




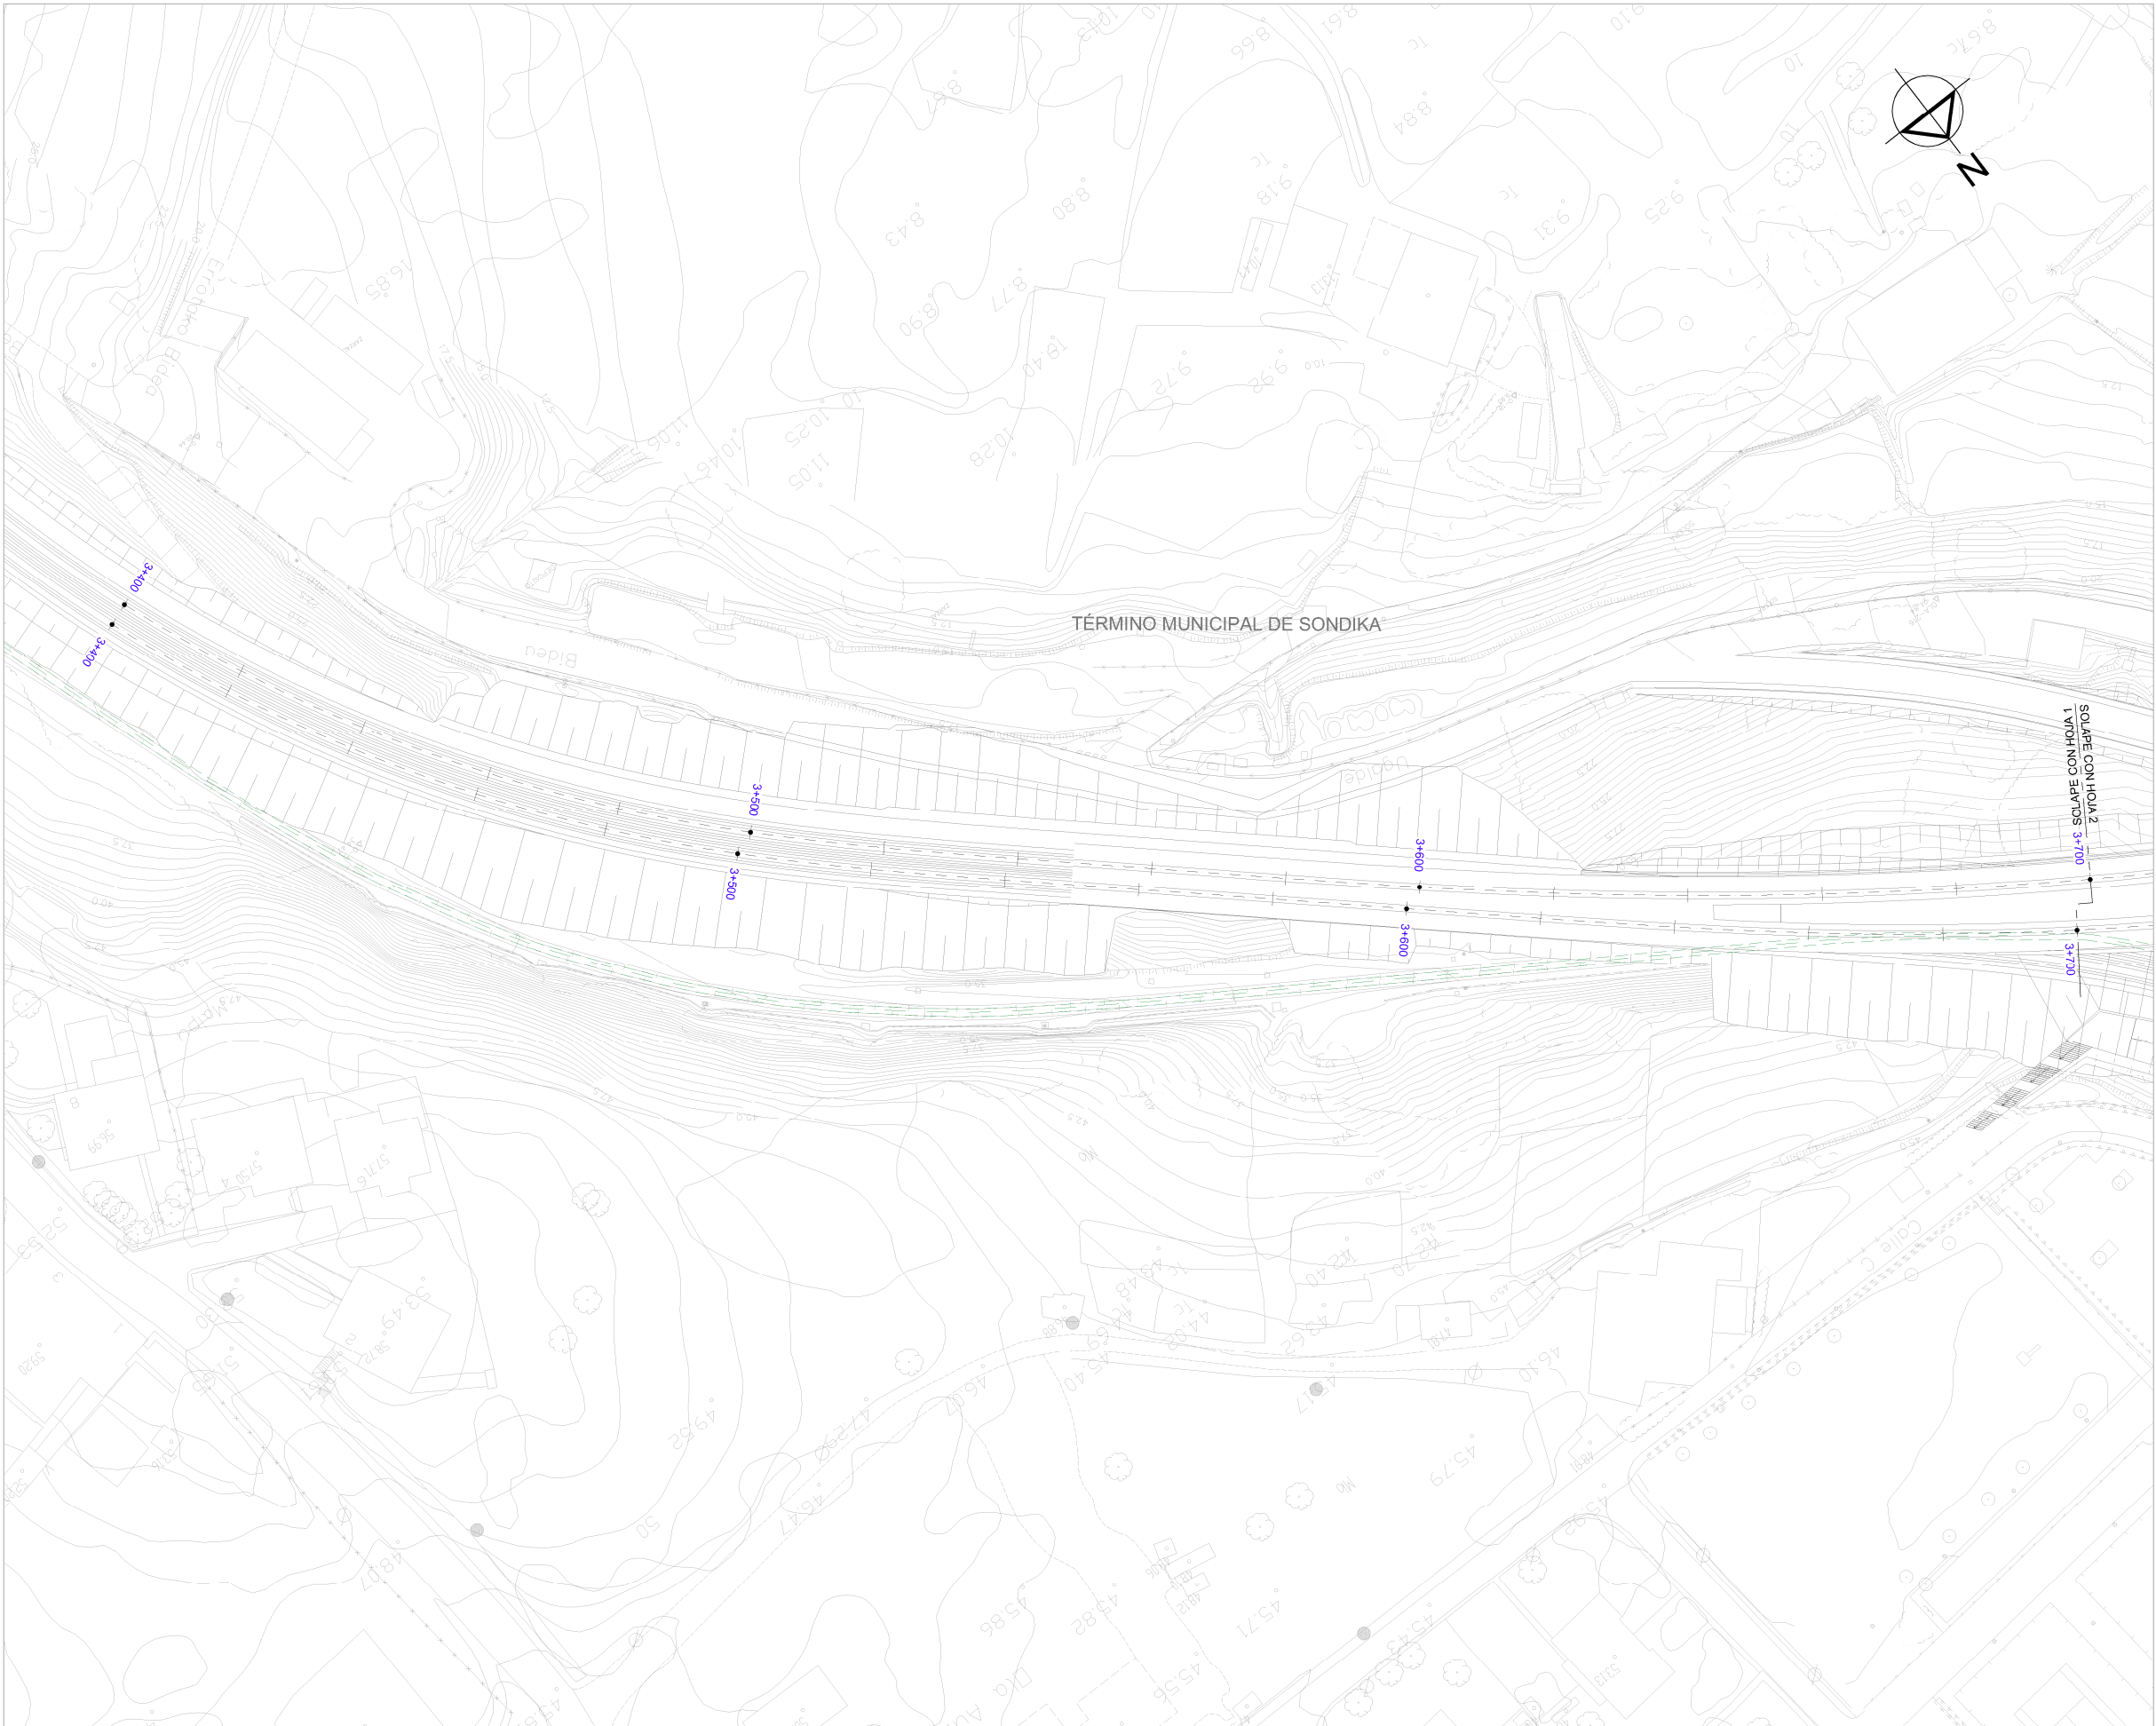


- OHARRAK:
- NOTAS:
- LEYENDA GASEODUCTOS**
- RED DE GAS
- ACOMETIDAS GAS
- CONEXIÓN A EDIFICIO

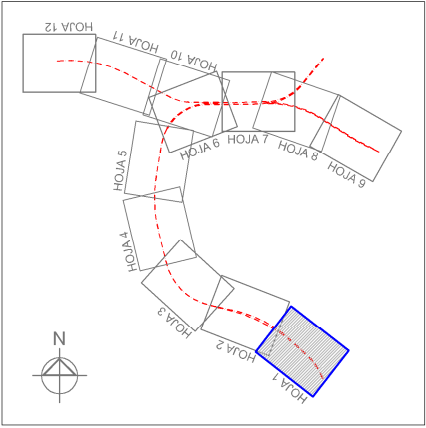


REV.	CLASE DE MODIFICACION	FECHA	NOMBRE	COMP.	OBRA
BERRIKUSPENAK / REVISIONES		DATE / FECHA			NOVIEMBRE 2016
AHOLKULARIA / CONSULTOR		INGENIARI EGILEA			INGENIERO AUTOR
		ESTEYCO			CARLOS GARCIA ACON Ingeniero de caminos
AHOLKULARIA ERREFERENTZIA		ERREFERENTZIA			
REFERENCIA CONSULTOR		REFERENCIA			

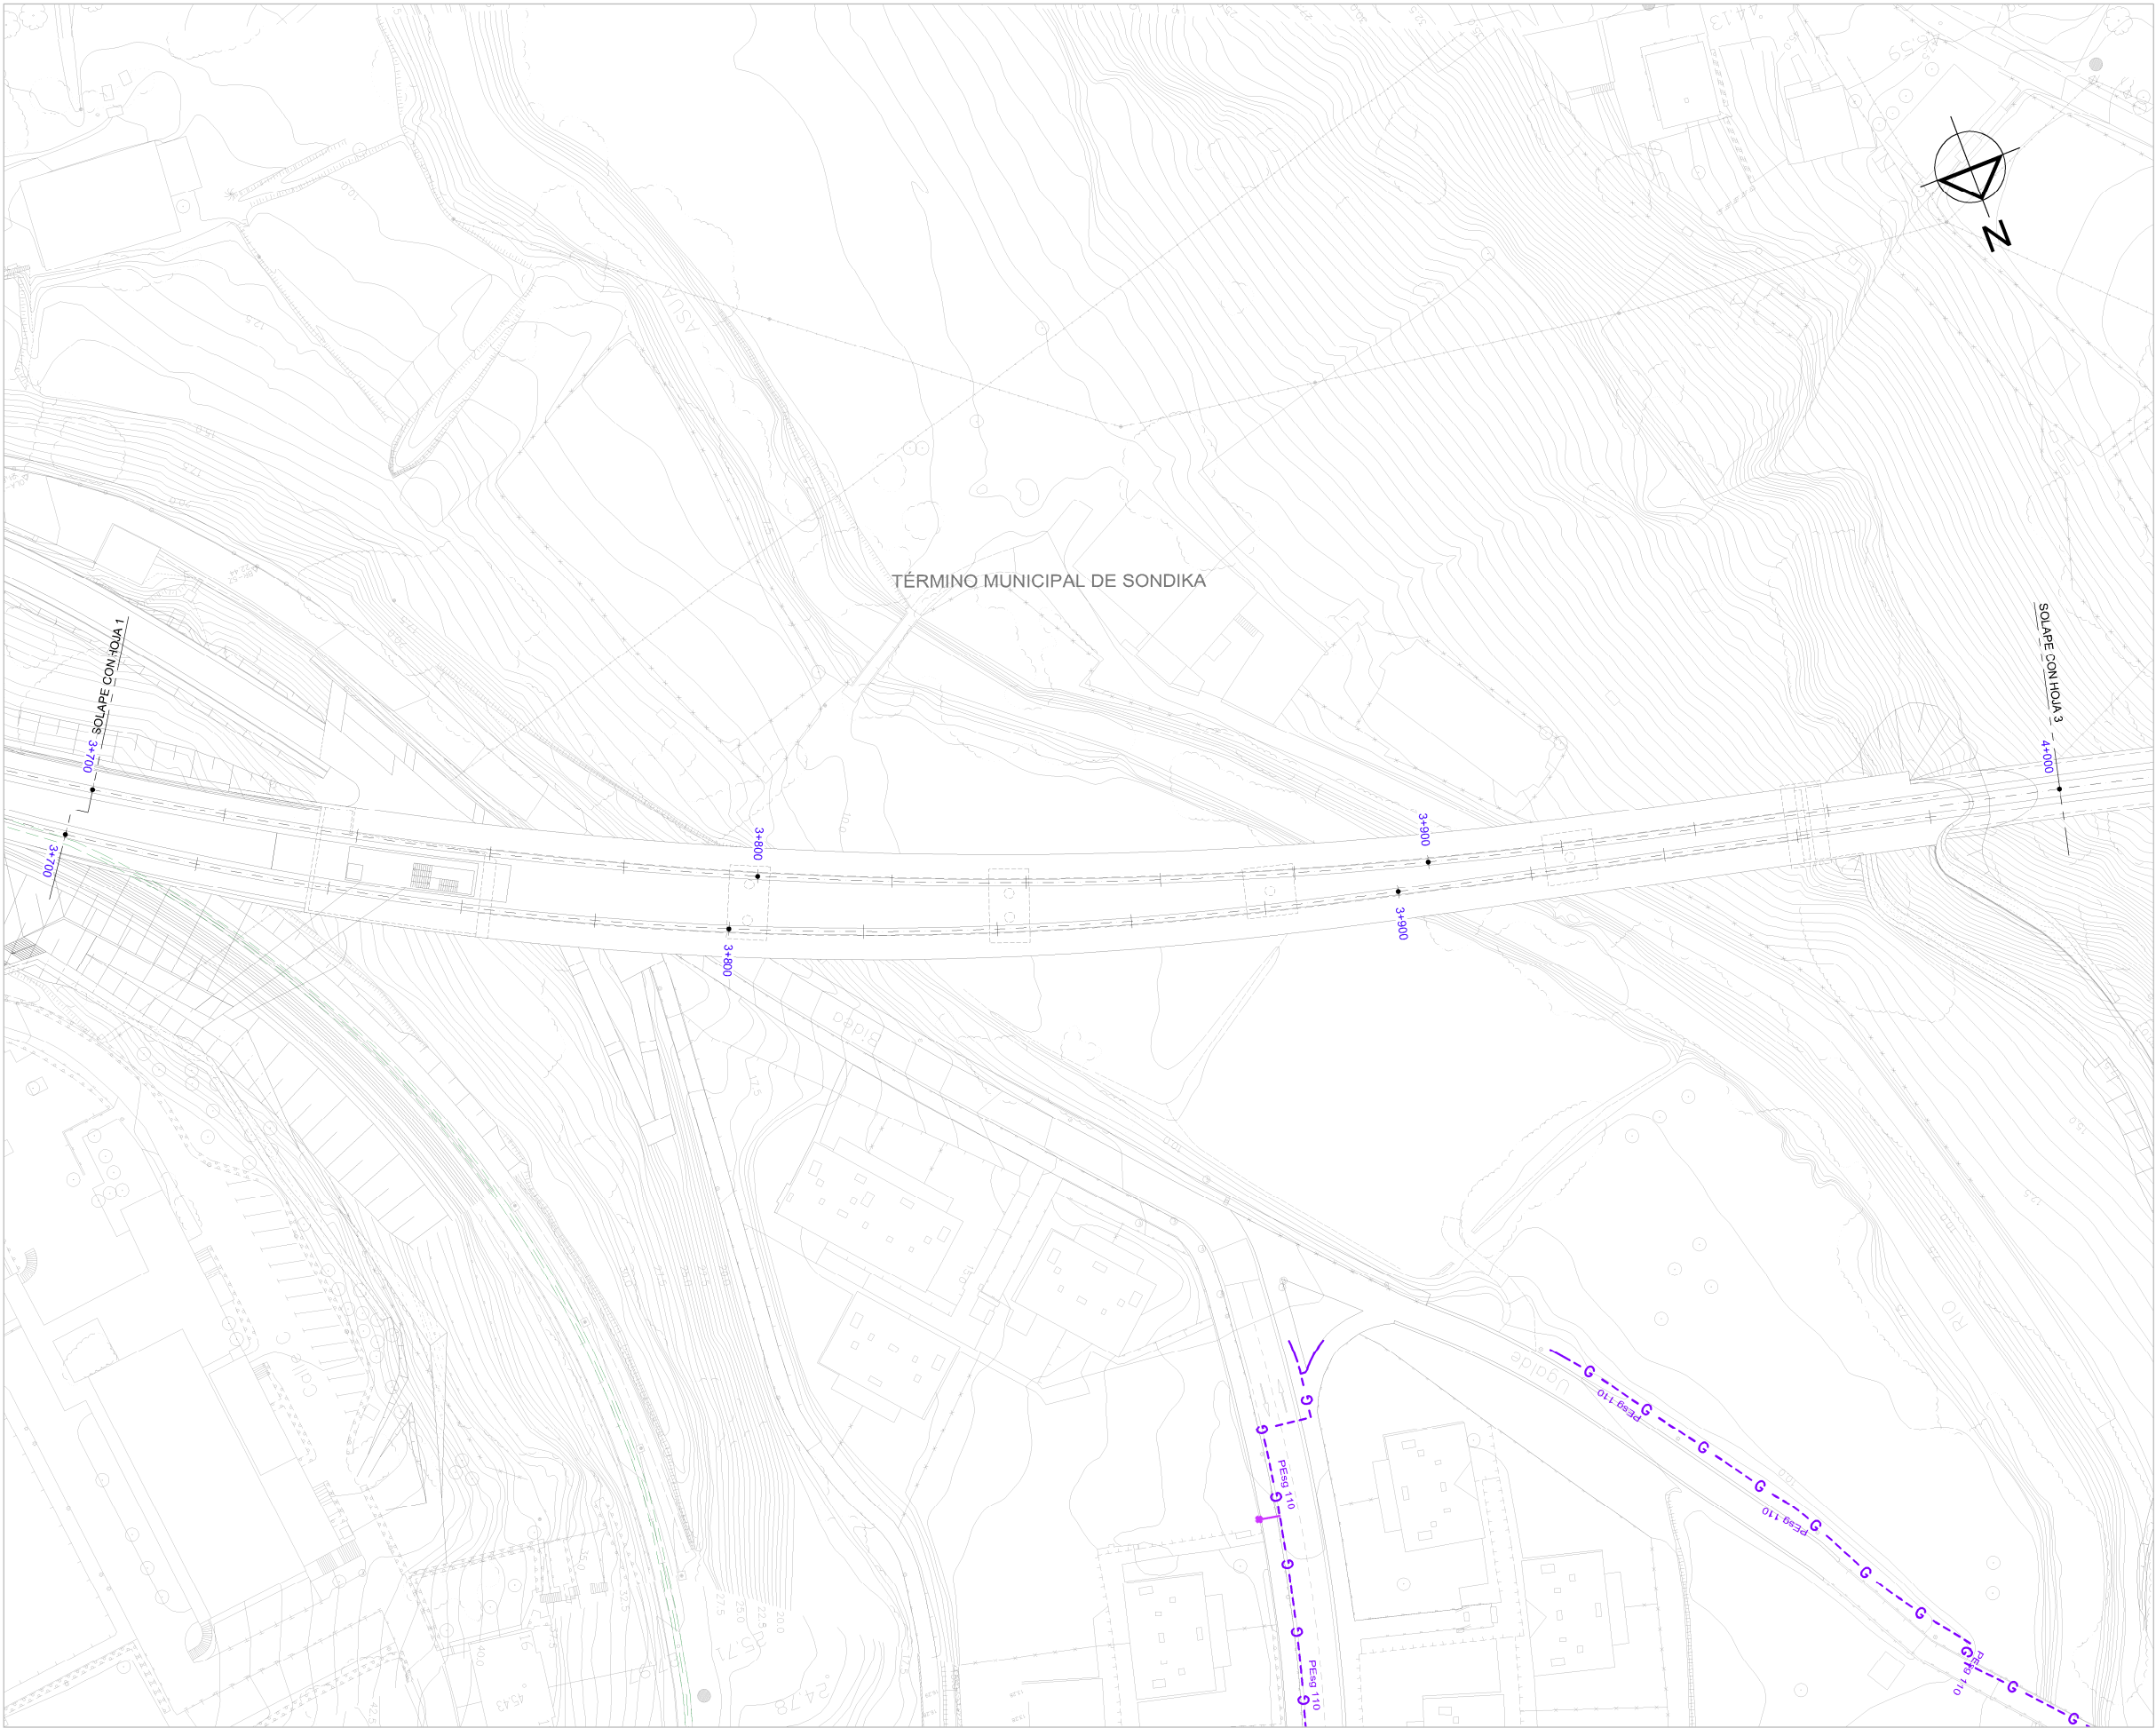

OHARRAK :
NOTAS :
LEYENDA GASEODUCTOS
RED DE GAS
ACOMETIDAS GAS
CONEXIÓN A EDIFICIO

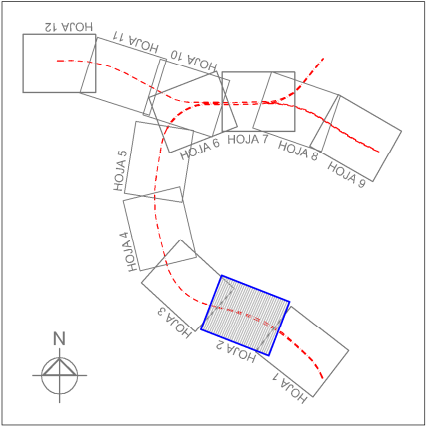

REV.	CLASE DE MODIFICACION	FECHA	NOMBRE	COMP.	OBRA
BERRIKUSPENAK / REVISIONES		DATE / FECHA			NOVIEMBRE 2016
AHOLKULARIA / CONSULTOR		INGENIARI EGILEA			INGENIERO AUTOR
		ESTEYCO			CARLOS GARCIA ACON Ingeniero de caminos
AHOLKULARIA ERREFERENTZIA		ERREFERENTZIA			
REFERENCIA CONSULTOR		REFERENCIA			

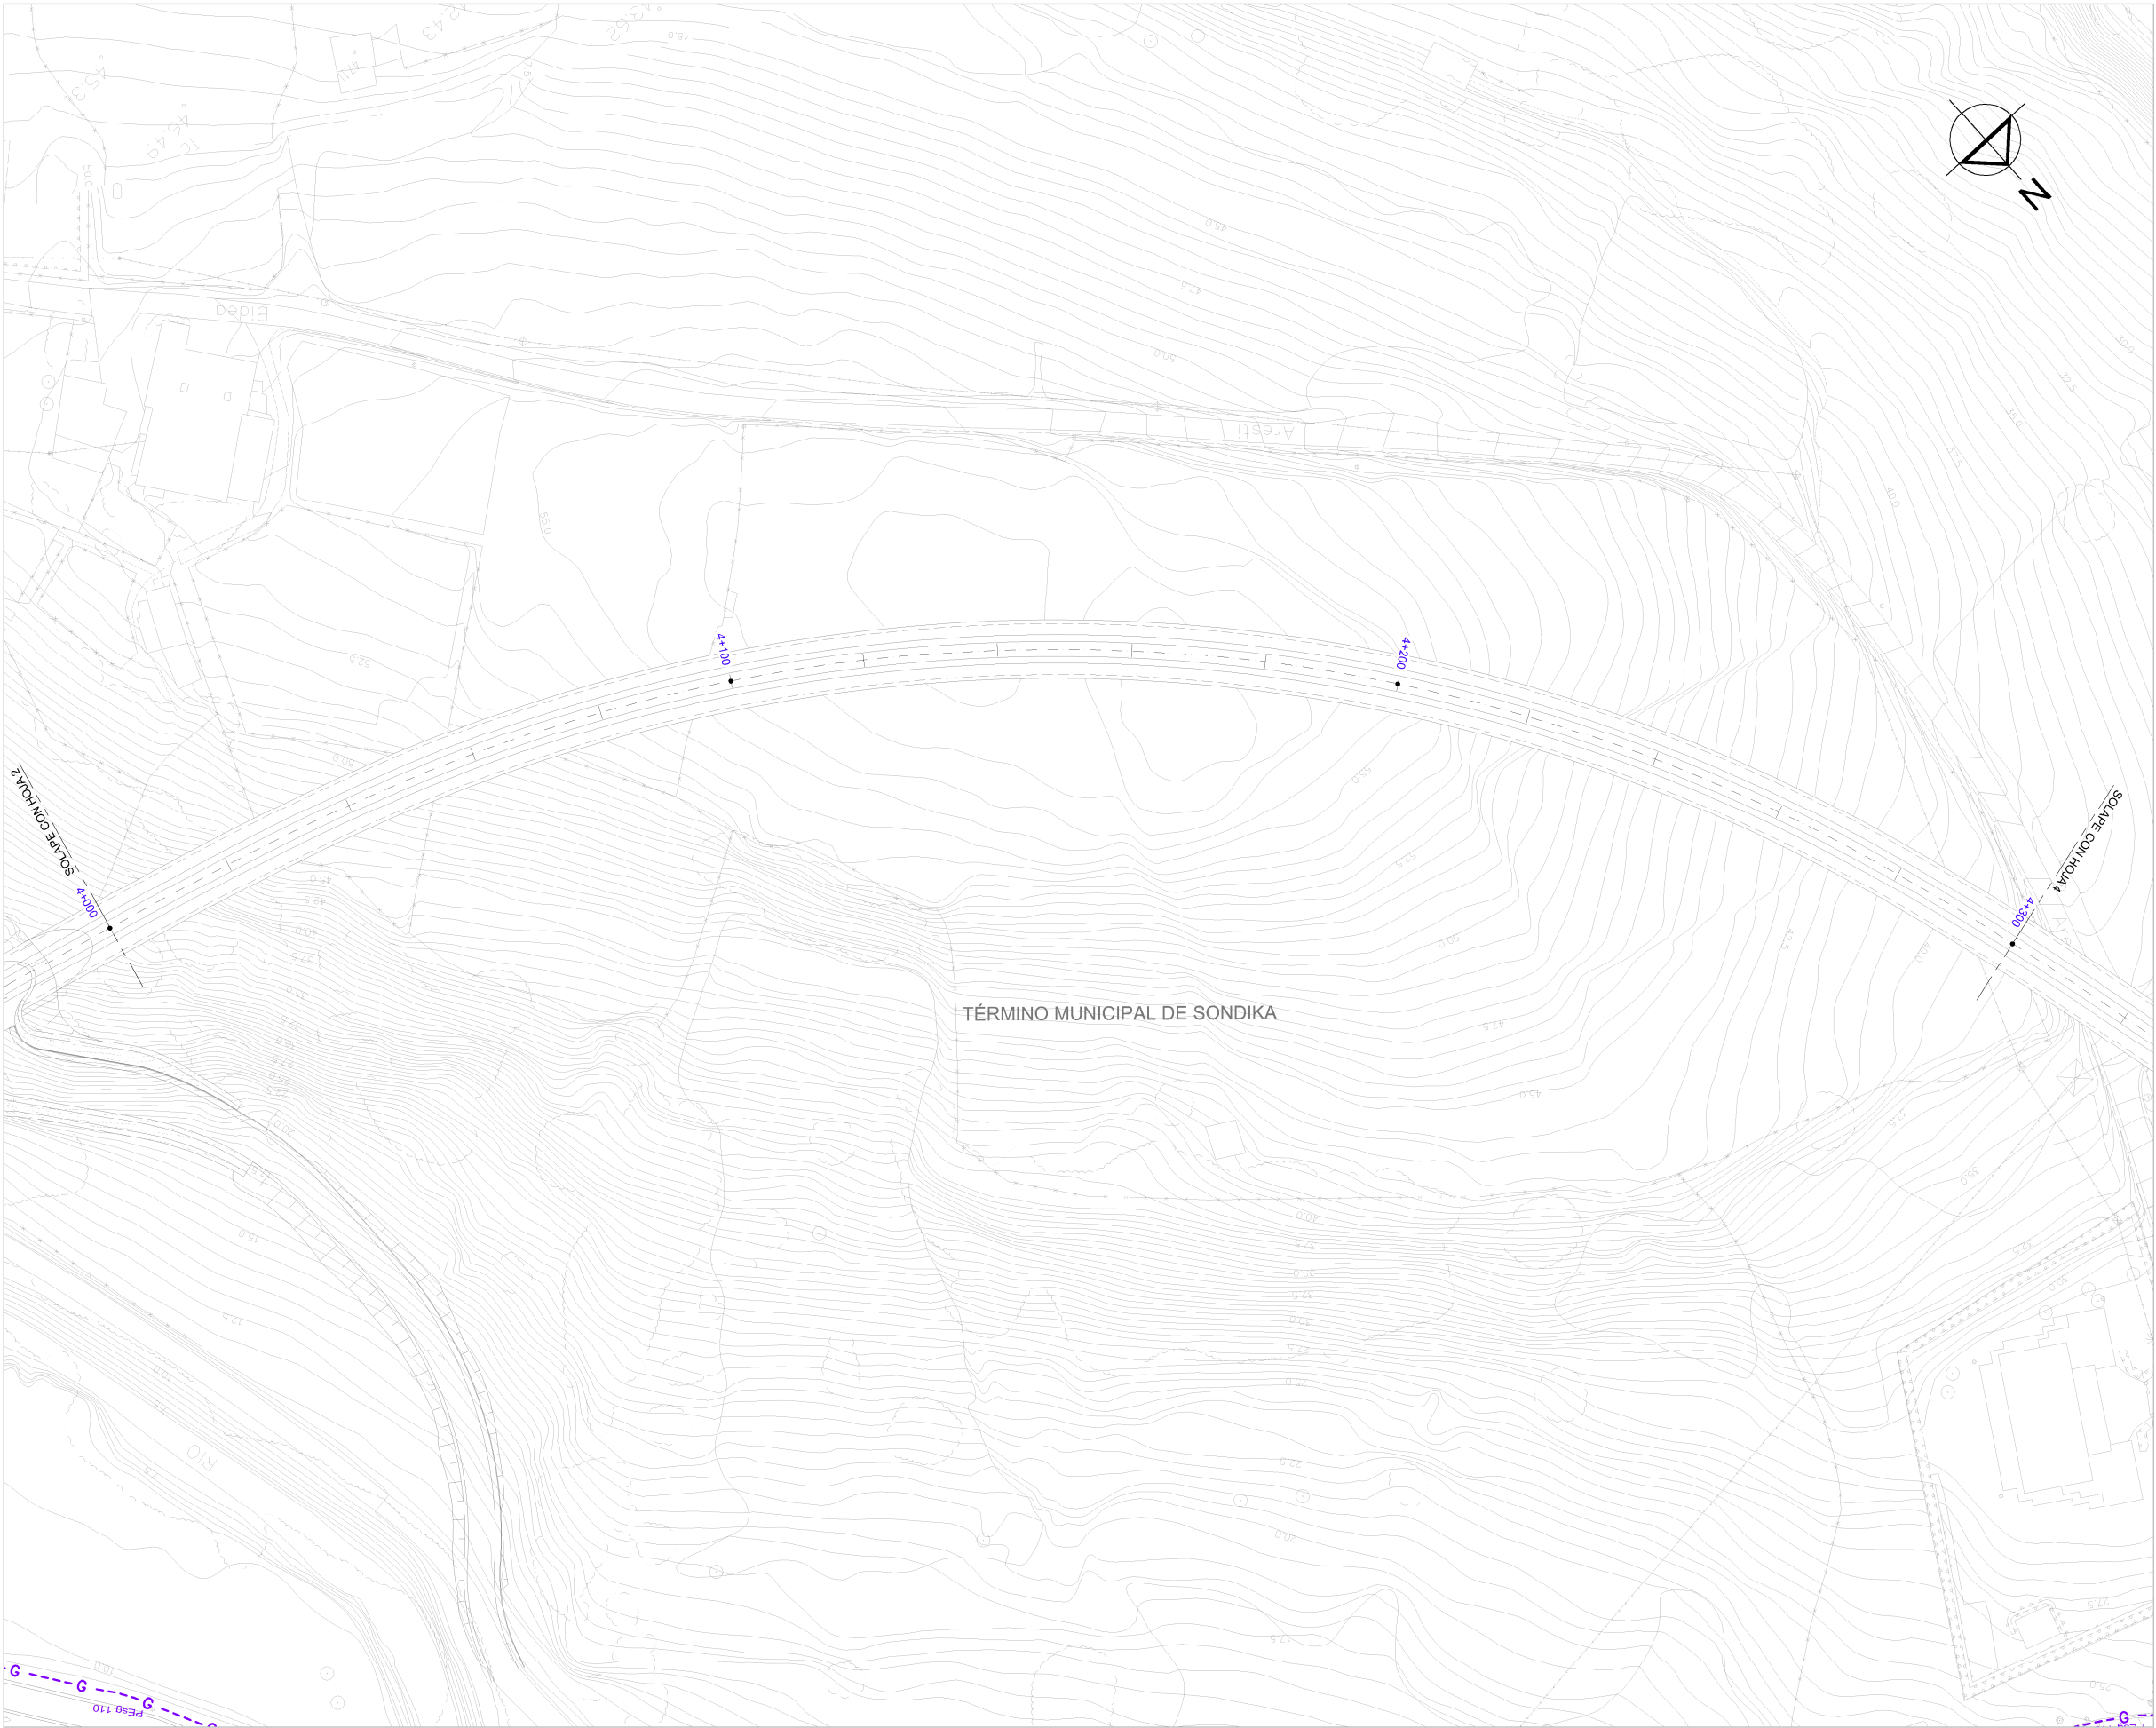

OHARRAK:

NOTAS:

LEYENDA GASEODUCTOS

RED DE GAS

ACOMETIDAS GAS

CONEXIÓN A EDIFICIO

G

G


G

G


G

G


•

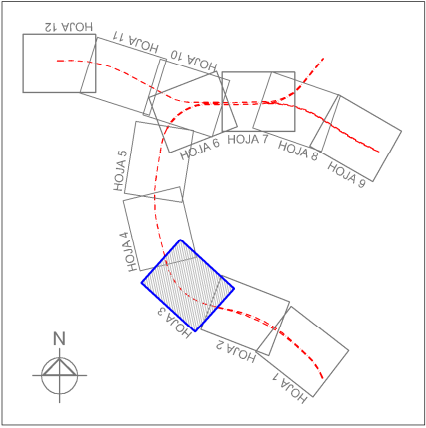

REV.	CLASE DE MODIFICACION	FECHA	NOMBRE	COMP.	OBRA
BERRIKUSPENAK / REVISIONES		DATE / FECHA			NOVIEMBRE 2016
AHOLKULARIA / CONSULTOR			INGENIARI EGILEA INGENIERO AUTOR  CARLOS GARCIA ACON Ingeniero de caminos		
AHOLKULARIA ERREFERENTZIA REFERENCIA CONSULTOR			ERREFERENTZIA REFERENCIA		

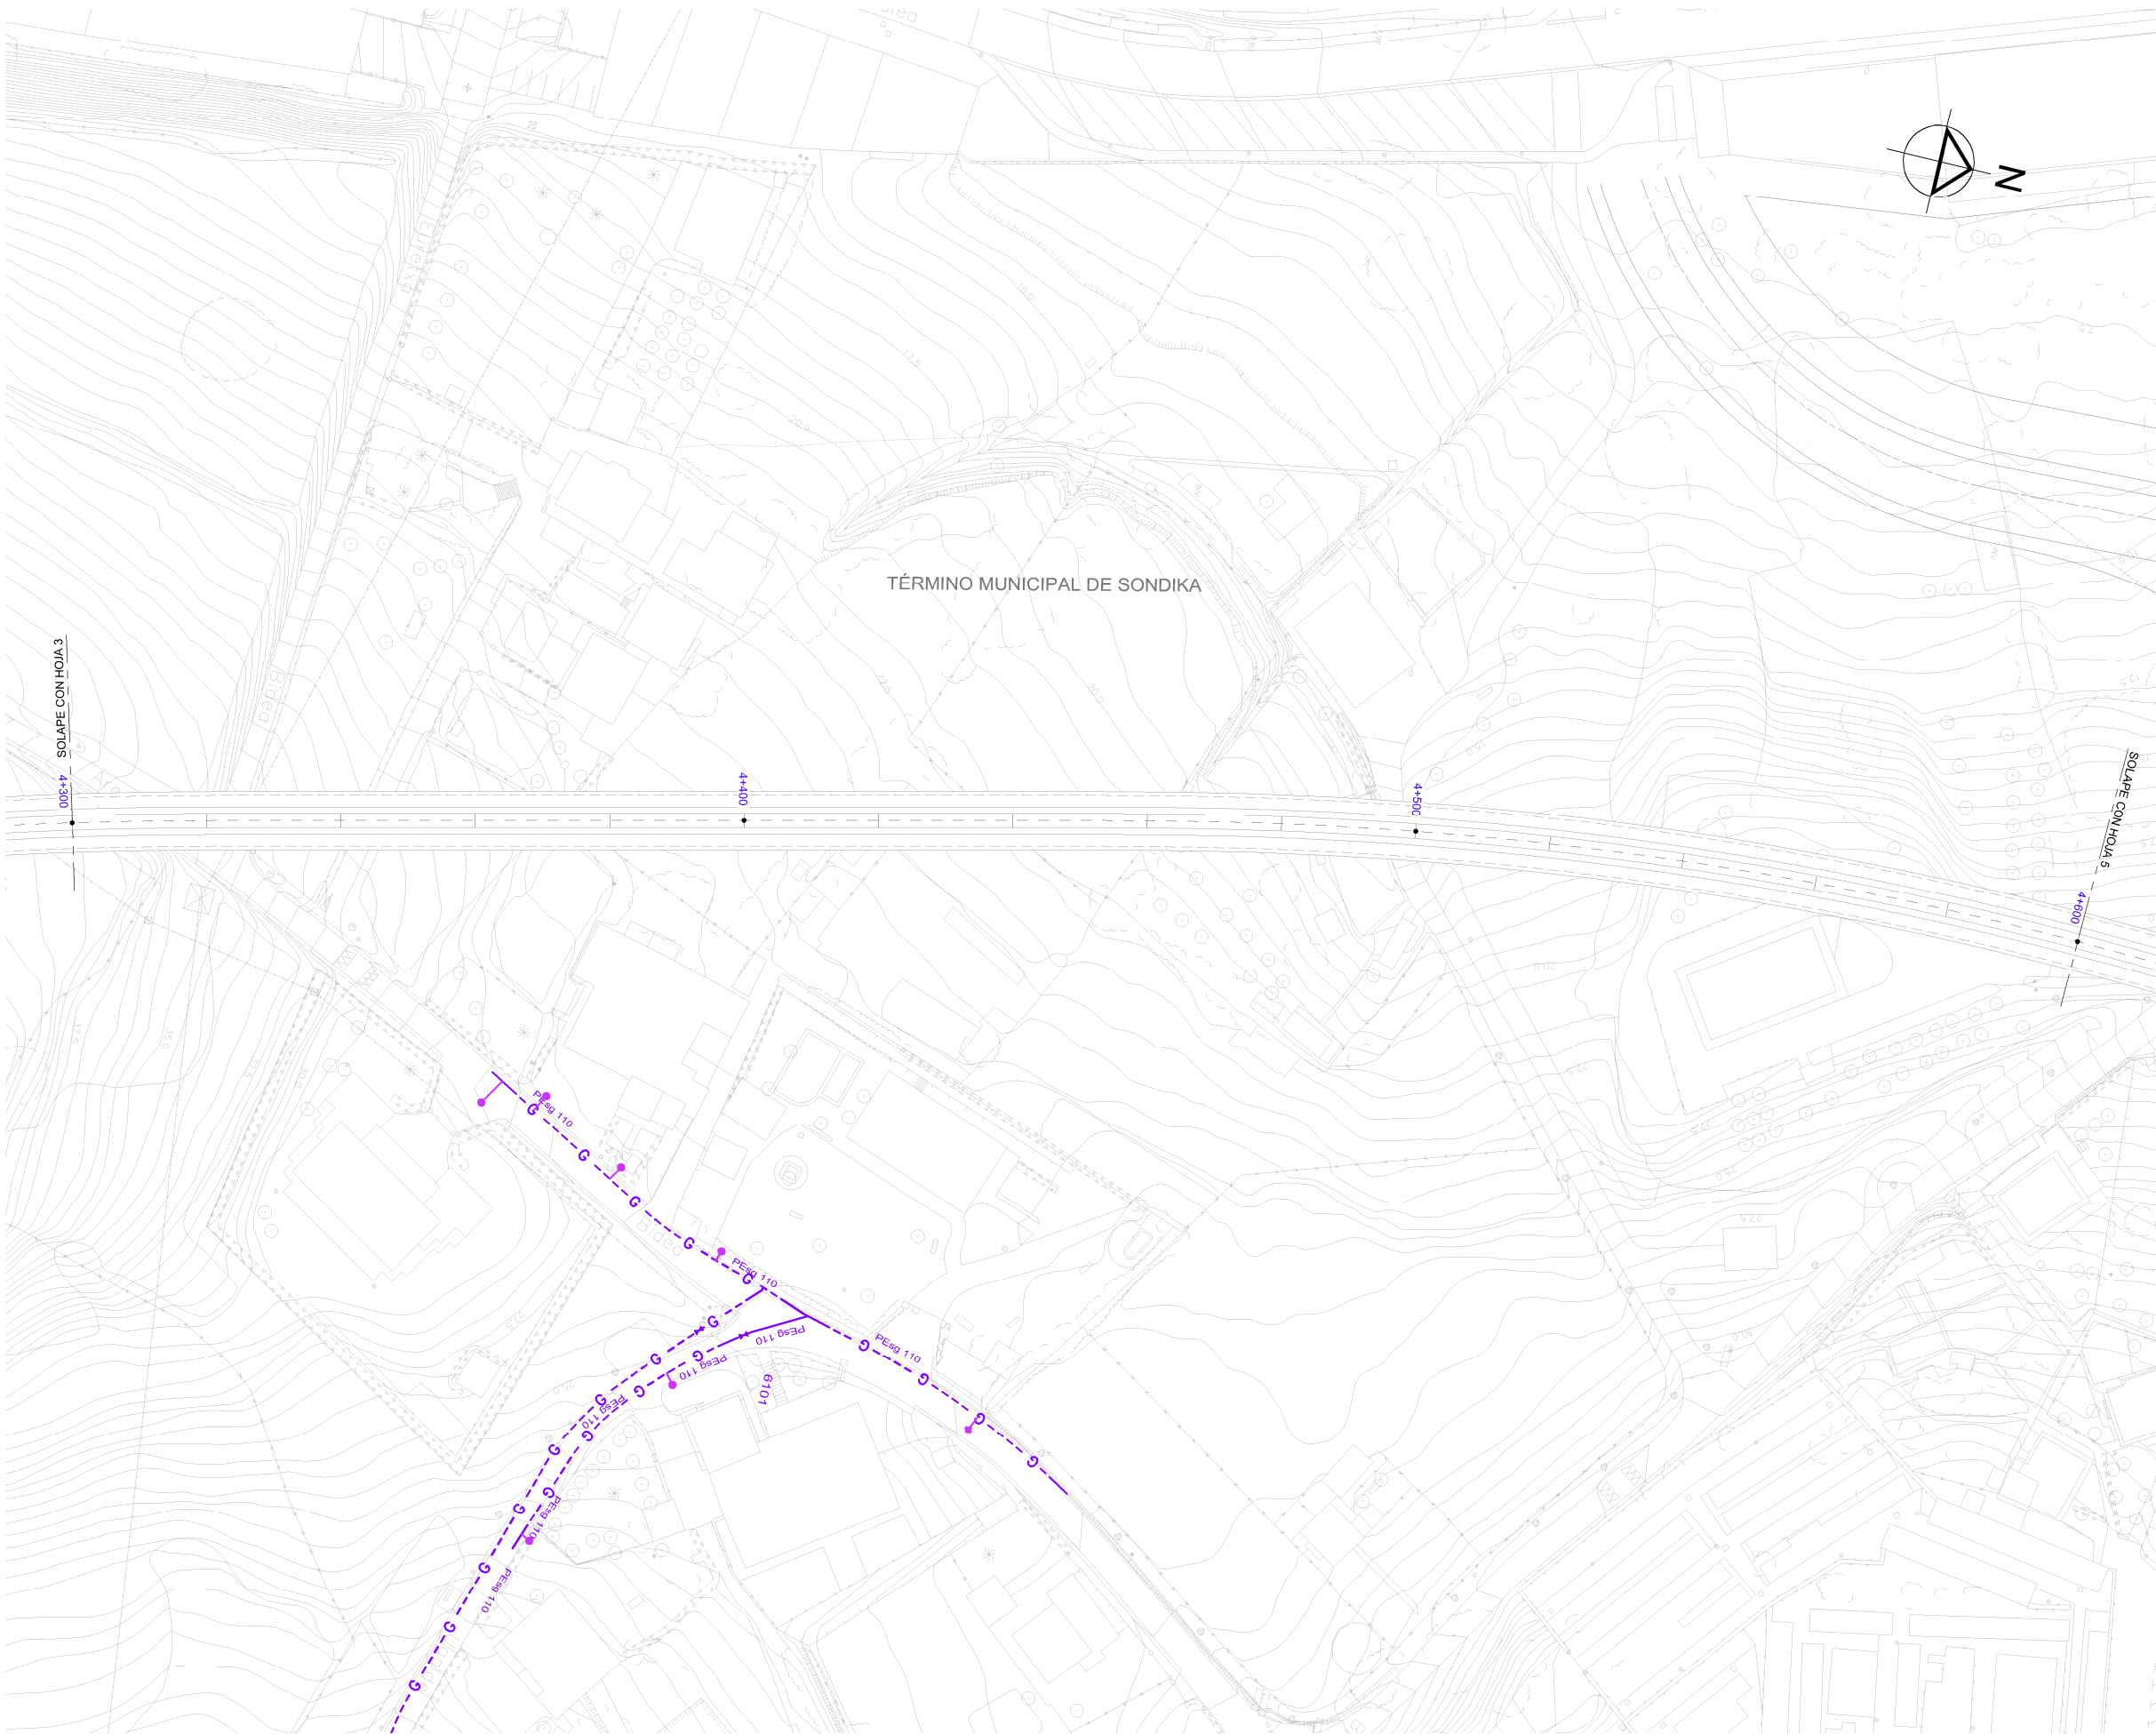

- OHARRAK:
NOTAS:
- LEYENDA GASEODUCTOS**
- RED DE GAS
 - ACOMETIDAS GAS
 - CONEXIÓN A EDIFICIO

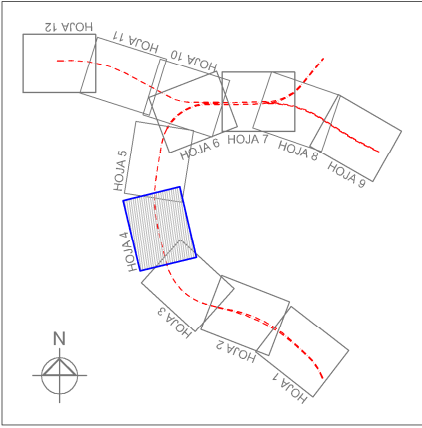

REV.	CLASE DE MODIFICACION	FECHA	NOMBRE	COMP.	OBRA
BERRIKUSPENAK / REVISIONES		DATE / FECHA			
		NOVIEMBRE 2016			
AHOLKULARIA / CONSULTOR		INGENIARI EGILEA			
		INGENIERO AUTOR			
		CARLOS GARCIA ACON			
		Ingeniero de caminos			
AHOLKULARIA ERREFERENTZIA		ERREFERENTZIA			
REFERENCIA CONSULTOR		REFERENCIA			



ESKALA ORIGINALA:
ESCALA ORIGINAL
(DIN-A1)

1:500

0 5 10 15 20 25m

ESKALA GRAFIKOA
ESCALA GRAFICA

PROIEKTUAREN IZENBURUA
TITULO DEL PROYECTO


ESTUDIO INFORMATIVO DE LA SOLUCIÓN
SOTERRADA DE ACCESO AL AEROPUERTO.
TRAMO: LA OLA-SONDIKA

PLANOAREN IZENBURUA
TITULO DEL PLANO

SERVICIOS AFECTADOS
SERVICIOS EXISTENTES
GASEODUCTOS - EJE PRINCIPAL

PLANO-ZK / N. PLANO
13.15


4 DE 12

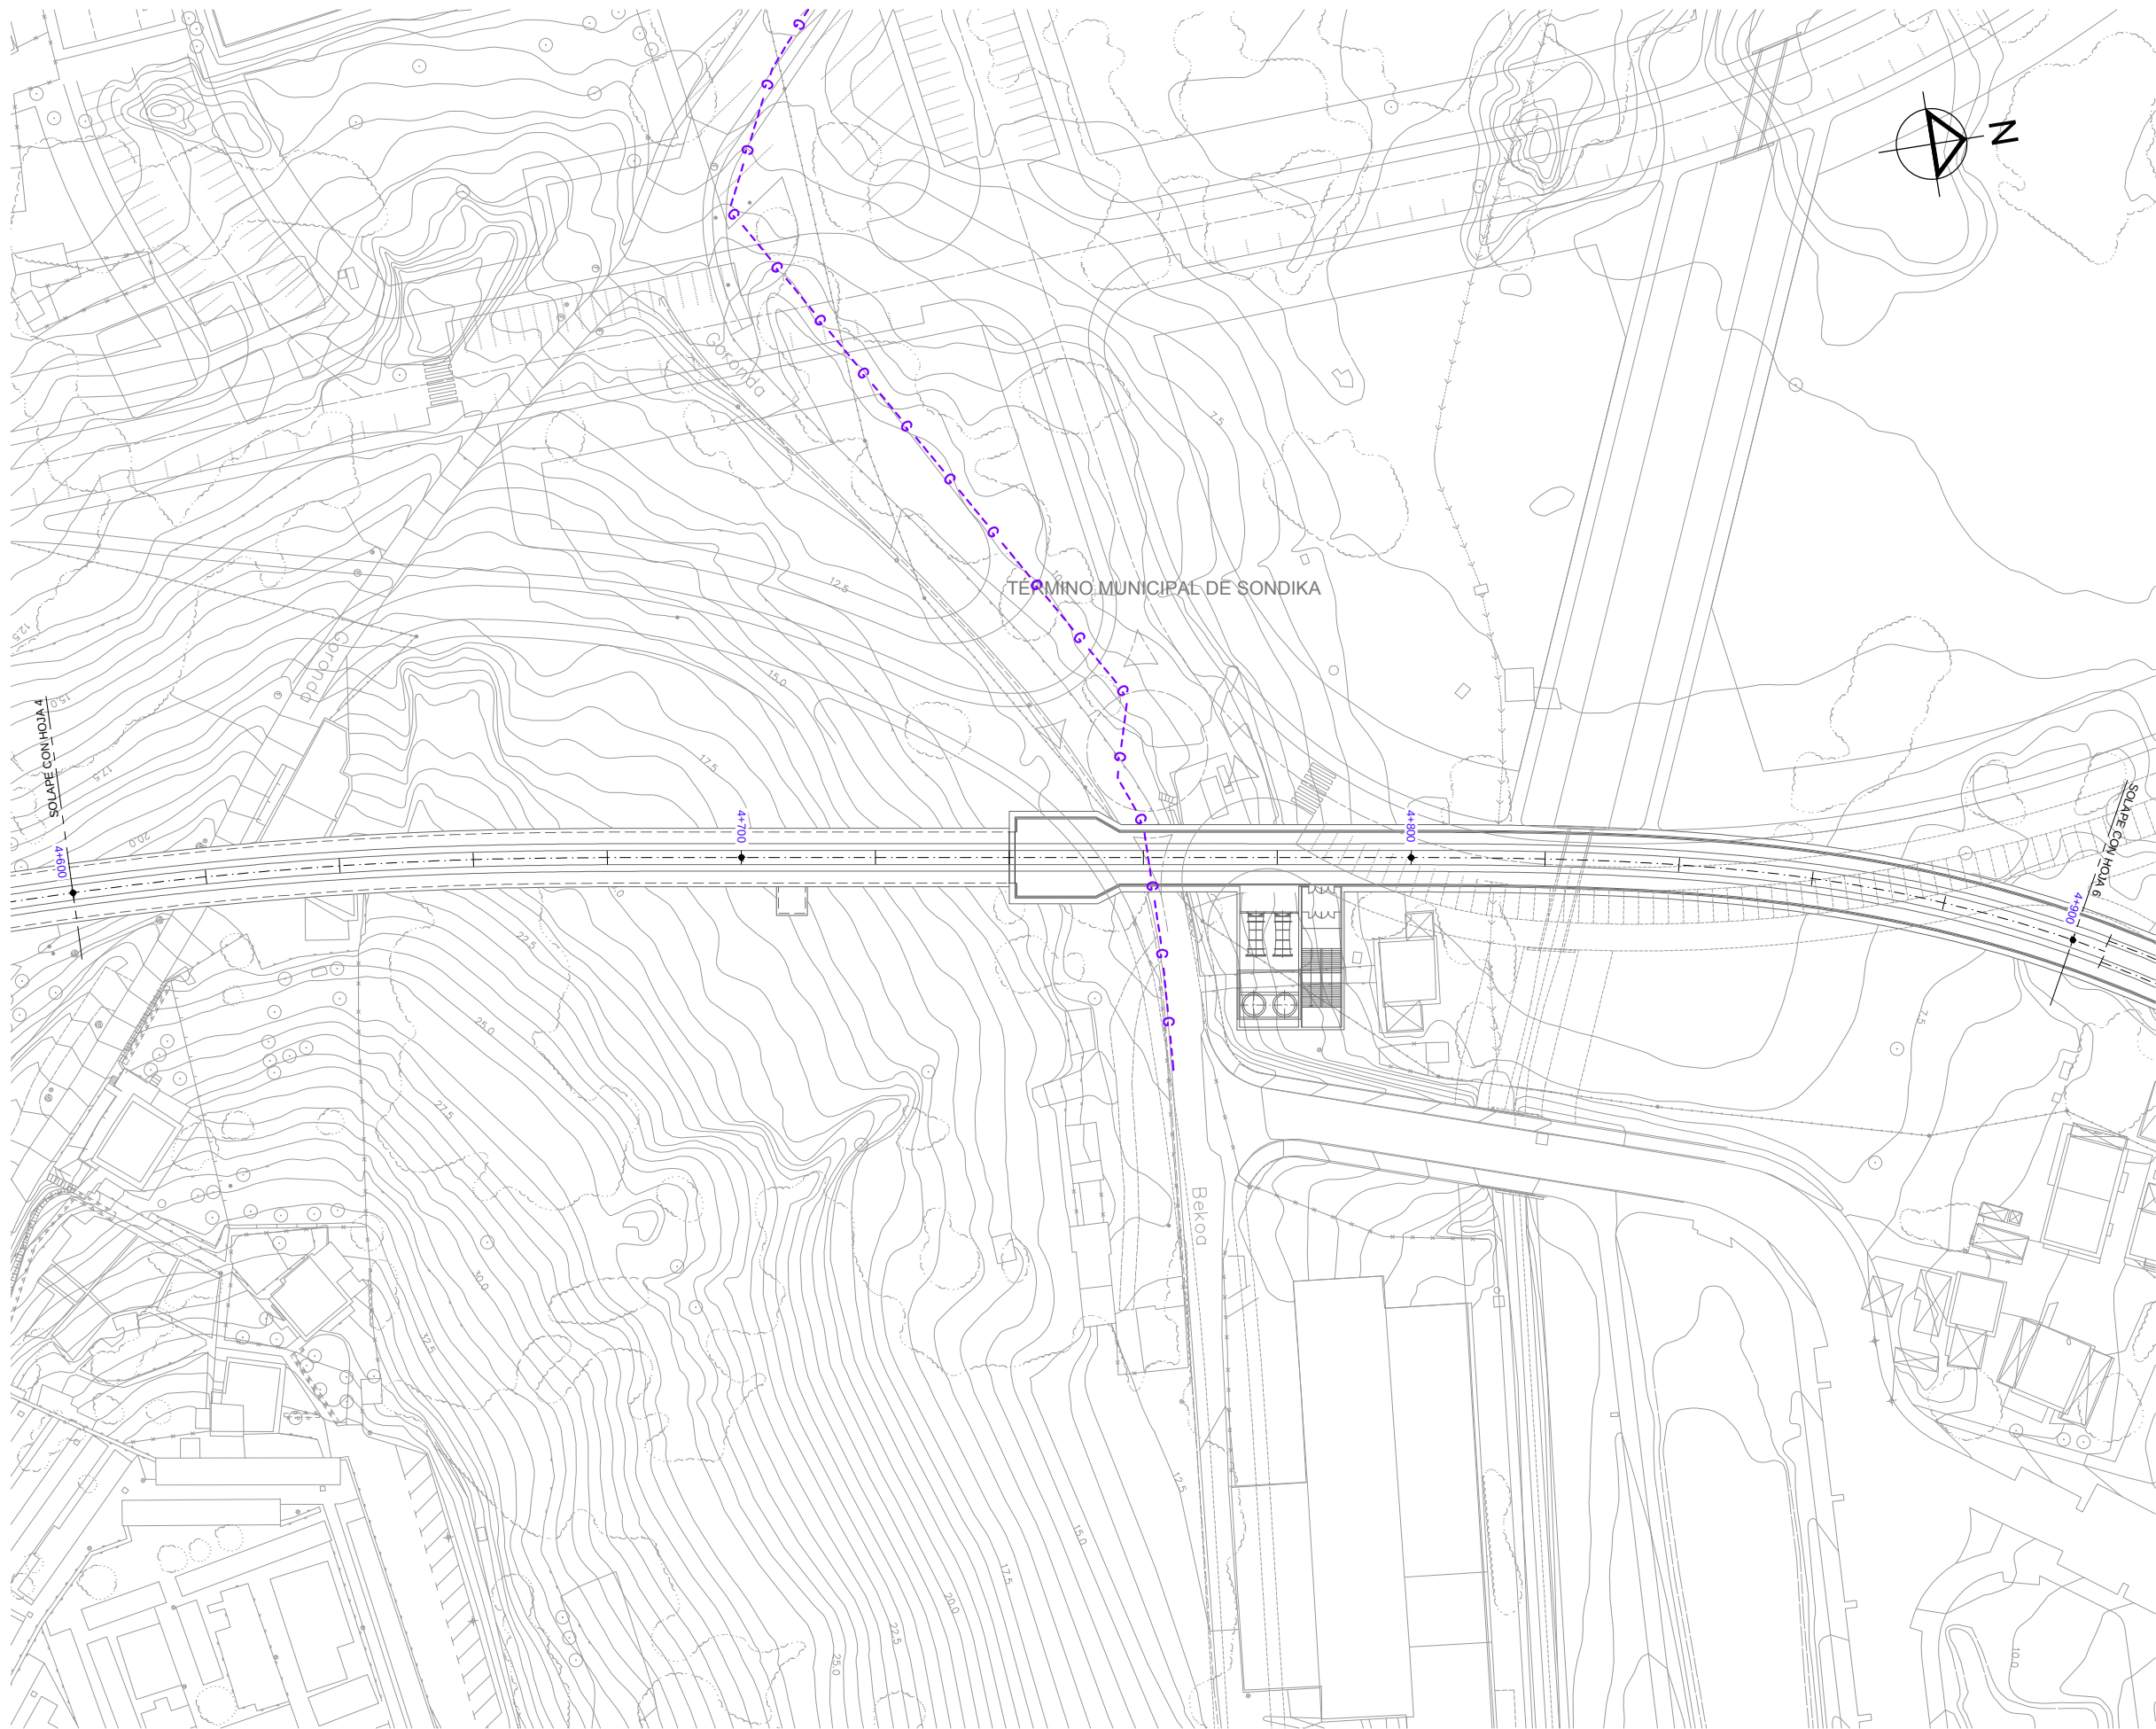

OHARRAK :
NOTAS :

LEYENDA GASEODUCTOS

RED DE GAS --- G --- G ---
ACOMETIDAS GAS --- G --- G ---
CONEXIÓN A EDIFICIO ●

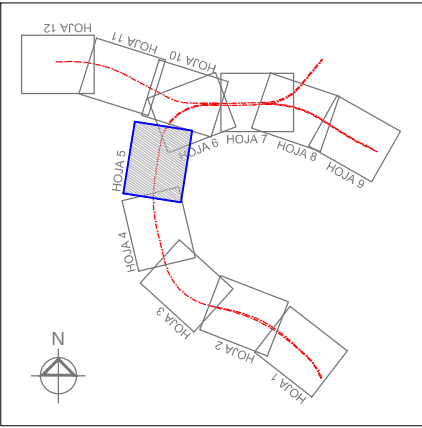

REV.	CLASE DE MODIFICACION	FECHA	NOMBRE	COMP.	OBRA
BERRIKUSPENAK / REVISIONES		DATE / FECHA			
		NOVIEMBRE 2016			
AHOLKULARIA / CONSULTOR		INGENIARI EGILEA			
		INGENIERO AUTOR			
		CARLOS GARCIA ACON			
		Ingeniero de caminos			
AHOLKULARIA ERREFERENTZIA		ERREFERENTZIA			
REFERENCIA CONSULTOR		REFERENCIA			



ESKALA ORIGINALA:
ESCALA ORIGINAL
(DIN-A1)

1:500

0 5 10 15 20 25m

ESKALA GRAFIKOA
ESCALA GRAFICA

PROIEKTUAREN IZENBURUA
TITULO DEL PROYECTO


ESTUDIO INFORMATIVO DE LA SOLUCIÓN
SOTERRADA DE ACCESO AL AEROPUERTO.
TRAMO: LA OLA-SONDIKA

PLANOAREN IZENBURUA
TITULO DEL PLANO

SERVICIOS AFECTADOS
SERVICIOS EXISTENTES
GASEODUCTOS - EJE PRINCIPAL

PLANO-ZK / N. PLANO
13.1.5


5 DE 12

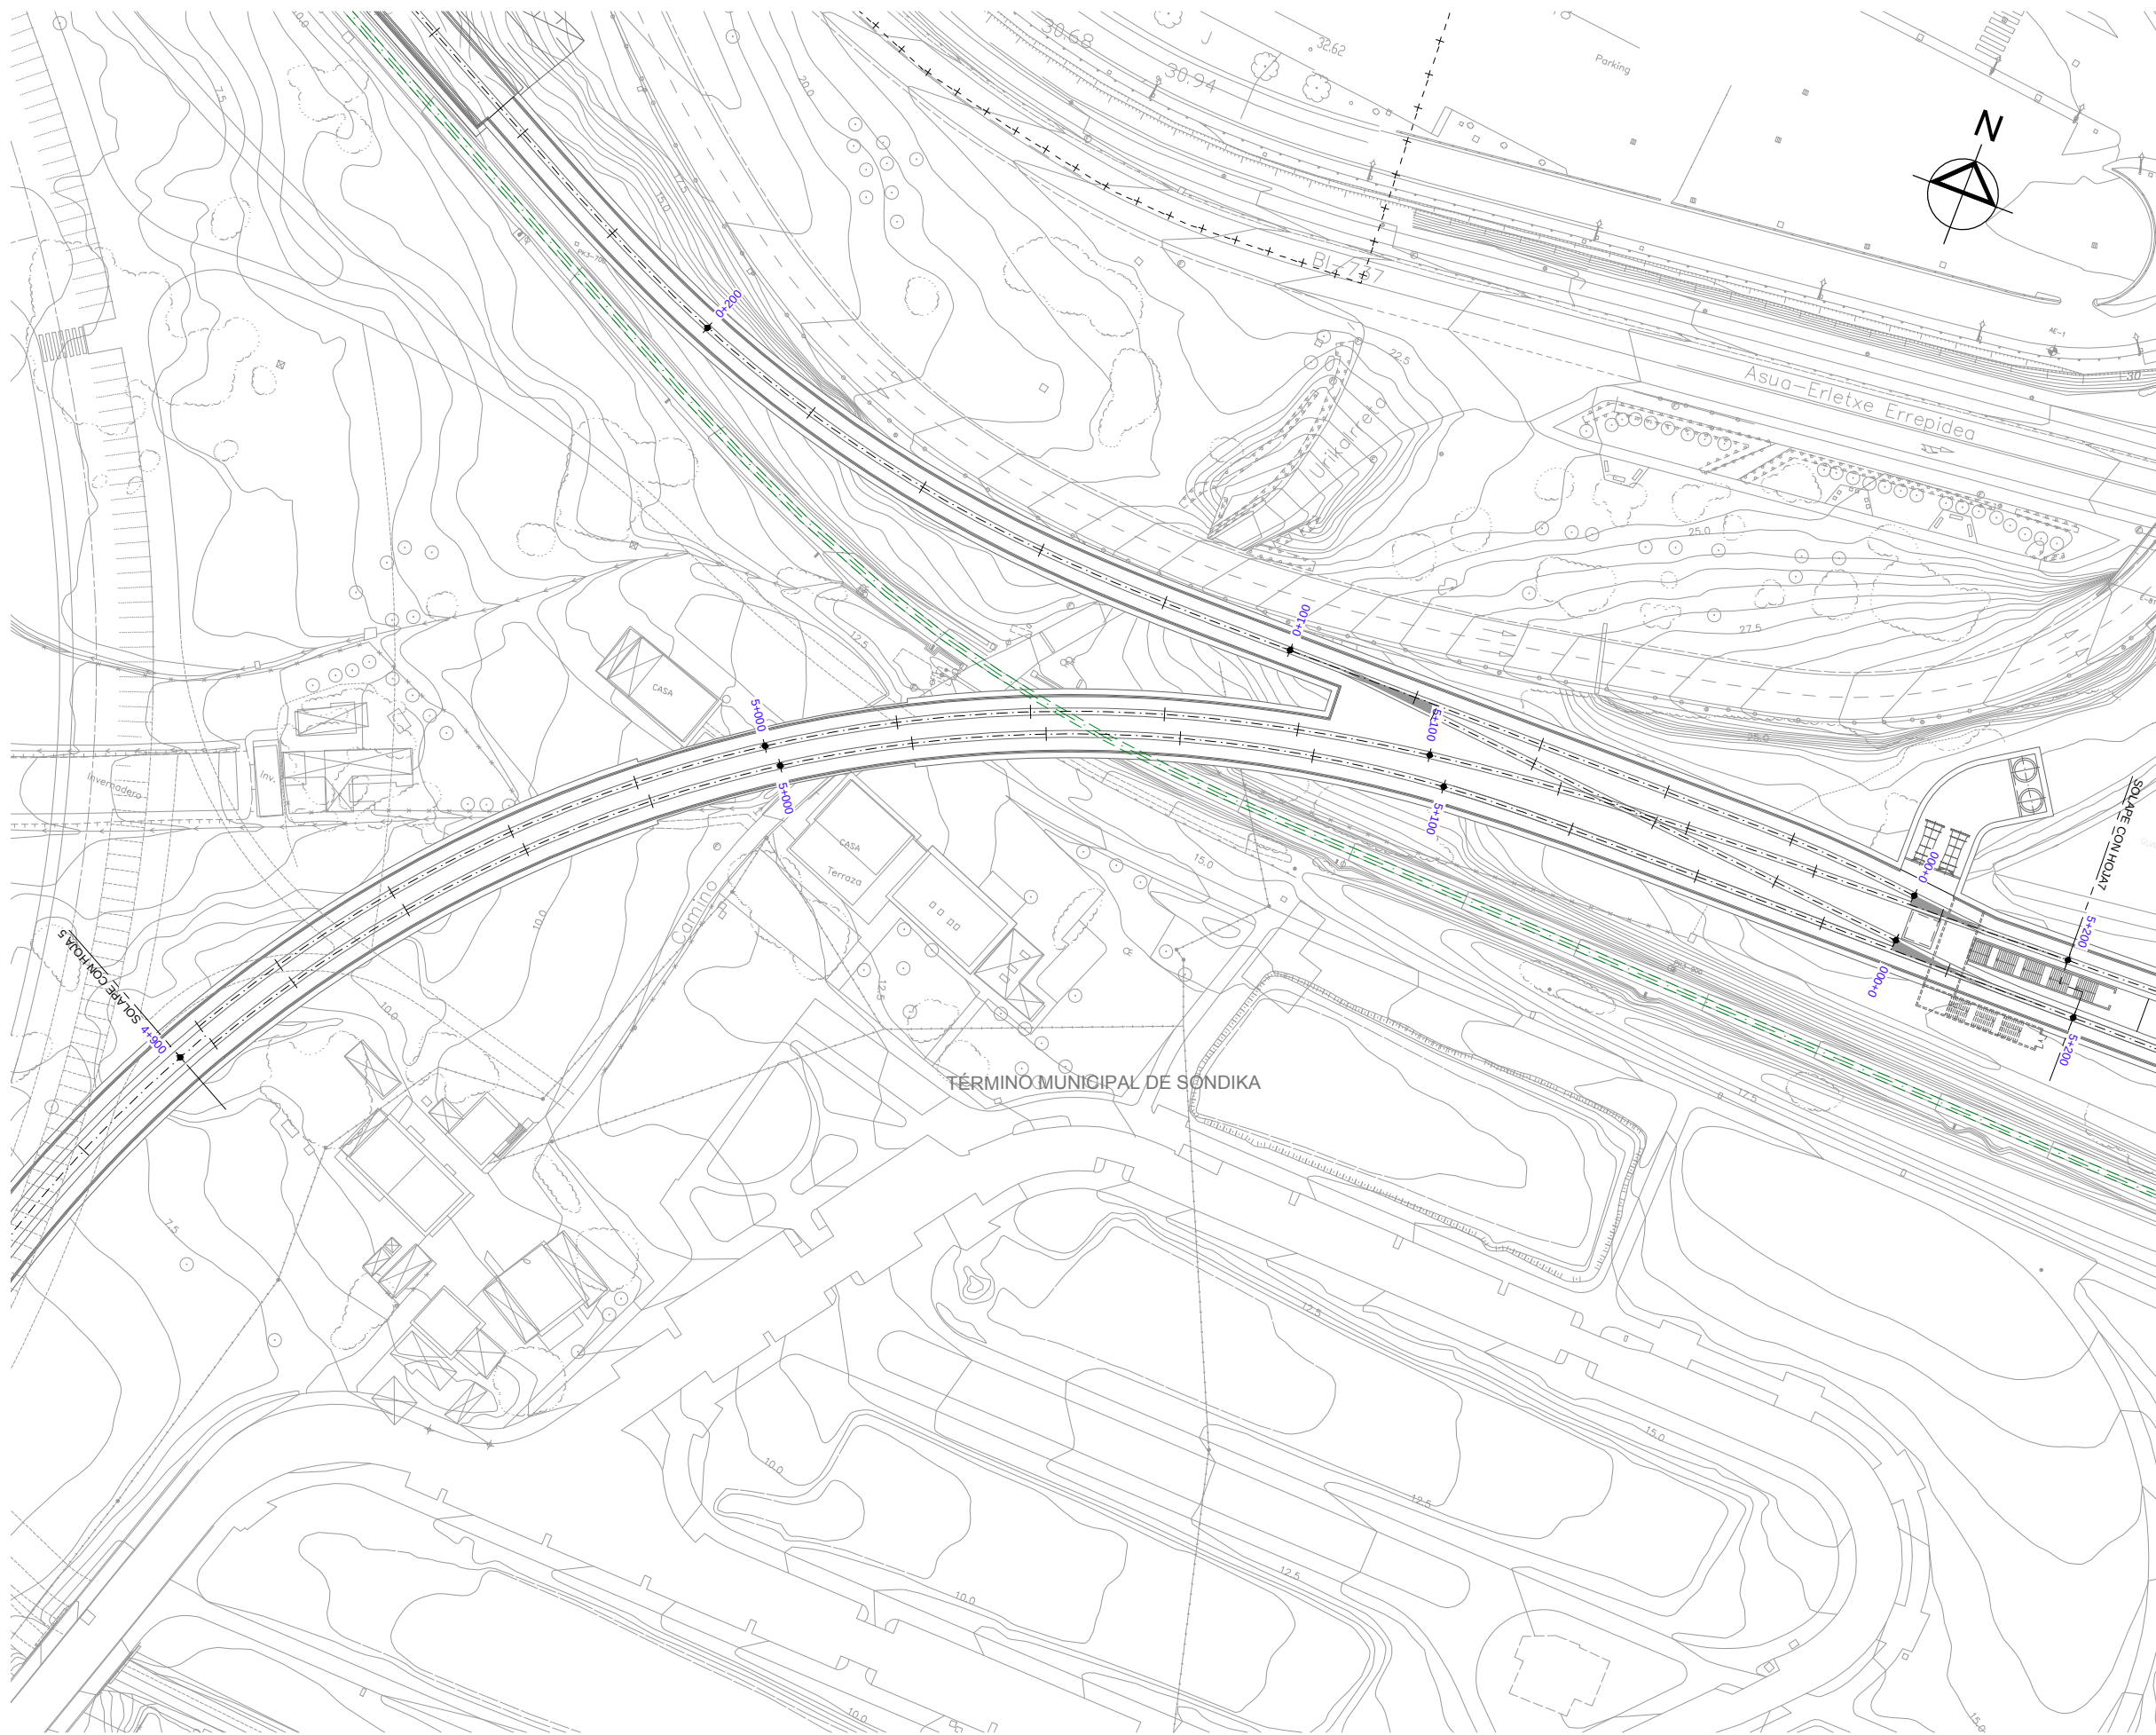


OHARRAK :
NOTAS :

LEYENDA GASEODUCTOS

RED DE GAS --- G --- G ---
ACOMETIDAS GAS --- G --- G ---
CONEXIÓN A EDIFICIO ●

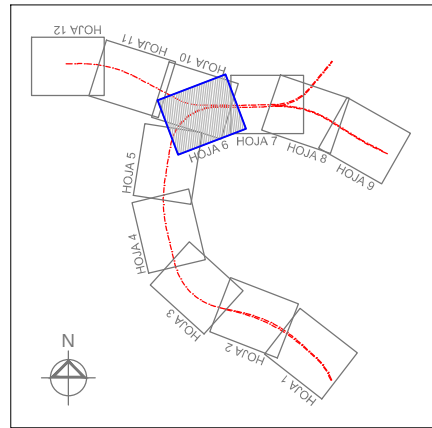


REV.	CLASE DE MODIFICACION	FECHA	NOMBRE	COMP.	OBRA
BERRIKUSPENAK / REVISIONES		DATE / FECHA			
		NOVIEMBRE 2016			
AHOLKULARIA / CONSULTOR	INGENIARI EGILEA INGENIERO AUTOR				
	ESTEYCO 				
	CARLOS GARCIA ACON Ingeniero de caminos				
AHOLKULARIA ERREFERENTZIA REFERENCIA CONSULTOR	ERREFERENTZIA REFERENCIA				

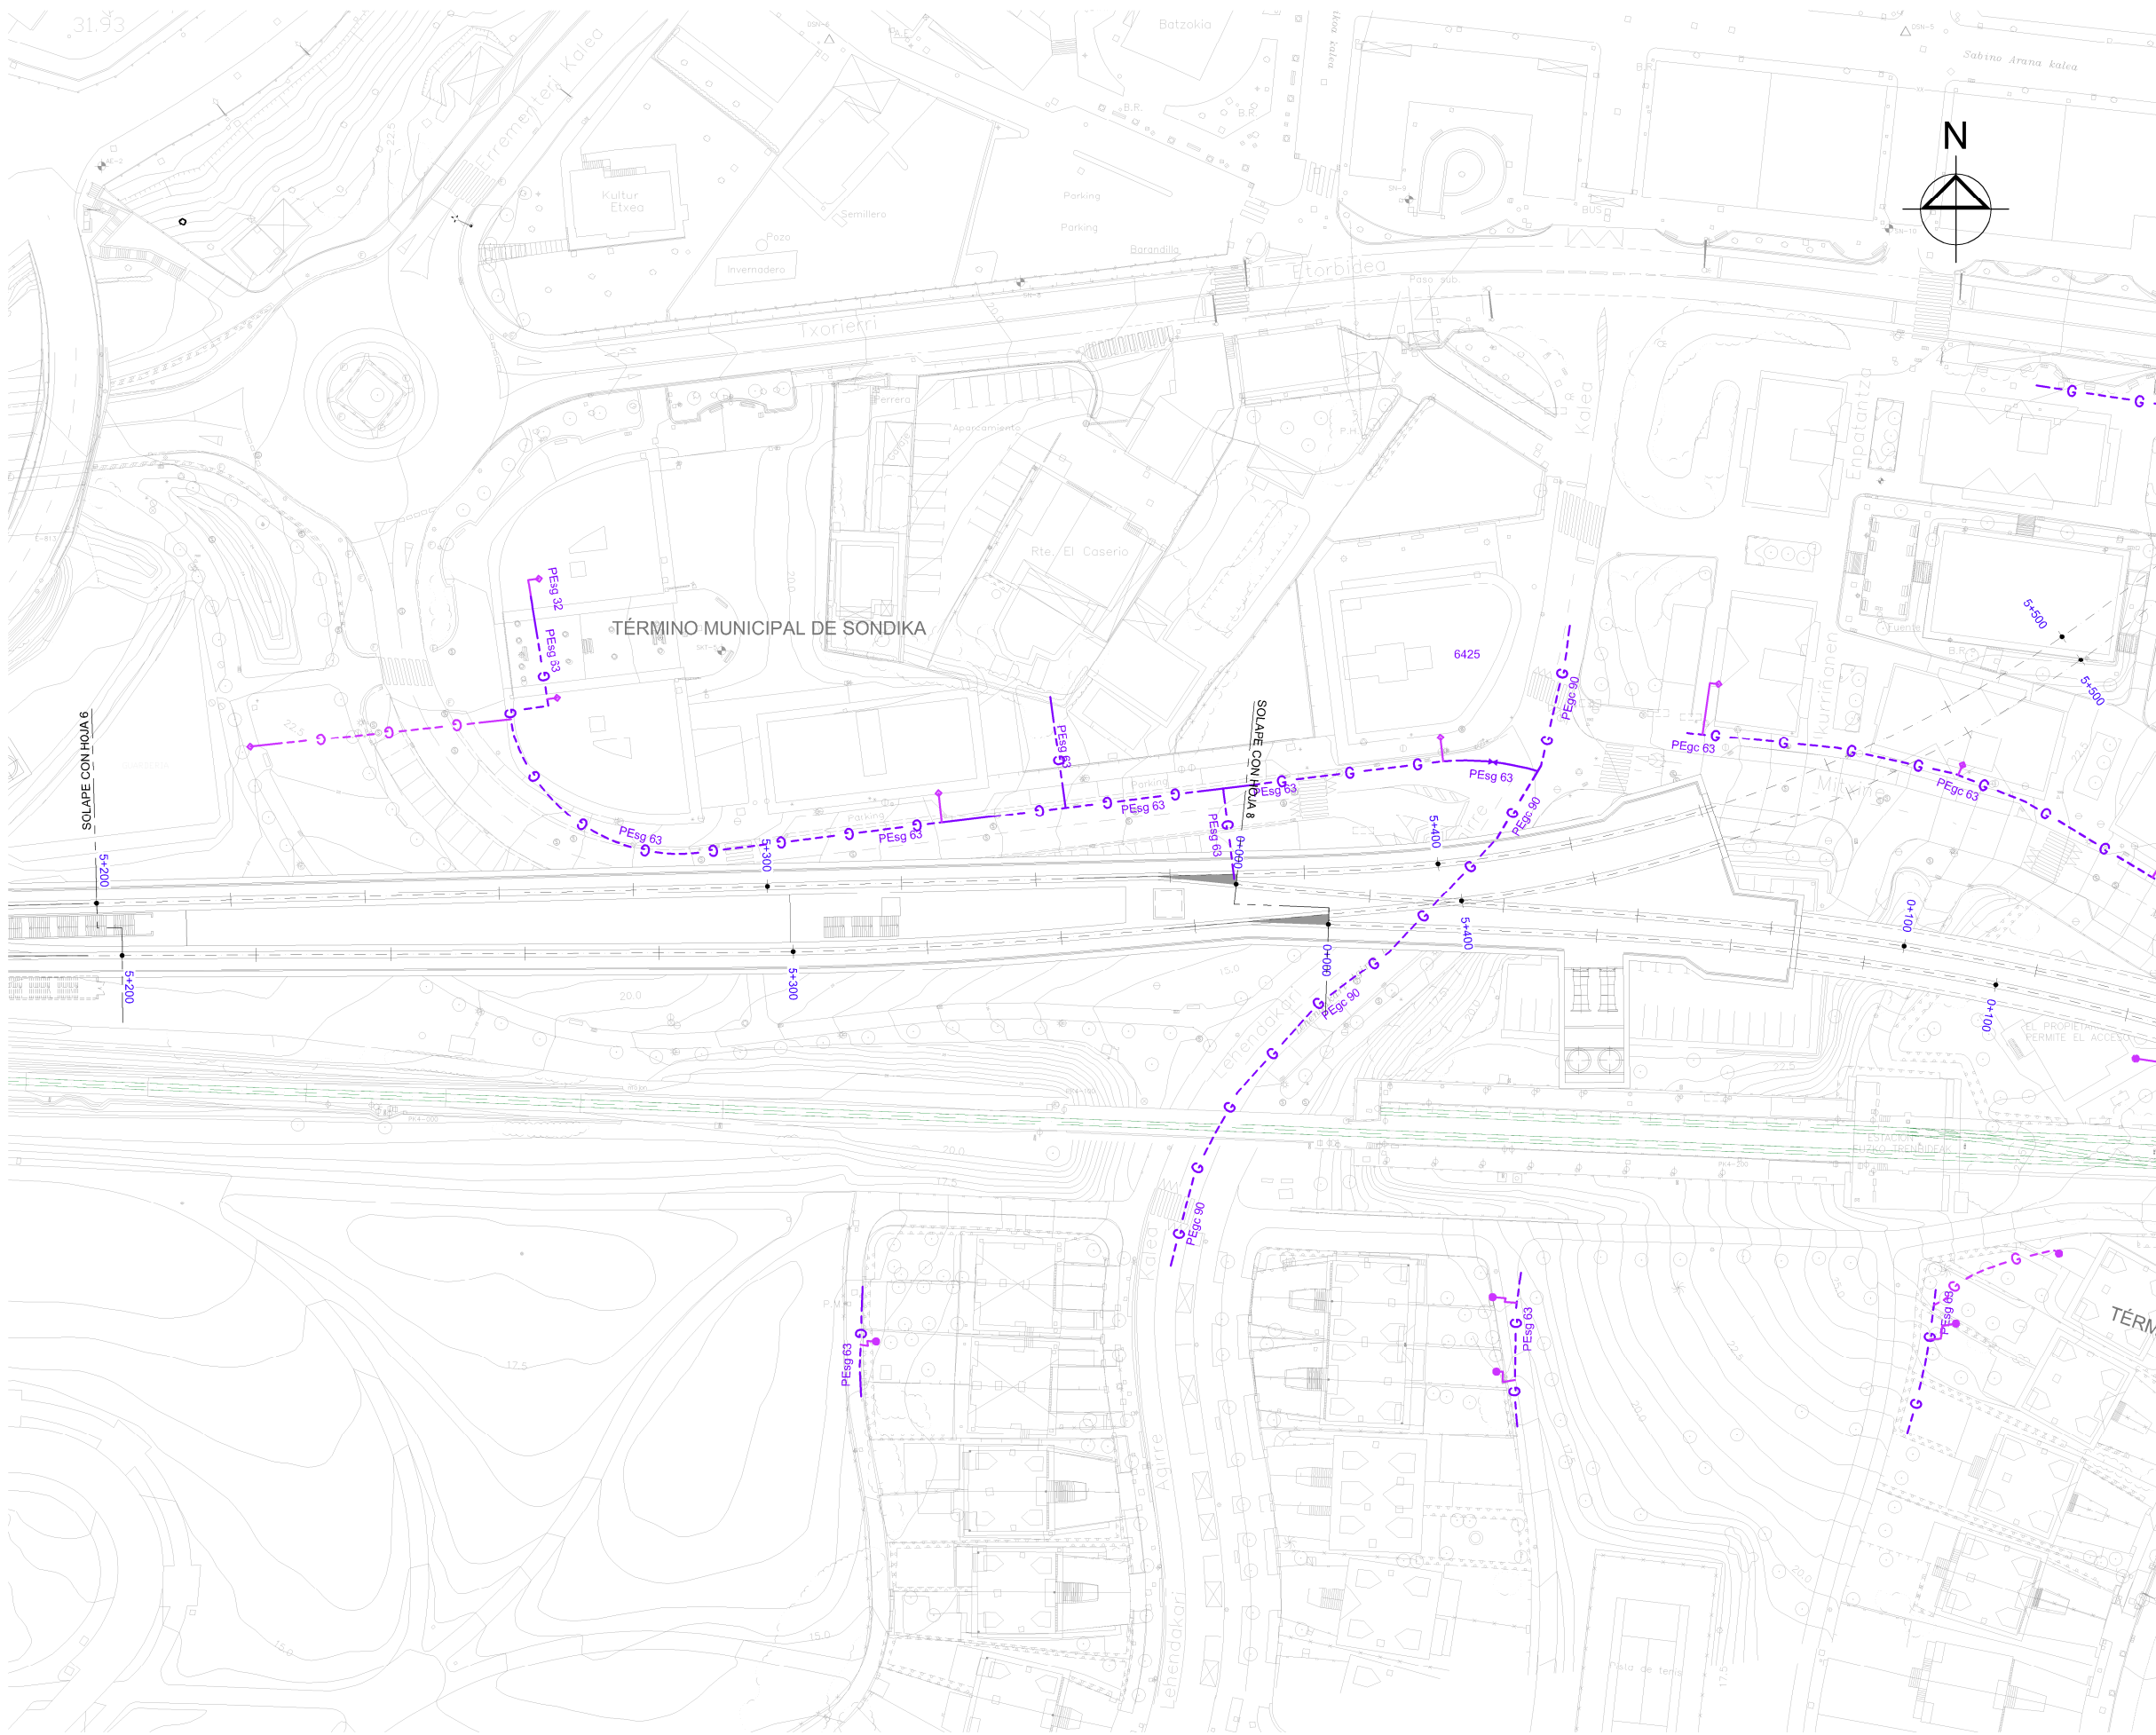


OHARRAK :
NOTAS :

LEYENDA GASEODUCTOS

RED DE GAS
ACOMETIDAS GAS
CONEXIÓN A EDIFICIO

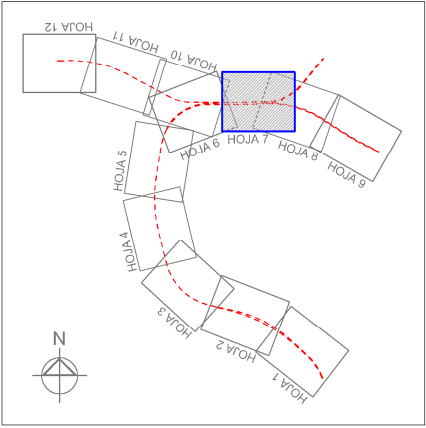


REV.	CLASE DE MODIFICACION	FECHA	NOMBRE	COMP.	OBRA
BERRIKUSPENAK / REVISIONES		DATE / FECHA			NOVIEMBRE 2016
AHOLKULARIA / CONSULTOR		INGENIARI EGILEA INGENIERO AUTOR			
AHOLKULARIA ERREFERENTZIA REFERENCIA CONSULTOR		ERREFERENTZIA REFERENCIA			

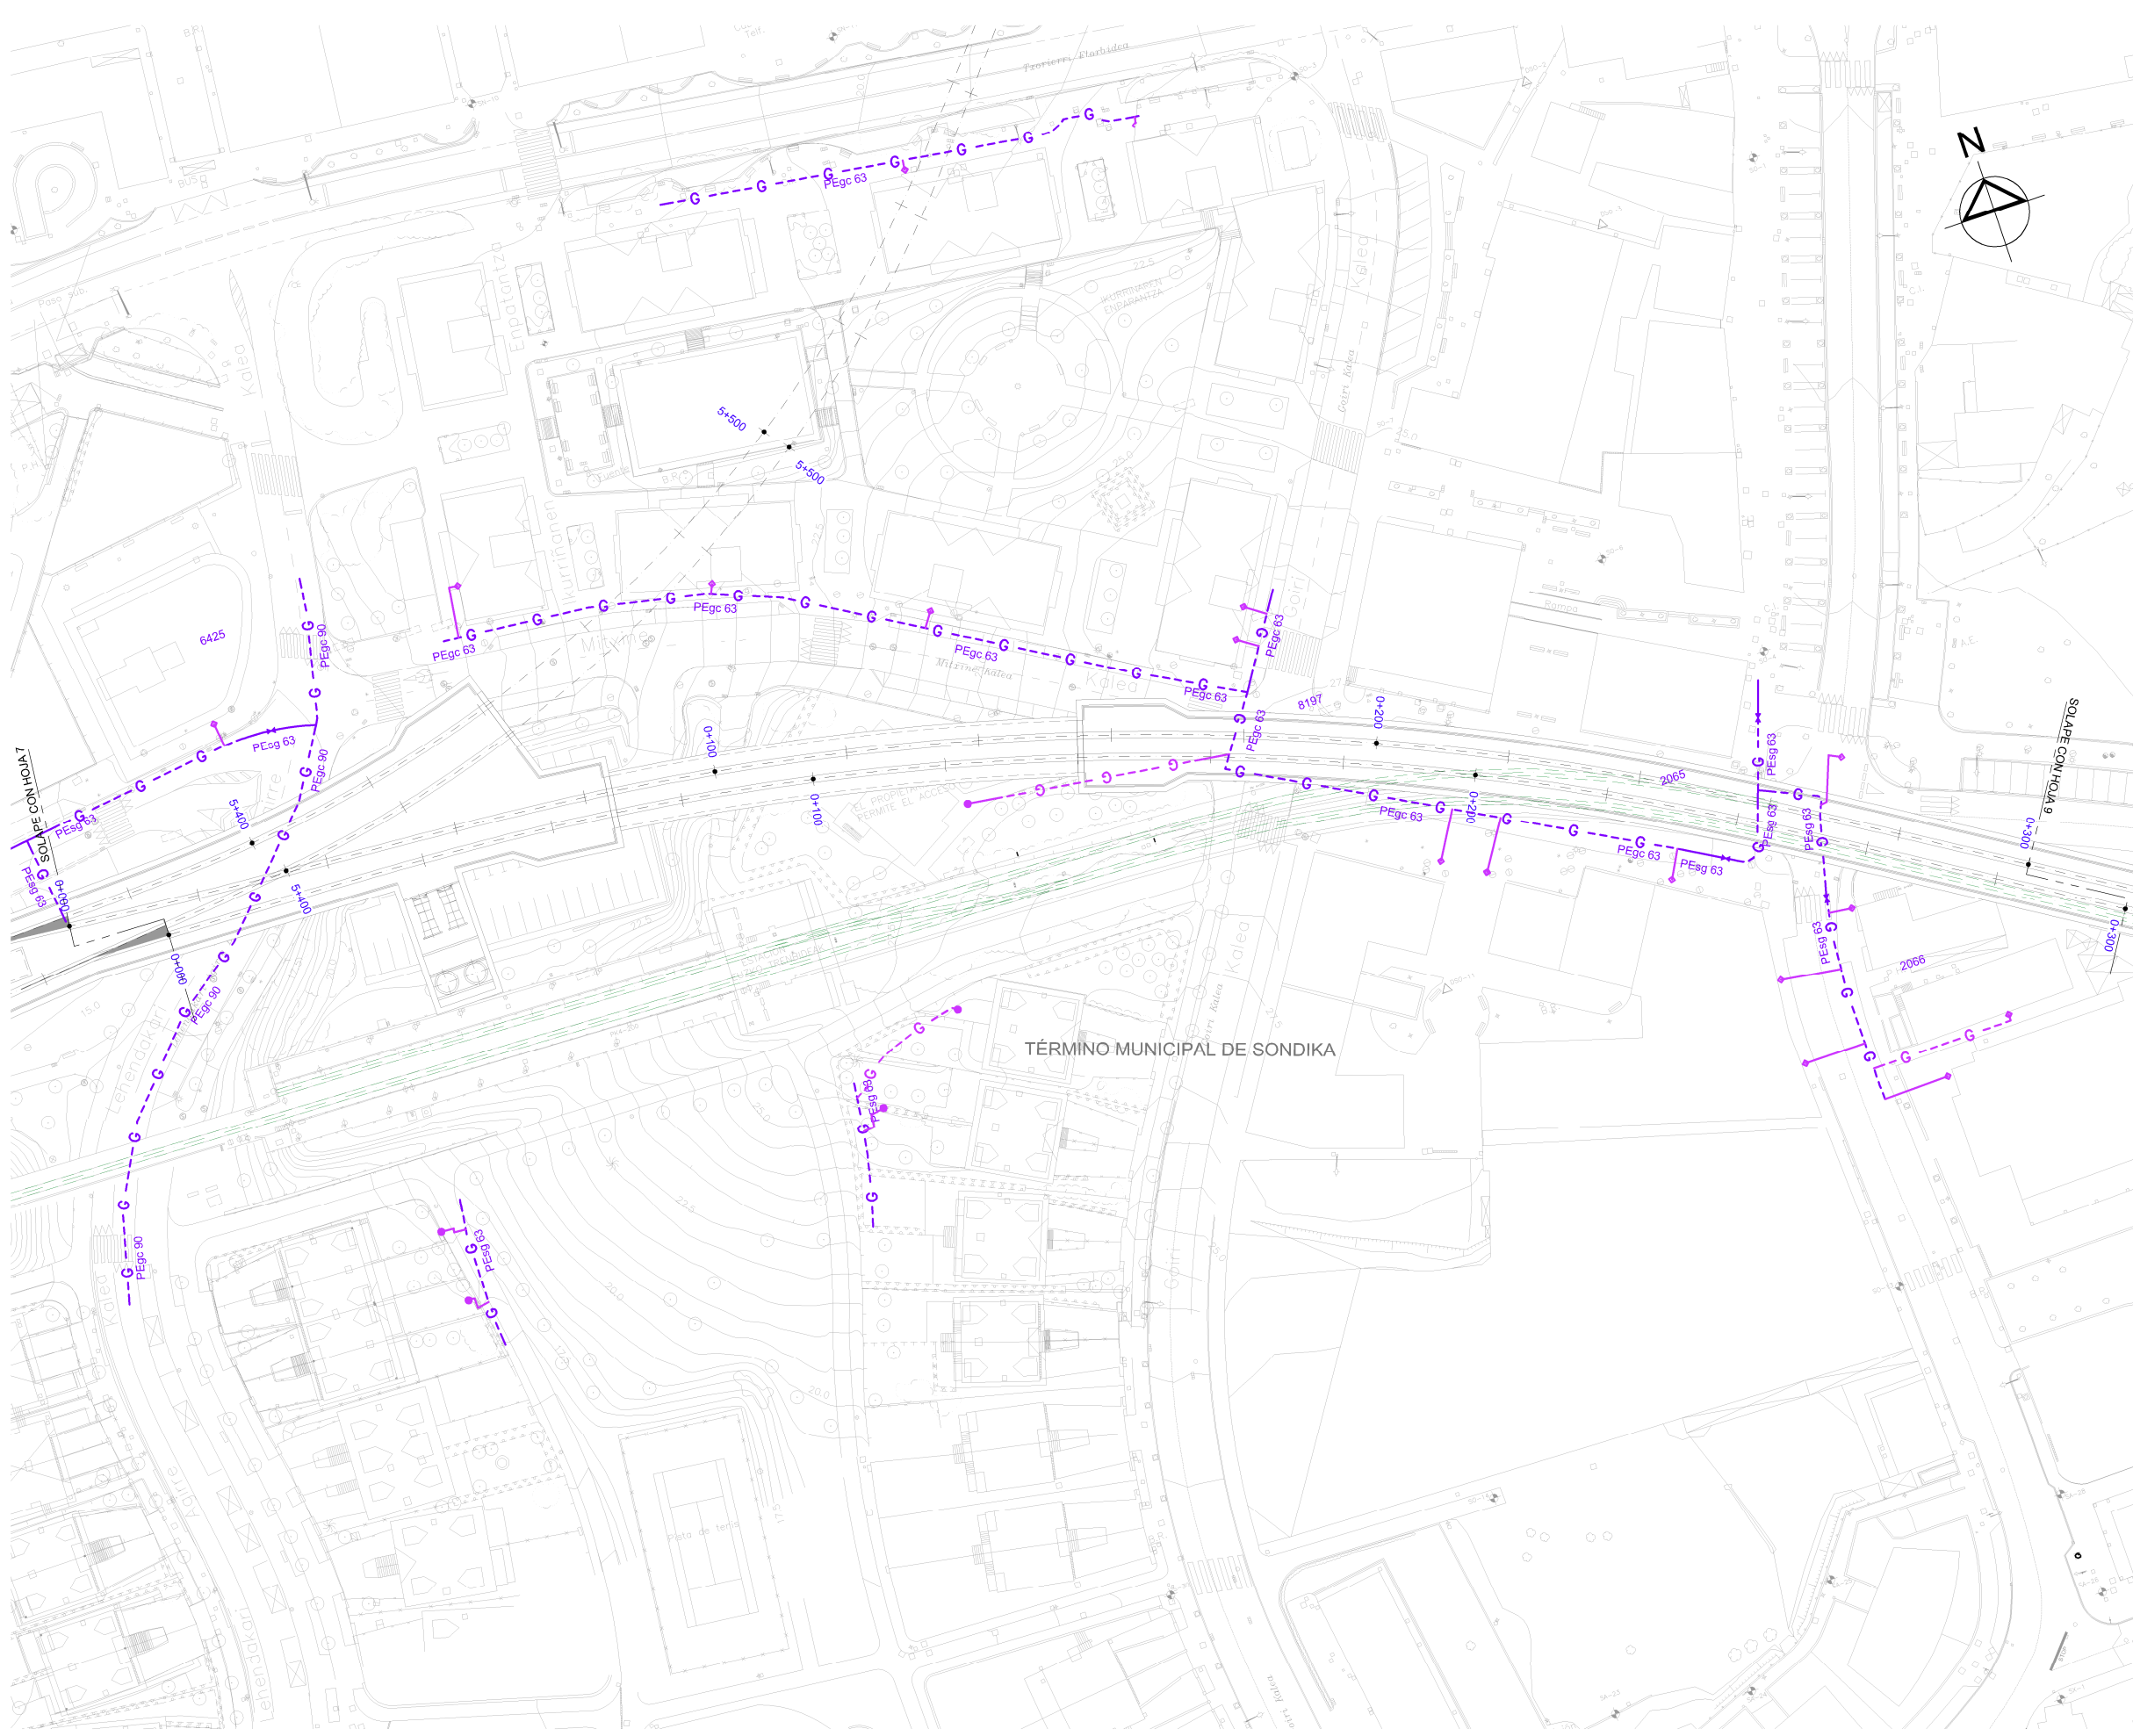


OHARRAK :
NOTAS :

LEYENDA GASEODUCTOS

RED DE GAS - - - G - - -
ACOMETIDAS GAS - - - G - - -
CONEXIÓN A EDIFICIO •

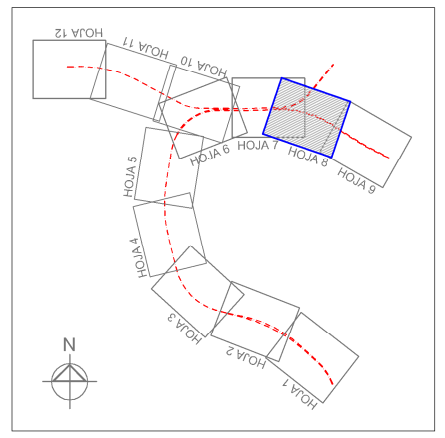


REV.	CLASE DE MODIFICACION	FECHA	NOMBRE	COMP.	OBRA
BERRIKUSPENAK / REVISIONES		DATE / FECHA			
		NOVIEMBRE 2016			
AHOLKULARIA / CONSULTOR		INGENIARI EGILEA			
		INGENIERO AUTOR			
		CARLOS GARCIA ACON			
		Ingeniero de caminos			
AHOLKULARIA ERREFERENTZIA		ERREFERENTZIA			
REFERENCIA CONSULTOR		REFERENCIA			

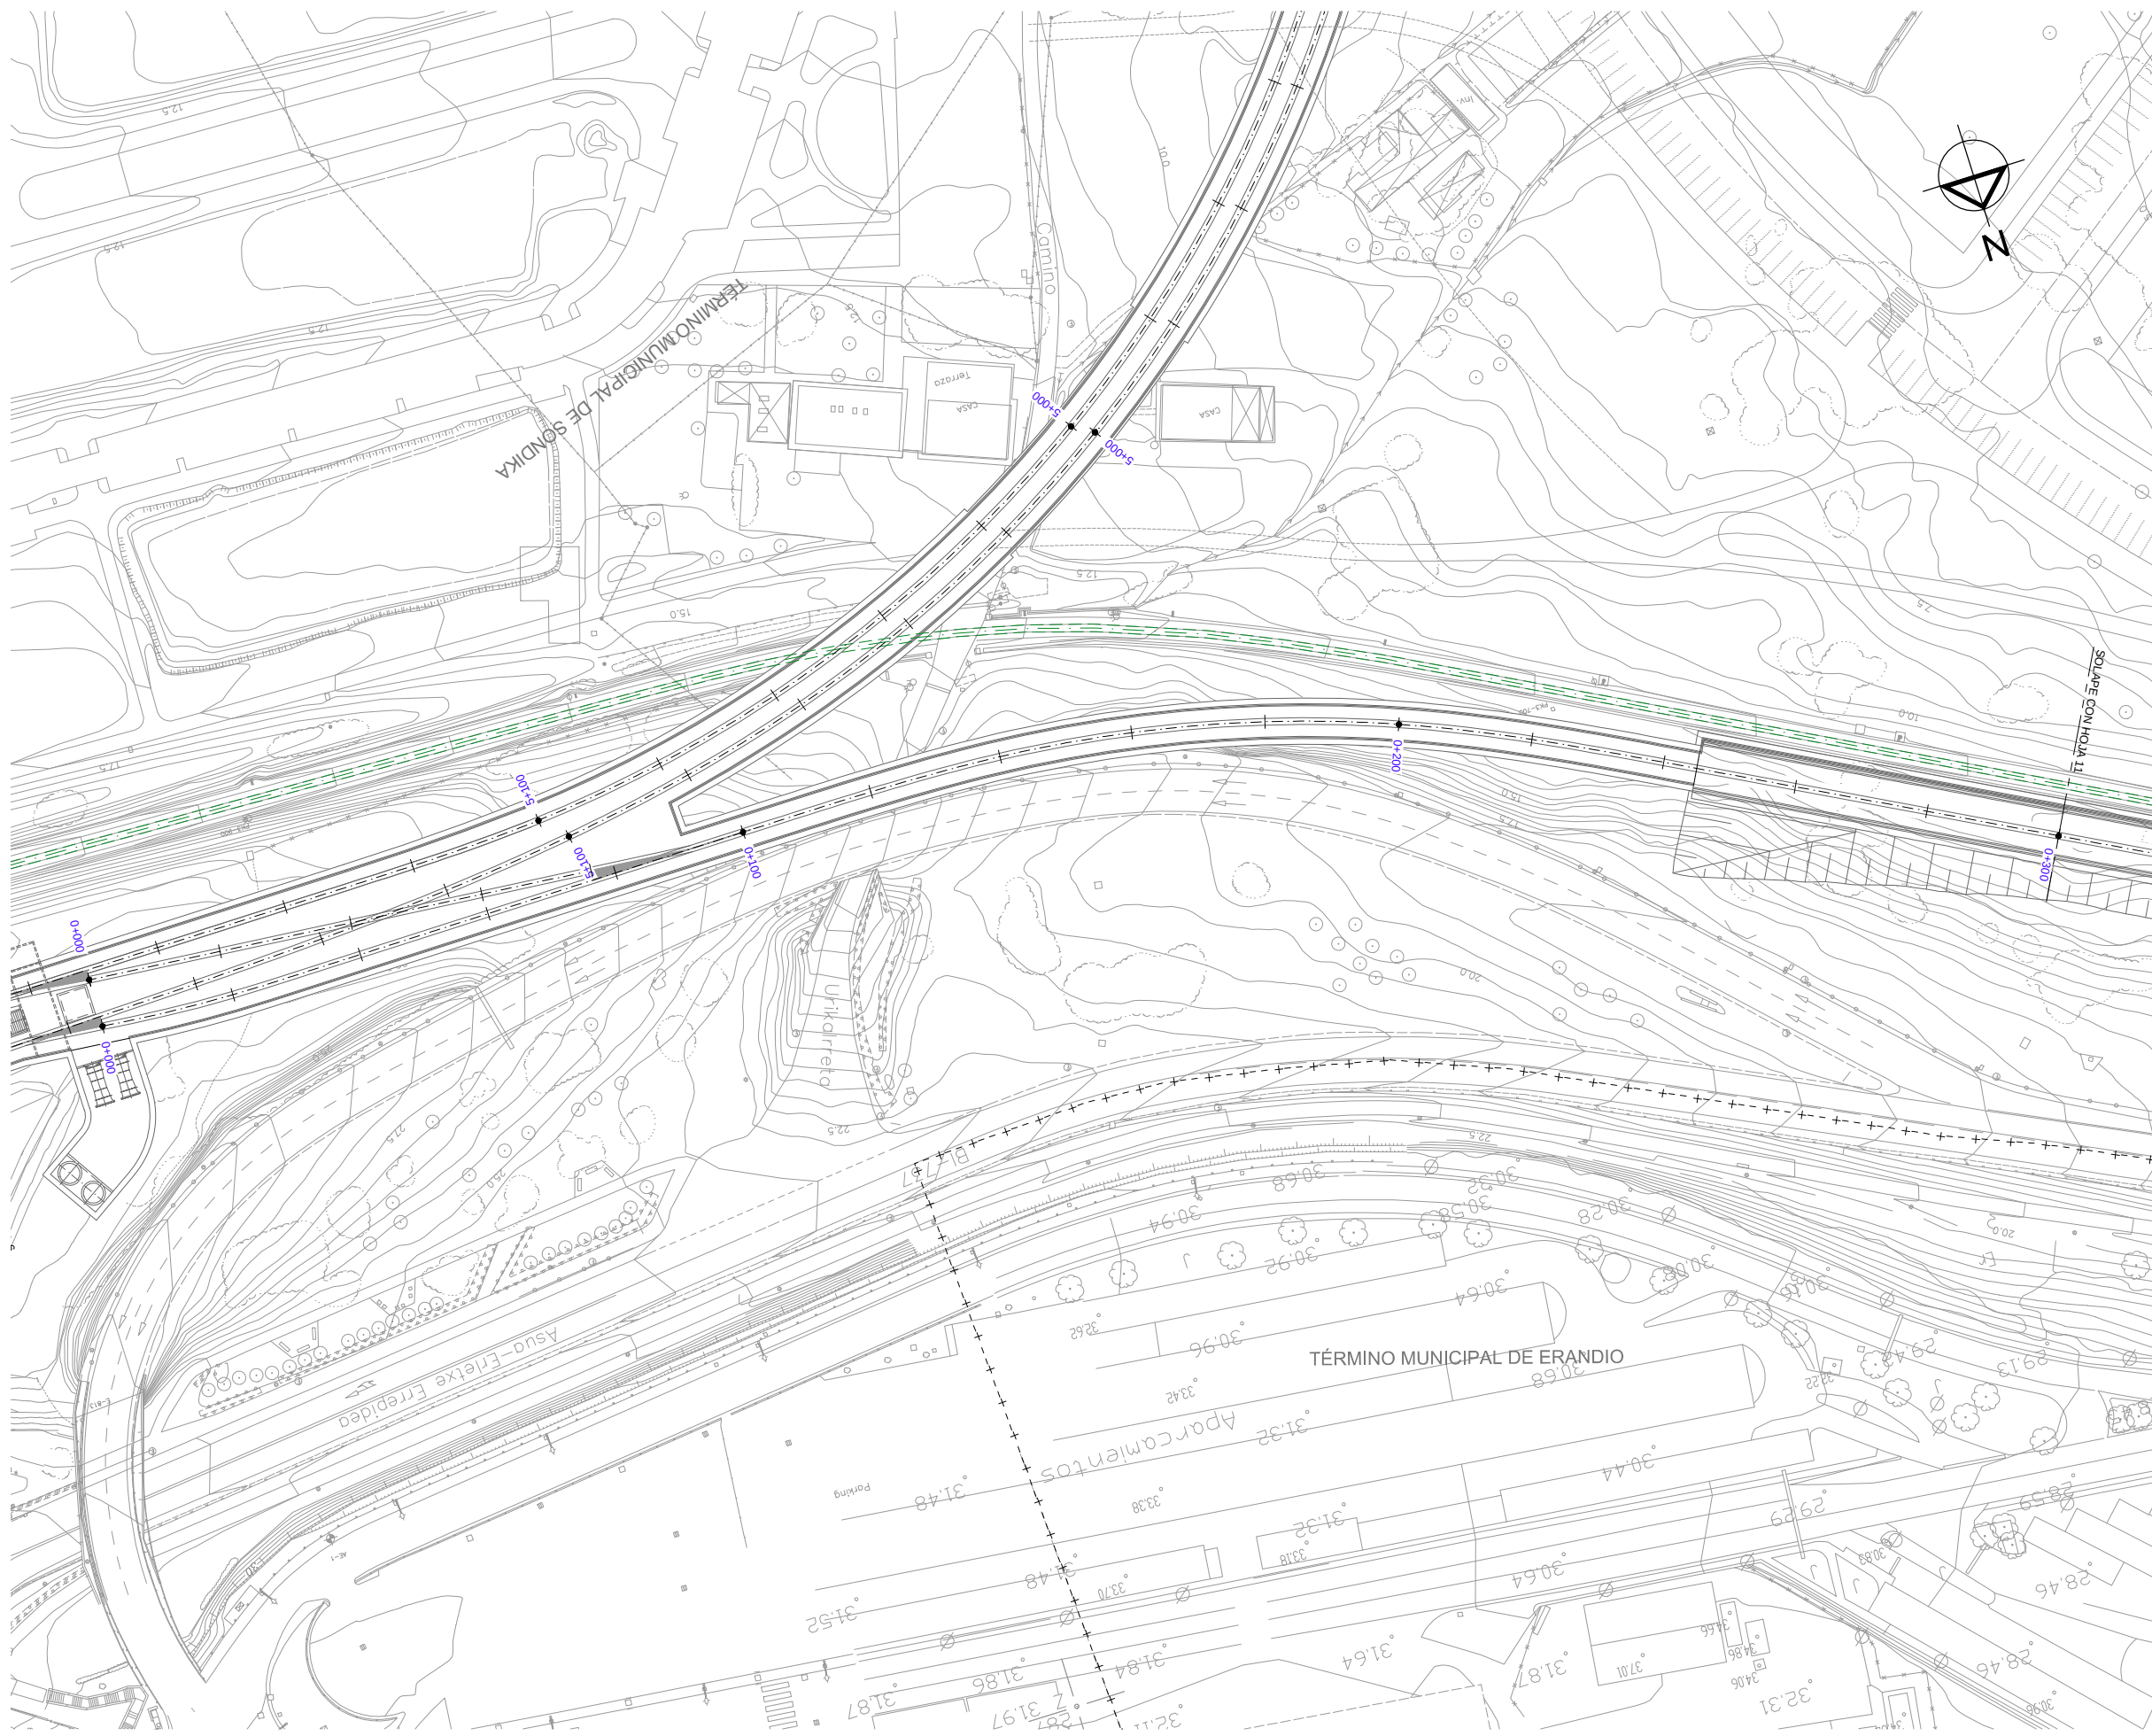


OHARRAK :
NOTAS :

LEYENDA GASEODUCTOS

RED DE GAS --- G --- G ---
ACOMETIDAS GAS --- G --- G ---
CONEXIÓN A EDIFICIO •

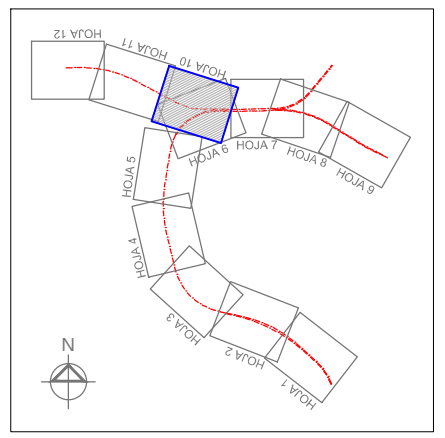

REV.	CLASE DE MODIFICACION	FECHA	NOMBRE	COMP.	OBRA
BERRIKUSPENAK / REVISIONES		DATE / FECHA			
		NOVIEMBRE 2016			
AHOLKULARIA / CONSULTOR		INGENIARI EGILEA			
		INGENIERO AUTOR			
		CARLOS GARCIA ACON			
		Ingeniero de caminos			
AHOLKULARIA ERREFERENTZIA		ERREFERENTZIA			
REFERENCIA CONSULTOR		REFERENCIA			

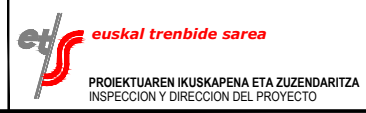

ESKALA ORIGINALA:
ESCALA ORIGINAL
(DIN-A1)

1:500

0 5 10 15 20 25m

ESKALA GRAFIKOA
ESCALA GRAFICA


PROIEKTUAREN IZENBURUA
TITULO DEL PROYECTO

ESTUDIO INFORMATIVO DE LA SOLUCIÓN
SOTERRADA DE ACCESO AL AEROPUERTO.
TRAMO: LA OLA-SONDIKA

PLANOAREN IZENBURUA
TITULO DEL PLANO

SERVICIOS AFECTADOS
SERVICIOS EXISTENTES
GASEODUCTOS - RAMAL COCHERAS


PLANO-ZK / N. PLANO
13.15
10 DE 12

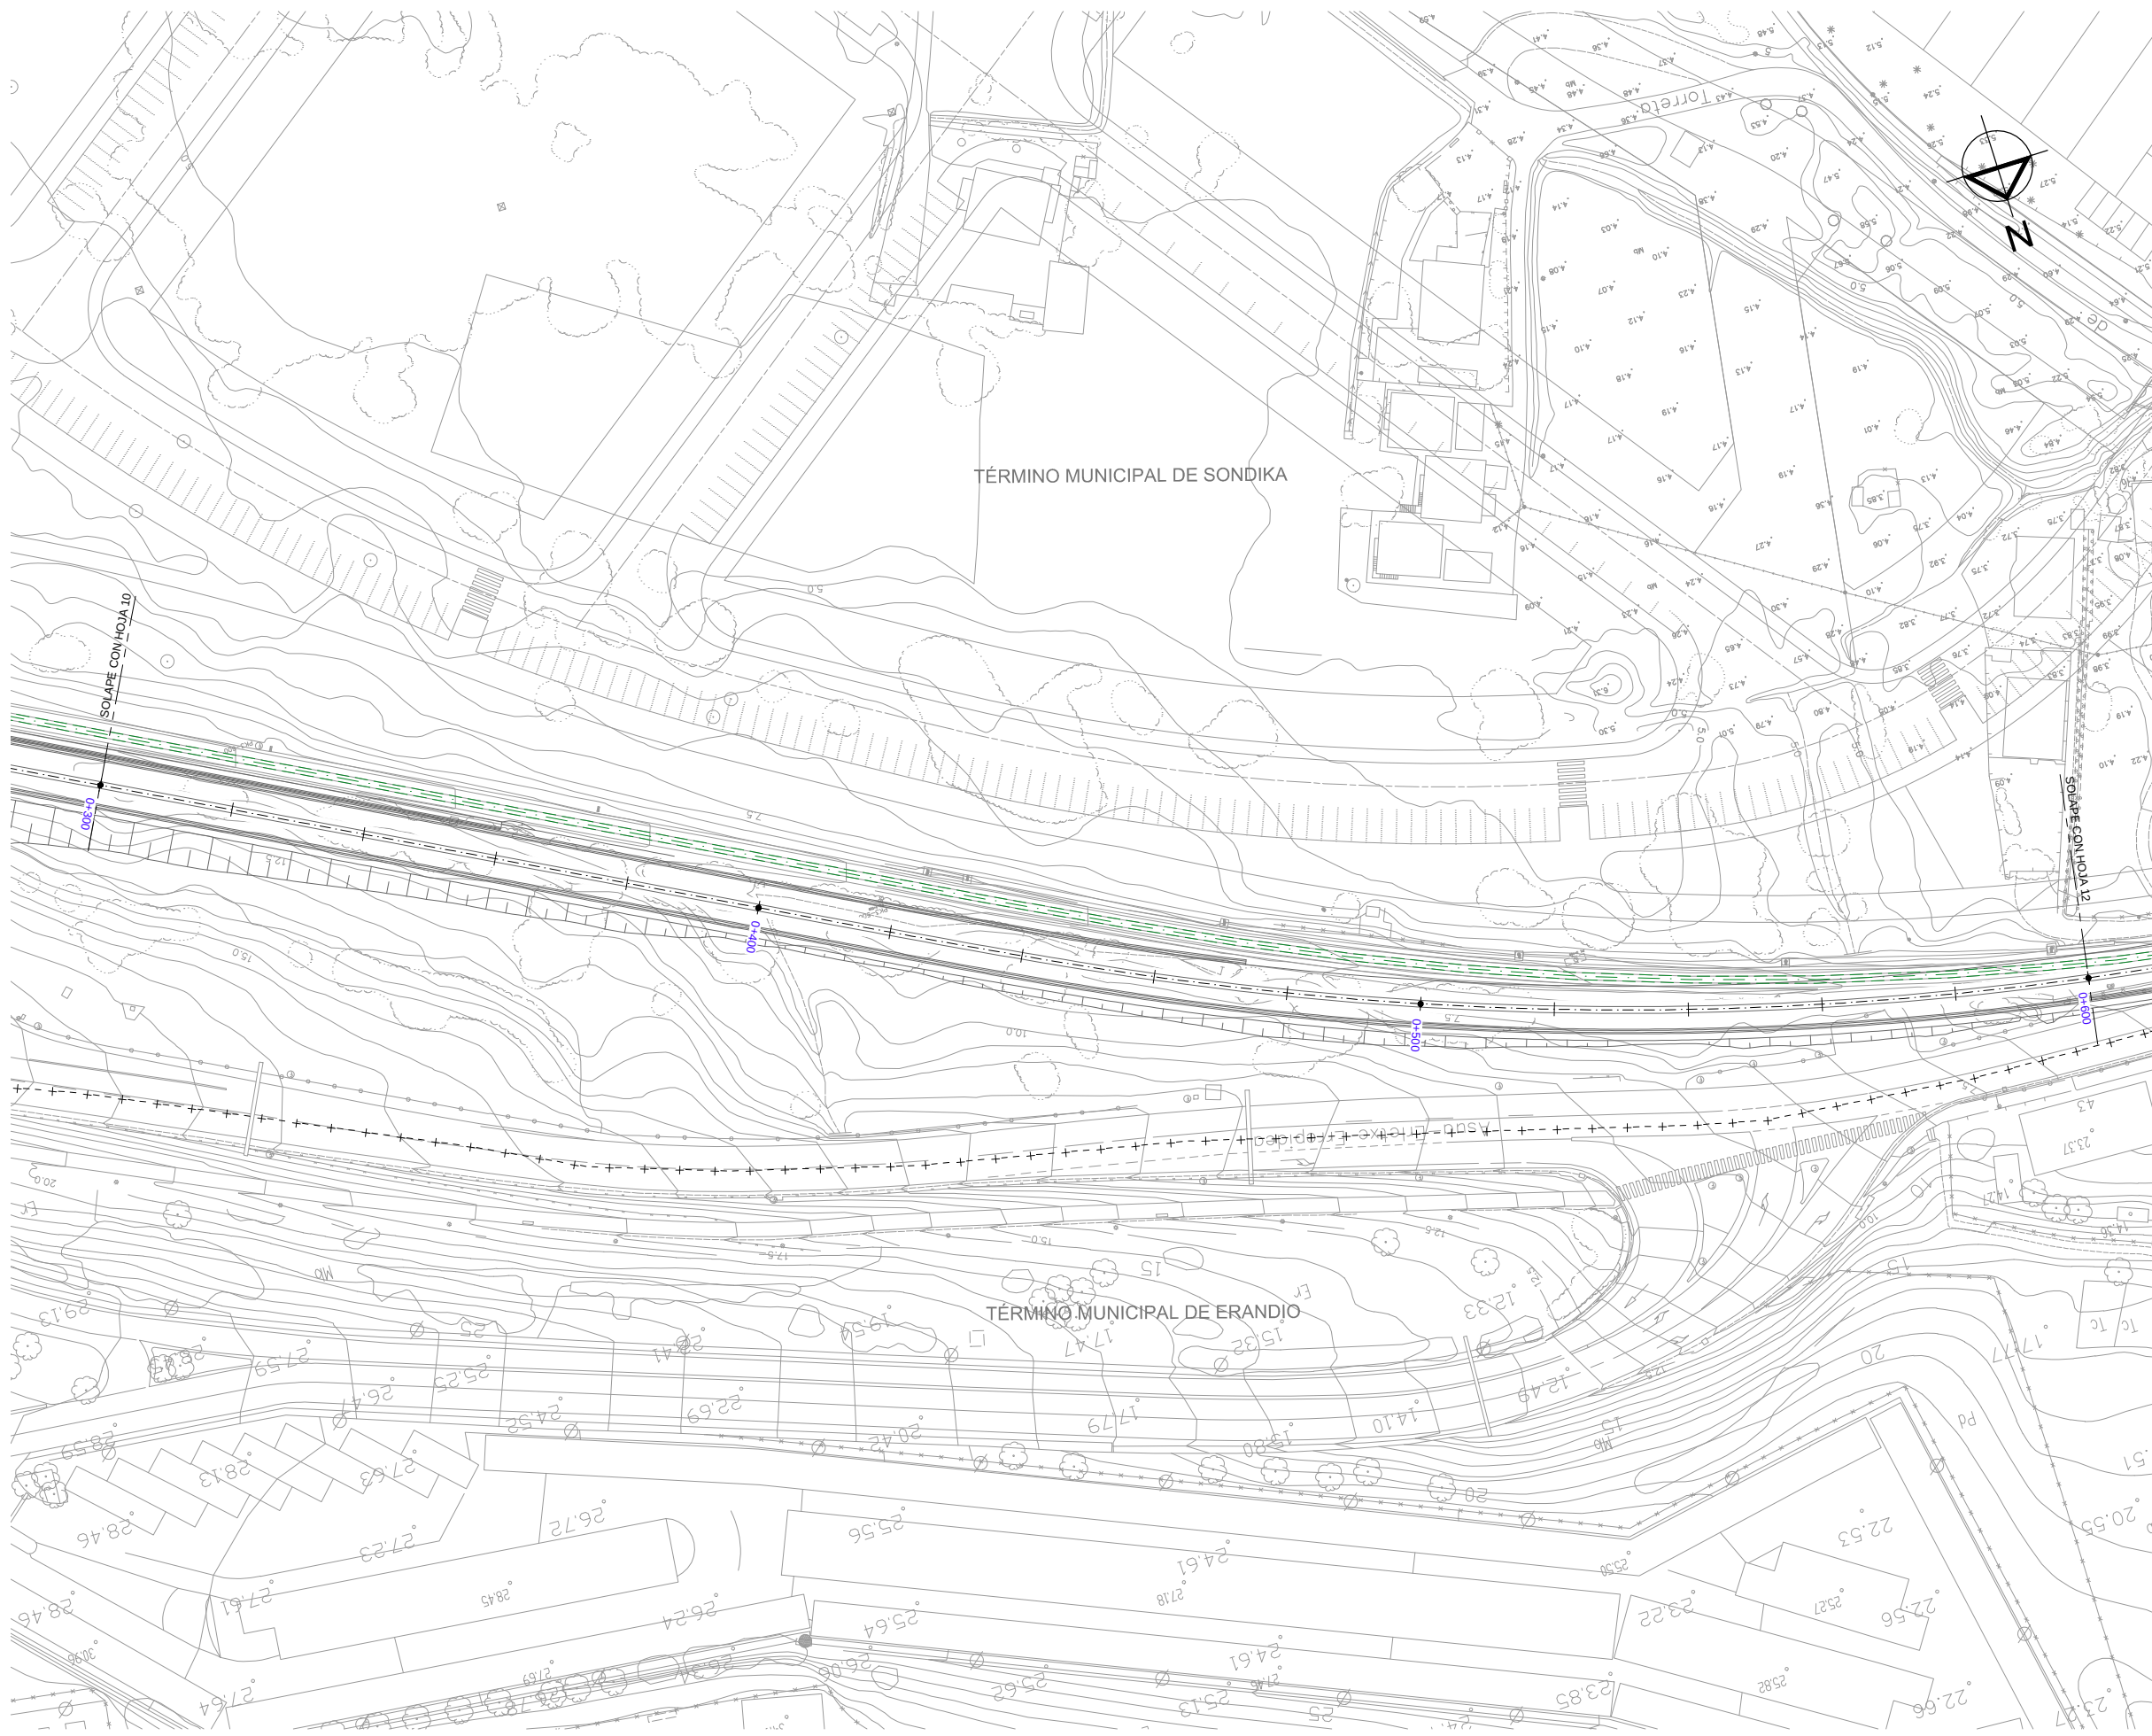



OHARRAK :
NOTAS :

LEYENDA GASEODUCTOS

RED DE GAS --- G --- G ---
ACOMETIDAS GAS --- G --- G ---
CONEXIÓN A EDIFICIO ●

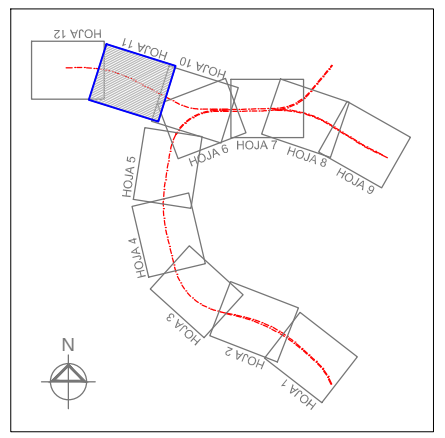

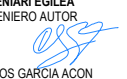REV.	CLASE DE MODIFICACION	FECHA	NOMBRE	COMP.	OBRA
BERRIKUSPENAK / REVISIONES		DATE / FECHA			NOVIEMBRE 2016
AHOLKULARIA / CONSULTOR					
AHOLKULARIA ERREFERENTZIA REFERENCIA CONSULTOR	INGENIARI EGILEA INGENIERO AUTOR  CARLOS GARCIA ACON Ingeniero de caminos				
ERREFERENTZIA REFERENCIA					

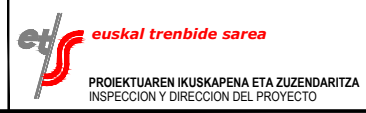

ESKALA ORIGINALA:
ESCALA ORIGINAL
(DIN-A1)

1:500

0 5 10 15 20 25m

ESKALA GRAFIKOA
ESCALA GRAFICA

PROIEKTUAREN IZENBURUA
TITULO DEL PROYECTO


ESTUDIO INFORMATIVO DE LA SOLUCIÓN
SOTERRADA DE ACCESO AL AEROPUERTO.
TRAMO: LA OLA-SONDIKA

PLANOAREN IZENBURUA
TITULO DEL PLANO

SERVICIOS AFECTADOS
SERVICIOS EXISTENTES
GASEODUCTOS - RAMAL COCHERAS

PLANO-ZK / N. PLANO
13.1.5


11 DE 12

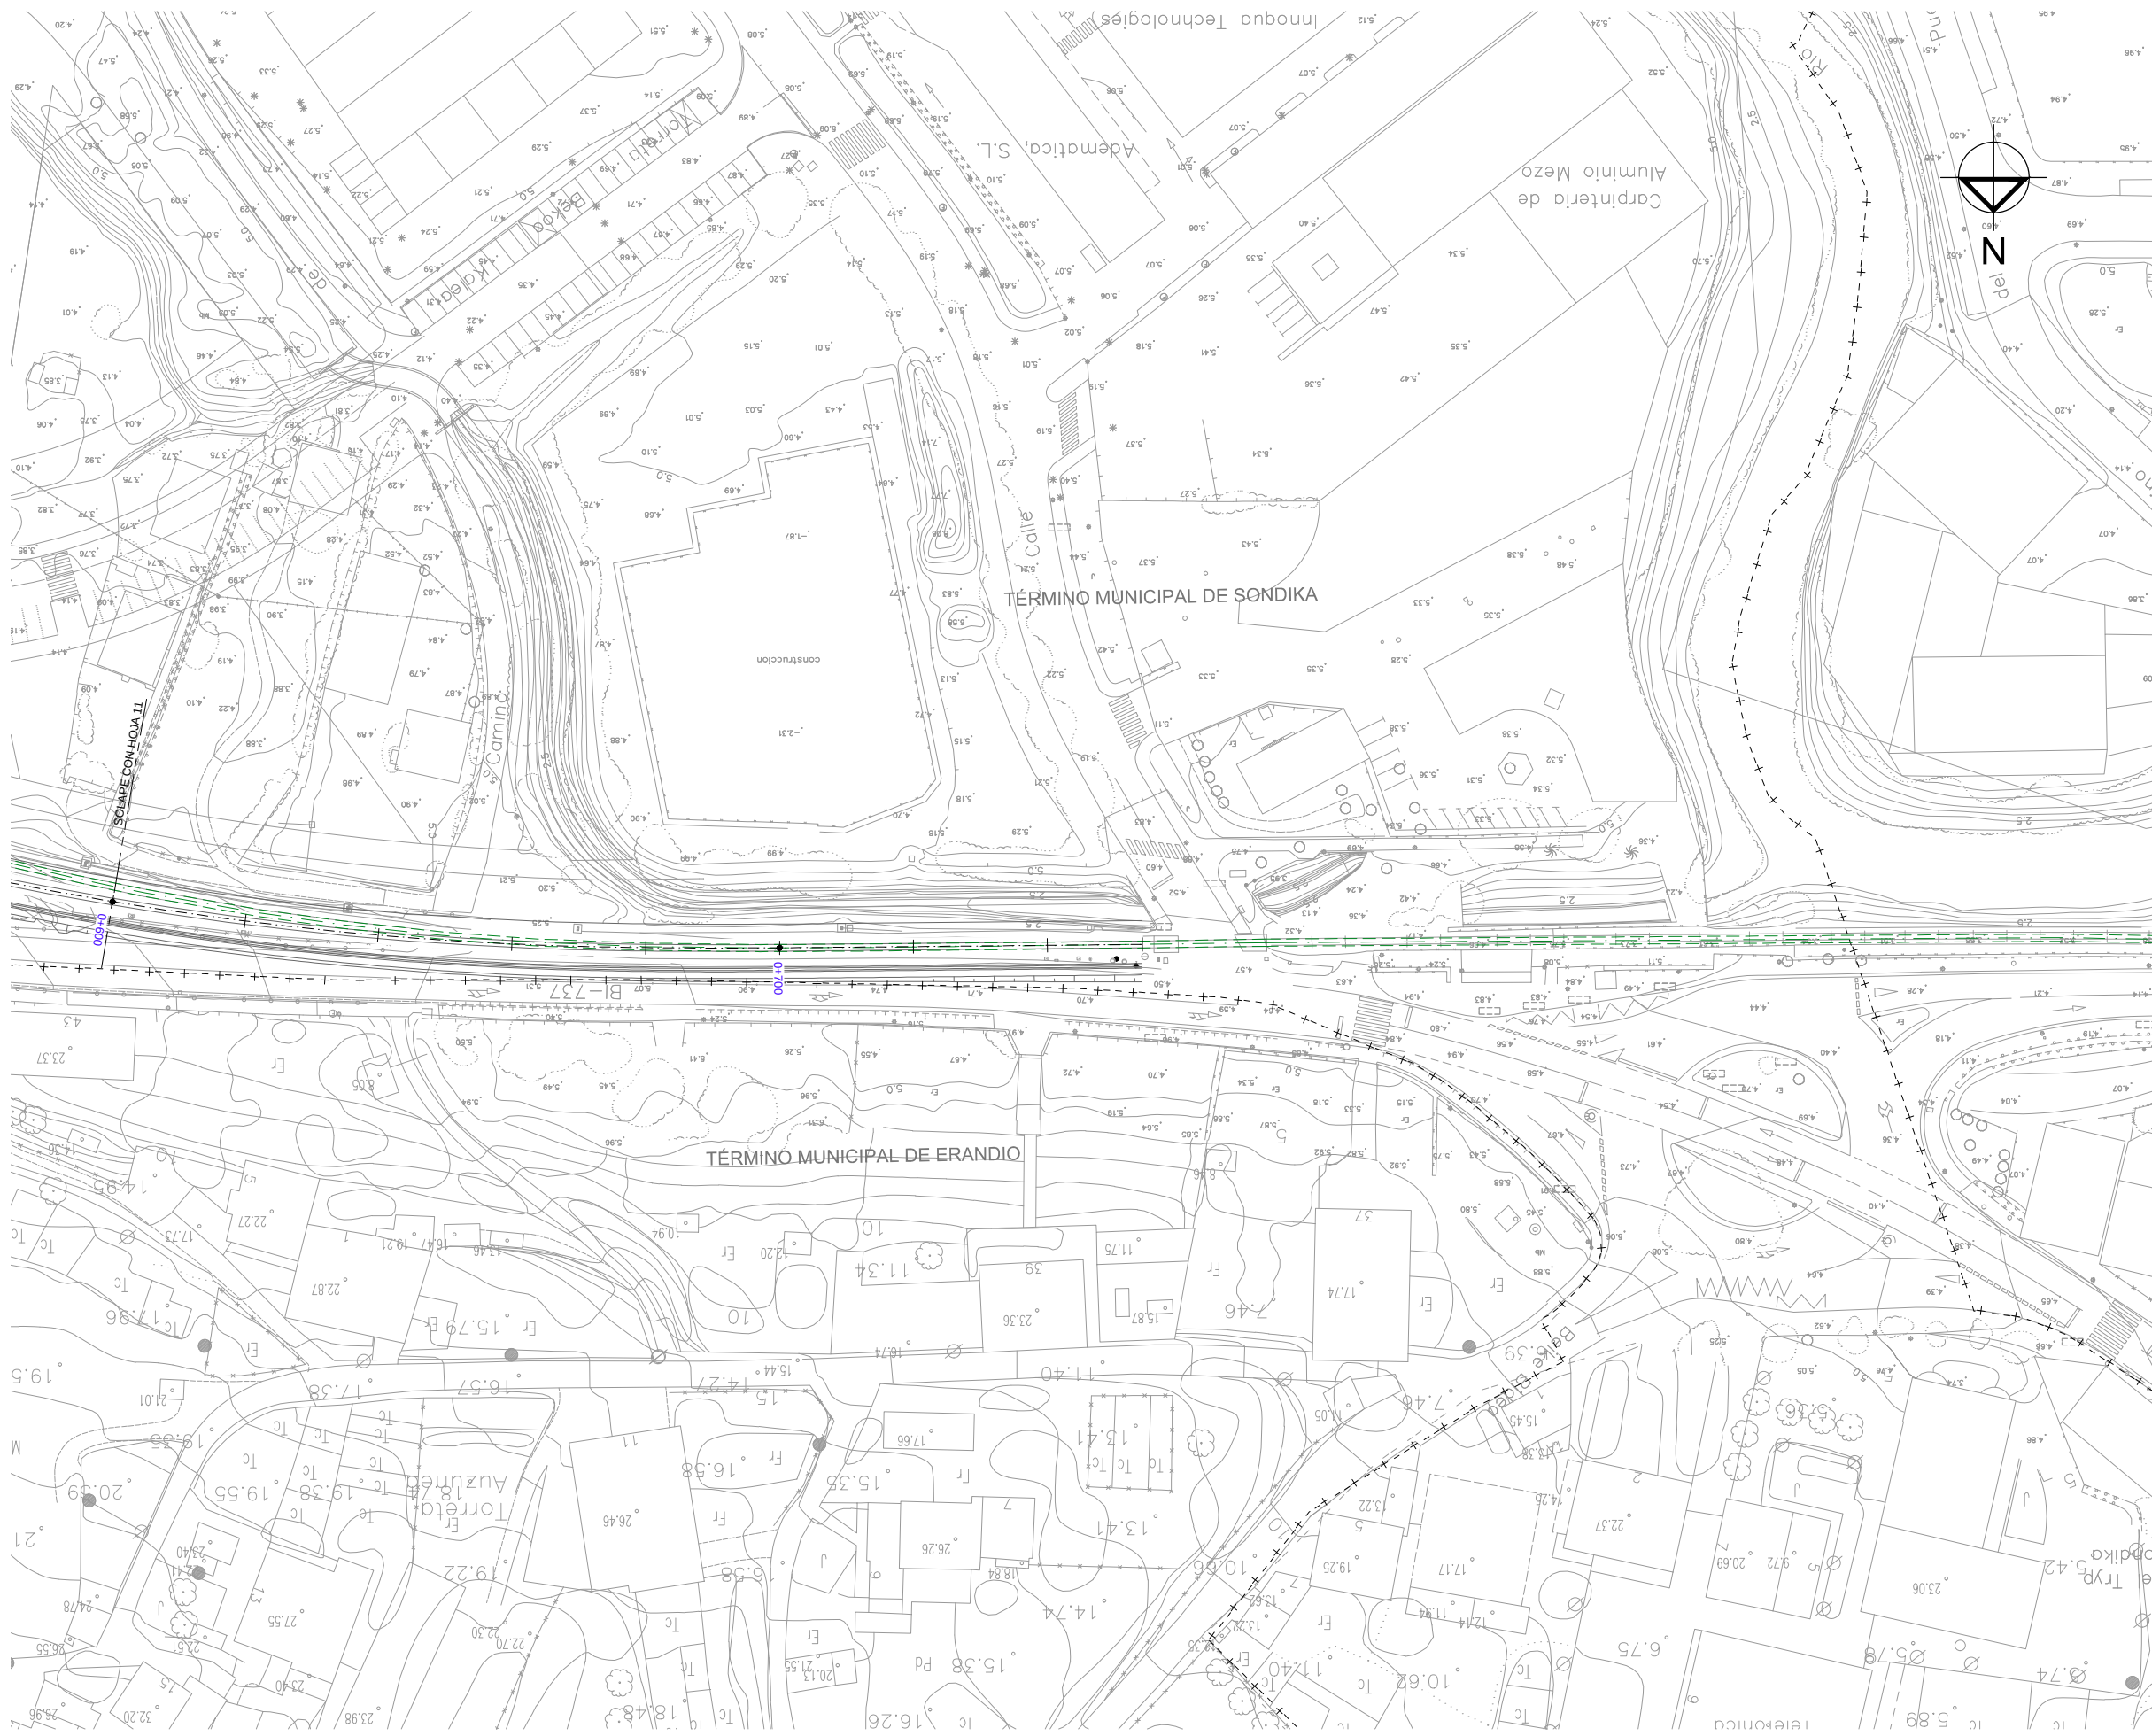


OHARRAK :
NOTAS :

LEYENDA GASEODUCTOS

RED DE GAS ----- G ----- G -----
ACOMETIDAS GAS ----- G ----- G -----
CONEXIÓN A EDIFICIO ●

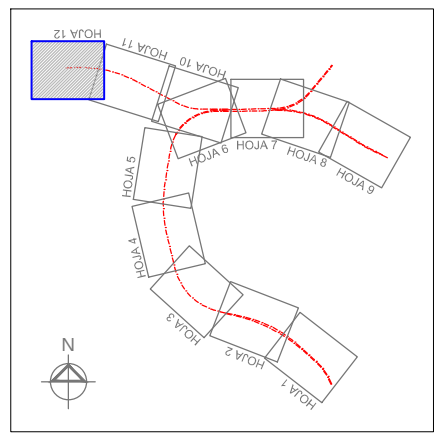

REV.	CLASE DE MODIFICACION	FECHA	NOMBRE	COMP.	OBRA
BERRIKUSPENAK / REVISIONES		DATE / FECHA			NOVIEMBRE 2016
AHOLKULARIA / CONSULTOR		INGENIARI EGILEA			INGENIERO AUTOR
		ESTEYCO			CARLOS GARCIA ACON Ingeniero de caminos
AHOLKULARIA ERREFERENTZIA		ERREFERENTZIA			
REFERENCIA CONSULTOR		REFERENCIA			

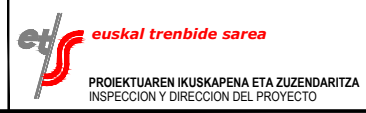

ESKALA ORIGINALA:
ESCALA ORIGINAL
(DIN-A1)

1:1.000

0 10 20 30 40 50m

ESKALA GRAFIKOA
ESCALA GRAFICA

PROIEKTUAREN IZENBURUA
TITULO DEL PROYECTO

ESTUDIO INFORMATIVO DE LA SOLUCIÓN
SOTERRADA DE ACCESO AL AEROPUERTO.
TRAMO: LA OLA-SONDIKA

PLANOAREN IZENBURUA
TITULO DEL PLANO

SERVICIOS AFECTADOS
SERVICIOS EXISTENTES
GASEODUCTOS - RAMAL COCHERAS

PLANO-ZK / N. PLANO
13.1.5

12 DE 12