



OHARRAK:  
NOTAS:

**LEYENDA ABASTECIMIENTO**

- RED PRIMARIA — A — A —
- RED ABASTECIMIENTO — A — A —
- ACOMETIDA —>
- SERVICIO AFECTADO — — — — —
- REPOSICIÓN SERVICIO — — — — —
- APEO — — — — —

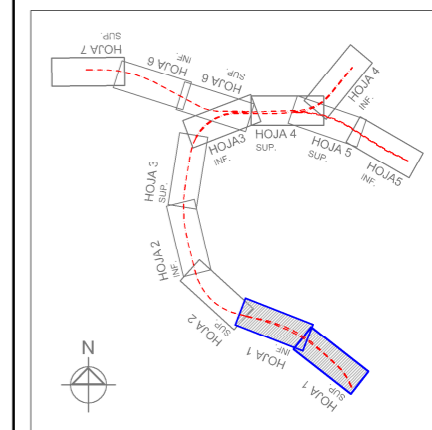


REV.	CLASE DE MODIFICACION	FECHA	NOMBRE/COMP.	OBRA
	BERRIKUSPENAK / REVISIONES	DATE / FECHA		NOVIEMBRE 2016
	AHOLKULARIA / CONSULTOR		INGENIARI EGILEA INGENIERO AUTOR	
			<b>ESTEYCO</b>	
			CARLOS GARCIA ACON Ingeniero de caminos	
	AHOLKULARIA ERREFERENTZIA REFERENCIA CONSULTOR		ERREFERENTZIA REFERENCIA	

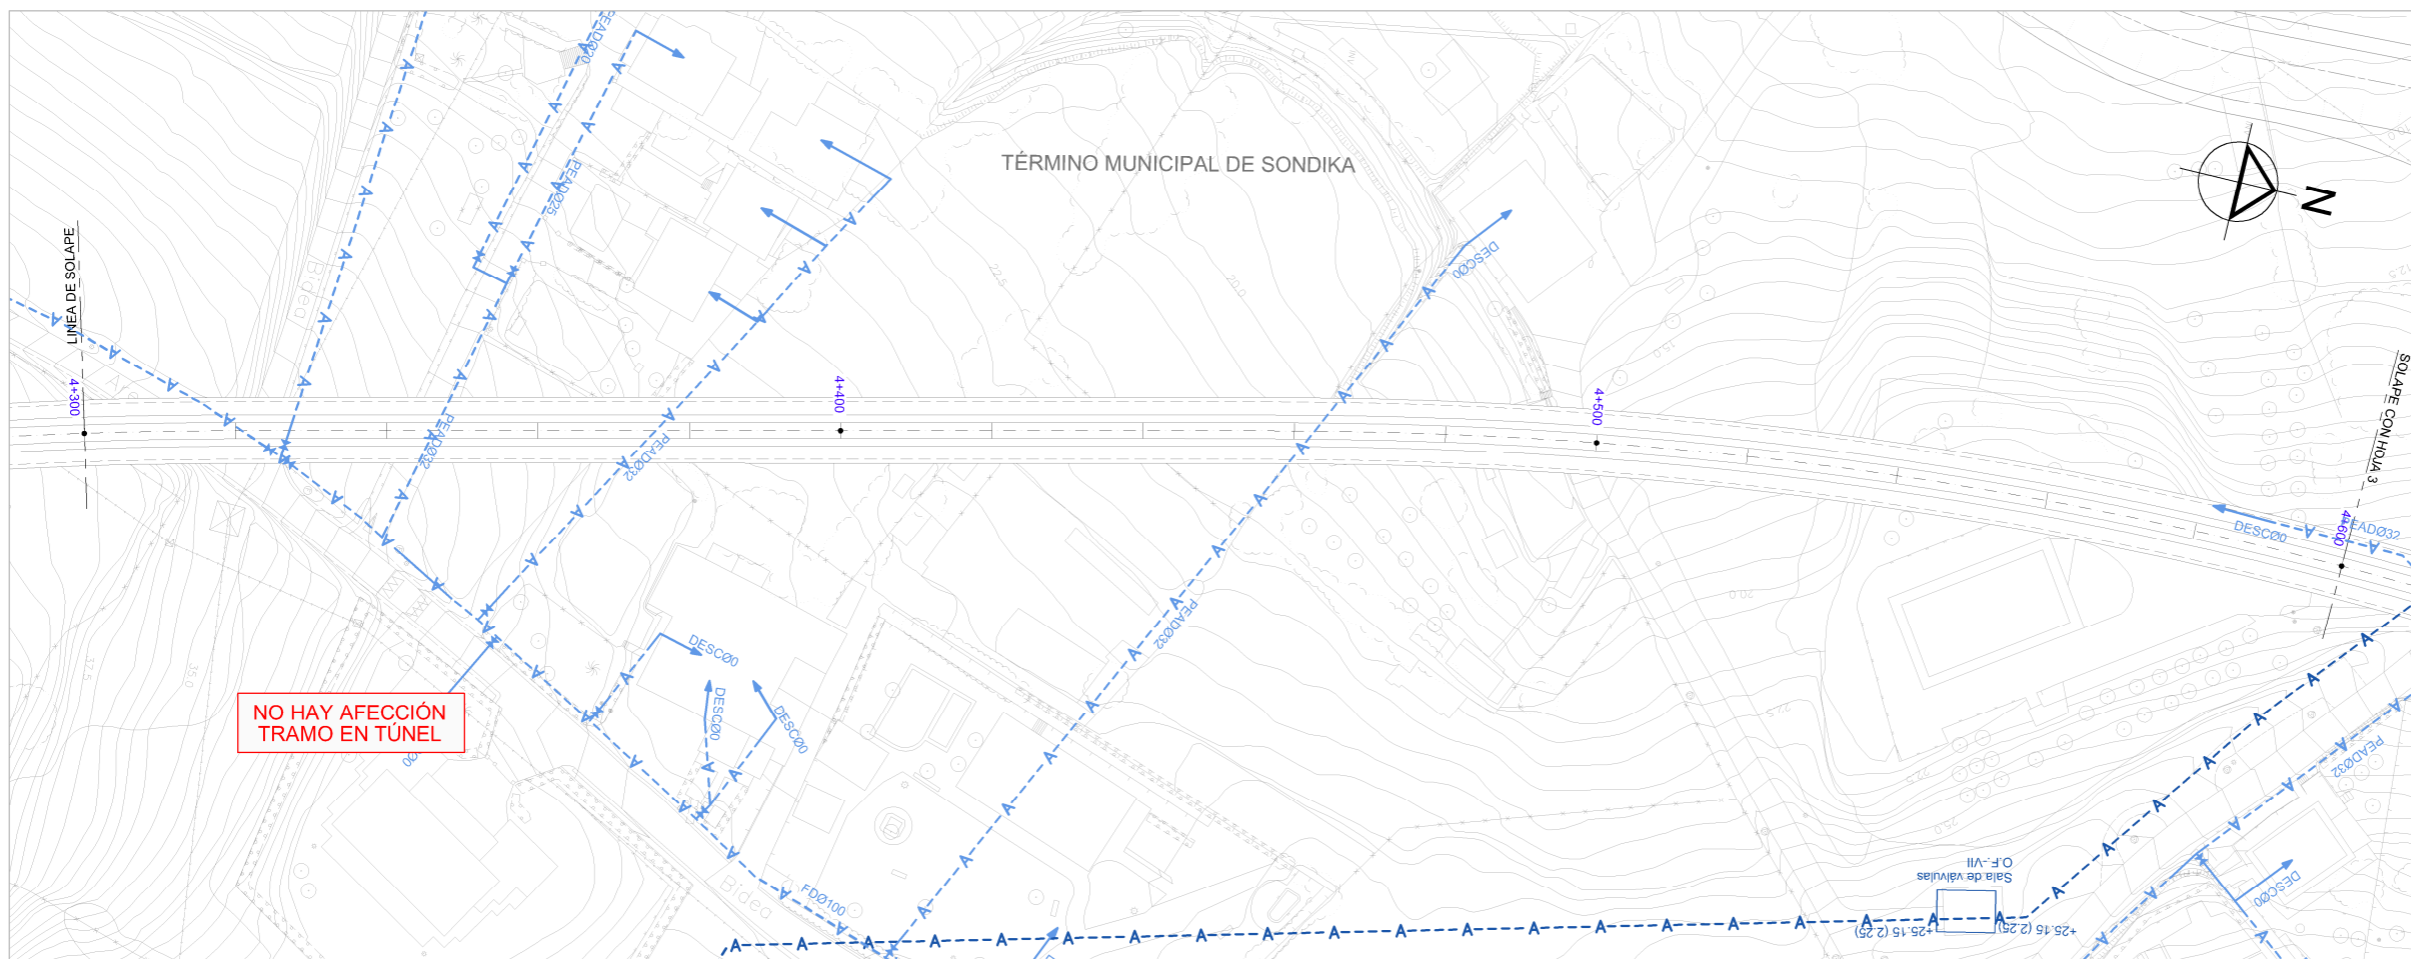



OHARRAK:  
NOTAS:

**LEYENDA ABASTECIMIENTO**

- RED PRIMARIA
- RED ABASTECIMIENTO
- ACOMETIDA
- SERVICIO AFECTADO
- REPOSICIÓN SERVICIO
- APEO

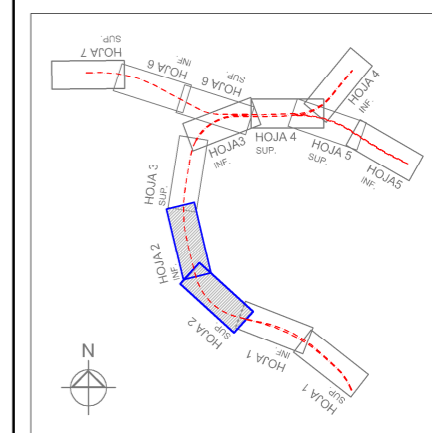


REV.	CLASE DE MODIFICACION	FECHA	NOMBRE/COMP.	OBRA
	BERRIKUSPENAK / REVISIONES	DATE / FECHA	NOVIEMBRE 2016	
	AHOLKULARIA / CONSULTOR	 INGENIARI EGILEA INGENIERO AUTOR CARLOS GARCIA ACON Ingeniero de caminos		
	AHOLKULARIA ERREFERENTZIA REFERENCIA CONSULTOR	ERREFERENTZIA REFERENCIA		

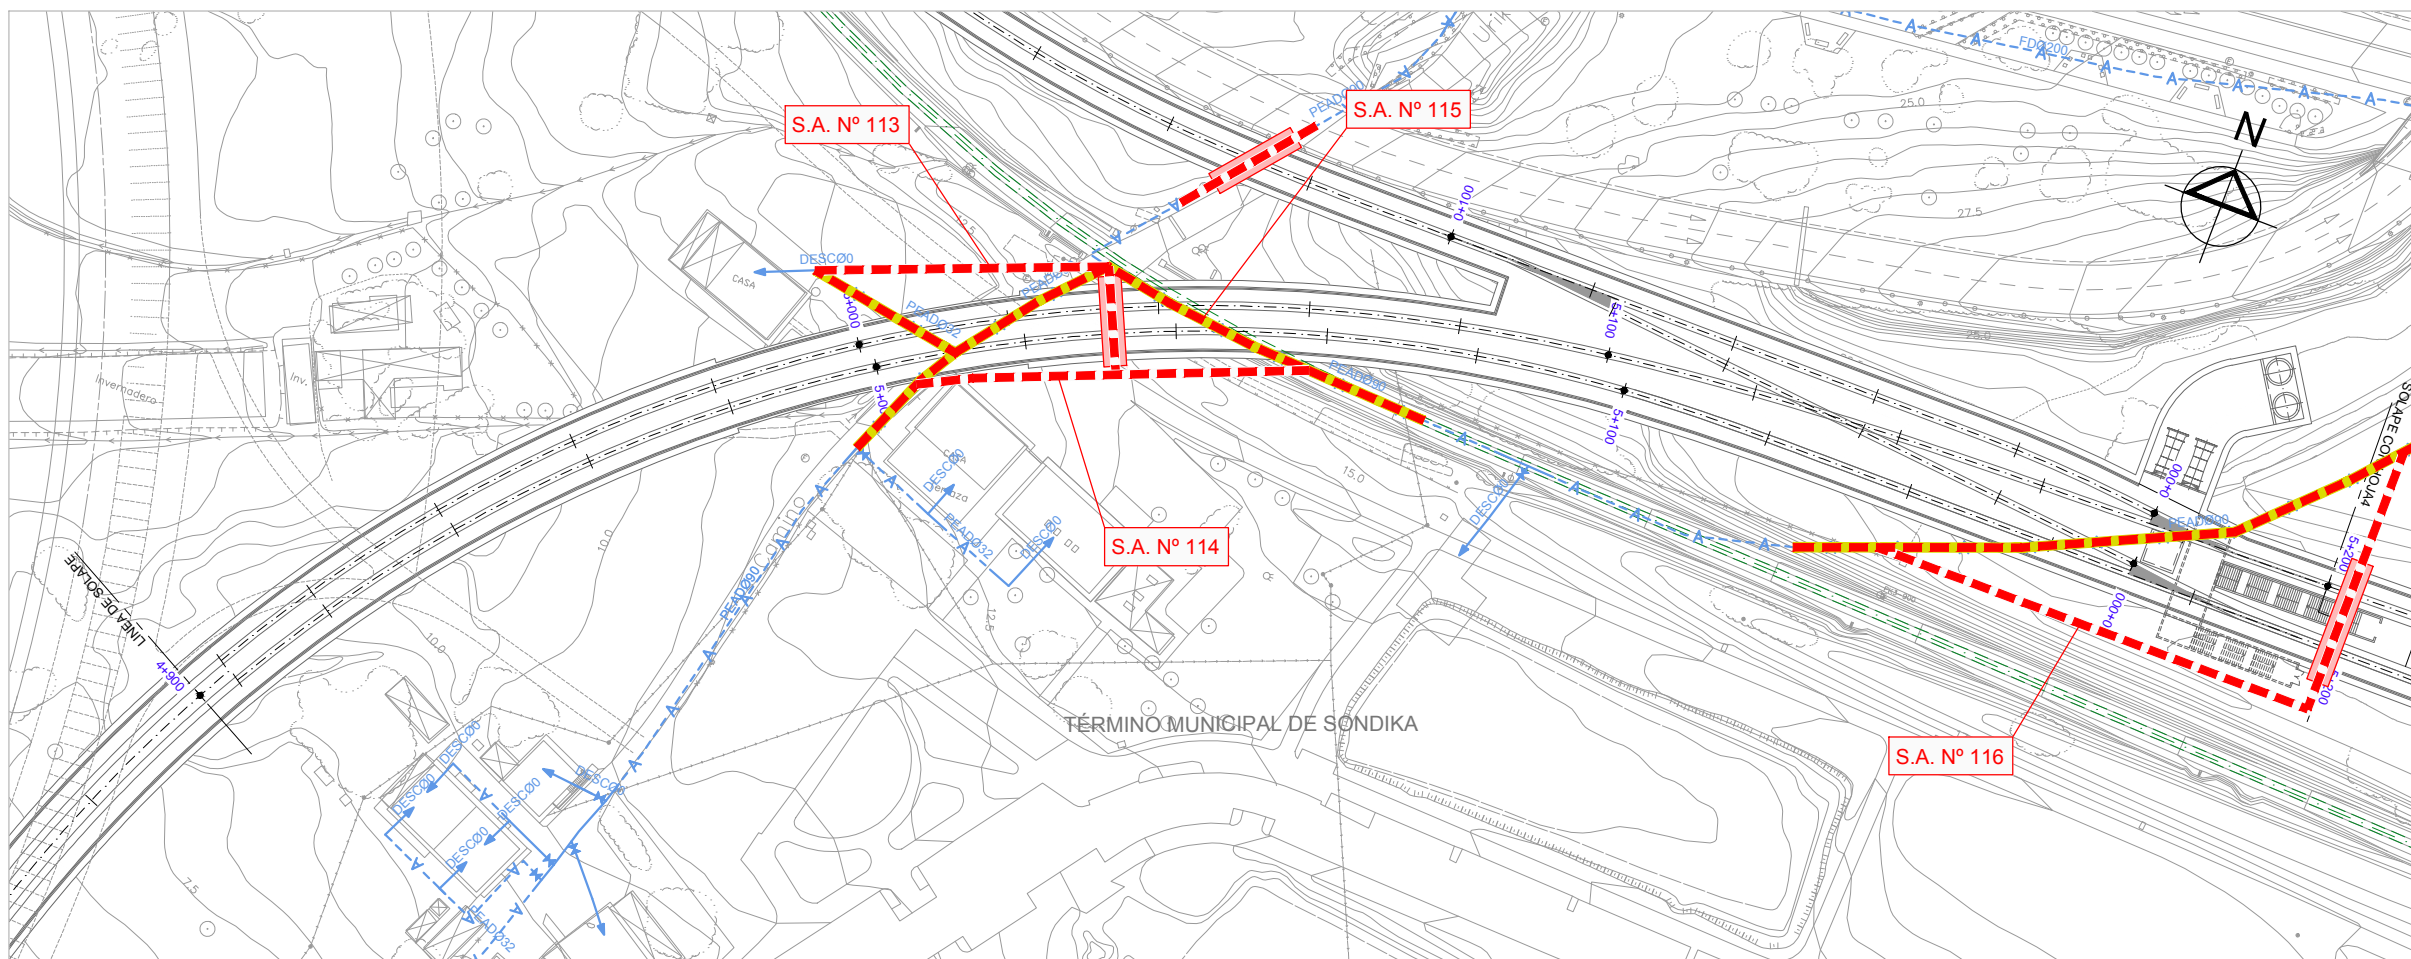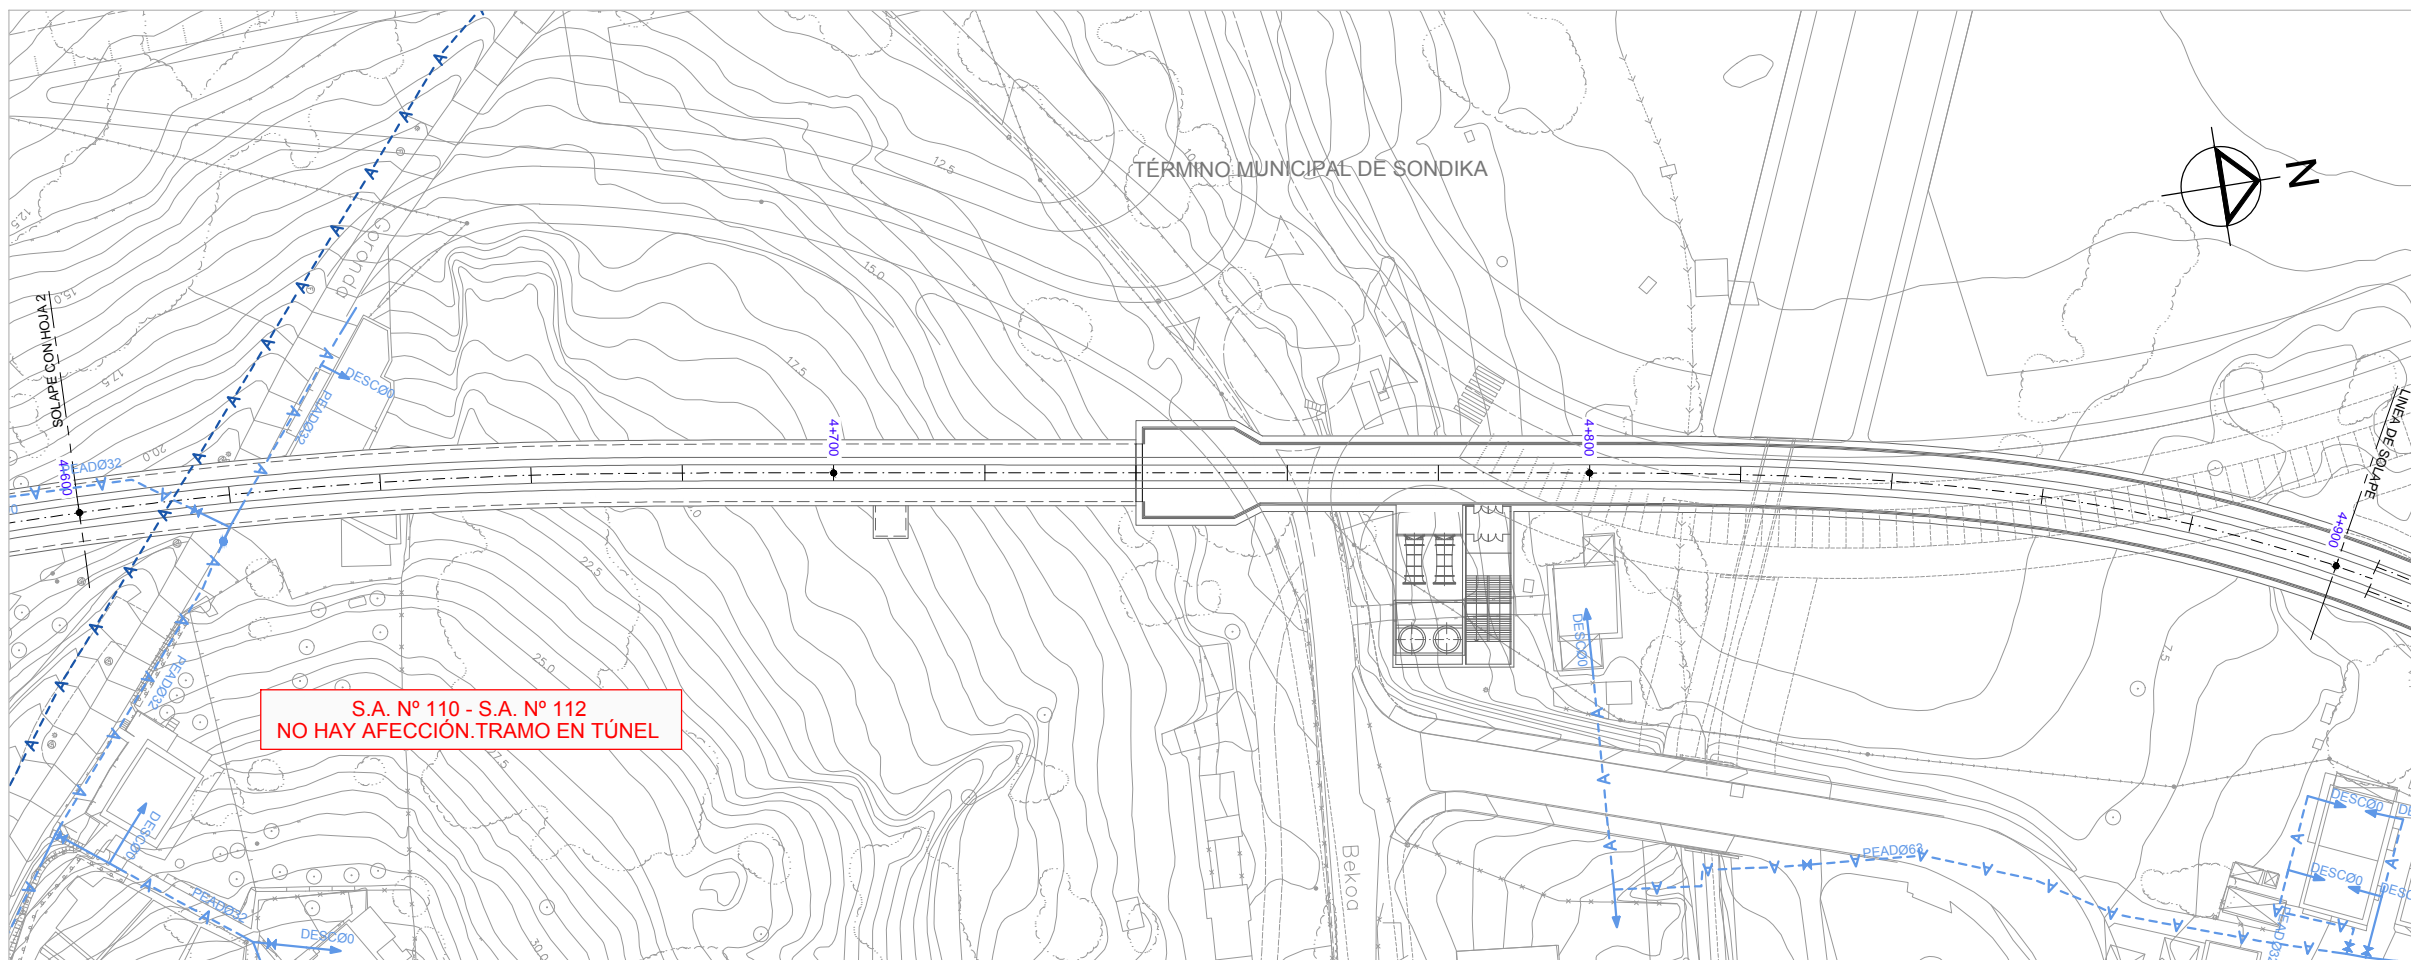

OHARRAK:  
NOTAS:

**LEYENDA ABASTECIMIENTO**

- RED PRIMARIA — A — A —
- RED ABASTECIMIENTO — A — A —
- ACOMETIDA →
- SERVICIO AFECTADO - - - - -
- REPOSICIÓN SERVICIO - - - - -
- APEO ▭

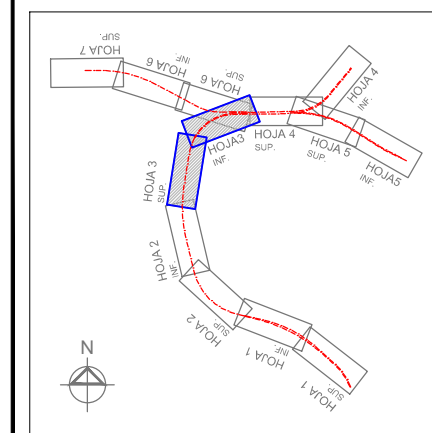

REV.	CLASE DE MODIFICACION	FECHA	NOMBRE	COMP.	OBRA
	BERRIKUSPENAK / REVISIONES	DATE / FECHA			NOVIEMBRE 2016
	AHOLKULARIA / CONSULTOR		INGENIARI EGILEA INGENIERO AUTOR		
	AHOLKULARIA ERREFERENTZIA REFERENCIA CONSULTOR		INGENIERO DE CARRETERAS CARLOS GARCIA ACON		
	ERREFERENTZIA REFERENCIA				



ESKALA ORIGINALA:  
ESCALA ORIGINAL  
(DIN-A1)  
1:500



ESKALA GRAFIKOA  
ESCALA GRAFICA

PROIEKTUAREN IZENBURUA  
TITULO DEL PROYECTO


ESTUDIO INFORMATIVO DE LA SOLUCIÓN  
SOTERRADA DE ACCESO AL AEROPUERTO.  
TRAMO: LA OLA-SONDIKA

PLANOAREN IZENBURUA  
TITULO DEL PLANO

SERVICIOS AFECTADOS  
REPOSICIÓN DE SERVICIOS AFECTADOS  
ABASTECIMIENTO - EJE PRINCIPAL

PLANO-ZK / N. PLANO  
13.2.3



3 DE 7

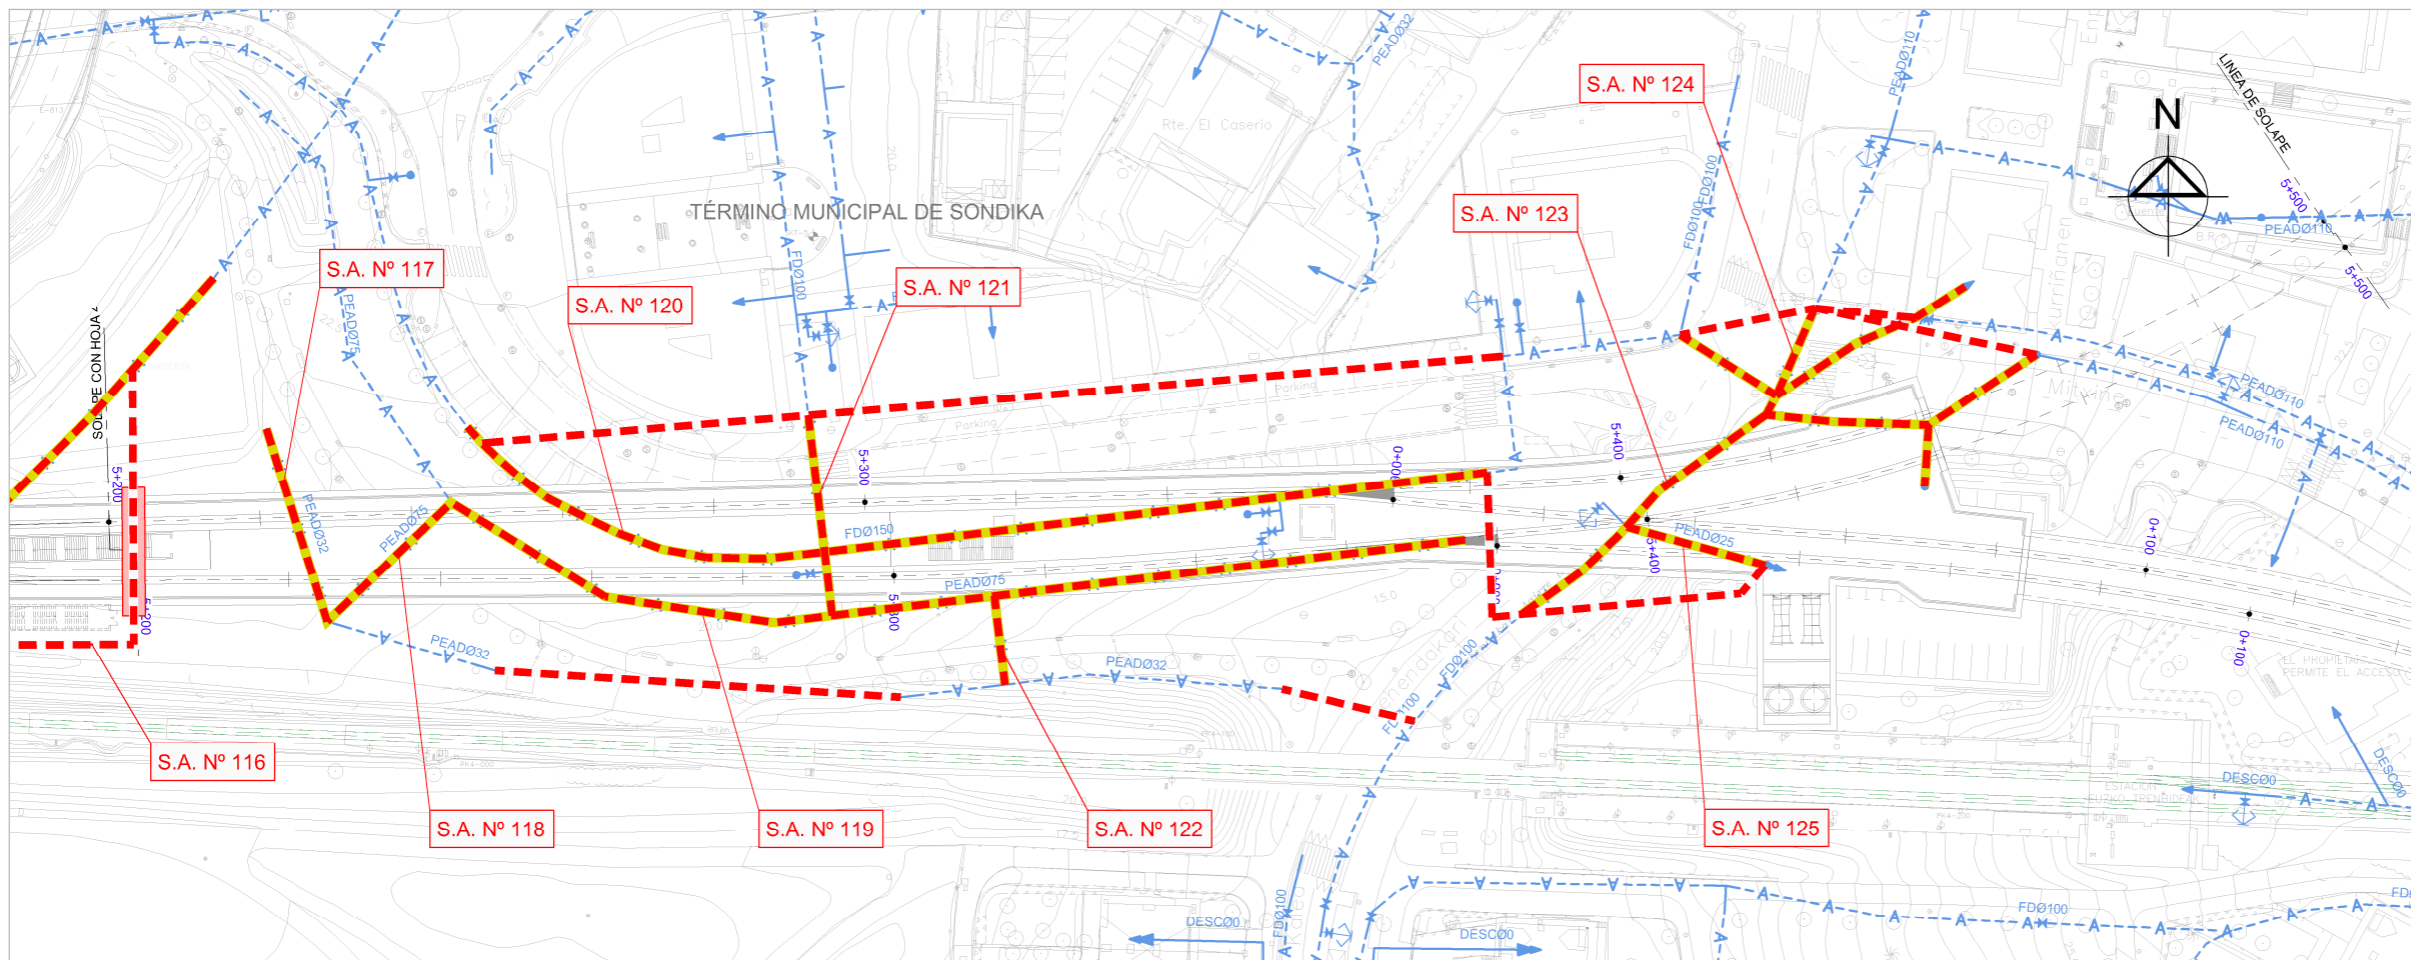



OHARRAK:  
NOTAS:

**LEYENDA ABASTECIMIENTO**

RED PRIMARIA	
RED ABASTECIMIENTO	
ACOMETIDA	
SERVICIO AFECTADO	
REPOSICIÓN SERVICIO	
APEO	

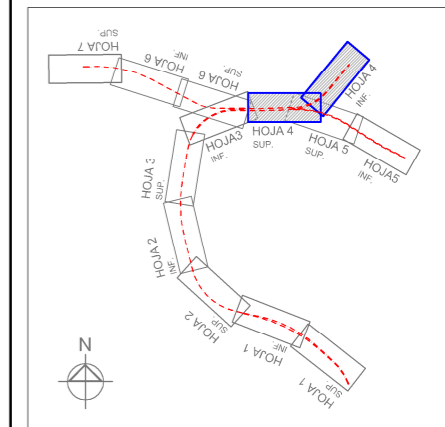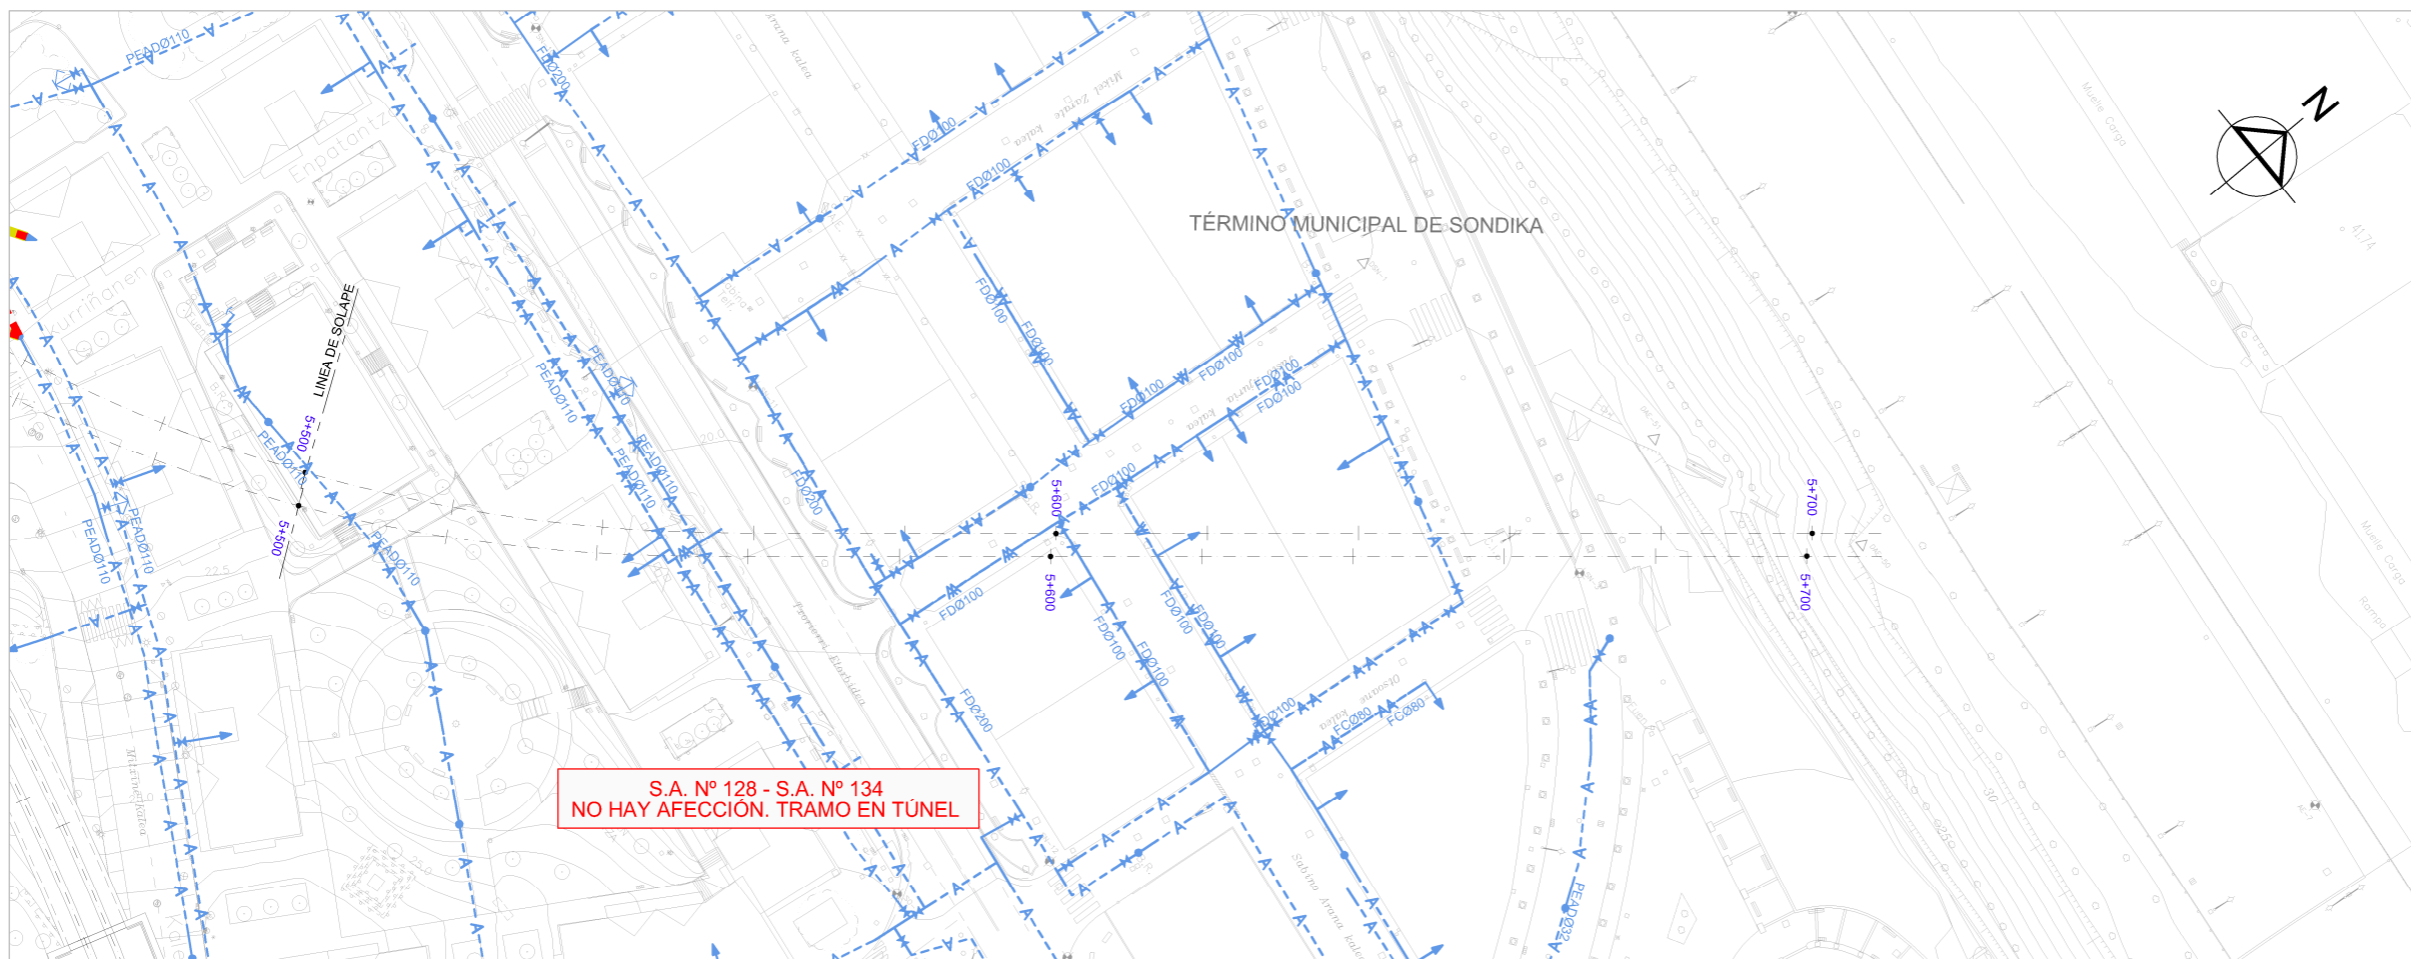


REV.	CLASE DE MODIFICACION	FECHA	NOMBRE	COMP.	OBRA
BERRIKUSPENAK / REVISIONES		NOVIEMBRE 2016			
AHOLKULARIA / CONSULTOR			INGENIARI EGILEA		INGENIERO AUTOR
					CARLOS GARCIA ACON Ingeniero de caminos
AHOLKULARIA ERREFERENTZIA					ERREFERENTZIA
REFERENCIA CONSULTOR					REFERENCIA

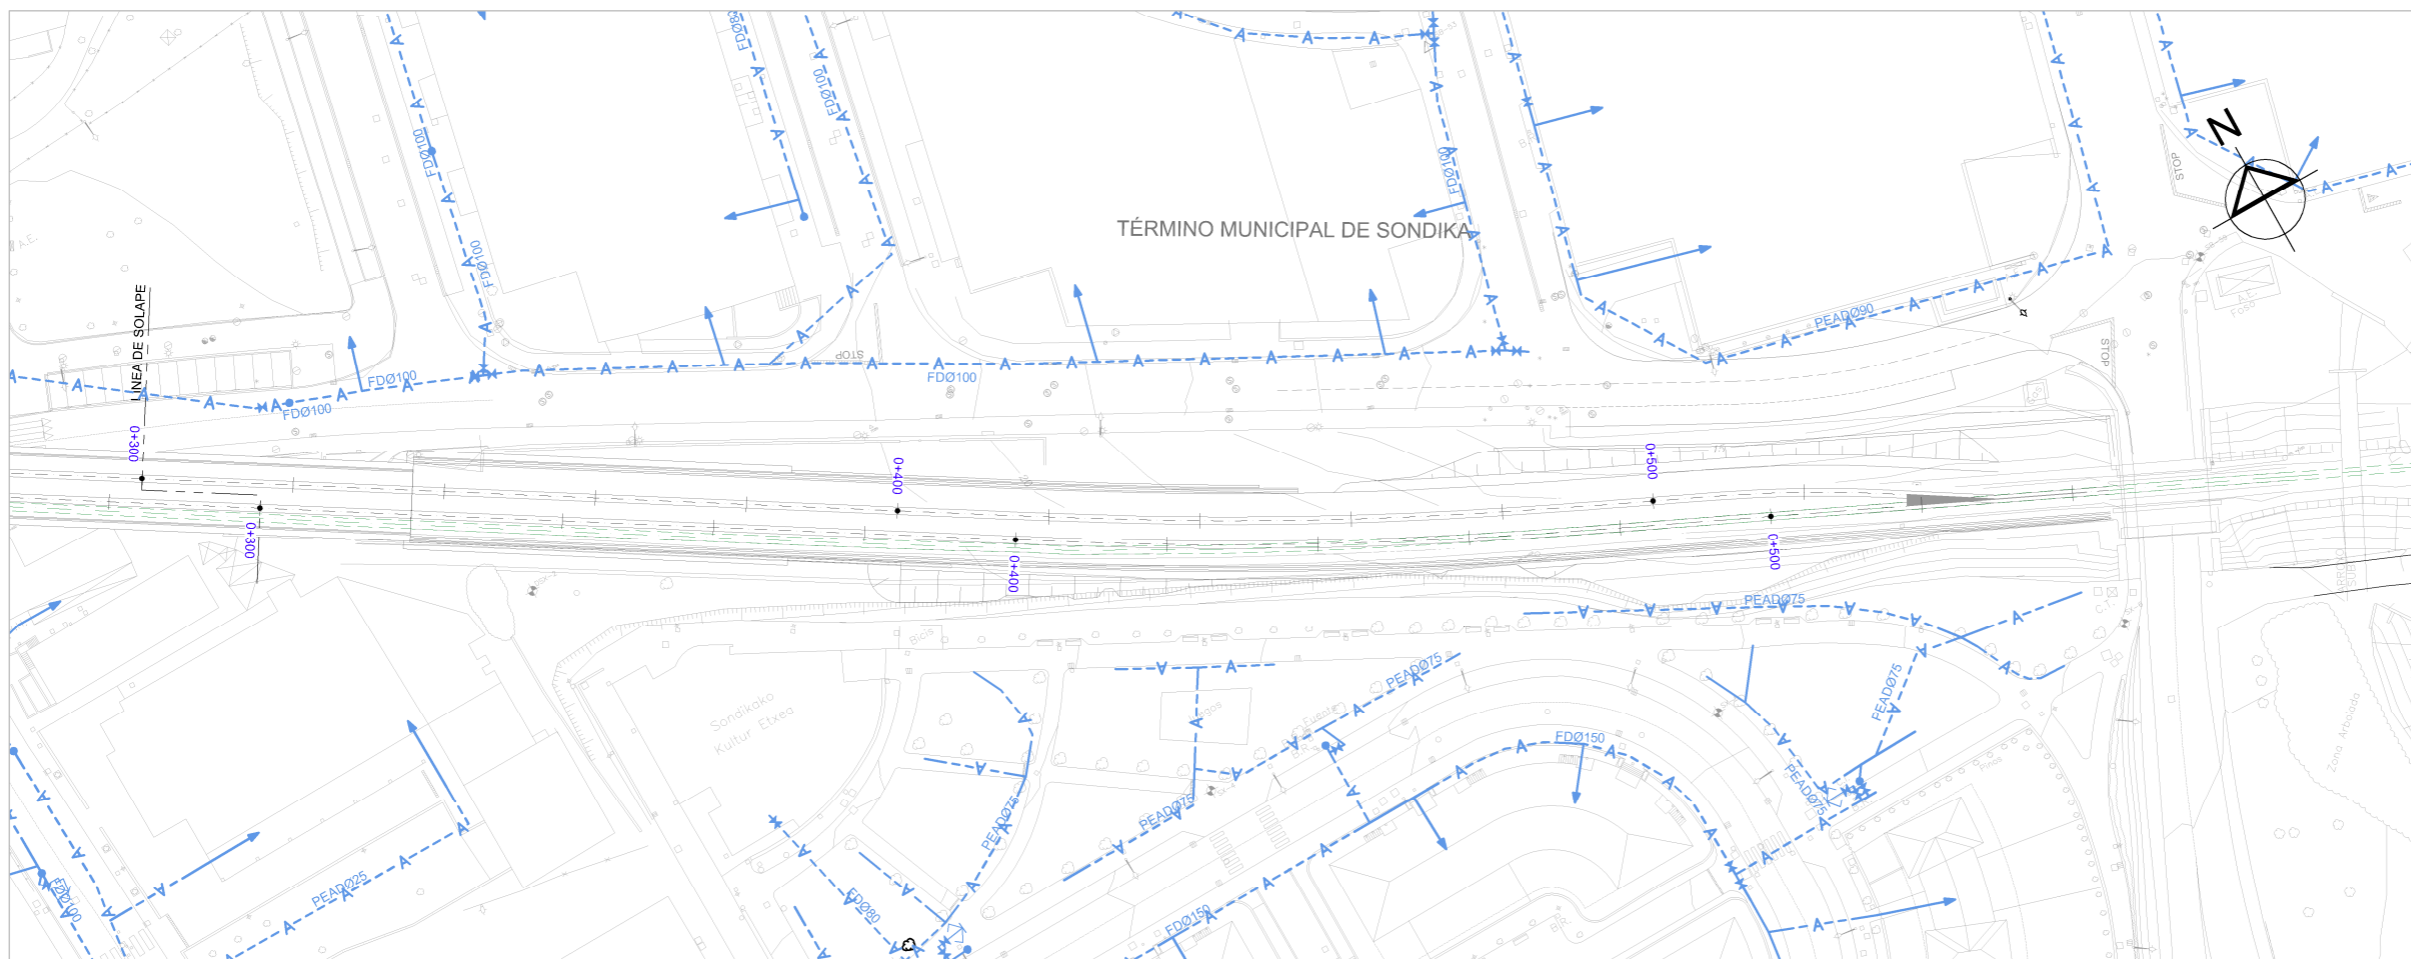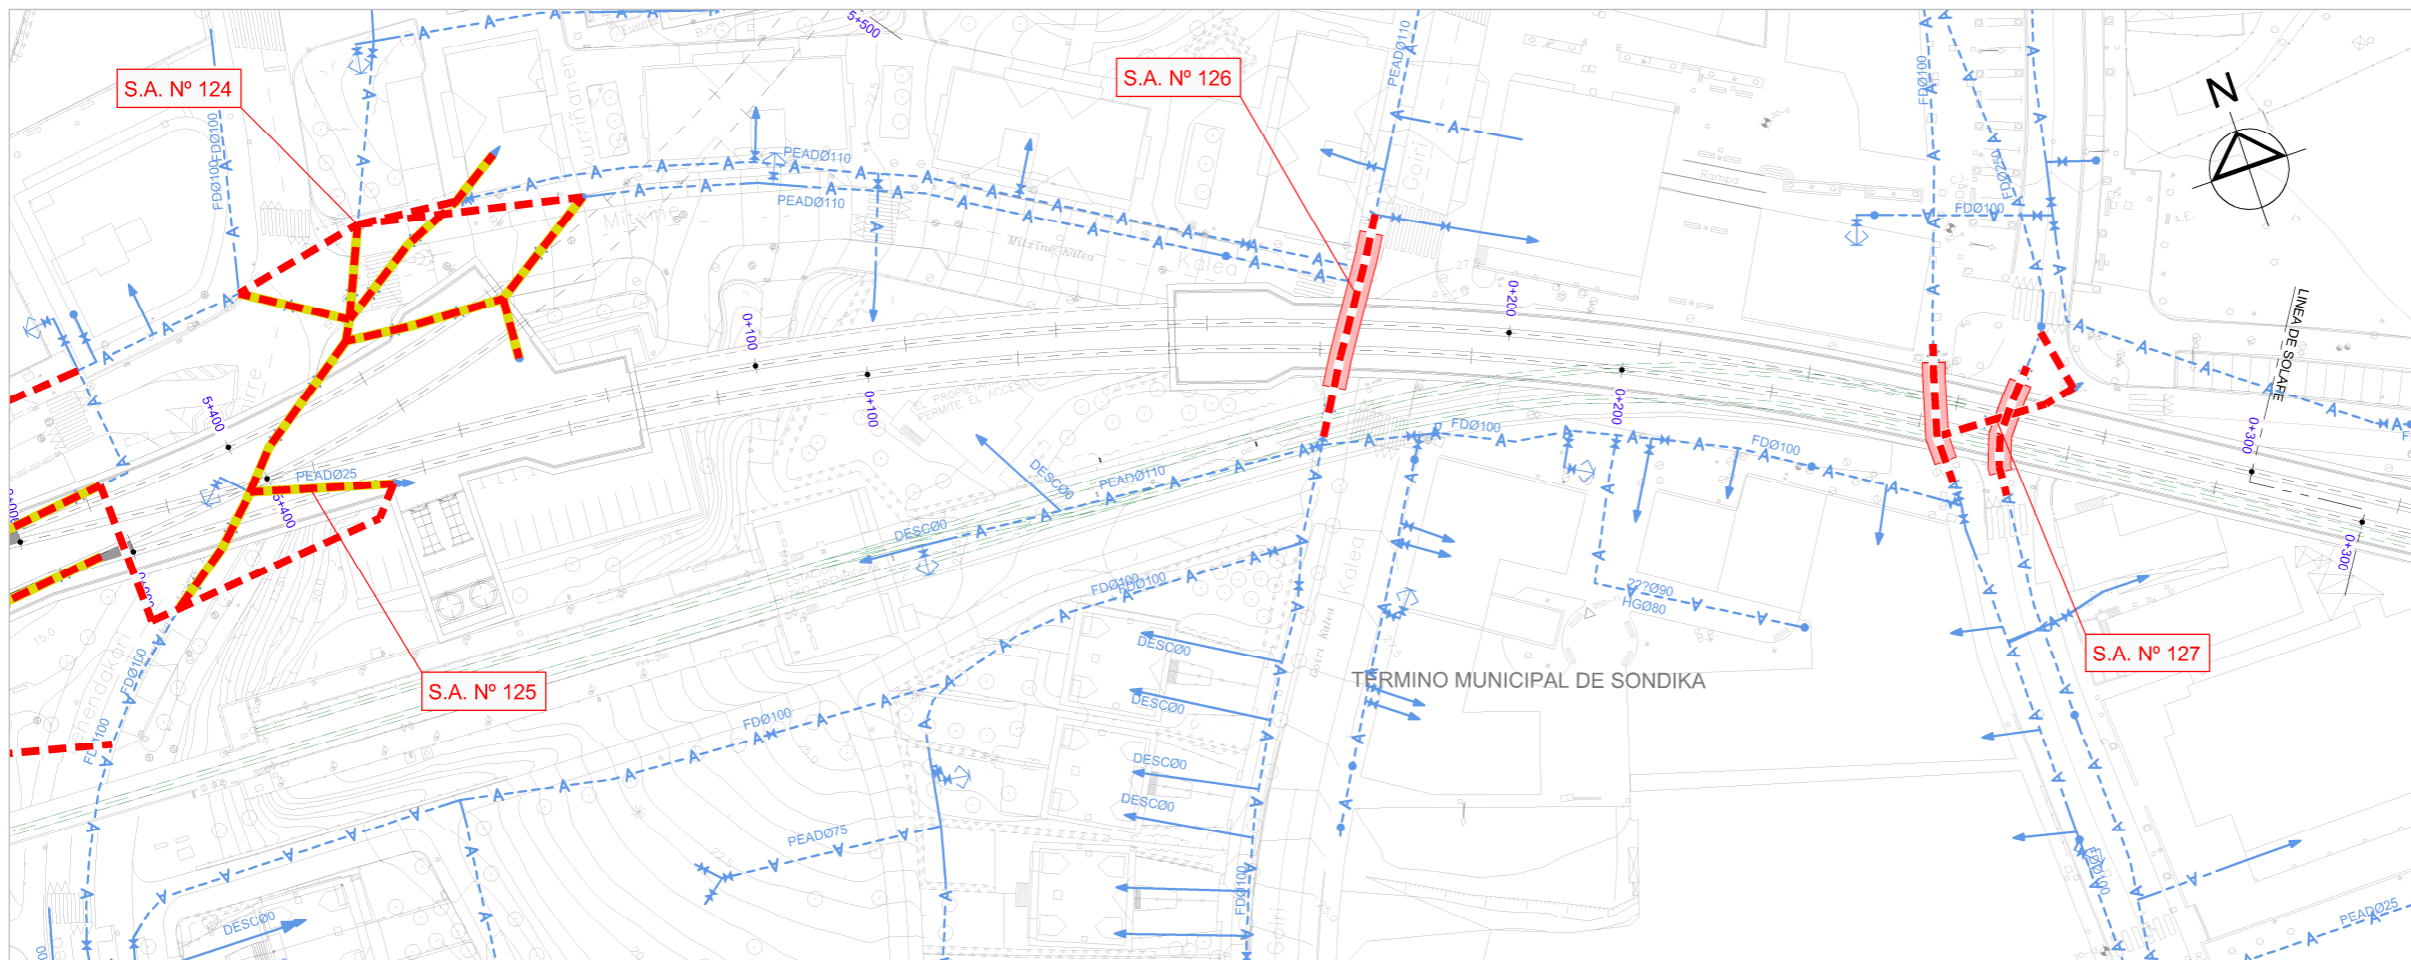



OHARRAK:  
NOTAS:

**LEYENDA ABASTECIMIENTO**

- RED PRIMARIA — A — A —
- RED ABASTECIMIENTO — A — A —
- ACOMETIDA — — — — —
- SERVICIO AFECTADO — — — — —
- REPOSICIÓN SERVICIO — — — — —
- APEO — — — — —

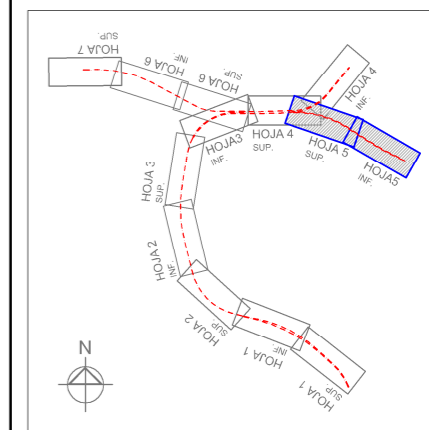


REV.	CLASE DE MODIFICACION	FECHA	NOMBRE	COMP.	OBRA
	BERRIKUSPENAK / REVISIONES	DATE / FECHA			NOVIEMBRE 2016
	AHOLKULARIA / CONSULTOR		INGENIARI EGILEA		INGENIERO AUTOR
			<b>ESTEYCO</b>		CARLOS GARCIA ACON Ingeniero de caminos
	AHOLKULARIA ERREFERENTZIA		ERREFERENTZIA		REFERENCIA
	REFERENCIA CONSULTOR				

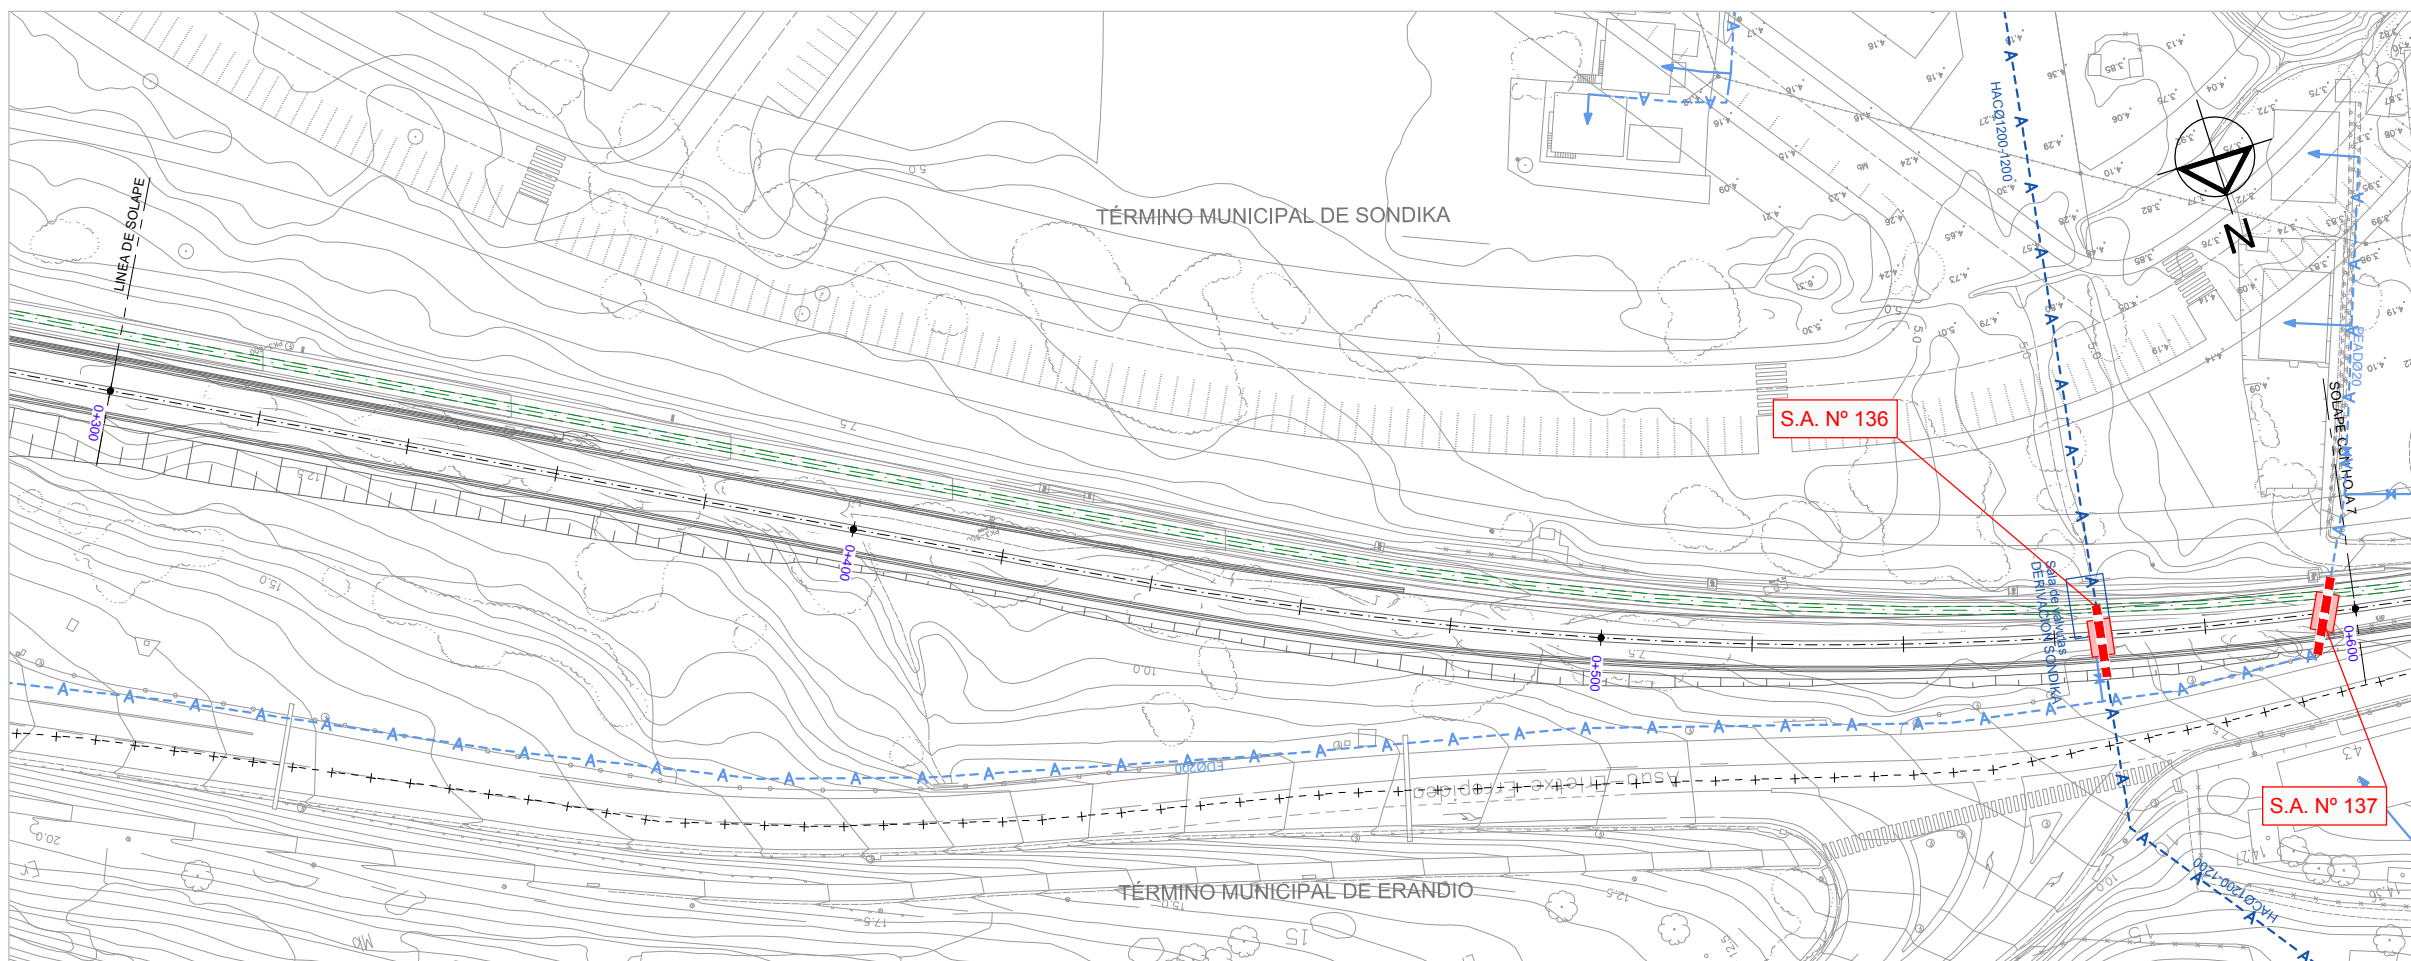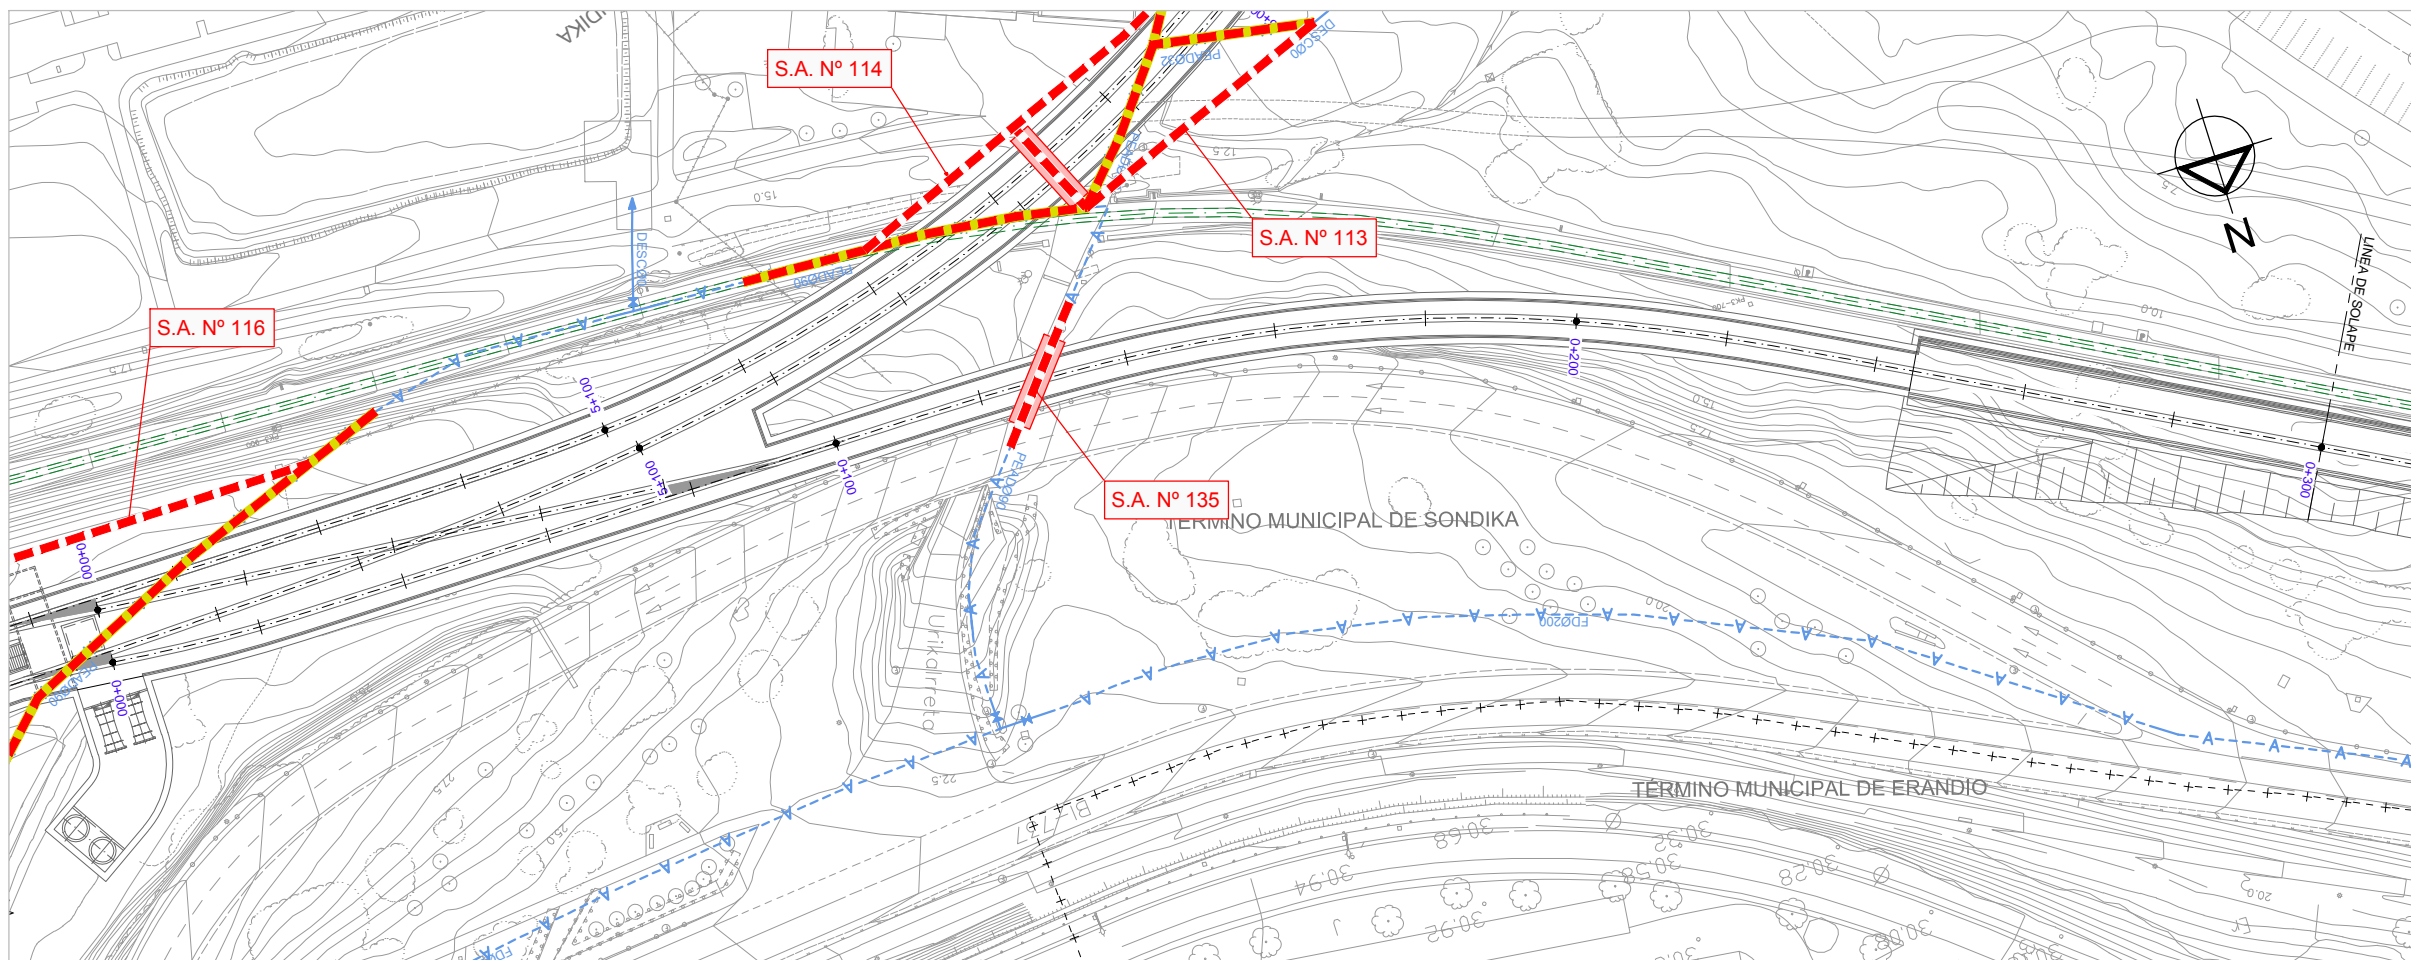


OHARRAK:  
NOTAS:

**LEYENDA ABASTECIMIENTO**

- RED PRIMARIA — A — A —
- RED ABASTECIMIENTO — A — A —
- ACOMETIDA —>
- SERVICIO AFECTADO - - - - -
- REPOSICIÓN SERVICIO - - - - -
- APEO [ ]

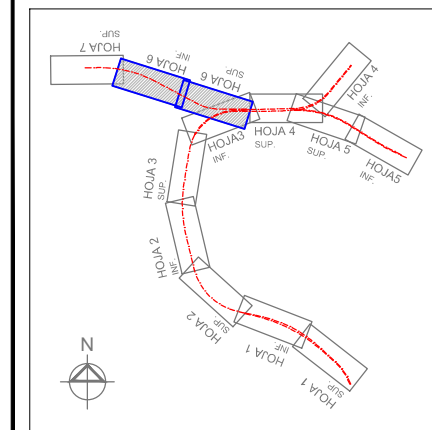


REV.	CLASE DE MODIFICACION	FECHA	NOMBRE	COMP.	OBRA
	BERRIKUSPENAK / REVISIONES	DATE / FECHA			NOVIEMBRE 2016
AHOLKULARIA / CONSULTOR		INGENIARI EGILEA INGENIERO AUTOR			
ESTEYCO		CARLOS GARCIA ACON Ingeniero de caminos			
AHOLKULARIA ERREFERENTZIA REFERENCIA CONSULTOR		ERREFERENTZIA REFERENCIA			

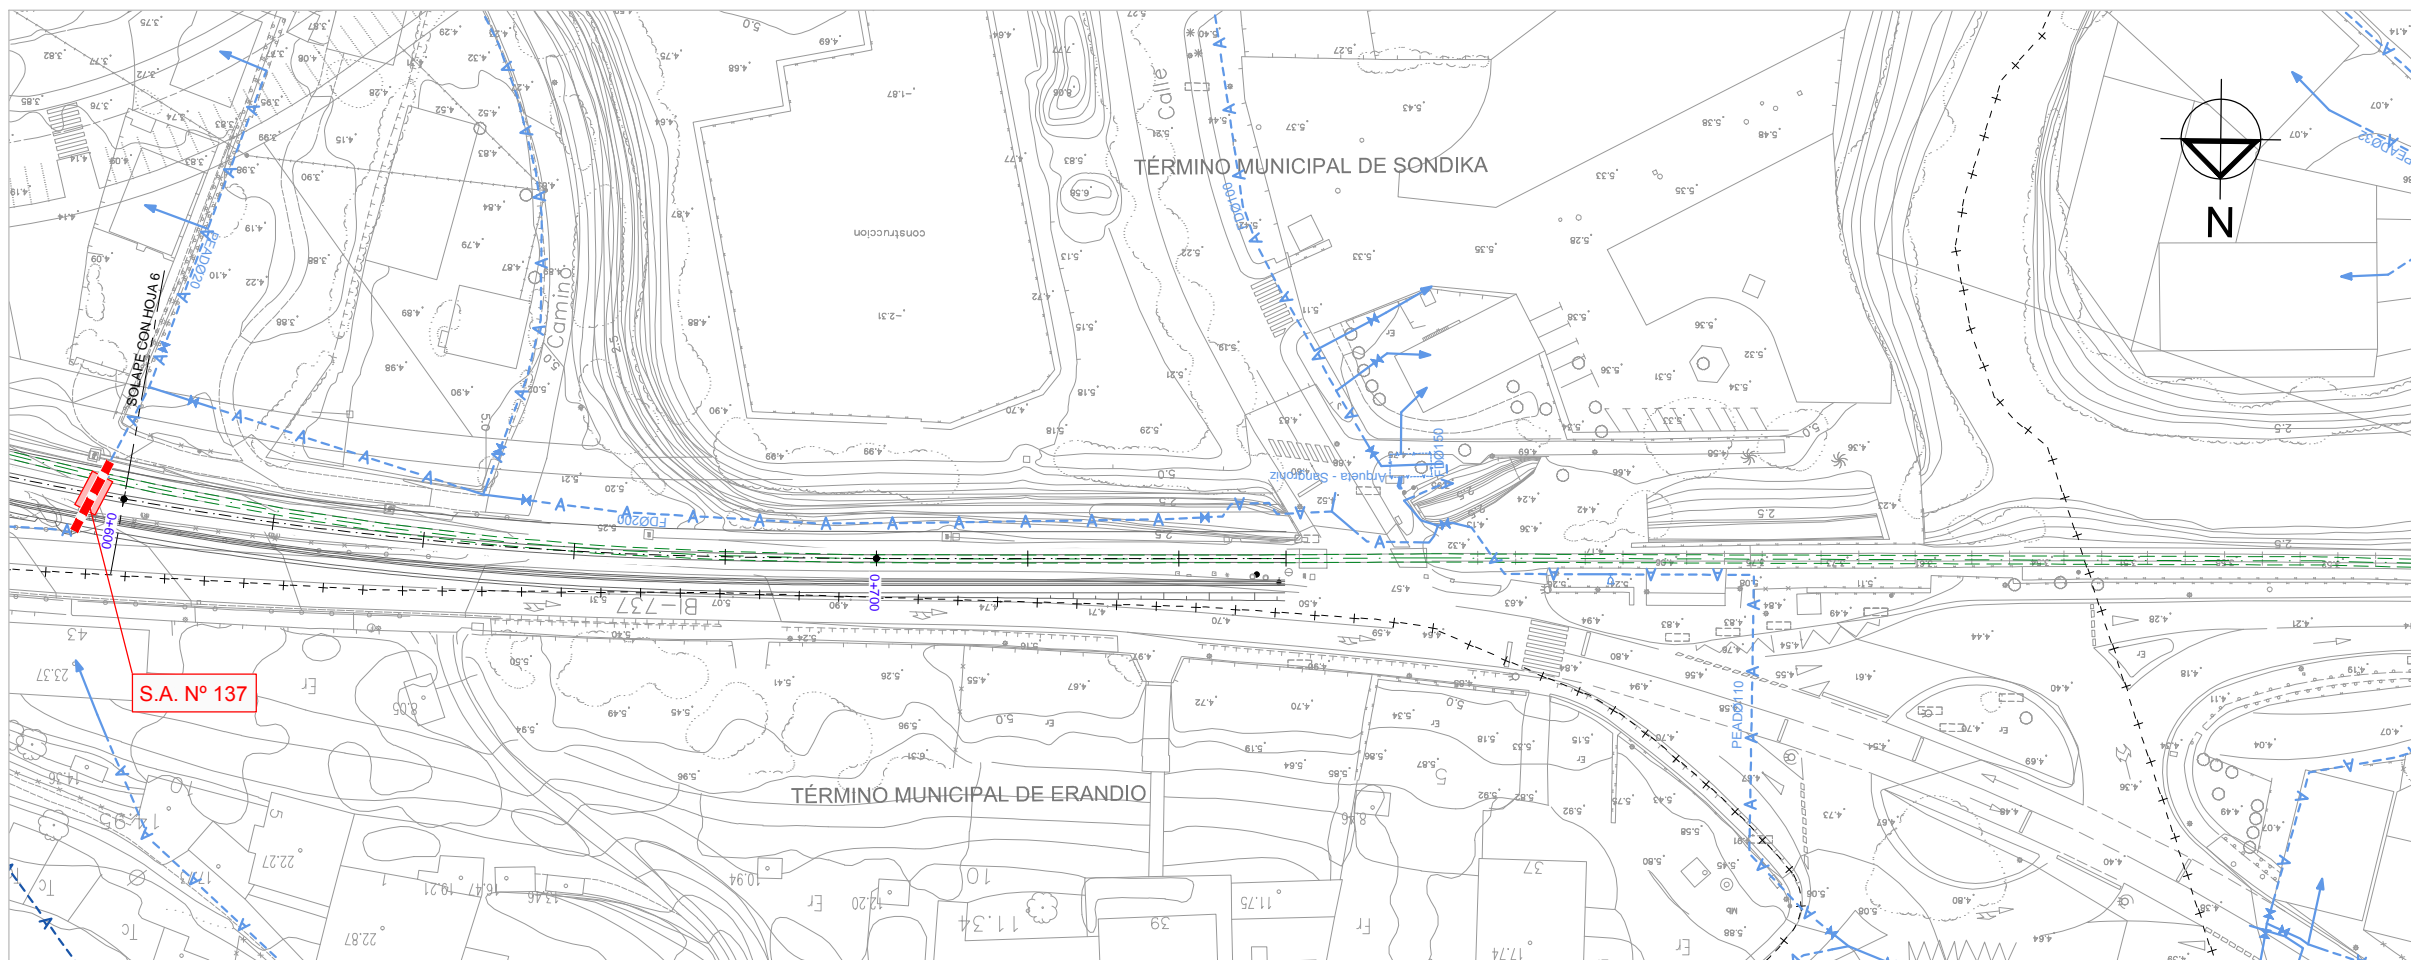

OHARRAK:  
NOTAS:

**LEYENDA ABASTECIMIENTO**

- RED PRIMARIA — A — A —
- RED ABASTECIMIENTO — A — A —
- ACOMETIDA —>
- SERVICIO AFECTADO —
- REPOSICIÓN SERVICIO - - - - -
- APEO [Red Box]

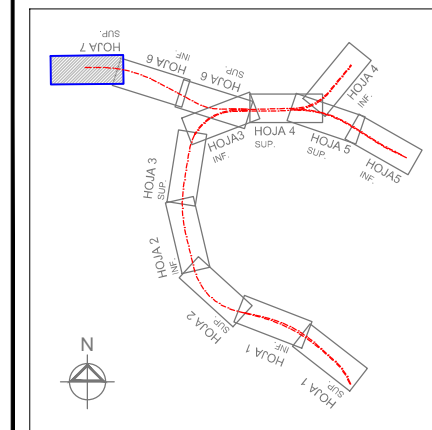

REV.	CLASE DE MODIFICACION	FECHA	NOMBRE	COMP.	OBRA
	BERRIKUSPENAK / REVISIONES	DATE / FECHA			NOVIEMBRE 2016
	AHOLKULARIA / CONSULTOR	INGENIARI EGILEA INGENIERO AUTOR  CARLOS GARCIA ACON Ingeniero de caminos			
	AHOLKULARIA ERREFERENTZIA REFERENCIA CONSULTOR	ERREFERENTZIA REFERENCIA			



ESKALA ORIGINALA:  
ESCALA ORIGINAL  
(DIN-A1)  
1:500



ESKALA GRAFIKOA  
ESCALA GRAFICA

PROIEKTUAREN IZENBURUA  
TITULO DEL PROYECTO

ESTUDIO INFORMATIVO DE LA SOLUCIÓN  
SOTERRADA DE ACCESO AL AEROPUERTO.  
TRAMO: LA OLA-SONDIKA

PLANOAREN IZENBURUA  
TITULO DEL PLANO

SERVICIOS AFECTADOS  
REPOSICIÓN DE SERVICIOS AFECTADOS  
ABASTECIMIENTO - RAMAL COCHERAS

PLANO-ZK / N. PLANO  
13.2.3

7 DE 7