
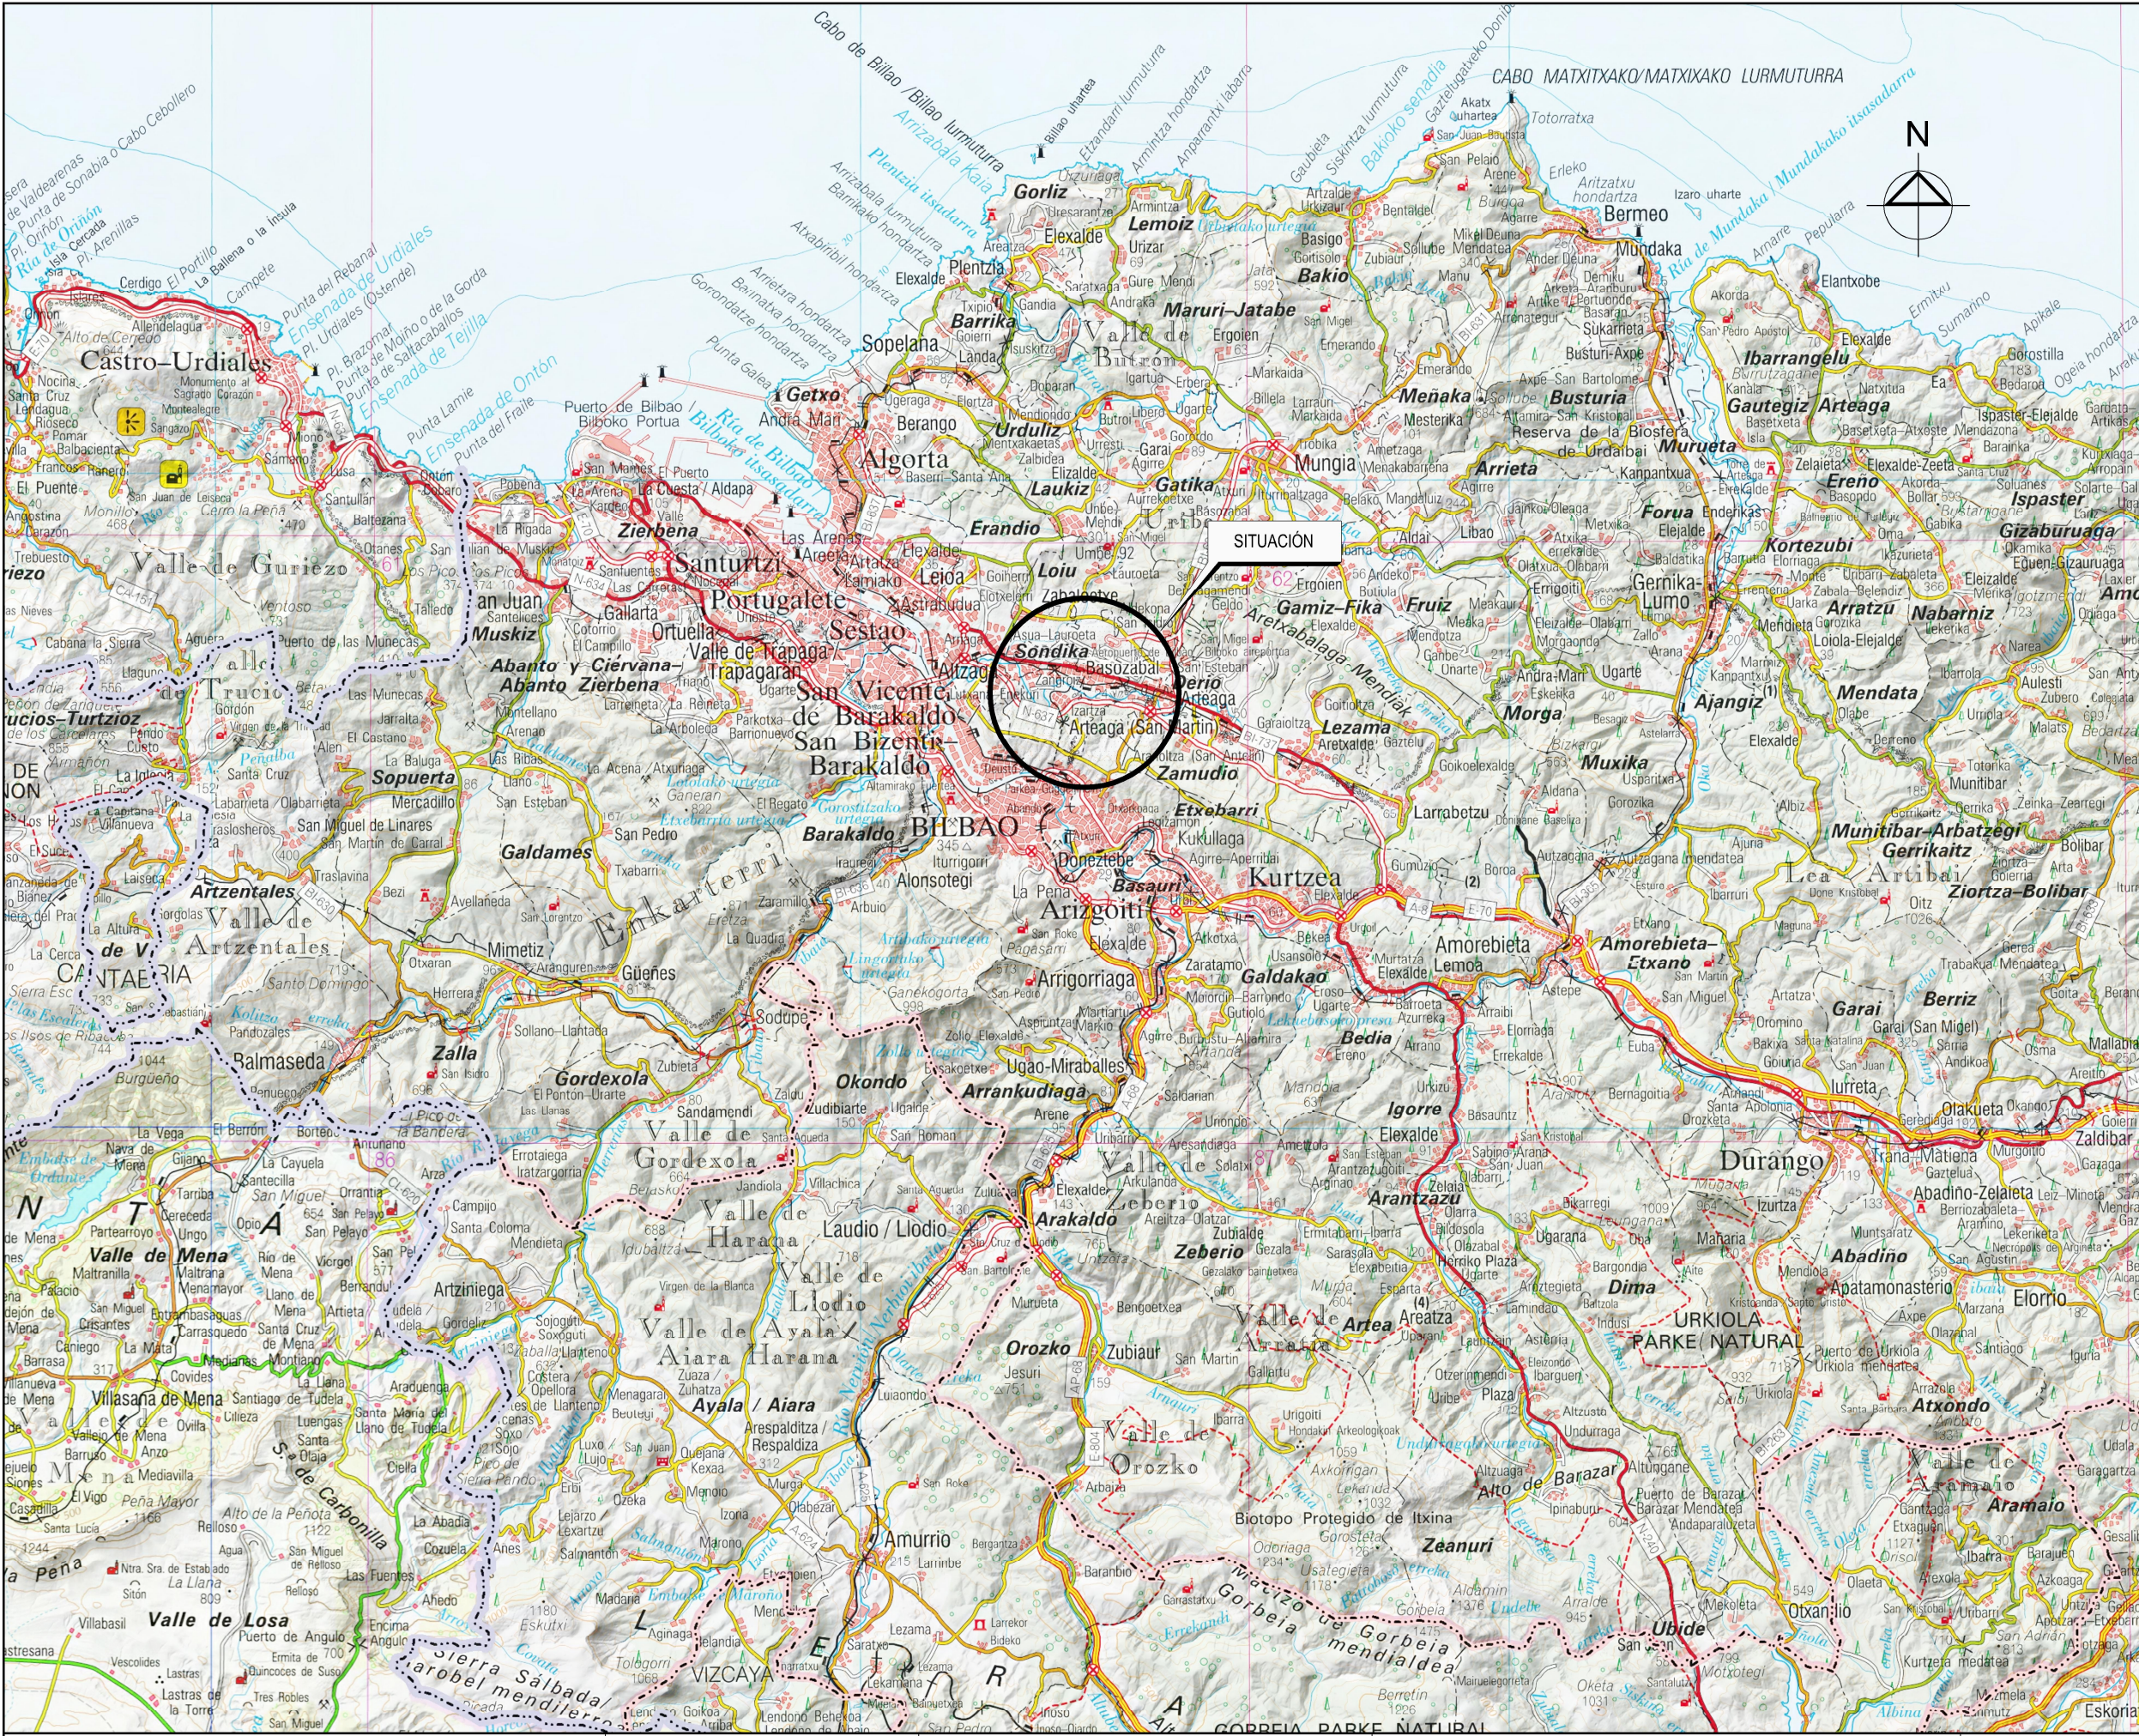


ÍNDICE DE PLANOS

1	PLANTA DE SITUACIÓN
	1.1 SITUACIÓN E ÍNDICE
	1.2 EMPLAZAMIENTO
2	PLANTAS GENERALES
	2.1 PLANO DE CONJUNTO
	2.2 ESQUEMA FUNCIONAL
3	DEFINICIÓN GEOMÉTRICA
	3.1 CONDUCTOR DE HOJAS
	3.2 PLANTAS Y PERFILES LONGITUDINALES
	3.2.1 EJE PRINCIPAL
	3.2.2 RAMAL LEZAMA
	3.2.1 RAMAL COCHERAS
4	SECCIONES TIPO
5	PERFILES TRANSVERSALES
	5.1 EJE PRINCIPAL
	5.2 RAMAL LEZAMA
	5.3 RAMAL COCHERAS
6	SUPERESTRUCTURA Y APARATOS DE VÍA
7	ESTRUCTURAS Y OBRAS SUBTERRÁNEAS
	7.1 EMPLAZAMIENTO
	7.2 TÚNEL DE ARESTI
	7.3 ESTACIÓN DE LA OLA
	7.4 PASARELA ACCESO LA OLA
	7.5 VIADUCTO DE ASUA
	7.6 PASO BAJO FFCC EXISTENTE
	7.7 ESTACIÓN DE SONDIKA
	7.8 MUROS
8	ESTACIÓN DE LA OLA
	8.1 PLANTA GENERAL
	8.2 EMPLAZAMIENTO
	8.3 DISTRIBUCIÓN FUNCIONAL
	8.4 ALZADOS Y SECCIONES
	8.5 URBANIZACIÓN
9	ESTACIÓN DE SONDIKA
	9.1 PLANTA GENERAL
	9.2 EMPLAZAMIENTO
	9.3 DISTRIBUCIÓN FUNCIONAL
	9.4 ALZADOS Y SECCIONES
	9.5 URBANIZACIÓN
10	DRENAJE
	10.1 PLANTAS
	10.2 DETALLES
11	VIALES Y CAMINOS DE ACCESO
	11.1 VIAL DE ACESO BOCA SUR TÚNEL DE ARESTI
	11.2 VIAL DE ACCESO Y PLATAFORMA ESTACIÓN LA OLA
	11.3 CAMINO DE ACCESO SUPERIOR ESTACIÓN LA OLA
	11.4 CAMINO DE ACCESO INFERIOR ESTACIÓN LA OLA
12	VIALES PROVISIONALES Y OBRAS COMPLEMENTARIAS
	12.1 DESVÍO PROVISIONAL VIAL DE ACCESO A AEROPUERTO
	12.2 DESVÍO PROVISIONAL VIAL DE ACCESO A SANGRÓNIZ
13	SERVICIOS AFECTADOS
	13.1 SERVICIOS EXISTENTES
	13.1.1 RED DE SANEAMIENTO
	13.1.2 RED DE PLUVIALES
	13.1.3 RED DE ABASTECIMIENTO
	13.1.4 RED DE TELEFONÍA
	13.1.5 RED DE GASEODUCTOS
	13.1.6 RED DE ELECTRICIDAD
	13.1.7 RED DE ALUMBRADO
	13.2 REPOSICIÓN SERVICIOS AFECTADOS
	13.2.1 RED DE SANEAMIENTO
	13.2.2 RED DE PLUVIALES
	13.2.3 RED DE ABASTECIMIENTO
	13.2.4 RED DE TELEFONÍA
	13.2.5 RED DE GASEODUCTOS
	13.2.6 RED DE ELECTRICIDAD
	13.2.7 RED DE ALUMBRADO

REV.	CLASE DE MODIFICACION	FECHA	NOMBRE	COMP.	OBRA
	BERRIKUSPENAK / REVISIONES	DATE / FECHA			NOVIEMBRE 2016
	AHOLKULARIA / CONSULTOR		INGENIARI EGILEA		INGENIERO AUTOR
					CARLOS GARCIA ACON
	AHOLKULARIA ERREFERENTZIA			ERREFERENTZIA	REFERENCIA
	REFERENCIA CONSULTOR				

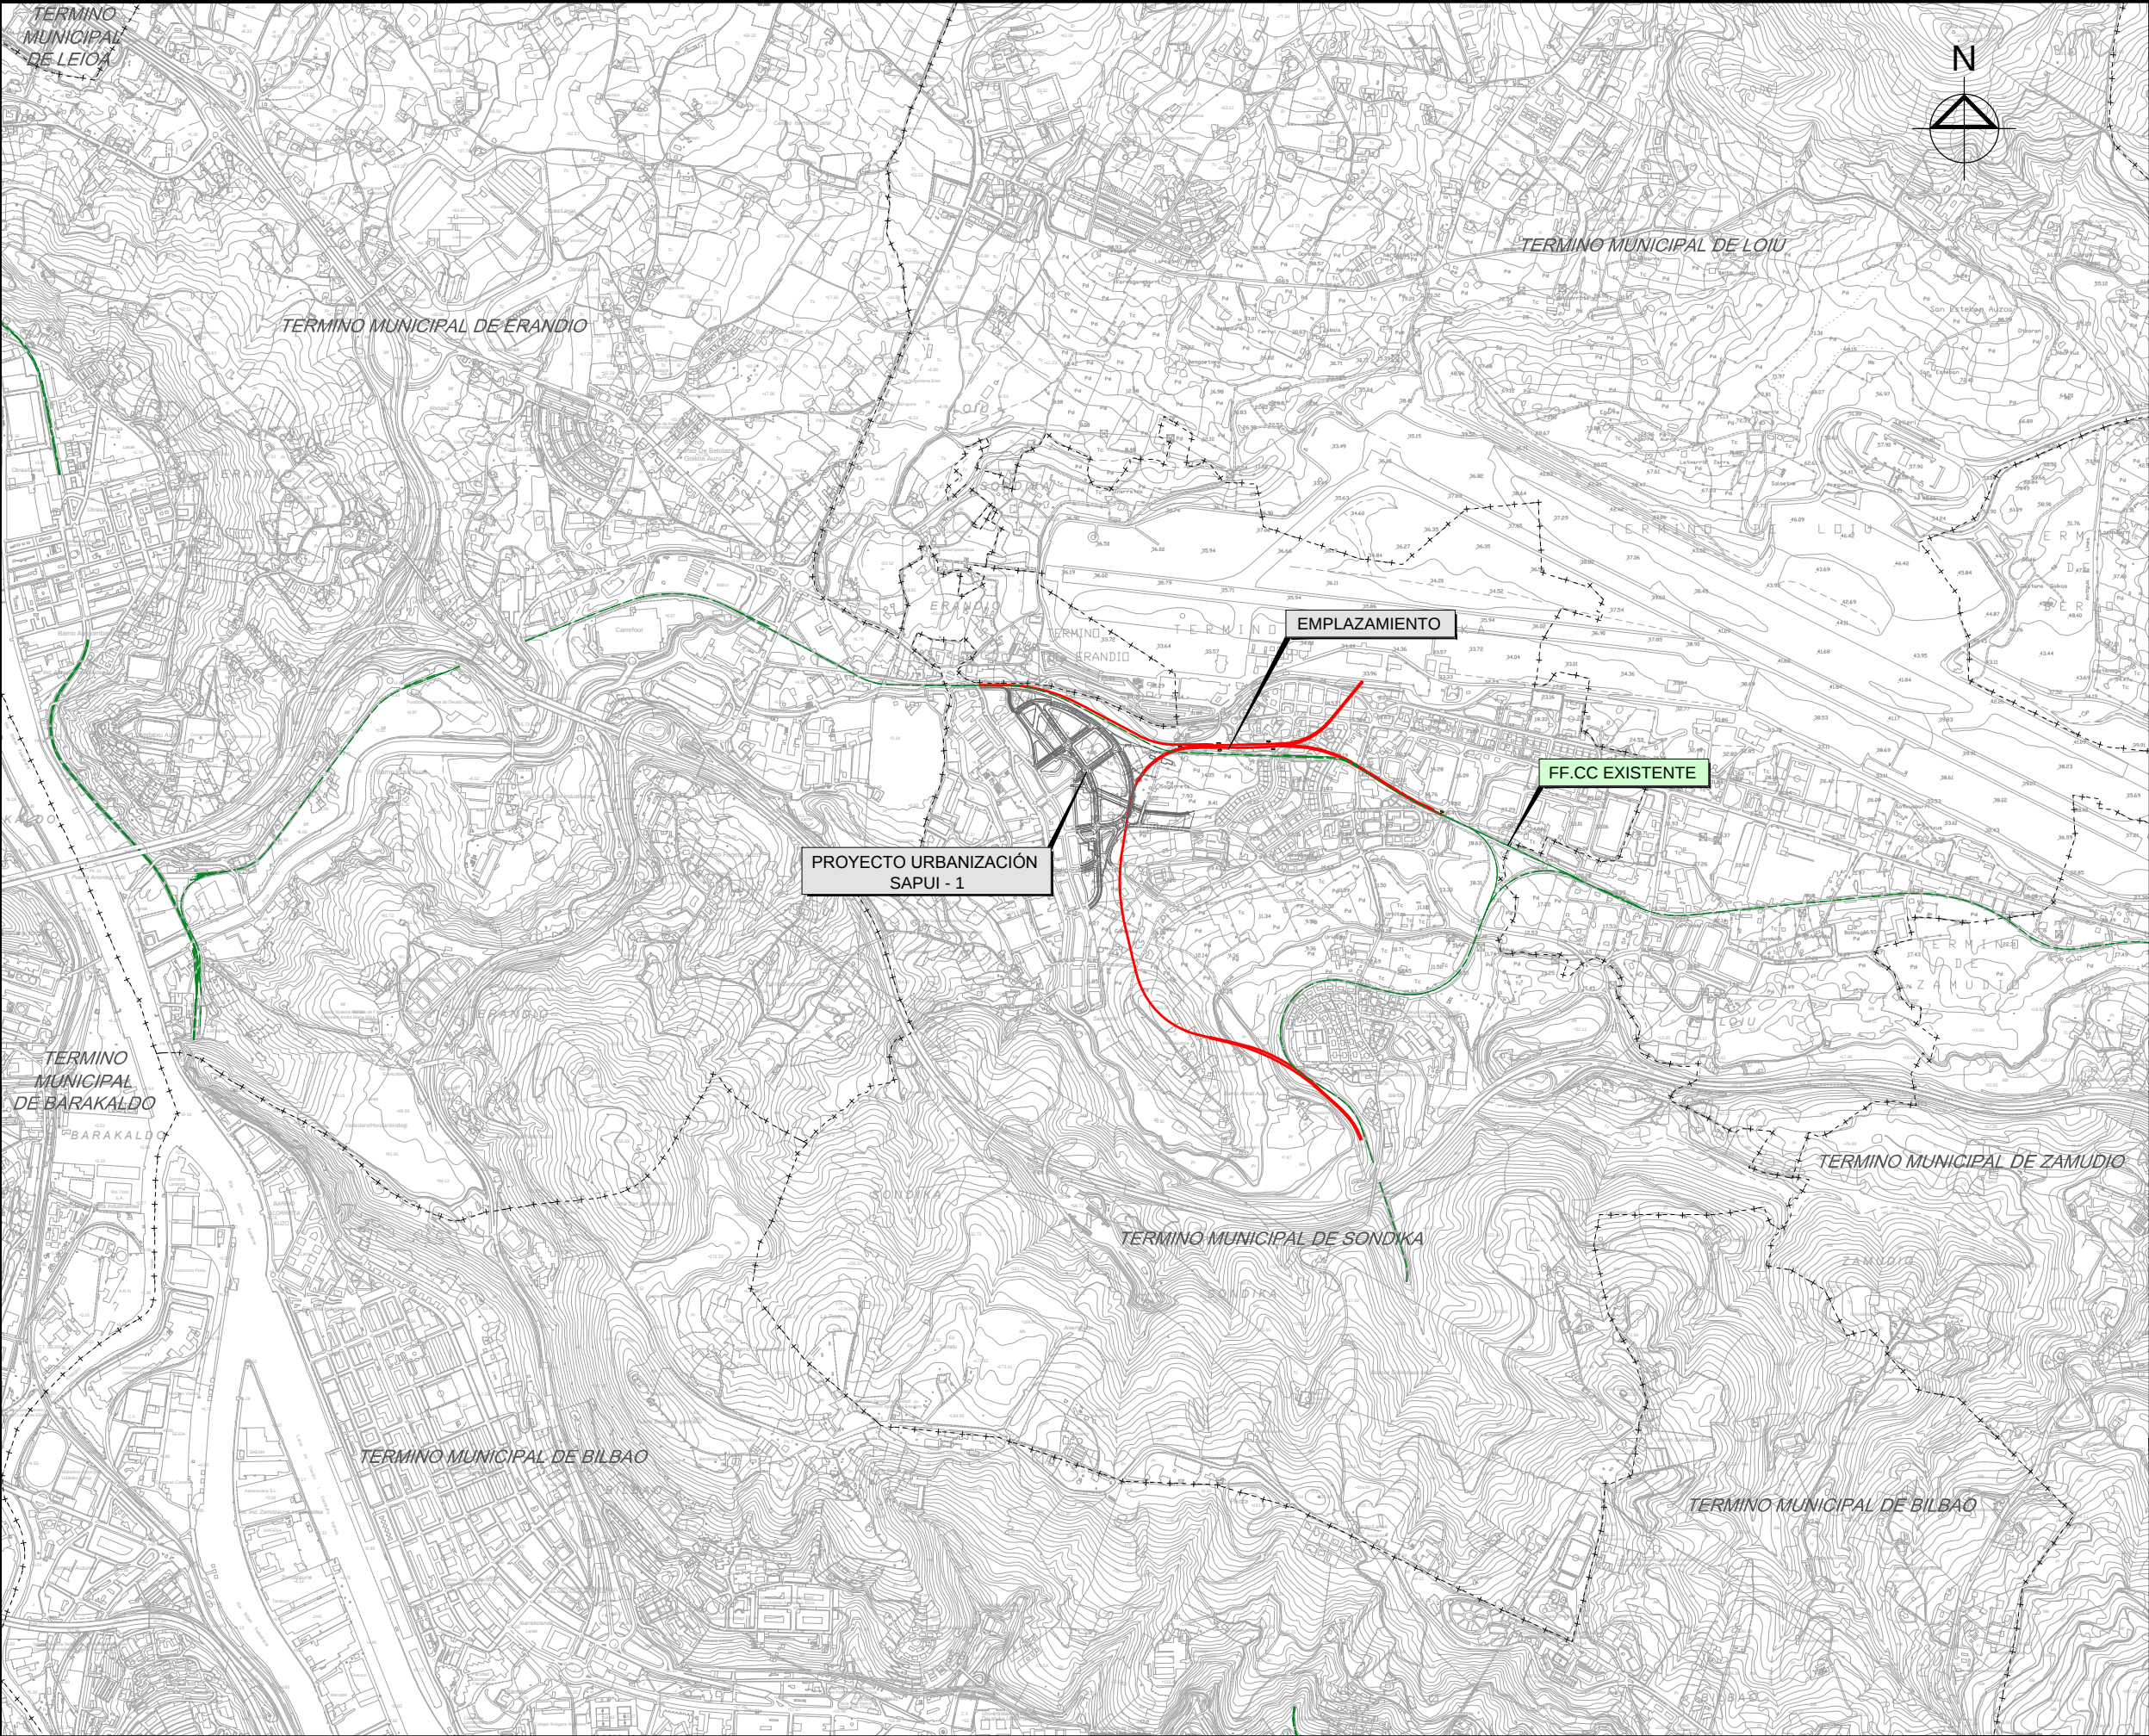

OHARRAK :
NOTAS :

REV.	CLASE DE MODIFICACION	FECHA	NOMBRE	COMP.	OBRA
BERRIKUSPENAK / REVISIONES		DATE / FECHA			
		NOVIEMBRE 2016			
AHOLKULARIA / CONSULTOR		INGENIARI EGILEA			
		INGENIERO AUTOR			
		CARLOS GARCIA ACON			
		Ingeniero de caminos			
AHOLKULARIA ERREFERENTZIA		ERREFERENTZIA			
REFERENCIA CONSULTOR		REFERENCIA			



ESKALA ORIGINALA:
ESCALA ORIGINAL
(DIN-A1)
1:10.000
0 100 200 300 400 500m

ESKALA GRAFIKOA
ESCALA GRAFICA

PROIEKTUAREN IZENBURUA
TITULO DEL PROYECTO

ESTUDIO INFORMATIVO DE LA SOLUCIÓN
SOTERRADA DE ACCESO AL AEROPUERTO.
TRAMO: LA OLA-SONDIKA

PLANOAREN IZENBURUA
TITULO DEL PLANO

PLANTAS DE SITUACIÓN
EMPLAZAMIENTO

PLANO-ZK / N. PLANO

1.2

1 DE 1