



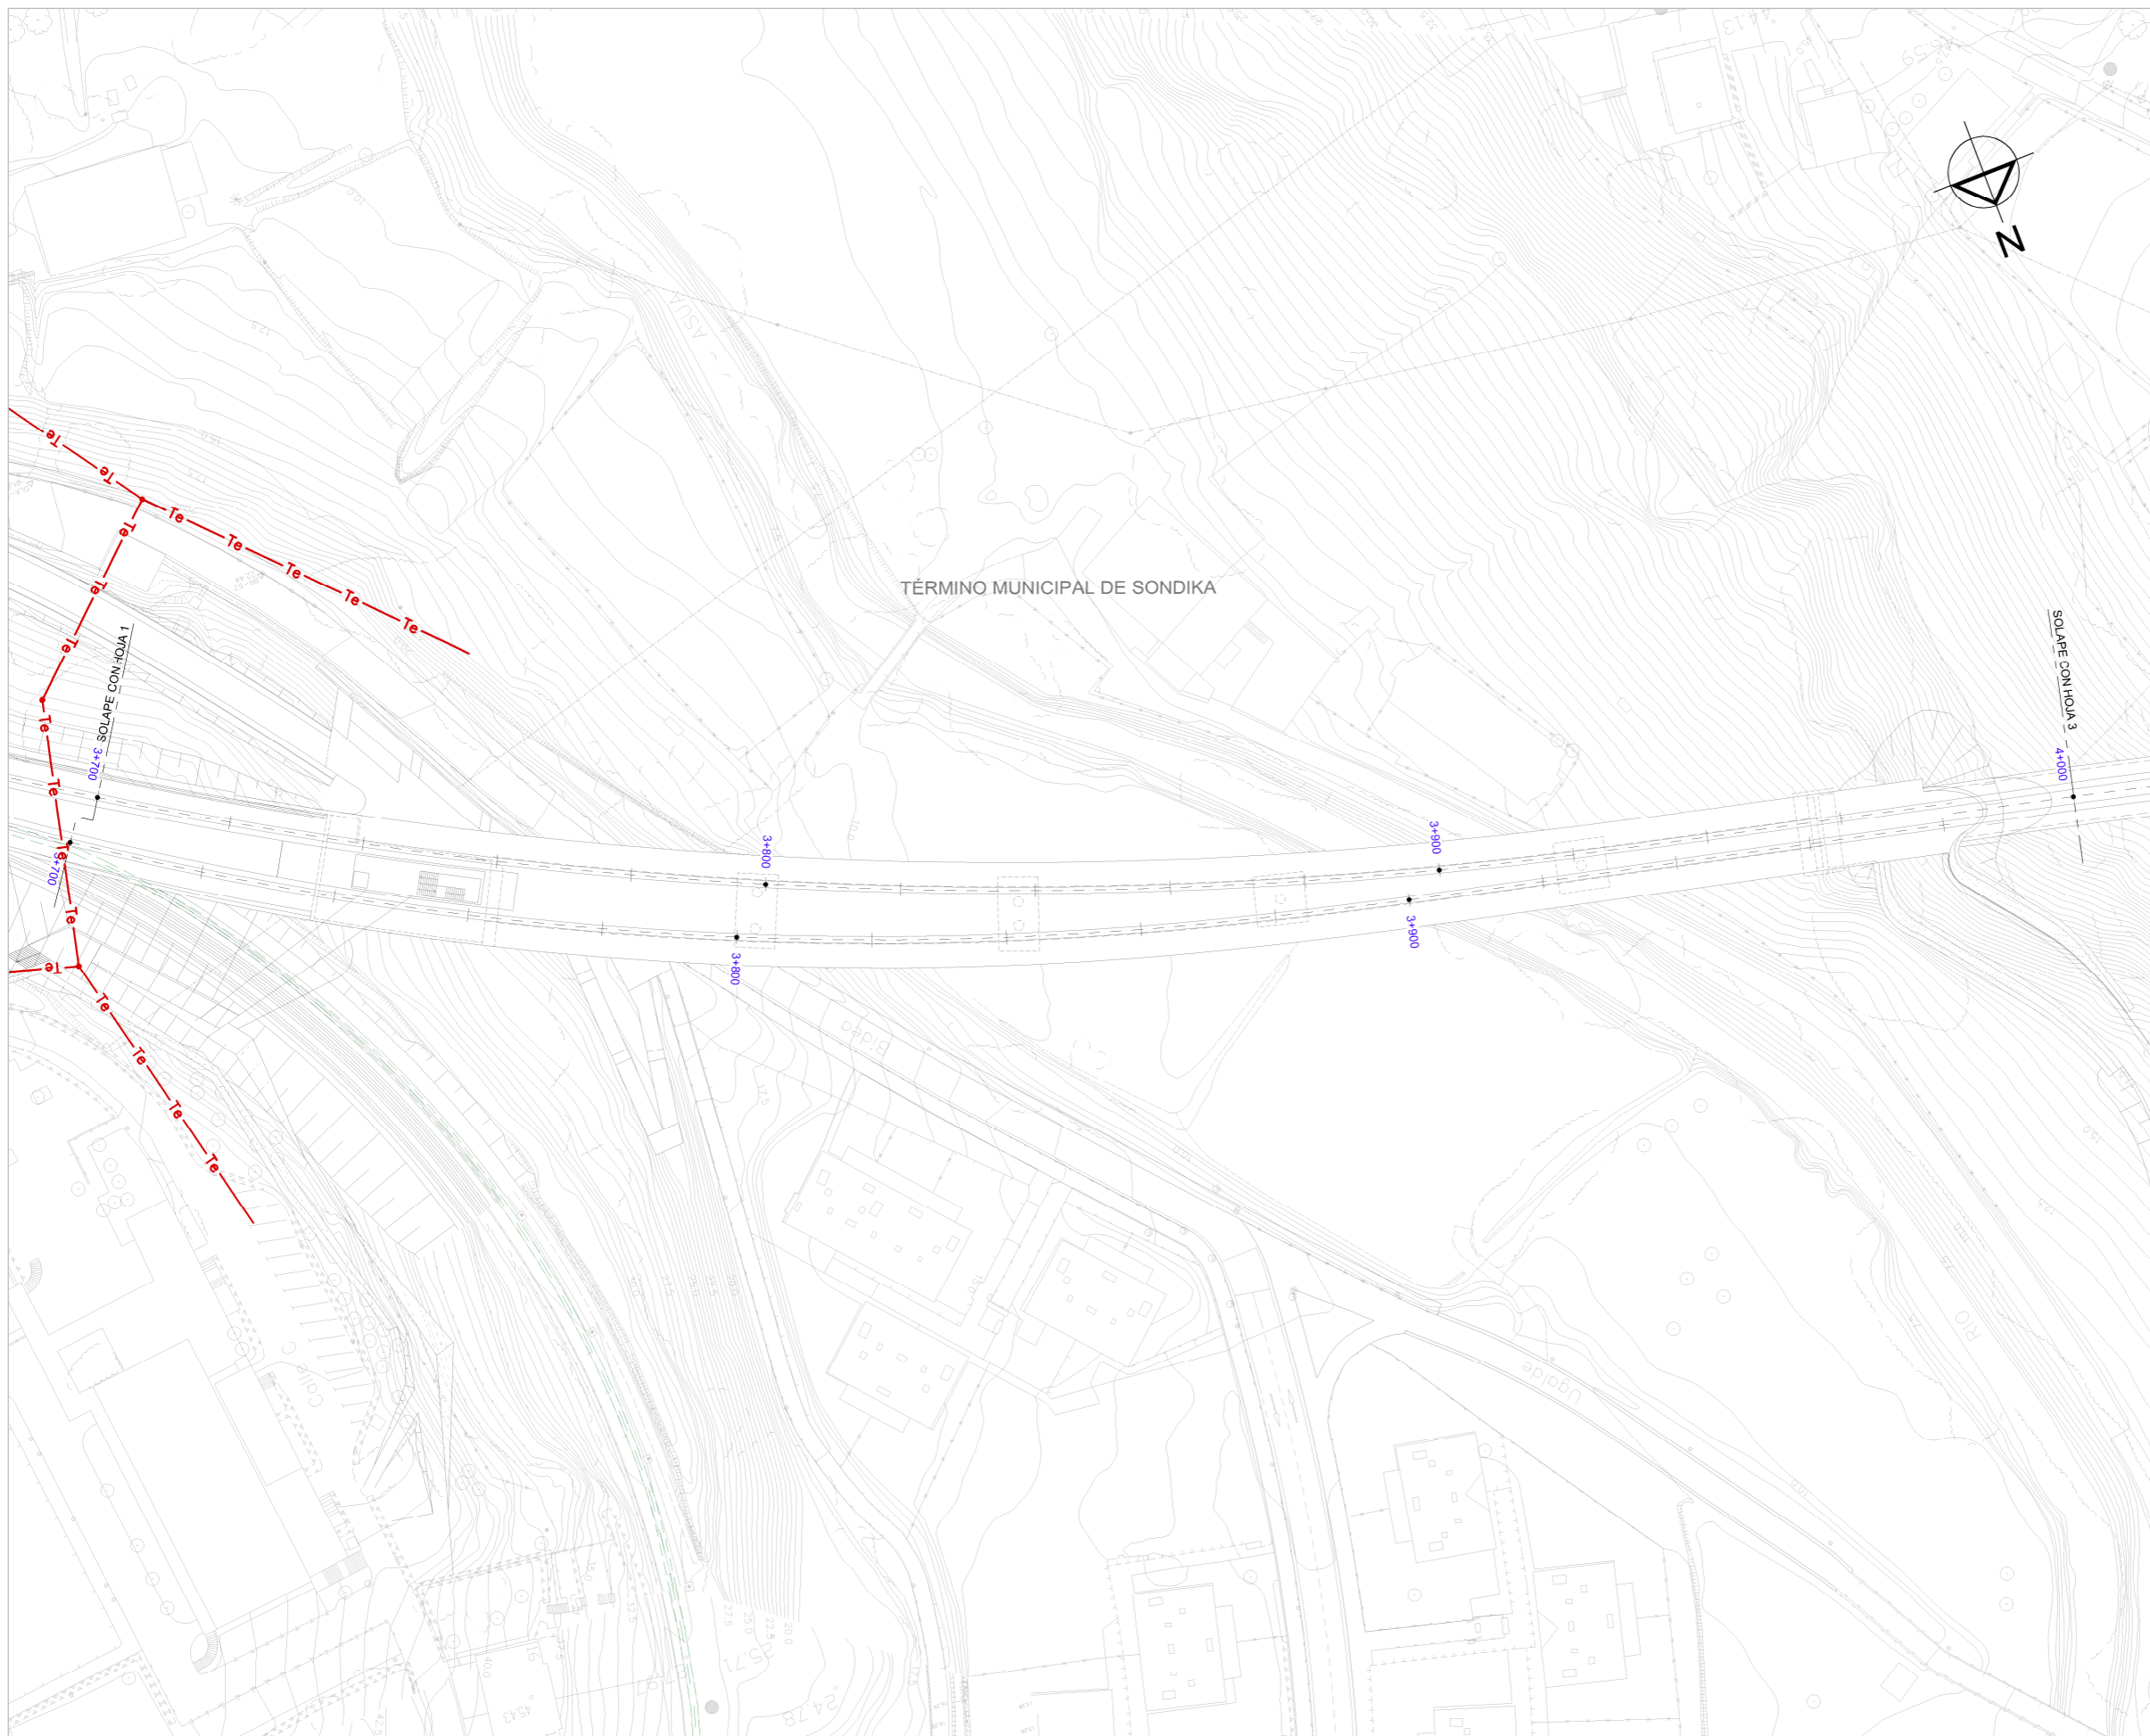
OHARRAK:
NOTAS:

LEYENDA TELEFONÍA

- RED TELEFÓNICA AÉREA —Te—
- RED TELEFÓNICA SUBTERRÁNEA -Te-
- RED EUSKALTEL -Eusk-
- RED FIBRA ÓPTICA -Fo-
- ARQUETA □
- POSTE •

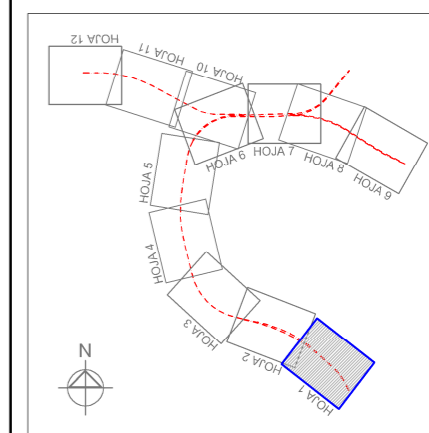


REV.	CLASE DE MODIFICACION	FECHA	NOMBRE/COMP.	OBRA
	BERRIKUSPENAK / REVISIONES	DATE / FECHA		NOVIEMBRE 2016
	AHOLKULARIA / CONSULTOR	INGENIARI EGILEA INGENIERO AUTOR  CARLOS GARCIA ACON Ingeniero de caminos		
	AHOLKULARIA ERREFERENTZIA REFERENCIA CONSULTOR	ERREFERENTZIA REFERENCIA		



OHARRAK:
NOTAS:

LEYENDA TELEFONÍA

- RED TELEFÓNICA AÉREA — Te —
- RED TELEFÓNICA SUBTERRÁNEA - - Te - -
- RED EUSKALTEL - - Eusk - -
- RED FIBRA ÓPTICA - - Fo - -
- ARQUETA □
- POSTE •

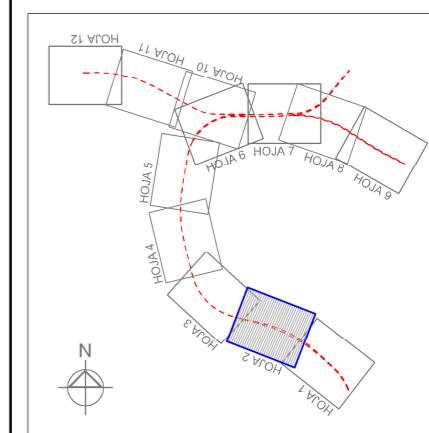

REV.	CLASE DE MODIFICACION	FECHA	NOMBRE	COMP.	OBRA
	BERRIKUSPENAK / REVISIONES	DATE / FECHA	NOVIEMBRE 2016		
AHOLKULARIA / CONSULTOR		INGENIARI EGILEA INGENIERO AUTOR CARLOS GARCIA ACON <small>Ingeniero de caminos</small>			
AHOLKULARIA ERREFERENTZIA REFERENCIA CONSULTOR		ERREFERENTZIA REFERENCIA			




ESKALA ORIGINALA:
ESCALA ORIGINAL
(DIN-A1)
1:500
0 5 10 15 20 25m

PROIEKTUAREN IZENBURUA
TITULO DEL PROYECTO
ESKALA GRAFIKOA
ESCALA GRAFICA

ESTUDIO INFORMATIVO DE LA SOLUCIÓN
SOTERRADA DE ACCESO AL AEROPUERTO.
TRAMO: LA OLA-SONDIKA


PLANOAREN IZENBURUA
TITULO DEL PLANO
SERVICIOS AFECTADOS
SERVICIOS EXISTENTES
TELEFONÍA - EJE PRINCIPAL
PLANO-ZK / N. PLANO
13.1.4
2 DE 12

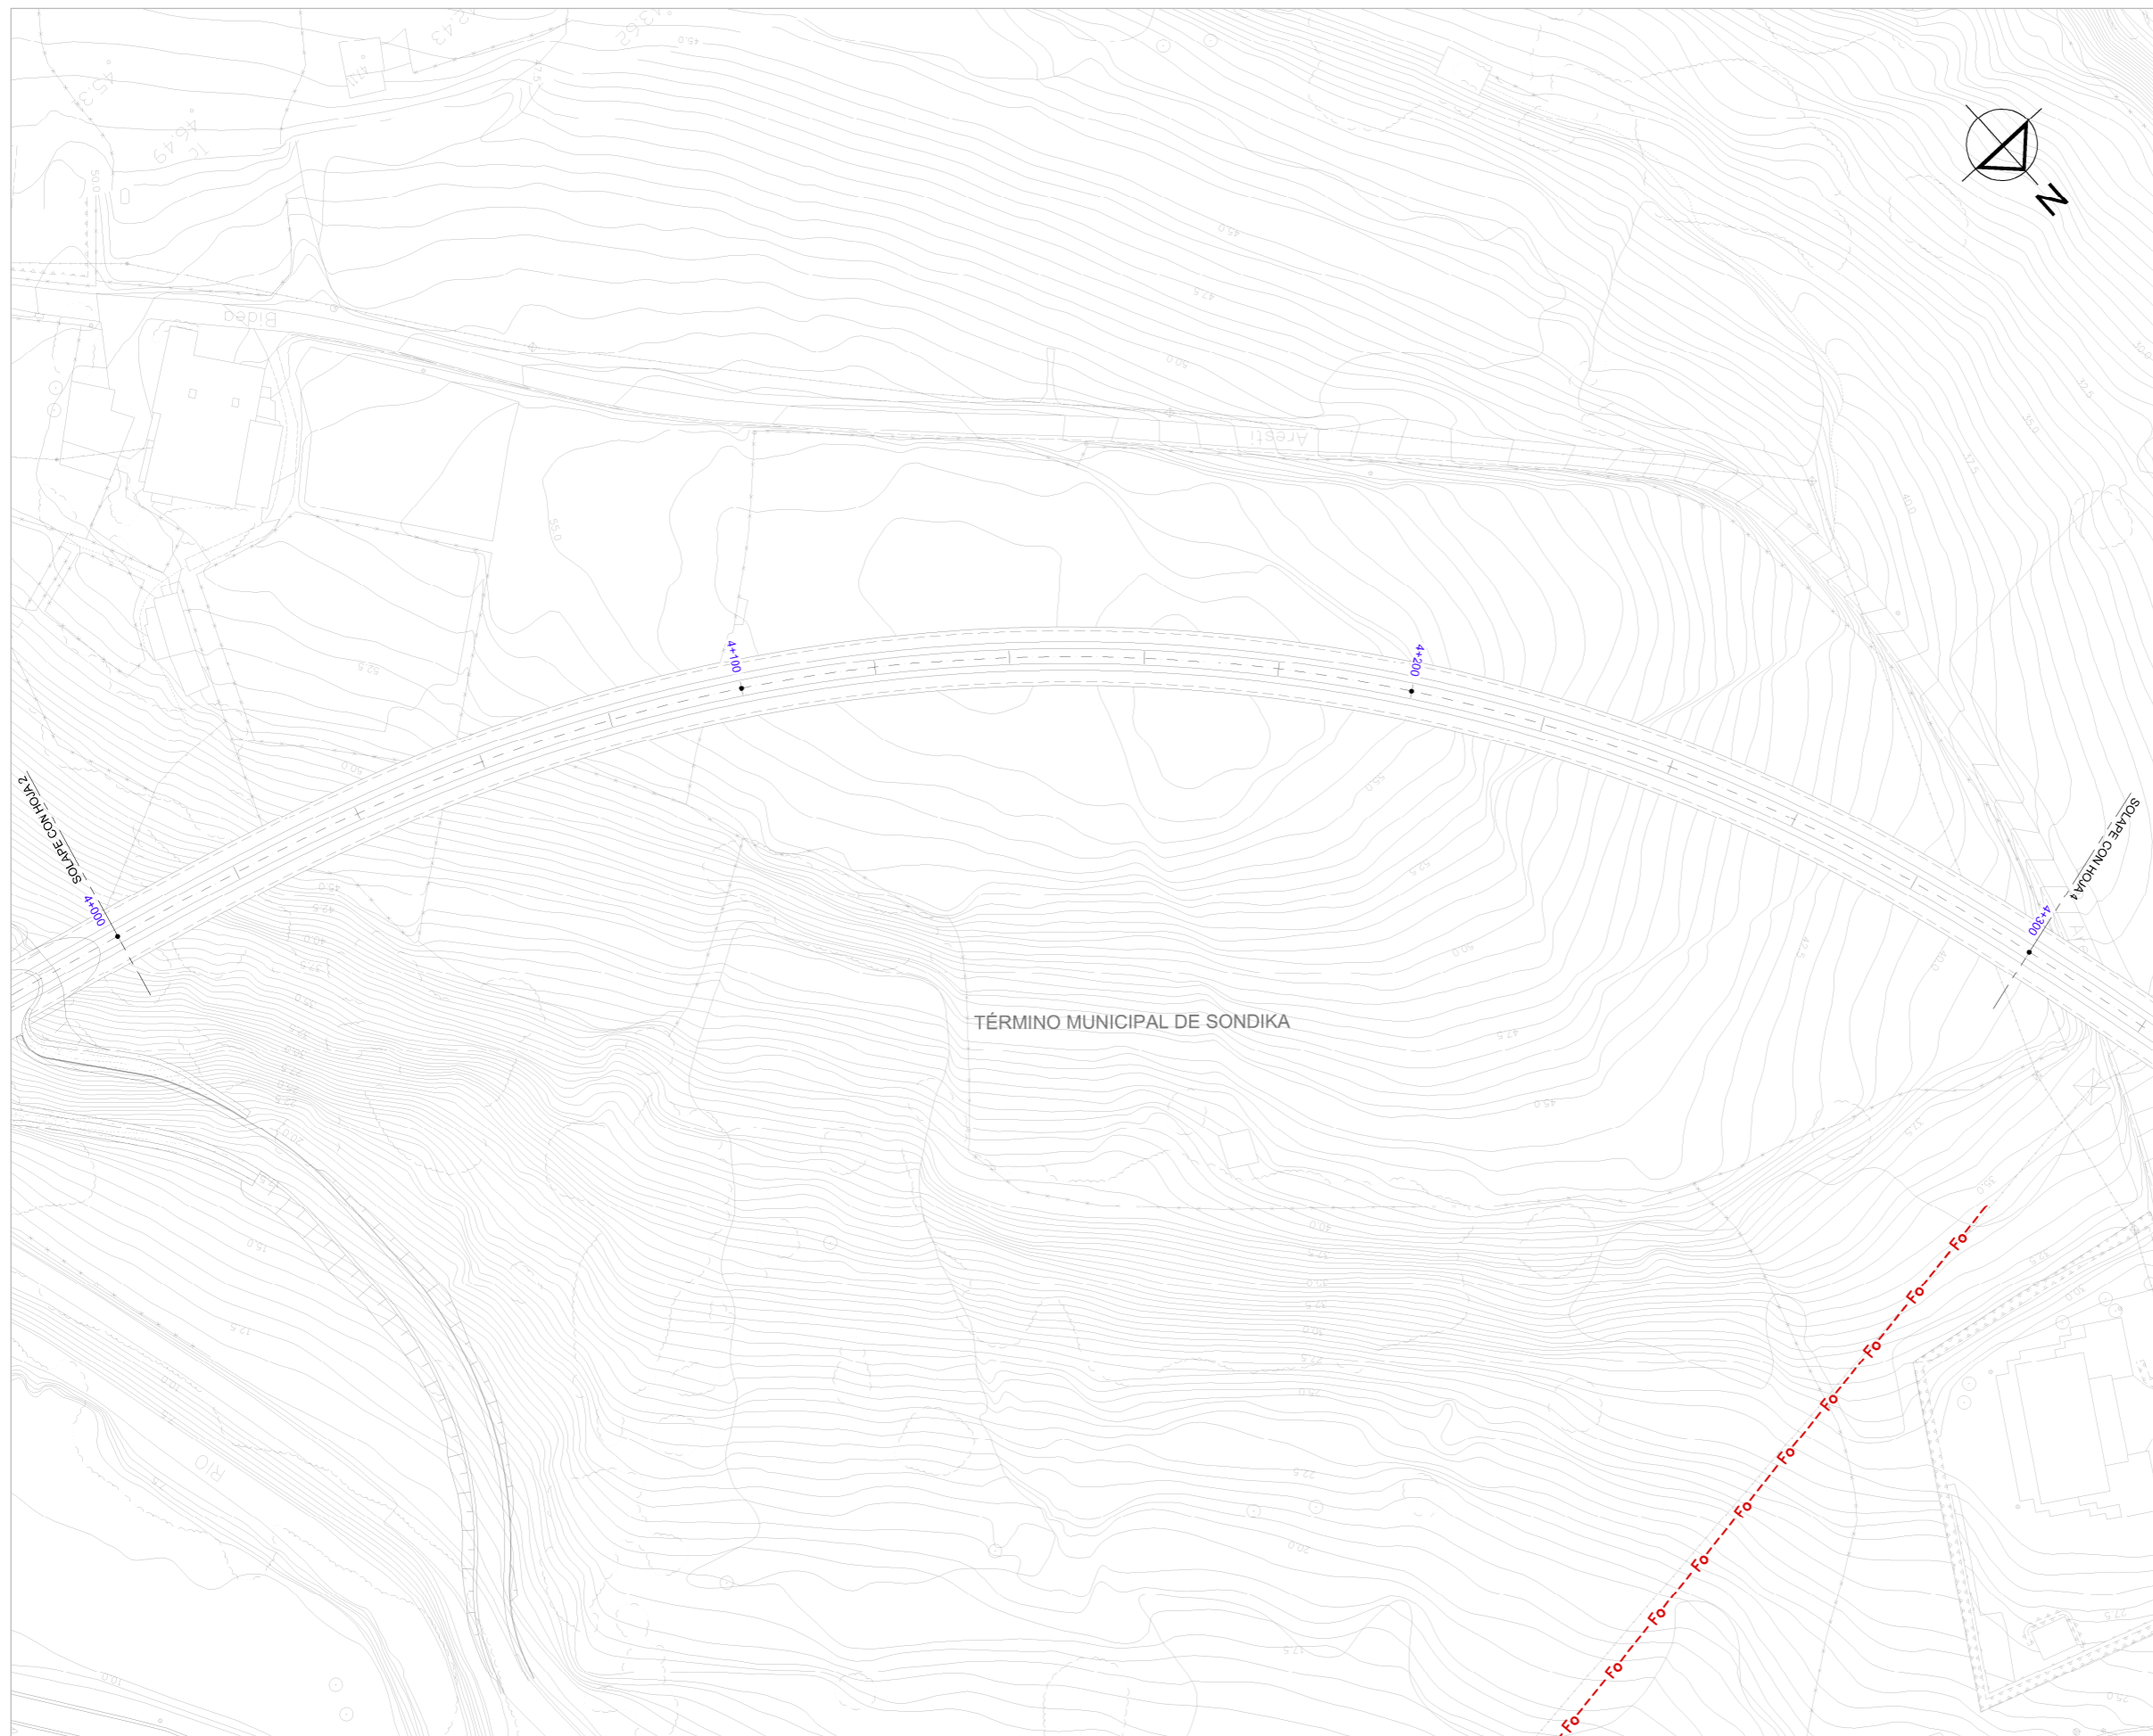


OHARRAK:
NOTAS:

LEYENDA TELEFONÍA

- RED TELEFÓNICA AÉREA — Te —
- RED TELEFÓNICA SUBTERRÁNEA - - - Te - - -
- RED EUSKALTEL - - - Eusk - - -
- RED FIBRA ÓPTICA - - - Fo - - -
- ARQUETA □
- POSTE •

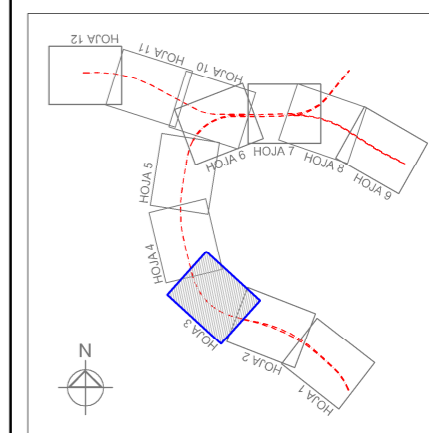


REV.	CLASE DE MODIFICACION	FECHA	NOMBRE	COMP.	OBRA
	BERRIKUSPENAK / REVISIONES	DATE / FECHA			NOVIEMBRE 2016
	AHOLKULARIA / CONSULTOR	INGENIARI EGILEA INGENIERO AUTOR CARLOS GARCIA ACON Ingeniero de caminos			
	AHOLKULARIA ERREFERENTZIA REFERENCIA CONSULTOR	ERREFERENTZIA REFERENCIA			

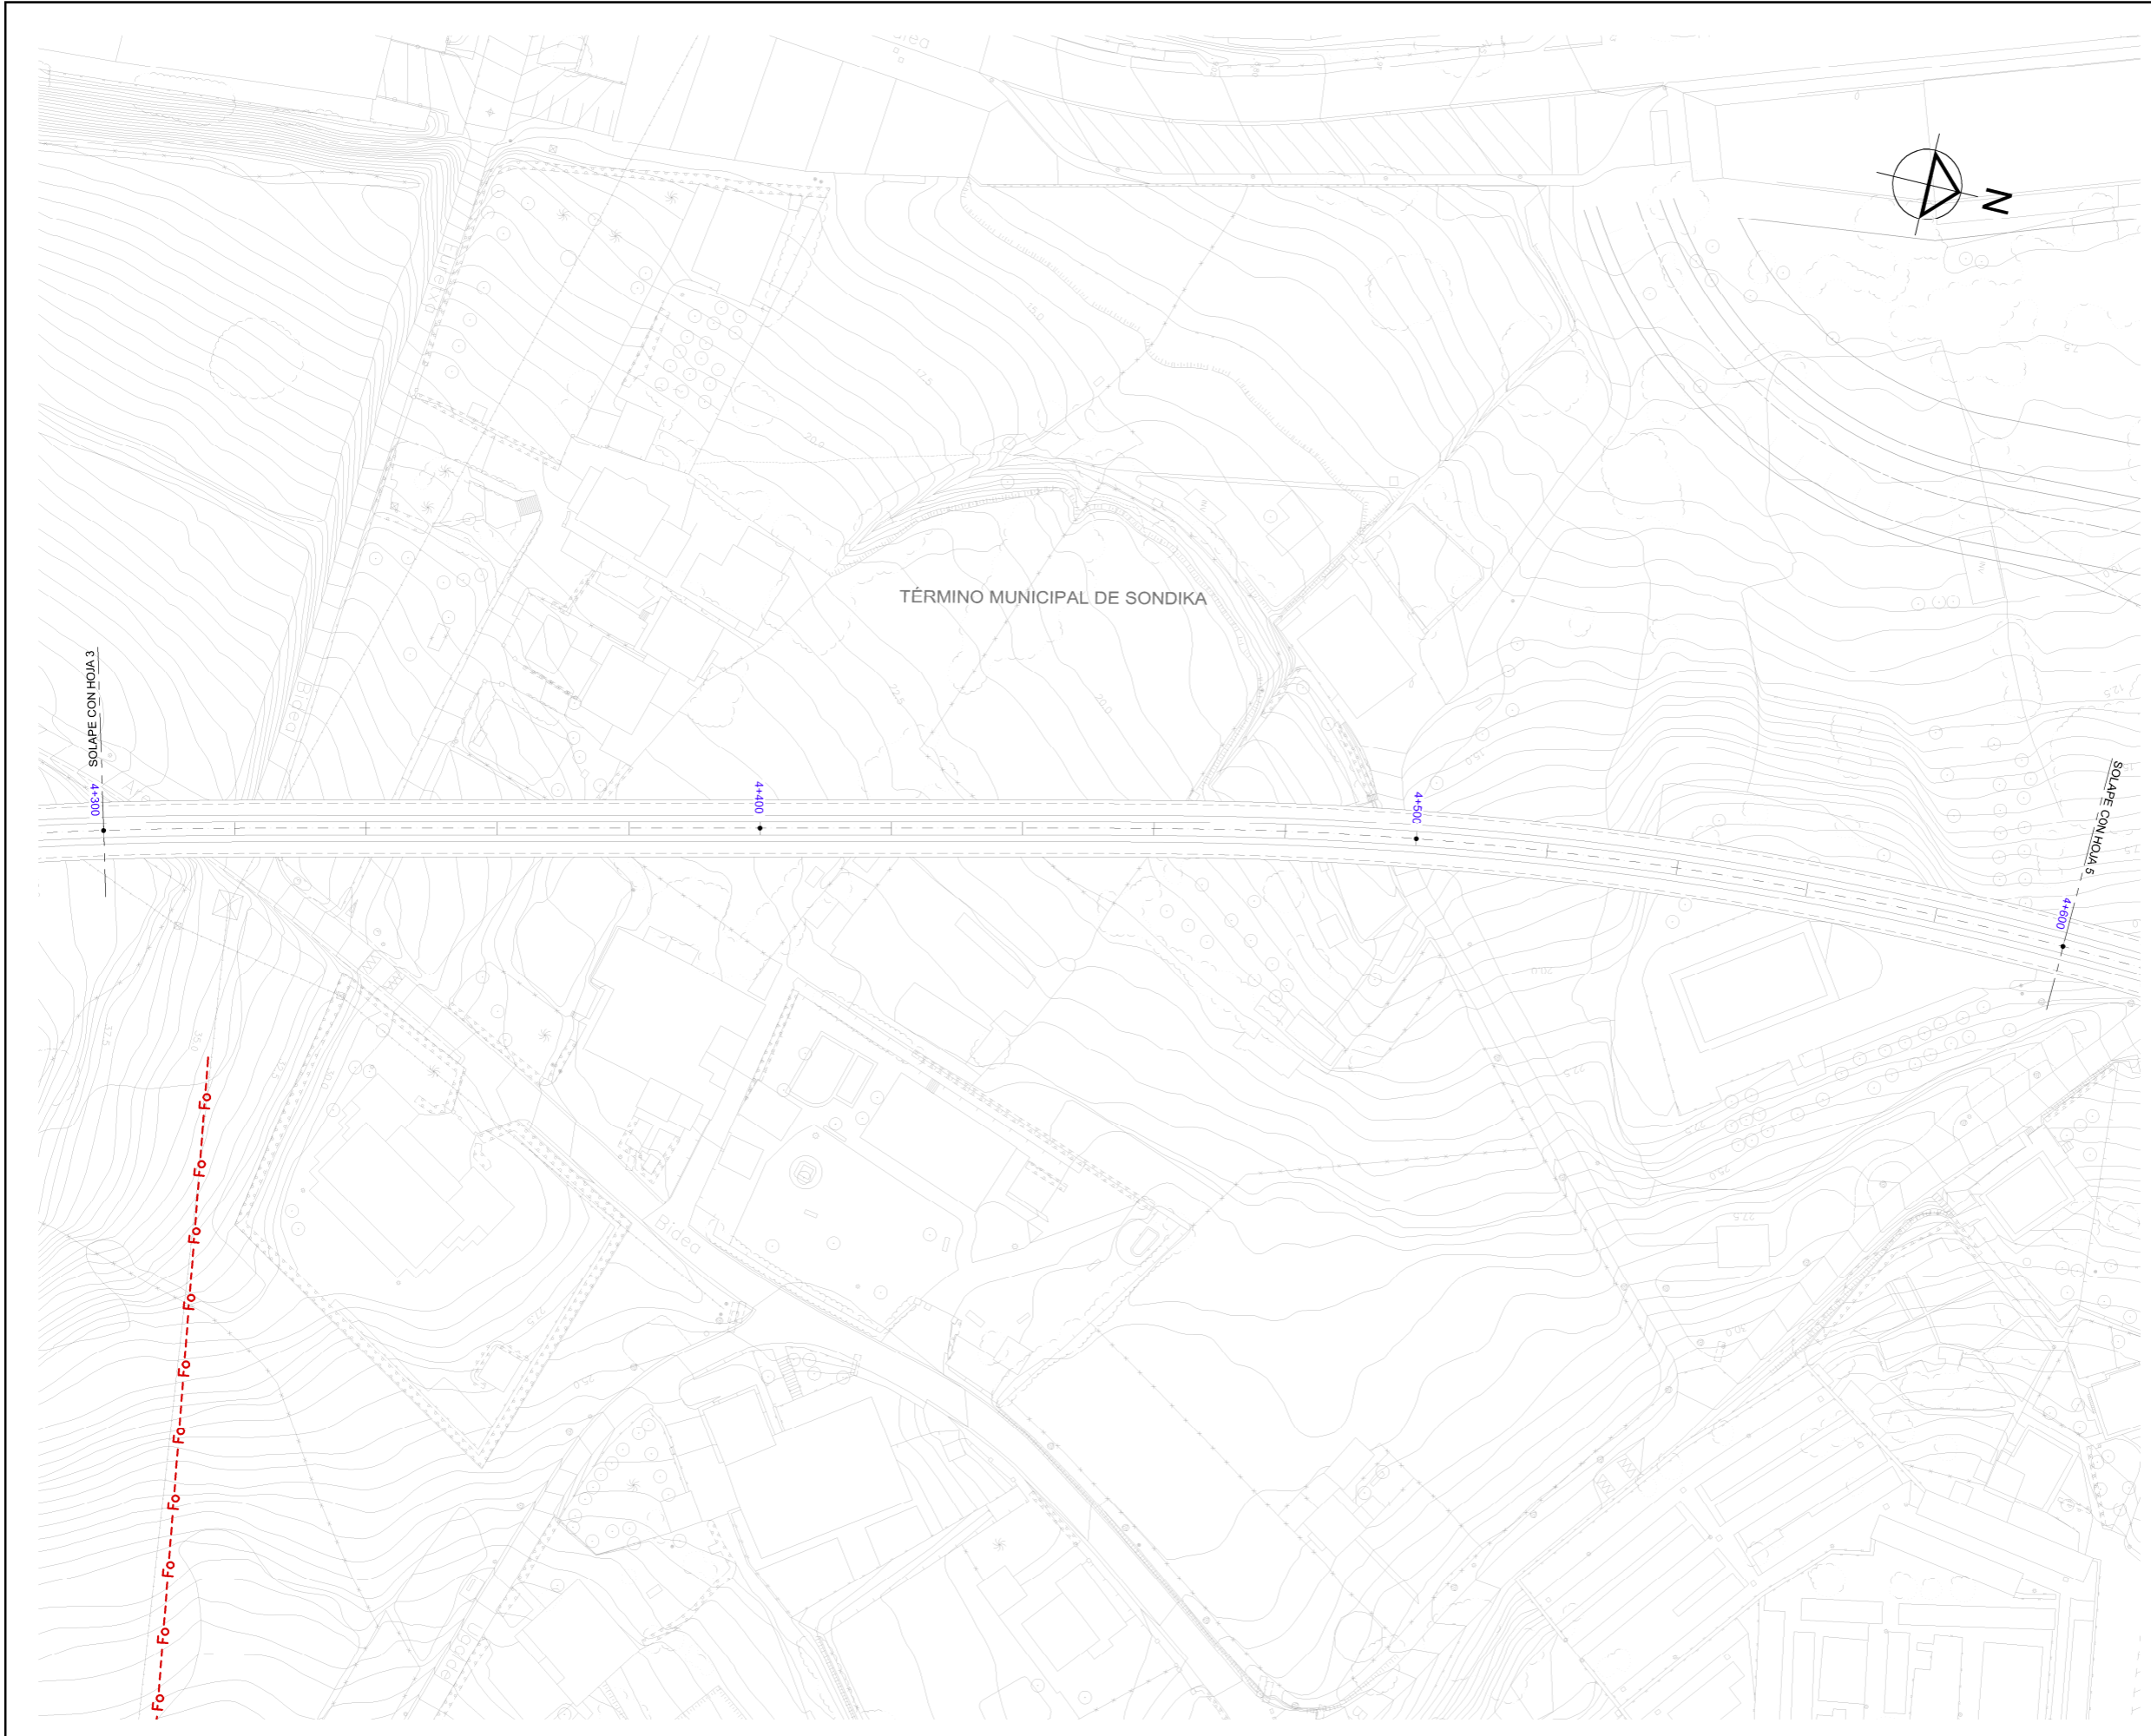


OHARRAK:
NOTAS:

LEYENDA TELEFONÍA

RED TELEFÓNICA AÉREA	— Te —
RED TELEFÓNICA SUBTERRÁNEA	- - - Te - - -
RED EUSKALTEL	- - - Eusk - - -
RED FIBRA ÓPTICA	- - - Fo - - -
ARQUETA	□
POSTE	•

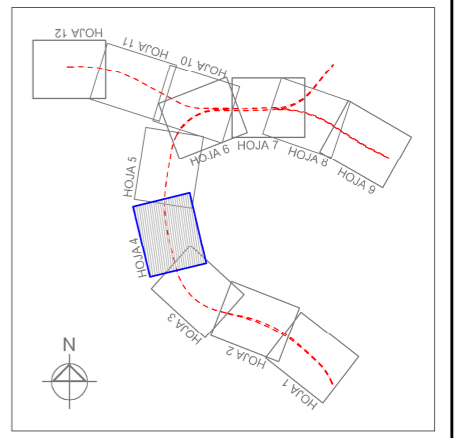

REV.	CLASE DE MODIFICACION	FECHA	NOMBRE	COMP.	OBRA
	BERRIKUSPENAK / REVISIONES	DATE / FECHA	NOVIEMBRE 2016		
AHOLKULARIA / CONSULTOR		INGENIARI EGILEA INGENIERO AUTOR			
ESTEYCO		CARLOS GARCIA ACON Ingeniero de caminos			
AHOLKULARIA ERREFERENTZIA REFERENCIA CONSULTOR		ERREFERENTZIA REFERENCIA			

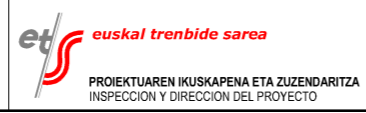

ESKALA ORIGINALA:
ESCALA ORIGINAL
(DIN-A1)

1:500

0 5 10 15 20 25m

ESKALA GRAFIKOA
ESCALA GRAFICA

PROIEKTUAREN IZENBURUA
TITULO DEL PROYECTO

ESTUDIO INFORMATIVO DE LA SOLUCIÓN
SOTERRADA DE ACCESO AL AEROPUERTO.
TRAMO: LA OLA-SONDIKA

PLANOAREN IZENBURUA
TITULO DEL PLANO

SERVICIOS AFECTADOS
SERVICIOS EXISTENTES
TELEFONÍA - EJE PRINCIPAL

PLANO-ZK / N. PLANO
13.1.4


4 DE 12


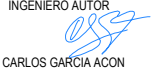



OHARRAK :
NOTAS :

LEYENDA TELEFONÍA

RED TELEFÓNICA AÉREA	— Te —
RED TELEFÓNICA SUBTERRÁNEA	- - Te - -
RED EUSKALTEL	- - Eusk - -
RED FIBRA ÓPTICA	- - Fo - -
ARQUETA	□
POSTE	•

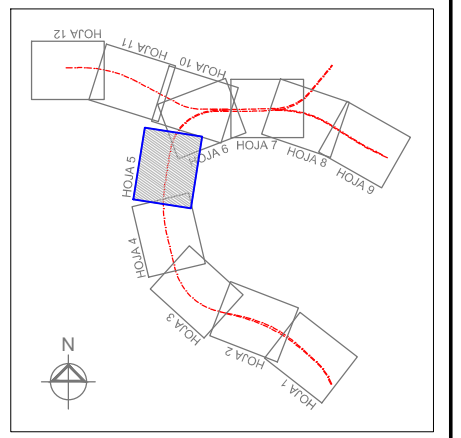

REV.	CLASE DE MODIFICACION	FECHA	NOMBRE	COMP.	OBRA
	BERRIKUSPENAK / REVISIONES	DATE / FECHA	NOVIEMBRE 2016		
	AHOLKULARIA / CONSULTOR	INGENIARI EGILEA INGENIERO AUTOR		  CARLOS GARCIA ACON Ingeniero de caminos	
	AHOLKULARIA ERREFERENTZIA REFERENCIA CONSULTOR	ERREFERENTZIA REFERENCIA			

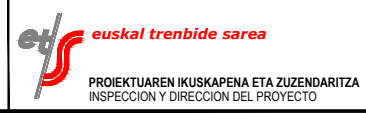

ESKALA ORIGINALA:
ESCALA ORIGINAL
(DIN-A1)

1:500

0 5 10 15 20 25m

ESKALA GRAFIKOA
ESCALA GRAFICA

PROIEKTUAREN IZENBURUA
TITULO DEL PROYECTO


ESTUDIO INFORMATIVO DE LA SOLUCIÓN
SOTERRADA DE ACCESO AL AEROPUERTO.
TRAMO: LA OLA-SONDIKA

PLANOAREN IZENBURUA
TITULO DEL PLANO


SERVICIOS AFECTADOS
SERVICIOS EXISTENTES
TELEFONÍA - EJE PRINCIPAL

PLANO-ZK / N. PLANO
13.1.4


5 DE 12

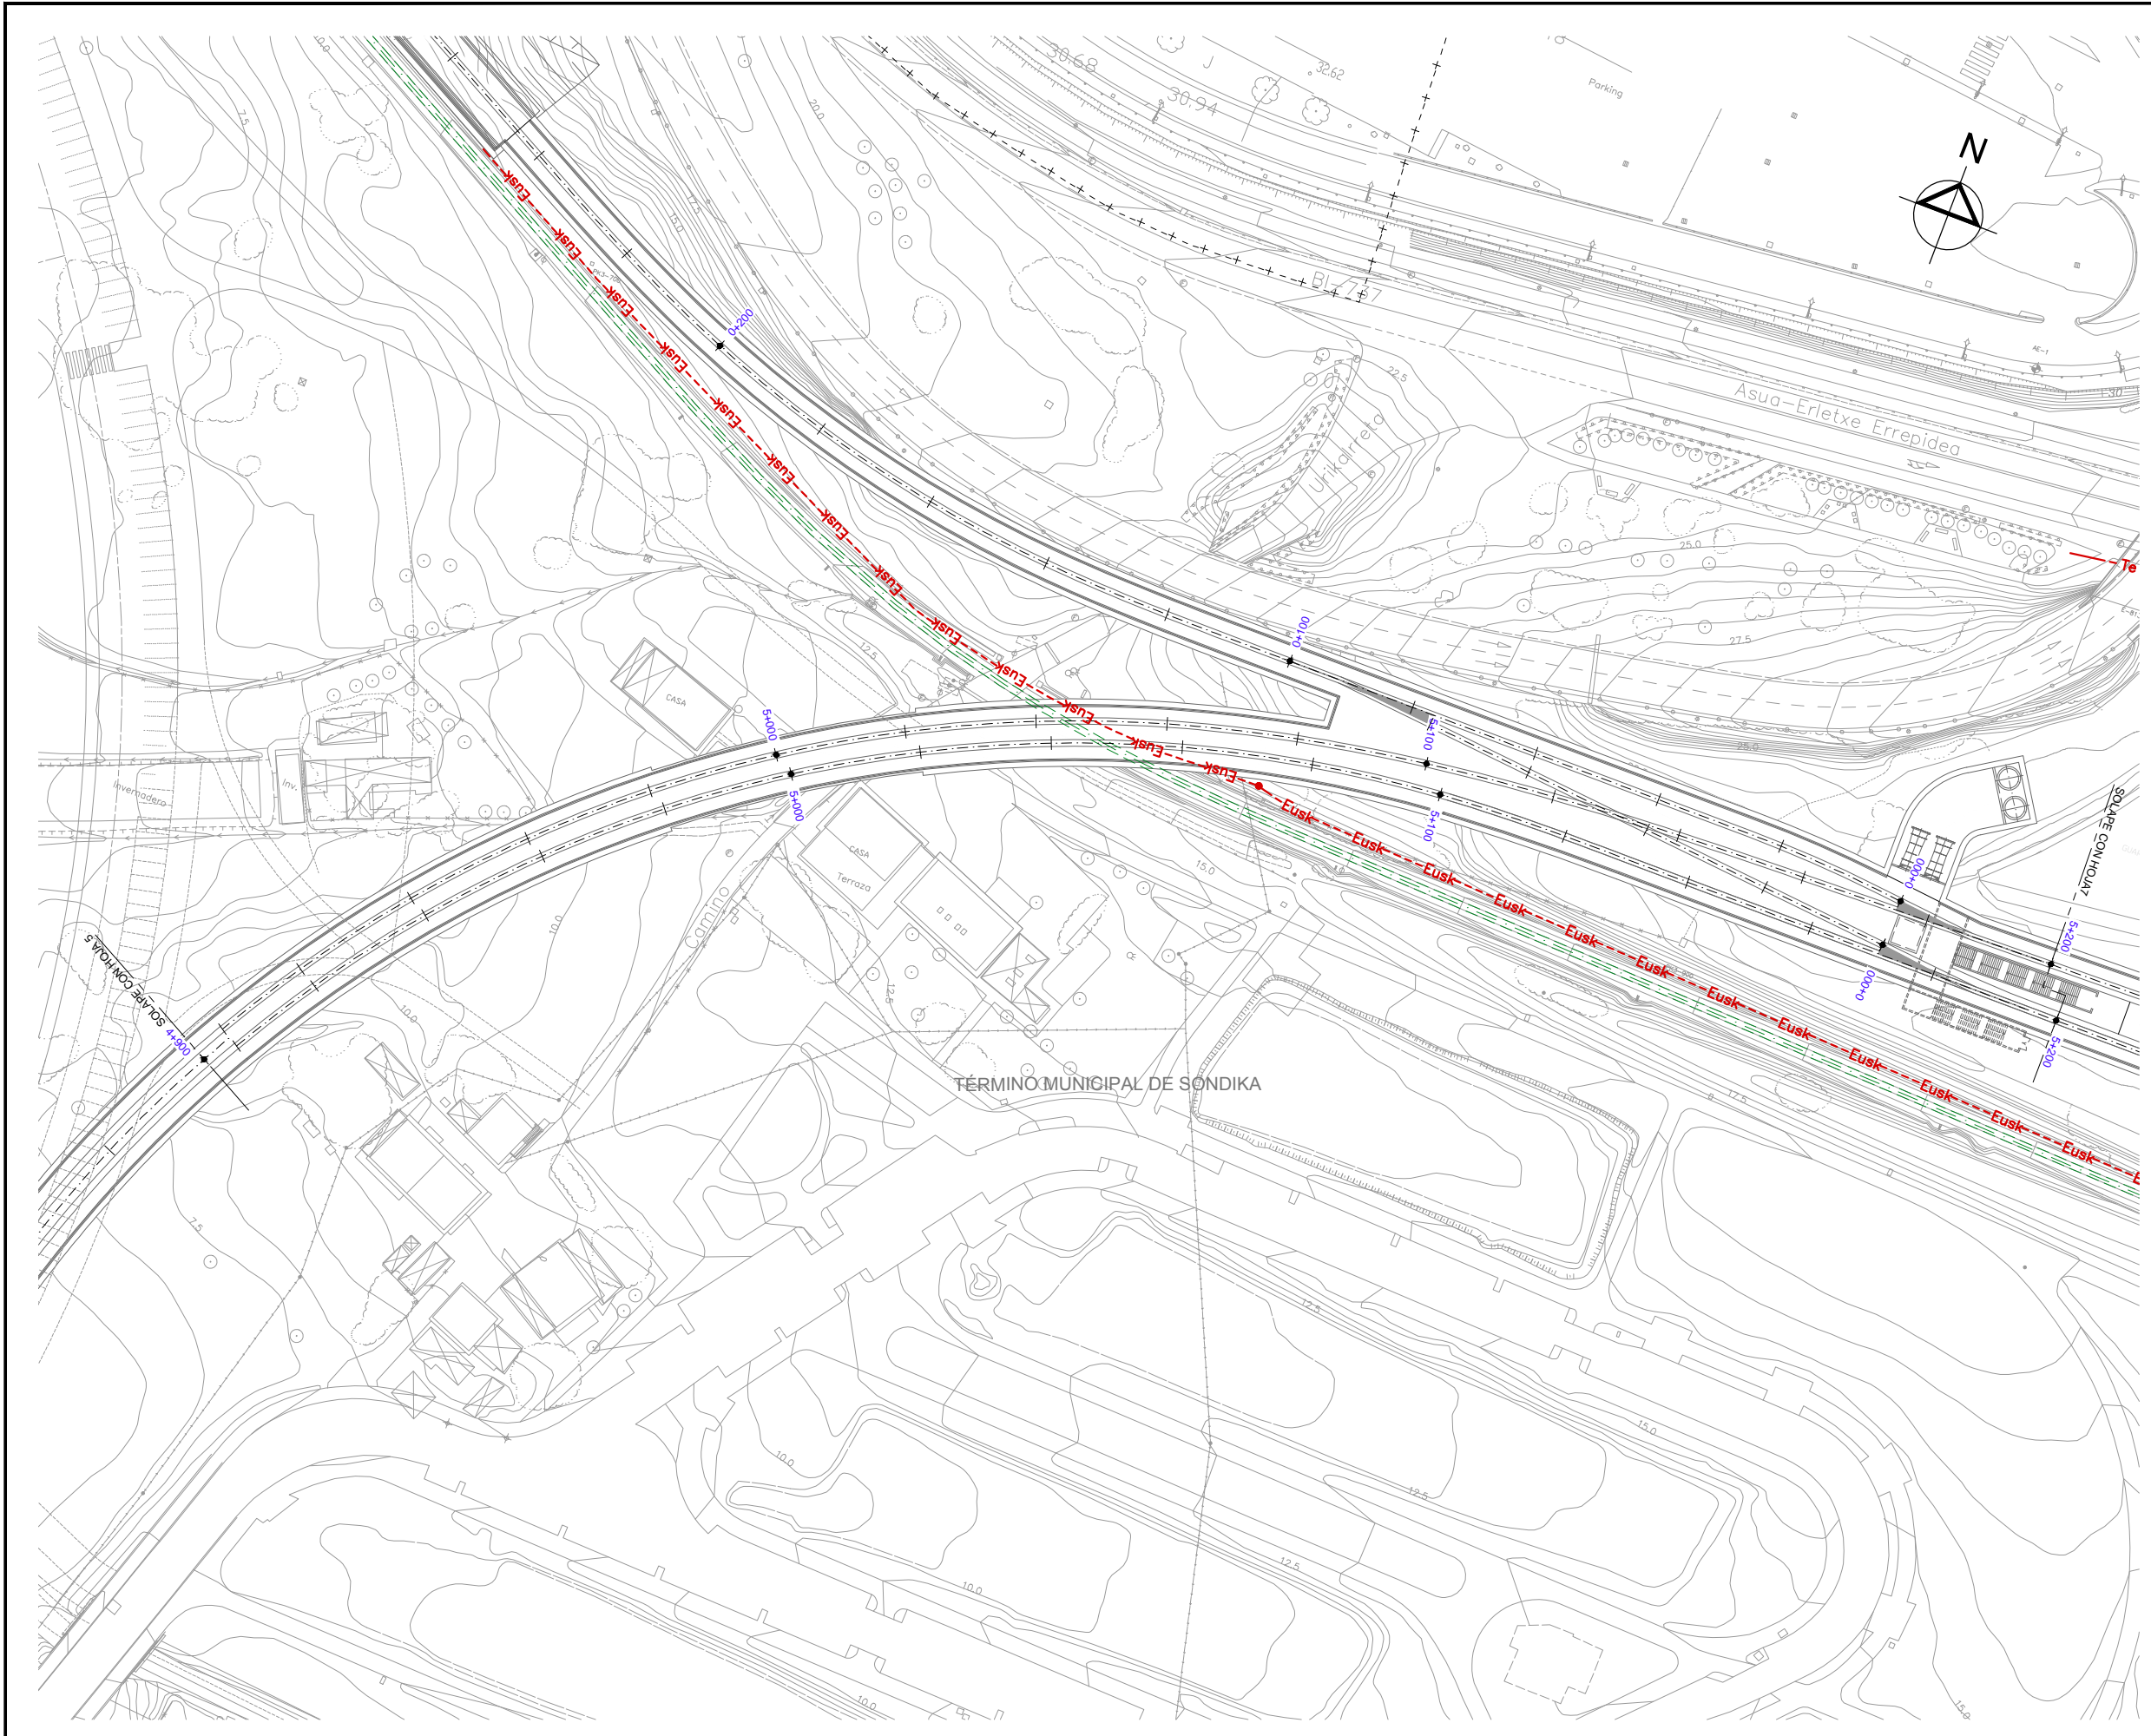

- OHARRAK :
NOTAS :
- LEYENDA TELEFONÍA**
- RED TELEFÓNICA AÉREA --- Te --- Te
 - RED TELEFÓNICA SUBTERRÁNEA --- Te --- Te
 - RED EUSKALTEL --- Eusk --- Eusk
 - RED FIBRA ÓPTICA --- Fo --- Fo
 - ARQUETA □
 - POSTE •

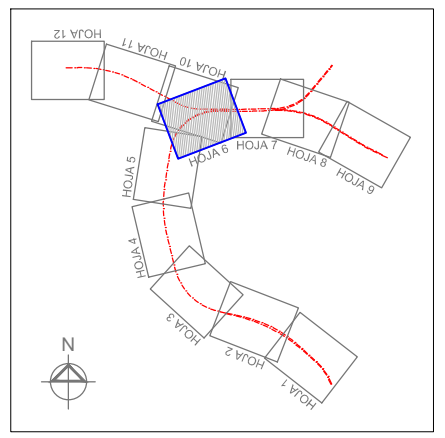

REV.	CLASE DE MODIFICACION	FECHA	NOMBRE	COMP.	OBRA
	BERRIKUSPENAK / REVISIONES	DATE / FECHA			NOVIEMBRE 2016
	AHOLKULARIA / CONSULTOR	INGENIARI EGILEA INGENIERO AUTOR CARLOS GARCIA ACON Ingeniero de caminos			
	AHOLKULARIA ERREFERENTZIA REFERENCIA CONSULTOR	ERREFERENTZIA REFERENCIA			

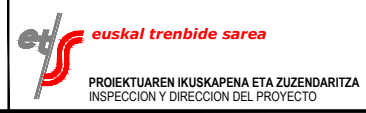

ESKALA ORIGINALA:
ESCALA ORIGINAL
(DIN-A1)

1:500

0 5 10 15 20 25m

ESKALA GRAFIKOA
ESCALA GRAFICA

PROIEKTUAREN IZENBURUA
TITULO DEL PROYECTO


ESTUDIO INFORMATIVO DE LA SOLUCIÓN
SOTERRADA DE ACCESO AL AEROPUERTO.
TRAMO: LA OLA-SONDIKA

PLANOAREN IZENBURUA
TITULO DEL PLANO

SERVICIOS AFECTADOS
SERVICIOS EXISTENTES
TELEFONÍA - EJE PRINCIPAL

PLANO-ZK / N. PLANO
13.14


6 DE 12

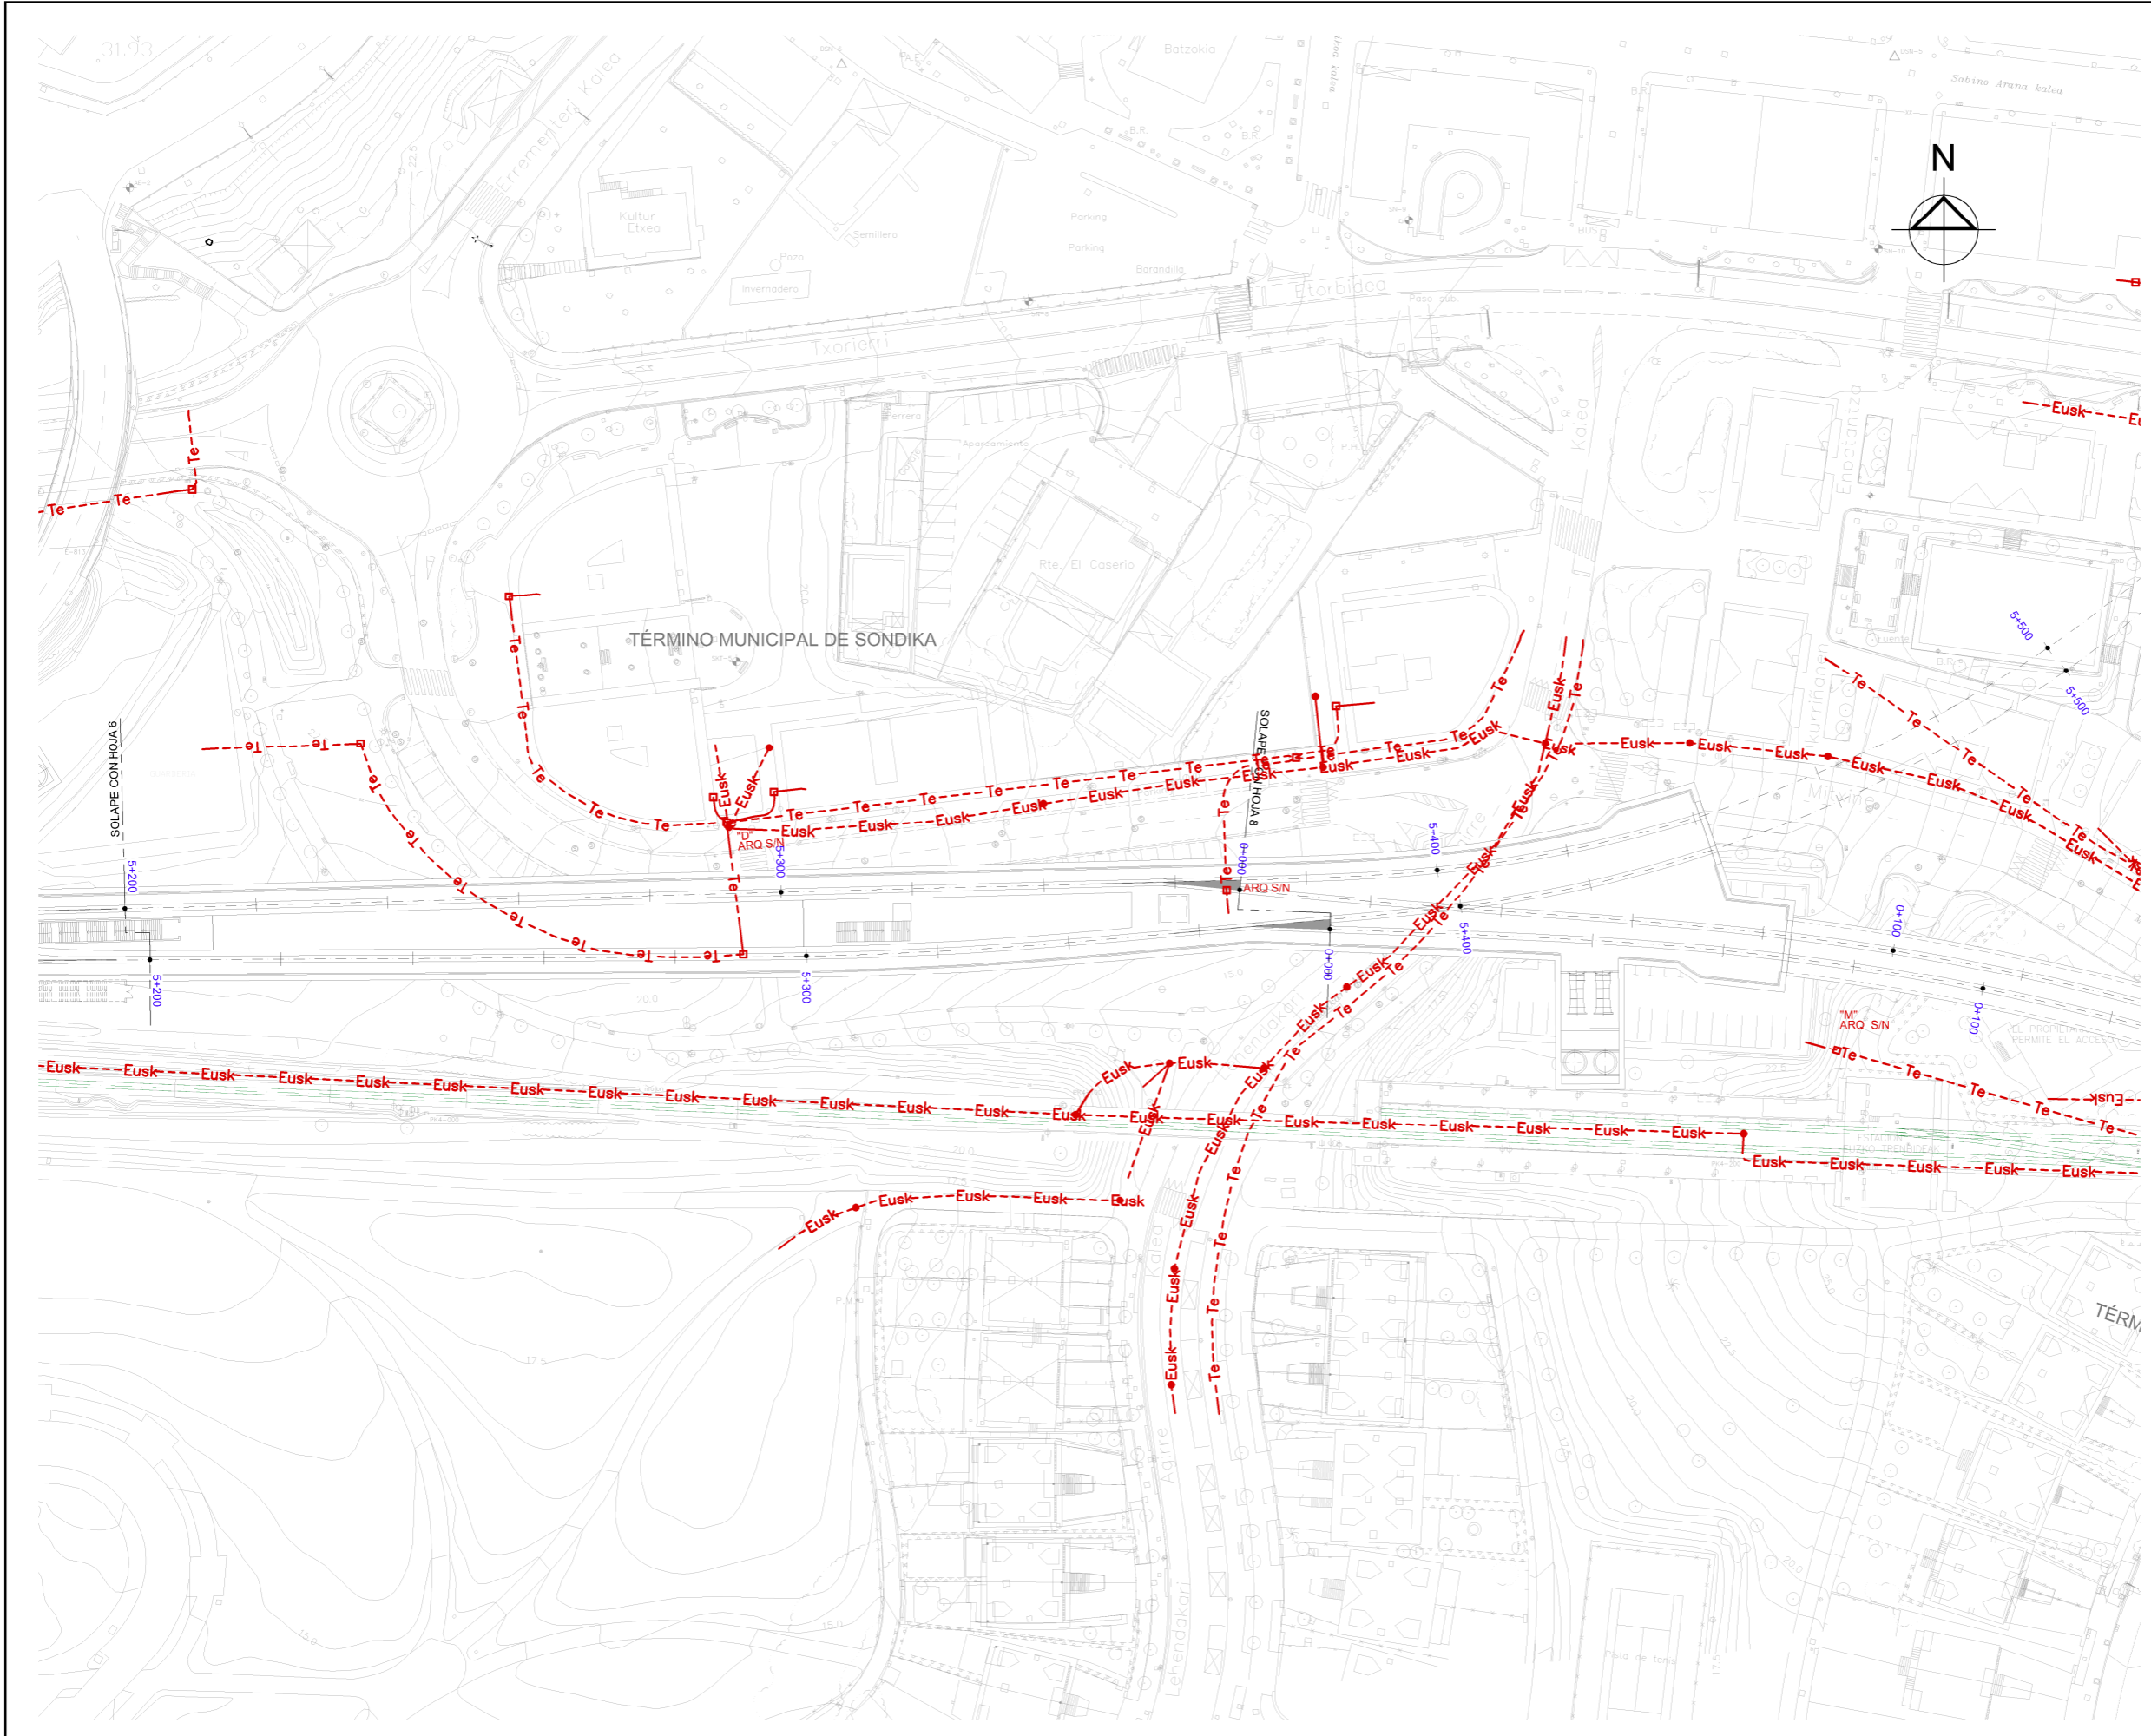


OHARRAK:
NOTAS:

LEYENDA TELEFONÍA

RED TELEFÓNICA AÉREA	— Te —
RED TELEFÓNICA SUBTERRÁNEA	- - Te - -
RED EUSKALTEL	- - Eusk - -
RED FIBRA ÓPTICA	- - Fo - -
ARQUETA	□
POSTE	•

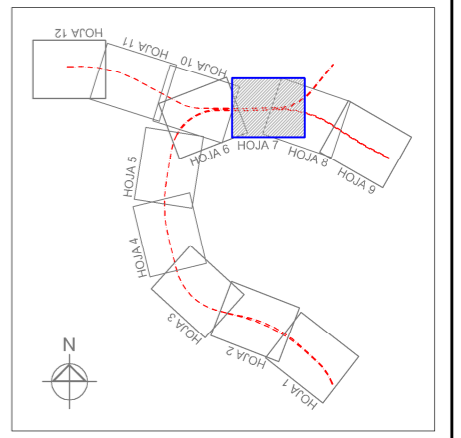

REV.	CLASE DE MODIFICACION	FECHA	NOMBRE/COMP.	OBRA
	BERRIKUSPENAK / REVISIONES	DATE / FECHA		NOVIEMBRE 2016
	AHOLKULARIA / CONSULTOR		INGENIARI EGILEA INGENIERO AUTOR	
			ESTEYCO	
	AHOLKULARIA ERREFERENTZIA REFERENCIA CONSULTOR		INGENIERO DE CARMINAS CARLOS GARCIA ACON	
		ERREFERENTZIA REFERENCIA		

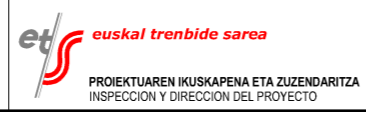

ESKALA ORIGINALA:
ESCALA ORIGINAL
(DIN-A1)

0 5 10 15 20 25m

ESKALA GRAFIKOA
ESCALA GRAFICA

PROIEKTUAREN IZENBURUA
TITULO DEL PROYECTO


ESTUDIO INFORMATIVO DE LA SOLUCIÓN
SOTERRADA DE ACCESO AL AEROPUERTO.
TRAMO: LA OLA-SONDIKA

PLANOAREN IZENBURUA
TITULO DEL PLANO


SERVICIOS AFECTADOS
SERVICIOS EXISTENTES
TELEFONÍA - EJE PRINCIPAL


PLANO-ZK / N. PLANO
13.14


7 DE 12

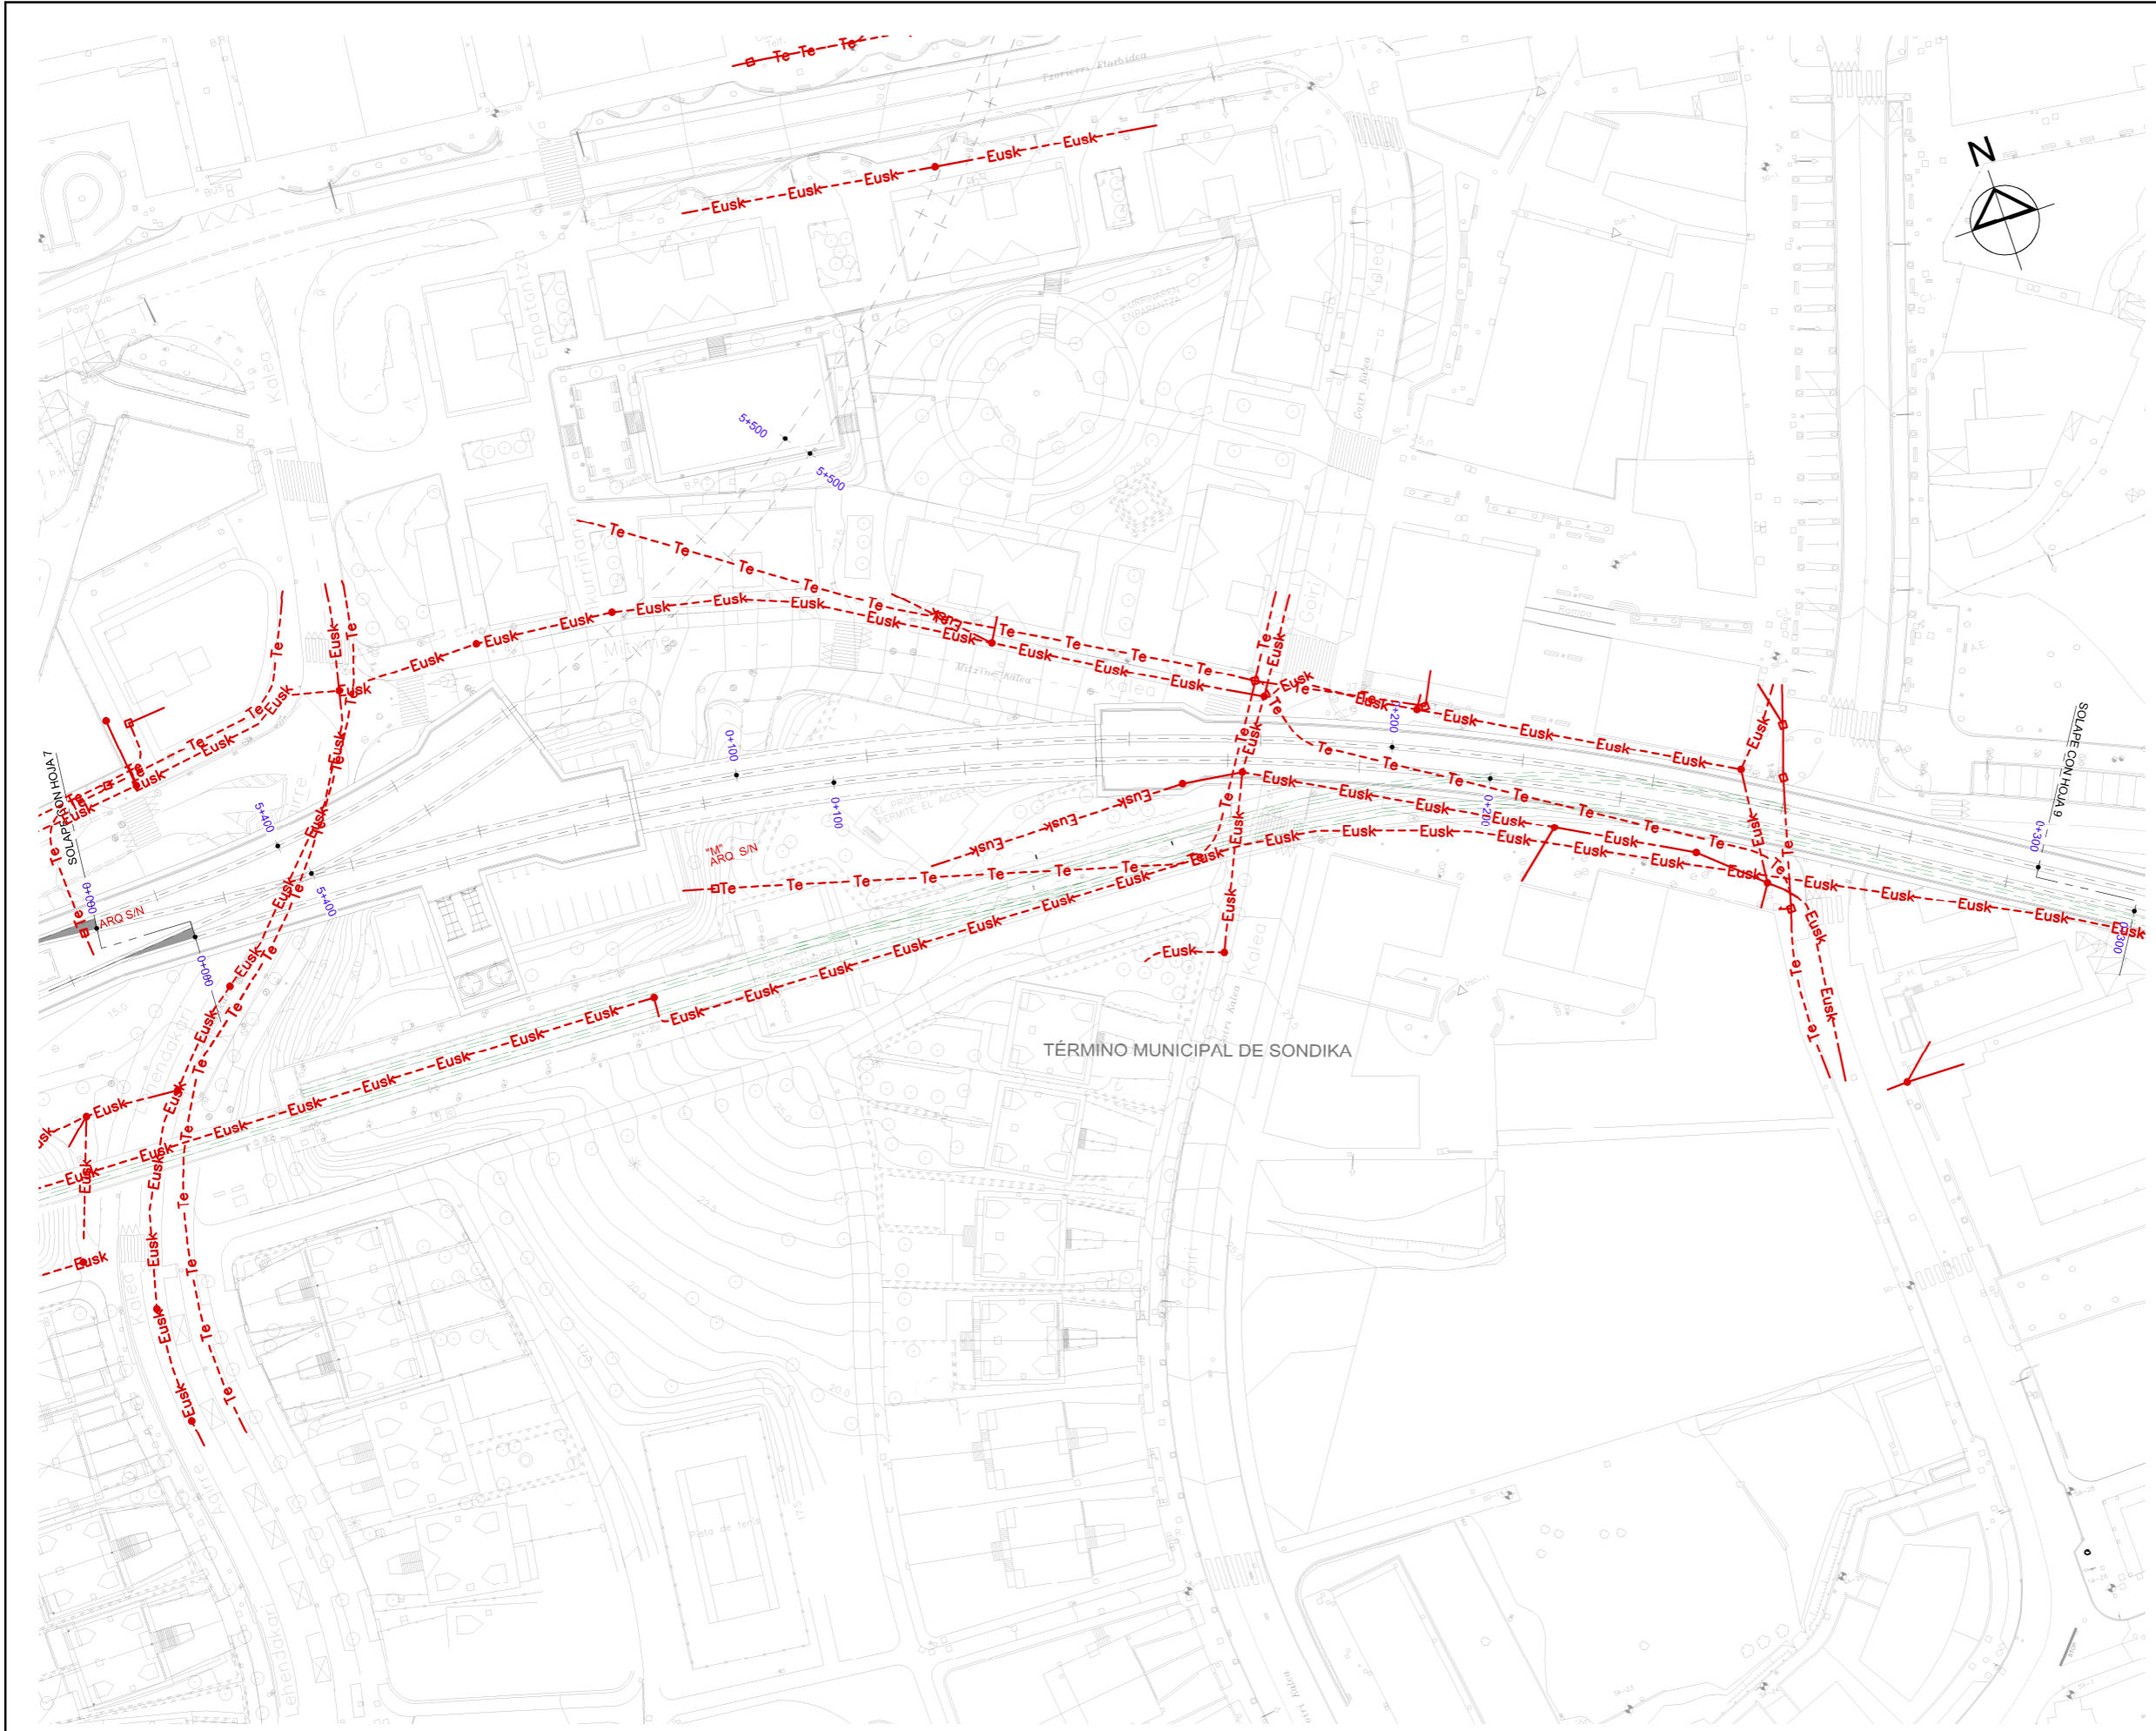

- OHARRAK:
NOTAS:
- LEYENDA TELEFONÍA**
- RED TELEFÓNICA AÉREA — Te —
 - RED TELEFÓNICA SUBTERRÁNEA - - - Te - - -
 - RED EUSKALTEL - - - Eusk - - -
 - RED FIBRA ÓPTICA - - - Fo - - -
 - ARQUETA □
 - POSTE ●

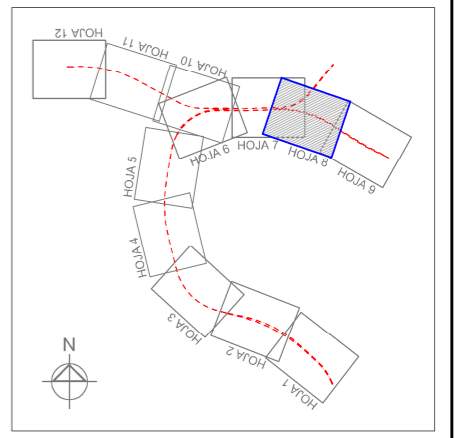

REV.	CLASE DE MODIFICACION	FECHA	NOMBRE/COMP.	OBRA
	BERRIKUSPENAK / REVISIONES	DATE / FECHA	NOVIEMBRE 2016	
	AHOLKULARIA / CONSULTOR	INGENIARI EGILEA INGENIERO AUTOR  CARLOS GARCIA ACON Ingeniero de caminos		
	AHOLKULARIA ERREFERENTZIA REFERENCIA CONSULTOR	ERREFERENTZIA REFERENCIA		

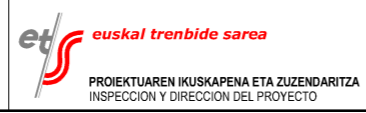

ESKALA ORIGINALA:
ESCALA ORIGINAL
(DIN-A1)

1:500

0 5 10 15 20 25m

PROIEKTUAREN IZENBURUA
TITULO DEL PROYECTO

ESKALA GRAFIKOA
ESCALA GRAFICA


ESTUDIO INFORMATIVO DE LA SOLUCIÓN
SOTERRADA DE ACCESO AL AEROPUERTO.
TRAMO: LA OLA-SONDIKA

PLANOAREN IZENBURUA
TITULO DEL PLANO

SERVICIOS AFECTADOS
SERVICIOS EXISTENTES
TELEFONÍA - RAMAL LEZAMA

PLANO-ZK / N. PLANO
13.14


8 DE 12

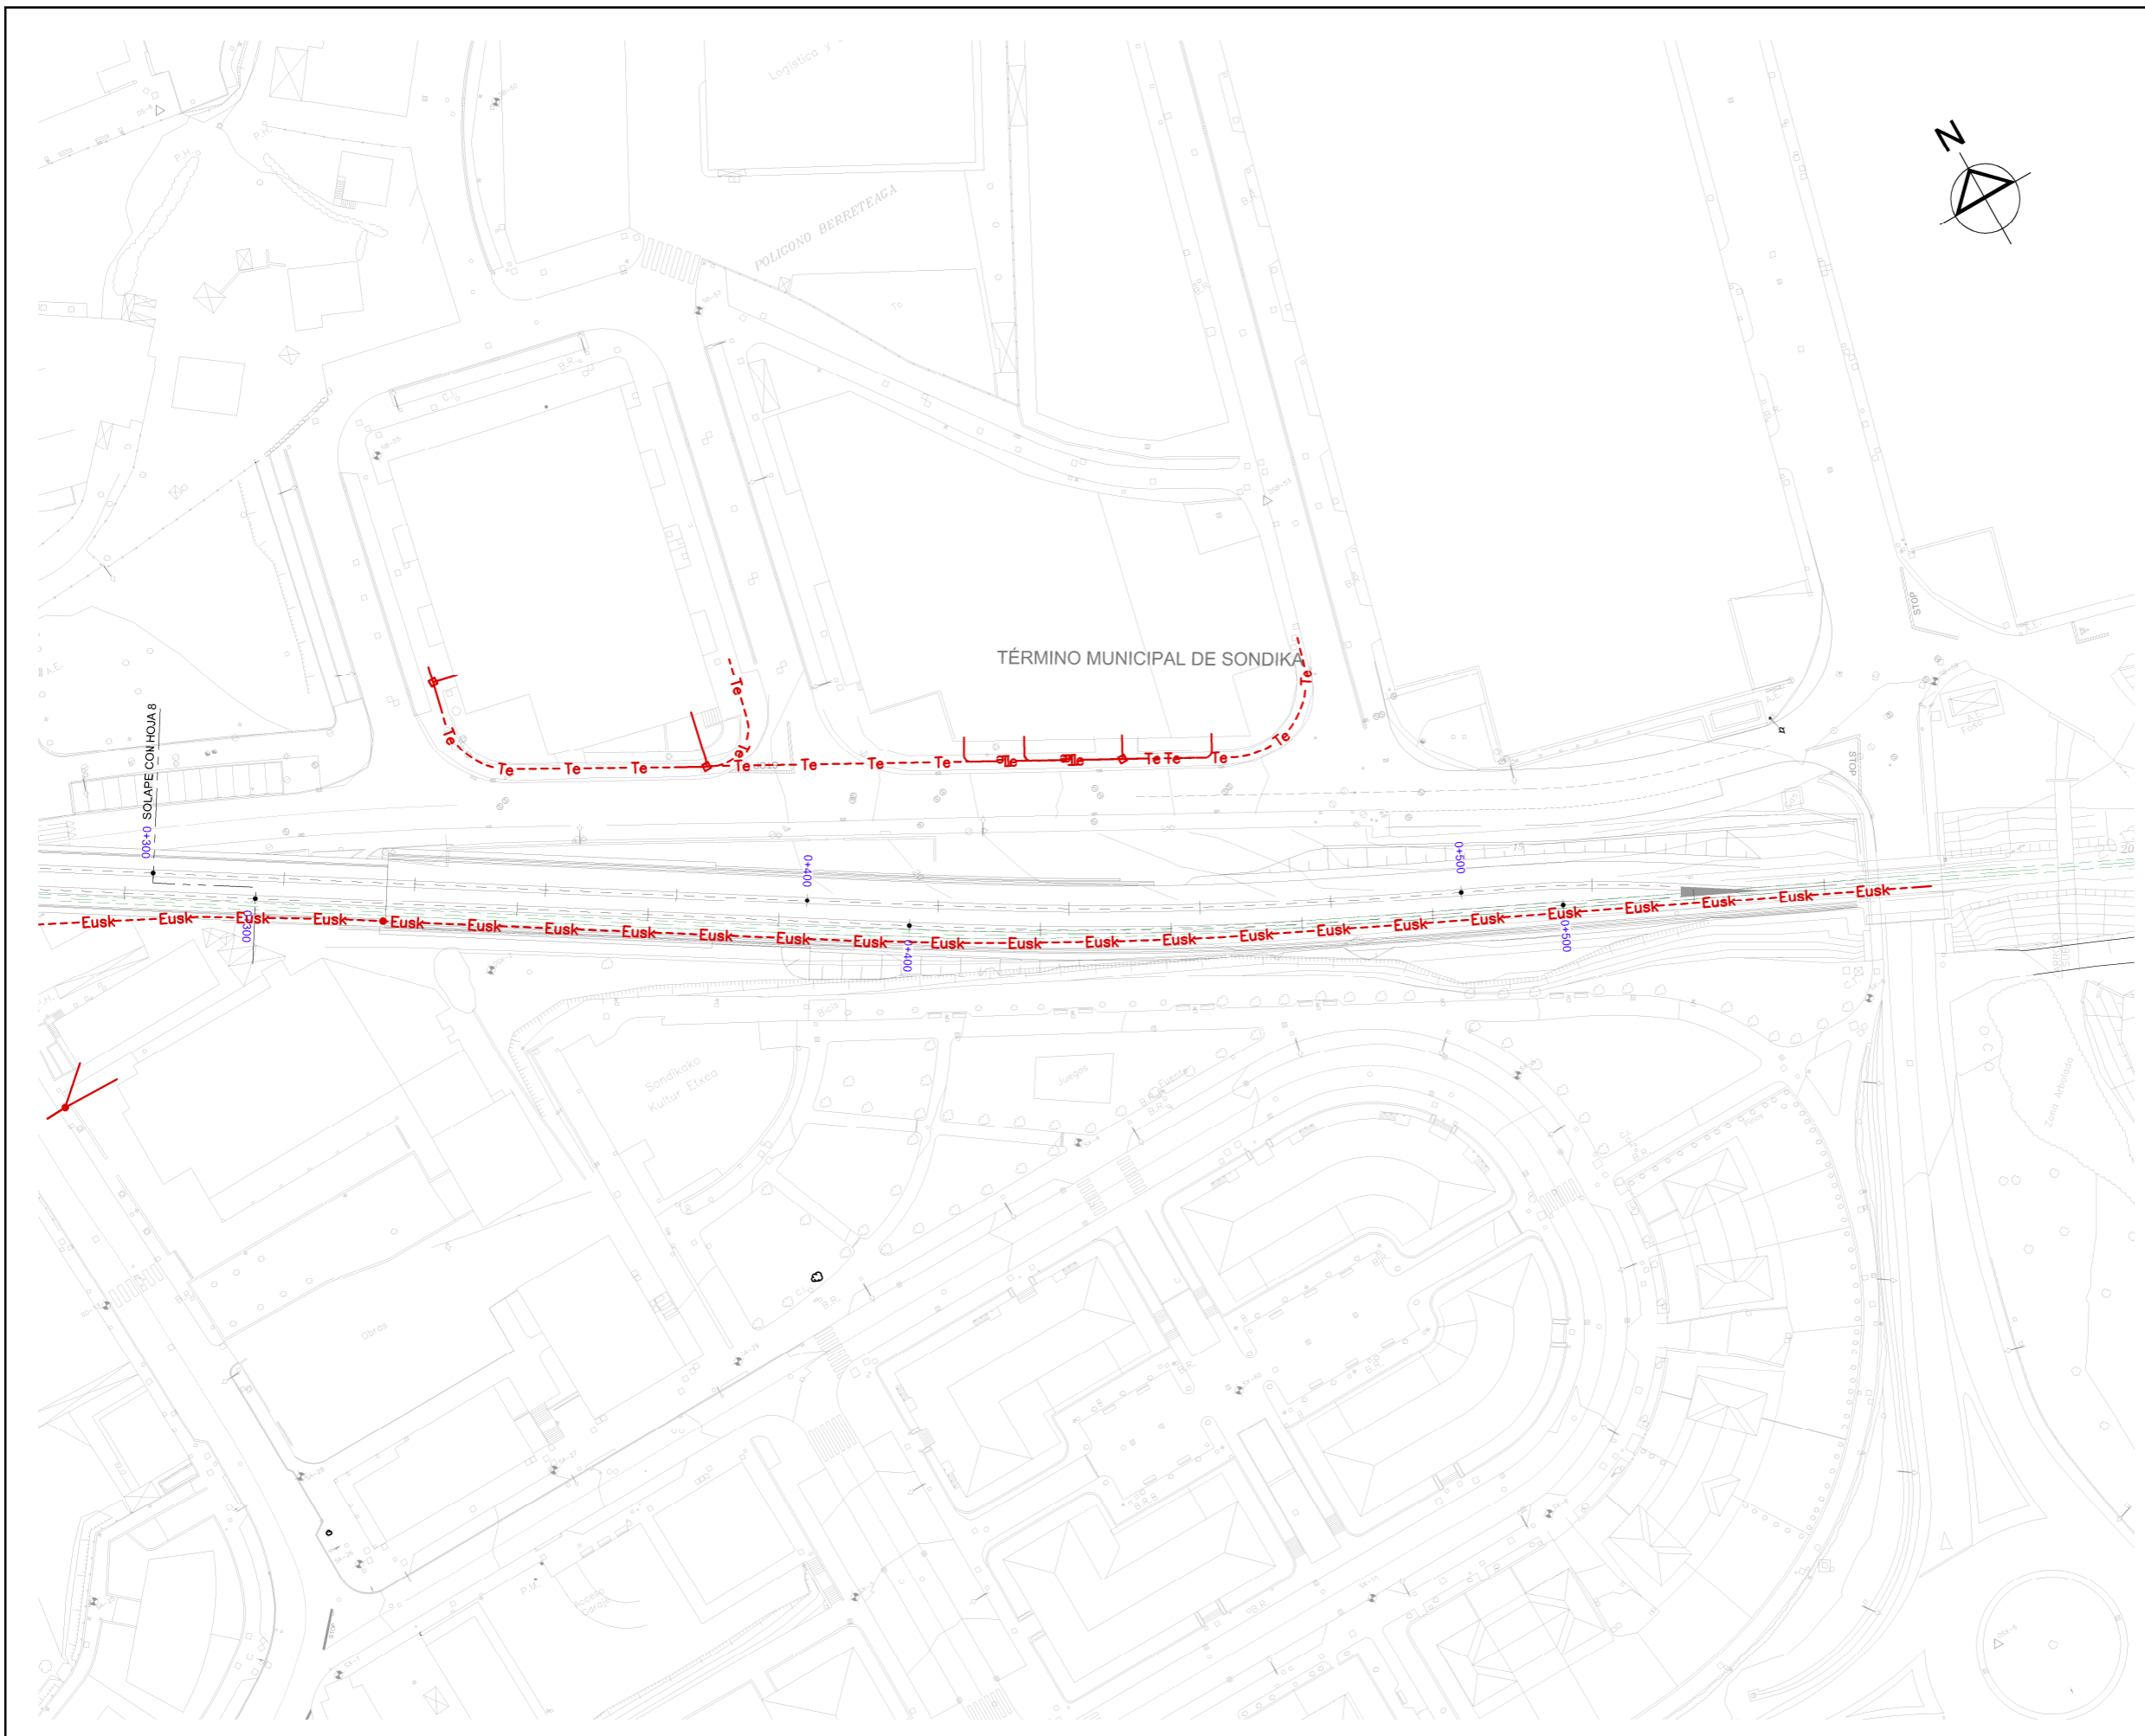


OHARRAK:
NOTAS:

LEYENDA TELEFONÍA

- RED TELEFÓNICA AÉREA — Te —
- RED TELEFÓNICA SUBTERRÁNEA - - Te - -
- RED EUSKALTEL - - Eusk - -
- RED FIBRA ÓPTICA - - Fo - -
- ARQUETA □
- POSTE •

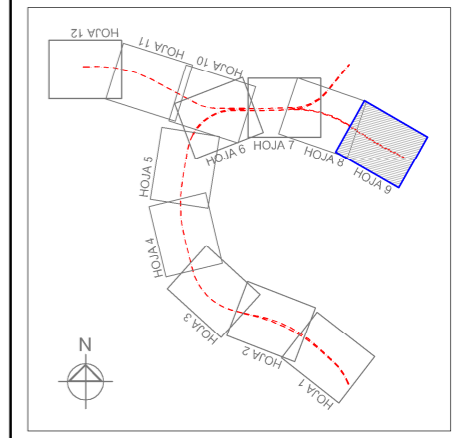

REV.	CLASE DE MODIFICACION	FECHA	NOMBRE/COMP.	OBRA
	BERRIKUSPENAK / REVISIONES	DATE / FECHA		NOVIEMBRE 2016
AHOLKULARIA / CONSULTOR		INGENIARI EGILEA INGENIERO AUTOR		
		 CARLOS GARCIA ACON Ingeniero de caminos		
AHOLKULARIA ERREFERENTZIA REFERENCIA CONSULTOR		ERREFERENTZIA REFERENCIA		

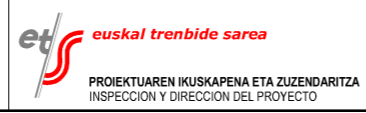

ESKALA ORIGINALA:
ESCALA ORIGINAL
(DIN-A1)

1:500

0 5 10 15 20 25m

ESKALA GRAFIKOA
ESCALA GRAFICA

PROIEKTUAREN IZENBURUA
TITULO DEL PROYECTO


ESTUDIO INFORMATIVO DE LA SOLUCIÓN
SOTERRADA DE ACCESO AL AEROPUERTO.
TRAMO: LA OLA-SONDIKA

PLANOAREN IZENBURUA
TITULO DEL PLANO

SERVICIOS AFECTADOS
SERVICIOS EXISTENTES
TELEFONÍA - RAMAL LEZAMA

PLANO-ZK / N. PLANO
13.1.4


9 DE 12

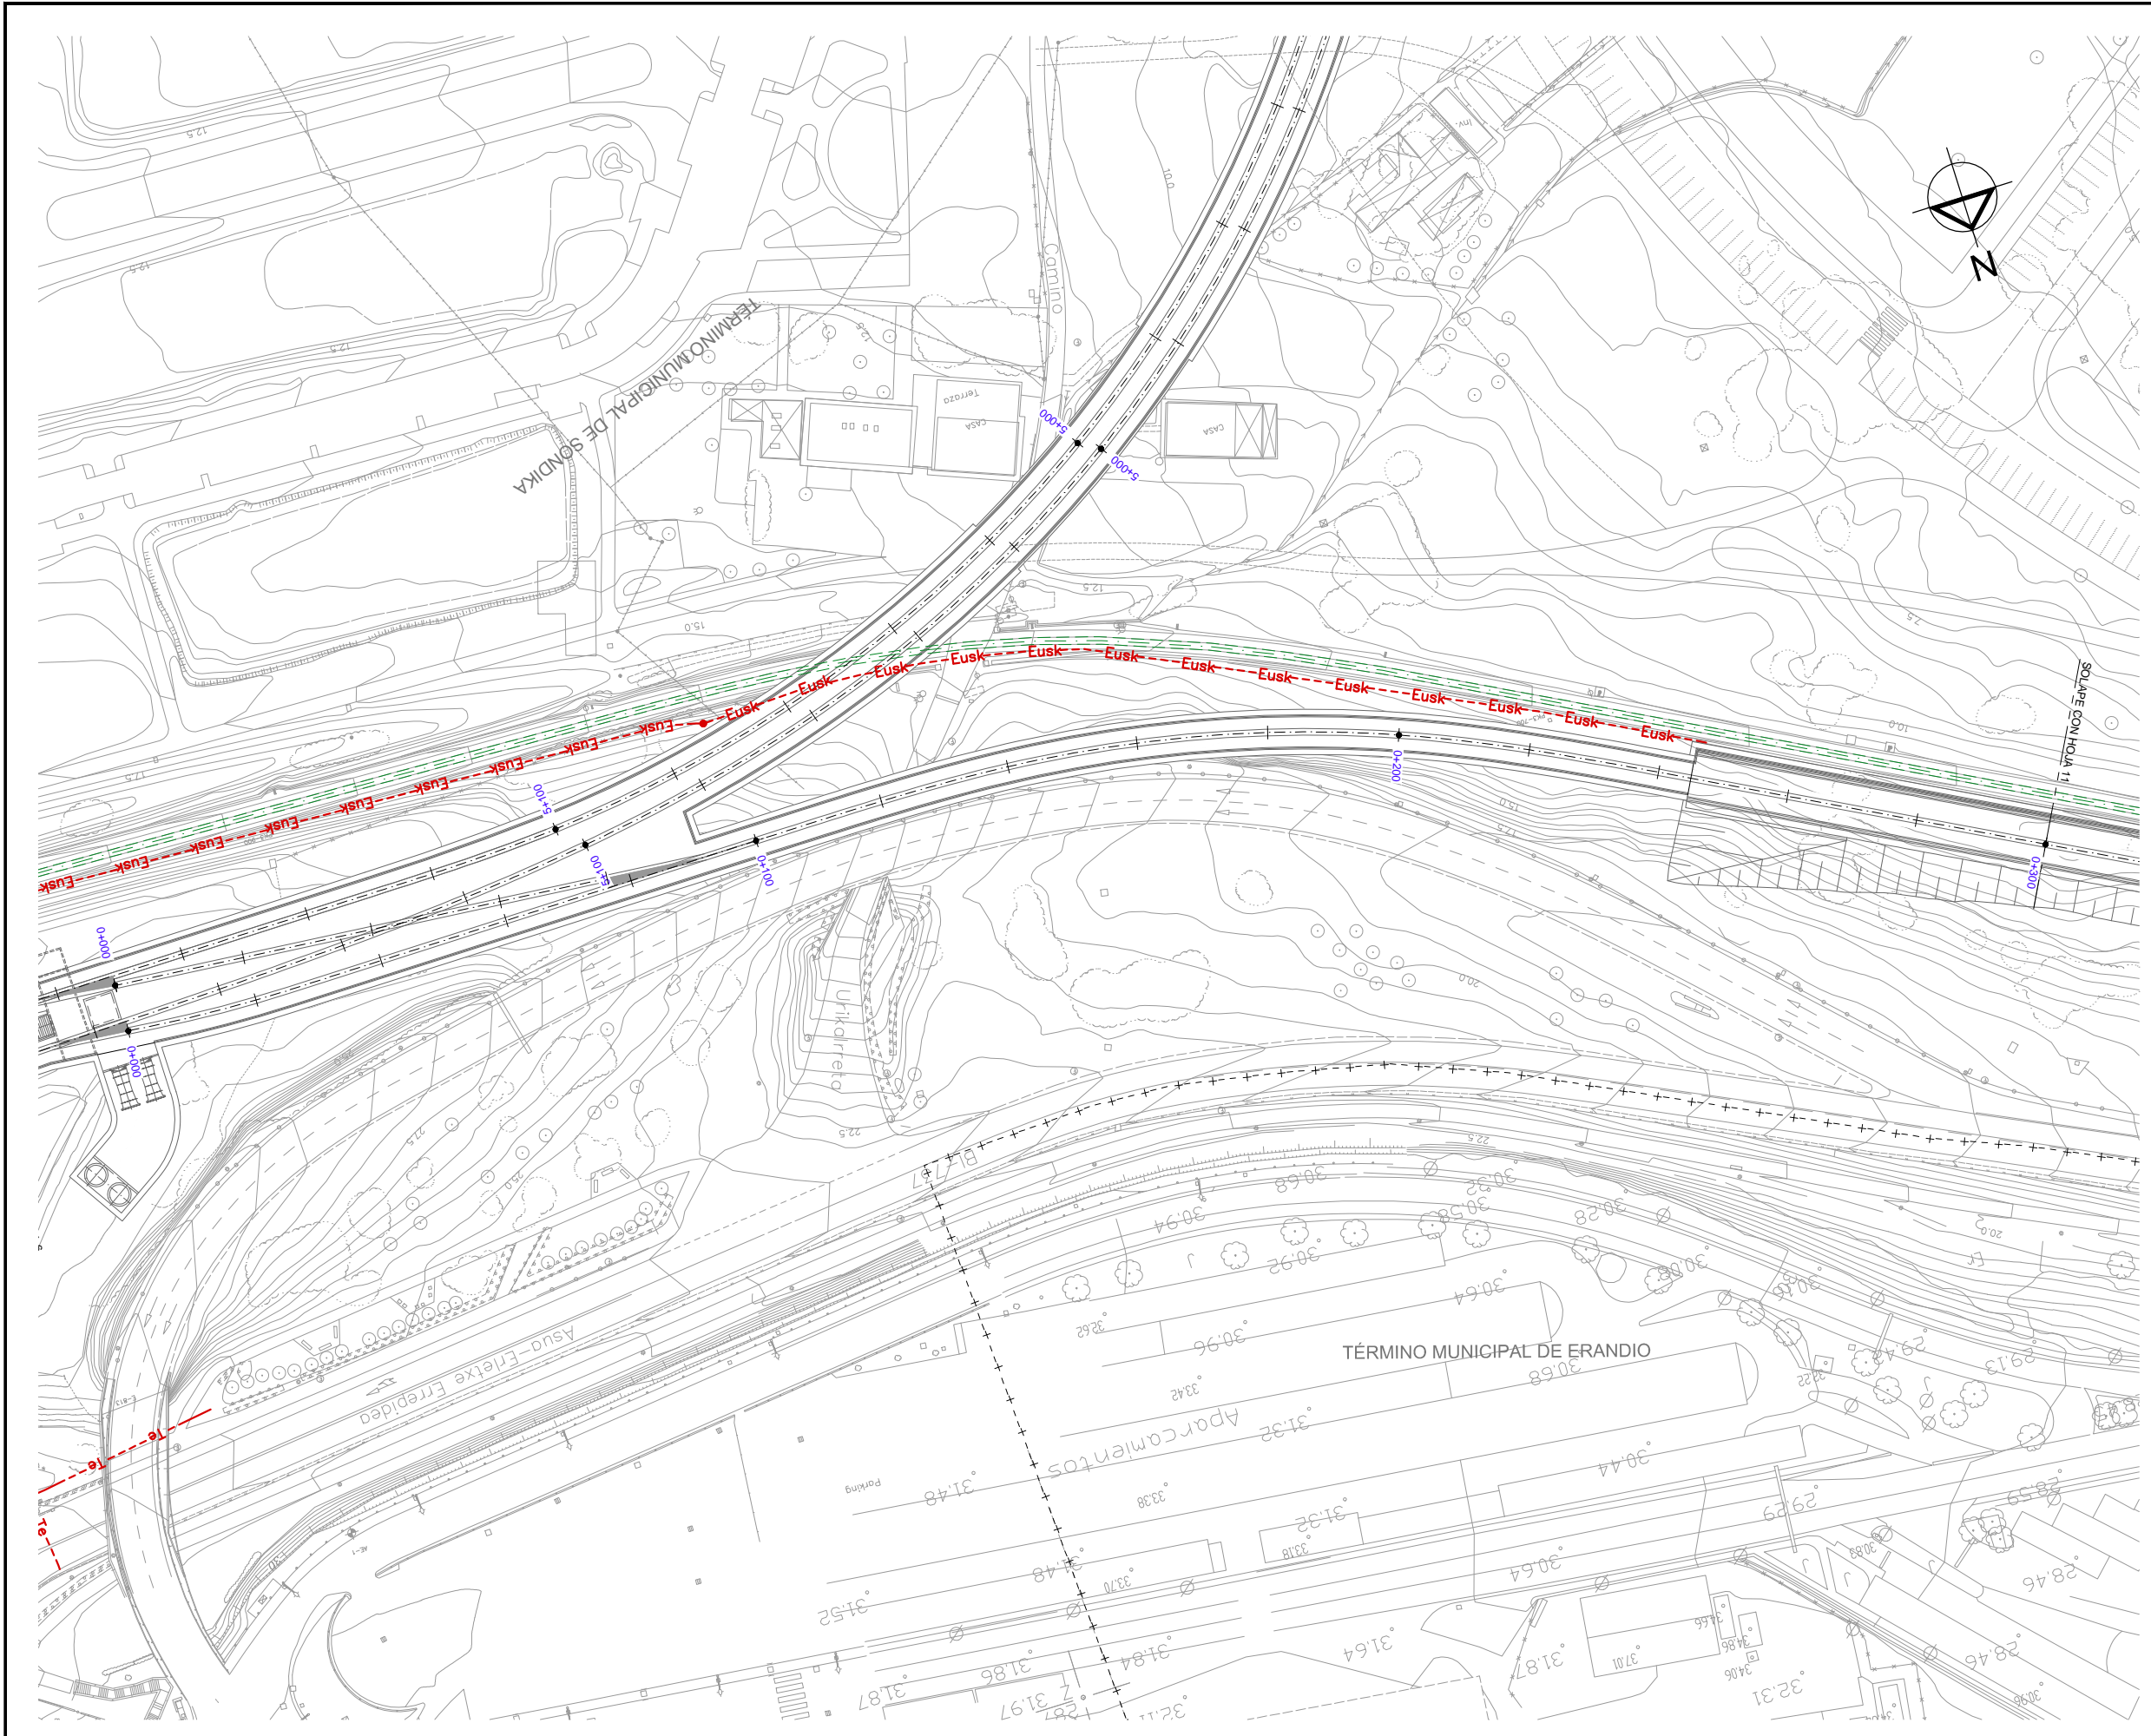


OHARRAK :
NOTAS :

LEYENDA TELEFONÍA

RED TELEFÓNICA AÉREA	— Te —
RED TELEFÓNICA SUBTERRÁNEA	- - Te - -
RED EUSKALTEL	- - Eusk - -
RED FIBRA ÓPTICA	- - Fo - -
ARQUETA	□
POSTE	•

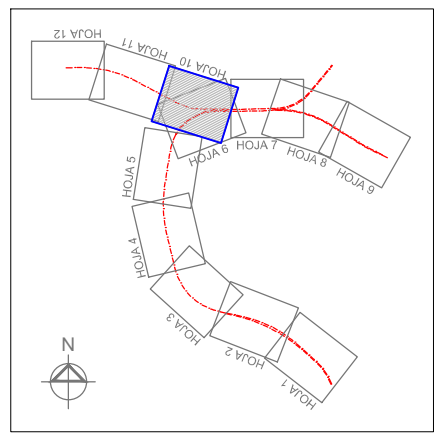

REV.	CLASE DE MODIFICACION	FECHA	NOMBRE	COMP.	OBRA
	BERRIKUSPENAK / REVISIONES	DATE / FECHA			NOVIEMBRE 2016
	AHOLKULARIA / CONSULTOR	INGENIARI EGILEA INGENIERO AUTOR			
			 CARLOS GARCIA ACON Ingeniero de caminos		
	AHOLKULARIA ERREFERENTZIA REFERENCIA CONSULTOR	ERREFERENTZIA REFERENCIA			

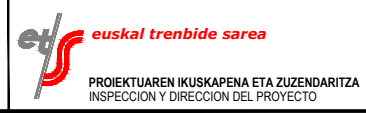

ESKALA ORIGINALA:
ESCALA ORIGINAL
(DIN-A1)

1:500

0 5 10 15 20 25m

PROIEKTUAREN IZENBURUA
TITULO DEL PROYECTO

ESKALA GRAFIKOA
ESCALA GRAFICA


ESTUDIO INFORMATIVO DE LA SOLUCIÓN
SOTERRADA DE ACCESO AL AEROPUERTO.
TRAMO: LA OLA-SONDIKA

PLANOAREN IZENBURUA
TITULO DEL PLANO


SERVICIOS AFECTADOS
SERVICIOS EXISTENTES
TELEFONIA - RAMAL COCHERAS



PLANO-ZK / N. PLANO
13.1.4

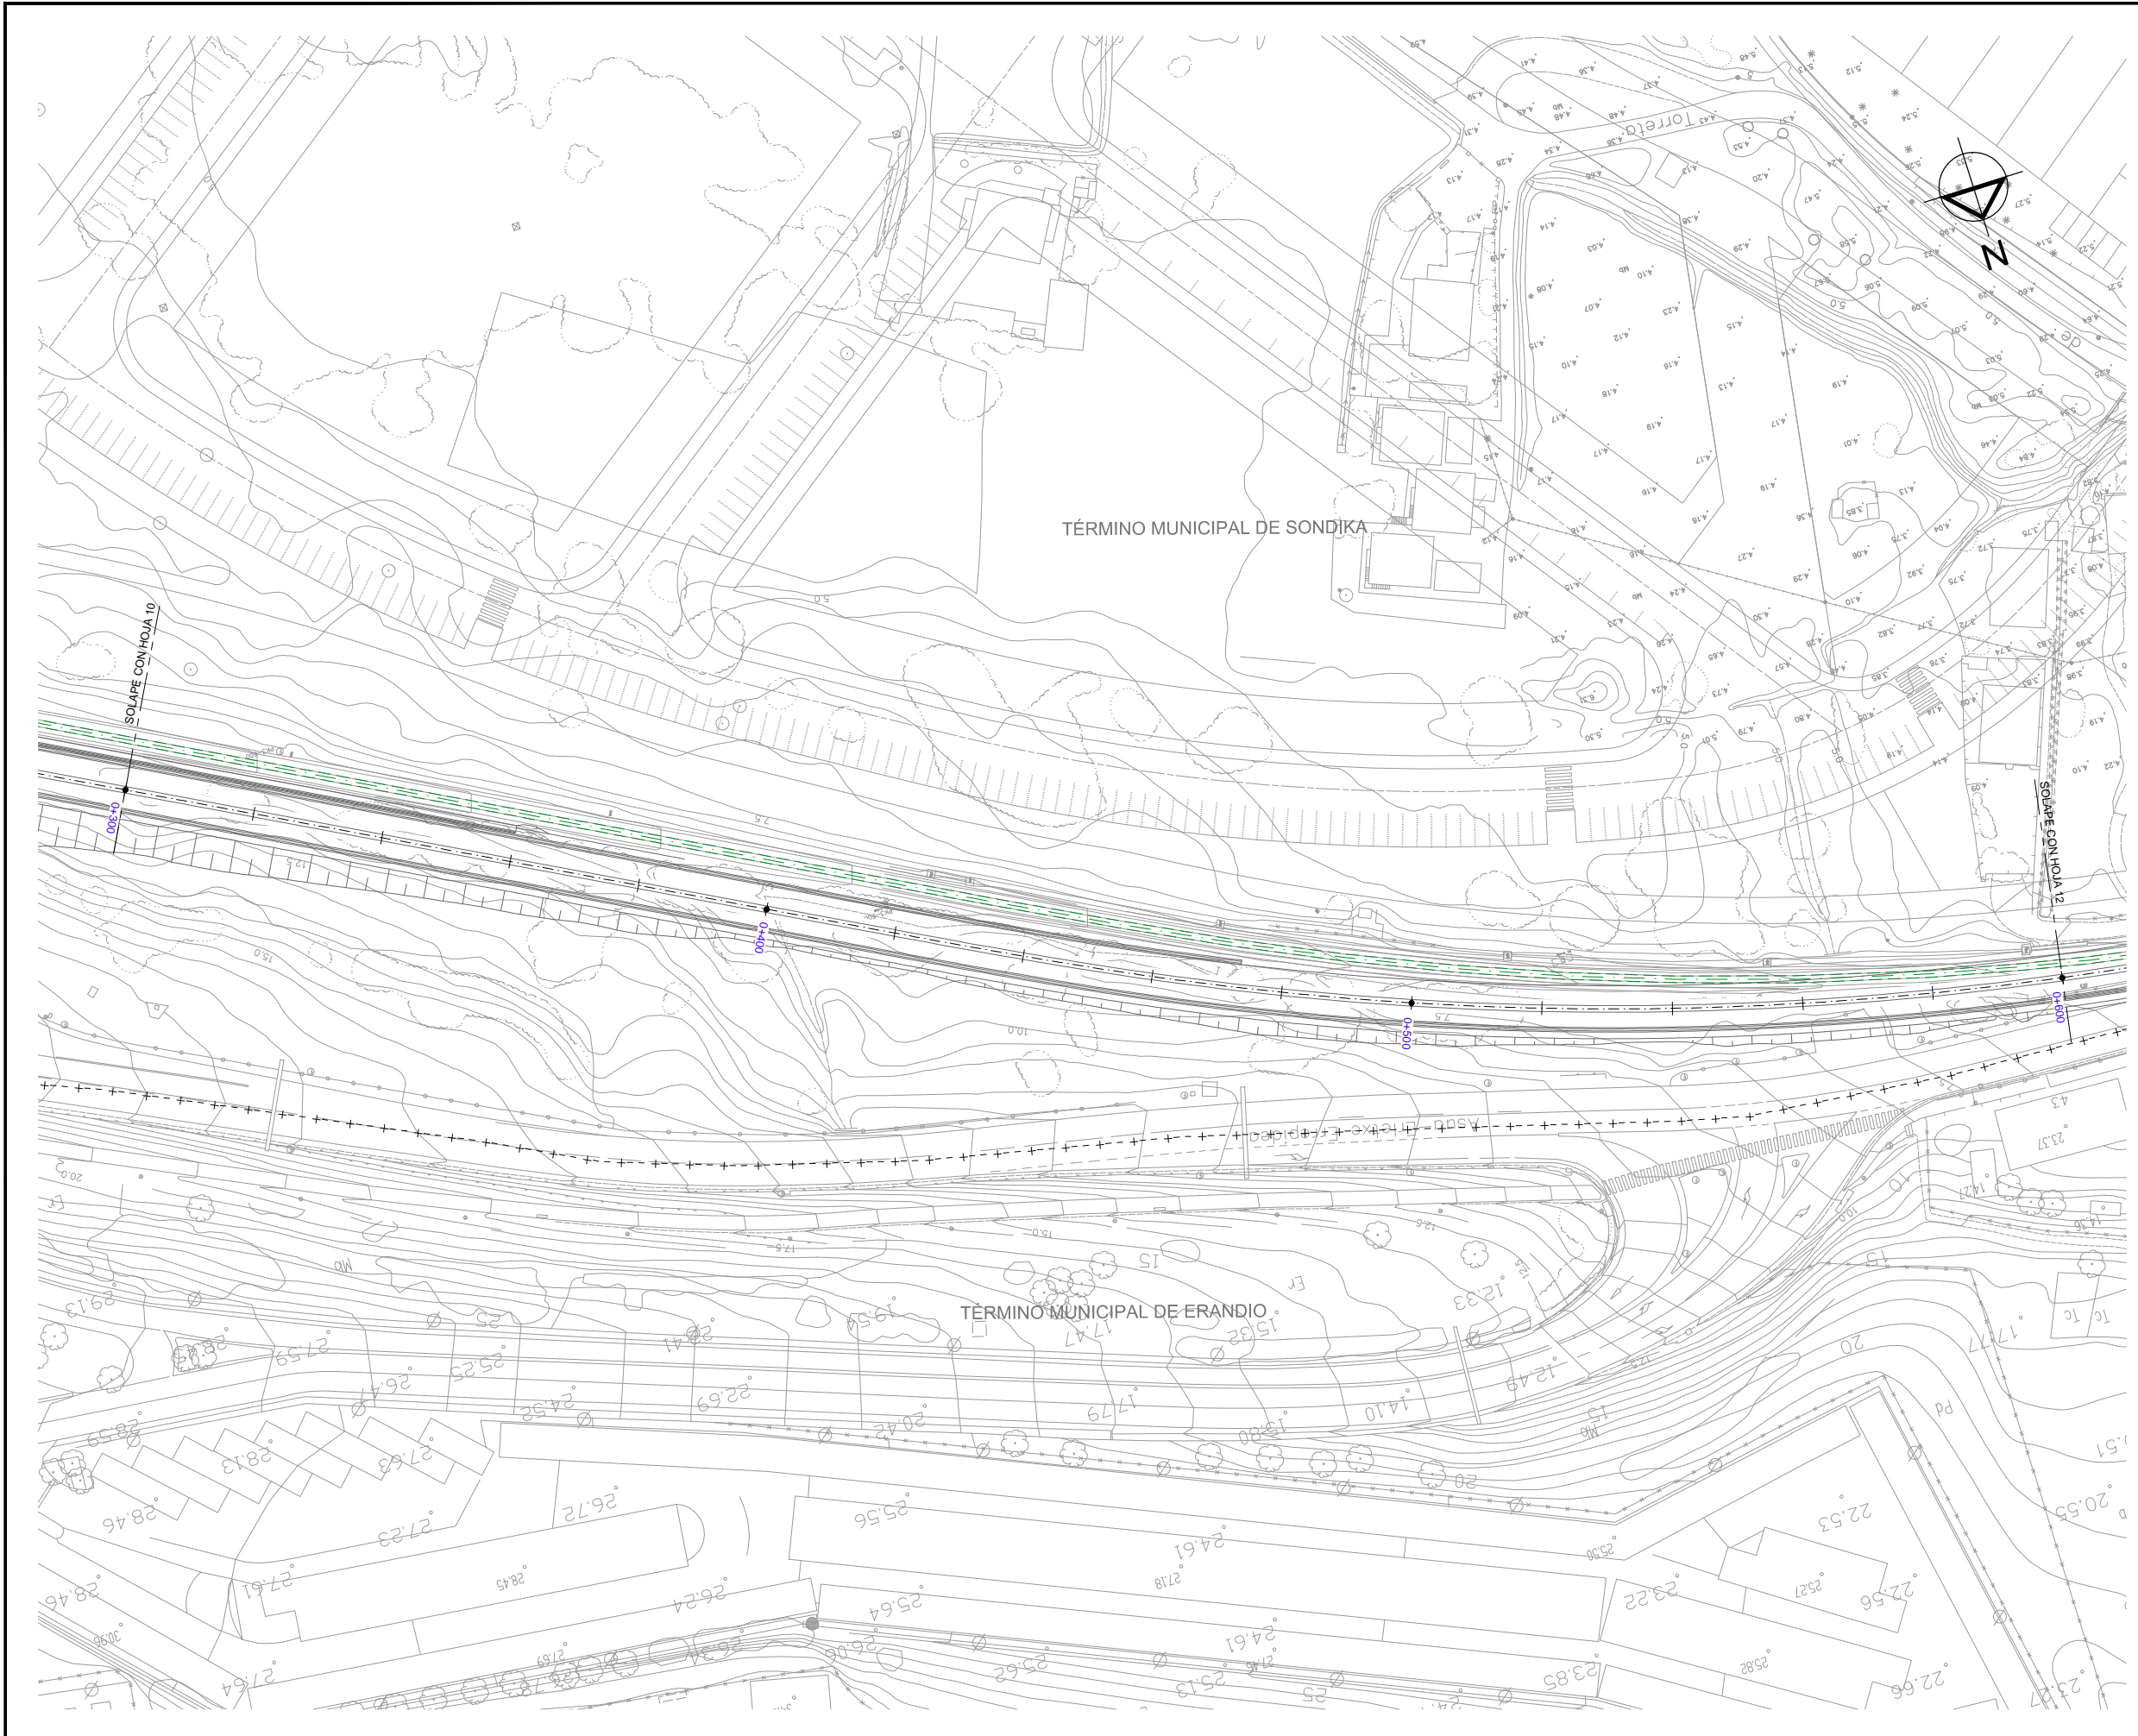
10 DE 12

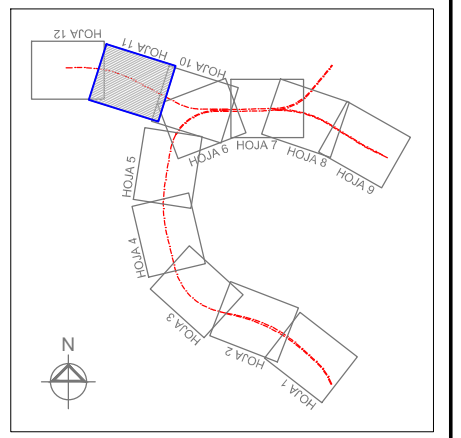

- OHARRAK :
NOTAS :
- LEYENDA TELEFONÍA**
- RED TELEFÓNICA AÉREA — Te —
 - RED TELEFÓNICA SUBTERRÁNEA - - Te - -
 - RED EUSKALTEL - - Eusk - -
 - RED FIBRA ÓPTICA - - Fo - -
 - ARQUETA □
 - POSTE •



REV.	CLASE DE MODIFICACION	FECHA	NOMBRE	COMP.	OBRA
	BERRIKUSPENAK / REVISIONES	DATE / FECHA	NOVIEMBRE 2016		
AHOLKULARIA / CONSULTOR		INGENIARI EGILEA INGENIERO AUTOR			
		 CARLOS GARCIA ACON Ingeniero de caminos			
AHOLKULARIA ERREFERENTZIA REFERENCIA CONSULTOR		ERREFERENTZIA REFERENCIA			

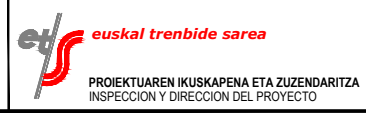

ESKALA ORIGINALA:
ESCALA ORIGINAL
(DIN-A1)

1:500

0 5 10 15 20 25m

PROIEKTUAREN IZENBURUA
TITULO DEL PROYECTO

ESKALA GRAFIKOA
ESCALA GRAFICA


ESTUDIO INFORMATIVO DE LA SOLUCIÓN
SOTERRADA DE ACCESO AL AEROPUERTO.
TRAMO: LA OLA-SONDIKA

PLANOAREN IZENBURUA
TITULO DEL PLANO


SERVICIOS AFECTADOS
SERVICIOS EXISTENTES
TELEFONIA - RAMAL COCHERAS


PLANO-ZK / N. PLANO
13.1.4


11 DE 12

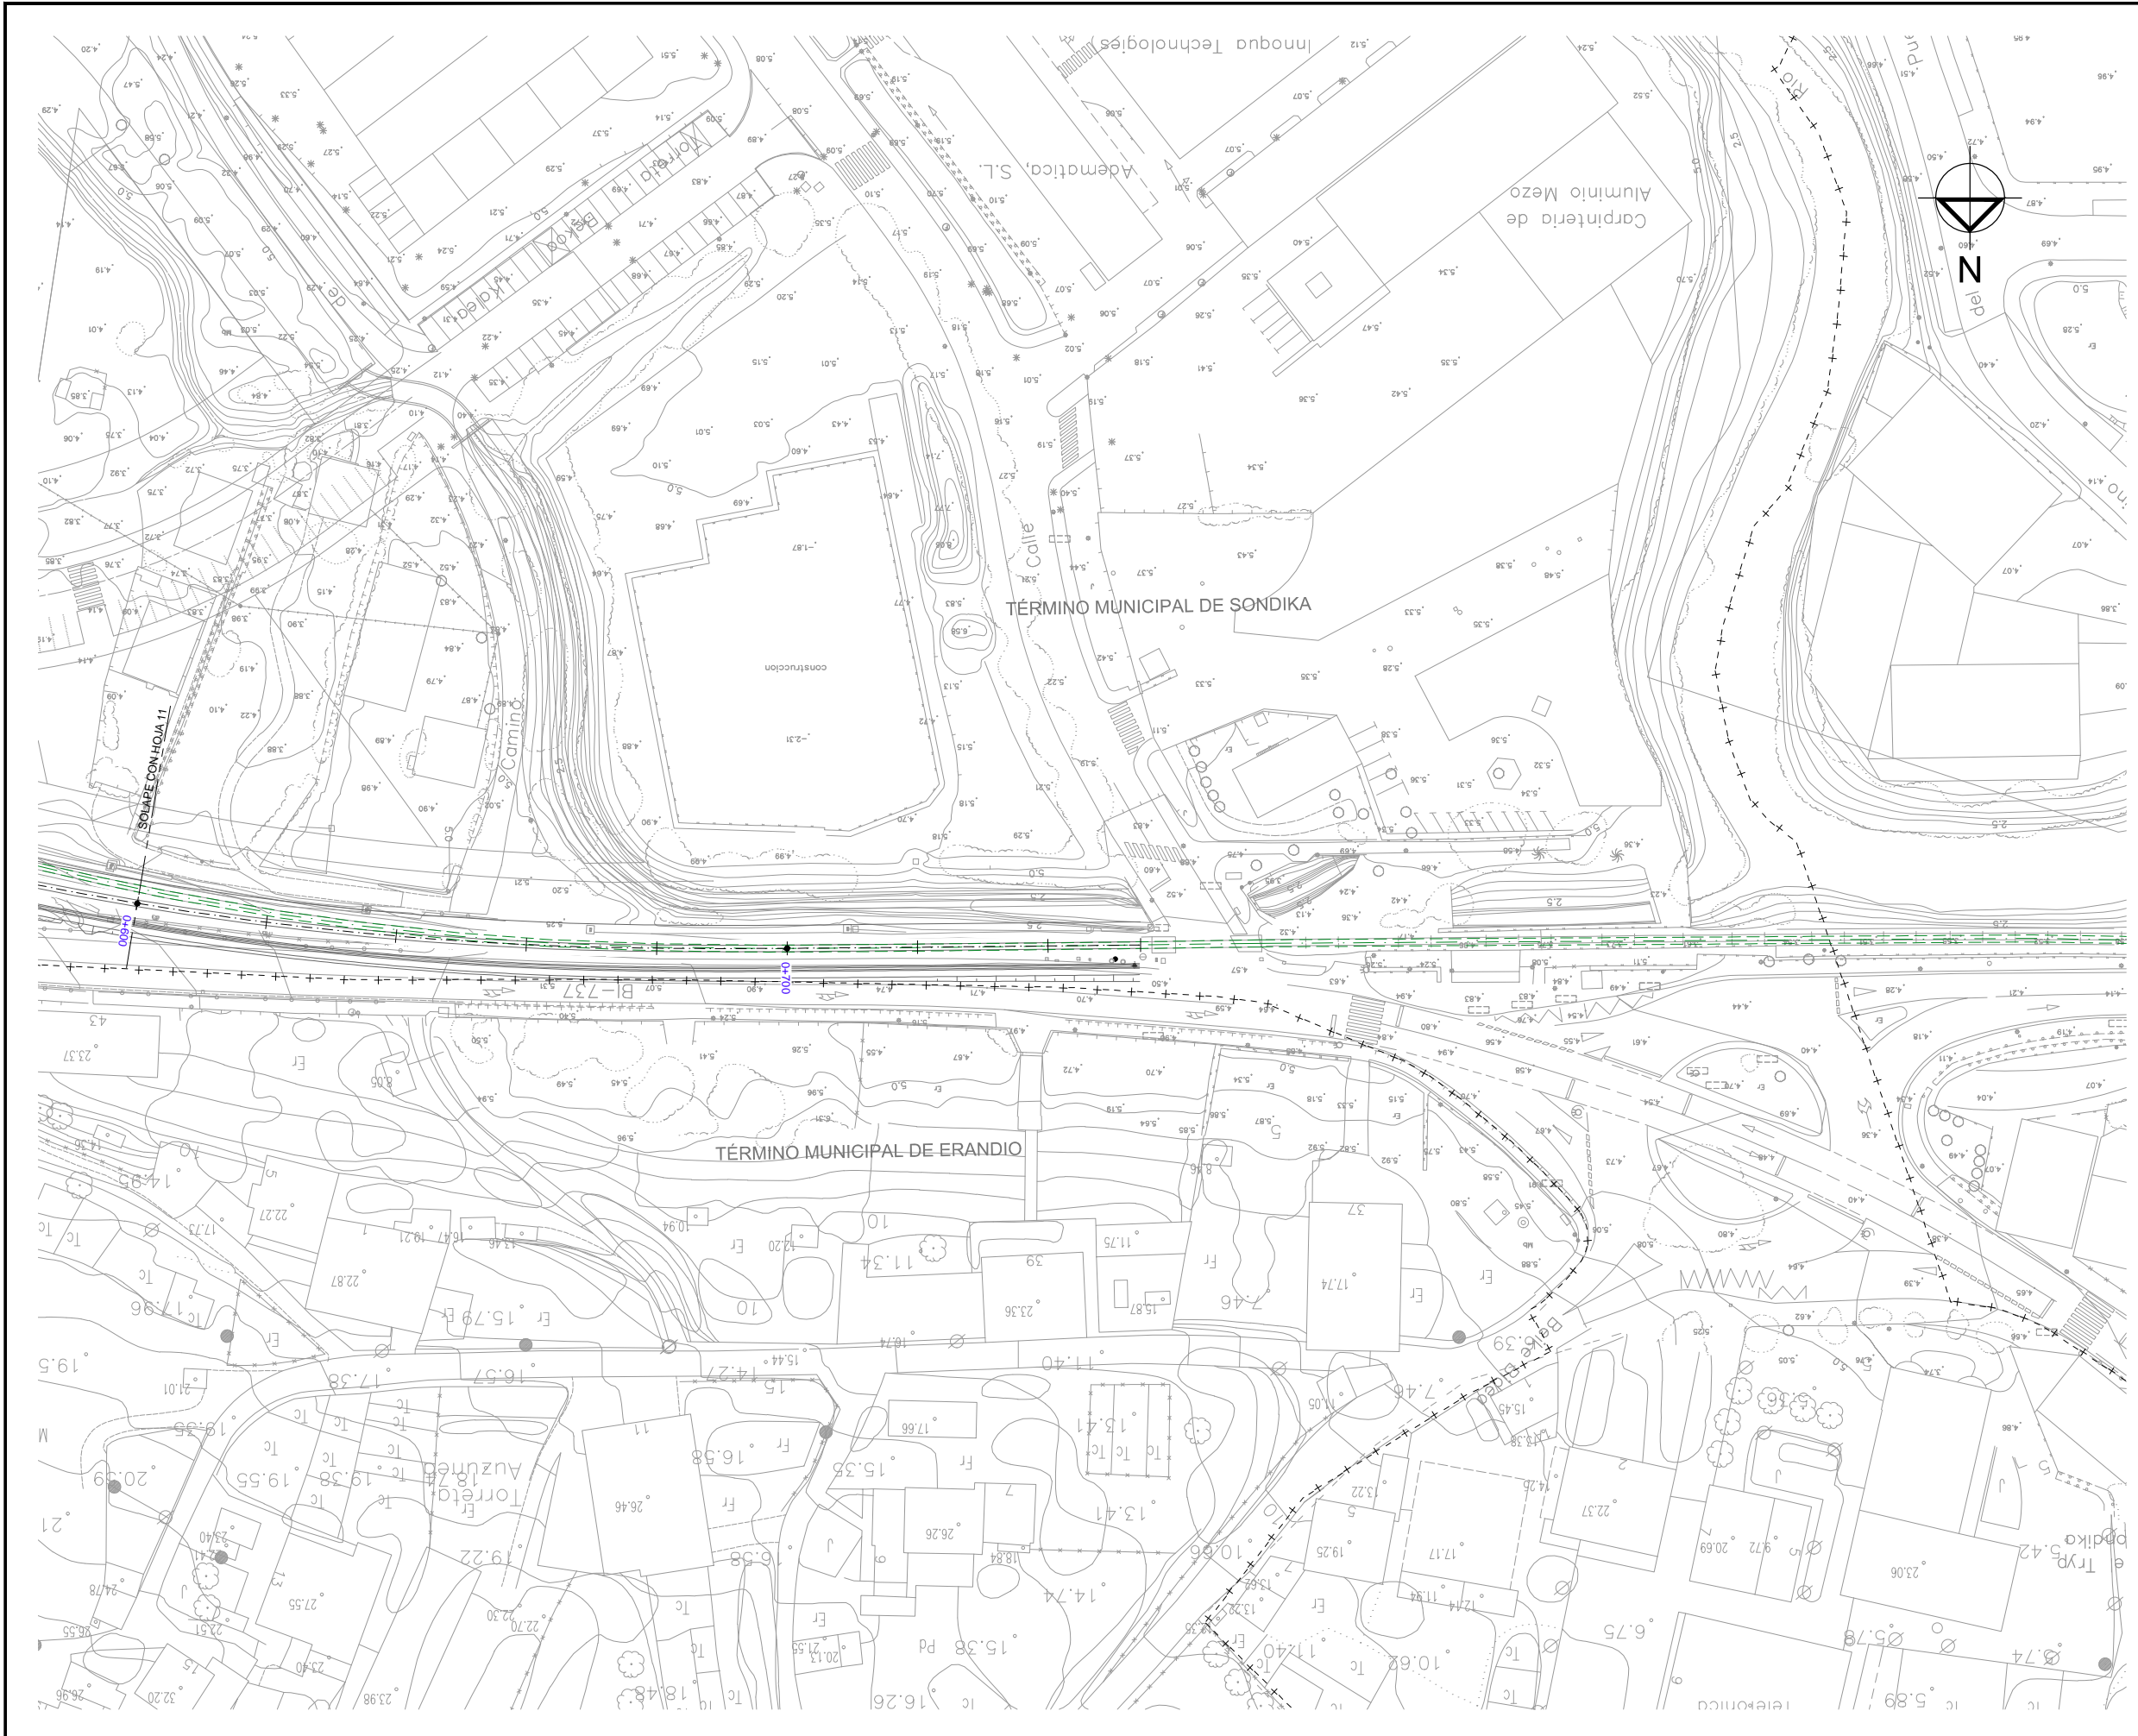

- OHARRAK :**
NOTAS :
- LEYENDA TELEFONÍA**
- RED TELEFÓNICA AÉREA — Te —
 - RED TELEFÓNICA SUBTERRÁNEA - - Te - -
 - RED EUSKALTEL - - Eusk - -
 - RED FIBRA ÓPTICA - - Fo - -
 - ARQUETA □
 - POSTE •

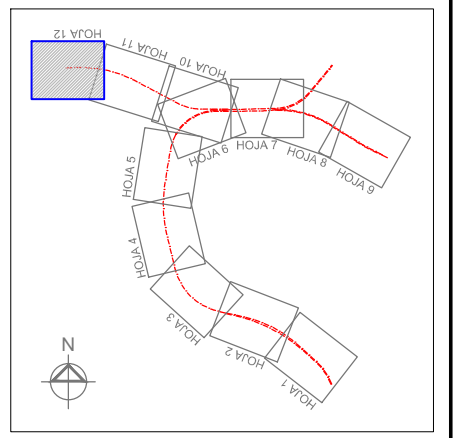

REV.	CLASE DE MODIFICACION	FECHA	NOMBRE	COMP.	OBRA
	BERRIKUSPENAK / REVISIONES	DATE / FECHA			NOVIEMBRE 2016
	AHOLKULARIA / CONSULTOR	INGENIARI EGILEA INGENIERO AUTOR  CARLOS GARCIA ACON Ingeniero de caminos			
	AHOLKULARIA ERREFERENTZIA REFERENCIA CONSULTOR	ERREFERENTZIA REFERENCIA			

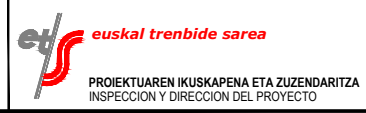

ESKALA ORIGINALA:
 ESCALA ORIGINAL
 (DIN-A1)

1:1.000

0 10 20 30 40 50m

ESKALA GRAFIKOA
 ESCALA GRAFICA

PROIEKTUAREN IZENBURUA
 TITULO DEL PROYECTO

**ESTUDIO INFORMATIVO DE LA SOLUCIÓN
 SOTERRADA DE ACCESO AL AEROPUERTO.
 TRAMO: LA OLA-SONDIKA**

PLANOAREN IZENBURUA
 TITULO DEL PLANO

**SERVICIOS AFECTADOS
 SERVICIOS EXISTENTES
 TELEFONIA - RAMAL COCHERAS**

PLANO-ZK / N. PLANO
 13.1.4

12 DE 12