




OHARRAK:
NOTAS:

LEYENDA SANEAMIENTO

- RED DE PLUVIALES --- PI --- PI ---
- SERVICIO AFECTADO -----
- REPOSICIÓN PLUVIALES - - - - -
- APEO [Red Box]
- NUEVO POZO ○
- ARQUETA □
- REJA ■

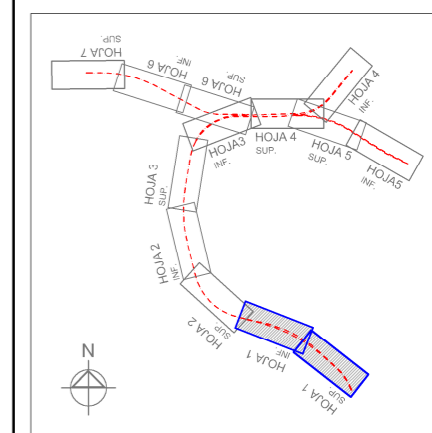


REV.	CLASE DE MODIFICACION	FECHA	NOMBRE	COMP.	OBRA
	BERRIKUSPENAK / REVISIONES	DATE / FECHA	NOVIEMBRE 2016		
AHOLKULARIA / CONSULTOR		 INGENIARI EGILEA INGENIERO AUTOR CARLOS GARCIA ACON Ingeniero de caminos			
AHOLKULARIA ERREFERENTZIA REFERENCIA CONSULTOR		ERREFERENTZIA REFERENCIA			

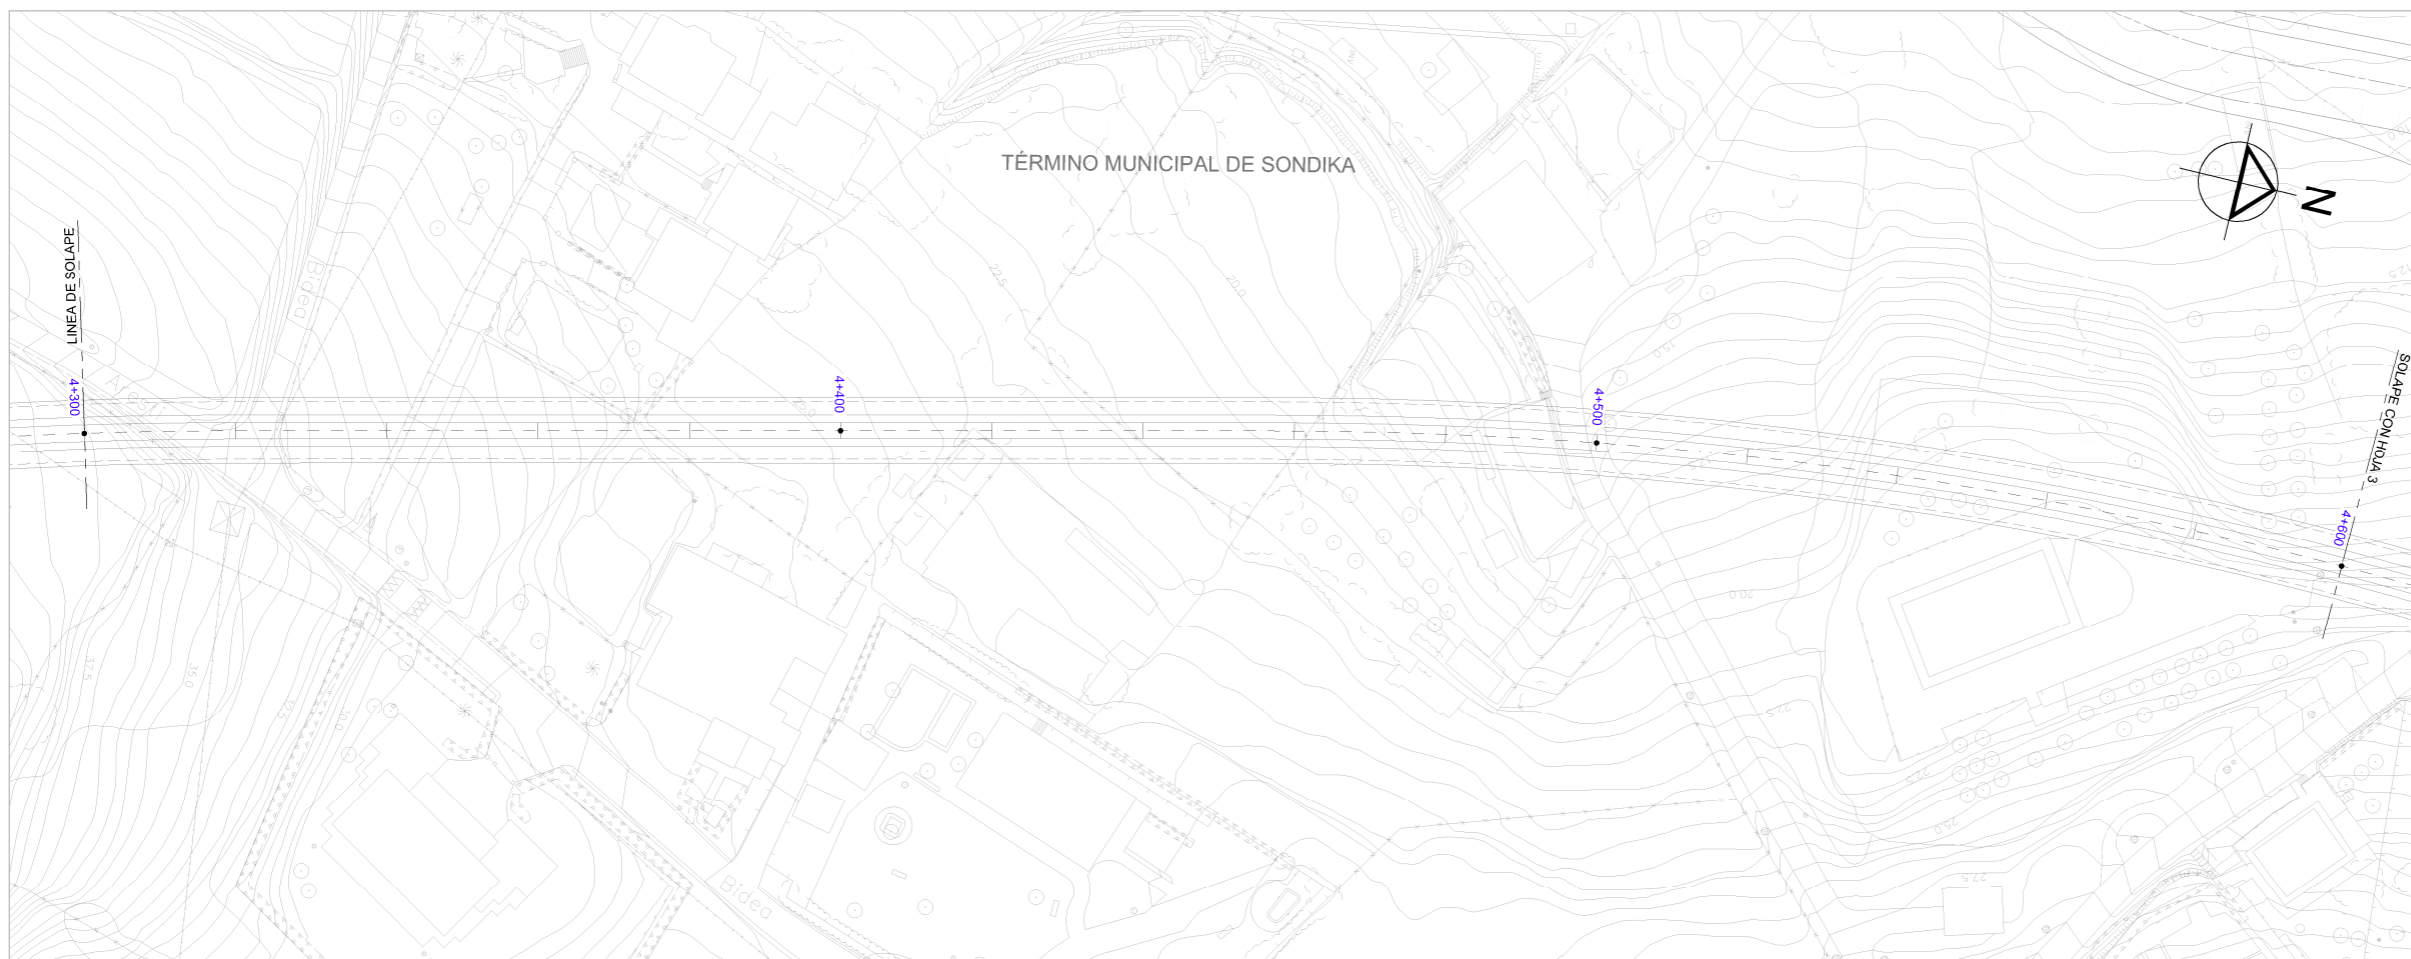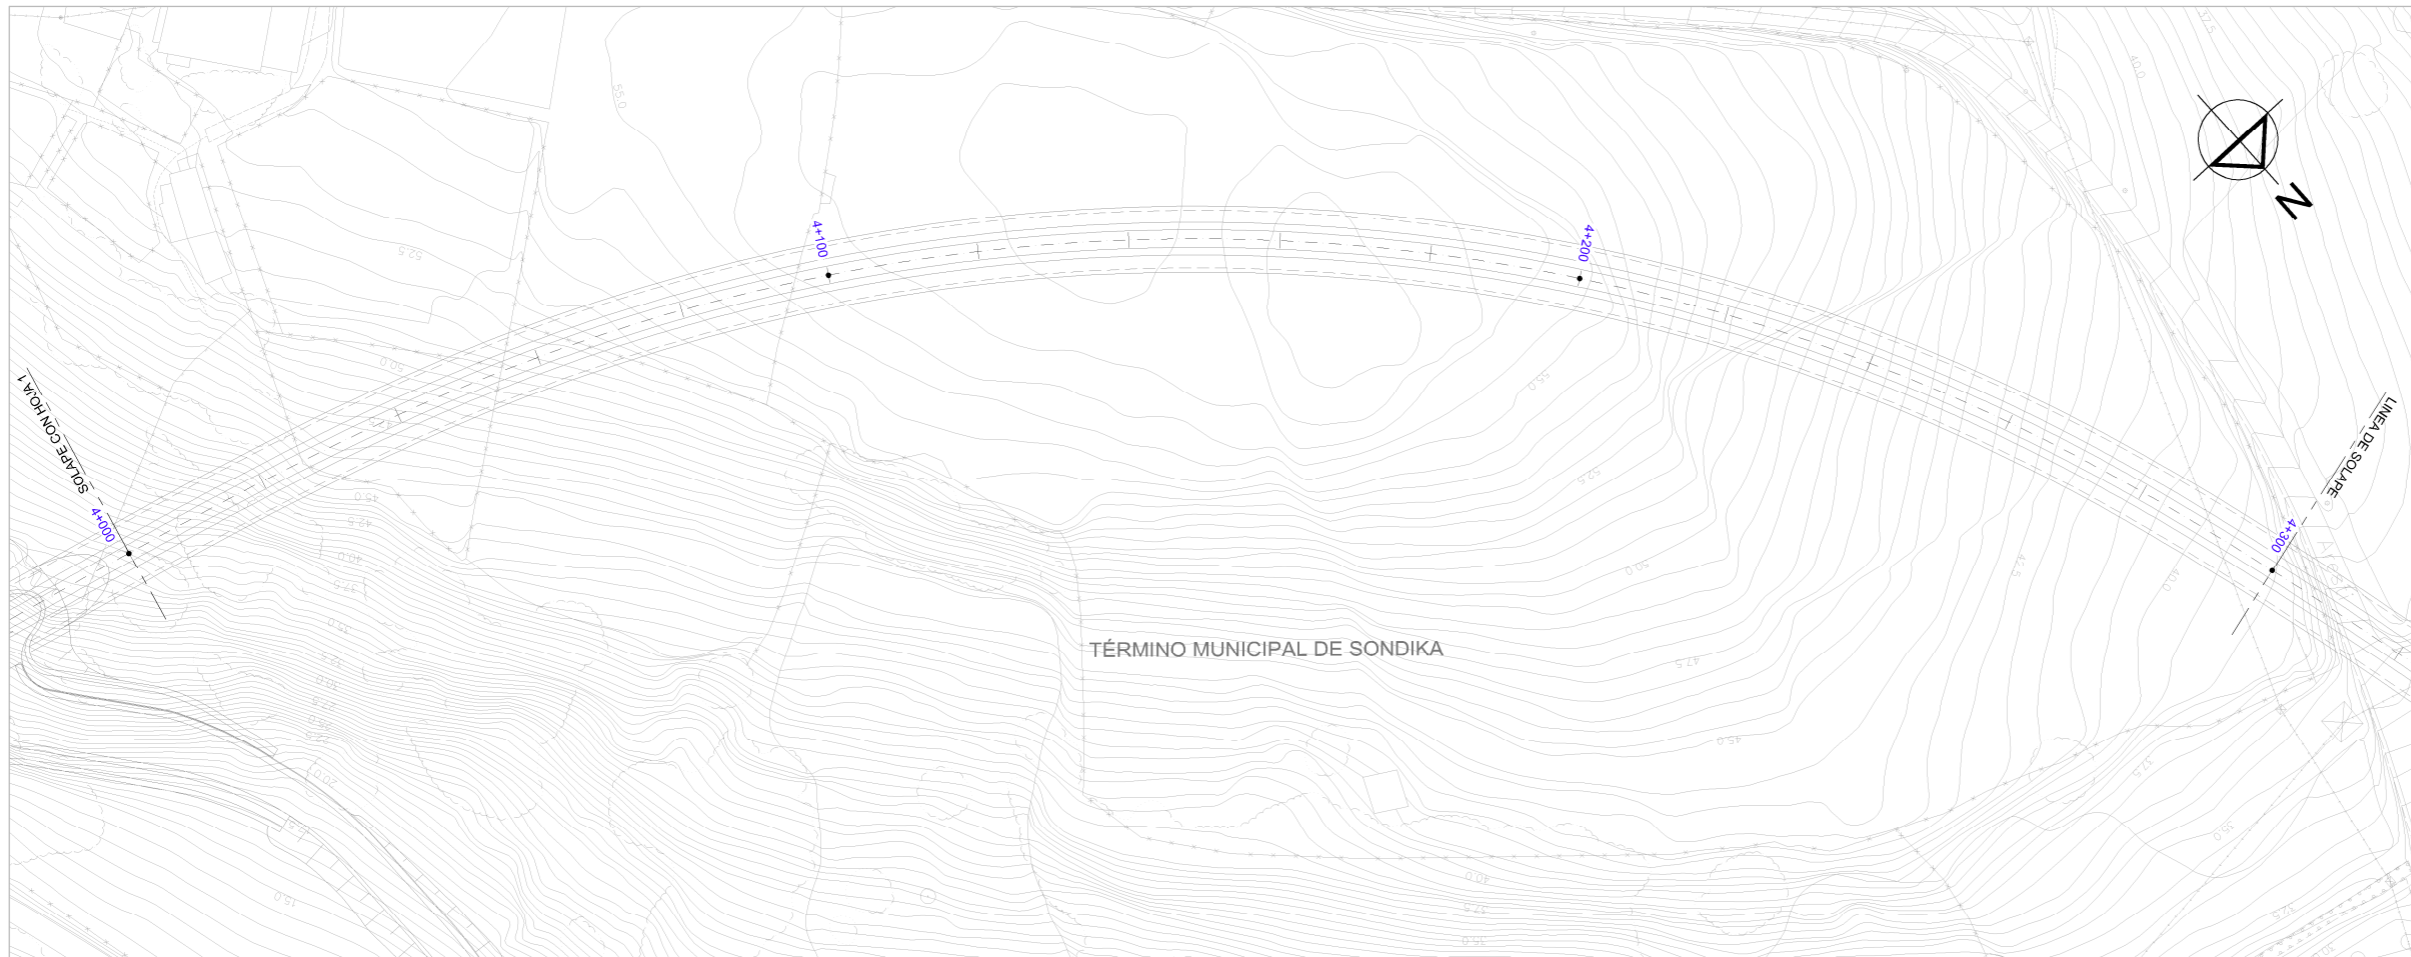



OHARRAK:
NOTAS:

LEYENDA SANEAMIENTO

- RED DE PLUVIALES - - - PI - - - PI - - -
- SERVICIO AFECTADO - - - - -
- REPOSICIÓN PLUVIALES - - - - -
- APEO [Red Box]
- NUEVO POZO ○
- ARQUETA □
- REJA ■

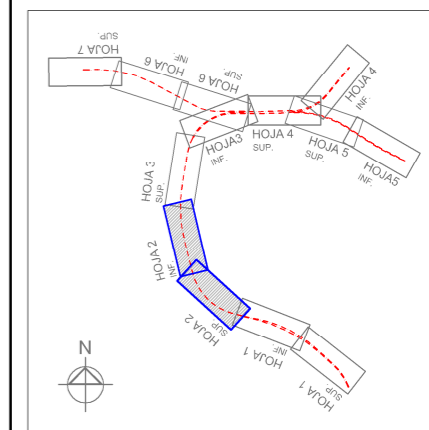


REV.	CLASE DE MODIFICACION	FECHA	NOMBRE/COMP.	OBRA
	BERRIKUSPENAK / REVISIONES	DATE / FECHA		NOVIEMBRE 2016
	AHOLKULARIA / CONSULTOR	INGENIARI EGILEA INGENIERO AUTOR CARLOS GARCIA ACON Ingeniero de caminos		
	AHOLKULARIA ERREFERENTZIA REFERENCIA CONSULTOR	ERREFERENTZIA REFERENCIA		

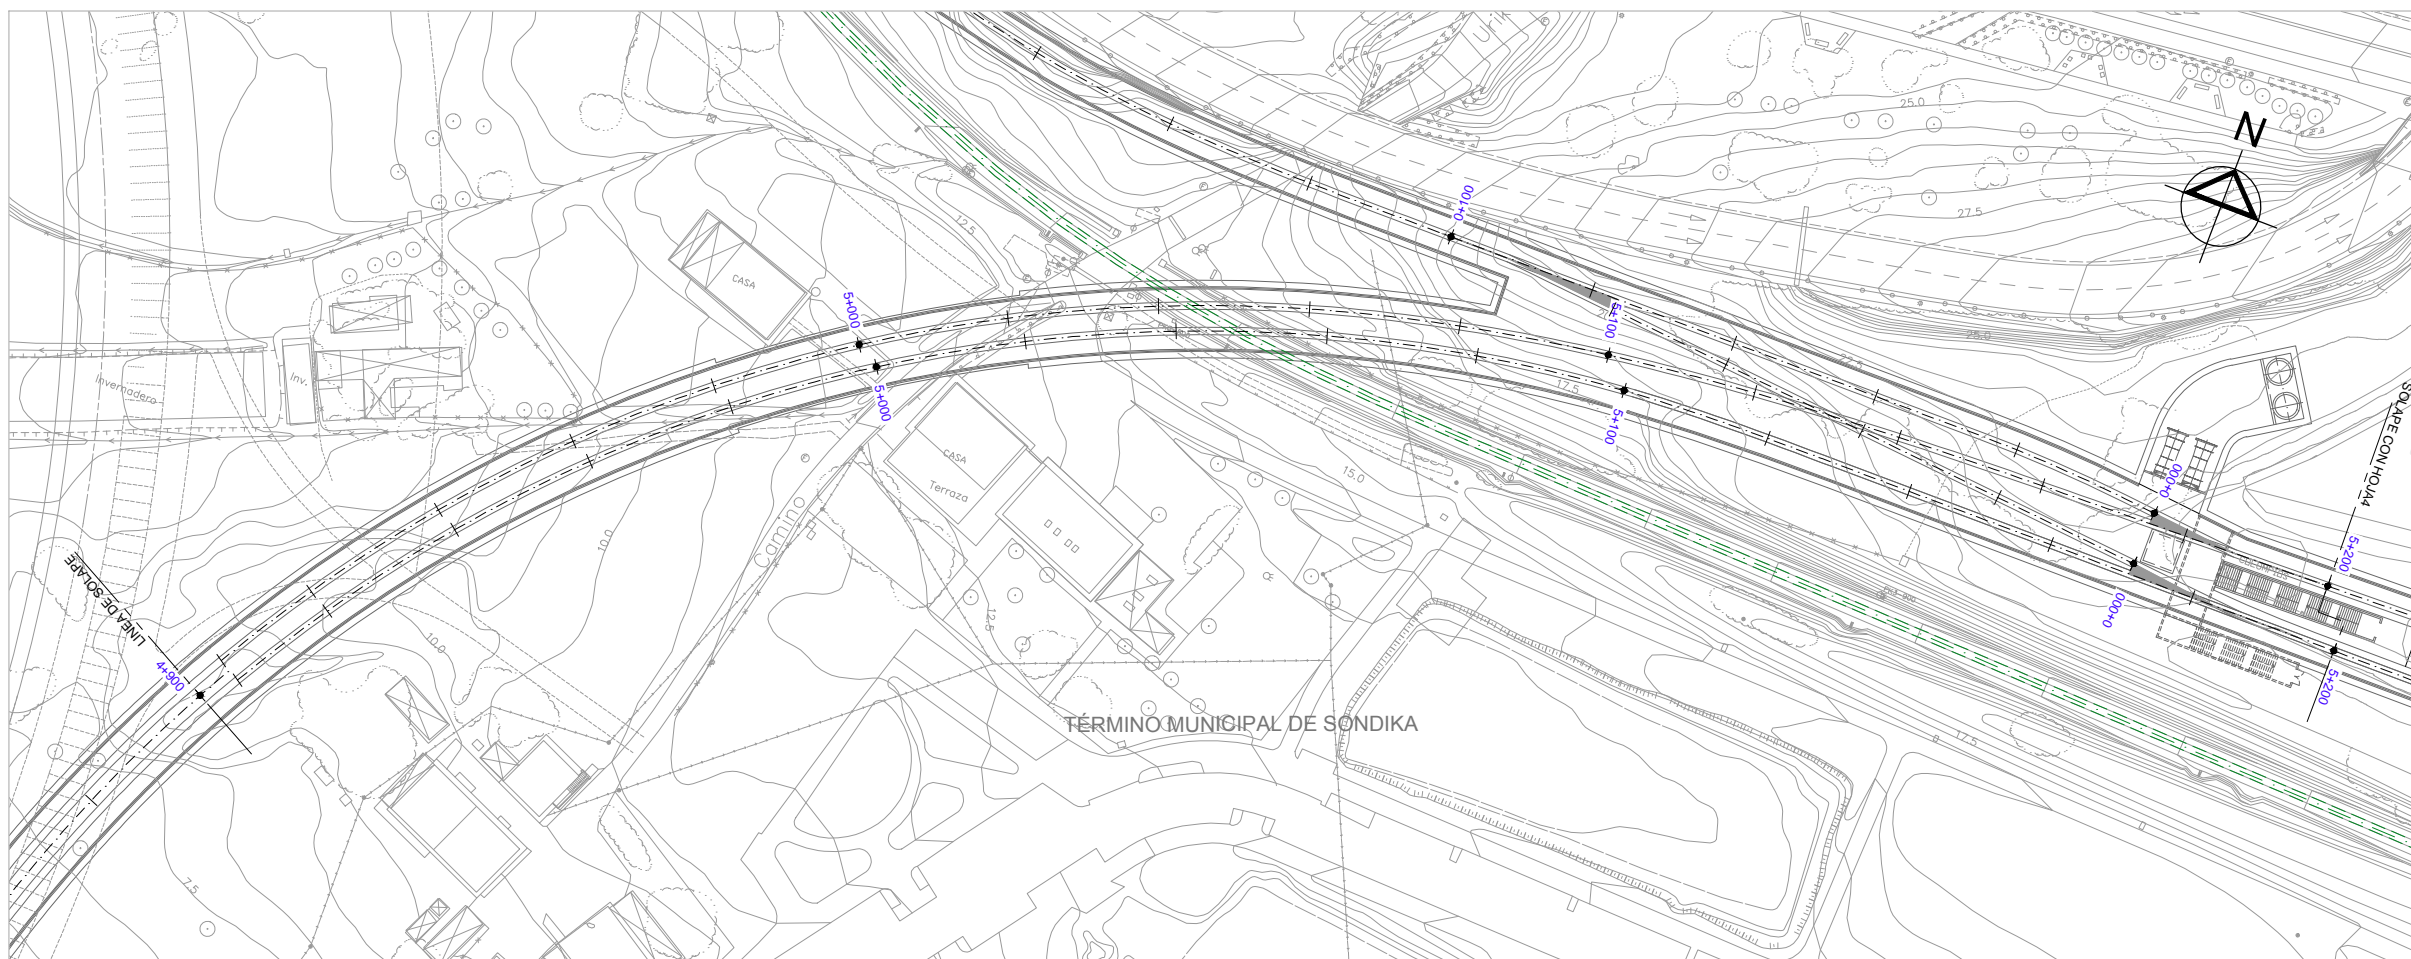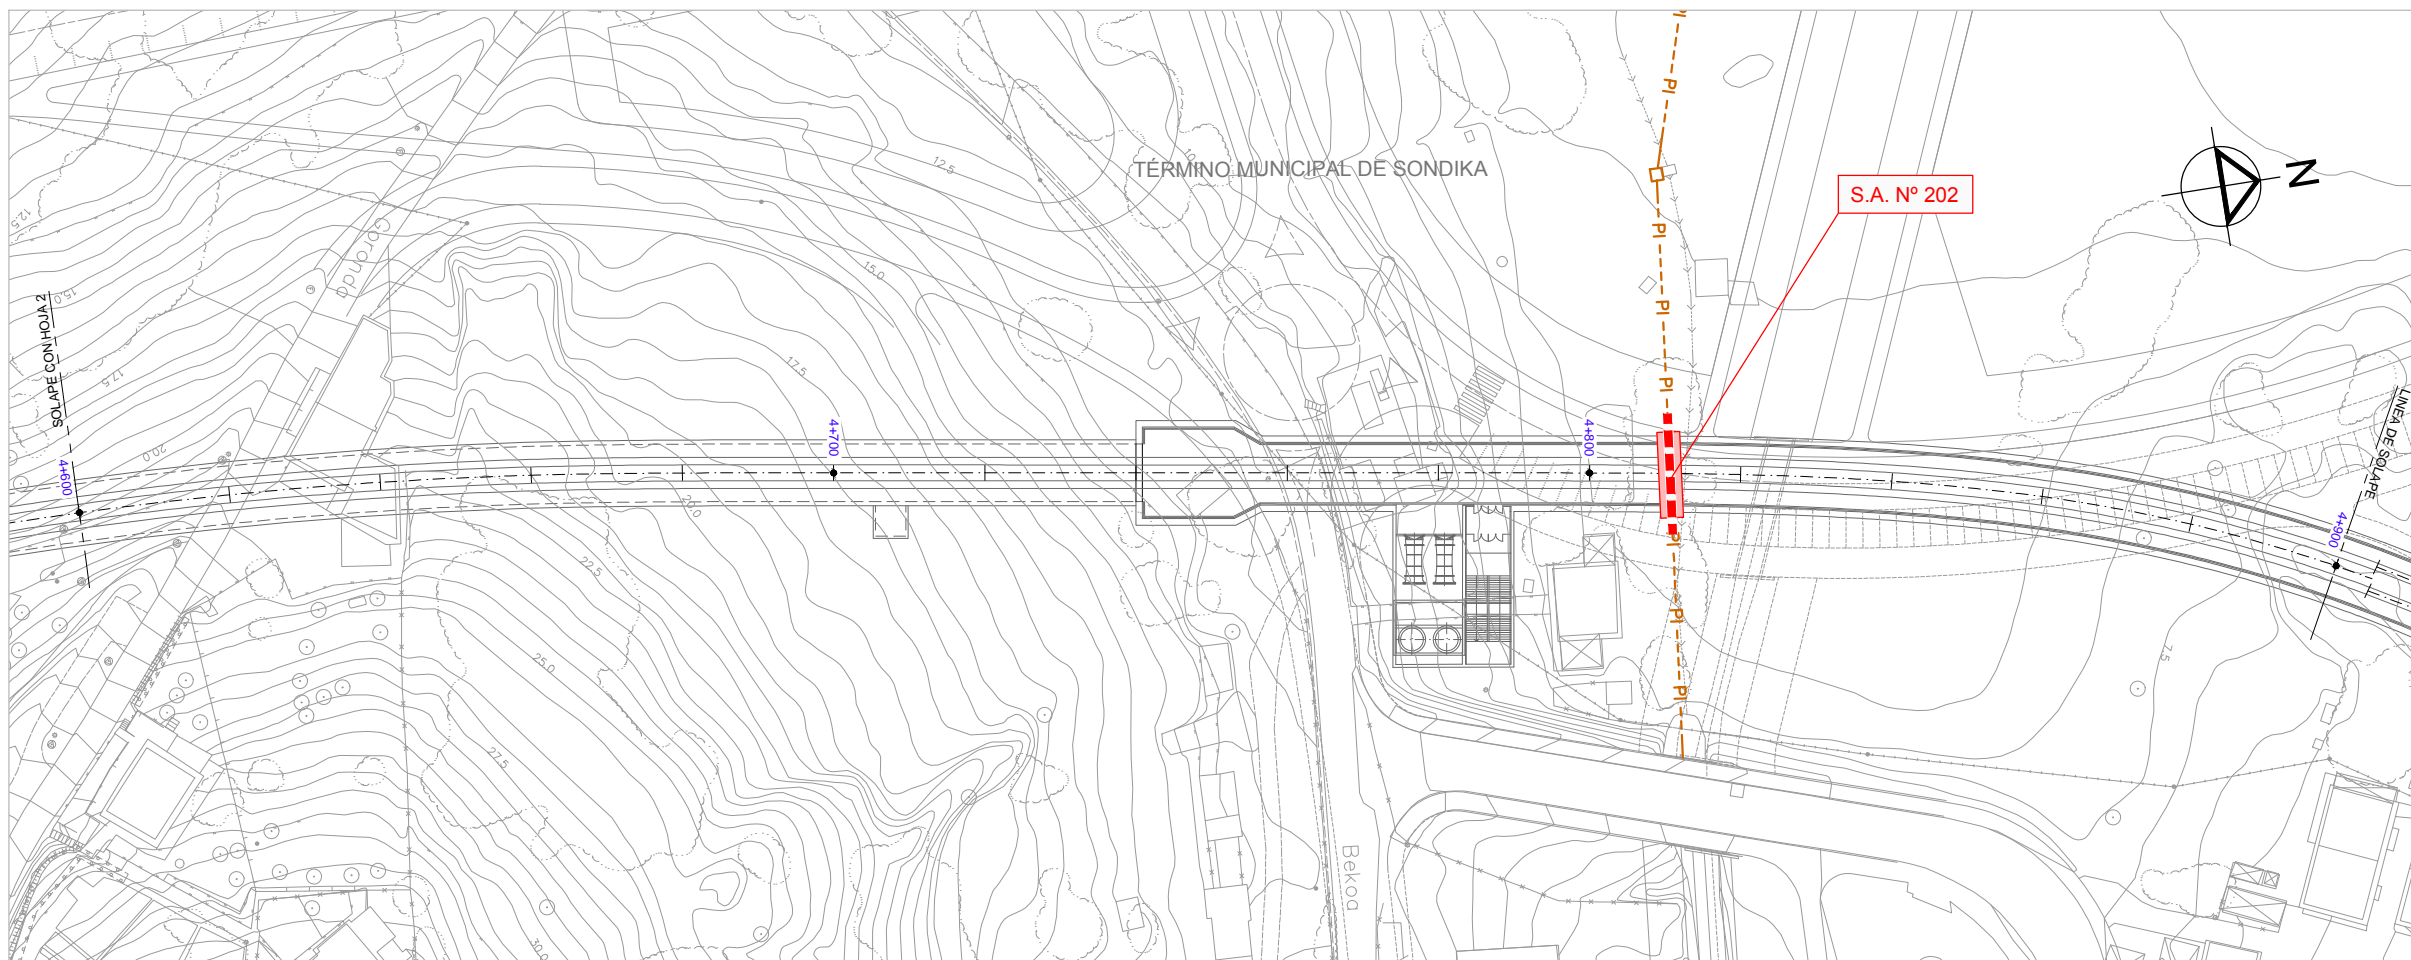


OHARRAK:
NOTAS:

LEYENDA SANEAMIENTO

- RED DE PLUVIALES --- PI --- PI --- PI
- SERVICIO AFECTADO --- PI --- PI --- PI
- REPOSICIÓN PLUVIALES --- PI --- PI --- PI
- APEO --- PI --- PI --- PI
- NUEVO POZO ○
- ARQUETA □
- REJA ■

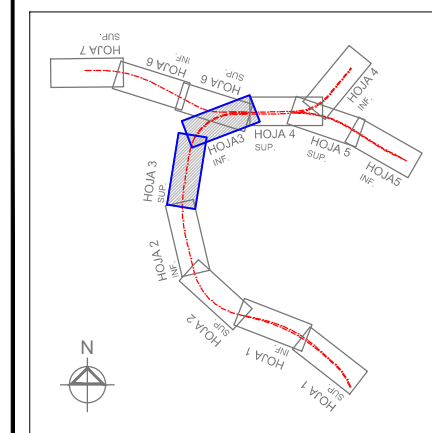



REV.	CLASE DE MODIFICACION	FECHA	NOMBRE	COMP.	OBRA
	BERRIKUSPENAK / REVISIONES	DATE / FECHA			NOVIEMBRE 2016
	AHOLKULARIA / CONSULTOR		INGENIARI EGILEA INGENIERO AUTOR		
					 CARLOS GARCIA ACON Ingeniero de caminos
	AHOLKULARIA ERREFERENTZIA REFERENCIA CONSULTOR		ERREFERENTZIA REFERENCIA		

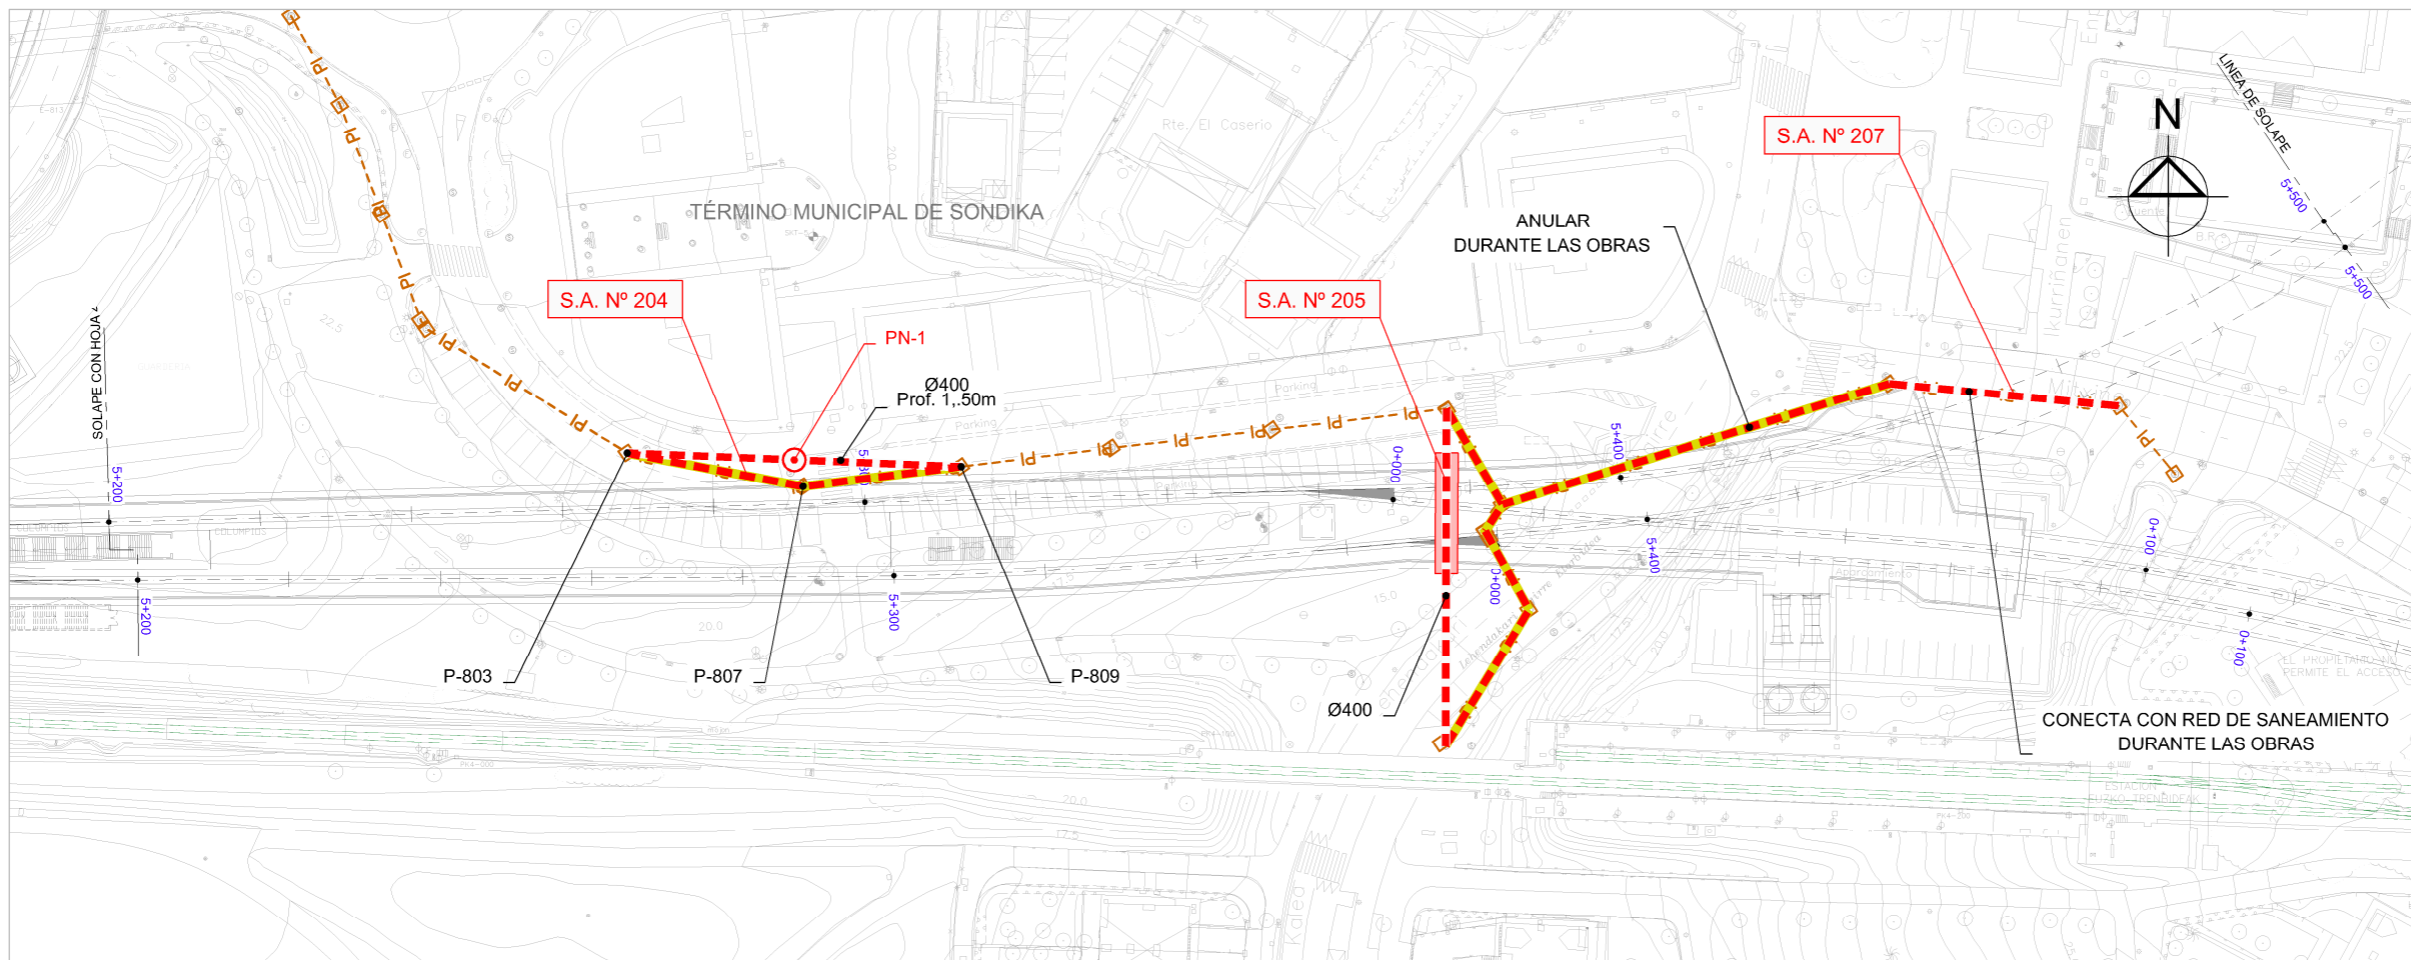



OHARRAK:
NOTAS:

LEYENDA SANEAMIENTO

- RED DE PLUVIALES - - - PI - - - PI - - -
- SERVICIO AFECTADO - - - - -
- REPOSICIÓN PLUVIALES - - - - -
- APEO [Red Box]
- NUEVO POZO ○
- ARQUETA □
- REJA ■

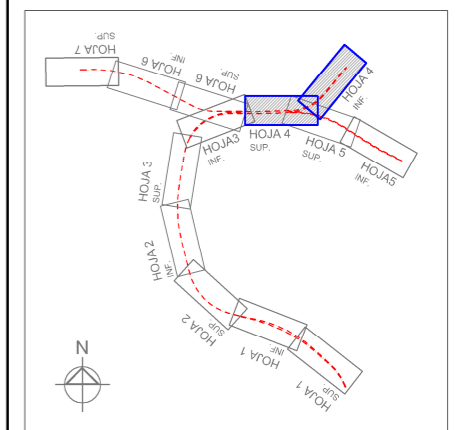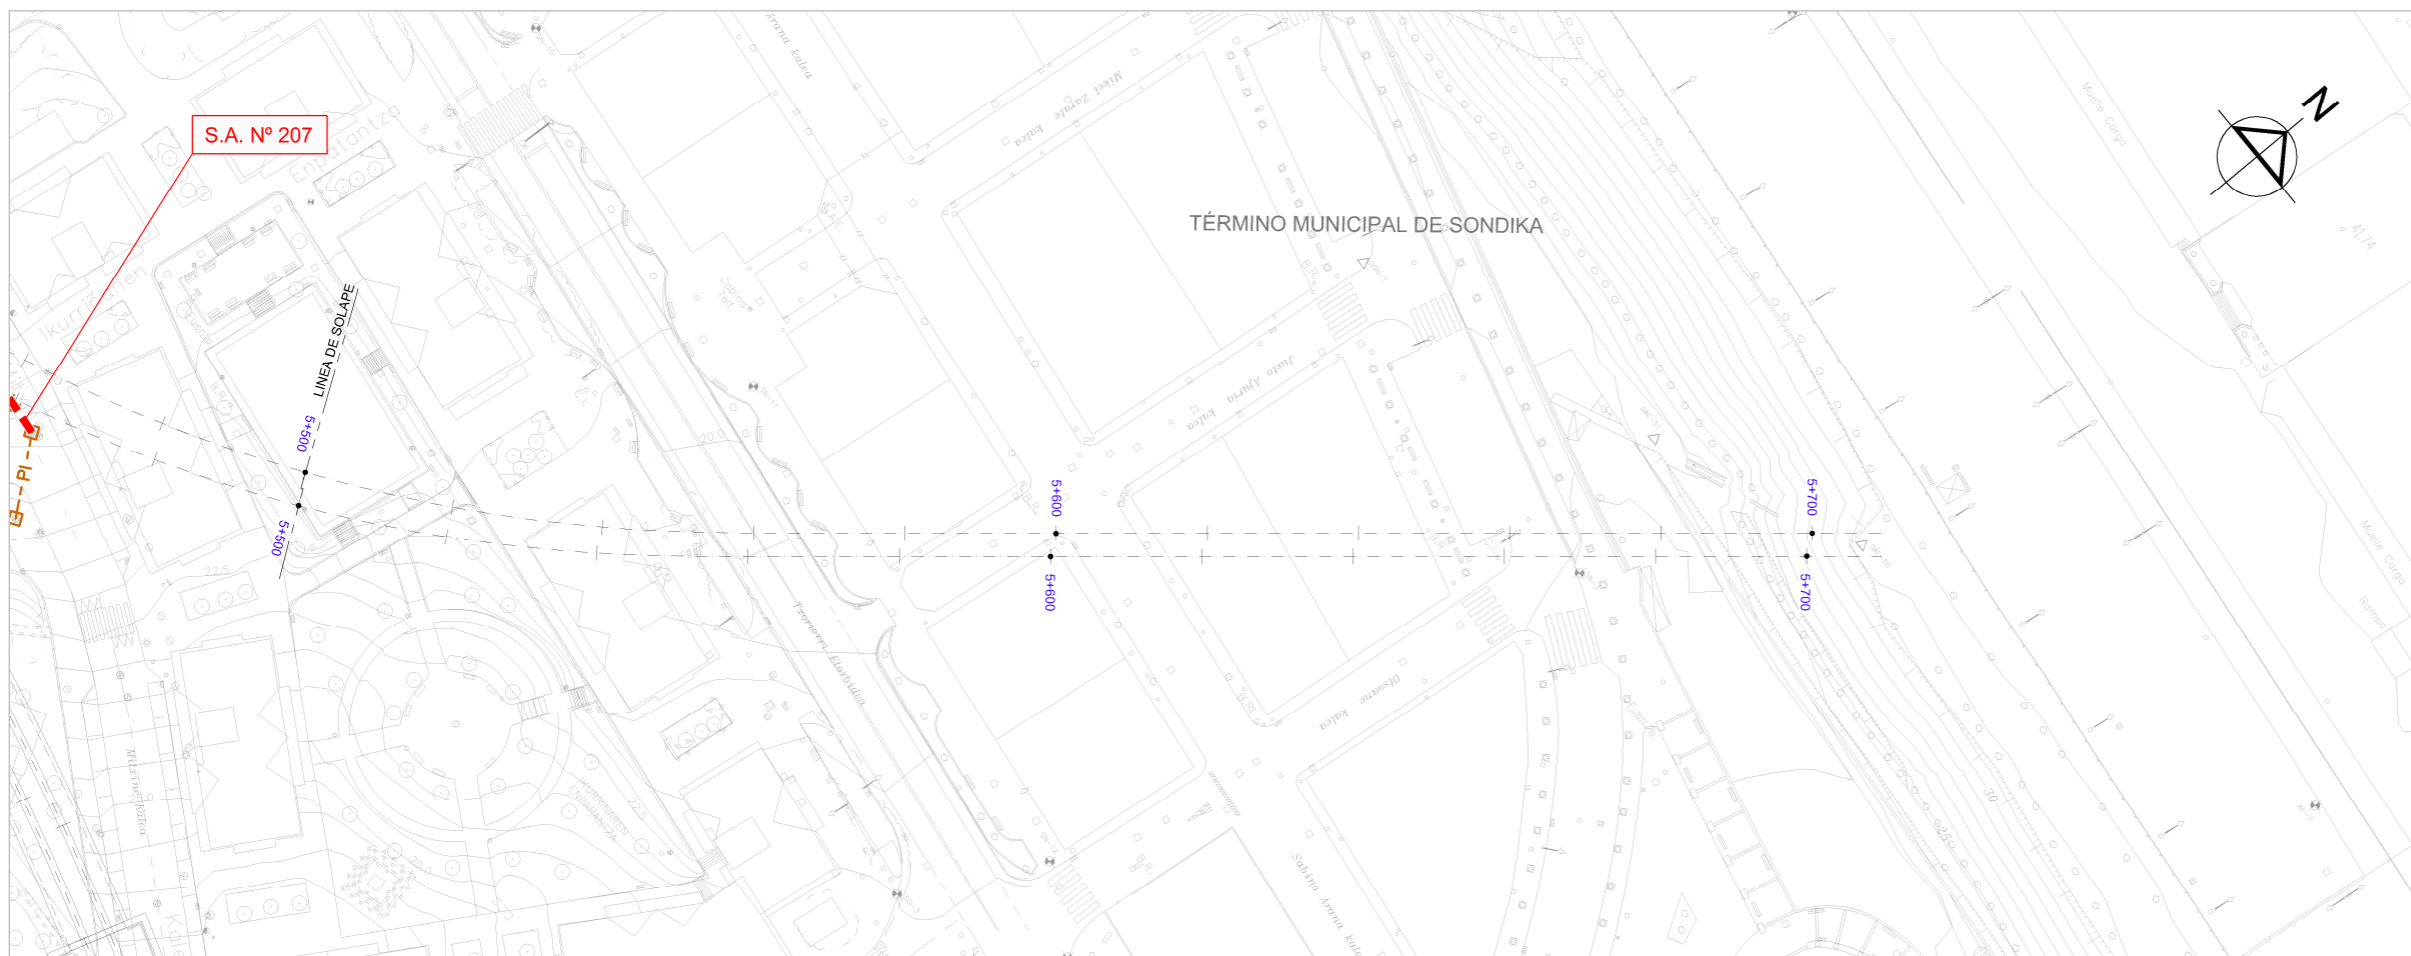


REV.	CLASE DE MODIFICACION	FECHA	NOMBRE	COMP.	OBRA
	BERRIKUSPENAK / REVISIONES		DATE / FECHA		NOVIEMBRE 2016
	AHOLKULARIA / CONSULTOR		INGENIARI EGILEA		INGENIERO AUTOR
			ESTEYCO		CARLOS GARCIA ACON Ingeniero de caminos
	AHOLKULARIA ERREFERENTZIA		ERREFERENTZIA		REFERENCIA

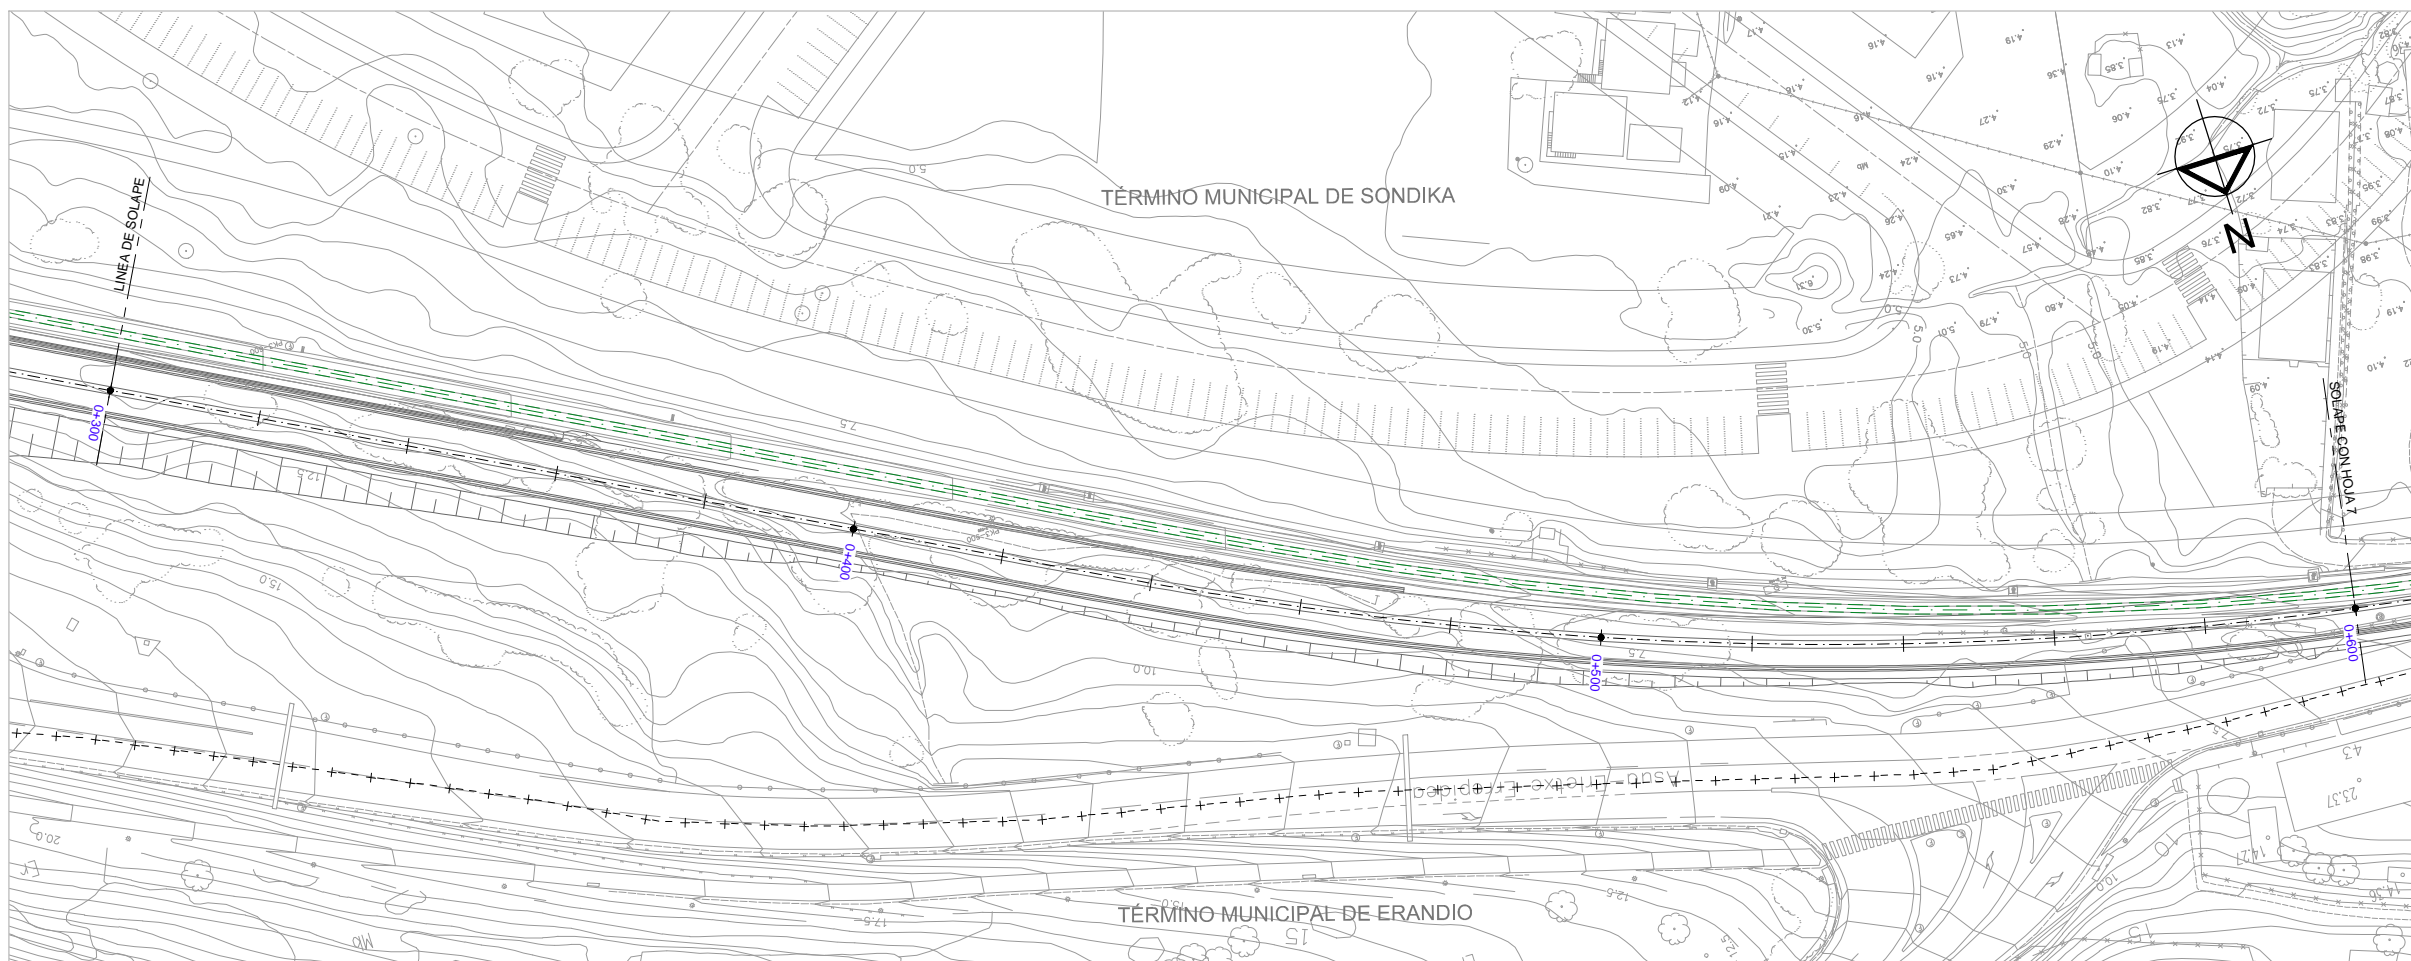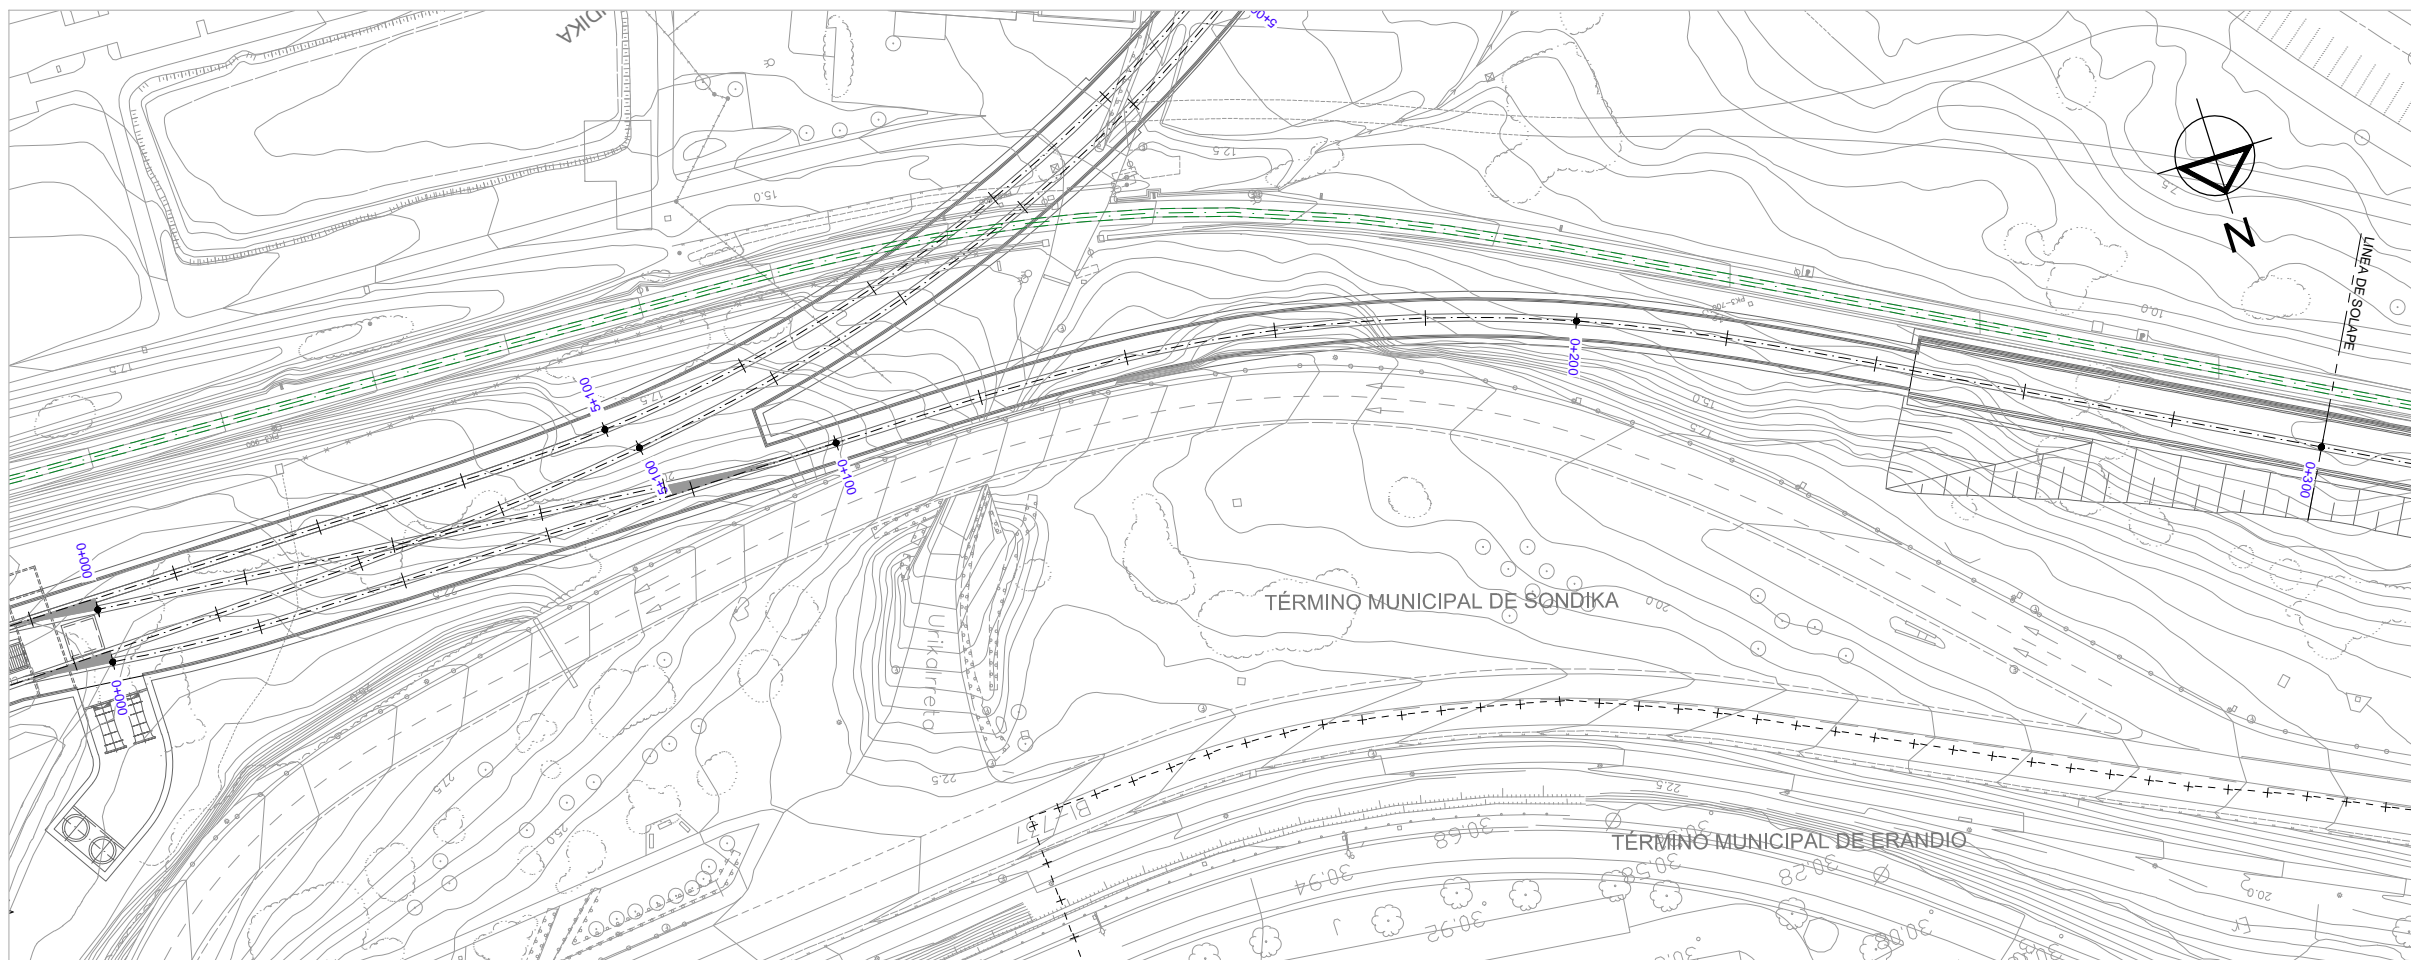

OHARRAK:
NOTAS:

LEYENDA SANEAMIENTO

- RED DE PLUVIALES --- PI --- PI ---
- SERVICIO AFECTADO ---
- REPOSICIÓN PLUVIALES ---
- APEO ---
- NUEVO POZO ○
- ARQUETA □
- REJA ■

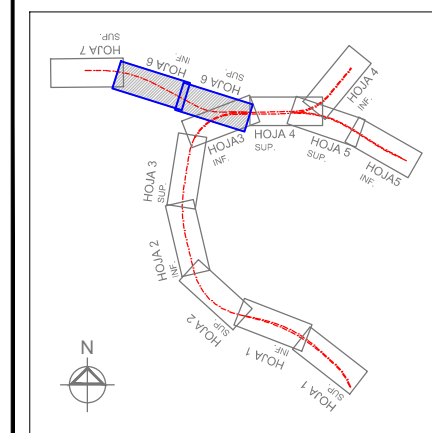

REV.	CLASE DE MODIFICACION	FECHA	NOMBRE	COMP.	OBRA
	BERRIKUSPENAK / REVISIONES	DATE / FECHA			NOVIEMBRE 2016
AHOLKULARIA / CONSULTOR		INGENIARI EGILEA INGENIERO AUTOR			
		 CARLOS GARCIA ACON Ingeniero de caminos			
AHOLKULARIA ERREFERENTZIA REFERENCIA CONSULTOR		ERREFERENTZIA REFERENCIA			



ESKALA ORIGINALA:
ESCALA ORIGINAL
(DIN-A1)



1:500

ESKALA GRAFIKOA
ESCALA GRAFICA

PROIEKTUAREN IZENBURUA
TITULO DEL PROYECTO


ESTUDIO INFORMATIVO DE LA SOLUCIÓN
SOTERRADA DE ACCESO AL AEROPUERTO.
TRAMO: LA OLA-SONDIKA

PLANOAREN IZENBURUA
TITULO DEL PLANO

SERVICIOS AFECTADOS
REPOSICIÓN DE SERVICIOS AFECTADOS
PLUVIALES - RAMAL COCHERAS

PLANO-ZK / N. PLANO
13.2.2


6 DE 7

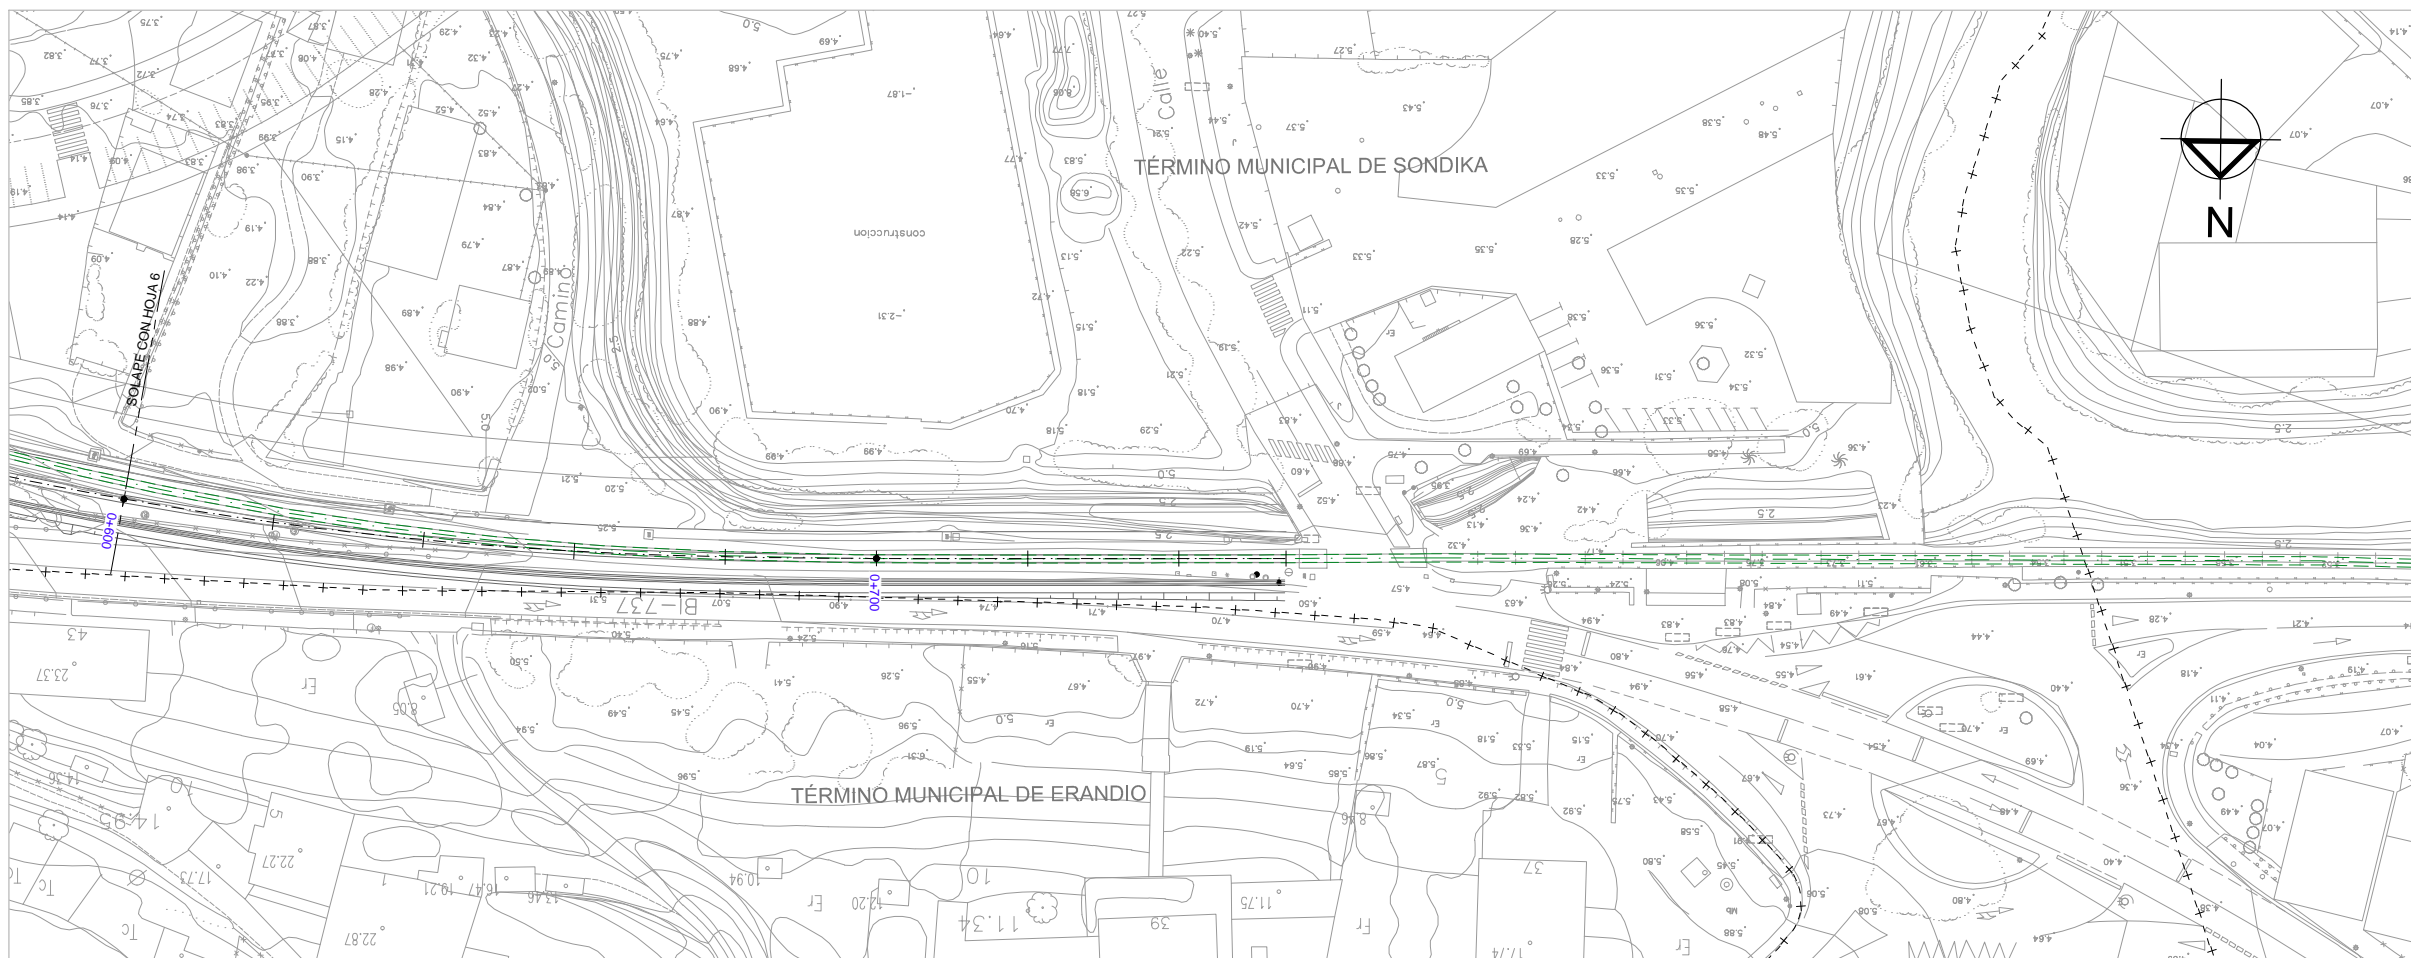


OHARRAK :
NOTAS :

LEYENDA SANEAMIENTO

- RED DE PLUVIALES --- PI --- PI ---
- SERVICIO AFECTADO ---
- REPOSICIÓN PLUVIALES ---
- APEO ---
- NUEVO POZO ○
- ARQUETA □
- REJA ■

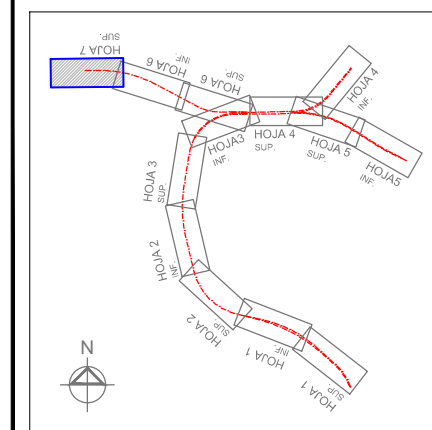

REV.	CLASE DE MODIFICACION	FECHA	NOMBRE	COMP.	OBRA
	BERRIKUSPENAK / REVISIONES	DATE / FECHA			NOVIEMBRE 2016
	AHOLKULARIA / CONSULTOR	INGENIARI EGILEA INGENIERO AUTOR  CARLOS GARCIA ACON Ingeniero de caminos			
	AHOLKULARIA ERREFERENTZIA REFERENCIA CONSULTOR	ERREFERENTZIA REFERENCIA			



ESKALA ORIGINALA:
ESCALA ORIGINAL
(DIN-A1)

1:500



ESKALA GRAFIKOA
ESCALA GRAFICA

PROIEKTUAREN IZENBURUA
TITULO DEL PROYECTO

ESTUDIO INFORMATIVO DE LA SOLUCIÓN
SOTERRADA DE ACCESO AL AEROPUERTO.
TRAMO: LA OLA-SONDIKA

PLANOAREN IZENBURUA
TITULO DEL PLANO

SERVICIOS AFECTADOS
REPOSICIÓN DE SERVICIOS AFECTADOS
PLUVIALES - RAMAL COCHERAS

PLANO-ZK / N. PLANO
13.2.2

7 DE 7