




OHARRAK:  
NOTAS:

**LEYENDA GASEODUCTOS**

- RED DE GAS - - - G - - - G - - -
- ACOMETIDAS GAS - - - G - - - G - - -
- REPOSICIÓN GAS - - - - -
- SERVICIO AFECTADO - - - - -
- APEO ■
- CONEXIÓN A EDIFICIO ●

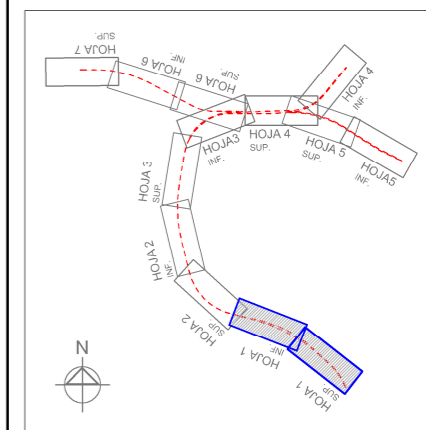


REV.	CLASE DE MODIFICACION	FECHA	NOMBRE	COMP.	OBRA
	BERRIKUSPENAK / REVISIONES	DATE / FECHA	NOVIEMBRE 2016		
AHOLKULARIA / CONSULTOR		INGENIARI EGILEA INGENIERO AUTOR			
ESTEYCO		CARLOS GARCIA ACON Ingeniero de caminos			
AHOLKULARIA ERREFERENTZIA REFERENCIA CONSULTOR		ERREFERENTZIA REFERENCIA			

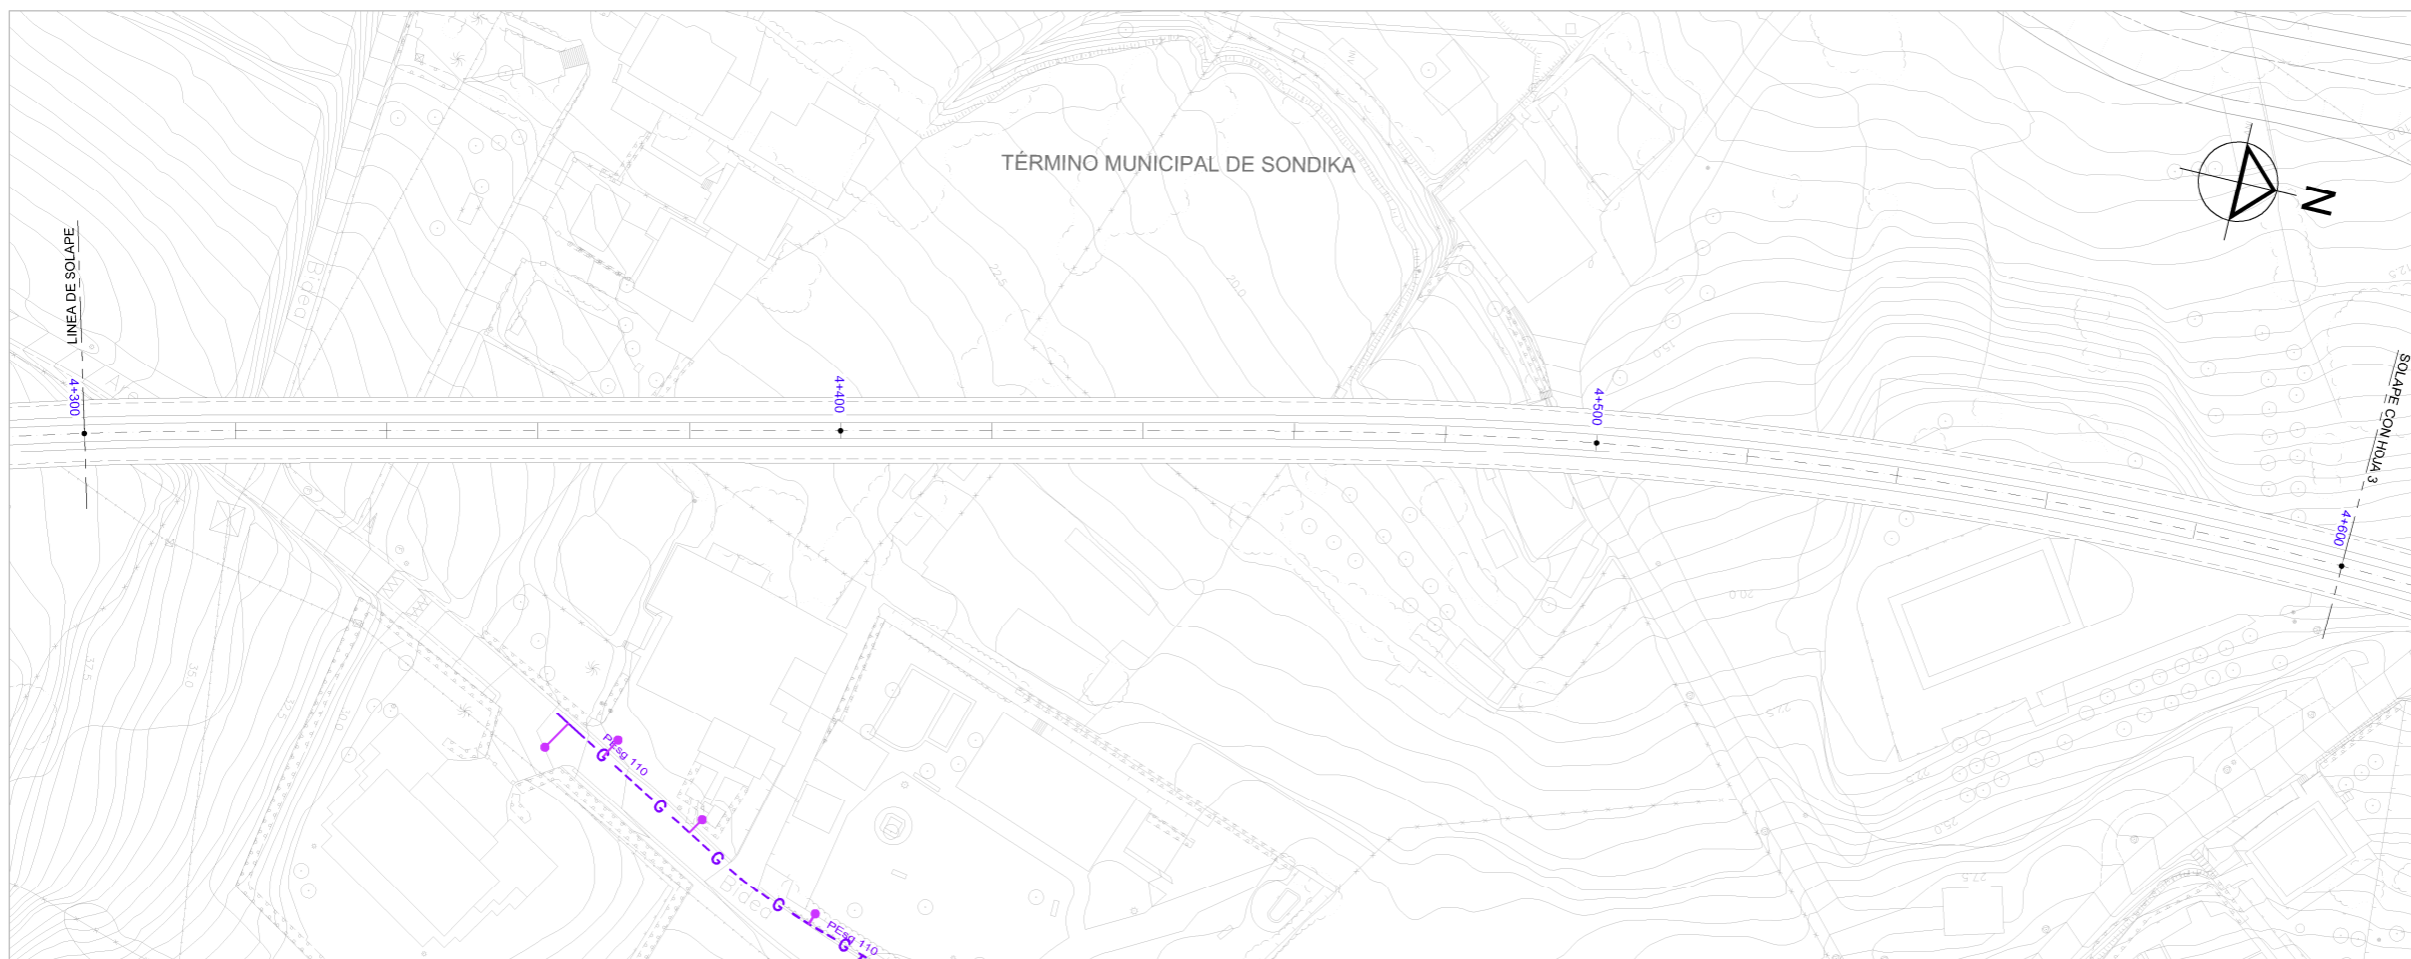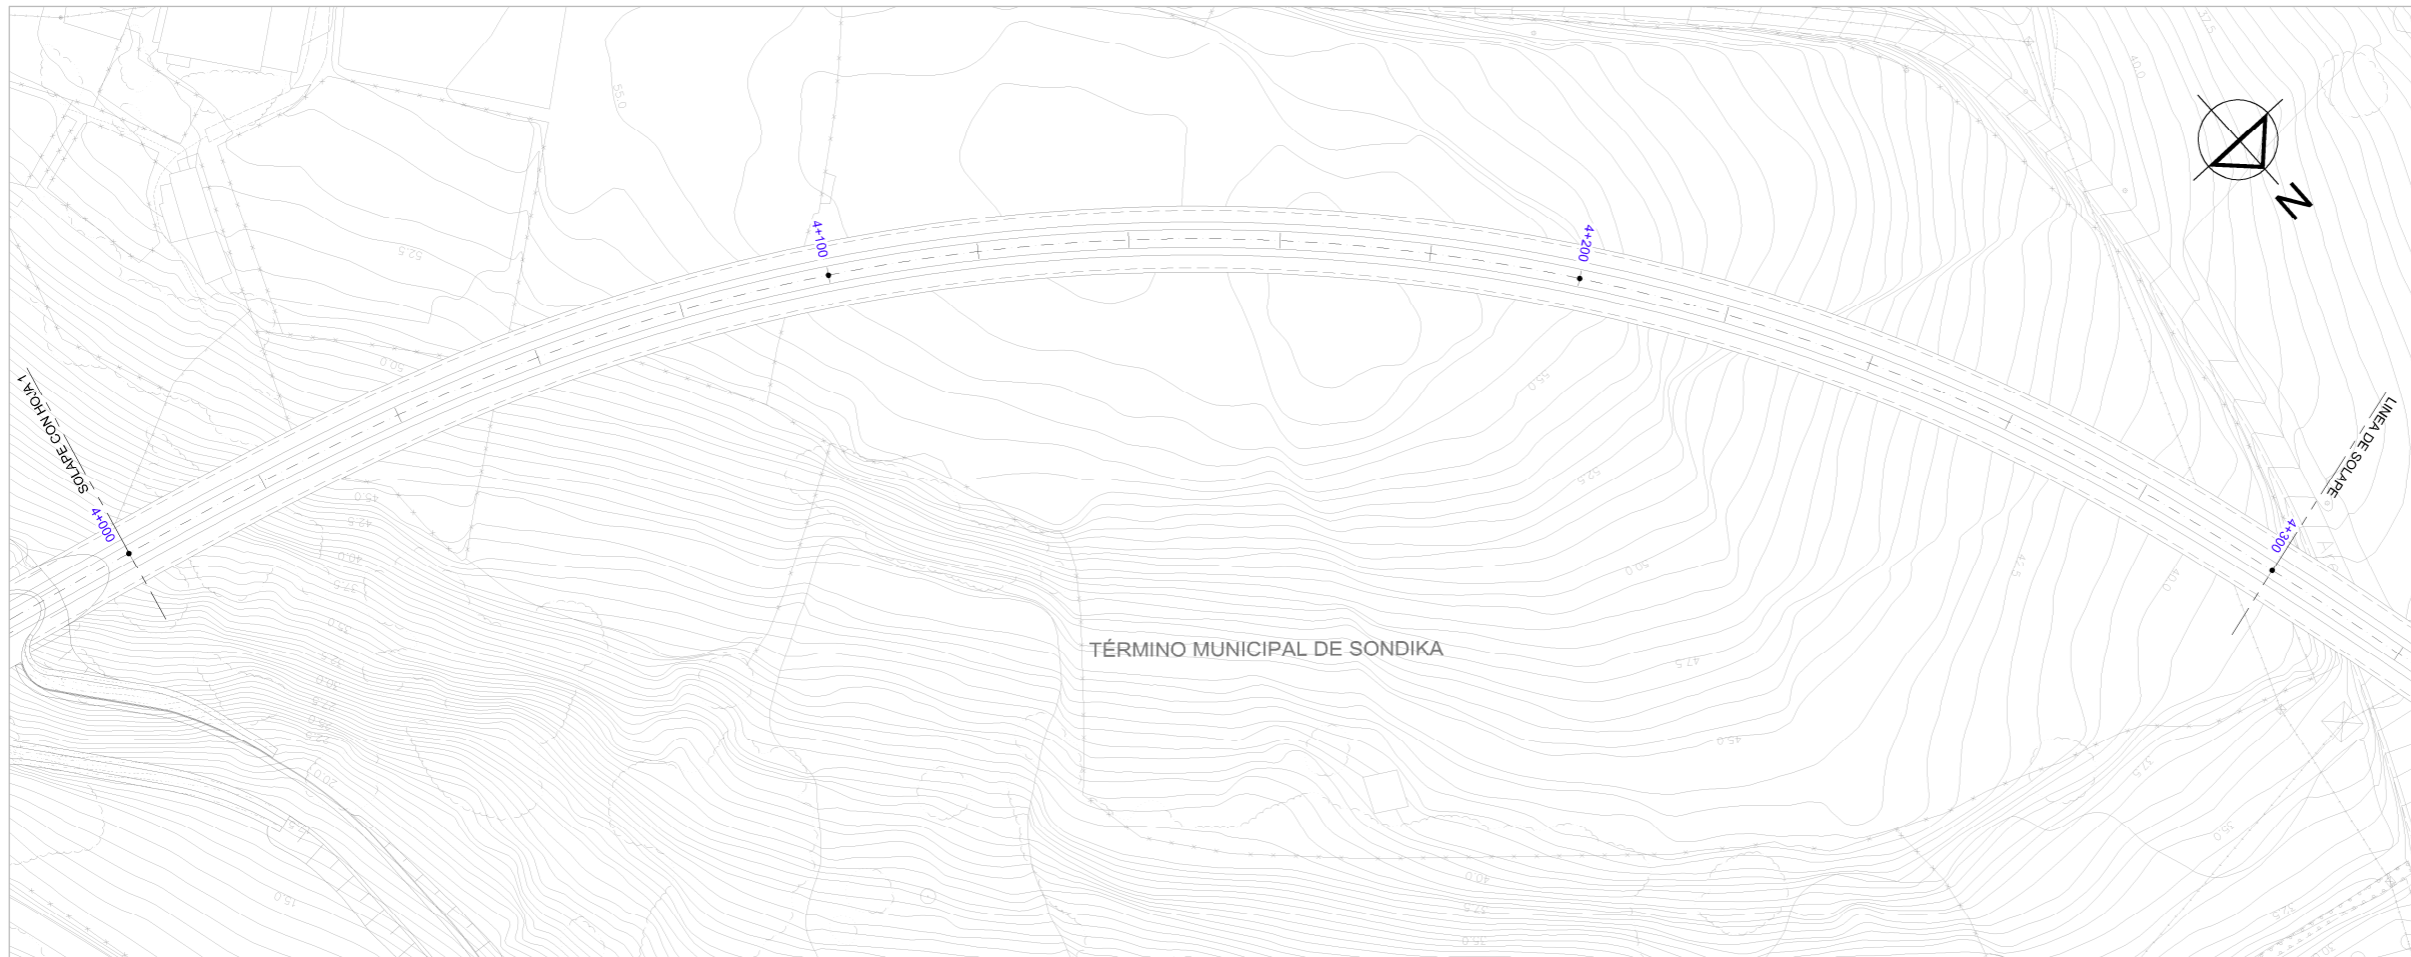



OHARRAK:  
NOTAS:

**LEYENDA GASEODUCTOS**

- RED DE GAS — G — G —
- ACOMETIDAS GAS — G — G —
- REPOSICIÓN GAS - - - - -
- SERVICIO AFECTADO [Colorful bar]
- APEO [Red bar]
- CONEXIÓN A EDIFICIO •

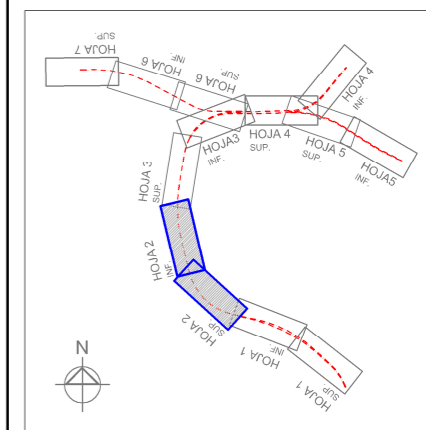


REV.	CLASE DE MODIFICACION	FECHA	NOMBRE	COMP.	OBRA
	BERRIKUSPENAK / REVISIONES	DATE / FECHA	NOVIEMBRE 2016		
AHOLKULARIA / CONSULTOR		INGENIARI EGILEA INGENIERO AUTOR			
		 CARLOS GARCIA ACON Ingeniero de caminos			
AHOLKULARIA ERREFERENTZIA REFERENCIA CONSULTOR		ERREFERENTZIA REFERENCIA			

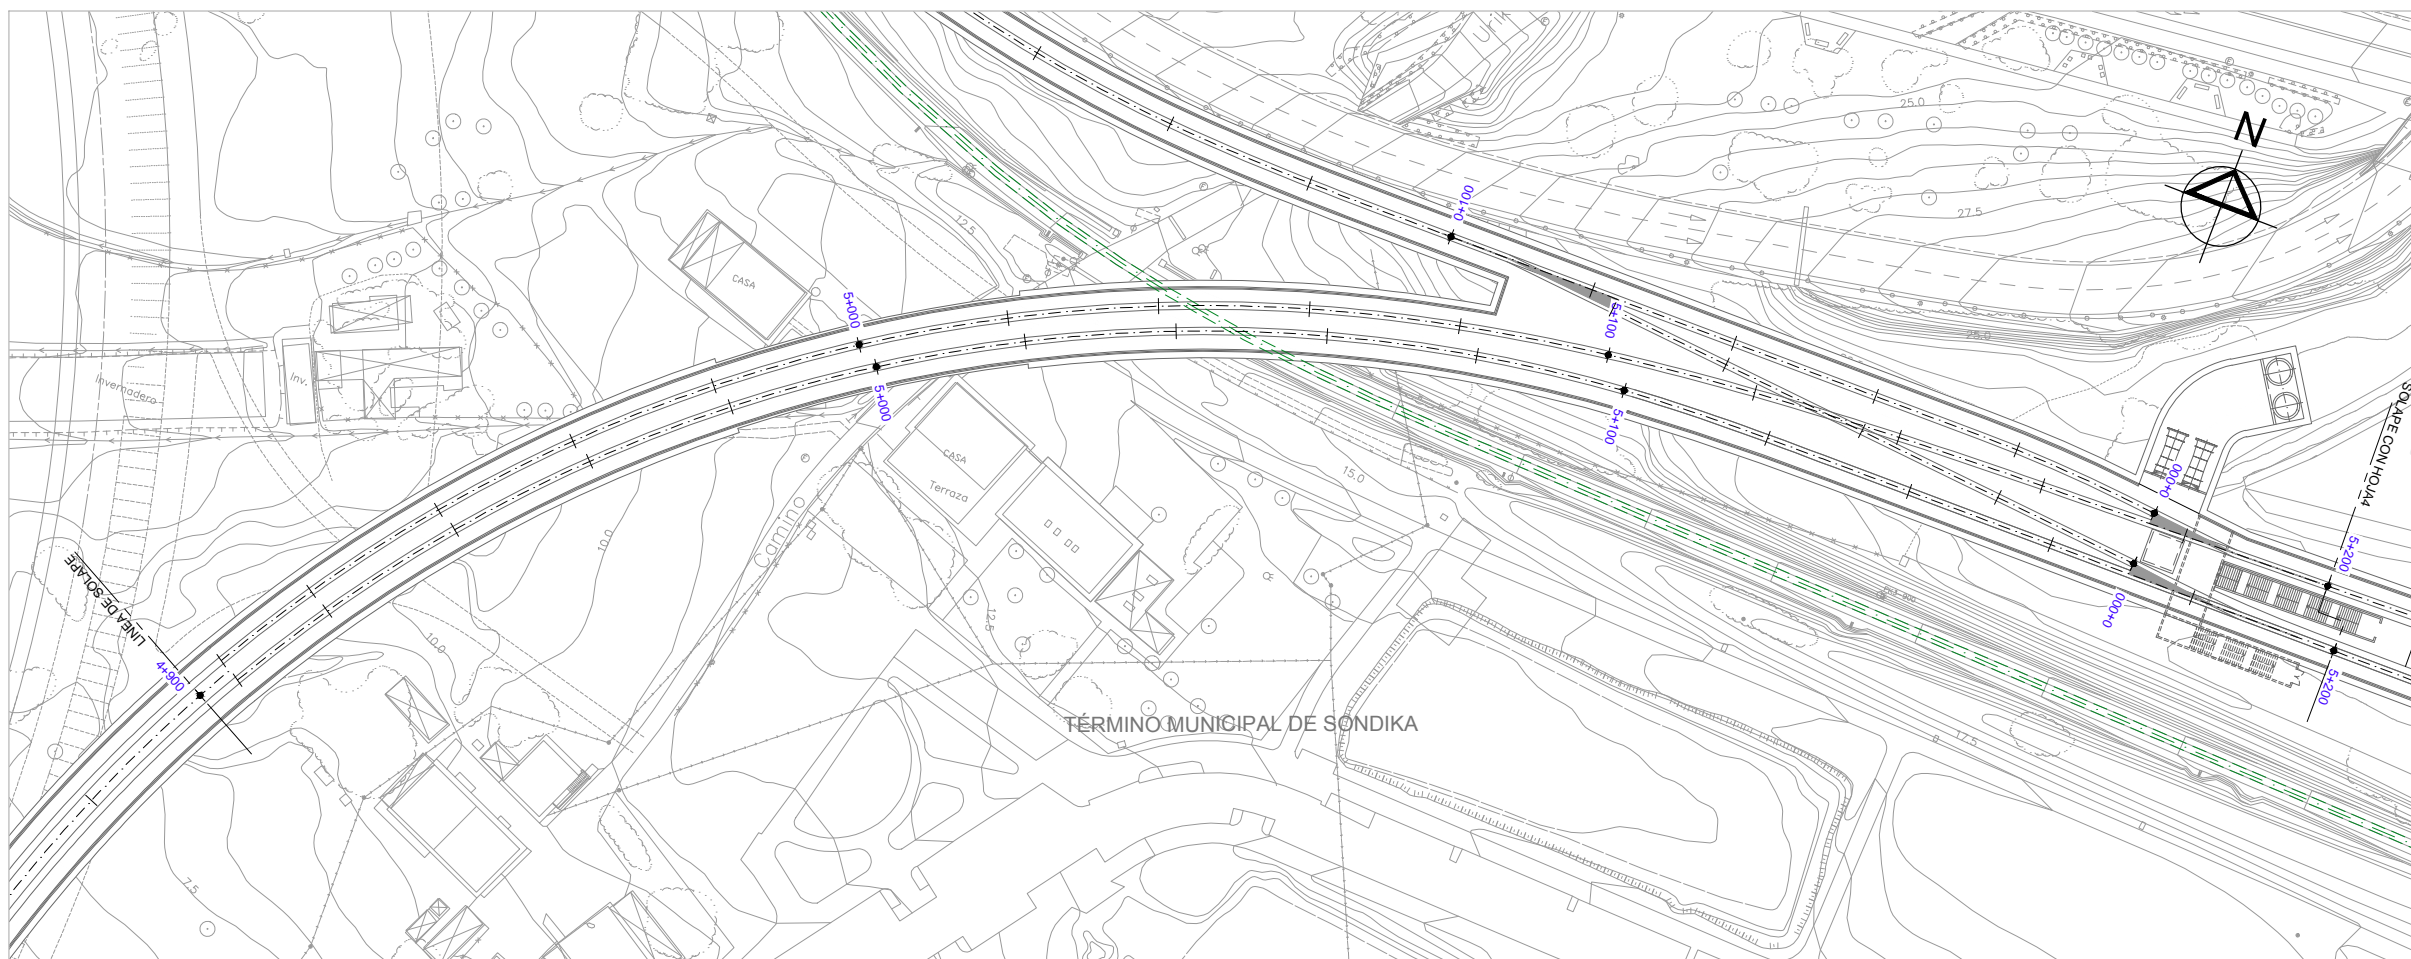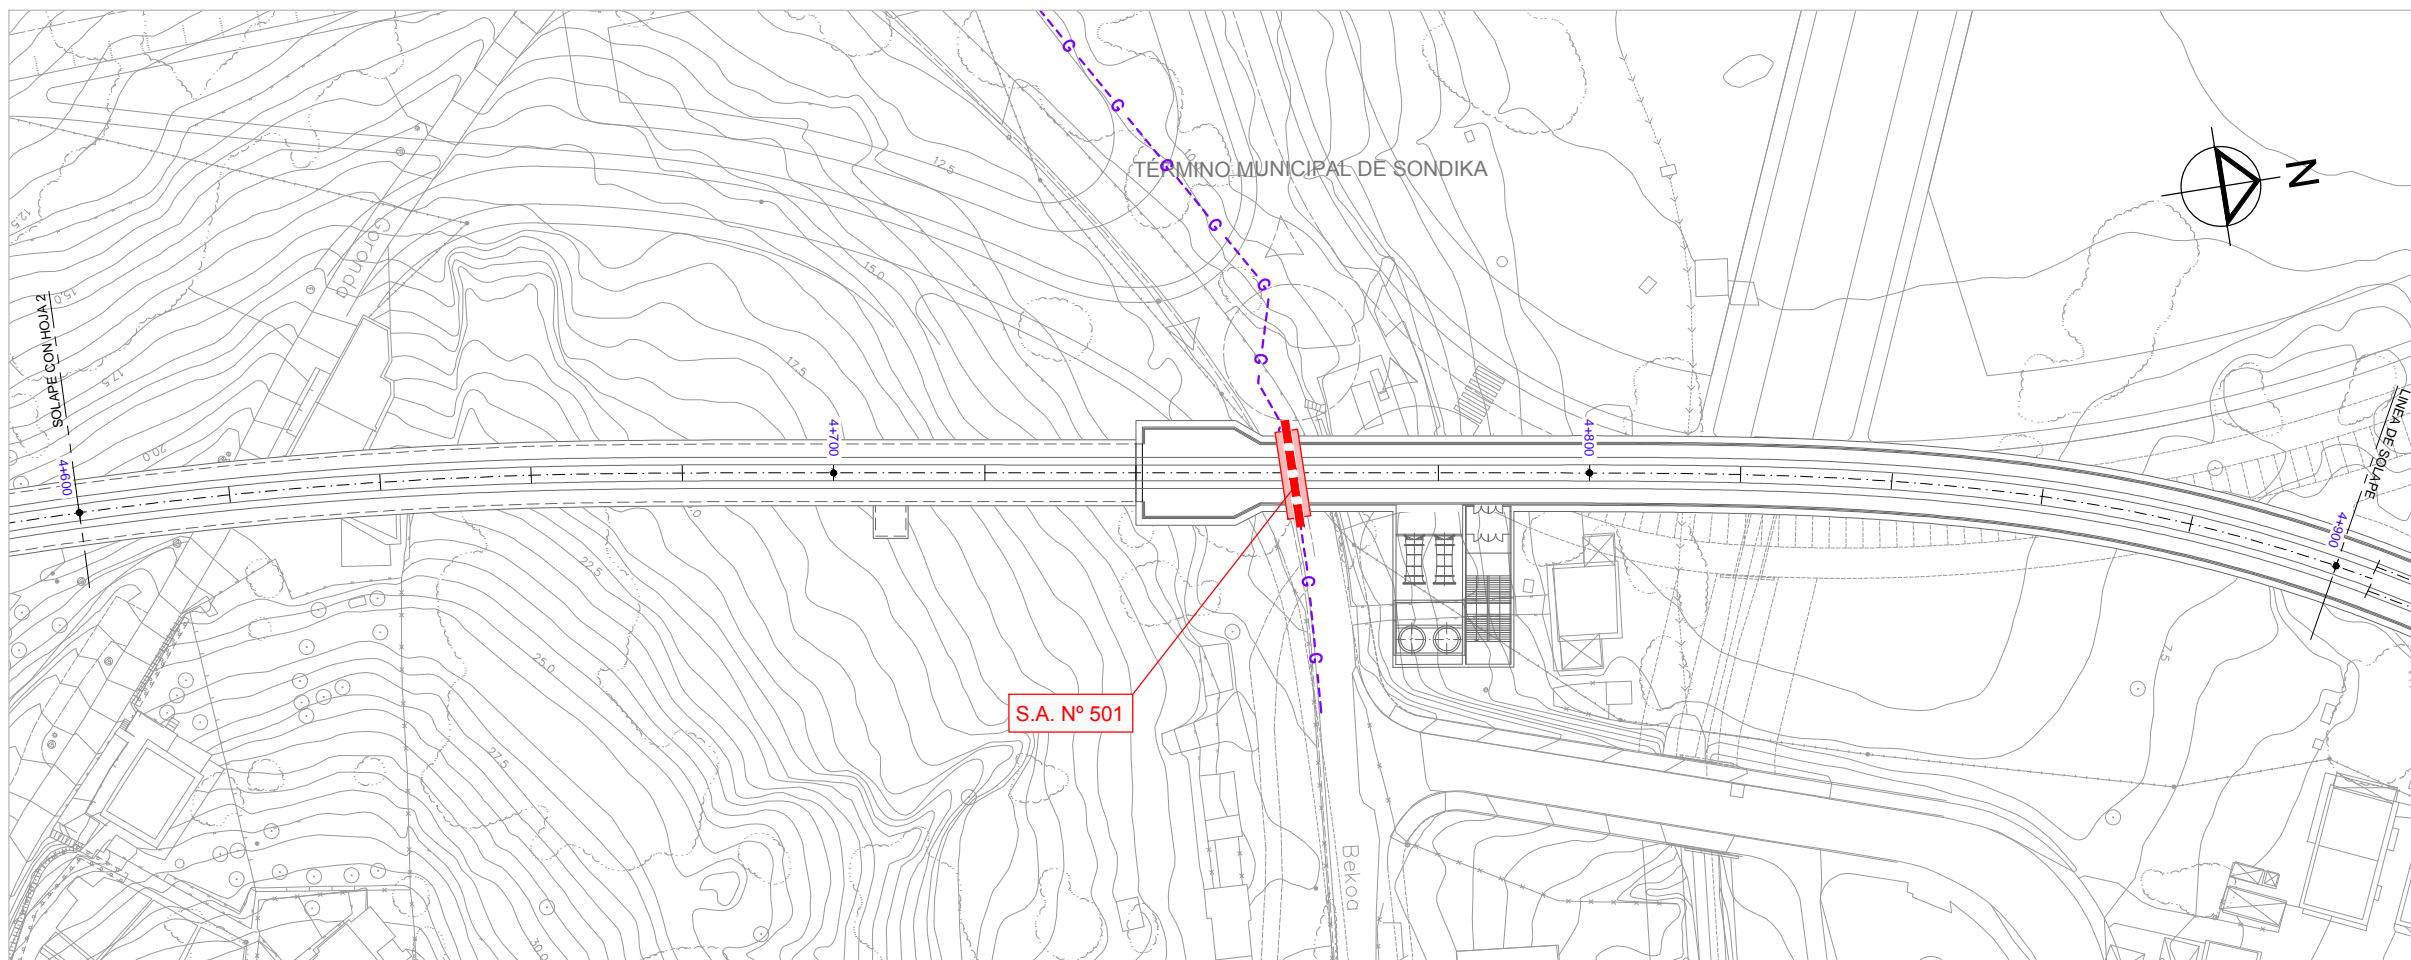


OHARRAK:  
NOTAS:

**LEYENDA GASEODUCTOS**

- RED DE GAS --- ---
- ACOMETIDAS GAS --- ---
- REPOSICIÓN GAS --- ---
- SERVICIO AFECTADO --- ---
- APEO --- ---
- CONEXIÓN A EDIFICIO •

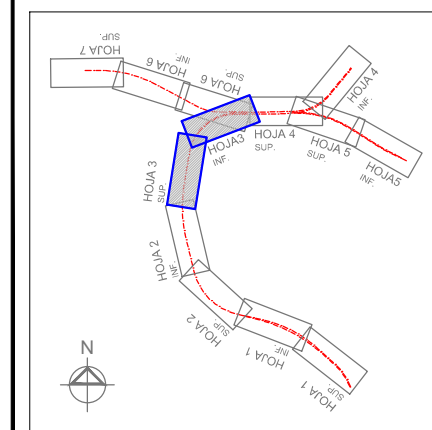

REV.	CLASE DE MODIFICACION	FECHA	NOMBRE	COMP.	OBRA
	BERRIKUSPENAK / REVISIONES	DATE / FECHA			NOVIEMBRE 2016
	AHOLKULARIA / CONSULTOR		INGENIARI EGILEA INGENIERO AUTOR		
					 CARLOS GARCIA ACON Ingeniero de caminos
	AHOLKULARIA ERREFERENTZIA REFERENCIA CONSULTOR		ERREFERENTZIA REFERENCIA		



ESKALA ORIGINALA:  
ESCALA ORIGINAL  
(DIN-A1)  
1:500  
0 5 10 15 20 25m

ESKALA GRAFIKOA  
ESCALA GRAFICA

PROIEKTUAREN IZENBURUA  
TITULO DEL PROYECTO



ESTUDIO INFORMATIVO DE LA SOLUCIÓN  
SOTERRADA DE ACCESO AL AEROPUERTO.  
TRAMO: LA OLA-SONDIKA

PLANOAREN IZENBURUA  
TITULO DEL PLANO

SERVICIOS AFECTADOS  
REPOSICIÓN DE SERVICIOS AFECTADOS  
GASEODUCTOS - EJE PRINCIPAL

PLANO-ZK / N. PLANO  
13.2.5


3 DE 7

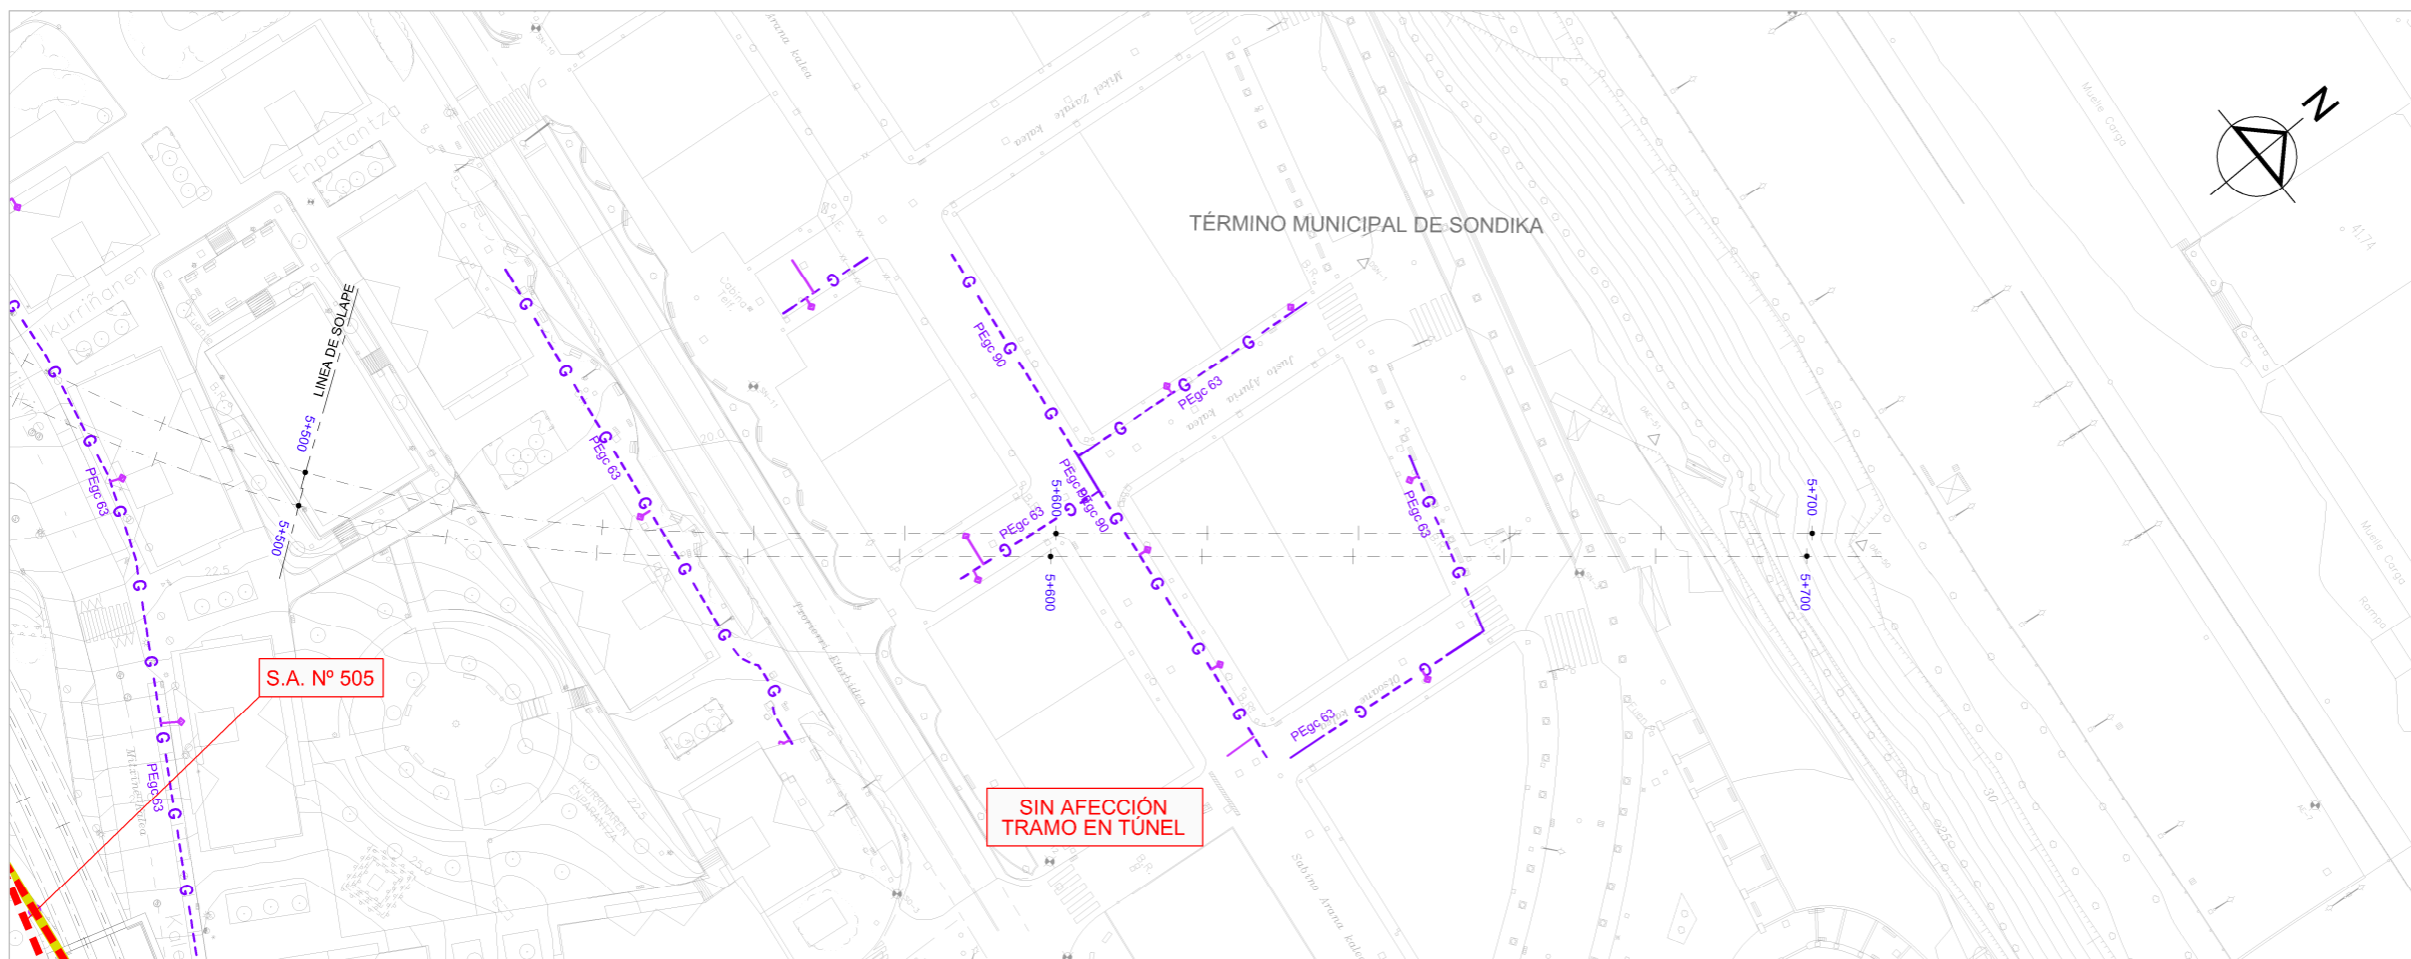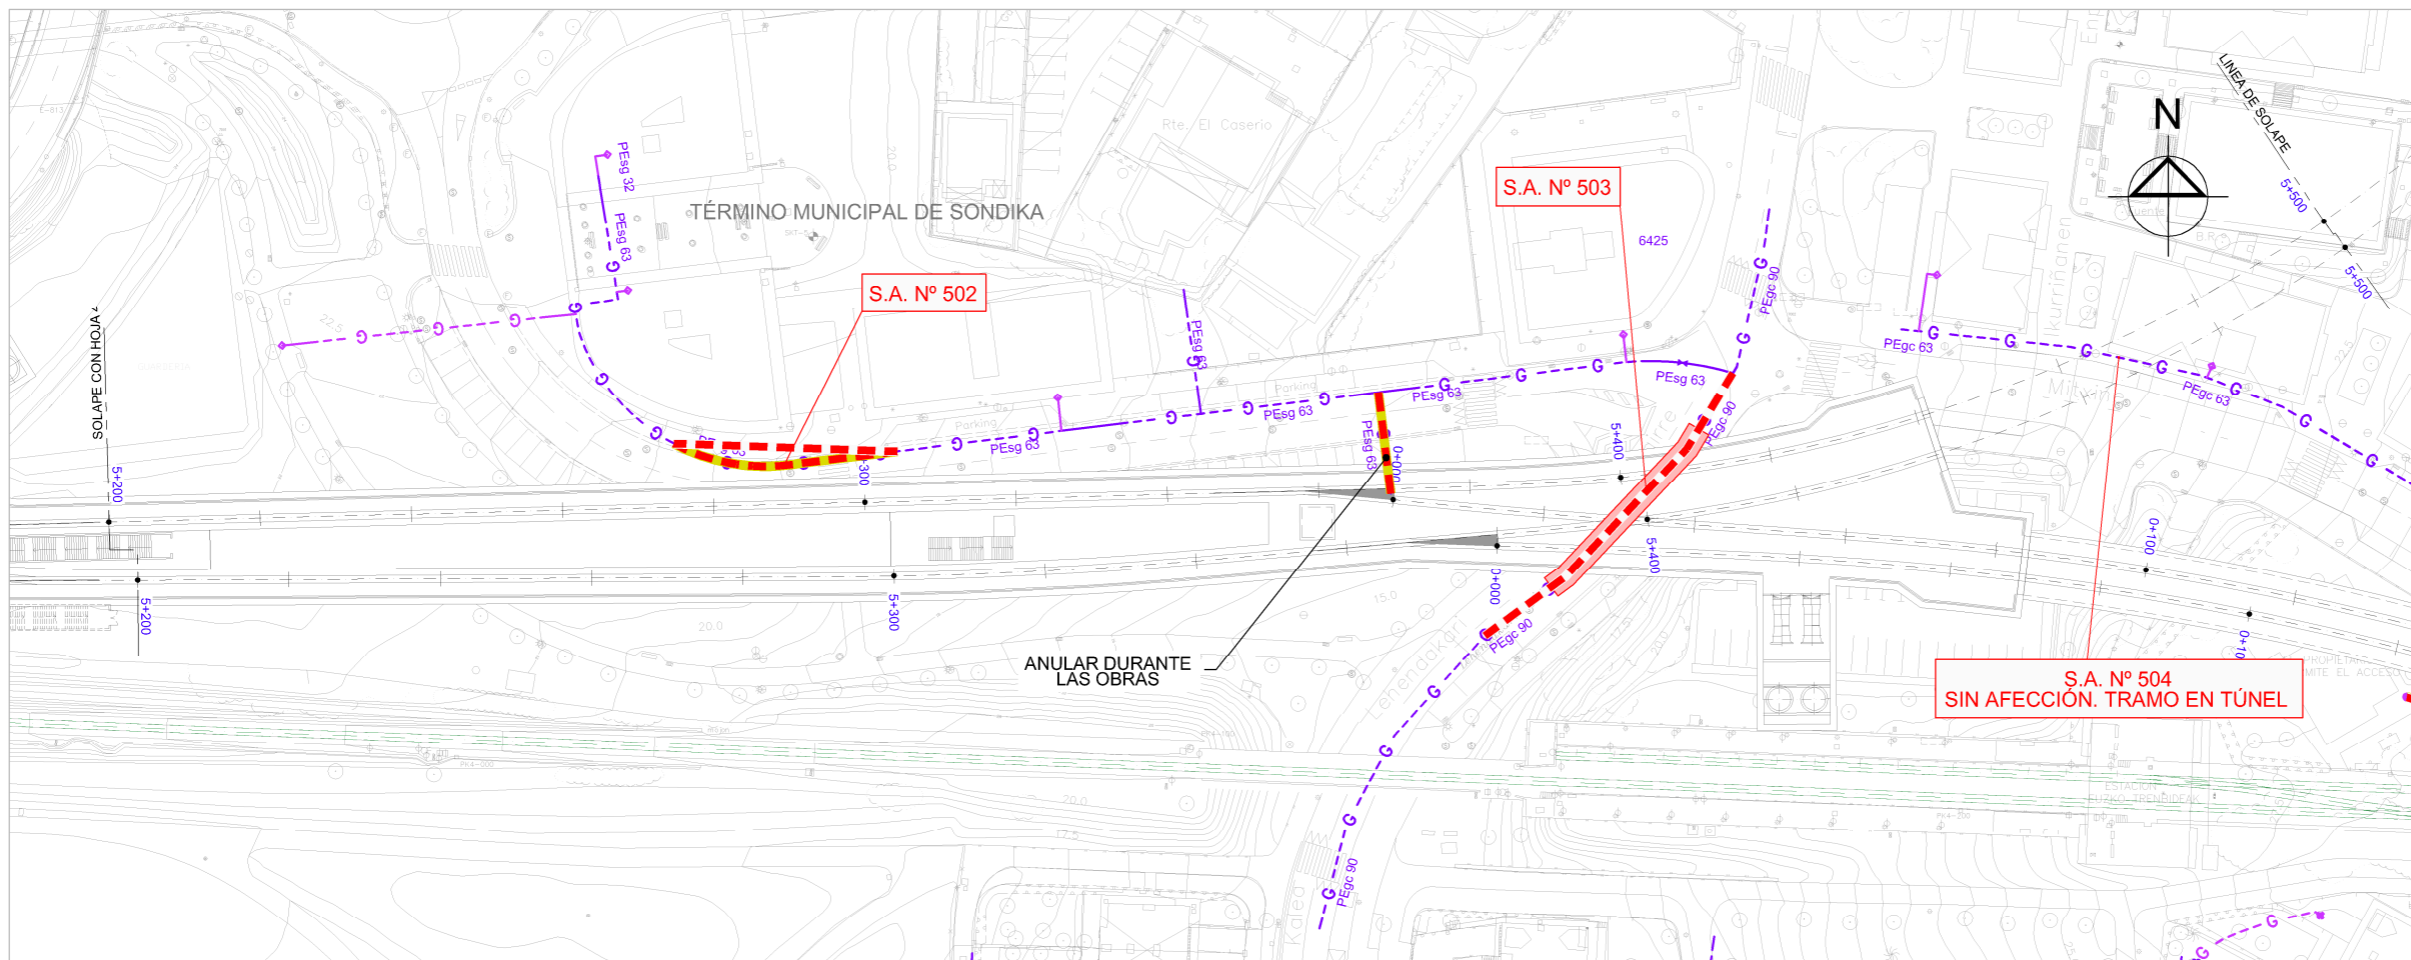



OHARRAK:  
NOTAS:

LEYENDA GASEODUCTOS

- RED DE GAS --- ---
- ACOMETIDAS GAS --- ---
- REPOSICIÓN GAS --- ---
- SERVICIO AFECTADO --- --- ---
- APEO ---
- CONEXIÓN A EDIFICIO •

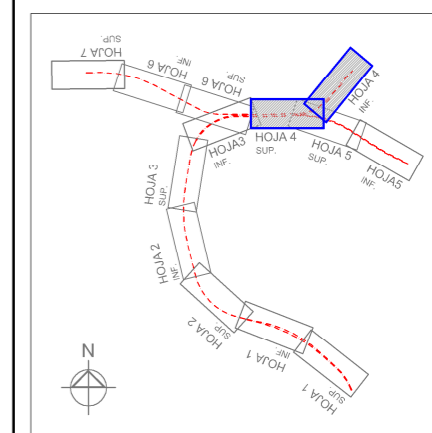


REV.	CLASE DE MODIFICACION	FECHA	NOMBRE	COMP.	OBRA
	BERRIKUSPENAK / REVISIONES		DATE / FECHA		NOVIEMBRE 2016
AHOLKULARIA / CONSULTOR			INGENIARI EGILEA INGENIERO AUTOR		
ESTEYCO			CARLOS GARCIA ACON Ingeniero de caminos		
AHOLKULARIA ERREFERENTZIA REFERENCIA CONSULTOR			ERREFERENTZIA REFERENCIA		

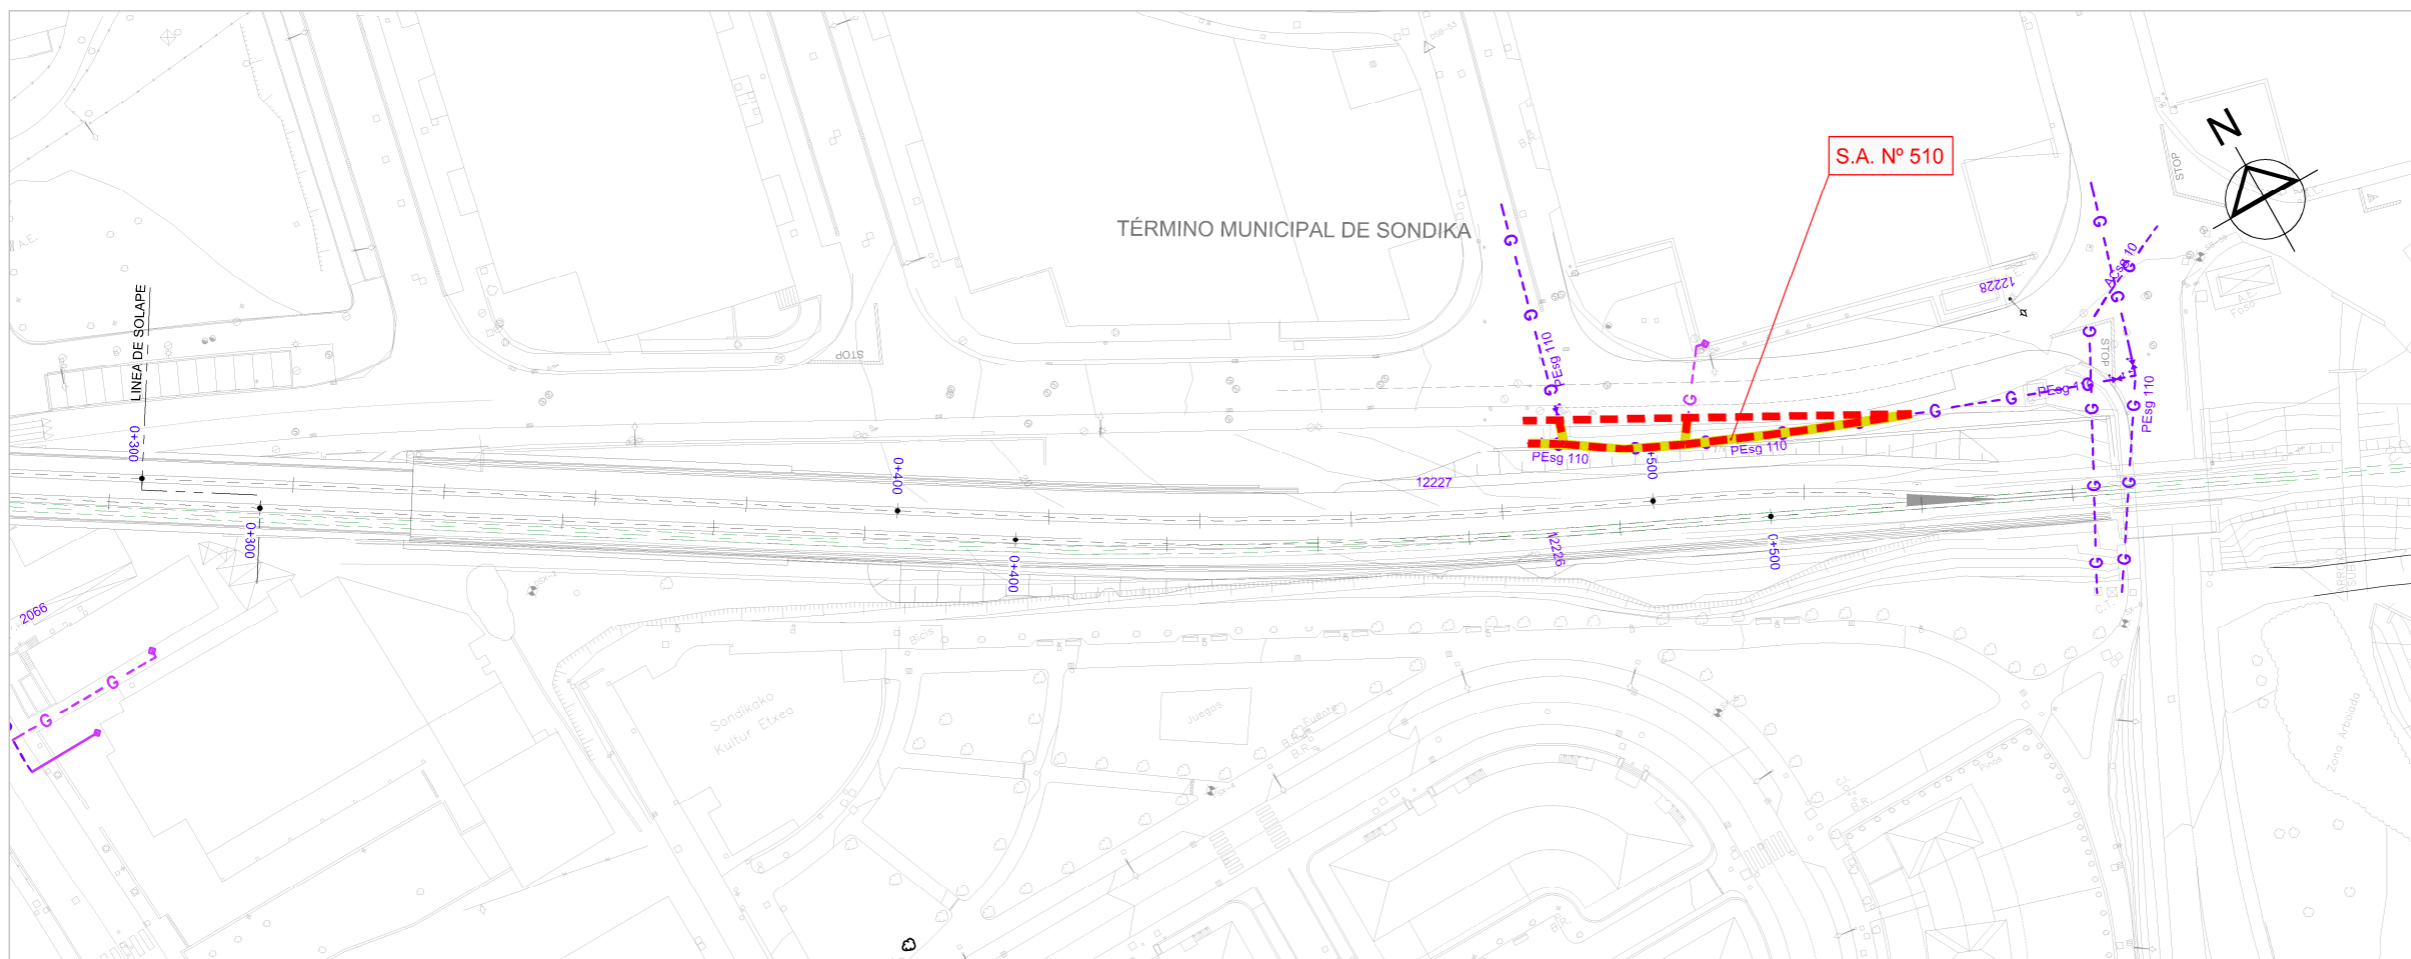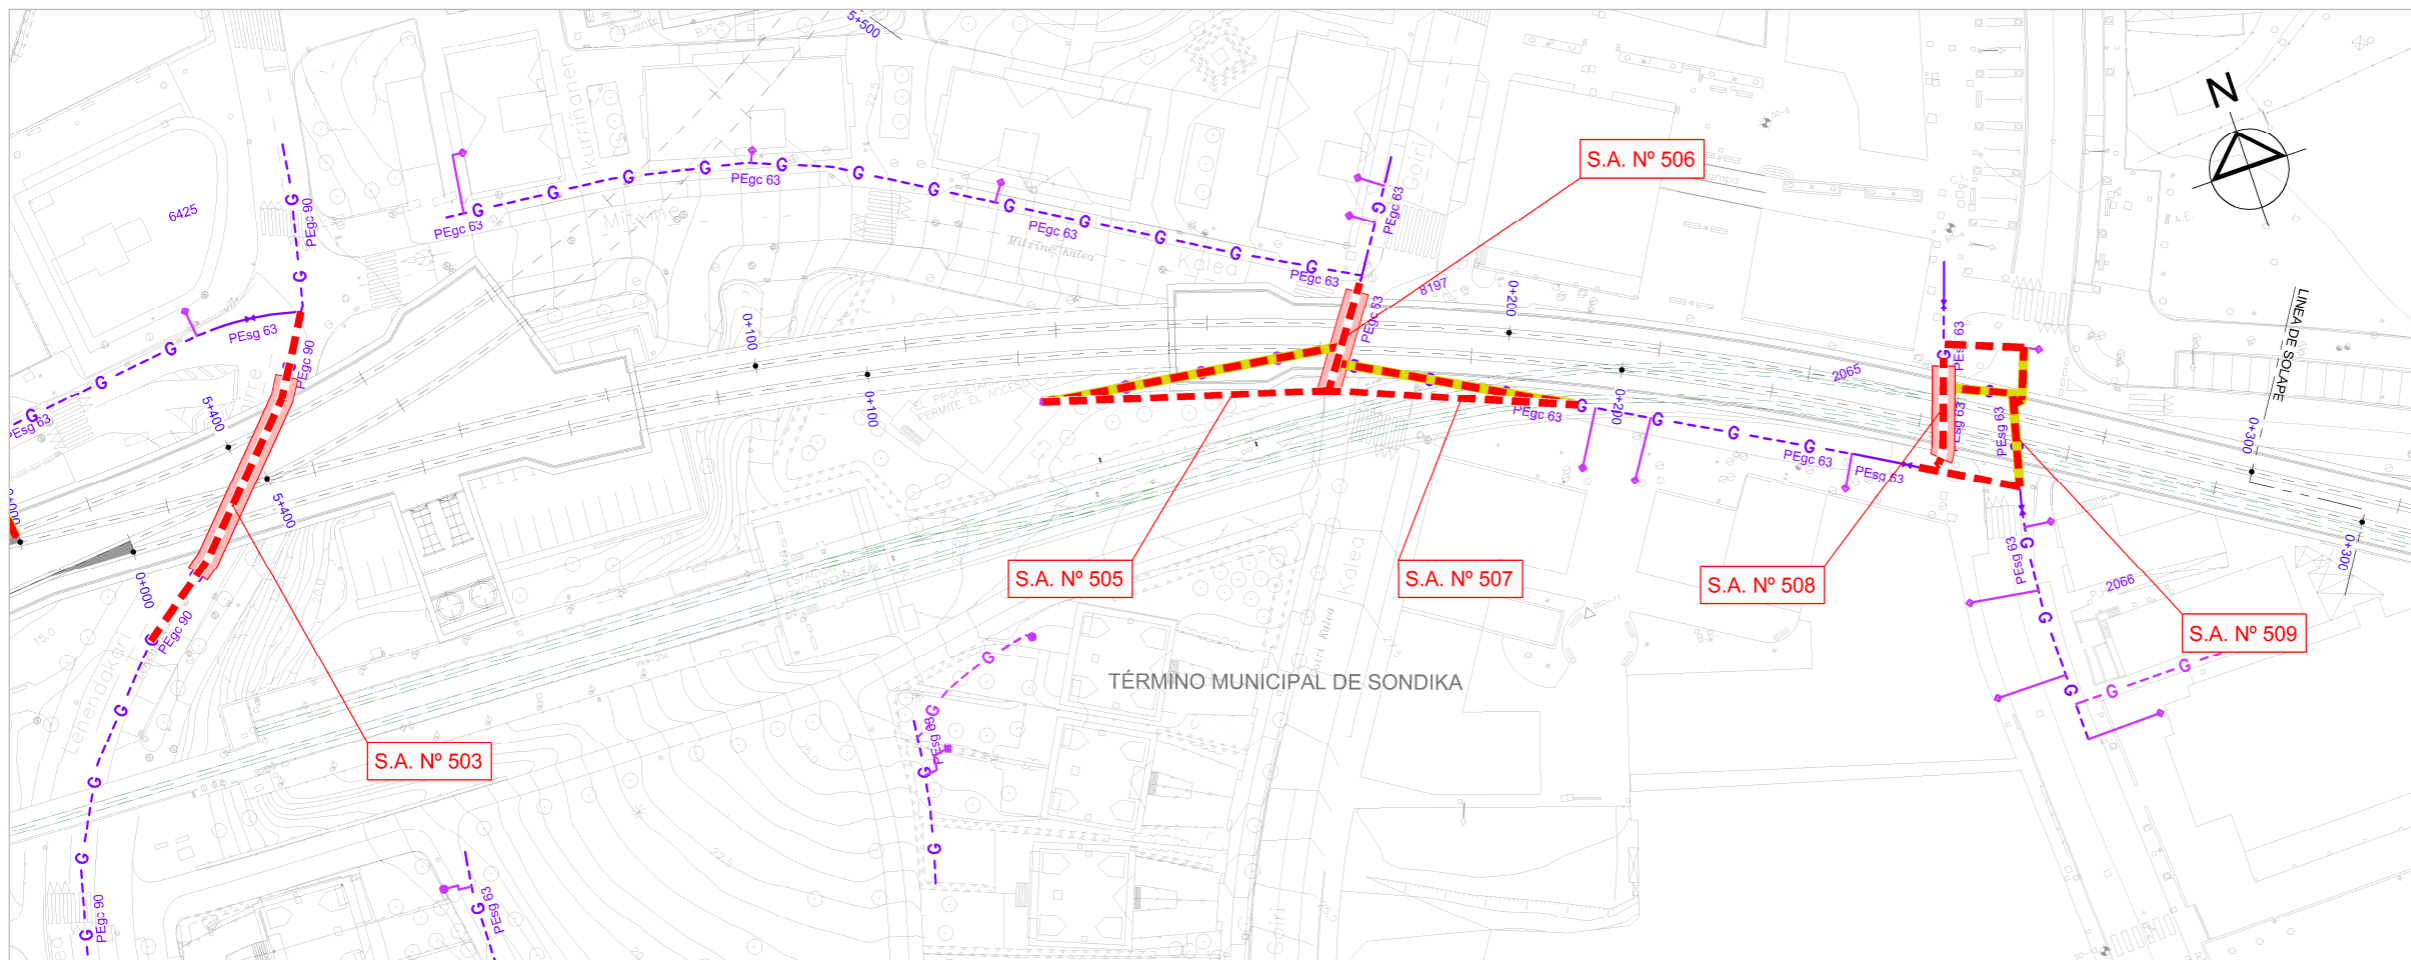





OHARRAK:  
NOTAS:

LEYENDA GASEODUCTOS

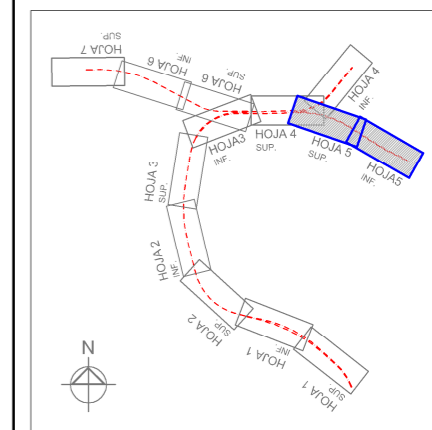- RED DE GAS --- ---
- ACOMETIDAS GAS --- ---
- REPOSICIÓN GAS --- ---
- SERVICIO AFECTADO --- ---
- APEO --- ---
- CONEXIÓN A EDIFICIO •




REV.	CLASE DE MODIFICACION	FECHA	NOMBRE	COMP.	OBRA
	BERRIKUSPENAK / REVISIONES	DATE / FECHA			NOVIEMBRE 2016
AHOLKULARIA / CONSULTOR		INGENIARI EGILEA INGENIERO AUTOR			
		 CARLOS GARCIA ACON Ingeniero de caminos			
AHOLKULARIA ERREFERENTZIA REFERENCIA CONSULTOR		ERREFERENTZIA REFERENCIA			

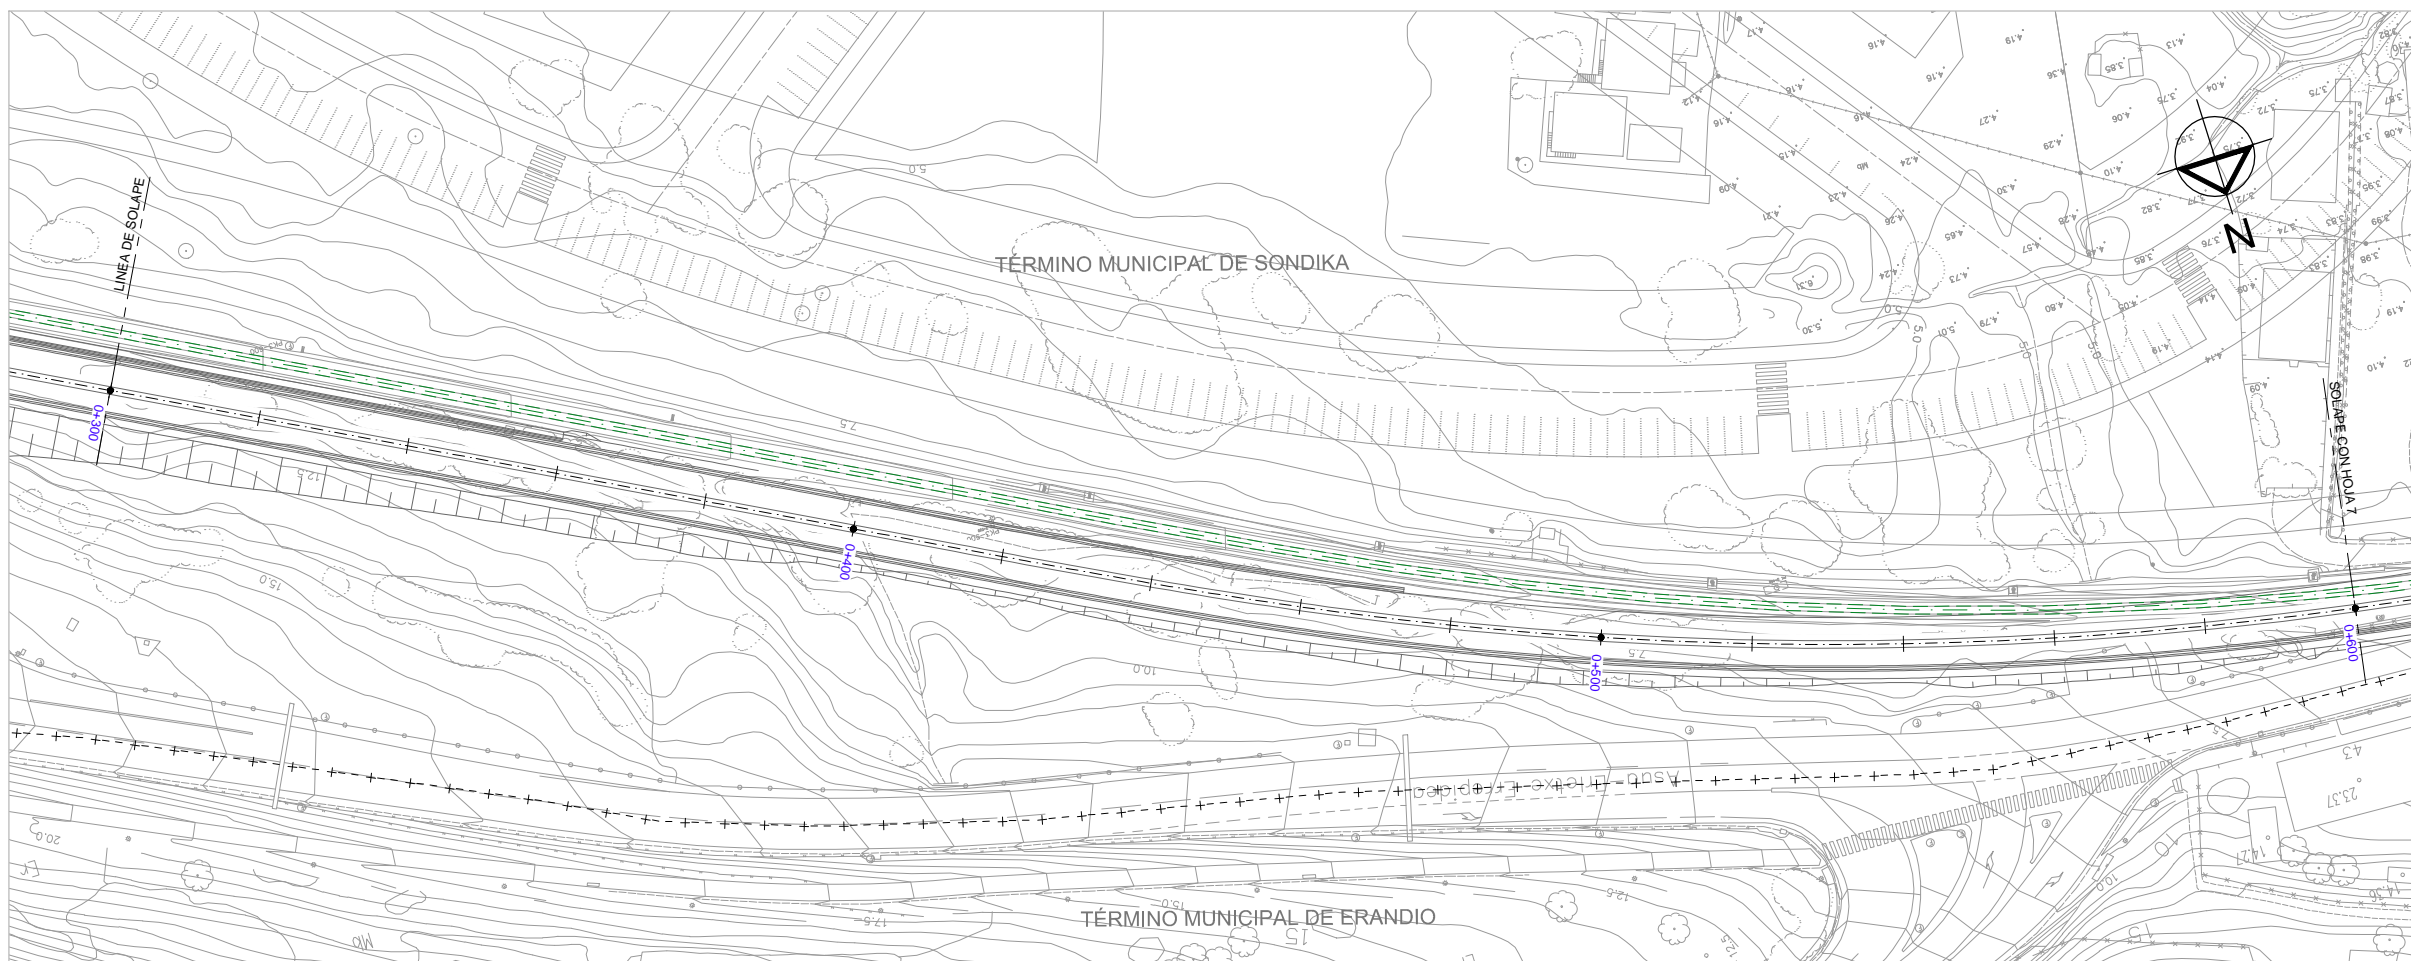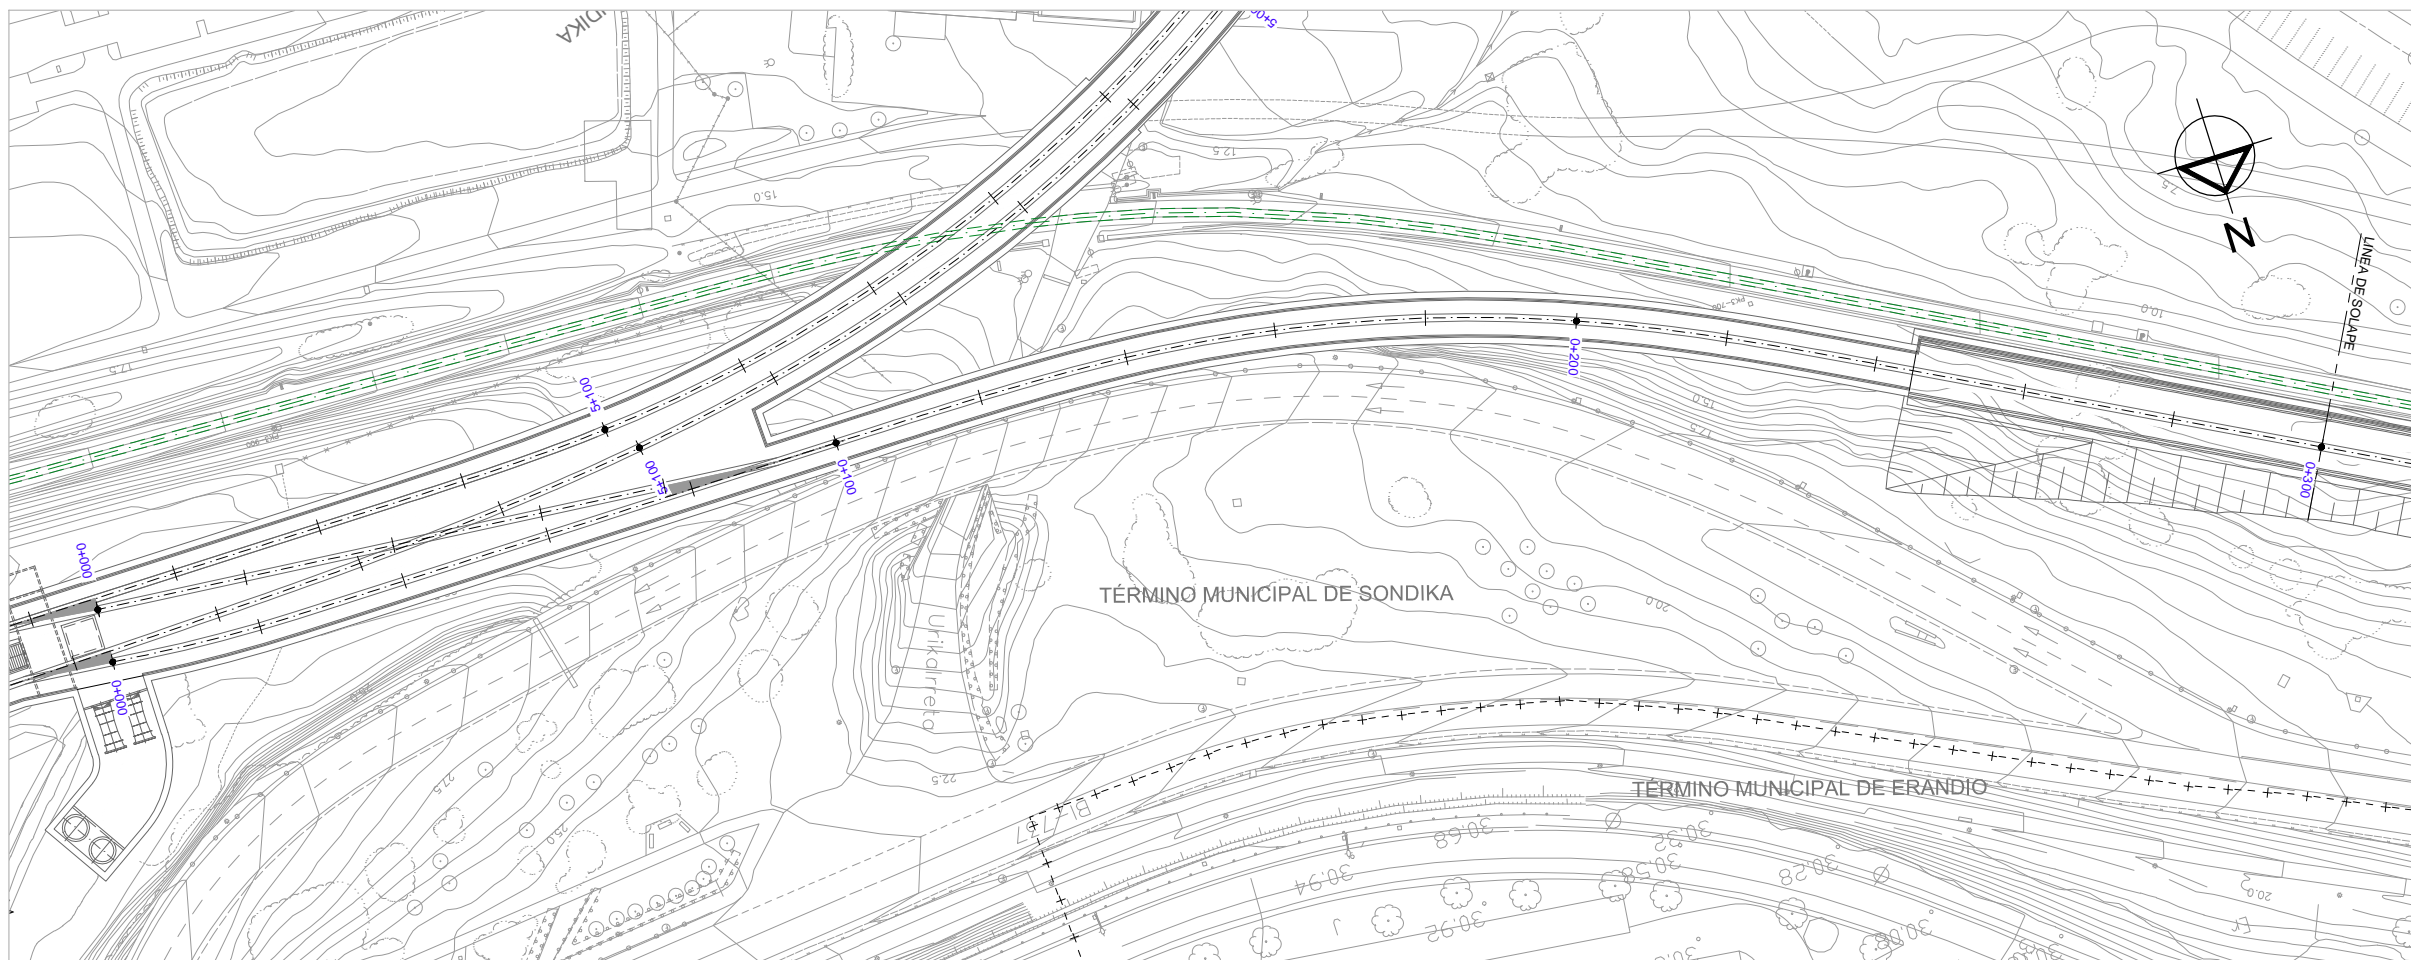

OHARRAK:  
NOTAS:

**LEYENDA GASEODUCTOS**

- RED DE GAS --- ---
- ACOMETIDAS GAS --- ---
- REPOSICIÓN GAS --- ---
- SERVICIO AFECTADO --- --- ---
- APEO
- CONEXIÓN A EDIFICIO •

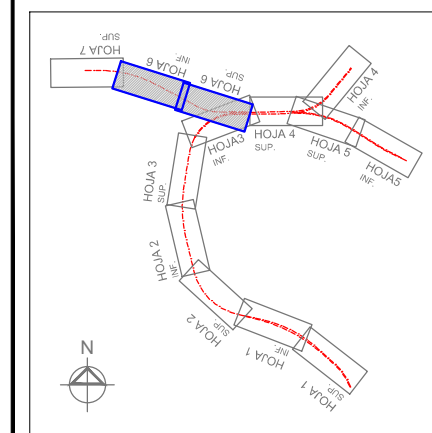

REV.	CLASE DE MODIFICACION	FECHA	NOMBRE	COMP.	OBRA
	BERRIKUSPENAK / REVISIONES	DATE / FECHA	NOVIEMBRE 2016		
AHOLKULARIA / CONSULTOR		INGENIARI EGILEA INGENIERO AUTOR			
		 CARLOS GARCIA ACON Ingeniero de caminos			
AHOLKULARIA ERREFERENTZIA REFERENCIA CONSULTOR		ERREFERENTZIA REFERENCIA			



ESKALA ORIGINALA:  
ESCALA ORIGINAL  
(DIN-A1)  
1:500

ESKALA GRAFIKOA  
ESCALA GRAFICA

PROIEKTUAREN IZENBURUA  
TITULO DEL PROYECTO


ESTUDIO INFORMATIVO DE LA SOLUCIÓN  
SOTERRADA DE ACCESO AL AEROPUERTO.  
TRAMO: LA OLA-SONDIKA

PLANOAREN IZENBURUA  
TITULO DEL PLANO

SERVICIOS AFECTADOS  
REPOSICIÓN DE SERVICIOS AFECTADOS  
GASEODUCTOS - RAMAL COCHERAS

PLANO-ZK / N. PLANO  
13.2.5


6 DE 7

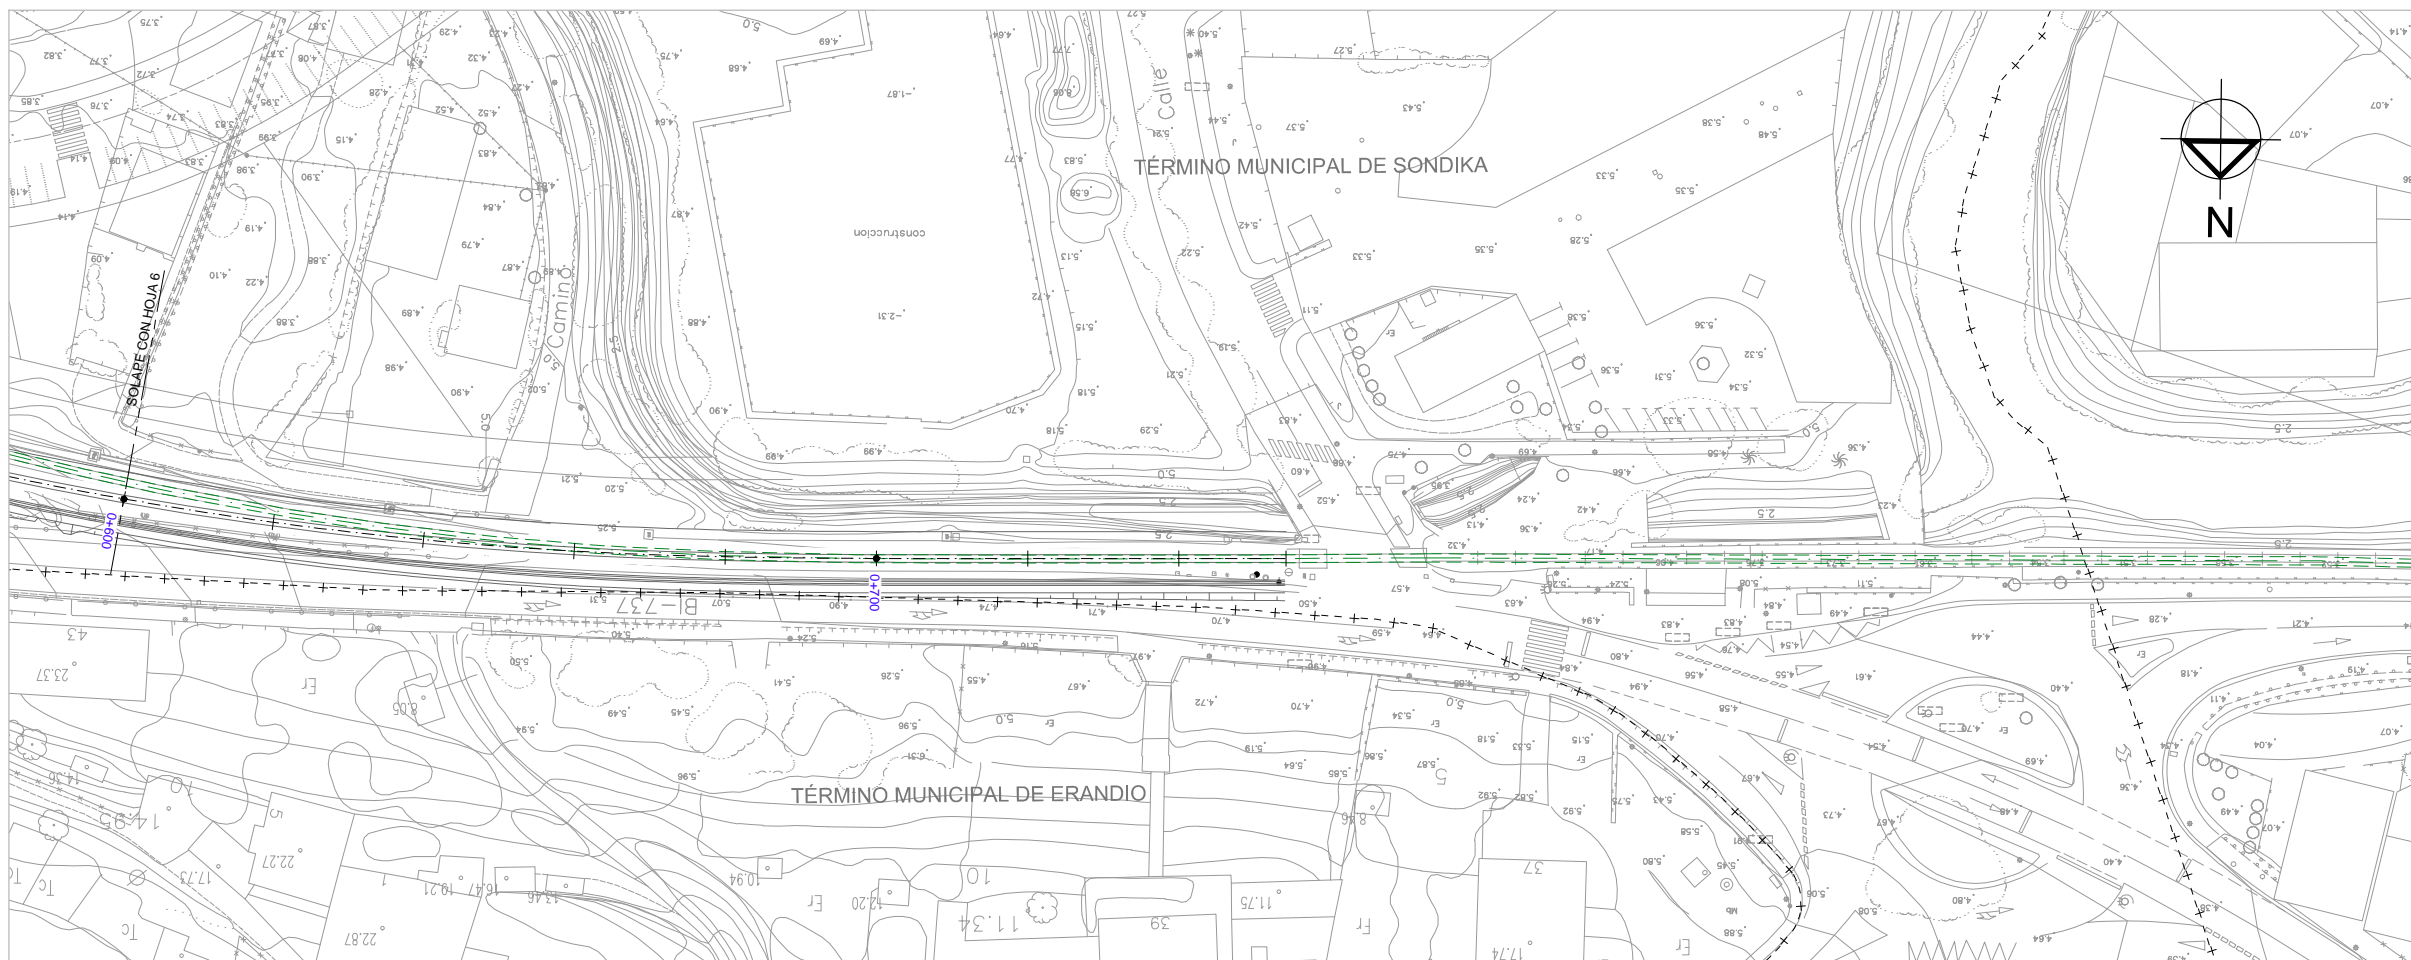


OHARRAK :  
NOTAS :

**LEYENDA GASEODUCTOS**

- RED DE GAS - - - G - - - G - - -
- ACOMETIDAS GAS - - - G - - - G - - -
- REPOSICIÓN GAS - - - G - - - G - - -
- SERVICIO AFECTADO - - - G - - - G - - -
- APEO - - - G - - - G - - -
- CONEXIÓN A EDIFICIO ●

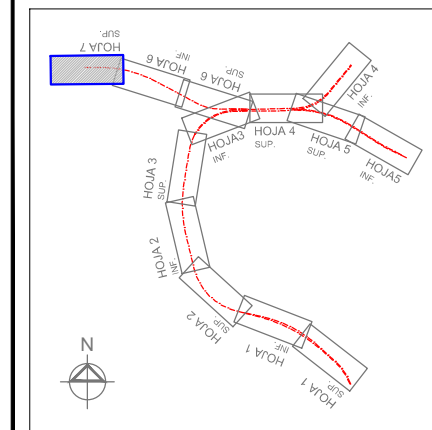


REV.	CLASE DE MODIFICACION	FECHA	NOMBRE	COMP.	OBRA
	BERRIKUSPENAK / REVISIONES	DATE / FECHA			NOVIEMBRE 2016
	AHOLKULARIA / CONSULTOR	INGENIARI EGILEA INGENIERO AUTOR  CARLOS GARCIA ACON Ingeniero de caminos			
	AHOLKULARIA ERREFERENTZIA REFERENCIA CONSULTOR	ERREFERENTZIA REFERENCIA			



ESKALA ORIGINALA:  
ESCALA ORIGINAL  
(DIN-A1)

1:500

 

ESKALA GRAFIKOA  
ESCALA GRAFICA

PROIEKTUAREN IZENBURUA  
TITULO DEL PROYECTO

ESTUDIO INFORMATIVO DE LA SOLUCIÓN  
SOTERRADA DE ACCESO AL AEROPUERTO.  
TRAMO: LA OLA-SONDIKA

PLANOAREN IZENBURUA  
TITULO DEL PLANO

SERVICIOS AFECTADOS  
REPOSICIÓN DE SERVICIOS AFECTADOS  
GASEODUCTOS - RAMAL COCHERAS

PLANO-ZK / N. PLANO  
13.2.5

7 DE 7