




OHARRAK:
NOTAS:

LEYENDA ALUMBRADO

- RED ALUMBRADO - - - AI - - - AI - - -
- SERVICIO AFECTADO - - - - -
- REPOSICIÓN ALUMBRADO - - - - -
- APEO [Red Box]
- FAROLA EXISTENTE *
- NUOVA FAROLA ●
- REGISTRO ELÉCTRICO E

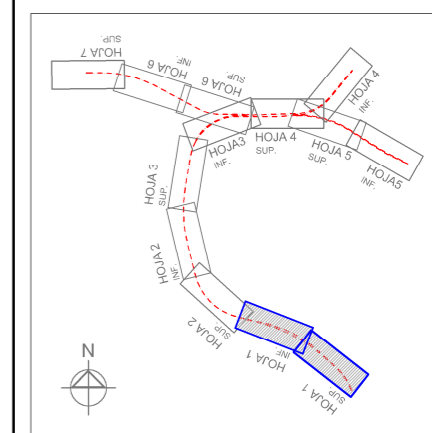


REV.	CLASE DE MODIFICACION	FECHA	NOMBRE	COMP.	OBRA
	BERRIKUSPENAK / REVISIONES	DATE / FECHA	NOVIEMBRE 2016		
AHOLKULARIA / CONSULTOR		INGENIARI EGILEA INGENIERO AUTOR			
ESTEYCO		CARLOS GARCIA ACON Ingeniero de caminos			
AHOLKULARIA ERREFERENTZIA REFERENCIA CONSULTOR		ERREFERENTZIA REFERENCIA			

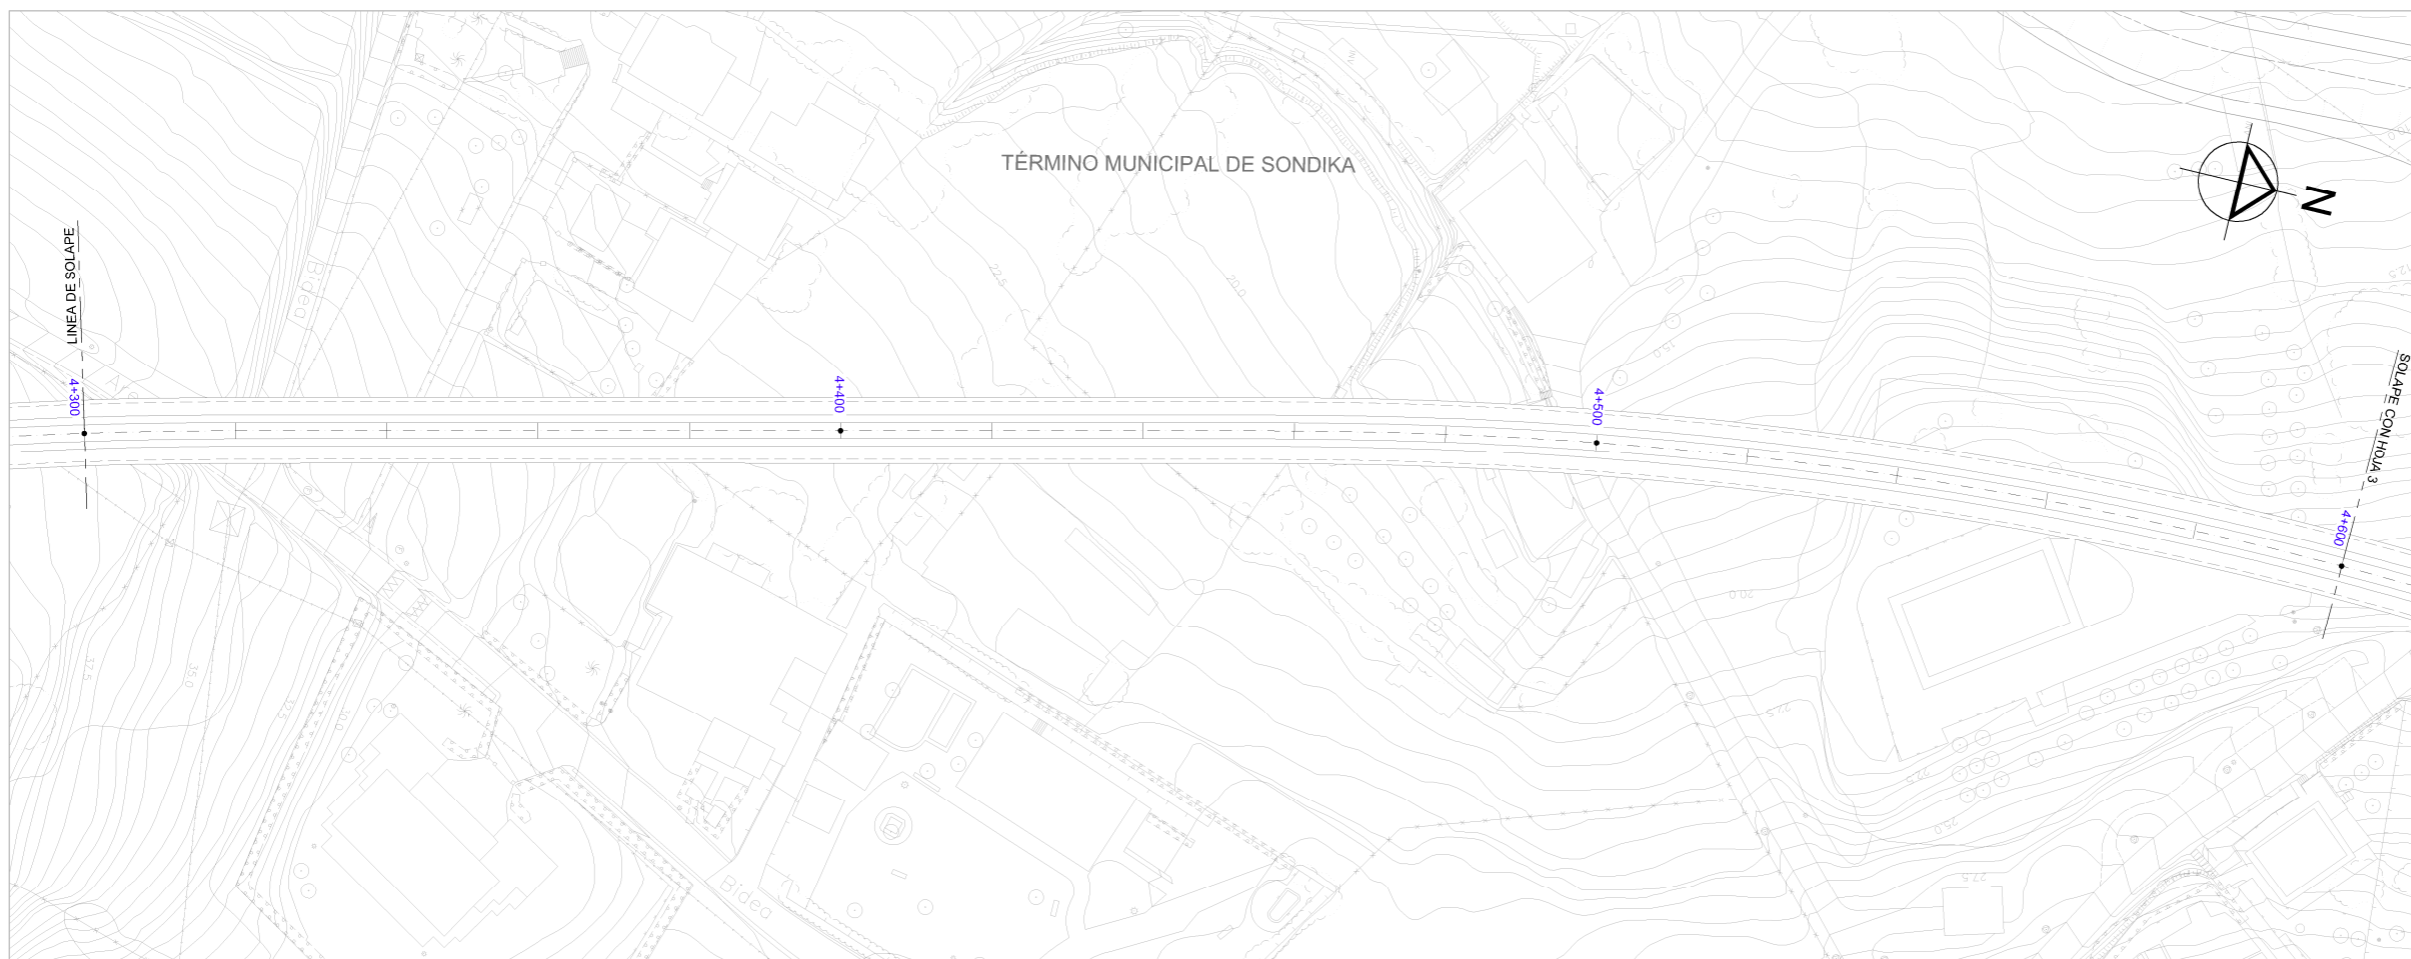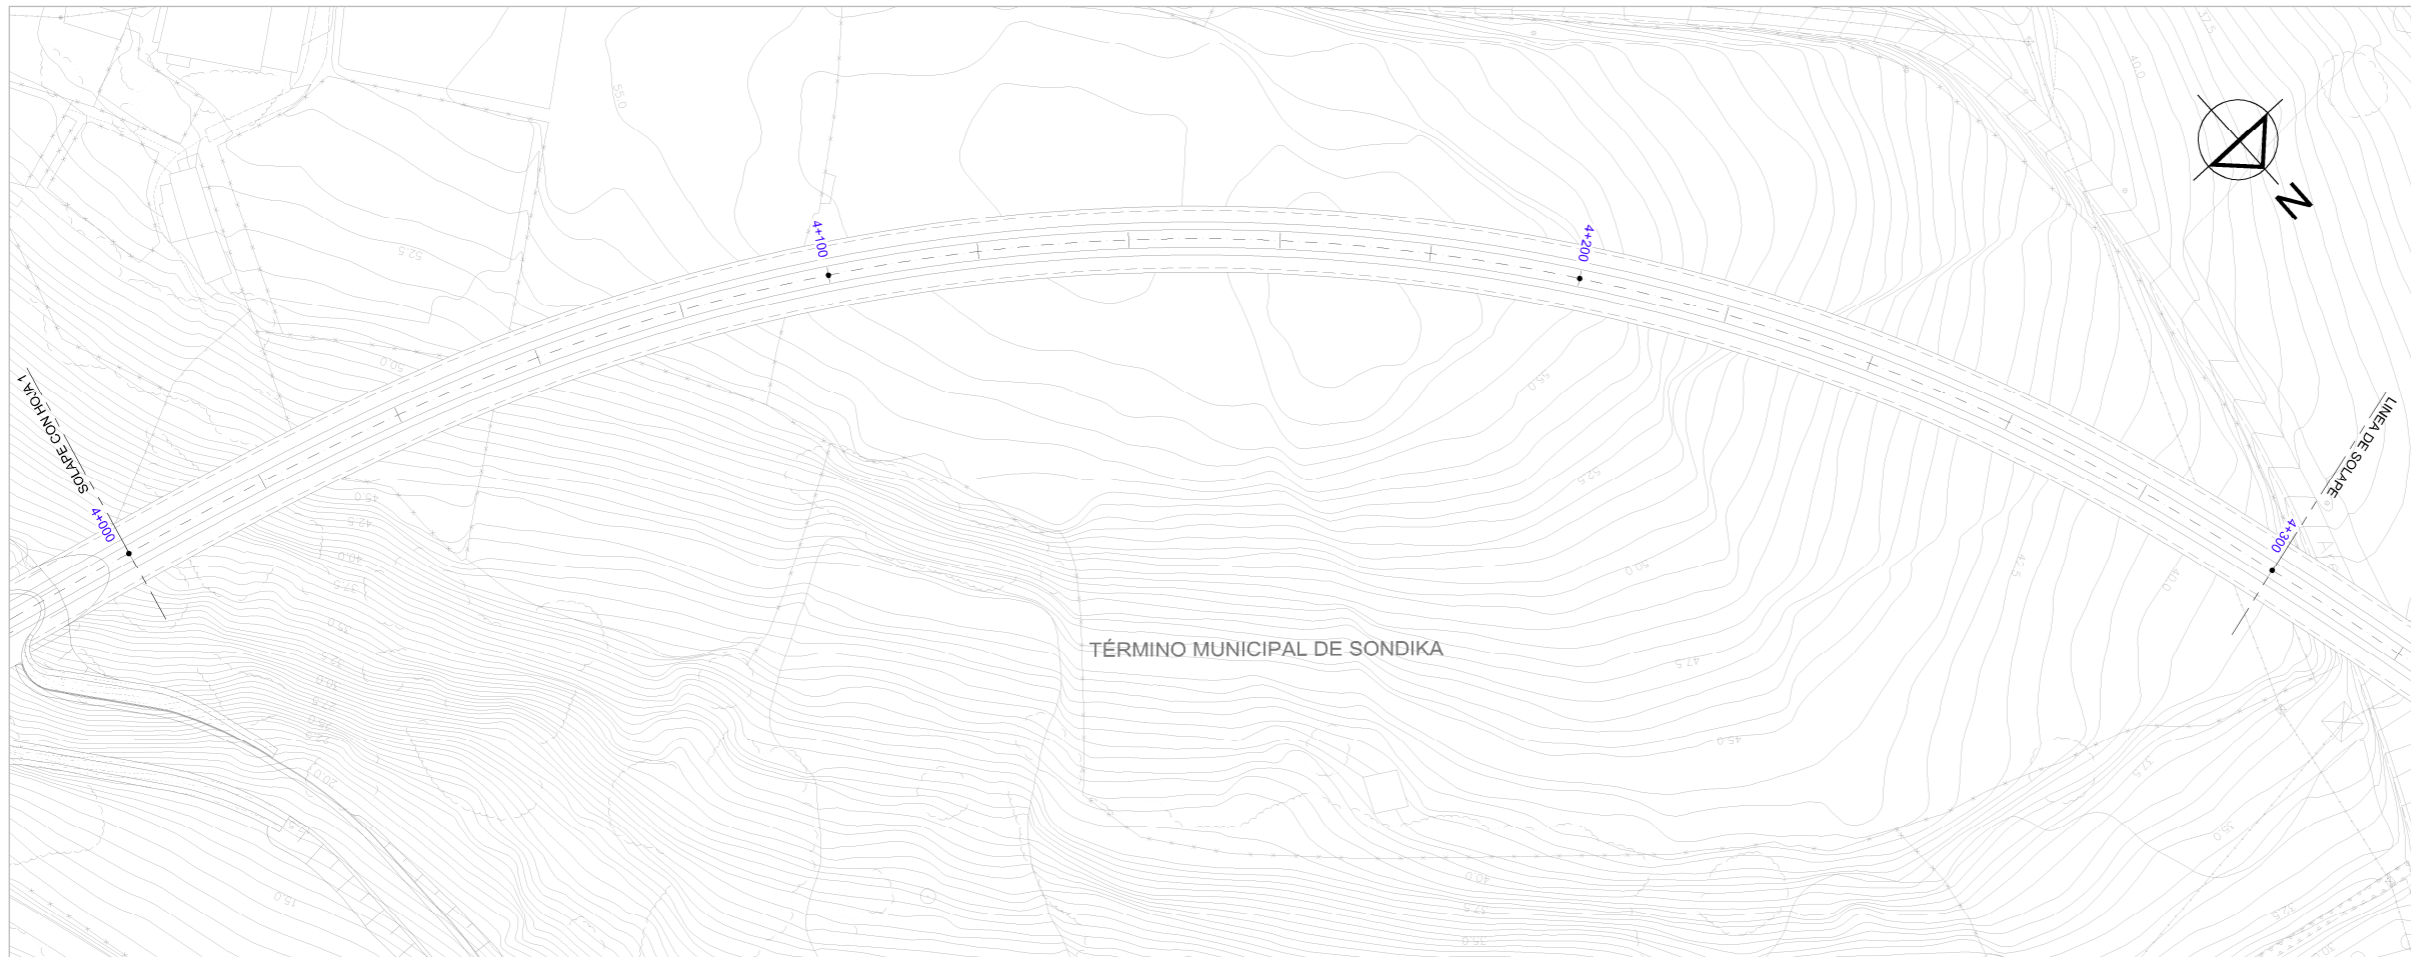



OHARRAK:
NOTAS:

LEYENDA ALUMBRADO

- RED ALUMBRADO --- AI --- AI --- AI
- SERVICIO AFECTADO --- --- --- ---
- REPOSICIÓN ALUMBRADO --- --- --- ---
- APEO --- --- --- ---
- FAROLA EXISTENTE
- NUOVA FAROLA
- REGISTRO ELÉCTRICO

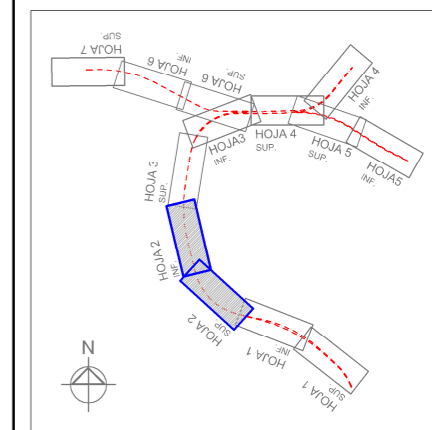


REV.	CLASE DE MODIFICACION	FECHA	NOMBRE	COMP.	OBRA
	BERRIKUSPENAK / REVISIONES	DATE / FECHA	NOVIEMBRE 2016		
	AHOLKULARIA / CONSULTOR	INGENIARI EGILEA INGENIERO AUTOR		 CARLOS GARCIA ACON Ingeniero de caminos	
	AHOLKULARIA ERREFERENTZIA REFERENCIA CONSULTOR	ERREFERENTZIA REFERENCIA			

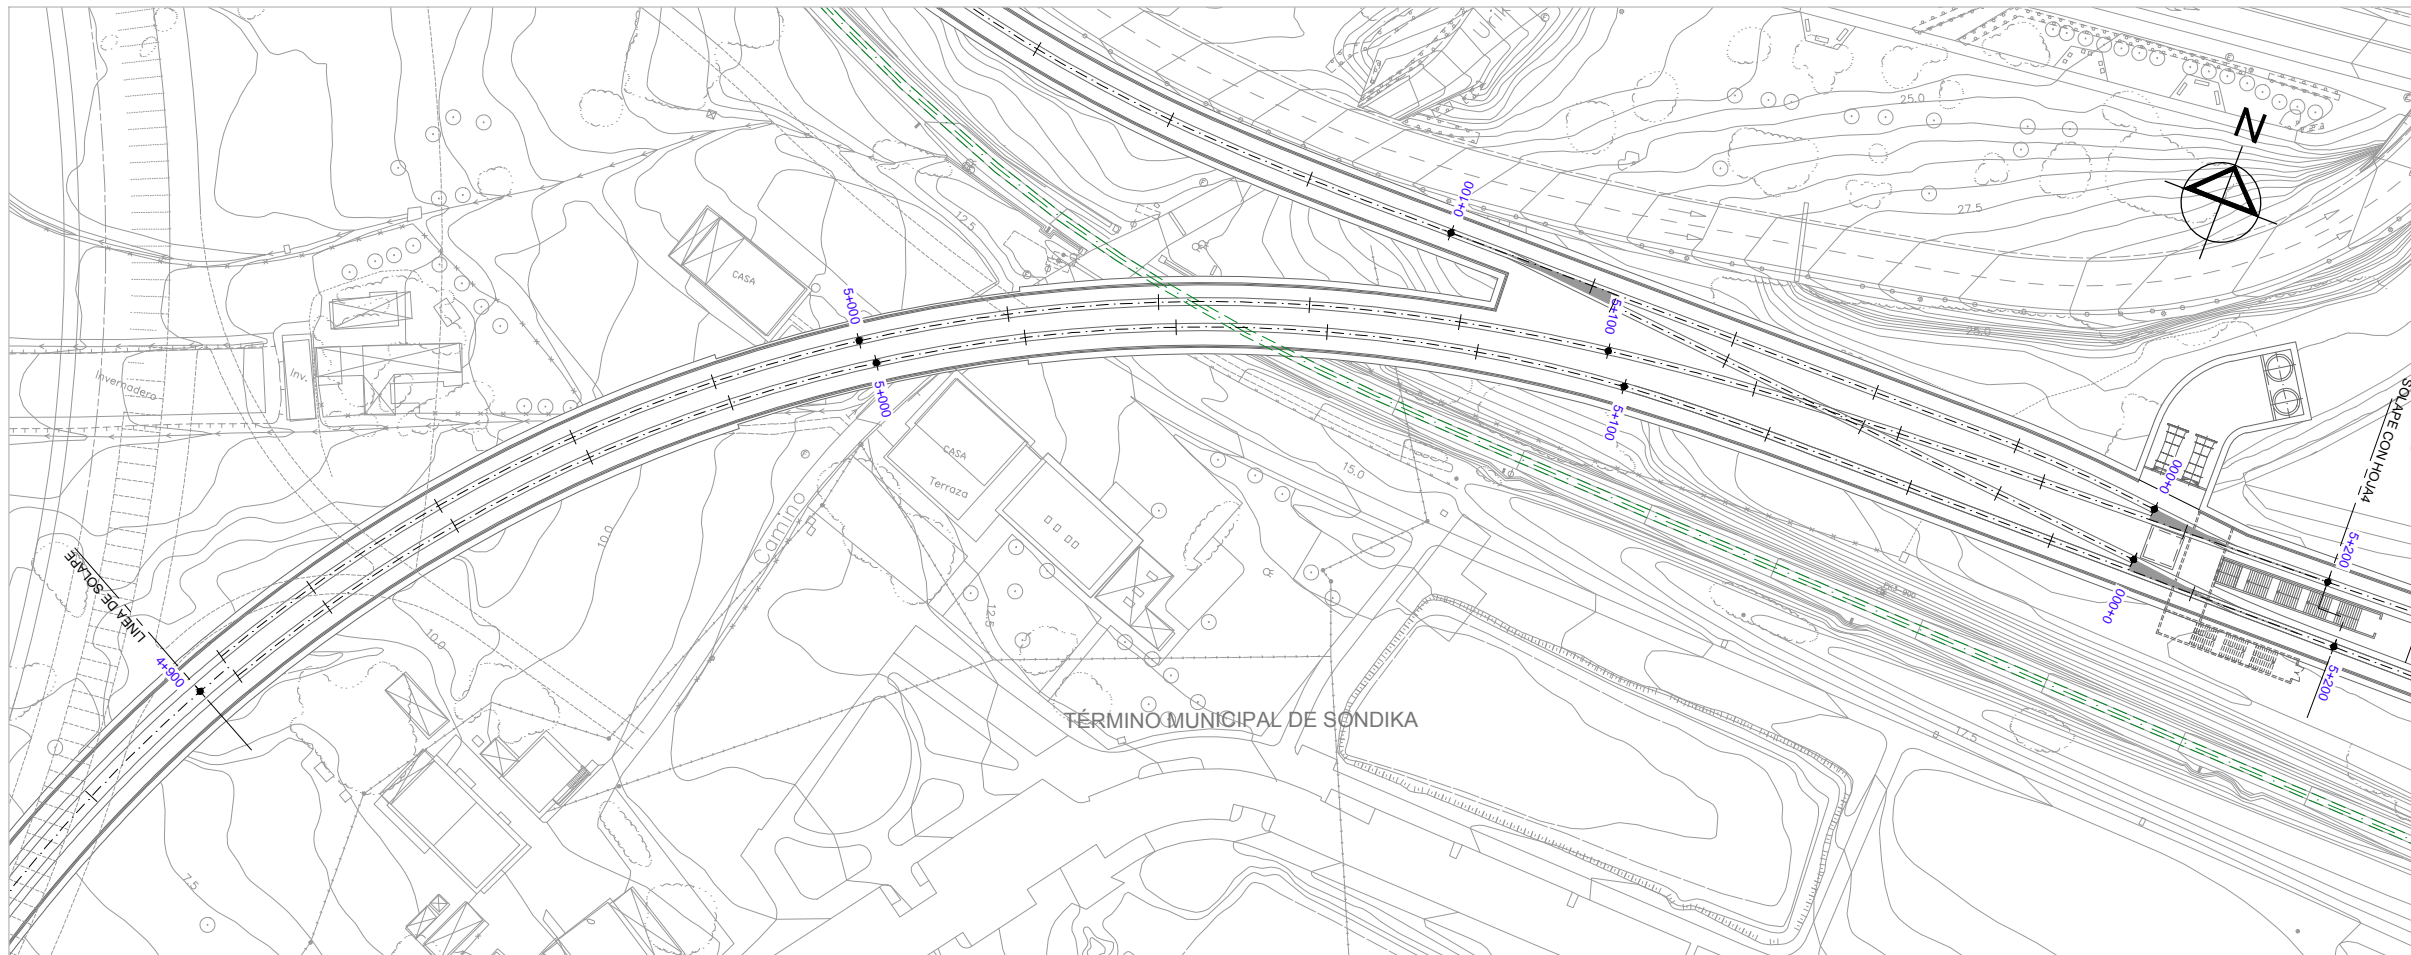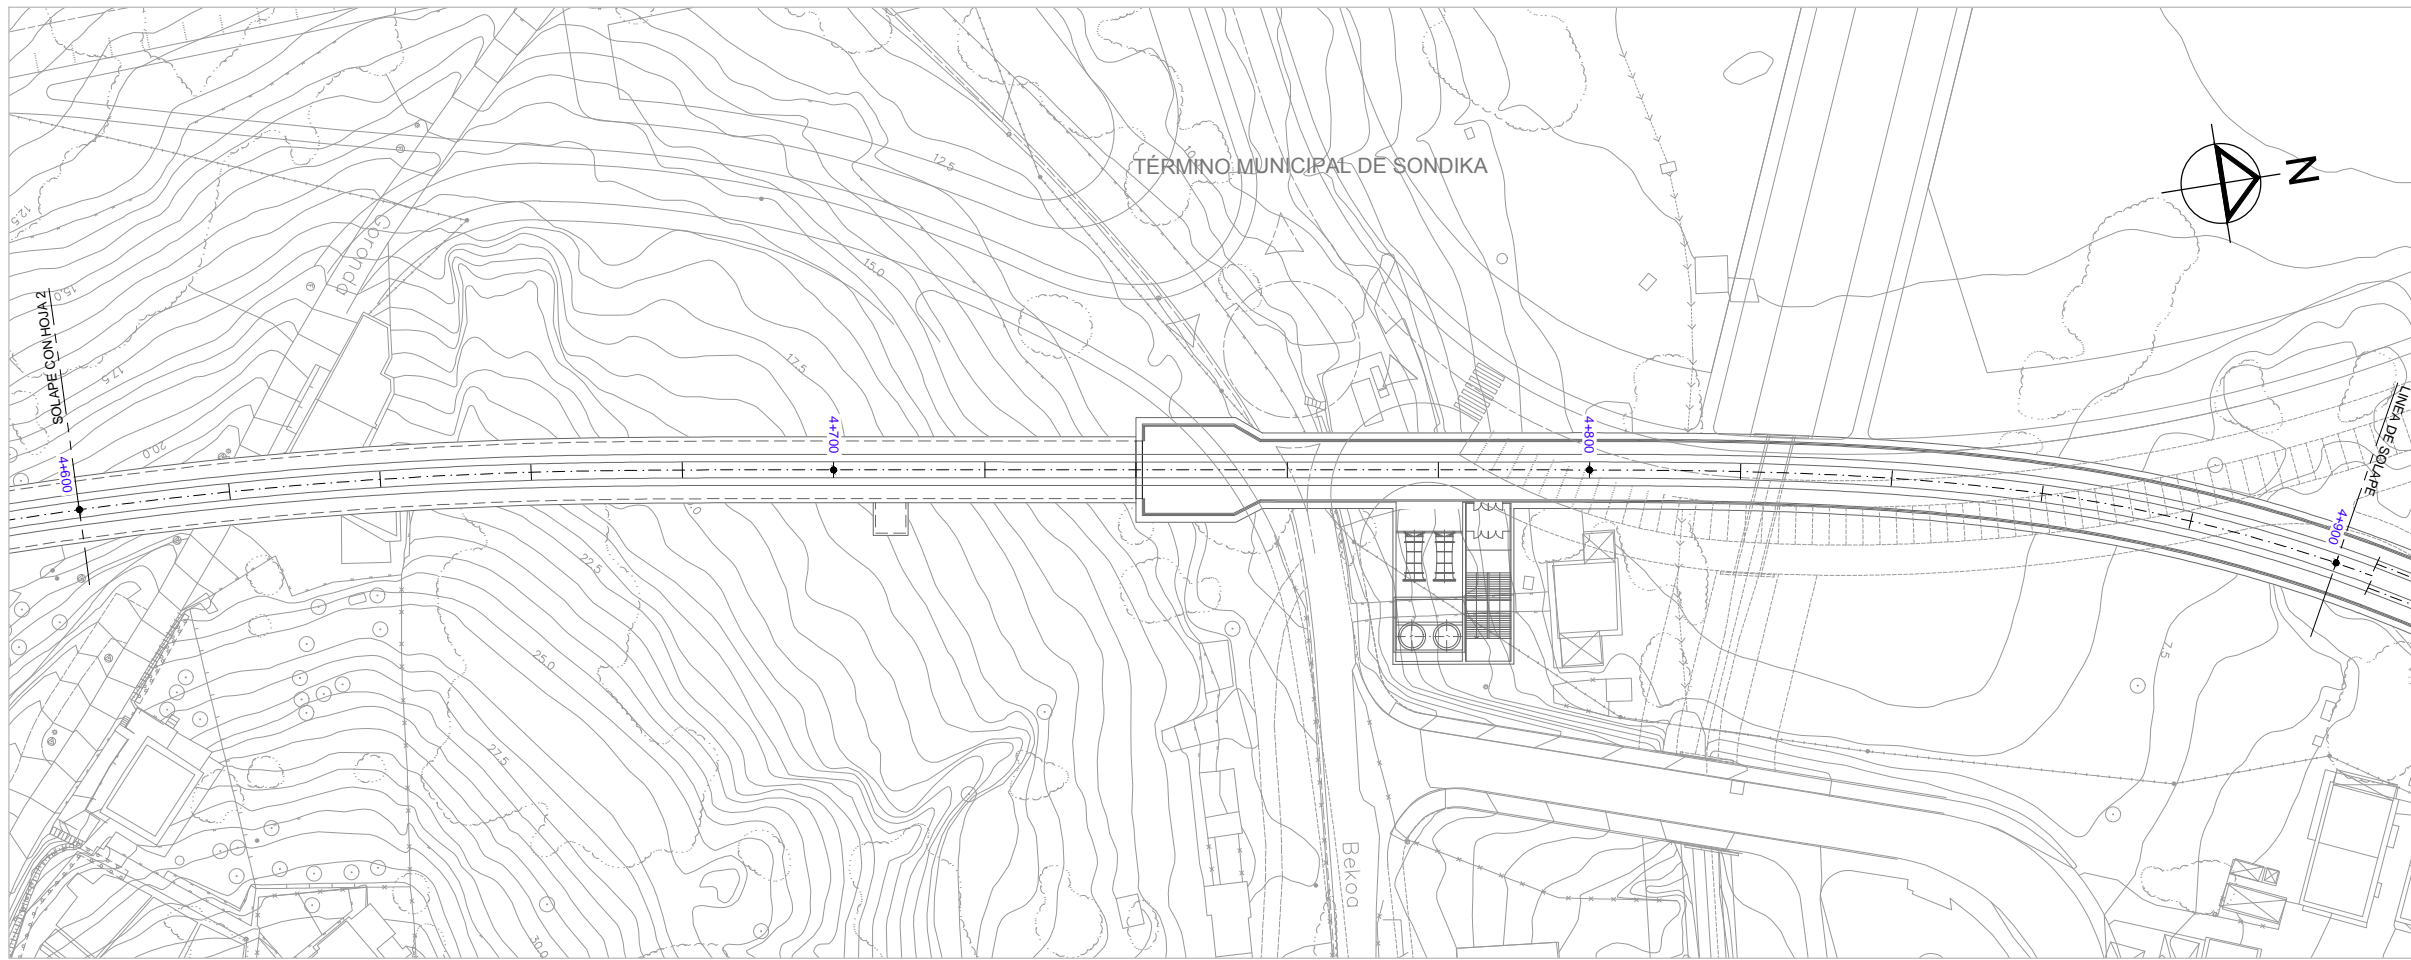

OHARRAK:
NOTAS:

LEYENDA ALUMBRADO

- RED ALUMBRADO - - AI - - AI - -
- SERVICIO AFECTADO - - - - -
- REPOSICIÓN ALUMBRADO - - - - -
- APEO [Red Bar]
- FAROLA EXISTENTE ☼
- NUOVA FAROLA ●
- REGISTRO ELÉCTRICO ⊕E

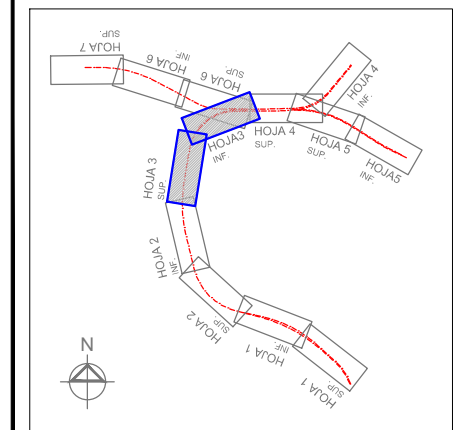

REV.	CLASE DE MODIFICACION	FECHA	NOMBRE	COMP.	OBRA
BERRIKUSPENAK / REVISIONES		NOVIEMBRE 2016			
AHOLKULARIA / CONSULTOR		INGENIARI EGILEA INGENIERO AUTOR			
AHOLKULARIA ERREFERENTZIA REFERENCIA CONSULTOR		ERREFERENTZIA REFERENCIA			



ESKALA ORIGINALA:
ESCALA ORIGINAL
(DIN-A1)
1:500



ESKALA GRAFIKOA
ESCALA GRAFICA

PROIEKTUAREN IZENBURUA
TITULO DEL PROYECTO



ESTUDIO INFORMATIVO DE LA SOLUCIÓN
SOTERRADA DE ACCESO AL AEROPUERTO.
TRAMO: LA OLA-SONDIKA

PLANOAREN IZENBURUA
TITULO DEL PLANO

SERVICIOS AFECTADOS
REPOSICIÓN DE SERVICIOS AFECTADOS
ALUMBRADO - EJE PRINCIPAL

PLANO-ZK / N. PLANO
13.2.7


3 DE 7

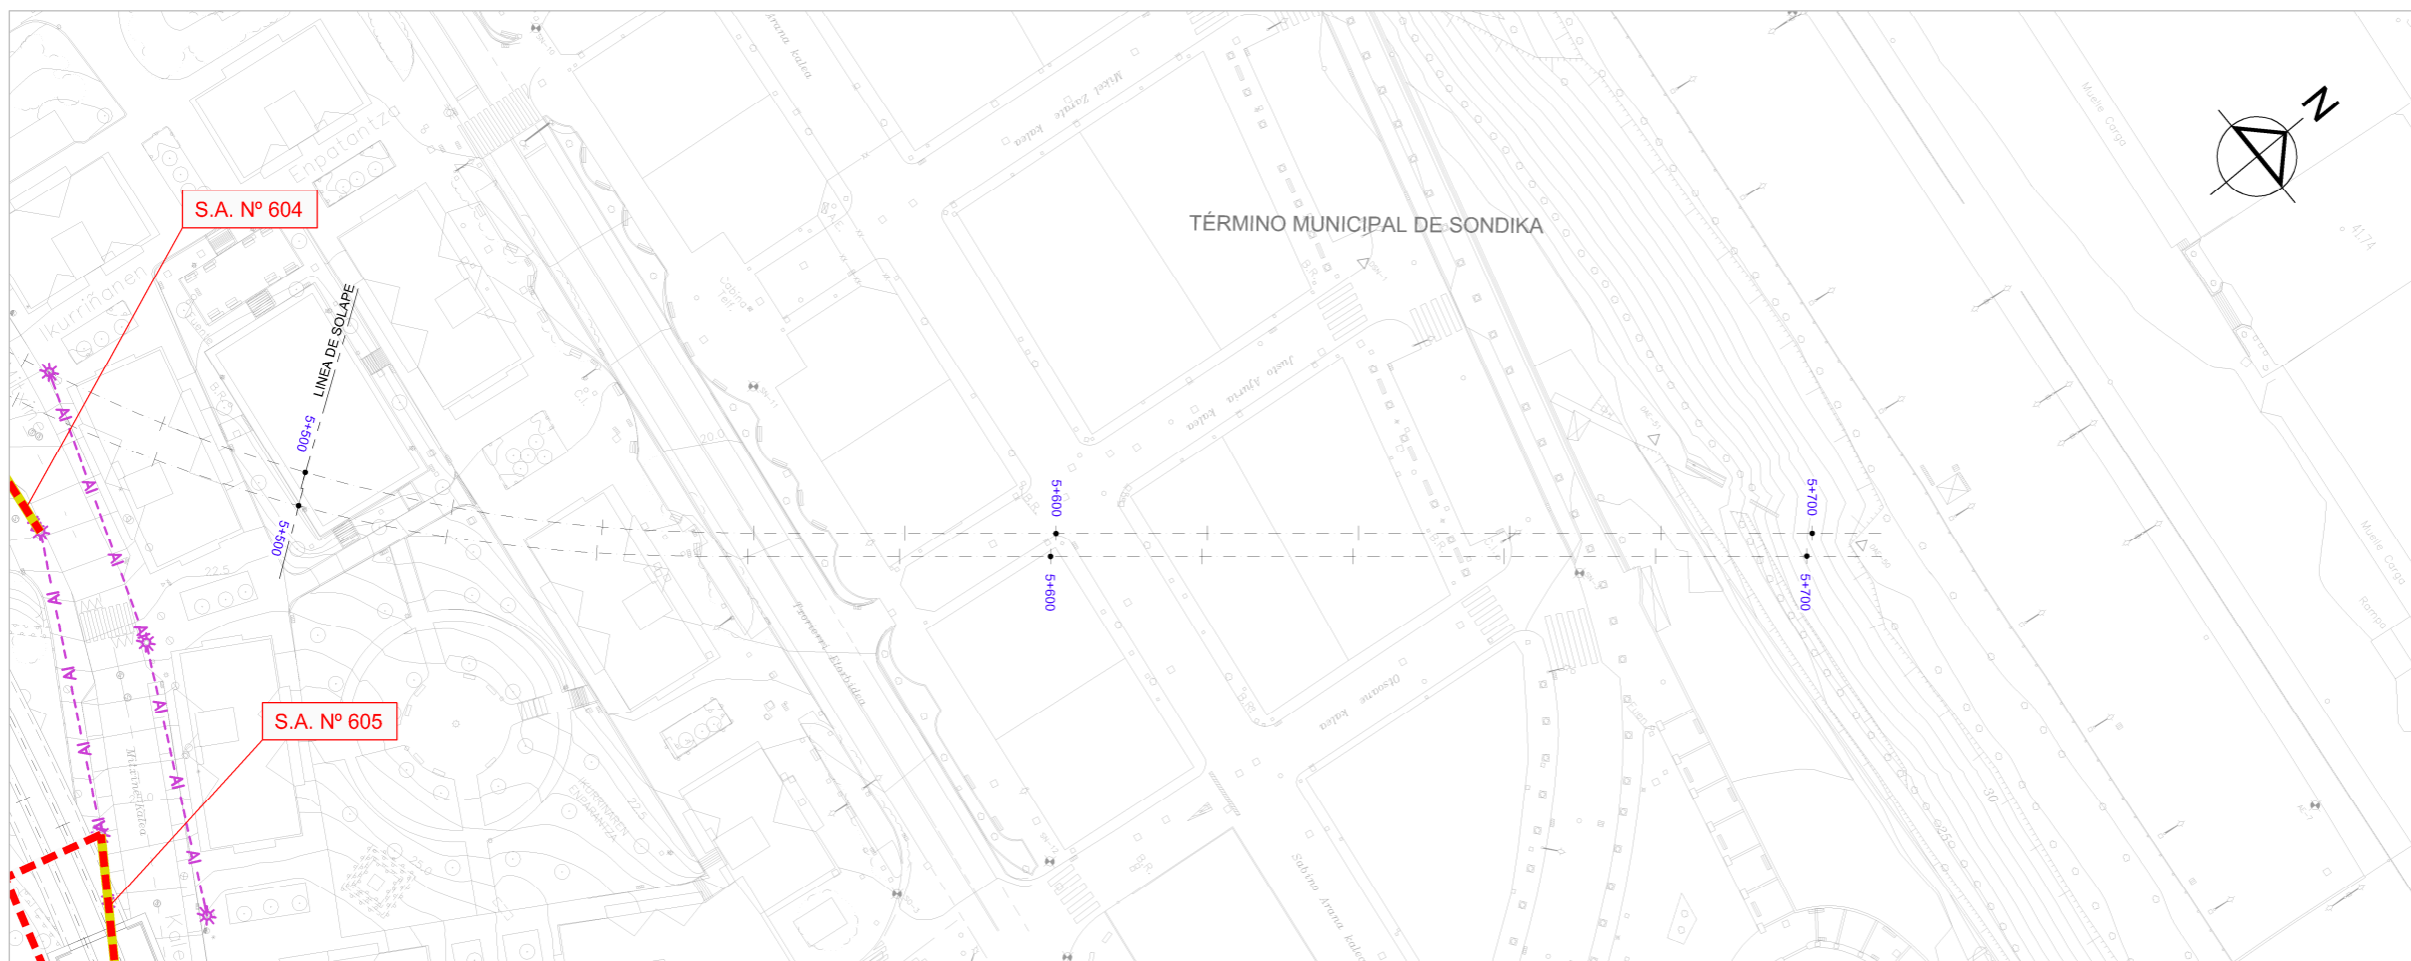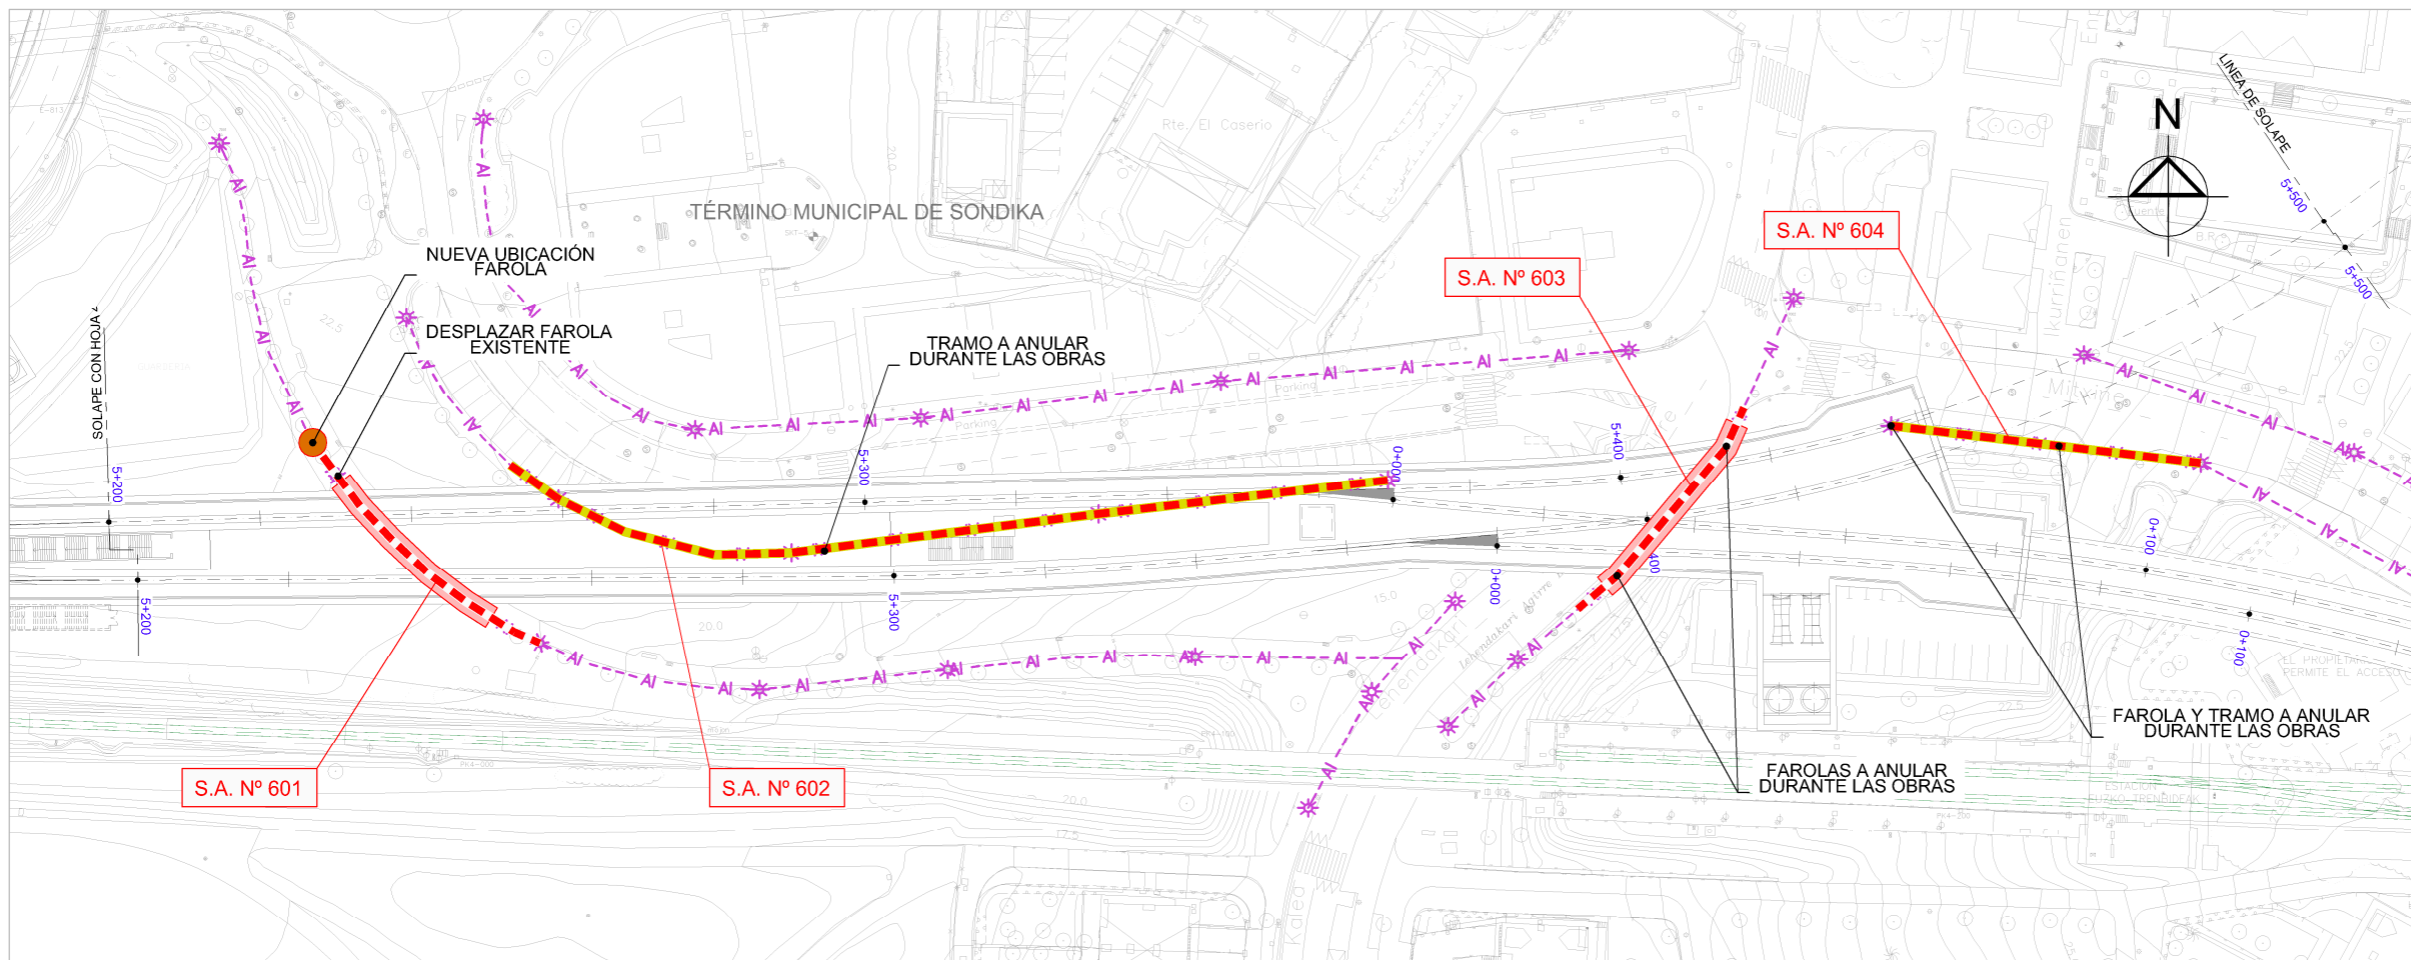



OHARRAK:
NOTAS:

LEYENDA ALUMBRADO

- RED ALUMBRADO --- AI --- AI --- AI
- SERVICIO AFECTADO --- --- --- ---
- REPOSICIÓN ALUMBRADO --- --- --- ---
- APEO --- --- --- ---
- FAROLA EXISTENTE
- NUEVA FAROLA
- REGISTRO ELÉCTRICO

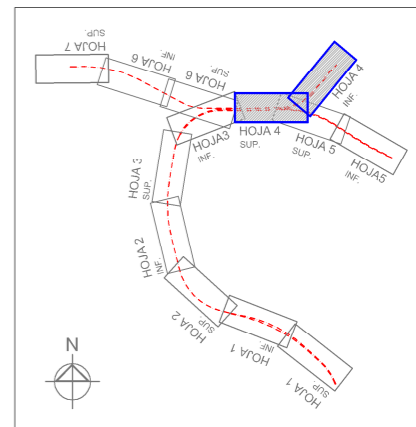


REV.	CLASE DE MODIFICACION	FECHA	NOMBRE	COMP.	OBRA
	BERRIKUSPENAK / REVISIONES		DATE / FECHA		NOVIEMBRE 2016
	AHOLKULARIA / CONSULTOR		INGENIARI EGILEA		INGENIERO AUTOR
	ESTEYCO		CARLOS GARCIA ACON		Ingeniero de caminos
	AHOLKULARIA ERREFERENTZIA		ERREFERENTZIA		REFERENCIA

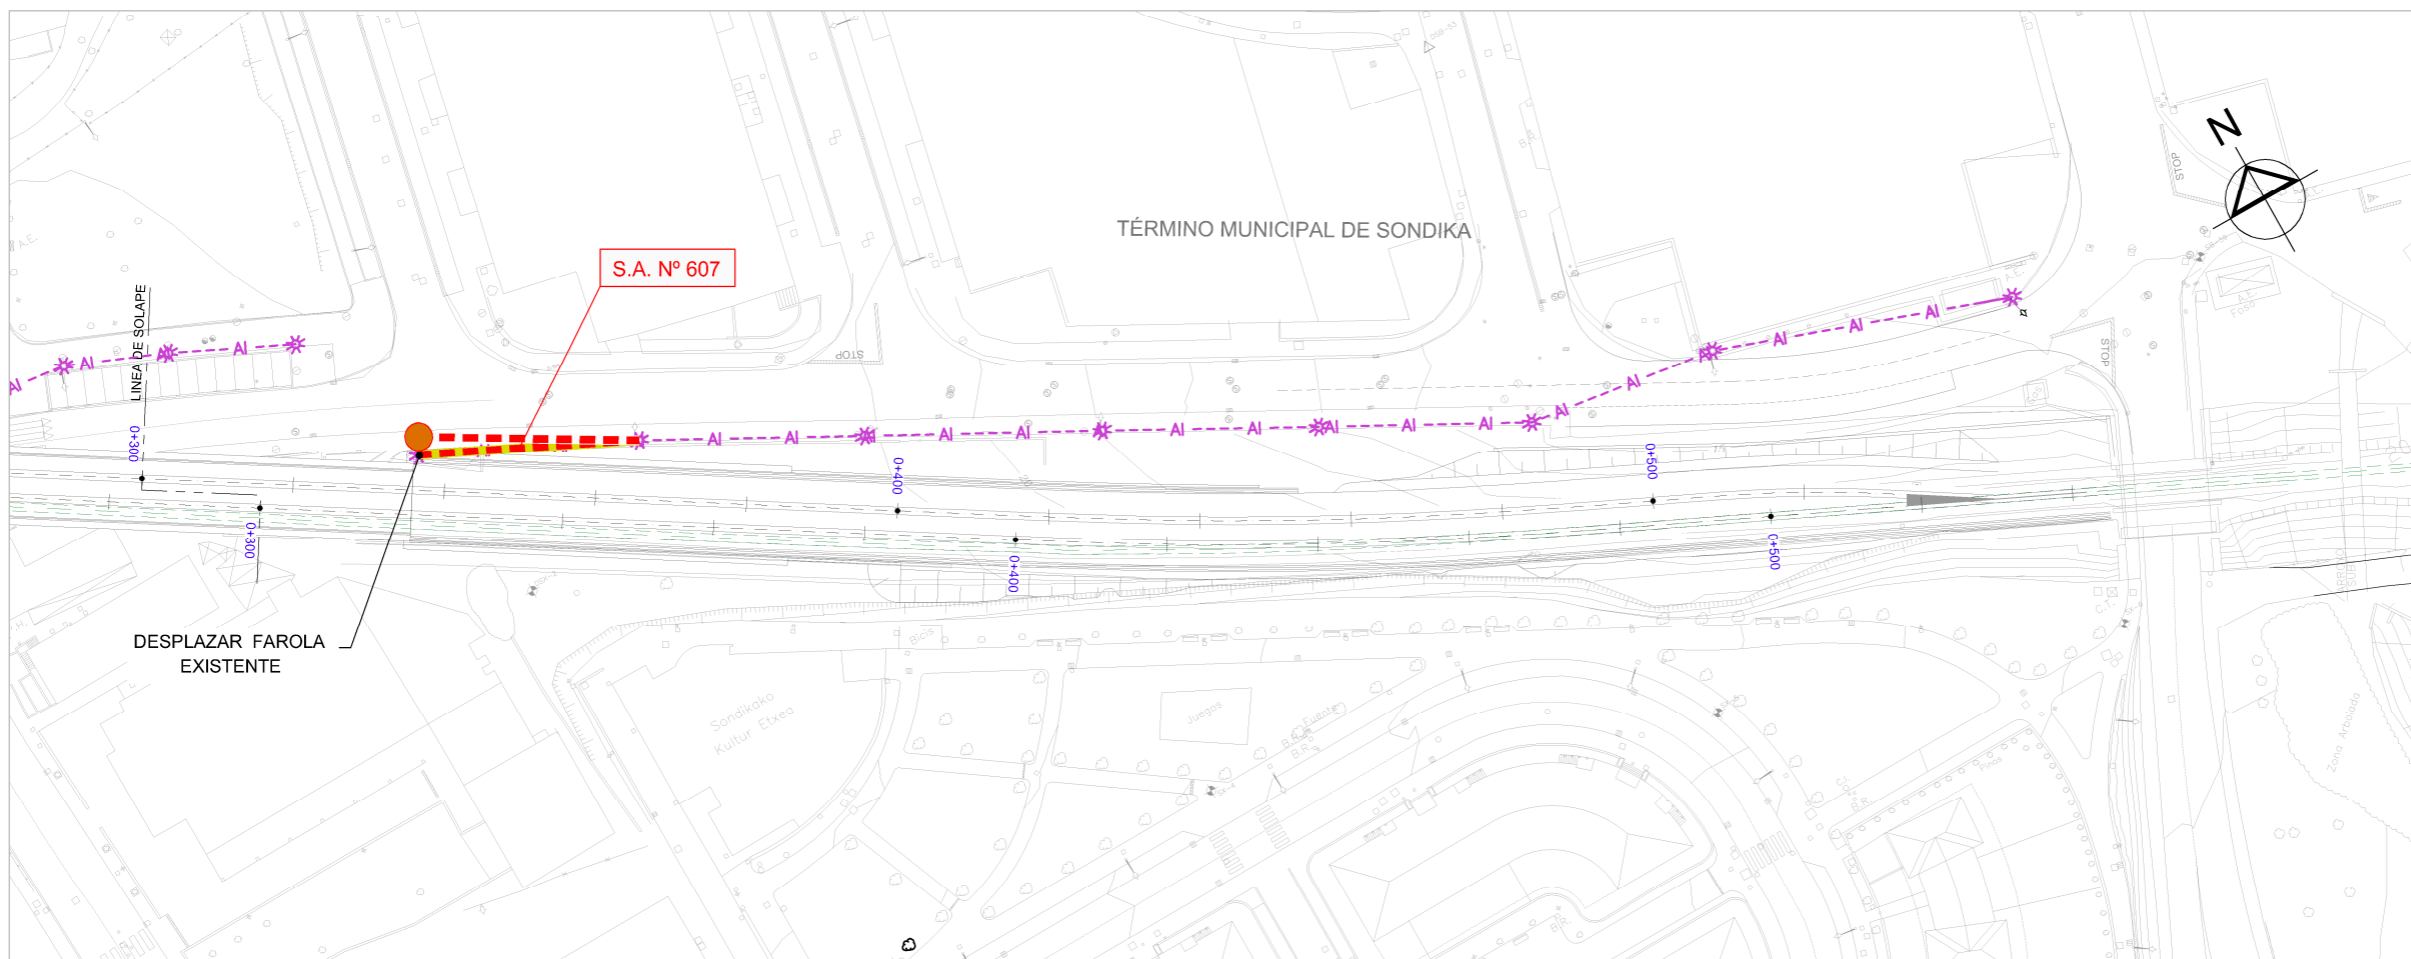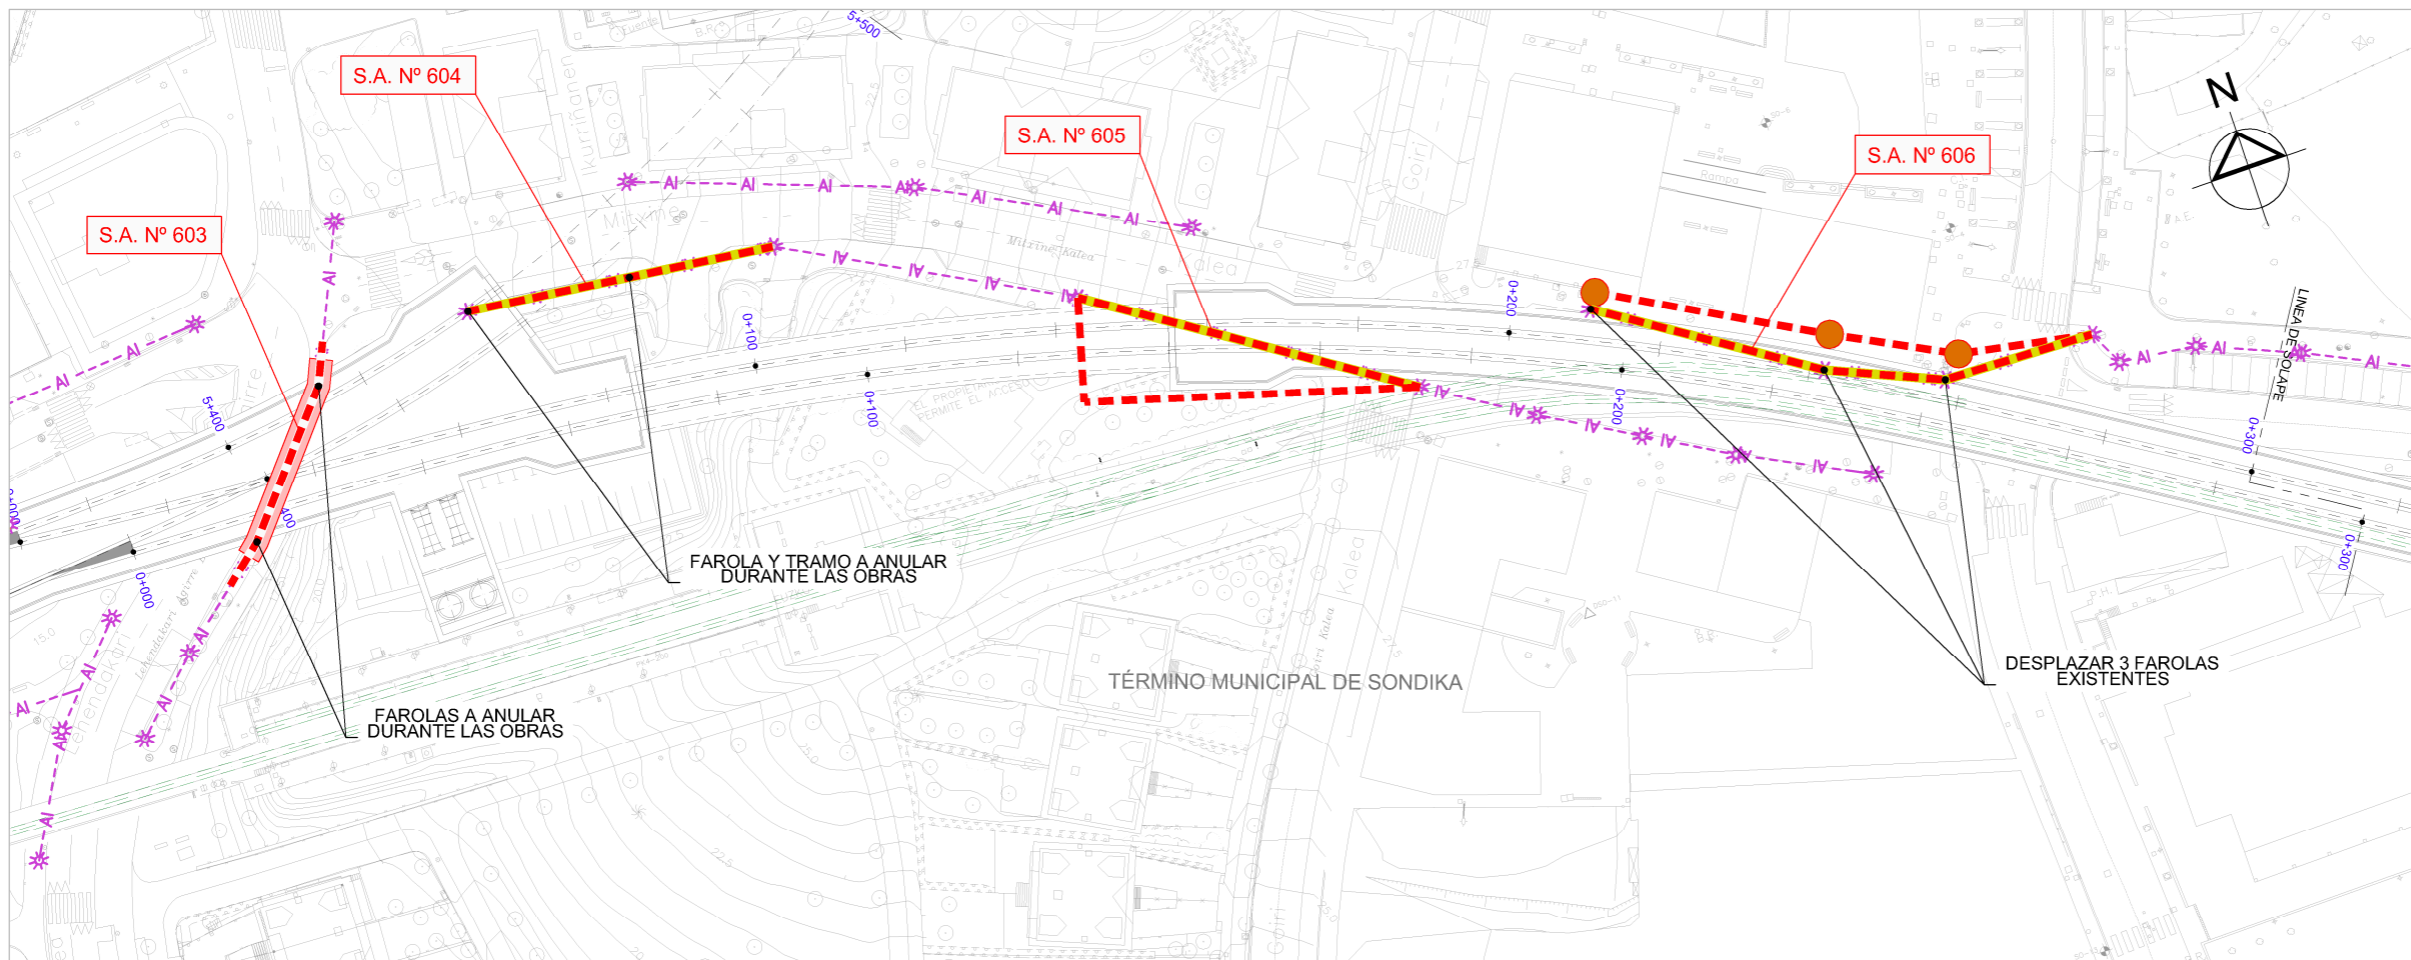



OHARRAK:
NOTAS:

LEYENDA ALUMBRADO

- RED ALUMBRADO --- AI --- AI --- AI
- SERVICIO AFECTADO --- --- ---
- REPOSICIÓN ALUMBRADO --- --- ---
- APEO --- --- ---
- FAROLA EXISTENTE *
- NUOVA FAROLA ●
- REGISTRO ELÉCTRICO ● E

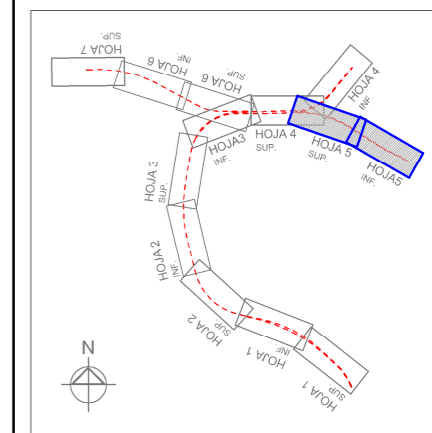


REV.	CLASE DE MODIFICACION	FECHA	NOMBRE/COMP.	OBRA
	BERRIKUSPENAK / REVISIONES	DATE / FECHA		NOVIEMBRE 2016
	AHOLKULARIA / CONSULTOR		INGENIARI EGILEA INGENIERO AUTOR	
				CARLOS GARCIA ACON Ingeniero de caminos
	AHOLKULARIA ERREFERENTZIA REFERENCIA CONSULTOR		ERREFERENTZIA REFERENCIA	

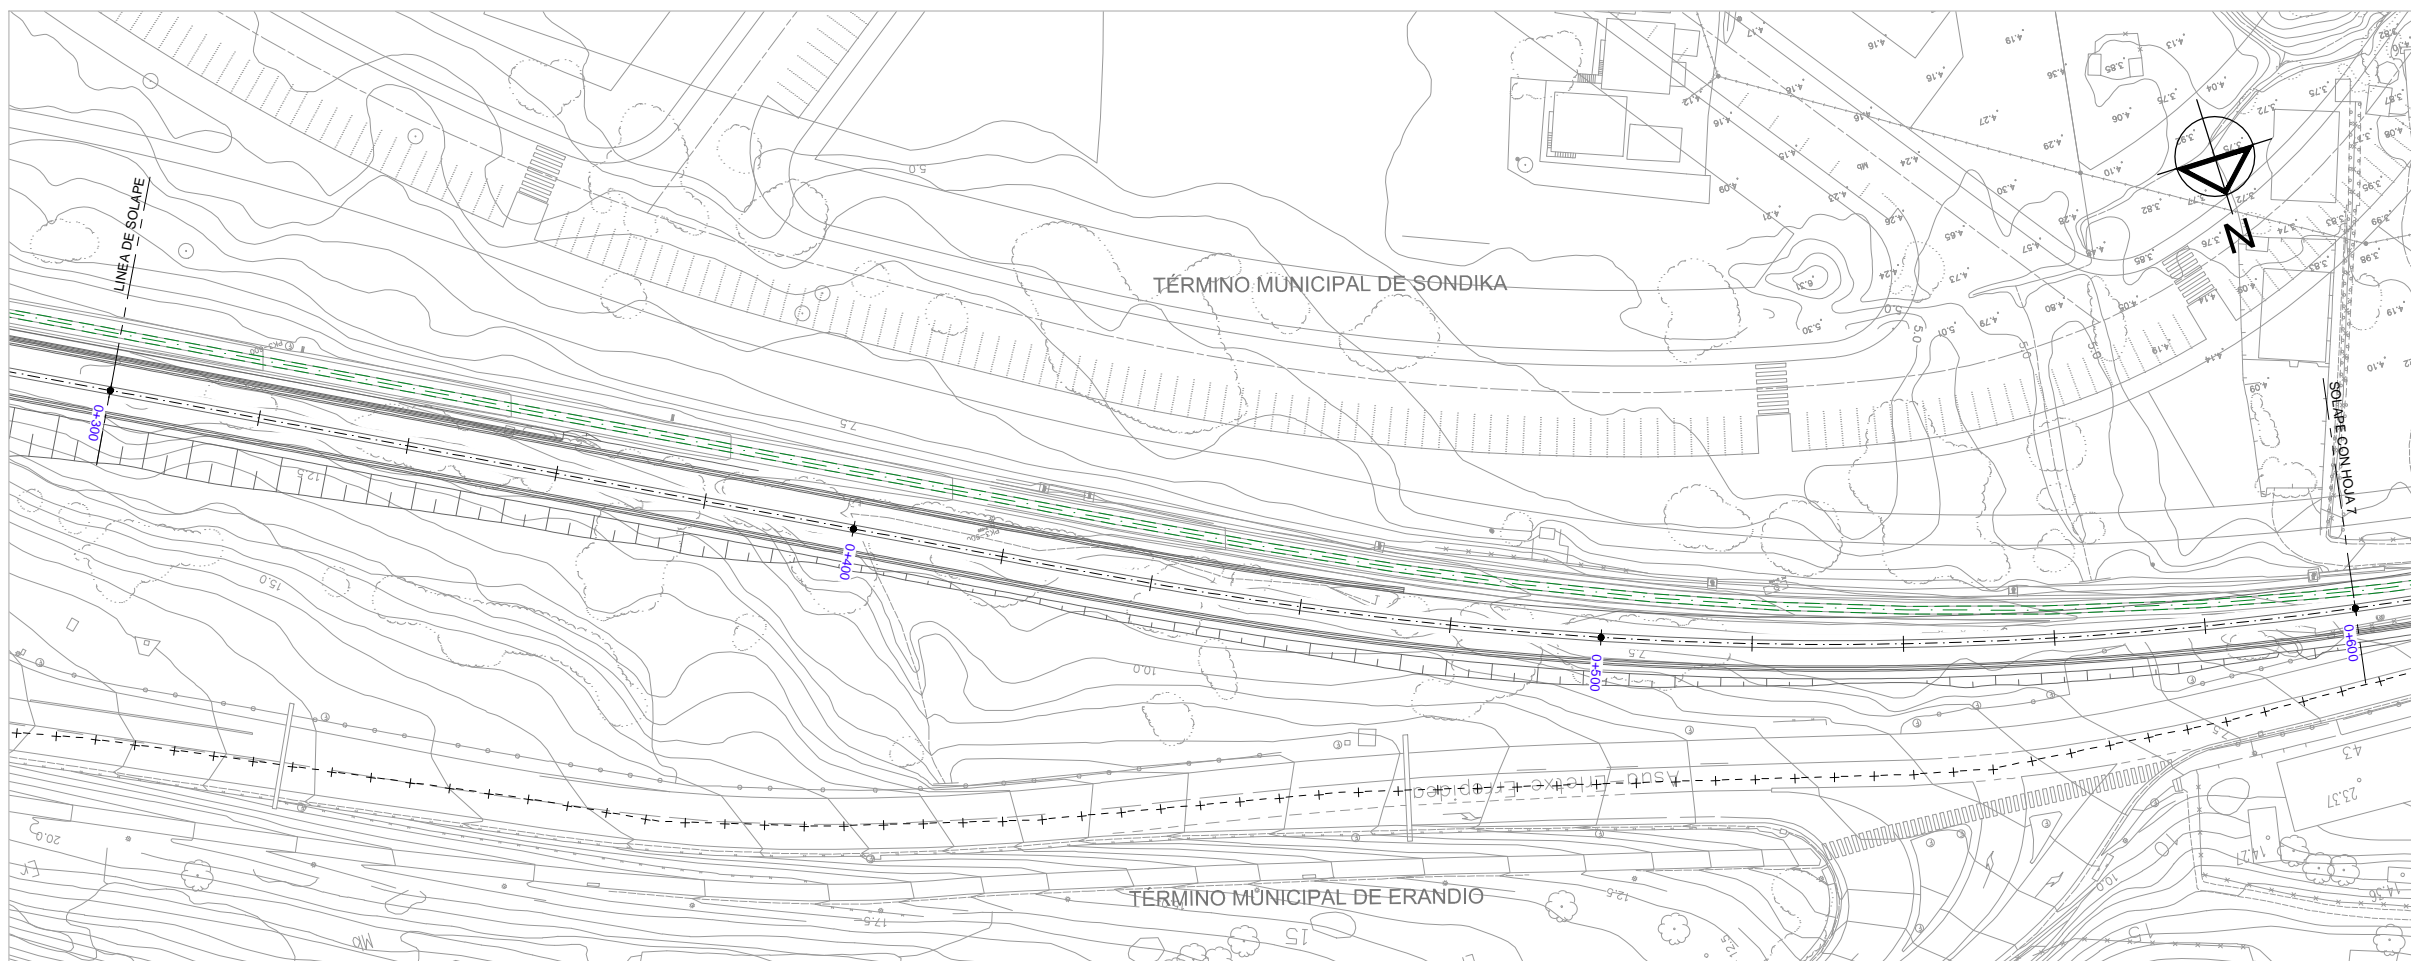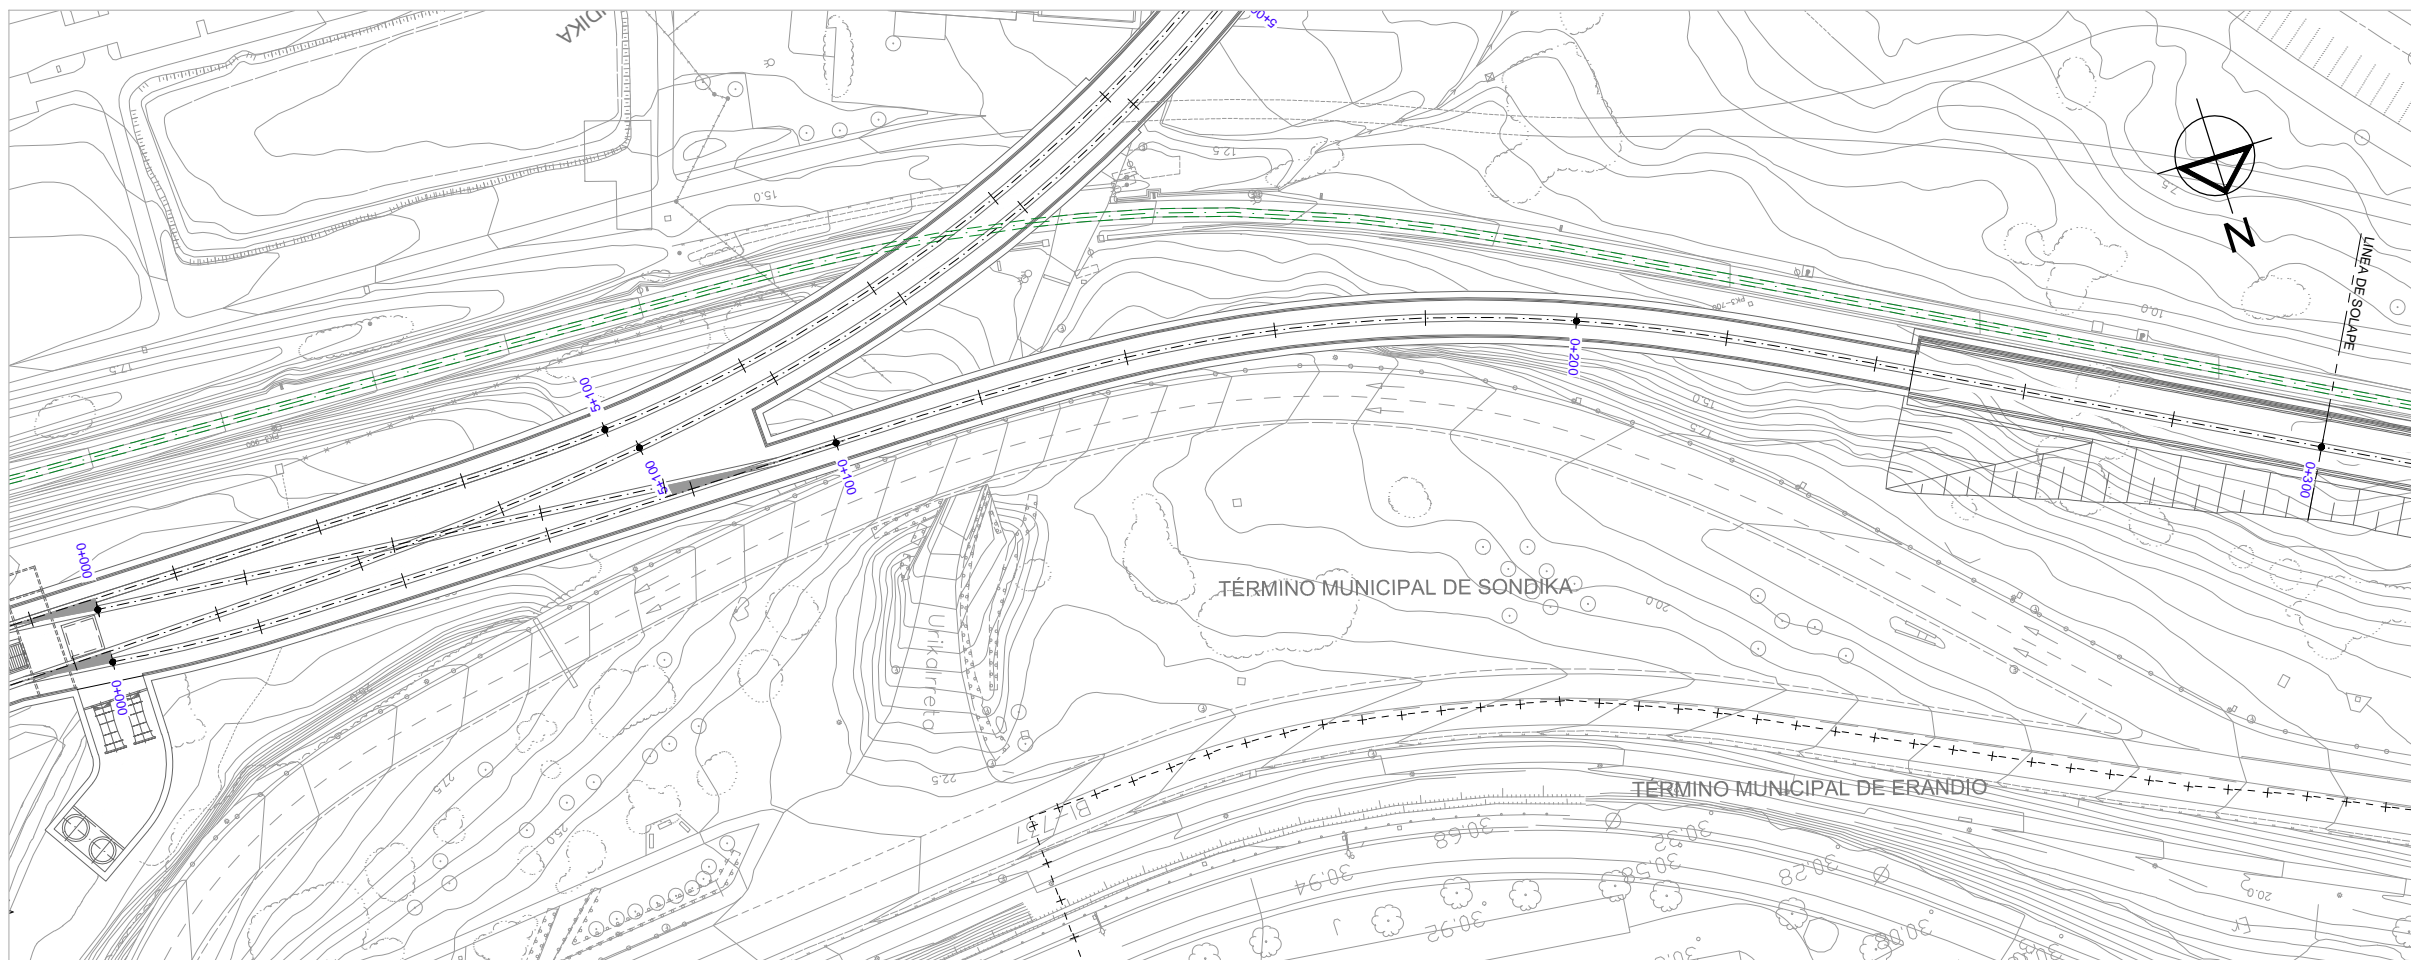

OHARRAK:
NOTAS:

LEYENDA ALUMBRADO

- RED ALUMBRADO --- AI --- AI --- AI
- SERVICIO AFECTADO --- --- ---
- REPOSICIÓN ALUMBRADO --- --- ---
- APEO --- --- ---
- FAROLA EXISTENTE
- NUEVA FAROLA
- REGISTRO ELÉCTRICO

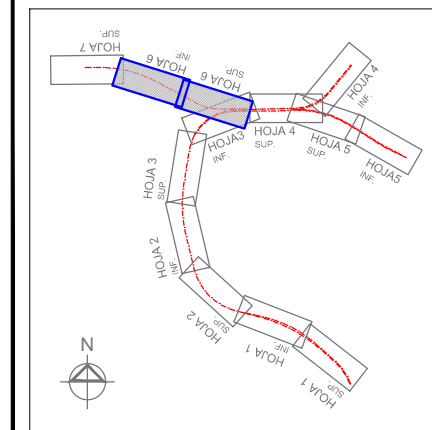

REV.	CLASE DE MODIFICACION	FECHA	NOMBRE	COMP.	OBRA
	BERRIKUSPENAK / REVISIONES	DATE / FECHA			NOVIEMBRE 2016
	AHOLKULARIA / CONSULTOR		INGENIARI EGILEA INGENIERO AUTOR		
	AHOLKULARIA ERREFERENTZIA REFERENCIA CONSULTOR				CARLOS GARCIA ACON Ingeniero de caminos
	ERREFERENTZIA REFERENCIA				



ESKALA ORIGINALA:
ESCALA ORIGINAL
(DIN-A1)
1:500



ESKALA GRAFIKOA
ESCALA GRAFICA

PROIEKTUAREN IZENBURUA
TITULO DEL PROYECTO


ESTUDIO INFORMATIVO DE LA SOLUCIÓN
SOTERRADA DE ACCESO AL AEROPUERTO.
TRAMO: LA OLA-SONDIKA

PLANOAREN IZENBURUA
TITULO DEL PLANO

SERVICIOS AFECTADOS
REPOSICIÓN DE SERVICIOS AFECTADOS
ALUMBRADO - RAMAL COCHERAS

PLANO-ZK / N. PLANO
13.2.7


6 DE 7

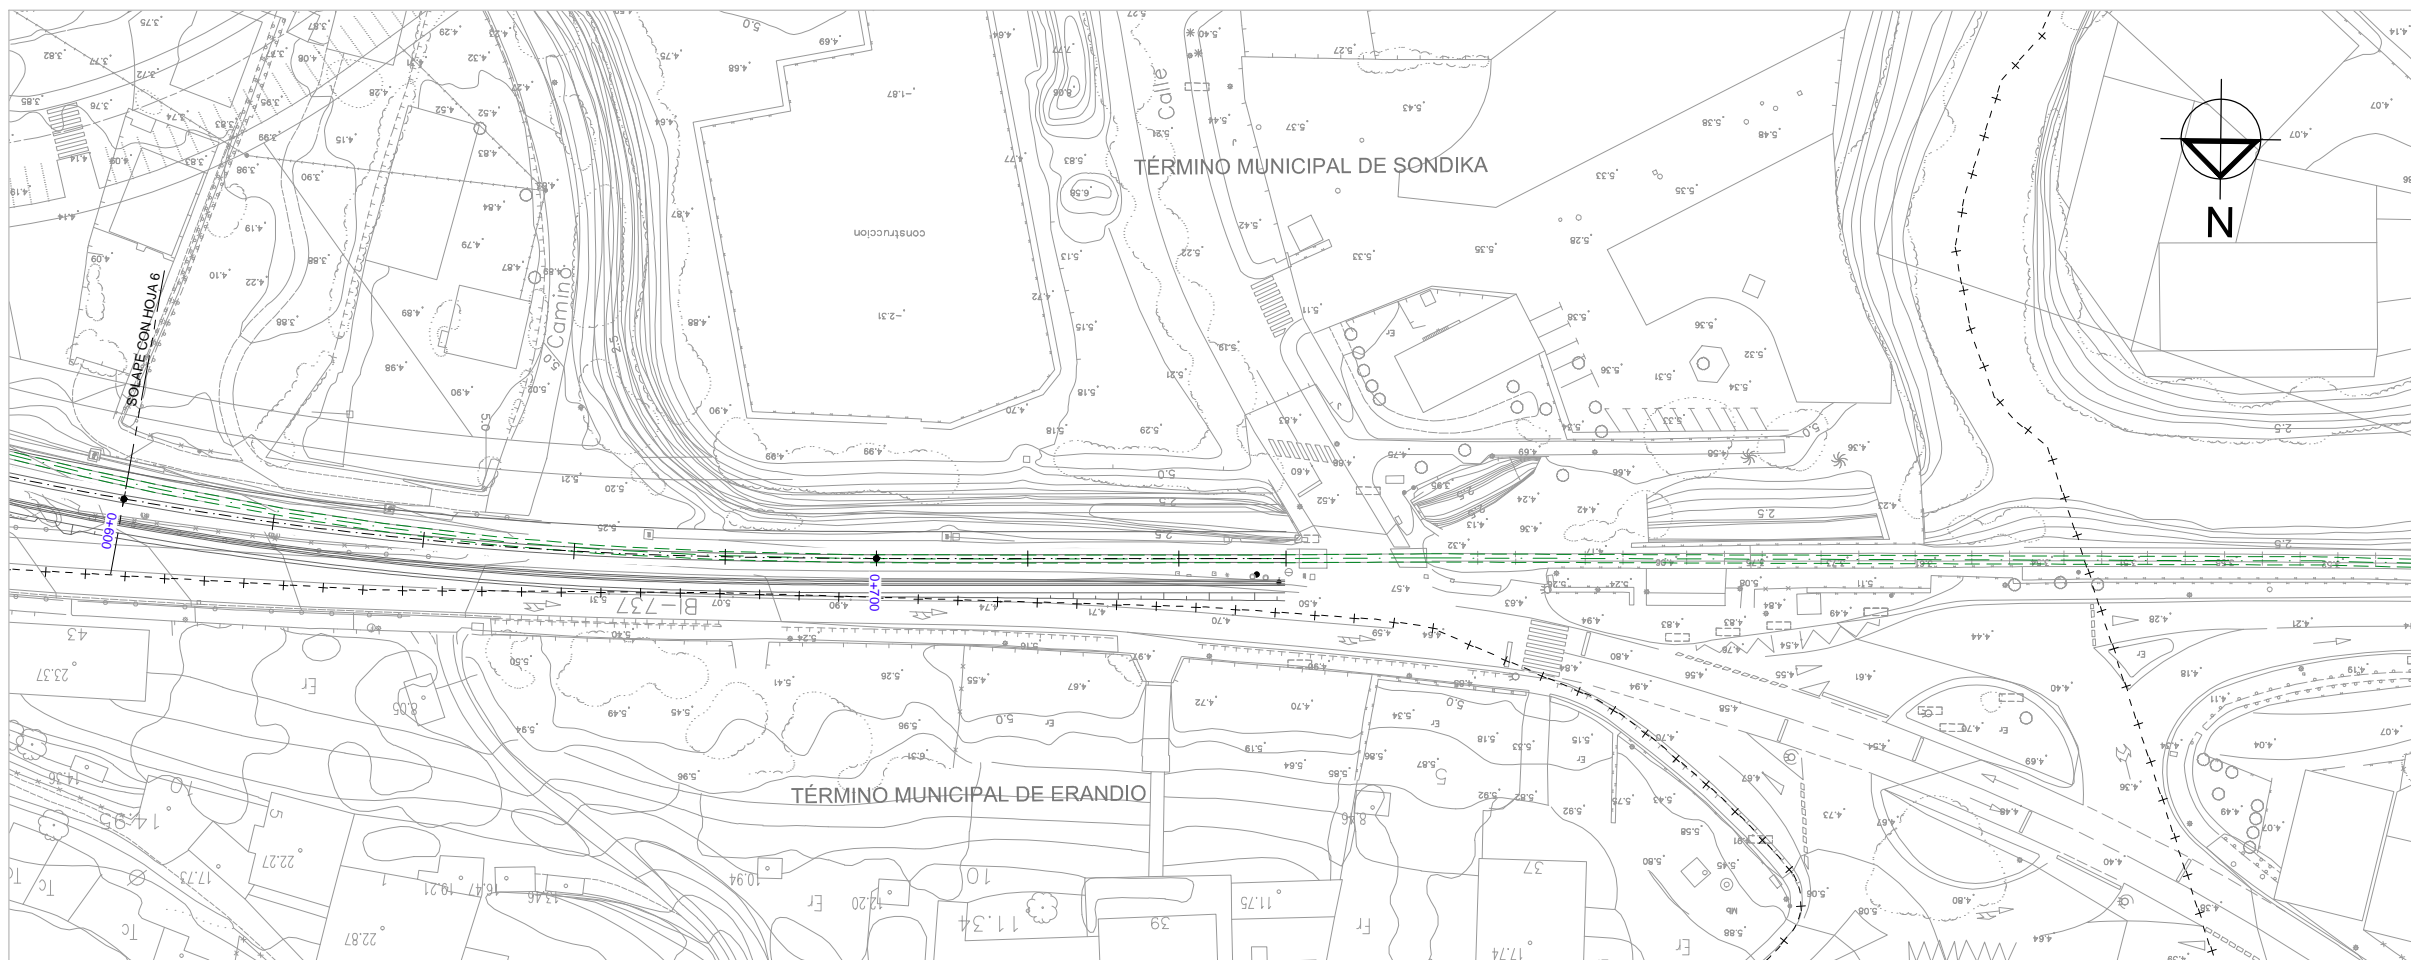

OHARRAK:
NOTAS:

LEYENDA ALUMBRADO

- RED ALUMBRADO - - AI - - AI - -
- SERVICIO AFECTADO - - - - -
- REPOSICIÓN ALUMBRADO - - - - -
- APEO [Red Box]
- FAROLA EXISTENTE ☼
- NUOVA FAROLA ●
- REGISTRO ELÉCTRICO ⌚

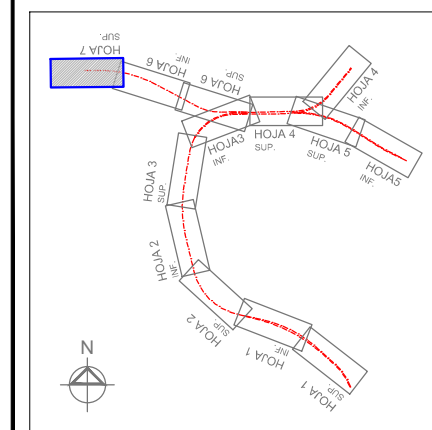

REV.	CLASE DE MODIFICACION	FECHA	NOMBRE	COMP.	OBRA
	BERRIKUSPENAK / REVISIONES	DATE / FECHA			NOVIEMBRE 2016
	AHOLKULARIA / CONSULTOR	INGENIARI EGILEA INGENIERO AUTOR CARLOS GARCIA ACON Ingeniero de caminos			
	AHOLKULARIA ERREFERENTZIA REFERENCIA CONSULTOR	ERREFERENTZIA REFERENCIA			



ESKALA ORIGINALA:
ESCALA ORIGINAL
(DIN-A1)

1:500



ESKALA GRAFIKOA
ESCALA GRAFICA

PROIEKTUAREN IZENBURUA
TITULO DEL PROYECTO

ESTUDIO INFORMATIVO DE LA SOLUCIÓN
SOTERRADA DE ACCESO AL AEROPUERTO.
TRAMO: LA OLA-SONDIKA

PLANOAREN IZENBURUA
TITULO DEL PLANO

SERVICIOS AFECTADOS
REPOSICIÓN DE SERVICIOS AFECTADOS
ALUMBRADO - RAMAL COCHERAS

PLANO-ZK / N. PLANO
13.2.7

7 DE 7