


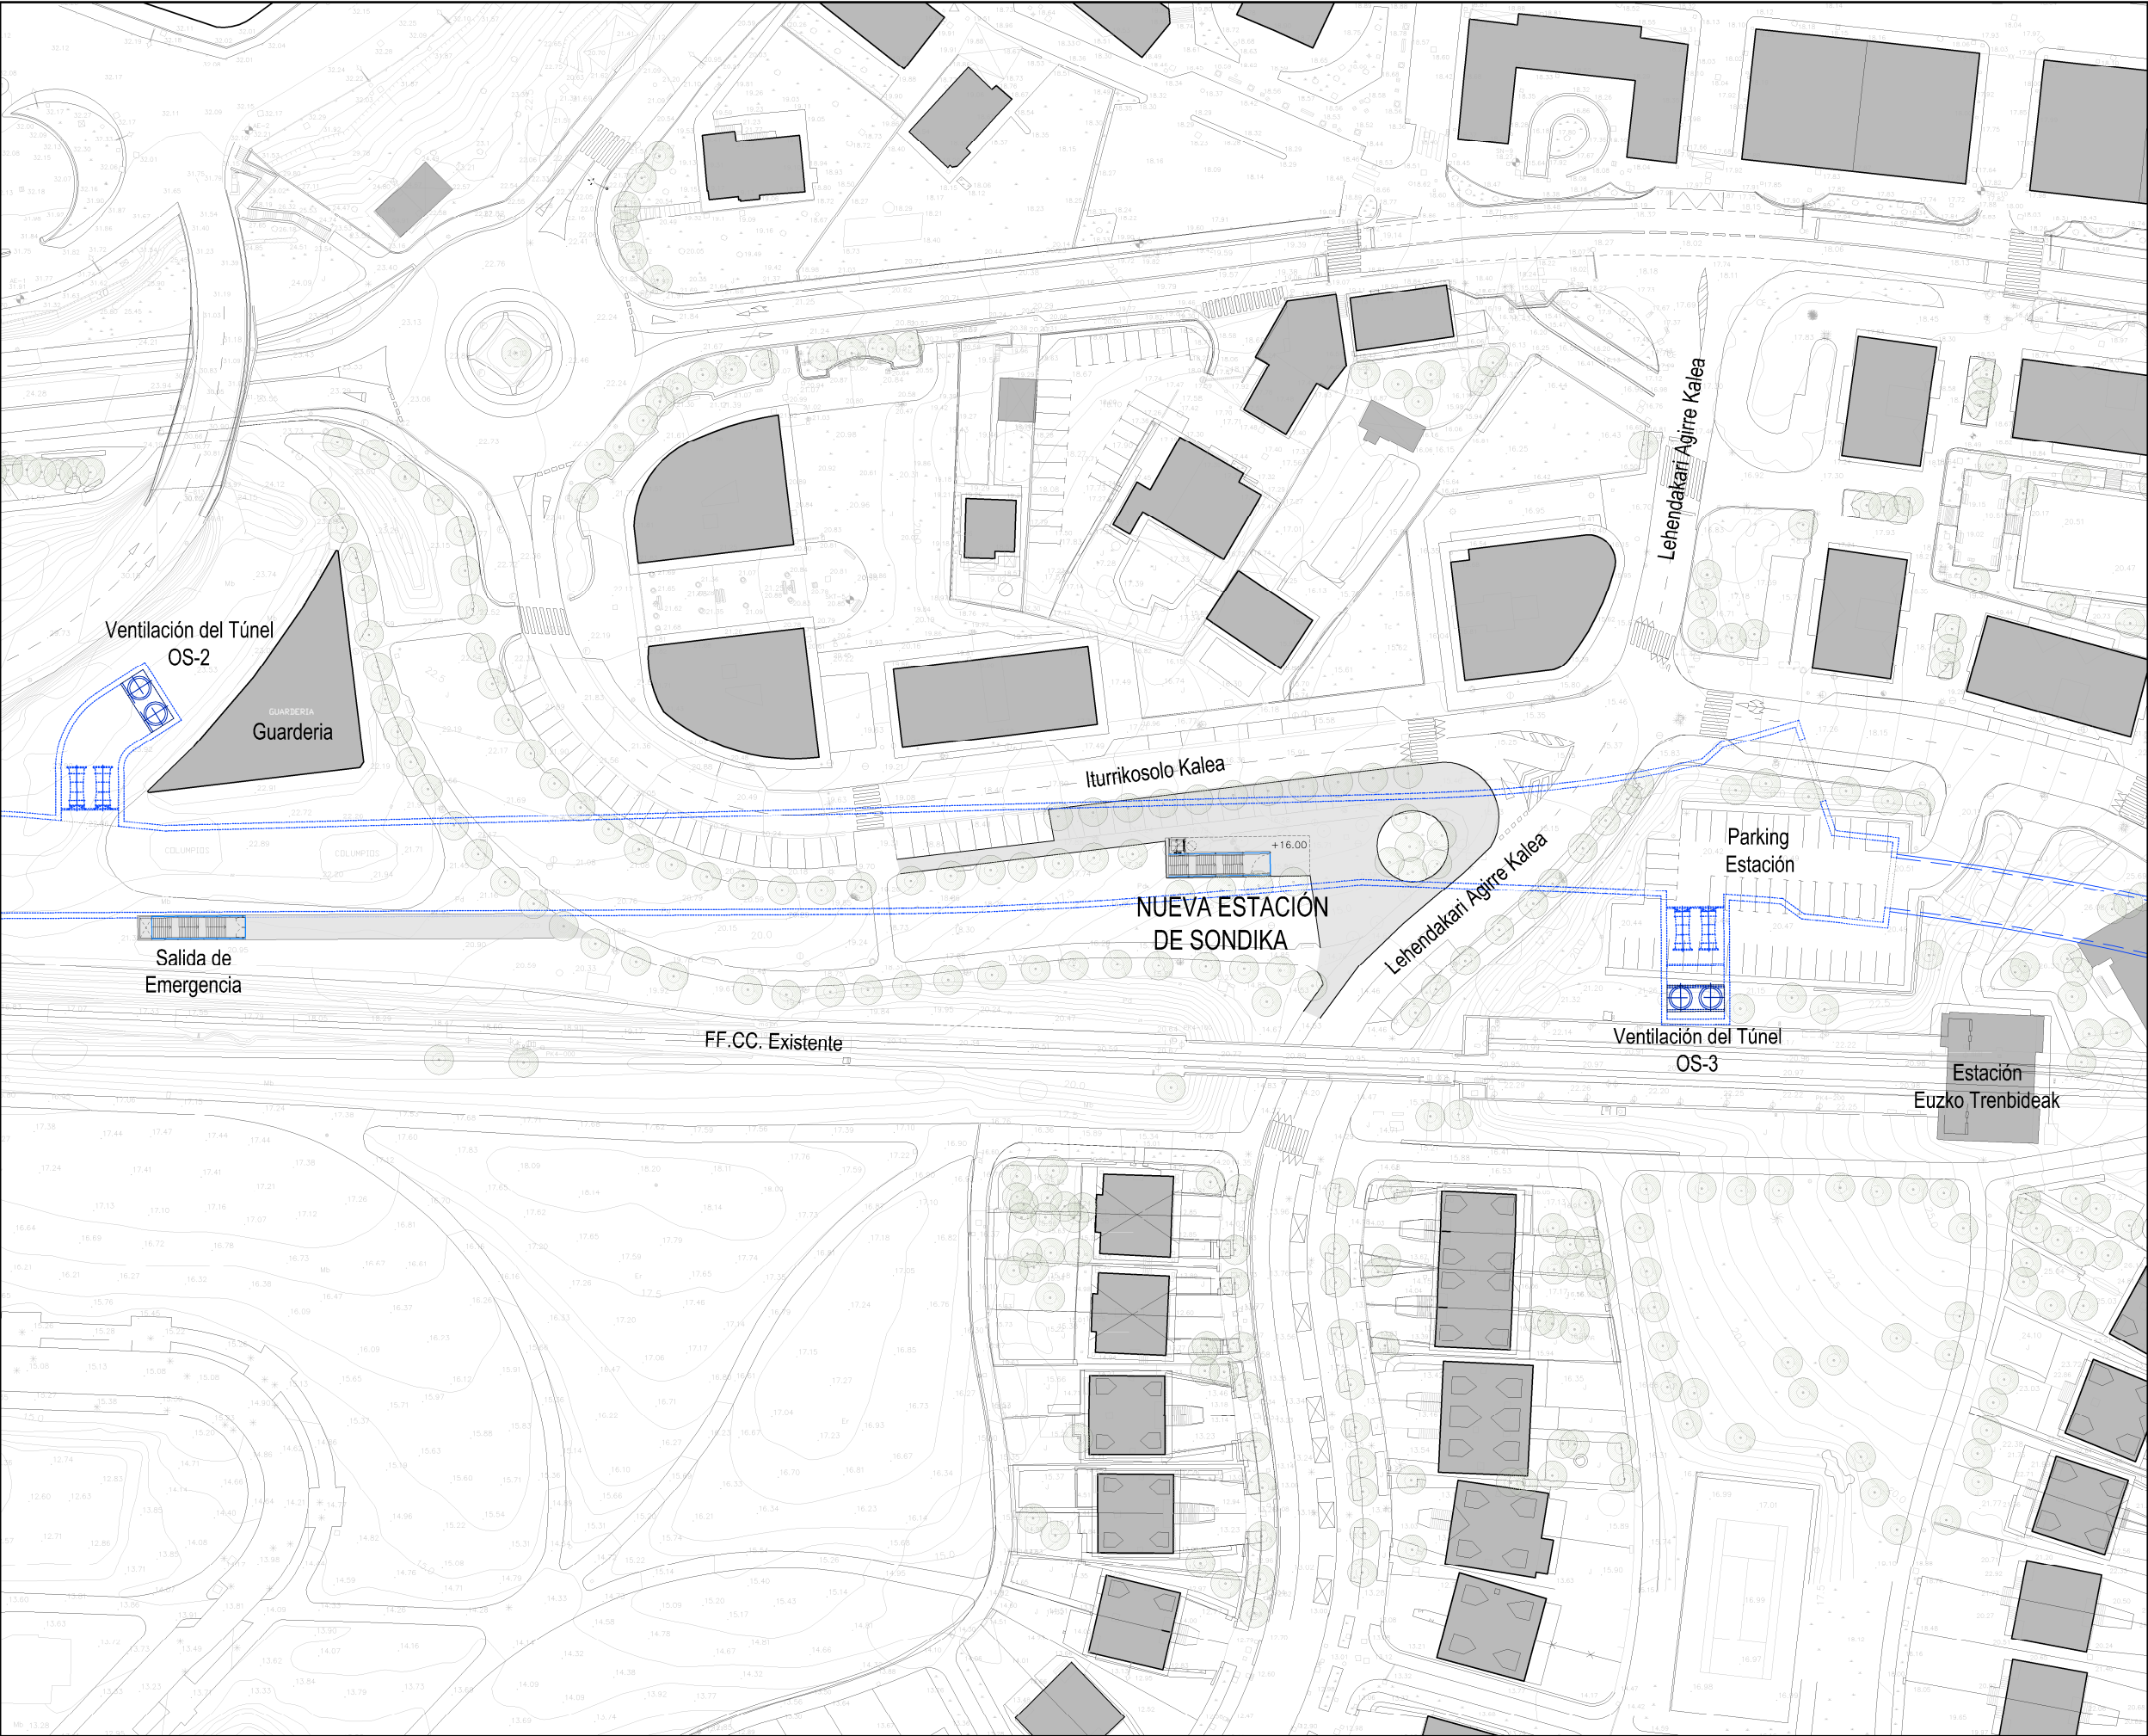

OHARRAK :
NOTAS :

REV.	CLASE DE MODIFICACION	FECHA	NOMBRE	COMP.	OBRA
BERRIKUSPENAK / REVISIONES		DATE / FECHA			NOVIEMBRE 2016
AHOLKULARIA / CONSULTOR		INGENIARI EGILEA			INGENIERO AUTOR
		ESTEYCO			CARLOS GARCIA ACON Ingeniero de caminos
AHOLKULARIA ERREFERENTZIA		ERREFERENTZIA			
REFERENCIA CONSULTOR		REFERENCIA			



ESKALA ORIGINALA:
ESCALA ORIGINAL
(DIN-A1)
1:500

0 5 10 15 20 25m

ESKALA GRAFIKOA
ESCALA GRAFICA

PROIEKTUAREN IZENBURUA
TITULO DEL PROYECTO

ESTUDIO INFORMATIVO DE LA SOLUCIÓN
SOTERRADA DE ACCESO AL AEROPUERTO.
TRAMO: LA OLA-SONDIKA

PLANOAREN IZENBURUA
TITULO DEL PLANO

ESTACIÓN DE SONDIKA
PLANTA GENERAL

PLANO-ZK / N. PLANO

9.1

1 DE 1



OHARRAK:
NOTAS:

REV.	CLASE DE MODIFICACION	FECHA	NOMBRE/COMP.	OBRA	
BERRIKUSPENAK / REVISIONES		DATE / FECHA		NOVIEMBRE 2016	
AHOLKULARIA / CONSULTOR		INGENIARI EGILEA		INGENIERO AUTOR	
		ESTEYCO		CARLOS GARCIA ACON	
				Ingeniero de caminos	
AHOLKULARIA ERREFERENTZIA		ERREFERENTZIA			
REFERENCIA CONSULTOR		REFERENCIA			



ESKALA ORIGINALA:
ESCALA ORIGINAL
(DIN-A1)

1:300

0 3 6 9 12 15m

ESKALA GRAFIKOA
ESCALA GRAFICA

PROIEKTUAREN IZENBURUA
TITULO DEL PROYECTO


ESTUDIO INFORMATIVO DE LA SOLUCIÓN
SOTERRADA DE ACCESO AL AEROPUERTO.
TRAMO: LA OLA-SONDIKA

PLANOAREN IZENBURUA
TITULO DEL PLANO


ESTACIÓN DE SONDIKA
EMPLAZAMIENTO
ACCESO A LA ESTACIÓN

PLANO-ZK / N. PLANO
9.2


1 DE 2

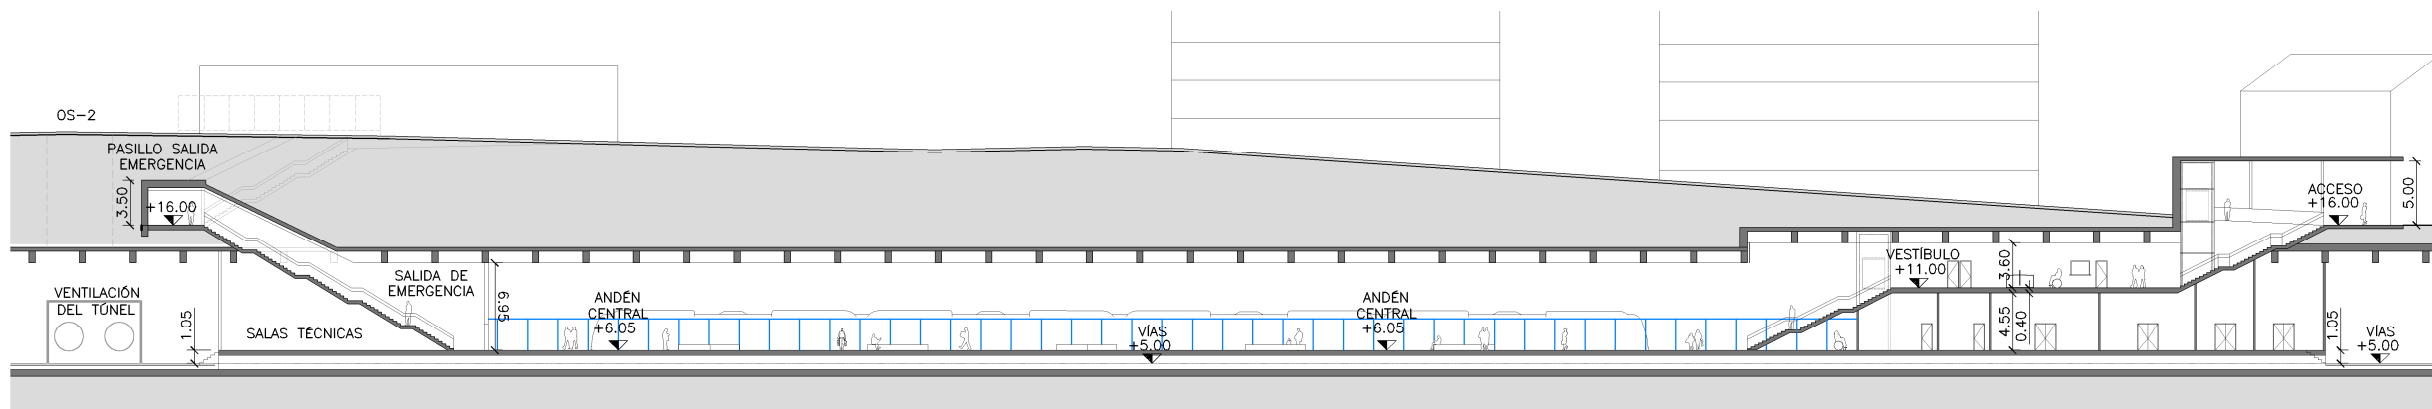

SECCIÓN LONGITUDINAL
ESCALA 1:300

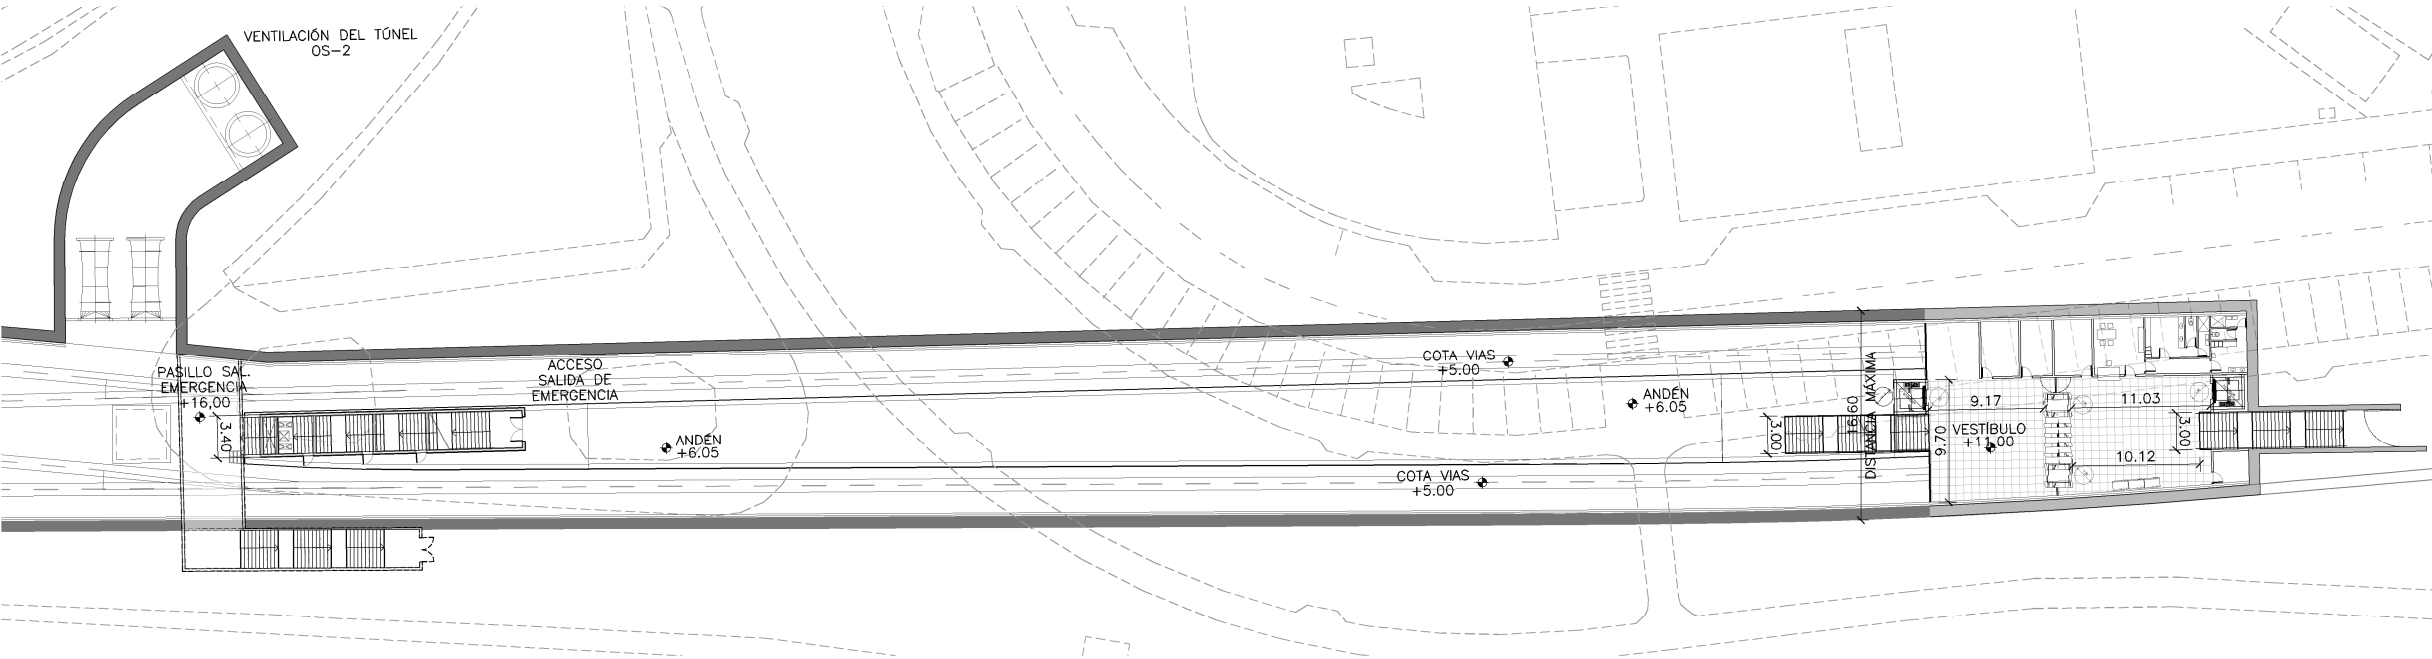


PLANTA VESTÍBULO
ESCALA 1:300

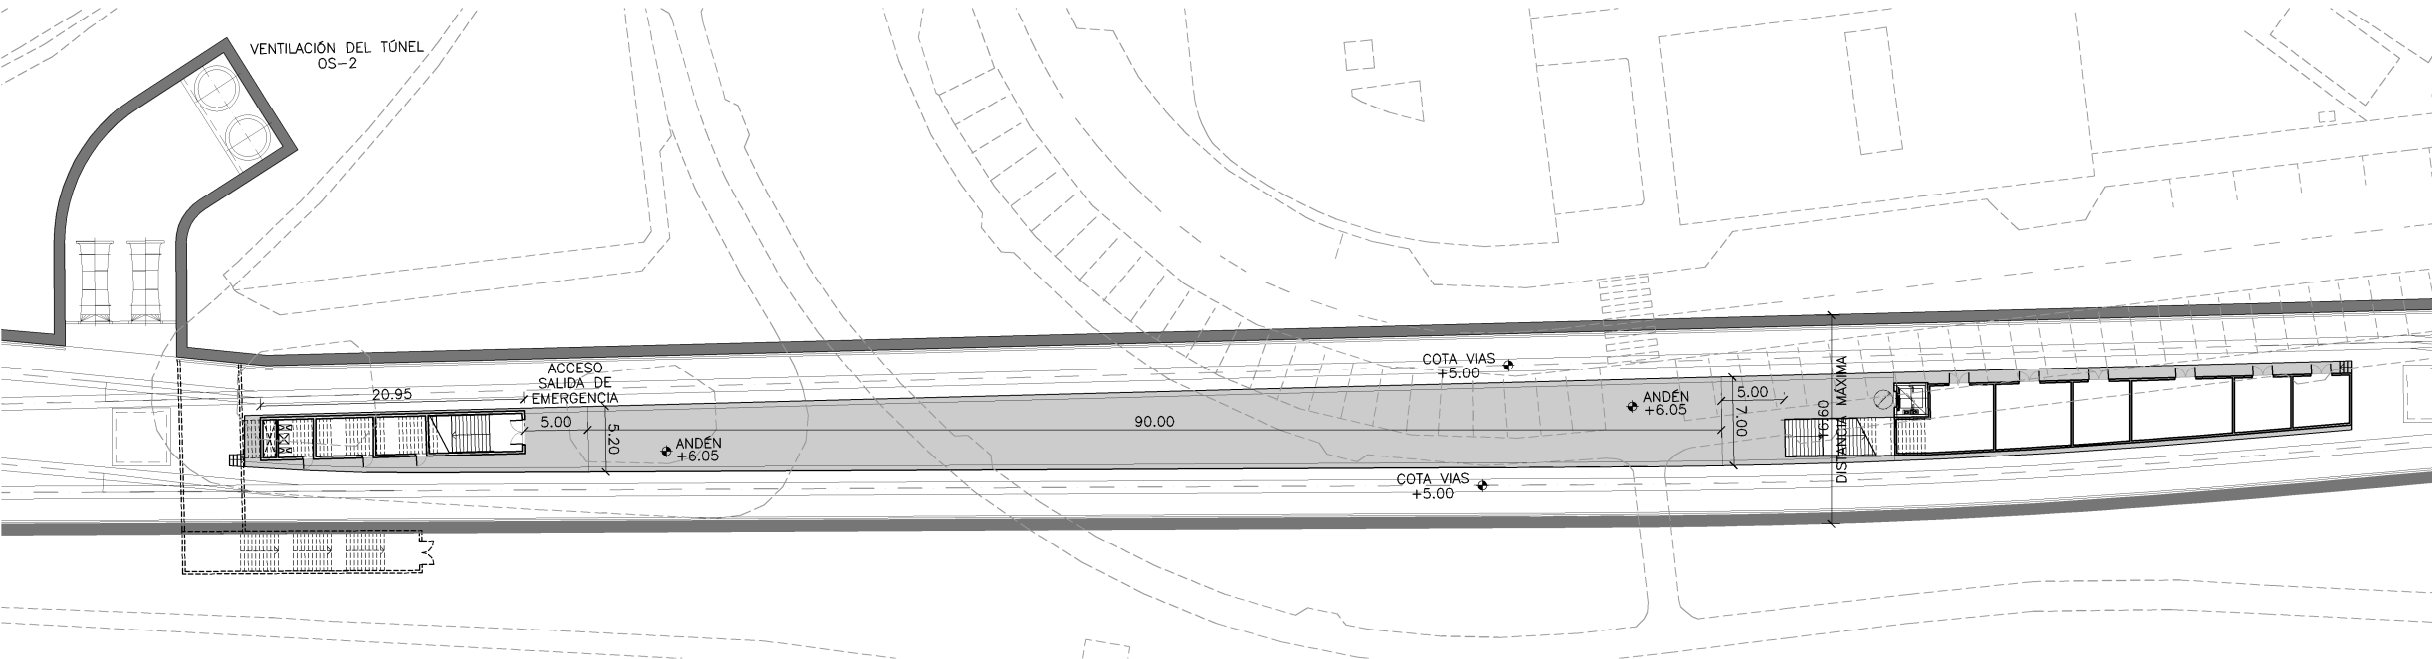


PLANTA ANDÉN
ESCALA 1:300

OHARRAK:
NOTAS:

REV.	CLASE DE MODIFICACION	FECHA	NOMBRE	COMP.	OBRA
BERRIKUSPENAK / REVISIONES		DATE / FECHA			NOVIEMBRE 2016
AHOLKULARIA / CONSULTOR		INGENIARI EGILEA			INGENIERO AUTOR
		ESTEYCO			CARLOS GARCIA ACON Ingeniero de caminos
AHOLKULARIA ERREFERENTZIA		ERREFERENTZIA			
REFERENCIA CONSULTOR		REFERENCIA			

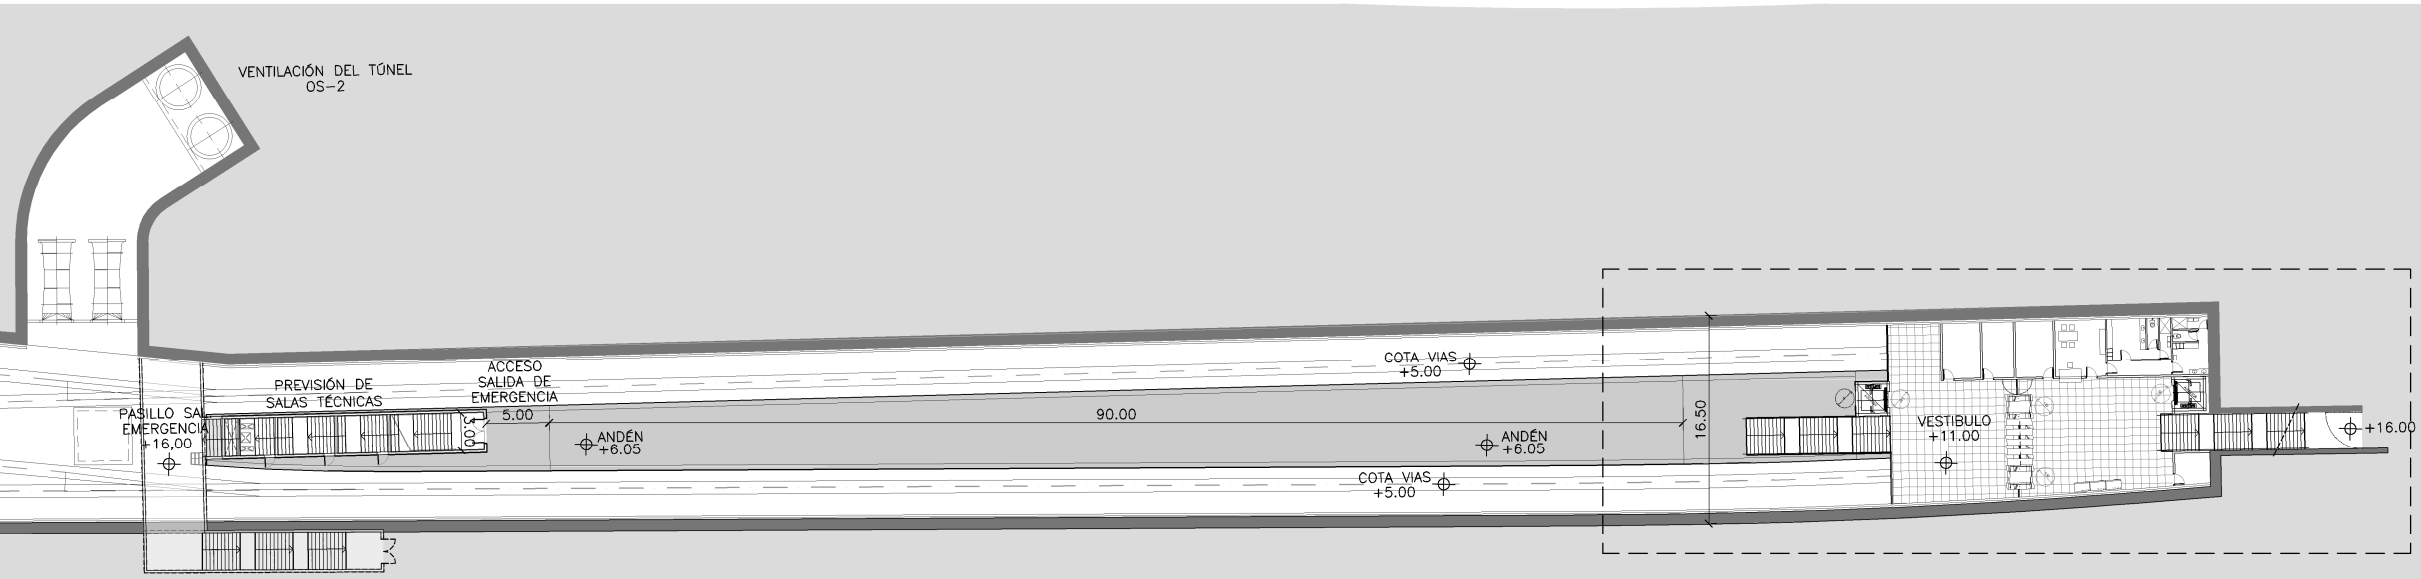


PLANTA VESTIBULO
ESCALA 1:300

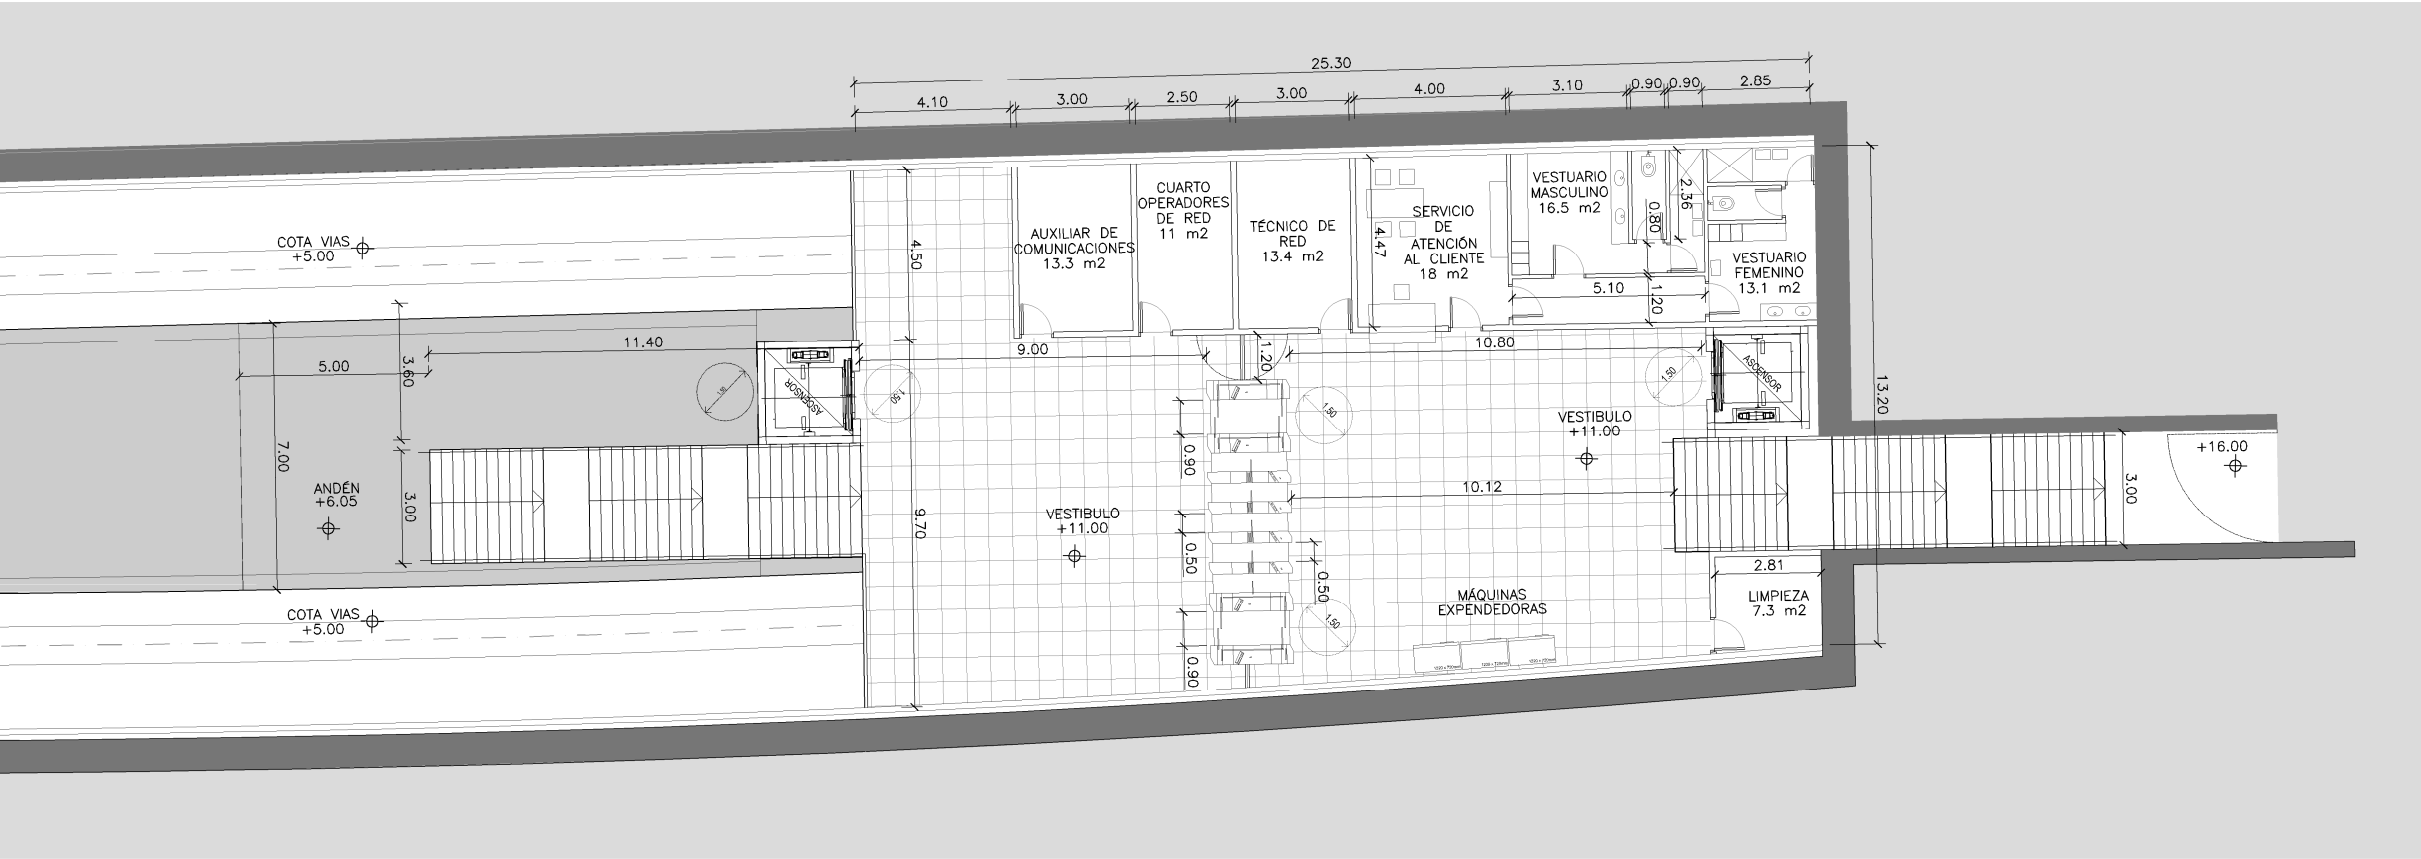


PLANTA VESTIBULO
ESCALA 1:100

OHARRAK :
NOTAS :

REV.	CLASE DE MODIFICACION	FECHA	NOMBRE	COMP.	OBRA
BERRIKUSPENAK / REVISIONES		DATE / FECHA			
		NOVIEMBRE 2016			
AHOLKULARIA / CONSULTOR		INGENIARI EGILEA			
		INGENIERO AUTOR			
		CARLOS GARCIA ACON			
		Ingeniero de caminos			
AHOLKULARIA ERREFERENTZIA		ERREFERENTZIA			
REFERENCIA CONSULTOR		REFERENCIA			

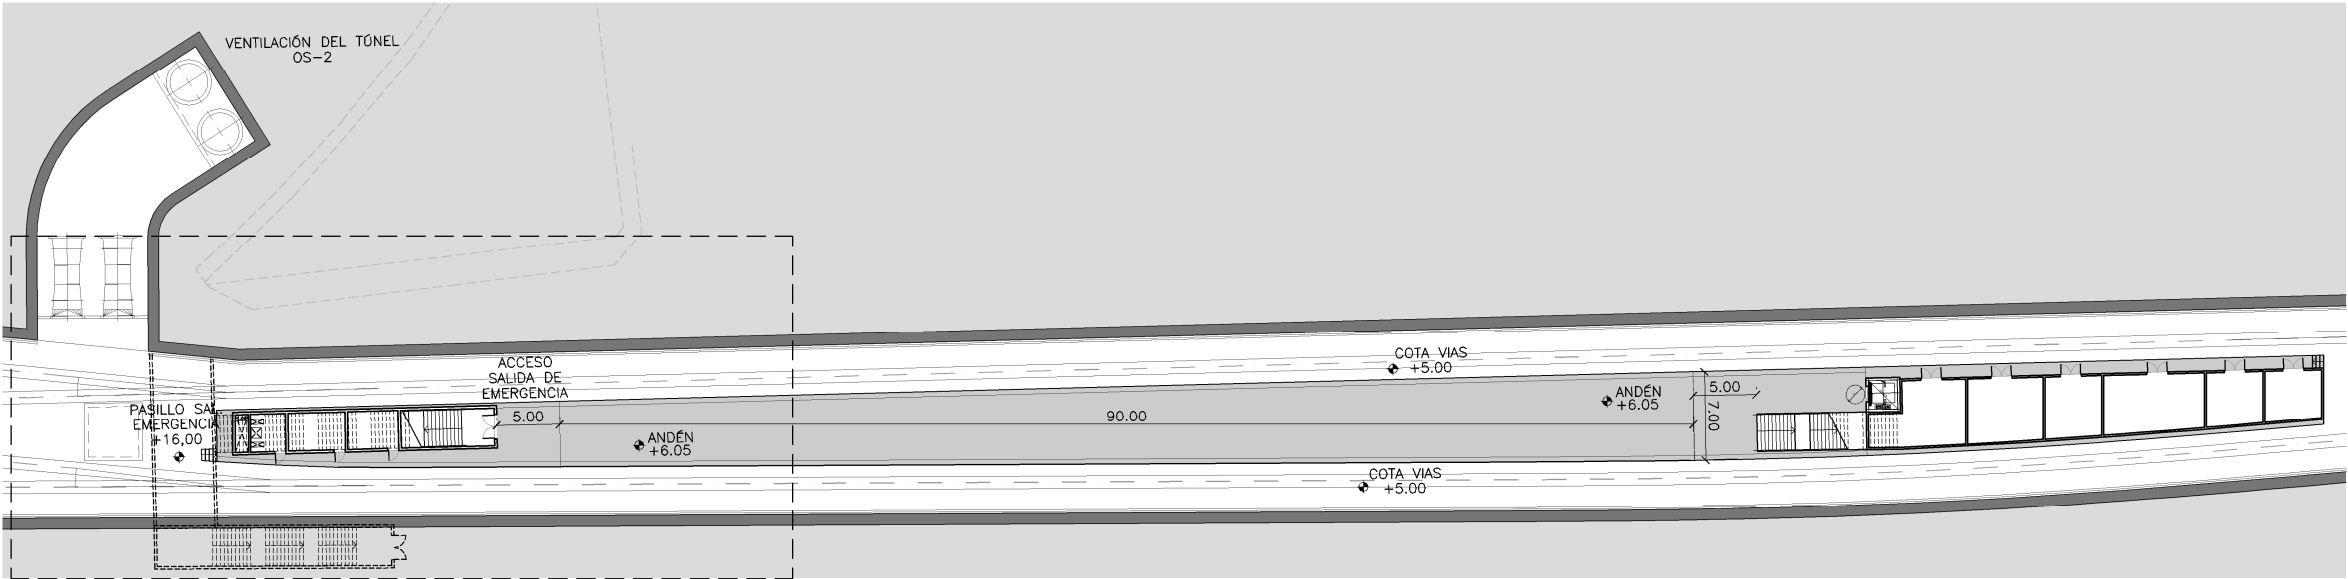


PLANTA ANDÉN
ESCALA 1:300

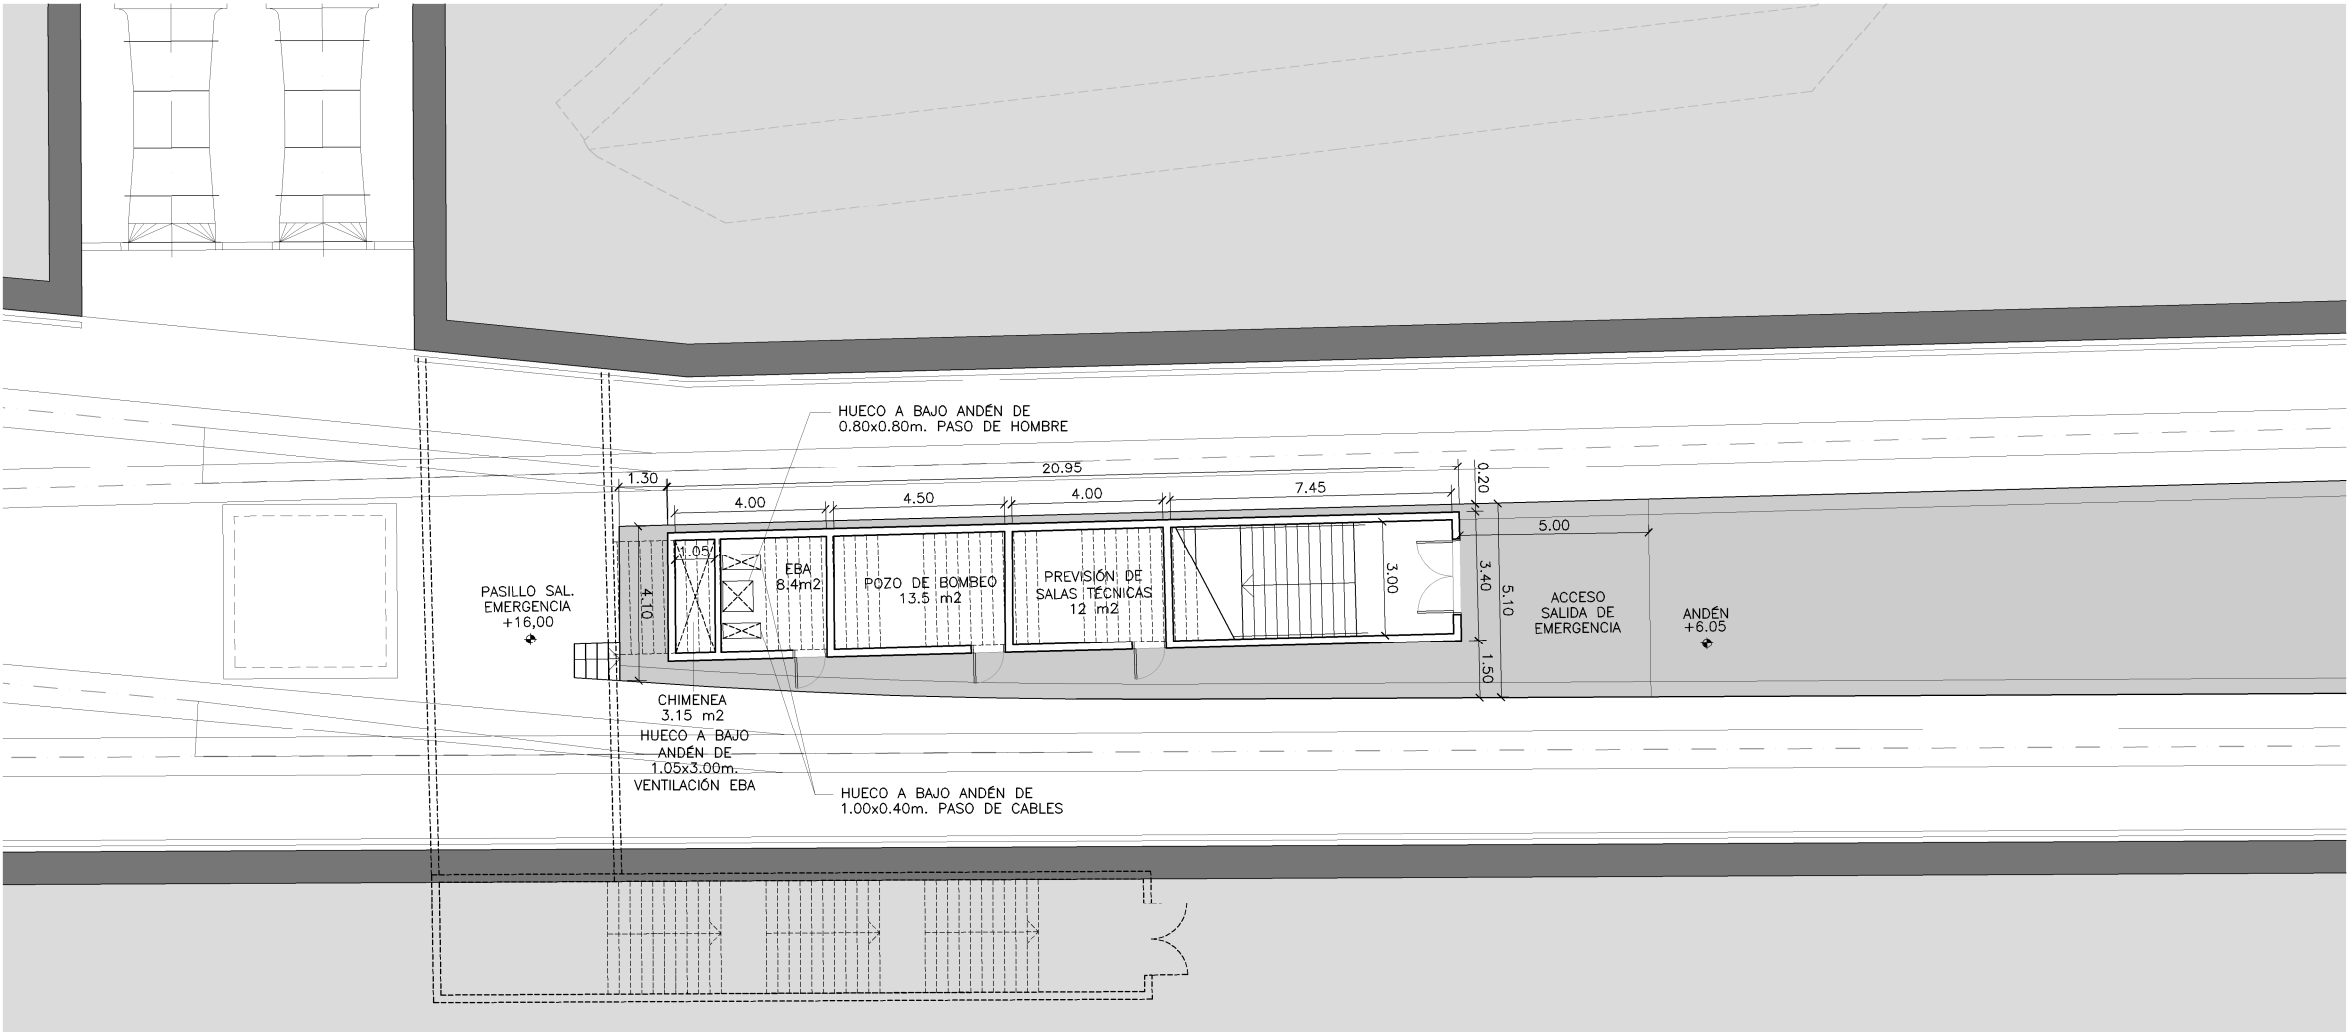


PLANTA ANDÉN
ESCALA 1:100

OHARRAK:
NOTAS:


REV.	CLASE DE MODIFICACION	FECHA	NOMBRE	COMP.	OBRA
BERRIKUSPENAK / REVISIONES		DATE / FECHA			
		NOVIEMBRE 2016			
AHOLKULARIA / CONSULTOR		INGENIARI EGILEA			
		INGENIERO AUTOR			
		CARLOS GARCIA ACON			
		Ingeniero de caminos			
AHOLKULARIA ERREFERENTZIA		ERREFERENTZIA			
REFERENCIA CONSULTOR		REFERENCIA			

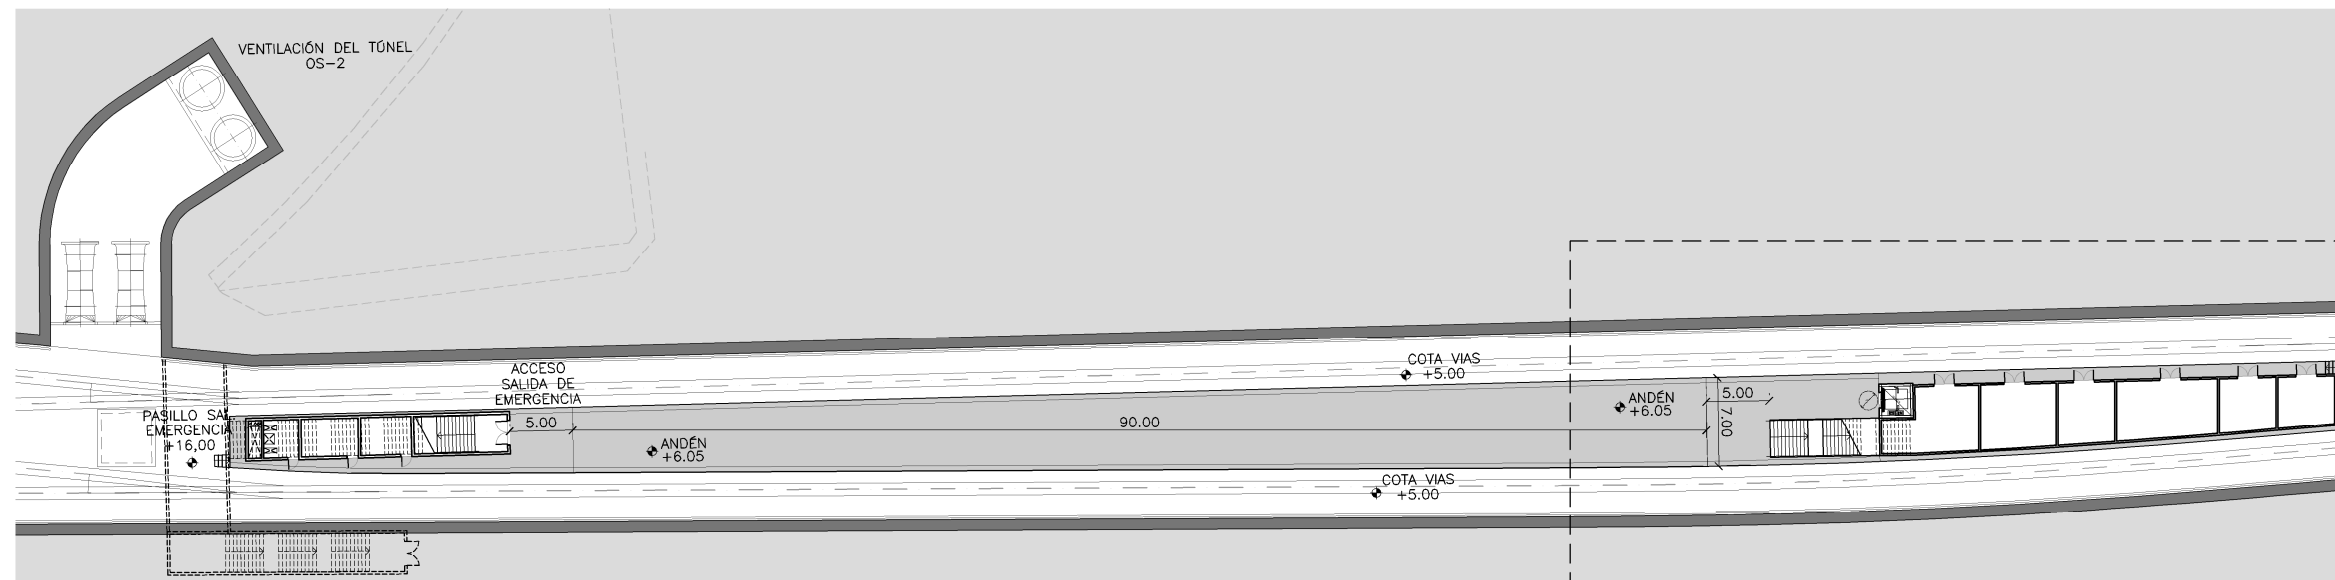


PLANTA ANDÉN
ESCALA 1:300

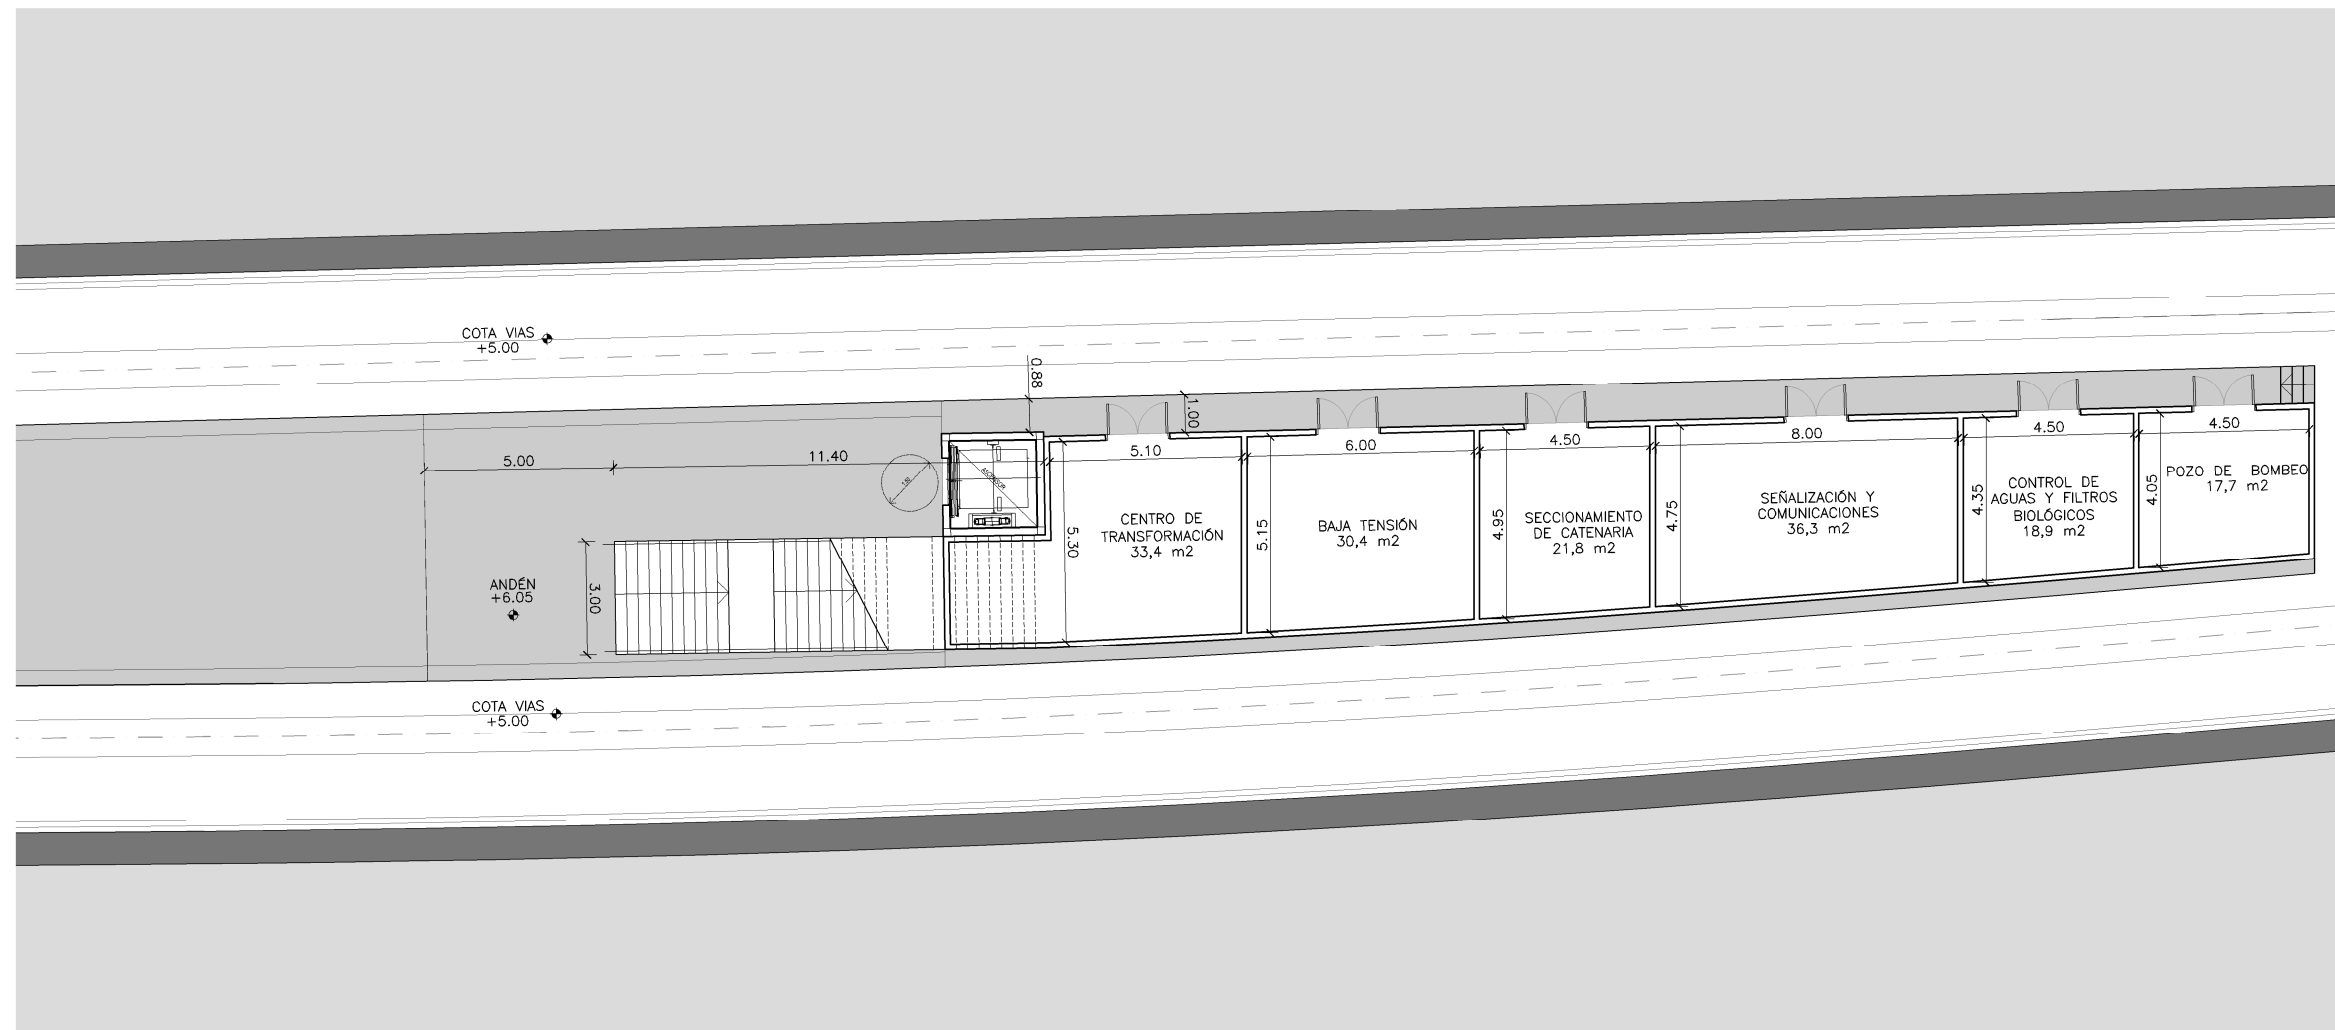


PLANTA ANDÉN
ESCALA 1:100

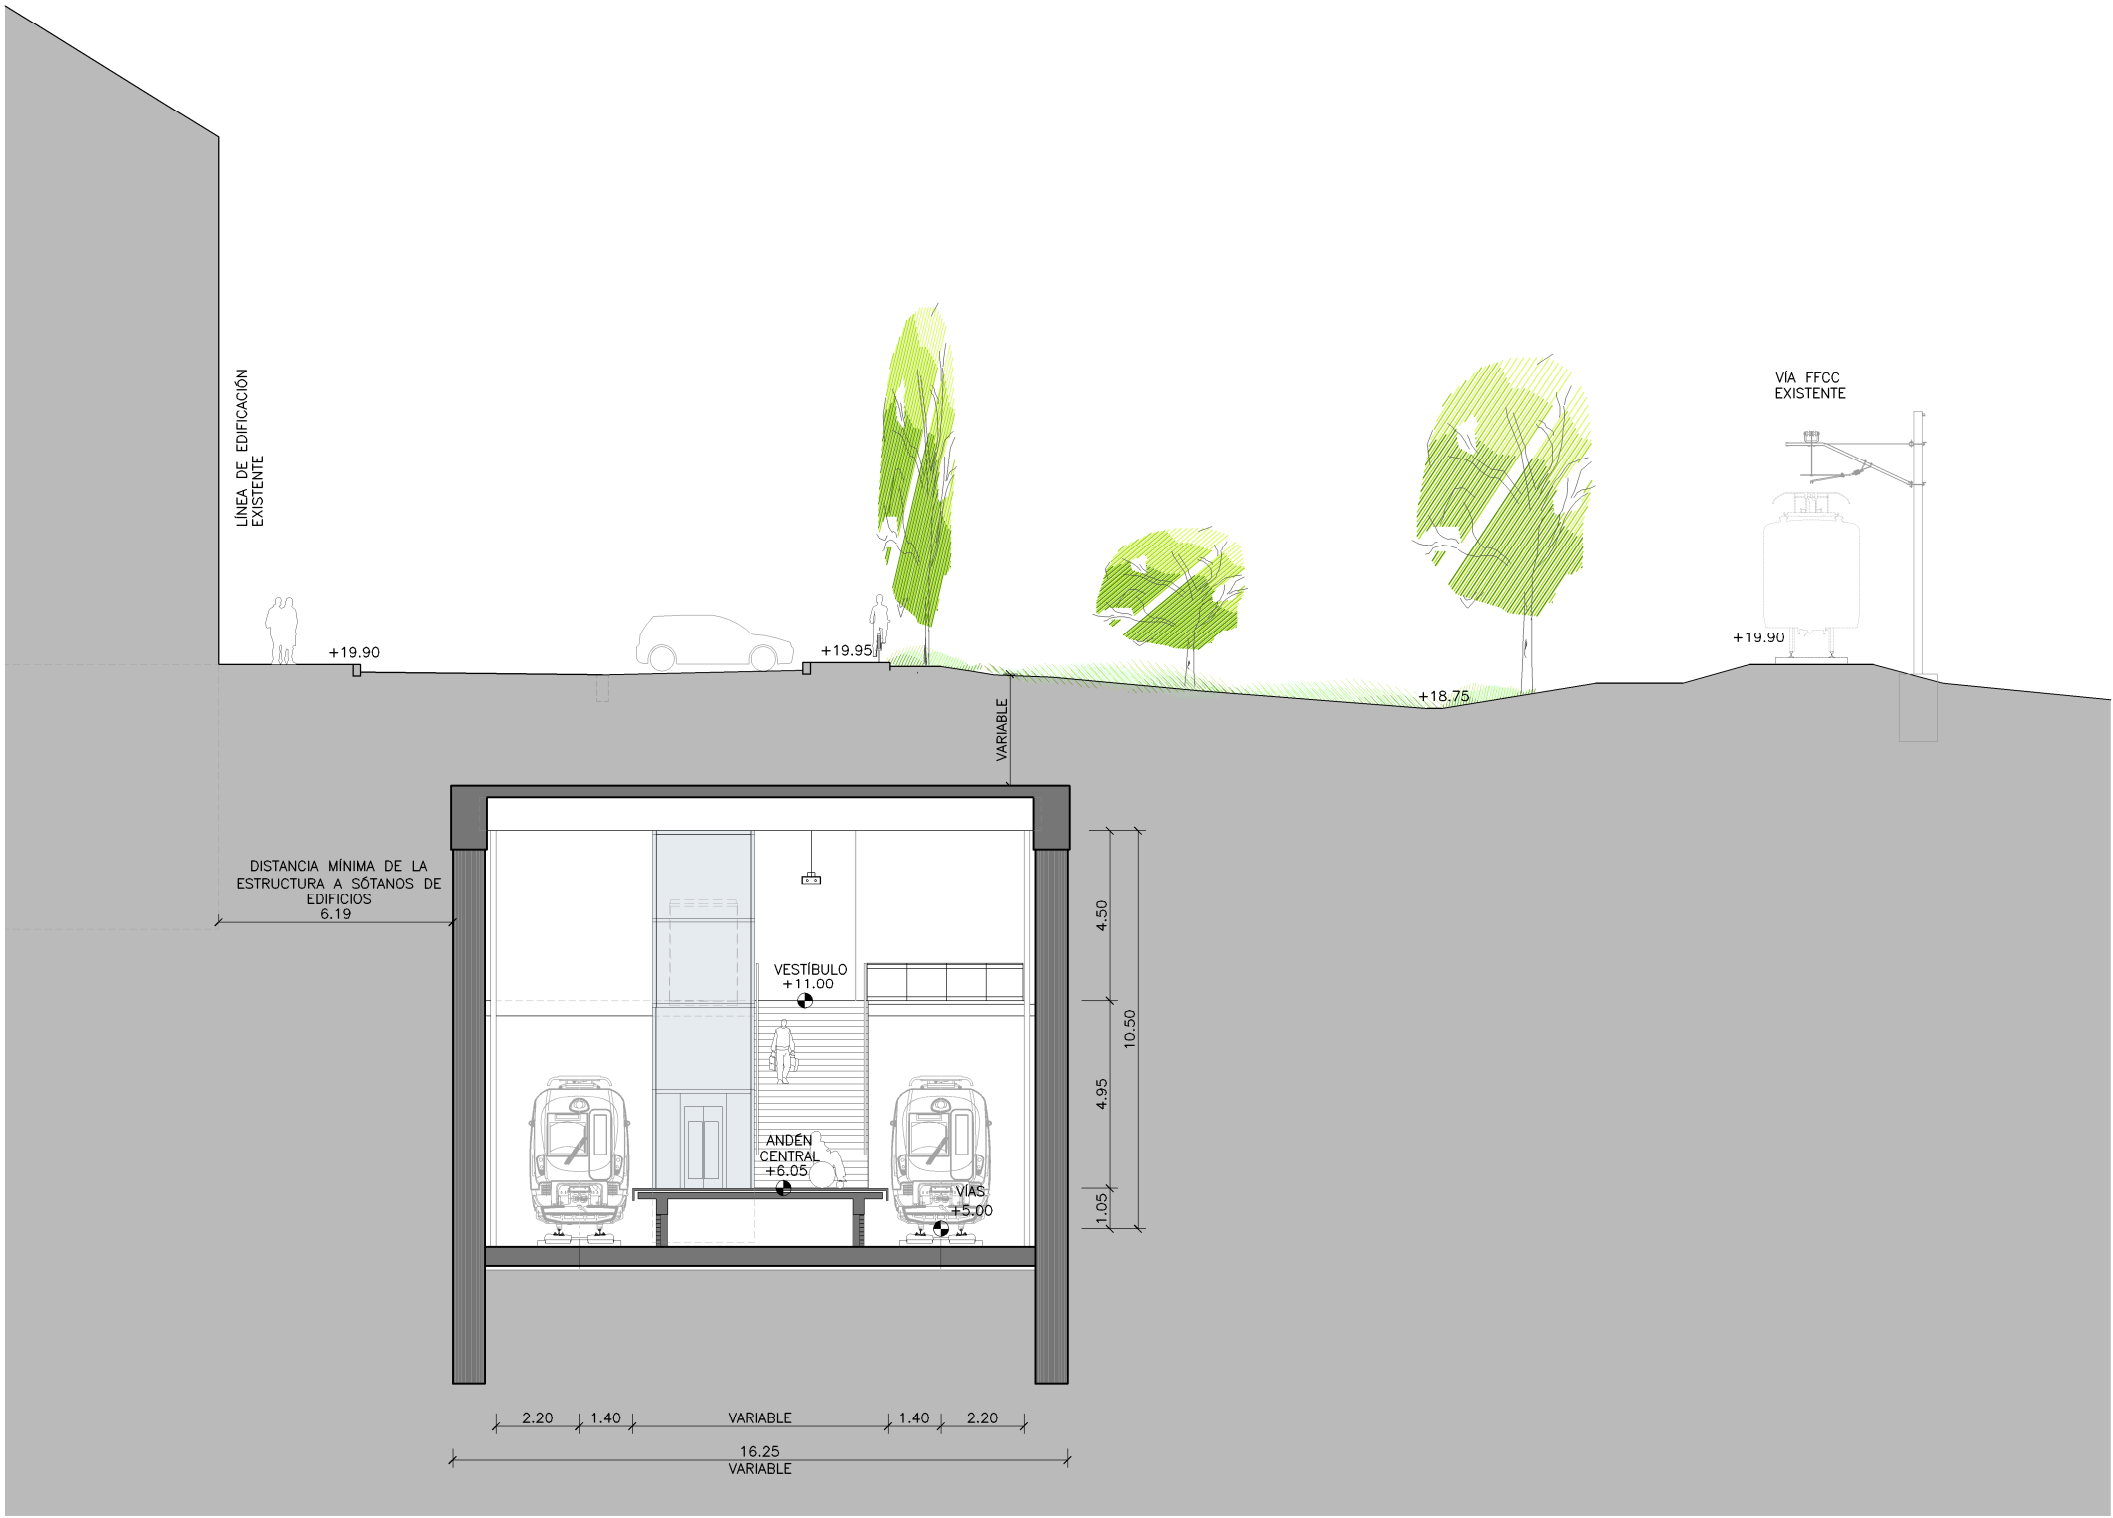

SECCIÓN S1.
SECCIÓN TIPO ESTACIÓN
ESCALA 1:100

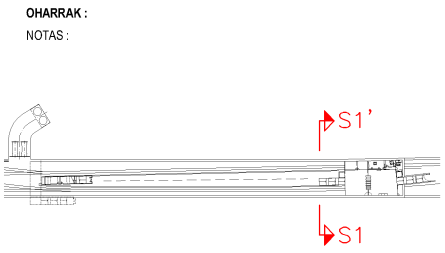


REV.	CLASE DE MODIFICACION	FECHA	NOMBRE	COMP.	OBRA
BERRIKUSPENAK / REVISIONES		DATE / FECHA			NOVIEMBRE 2016
AHOLKULARIA / CONSULTOR		INGENIARI EGILEA			INGENIERO AUTOR
		ESTEYCO			CARLOS GARCIA ACON Ingeniero de caminos
AHOLKULARIA ERREFERENTZIA		ERREFERENTZIA			
REFERENCIA CONSULTOR		REFERENCIA			

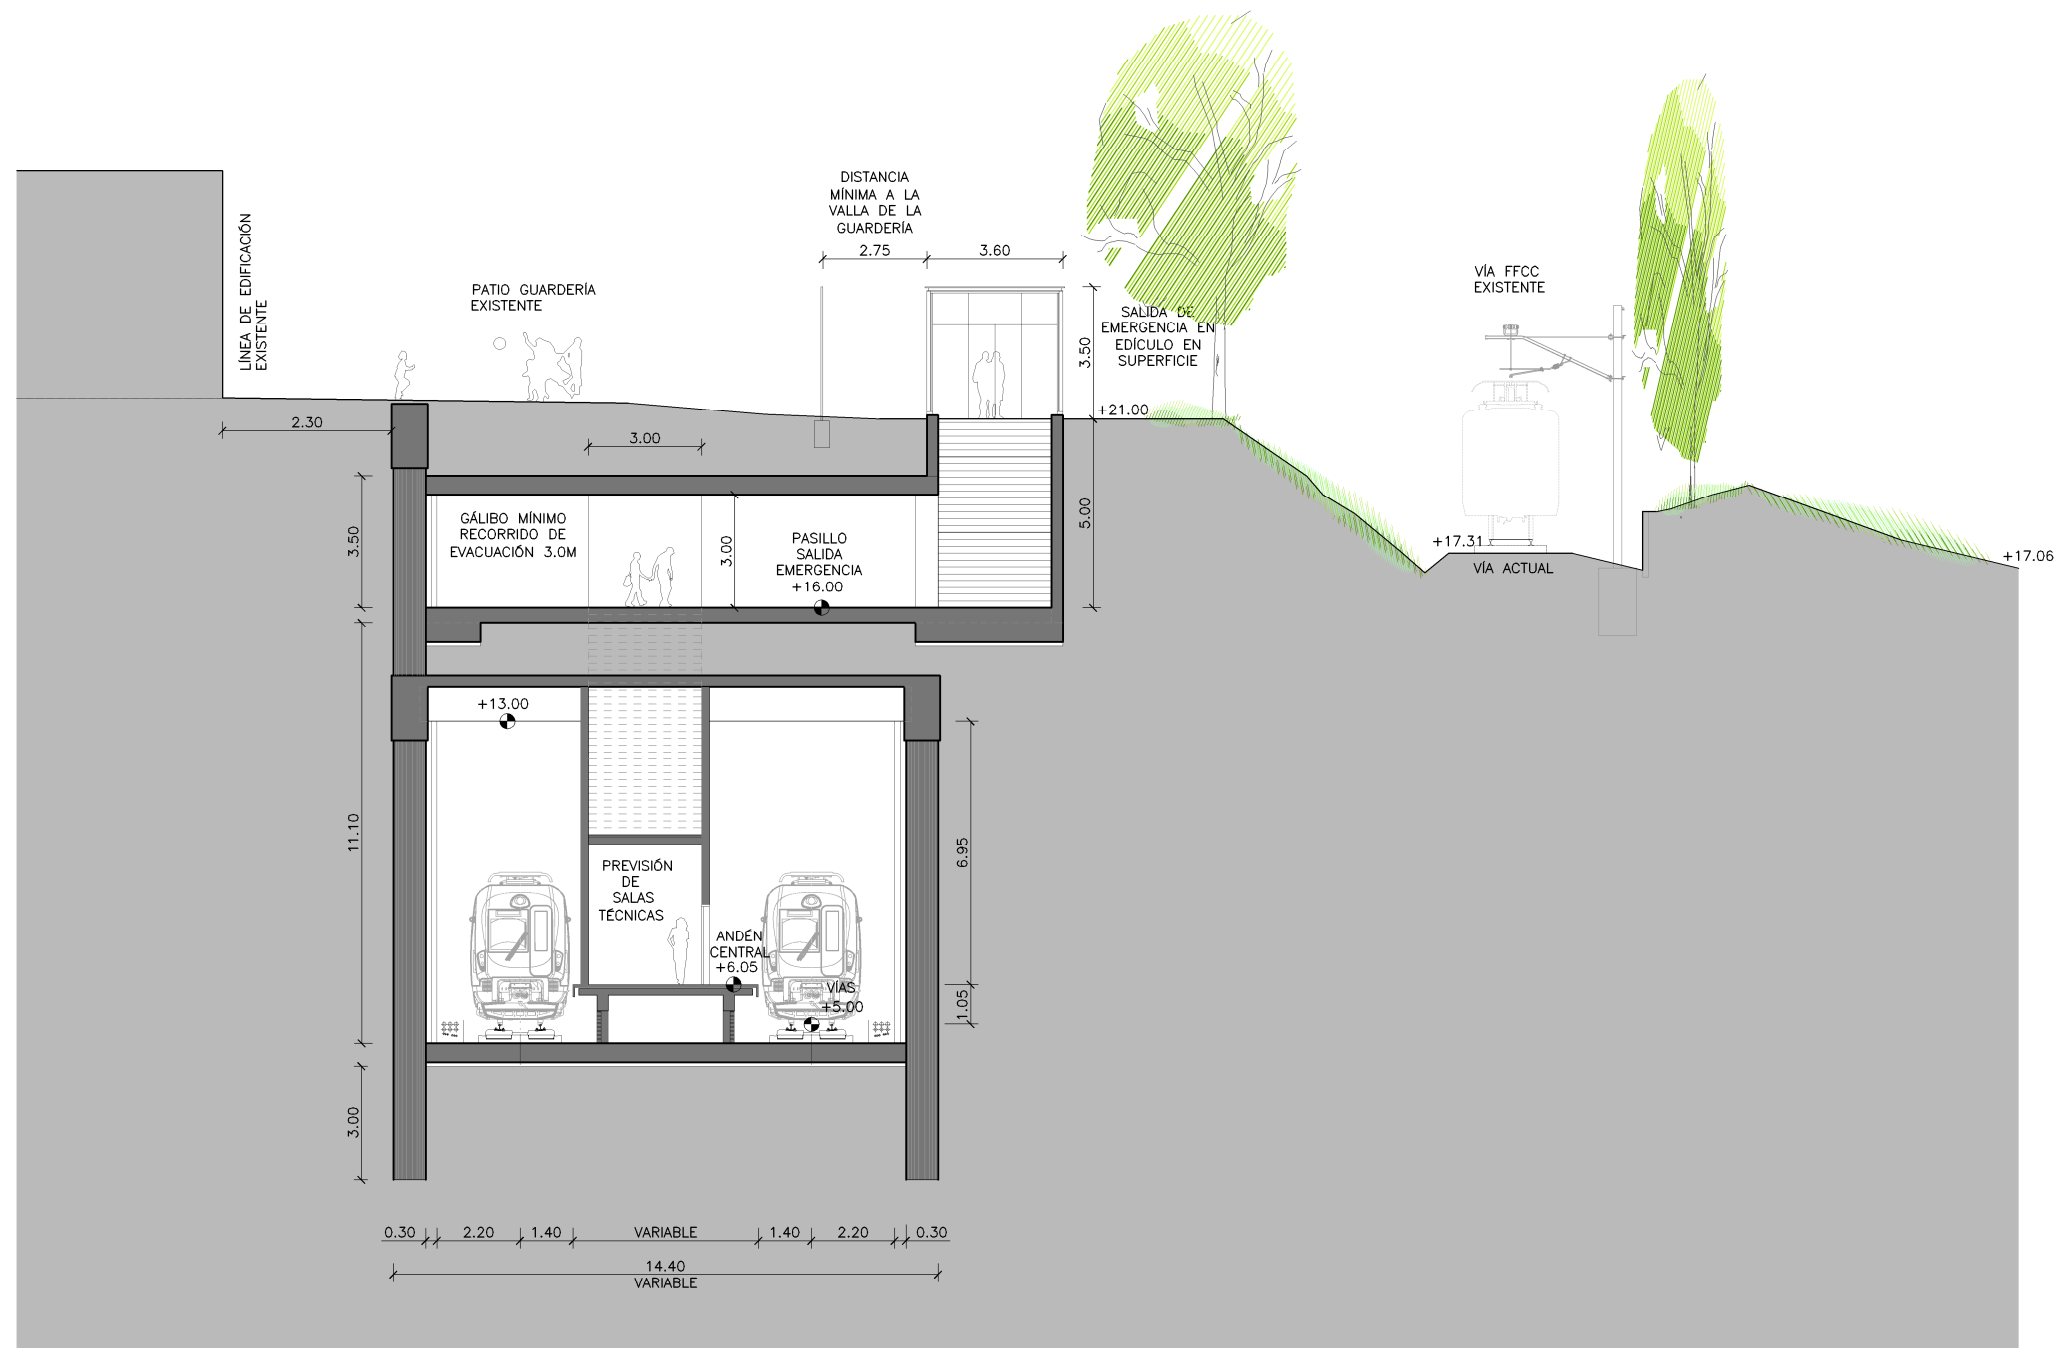


SECCIÓN S2.
SECCIÓN SALIDA DE EMERGENCIA (PASILLO)
ESCALA 1:100

OHARRAK:
NOTAS:

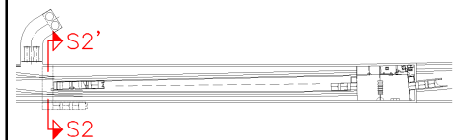

REV.	CLASE DE MODIFICACION	FECHA	NOMBRE	COMP.	OBRA
BERRIKUSPENAK / REVISIONES		DATE / FECHA			
		NOVIEMBRE 2016			
AHOLKULARIA / CONSULTOR		INGENIARI EGILEA			
		INGENIERO AUTOR			
		CARLOS GARCIA ACON			
		Ingeniero de caminos			
AHOLKULARIA ERREFERENTZIA		ERREFERENTZIA			
REFERENCIA CONSULTOR		REFERENCIA			

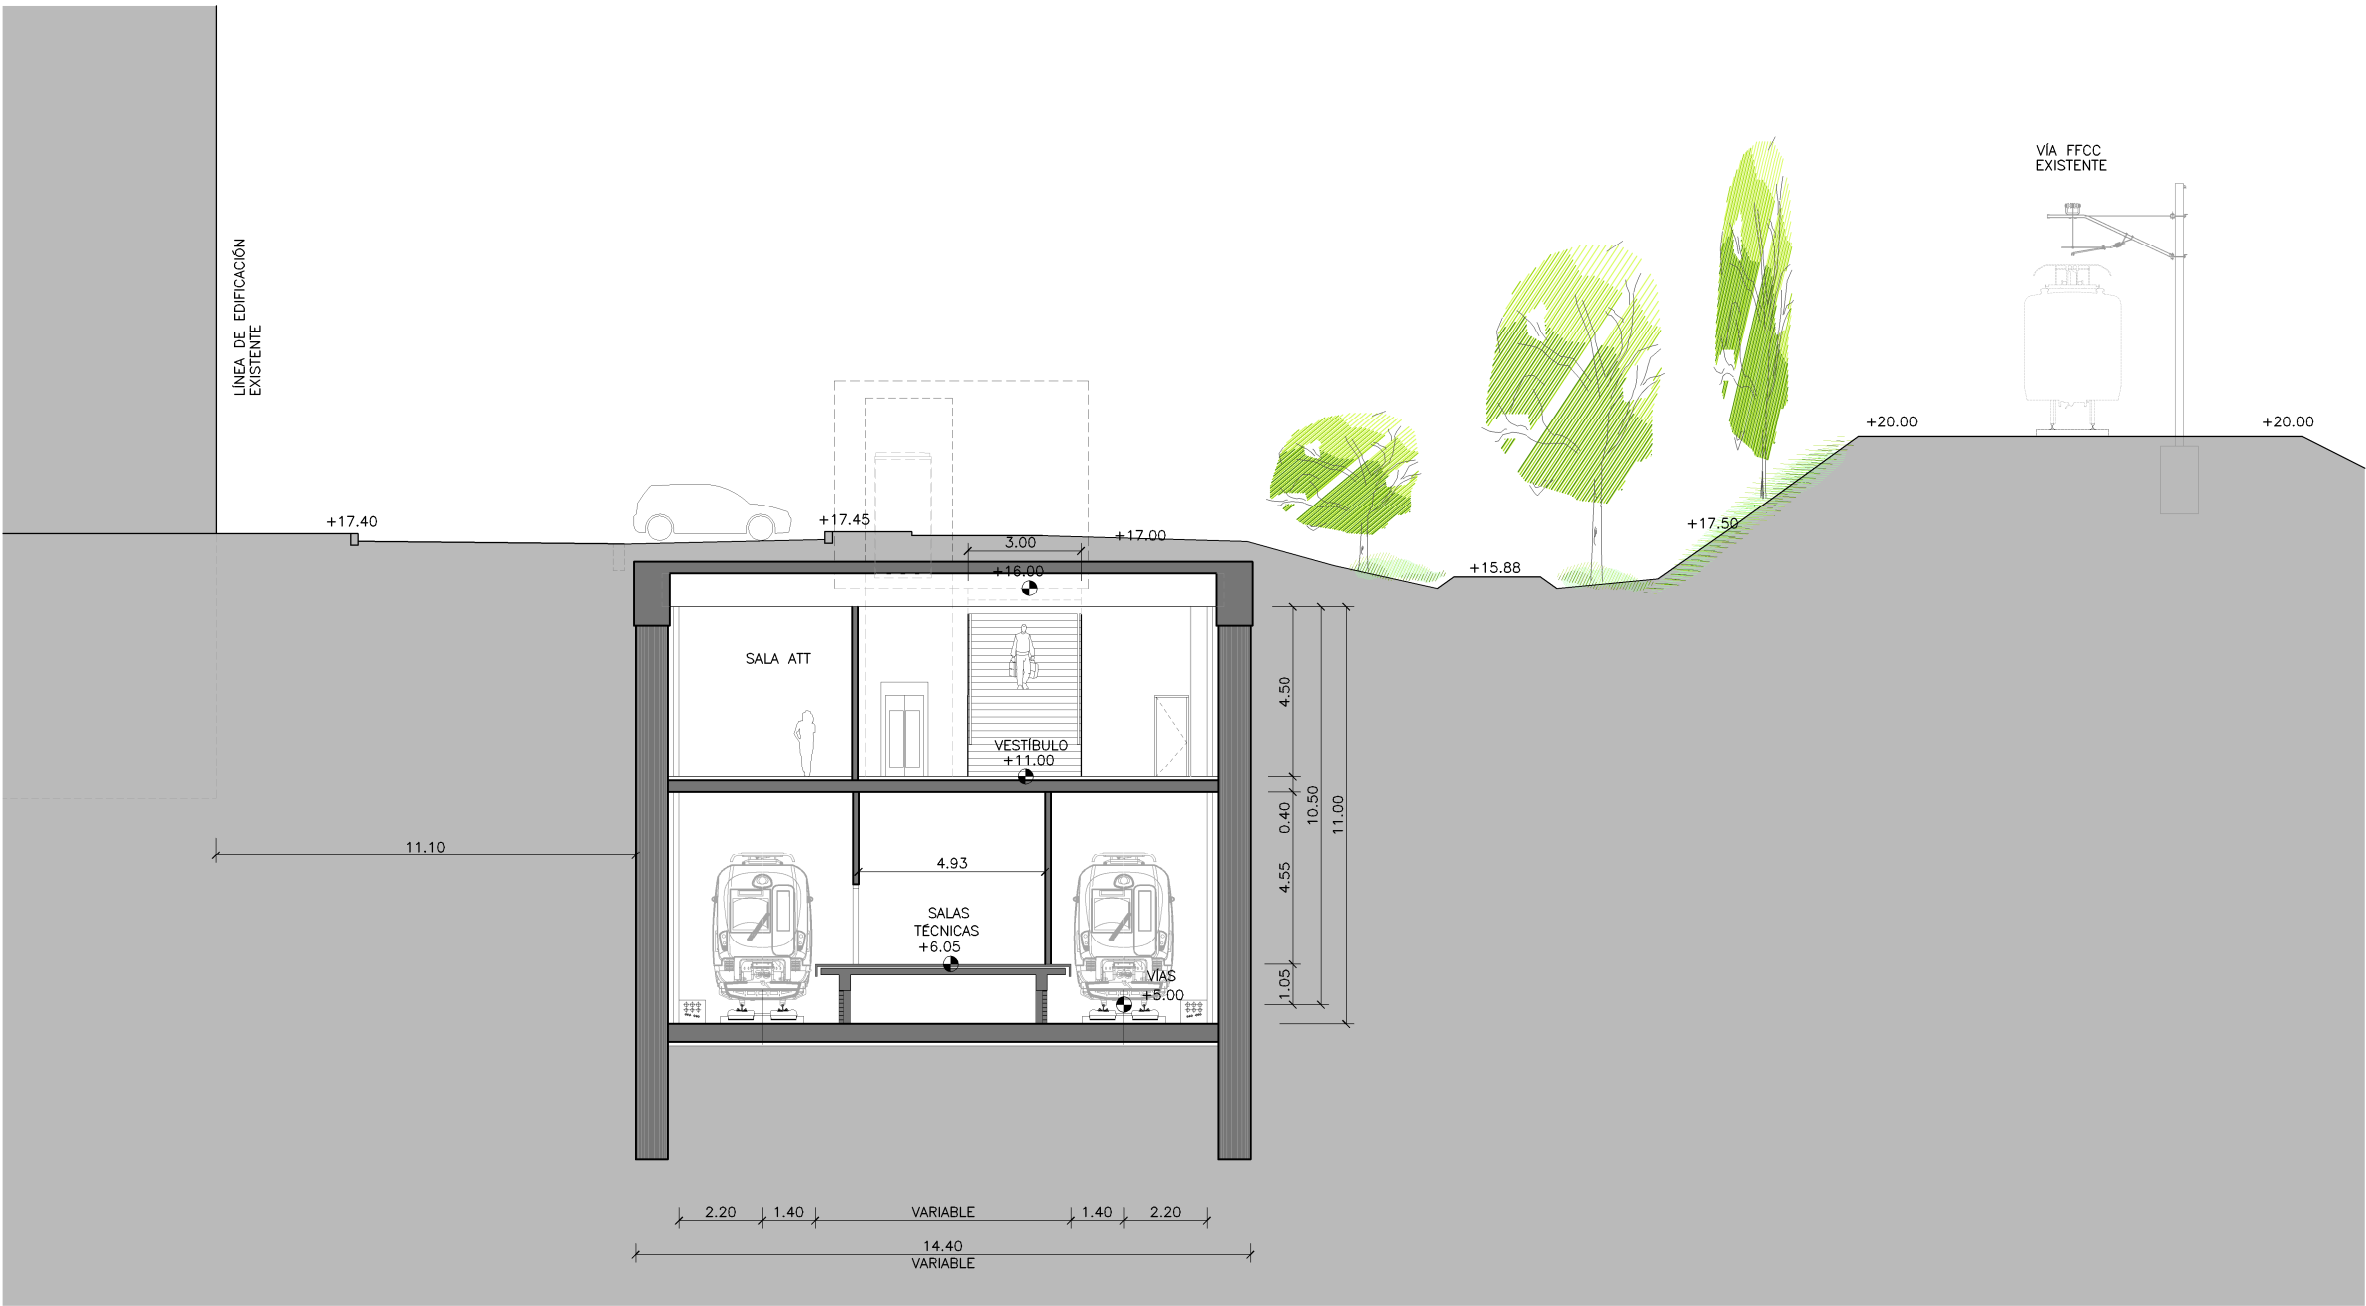

SECCIÓN S3.
SECCIÓN POR VESTÍBULO
ESCALA 1:100


OHARRAK:

NOTAS:

S3'


S3

REV.	CLASE DE MODIFICACION	FECHA	NOMBRE	COMP.	OBRA
BERRIKUSPENAK / REVISIONES		DATE / FECHA			NOVIEMBRE 2016
AHOLKULARIA / CONSULTOR		INGENIARI EGILEA			INGENIERO AUTOR
		ESTEYCO			CARLOS GARCIA ACON Ingeniero de caminos
AHOLKULARIA ERREFERENTZIA		ERREFERENTZIA			
REFERENCIA CONSULTOR		REFERENCIA			

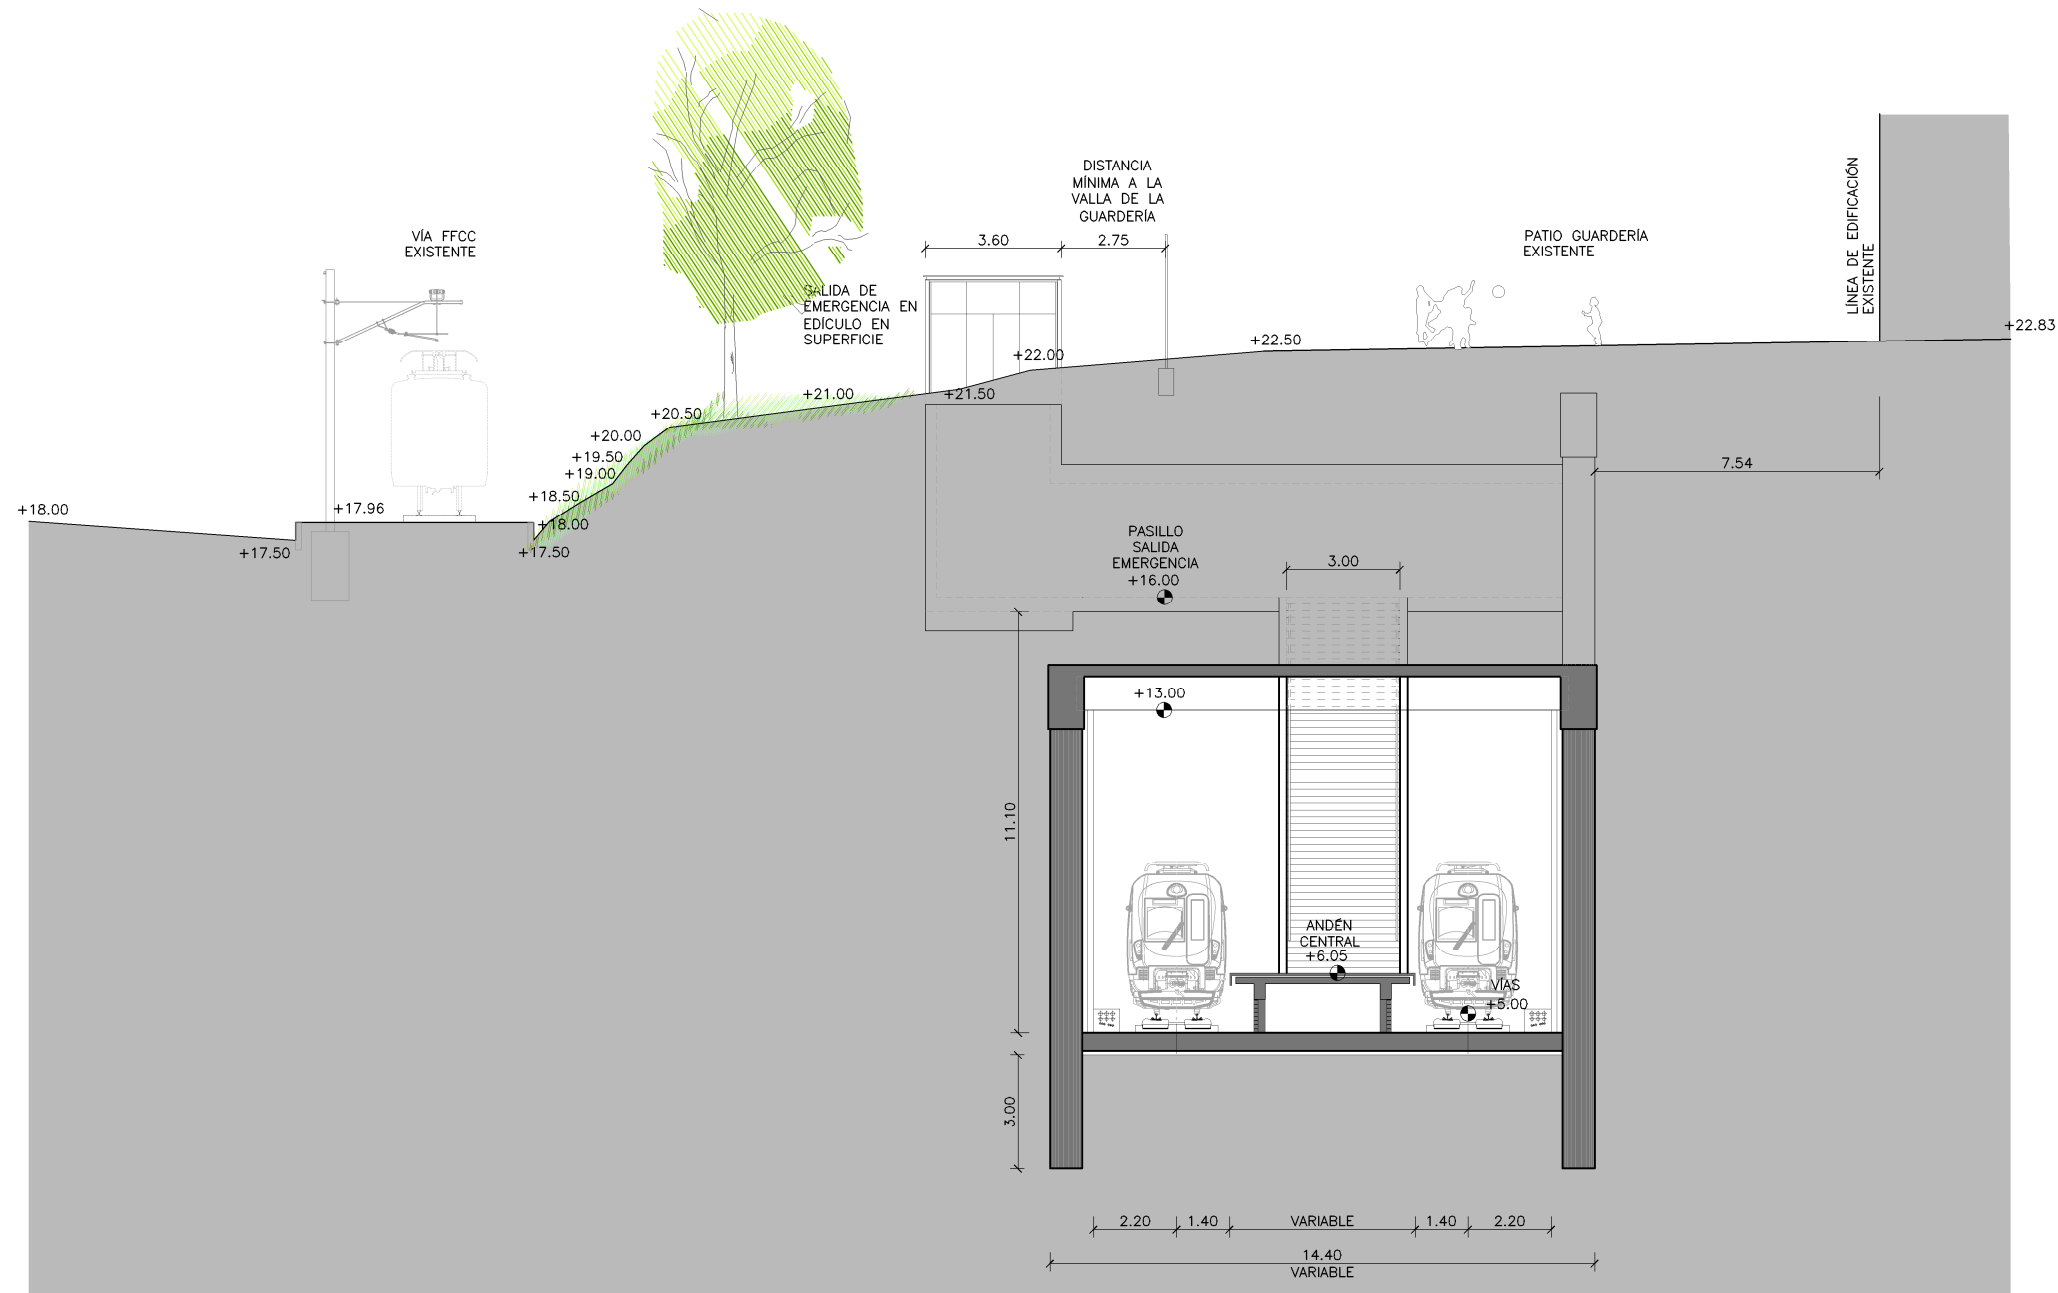


SECCIÓN S4.
SECCIÓN SALIDA DE EMERGENCIA (INTERIOR ESCALERA)
ESCALA 1:100


OHARRAK:
NOTAS:

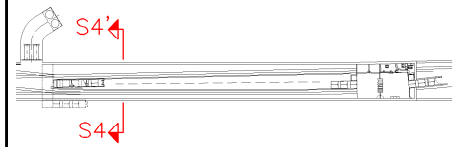


REV.	CLASE DE MODIFICACION	FECHA	NOMBRE	COMP.	OBRA
BERRIKUSPENAK / REVISIONES		DATE / FECHA			NOVIEMBRE 2016
AHOLKULARIA / CONSULTOR		INGENIARI EGILEA			INGENIERO AUTOR
		ESTEYCO			CARLOS GARCIA ACON Ingeniero de caminos
AHOLKULARIA ERREFERENTZIA		ERREFERENTZIA			
REFERENCIA CONSULTOR		REFERENCIA			

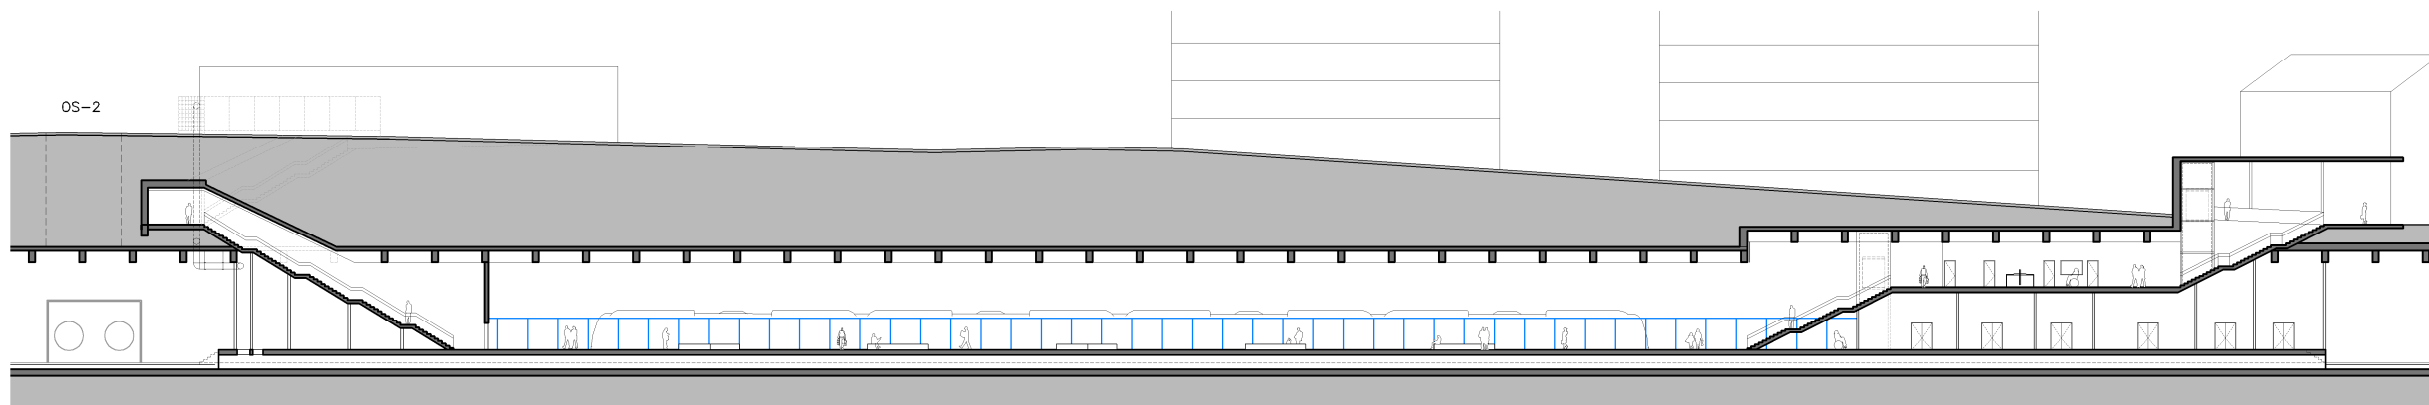

SECCIÓN LONGITUDINAL
ESCALA 1:300

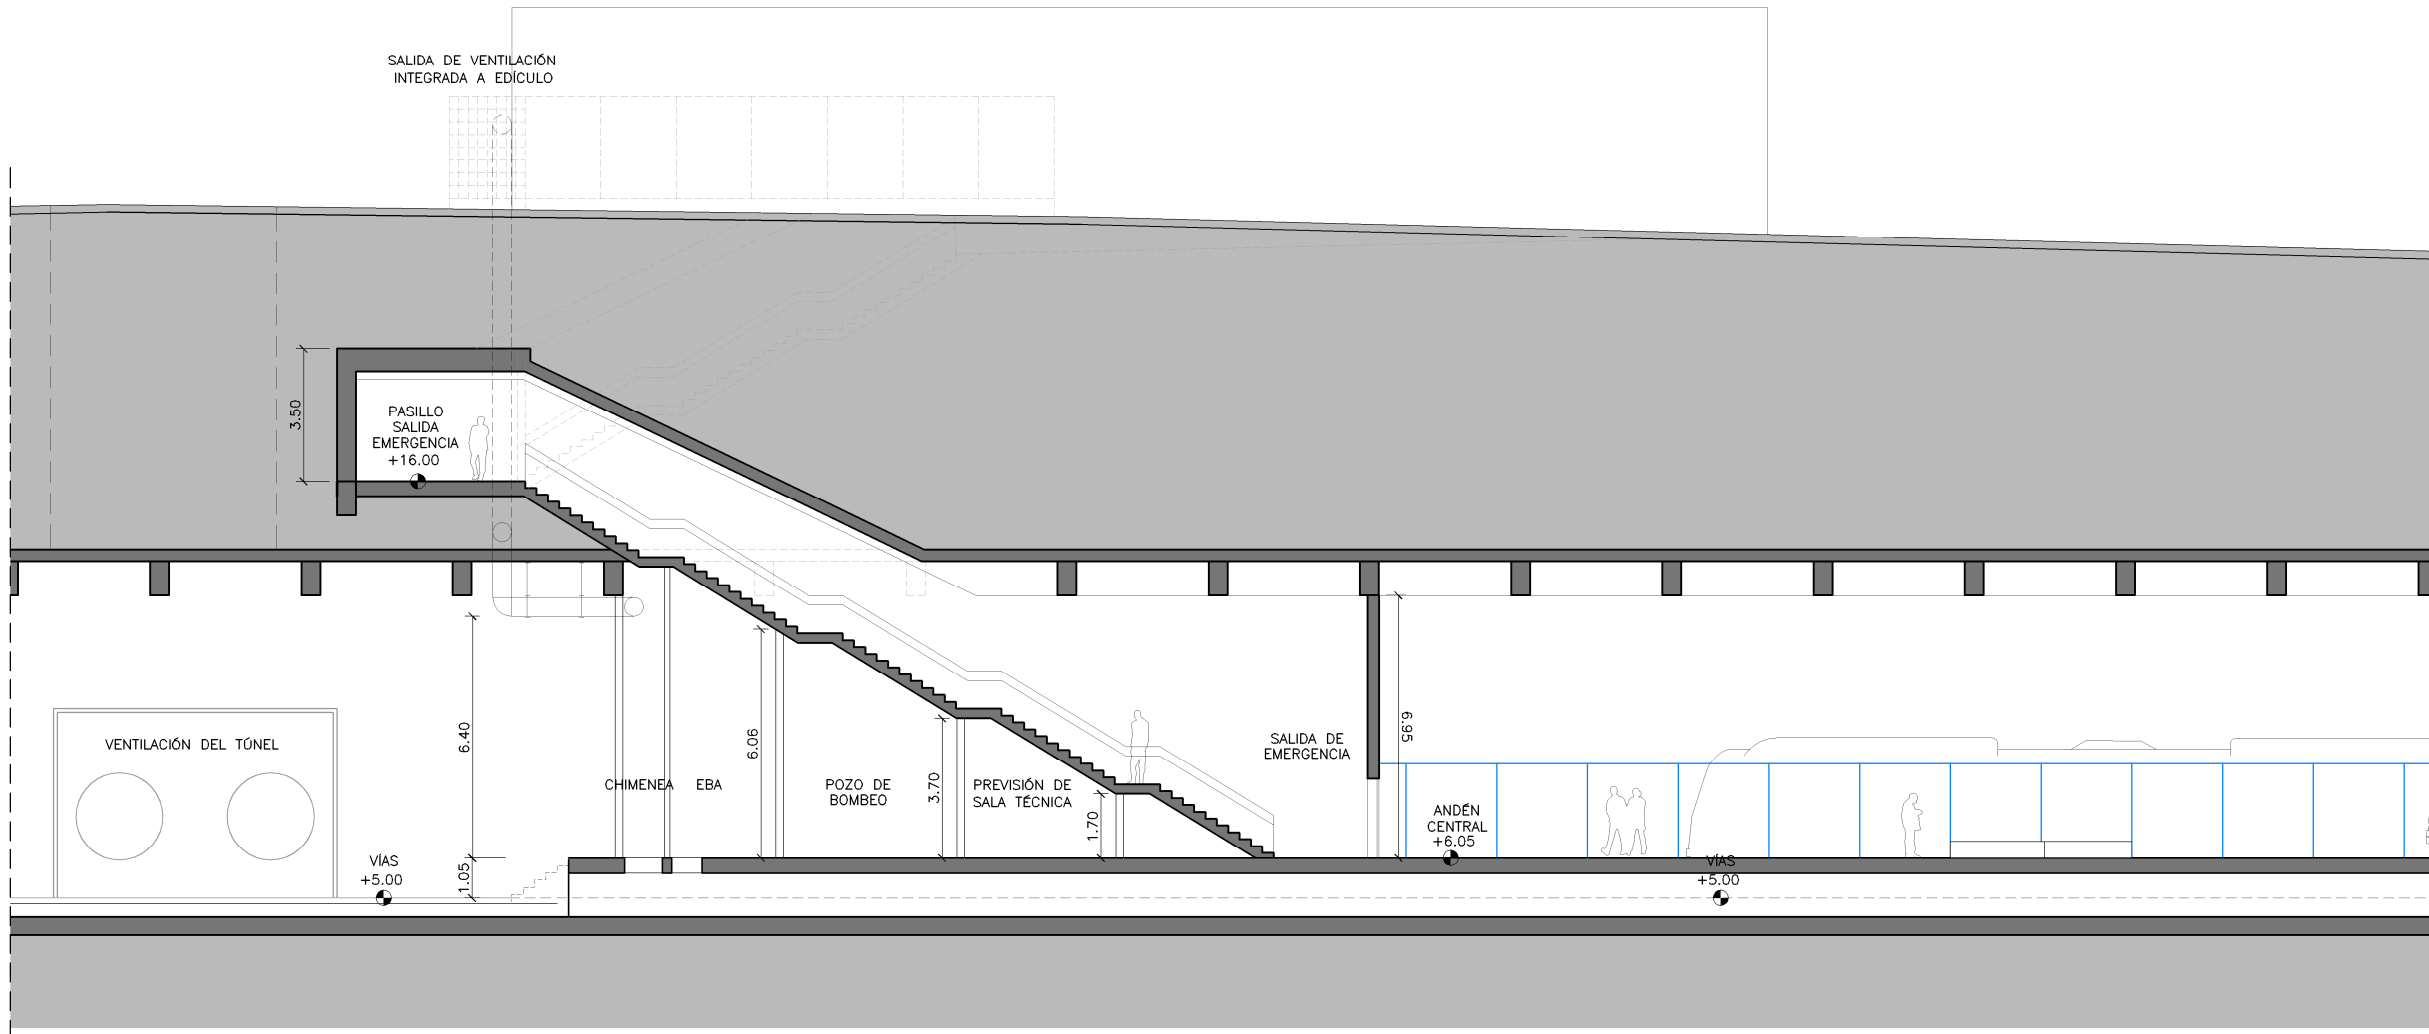


SECCIÓN S1-S1'
ESCALA 1:100

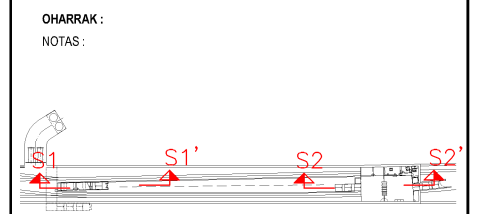


OHARRAK:
NOTAS:

REV.	CLASE DE MODIFICACION	FECHA	NOMBRE	COMP.	OBRA
BERRIKUSPENAK / REVISIONES		DATE / FECHA			NOVIEMBRE 2016
AHOLKULARIA / CONSULTOR		INGENIARI EGILEA			INGENIERO AUTOR
		ESTEYCO			CARLOS GARCIA ACON Ingeniero de caminos
AHOLKULARIA ERREFERENTZIA		ERREFERENTZIA			
REFERENCIA CONSULTOR		REFERENCIA			

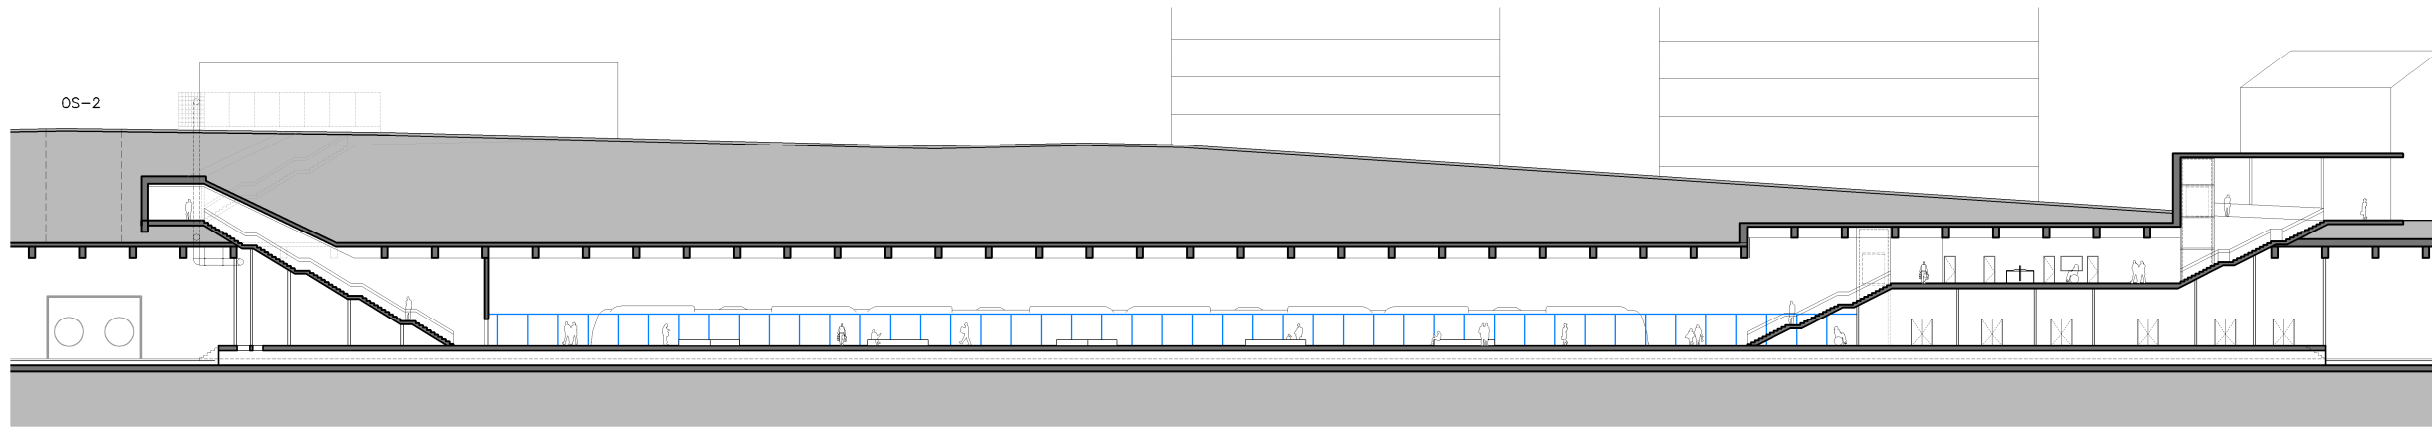


SECCIÓN LONGITUDINAL
ESCALA 1:300

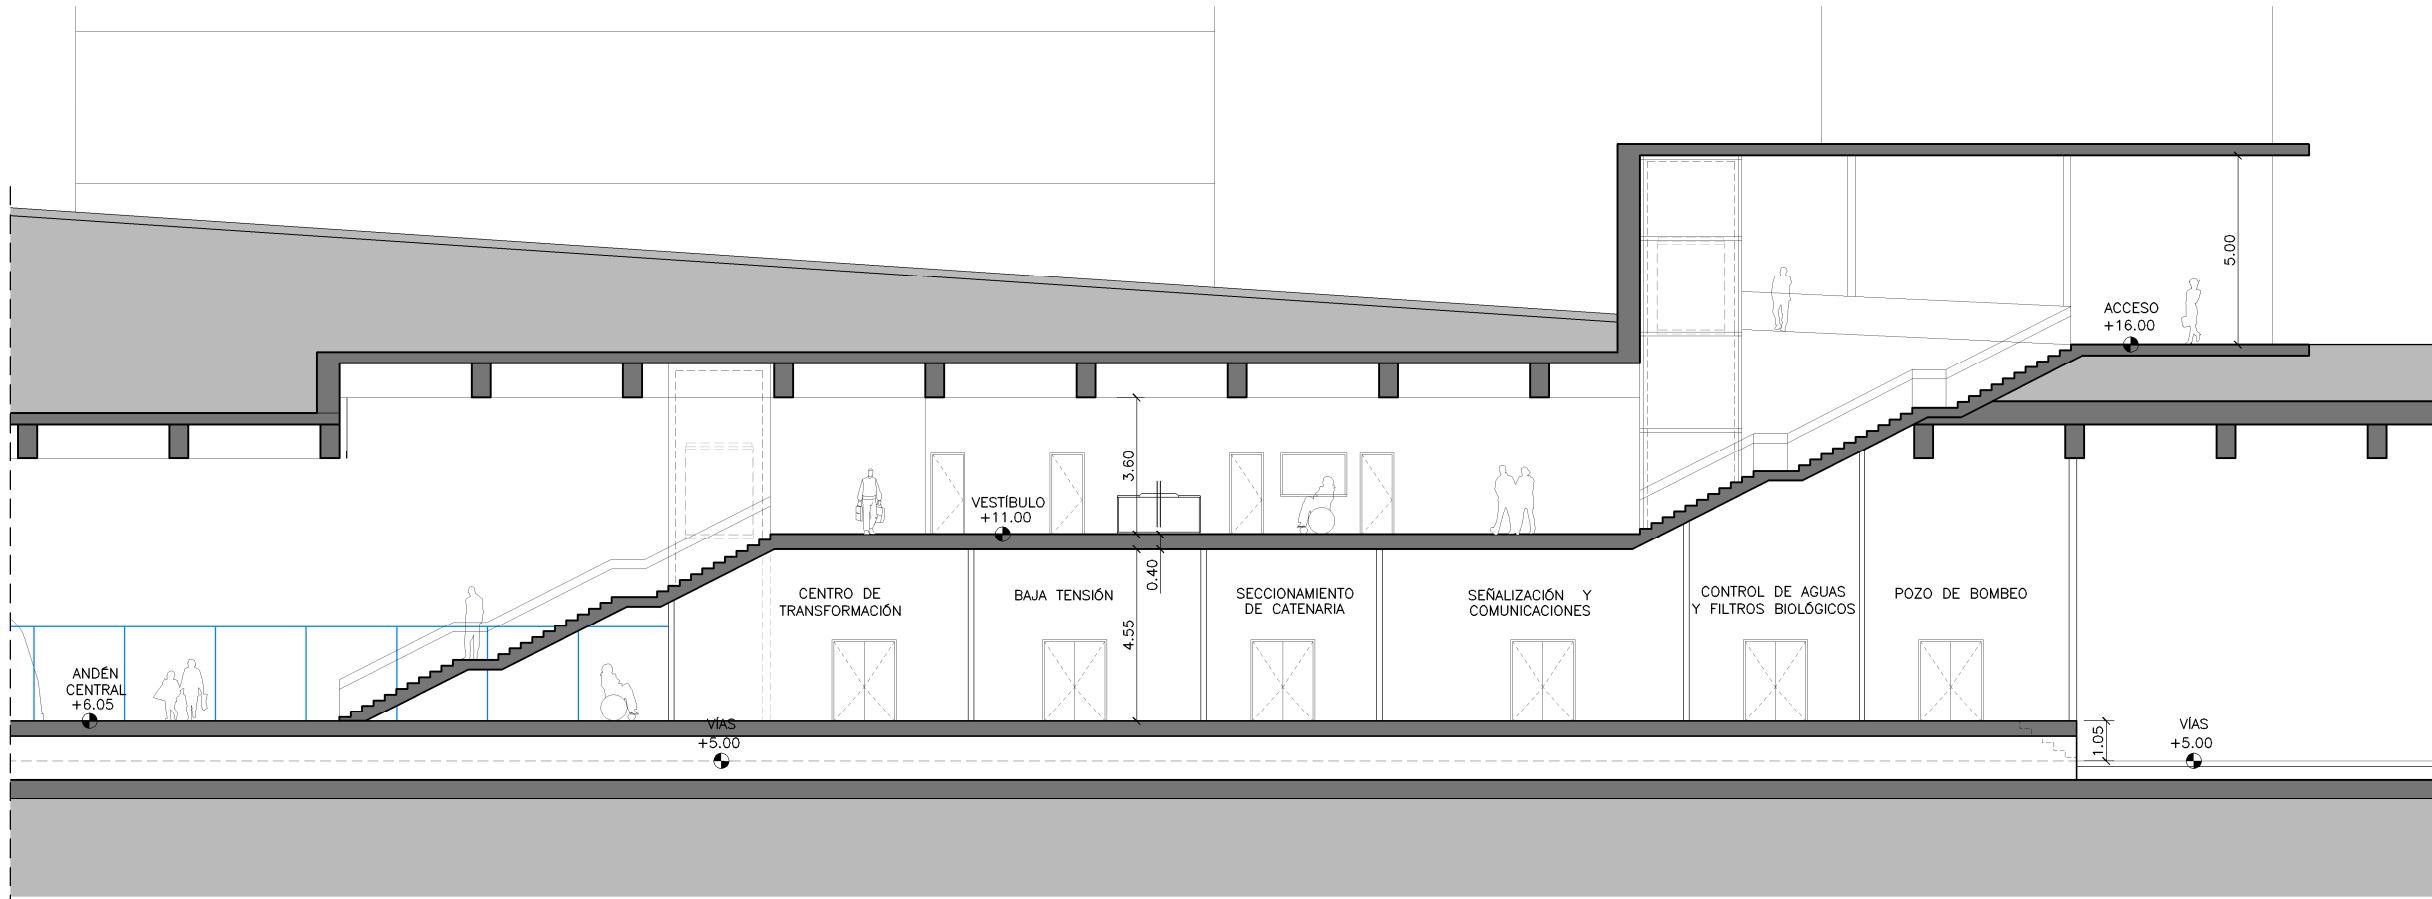

SECCIÓN S2-S2'
ESCALA 1:100


OHARRAK:
NOTAS:

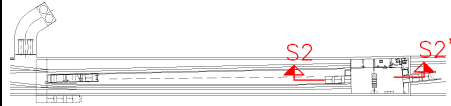

REV.	CLASE DE MODIFICACION	FECHA	NOMBRE	COMP.	OBRA
BERRIKUSPENAK / REVISIONES		DATE / FECHA			NOVIEMBRE 2016
AHOLKULARIA / CONSULTOR		INGENIARI EGILEA			INGENIERO AUTOR
		ESTEYCO			CARLOS GARCIA ACON Ingeniero de caminos
AHOLKULARIA ERREFERENTZIA		ERREFERENTZIA			
REFERENCIA CONSULTOR		REFERENCIA			



ALZADO DESDE ITURRIKOSOLO KALEA
ESCALA 1:100

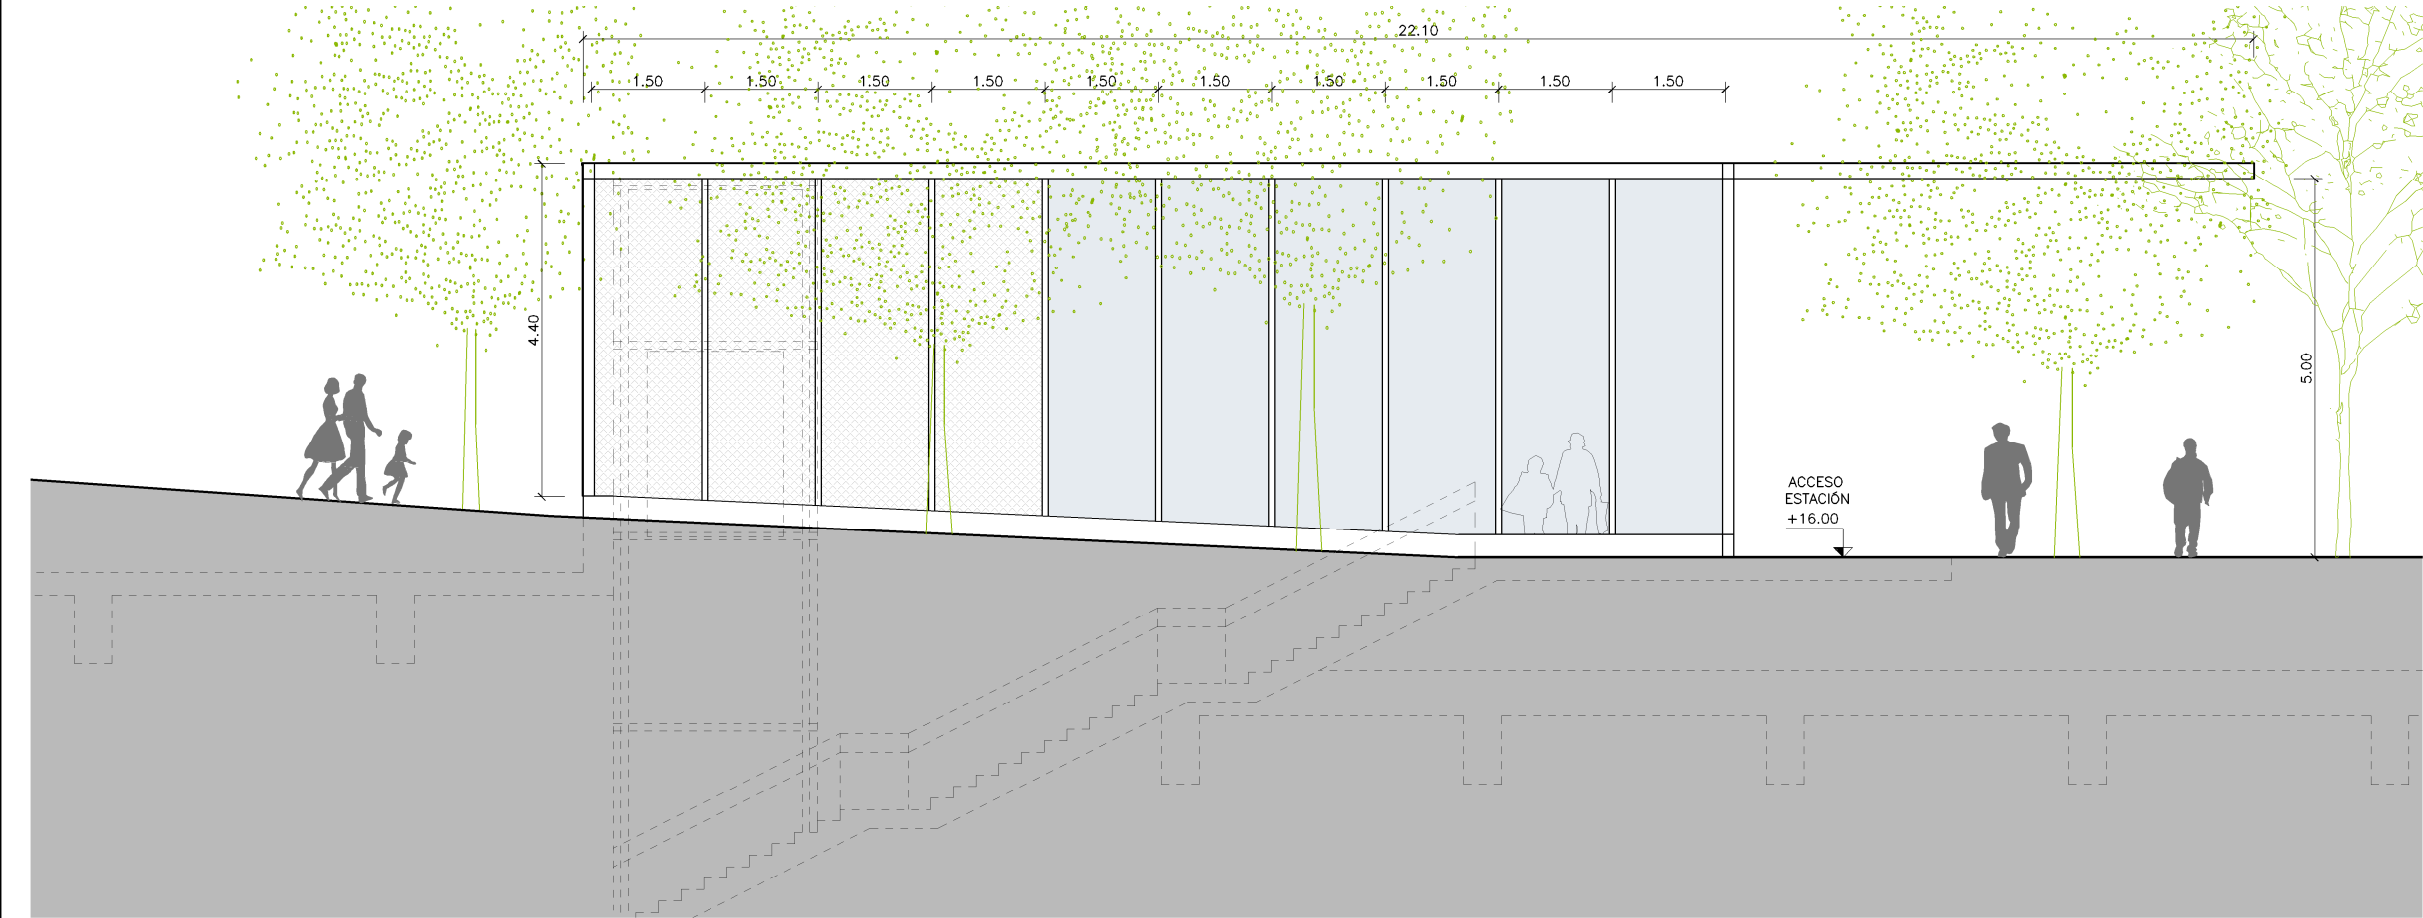

ALZADO DESDE EL PARQUE
ESCALA 1:100

OHARRAK:
NOTAS:

REV.	CLASE DE MODIFICACION	FECHA	NOMBRE	COMP.	OBRA
BERRIKUSPENAK / REVISIONES		DATE / FECHA			
		NOVIEMBRE 2016			
AHOLKULARIA / CONSULTOR		INGENIARI EGILEA			
		INGENIERO AUTOR			
		CARLOS GARCIA ACON			
		Ingeniero de caminos			
AHOLKULARIA ERREFERENTZIA		ERREFERENTZIA			
REFERENCIA CONSULTOR		REFERENCIA			



OHARRAK:
NOTAS:

REV.	CLASE DE MODIFICACION	FECHA	NOMBRE	COMP.	OBRA
BERRIKUSPENAK / REVISIONES		DATE / FECHA			NOVIEMBRE 2016
AHOLKULARIA / CONSULTOR					INGENIARI EGILEA INGENIERO AUTOR
					 CARLOS GARCIA ACON Ingeniero de caminos
AHOLKULARIA ERREFERENTZIA REFERENCIA CONSULTOR					ERREFERENTZIA REFERENCIA