



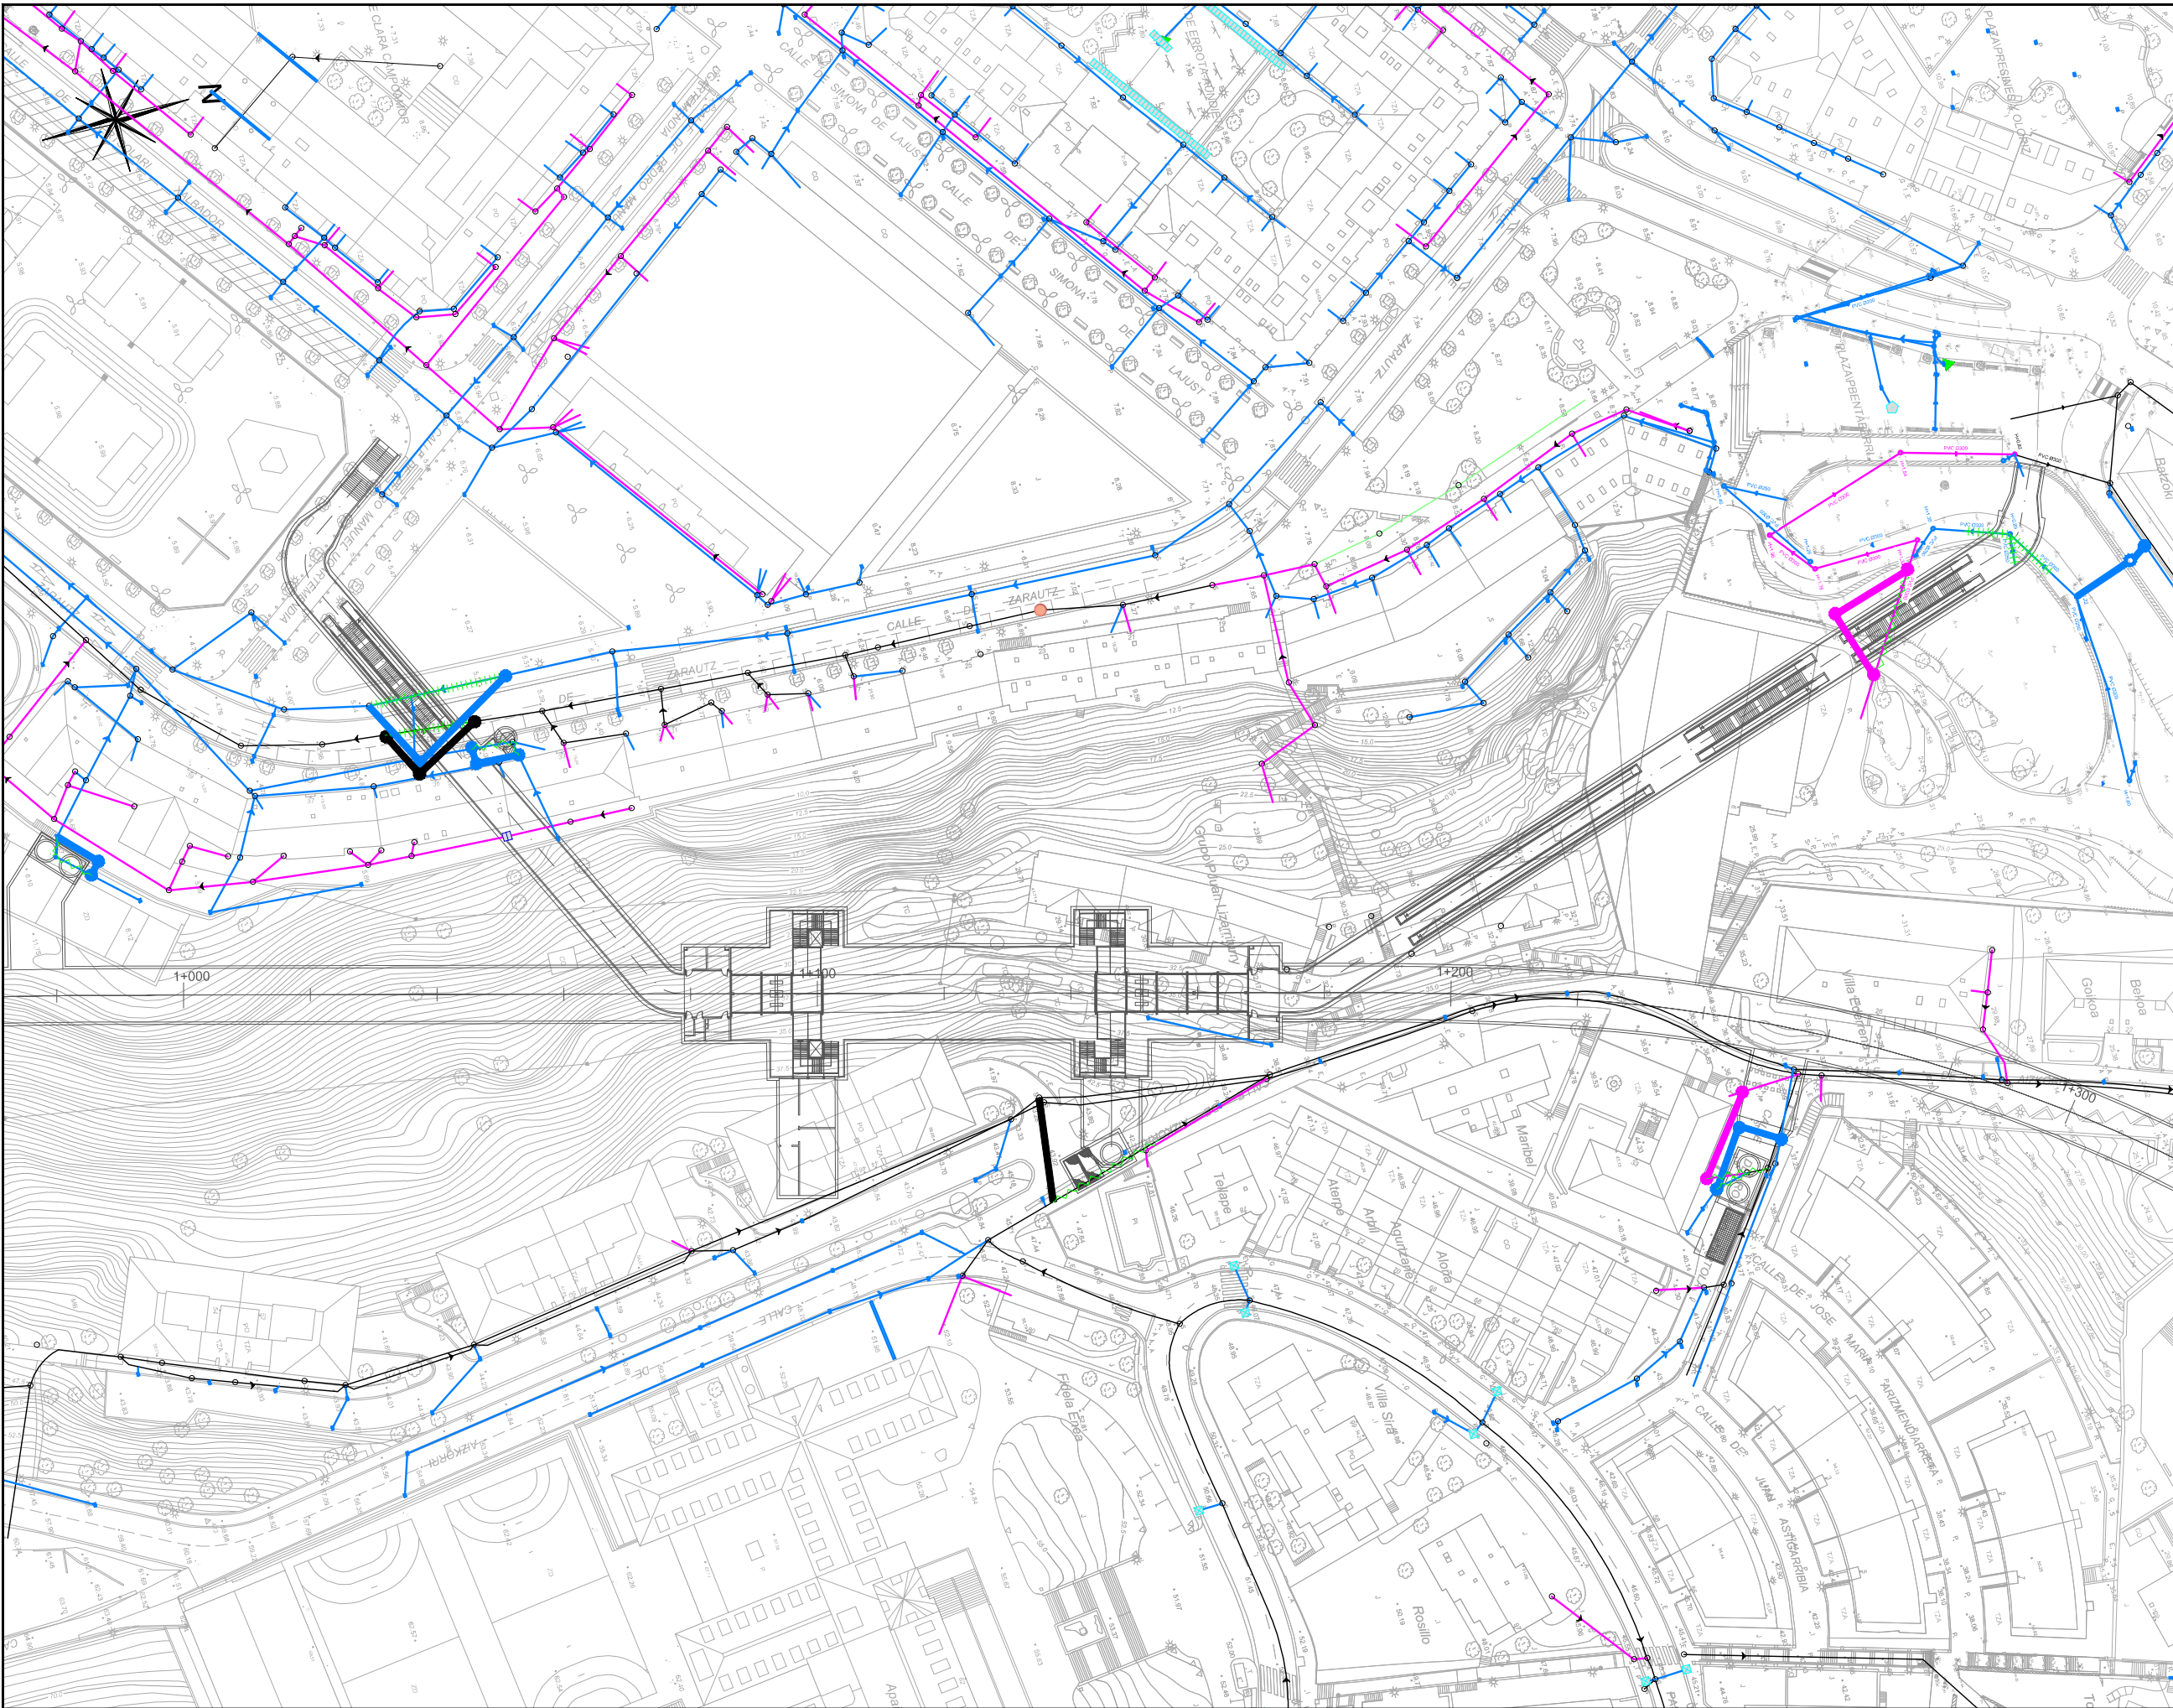

OHARRAK :
NOTAS :

LEYENDA DE SERVICIOS	
	RED EXISTENTE DE SANEAMIENTO
	RED EXISTENTE DE DRENAJE
	RED EXISTENTE UNITARIA
	REPOSICIÓN DE SANEAMIENTO
	REPOSICIÓN DE DRENAJE
	REPOSICIÓN RED UNITARIA
	RED EXISTENTE A ANULAR
	RED EXISTENTE A RESTITUIR

A	PROYECTO	Feb.15			
REV.	CLASE DE MODIFICACIÓN	FECHA	NOMBRE	COMP.	OBRA
BERRIKUSPENAK / REVISIONES					
AHOLKULARIA / CONSULTOR			INGENIARI EGILEA		
LUGARITZ-EASO METRO UTE			INGENIERO AUTOR		
AHOLKULARIA ERREFERENTZIA			ERREFERENTZIA		
REFERENCIA CONSULTOR			REFERENCIA		
C.101435					

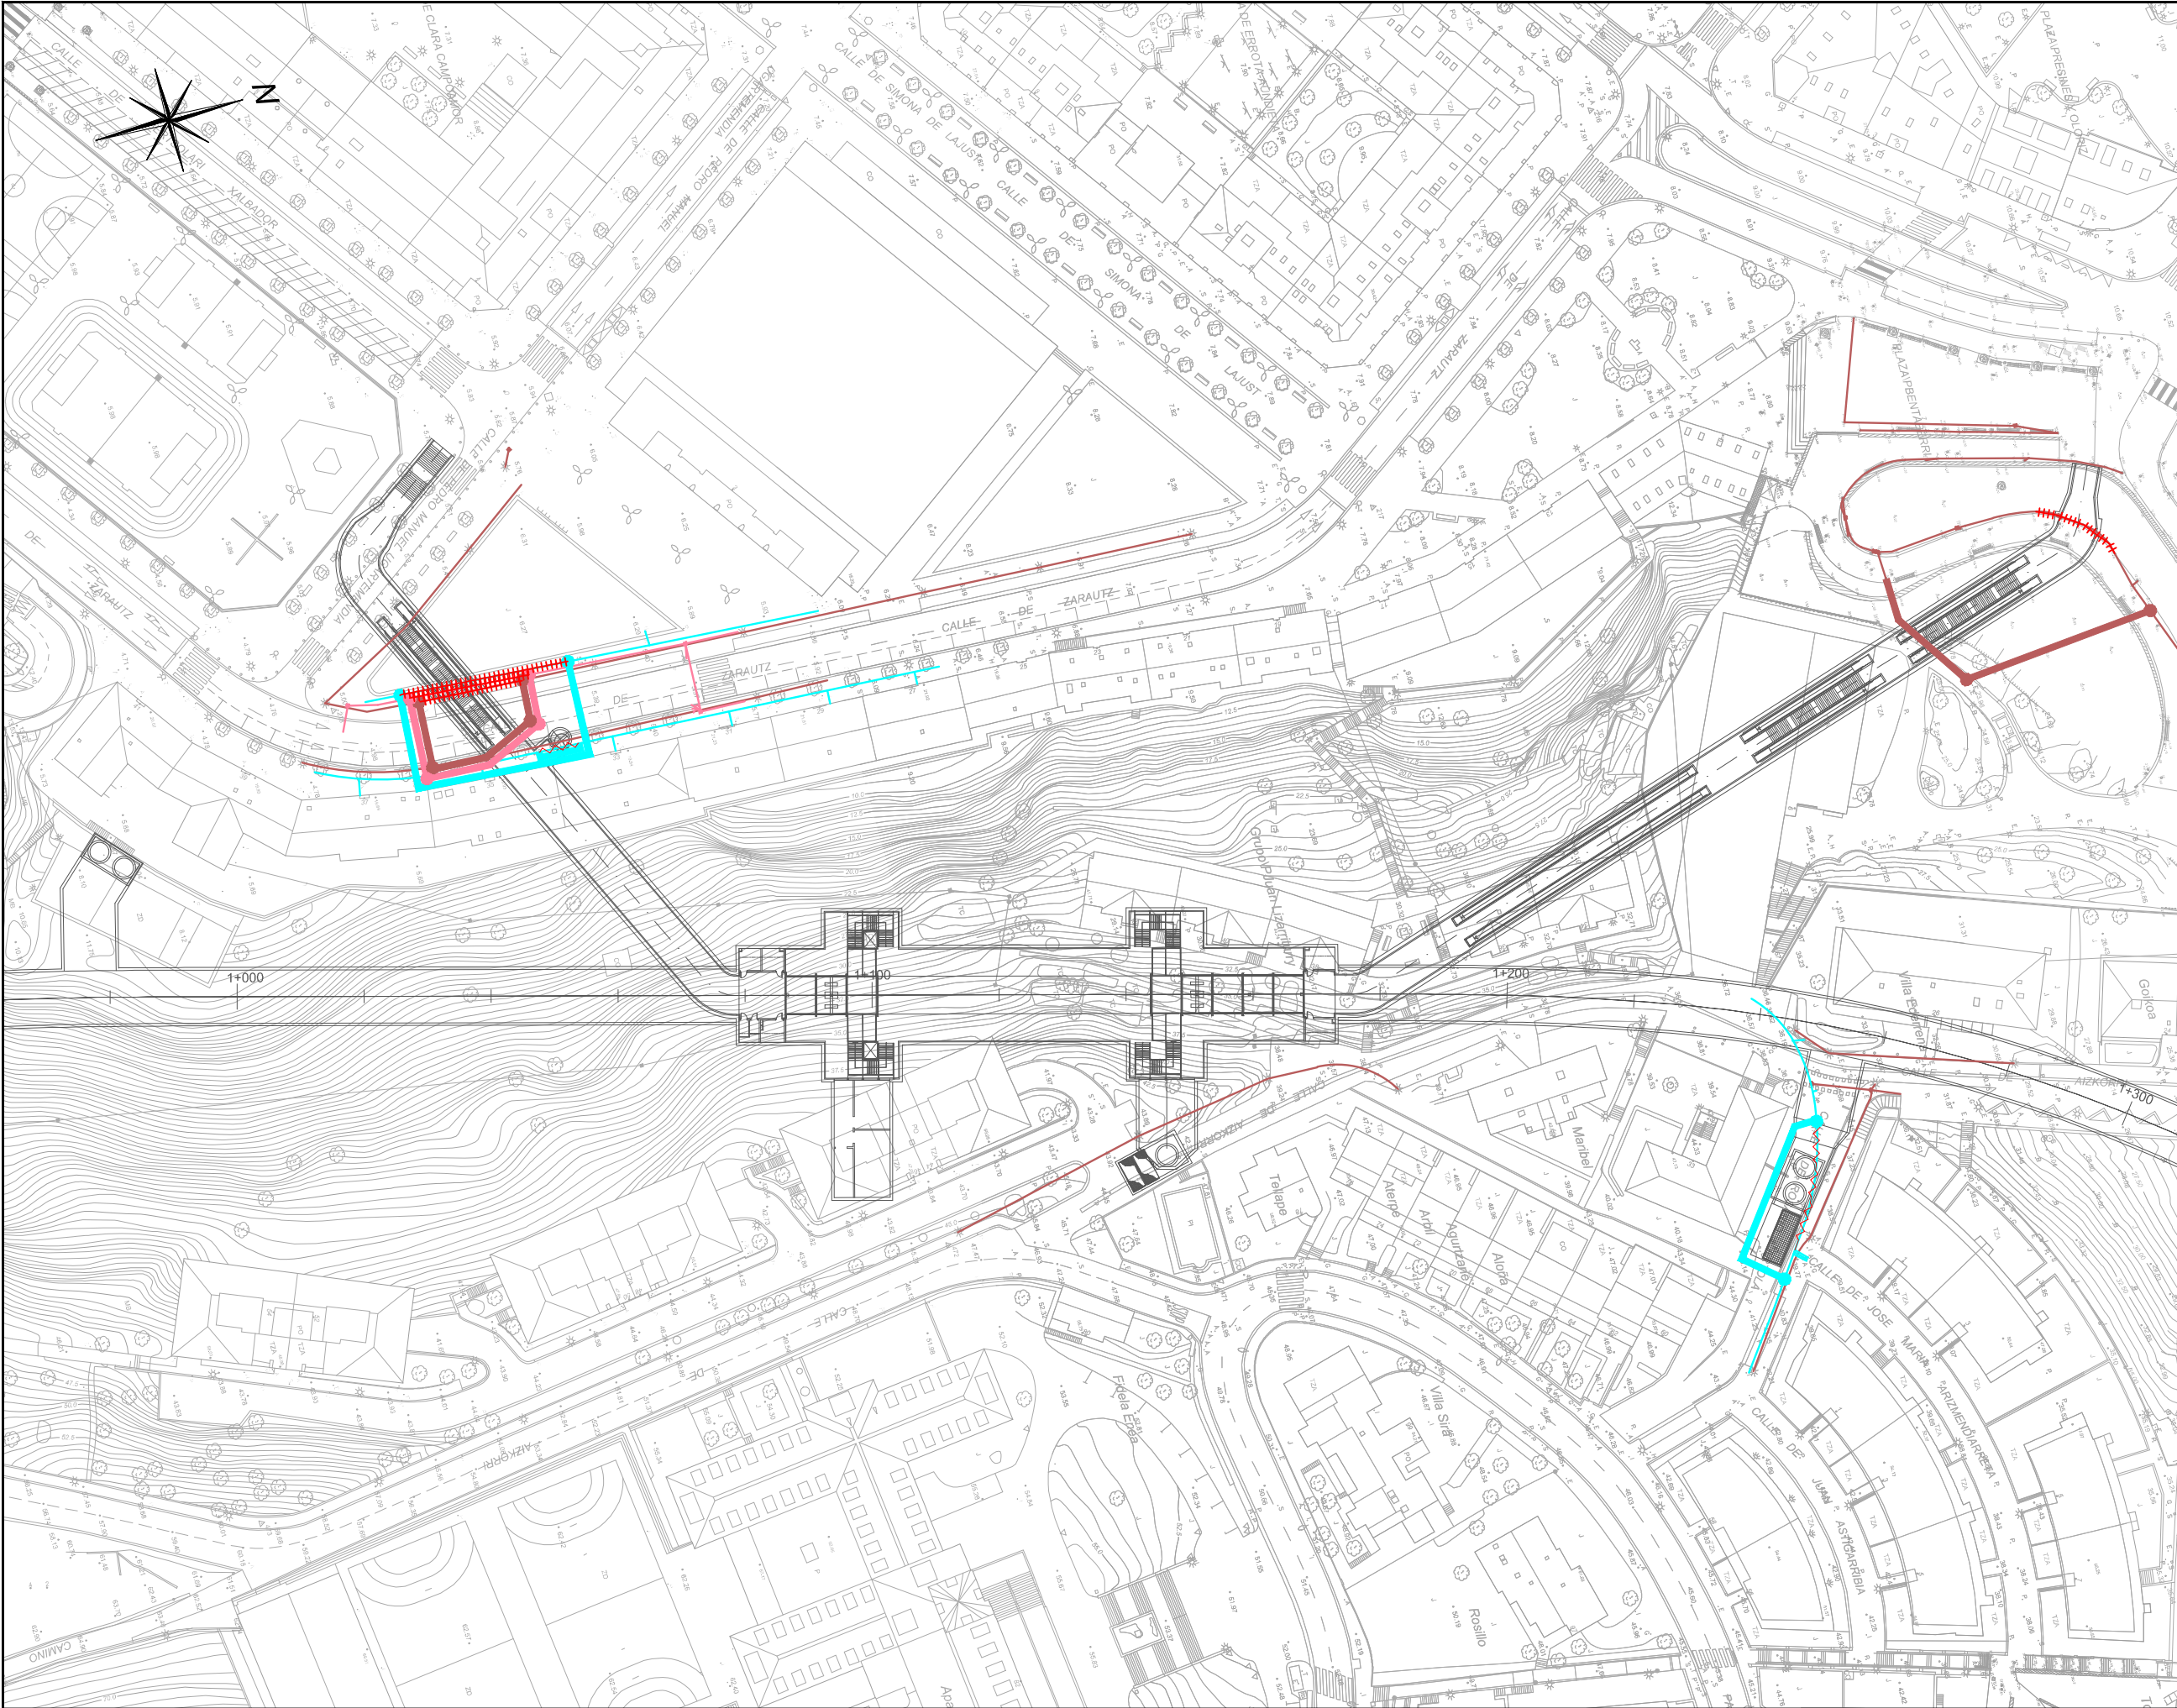

OHARRAK :

NOTAS :

LEYENDA DE SERVICIOS

- RED EXISTENTE DE AGUA POTABLE
- RED EXISTENTE DE ALUMBRADO
- RED EXISTENTE DE SEMAFORIZACIÓN
- REPOSICIÓN DE AGUA POTABLE
- REPOSICIÓN DE ALUMBRADO
- REPOSICIÓN DE SEMAFORIZACIÓN
- RED EXISTENTE A ANULAR
- RED EXISTENTE A RESTITUIR

A	PROYECTO	Feb.15					
REV.	CLASE DE MODIFICACIÓN	FECHA	NOMBRE	COMP.	OBRA		
BERRIKUSPENAK / REVISIONES							
AHOLKULARIA / CONSULTOR				INGENIARI EGILEA			
LUGARITZ-EASO METRO UTE				INGENIERO AUTOR			
AHOLKULARIA ERREFERENTZIA				ERREFERENTZIA			
REFERENCIA CONSULTOR				REFERENCIA			
C.101435							

ESKALA ORIGINALA:

ESCALA ORIGINAL

(DIN-A1)

E 1:500

ESKALA GRAFIKOA

ESCALA GRAFICA

ESKANTZAREN HELBURUA

OBJETO DE LA OFERTA

C.101435

DONOSTIALDEKO METROAREN LUGARITZ - EASO ZATIAREN

INFORMAZIO AZTERLANA

ESTUDIO INFORMATIVO DEL TRAMO LUGARITZ - EASO

DEL METRO DONOSTIALDEA

PLANOAREN IZENBURUA

TÍTULO DEL PLANO

SERVICIOS AFECTADOS

ESTACIÓN DE BENTA BERRI


AGUA POTABLE, ALUMBRADO PÚBLICO Y SEMAFORIZACIÓN

PLANO ZK. / N. PLANO

10.1

ORRIA / HOJA

2 Sigue FIN

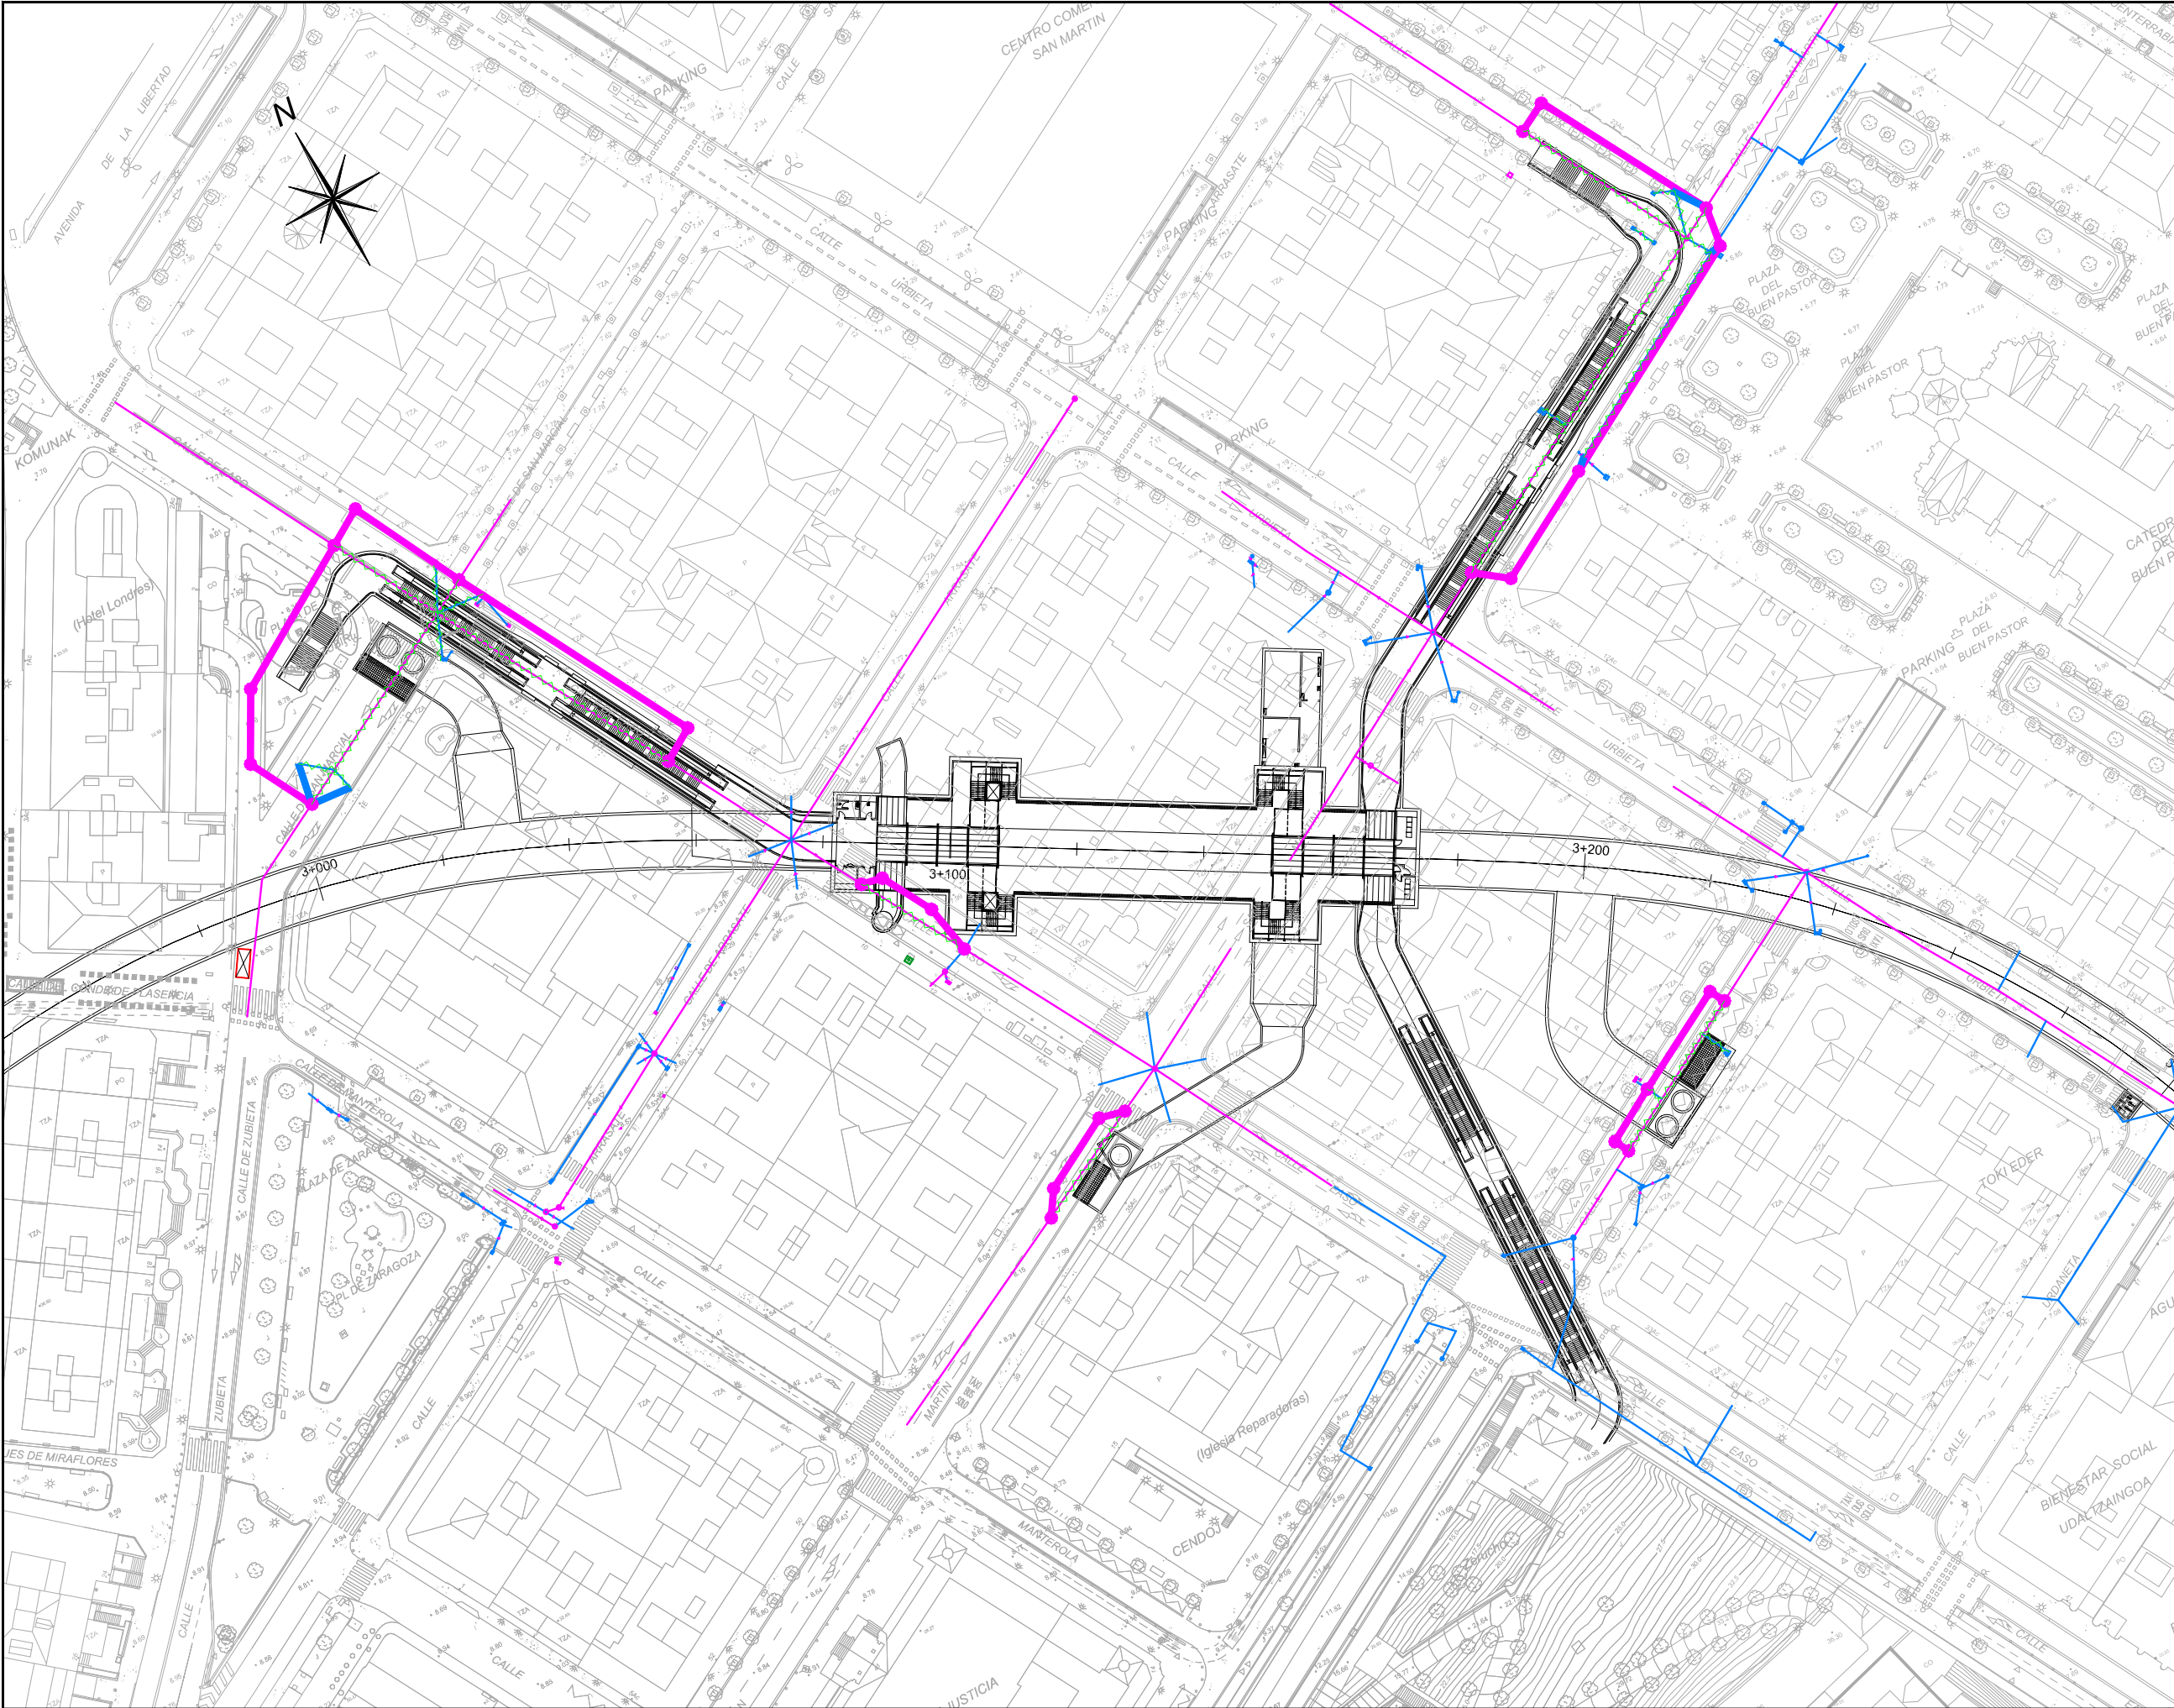

OHARRAK:

NOTAS:

LEYENDA DE SERVICIOS

- RED EXISTENTE DE SANEAMIENTO
- RED EXISTENTE DE DRENAJE
- RED EXISTENTE UNITARIA
- REPOSICIÓN DE SANEAMIENTO
- REPOSICIÓN DE DRENAJE
- REPOSICIÓN RED UNITARIA
- RED EXISTENTE A ANULAR
- RED EXISTENTE A RESTITUIR

A	PROYECTO	Feb.15
REV.	CLASE DE MODIFICACIÓN	FECHA NOMBRE COMP. OBRA
BERRIKUSPENAK / REVISIONES		
AHOLKULARIA / CONSULTOR LUGARITZ-EASO METRO UTE		INGENIARI EGILEA INGENIERO AUTOR JOSU AGIRREZABALAGA Ing. Caminos, Canales y Puertos Cd. Nº 7.656
AHOLKULARIA ERREFERENTZIA REFERENCIA CONSULTOR		ERREFERENTZIA REFERENCIA
C.101435		

ESKALA ORIGINALA:
ESCALA ORIGINAL
(DIN-A1)

E 1:500

ESKALA GRAFIKOA
ESCALA GRAFICA

ESKANTZAREN HELBURUA
OBJETO DE LA OFERTA

C.101435

DONOSTIALDEKO METROAREN LUGARITZ - EASO ZATIAREN
INFORMAZIO AZTERLANA
ESTUDIO INFORMATIVO DEL TRAMO LUGARITZ - EASO
DEL METRO DONOSTIALDEA

PLANOAREN IZENBURUA
TÍTULO DEL PLANO


SERVICIOS AFECTADOS
ESTACIÓN DE CENTRO - LA CONCHA
SANEAMIENTO Y DRENAJE

PLANO ZK. / N. PLANO

10.2

ORRIA / HOJA

1 Sigue 2

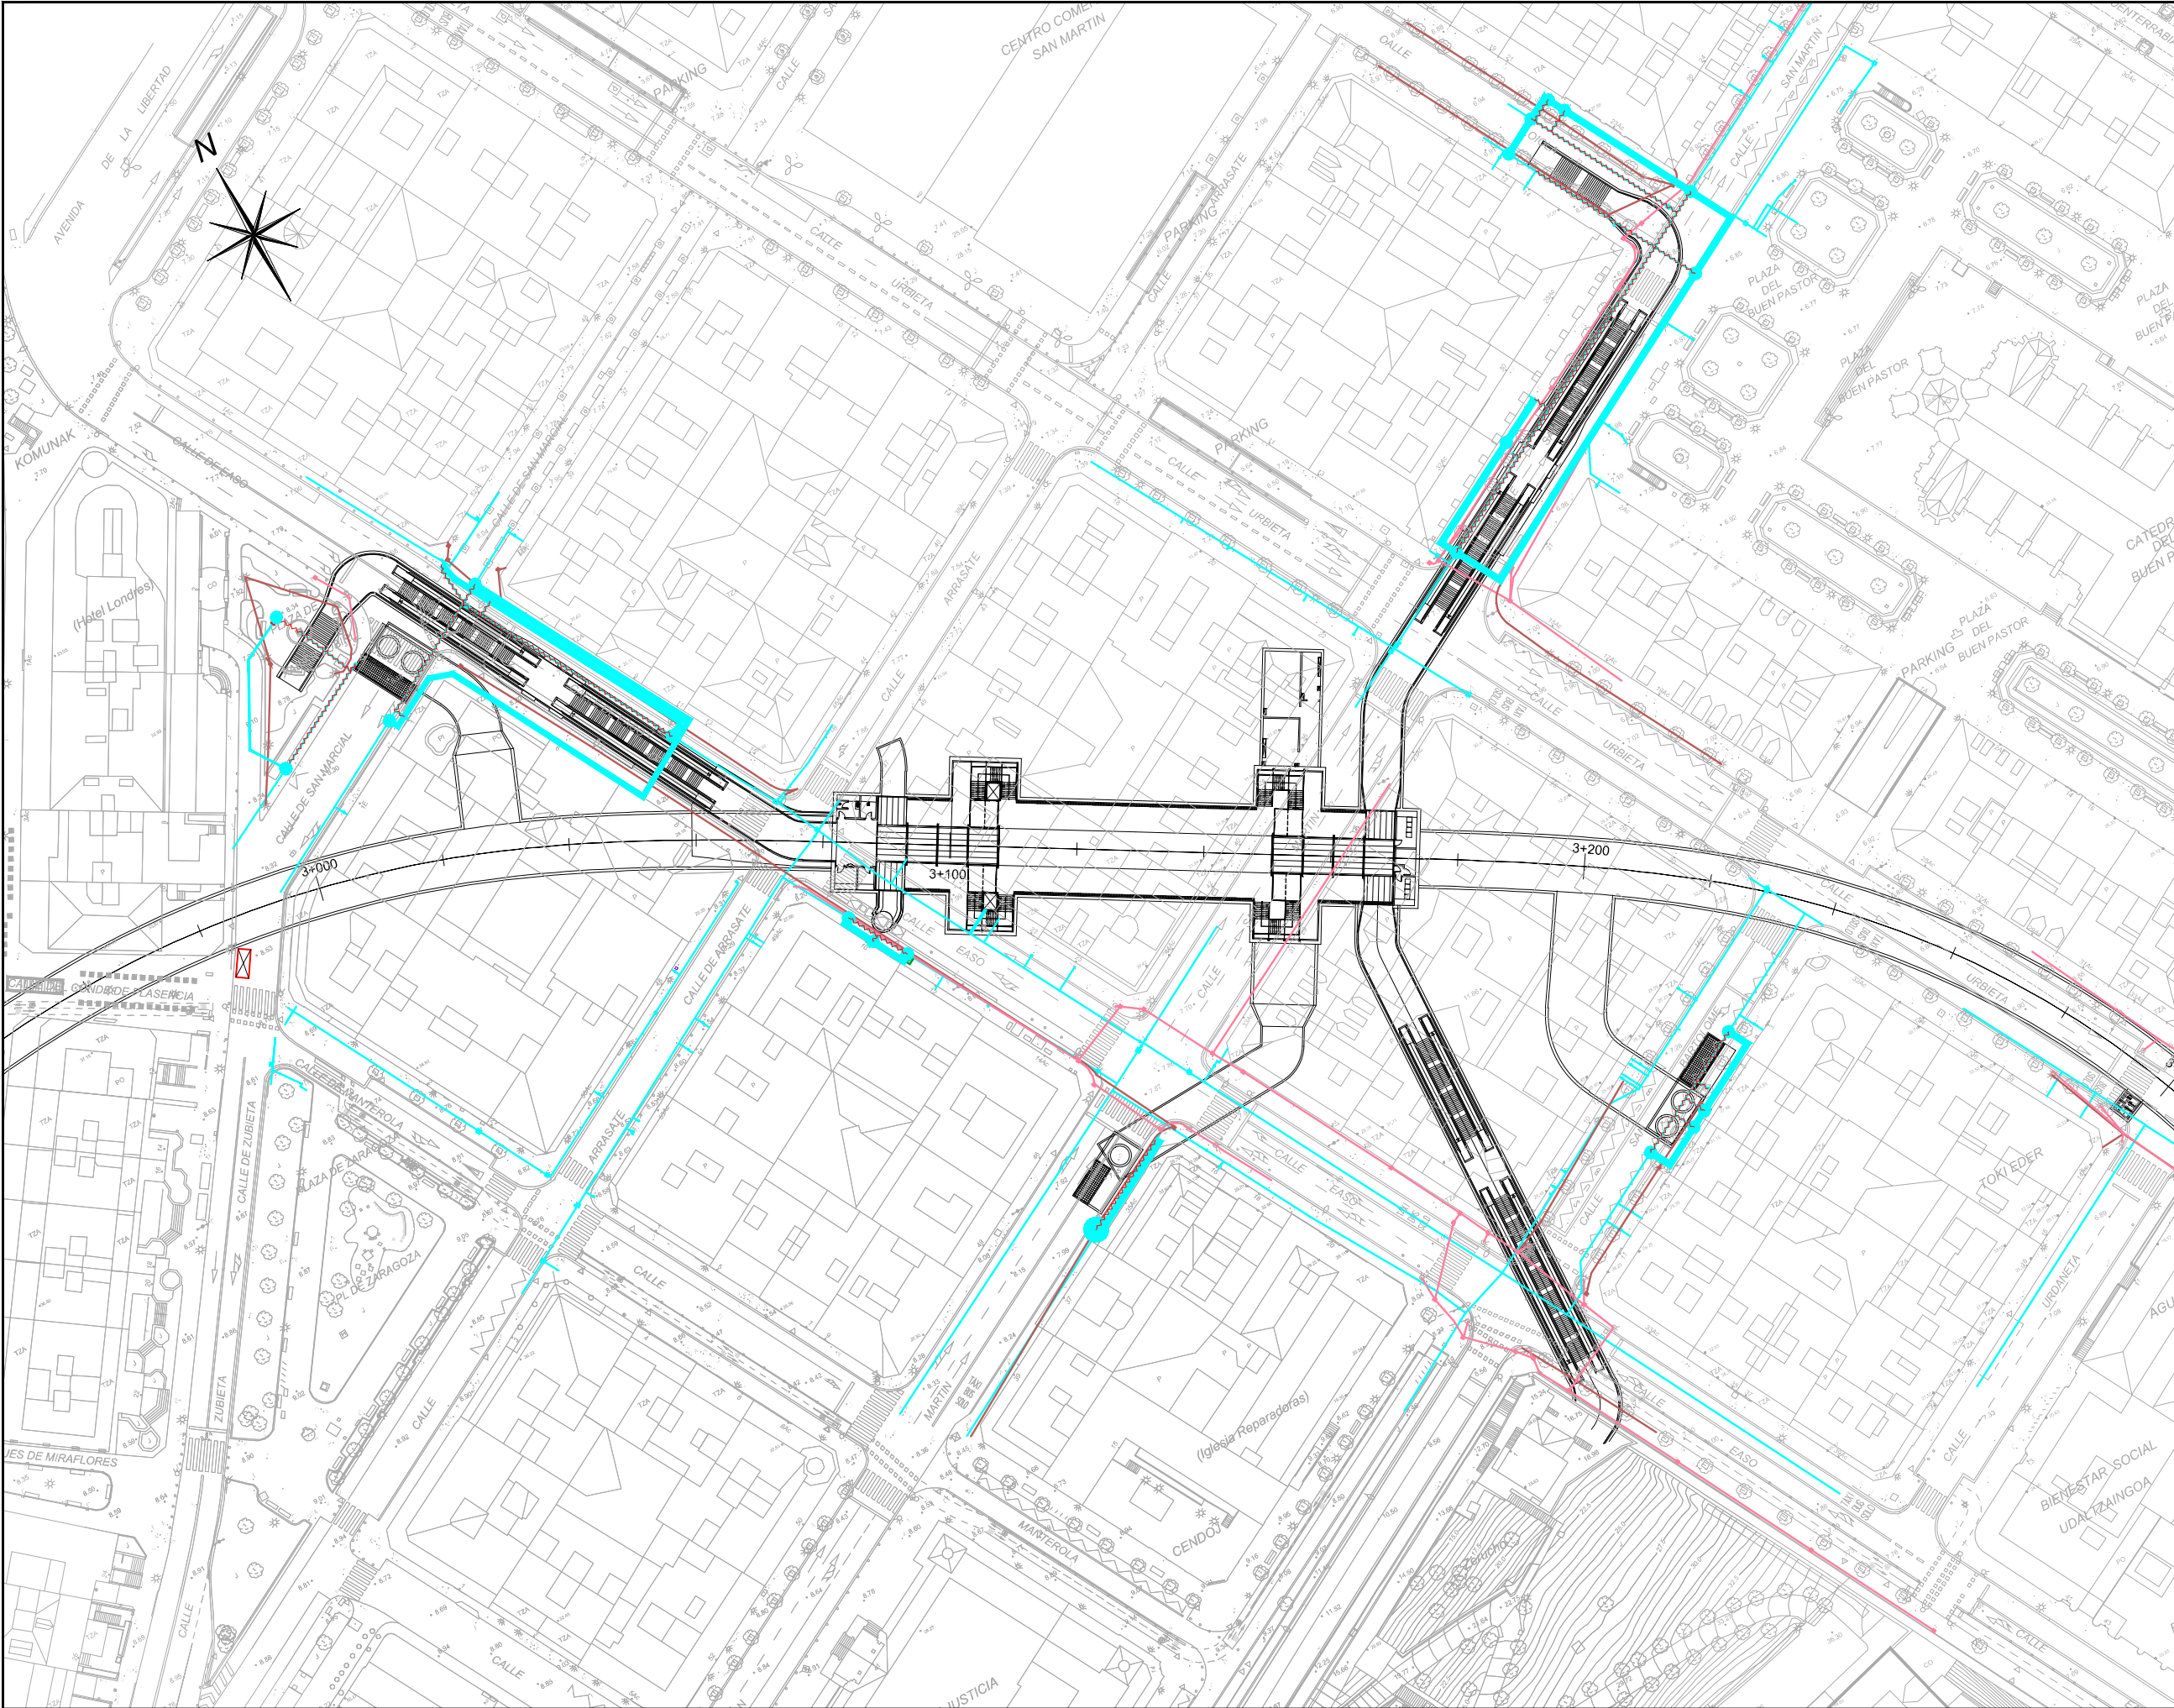

OHARRAK:

NOTAS:

LEYENDA DE SERVICIOS

- RED EXISTENTE DE AGUA POTABLE
- RED EXISTENTE DE ALUMBRADO
- RED EXISTENTE DE SEMAFORIZACIÓN
- REPOSICIÓN DE AGUA POTABLE
- REPOSICIÓN DE ALUMBRADO
- REPOSICIÓN DE SEMAFORIZACIÓN
- RED EXISTENTE A ANULAR
- RED EXISTENTE A RESTITUIR

A	PROYECTO	Feb.15
REV.	CLASE DE MODIFICACIÓN	FECHA NOMBRE COMP. OBRA
BERRIKUSPENAK / REVISIONES		
AHOLKULARIA / CONSULTOR		INGENIARI EGILEA
LUGARITZ-EASO METRO UTE		INGENIERO AUTOR
		JOSU AGIRREZABALAGA Ing. Caminos, Canales y Puertos Cd. Nº 7.656
AHOLKULARIA ERREFERENTZIA		ERREFERENTZIA
REFERENCIA CONSULTOR		REFERENCIA
C.101435		

ESKALA ORIGINAL:
ESCALA ORIGINAL
(DIN-A1)

E 1:500

ESKANTZAREN HELBURUA
OBJETO DE LA OFERTA

C.101435

DONOSTIALDEKO METROAREN LUGARITZ - EASO ZATIAREN
INFORMAZIO AZTERLANA
ESTUDIO INFORMATIVO DEL TRAMO LUGARITZ - EASO
DEL METRO DONOSTIALDEA

PLANOAREN IZENBURUA
TÍTULO DEL PLANO


SERVICIOS AFECTADOS
ESTACIÓN DE CENTRO - LA CONCHA
AGUA POTABLE, ALUMBRADO PÚBLICO Y SEMAFORIZACIÓN

PLANO ZK. / N. PLANO

10.2

ORRIA / HOJA

2 Sigue FIN

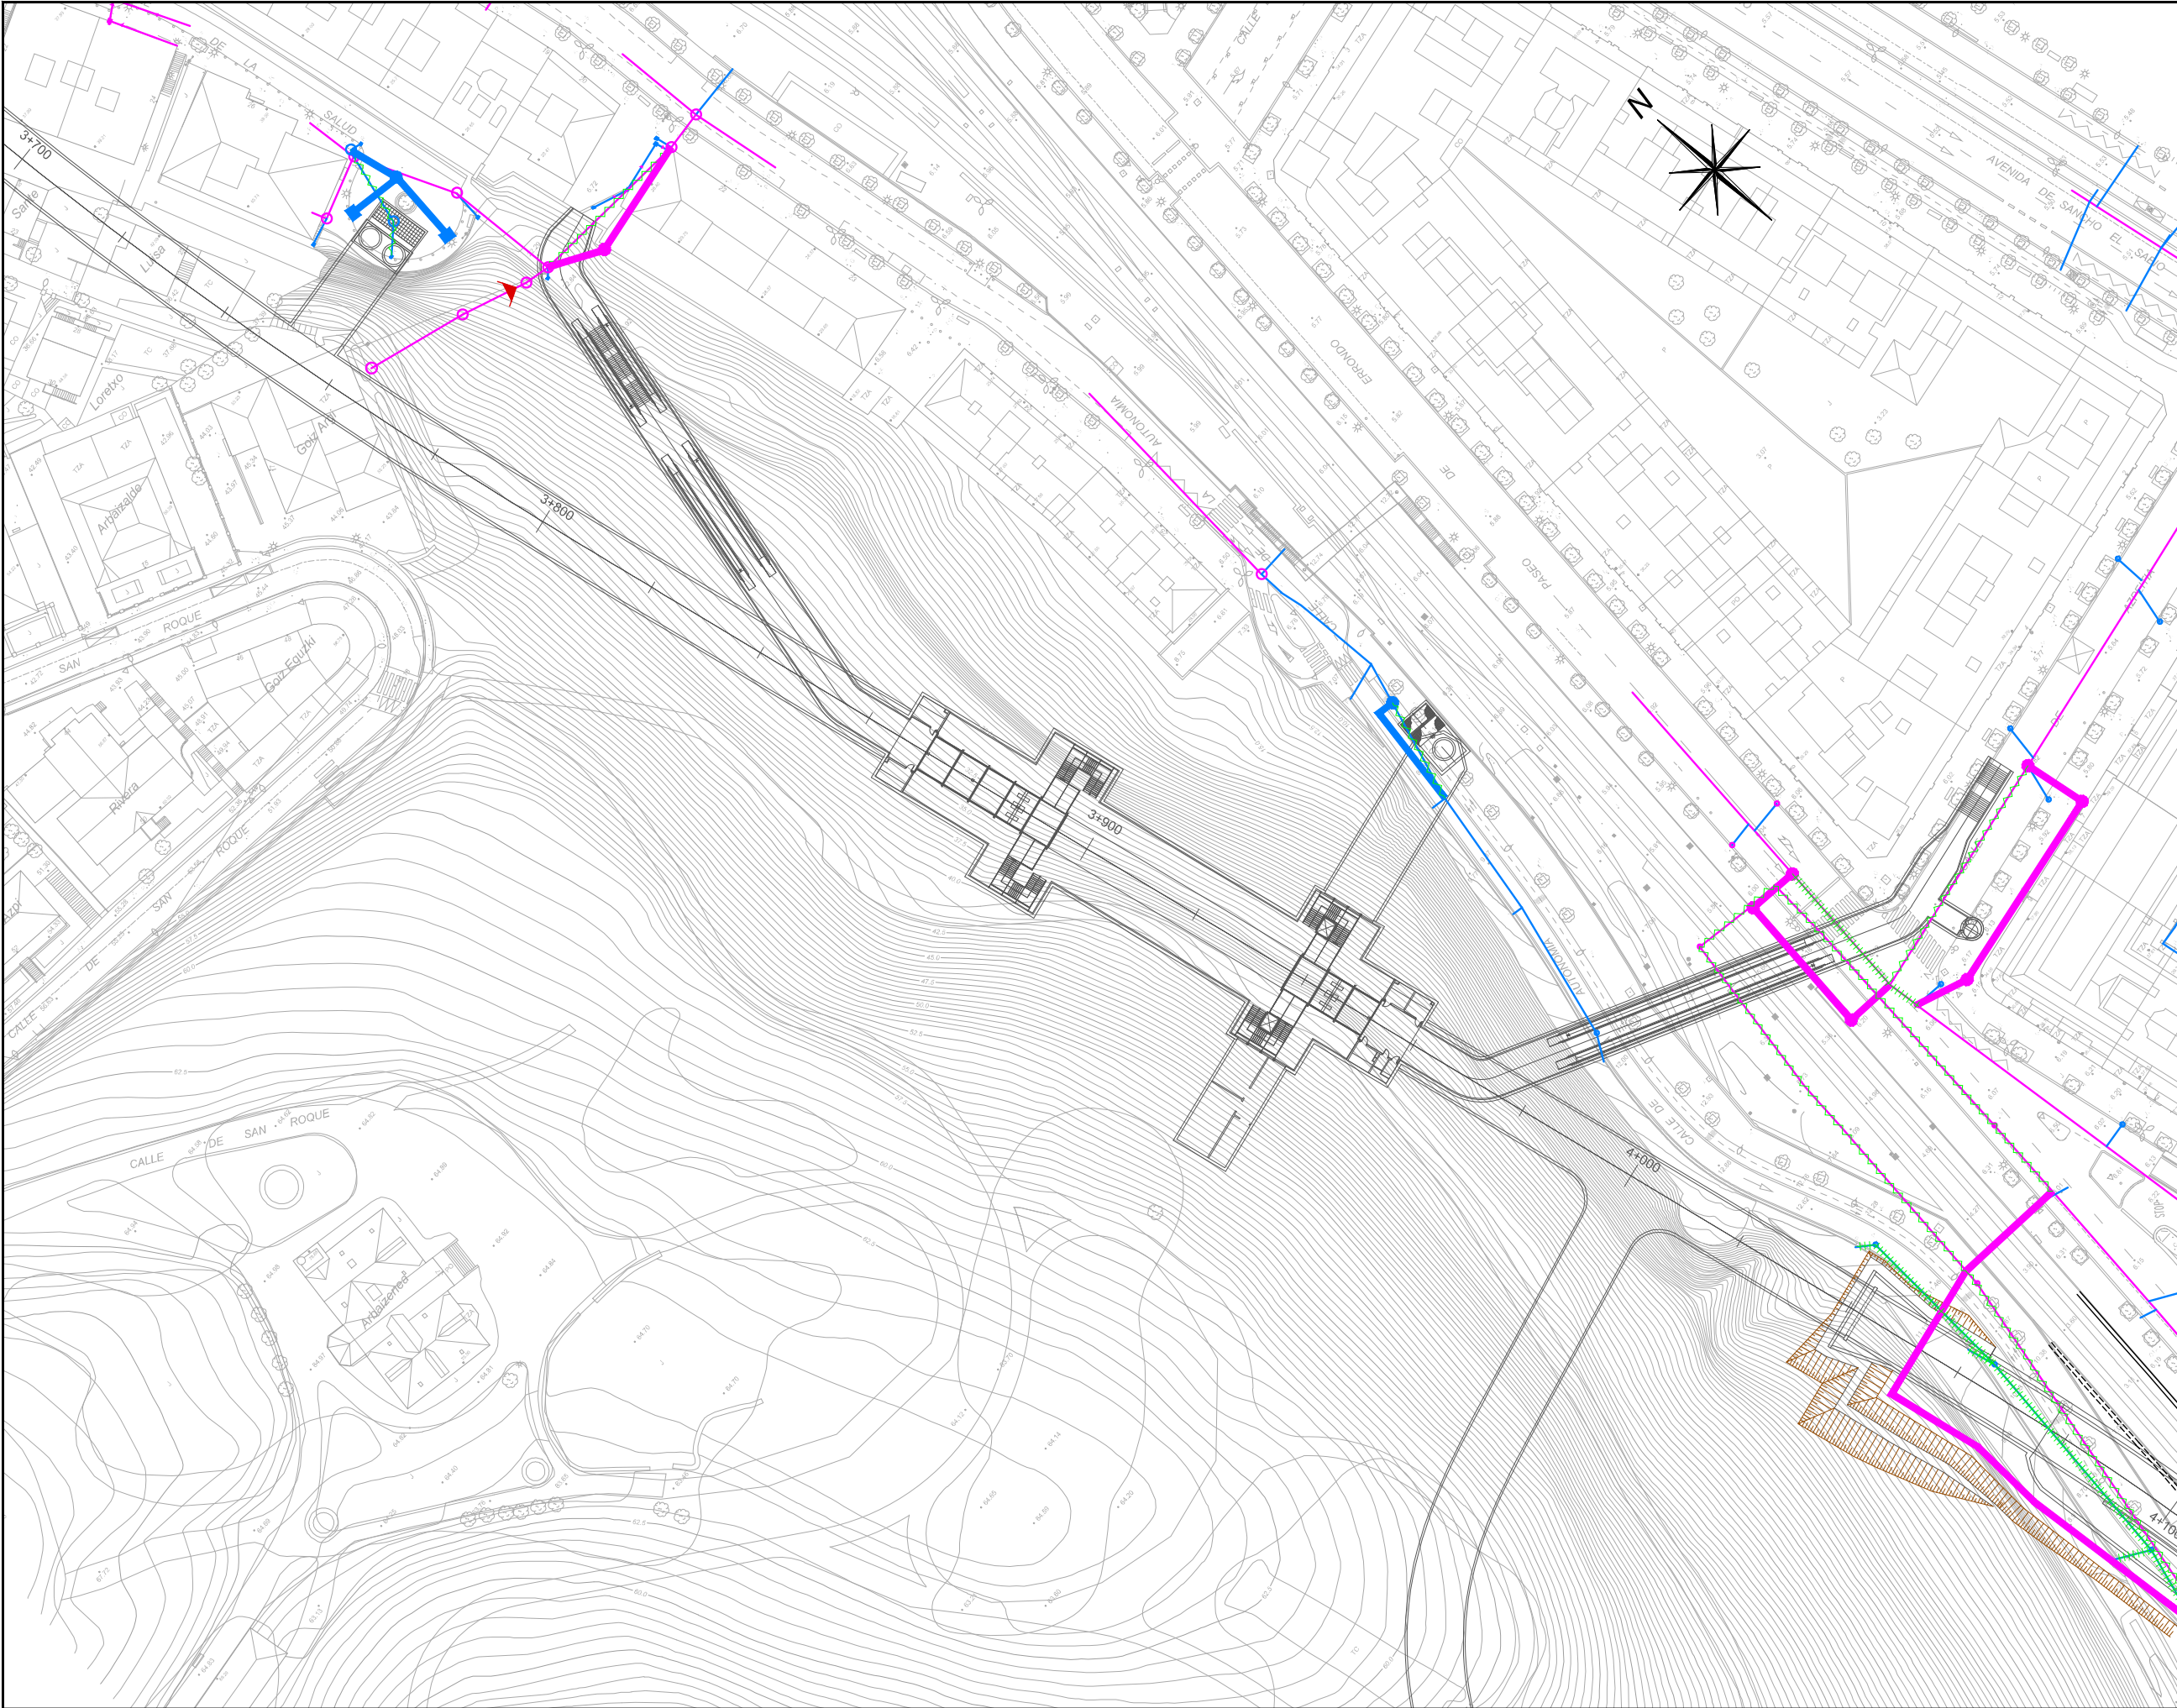

OHARRAK :

NOTAS :

LEYENDA DE SERVICIOS

- RED EXISTENTE DE SANEAMIENTO
- RED EXISTENTE DE DRENAJE
- RED EXISTENTE UNITARIA
- REPOSICIÓN DE SANEAMIENTO
- REPOSICIÓN DE DRENAJE
- REPOSICIÓN RED UNITARIA
- RED EXISTENTE A ANULAR
- RED EXISTENTE A RESTITUIR

A	PROYECTO	Feb.15			
REV.	CLASE DE MODIFICACIÓN	FECHA	NOMBRE	COMP.	OBRA
BERRIKUSPENAK / REVISIONES					
AHOLKULARIA / CONSULTOR			INGENIARI EGILEA		
LUGARITZ-EASO METRO UTE			INGENIERO AUTOR		
AHOLKULARIA ERREFERENTZIA			ERREFERENTZIA		
REFERENCIA CONSULTOR			REFERENCIA		
C.101435					

ESKALTA ORIGINALA:
ESCALA ORIGINAL
(DIN-A1)

E 1:500

0 10m 20m 3m 40m 50m

ESKALA GRAFIKOA
ESCALA GRAFICA

ESKANTZAREN HELBURUA
OBJETO DE LA OFERTA

DONOSTIALDEKO METROAREN LUGARITZ - EASO ZATIAREN
INFORMAZIO AZTERLANA
ESTUDIO INFORMATIVO DEL TRAMO LUGARITZ - EASO
DEL METRO DONOSTIALDEA

PLANOAREN IZENBURUA
TITULO DEL PLANO


SERVICIOS AFECTADOS
ESTACIÓN DE EASO
SANEAMIENTO Y DRENAJE

PLANO ZK. / N. PLANO

10.3

ORRIA / HOJA

1 Sigue 2

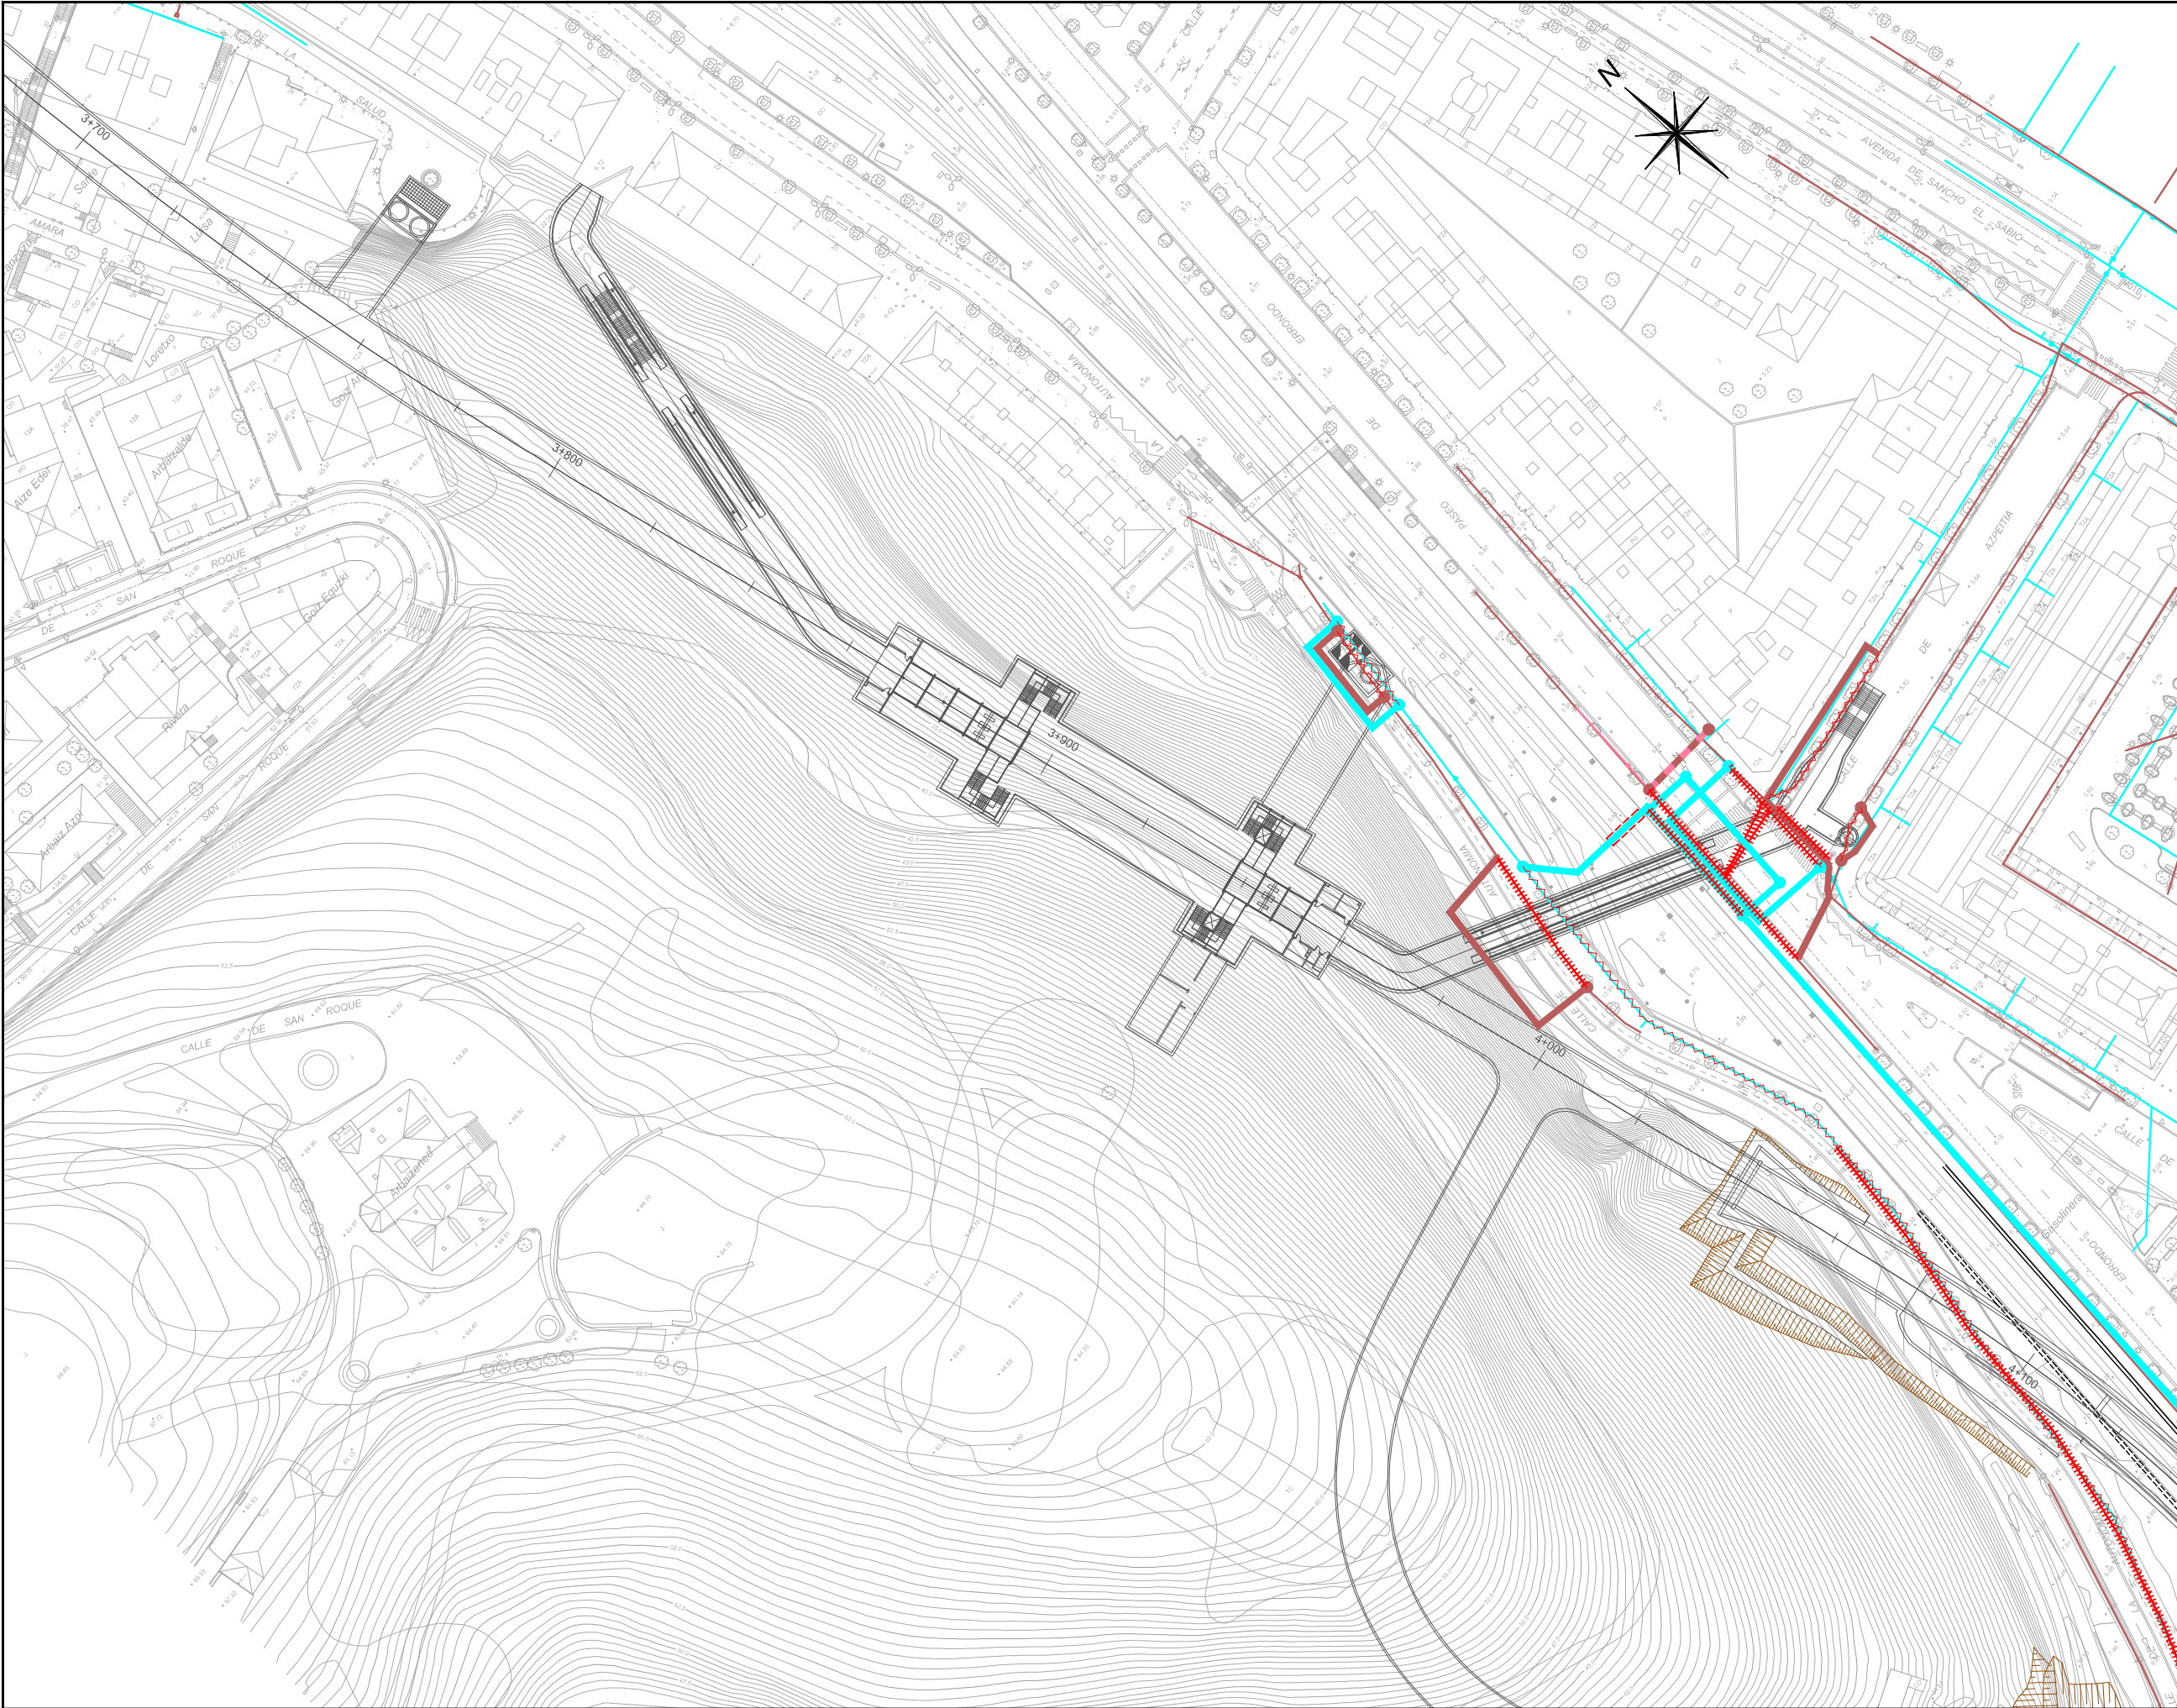

OHARRAK :

NOTAS :

LEYENDA DE SERVICIOS

- RED EXISTENTE DE AGUA POTABLE
- RED EXISTENTE DE ALUMBRADO
- RED EXISTENTE DE SEMAFORIZACIÓN
- REPOSICIÓN DE AGUA POTABLE
- REPOSICIÓN DE ALUMBRADO
- REPOSICIÓN DE SEMAFORIZACIÓN
- RED EXISTENTE A ANULAR
- RED EXISTENTE A RESTITUIR

A	PROYECTO	Feb.15			
REV.	CLASE DE MODIFICACIÓN	FECHA	NOMBRE	COMP.	OBRA
BERRIKUSPENAK / REVISIONES					
AHOLKULARIA / CONSULTOR			INGENIARI EGILEA		
LUGARITZ-EASO METRO UTE			INGENIERO AUTOR		
AHOLKULARIA ERREFERENTZIA			ERREFERENTZIA		
REFERENCIA CONSULTOR			REFERENCIA		
C.101435					

ESKALA ORIGINAL:
ESCALA ORIGINAL
(DIN-A1)

E 1:500

0 10m 20m 3m 40m 50m

ESKALA GRAFIKOA
ESCALA GRAFICA

ESKANTZAREN HELBURUA
OBJETO DE LA OFERTA

PLANOAAREN IZENBURUA
TÍTULO DEL PLANO

PLANOA ZK. / N. PLANO


10.3

ORRIA / HOJA

2 Sigue FIN

DONOSTIALDEKO METROAREN LUGARITZ - EASO ZATIAREN
INFORMAZIO AZTERLANA
ESTUDIO INFORMATIVO DEL TRAMO LUGARITZ - EASO
DEL METRO DONOSTIALDEA


SERVICIOS AFECTADOS
ESTACIÓN DE EASO
AGUA POTABLE, ALUMBRADO PÚBLICO Y SEMAFORIZACIÓN

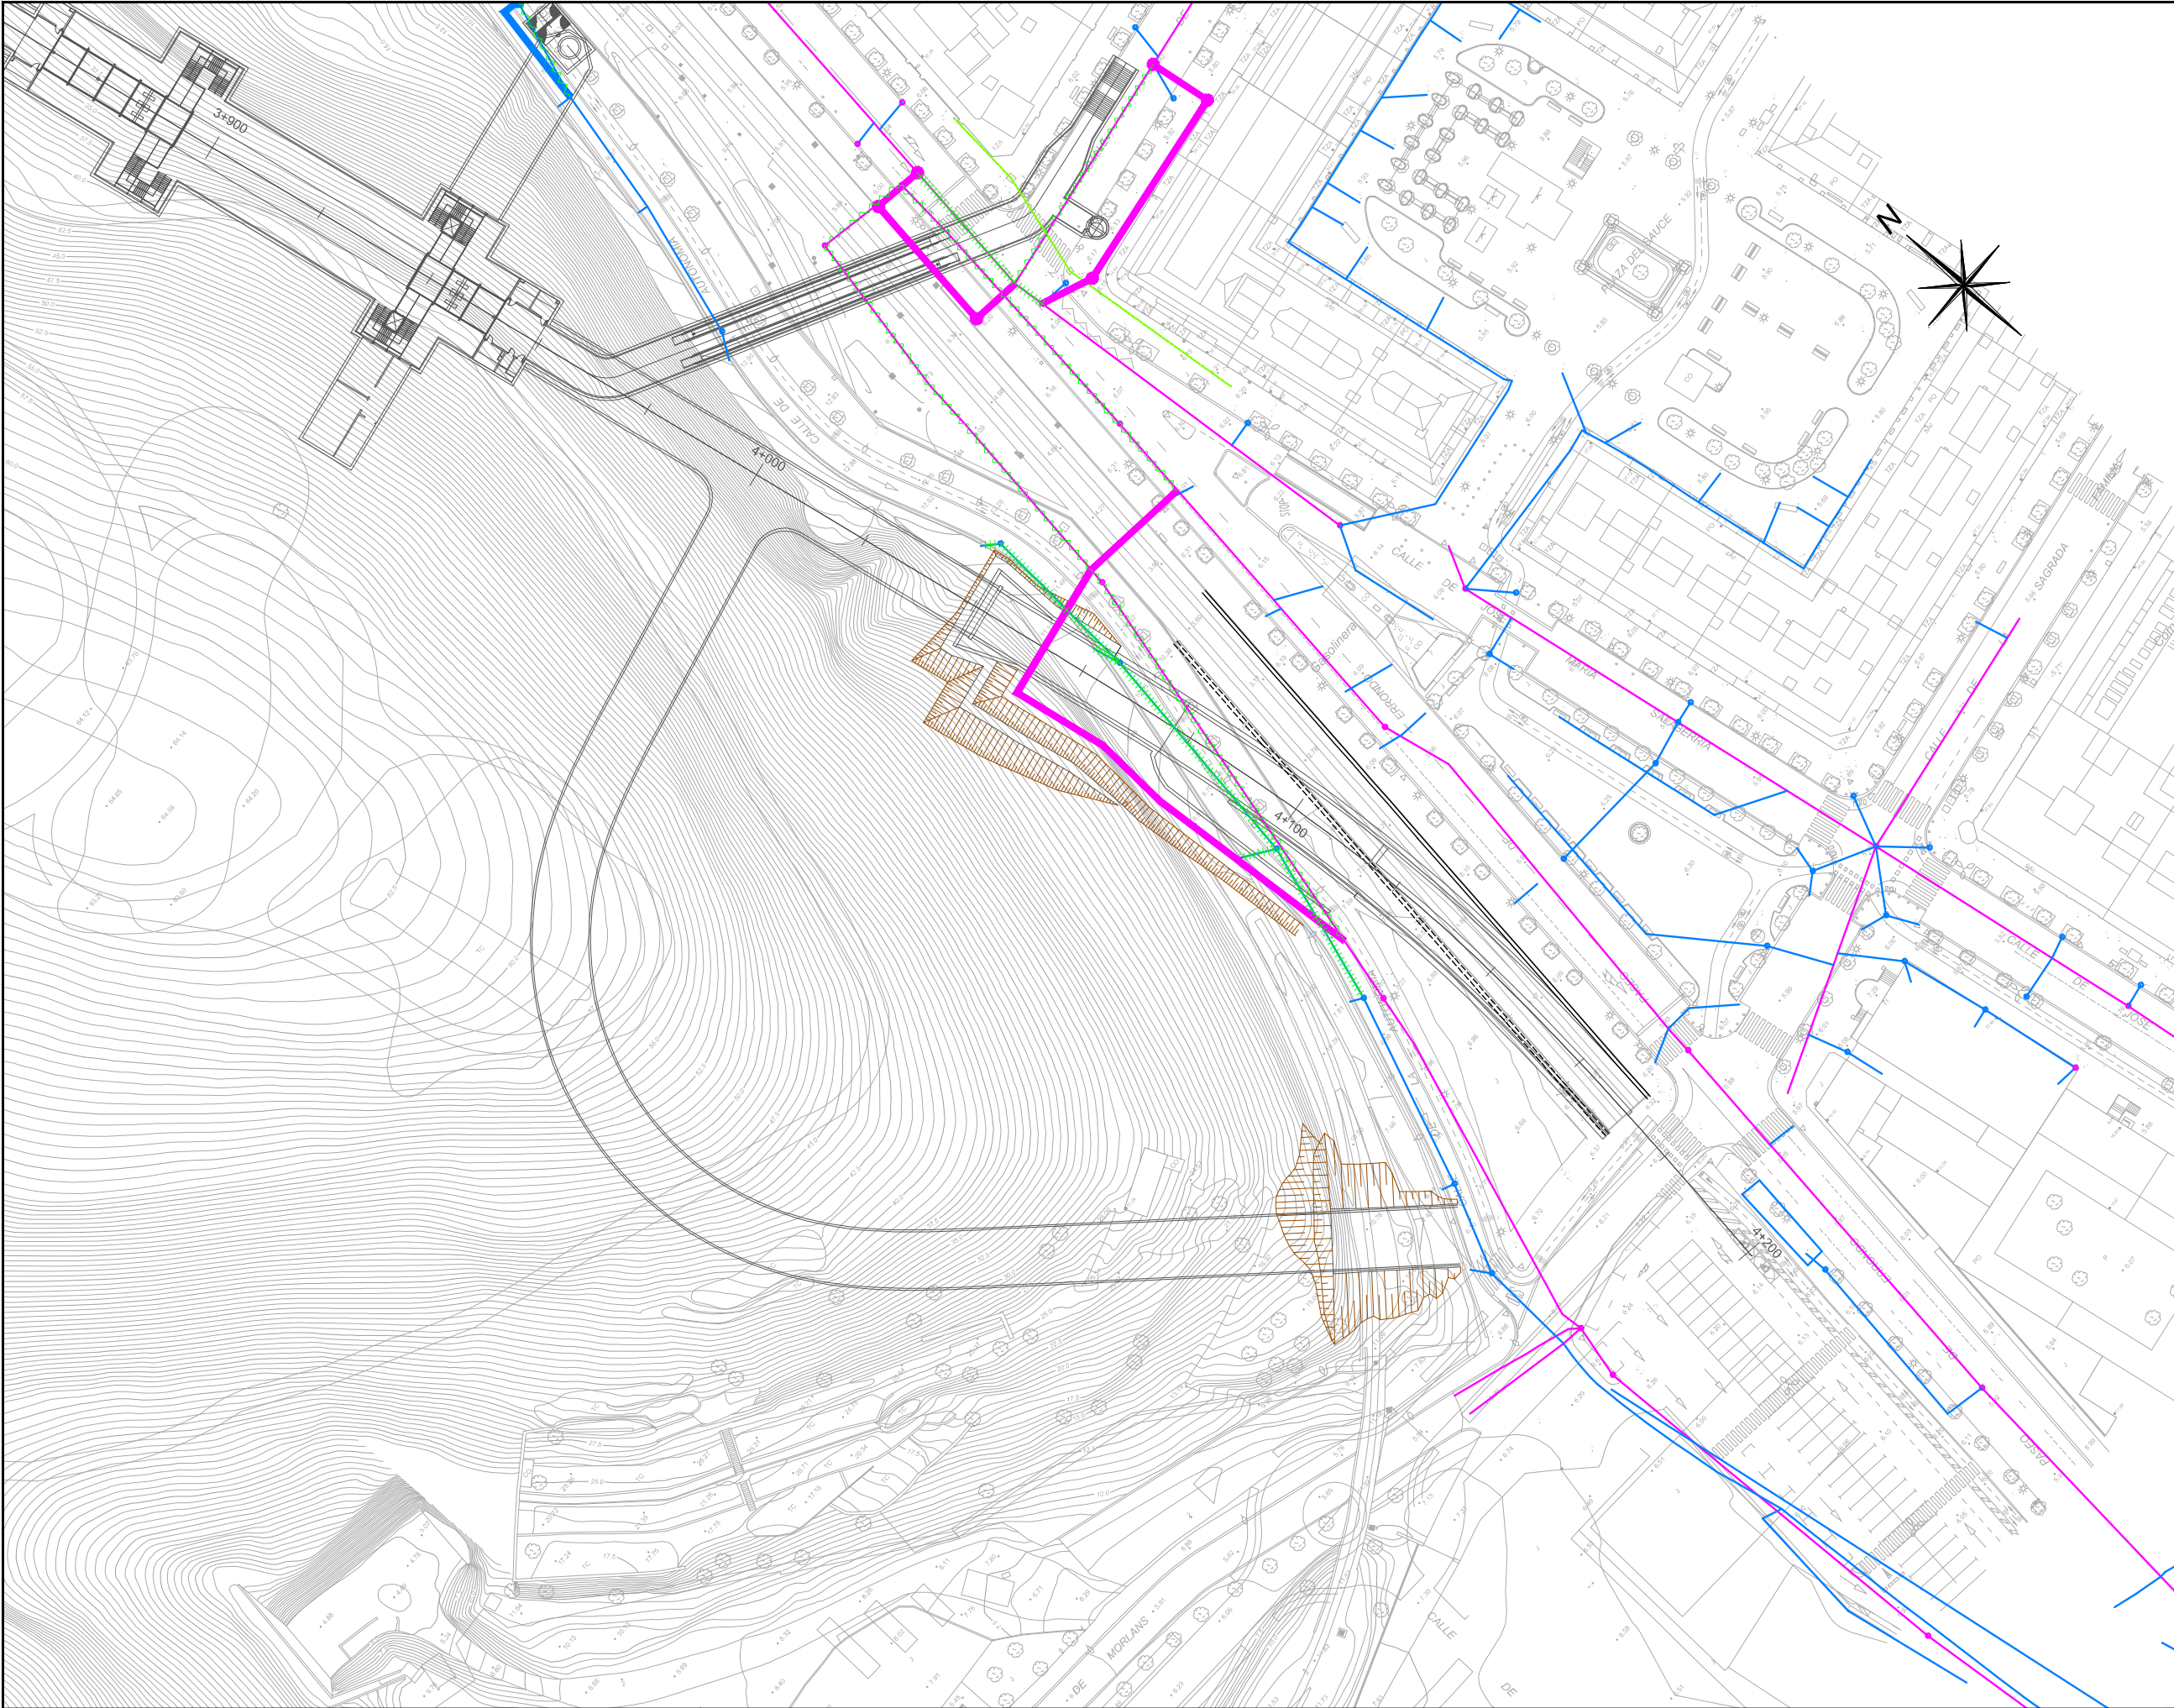

OHARRAK :
NOTAS :

LEYENDA DE SERVICIOS	
	RED EXISTENTE DE SANEAMIENTO
	RED EXISTENTE DE DRENAJE
	RED EXISTENTE UNITARIA
	REPOSICIÓN DE SANEAMIENTO
	REPOSICIÓN DE DRENAJE
	REPOSICIÓN RED UNITARIA
	RED EXISTENTE A ANULAR
	RED EXISTENTE A RESTITUIR

A PROYECTO		Feb.15			
REV.	CLASE DE MODIFICACIÓN	FECHA	NOMBRE	COMP.	OBRA
BERRIKUSPENAK / REVISIONES					
AHOLKULARIA / CONSULTOR		INGENIARI EGILEA			
LUGARITZ-EASO METRO UTE		INGENIERO AUTOR			
AHOLKULARIA ERREFERENTZIA		INGENIARI EGILEA			
REFERENCIA CONSULTOR		INGENIERO AUTOR			
C.101435		JOSU AGIRREZABALAGA			
		Ing. Caminos, Canales y Puertos			
		Cd. Nº 7.656			
		ERREFERENTZIA			
		REFERENCIA			

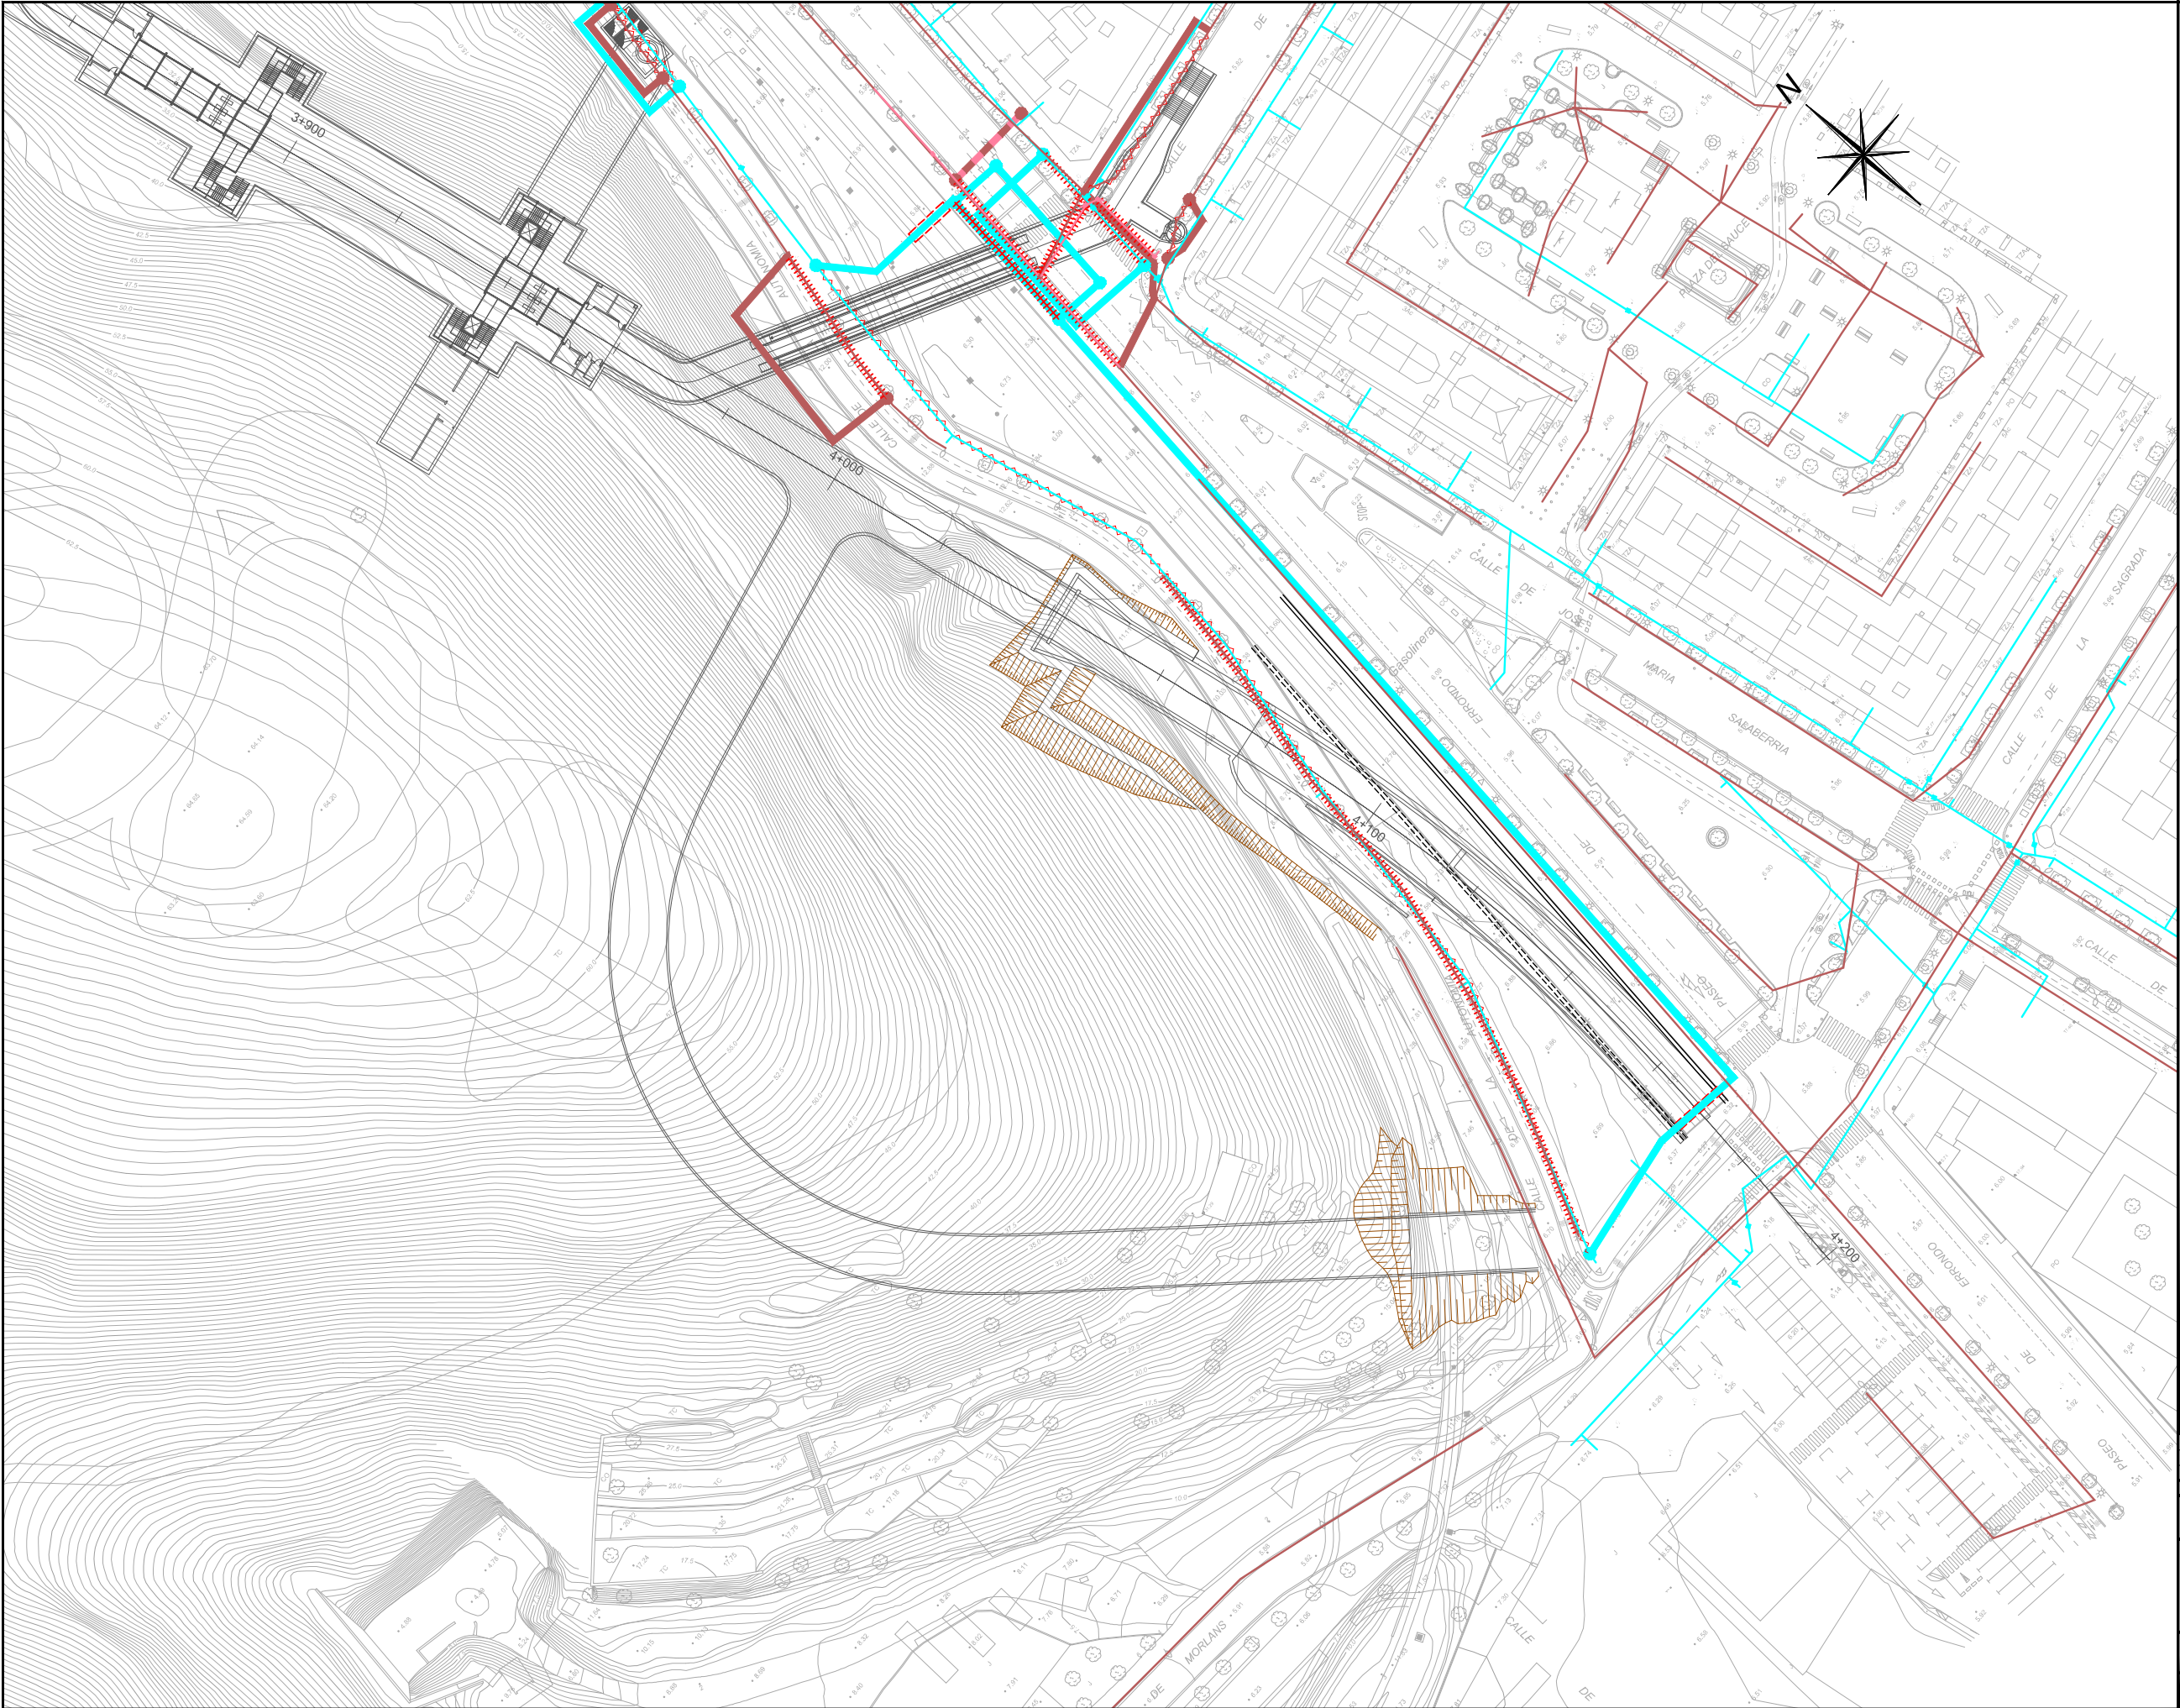

OHARRAK :
NOTAS :

LEYENDA DE SERVICIOS

RED EXISTENTE DE AGUA POTABLE

RED EXISTENTE DE ALUMBRADO

RED EXISTENTE DE SEMAFORIZACIÓN

REPOSICIÓN DE AGUA POTABLE

REPOSICIÓN DE ALUMBRADO

REPOSICIÓN DE SEMAFORIZACIÓN

RED EXISTENTE A ANULAR

RED EXISTENTE A RESTITUIR

A	PROYECTO	Feb.15			
REV.	CLASE DE MODIFICACIÓN	FECHA	NOMBRE	COMP.	OBRA
BERRIKUSPENAK / REVISIONES					
AHOLKULARIA / CONSULTOR LUGARITZ-EASO METRO UTE			INGENIARI EGILEA INGENIERO AUTOR		
euroestudios sestra			JOSU AGIRREZABALAGA Ing. Caminos, Canales y Puertos Cd. Nº 7.656		
AHOLKULARIA ERREFERENTZIA REFERENCIA CONSULTOR			ERREFERENTZIA REFERENCIA		
C.101435					

ESKALA ORIGINALA:
ESCALA ORIGINAL
(DIN-A1)

E 1:500

0

10m

20m

3m

40m

50m

ESKALA GRAFIKOA
ESCALA GRAFICA

ESKANTZAREN HELBURIA
OBJETO DE LA OFERTA

DONOSTIALDEKO METROAREN LUGARITZ - EASO ZATIAREN
INFORMAZIO AZTERLANA
ESTUDIO INFORMATIVO DEL TRAMO LUGARITZ - EASO
DEL METRO DONOSTIALDEA

PLANOAREN IZENBURUA
TITULO DEL PLANO

SERVICIOS AFECTADOS
CONEXIÓN DE MORLANS
AGUA POTABLE, ALUMBRADO PÚBLICO Y SEMAFORIZACIÓN

PLANO ZK. / N. PLANO

10.4

ORRIA / HOJA

2 Sigue FIN