




OHARRAK :

NOTAS :

ÁREAS DE OBRA

A	PROYECTO	Feb.15			
REV.	CLASE DE MODIFICACIÓN	FECHA	NOMBRE	COMP.	OBRA
BERRIKUSPENAK / REVISIONES					
AHOLKULARIA / CONSULTOR			INGENIARI EGILEA		
LUGARITZ-EASO METRO UTE			INGENIERO AUTOR		
AHOLKULARIA ERREFERENTZIA			ERREFERENTZIA		
REFERENCIA CONSULTOR			REFERENCIA		
C.101435					

ESKALA ORIGINALA: ESCALA ORIGINAL (DIN-A1)	0 100m 200m 300m	ESKALINTZAREN HELBURUA OBJETO DE LA OFERTA	PLANOAREN IZENBURUA TÍTULO DEL PLANO	PLANO ZK. / N. PLANO
E 1:4000	ESKALA GRAFIKOA ESCALA GRAFICA	DONOSTIALDEKO METROAREN LUGARITZ - EASO ZATIAREN INFORMAZIO AZTERLANA ESTUDIO INFORMATIVO DEL TRAMO LUGARITZ - EASO DEL METRO DONOSTIALDEA	INSTALACIONES DE OBRA PLANTA GENERAL	13.1
			ORRIA / HOJA	1 Sigue FIN

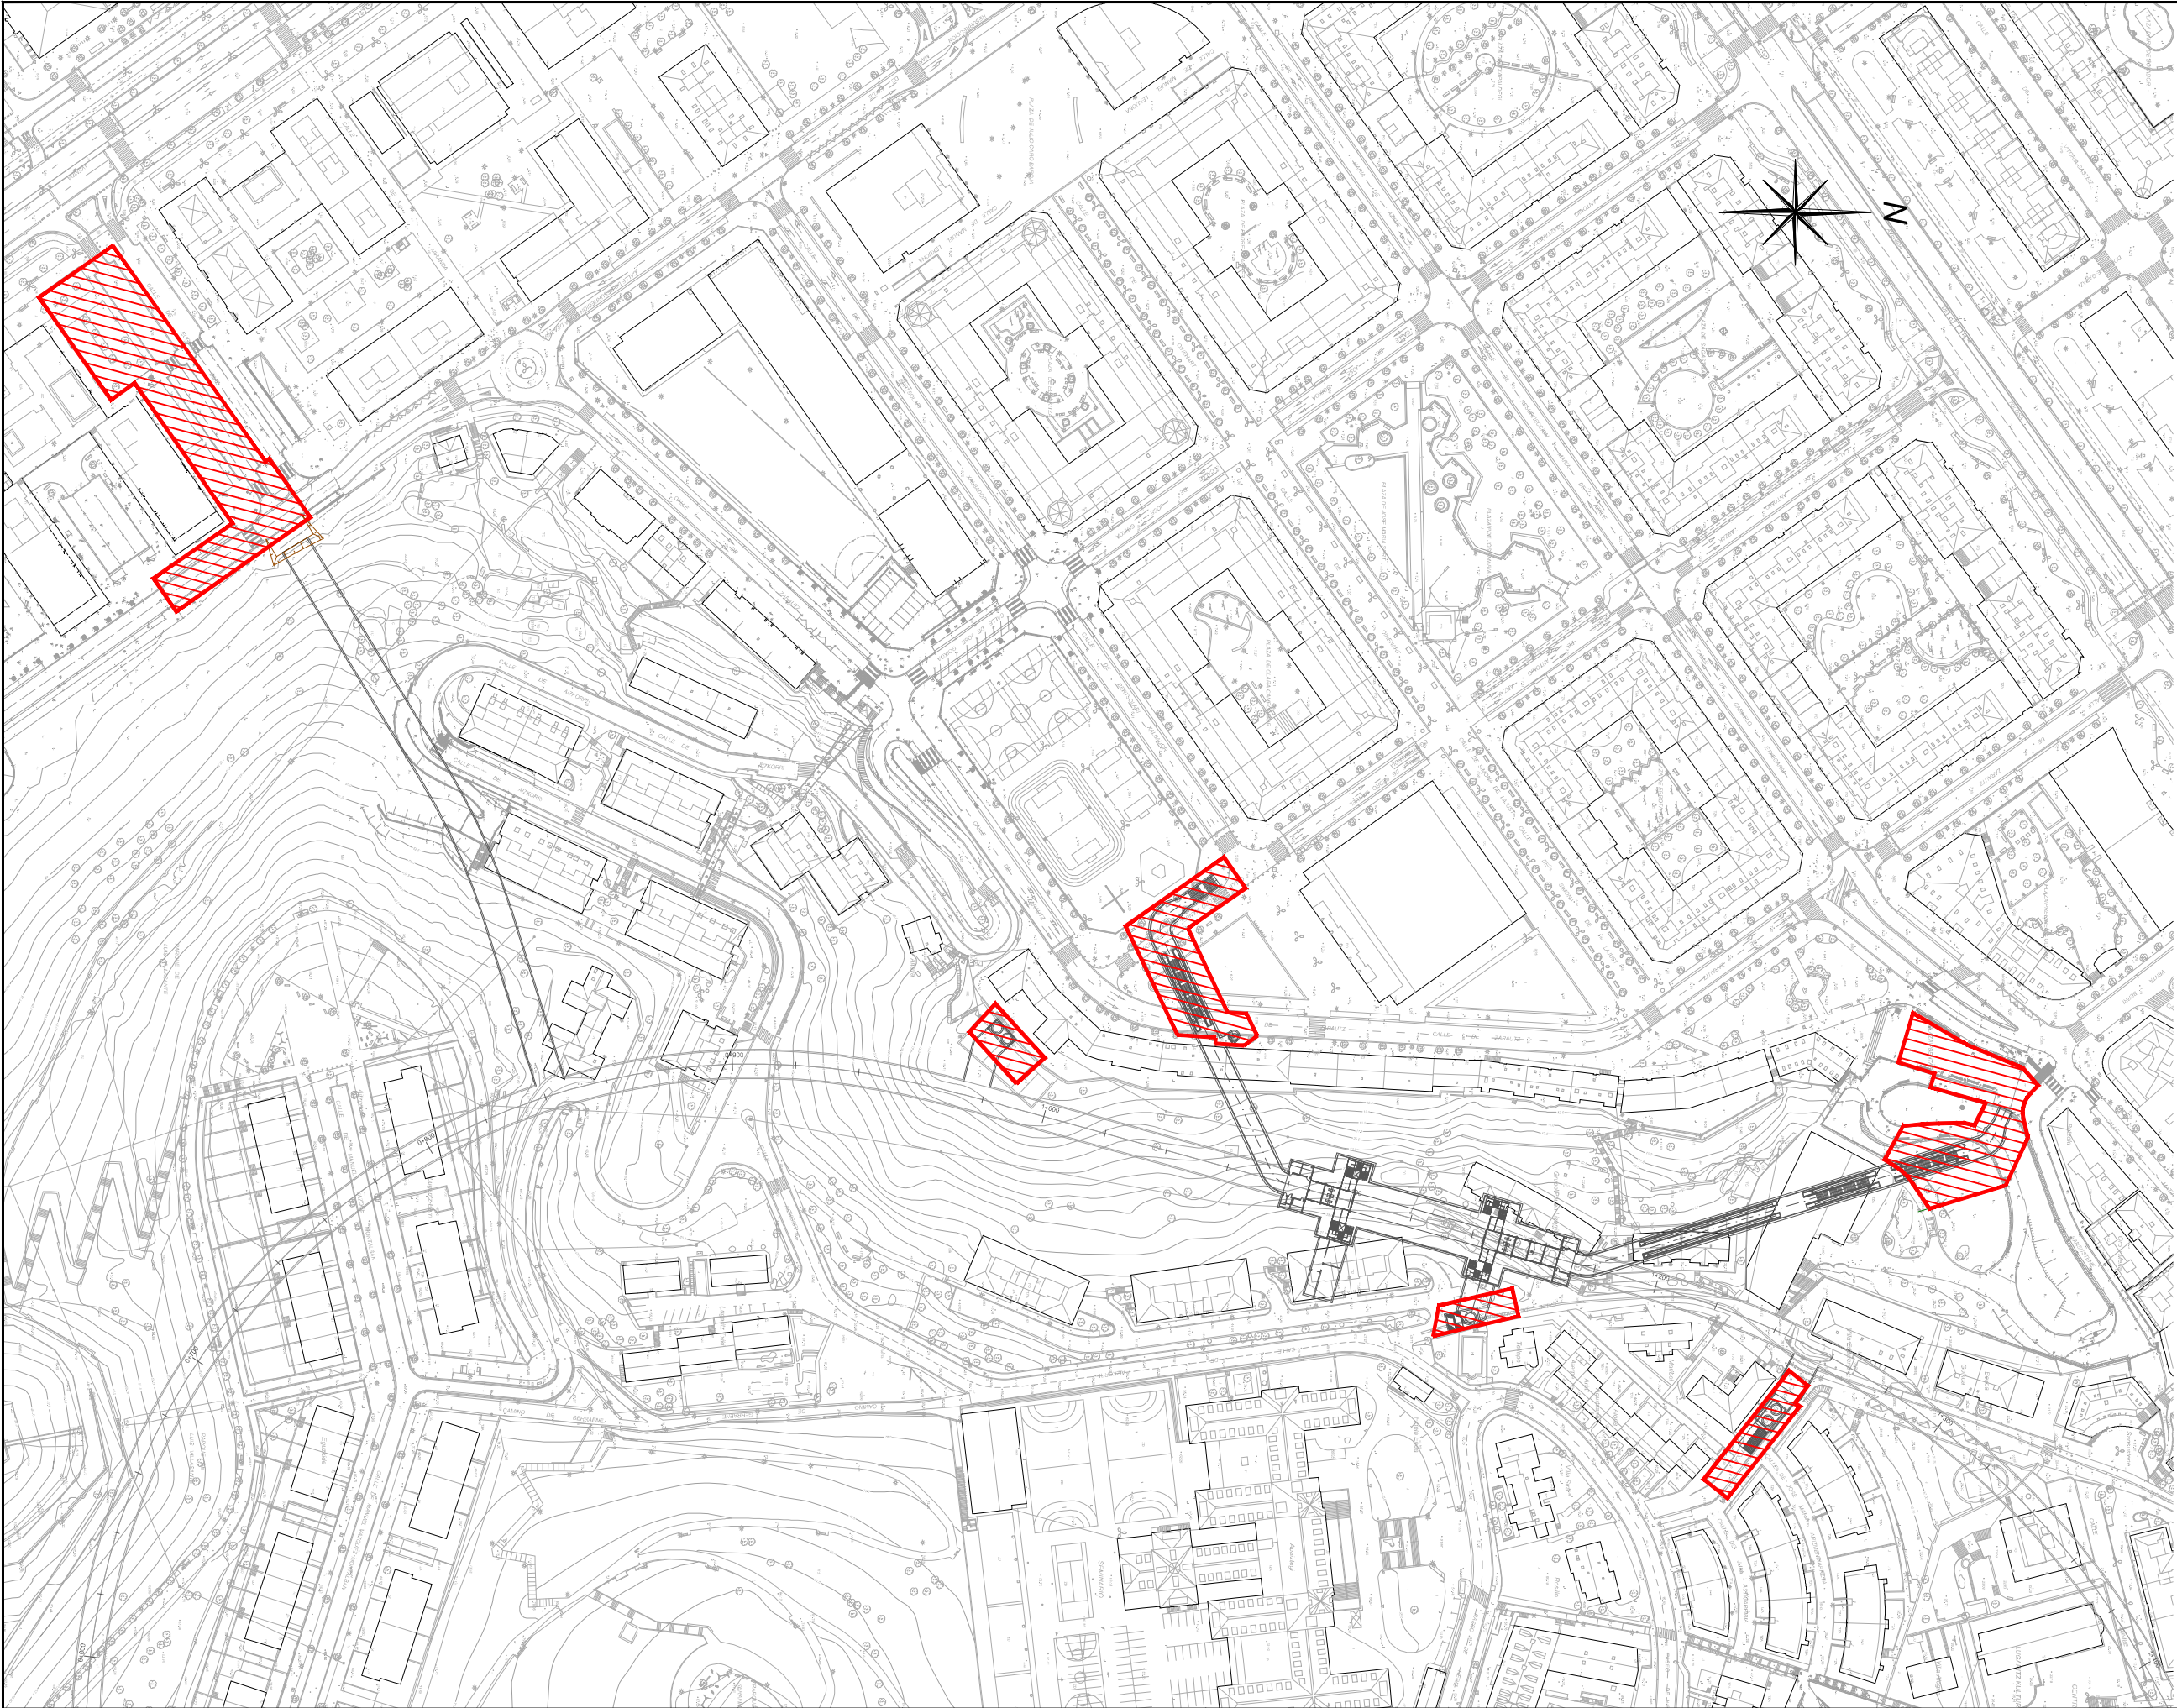

OHARRAK :

NOTAS :

ÁREA DE OBRA

A	PROYECTO	Feb.15			
REV.	CLASE DE MODIFICACIÓN	FECHA	NOMBRE	COMP.	OBRA
BERRIKUSPENAK / REVISIONES					
AHOLKULARIA / CONSULTOR			INGENIARI EGILEA		
LUGARITZ-EASO METRO UTE			INGENIERO AUTOR		
euroestudios estudios de ingeniería sestra SISTEMAS DE ESTUDIOS			JOSU AGIRREZABALAGA Ing. Caminos, Canales y Puertos Cd. Nº 7.656		
AHOLKULARIA ERREFERENTZIA			ERREFERENTZIA		
REFERENCIA CONSULTOR			REFERENCIA		
C.101435					

ESKALA ORIGINALA:

ESCALA ORIGINAL

(DIN-A1)

E 1:1000

0

20m

40m

60m

80m

100m

ESKALA GRAFIKOA

ESCALA GRAFICA

ESKANTZAREN HELBURUA

OBJETO DE LA OFERTA

DONOSTIALDEKO METROAREN LUGARITZ - EASO ZATIAREN

INFORMAZIO AZTERLANA

ESTUDIO INFORMATIVO DEL TRAMO LUGARITZ - EASO

DEL METRO DONOSTIALDEA

PLANOAREN IZENBURUA

TITULO DEL PLANO

INSTALACIONES DE OBRA


ESTACIÓN DE BENTA BERRI

PLANO ZK. / N. PLANO

13.2

ORRIA / HOJA

1 Sigue 4

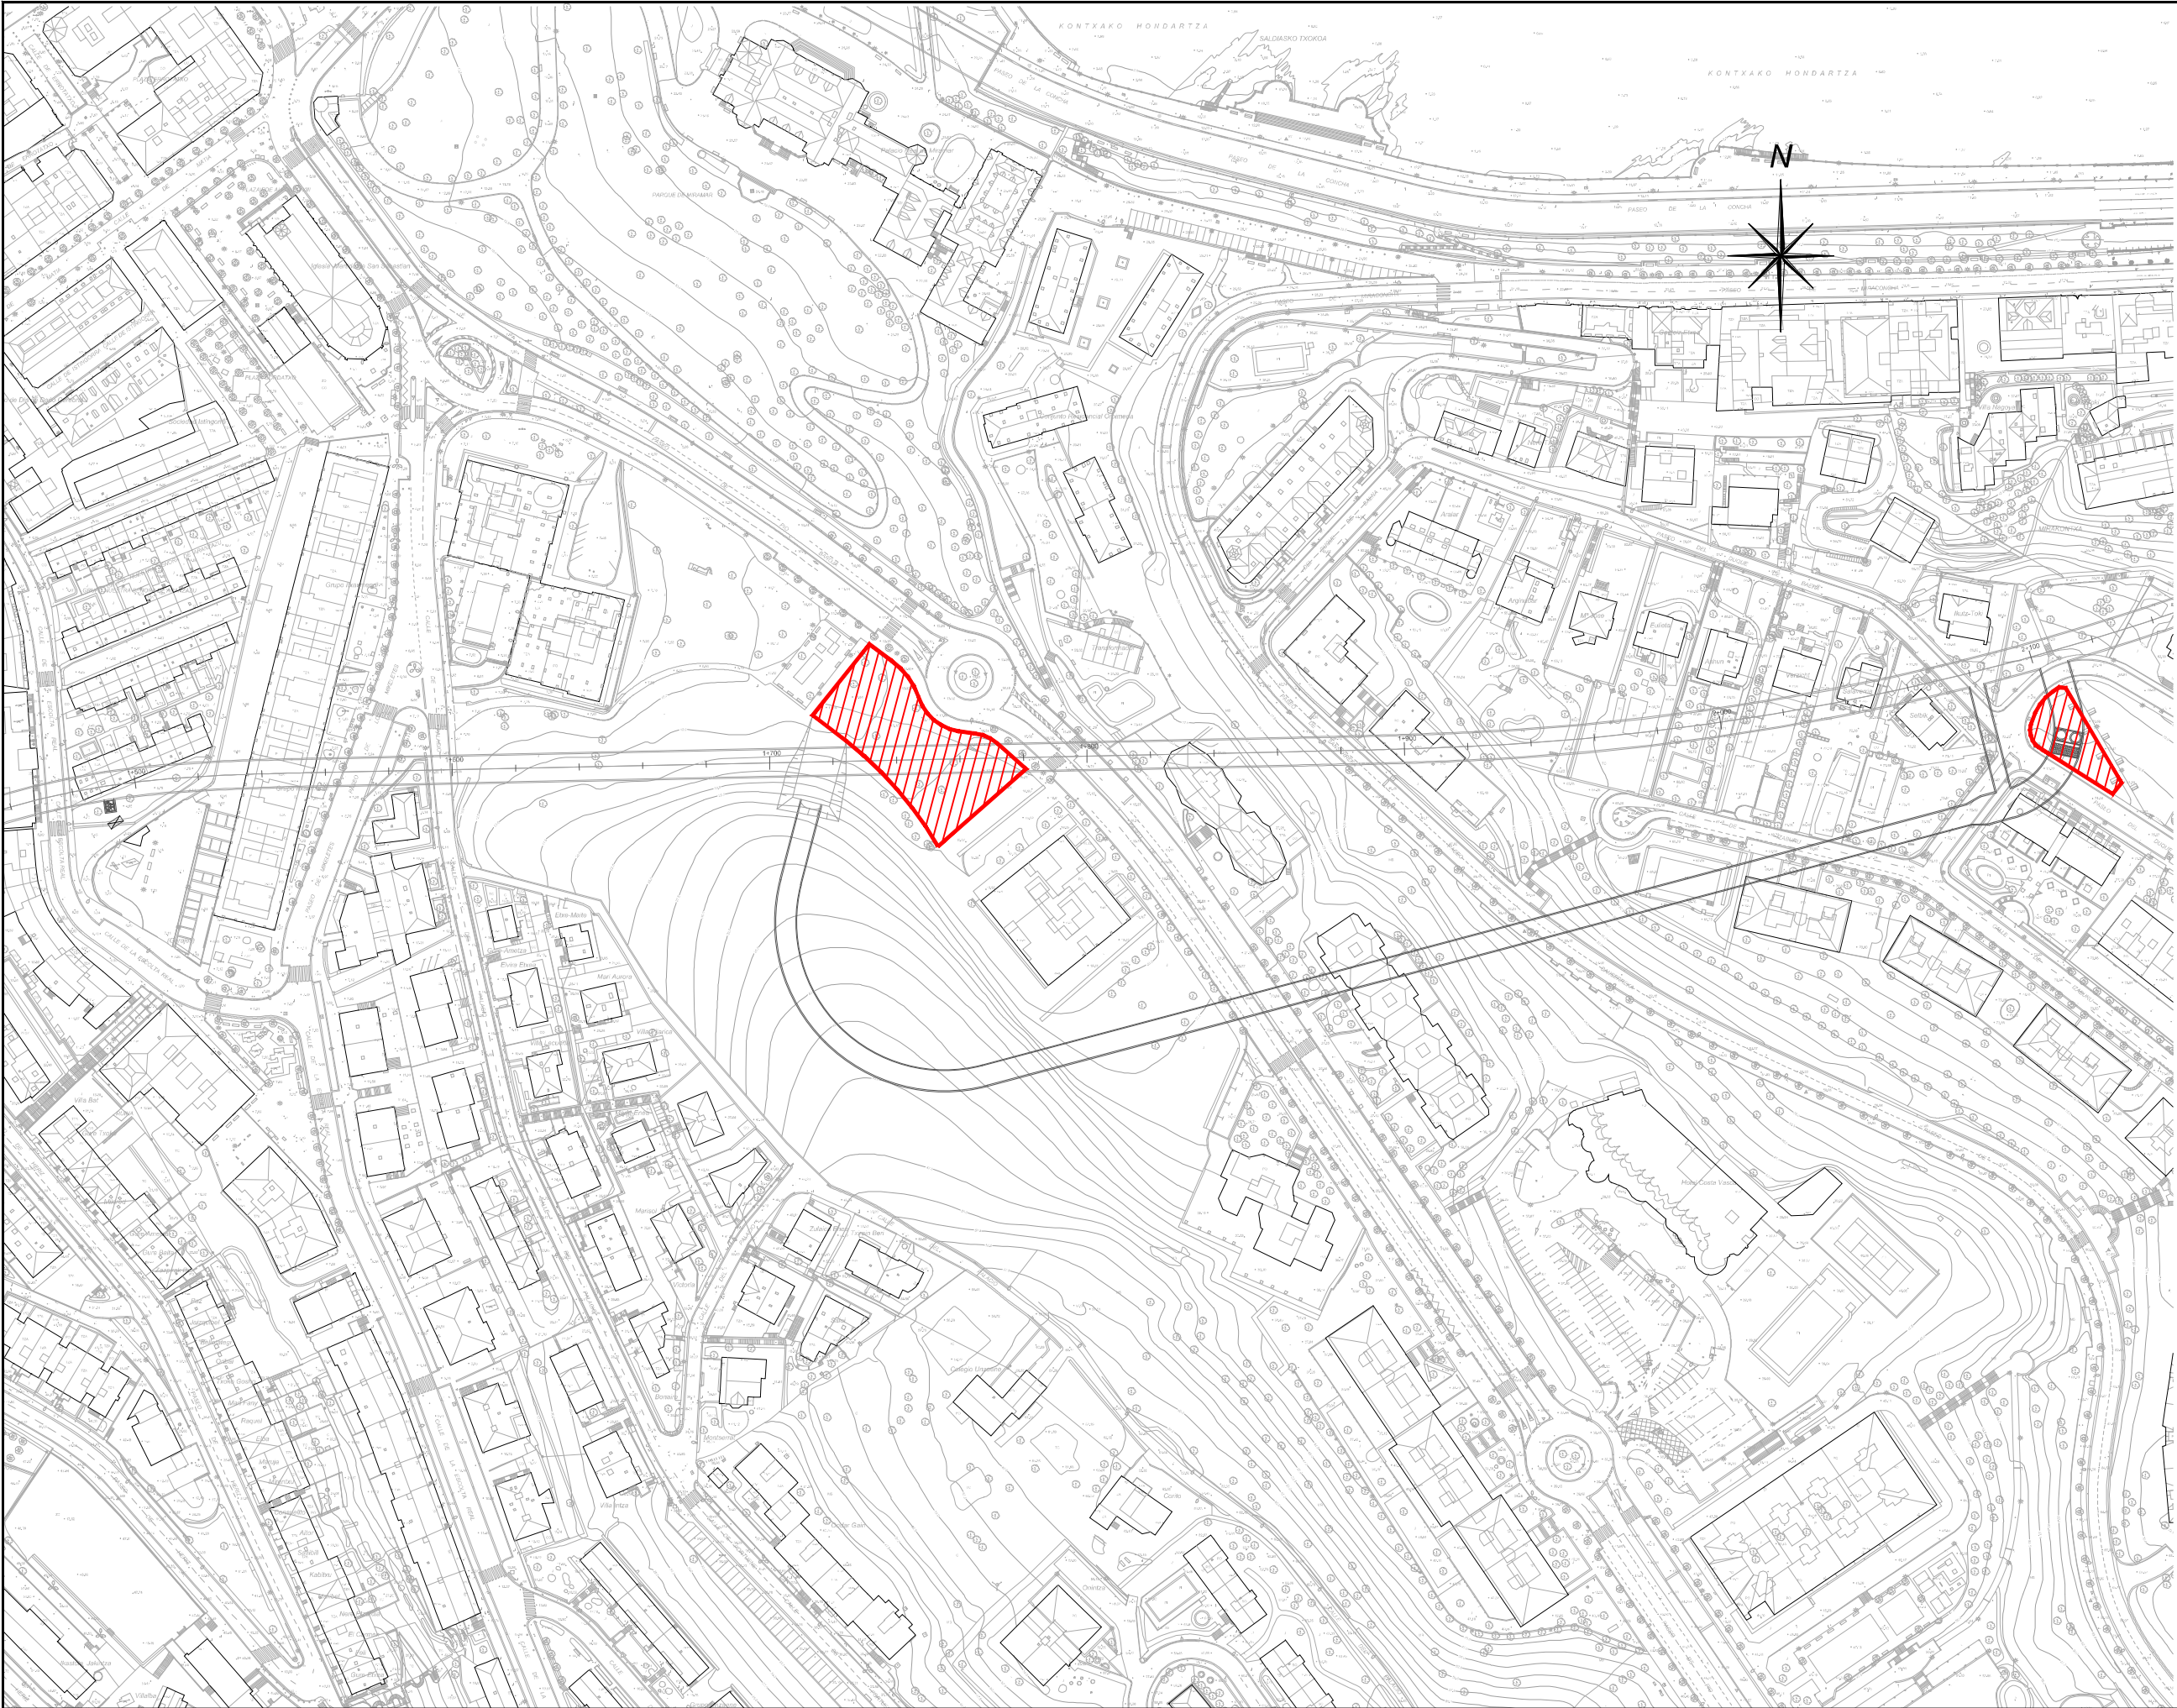

OHARRAK:

NOTAS:

ÁREA DE OBRA

A	PROYECTO	Feb.15			
REV.	CLASE DE MODIFICACIÓN	FECHA	NOMBRE	COMP.	OBRA
BERRIKUSPENAK / REVISIONES					
AHOLKULARIA / CONSULTOR			INGENIARI EGILEA		
LUGARITZ-EASO METRO UTE			INGENIERO AUTOR		
					
AHOLKULARIA ERREFERENTZIA			ERREFERENTZIA		
REFERENCIA CONSULTOR			REFERENCIA		
C.101435					

ESKALA ORIGINALA:
ESCALA ORIGINAL
(DIN-A1)

E 1:1000

0 20m 40m 60m 80m 100m

ESKALA GRAFIKOA
ESCALA GRAFICA

ESKANTZAREN HELBURUA
OBJETO DE LA OFERTA

C.101435

DONOSTIALDEKO METROAREN LUGARITZ - EASO ZATIAREN
INFORMAZIO AZTERLANA
ESTUDIO INFORMATIVO DEL TRAMO LUGARITZ - EASO
DEL METRO DONOSTIALDEA

PLANOAREN IZENBURUA
TITULO DEL PLANO

INSTALACIONES DE OBRA
RAMPA DE ATAQUE PIO BAROJA

PLANO ZK. / N. PLANO

13.2

ORRIA / HOJA

2 Sigue 4



OHARRAK :

NOTAS :



ÁREAS DE OBRA

A	PROYECTO	Feb.15			
REV.	CLASE DE MODIFICACIÓN	FECHA	NOMBRE	COMP.	OBRA
BERRIKUSPENAK / REVISIONES					
AHOLKULARIA / CONSULTOR			INGENIARI EGILEA		
LUGARITZ-EASO METRO UTE			INGENIERO AUTOR		
 					
AHOLKULARIA ERREFERENTZIA			ERREFERENTZIA		
REFERENCIA CONSULTOR			REFERENCIA		
C.101435					

ESKALA ORIGINALA:

ESCALA ORIGINAL

(DIN-A1)

E 1:1000



0 20m 40m 60m 80m 100m

ESKALA GRAFIKOA

ESCALA GRAFICA

ESKANTZAREN HELBURUA

OBJETO DE LA OFERTA

C.101435

DONOSTIALDEKO METROAREN LUGARITZ - EASO ZATIAREN

INFORMAZIO AZTERLANA

ESTUDIO INFORMATIVO DEL TRAMO LUGARITZ - EASO

DEL METRO DONOSTIALDEA

PLANOAREN IZENBURUA

TÍTULO DEL PLANO

INSTALACIONES DE OBRA


ESTACIÓN DE CENTRO - LA CONCHA

PLANO ZK. / N. PLANO

13.2

ORRIA / HOJA

3 Sigue 4

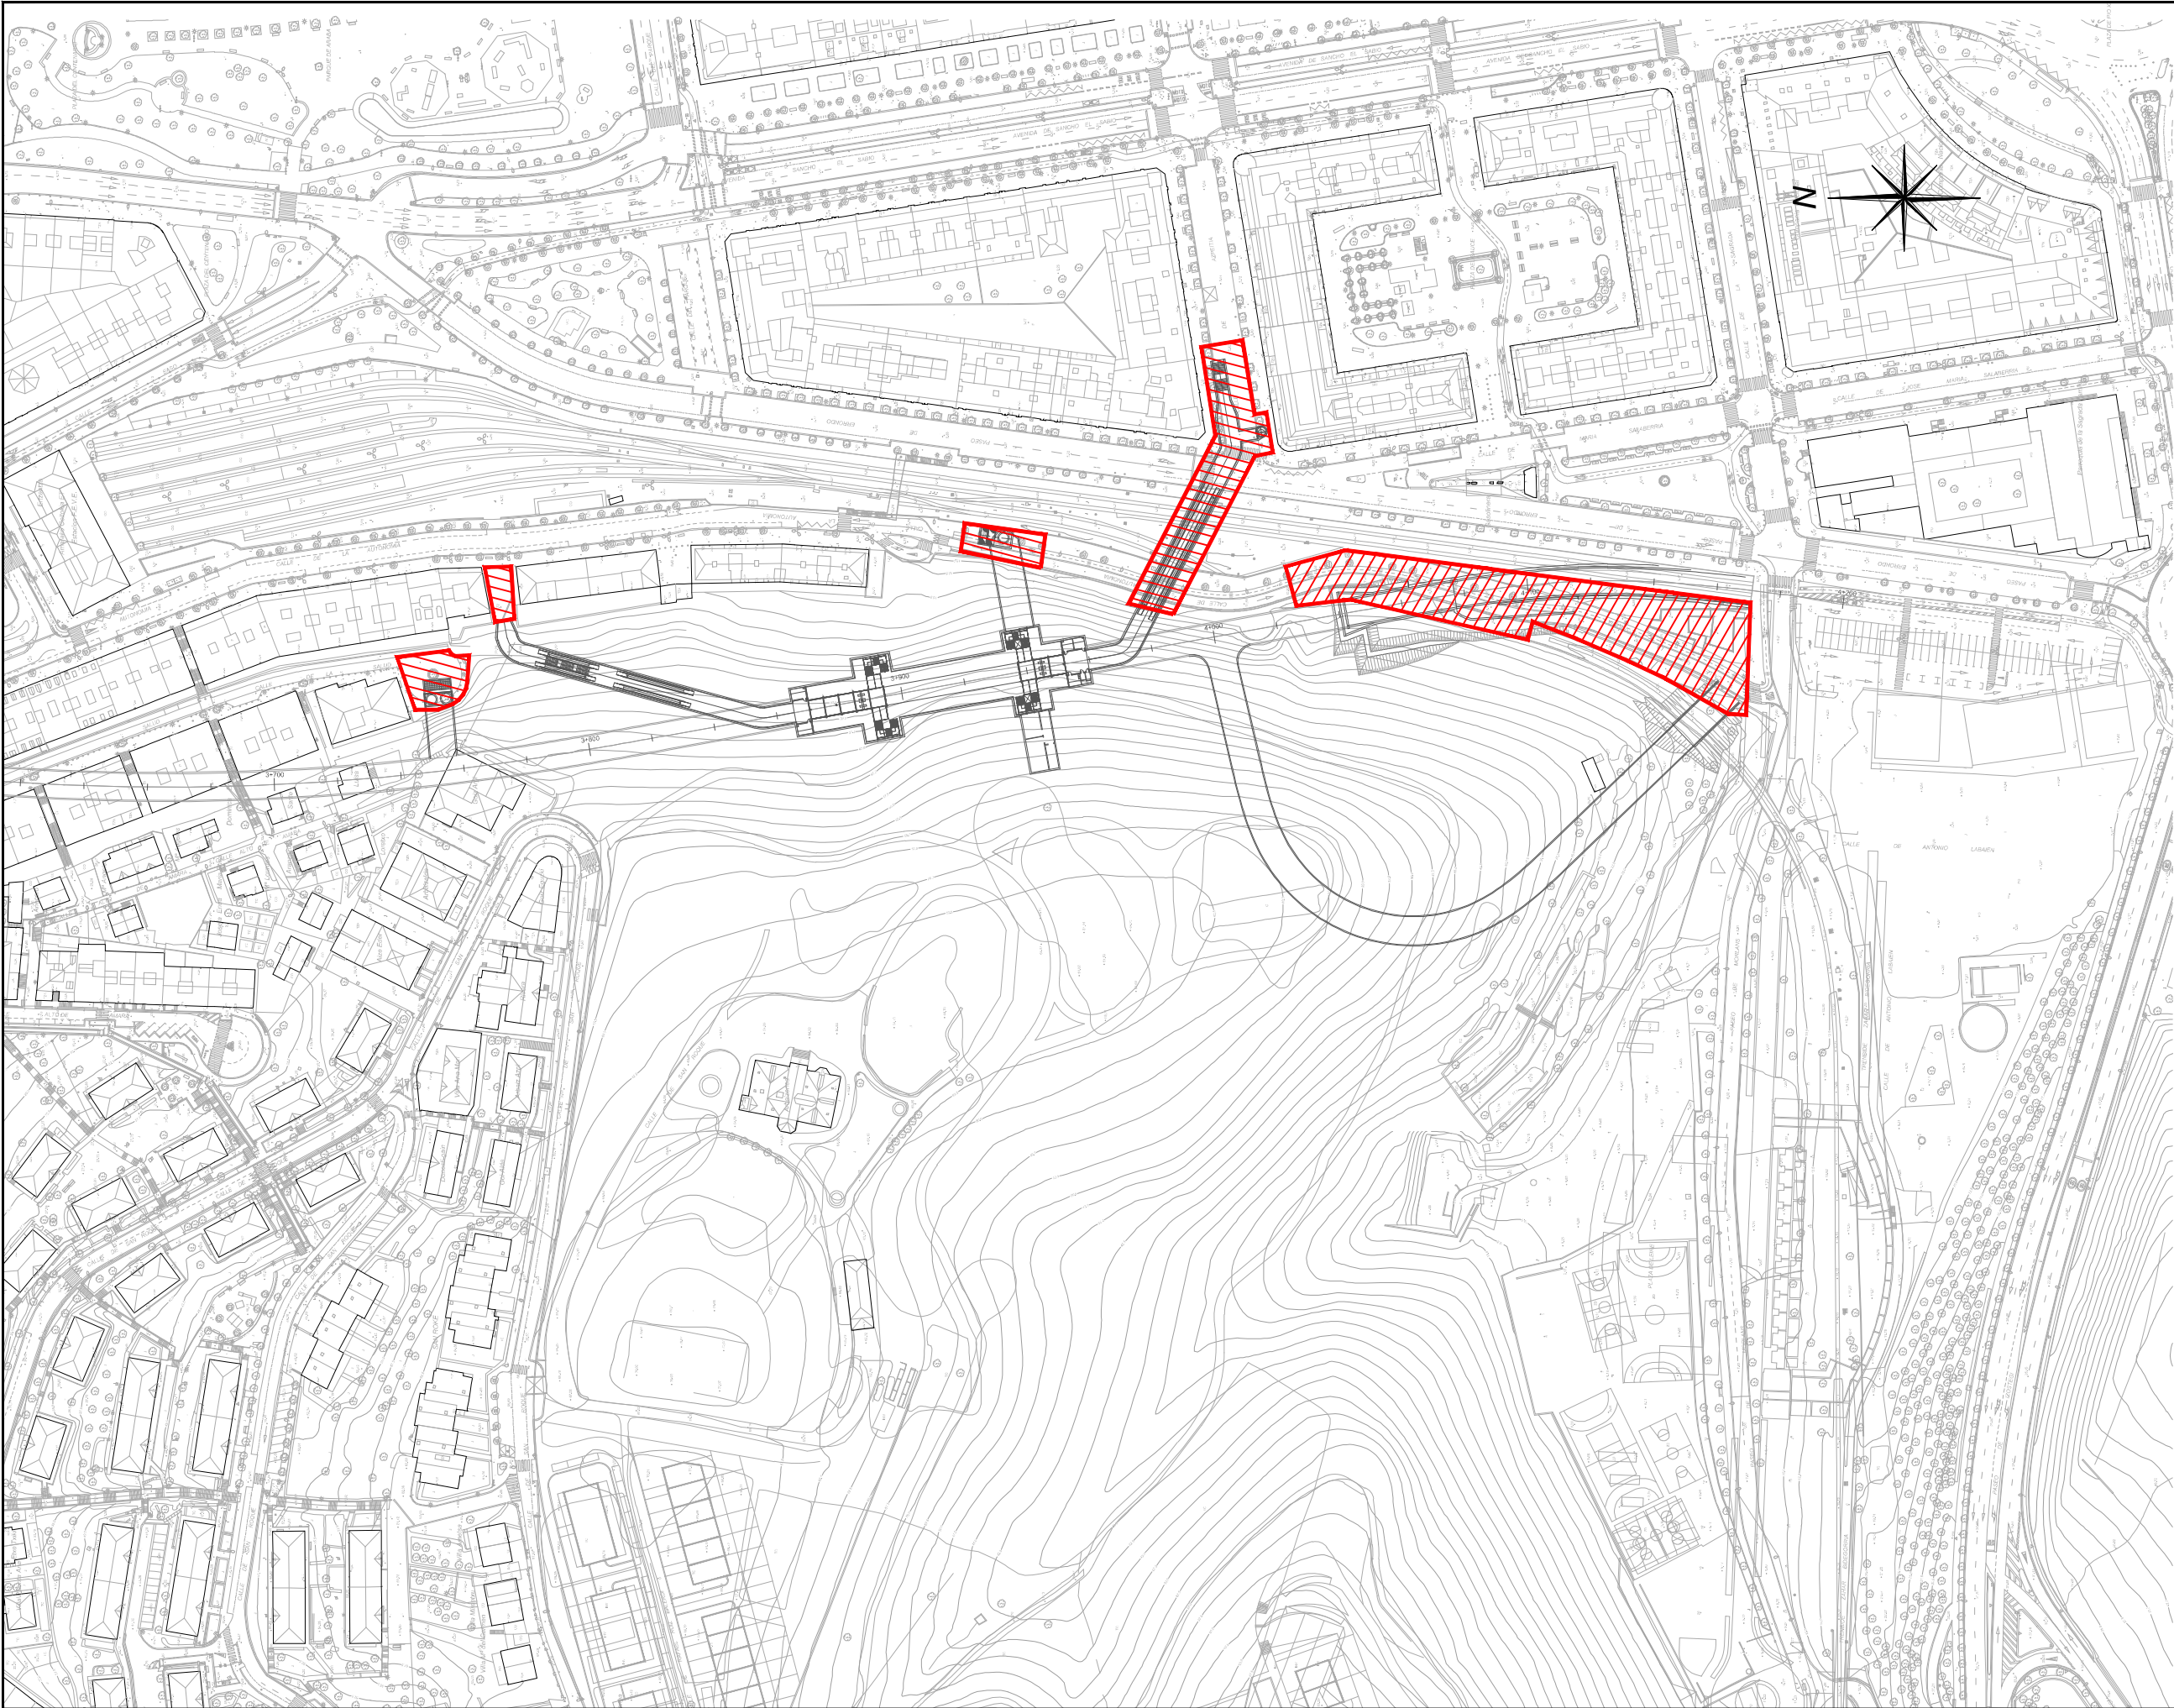

OHARRAK :

NOTAS :



ÁREAS DE OBRA

A		PROYECTO		Feb.15	
REV.	CLASE DE MODIFICACIÓN			FECHA	NOMBRE COMP. OBRA
BERRIKUSPENAK / REVISIONES					
AHOLKULARIA / CONSULTOR				INGENIARI EGILEA	
LUGARITZ-EASO METRO UTE				INGENIERO AUTOR	
					
AHOLKULARIA ERREFERENTZIA				ERREFERENTZIA	
REFERENCIA CONSULTOR				REFERENCIA	
C.101435					

ESKALA ORIGINALA:

ESCALA ORIGINAL

(DIN-A1)

E 1:1000



ESKALA GRAFIKOA

ESCALA GRAFICA

ESKANTZAREN HELBURUA

OBJETO DE LA OFERTA

C.101435

DONOSTIALDEKO METROAREN LUGARITZ - EASO ZATIAREN

INFORMAZIO AZTERLANA

ESTUDIO INFORMATIVO DEL TRAMO LUGARITZ - EASO

DEL METRO DONOSTIALDEA

PLANOAREN IZENBURUA

TITULO DEL PLANO

INSTALACIONES DE OBRA

ESTACIÓN EASO - AMARA

PLANO ZK. / N. PLANO

13.2

ORRIA / HOJA

4 Sigue FIN