



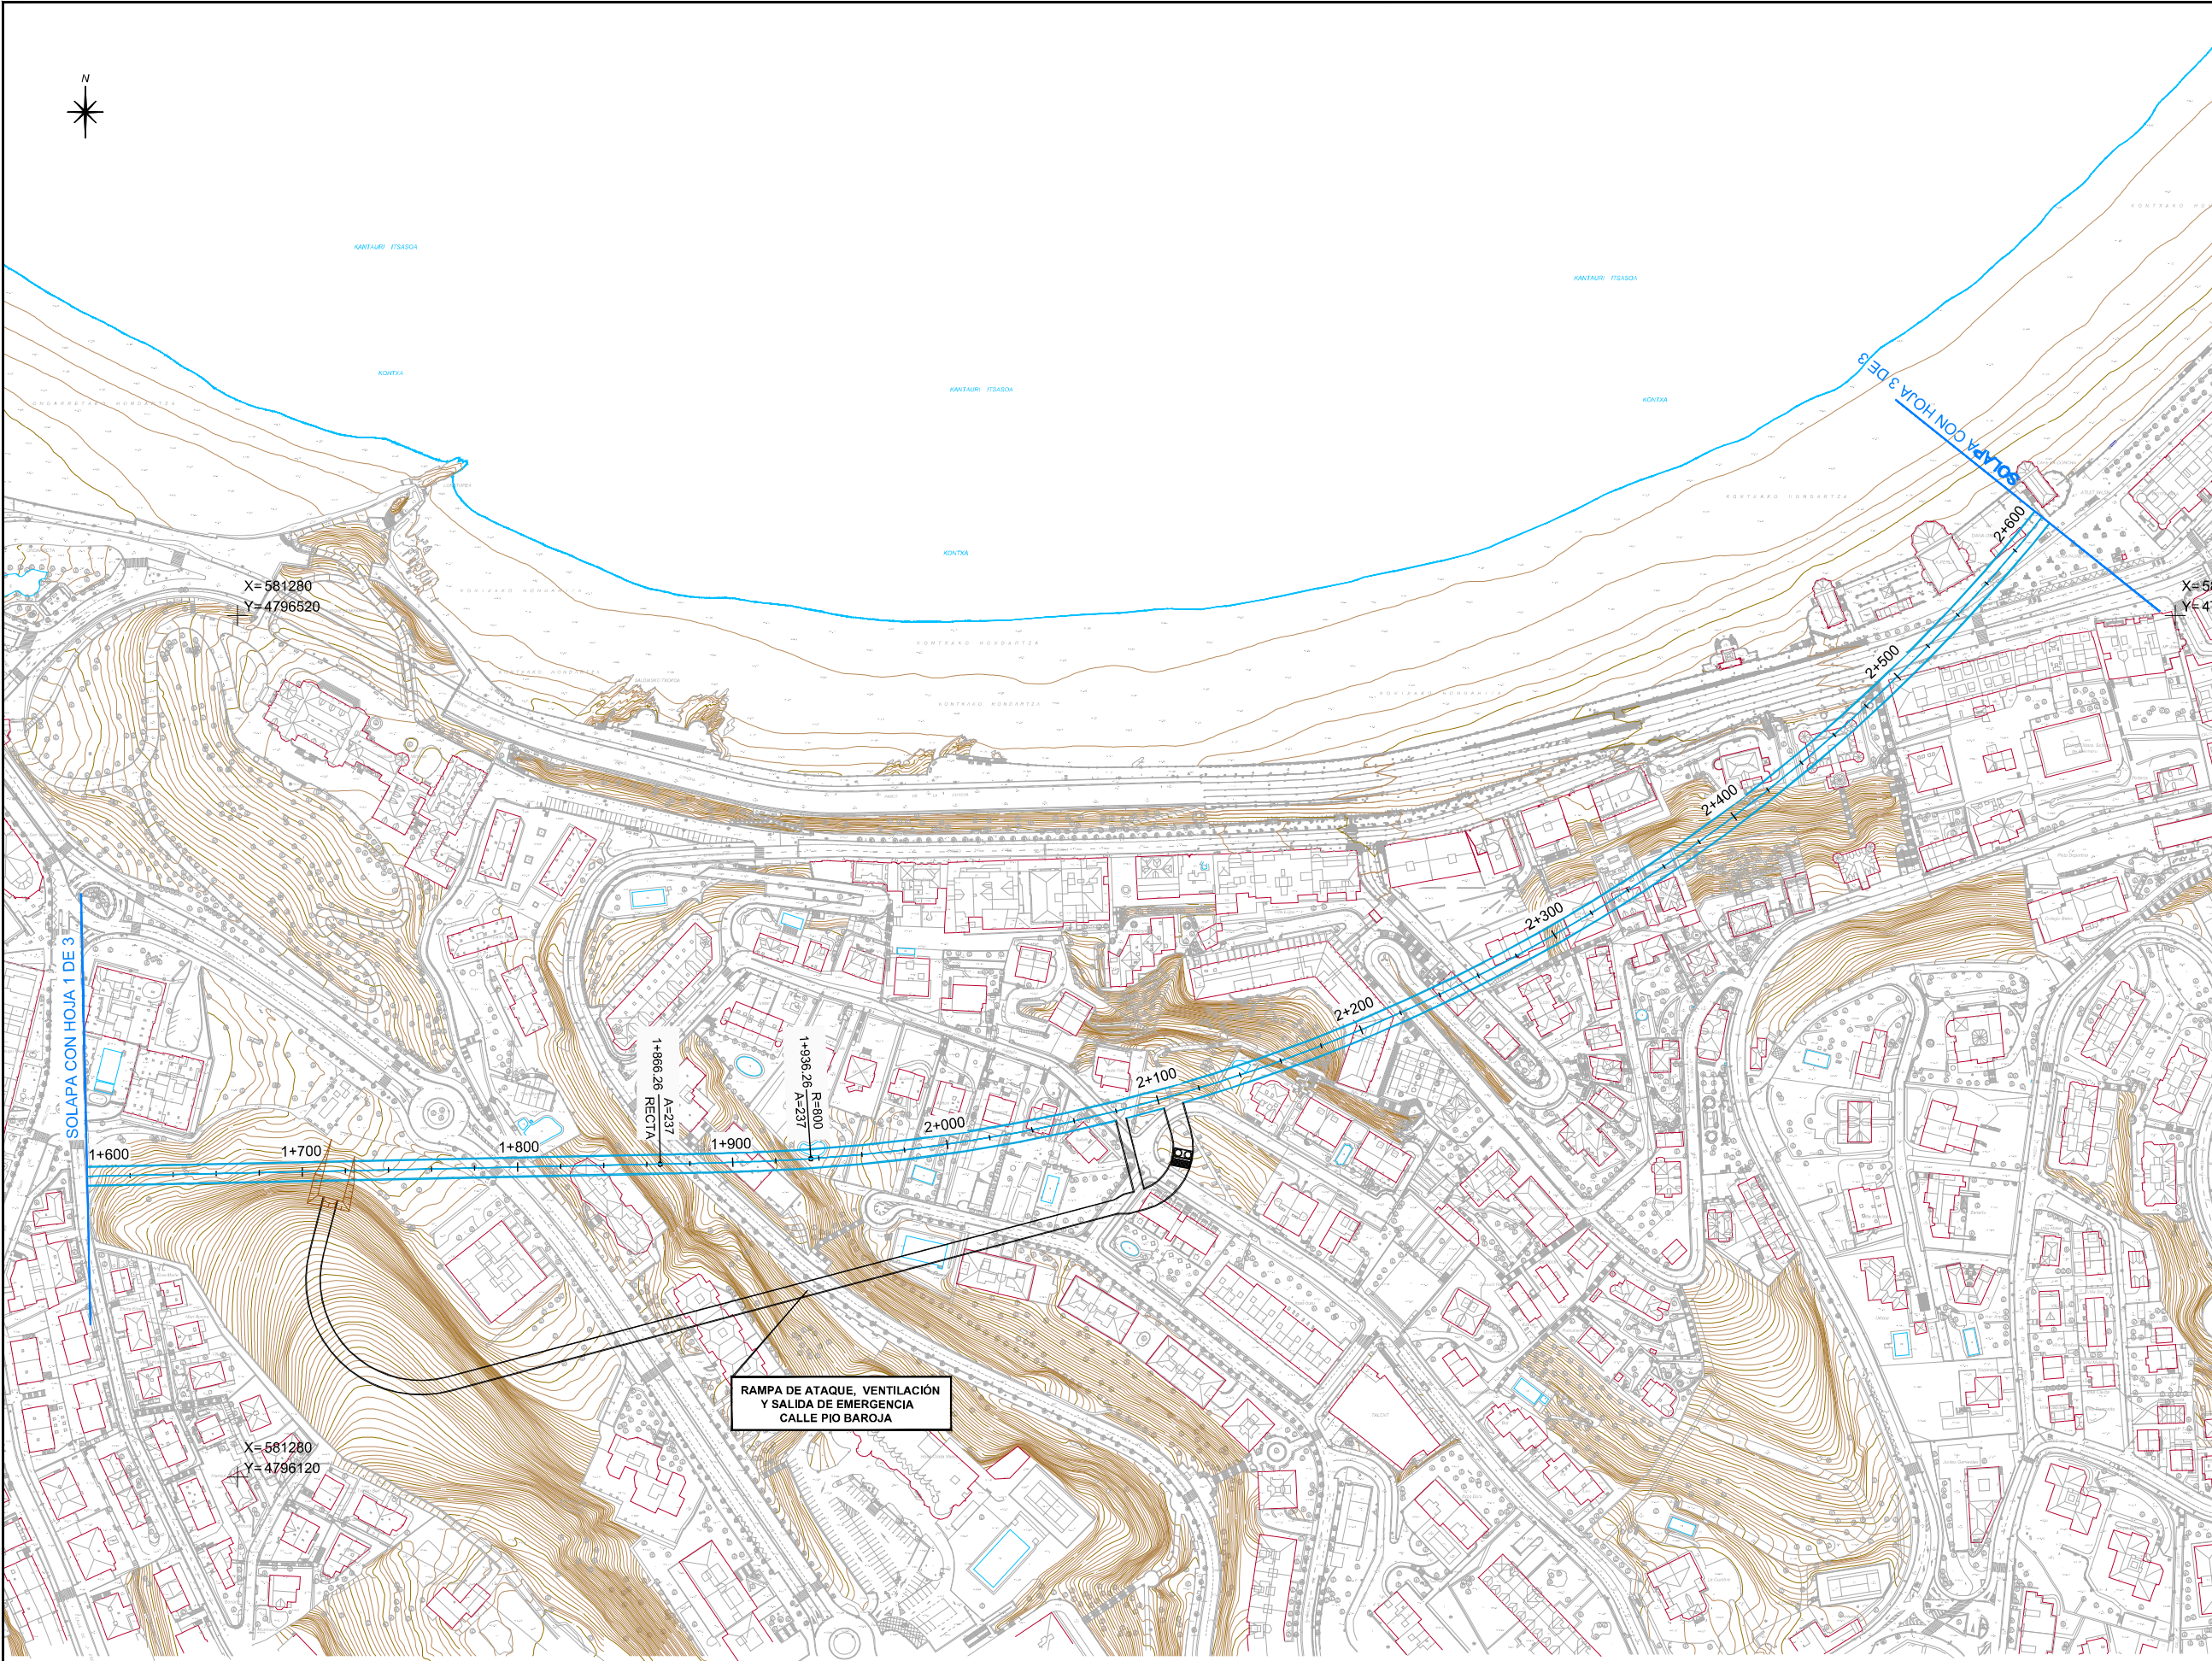


A	PROYECTO	Feb.15			
REV.	CLASE DE MODIFICACION	FECHA	NOMBRE	COMP.	OBRAS
BERRIKUSPENAK / REVISIONES					
AHOLKULARIA / CONSULTOR LUGARTIZ-EASO METRO UTE  			INGENIARI EGILEA INGENIERO AUTOR  JOSU AGIRREZABALAGA Ing. Caminos, Canales y Puertos Cd. N° 7.558		
AHOLKULARIA ERREFERENTZIA REFERENCIA CONSULTOR			ERREFERENTZIA REFERENCIA		
C.101435					

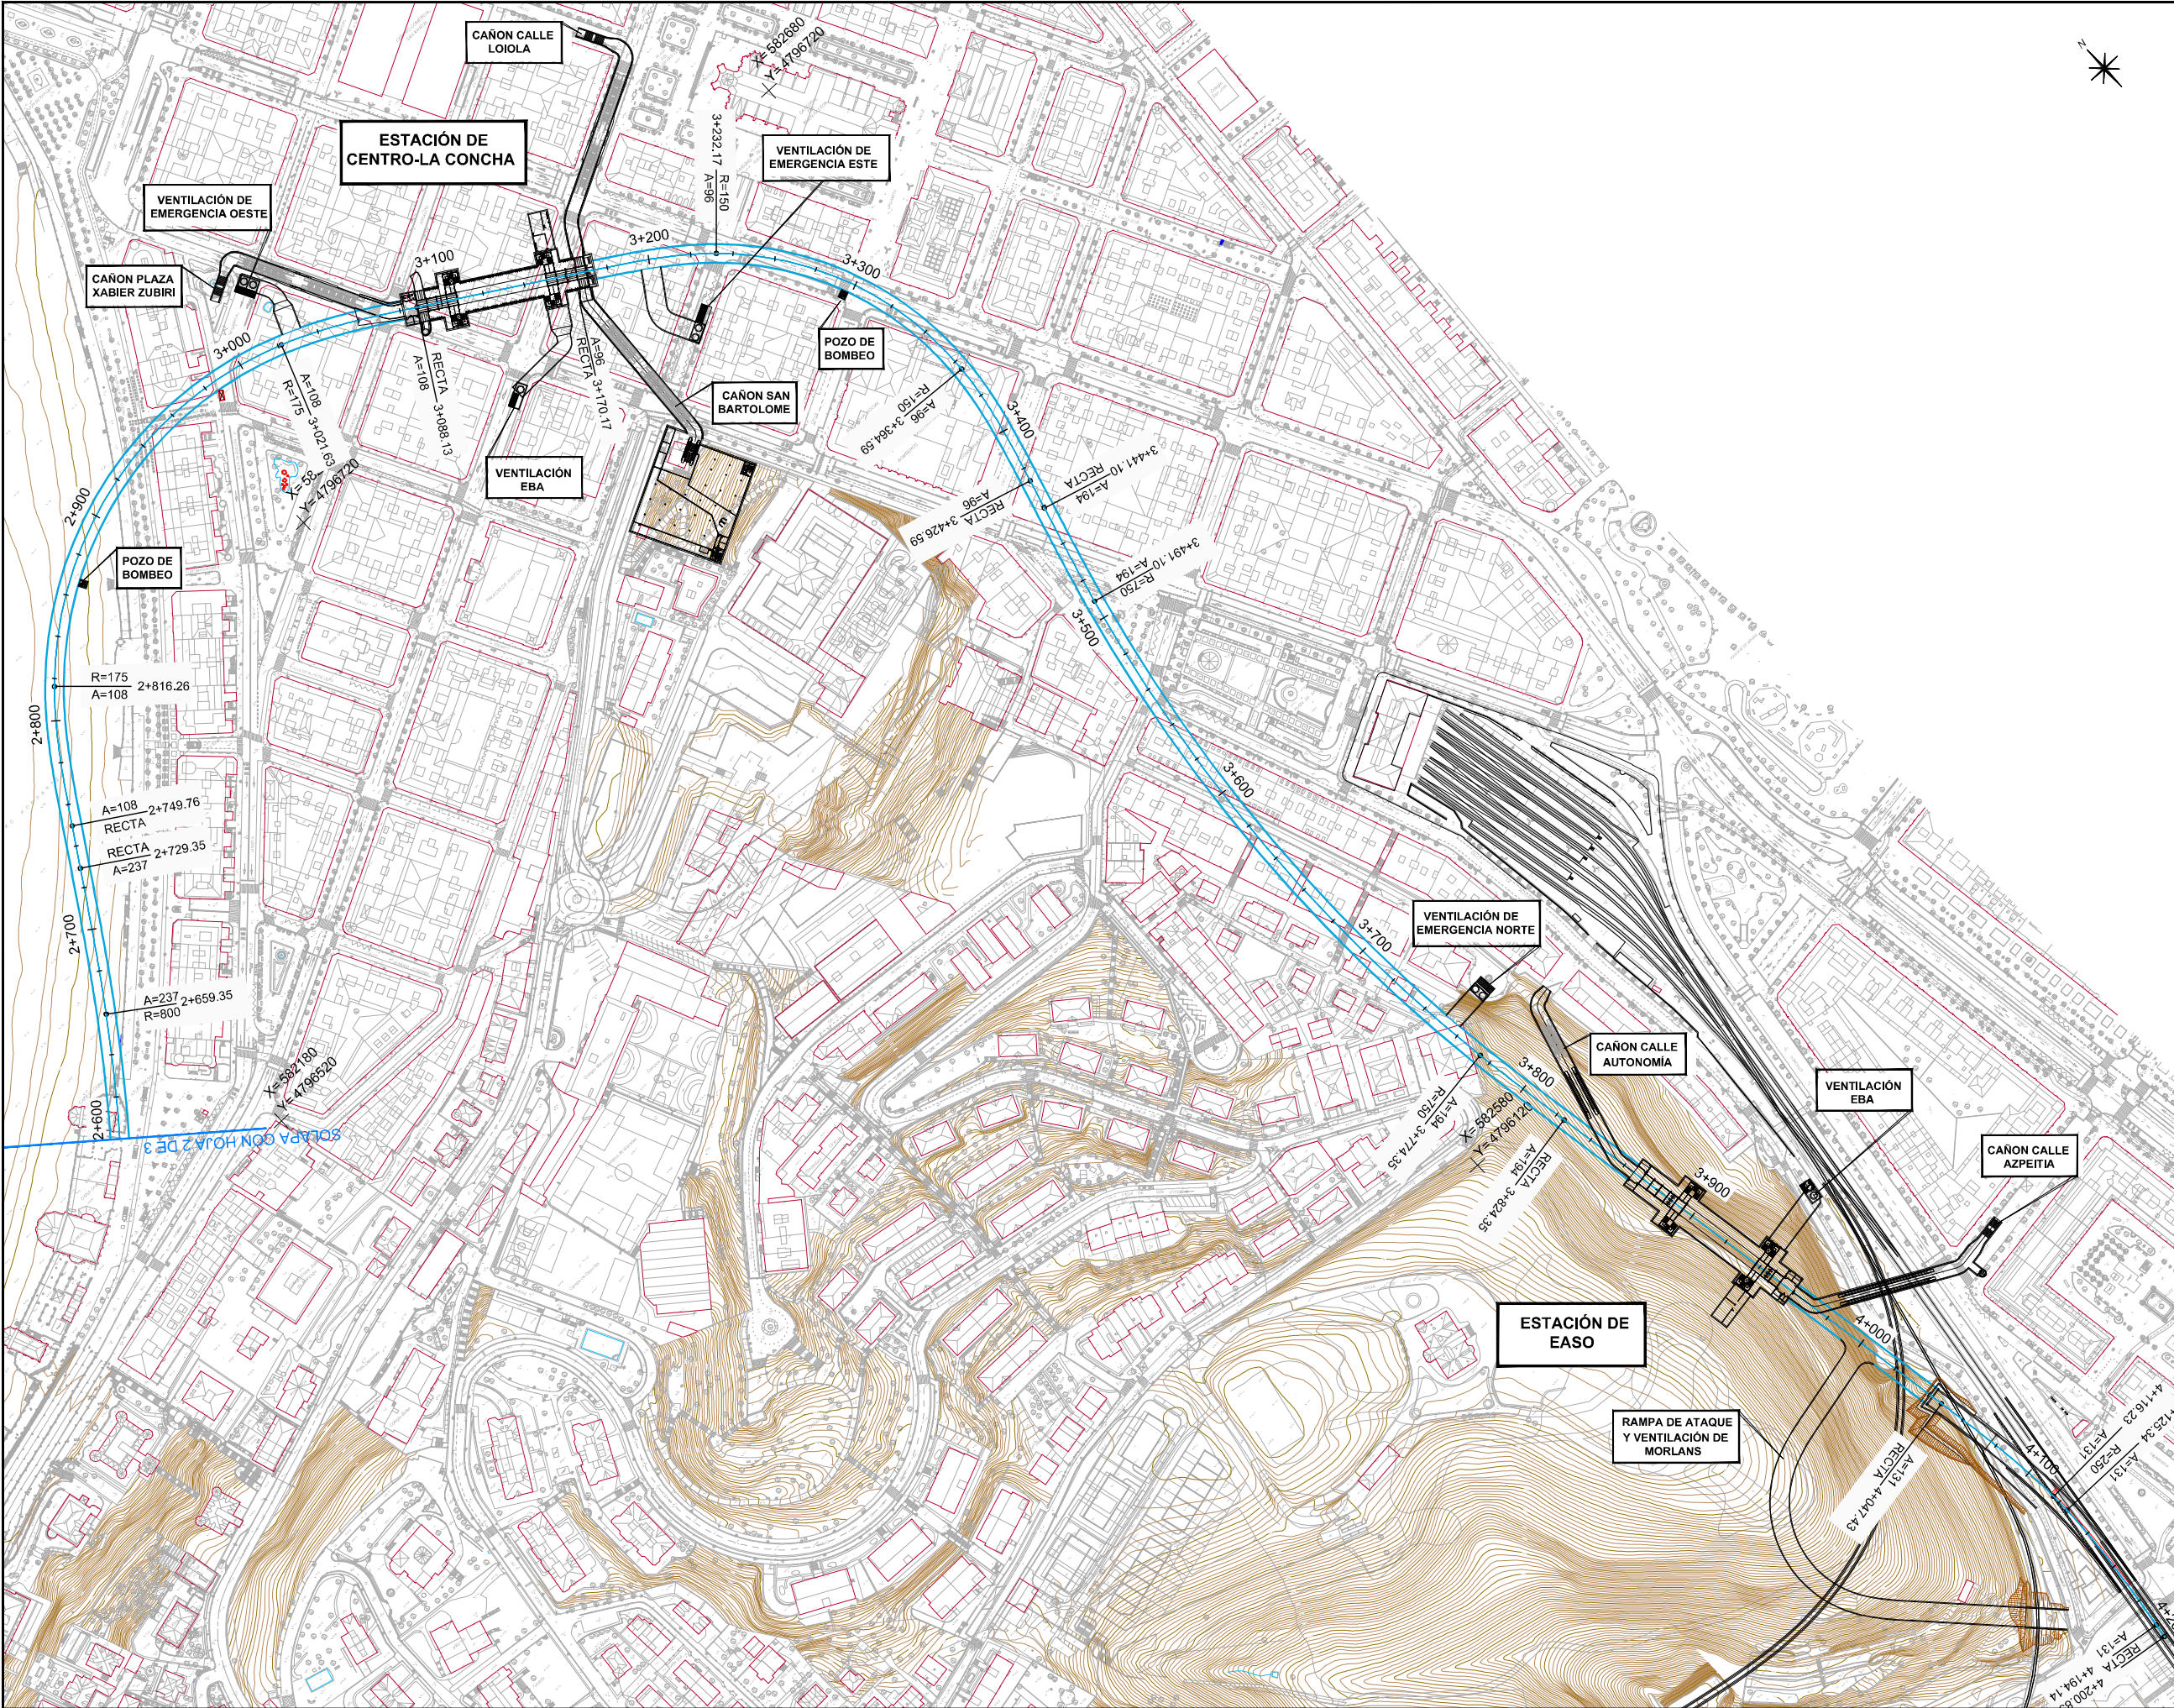


OHARRAK :
NOTAS :

A PROYECTO		Feb.15			
REV.	CLASE DE MODIFICACIÓN	FECHA	NOMBRE	COMP.	OBRA
BERRIKUSPENAK / REVISIONES					
AHOLKULARIA / CONSULTOR		INGENIARI EGILEA			
LUGARITZ-EASO METRO UTE		INGENIERO AUTOR			
AHOLKULARIA ERREFERENTZIA		ERREFERENTZIA			
REFERENCIA CONSULTOR		REFERENCIA			
C.101435					

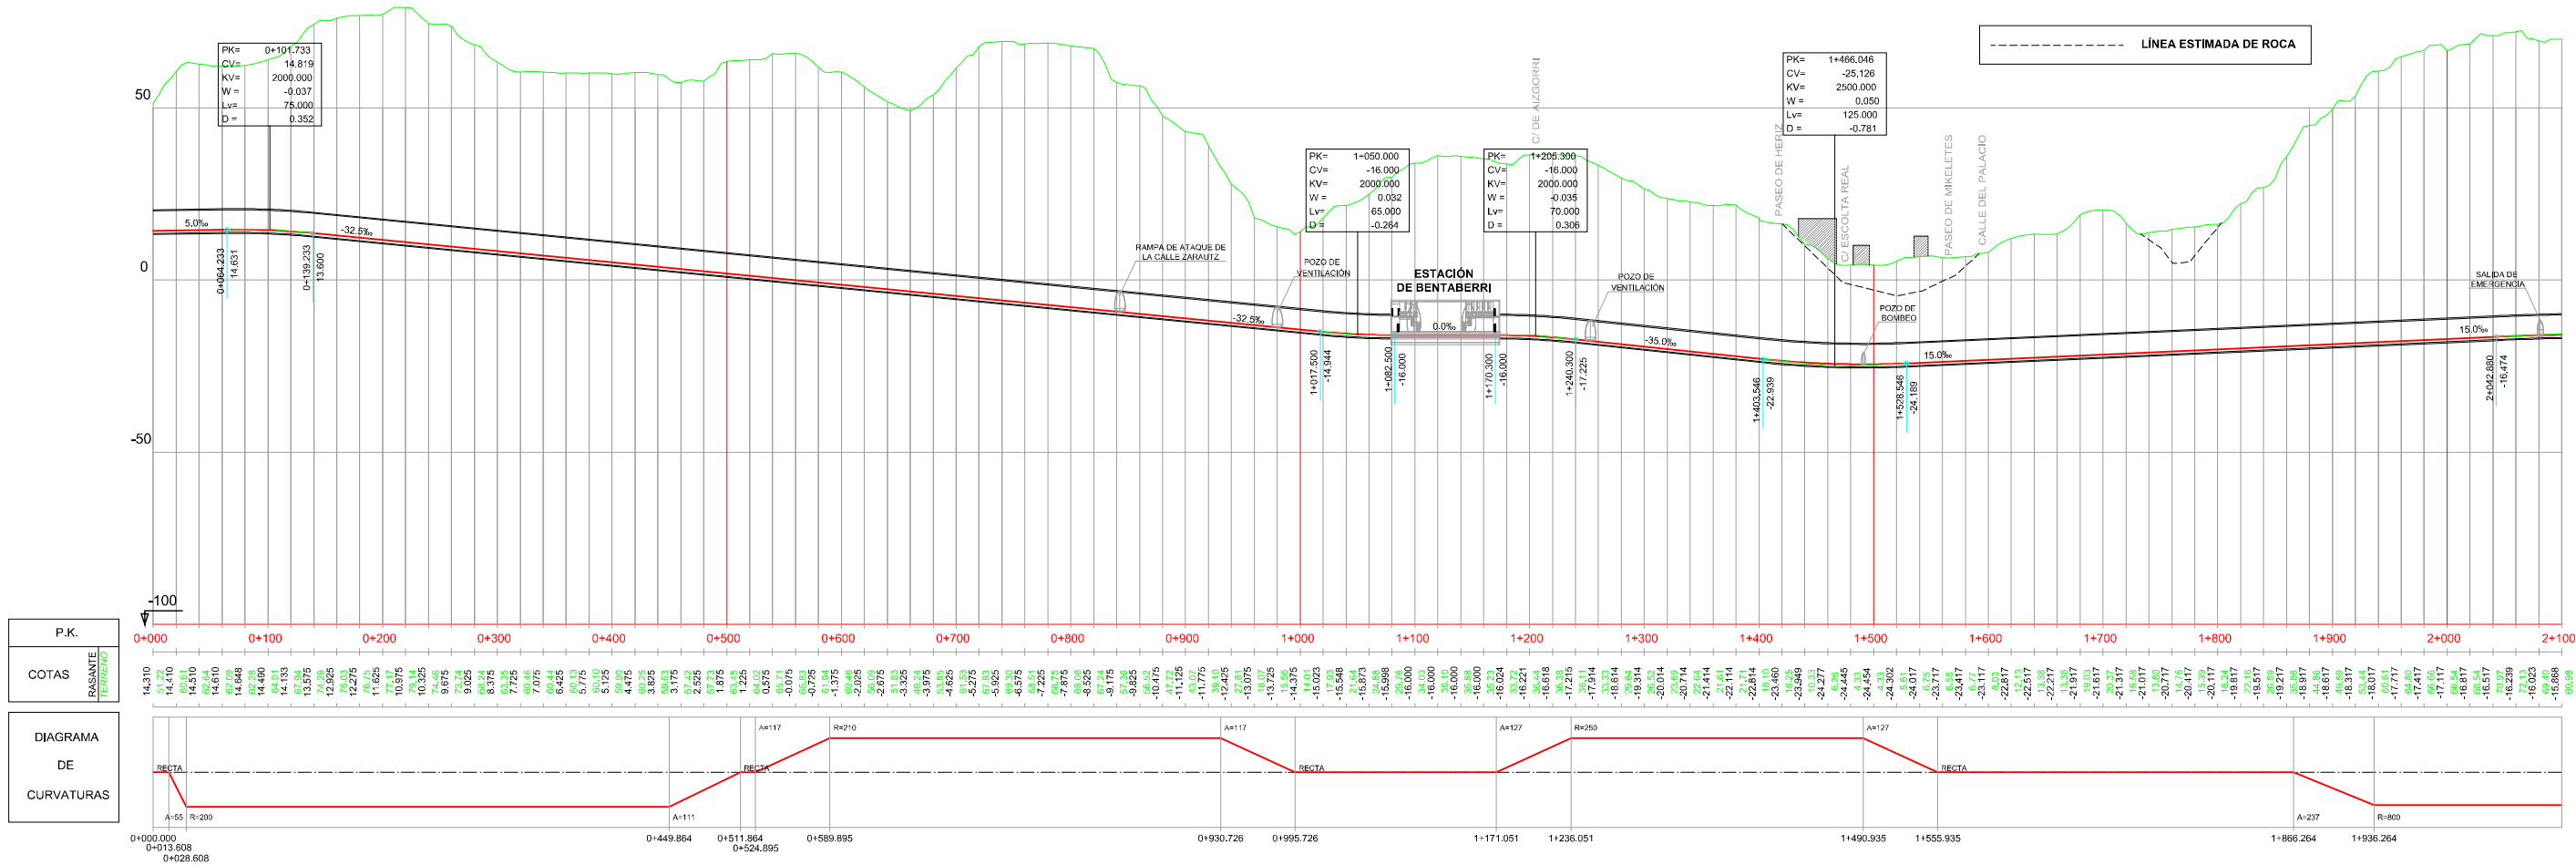

PERFIL LONGITUDINAL
E(A1): H:1/3000 V:1/100
E(A3): H:1/6000 V:1/200

A		PROYECTO		Feb.15			
REV.	CLASE DE MODIFICACIÓN			FECHA	NOMBRE	COMP.	OBRA
BERRIKUPENAK / REVISIONES							
AHOLKULARIA / CONSULTOR				INGENIARI EGILEA INGENIERO AUTOR			
LUGARITZ-EASO METRO UTE				JOSU AGIRREZABALAGA Ing. Caminos, Canales y Puertos Cd. Nº 7.656			
 inzerkuntza eta ingeneria de zitate				 sestra SOCIEDAD ESPAÑOLA DE INGENIERIA TECNICA			
AHOLKULARIA ERREFERENTZIA REFERENCIA CONSULTOR				ERREFERENTZIA REFERENCIA			
C.101435							

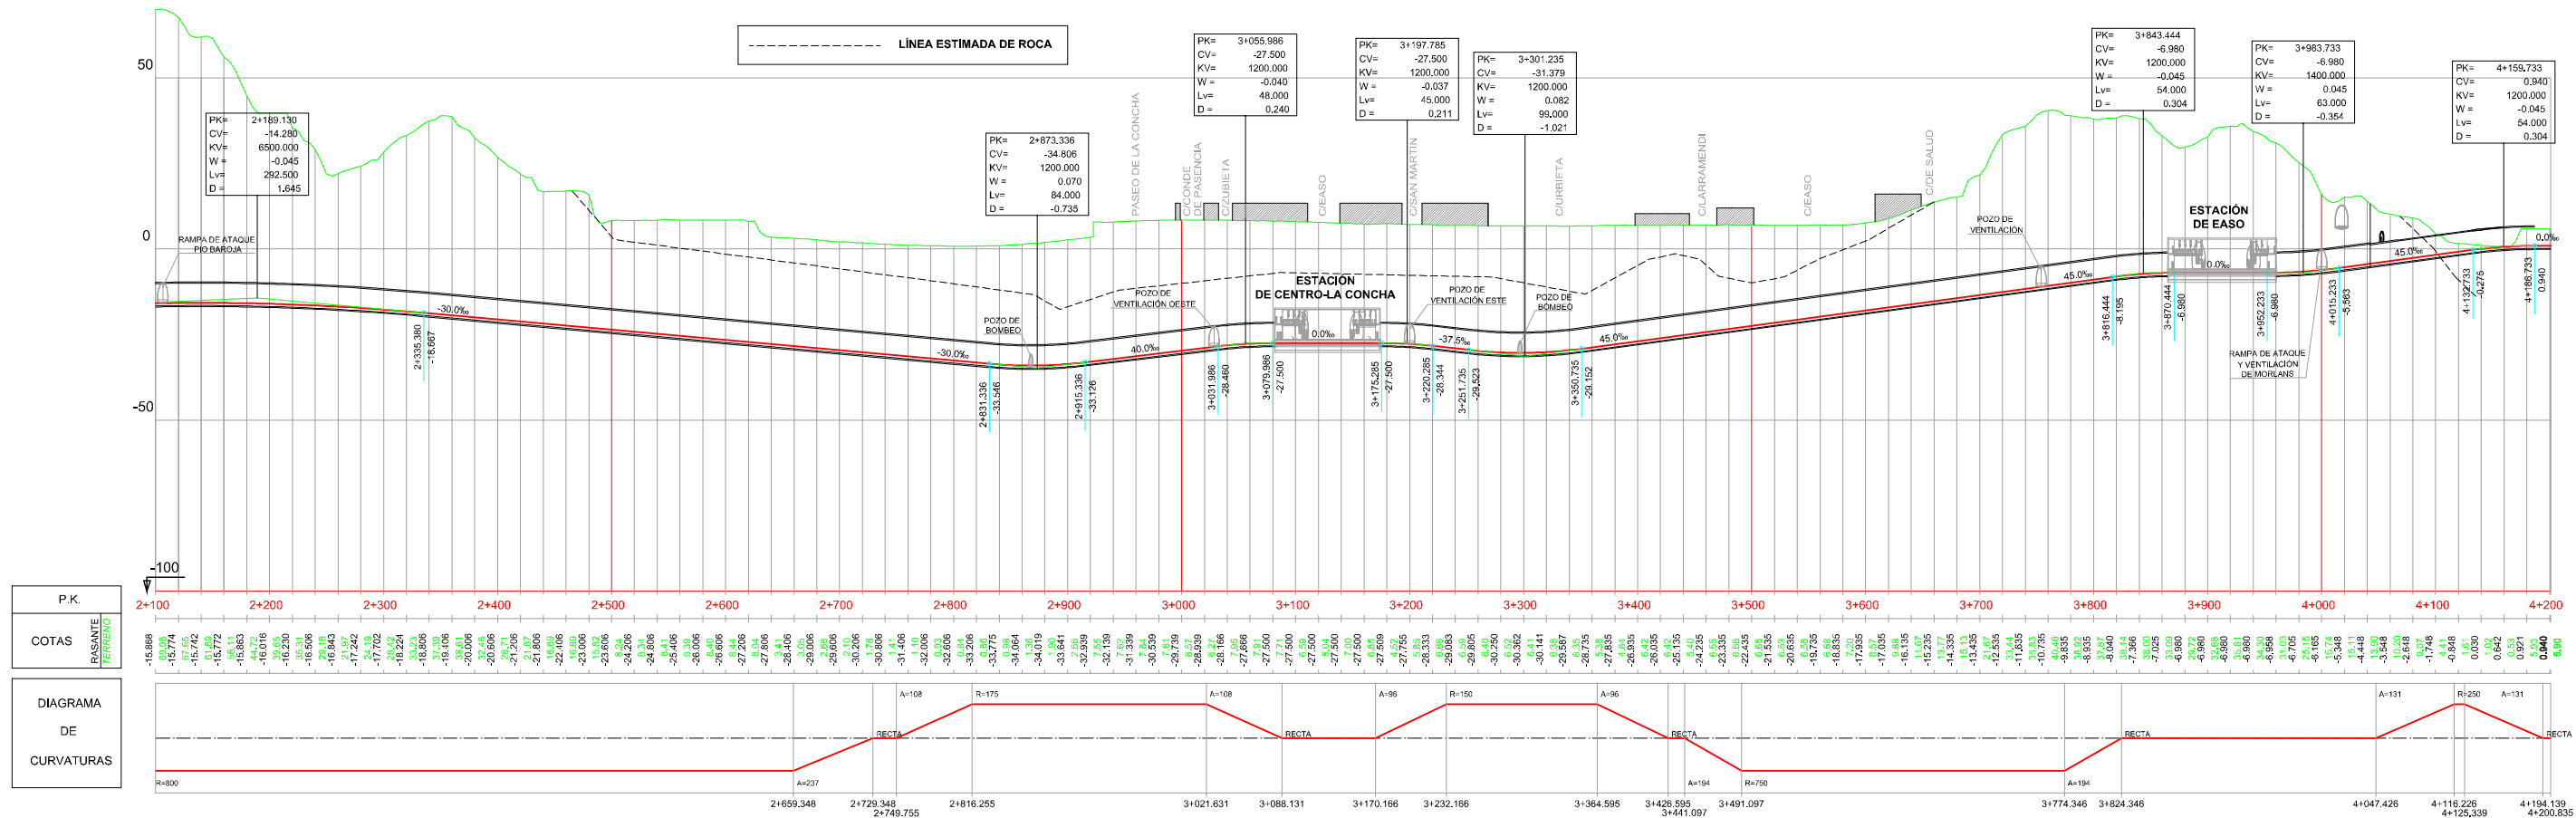

A	PROYECTO	Feb.15			
REV.	CLASE DE MODIFICACIÓN	FECHA	NOMBRE	COMP.	OBRA
BERRIKUSPENAK / REVISIONES					
AHOLKULARIA / CONSULTOR			INGENIARI EGILEA		
LUGARITZ-EASO METRO UTE			INGENIERO AUTOR		
AHOLKULARIA ERREFERENTZIA			ERREFERENTZIA		
REFERENCIA CONSULTOR			REFERENCIA		
C.101435					