



OHARRAK :

NOTAS :

LEYENDA:

- ACERA
- ACCESO AL METRO
- JARDIN
- VIALES
- VIAL DE COEXISTENCIA

A	PROYECTO	Feb.15				
REV.	CLASE DE MODIFICACIÓN	FECHA	NOMBRE	COMP.	OBRA	
BERRIKUSPENAK / REVISIONES						
AHOLKULARIA / CONSULTOR			INGENIARI EGILEA			
LUGARITZ-EASO METRO UTE			INGENIERO AUTOR			
AHOLKULARIA ERREFERENTZIA			ERREFERENTZIA			
REFERENCIA CONSULTOR			REFERENCIA			
C.101435						

ESKALA ORIGINALA:

ESCALA ORIGINAL

(DIN-A1)

E 1:200

0 5 10

ESKALA GRAFIKOA

ESCALA GRAFICA

C.101435

ESKAINTZAREN HELBURUA

OBJETO DE LA OFERTA

DONOSTIALDEKO METROAREN LUGARITZ - EASO ZATIAREN

INFORMAZIO AZTERLANA

ESTUDIO INFORMATIVO DEL TRAMO LUGARITZ - EASO

DEL METRO DONOSTIALDEA

PLANOAREN IZENBURUA

TITULO DEL PLANO

INCIDENCIAS EN EL ENTORNO URBANO

ESTACIÓN DE BENTABERRI

PLANO ZK. / N. PLANO

8.1

ORRIA / HOJA

1 Sigue 2



OHARRAK:
NOTAS:

LEYENDA:

- ACERA
- ACCESO AL METRO
- JARDIN
- VIALES
- VIAL DE COEXISTENCIA

A		PROYECTO		Feb.15	
REV.	CLASE DE MODIFICACIÓN			FECHA	NOMBRE COMP. OBRA
BERRIKUPENAK / REVISIONES					
AHOLKULARIA / CONSULTOR				INGENIARI EGILEA	
LUGARITZ-EASO METRO UTE				INGENIERO AUTOR	
AHOLKULARIA ERREFERENTZIA				ERREFERENTZIA	
REFERENCIA CONSULTOR				REFERENCIA	
C.101435					

EUSKO JAURLARITZA		GOBIERNO VASCO	
INGURUMEN ETA LURRALDE POLITIKA SAILA		DEPARTAMENTO DE MEDIO AMBIENTE Y POLÍTICA TERRITORIAL	

PROIEKTUAREN IKUSKAPENA ETA ZUZENDARITZA
INSPECCION Y DIRECCION DEL PROYECTO

ESKALA ORIGINALA:
ESCALA ORIGINAL
(DIN-A1)

E 1:200

0 5 10

ESKALA GRAFIKOA
ESCALA GRAFICA

C.101435

ESKANTZAREN HELBURUA
OBJETO DE LA OFERTA

DONOSTIALDEKO METROAREN LUGARITZ - EASO ZATIAREN
INFORMAZION AZTERLANA
ESTUDIO INFORMATIVO DEL TRAMO LUGARITZ - EASO
DEL METRO DONOSTIALDEA

PLANOAREN IZENBURUA
TITULO DEL PLANO

INCIDENCIAS EN EL ENTORNO URBANO
ESTACIÓN DE BENTABERRI

PLANO ZK. / N. PLANO
8.1

ORRIA / HOJA
2 Sigue FIN



OHARRAK :
NOTAS :

LEYENDA:

- ACERA
- ACCESO AL METRO
- JARDIN
- VIALES
- VIAL DE COEXISTENCIA

A	PROYECTO	Feb.15			
REV.	CLASE DE MODIFICACIÓN	FECHA	NOMBRE	COMP.	OBRA
BERRIKUSPENAK / REVISIONES					
AHOLKULARIA / CONSULTOR LUGARITZ-EASO METRO UTE  			INGENIARI EGILEA INGENIERO AUTOR  JOSU AGIRREZABALAGA Ing. Caminos, Canales y Puertos Cd. Nº 7.656		
AHOLKULARIA ERREFERENTZIA REFERENCIA CONSULTOR			ERREFERENTZIA REFERENCIA		
C.101435					

EUSKO JAURLARITZA INGURUMEN ETA LURRALDE POLITIKA SAILA		GOBIERNO VASCO DEPARTAMENTO DE MEDIO AMBIENTE Y POLÍTICA TERRITORIAL		 PROIEKTUAREN IKUSKAPENA ETA ZUZENDARITZA INSPECCION Y DIRECCION DEL PROYECTO		ESKALA ORIGINALA: ESCALA ORIGINAL (DIN-A1) E 1:200		0 5 10 ESKALA GRAFIKOA ESCALA GRAFICA		C.101435		ESKAINTZAREN HELBURUA OBJETO DE LA OFERTA DONOSTIALDEKO METROAREN LUGARITZ - EASO ZATIAREN INFORMAZIO AZTERLANA ESTUDIO INFORMATIVO DEL TRAMO LUGARITZ - EASO DEL METRO DONOSTIALDEA		PLANOAREN IZENBURUA TÍTULO DEL PLANO INCIDENCIAS EN EL ENTORNO URBANO ESTACIÓN DE CENTRO-LA CONCHA		PLANO ZK. / N. PLANO 8.2 ORRIA / HOJA 1 Sigue 2	
---	--	--	--	--	--	---	--	---	--	----------	--	---	--	---	--	--	--



OHARRAK:
NOTAS:

LEYENDA:

- ACERA
- ACCESO AL METRO
- JARDIN
- VIALES
- VIAL DE COEXISTENCIA

A	PROYECTO	Feb.15			
REV.	CLASE DE MODIFICACIÓN	FECHA	NOMBRE	COMP.	OBRA
BERRIKUSPENAK / REVISIONES					
AHOLKULARIA / CONSULTOR LUGARITZ-EASO METRO UTE			INGENIARI EGILEA INGENIERO AUTOR JOSU AGIRREZABALAGA Ing. Caminos, Canales y Puertos C/d. Nº 7.656		
AHOLKULARIA ERREFERENTZIA REFERENCIA CONSULTOR			ERREFERENTZIA REFERENCIA		
C.101435					

EUSKO JAURLARITZA
INGURUMEN ETA LURRALDE
POLITIKA SAILA

**GOBIERNO VASCO**
DEPARTAMENTO DE MEDIO
AMBIENTE Y POLÍTICA TERRITORIAL

**euskal trenbide sarea**
PROIEKTUAREN IKUSKAPENA ETA ZUZENDARITZA
INSPECCIÓN Y DIRECCIÓN DEL PROYECTO

ESKALA ORIGINALA:
ESCALA ORIGINAL
(DIN-A1)
E 1:200


0 5 10
ESKALA GRAFIKOA
ESCALA GRÁFICA

C.101435

ESKAINTZAREN HELBURUA
OBJETO DE LA OFERTA
DONOSTIALDEKO METROAREN LUGARITZ - EASO ZATIAREN
INFORMAZIO AZTERLANA
ESTUDIO INFORMATIVO DEL TRAMO LUGARITZ - EASO
DEL METRO DONOSTIALDEA

PLANOAREN IZENBURUA
TÍTULO DEL PLANO
INCIDENCIAS EN EL ENTORNO URBANO
ESTACIÓN DE CENTRO-LA CONCHA

PLANO ZK. / N. PLANO
8.2
ORRIA / HOJA
2 Sigue FIN

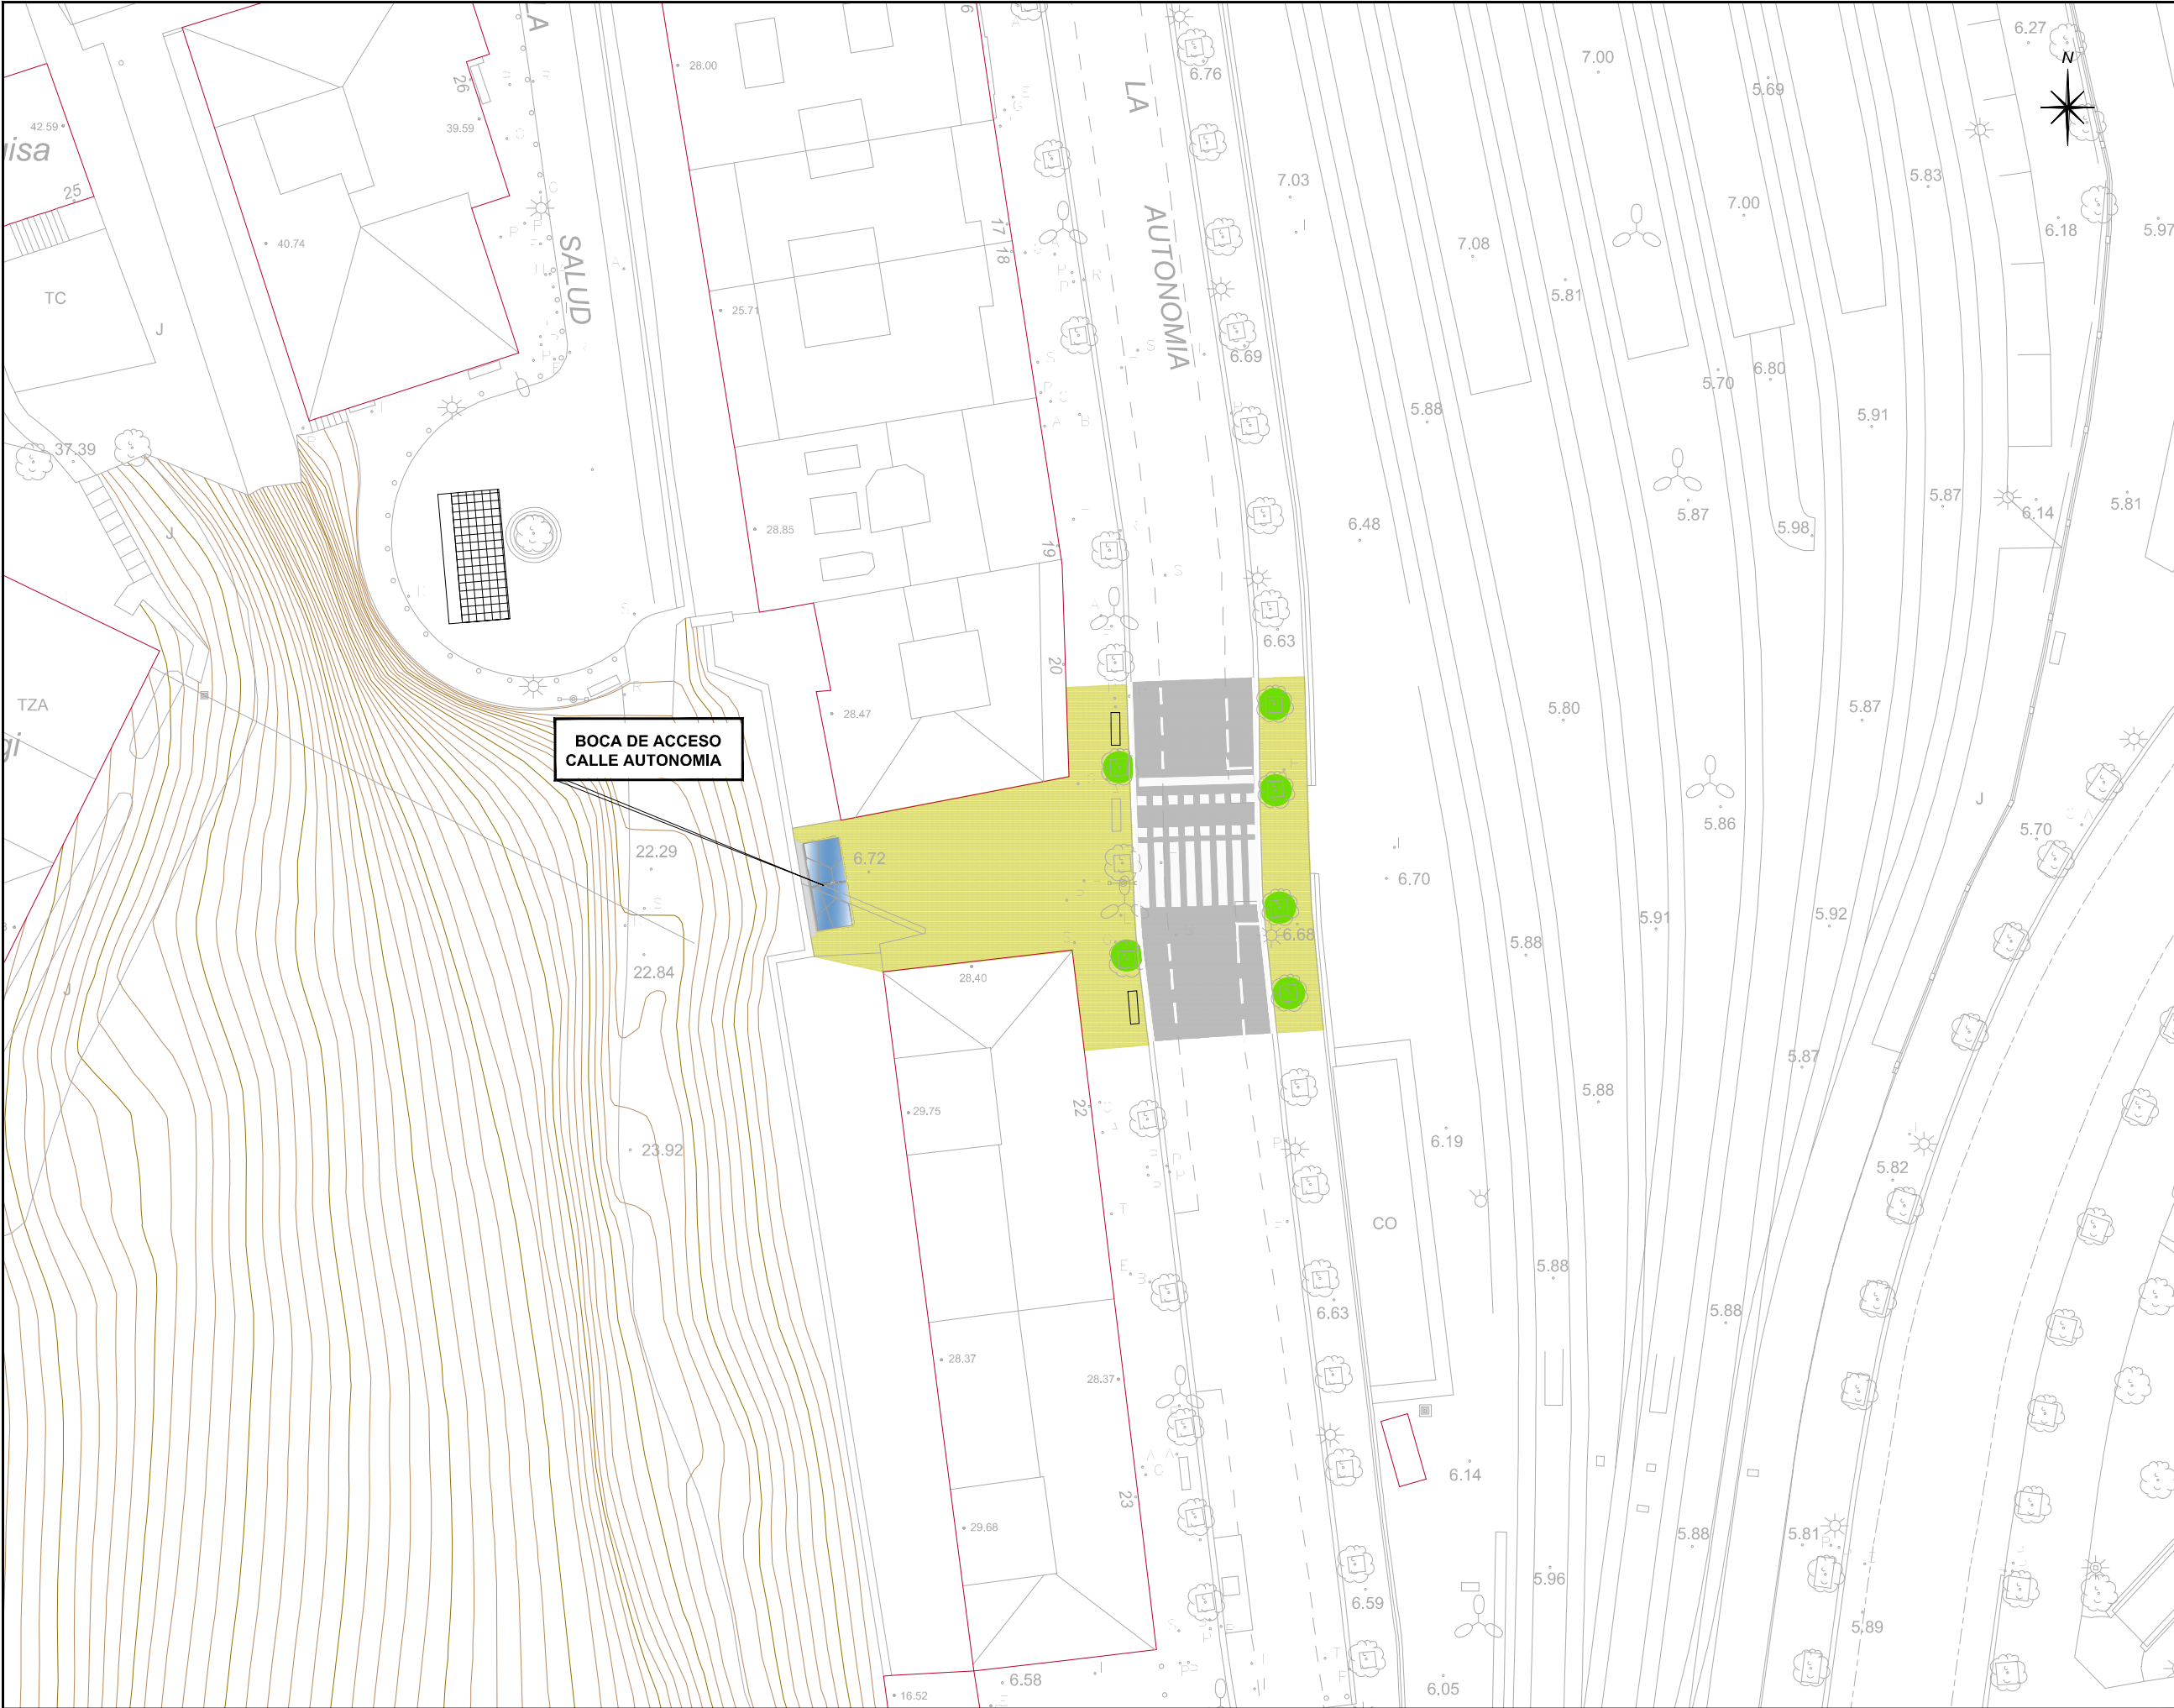


OHARRAK :
NOTAS :

LEYENDA:

- ACERA
- ACCESO AL METRO
- JARDIN
- VIALES
- VIAL DE COEXISTENCIA

A	PROYECTO	Feb.15				
REV.	CLASE DE MODIFICACIÓN	FECHA	NOMBRE	COMP.	OBRA	
BERRIKUSPENAK / REVISIONES						
AHOLKULARIA / CONSULTOR LUGARITZ-EASO METRO UTE 			INGENIARI EGILEA INGENIERO AUTOR JOSU AGIRREZABALAGA Ing. Caminos, Canales y Puertos Cd. Nº 7.656			
AHOLKULARIA ERREFERENTZIA REFERENCIA CONSULTOR			ERREFERENTZIA REFERENCIA			
C.101435						

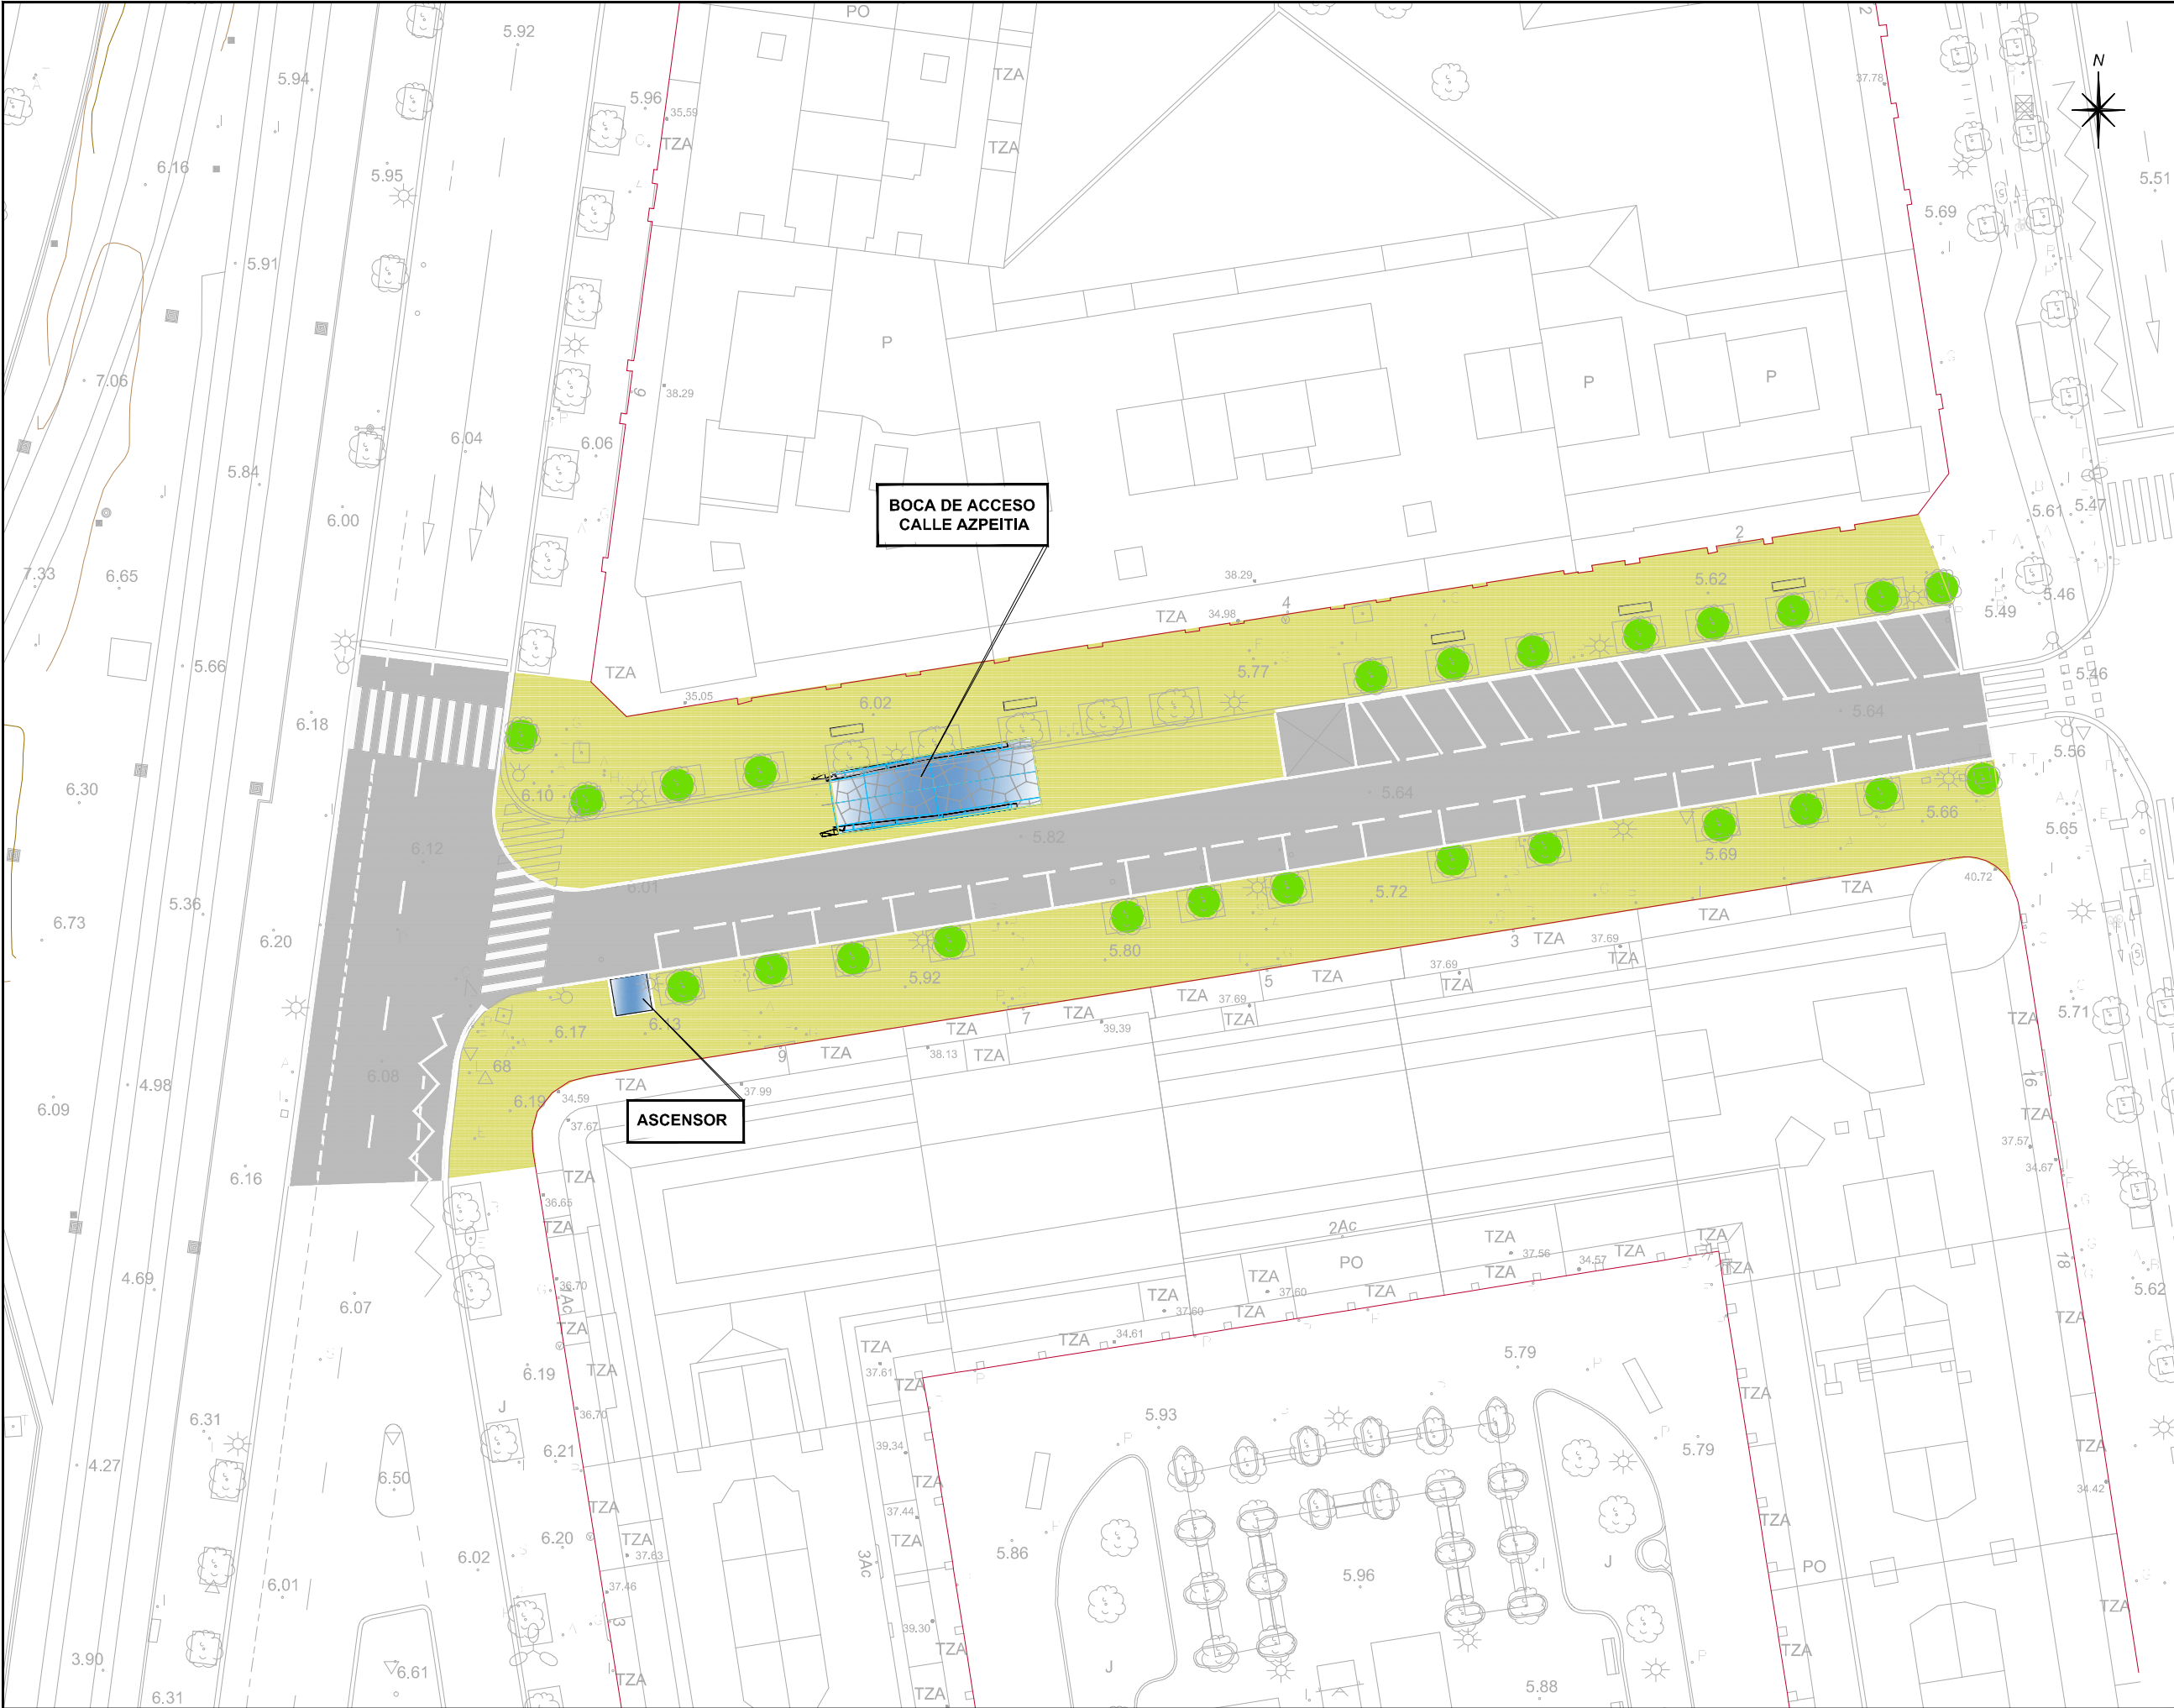

OHARRAK:

NOTAS:

LEYENDA:

ACERA

ACCESO AL METRO

JARDIN

VIALES

VIAL DE COEXISTENCIA

A	PROYECTO		Feb.15		
REV.	CLASE DE MODIFICACIÓN		FECHA	NOMBRE	COMP. OBRA
BERRIKUSPENAK / REVISIONES					
AHOLKULARIA / CONSULTOR			INGENIARI EGILEA		
LUGARITZ-EASO METRO UTE			INGENIERO AUTOR		
					
AHOLKULARIA ERREFERENTZIA			ERREFERENTZIA		
REFERENCIA CONSULTOR			REFERENCIA		
C.101435					