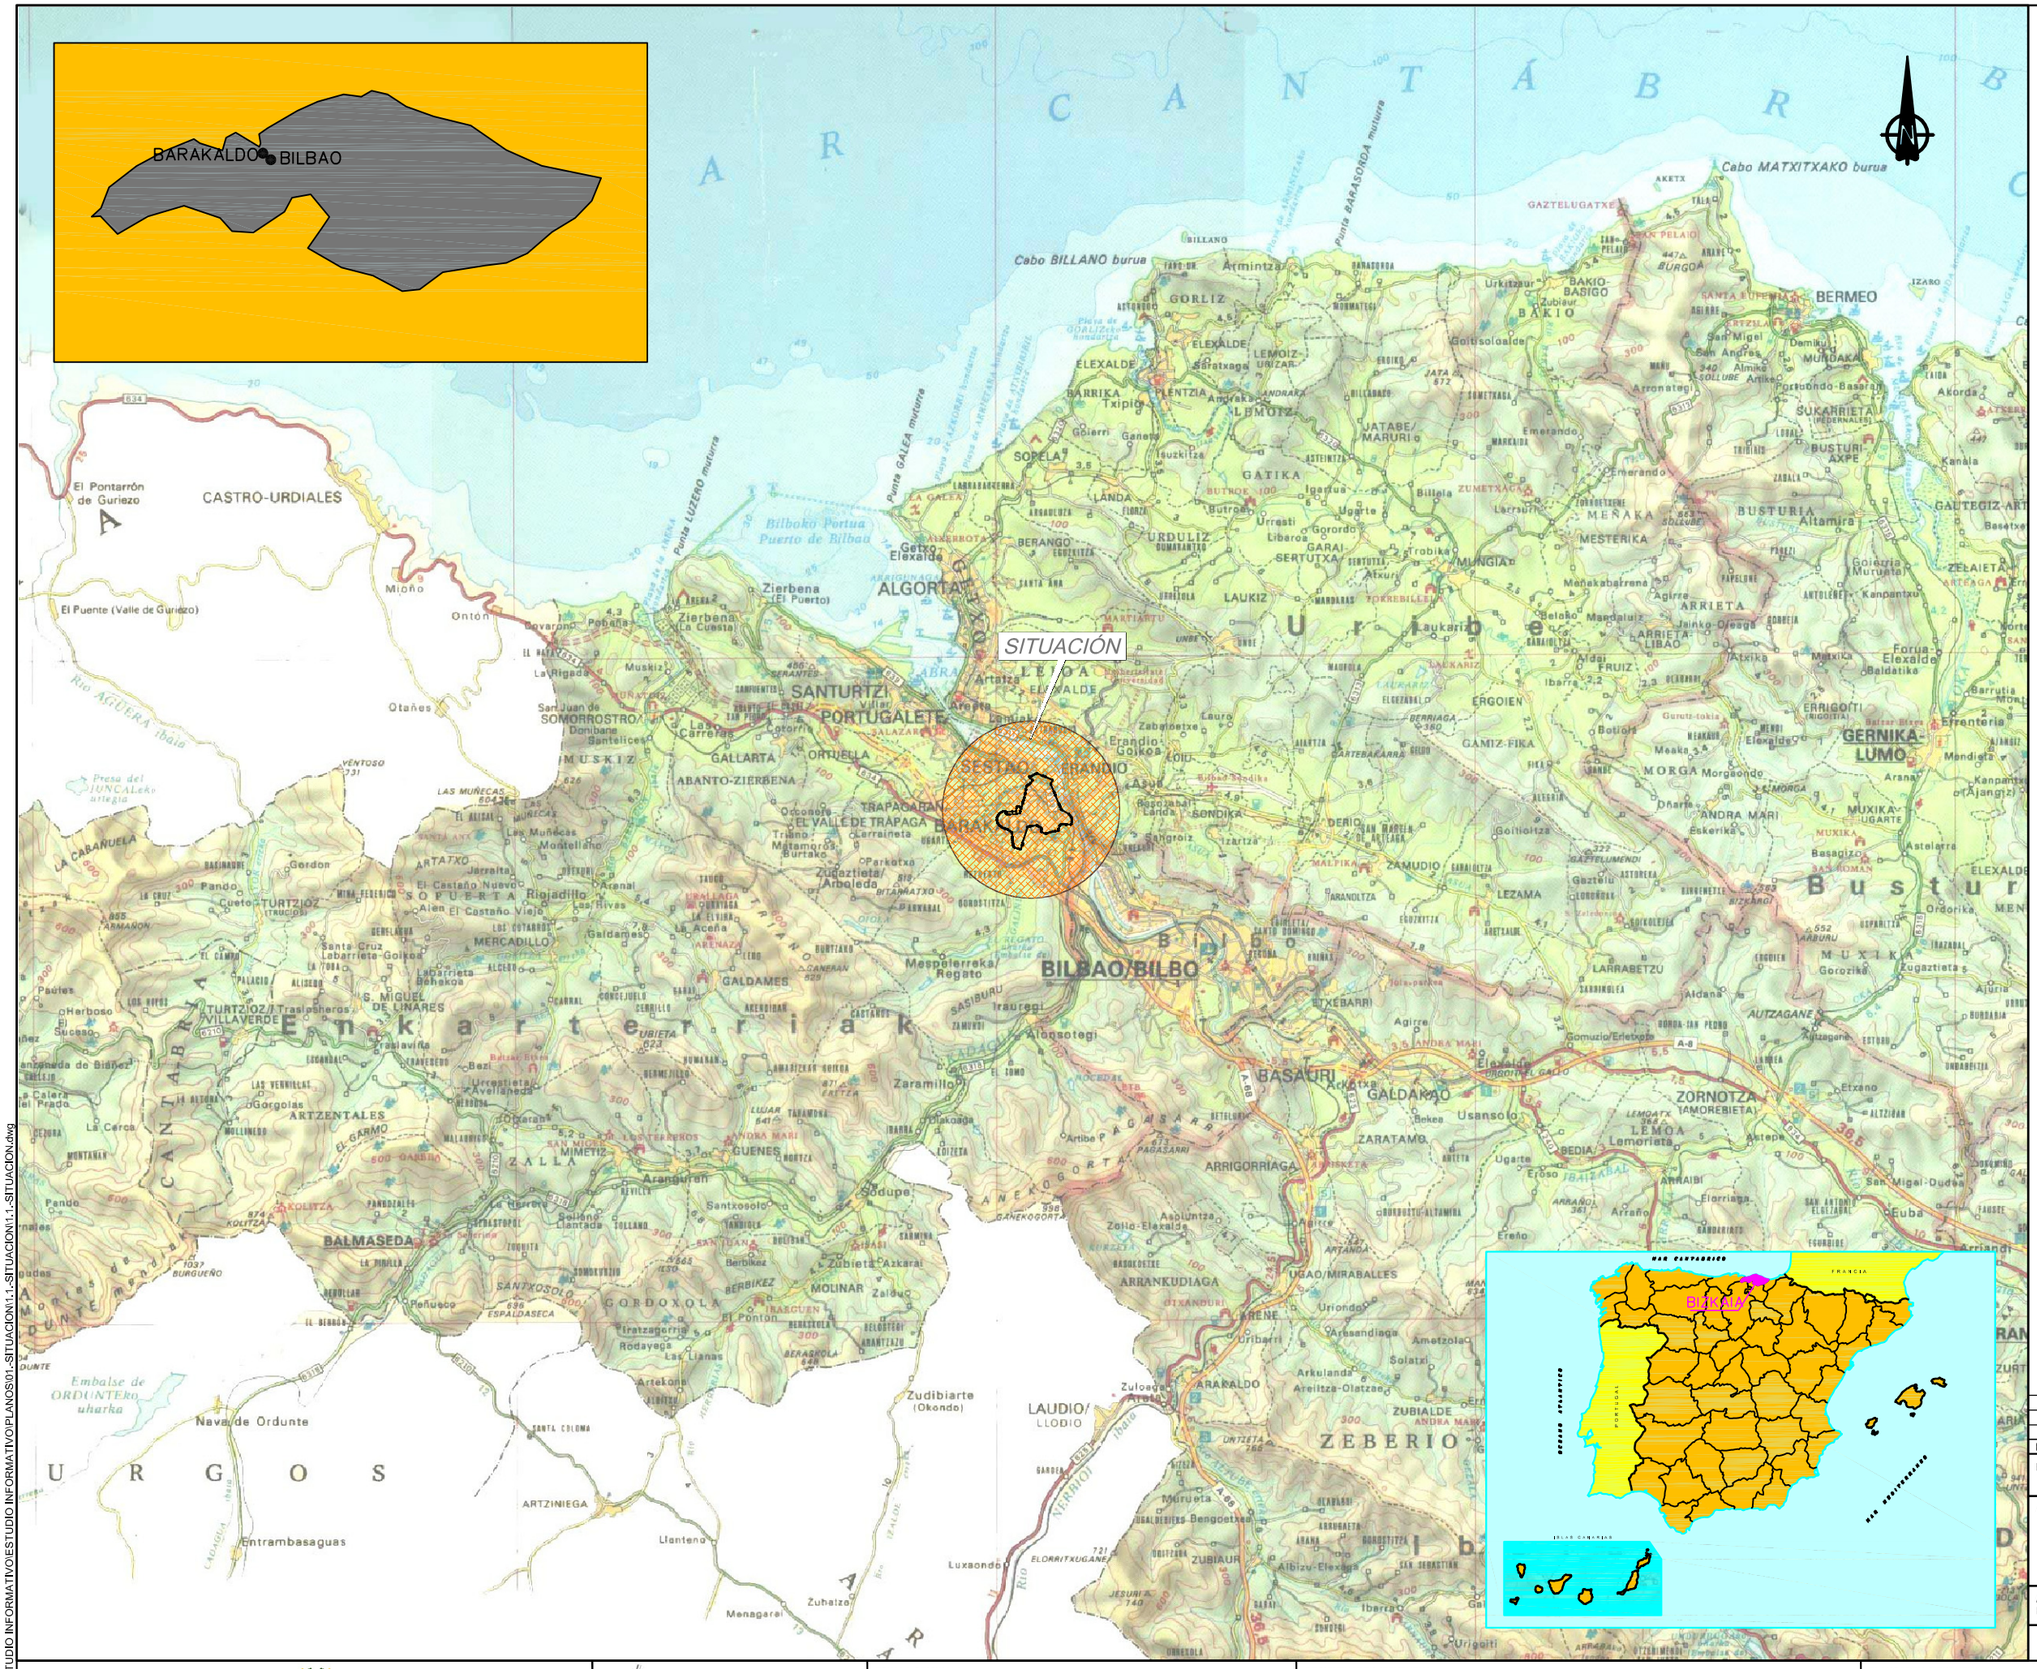

REV.	CLASE DE MODIFICACION	FECHA	NOMBRE	COMP.	OBRA
A	PRIMERA EMISIÓN	FEB12	JN	SGF	NO

BERRIKUSPENAK / REVISIONES

AHOLKULARIA / CONSULTOR

ineco bzk

INGENIARI EGILEA
INGENIERO AUTOR
Pablo Ramos Trujillo
Nº Col.: 13.578

AHOLKULARIA ERREFERENTZIA
REFERENCIA CONSULTOR
100547

ERREFERENTZIA
REFERENCIA

EUSKO JAURLARITZA GOBIERNO VASCO
ETXEBIZITZA, HERRI LAN
ETA GARRAIO SAILA
DEPARTAMENTO DE VIVIENDA
OBRAS PUBLICAS Y TRANSPORTES

euskal trenbide sarea
PROIEKTUAREN IKUSKAPENA ETA ZUZENDARITZA
INSPECCION Y DIRECCION DEL PROYECTO

ESKALA ORIGINALA:
ESCALA ORIGINAL
(DIN-A1)
1/100.000

0 2500 5000m

ESKALA GRAFIKOA
ESCALA GRAFICA

PROIEKTUAREN IZENBURUA
TITULO DEL PROYECTO
ESTUDIO INFORMATIVO DEL TRANVÍA URBANO DE BARAKALDO

PLANOAREN IZENBURUA
TITULO DEL PLANO
SITUACION

PLANO-ZK / N. PLANO
1.1

ORRIA / HOJA
1 Sigue 1

X:\10\100547\ESTUDIO INFORMATIVO\ESTUDIO INFORMATIVO\PLANOS\01.-SITUACION\1.1.-SITUACION\1.1.-SITUACION.dwg

DIRECCIÓN	DIBUJADO	REVISADO	APROBADO	FECHA
P. FERRONARIOS	Juan Narváez	Sandra Gdz. De la Fuente	Pablo Ramos	Enero 2012

DIRECCIÓN	DIBUJADO	REVISADO	APROBADO	FECHA
P. FERROVIARIOS	Juan Narvaez	Sarrio Oiar- ola Iu Fuente	Pablo Ramos	Enero 2012

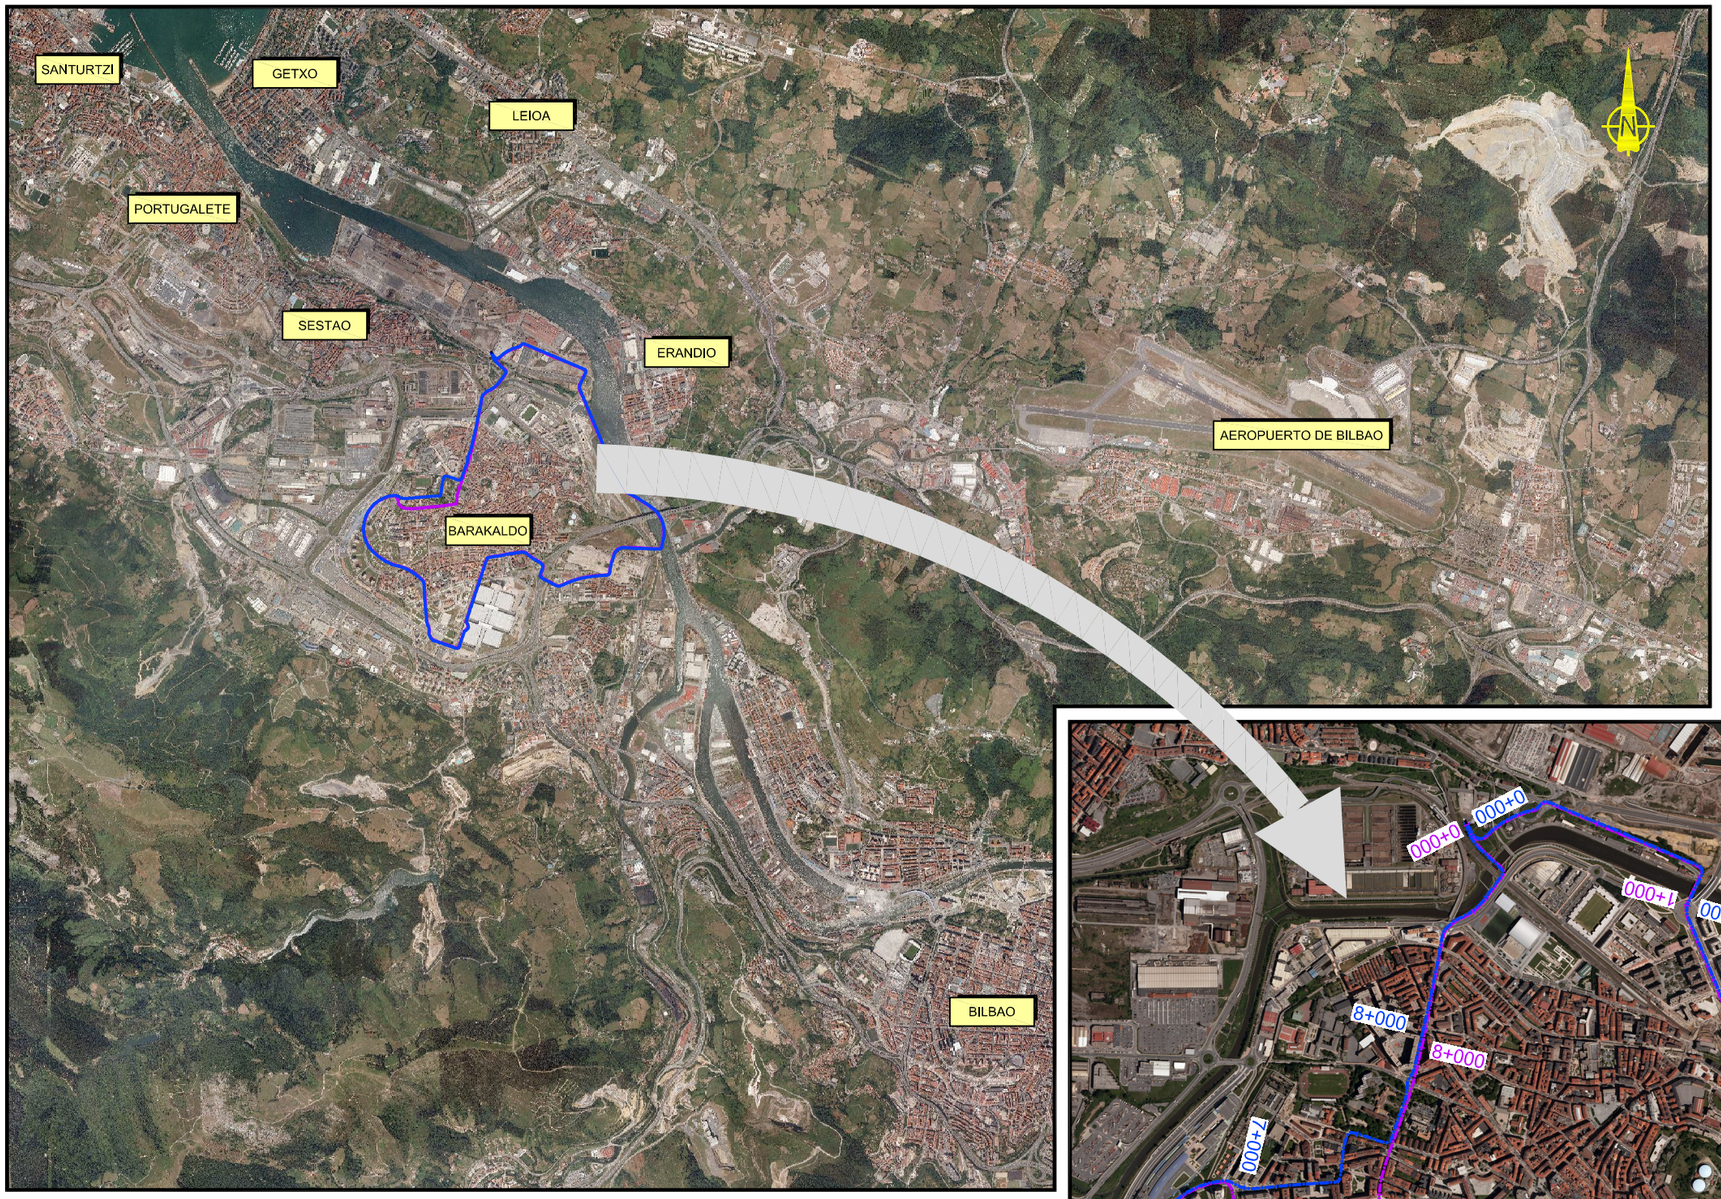

EMPLAZAMIENTO
ESCALA 1/25.000

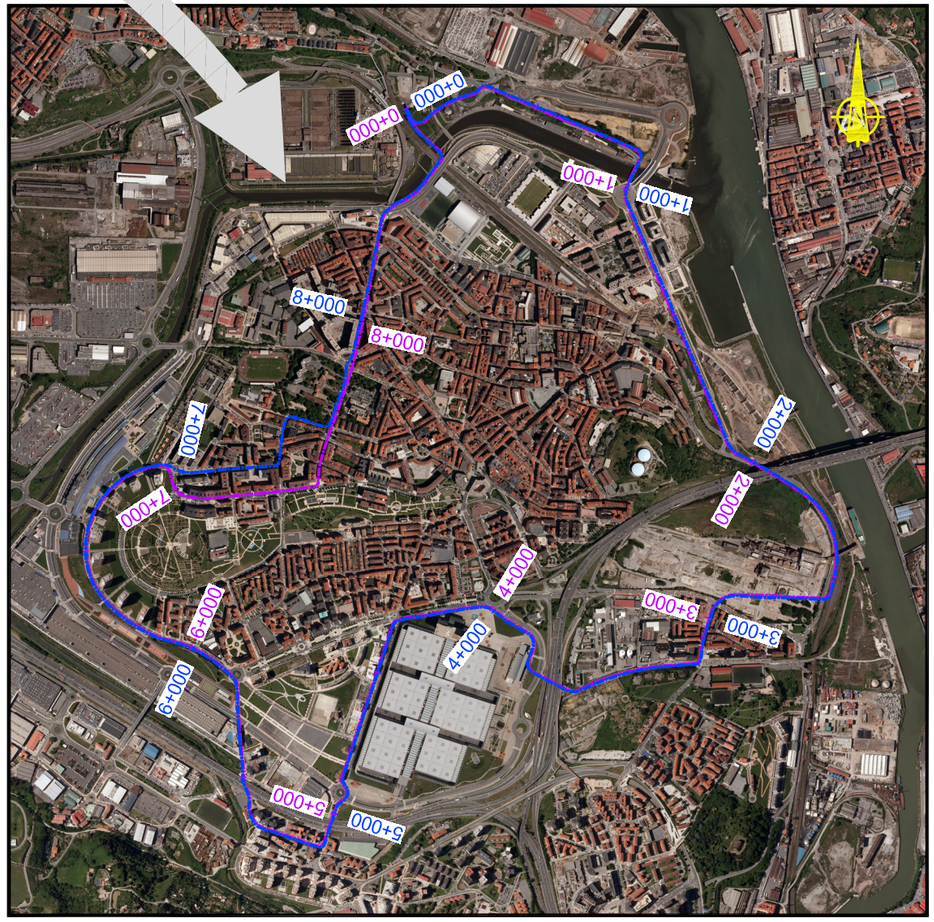

EMPLAZAMIENTO
ESCALA 1/10.000

REV.	CLASE DE MODIFICACION	FECHA	NOMBRE	COMP.	OBRA
A	PRIMERA EMISIÓN	FEB12	JN	SGF	NO

BERRIKUSPENAK / REVISIONES

AHOLKULARIA / CONSULTOR
ineco bzk

INGENIARI EGILEA
INGENIERO AUTOR
Pablo Ramos Trujillo
Nº Col.: 13.578

AHOLKULARIA ERREFERENTZIA
REFERENCIA CONSULTOR
100547

ERREFERENTZIA
REFERENCIA

EUSKO JAURLARITZA GOBIERNO VASCO
ETXEBIZITZA, HERRI LAN ETA GARRAIO SAILA
DEPARTAMENTO DE VIVIENDA OBRAS PUBLICAS Y TRANSPORTES

euskal trenbide sarea
PROIEKTUAREN IKUSKAPENA ETA ZUZENDARITZA
INSPECCION Y DIRECCION DEL PROYECTO

ESKALA ORIGINALA:
ESCALA ORIGINAL (DIN-A1)
1/25.000
1/10.000
0 625 1250m
0 250 500m
ESKALA GRAFIKOA
ESCALA GRAFICA

PROIEKTUAREN IZENBURUA
TITULO DEL PROYECTO
ESTUDIO INFORMATIVO DEL TRANVÍA URBANO DE BARAKALDO

PLANOAREN IZENBURUA
TITULO DEL PLANO
EMPLAZAMIENTO

PLANO-ZK / N. PLANO
1.2

ORRIA / HOJA
1 Sigue 1

X:\1\01\100547\ESTUDIO INFORMATIVO\ESTUDIO INFORMATIVO\PLANOS\01-SITUACION\1.2-EMPLAZAMIENTO\1.2-EMPLAZAMIENTO.dwg