



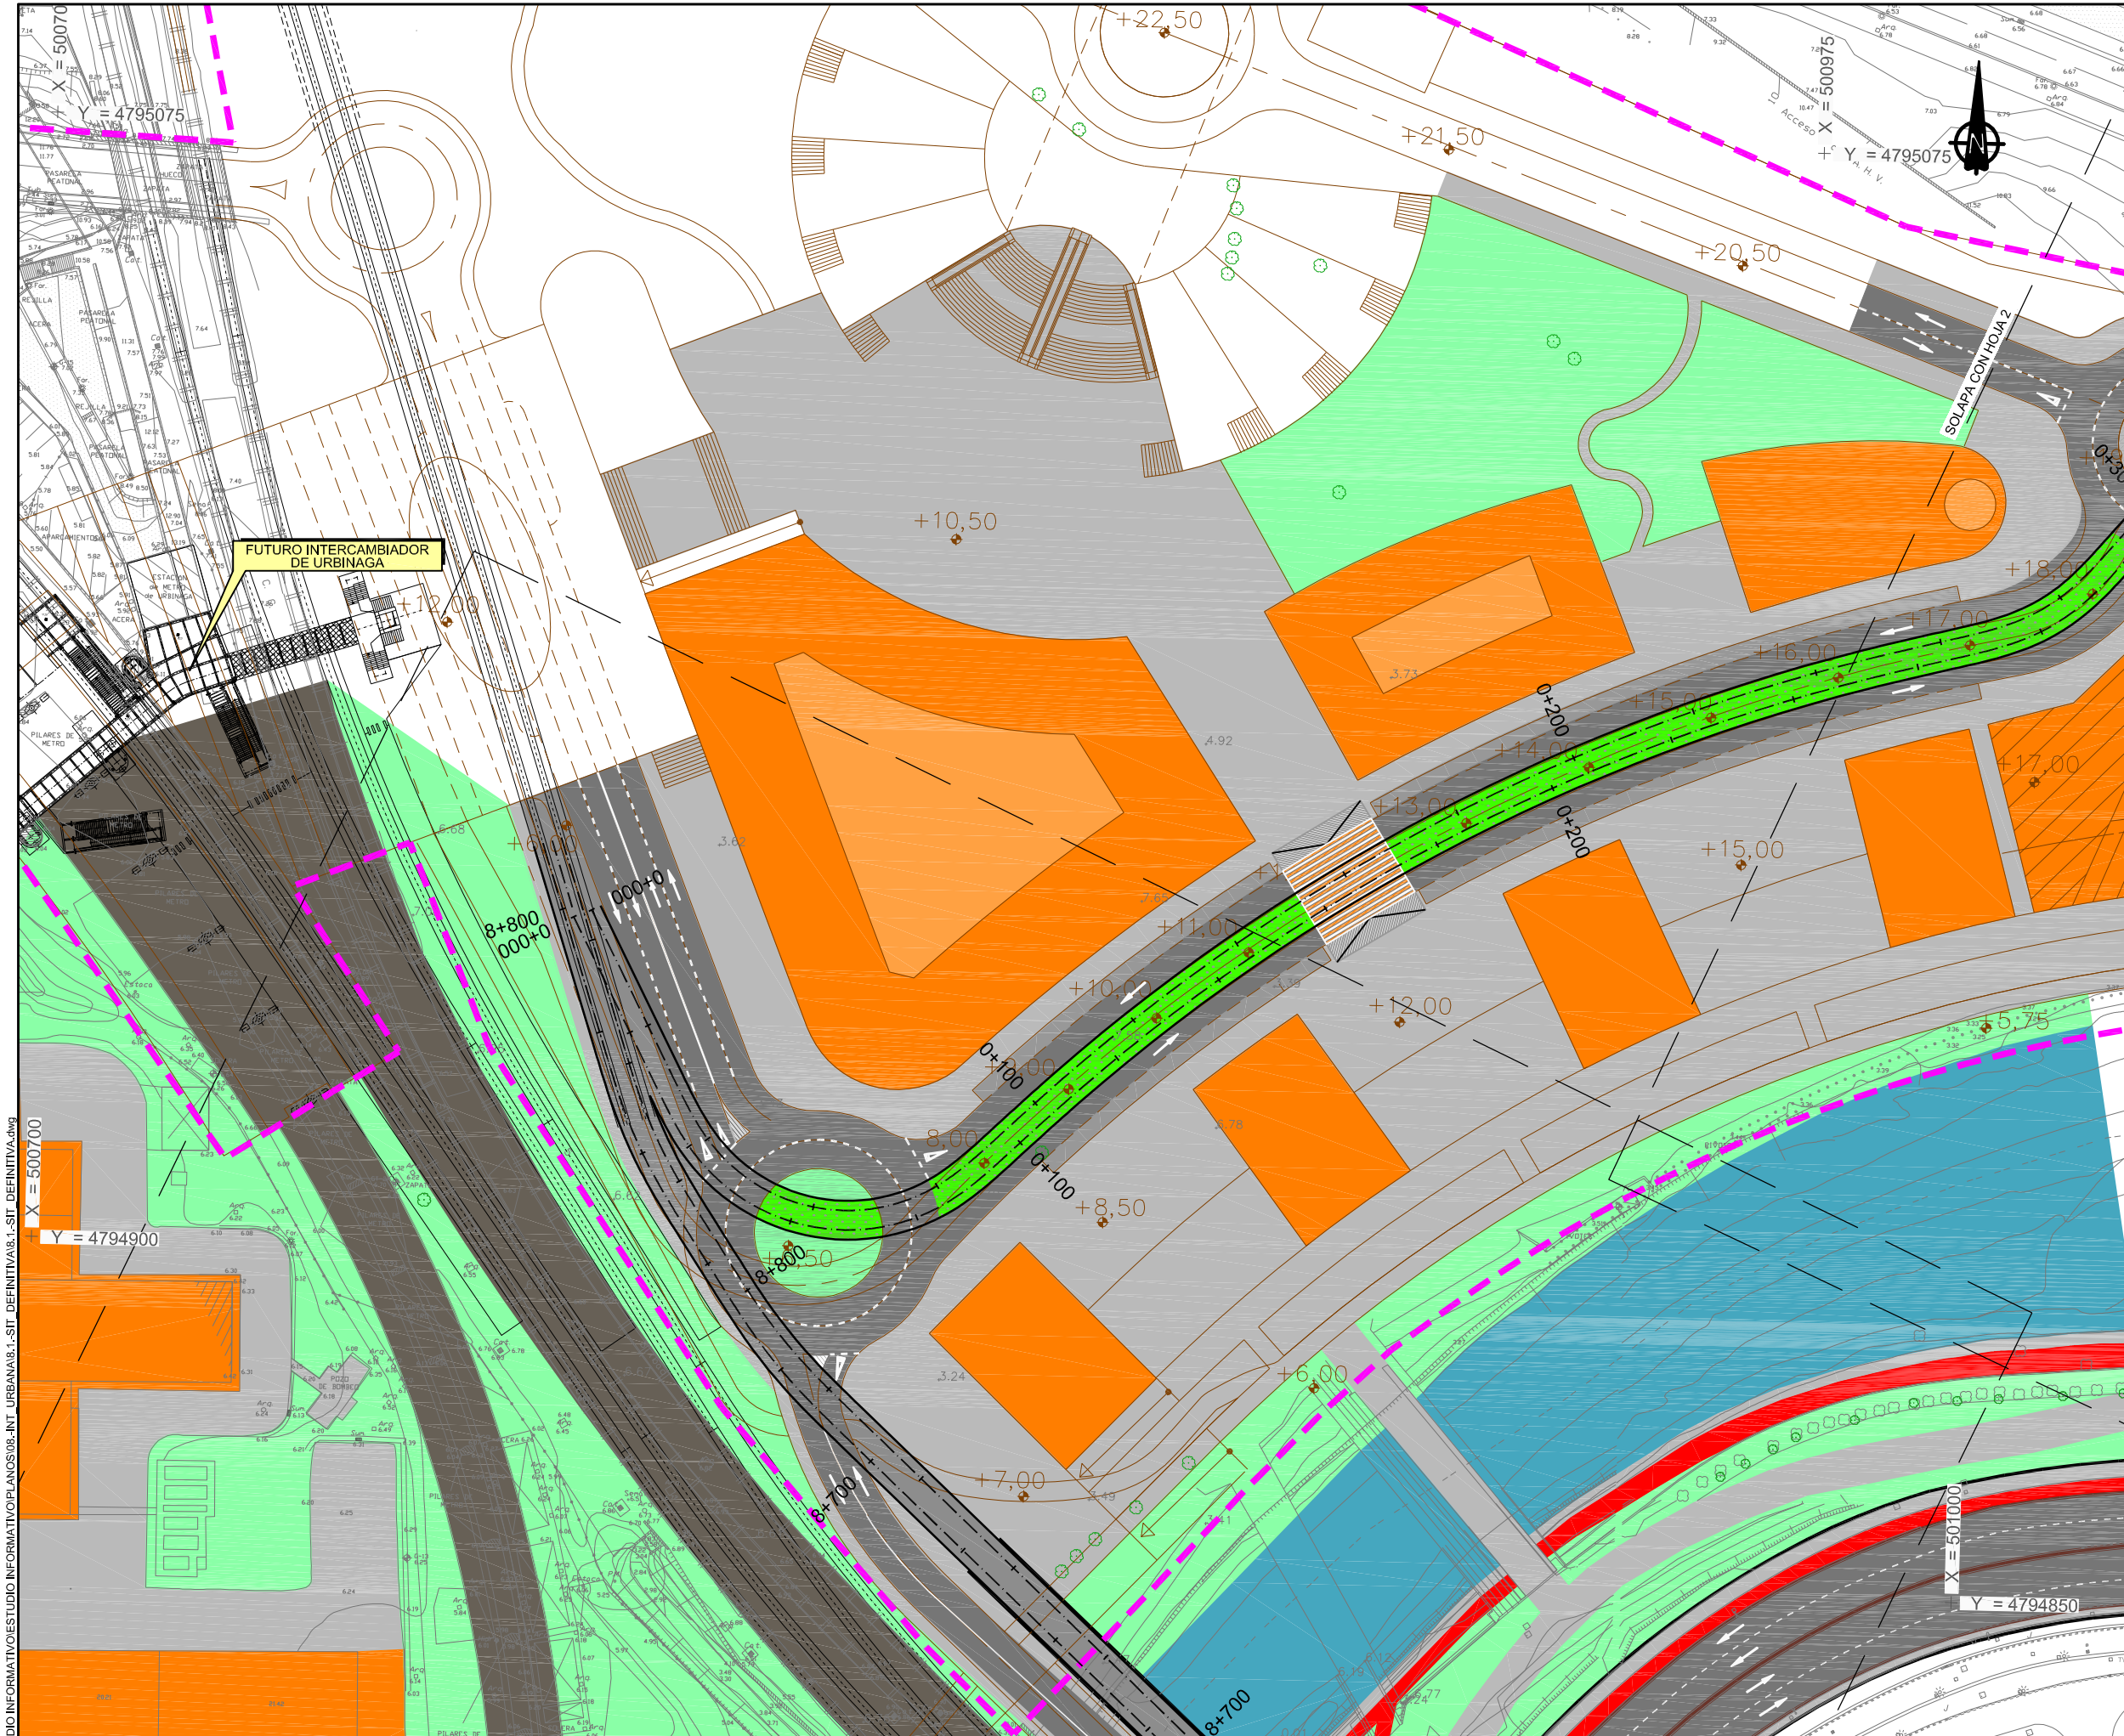

LEYENDA

- PLANEAMIENTO URBANÍSTICO PREVISTO
- LÍMITE DE PLANEAMIENTO URBANÍSTICO PREVISTO AYUNTAMIENTO SESTAO
- LÍMITE DE PLANEAMIENTO URBANÍSTICO PREVISTO AYUNTAMIENTO BARAKALDO
- ACERAS
- SENDAS
- ZONA VERDE Y ARBOLADO
- EDIFICIOS
- CALZADA
- APARCAMIENTO
- FFCC Y CERCANÍAS
- RAMPA
- PARADA TRANVÍA
- PLATAFORMA TRANVIARIA DE HORMIGÓN IMPRESO
- PLATAFORMA TRANVIARIA AJARDINADA
- ISLETAS
- MUROS
- CARRIL BICI
- AGUA
- EQUIPAMIENTO DEPORTIVO
- PASO DE PEATONES

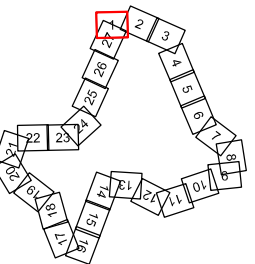

PRIMERA EMISIÓN		FEB12	JN	SGF	NO
REV.	CLASE DE MODIFICACIÓN	FECHA	NOMBRE	COMP.	OBRA
BERRIKUPENAK / REVISIONES					
AHOLKULARIA / CONSULTOR		INGENIARI EGILEA INGENIERO AUTOR			
inecobz		Pablo Ramos Trujillo Nº Col.: 13.578			
AHOLKULARIA ERREFERENTZIA REFERENCIA CONSULTOR		ERREFERENTZIA REFERENCIA			
100547					

EUSKO JAURLARITZA

GOBIERNO VASCO

ETXEBIZITZA, HERRI LAN
ETA GARRAIO SAILA

DEPARTAMENTO DE VIVIENDA
OBRAS PÚBLICAS Y TRANSPORTES

et euskal trenbide sarea
PROIEKTUAREN IKUSKAPENA ETA ZUZENDARITZA
INSPECCION Y DIRECCION DEL PROYECTO

ESKALA ORIGINALA:
ESCALA ORIGINAL
(DIN-A1)
1/500

0 2 4 6 8 10 20 30 40m.
ESKALA GRAFIKOA
ESCALA GRÁFICA

PROIEKTUAREN IZENBURUA
TÍTULO DEL PROYECTO

ESTUDIO INFORMATIVO DEL TRANVÍA URBANO DE BARAKALDO



PLANOAREN IZENBURUA
TÍTULO DEL PLANO

INTEGRACIÓN URBANA
SITUACIÓN DEFINITIVA

PLANO-ZK / N. PLANO
8.1

ORRIA / HOJA
1 Sigue 27

DIRECCION	DIBUJADO	REVISADO	FECHA
P. FERROVIARIOS	Juan Navarro	Sanja Garza Dela Torre	Enero 2012

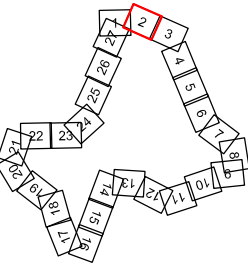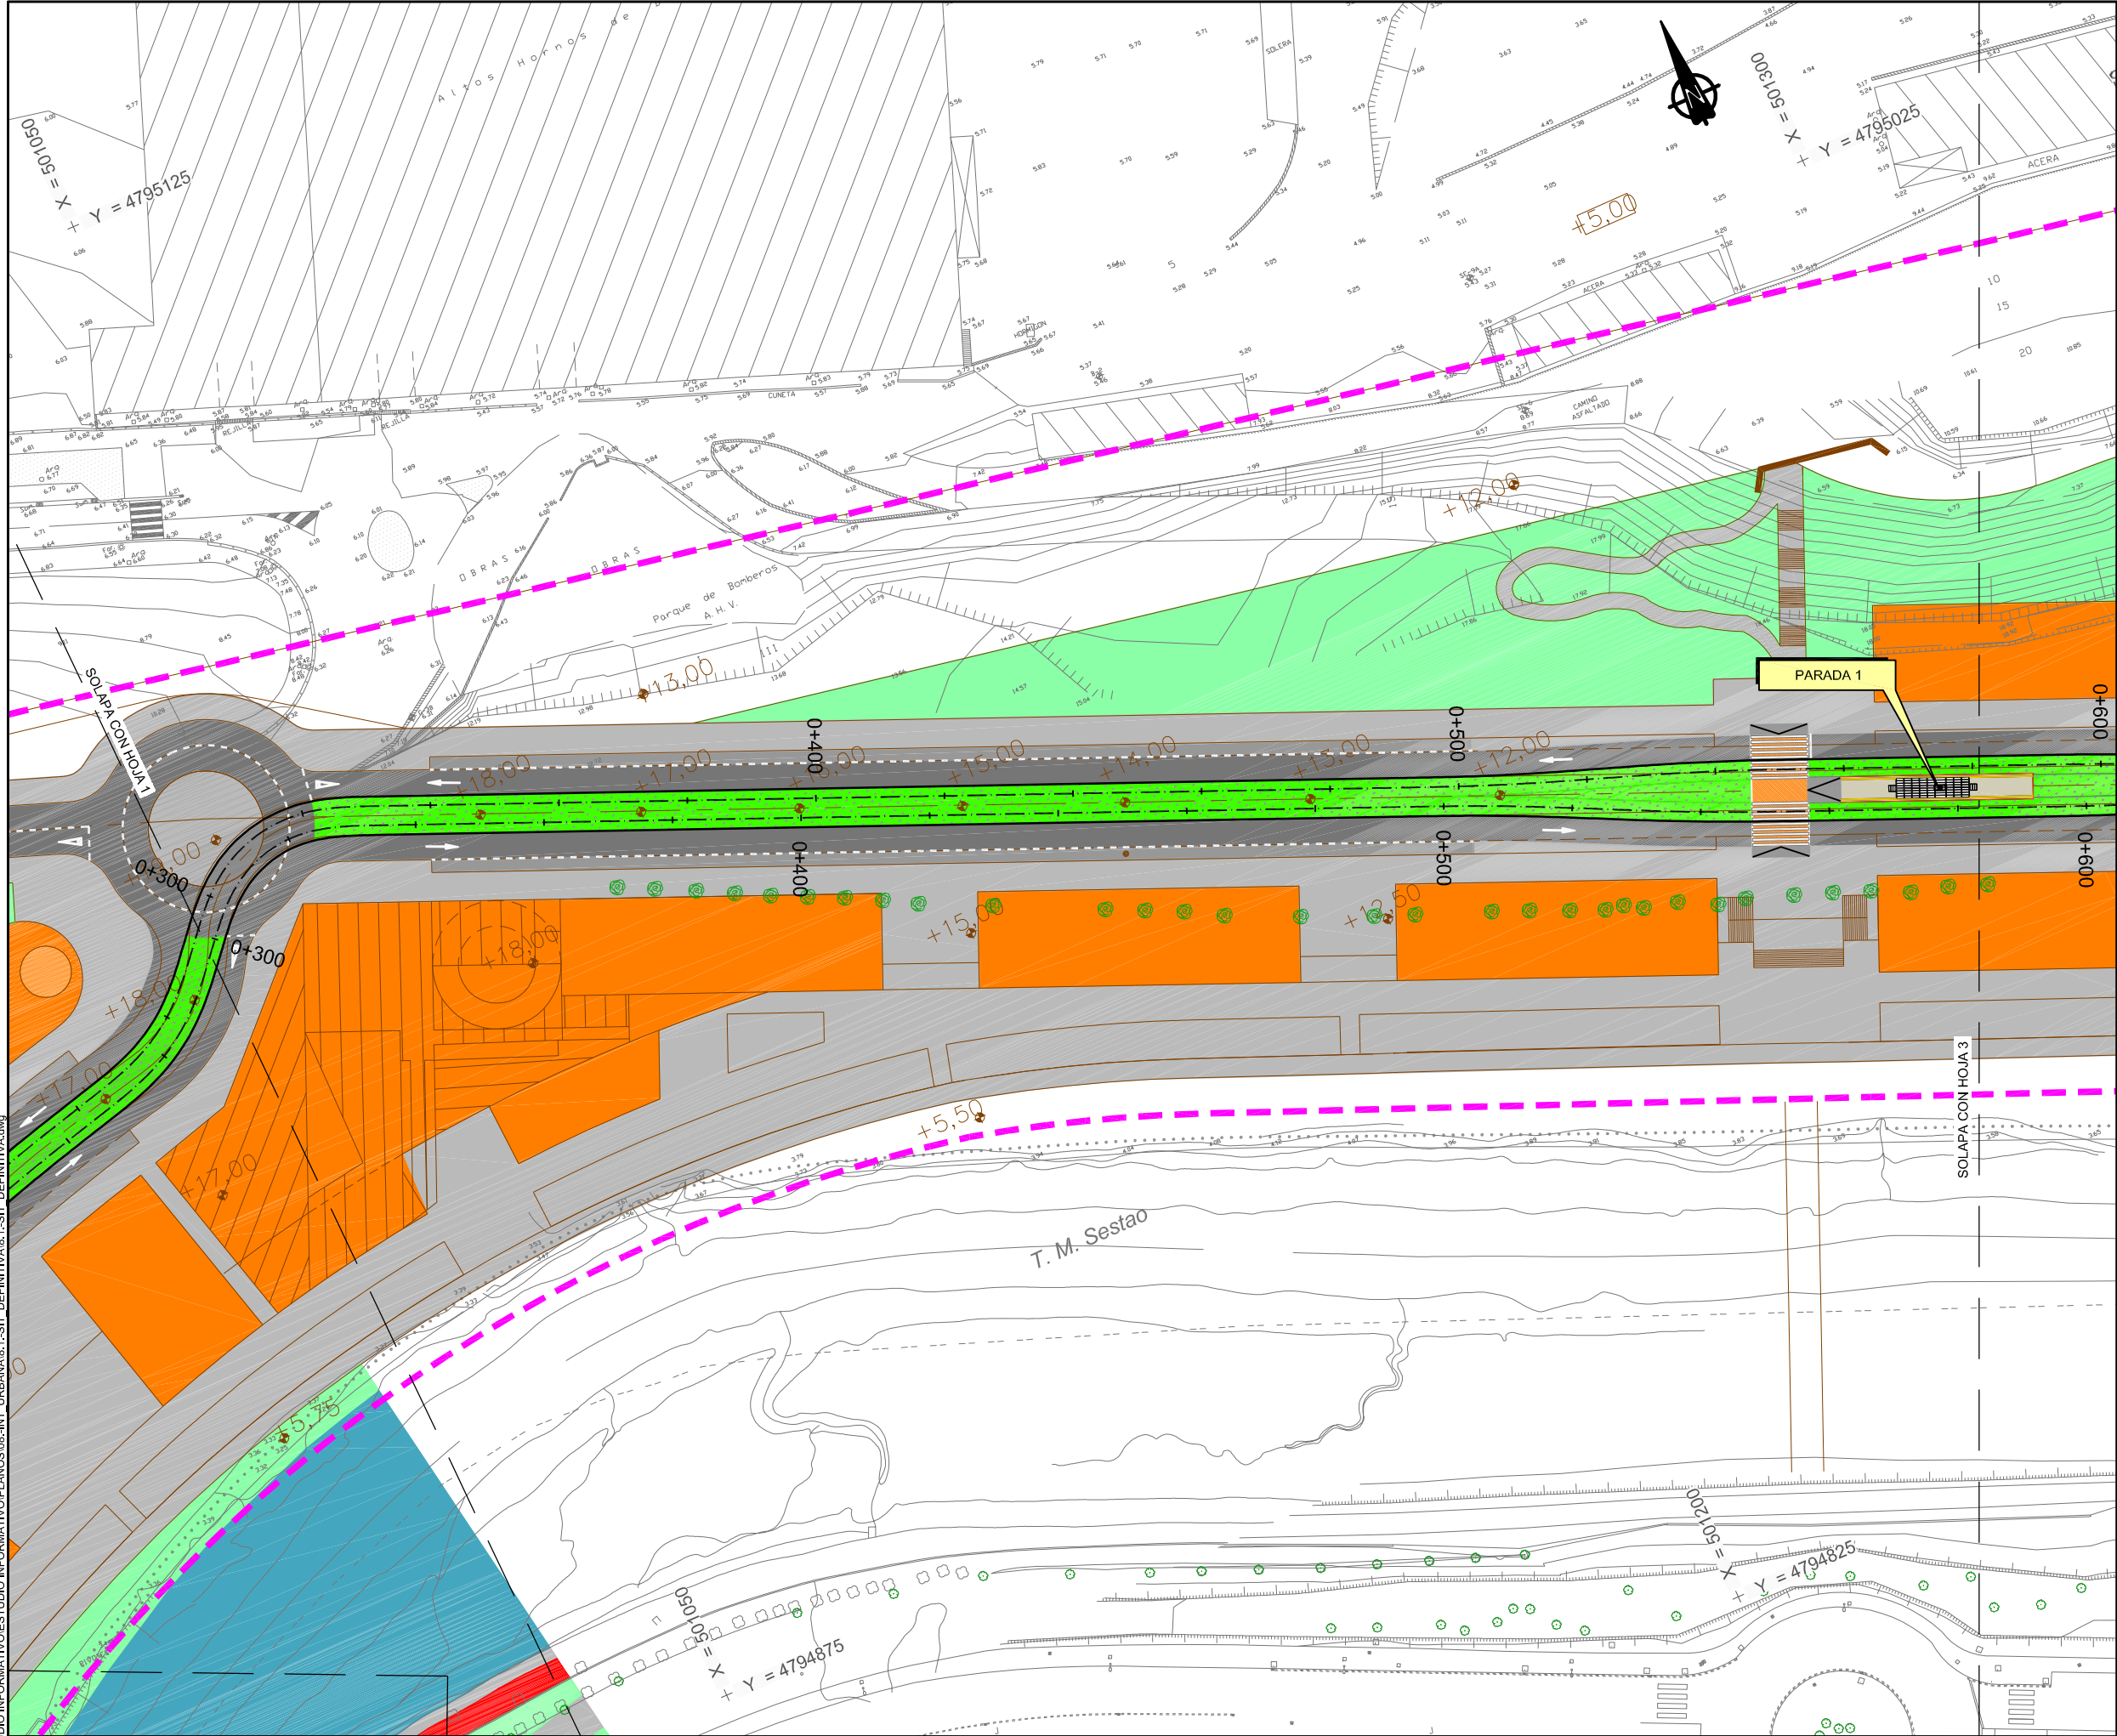

LEYENDA

- PLANEAMIENTO URBANÍSTICO PREVISTO
- LÍMITE DE PLANEAMIENTO URBANÍSTICO PREVISTO AYUNTAMIENTO SESTAO
- LÍMITE DE PLANEAMIENTO URBANÍSTICO PREVISTO AYUNTAMIENTO BARAKALDO
- ACERAS
- SENDAS
- ZONA VERDE Y ARBOLADO
- EDIFICIOS
- CALZADA
- APARCAMIENTO
- FFCC Y CERCANÍAS
- RAMPA
- PARADA TRANVÍA
- PLATAFORMA TRANVIARIA DE HORMIGÓN IMPRESO
- PLATAFORMA TRANVIARIA AJARDINADA
- ISLETAS
- MUROS
- CARRIL BICI
- AGUA
- EQUIPAMIENTO DEPORTIVO
- PASO DE PEATONES

PRIMERA EMISIÓN	FEB12	JN	SGF	NO
REV.	CLASE DE MODIFICACIÓN	FECHA	NOMBRE	COMP. OBRA
BERRIKUSPENAK / REVISIONES				
AHOLKULARIA / CONSULTOR		INGENIARI EGILEA INGENIERO AUTOR		
inecobz		Pablo Ramos Trujillo Nº Col.: 13.578		
AHOLKULARIA ERREFERENTZIA REFERENCIA CONSULTOR		ERREFERENTZIA REFERENCIA		
100547				

EUSKO JAURLARITZA

GOBIERNO VASCO

ETXEBIZITZA, HERRI LAN
ETA GARRAIO SAILA

DEPARTAMENTO DE VIVIENDA
OBRAS PÚBLICAS Y TRANSPORTES

et euskal trenbide sarea
PROIEKTUAREN IKUSKAPENA ETA ZUZENDARITZA
INSPECCIÓN Y DIRECCIÓN DEL PROYECTO

ESKALA ORIGINALA:
ESCALA ORIGINAL
(DIN-A1)
1/500

0 2 4 6 8 10 20 30 40m.
ESKALA GRAFIKOA
ESCALA GRÁFICA

PROIEKTUAREN IZENBURUA
TÍTULO DEL PROYECTO

ESTUDIO INFORMATIVO DEL TRANVÍA URBANO DE BARAKALDO



PLANOAREN IZENBURUA
TÍTULO DEL PLANO

INTEGRACIÓN URBANA
SITUACIÓN DEFINITIVA

PLANO-ZK / N. PLANO
8.1

ORRIA / HOJA
2 Sigue 27

DIRECCION	DEBIDO	REVISADO	APROBADO	FECHA
P. FERROVIARIOS	Juan Navarro	Sara Garza Pareda	Pablo Ramos	Enero 2012

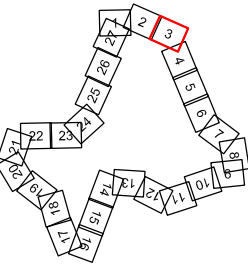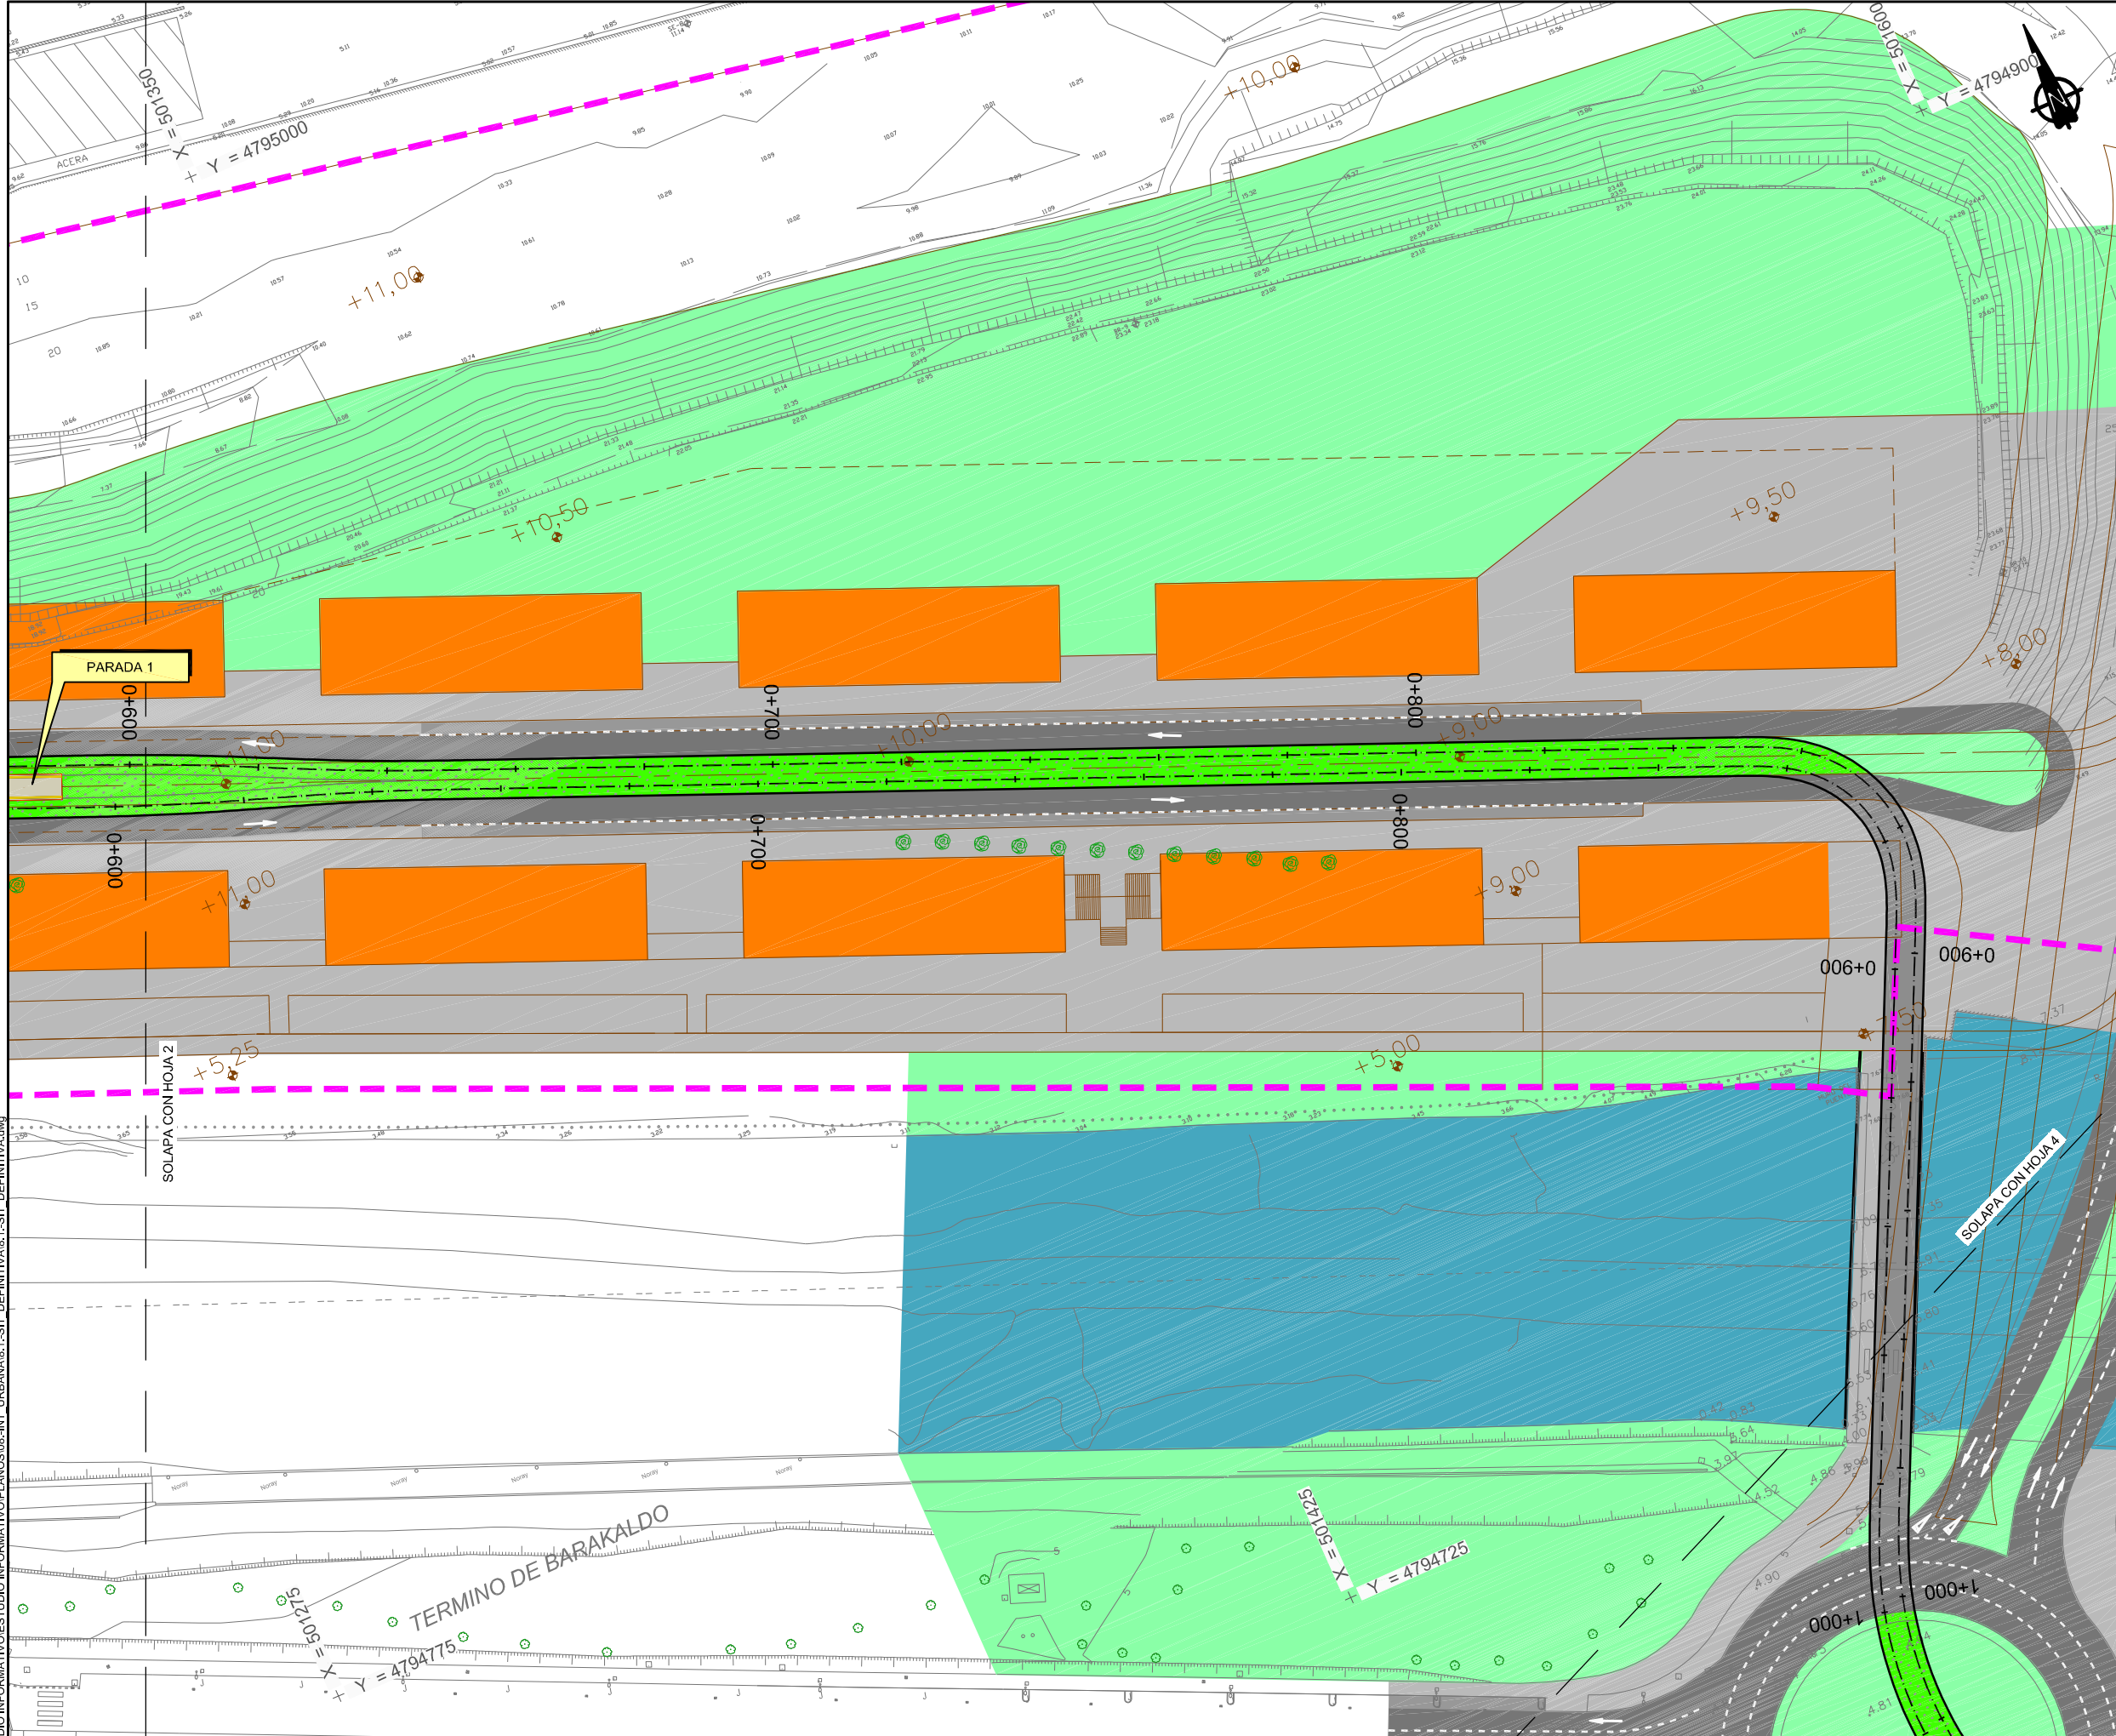

LEYENDA

- PLANEAMIENTO URBANISTICO PREVISTO
- LIMITE DE PLANEAMIENTO URBANISTICO PREVISTO AYUNTAMIENTO SESTAO
- LIMITE DE PLANEAMIENTO URBANISTICO PREVISTO AYUNTAMIENTO BARAKALDO
- ACERAS
- SENDAS
- ZONA VERDE Y ARBOLADO
- EDIFICIOS
- CALZADA
- APARCAMIENTO
- FFCC Y CERCANIAS
- RAMPA
- PARADA TRANVIA
- PLATAFORMA TRANVIARIA DE HORMIGÓN IMPRESO
- PLATAFORMA TRANVIARIA AJARDINADA
- ISLETAS
- MUROS
- CARRIL BICI
- AGUA
- EQUIPAMIENTO DEPORTIVO
- PASO DE PEATONES

PRIMERA EMISION	FEB12	JN	SGF	NO
REV.	CLASE DE MODIFICACION	FECHA	NOMBRE	COMP. OBRA
BERRIKUSPENAK / REVISIONES				
AHOLKULARIA / CONSULTOR		INGENIARI EGILEA INGENIERO AUTOR		
inecobz		Pablo Ramos Trujillo Nº Col.: 13.578		
AHOLKULARIA ERREFERENTZIA REFERENCIA CONSULTOR		ERREFERENTZIA REFERENCIA		
100547				

EUSKO JAURLARITZA


GOBIERNO VASCO

ETXEBIZITZA, HERRI LAN
ETA GARRAIO SAILA

DEPARTAMENTO DE VIVIENDA
OBRAS PUBLICAS Y TRANSPORTES

et euskal trenbide sarea
PROIEKTUAREN IKUSKAPENA ETA ZUZENDARITZA
INSPECCION Y DIRECCION DEL PROYECTO

ESKALA ORIGINALA:
ESCALA ORIGINAL
(DIN-A1)
1/500

 

ESKALA GRAFIKOA
ESCALA GRAFICA

PROIEKTUAREN IZENBURUA
TITULO DEL PROYECTO

ESTUDIO INFORMATIVO DEL TRANVIA URBANO DE BARAKALDO



PLANOAREN IZENBURUA
TITULO DEL PLANO

INTEGRACIÓN URBANA
SITUACIÓN DEFINITIVA

PLANO-ZK / N. PLANO
8.1

ORRIA / HOJA
3 Sigue 27

DIRECCION	DIBUJADO	REVISADO	APROBADO	FECHA
P. FERROVIARIOS	Juan Navarro	Sara Garza Torres	Pablo Ramos	Enero 2012

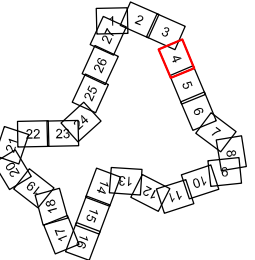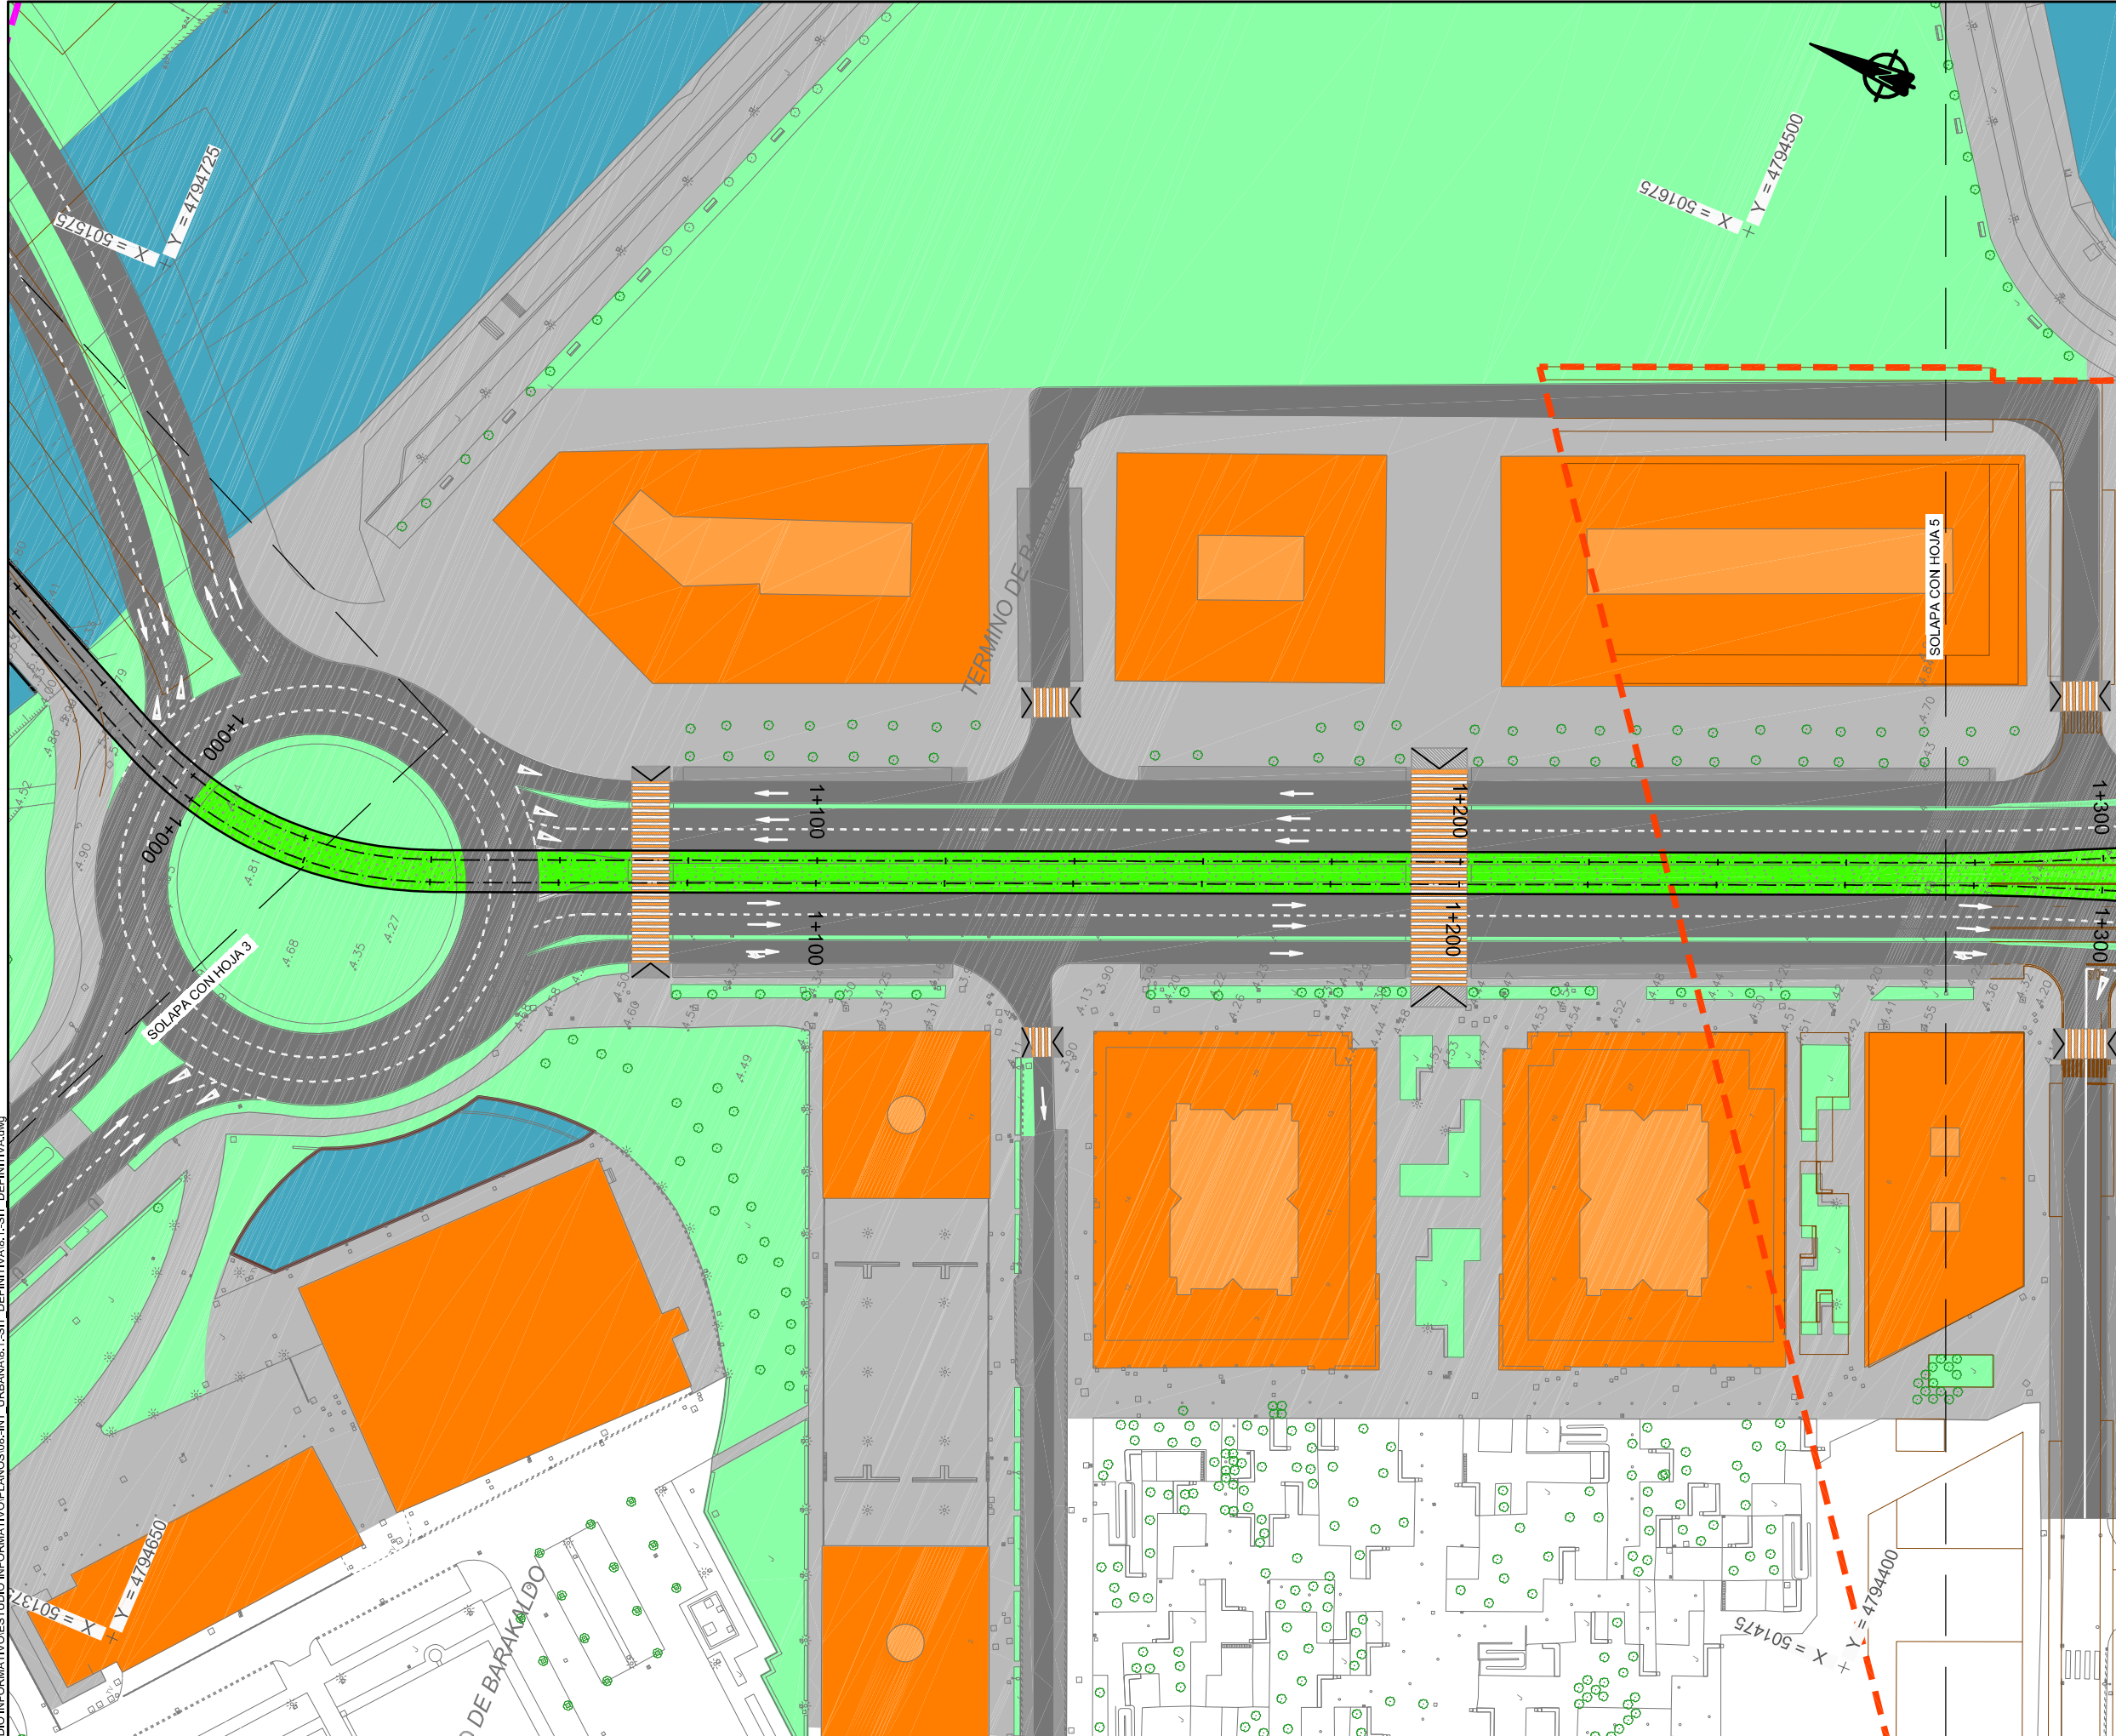

LEYENDA

- PLANEAMIENTO URBANÍSTICO PREVISTO
- LIMITE DE PLANEAMIENTO URBANÍSTICO PREVISTO AYUNTAMIENTO SESTAO
- LIMITE DE PLANEAMIENTO URBANÍSTICO PREVISTO AYUNTAMIENTO BARAKALDO
- ACERAS
- SENDAS
- ZONA VERDE Y ARBOLADO
- EDIFICIOS
- CALZADA
- APARCAMIENTO
- FFCC Y CERCANIAS
- RAMPA
- PARADA TRANVIA
- PLATAFORMA TRANVIARIA DE HORMIGÓN IMPRESO
- PLATAFORMA TRANVIARIA AJARDINADA
- ISLETAS
- MUROS
- CARRIL BICI
- AGUA
- EQUIPAMIENTO DEPORTIVO
- PASO DE PEATONES

REV.	PRIMERA EMISIÓN	FEB12	JN	SGF	NO
REV.	CLASE DE MODIFICACIÓN	FECHA	NOMBRE	COMP.	OBRA
BERRIKUPENAK / REVISIONES					
AHOLKULARIA / CONSULTOR		INGENIARI EGILEA INGENIERO AUTOR			
inecobz		Pablo Ramos Trujillo Nº Col.: 13.578			
AHOLKULARIA ERREFERENTZIA REFERENCIA CONSULTOR		ERREFERENTZIA REFERENCIA			
100547					

EUSKO JAURLARITZA


GOBIERNO VASCO

ETXEBIZITZA, HERRI LAN
ETA GARRAIO SAILA

DEPARTAMENTO DE VIVIENDA
OBRAS PUBLICAS Y TRANSPORTES

et euskal trenbide sarea
PROIEKTUAREN IKUSKAPENA ETA ZUZENDARITZA
INSPECCION Y DIRECCION DEL PROYECTO

ESKALA ORIGINALA:
ESCALA ORIGINAL
(DIN-A1)
1/500

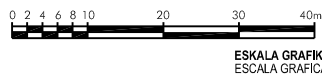

ESKALA GRAFIKOA
ESCALA GRAFICA

PROIEKTUAREN IZENBURUA
TITULO DEL PROYECTO

ESTUDIO INFORMATIVO DEL TRANVÍA URBANO DE BARAKALDO



PLANOAREN IZENBURUA
TITULO DEL PLANO

INTEGRACIÓN URBANA
SITUACIÓN DEFINITIVA

PLANO-ZK / N. PLANO
8.1

ORRIA / HOJA
4 Sigue 27

DIRECCION	DEBUTADO	REVISADO	APROBADO	FECHA
P. FERROVIARIOS	Juan Navarro	Sara Garza Torres	Pablo Ramos	Enero 2012

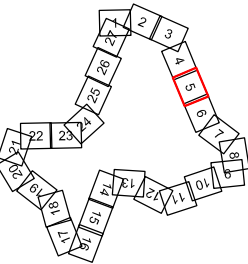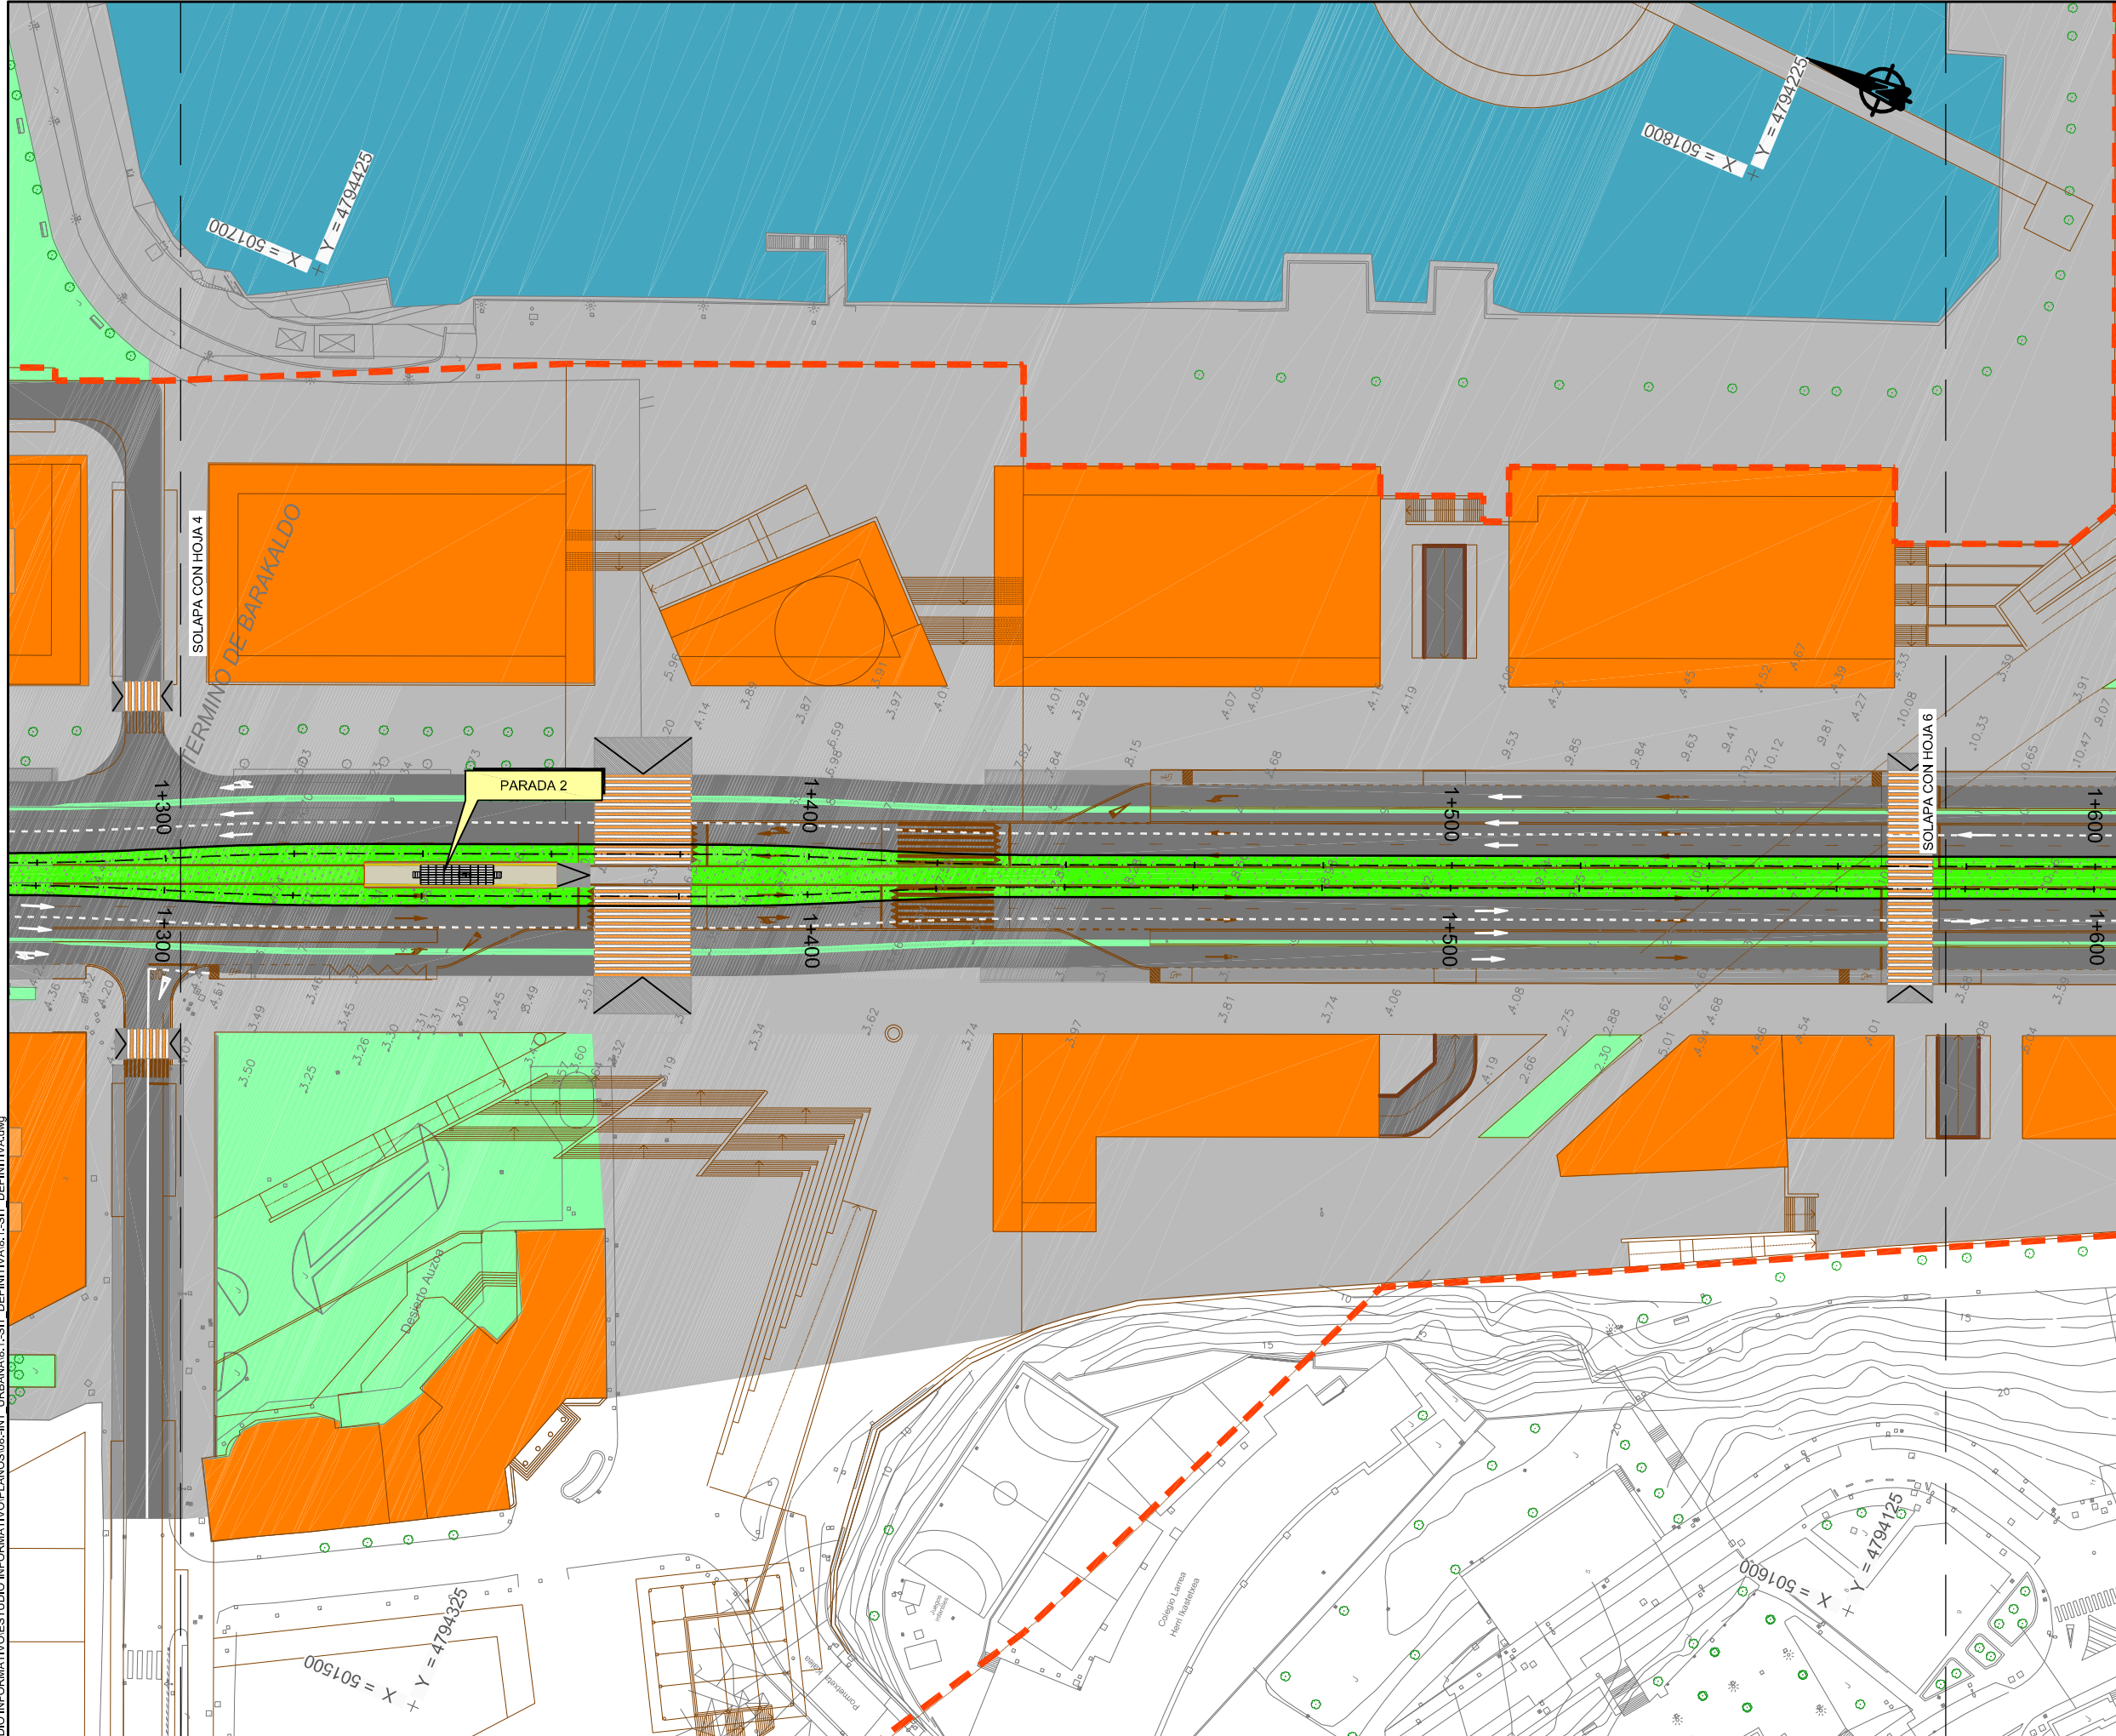

LEYENDA

- PLANEAMIENTO URBANÍSTICO PREVISTO
- LÍMITE DE PLANEAMIENTO URBANÍSTICO PREVISTO AYUNTAMIENTO SESTAO
- LÍMITE DE PLANEAMIENTO URBANÍSTICO PREVISTO AYUNTAMIENTO BARAKALDO
- ACERAS
- SENDAS
- ZONA VERDE Y ARBOLADO
- EDIFICIOS
- CALZADA
- APARCAMIENTO
- FFCC Y CERCANÍAS
- RAMPA
- PARADA TRANVÍA
- PLATAFORMA TRANVIARIA DE HORMIGÓN IMPRESO
- PLATAFORMA TRANVIARIA AJARDINADA
- ISLETAS
- MUROS
- CARRIL BICI
- AGUA
- EQUIPAMIENTO DEPORTIVO
- PASO DE PEATONES

REV.	PRIMERA EMISIÓN	FEB12	JN	SGF	NO
CLASE DE MODIFICACIÓN	FECHA	NOMBRE	COMP.	OBRA	
BERRIKUSPENAK / REVISIONES					
AHOLKULARIA / CONSULTOR			INGENIARI EGILEA INGENIERO AUTOR		
inecobz			Pablo Ramos Trujillo Nº Col.: 13.578		
AHOLKULARIA ERREFERENTZIA REFERENCIA CONSULTOR			ERREFERENTZIA REFERENCIA		
100547					

EUSKO JAURLARITZA

GOBIERNO VASCO

ETXEBIZITZA, HERRI LAN
ETA GARRAIO SAILA

DEPARTAMENTO DE VIVIENDA
OBRAS PÚBLICAS Y TRANSPORTES

et euskal trenbide sarea
PROIEKTUAREN IKUSKAPENA ETA ZUZENDARITZA
INSPECCION Y DIRECCION DEL PROYECTO

ESKALA ORIGINALA:
ESCALA ORIGINAL
(DIN-A1)
1/500

0 2 4 6 8 10 20 30 40m.

ESKALA GRAFIKOA
ESCALA GRÁFICA

PROIEKTUAREN IZENBURUA
TÍTULO DEL PROYECTO

ESTUDIO INFORMATIVO DEL TRANVÍA URBANO DE BARAKALDO

PLANOAREN IZENBURUA
TÍTULO DEL PLANO



INTEGRACIÓN URBANA
SITUACIÓN DEFINITIVA

PLANO-ZK / N. PLANO

8.1

ORRIA / HOJA
5 Sigue 27

DIRECCION	DIBUJADO	REVISADO	APROBADO	FECHA
F. FERRONEROS	Juan Nunez	Sara Garza Perez	Pablo Ramos	Enero 2012

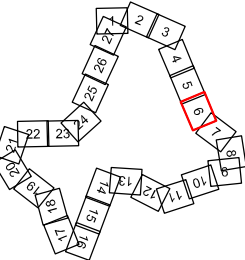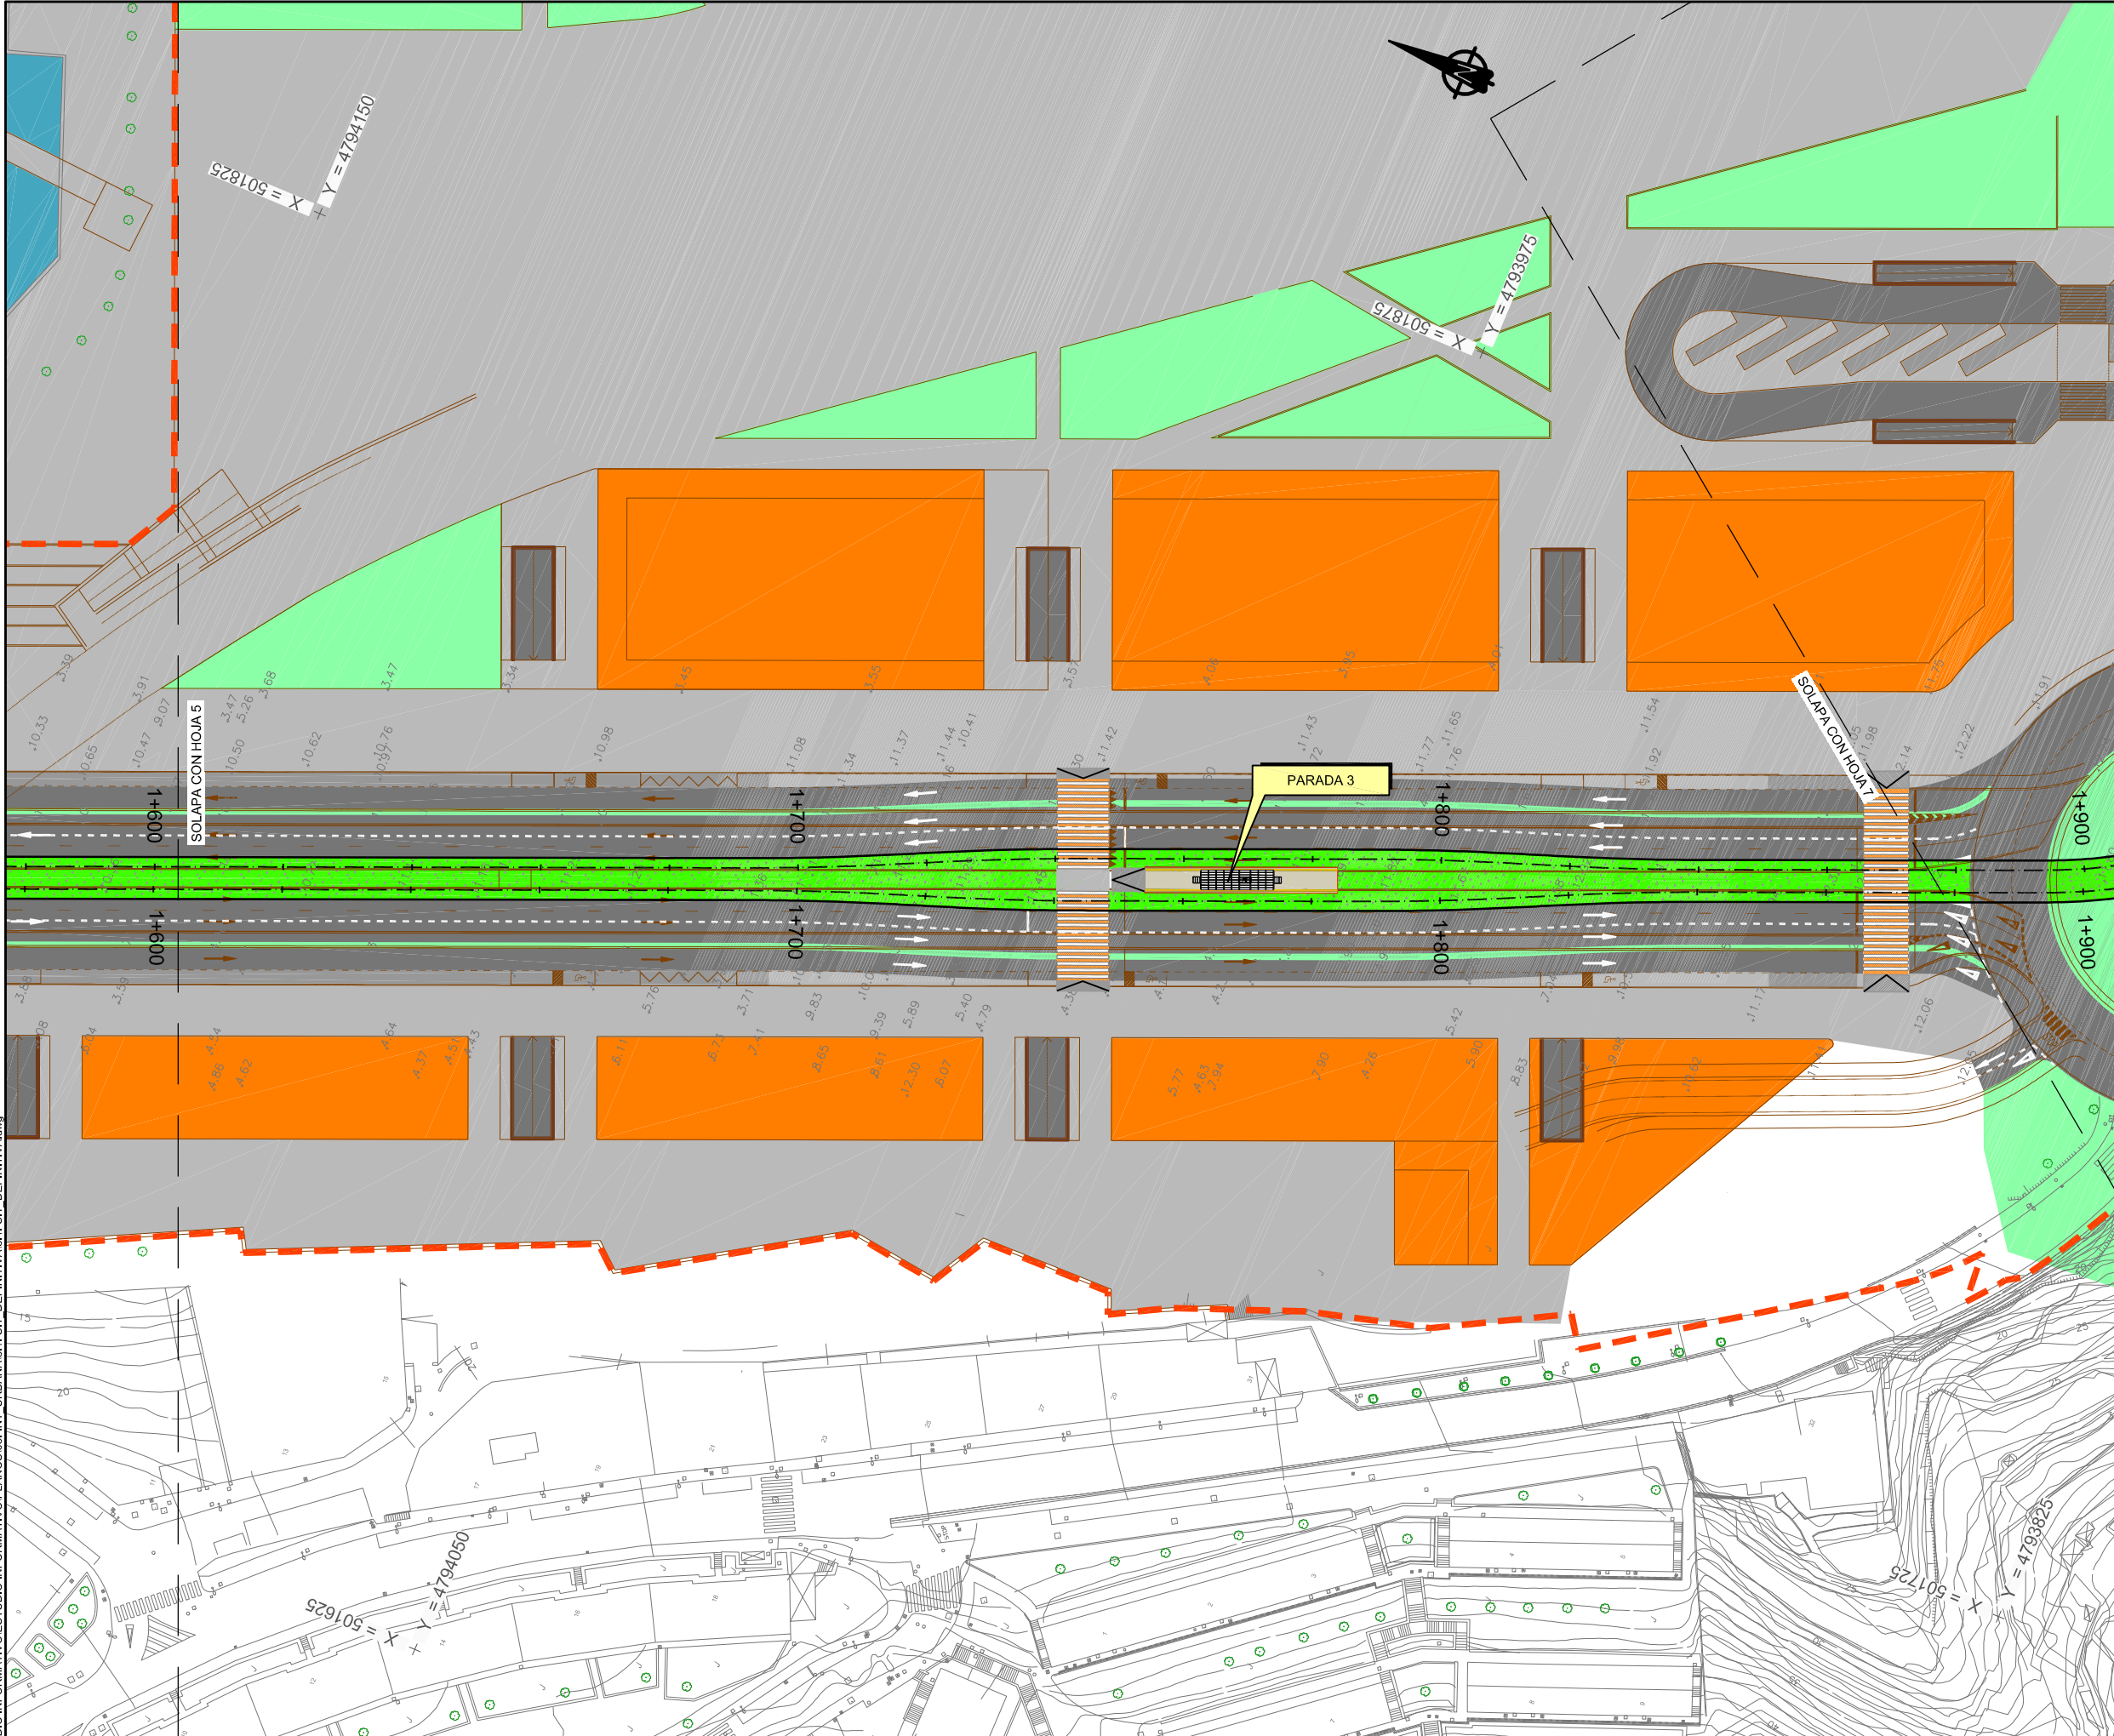

LEYENDA

- PLANEAMIENTO URBANÍSTICO PREVISTO
- LIMITE DE PLANEAMIENTO URBANÍSTICO PREVISTO AYUNTAMIENTO SESTAO
- LIMITE DE PLANEAMIENTO URBANÍSTICO PREVISTO AYUNTAMIENTO BARAKALDO
- ACERAS
- SENDAS
- ZONA VERDE Y ARBOLADO
- EDIFICIOS
- CALZADA
- APARCAMIENTO
- FFCC Y CERCANIAS
- RAMPA
- PARADA TRANVIA
- PLATAFORMA TRANVIARIA DE HORMIGÓN IMPRESO
- PLATAFORMA TRANVIARIA AJARDINADA
- ISLETAS
- MUROS
- CARRIL BICI
- AGUA
- EQUIPAMIENTO DEPORTIVO
- PASO DE PEATONES

A	PRIMERA EMISIÓN	FEB12	JN	SGF	NO
REV.	CLASE DE MODIFICACION	FECHA	NOMBRE	COMP.	OBRA
BERRIKUSPENAK / REVISIONES					
AHOLKULARIA / CONSULTOR		INGENIARI EGILEA INGENIERO AUTOR			
inecobz		 Pablo Ramos Trujillo Nº Col.: 13.578			
AHOLKULARIA ERREFERENTZIA REFERENCIA CONSULTOR		ERREFERENTZIA REFERENCIA			
100547					

EUSKO JAURLARITZA




GOBIERNO VASCO

ETXEBIZITZA, HERRI LAN
ETA GARRAIO SAILA

DEPARTAMENTO DE VIVIENDA
OBRAS PUBLICAS Y TRANSPORTES

et euskal trenbide sarea
PROIEKTUAREN IKUSKAPENA ETA ZUZENDARITZA
INSPECCION Y DIRECCION DEL PROYECTO

ESKALA ORIGINALA:
ESCALA ORIGINAL
(DIN-A1)
1/500

 

ESKALA GRAFIKOA
ESCALA GRAFICA

PROIEKTUAREN IZENBURUA
TITULO DEL PROYECTO

ESTUDIO INFORMATIVO DEL TRANVÍA URBANO DE BARAKALDO

PLANOAREN IZENBURUA
TITULO DEL PLANO

INTEGRACIÓN URBANA
SITUACIÓN DEFINITIVA



PLANO-ZK / N. PLANO

8.1

ORRIA / HOJA
6 Sigue 27

X:\101\00547\ESTUDIO INFORMATIVO\ESTUDIO INFORMATIVO\PLANOS\08-INT_URBANA\8.1.-SIT_DEFINITIVA\8.1.-SIT_DEFINITIVA.dwg

DIRECCION	DISEÑO	REVISADO	APROBADO	FECHA
P. FERROVIARIOS	Juan Navarro	Sara Gar. Oñate	Pablo Ramos	Enero 2012

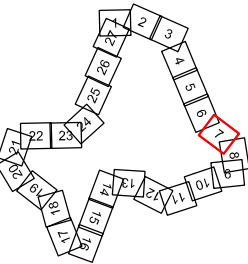
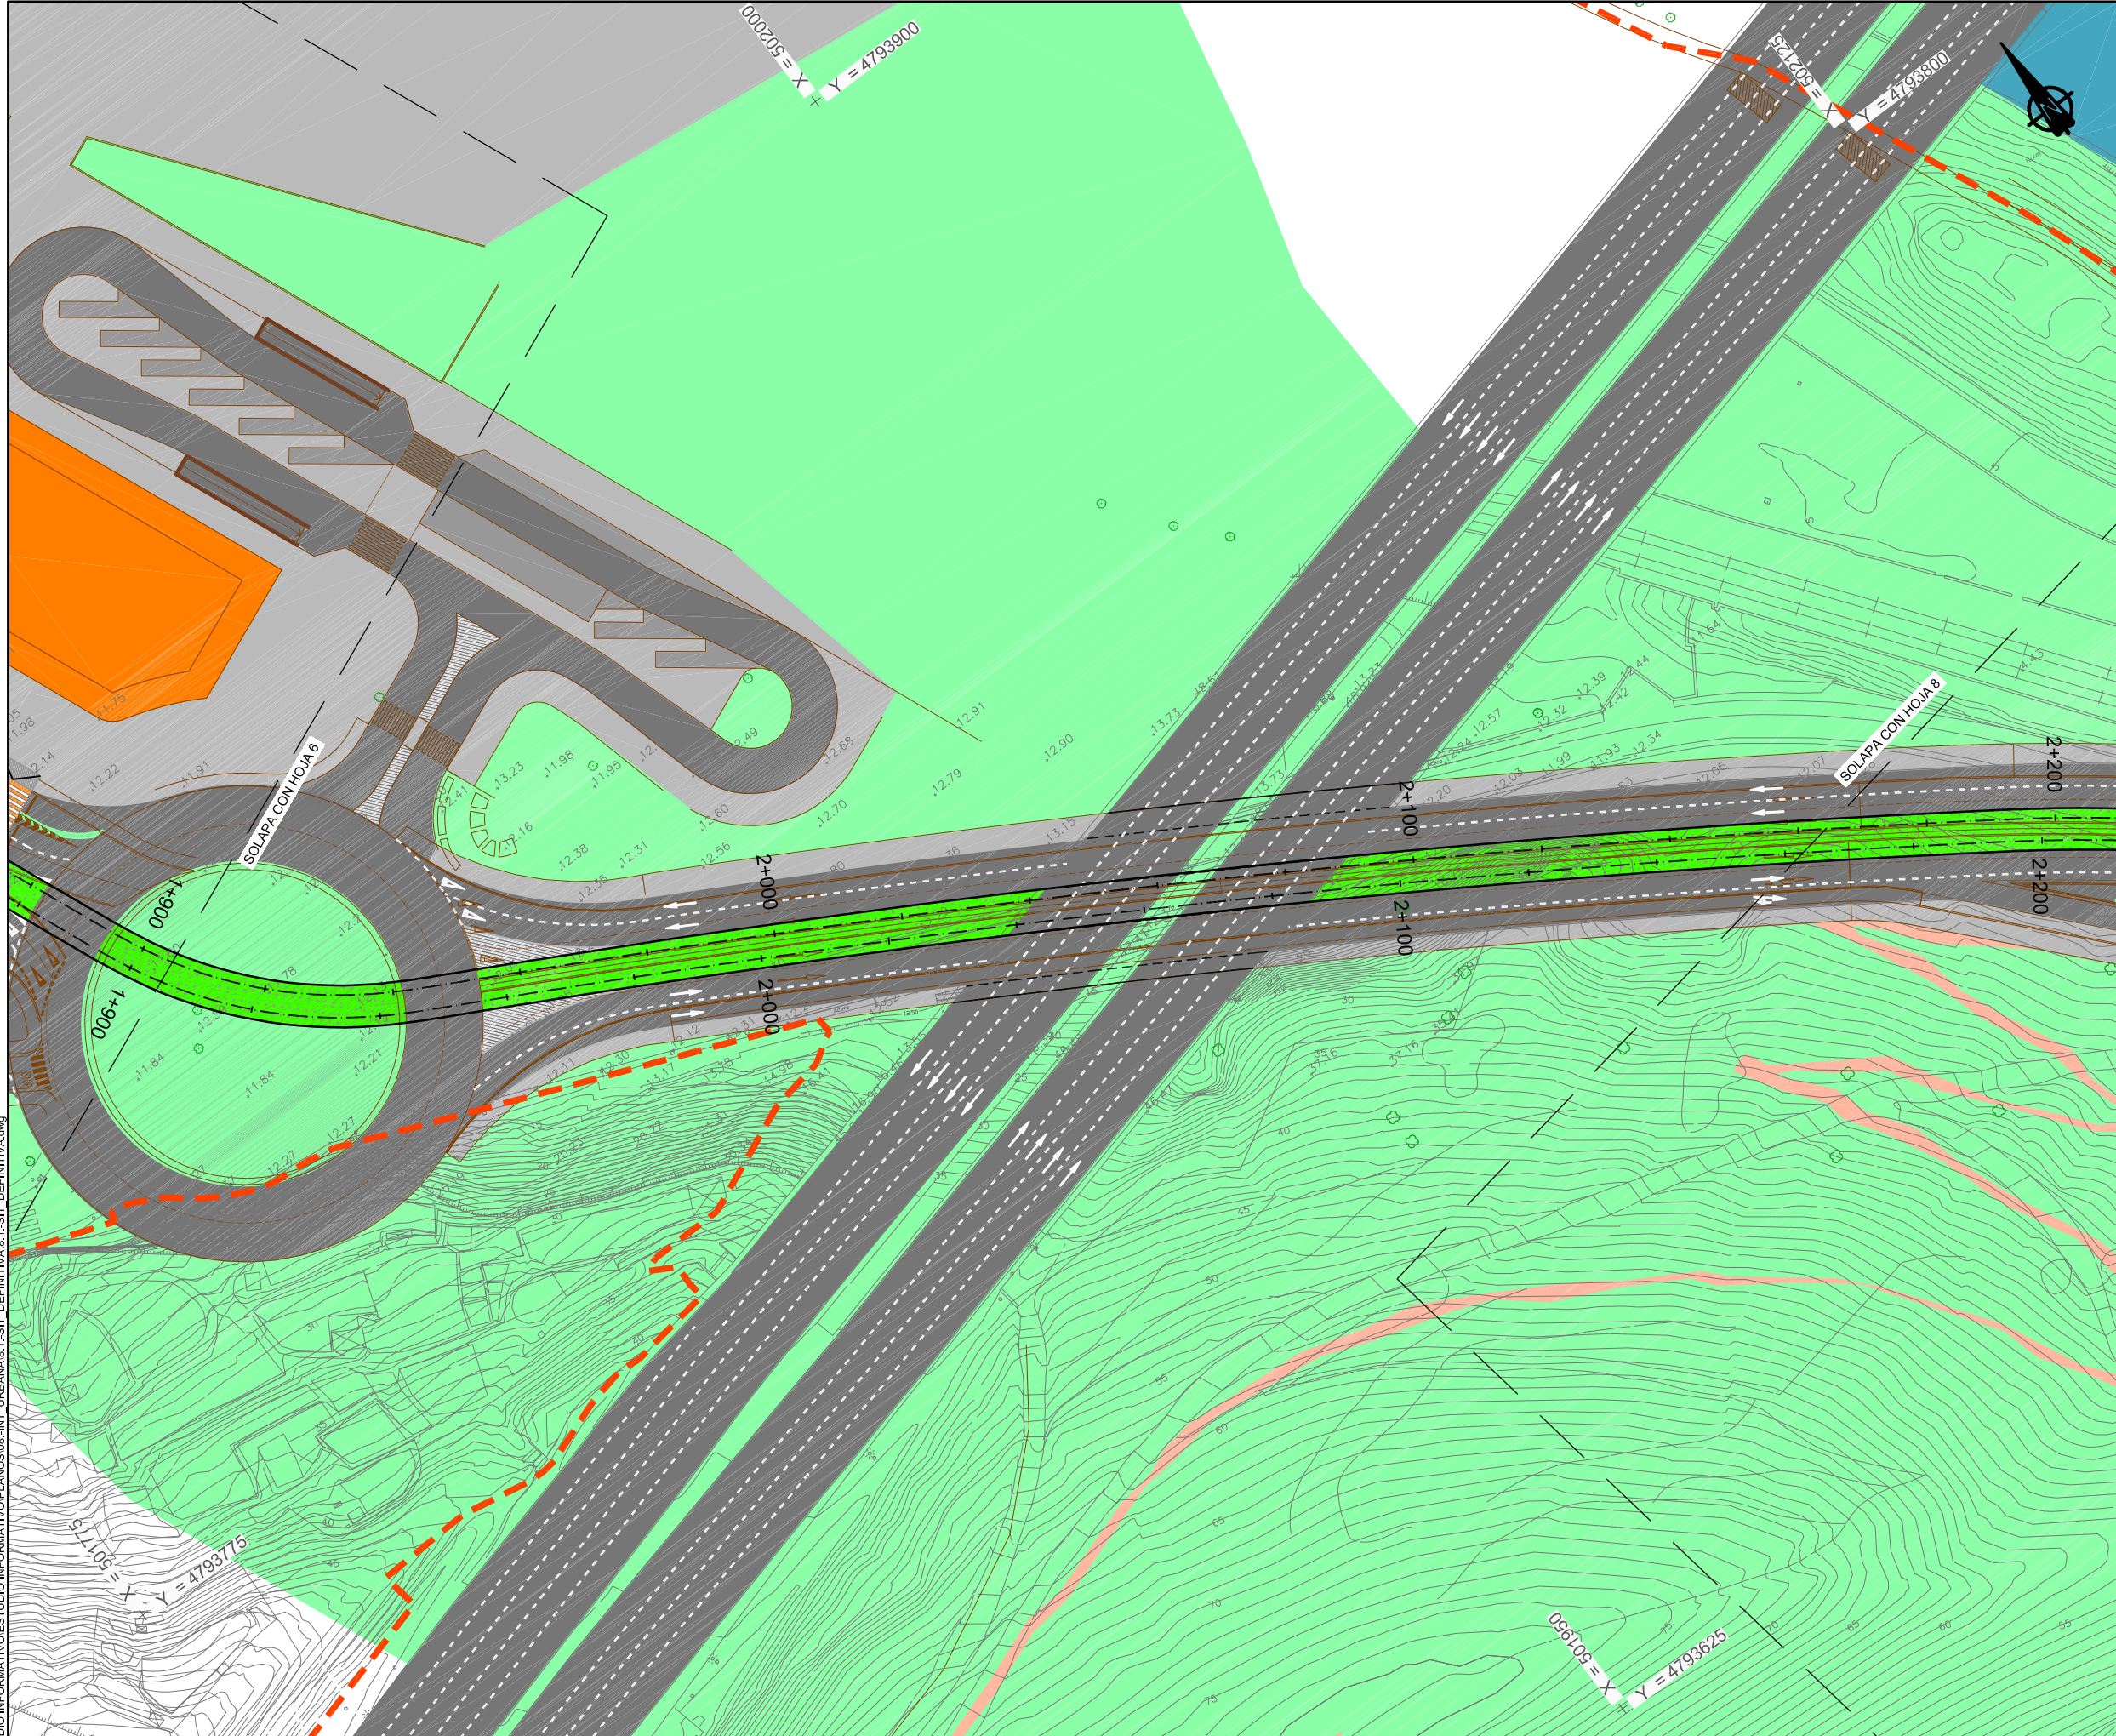


LEYENDA

- PLANEAMIENTO URBANÍSTICO PREVISTO
- LÍMITE DE PLANEAMIENTO URBANÍSTICO PREVISTO AYUNTAMIENTO SESTAO
- LÍMITE DE PLANEAMIENTO URBANÍSTICO PREVISTO AYUNTAMIENTO BARAKALDO
- ACERAS
- SENDAS
- ZONA VERDE Y ARBOLADO
- EDIFICIOS
- CALZADA
- APARCAMIENTO
- FFCC Y CERCANÍAS
- RAMPA
- PARADA TRANVÍA
- PLATAFORMA TRANVIARIA DE HORMIGÓN IMPRESO
- PLATAFORMA TRANVIARIA AJARDINADA
- ISLETAS
- MUROS
- CARRIL BICI
- AGUA
- EQUIPAMIENTO DEPORTIVO
- PASO DE PEATONES

PRIMERA EMISIÓN		FEB12	JN	SGF	NO
REV.	CLASE DE MODIFICACIÓN	FECHA	NOMBRE	COMP.	OBRA
BERRIKUSPENAK / REVISIONES					
AHOLKULARIA / CONSULTOR		INGENIARI EGILEA INGENIERO AUTOR			
inecobz		Pablo Ramos Trujillo Nº Col.: 13.578			
AHOLKULARIA ERREFERENTZIA REFERENCIA CONSULTOR		ERREFERENTZIA REFERENCIA			
100547					

DIRECCIÓN	DIBUJADO	REVISADO	APROBADO	FECHA
P. FERRONEROS	Juan Navarro	Sara Garza Torralba	Pablo Ramos	Enero 2012

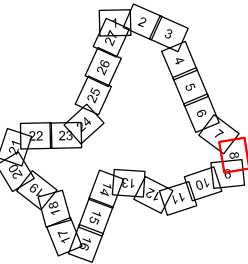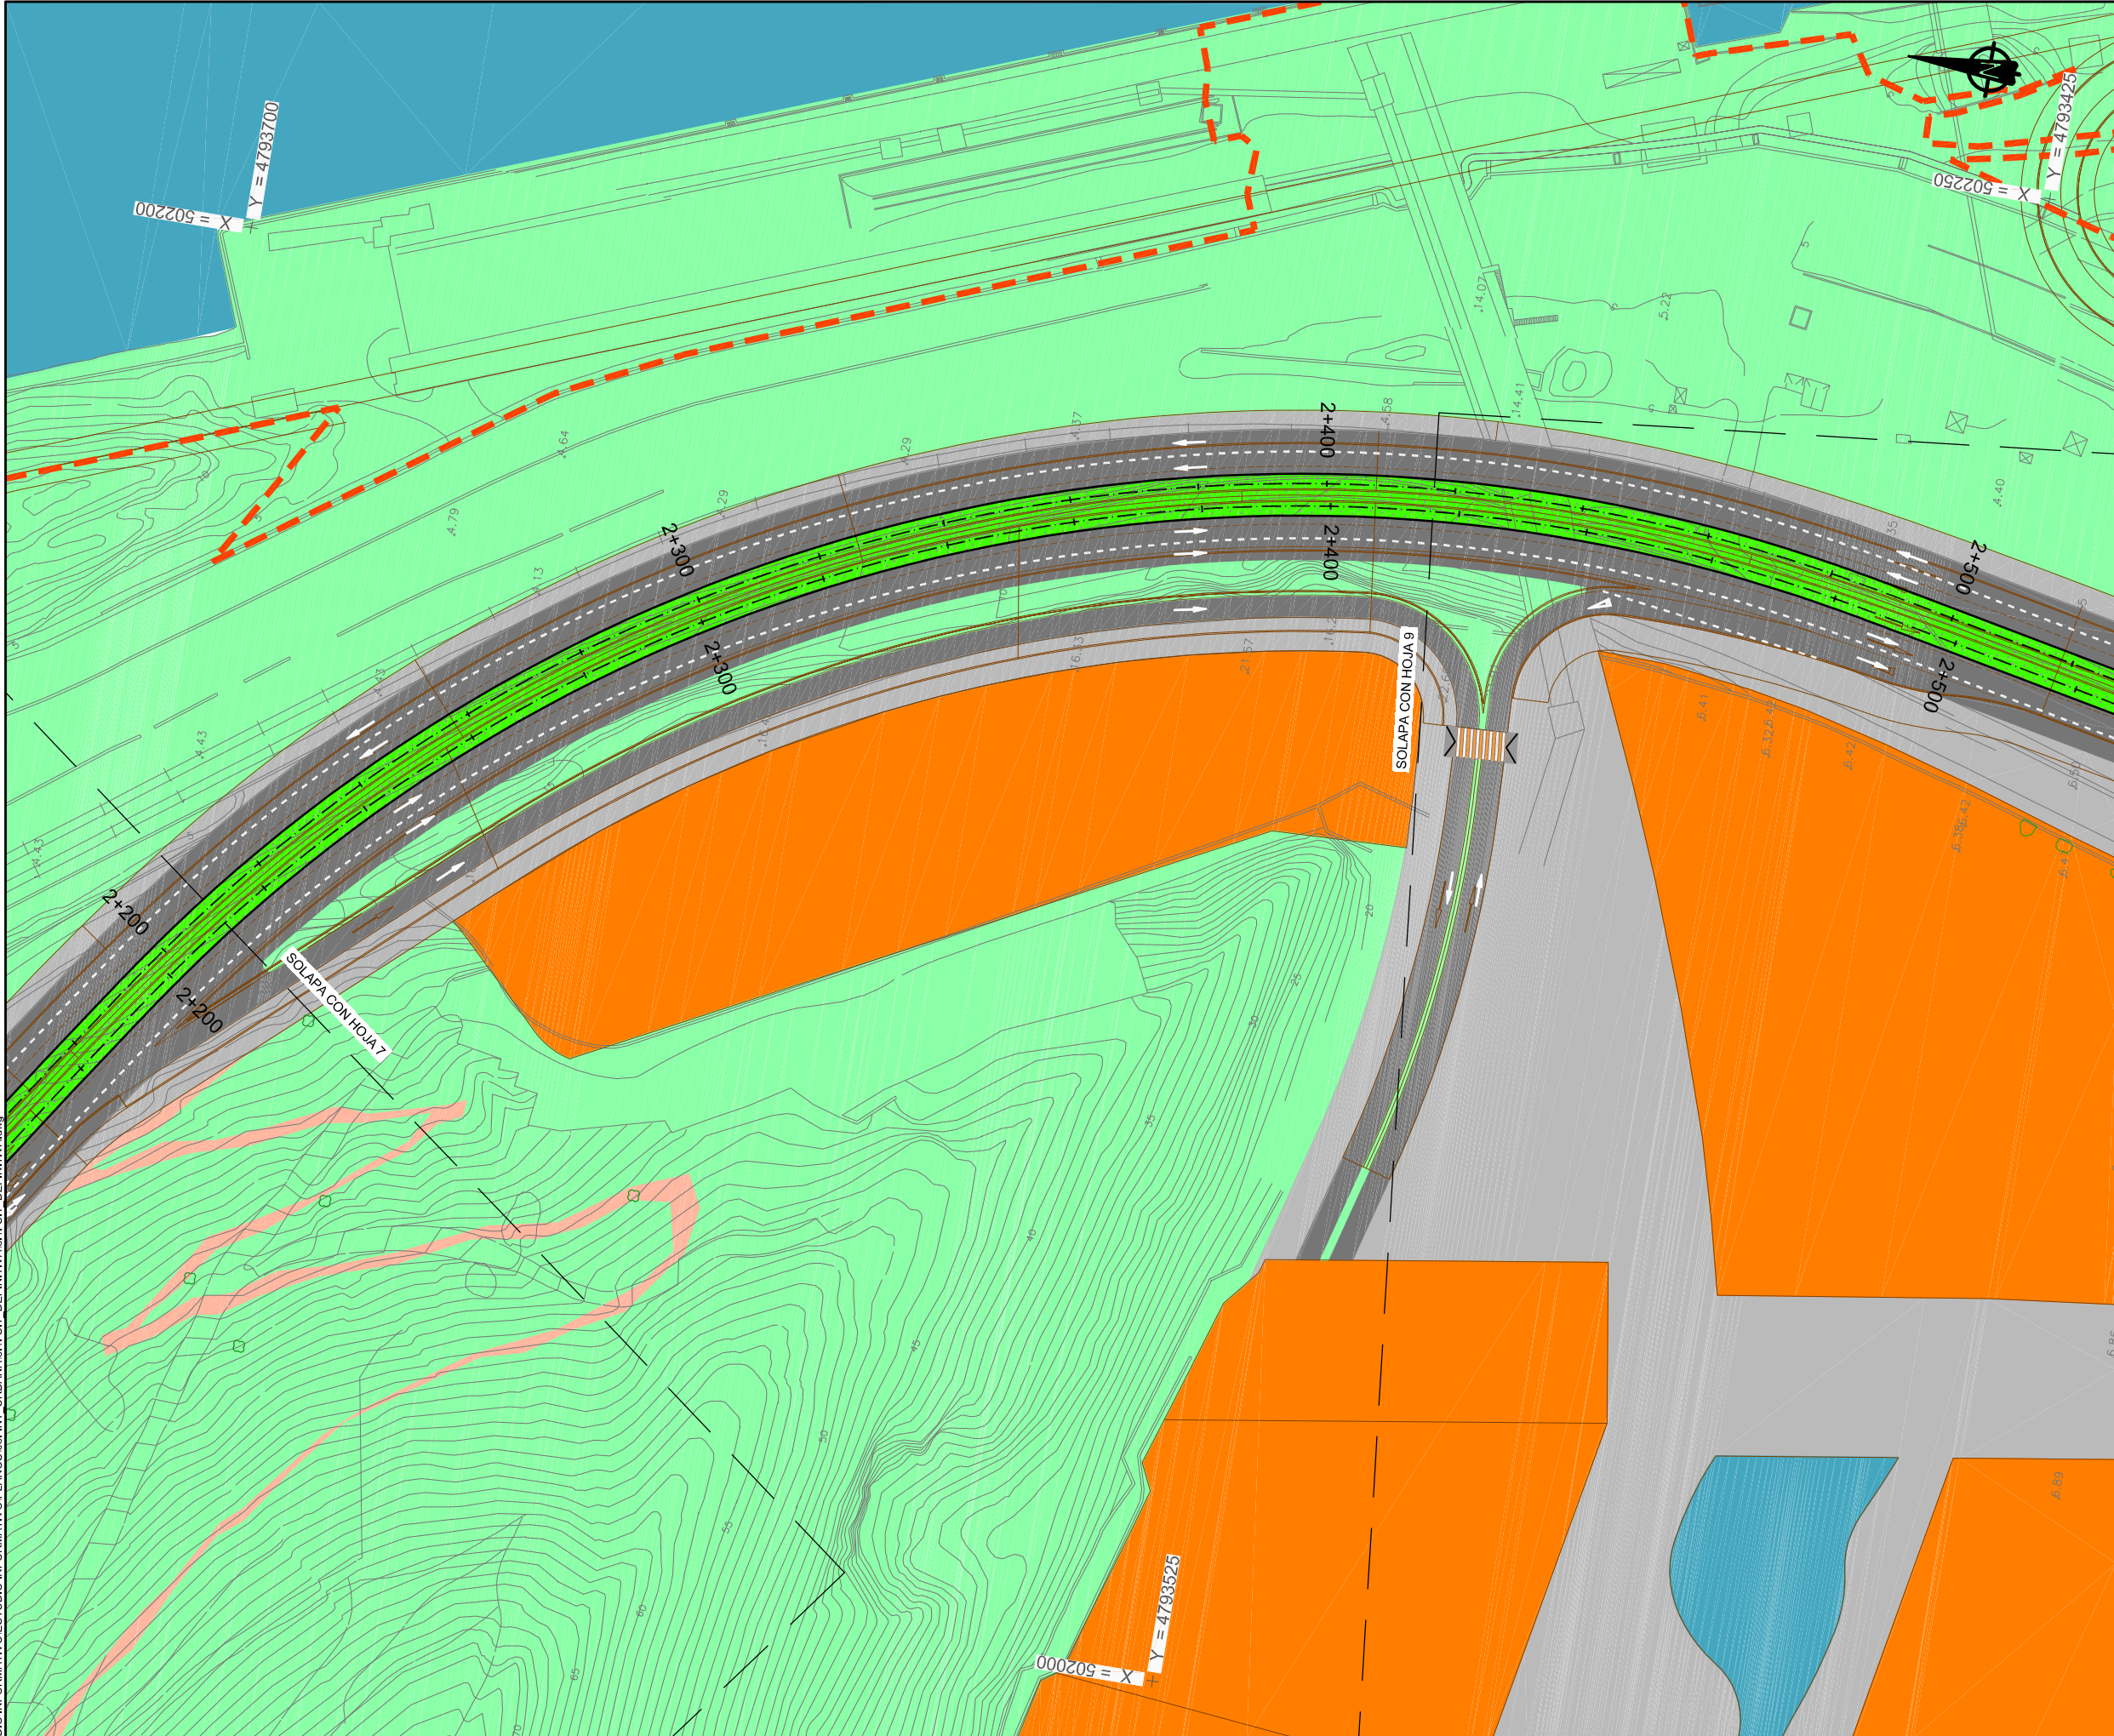

LEYENDA

- PLANEAMIENTO URBANÍSTICO PREVISTO
- LÍMITE DE PLANEAMIENTO URBANÍSTICO PREVISTO AYUNTAMIENTO SESTAO
- LÍMITE DE PLANEAMIENTO URBANÍSTICO PREVISTO AYUNTAMIENTO BARAKALDO
- ACERAS
- SENDAS
- ZONA VERDE Y ARBOLADO
- EDIFICIOS
- CALZADA
- APARCAMIENTO
- FFCC Y CERCANÍAS
- RAMPA
- PARADA TRANVÍA
- PLATAFORMA TRANVIARIA DE HORMIGÓN IMPRESO
- PLATAFORMA TRANVIARIA AJARDINADA
- ISLETAS
- MUROS
- CARRIL BICI
- AGUA
- EQUIPAMIENTO DEPORTIVO
- PASO DE PEATONES

REV.	PRIMERA EMISIÓN	FEB12	JN	SGF	NO
REV.	CLASE DE MODIFICACIÓN	FECHA	NOMBRE	COMP.	OBRA
BERRIKUSPENAK / REVISIONES					
AHOLKULARIA / CONSULTOR			INGENIARI EGILEA INGENIERO AUTOR		
inecobz			Pablo Ramos Trujillo Nº Col.: 13.578		
AHOLKULARIA ERREFERENTZIA REFERENCIA CONSULTOR			ERREFERENTZIA REFERENCIA		
100547					

EUSKO JAURLARITZA



GOBIERNO VASCO


ETXEBIZITZA, HERRI LAN
ETA GARRAI SAILA

DEPARTAMENTO DE VIVIENDA
OBRAS PÚBLICAS Y TRANSPORTES



PROIEKTUAREN IKUSKAPENA ETA ZUZENDARITZA
INSPECCIÓN Y DIRECCIÓN DEL PROYECTO

ESKALA ORIGINALA:
ESCALA ORIGINAL
(DIN A1)
1/500

 

ESKALA GRAFIKOA
ESCALA GRÁFICA

PROIEKTUAREN IZENBURUA
TÍTULO DEL PROYECTO

ESTUDIO INFORMATIVO DEL TRANVÍA URBANO DE BARAKALDO

PLANOAREN IZENBURUA
TÍTULO DEL PLANO



INTEGRACIÓN URBANA
SITUACIÓN DEFINITIVA

PLANO-ZK / N. PLANO

8.1

ORRIA / HOJA
8 Sigue 27

DIRECCIÓN	DEBUTADO	REVISADO	APROBADO	FECHA
P. FERROVIARIOS	Juan Navarro	Santi Garza Torralba	Pablo Ramos	Enero 2012

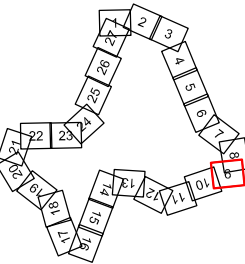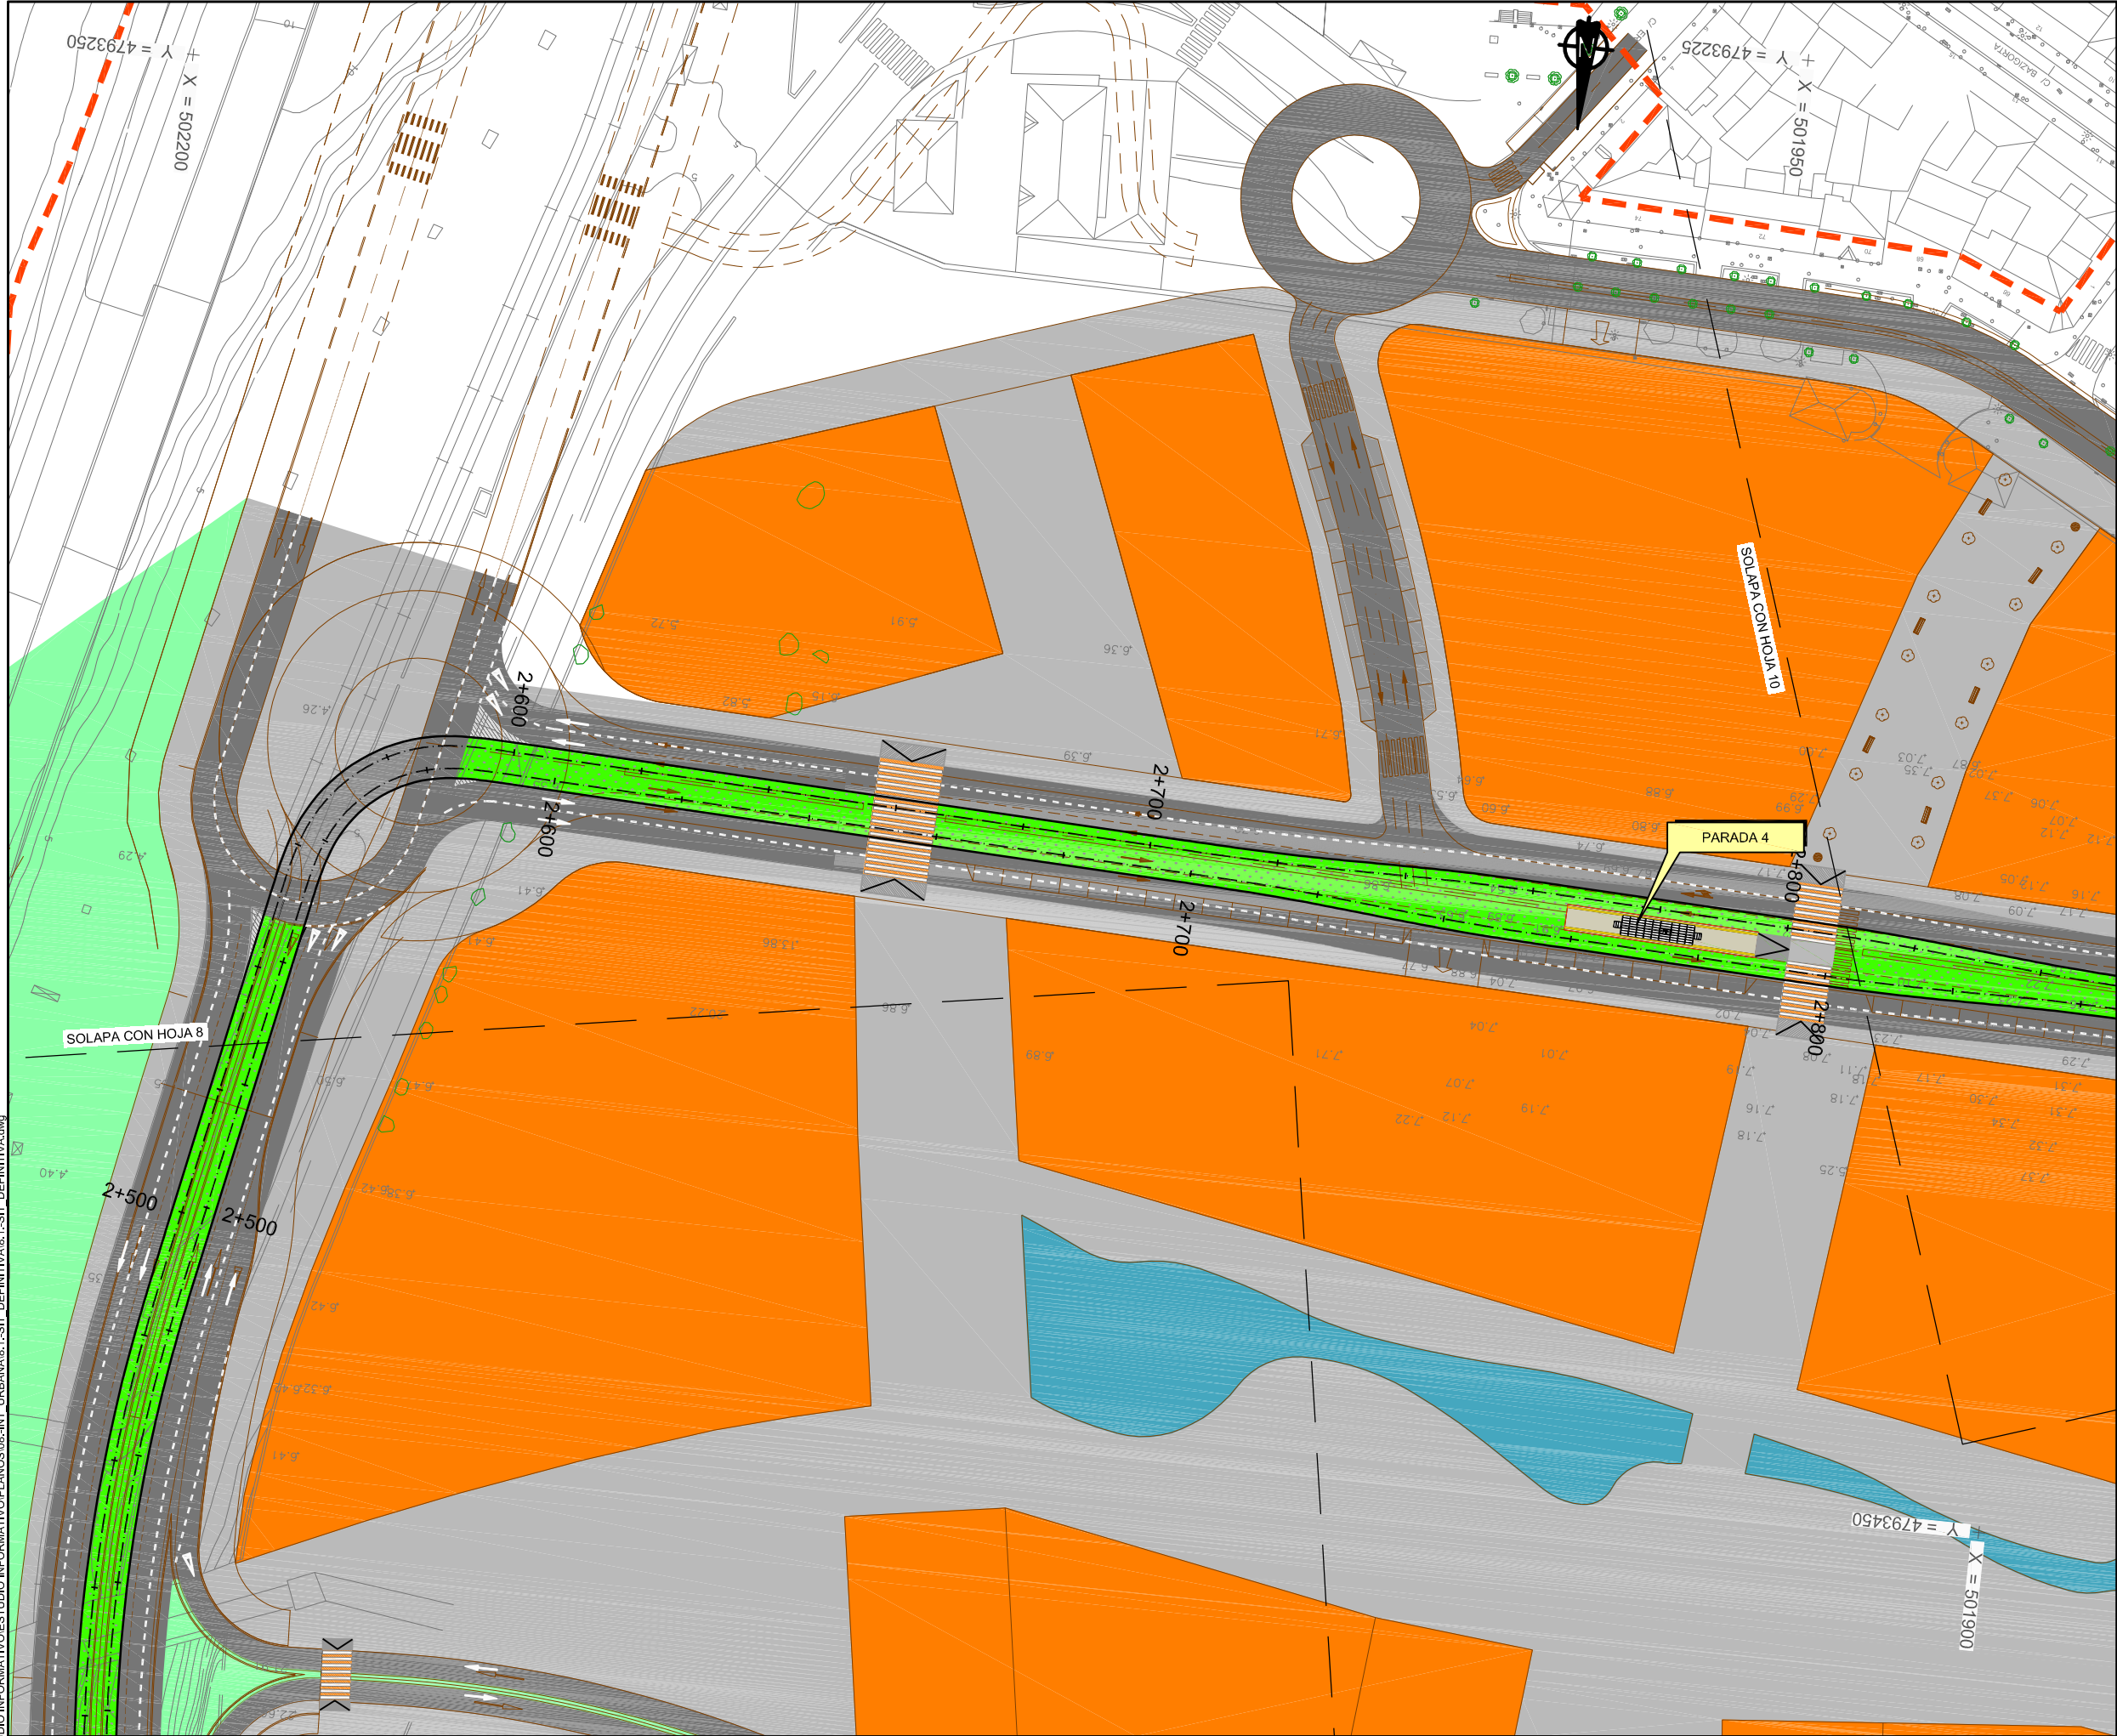

LEYENDA

- PLANEAMIENTO URBANÍSTICO PREVISTO
- LÍMITE DE PLANEAMIENTO URBANÍSTICO PREVISTO AYUNTAMIENTO SESTAO
- LÍMITE DE PLANEAMIENTO URBANÍSTICO PREVISTO AYUNTAMIENTO BARAKALDO
- ACERAS
- SENDAS
- ZONA VERDE Y ARBOLADO
- EDIFICIOS
- CALZADA
- APARCAMIENTO
- FFCC Y CERCANÍAS
- RAMPA
- PARADA TRANVÍA
- PLATAFORMA TRANVIARIA DE HORMIGÓN IMPRESO
- PLATAFORMA TRANVIARIA AJARDINADA
- ISLETAS
- MUROS
- CARRIL BICI
- AGUA
- EQUIPAMIENTO DEPORTIVO
- PASO DE PEATONES

REV.	PRIMERA EMISIÓN	FEB12	JN	SGF	NO
REV.	CLASE DE MODIFICACIÓN	FECHA	NOMBRE	COMP.	OBRA
BERRIKUSPENAK / REVISIONES					
AHOLKULARIA / CONSULTOR		INGENIARI EGILEA INGENIERO AUTOR			
inecobz		Pablo Ramos Trujillo Nº Col.: 13.578			
AHOLKULARIA ERREFERENTZIA REFERENCIA CONSULTOR		ERREFERENTZIA REFERENCIA			
100547					

EUSKO JAURLARITZA


GOBIERNO VASCO

ETXEBIZITZA, HERRI LAN
ETA GARRAIO SAILA

DEPARTAMENTO DE VIVIENDA
OBRAS PÚBLICAS Y TRANSPORTES

et euskal trenbide sarea
PROIEKTUAREN IKUSKAPENA ETA ZUZENDARITZA
INSPECCIÓN Y DIRECCIÓN DEL PROYECTO

ESKALA ORIGINALA:
ESCALA ORIGINAL
(DIN-A1)
1/500

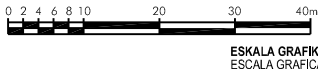

ESKALA GRAFIKOA
ESCALA GRÁFICA

PROIEKTUAREN IZENBURUA
TÍTULO DEL PROYECTO

ESTUDIO INFORMATIVO DEL TRANVÍA URBANO DE BARAKALDO

PLANOAREN IZENBURUA
TÍTULO DEL PLANO



INTEGRACIÓN URBANA
SITUACIÓN DEFINITIVA

PLANO-ZK / N. PLANO

8.1

ORRIA / HOJA
9 Sigue 27

DIRECCIÓN	DEBIDO	REVISADO	APROBADO	FECHA
P. FERROVIARIOS	Juan Navarro	Santi Garza Torres	Pablo Ramos	Enero 2012

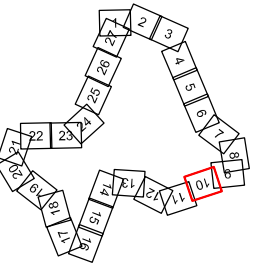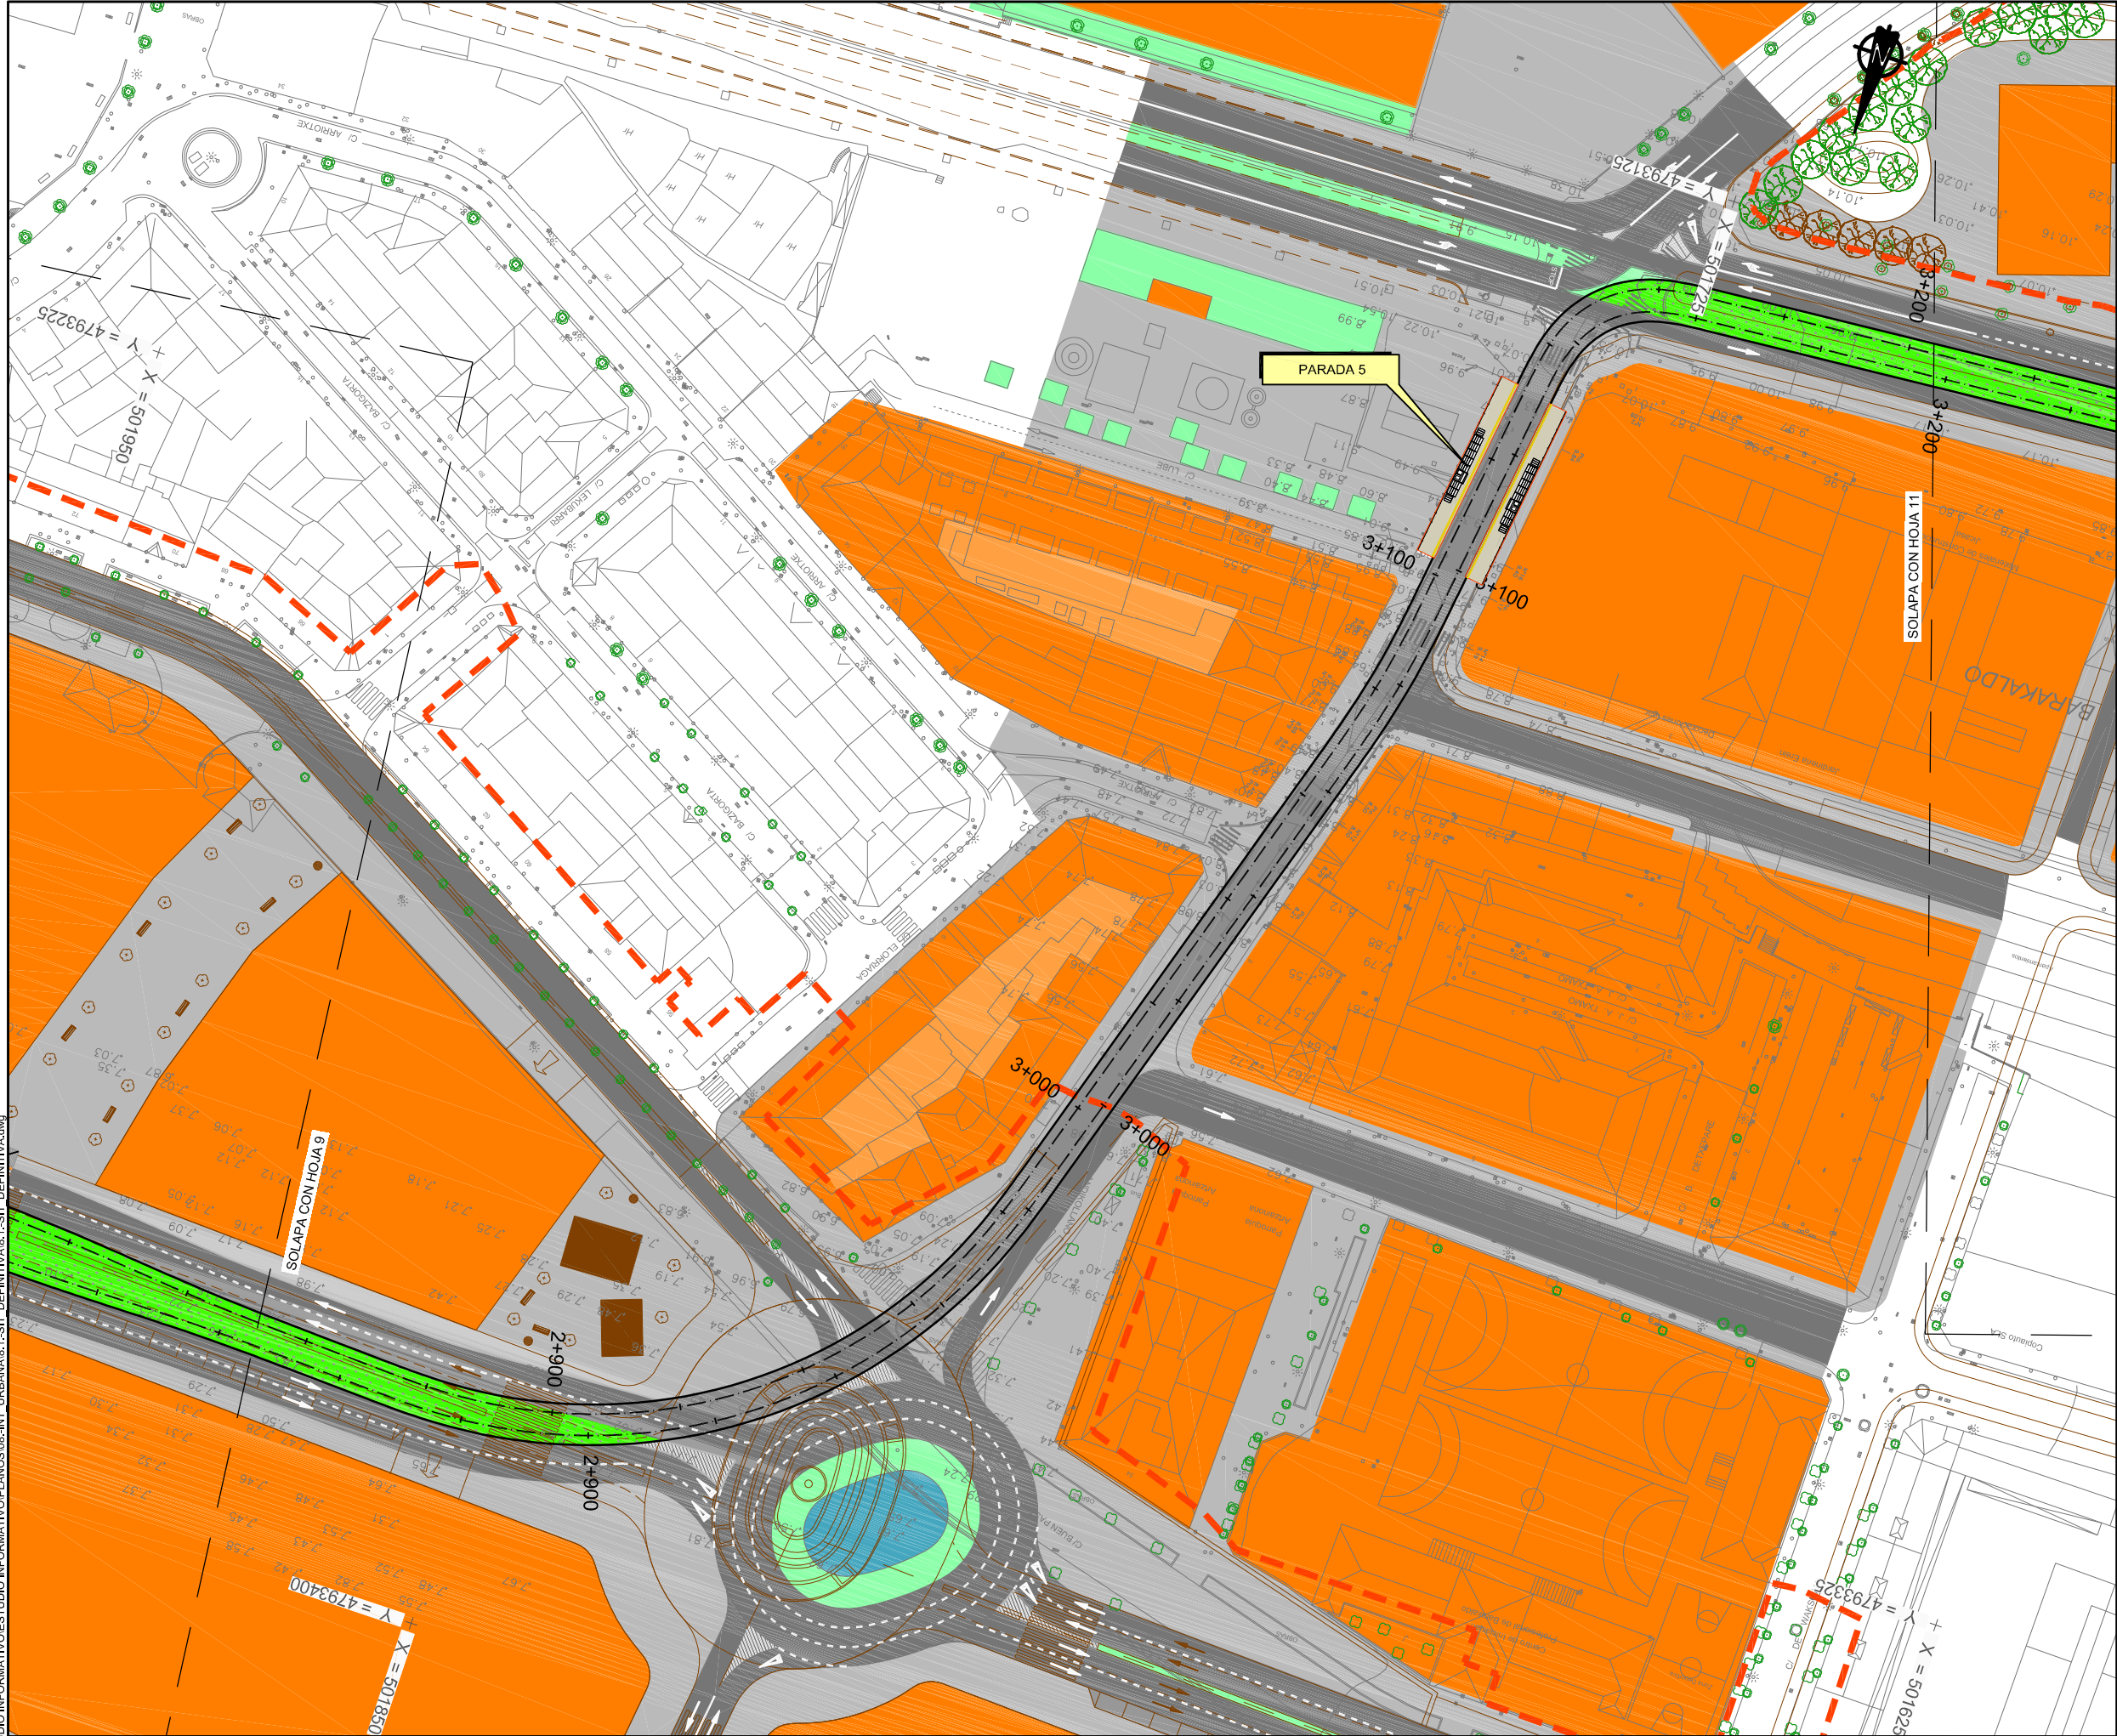

LEYENDA

- PLANEAMIENTO URBANÍSTICO PREVISTO
- LÍMITE DE PLANEAMIENTO URBANÍSTICO PREVISTO AYUNTAMIENTO SESTAO
- LÍMITE DE PLANEAMIENTO URBANÍSTICO PREVISTO AYUNTAMIENTO BARAKALDO
- ACERAS
- SENDAS
- ZONA VERDE Y ARBOLADO
- EDIFICIOS
- CALZADA
- APARCAMIENTO
- FFCC Y CERCANÍAS
- RAMPA
- PARADA TRANVÍA
- PLATAFORMA TRANVIARIA DE HORMIGÓN IMPRESO
- PLATAFORMA TRANVIARIA AJARDINADA
- ISLETAS
- MUROS
- CARRIL BICI
- AGUA
- EQUIPAMIENTO DEPORTIVO
- PASO DE PEATONES

REV.	PRIMERA EMISIÓN	FEB12	JN	SGF	NO
REV.	CLASE DE MODIFICACIÓN	FECHA	NOMBRE	COMP.	OBRA
BERRIKUSPENAK / REVISIONES					
AHOLKULARIA / CONSULTOR		INGENIARI EGILEA INGENIERO AUTOR			
inecobz		Pablo Ramos Trujillo Nº Col.: 13.578			
AHOLKULARIA ERREFERENTZIA REFERENCIA CONSULTOR		ERREFERENTZIA REFERENCIA			
100547					

EUSKO JAURLARITZA

GOBIERNO VASCO

ETXEBIZITZA, HERRI LAN
ETA GARRAIO SAILA

DEPARTAMENTO DE VIVIENDA
OBRAS PÚBLICAS Y TRANSPORTES

et euskal trenbide sarea
PROIEKTUAREN IKUSKAPENA ETA ZUZENDARITZA
INSPECCIÓN Y DIRECCIÓN DEL PROYECTO

ESKALA ORIGINALA:
ESCALA ORIGINAL
(DIN-A1)
1/500

0 2 4 6 8 10 20 30 40m.

ESKALA GRAFIKOA
ESCALA GRÁFICA

PROIEKTUAREN IZENBURUA
TÍTULO DEL PROYECTO

ESTUDIO INFORMATIVO DEL TRANVÍA URBANO DE BARAKALDO

PLANOAREN IZENBURUA
TÍTULO DEL PLANO



INTEGRACIÓN URBANA
SITUACIÓN DEFINITIVA

PLANO-ZK / N. PLANO

8.1

ORRIA / HOJA
10 Sigue 27

DIRECCION	DEBUTADO	REVISADO	APROBADO	FECHA
P. FERROVIARIOS	Juan Navarro	Sara Garza Torres	Pablo Ramos	Enero 2012

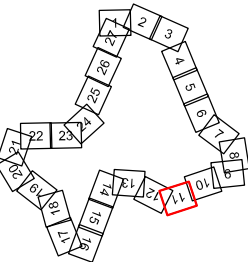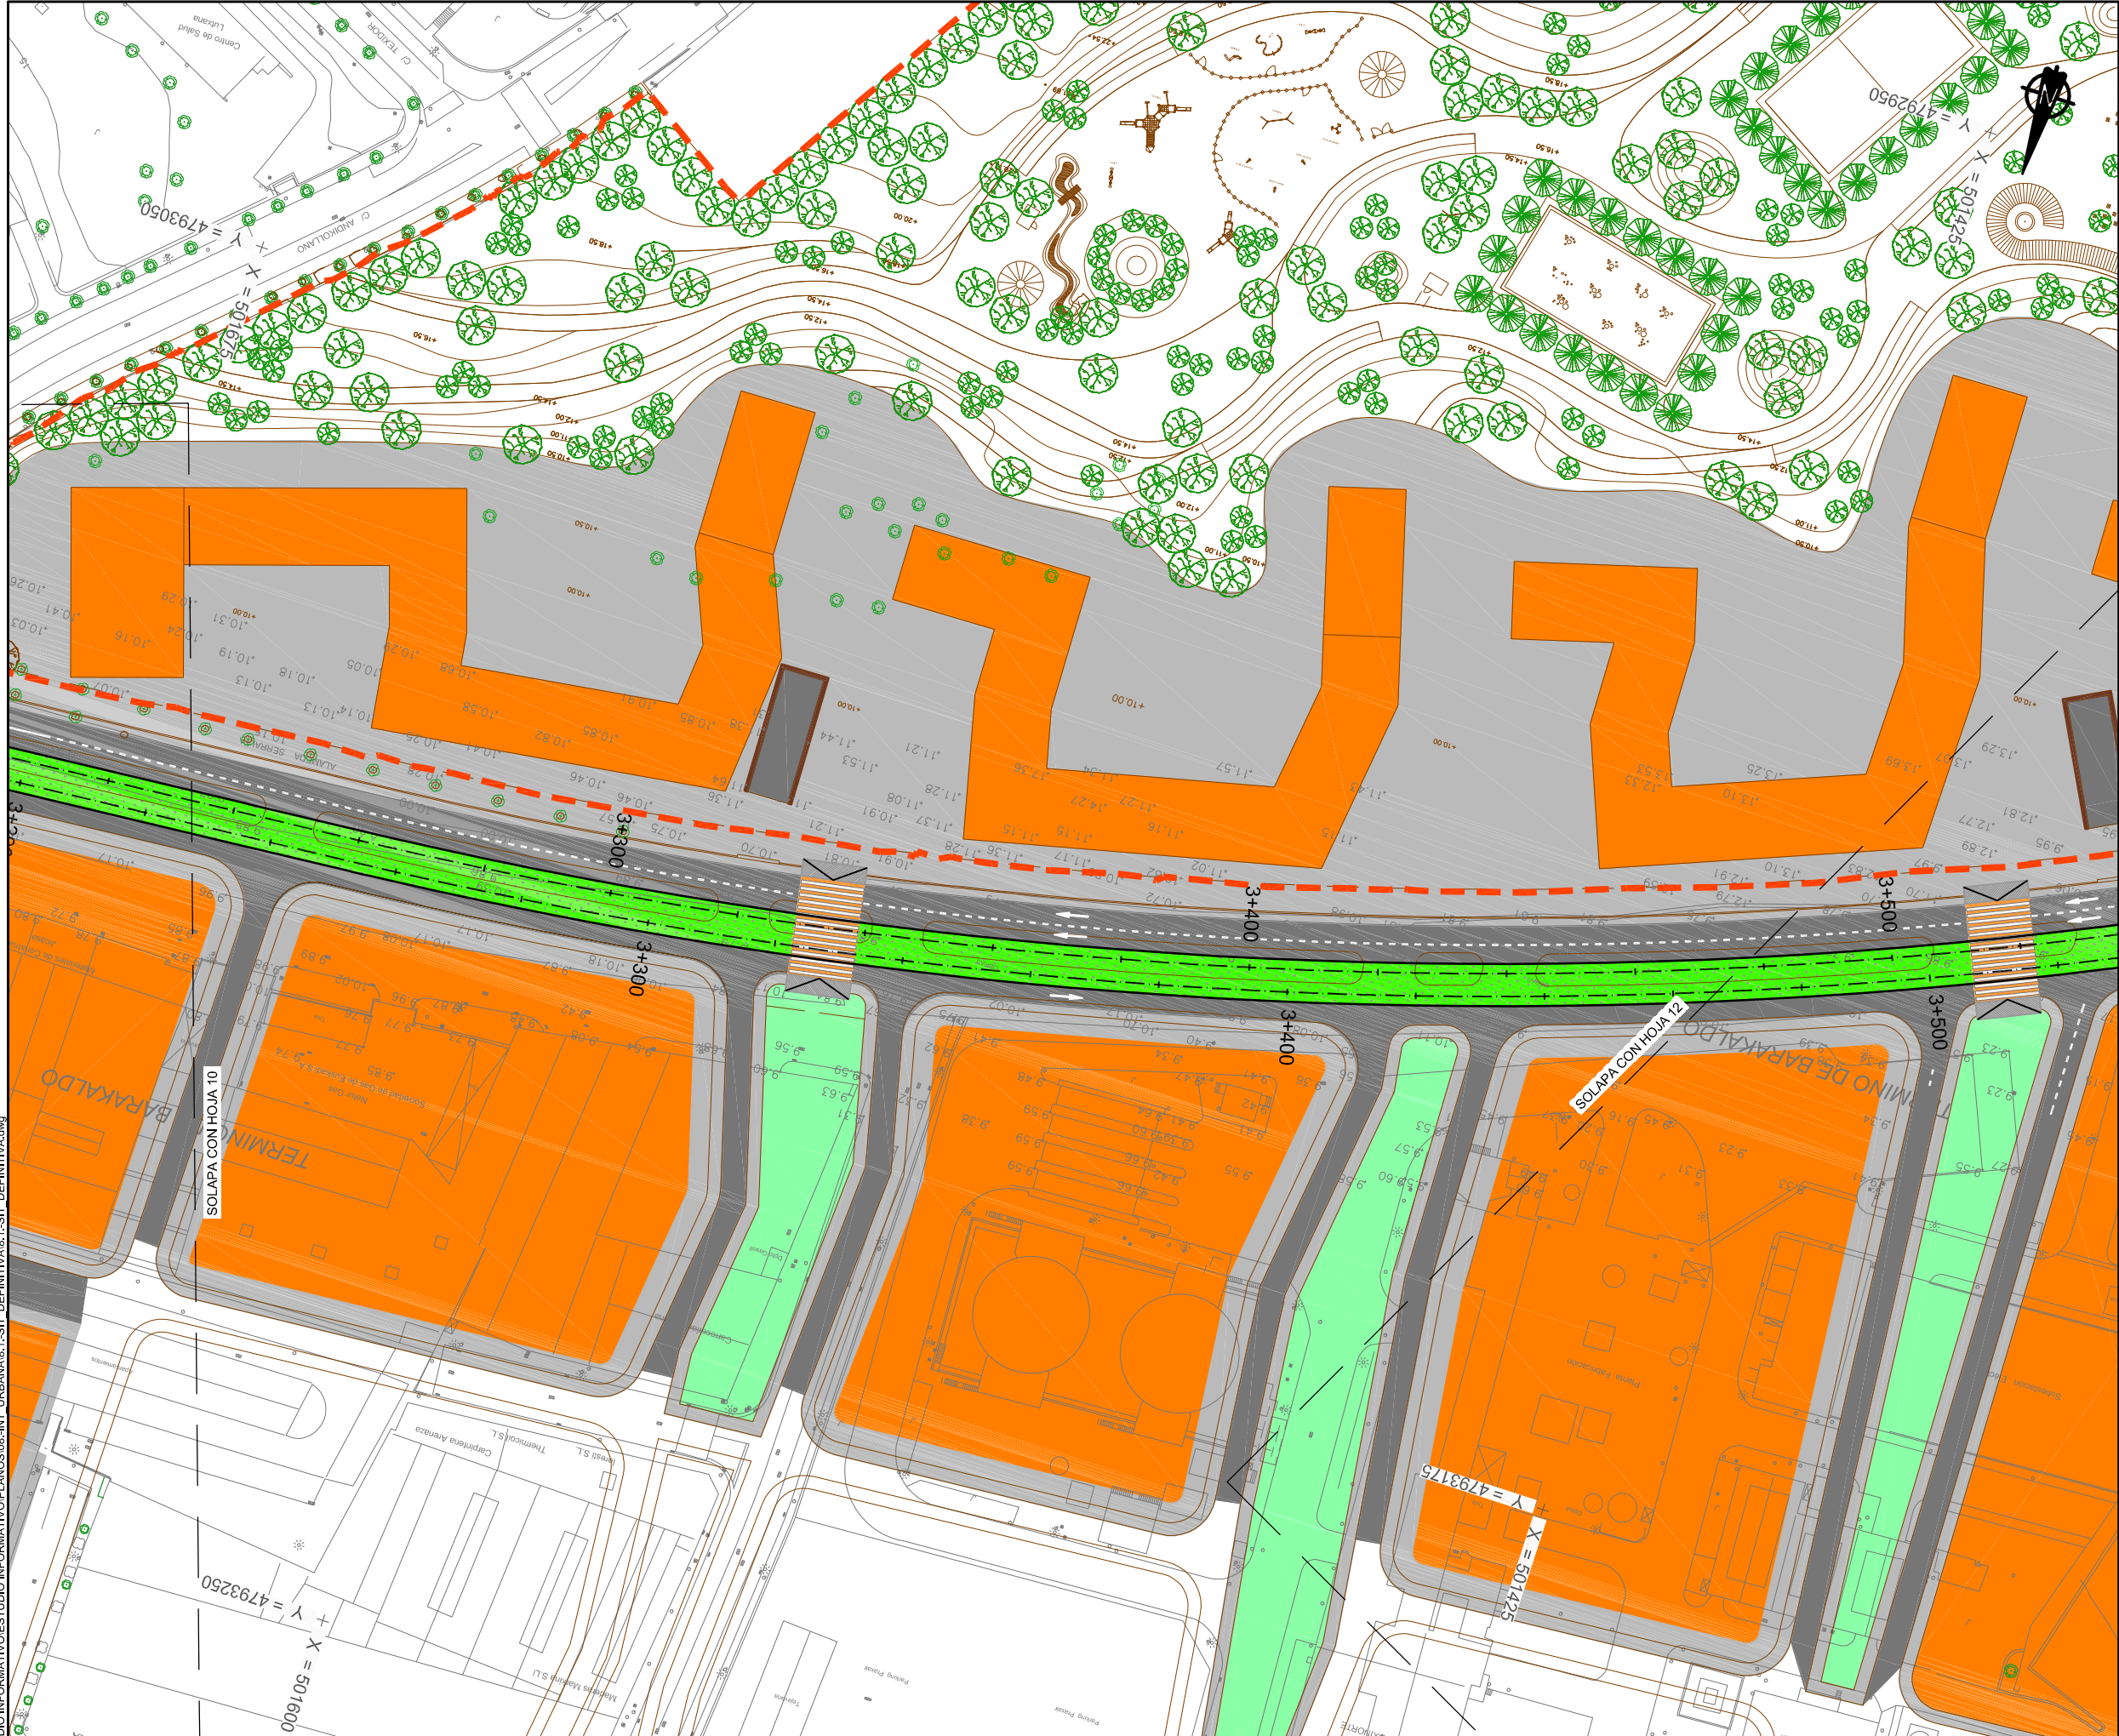

LEYENDA

- PLANEAMIENTO URBANISTICO PREVISTO
- LIMITE DE PLANEAMIENTO URBANISTICO PREVISTO AYUNTAMIENTO SESTAO
- LIMITE DE PLANEAMIENTO URBANISTICO PREVISTO AYUNTAMIENTO BARAKALDO
- ACERAS
- SENDAS
- ZONA VERDE Y ARBOLADO
- EDIFICIOS
- CALZADA
- APARCAMIENTO
- FFCC Y CERCANIAS
- RAMPA
- PARADA TRANVIA
- PLATAFORMA TRANVIARIA DE HORMIGON IMPRESO
- PLATAFORMA TRANVIARIA AJARDINADA
- ISLETAS
- MUROS
- CARRIL BICI
- AGUA
- EQUIPAMIENTO DEPORTIVO
- PASO DE PEATONES

REV.	PRIMERA EMISION	FEB12	JN	SGF	NO
REV.	CLASE DE MODIFICACION	FECHA	NOMBRE	COMP.	OBRA
BERRIKUSPENAK / REVISIONES					
AHOLKULARIA / CONSULTOR			INGENIARI EGILEA INGENIERO AUTOR		
inecobz			Pablo Ramos Trujillo Nº Col.: 13.578		
AHOLKULARIA ERREFERENTZIA REFERENCIA CONSULTOR			ERREFERENTZIA REFERENCIA		
100547					

EUSKO JAURLARITZA

GOBIERNO VASCO

ETXEBIZITZA, HERRI LAN
ETA GARRAIO SAILA

DEPARTAMENTO DE VIVIENDA
OBRAS PUBLICAS Y TRANSPORTES

et euskal trenbide sarea
PROIEKTUAREN IKUSKAPENA ETA ZUZENDARITZA
INSPECCION Y DIRECCION DEL PROYECTO

ESKALA ORIGINALA:
ESCALA ORIGINAL
(DIN-A1)
1/500

0 2 4 6 8 10 20 30 40m.
ESKALA GRAFIKOA
ESCALA GRAFICA

PROIEKTUAREN IZENBURUA
TITULO DEL PROYECTO

ESTUDIO INFORMATIVO DEL TRANVIA URBANO DE BARAKALDO

PLANOAREN IZENBURUA
TITULO DEL PLANO



INTEGRACIÓN URBANA
SITUACIÓN DEFINITIVA

PLANO-ZK / N. PLANO

8.1

ORRIA / HOJA
11 Sigue 27

DIRECCION	DEBUTADO	REVISADO	APROBADO	FECHA
F. FERRONEROS	Juan Navarro	Sara Garza Torres	Pablo Ramos	Enero 2012

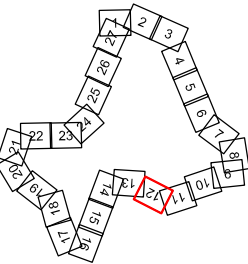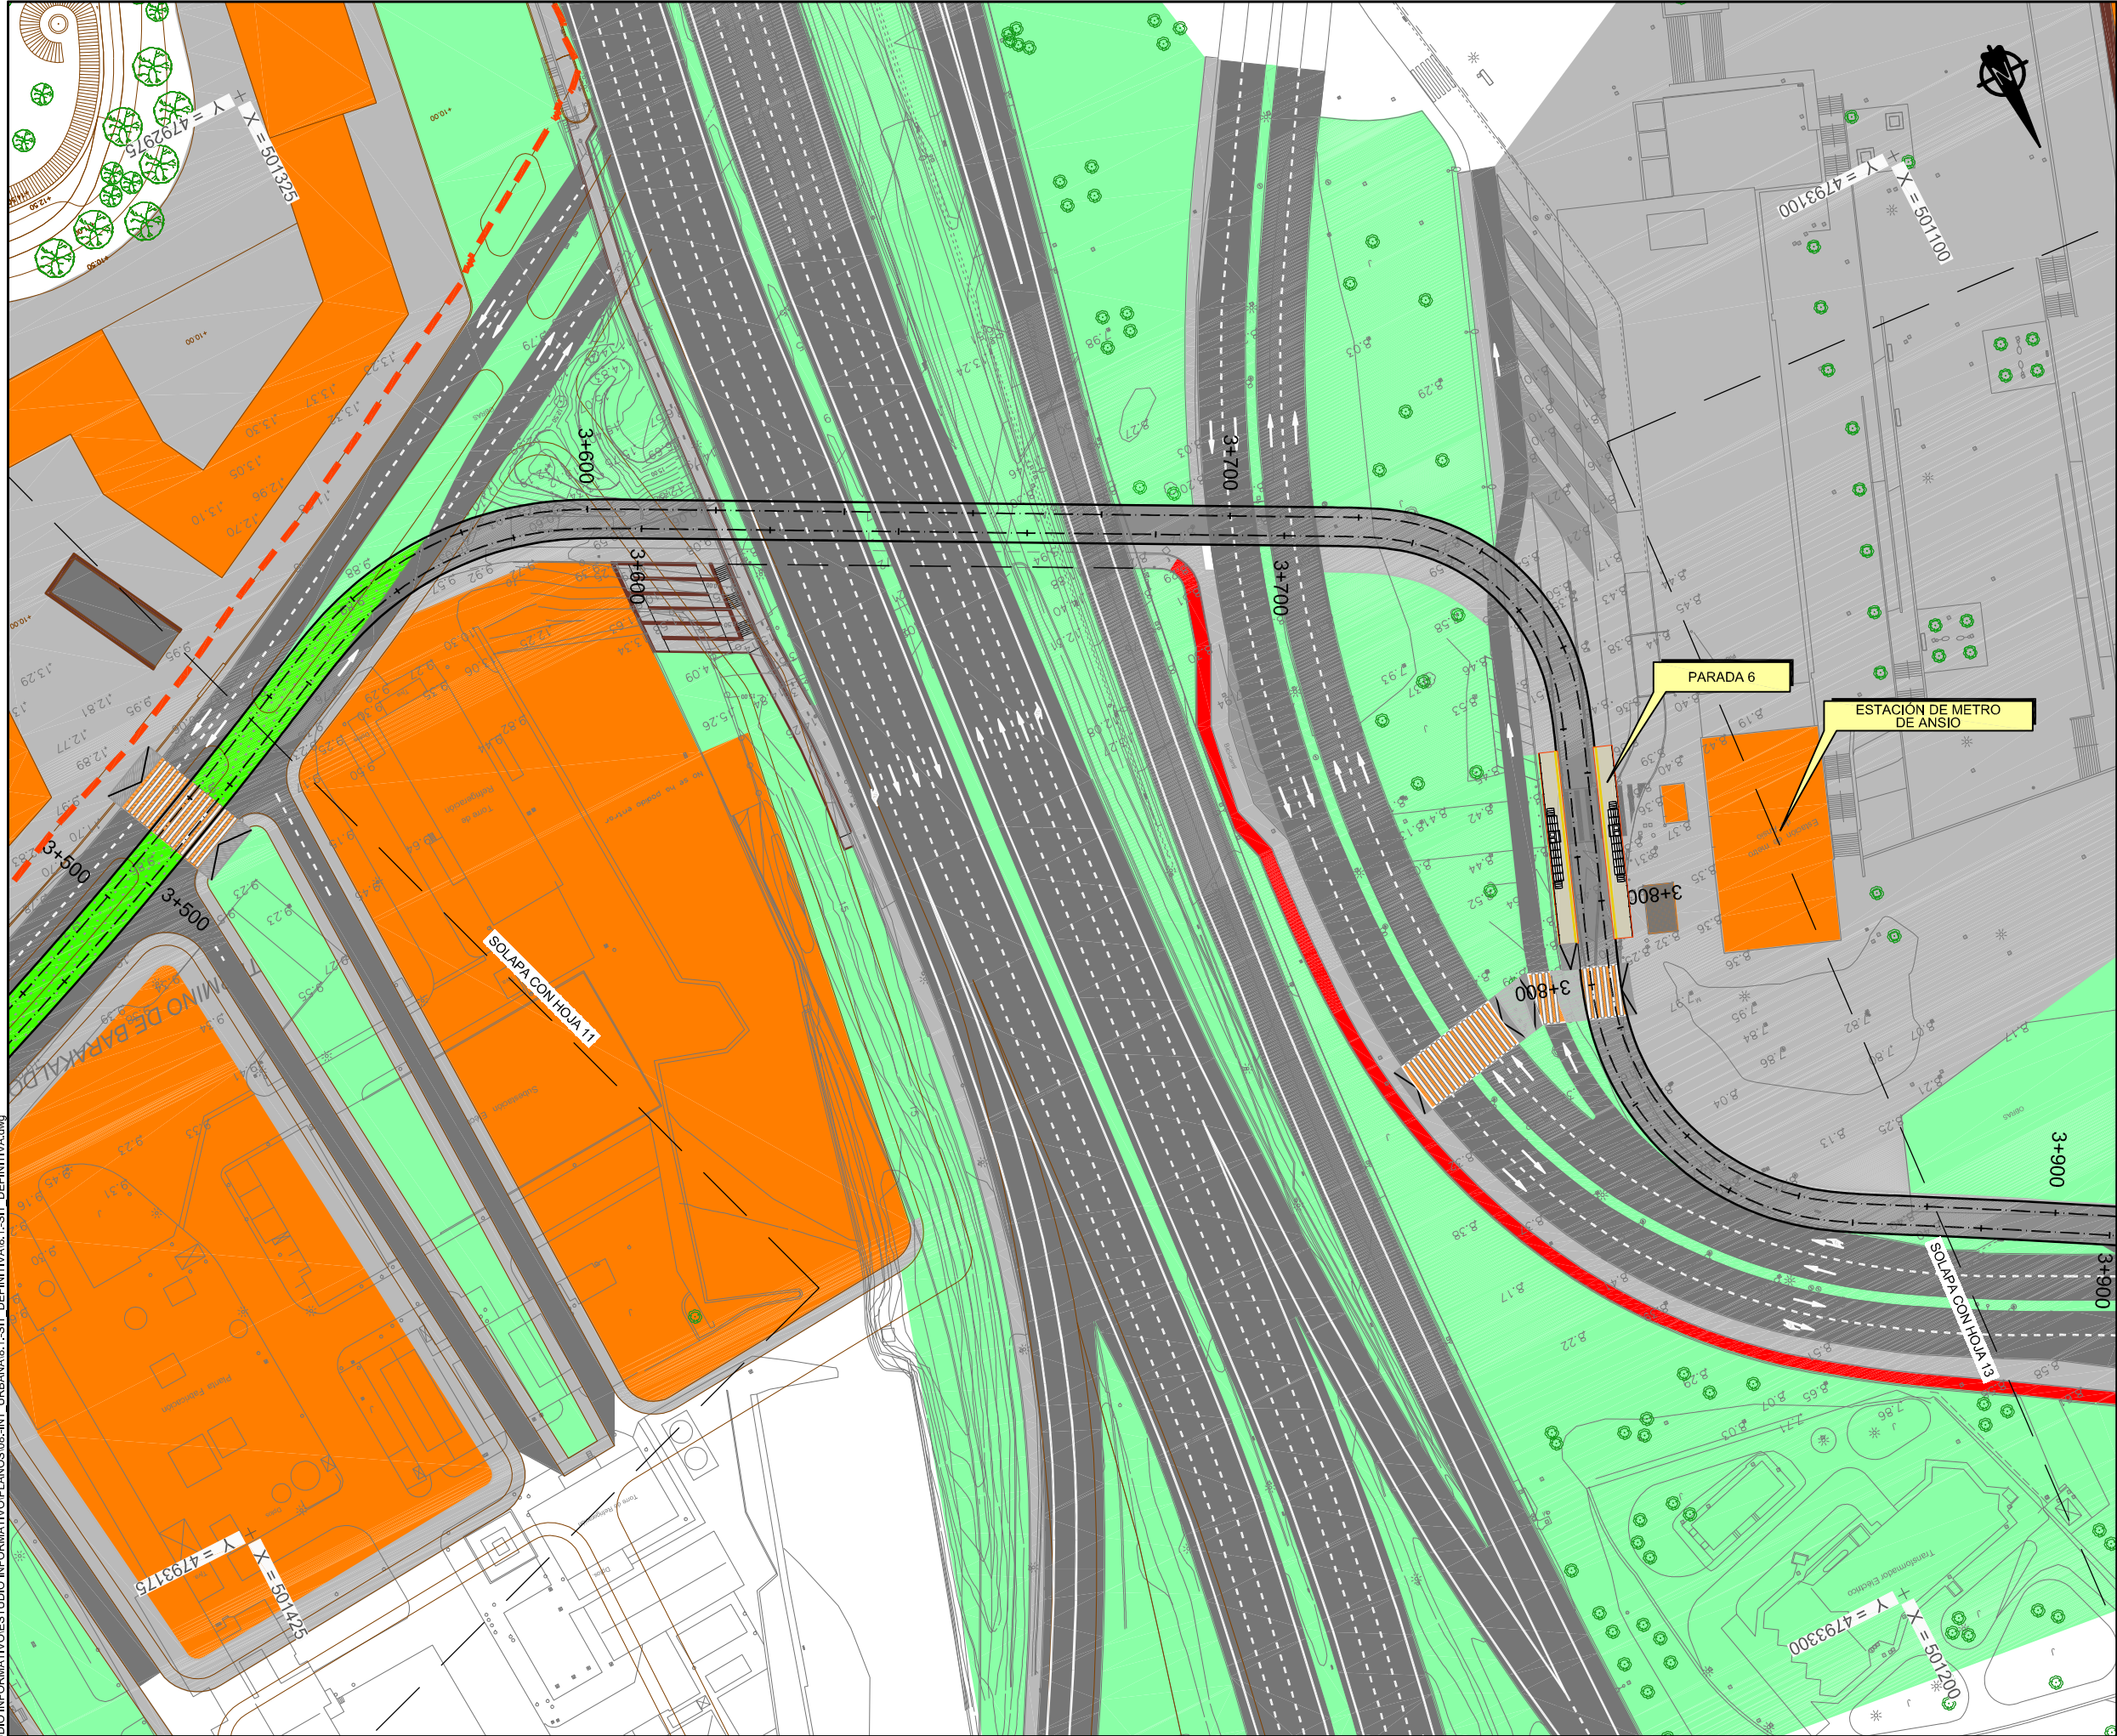

LEYENDA

- PLANEAMIENTO URBANISTICO PREVISTO
- LMITE DE PLANEAMIENTO URBANISTICO PREVISTO AYUNTAMIENTO SESTAO
- LMITE DE PLANEAMIENTO URBANISTICO PREVISTO AYUNTAMIENTO BARAKALDO
- ACERAS
- SENDAS
- ZONA VERDE Y ARBOLADO
- EDIFICIOS
- CALZADA
- APARCAMIENTO
- FFCC Y CERCANIAS
- RAMPA
- PARADA TRANVIA
- PLATAFORMA TRANVIARIA DE HORMIGÓN IMPRESO
- PLATAFORMA TRANVIARIA AJARDINADA
- ISLETAS
- MUROS
- CARRIL BICI
- AGUA
- EQUIPAMIENTO DEPORTIVO
- PASO DE PEATONES

PRIMERA EMISION	FEB12	JN	SGF	NO
REV.	CLASE DE MODIFICACION	FECHA	NOMBRE	COMP. OBRA
BERRIKUSPENAK / REVISIONES				
AHOLKULARIA / CONSULTOR		INGENIARI EGILEA INGENIERO AUTOR		
inecobz		Pablo Ramos Trujillo Nº Col.: 13.578		
AHOLKULARIA ERREFERENTZIA REFERENCIA CONSULTOR		ERREFERENTZIA REFERENCIA		
100547				

EUSKO JAURLARITZA


GOBIERNO VASCO

ETXEBIZITZA, HERRI LAN
ETA GARRAIO SAILA

DEPARTAMENTO DE VIVIENDA
OBRAS PUBLICAS Y TRANSPORTES

et euskal trenbide sarea
PROIEKTUAREN IKUSKAPENA ETA ZUZENDARITZA
INSPECCION Y DIRECCION DEL PROYECTO

ESKALA ORIGINALA:
ESCALA ORIGINAL
(DIN-A1)
1/500

 

ESKALA GRAFIKOA
ESCALA GRAFICA

PROIEKTUAREN IZENBURUA
TITULO DEL PROYECTO

ESTUDIO INFORMATIVO DEL TRANVIA URBANO DE BARAKALDO



PLANOAREN IZENBURUA
TITULO DEL PLANO

INTEGRACIÓN URBANA
SITUACIÓN DEFINITIVA

PLANO-ZK / N. PLANO
8.1

ORRIA / HOJA
12 Sigue 27

DIRECCION	DIBUJADO	REVISADO	APROBADO	FECHA
P. FERROVIARIOS	Juan Navarro	Sara Garza Torres	Pablo Ramos	Enero 2012

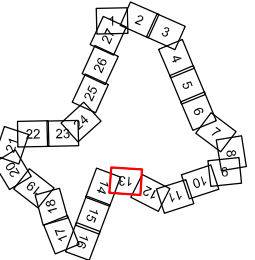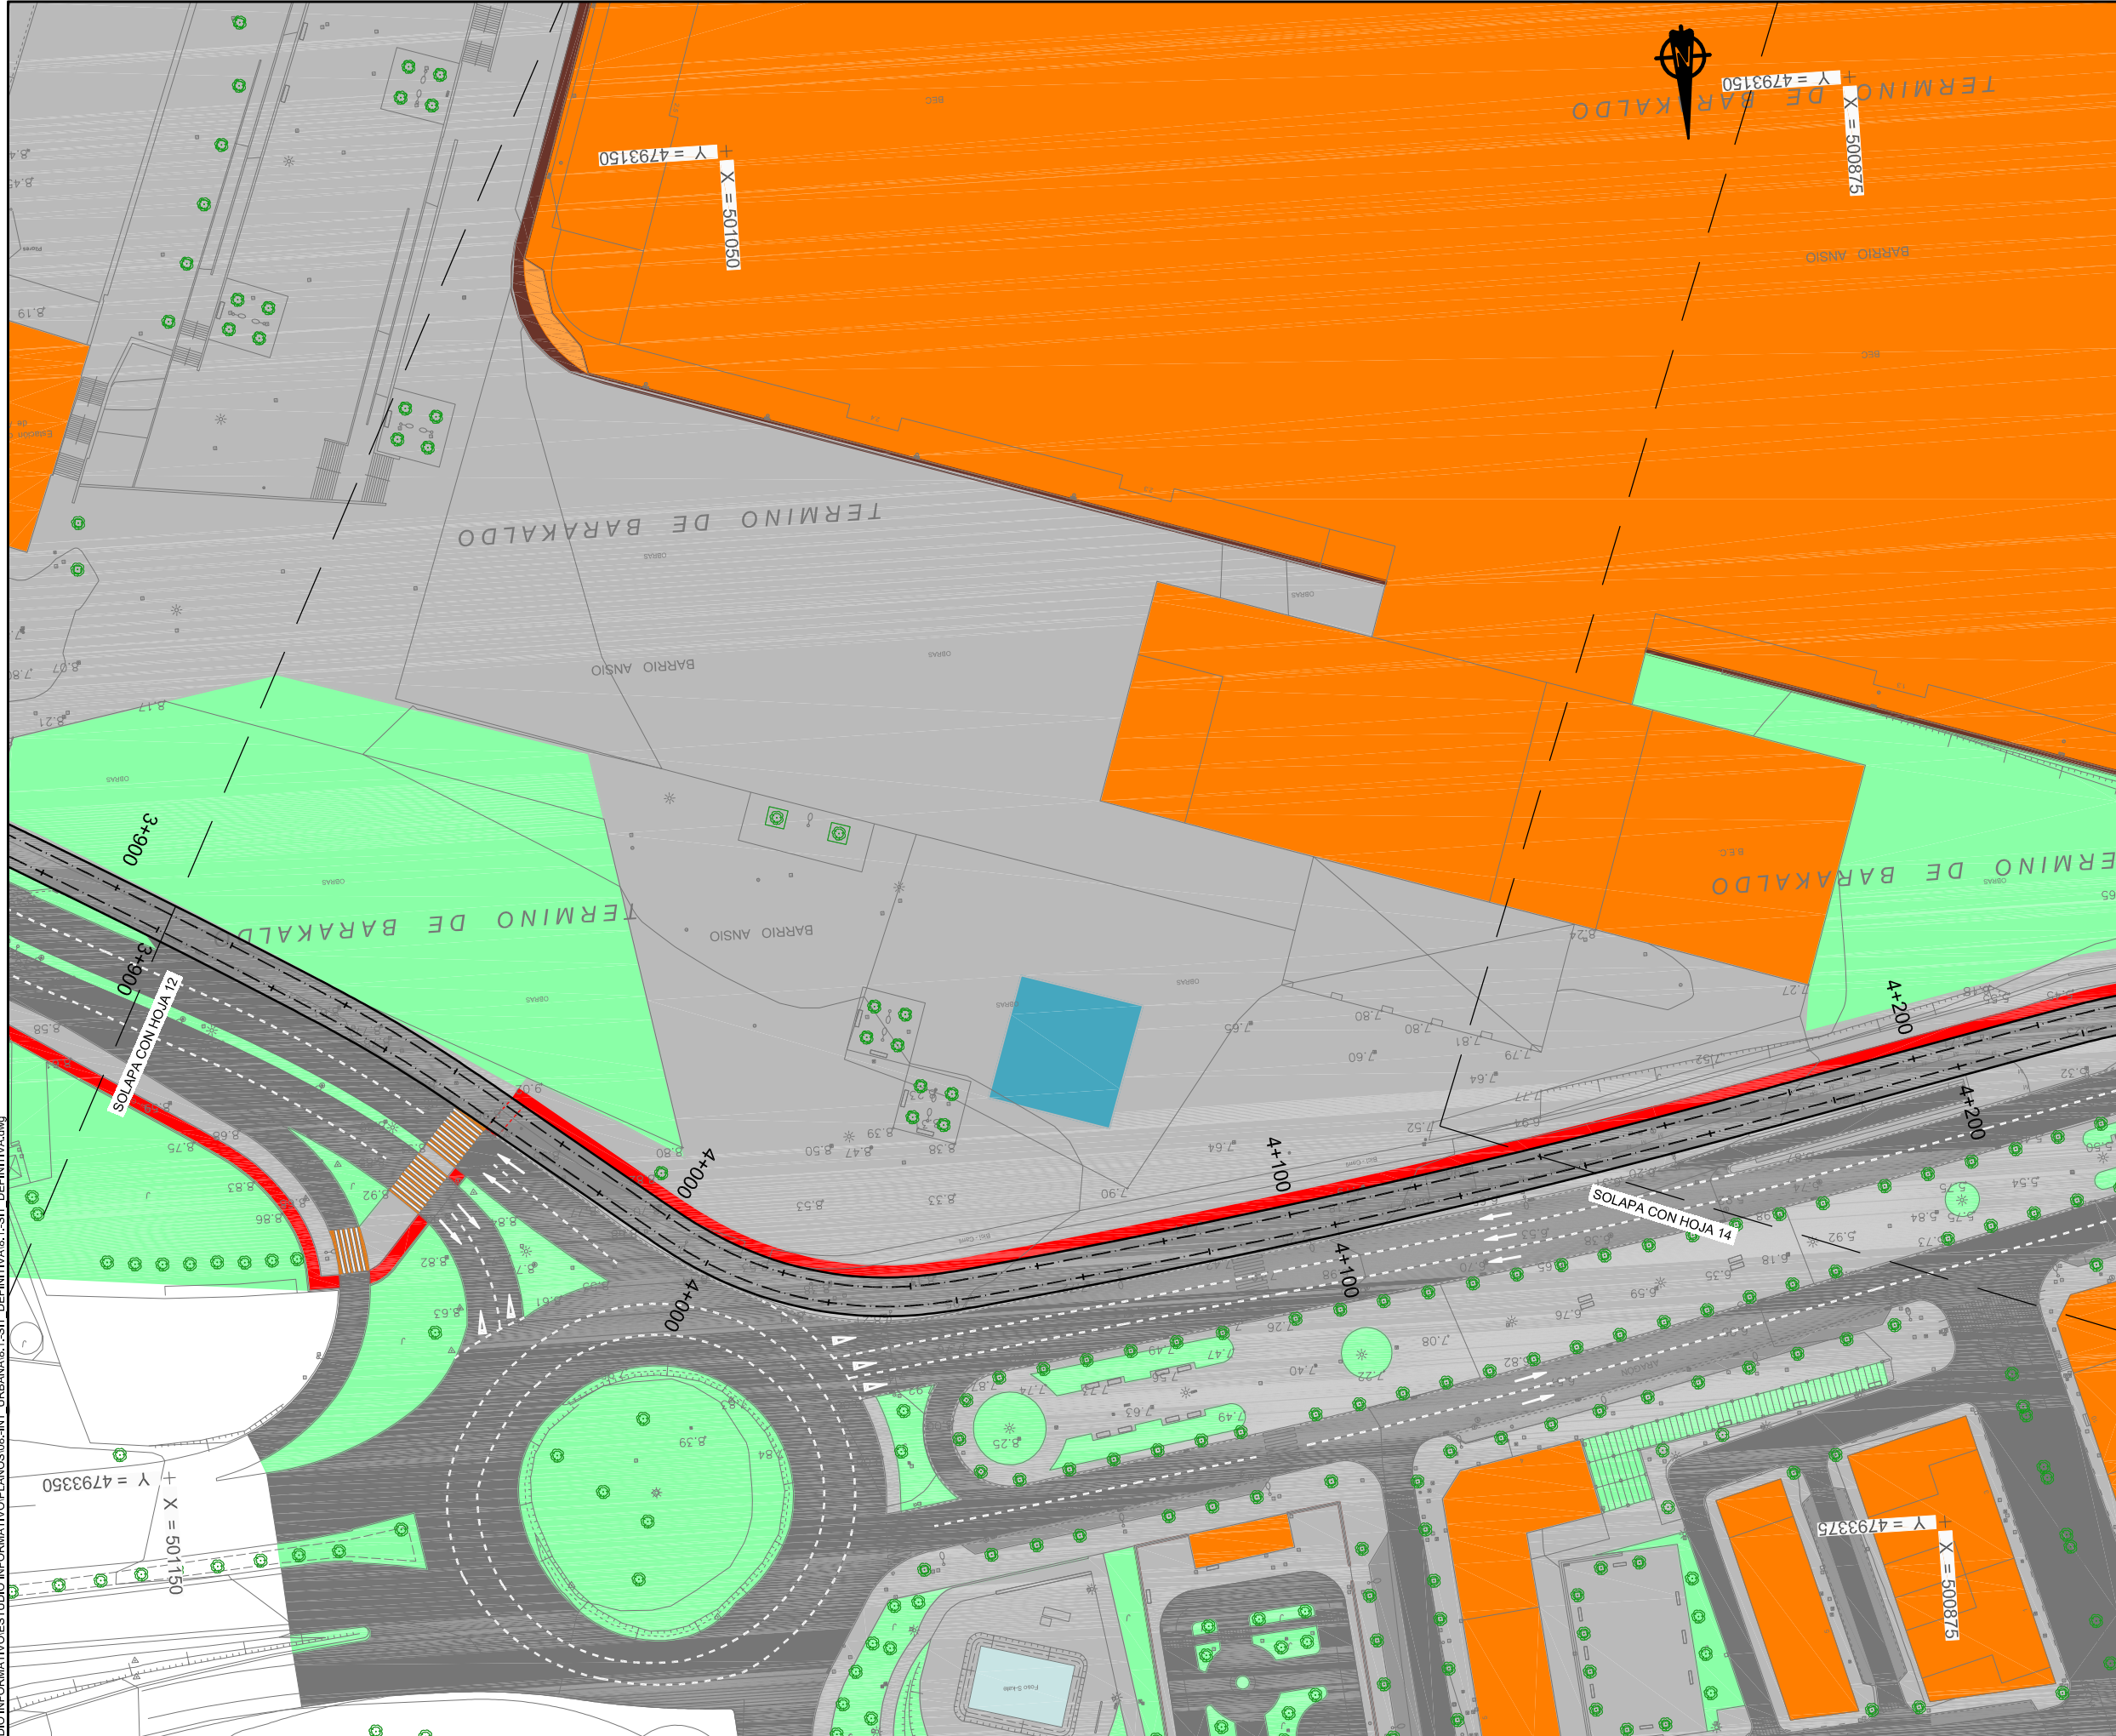

LEYENDA

- PLANEAMIENTO URBANÍSTICO PREVISTO
- LÍMITE DE PLANEAMIENTO URBANÍSTICO PREVISTO AYUNTAMIENTO SESTAO
- LÍMITE DE PLANEAMIENTO URBANÍSTICO PREVISTO AYUNTAMIENTO BARAKALDO
- ACERAS
- SENDAS
- ZONA VERDE Y ARBOLADO
- EDIFICIOS
- CALZADA
- APARCAMIENTO
- FFCC Y CERCANÍAS
- RAMPA
- PARADA TRANVÍA
- PLATAFORMA TRANVIARIA DE HORMIGÓN IMPRESO
- PLATAFORMA TRANVIARIA AJARDINADA
- ISLETAS
- MUROS
- CARRIL BICI
- AGUA
- EQUIPAMIENTO DEPORTIVO
- PASO DE PEATONES

REV.	PRIMERA EMISIÓN	FEB12	JN	SGF	NO
REV.	CLASE DE MODIFICACIÓN	FECHA	NOMBRE	COMP.	OBRA
BERRIKUSPENAK / REVISIONES					
AHOLKULARIA / CONSULTOR		INGENIARI EGILEA INGENIERO AUTOR			
inecobz		Pablo Ramos Trujillo Nº Col.: 13.578			
AHOLKULARIA ERREFERENTZIA REFERENCIA CONSULTOR		ERREFERENTZIA REFERENCIA			
100547					

EUSKO JAURLARITZA


GOBIERNO VASCO

ETXEBIZITZA, HERRI LAN
ETA GARRAIO SAILA

DEPARTAMENTO DE VIVIENDA
OBRAS PÚBLICAS Y TRANSPORTES

et euskal trenbide sarea
PROIEKTUAREN IKUSKAPENA ETA ZUZENDARITZA
INSPECCION Y DIRECCION DEL PROYECTO

ESKALA ORIGINALA:
ESCALA ORIGINAL
(DIN-A1)
1/500

 

ESKALA GRAFIKOA
ESCALA GRÁFICA

PROIEKTUAREN IZENBURUA
TÍTULO DEL PROYECTO

ESTUDIO INFORMATIVO DEL TRANVÍA URBANO DE BARAKALDO

PLANOAREN IZENBURUA
TÍTULO DEL PLANO



INTEGRACIÓN URBANA
SITUACIÓN DEFINITIVA

PLANO-ZK / N. PLANO

8.1

ORRIA / HOJA
13 Sigue 27

DIRECCION	DISEÑO	REVISADO	APROBADO	FECHA
P. FERRONEROS	Juan Navarro	Sara Garza Torres	Pablo Ramos	Enero 2012

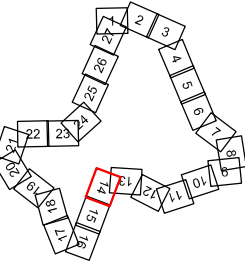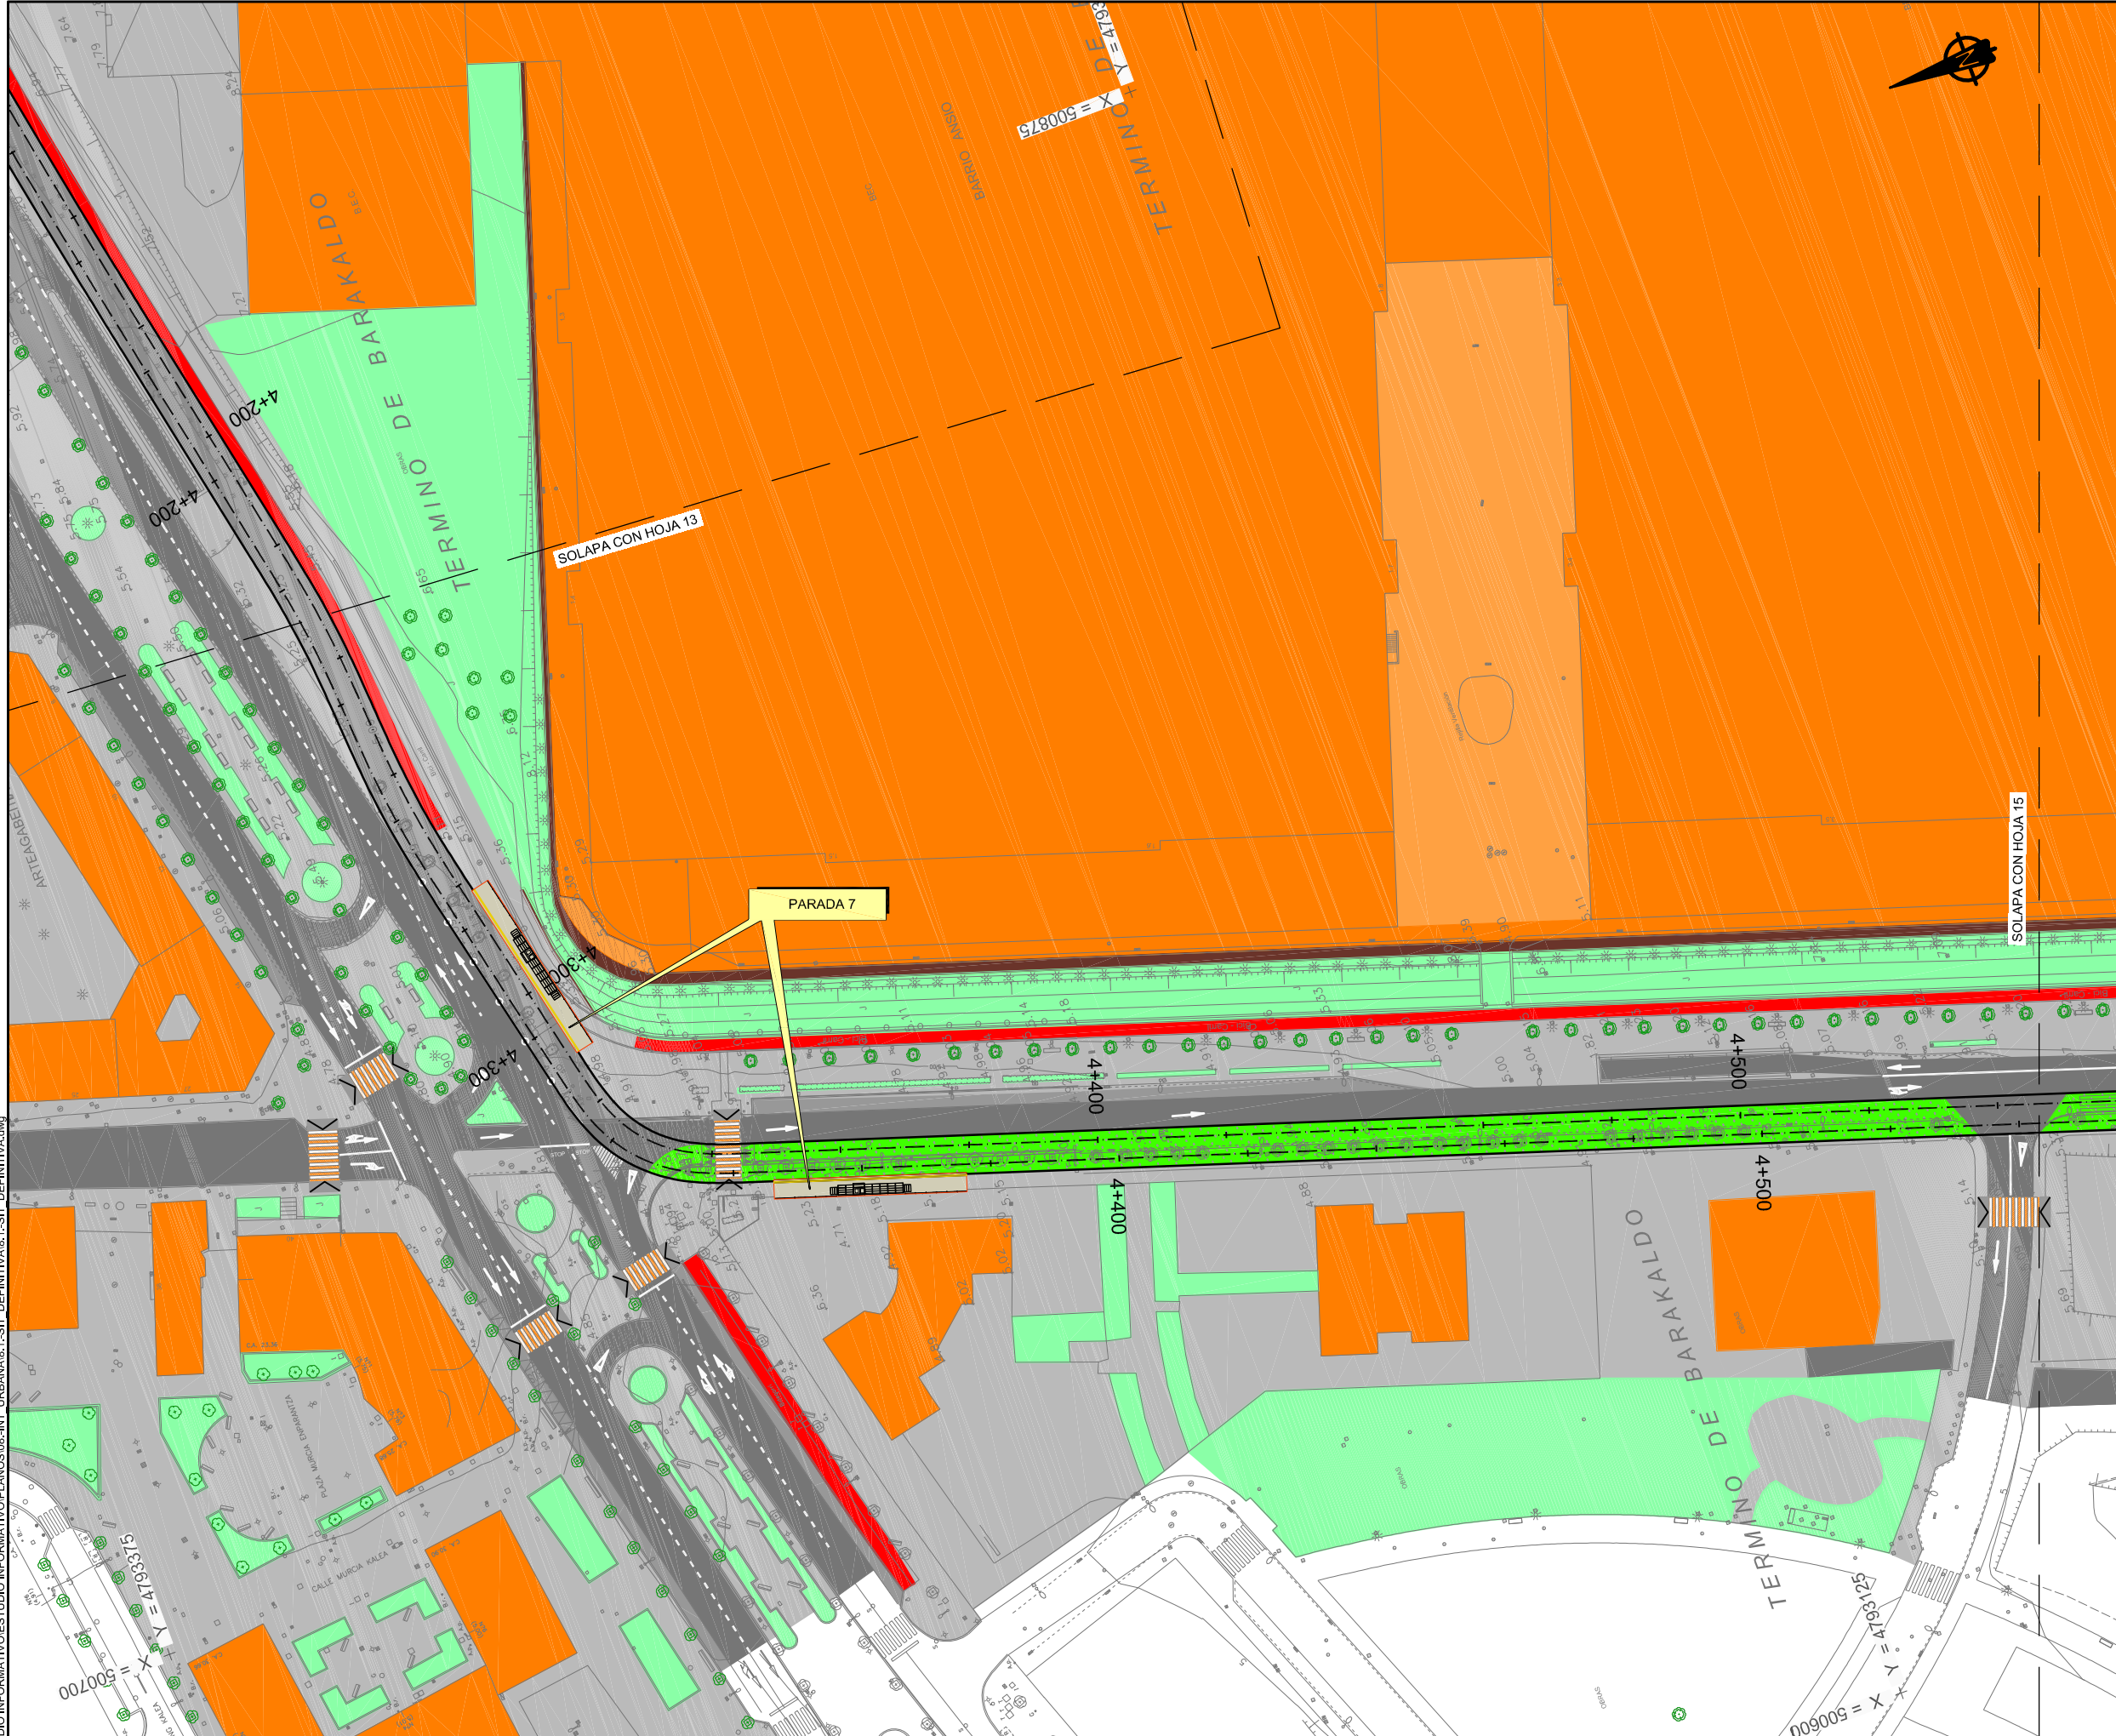

LEYENDA

- PLANEAMIENTO URBANÍSTICO PREVISTO
- LÍMITE DE PLANEAMIENTO URBANÍSTICO PREVISTO AYUNTAMIENTO SESTAO
- LÍMITE DE PLANEAMIENTO URBANÍSTICO PREVISTO AYUNTAMIENTO BARAKALDO
- ACERAS
- SENDAS
- ZONA VERDE Y ARBOLADO
- EDIFICIOS
- CALZADA
- APARCAMIENTO
- FFCC Y CERCANÍAS
- RAMPA
- PARADA TRANVÍA
- PLATAFORMA TRANVIARIA DE HORMIGÓN IMPRESO
- PLATAFORMA TRANVIARIA AJARDINADA
- ISLETAS
- MUROS
- CARRIL BICI
- AGUA
- EQUIPAMIENTO DEPORTIVO
- PASO DE PEATONES

A	PRIMERA EMISIÓN	FEB12	JN	SGF	NO
REV.	CLASE DE MODIFICACIÓN	FECHA	NOMBRE	COMP.	OBRA
BERRIKUPENAK / REVISIONES					
AHOLKULARIA / CONSULTOR		INGENIARI EGILEA INGENIERO AUTOR			
inecobz		Pablo Ramos Trujillo Nº Col.: 13.578			
AHOLKULARIA ERREFERENTZIA REFERENCIA CONSULTOR		ERREFERENTZIA REFERENCIA			
100547					

EUSKO JAURLARITZA

GOBIERNO VASCO

ETXEBIZITZA, HERRI LAN
ETA GARRAIO SAILA

DEPARTAMENTO DE VIVIENDA
OBRAS PÚBLICAS Y TRANSPORTES

et euskal trenbide sarea
PROIEKTUAREN IKUSKAPENA ETA ZUZENDARITZA
INSPECCIÓN Y DIRECCIÓN DEL PROYECTO

ESKALA ORIGINALA:
ESCALA ORIGINAL
(DIN-A1)
1/500

0 2 4 6 8 10 20 30 40m.

ESKALA GRAFIKOA
ESCALA GRÁFICA

PROIEKTUAREN IZENBURUA
TÍTULO DEL PROYECTO

ESTUDIO INFORMATIVO DEL TRANVÍA URBANO DE BARAKALDO

PLANOAREN IZENBURUA
TÍTULO DEL PLANO


INTEGRACIÓN URBANA
SITUACIÓN DEFINITIVA

PLANO-ZK / N. PLANO

8.1

ORRIA / HOJA
14 Sigue 27

DIRECCION	DIBUJADO	REVISADO	APROBADO	FECHA
P. FERROVIARIOS	Juan Navarro	Sara Garza Torralba	Pablo Ramos	Enero 2012

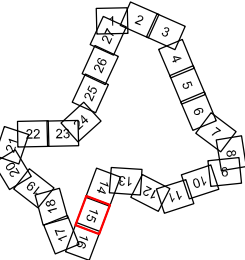

LEYENDA

- PLANEAMIENTO URBANÍSTICO PREVISTO
- LIMITE DE PLANEAMIENTO URBANÍSTICO PREVISTO AYUNTAMIENTO SESTAO
- LIMITE DE PLANEAMIENTO URBANÍSTICO PREVISTO AYUNTAMIENTO BARAKALDO
- ACERAS
- SENDAS
- ZONA VERDE Y ARBOLADO
- EDIFICIOS
- CALZADA
- APARCAMIENTO
- FFCC Y CERCANIAS
- RAMPA
- PARADA TRANVIA
- PLATAFORMA TRANVIARIA DE HORMIGÓN IMPRESO
- PLATAFORMA TRANVIARIA AJARDINADA
- ISLETAS
- MUROS
- CARRIL BICI
- AGUA
- EQUIPAMIENTO DEPORTIVO
- PASO DE PEATONES

REV.	PRIMERA EMISION	FEB12	JN	SGF	NO
REV.	CLASE DE MODIFICACION	FECHA	NOMBRE	COMP.	OBRA
BERRIKUSPENAK / REVISIONES					
AHOLKULARIA / CONSULTOR			INGENIARI EGILEA INGENIERO AUTOR		
inecobz			Pablo Ramos Trujillo Nº Col.: 13.578		
AHOLKULARIA ERREFERENTZIA REFERENCIA CONSULTOR			ERREFERENTZIA REFERENCIA		
100547					

EUSKO JAURLARITZA

GOBIERNO VASCO

ETXEBIZITZA, HERRI LAN
ETA GARRAIO SAILA

DEPARTAMENTO DE VIVIENDA
OBRAS PUBLICAS Y TRANSPORTES

et euskal trenbide sarea
PROIEKTUAREN IKUSKAPENA ETA ZUZENDARITZA
INSPECCION Y DIRECCION DEL PROYECTO

ESKALA ORIGINALA:
ESCALA ORIGINAL
(DIN-A1)
1/500

0 2 4 6 8 10 20 30 40m.

ESKALA GRAFIKOA
ESCALA GRAFICA

PROIEKTUAREN IZENBURUA
TITULO DEL PROYECTO

ESTUDIO INFORMATIVO DEL TRANVÍA URBANO DE BARAKALDO

PLANOAREN IZENBURUA
TITULO DEL PLANO



INTEGRACIÓN URBANA
SITUACIÓN DEFINITIVA

PLANO-ZK / N. PLANO

8.1

ORRIA / HOJA
15 Sigue 27

DIRECCION	DEBUTADO	REVISADO	APROBADO	FECHA
F. FERROVIARIOS	Juan Navarro	Sara Garza Torralba	Pablo Ramos	Enero 2012

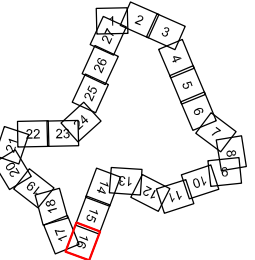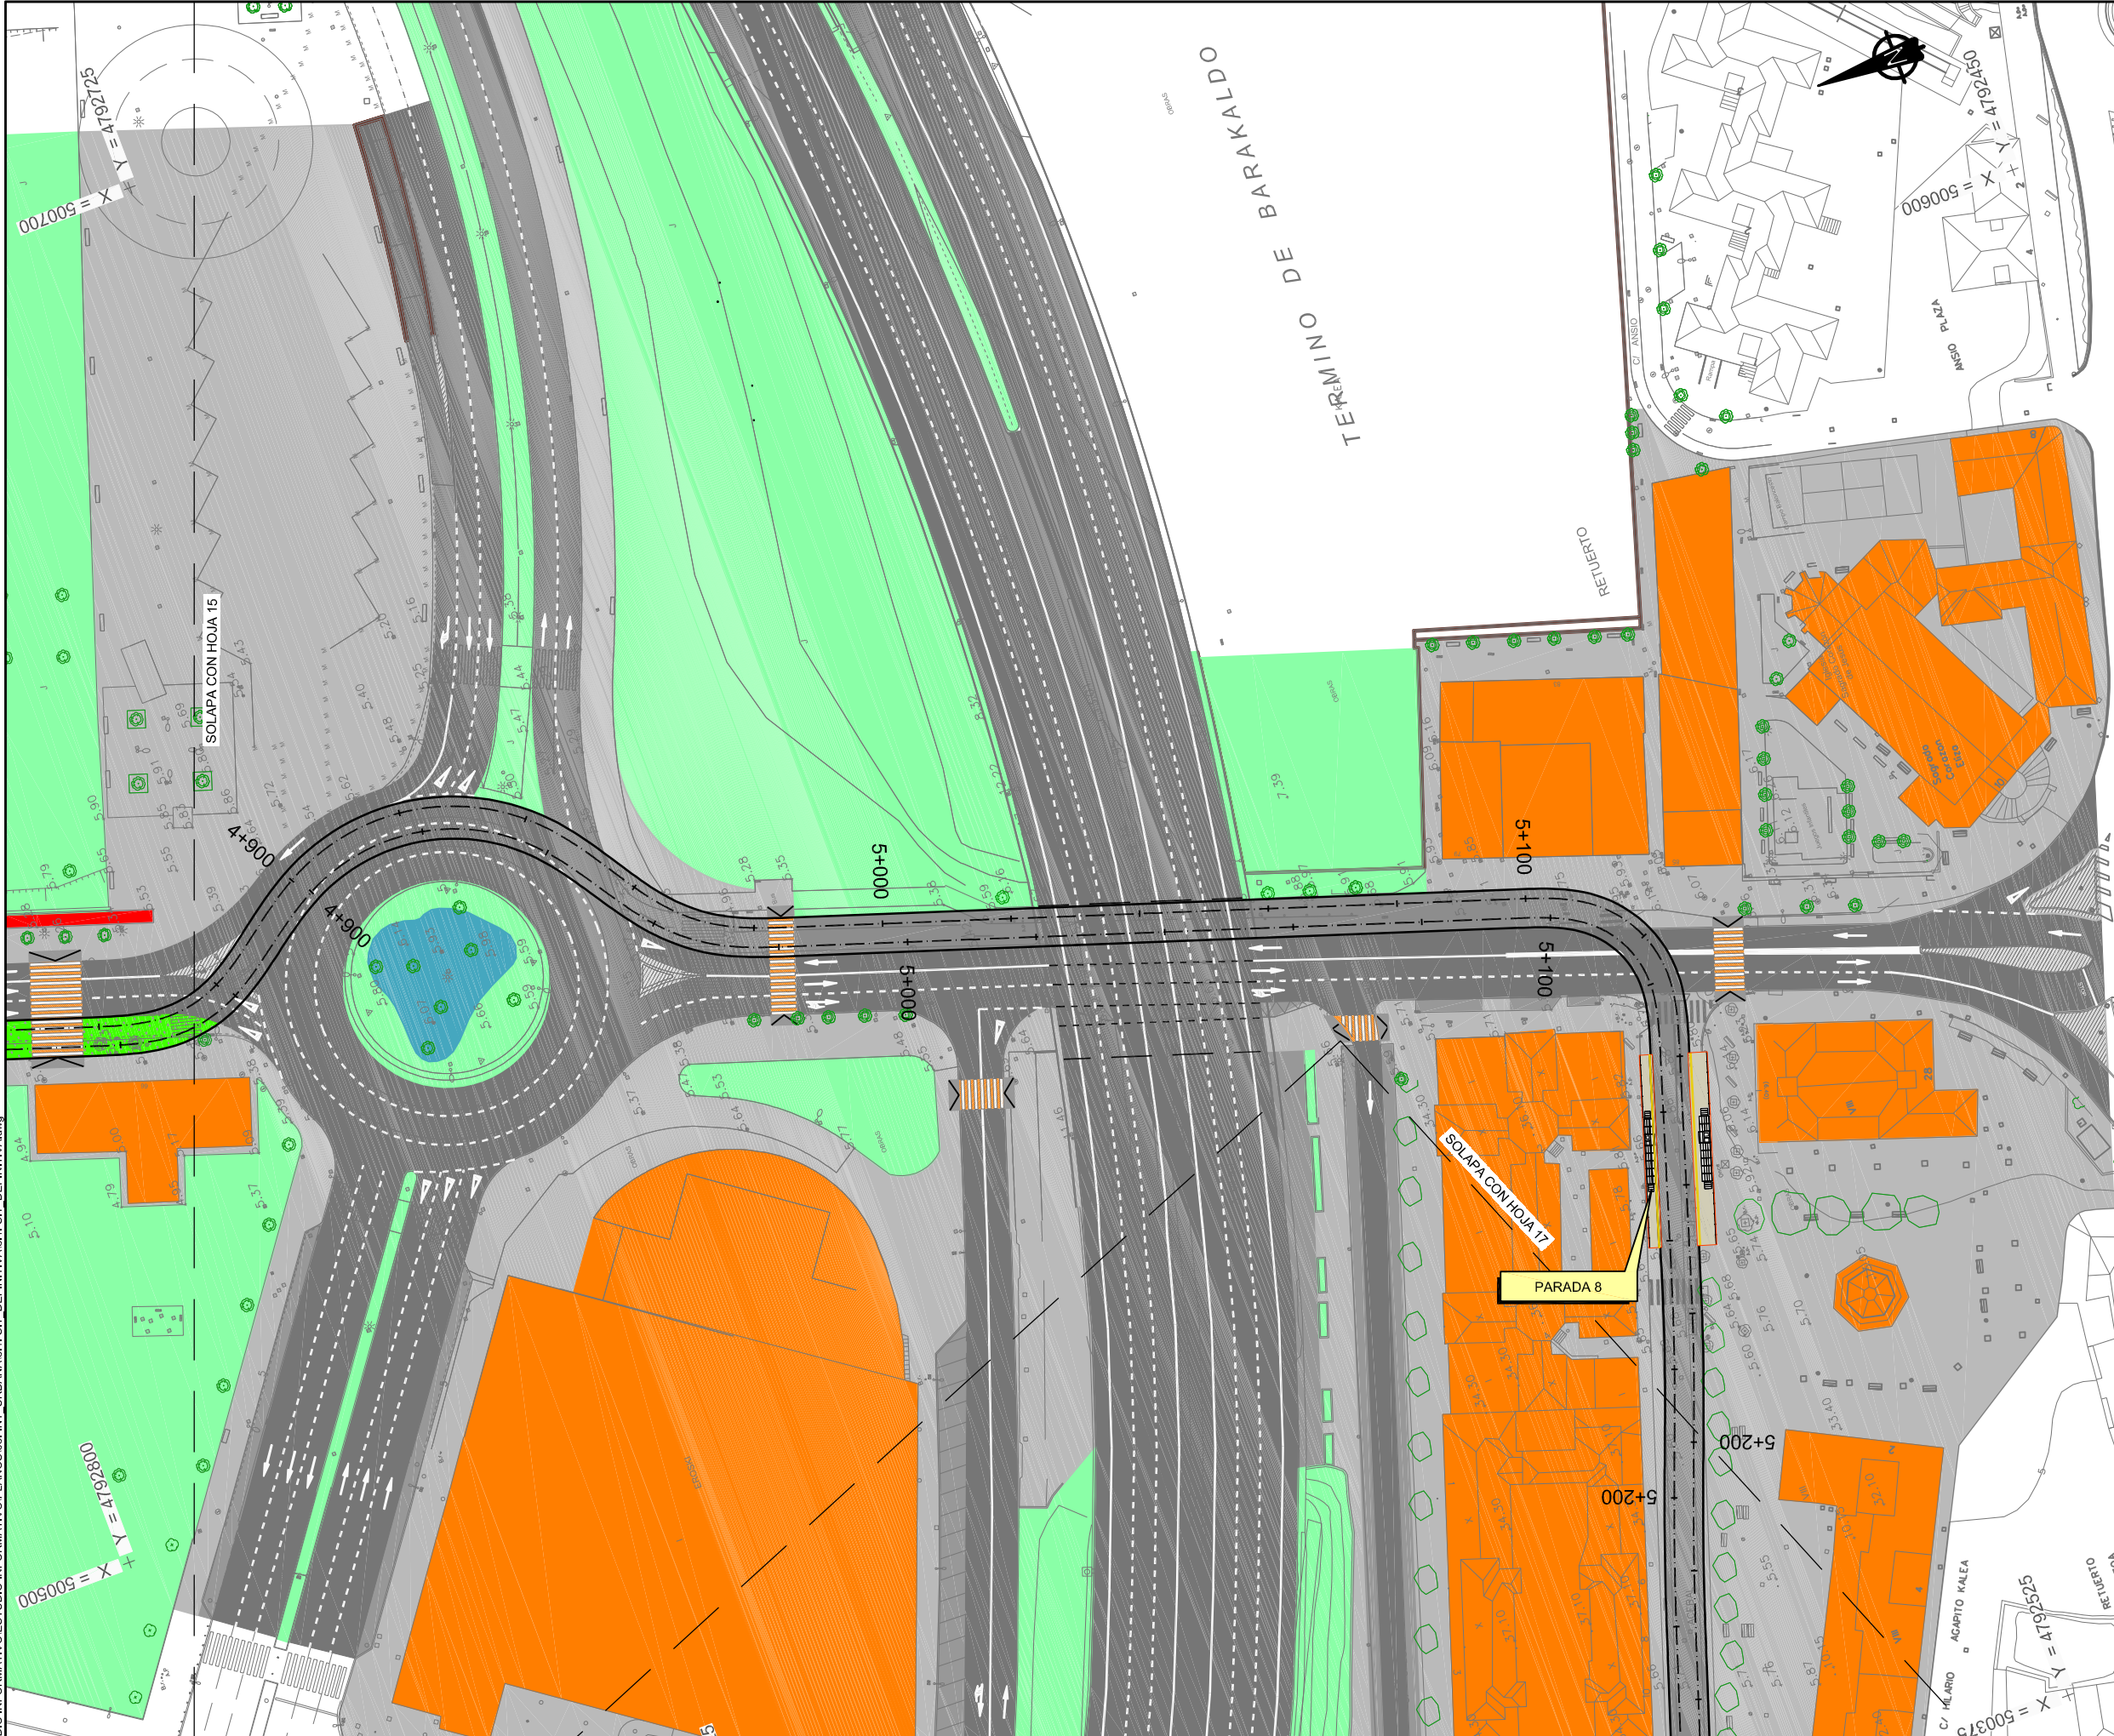

LEYENDA

- PLANEAMIENTO URBANÍSTICO PREVISTO
- LIMITE DE PLANEAMIENTO URBANÍSTICO PREVISTO AYUNTAMIENTO SESTAO
- LIMITE DE PLANEAMIENTO URBANÍSTICO PREVISTO AYUNTAMIENTO BARAKALDO
- ACERAS
- SENDAS
- ZONA VERDE Y ARBOLADO
- EDIFICIOS
- CALZADA
- APARCAMIENTO
- FFCC Y CERCANIAS
- RAMPA
- PARADA TRANVIA
- PLATAFORMA TRANVIARIA DE HORMIGÓN IMPRESO
- PLATAFORMA TRANVIARIA AJARDINADA
- ISLETAS
- MUROS
- CARRIL BICI
- AGUA
- EQUIPAMIENTO DEPORTIVO
- PASO DE PEATONES

PRIMERA EMISION	FEB12	JN	SGF	NO
REV.	CLASE DE MODIFICACION	FECHA	NOMBRE	COMP. OBRA
BERRIKUPENAK / REVISIONES				
AHOLKULARIA / CONSULTOR		INGENIARI EGILEA INGENIERO AUTOR		
inecobz		Pablo Ramos Trujillo Nº Col.: 13.578		
AHOLKULARIA ERREFERENTZIA REFERENCIA CONSULTOR		ERREFERENTZIA REFERENCIA		
100547				

EUSKO JAURLARITZA

GOBIERNO VASCO

ETXEBIZITZA, HERRI LAN
ETA GARRAIO SAILA

DEPARTAMENTO DE VIVIENDA
OBRAS PUBLICAS Y TRANSPORTES

et euskal trenbide sarea

PROIEKTUAREN IKUSKAPENA ETA ZUZENDARITZA
INSPECCION Y DIRECCION DEL PROYECTO

ESKALA ORIGINALA:
ESCALA ORIGINAL
(DIN-A1)

1/500

0 2 4 6 8 10 20 30 40m.

ESKALA GRAFIKOA
ESCALA GRAFICA

PROIEKTUAREN IZENBURUA
TITULO DEL PROYECTO

ESTUDIO INFORMATIVO DEL TRANVIA URBANO DE BARAKALDO

PLANOAREN IZENBURUA
TITULO DEL PLANO

INTEGRACIÓN URBANA
SITUACIÓN DEFINITIVA



PLANO-ZK / N. PLANO

8.1

ORRIA / HOJA

16 Sigue 27

DIRECCIÓN	DIBUJADO	REVISADO	APROBADO	FECHA
P. FERRONAROS	Juan Navarro	Sara Garza Pineda	Pablo Ramos	Enero 2012

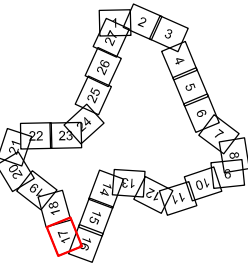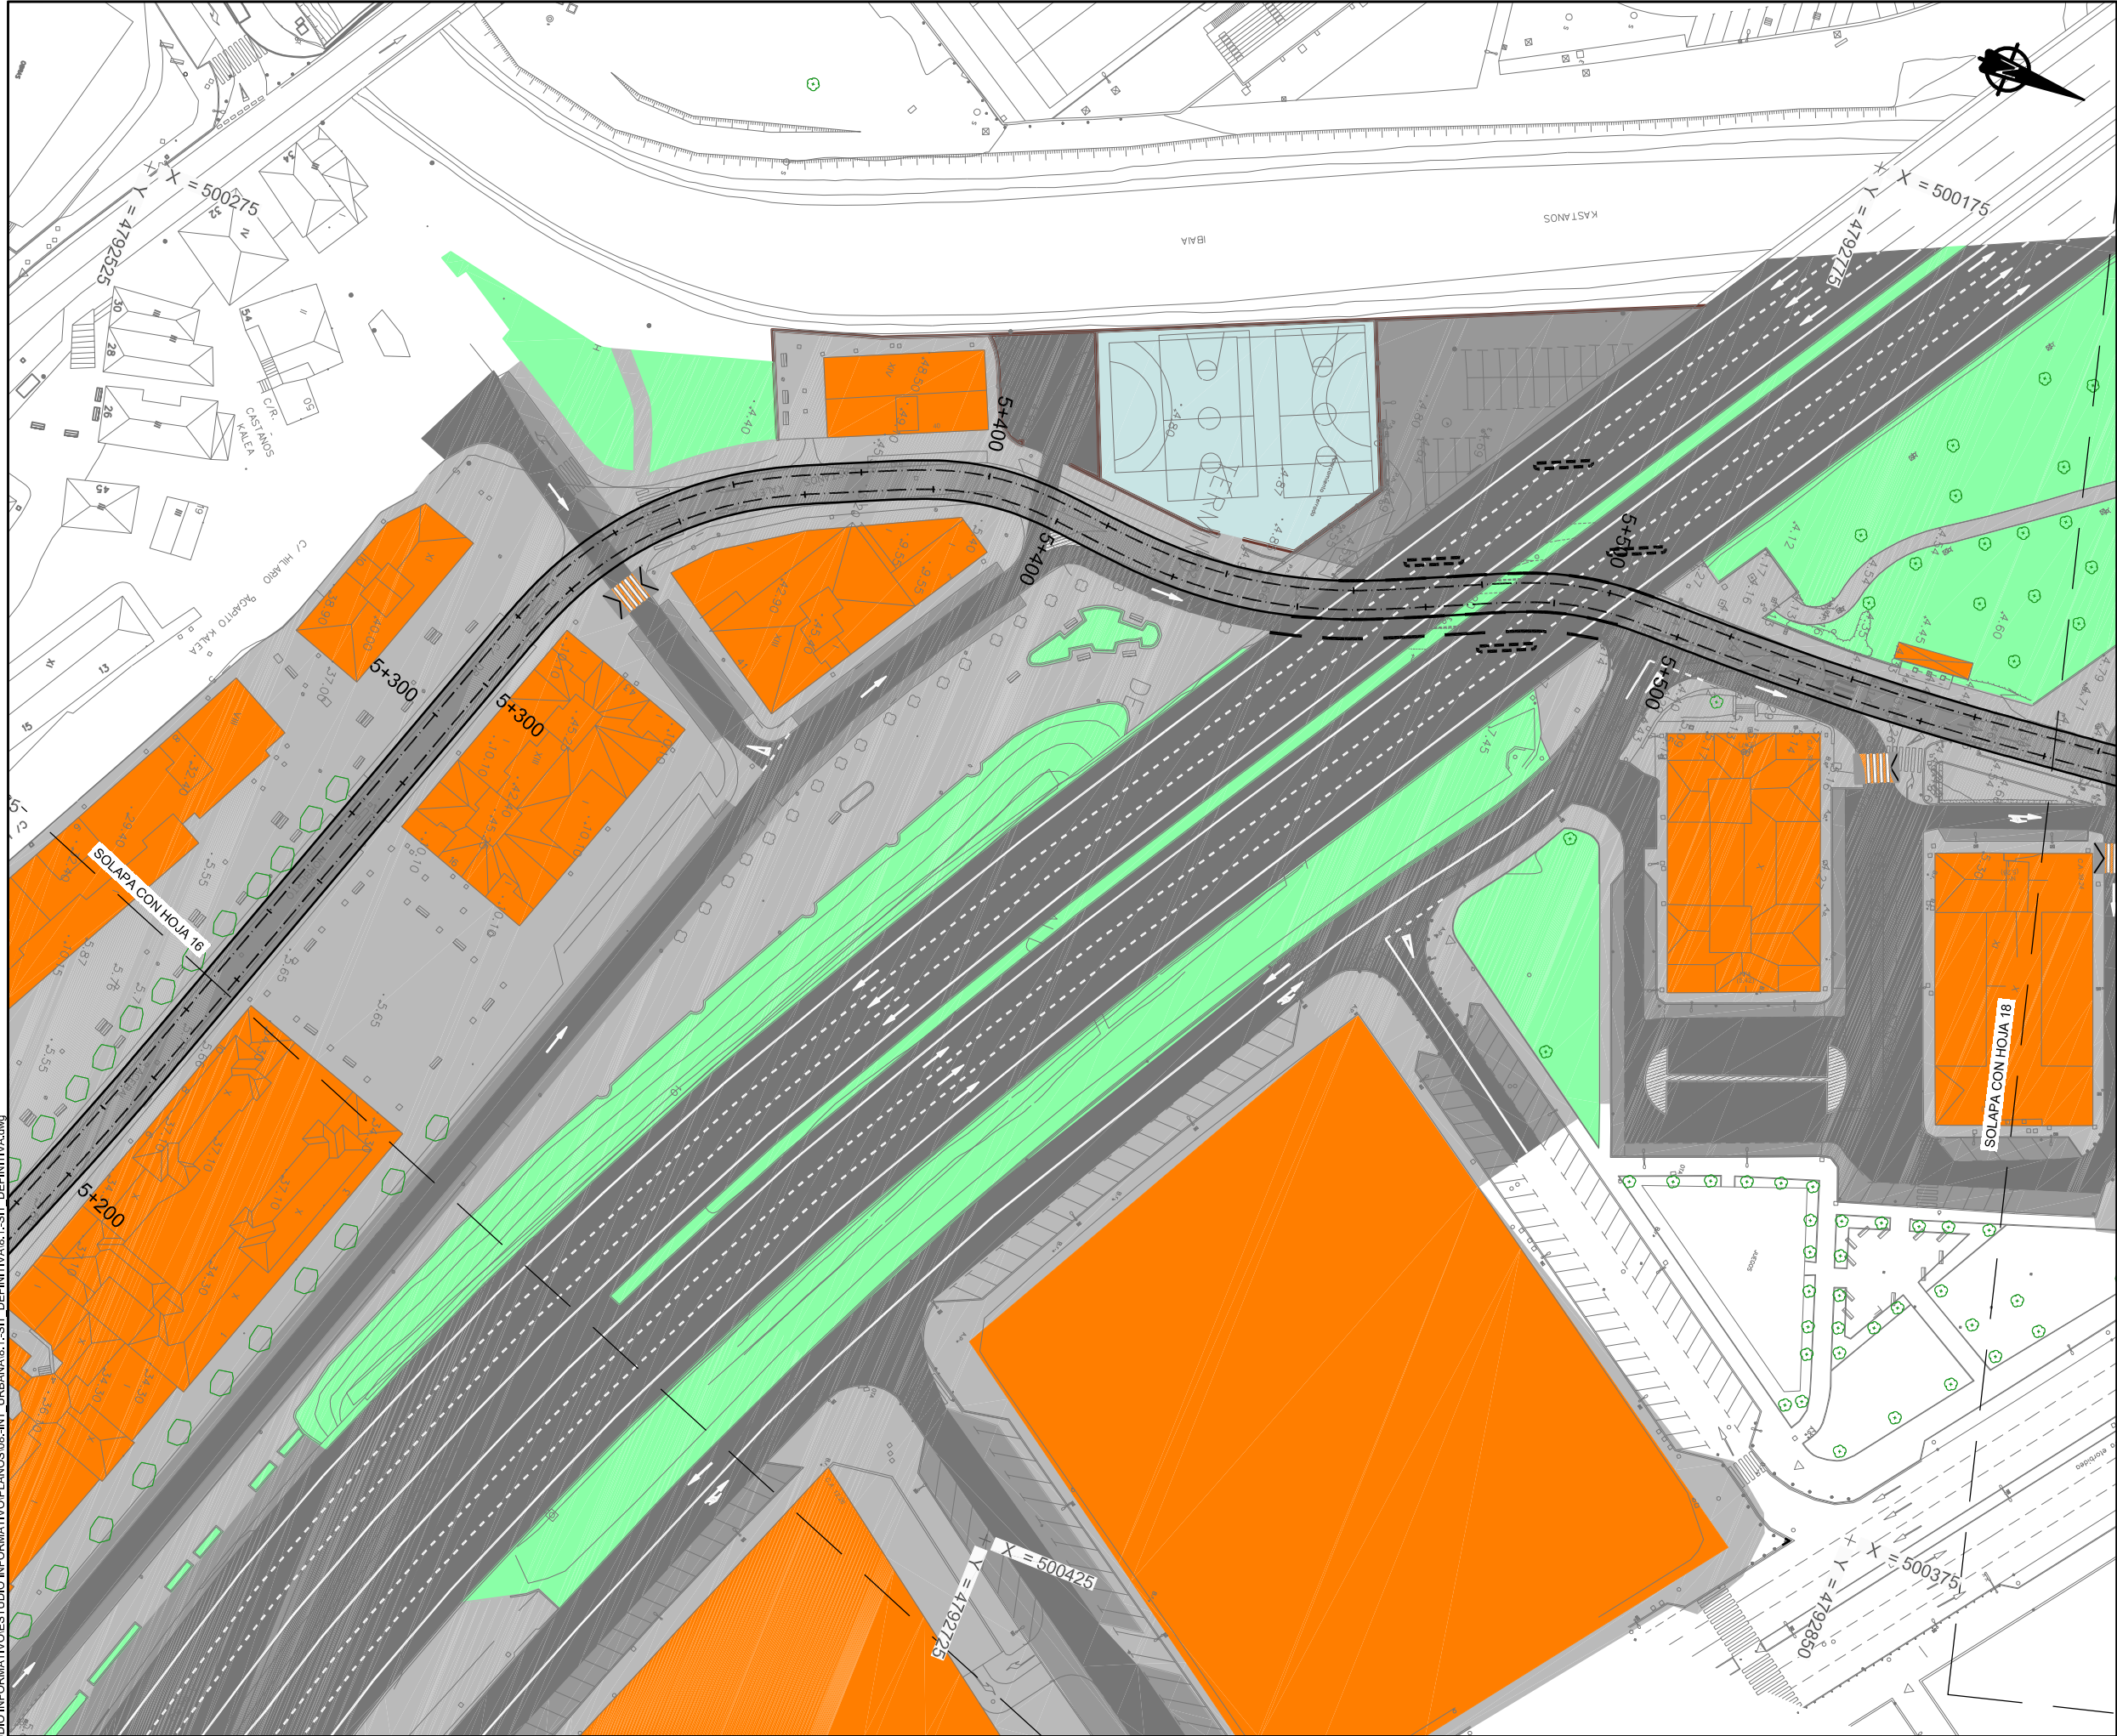

LEYENDA

- PLANEAMIENTO URBANÍSTICO PREVISTO
- LÍMITE DE PLANEAMIENTO URBANÍSTICO PREVISTO AYUNTAMIENTO SESTAO
- LÍMITE DE PLANEAMIENTO URBANÍSTICO PREVISTO AYUNTAMIENTO BARAKALDO
- ACERAS
- SENDAS
- ZONA VERDE Y ARBOLADO
- EDIFICIOS
- CALZADA
- APARCAMIENTO
- FFCC Y CERCANÍAS
- RAMPA
- PARADA TRANVÍA
- PLATAFORMA TRANVIARIA DE HORMIGÓN IMPRESO
- PLATAFORMA TRANVIARIA AJARDINADA
- ISLETAS
- MUROS
- CARRIL BICI
- AGUA
- EQUIPAMIENTO DEPORTIVO
- PASO DE PEATONES

PRIMERA EMISIÓN				FEB12	JN	SGF	NO
REV.	CLASE DE MODIFICACIÓN	FECHA	NOMBRE	COMP.	OBRA		
BERRIKUPENAK / REVISIONES							
AHOLKULARIA / CONSULTOR				INGENIARI EGILEA INGENIERO AUTOR			
inecobz				Pablo Ramos Trujillo Nº Col.: 13.578			
AHOLKULARIA ERREFERENTZIA REFERENCIA CONSULTOR				ERREFERENTZIA REFERENCIA			
100547							

EUSKO JAURLARITZA


GOBIERNO VASCO

ETXEBIZITZA, HERRI LAN
ETA GARRAIO SAILA

DEPARTAMENTO DE VIVIENDA
OBRAS PÚBLICAS Y TRANSPORTES

et euskal trenbide sarea
PROIEKTUAREN IKUSKAPENA ETA ZUZENDARITZA
INSPECCIÓN Y DIRECCIÓN DEL PROYECTO

ESKALA ORIGINALA:
ESCALA ORIGINAL
(DIN-A1)
1/500

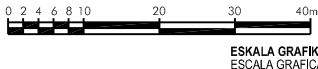

ESKALA GRAFIKOA
ESCALA GRÁFICA

PROIEKTUAREN IZENBURUA
TÍTULO DEL PROYECTO

ESTUDIO INFORMATIVO DEL TRANVÍA URBANO DE BARAKALDO

PLANOAREN IZENBURUA
TÍTULO DEL PLANO



INTEGRACIÓN URBANA
SITUACIÓN DEFINITIVA

PLANO-ZK / N. PLANO

8.1

ORRIA / HOJA
17 Sigue 27

DIRECCION	DISEÑO	REVISADO	APROBADO	FECHA
P. FERRONEROS	Juan Navarro	Sara Garza Paredi	Pablo Ramos	Enero 2012

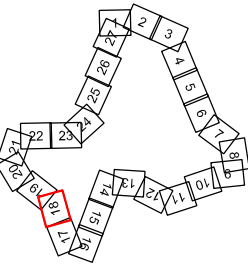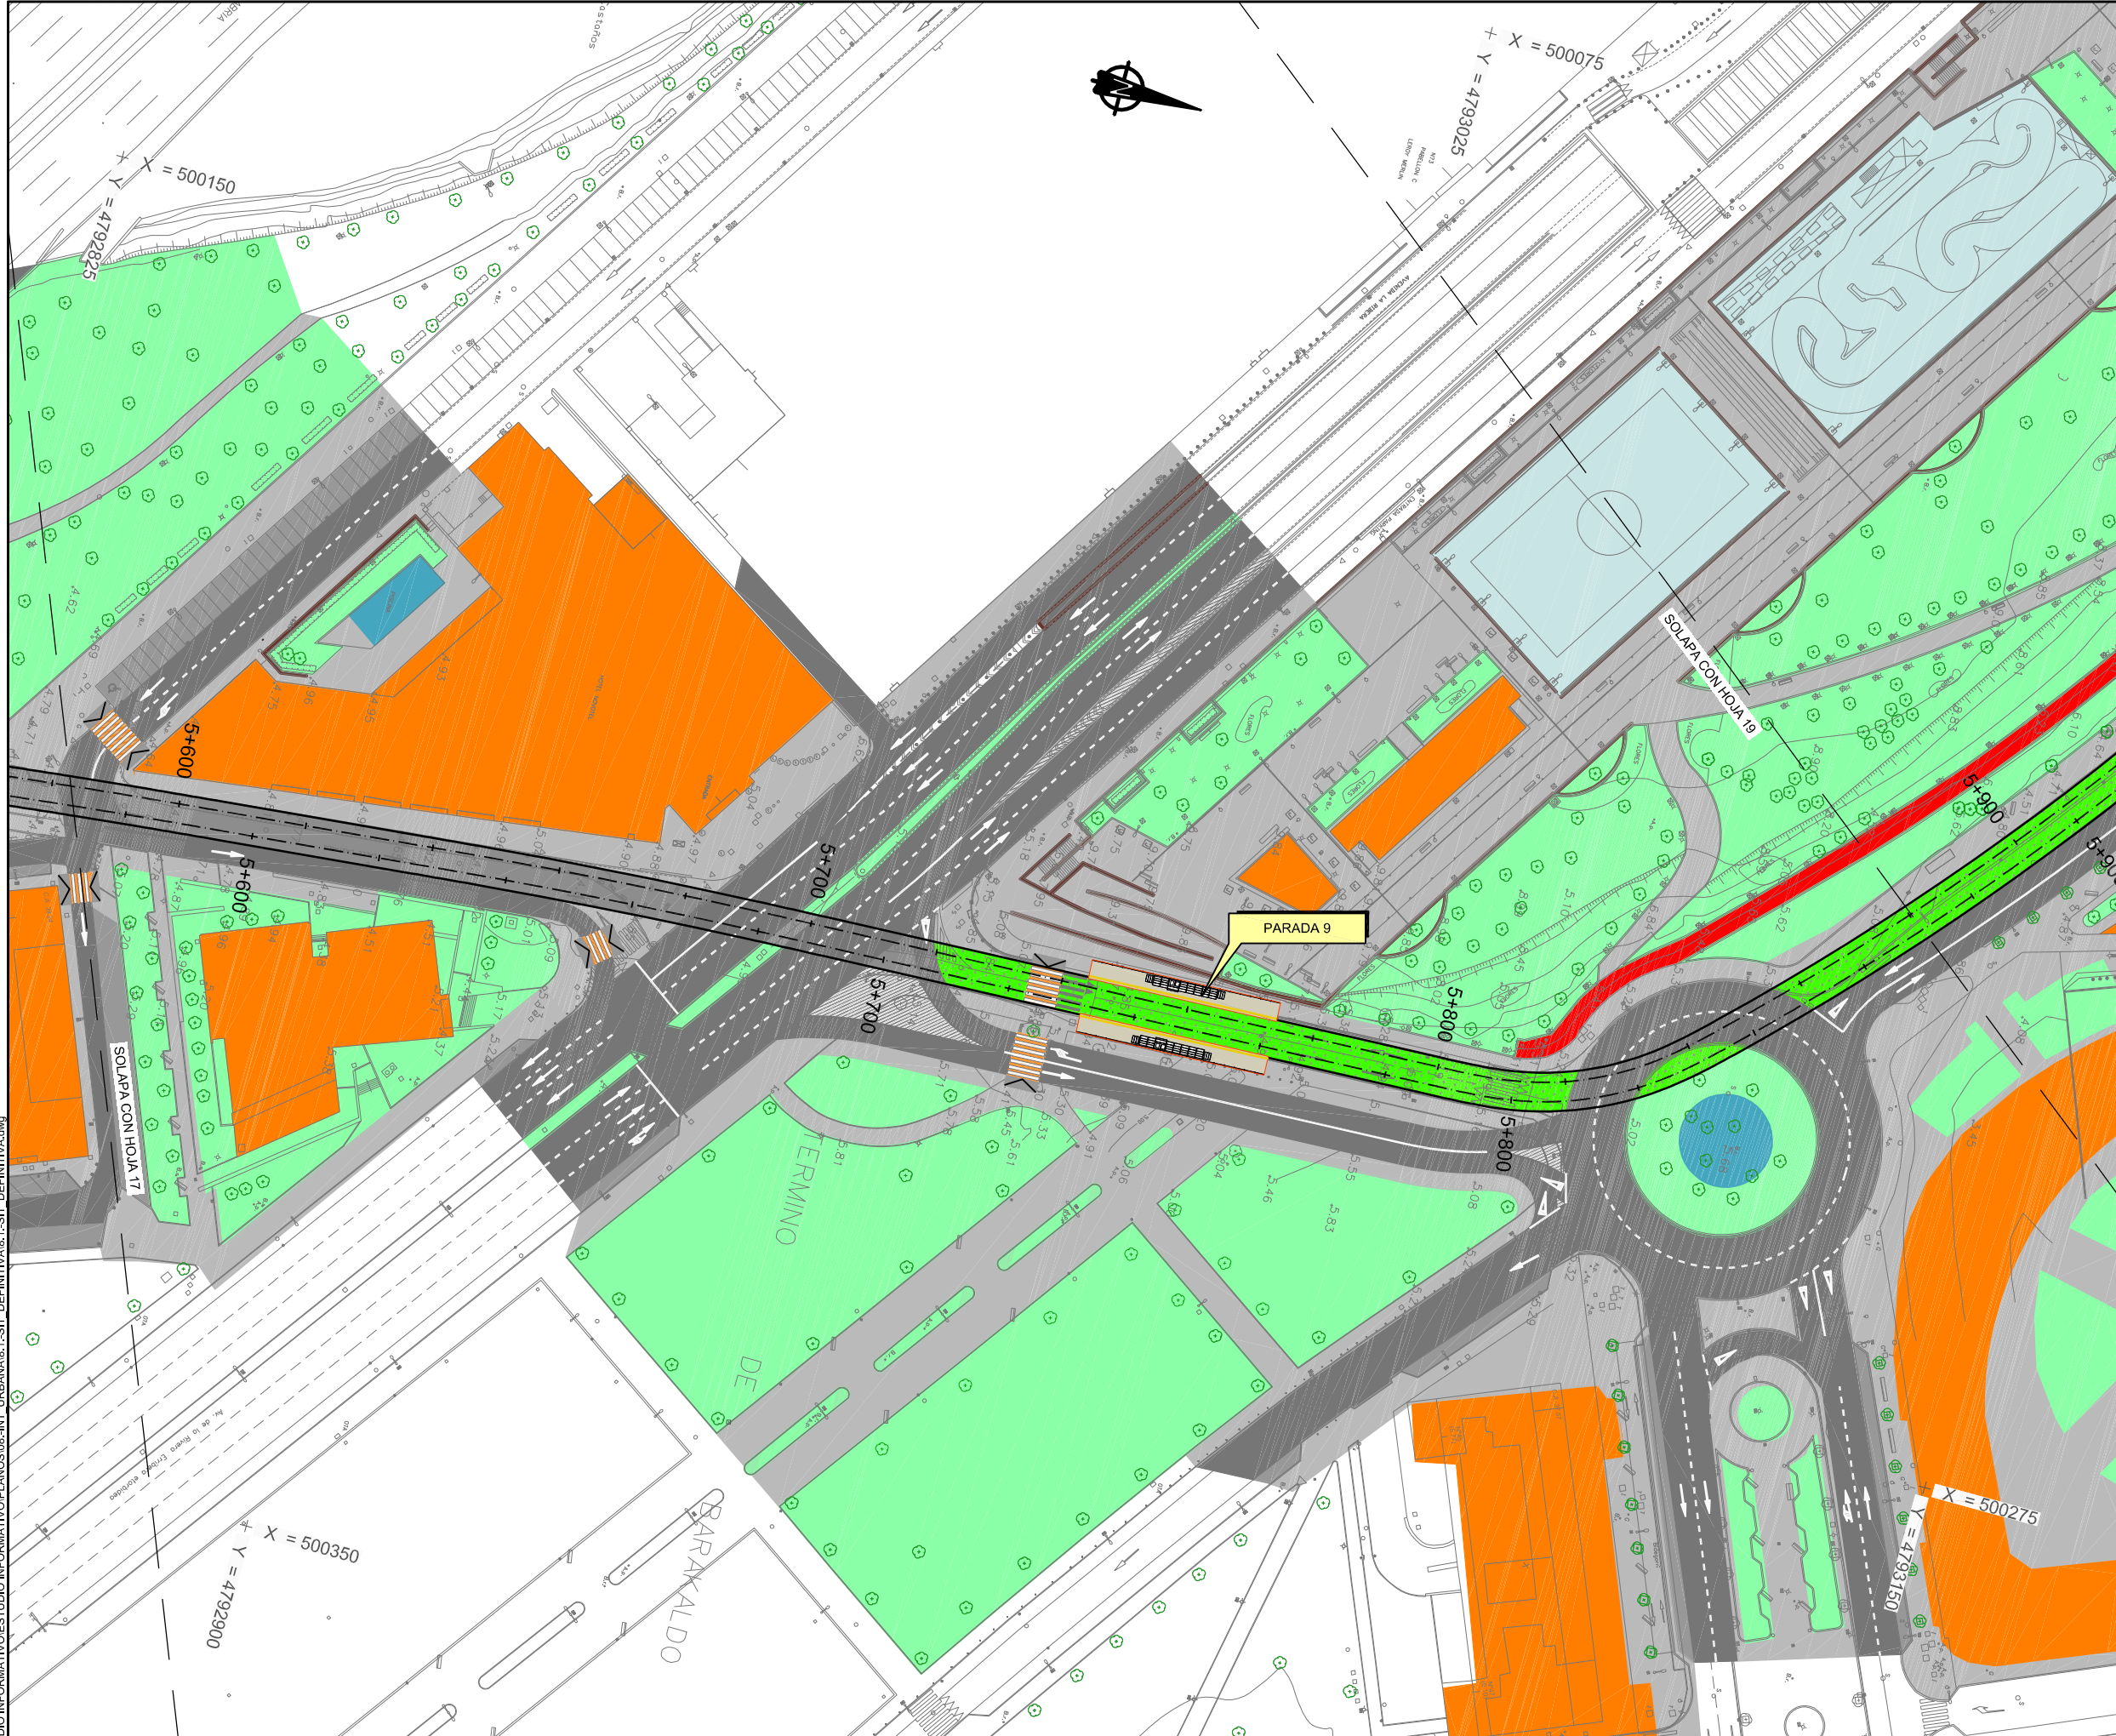

LEYENDA

- PLANEAMIENTO URBANÍSTICO PREVISTO
- LÍMITE DE PLANEAMIENTO URBANÍSTICO PREVISTO AYUNTAMIENTO Sestao
- LÍMITE DE PLANEAMIENTO URBANÍSTICO PREVISTO AYUNTAMIENTO BARAKALDO
- ACERAS
- SENDAS
- ZONA VERDE Y ARBOLADO
- EDIFICIOS
- CALZADA
- APARCAMIENTO
- FFCC Y CERCANÍAS
- RAMPA
- PARADA TRANVÍA
- PLATAFORMA TRANVIARIA DE HORMIGÓN IMPRESO
- PLATAFORMA TRANVIARIA AJARDINADA
- ISLETAS
- MUROS
- CARRIL BICI
- AGUA
- EQUIPAMIENTO DEPORTIVO
- PASO DE PEATONES

PRIMERA EMISIÓN	FEB12	JN	SGF	NO
REV.	CLASE DE MODIFICACIÓN	FECHA	NOMBRE	COMP. OBRA
BERRIKUSPENAK / REVISIONES				
AHOLKULARIA / CONSULTOR		INGENIARI EGILEA INGENIERO AUTOR		
inecobz		Pablo Ramos Trujillo Nº Col.: 13.578		
AHOLKULARIA ERREFERENTZIA REFERENCIA CONSULTOR		ERREFERENTZIA REFERENCIA		
100547				

EUSKO JAURLARITZA

GOBIERNO VASCO

ETXEBIZITZA, HERRI LAN
ETA GARRAIO SAILA

DEPARTAMENTO DE VIVIENDA
OBRAS PÚBLICAS Y TRANSPORTES

et euskal trenbide sarea
PROIEKTUAREN IKUSKAPENA ETA ZUZENDARITZA
INSPECCION Y DIRECCION DEL PROYECTO

ESKALA ORIGINALA:
ESCALA ORIGINAL
(DIN-A1)
1/500

0 2 4 6 8 10 20 30 40m.

ESKALA GRAFIKOA
ESCALA GRAFICA

PROIEKTUAREN IZENBURUA
TÍTULO DEL PROYECTO

ESTUDIO INFORMATIVO DEL TRANVÍA URBANO DE BARAKALDO

PLANOAREN IZENBURUA
TÍTULO DEL PLANO


INTEGRACIÓN URBANA
SITUACIÓN DEFINITIVA

PLANO-ZK / N. PLANO

8.1

ORRIA / HOJA
18 Sigue 27

DIRECCIÓN	DEBUTADO	REVISADO	APROBADO	FECHA
F. FERRERAS	Juan Navarro	Sara Garza Pareda	Pablo Ramos	Enero 2012

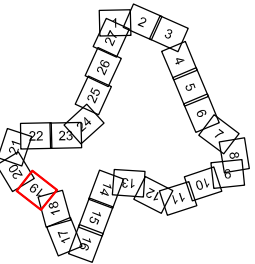

LEYENDA

- PLANEAMIENTO URBANÍSTICO PREVISTO
- LÍMITE DE PLANEAMIENTO URBANÍSTICO PREVISTO AYUNTAMIENTO SESTAO
- LÍMITE DE PLANEAMIENTO URBANÍSTICO PREVISTO AYUNTAMIENTO BARAKALDO
- ACERAS
- SENDAS
- ZONA VERDE Y ARBOLADO
- EDIFICIOS
- CALZADA
- APARCAMIENTO
- FFCC Y CERCANÍAS
- RAMPA
- PARADA TRANVÍA
- PLATAFORMA TRANVIARIA DE HORMIGÓN IMPRESO
- PLATAFORMA TRANVIARIA AJARDINADA
- ISLETAS
- MUROS
- CARRIL BICI
- AGUA
- EQUIPAMIENTO DEPORTIVO
- PASO DE PEATONES

REV.	PRIMERA EMISIÓN	FEB12	JN	SGF	NO
REV.	CLASE DE MODIFICACIÓN	FECHA	NOMBRE	COMP.	OBRA
BERRIKUSPENAK / REVISIONES					
AHOLKULARIA / CONSULTOR			INGENIARI EGILEA INGENIERO AUTOR		
inecobz			Pablo Ramos Trujillo Nº Col.: 13.578		
AHOLKULARIA ERREFERENTZIA REFERENCIA CONSULTOR			ERREFERENTZIA REFERENCIA		
100547					

EUSKO JAURLARITZA

GOBIERNO VASCO

ETXEBIZITZA, HERRI LAN
ETA GARRAIO SAILA

DEPARTAMENTO DE VIVIENDA
OBRAS PÚBLICAS Y TRANSPORTES

et euskal trenbide sarea
PROIEKTUAREN IKUSKAPENA ETA ZUZENDARITZA
INSPECCIÓN Y DIRECCIÓN DEL PROYECTO

ESKALA ORIGINALA:
ESCALA ORIGINAL
(DIN-A1)
1/500

0 2 4 6 8 10 20 30 40m.

ESKALA GRAFIKOA
ESCALA GRÁFICA

PROIEKTUAREN IZENBURUA
TÍTULO DEL PROYECTO

ESTUDIO INFORMATIVO DEL TRANVÍA URBANO DE BARAKALDO

PLANOAREN IZENBURUA
TÍTULO DEL PLANO



INTEGRACIÓN URBANA
SITUACIÓN DEFINITIVA

PLANO-ZK / N. PLANO

8.1

ORRIA / HOJA
19 Sigue 27

DIRECCION	DEBILADO	REVISADO	APROBADO	FECHA
P. FERROVIARIOS	Juan Navarro	Sara Garza de la Torre	Pablo Ramos	Enero 2012

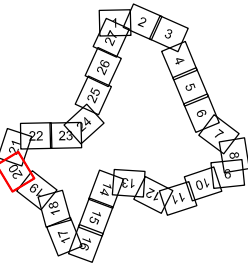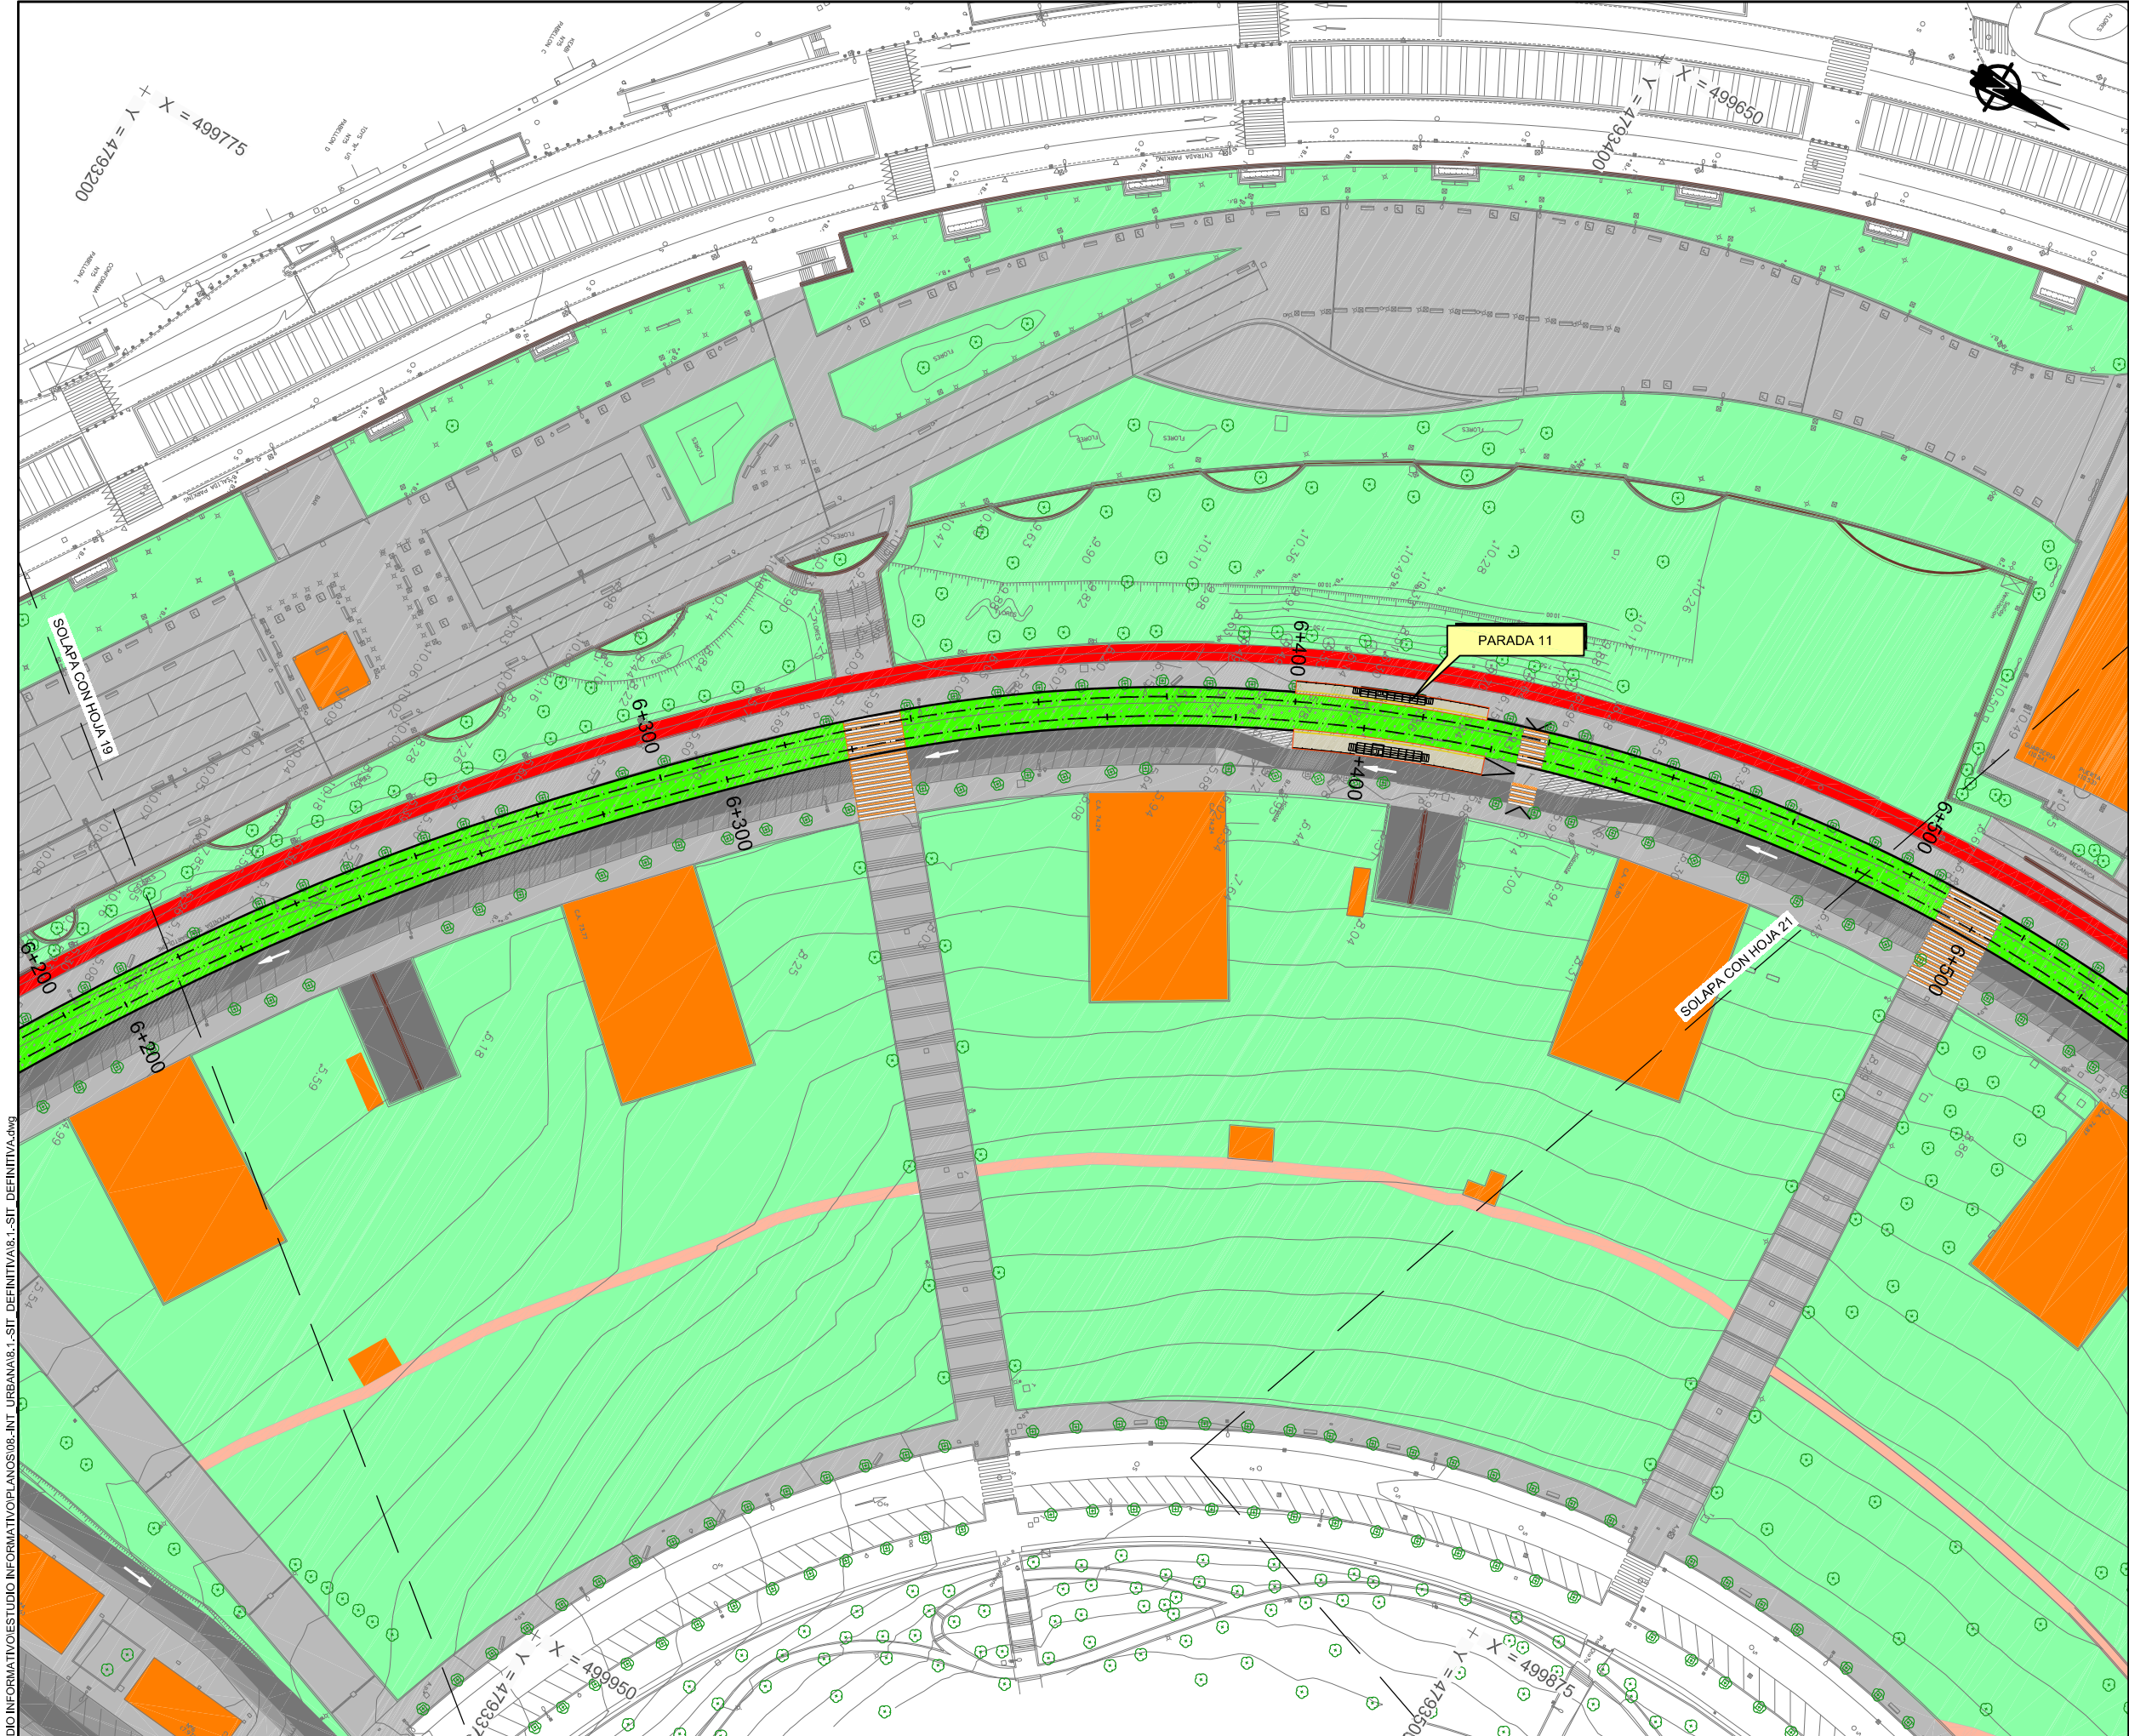

LEYENDA

- PLANEAMIENTO URBANÍSTICO PREVISTO
- LÍMITE DE PLANEAMIENTO URBANÍSTICO PREVISTO AYUNTAMIENTO SESAIO
- LÍMITE DE PLANEAMIENTO URBANÍSTICO PREVISTO AYUNTAMIENTO BARAKALDO
- ACERAS
- SENDAS
- ZONA VERDE Y ARBOLADO
- EDIFICIOS
- CALZADA
- APARCAMIENTO
- FFCC Y CERCANÍAS
- RAMPA
- PARADA TRANVÍA
- PLATAFORMA TRANVIARIA DE HORMIGÓN IMPRESO
- PLATAFORMA TRANVIARIA AJARDINADA
- ISLETAS
- MUROS
- CARRIL BICI
- AGUA
- EQUIPAMIENTO DEPORTIVO
- PASO DE PEATONES

A	PRIMERA EMISIÓN	FEB12	JN	SGF	NO
REV.	CLASE DE MODIFICACIÓN	FECHA	NOMBRE	COMP.	OBRA
BERRIKUPENAK / REVISIONES					
AHOLKULARIA / CONSULTOR		INGENIARI EGILEA INGENIERO AUTOR			
inecobz		Pablo Ramos Trujillo Nº Col.: 13.578			
AHOLKULARIA ERREFERENTZIA REFERENCIA CONSULTOR		ERREFERENTZIA REFERENCIA			
100547					

EUSKO JAURLARITZA


GOBIERNO VASCO

ETXEBIZITZA, HERRI LAN
ETA GARRAIO SAILA

DEPARTAMENTO DE VIVIENDA
OBRAS PÚBLICAS Y TRANSPORTES

et euskal trenbide sarea
PROIEKTUAREN IKUSKAPENA ETA ZUZENDARITZA
INSPECCIÓN Y DIRECCIÓN DEL PROYECTO

ESKALA ORIGINALA:
ESCALA ORIGINAL
(DIN-A1)
1/500

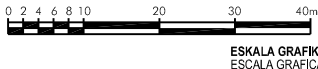

ESKALA GRAFIKOA
ESCALA GRÁFICA

PROIEKTUAREN IZENBURUA
TÍTULO DEL PROYECTO

ESTUDIO INFORMATIVO DEL TRANVÍA URBANO DE BARAKALDO

PLANOAREN IZENBURUA
TÍTULO DEL PLANO


INTEGRACIÓN URBANA
SITUACIÓN DEFINITIVA

PLANO-ZK / N. PLANO

8.1


ORRIA / HOJA
20 Sigue 27

K:\10100547\ESTUDIO INFORMATIVO\PLANOS\08.-INT URBANA\8.1.-SIT DEFINITIVA\8.1.-SIT DEFINITIVA.dwg

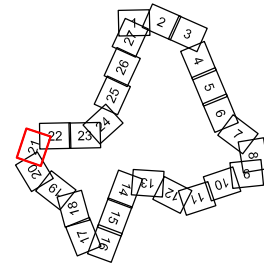


	PLANEAMIENTO URBANÍSTICO PREVISTO
	LÍMITE DE PLANEAMIENTO URBANÍSTICO PREVISTO AYUNTAMIENTO SESTAO
	LÍMITE DE PLANEAMIENTO URBANÍSTICO PREVISTO AYUNTAMIENTO BARAKALDO
	ACERAS
	SENDAS
	ZONA VERDE Y ARBOLADO
	EDIFICIOS
	CALZADA
	APARCAMIENTO
	FFCC Y CERCANIAS
	RAMPA
	PARADA TRANVÍA
	PLATAFORMA TRANVIARIA DE HORMIGÓN IMPRESO
	PLATAFORMA TRANVIARIA AJARDINADA
	ISLETAS
	MUROS
	CARRIL BICI
	AGUA
	EQUIPAMIENTO DEPORTIVO
	PASO DE PEATONES


EUSKO JAURLARITZA **GOBIERNO VASCO**
 ETXEBIZITZA, HERRI LAN
 ETA GARRAIO SAILA DEPARTAMENTO DE VIVIENDA
 OBRAS PUBLICAS Y TRANSPORTES

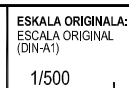

PLANO-ZK / N. PLANO	8.1
ORRIA / HOJA	21 Sigue 27

DIRECCION	DEBUTADO	REVISADO	APROBADO	FECHA
P. FERROVIARIOS	Juan Naranjo	Sara Garza Pareda	Pablo Ramos	Enero 2012

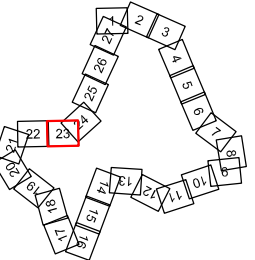

LEYENDA

- PLANEAMIENTO URBANÍSTICO PREVISTO
- LIMITE DE PLANEAMIENTO URBANÍSTICO PREVISTO AYUNTAMIENTO SESTAO
- LIMITE DE PLANEAMIENTO URBANÍSTICO PREVISTO AYUNTAMIENTO BARAKALDO
- ACERAS
- SENDAS
- ZONA VERDE Y ARBOLADO
- EDIFICIOS
- CALZADA
- APARCAMIENTO
- FFCC Y CERCANIAS
- RAMPA
- PARADA TRANVIA
- PLATAFORMA TRANVIARIA DE HORMIGÓN IMPRESO
- PLATAFORMA TRANVIARIA AJARDINADA
- ISLETAS
- MUROS
- CARRIL BICI
- AGUA
- EQUIPAMIENTO DEPORTIVO
- PASO DE PEATONES


REV.	PRIMERA EMISIÓN	FEB12	JN	SGF	NO
REV.	CLASE DE MODIFICACIÓN	FECHA	NOMBRE	COMP.	OBRA
BERRIKUPENAK / REVISIONES					
AHOLKULARIA / CONSULTOR			INGENIARI EGILEA INGENIERO AUTOR		
inecobz			Pablo Ramos Trujillo Nº Col.: 13.578		
AHOLKULARIA ERREFERENTZIA REFERENCIA CONSULTOR			ERREFERENTZIA REFERENCIA		
100547					

EUSKO JAURLARITZA **GOBIERNO VASCO**

ETXEBIZITZA, HERRI LAN ETAKARRAI SAILA DEPARTAMENTO DE VIVIENDA OBRAS PUBLICAS Y TRANSPORTES

et **euskal trenbide sarea**
PROIEKTUAREN IKUSKAPENA ETA ZUZENDARITZA
INSPECCION Y DIRECCION DEL PROYECTO

ESKALA ORIGINALA:
ESCALA ORIGINAL (DIN-A1)
1/500

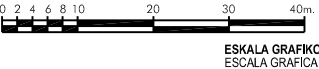



PROIEKTUAREN IZENBURUA
TITULO DEL PROYECTO
ESTUDIO INFORMATIVO DEL TRANVIA URBANO DE BARAKALDO

PLANOAREN IZENBURUA
TITULO DEL PLANO
**INTEGRACIÓN URBANA
SITUACIÓN DEFINITIVA**

PLANO-ZK / N. PLANO
8.1
ORRIA / HOJA
23 Sigue 27

X:\101\00547\ESTUDIO INFORMATIVO\PLANOS\08-INT_URBANA\8.1-SIT_DEFINITIVA.dwg

DIRECCION	DEBILADO	REVISADO	APROBADO	FECHA
P. FERROVIARIOS	Juan Navarro	Sara Garza Paredi	Pablo Ramos	Enero 2012

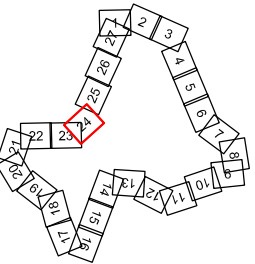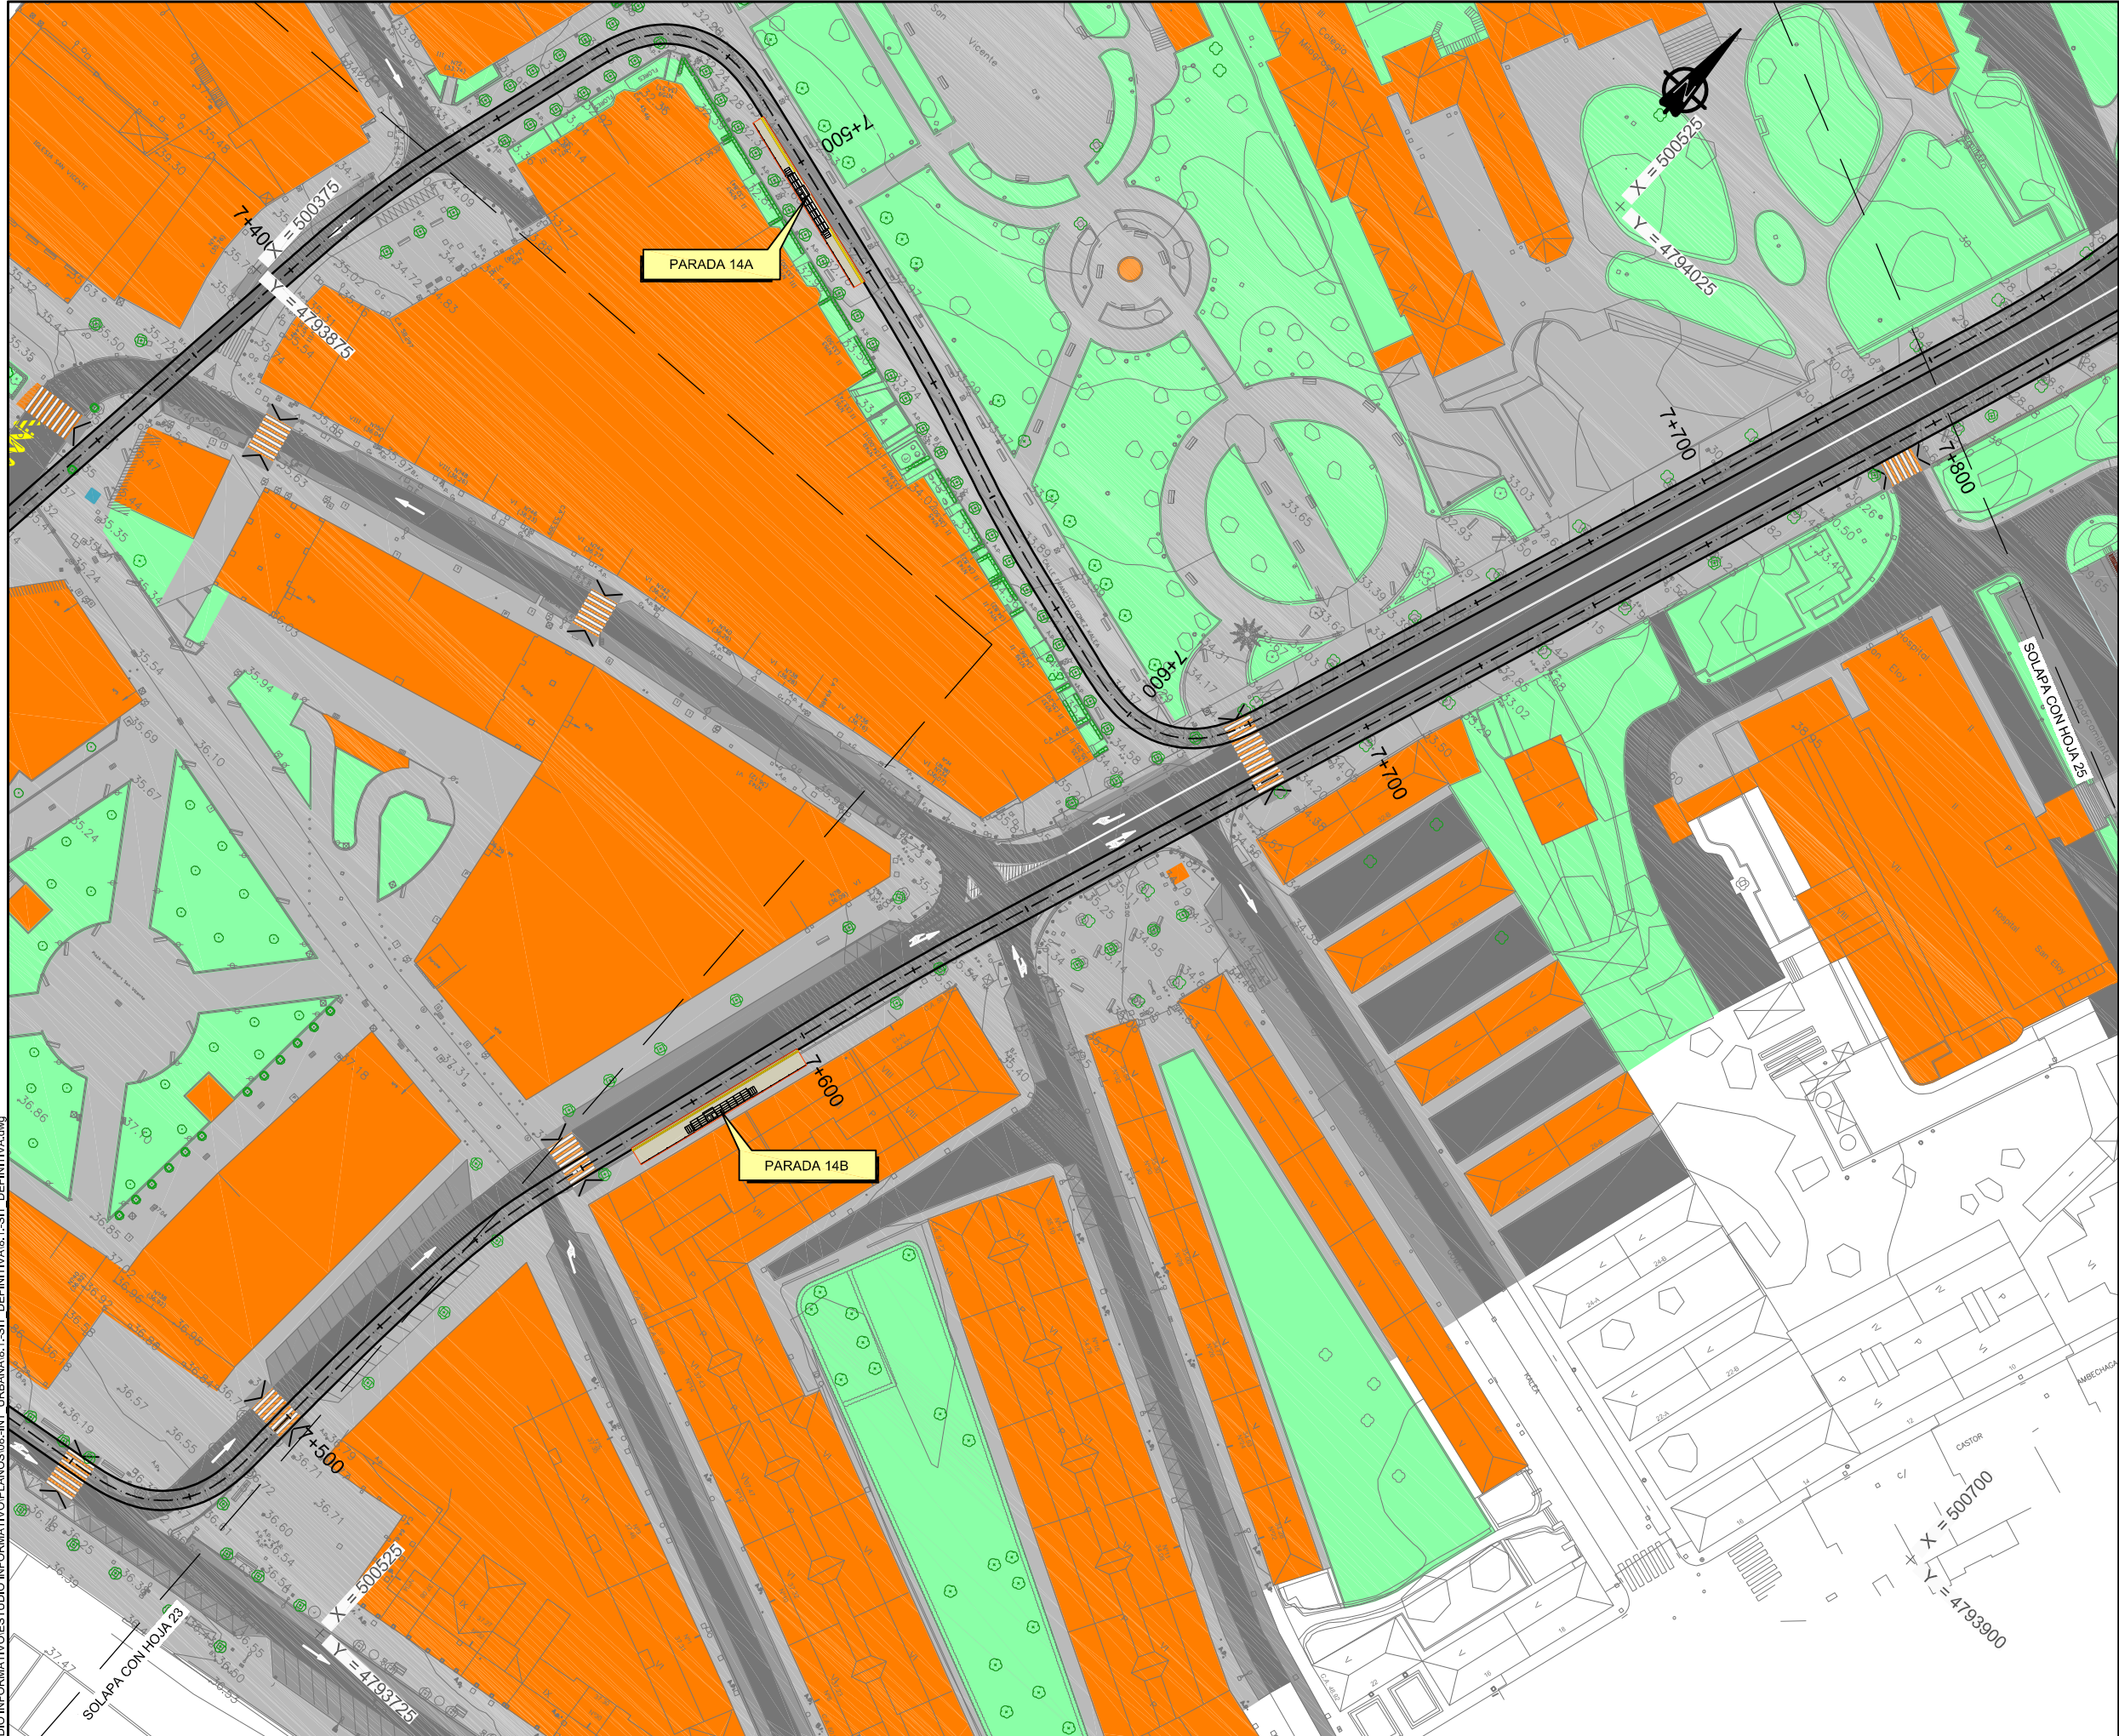

LEYENDA

- PLANEAMIENTO URBANÍSTICO PREVISTO
- LIMITE DE PLANEAMIENTO URBANÍSTICO PREVISTO AYUNTAMIENTO SESTAO
- LIMITE DE PLANEAMIENTO URBANÍSTICO PREVISTO AYUNTAMIENTO BARAKALDO
- ACERAS
- SENDAS
- ZONA VERDE Y ARBOLADO
- EDIFICIOS
- CALZADA
- APARCAMIENTO
- FFCC Y CERCANIAS
- RAMPA
- PARADA TRANVIA
- PLATAFORMA TRANVIARIA DE HORMIGÓN IMPRESO
- PLATAFORMA TRANVIARIA AJARDINADA
- ISLETAS
- MUROS
- CARRIL BICI
- AGUA
- EQUIPAMIENTO DEPORTIVO
- PASO DE PEATONES

PRIMERA EMISION	FEB12	JN	SGF	NO
REV.	CLASE DE MODIFICACION	FECHA	NOMBRE	COMP. OBRA
BERRIKUSPENAK / REVISIONES				
AHOLKULARIA / CONSULTOR		INGENIARI EGILEA INGENIERO AUTOR		
inecobz		Pablo Ramos Trujillo Nº Col.: 13.578		
AHOLKULARIA ERREFERENTZIA REFERENCIA CONSULTOR		ERREFERENTZIA REFERENCIA		
100547				

EUSKO JAURLARITZA


GOBIERNO VASCO

ETXEBIZITZA, HERRI LAN
ETA GARRAIO SAILA

DEPARTAMENTO DE VIVIENDA
OBRAS PUBLICAS Y TRANSPORTES

et euskal trenbide sarea
PROIEKTUAREN IKUSKAPENA ETA ZUZENDARITZA
INSPECCION Y DIRECCION DEL PROYECTO

ESKALA ORIGINALA:
ESCALA ORIGINAL
(DIN-A1)
1/500

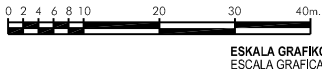

ESKALA GRAFIKOA
ESCALA GRAFICA

PROIEKTUAREN IZENBURUA
TITULO DEL PROYECTO

ESTUDIO INFORMATIVO DEL TRANVIA URBANO DE BARAKALDO



PLANOAREN IZENBURUA
TITULO DEL PLANO

INTEGRACIÓN URBANA
SITUACIÓN DEFINITIVA

PLANO-ZK / N. PLANO

8.1

ORRIA / HOJA
24 Sigue 27

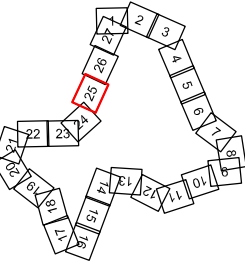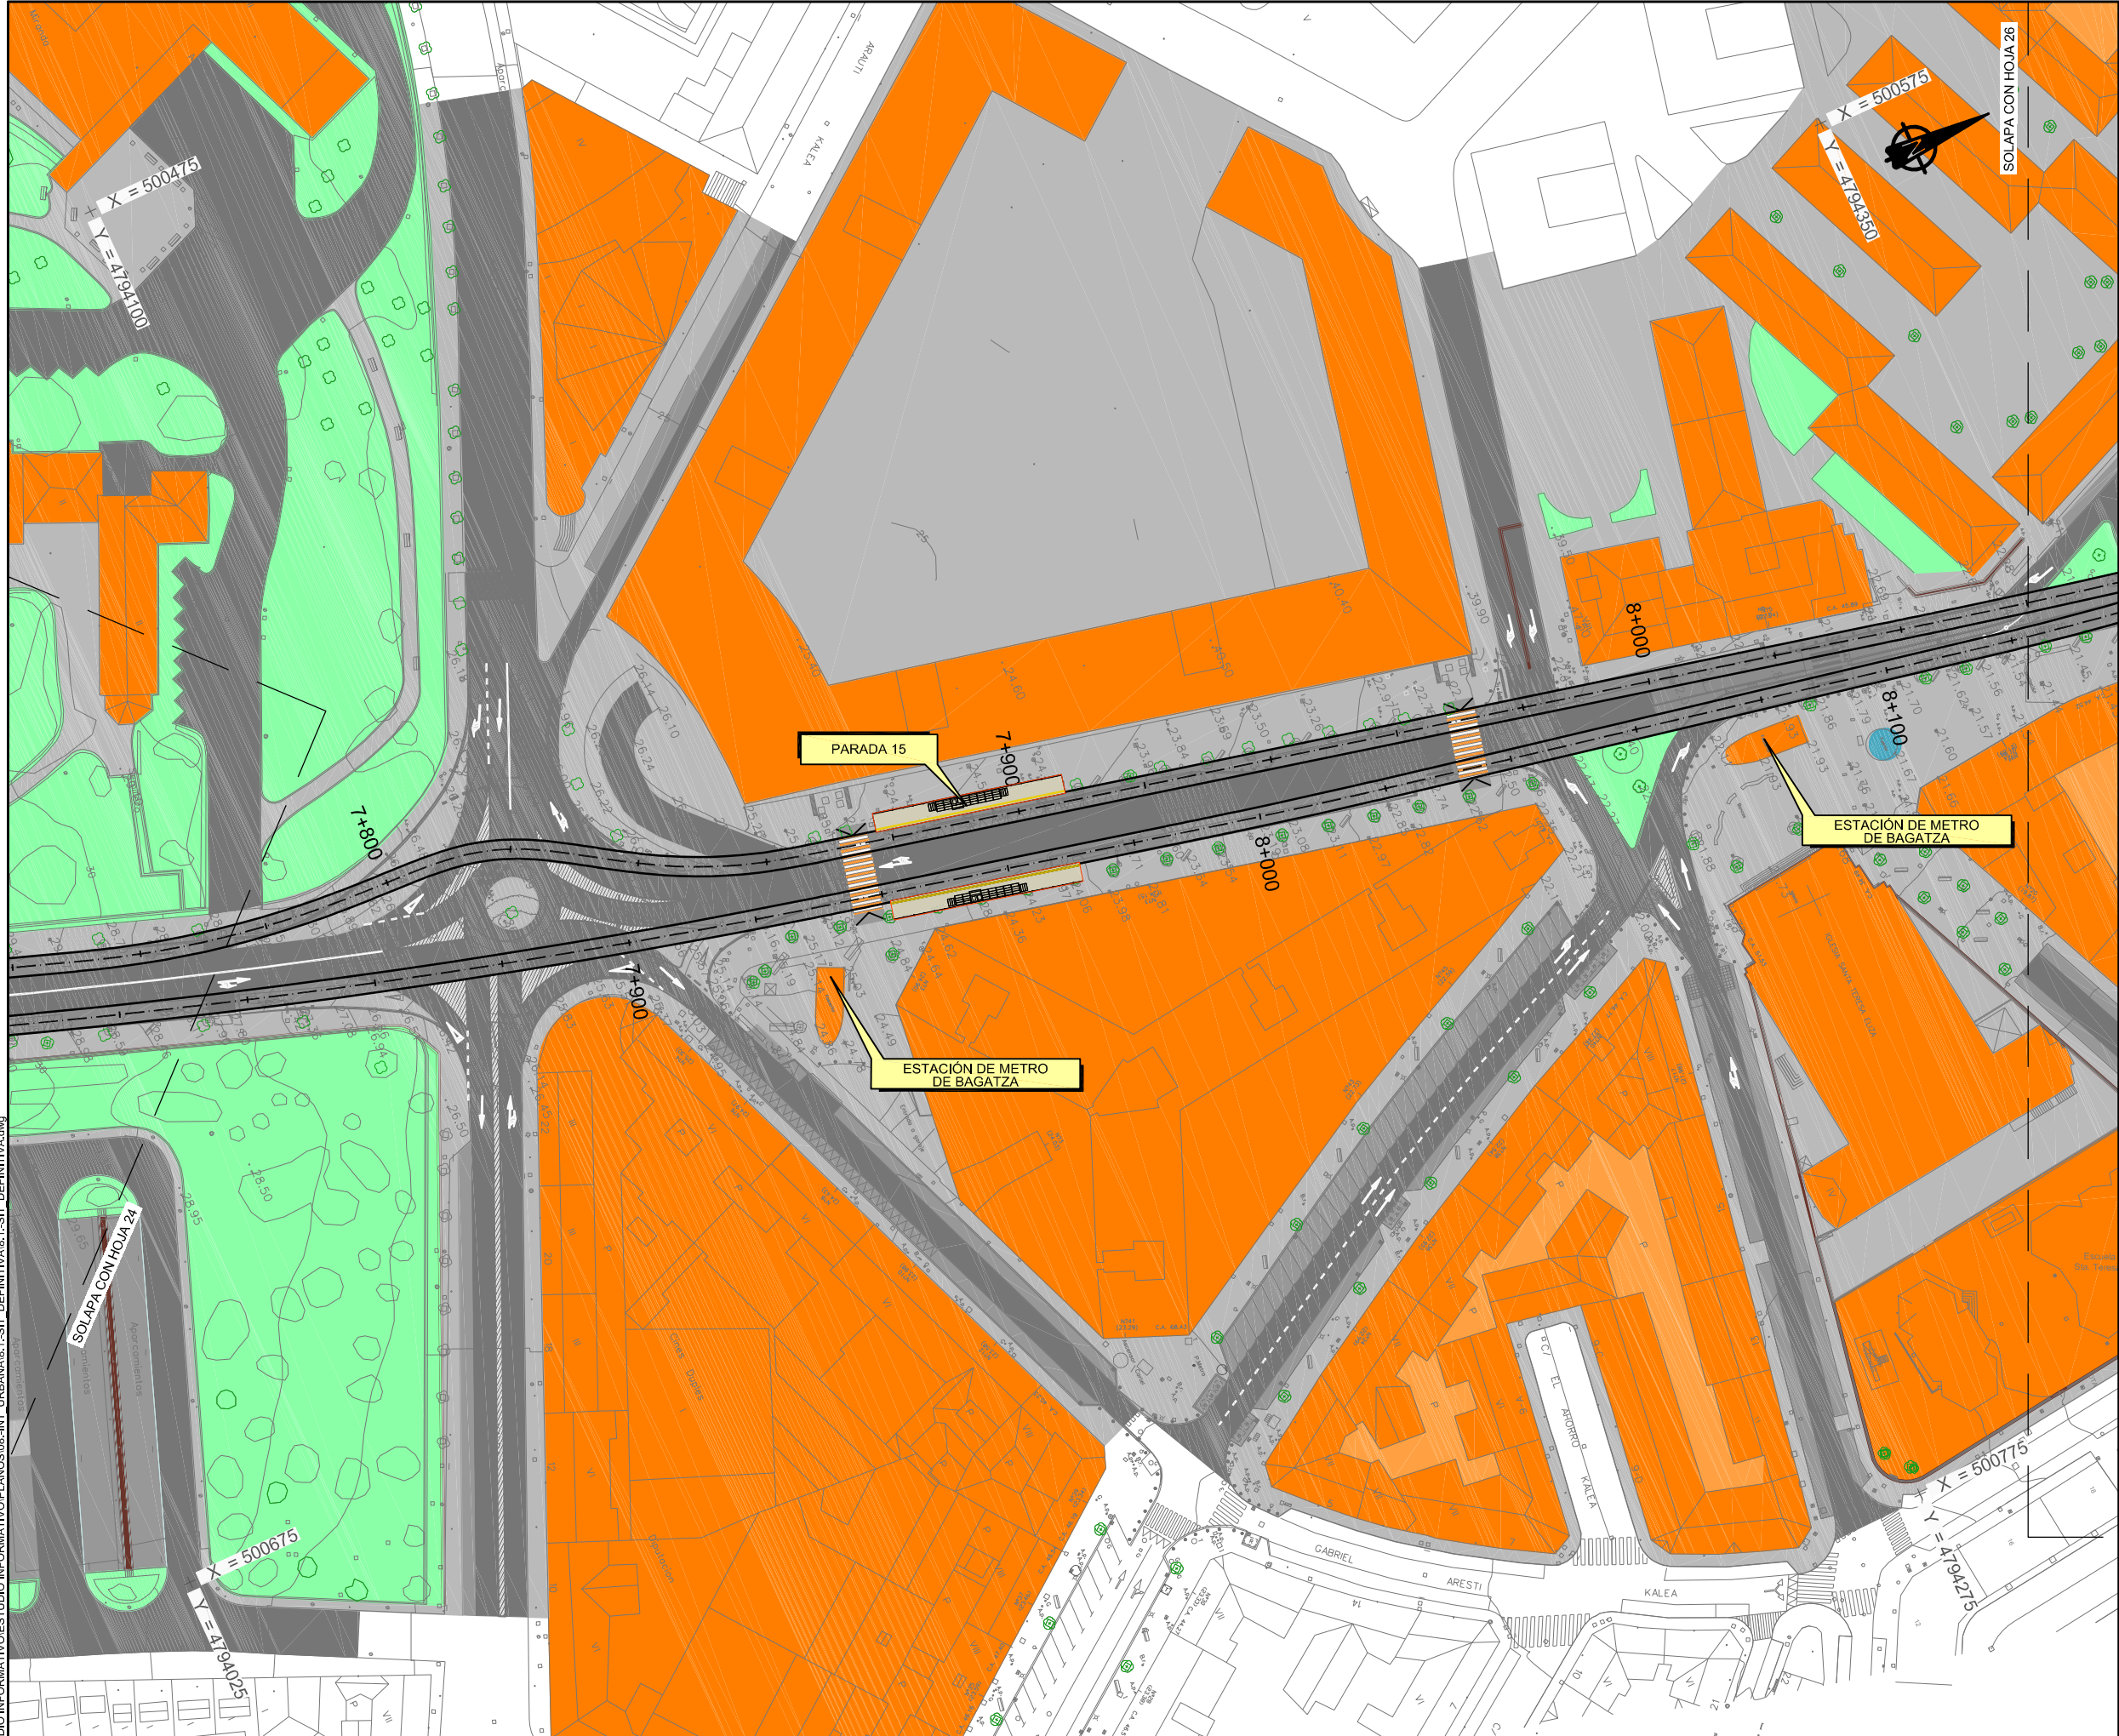

LEYENDA

- PLANEAMIENTO URBANÍSTICO PREVISTO
- LÍMITE DE PLANEAMIENTO URBANÍSTICO PREVISTO AYUNTAMIENTO Sestao
- LÍMITE DE PLANEAMIENTO URBANÍSTICO PREVISTO AYUNTAMIENTO BARAKALDO
- ACERAS
- SENDAS
- ZONA VERDE Y ARBOLADO
- EDIFICIOS
- CALZADA
- APARCAMIENTO
- FFCC Y CERCANÍAS
- RAMPA
- PARADA TRANVÍA
- PLATAFORMA TRANVIARIA DE HORMIGÓN IMPRESO
- PLATAFORMA TRANVIARIA AJARDINADA
- ISLETAS
- MUROS
- CARRIL BICI
- AGUA
- EQUIPAMIENTO DEPORTIVO
- PASO DE PEATONES

A	PRIMERA EMISIÓN			FEB12	JN	SGF	NO
REV.	CLASE DE MODIFICACION			FECHA	NOMBRE	COMP.	OBRA
BERRIKUSPENAK / REVISIONES							
AHOLKULARIA / CONSULTOR				INGENIARI EGILEA INGENIERO AUTOR			
inecobz k ^{IF} INTEK				 Pablo Ramos Trujillo Nº Col.: 13.578			
AHOLKULARIA ERREFERENTZIA REFERENCIA CONSULTOR				ERREFERENTZIA REFERENCIA			
100547							

EUSKO JAURLARITZA

GOBIERNO VASCO

ETXEBIZITZA, HERRI LAN
ETA GARRAIO SAILA

DEPARTAMENTO DE VIVIENDA
OBRAS PÚBLICAS Y TRANSPORTES

et euskal trenbide sarea
PROIEKTUAREN IKUSKAPENA ETA ZUZENDARITZA
INSPECCIÓN Y DIRECCIÓN DEL PROYECTO

ESKALA ORIGINALA:
ESCALA ORIGINAL
(DIN-A1)
1/500

0 2 4 6 8 10 20 30 40m.

ESKALA GRAFIKOA
ESCALA GRÁFICA

PROIEKTUAREN IZENBURUA
TÍTULO DEL PROYECTO

ESTUDIO INFORMATIVO DEL TRANVÍA URBANO DE BARAKALDO

PLANOAREN IZENBURUA
TÍTULO DEL PLANO



INTEGRACIÓN URBANA
SITUACIÓN DEFINITIVA

PLANO-ZK / N. PLANO

8.1

ORRIA / HOJA
25 Sigue 27

DIRECCION	DISEÑO	REVISADO	APROBADO	FECHA
P. FERROVIARIOS	Juan Navarro	Sara Garza Torralba	Pablo Ramos	Enero 2012

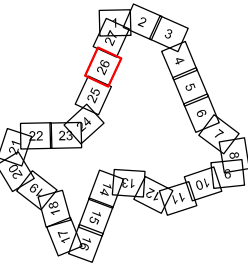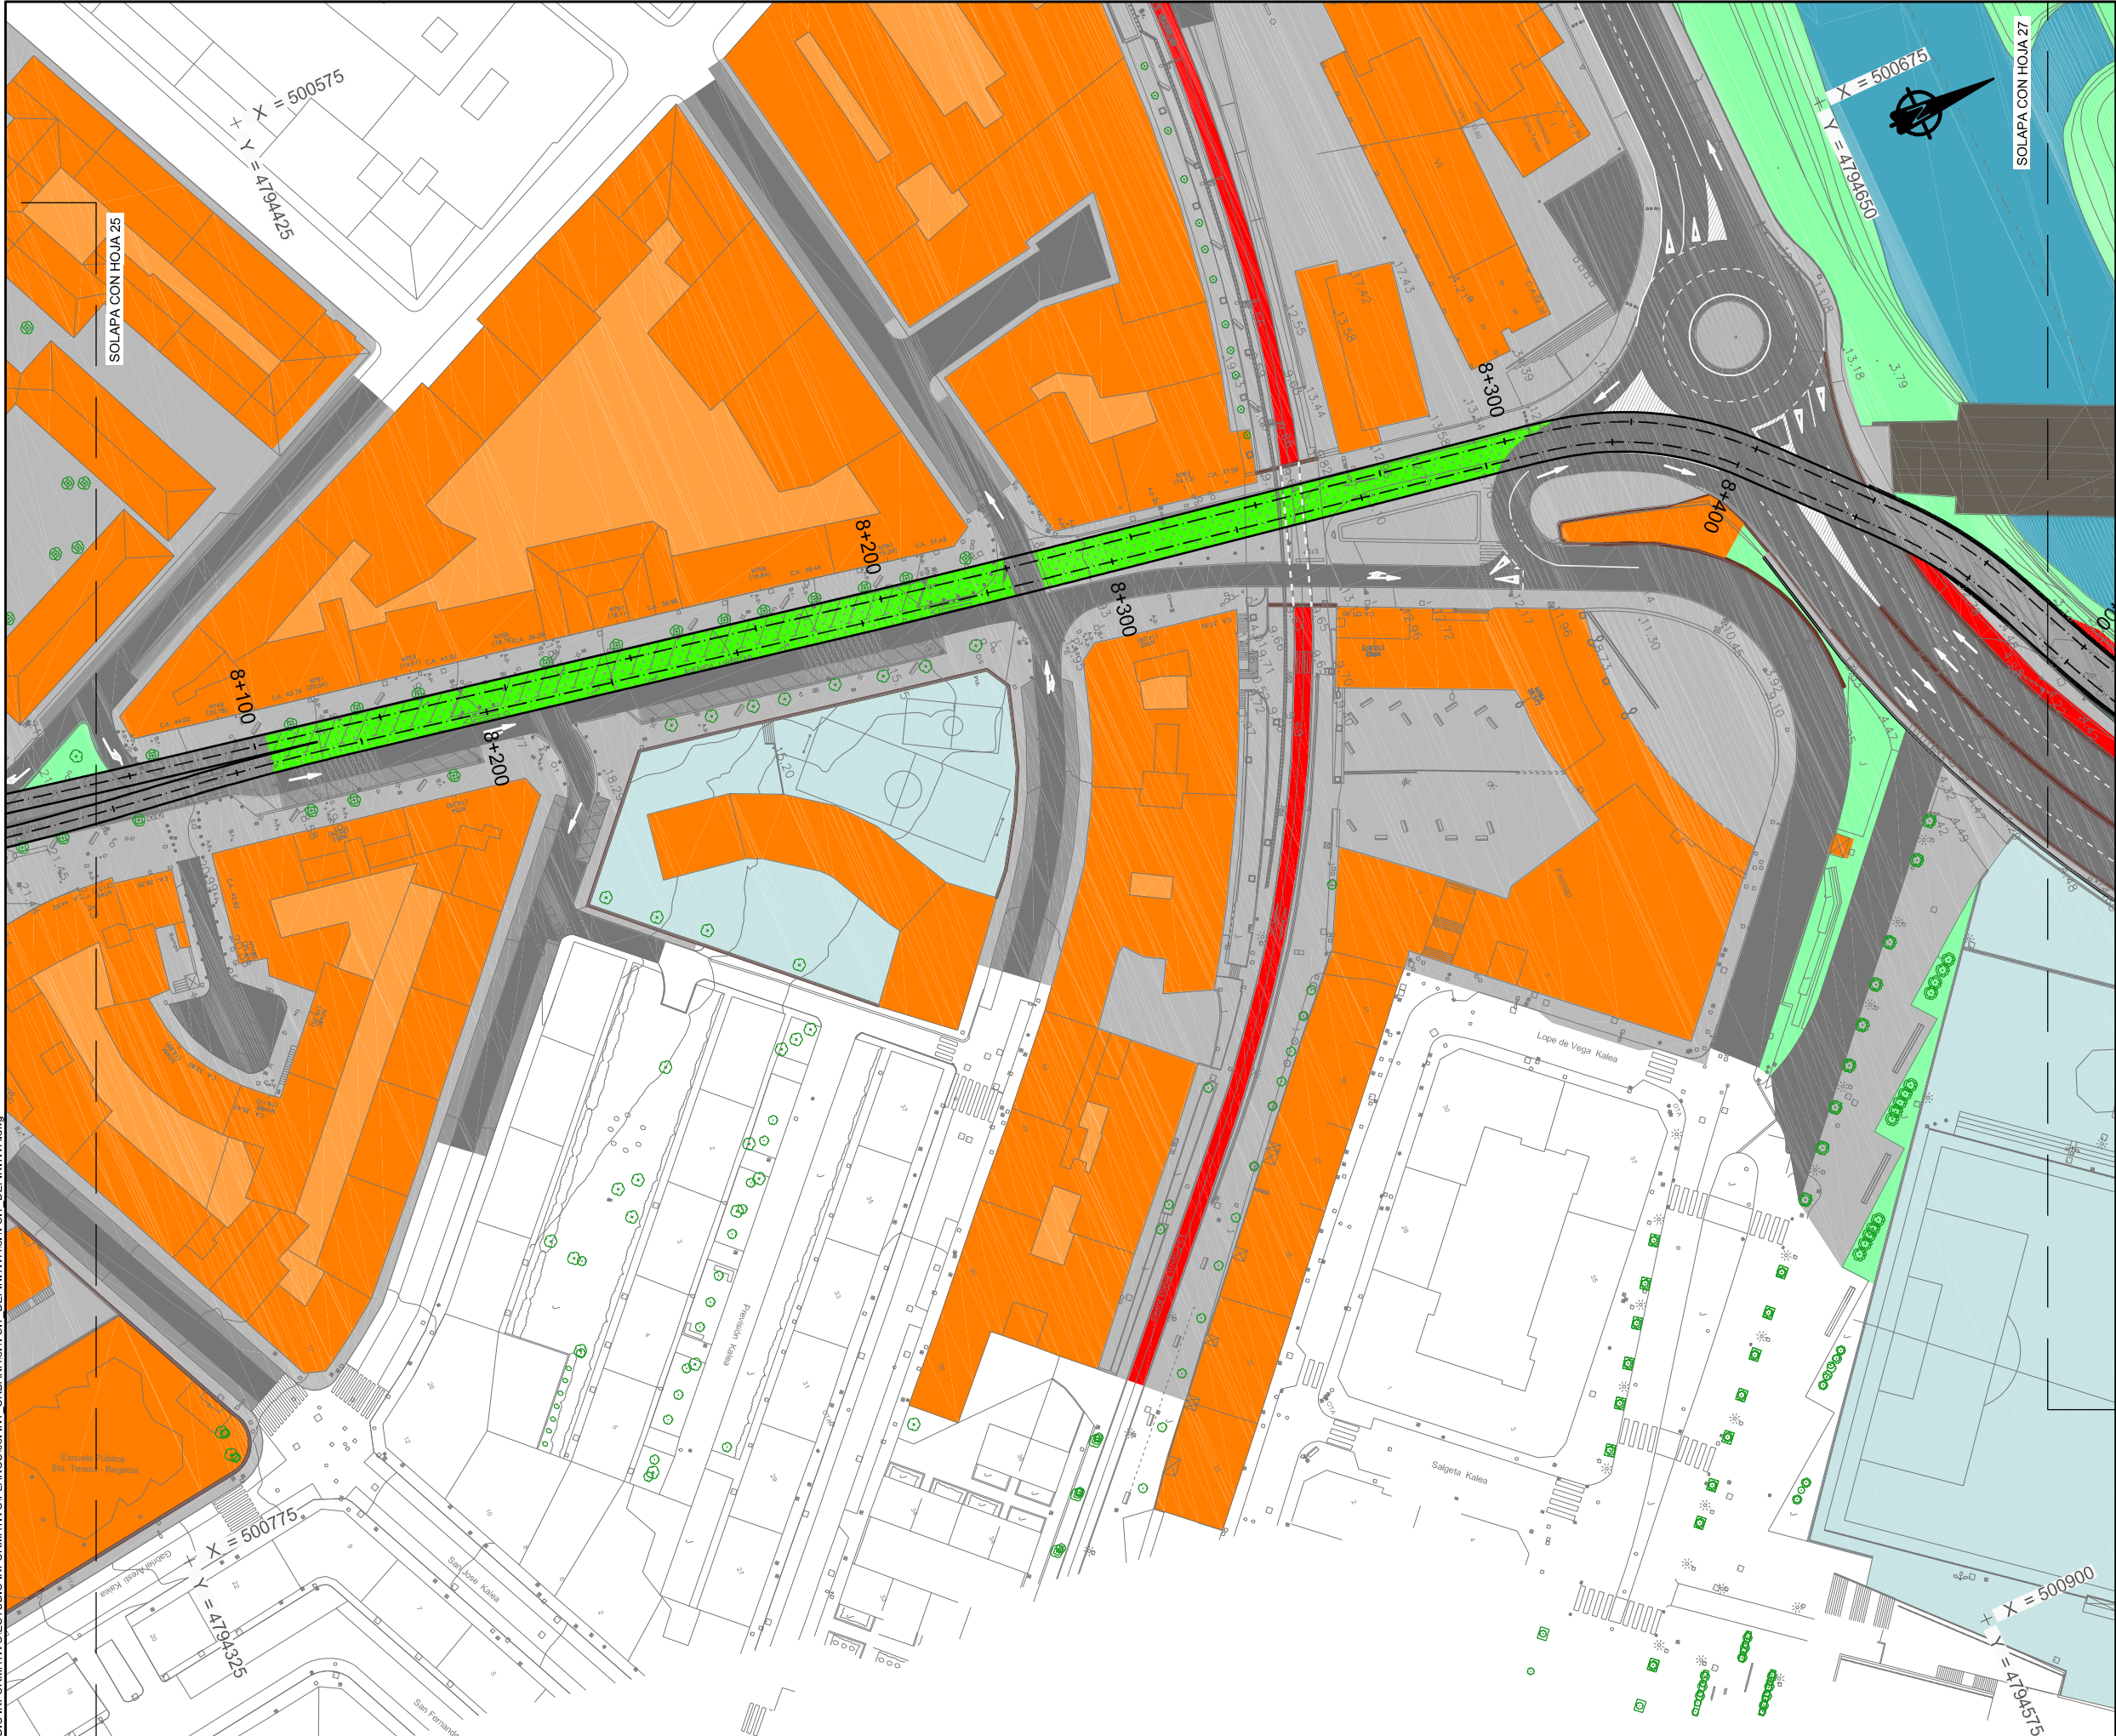

LEYENDA

- PLANEAMIENTO URBANÍSTICO PREVISTO
- LÍMITE DE PLANEAMIENTO URBANÍSTICO PREVISTO AYUNTAMIENTO SESTAO
- LÍMITE DE PLANEAMIENTO URBANÍSTICO PREVISTO AYUNTAMIENTO BARAKALDO
- ACERAS
- SENDAS
- ZONA VERDE Y ARBOLADO
- EDIFICIOS
- CALZADA
- APARCAMIENTO
- FFCC Y CERCANÍAS
- RAMPA
- PARADA TRANVÍA
- PLATAFORMA TRANVIARIA DE HORMIGÓN IMPRESO
- PLATAFORMA TRANVIARIA AJARDINADA
- ISLETAS
- MUROS
- CARRIL BICI
- AGUA
- EQUIPAMIENTO DEPORTIVO
- PASO DE PEATONES

REV.	PRIMERA EMISIÓN	FEB12	JN	SGF	NO
REV.	CLASE DE MODIFICACIÓN	FECHA	NOMBRE	COMP.	OBRA
BERRIKUSPENAK / REVISIONES					
AHOLKULARIA / CONSULTOR		INGENIARI EGILEA INGENIERO AUTOR			
inecobz		Pablo Ramos Trujillo Nº Col.: 13.578			
AHOLKULARIA ERREFERENTZIA REFERENCIA CONSULTOR		ERREFERENTZIA REFERENCIA			
100547					

EUSKO JAURLARITZA


GOBIERNO VASCO

ETXEBIZITZA, HERRI LAN
ETA GARRAIO SAILA

DEPARTAMENTO DE VIVIENDA
OBRAS PÚBLICAS Y TRANSPORTES

et euskal trenbide sarea
PROIEKTUAREN IKUSKAPENA ETA ZUZENDARITZA
INSPECCIÓN Y DIRECCIÓN DEL PROYECTO

ESKALA ORIGINALA:
ESCALA ORIGINAL
(DIN-A1)
1/500

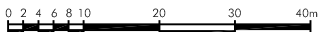

ESKALA GRAFIKOA
ESCALA GRÁFICA

PROIEKTUAREN IZENBURUA
TÍTULO DEL PROYECTO



ESTUDIO INFORMATIVO DEL TRANVÍA URBANO DE BARAKALDO

PLANOAREN IZENBURUA
TÍTULO DEL PLANO

INTEGRACIÓN URBANA
SITUACIÓN DEFINITIVA

PLANO-ZK / N. PLANO
8.1

ORRIA / HOJA
26 Sigue 27

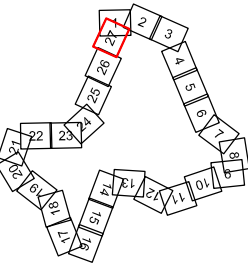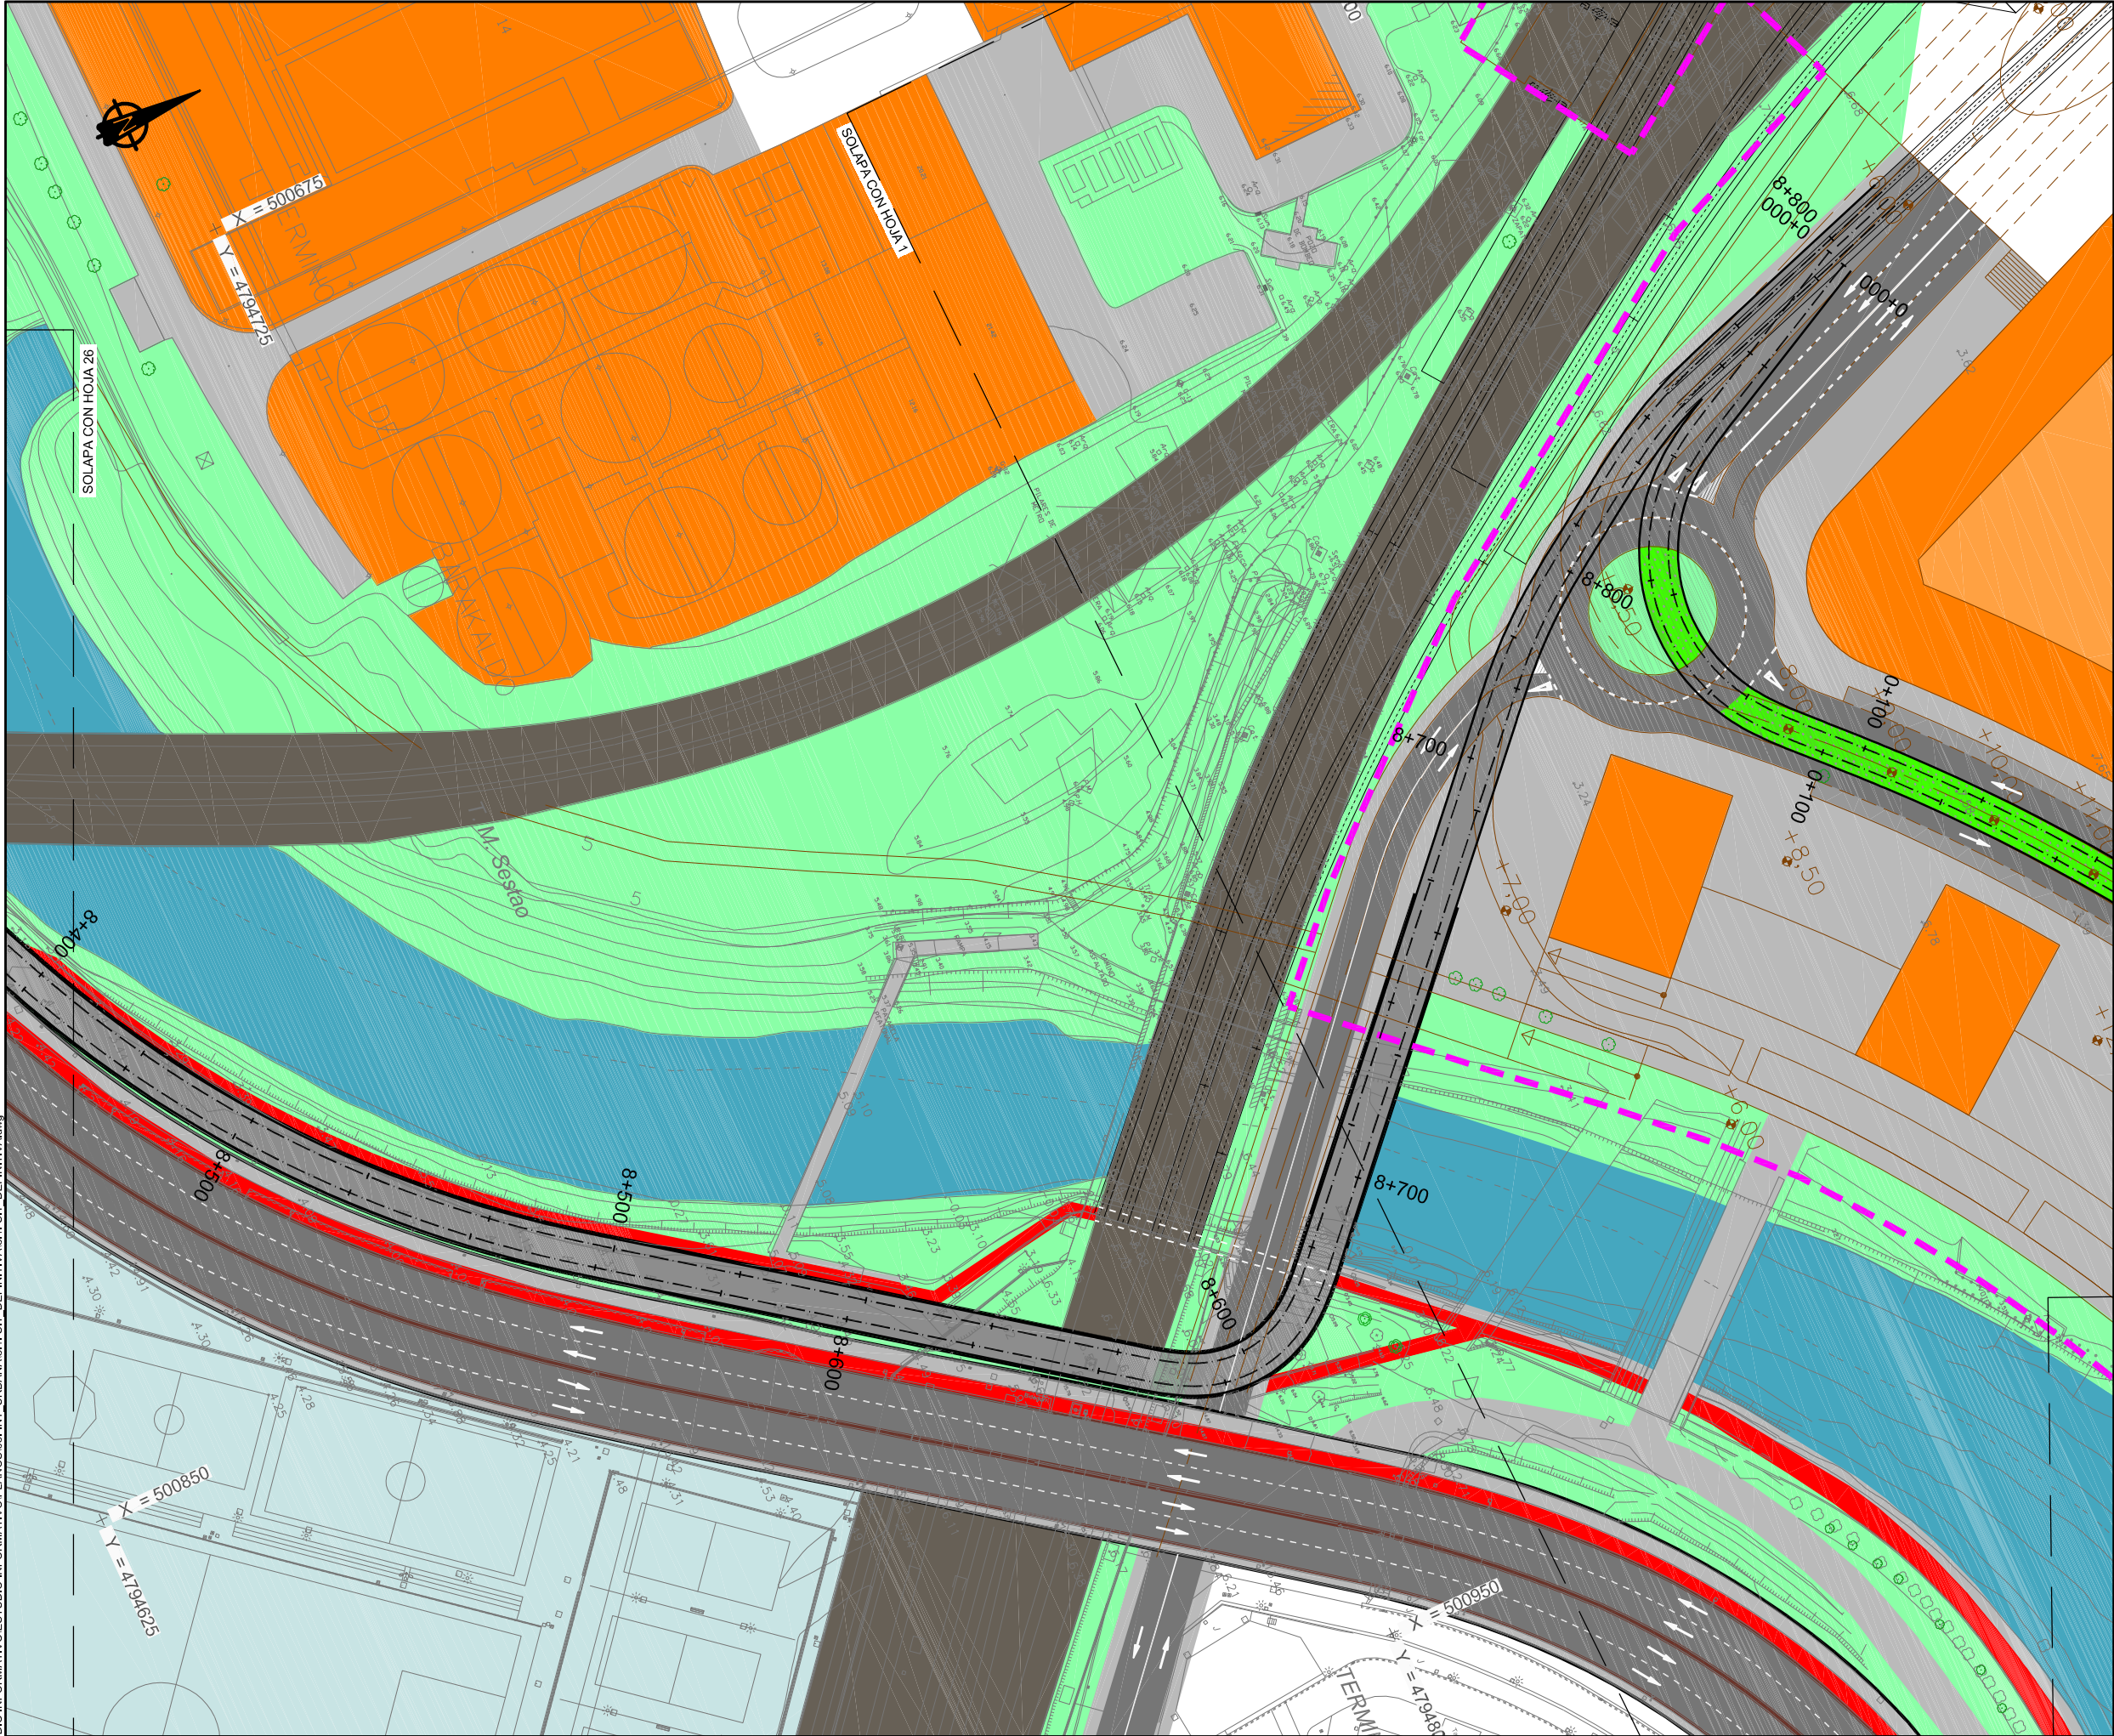

LEYENDA

- PLANEAMIENTO URBANÍSTICO PREVISTO
- LÍMITE DE PLANEAMIENTO URBANÍSTICO PREVISTO AYUNTAMIENTO SESTAO
- LÍMITE DE PLANEAMIENTO URBANÍSTICO PREVISTO AYUNTAMIENTO BARAKALDO
- ACERAS
- SENDAS
- ZONA VERDE Y ARBOLADO
- EDIFICIOS
- CALZADA
- APARCAMIENTO
- FFCC Y CERCANÍAS
- RAMPA
- PARADA TRANVIA
- PLATAFORMA TRANVIARIA DE HORMIGÓN IMPRESO
- PLATAFORMA TRANVIARIA AJARDINADA
- ISLETAS
- MUROS
- CARRIL BICI
- AGUA
- EQUIPAMIENTO DEPORTIVO
- PASO DE PEATONES

A	PRIMERA EMISIÓN	FEB12	JN	SGF	NO
REV.	CLASE DE MODIFICACIÓN	FECHA	NOMBRE	COMP.	OBRA
BERRIKUSPENAK / REVISIONES					
AHOLKULARIA / CONSULTOR			INGENIARI EGILEA INGENIERO AUTOR		
inecobz			Pablo Ramos Trujillo Nº Col.: 13.578		
AHOLKULARIA ERREFERENTZIA REFERENCIA CONSULTOR			ERREFERENTZIA REFERENCIA		
100547					

EUSKO JAURLARITZA


GOBIERNO VASCO

ETXEBIZITZA, HERRI LAN
ETA GARRAIO SAILA

DEPARTAMENTO DE VIVIENDA
OBRAS PÚBLICAS Y TRANSPORTES

et euskal trenbide sarea
PROIEKTUAREN IKUSKAPENA ETA ZUZENDARITZA
INSPECCIÓN Y DIRECCIÓN DEL PROYECTO

ESKALA ORIGINALA:
ESCALA ORIGINAL
(DIN-A1)
1/500

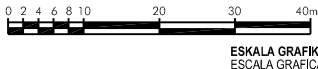

PROIEKTUAREN IZENBURUA
TÍTULO DEL PROYECTO

ESTUDIO INFORMATIVO DEL TRANVÍA URBANO DE BARAKALDO

PLANOAREN IZENBURUA
TÍTULO DEL PLANO


INTEGRACIÓN URBANA
SITUACIÓN DEFINITIVA

PLANO-ZK / N. PLANO

8.1

ORRIA / HOJA
27 Sigue 27

DIRECCION	DEBIDO	REVISADO	APROBADO	FECHA
F. FERRONVARIOS	Juan Navarro	Sara Garza Torres	Pablo Ramos	Enero 2012

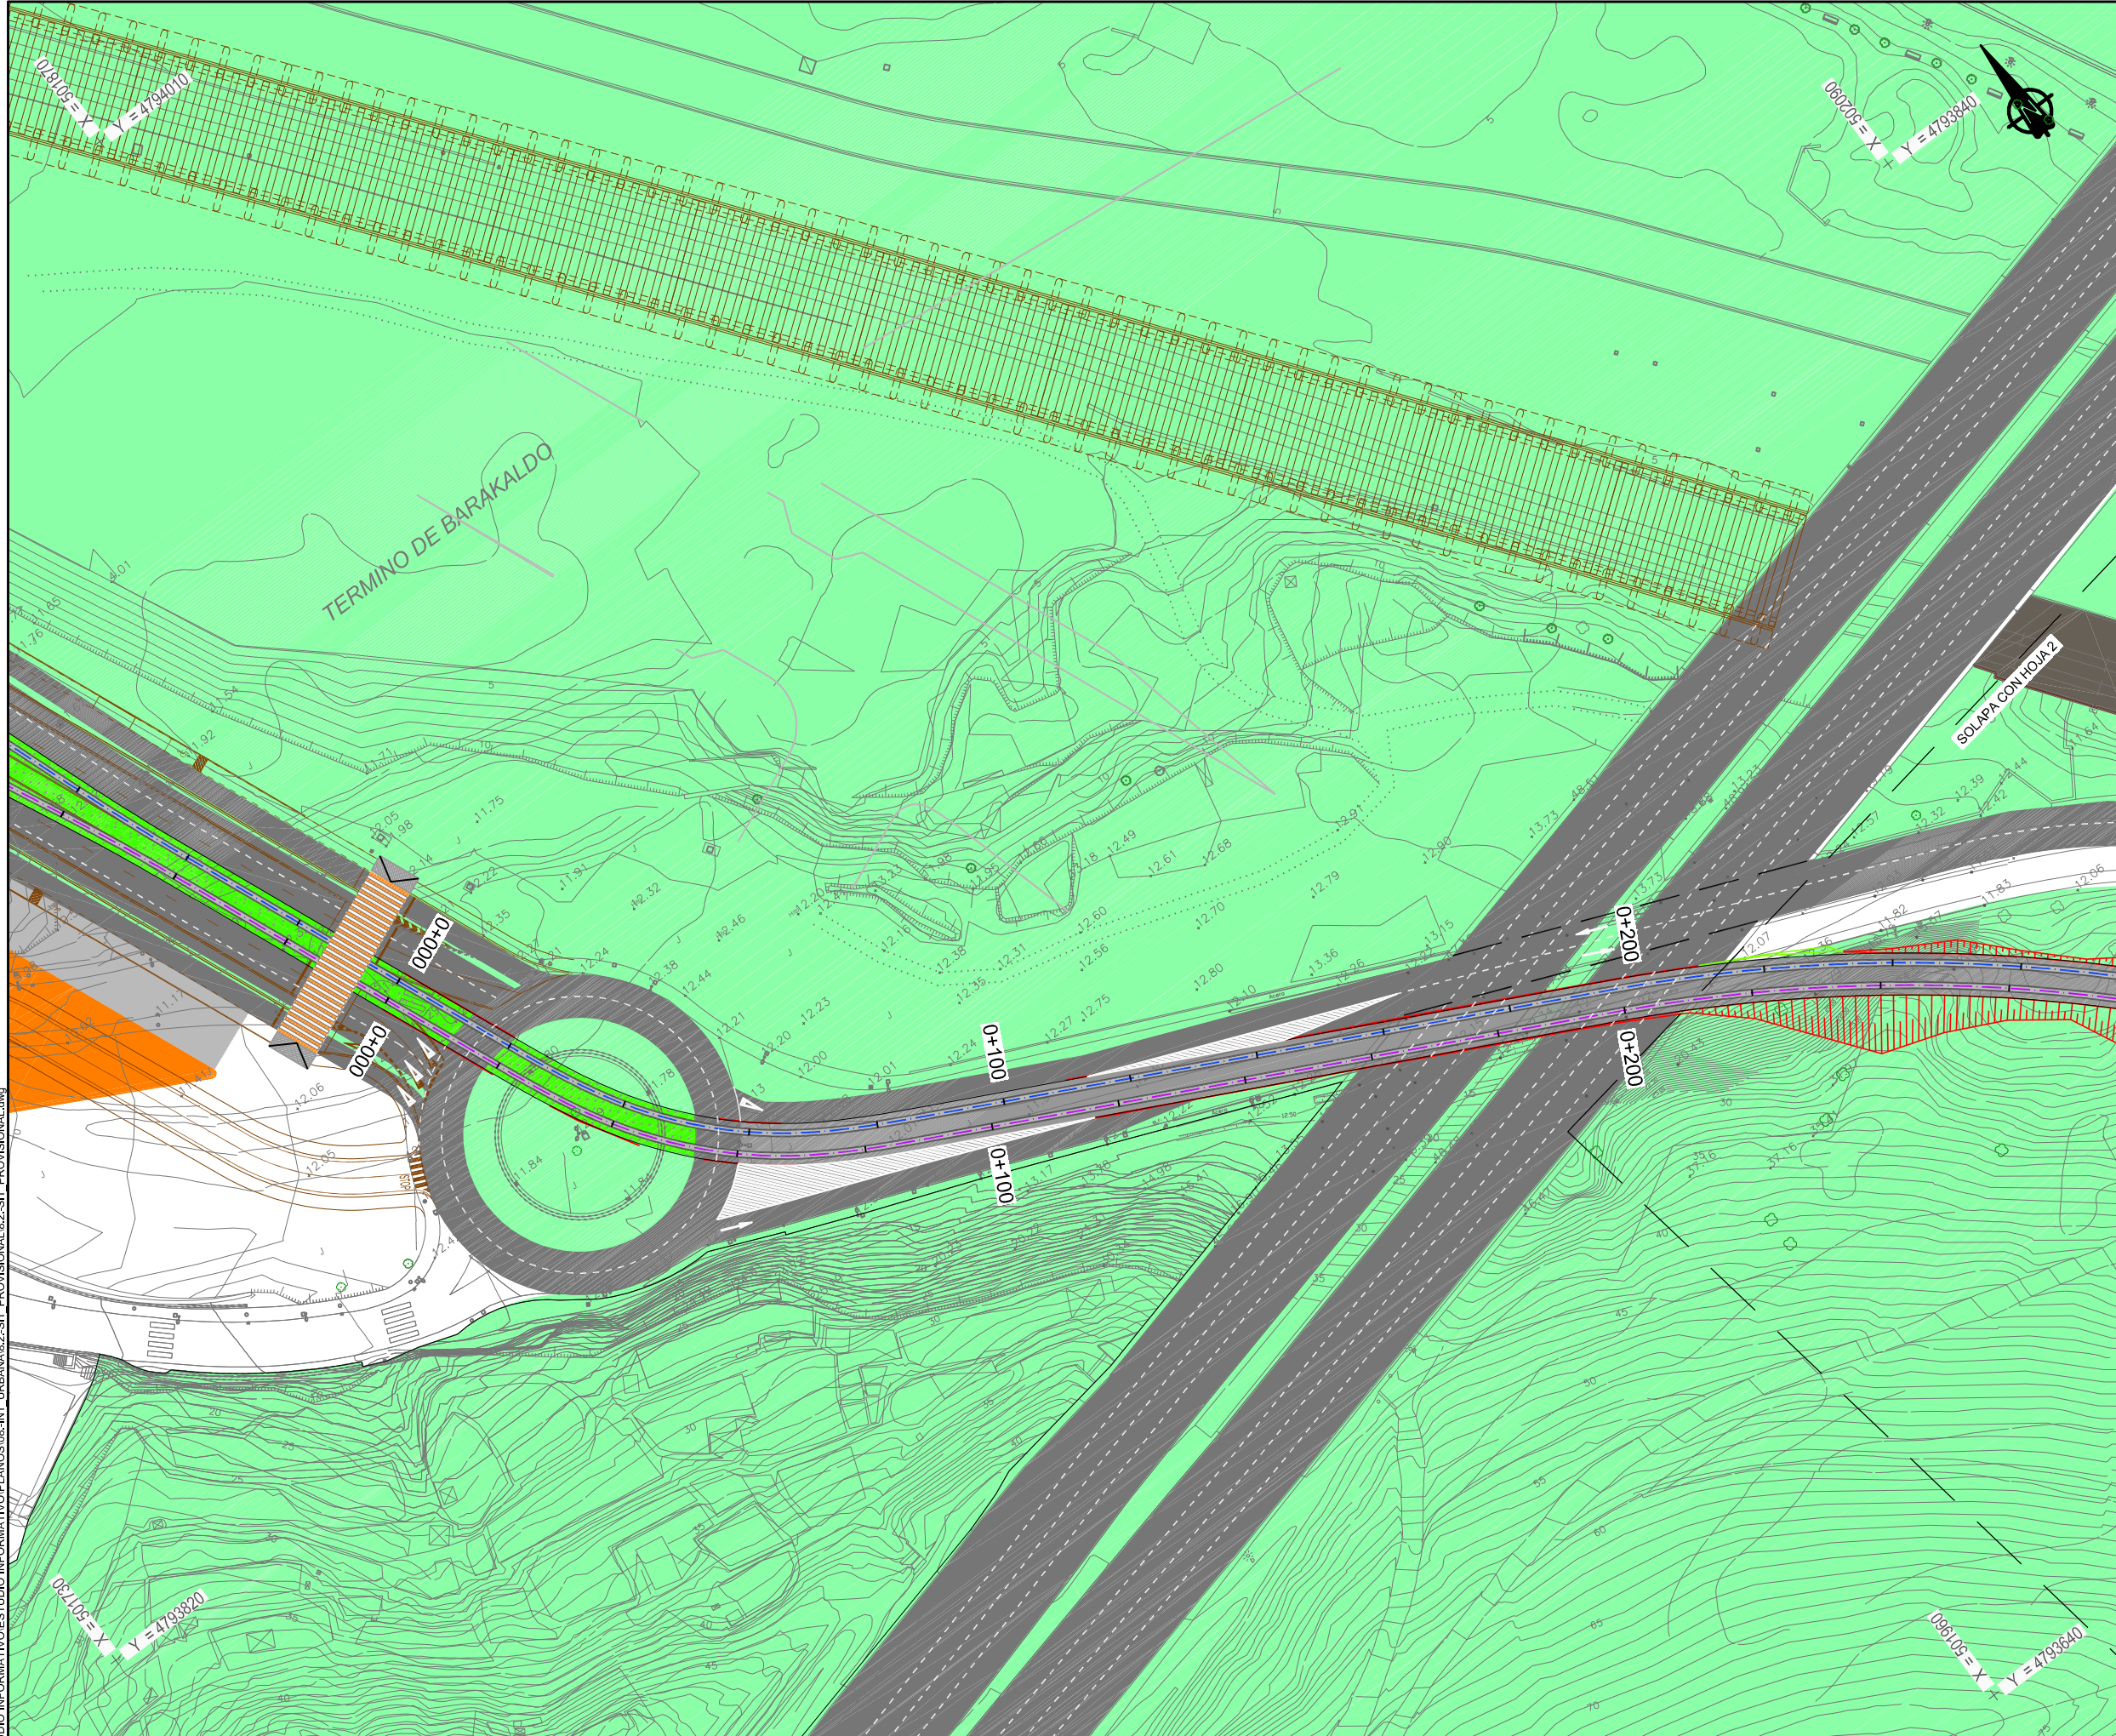

LEYENDA

- PLANEAMIENTO URBANÍSTICO PREVISTO
- LIMITE DE PLANEAMIENTO URBANÍSTICO PREVISTO AYUNTAMIENTO SESTAO
- LIMITE DE PLANEAMIENTO URBANÍSTICO PREVISTO AYUNTAMIENTO BARAKALDO
- ACERAS
- SENDAS
- ZONA VERDE Y ARBOLADO
- EDIFICIOS
- CALZADA
- APARCAMIENTO
- FFCC Y CERCANIAS
- RAMPA
- PARADA TRANVIA
- PLATAFORMA TRANVIARIA DE HORMIGÓN IMPRESO
- PLATAFORMA TRANVIARIA AJARDINADA
- ISLETAS
- MUROS
- CARRIL BICI
- AGUA
- EQUIPAMIENTO DEPORTIVO
- PASO DE PEATONES

A	PRIMERA EMISIÓN	FEB12	JN	SGF	NO
REV.	CLASE DE MODIFICACIÓN	FECHA	NOMBRE	COMP.	OBRA
BERRIKUSPENAK / REVISIONES					
AHOLKULARIA / CONSULTOR		INGENIARI EGILEA INGENIERO AUTOR			
inecobz		Pablo Ramos Trujillo Nº Col.: 13.578			
AHOLKULARIA ERREFERENTZIA REFERENCIA CONSULTOR		ERREFERENTZIA REFERENCIA			
100547					

EUSKO JAURLARITZA

GOBIERNO VASCO

ETXEBIZITZA, HERRI LAN
ETA GARRAIO SAILA

DEPARTAMENTO DE VIVIENDA
OBRAS PÚBLICAS Y TRANSPORTES

et euskal trenbide sarea
PROIEKTUAREN IKUSKAPENA ETA ZUZENDARITZA
INSPECCIÓN Y DIRECCIÓN DEL PROYECTO

ESKALA ORIGINALA:
ESCALA ORIGINAL
(DIN-A1)
1/500

0 2 4 6 8 10 20 30 40m.

ESKALA GRAFIKOA
ESCALA GRÁFICA

PROIEKTUAREN IZENBURUA
TÍTULO DEL PROYECTO

ESTUDIO INFORMATIVO DEL TRANVÍA URBANO DE BARAKALDO

PLANOAREN IZENBURUA
TÍTULO DEL PLANO


INTEGRACIÓN URBANA
SITUACIÓN PROVISIONAL

PLANO-ZK / N. PLANO

8.2

ORRIA / HOJA
1 Sigue 3

DIRECCION	DIBUJADO	REVISADO	APROBADO	FECHA
F. FERROVIARIOS	Juan Navarro	Sara Garza Torralba	Pablo Ramos	Enero 2012

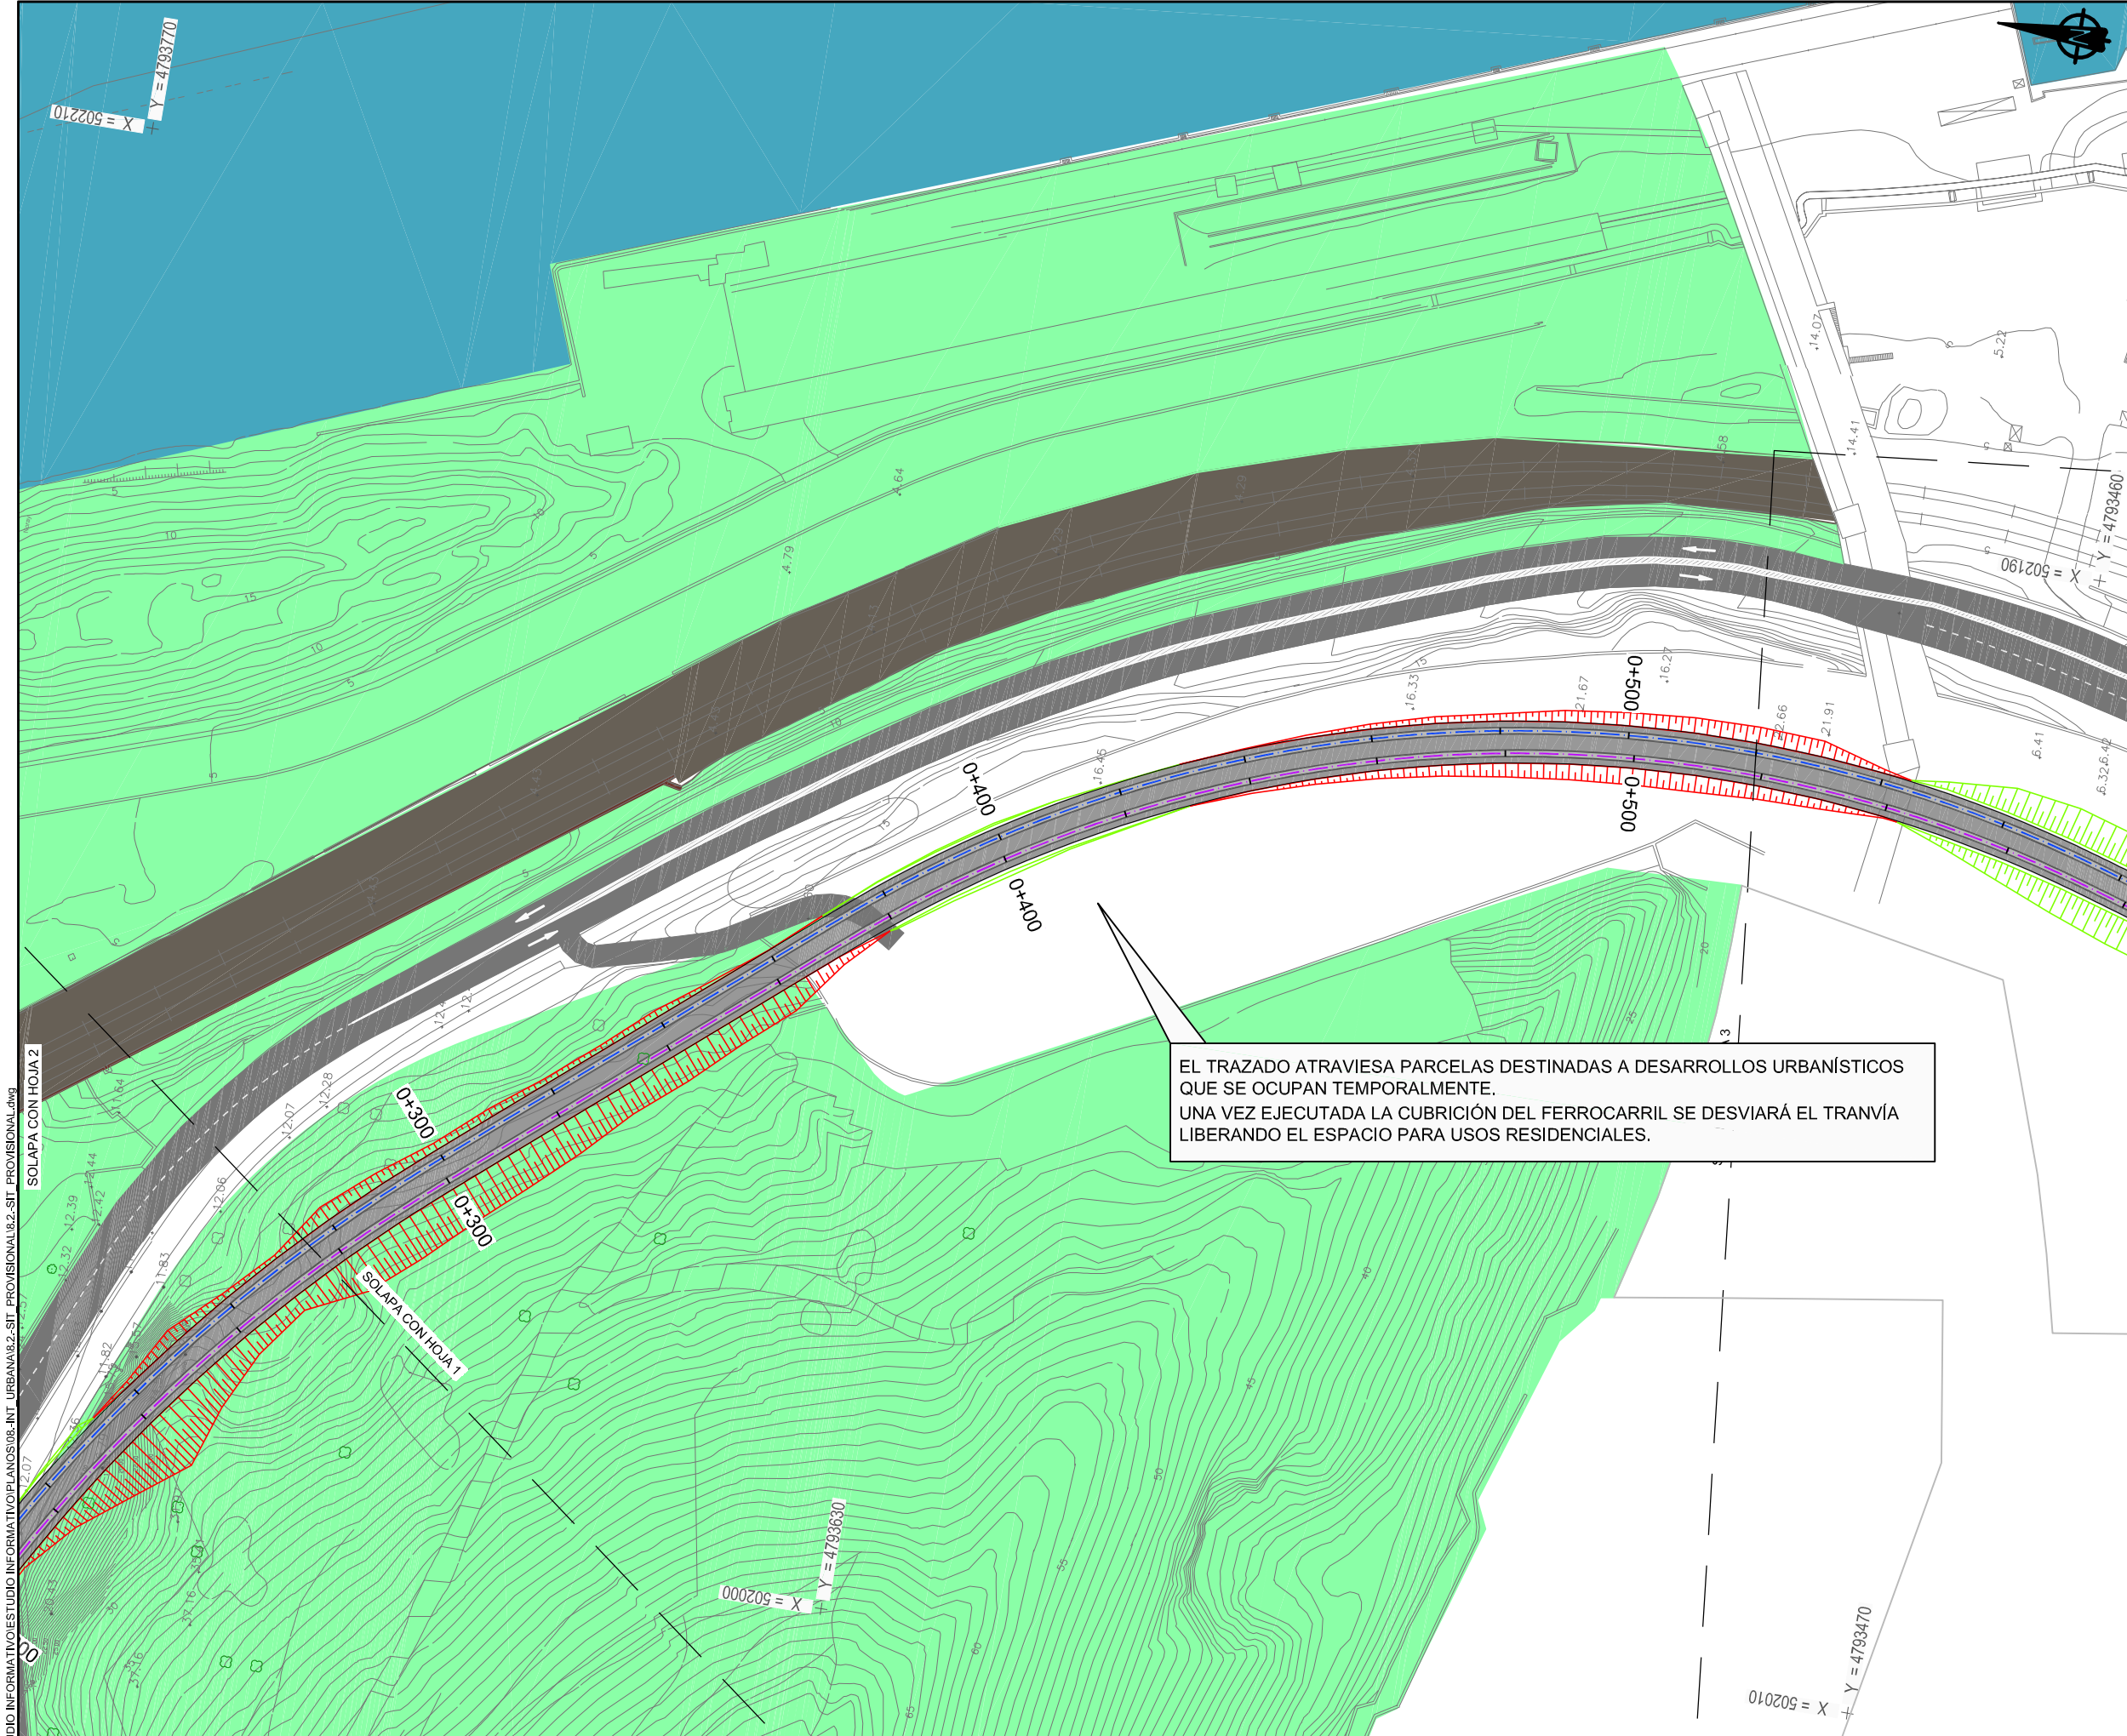

LEYENDA

- PLANEAMIENTO URBANÍSTICO PREVISTO
- LMITE DE PLANEAMIENTO URBANÍSTICO PREVISTO AYUNTAMIENTO SESTAO
- LMITE DE PLANEAMIENTO URBANÍSTICO PREVISTO AYUNTAMIENTO BARAKALDO
- ACERAS
- SENDAS
- ZONA VERDE Y ARBOLADO
- EDIFICIOS
- CALZADA
- APARCAMIENTO
- FFCC Y CERCANIAS
- RAMPA
- PARADA TRANVIA
- PLATAFORMA TRANVIARIA DE HORMIGÓN IMPRESO
- PLATAFORMA TRANVIARIA AJARDINADA
- ISLETAS
- MUROS
- CARRIL BICI
- AGUA
- EQUIPAMIENTO DEPORTIVO
- PASO DE PEATONES

PRIMERA EMISIÓN	FEB12	JN	SGF	NO
REV.	CLASE DE MODIFICACIÓN	FECHA	NOMBRE	COMP. OBRA
BERRIKUSPENAK / REVISIONES				
AHOLKULARIA / CONSULTOR		INGENIARI EGILEA INGENIERO AUTOR		
inecobz		Pablo Ramos Trujillo Nº Col.: 13.578		
AHOLKULARIA ERREFERENTZIA REFERENCIA CONSULTOR		ERREFERENTZIA REFERENCIA		
100547				

EUSKO JAURLARITZA

GOBIERNO VASCO

ETXEBIZITZA, HERRI LAN
ETA GARRAIO SAILA

DEPARTAMENTO DE VIVIENDA
OBRAS PUBLICAS Y TRANSPORTES

et euskal trenbide sarea
PROIEKTUAREN IKUSKAPENA ETA ZUZENDARITZA
INSPECCION Y DIRECCION DEL PROYECTO

ESKALA ORIGINALA:
ESCALA ORIGINAL
(DIN-A1)
1/500

0 2 4 6 8 10 20 30 40m.

ESKALA GRAFIKOA
ESCALA GRAFICA

PROIEKTUAREN IZENBURUA
TITULO DEL PROYECTO

ESTUDIO INFORMATIVO DEL TRANVÍA URBANO DE BARAKALDO

PLANOAREN IZENBURUA
TITULO DEL PLANO


INTEGRACIÓN URBANA
SITUACIÓN PROVISIONAL

PLANO-ZK / N. PLANO

8.2

ORRIA / HOJA
2 Sigue 3

DIRECCIÓN	DIBUJADO	REVISADO	APROBADO	FECHA
P. FERROVIARIOS	Juan Navarro	Sara Garza Torres	Pablo Ramos	Enero 2012

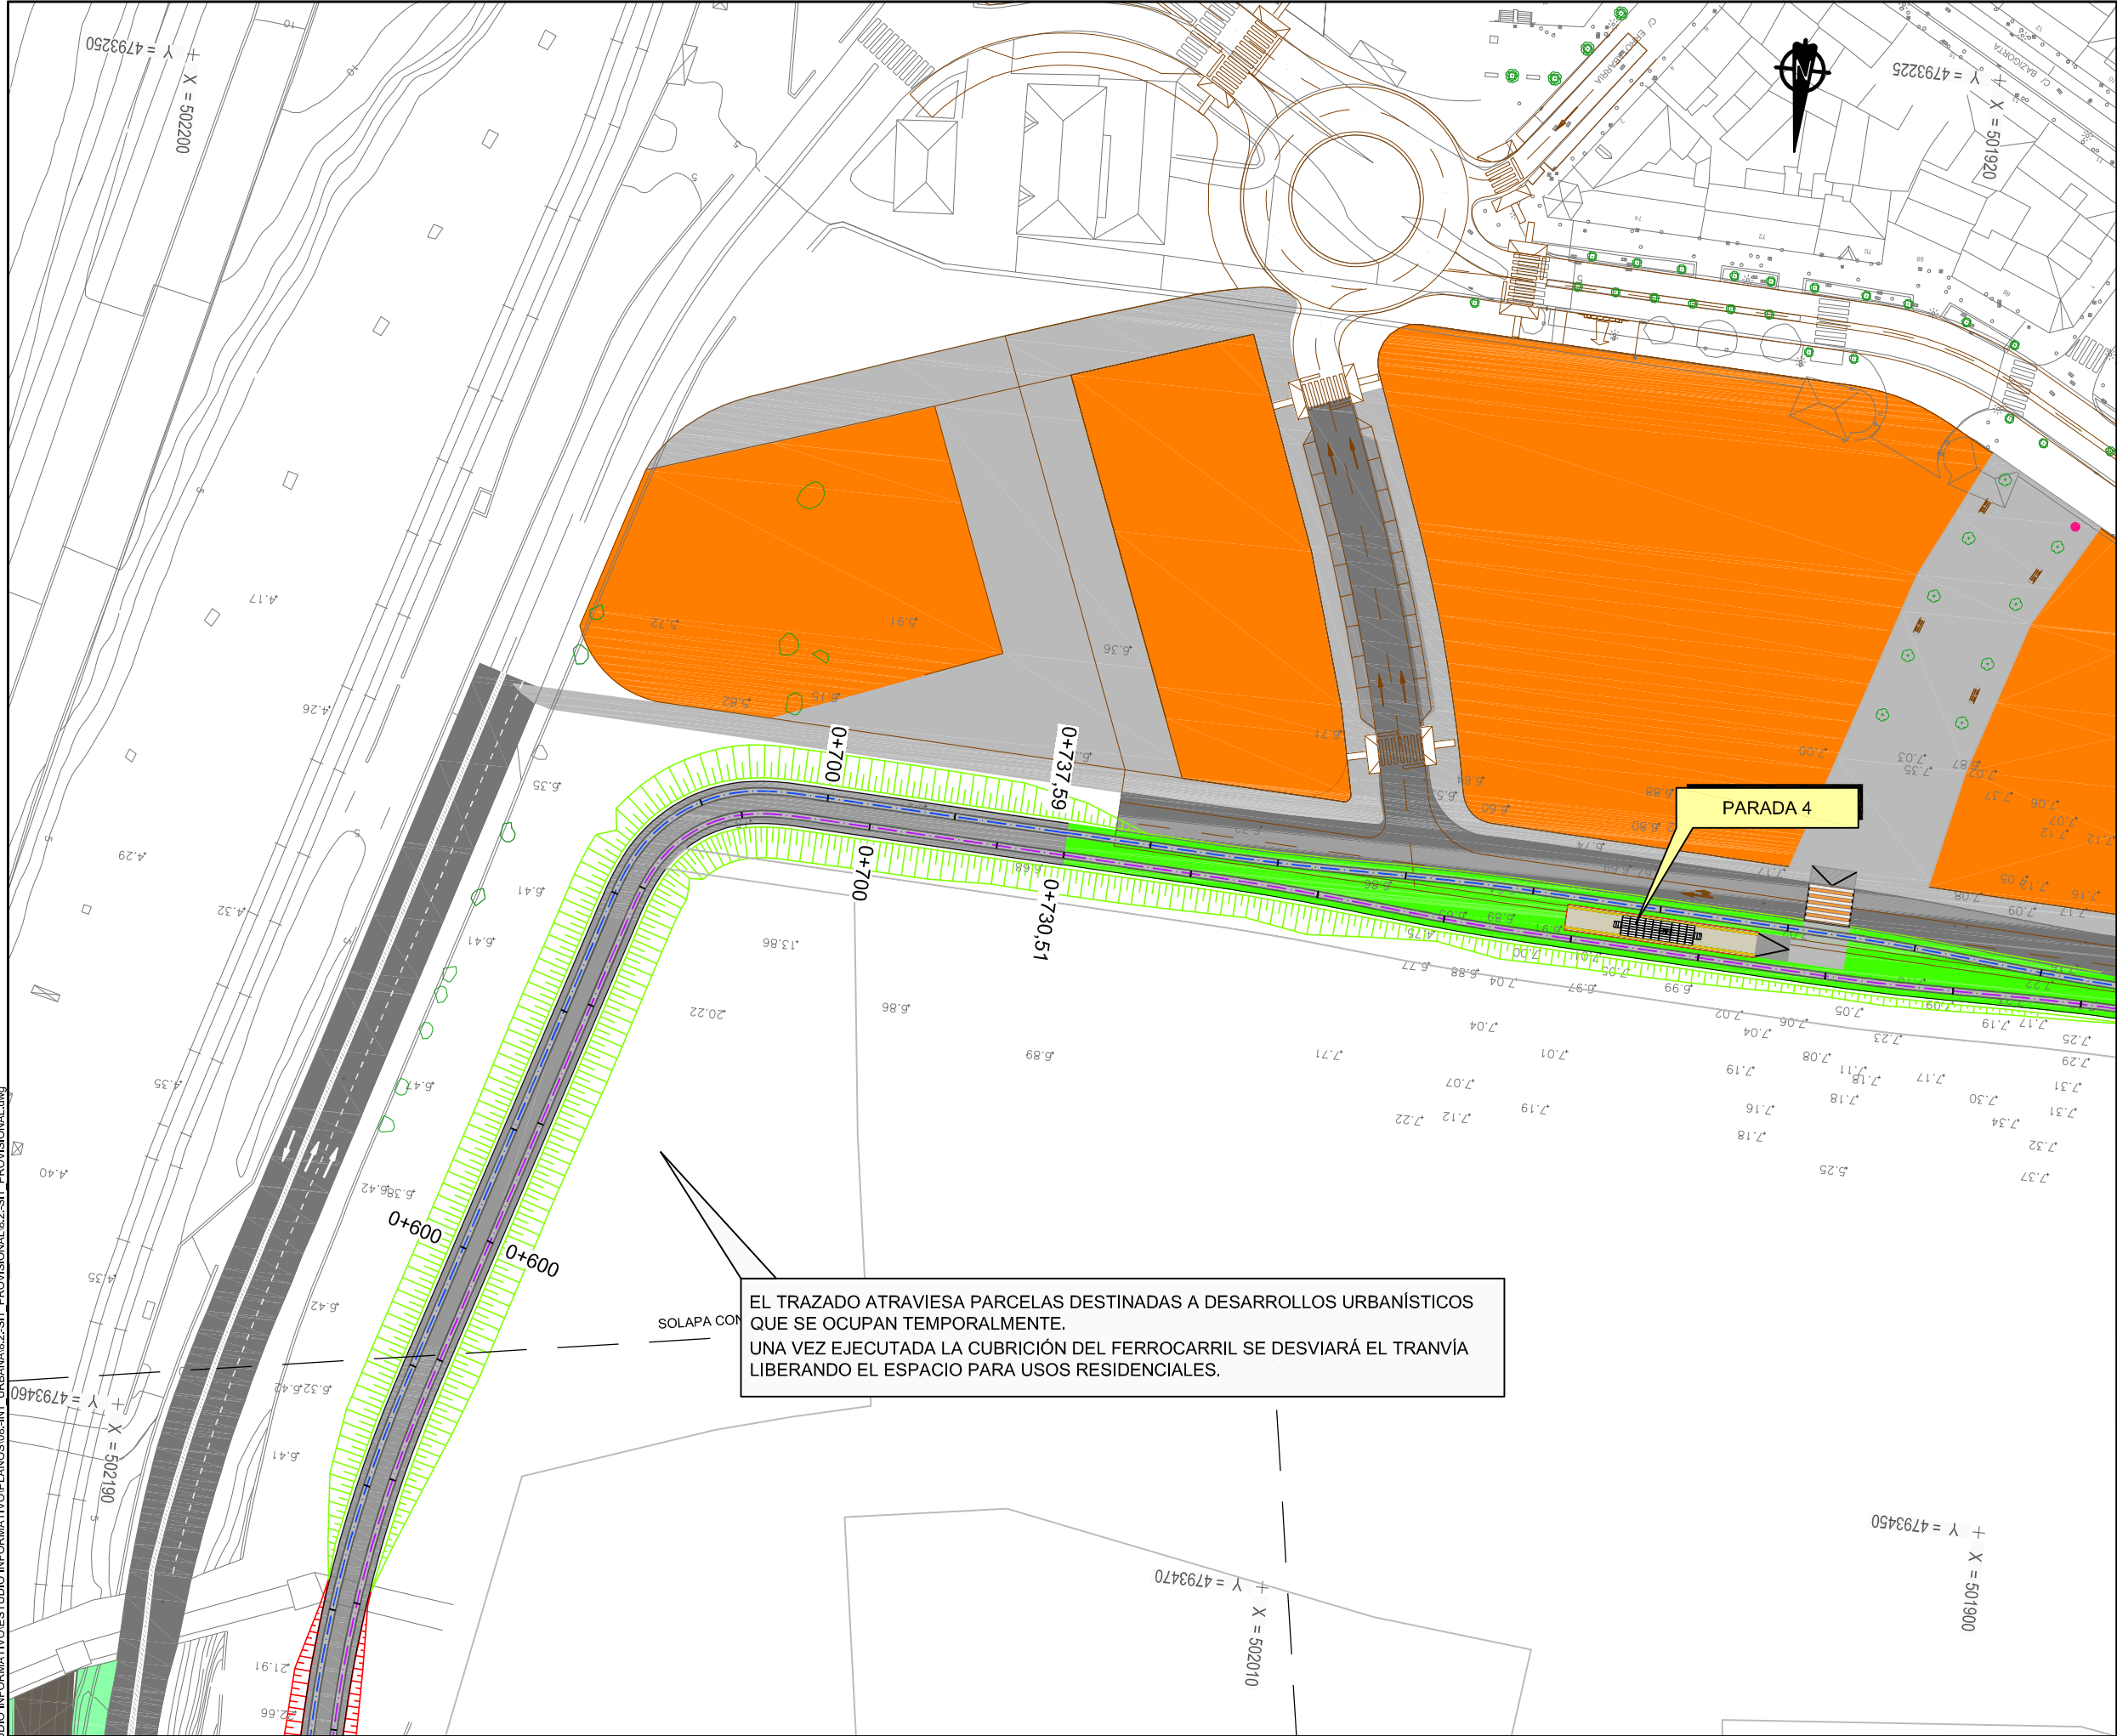

EL TRAZADO ATRAVIESA PARCELAS DESTINADAS A DESARROLLOS URBANÍSTICOS QUE SE OCUPAN TEMPORALMENTE. UNA VEZ EJECUTADA LA CUBRICIÓN DEL FERROCARRIL SE DESVIARÁ EL TRANVÍA LIBERANDO EL ESPACIO PARA USOS RESIDENCIALES.

LEYENDA

- PLANEAMIENTO URBANÍSTICO PREVISTO
- LIMITE DE PLANEAMIENTO URBANÍSTICO PREVISTO AYUNTAMIENTO SESTAO
- LIMITE DE PLANEAMIENTO URBANÍSTICO PREVISTO AYUNTAMIENTO BARAKALDO
- ACERAS
- SENDAS
- ZONA VERDE Y ARBOLADO
- EDIFICIOS
- CALZADA
- APARCAMIENTO
- FFCC Y CERCANIAS
- RAMPA
- PARADA TRANVIA
- PLATAFORMA TRANVIARIA DE HORMIGÓN IMPRESO
- PLATAFORMA TRANVIARIA AJARDINADA
- ISLETAS
- MUROS
- CARRIL BICI
- AGUA
- EQUIPAMIENTO DEPORTIVO
- PASO DE PEATONES

REV.	PRIMERA EMISIÓN	FEB12	JN	SGF	NO
CLASE DE MODIFICACIÓN	FECHA	NOMBRE	COMP.	OBRA	
BERRIKUSPENAK / REVISIONES					
AHOLKULARIA / CONSULTOR			INGENIARI EGILEA INGENIERO AUTOR		
inecobz			Pablo Ramos Trujillo Nº Col.: 13.578		
AHOLKULARIA ERREFERENTZIA REFERENCIA CONSULTOR			ERREFERENTZIA REFERENCIA		
100547					

EUSKO JAURLARITZA


GOBIERNO VASCO

ETXEBIZITZA, HERRI LAN
ETA GARRAIO SAILA

DEPARTAMENTO DE VIVIENDA
OBRAS PÚBLICAS Y TRANSPORTES

et euskal trenbide sarea
PROIEKTUAREN IKUSKAPENA ETA ZUZENDARITZA
INSPECCIÓN Y DIRECCIÓN DEL PROYECTO

ESKALA ORIGINALA:
ESCALA ORIGINAL
(DIN-A1)
1/500

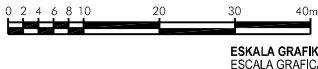

ESKALA GRAFIKOA
ESCALA GRÁFICA

PROIEKTUAREN IZENBURUA
TÍTULO DEL PROYECTO

ESTUDIO INFORMATIVO DEL TRANVÍA URBANO DE BARAKALDO

PLANOAREN IZENBURUA
TÍTULO DEL PLANO

INTEGRACIÓN URBANA
SITUACIÓN PROVISIONAL

PLANO-ZK / N. PLANO

8.2

ORRIA / HOJA
3 Sigue 3