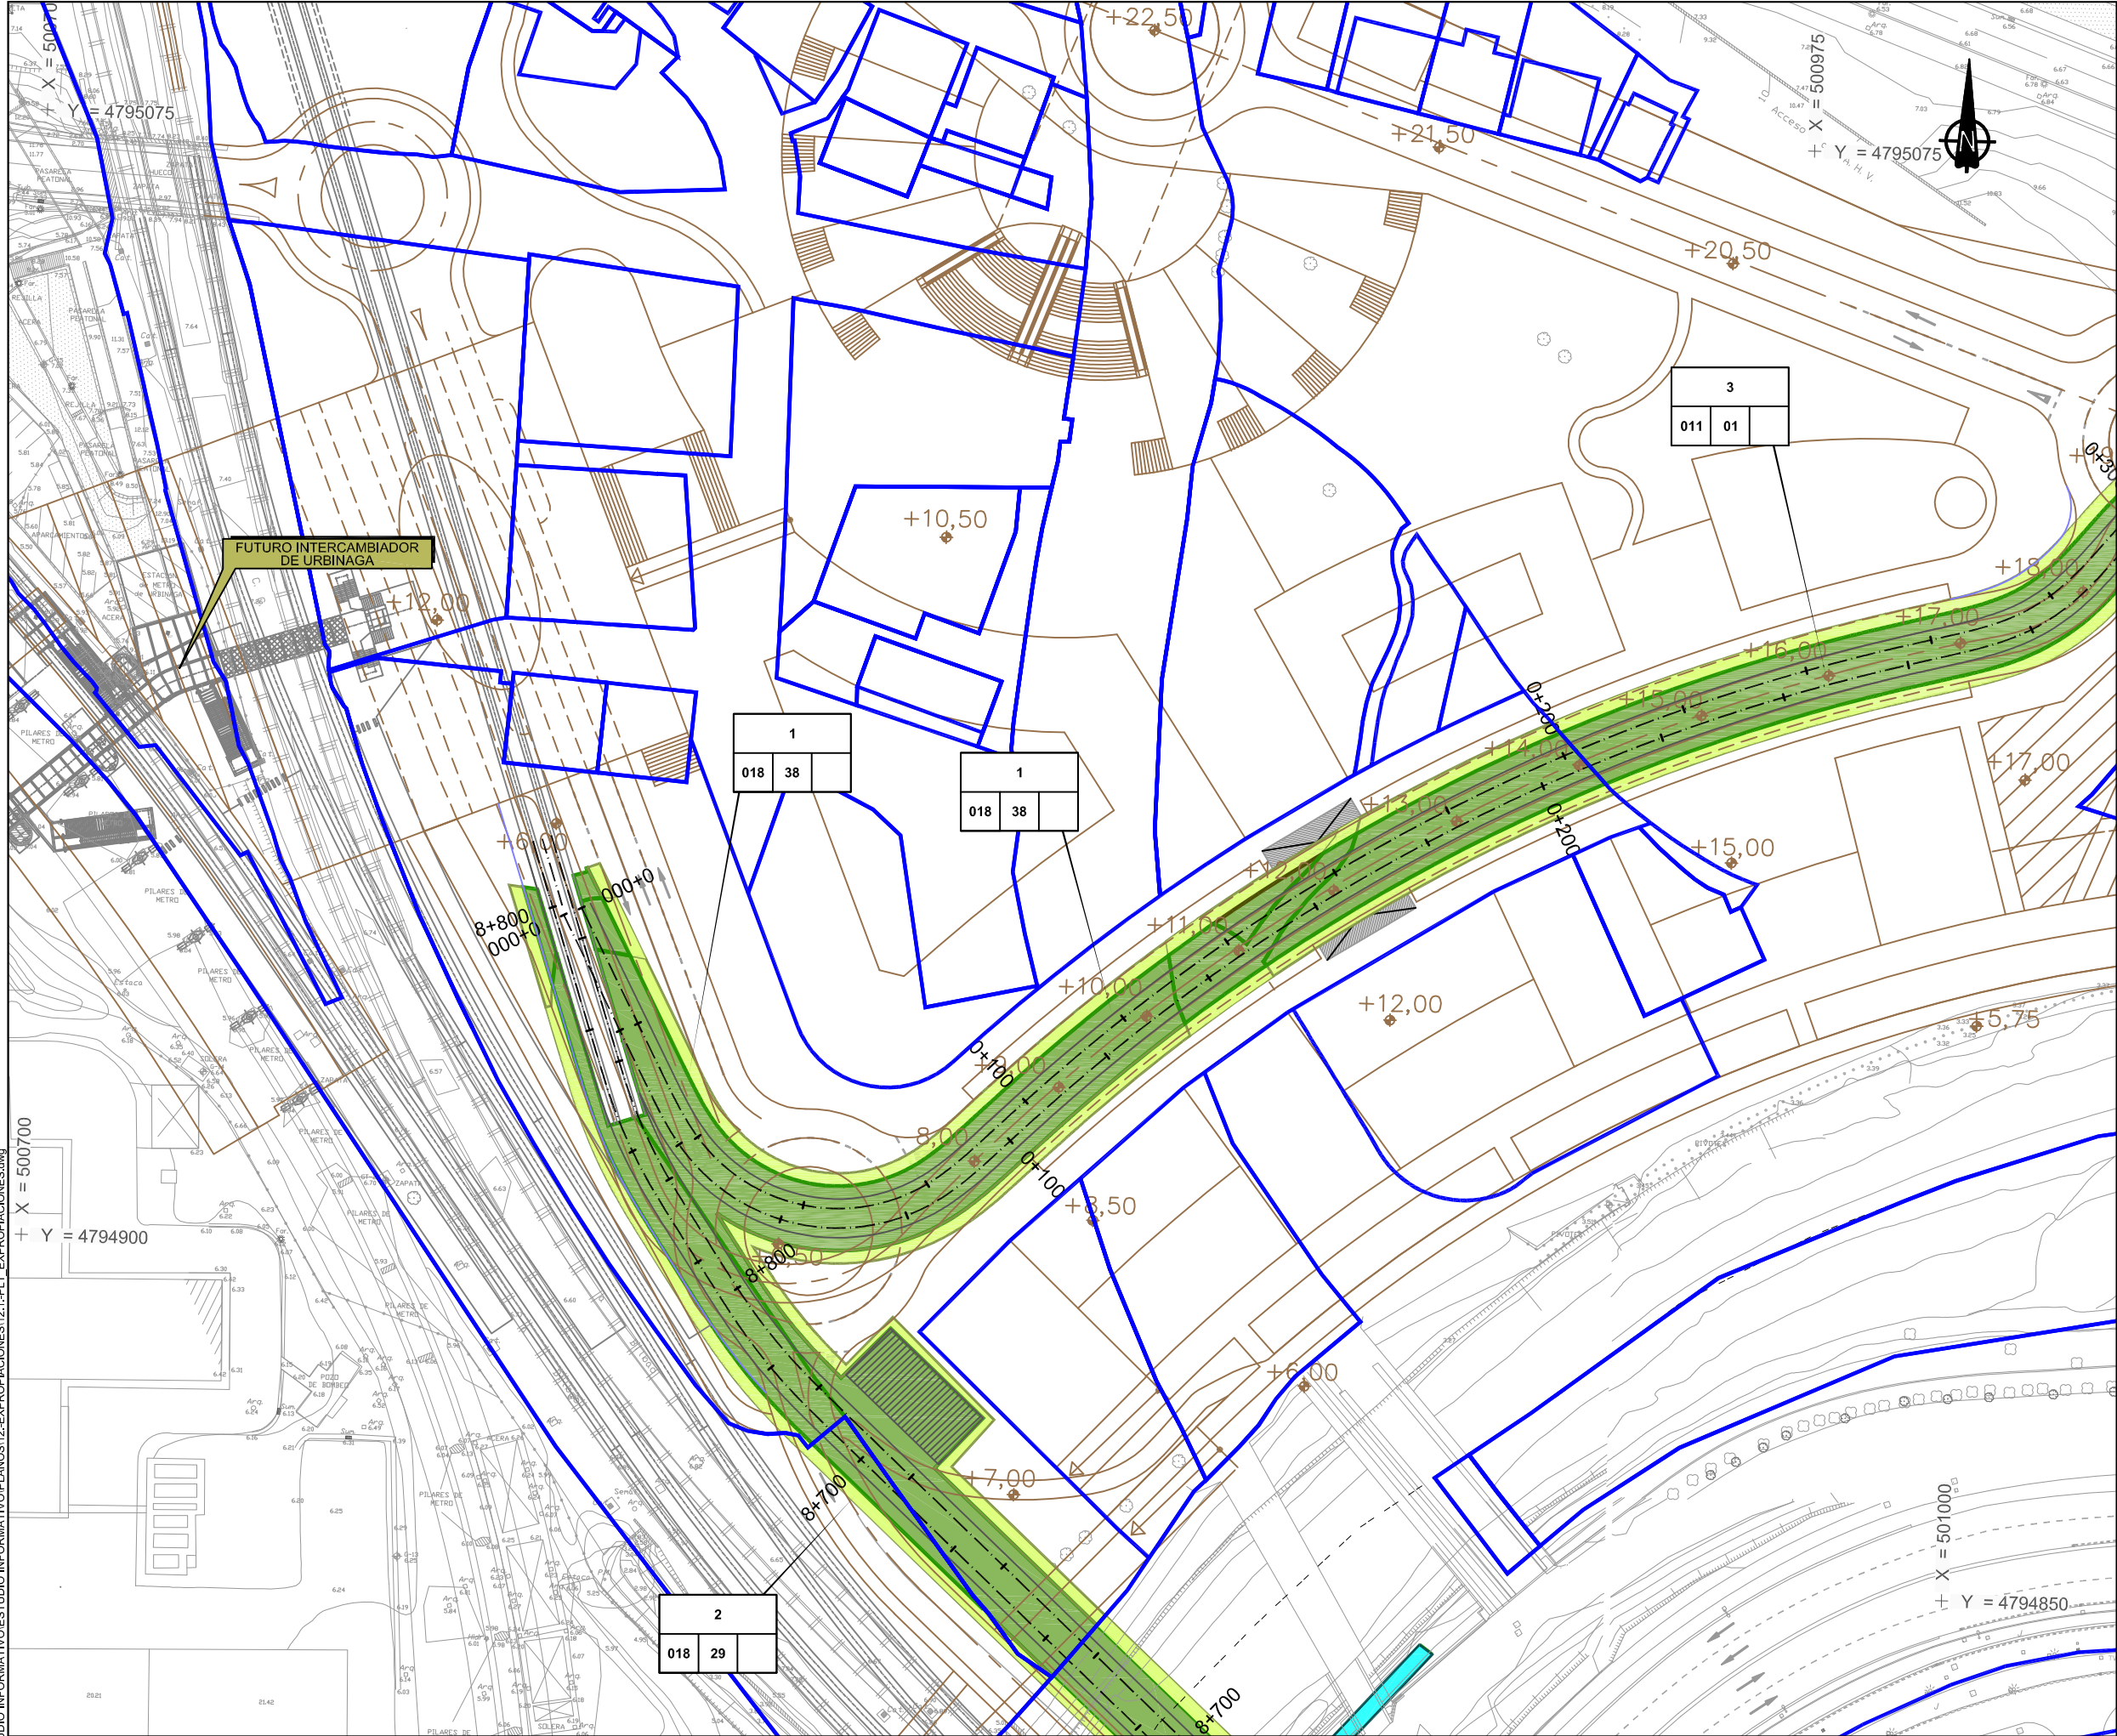


LEYENDA

- Límite de parcela.
- Expropiación.
- Mutación demanial permanente.
- Servidumbres.
- Ocupación temporal.
- Mutación demanial temporal.

a	b	c	d
a N° parcela proyecto.		c Manzana.	
b Polígono.		d Parcela.	

A	PRIMERA EMISION			FEB12	JAV	LP	NO
REV.	CLASE DE MODIFICACION			FECHA	NOMBRE	COMP.	OBRA
BERRIKUPENAK / REVISIONES							
AHOLKULARIA / CONSULTOR				INGENIARI EGILEA INGENIERO AUTOR			
ineco bz 				 Pablo Ramos Trujillo Nº Col.: 13.578			
AHOLKULARIA ERREFERENTZIA REFERENCIA CONSULTOR				ERREFERENTZIA REFERENCIA			
100547							

EUSKO JAURLARITZA

GOBIERNO VASCO


ETXEBIZITZA, HERRI LAN
ETA GARRAIO SAILA

DEPARTAMENTO DE VIVIENDA
OBRAS PUBLICAS Y TRANSPORTES



ESKALA ORIGINALA:
ESCALA ORIGINAL
(DIN A1)

1/500

 

ESKALA GRAFIKOA
ESCALA GRAFICA

PROIEKTUAREN IZENBURUA
TITULO DEL PROYECTO

ESTUDIO INFORMATIVO DEL TRANVÍA URBANO DE BARAKALDO



PLANOAREN IZENBURUA
TITULO DEL PLANO

PLANTA EXPROPIACIONES

PLANO-ZK / N. PLANO

12.1

ORRIA / HOJA
1 Sigue 27

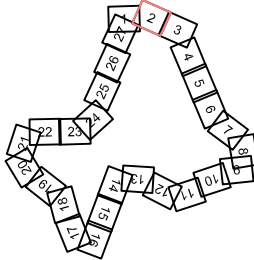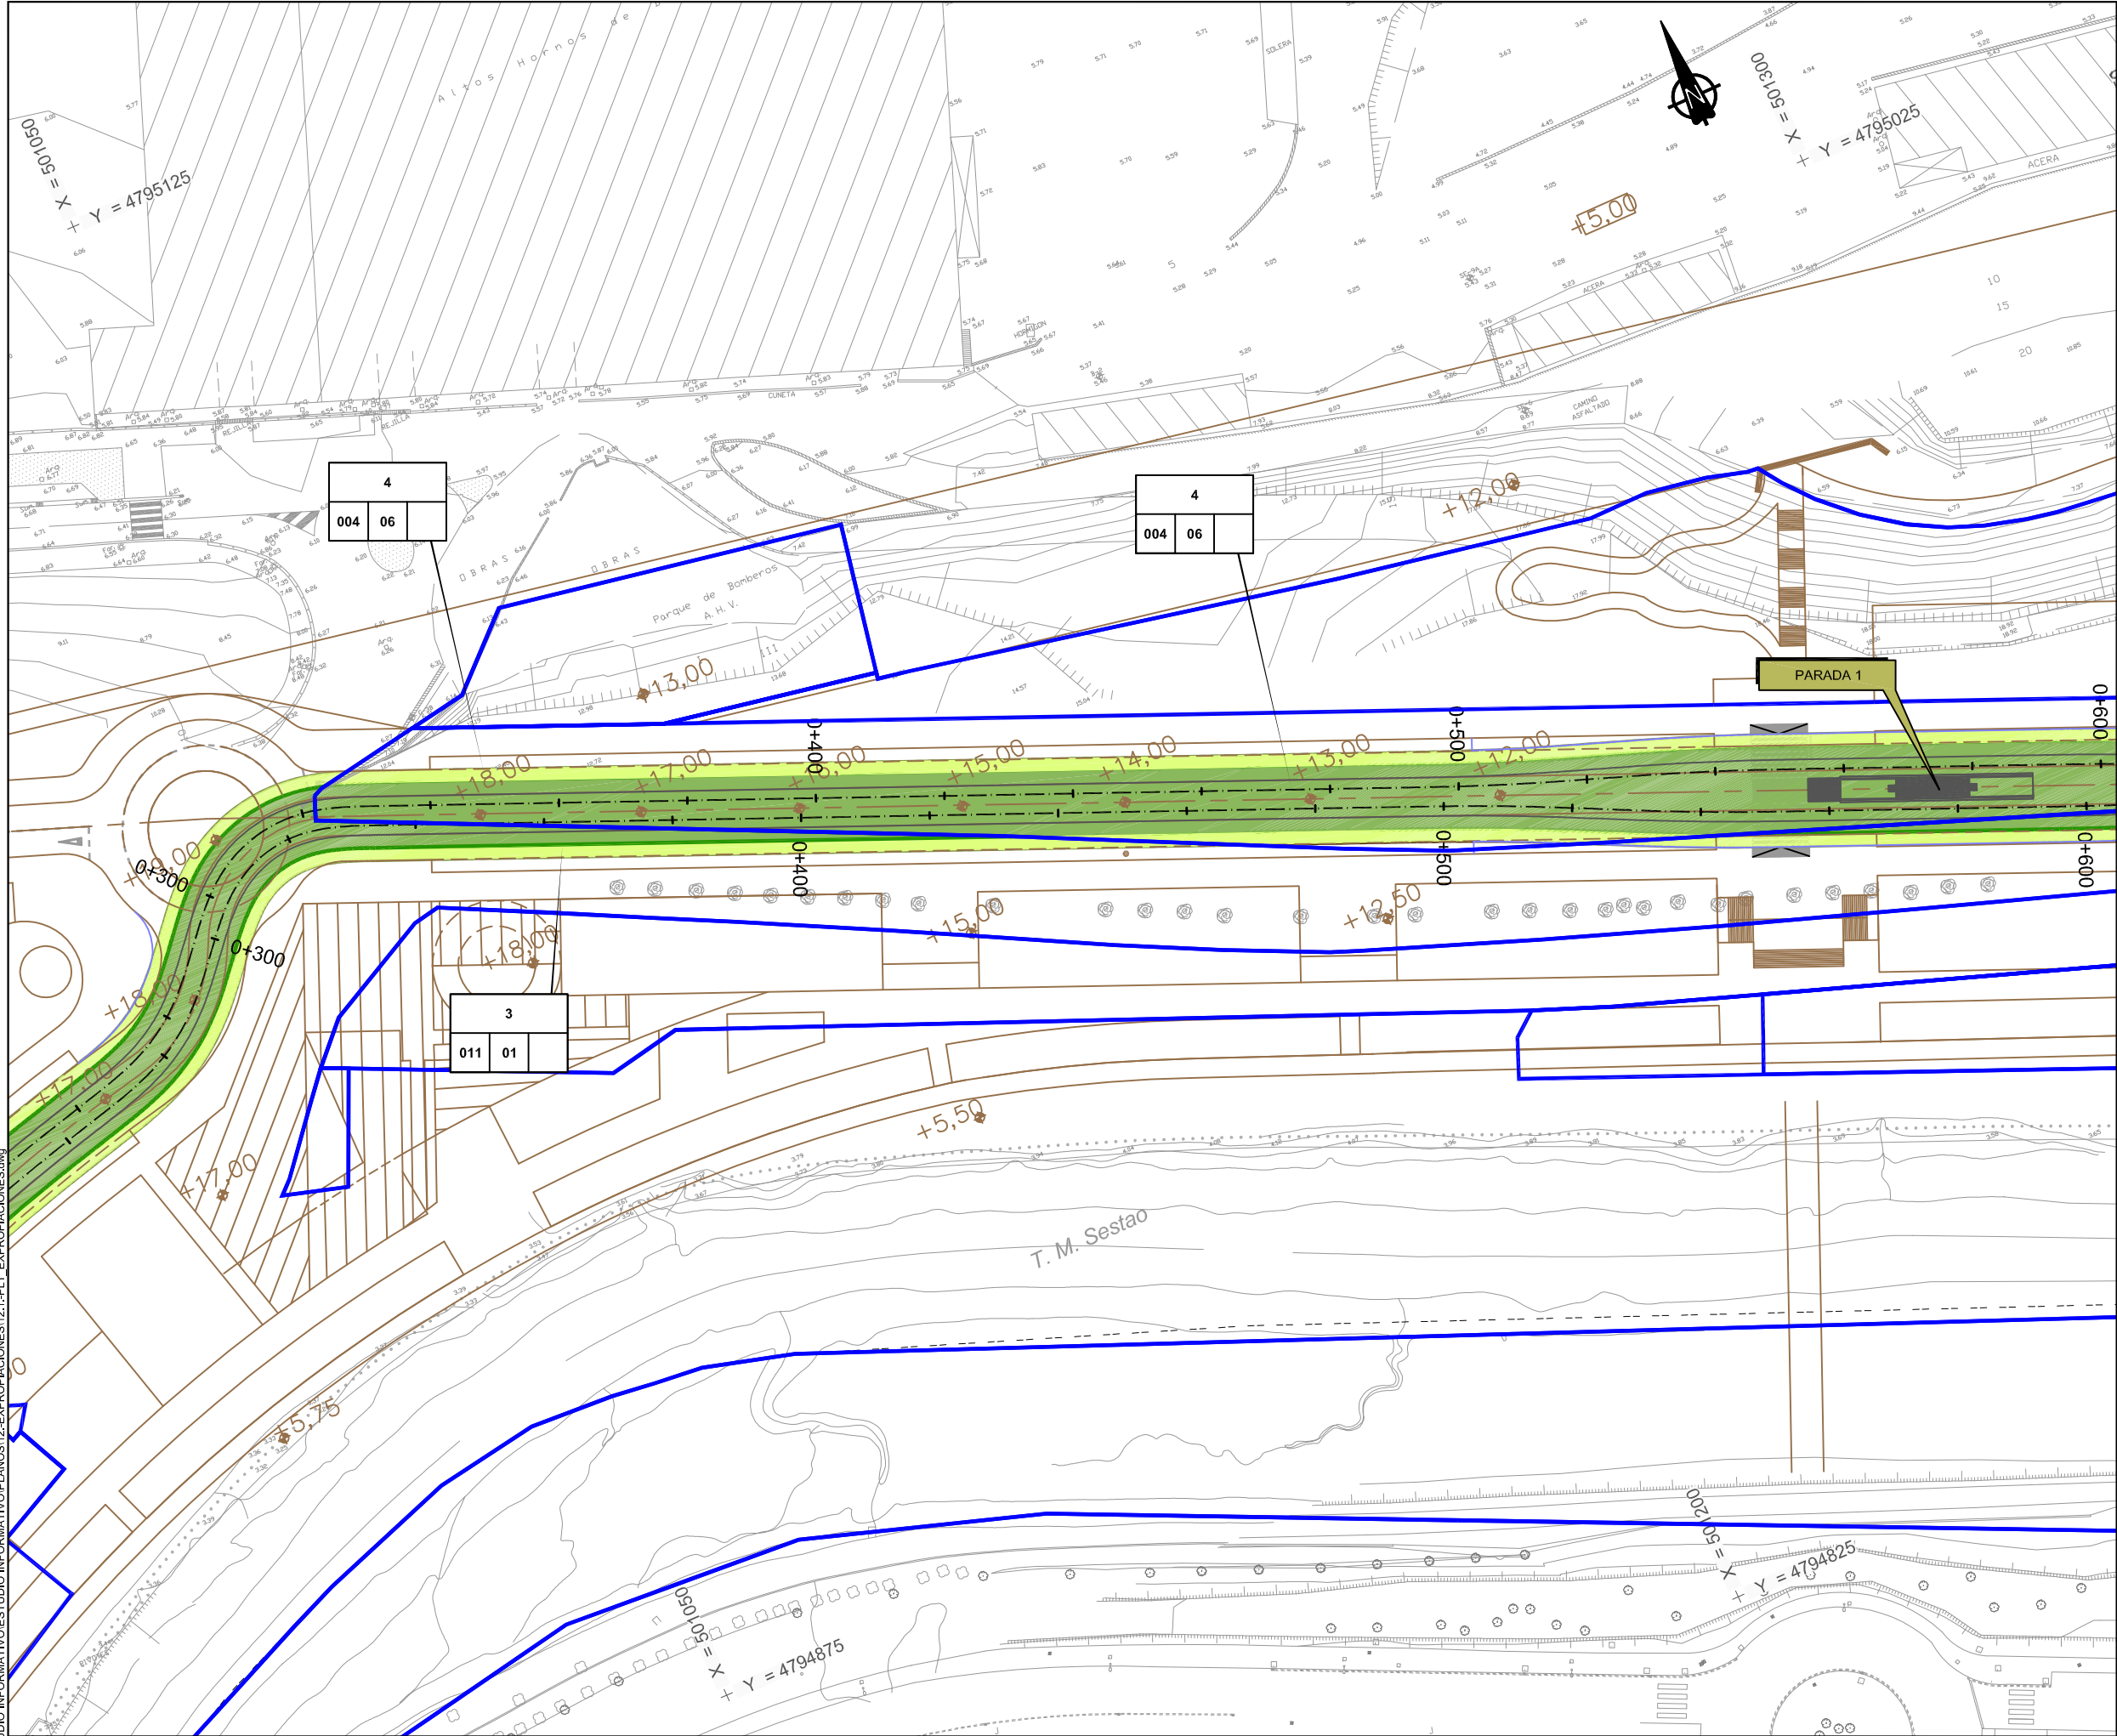


LEYENDA

- Límite de parcela.
- Expropiación.
- Mutación demanial permanente.
- Servidumbres.
- Ocupación temporal.
- Mutación demanial temporal.

a	a N° parcela proyecto.	c Manzana.
b	b Polígono.	d Parcela.

A	PRIMERA EMISION	FEB12	JAV	LP	NO
REV.	CLASE DE MODIFICACION	FECHA	NOMBRE	COMP.	OBRA
BERRIKUSPENAK / REVISIONES					
AHOLKULARIA / CONSULTOR		INGENIARI EGILEA INGENIERO AUTOR			
inecobz		Pablo Ramos Trujillo Nº Col.: 13.578			
AHOLKULARIA ERREFERENTZIA REFERENCIA CONSULTOR		ERREFERENTZIA REFERENCIA			
100547					

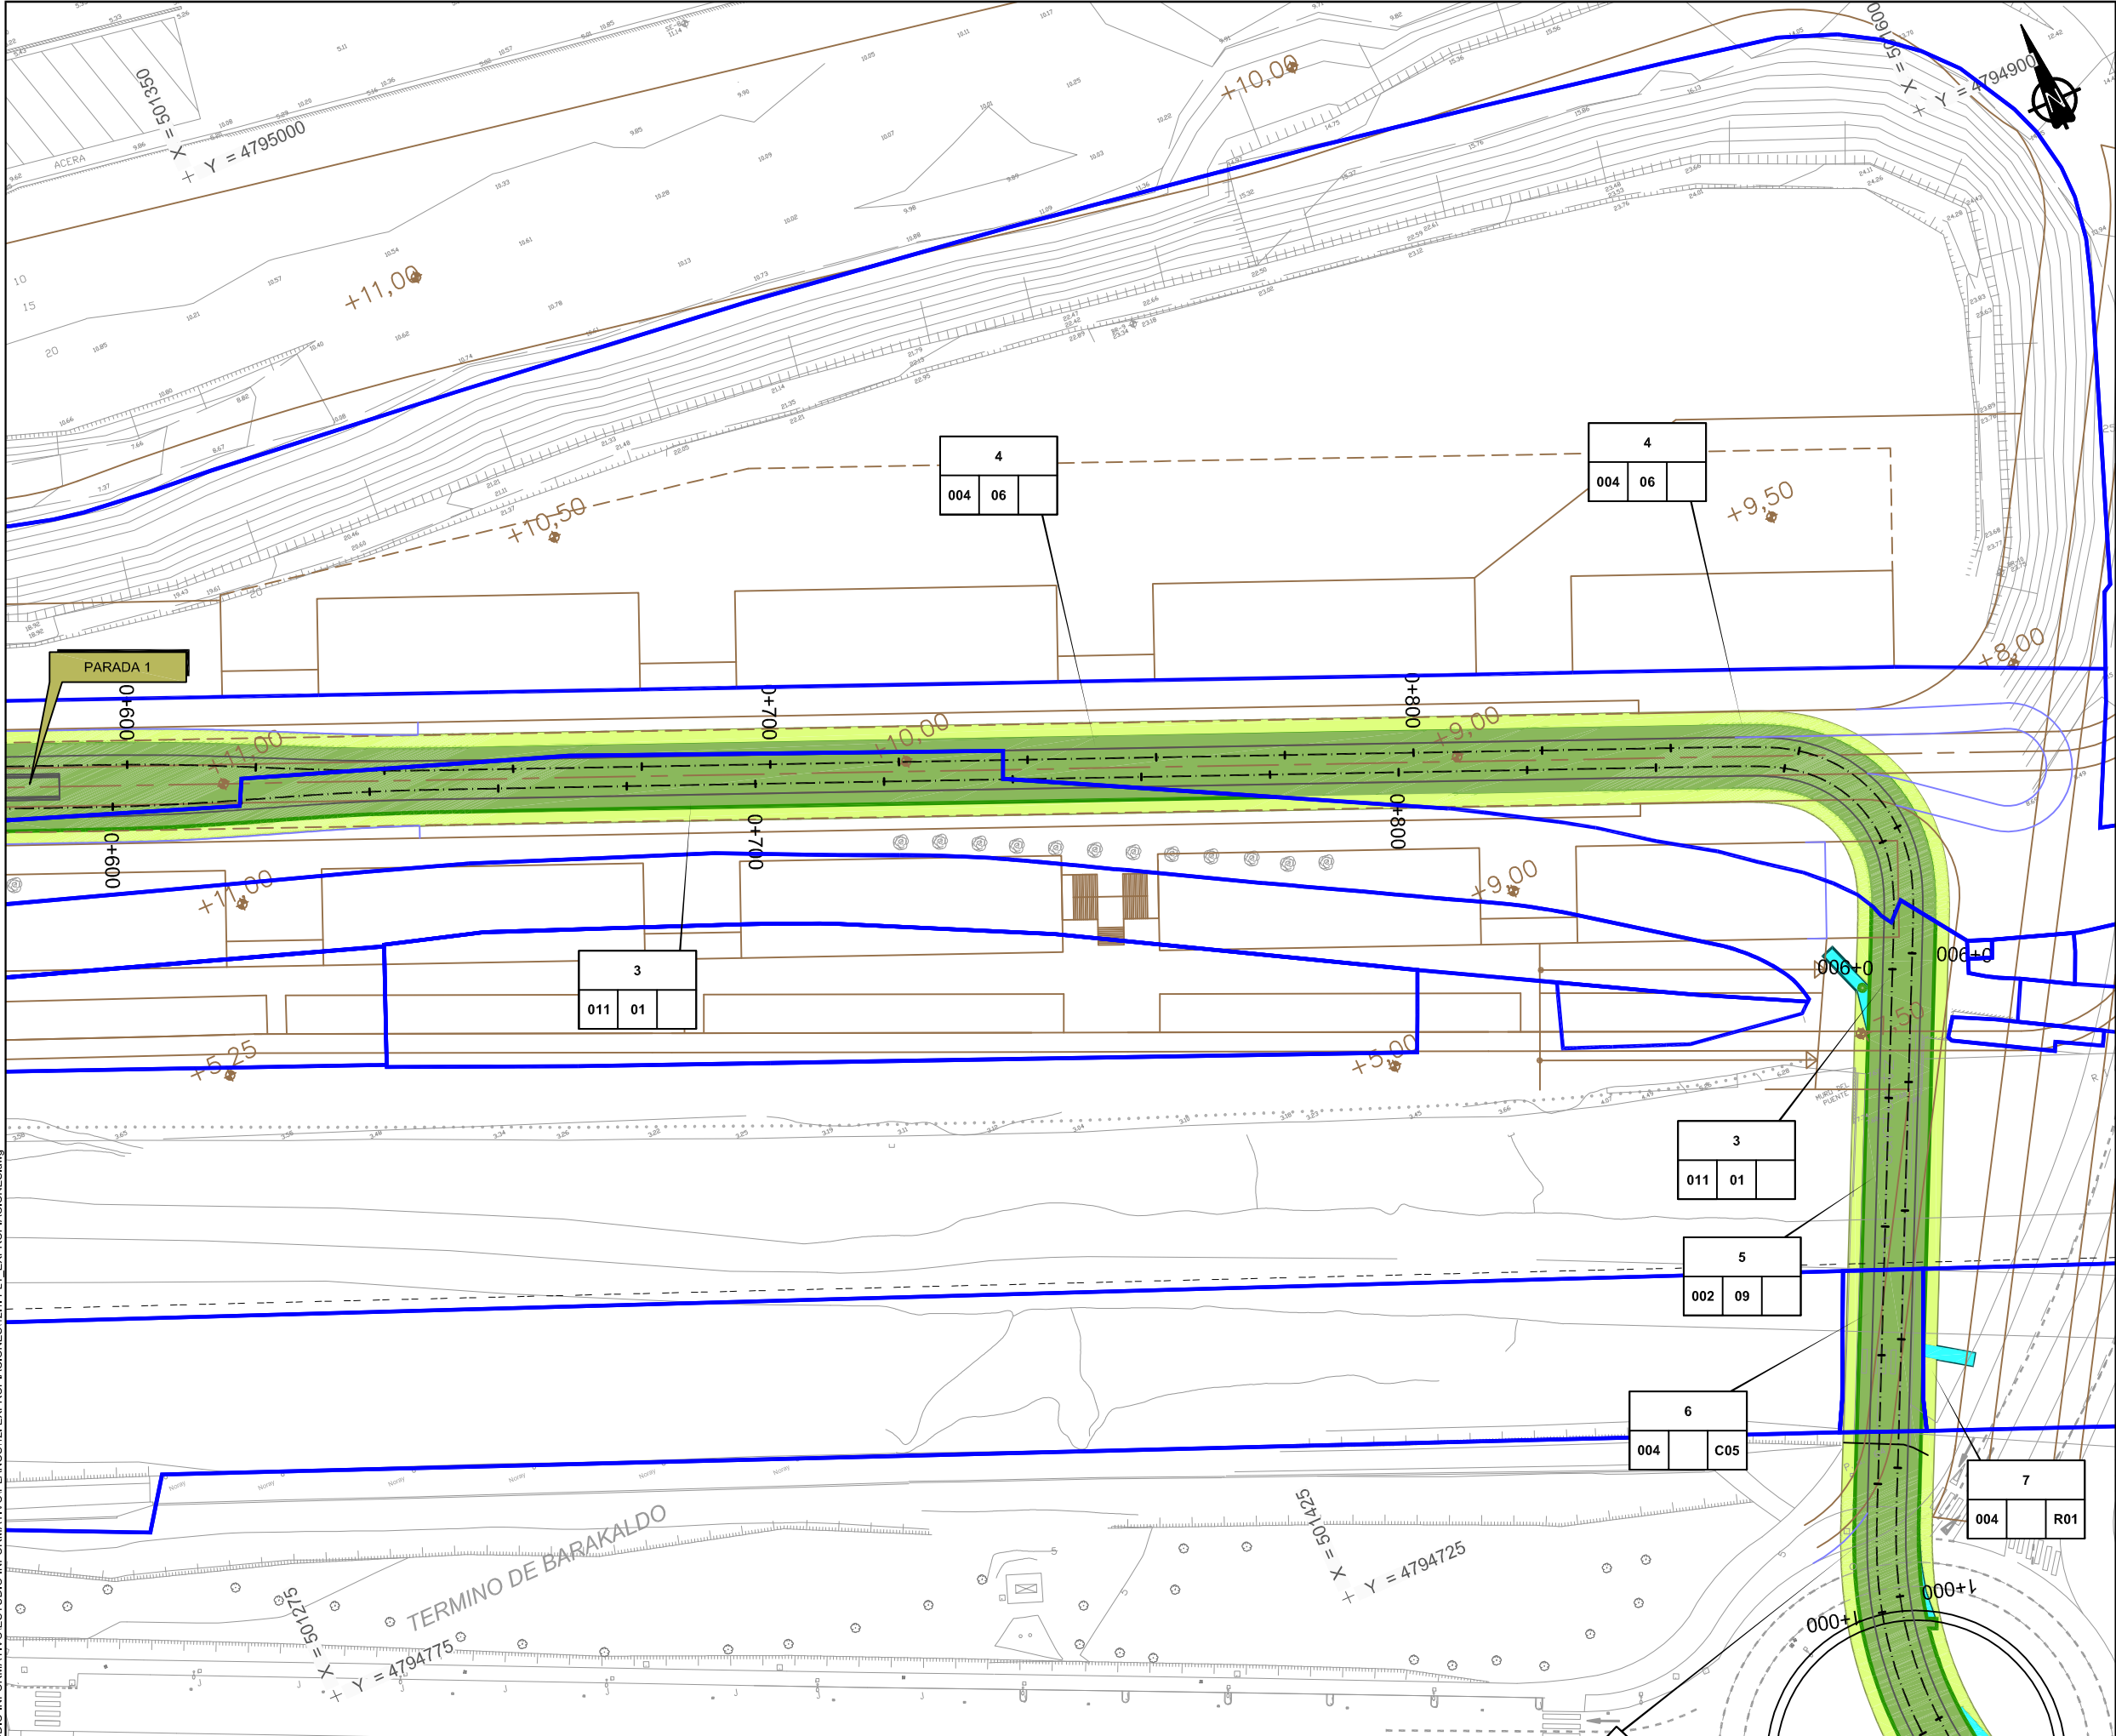

LEYENDA

Limite de parcela.

Expropiación.

Mutación demanial permanente.

Servidumbres.

Ocupación temporal.

Mutación demanial temporal.

a

b

c

d

a N° parcela proyecto.
b Polígono.

c Manzana.
d Parcela.

A	PRIMERA EMISIÓN	FEB12	JAV	LP	NO
REV.	CLASE DE MODIFICACIÓN	FECHA	NOMBRE	COMP.	OBRA
BERRIKUSPENAK / REVISIONES					
AHOLKULARIA / CONSULTOR			INGENIARI EGILEA INGENIERO AUTOR		
inecobz			 Pablo Ramos Trujillo Nº Col.: 13.578		
AHOLKULARIA ERREFERENTZIA REFERENCIA CONSULTOR			ERREFERENTZIA REFERENCIA		
100547					

ESKALA ORIGINAL:
ESCALA ORIGINAL
(DIN A1)

1/500

0 2 4 6 8 10 20 30 40m

ESKALA GRAFIKOA
ESCALA GRAFICA

PROIEKTUAREN IZENBURUA
TITULO DEL PROYECTO

ESTUDIO INFORMATIVO DEL TRANVÍA URBANO DE BARAKALDO

PLANOAREN IZENBURUA
TITULO DEL PLANO


PLANTA EXPROPIACIONES

PLANO-ZK / N. PLANO

12.1

ORRIA / HOJA


3 Sigue 27

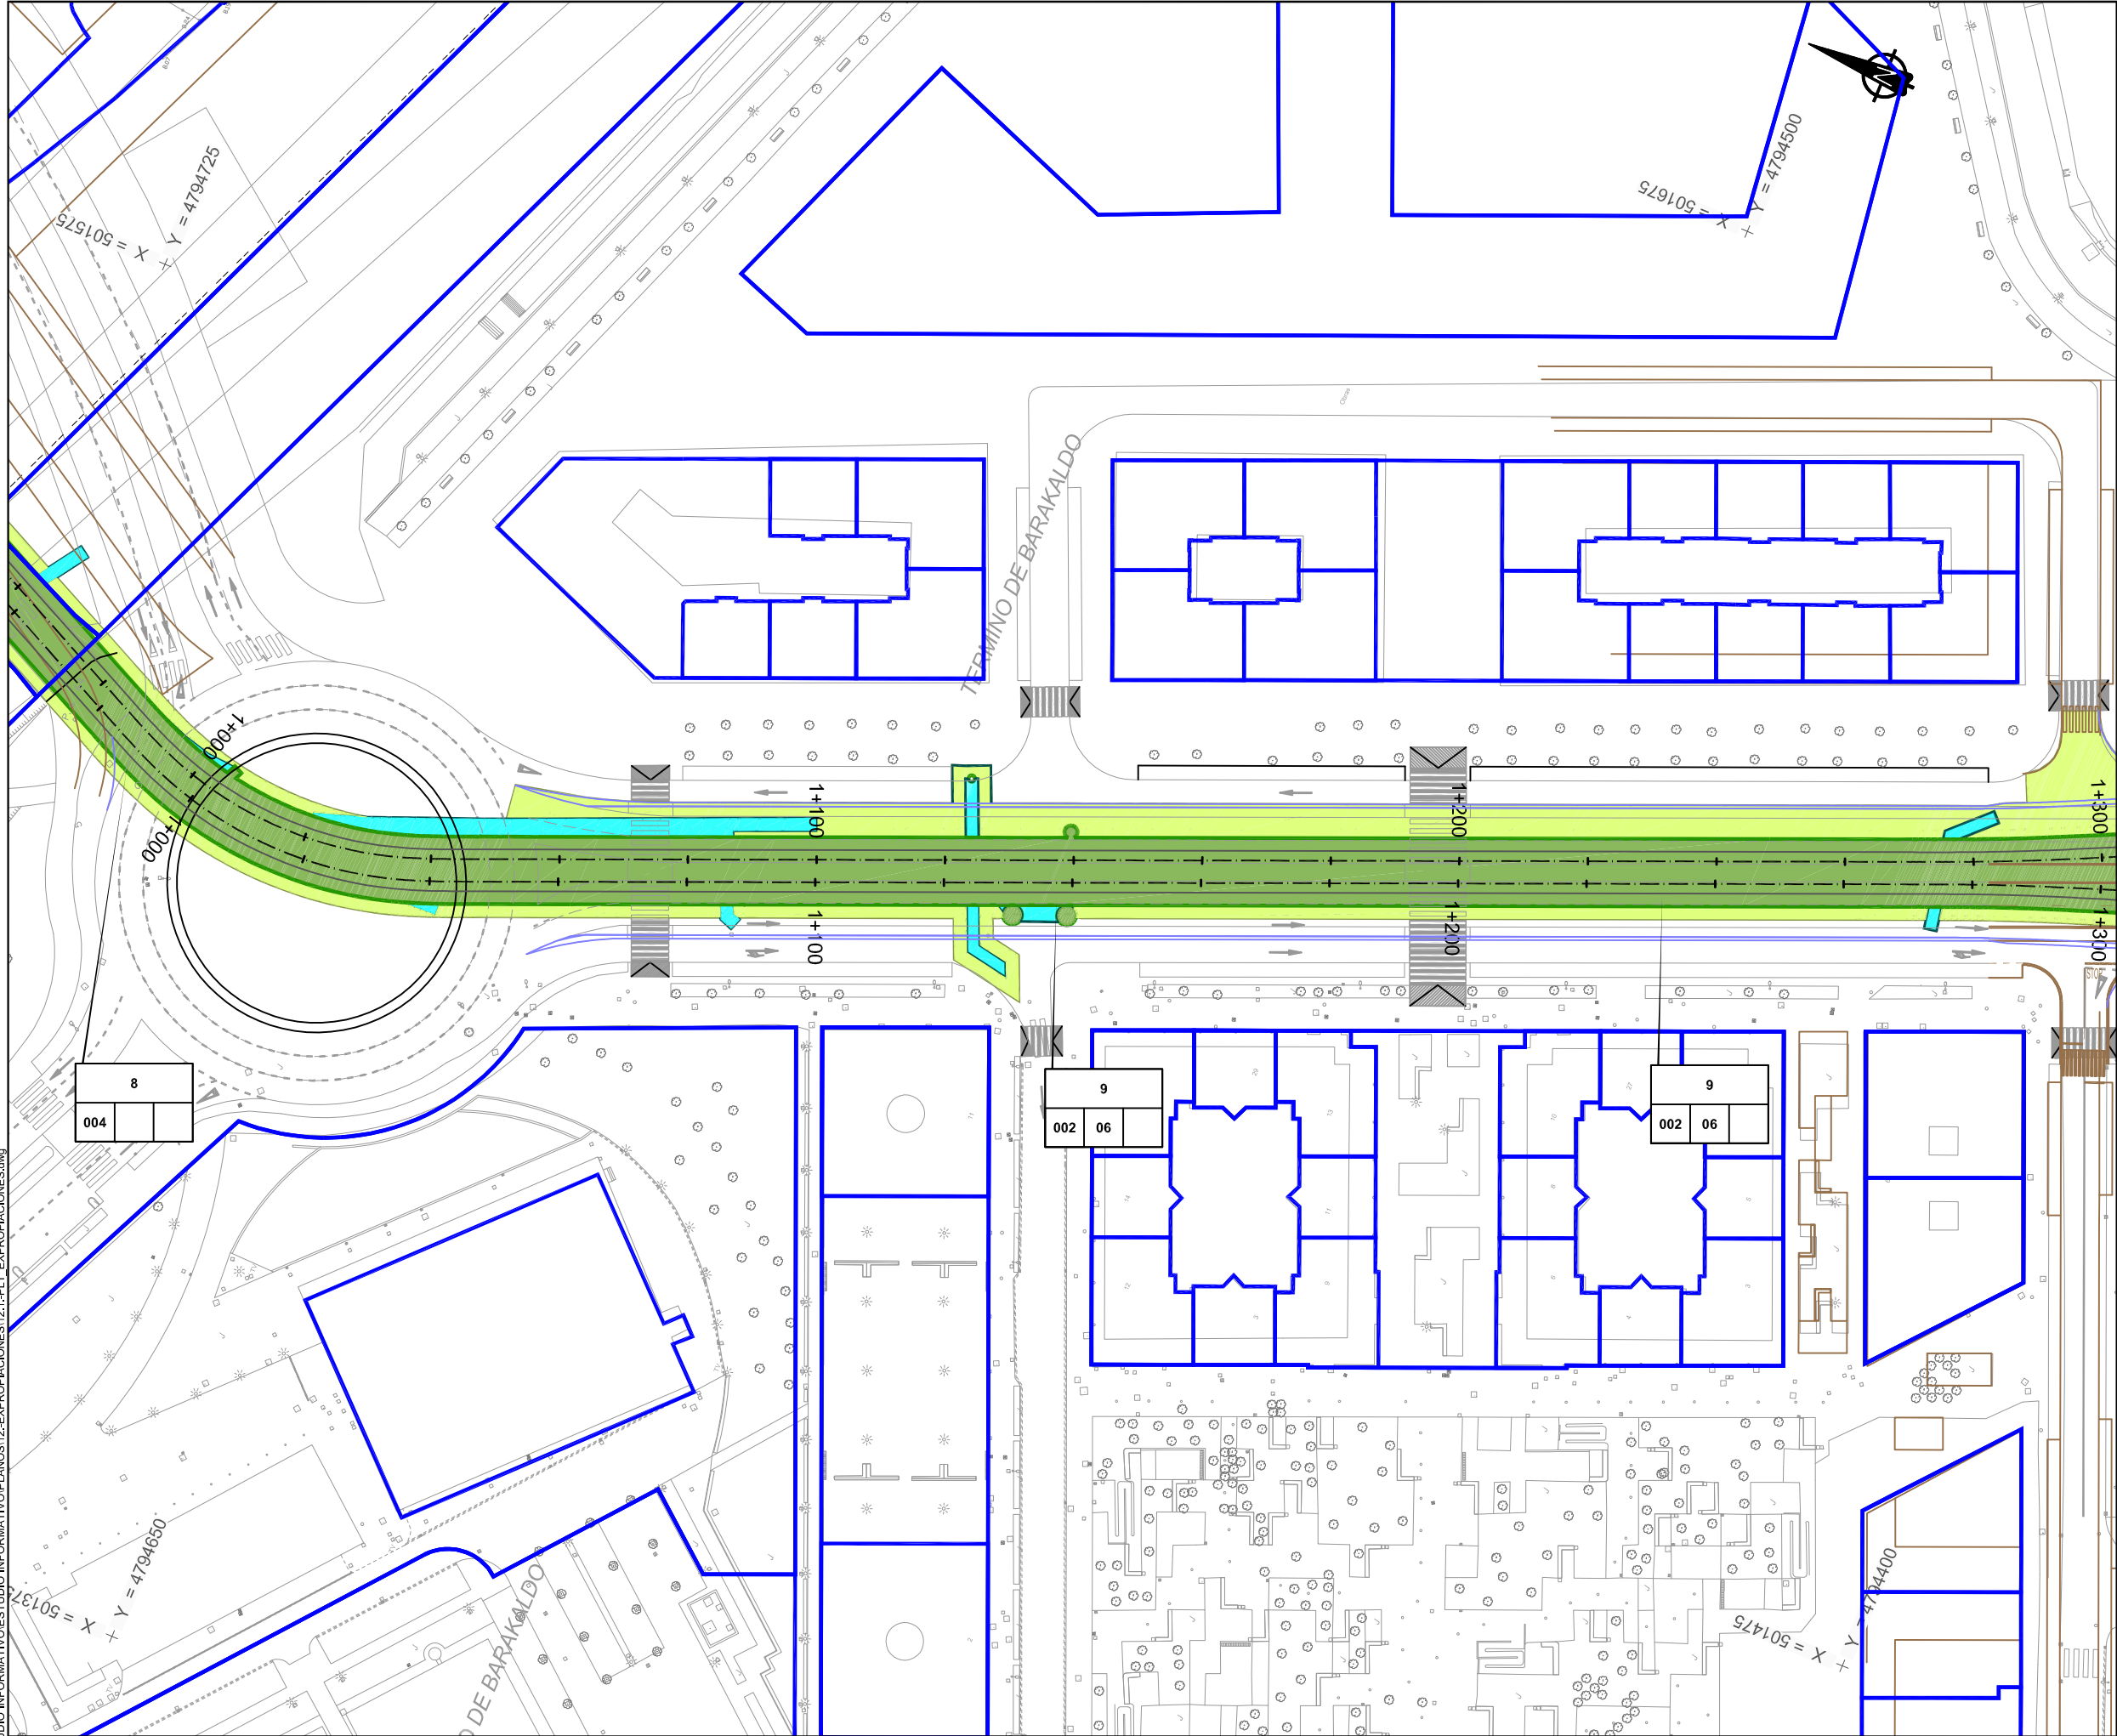


LEYENDA

- Límite de parcela.
- Expropiación.
- Mutación demanial permanente.
- Servidumbres.
- Ocupación temporal.
- Mutación demanial temporal.

a	a N° parcela proyecto.	c	Manzana.
b	Polígono.	d	Parcela.

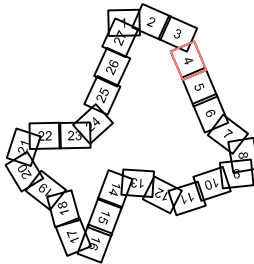


A	PRIMERA EMISIÓN	FEB12	JAV	LP	NO
REV.	CLASE DE MODIFICACION	FECHA	NOMBRE	COMP.	OBRA
BERRIKUSPENAK / REVISIONES					
AHOLKULARIA / CONSULTOR			INGENIARI EGILEA INGENIERO AUTOR		
inecobz			Pablo Ramos Trujillo Nº Col.: 13.578		
AHOLKULARIA ERREFERENTZIA REFERENCIA CONSULTOR			ERREFERENTZIA REFERENCIA		
100547					

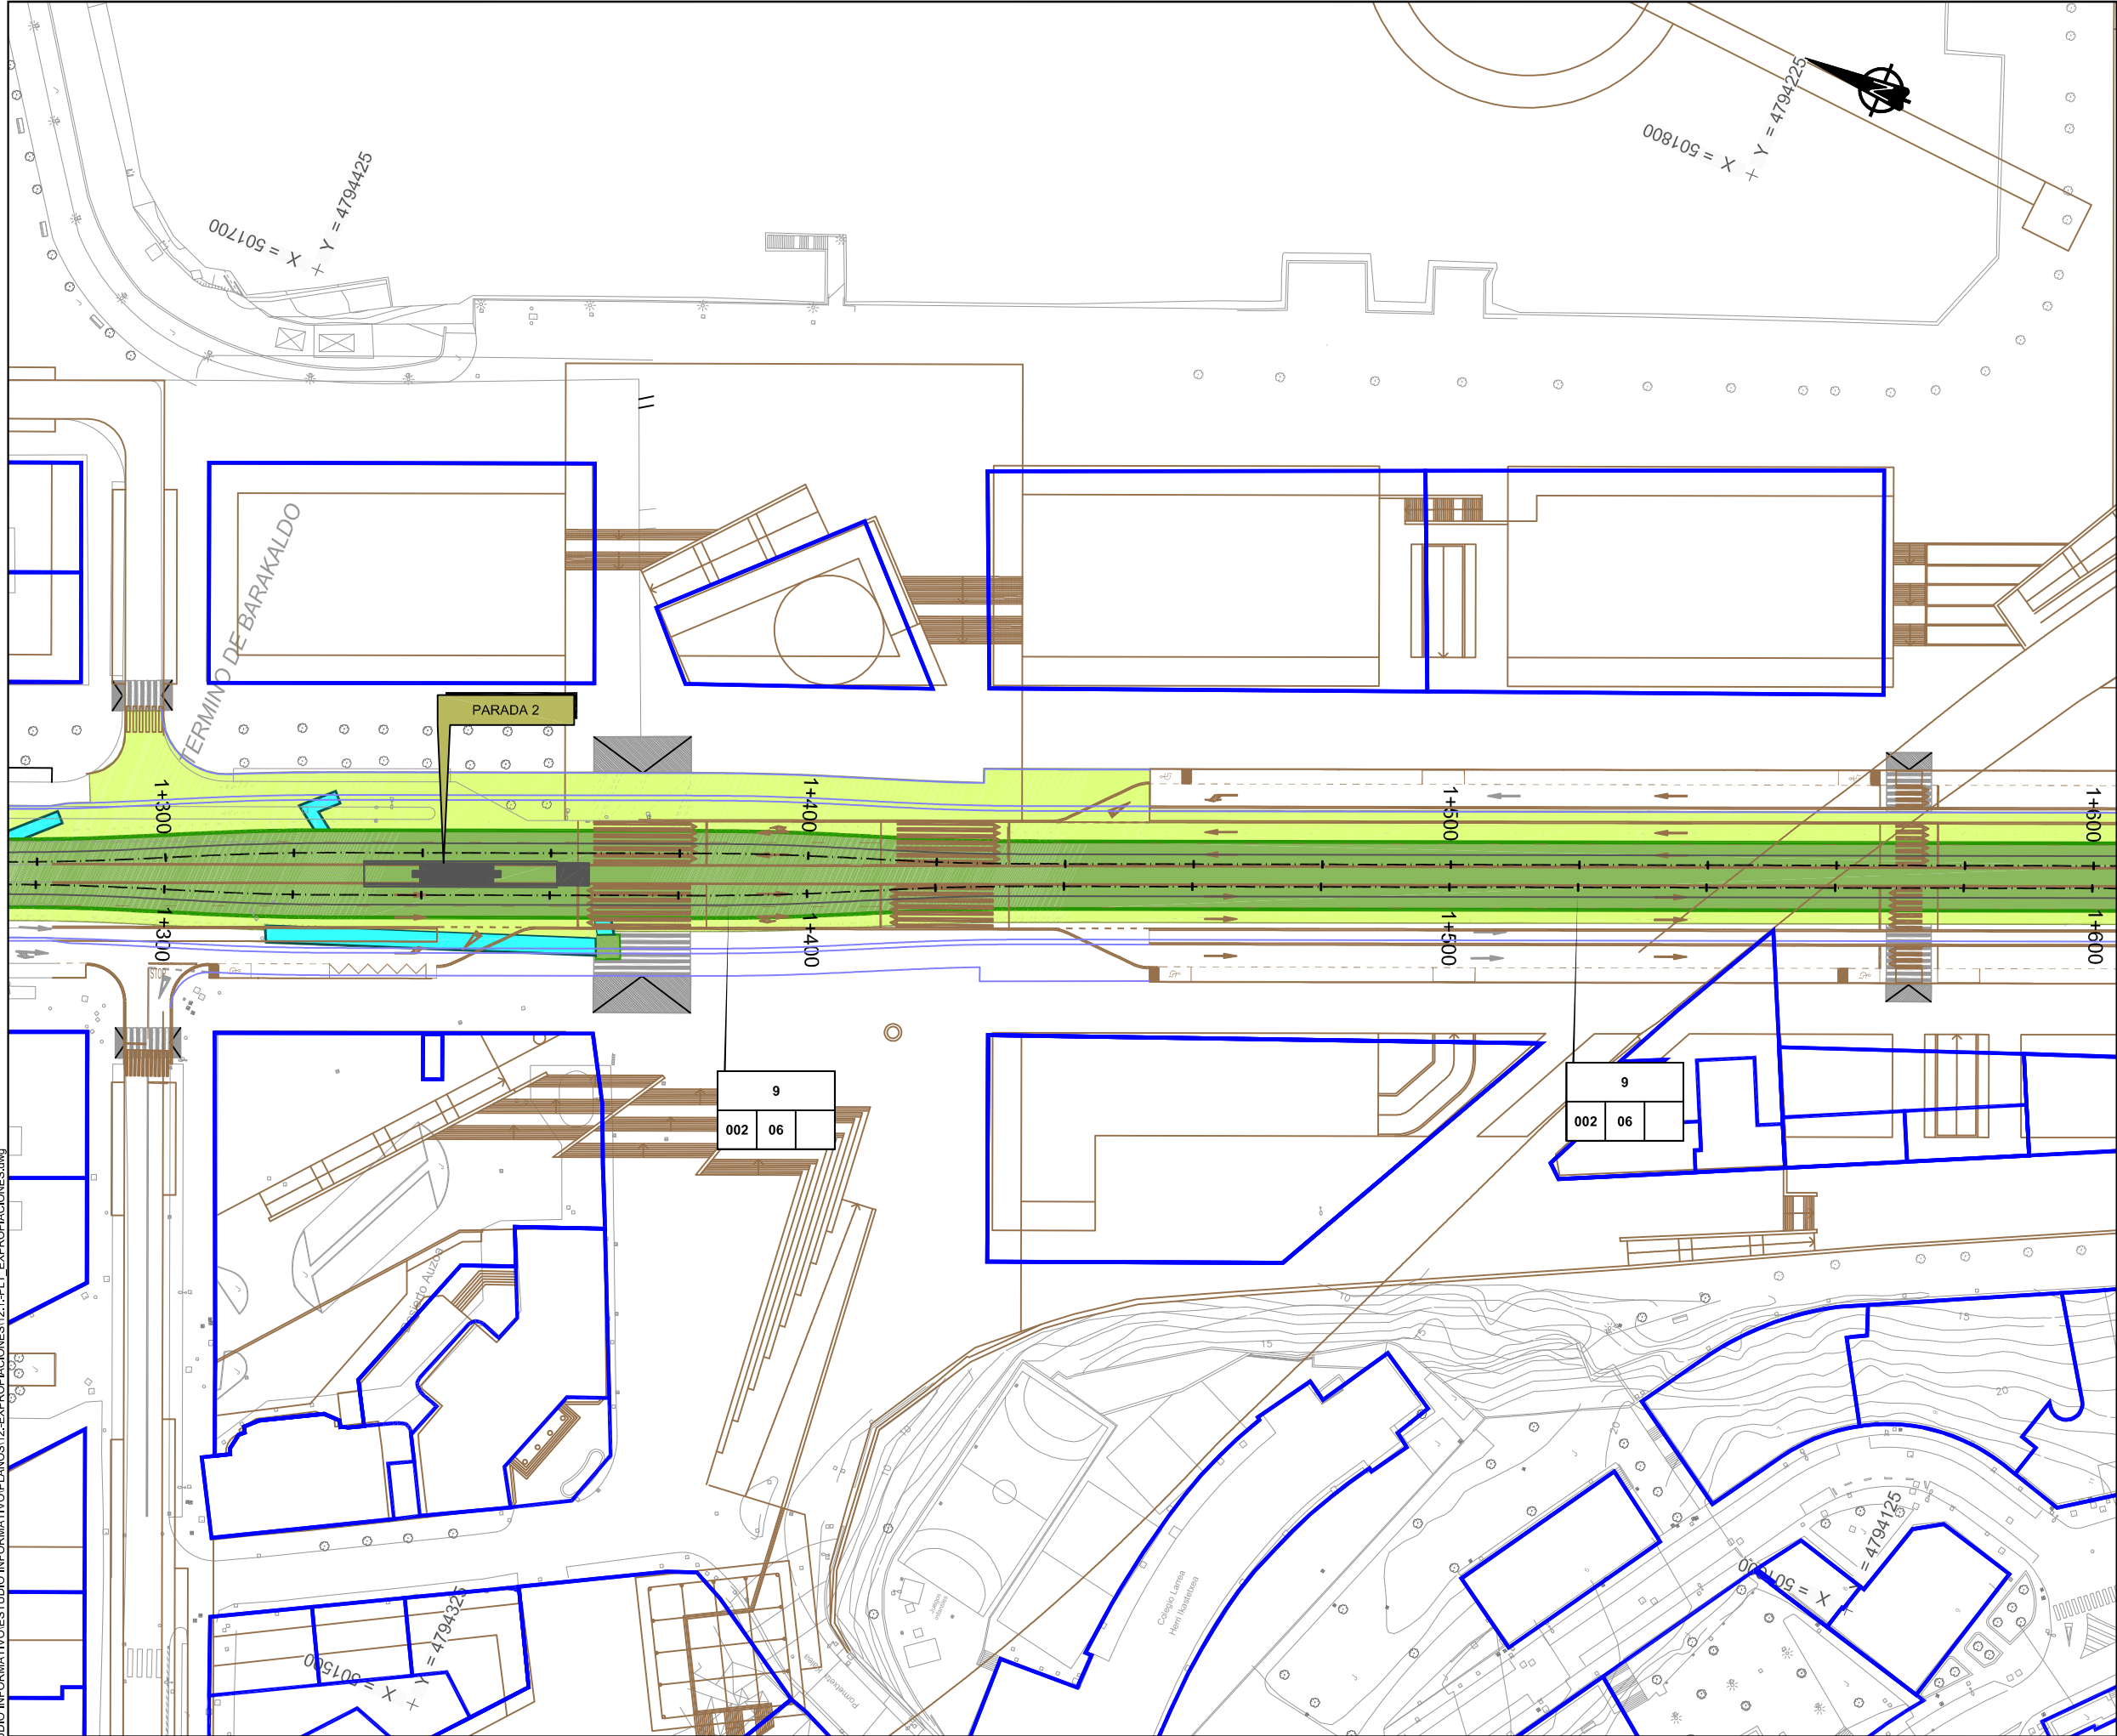

LEYENDA

- Límite de parcela.
- Expropiación.
- Mutación demanial permanente.
- Servidumbres.
- Ocupación temporal.
- Mutación demanial temporal.

a	a N° parcela proyecto.	c	Manzana.
b	Polígono.	d	Parcela.

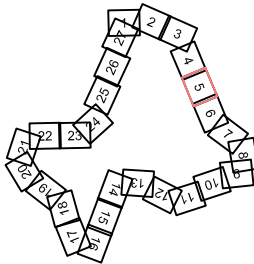

A	PRIMERA EMISIÓN			FEB12	JAV	LP	NO		
REV.	CLASE DE MODIFICACION			FECHA	NOMBRE		COMP.	OBRA	
BERRIKUSPENAK / REVISIONES									
AHOLKULARIA / CONSULTOR					INGENIARI EGILEA INGENIERO AUTOR				
					 Pablo Ramos Trujillo Nº Col.: 13.578				
AHOLKULARIA ERREFERENTZIA REFERENCIA CONSULTOR					ERREFERENTZIA REFERENCIA				
100547									

EUSKO JAURLARITZA

GOBIERNO VASCO

ETXEBIZITZA, HERRI LAN
ETA GARRAI SAILA

DEPARTAMENTO DE VIVIENDA
OBRAS PUBLICAS Y TRANSPORTES

et euskal trenbide sarea
PROIEKTUAREN IKUSKAPENA ETA ZUZENDARITZA
INSPECCION Y DIRECCION DEL PROYECTO

ESKALA ORIGINALA:
ESCALA ORIGINAL
(DIN-A1)
1/500

0 2 4 6 8 10 20 30 40m.

ESKALA GRAFIKOA
ESCALA GRAFICA

PROIEKTUAREN IZENBURUA
TITULO DEL PROYECTO

ESTUDIO INFORMATIVO DEL TRANVIA URBANO DE BARAKALDO


PLANOAREN IZENBURUA
TITULO DEL PLANO

PLANTA EXPROPIACIONES

PLANO-ZK / N. PLANO

12.1

ORRIA / HOJA
5 Sigue 27

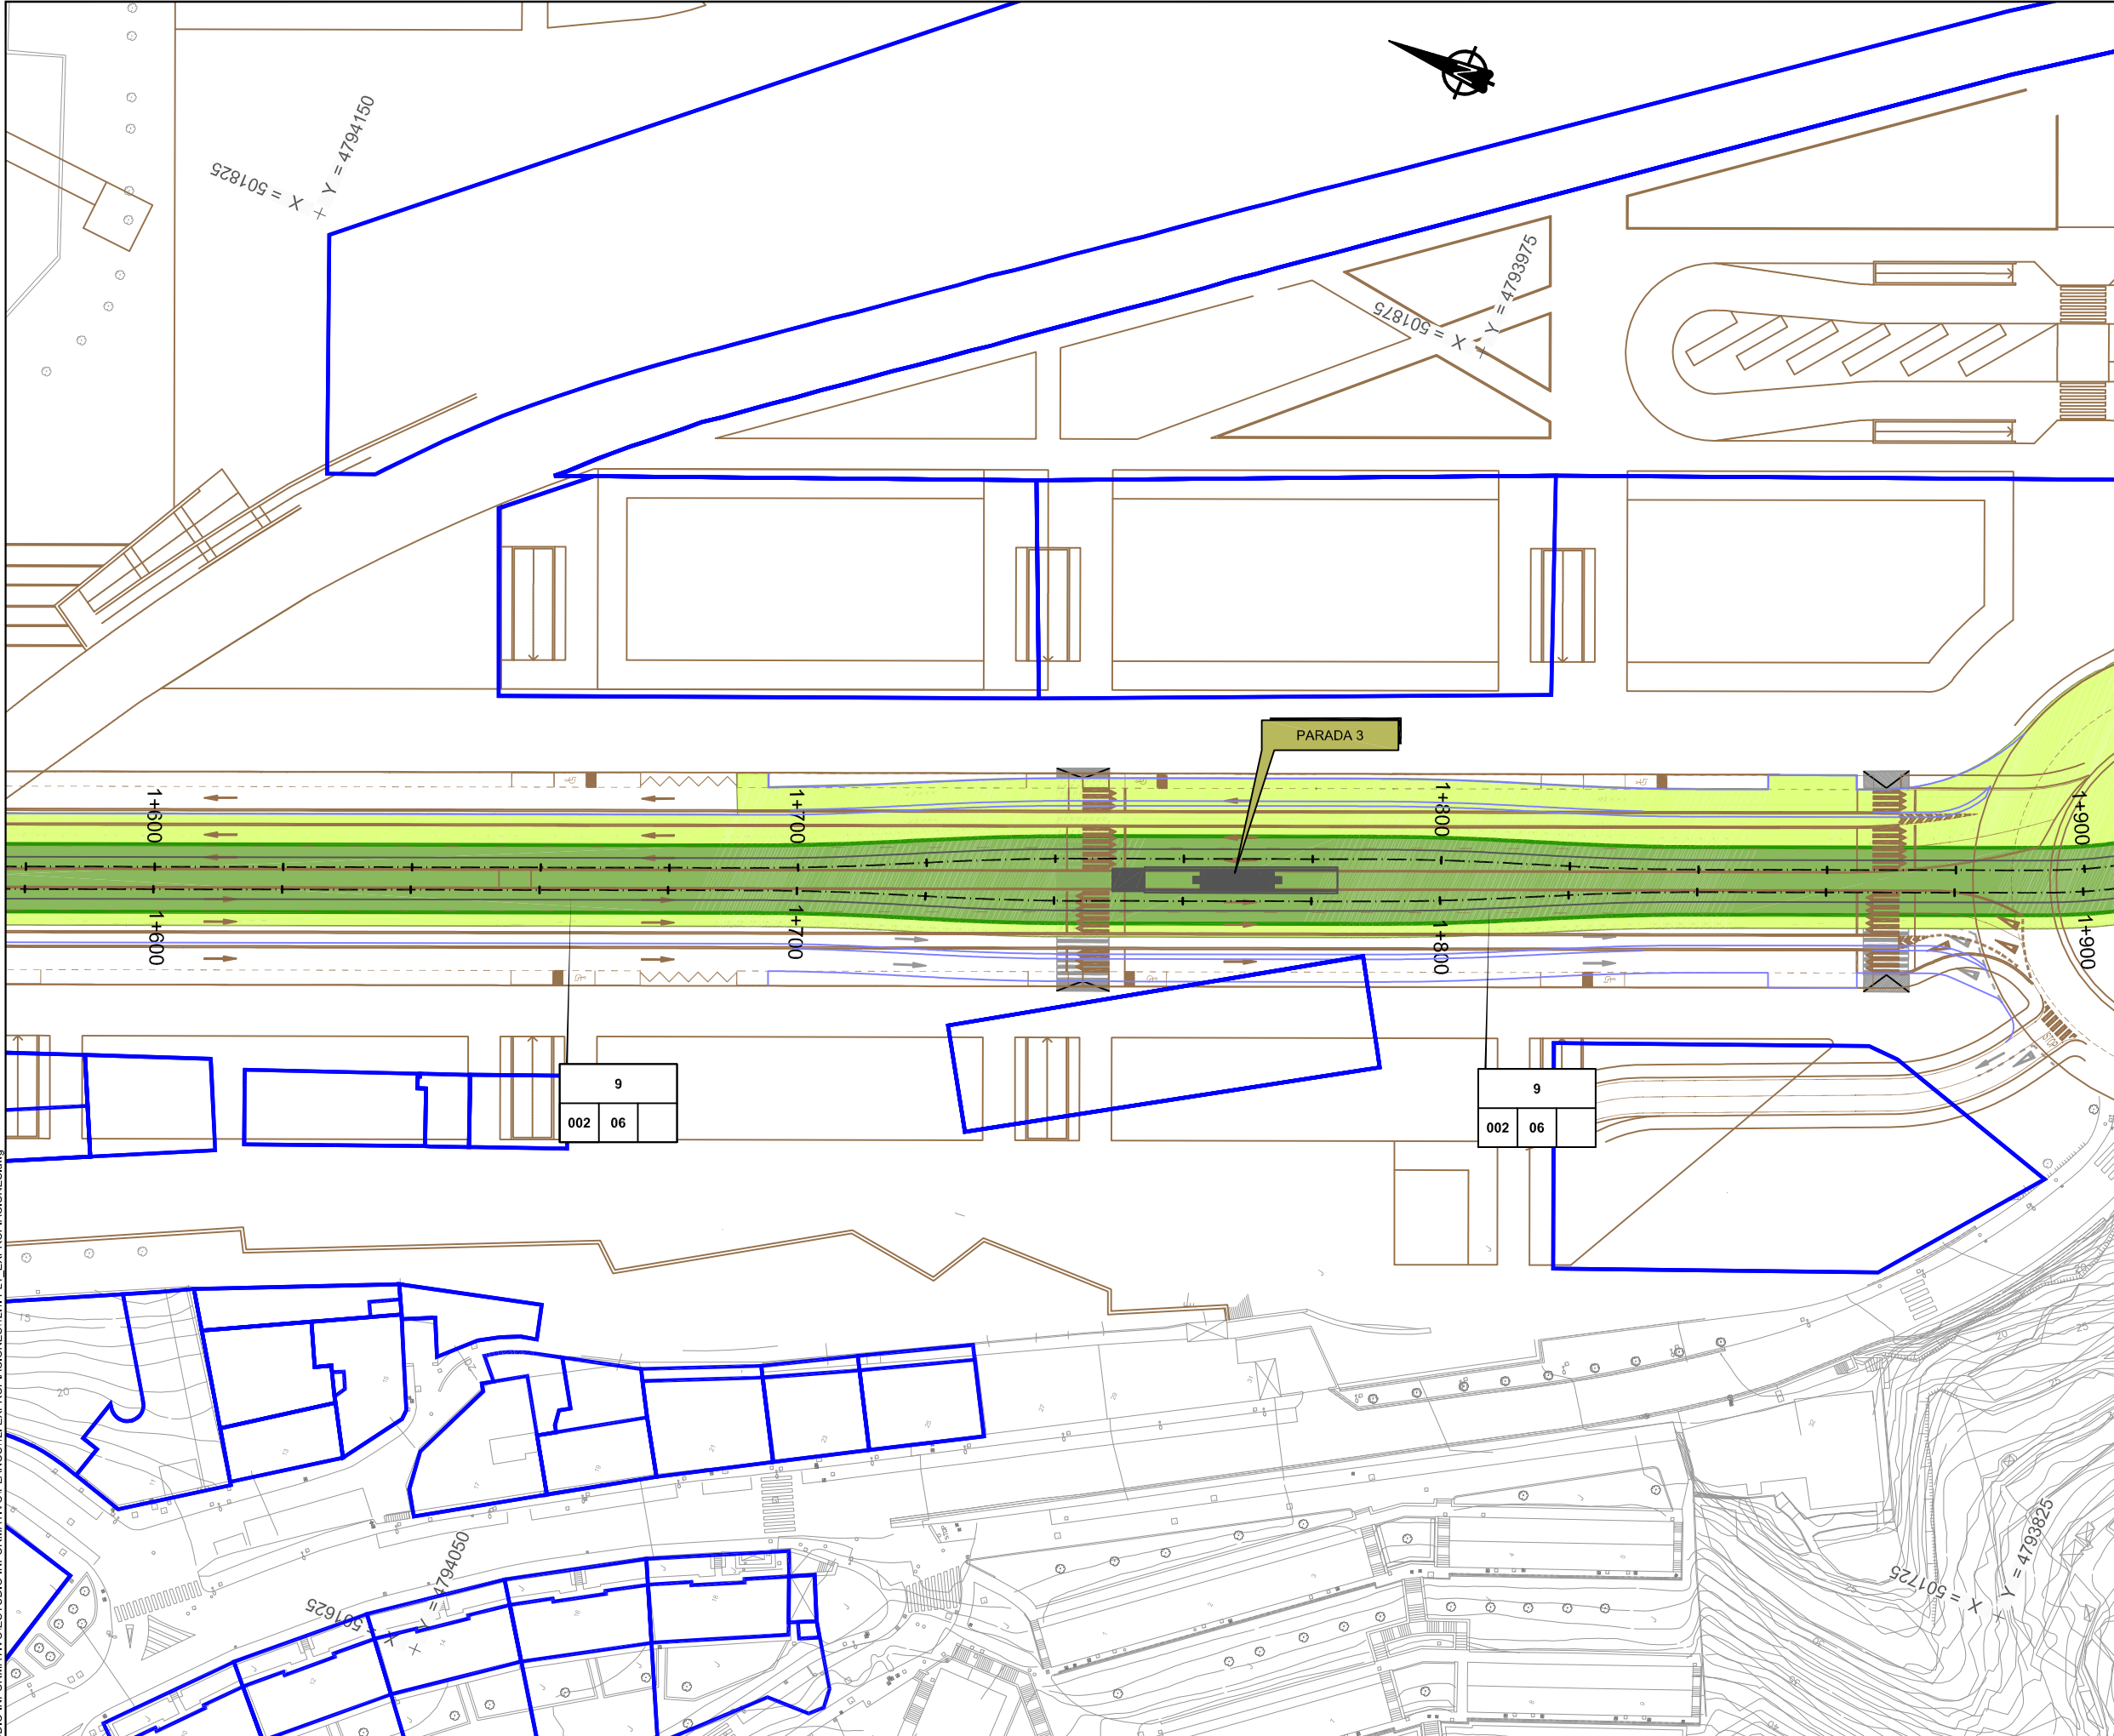

LEYENDA

- Límite de parcela.
- Expropiación.
- Mutación demanial permanente.
- Servidumbres.
- Ocupación temporal.
- Mutación demanial temporal.

a	a N° parcela proyecto.	c	Manzana.
b	Polígono.	d	Parcela.

A	PRIMERA EMISIÓN	FEB12	JAV	LP	NO
REV.	CLASE DE MODIFICACIÓN	FECHA	NOMBRE	COMP.	OBRA
BERRIKUSPENAK / REVISIONES					
AHOLKULARIA / CONSULTOR		INGENIARI EGILEA INGENIERO AUTOR			
inecobz		Pablo Ramos Trujillo N° Col.: 13.578			
AHOLKULARIA ERREFERENTZIA REFERENCIA CONSULTOR		ERREFERENTZIA REFERENCIA			
100547					

EUSKO JAURLARITZA
ETXEBIZITZA, HERRI LAN
ETA GARRAI SAILA

GOBIERNO VASCO
DEPARTAMENTO DE VIVIENDA
OBRAS PÚBLICAS Y TRANSPORTES

et **euskal trenbide sarea**
PROIEKTUAREN IKUSKAPENA ETA ZUZENDARITZA
INSPECCIÓN Y DIRECCIÓN DEL PROYECTO

ESKALA ORIGINALA:
ESCALA ORIGINAL
(DIN-A1)
1/500



0 2 4 6 8 10 20 30 40m.
ESKALA GRAFIKOA
ESCALA GRÁFICA

PROIEKTUAREN IZENBURUA
TÍTULO DEL PROYECTO
ESTUDIO INFORMATIVO DEL TRANVÍA URBANO DE BARAKALDO

PLANOAREN IZENBURUA
TÍTULO DEL PLANO
PLANTA EXPROPIACIONES

PLANO-ZK / N. PLANO
12.1
ORRIA / HOJA
6 Sigue 27

X:\101\000547\ESTUDIO INFORMATIVO\ESTUDIO INFORMATIVO\PLANOS\12.1-PLT_EXPROPIACIONES.dwg

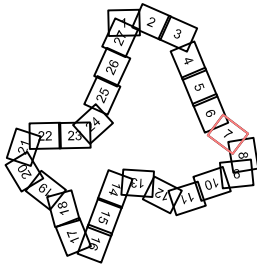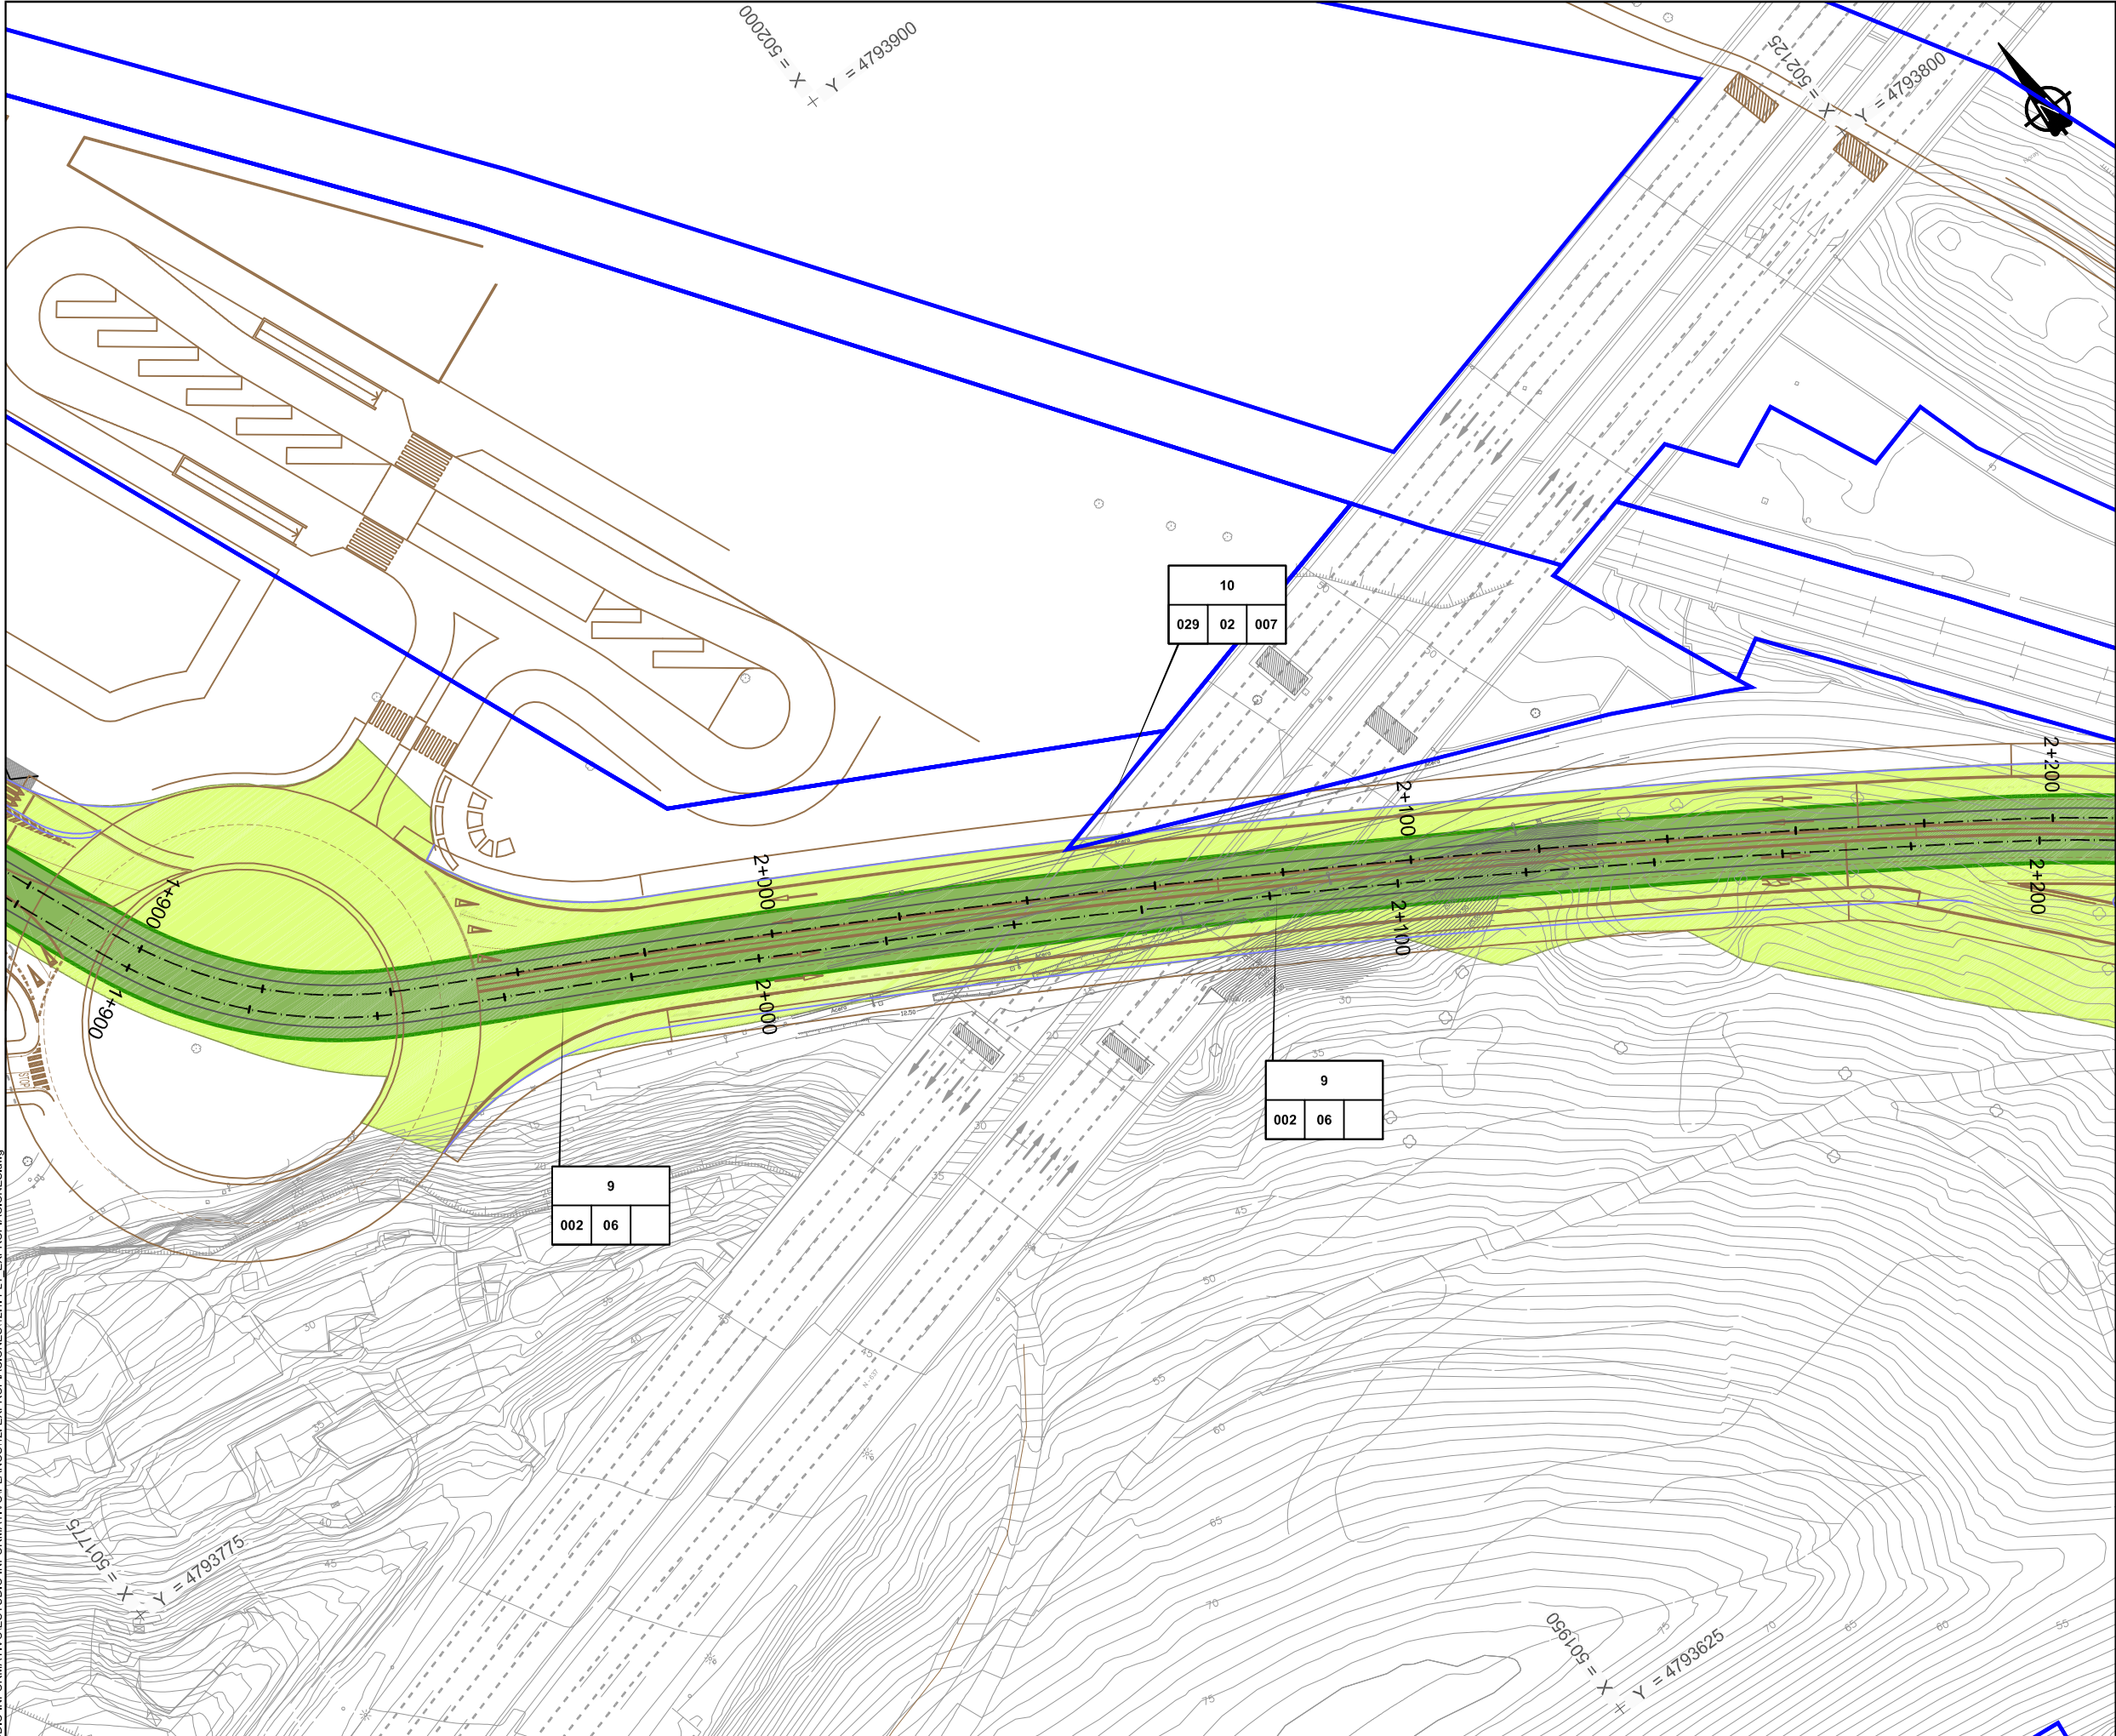

LEYENDA

Límite de parcela.

 Expropiación.

a

b



c

d

a N° parcela proyecto.
b Polígono.

c Manzana.
d Parcela.

PRIMERA EMISIÓN		FEB12	JAN	LP	NO
REV.	CLASE DE MODIFICACION	FECHA	NOMBRE	COMP.	OBRA
BERRIKUSPENAK / REVISIONES					
AHOLKULARIA / CONSULTOR		INGENIARI EGILEA INGENIERO AUTOR			
inecobz		 Pablo Ramos Trujillo Nº Col.: 13.578			
AHOLKULARIA ERREFERENTZIA REFERENCIA CONSULTOR		ERREFERENTZIA REFERENCIA			
100547					

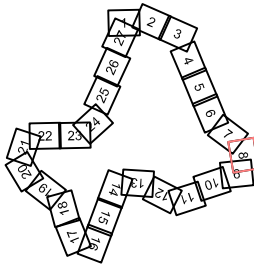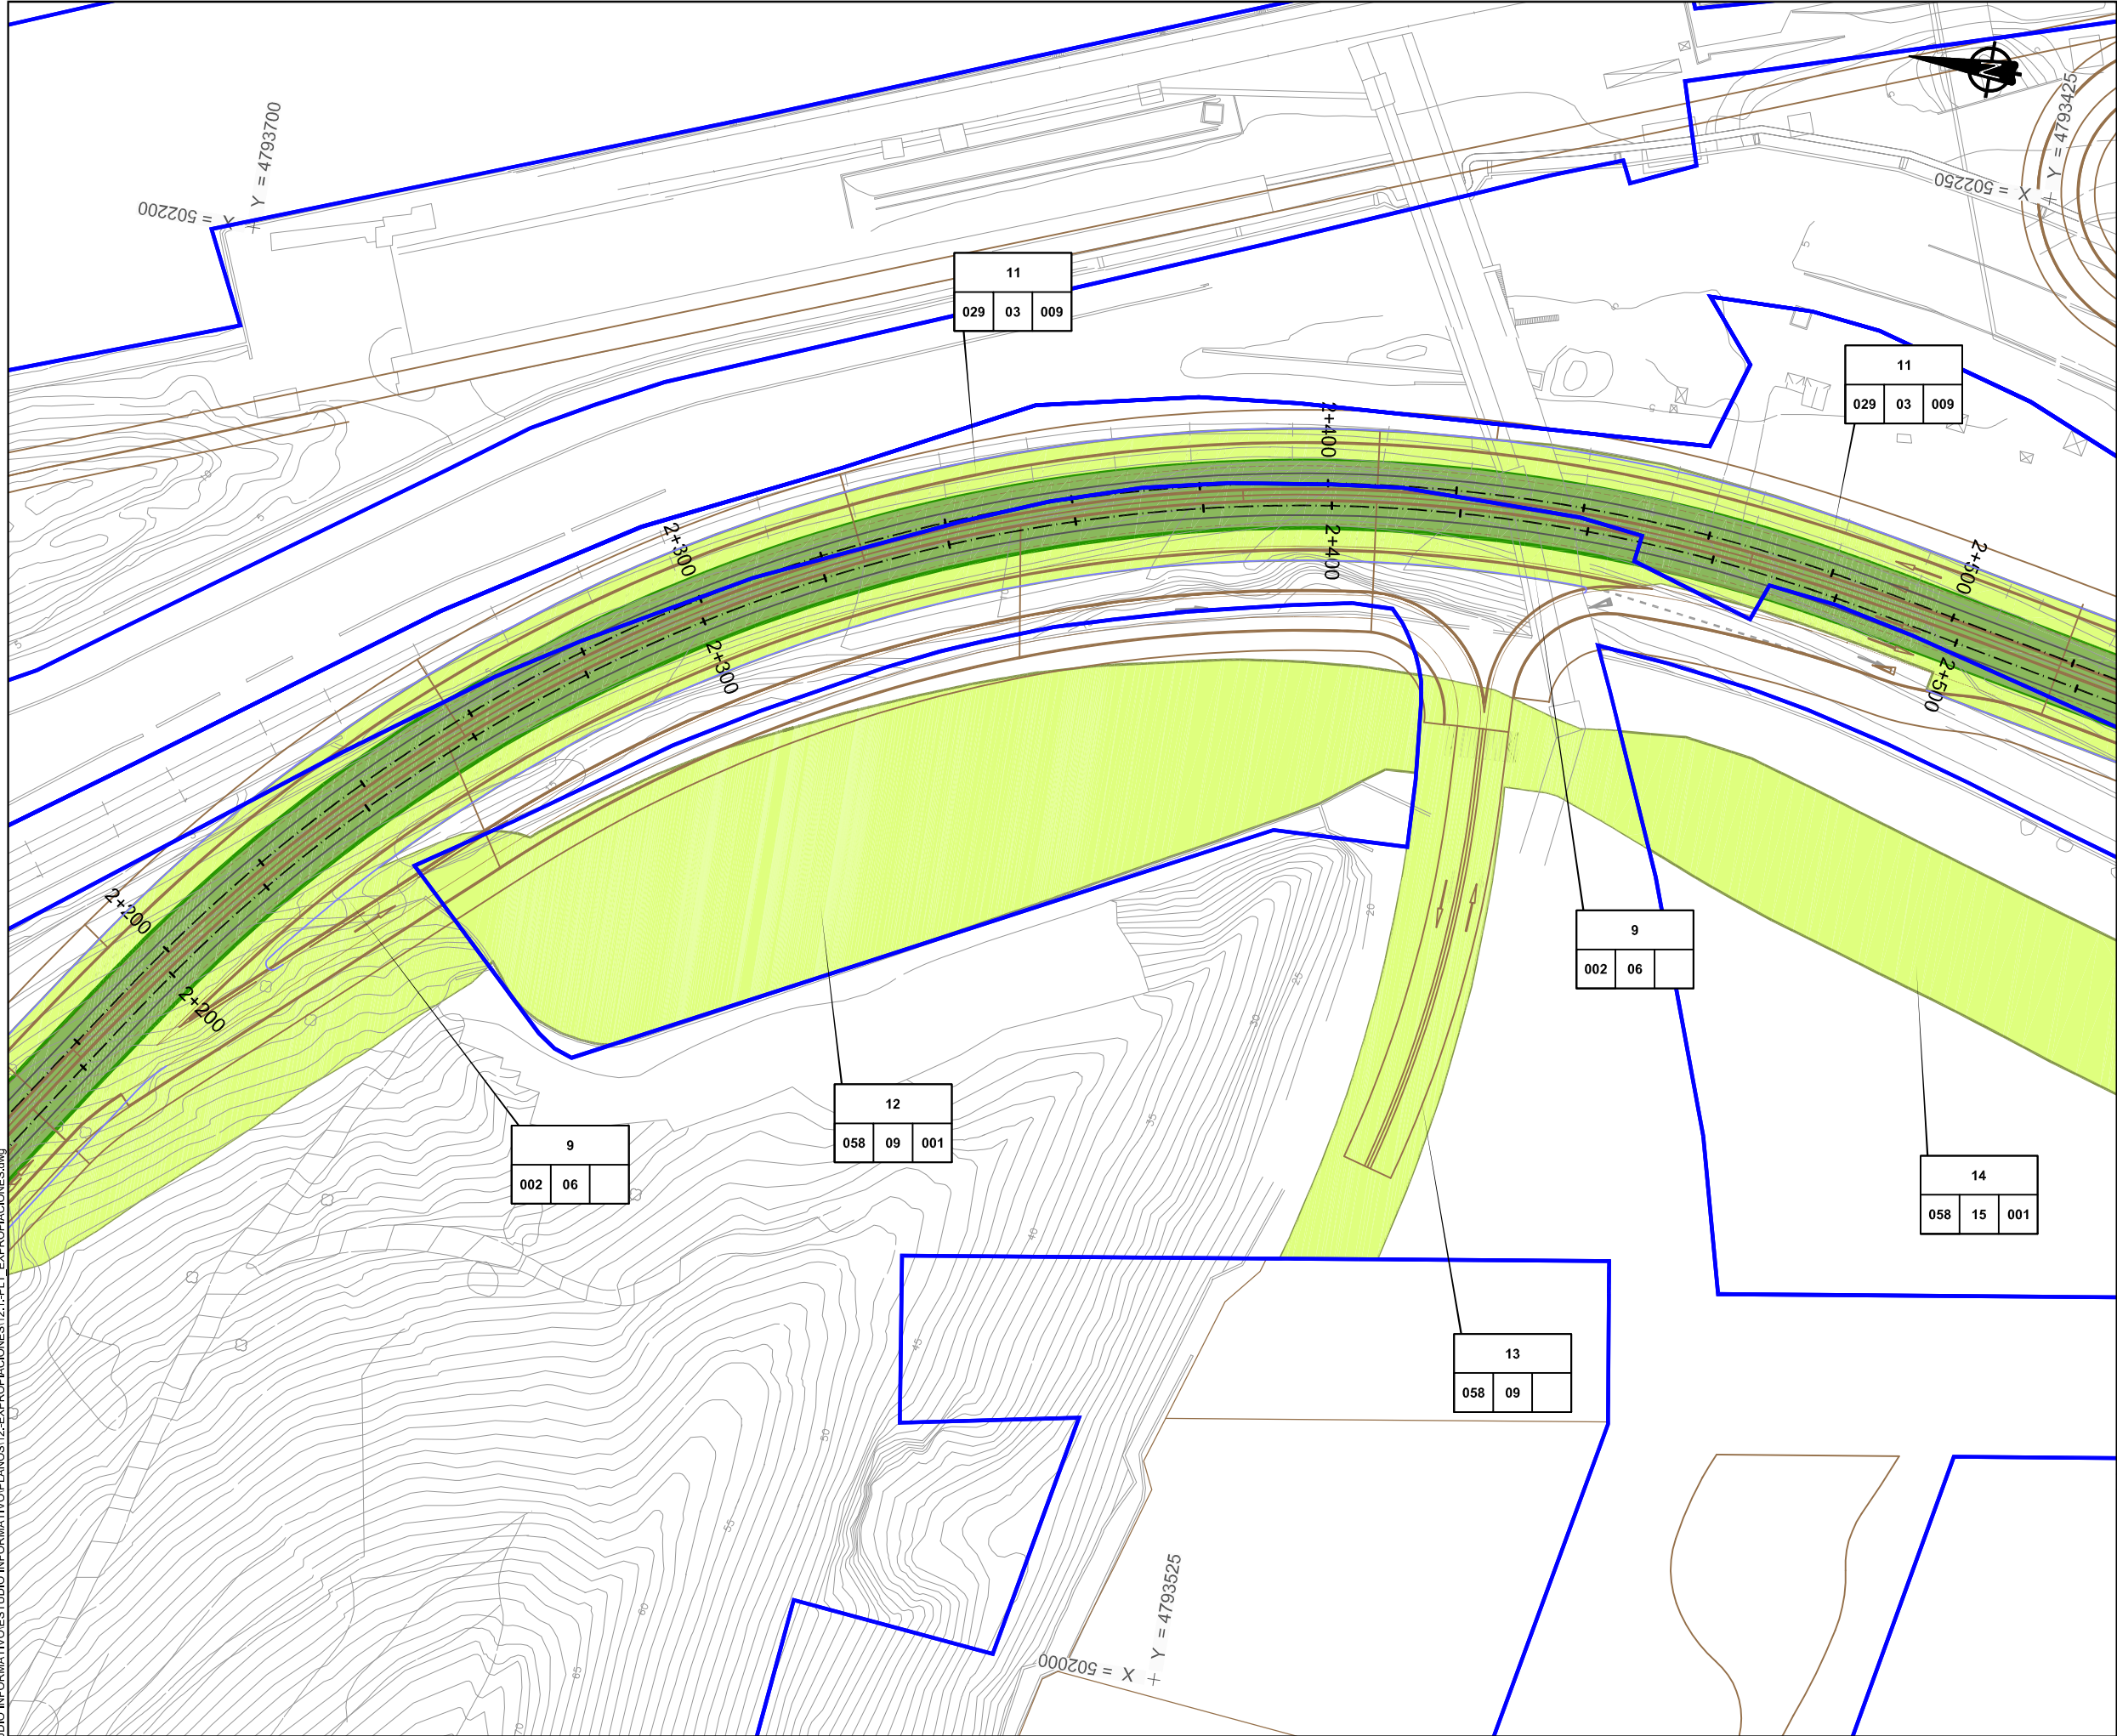

LEYENDA

- Límite de parcela.
 - Expropiación.
 - Mutación demanial permanente.
 - Servidumbres.
 - Ocupación temporal.
 - Mutación demanial temporal.
- | | | |
|-------|------------------------|------------|
| a | a N° parcela proyecto. | c Manzana. |
| b c d | b Polígono. | d Parcela. |

PRIMERA EMISIÓN				FEB12	JAN	LP	NO
REV.	CLASE DE MODIFICACION	FECHA	NOMBRE	COMP.	OBRA		
BERRIKUSPENAK / REVISIONES							
AHOLKULARIA / CONSULTOR				INGENIARI EGILEA INGENIERO AUTOR			
inecobz				Pablo Ramos Trujillo Nº Col.: 13.578			
AHOLKULARIA ERREFERENTZIA REFERENCIA CONSULTOR				ERREFERENTZIA REFERENCIA			
100547							

EUSKO JAURLARITZA

GOBIERNO VASCO

ETXEBIZITZA, HERRI LAN
ETA GARRAI SAILA

DEPARTAMENTO DE VIVIENDA
OBRAS PUBLICAS Y TRANSPORTES

et euskal trenbide sarea
PROIEKTUAREN IKUSKAPENA ETA ZUZENDARITZA
INSPECCION Y DIRECCION DEL PROYECTO

ESKALA ORIGINALA:
ESCALA ORIGINAL
(DIN-A1)
1/500

0 2 4 6 8 10 20 30 40m.

ESKALA GRAFIKOA
ESCALA GRAFICA

PROIEKTUAREN IZENBURUA
TITULO DEL PROYECTO

ESTUDIO INFORMATIVO DEL TRANVÍA URBANO DE BARAKALDO



PLANOAREN IZENBURUA
TITULO DEL PLANO

PLANTA EXPROPIACIONES

PLANO-ZK / N. PLANO

12.1

ORRIA / HOJA
8 Sigue 27

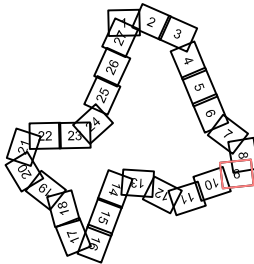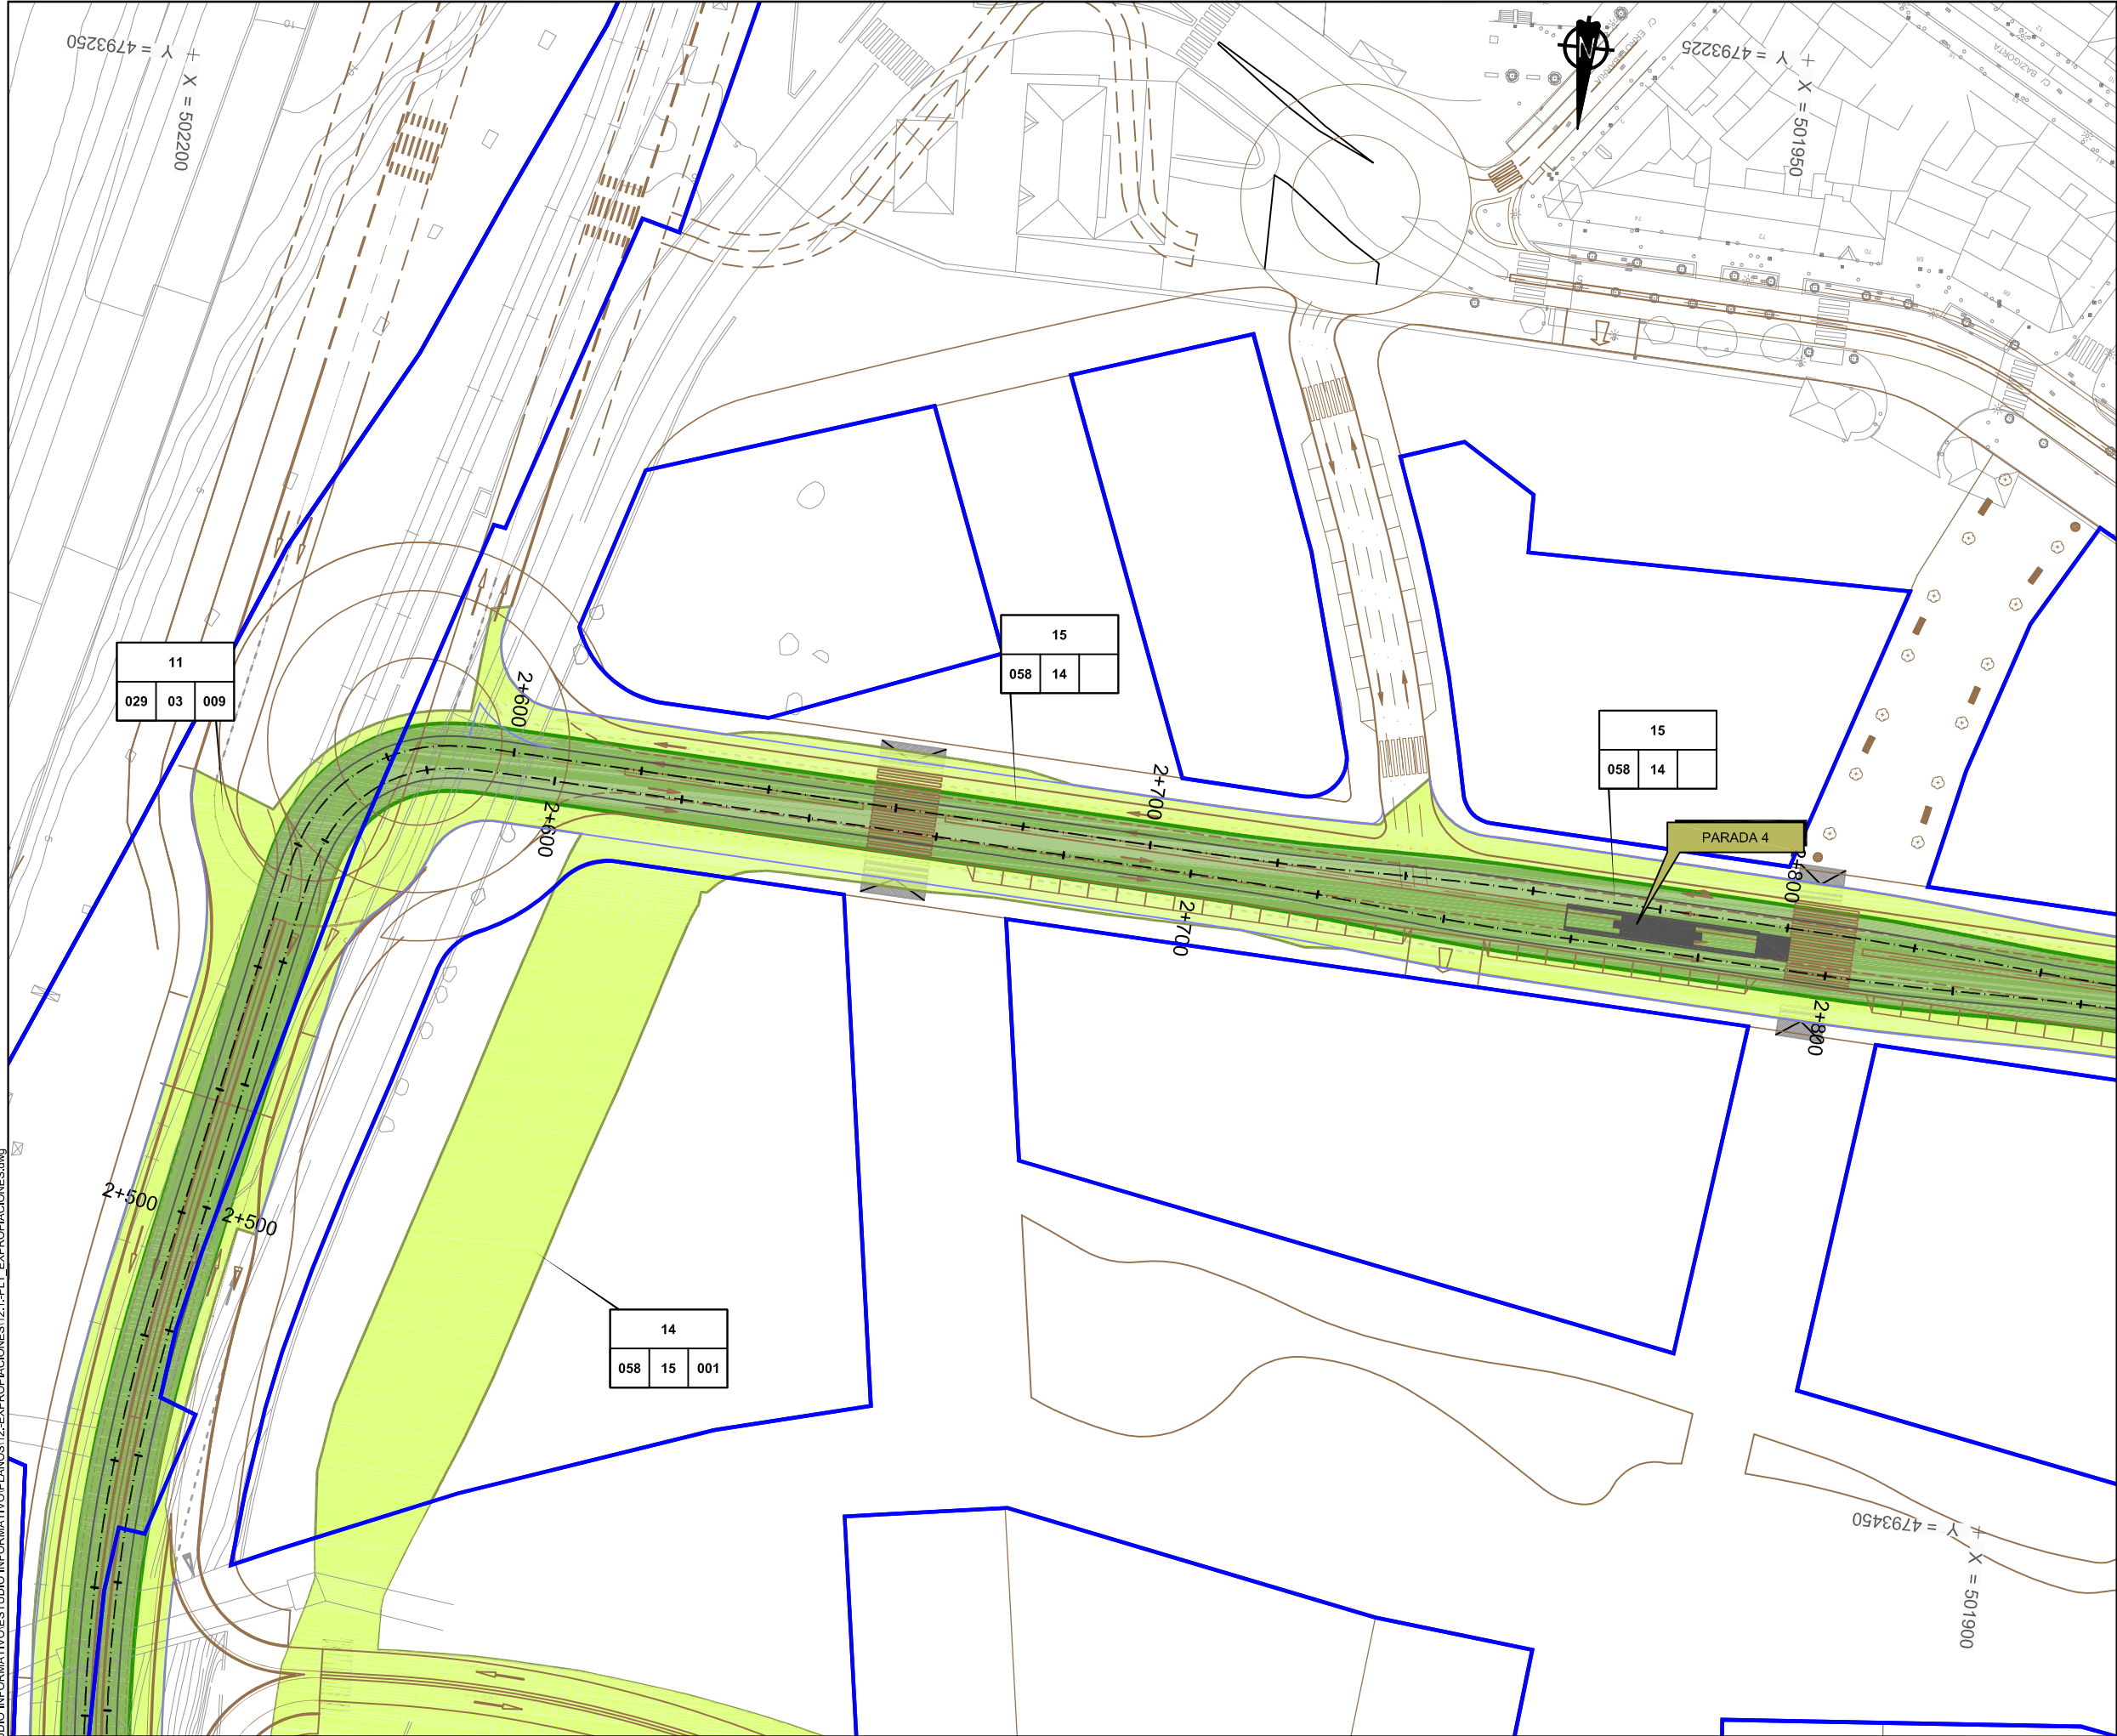

LEYENDA

Límite de parcela.

 Expropiación.

a

b

c

d


a N° parcela proyecto.

b Polígono.

c Manzana.

d Parcela.

A	PRIMERA EMISIÓN	FEB12	JAV	LP	NO
REV.	CLASE DE MODIFICACIÓN	FECHA	NOMBRE	COMP.	OBRA
BERRIKUSPENAK / REVISIONES					
AHOLKULARIA / CONSULTOR			INGENIARI EGILEA INGENIERO AUTOR		
inecobzk			Pablo Ramos Trujillo Nº Col.: 13.578		
AHOLKULARIA ERREFERENTZIA REFERENCIA CONSULTOR			ERREFERENTZIA REFERENCIA		
100547					


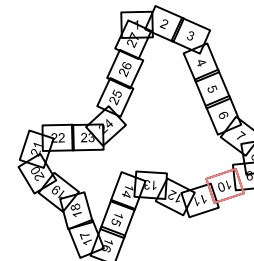


 Límite de parcela.
 Expropiación.
 Mutación demanial permanente.
 Servidumbres.
 Ocupación temporal.
 Mutación demanial temporal.

a	
b	c

a N° parcela proyecto. c Manzana.
 b Polígono. d Parcela.

[illegible]

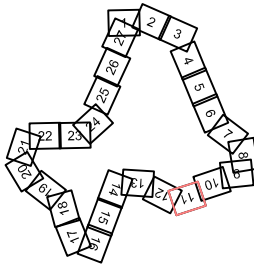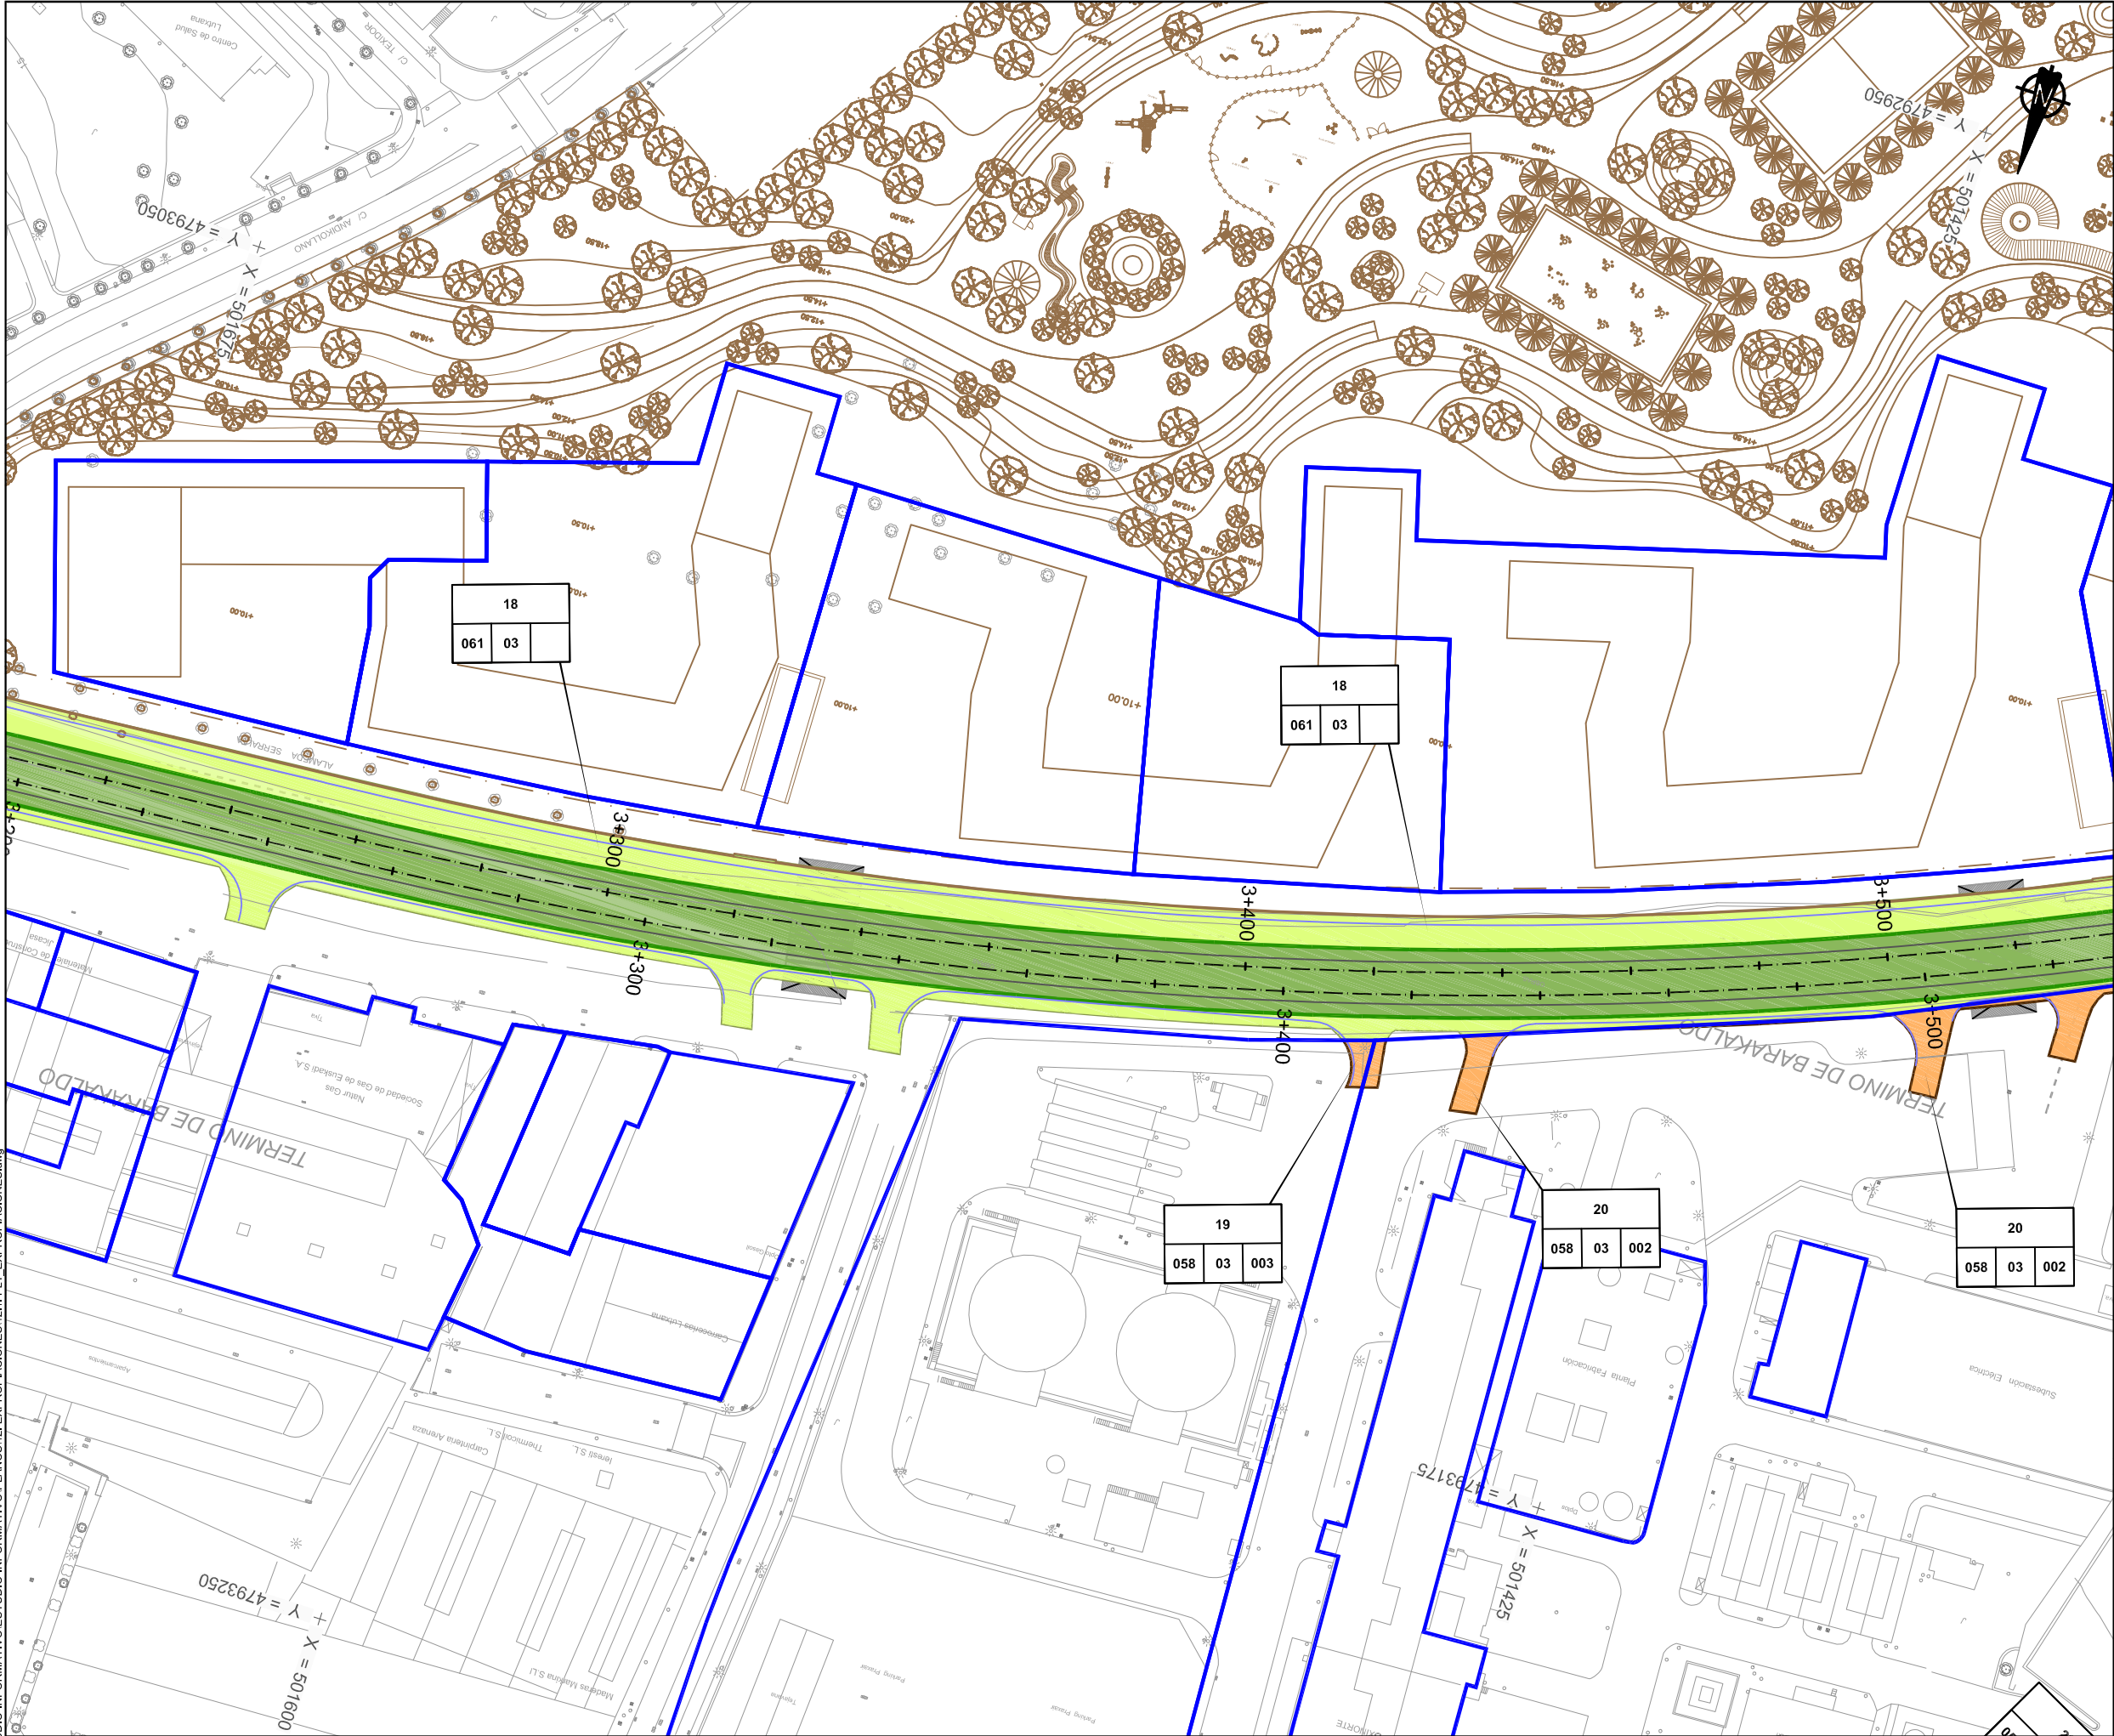

LEYENDA

Límite de parcela.

 Expropiación.

a

b

c

d

a N° parcela proyecto.

b Polígono.

c Manzana.

d Parcela.

A	PRIMERA EMISIÓN	FEB12	JAV	LP	NO
REV.	CLASE DE MODIFICACION	FECHA	NOMBRE	COMP.	OBRA
BERRIKUSPENAK / REVISIONES					
AHOLKULARIA / CONSULTOR			INGENIARI EGILEA INGENIERO AUTOR		
inecobz			Pablo Ramos Trujillo Nº Col.: 13.578		
AHOLKULARIA ERREFERENTZIA REFERENCIA CONSULTOR			ERREFERENTZIA REFERENCIA		
100547					

EUSKO JAURLARITZA

GOBIERNO VASCO

ETXEBIZITZA, HERRI LAN
ETA GARRAIO SAILA

DEPARTAMENTO DE VIVIENDA
OBRAS PUBLICAS Y TRANSPORTES

et euskal trenbide sarea
PROIEKTUAREN IKUSKAPENA ETA ZUZENDARITZA
INSPECCION Y DIRECCION DEL PROYECTO

ESKALA ORIGINALA:
ESCALA ORIGINAL
(DIN-A1)
1/500

0 2 4 6 8 10 20 30 40m.

ESKALA GRAFIKOA
ESCALA GRAFICA

PROIEKTUAREN IZENBURUA
TITULO DEL PROYECTO

ESTUDIO INFORMATIVO DEL TRANVÍA URBANO DE BARAKALDO

PLANOAREN IZENBURUA
TITULO DEL PLANO


PLANTA EXPROPIACIONES

PLANO-ZK / N. PLANO

12.1

ORRIA / HOJA


11 Sigue 27

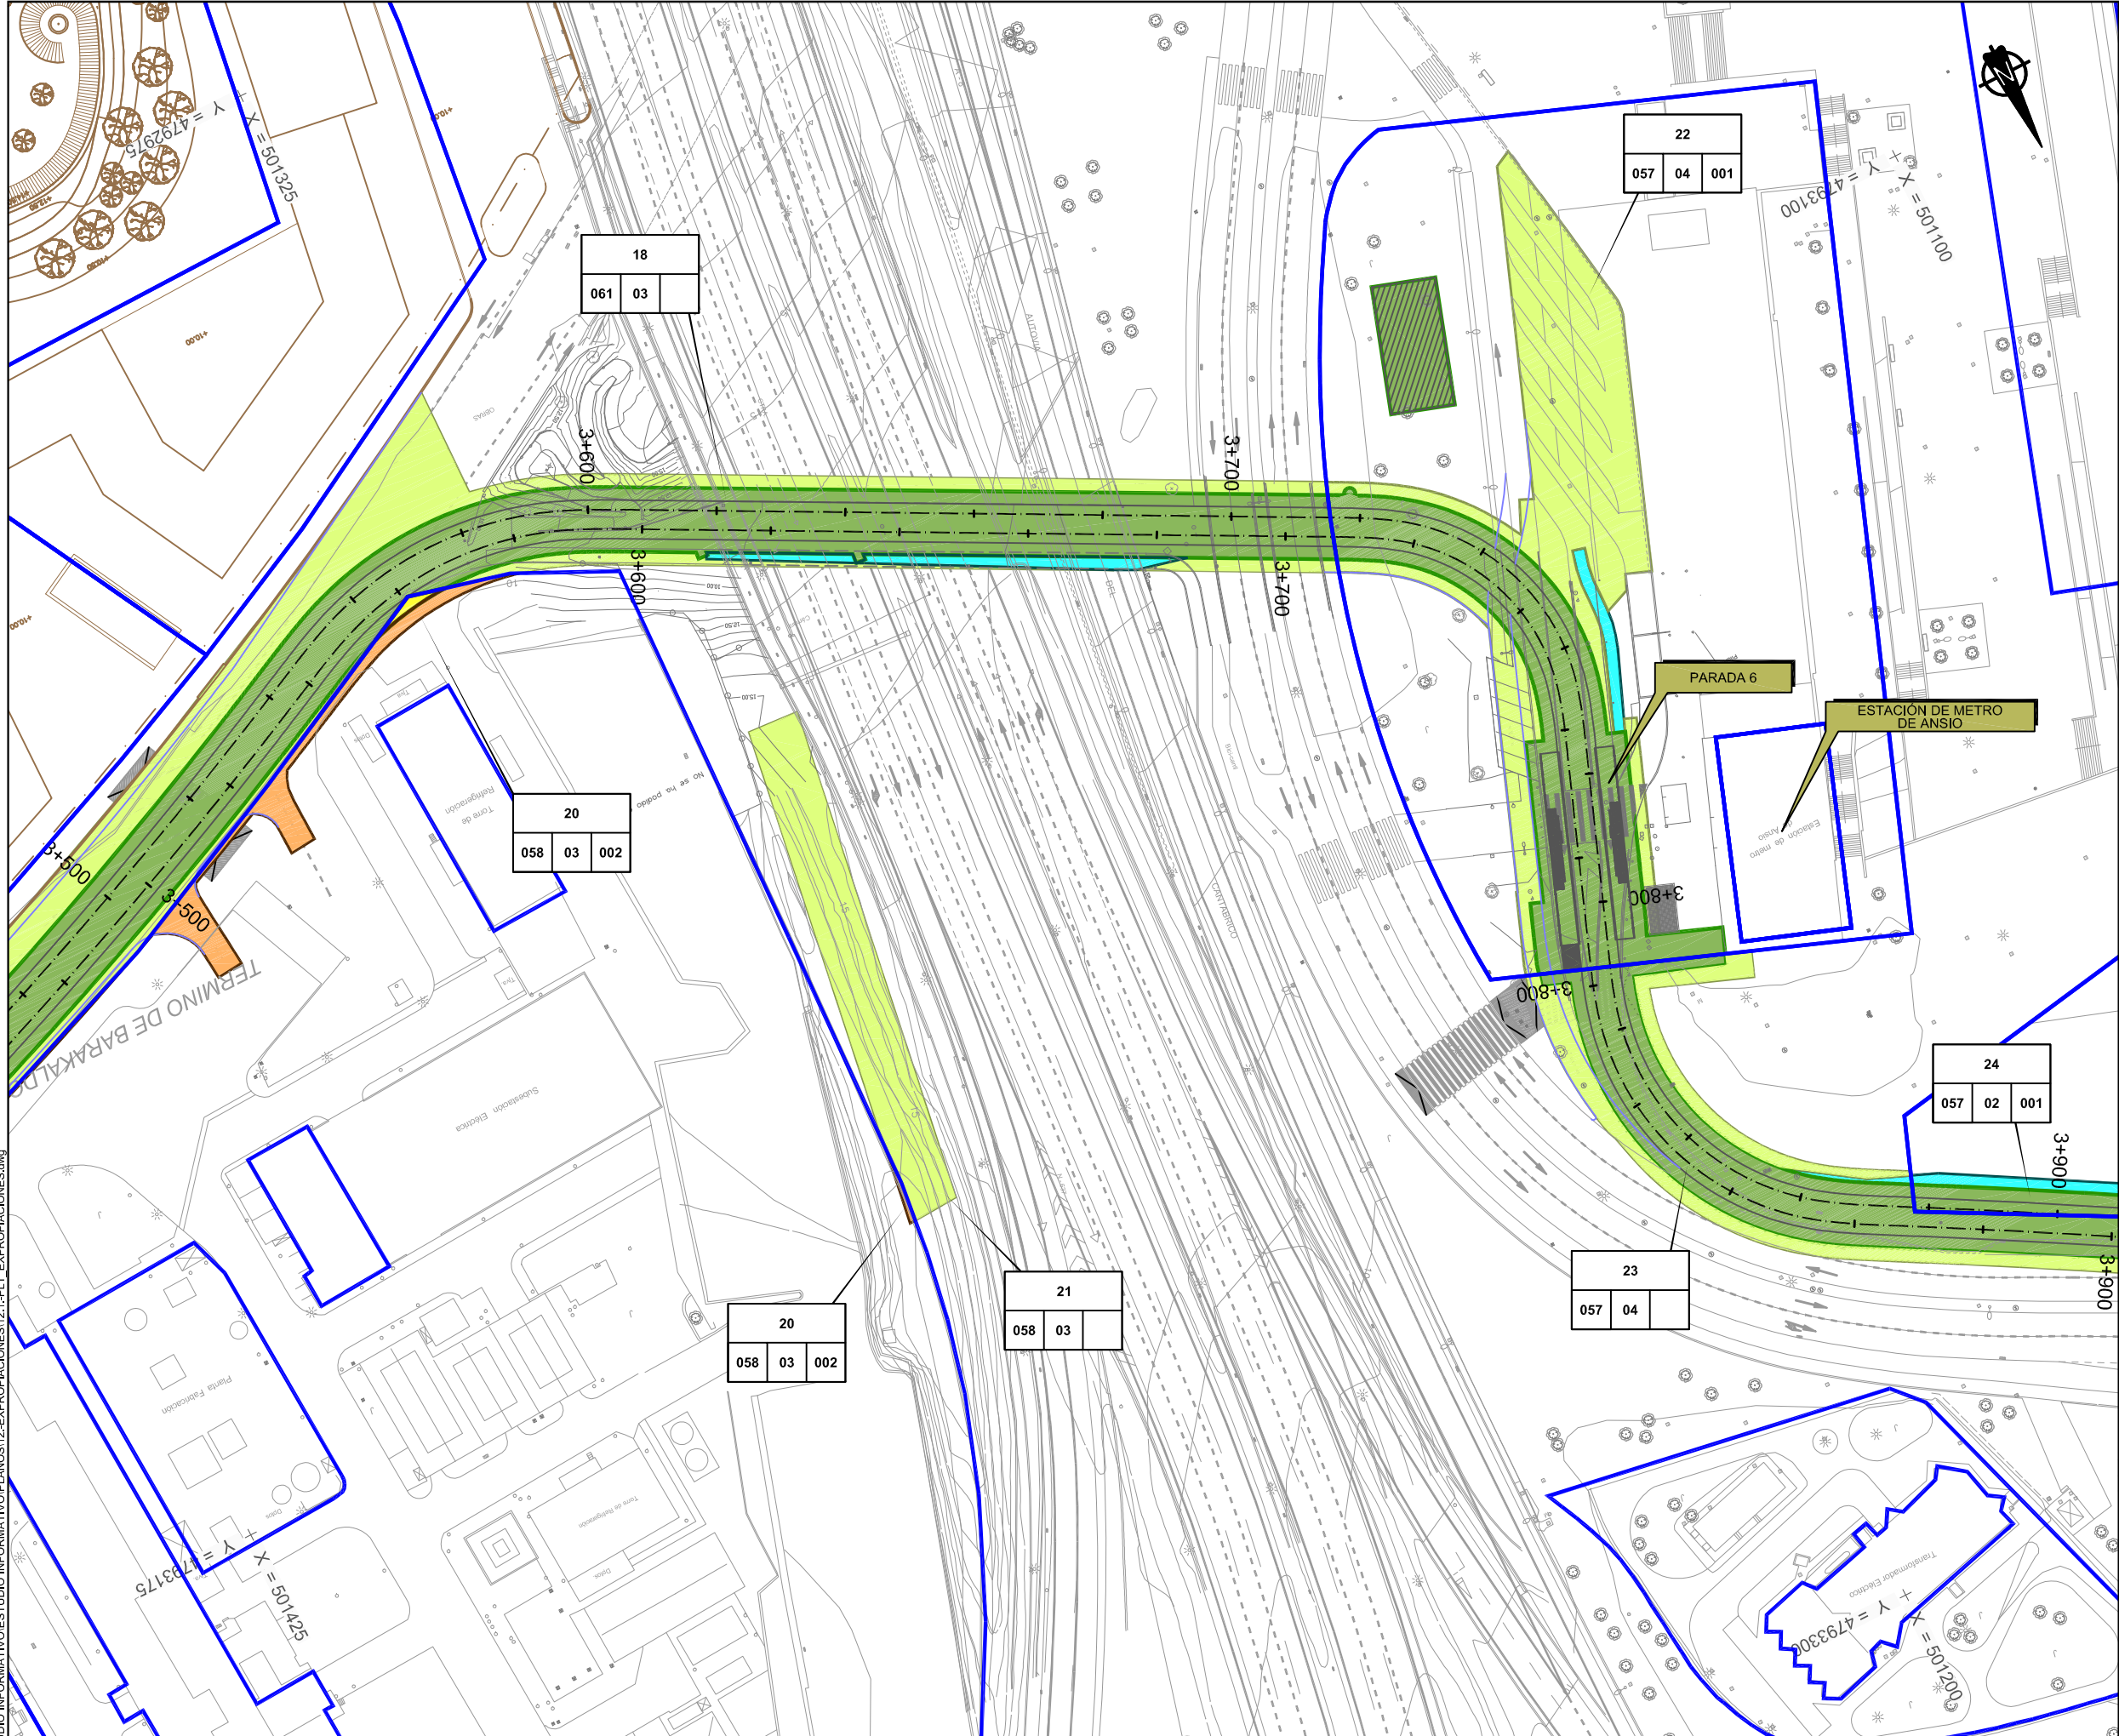


LEYENDA

- Límite de parcela.
- Expropiación.
- Mutación demanial permanente.
- Servidumbres.
- Ocupación temporal.
- Mutación demanial temporal.

a	a N° parcela proyecto.	c	Manzana.
b	Polígono.	d	Parcela.

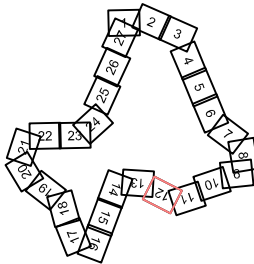

A	PRIMERA EMISIÓN			FEB12	JAV	LP	NO
REV.	CLASE DE MODIFICACIÓN			FECHA	NOMBRE	COMP.	OBRA
BERRIKUSPENAK / REVISIONES							
AHOLKULARIA / CONSULTOR				INGENIARI EGILEA INGENIERO AUTOR			
				 Pablo Ramos Trujillo Nº Col.: 13.578			
AHOLKULARIA ERREFERENTZIA REFERENCIA CONSULTOR				ERREFERENTZIA REFERENCIA			
100547							

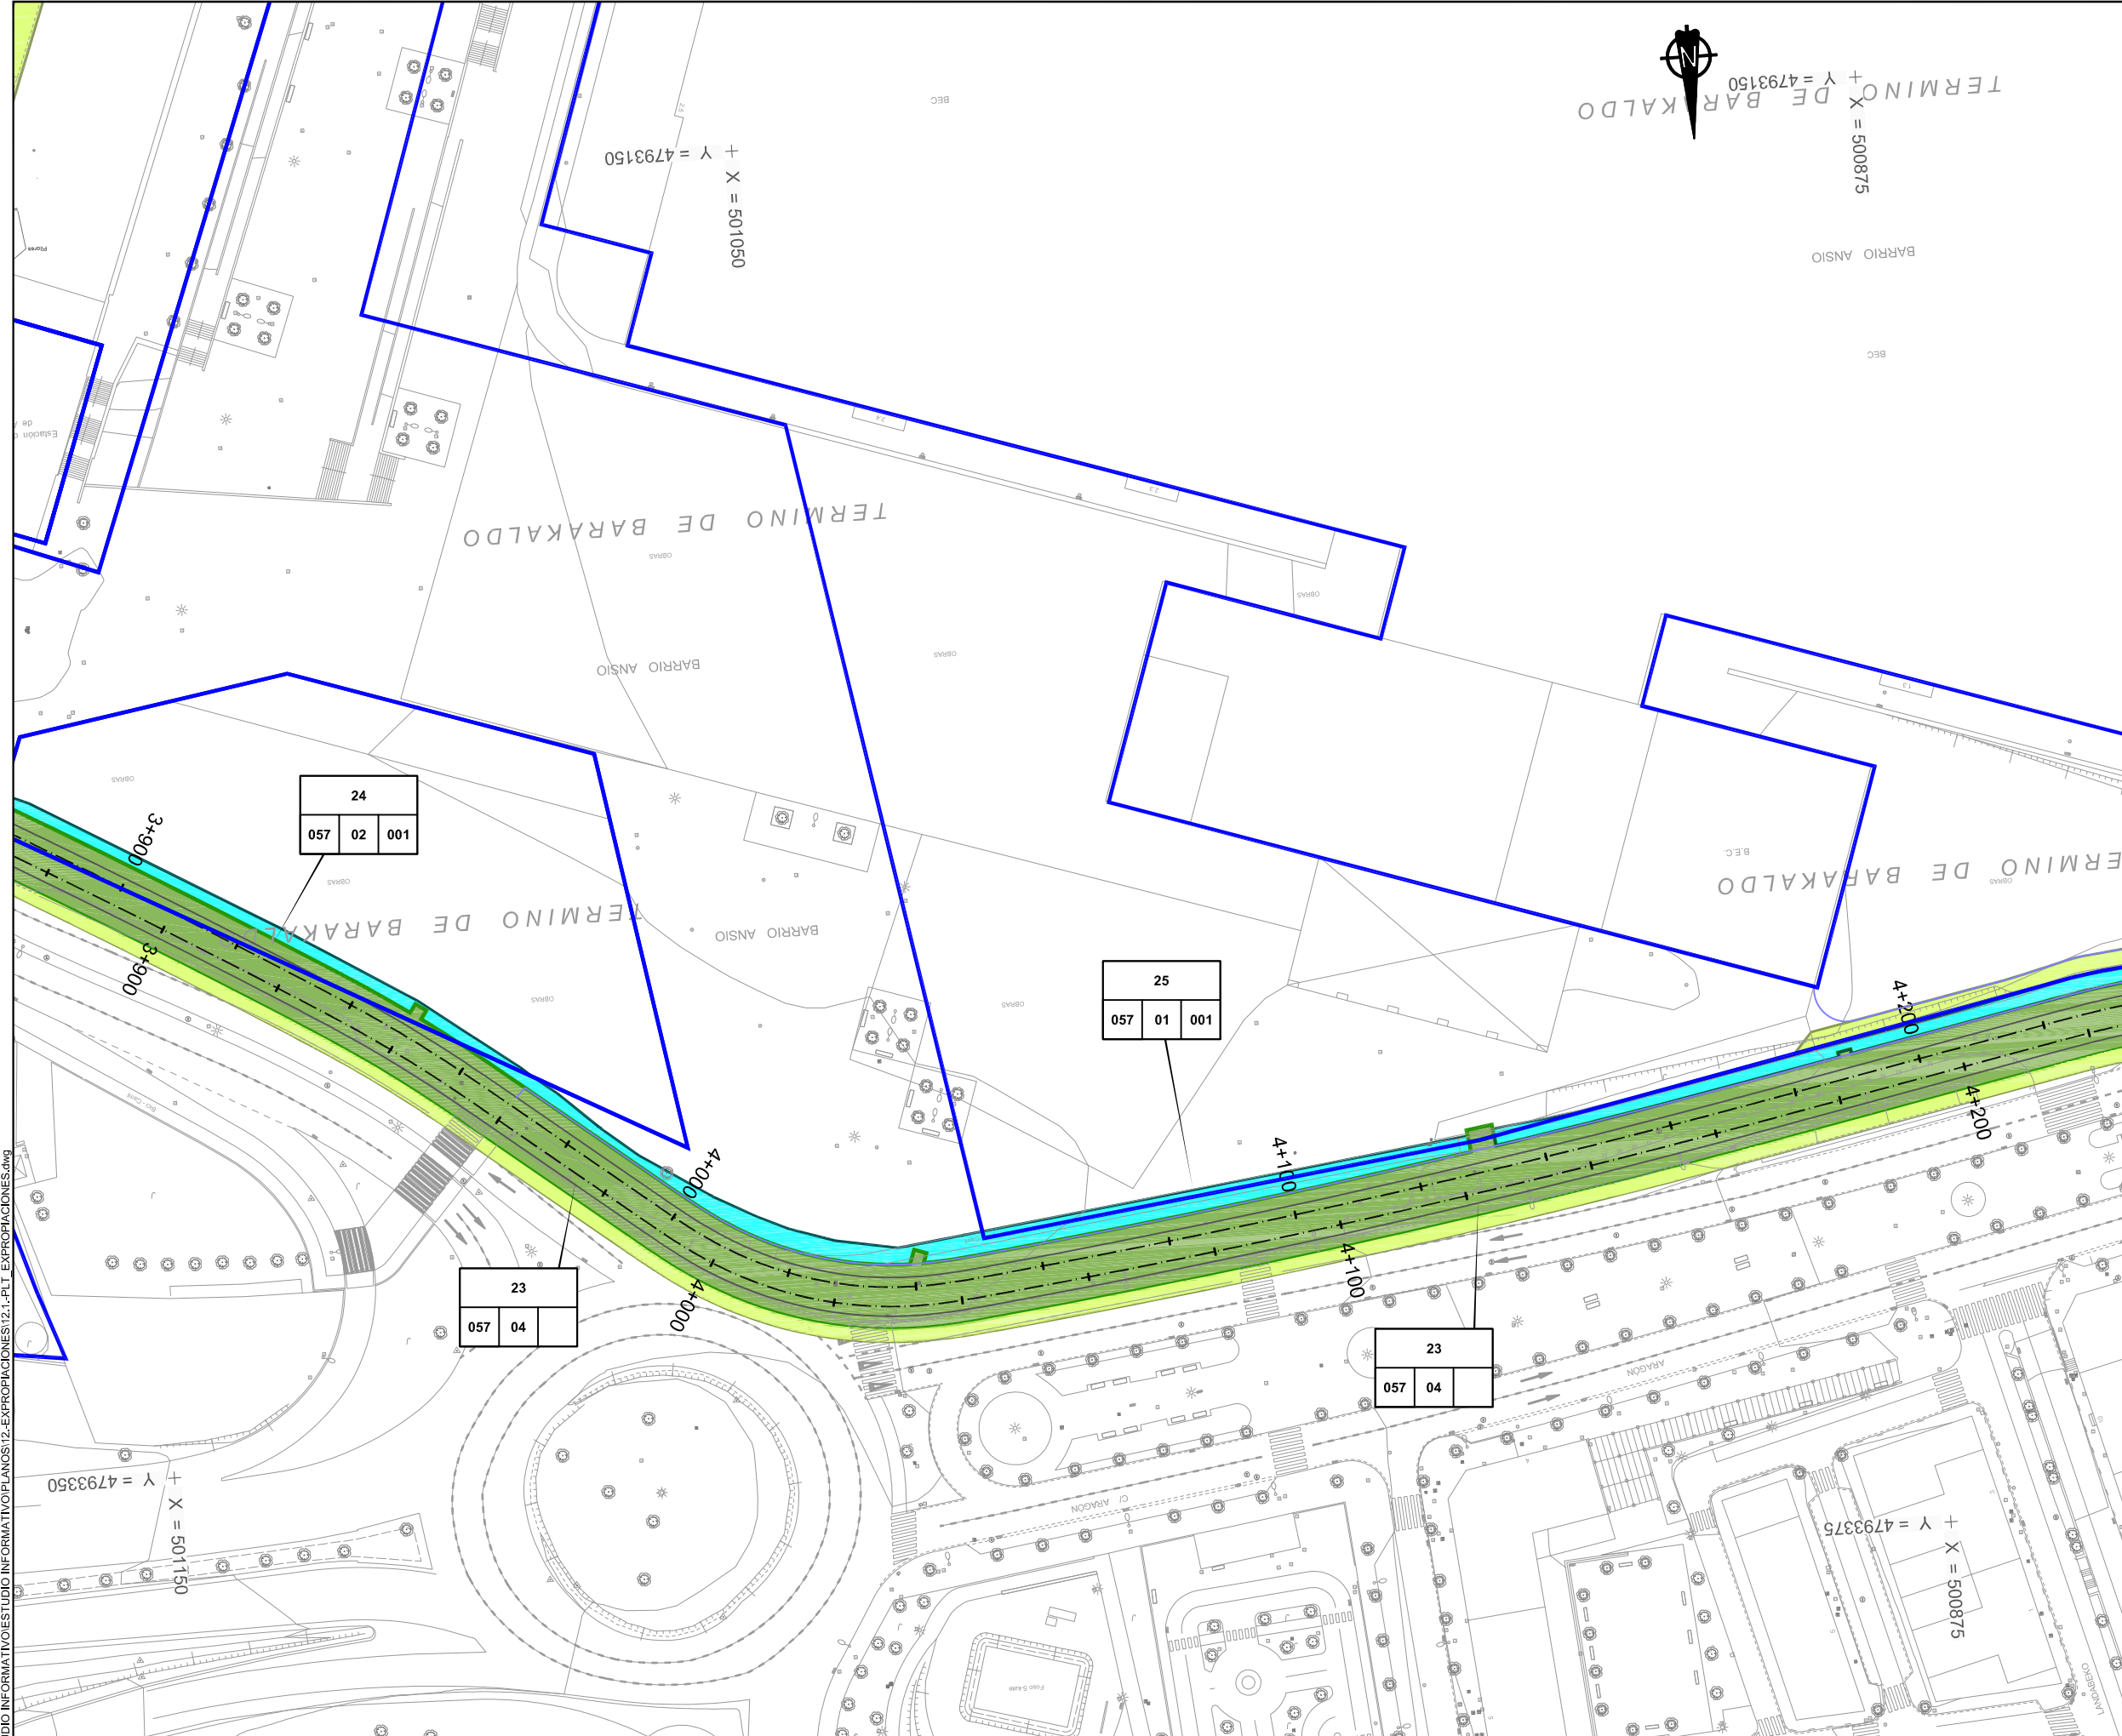

LEYENDA

- Límite de parcela.
- Expropiación.
- Mutación demanial permanente.
- Servidumbres.
- Ocupación temporal.
- Mutación demanial temporal.

a	a N° parcela proyecto.	c Manzana.
b c d	b Polígono.	d Parcela.

PRIMERA EMISION	FEB12	JAV	LP	NO
REV.	CLASE DE MODIFICACION	FECHA	NOMBRE	COMP. OBRA
BERRIKUSPENAK / REVISIONES				
AHOLKULARIA / CONSULTOR		INGENIARI EGILEA INGENIERO AUTOR		
inecobz		 Pablo Ramos Trujillo N° Col.: 13.578		
AHOLKULARIA ERREFERENTZIA REFERENCIA CONSULTOR		ERREFERENTZIA REFERENCIA		
100547				

EUSKO JAURLARITZA
ETXEBIZITZA, HERRI LAN
ETA GARRAIO SAILA

GOBIERNO VASCO
DEPARTAMENTO DE VIVIENDA
OBRAS PUBLICAS Y TRANSPORTES

PROIEKTUAREN IKUSKAPENA ETA ZUZENDARITZA
INSPECCION Y DIRECCION DEL PROYECTO

ESKALA ORIGINALA:
ESCALA ORIGINAL
(DIN-A1)
1/500


ESKALA GRAFIKOA
ESCALA GRAFICA

PROIEKTUAREN IZENBURUA
TITULO DEL PROYECTO
ESTUDIO INFORMATIVO DEL TRANVÍA URBANO DE BARAKALDO

PLANOAREN IZENBURUA
TITULO DEL PLANO
PLANTA EXPROPIACIONES

PLANO-ZK / N. PLANO
12.1
ORRIA / HOJA
13 Sigue 27


X:\101\000547\ESTUDIO INFORMATIVO\ESTUDIO INFORMATIVO\PLANOS\12.1-PLT_EXPROPIACIONES.dwg

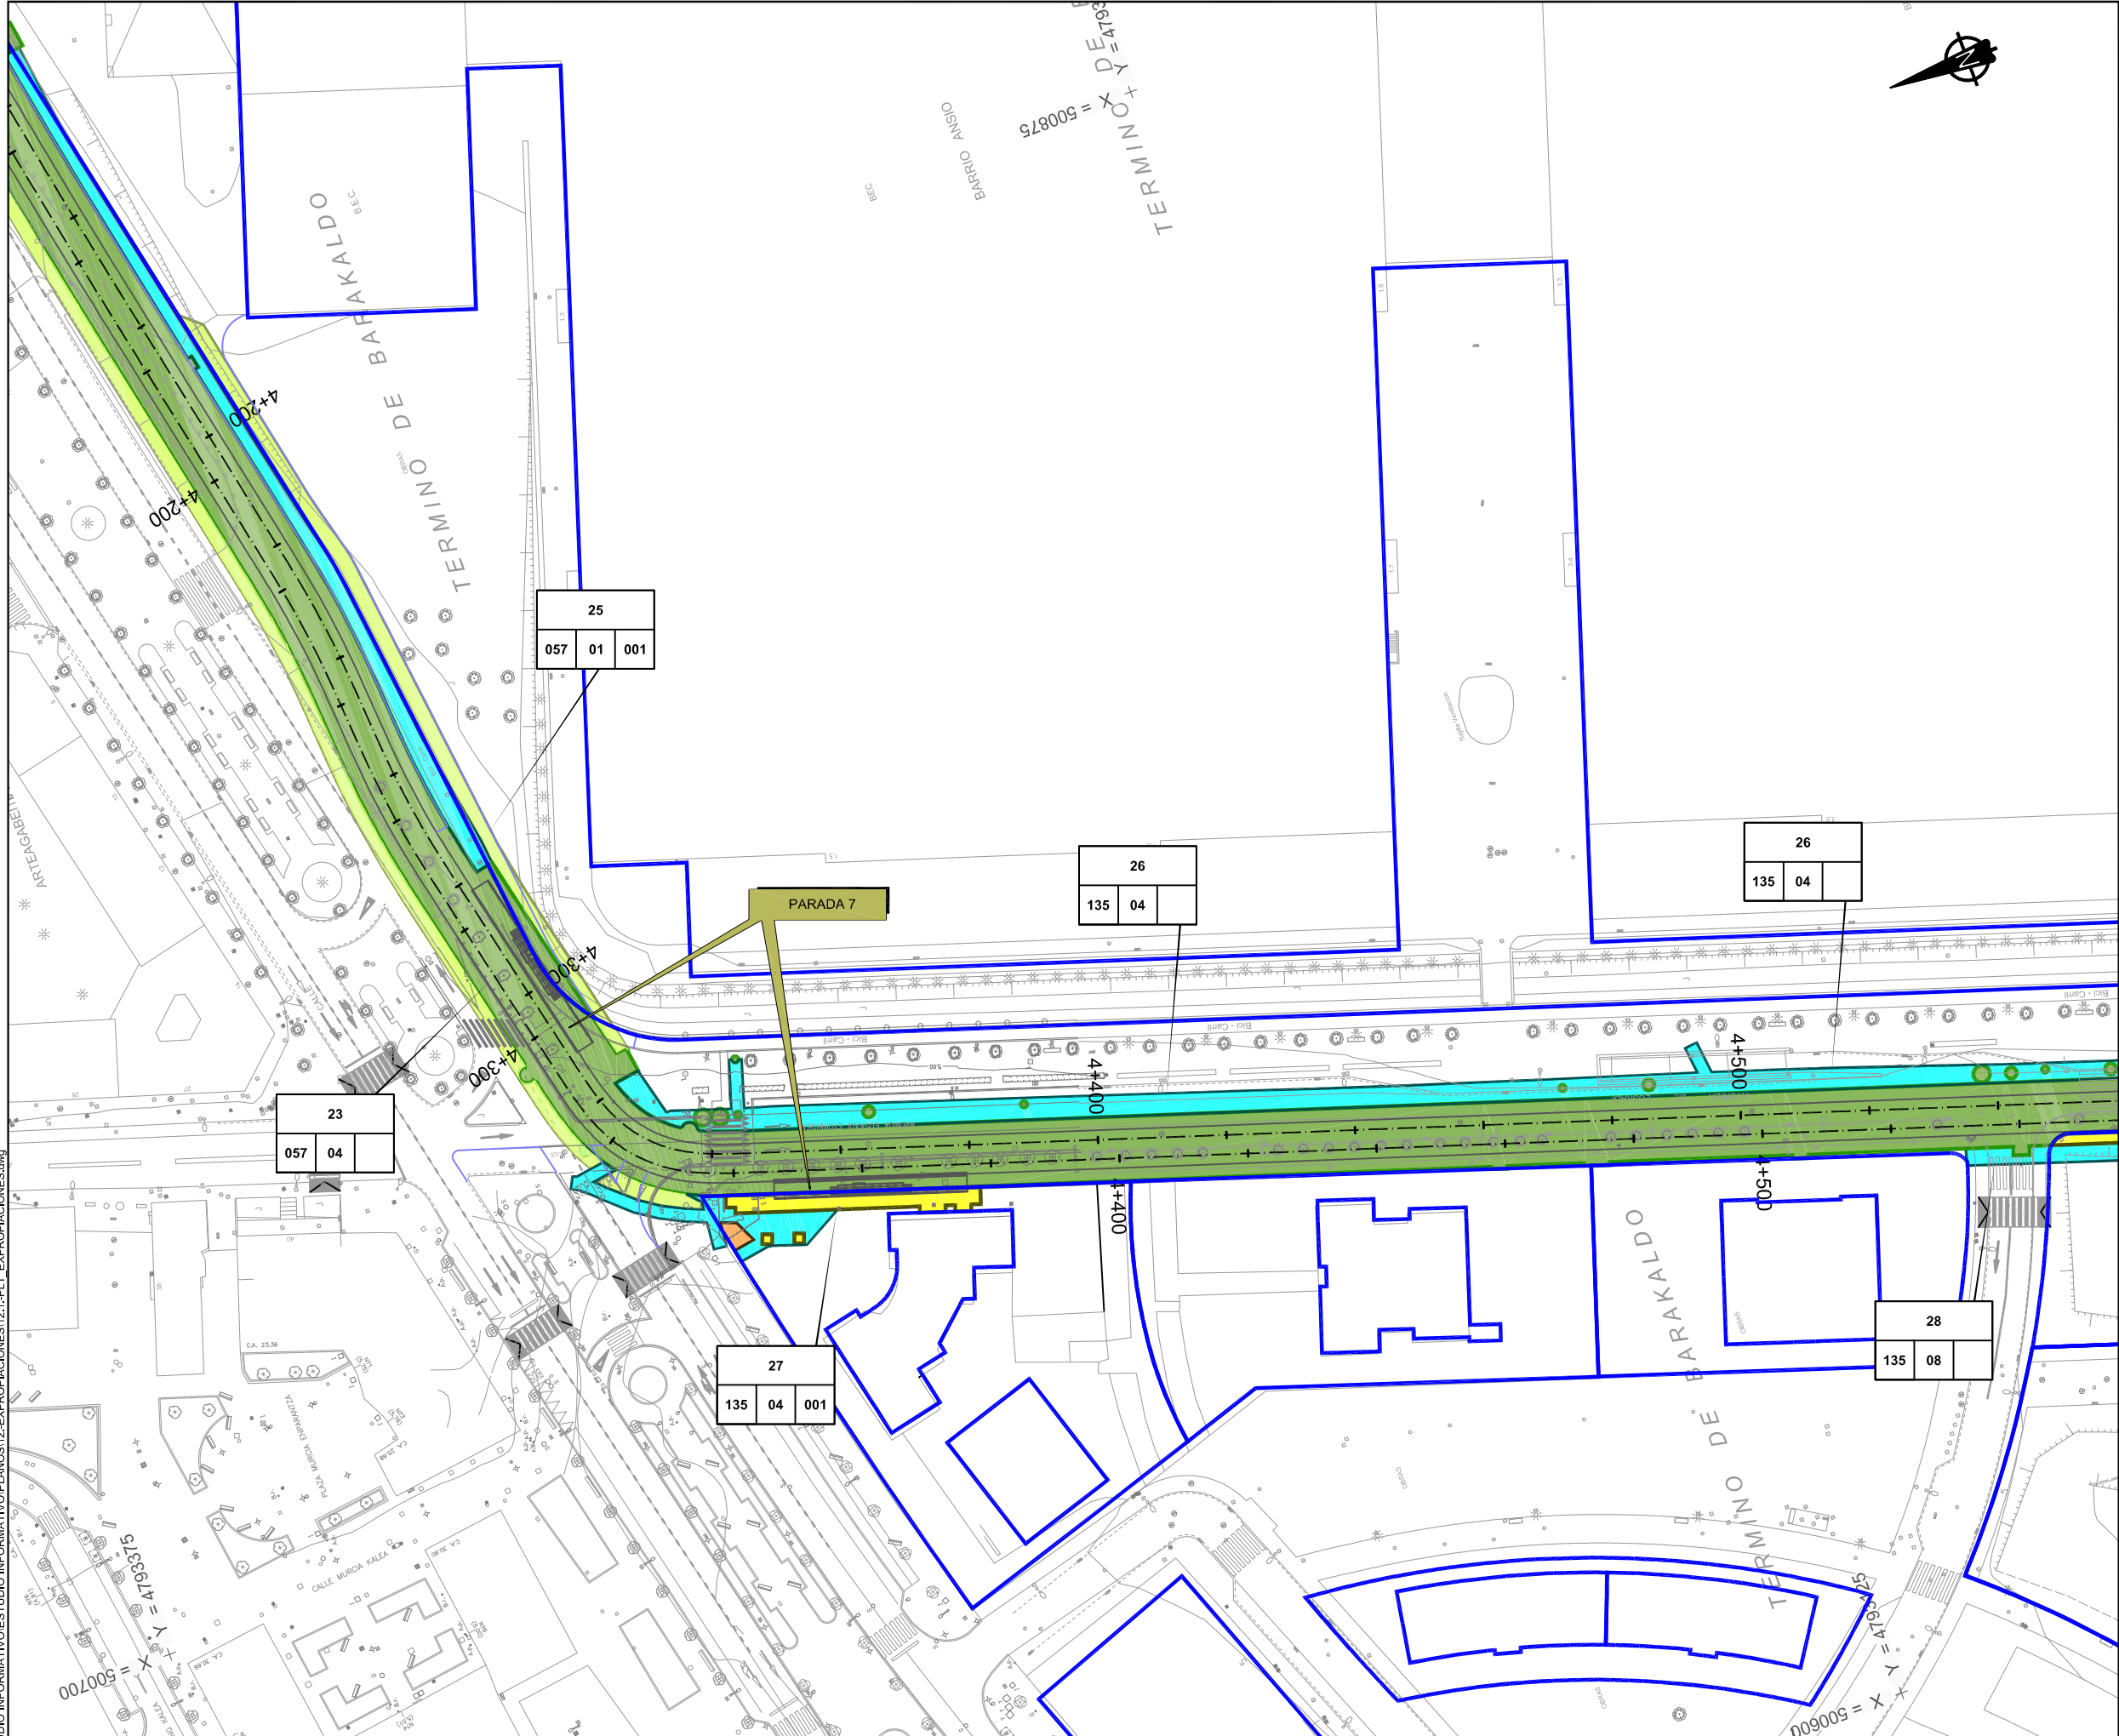


LEYENDA

- Límite de parcela.
- Expropiación.
- Mutación demanial permanente.
- Servidumbres.
- Ocupación temporal.
- Mutación demanial temporal.

a	a N° parcela proyecto.	c Manzana.
b c d	b Polígono.	d Parcela.

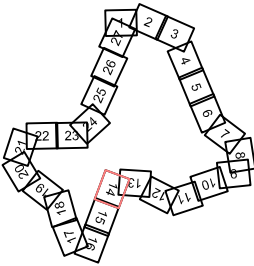


A	PRIMERA EMISIÓN			FEB12	JAV	LP	NO
REV.	CLASE DE MODIFICACION			FECHA	NOMBRE	COMP.	OBRA
BERRIKUSPENAK / REVISIONES							
AHOLKULARIA / CONSULTOR				INGENIARI EGILEA INGENIERO AUTOR			
inecobz k ^{IF} Ing. de Engr. de Edif. y Ob. Civ.				 Pablo Ramos Trujillo Nº Col.: 13.578			
AHOLKULARIA ERREFERENTZIA REFERENCIA CONSULTOR				ERREFERENTZIA REFERENCIA			
100547							

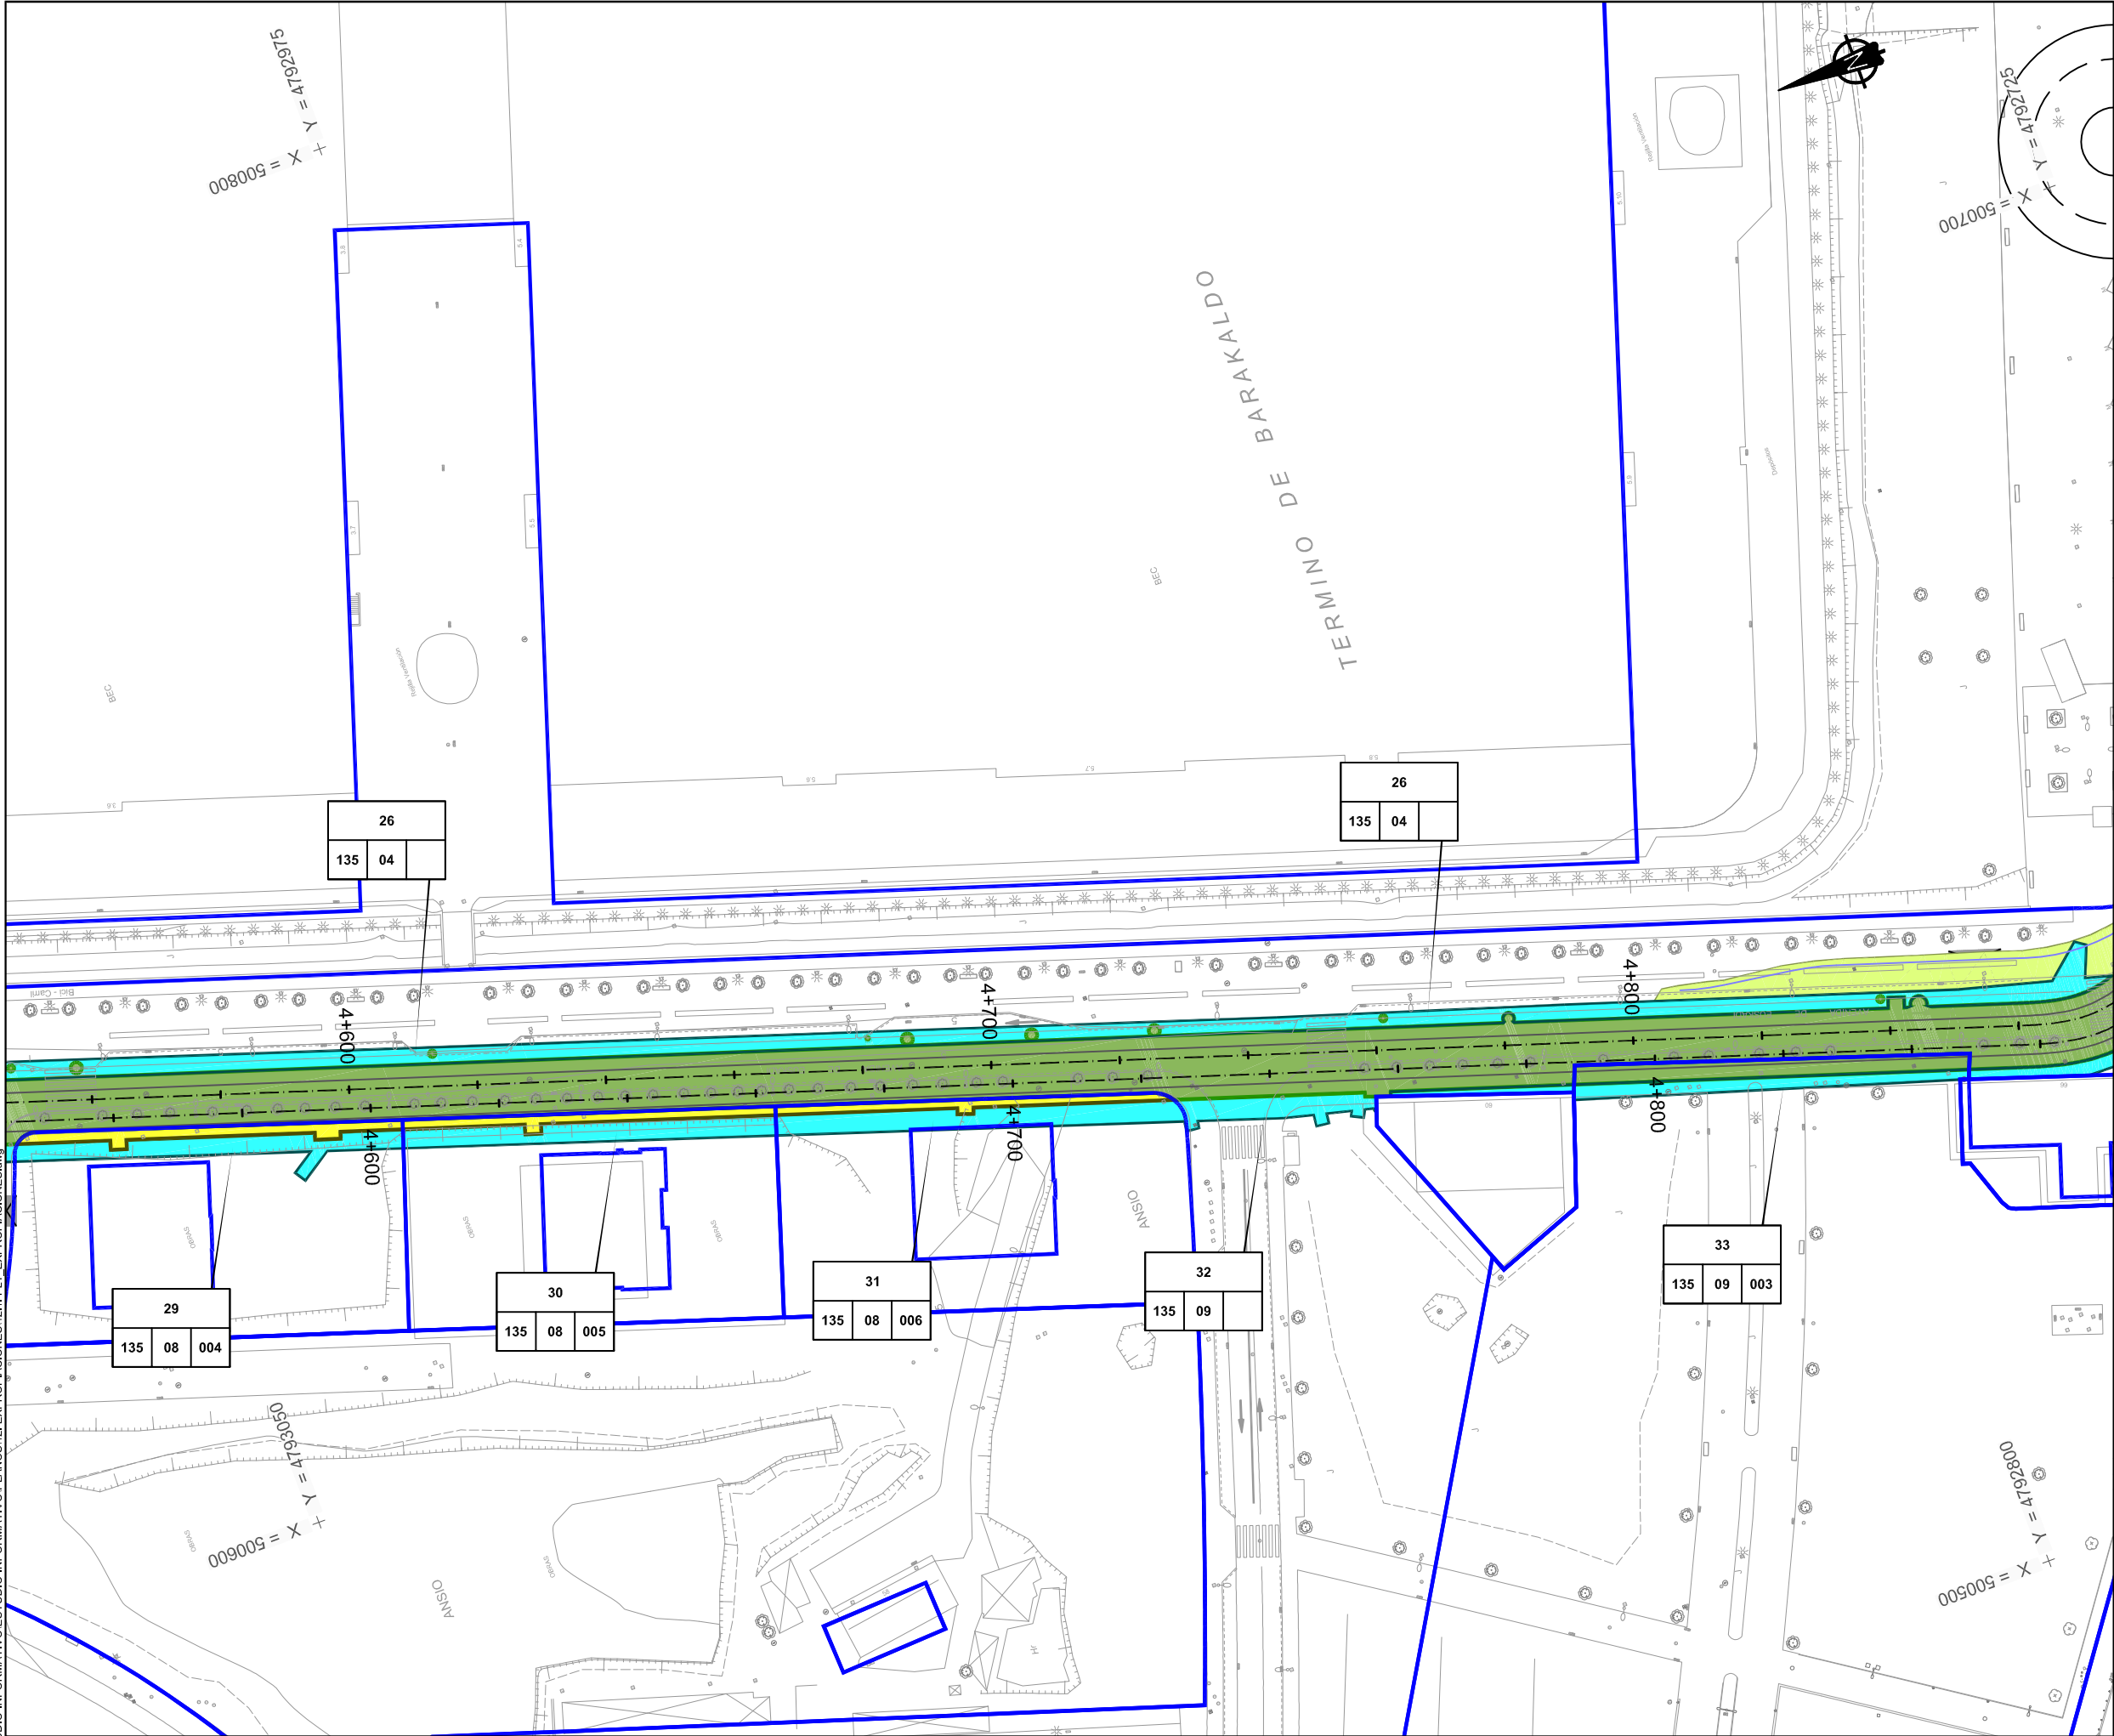

LEYENDA

- Límite de parcela.
- Expropiación.
- Mutación demanial permanente.
- Servidumbres.
- Ocupación temporal.
- Mutación demanial temporal.

a	a N° parcela proyecto.	c Manzana.
b c d	b Polígono.	d Parcela.

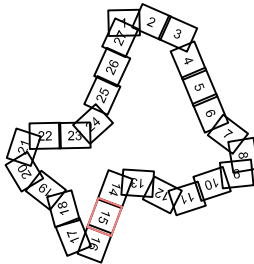

PRIMERA EMISION	FEB12	JAV	LP	NO
REV.	CLASE DE MODIFICACION	FECHA	NOMBRE	COMP. OBRA
BERRIKUSPENAK / REVISIONES				
AHOLKULARIA / CONSULTOR		INGENIARI EGILEA INGENIERO AUTOR		
inecobz		Pablo Ramos Trujillo Nº Col.: 13.578		
AHOLKULARIA ERREFERENTZIA REFERENCIA CONSULTOR		ERREFERENTZIA REFERENCIA		
100547				

EUSKO JAURLARITZA

GOBIERNO VASCO

ETXEBIZITZA, HERRI LAN
ETA GARRAI SAILA

DEPARTAMENTO DE VIVIENDA
OBRAS PUBLICAS Y TRANSPORTES



ESKALA ORIGINALA:
ESCALA ORIGINAL
(DIN-A1)
1/500



ESKALA GRAFIKOA
ESCALA GRAFICA

PROIEKTUAREN IZENBURUA
TITULO DEL PROYECTO

ESTUDIO INFORMATIVO DEL TRANVÍA URBANO DE BARAKALDO


PLANOAREN IZENBURUA
TITULO DEL PLANO

PLANTA EXPROPIACIONES

PLANO-ZK / N. PLANO

12.1

ORRIA / HOJA
15 Sigue 27

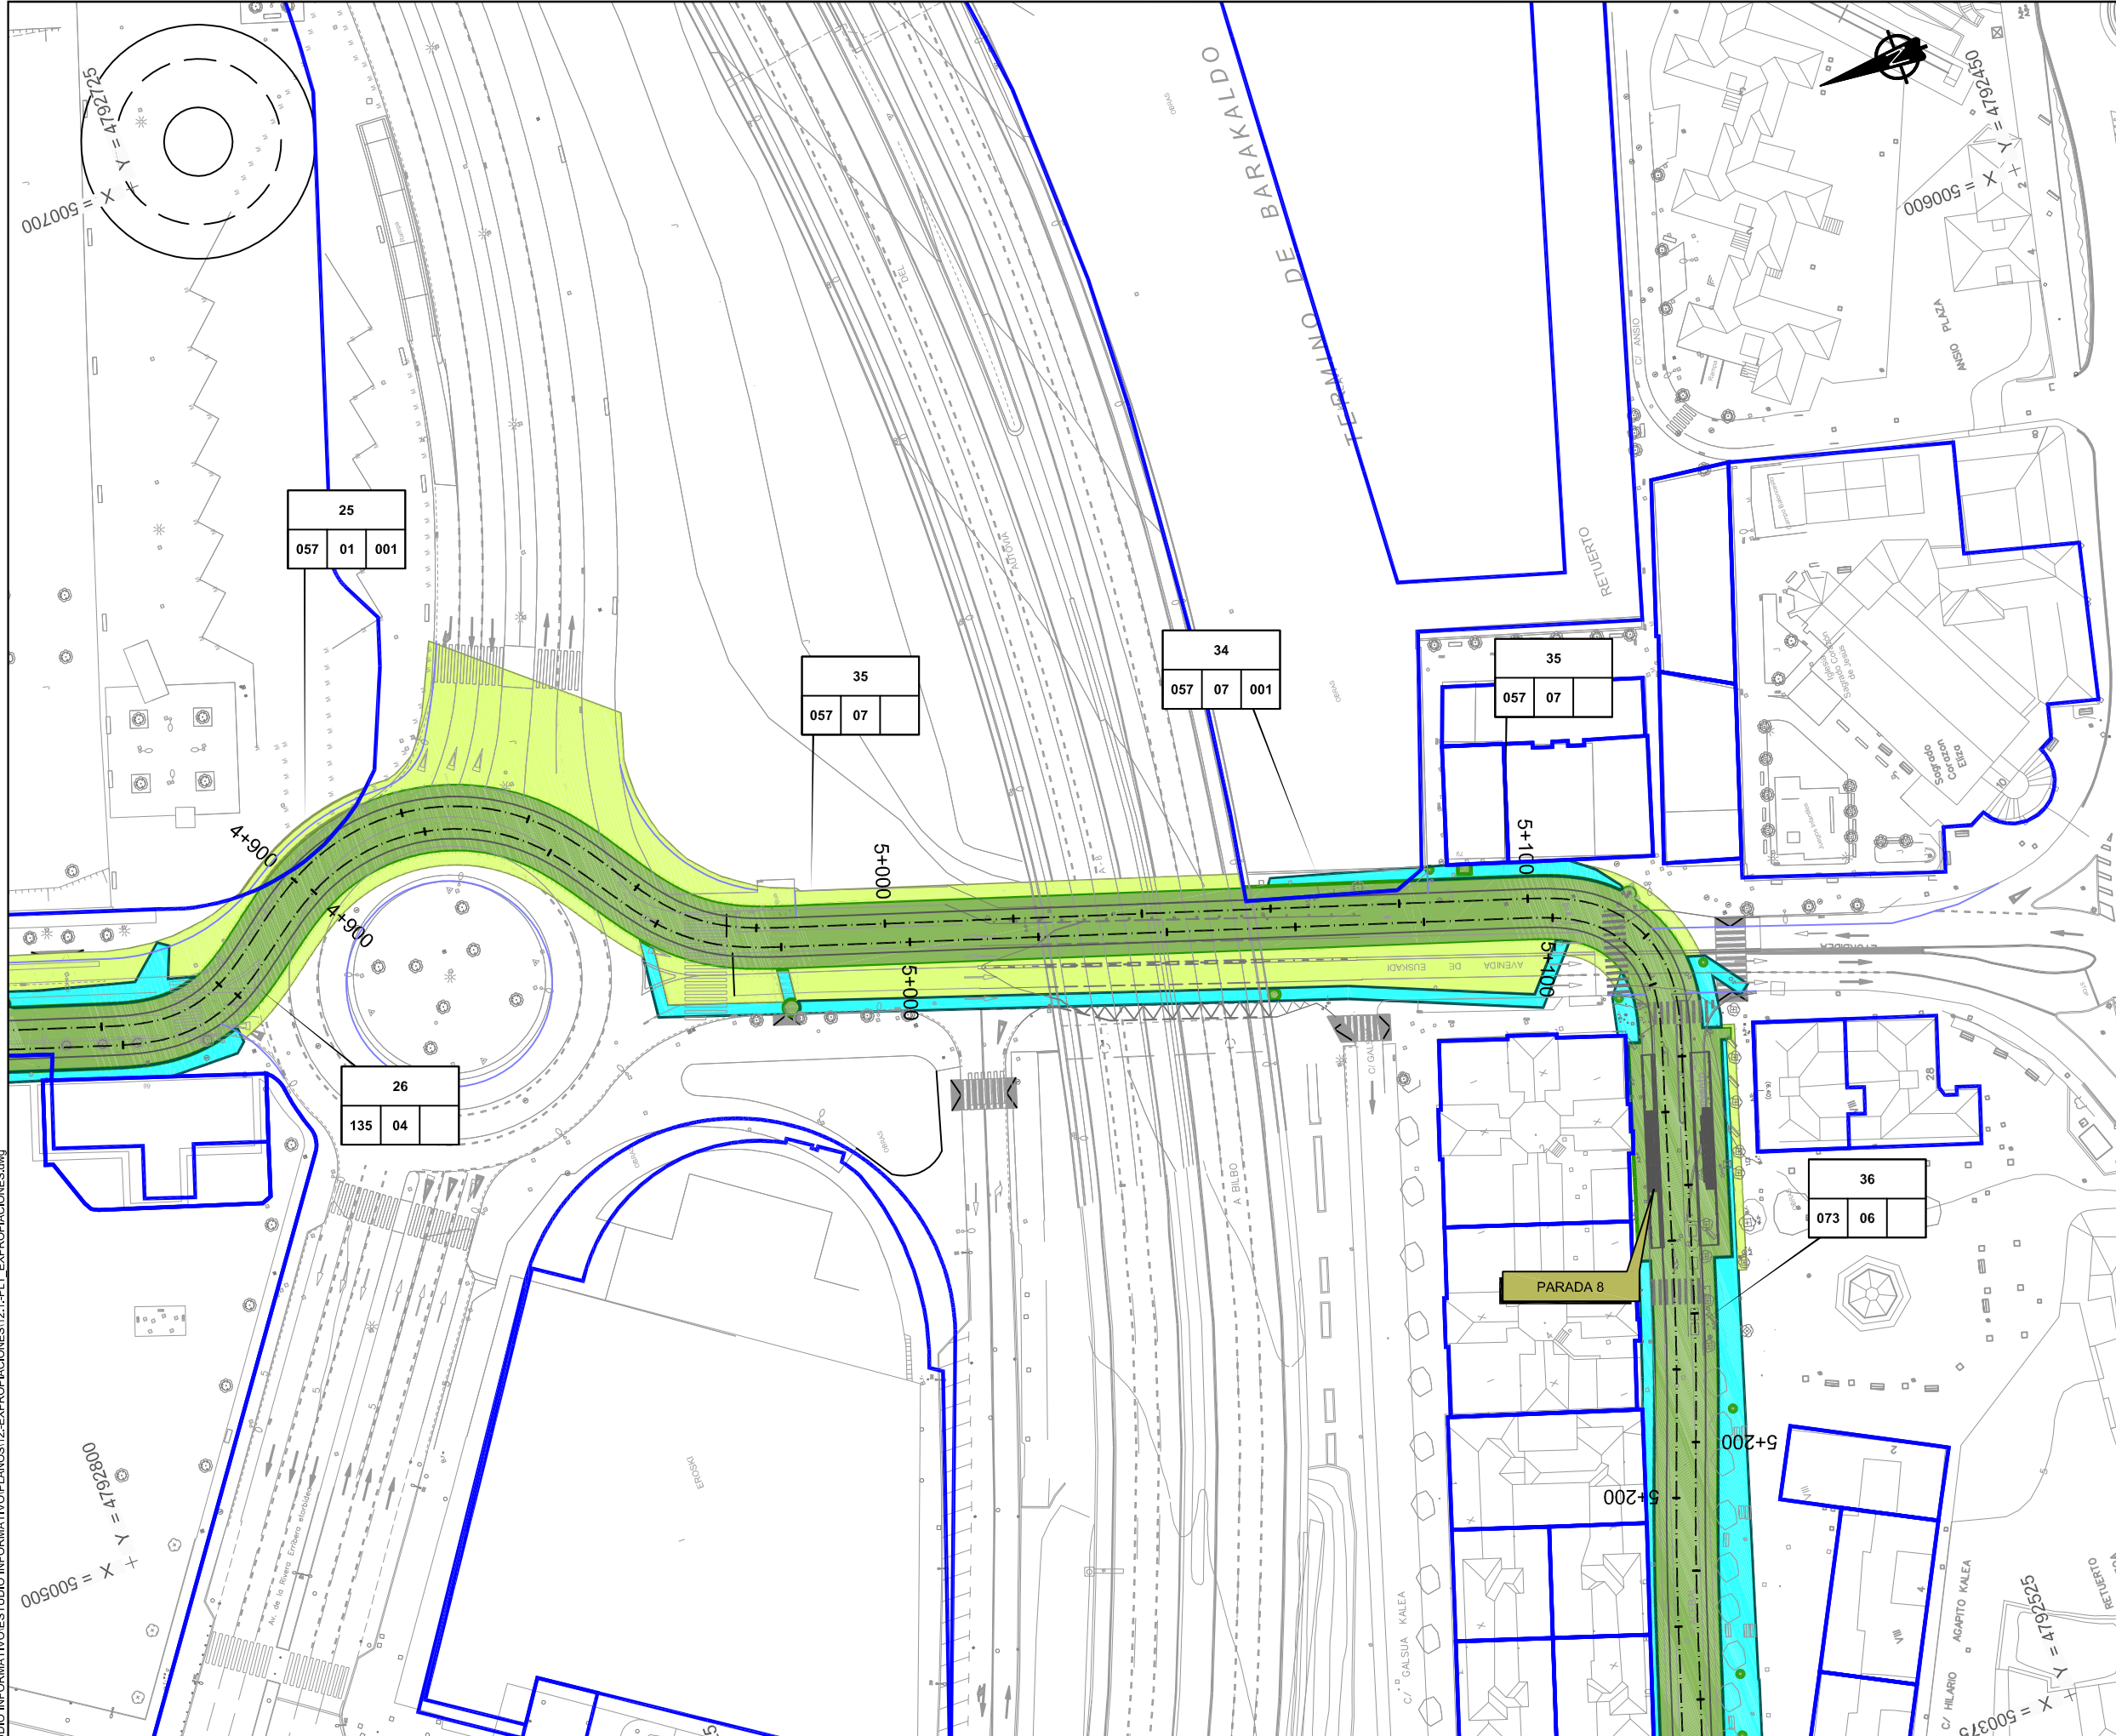

LEYENDA

Límite de parcela.

 Expropiación.

a

b

c

d



a N° parcela proyecto.

b Polígono.

c Manzana.

d Parcela.

A	PRIMERA EMISION	FEB12	JAV	LP	NO
REV.	CLASE DE MODIFICACION	FECHA	NOMBRE	COMP.	OBRA
BERRIKUSPENAK / REVISIONES					
AHOLKULARIA / CONSULTOR		INGENIARI EGILEA INGENIERO AUTOR			
inecobz		Pablo Ramos Trujillo Nº Col.: 13.578			
AHOLKULARIA ERREFERENTZIA REFERENCIA CONSULTOR		ERREFERENTZIA REFERENCIA			
100547					

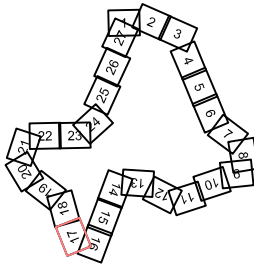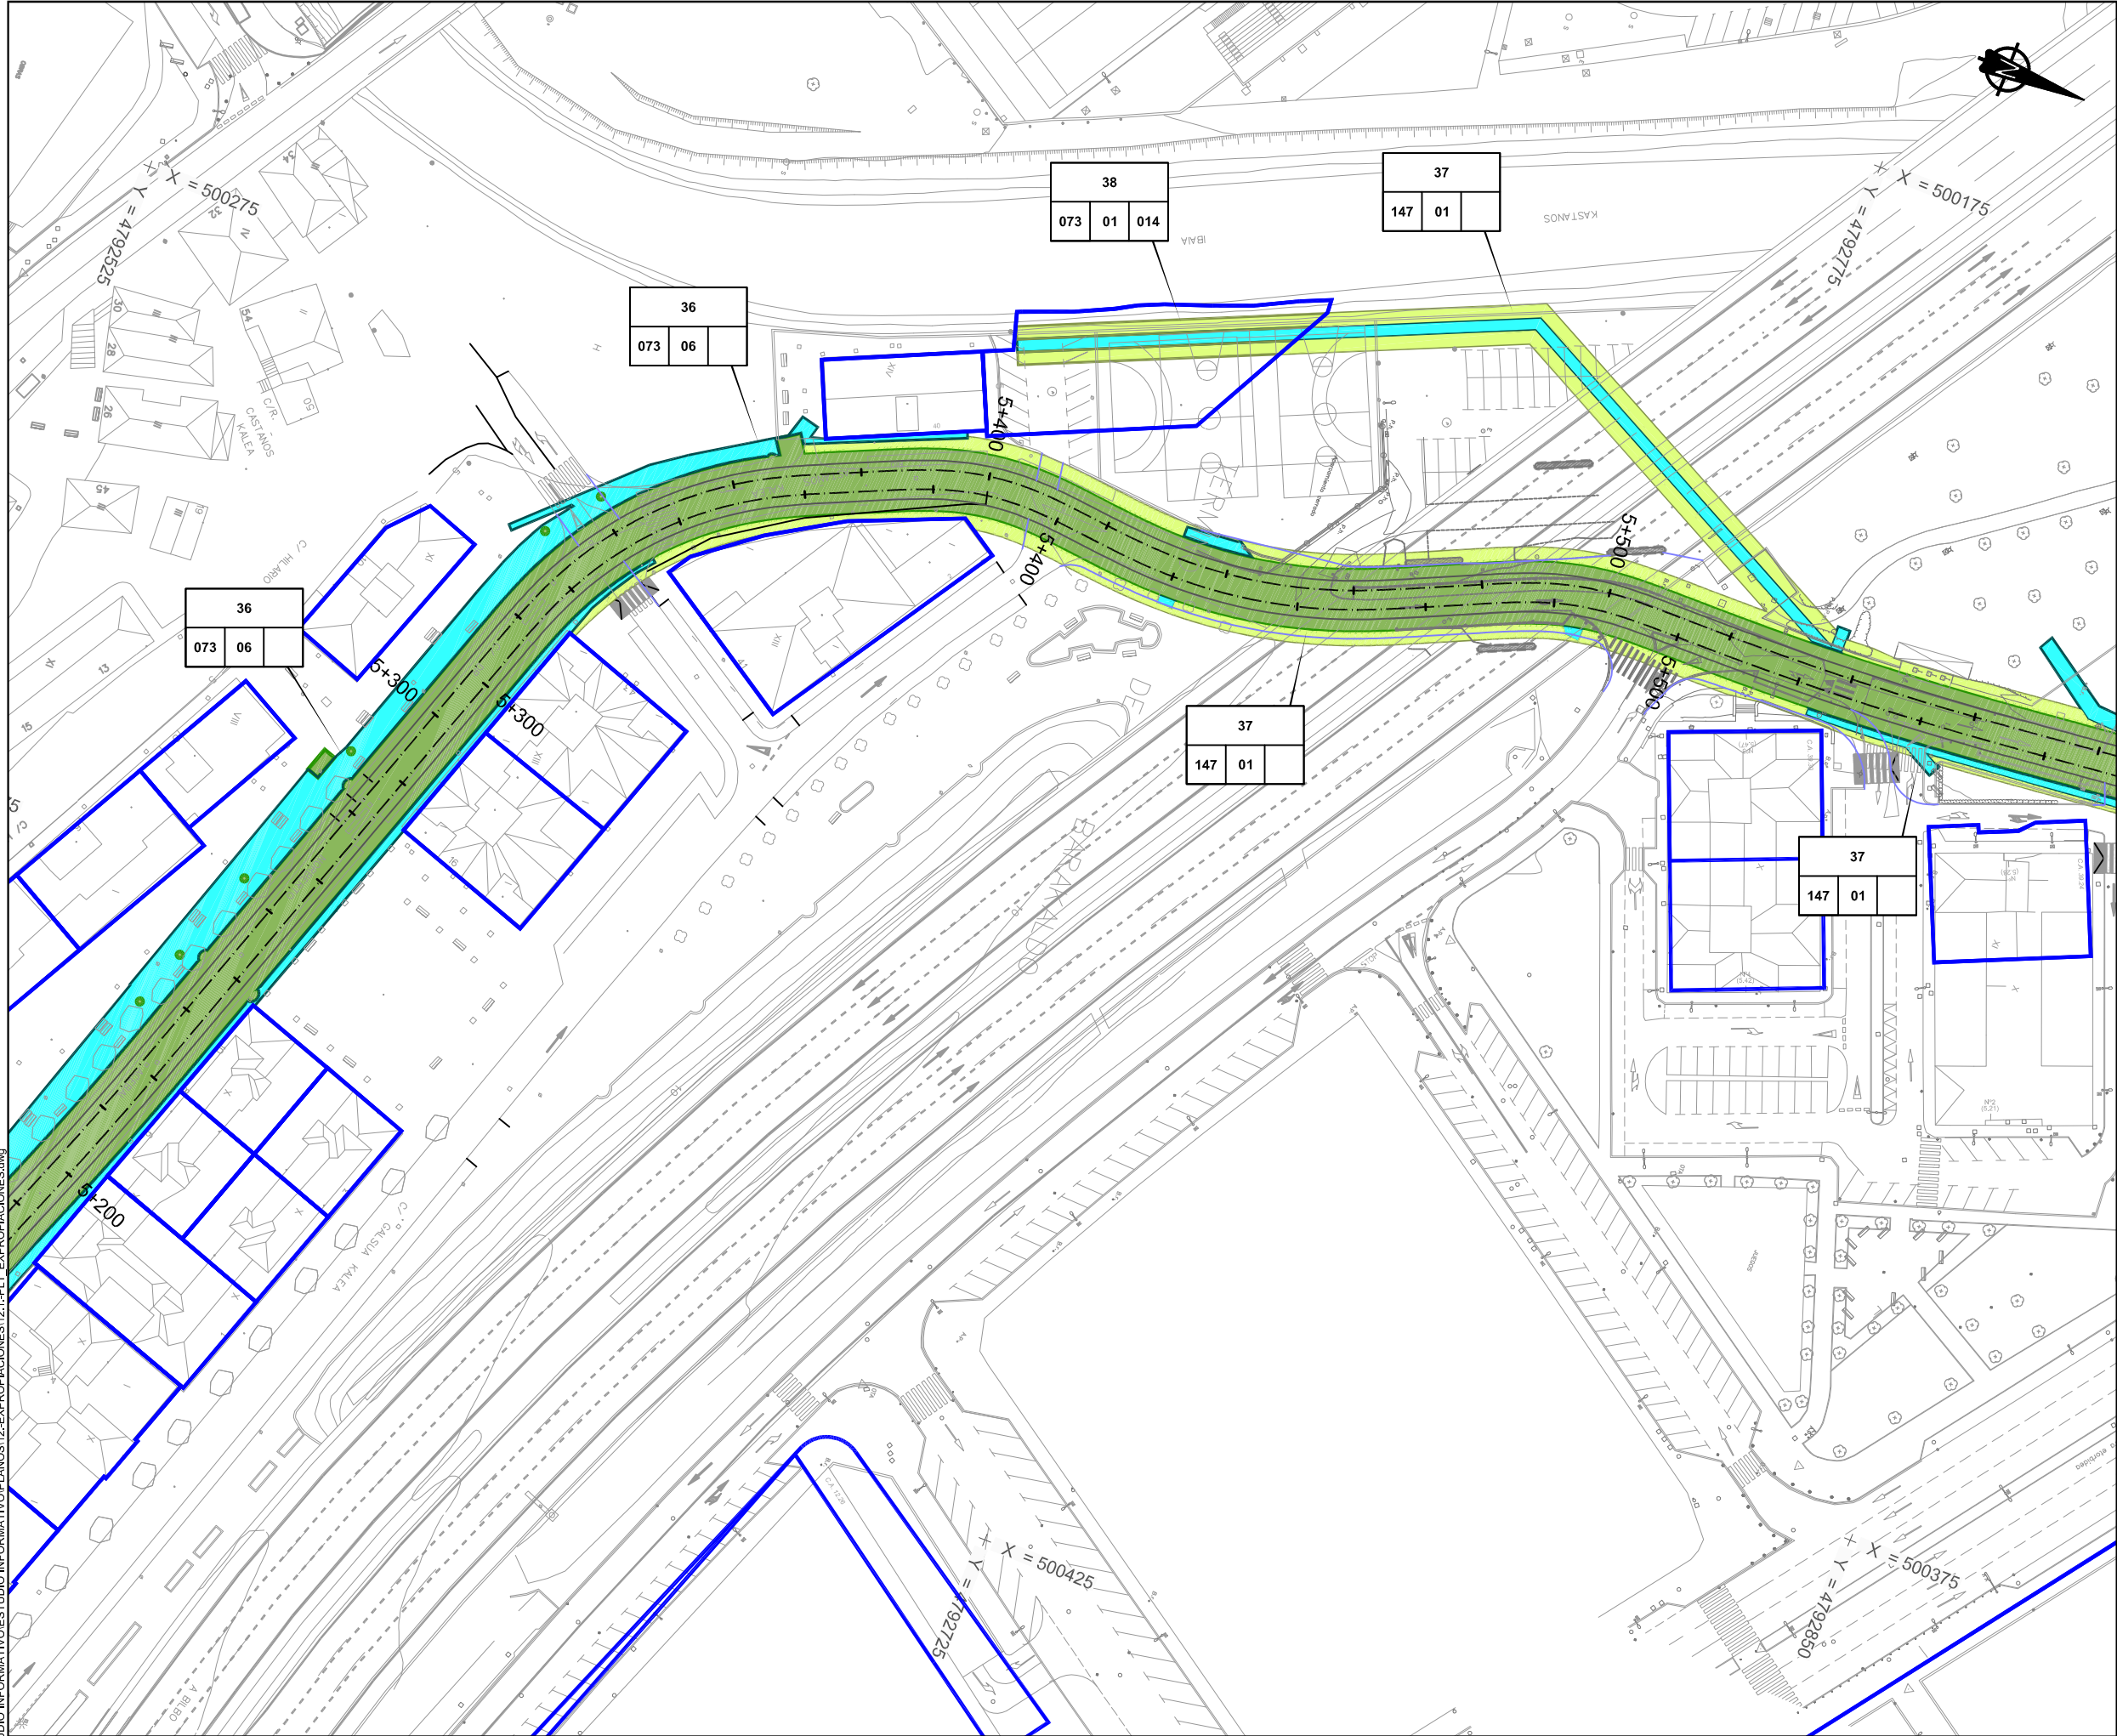

LEYENDA

Límite de parcela.

 Expropiación.

a

b

c

d

a N° parcela proyecto. b Polígono.

c Manzana. d Parcela.

A	PRIMERA EMISION			FEB12	JAV	LP	NO
REV.	CLASE DE MODIFICACION			FECHA	NOMBRE	COMP.	OBRA
BERRIKUSPENAK / REVISIONES							
AHOLKULARIA / CONSULTOR				INGENIARI EGILEA INGENIERO AUTOR			
ineco bzk ineco				 Pablo Ramos Trujillo Nº Col.: 13.578			
AHOLKULARIA ERREFERENTZIA REFERENCIA CONSULTOR				ERREFERENTZIA REFERENCIA			
100547							

EUSKO JAURLARITZA

GOBIERNO VASCO

ETXEBIZITZA, HERRI LAN
ETA GARRAIO SAILA

DEPARTAMENTO DE VIVIENDA
OBRAS PÚBLICAS Y TRANSPORTES



ESKALA ORIGINALA:
ESCALA ORIGINAL
(DIN-A1)
1/500



ESKALA GRAFIKOA
ESCALA GRÁFICA

PROIEKTUAREN IZENBURUA
TÍTULO DEL PROYECTO

ESTUDIO INFORMATIVO DEL TRANVÍA URBANO DE BARAKALDO



PLANOAREN IZENBURUA
TÍTULO DEL PLANO

PLANTA EXPROPIACIONES

PLANO-ZK / N. PLANO

12.1

ORRIA / HOJA
17 Sigue 27

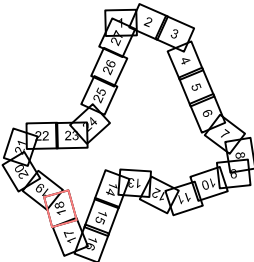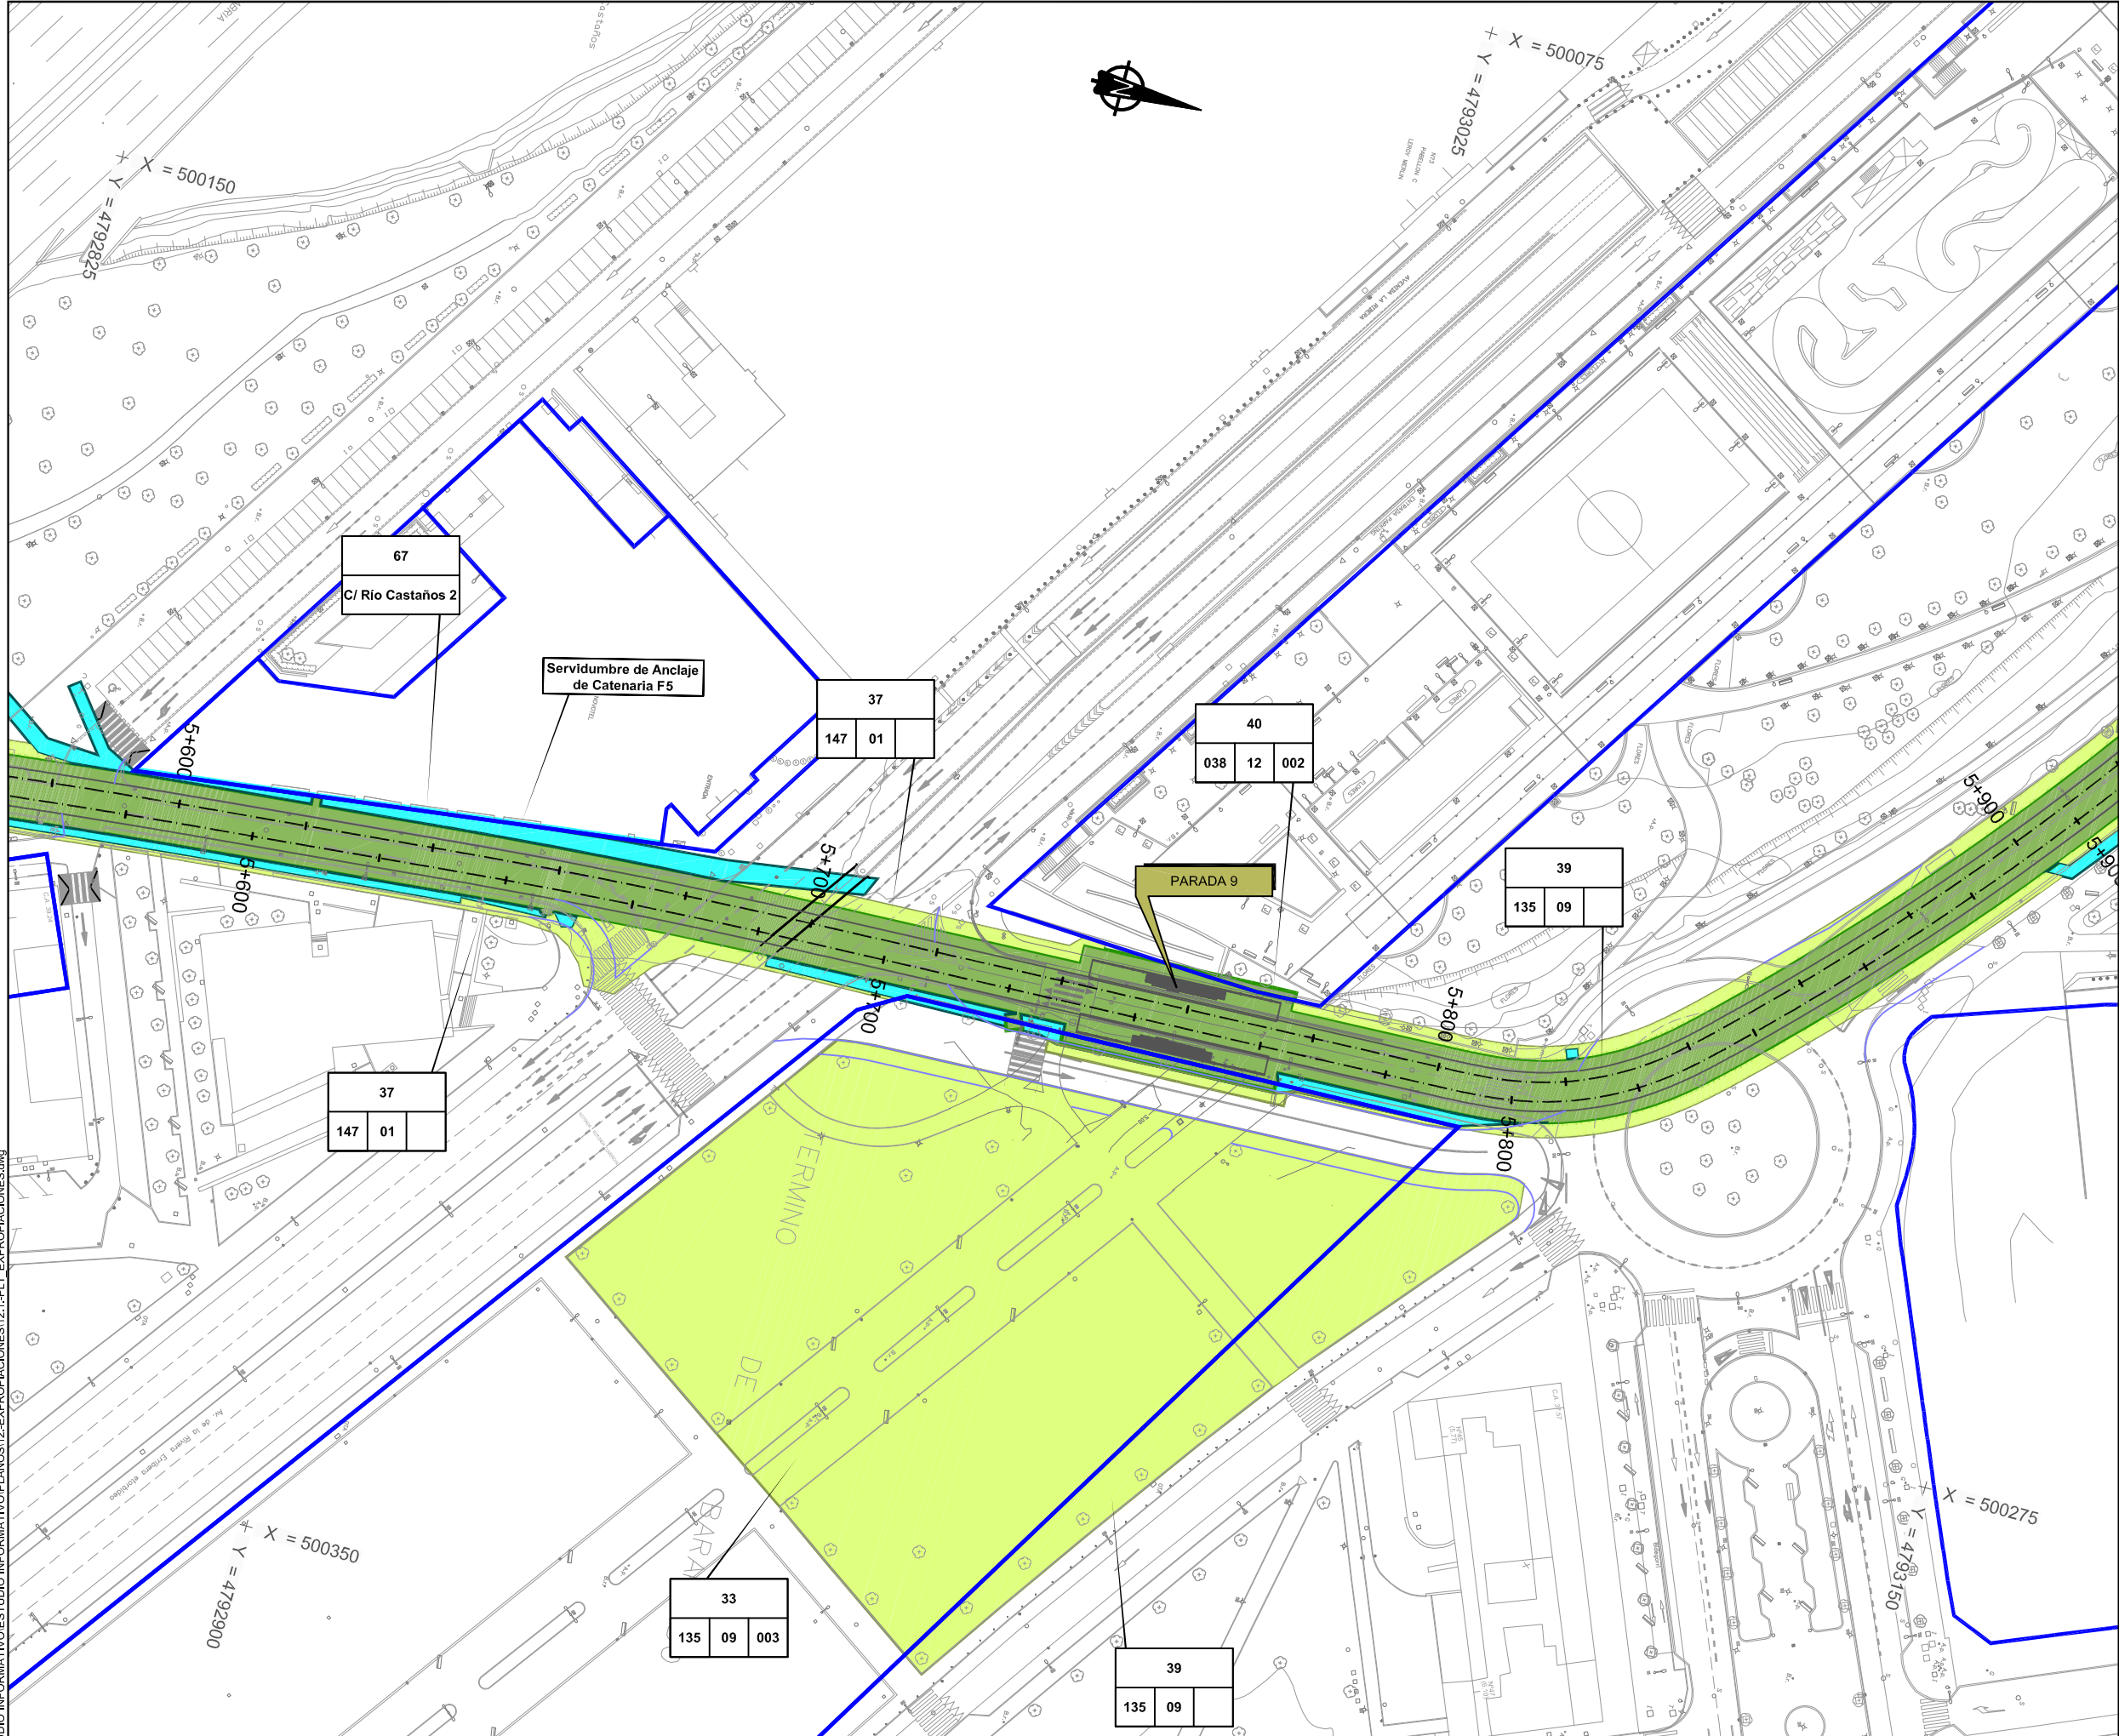

LEYENDA

Límite de parcela.

 Expropiación.

a

b

c

d


a N° parcela proyecto.

b Polígono.

c Manzana.

d Parcela.

A	PRIMERA EMISIÓN	FEB12	JAV	LP	NO
REV.	CLASE DE MODIFICACIÓN	FECHA	NOMBRE	COMP.	OBRA
BERRIKUSPENAK / REVISIONES					
AHOLKULARIA / CONSULTOR			INGENIARI EGILEA INGENIERO AUTOR		
inecobz			Pablo Ramos Trujillo Nº Col.: 13.578		
AHOLKULARIA ERREFERENTZIA REFERENCIA CONSULTOR			ERREFERENTZIA REFERENCIA		
100547					

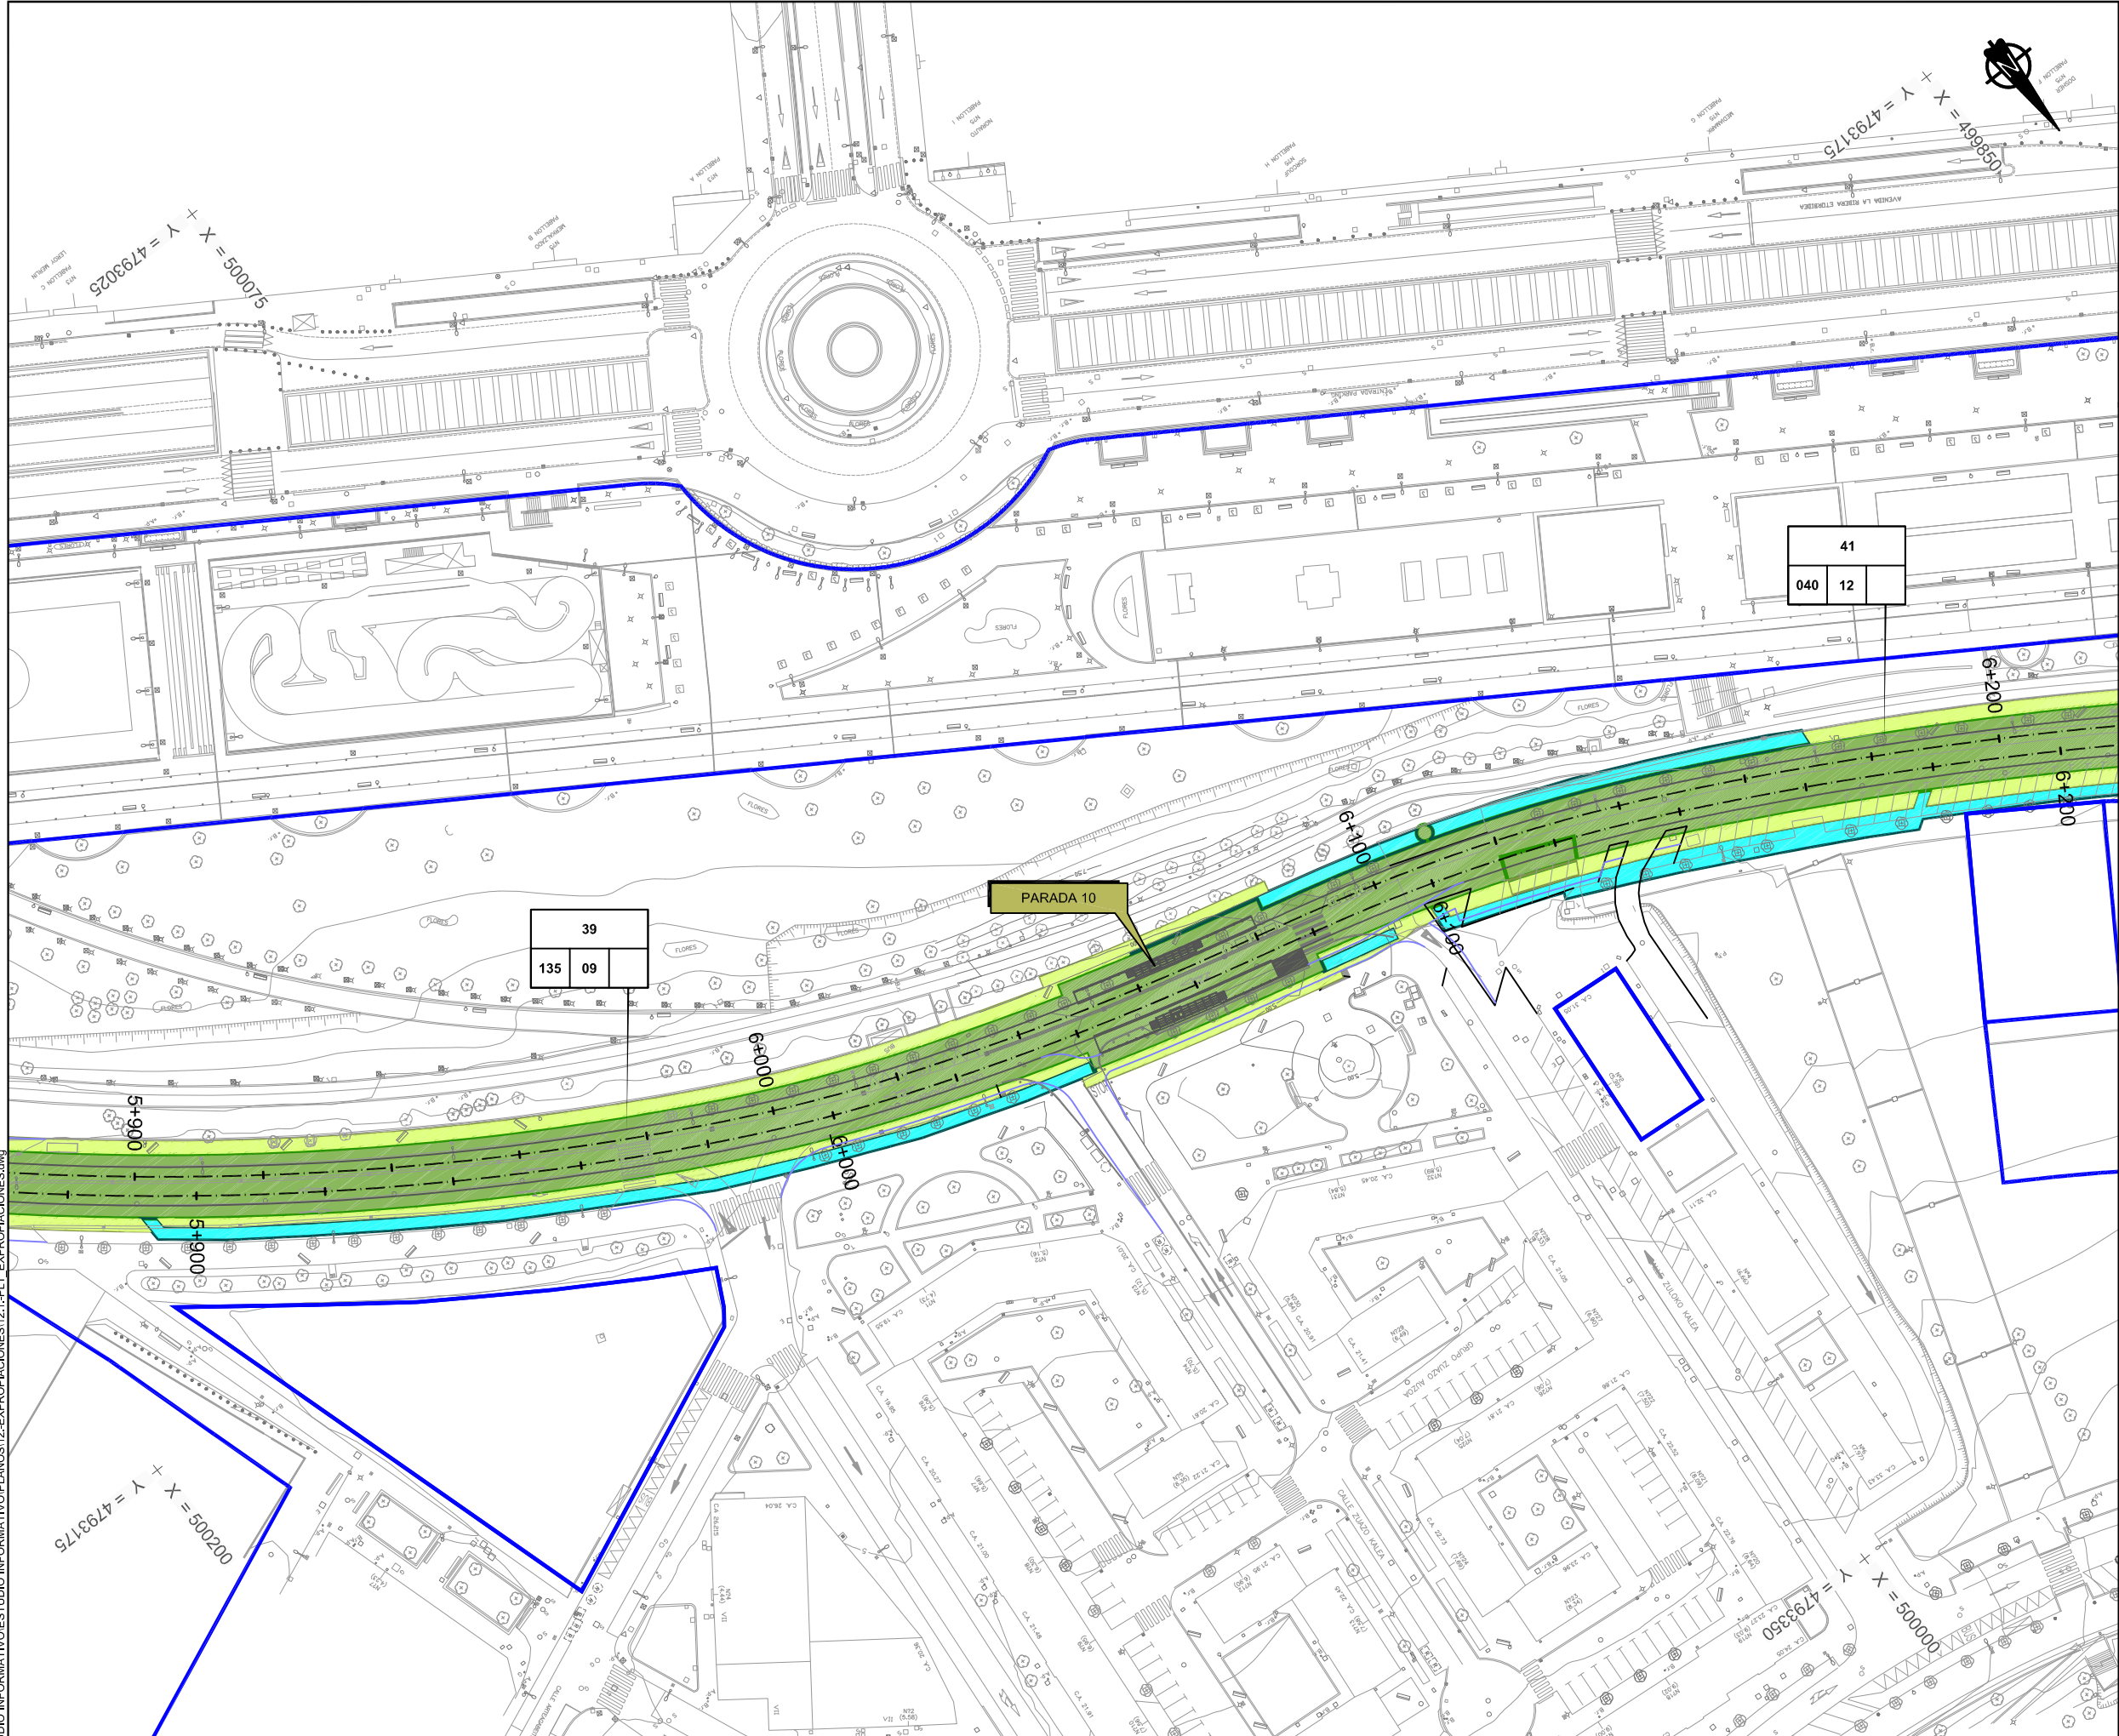

LEYENDA



- Límite de parcela.
- Expropiación.
- Mutación demanial permanente.
- Servidumbres.
- Ocupación temporal.
- Mutación demanial temporal.

a	a N° parcela proyecto.	c	Manzana.
b	Polígono.	d	Parcela.

incobzk

INGENIERO AUTÓR
Pablo Ramos Trujillo
N° Col.: 13.578

100547	12.1
--------	------

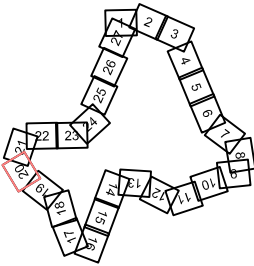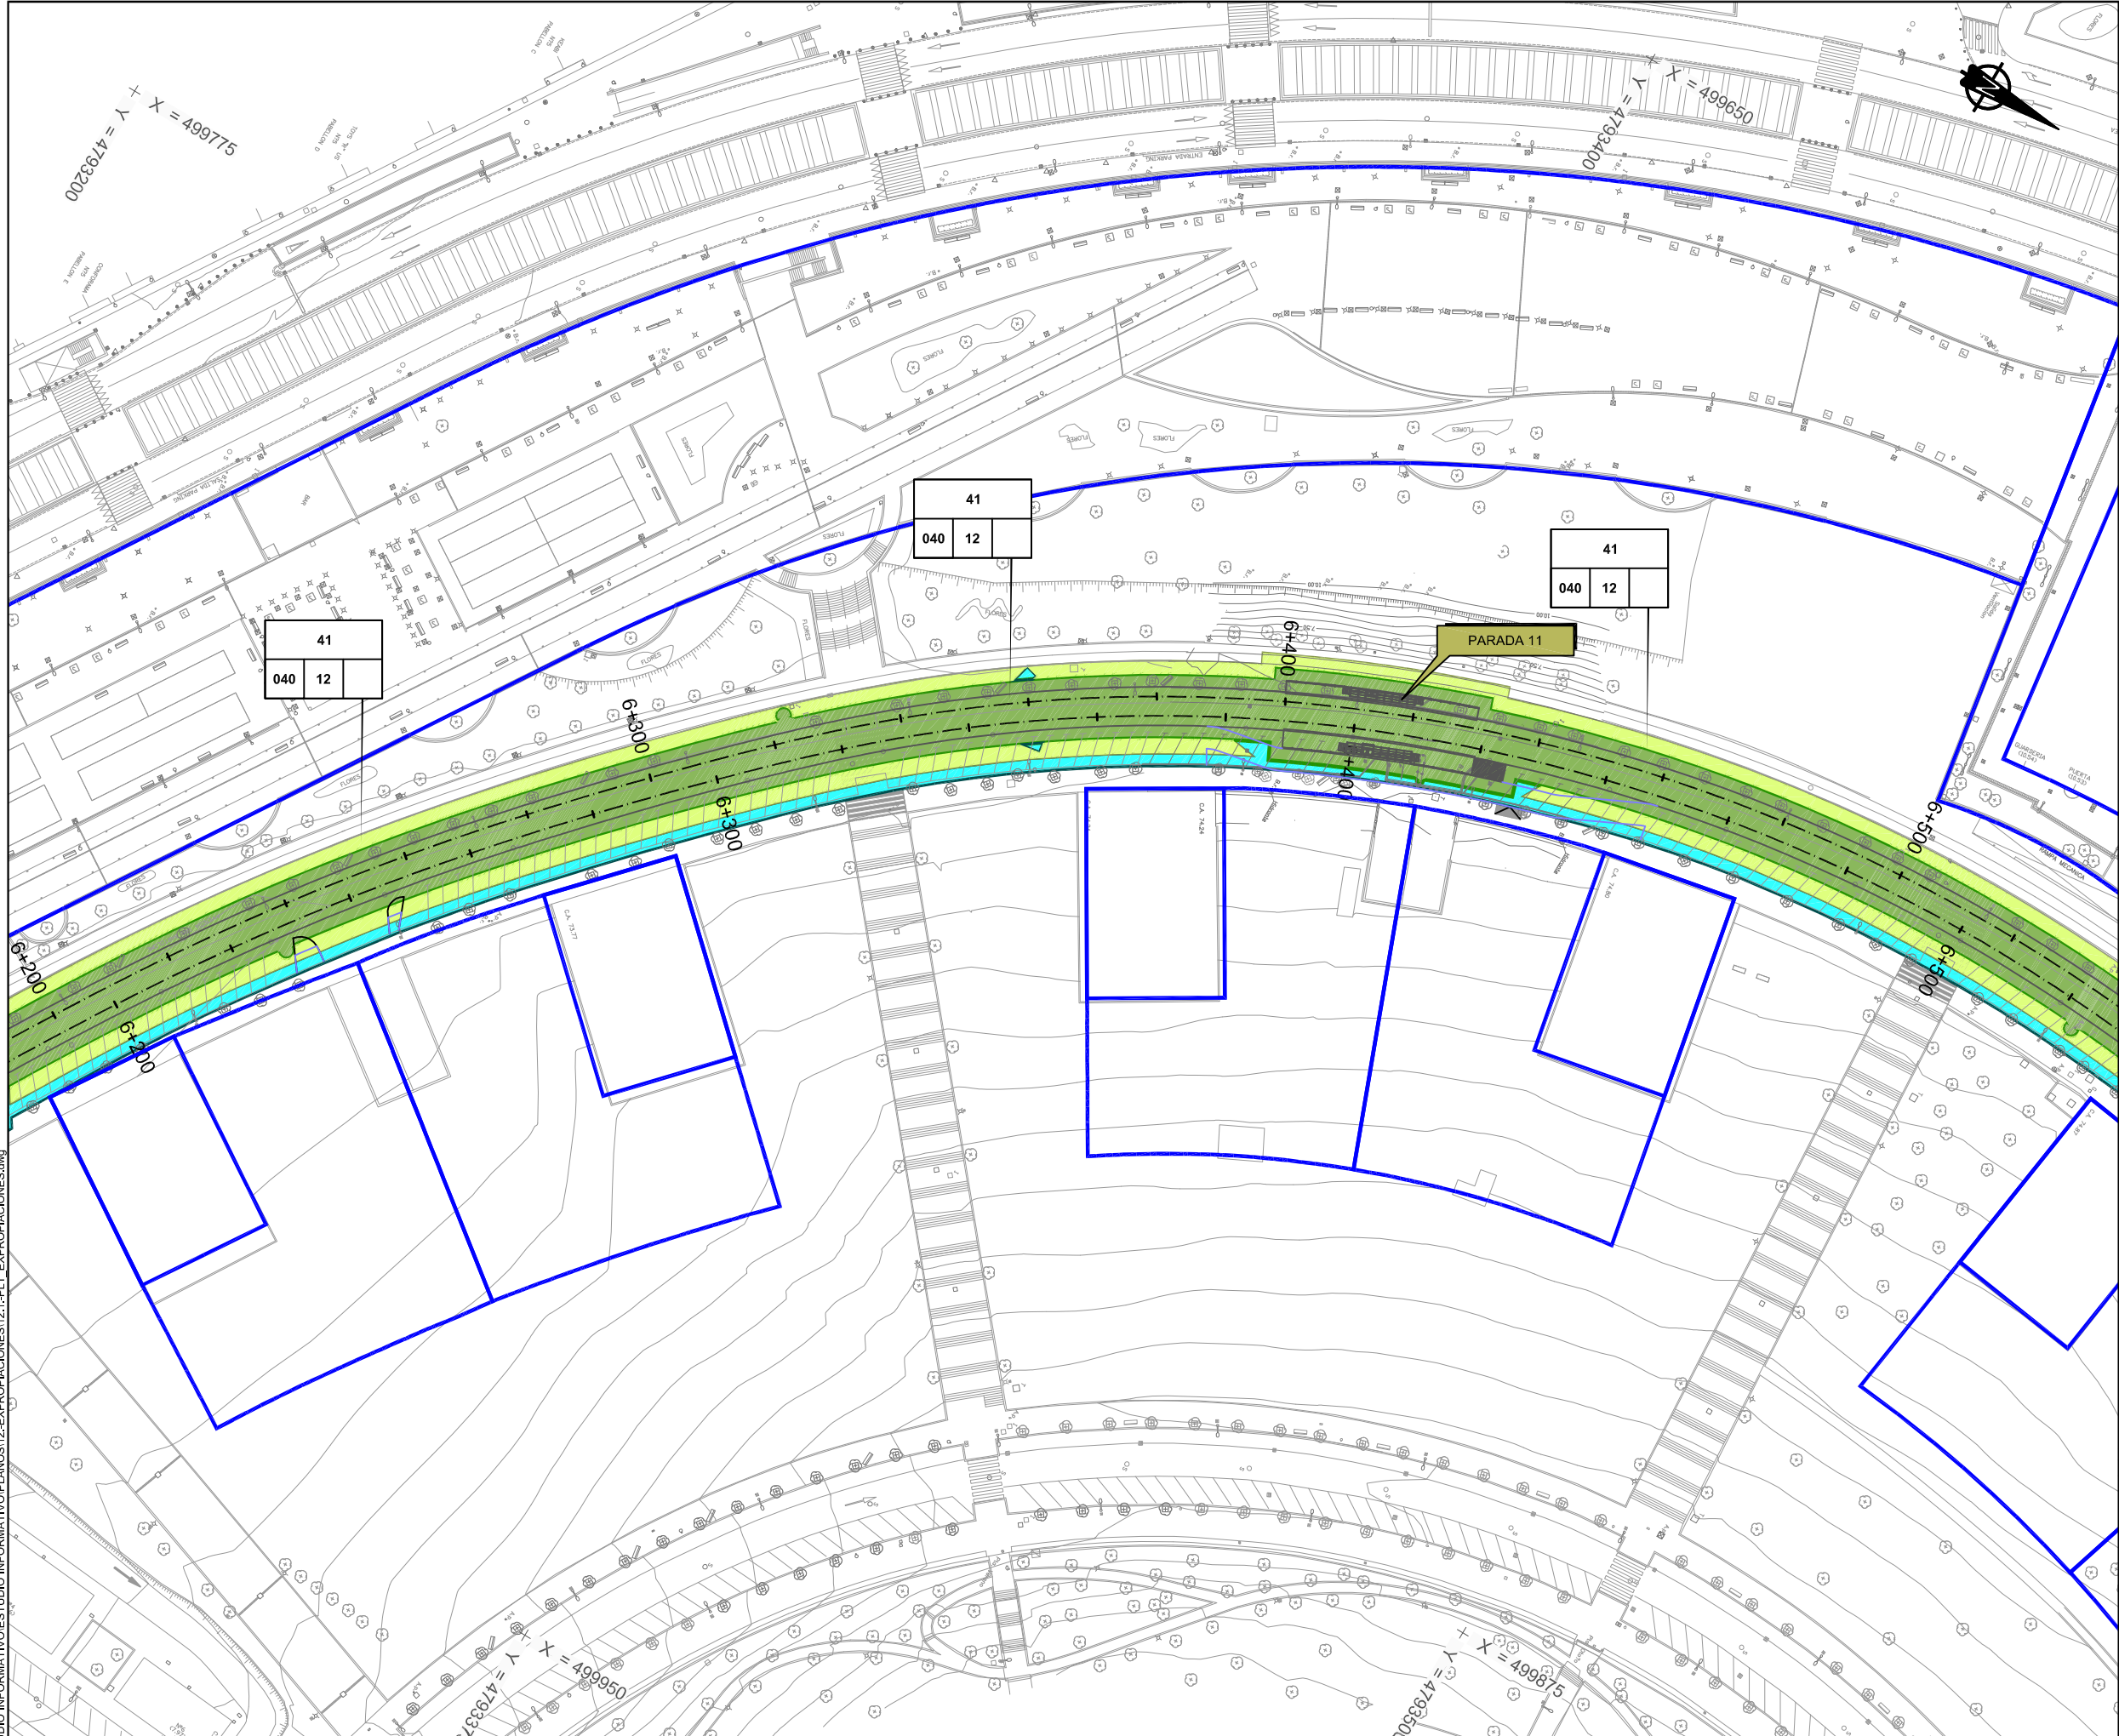

LEYENDA

Límite de parcela.

 Expropiación.

a

b


c

d

a N° parcela proyecto.
b Polígono.

c Manzana.
d Parcela.

PRIMERA EMISIÓN		FEB12	JAN	LP	NO
REV.	CLASE DE MODIFICACIÓN	FECHA	NOMBRE	COMP.	OBRA
BERRIKUSPENAK / REVISIONES					
AHOLKULARIA / CONSULTOR		INGENIARI EGILEA INGENIERO AUTOR			
inecobz					
Pablo Ramos Trujillo Nº Col.: 13.578					
AHOLKULARIA ERREFERENTZIA REFERENCIA CONSULTOR		ERREFERENTZIA REFERENCIA			
100547					

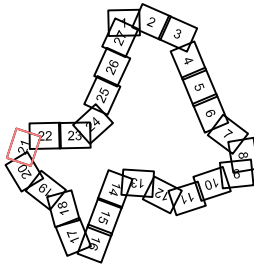

LEYENDA

Límite de parcela.

 Expropiación.

a

b


c

d

a N° parcela proyecto. b Polígono.

c Manzana. d Parcela.

A	PRIMERA EMISIÓN			FEB12	JAV	LP	NO		
REV.	CLASE DE MODIFICACION			FECHA	NOMBRE	COMP.	OBRA		
BERRIKUSPENAK / REVISIONES									
AHOLKULARIA / CONSULTOR				INGENIARI EGILEA INGENIERO AUTOR					
ineco bz k				 Pablo Ramos Trujillo Nº Col.: 13.578					
AHOLKULARIA ERREFERENTZIA REFERENCIA CONSULTOR				ERREFERENTZIA REFERENCIA					
100547									

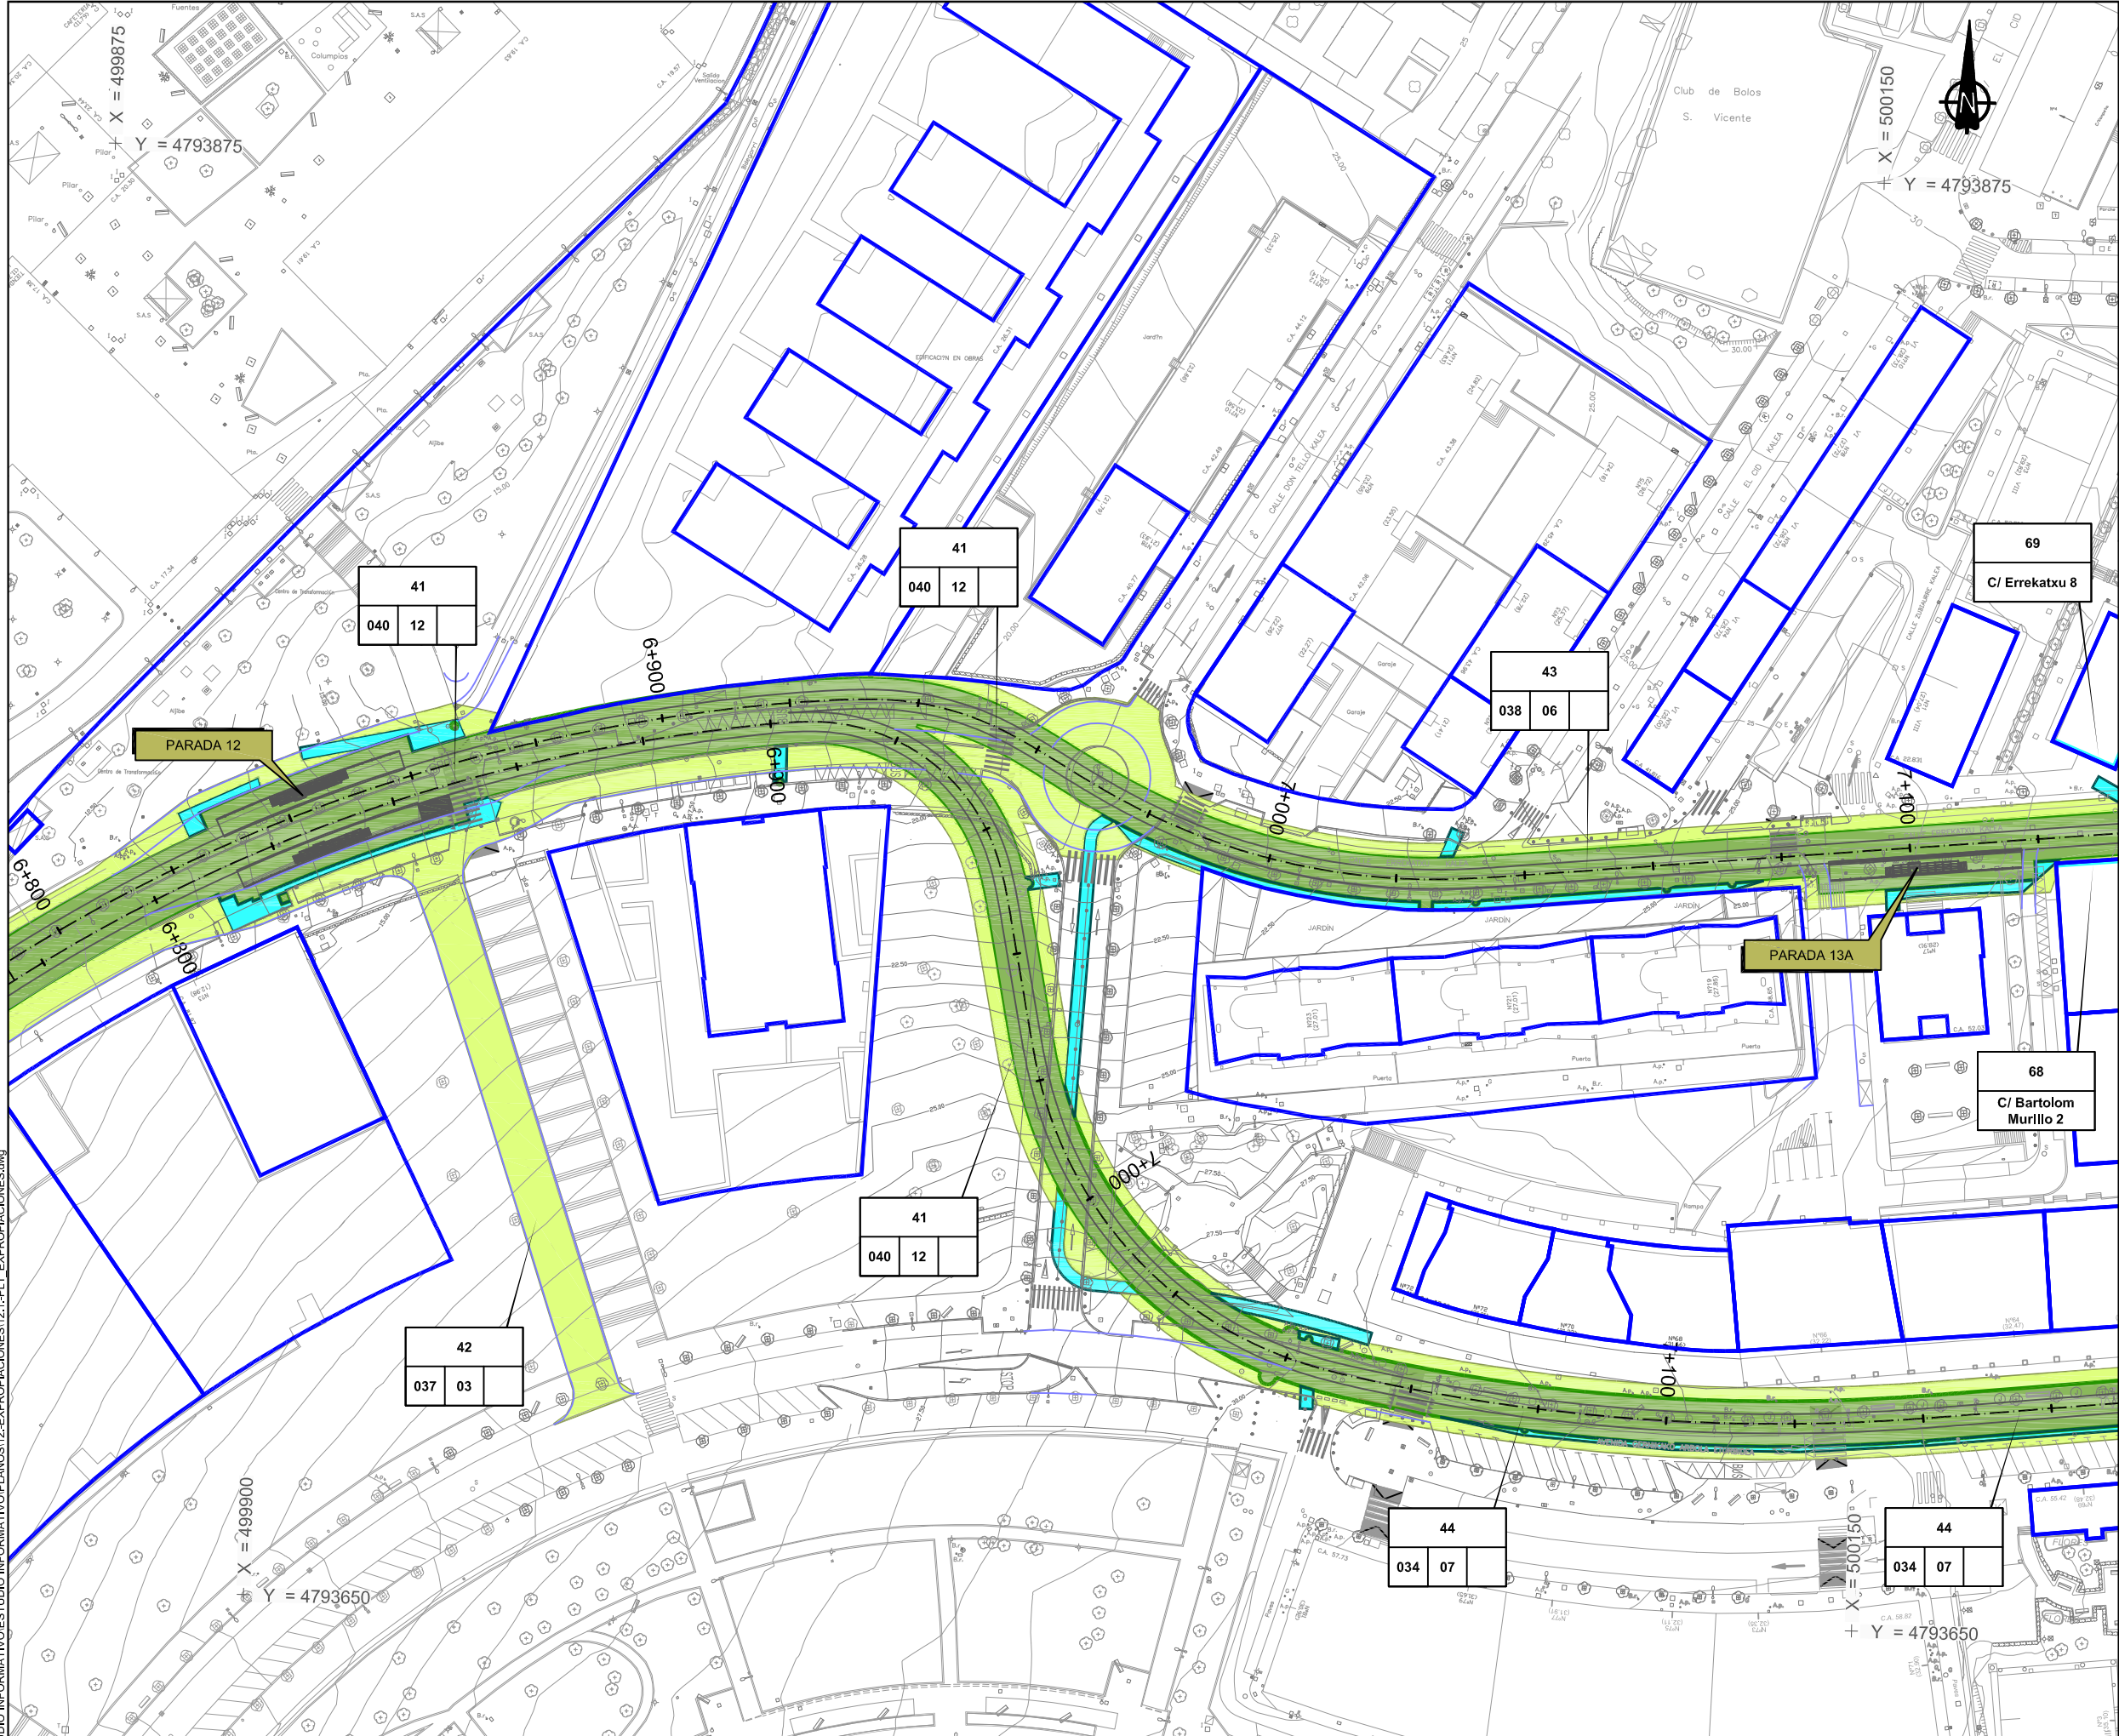




LEYENDA

- Límite de parcela.
- Expropiación.
- Mutación demanial permanente.
- Servidumbres.
- Ocupación temporal.
- Mutación demanial temporal.

a	a N° parcela proyecto.	c	Manzana.
b c d	b Polígono.	d	Parcela.

A	PRIMERA EMISION	FEB12	JAV	LP	NO
REV.	CLASE DE MODIFICACION	FECHA	NOMBRE	COMP.	OBRA
BERRIKUSPENAK / REVISIONES					
AHOLKULARIA / CONSULTOR		INGENIARI EGILEA INGENIERO AUTOR			
inecobz		Pablo Ramos Trujillo N° Col.: 13.578			
AHOLKULARIA ERREFERENTZIA REFERENCIA CONSULTOR		ERREFERENTZIA REFERENCIA			
100547					
EUSKO JAURLARITZA		GOBIERNO VASCO		PLANO-ZK / N. PLANO	
ETXEBIZITZA, HERRI LAN ETA GARRAIO SAILA		DEPARTAMENTO DE VIVIENDA OBRAS PUBLICAS Y TRANSPORTES		12.1	
et euskal trenbide sarea		PROIEKTUAREN IKUSKAPENA ETA ZUZENDARITZA INSPECCION Y DIRECCION DEL PROYECTO		ORRIA / HOJA	
ESKALA ORIGINALA: ESCALA ORIGINAL (DIN-A1)		PROIEKTUAREN IZENBURUA TITULO DEL PROYECTO		22	
1/500		ESTUDIO INFORMATIVO DEL TRANVIA URBANO DE BARAKALDO		Sigue 27	
0 2 4 6 8 10 20 30 40m.		ESKALA GRAFIKOA ESCALA GRAFICA			
PROIEKTUAREN IZENBURUA TITULO DEL PROYECTO		PLANOAREN IZENBURUA TITULO DEL PLANO			
		PLANTA EXPROIACIONES			

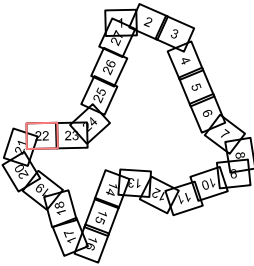

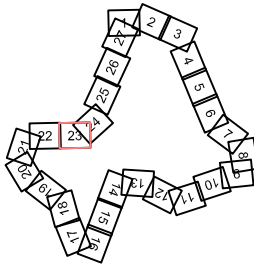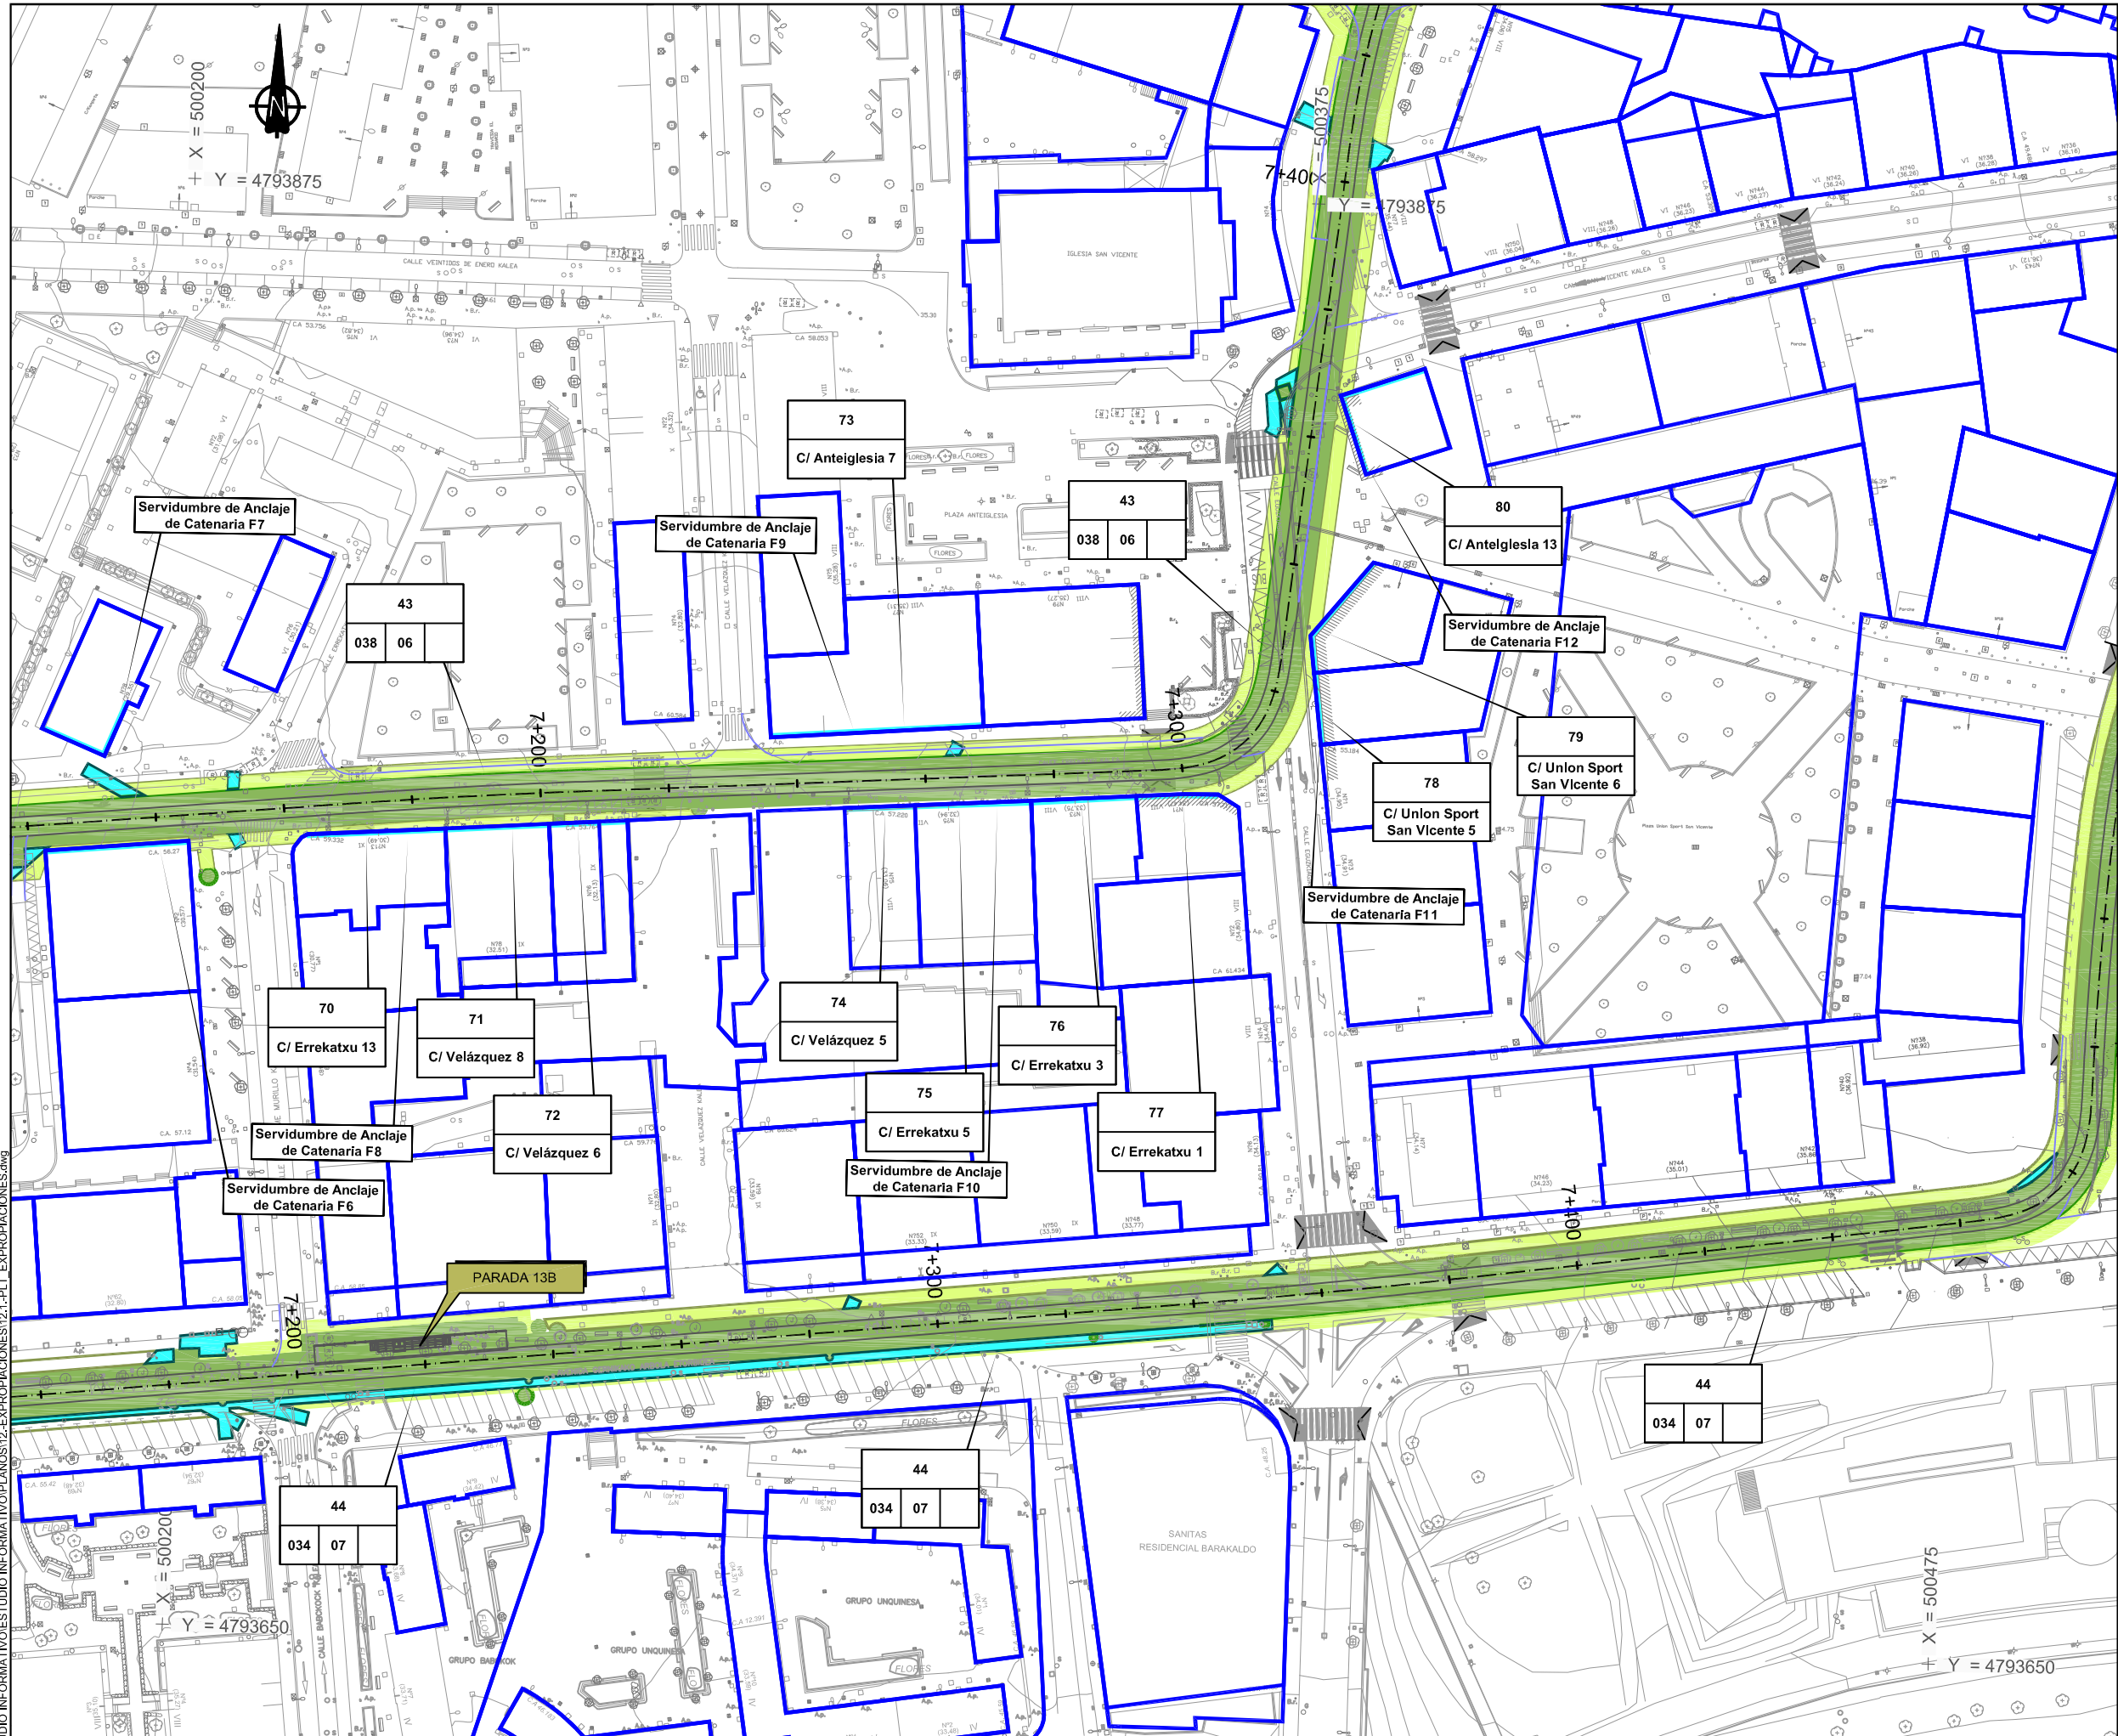



LEYENDA

- Límite de parcela.
- Expropiación.
- Mutación demanial permanente.
- Servidumbres.
- Ocupación temporal.
- Mutación demanial temporal.

a	b	c	d
---	---	---	---

a N° parcela proyecto. c Manzana.
b Polígono. d Parcela.

A	PRIMERA EMISIÓN			FEV12	JAV	LP	NO
REV.	CLASE DE MODIFICACIÓN			FECHA	NOMBRE	COMP.	OBRA
BERRIKUPENAK / REVISIONES							
AHOLKULARIA / CONSULTOR				INGENIARI EGILEA INGENIERO AUTOR			
ineco bz 				 Pablo Ramos Trujillo Nº Col.: 13.578			
AHOLKULARIA ERREFERENTZIA REFERENCIA CONSULTOR				ERREFERENTZIA REFERENCIA			
100547							

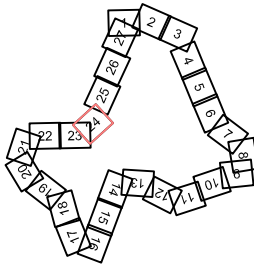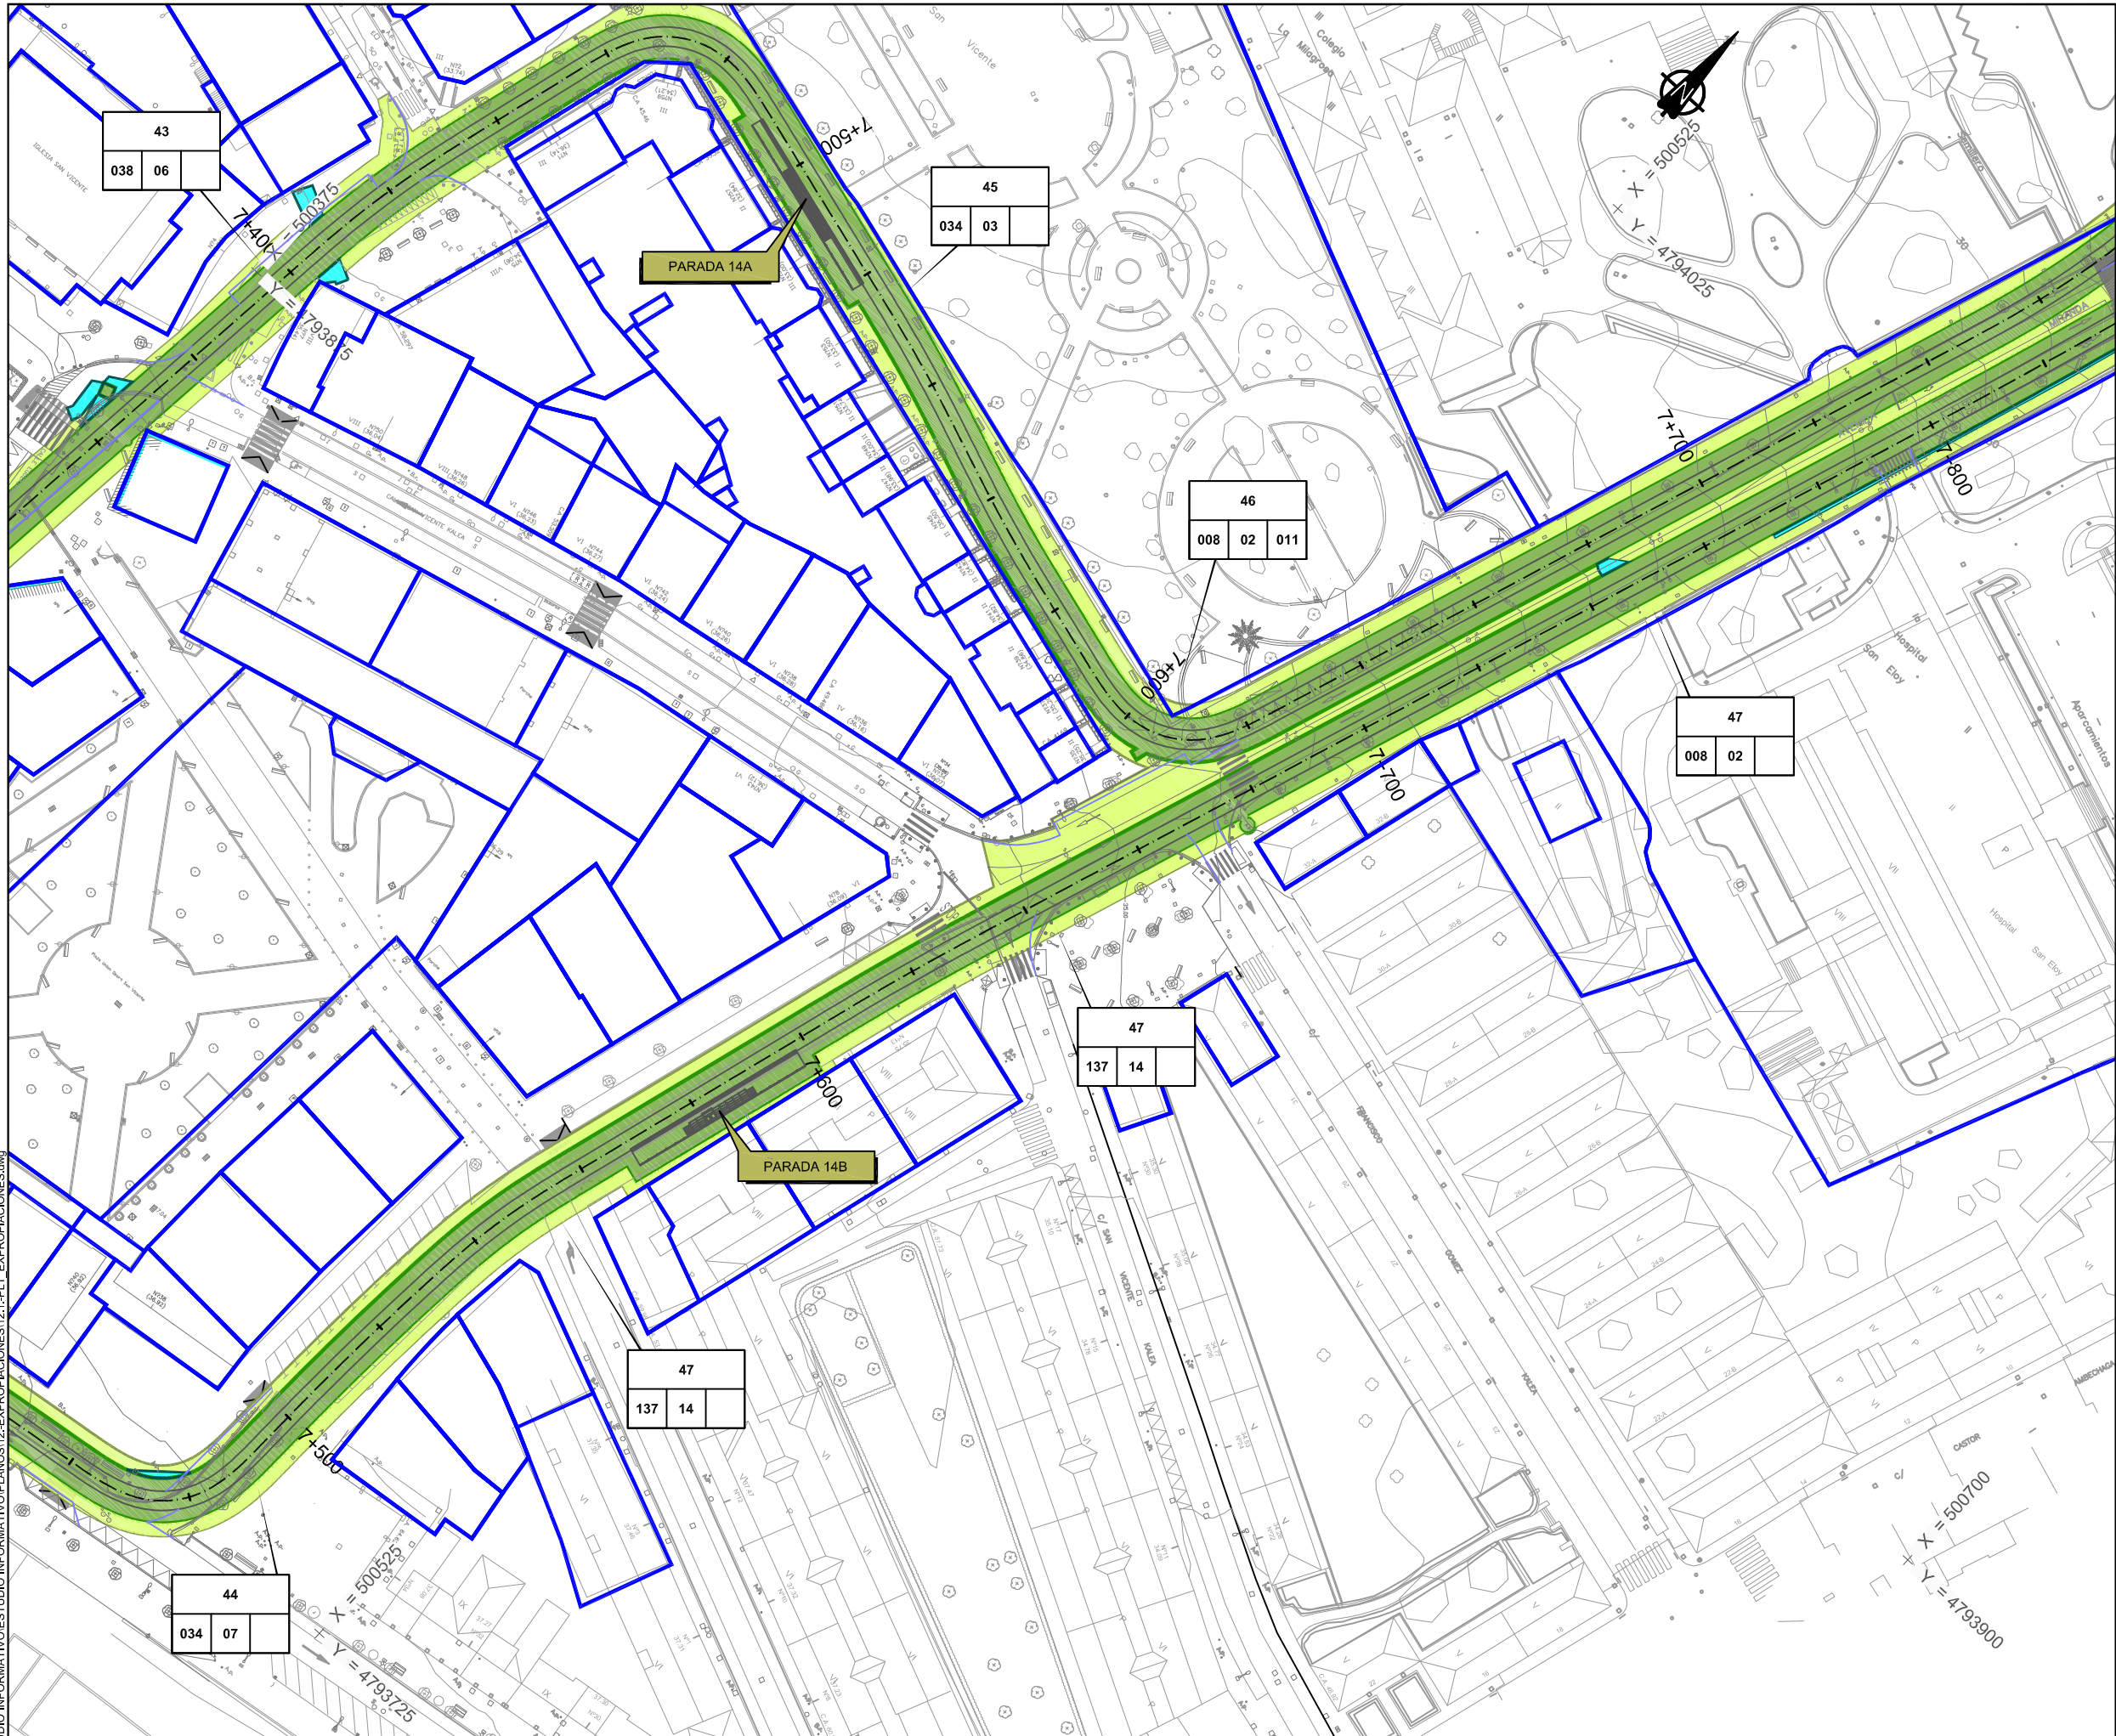

LEYENDA

Límite de parcela.

 Expropiación.

a

b


c

d

a N° parcela proyecto. b Polígono.

c Manzana. d Parcela.

A	PRIMERA EMISIÓN	FEB12	JAN	LP	NO
REV.	CLASE DE MODIFICACION	FECHA	NOMBRE	COMP.	OBRA
BERRIKUSPENAK / REVISIONES					
AHOLKULARIA / CONSULTOR			INGENIARI EGILEA INGENIERO AUTOR		
inecobz			 Pablo Ramos Trujillo N° Col.: 13.578		
AHOLKULARIA ERREFERENTZIA REFERENCIA CONSULTOR			ERREFERENTZIA REFERENCIA		
100547					

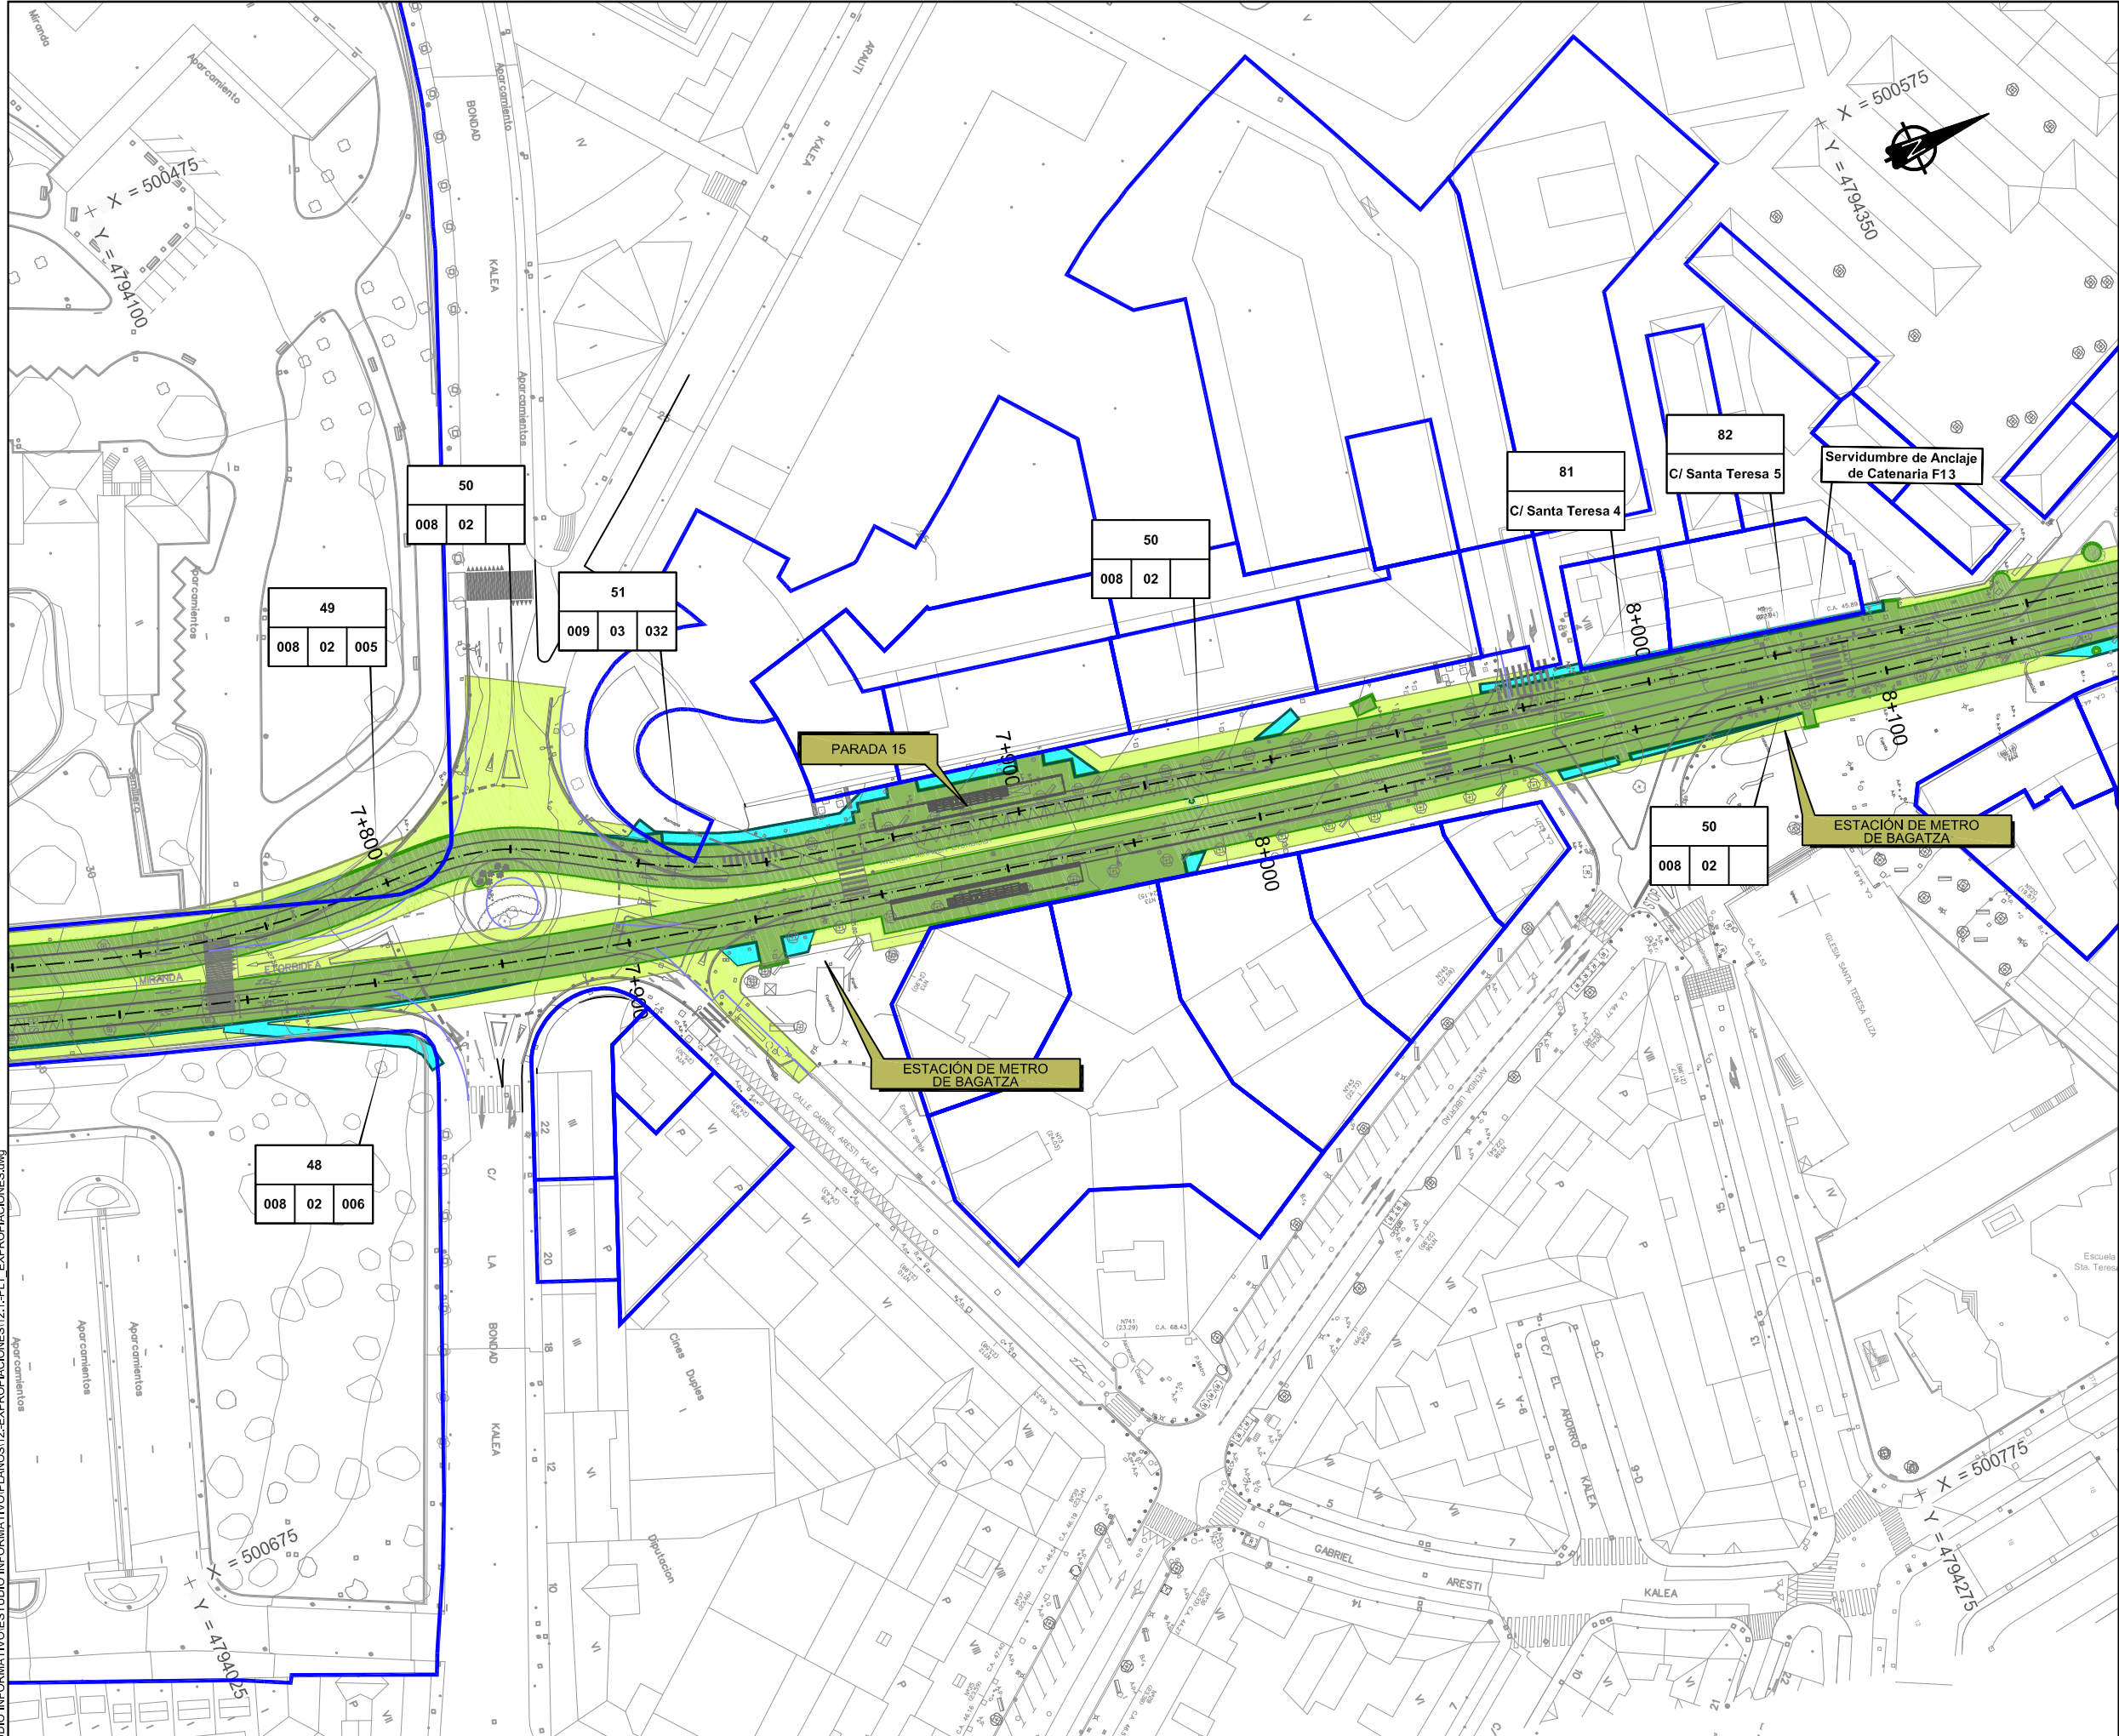

LEYENDA


- Límite de parcela.
- Expropiación.
- Mutación demanial permanente.
- Servidumbres.
- Ocupación temporal.
- Mutación demanial temporal.

a	a N° parcela proyecto.	c	Manzana.
b	Polígono.	d	Parcela.

A	PRIMERA EMISIÓN	FEB12	JAV	LP	NO
REV.	CLASE DE MODIFICACIÓN	FECHA	NOMBRE	COMP.	OBRA
BERRIKUSPENAK / REVISIONES					

AHOLKULARIA / CONSULTOR	INGENIARI EGILEA INGENIERO AUTOR
inecobz	 Pablo Ramos Trujillo N° Col.: 13.578
AHOLKULARIA ERREFERENTZIA REFERENCIA CONSULTOR	ERREFERENTZIA REFERENCIA
100547	


ESKALA ORIGINALA: ESCALA ORIGINAL (DIN-A1)	PROIEKTUAREN IZENBURUA TÍTULO DEL PROYECTO	PLANOAREN IZENBURUA TÍTULO DEL PLANO	PLANO-ZK / N. PLANO
1/500	ESTUDIO INFORMATIVO DEL TRANVÍA URBANO DE BARAKALDO	PLANTA EXPROPIACIONES	12.1
	0 2 4 6 8 10 20 30 40m		ORRIA / HOJA
	ESKALA GRAFIKOA ESCALA GRAFICA		25 Sigue 27

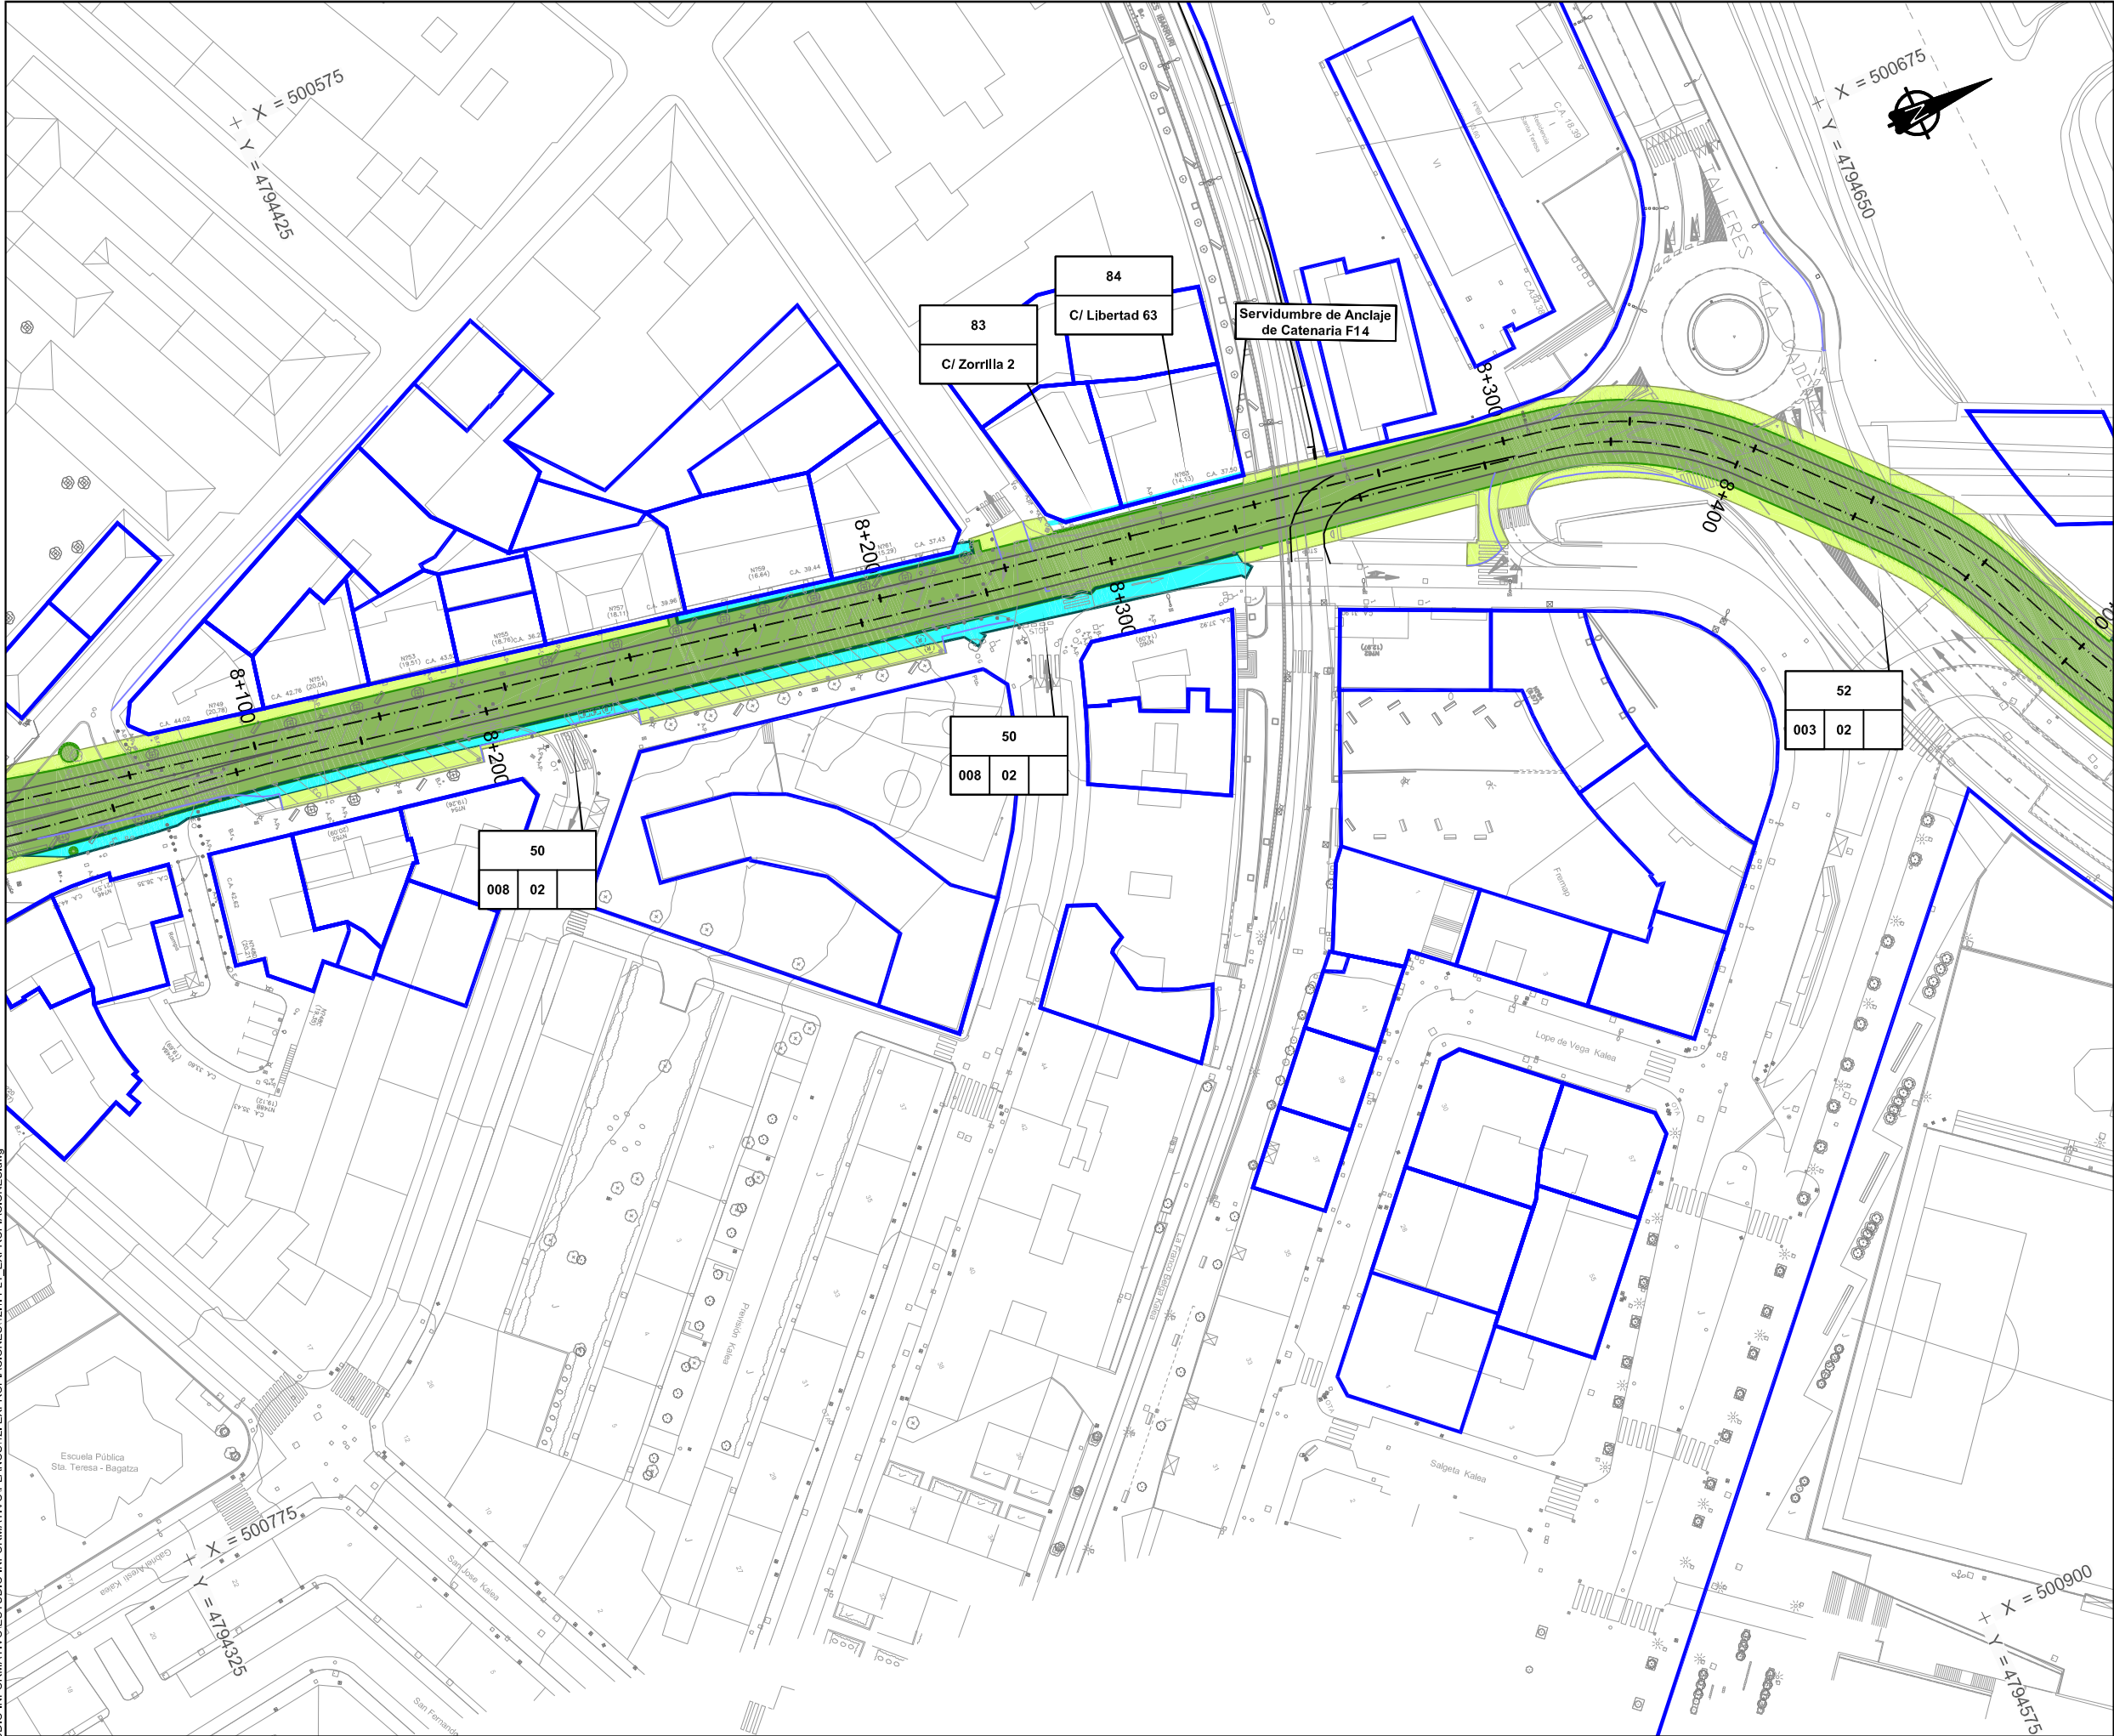



LEYENDA

- Límite de parcela.
- Expropiación.
- Mutación demanial permanente.
- Servidumbres.
- Ocupación temporal.
- Mutación demanial temporal.

a	a N° parcela proyecto.	c	Manzana.
b	Polígono.	d	Parcela.

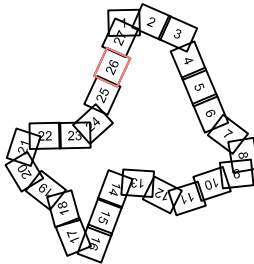

A	PRIMERA EMISIÓN			FEB12	JAV	LP	NO
REV.	CLASE DE MODIFICACION			FECHA	NOMBRE	COMP.	OBRA
BERRIKUSPENAK / REVISIONES							
AHOLKULARIA / CONSULTOR				INGENIARI EGILEA INGENIERO AUTOR			
inecobz				 Pablo Ramos Trujillo Nº Col.: 13.578			
AHOLKULARIA ERREFERENTZIA REFERENCIA CONSULTOR				ERREFERENTZIA REFERENCIA			
100547							

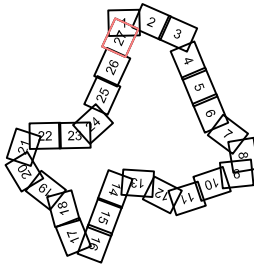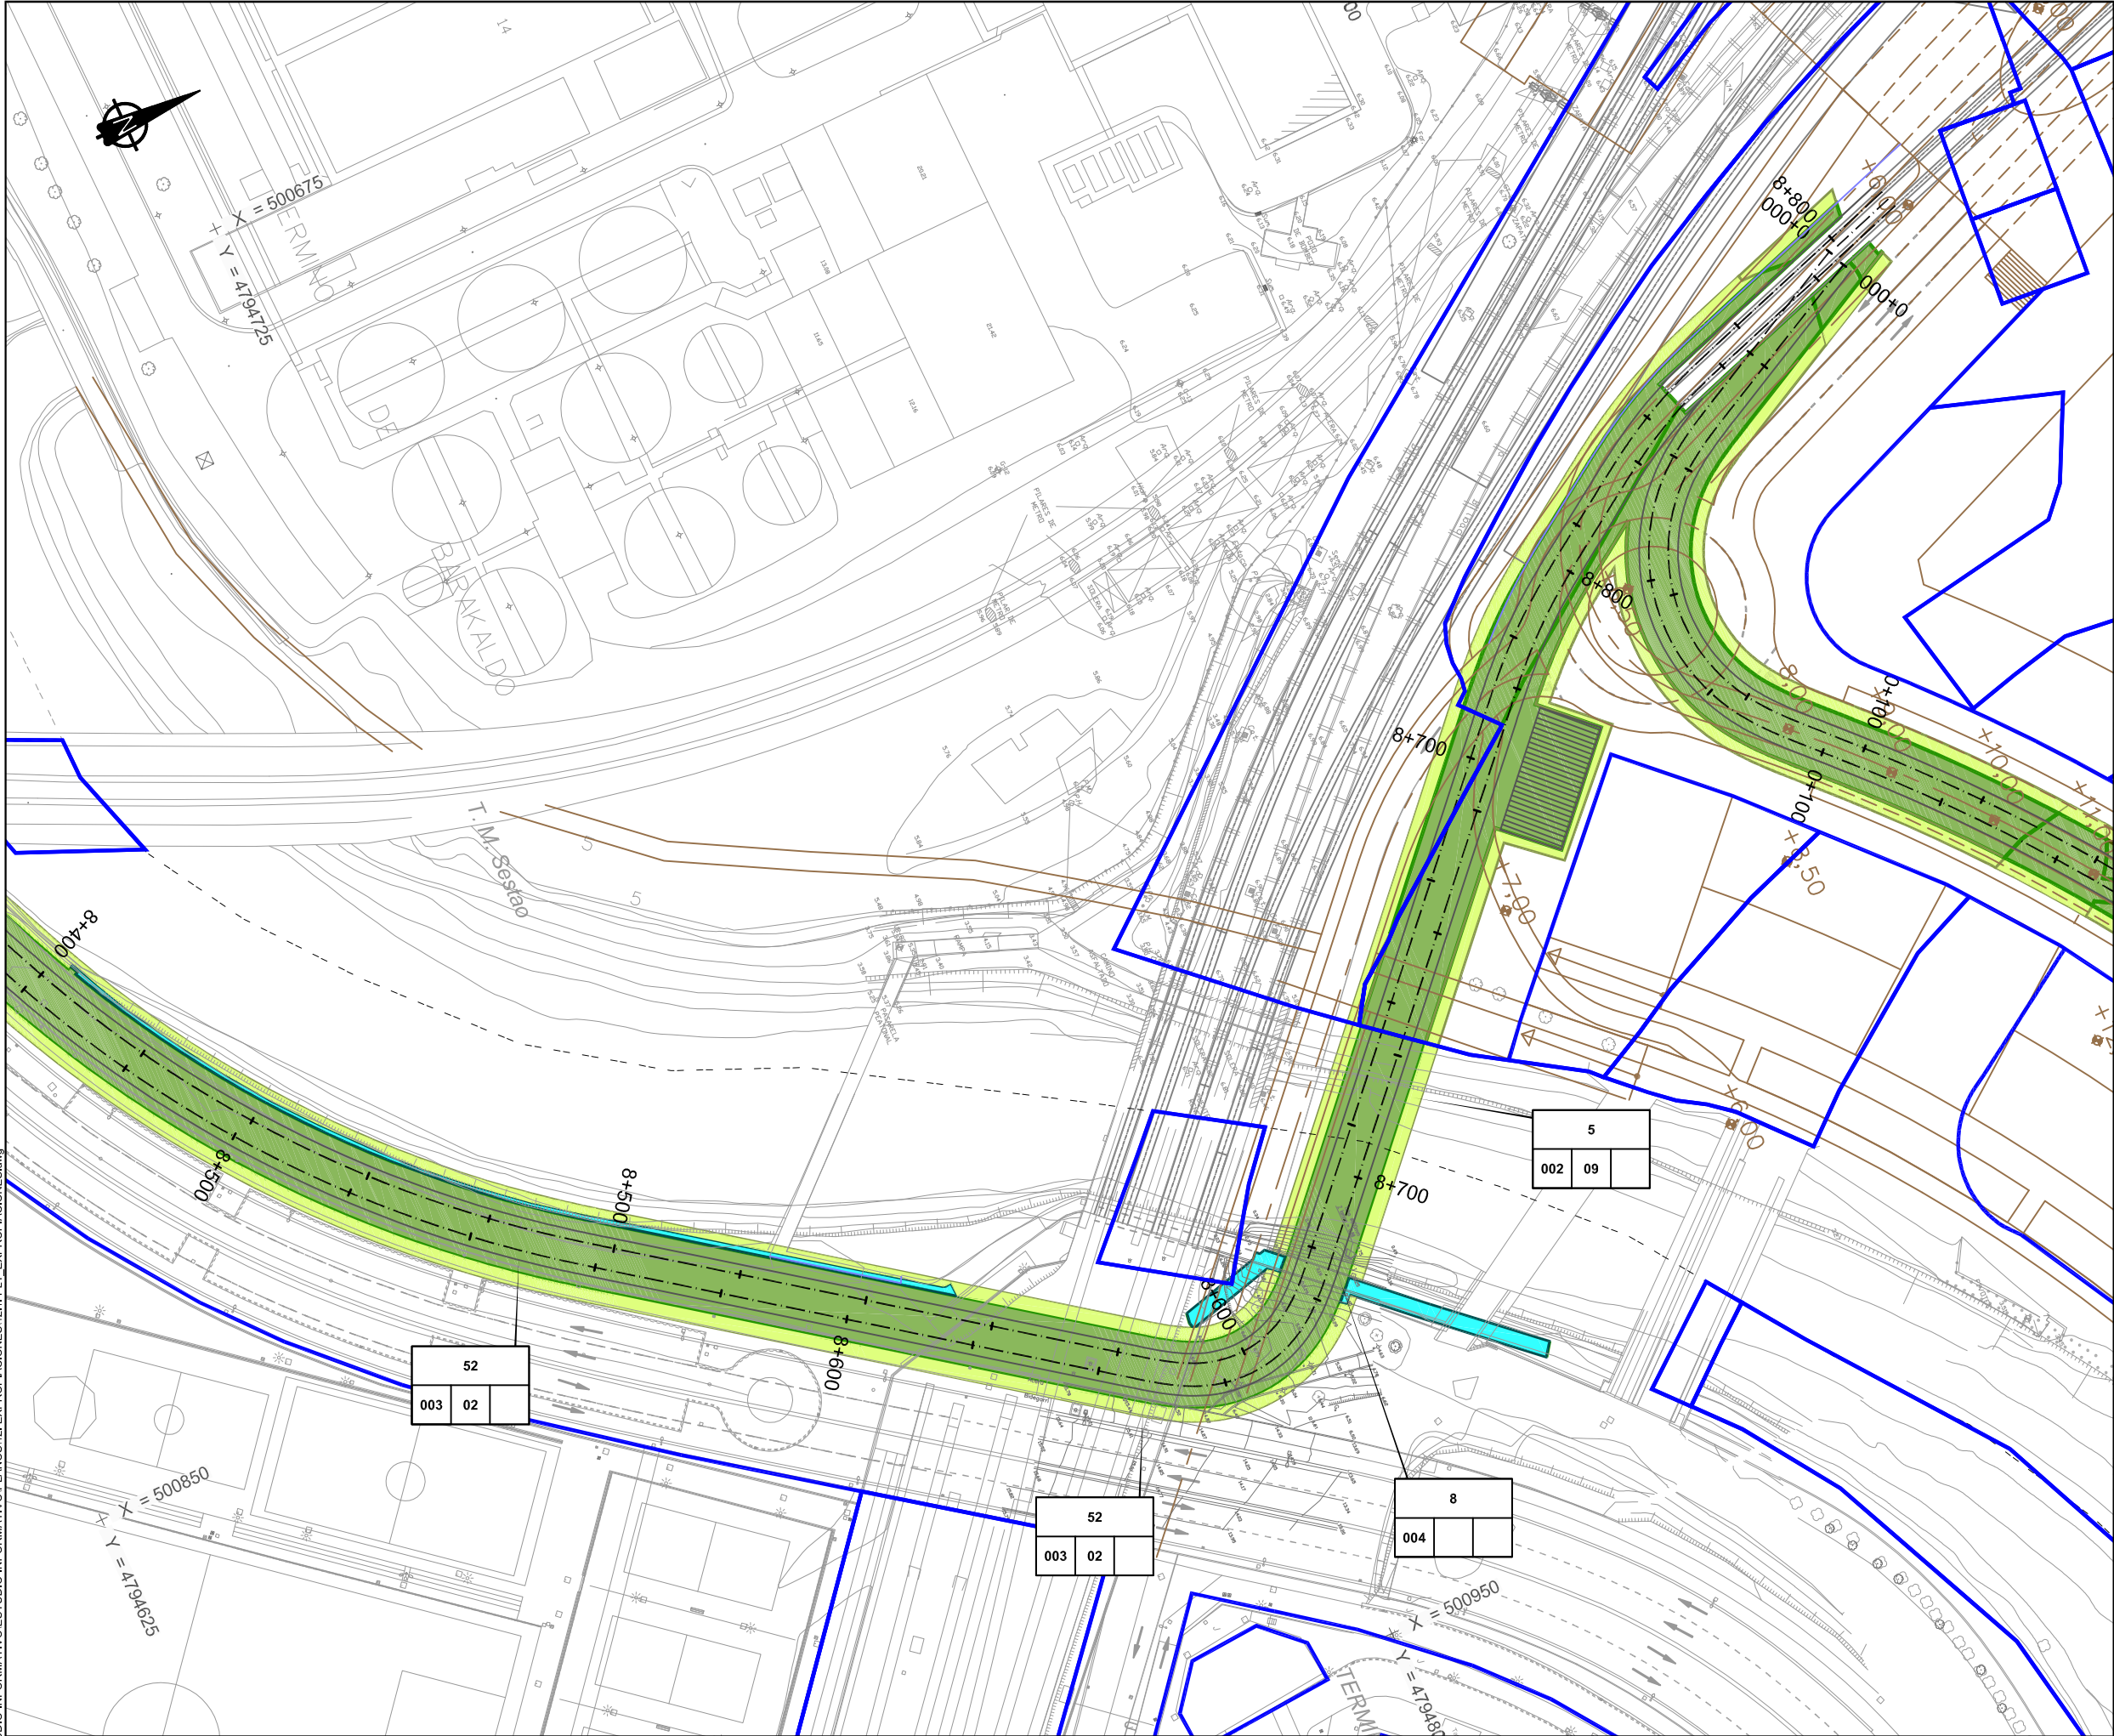


LEYENDA

- Límite de parcela.
- Expropiación.
- Mutación demanial permanente.
- Servidumbres.
- Ocupación temporal.
- Mutación demanial temporal.

a	a N° parcela proyecto.	c Manzana.
b	b Polígono.	d Parcela.

PRIMERA EMISIÓN				FEB12	JAN	LP	NO
REV.	CLASE DE MODIFICACIÓN	FECHA	NOMBRE	COMP.	OBRA		
BERRIKUSPENAK / REVISIONES							
AHOLKULARIA / CONSULTOR				INGENIARI EGILEA INGENIERO AUTOR			
inecobz				Pablo Ramos Trujillo Nº Col.: 13.578			
AHOLKULARIA ERREFERENTZIA REFERENCIA CONSULTOR				ERREFERENTZIA REFERENCIA			
100547							

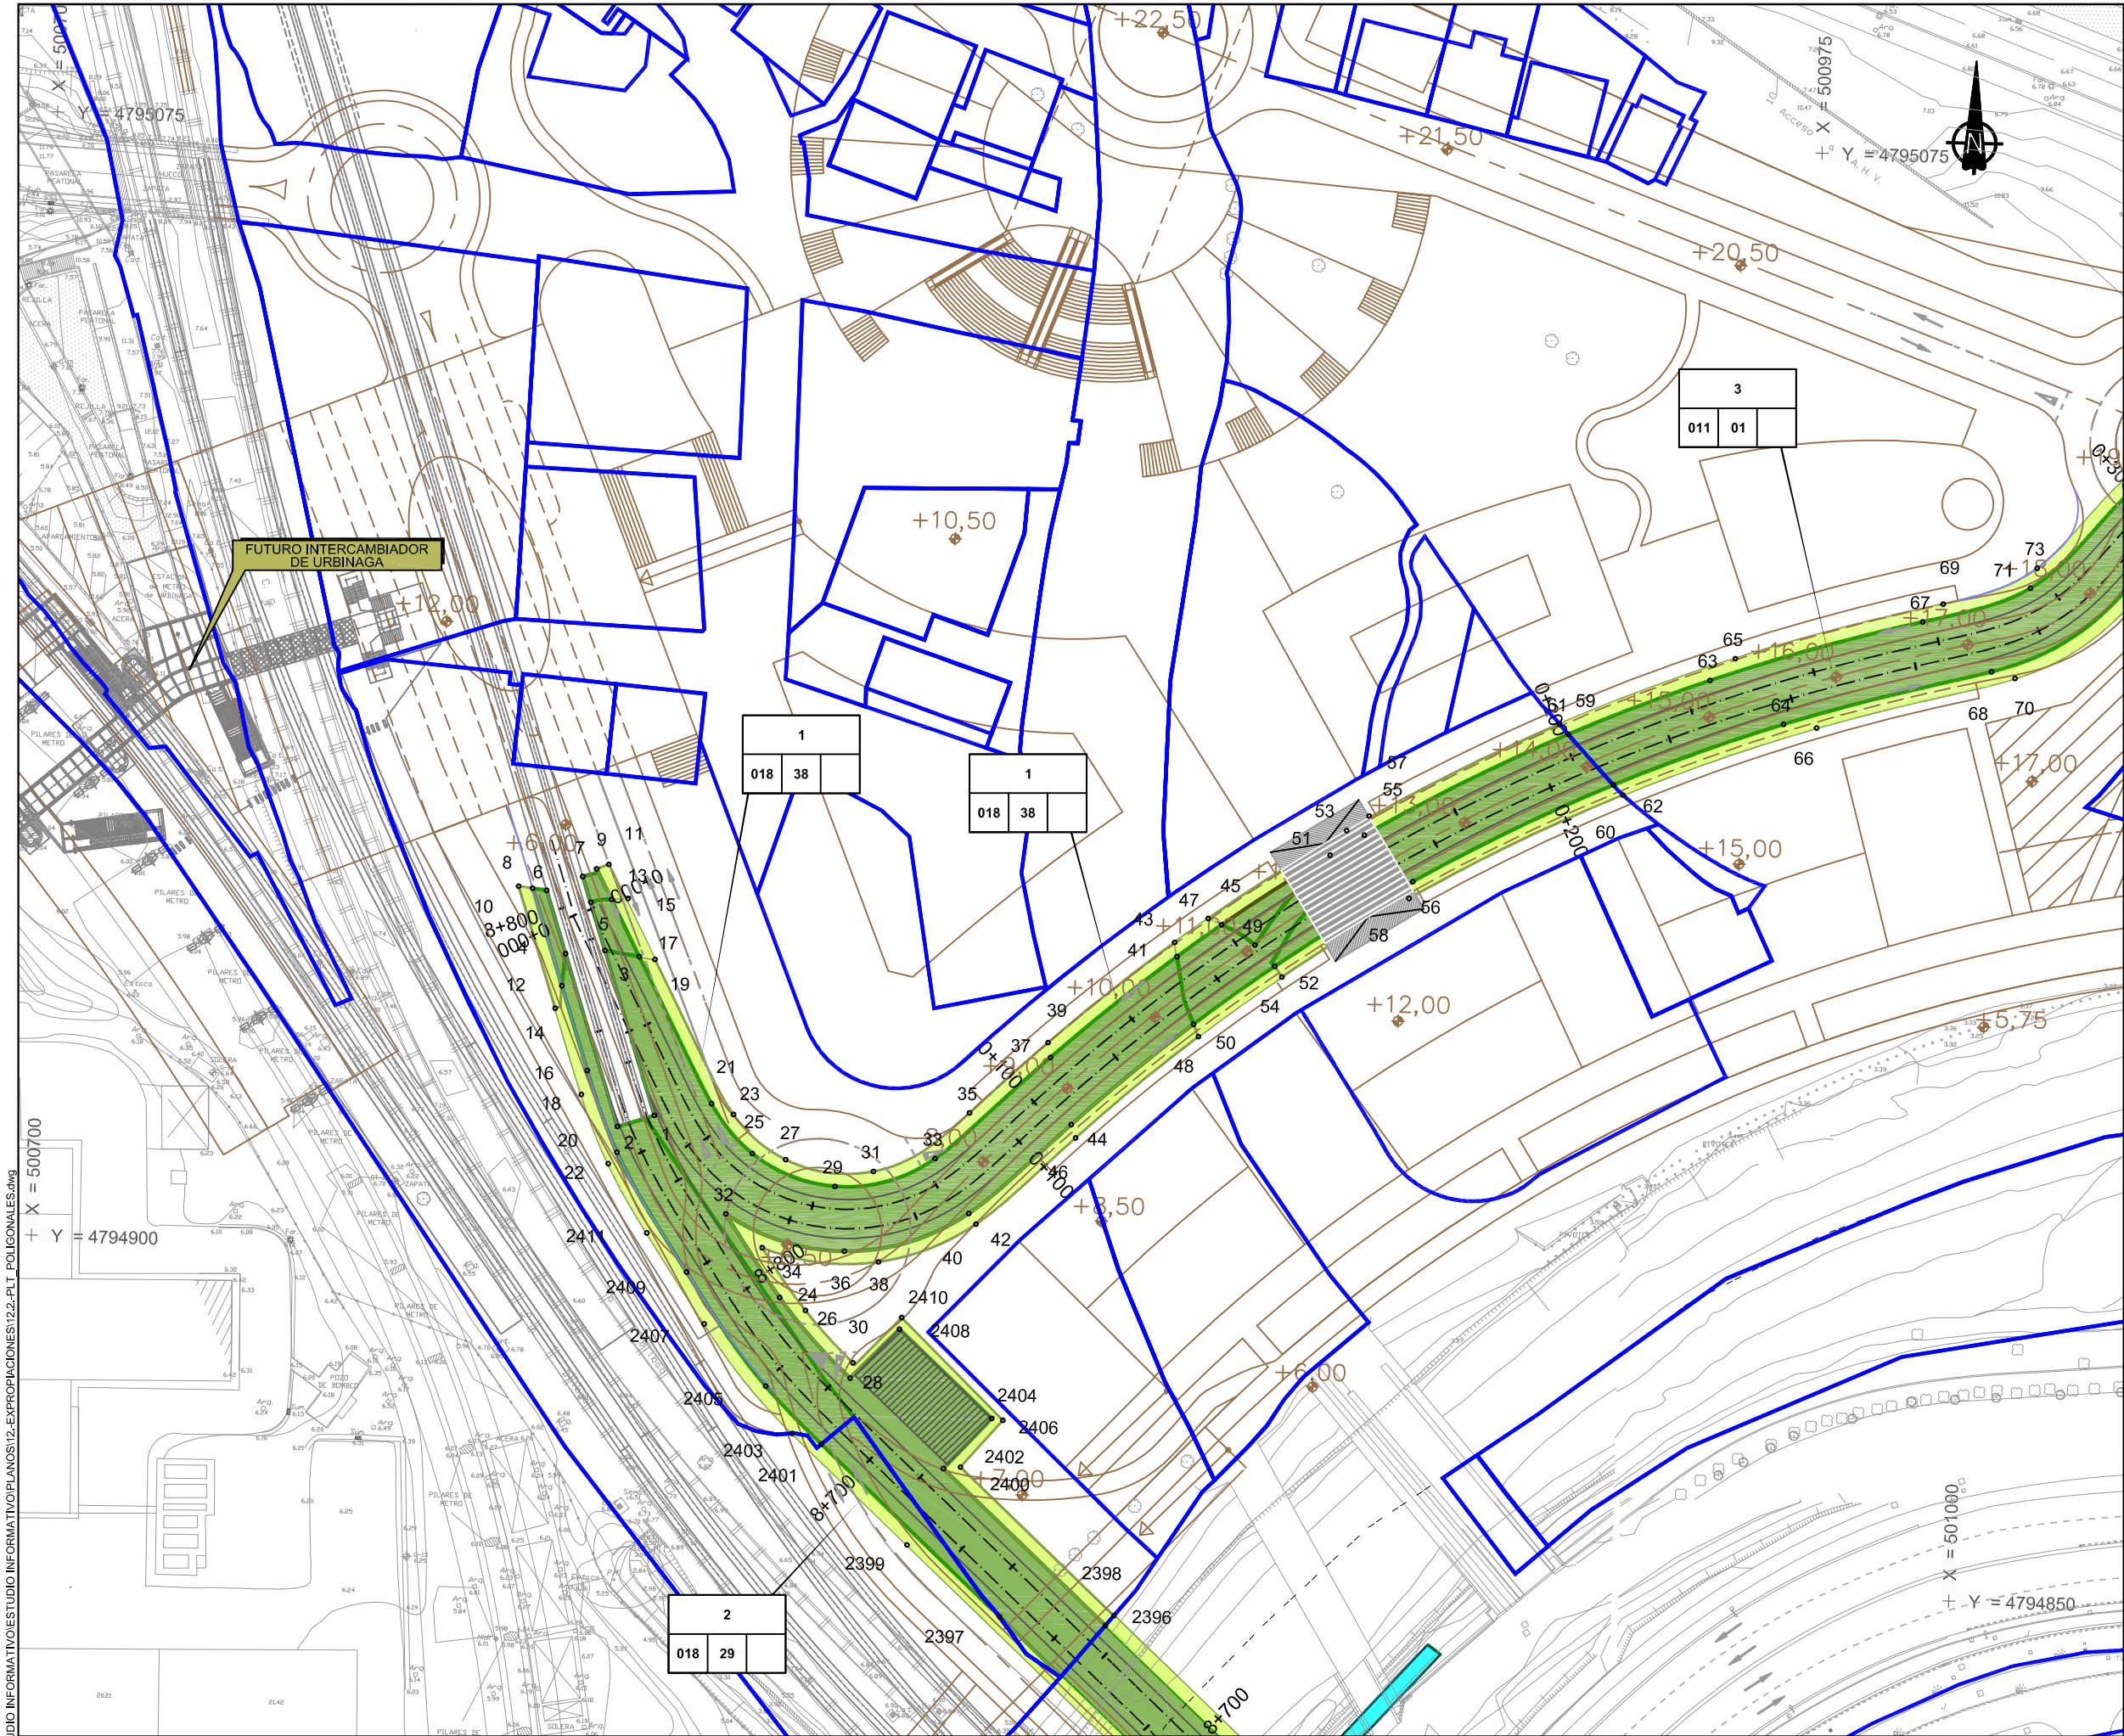

LEYENDA

- Límite de parcela.
- Expropiación.
- Mutación demanial permanente.
- Servidumbres.
- Ocupación temporal.
- Mutación demanial temporal.

a	a N° parcela proyecto.	c Manzana.
b c d	b Polígono.	d Parcela.

A	PRIMERA EMISION	FEB12	JAV	LP	NO
REV.	CLASE DE MODIFICACION	FECHA	NOMBRE	COMP.	OBRA
BERRIKUPENAK / REVISIONES					
AHOLKULARIA / CONSULTOR		INGENIARI EGILEA INGENIERO AUTOR			
inecobz		Pablo Ramos Trujillo N° Col.: 13.578			
AHOLKULARIA ERREFERENTZIA REFERENCIA CONSULTOR		ERREFERENTZIA REFERENCIA			
100547					

ESKALA ORIGINALA:
ESCALA ORIGINAL
(DIN A1)
1/500

0 2 4 6 8 10 20 30 40m.
ESKALA GRAFIKOA
ESCALA GRAFICA

PROIEKTUAREN IZENBURUA
TITULO DEL PROYECTO
ESTUDIO INFORMATIVO DEL TRANVIA URBANO DE BARAKALDO



PLANOAREN IZENBURUA
TITULO DEL PLANO
PUNTOS DE LAS POLIGONALES DE OCUPACION

ETXEBIZITZA, HERRI LAN
ETA GARRAIO SAILA

GOBIERNO VASCO
DEPARTAMENTO DE VIVIENDA
OBRAS PUBLICAS Y TRANSPORTES

et euskal trenbide sarea
PROIEKTUAREN IKUSKAPENA ETA ZUZENDARITZA
INSPECCION Y DIRECCION DEL PROYECTO

PLANO-ZK / N. PLANO
12.2
ORRIA / HOJA
1 Sigue 27

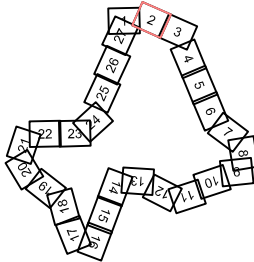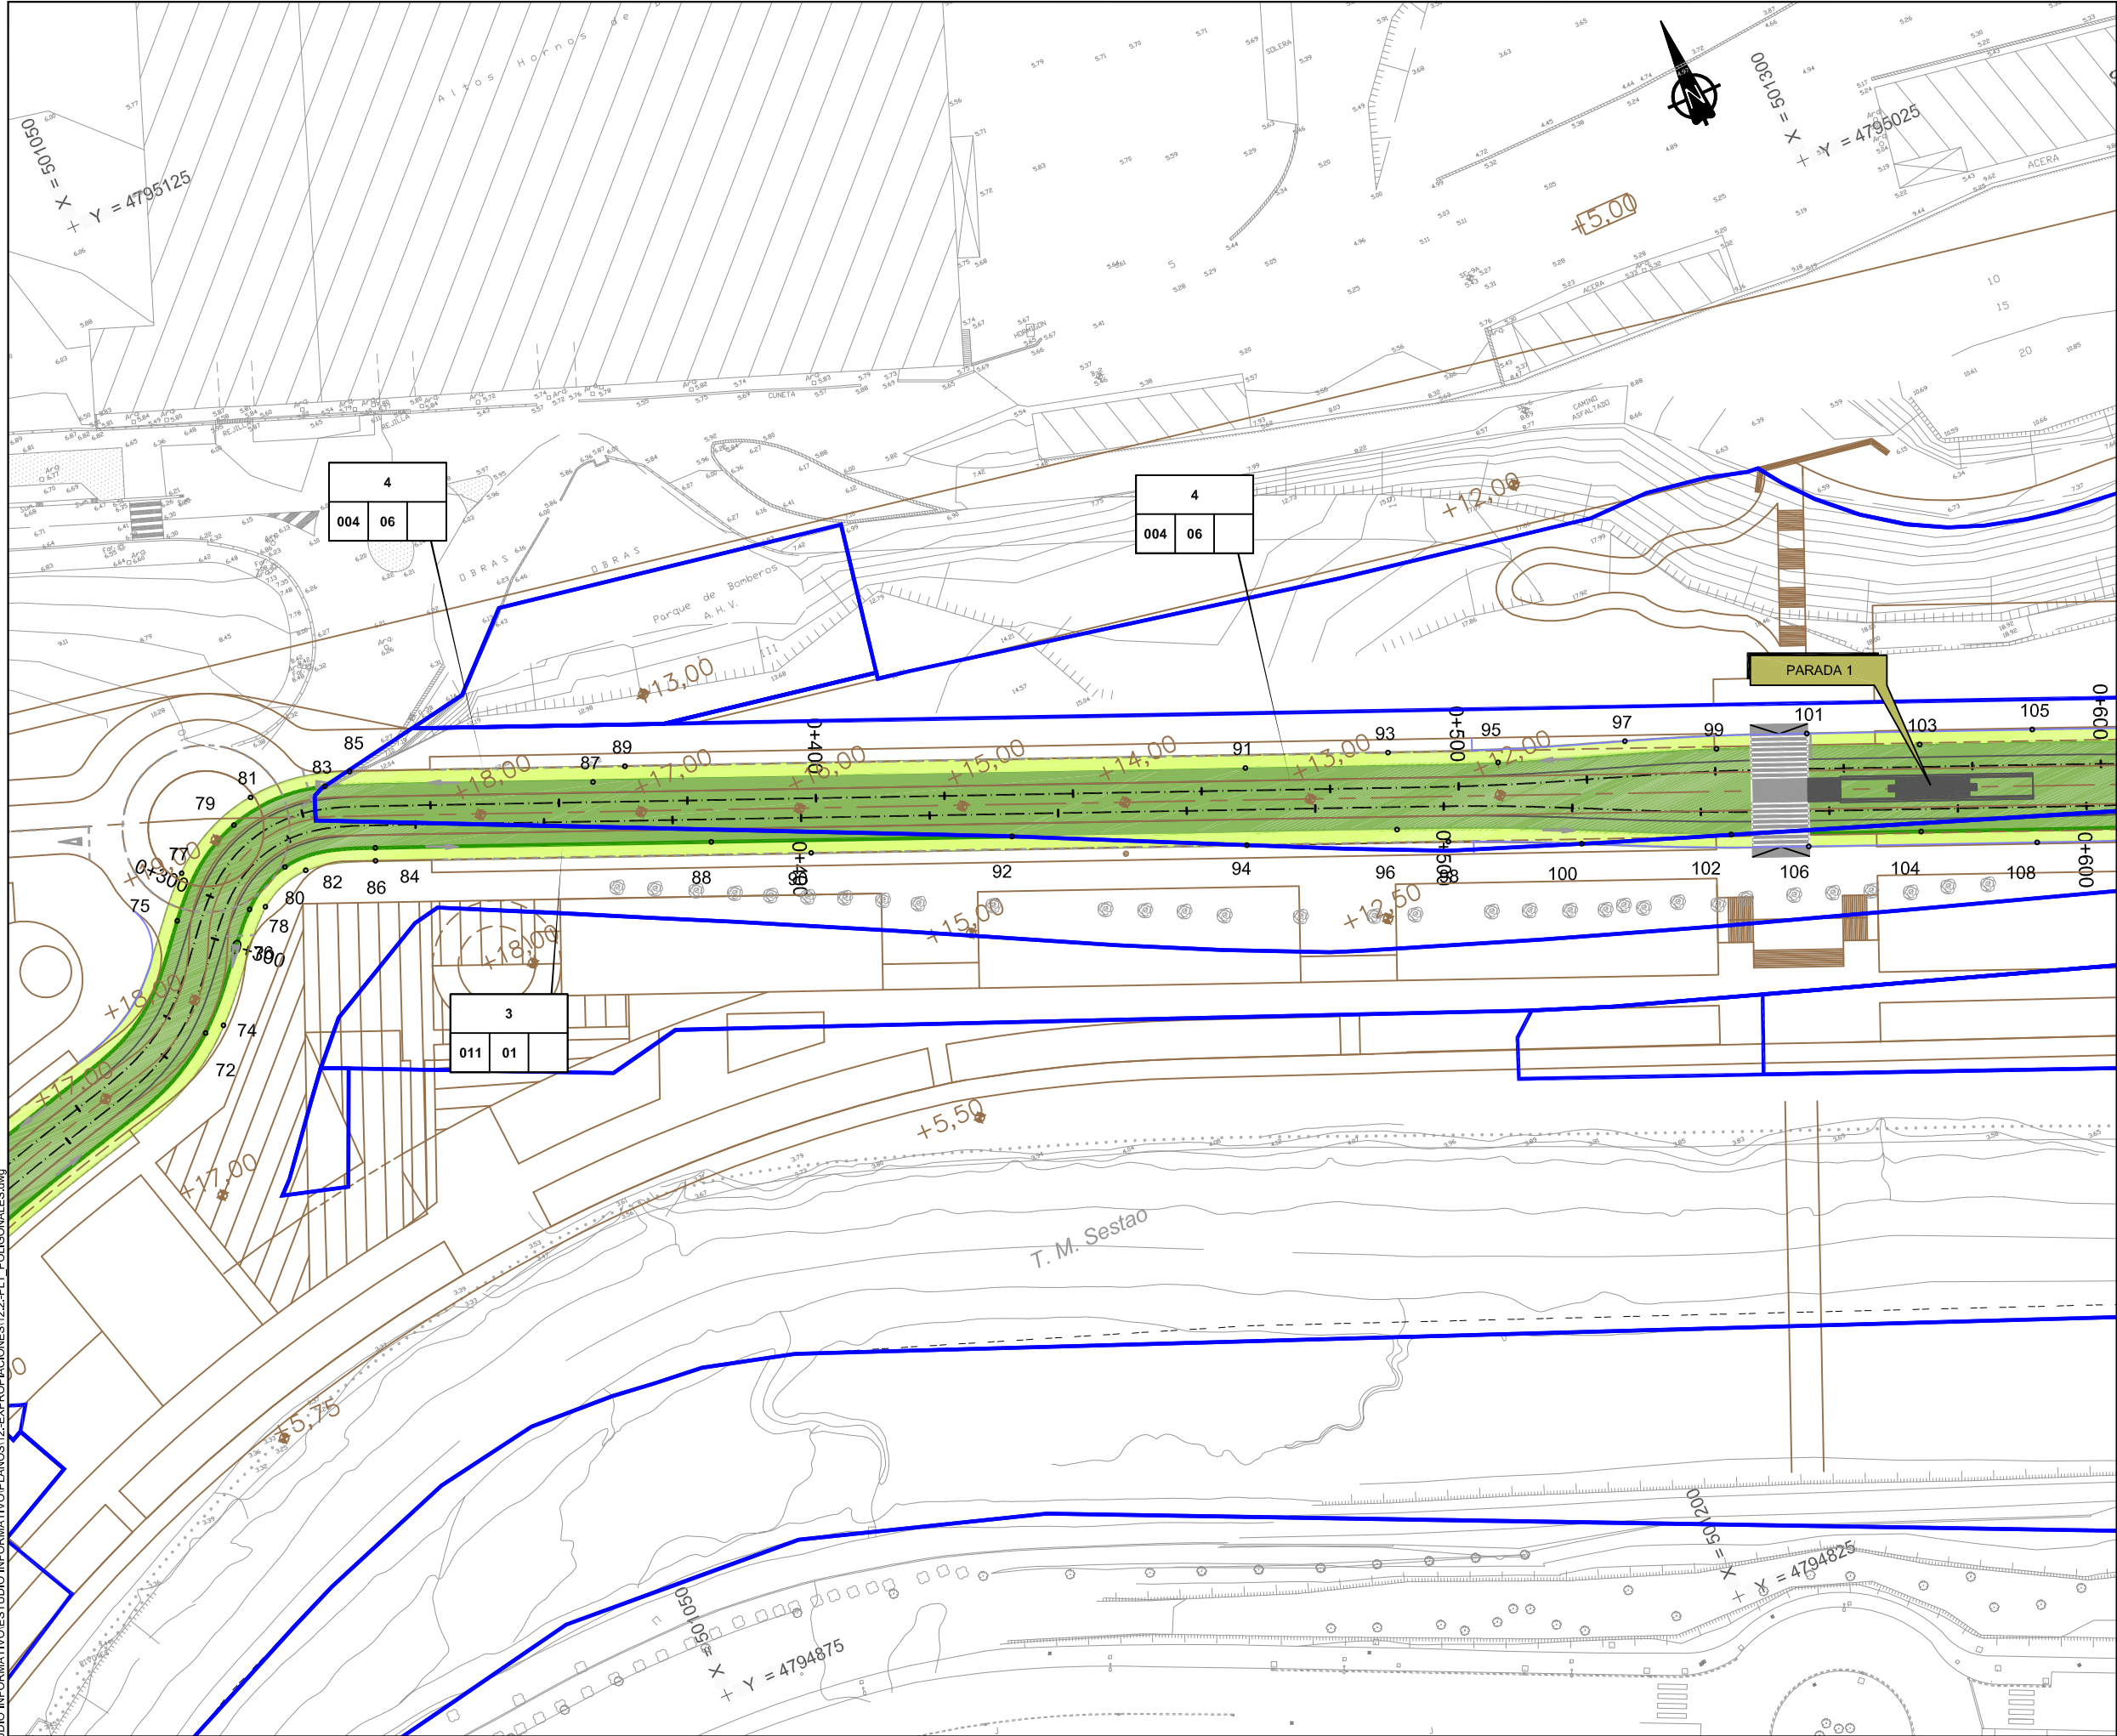

LEYENDA

Límite de parcela.

 Expropiación.

a

b

c

d

a N° parcela proyecto.
b Polígono.

c Manzana.
d Parcela.

PRIMERA EMISION		FEB12	JAN	LP	NO
REV.	CLASE DE MODIFICACION	FECHA	NOMBRE	COMP.	OBRA
BERRIKUSPENAK / REVISIONES					
AHOLKULARIA / CONSULTOR		INGENIARI EGILEA INGENIERO AUTOR			
inecobz					
Pablo Ramos Trujillo Nº Col.: 13.578					
AHOLKULARIA ERREFERENTZIA REFERENCIA CONSULTOR		ERREFERENTZIA REFERENCIA			
100547					

EUSKO JAURLARITZA

GOBIERNO VASCO

ETXEBIZITZA, HERRI LAN
ETA GARRAIO SAILA

DEPARTAMENTO DE VIVIENDA
OBRAS PUBLICAS Y TRANSPORTES



ESKALA ORIGINALA:
ESCALA ORIGINAL
(DIN A1)

1/500

0 2 4 6 8 10 20 30 40m.

ESKALA GRAFIKOA
ESCALA GRAFICA

PROIEKTUAREN IZENBURUA
TITULO DEL PROYECTO

ESTUDIO INFORMATIVO DEL TRANVÍA URBANO DE BARAKALDO


PLANOAREN IZENBURUA
TITULO DEL PLANO

PUNTOS DE LAS POLIGONALES DE OCUPACIÓN

PLANO-ZK / N. PLANO

12.2

ORRIA / HOJA
2 Sigue 27

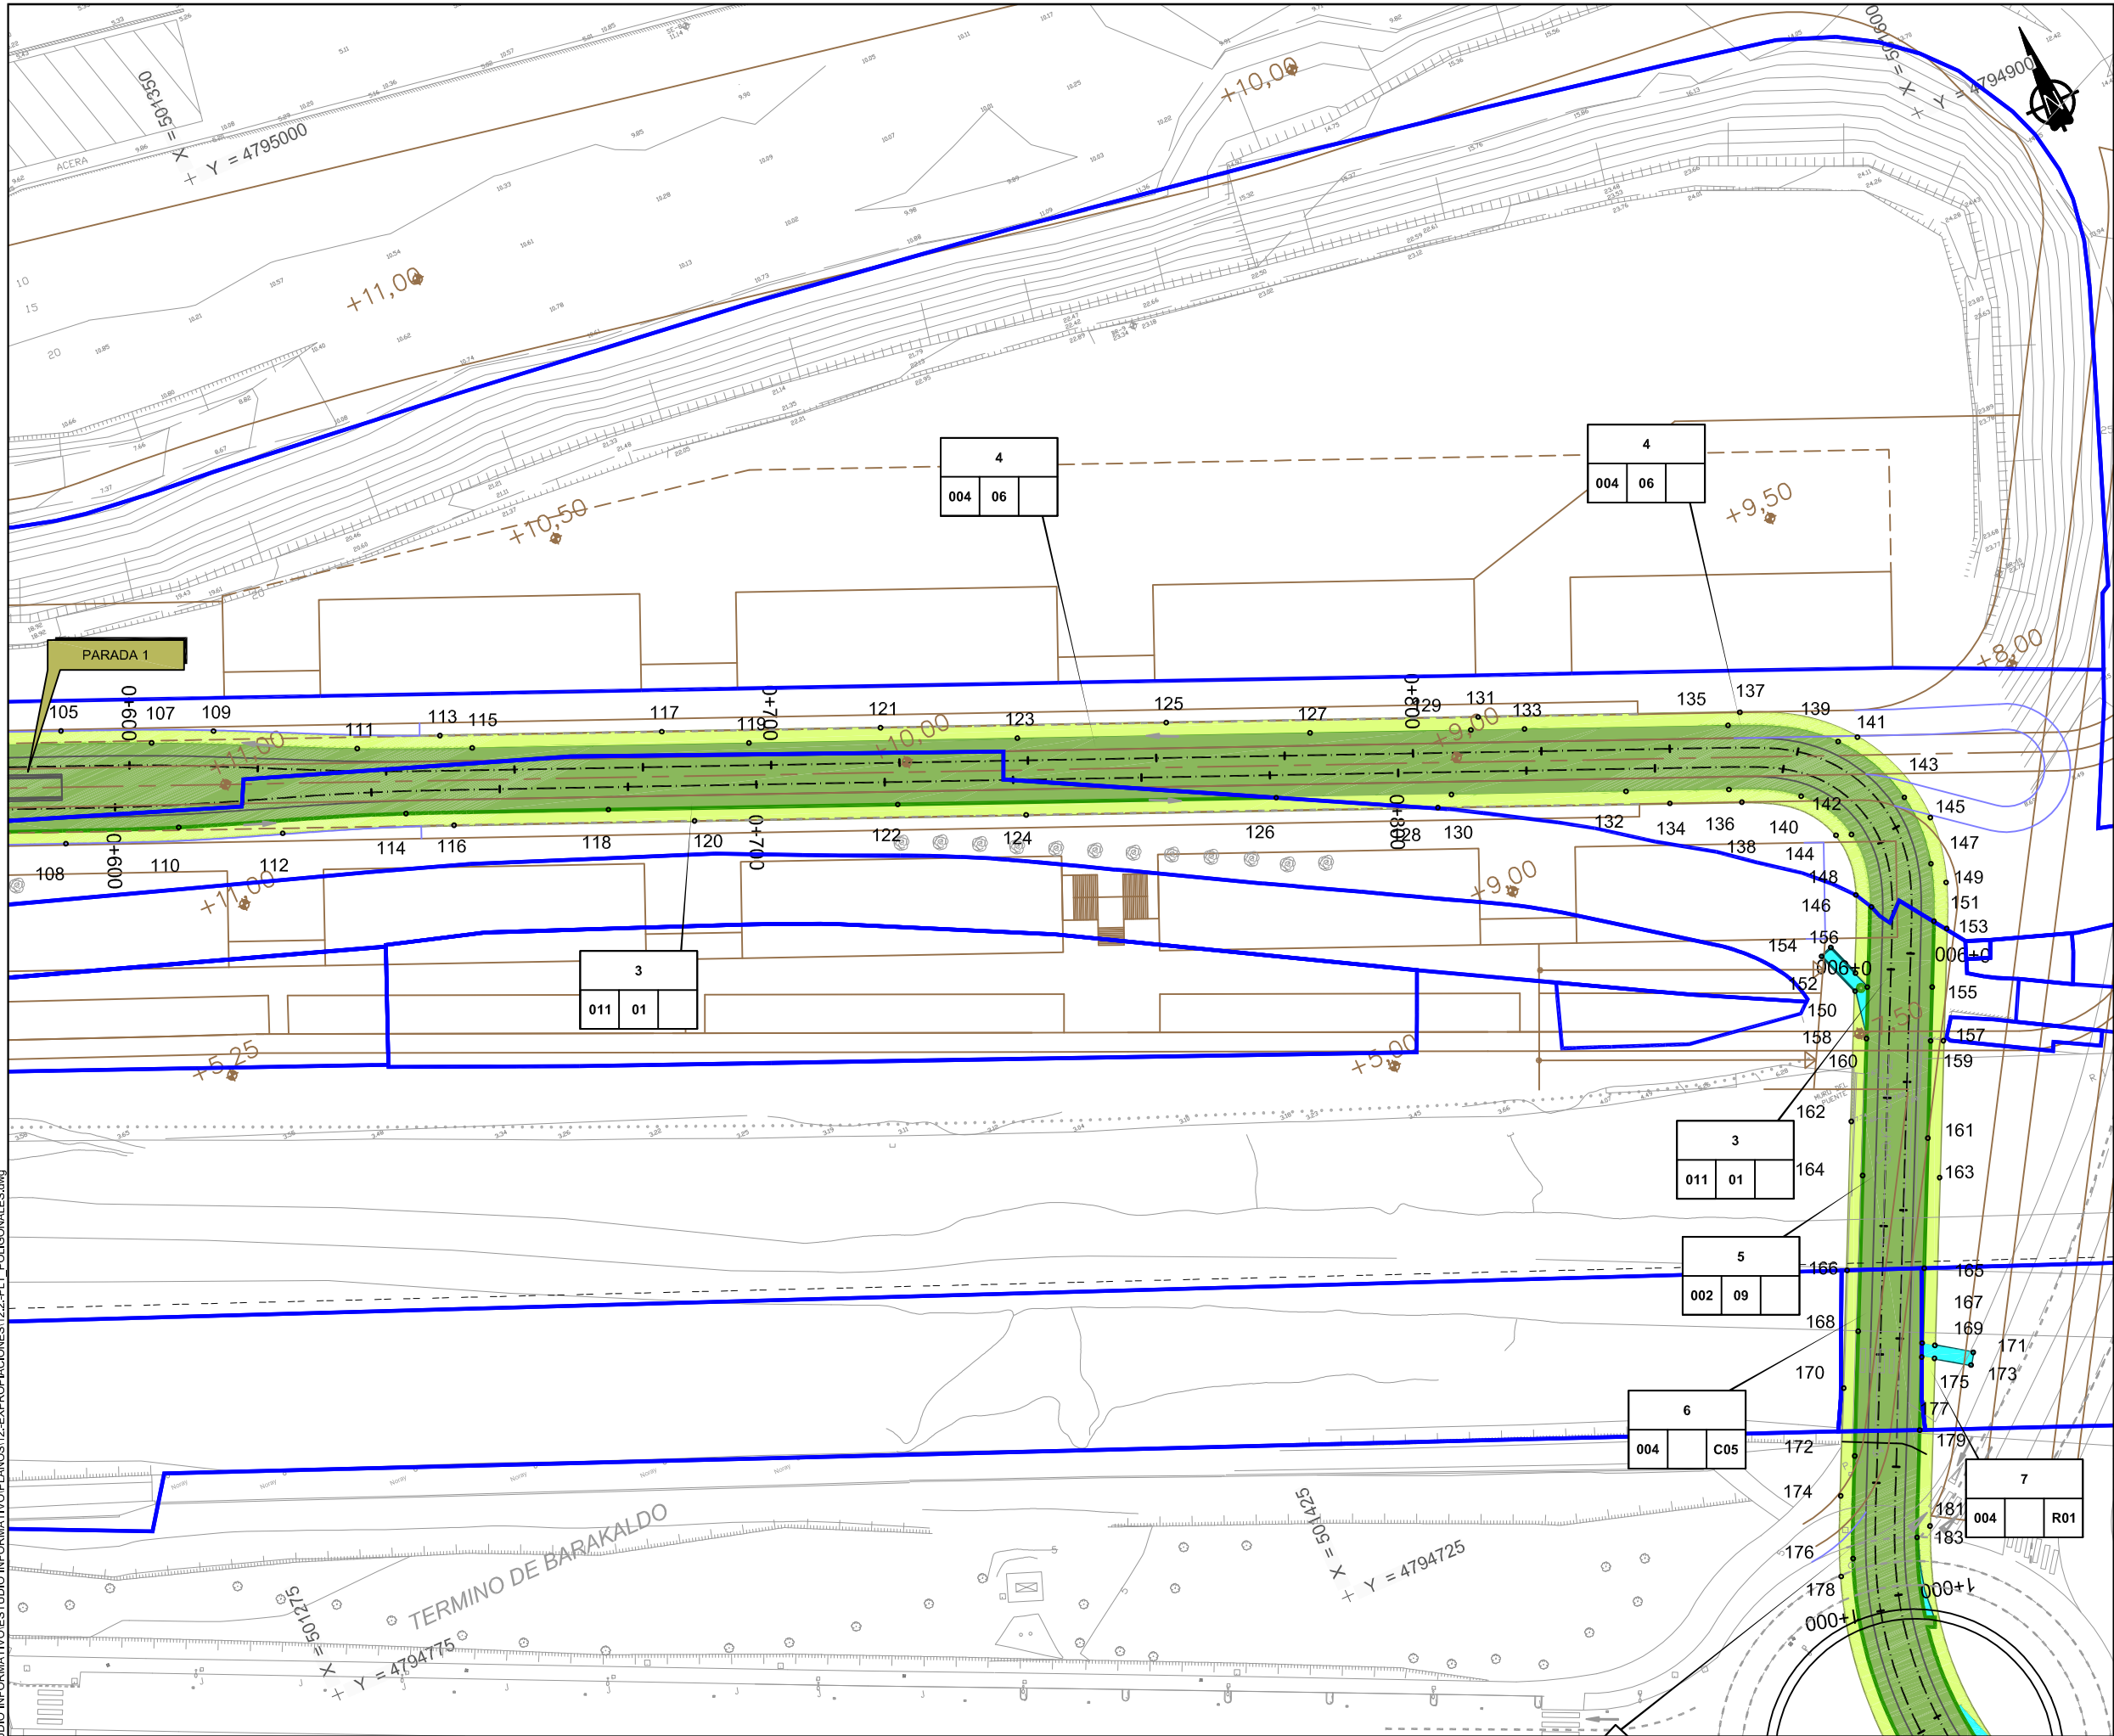

LEYENDA

- Límite de parcela.
- Expropiación.
- Mutación demanial permanente.
- Servidumbres.
- Ocupación temporal.
- Mutación demanial temporal.

a	a N° parcela proyecto.	c	Manzana.
b	Polígono.	d	Parcela.

A	PRIMERA EMISIÓN	FEB12	JAV	LP	NO
REV.	CLASE DE MODIFICACIÓN	FECHA	NOMBRE	COMP.	OBRA
BERRIKUSPENAK / REVISIONES					


AHOLKULARIA / CONSULTOR	INGENIARI EGILEA INGENIERO AUTOR
inecobz	
Pablo Ramos Trujillo N° Col.: 13.578	

AHOLKULARIA ERREFERENTZIA REFERENCIA CONSULTOR	ERREFERENTZIA REFERENCIA
100547	

ESKALA ORIGINAL: ESCALA ORIGINAL (DIN-A1)	0 2 4 6 8 10 20 30 40m.	ESKALA GRAFIKOA ESCALA GRAFICA
1/500		

PROIEKTUAREN IZENBURUA TÍTULO DEL PROYECTO	PLANOAREN IZENBURUA TÍTULO DEL PLANO
ESTUDIO INFORMATIVO DEL TRANVÍA URBANO DE BARAKALDO	PUNTOS DE LAS POLIGONALES DE OCUPACIÓN

PLANO-ZK / N. PLANO
12.2
ORRIA / HOJA
3 Sigue 27

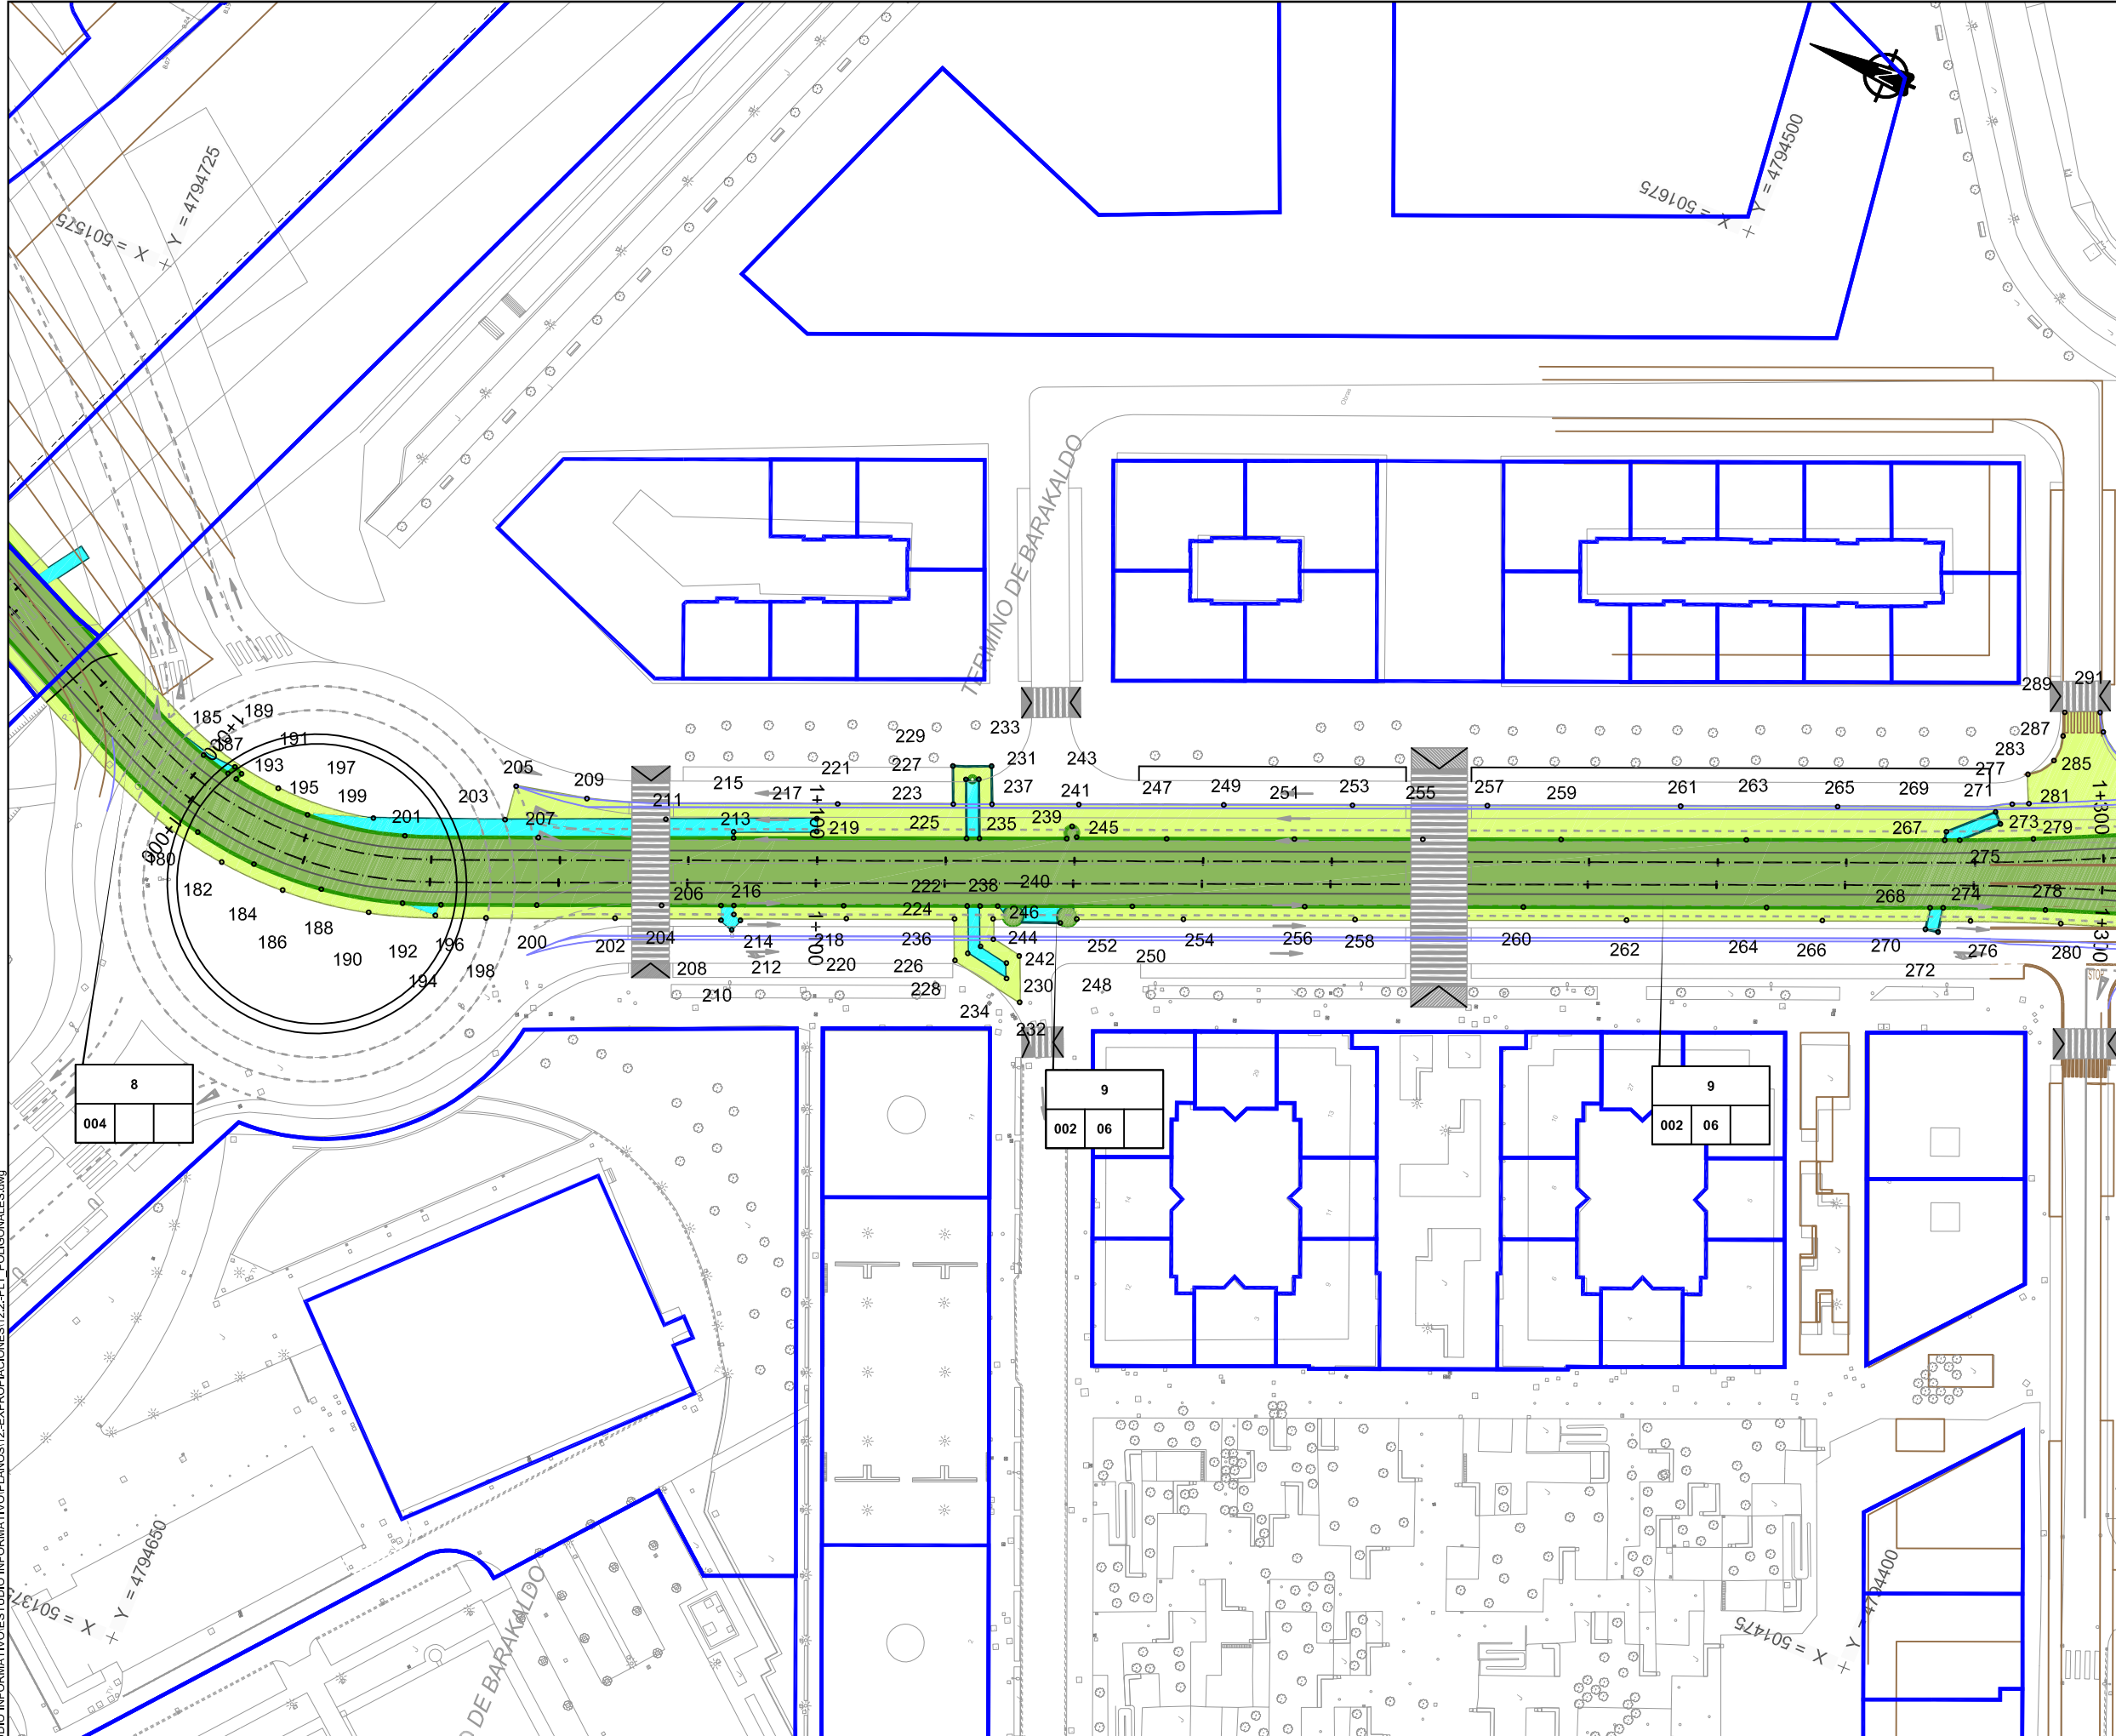




LEYENDA

- Límite de parcela.
- Expropiación.
- Mutación demanial permanente.
- Servidumbres.
- Ocupación temporal.
- Mutación demanial temporal.

a	a N° parcela proyecto.	c	Manzana.
b	Polígono.	d	Parcela.

REV.	PRIMERA EMISIÓN	FEB12	JAV	LP	NO
REV.	CLASE DE MODIFICACIÓN	FECHA	NOMBRE	COMP.	OBRA
BERRIKUSPENAK / REVISIONES					
AHOLKULARIA / CONSULTOR		INGENIARI EGILEA INGENIERO AUTOR			
inecobz		Pablo Ramos Trujillo N° Col.: 13.578			
AHOLKULARIA ERREFERENTZIA REFERENCIA CONSULTOR		ERREFERENTZIA REFERENCIA			
100547					
PLANOAREN IZENBURUA TÍTULO DEL PLANO		PLANO-ZK / N. PLANO			
PUNTOS DE LAS POLIGONALES DE OCUPACIÓN		12.2			
		ORRIA / HOJA			
		5 Sigue 27			

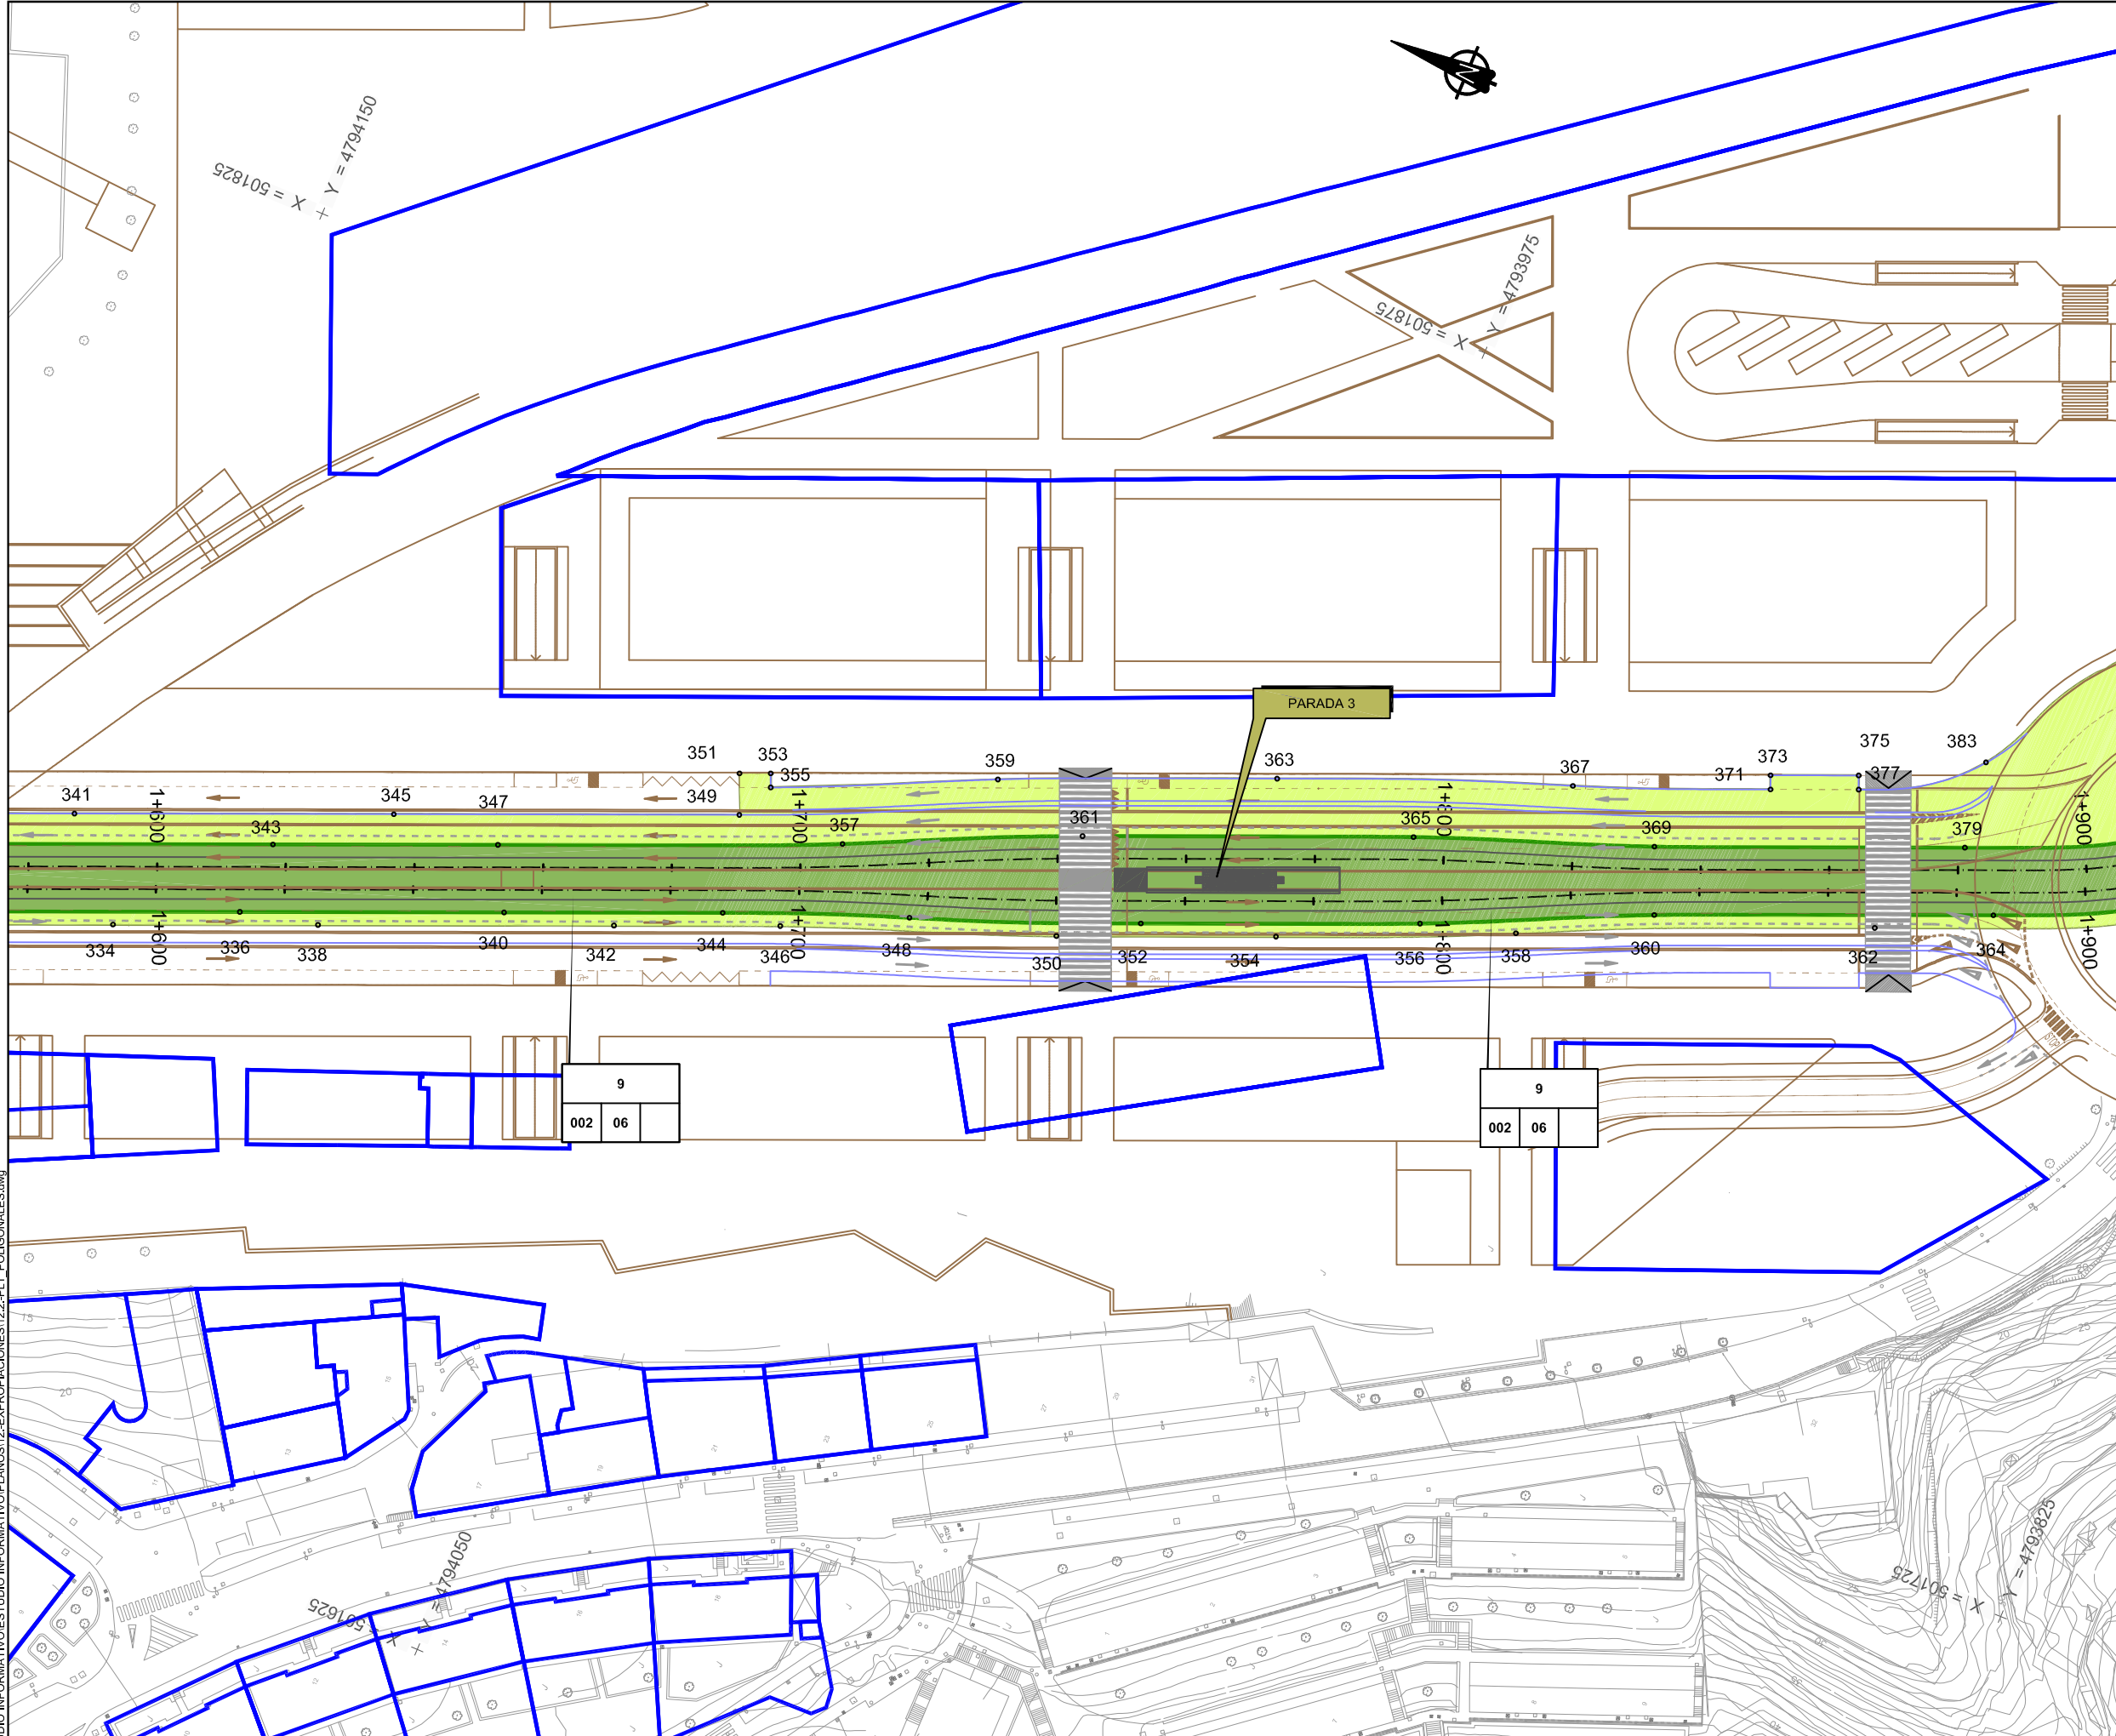


LEYENDA

- Límite de parcela.
- Expropiación.
- Mutación demanial permanente.
- Servidumbres.
- Ocupación temporal.
- Mutación demanial temporal.

a	a N° parcela proyecto.	c	Manzana.
b	Polígono.	d	Parcela.

A	PRIMERA EMISIÓN	FEB12	JAV	LP	NO
REV.	CLASE DE MODIFICACIÓN	FECHA	NOMBRE	COMP.	OBRA
BERRIKUSPENAK / REVISIONES					
AHOLKULARIA / CONSULTOR		INGENIARI EGILEA INGENIERO AUTOR			
inecobz		 Pablo Ramos Trujillo N° Col.: 13.578			
AHOLKULARIA ERREFERENTZIA REFERENCIA CONSULTOR		ERREFERENTZIA REFERENCIA			
100547					
EUSKO JAURLARITZA GOBIERNO VASCO ETXEBIZITZA, HERRI LAN ETA GARRAIO SAILA DEPARTAMENTO DE VIVIENDA OBRAS PÚBLICAS Y TRANSPORTES		et euskal trenbide sarea PROIEKTUAREN IKUSKAPENA ETA ZUZENDARITZA INSPECCIÓN Y DIRECCIÓN DEL PROYECTO		PROIEKTUAREN IZENBURUA TÍTULO DEL PROYECTO ESTUDIO INFORMATIVO DEL TRANVÍA URBANO DE BARAKALDO	
ESKALA ORIGINALA: ESCALA ORIGINAL (DIN-A1) 1/500		0 2 4 6 8 10 20 30 40m. ESKALA GRAFIKOA ESCALA GRÁFICA		PLANOAREN IZENBURUA TÍTULO DEL PLANO PUNTOS DE LAS POLIGONALES DE OCUPACIÓN	
				PLANO-ZK / N. PLANO 12.2 ORRIA / HOJA 6 Sigue 27	

X:\101\00547\ESTUDIO INFORMATIVO\ESTUDIO INFORMATIVO\PLANOS\12.2-PLT_POLIGONALES.dwg

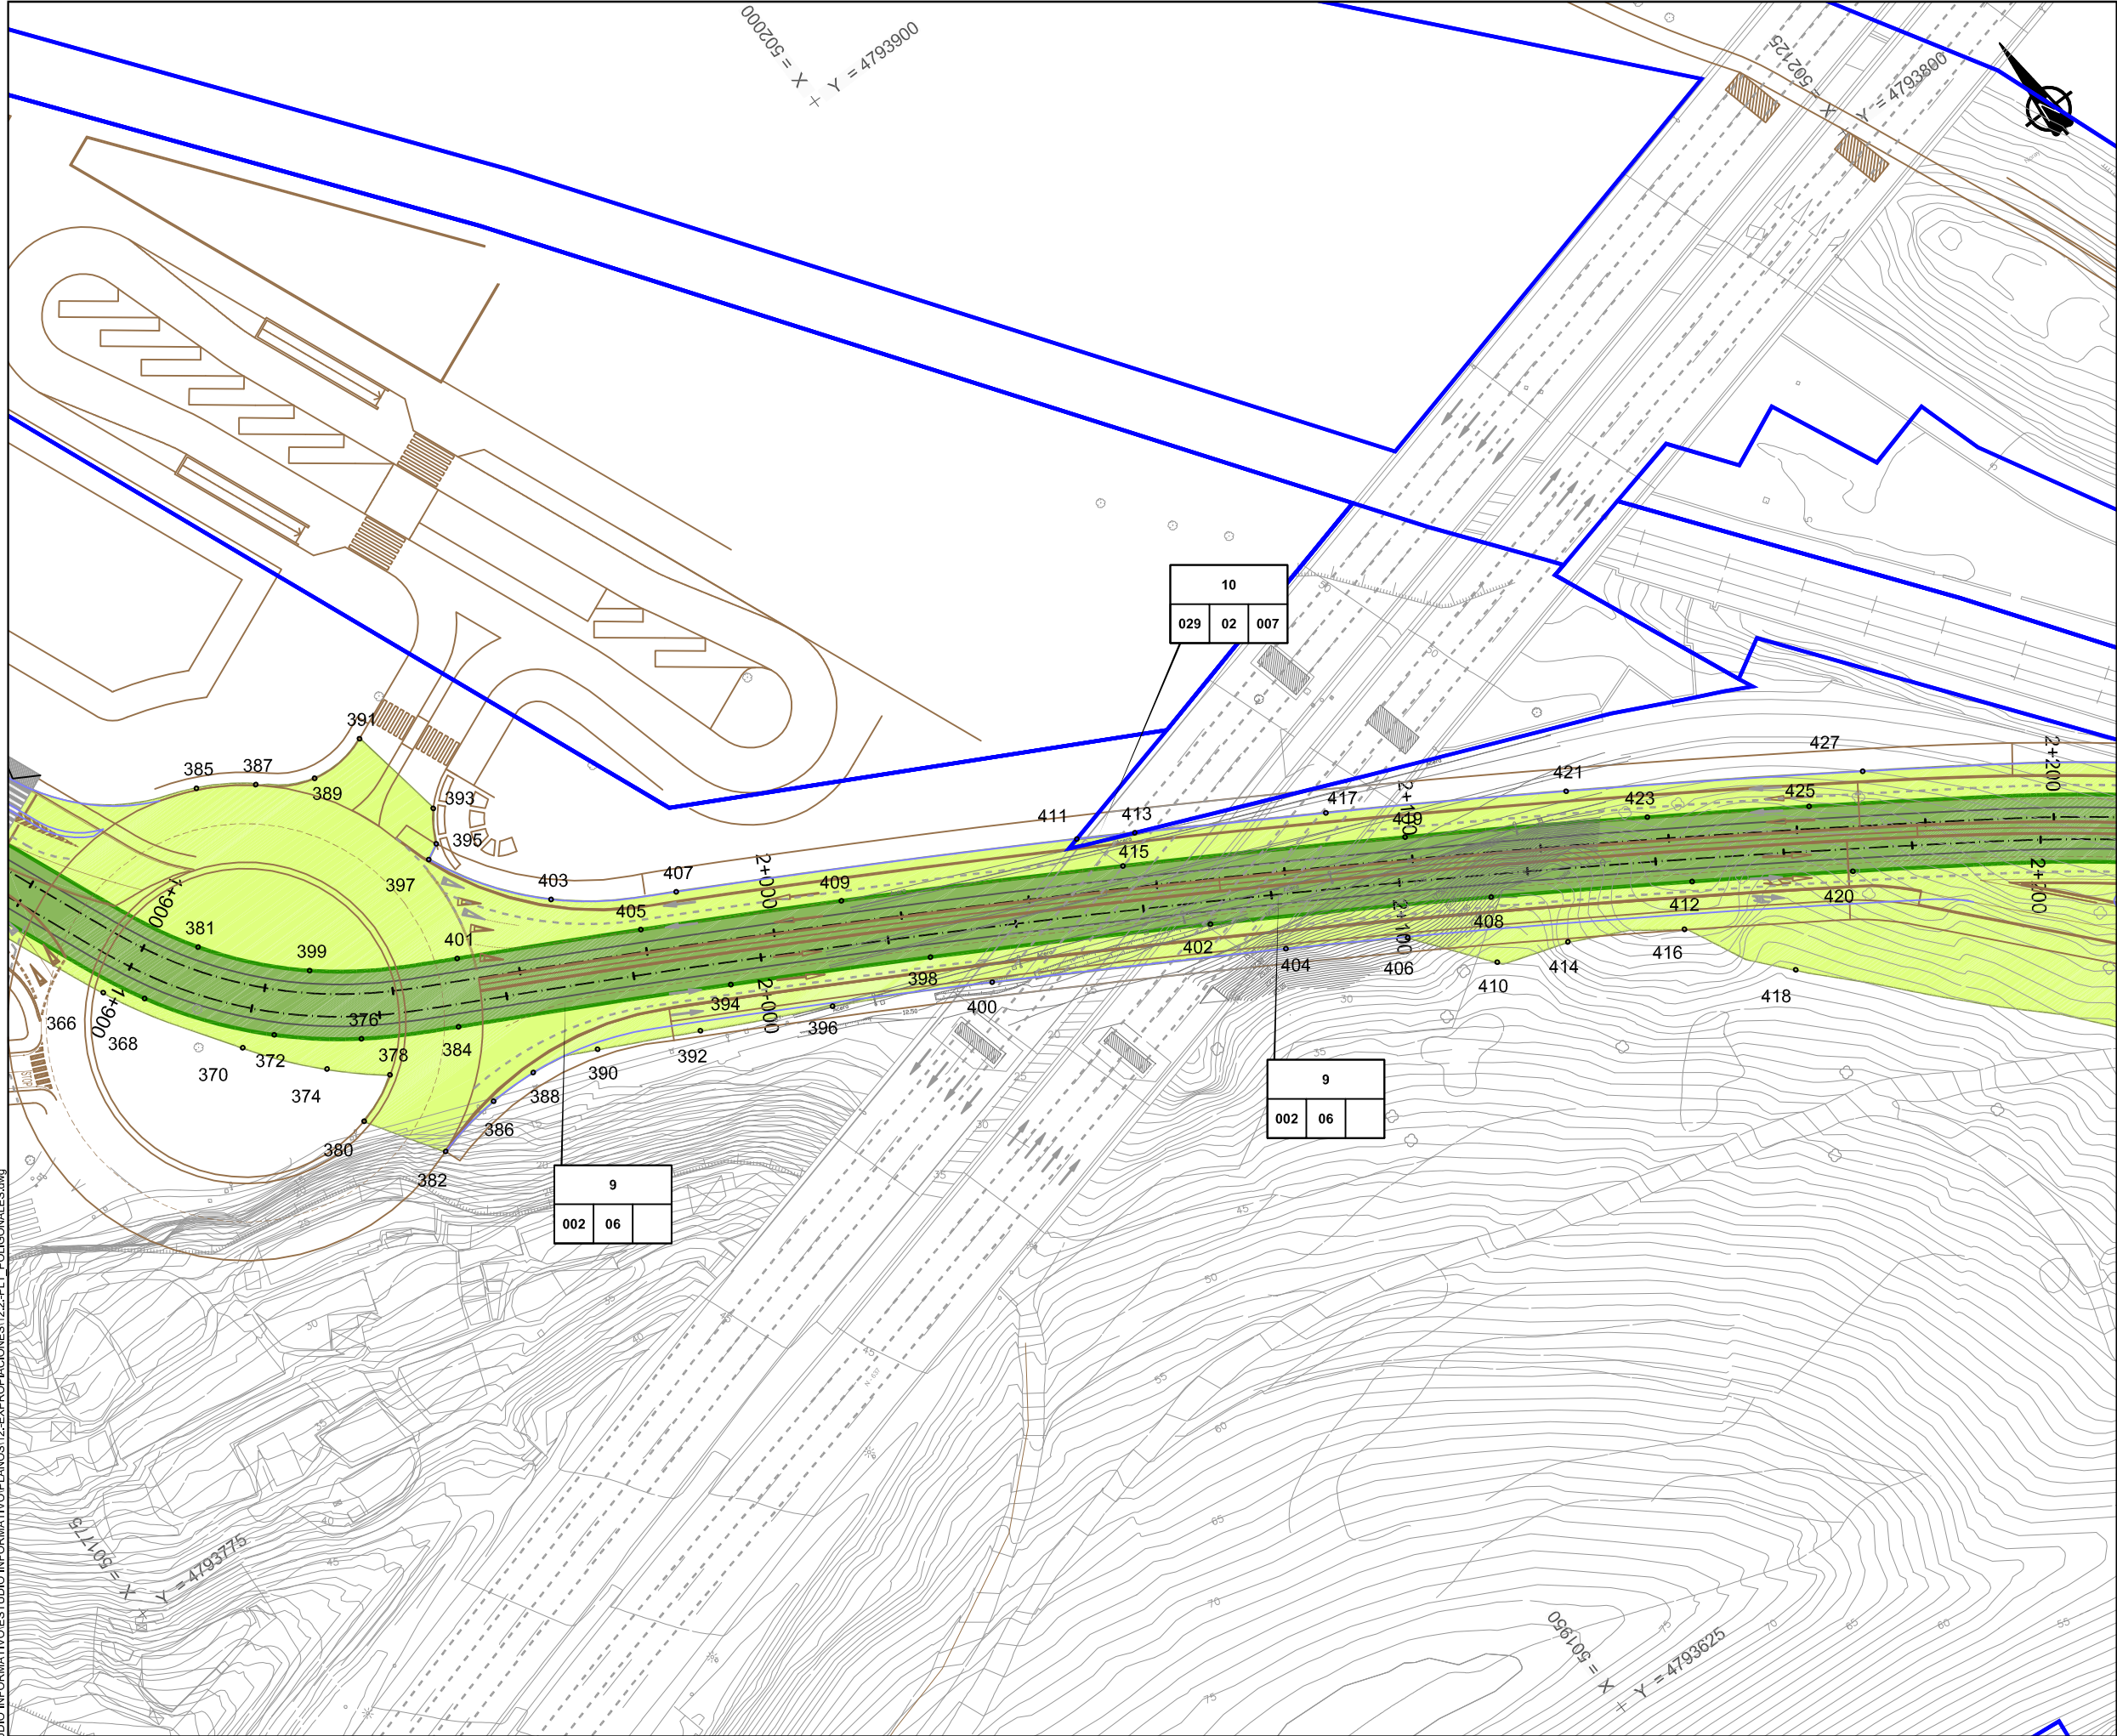


LEYENDA

- Límite de parcela.
- Expropiación.
- Mutación demanial permanente.
- Servidumbres.
- Ocupación temporal.
- Mutación demanial temporal.

a	b	c	d
a N° parcela proyecto.		c Manzana.	
b Polígono.		d Parcela.	


A	PRIMERA EMISIÓN	FEB12	JAV	LP	NO
REV.	CLASE DE MODIFICACION	FECHA	NOMBRE	COMP.	OBRA
BERRIKUSPENAK / REVISIONES					
AHOLKULARIA / CONSULTOR		INGENIARI EGILEA INGENIERO AUTOR			
inecobz		 Pablo Ramos Trujillo Nº Col.: 13.578			
AHOLKULARIA ERREFERENTZIA REFERENCIA CONSULTOR		ERREFERENTZIA REFERENCIA			
100547					

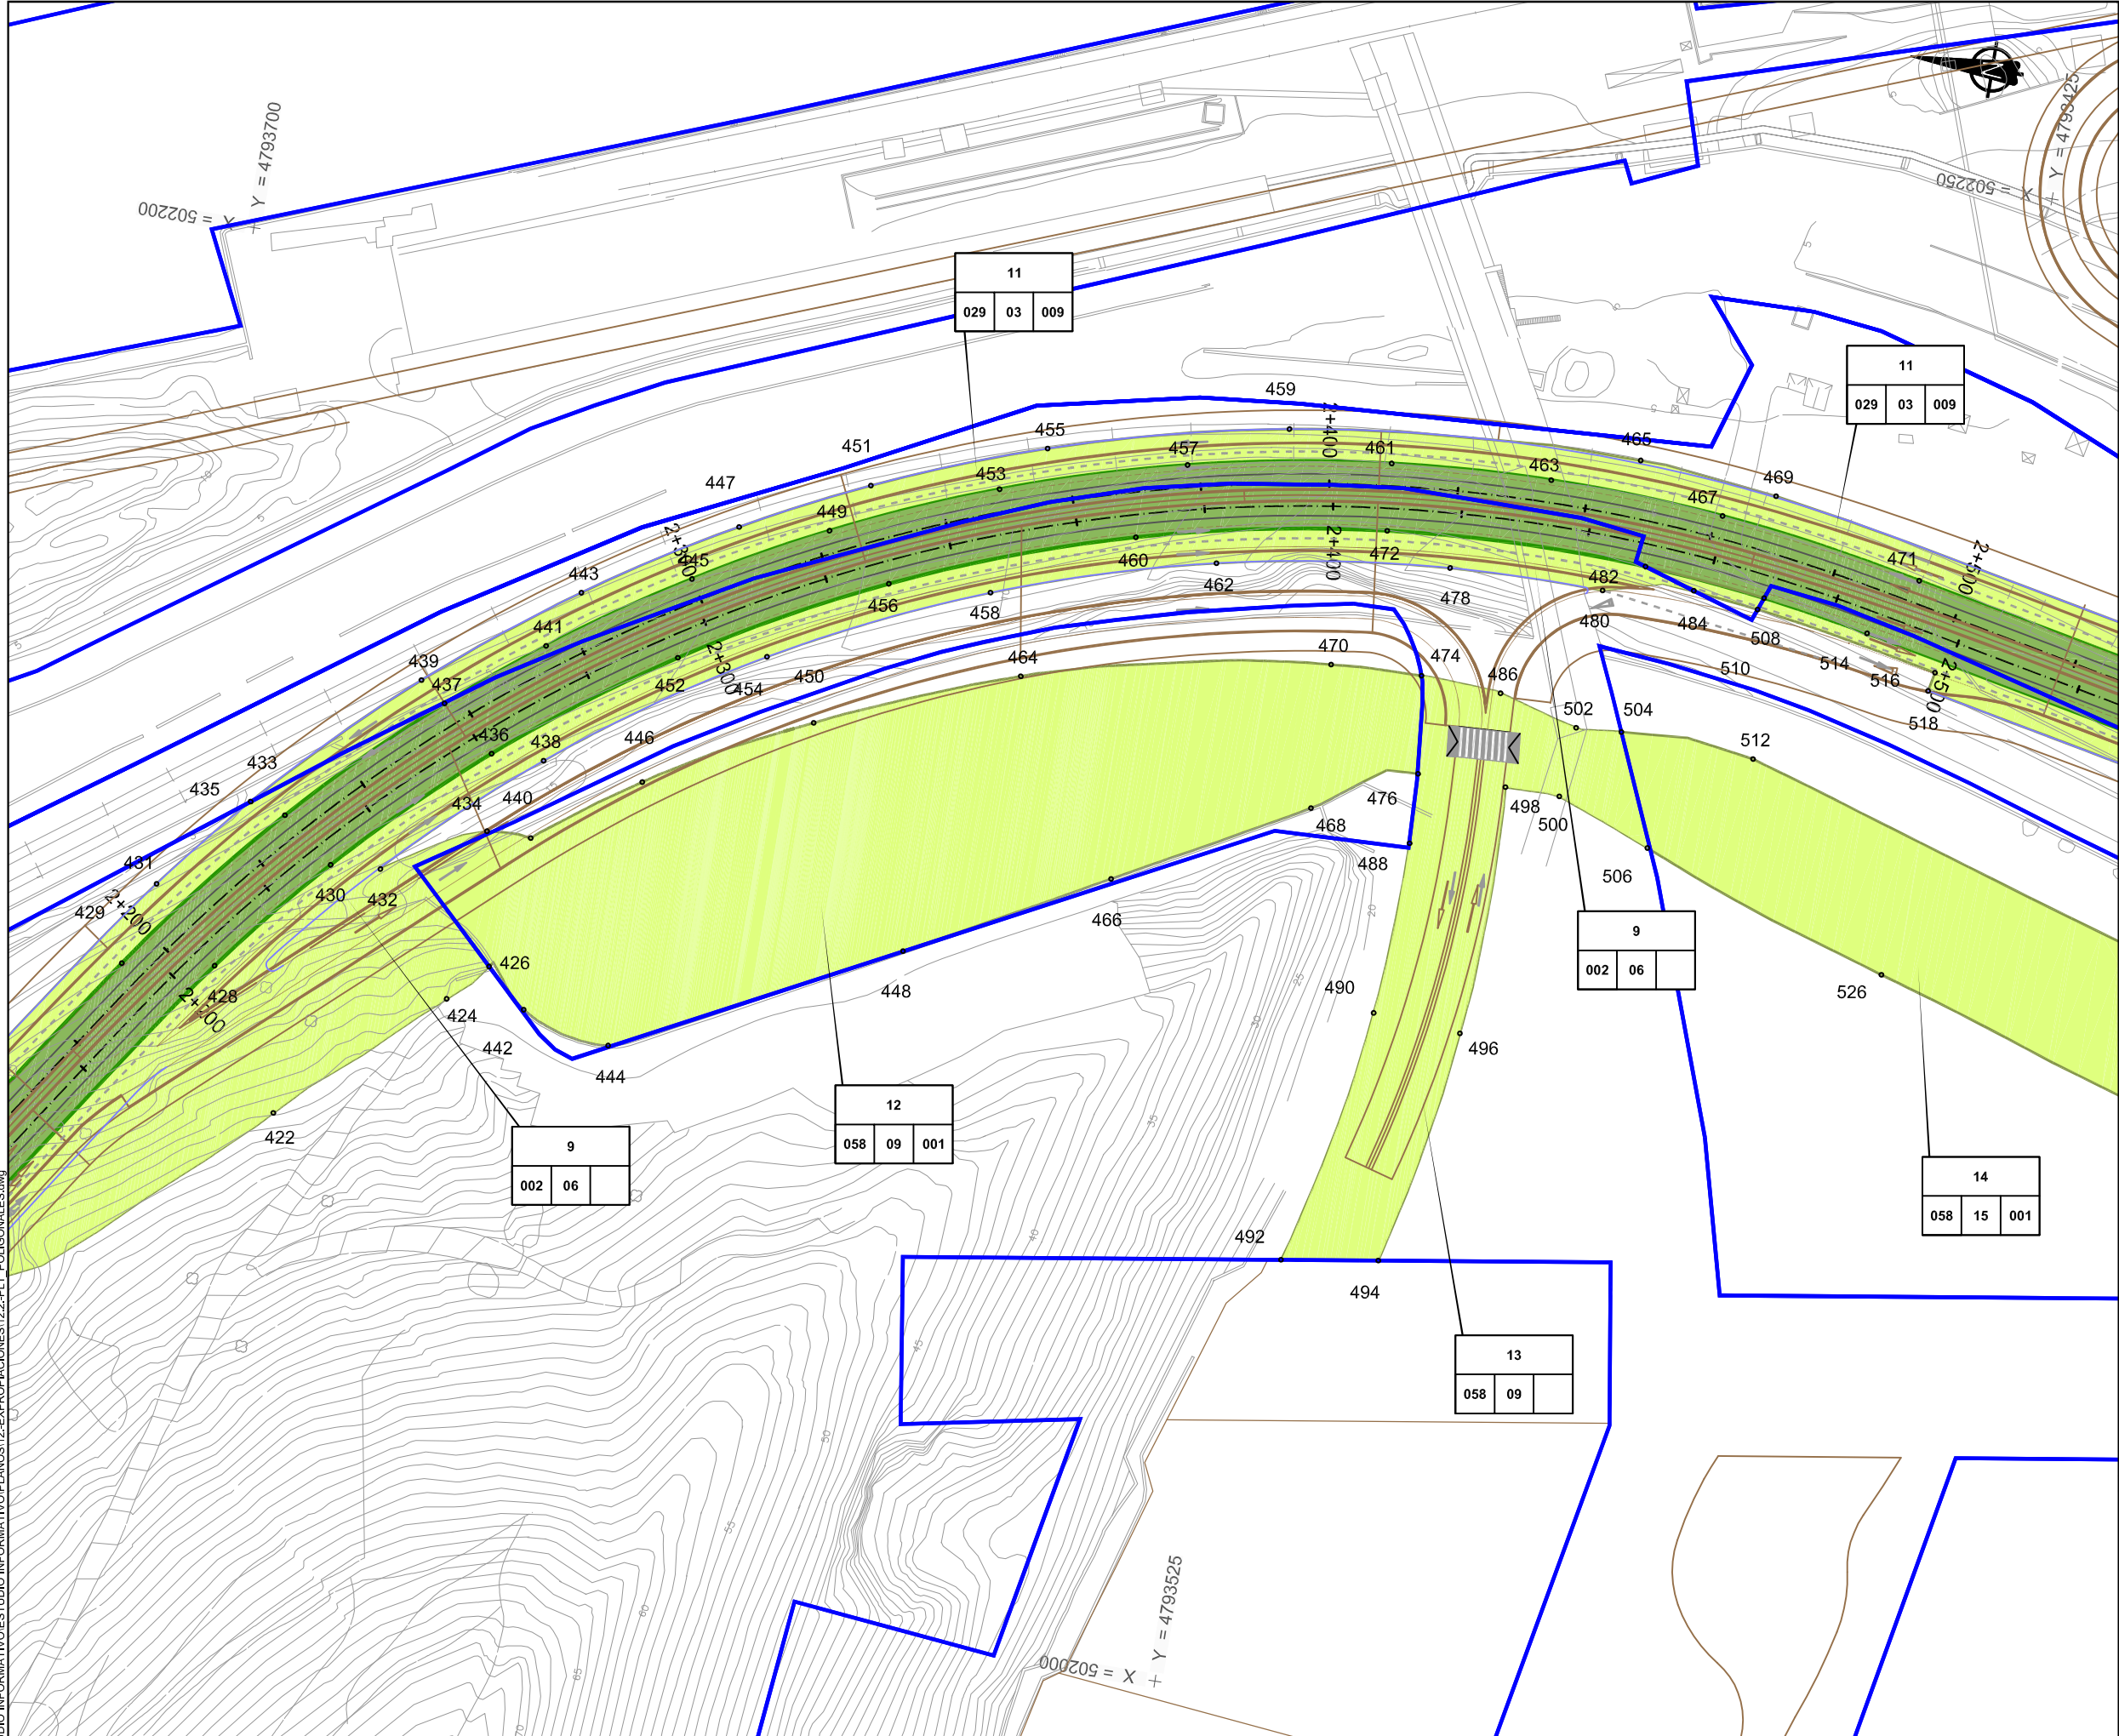

LEYENDA

- Límite de parcela.
- Expropiación.
- Mutación demanial permanente.
- Servidumbres.
- Ocupación temporal.
- Mutación demanial temporal.

a	a N° parcela proyecto.	c Manzana.
b c d	b Polígono.	d Parcela.

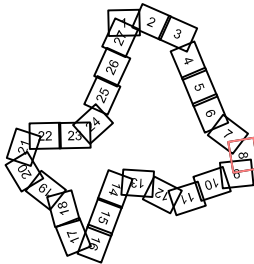

PRIMERA EMISIÓN				FEB12	JAN	LP	NO
REV.	CLASE DE MODIFICACION	FECHA	NOMBRE	COMP.	OBRA		
BERRIKUSPENAK / REVISIONES							
AHOLKULARIA / CONSULTOR				INGENIARI EGILEA INGENIERO AUTOR			
inecobz				Pablo Ramos Trujillo Nº Col.: 13.578			
AHOLKULARIA ERREFERENTZIA REFERENCIA CONSULTOR				ERREFERENTZIA REFERENCIA			
100547							

EUSKO JAURLARITZA


GOBIERNO VASCO

ETXEBIZITZA, HERRI LAN
ETA GARRAIO SAILA

DEPARTAMENTO DE VIVIENDA
OBRAS PUBLICAS Y TRANSPORTES

et euskal trenbide sarea
PROIEKTUAREN IKUSKAPENA ETA ZUZENDARITZA
INSPECCION Y DIRECCION DEL PROYECTO

ESKALA ORIGINALA:
ESCALA ORIGINAL
(DIN-A1)
1/500

 

ESKALA GRAFIKOA
ESCALA GRAFICA

PROIEKTUAREN IZENBURUA
TITULO DEL PROYECTO

ESTUDIO INFORMATIVO DEL TRANVÍA URBANO DE BARAKALDO


PLANOAREN IZENBURUA
TITULO DEL PLANO


PUNTOS DE LAS POLIGONALES DE OCUPACIÓN

PLANO-ZK / N. PLANO

12.2

ORRIA / HOJA
8 Sigue 27

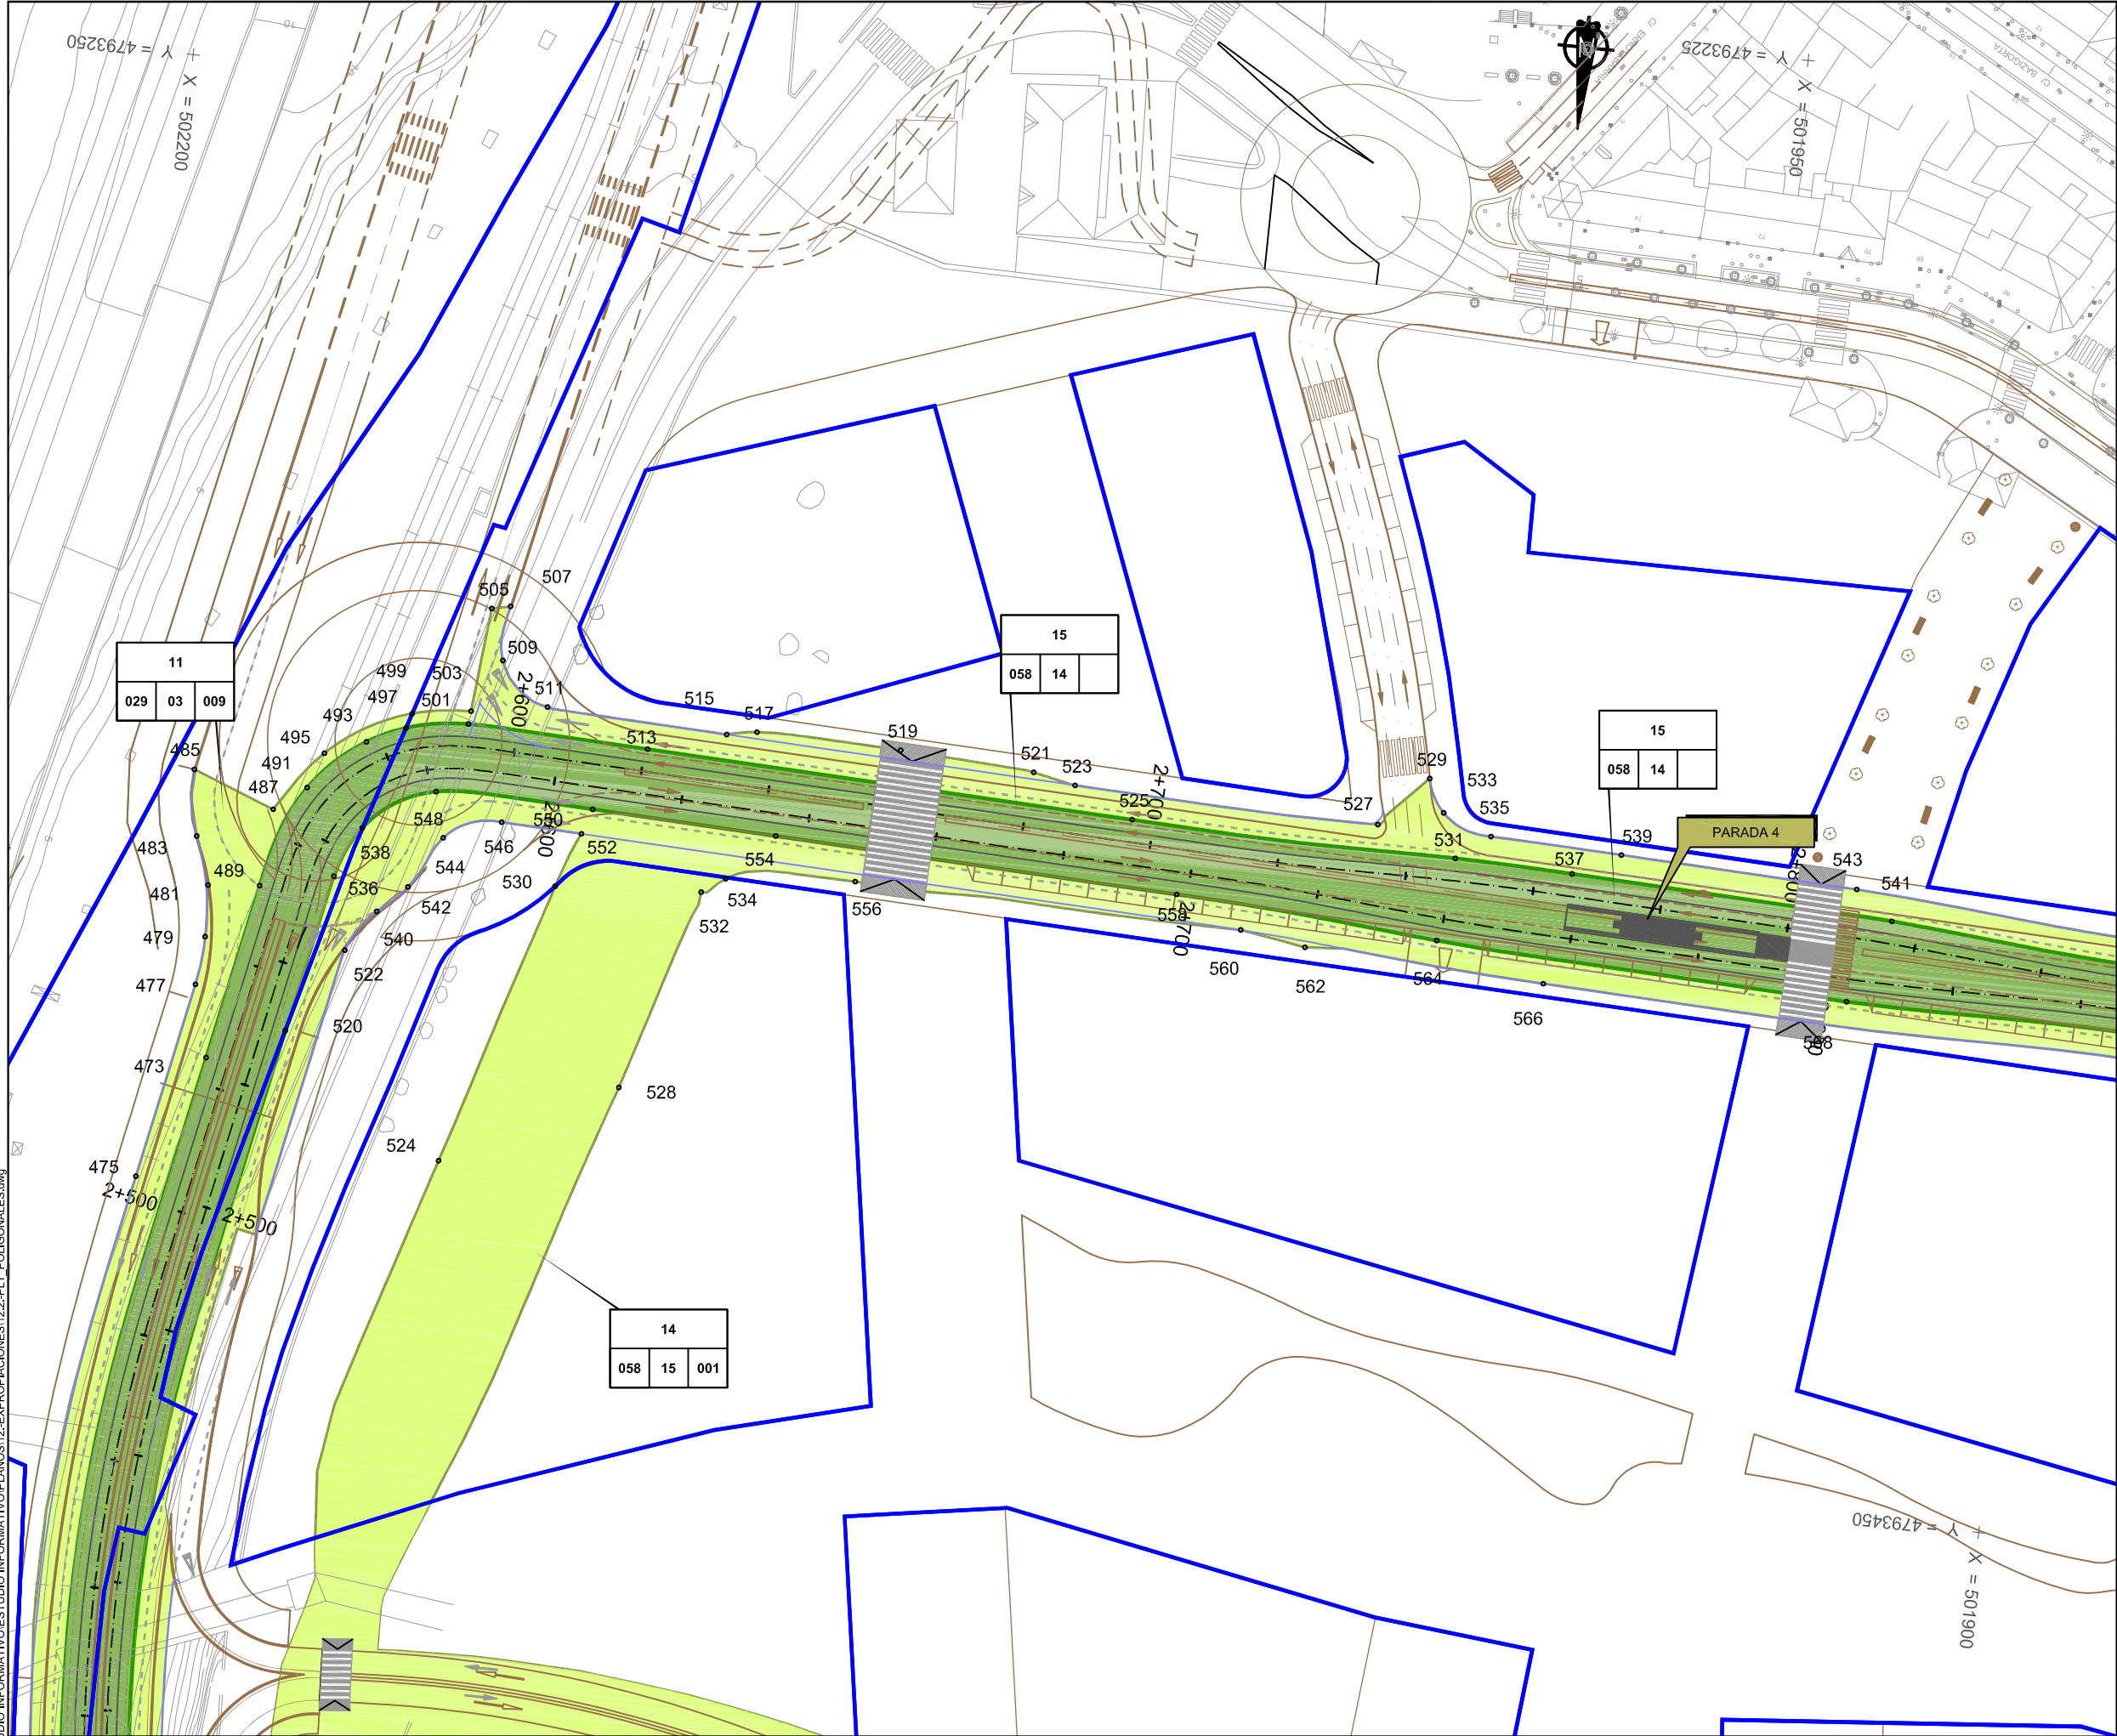

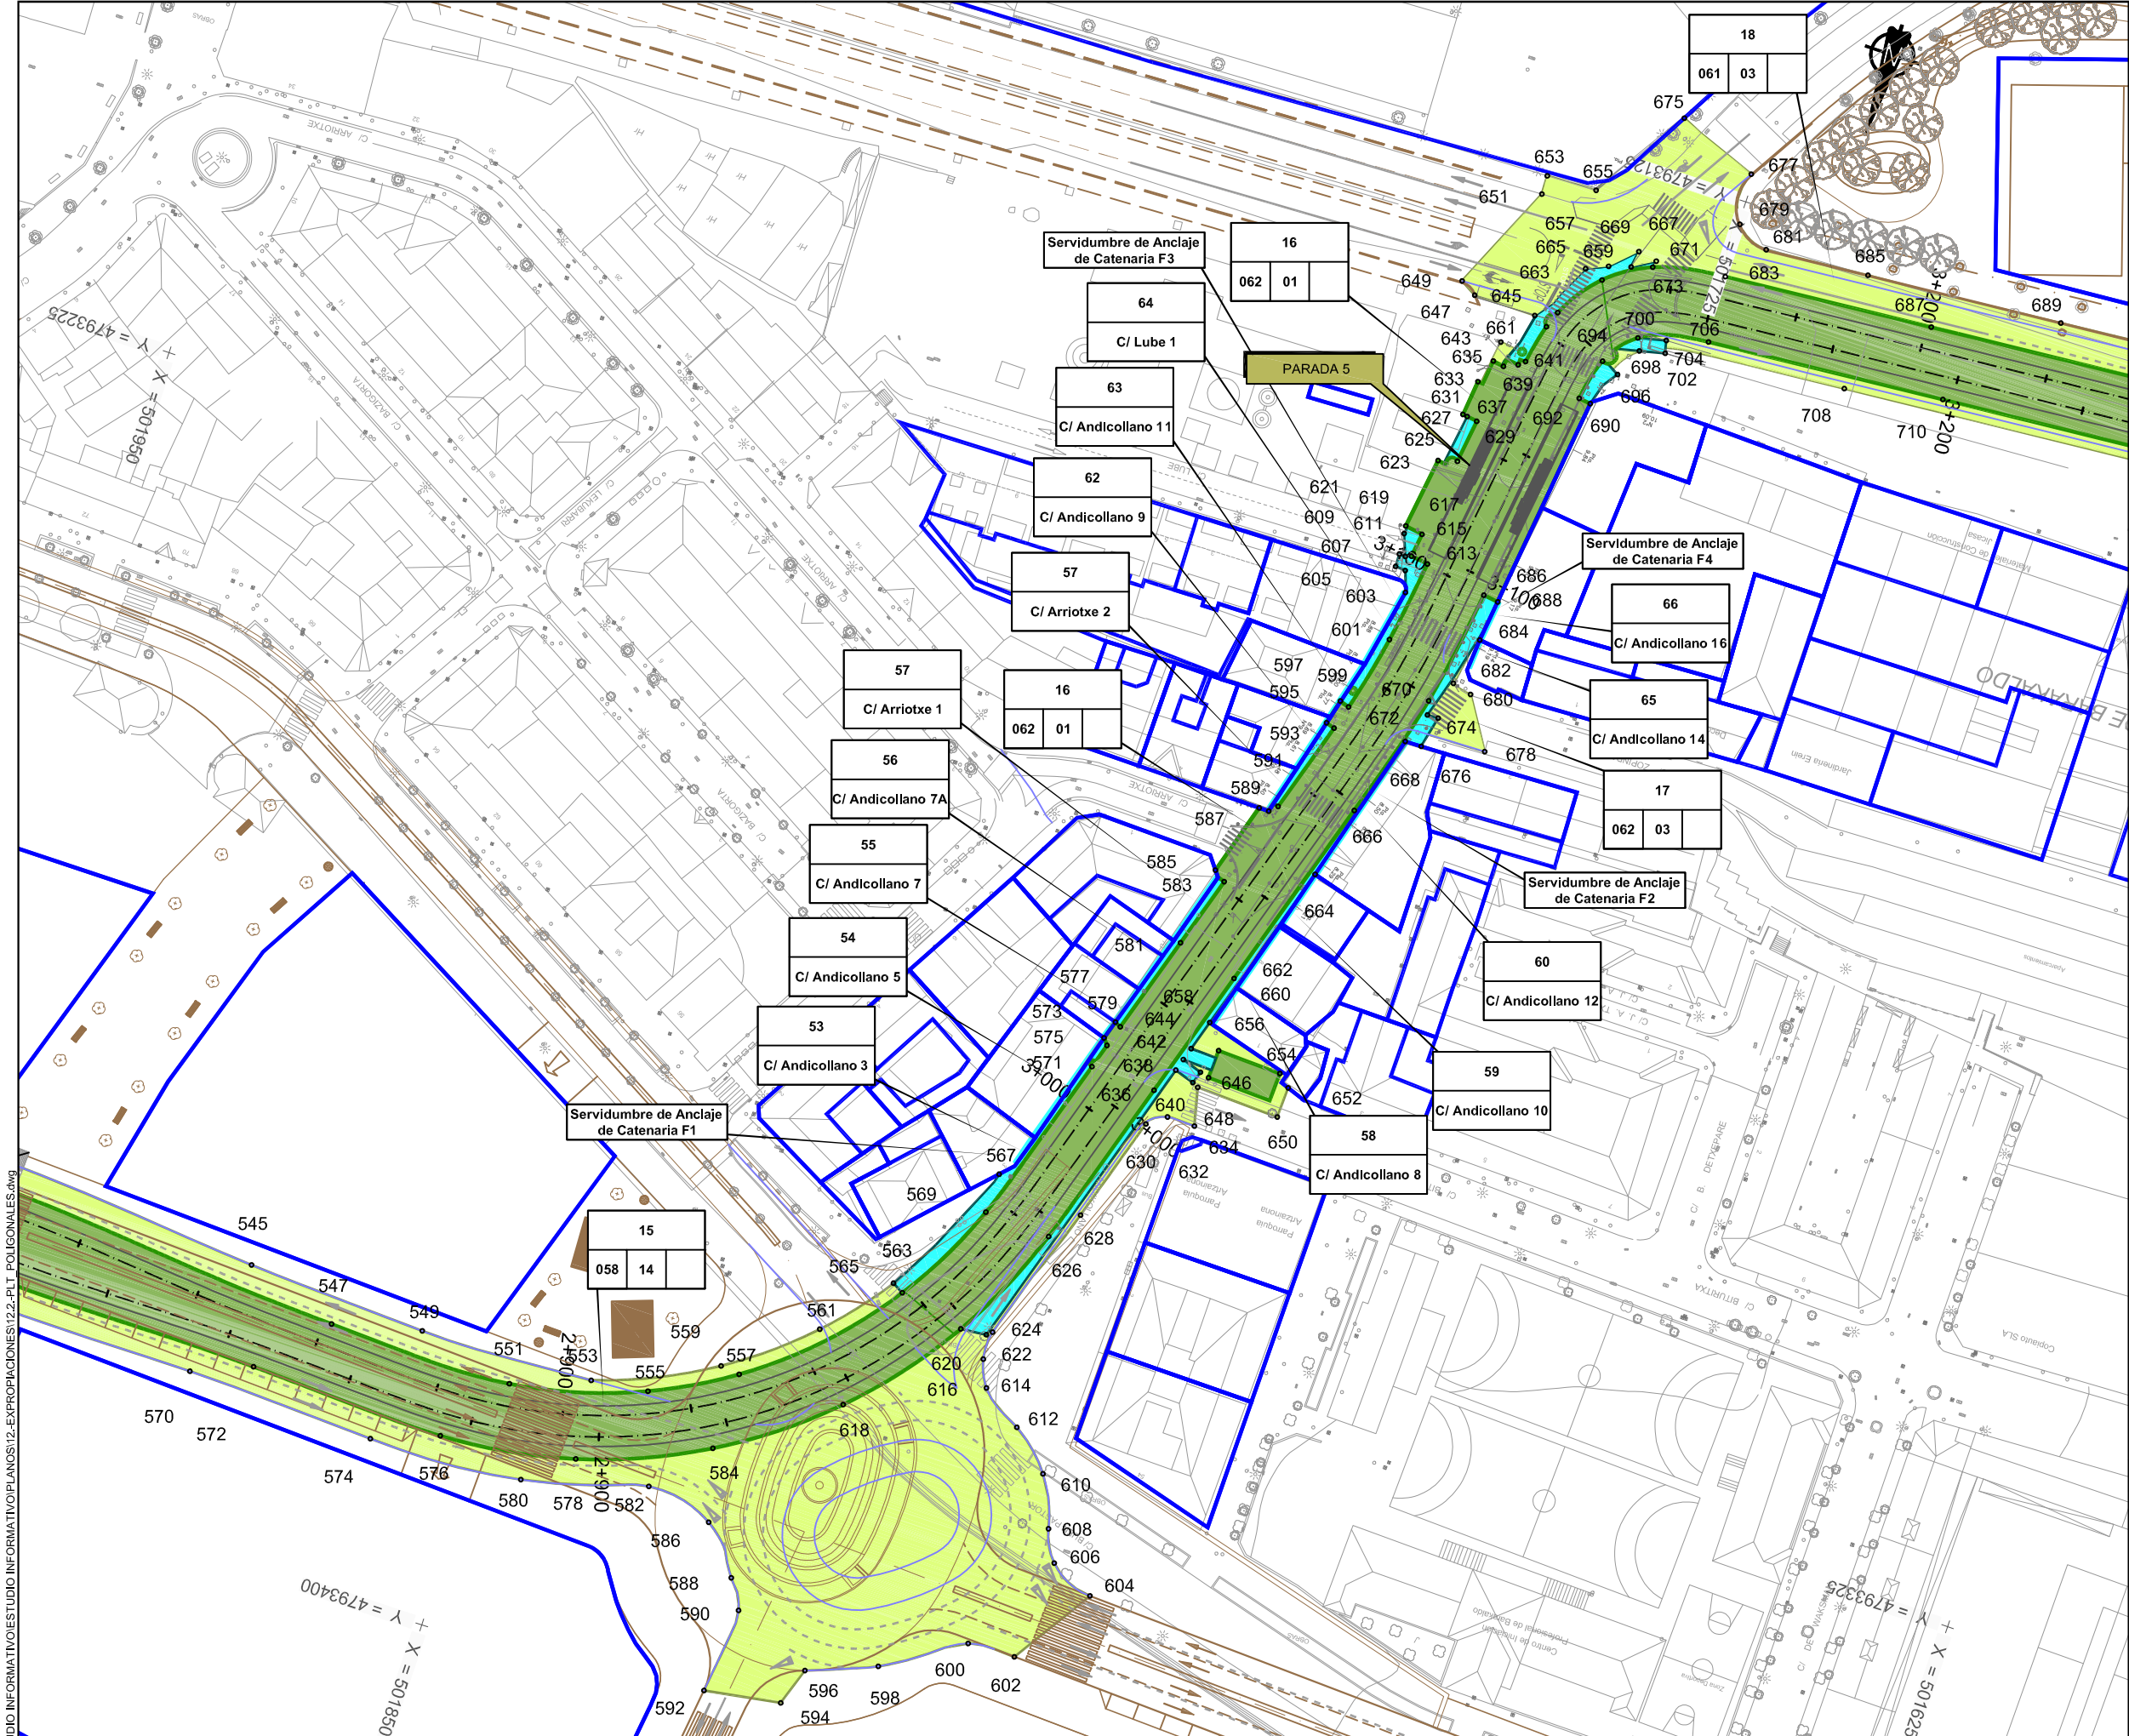

LEYENDA



- Límite de parcela.
- Expropiación.
- Mutación demanial permanente.
- Servidumbres.
- Ocupación temporal.
- Mutación demanial temporal.

a	b	c	d
---	---	---	---

a N° parcela proyecto. c Manzana.
b Polígono. d Parcela.

X:\101\00547\ESTUDIO INFORMATIVO\ESTUDIO INFORMATIVO\PLANOS\12.2-PLT POLIGONALES.dwg

A	PRIMERA EMISION			FEB12	JAV	LP	NO
REV.	CLASE DE MODIFICACION			FECHA	NOMBRE	COMP.	OBRA
BERRIKUSPENAK / REVISIONES							
AHOLKULARIA / CONSULTOR				INGENIARI EGILEA INGENIERO AUTOR			
inecobz				 Pablo Ramos Trujillo Nº Col.: 13.578			
AHOLKULARIA ERREFERENTZIA REFERENCIA CONSULTOR				ERREFERENTZIA REFERENCIA			
100547							

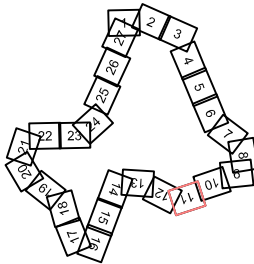
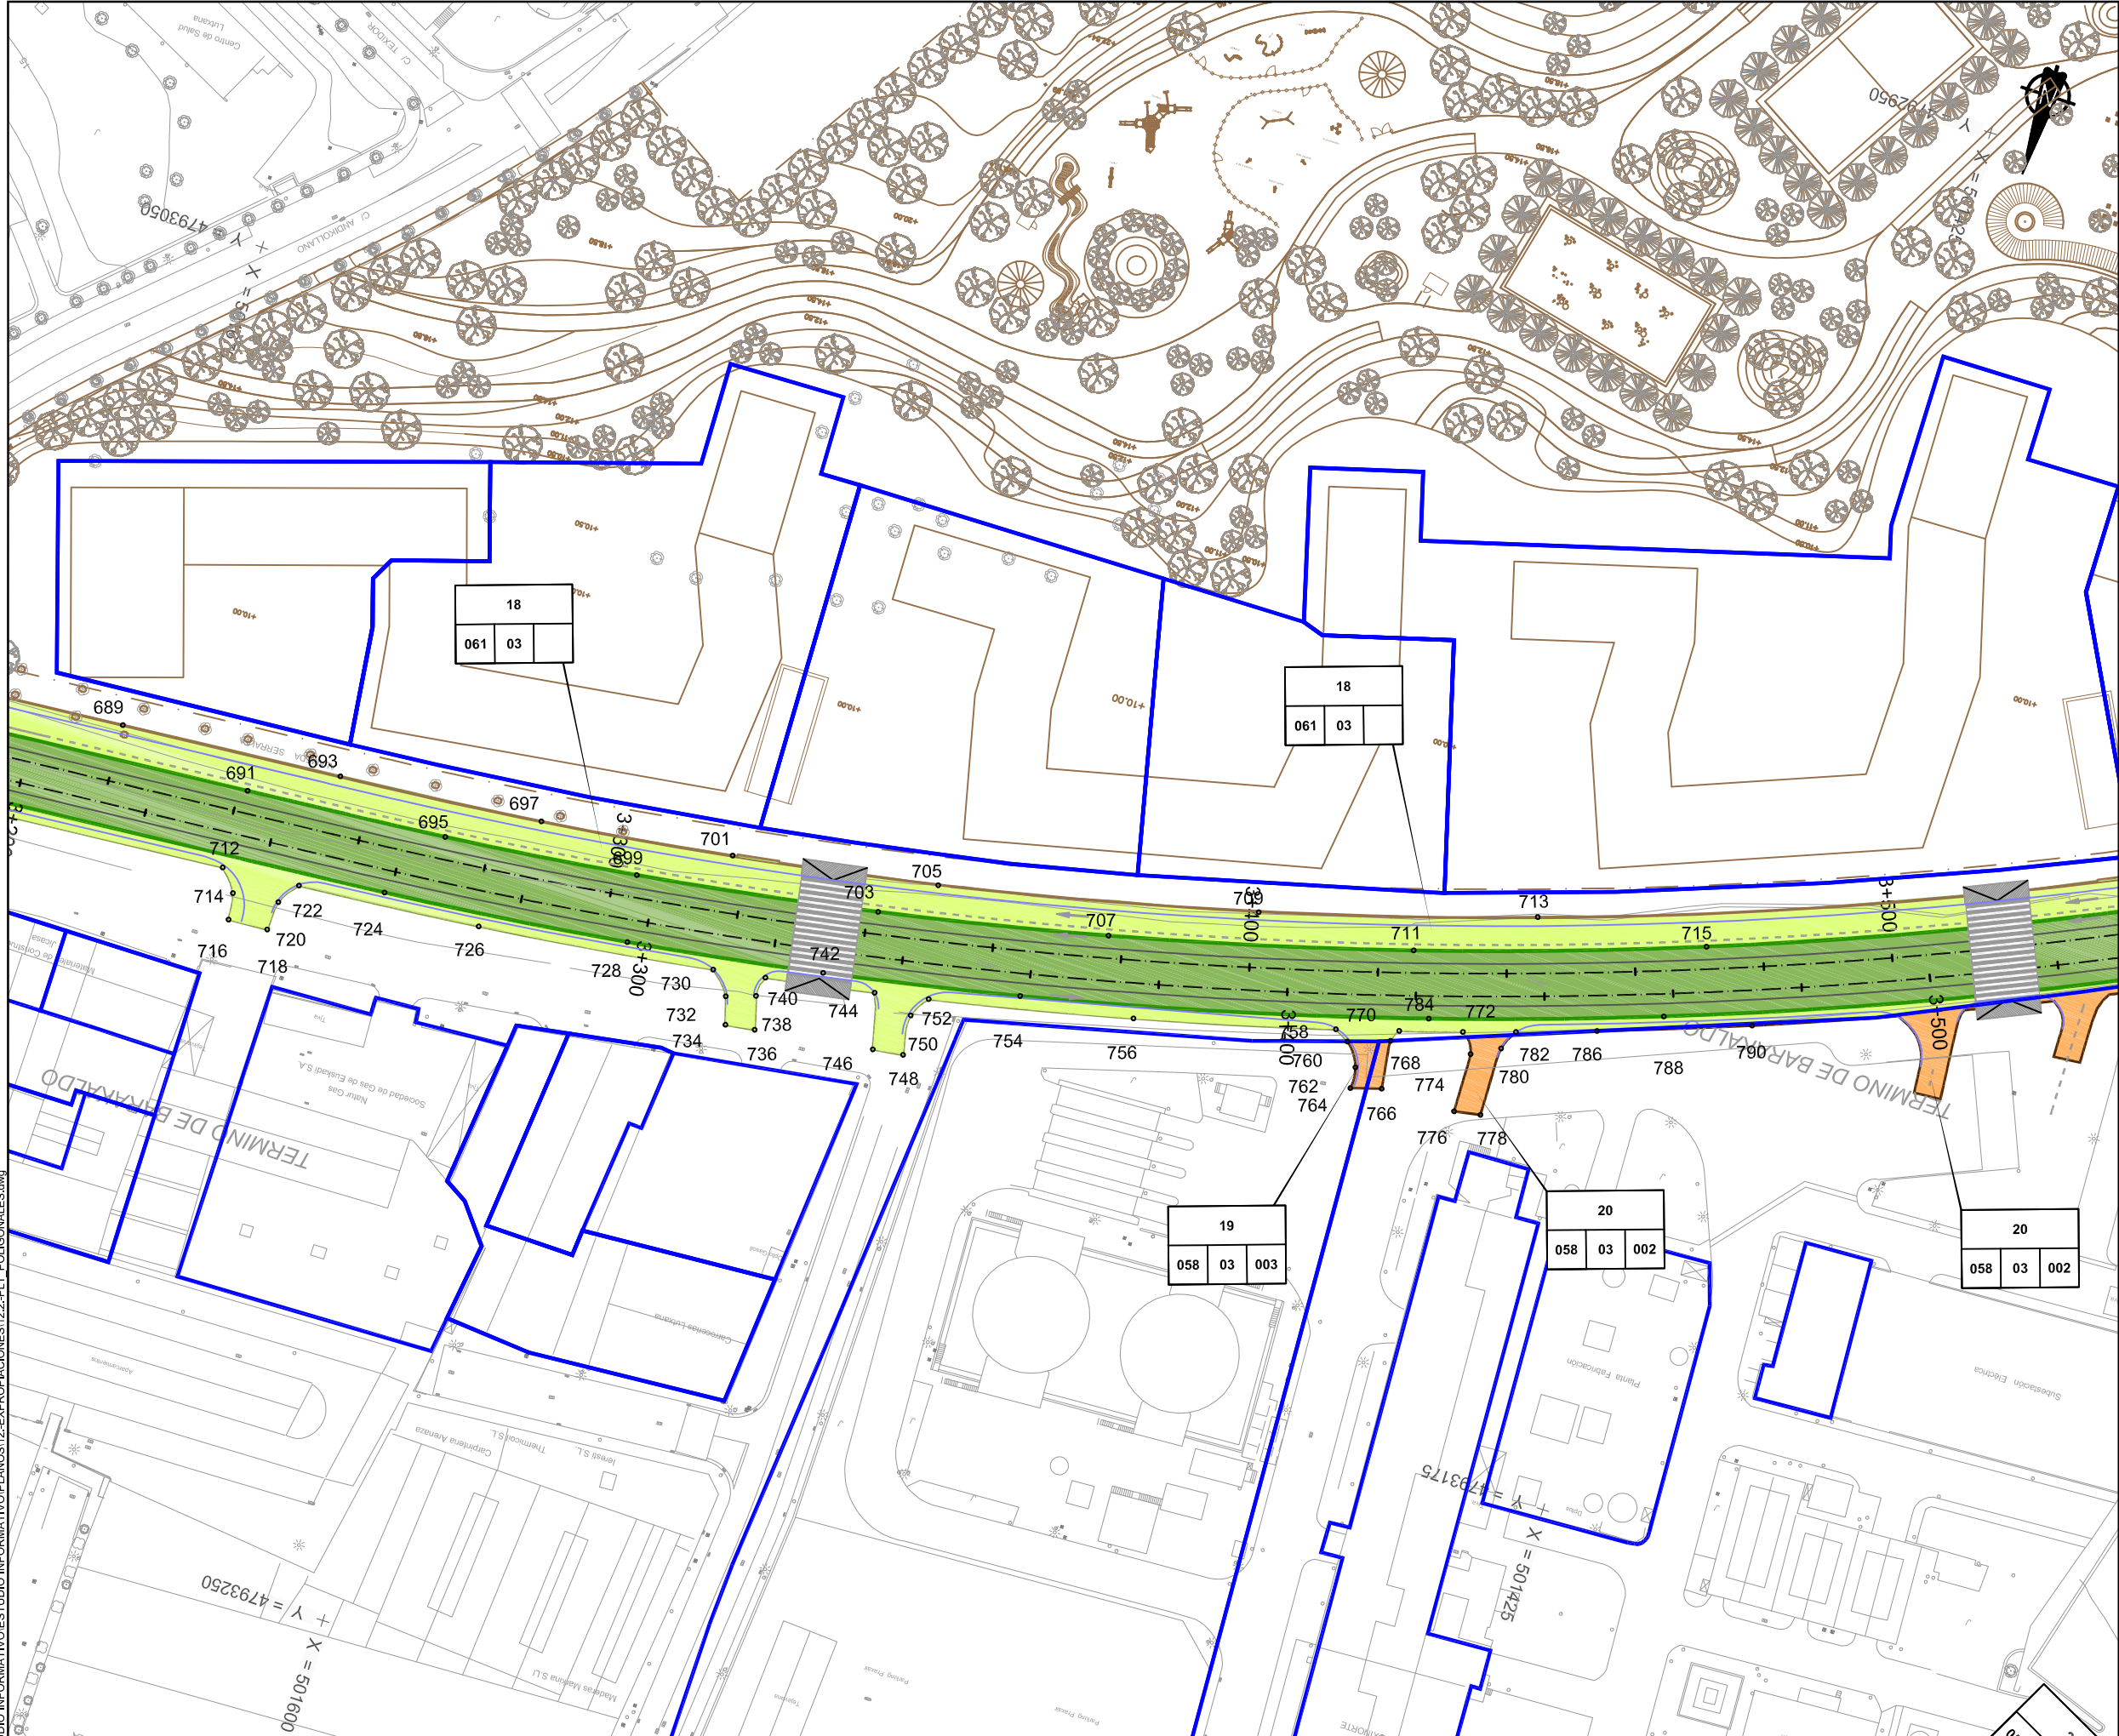


LEYENDA

- Límite de parcela.
- Expropiación.
- Mutación demanial permanente.
- Servidumbres.
- Ocupación temporal.
- Mutación demanial temporal.

a	a N° parcela proyecto.	c	Manzana.
b	Polígono.	d	Parcela.

A	PRIMERA EMISION			FEB12	JAN	LP	NO	
REV.	CLASE DE MODIFICACION			FECHA	NOMBRE	COMP.	OBRA	
BERRIKUSPENAK / REVISIONES								
AHOLKULARIA / CONSULTOR				INGENIARI EGILEA INGENIERO AUTOR				
ineco bzk ^{RF} instituto de				 Pablo Ramos Trujillo Nº Col.: 13.578				
AHOLKULARIA ERREFERENTZIA REFERENCIA CONSULTOR				ERREFERENTZIA REFERENCIA				
100547								

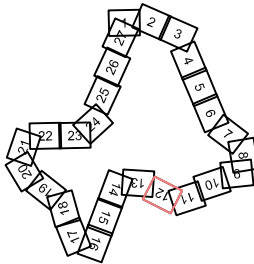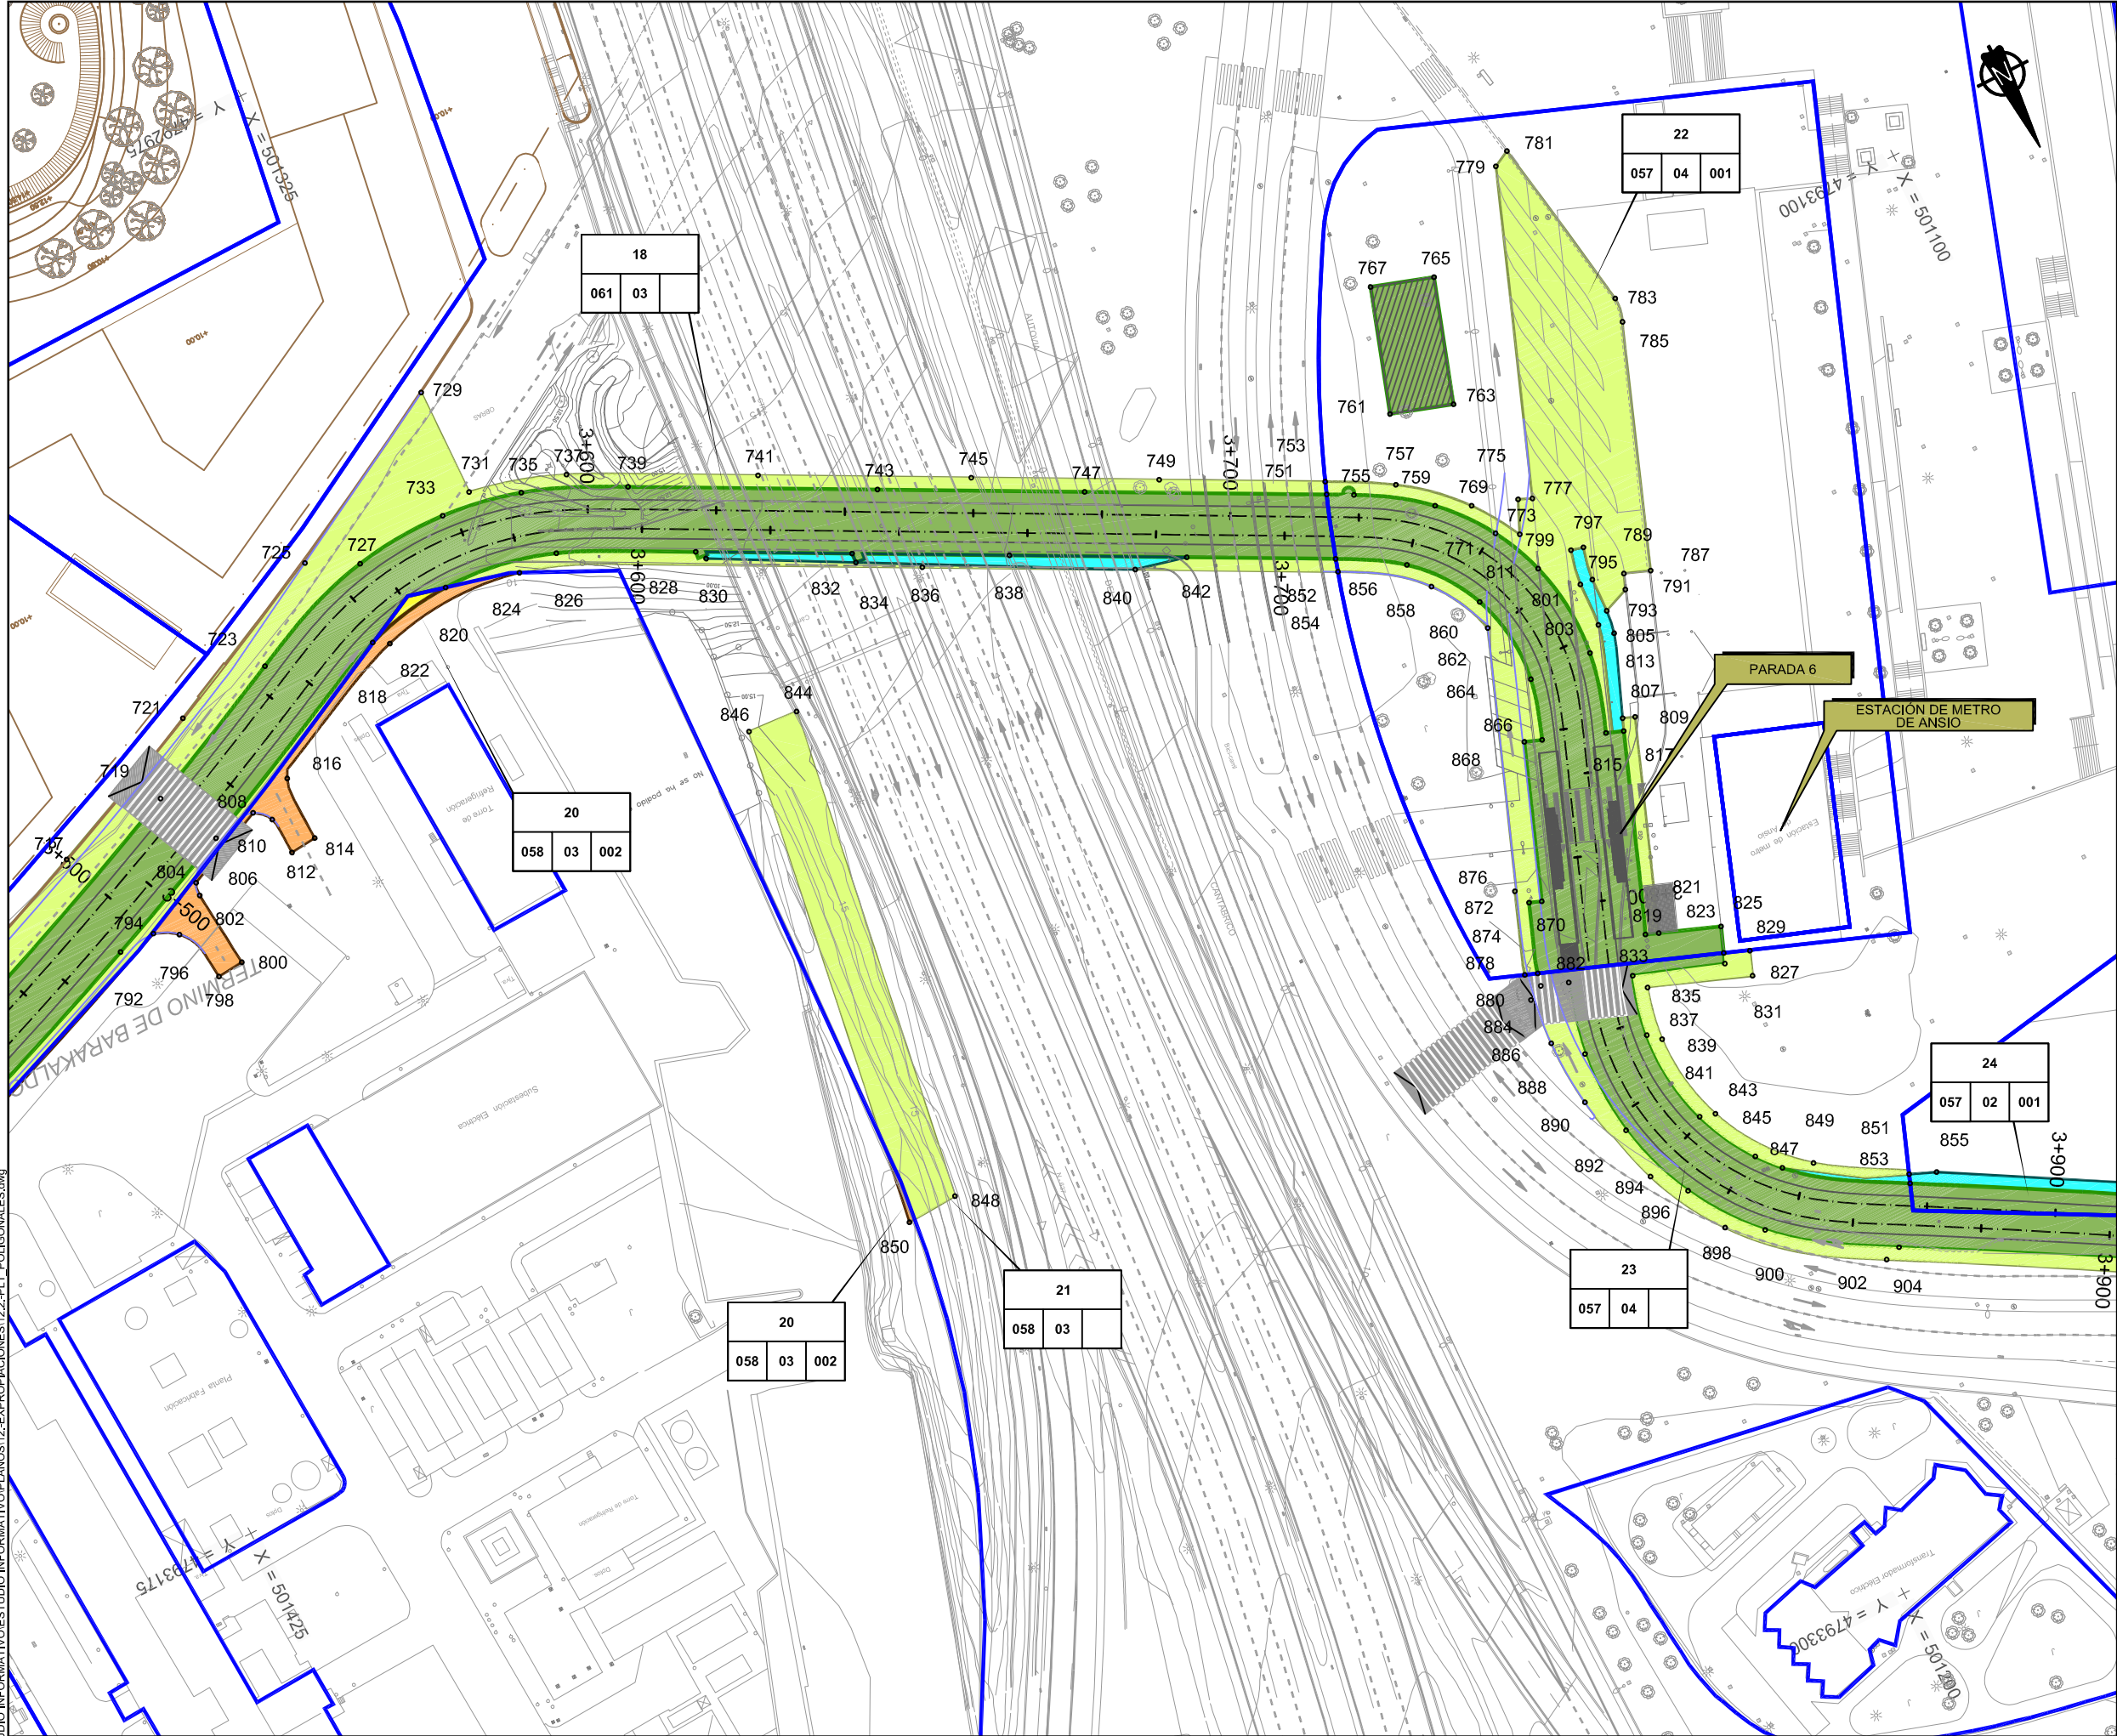

LEYENDA

Límite de parcela.

Expropiación.

Mutación demanial permanente.

Servidumbres.

Ocupación temporal.

Mutación demanial temporal.

a


b

c

d

a N° parcela proyecto. b Polígono. c Manzana. d Parcela.


A	PRIMERA EMISIÓN	FEB12	JAV	LP	NO
REV.	CLASE DE MODIFICACIÓN	FECHA	NOMBRE	COMP.	OBRA
BERRIKUSPENAK / REVISIONES					
AHOLKULARIA / CONSULTOR			INGENIARI EGILEA INGENIERO AUTOR		
inecobz			 Pablo Ramos Trujillo Nº Col.: 13.578		
AHOLKULARIA ERREFERENTZIA REFERENCIA CONSULTOR			ERREFERENTZIA REFERENCIA		
100547					

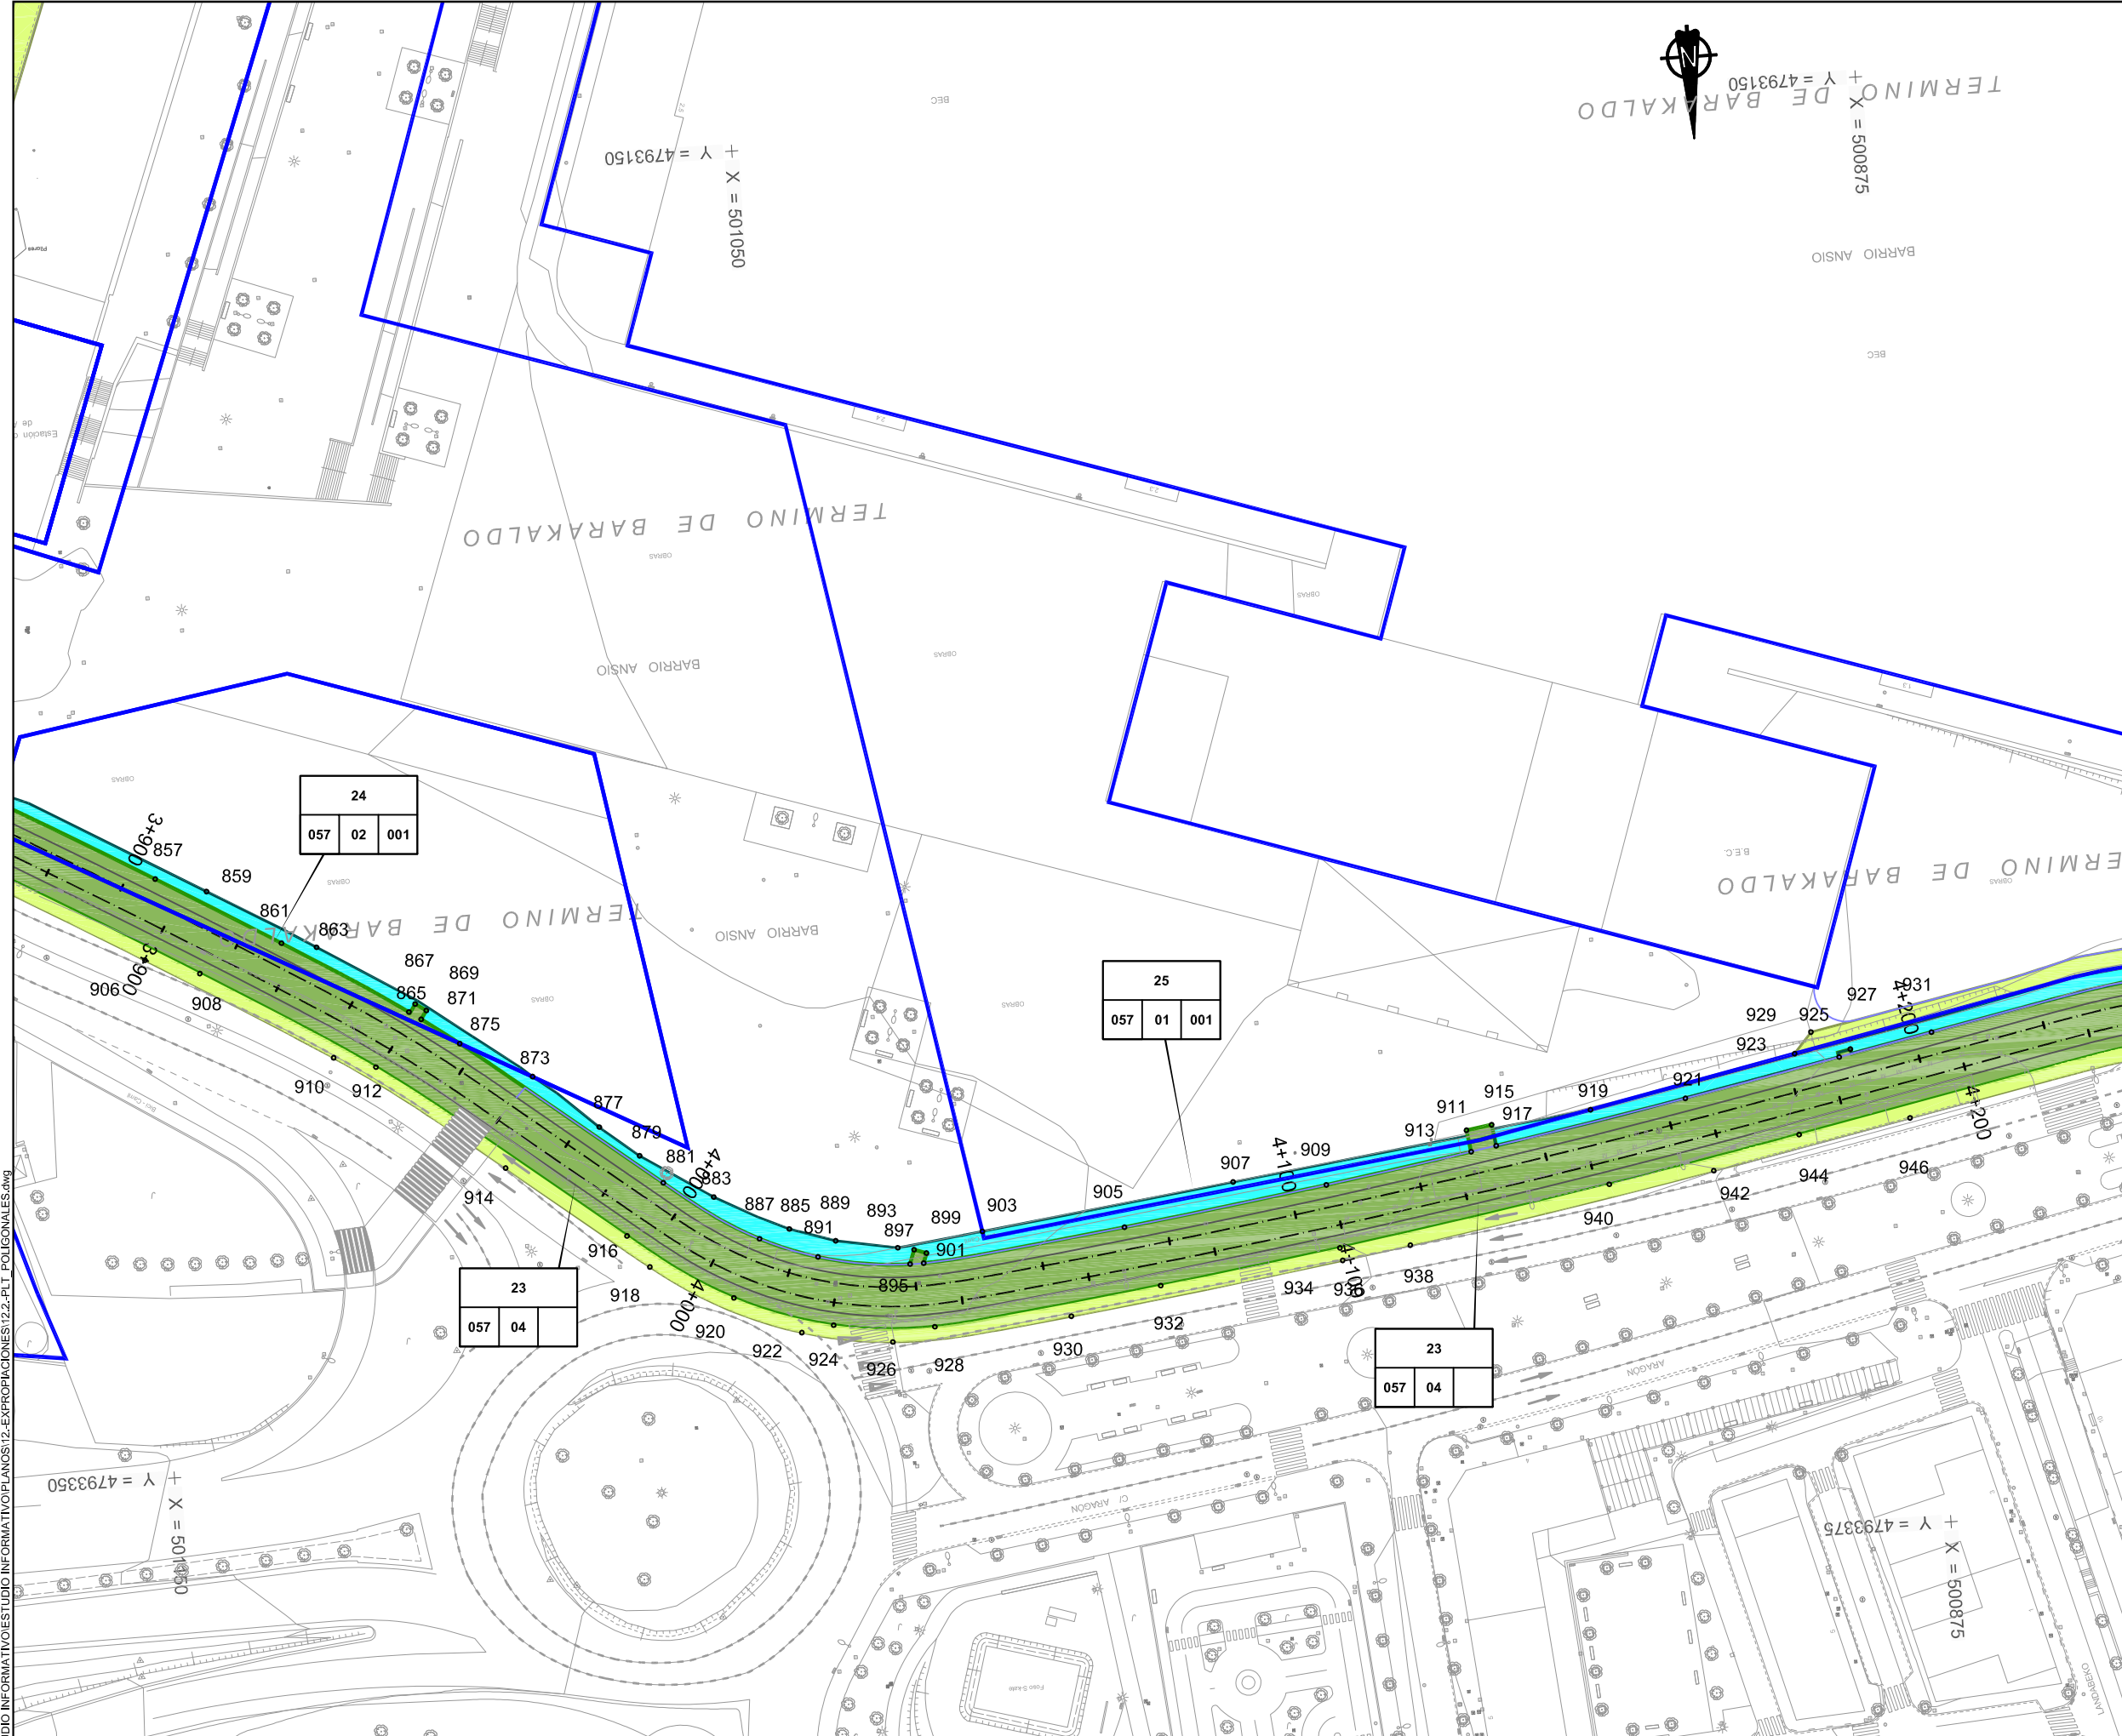


LEYENDA

- Límite de parcela.
- Expropiación.
- Mutación demanial permanente.
- Servidumbres.
- Ocupación temporal.
- Mutación demanial temporal.

a	b	c	d
a N° parcela proyecto.		c Manzana.	
b Polígono.		d Parcela.	

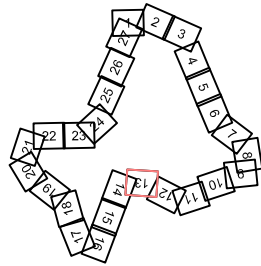

A	PRIMERA EMISIÓN	FEB12	JAV	LP	NO
REV.	CLASE DE MODIFICACIÓN	FECHA	NOMBRE	COMP.	OBRA
BERRIKUSPENAK / REVISIONES					
AHOLKULARIA / CONSULTOR			INGENIARI EGILEA INGENIERO AUTOR		
inecobz			Pablo Ramos Trujillo Nº Col.: 13.578		
AHOLKULARIA ERREFERENTZIA REFERENCIA CONSULTOR			ERREFERENTZIA REFERENCIA		
100547					

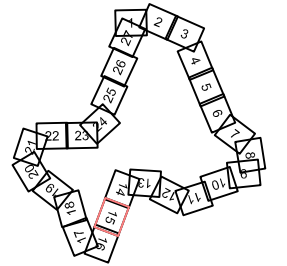


 Límite de parcela.
 Expropiación.
 Mutación demanial permanente.
 Servidumbres.
 Ocupación temporal.
 Mutación demanial temporal.

a
b c d

a N^o parcela proyecto. c Manzana.
 b Polígono. d Parcela.


AHOLKULARIA / CONSULTOR ineco <i>bzk</i> F instituto de	INGENIARI EGILEA INGENIERO AUTOR <i>[Firma]</i> Pablo Ramos Trujillo Nº Col.: 13.578
---	--

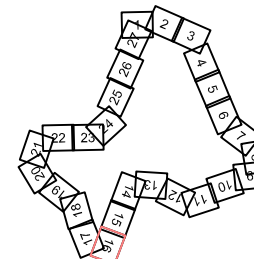

 Límite de parcela.
 Expropiación.
 Mutación demanial permanente.
 Servidumbres.
 Ocupación temporal.
 Mutación demanial temporal.

a	a N° parcela proyecto.	c Manzana
b c d	b Polígono.	d Parcela

A	PRIMERA EMISIÓN	FEB12	JAV	LP	N				
REV.	CLASE DE MODIFICACION	FECHA	NOMBRE	COMP.	OBS.				
BERRIKUSPENAK / REVISIONES									
AHOLKULARIA / CONSULTOR						INGENIARI EGILEA INGENIERO AUTOR			
						 Pablo Ramos Trujillo Nº Col.: 13.578			
AHOLKULARIA ERREFERENTZIA REFERENCIA CONSULTOR						ERREFERENTZIA REFERENCIA			
100547									


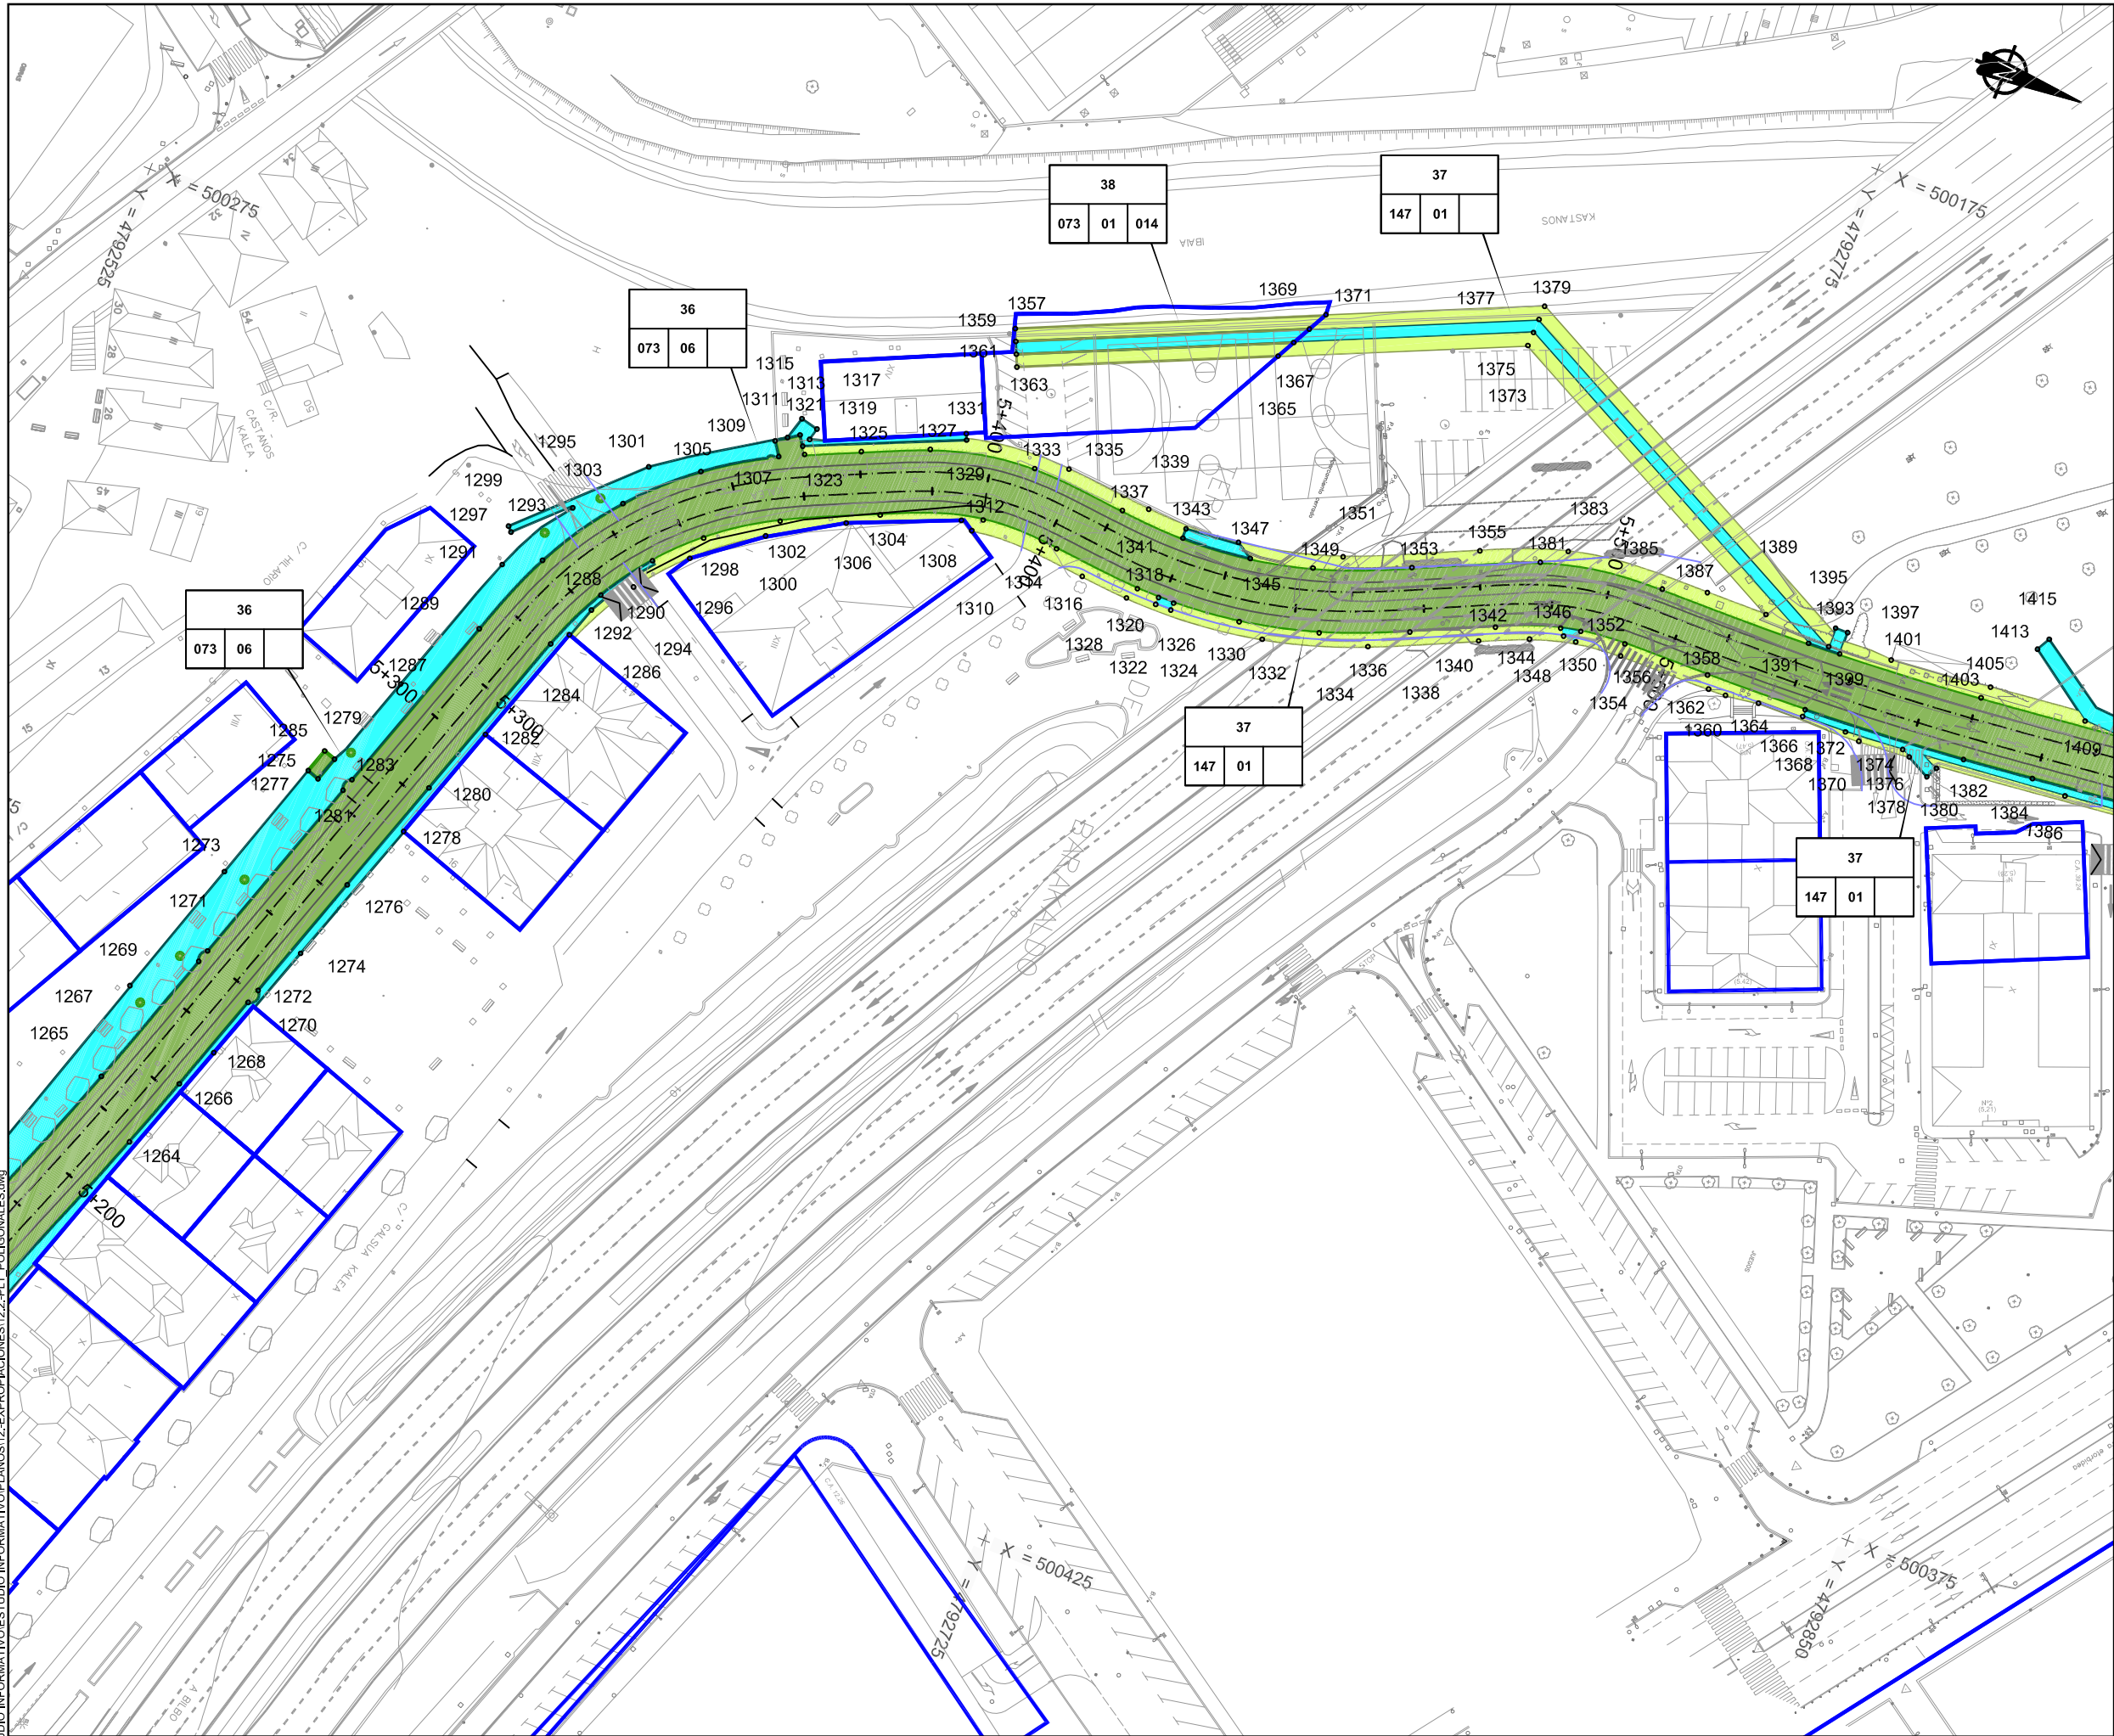


LEYENDA

- Límite de parcela.
- Expropiación.
- Mutación demanial permanente.
- Servidumbres.
- Ocupación temporal.
- Mutación demanial temporal.

a	a N° parcela proyecto.	c	Manzana.
b	Polygono.	d	Parcela.

A	PRIMERA EMISION			FEB12	JAV	LP	NO
REV.	CLASE DE MODIFICACION			FECHA	NOMBRE	COMP.	OBRA
BERRIKUSPENAK / REVISIONES							
AHOLKULARIA / CONSULTOR				INGENIARI EGILEA INGENIERO AUTOR			
 							
				Pablo Ramos Trujillo Nº Col.: 13.578			
AHOLKULARIA ERREFERENTZIA REFERENCIA CONSULTOR				ERREFERENTZIA REFERENCIA			
100547							

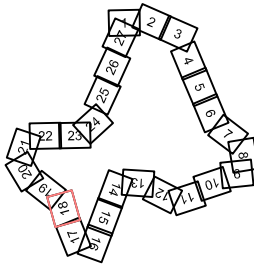
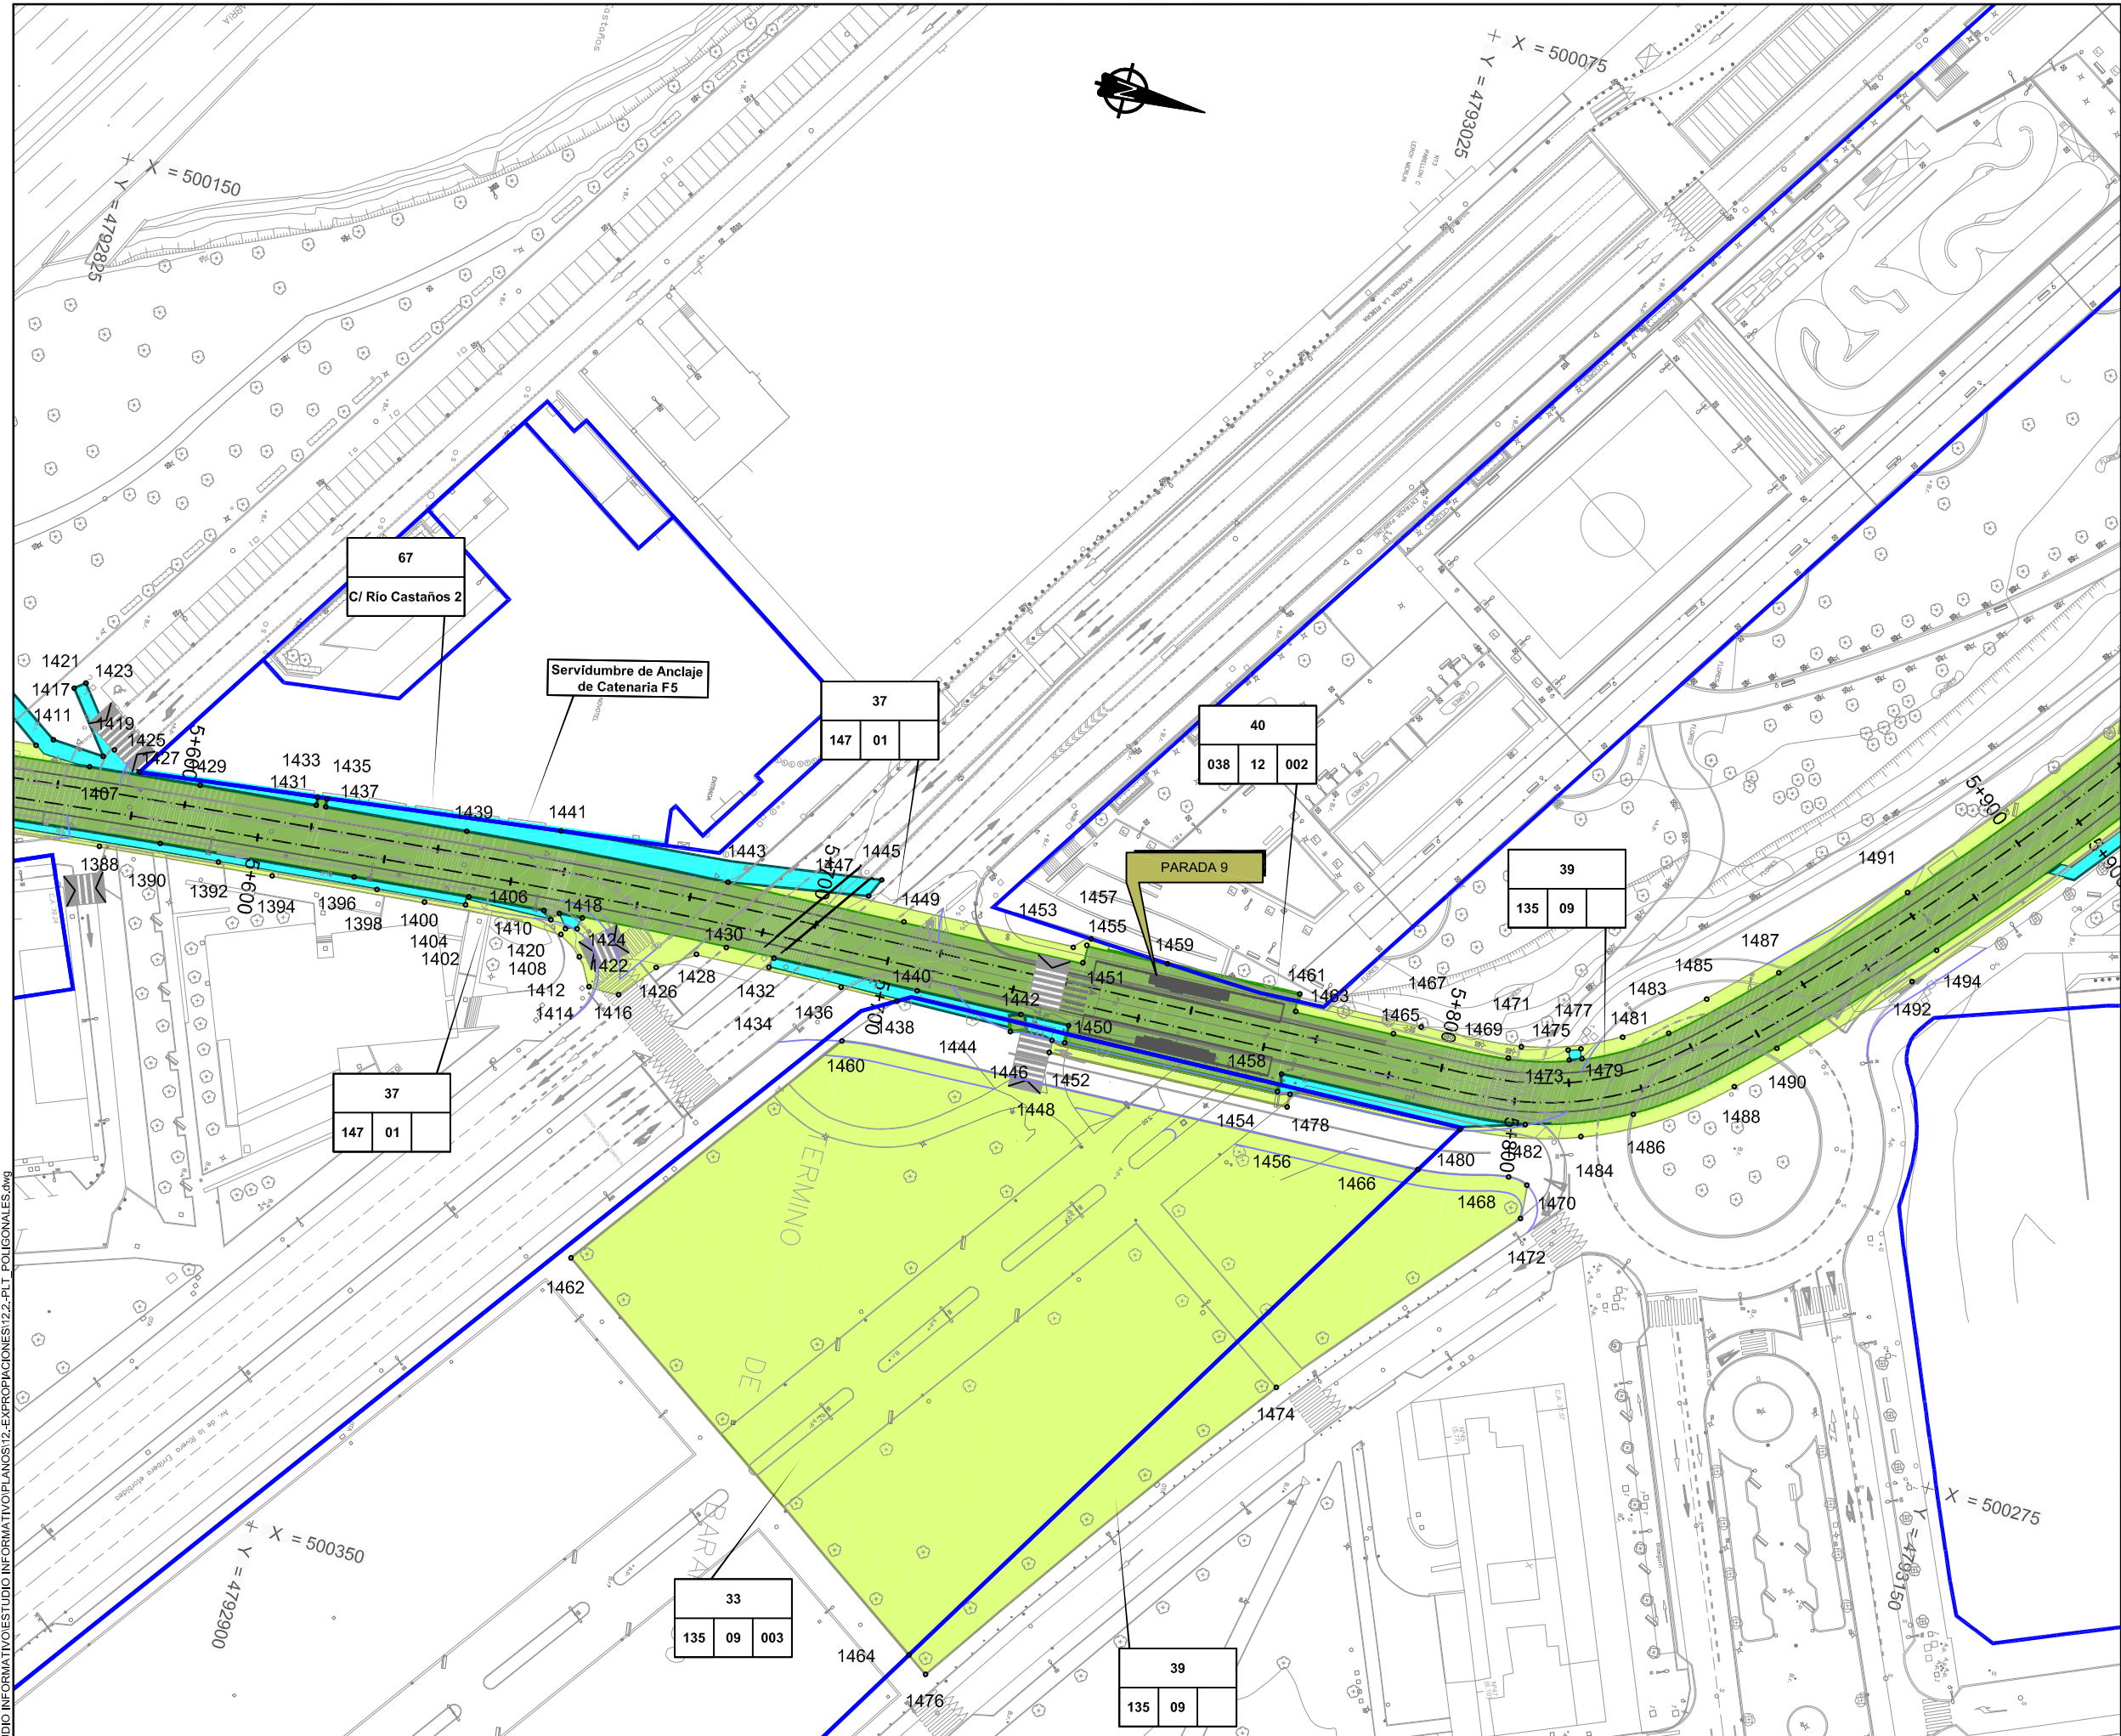


LEYENDA

- Límite de parcela.
- Expropiación.
- Mutación demanial permanente.
- Servidumbres.
- Ocupación temporal.
- Mutación demanial temporal.

a	a N° parcela proyecto.	c	Manzana.
b	Polígono.	d	Parcela.

PRIMERA EMISIÓN				FEB12	JAV	LP	NO
REV.	CLASE DE MODIFICACIÓN			FECHA	NOMBRE	COMP.	OBRA
BERRIKUSPENAK / REVISIONES							
AHOLKULARIA / CONSULTOR				INGENIARI EGILEA INGENIERO AUTOR			
				 Pablo Ramos Trujillo Nº Col.: 13.578			
AHOLKULARIA ERREFERENTZIA REFERENCIA CONSULTOR				ERREFERENTZIA REFERENCIA			
100547							

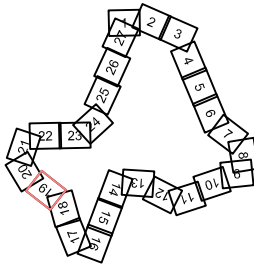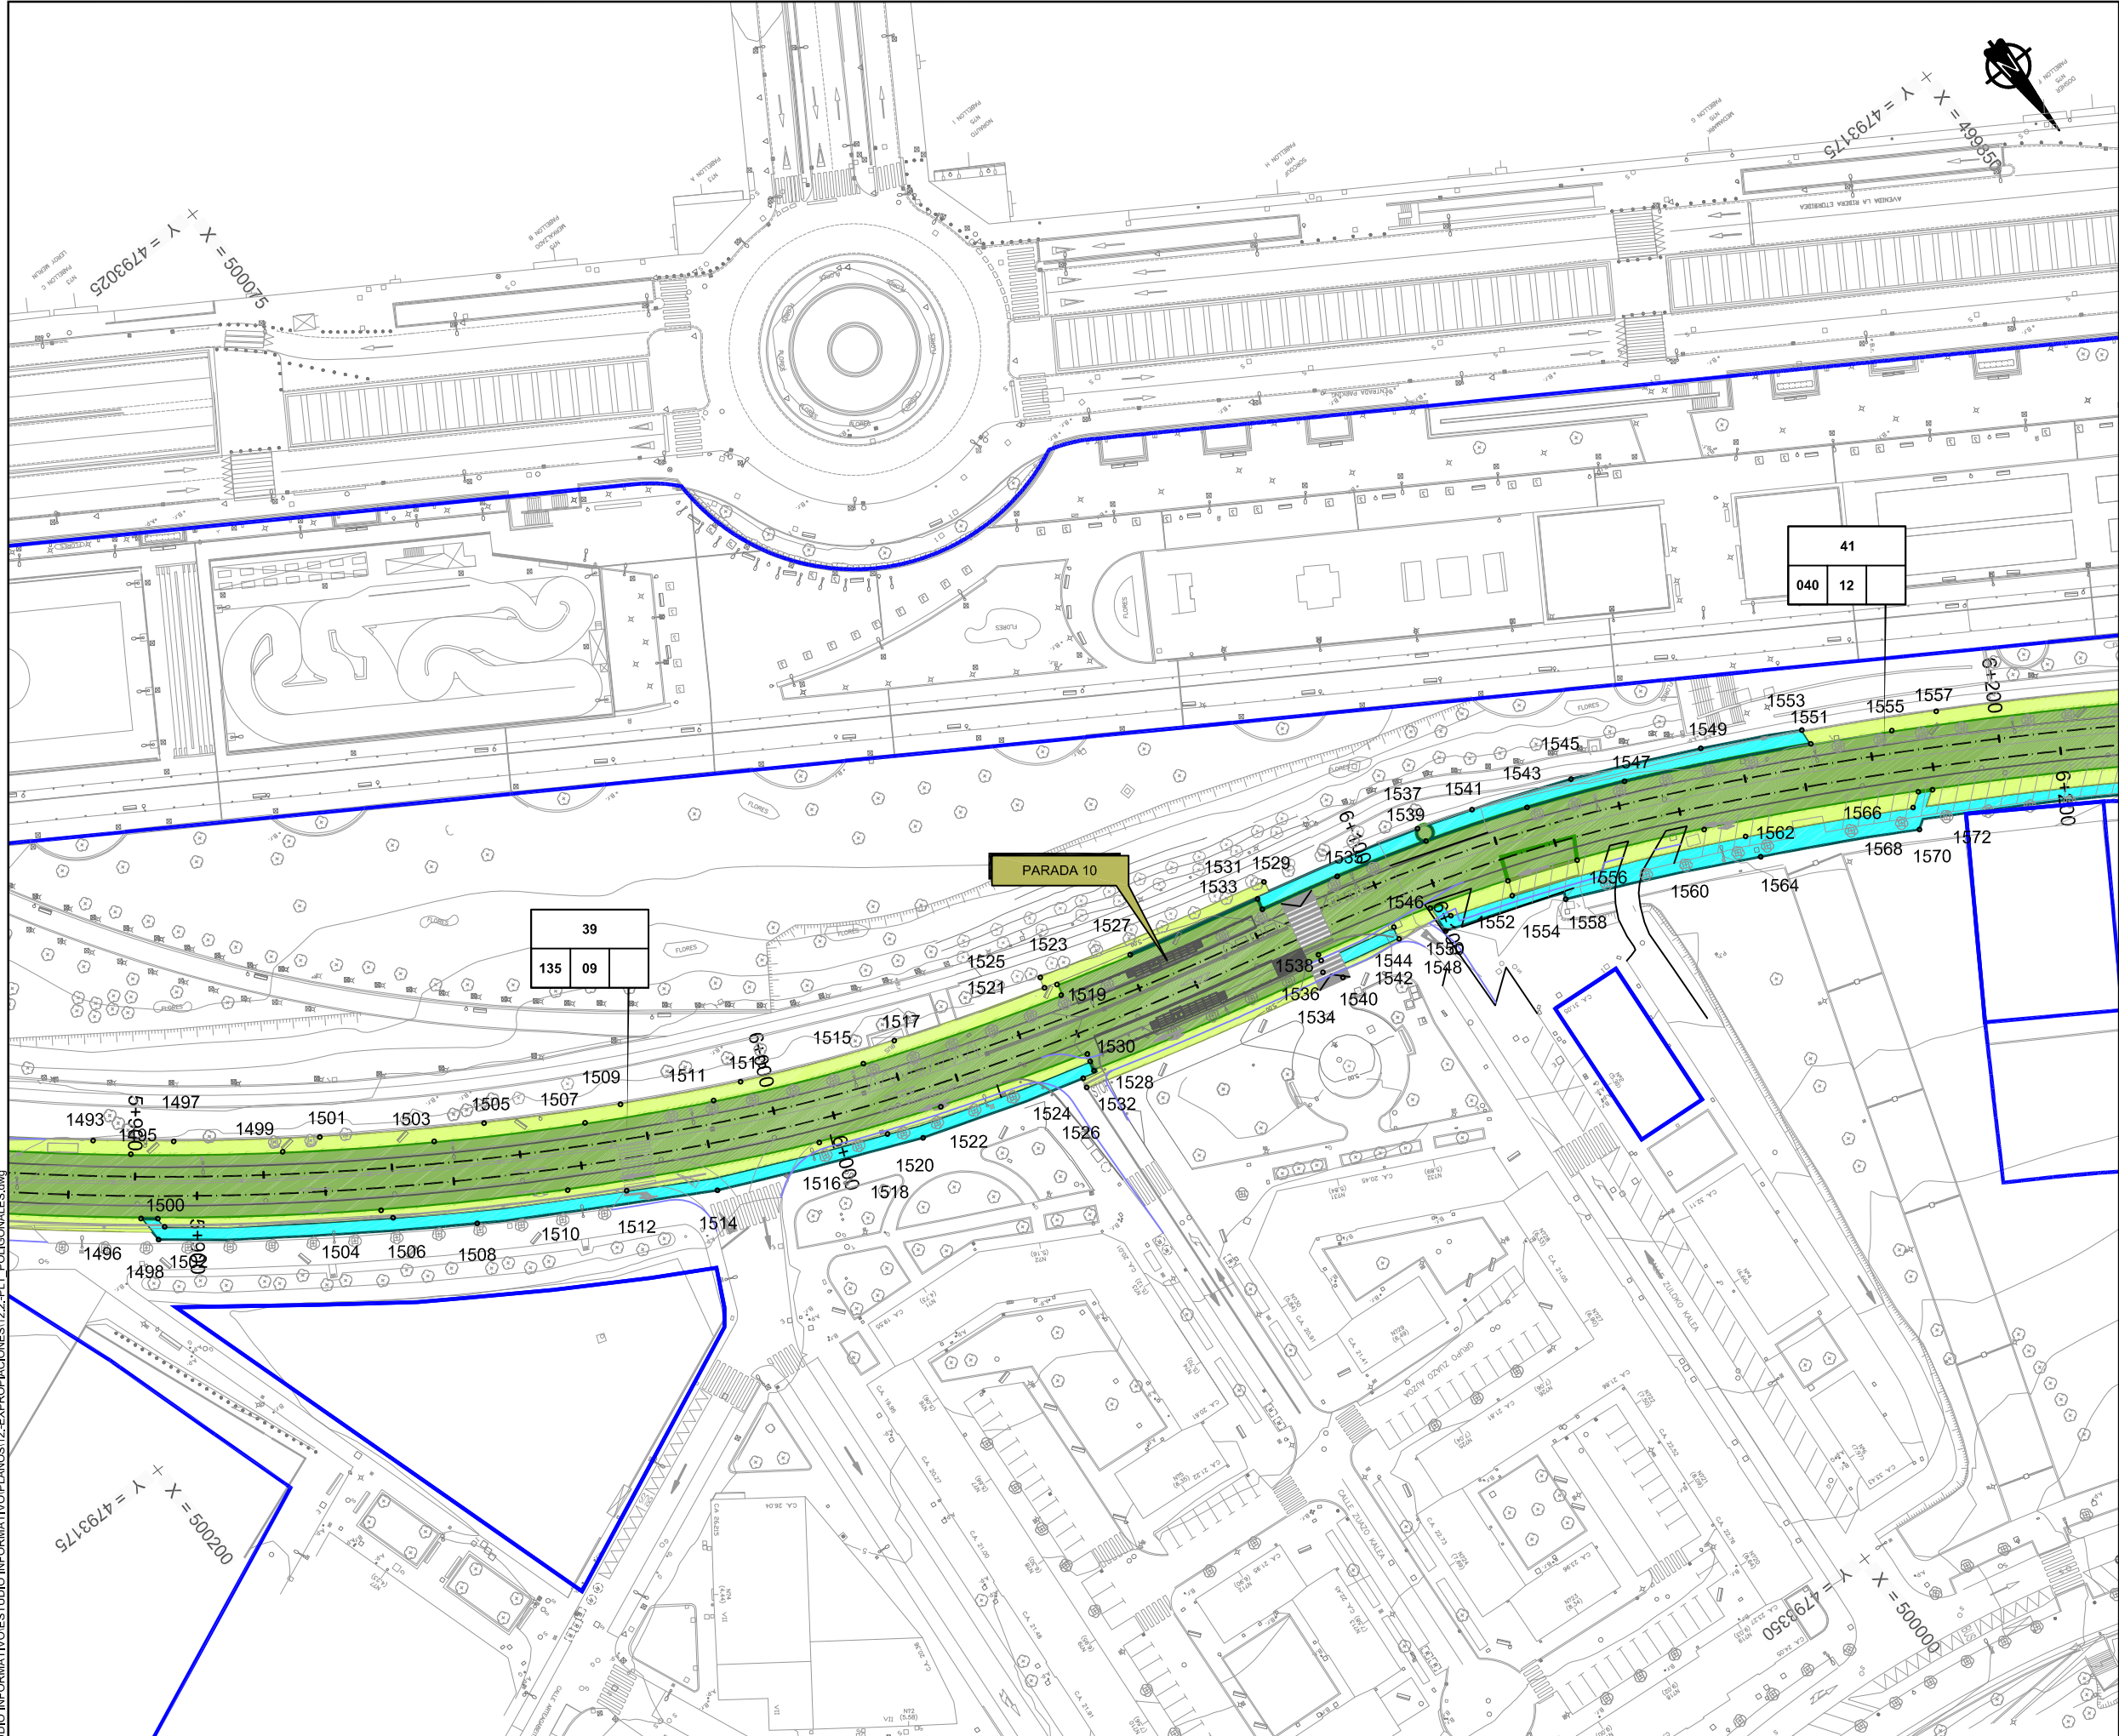


LEYENDA

- Límite de parcela.
- Expropiación.
- Mutación demanial permanente.
- Servidumbres.
- Ocupación temporal.
- Mutación demanial temporal.

a	a N° parcela proyecto.	c	Manzana.
b	Polígono.	d	Parcela.

PRIMERA EMISIÓN				FEB12	JAN	LP	NO
REV.	CLASE DE MODIFICACIÓN	FECHA	NOMBRE	COMP.	OBRA		
BERRIKUSPENAK / REVISIONES							
AHOLKULARIA / CONSULTOR				INGENIARI EGILEA INGENIERO AUTOR			
inecobz				Pablo Ramos Trujillo Nº Col.: 13.578			
AHOLKULARIA ERREFERENTZIA REFERENCIA CONSULTOR				ERREFERENTZIA REFERENCIA			
100547							

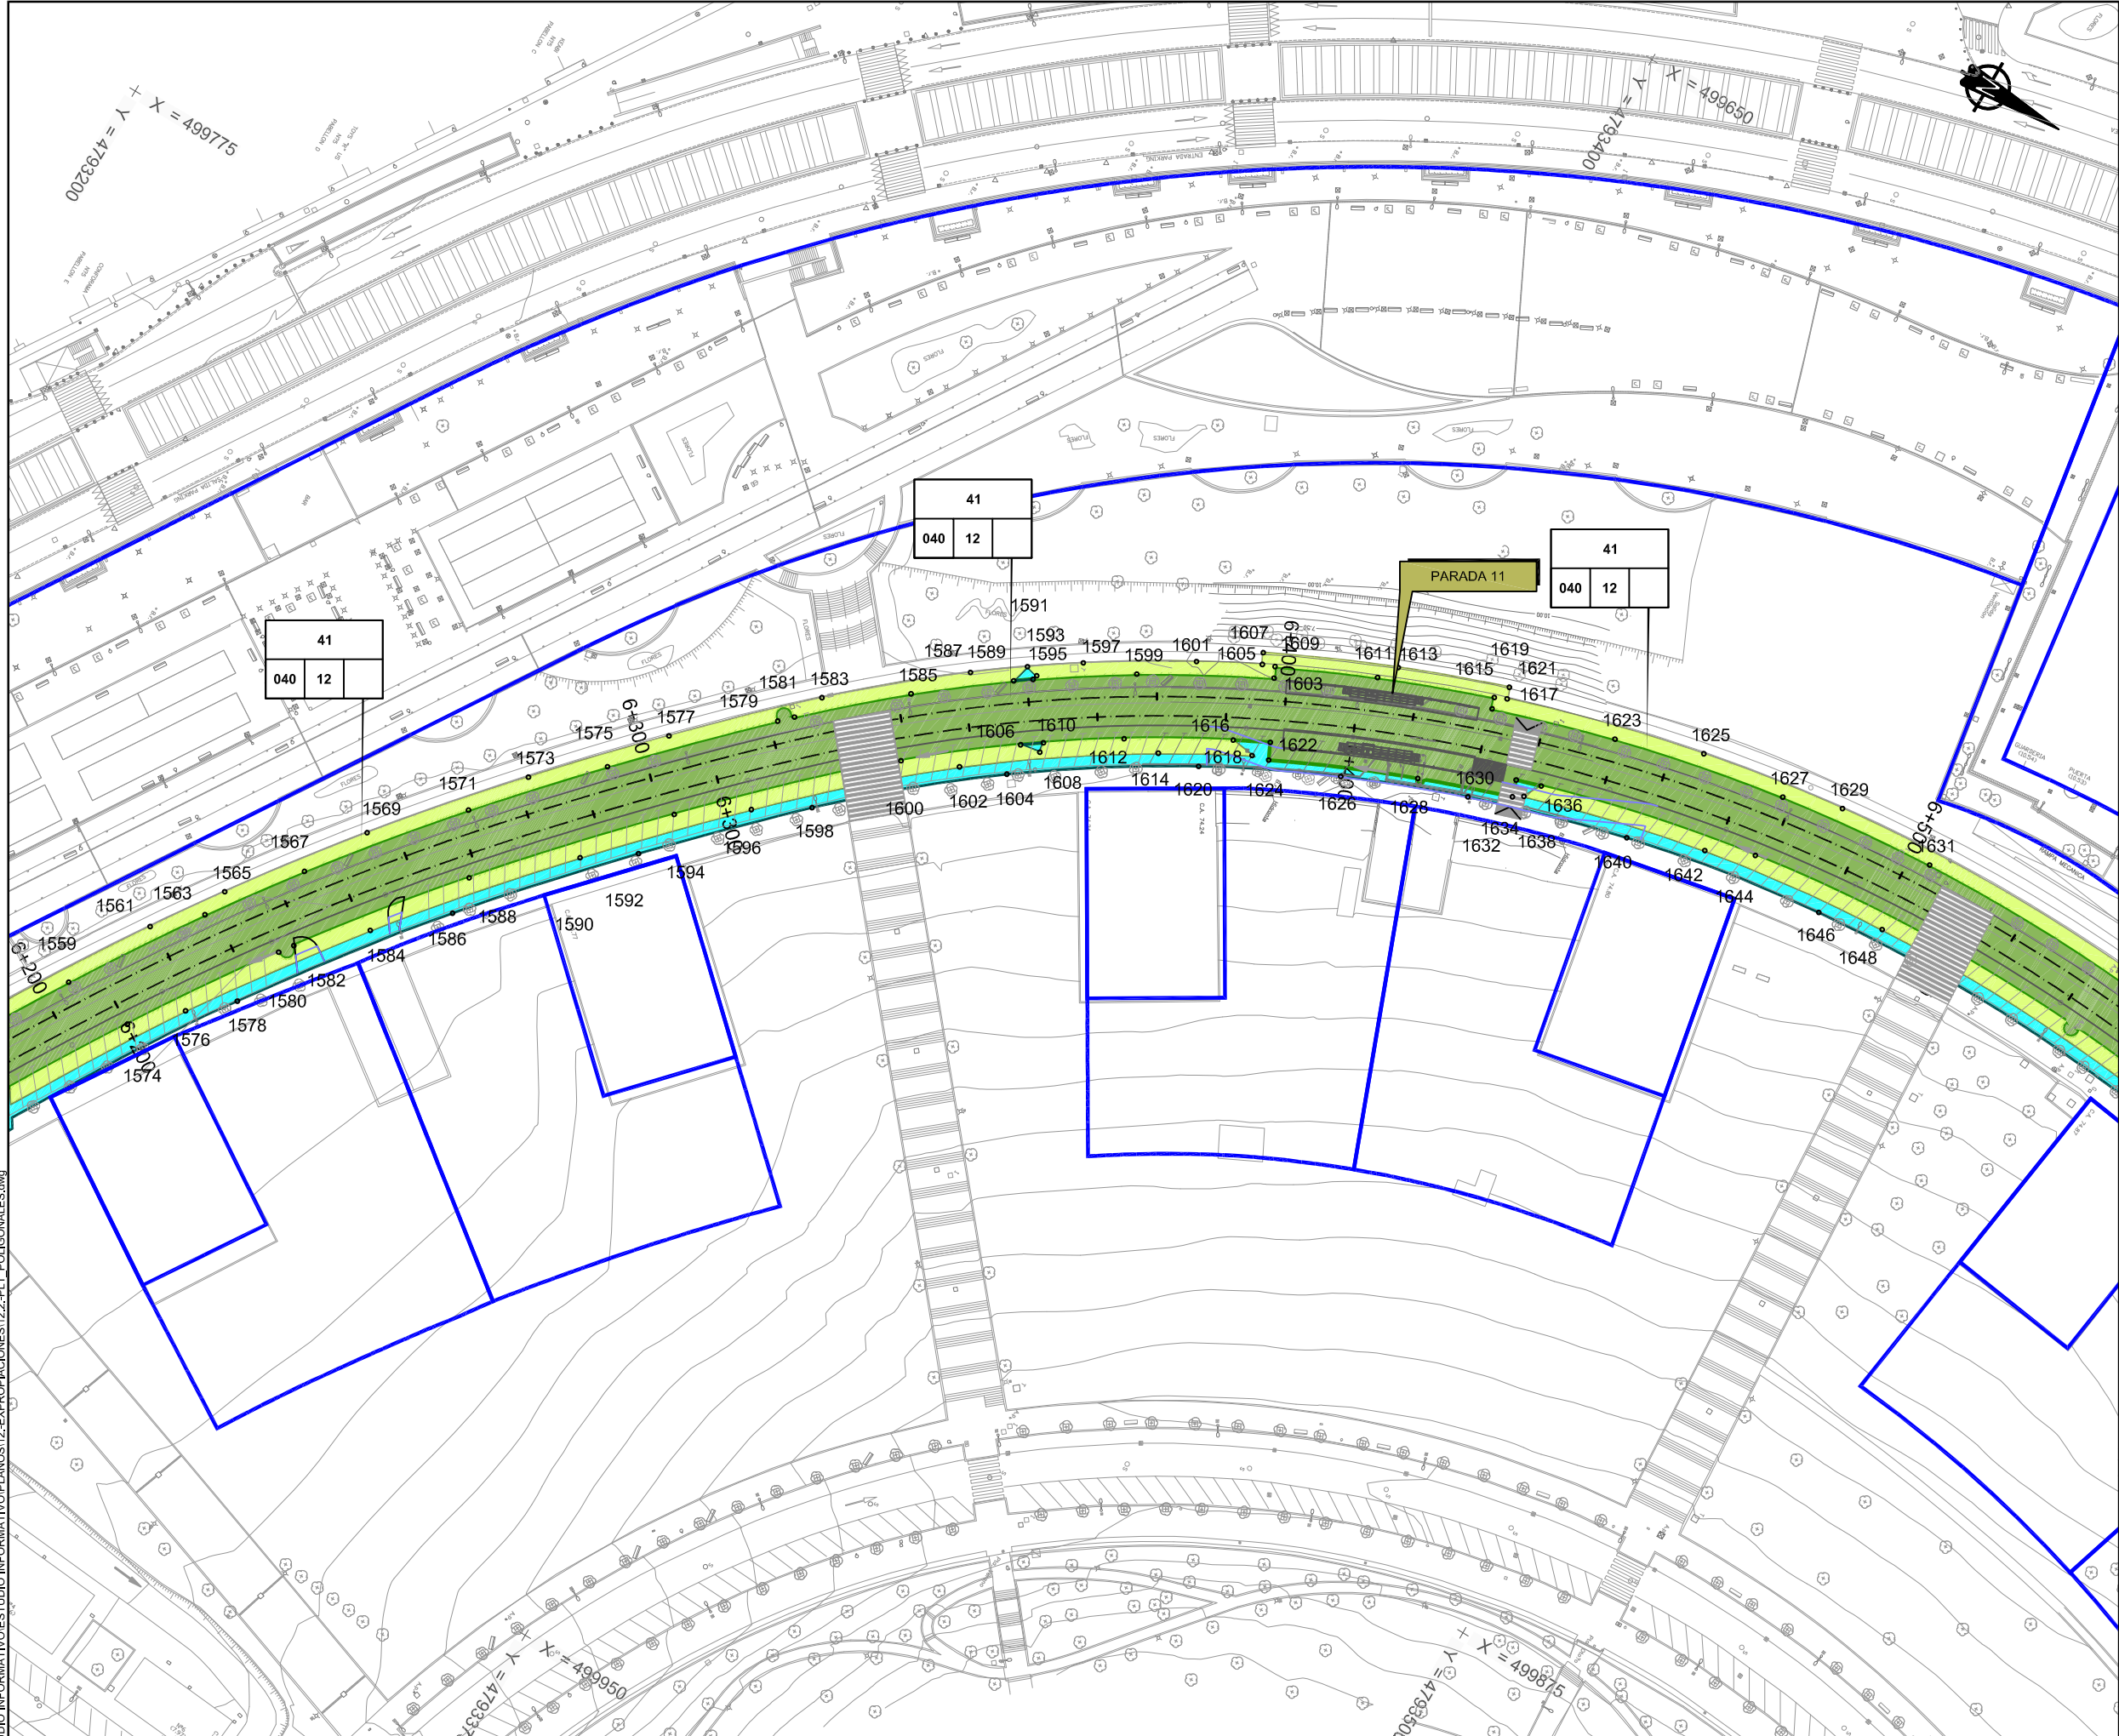

LEYENDA

- Límite de parcela.
- Expropiación.
- Mutación demanial permanente.
- Servidumbres.
- Ocupación temporal.
- Mutación demanial temporal.

a	a N° parcela proyecto.	c	Manzana.
b	Polígono.	d	Parcela.

REV.	PRIMERA EMISIÓN	FEB12	JAV	LP	NO
REV.	CLASE DE MODIFICACIÓN	FECHA	NOMBRE	COMP.	OBRA
BERRIKUSPENAK / REVISIONES					

incobzk


INGENIERO AUTOR
Pablo Ramos Trujillo
Nº Col.: 13.578

AHOLKULARIA ERREFERENTZIA
REFERENCIA CONSULTOR

100547

ERREFERENTZIA
REFERENCIA

PLANO-ZK / N. PLANO	12.2
ORRIA / HOJA	20
Sigue 27	

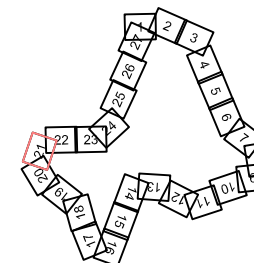


- Límite de parcela.
- Expropiación.
- Mutación demania permanente.
- Servidumbres.

a	a N° parcela proyecto.	c Manzana
b c d	b Polígono.	d Parcela.

AHOLKULARIA / CONSULTOR ineco <i>bzk</i> 	INGENIARI EGILEA INGENIERO AUTOR  Pablo Ramos Trujillo Nº Col.: 13.578
---	--

OLIGONALES DE OCUPACIÓN	PLANO-ZK / N. PLANO 12.2
	ORRIA / HOJA 21 Sigue 27

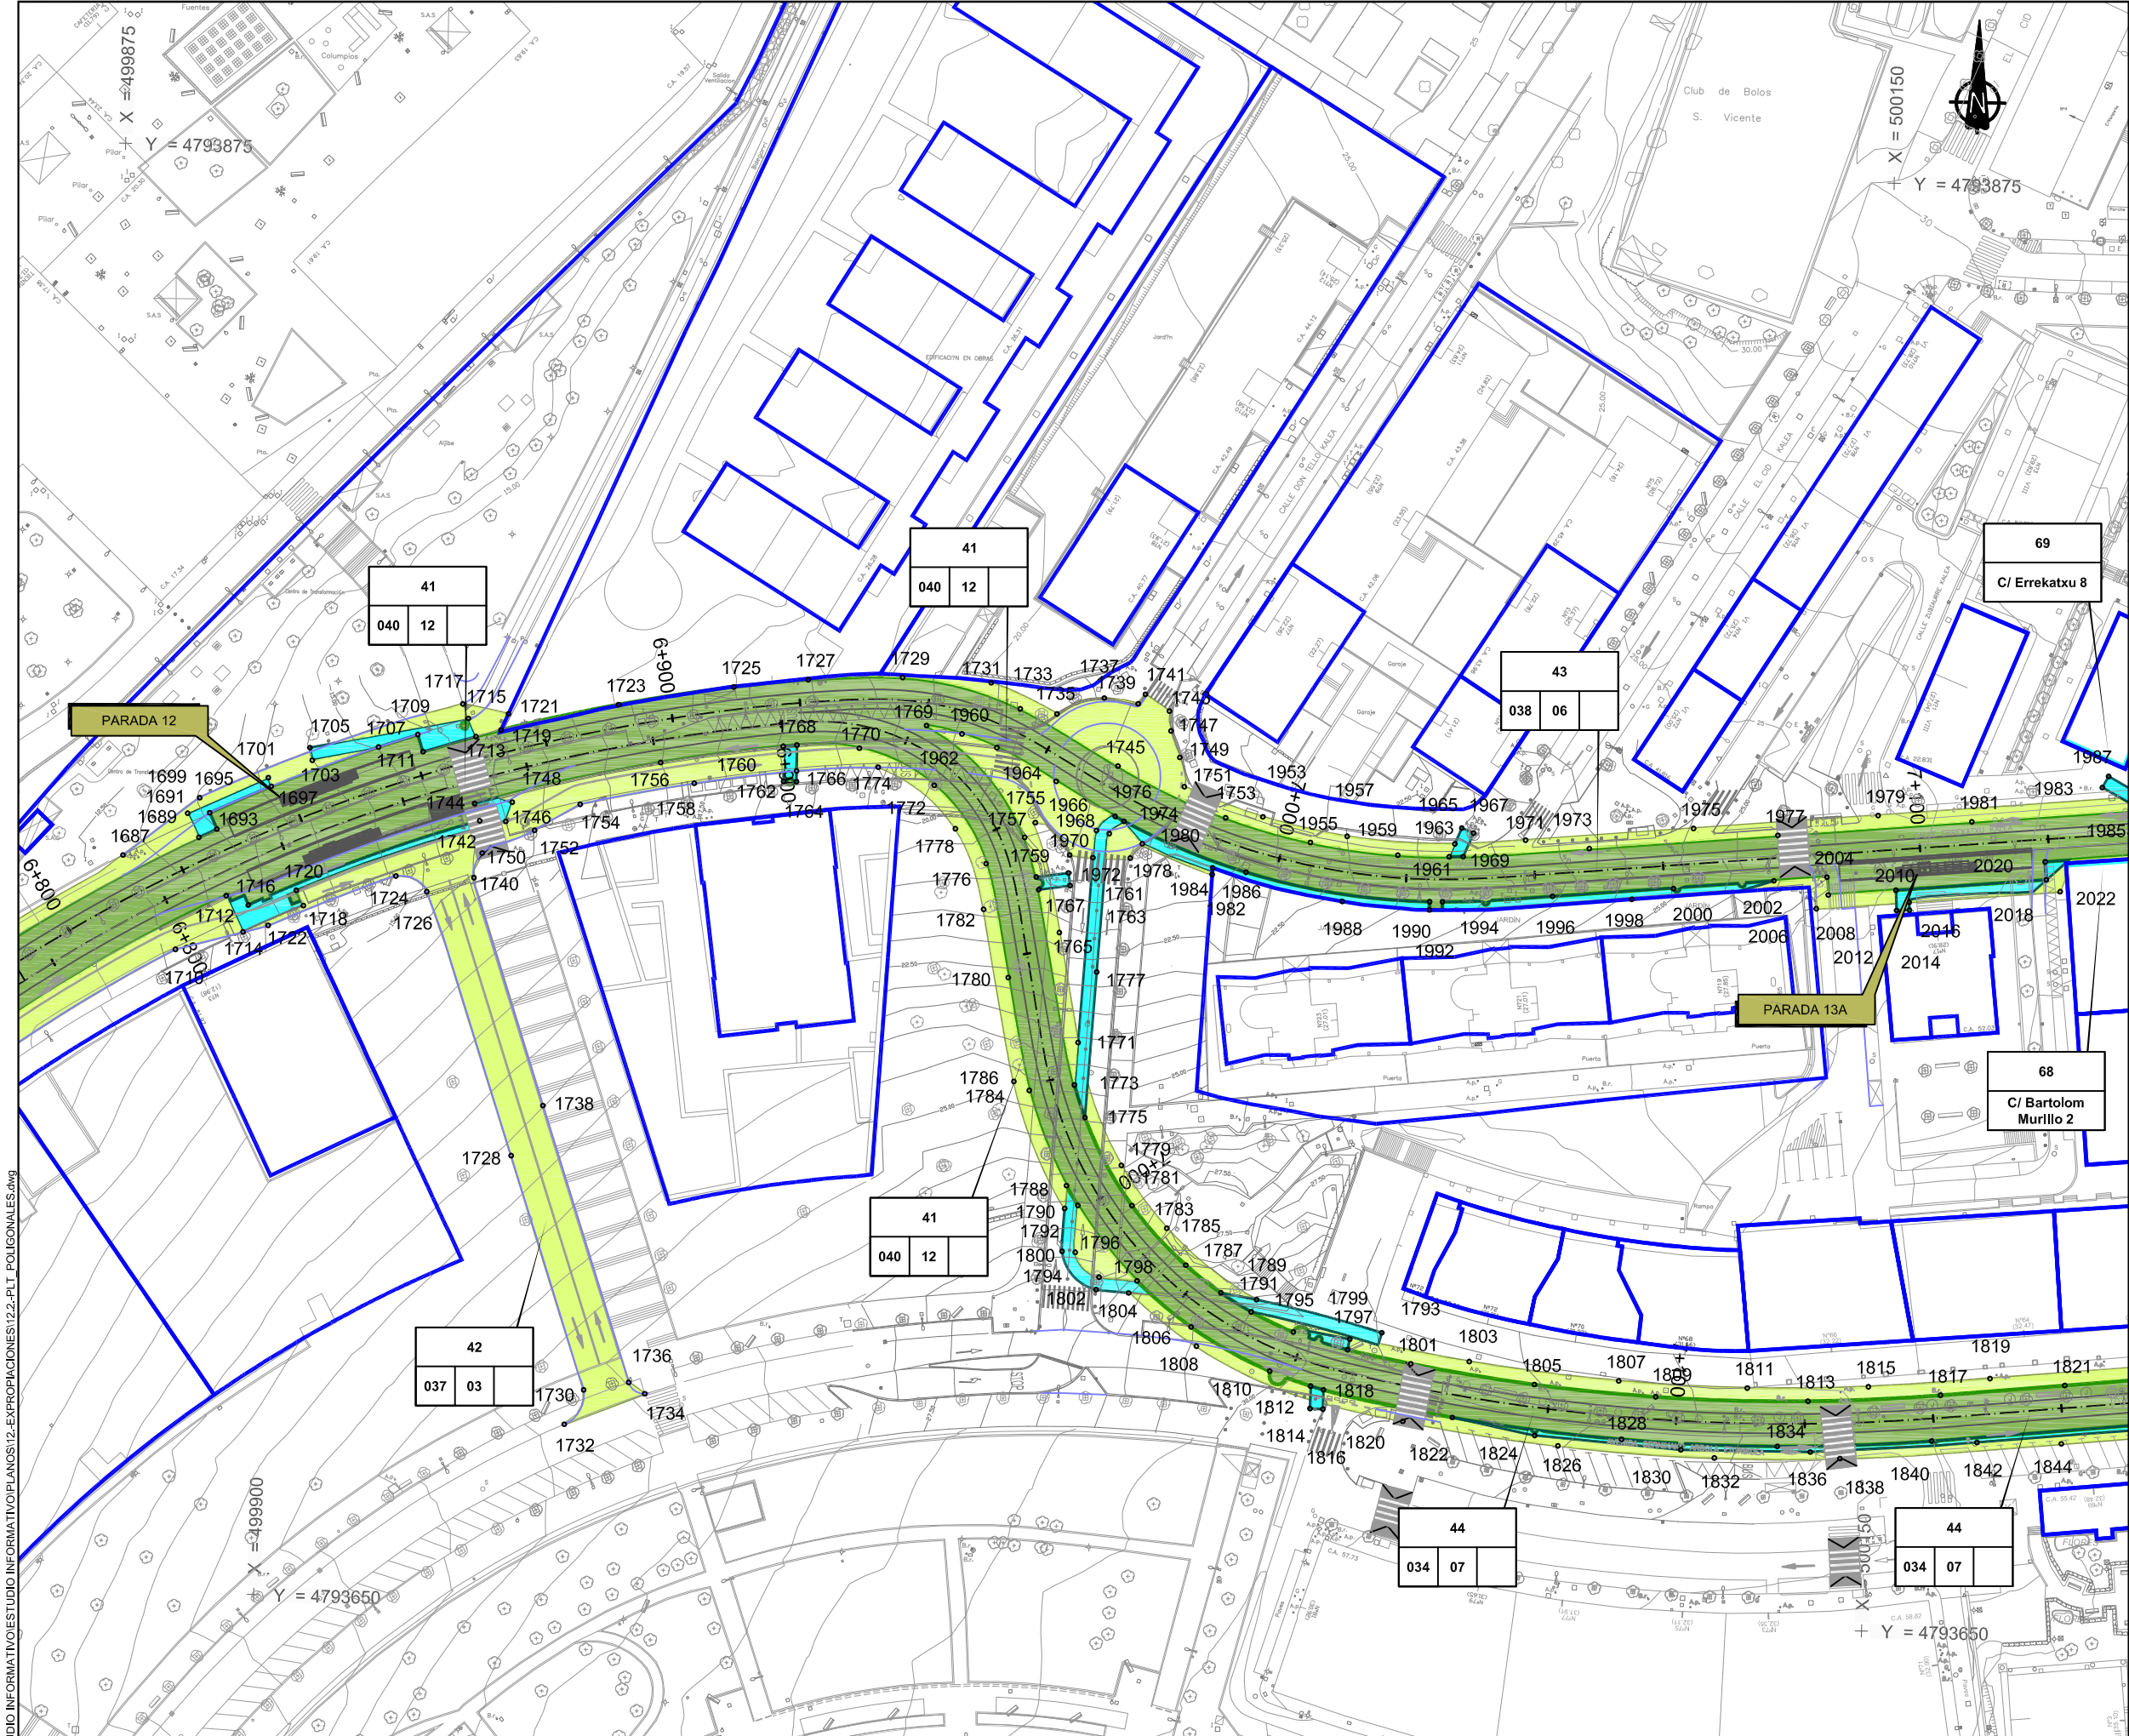


LEYENDA

- Límite de parcela.
- Expropiación.
- Mutación demanial permanente.
- Servidumbres.
- Ocupación temporal.
- Mutación demanial temporal.

a	a N° parcela proyecto.	c	Manzana.
b	Polígono.	d	Parcela.

A	PRIMERA EMISIÓN	FEB12	JAV	LP	NO
REV.	CLASE DE MODIFICACIÓN	FECHA	NOMBRE	COMP.	OBRA
BERRIKUSPENAK / REVISIONES					
AHOLKULARIA / CONSULTOR			INGENIARI EGILEA INGENIERO AUTOR		
inecobz			 Pablo Ramos Trujillo N° Col.: 13.578		
AHOLKULARIA ERREFERENTZIA REFERENCIA CONSULTOR			ERREFERENTZIA REFERENCIA		
100547					

ESKALA ORIGINAL: ESCALA ORIGINAL (DIN-A1)	PROIEKTUAREN IZENBURUA TÍTULO DEL PROYECTO	PLANOAREN IZENBURUA TÍTULO DEL PLANO	PLANO-ZK / N. PLANO
1/500	ESTUDIO INFORMATIVO DEL TRANVÍA URBANO DE BARAKALDO	PUNTOS DE LAS POLIGONALES DE OCUPACIÓN	12.2
			ORRIA / HOJA
			22 Sigue 27

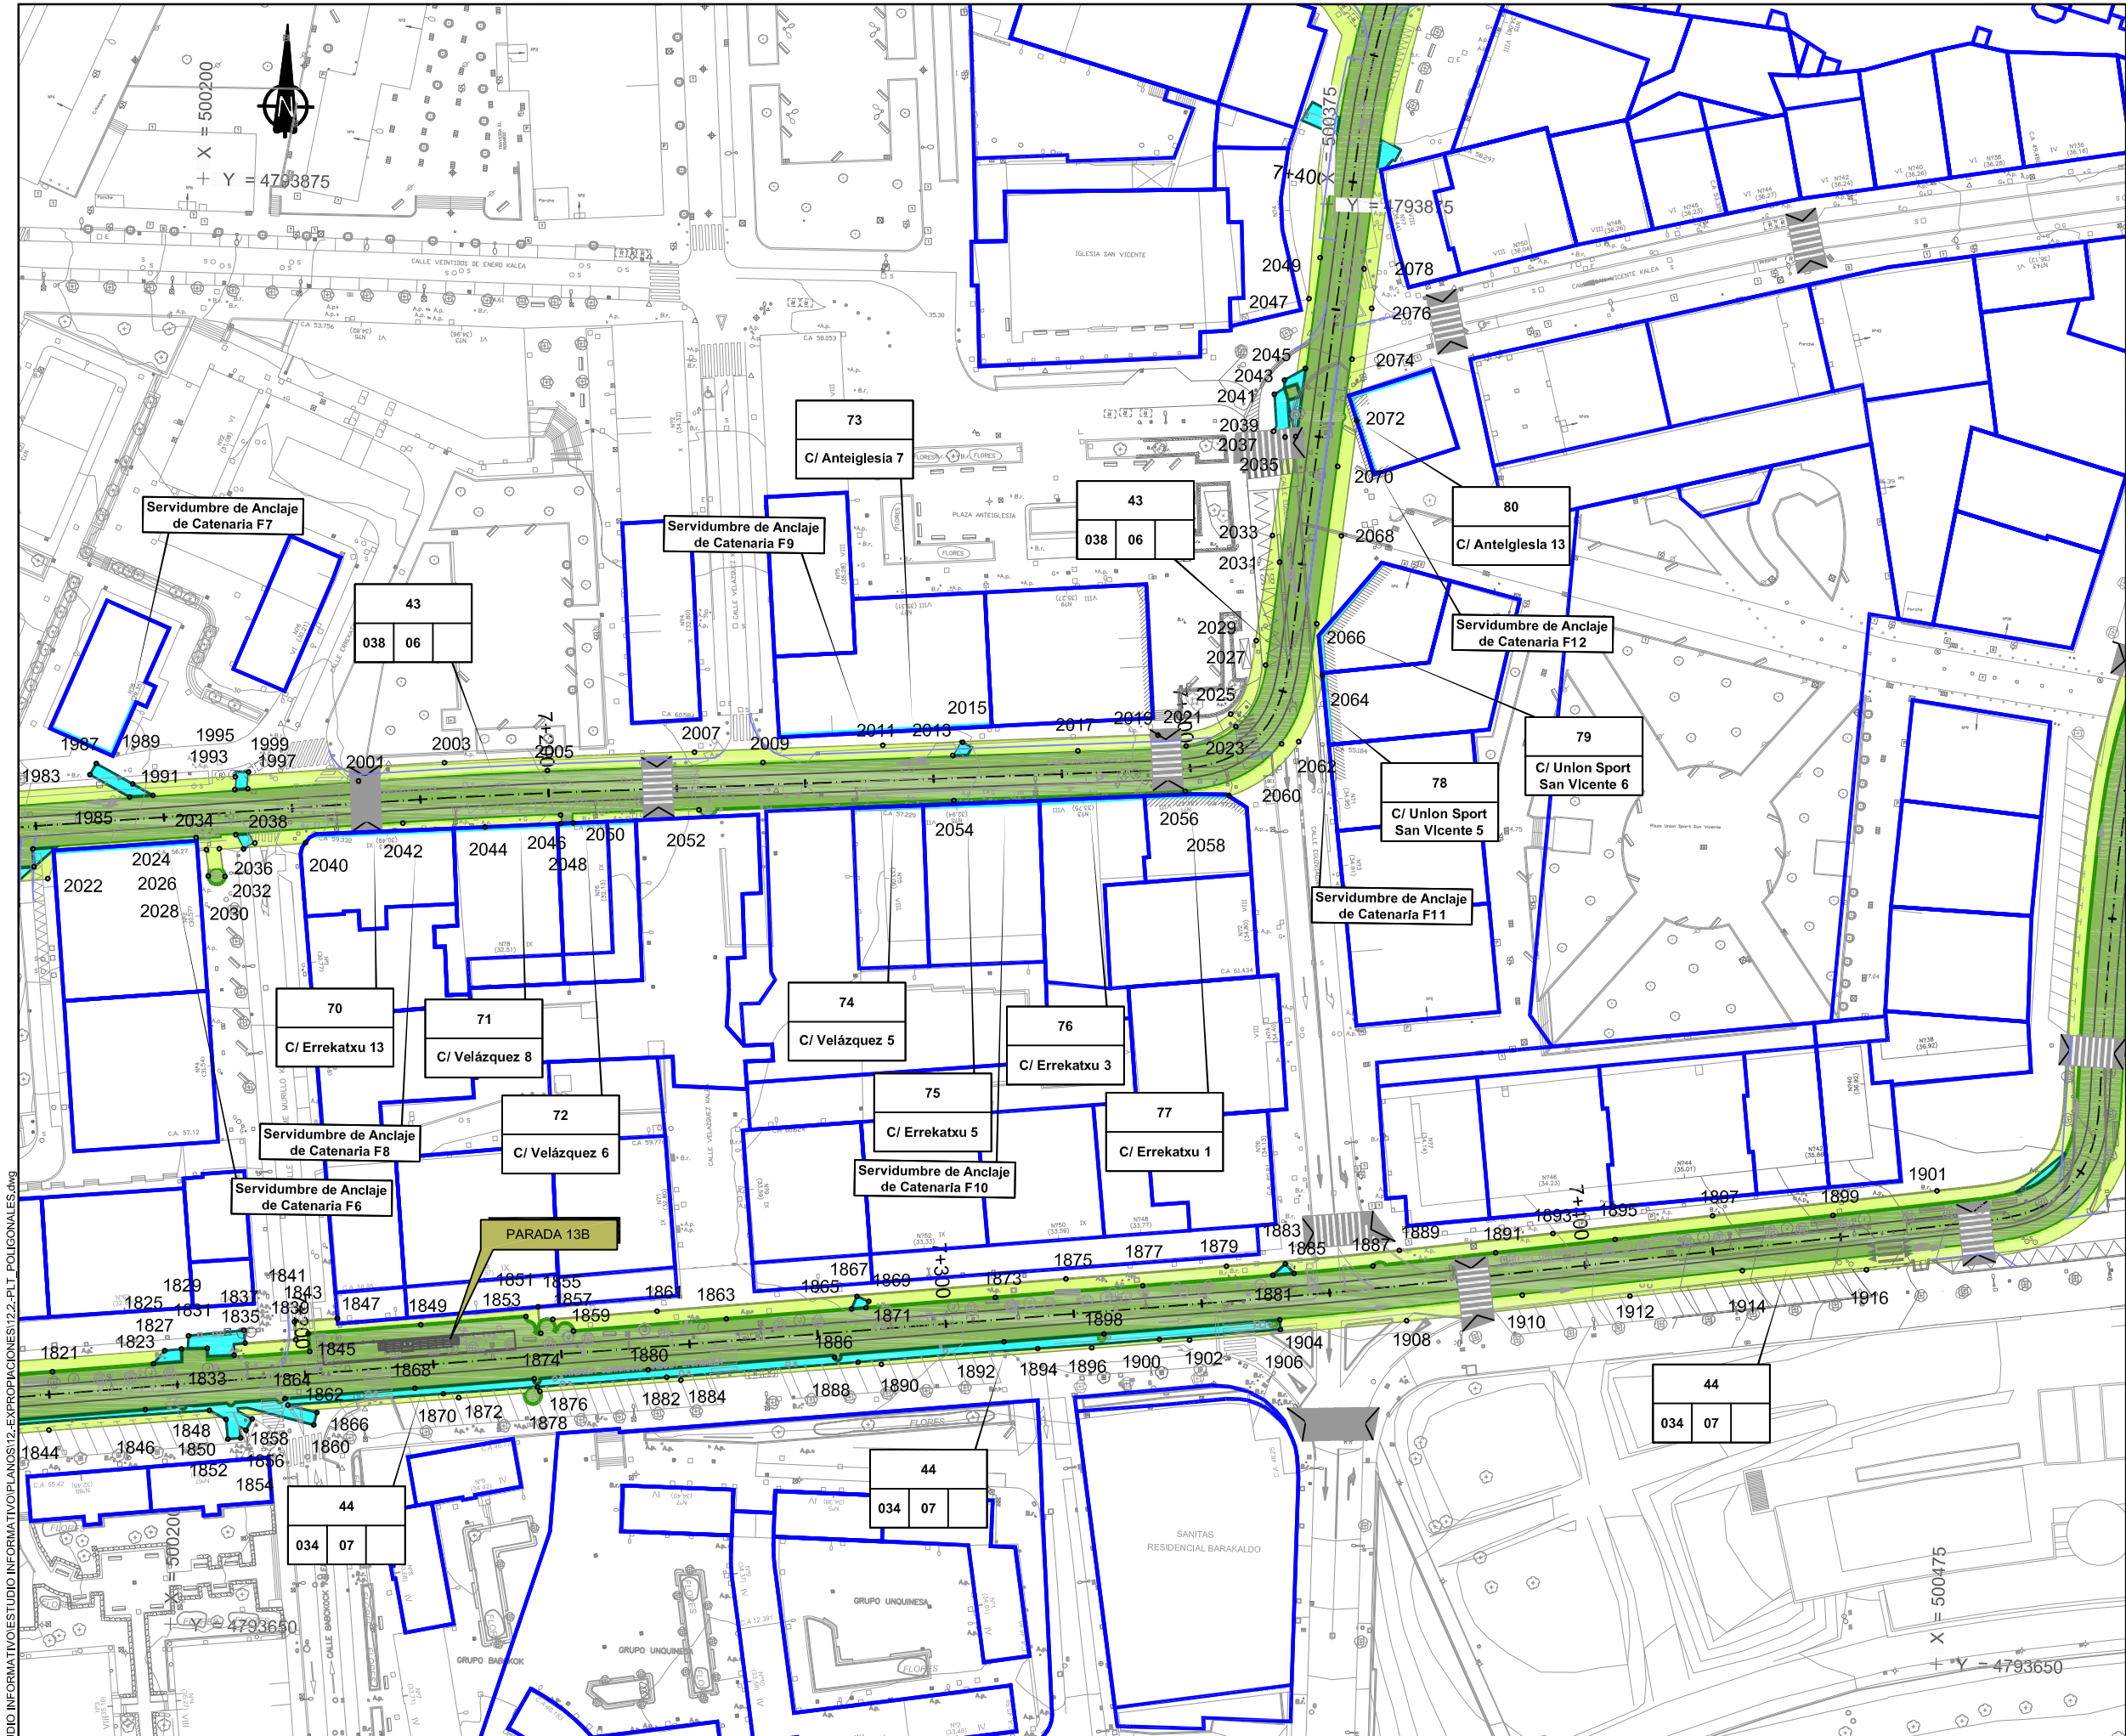


LEYENDA

- Límite de parcela.
- Expropiación.
- Mutación demanial permanente.
- Servidumbres.
- Ocupación temporal.
- Mutación demanial temporal.

a	a N° parcela proyecto.	c	Manzana.
b	Polígono.	d	Parcela.

PRIMERA EMISIÓN				FEB12	JAV	LP	NO
REV.	CLASE DE MODIFICACIÓN	FECHA	NOMBRE	COMP.	OBRA		
BERRIKUSPENAK / REVISIONES							
AHOLKULARIA / CONSULTOR				INGENIARI EGILEA INGENIERO AUTOR			
inecobz				Pablo Ramos Trujillo N° Col.: 13.578			
AHOLKULARIA ERREFERENTZIA REFERENCIA CONSULTOR				ERREFERENTZIA REFERENCIA			
100547							
PLANOAREN IZENBURUA TÍTULO DEL PLANO				PLANO-ZK / N. PLANO			
PUNTOS DE LAS POLIGONALES DE OCUPACIÓN				12.2			
				ORRIA / HOJA			
				23 Sigue 27			

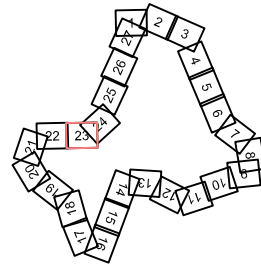

X:\101\100547\ESTUDIO INFORMATIVO\PLANOS\12-EXPROPIACIONES\12.2-PLT_POLIGONALES.dwg

EUSKO JAURLARITZA

GOBIERNO VASCO

ETXEBIZITZA, HERRI LAN
ETA GARRAIO SAILA

DEPARTAMENTO DE VIVIENDA
OBRAS PÚBLICAS Y TRANSPORTES

et euskal trenbide sarea
PROIEKTUAREN IKUSKAPENA ETA ZUZENDARITZA
INSPECCIÓN Y DIRECCIÓN DEL PROYECTO

ESKALA ORIGINALA:
ESCALA ORIGINAL
(DIN-A1)
1/500

0 2 4 6 8 10 20 30 40m
ESKALA GRAFIKOA
ESCALA GRÁFICA

PROIEKTUAREN IZENBURUA
TÍTULO DEL PROYECTO

ESTUDIO INFORMATIVO DEL TRANVÍA URBANO DE BARAKALDO



PLANOAREN IZENBURUA
TÍTULO DEL PLANO

PUNTOS DE LAS POLIGONALES DE OCUPACIÓN

PLANO-ZK / N. PLANO

12.2

ORRIA / HOJA
23 Sigue 27

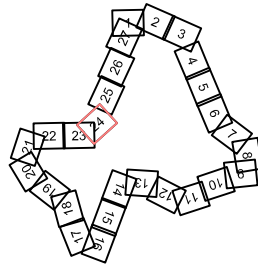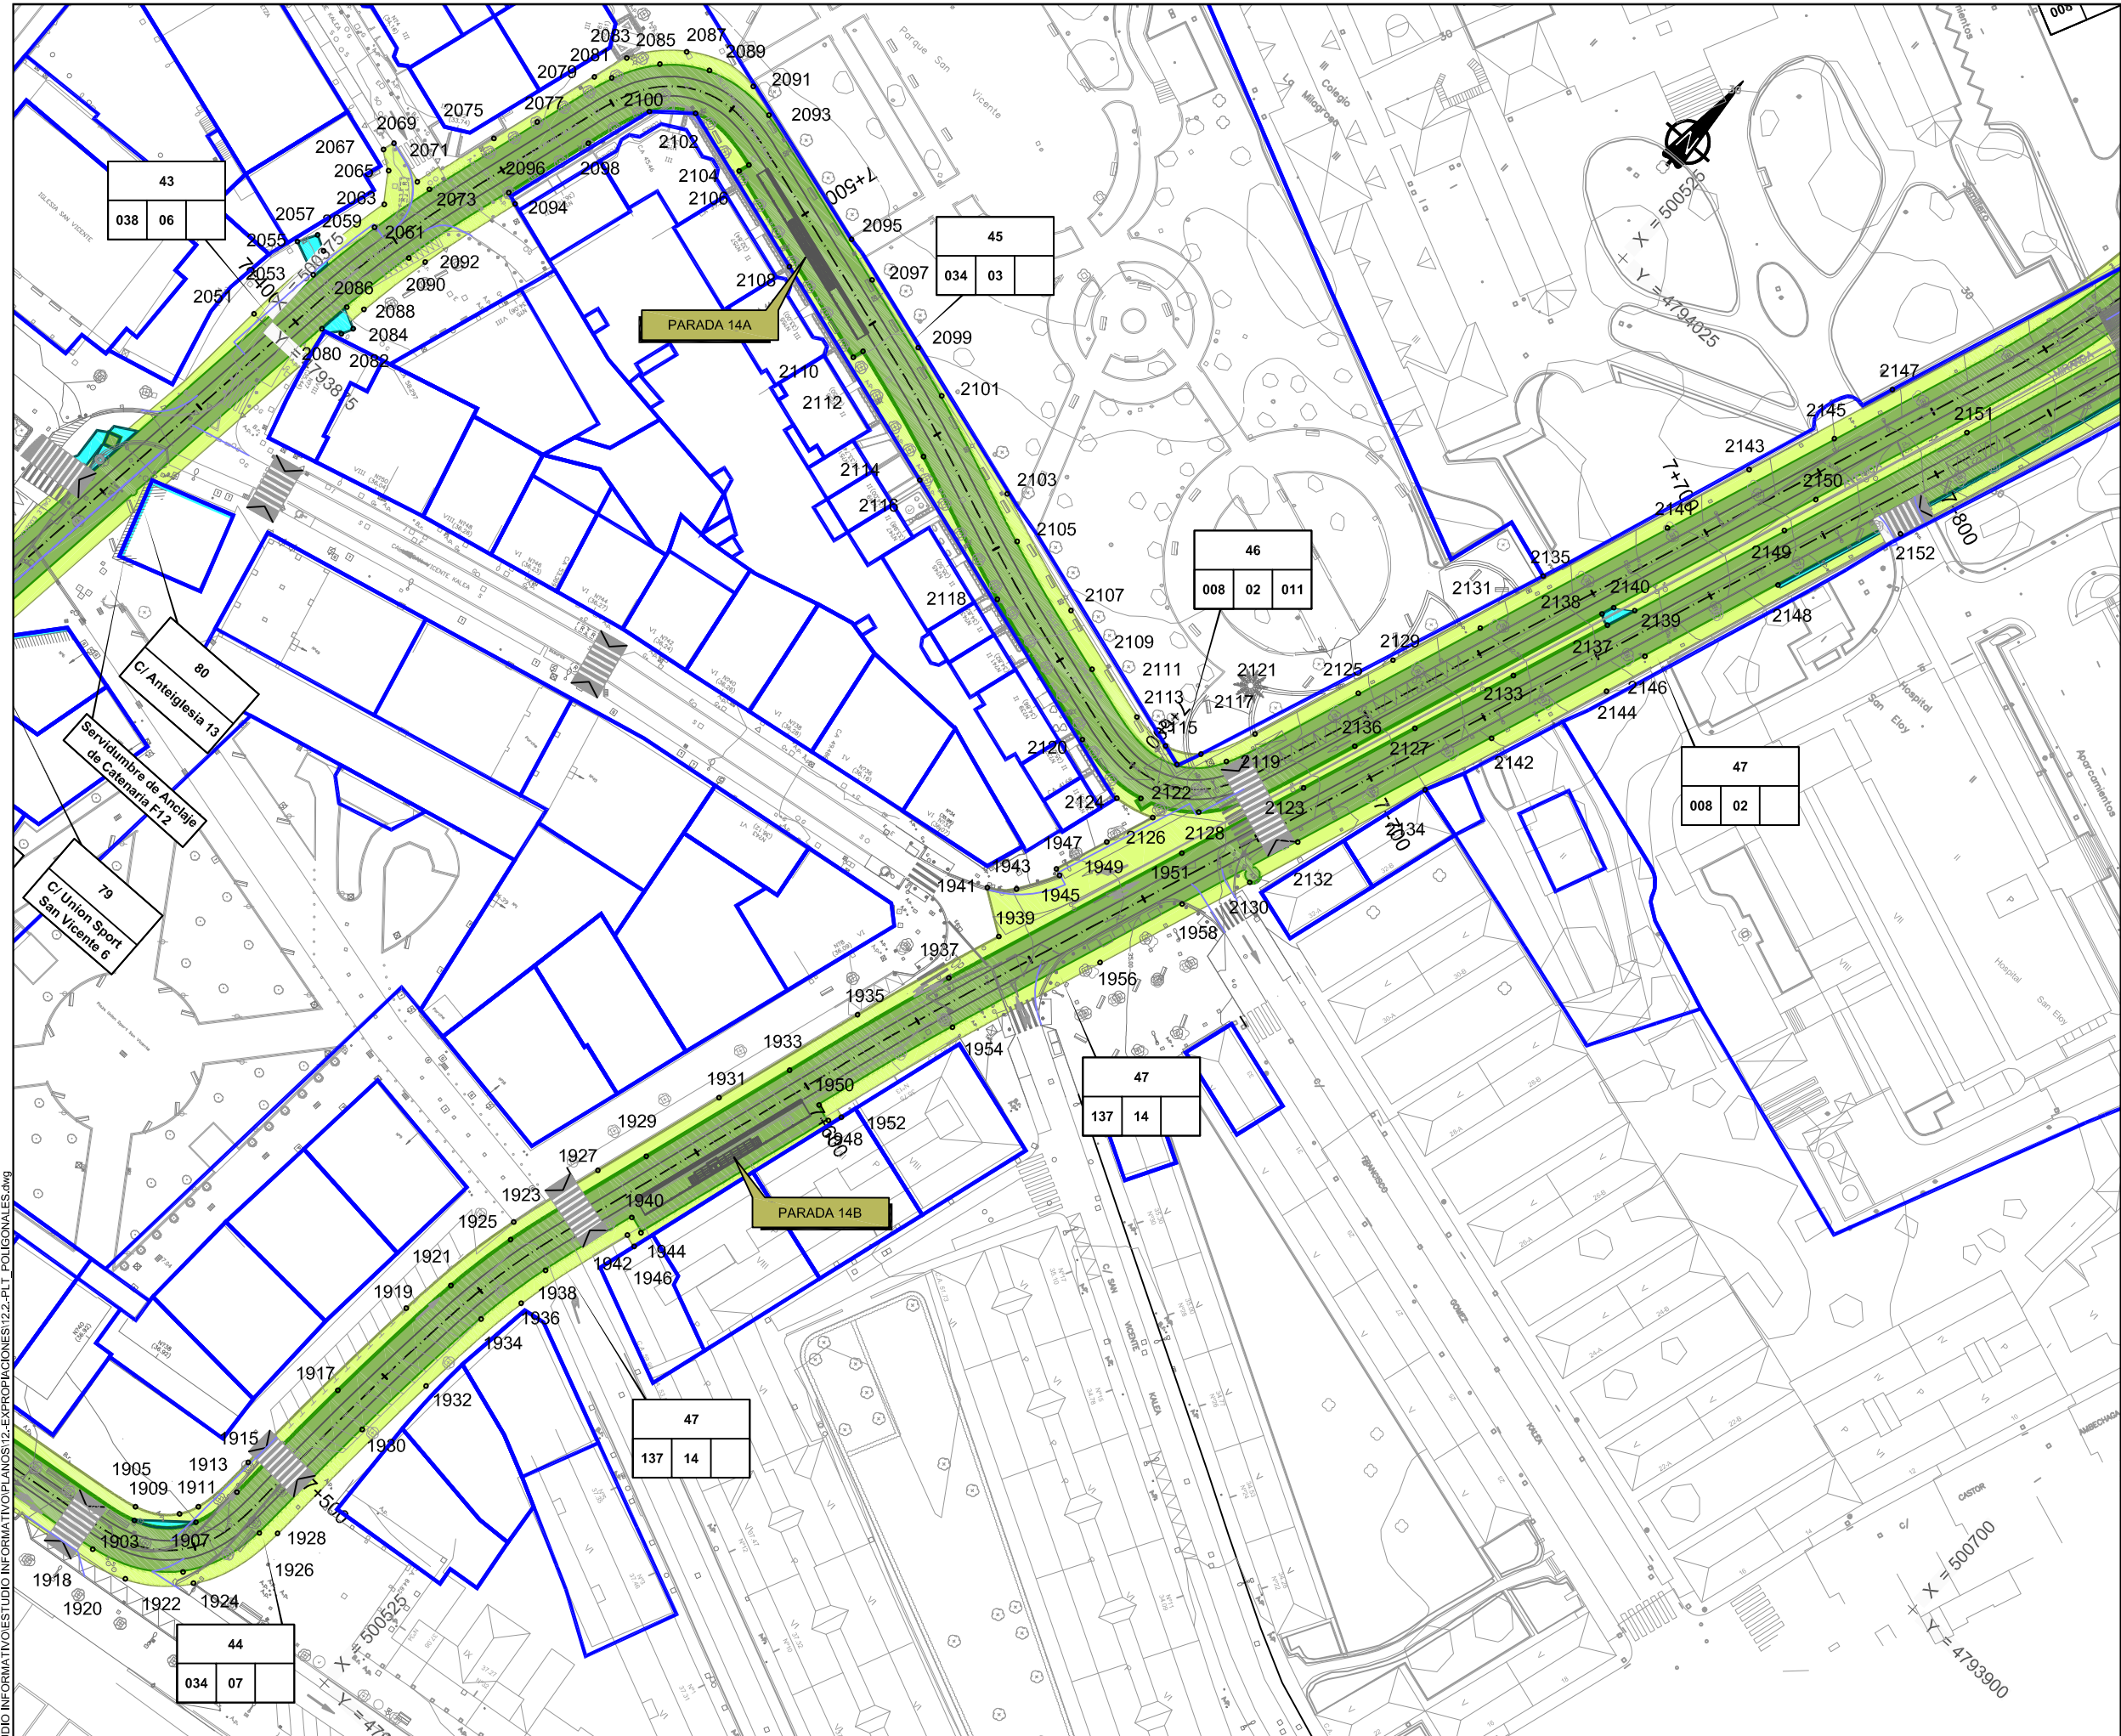


LEYENDA

- Límite de parcela.
- Expropiación.
- Mutación demanial permanente.
- Servidumbres.
- Ocupación temporal.
- Mutación demanial temporal.

a	b	c	d
a N° parcela proyecto.		c Manzana.	
b Polígono.		d Parcela.	

A	PRIMERA EMISIÓN			FEB12	JAV	LP	NO
REV.	CLASE DE MODIFICACION			FECHA	NOMBRE	COMP.	OBRA
BERRIKUSPENAK / REVISIONES							
AHOLKULARIA / CONSULTOR				INGENIARI EGILEA INGENIERO AUTOR			
inecobz k ^{IF} INTEK				 Pablo Ramos Trujillo Nº Col.: 13.578			
AHOLKULARIA ERREFERENTZIA REFERENCIA CONSULTOR				ERREFERENTZIA REFERENCIA			
100547							

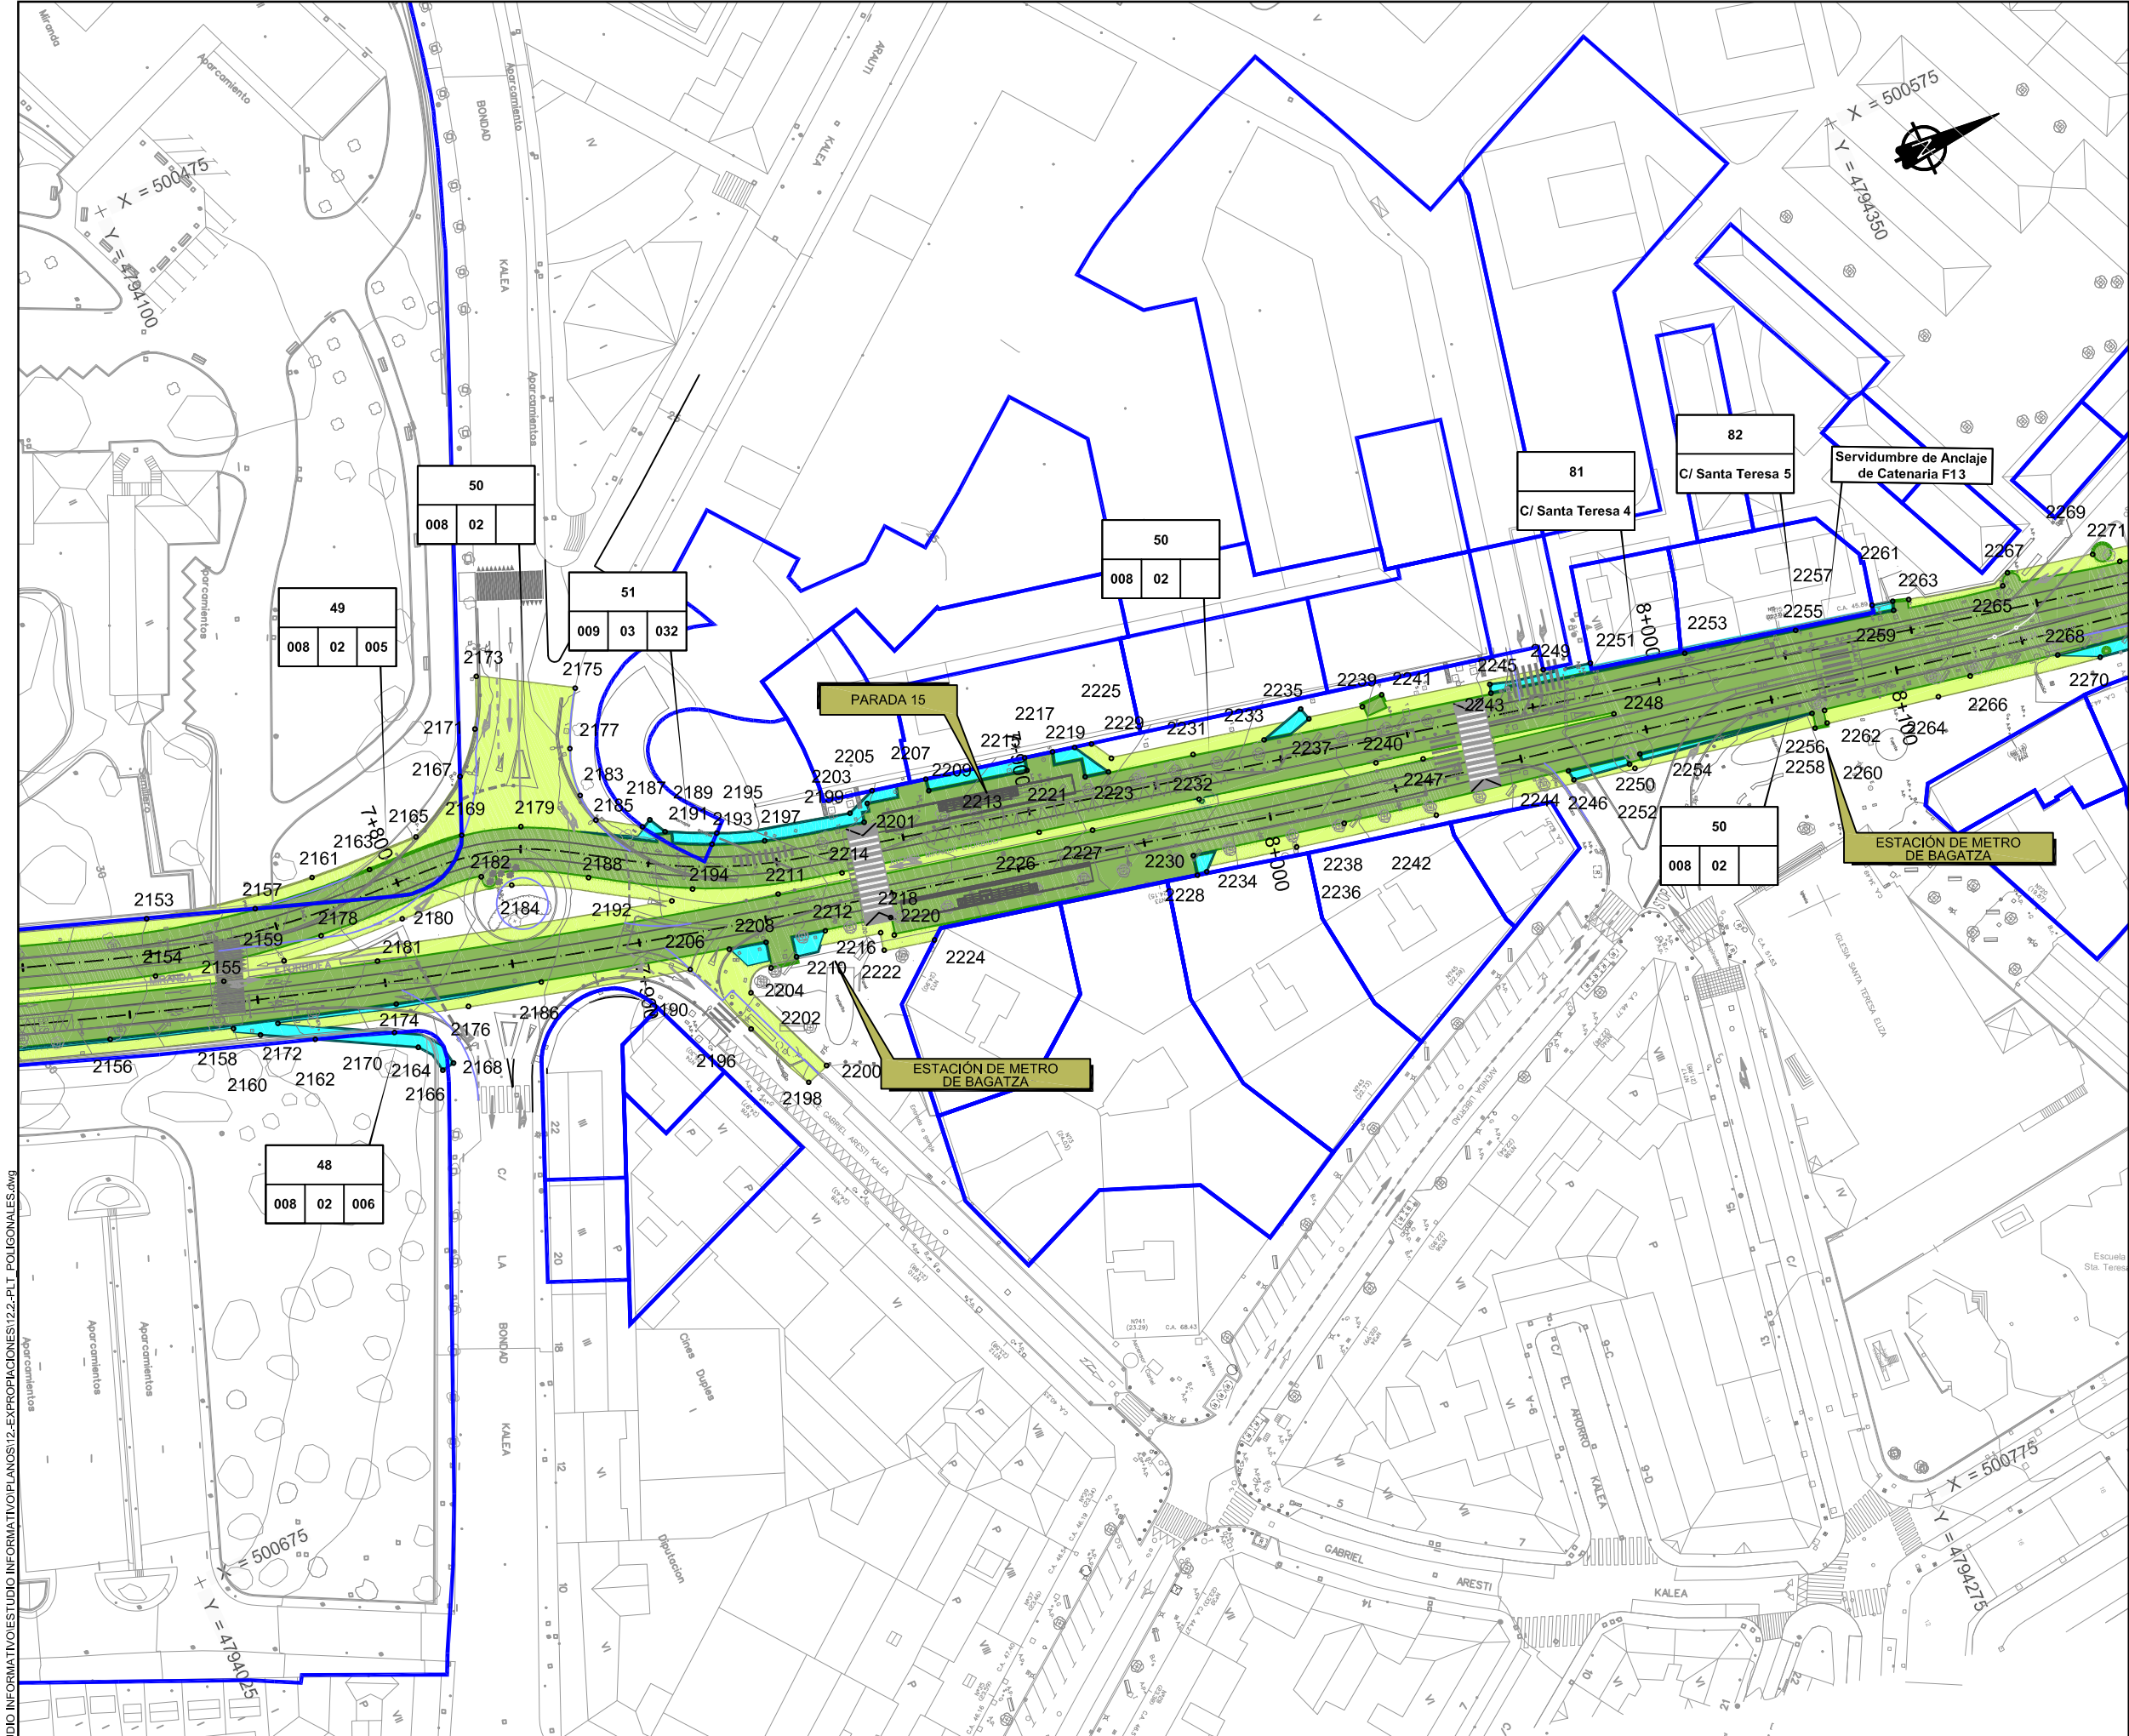

LEYENDA


- Límite de parcela.
- Expropiación.
- Mutación demanial permanente.
- Servidumbres.
- Ocupación temporal.
- Mutación demanial temporal.

a	a N° parcela proyecto.	c	Manzana.
b	Polígono.	d	Parcela.

PRIMERA EMISIÓN		FEB12	JAN	LP	NO
REV.	CLASE DE MODIFICACIÓN	FECHA	NOMBRE	COMP.	OBRA
BERRIKUSPENAK / REVISIONES					
AHOLKULARIA / CONSULTOR		INGENIARI EGILEA INGENIERO AUTOR			
inecobz		Pablo Ramos Trujillo Nº Col.: 13.578			
AHOLKULARIA ERREFERENTZIA REFERENCIA CONSULTOR		ERREFERENTZIA REFERENCIA			
100547					

ESKALA ORIGINALA: ESCALA ORIGINAL (DIN-A1)	PROIEKTUAREN IZENBURUA TÍTULO DEL PROYECTO	PLANOAREN IZENBURUA TÍTULO DEL PLANO	PLANO-ZK / N. PLANO
1/500	ESTUDIO INFORMATIVO DEL TRANVÍA URBANO DE BARAKALDO	PUNTOS DE LAS POLIGONALES DE OCUPACIÓN	12.2
			ORRIA / HOJA
			25 Sigue 27

X:\101\000547\ESTUDIO INFORMATIVO\ESTUDIO INFORMATIVO\PLANOS\12.2-PLT_POLIGONALES.dwg

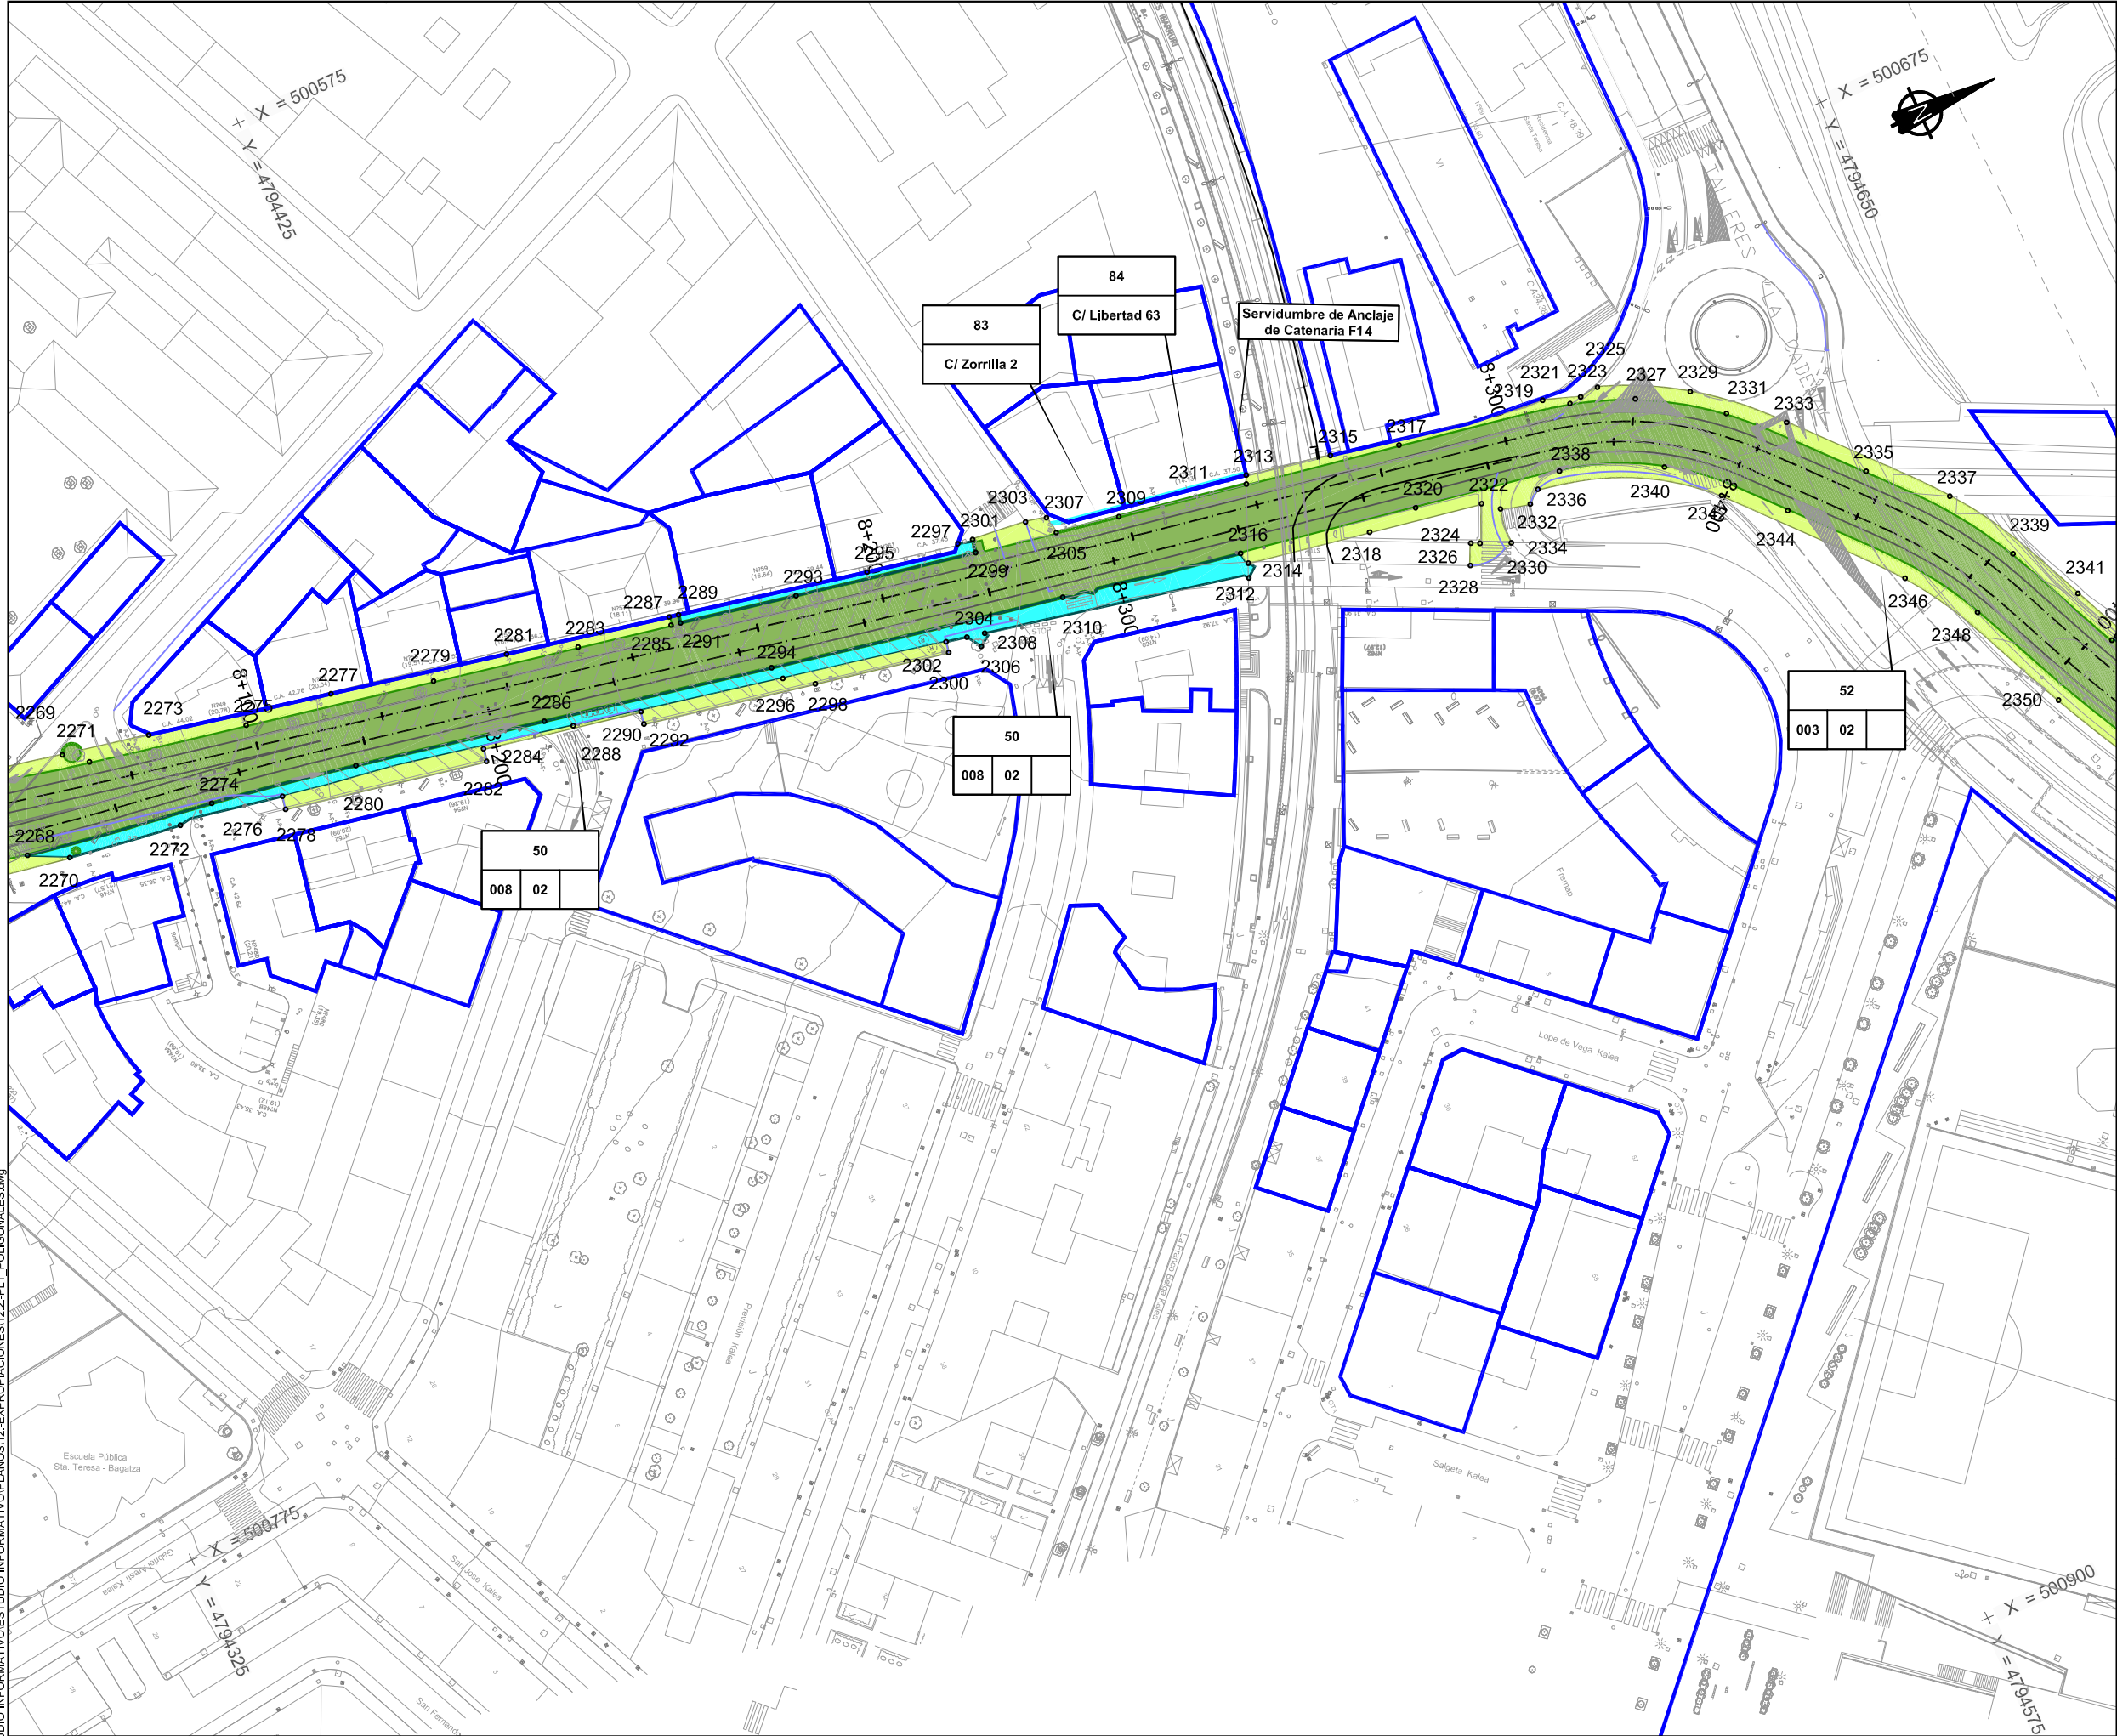

LEYENDA

- Límite de parcela.
- Expropiación.
- Mutación demanial permanente.
- Servidumbres.
- Ocupación temporal.
- Mutación demanial temporal.

a	b	c	d
a N° parcela proyecto.		c Manzana.	
b Polígono.		d Parcela.	

PRIMERA EMISIÓN		FEB12	JAV	LP	NO
REV.	CLASE DE MODIFICACIÓN	FECHA	NOMBRE	COMP.	OBRA
BERRIKUPENAK / REVISIONES					
AHOLKULARIA / CONSULTOR		INGENIARI EGILEA INGENIERO AUTOR			
inecobz		 Pablo Ramos Trujillo N° Col.: 13.578			
AHOLKULARIA ERREFERENTZIA REFERENCIA CONSULTOR		ERREFERENTZIA REFERENCIA			
100547					

EUSKO JAURLARITZA
ETXEBIZITZA, HERRI LAN
ETA GARRAIO SAILA

GOBIERNO VASCO
DEPARTAMENTO DE VIVIENDA
OBRAS PÚBLICAS Y TRANSPORTES

PROIEKTUAREN IKUSKAPENA ETA ZUZENDARITZA
INSPECCIÓN Y DIRECCIÓN DEL PROYECTO

ESKALA ORIGINALA:
ESCALA ORIGINAL
(DIN-A1)
1/500

ESKALA GRAFIKOA
ESCALA GRÁFICA



PROIEKTUAREN IZENBURUA
TÍTULO DEL PROYECTO
ESTUDIO INFORMATIVO DEL TRANVÍA URBANO DE BARAKALDO

PLANOAREN IZENBURUA
TÍTULO DEL PLANO
PUNTOS DE LAS POLIGONALES DE OCUPACIÓN

PLANO-ZK / N. PLANO
12.2
ORRIA / HOJA
26 Sigue 27

X:\101\00547\ESTUDIO INFORMATIVO\PLANOS\12.2-PLT_POLIGONALES.dwg

DIRECCIÓN	DIBUJADO	REVISADO	APROBADO	FECHA
P. FERROVIARIOS	JOSÉ A. VÁZQUEZ	LOURDES PRUNEDA	PABLO RAMOS	09-02-2012

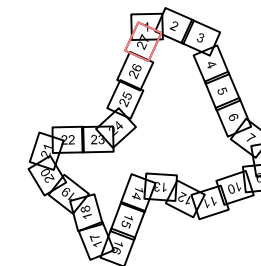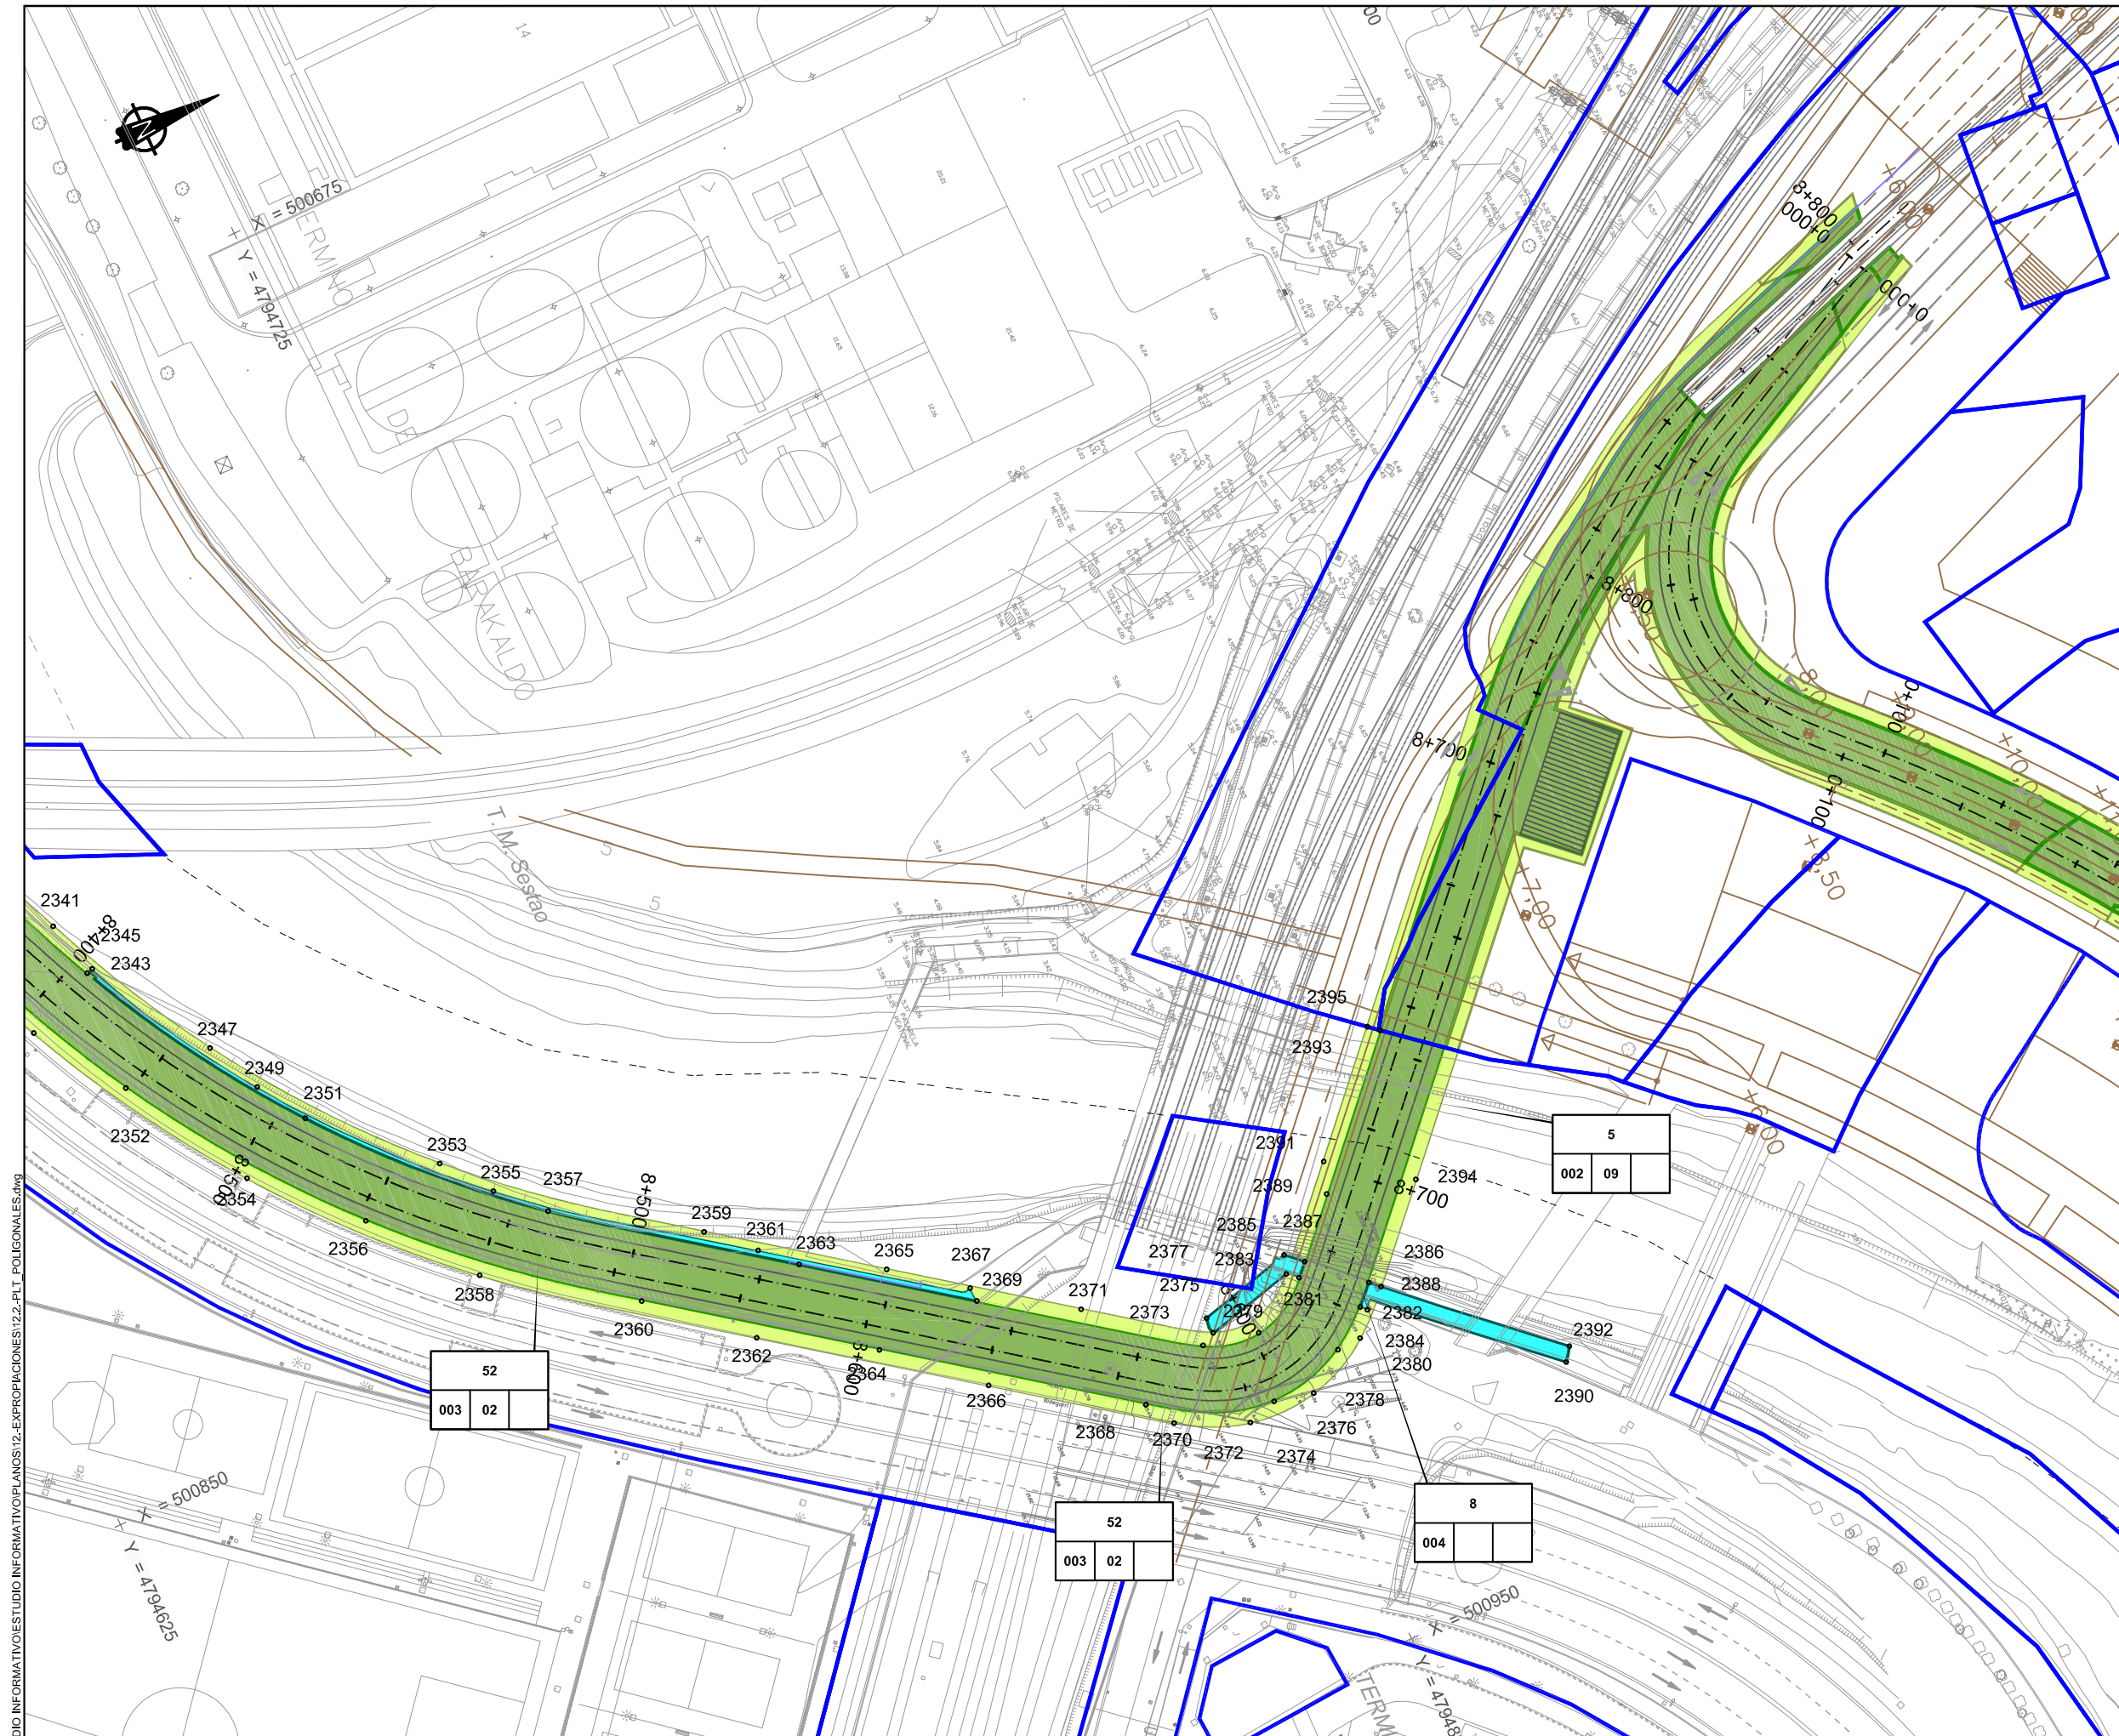

LEYENDA

- | | |
|---|-------------------------------|
|  | Límite de parcela. |
|  | Expropiación. |
|  | Mutación demanial permanente. |
|  | Servidumbres. |
|  | Ocupación temporal. |
|  | Mutación demanial temporal. |

a	a N° parcela proyecto.	c Manzana
b c d	b Polígono.	d Parcela

A	PRIMERA EMISIÓN	FEB12	JAV	LP	N		
REV.	CLASE DE MODIFICACIÓN	FECHA	NOMBRE	COMP.	OBS.		
BERRIKUSPENAK / REVISIONES							

AHOLKULARIA / CONSULTOR ineco <i>bzk</i> 	INGENIARI EGILEA INGENIERO AUTOR  Pablo Ramos Trujillo Nº Col.: 13.578
---	--

AHOLKULARIA ERREFERENTZIA REFERENCIA CONSULTOR	ERREFERENTZIA REFERENCIA
100547	