

- OHARRAK :**
NOTAS :
- ELEMENTOS EXISTENTES**
- BIDEGORRI
 - CALZADA
 - ACERA
 - ZONA VERDE
 - ZONA DE MONTE
 - ZONA VIAS FERROCARRIL
- ELEMENTOS REPUESTOS**
- BIDEGORRI
 - CALZADA
 - ACERA
- REVEGETACIÓN**
- HIDROSIEMBRA

A	PRIMERA EMISION	Oct. 23	NCF	ETS
REV.	CLASE DE MODIFICACION	FECHA	NOMBRE	COMP. OBRA
BERRIKUSPENAK / REVISIONES				
AHOLKULARIA / CONSULTOR		INGENIARI EGILEA INGENIERO AUTOR		
AHOLKULARIAREN ERREFERENTZIA REFERENCIA CONSULTOR		ERREFERENTZIA REFERENCIA		
		3-VMA-23-206-A		

CAPRIN EDITABLE.02 PLANOS.19 URBANIZACIÓN.3-VMA-23-206-A.DWG - 07/11/2023

EUSKO JAURLARITZA **GOBIERNO VASCO**
LURRALDE PLANGINTZA, ETXEBIZITZA ETA GARRAIO SAILA DEPARTAMENTO DE PLANIFICACIÓN TERRITORIAL, VIVIENDA Y TRANSPORTES

ets
PROIEKTUAREN IKUSKAPENA ETA ZUZENDARITZA
INSPECCIÓN Y DIRECCIÓN DEL PROYECTO

ESKALA ORIGINALA
ESCALA ORIGINAL
1/500
EN DIN A1

0 5 15 25M

ESKALA GRAFIKOA
ESCALA GRAFICA

PROIEKTUAREN IZENBURUA
TITULO DEL PROYECTO

AMARAKO MERKANTZIEN SAHESBIDEAREN ERAIKUNTZA PROIEKTUA
PROYECTO DE CONSTRUCCIÓN DE LA VARIANTE DE MERCANCIAS DE AMARA


PLANOAREN IZENBURUA
TITULO DEL PLANO

Itxitura
Multzoko oinplanoa
Urbanización
Plano de planta

PLANO ZK. / N. PLANO
19

ORRIA / HOJA
1 Sigue FIN

P:\PROYECTOS VIVOS\21\0000265\02 VICERIES\PLANOS\ PLANOS VTE MERCANCIAS\19_URBANIZACIÓN\3-VMA-23-207-A.DWG - 29/10/2023

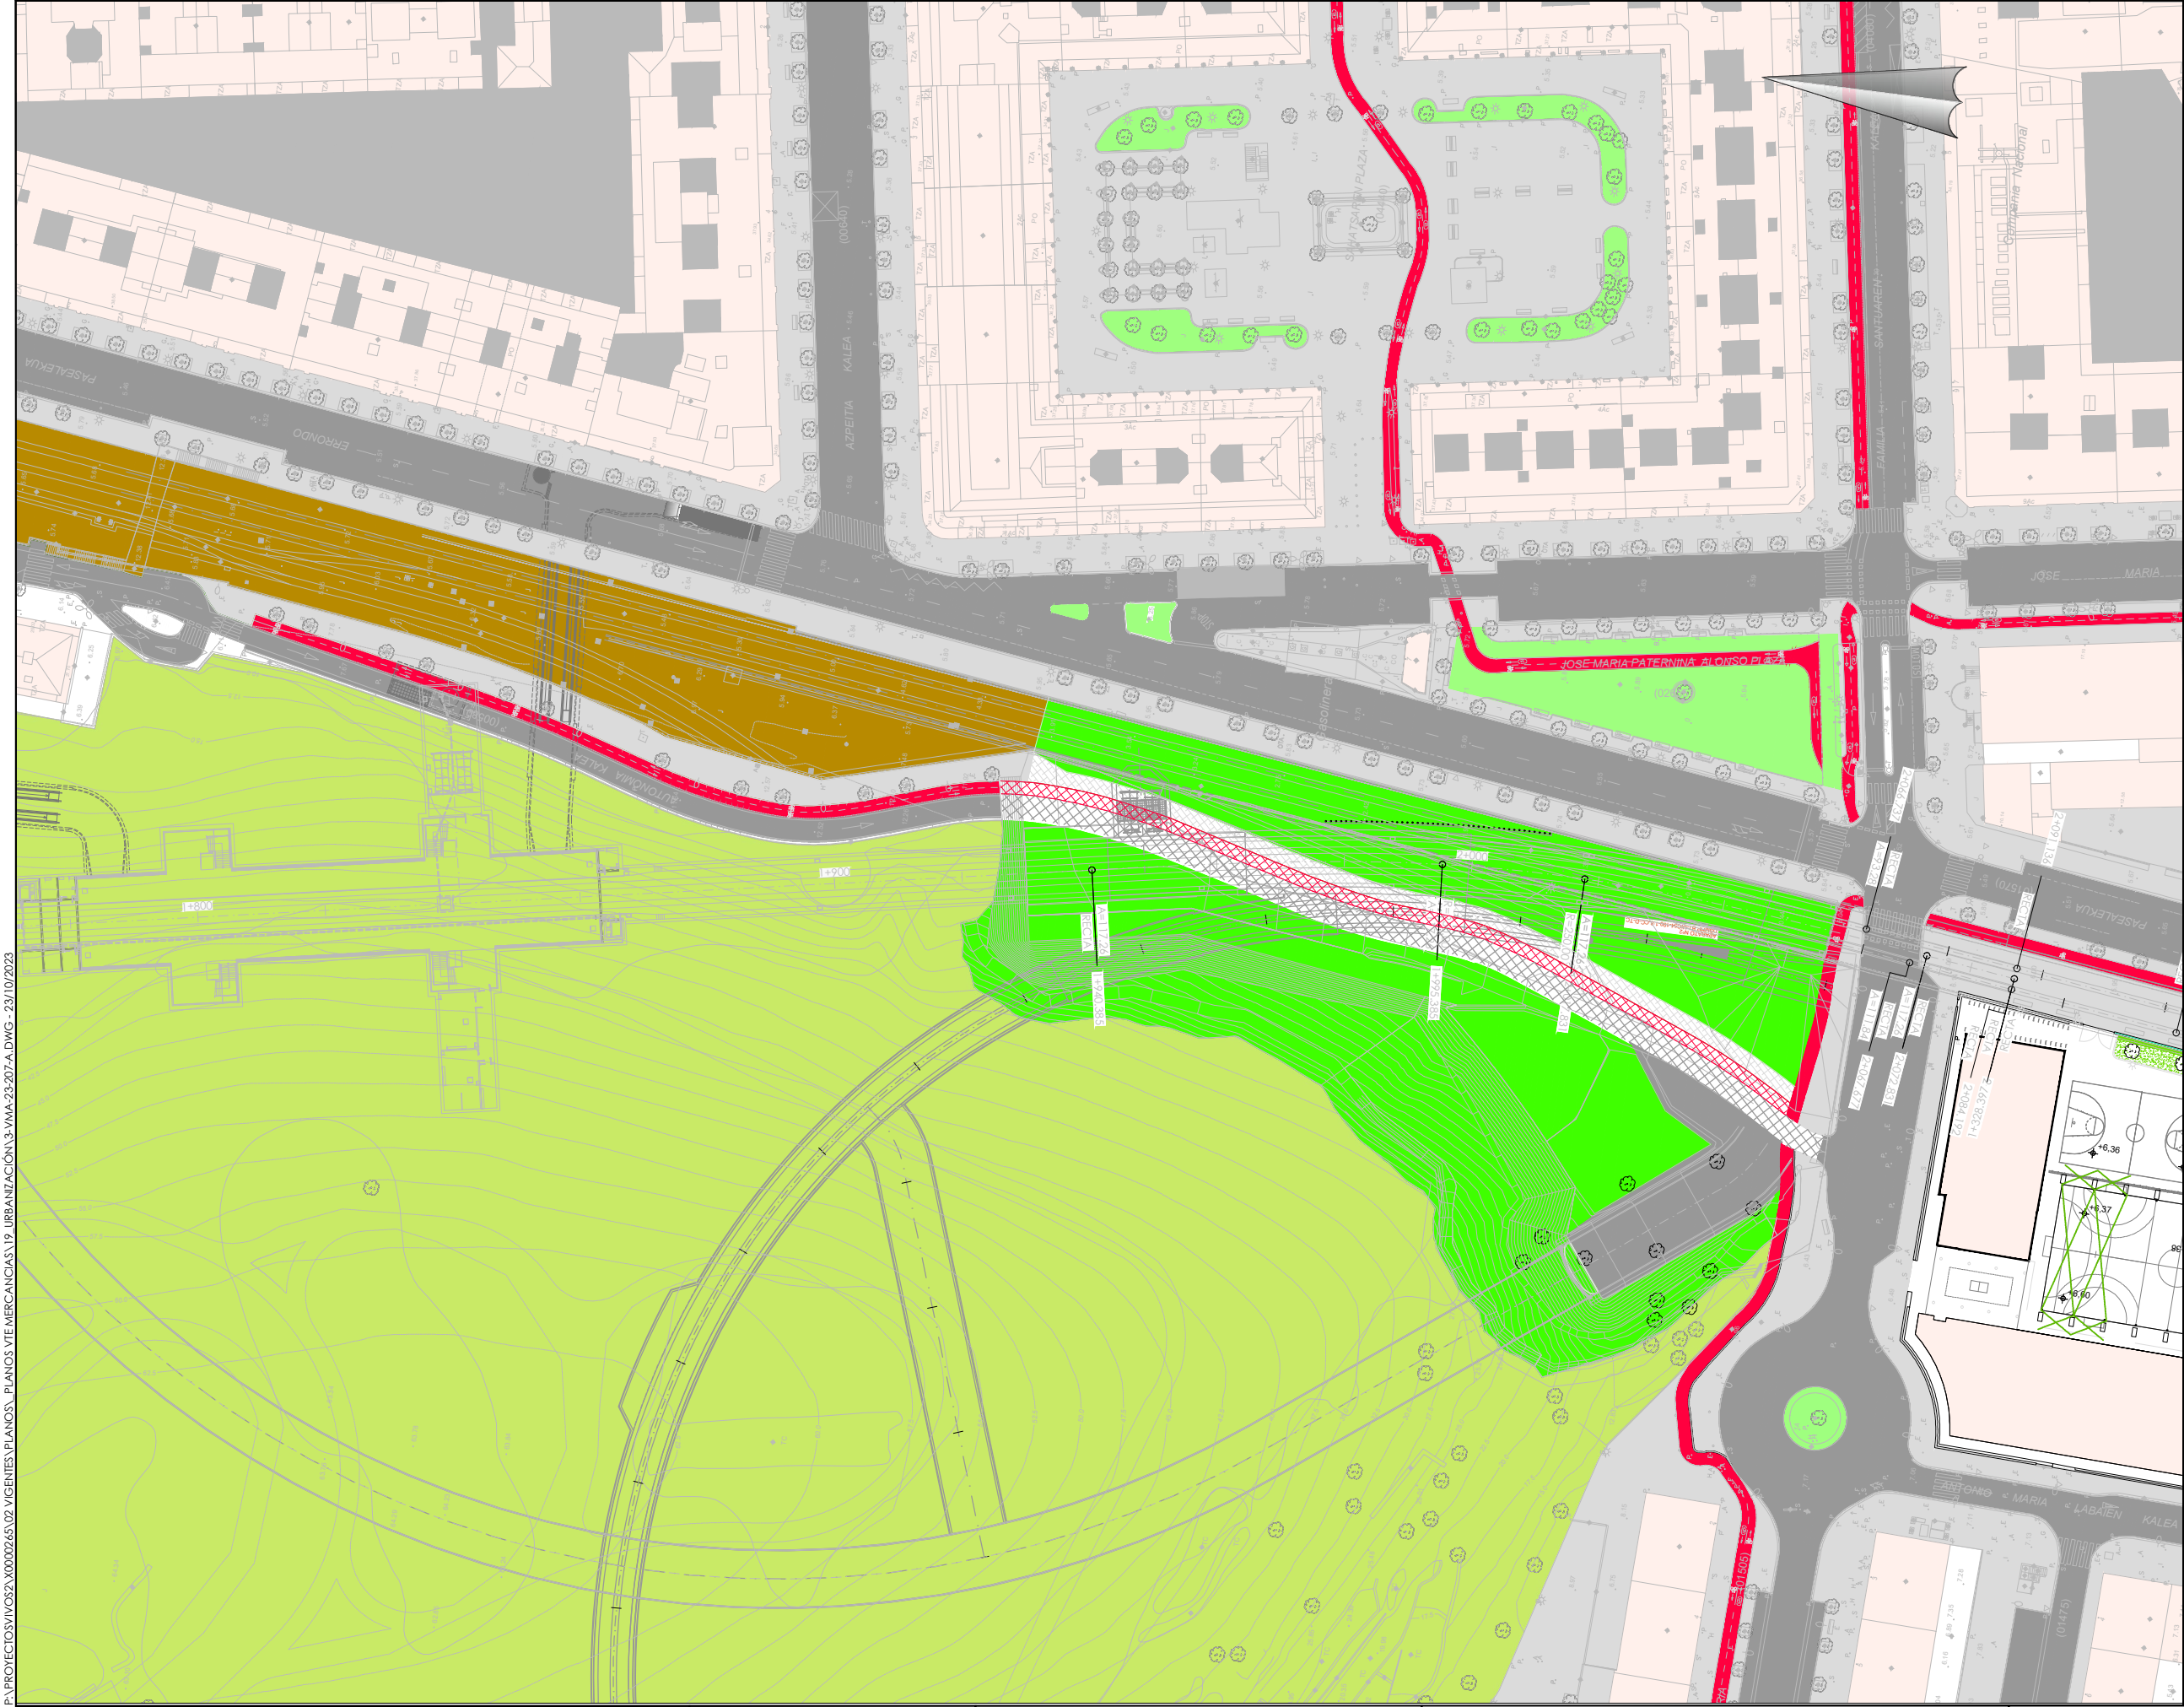

- OHARRAK :**
NOTAS :
- ELEMENTOS EXISTENTES**
- BIDEGORRI
 - CALZADA
 - ACERA
 - ZONA VERDE
 - ZONA DE MONTE
 - ZONA VIAS FERROCARRIL
- ELEMENTOS REPUESTOS**
- BIDEGORRI
 - CALZADA
 - ACERA
- REVEGETACIÓN**
- HIDROSIEMBRA

A	PRIMERA EMISION	Oct. 23	NCF	ETS
REV.	CLASE DE MODIFICACION	FECHA	NOMBRE	COMP. OBRA

BERRIKUSPENAK / REVISIONES

AHOLKULARIA / CONSULTOR	INGENIARI EGILEA INGENIERO AUTOR

AHOLKULARIAREN ERREFERENTZIA REFERENCIA CONSULTOR	ERREFERENTZIA REFERENCIA
	3-VMA-23-207-A