
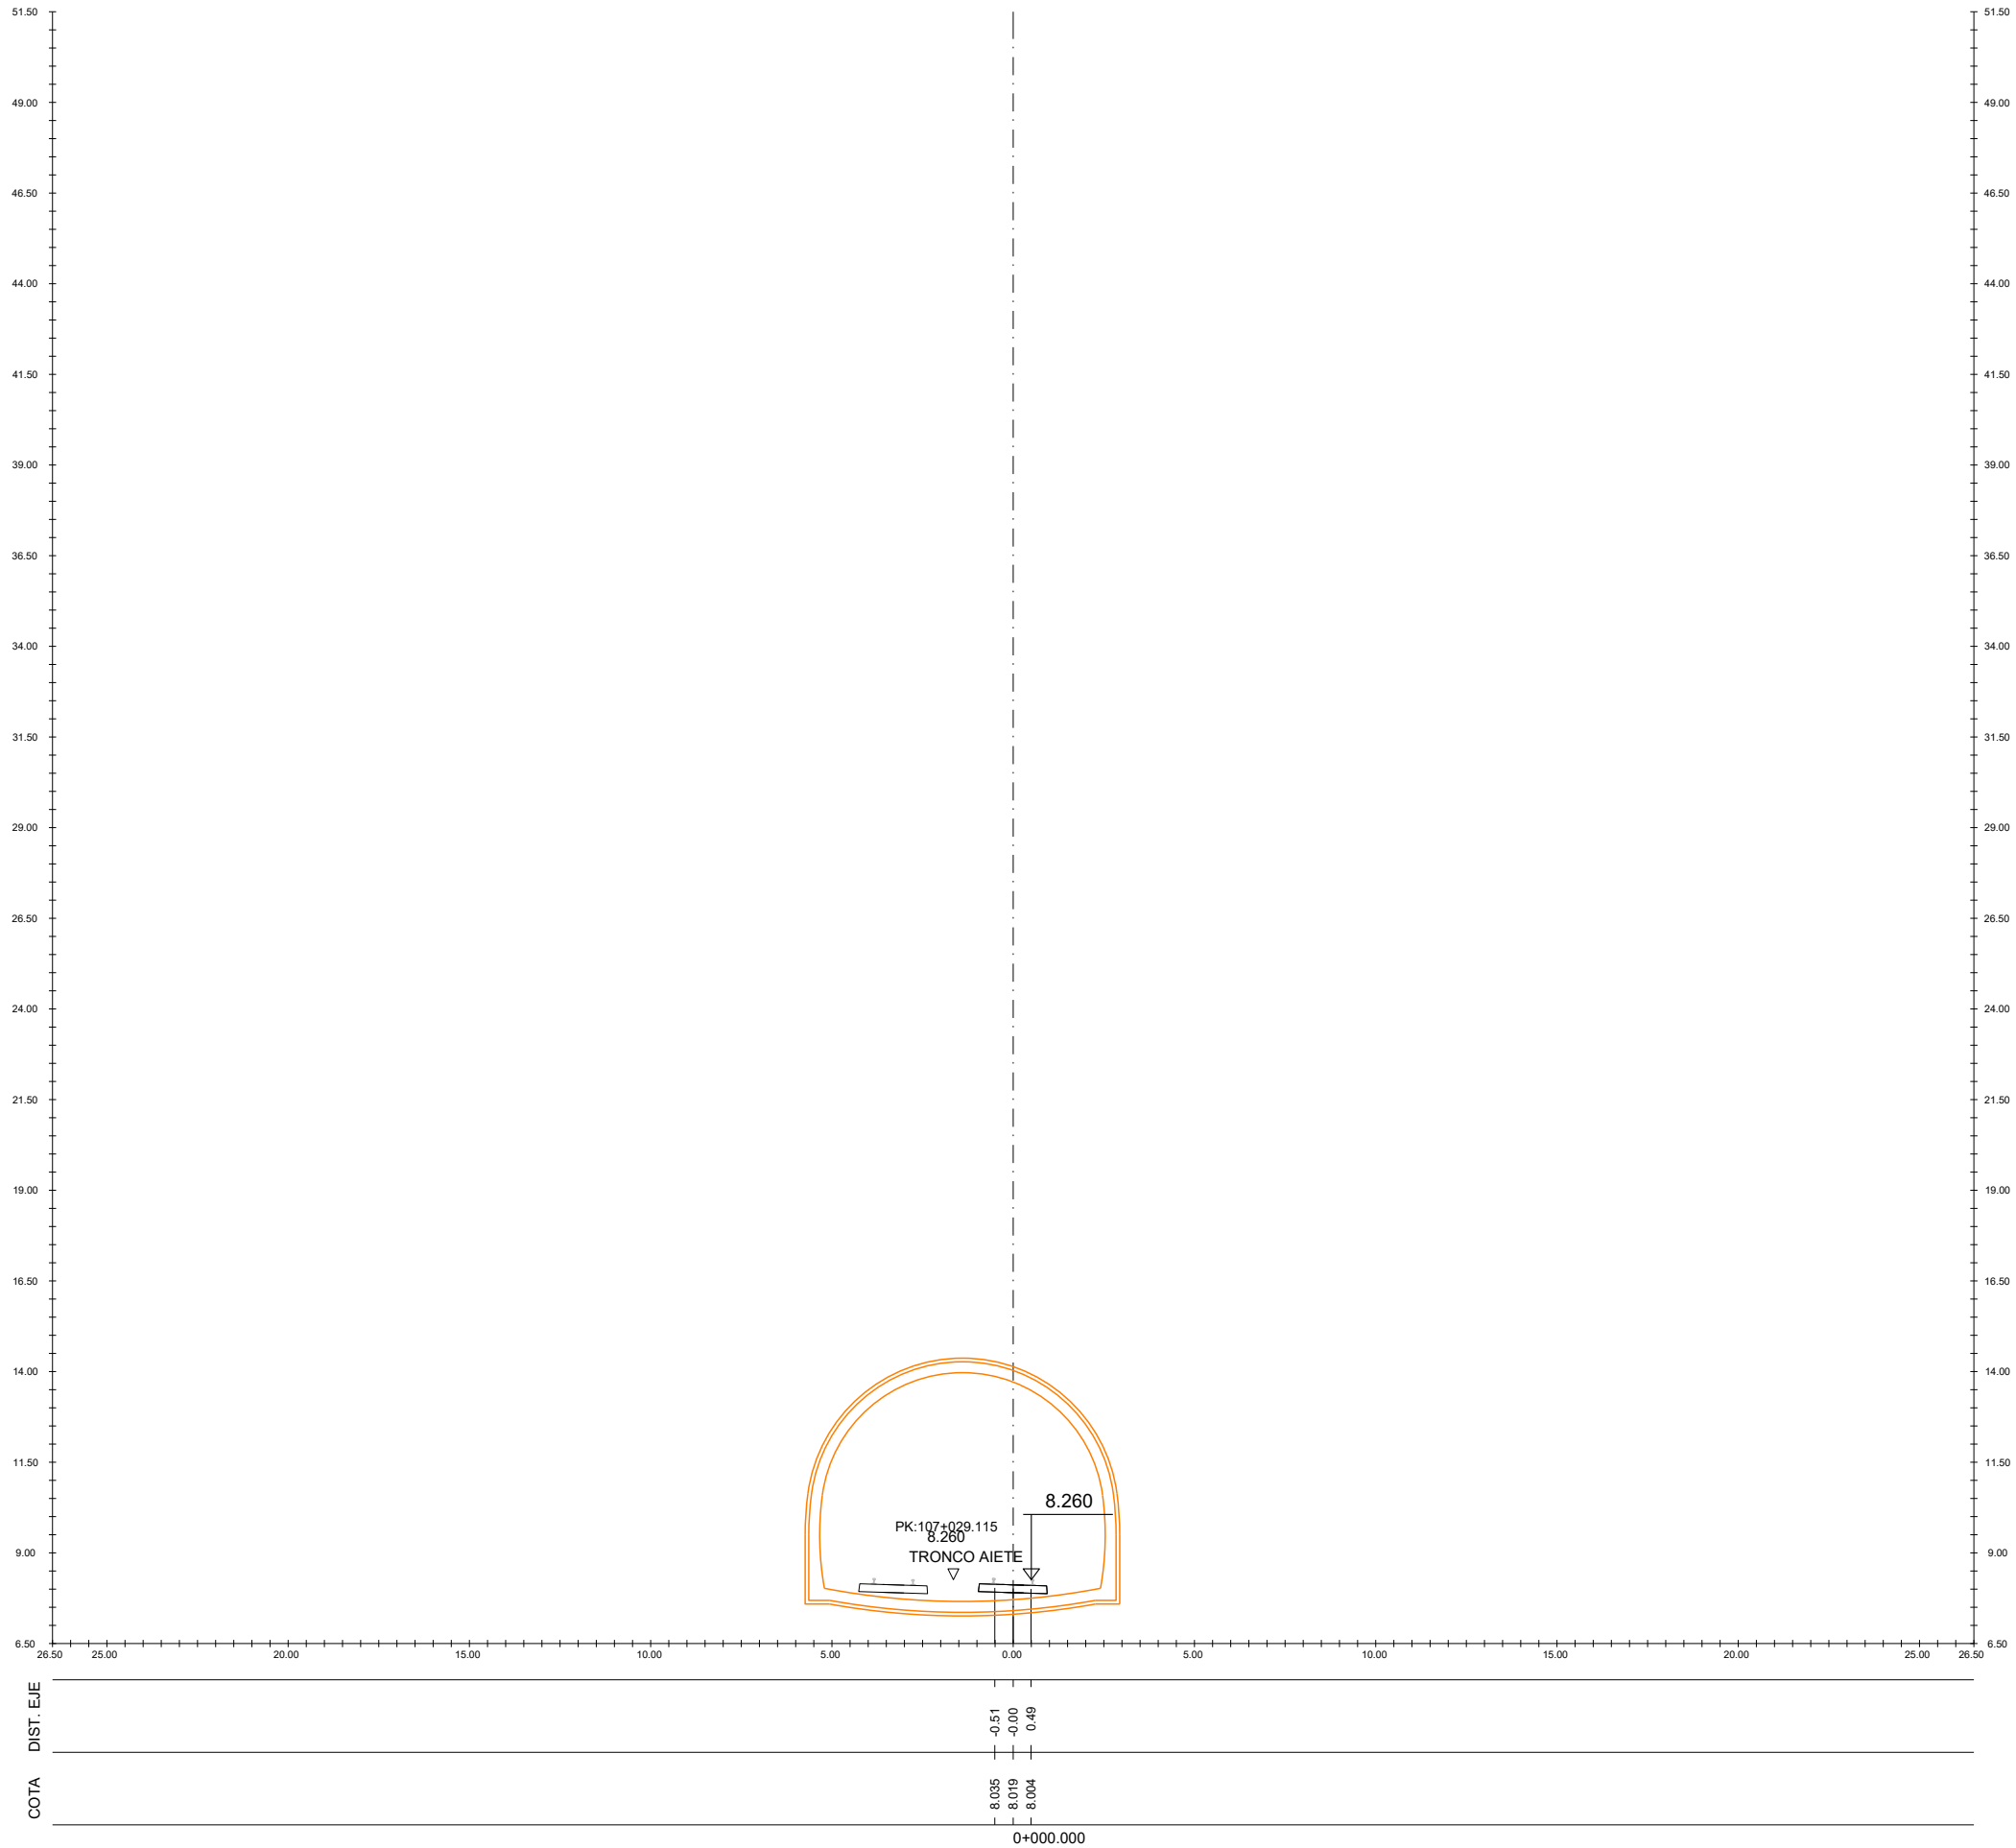


C:\PRN\EDITABLE\02 PLANOS\07 PERFILES TRANSVERSALES\3-VMA-23-015-A.DWG - 20/10/2023

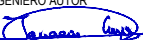

A	PRIMERA EMISION		Oct. 23	NCF	ETS	
REV.	CLASE DE MODIFICACION		FECHA	NOMBRE	COMP.	OBRA
BERRIKUSPENAK / REVISIONES						
AHOLKULARIA / CONSULTOR			INGENIARI EGILEA INGENIERO AUTOR  IGNACIO CRESPO FIDALGO I.C.C.P. COLEG. Nº 11.136			
AHOLKULARIAREN ERREFERENTZIA REFERENCIA CONSULTOR			ERREFERENTZIA REFERENCIA			
			3-VMA-23-015-A			

EUSKO JAURLARITZA

GOBIERNO VASCO

LURRALDE PLANGINTZA,
ETXEBIZITZA ETA GARRAIO SAILA

DEPARTAMENTO DE PLANIFICACIÓN
TERRITORIAL, VIVIENDA Y TRANSPORTES



PROIEKTUAREN IKUSKAPENA ETA ZUZENDARITZA
INSPECCION Y DIRECCION DEL PROYECTO

ESKALA ORIGINALA
ESCALA ORIGINAL

1/100

EN DIN A1

0 2 6 10m

ESKALA GRAFIKOA
ESCALA GRAFICA

PROIEKTUAREN IZENBURUA
TITULO DEL PROYECTO

AMARAKO MERKANTZIEN SAIHESBIDEAREN
ERAIKUNTZA PROIEKTUA
PROYECTO DE CONSTRUCCIÓN DE
LA VARIANTE DE MERCANCÍAS DE AMARA

PLANOAREN IZENBURUA
TITULO DEL PLANO

Zeharkako profilak
Merkantzien Saihesbidea
Perfiles transversales
Variante de mercancías


PLANO ZK. / N. PLANO

7.1

ORRIA / HOJA

1 Sigue 2

C:\PRN\EDITABLE\02 PLANOS\07 PERFILES TRANSVERSALES\3-VMA-23-016-A.DWG - 20/10/2023

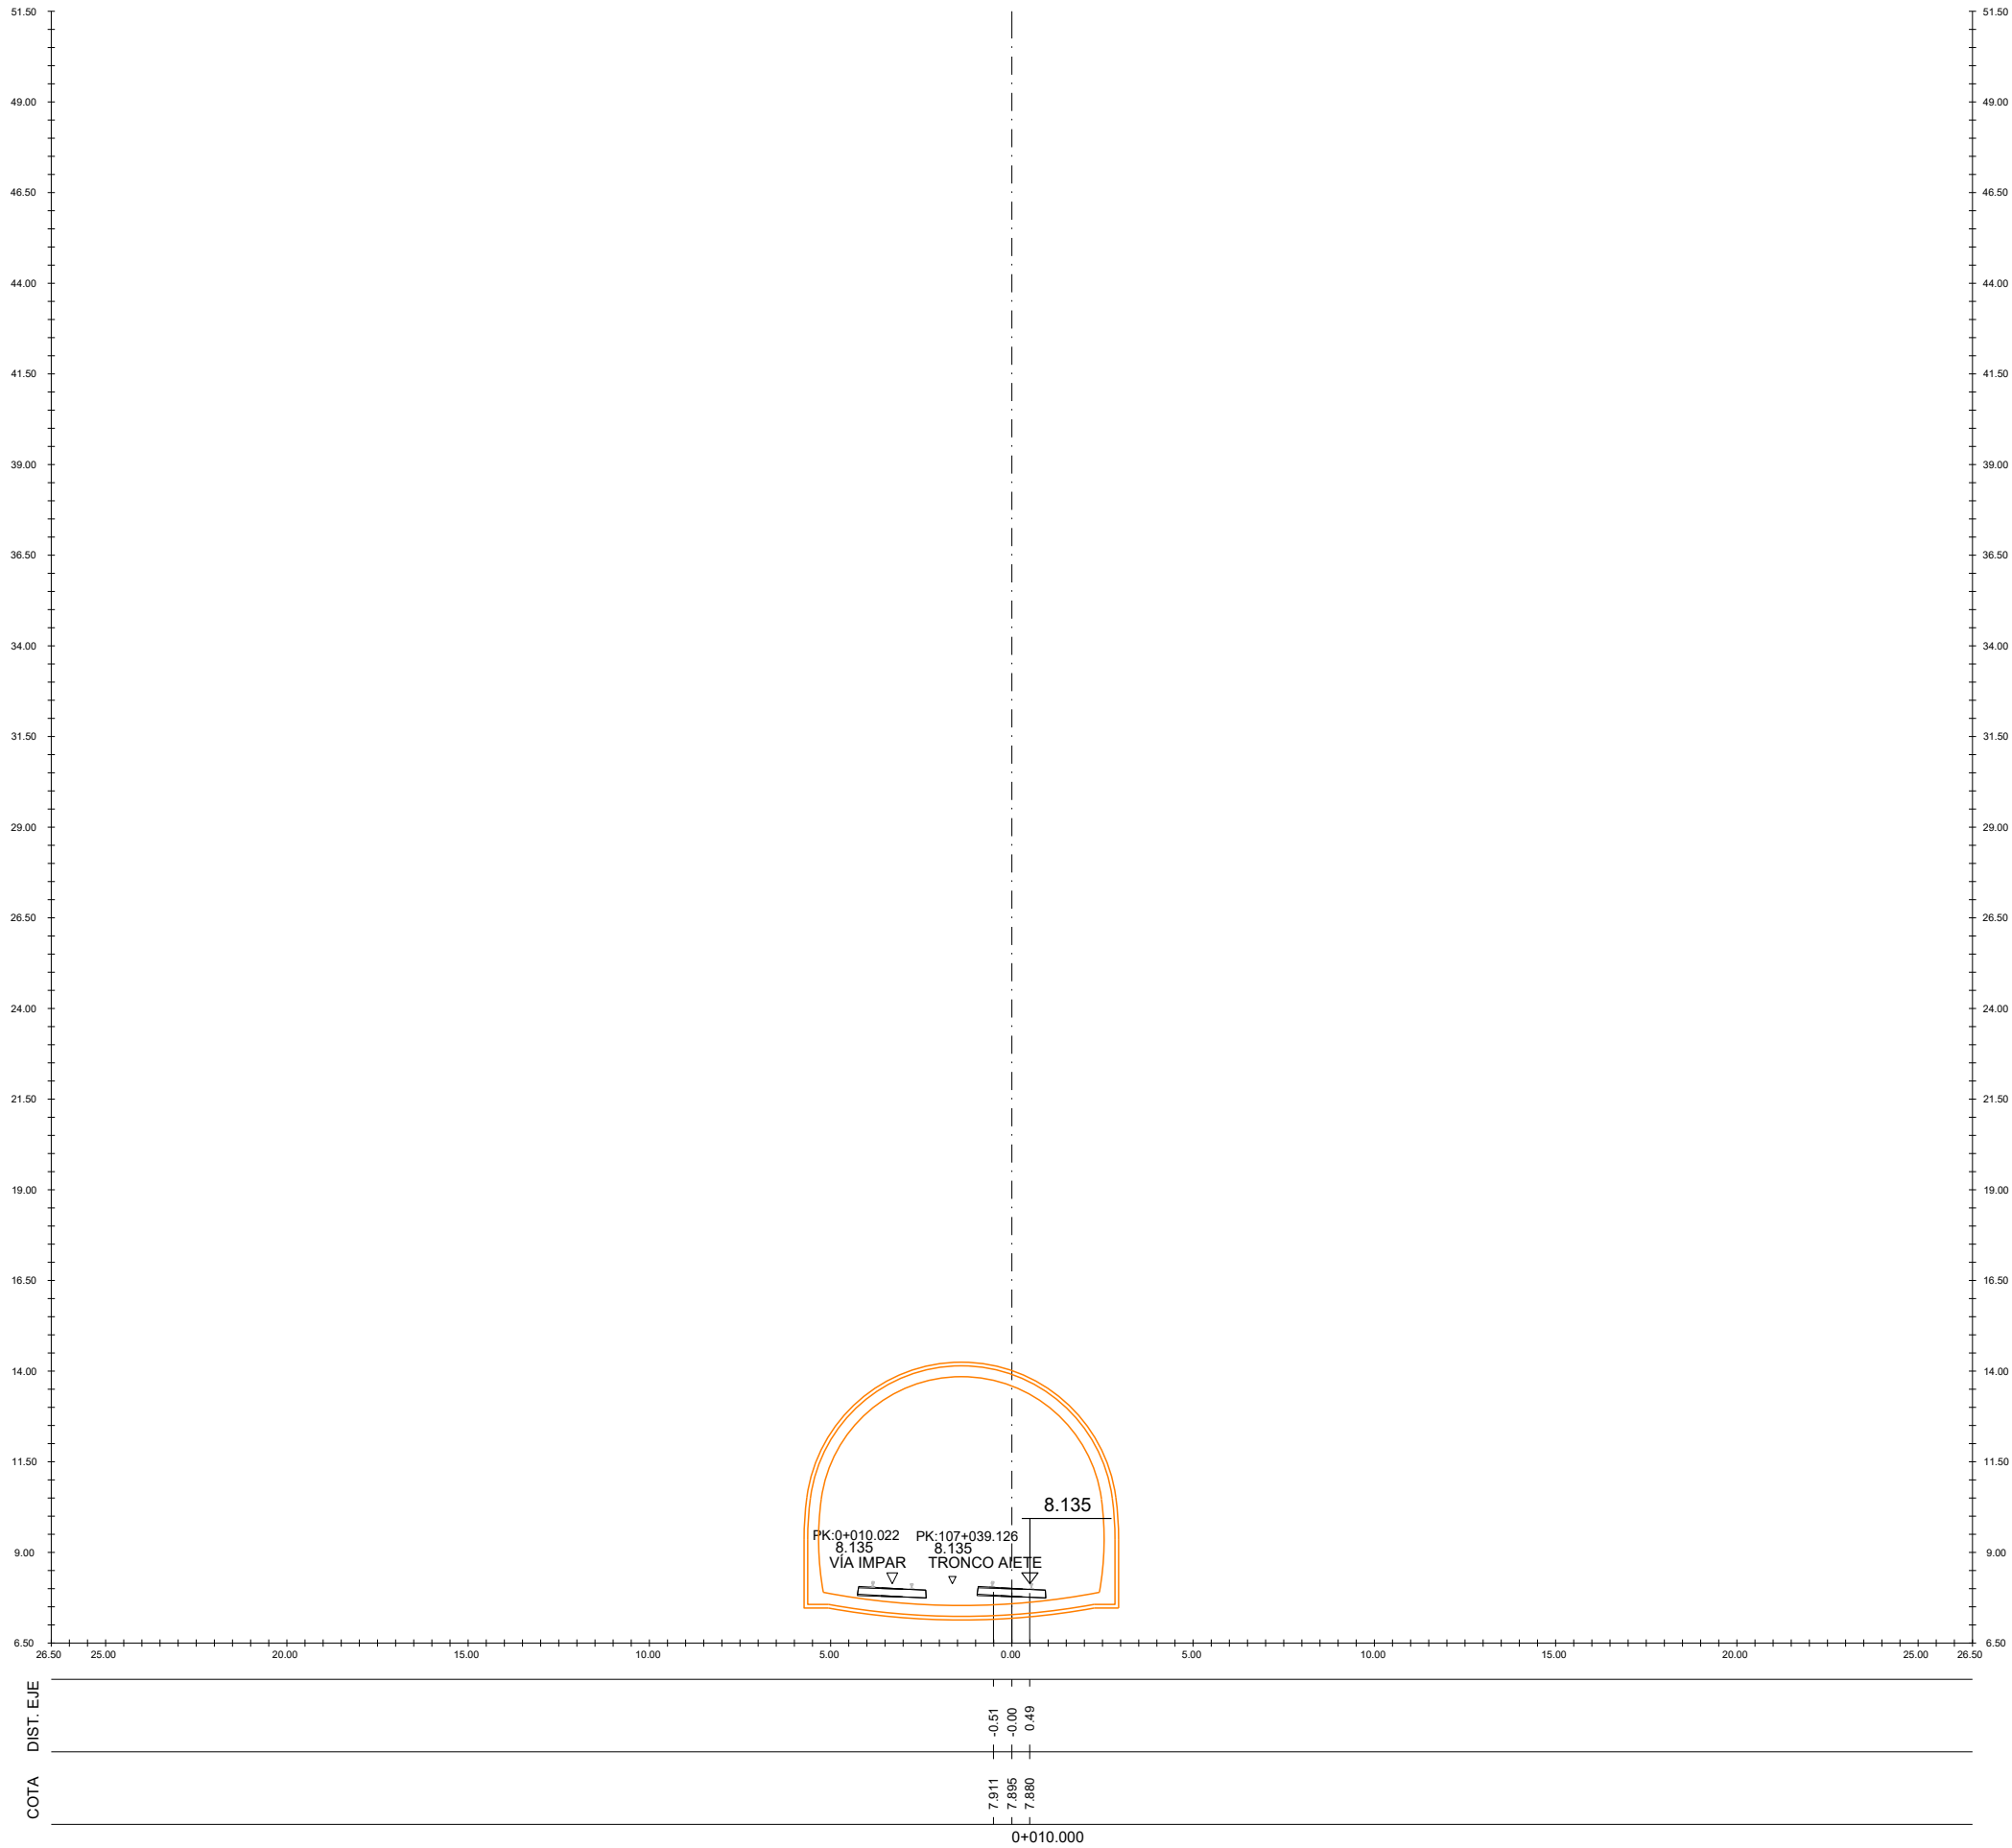

A	PRIMERA EMISION		Oct. 23	NCF	ETS	
REV.	CLASE DE MODIFICACION		FECHA	NOMBRE	COMP.	OBRA
BERRIKUSPENAK / REVISIONES						
AHOLKULARIA / CONSULTOR			INGENIARI EGILEA INGENIERO AUTOR  IGNACIO CRESPO FIDALGO I.C.C.P. COLEG. Nº 11.138			
AHOLKULARIAREN ERREFERENTZIA REFERENCIA CONSULTOR			ERREFERENTZIA REFERENCIA			
			3-VMA-23-016-A			

EUSKO JAURLARITZA

GOBIERNO VASCO

LURRALDE PLANGINTZA,
ETXEBIZITZA ETA GARRAIO SAILA

DEPARTAMENTO DE PLANIFICACIÓN
TERRITORIAL, VIVIENDA Y TRANSPORTES



PROIEKTUAREN IKUSKAPENA ETA ZUZENDARITZA
INSPECCION Y DIRECCION DEL PROYECTO

ESKALA ORIGINALA
ESCALA ORIGINAL

1/100

EN DIN A1

0 2 6 10m

ESKALA GRAFIKOA
ESCALA GRAFICA

PROIEKTUAREN IZENBURUA
TITULO DEL PROYECTO

AMARAKO MERKANTZIEN SAHESBIDEAREN
ERAIKUNTZA PROIEKTUA
PROYECTO DE CONSTRUCCIÓN DE
LA VARIANTE DE MERCANCÍAS DE AMARA

PLANOAREN IZENBURUA
TITULO DEL PLANO

Zeharkako profilak
Merkantzien Saihesbidea
Perfiles transversales
Variante de mercancías


PLANO ZK. / N. PLANO

7.1

ORRIA / HOJA

2 Sigue 3

C:\PRN\EDITABLE\02 PLANOS\07 PERFILES TRANSVERSALES\3-VMA-23-017-A.DWG - 20/10/2023

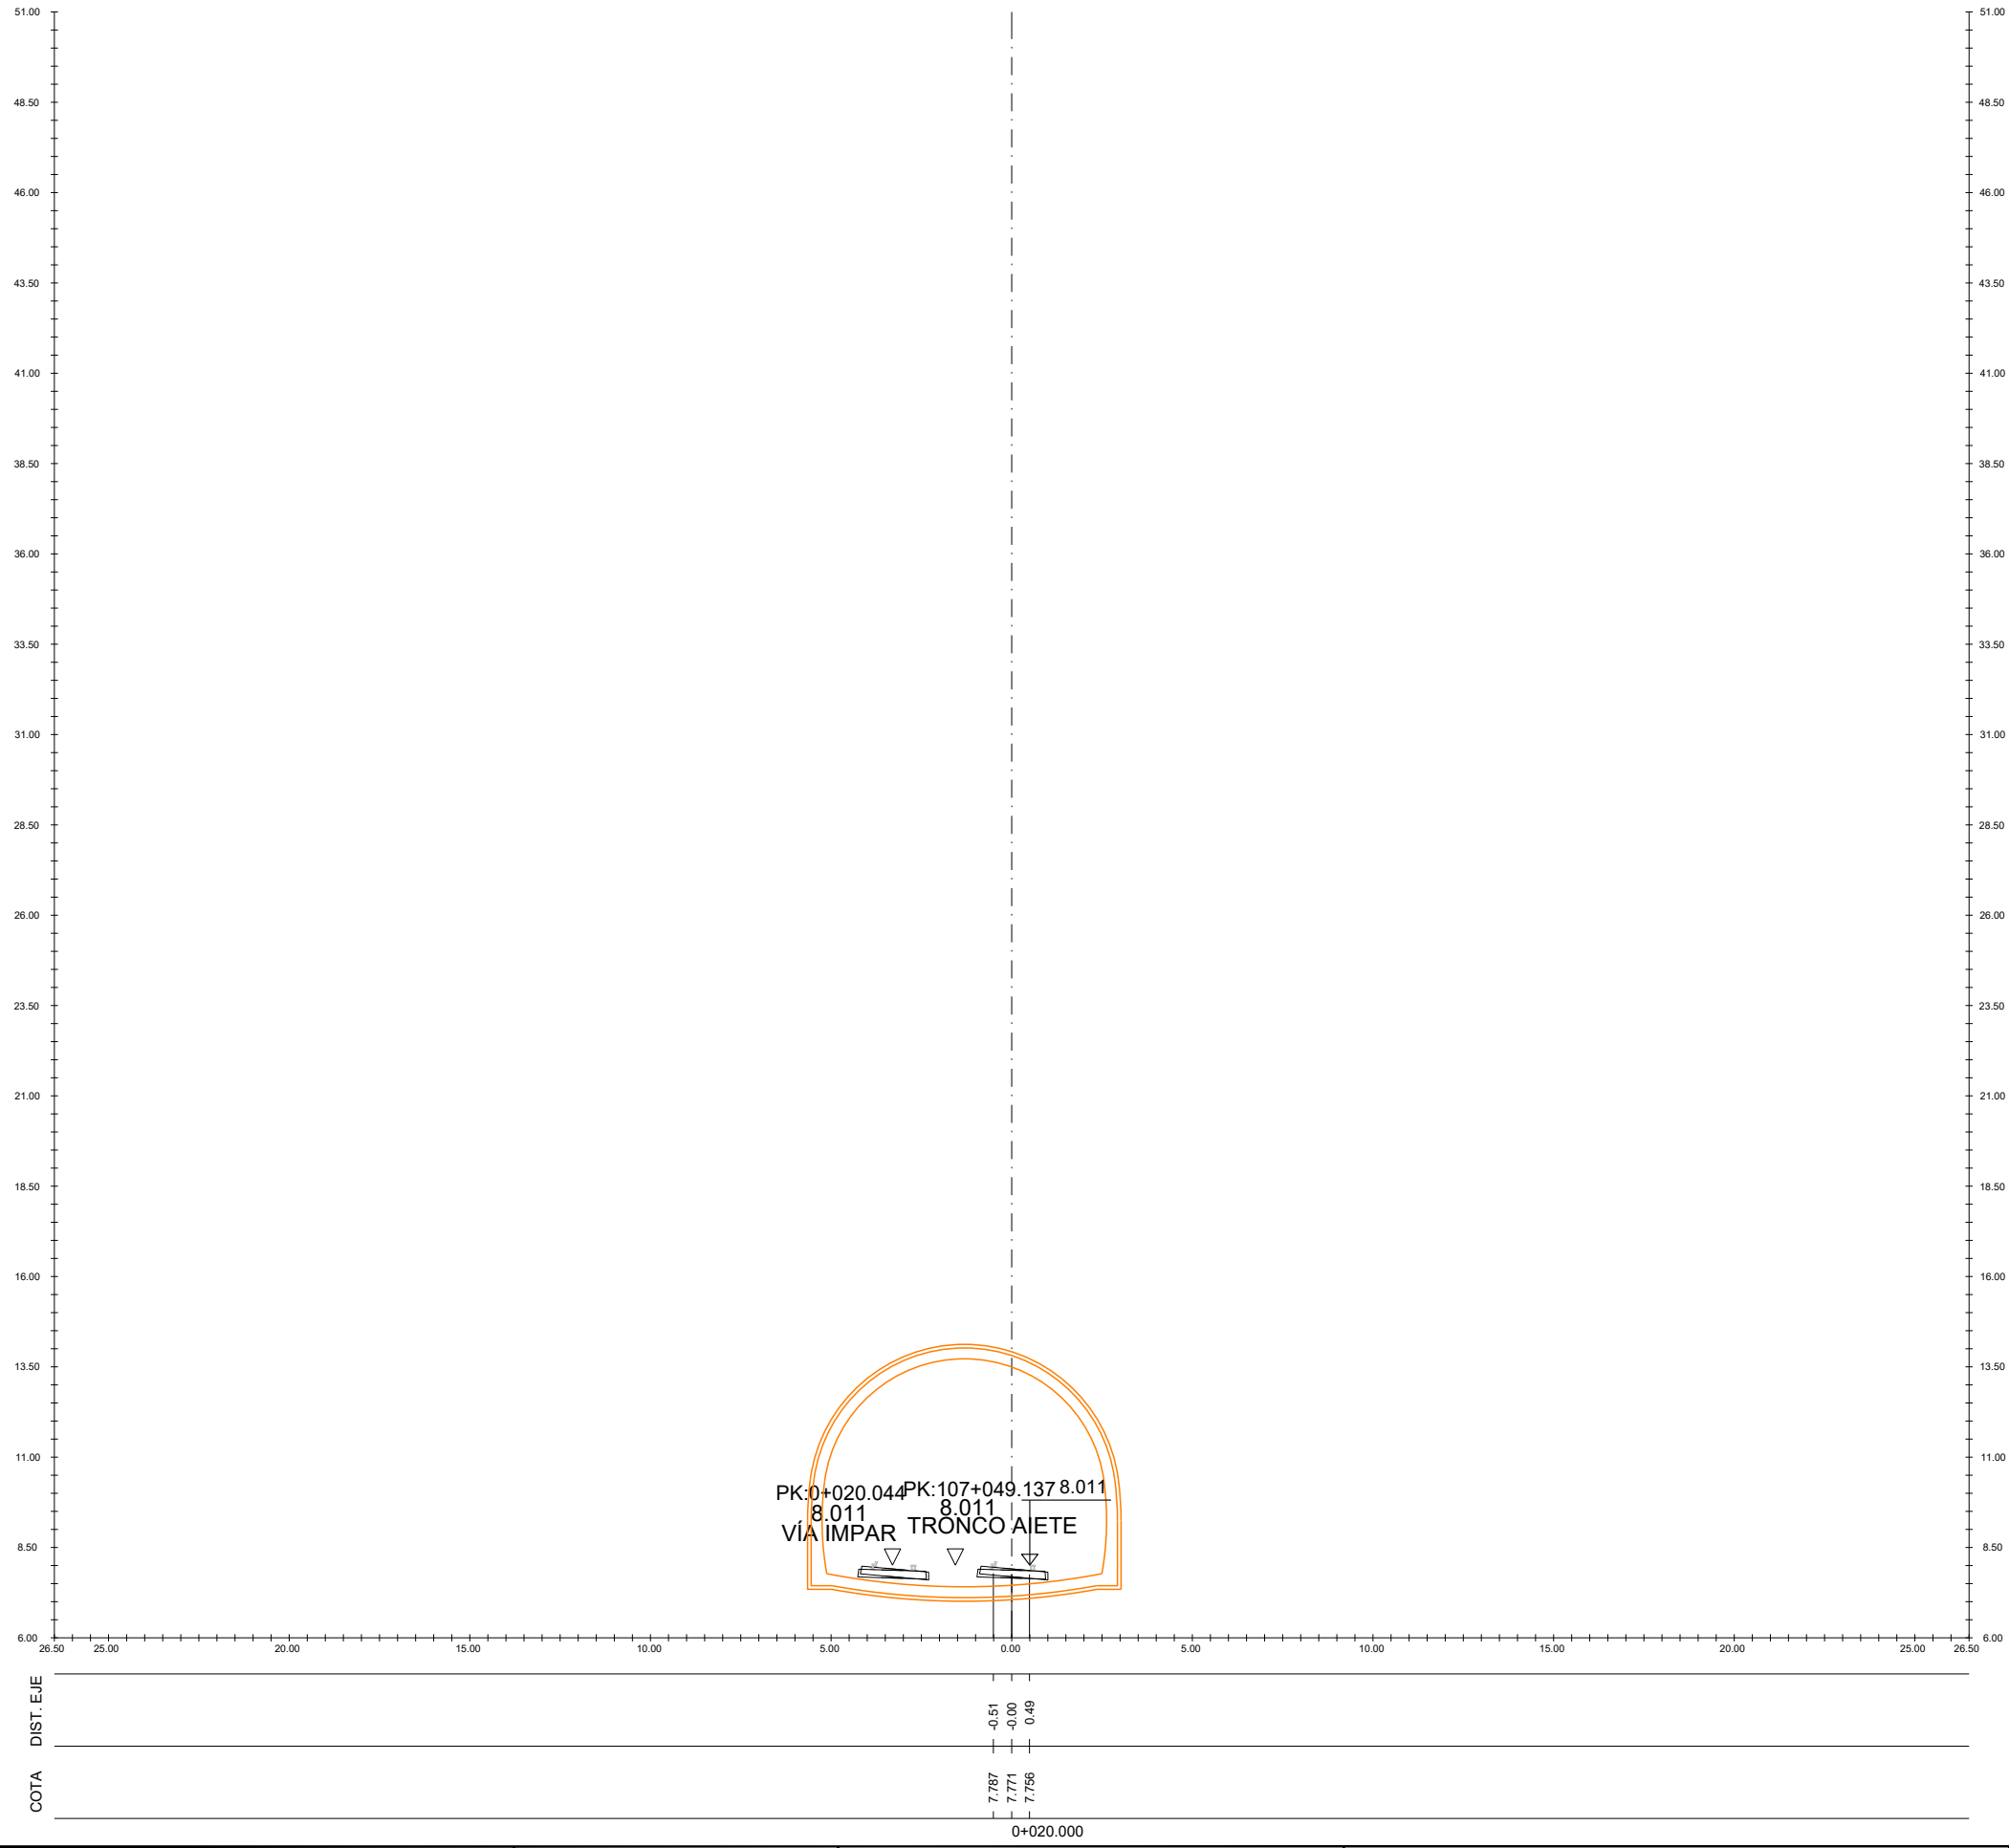

A	PRIMERA EMISION	Oct. 23	NCF	ETS	
REV.	CLASE DE MODIFICACION	FECHA	NOMBRE	COMP.	OBRA
BERRIKUSPENAK / REVISIONES					
AHOLKULARIA / CONSULTOR		INGENIARI EGILEA INGENIERO AUTOR			
AHOLKULARIAREN ERREFERENTZIA REFERENCIA CONSULTOR		ERREFERENTZIA REFERENCIA			
		3-VMA-23-017-A			

EUSKO JAURLARITZA

GOBIERNO VASCO

LURRALDE PLANGINTZA,
ETXEBIZITZA ETA GARRAIO SAILA

DEPARTAMENTO DE PLANIFICACIÓN
TERRITORIAL, VIVIENDA Y TRANSPORTES



PROIEKTUAREN IKUSKAPENA ETA ZUZENDARITZA
INSPECCION Y DIRECCION DEL PROYECTO

ESKALA ORIGINALA
ESCALA ORIGINAL

1/100

EN DIN A1

0 2 6 10m

ESKALA GRAFIKOA
ESCALA GRAFICA

PROIEKTUAREN IZENBURUA
TITULO DEL PROYECTO

AMARAKO MERKANTZIEN SAHESBIDEAREN
ERAIKUNTZA PROIEKTUA
PROYECTO DE CONSTRUCCIÓN DE
LA VARIANTE DE MERCANCÍAS DE AMARA

PLANOAREN IZENBURUA
TITULO DEL PLANO

Zeharkako profilak
Merkantzien Saihesbidea
Perfiles transversales
Variante de mercancías


PLANO ZK. / N. PLANO


7.1

ORRIA / HOJA

3 Sigue 4

C:\PRN\EDITABLE\02 PLANOS\07 PERFILES TRANSVERSALES\3-VMA-23-018-A.DWG - 20/10/2023

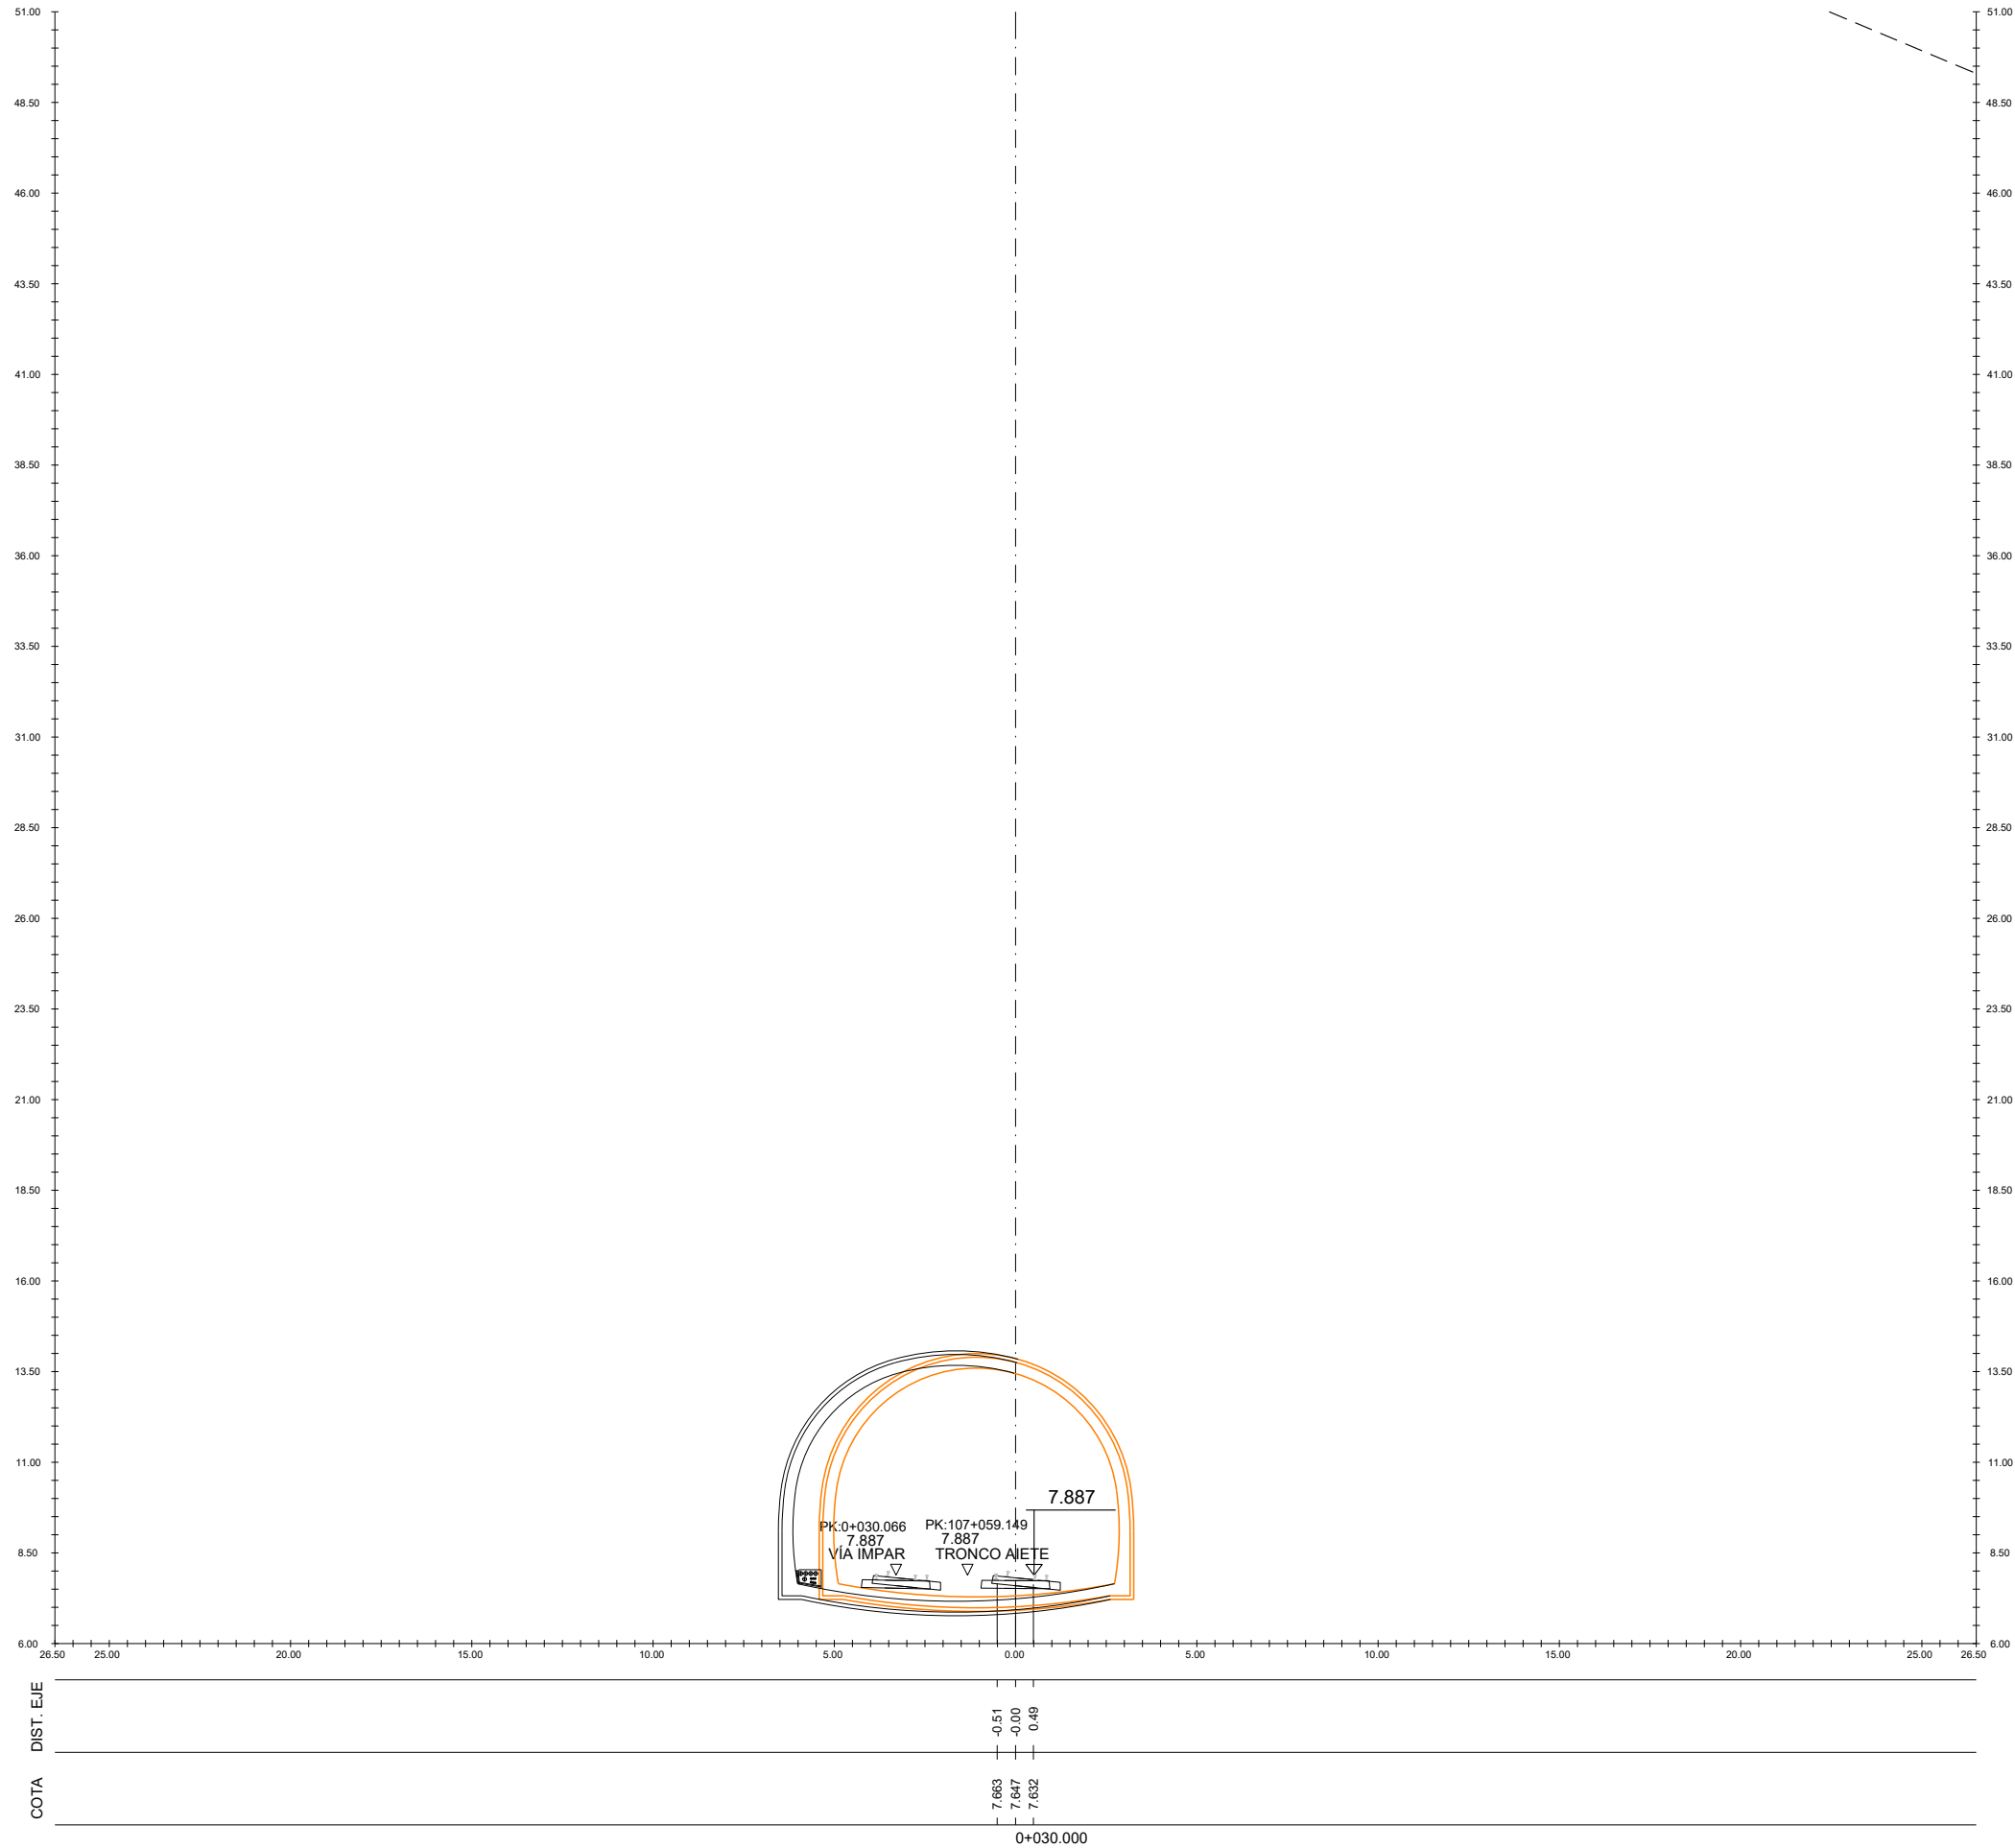

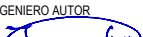A	PRIMERA EMISION			Oct. 23	NCF	ETS			
REV.	CLASE DE MODIFICACION			FECHA	NOMBRE	COMP.	OBRA		
BERRIKUSPENAK / REVISIONES									
AHOLKULARIA / CONSULTOR					INGENIARI EGILEA INGENIERO AUTOR  IGNACIO CRESPO FIDALGO I.C.C.P. COLEG. Nº 11.136				
AHOLKULARIAREN ERREFERENTZIA REFERENCIA CONSULTOR					ERREFERENTZIA REFERENCIA				
					3-VMA-23-018-A				

EUSKO JAURLARITZA

GOBIERNO VASCO

LURRALDE PLANGINTZA,
ETXEBIZITZA ETA GARRAIO SAILA

DEPARTAMENTO DE PLANIFICACIÓN
TERRITORIAL, VIVIENDA Y TRANSPORTES



PROIEKTUAREN IKUSKAPENA ETA ZUZENDARITZA
INSPECCION Y DIRECCION DEL PROYECTO

ESKALA ORIGINALA
ESCALA ORIGINAL

1/100

EN DIN A1

0 2 6 10m

ESKALA GRAFIKOA
ESCALA GRAFICA

PROIEKTUAREN IZENBURUA
TITULO DEL PROYECTO

AMARAKO MERKANTZIEN SAHESBIDEAREN
ERAIKUNTZA PROIEKTUA
PROYECTO DE CONSTRUCCIÓN DE
LA VARIANTE DE MERCANCÍAS DE AMARA

PLANOAREN IZENBURUA
TITULO DEL PLANO

Zeharkako profilak
Merkantzien Saihesbidea
Perfiles transversales
Variante de mercancías


PLANO ZK. / N. PLANO


7.1

ORRIA / HOJA

4 Sigue 5

C:\PRN\EDITABLE\02 PLANOS\07 PERFILES TRANSVERSALES\3-VMA-23-019-A.DWG - 20/10/2023

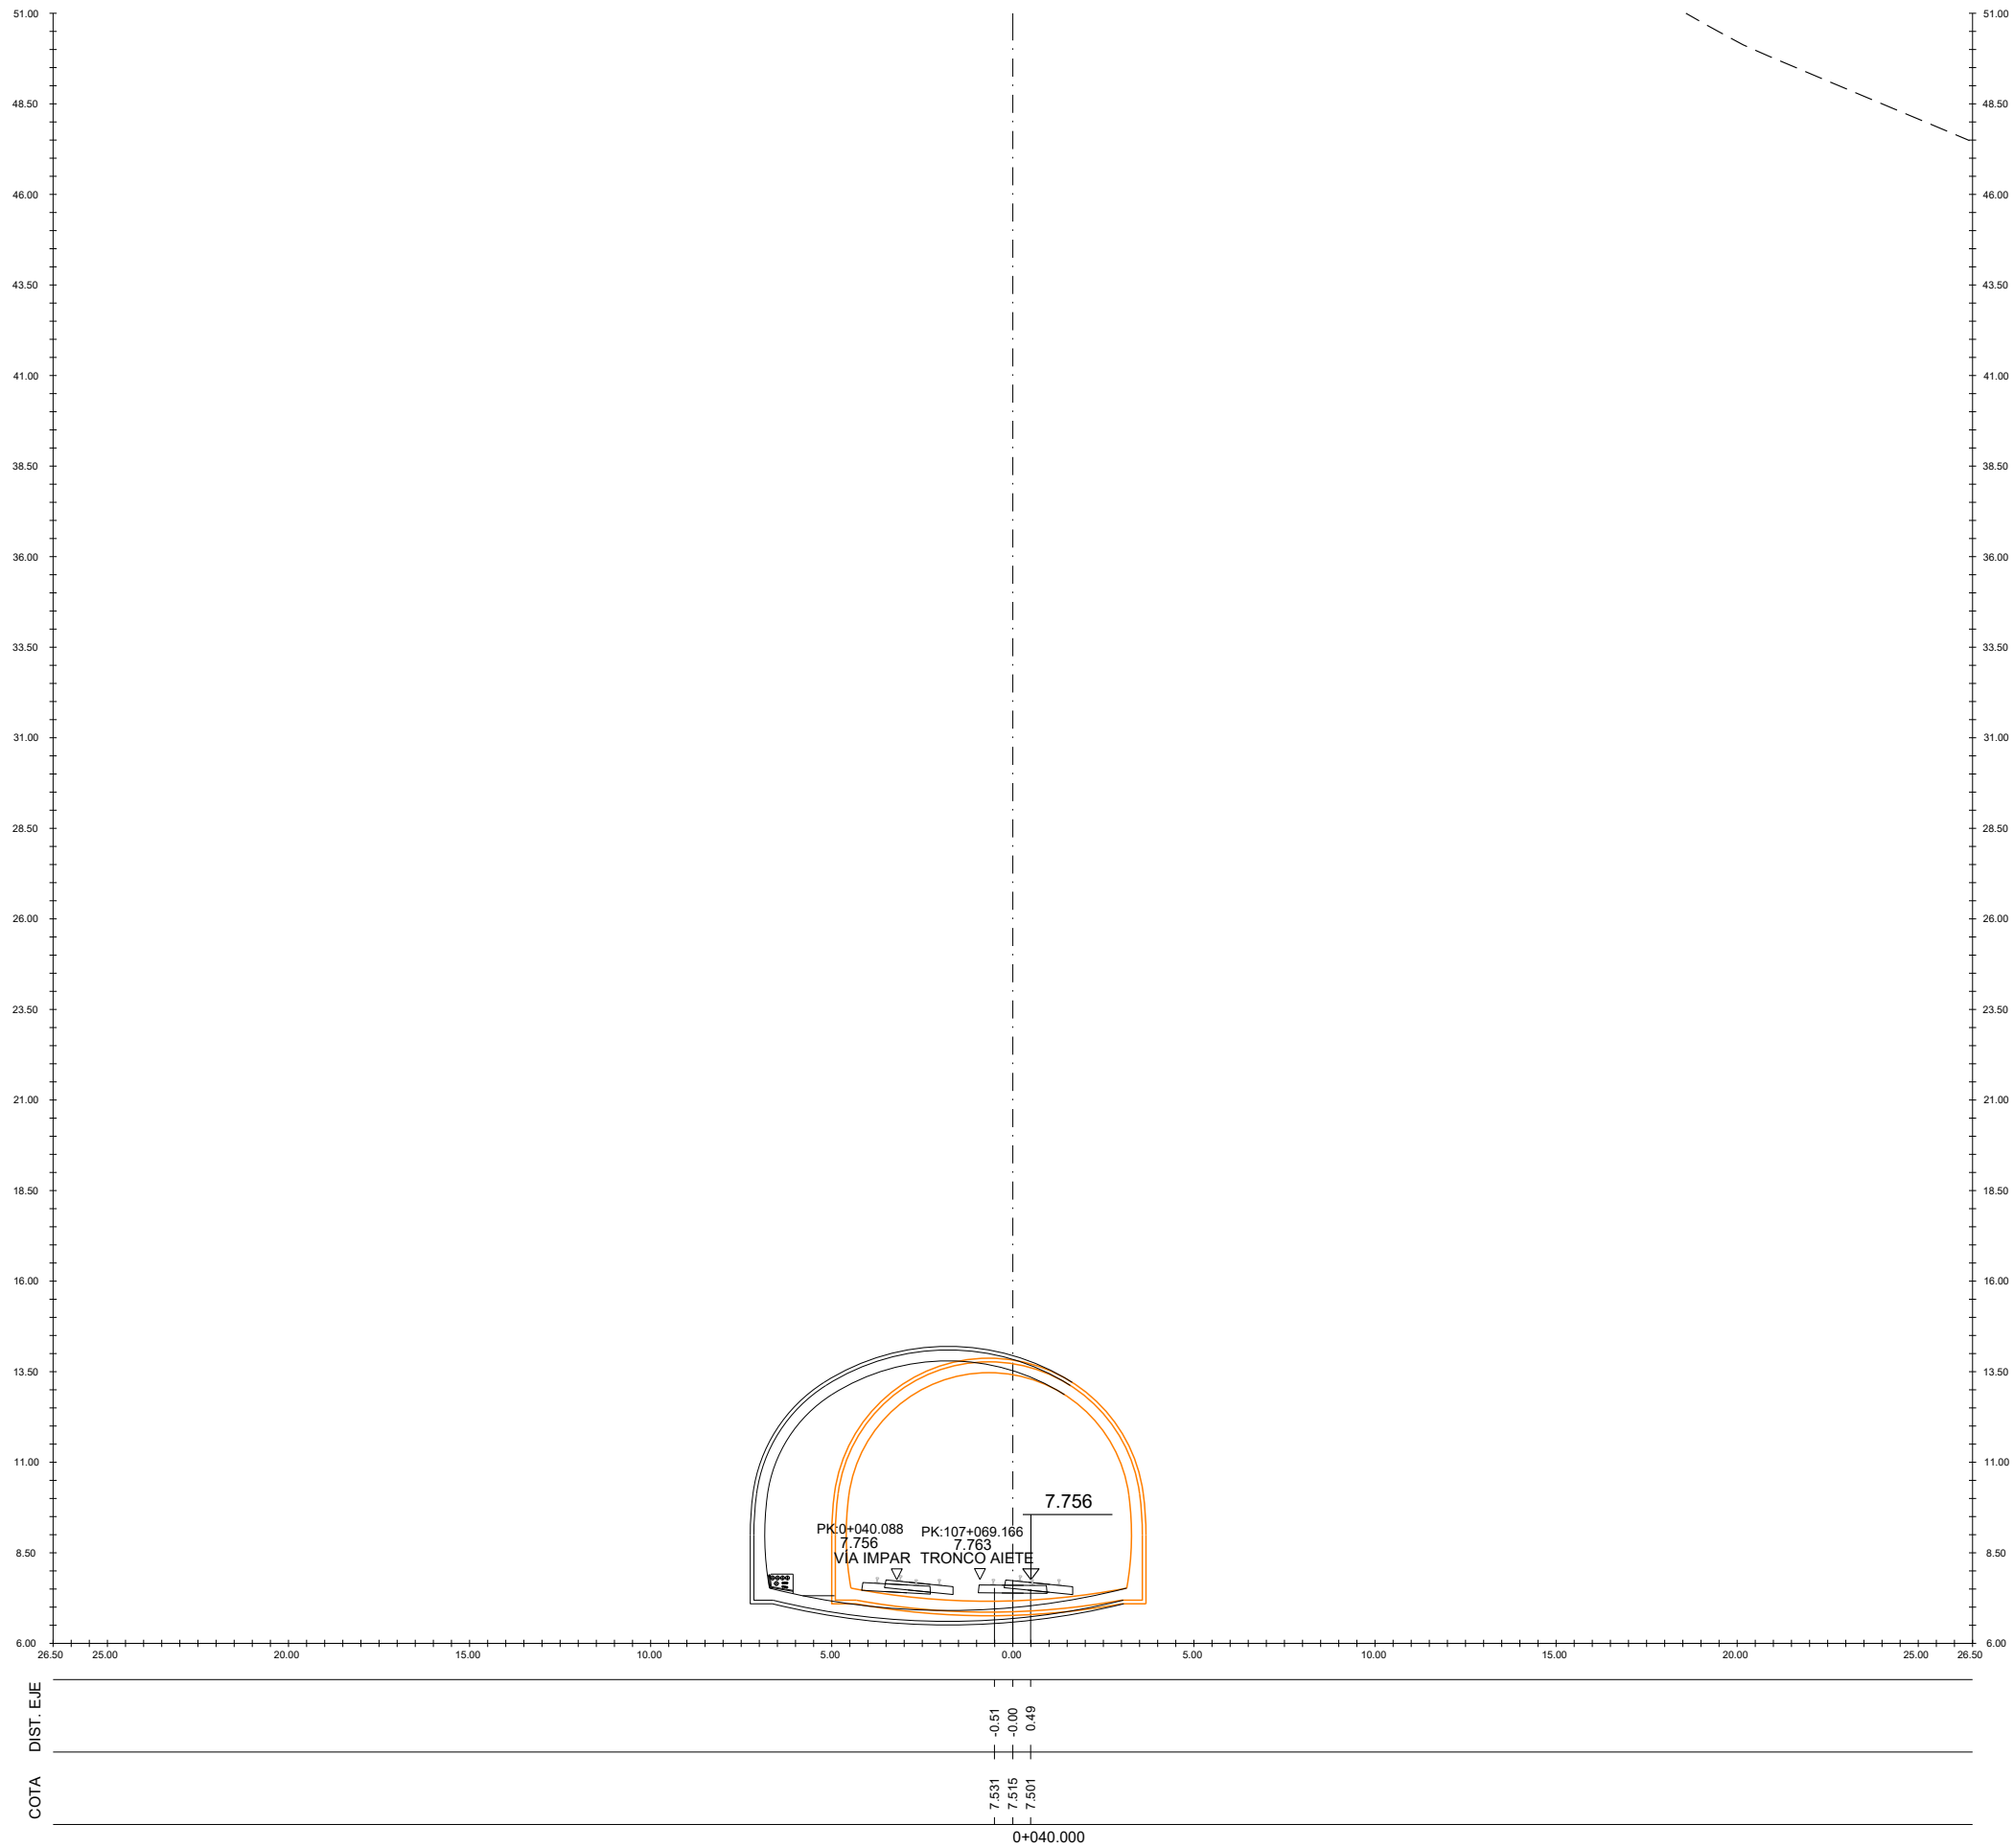

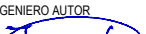A	PRIMERA EMISION		Oct. 23	NCF	ETS	
REV.	CLASE DE MODIFICACION		FECHA	NOMBRE	COMP.	OBRA
BERRIKUSPENAK / REVISIONES						
AHOLKULARIA / CONSULTOR			INGENIARI EGILEA INGENIERO AUTOR  IGNACIO CRESPO FIDALGO I.C.C.P. COLEG. Nº 11.136			
AHOLKULARIAREN ERREFERENTZIA REFERENCIA CONSULTOR			ERREFERENTZIA REFERENCIA			
			3-VMA-23-019-A			

EUSKO JAURLARITZA

GOBIERNO VASCO

LURRALDE PLANGINTZA,
ETXEBIZITZA ETA GARRAIO SAILA

DEPARTAMENTO DE PLANIFICACIÓN
TERRITORIAL, VIVIENDA Y TRANSPORTES



PROIEKTUAREN IKUSKAPENA ETA ZUZENDARITZA
INSPECCION Y DIRECCION DEL PROYECTO

ESKALA ORIGINALA
ESCALA ORIGINAL

1/100

EN DIN A1

0 2 6 10m

ESKALA GRAFIKOA
ESCALA GRAFICA

PROIEKTUAREN IZENBURUA
TITULO DEL PROYECTO

AMARAKO MERKANTZIEN SAHESBIDEAREN
ERAIKUNTZA PROIEKTUA
PROYECTO DE CONSTRUCCIÓN DE
LA VARIANTE DE MERCANCÍAS DE AMARA

PLANOAREN IZENBURUA
TITULO DEL PLANO

Zeharkako profilak
Merkantzien Saihesbidea
Perfiles transversales
Variante de mercancías

PLANO ZK. / N. PLANO


7.1

ORRIA / HOJA

5 Sigue 6

A	PRIMERA EMISION			Oct. 23	NCF	ETS			
REV.	CLASE DE MODIFICACION			FECHA	NOMBRE	COMP.	OBRAS		
BERRIKUSPENAK / REVISIONES									
AHOLKULARIA / CONSULTOR					INGENIARI EGILEA INGENIERO AUTOR				
					 IGNACIO CRESPO FIDALGO I.C.P.P. COLEG. N° 11.136				
AHOLKULARIAREN ERREFERENTZIA REFERENCIA CONSULTOR					ERREFERENTZIA REFERENCIA				
					3-VMA-23-020-A				

C:\PRN\EDITABLE\02 PLANOS\07 PERFILES TRANSVERSALES\3-VMA-23-021-A.DWG - 20/10/2023

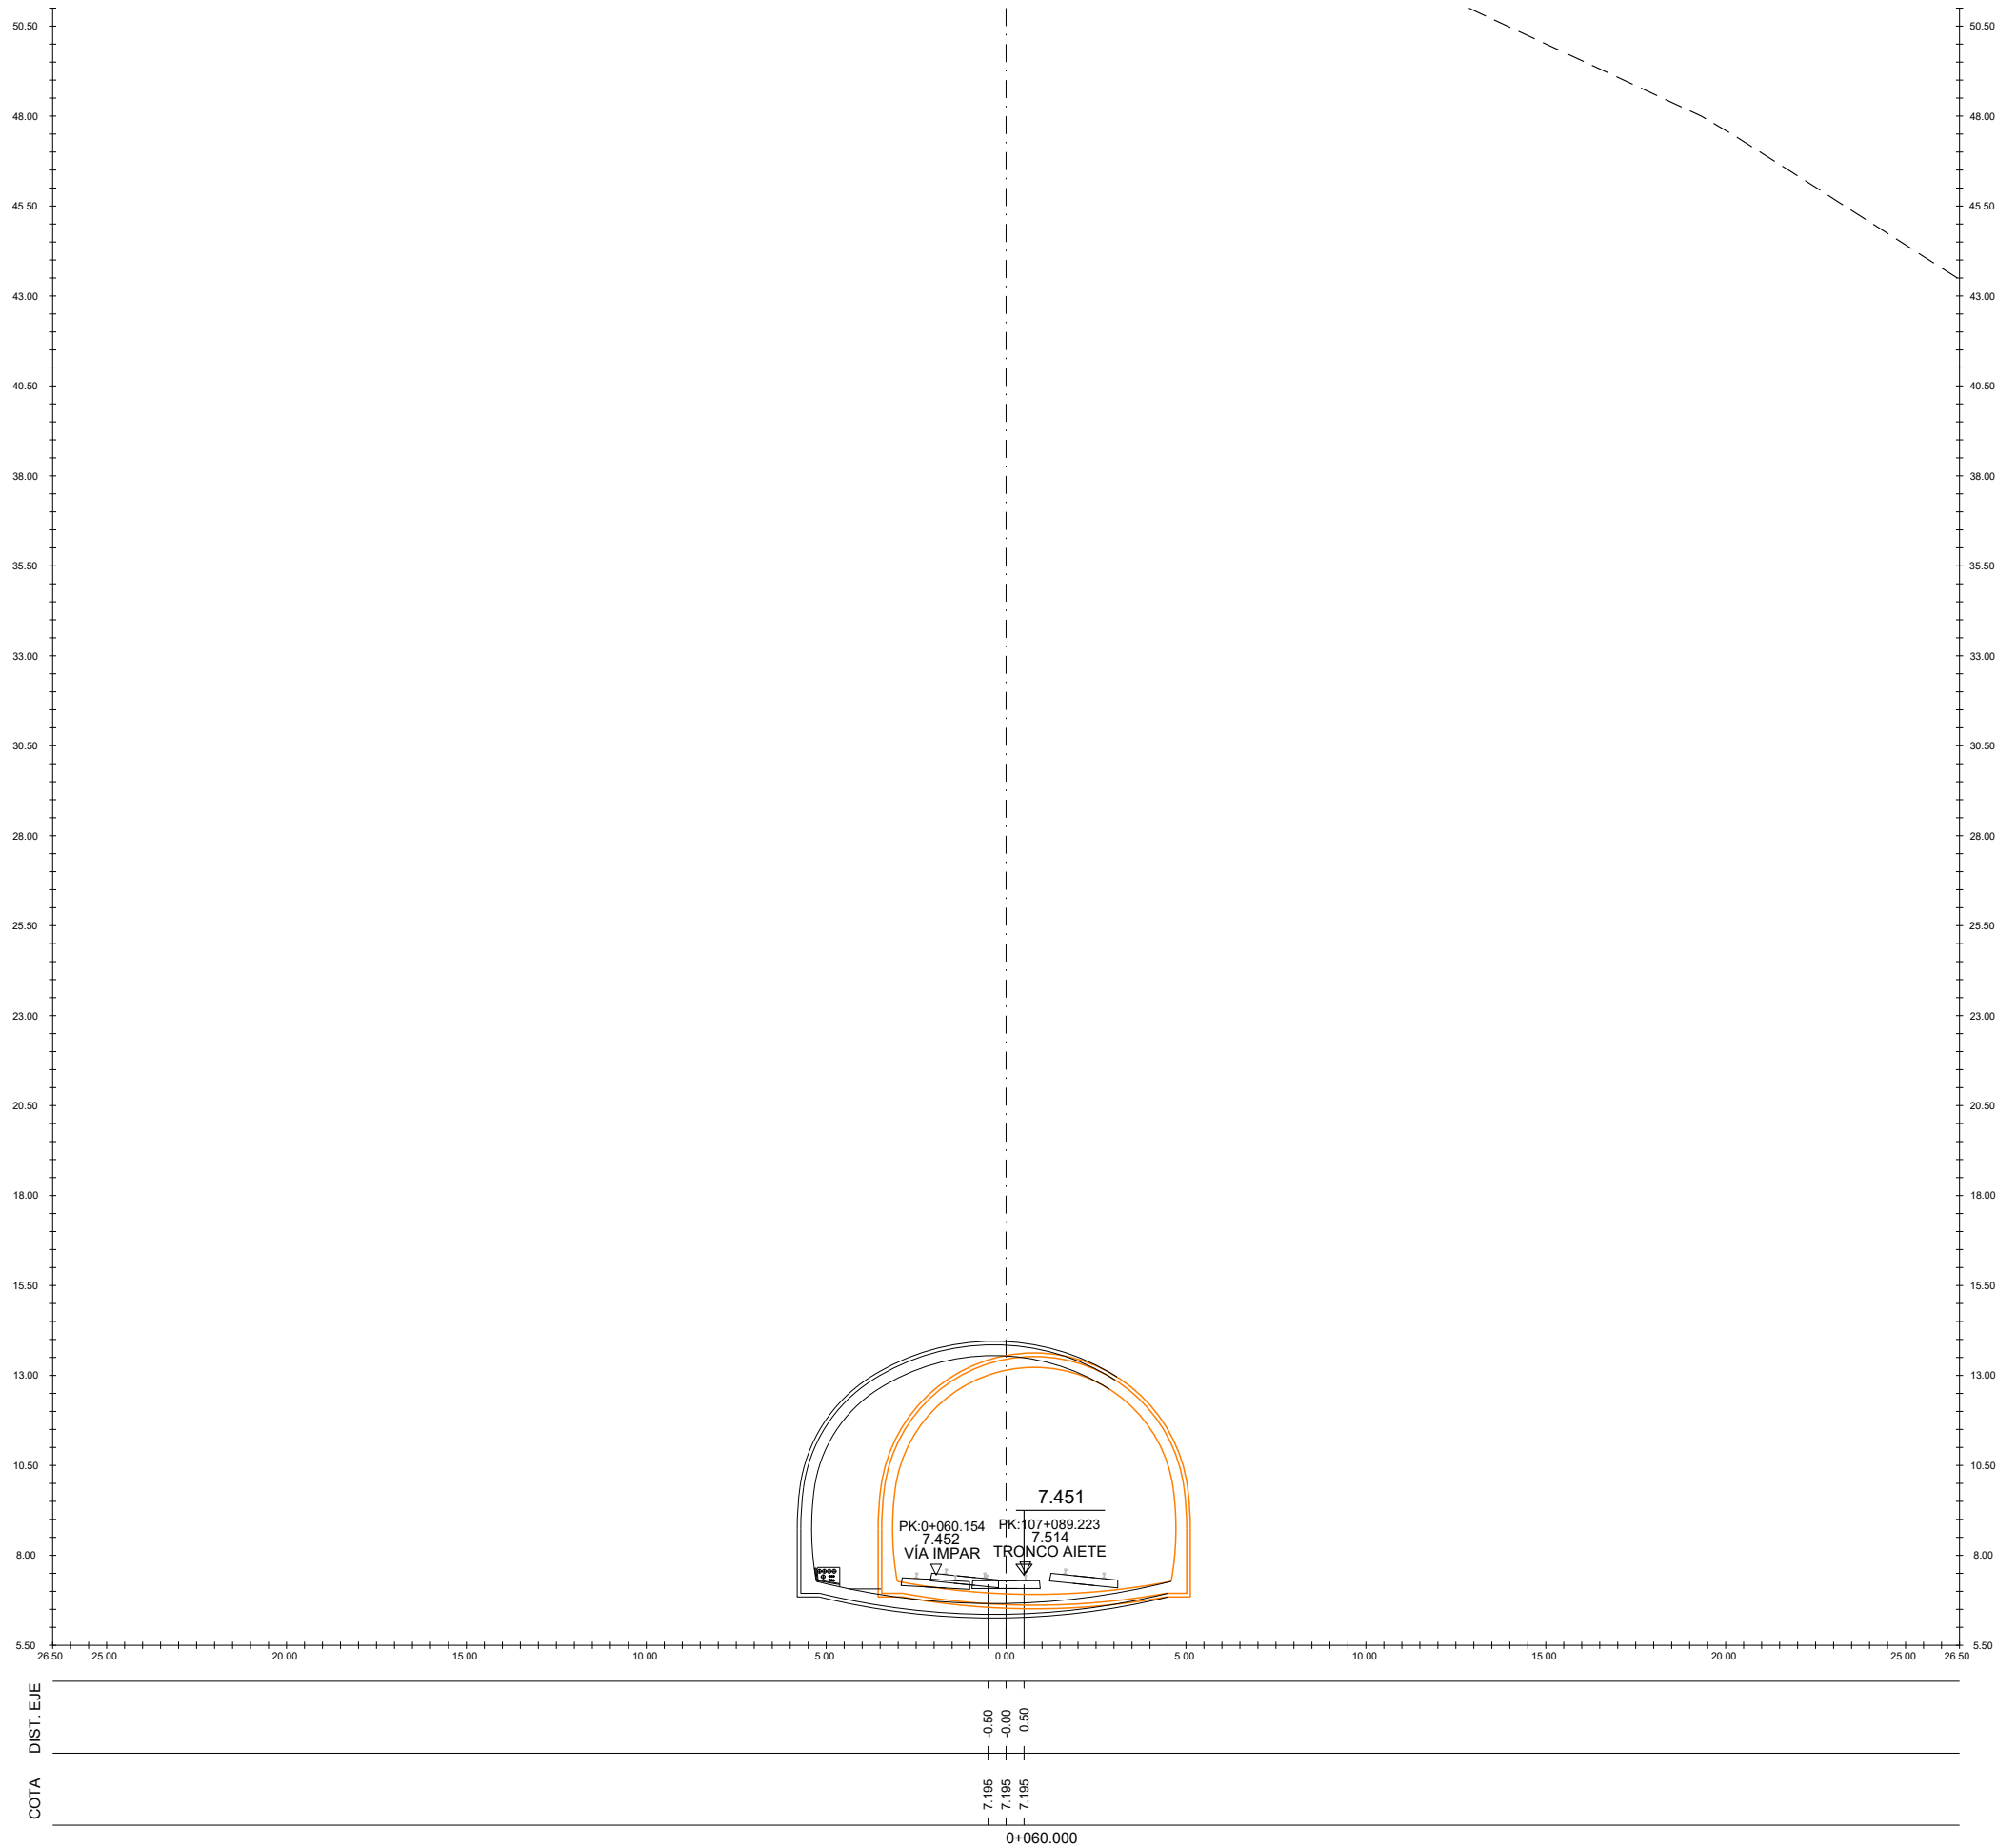

A	PRIMERA EMISION			Oct. 23	NCF	ETS	
REV.	CLASE DE MODIFICACION			FECHA	NOMBRE	COMP.	OBRA
BERRIKUSPENAK / REVISIONES							
AHOLKULARIA / CONSULTOR				INGENIARI EGILEA INGENIERO AUTOR			
							
				IGNACIO CRESPO FIDALGO I.C.C.P. COLEG. Nº 11.138			
AHOLKULARIAREN ERREFERENTZIA REFERENCIA CONSULTOR				ERREFERENTZIA REFERENCIA			
				3-VMA-23-021-A			

EUSKO JAURLARITZA

GOBIERNO VASCO

LURRALDE PLANGINTZA,
ETXEBIZITZA ETA GARRAIO SAILA

DEPARTAMENTO DE PLANIFICACIÓN
TERRITORIAL, VIVIENDA Y TRANSPORTES



PROIEKTUAREN IKUSKAPENA ETA ZUZENDARITZA
INSPECCION Y DIRECCION DEL PROYECTO

ESKALA ORIGINALA
ESCALA ORIGINAL

1/100

EN DIN A1

0 2 6 10m

ESKALA GRAFIKOA
ESCALA GRAFICA

PROIEKTUAREN IZENBURUA
TITULO DEL PROYECTO

AMARAKO MERKANTZIEN SAHESBIDEAREN
ERAIKUNTZA PROIEKTUA
PROYECTO DE CONSTRUCCIÓN DE
LA VARIANTE DE MERCANCÍAS DE AMARA

PLANOAREN IZENBURUA
TITULO DEL PLANO

Zeharkako profilak
Merkantzien Saihesbidea

Perfiles transversales
Variante de mercancías


PLANO ZK. / N. PLANO


7.1

ORRIA / HOJA

7 Sigue 8

C:\PRN\EDITABLE\02 PLANOS\07 PERFILES TRANSVERSALES\3-VMA-23-022-A.DWG - 20/10/2023

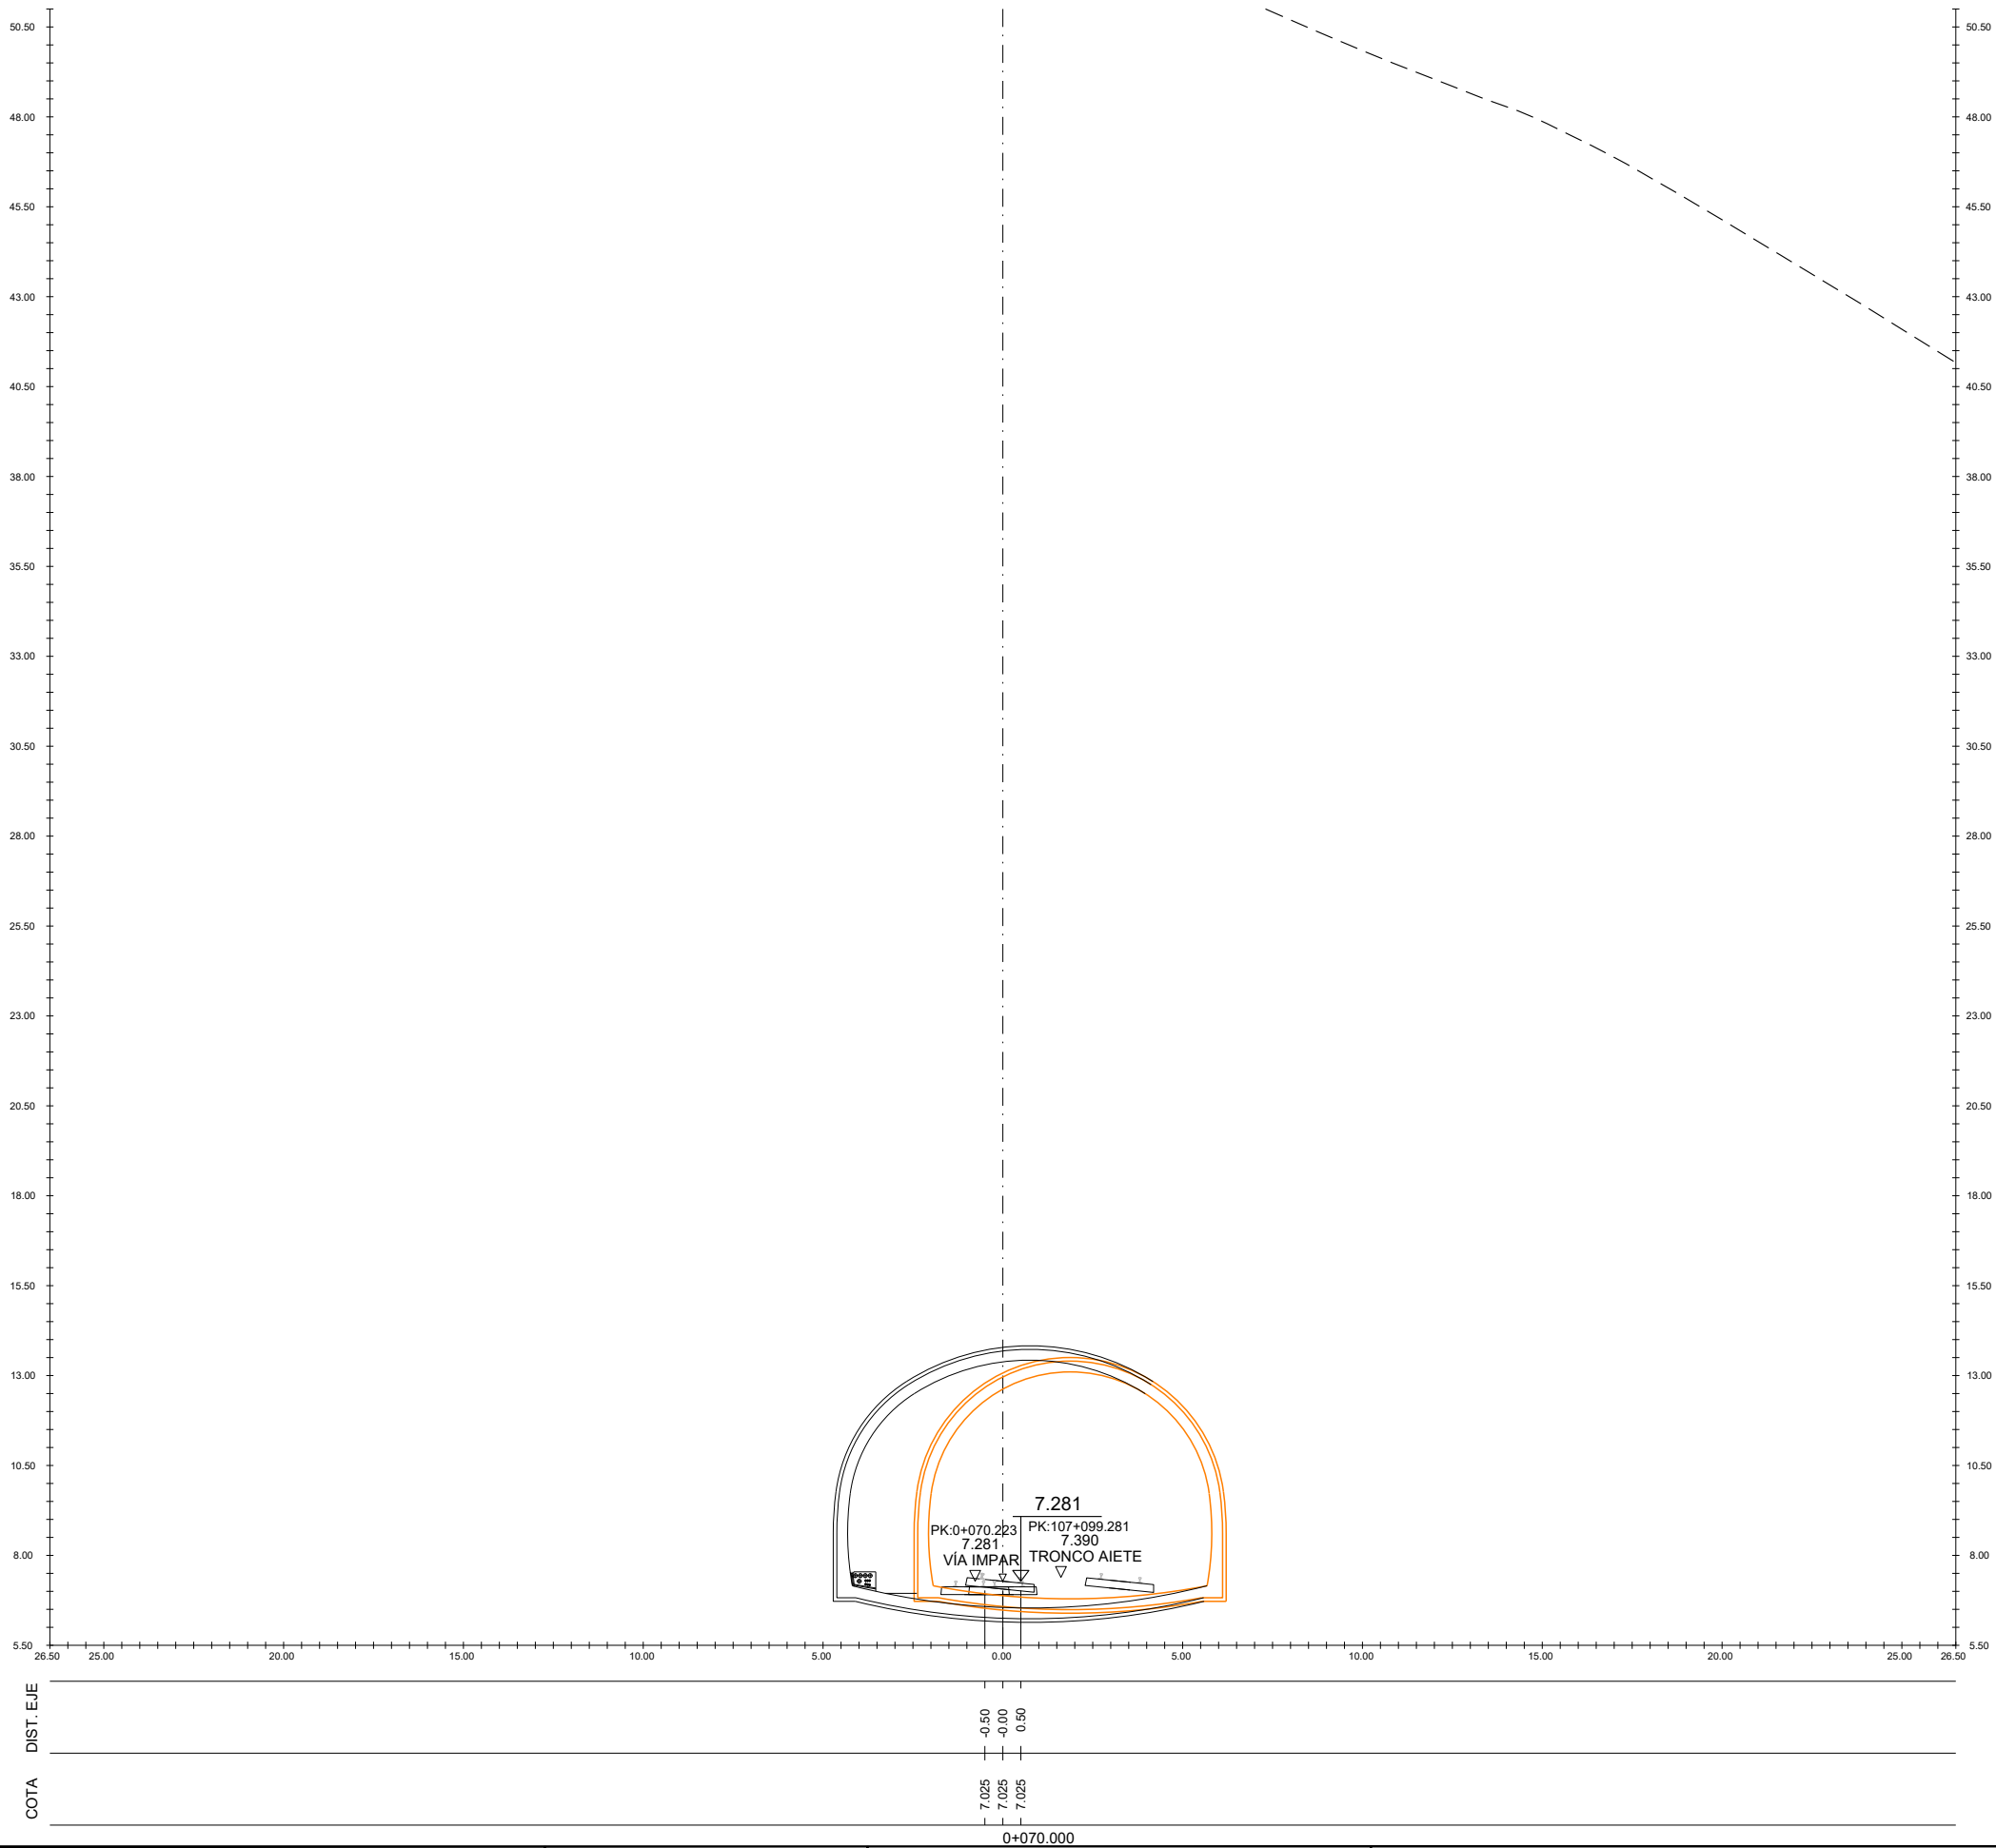

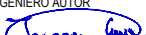A	PRIMERA EMISION		Oct. 23	NCF	ETS	
REV.	CLASE DE MODIFICACION		FECHA	NOMBRE	COMP.	OBRA
BERRIKUSPENAK / REVISIONES						
AHOLKULARIA / CONSULTOR			INGENIARI EGILEA INGENIERO AUTOR  IGNACIO CRESPO FIDALGO I.C.C.P. COLEG. Nº 11.138			
AHOLKULARIAREN ERREFERENTZIA REFERENCIA CONSULTOR			ERREFERENTZIA REFERENCIA			
			3-VMA-23-022-A			

EUSKO JAURLARITZA

GOBIERNO VASCO

LURRALDE PLANGINTZA,
ETXEBIZITZA ETA GARRAIO SAILA

DEPARTAMENTO DE PLANIFICACIÓN
TERRITORIAL, VIVIENDA Y TRANSPORTES



PROIEKTUAREN IKUSKAPENA ETA ZUZENDARITZA
INSPECCION Y DIRECCION DEL PROYECTO

ESKALA ORIGINALA
ESCALA ORIGINAL

1/100

EN DIN A1

0 2 6 10m

ESKALA GRAFIKOA
ESCALA GRAFICA

PROIEKTUAREN IZENBURUA
TITULO DEL PROYECTO

AMARAKO MERKANTZIEN SAHESBIDEAREN
ERAIKUNTZA PROIEKTUA
PROYECTO DE CONSTRUCCIÓN DE
LA VARIANTE DE MERCANCÍAS DE AMARA

PLANOAREN IZENBURUA
TITULO DEL PLANO

Zeharkako profilak
Merkantzien Saihesbidea
Perfiles transversales
Variante de mercancías


PLANO ZK. / N. PLANO


7.1

ORRIA / HOJA

8 Sigue 9

C:\PRN\EDITABLE\02 PLANOS\07 PERFILES TRANSVERSALES\3-VMA-23-023-A.DWG - 20/10/2023

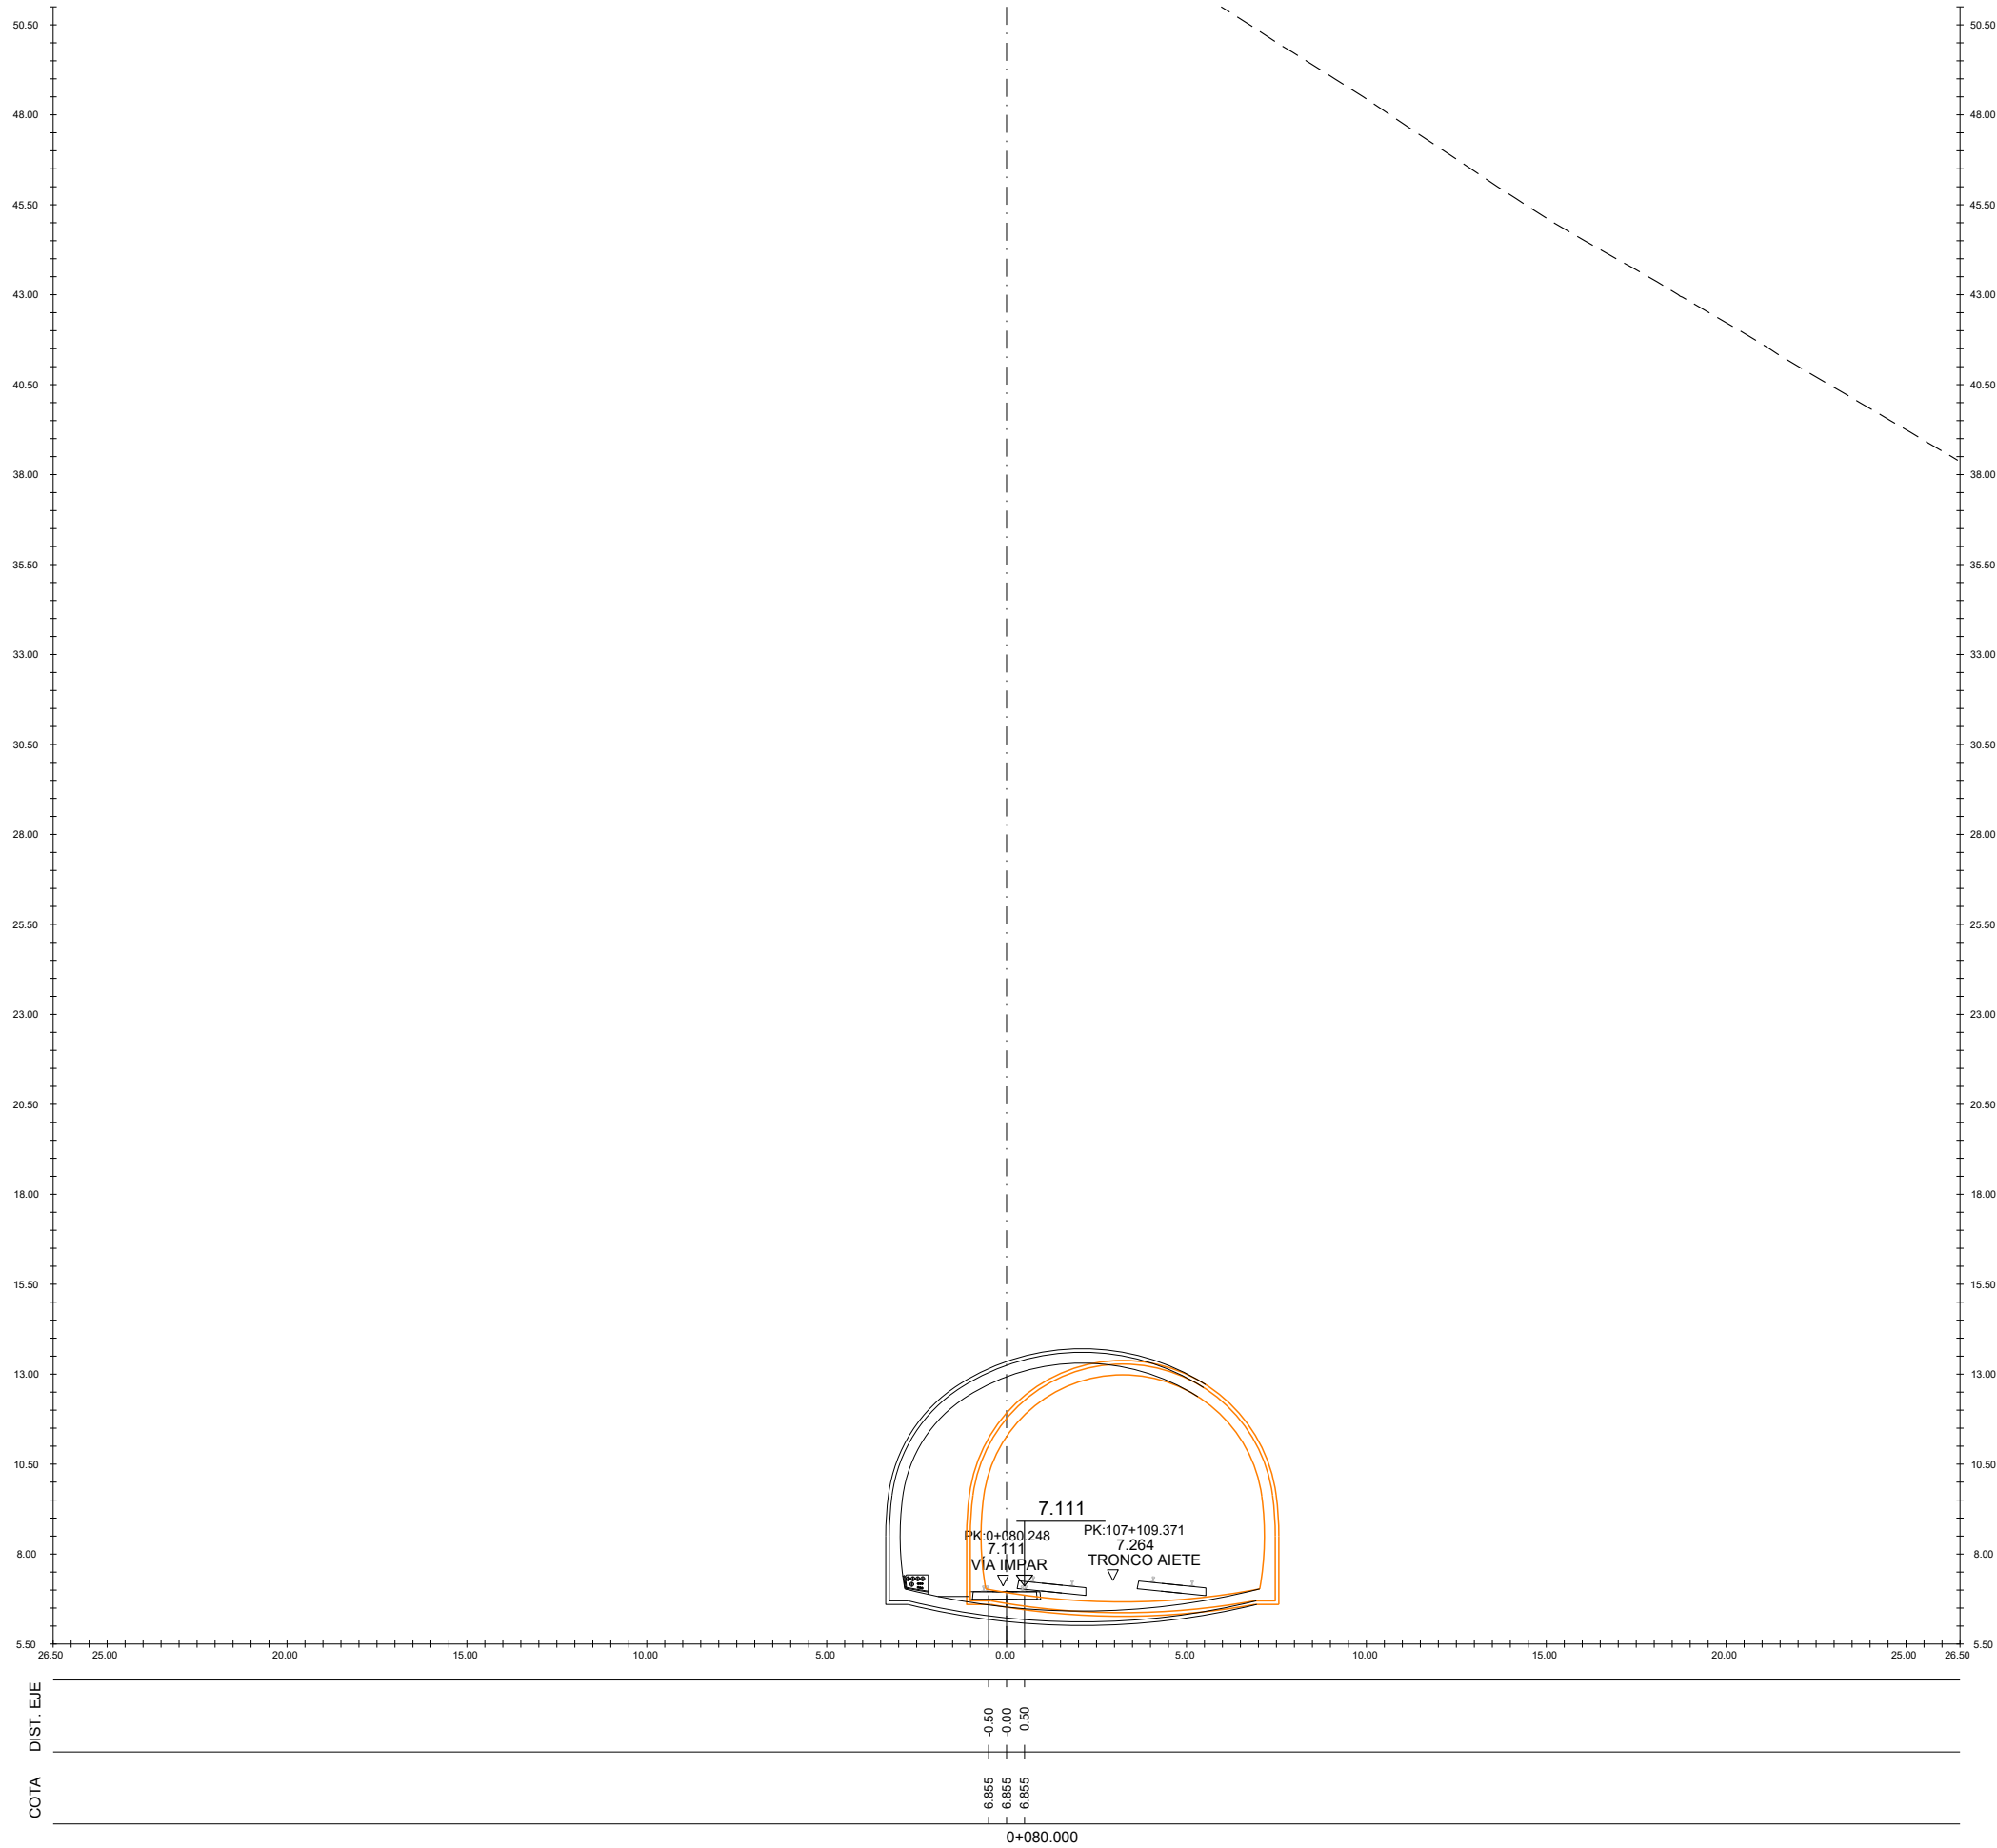

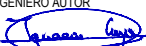A	PRIMERA EMISION			Oct. 23	NCF	ETS	
REV.	CLASE DE MODIFICACION			FECHA	NOMBRE	COMP.	OBRA
BERRIKUSPENAK / REVISIONES							
AHOLKULARIA / CONSULTOR				INGENIARI EGILEA INGENIERO AUTOR  IGNACIO CRESPO FIDALGO I.C.C.P. COLEG. Nº 11.136			
AHOLKULARIAREN ERREFERENTZIA REFERENCIA CONSULTOR				ERREFERENTZIA REFERENCIA			
				3-VMA-23-023-A			

EUSKO JAURLARITZA

GOBIERNO VASCO

LURRALDE PLANGINTZA,
ETXEBIZITZA ETA GARRAIO SAILA

DEPARTAMENTO DE PLANIFICACIÓN
TERRITORIAL, VIVIENDA Y TRANSPORTES



PROIEKTUAREN IKUSKAPENA ETA ZUZENDARITZA
INSPECCION Y DIRECCION DEL PROYECTO

ESKALA ORIGINALA
ESCALA ORIGINAL

1/100

EN DIN A1

0 2 6 10m

ESKALA GRAFIKOA
ESCALA GRAFICA

PROIEKTUAREN IZENBURUA
TITULO DEL PROYECTO

AMARAKO MERKANTZIEN SAHESBIDEAREN
ERAIKUNTZA PROIEKTUA
PROYECTO DE CONSTRUCCIÓN DE
LA VARIANTE DE MERCANCÍAS DE AMARA

PLANOAREN IZENBURUA
TITULO DEL PLANO

Zeharkako profilak
Merkantzien Saihesbidea
Perfiles transversales
Variante de mercancías


PLANO ZK. / N. PLANO


7.1

ORRIA / HOJA

9 Sigue 10

C:\PRN\EDITABLE\02 PLANOS\07 PERFILES TRANSVERSALES\3-VMA-23-024-A.DWG - 20/10/2023

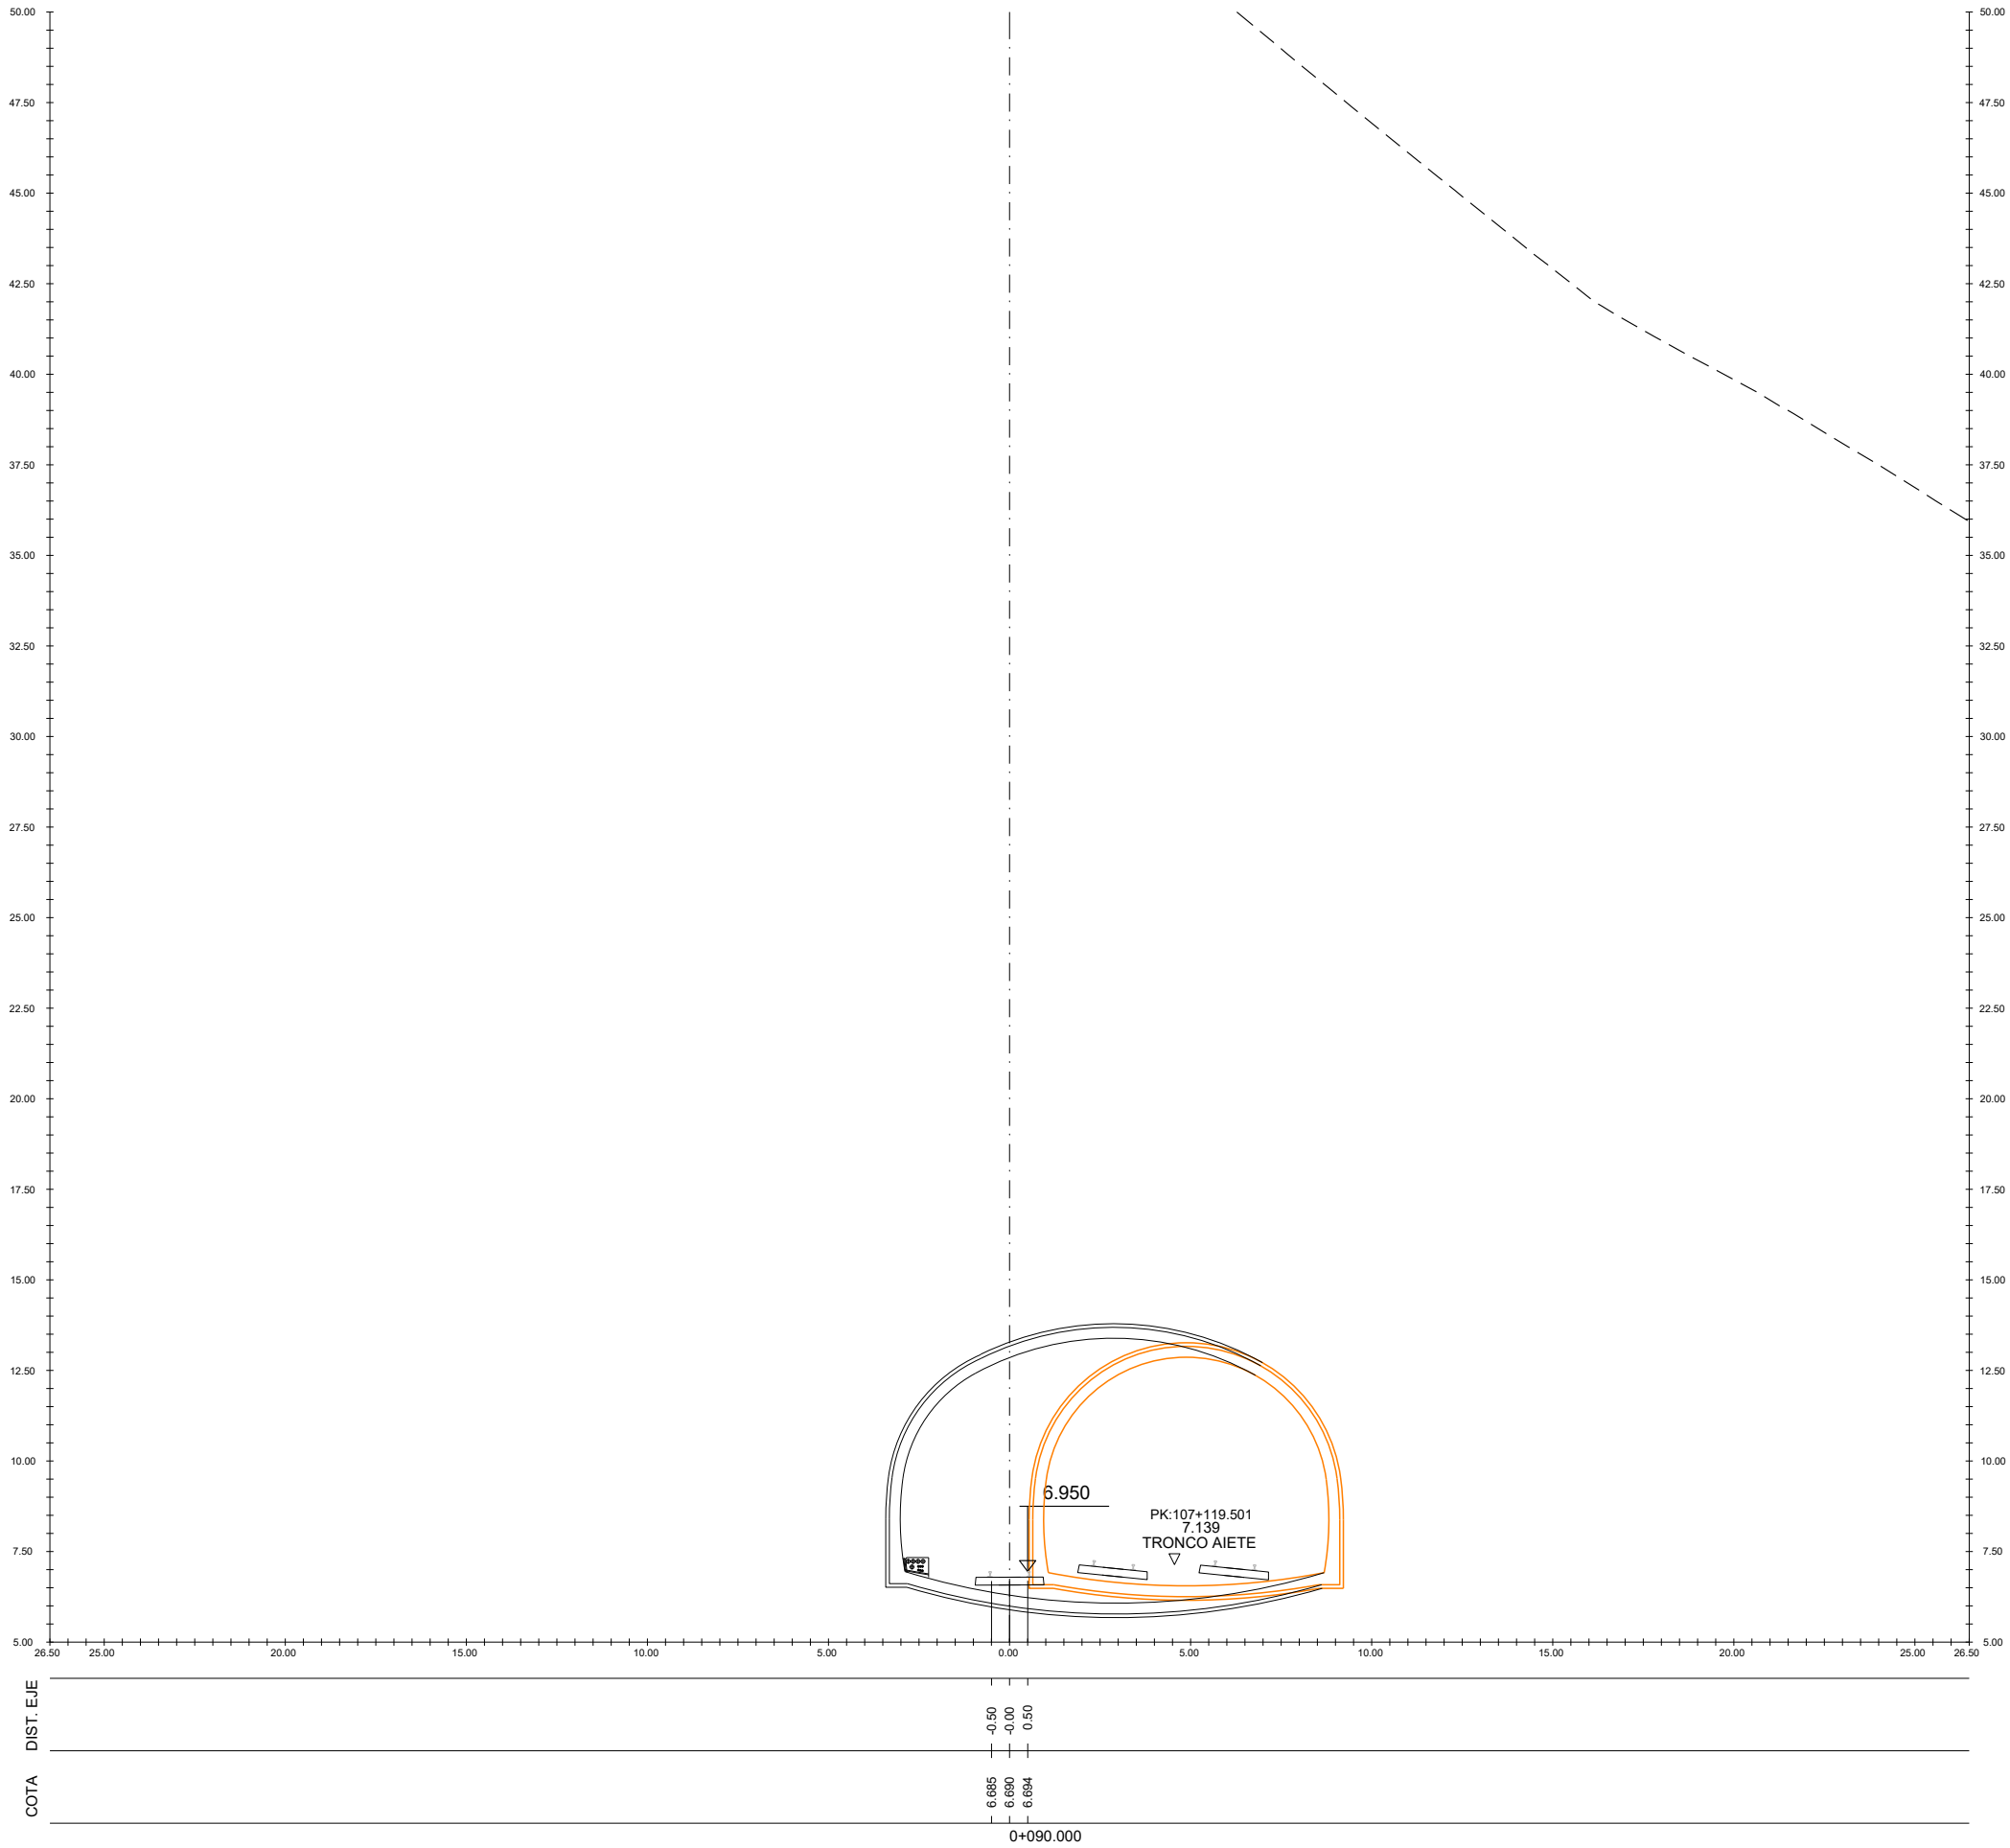

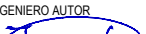A	PRIMERA EMISION		Oct. 23	NCF	ETS	
REV.	CLASE DE MODIFICACION		FECHA	NOMBRE	COMP.	OBRA
BERRIKUSPENAK / REVISIONES						
AHOLKULARIA / CONSULTOR			INGENIARI EGILEA INGENIERO AUTOR  IGNACIO CRESPO FIDALGO I.C.C.P. COLEG. Nº 11.138			
AHOLKULARIAREN ERREFERENTZIA REFERENCIA CONSULTOR			ERREFERENTZIA REFERENCIA			
			3-VMA-23-024-A			

EUSKO JAURLARITZA

GOBIERNO VASCO

LURRALDE PLANGINTZA,
ETXEBIZITZA ETA GARRAIO SAILA

DEPARTAMENTO DE PLANIFICACIÓN
TERRITORIAL, VIVIENDA Y TRANSPORTES



PROIEKTUAREN IKUSKAPENA ETA ZUZENDARITZA
INSPECCION Y DIRECCION DEL PROYECTO

ESKALA ORIGINALA
ESCALA ORIGINAL

1/100

EN DIN A1

0 2 6 10m

ESKALA GRAFIKOA
ESCALA GRAFICA

PROIEKTUAREN IZENBURUA
TITULO DEL PROYECTO

AMARAKO MERKANTZIEN SAIHESBIDEAREN
ERAIKUNTZA PROIEKTUA
PROYECTO DE CONSTRUCCIÓN DE
LA VARIANTE DE MERCANCÍAS DE AMARA

PLANOAREN IZENBURUA
TITULO DEL PLANO

Zeharkako profilak
Merkantzien Saihesbidea
Perfiles transversales
Variante de mercancías


PLANO ZK. / N. PLANO


7.1

ORRIA / HOJA

10 Sigue 11

C:\PRN\EDITABLE\02 PLANOS\07 PERFILES TRANSVERSALES\3-VMA-23-025-A.DWG - 20/10/2023

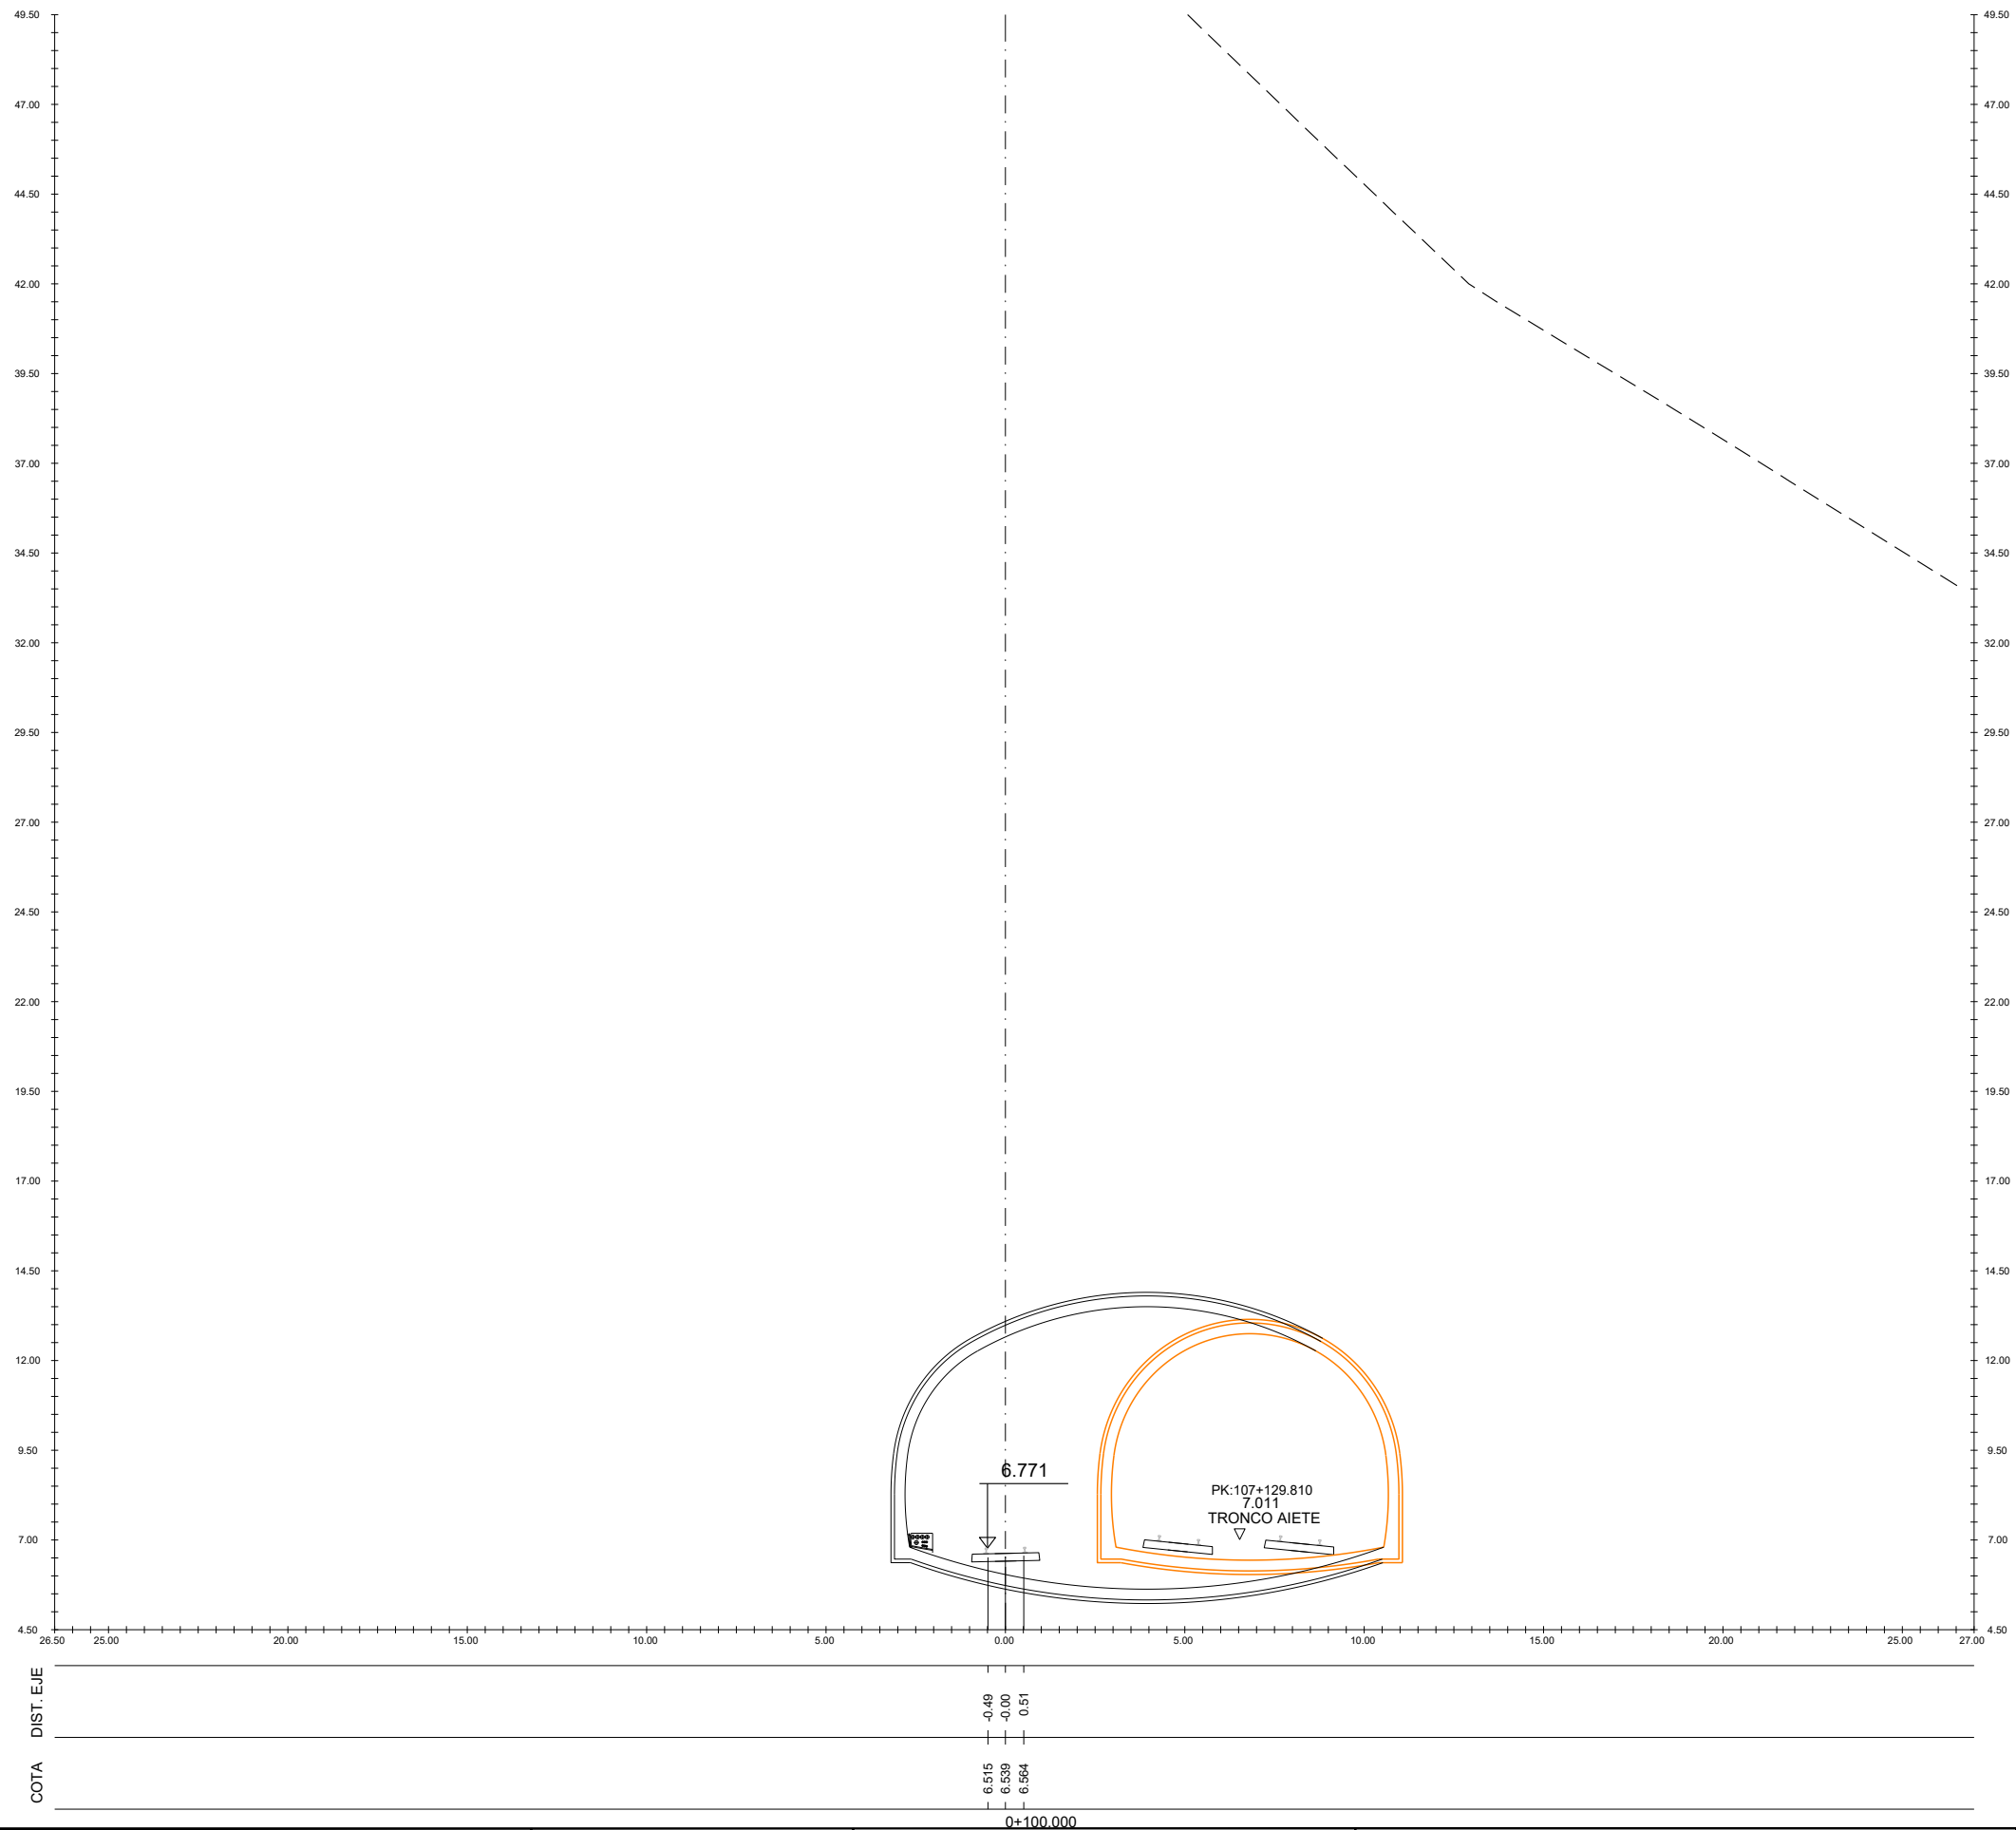

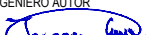A	PRIMERA EMISION		Oct. 23	NCF	ETS	
REV.	CLASE DE MODIFICACION		FECHA	NOMBRE	COMP.	OBRA
BERRIKUSPENAK / REVISIONES						
AHOLKULARIA / CONSULTOR			INGENIARI EGILEA INGENIERO AUTOR  IGNACIO CRESPO FIDALGO I.C.C.P. COLEG. Nº 11.138			
AHOLKULARIAREN ERREFERENTZIA REFERENCIA CONSULTOR			ERREFERENTZIA REFERENCIA			
			3-VMA-23-025-A			

EUSKO JAURLARITZA

GOBIERNO VASCO

LURRALDE PLANGINTZA,
ETXEBIZITZA ETA GARRAIO SAILA

DEPARTAMENTO DE PLANIFICACIÓN
TERRITORIAL, VIVIENDA Y TRANSPORTES



PROIEKTUAREN IKUSKAPENA ETA ZUZENDARITZA
INSPECCION Y DIRECCION DEL PROYECTO

ESKALA ORIGINALA
ESCALA ORIGINAL
1/100
EN DIN A1

0 2 6 10m

ESKALA GRAFIKOA
ESCALA GRAFICA

PROIEKTUAREN IZENBURUA
TITULO DEL PROYECTO


AMARAKO MERKANTZIEN SAHESBIDEAREN
ERAIKUNTZA PROIEKTUA
PROYECTO DE CONSTRUCCIÓN DE
LA VARIANTE DE MERCANCÍAS DE AMARA

PLANOAREN IZENBURUA
TITULO DEL PLANO

Zeharkako profilak
Merkantzien Saihesbidea
Perfiles transversales
Variante de mercancías

PLANO ZK. / N. PLANO
7.1
ORRIA / HOJA
11. Sigue 12

C:\PRN\EDITABLE\02 PLANOS\07 PERFILES TRANSVERSALES\3-VMA-23-026-A.DWG - 20/10/2023

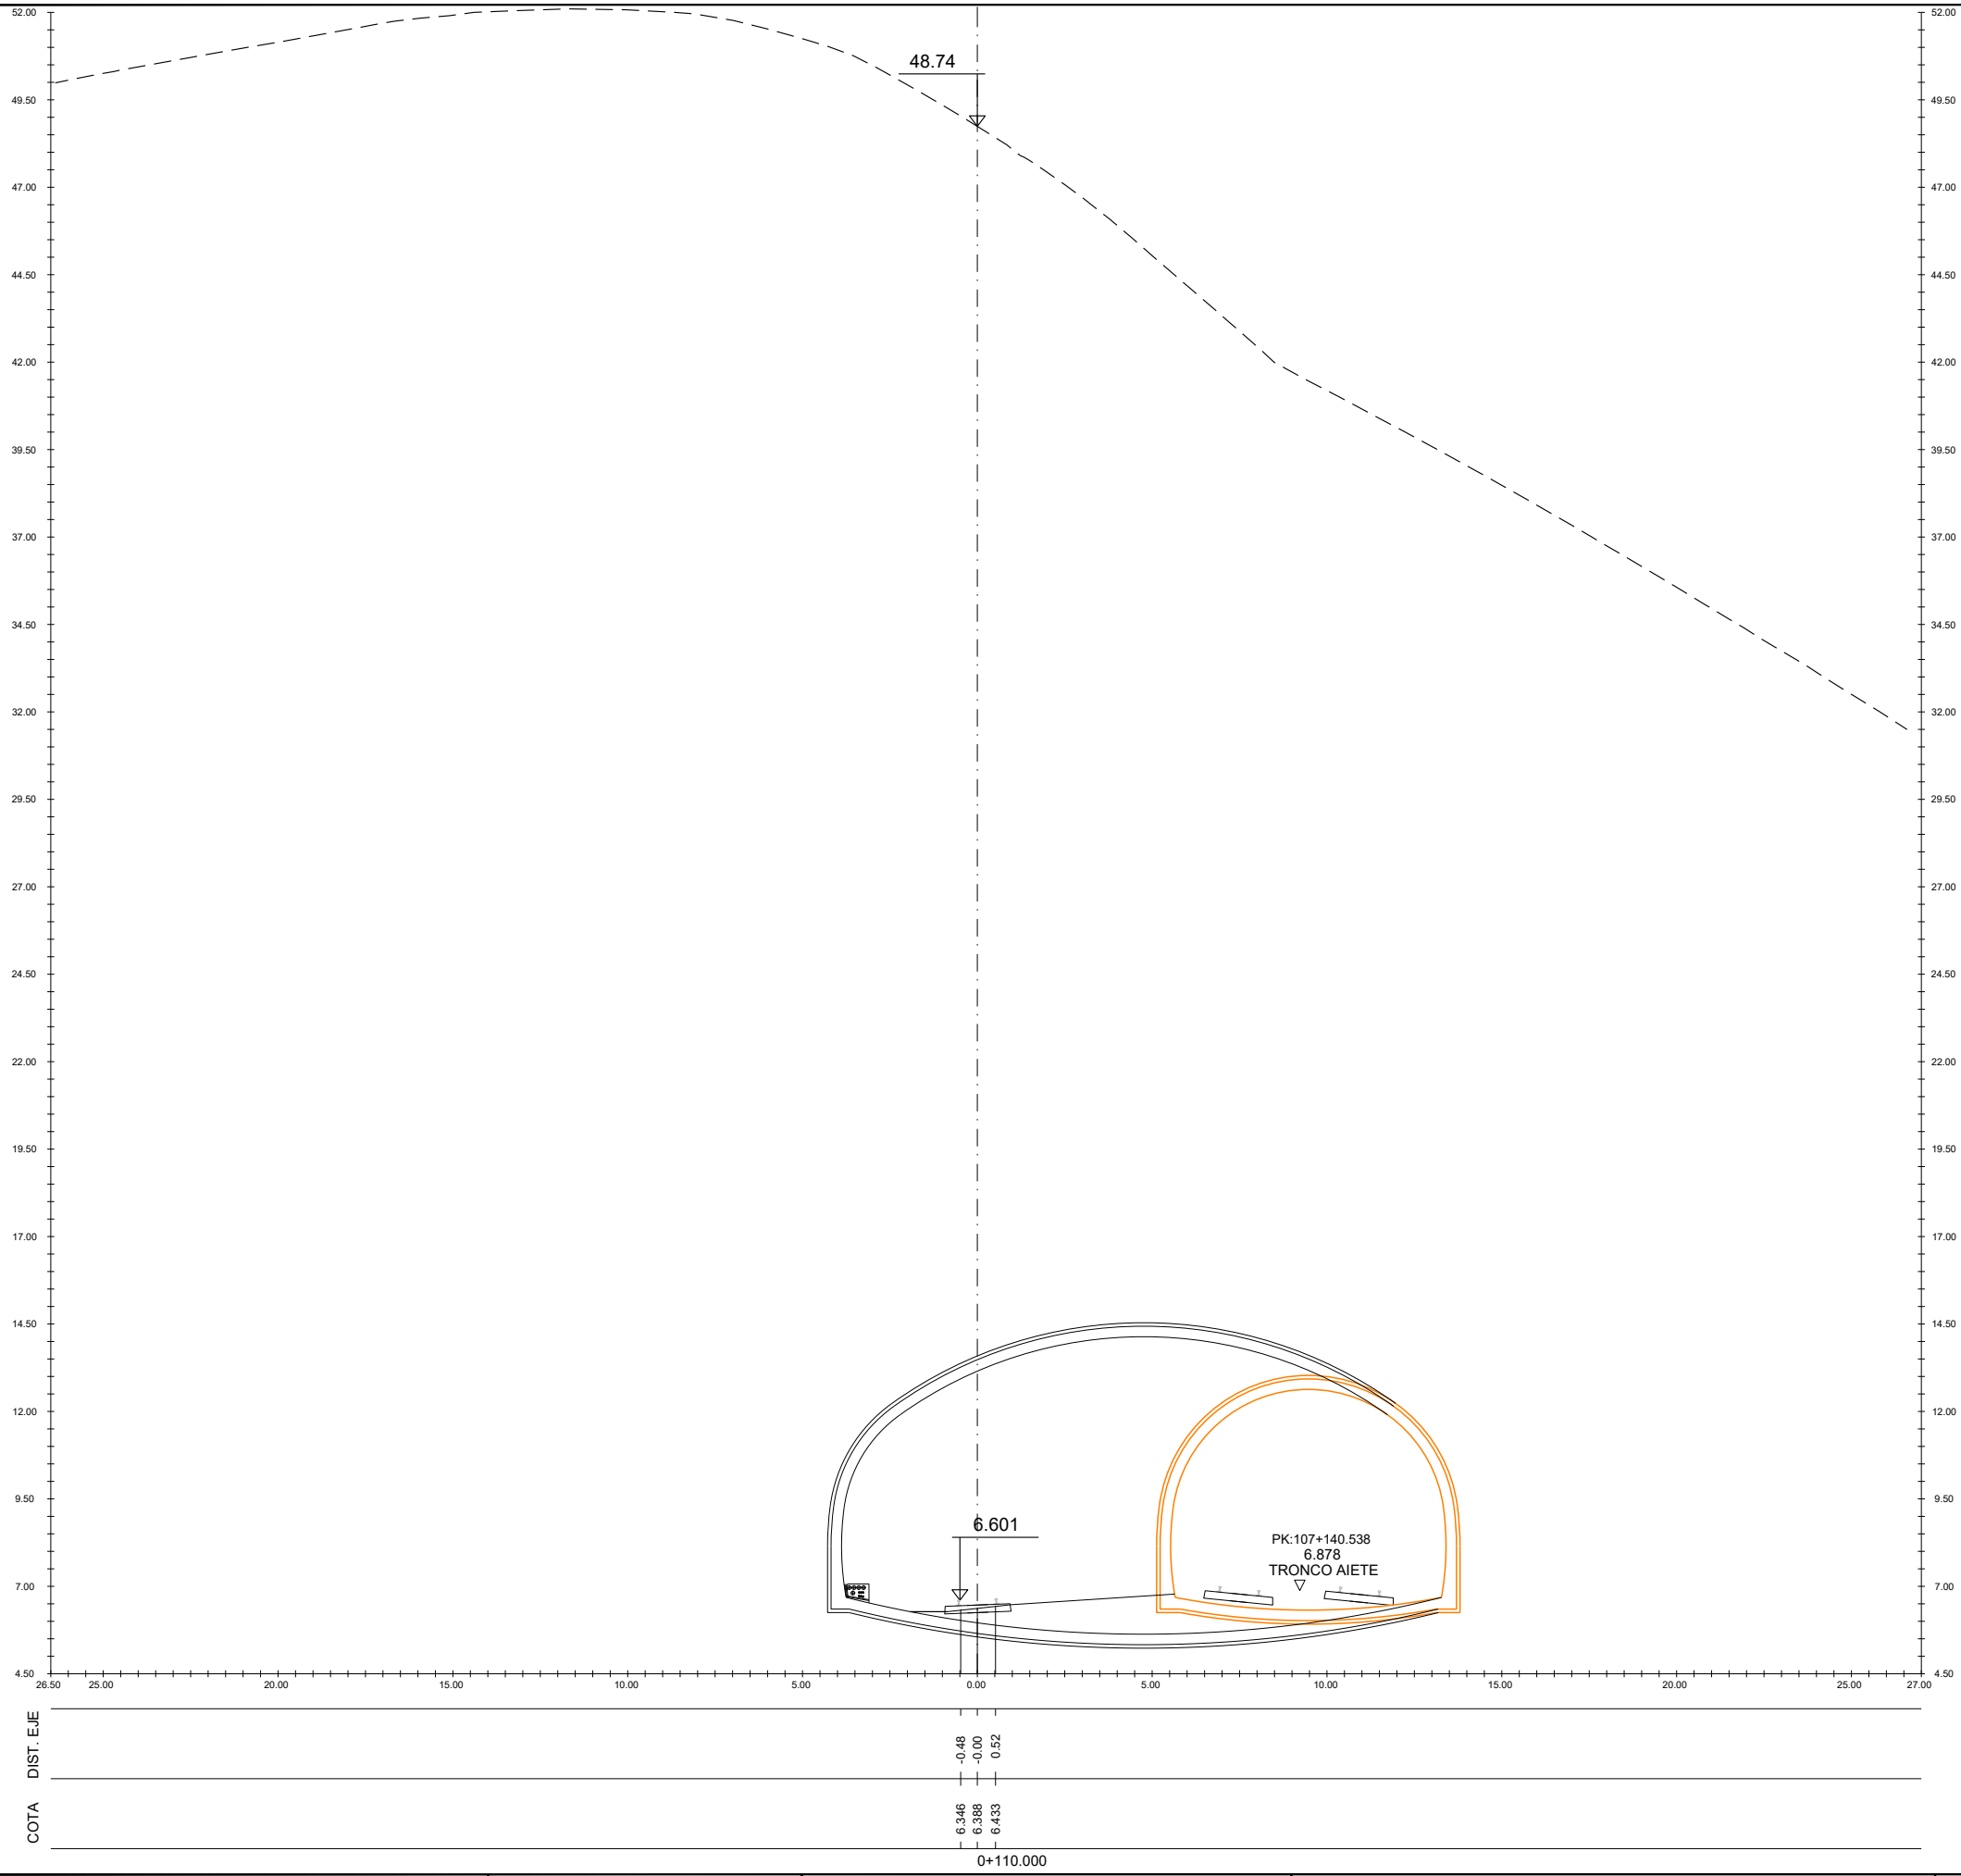

A PRIMERA EMISION		Oct. 23	NCF	ETS
REV.	CLASE DE MODIFICACION	FECHA	NOMBRE	COMP. OBRA
BERRIKUSPENAK / REVISIONES				
AHOLKULARIA / CONSULTOR		INGENIARI EGILEA INGENIERO AUTOR		
AHOLKULARIAREN ERREFERENTZIA REFERENCIA CONSULTOR		ERREFERENTZIA REFERENCIA		
		3-VMA-23-026-A		

EUSKO JAURLARITZA

GOBIERNO VASCO

LURRALDE PLANGINTZA,
ETXEBIZITZA ETA GARRAIO SAILA

DEPARTAMENTO DE PLANIFICACIÓN
TERRITORIAL, VIVIENDA Y TRANSPORTES



PROIEKTUAREN IKUSKAPENA ETA ZUZENDARITZA
INSPECCION Y DIRECCION DEL PROYECTO

ESKALA ORIGINALA
ESCALA ORIGINAL

1/100

EN DIN A1

0 2 6 10m

ESKALA GRAFIKOA
ESCALA GRAFICA

PROIEKTUAREN IZENBURUA
TITULO DEL PROYECTO

AMARAKO MERKANTZIEN SAIHESBIDEAREN
ERAIKUNTZA PROIEKTUA
PROYECTO DE CONSTRUCCIÓN DE
LA VARIANTE DE MERCANCÍAS DE AMARA

PLANOAREN IZENBURUA
TITULO DEL PLANO

Zeharkako profilak
Merkantzien Saihesbidea
Perfiles transversales
Variante de mercancías

PLANO ZK. / N. PLANO

7.1

ORRIA / HOJA

12. Sigue 13


EUSKO JAURLARITZA **GOBIERNO VASCO**
 LURRALDE PLANGINTZA, DEPARTAMENTO DE PLANIFICACIÓN
 ETXEBIZITZA ETA GARRAIO SAILA TERRITORIAL, VIVIENDA Y TRANSPORTES



ESKALA GRAFIKOA
ESCALA GRAFICA


AMARAKO MERKANTZIEN SAIHESBIDEAREN
ERAIKUNTZA PROIEKTUA
PROYECTO DE CONSTRUCCIÓN DE
LA VARIANTE DE MERCANCÍAS DE AMARA

Zeharkako profilak
Merkantzien Saihesbidea

Perfiles transversales
Variante de mercancías

PLANO ZK. / N. PLANO
7.1
ORRIA / HOJA
13. Sigua 14

C:\PRN\EDITABLE\02 PLANOS\07 PERFILES TRANSVERSALES\3-VMA-23-029-A.DWG - 20/10/2023

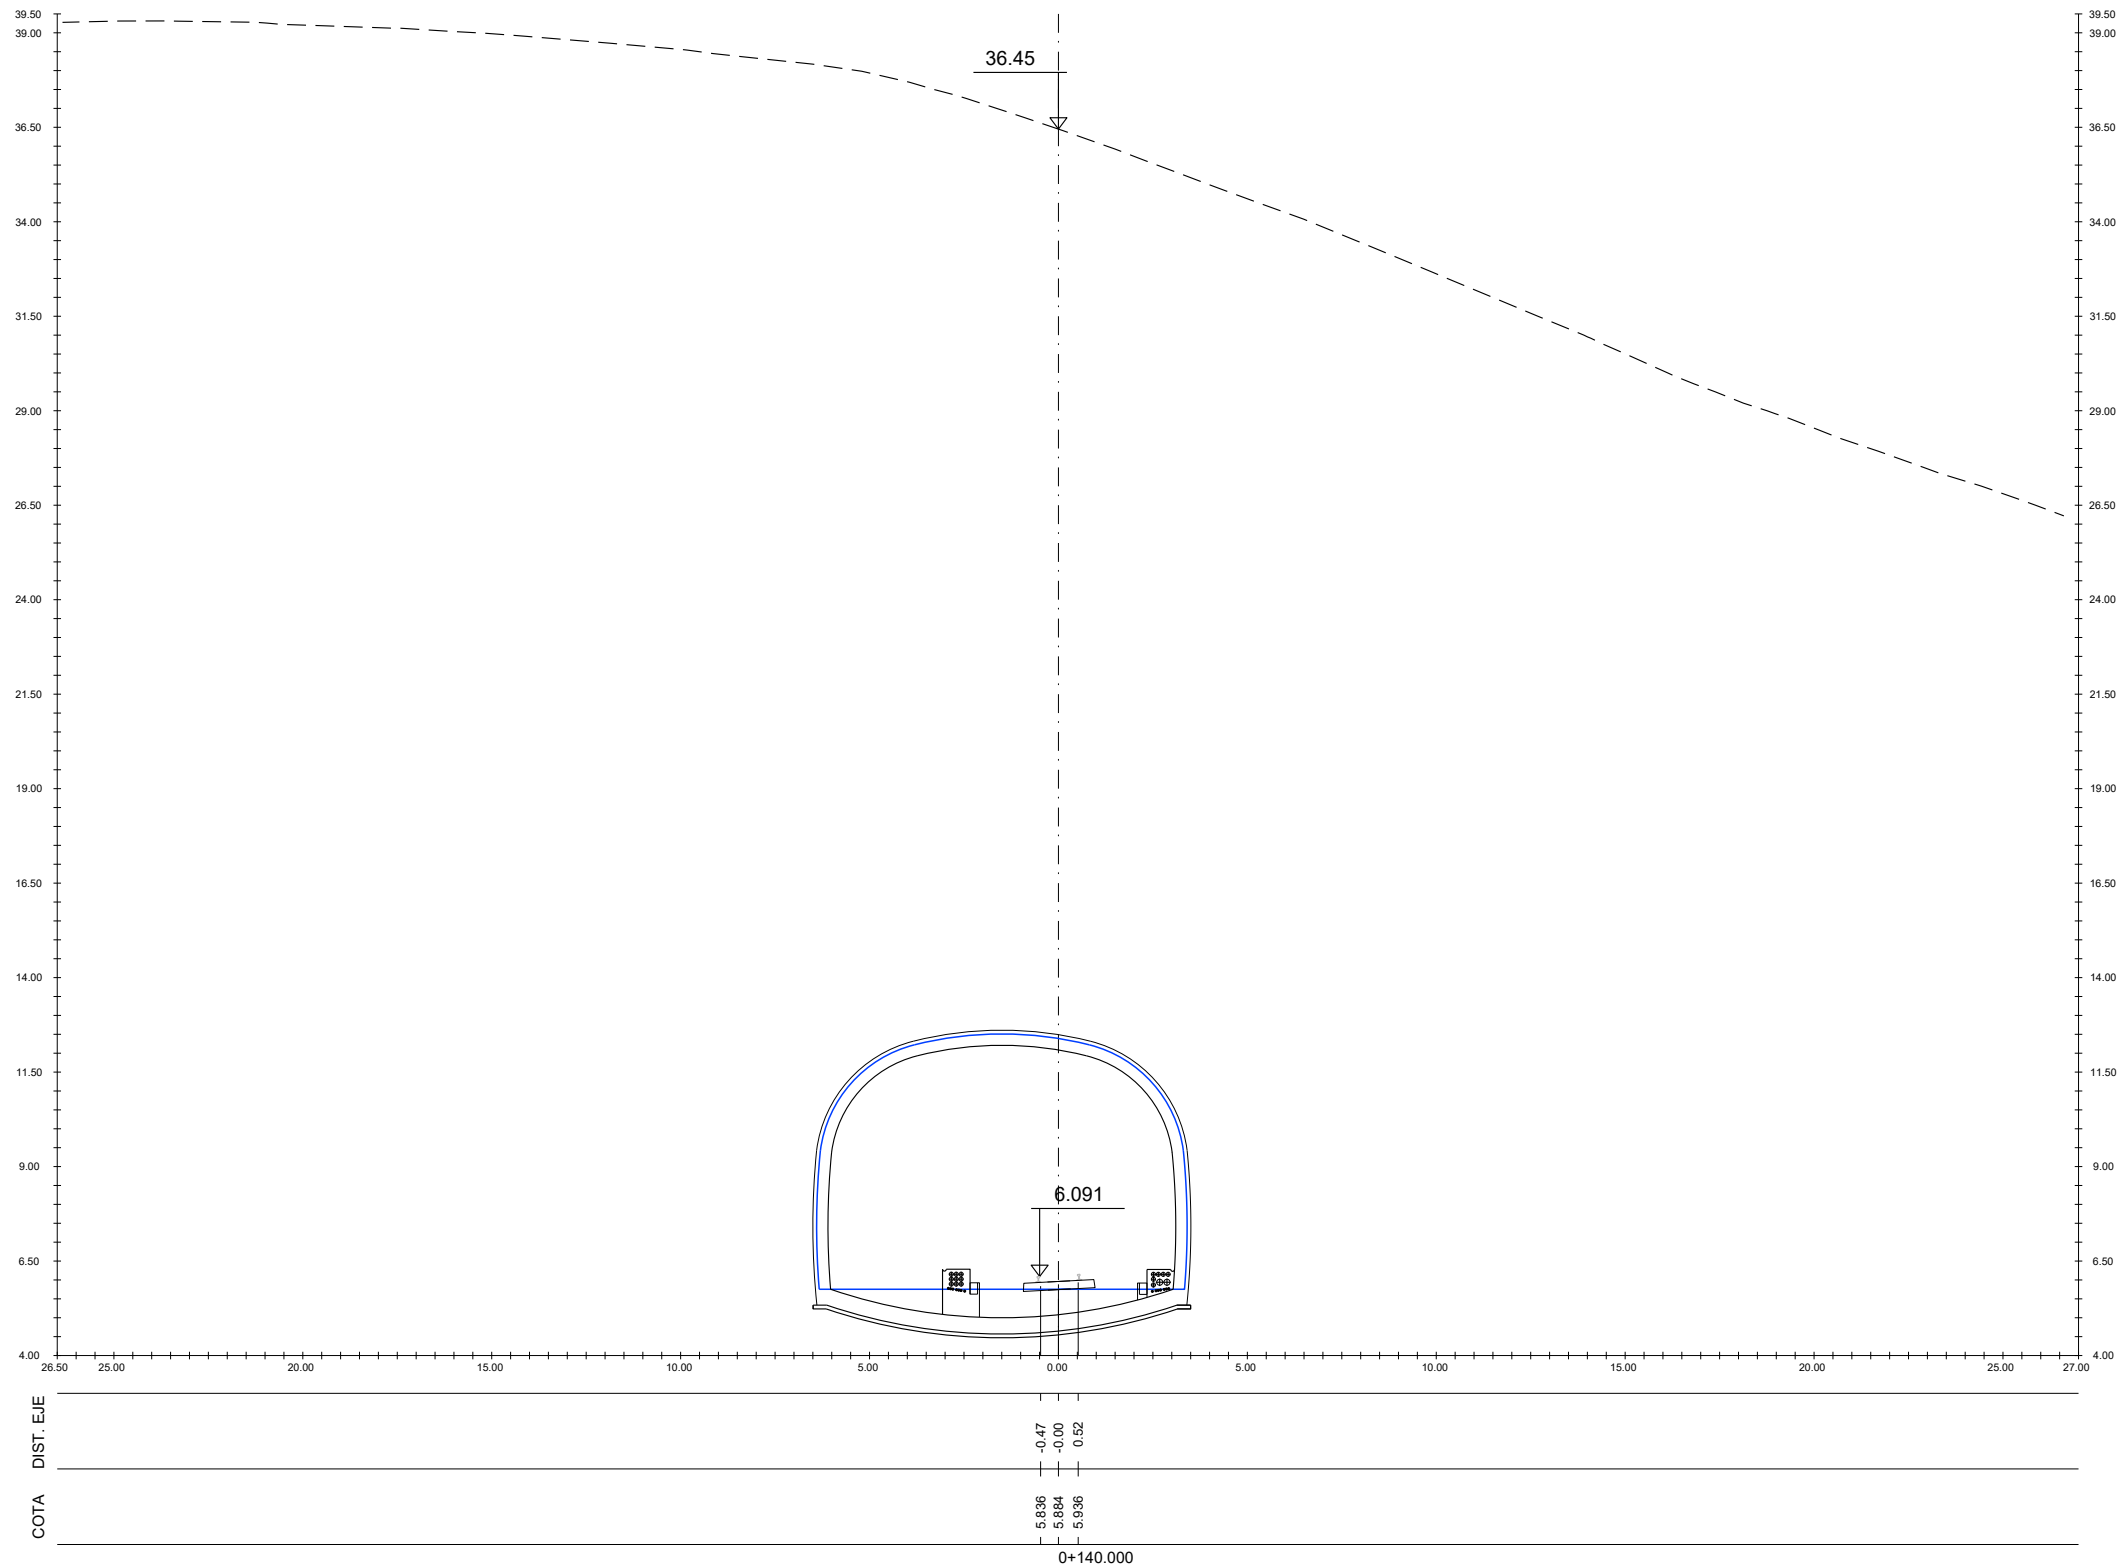

A	PRIMERA EMISION	Oct. 23	NCF	ETS	
REV.	CLASE DE MODIFICACION	FECHA	NOMBRE	COMP.	OBRA
BERRIKUSPENAK / REVISIONES					
AHOLKULARIA / CONSULTOR			INGENIARI EGILEA INGENIERO AUTOR		
AHOLKULARIAREN ERREFERENTZIA REFERENCIA CONSULTOR			ERREFERENTZIA REFERENCIA		
			3-VMA-23-029-A		

EUSKO JAURLARITZA

GOBIERNO VASCO

LURRALDE PLANGINTZA,
ETXEBIZITZA ETA GARRAIO SAILA

DEPARTAMENTO DE PLANIFICACIÓN
TERRITORIAL, VIVIENDA Y TRANSPORTES



PROIEKTUAREN IKUSKAPENA ETA ZUZENDARITZA
INSPECCION Y DIRECCION DEL PROYECTO

ESKALA ORIGINALA
ESCALA ORIGINAL
1/100
EN DIN A1

0 2 6 10m

ESKALA GRAFIKOA
ESCALA GRAFICA

PROIEKTUAREN IZENBURUA
TITULO DEL PROYECTO


AMARAKO MERKANTZIEN SAIHESBIDEAREN
ERAIKUNTZA PROIEKTUA
PROYECTO DE CONSTRUCCIÓN DE
LA VARIANTE DE MERCANCÍAS DE AMARA


PLANOAREN IZENBURUA
TITULO DEL PLANO

Zeharkako profilak
Merkantzien Saihesbidea
Perfiles transversales
Variante de mercancías

PLANO ZK. / N. PLANO
7.1
ORRIA / HOJA
15 Sigue 16

C:\PRN\EDITABLE\02 PLANOS\07 PERFILES TRANSVERSALES\3-VMA-23-030-A.DWG - 20/10/2023

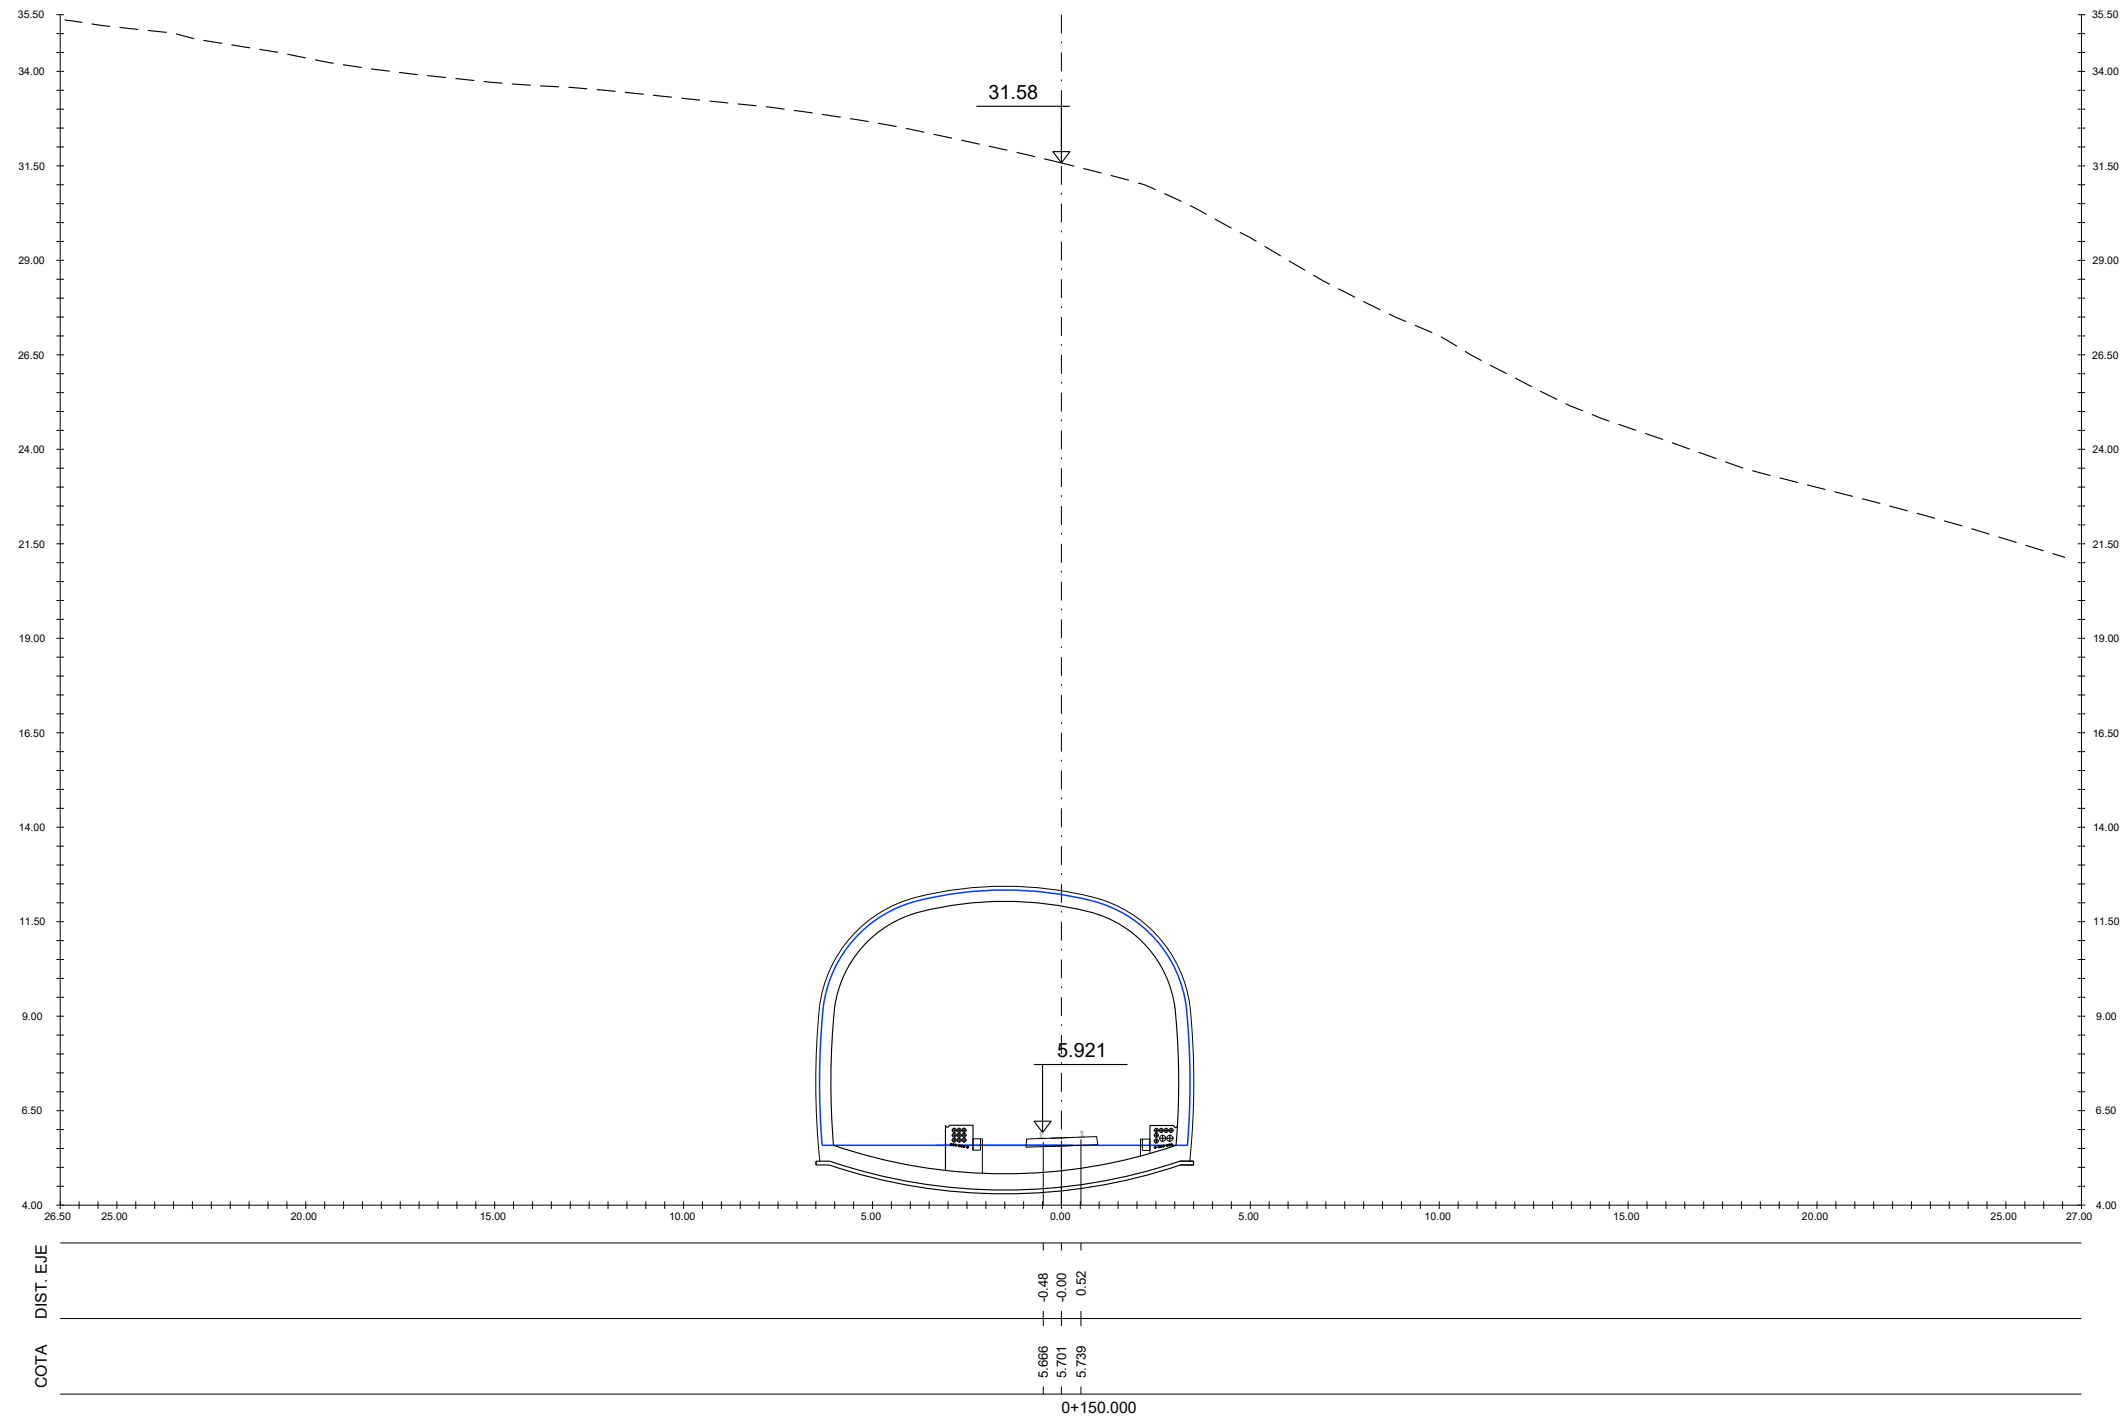

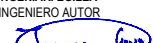A	PRIMERA EMISION			Oct. 23	NCF	ETS			
REV.	CLASE DE MODIFICACION			FECHA	NOMBRE	COMP.	OBRA		
BERRIKUSPENAK / REVISIONES									
AHOLKULARIA / CONSULTOR				INGENIARI EGILEA INGENIERO AUTOR					
									
				IGNACIO CRESPO FIDALGO I.C.G.F. COLEG. Nº 11.136					
AHOLKULARIAREN ERREFERENTZIA REFERENCIA CONSULTOR				ERREFERENTZIA REFERENCIA					
				3-VMA-23-030-A					

EUSKO JAURLARITZA

GOBIERNO VASCO

LURRALDE PLANGINTZA,
ETXEBIZITZA ETA GARRAIO SAILA

DEPARTAMENTO DE PLANIFICACIÓN
TERRITORIAL, VIVIENDA Y TRANSPORTES



PROIEKTUAREN IKUSKAPENA ETA ZUZENDARITZA
INSPECCION Y DIRECCION DEL PROYECTO

ESKALA ORIGINALA
ESCALA ORIGINAL

1/100

EN DIN A1

0 2 6 10m

ESKALA GRAFIKOA
ESCALA GRAFICA

PROIEKTUAREN IZENBURUA
TITULO DEL PROYECTO

AMARAKO MERKANTZIEN SAIHESBIDEAREN
ERAIKUNTZA PROIEKTUA
PROYECTO DE CONSTRUCCIÓN DE
LA VARIANTE DE MERCANCÍAS DE AMARA

PLANOAREN IZENBURUA
TITULO DEL PLANO

Zeharkako profilak
Merkantzien Saihesbidea

Perfiles transversales
Variante de mercancías


PLANO ZK. / N. PLANO

7.1

ORRIA / HOJA

16 Sigue 17

C:\PRN\EDITABLE\02 PLANOS\07 PERFILES TRANSVERSALES\3-VMA-23-031-A.DWG - 20/10/2023

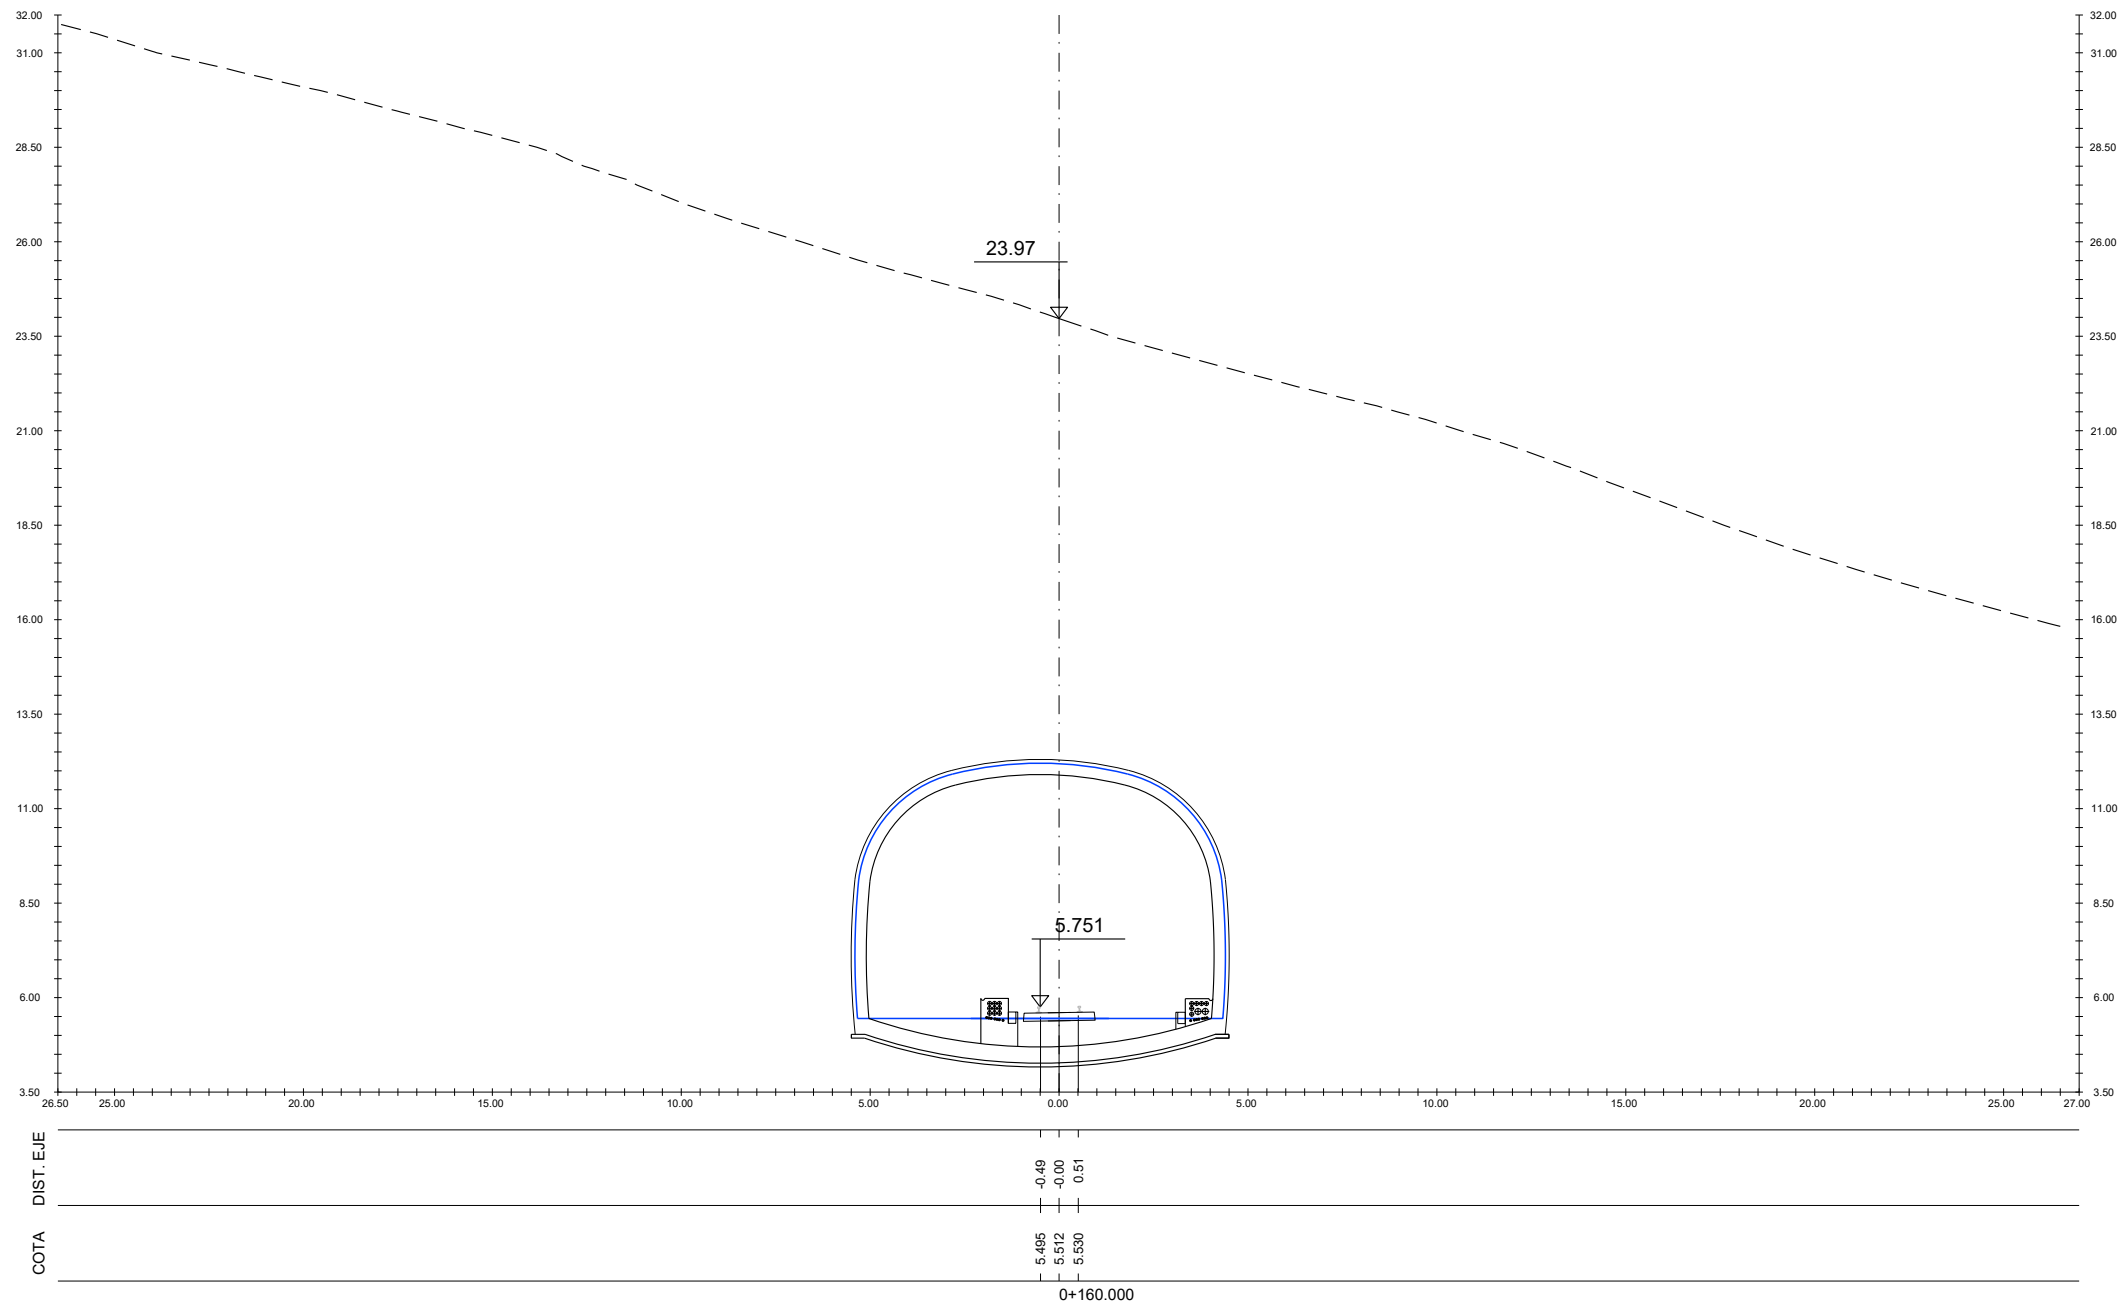

A	PRIMERA EMISION	Oct. 23	NCF	ETS	
REV.	CLASE DE MODIFICACION	FECHA	NOMBRE	COMP.	OBRA
BERRIKUSPENAK / REVISIONES					
AHOLKULARIA / CONSULTOR			INGENIARI EGILEA INGENIERO AUTOR		
AHOLKULARIAREN ERREFERENTZIA REFERENCIA CONSULTOR			ERREFERENTZIA REFERENCIA		
			3-VMA-23-031-A		

EUSKO JAURLARITZA

GOBIERNO VASCO

LURRALDE PLANGINTZA,
ETXEBIZITZA ETA GARRAIO SAILA

DEPARTAMENTO DE PLANIFICACIÓN
TERRITORIAL, VIVIENDA Y TRANSPORTES



PROIEKTUAREN IKUSKAPENA ETA ZUZENDARITZA
INSPECCION Y DIRECCION DEL PROYECTO

ESKALA ORIGINALA
ESCALA ORIGINAL
1/100
EN DIN A1

0 2 6 10m

ESKALA GRAFIKOA
ESCALA GRAFICA

PROIEKTUAREN IZENBURUA
TITULO DEL PROYECTO


AMARAKO MERKANTZIEN SAHESBIDEAREN
ERAIKUNTZA PROIEKTUA
PROYECTO DE CONSTRUCCIÓN DE
LA VARIANTE DE MERCANCÍAS DE AMARA

PLANOAREN IZENBURUA
TITULO DEL PLANO

Zeharkako profilak
Merkantzien Saihesbidea
Perfiles transversales
Variante de mercancías

PLANO ZK. / N. PLANO
7.1
ORRIA / HOJA
17 Sigue 18

C:\PRN\EDITABLE\02 PLANOS\07 PERFILES TRANSVERSALES\3-VMA-23-032-A.DWG - 20/10/2023

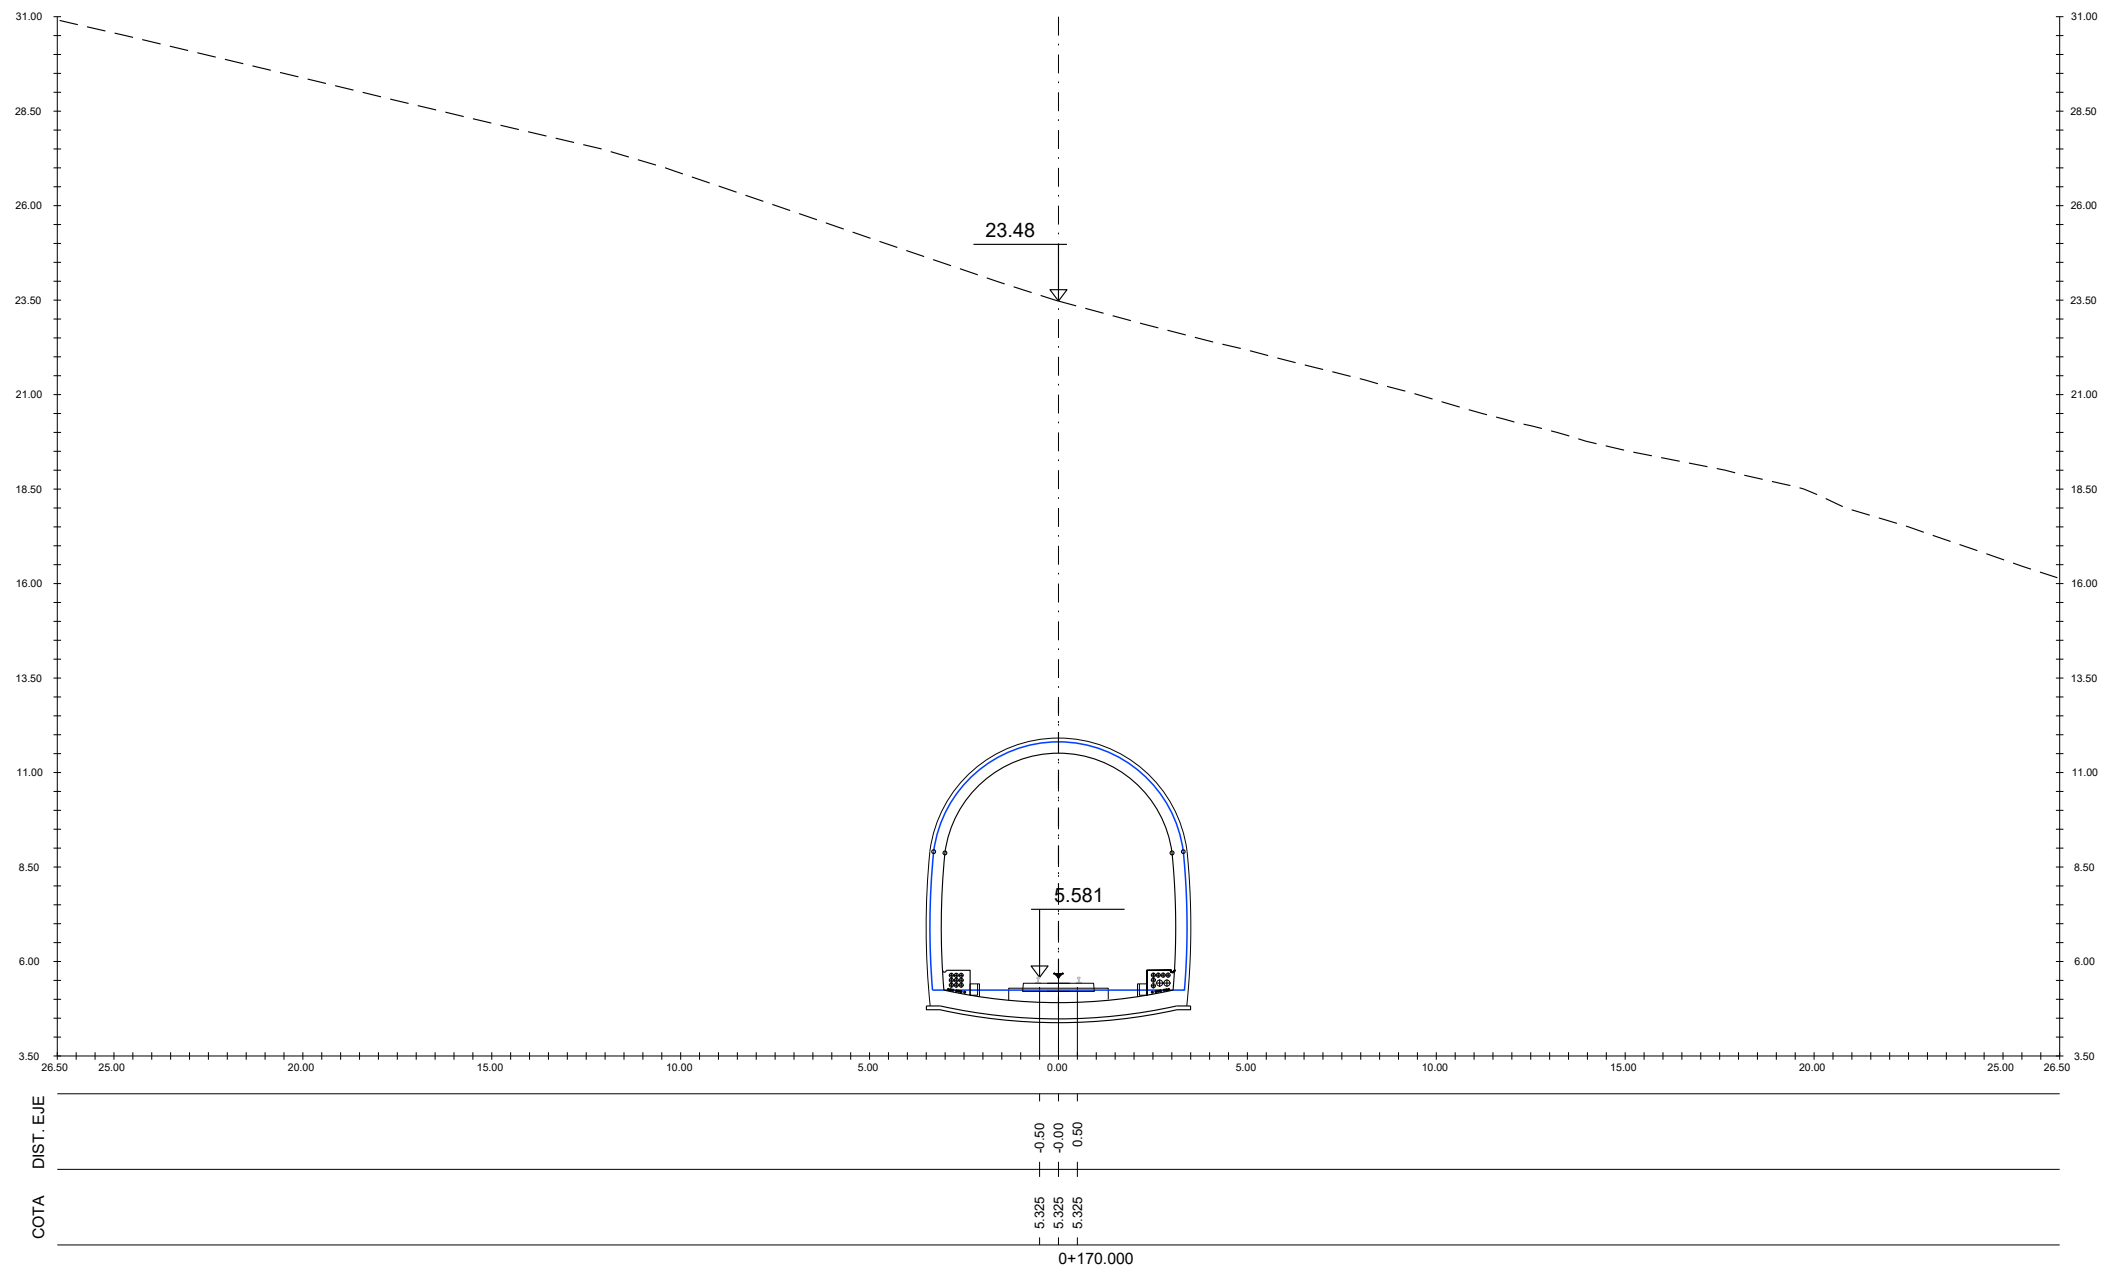

A	PRIMERA EMISION	Oct. 23	NCF	ETS			
REV.	CLASE DE MODIFICACION	FECHA	NOMBRE	COMP.	OBRA		
BERRIKUSPENAK / REVISIONES							
AHOLKULARIA / CONSULTOR		INGENIARI EGILEA INGENIERO AUTOR  IGNACIO CRESPO FIDALGO I.C.G.F. COLEG. Nº 11.136					
AHOLKULARIAREN ERREFERENTZIA REFERENCIA CONSULTOR		ERREFERENTZIA REFERENCIA					
		3-VMA-23-032-A					

EUSKO JAURLARITZA

GOBIERNO VASCO

LURRALDE PLANGINTZA,
ETXEBIZITZA ETA GARRAIO SAILA

DEPARTAMENTO DE PLANIFICACIÓN
TERRITORIAL, VIVIENDA Y TRANSPORTES



PROIEKTUAREN IKUSKAPENA ETA ZUZENDARITZA
INSPECCION Y DIRECCION DEL PROYECTO

ESKALA ORIGINALA
ESCALA ORIGINAL

1/100

EN DIN A1

0 2 6 10m

ESKALA GRAFIKOA
ESCALA GRAFICA

PROIEKTUAREN IZENBURUA
TITULO DEL PROYECTO

AMARAKO MERKANTZIEN SAIHESBIDEAREN
ERAIKUNTZA PROIEKTUA
PROYECTO DE CONSTRUCCIÓN DE
LA VARIANTE DE MERCANCÍAS DE AMARA

PLANOAREN IZENBURUA
TITULO DEL PLANO

Zeharkako profilak
Merkantzien Saihesbidea
Perfiles transversales
Variante de mercancías


PLANO ZK. / N. PLANO

7.1

ORRIA / HOJA

18 Sigue 19

C:\PRN\EDITABLE\02 PLANOS\07 PERFILES TRANSVERSALES\3-VMA-23-033-A.DWG - 20/10/2023

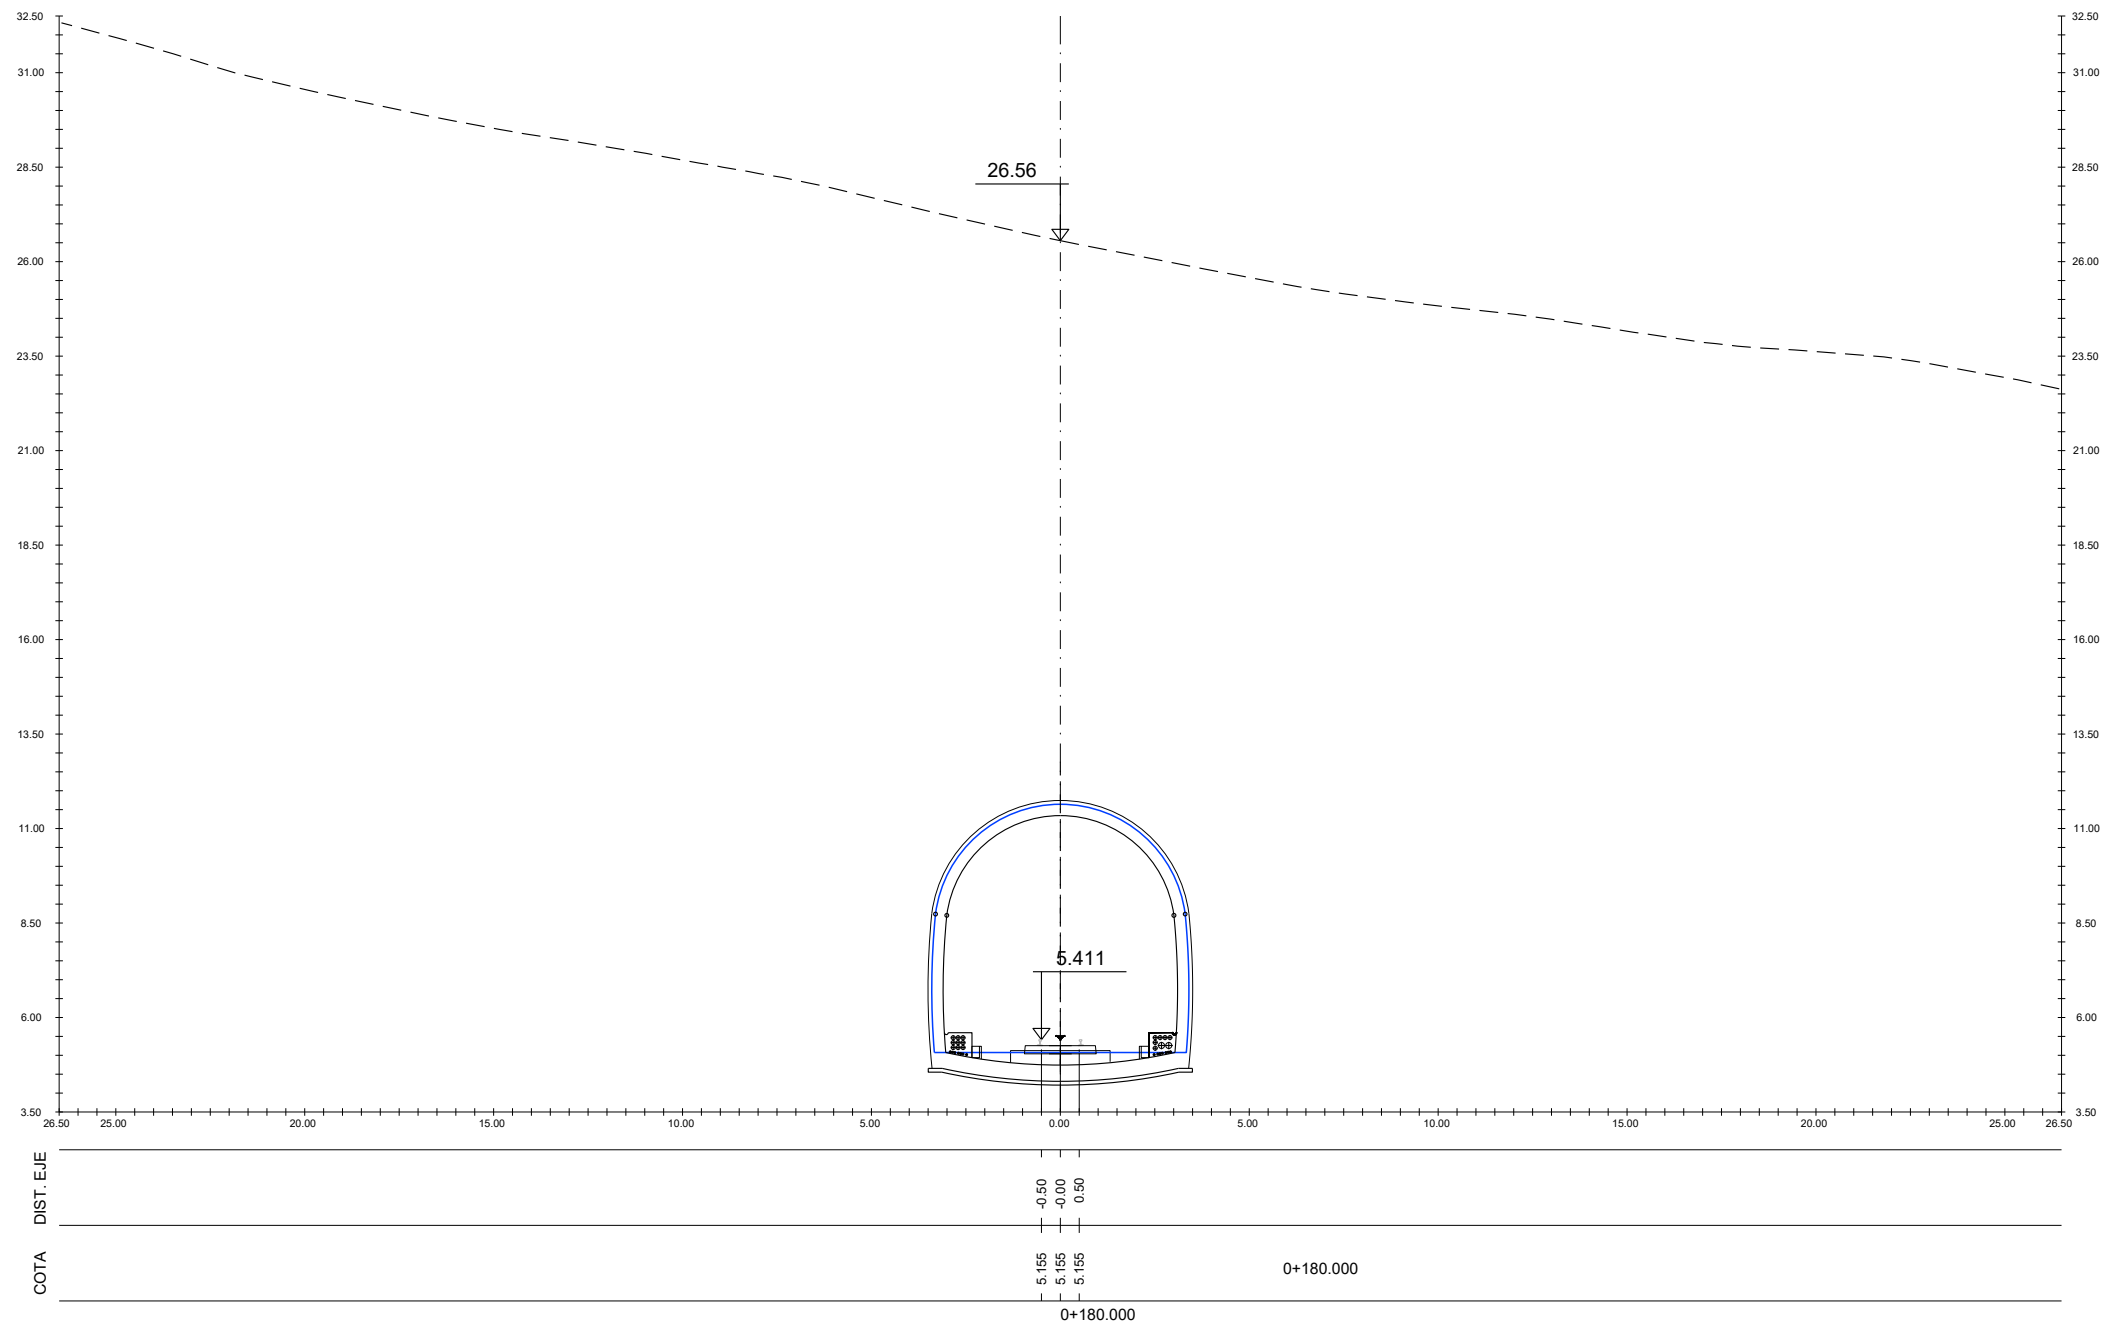

A	PRIMERA EMISION	Oct. 23	NCF	ETS	
REV.	CLASE DE MODIFICACION	FECHA	NOMBRE	COMP.	OBRA
BERRIKUSPENAK / REVISIONES					
AHOLKULARIA / CONSULTOR			INGENIARI EGILEA INGENIERO AUTOR		
AHOLKULARIAREN ERREFERENTZIA REFERENCIA CONSULTOR			ERREFERENTZIA REFERENCIA		
			3-VMA-23-033-A		

EUSKO JAURLARITZA

GOBIERNO VASCO

LURRALDE PLANGINTZA,
ETXEBIZITZA ETA GARRAIO SAILA

DEPARTAMENTO DE PLANIFICACIÓN
TERRITORIAL, VIVIENDA Y TRANSPORTES



PROIEKTUAREN IKUSKAPENA ETA ZUZENDARITZA
INSPECCION Y DIRECCION DEL PROYECTO

ESKALA ORIGINALA
ESCALA ORIGINAL
1/100
EN DIN A1

0 2 6 10m

ESKALA GRAFIKOA
ESCALA GRAFICA

PROIEKTUAREN IZENBURUA
TITULO DEL PROYECTO


AMARAKO MERKANTZIEN SAIHESBIDEAREN
ERAIKUNTZA PROIEKTUA
PROYECTO DE CONSTRUCCIÓN DE
LA VARIANTE DE MERCANCÍAS DE AMARA


PLANOAREN IZENBURUA
TITULO DEL PLANO

Zeharkako profilak
Merkantzien Saihesbidea
Perfiles transversales
Variante de mercancías

PLANO ZK. / N. PLANO
7.1
ORRIA / HOJA
19 Sigue 20

C:\PRN\EDITABLE\02 PLANOS\07 PERFILES TRANSVERSALES\3-VMA-23-034-A.DWG - 20/10/2023

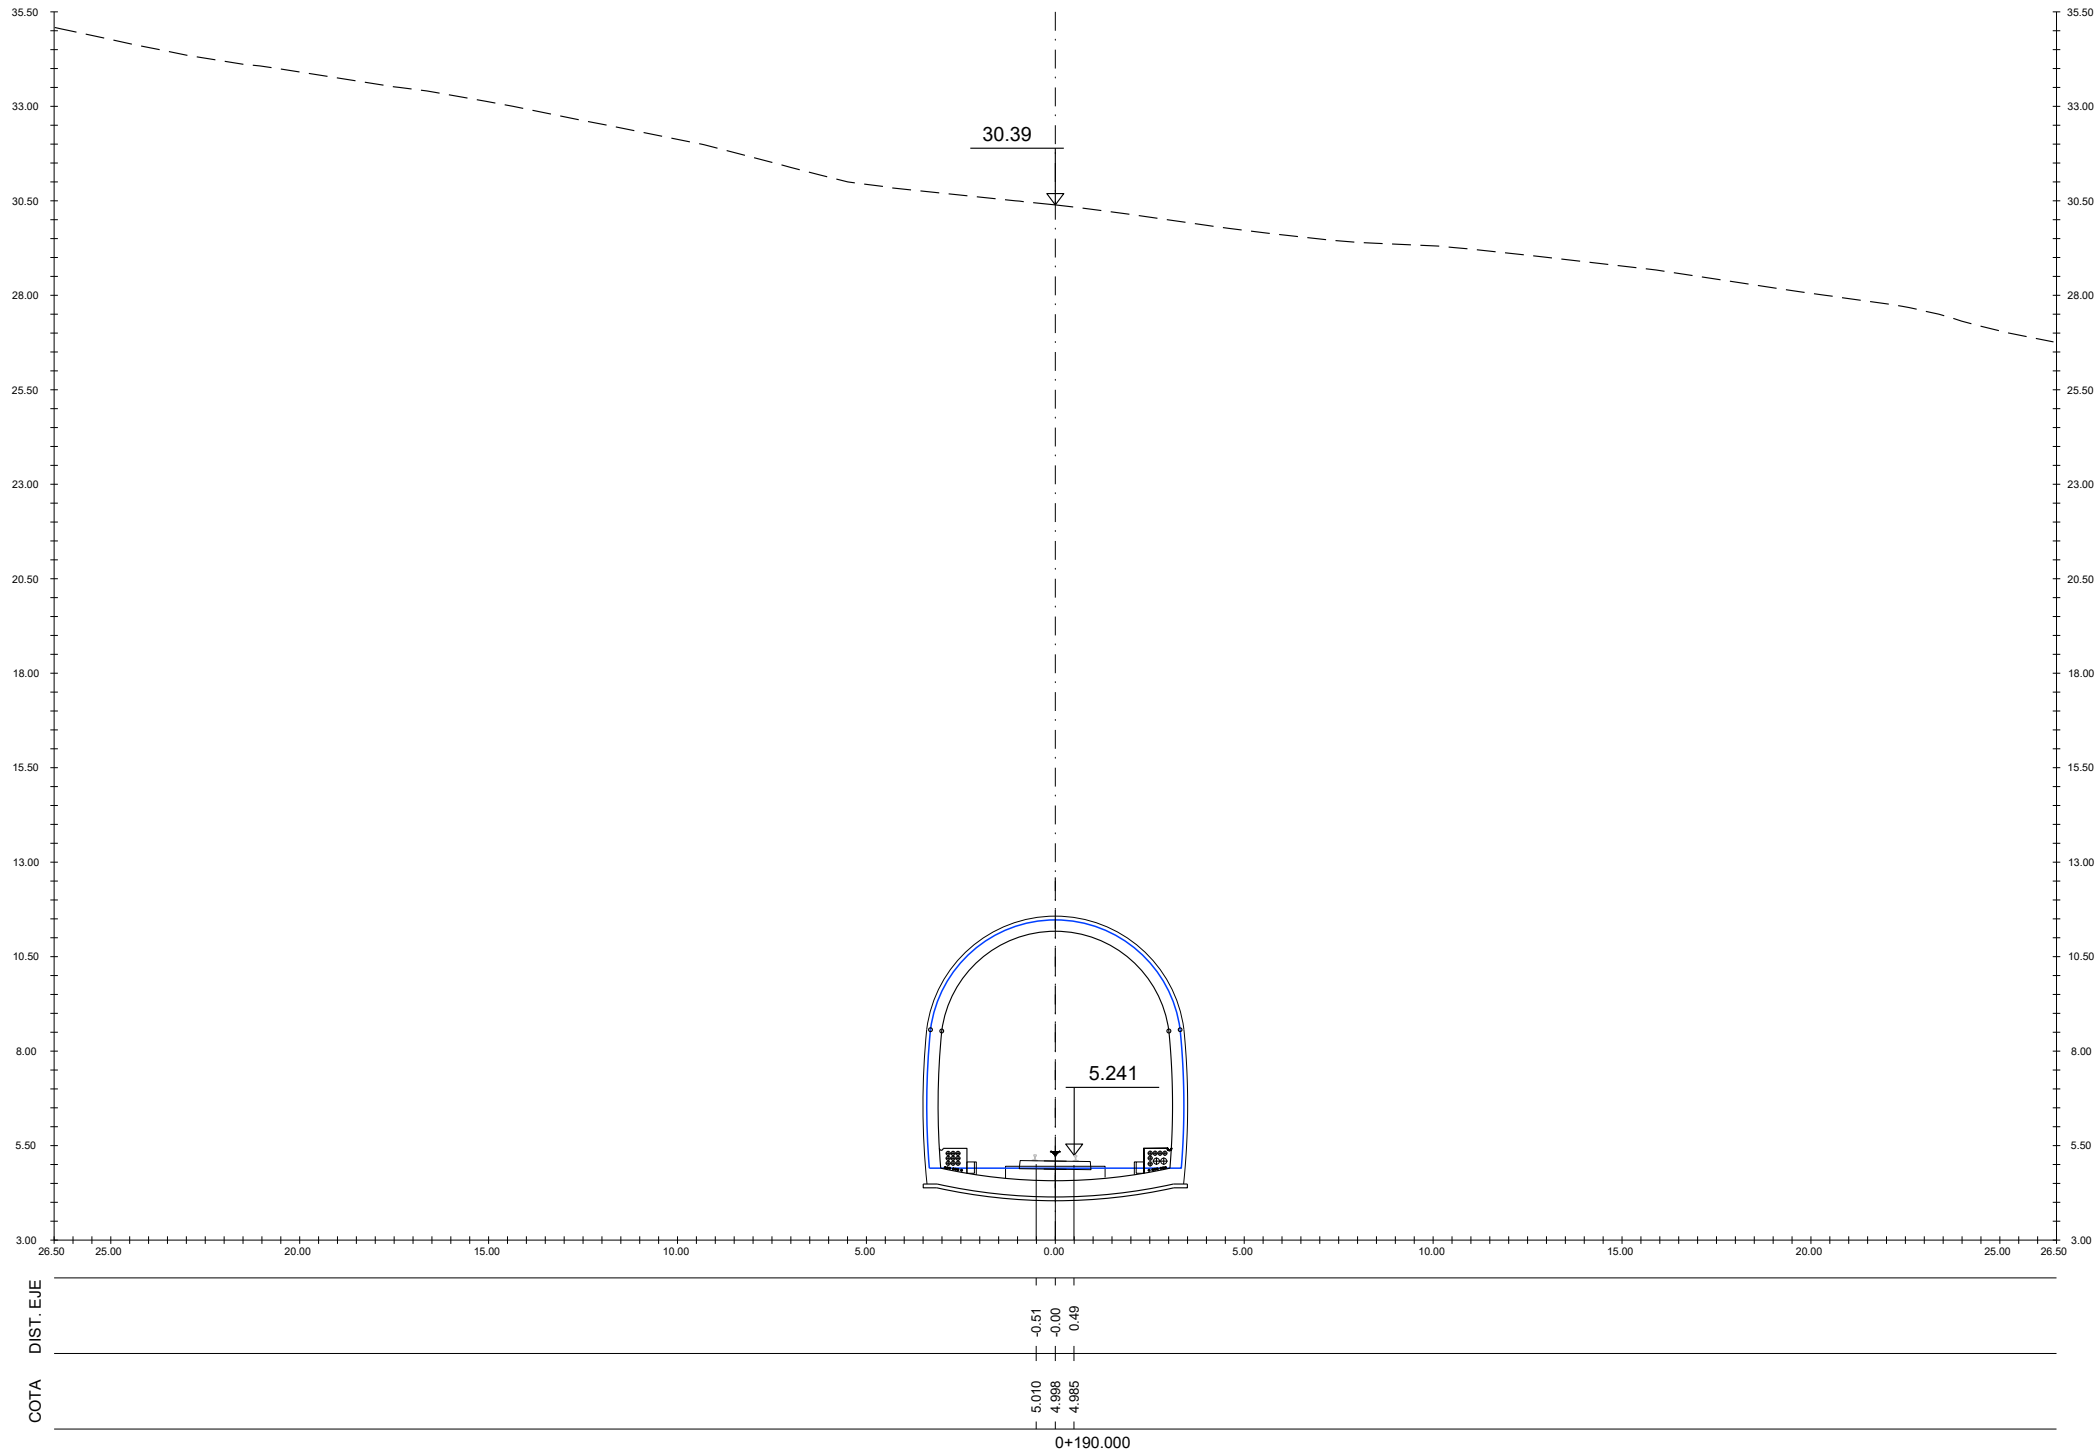

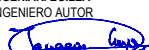A	PRIMERA EMISION			Oct. 23	NCF	ETS		
REV.	CLASE DE MODIFICACION			FECHA	NOMBRE	COMP.	OBRA	
BERRIKUSPENAK / REVISIONES								
AHOLKULARIA / CONSULTOR				INGENIARI EGILEA INGENIERO AUTOR				
				 IGNACIO CRESPO FIDALGO I.C.G.P. COLEG. Nº11.136				
AHOLKULARIAREN ERREFERENTZIA REFERENCIA CONSULTOR				ERREFERENTZIA REFERENCIA				
				3-VMA-23-034-A				

EUSKO JAURLARITZA

GOBIERNO VASCO

LURRALDE PLANGINTZA,
ETXEBIZITZA ETA GARRAIO SAILA

DEPARTAMENTO DE PLANIFICACIÓN
TERRITORIAL, VIVIENDA Y TRANSPORTES



PROIEKTUAREN IKUSKAPENA ETA ZUZENDARITZA
INSPECCION Y DIRECCION DEL PROYECTO

ESKALA ORIGINALA
ESCALA ORIGINAL
1/100
EN DIN A1

0 2 6 10m

ESKALA GRAFIKOA
ESCALA GRAFICA

PROIEKTUAREN IZENBURUA
TITULO DEL PROYECTO


AMARAKO MERKANTZIEN SAIHESBIDEAREN
ERAIKUNTZA PROIEKTUA
PROYECTO DE CONSTRUCCIÓN DE
LA VARIANTE DE MERCANCÍAS DE AMARA


PLANOAREN IZENBURUA
TITULO DEL PLANO

Zeharkako profilak
Merkantzien Saihesbidea
Perfiles transversales
Variante de mercancías

PLANO ZK. / N. PLANO
7.1
ORRIA / HOJA
20. Sigue 21

C:\PRN\EDITABLE\02 PLANOS\07 PERFILES TRANSVERSALES\3-VMA-23-035-A.DWG - 20/10/2023

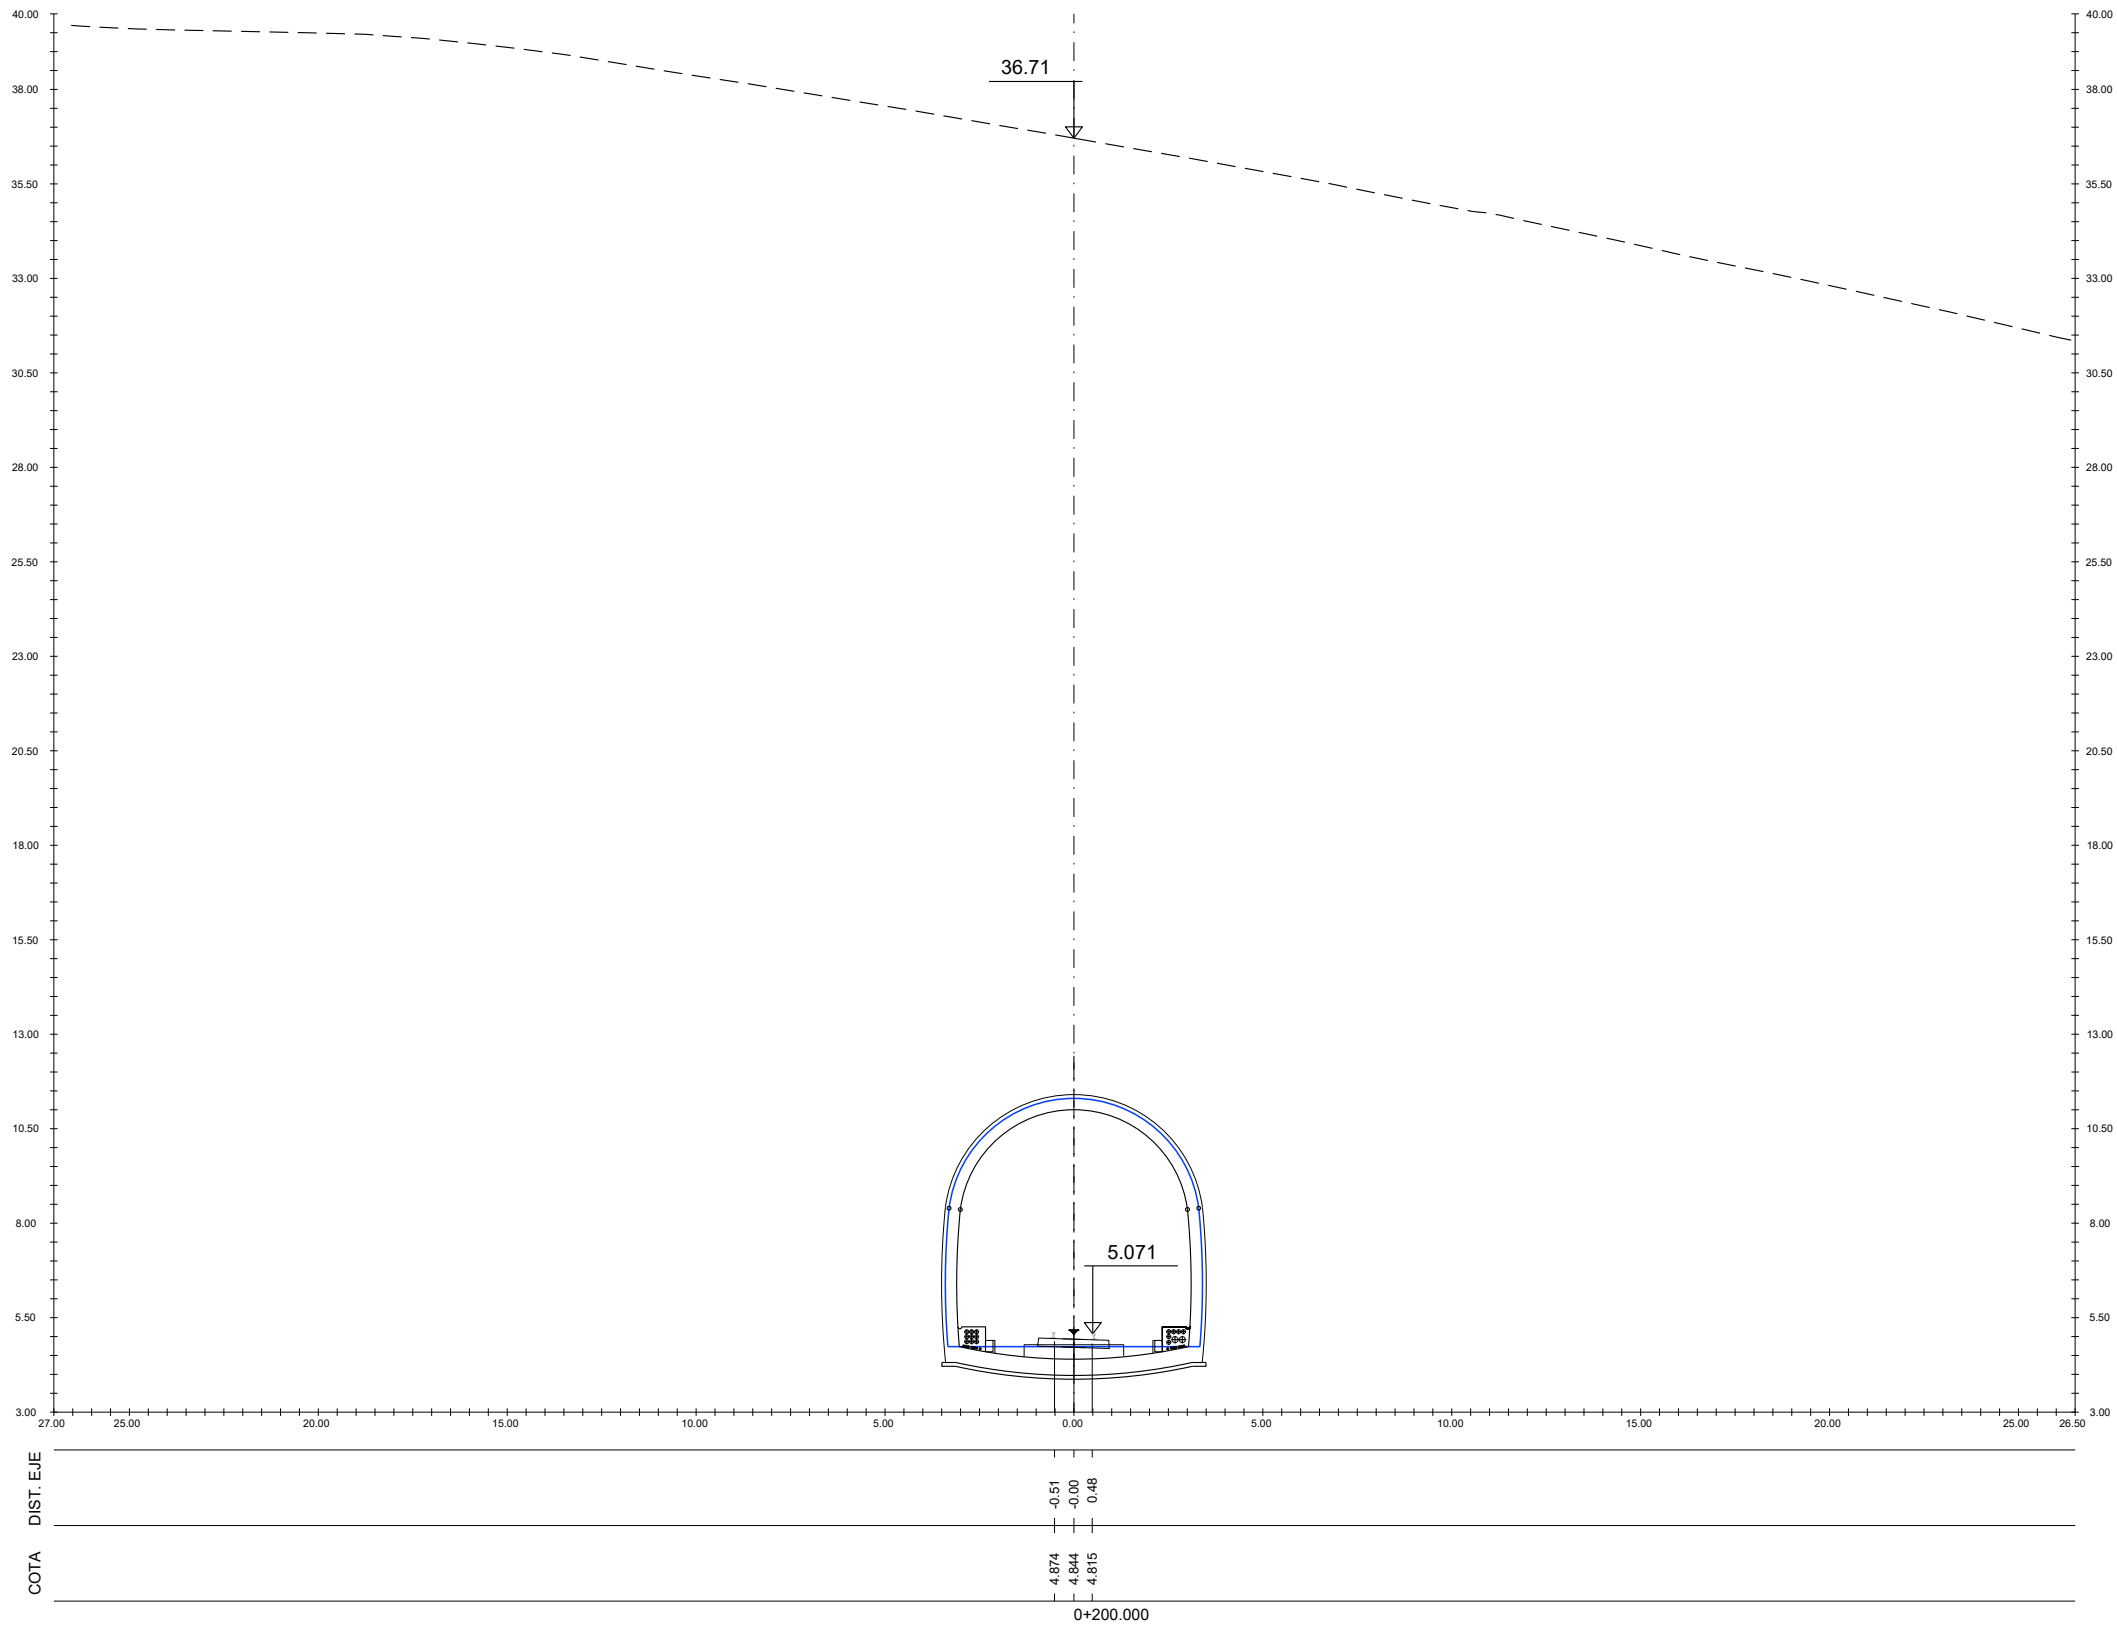

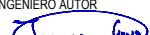A	PRIMERA EMISION			Oct. 23	NCF	ETS		
REV.	CLASE DE MODIFICACION			FECHA	NOMBRE	COMP.	OBRA	
BERRIKUSPENAK / REVISIONES								
AHOLKULARIA / CONSULTOR				INGENIARI EGILEA INGENIERO AUTOR  IGNACIO CRESPO FIDALGO I.C.C.P. COLEG. Nº 11.138				
AHOLKULARIAREN ERREFERENTZIA REFERENCIA CONSULTOR				ERREFERENTZIA REFERENCIA				
				3-VMA-23-035-A				

EUSKO JAURLARITZA

GOBIERNO VASCO

LURRALDE PLANGINTZA,
ETXEBIZITZA ETA GARRAIO SAILA

DEPARTAMENTO DE PLANIFICACIÓN
TERRITORIAL, VIVIENDA Y TRANSPORTES



PROIEKTUAREN IKUSKAPENA ETA ZUZENDARITZA
INSPECCION Y DIRECCION DEL PROYECTO

ESKALA ORIGINALA
ESCALA ORIGINAL

1/100

EN DIN A1

0 2 6 10m

ESKALA GRAFIKOA
ESCALA GRAFICA

PROIEKTUAREN IZENBURUA
TITULO DEL PROYECTO

AMARAKO MERKANTZIEN SAIHESBIDEAREN
ERAIKUNTZA PROIEKTUA
PROYECTO DE CONSTRUCCIÓN DE
LA VARIANTE DE MERCANCÍAS DE AMARA

PLANOAREN IZENBURUA
TITULO DEL PLANO

Zeharkako profilak
Merkantzien Saihesbidea
Perfiles transversales
Variante de mercancías


PLANO ZK. / N. PLANO


7.1

ORRIA / HOJA

21. Sigue 22

C:\PRN\EDITABLE\02 PLANOS\07 PERFILES TRANSVERSALES\3-VMA-23-037-A.DWG - 20/10/2023

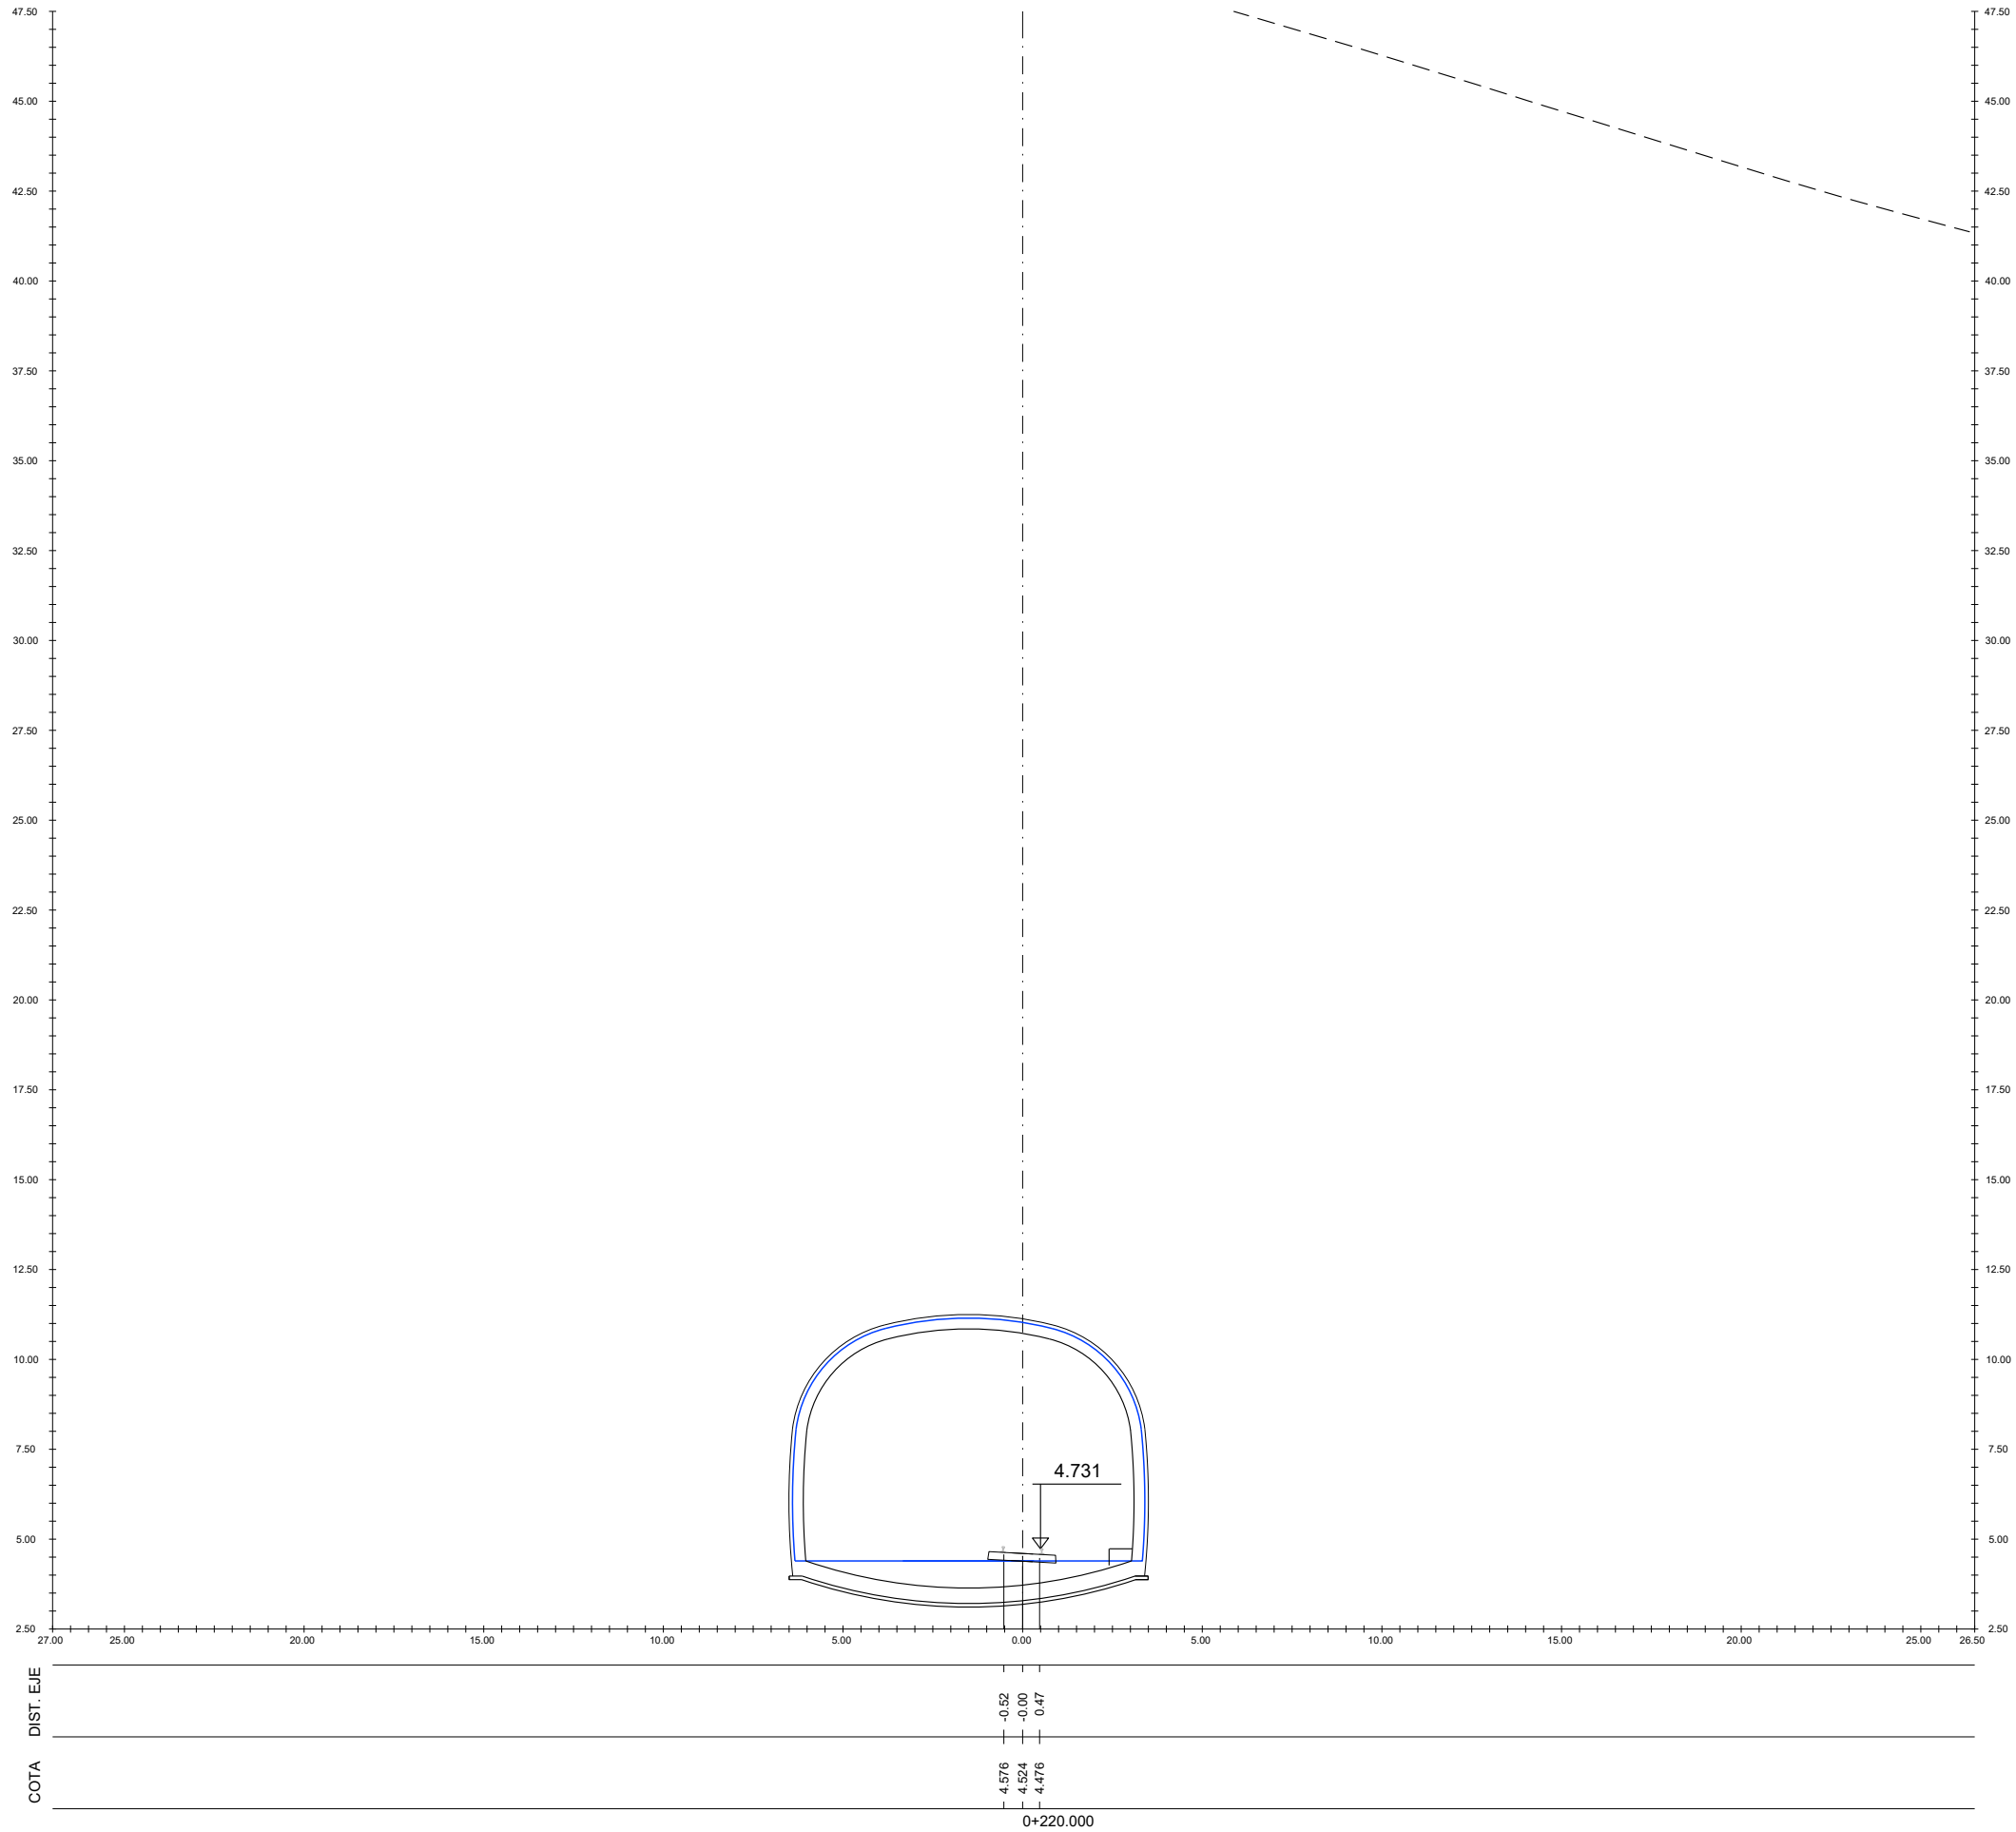

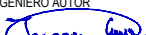A	PRIMERA EMISION			Oct. 23	NCF	ETS	
REV.	CLASE DE MODIFICACION			FECHA	NOMBRE	COMP.	OBRA
BERRIKUSPENAK / REVISIONES							
AHOLKULARIA / CONSULTOR				INGENIARI EGILEA INGENIERO AUTOR  IGNACIO CRESPO FIDALGO I.C.C.P. COLEG. Nº 11.138			
AHOLKULARIAREN ERREFERENTZIA REFERENCIA CONSULTOR				ERREFERENTZIA REFERENCIA			
				3-VMA-23-037-A			

EUSKO JAURLARITZA

GOBIERNO VASCO

LURRALDE PLANGINTZA,
ETXEBIZITZA ETA GARRAIO SAILA

DEPARTAMENTO DE PLANIFICACIÓN
TERRITORIAL, VIVIENDA Y TRANSPORTES



PROIEKTUAREN IKUSKAPENA ETA ZUZENDARITZA
INSPECCION Y DIRECCION DEL PROYECTO

ESKALA ORIGINALA
ESCALA ORIGINAL
1/100
EN DIN A1

0 2 6 10m

ESKALA GRAFIKOA
ESCALA GRAFICA

PROIEKTUAREN IZENBURUA
TITULO DEL PROYECTO


AMARAKO MERKANTZIEN SAIHESBIDEAREN
ERAIKUNTZA PROIEKTUA
PROYECTO DE CONSTRUCCIÓN DE
LA VARIANTE DE MERCANCÍAS DE AMARA


PLANOAREN IZENBURUA
TITULO DEL PLANO

Zeharkako profilak
Merkantzien Saihesbidea
Perfiles transversales
Variante de mercancías

PLANO ZK. / N. PLANO
7.1
ORRIA / HOJA
23 Sigue 24

C:\PRN\EDITABLE\02 PLANOS\07 PERFILES TRANSVERSALES\3-VMA-23-038-A.DWG - 20/10/2023

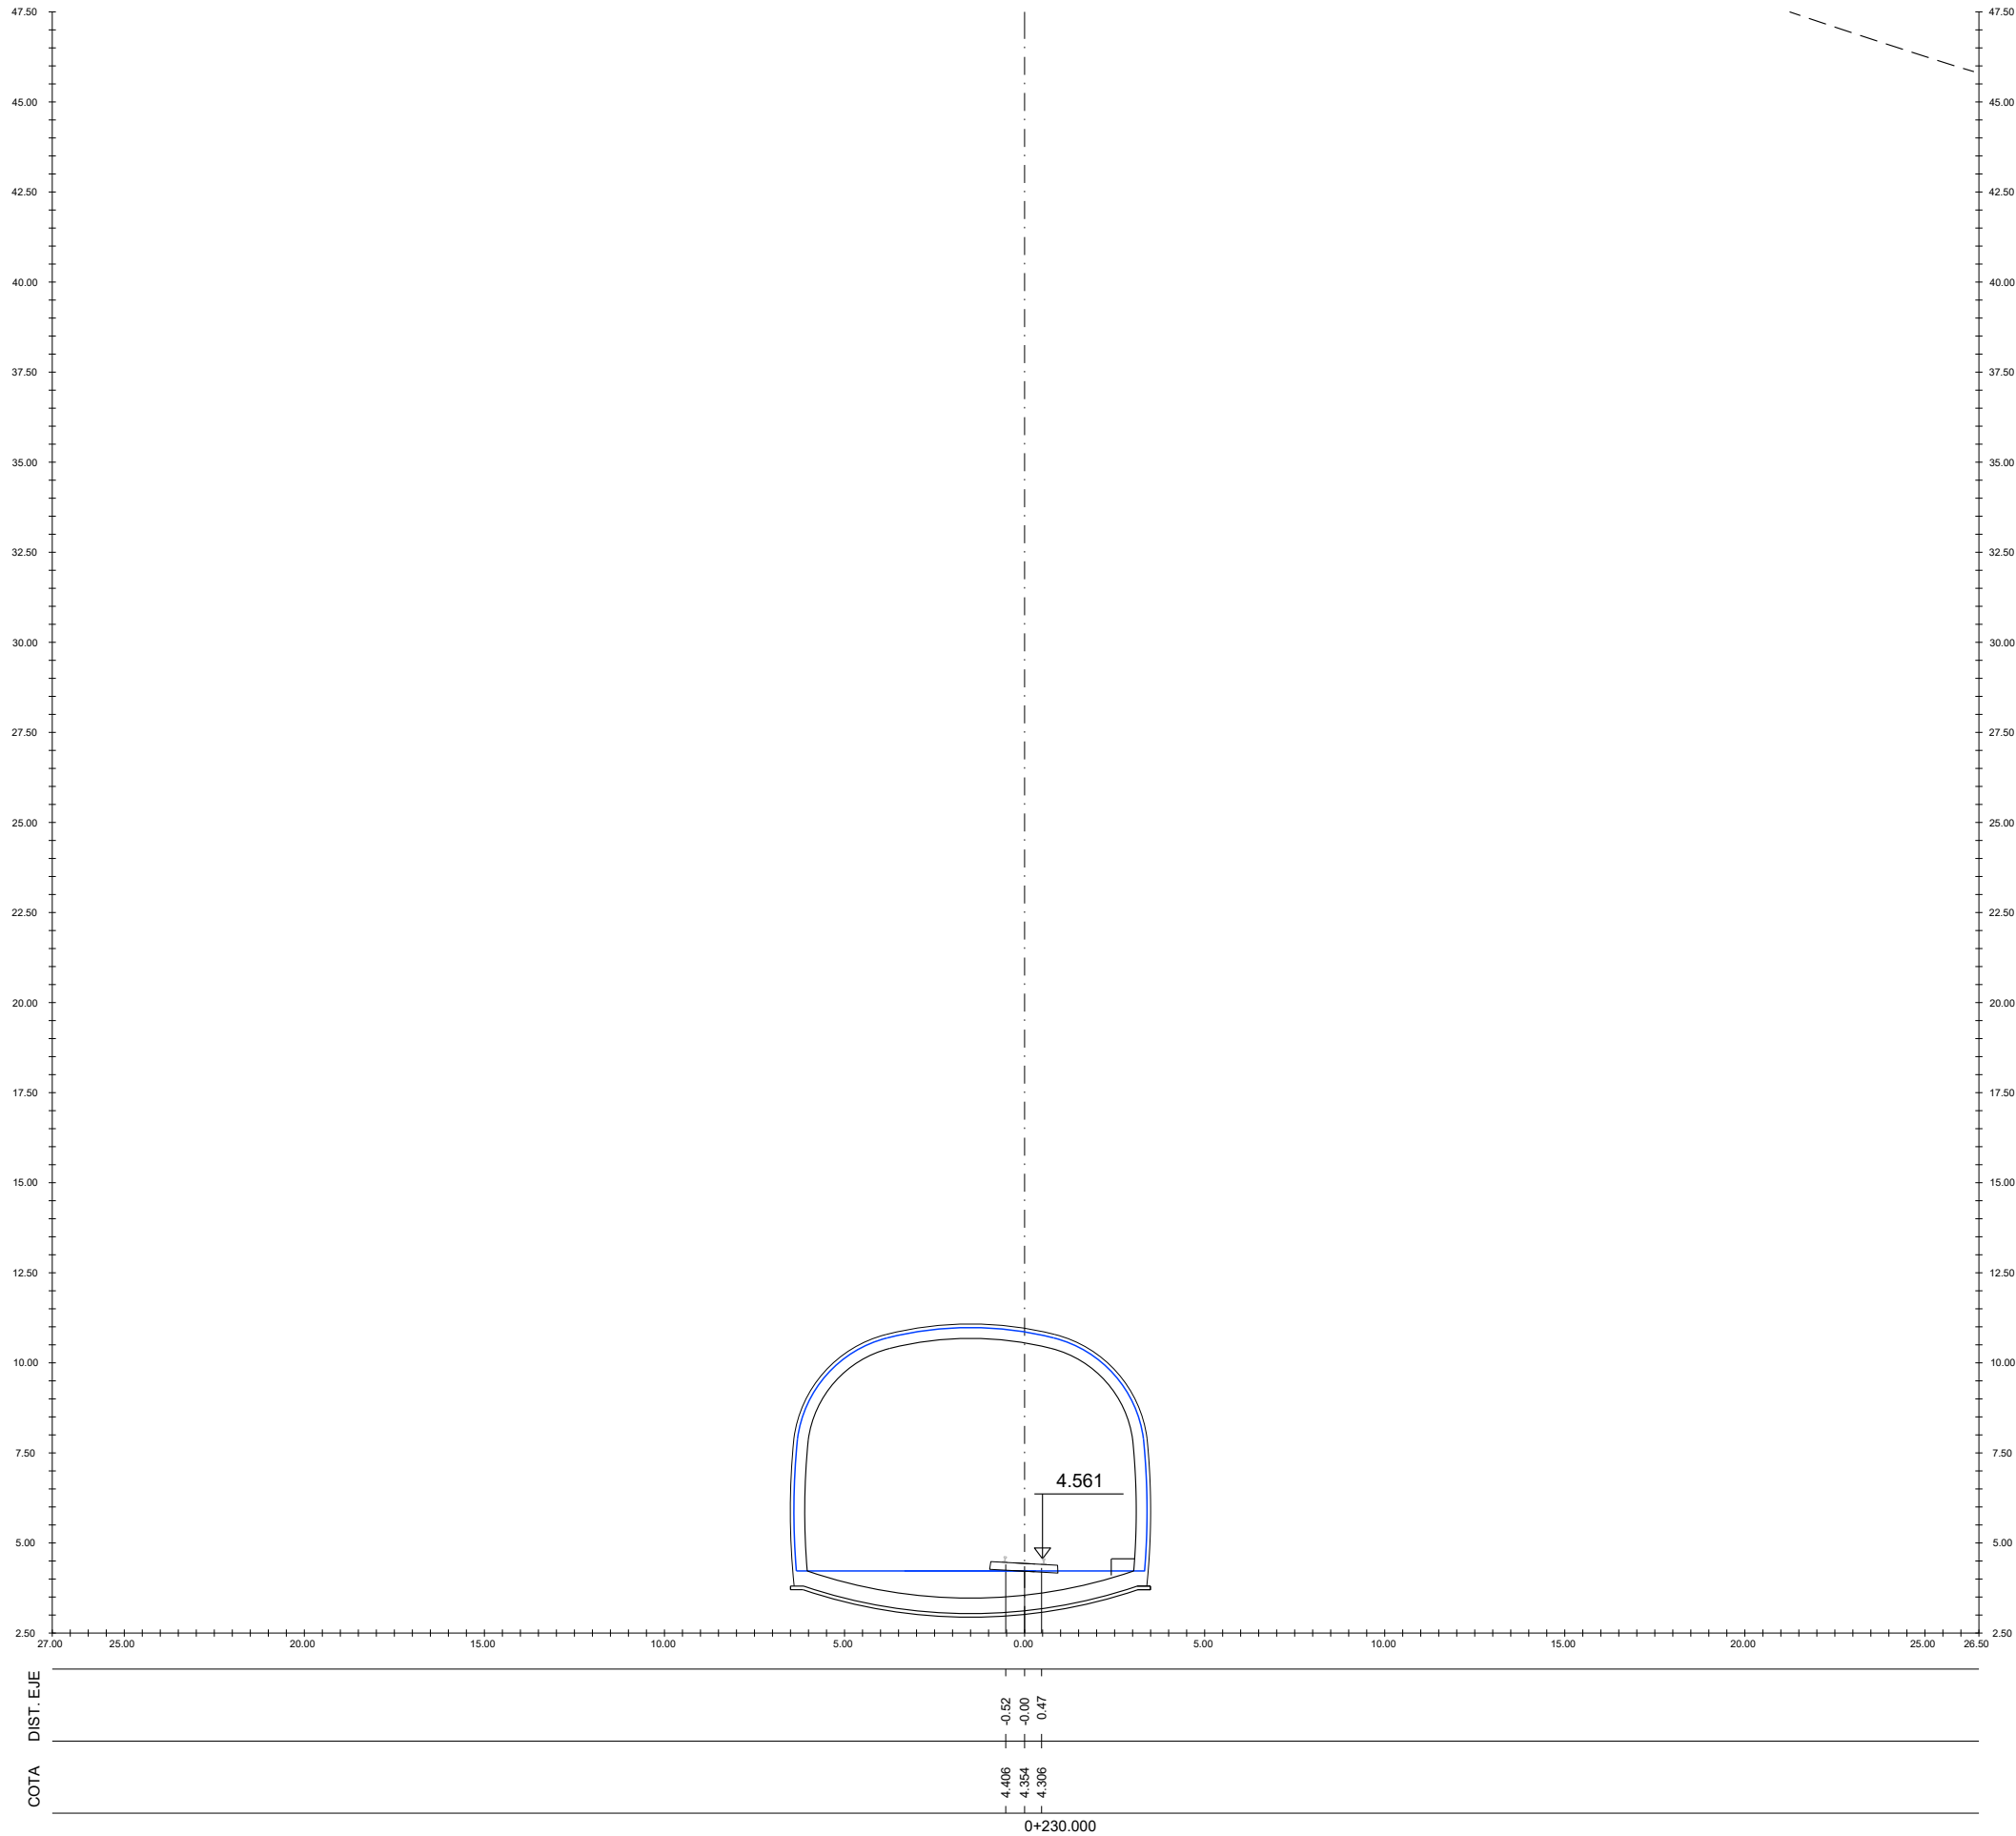

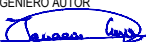A	PRIMERA EMISION			Oct. 23	NCF	ETS	
REV.	CLASE DE MODIFICACION			FECHA	NOMBRE	COMP.	OBRA
BERRIKUSPENAK / REVISIONES							
AHOLKULARIA / CONSULTOR				INGENIARI EGILEA INGENIERO AUTOR  IGNACIO CRESPO FIDALGO I.C.C.P. COLEG. Nº 11.136			
AHOLKULARIAREN ERREFERENTZIA REFERENCIA CONSULTOR				ERREFERENTZIA REFERENCIA			
				3-VMA-23-038-A			

EUSKO JAURLARITZA

GOBIERNO VASCO

LURRALDE PLANGINTZA,
ETXEBIZITZA ETA GARRAIO SAILA

DEPARTAMENTO DE PLANIFICACIÓN
TERRITORIAL, VIVIENDA Y TRANSPORTES



PROIEKTUAREN IKUSKAPENA ETA ZUZENDARITZA
INSPECCION Y DIRECCION DEL PROYECTO

ESKALA ORIGINALA
ESCALA ORIGINAL

1/100

EN DIN A1



ESKALA GRAFIKOA
ESCALA GRAFICA

PROIEKTUAREN IZENBURUA
TITULO DEL PROYECTO

AMARAKO MERKANTZIEN SAIHESBIDEAREN
ERAIKUNTZA PROIEKTUA
PROYECTO DE CONSTRUCCIÓN DE
LA VARIANTE DE MERCANCÍAS DE AMARA

PLANOAREN IZENBURUA
TITULO DEL PLANO

Zeharkako profilak
Merkantzien Saihesbidea
Perfiles transversales
Variante de mercancías


PLANO ZK. / N. PLANO


7.1

ORRIA / HOJA

24 Sigue 25

C:\PRN\EDITABLE\02 PLANOS\07 PERFILES TRANSVERSALES\3-VMA-23-039-A.DWG - 20/10/2023

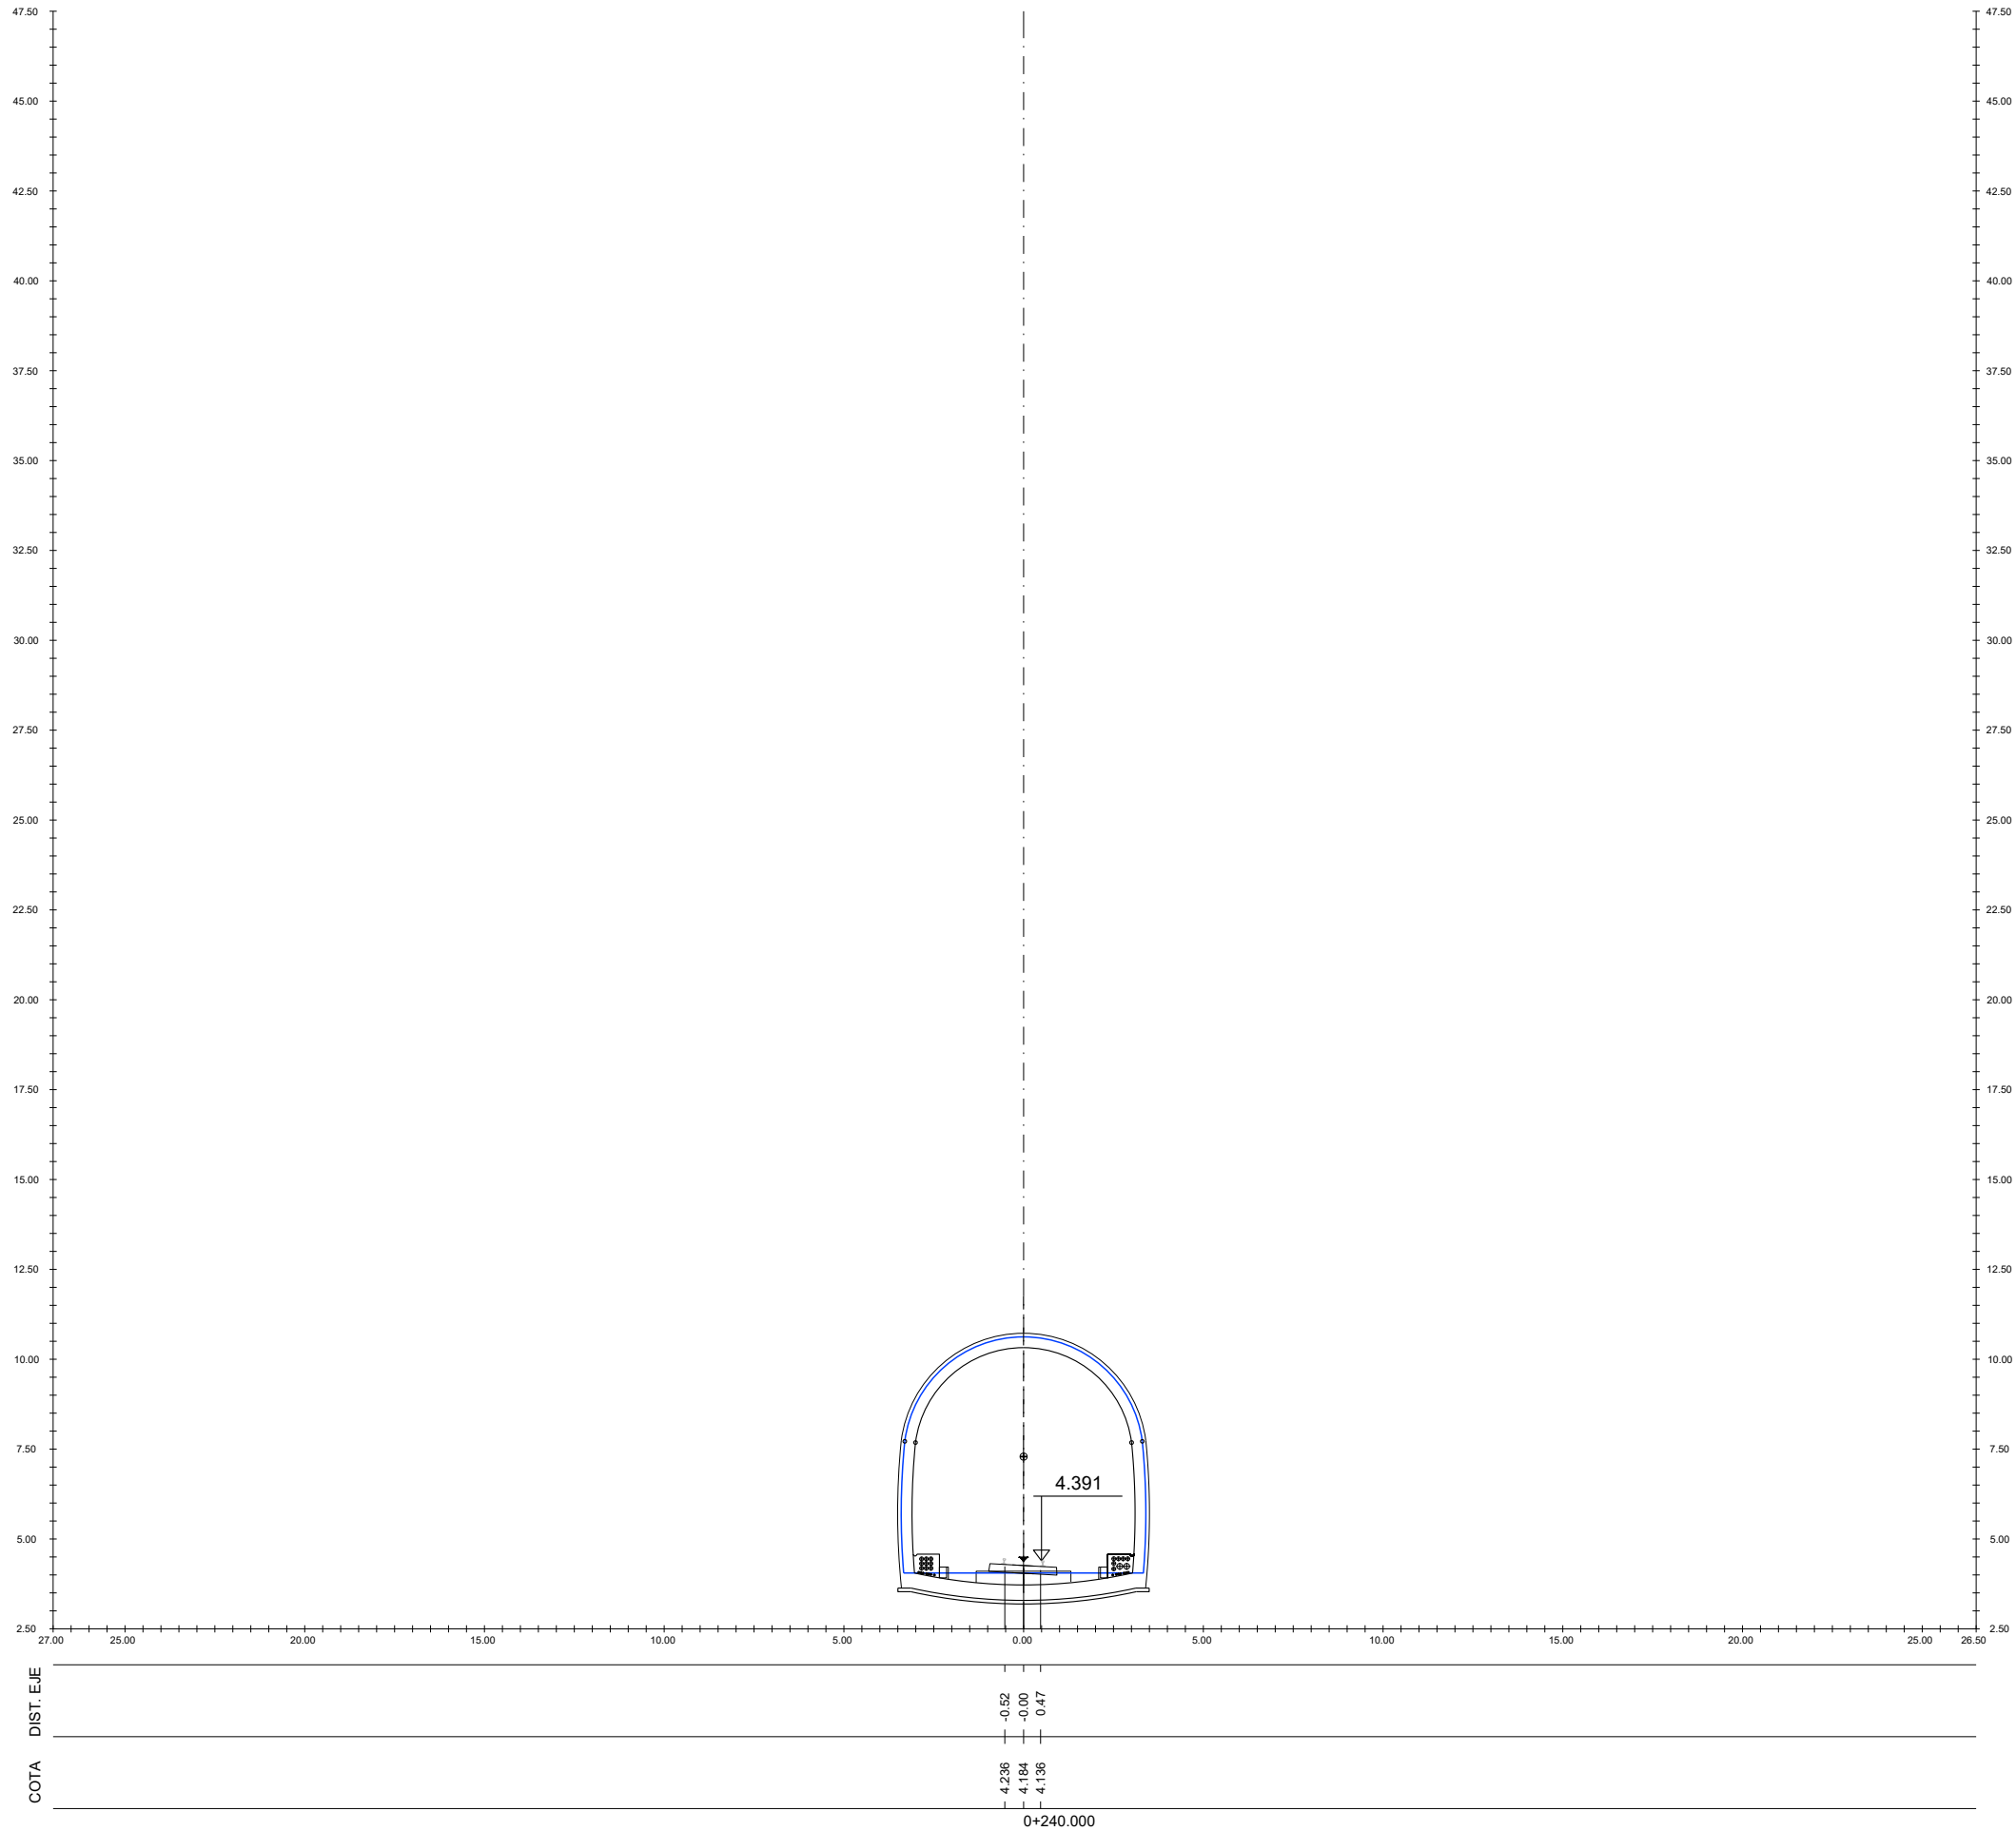

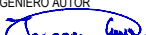A	PRIMERA EMISION			Oct. 23	NCF	ETS	
REV.	CLASE DE MODIFICACION			FECHA	NOMBRE	COMP.	OBRA
BERRIKUSPENAK / REVISIONES							
AHOLKULARIA / CONSULTOR				INGENIARI EGILEA INGENIERO AUTOR  IGNACIO CRESPO FIDALGO I.C.C.P. COLEG. Nº 11.138			
AHOLKULARIAREN ERREFERENTZIA REFERENCIA CONSULTOR				ERREFERENTZIA REFERENCIA			
				3-VMA-23-039-A			

EUSKO JAURLARITZA

GOBIERNO VASCO

LURRALDE PLANGINTZA,
ETXEBIZITZA ETA GARRAIO SAILA

DEPARTAMENTO DE PLANIFICACIÓN
TERRITORIAL, VIVIENDA Y TRANSPORTES



PROIEKTUAREN IKUSKAPENA ETA ZUZENDARITZA
INSPECCION Y DIRECCION DEL PROYECTO

ESKALA ORIGINALA
ESCALA ORIGINAL
1/100
EN DIN A1

0 2 6 10m

ESKALA GRAFIKOA
ESCALA GRAFICA

PROIEKTUAREN IZENBURUA
TITULO DEL PROYECTO


AMARAKO MERKANTZIEN SAIHESBIDEAREN
ERAIKUNTZA PROIEKTUA
PROYECTO DE CONSTRUCCIÓN DE
LA VARIANTE DE MERCANCÍAS DE AMARA

PLANOAREN IZENBURUA
TITULO DEL PLANO

Zeharkako profilak
Merkantzien Saihesbidea
Perfiles transversales
Variante de mercancías

PLANO ZK. / N. PLANO
7.1
ORRIA / HOJA
25 Sigue 26

C:\PRN\EDITABLE\02 PLANOS\07 PERFILES TRANSVERSALES\3-VMA-23-040-A.DWG - 20/10/2023

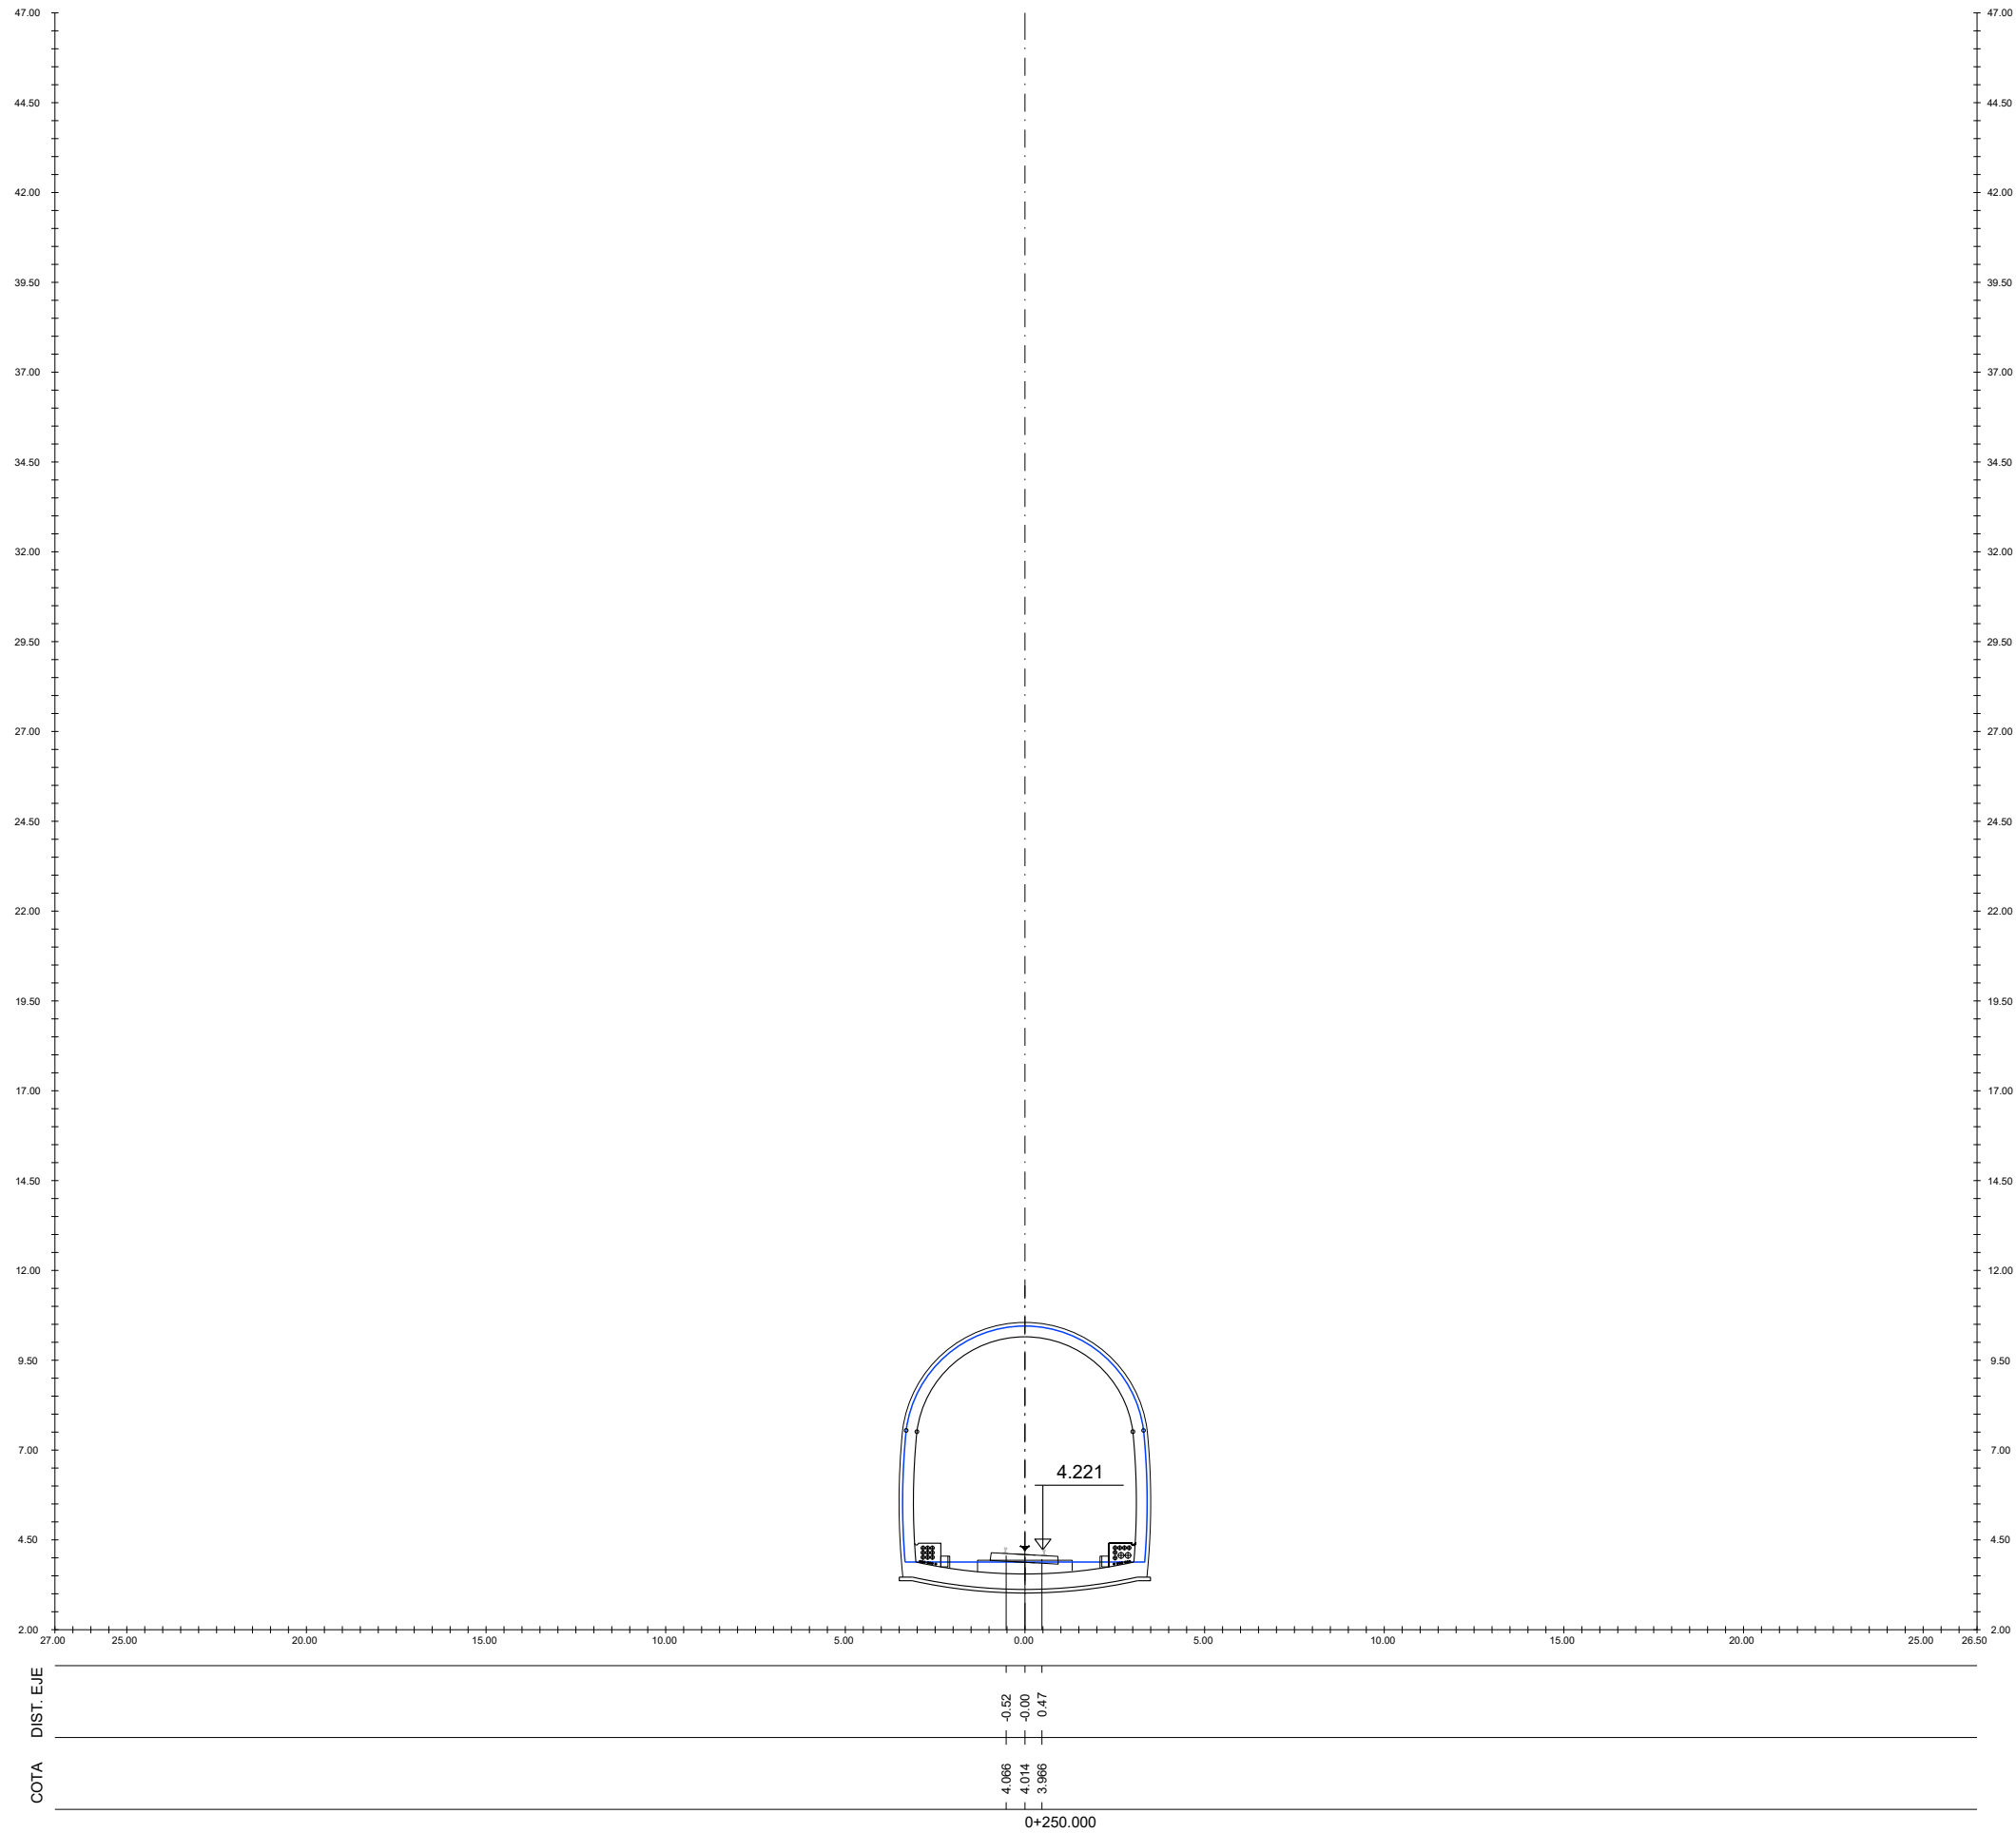

A	PRIMERA EMISION	Oct. 23	NCF	ETS	
REV.	CLASE DE MODIFICACION	FECHA	NOMBRE	COMP.	OBRA
BERRIKUSPENAK / REVISIONES					
AHOLKULARIA / CONSULTOR			INGENIARI EGILEA INGENIERO AUTOR		
AHOLKULARIAREN ERREFERENTZIA REFERENCIA CONSULTOR			ERREFERENTZIA REFERENCIA		
			3-VMA-23-040-A		

EUSKO JAURLARITZA

GOBIERNO VASCO

LURRALDE PLANGINTZA,
ETXEBIZITZA ETA GARRAIO SAILA

DEPARTAMENTO DE PLANIFICACIÓN
TERRITORIAL, VIVIENDA Y TRANSPORTES



PROIEKTUAREN IKUSKAPENA ETA ZUZENDARITZA
INSPECCION Y DIRECCION DEL PROYECTO

ESKALA ORIGINALA
ESCALA ORIGINAL
1/100
EN DIN A1

0 2 6 10m

ESKALA GRAFIKOA
ESCALA GRAFICA

PROIEKTUAREN IZENBURUA
TITULO DEL PROYECTO


AMARAKO MERKANTZIEN SAHESBIDEAREN
ERAIKUNTZA PROIEKTUA
PROYECTO DE CONSTRUCCIÓN DE
LA VARIANTE DE MERCANCÍAS DE AMARA

PLANOAREN IZENBURUA
TITULO DEL PLANO

Zeharkako profilak
Merkantzien Saihesbidea
Perfiles transversales
Variante de mercancías

PLANO ZK. / N. PLANO
7.1
ORRIA / HOJA
26 Sigue 27

C:\PRN\EDITABLE\02 PLANOS\07 PERFILES TRANSVERSALES\3-VMA-23-041-A.DWG - 20/10/2023

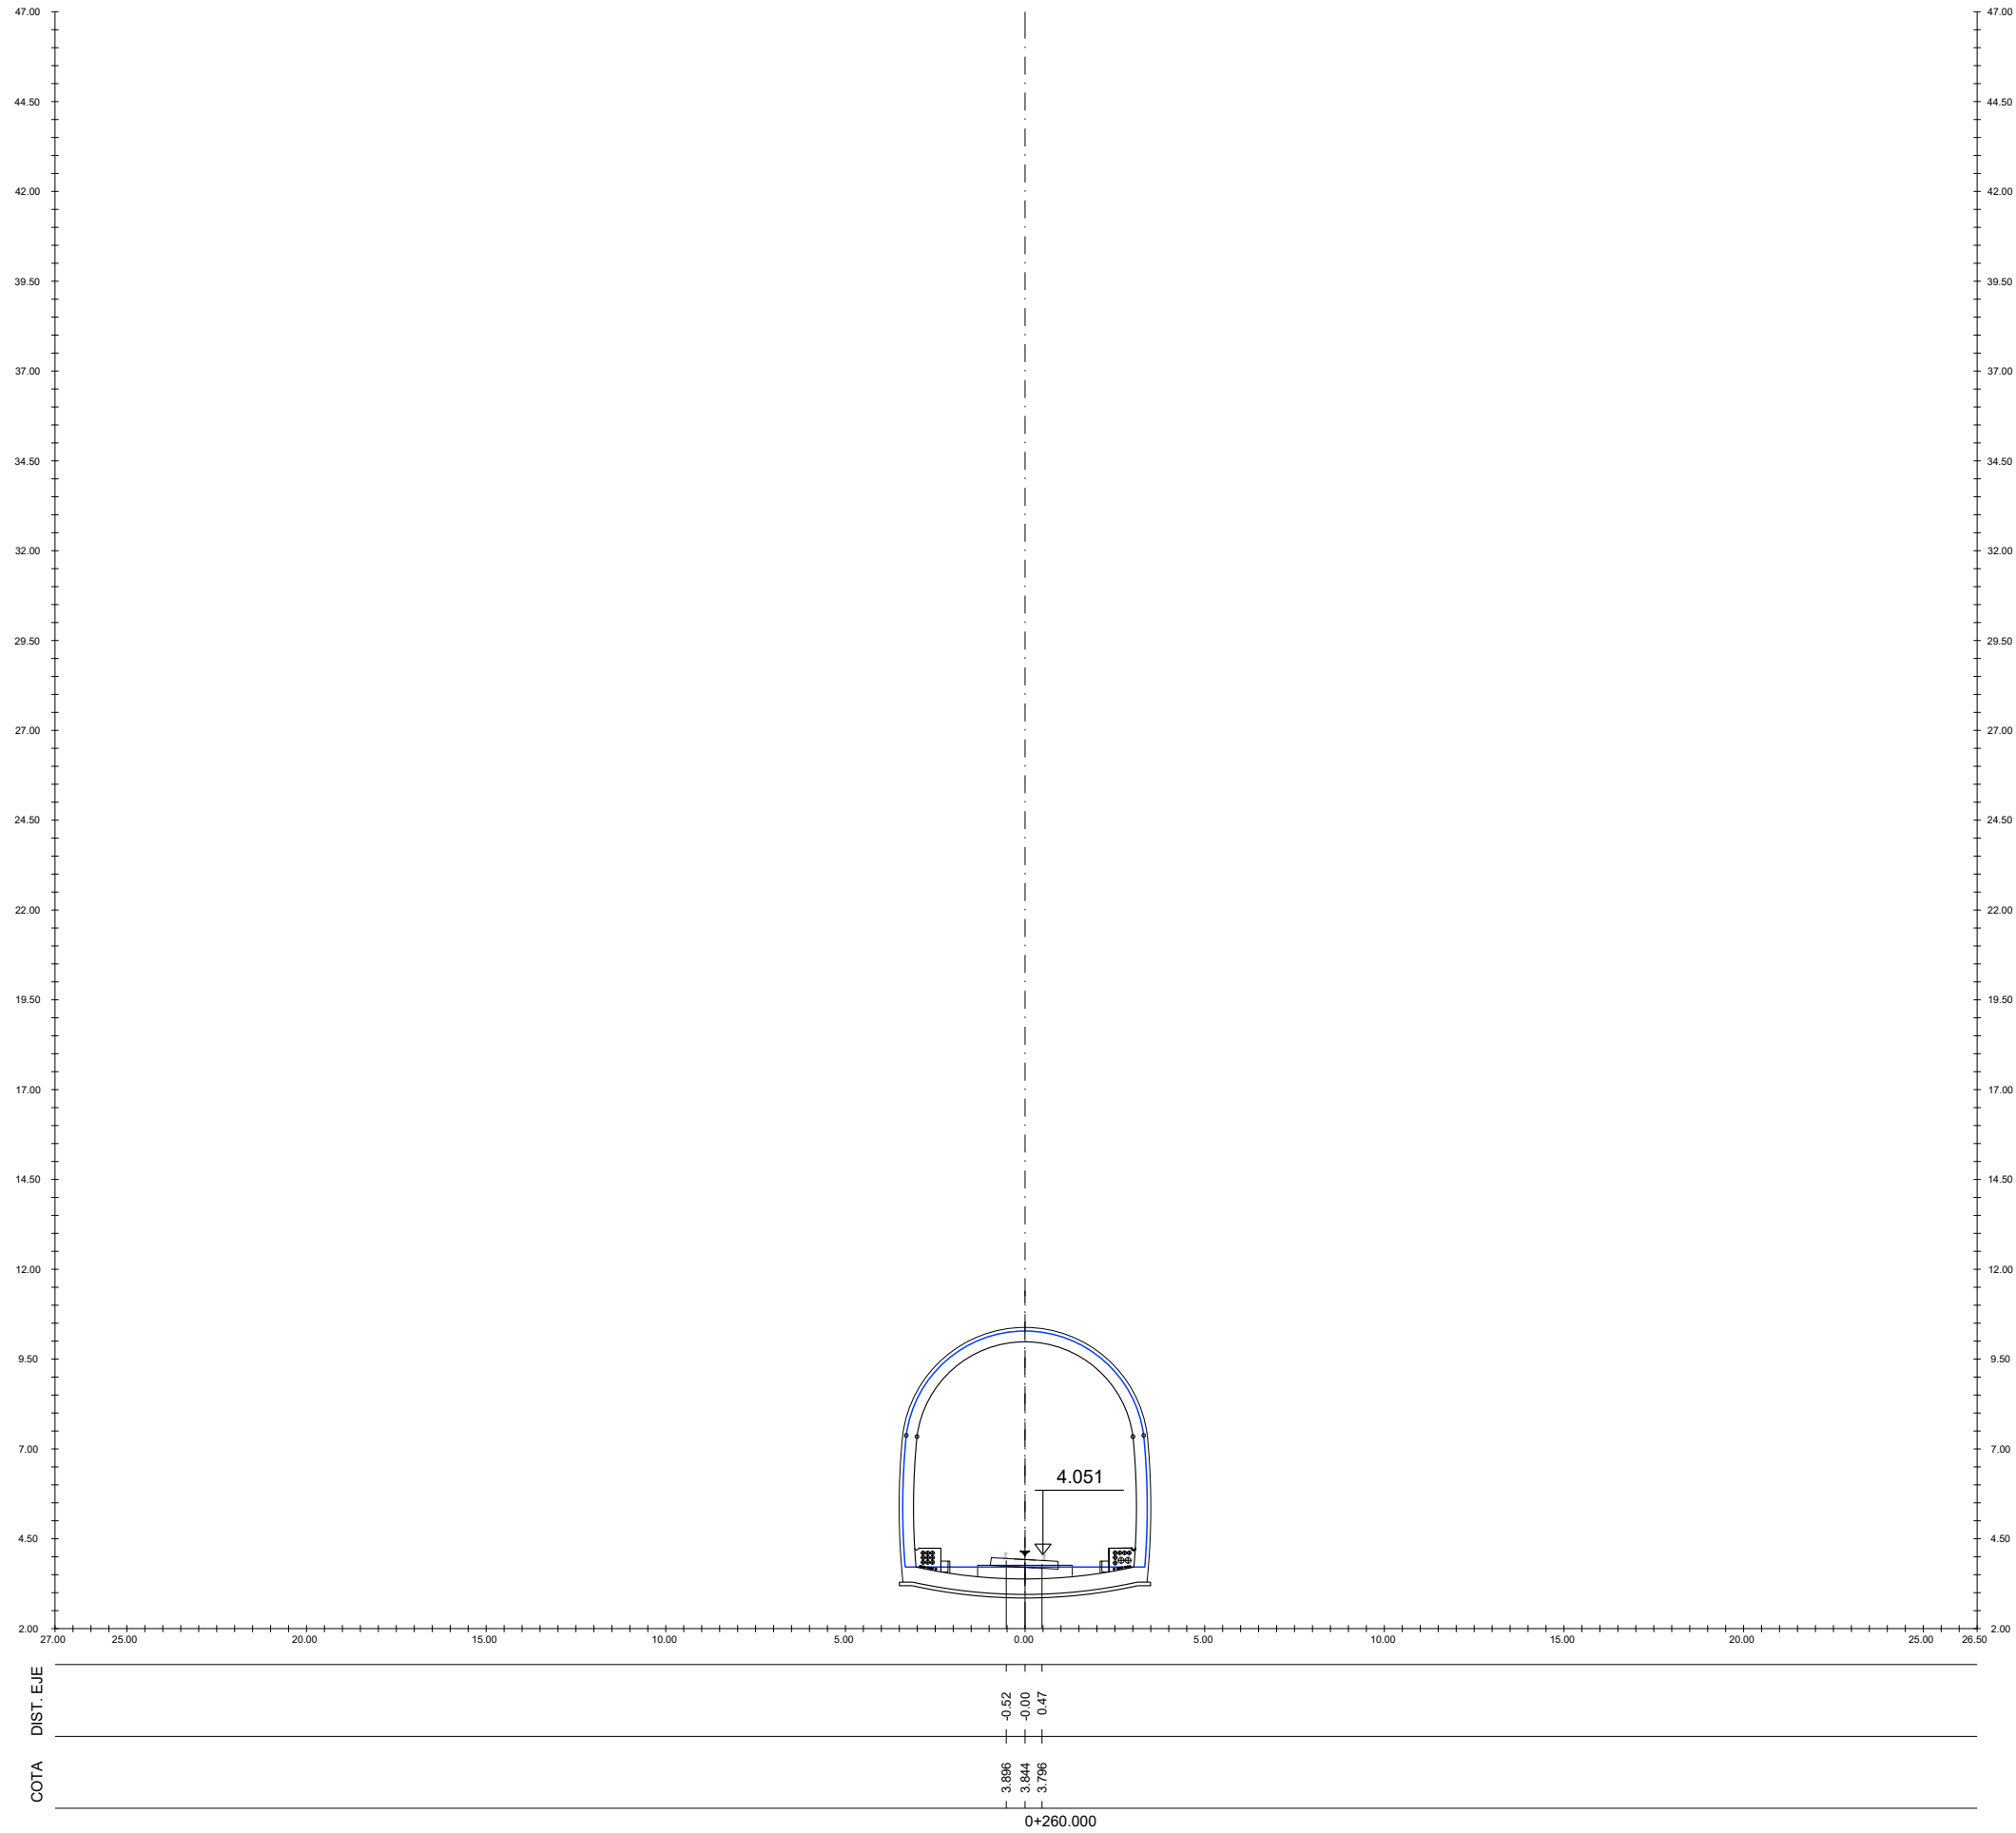

A	PRIMERA EMISION	Oct. 23	NCF	ETS	
REV.	CLASE DE MODIFICACION	FECHA	NOMBRE	COMP.	OBRA
BERRIKUSPENAK / REVISIONES					
AHOLKULARIA / CONSULTOR			INGENIARI EGILEA INGENIERO AUTOR		
AHOLKULARIAREN ERREFERENTZIA REFERENCIA CONSULTOR			ERREFERENTZIA REFERENCIA		
			3-VMA-23-041-A		

EUSKO JAURLARITZA

GOBIERNO VASCO

LURRALDE PLANGINTZA,
ETXEBIZITZA ETA GARRAIO SAILA

DEPARTAMENTO DE PLANIFICACIÓN
TERRITORIAL, VIVIENDA Y TRANSPORTES



PROIEKTUAREN IKUSKAPENA ETA ZUZENDARITZA
INSPECCION Y DIRECCION DEL PROYECTO

ESKALA ORIGINALA
ESCALA ORIGINAL

1/100

EN DIN A1



ESKALA GRAFIKOA
ESCALA GRAFICA

PROIEKTUAREN IZENBURUA
TITULO DEL PROYECTO

AMARAKO MERKANTZIEN SAIHESBIDEAREN
ERAIKUNTZA PROIEKTUA
PROYECTO DE CONSTRUCCIÓN DE
LA VARIANTE DE MERCANCÍAS DE AMARA

PLANOAREN IZENBURUA
TITULO DEL PLANO

Zeharkako profilak
Merkantzien Saihesbidea
Perfiles transversales
Variante de mercancías


PLANO ZK. / N. PLANO

7.1

ORRIA / HOJA


27 Sigue 28


C:\PRN\EDITABLE\02 PLANOS\07 PERFILES TRANSVERSALES\3-VMA-23-042-A.DWG - 20/10/2023

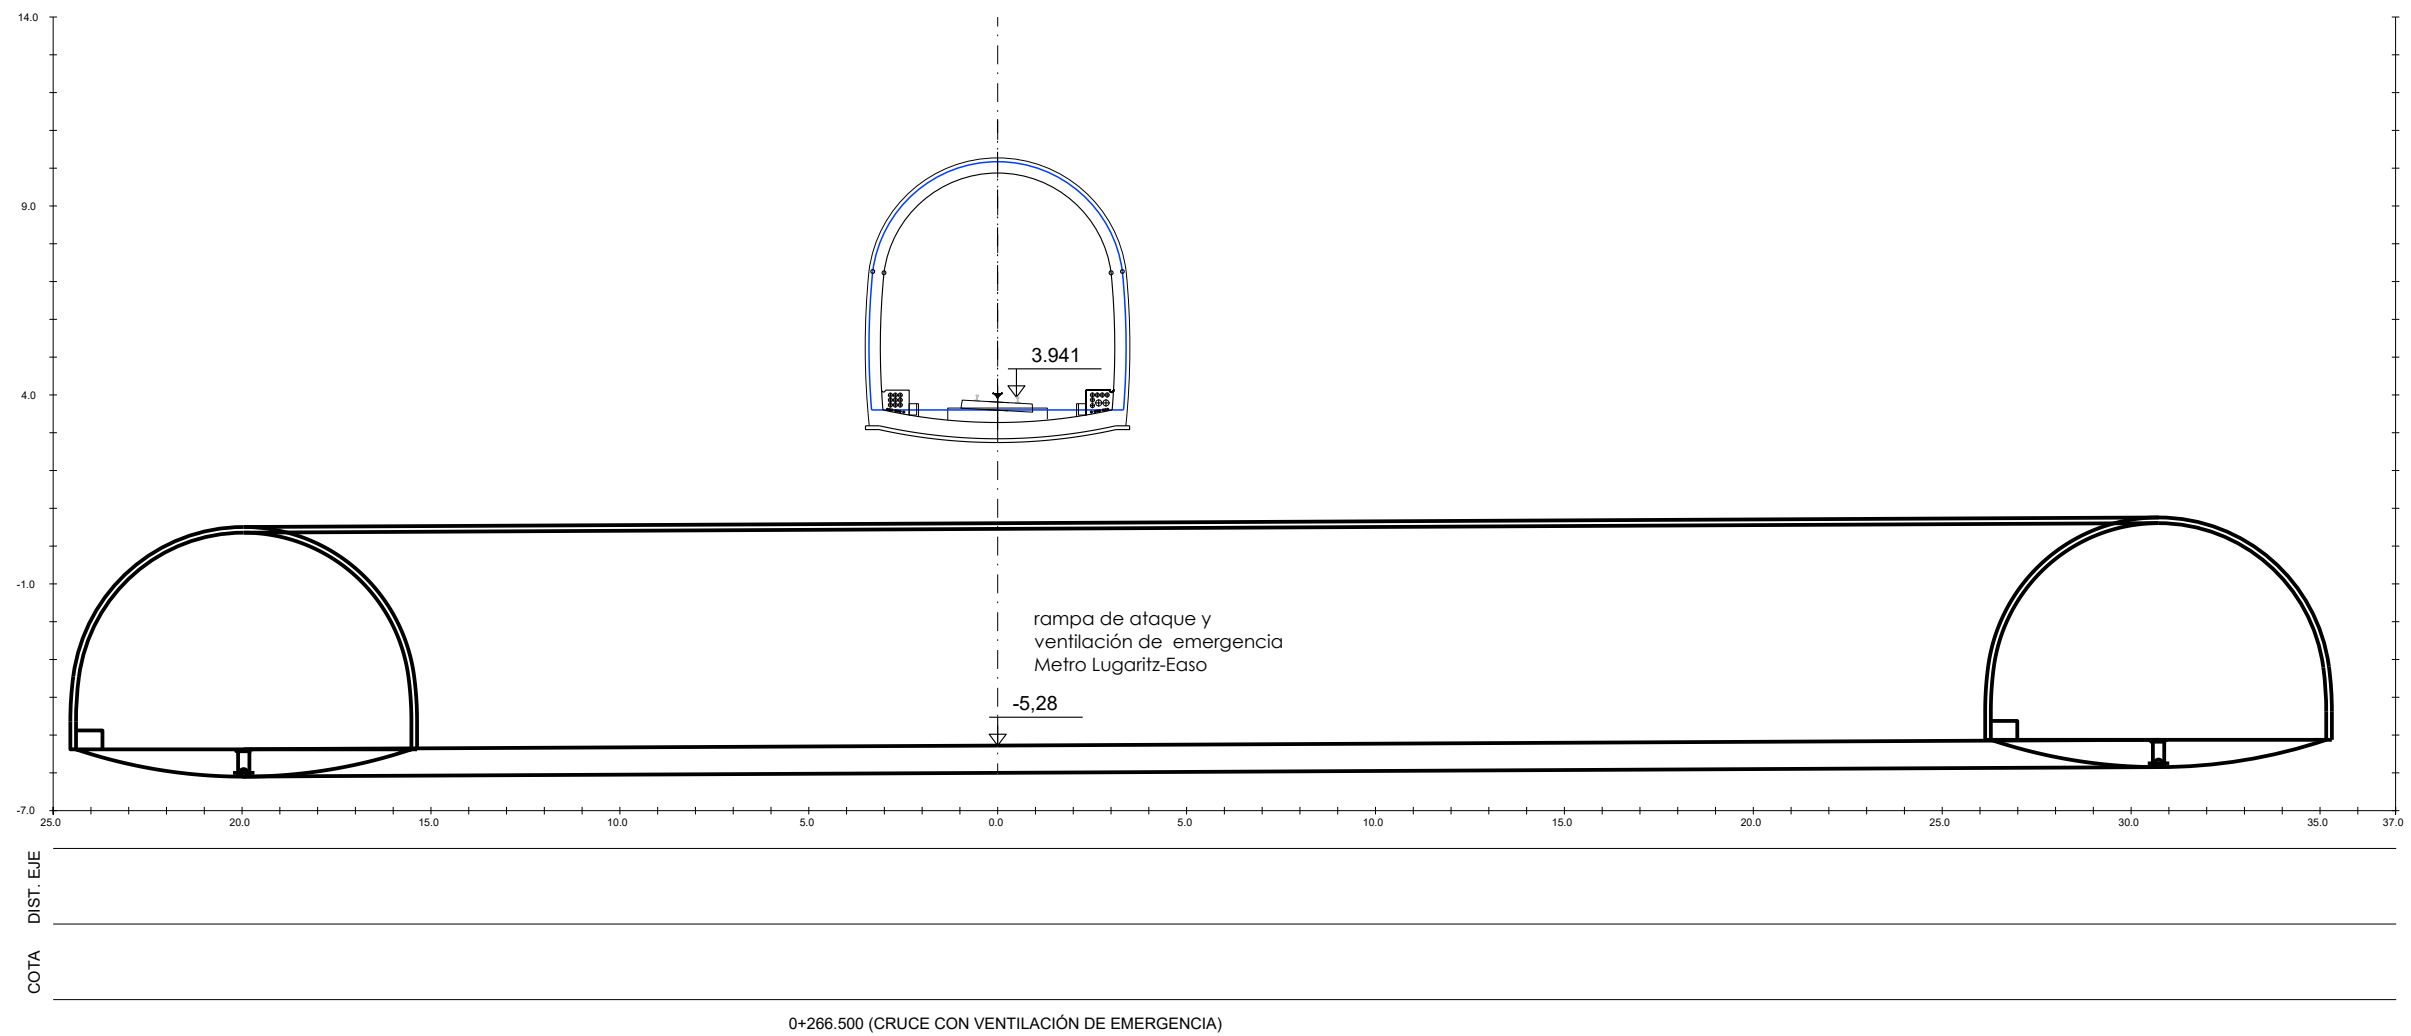

A	PRIMERA EMISION	Oct. 23	NCF	ETS	
REV.	CLASE DE MODIFICACION	FECHA	NOMBRE	COMP.	OBRA
BERRIKUSPENAK / REVISIONES					
AHOLKULARIA / CONSULTOR		INGENIARI EGILEA INGENIERO AUTOR			
					
		IGNACIO CRESPO FIDALGO I.C.C.P. COLLEG. Nº 11.138			
AHOLKULARIAREN ERREFERENTZIA REFERENCIA CONSULTOR		ERREFERENTZIA REFERENCIA			
		3-VMA-23-042-A			

C:\PRN\EDITABLE\02 PLANOS\07 PERFILES TRANSVERSALES\3-VMA-23-043-A.DWG - 20/10/2023

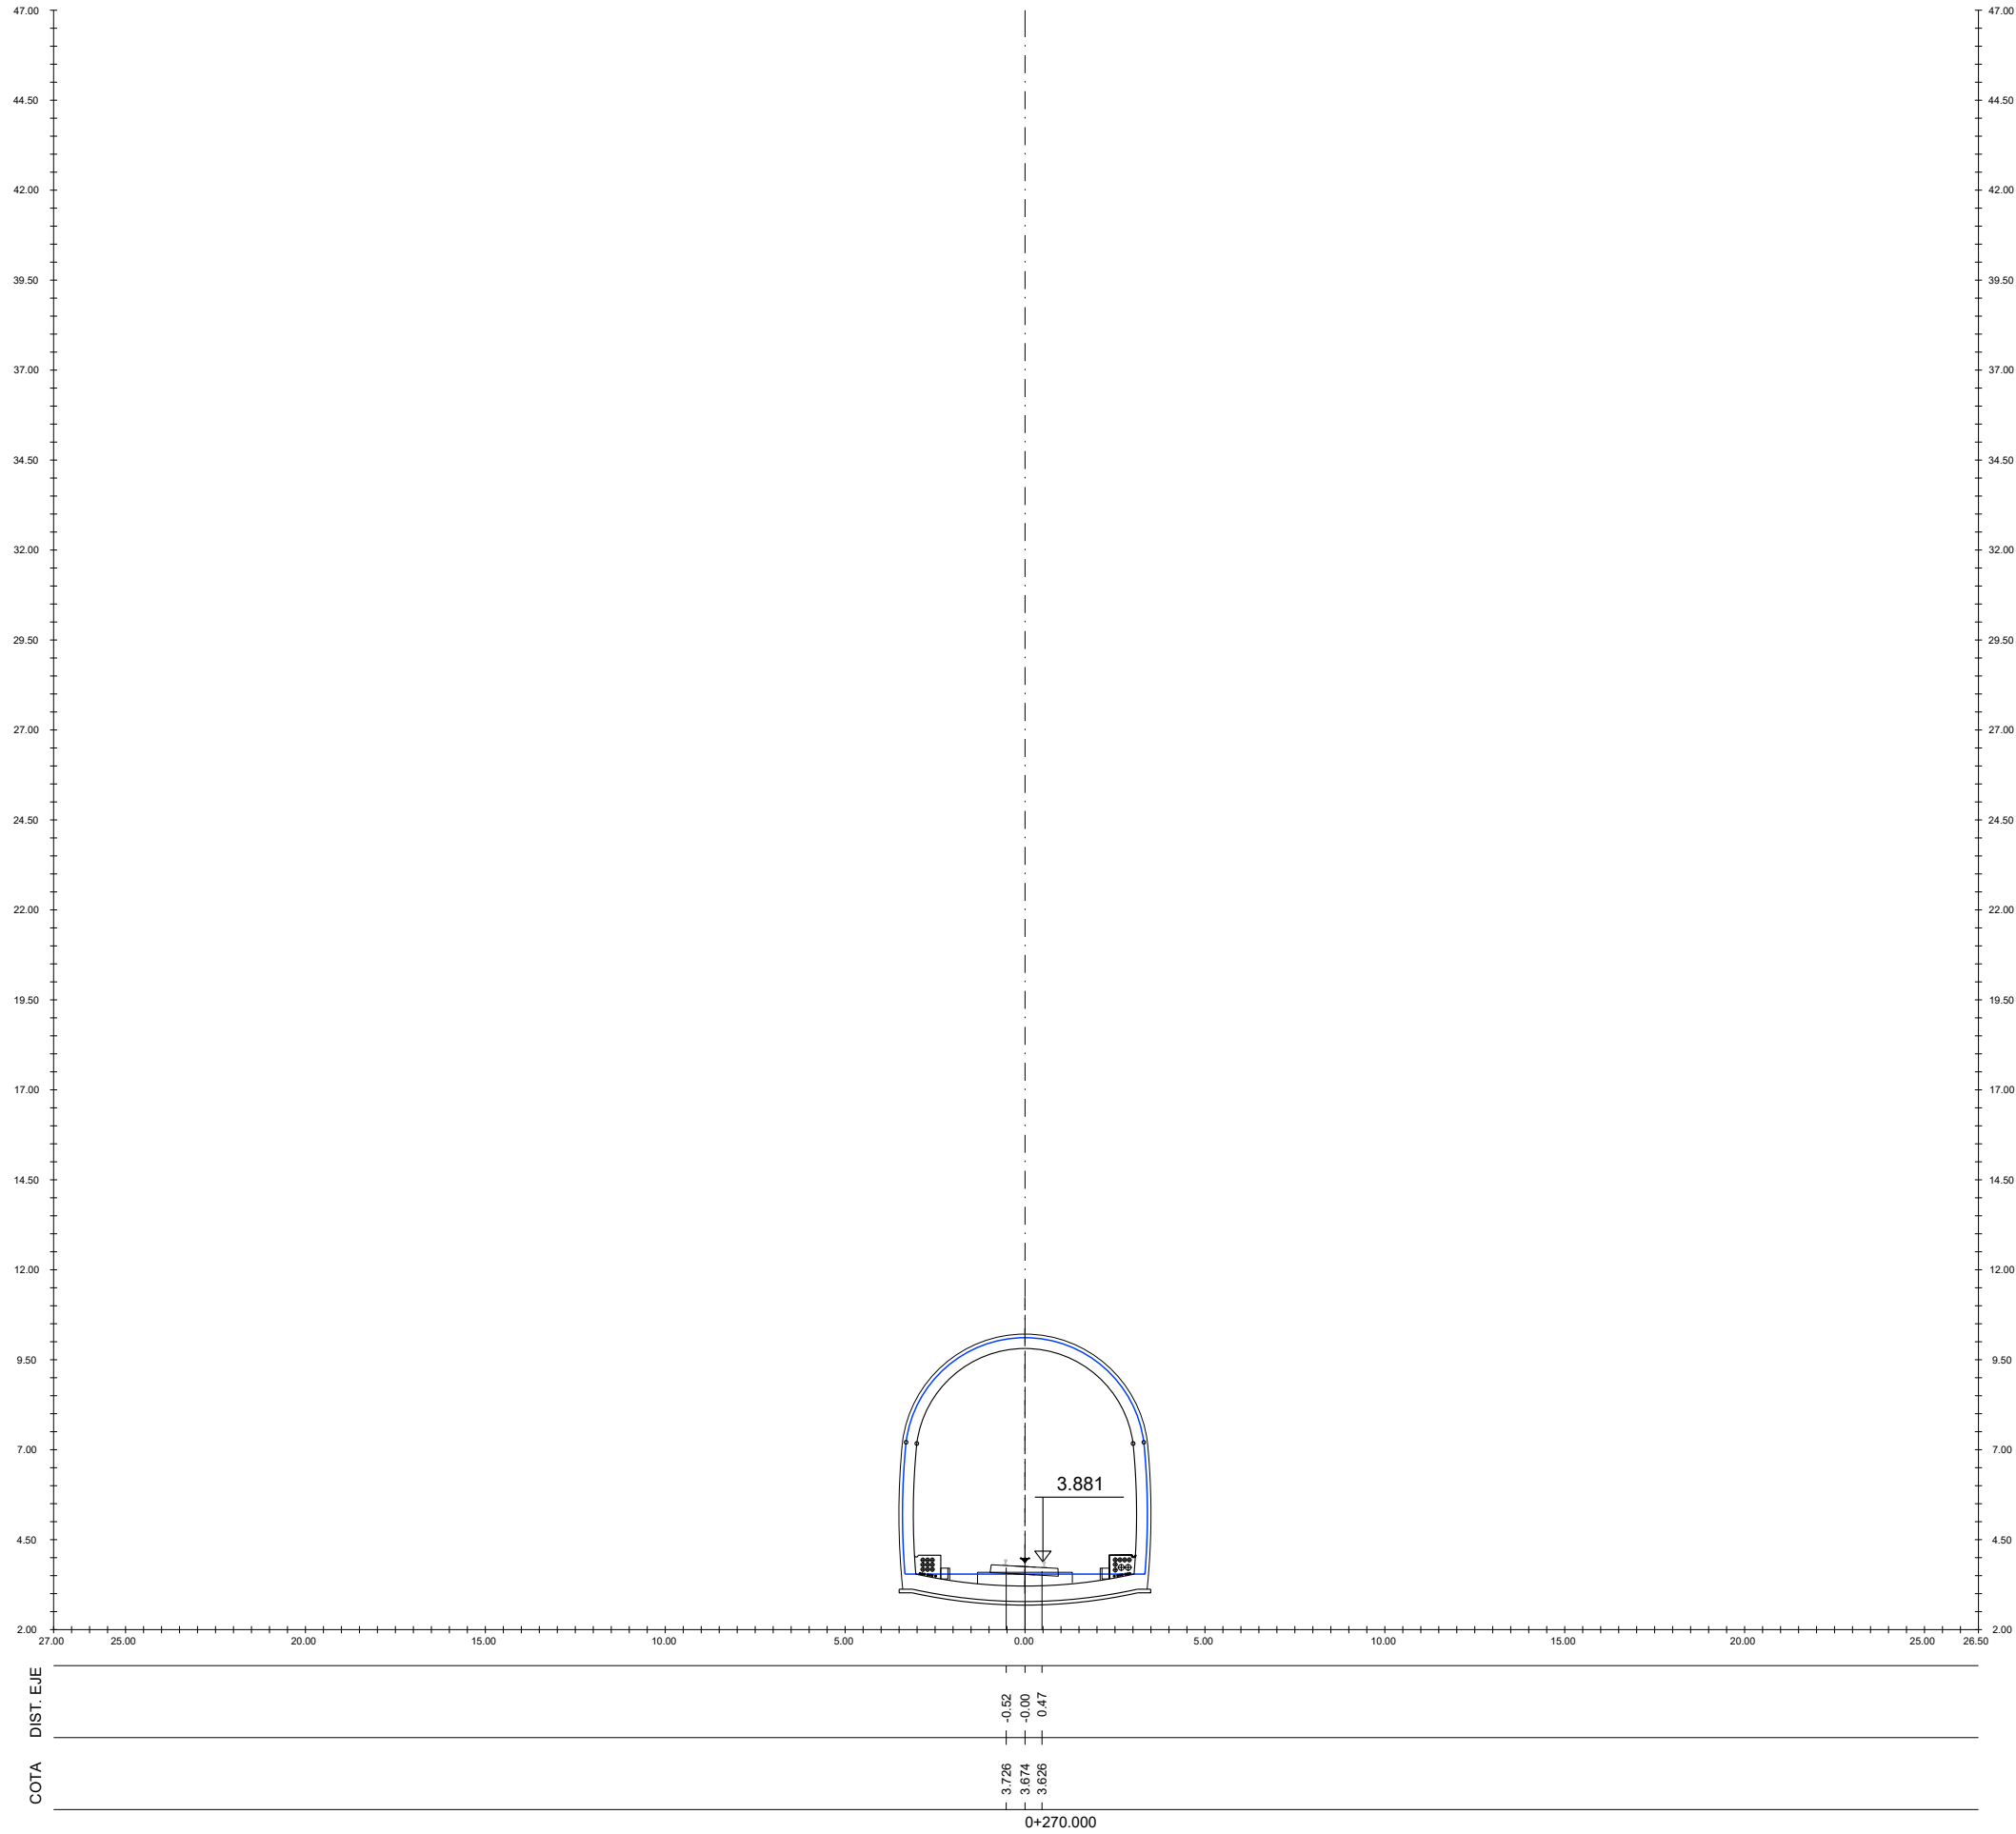

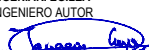A	PRIMERA EMISION			Oct. 23	NCF	ETS	
REV.	CLASE DE MODIFICACION			FECHA	NOMBRE	COMP.	OBRA
BERRIKUSPENAK / REVISIONES							
AHOLKULARIA / CONSULTOR				INGENIARI EGILEA INGENIERO AUTOR			
				 IGNACIO CRESPO FIDALGO I.C.C.P. COLEG. Nº 11.138			
AHOLKULARIAREN ERREFERENTZIA REFERENCIA CONSULTOR				ERREFERENTZIA REFERENCIA			
				3-VMA-23-043-A			

EUSKO JAURLARITZA

GOBIERNO VASCO

LURRALDE PLANGINTZA,
ETXEBIZITZA ETA GARRAIO SAILA

DEPARTAMENTO DE PLANIFICACIÓN
TERRITORIAL, VIVIENDA Y TRANSPORTES



PROIEKTUAREN IKUSKAPENA ETA ZUZENDARITZA
INSPECCION Y DIRECCION DEL PROYECTO

ESKALA ORIGINALA
ESCALA ORIGINAL

1/100

EN DIN A1

0 2 6 10m

ESKALA GRAFIKOA
ESCALA GRAFICA

PROIEKTUAREN IZENBURUA
TITULO DEL PROYECTO

AMARAKO MERKANTZIEN SAIHESBIDEAREN
ERAIKUNTZA PROIEKTUA
PROYECTO DE CONSTRUCCIÓN DE
LA VARIANTE DE MERCANCÍAS DE AMARA

PLANOAREN IZENBURUA
TITULO DEL PLANO

Zeharkako profilak
Merkantzien Saihesbidea
Perfiles transversales
Variante de mercancías


PLANO ZK. / N. PLANO


7.1

ORRIA / HOJA

29 Sigue 30

C:\PRN\EDITABLE\02 PLANOS\07 PERFILES TRANSVERSALES\3-VMA-23-044-A.DWG - 20/10/2023

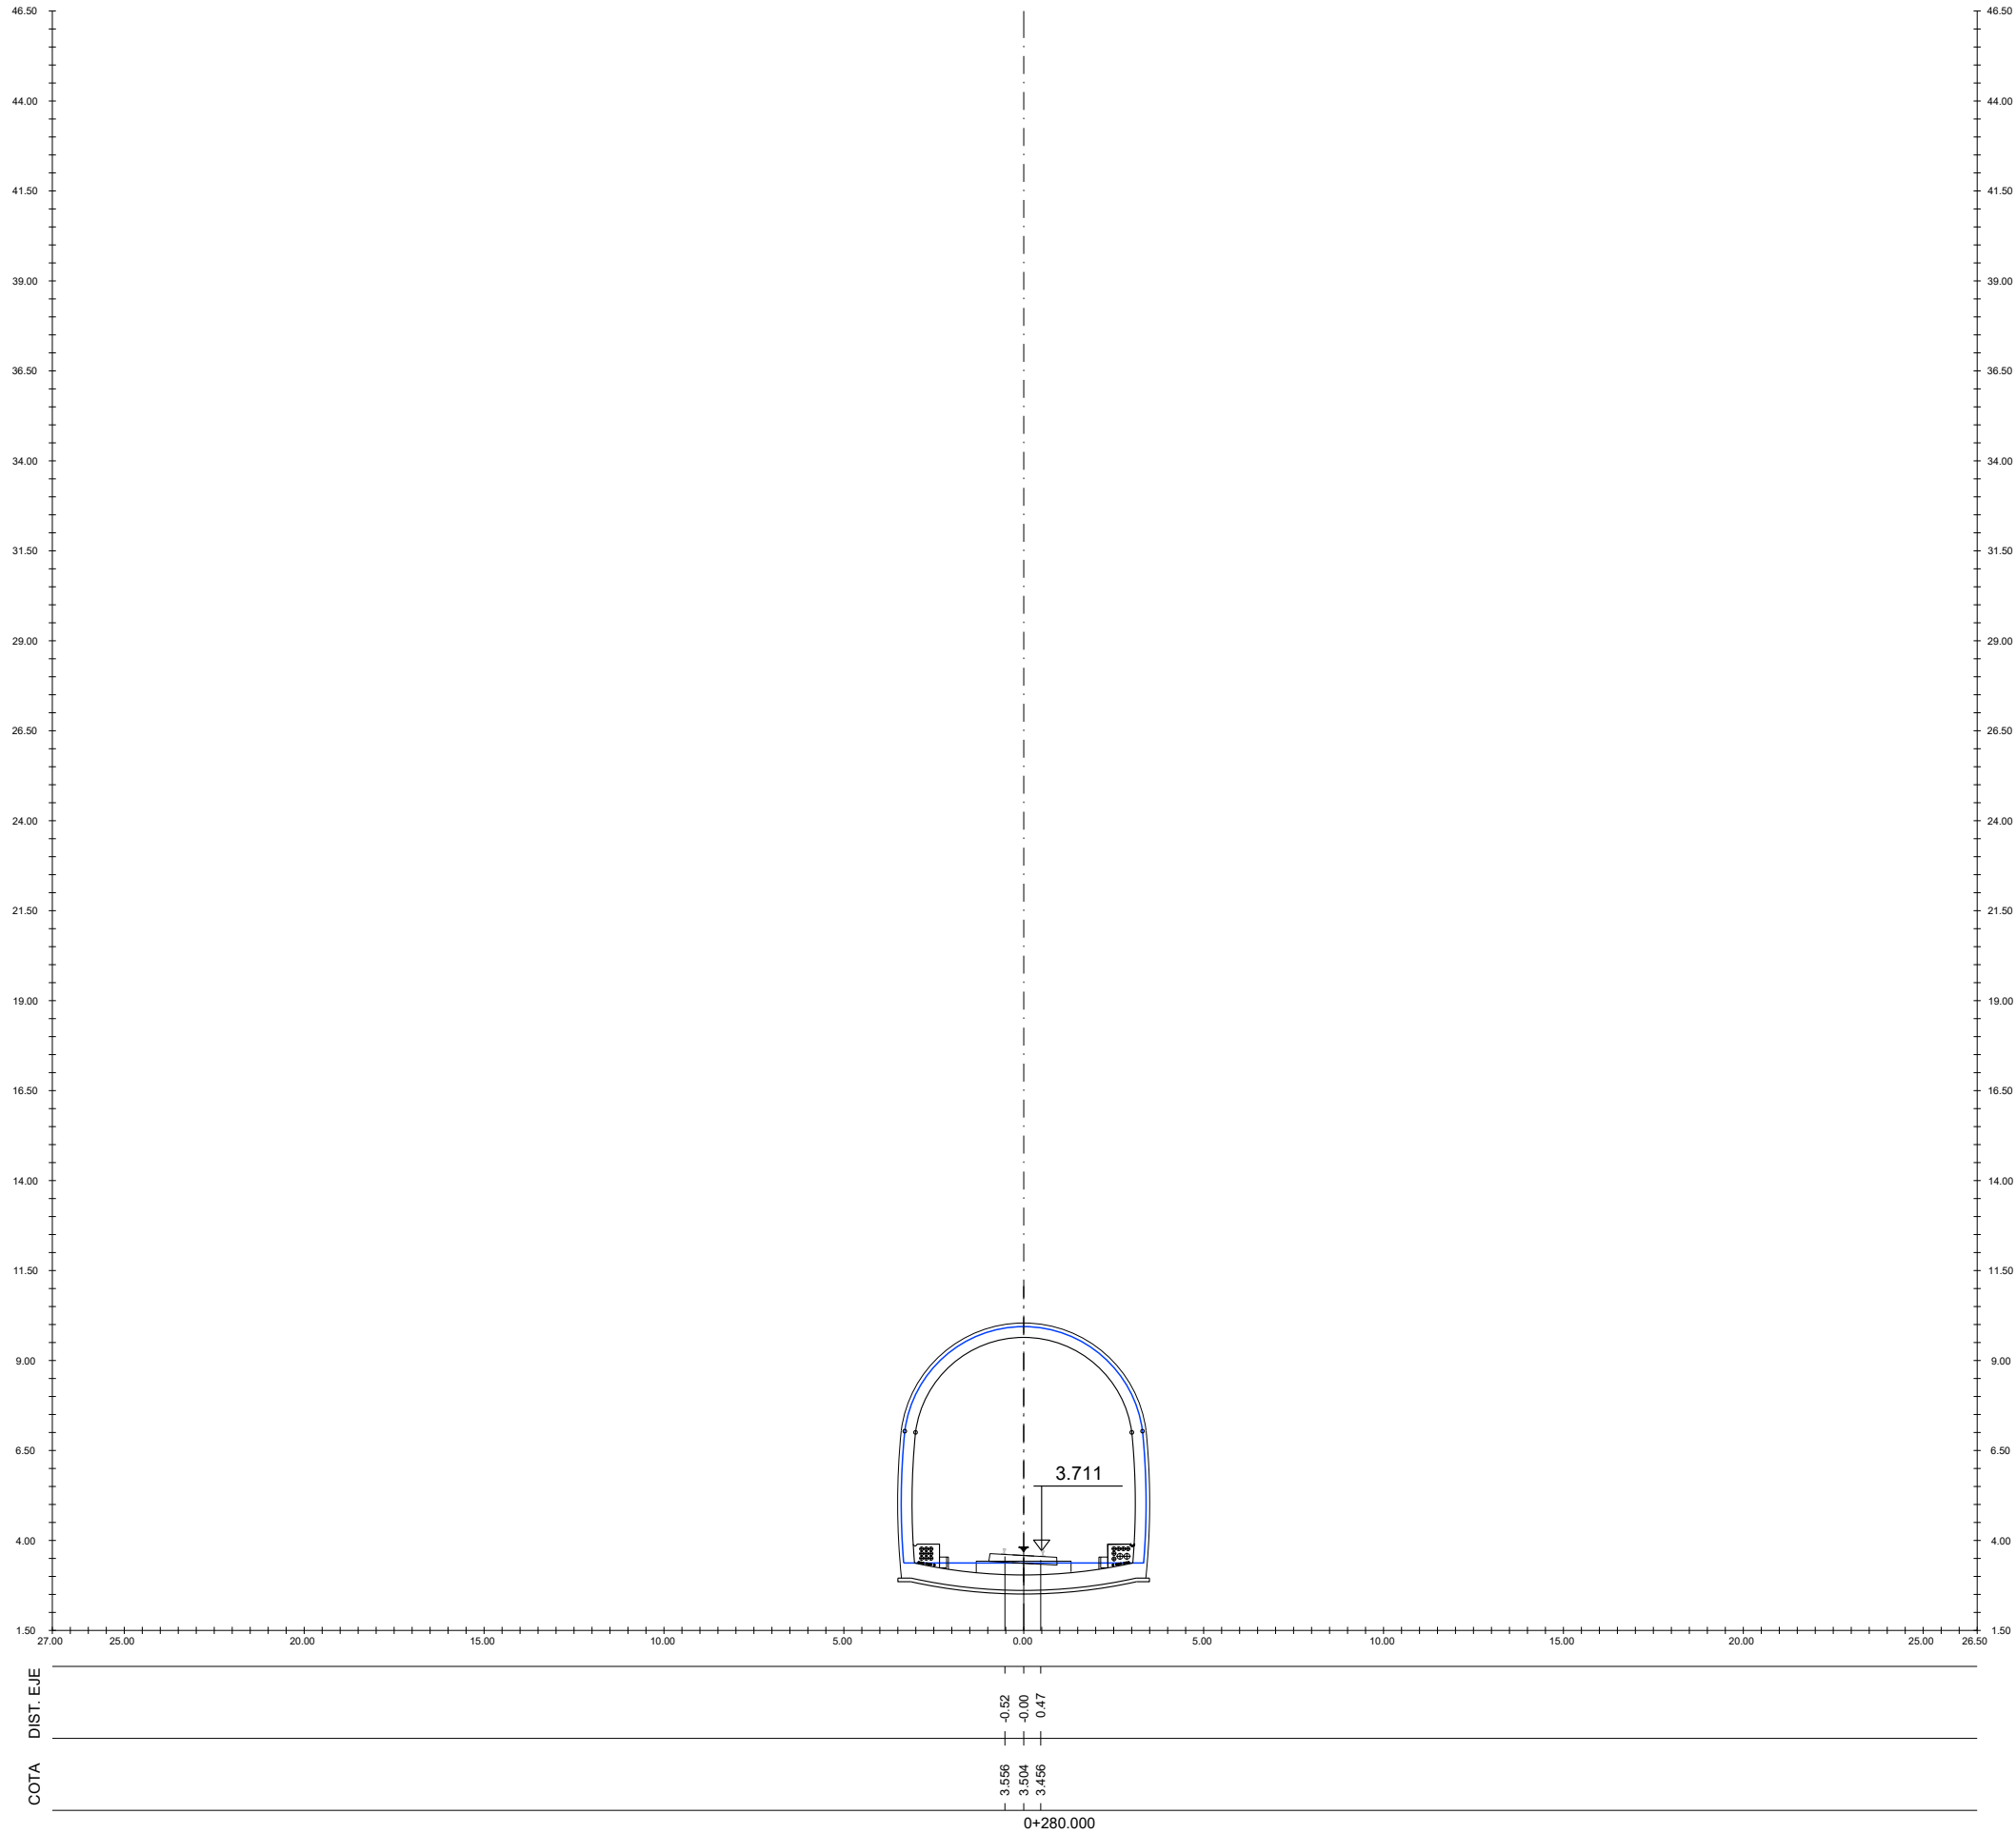

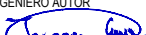A	PRIMERA EMISION			Oct. 23	NCF	ETS	
REV.	CLASE DE MODIFICACION			FECHA	NOMBRE	COMP.	OBRA
BERRIKUSPENAK / REVISIONES							
AHOLKULARIA / CONSULTOR				INGENIARI EGILEA INGENIERO AUTOR  IGNACIO CRESPO FIDALGO I.C.C.P. COLEG. Nº 11.138			
AHOLKULARIAREN ERREFERENTZIA REFERENCIA CONSULTOR				ERREFERENTZIA REFERENCIA			
				3-VMA-23-044-A			

EUSKO JAURLARITZA

GOBIERNO VASCO

LURRALDE PLANGINTZA,
ETXEBIZITZA ETA GARRAIO SAILA

DEPARTAMENTO DE PLANIFICACIÓN
TERRITORIAL, VIVIENDA Y TRANSPORTES



PROIEKTUAREN IKUSKAPENA ETA ZUZENDARITZA
INSPECCION Y DIRECCION DEL PROYECTO

ESKALA ORIGINALA
ESCALA ORIGINAL

1/100

EN DIN A1

0 2 6 10m

ESKALA GRAFIKOA
ESCALA GRAFICA

PROIEKTUAREN IZENBURUA
TITULO DEL PROYECTO

AMARAKO MERKANTZIEN SAIHESBIDEAREN
ERAIKUNTZA PROIEKTUA
PROYECTO DE CONSTRUCCIÓN DE
LA VARIANTE DE MERCANCÍAS DE AMARA

PLANOAREN IZENBURUA
TITULO DEL PLANO

Zeharkako profilak
Merkantzien Saihesbidea
Perfiles transversales
Variante de mercancías


PLANO ZK. / N. PLANO

7.1

ORRIA / HOJA

30 Sigue 31

C:\PRN\EDITABLE\02 PLANOS\07 PERFILES TRANSVERSALES\3-VMA-23-045-A.DWG - 20/10/2023

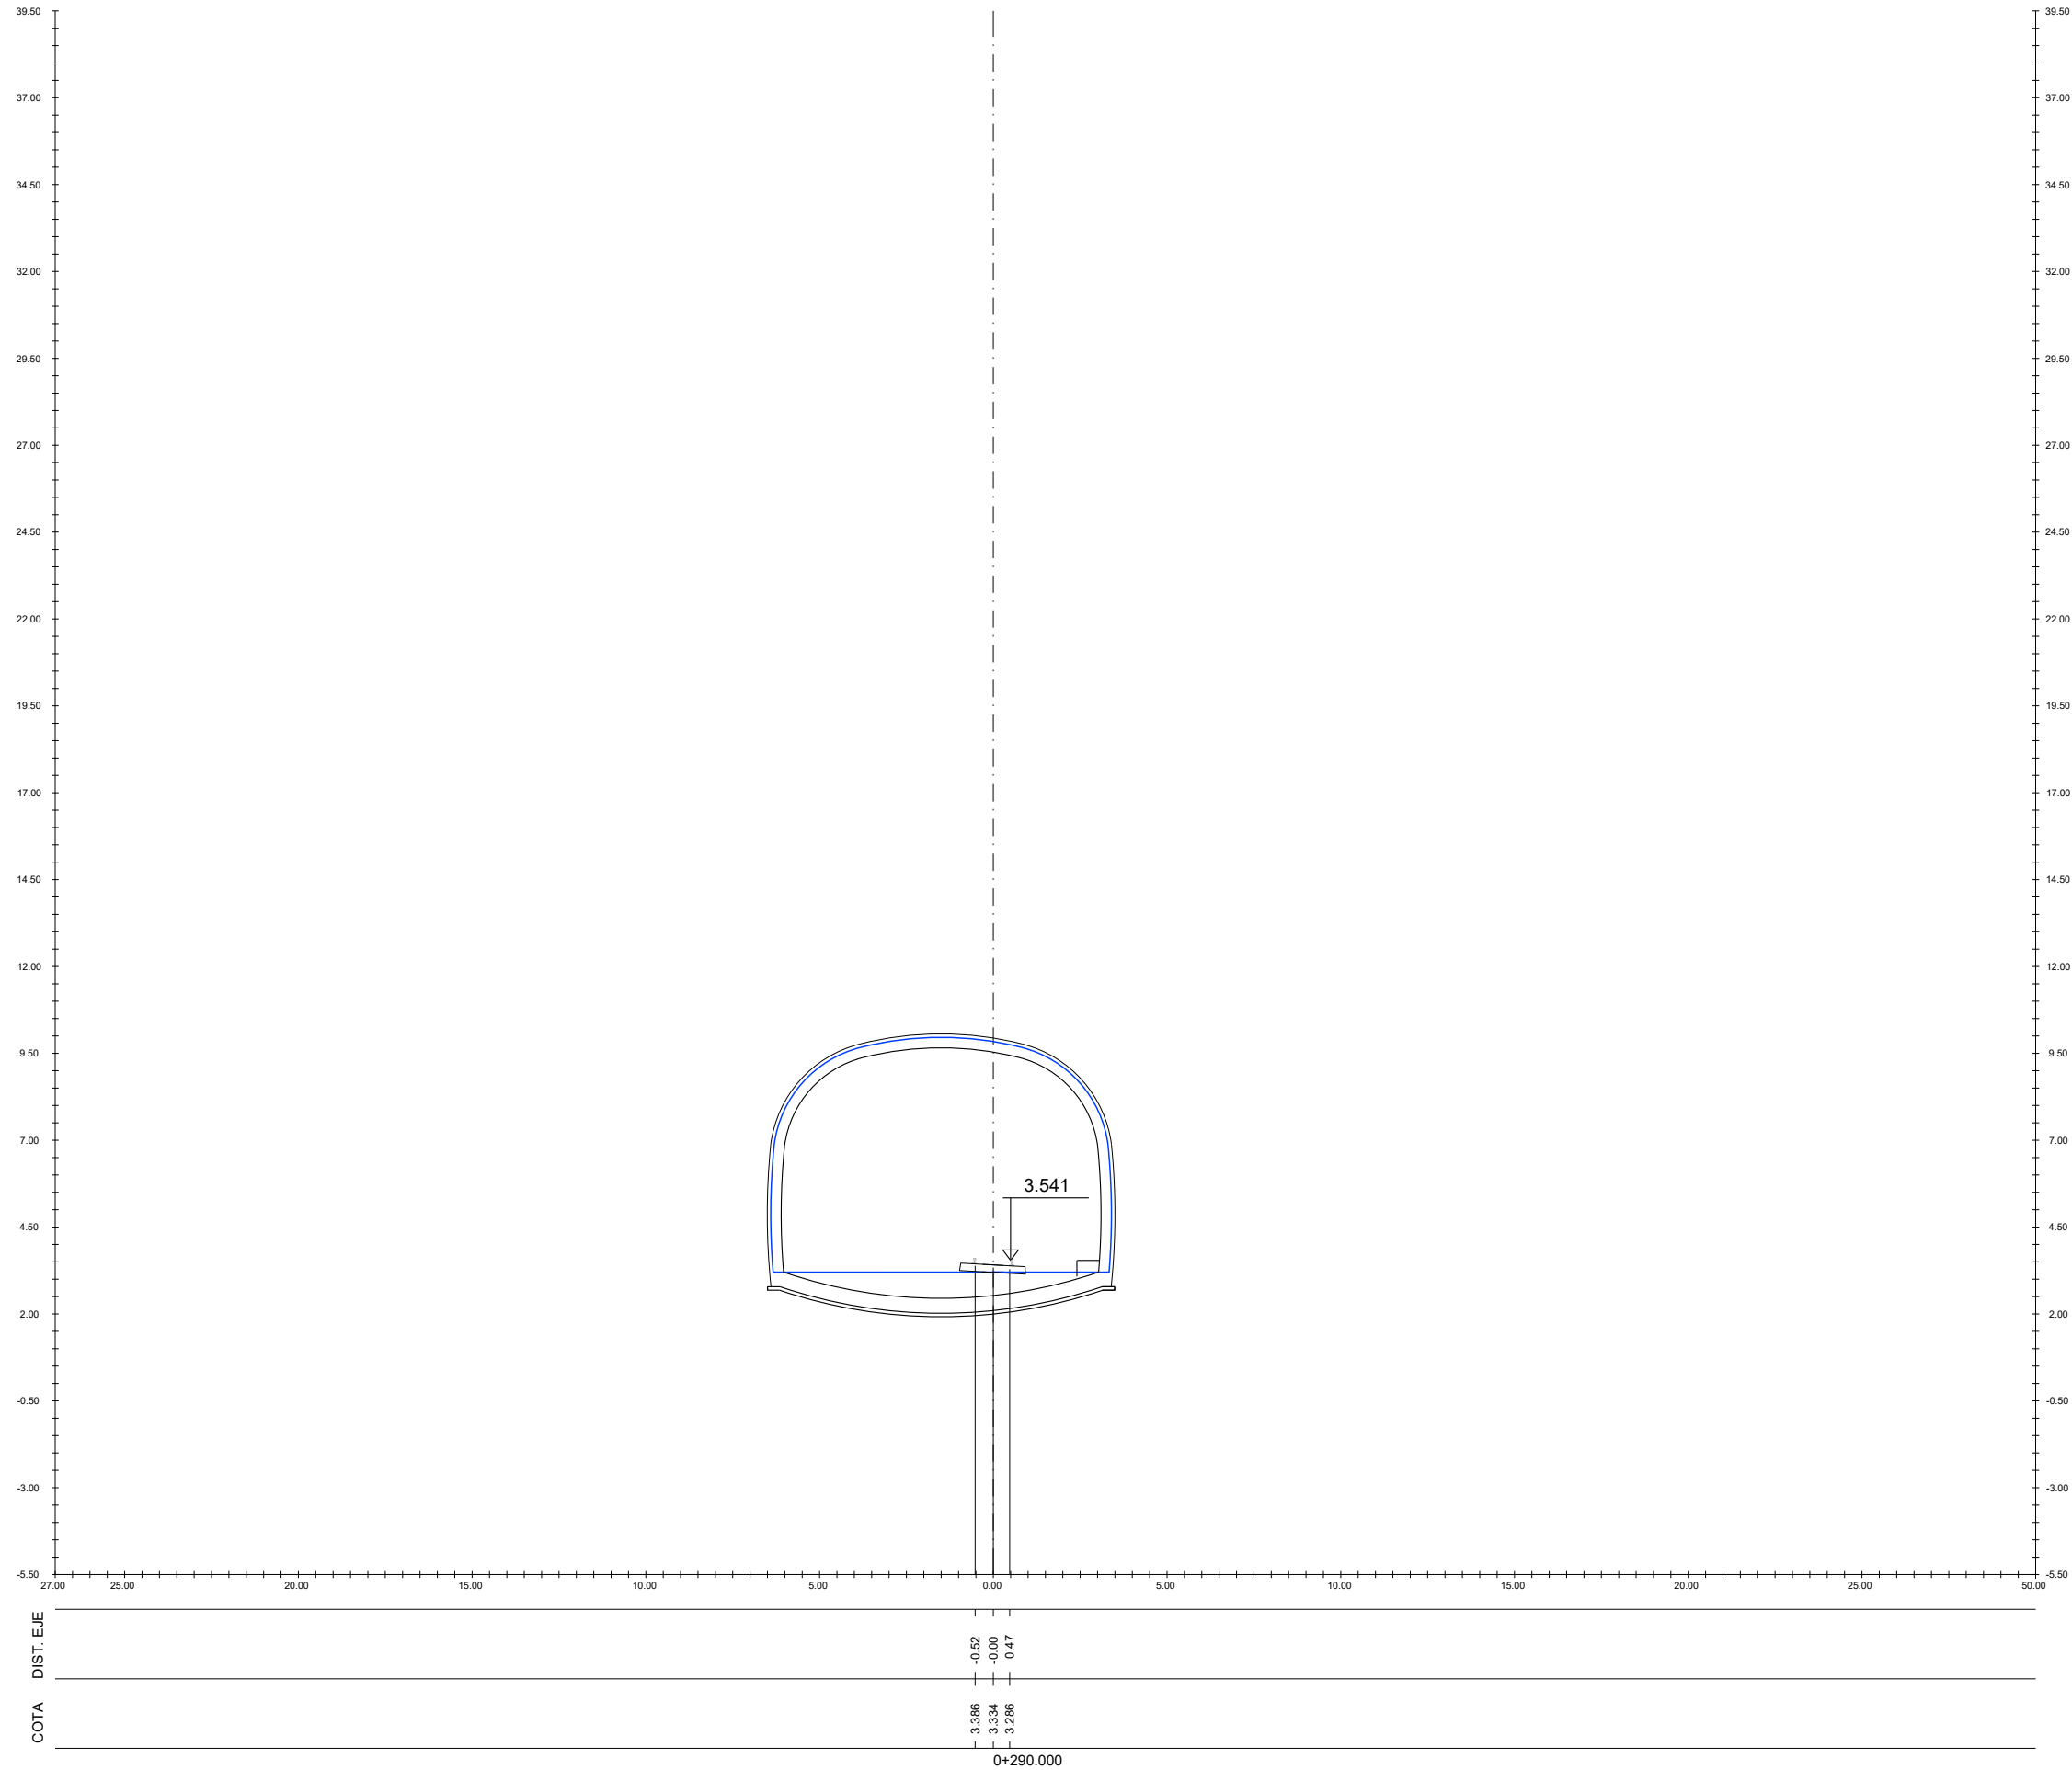

A	PRIMERA EMISION	Oct. 23	NCF	ETS	
REV.	CLASE DE MODIFICACION	FECHA	NOMBRE	COMP.	OBRA
BERRIKUSPENAK / REVISIONES					
AHOLKULARIA / CONSULTOR			INGENIARI EGILEA INGENIERO AUTOR		
AHOLKULARIAREN ERREFERENTZIA REFERENCIA CONSULTOR			ERREFERENTZIA REFERENCIA		
			3-VMA-23-045-A		

EUSKO JAURLARITZA

GOBIERNO VASCO

LURRALDE PLANGINTZA,
ETXEBIZITZA ETA GARRAIO SAILA

DEPARTAMENTO DE PLANIFICACIÓN
TERRITORIAL, VIVIENDA Y TRANSPORTES



PROIEKTUAREN IKUSKAPENA ETA ZUZENDARITZA
INSPECCION Y DIRECCION DEL PROYECTO

ESKALA ORIGINALA
ESCALA ORIGINAL

1/100

EN DIN A1

0 2 6 10m

ESKALA GRAFIKOA
ESCALA GRAFICA

PROIEKTUAREN IZENBURUA
TITULO DEL PROYECTO

AMARAKO MERKANTZIEN SAIHESBIDEAREN
ERAIKUNTZA PROIEKTUA
PROYECTO DE CONSTRUCCIÓN DE
LA VARIANTE DE MERCANCÍAS DE AMARA

PLANOAREN IZENBURUA
TITULO DEL PLANO

Zeharkako profilak
Merkantzien Saihesbidea

Perfiles transversales
Variante de mercancías


PLANO ZK. / N. PLANO

7.1

ORRIA / HOJA


31. Sigue 32

C:\PRN\EDITABLE\02 PLANOS\07 PERFILES TRANSVERSALES\3-VMA-23-046-A.DWG - 20/10/2023

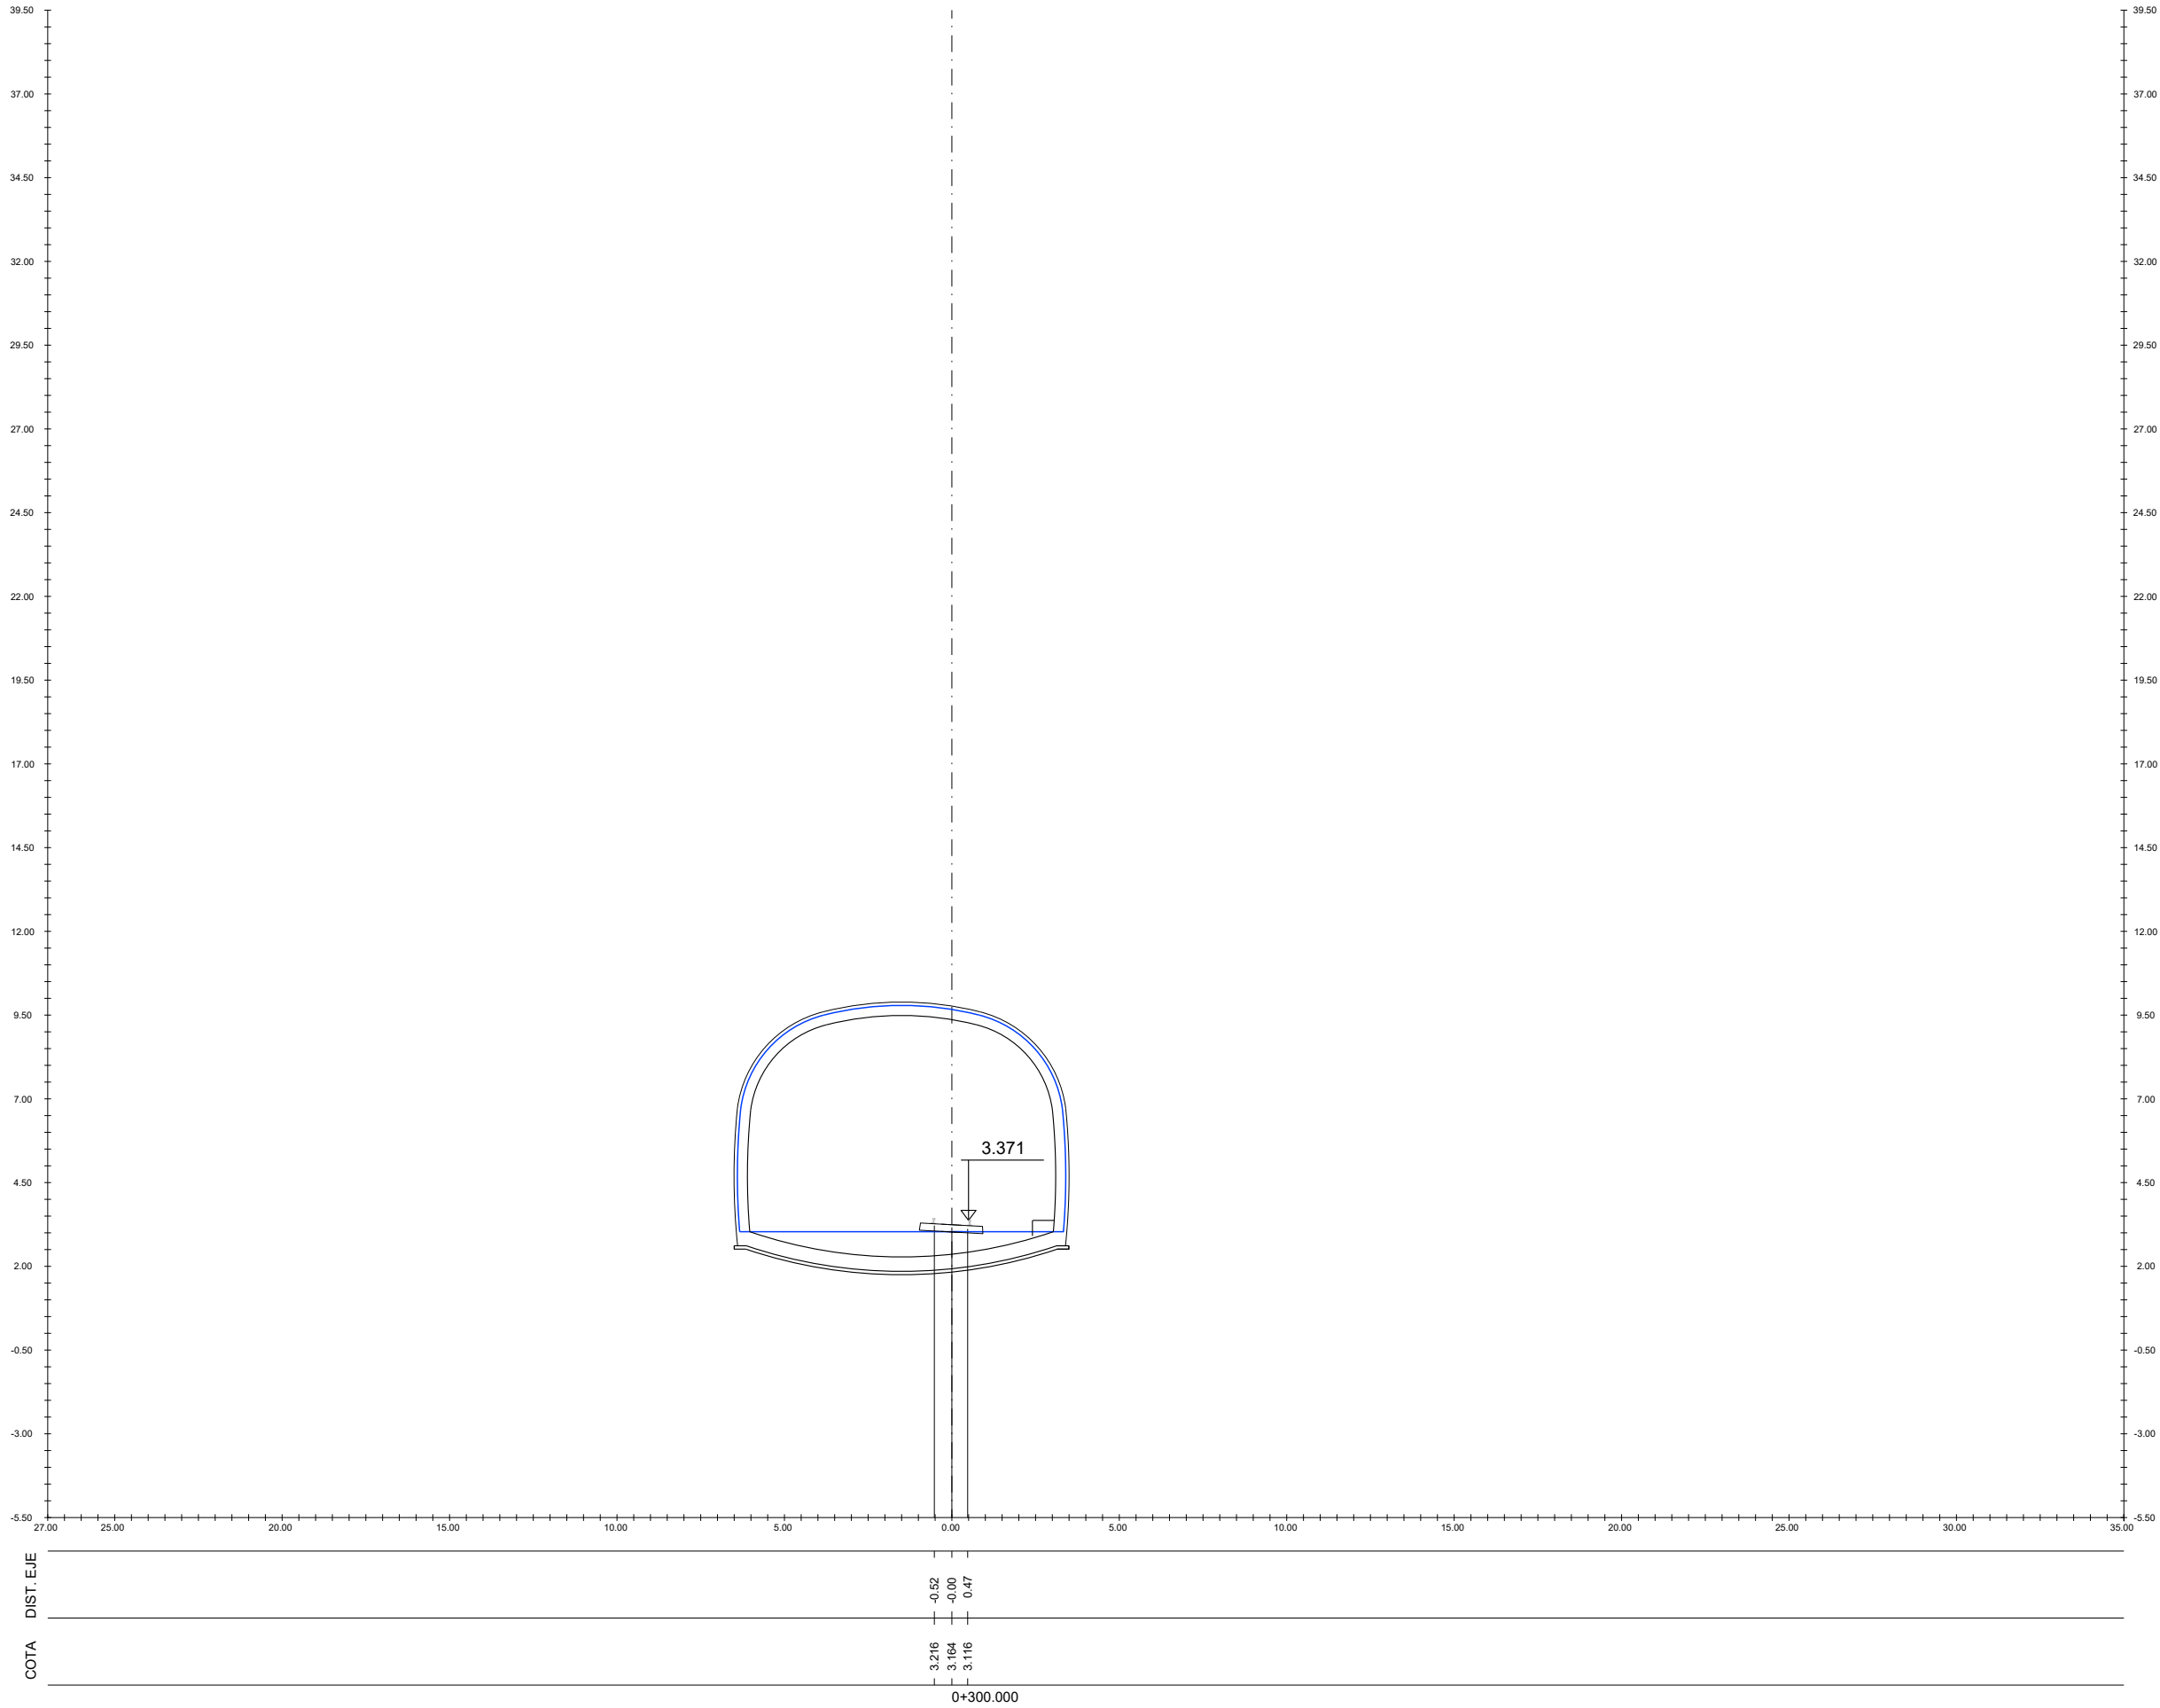

A		PRIMERA EMISION	Oct. 23	NCF	ETS
REV.	CLASE DE MODIFICACION	FECHA	NOMBRE	COMP.	OBRA
BERRIKUSPENAK / REVISIONES					
AHOLKULARIA / CONSULTOR			INGENIARI EGILEA INGENIERO AUTOR		
AHOLKULARIAREN ERREFERENTZIA REFERENCIA CONSULTOR			ERREFERENTZIA REFERENCIA		
			3-VMA-23-046-A		

C:\PRN\EDITABLE\02 PLANOS\07 PERFILES TRANSVERSALES\3-VMA-23-047-A.DWG - 20/10/2023

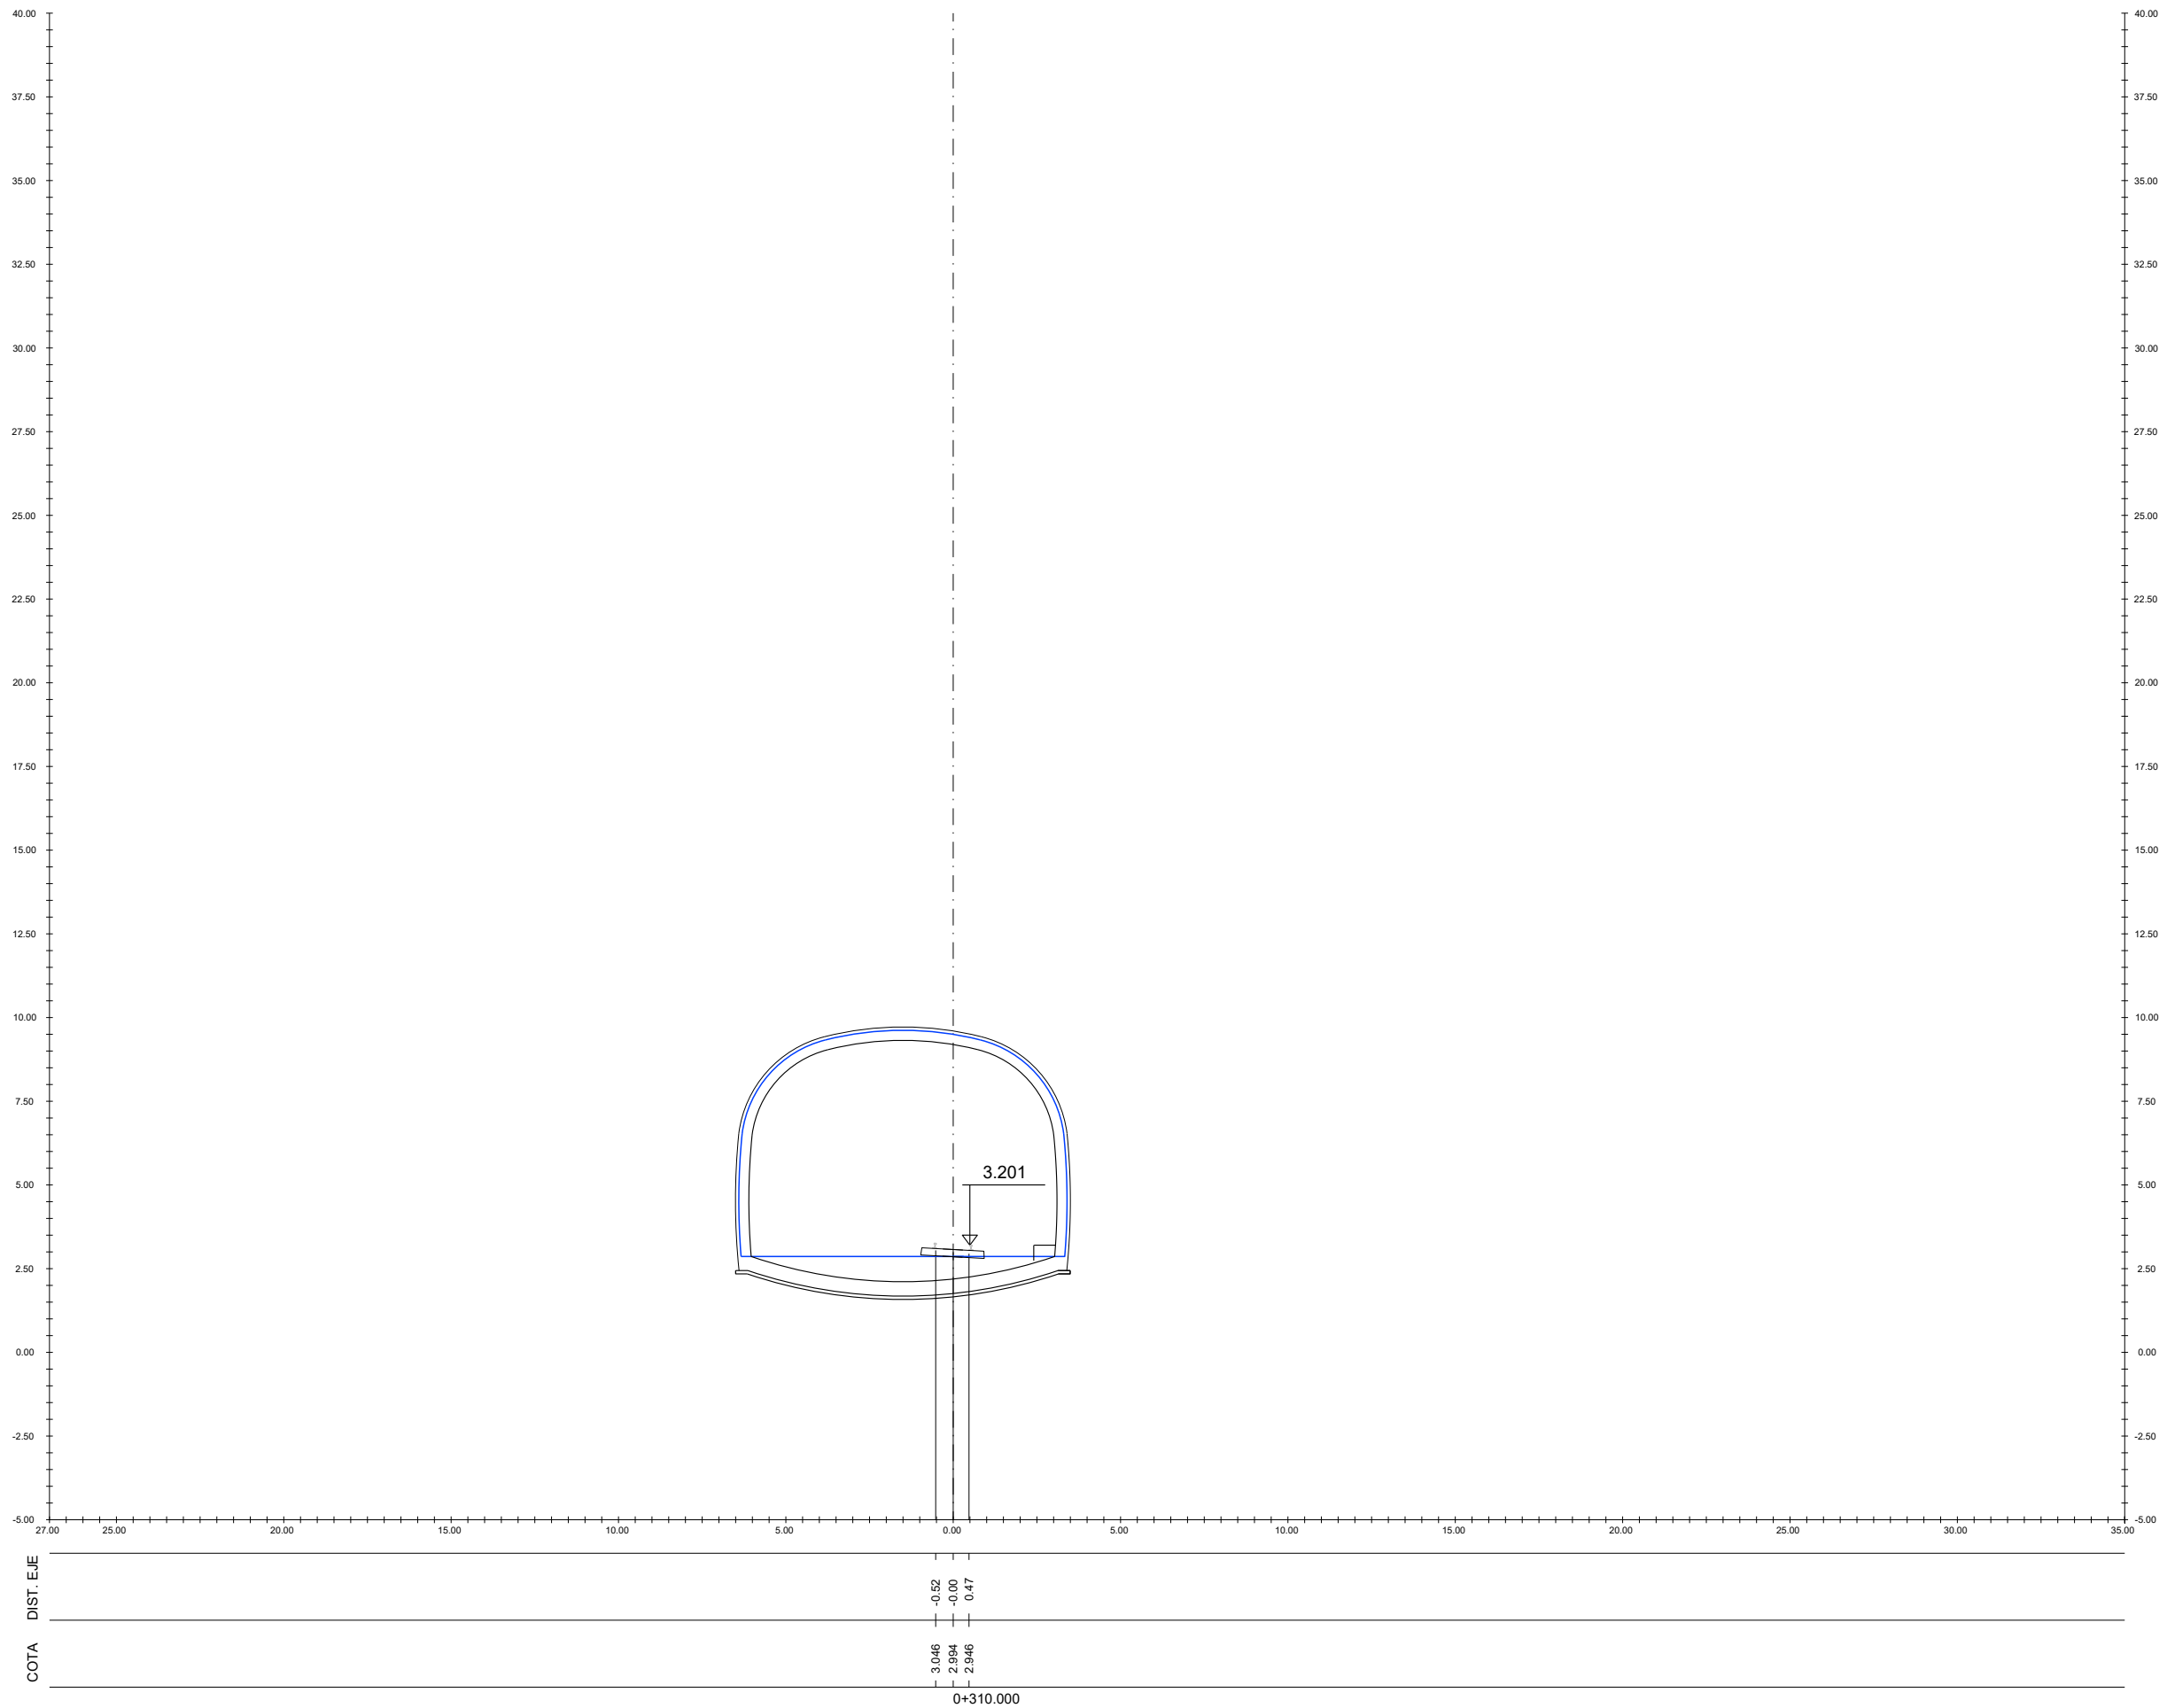

A	PRIMERA EMISION	Oct. 23	NCF	ETS	
REV.	CLASE DE MODIFICACION	FECHA	NOMBRE	COMP.	OBRA
BERRIKUSPENAK / REVISIONES					
AHOLKULARIA / CONSULTOR			INGENIARI EGILEA INGENIERO AUTOR		
AHOLKULARIAREN ERREFERENTZIA REFERENCIA CONSULTOR			ERREFERENTZIA REFERENCIA		
			3-VMA-23-047-A		

EUSKO JAURLARITZA

GOBIERNO VASCO

LURRALDE PLANGINTZA,
ETXEBIZITZA ETA GARRAIO SAILA

DEPARTAMENTO DE PLANIFICACIÓN
TERRITORIAL, VIVIENDA Y TRANSPORTES



PROIEKTUAREN IKUSKAPENA ETA ZUZENDARITZA
INSPECCION Y DIRECCION DEL PROYECTO

ESKALA ORIGINALA
ESCALA ORIGINAL

1/100

EN DIN A1

0 2 6 10m

ESKALA GRAFIKOA
ESCALA GRAFICA

PROIEKTUAREN IZENBURUA
TITULO DEL PROYECTO

AMARAKO MERKANTZIEN SAIHESBIDEAREN
ERAIKUNTZA PROIEKTUA
PROYECTO DE CONSTRUCCIÓN DE
LA VARIANTE DE MERCANCÍAS DE AMARA

PLANOAREN IZENBURUA
TITULO DEL PLANO

Zeharkako profilak
Merkantzien Saihesbidea
Perfiles transversales
Variante de mercancías


PLANO ZK. / N. PLANO

7.1

ORRIA / HOJA

33 Sigue 34

C:\PRN\EDITABLE\02 PLANOS\07 PERFILES TRANSVERSALES\3-VMA-23-048-A.DWG - 20/10/2023

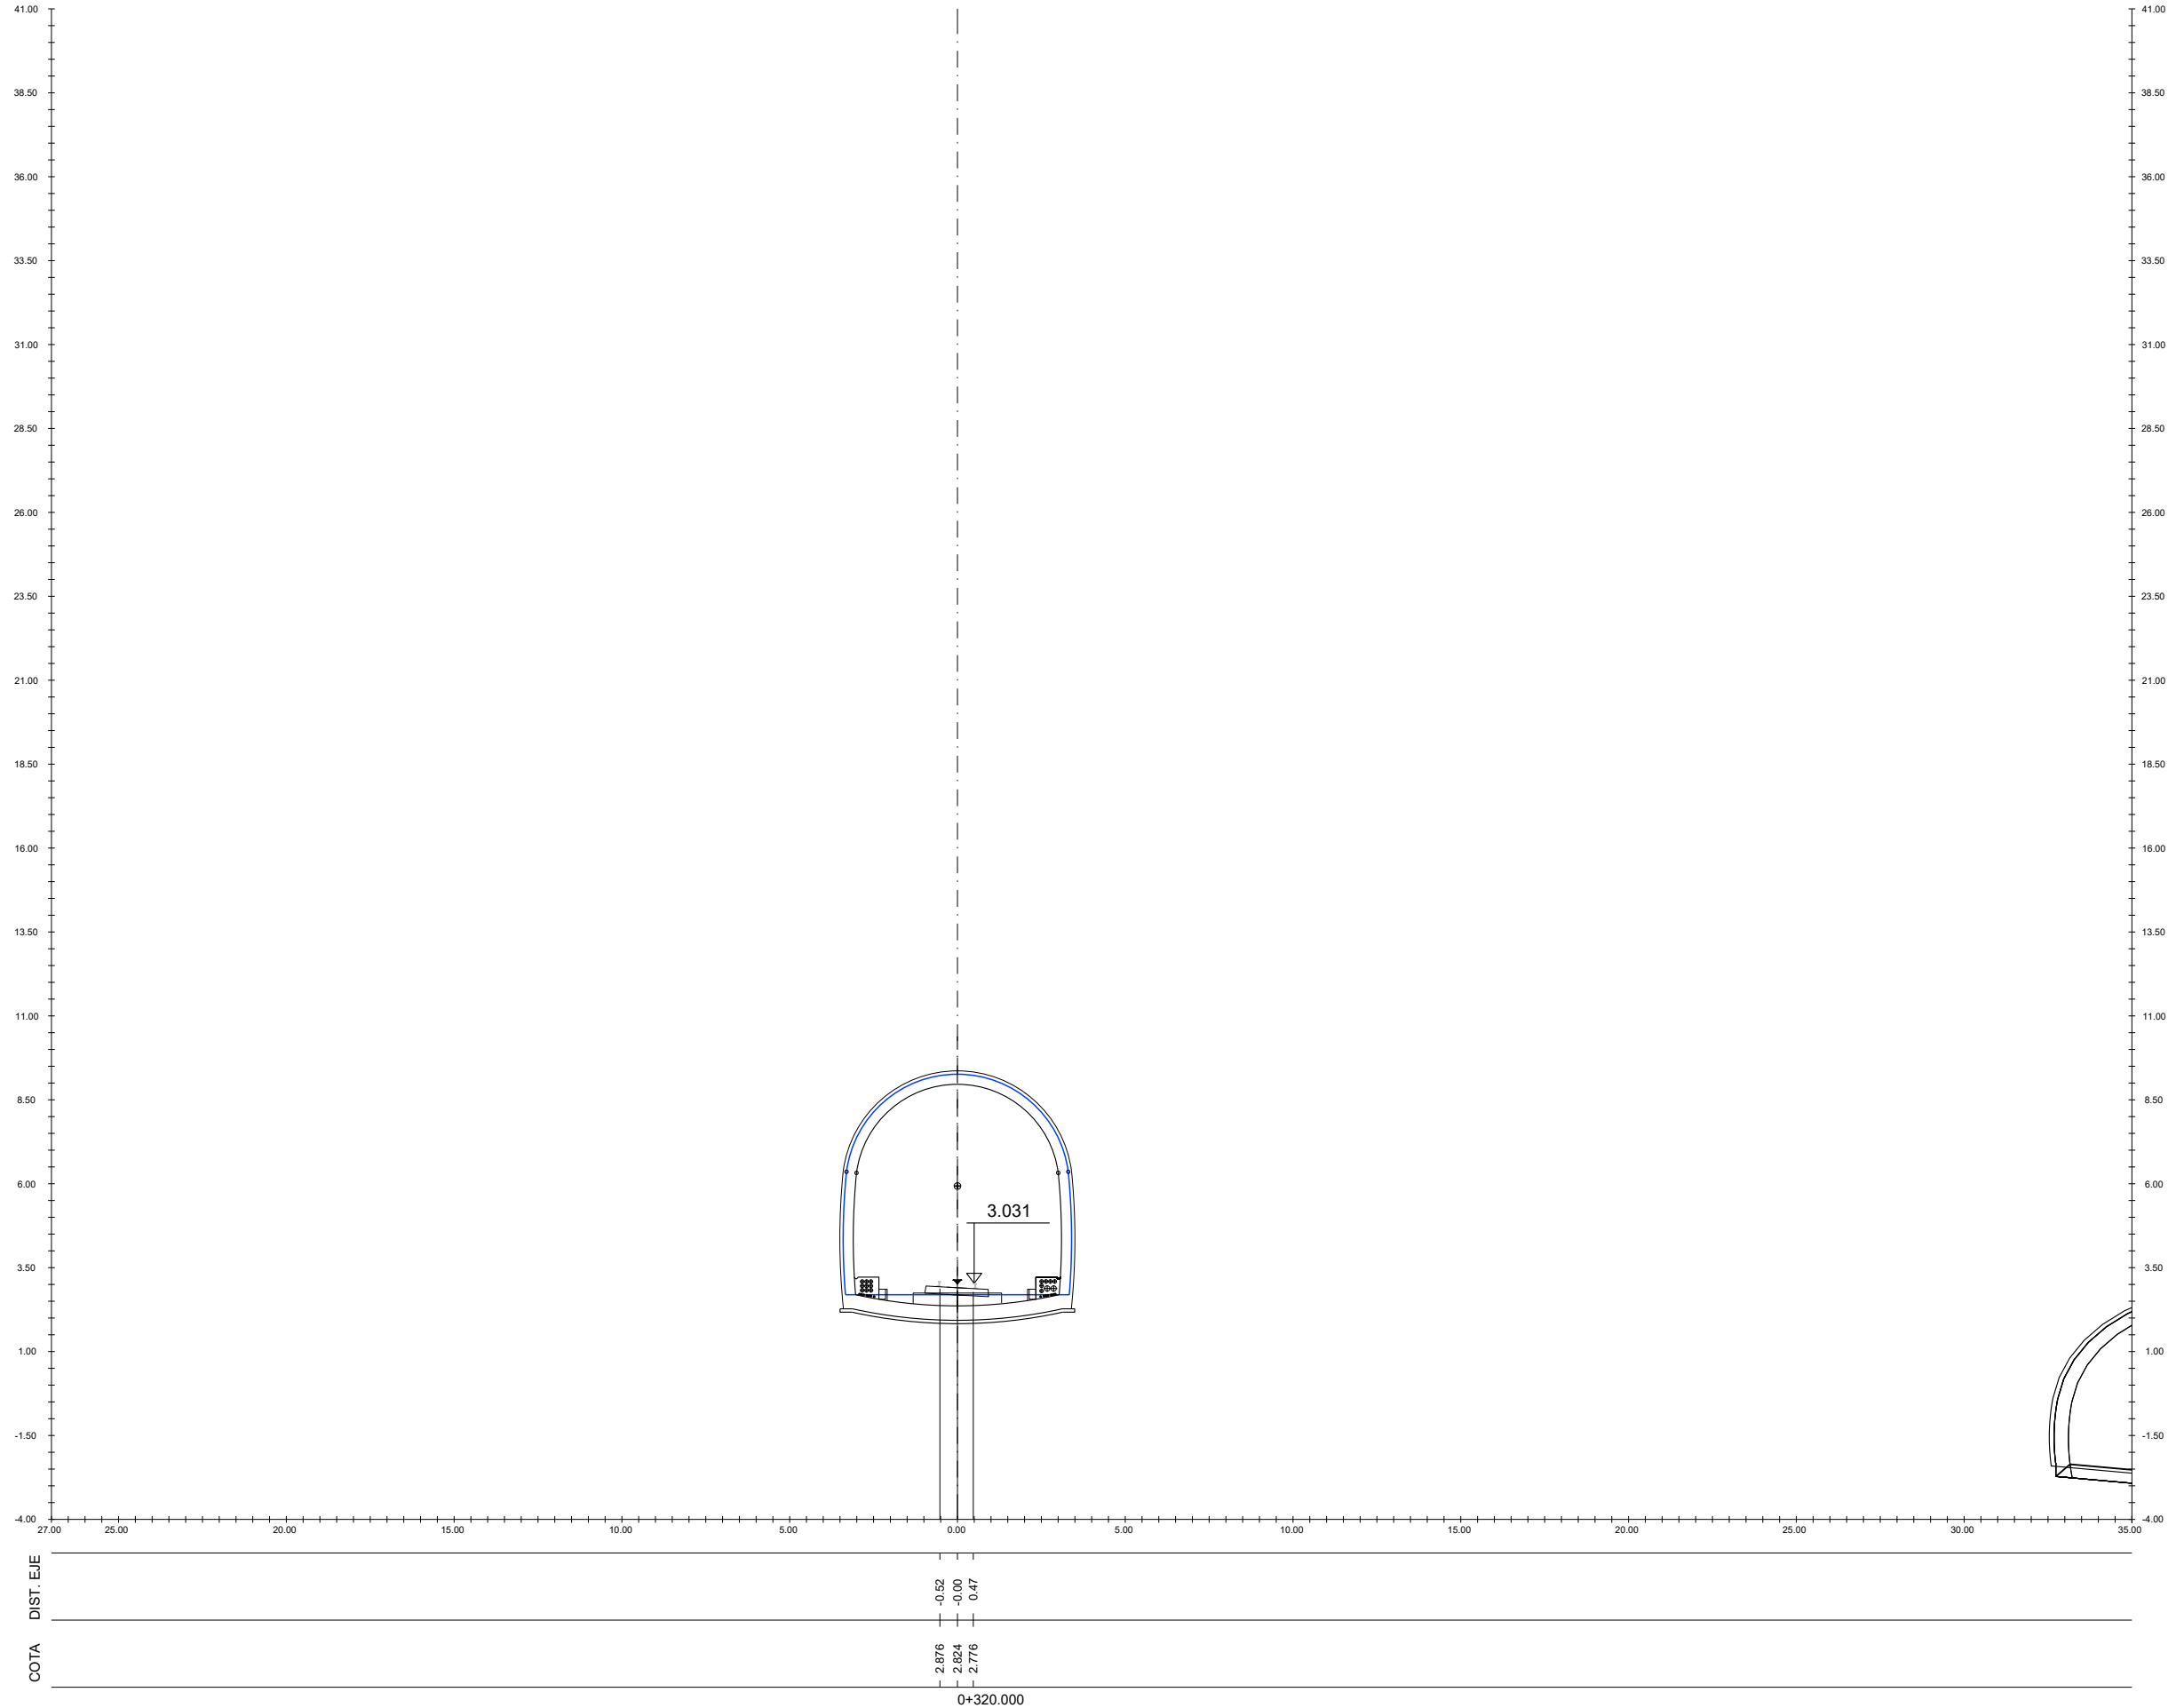

A	PRIMERA EMISION	Oct. 23	NCF	ETS	
REV.	CLASE DE MODIFICACION	FECHA	NOMBRE	COMP.	OBRA
BERRIKUSPENAK / REVISIONES					
AHOLKULARIA / CONSULTOR		INGENIARI EGILEA INGENIERO AUTOR  IGNACIO CRESPO FIDALGO I.C.G.F. COLEG. Nº11.136			
AHOLKULARIAREN ERREFERENTZIA REFERENCIA CONSULTOR		ERREFERENTZIA REFERENCIA			
		3-VMA-23-048-A			

EUSKO JAURLARITZA

GOBIERNO VASCO

LURRALDE PLANGINTZA,
ETXEBIZITZA ETA GARRAIO SAILA

DEPARTAMENTO DE PLANIFICACIÓN
TERRITORIAL, VIVIENDA Y TRANSPORTES



PROIEKTUAREN IKUSKAPENA ETA ZUZENDARITZA
INSPECCION Y DIRECCION DEL PROYECTO

ESKALA ORIGINALA
ESCALA ORIGINAL

1/100

EN DIN A1

0 2 6 10m

ESKALA GRAFIKOA
ESCALA GRAFICA

PROIEKTUAREN IZENBURUA
TITULO DEL PROYECTO

AMARAKO MERKANTZIEN SAIHESBIDEAREN
ERAIKUNTZA PROIEKTUA
PROYECTO DE CONSTRUCCIÓN DE
LA VARIANTE DE MERCANCÍAS DE AMARA

PLANOAREN IZENBURUA
TITULO DEL PLANO

Zeharkako profilak
Merkantzien Saihesbidea
Perfiles transversales
Variante de mercancías


PLANO ZK. / N. PLANO

7.1

ORRIA / HOJA

34 Sigue 35

C:\P\IN\EDITABLE\02 PLANOS\07 PERFILES TRANSVERSALES\3-VMA-23-049-A.DWG - 20/10/2023

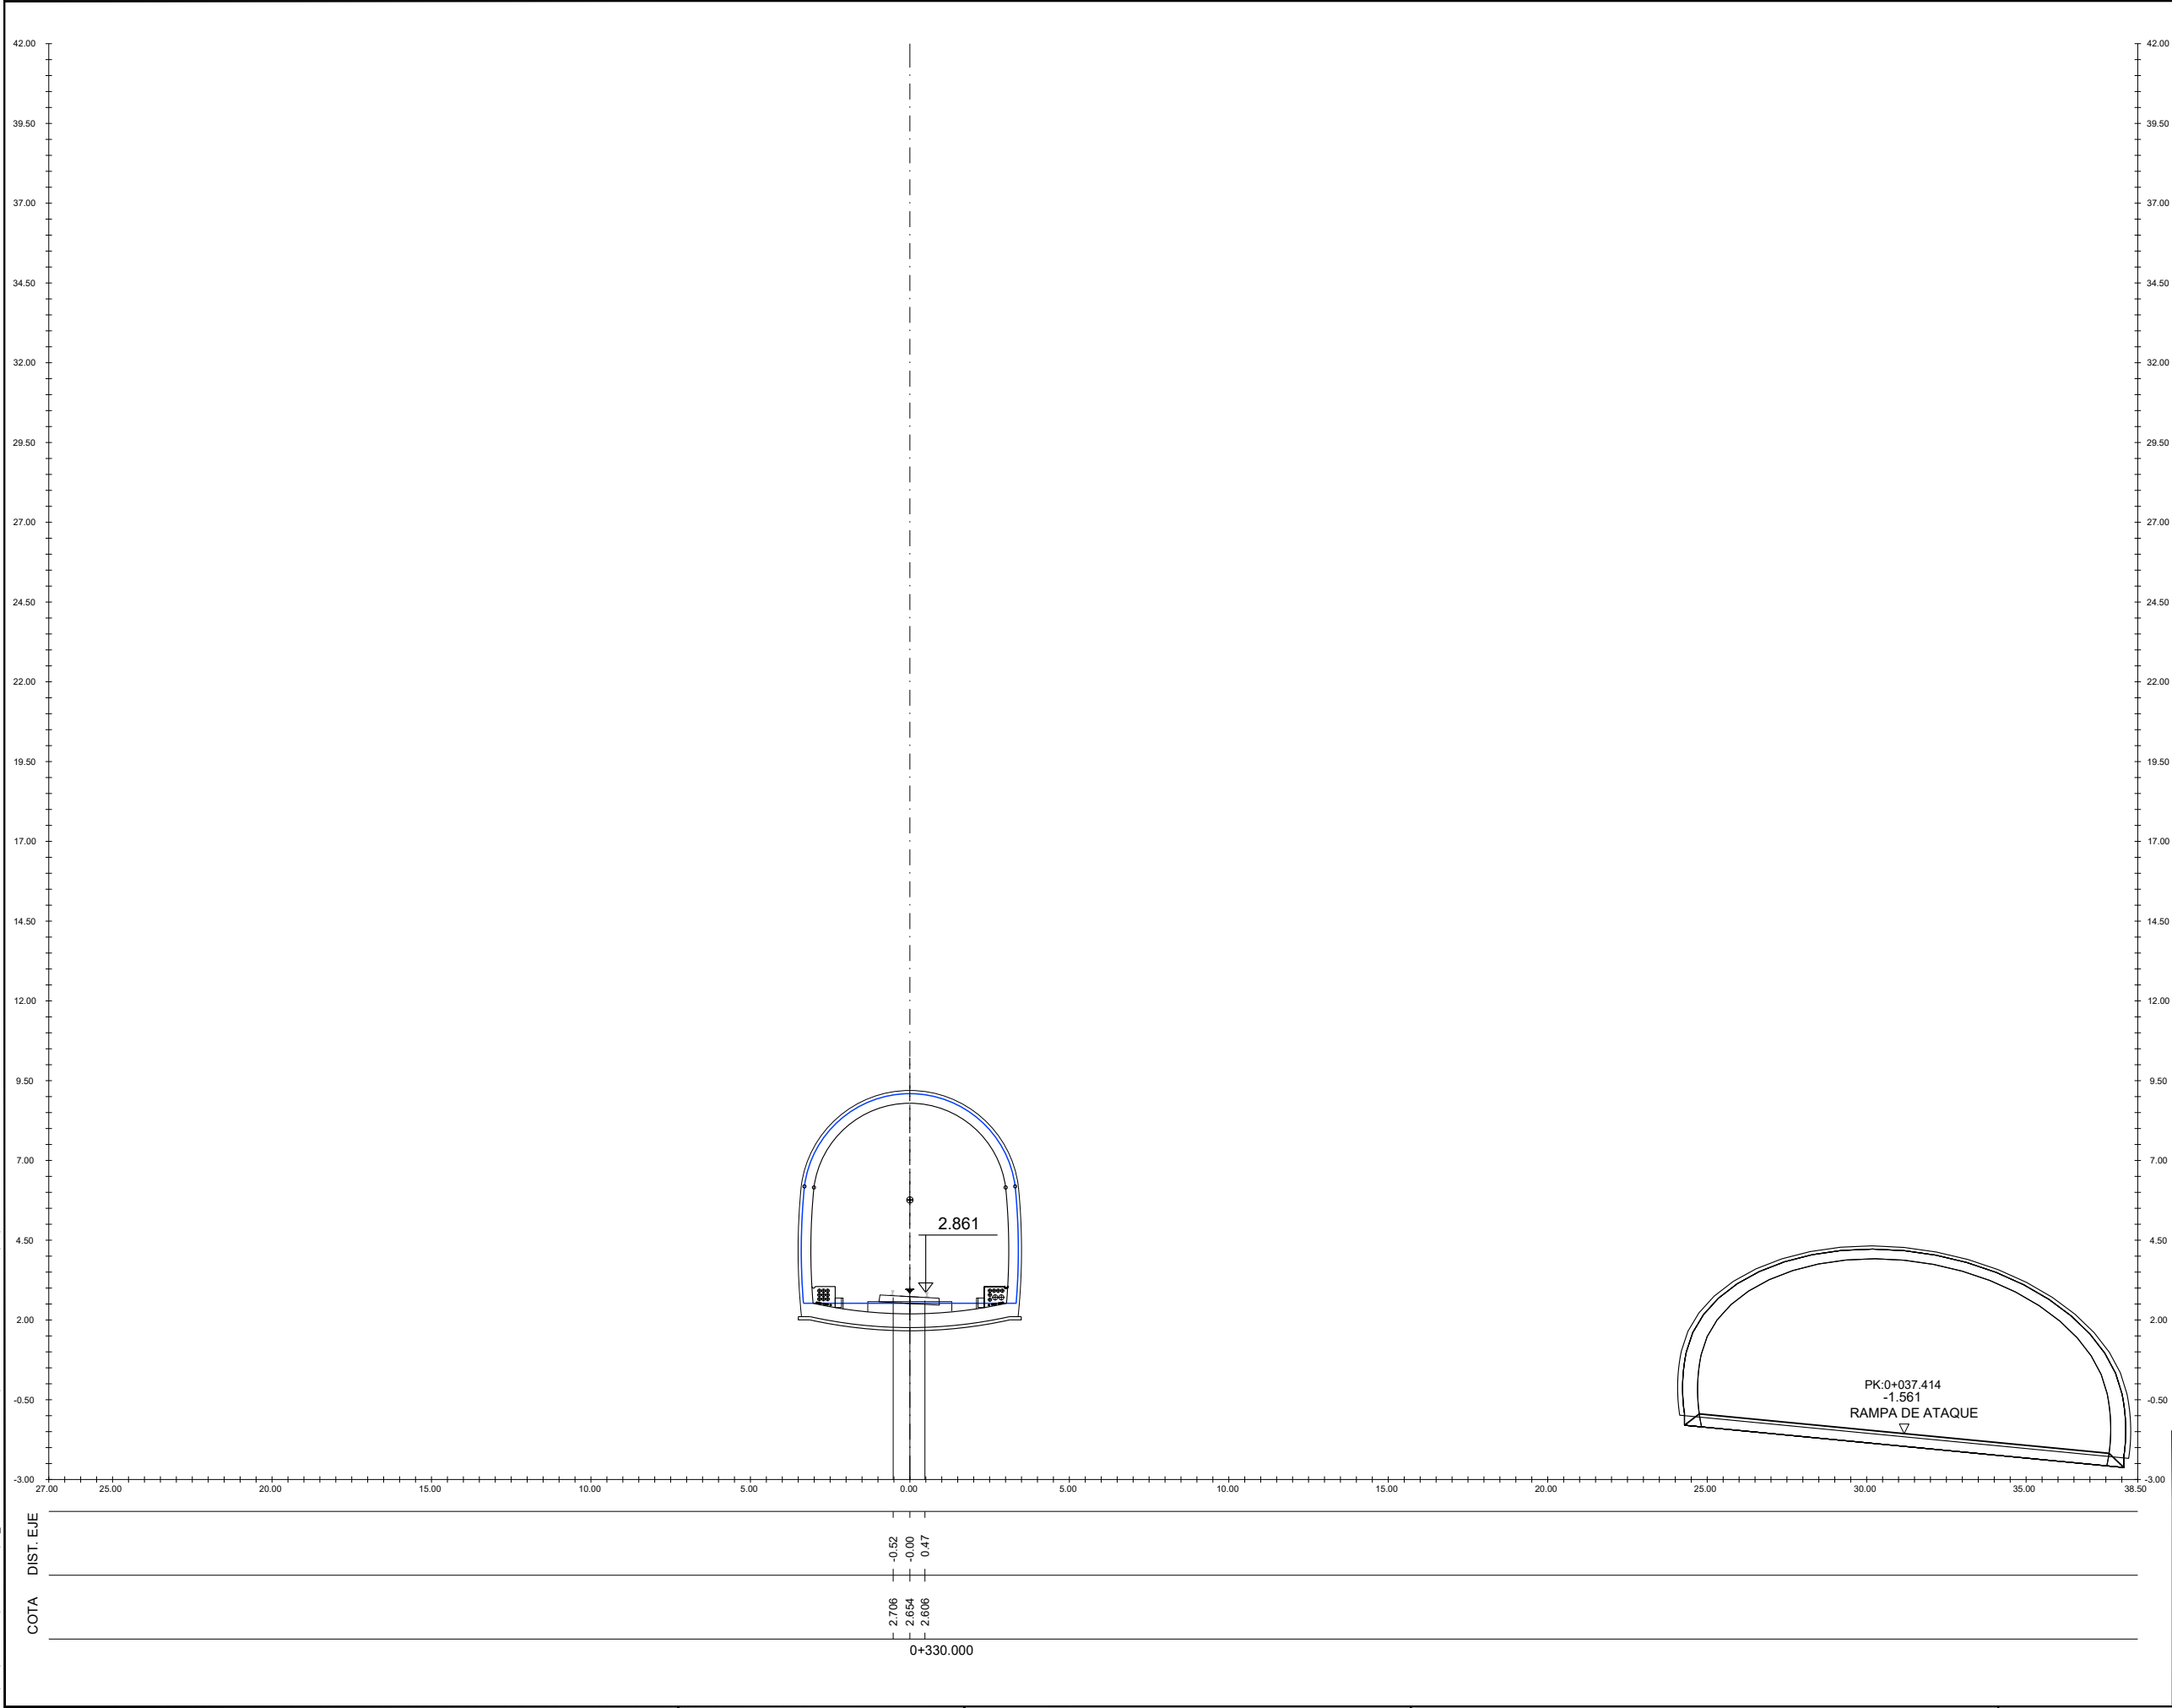

A	PRIMERA EMISION			Oct. 23	NCF	ETS	
REV.	CLASE DE MODIFICACION			FECHA	NOMBRE	COMP.	OBRA
BERRIKUSPENAK / REVISIONES							
AHOLKULARIA / CONSULTOR				INGENIARI EGILEA INGENIERO AUTOR			
				 IGNACIO CRESPO FIDALGO I.C.P. COLEG. Nº 11.136			
AHOLKULARIAREN ERREFERENTZIA REFERENCIA CONSULTOR				ERREFERENTZIA REFERENCIA			
				3-VMA-23-049-A			

EUSKO JAURLARITZA

GOBIERNO VASCO

LURRALDE PLANGINTZA,
ETXEBIZITZA ETA GARRAIO SAILA

DEPARTAMENTO DE PLANIFICACIÓN
TERRITORIAL, VIVIENDA Y TRANSPORTES



PROIEKTUAREN IKUSKAPENA ETA ZUZENDARITZA
INSPECCION Y DIRECCION DEL PROYECTO

ESKALA ORIGINALA
ESCALA ORIGINAL

1/100

EN DIN A1

0 2 6 10m

ESKALA GRAFIKOA
ESCALA GRAFICA

PROIEKTUAREN IZENBURUA
TITULO DEL PROYECTO

AMARAKO MERKANTZIEN SAIHESBIDEAREN
ERAIKUNTZA PROIEKTUA
PROYECTO DE CONSTRUCCIÓN DE
LA VARIANTE DE MERCANCÍAS DE AMARA

PLANOAREN IZENBURUA
TITULO DEL PLANO

Zeharkako profilak
Merkantzien Saihesbidea
Perfiles transversales
Variante de mercancías


PLANO ZK. / N. PLANO


7.1

ORRIA / HOJA

35 Sigue 36

C:\PRN\EDITABLE\02 PLANOS\07 PERFILES TRANSVERSALES\3-VMA-23-050-A.DWG - 20/10/2023

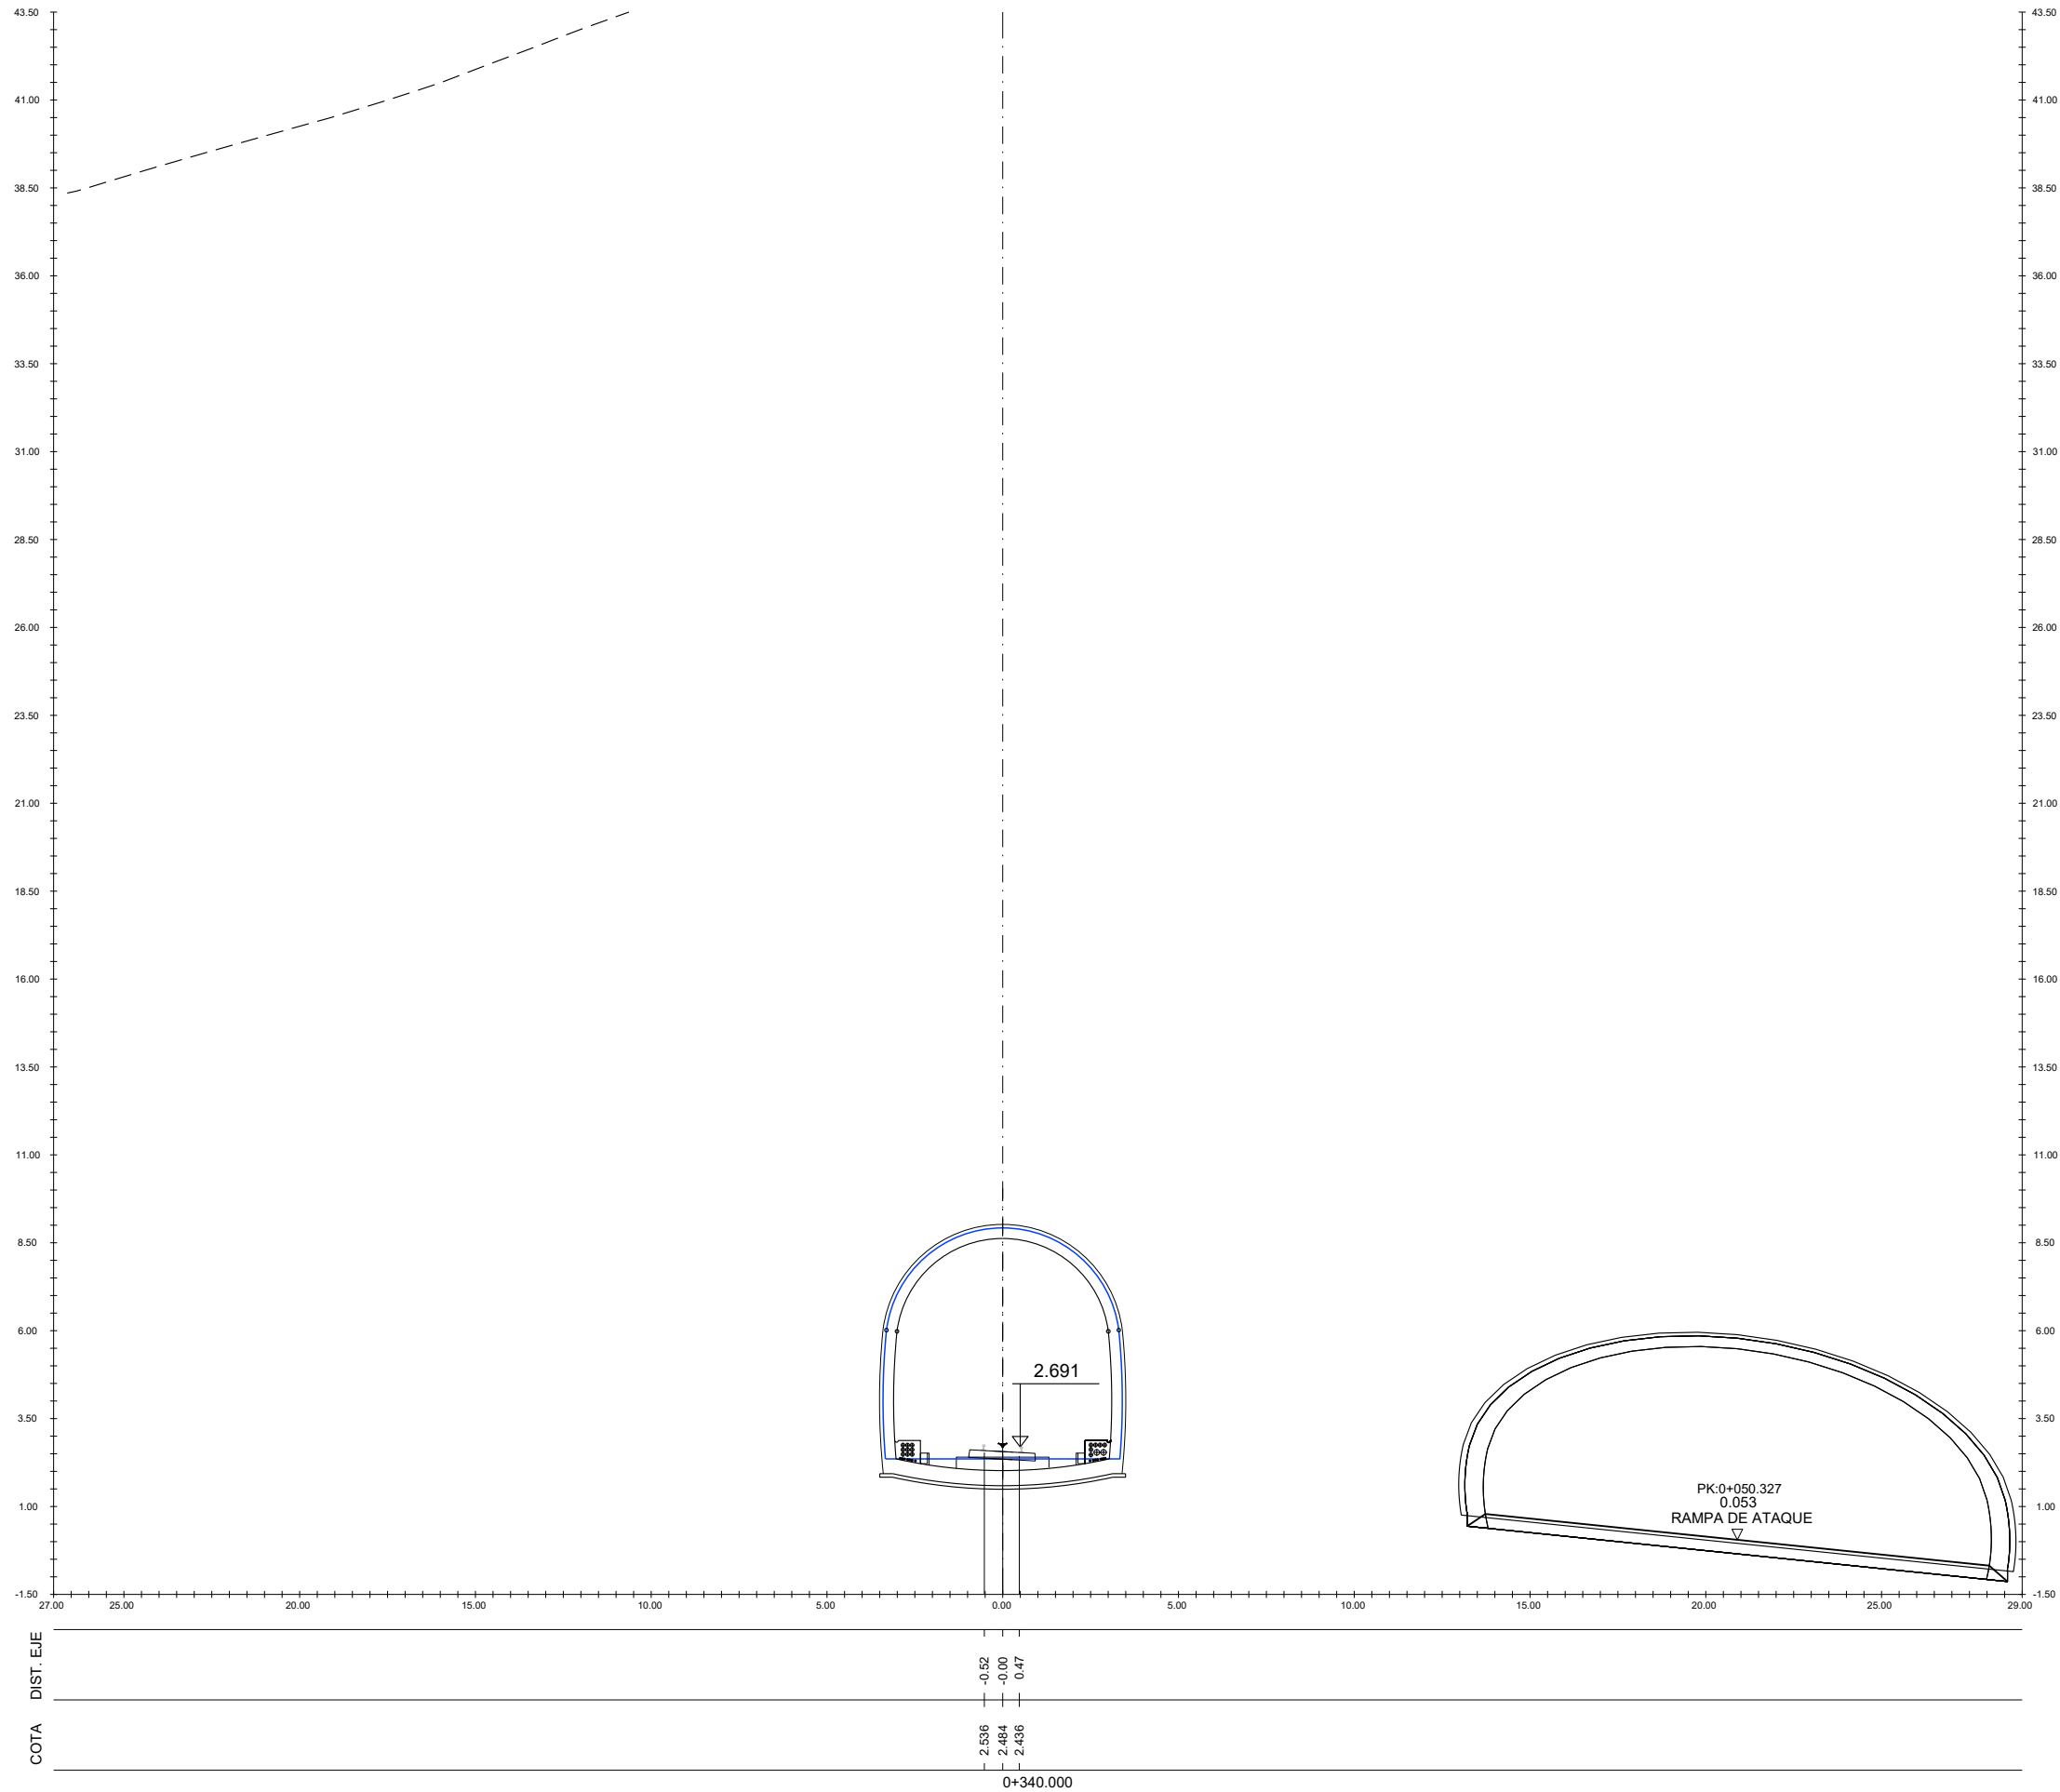

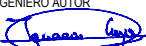A	PRIMERA EMISION			Oct. 23	NCF	ETS			
REV.	CLASE DE MODIFICACION			FECHA	NOMBRE	COMP.	OBRA		
BERRIKUSPENAK / REVISIONES									
AHOLKULARIA / CONSULTOR					INGENIARI EGILEA INGENIERO AUTOR  IGNACIO CRESPO FIDALGO I.C.C.P. COLEG. Nº 11.136				
AHOLKULARIAREN ERREFERENTZIA REFERENCIA CONSULTOR					ERREFERENTZIA REFERENCIA				
					3-VMA-23-050-A				

EUSKO JAURLARITZA

GOBIERNO VASCO

LURRALDE PLANGINTZA,
ETXEBIZITZA ETA GARRAIO SAILA

DEPARTAMENTO DE PLANIFICACIÓN
TERRITORIAL, VIVIENDA Y TRANSPORTES



PROIEKTUAREN IKUSKAPENA ETA ZUZENDARITZA
INSPECCION Y DIRECCION DEL PROYECTO

ESKALA ORIGINALA
ESCALA ORIGINAL

1/100

EN DIN A1

0 2 6 10m

ESKALA GRAFIKOA
ESCALA GRAFICA

PROIEKTUAREN IZENBURUA
TITULO DEL PROYECTO

AMARAKO MERKANTZIEN SAIHESBIDEAREN
ERAIKUNTZA PROIEKTUA
PROYECTO DE CONSTRUCCIÓN DE
LA VARIANTE DE MERCANCÍAS DE AMARA

PLANOAREN IZENBURUA
TITULO DEL PLANO

Zeharkako profilak
Merkantzien Saihesbidea

Perfiles transversales
Variante de mercancías


PLANO ZK. / N. PLANO

7.1

ORRIA / HOJA

36 Sigue 37

C:\PRN\EDITABLE\02 PLANOS\07 PERFILES TRANSVERSALES\3-VMA-23-051-A.DWG - 20/10/2023

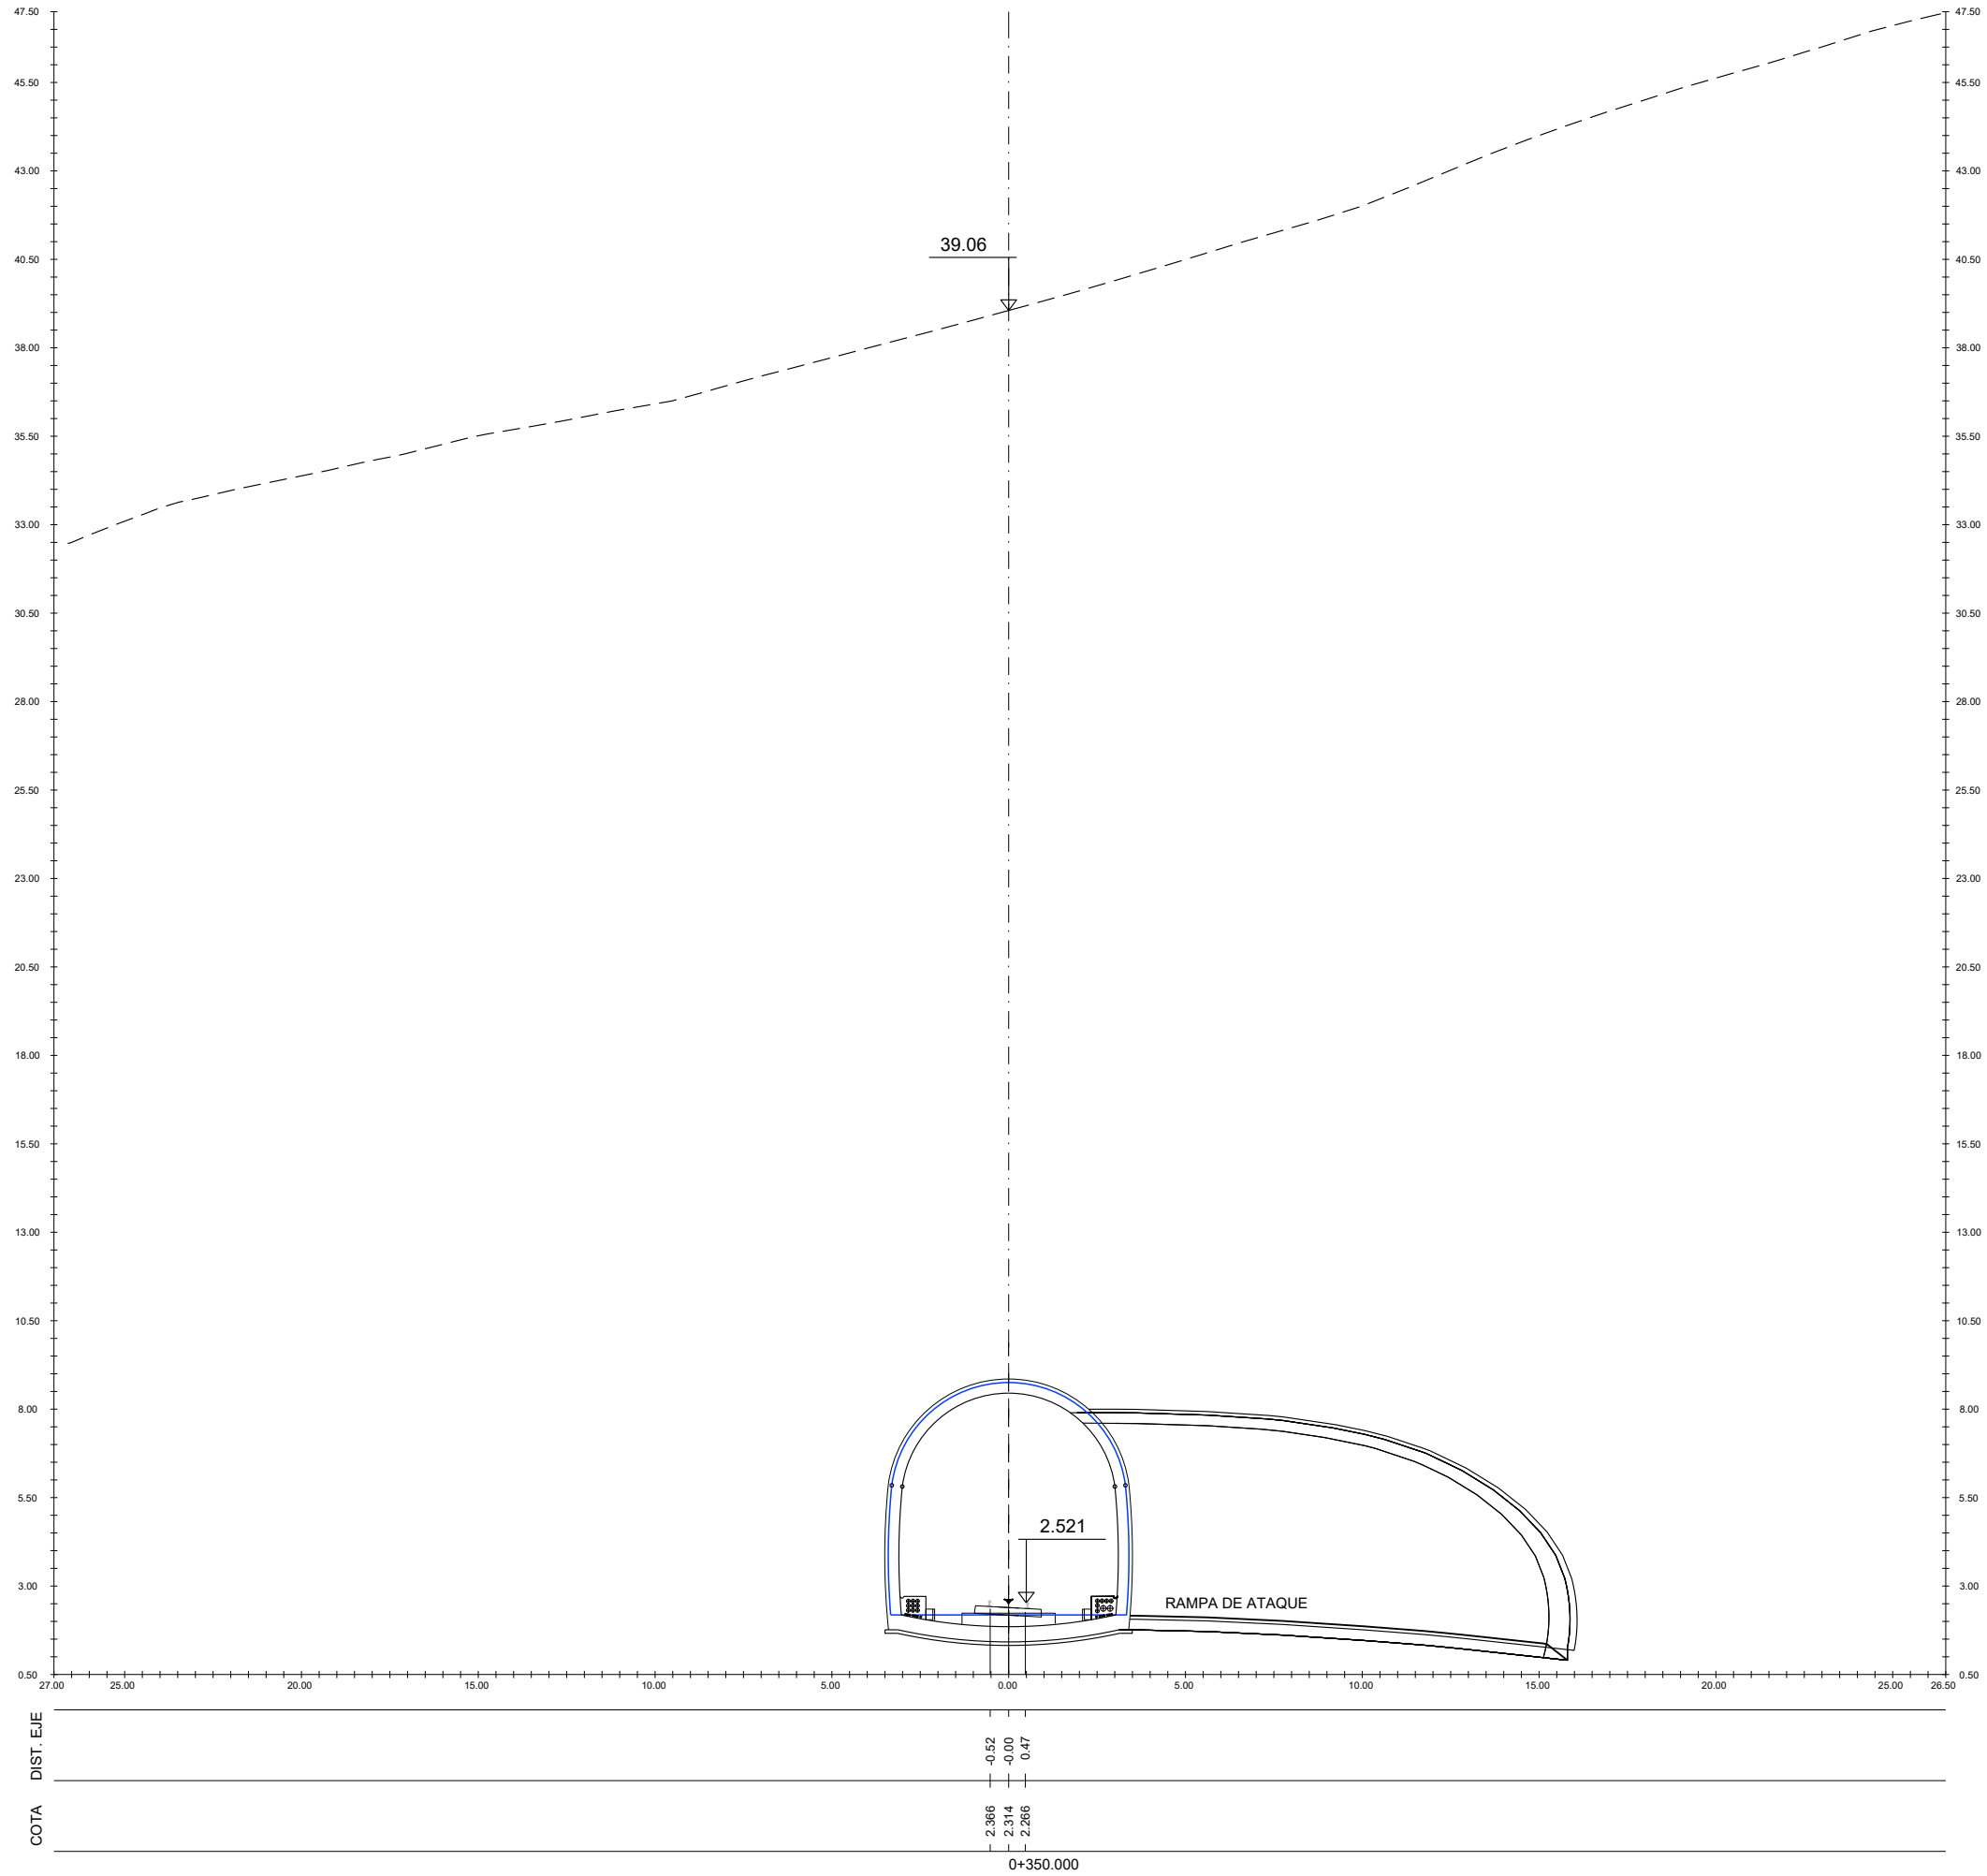

A	PRIMERA EMISION	Oct. 23	NCF	ETS	
REV.	CLASE DE MODIFICACION	FECHA	NOMBRE	COMP.	OBRA
BERRIKUSPENAK / REVISIONES					
AHOLKULARIA / CONSULTOR			INGENIARI EGILEA INGENIERO AUTOR		
AHOLKULARIAREN ERREFERENTZIA REFERENCIA CONSULTOR			ERREFERENTZIA REFERENCIA		
			3-VMA-23-051-A		

EUSKO JAURLARITZA

GOBIERNO VASCO

LURRALDE PLANGINTZA,
ETXEBIZITZA ETA GARRAIO SAILA

DEPARTAMENTO DE PLANIFICACIÓN
TERRITORIAL, VIVIENDA Y TRANSPORTES



PROIEKTUAREN IKUSKAPENA ETA ZUZENDARITZA
INSPECCION Y DIRECCION DEL PROYECTO

ESKALA ORIGINAL
ESCALA ORIGINAL

1/100

EN DIN A1

0 2 6 10m

ESKALA GRAFIKOA
ESCALA GRAFICA

PROIEKTUAREN IZENBURUA
TITULO DEL PROYECTO

AMARAKO MERKANTZIEN SAIHESBIDEAREN
ERAIKUNTZA PROIEKTUA
PROYECTO DE CONSTRUCCIÓN DE
LA VARIANTE DE MERCANCÍAS DE AMARA

PLANOAREN IZENBURUA
TITULO DEL PLANO

Zeharkako profilak
Merkantzien Saihesbidea

Perfiles transversales
Variante de mercancías


PLANO ZK. / N. PLANO


7.1

ORRIA / HOJA

37 Sigue 38

C:\PRN\EDITABLE\02 PLANOS\07 PERFILES TRANSVERSALES\3-VMA-23-052-A.DWG - 20/10/2023

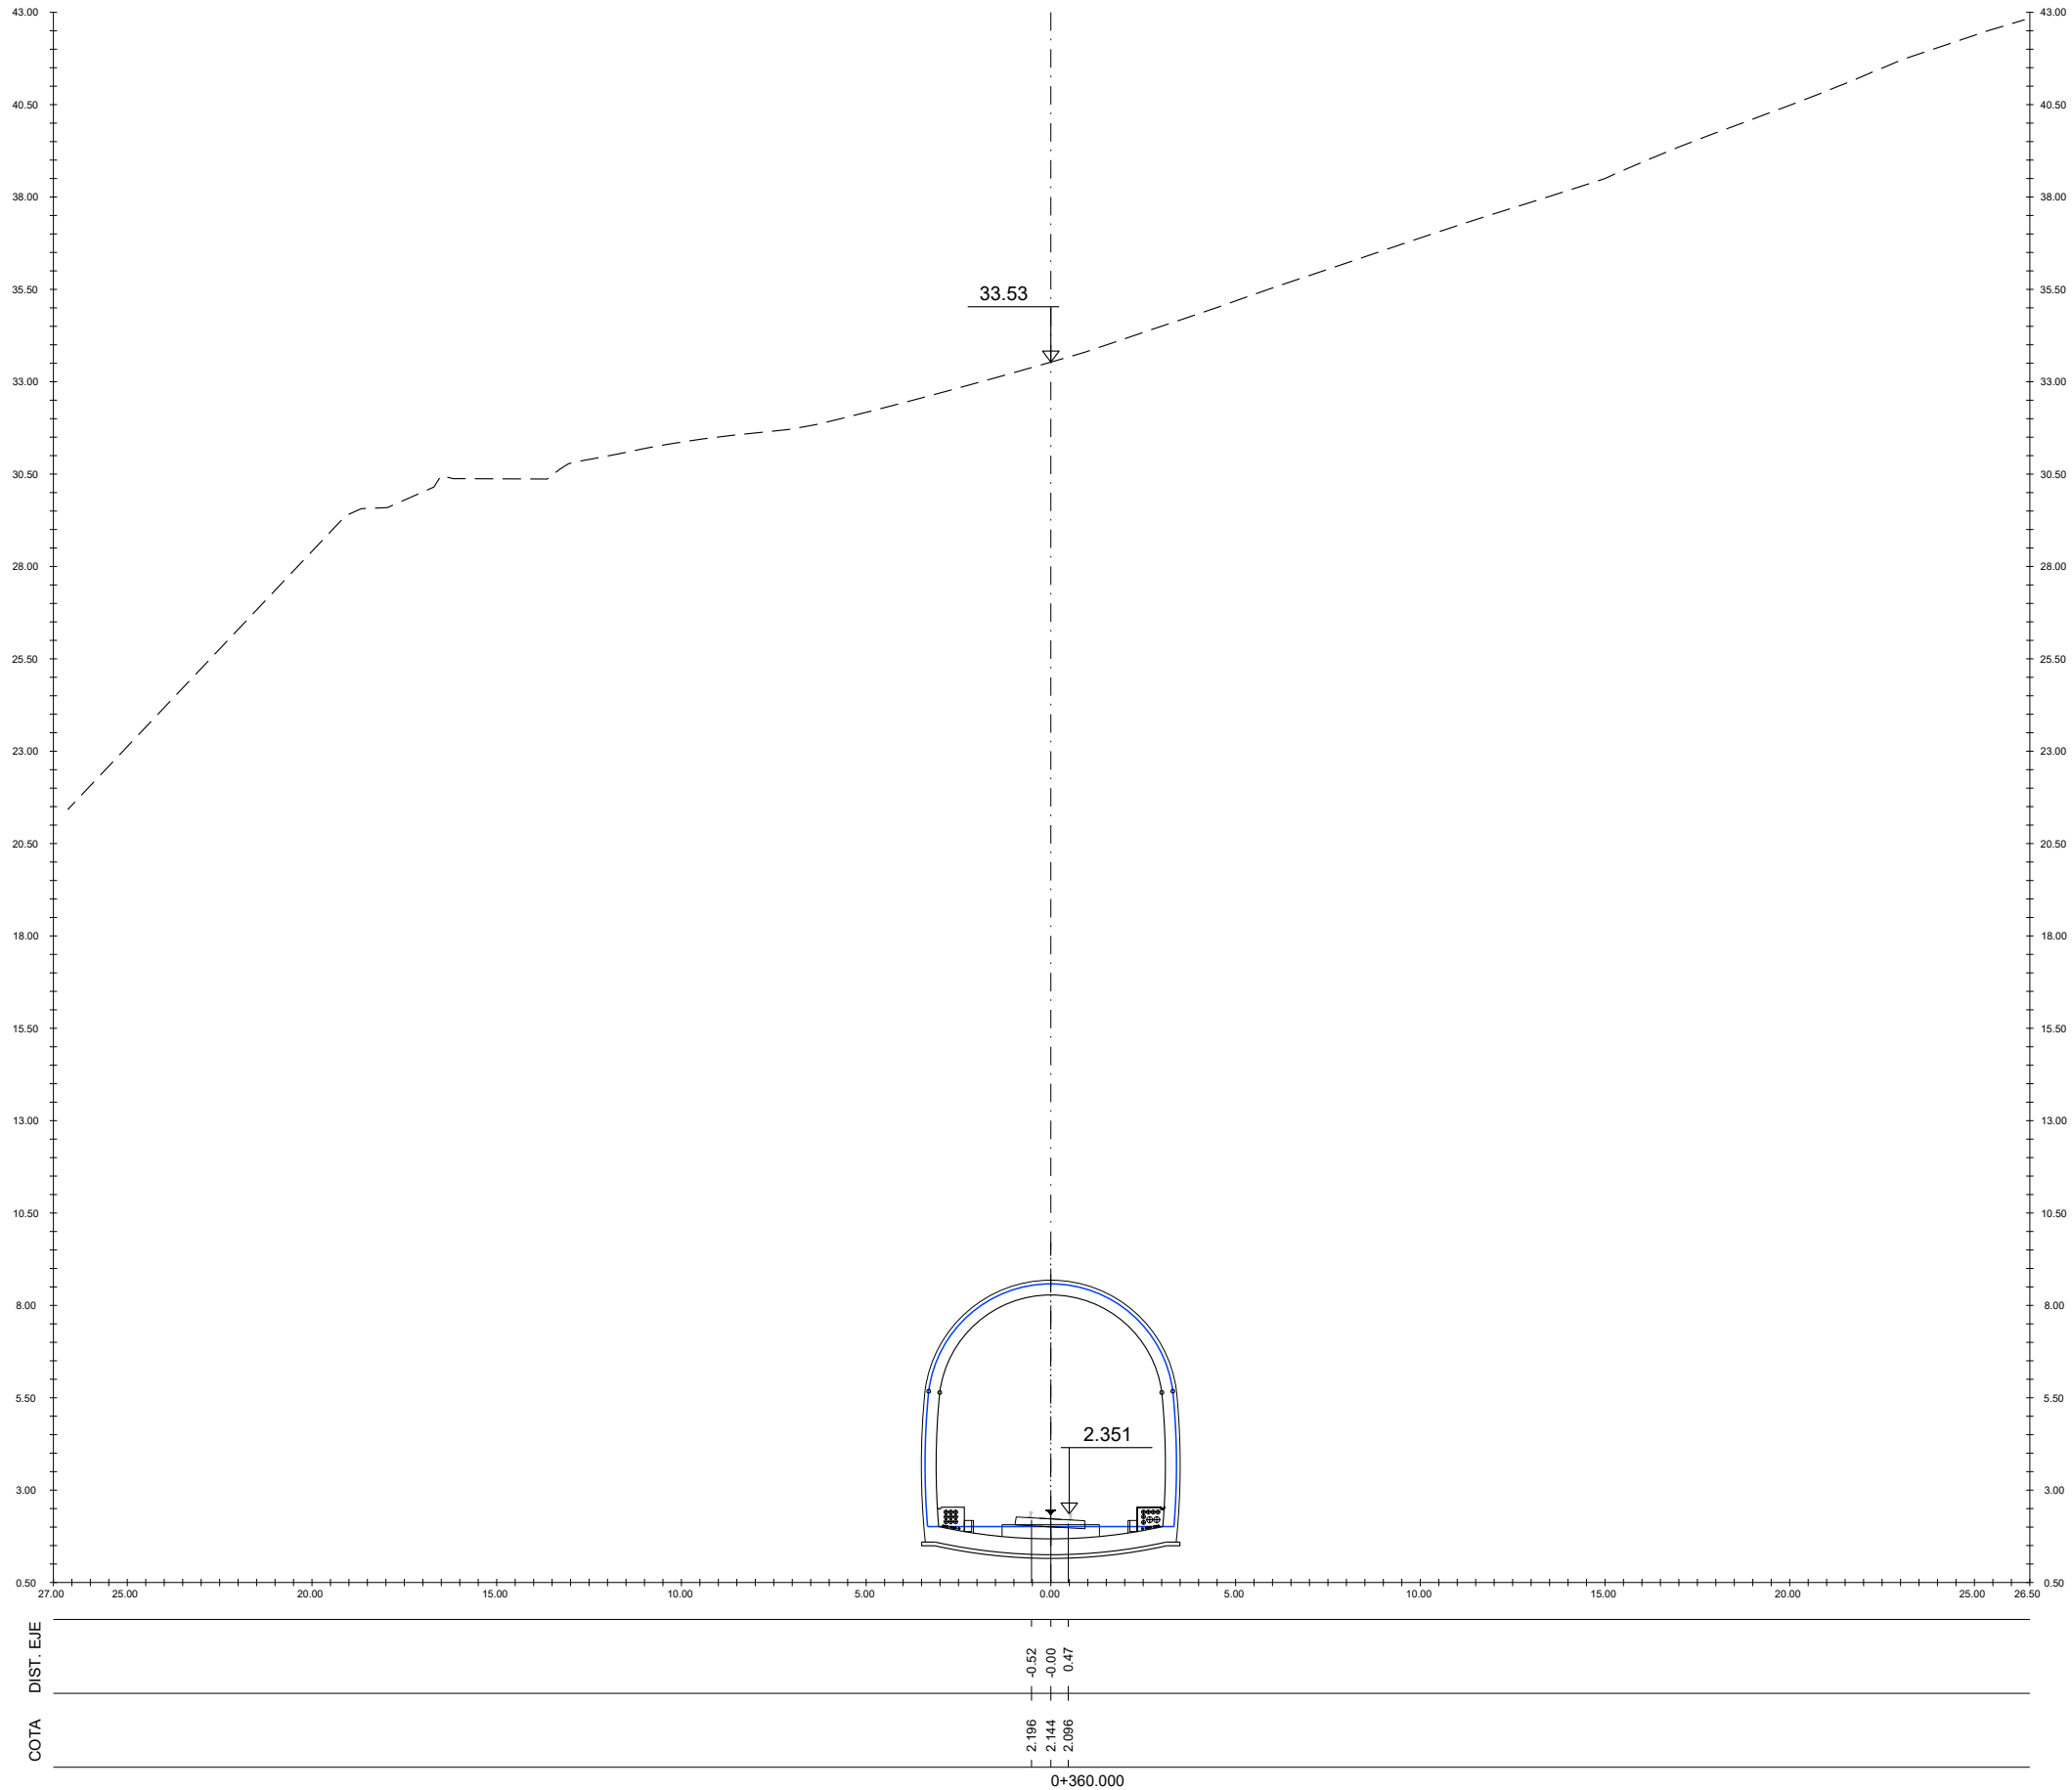

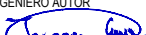A	PRIMERA EMISION	Oct. 23	NCF	ETS	
REV.	CLASE DE MODIFICACION	FECHA	NOMBRE	COMP.	OBRA
BERRIKUSPENAK / REVISIONES					
AHOLKULARIA / CONSULTOR		INGENIARI EGILEA INGENIERO AUTOR  IGNACIO CRESPO FIDALGO I.C.C.P. COLEG. Nº 11.136			
AHOLKULARIAREN ERREFERENTZIA REFERENCIA CONSULTOR		ERREFERENTZIA REFERENCIA			
		3-VMA-23-052-A			

EUSKO JAURLARITZA

GOBIERNO VASCO

LURRALDE PLANGINTZA,
ETXEBIZITZA ETA GARRAIO SAILA

DEPARTAMENTO DE PLANIFICACIÓN
TERRITORIAL, VIVIENDA Y TRANSPORTES



PROIEKTUAREN IKUSKAPENA ETA ZUZENDARITZA
INSPECCION Y DIRECCION DEL PROYECTO

ESKALA ORIGINALA
ESCALA ORIGINAL

1/100

EN DIN A1

0 2 6 10m

ESKALA GRAFIKOA
ESCALA GRAFICA

PROIEKTUAREN IZENBURUA
TITULO DEL PROYECTO

AMARAKO MERKANTZIEN SAIHESBIDEAREN
ERAIKUNTZA PROIEKTUA
PROYECTO DE CONSTRUCCIÓN DE
LA VARIANTE DE MERCANCÍAS DE AMARA

PLANOAREN IZENBURUA
TITULO DEL PLANO

Zeharkako profilak
Merkantzien Saihesbidea
Perfiles transversales
Variante de mercancías


PLANO ZK. / N. PLANO

7.1

ORRIA / HOJA


38 Sigue 39


C:\PRN\EDITABLE\02 PLANOS\07 PERFILES TRANSVERSALES\3-VMA-23-053-A.DWG - 20/10/2023

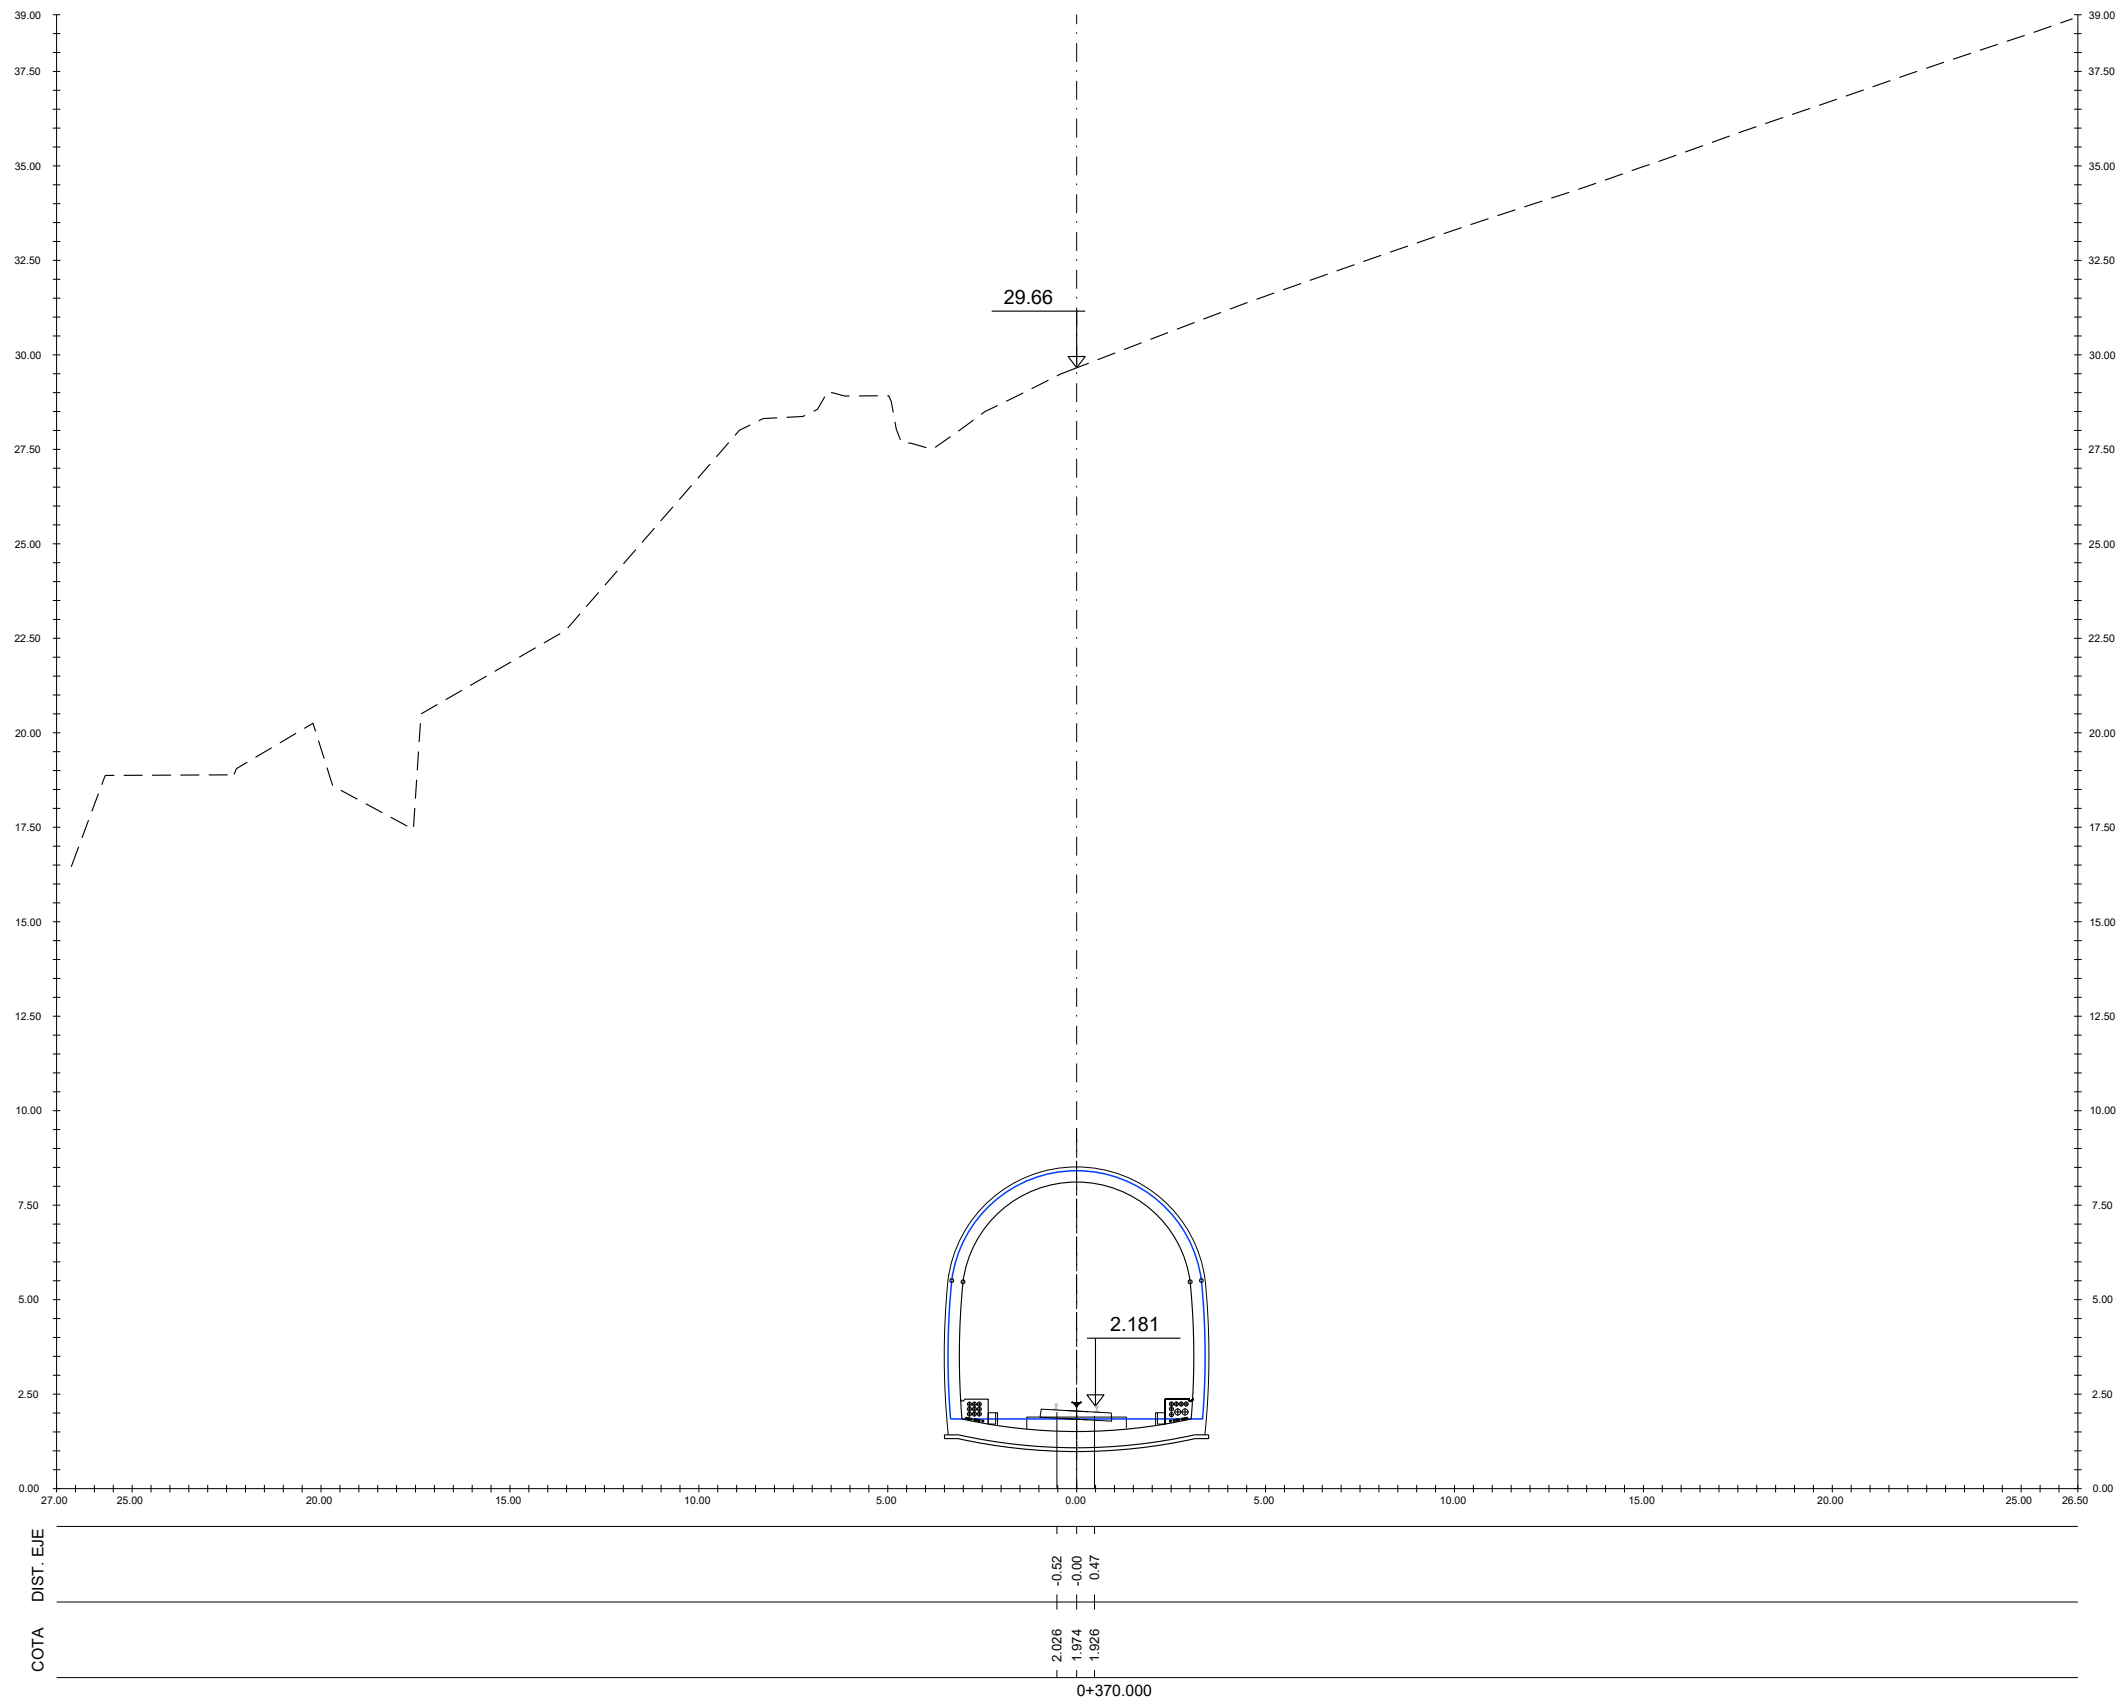


A	PRIMERA EMISION	Oct. 23	NCF	ETS		
REV.	CLASE DE MODIFICACION	FECHA	NOMBRE	COMP.	OBRA	
BERRIKUSPENAK / REVISIONES						
AHOLKULARIA / CONSULTOR		INGENIARI EGILEA INGENIERO AUTOR  IGNACIO CRESPO FIDALGO I.C.C.P. COLEG. Nº 11.138				
AHOLKULARIAREN ERREFERENTZIA REFERENCIA CONSULTOR		ERREFERENTZIA REFERENCIA				
		3-VMA-23-053-A				

C:\PRN\EDITABLE\02 PLANOS\07 PERFILES TRANSVERSALES\3-VMA-23-054-A.DWG - 20/10/2023

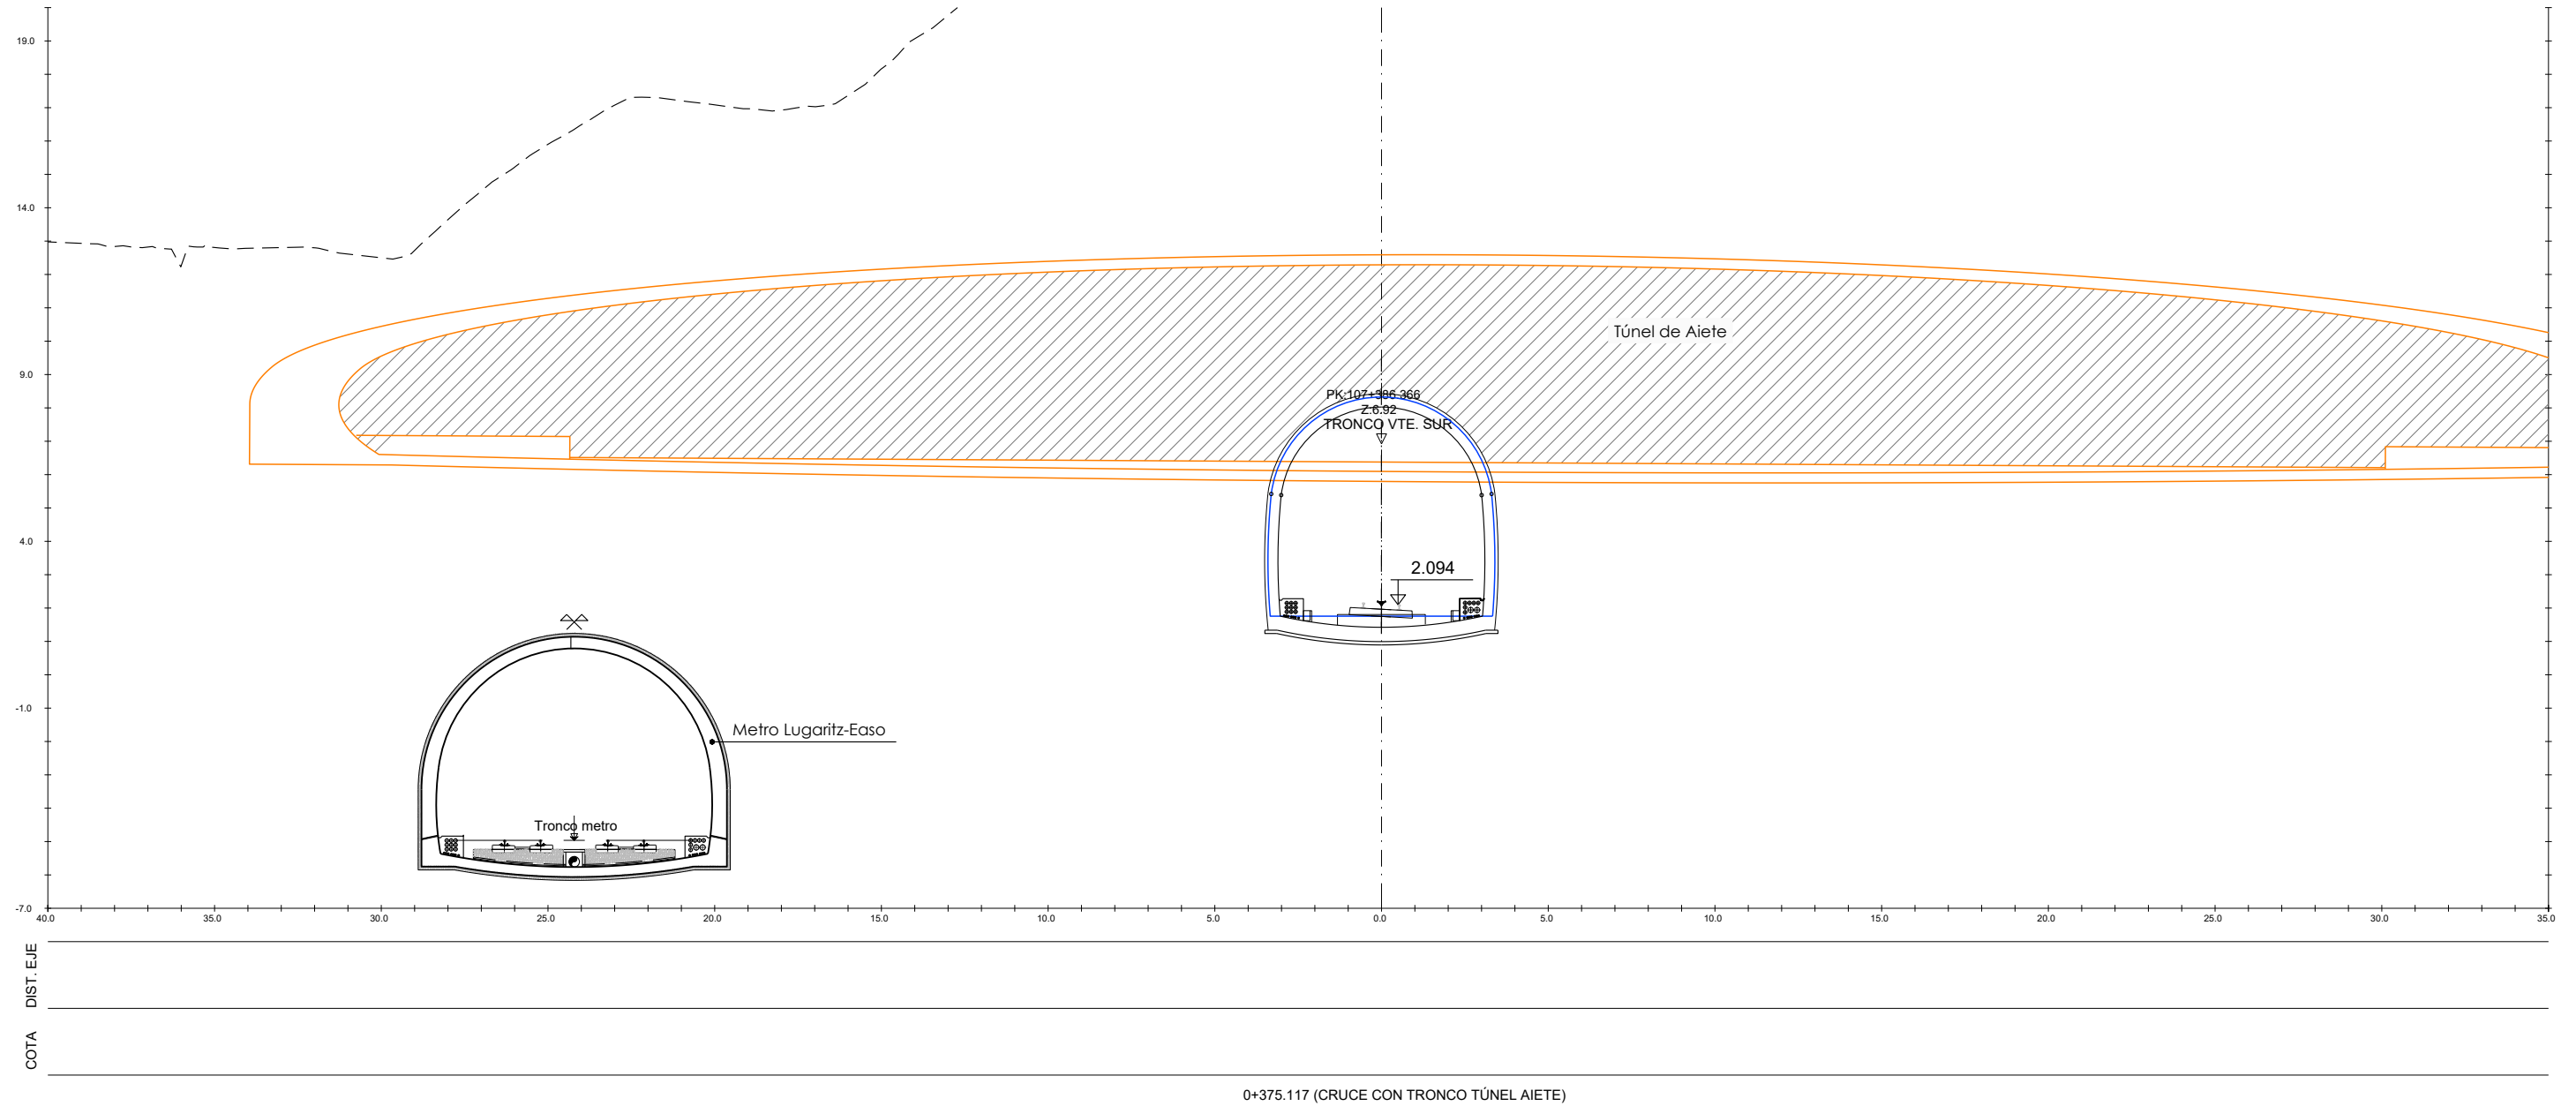

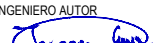A	PRIMERA EMISION			Oct. 23	NCF	ETS			
REV.	CLASE DE MODIFICACION			FECHA	NOMBRE	COMP.	OBRA		
BERRIKUSPENAK / REVISIONES									
AHOLKULARIA / CONSULTOR					INGENIARI EGILEA INGENIERO AUTOR				
									
					IGNACIO CRESPO FIDALGO I.C.C.P. COLEG. Nº 11.136				
AHOLKULARIAREN ERREFERENTZIA REFERENCIA CONSULTOR					ERREFERENTZIA REFERENCIA				
					3-VMA-23-054-A				

C:\PRN\EDITABLE\02 PLANOS\07 PERFILES TRANSVERSALES\3-VMA-23-055-A.DWG - 20/10/2023

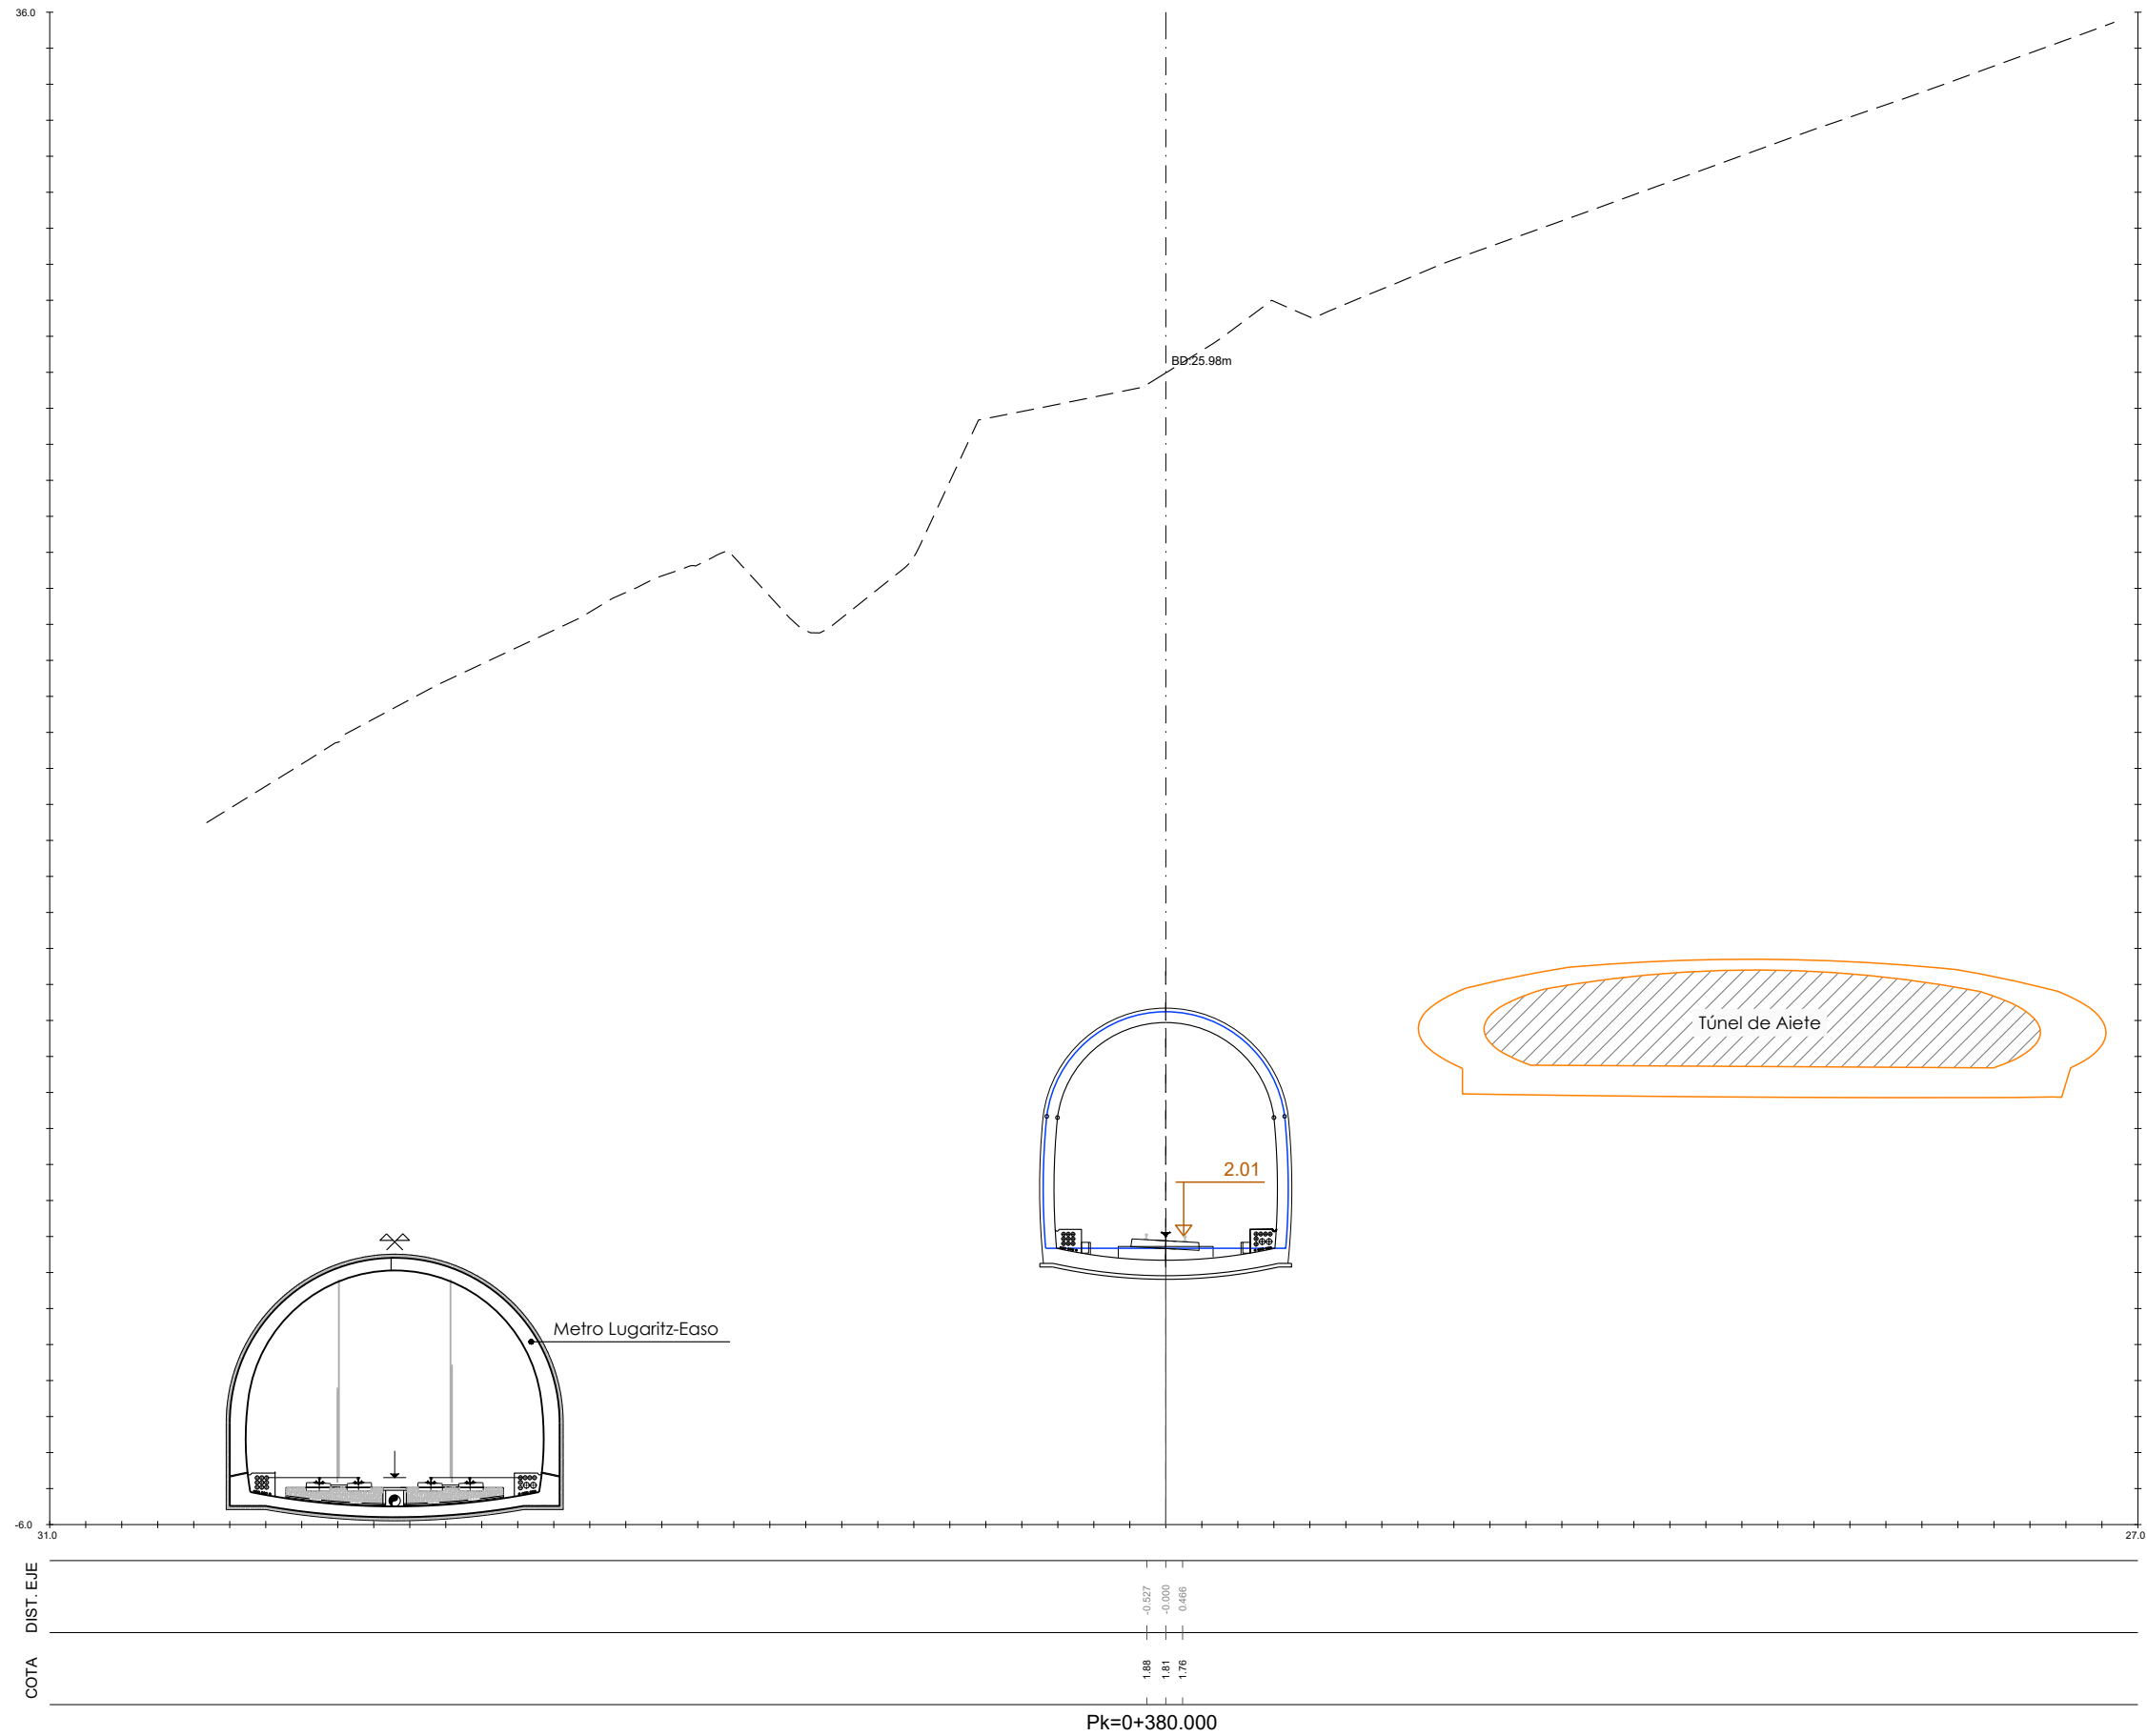

A	PRIMERA EMISION	Oct. 23	NCF	ETS		
REV.	CLASE DE MODIFICACION	FECHA	NOMBRE	COMP.	OBRA	
BERRIKUSPENAK / REVISIONES						
AHOLKULARIA / CONSULTOR		INGENIARI EGILEA INGENIERO AUTOR 				
		IGNACIO CRESPO FIDALGO I.C.C.P. COLEG. Nº 11.138				
AHOLKULARIAREN ERREFERENTZIA REFERENCIA CONSULTOR		ERREFERENTZIA REFERENCIA				
		3-VMA-23-055-A				

EUSKO JAURLARITZA

GOBIERNO VASCO

LURRALDE PLANGINTZA,
ETXEBIZITZA ETA GARRAIO SAILA

DEPARTAMENTO DE PLANIFICACIÓN
TERRITORIAL, VIVIENDA Y TRANSPORTES



PROIEKTUAREN IKUSKAPENA ETA ZUZENDARITZA
INSPECCION Y DIRECCION DEL PROYECTO

ESKALA ORIGINALA
ESCALA ORIGINAL

1/100

EN DIN A1

0 2 6 10m

ESKALA GRAFIKOA
ESCALA GRAFICA

PROIEKTUAREN IZENBURUA
TITULO DEL PROYECTO

AMARAKO MERKANTZIEN SAIHESBIDEAREN
ERAIKUNTZA PROIEKTUA
PROYECTO DE CONSTRUCCIÓN DE
LA VARIANTE DE MERCANCÍAS DE AMARA

PLANOAREN IZENBURUA
TITULO DEL PLANO

Zeharkako profilak
Merkantzien Saihesbidea


Perfiles transversales
Variante de mercancías

PLANO ZK. / N. PLANO

7.1


ORRIA / HOJA

41. Sigue 42

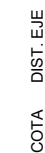

PLANO ZK. / N. PLANO	7.1
ORRIA / HOJA	42 Sigue 43

C:\PRN\EDITABLE\02 PLANOS\07 PERFILES TRANSVERSALES\3-VMA-23-058-A.DWG - 20/10/2023

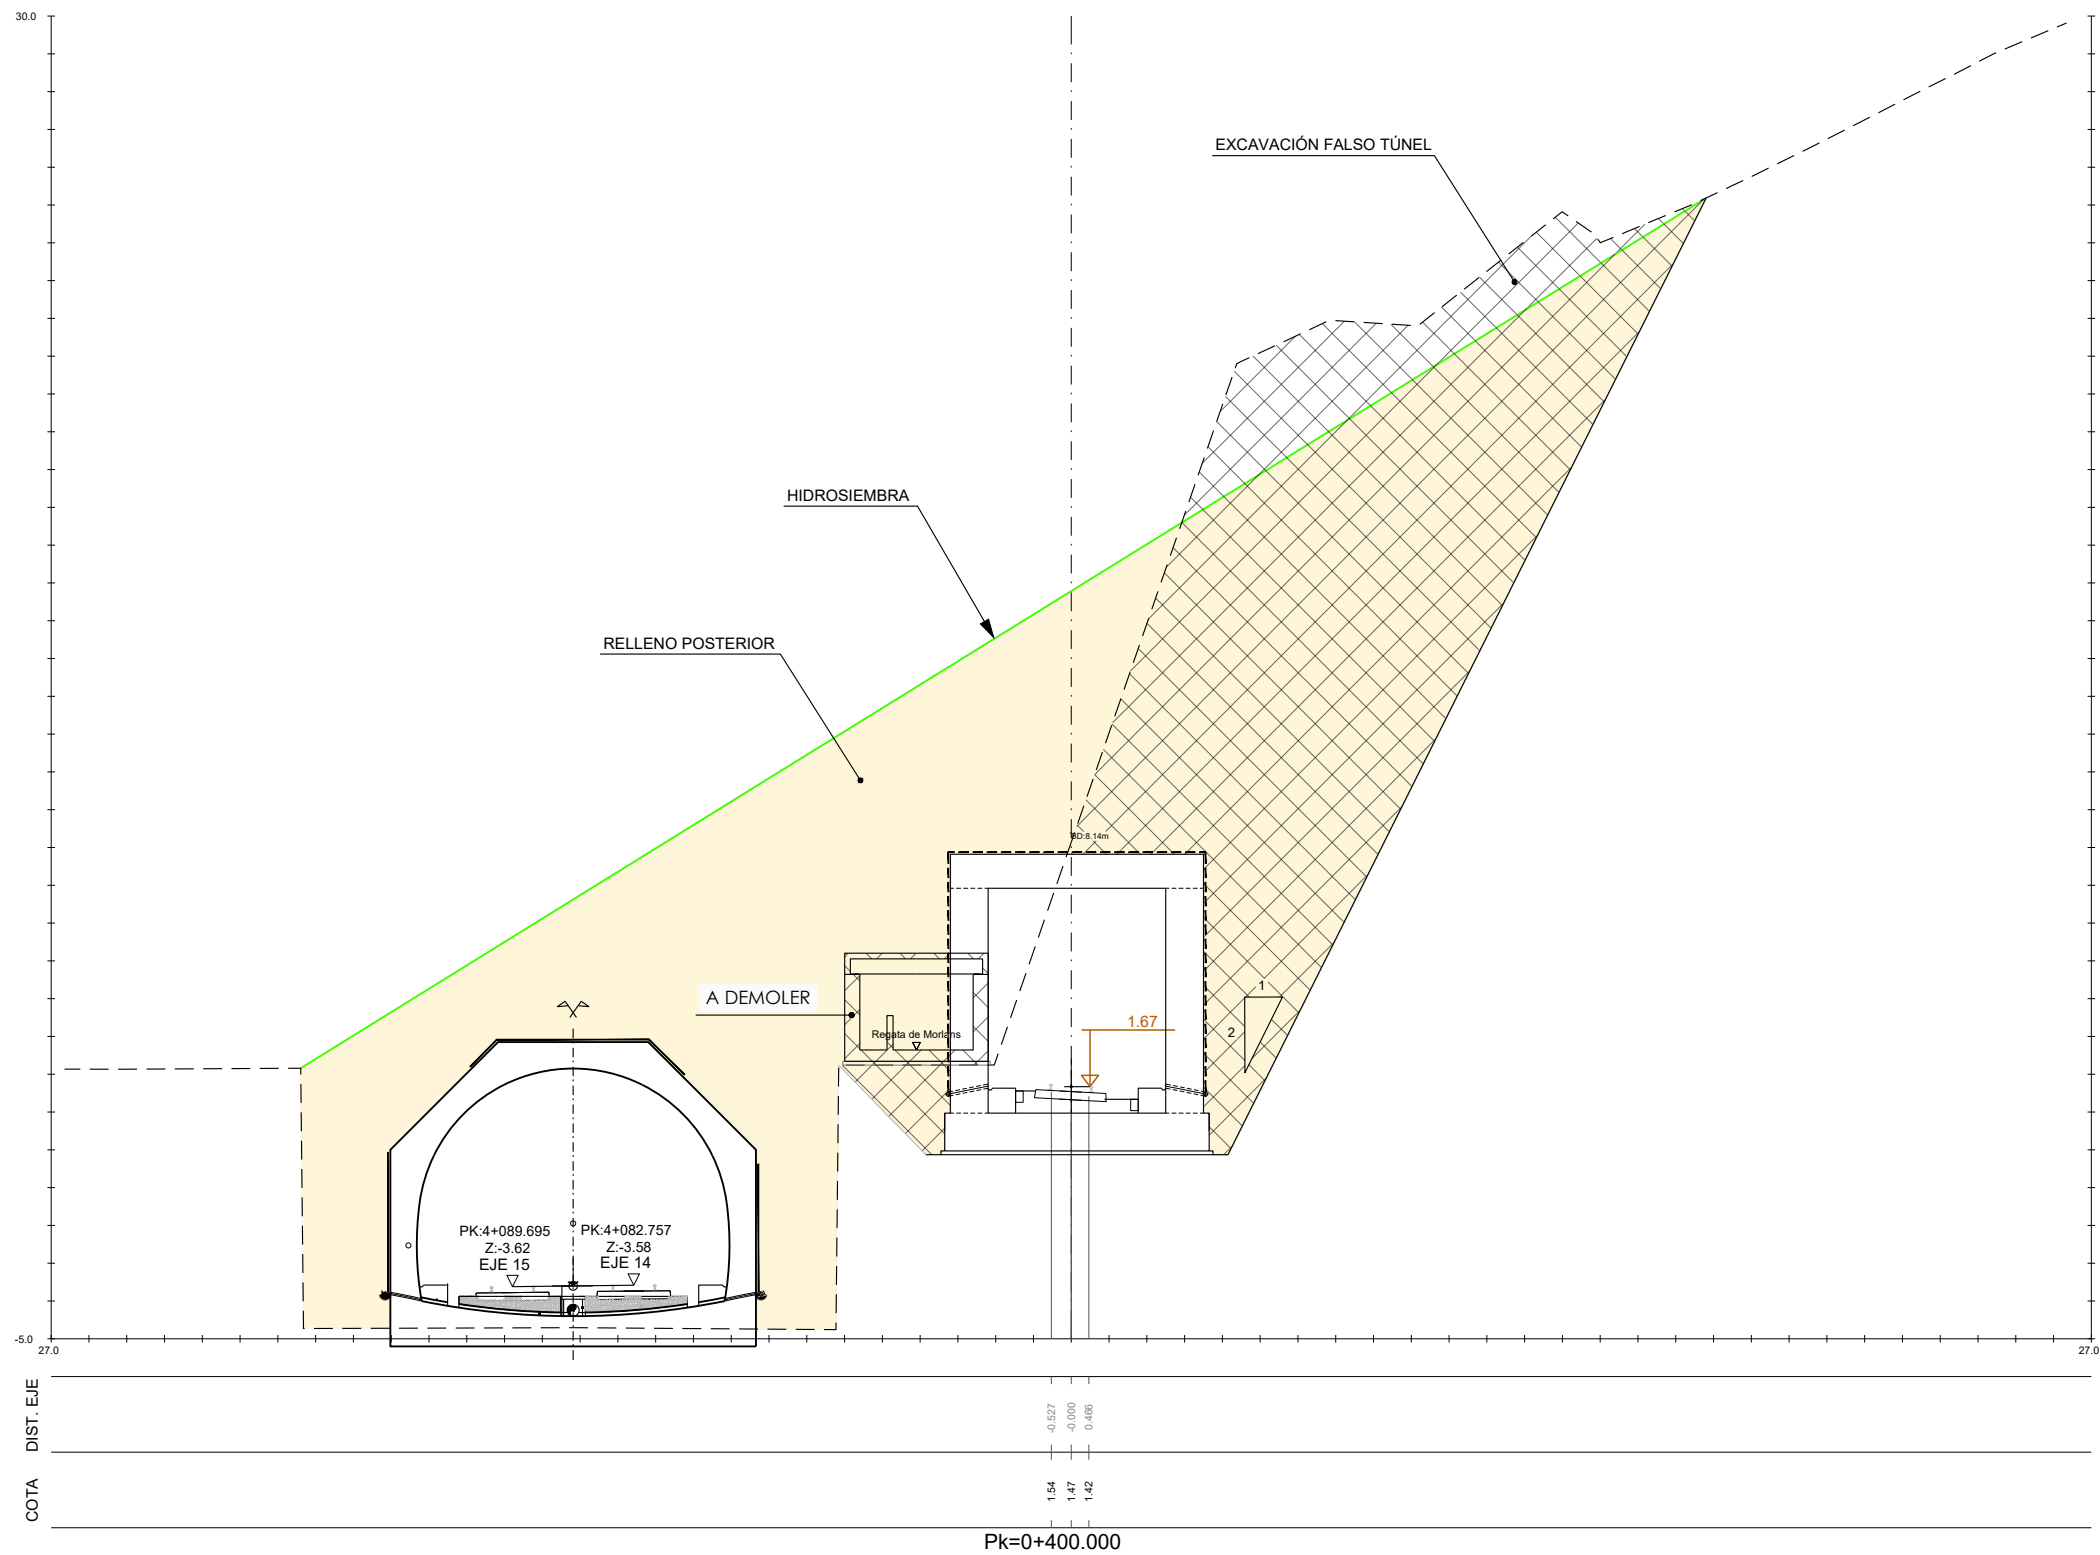

A PRIMERA EMISION		Oct. 23	NCF	ETS	
REV.	CLASE DE MODIFICACION	FECHA	NOMBRE	COMP.	OBRA
BERRIKUSPENAK / REVISIONES					
AHOLKULARIA / CONSULTOR		INGENIARI EGILEA INGENIERO AUTOR			
AHOLKULARIAREN ERREFERENTZIA REFERENCIA CONSULTOR		ERREFERENTZIA REFERENCIA			
		3-VMA-23-058-A			

EUSKO JAURLARITZA

GOBIERNO VASCO

LURRALDE PLANGINTZA,
ETXEBIZITZA ETA GARRAIO SAILA

DEPARTAMENTO DE PLANIFICACIÓN
TERRITORIAL, VIVIENDA Y TRANSPORTES



PROIEKTUAREN IKUSKAPENA ETA ZUZENDARITZA
INSPECCION Y DIRECCION DEL PROYECTO

ESKALA ORIGINALA
ESCALA ORIGINAL
1/100
EN DIN A1

0 2 6 10m

ESKALA GRAFIKOA
ESCALA GRAFICA

PROIEKTUAREN IZENBURUA
TITULO DEL PROYECTO


AMARAKO MERKANTZIEN SAIHESBIDEAREN
ERAIKUNTZA PROIEKTUA
PROYECTO DE CONSTRUCCIÓN DE
LA VARIANTE DE MERCANCÍAS DE AMARA

PLANOAREN IZENBURUA
TITULO DEL PLANO

Zeharkako profilak
Merkantzien Saihesbidea
Perfiles transversales
Variante de mercancías

PLANO ZK. / N. PLANO
7.1
ORRIA / HOJA
44 Sigue 45

C:\PRN\EDITABLE\02 PLANOS\07 PERFILES TRANSVERSALES\3-VMA-23-059-A.DWG - 20/10/2023

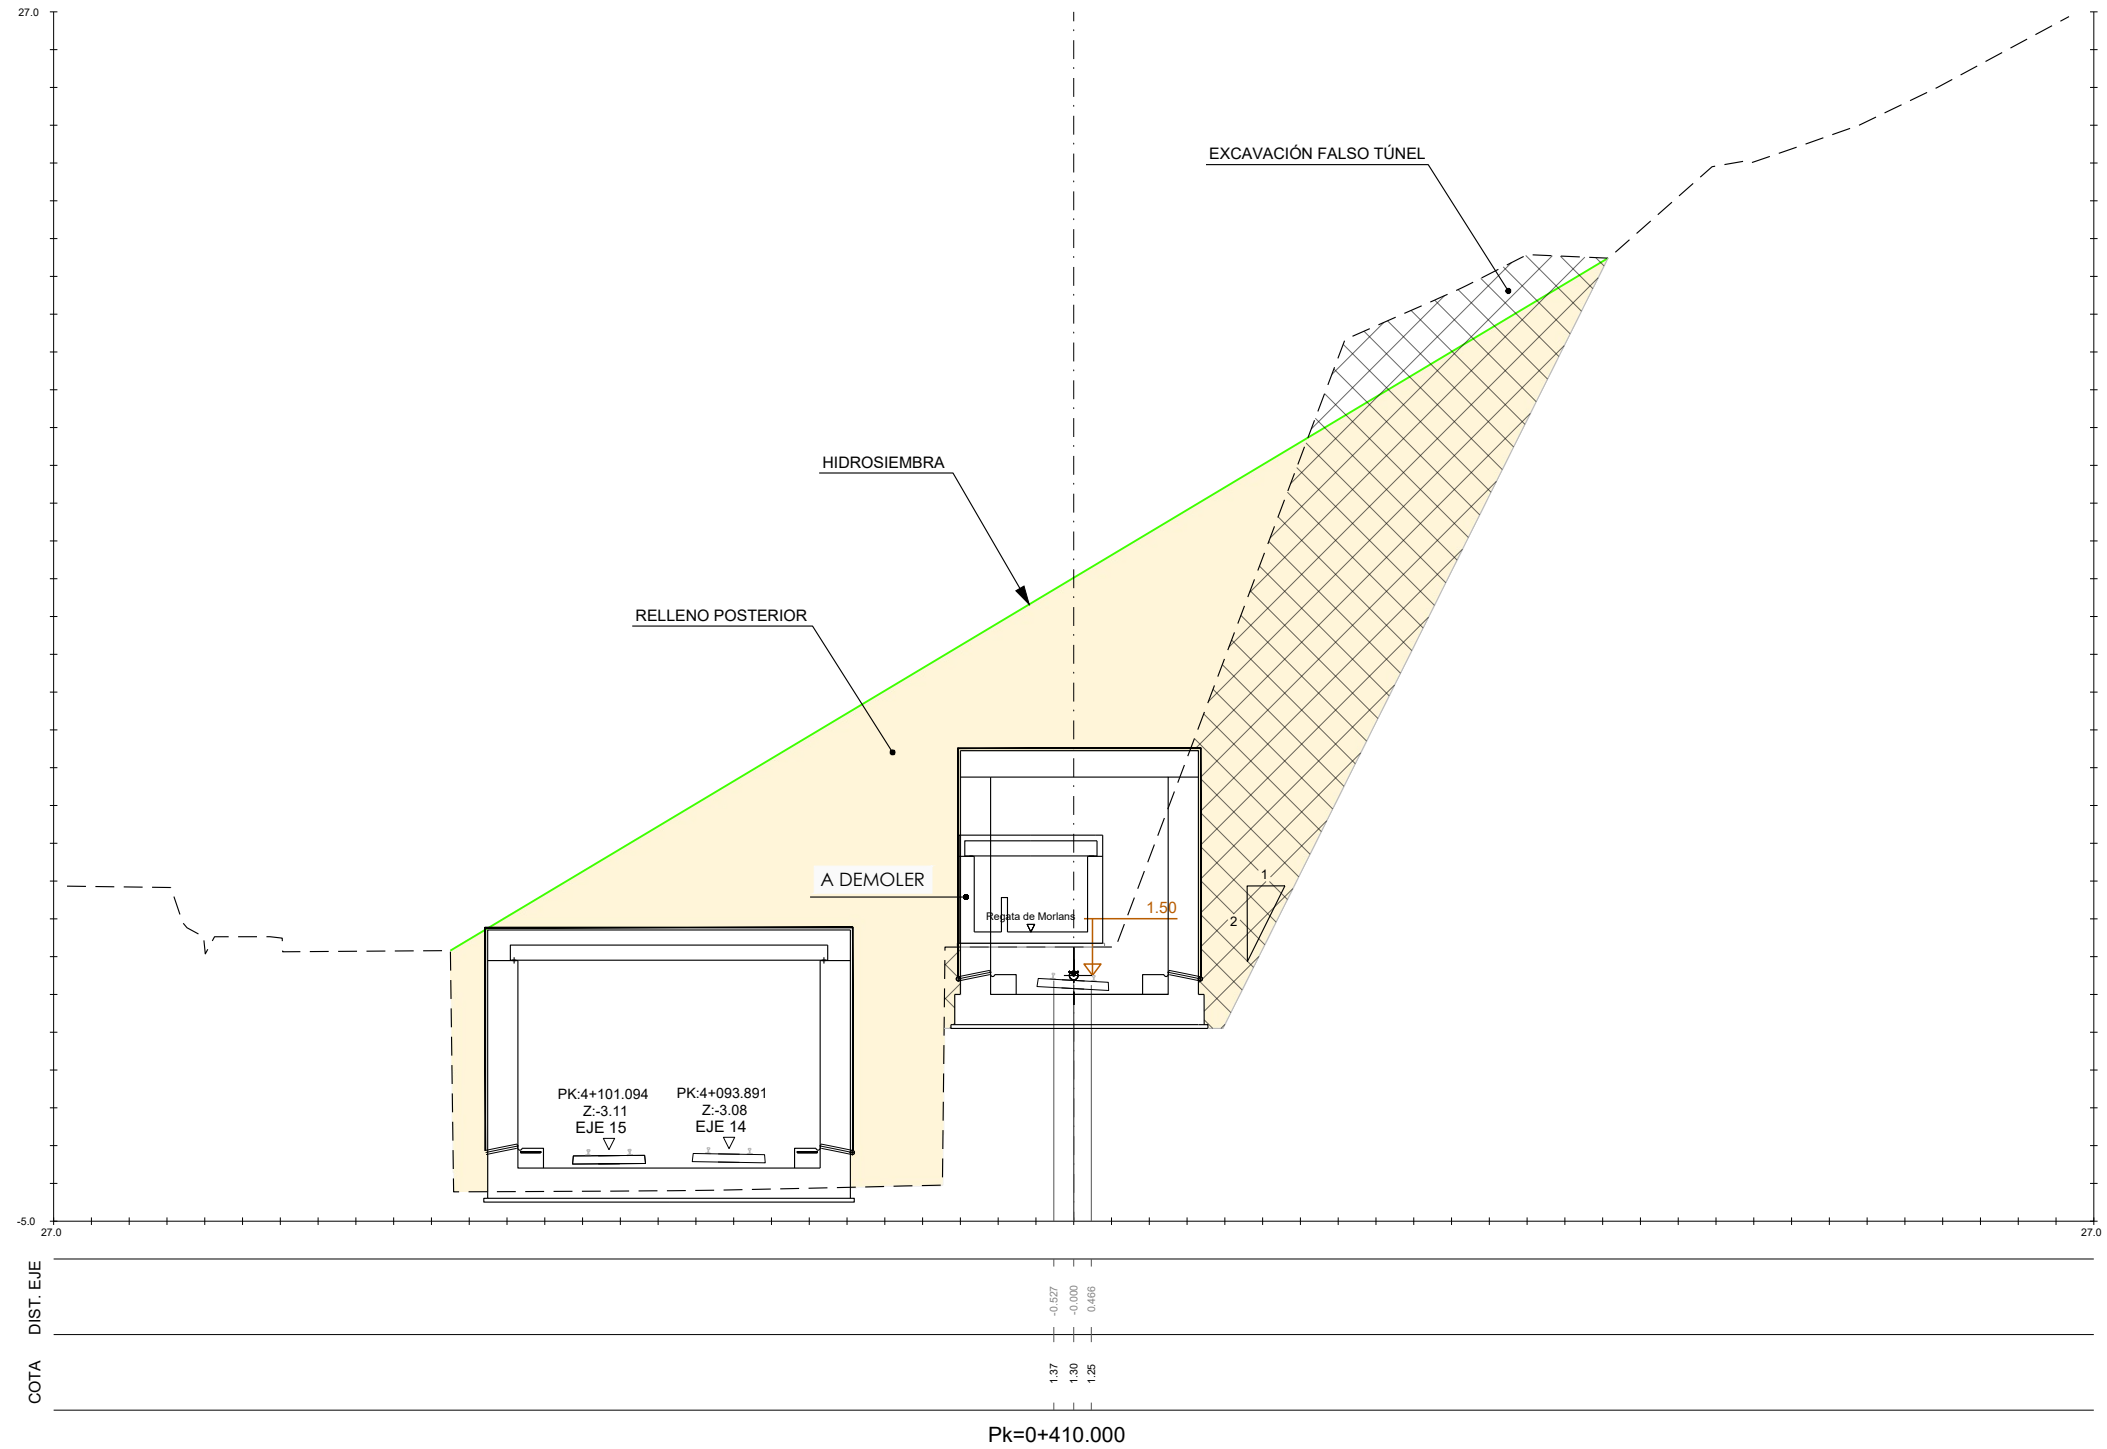

A PRIMERA EMISION		Oct. 23	NCF	ETS	
REV.	CLASE DE MODIFICACION	FECHA	NOMBRE	COMP.	OBRA
BERRIKUSPENAK / REVISIONES					
AHOLKULARIA / CONSULTOR		INGENIARI EGILEA INGENIERO AUTOR			
AHOLKULARIAREN ERREFERENTZIA REFERENCIA CONSULTOR		ERREFERENTZIA REFERENCIA			
		3-VMA-23-059-A			

EUSKO JAURLARITZA

GOBIERNO VASCO

LURRALDE PLANGINTZA,
ETXEBIZITZA ETA GARRAIO SAILA

DEPARTAMENTO DE PLANIFICACIÓN
TERRITORIAL, VIVIENDA Y TRANSPORTES



PROIEKTUAREN IKUSKAPENA ETA ZUZENDARITZA
INSPECCION Y DIRECCION DEL PROYECTO

ESKALA ORIGINALA
ESCALA ORIGINAL
1/100
EN DIN A1

0 2 6 10m

ESKALA GRAFIKOA
ESCALA GRAFICA


PROIEKTUAREN IZENBURUA
TITULO DEL PROYECTO

AMARAKO MERKANTZIEN SAIHESBIDEAREN
ERAIKUNTZA PROIEKTUA
PROYECTO DE CONSTRUCCIÓN DE
LA VARIANTE DE MERCANCÍAS DE AMARA

PLANOAREN IZENBURUA
TITULO DEL PLANO


Zeharkako profilak
Merkantzien Saihesbidea
Perfiles transversales
Variante de mercancías


PLANO ZK. / N. PLANO
7.1
ORRIA / HOJA
45 Sigue 46

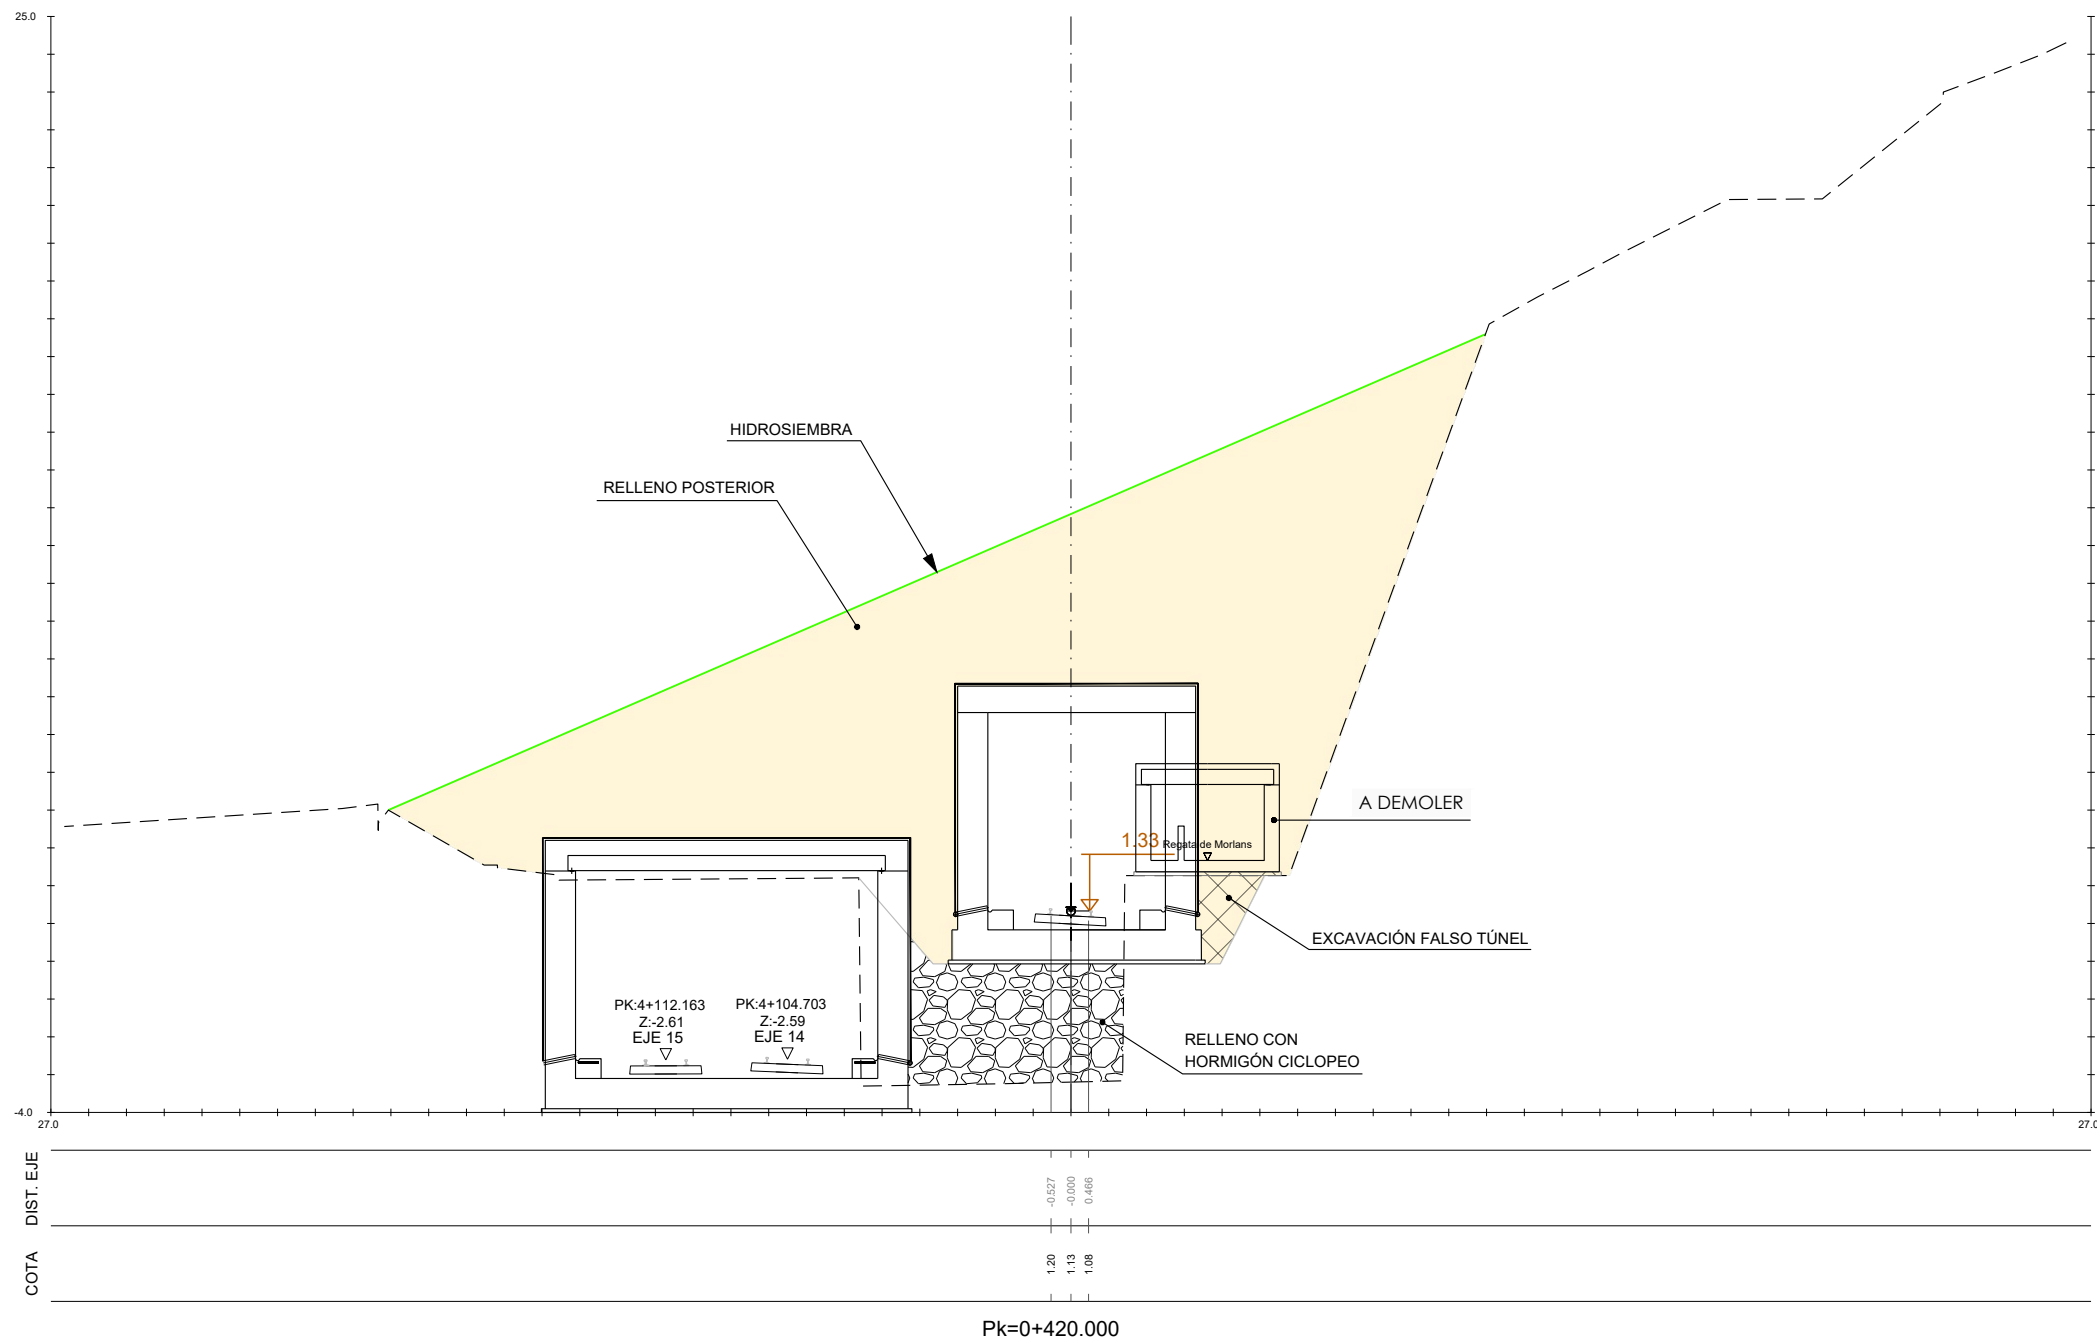

A	PRIMERA EMISION	Oct. 23	NCF	ETS
REV.	CLASE DE MODIFICACION	FECHA	NOMBRE	COMP. OBRA
BERRIKUSPENAK / REVISIONES				
AHOLKULARIA / CONSULTOR		INGENIARI EGILEA INGENIERO AUTOR  IGNACIO CRESPO FIDALGO I.C.P. COLEG. Nº 11.138		
AHOLKULARIAREN ERREFERENTZIA REFERENCIA CONSULTOR		ERREFERENTZIA REFERENCIA		
		3-VMA-23-060-A		

C:\PRN\EDITABLE\02 PLANOS\07 PERFILES TRANSVERSALES\3-VMA-23-061-A.DWG - 20/10/2023

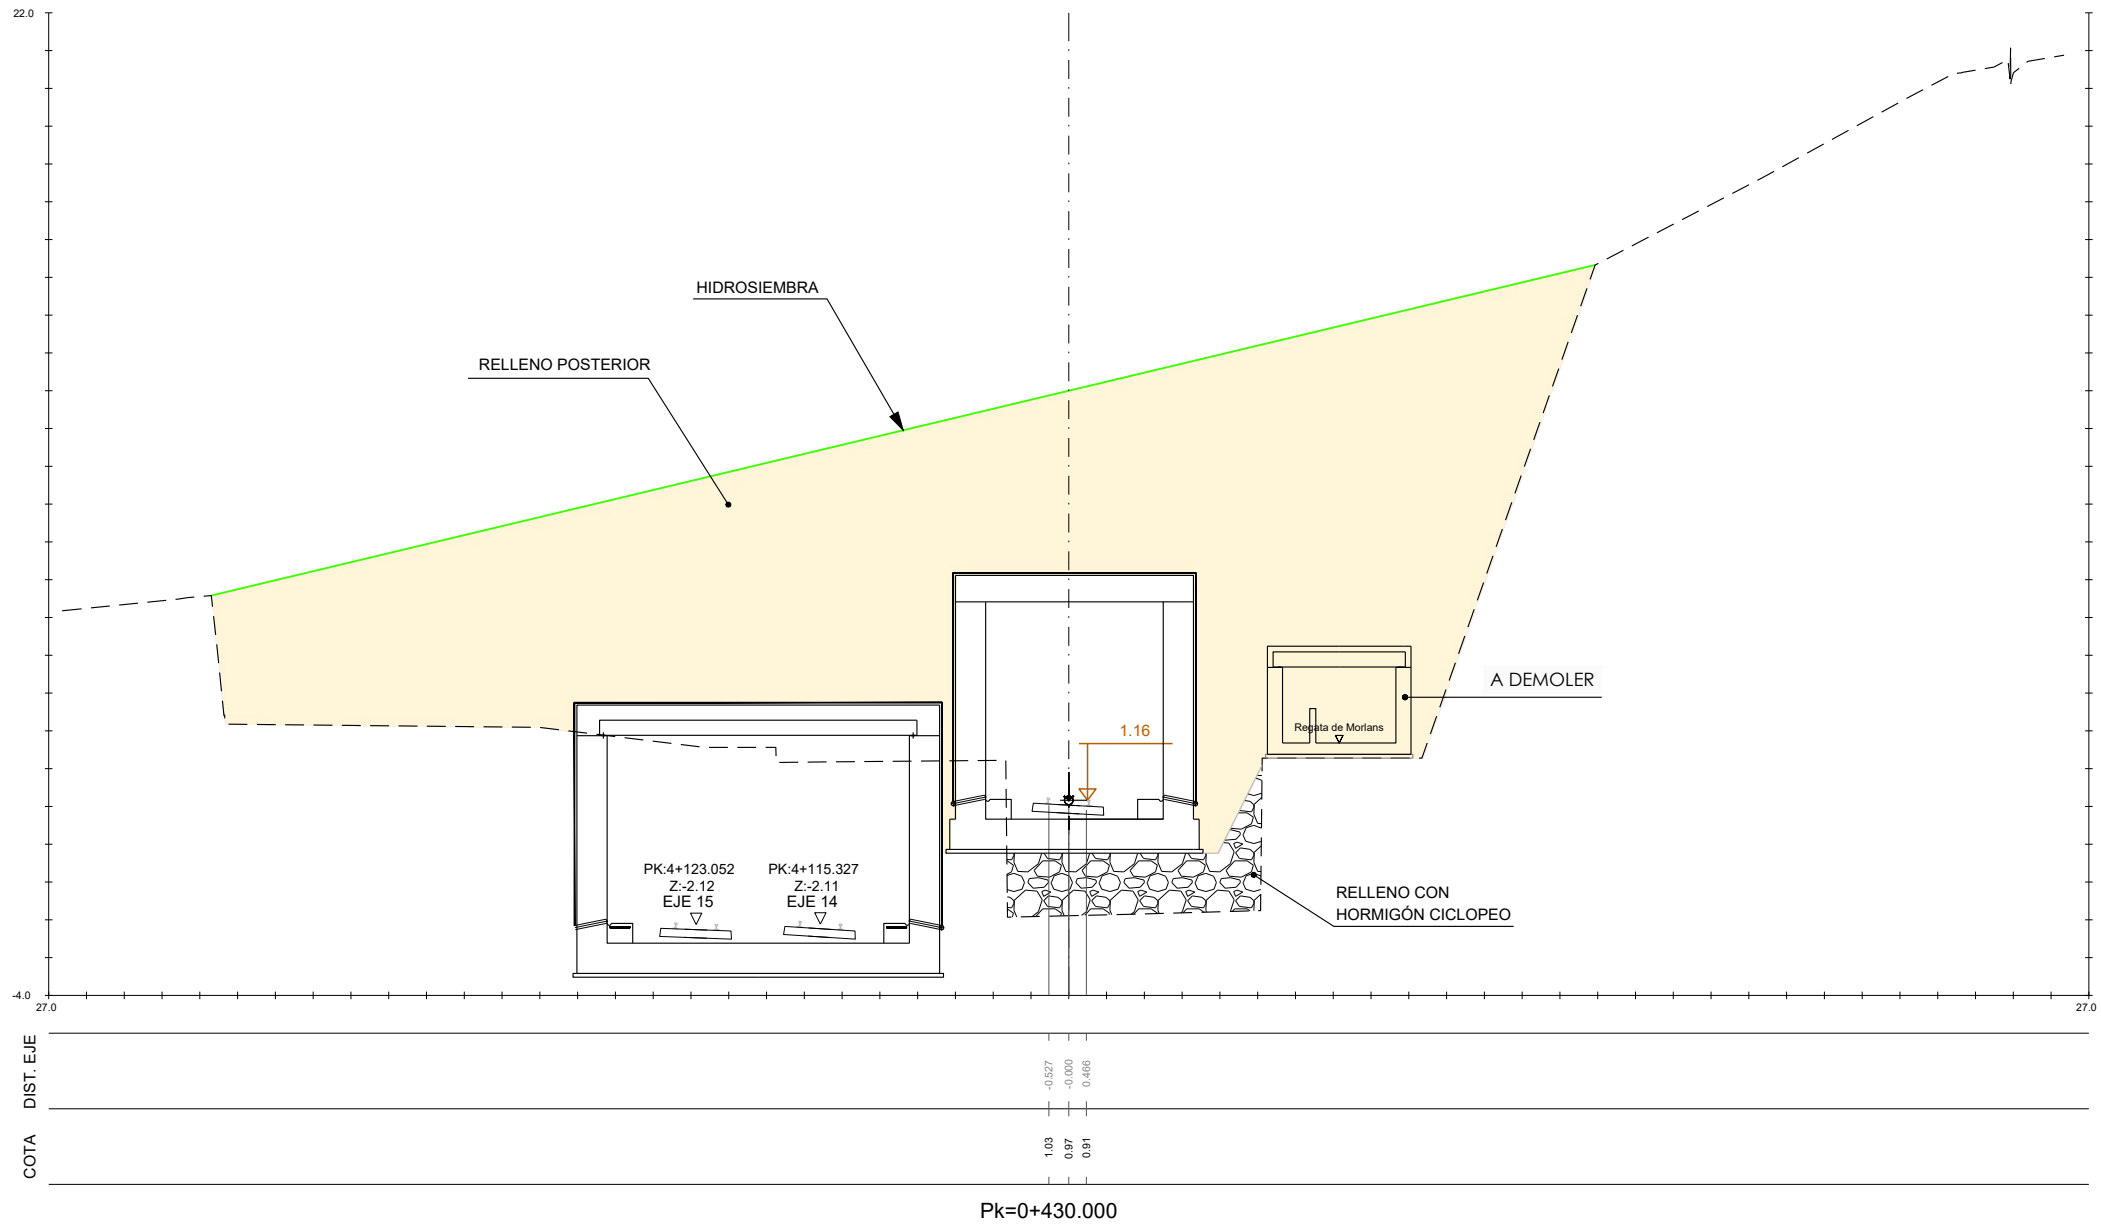

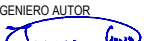A	PRIMERA EMISION			Oct. 23	NCF	ETS			
REV.	CLASE DE MODIFICACION			FECHA	NOMBRE	COMP.	OBRA		
BERRIKUSPENAK / REVISIONES									
AHOLKULARIA / CONSULTOR				INGENIARI EGILEA INGENIERO AUTOR  IGNACIO CRESPO FIDALGO I.C.C.P. COLEG. Nº 11.136					
AHOLKULARIAREN ERREFERENTZIA REFERENCIA CONSULTOR				ERREFERENTZIA REFERENCIA					
				3-VMA-23-061-A					

EUSKO JAURLARITZA

GOBIERNO VASCO

LURRALDE PLANGINTZA,
ETXEBIZITZA ETA GARRAIO SAILA



DEPARTAMENTO DE PLANIFICACIÓN
TERRITORIAL, VIVIENDA Y TRANSPORTES



PROIEKTUAREN IKUSKAPENA ETA ZUZENDARITZA
INSPECCION Y DIRECCION DEL PROYECTO

ESKALA ORIGINALA
ESCALA ORIGINAL

1/100

EN DIN A1

0 2 6 10m

ESKALA GRAFIKOA
ESCALA GRAFICA

PROIEKTUAREN IZENBURUA
TITULO DEL PROYECTO

AMARAKO MERKANTZIEN SAIHESBIDEAREN
ERAIKUNTZA PROIEKTUA
PROYECTO DE CONSTRUCCIÓN DE
LA VARIANTE DE MERCANCÍAS DE AMARA

PLANOAREN IZENBURUA
TITULO DEL PLANO

Zeharkako profilak
Merkantzien Saihesbidea
Perfiles transversales
Variante de mercancías


PLANO ZK. / N. PLANO

7.1

ORRIA / HOJA

47 Sigue 48

C:\PRN\EDITABLE\02 PLANOS\07 PERFILES TRANSVERSALES\3-VMA-23-062-A.DWG - 20/10/2023

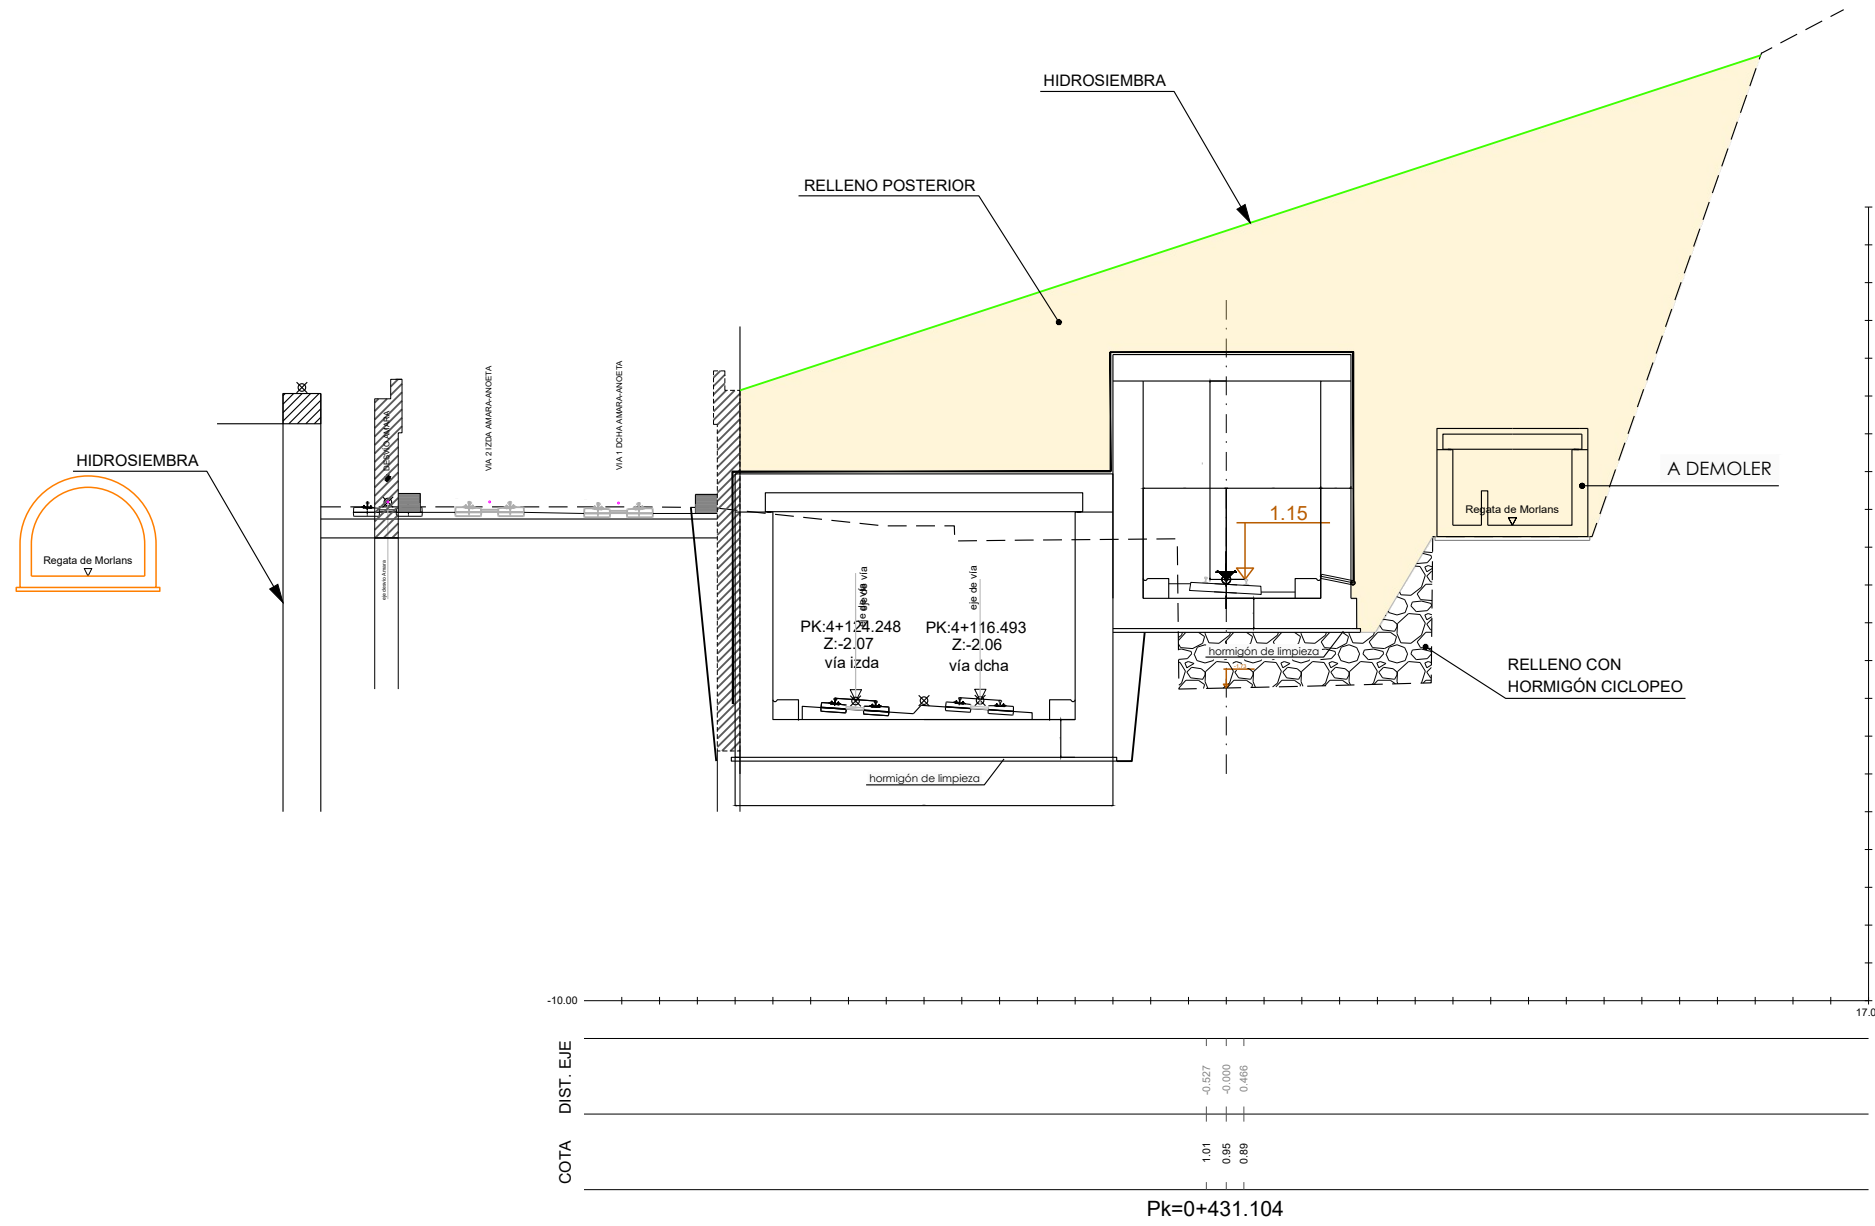

A	PRIMERA EMISION		Oct. 23	NCF	ETS
REV.	CLASE DE MODIFICACION		FECHA	NOMBRE	COMP. OBRA
BERRIKUSPENAK / REVISIONES					
AHOLKULARIA / CONSULTOR			INGENIARI EGILEA INGENIERO AUTOR		
					
AHOLKULARIAREN ERREFERENTZIA REFERENCIA CONSULTOR			IGNACIO CRESPO FIDALGO I.C.C.P. COLEG. Nº 11.138		
ERREFERENTZIA REFERENCIA			3-VMA-23-062-A		

EUSKO JAURLARITZA GOBIERNO VASCO

LURRALDE PLANGINTZA, ETXEBIZITZA ETA GARRAIO SAILA DEPARTAMENTO DE PLANIFICACIÓN TERRITORIAL, VIVIENDA Y TRANSPORTES

PROIEKTUAREN IKUSKAPENA ETA ZUZENDARITZA INSPECCION Y DIRECCION DEL PROYECTO

ESKALA ORIGINALA ESCALA ORIGINAL 1/100 EN DIN A1

ESKALA GRAFIKOA ESCALA GRAFICA

PROIEKTUAREN IZENBURUA TITULO DEL PROYECTO AMARAKO MERKANTZIEN SAHESBIDEAREN ERAIKUNTZA PROIEKTUA PROYECTO DE CONSTRUCCIÓN DE LA VARIANTE DE MERCANCÍAS DE AMARA

PLANOAREN IZENBURUA TITULO DEL PLANO Zeharkako profilak Merkantzien Saihesbidea Perfiles transversales Variante de mercancías

PLANO ZK. / N. PLANO 7.1 ORRIA / HOJA 48 Sigue FIN