


C:\PRIV\TABLE\02 PLANOS\1.5. SERVICIOS AFECTADOS\3-VMA-23-161-A.DWG - 23/10/2023

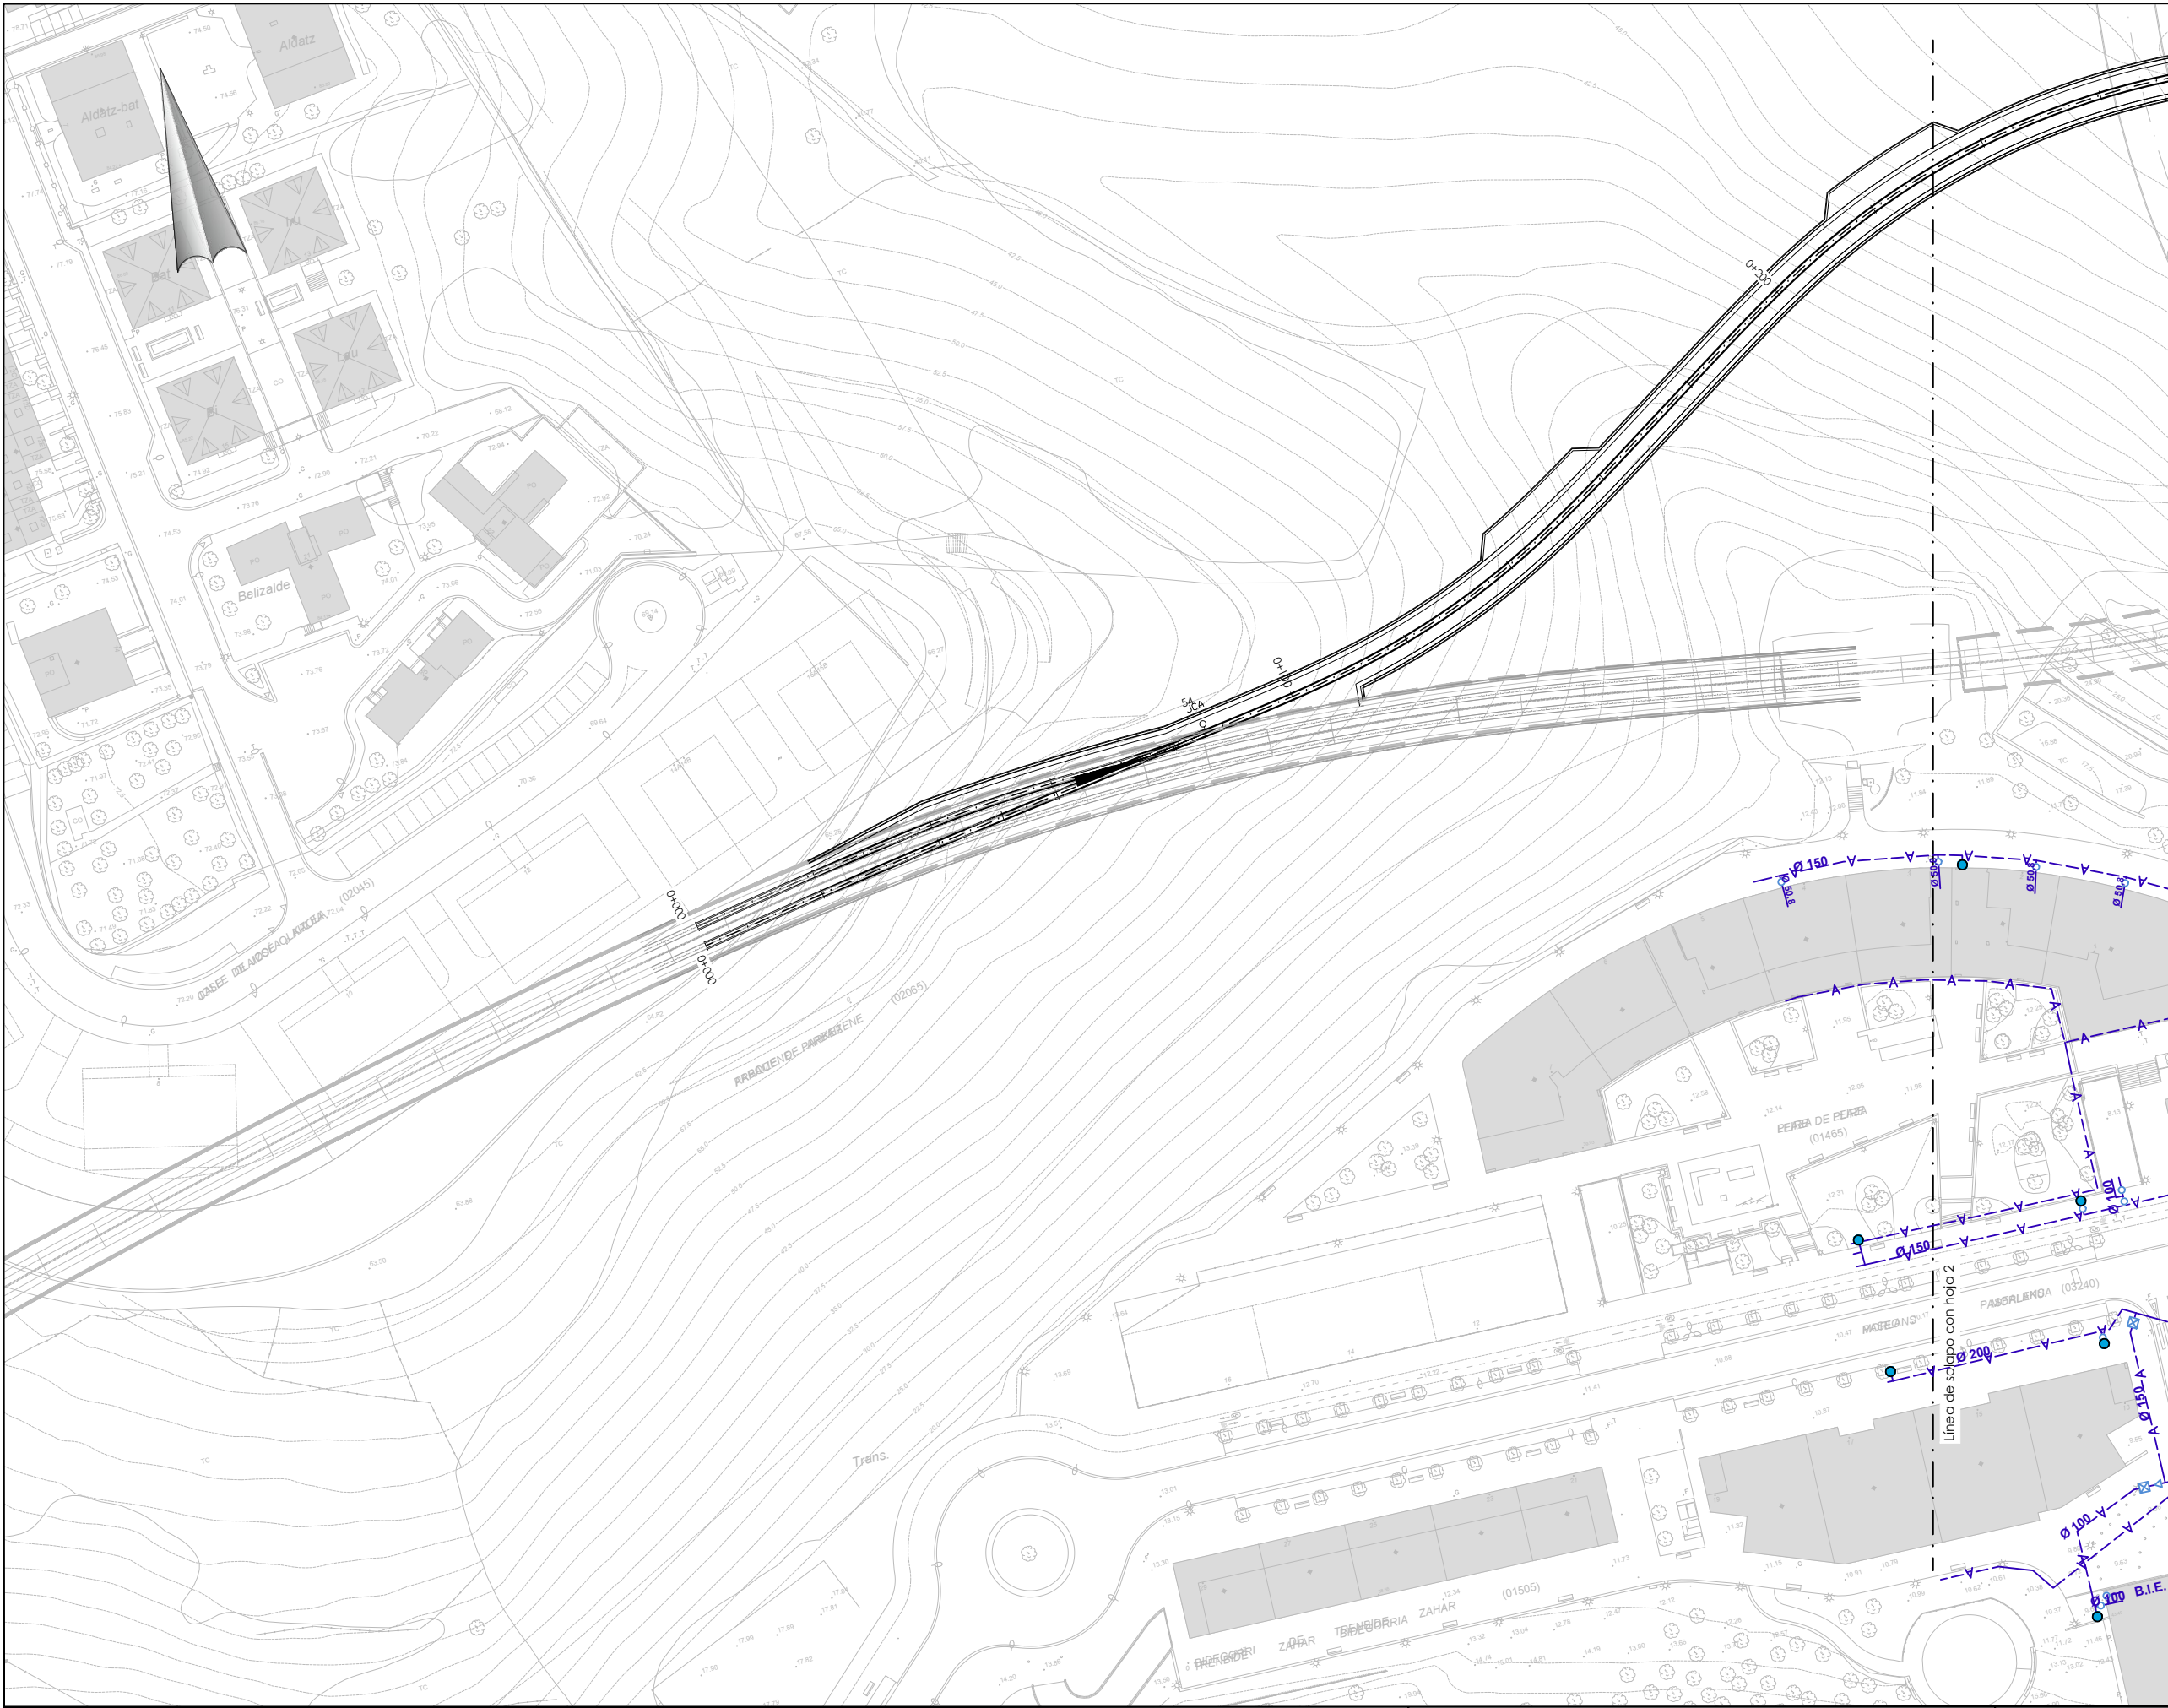

OHARRAK :

NOTAS :

- Abastecimiento existente
- Válvula de acometida
- Hidrante
- Fuente
- Contador
- Válvula de corte
- Descarga

Reposición de abastecimiento realizada en el marco de P.C. de la regata de Morlans

Reposición de abastecimiento realizada en el marco de P.C. de la superestructura de vía del metro Donostialdea, Tramo Lugaritz-Easo y obra de conexión de Morlans


Red eliminada

A	PRIMERA EMISION	Oct. 23	NCF	ETS
REV.	CLASE DE MODIFICACION	FECHA	NOMBRE	COMP. OBRA
BERRIKUSPENAK / REVISIONES				
AHOLKULARIA / CONSULTOR		INGENIARI EGILEA INGENIERO AUTOR		
AHOLKULARIAREN ERREFERENTZIA REFERENCIA CONSULTOR		ERREFERENTZIA REFERENCIA		
3-VMA-23-161-A				

Eragindako zerbitzuak
Dauden zerbitzuak
Ur-hornidura - 1. orria
Servicios afectados
Servicios existentes
Abastecimiento - Hoja 1

PLANO ZK. / N. PLANO
15.1.1
ORRIA / HOJA
1 Sigue 2


C:\PRIV\TABLE\02 PLANOS\15. SERVICIOS AFECTADOS\3-VMA-23-162-A.DWG - 23/10/2023

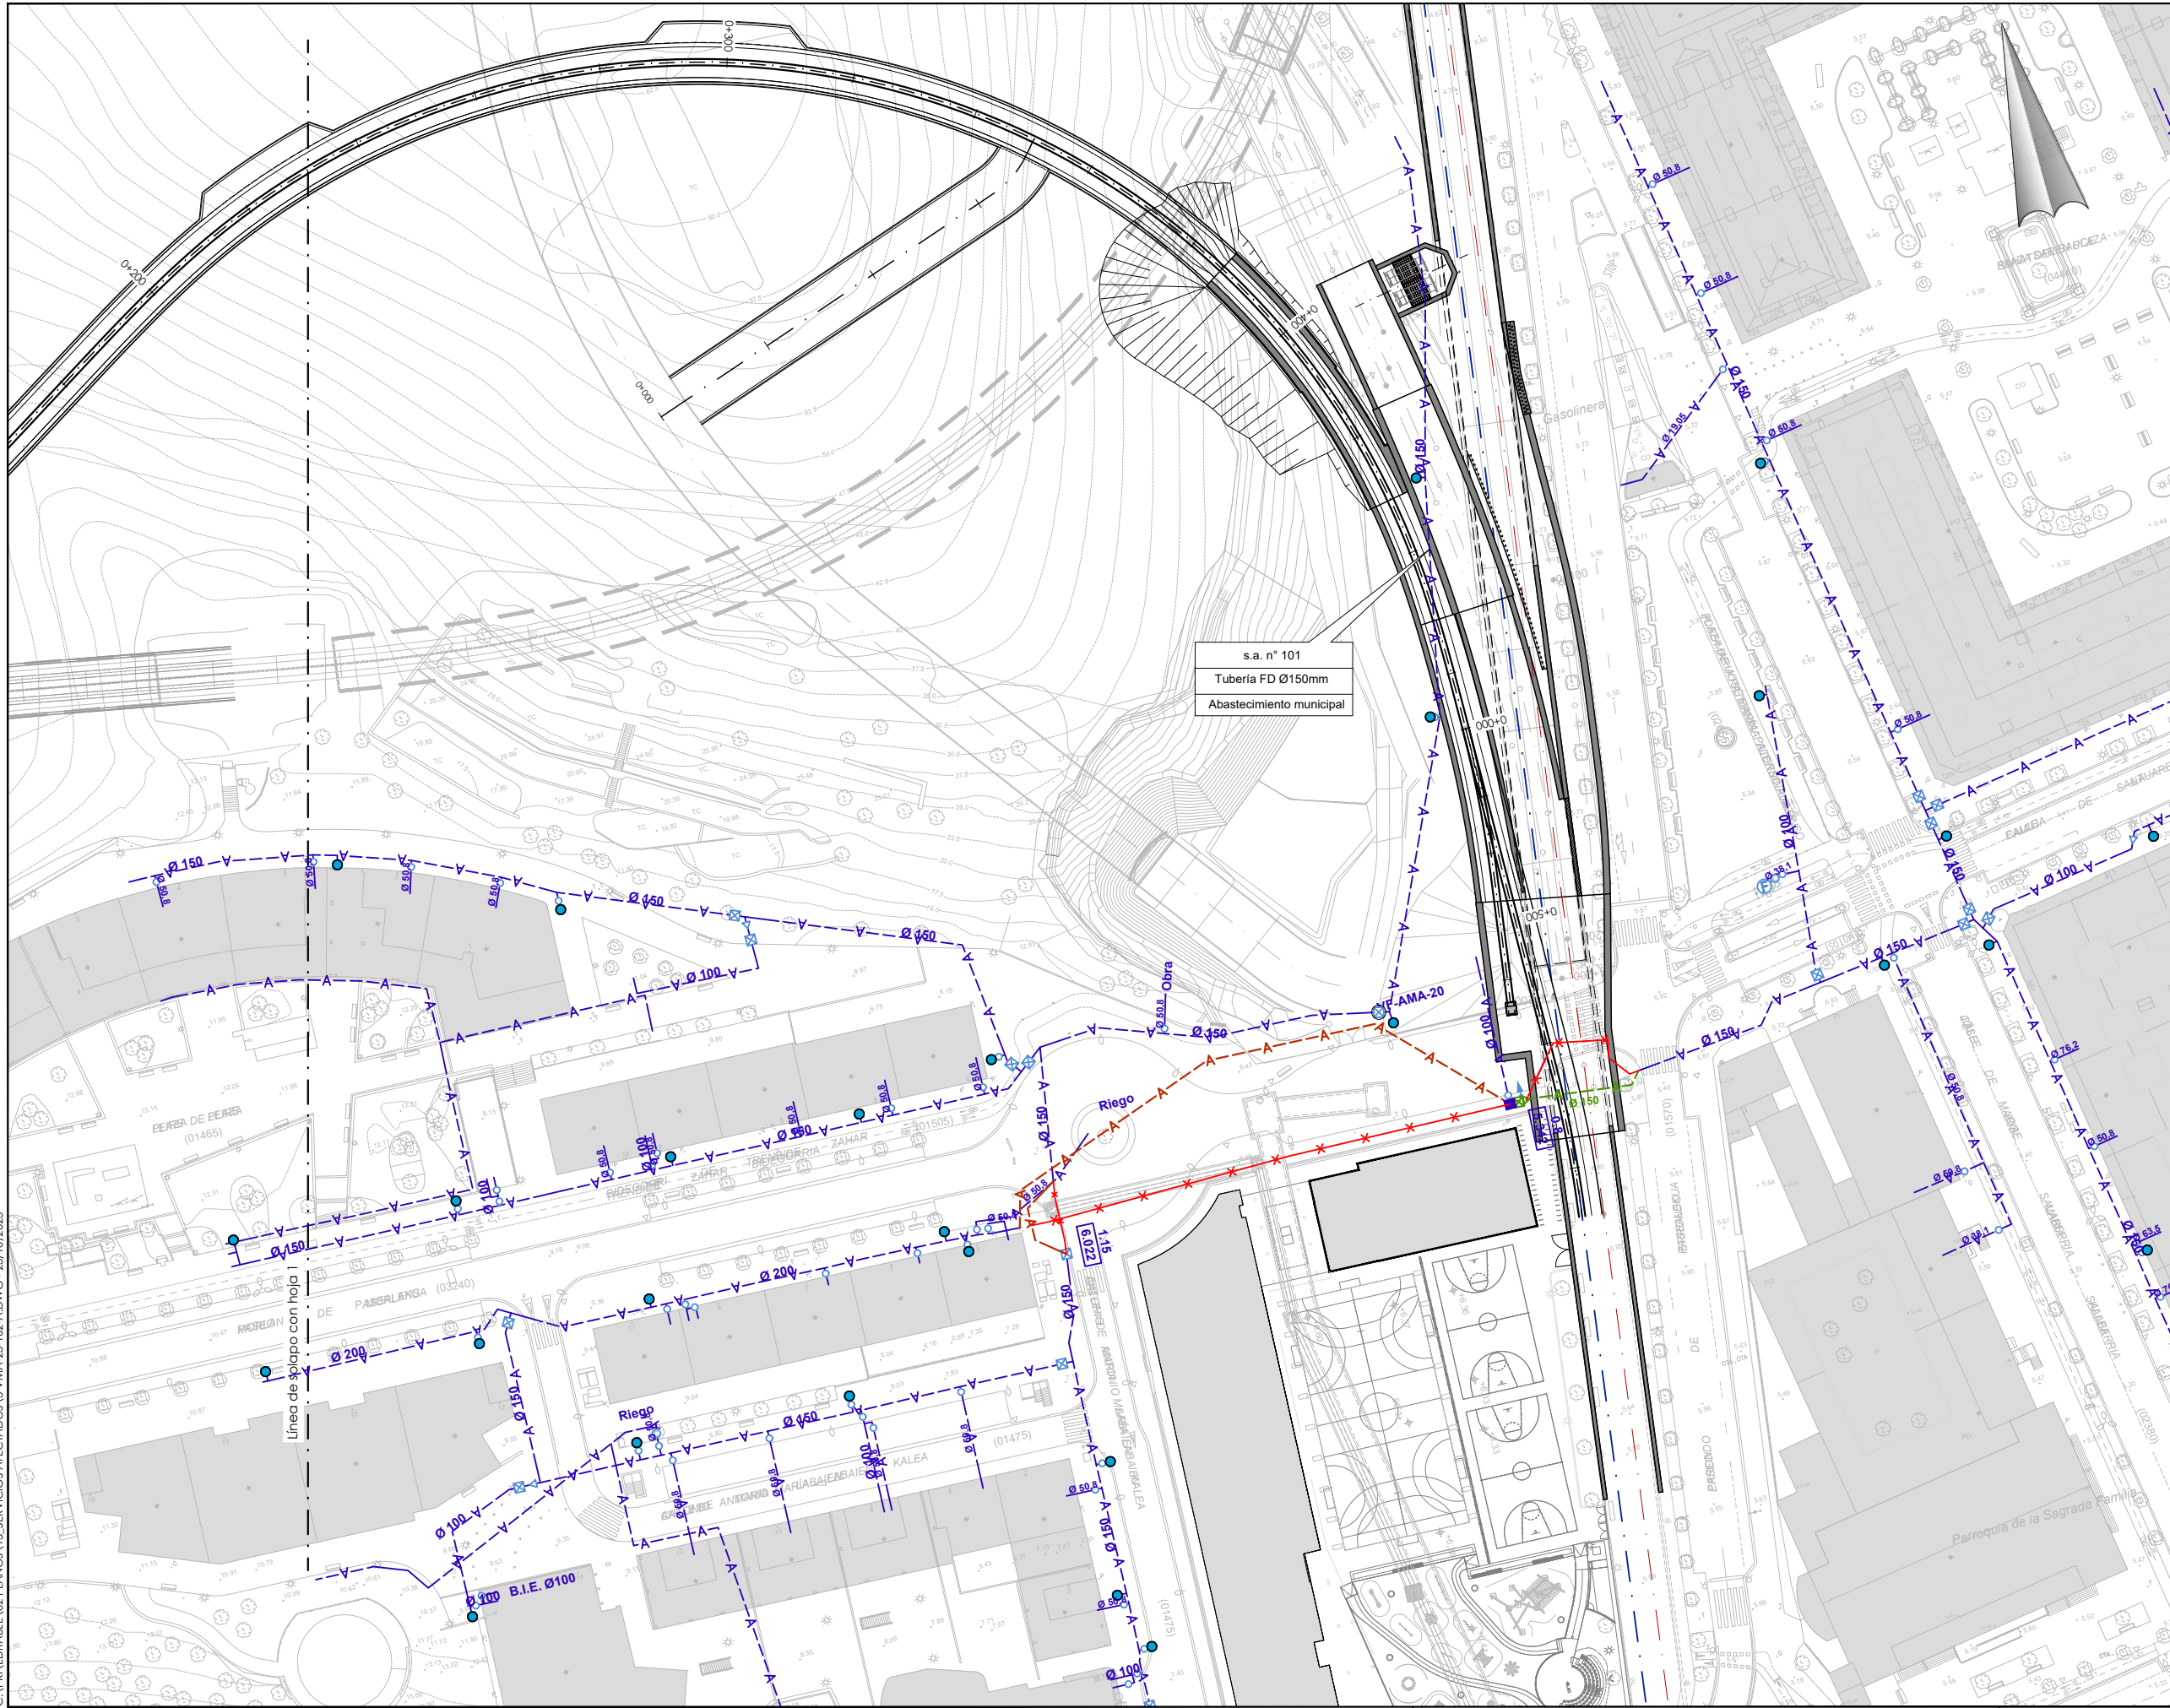

- OHARRAK :
NOTAS :
- A — A — Abastecimiento existente
 - Válvula de acometida
 - Hidrante
 - ⊕ Fuente
 - ⊗ Contador
 - ⊠ Valvula de corte
 - ↑ Descarga
 - A — A — { Reposición de abastecimiento realizada en el marco de P.C. de la regata de Morlans
 - A — A — { Reposición de abastecimiento realizada en el marco de P.C. de la superestructura de vía del metro Donostialdea, Tramo Lugaritz-Easo y obra de conexión de Morlans
 - × × × × Red eliminada

A PRIMERA EMISION		Oct. 23	NCF	ETS
REV.	CLASE DE MODIFICACION	FECHA	NOMBRE	COMP. OBRA
BERRIKUSPENAK / REVISIONES				
AHOLKULARIA / CONSULTOR		INGENIARI EGILEA INGENIERO AUTOR		
AHOLKULARIAREN ERREFERENTZIA REFERENCIA CONSULTOR		IGNACIO CRESPO FIDALGO I.C.C.P. COLEG. N° 11.138		
ERREFERENTZIA REFERENCIA		3-VMA-23-162-A		

C:\PR\EDITABLE\02 PLANOS\15. SERVICIOS AFECTADOS\3-VMA-23-163-A.DWG - 23/10/2023

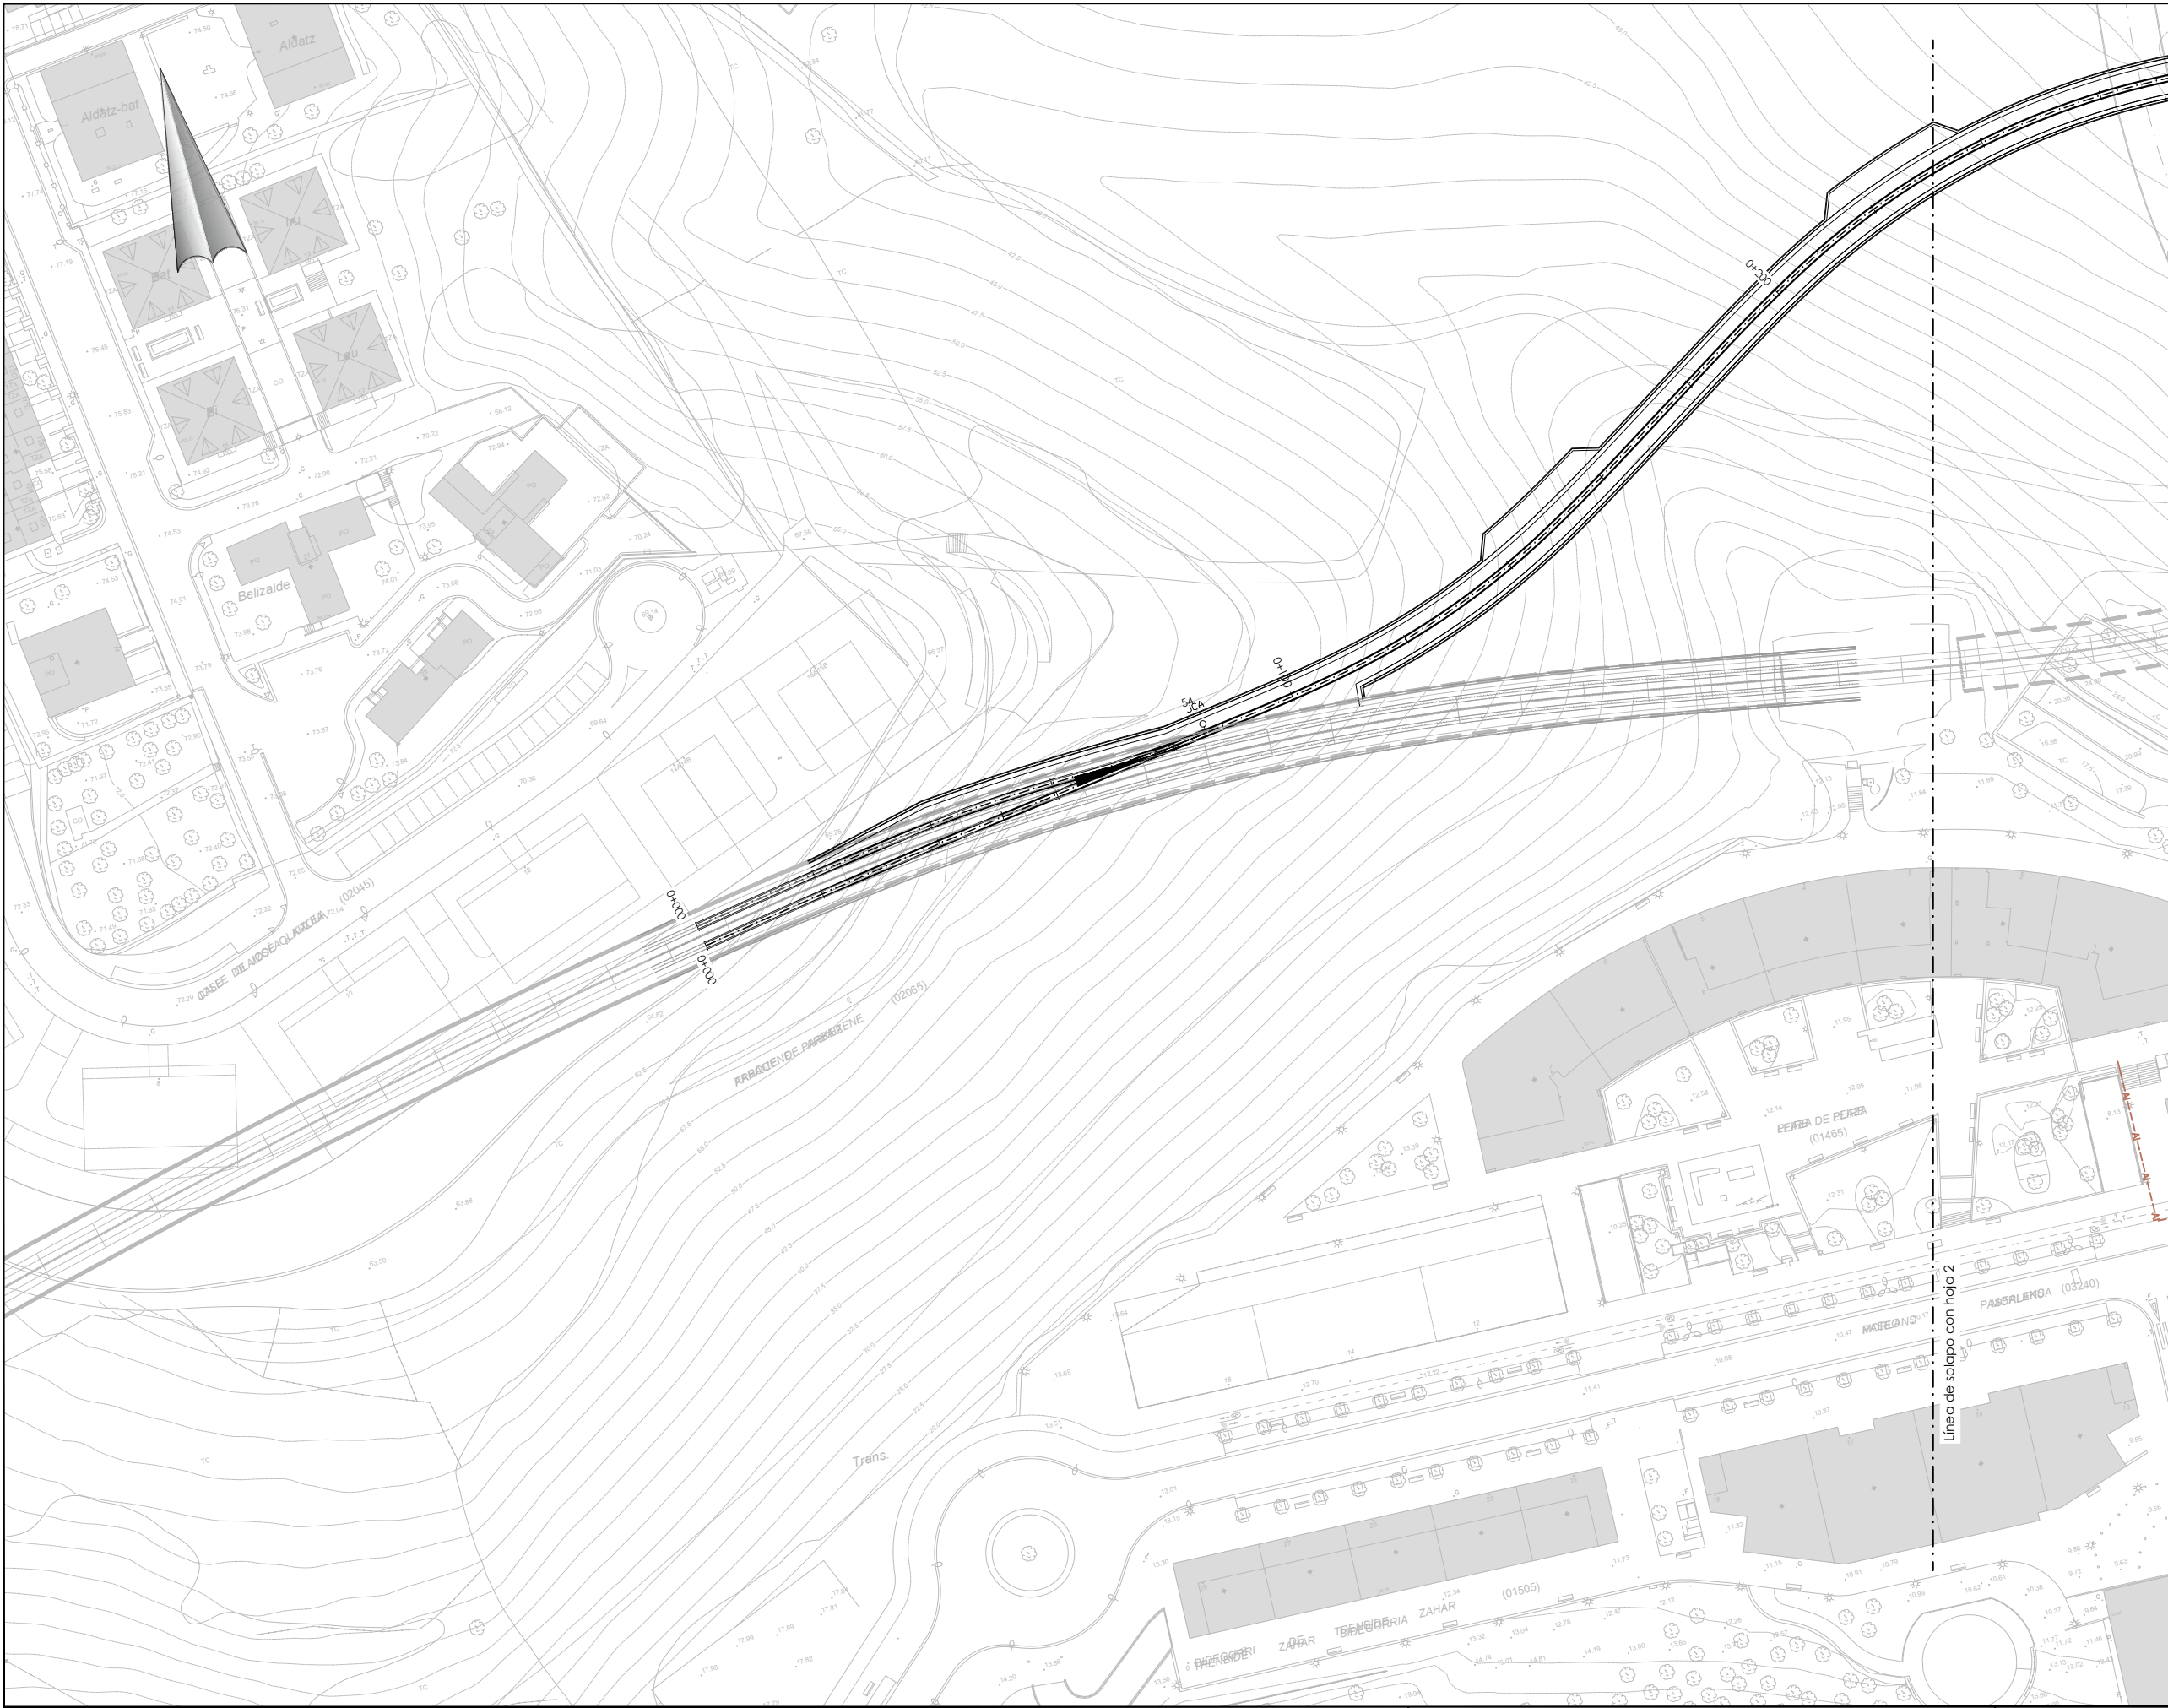

OHARRAK :
NOTAS :

- Alumbrado existente
- Línea semafórica municipal
- Semáforo
- Registro semafórico
- Reposición de alumbrado en la misma ubicación realizada en el marco de P.C. de la regata de Morlans
- Reposición de alumbrado realizada en el marco de P.C. de la superestructura de vía del metro Donostialdea. Tramo Lugaritz-Easo y obra de conexión de Morlans
- Red eliminada

A	PRIMERA EMISION	Oct. 23	NCF	ETS	
REV.	CLASE DE MODIFICACION	FECHA	NOMBRE	COMP.	OBRA
BERRIKUSPENAK / REVISIONES					
AHOLKULARIA / CONSULTOR			INGENIARI EGILEA INGENIERO AUTOR		
AHOLKULARIAREN ERREFERENTZIA REFERENCIA CONSULTOR			ERREFERENTZIA REFERENCIA		
			3-VMA-23-163-A		


Eragindako zerbitzuak
Dauden zerbitzuak
Argiteria eta semaforizazioa

Servicios afectados
Servicios existentes
Alumbrado y Semaforización

PLANO ZK. / N. PLANO
15.1.2

ORRIA / HOJA
1 Sigue 2


C:\PRIVILEGIO\2 PLANOS\15. SERVICIOS AFECTADOS\3-VMA-23-164-A.DWG - 23/10/2023

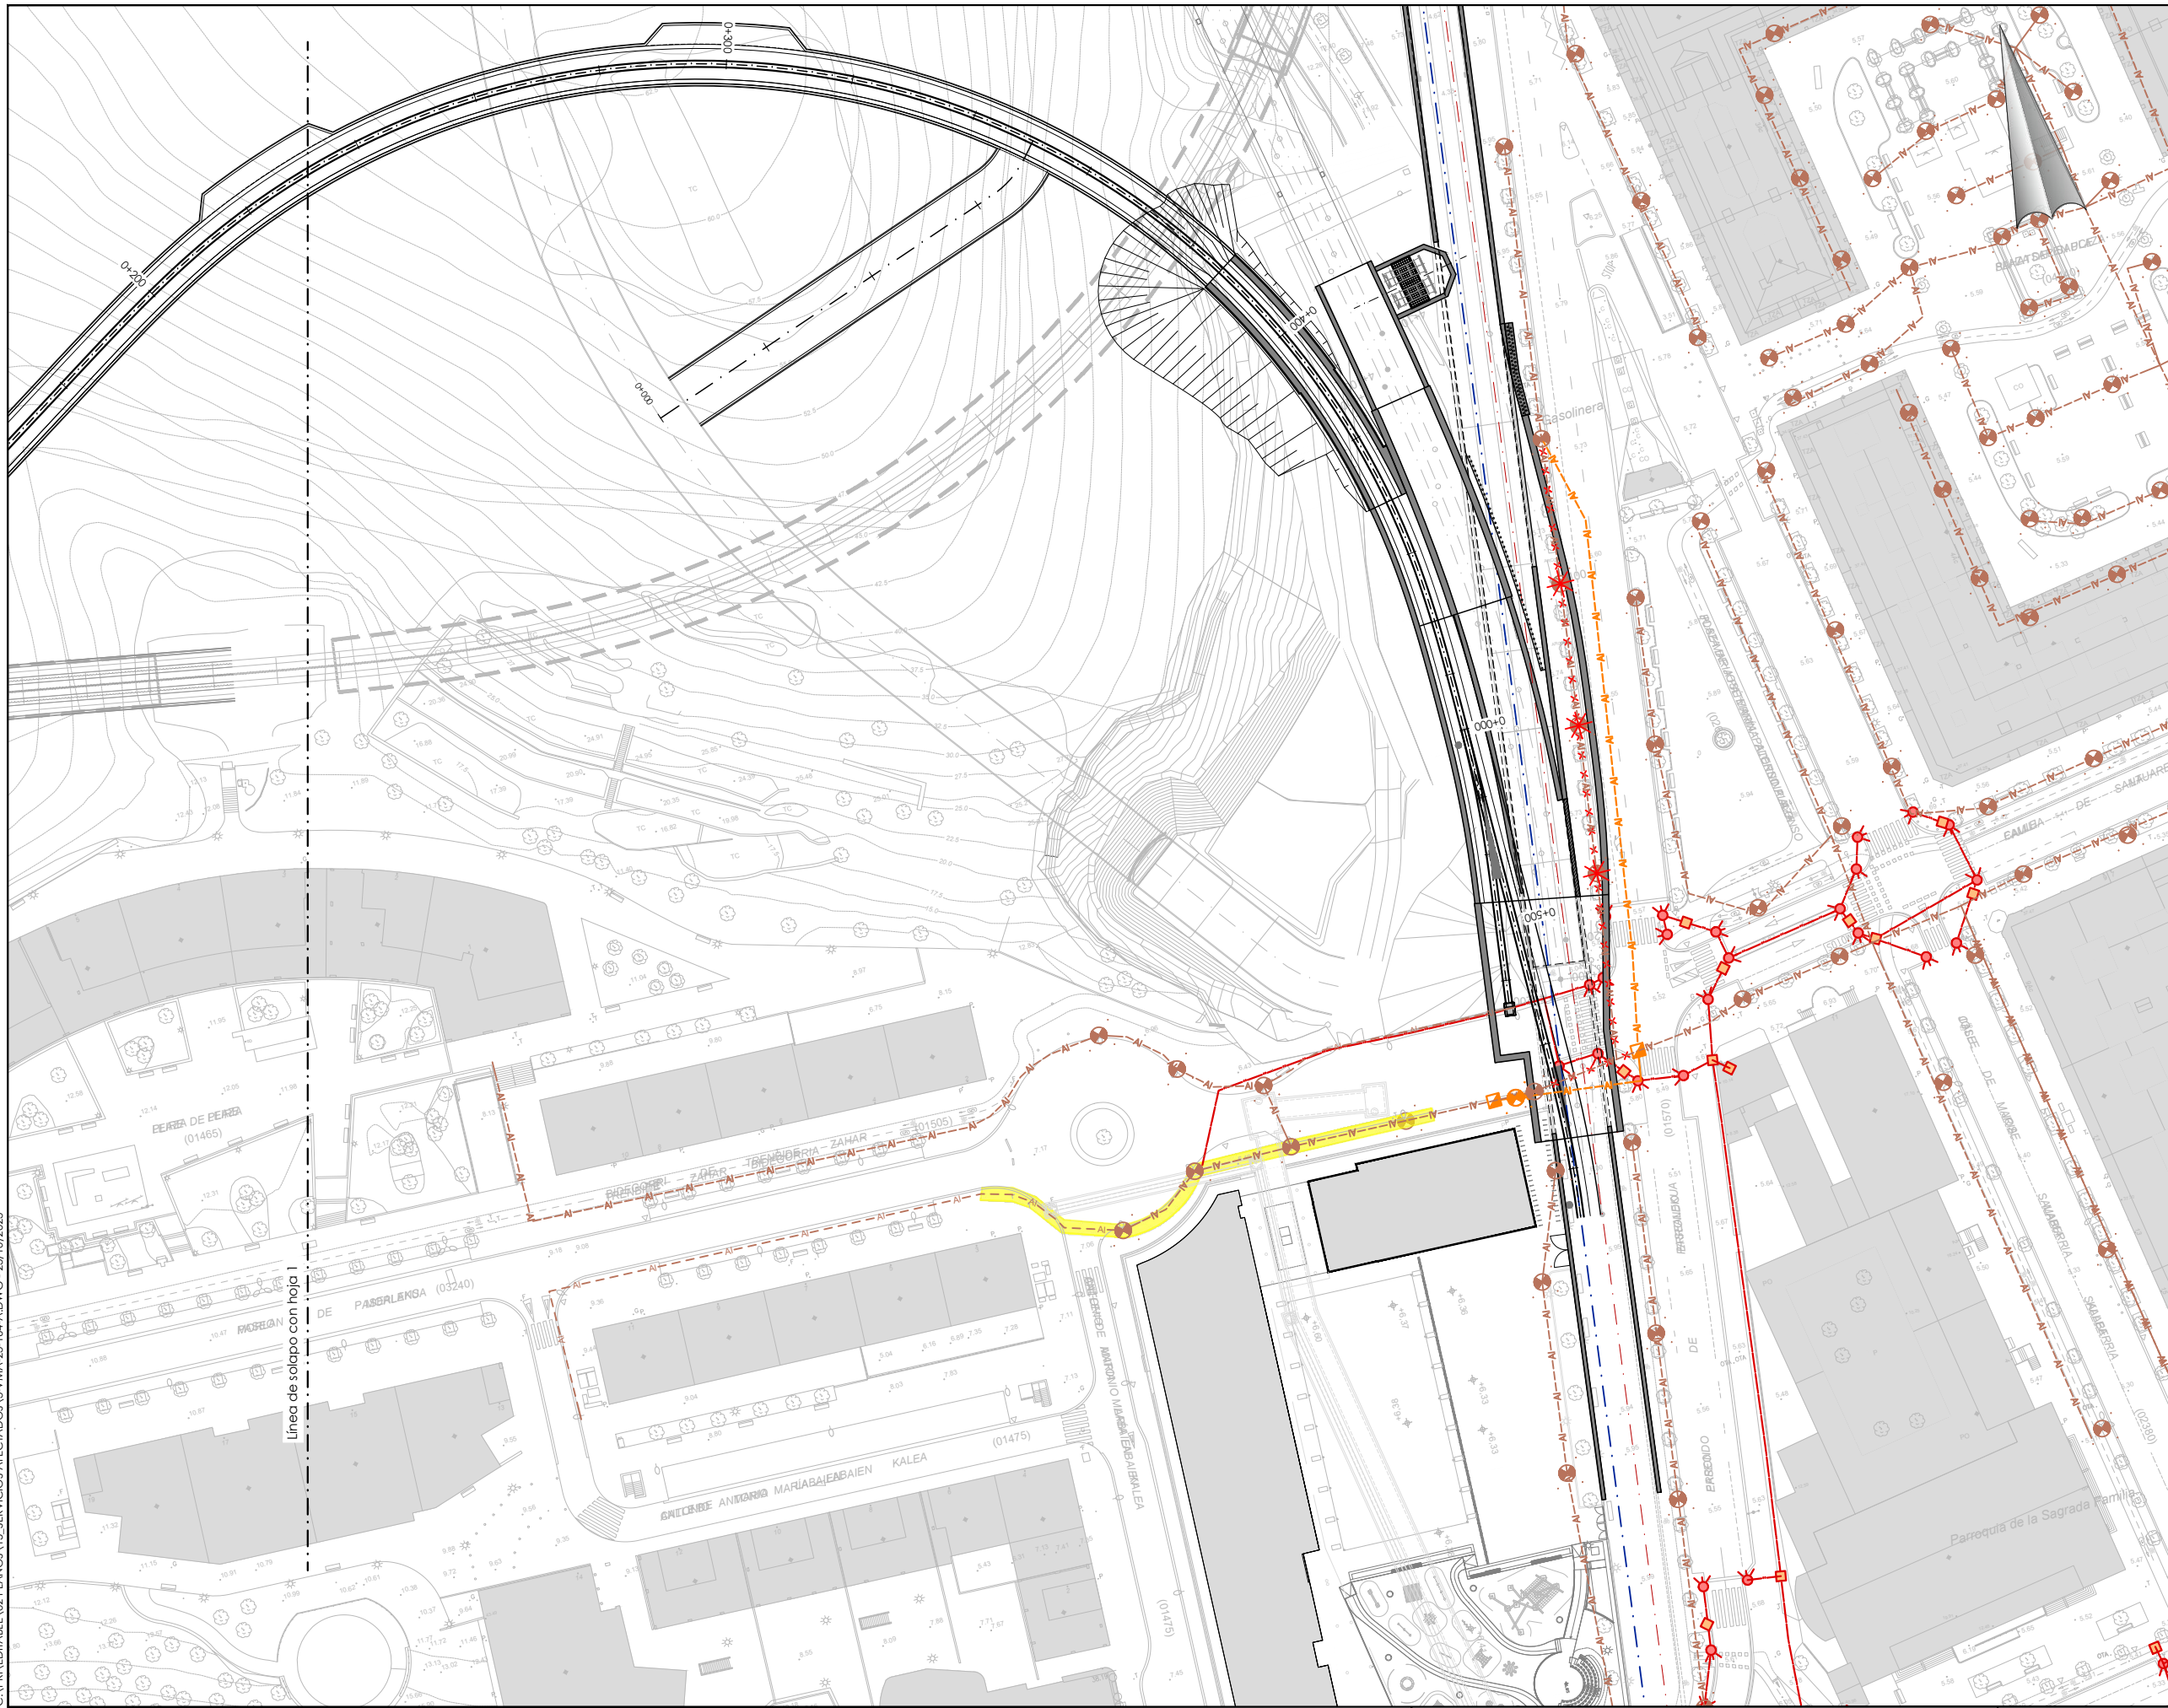


- OHARRAK :
NOTAS :
- Alumbrado existente
 - Línea semafórica municipal
 - Semáforo
 - Registro semafórico
 - Reposición de alumbrado en la misma ubicación realizada en el marco de P.C. de la regata de Morlans
 - Reposición de alumbrado realizada en el marco de P.C. de la superestructura de vía del metro Donostialdea. Tramo Lugaritz-Easo y obra de conexión de Morlans
 - Red eliminada

A	PRIMERA EMISION	Oct. 23	NCF	ETS
REV.	CLASE DE MODIFICACION	FECHA	NOMBRE	COMP. OBRA
BERRIKUSPENAK / REVISIONES				
AHOLKULARIA / CONSULTOR		INGENIARI EGILEA INGENIERO AUTOR		
AHOLKULARIAREN ERREFERENTZIA REFERENCIA CONSULTOR		ERREFERENTZIA REFERENCIA		
		3-VMA-23-164-A		


C:\PRIV\TABLE\02 PLANOS\15. SERVICIOS AFECTADOS\3-VMA-23-166-A.DWG - 23/10/2023

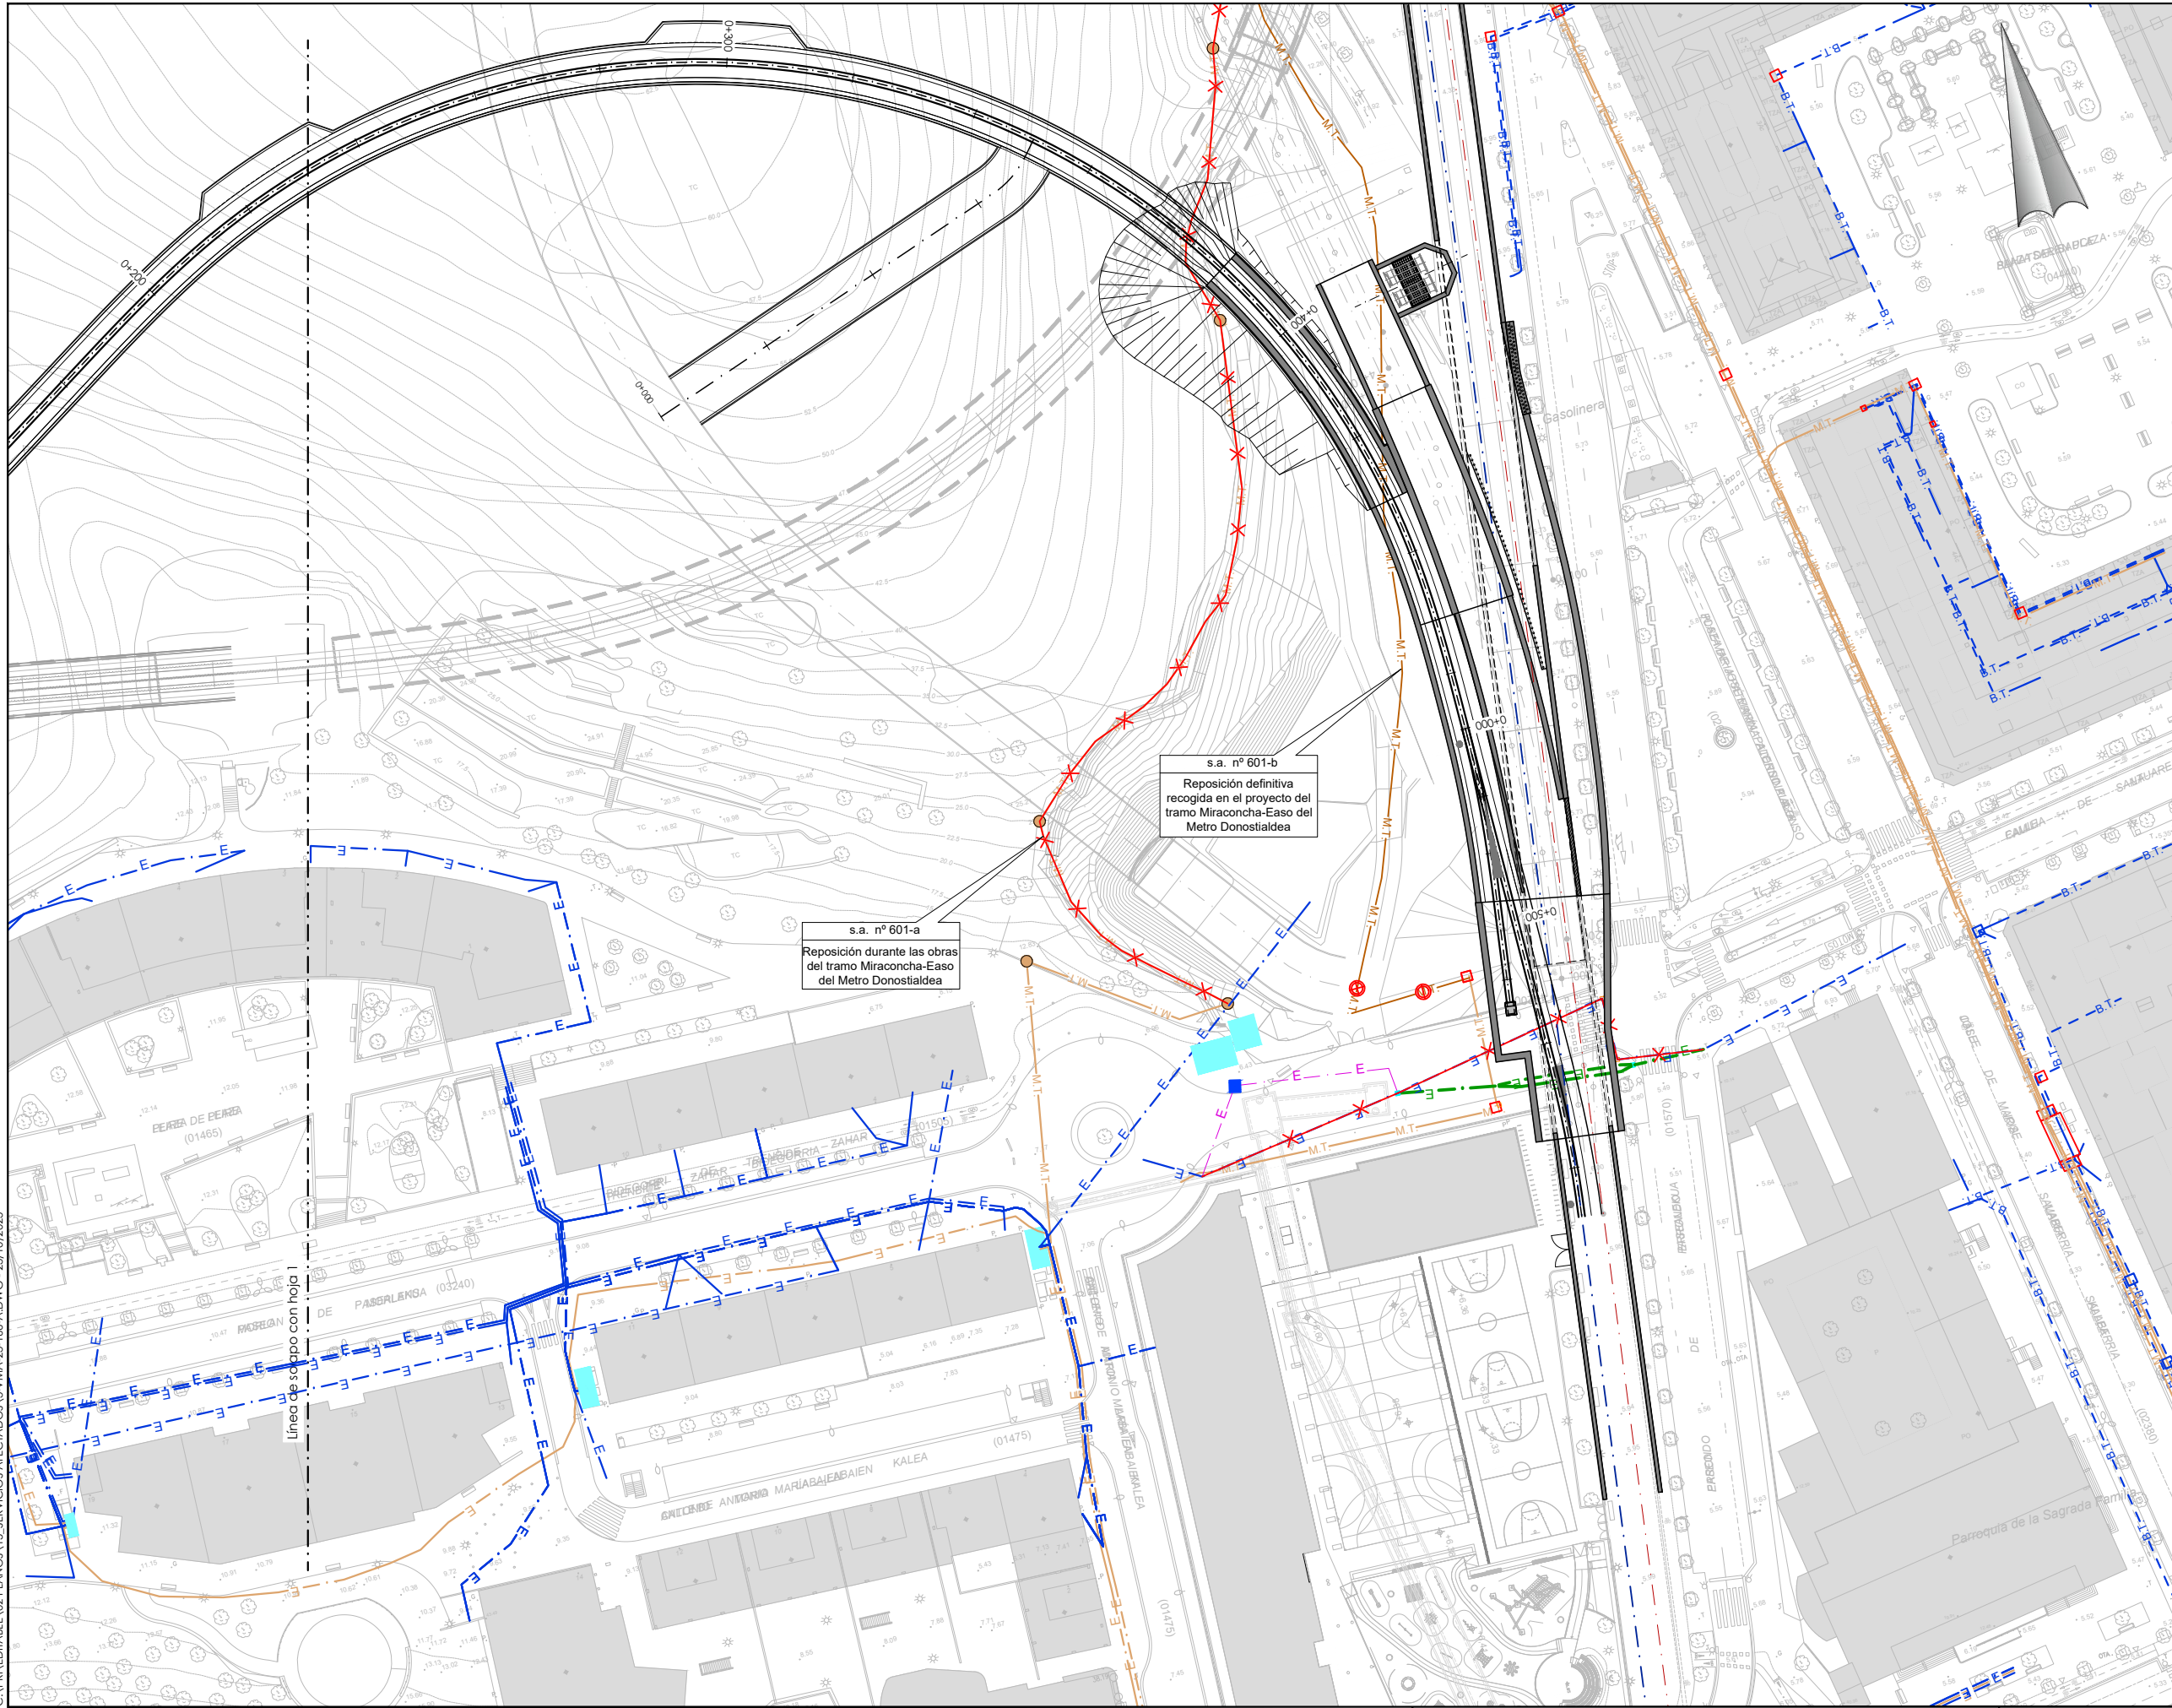

- OHARRAK :
NOTAS :
- M.T — Elec MT existente
 - E — E Elec BT existente
 - E — E — E Reposición de electricidad realizada en el marco de P.C. de la regata de Morlans
 - E — E — E Reposición de electricidad realizada en el marco de P.C. de la superestructura de vía del metro Donostialdea. Tramo Lugaritz-Easo y obra de conexión de Morlans
 - M.T — M.T — M.T Reposición de electricidad realizada en el marco de P.C. de metro Donostialdea. Tramo Miraconcha-Easo
 - X — X — X — X Red eliminada

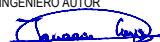A	PRIMERA EMISION	Oct. 23	NCF	ETS				
REV.	CLASE DE MODIFICACION	FECHA	NOMBRE	COMP.	OBRA			
BERRIKUSPENAK / REVISIONES								
AHOLKULARIA / CONSULTOR			INGENIARI EGILEA INGENIERO AUTOR  IGNACIO CRESPO FIDALGO I.C.G.P. COLEG. Nº 11.136					
AHOLKULARIAREN ERREFERENTZIA REFERENCIA CONSULTOR			ERREFERENTZIA REFERENCIA					
			3-VMA-23-166-A					


C:\PRIV\TABLE\02 PLANOS\15 SERVICIOS AFECTADOS\3-VMA-23-167-A.DWG - 19/10/2023

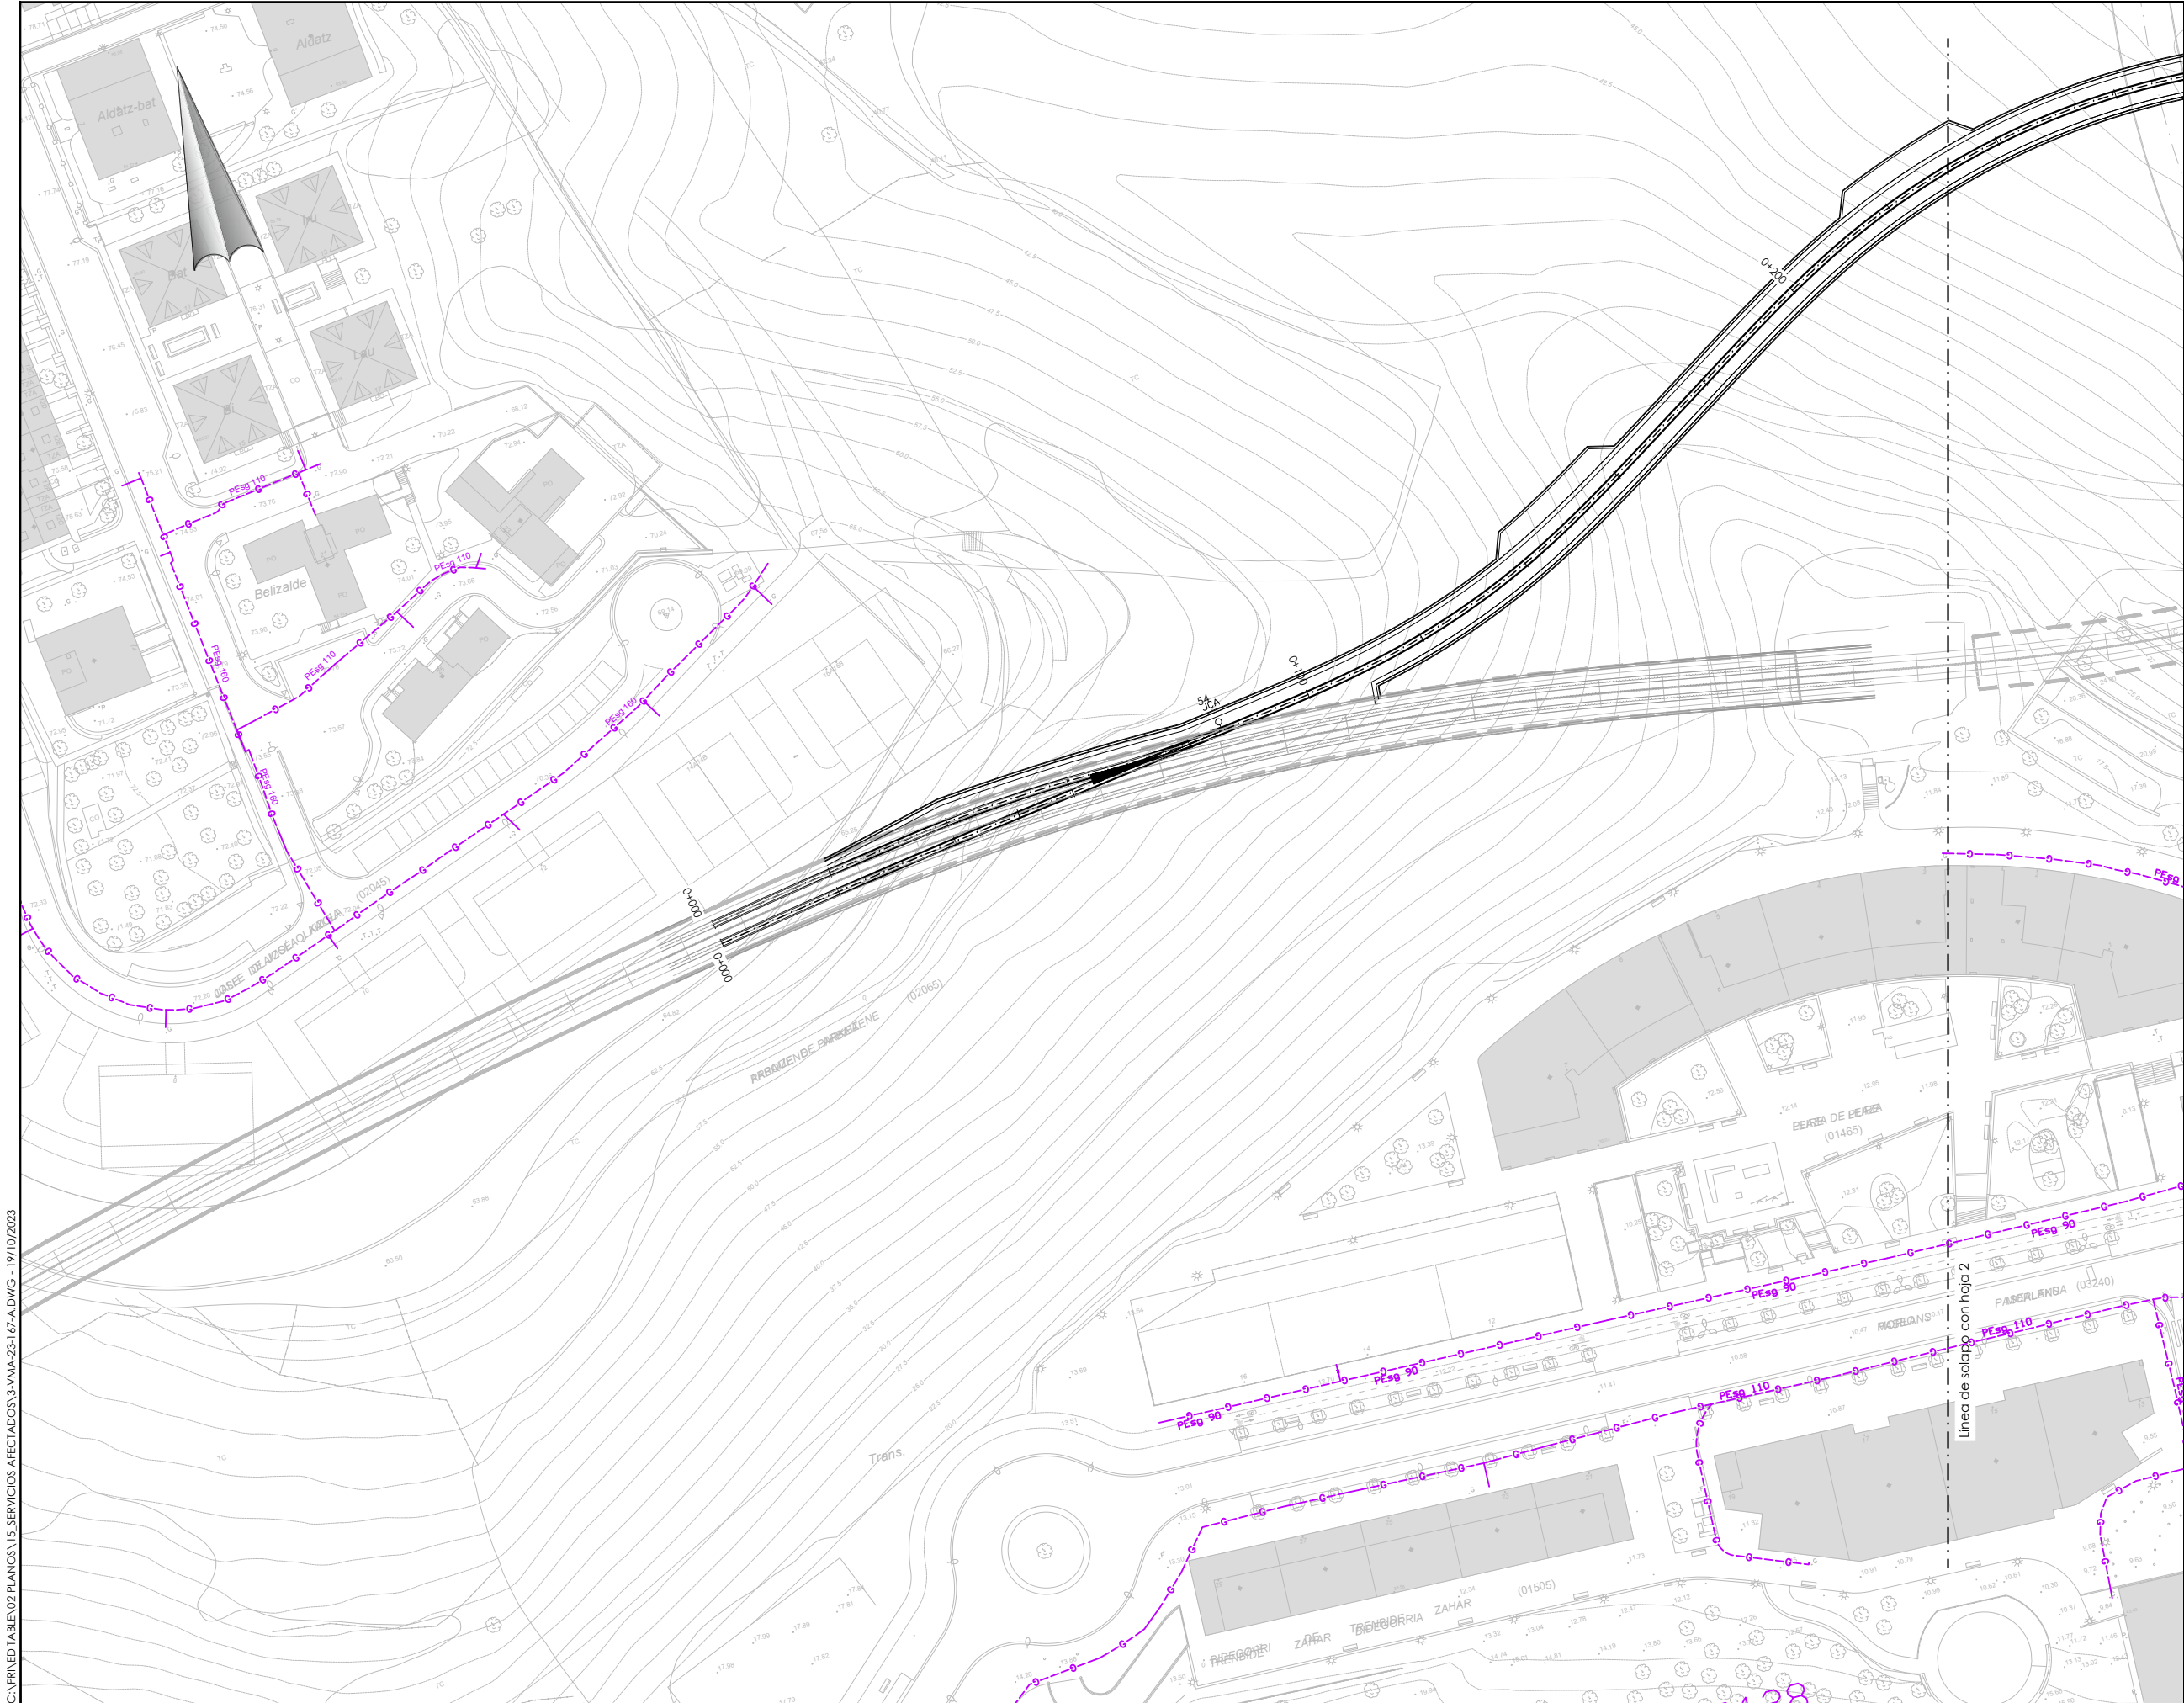

- OHARRAK :
NOTAS :
- Naturgás existente
 - Reposición de Naturgas realizada en el marco de P.C. de la regata de Morlans
 - Reposición de Naturgas realizada en el marco de P.C. de la superestructura de vía del metro Donostialdea, Tramo Lugaritz-Easo y obra de conexión de Morlans
 - Reposición de Naturgas realizada en el marco de P.C. de metro Donostialdea, Tramo Miracóncha-Easo
 - Red eliminada

A	PRIMERA EMISION	Oct. 23	NCF	ETS	
REV.	CLASE DE MODIFICACION	FECHA	NOMBRE	COMP.	OBRA
BERRIKUSPENAK / REVISIONES					
AHOLKULARIA / CONSULTOR		INGENIARI EGILEA INGENIERO AUTOR  IGNACIO CRESPO FIDALGO I.C.P. COLEG. Nº 11.136			
AHOLKULARIAREN ERREFERENTZIA REFERENCIA CONSULTOR		ERREFERENTZIA REFERENCIA			
		3-VMA-23-167-A			


C:\PRIV\TABLE\02 PLANOS\15_SERVICIOS AFECTADOS\3-VMA-23-18-A.DWG - 19/10/2023

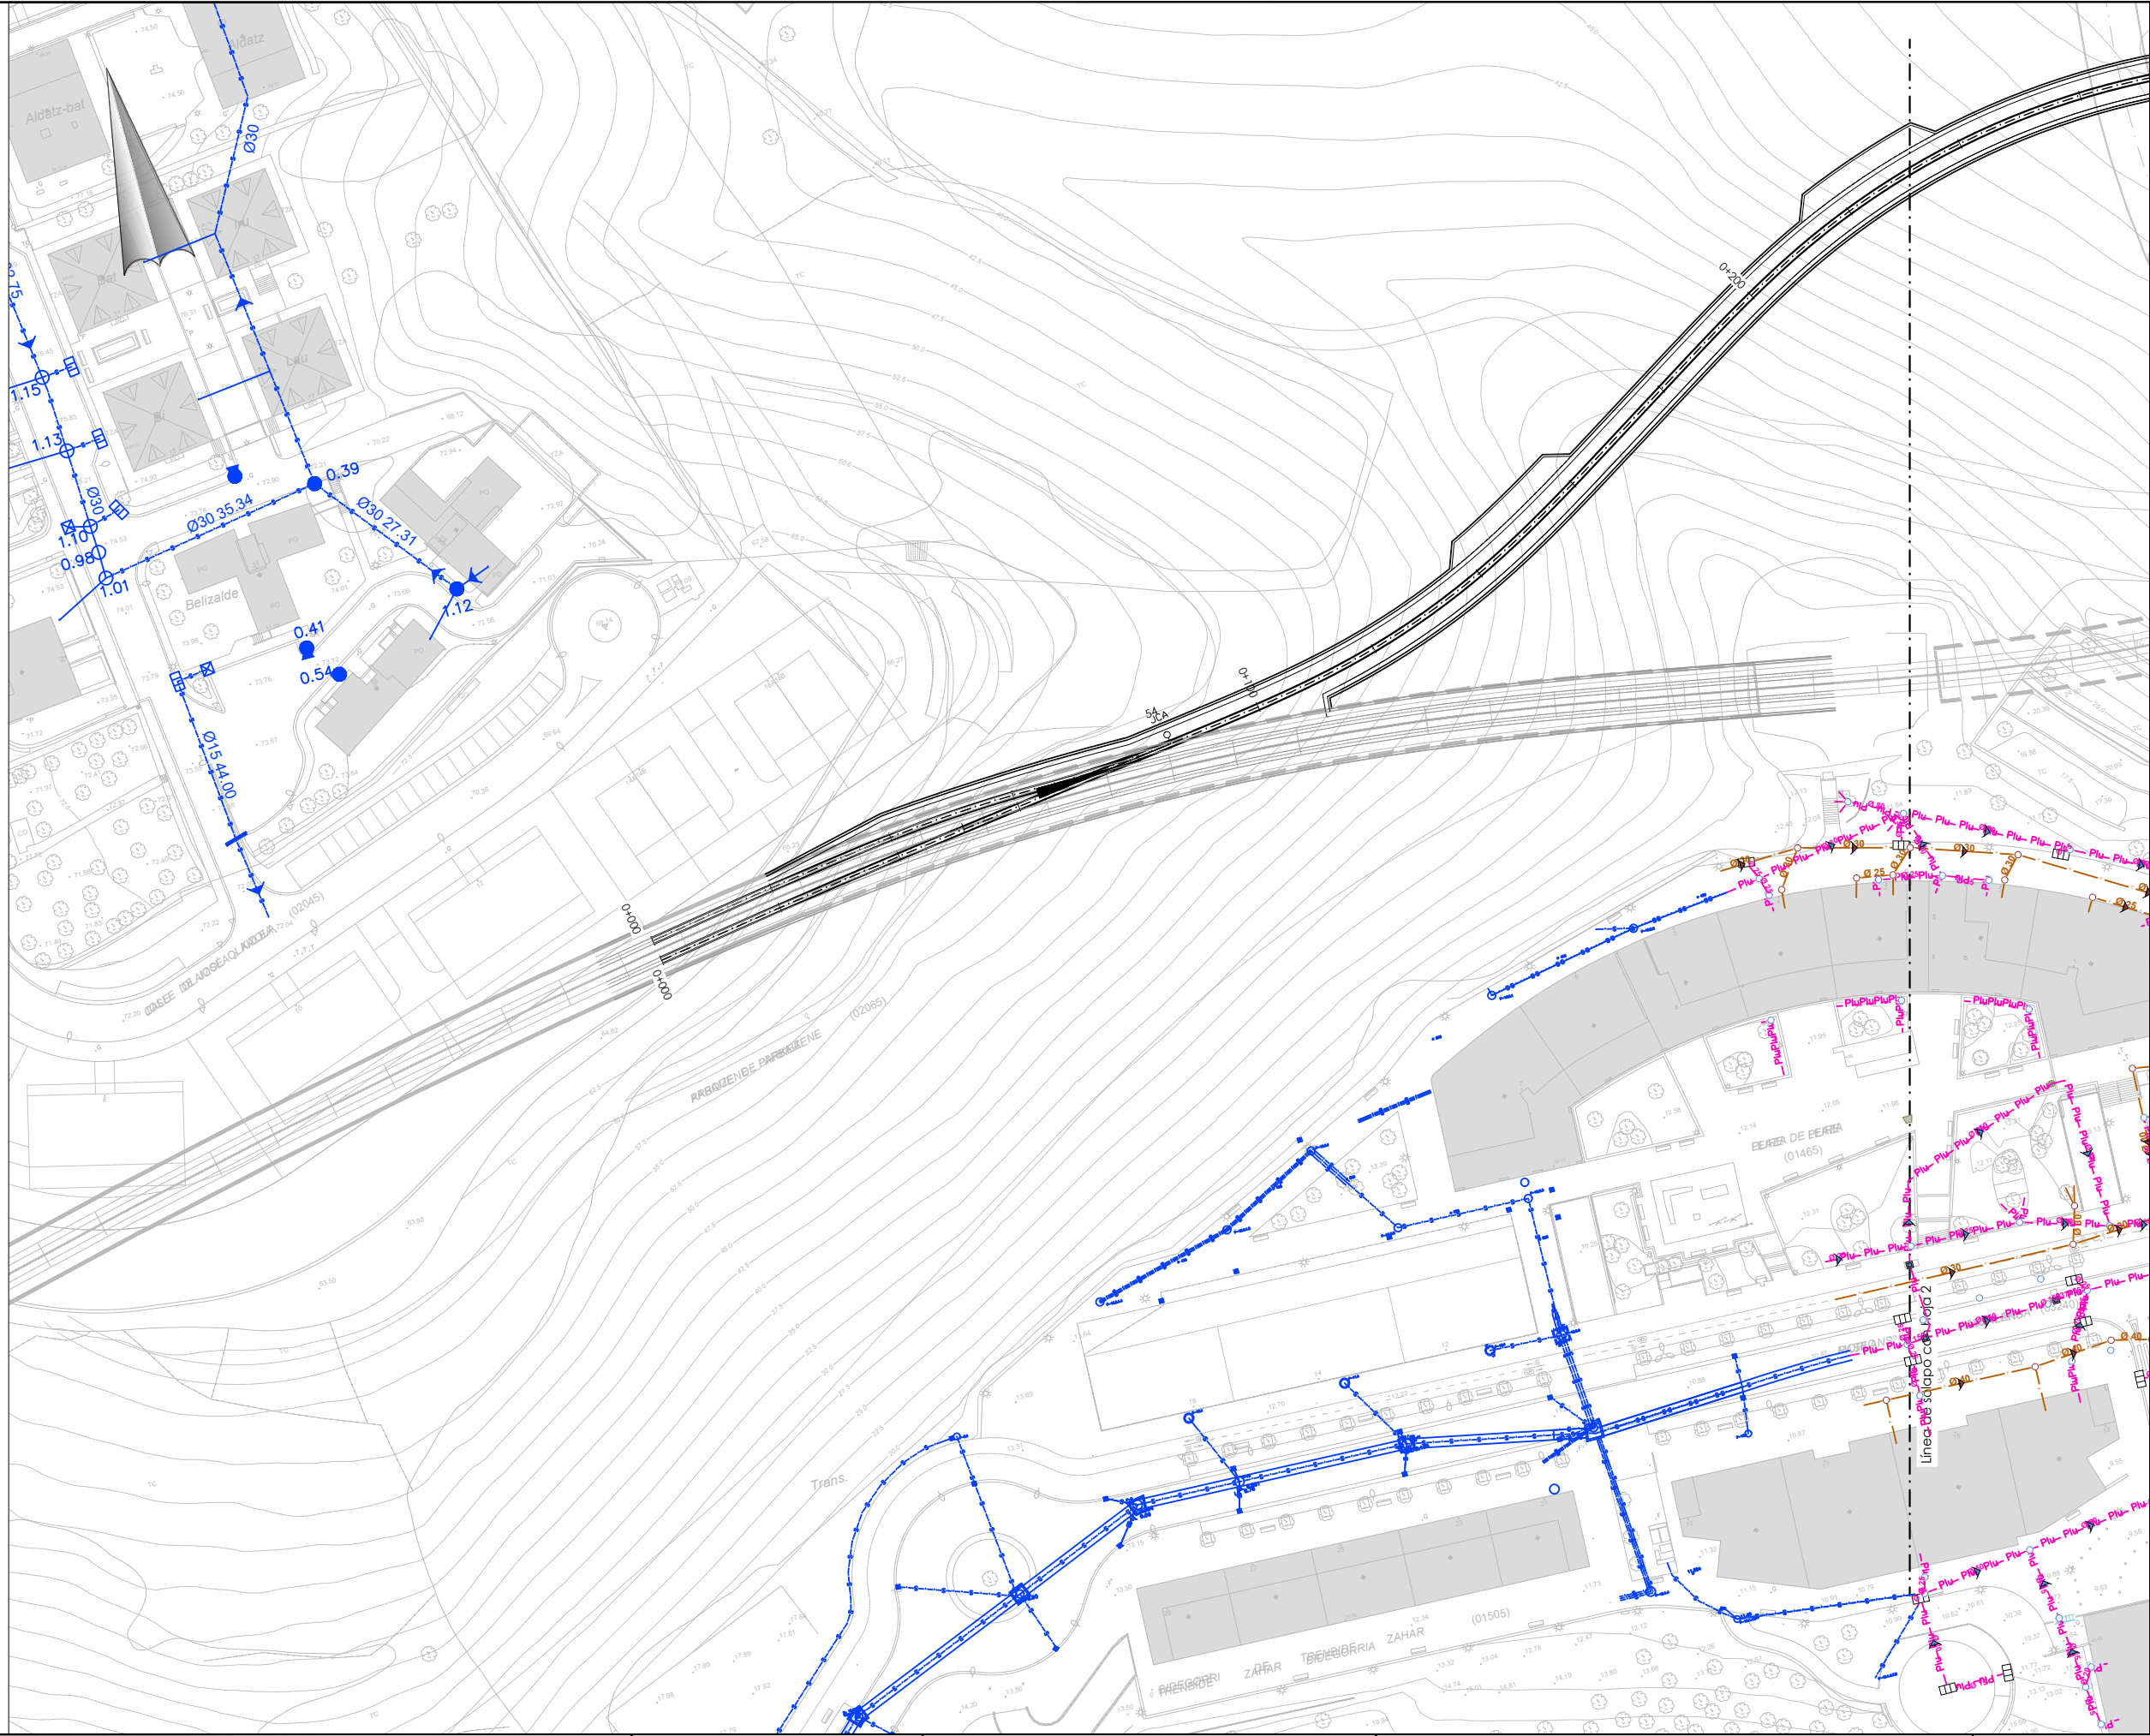

- OHARRAK :
- NOTAS :
- Pluviales existentes
 - Fecales existentes
 - Sistema unitario existente
 - Pozo
 - Aportación lineal
 - Aportación puntual
 - Reposición de saneamiento realizada en el marco de P.C. de la superestructura de vía del metro Donostialdea, Tramo Lugaritz-Easo y obra de conexión de Morlans
 - Reposición de saneamiento planteada en el marco de P.C. de metro Donostialdea. Tramo Miracocha-Easo (ya no compatible con nuestro proyecto)
 - Red eliminada

A	PRIMERA EMISION	Oct. 23	NCF	ETS				
REV.	CLASE DE MODIFICACION	FECHA	NOMBRE	COMP.	OBRA			
BERRIKUSPENAK / REVISIONES								
AHOLKULARIA / CONSULTOR			INGENIARI EGILEA INGENIERO AUTOR  IGNACIO CRESPO FIDALGO I.C.C.P. COLEG. Nº 11.138					
AHOLKULARIAREN ERREFERENTZIA REFERENCIA CONSULTOR			ERREFERENTZIA REFERENCIA					
			3-VMA-23-169-A					

C:\PRIV\TABLE\02 PLANOS\15. SERVICIOS AFECTADOS\3-VMA-23-170-A.DWG - 20/10/2023

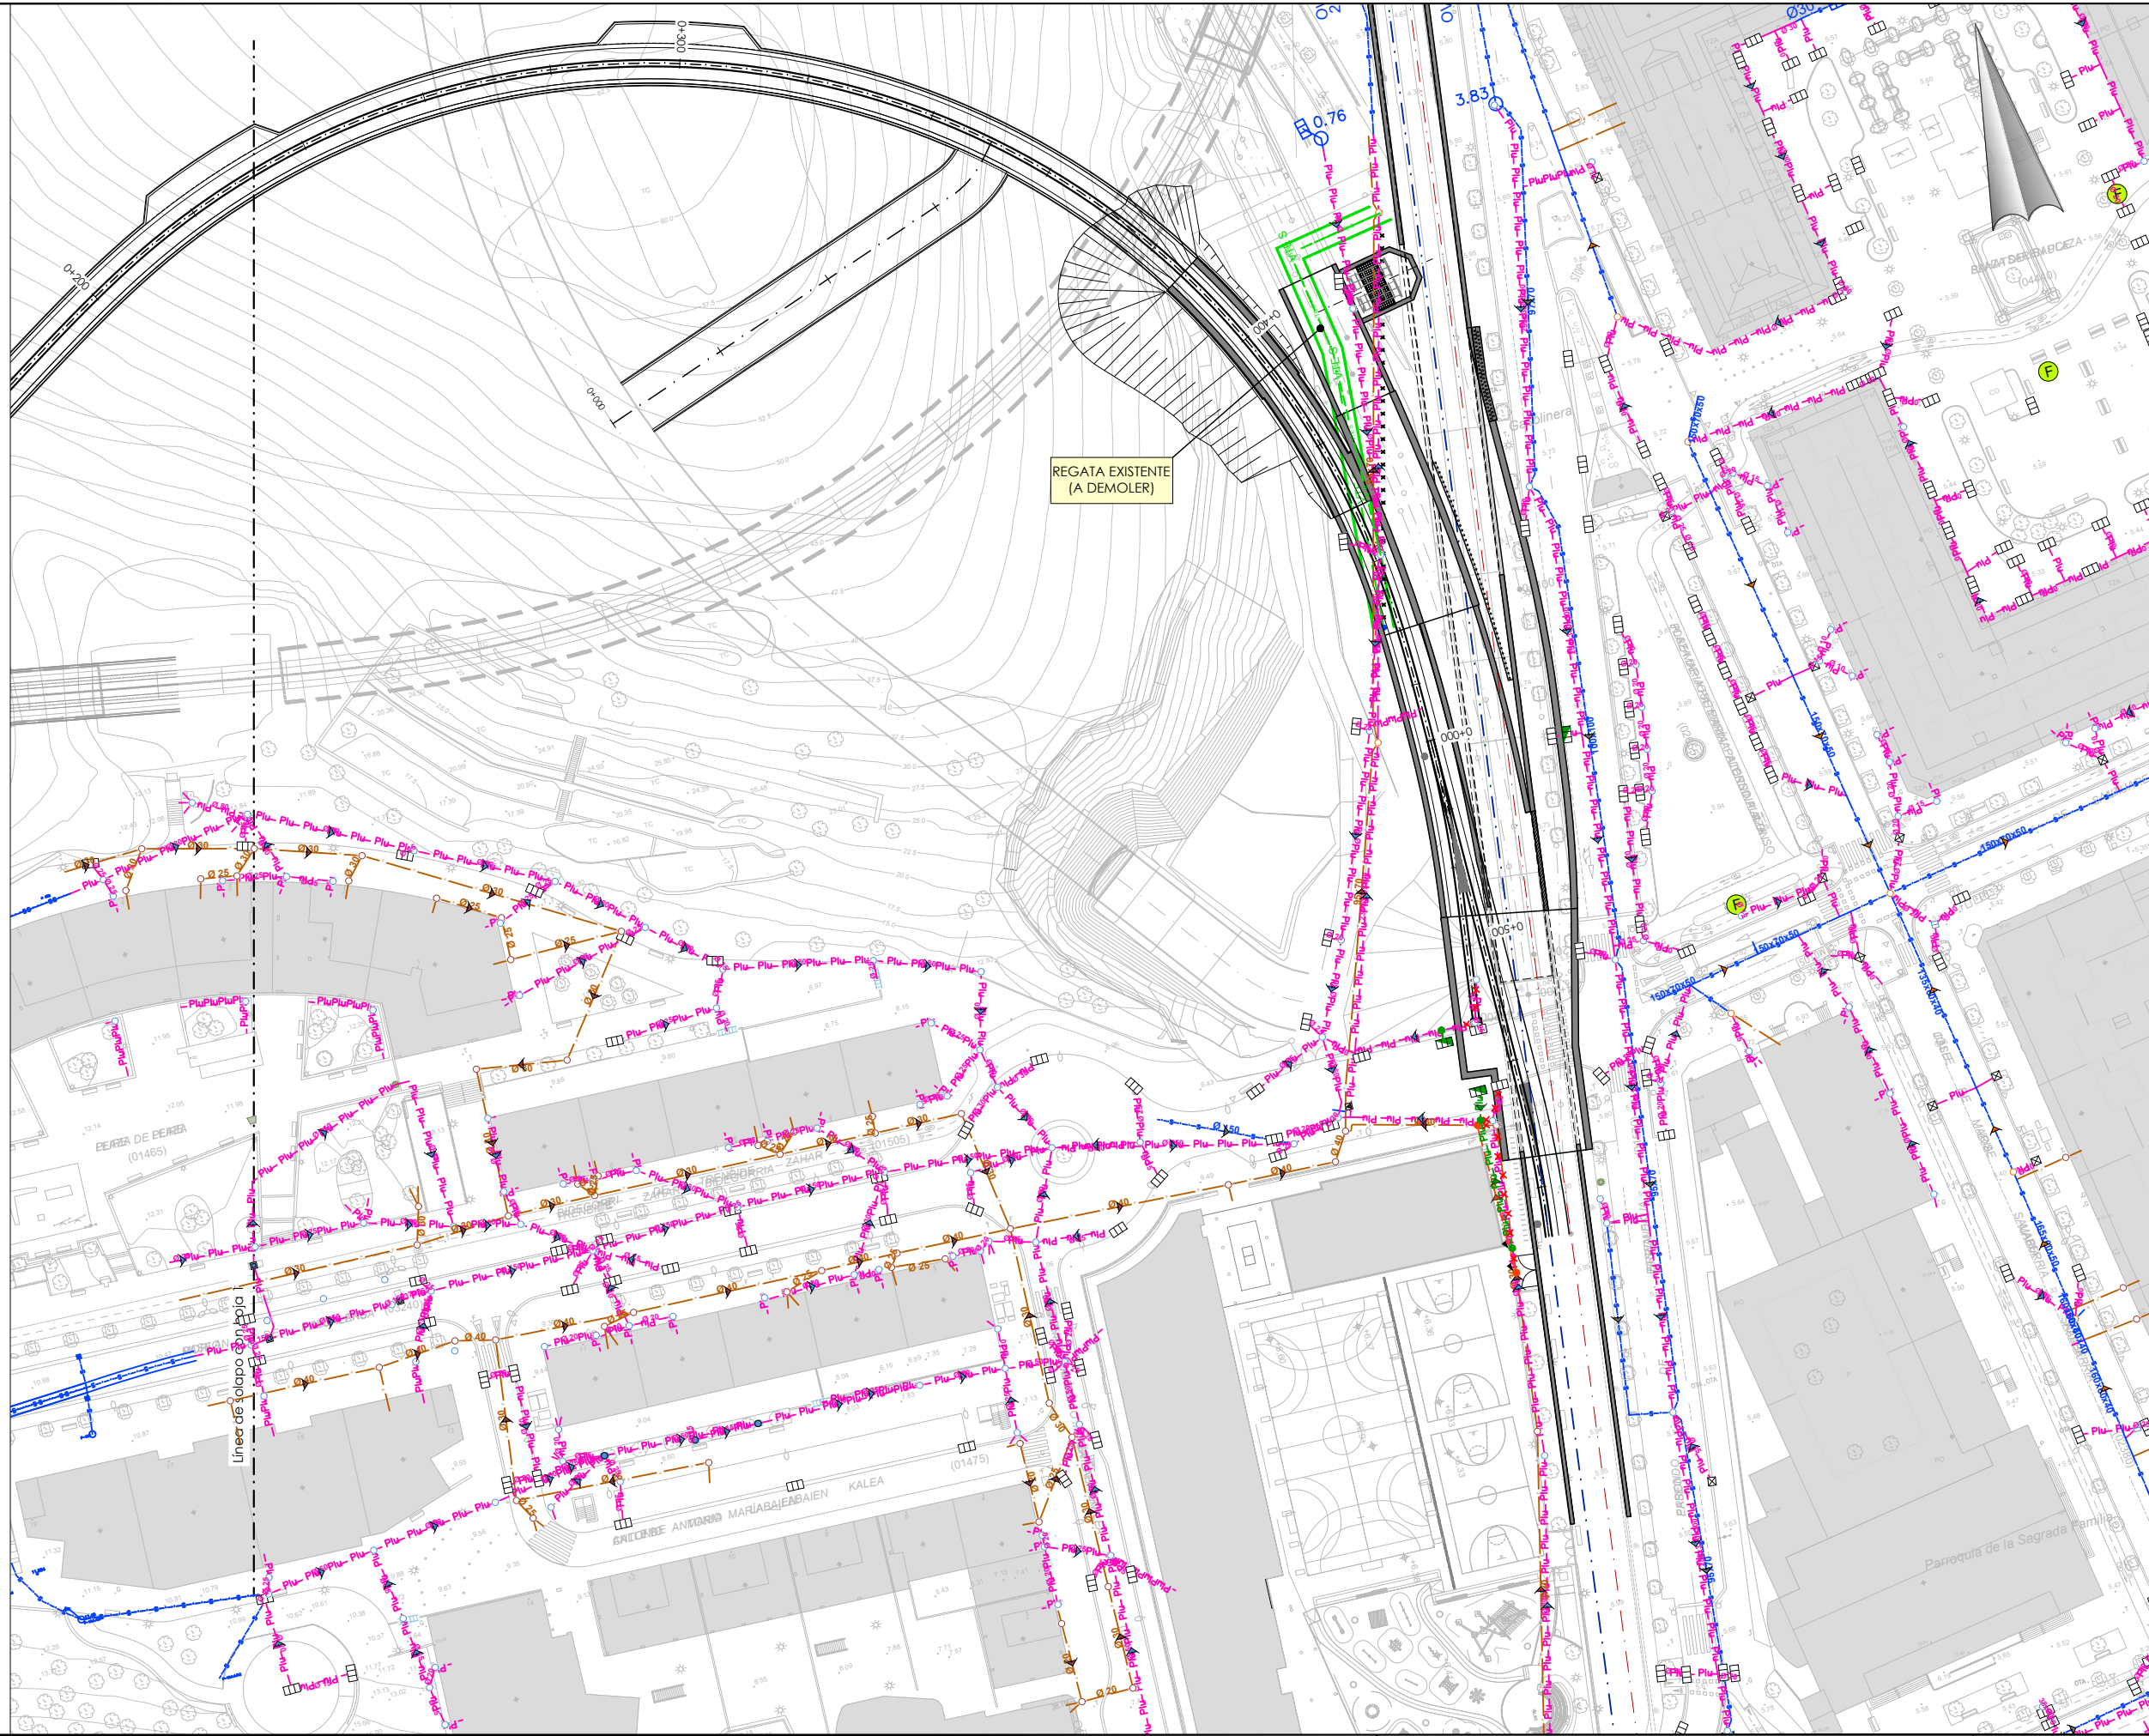

OHARRAK :

NOTAS :

- Pluviales existentes
- Fecales existentes
- Sistema unitario existente
- Pozo
- Aportación lineal
- Aportación puntual

Reposición de saneamiento realizada en el marco de P.C. de la superestructura de vía del metro Donostialdea, Tramo Lugaritz-Easo y obra de conexión de Morlans

Reposición de saneamiento planteada en el marco de P.C. de metro Donostialdea, Tramo Miraconcha-Easo (ya no compatible con nuestro proyecto.) A demoler.

Red eliminada

A	PRIMERA EMISION	Oct. 23	NCF	ETS
REV.	CLASE DE MODIFICACION	FECHA	NOMBRE	COMP. OBRA
BERRIKUSPENAK / REVISIONES				
AHOLKULARIA / CONSULTOR		INGENIARI EGILEA INGENIERO AUTOR		
AHOLKULARIAREN ERREFERENTZIA REFERENCIA CONSULTOR		IGNACIO CRESPO FIDALGO I.C.C.P. COLEG. Nº 11.138		
ERREFERENTZIA REFERENCIA		3-VMA-23-170-A		

EUSKO JAURLARITZA

LURRALDE PLANGINTZA,
ETXEBIZITZA ETA GARRAIO SAILA

GOBIERNO VASCO

DEPARTAMENTO DE PLANIFICACIÓN
TERRITORIAL, VIVIENDA Y TRANSPORTES

PROIEKTUAREN IKUSKAPENA ETA ZUZENDARITZA
INSPECCION Y DIRECCION DEL PROYECTO

ESKALA ORIGINAL
ESCALA ORIGINAL
1/500
EN DIN A1

0 5 15 25m

ESKALA GRAFIKOA
ESCALA GRAFICA

PROIEKTUAREN IZENBURUA
TITULO DEL PROYECTO


AMARAKO MERTANTZIEN SAHESBIDEAREN
ERAKUNTZA PROIEKTUA
PROYECTO DE CONSTRUCCIÓN DE
LA VARIANTE DE MERCANCÍAS DE AMARA

PLANOAREN IZENBURUA
TITULO DEL PLANO

Eragindako zerbitzuak
Dauden zerbitzuak
Saneamendua
Servicios afectados
Servicios existentes
Saneamiento

PLANO ZK. / N. PLANO
15.1.5
ORRIA / HOJA
2 Sigue FIN

C:\PRIV\TABLE\02 PLANOS\15 SERVICIOS AFECTADOS\3-VMA-23-171-A.DWG - 19/10/2023

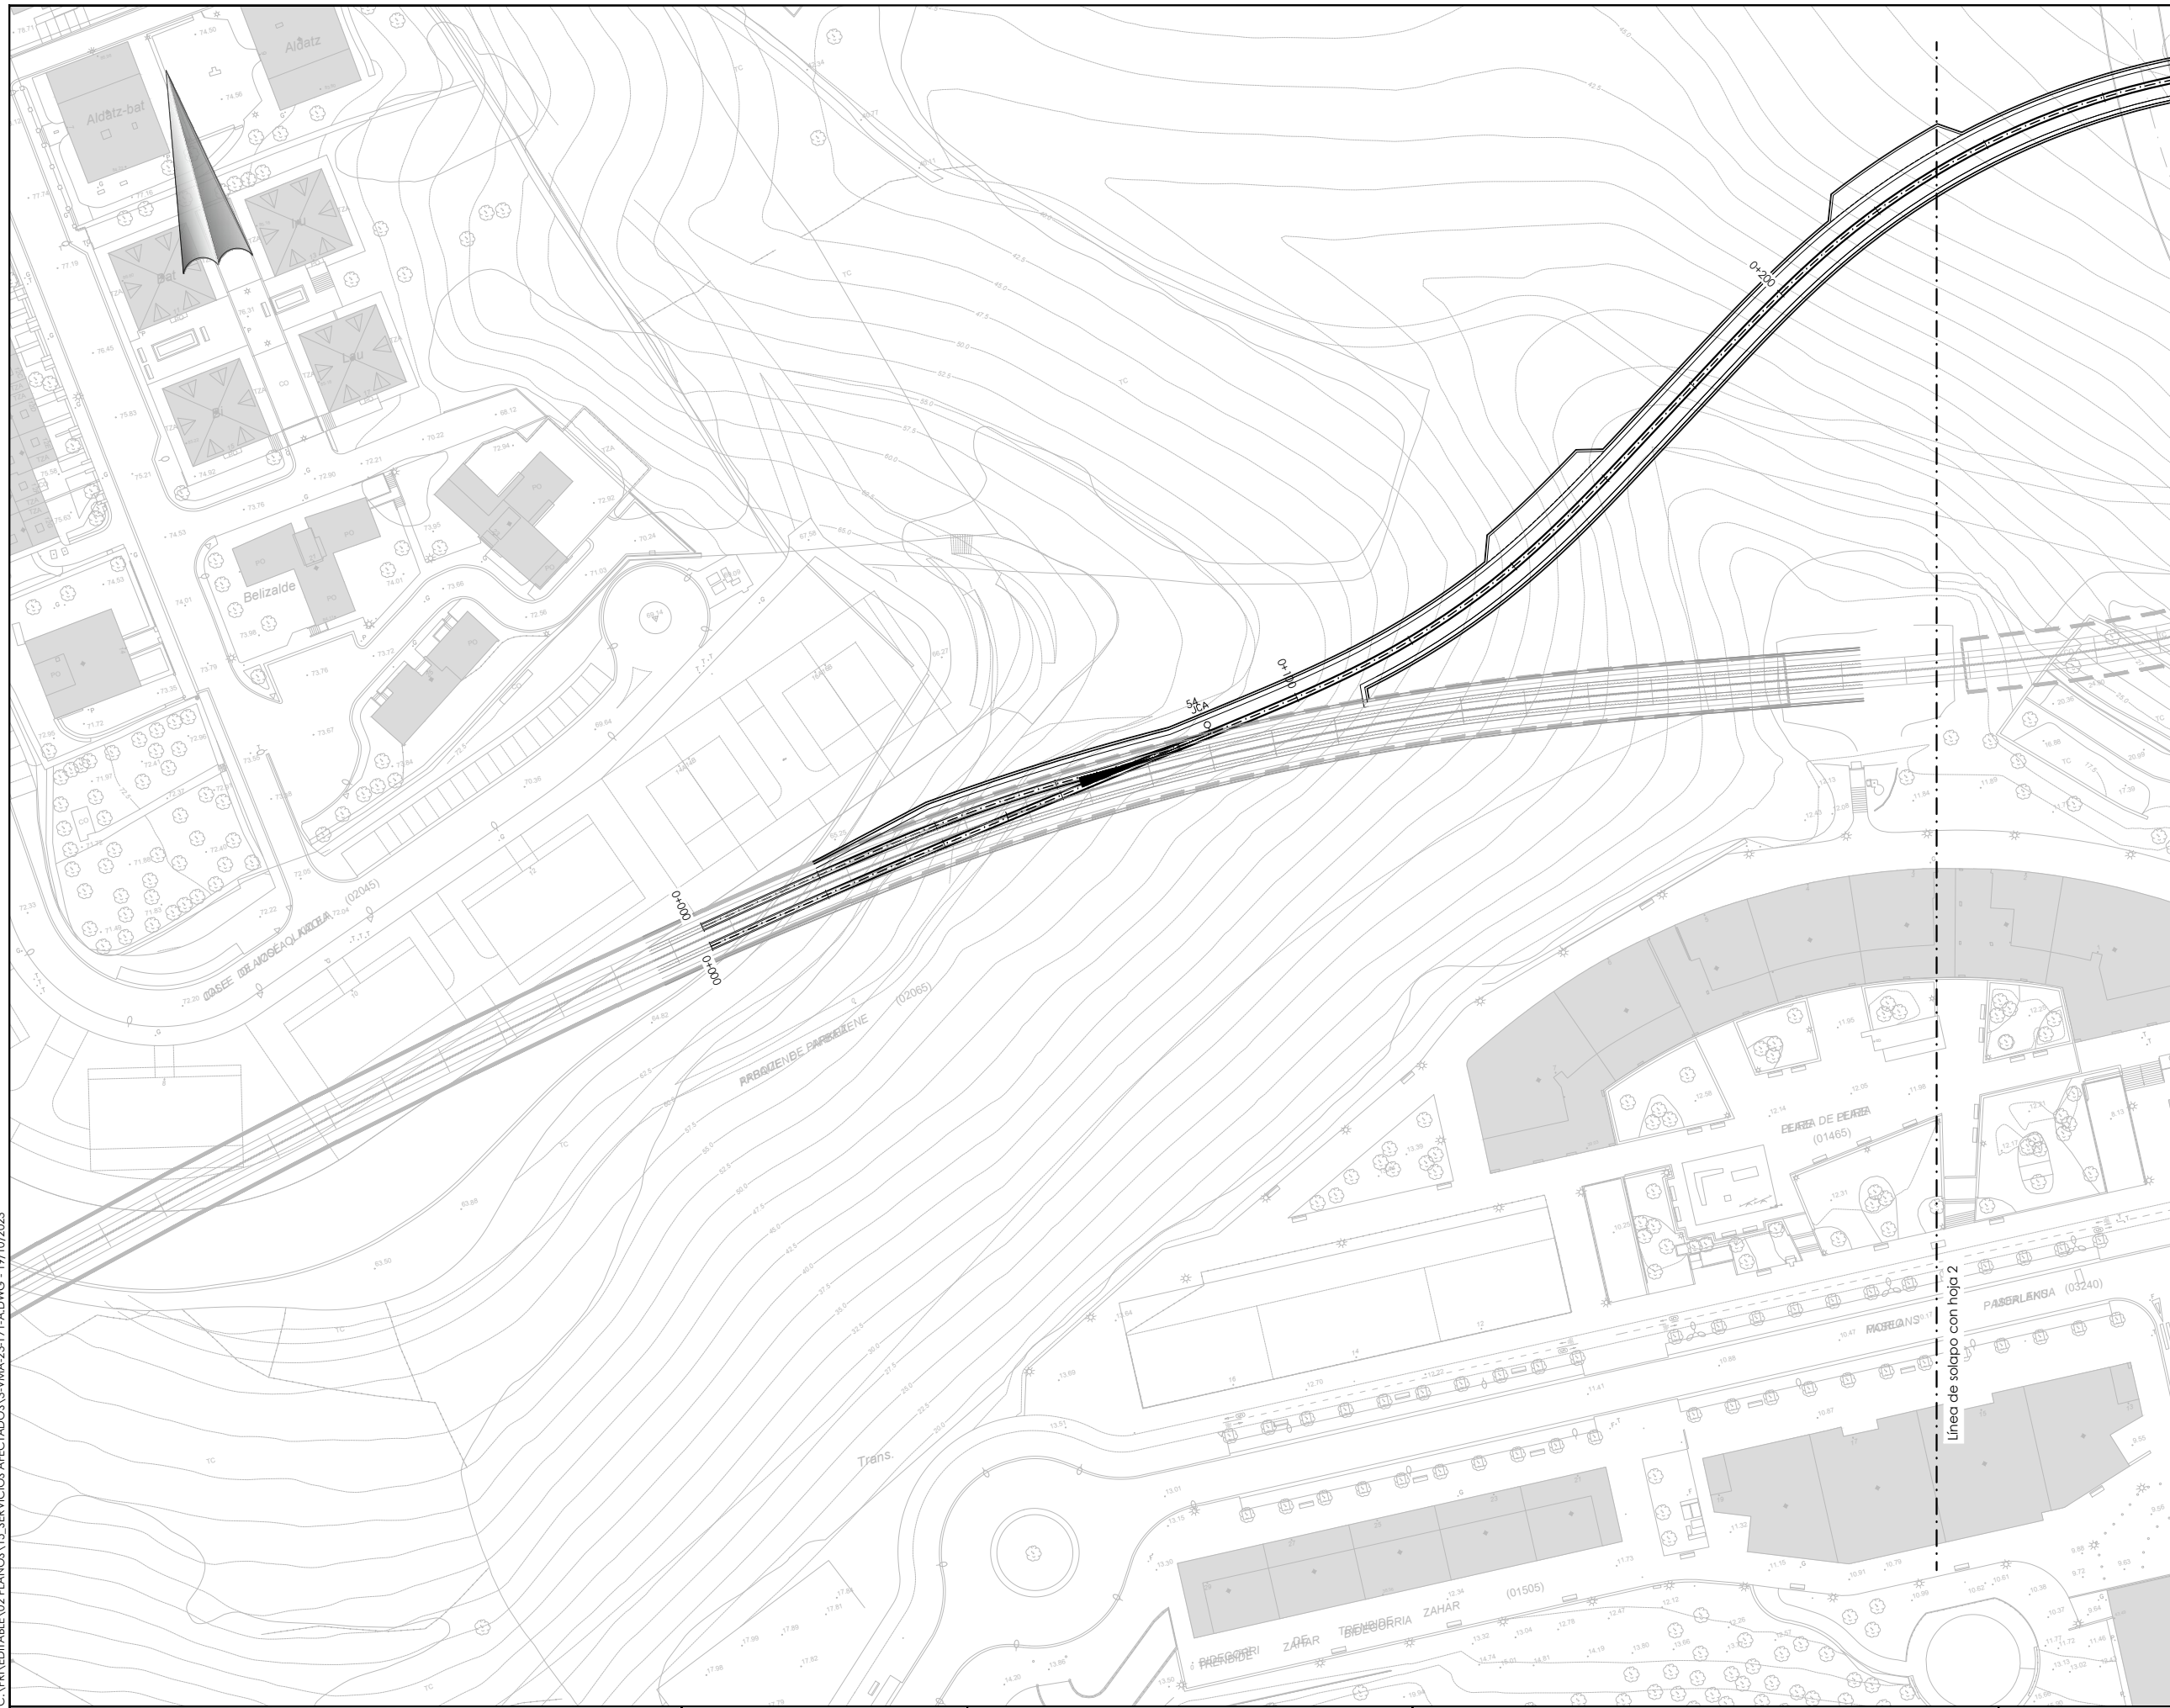

- OHARRAK :
NOTAS :
- Tf — Telefónica exist. canalización
 - ETL — Euskaltel exist. canalización
 - Reposición de telefonía en la misma ubicación, realizada en el marco de P.C. de la regata de Morlans
 - Reposición de telefonía realizada en el marco de P.C. de la superestructura de vía del metro Donostialdea, Tramo Lugaritz-Easo y obra de conexión de Morlans
 - Reposición de telefonía realizada en el marco de P.C. de metro Donostialdea, Tramo Miracóncha-Easo
 - Red eliminada

A	PRIMERA EMISION		Oct. 23	NCF	ETS				
REV.	CLASE DE MODIFICACION	FECHA	NOMBRE	COMP.	OBRA				
BERRIKUSPENAK / REVISIONES									
AHOLKULARIA / CONSULTOR			INGENIARI EGILEA INGENIERO AUTOR  IGNACIO CRESPO FIDALGO I.C.C.P. COLEG. Nº 11.136						
AHOLKULARIAREN ERREFERENTZIA REFERENCIA CONSULTOR			ERREFERENTZIA REFERENCIA						
			3-VMA-23-171-A						

EUSKO JAURLARITZA
LURRALDE PLANGINTZA,
ETXEBIZITZA ETA GARRAIO SAILA



GOBIERNO VASCO
DEPARTAMENTO DE PLANIFICACIÓN
TERRITORIAL, VIVIENDA Y TRANSPORTES

PROIEKTUAREN IKUSKAPENA ETA ZUZENDARITZA
INSPECCIÓN Y DIRECCIÓN DEL PROYECTO



ESKALA ORIGINALA
ESCALA ORIGINAL
1/500
EN DIN A1

0 5 15 25m

ESKALA GRAFIKOA
ESCALA GRAFICA


PROIEKTUAREN IZENBURUA
TÍTULO DEL PROYECTO
AMARAKO MERKANTZIEN SAIHESBIDEAREN
ERAIKUNTZA PROIEKTUA
PROYECTO DE CONSTRUCCIÓN DE
LA VARIANTE DE MERCANCÍAS DE AMARA

PLANOAREN IZENBURUA
TÍTULO DEL PLANO


Eragindako zerbitzuak
Dauden zerbitzuak
Telefonia
Servicios afectados
Servicios existentes
Telefonia

PLANO ZK. / N. PLANO
15.1.6
ORRIA / HOJA
1 Sigue 2

C:\PRIVATE\B2 PLANOS\15 SERVICIOS AFECTADOS\3-VMA-23-172-A.DWG - 19/10/2023

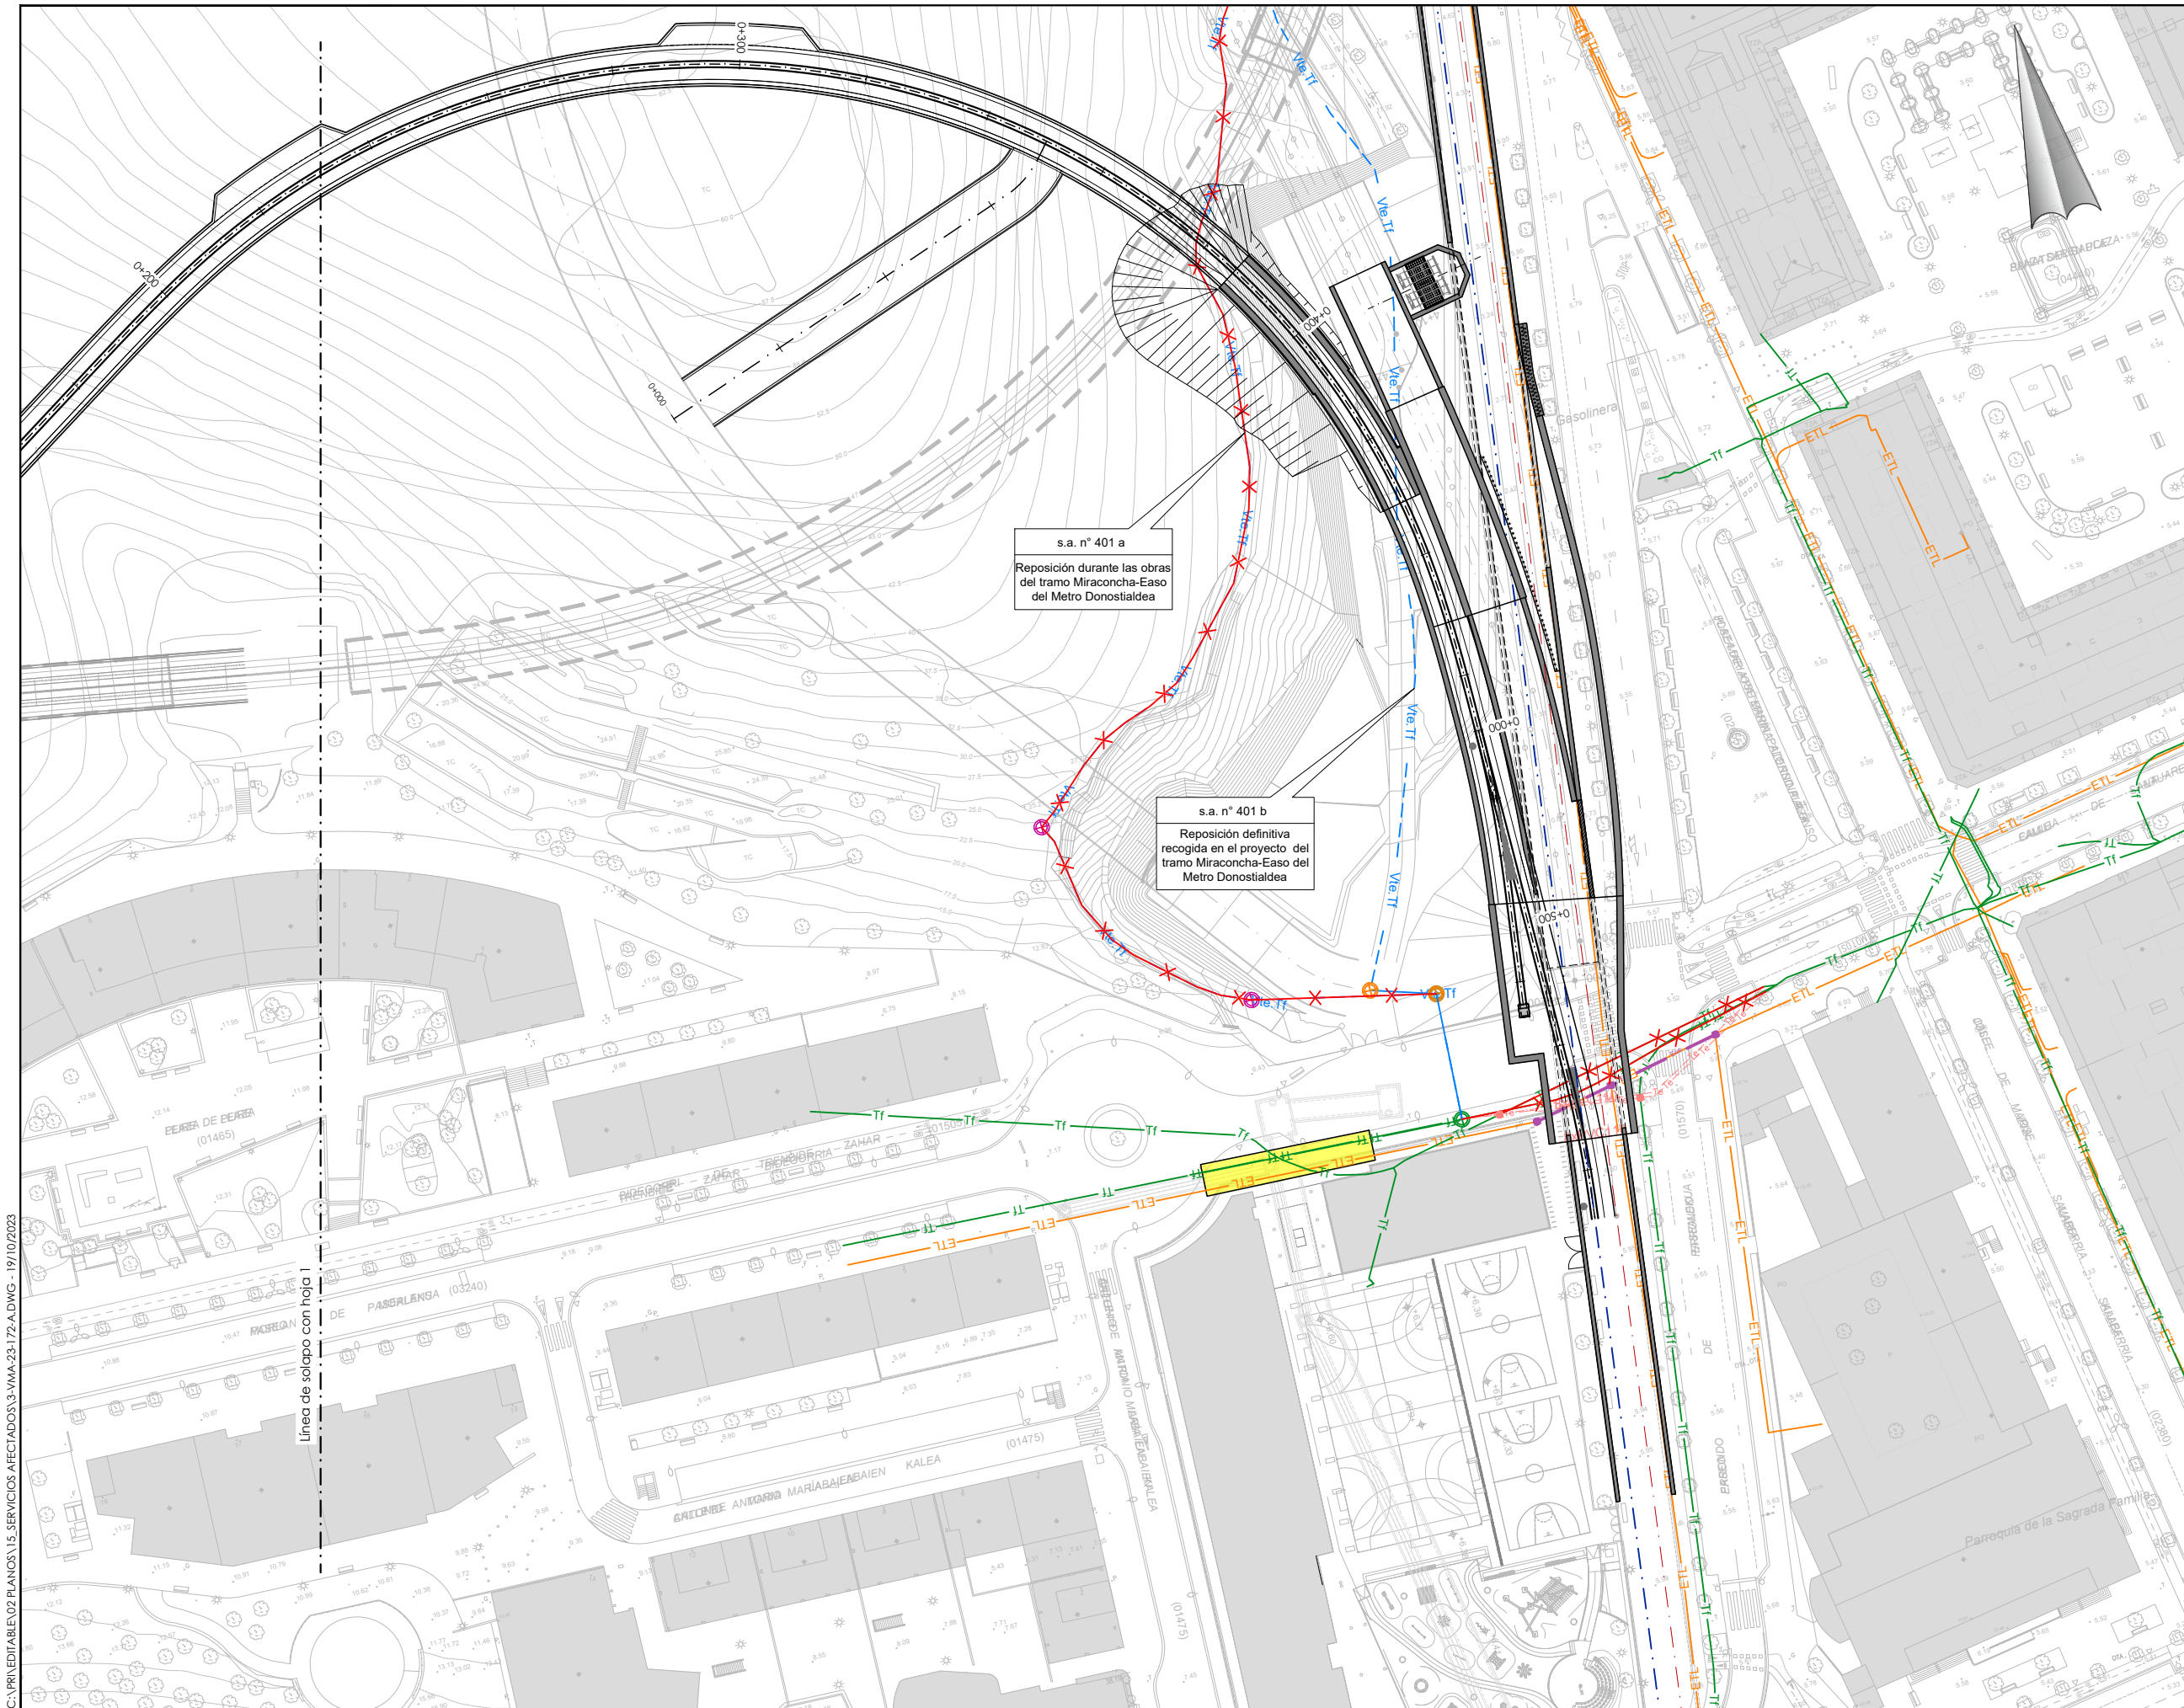

- OHARRAK :
NOTAS :
- Tf — Telefónica exist. canalización
 - ETL — Euskaltel exist. canalización
 - Reposición de telefonía en la misma ubicación, realizada en el marco de P.C. de la regata de Morlans
 - Reposición de telefonía realizada en el marco de P.C. de la superestructura de vía del metro Donostialdea, Tramo Lugaritz-Easo y obra de conexión de Morlans
 - Reposición de telefonía realizada en el marco de P.C. de metro Donostialdea, Tramo Miracóncha-Easo
 - Red eliminada

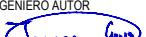A	PRIMERA EMISION	Oct. 23	NCF	ETS	
REV.	CLASE DE MODIFICACION	FECHA	NOMBRE	COMP.	OBRA
BERRIKUSPENAK / REVISIONES					
AHOLKULARIA / CONSULTOR		INGENIARI EGILEA INGENIERO AUTOR  IGNACIO CRESPO FIDALGO I.C.C.P. COLEG. Nº 11.136			
AHOLKULARIAREN ERREFERENTZIA REFERENCIA CONSULTOR		ERREFERENTZIA REFERENCIA			
		3-VMA-23-172-A			