


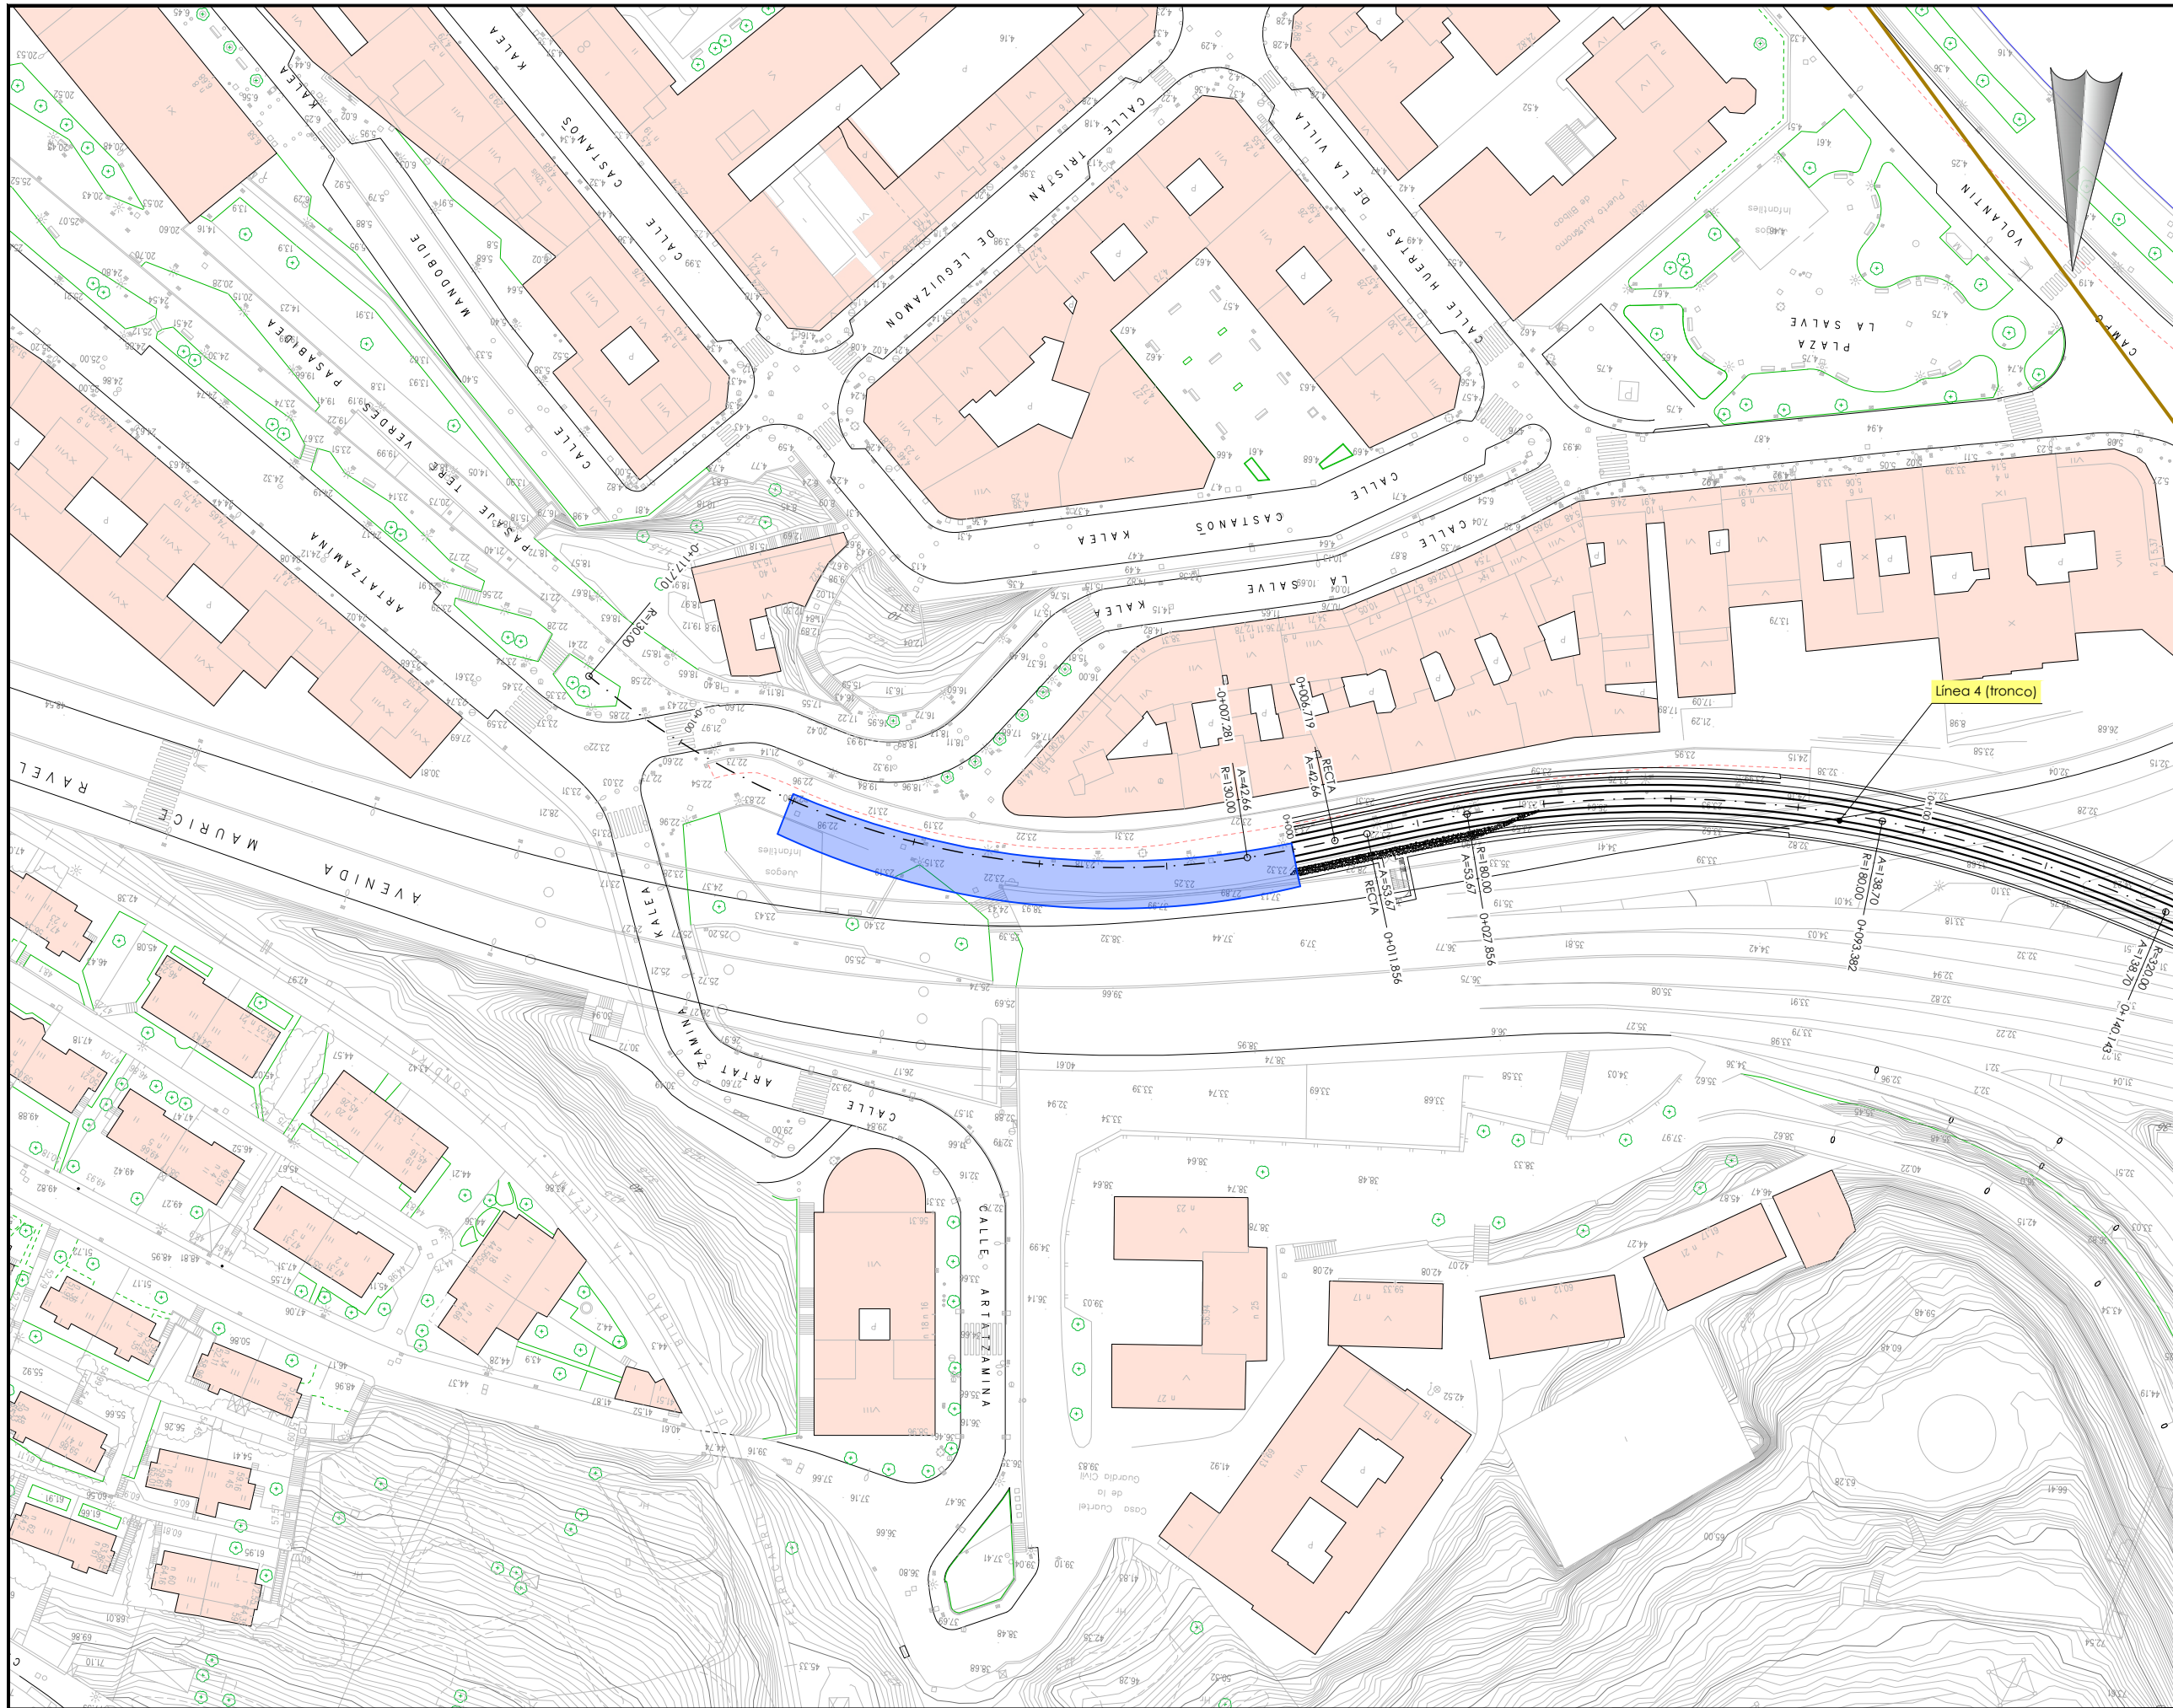


OHARRAK:

NOTAS:

Legenda

Zona de instalaciones

|                                                           |                       |                                                           |        |                                                                              |      |
|-----------------------------------------------------------|-----------------------|-----------------------------------------------------------|--------|------------------------------------------------------------------------------|------|
| A                                                         | PROYECTO              | Oct-25                                                    |        |                                                                              |      |
| REV.                                                      | CLASE DE MODIFICACION | FECHA                                                     | NOMBRE | COMP.                                                                        | OBRA |
| BERRIKUSPENAK / REVISIONES                                |                       |                                                           |        |                                                                              |      |
| AHOLKULARIA/ CONSULTOR                                    |                       | INGENIARI EGILEA<br>INGENIERO AUTOR                       |        |                                                                              |      |
|                                                           |                       |                                                           |        |                                                                              |      |
| AHOLKULARIAREN ERREFERENTZIA<br>REFERENCIA CONSULTOR      |                       | ERREFERENTZIA<br>REFERENCIA                               |        |                                                                              |      |
| EUSKO JAURLARITZA<br>MUGIKORTASUN<br>JASANGARRIAREN SAILA |                       | GOBIERNO VASCO<br>DEPARTAMENTO DE<br>MOVILIDAD SOSTENIBLE |        | PROIEKTUAREN IZENBURUA<br>TÍTULO DEL PROYECTO                                |      |
|                                                           |                       |                                                           |        | ESTUDIO INFORMATIVO DE LA LÍNEA 4<br>DEL FERROCARRIL METROPOLITANO DE BILBAO |      |
| PROIEKTUAREN IZENBURUA<br>TÍTULO DEL PROYECTO             |                       | PLANOAREN IZENBURUA<br>TÍTULO DEL PLANO                   |        | PLANO ZK. / N. PLANO                                                         |      |
| EUSKO JAURLARITZA<br>MUGIKORTASUN<br>JASANGARRIAREN SAILA |                       | GOBIERNO VASCO<br>DEPARTAMENTO DE<br>MOVILIDAD SOSTENIBLE |        | 9                                                                            |      |
| PROIEKTUAREN IZENBURUA<br>TÍTULO DEL PROYECTO             |                       | PLANOAREN IZENBURUA<br>TÍTULO DEL PLANO                   |        | ORRIA / HOJA                                                                 |      |
| EUSKO JAURLARITZA<br>MUGIKORTASUN<br>JASANGARRIAREN SAILA |                       | GOBIERNO VASCO<br>DEPARTAMENTO DE<br>MOVILIDAD SOSTENIBLE |        | 1 Sigue 2                                                                    |      |

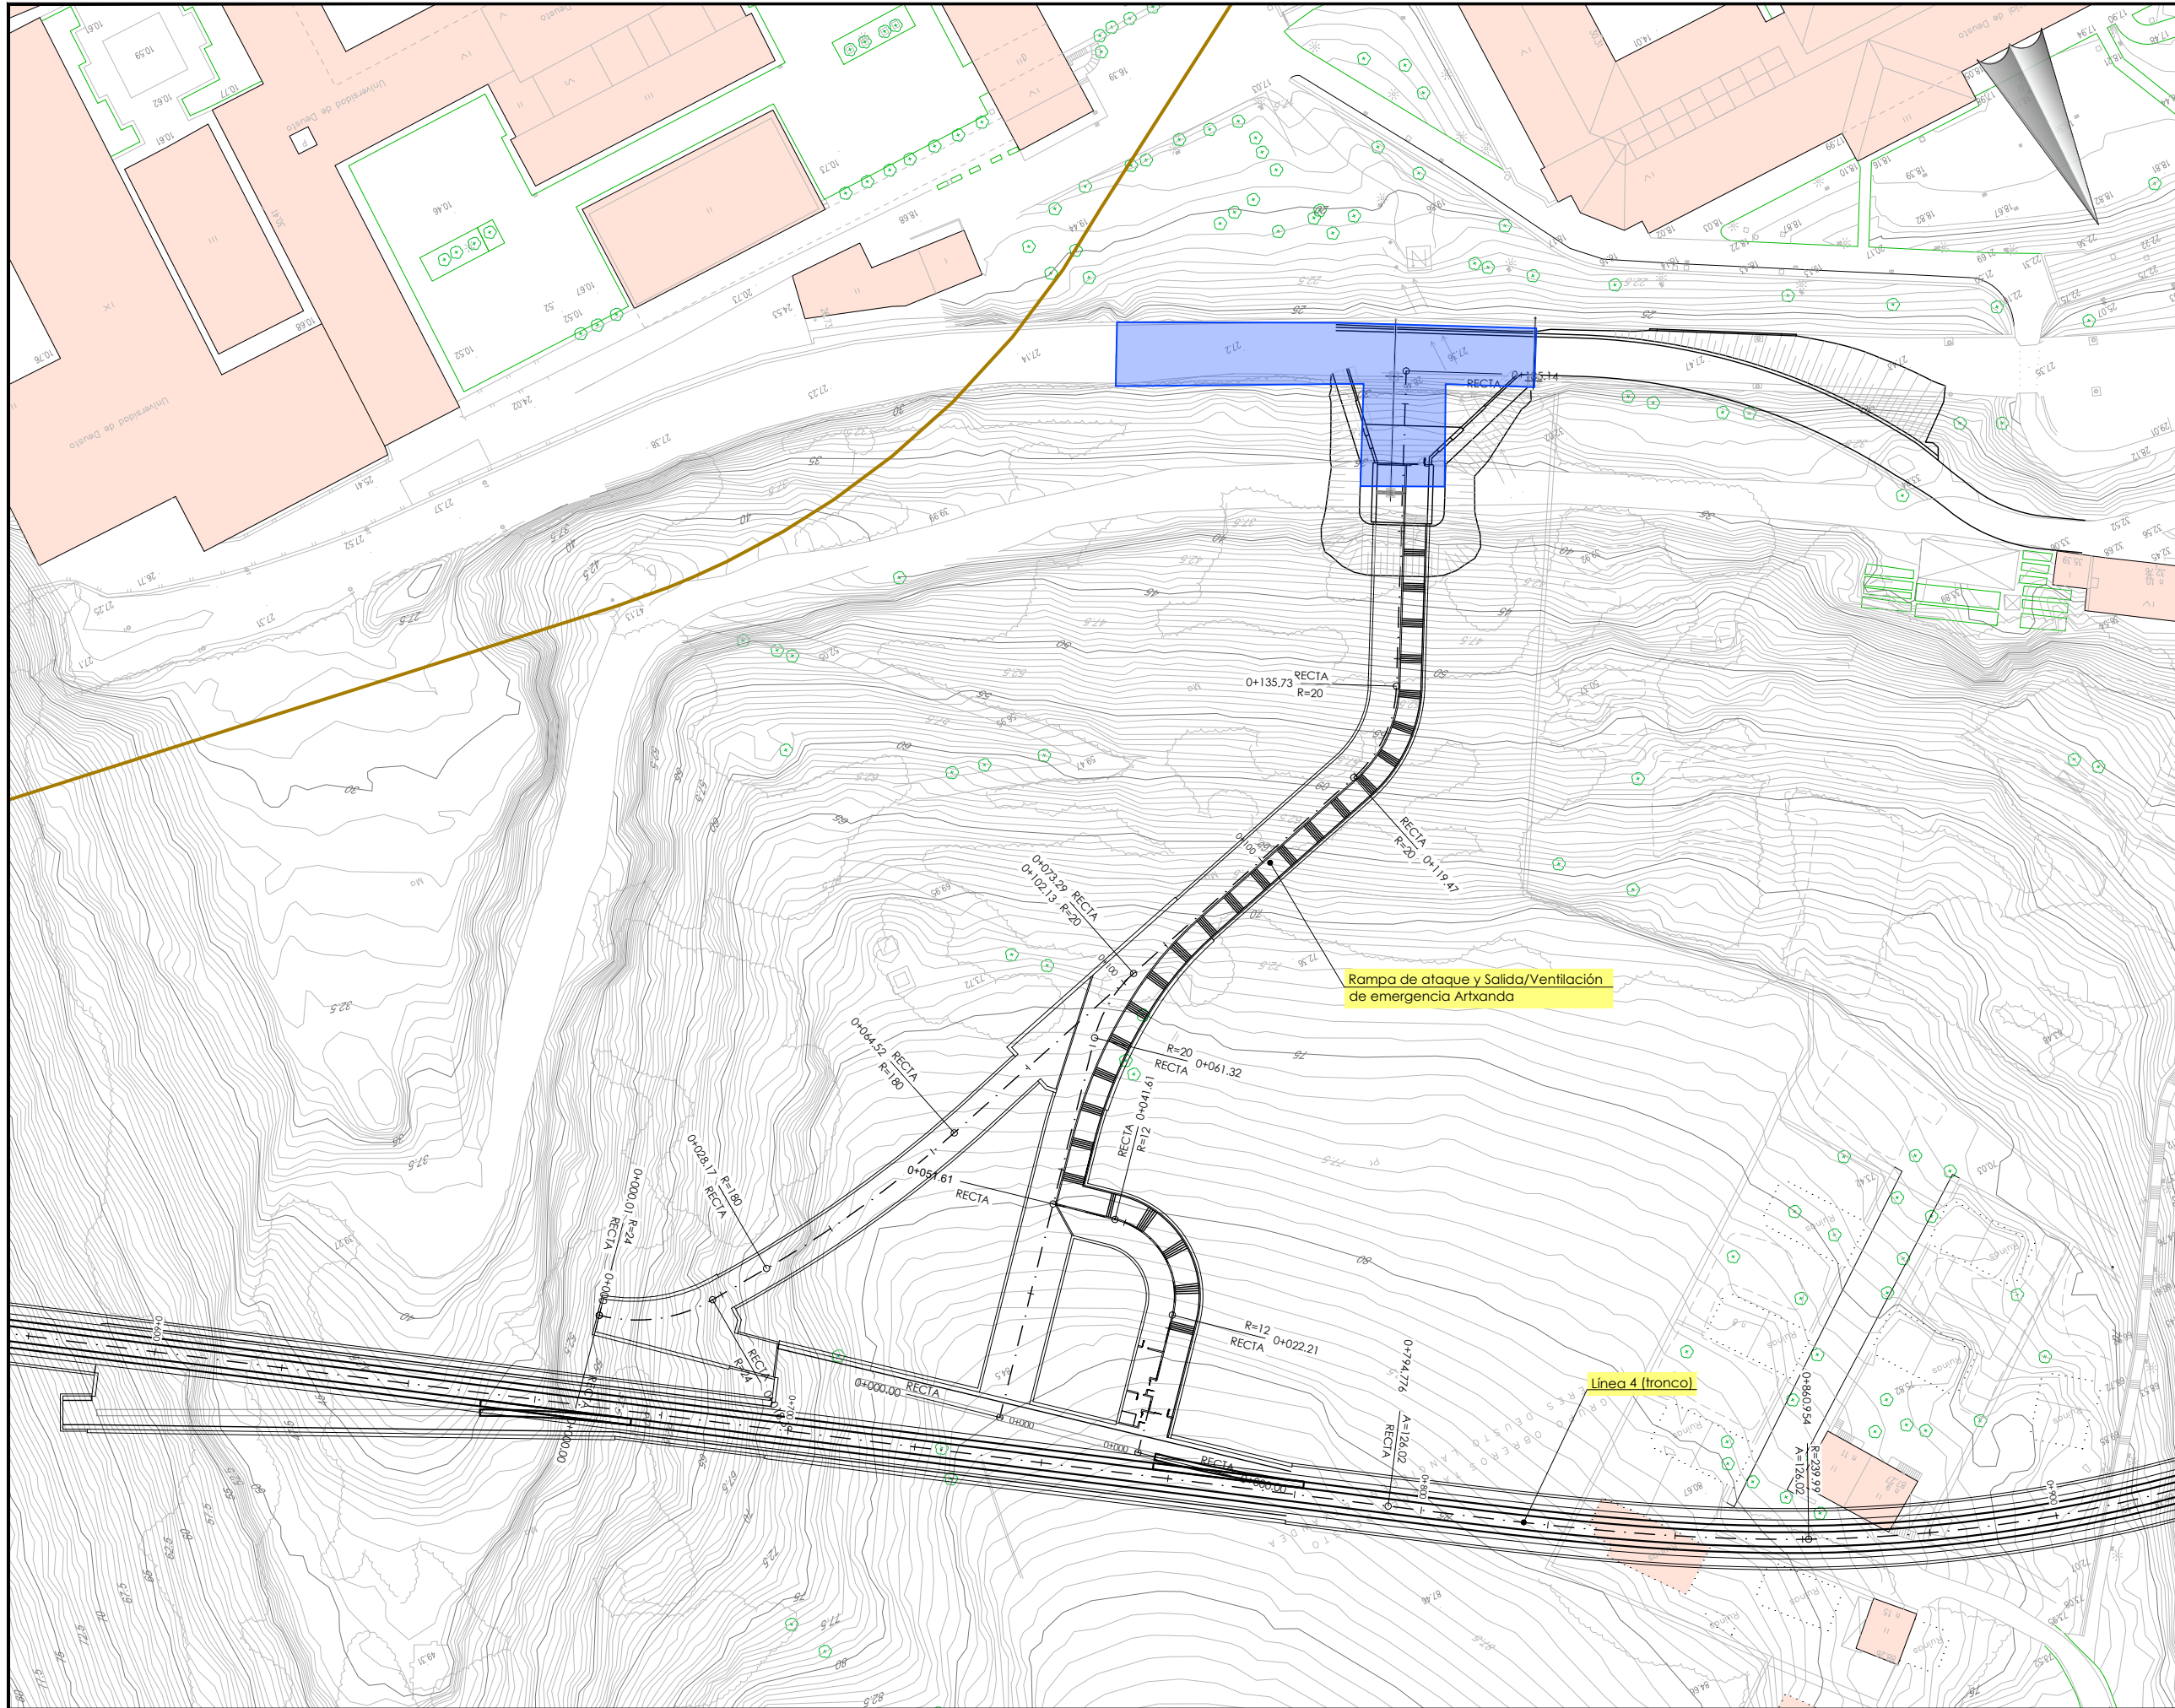

OHARRAK:  
NOTAS:

Legenda

Zona de instalaciones

|                                                      |                       |        |                                     |       |      |
|------------------------------------------------------|-----------------------|--------|-------------------------------------|-------|------|
| A                                                    | PROYECTO              | Oct-25 |                                     |       |      |
| REV.                                                 | CLASE DE MODIFICACION | FECHA  | NOMBRE                              | COMP. | OBRA |
| BERRIKUSPENAK / REVISIONES                           |                       |        |                                     |       |      |
| AHOLKULARIA/ CONSULTOR                               |                       |        | INGENIARI EGILEA<br>INGENIERO AUTOR |       |      |
| AHOLKULARIAREN ERREFERENTZIA<br>REFERENCIA CONSULTOR |                       |        | ERREFERENTZIA<br>REFERENCIA         |       |      |

EUSKO JAURLARITZA

GOBIERNO VASCO

MUGIKORTASUN  
JASANGARRIAREN SAILA

DEPARTAMENTO DE  
MOVILIDAD SOSTENIBLE

PROIEKTUAREN IKUSKAPENA ETA ZUZENDARITZA  
INSPECCION Y DIRECCION DEL PROYECTO

ESKALA ORIGINALA  
ESCALA ORIGINAL  
1:500  
EN DIN A1

ESKALA GRAFIKOA  
ESCALA GRAFICA

PROIEKTUAREN IZENBURUA  
TITULO DEL PROYECTO

ESTUDIO INFORMATIVO DE LA LÍNEA 4  
DEL FERROCARRIL METROPOLITANO DE BILBAO

PLANOAREN IZENBURUA  
TITULO DEL PLANO


ZONA DE INSTALACIONES DEL CONTRATISTA  
PLANTA GENERAL  
RAMPA DE ATAQUE Y SALIDA/VENTILACIÓN DE EMERGENCIA ARTXANDA

PLANO ZK. / N. PLANO

9

ORRIA / HOJA

2 Sigue 3

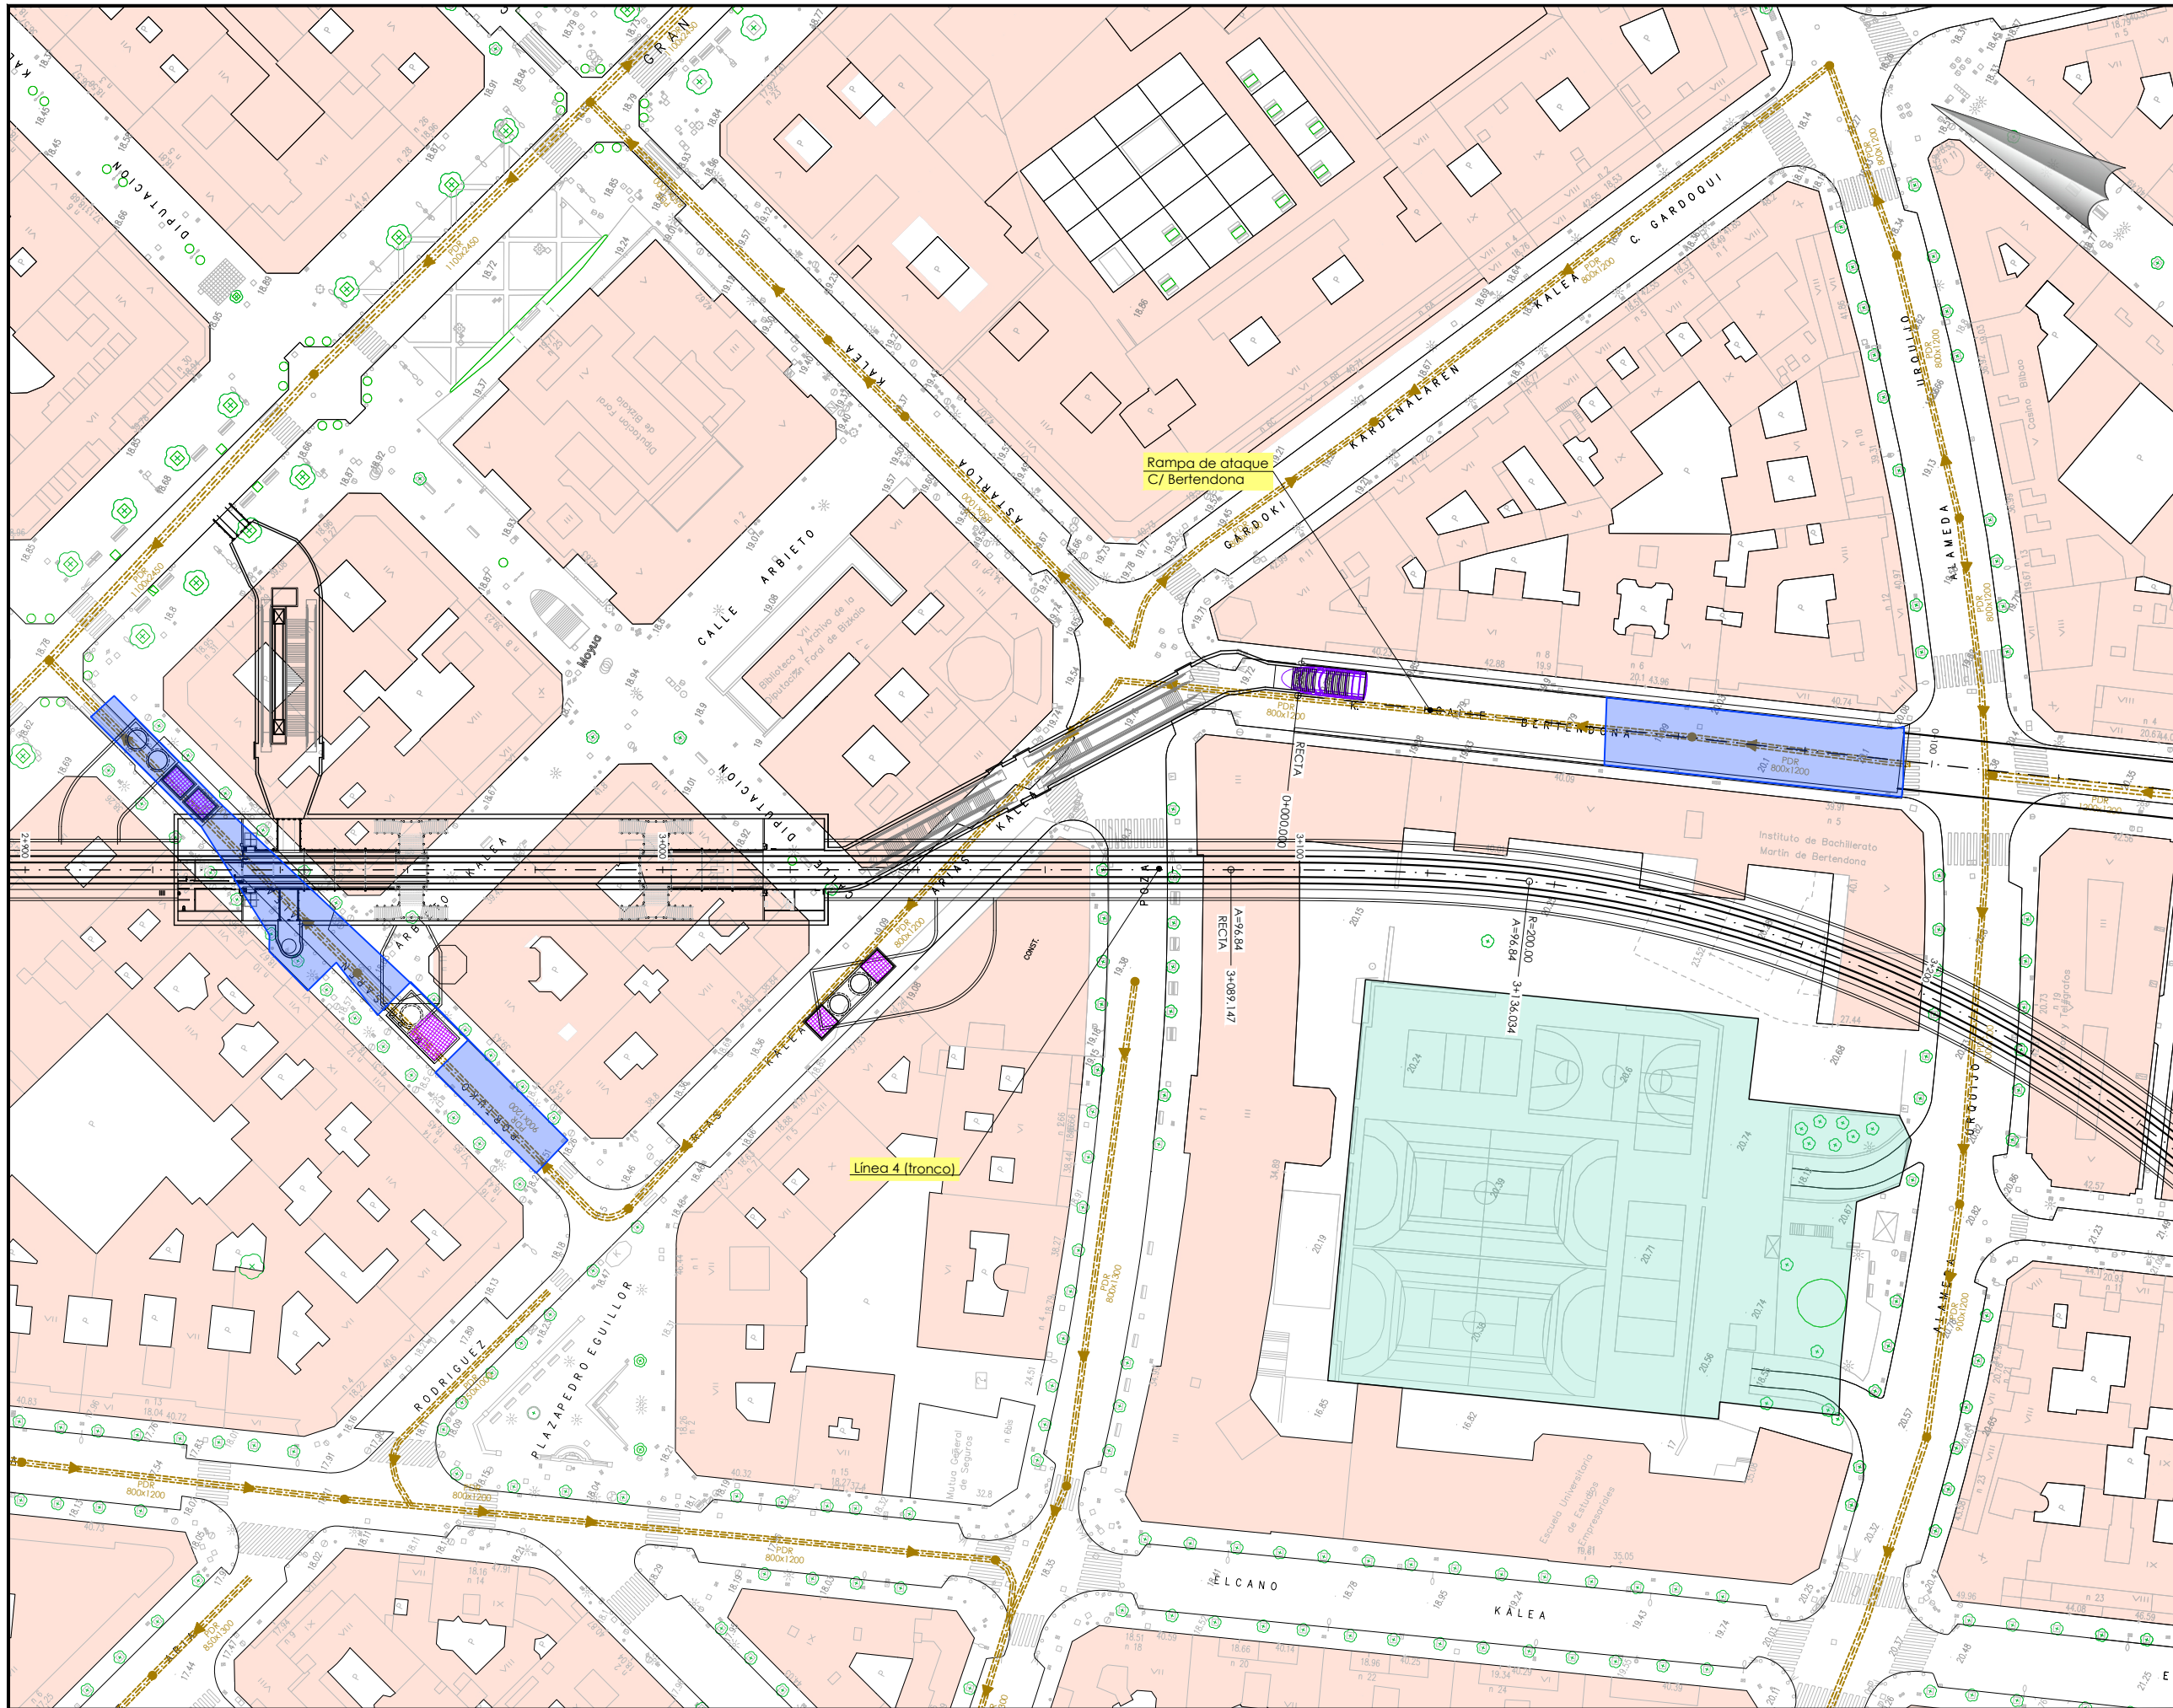


OHARRAK:

NOTAS:

Legenda

Zona de instalaciones

|                                                      |                       |                                     |        |       |      |
|------------------------------------------------------|-----------------------|-------------------------------------|--------|-------|------|
| A                                                    | PROYECTO              | Oct-25                              |        |       |      |
| REV.                                                 | CLASE DE MODIFICACION | FECHA                               | NOMBRE | COMP. | OBRA |
| BERRIKUSPENAK / REVISIONES                           |                       |                                     |        |       |      |
| AHOLKULARIA/ CONSULTOR                               |                       | INGENIARI EGILEA<br>INGENIERO AUTOR |        |       |      |
| AHOLKULARIAREN ERREFERENTZIA<br>REFERENCIA CONSULTOR |                       | ERREFERENTZIA<br>REFERENCIA         |        |       |      |
| E                                                    |                       | PLANO ZK. / N. PLANO<br>9           |        |       |      |
|                                                      |                       | ORRIA / HOJA<br>3 Sigue 4           |        |       |      |

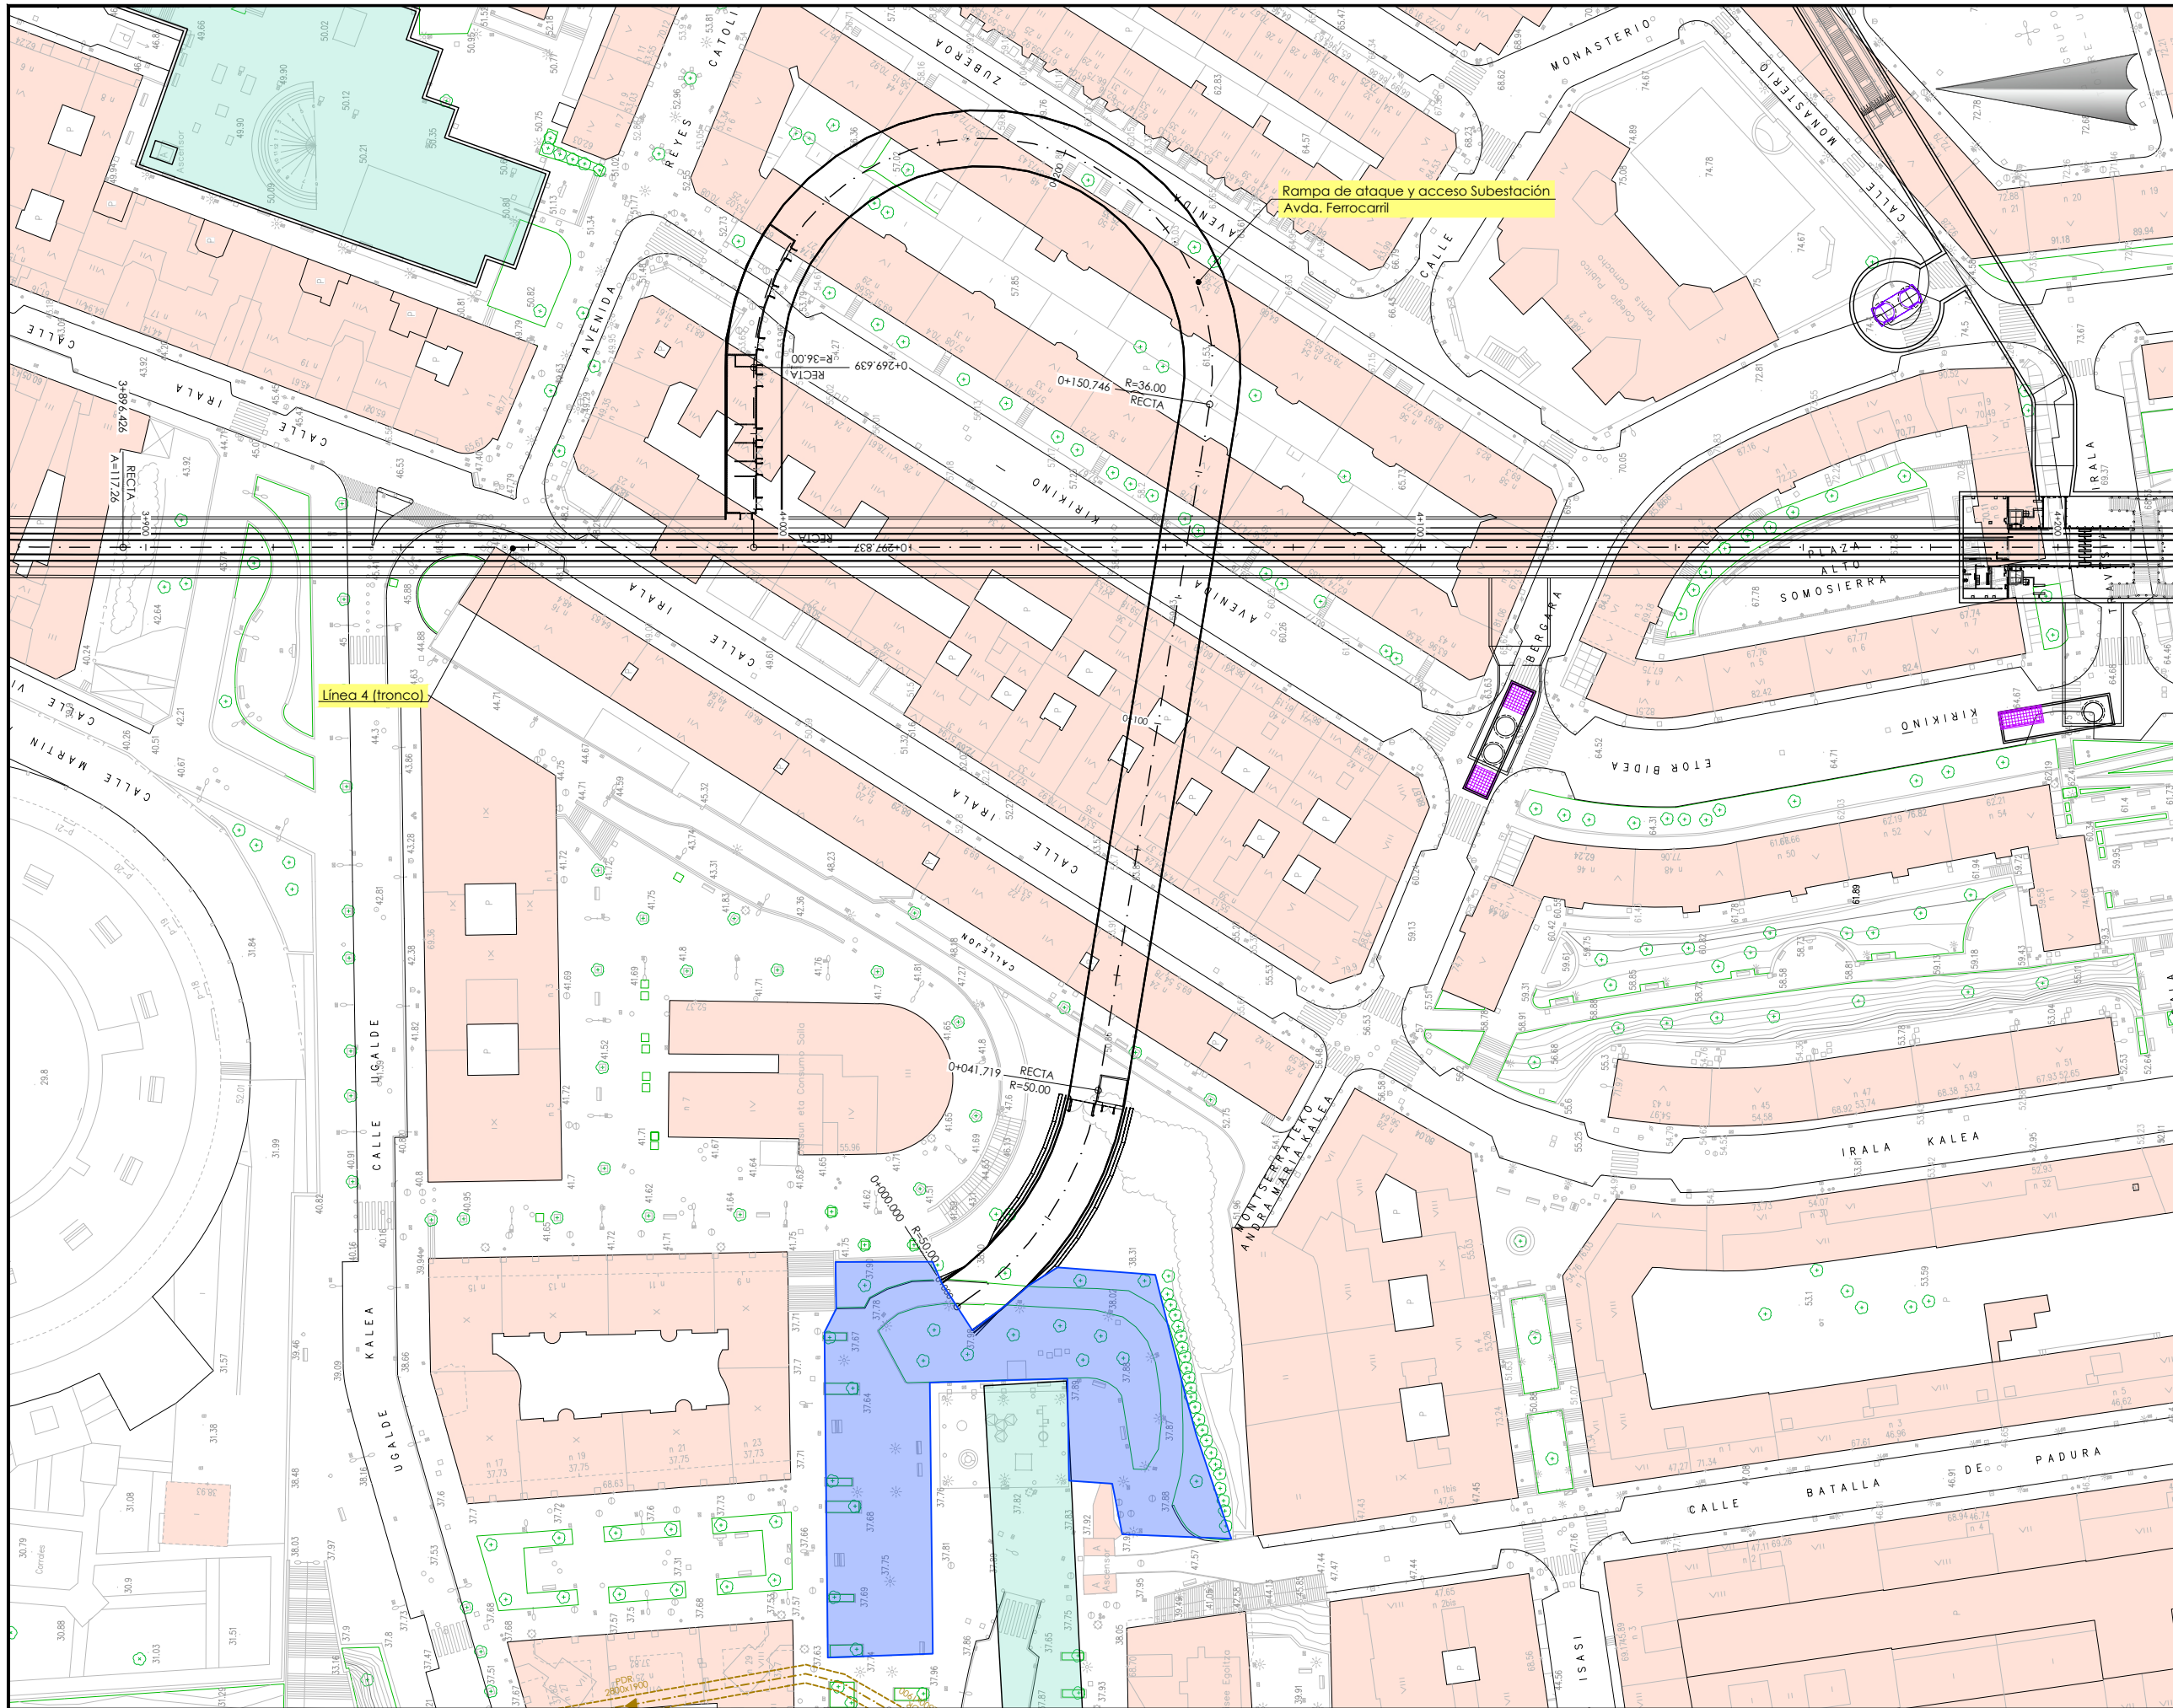

OHARRAK:  
NOTAS:

Legenda

Zona de instalaciones

|                                                      |  |                       |                                     |        |            |
|------------------------------------------------------|--|-----------------------|-------------------------------------|--------|------------|
| A                                                    |  | PROYECTO              | Oct-25                              |        |            |
| REV.                                                 |  | CLASE DE MODIFICACION | FECHA                               | NOMBRE | COMP. OBRA |
| BERRIKUSPENAK / REVISIONES                           |  |                       |                                     |        |            |
| AHOLKULARIA/ CONSULTOR                               |  |                       | INGENIARI EGILEA<br>INGENIERO AUTOR |        |            |
| AHOLKULARIAREN ERREFERENTZIA<br>REFERENCIA CONSULTOR |  |                       | ERREFERENTZIA<br>REFERENCIA         |        |            |

EUSKO JAURLARITZA GOBIERNO VASCO

MUGIKORTASUN  
JASANGARRIAREN SAILA

DEPARTAMENTO DE  
MOVILIDAD SOSTENIBLE

PROIEKTUAREN IKUSKARAPENA ETA ZUZENDARITZA  
INSPECCION Y DIRECCION DEL PROYECTO


ESKALA ORIGINAL  
ESCALA ORIGINAL  
1:500  
EN DIN A1  
ESKALA GRAFIKOA  
ESCALA GRAFICA

PROIEKTUAREN IZENBURUA  
TITULO DEL PROYECTO  
ESTUDIO INFORMATIVO DE LA LÍNEA 4  
DEL FERROCARRIL METROPOLITANO DE BILBAO

PLANOAREN IZENBURUA  
TITULO DEL PLANO  
ZONA DE INSTALACIONES DEL CONTRATISTA  
PLANTA GENERAL  
RAMPA DE ATAQUE Y ACCESO SUBESTACIÓN AVDA. FERROCARRIL

PLANO ZK. / N. PLANO  
9  
ORRIA / HOJA  
4 Sigue 5



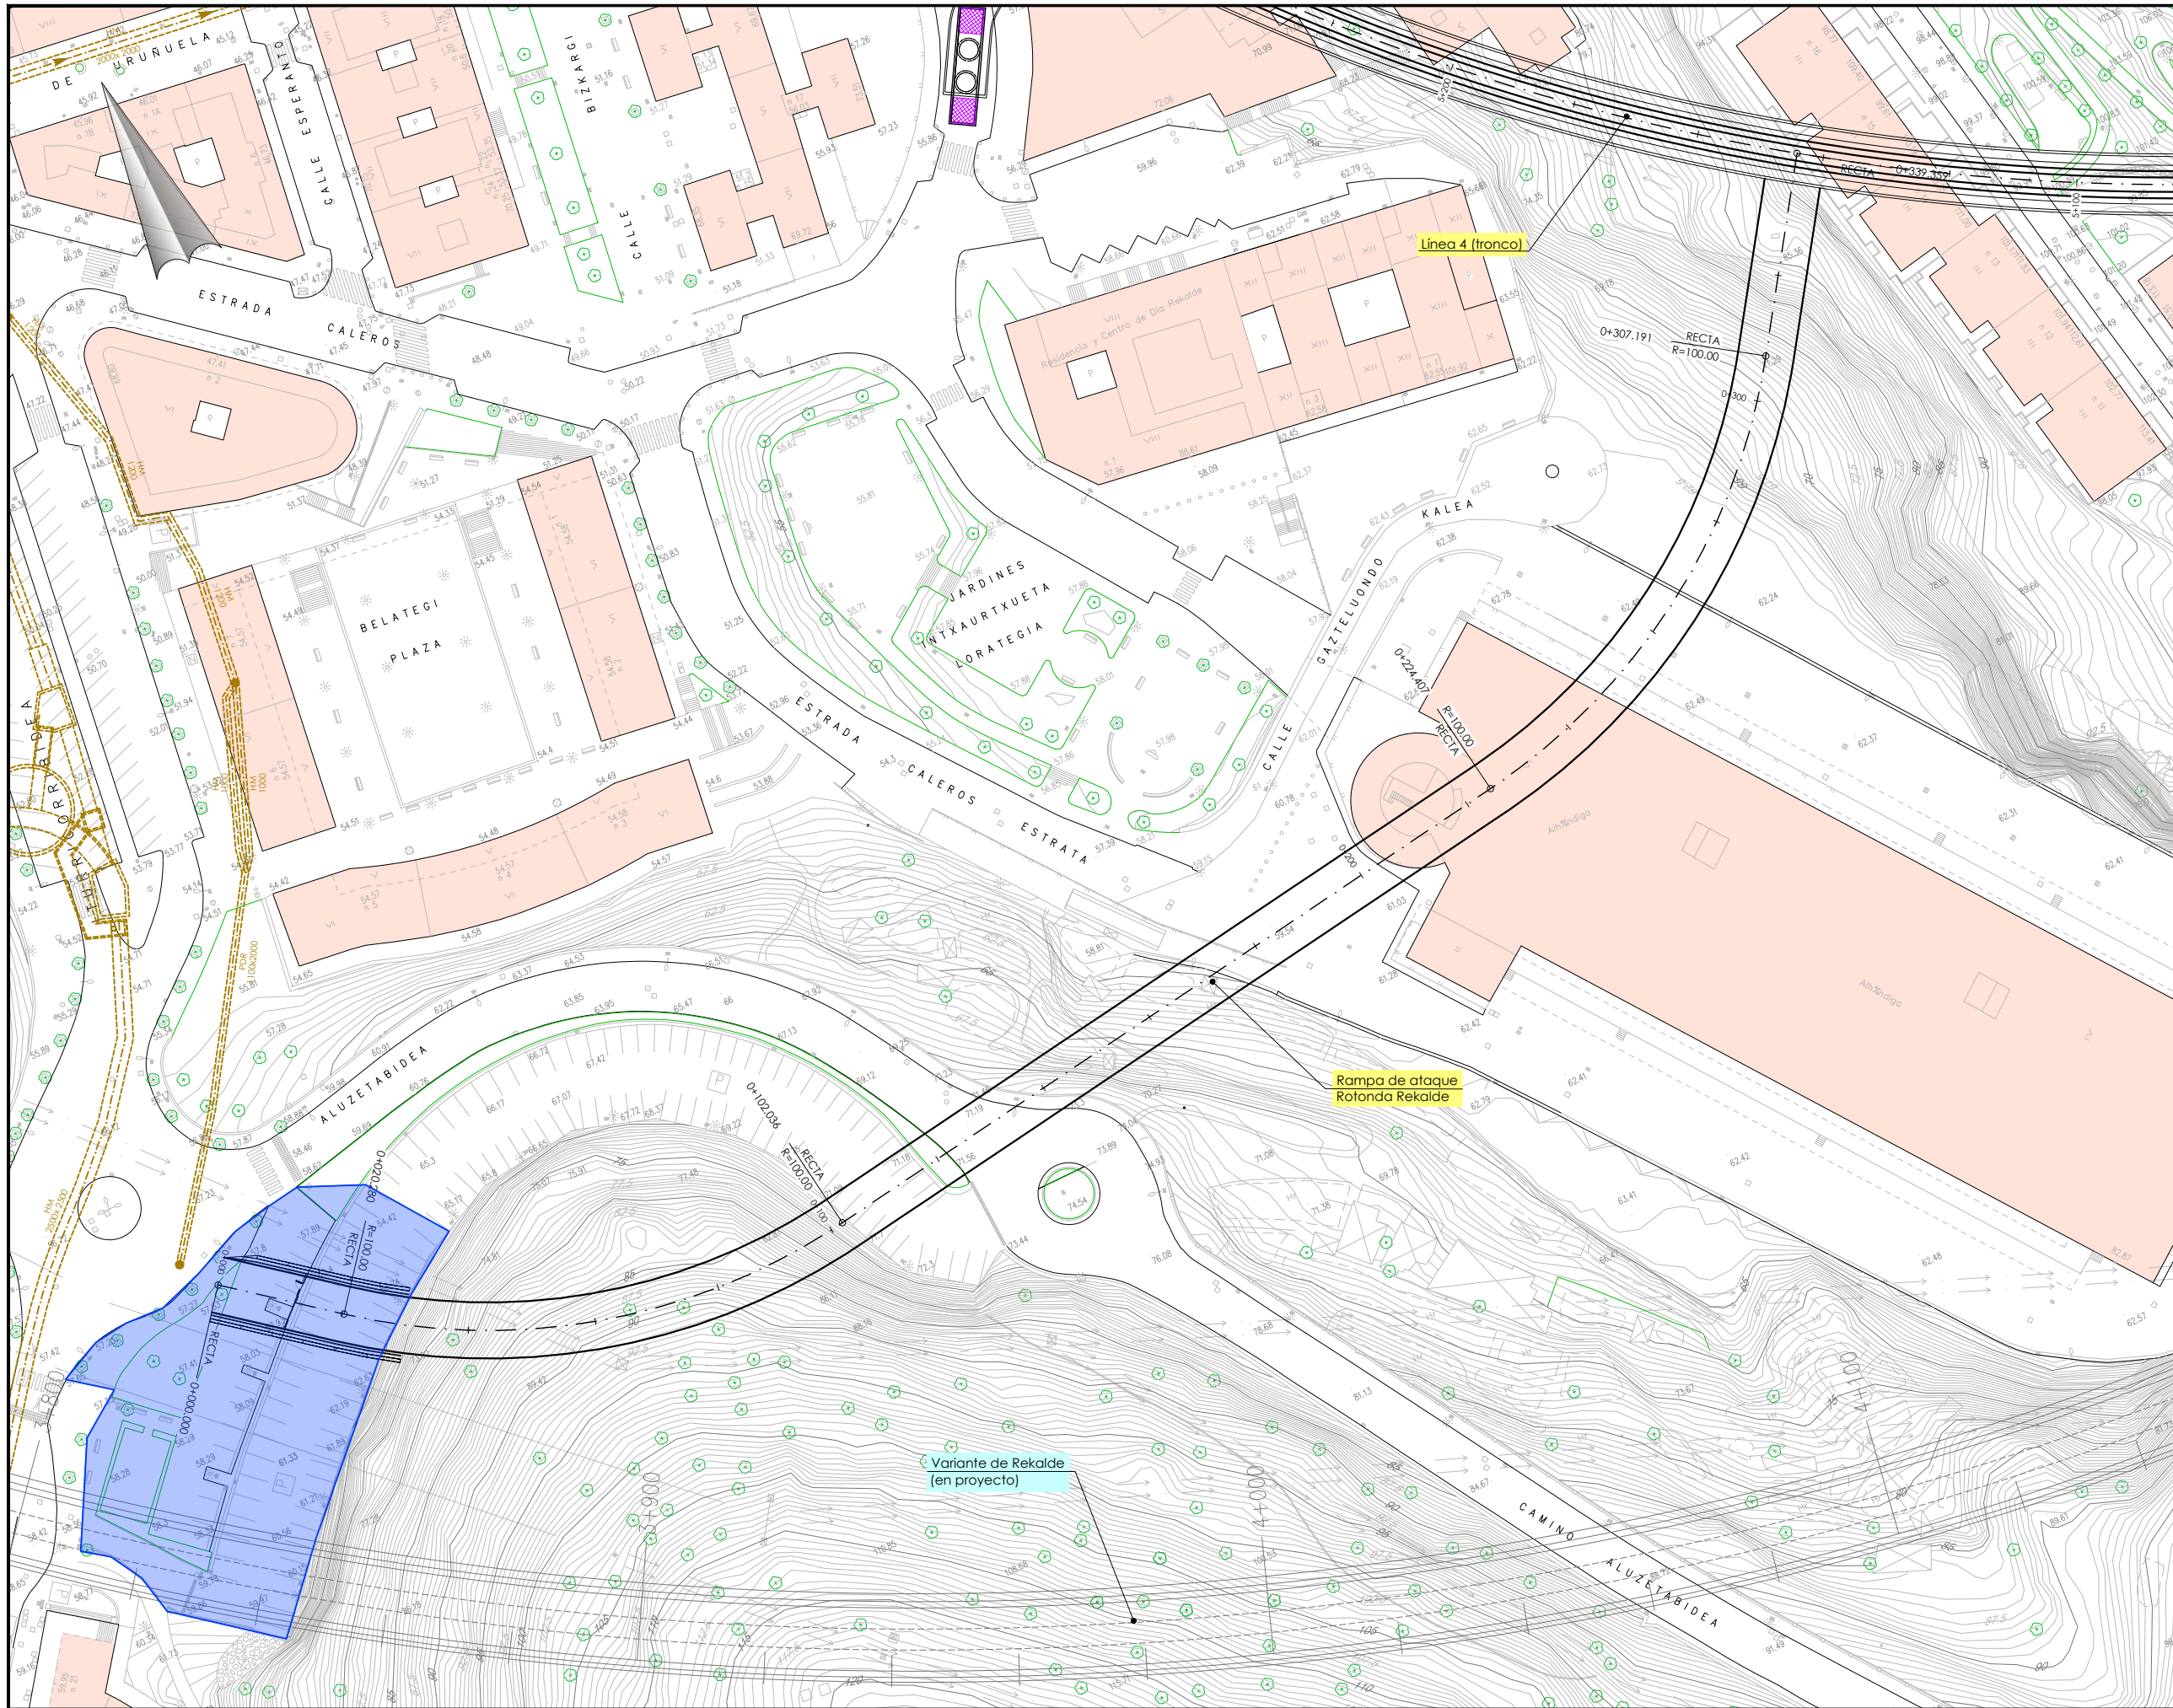

OHARRAK:  
NOTAS:

Legenda

Zona de instalaciones

|                                                      |  |                       |                                     |        |            |
|------------------------------------------------------|--|-----------------------|-------------------------------------|--------|------------|
| A                                                    |  | PROYECTO              | Oct-25                              |        |            |
| REV.                                                 |  | CLASE DE MODIFICACION | FECHA                               | NOMBRE | COMP. OBRA |
| BERRIKUSPENAK / REVISIONES                           |  |                       |                                     |        |            |
| AHOLKULARIA/ CONSULTOR                               |  |                       | INGENIARI EGILEA<br>INGENIERO AUTOR |        |            |
| AHOLKULARIAREN ERREFERENTZIA<br>REFERENCIA CONSULTOR |  |                       | ERREFERENTZIA<br>REFERENCIA         |        |            |

EUSKO JAURLARITZA

GOBIERNO VASCO

MUGIKORTASUN  
JASANGARRIAREN SAILA

DEPARTAMENTO DE  
MOVILIDAD SOSTENIBLE



PROIEKTUAREN IKUSKAPENA ETA ZUZENDARITZA  
INSPECCION Y DIRECCION DEL PROYECTO

ESKALA ORIGINALA  
ESCALA ORIGINAL

0 5 10 15 20 25 30 35 40 45 50

1:500

EN DIN A1

ESKALA GRAFIKOA  
ESCALA GRAFICA

PROIEKTUAREN IZENBURUA  
TITULO DEL PROYECTO

ESTUDIO INFORMATIVO DE LA LÍNEA 4  
DEL FERROCARRIL METROPOLITANO DE BILBAO

PLANOAREN IZENBURUA  
TITULO DEL PLANO


ZONA DE INSTALACIONES DEL CONTRATISTA  
PLANTA GENERAL  
RAMPA DE ATAQUE ROTONDA REKALDE

PLANO ZK. / N. PLANO

9

ORRIA / HOJA

6 Sigue 7

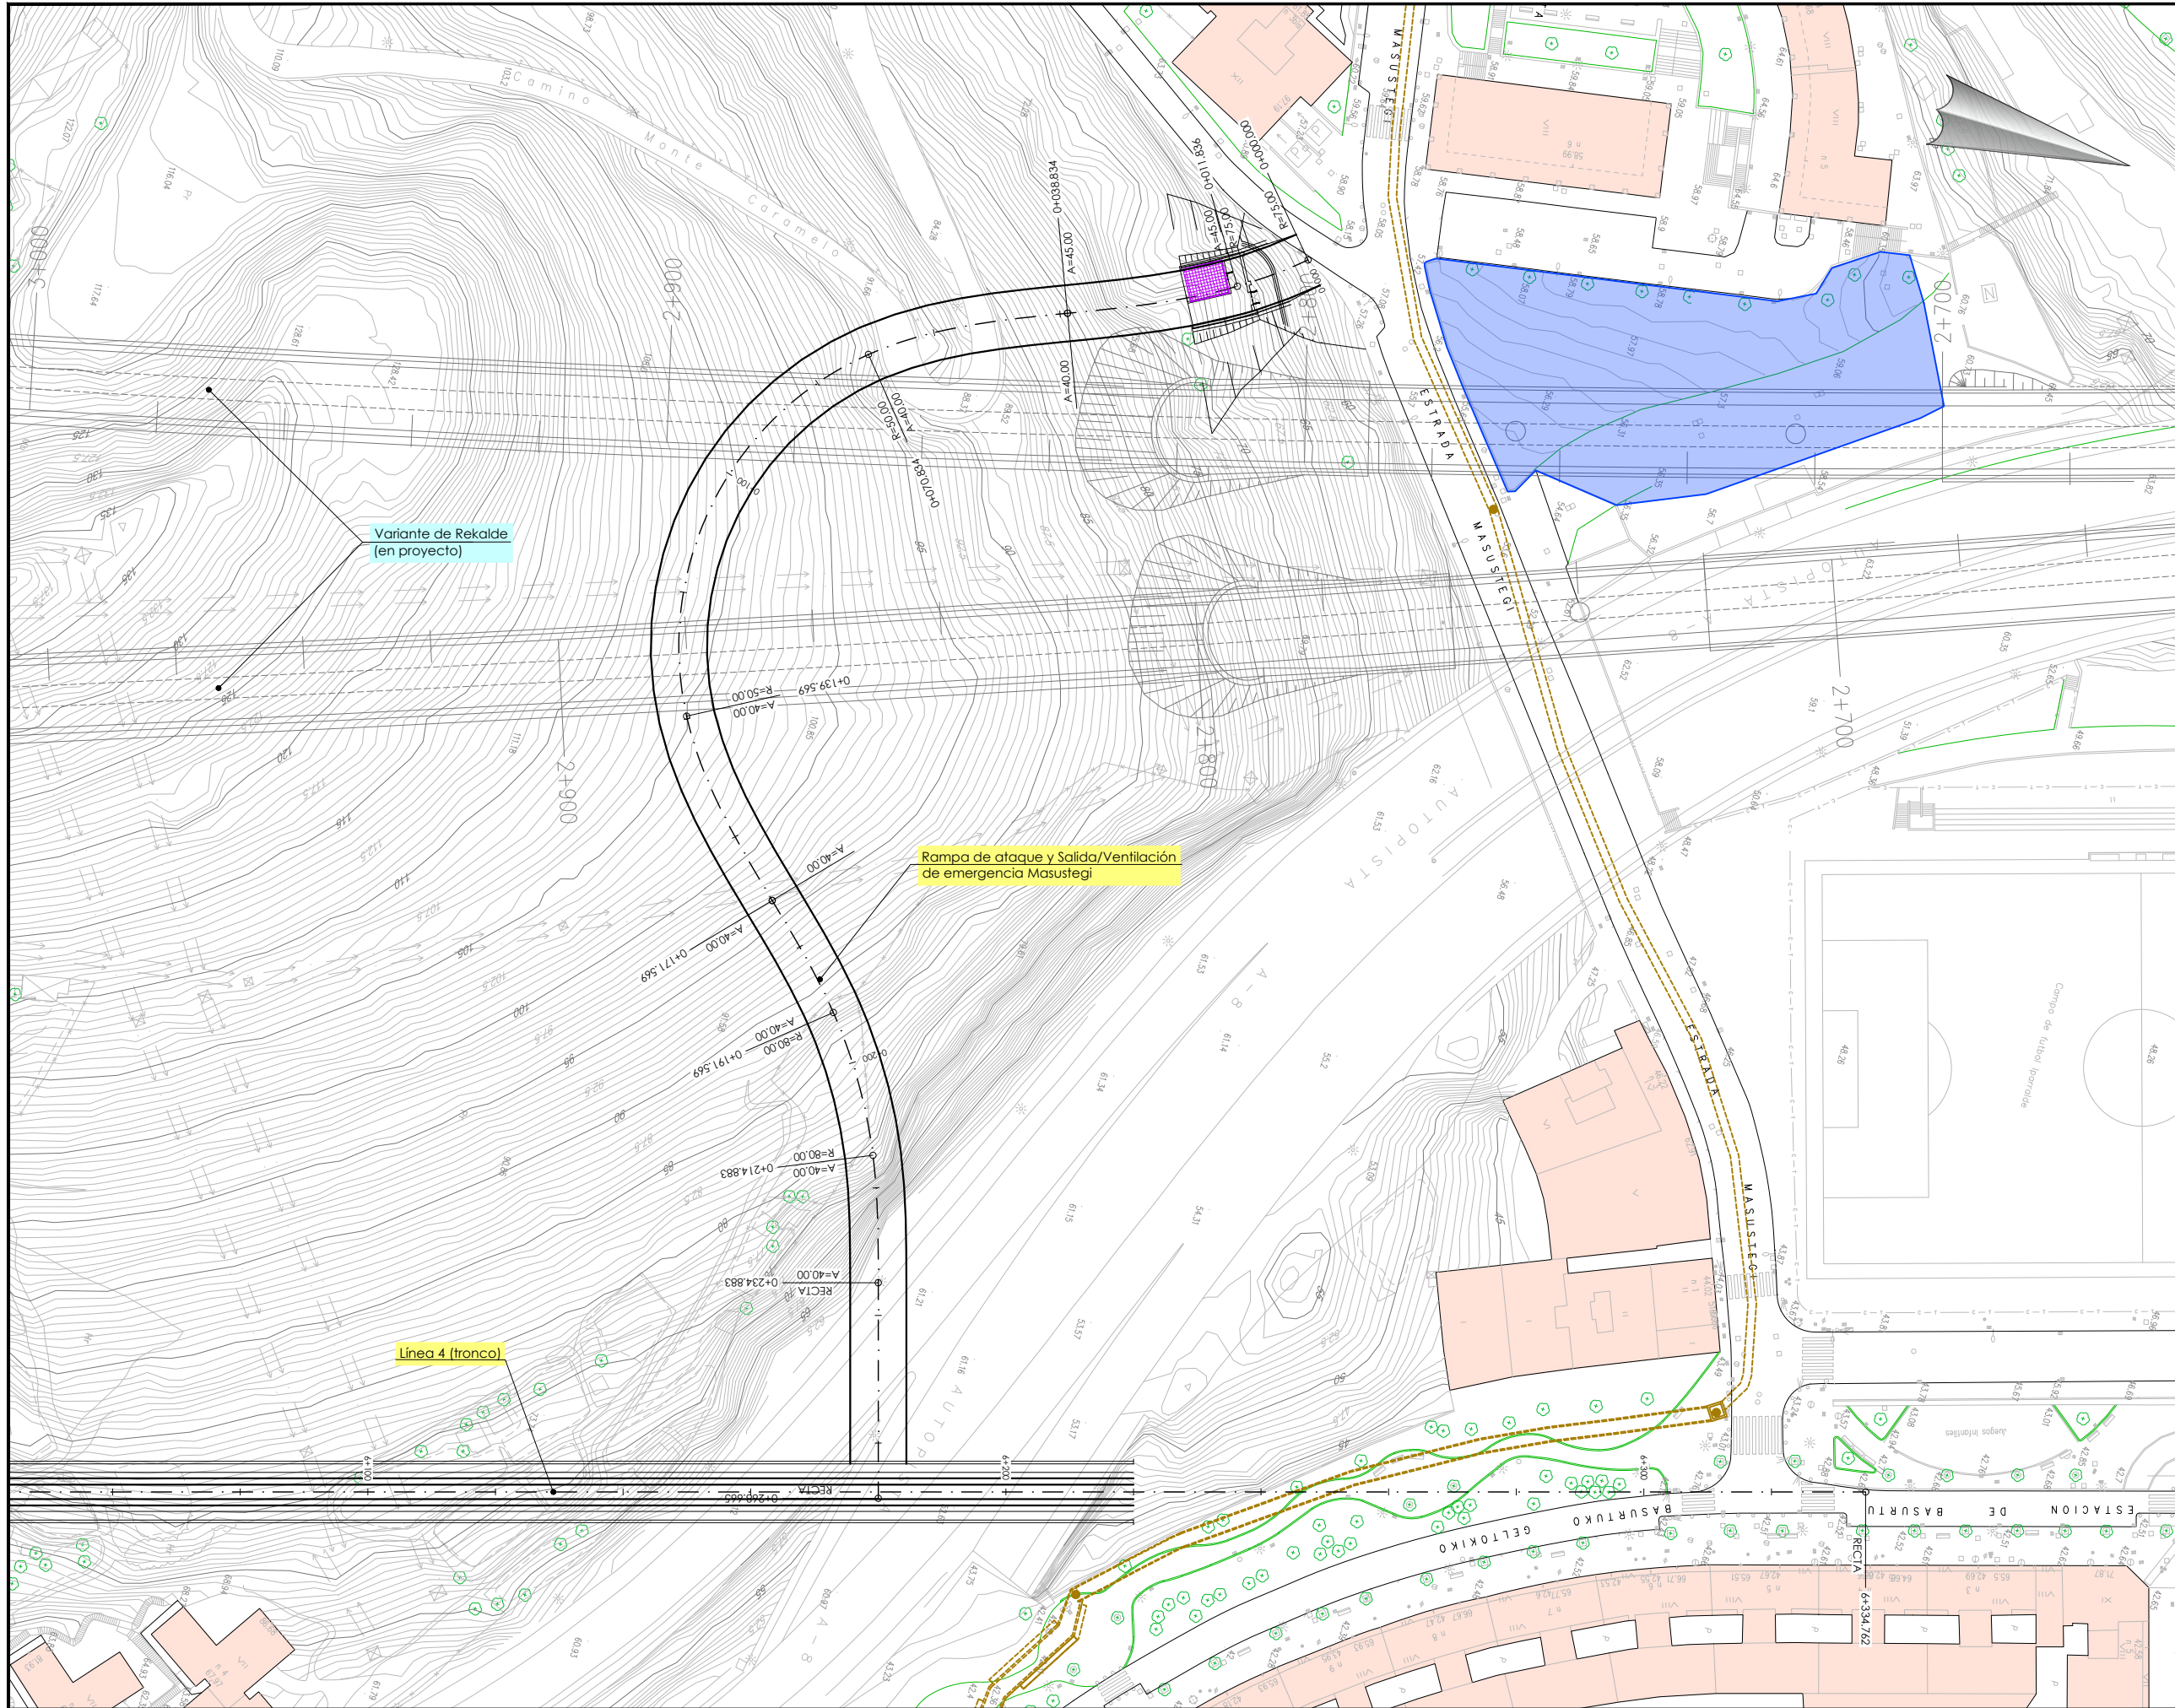

OHARRAK:  
NOTAS:

Legenda



Zona de instalaciones

|                                                      |                       |                                     |        |       |      |
|------------------------------------------------------|-----------------------|-------------------------------------|--------|-------|------|
| A                                                    | PROYECTO              | Oct-25                              |        |       |      |
| REV.                                                 | CLASE DE MODIFICACION | FECHA                               | NOMBRE | COMP. | OBRA |
| BERRIKUSPENAK / REVISIONES                           |                       |                                     |        |       |      |
| AHOLKULARIA/ CONSULTOR                               |                       | INGENIARI EGILEA<br>INGENIERO AUTOR |        |       |      |
| AHOLKULARIAREN ERREFERENTZIA<br>REFERENCIA CONSULTOR |                       | ERREFERENTZIA<br>REFERENCIA         |        |       |      |

EUSKO JAURLARITZA

GOBIERNO VASCO

MUGIKORTASUN  
JASANGARRIAREN SAILA

DEPARTAMENTO DE  
MOVILIDAD SOSTENIBLE



PROIEKTUAREN IKUSKAPENA ETA ZUZENDARITZA  
INSPECCION Y DIRECCION DEL PROYECTO

ESKALA ORIGINALA  
ESCALA ORIGINAL

0 5 10 15 20 25 30 35 40 45 50

1:500

EN DIN A1

ESKALA GRAFIKOA  
ESCALA GRAFICA

PROIEKTUAREN IZENBURUA  
TITULO DEL PROYECTO

ESTUDIO INFORMATIVO DE LA LÍNEA 4  
DEL FERROCARRIL METROPOLITANO DE BILBAO

PLANOAREN IZENBURUA  
TITULO DEL PLANO

ZONA DE INSTALACIONES DEL CONTRATISTA  
PLANTA GENERAL  
RAMPA DE ATAQUE Y SALIDA/VENTILACIÓN DE EMERGENCIA MASUSTEGI

PLANO ZK. / N. PLANO

9

ORRIA / HOJA

7 Sigue FIN