

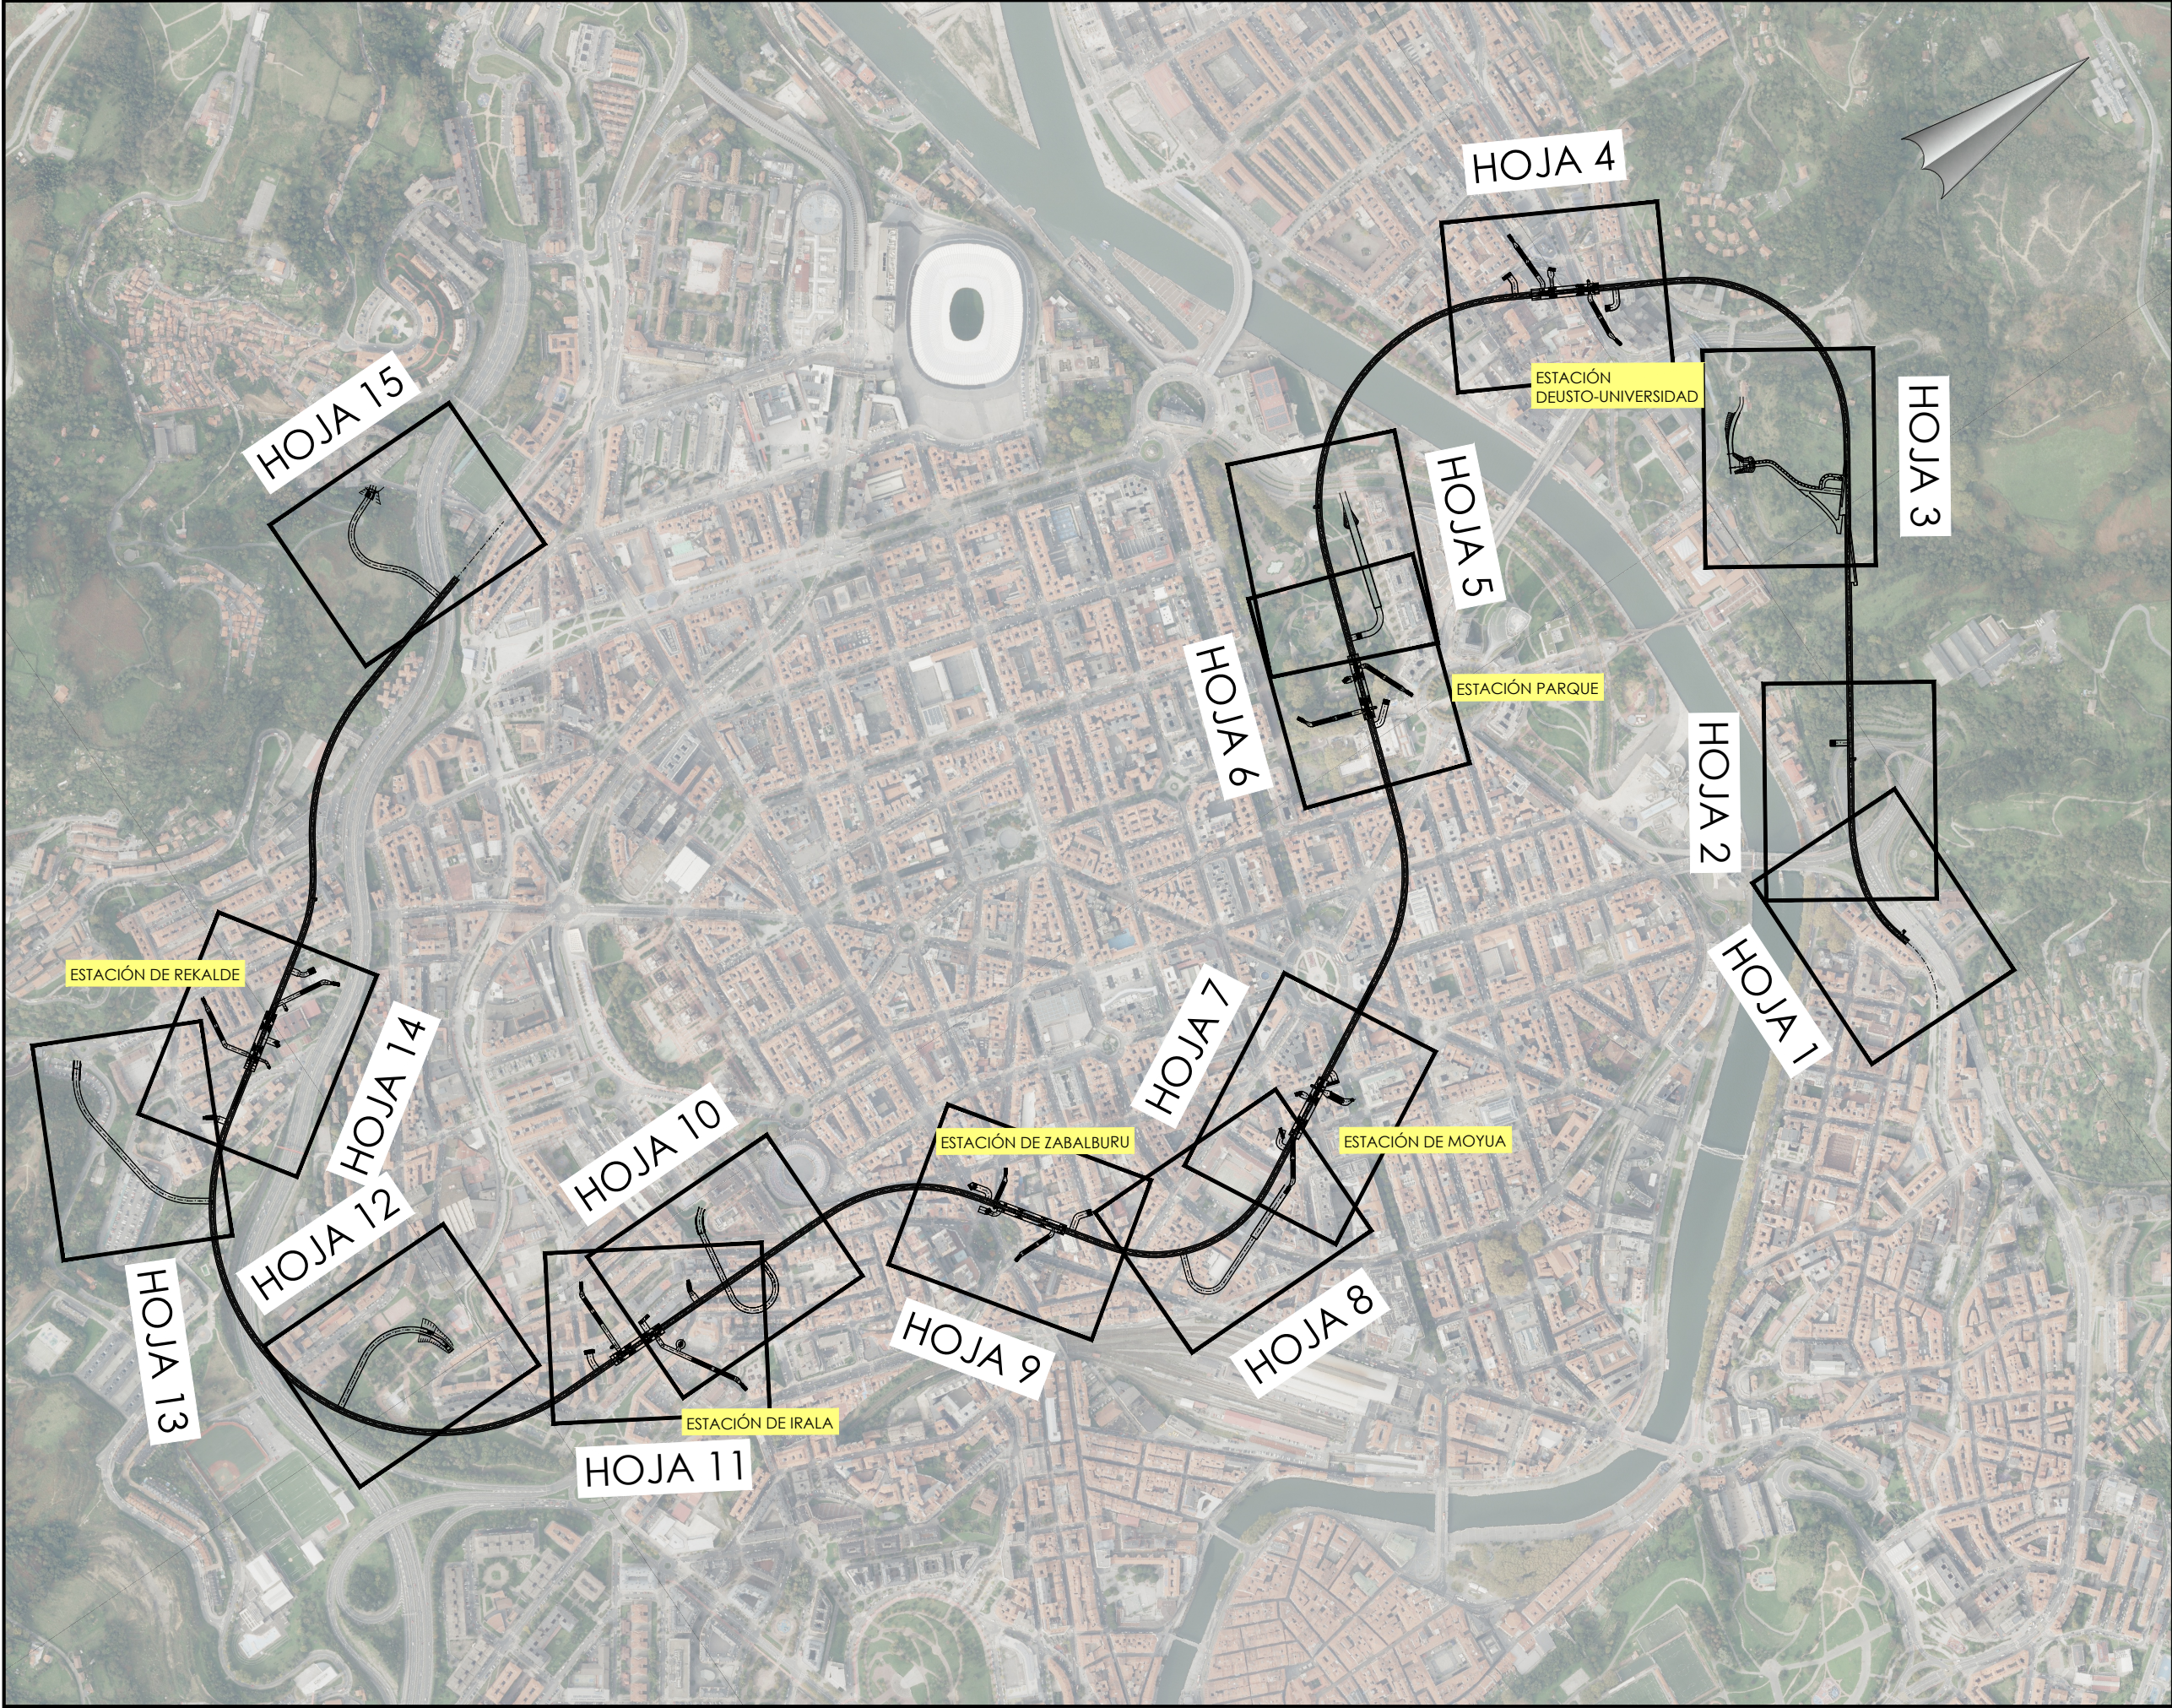


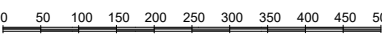

OHARRAK :

NOTAS :

A	PROYECTO	Oct-25			
REV.	CLASE DE MODIFICACION	FECHA	NOMBRE	COMP	OBRA
BERRIKUSPENAK / REVISIONES					
AHOLKULARIA/ CONSULTOR		INGENIARI EGILEA INGENIERO AUTOR			
		 Ana Isabel Robles Pozo / Patricia Rodriguez Lanzaogorta I.C.C.P. COLEG. Nº 16.860 / 24.097			
AHOLKULARIAREN ERREFERENTZIA REFERENCIA CONSULTOR		ERREFERENTZIA REFERENCIA			
EUSKO JAURLARITZA		GOBIERNO VASCO		PLANOAREN IZENBURUA TITULO DEL PLANO	
MUGIKORTASUN JASANGARRIAREN SAILA		DEPARTAMENTO DE MOVILIDAD SOSTENIBLE		AFECCIONES Y EXPROPIACIONES CONDUCTOR DE HOJAS	
 PROIEKTUAREN IKUSKAPENA ETA ZUZENDARITZA INSPECCION Y DIRECCION DEL PROYECTO		ESKALA ORIGINALA ESCALA ORIGINAL 1:5000 EN DIN A1		PROIEKTUAREN IZENBURUA TITULO DEL PROYECTO ESTUDIO INFORMATIVO DE LA LÍNEA 4 DEL FERROCARRIL METROPOLITANO DE BILBAO	
		 ESKALA GRAFIKOA ESCALA GRAFICA		PLANOAREN IZENBURUA TITULO DEL PLANO 10.1 ORRIA / HOJA 1. Sigue FIN	

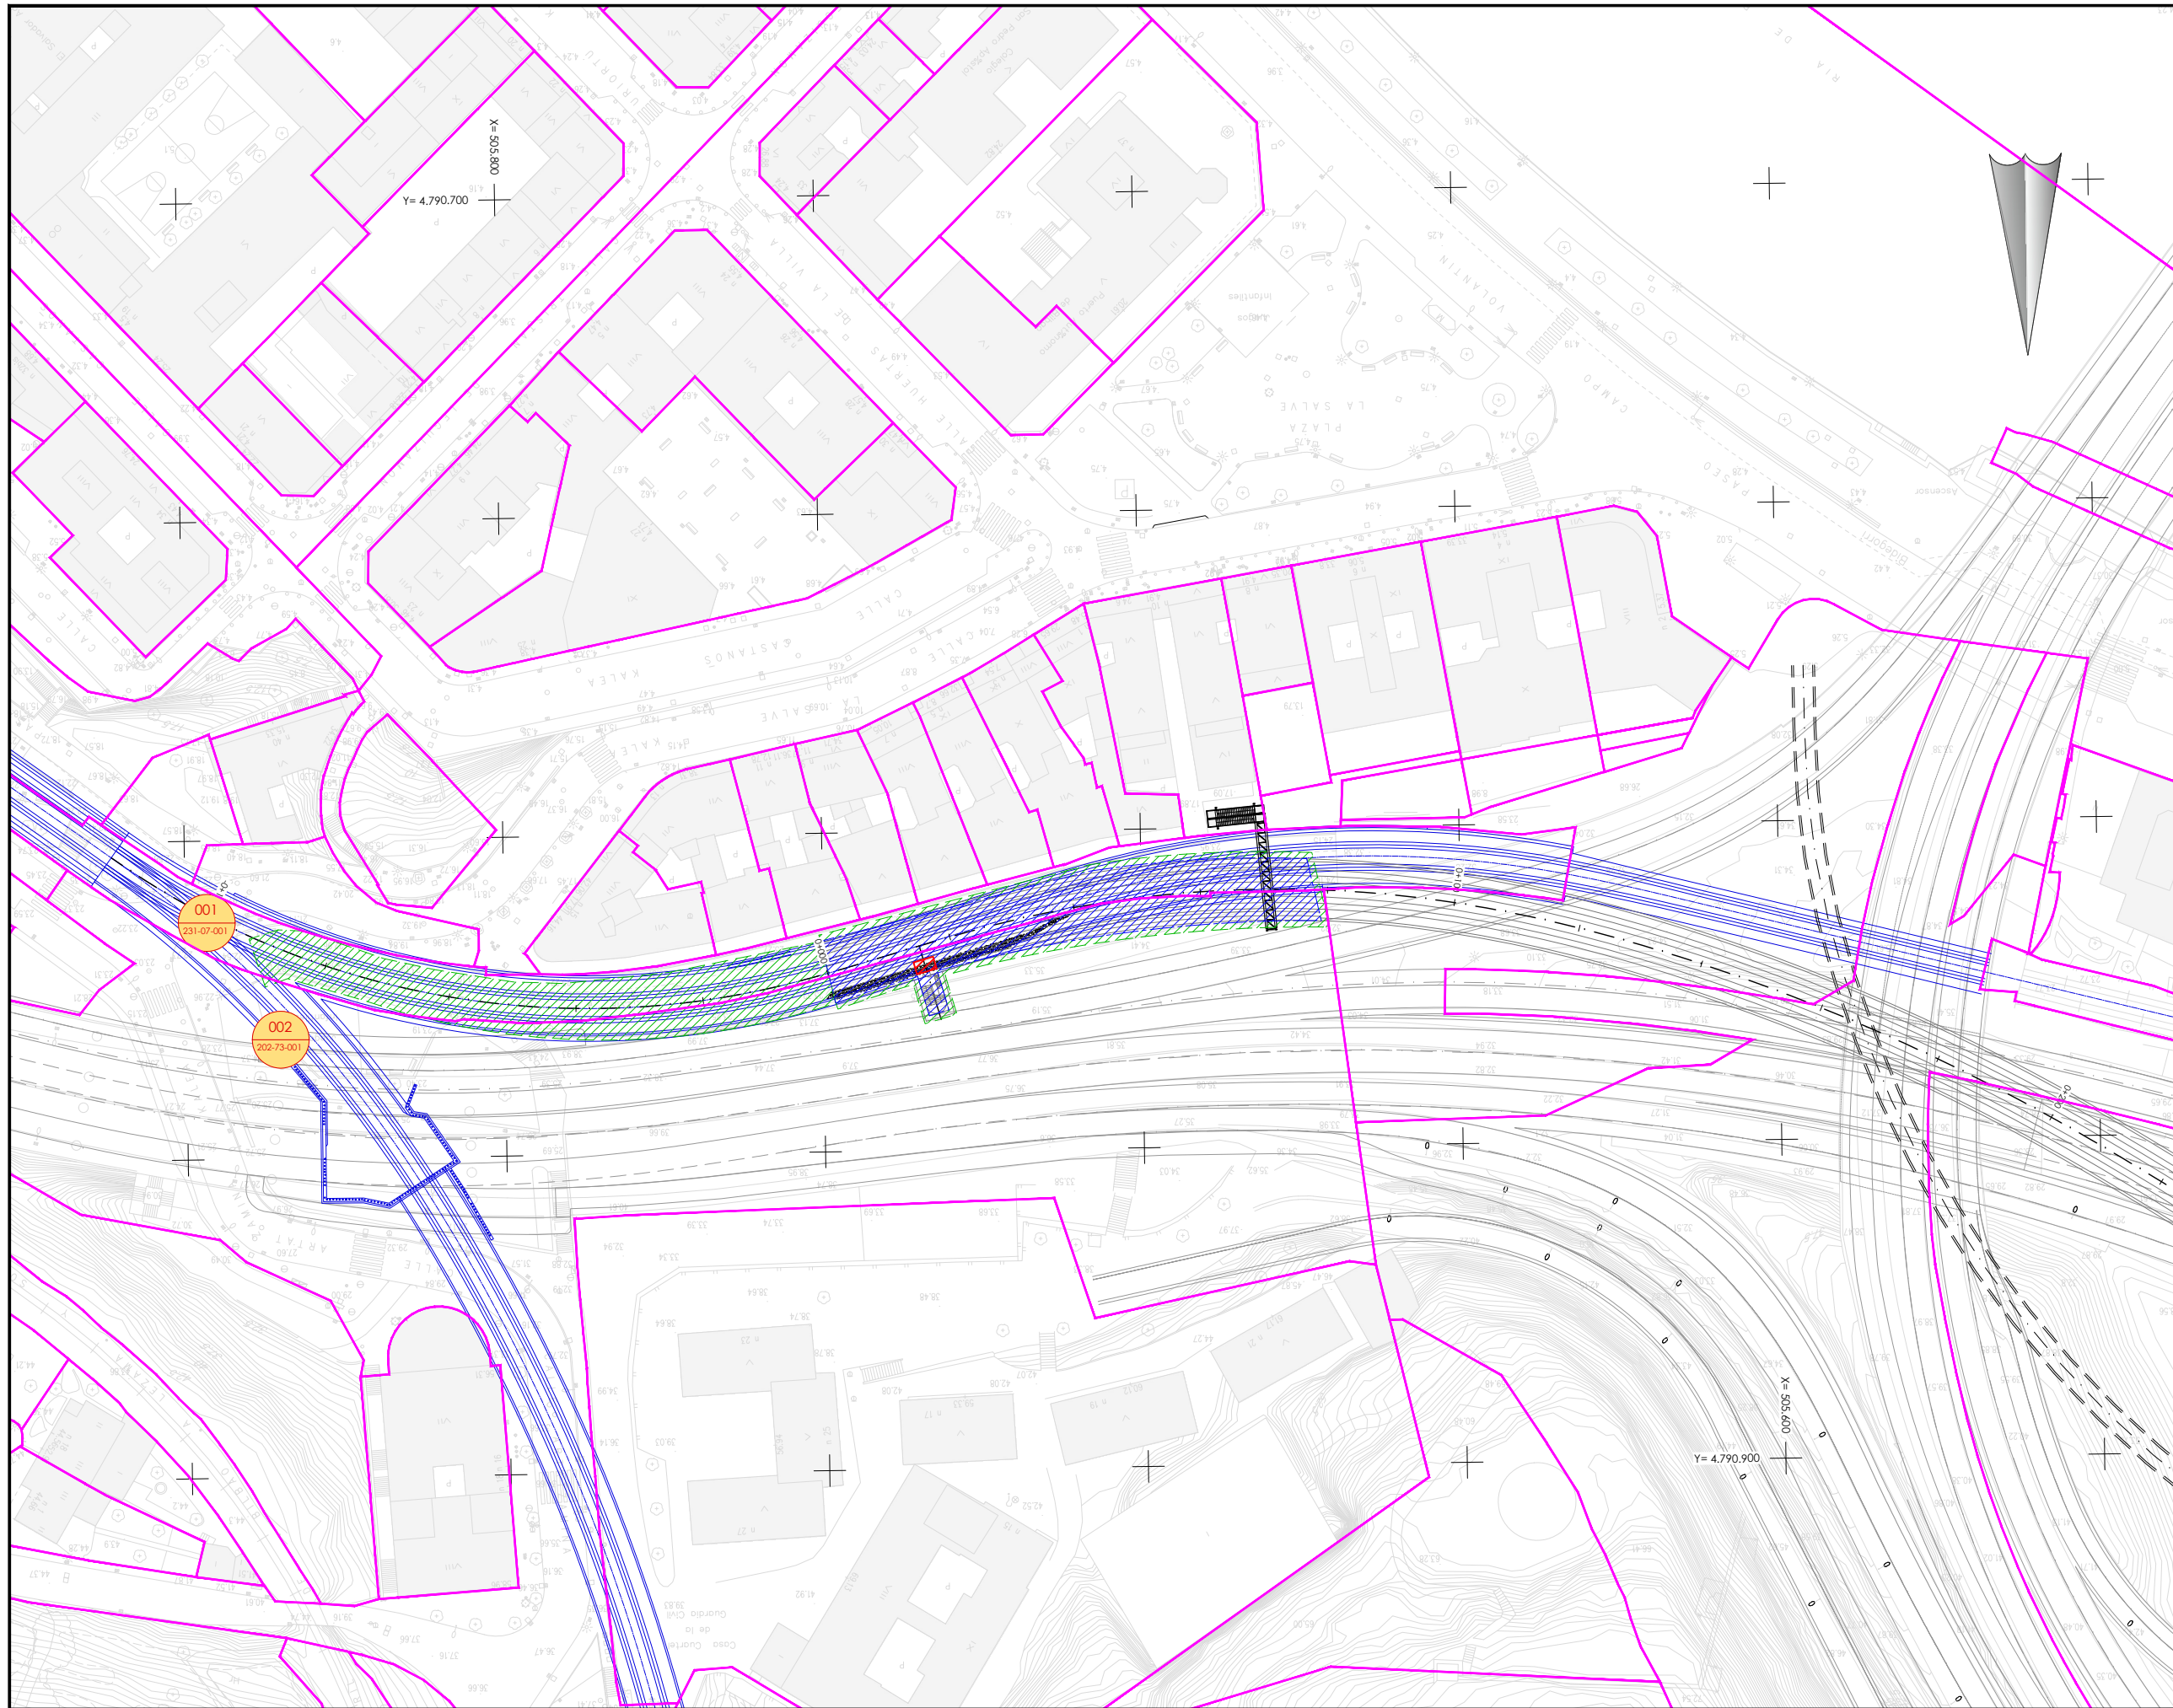

OHARRAK :
NOTAS :

Legenda


- Lurzatiko muga
Límite de parcela
- Desjabetzapeneko muga
Límite de expropiación
- Behin betiko zortasuneko muga
Límite de servidumbre definitiva
- Aldi-baterako okupazioko muga
Límite de ocupación temporal

001
01-08-001

Proiektuko Finka zk.
Nº Finca Proyecto

Katastroko erref.
Ref. Catastral

A PROYECTO		Oct-25			
REV.	CLASE DE MODIFICACION	FECHA	NOMBRE	COMP	OBRA
BERRIKUSPENAK / REVISIONES					
AHOLKULARIA/ CONSULTOR		INGENIARI EGILEA INGENIERO AUTOR			
AHOLKULARIAREN ERREFERENTZIA REFERENCIA CONSULTOR		ERREFERENTZIA REFERENCIA			

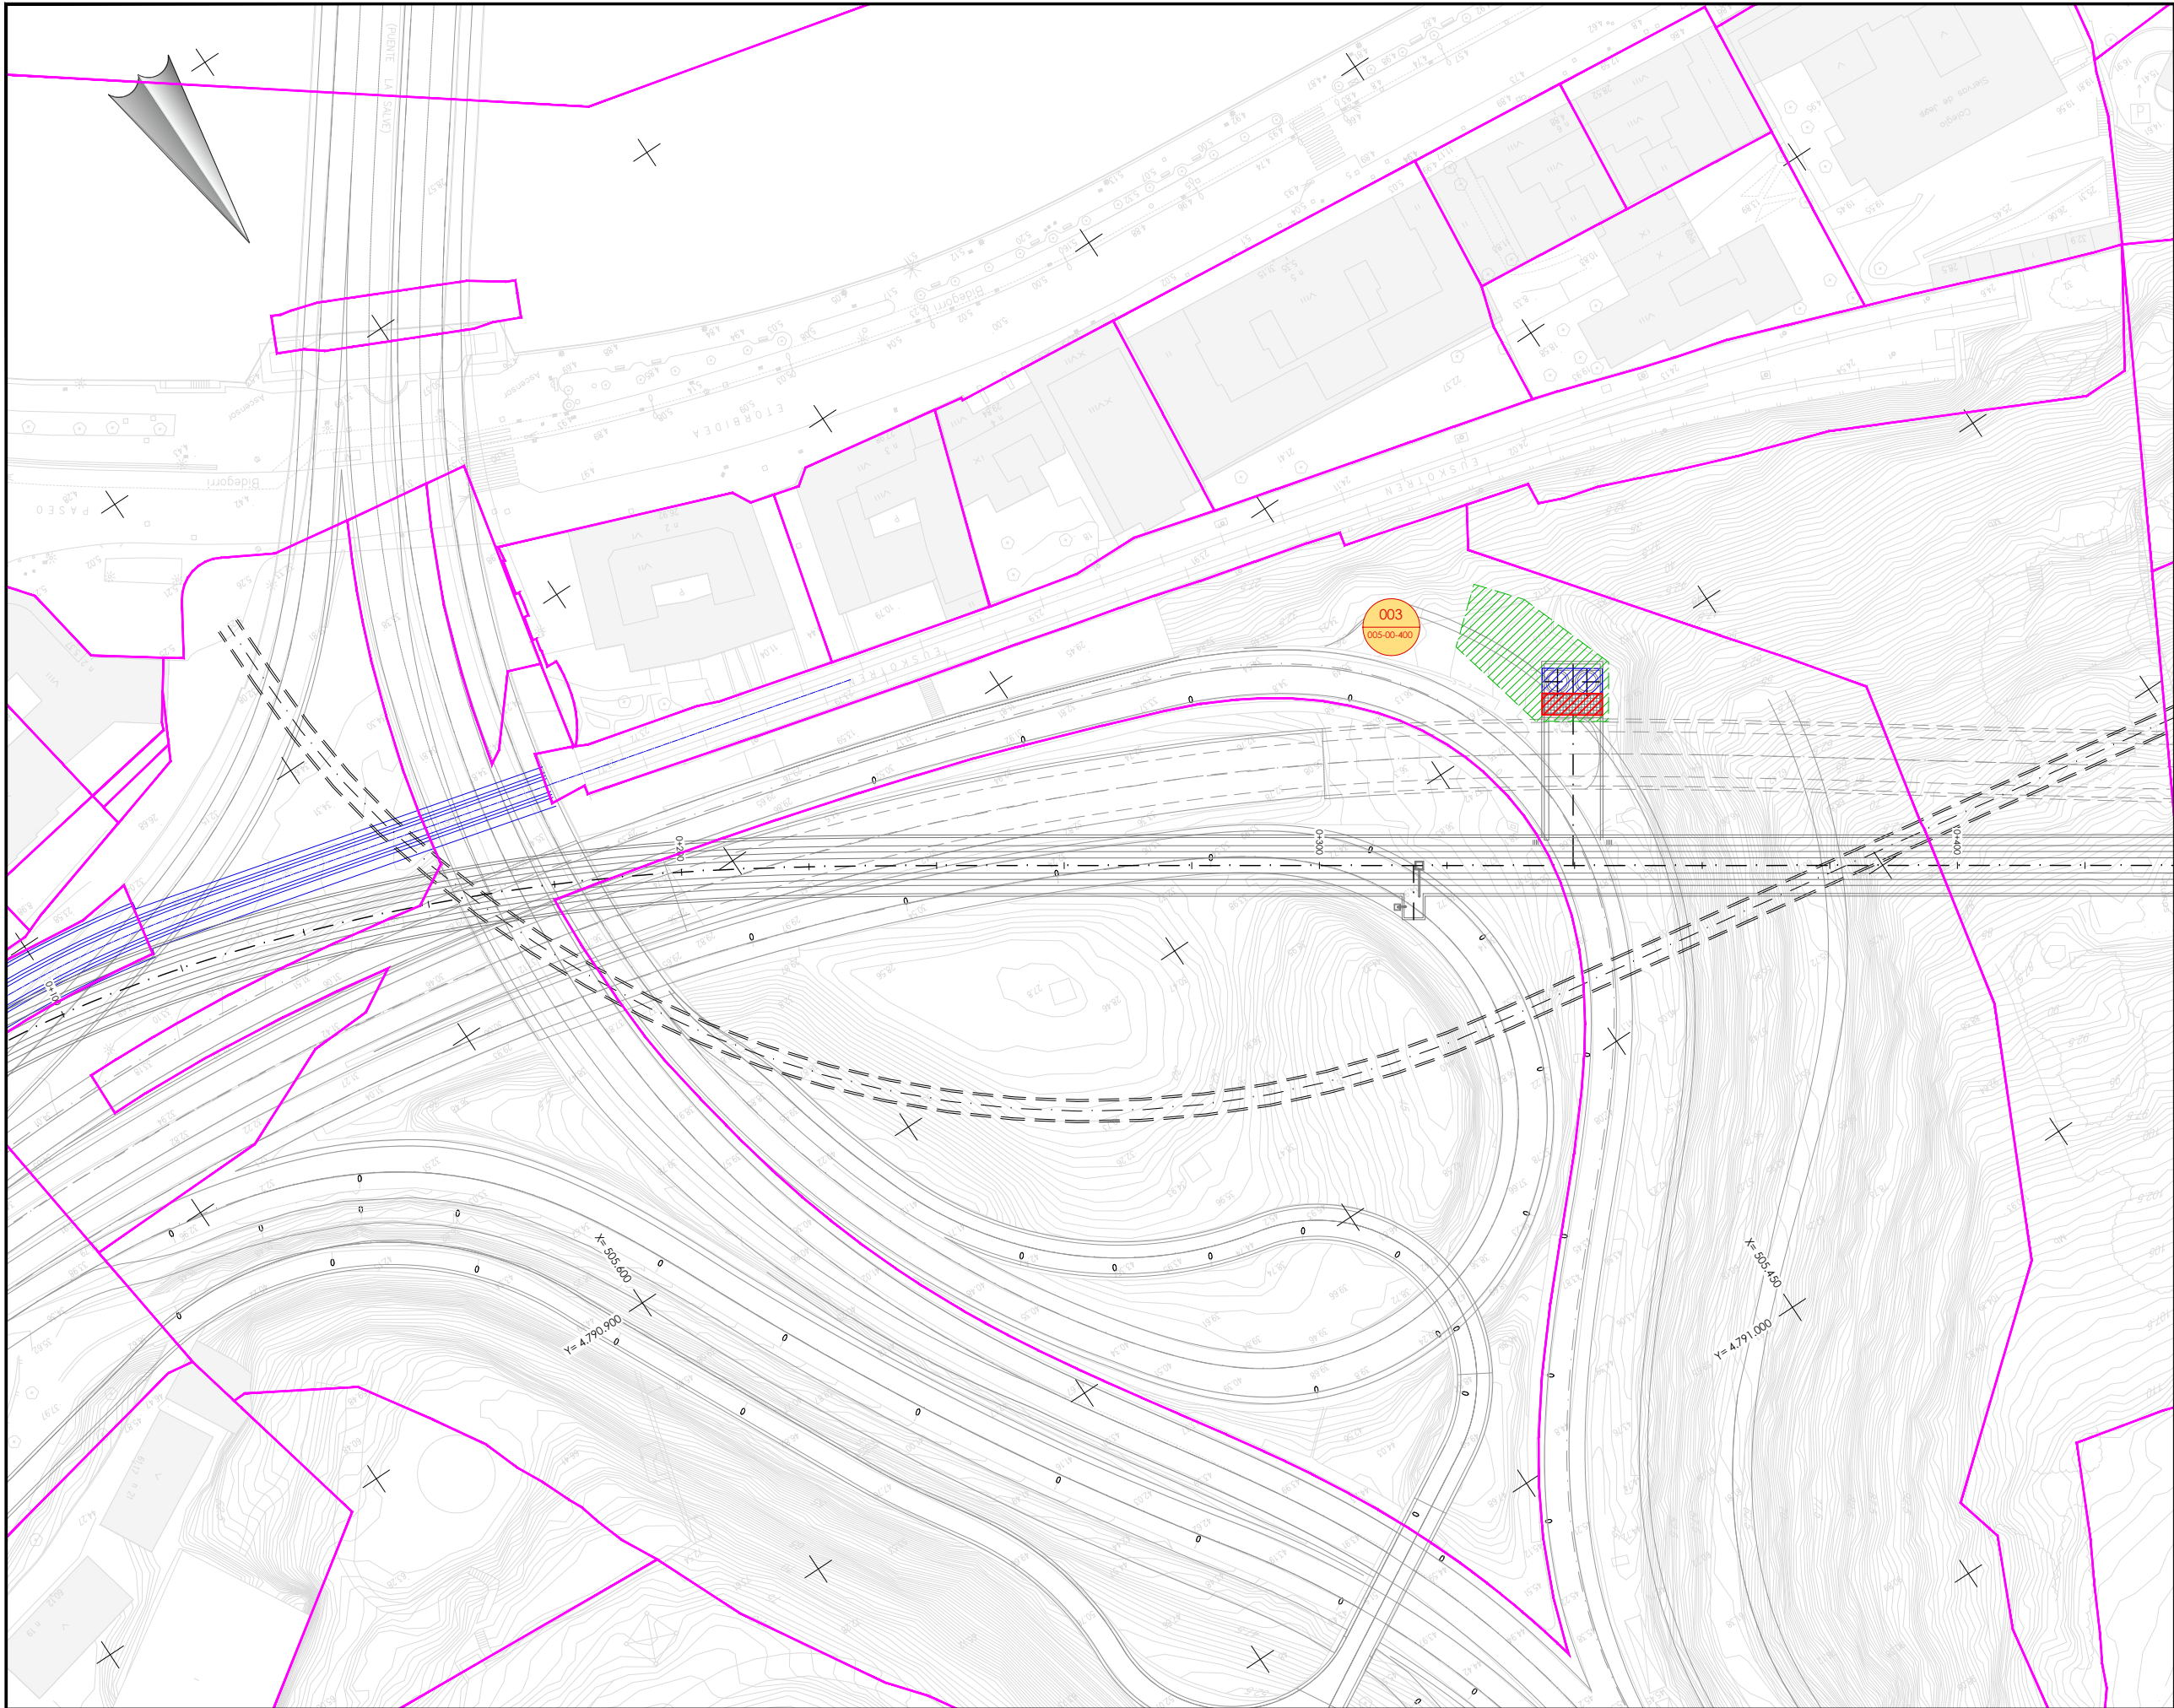

OHARRAK :
NOTAS :

Leyenda

- Lurzatiko muga
Límite de parcela
- Desjabetzapeneko muga
Límite de expropiación
- Behin betiko zortasuneko muga
Límite de servidumbre definitiva
- Aldi-baterako okupazioko muga
Límite de ocupación temporal

001
01-08-001

Proiektuko Finka zk.
Nº Finca Proyecto

Katastroko erref.
Ref. Catastral

A	PROYECTO	Oct-25			
REV.	CLASE DE MODIFICACION	FECHA	NOMBRE	COMP	OBRA
BERRIKUSPENAK / REVISIONES					
AHOLKULARIA/ CONSULTOR		INGENIARI EGILEA INGENIERO AUTOR			
AHOLKULARIAREN ERREFERENTZIA REFERENCIA CONSULTOR		ERREFERENTZIA REFERENCIA			

EUSKO JAURLARITZA

GOBIERNO VASCO

MUGIKORTASUN
JASANGARRIAREN SAILA



DEPARTAMENTO DE
MOVILIDAD SOSTENIBLE



PROIEKTUAREN IKUSKAPENA ETA ZUZENDARITZA
INSPECCION Y DIRECCION DEL PROYECTO

ESKALA ORIGINALA
ESCALA ORIGINAL

1:500

EN DIN A1

0 5 10 15 20 25 30 35 40 45 50

ESKALA GRAFIKOA
ESCALA GRAFICA

PROIEKTUAREN IZENBURUA
TITULO DEL PROYECTO

ESTUDIO INFORMATIVO DE LA LÍNEA 4
DEL FERROCARRIL METROPOLITANO DE BILBAO

PLANOAREN IZENBURUA
TITULO DEL PLANO


AFECCIONES Y EXPROPIACIONES
PLANTA GENERAL
HOJA 2

PLANO ZK. / N. PLANO

10.2

ORRIA / HOJA

2 Sigue 3

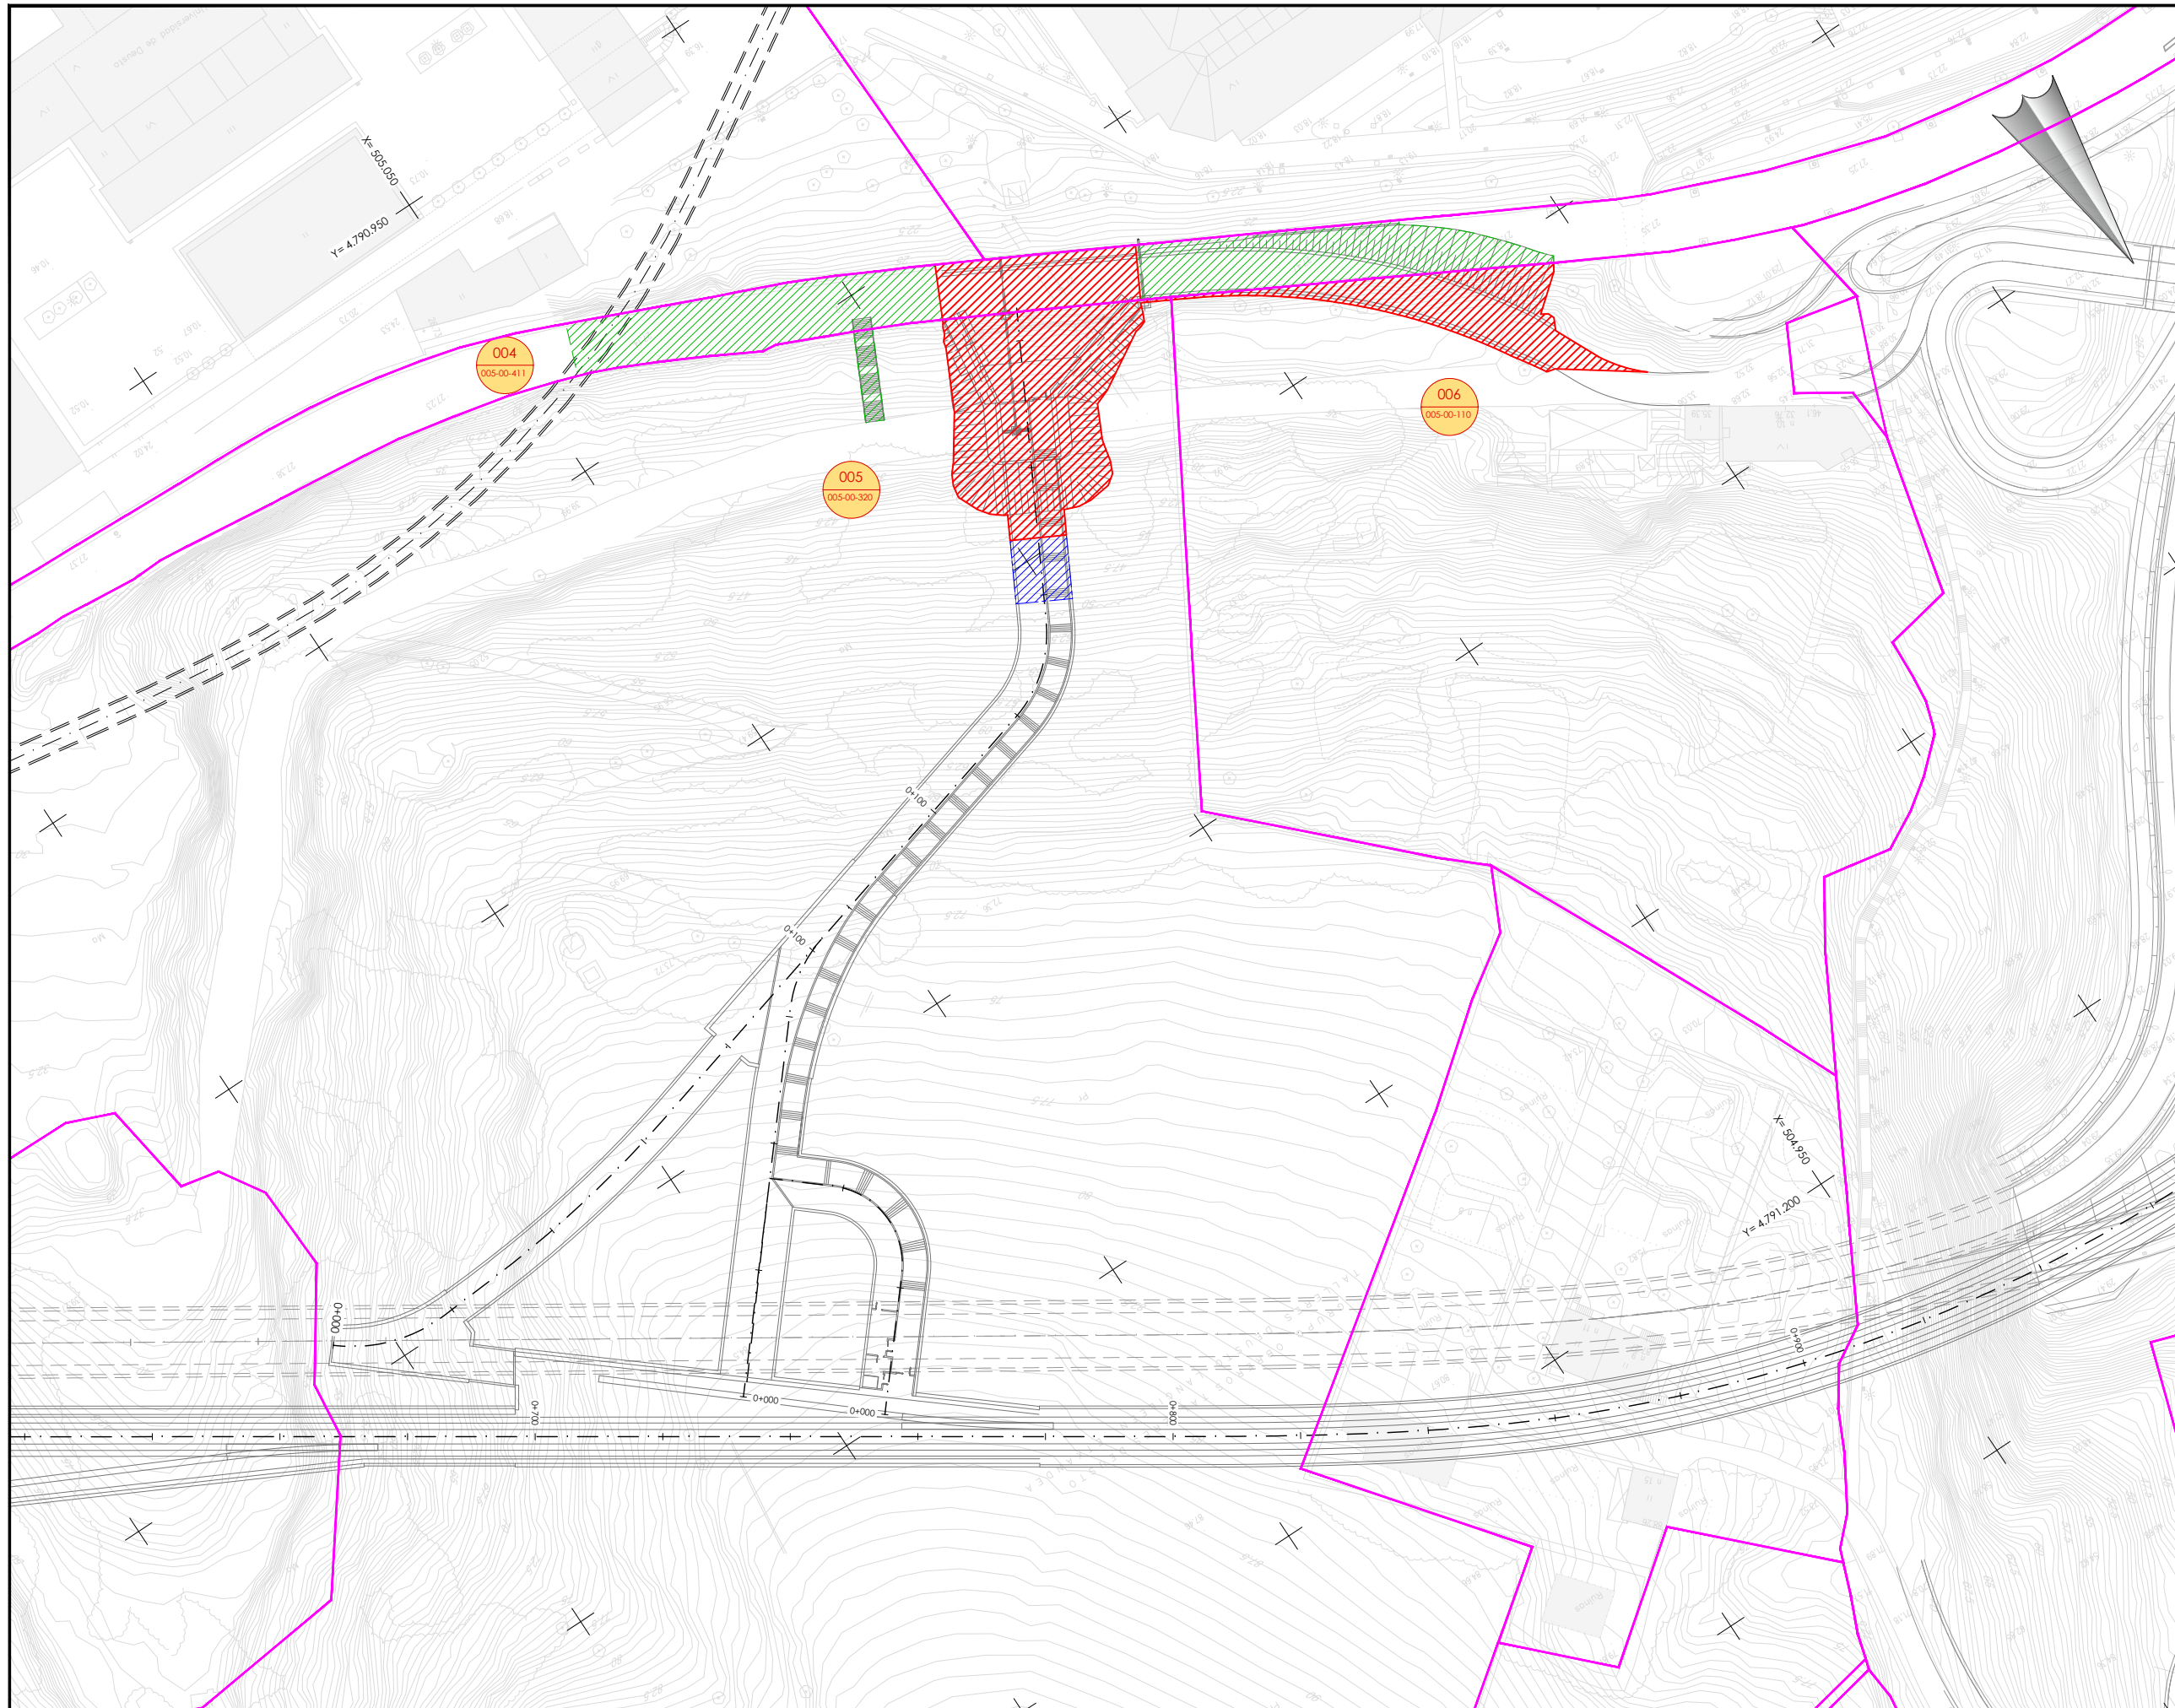

- OHARRAK :
NOTAS :
- Legenda
- Lurzatiko muga
Límite de parcela
 - Desjabetzapeneko muga
Límite de expropiación
 - Behin betiko zortasuneko muga
Límite de servidumbre definitiva
 - Aldi-baterako okupazioko muga
Límite de ocupación temporal

001
01-08-001

Proiektuko Finka zk.
Nº Finca Proyecto

Katastroko erref.
Ref. Catastral

A	PROYECTO	Oct-25			
REV.	CLASE DE MODIFICACION	FECHA	NOMBRE	COMP	OBRA
BERRIKUSPENAK / REVISIONES					
AHOLKULARIA/ CONSULTOR		INGENIARI EGILEA INGENIERO AUTOR			
AHOLKULARIAREN ERREFERENTZIA REFERENCIA CONSULTOR		ERREFERENTZIA REFERENCIA			



- OHARRAK :
NOTAS :
- Legenda
- Lurzatiko muga
Límite de parcela
 - Desjabetzapeneko muga
Límite de expropiación
 - Behin betiko zortasuneko muga
Límite de servidumbre definitiva
 - Aldi-baterako okupazioko muga
Límite de ocupación temporal

001
01-08-001

Proiektuko Finka zk.
Nº Finca Proyecto

Katastroko erref.
Ref. Catastral

A PROYECTO		Oct-25			
REV.	CLASE DE MODIFICACION	FECHA	NOMBRE	COMP	OBRA
BERRIKUSPENAK / REVISIONES					
AHOLKULARIA/ CONSULTOR		INGENIARI EGILEA INGENIERO AUTOR			
AHOLKULARIAREN ERREFERENTZIA REFERENCIA CONSULTOR		ERREFERENTZIA REFERENCIA			

EUSKO JAURLARITZA

GOBIERNO VASCO

MUGIKORTASUN
JASANGARRIAREN SAILA

DEPARTAMENTO DE
MOVILIDAD SOSTENIBLE



PROIEKTUAREN IKUSKAPENA ETA ZUZENDARITZA
INSPECCION Y DIRECCION DEL PROYECTO

ESKALA ORIGINALA
ESCALA ORIGINAL

1:500

EN DIN A1

0 5 10 15 20 25 30 35 40 45 50

ESKALA GRAFIKOA
ESCALA GRAFICA

PROIEKTUAREN IZENBURUA
TITULO DEL PROYECTO

ESTUDIO INFORMATIVO DE LA LÍNEA 4
DEL FERROCARRIL METROPOLITANO DE BILBAO

PLANOAREN IZENBURUA
TITULO DEL PLANO


AFECCIONES Y EXPROPIACIONES
PLANTA GENERAL
HOJA 4

PLANO ZK. / N. PLANO

10.2

ORRIA / HOJA

4 Sigue 5

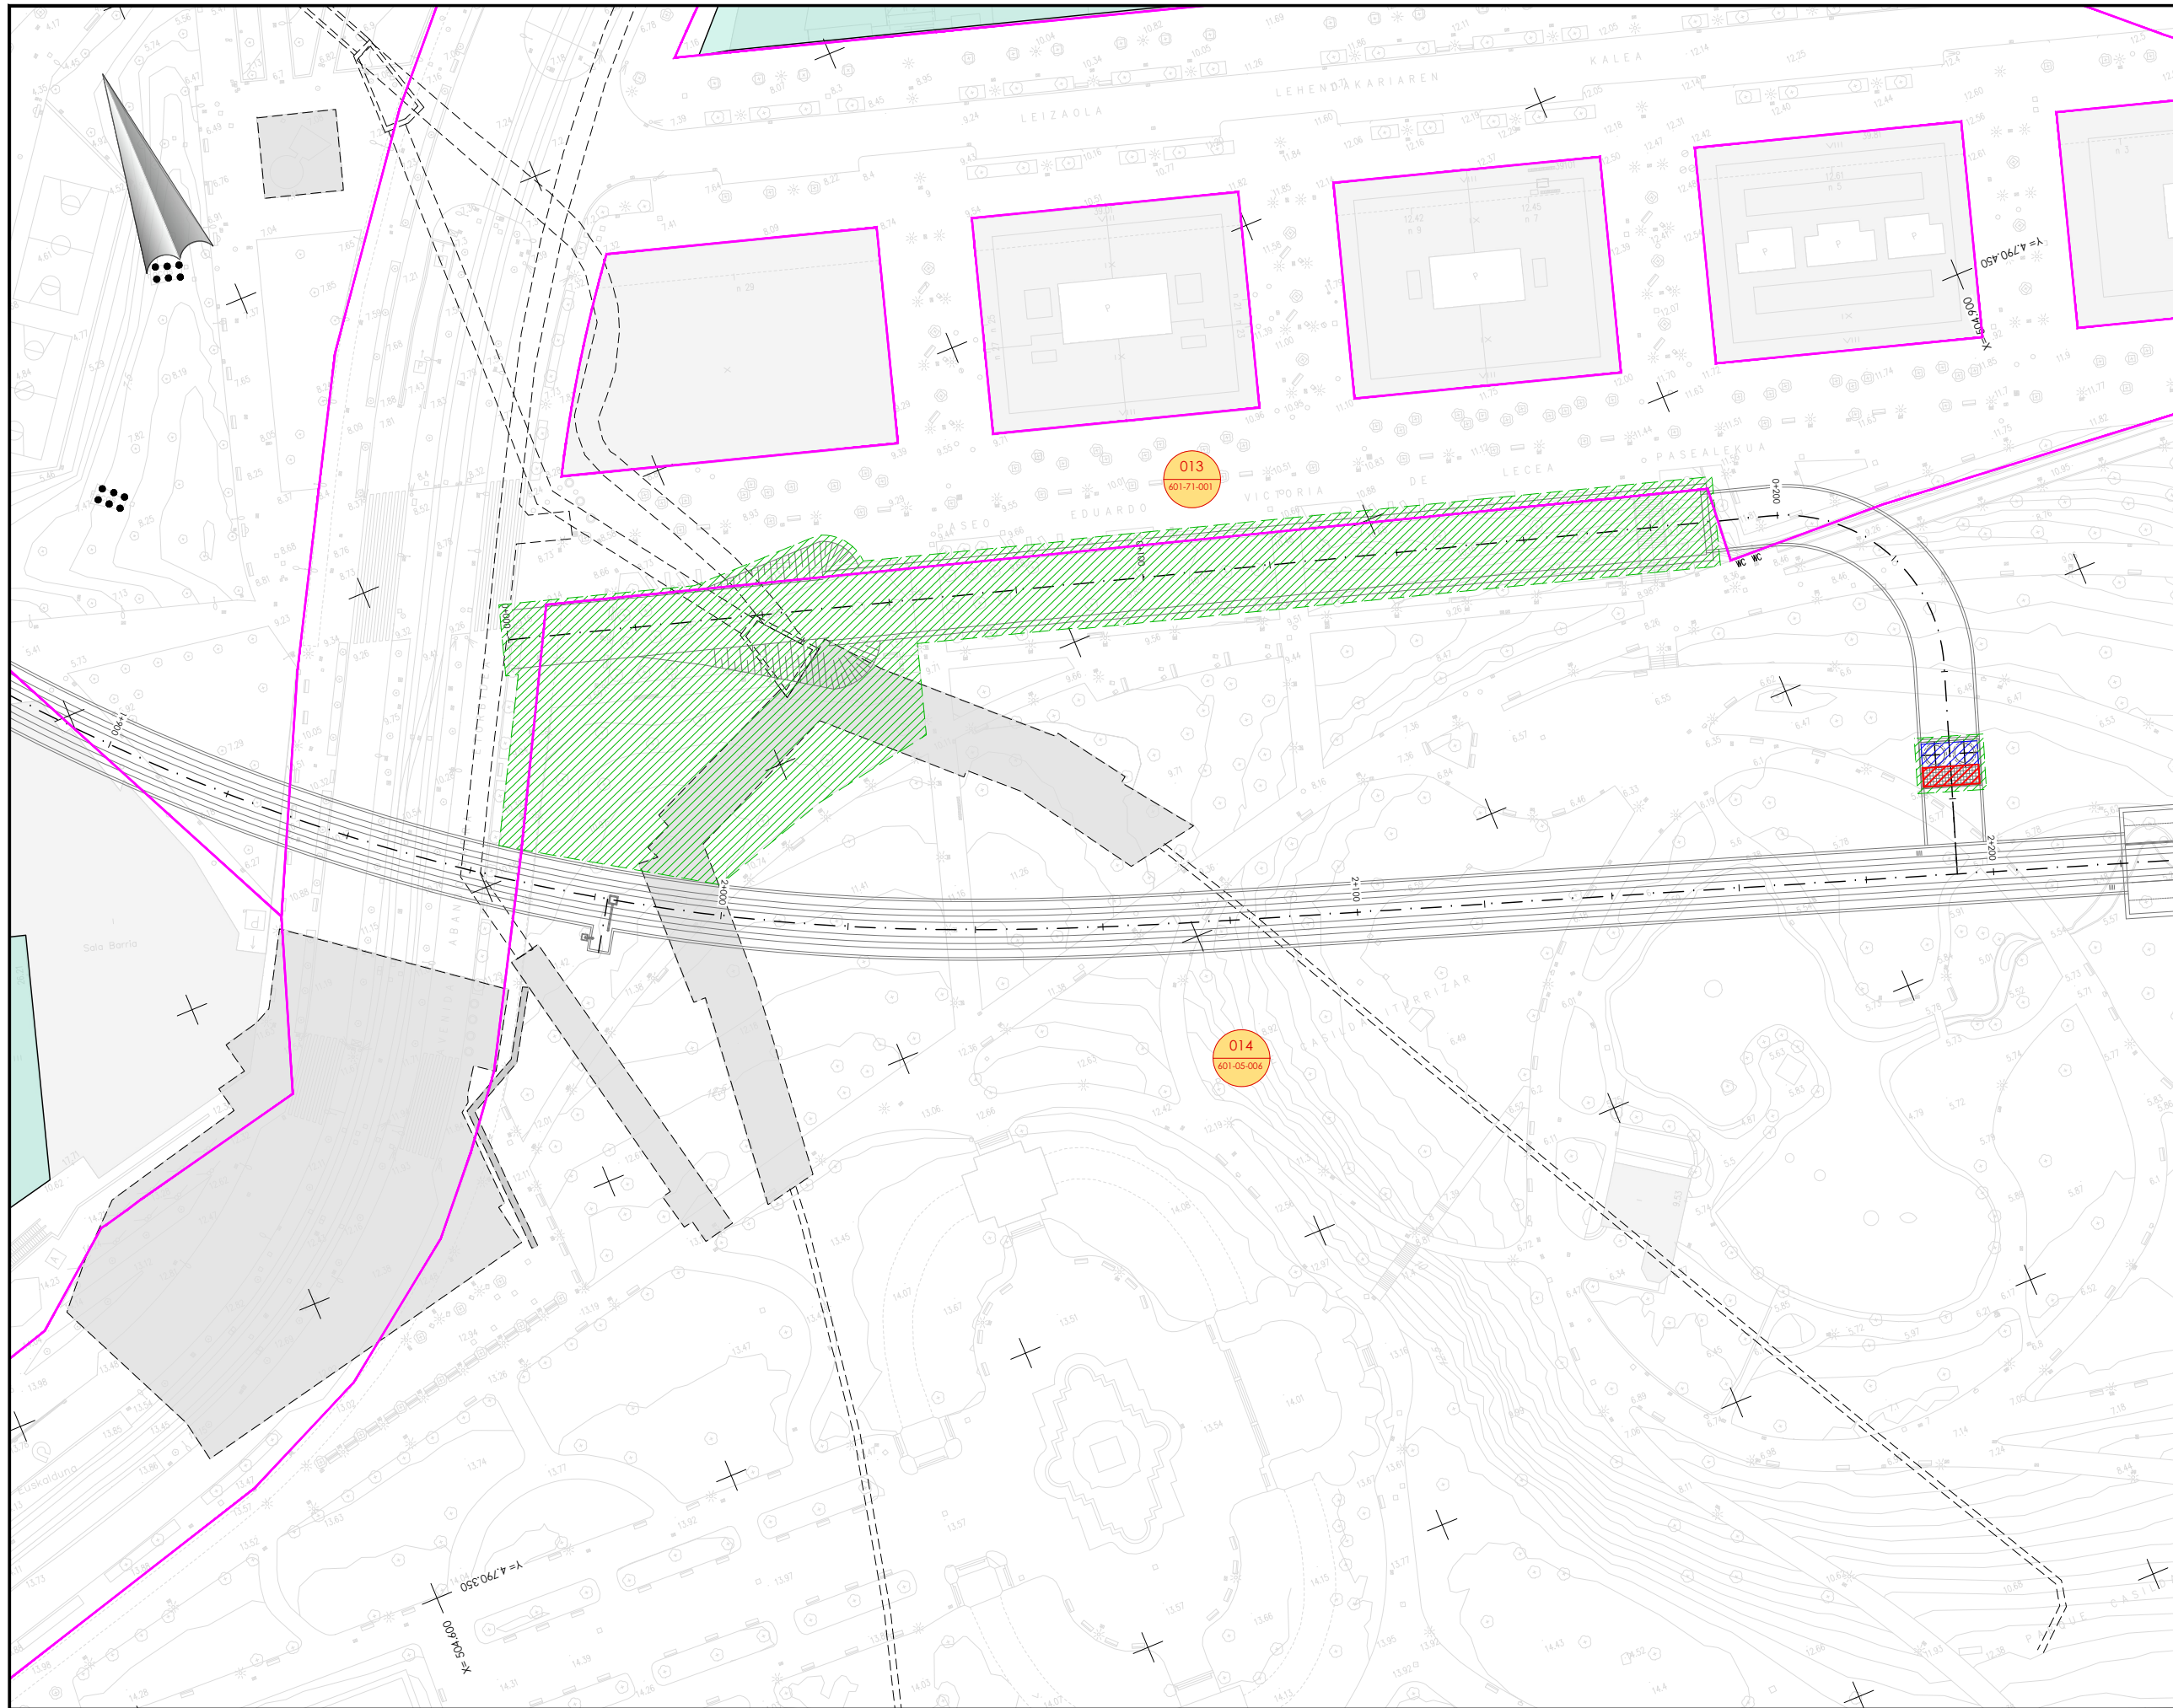


- OHARRAK :
NOTAS :
- Leyenda
- Lurzatiko muga
Límite de parcela
 - Desjabetzapeneko muga
Límite de expropiación
 - Behin betiko zortasuneko muga
Límite de servidumbre definitiva
 - Aldi-baterako okupazioko muga
Límite de ocupación temporal

001
01-08-001

Proiektuko Finka zk.
Nº Finca Proyecto

Katastroko erref.
Ref. Catastral

A PROYECTO		Oct-25			
REV.	CLASE DE MODIFICACION	FECHA	NOMBRE	COMP	OBRA
BERRIKUSPENAK / REVISIONES					
AHOLKULARIA/ CONSULTOR		INGENIARI EGILEA INGENIERO AUTOR			
AHOLKULARIAREN ERREFERENTZIA REFERENCIA CONSULTOR		ERREFERENTZIA REFERENCIA			

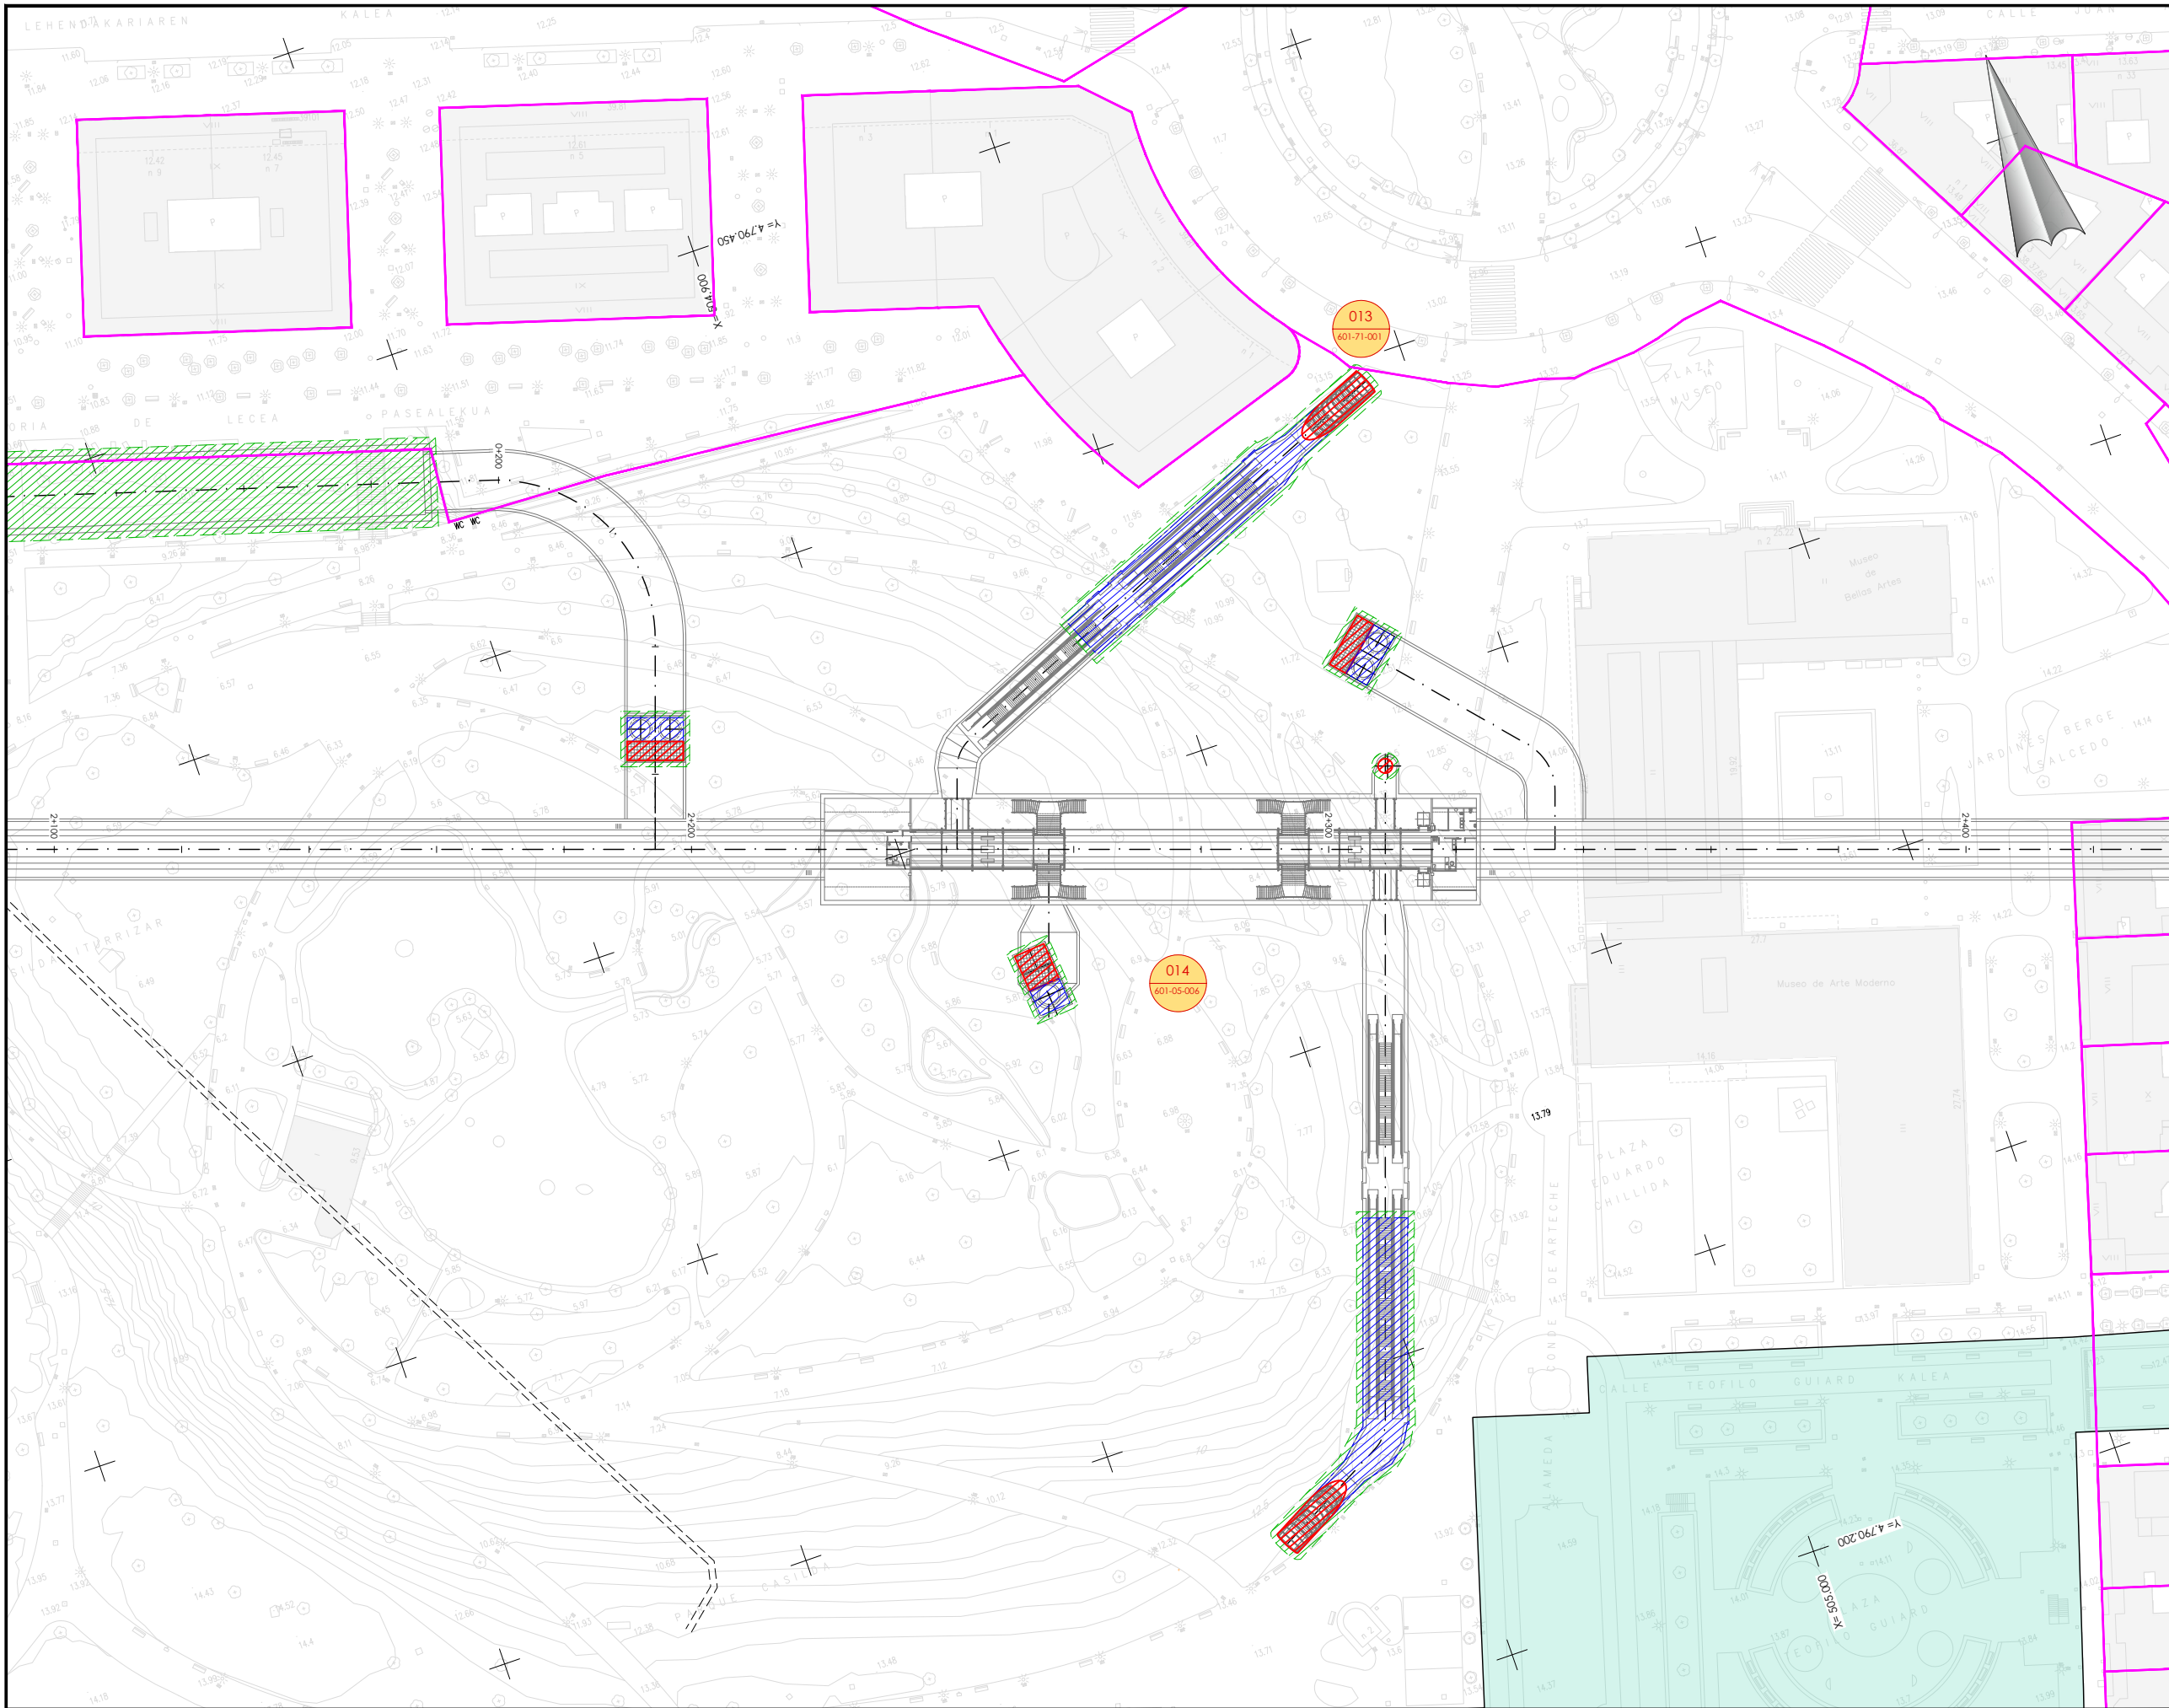

OHARRAK :
NOTAS :

Legenda

- Lurzatiko muga
Límite de parcela
- Desjabetzapeneko muga
Límite de expropiación
- Behin betiko zortasuneko muga
Límite de servidumbre definitiva
- Aldi-baterako okupazioko muga
Límite de ocupación temporal

001
01-08-001
Proiektuko Finka zk.
Nº Finca Proyecto
Katastroko erref.
Ref. Catastral

A PROYECTO		Oct-25			
REV.	CLASE DE MODIFICACION	FECHA	NOMBRE	COMP	OBRA
BERRIKUSPENAK / REVISIONES					
AHOLKULARIA/ CONSULTOR		INGENIARI EGILEA INGENIERO AUTOR			
AHOLKULARIAREN ERREFERENTZIA REFERENCIA CONSULTOR		ERREFERENTZIA REFERENCIA			

EUSKO JAURLARITZA

GOBIERNO VASCO

MUGIKORTASUN
JASANGARRIAREN SAILA

DEPARTAMENTO DE
MOVILIDAD SOSTENIBLE



PROIEKTUAREN IKUSKAPENA ETA ZUZENDARITZA
INSPECCION Y DIRECCION DEL PROYECTO

ESKALA ORIGINALA
ESCALA ORIGINAL

1:500

EN DIN A1

0 5 10 15 20 25 30 35 40 45 50

ESKALA GRAFIKOA
ESCALA GRAFICA

PROIEKTUAREN IZENBURUA
TITULO DEL PROYECTO

ESTUDIO INFORMATIVO DE LA LÍNEA 4
DEL FERROCARRIL METROPOLITANO DE BILBAO

PLANOAREN IZENBURUA
TITULO DEL PLANO


AFECCIONES Y EXPROPIACIONES
PLANTA GENERAL
HOJA 6

PLANO ZK. / N. PLANO

10.2

ORRIA / HOJA

6 Sigue 7

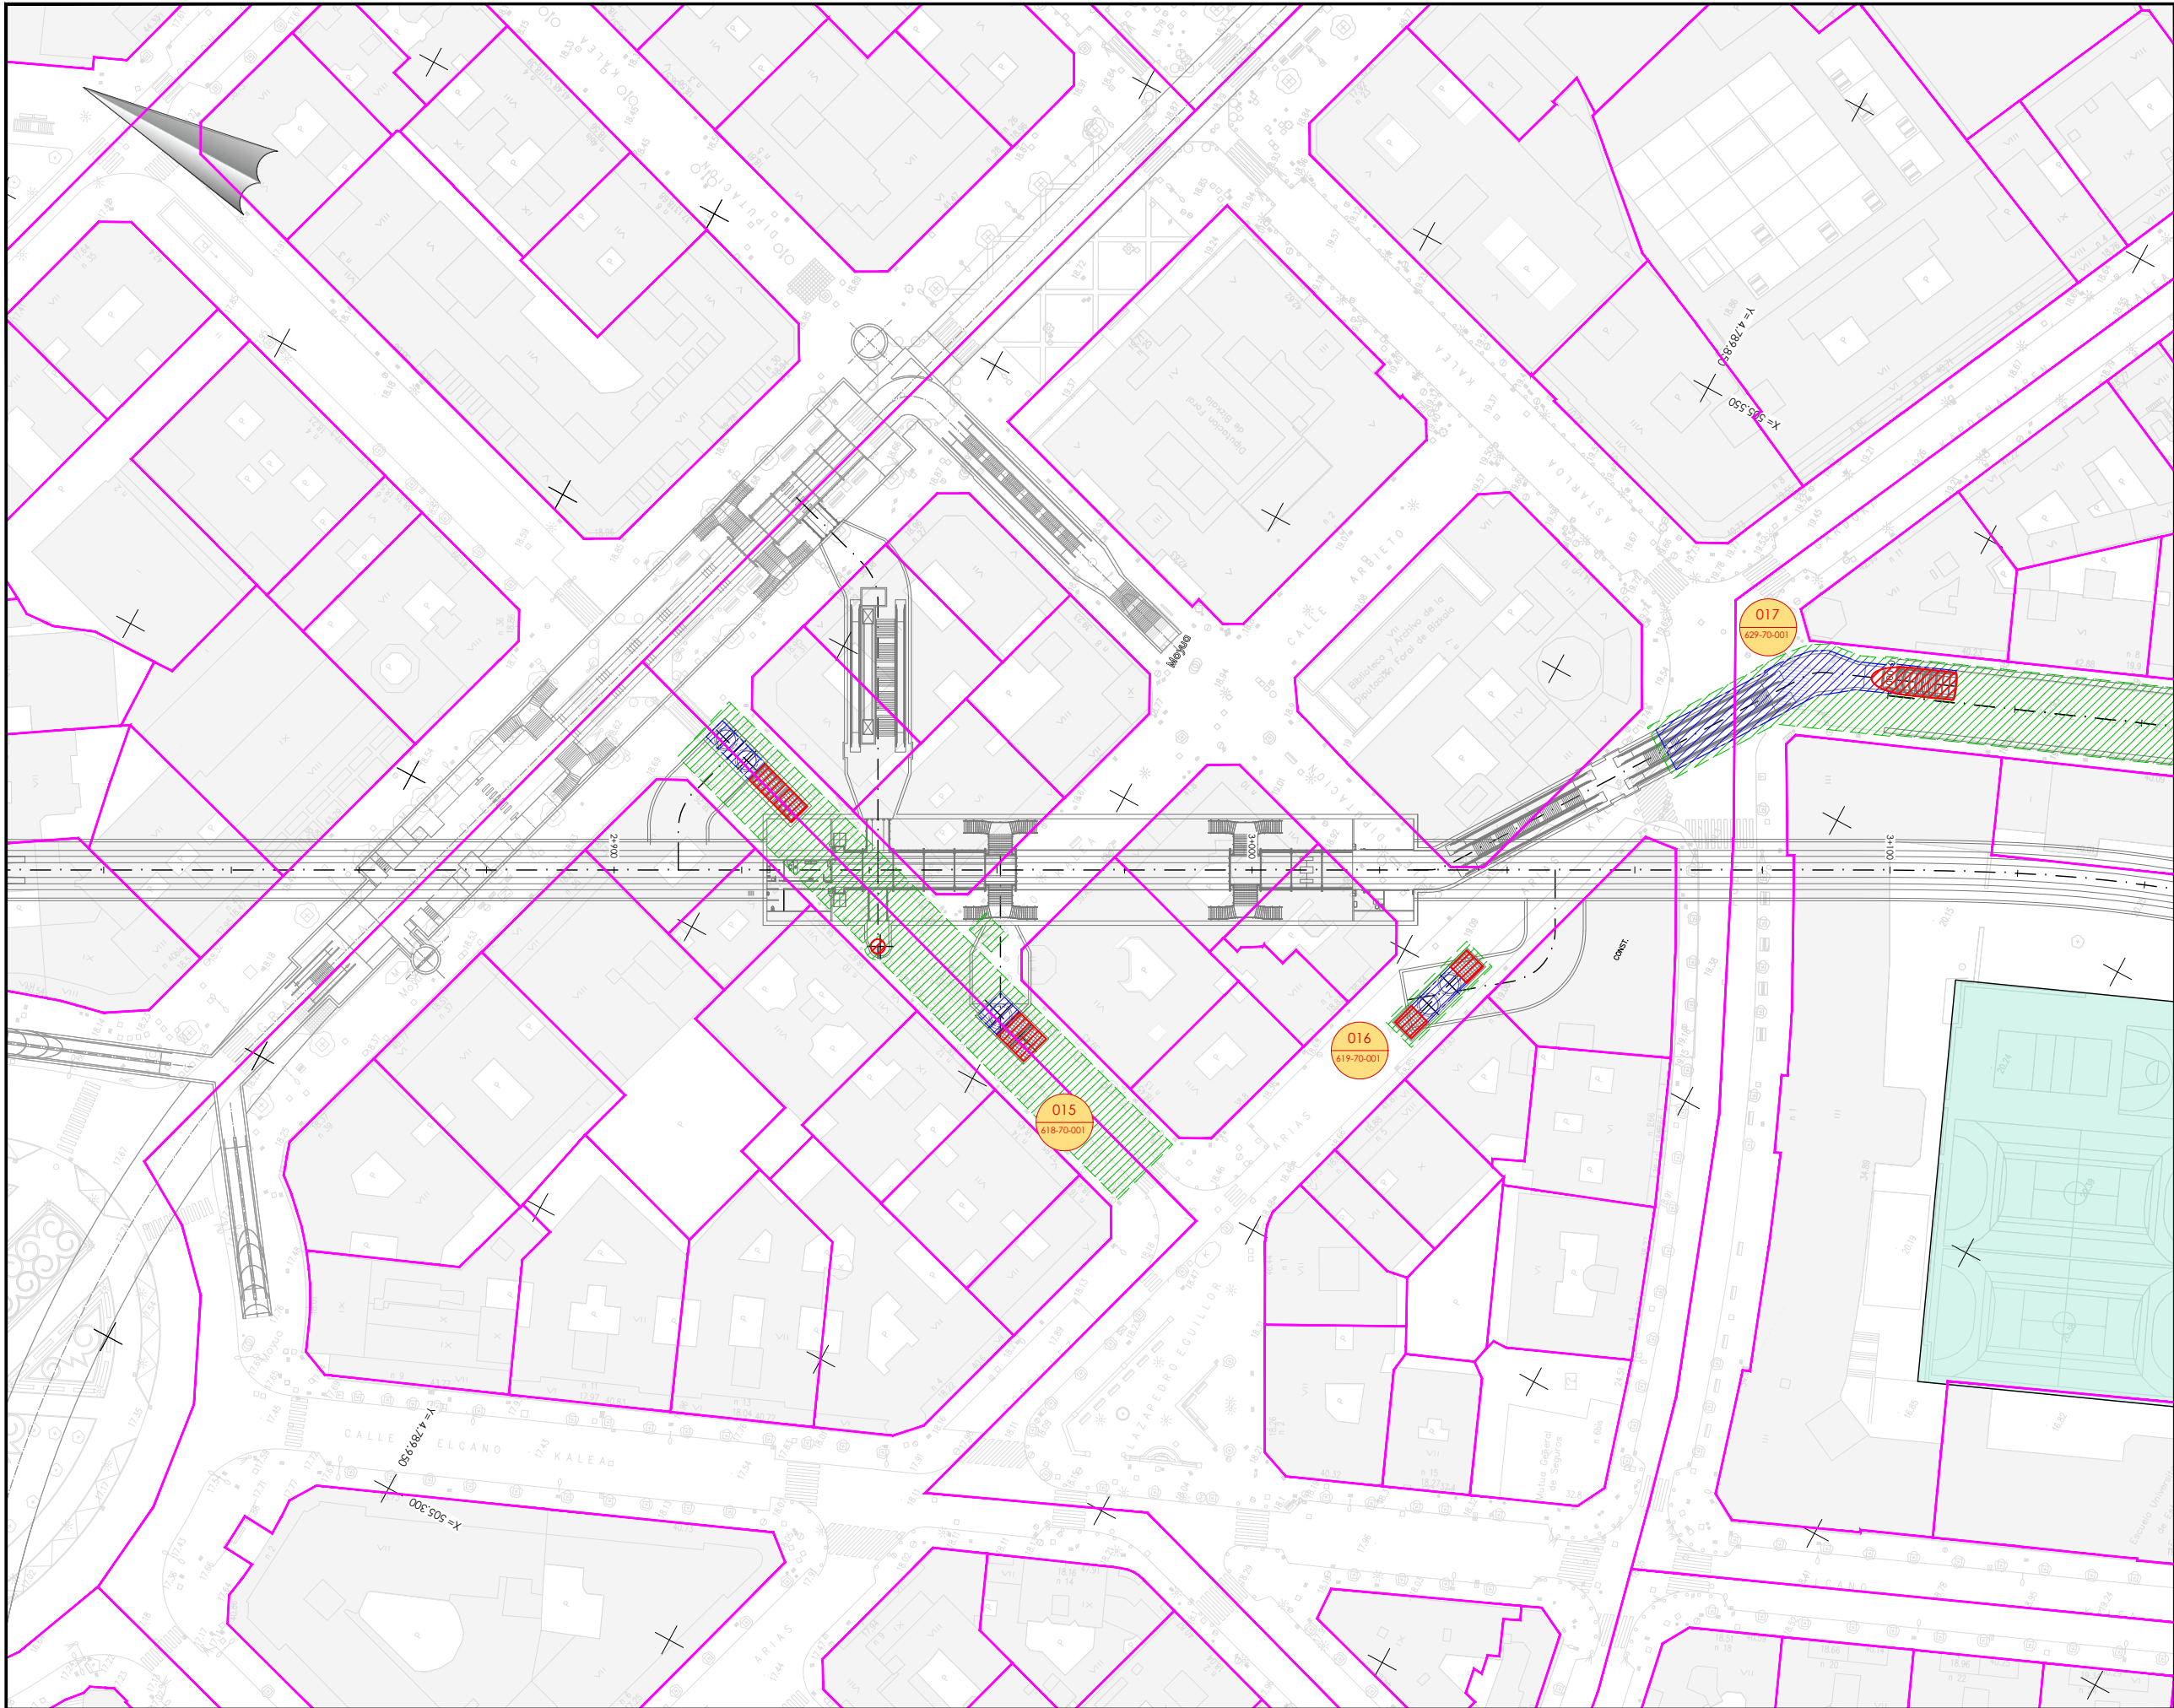

- OHARRAK :
NOTAS :
- Leyenda**
- Lurzatiko muga
Límite de parcela
 - Desjabetzapeneko muga
Límite de expropiación
 - Behin betiko zortasuneko muga
Límite de servidumbre definitiva
 - Aldi-baterako okupazioko muga
Límite de ocupación temporal

001
01-08-001

Proiektuko Finka zk.
Nº Finca Proyecto

Katastroko erref.
Ref. Catastral

A PROYECTO		Oct-25			
REV.	CLASE DE MODIFICACION	FECHA	NOMBRE	COMP	OBRA
BERRIKUSPENAK / REVISIONES					
AHOLKULARIA/ CONSULTOR		INGENIARI EGILEA INGENIERO AUTOR			
AHOLKULARIAREN ERREFERENTZIA REFERENCIA CONSULTOR		ERREFERENTZIA REFERENCIA			

EUSKO JAURLARITZA

GOBIERNO VASCO

MUGIKORTASUN
JASANGARRIAREN SAILA

DEPARTAMENTO DE
MOVILIDAD SOSTENIBLE



PROIEKTUAREN IKUSKAPENA ETA ZUZENDARITZA
INSPECCION Y DIRECCION DEL PROYECTO

ESKALA ORIGINALA
ESCALA ORIGINAL

1:500

EN DIN A1

0 5 10 15 20 25 30 35 40 45 50

ESKALA GRAFIKOA
ESCALA GRAFICA

PROIEKTUAREN IZENBURUA
TITULO DEL PROYECTO

ESTUDIO INFORMATIVO DE LA LÍNEA 4
DEL FERROCARRIL METROPOLITANO DE BILBAO

PLANOAREN IZENBURUA
TITULO DEL PLANO


AFECCIONES Y EXPROPIACIONES
PLANTA GENERAL
HOJA 7

PLANO ZK. / N. PLANO

10.2

ORRIA / HOJA

7 Sigue 8

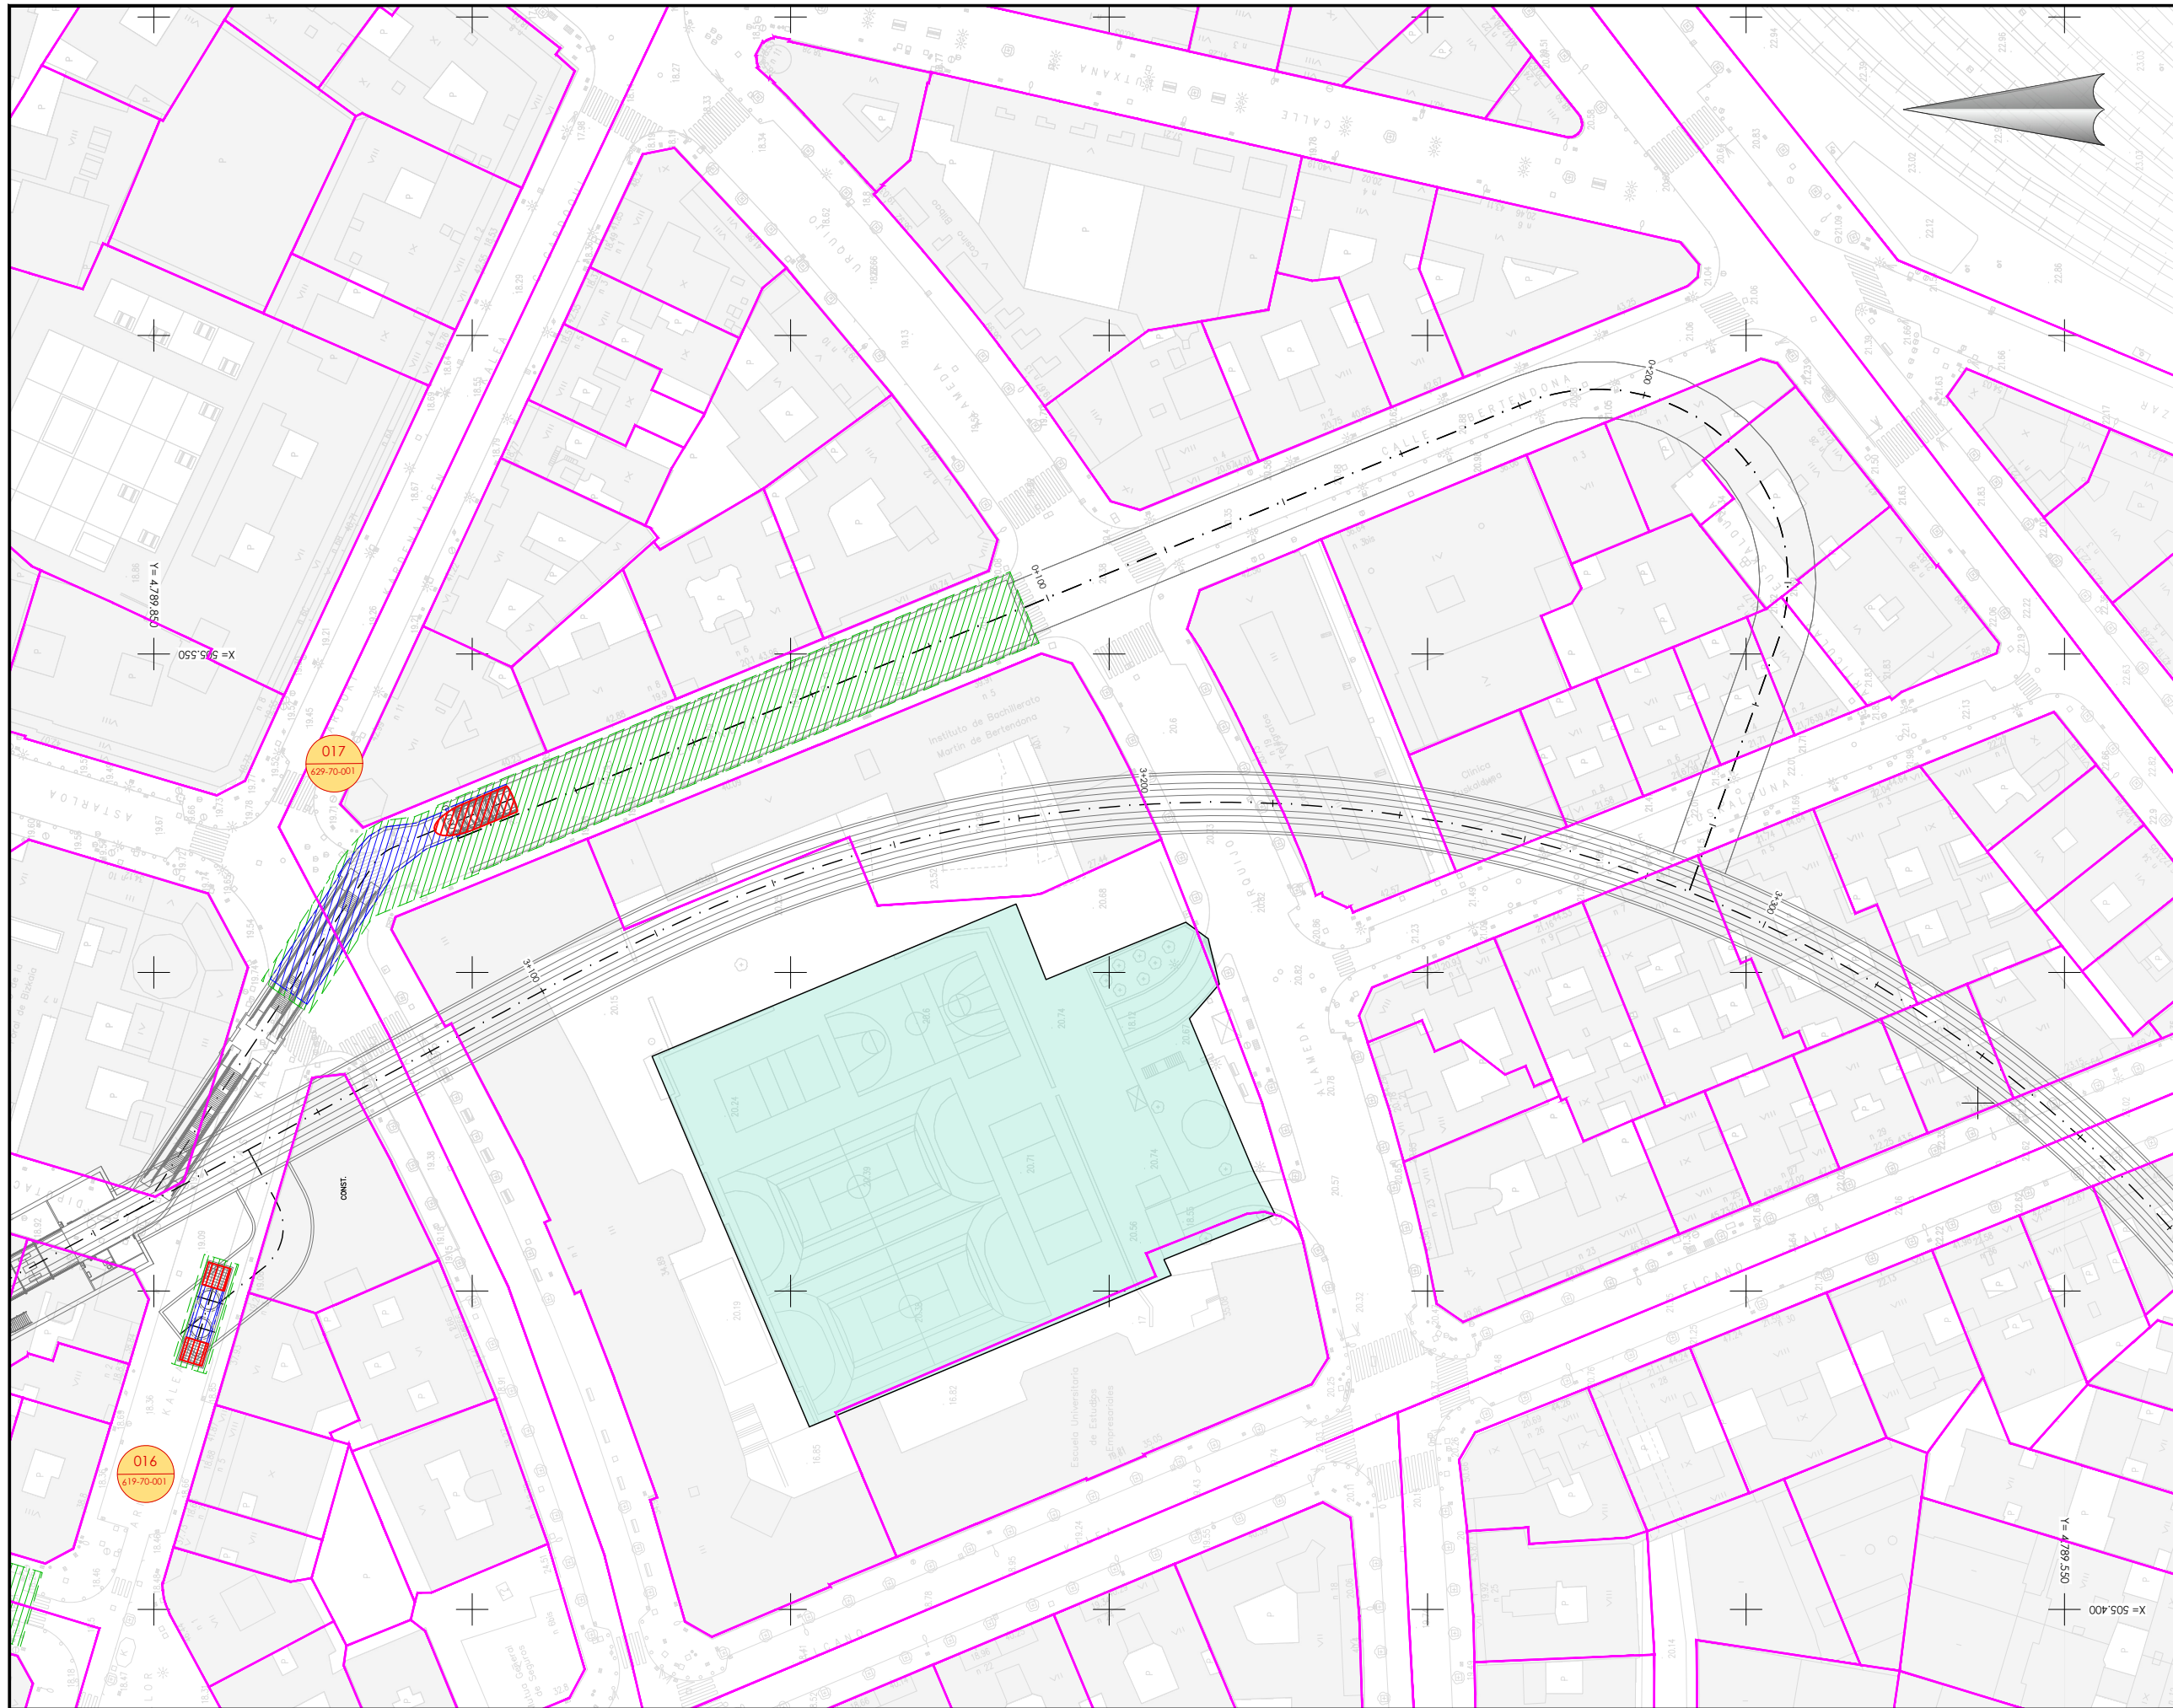


- OHARRAK :
NOTAS :
- Legenda
- Lurzatiko muga
Límite de parcela
 - Desjabetzapeneko muga
Límite de expropiación
 - Behin betiko zortasuneko muga
Límite de servidumbre definitiva
 - Aldi-baterako okupazioko muga
Límite de ocupación temporal

001
01-08-001

Proiektuko Finka zk.
Nº Finca Proyecto

Katastroko erref.
Ref. Catastral

A PROYECTO		Oct-25			
REV.	CLASE DE MODIFICACION	FECHA	NOMBRE	COMP	OBRA
BERRIKUSPENAK / REVISIONES					
AHOLKULARIA/ CONSULTOR		INGENIARI EGILEA INGENIERO AUTOR			
AHOLKULARIAREN ERREFERENTZIA REFERENCIA CONSULTOR		ERREFERENTZIA REFERENCIA			

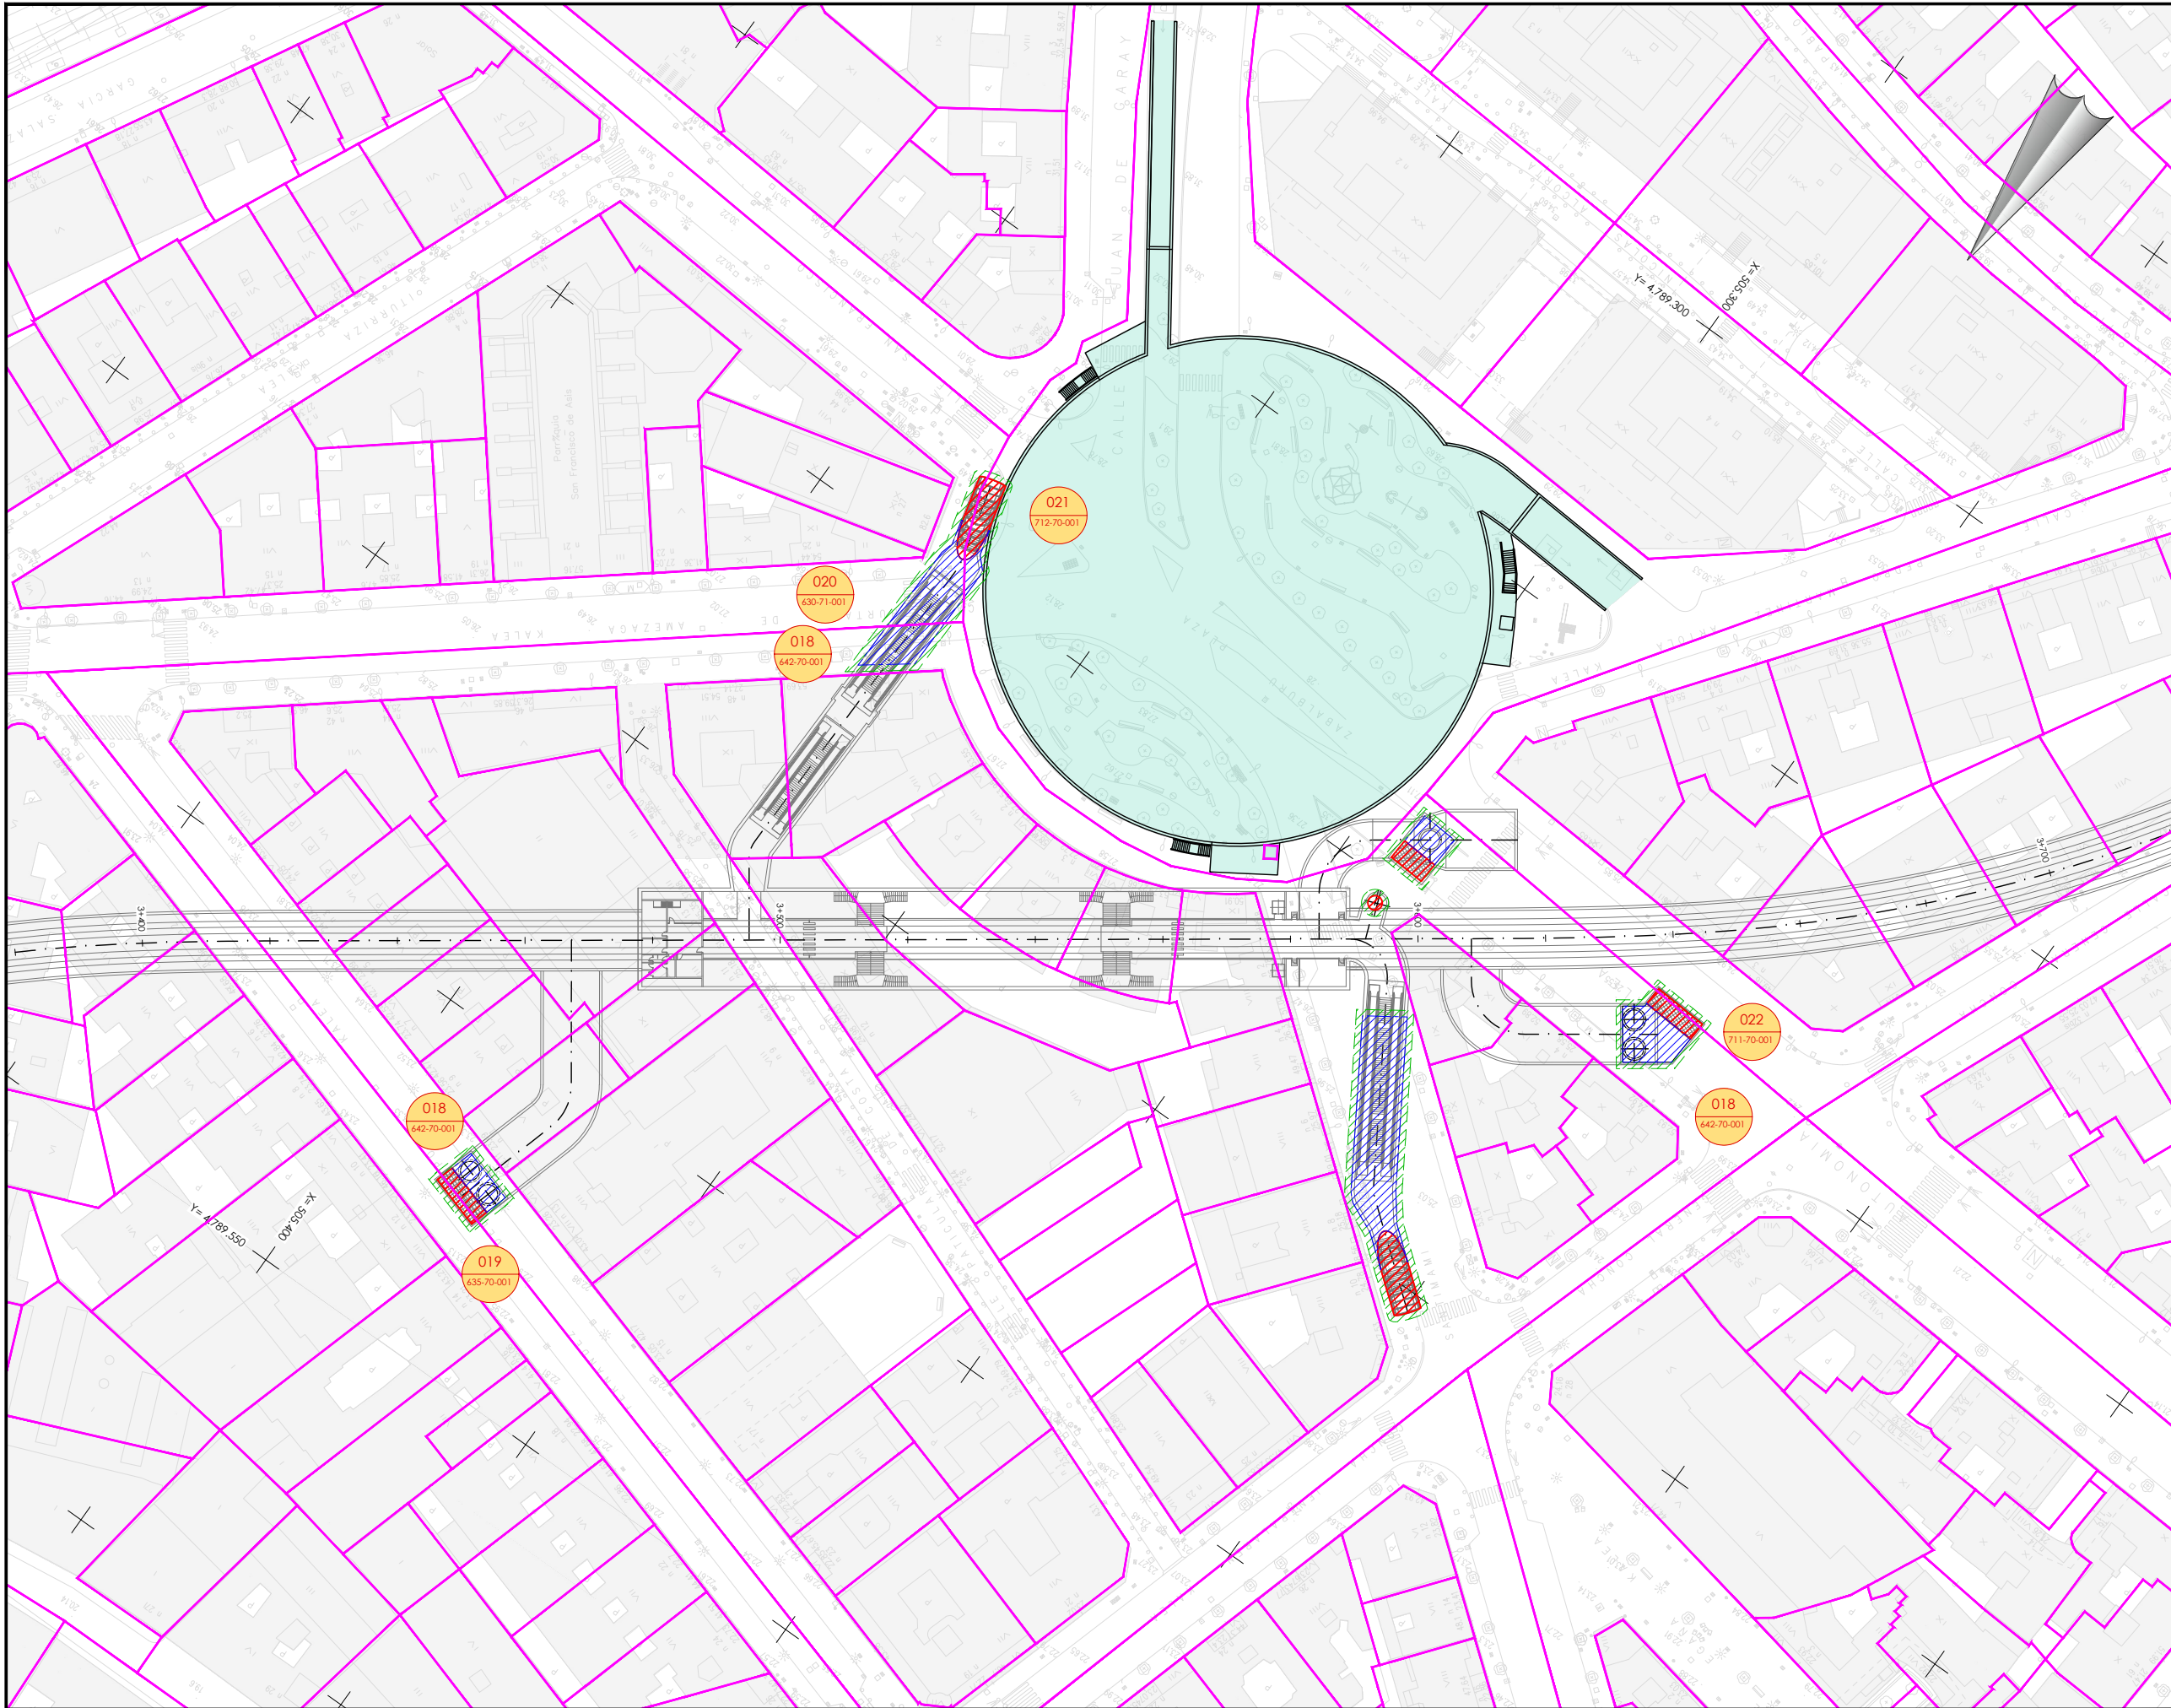

OHARRAK :
NOTAS :

Leyenda

- Lurzatiko muga
Límite de parcela
- Desjabetzapeneko muga
Límite de expropiación
- Behin betiko zortasuneko muga
Límite de servidumbre definitiva
- Aldi-baterako okupazioko muga
Límite de ocupación temporal

001
01-08-001
Proiektuko Finka zk.
Nº Finca Proyecto
Katastroko erref.
Ref. Catastral

A PROYECTO		Oct-25			
REV.	CLASE DE MODIFICACION	FECHA	NOMBRE	COMP	OBRA
BERRIKUSPENAK / REVISIONES					
AHOLKULARIA/ CONSULTOR		INGENIARI EGILEA INGENIERO AUTOR			
AHOLKULARIAREN ERREFERENTZIA REFERENCIA CONSULTOR		ERREFERENTZIA REFERENCIA			

EUSKO JAURLARITZA

GOBIERNO VASCO

MUGIKORTASUN
JASANGARRIAREN SAILA

DEPARTAMENTO DE
MOVILIDAD SOSTENIBLE



PROIEKTUAREN IKUSKAPENA ETA ZUZENDARITZA
INSPECCION Y DIRECCION DEL PROYECTO

ESKALA ORIGINALA
ESCALA ORIGINAL

1:500

EN DIN A1

0 5 10 15 20 25 30 35 40 45 50

ESKALA GRAFIKOA
ESCALA GRAFICA

PROIEKTUAREN IZENBURUA
TITULO DEL PROYECTO

ESTUDIO INFORMATIVO DE LA LÍNEA 4
DEL FERROCARRIL METROPOLITANO DE BILBAO

PLANOAREN IZENBURUA
TITULO DEL PLANO

AFECCIONES Y EXPROPIACIONES
PLANTA GENERAL


HOJA 9

PLANO ZK. / N. PLANO

10.2

ORRIA / HOJA

9 Sigue 10

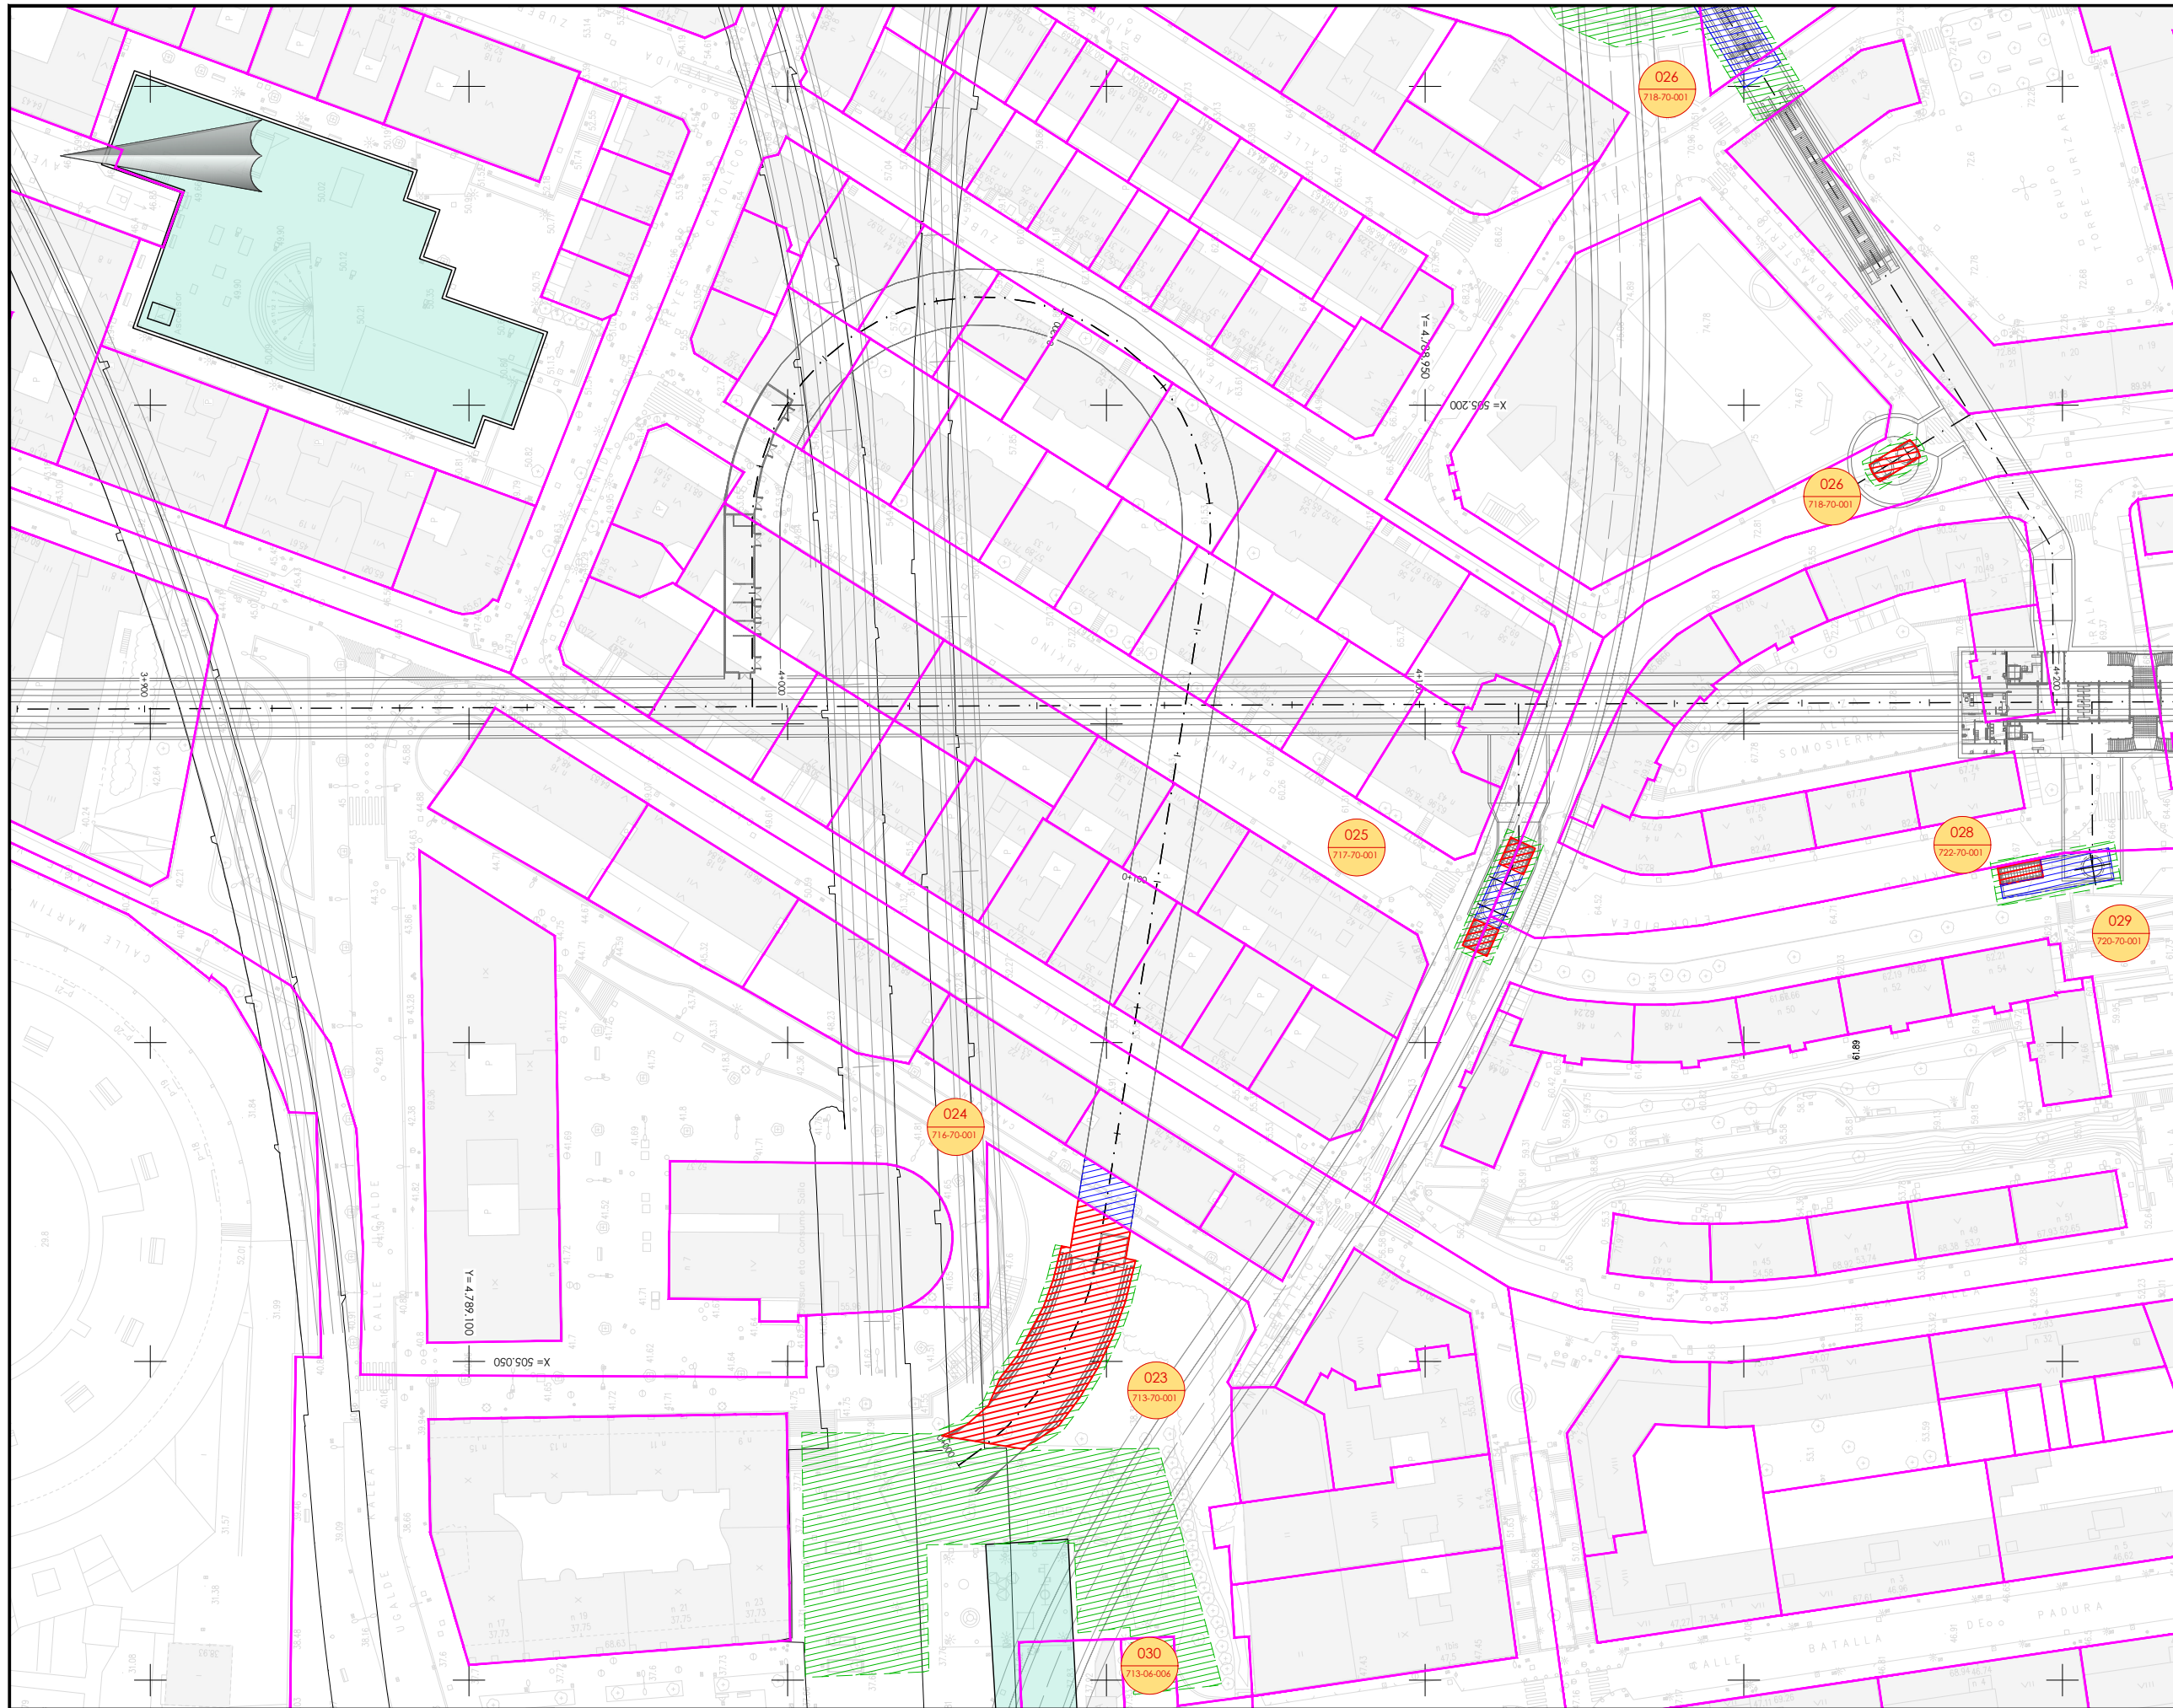


- OHARRAK :
NOTAS :
- Leyenda
- Lurzatiko muga
Límite de parcela
 - Desjabetzapeneko muga
Límite de expropiación
 - Behin betiko zortasuneko muga
Límite de servidumbre definitiva
 - Aldi-baterako okupazioko muga
Límite de ocupación temporal

001
01-08-001

Proiektuko Finka zk.
Nº Finca Proyecto

Katastroko erref.
Ref. Catastral

A	PROYECTO	Oct-25			
REV.	CLASE DE MODIFICACION	FECHA	NOMBRE	COMP	OBRA
BERRIKUSPENAK / REVISIONES					
AHOLKULARIA/ CONSULTOR		INGENIARI EGILEA INGENIERO AUTOR			
AHOLKULARIAREN ERREFERENTZIA REFERENCIA CONSULTOR		ERREFERENTZIA REFERENCIA			

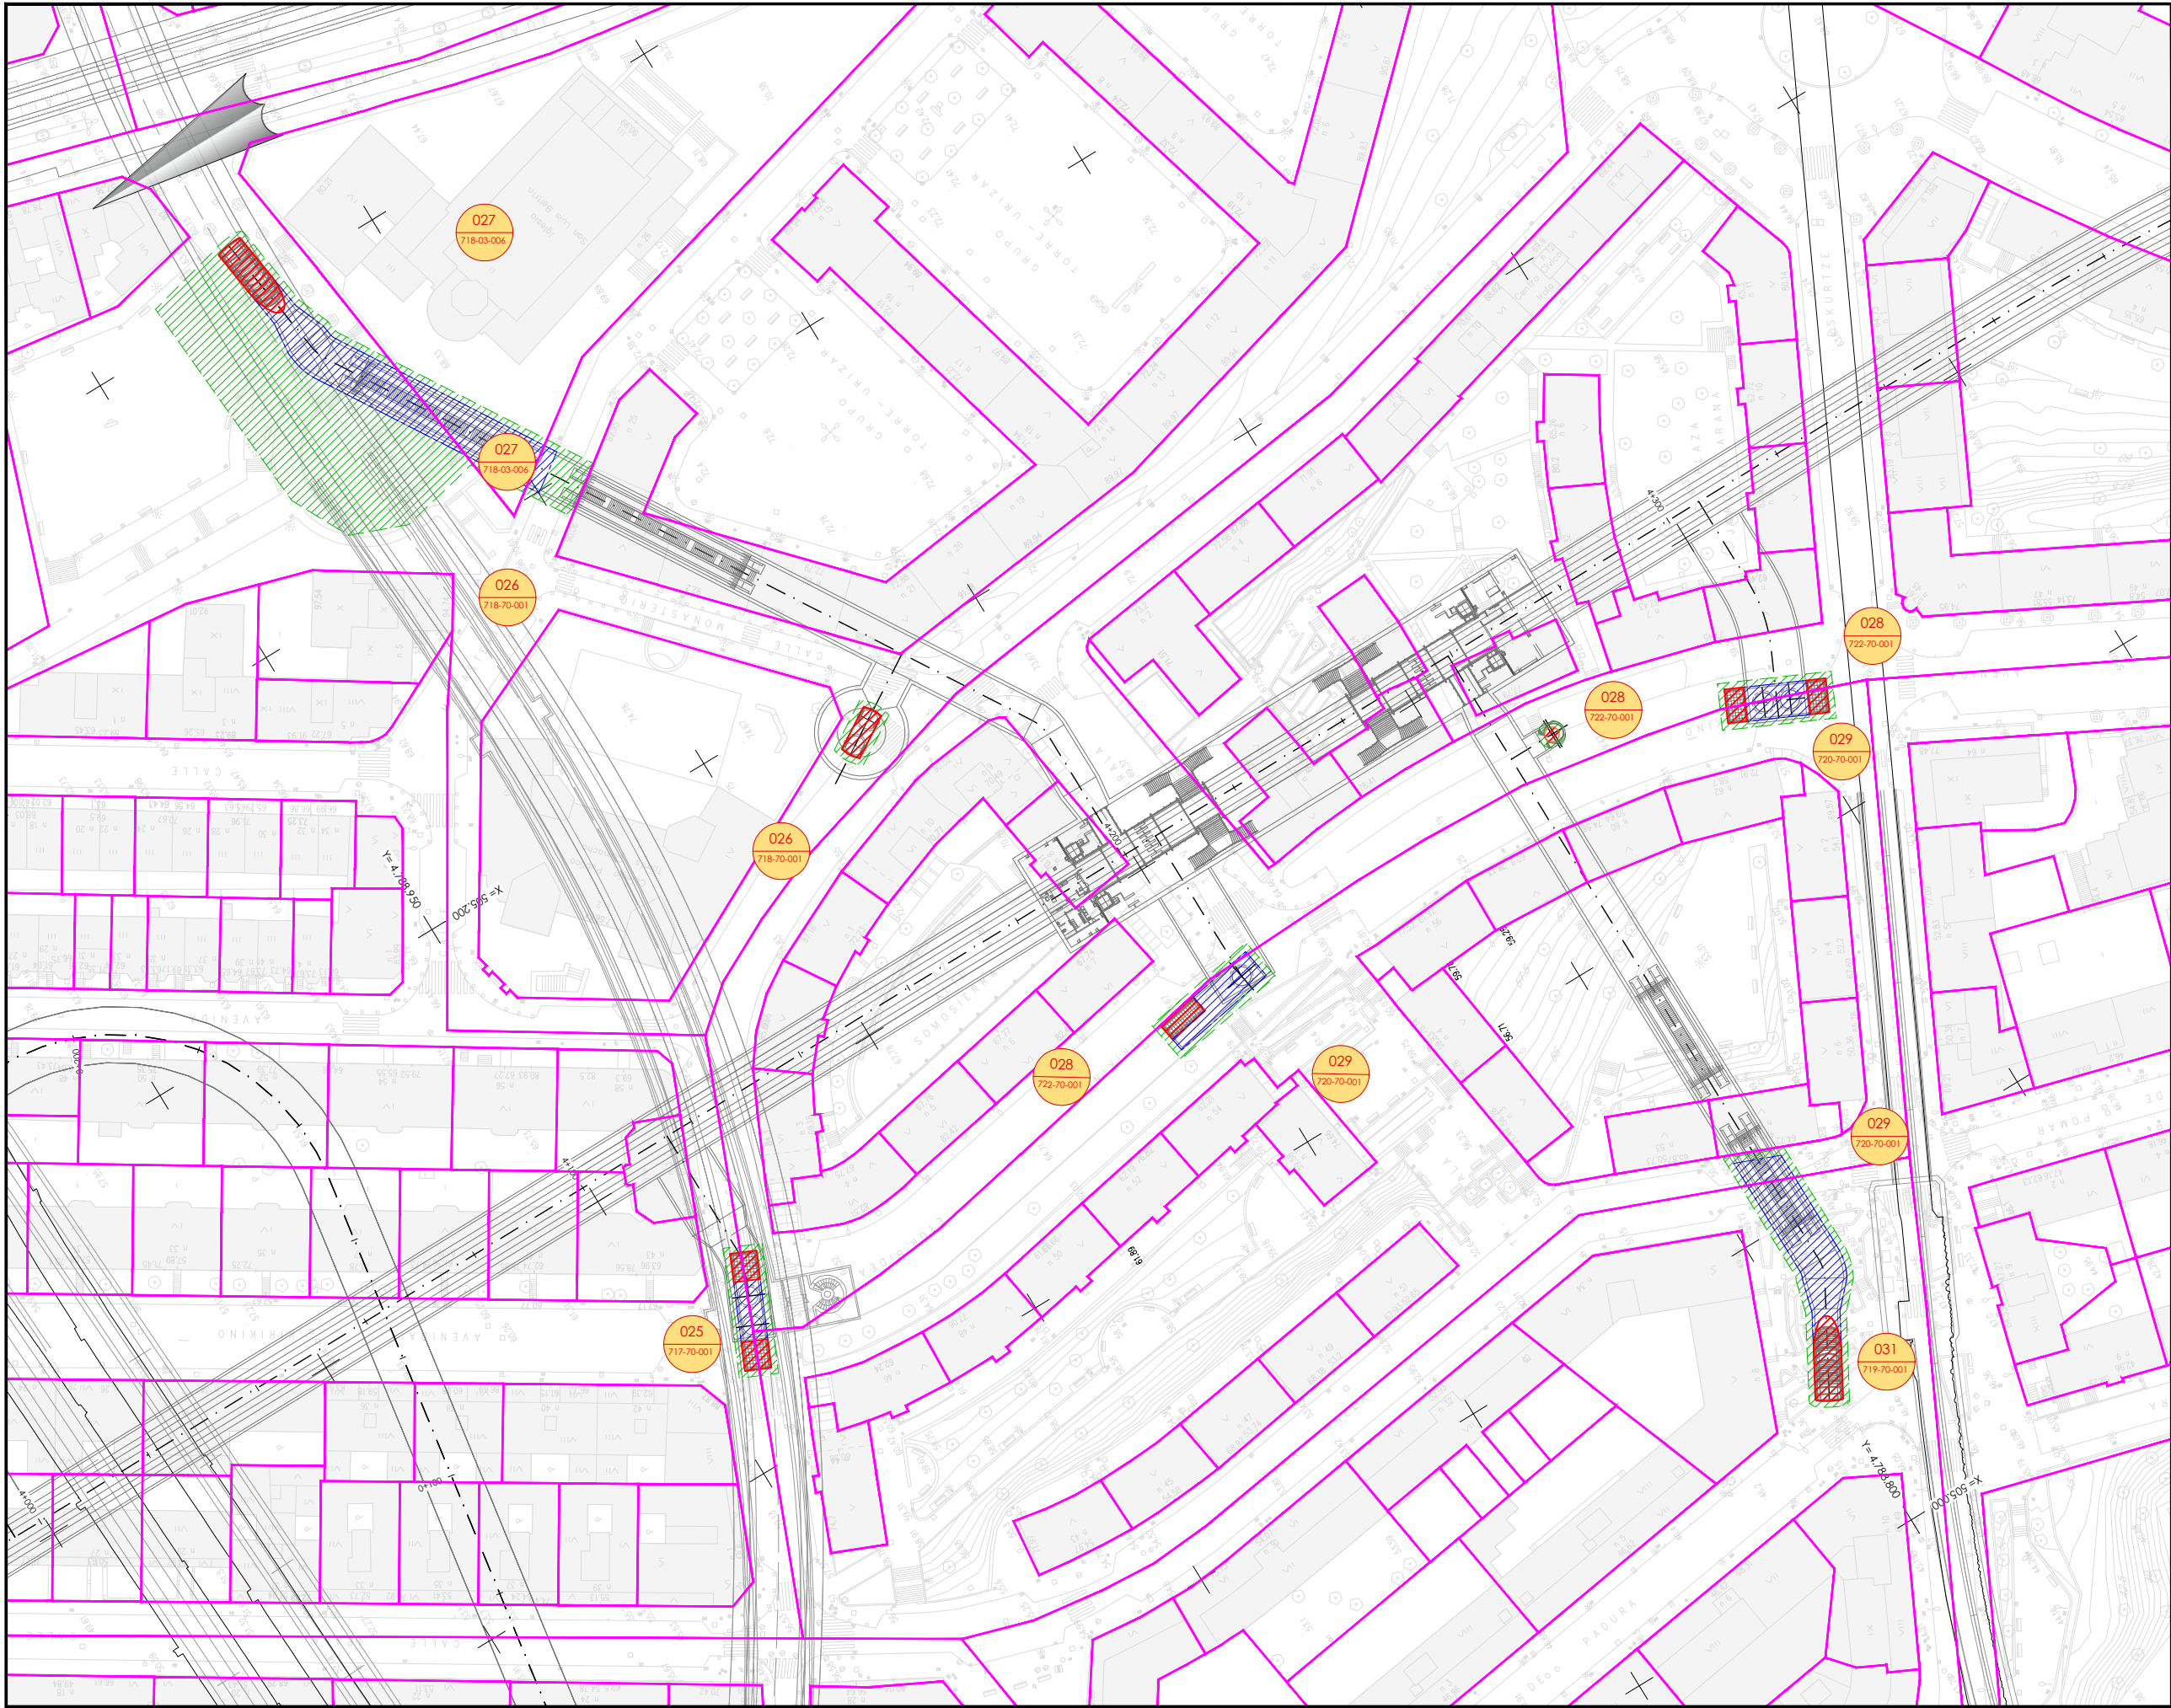

- OHARRAK :
NOTAS :
- Legenda
- Lurzatiko muga
Límite de parcela
 - Desjabetzapeneko muga
Límite de expropiación
 - Behin betiko zortasuneko muga
Límite de servidumbre definitiva
 - Aldi-baterako okupazioko muga
Límite de ocupación temporal

001
01-08-001

Proiektuko Finka zk.
Nº Finca Proyecto

Katastroko erref.
Ref. Catastral

A PROYECTO		Oct-25			
REV.	CLASE DE MODIFICACION	FECHA	NOMBRE	COMP	OBRA
BERRIKUSPENAK / REVISIONES					
AHOLKULARIA/ CONSULTOR		INGENIARI EGILEA INGENIERO AUTOR			
AHOLKULARIAREN ERREFERENTZIA REFERENCIA CONSULTOR		ERREFERENTZIA REFERENCIA			

EUSKO JAURLARITZA

GOBIERNO VASCO

MUGIKORTASUN
JASANGARRIAREN SAILA



DEPARTAMENTO DE
MOVILIDAD SOSTENIBLE



PROIEKTUAREN IKUSKAPENA ETA ZUZENDARITZA
INSPECCION Y DIRECCION DEL PROYECTO

ESKALA ORIGINALA
ESCALA ORIGINAL

1:500

EN DIN A1

0 5 10 15 20 25 30 35 40 45 50

ESKALA GRAFIKOA
ESCALA GRAFICA

PROIEKTUAREN IZENBURUA
TITULO DEL PROYECTO

ESTUDIO INFORMATIVO DE LA LÍNEA 4
DEL FERROCARRIL METROPOLITANO DE BILBAO

PLANOAREN IZENBURUA
TITULO DEL PLANO


AFECCIONES Y EXPROPIACIONES
PLANTA GENERAL
HOJA 11

PLANO ZK. / N. PLANO

10.2

ORRIA / HOJA

11 Sigue 12

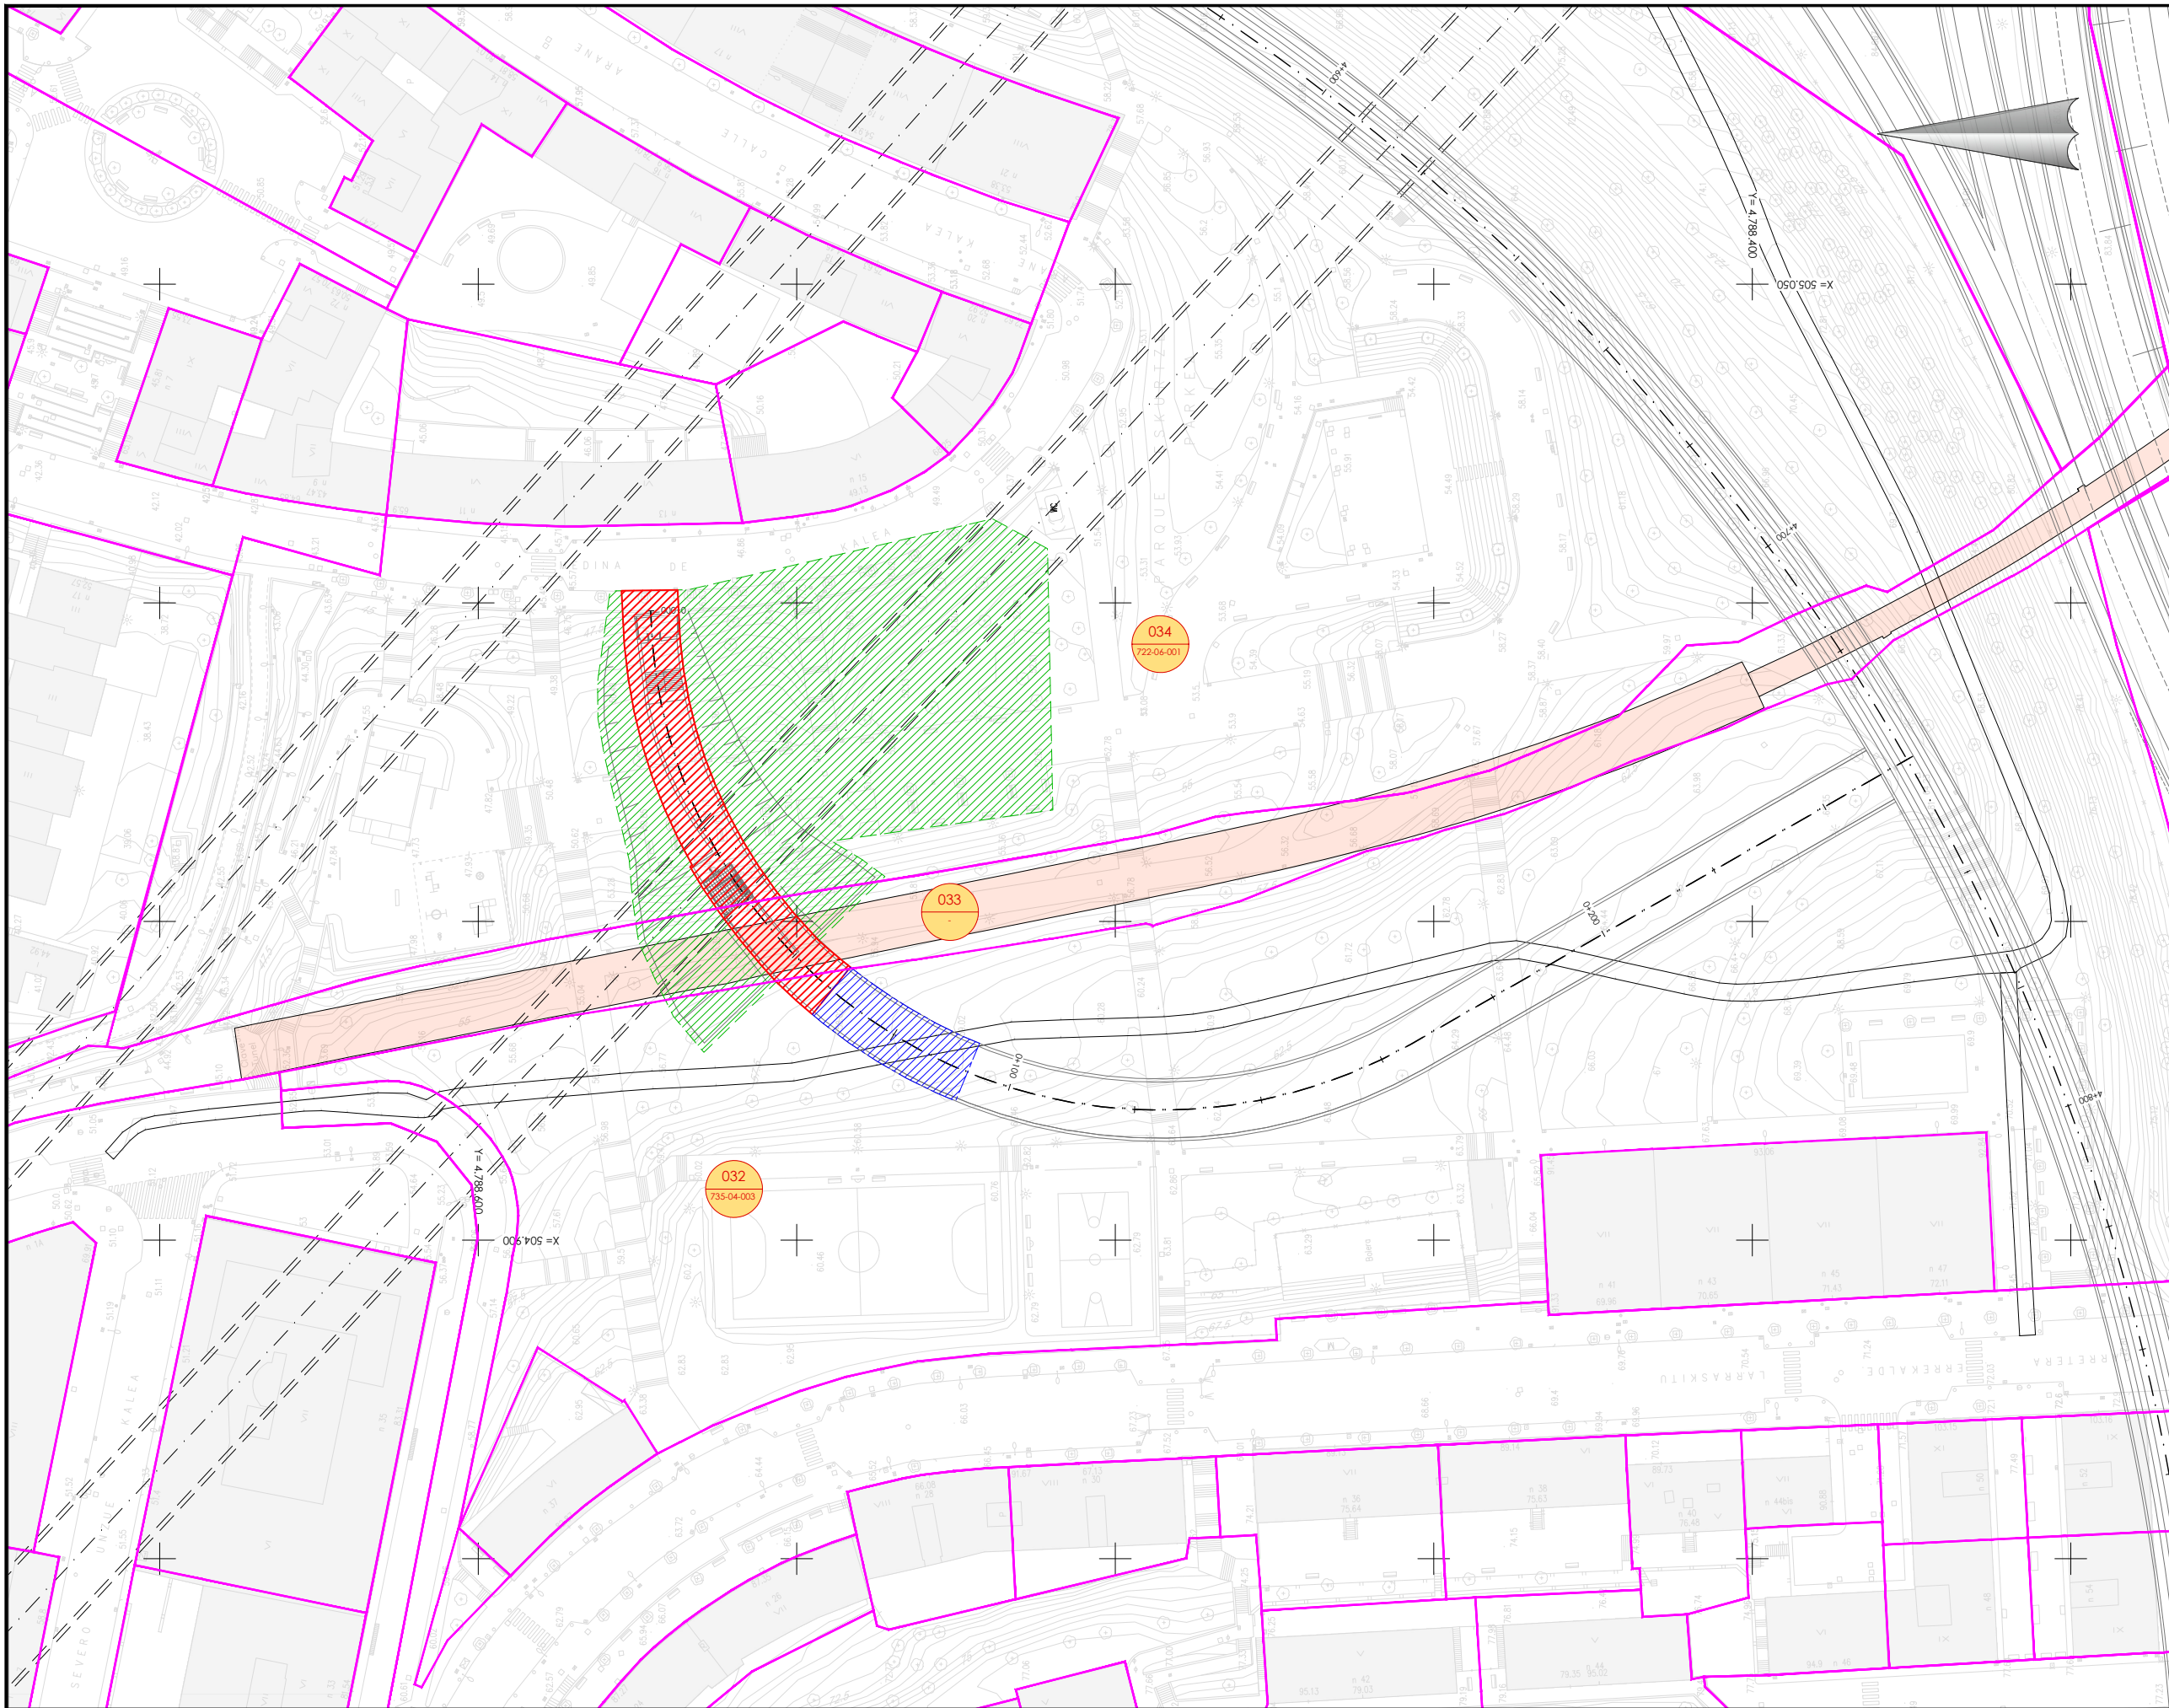


- OHARRAK :
NOTAS :
- Legenda**
- Lurzatiko muga
Límite de parcela
 - Desjabetzapeneko muga
Límite de expropiación
 - Behin betiko zortasuneko muga
Límite de servidumbre definitiva
 - Aldi-baterako okupazioko muga
Límite de ocupación temporal

001
01-08-001

Proiektuko Finka zk.
Nº Finca Proyecto

Katastroko erref.
Ref. Catastral

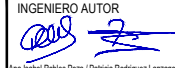A PROYECTO		Oct-25			
REV.	CLASE DE MODIFICACION	FECHA	NOMBRE	COMP	OBRA
BERRIKUSPENAK / REVISIONES					
AHOLKULARIA/ CONSULTOR		INGENIARI EGILEA INGENIERO AUTOR			
		 Aita Isabel Robles Pozo / Patricia Rodríguez Lanzaogorta I.C.C.P. COLEG. Nº 16.880 / 24.097			
AHOLKULARIAREN ERREFERENTZIA REFERENCIA CONSULTOR		ERREFERENTZIA REFERENCIA			

EUSKO JAURLARITZA

GOBIERNO VASCO

MUGIKORTASUN
JASANGARRIAREN SAILA



DEPARTAMENTO DE
MOVILIDAD SOSTENIBLE



PROIEKTUAREN IKUSKAPENA ETA ZUZENDARITZA
INSPECCION Y DIRECCION DEL PROYECTO

ESKALA ORIGINALA
ESCALA ORIGINAL

1:500

EN DIN A1

0 5 10 15 20 25 30 35 40 45 50

ESKALA GRAFIKOA
ESCALA GRAFICA

PROIEKTUAREN IZENBURUA
TITULO DEL PROYECTO

ESTUDIO INFORMATIVO DE LA LÍNEA 4
DEL FERROCARRIL METROPOLITANO DE BILBAO

PLANOAREN IZENBURUA
TITULO DEL PLANO


AFECCIONES Y EXPROPIACIONES
PLANTA GENERAL
HOJA 12

PLANO ZK. / N. PLANO

10.2

ORRIA / HOJA

12 Sigue 13

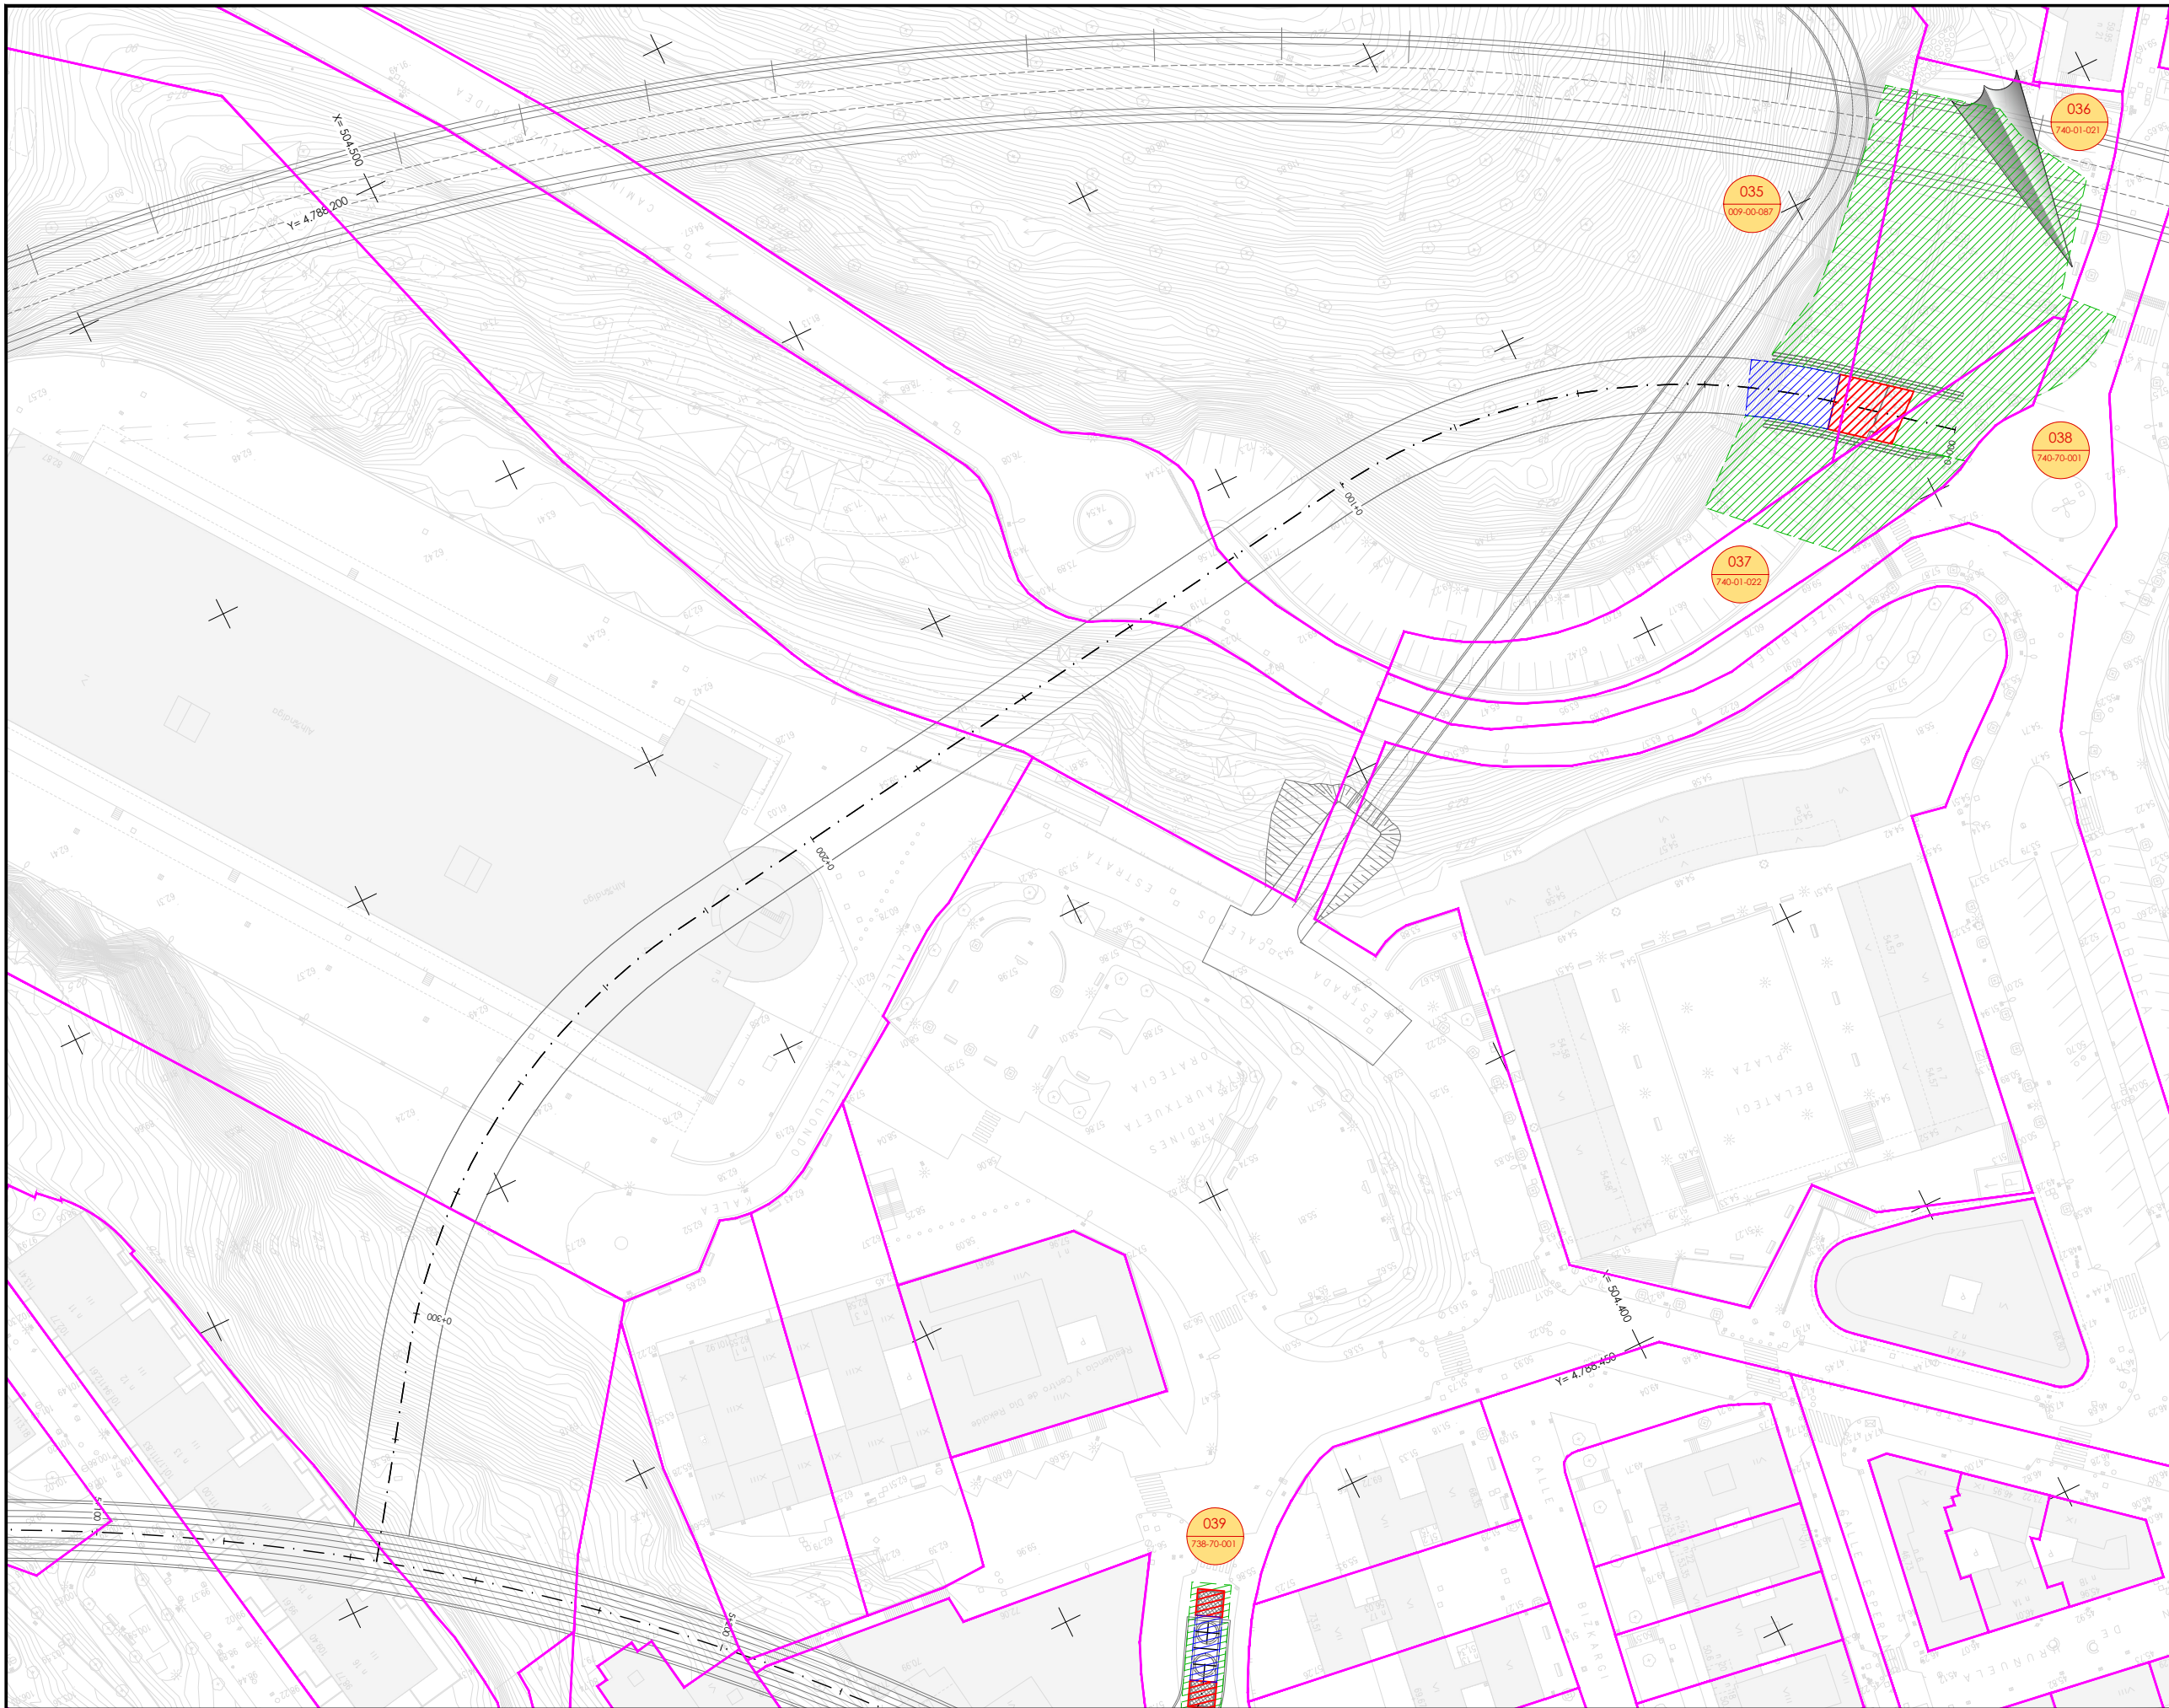


- OHARRAK :
NOTAS :
- Legenda**
- Lurzatiko muga
Límite de parcela
 - Desjabetzapeneko muga
Límite de expropiación
 - Behin betiko zortasuneko muga
Límite de servidumbre definitiva
 - Aldi-baterako okupazioko muga
Límite de ocupación temporal

001
01-08-001

Proiektuko Finka zk.
Nº Finca Proyecto

Katastroko erref.
Ref. Catastral

A PROYECTO		Oct-25			
REV.	CLASE DE MODIFICACION	FECHA	NOMBRE	COMP	OBRA
BERRIKUSPENAK / REVISIONES					
AHOLKULARIA/ CONSULTOR		INGENIARI EGILEA INGENIERO AUTOR			
AHOLKULARIAREN ERREFERENTZIA REFERENCIA CONSULTOR		ERREFERENTZIA REFERENCIA			

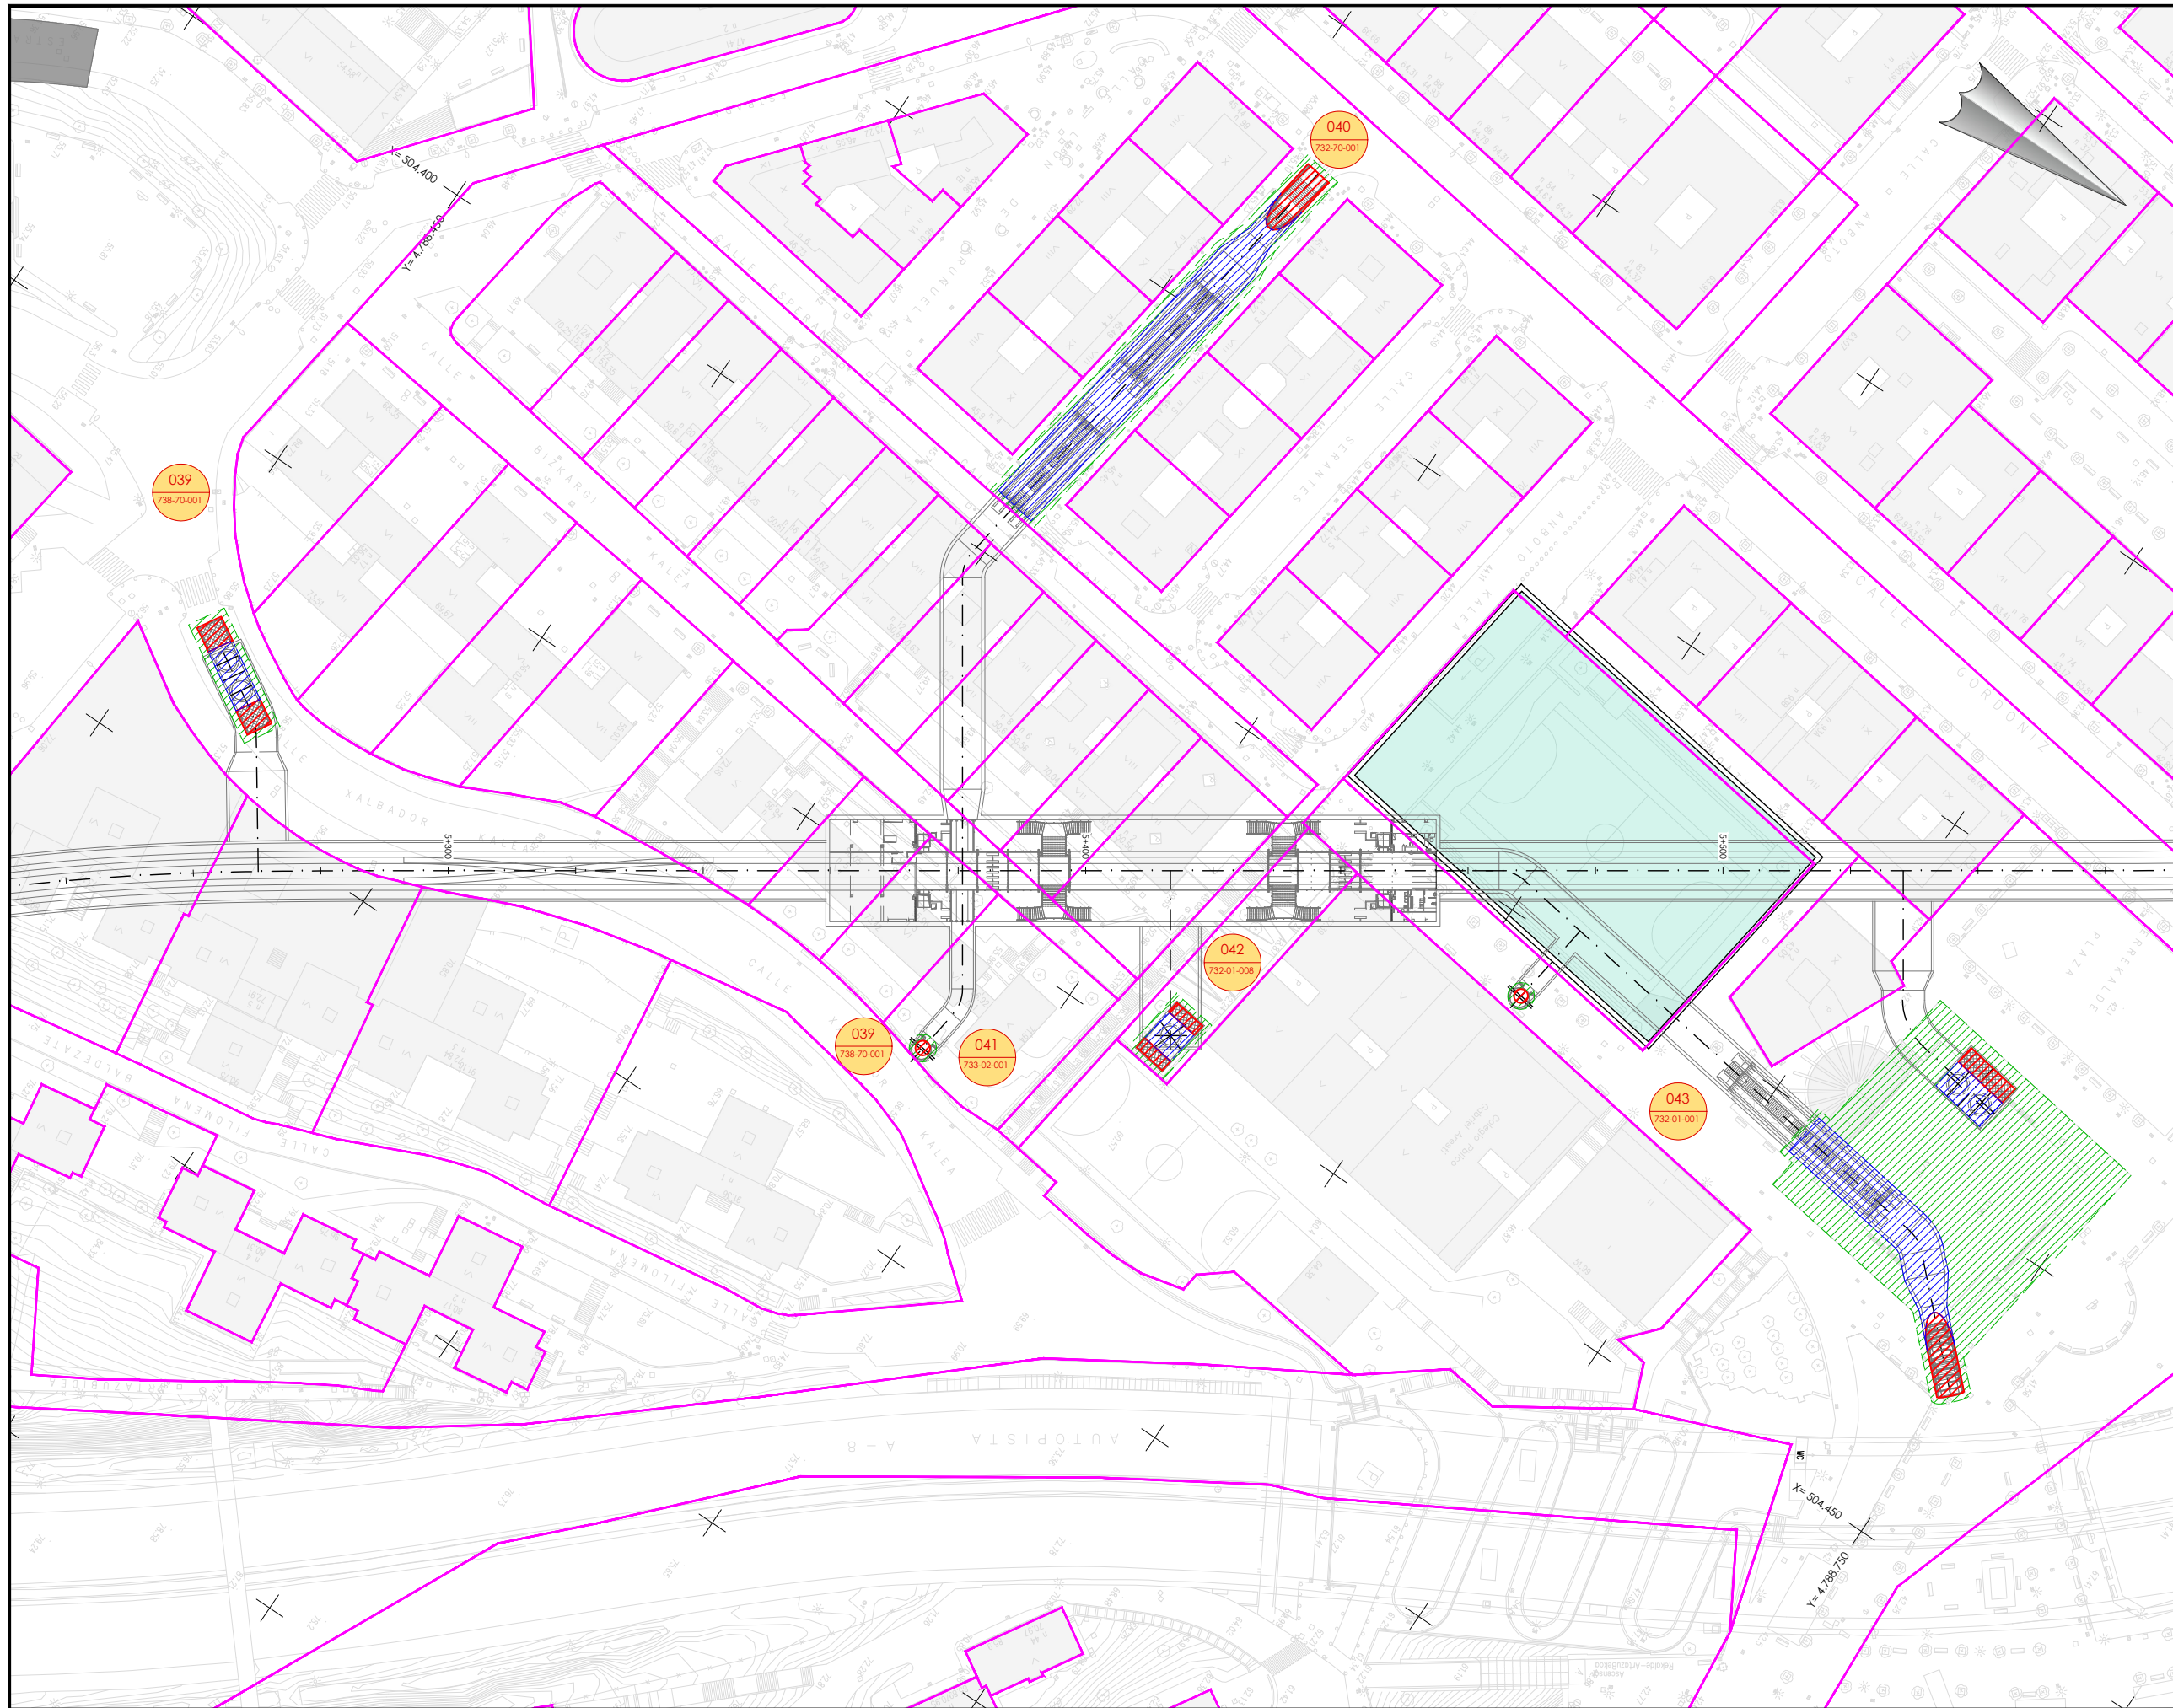


- OHARRAK :
NOTAS :
- Legenda
- Lurzatiko muga
Límite de parcela
 - Desjabetzapeneko muga
Límite de expropiación
 - Behin betiko zortasuneko muga
Límite de servidumbre definitiva
 - Aldi-baterako okupazioko muga
Límite de ocupación temporal

001
01-08-001

Proiektuko Finka zk.
Nº Finca Proyecto

Katastroko erref.
Ref. Catastral

A PROYECTO		Oct-25			
REV.	CLASE DE MODIFICACION	FECHA	NOMBRE	COMP	OBRA
BERRIKUSPENAK / REVISIONES					
AHOLKULARIA/ CONSULTOR		INGENIARI EGILEA INGENIERO AUTOR			
AHOLKULARIAREN ERREFERENTZIA REFERENCIA CONSULTOR		ERREFERENTZIA REFERENCIA			

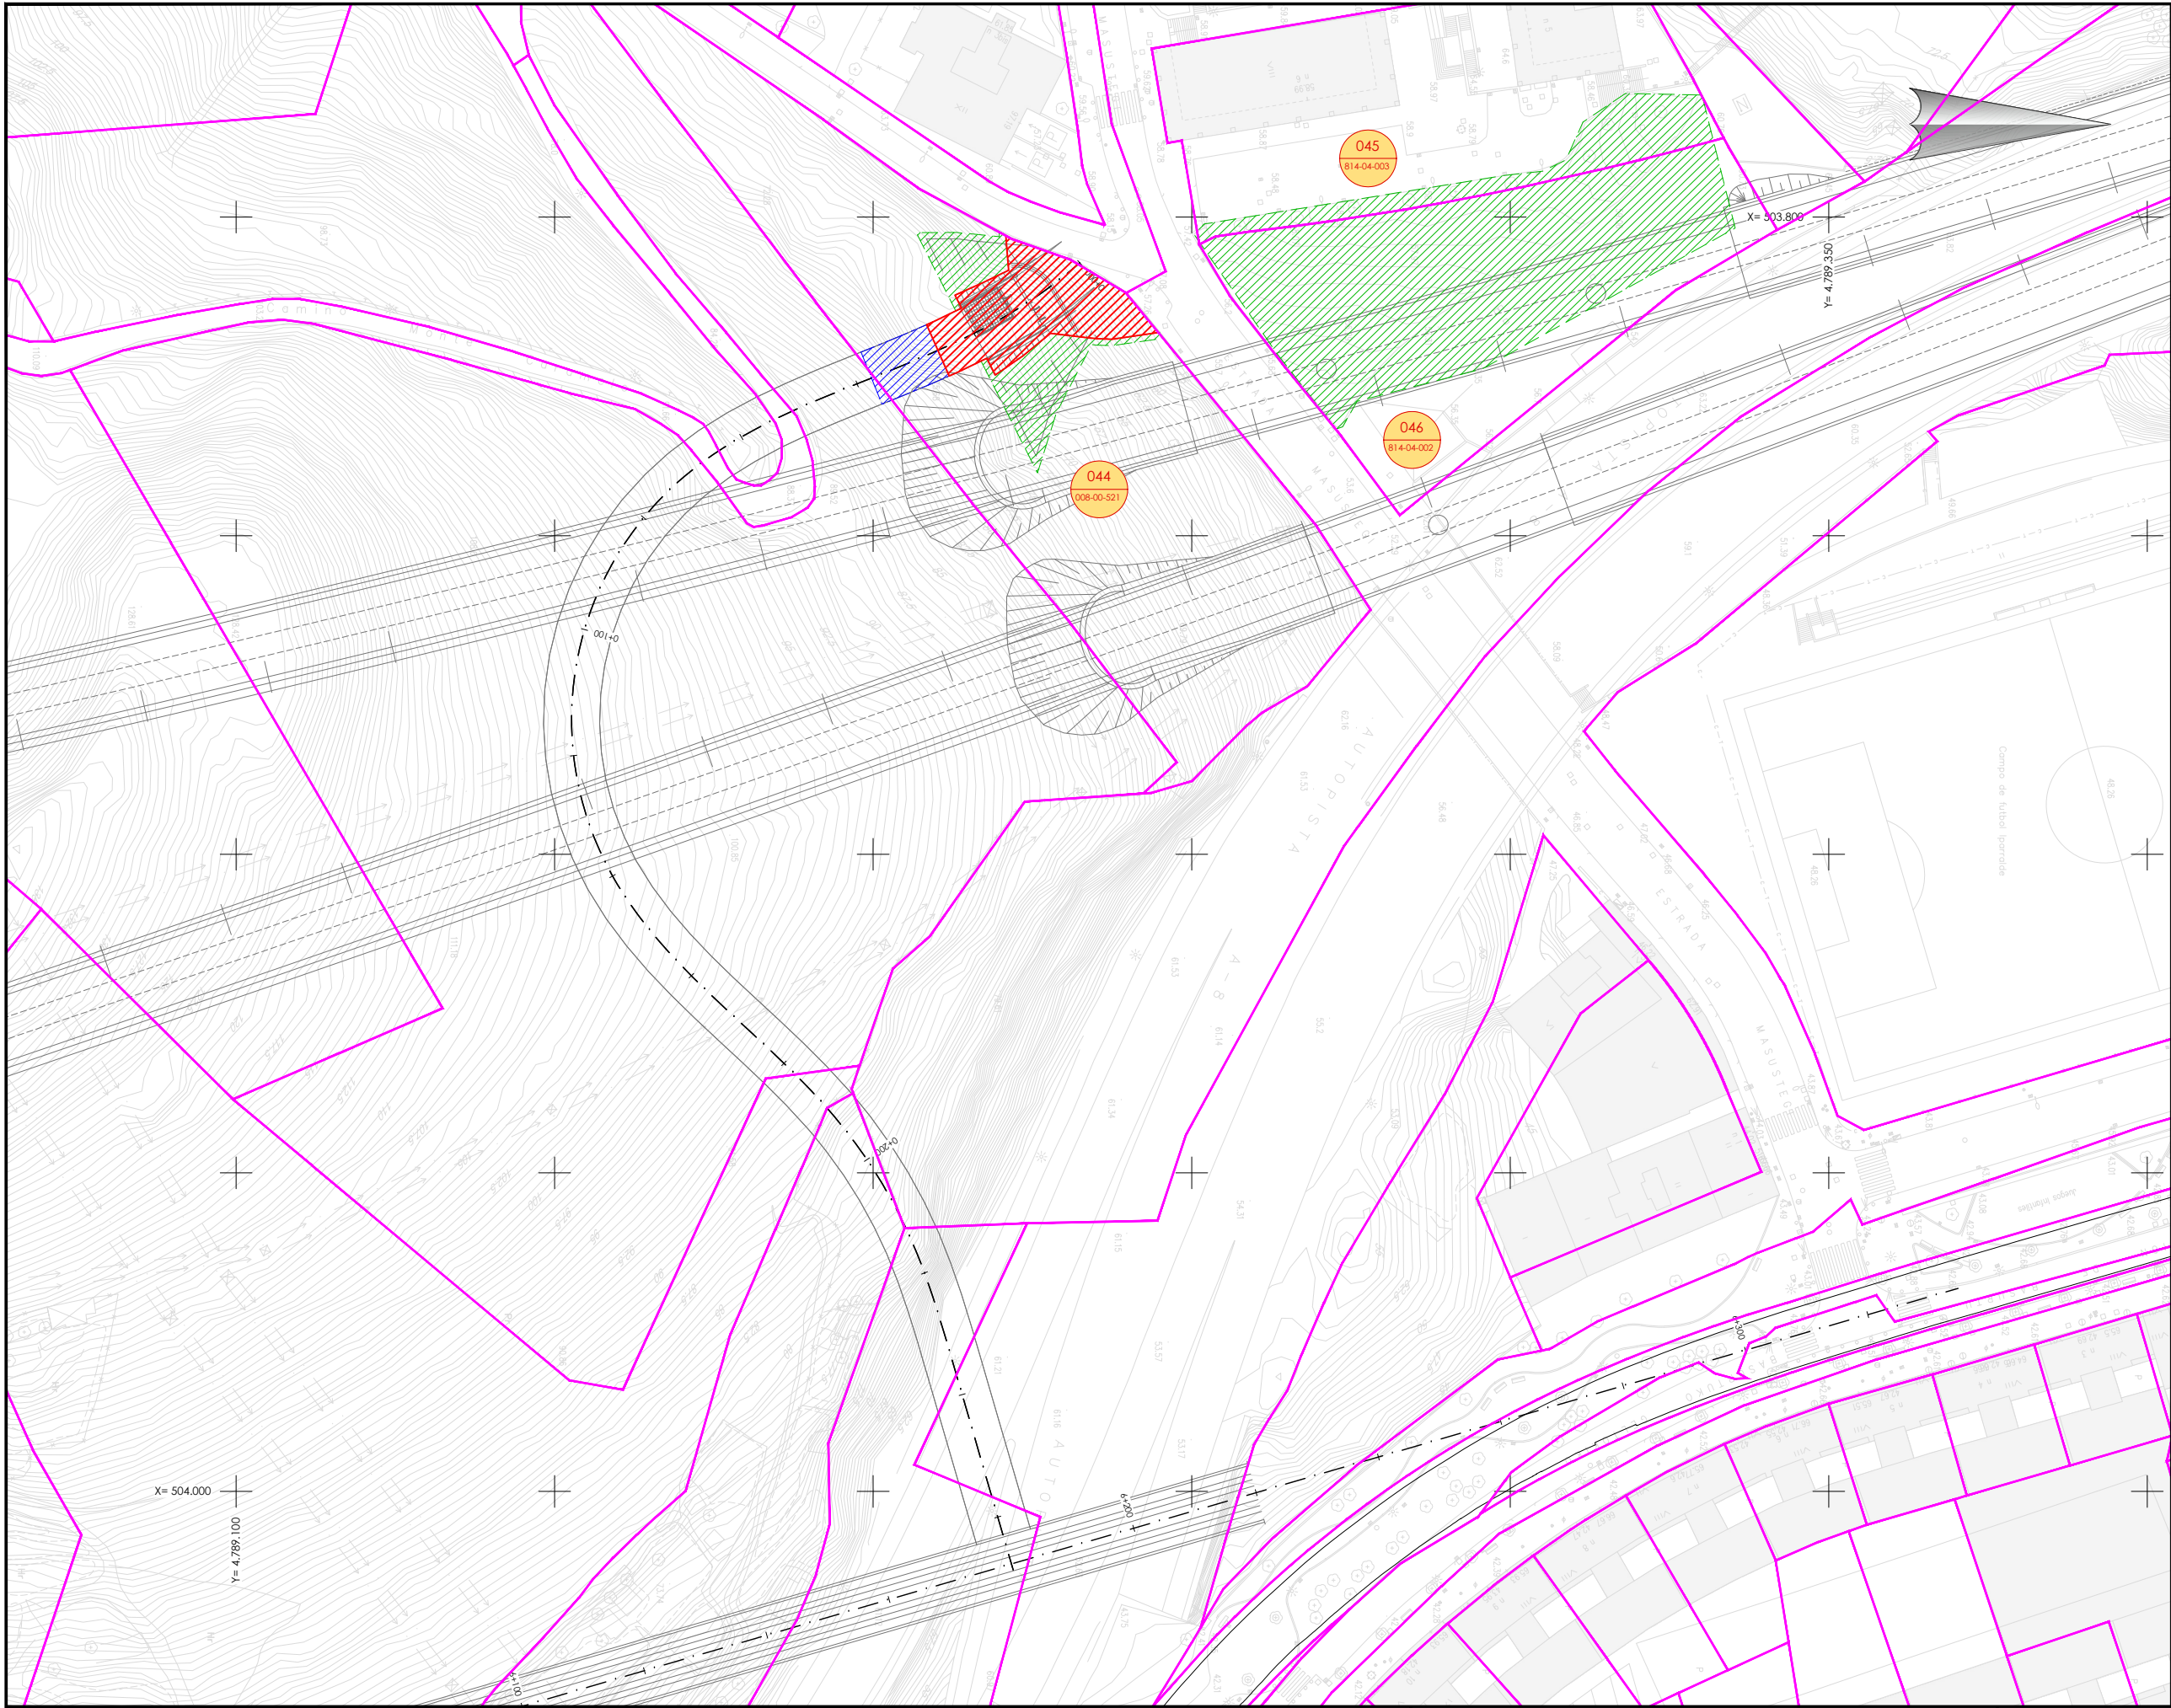

- OHARRAK :
NOTAS :
- Legenda
- Lurzatiko muga
Límite de parcela
 - Desjabetzapeneko muga
Límite de expropiación
 - Behin betiko zortasuneko muga
Límite de servidumbre definitiva
 - Aldi-baterako okupazioko muga
Límite de ocupación temporal

001
01-08-001

Proiektuko Finka zk.
Nº Finca Proyecto

Katastroko erref.
Ref. Catastral

A	PROYECTO	Oct-25			
REV.	CLASE DE MODIFICACION	FECHA	NOMBRE	COMP	OBRA
BERRIKUSPENAK / REVISIONES					
AHOLKULARIA/ CONSULTOR		INGENIARI EGILEA INGENIERO AUTOR			
AHOLKULARIAREN ERREFERENTZIA REFERENCIA CONSULTOR		ERREFERENTZIA REFERENCIA			

EUSKO JAURLARITZA

GOBIERNO VASCO

MUGIKORTASUN
JASANGARRIAREN SAILA

DEPARTAMENTO DE
MOVILIDAD SOSTENIBLE



PROIEKTUAREN IKUSKAPENA ETA ZUZENDARITZA
INSPECCION Y DIRECCION DEL PROYECTO

ESKALA ORIGINALA
ESCALA ORIGINAL

1:500

EN DIN A1

0 5 10 15 20 25 30 35 40 45 50

ESKALA GRAFIKOA
ESCALA GRAFICA

PROIEKTUAREN IZENBURUA
TITULO DEL PROYECTO

ESTUDIO INFORMATIVO DE LA LÍNEA 4
DEL FERROCARRIL METROPOLITANO DE BILBAO

PLANOAREN IZENBURUA
TITULO DEL PLANO

AFECCIONES Y EXPROPIACIONES
PLANTA GENERAL
HOJA 15

PLANO ZK. / N. PLANO

10.2

ORRIA / HOJA

15 Sigue FIN