

ANEJO N°16

Afecciones y Expropiaciones

ÍNDICE

1. Introducción	1
2. Tabla Resumen	2
3. Otras afecciones	3

APÉNDICE Nº16.1: PLANOS DE AFECCIONES Y EXPROPIACIONES

1. INTRODUCCIÓN

La disponibilidad del espacio físico material que las obras definidas en el presente Proyecto van a ocupar, con mayor o menor duración, exige la afección, en mayor o menor medida también, de los derechos y situaciones jurídicas de que aquellos bienes son de objeto. Estos bienes se encuentran situados en su totalidad dentro del término municipal de Bilbao.

Para conseguir la definición precisa de los bienes y derechos afectados, para poder ocuparlos en su día y para su posterior inventario como dominio público, se ha desarrollado el presente Anejo, en el que se recoge la relación concreta e individualizada de los bienes y derechos afectados por las obras objeto del presente proyecto de trazado, con la descripción de los mismos en los cuadros y planos que se adjuntan.

Como criterio general, y según indicaciones de ETS, se sigue lo recogido en el Decreto 41/2001 de 27 de febrero, por el que se aprueba definitivamente el Plan Territorial Sectorial de la Red Ferroviaria en la Comunidad Autónoma del País Vasco.

Se distinguen los siguientes tipos de actuaciones expropiatorias:

1) Permanentes o de pleno dominio

Imposición sobre terrenos en los que se ubican las instalaciones permanentes a cielo abierto del ferrocarril y todos los elementos funcionales que dependen de éste.

Éstas están motivadas por la ejecución de las obras para ubicar instalaciones permanentes en superficie y representan la expropiación plena del bien afectado y la transmisión de dominio.

Si bien no queda reflejado en planos, ya que en estos se representan las afecciones en superficie, según el Decreto 41/2001 de 27 de febrero, se establece una zona de dominio público alrededor del túnel en mina que limita las actuaciones subterráneas en su entorno.

2) Temporales

Debidas a las obras y al establecimiento de elementos auxiliares, instalaciones de obra, áreas de trabajo, áreas de acopios y logísticas, etc. durante la ejecución de los trabajos. Afectan a la parcela ocupada, pero únicamente por un periodo de tiempo, y nunca representan una transmisión de dominio.

3) Imposición de servidumbre permanente

Imposición sobre terreno que se grava mediante una reserva de uso sobre los mismos.

Se incluyen aquí las parcelas que exigen la constitución de una servidumbre perpetua que permita su mantenimiento futuro y garantice la no ejecución de obras o construcciones en esa zona que puedan afectar a las instalaciones de la línea ferroviaria objeto del presente proyecto. En este caso, se ha impuesto este tipo de afección en la zona final del tramo, así

como a las zonas correspondientes de los cañones de acceso que se ejecuten a cielo abierto y no sean ocupadas permanentemente, y en los pozos de ventilación que quedan cubiertos bajo rasante.

2. TABLA RESUMEN

Se adjunta a continuación las tablas resumen que registra las fincas afectadas que tienen lugar con motivo de las obras objeto del presente proyecto.

Se ha dado numeración correlativa a las parcelas, la cual se corresponde con la que figura en los planos. Se indicará para cada parcela el número de identificación catastral, si lo posee, y también quedará reflejado en los planos.

En las tablas de datos se indican nombre del titular, número de parcela del proyecto, número de parcela en el catastro, naturaleza y superficies afectadas expresadas en m² para cada tipo de figura expropiatoria.

Nº de finca	Referencia Catastral	Titular	Tipo de afección (m ²)			Naturaleza
			Pleno Dominio	Ocupación Temporal	Servidumbre permanente	
001	231-07-001	Gobierno Vasco	0	689,89	423,848	Urbana
002	202-73-001	Ayto. de Bilbao	6,219	306,18	347,685	Urbana
003	005-00-400	Ayto. de Bilbao	0	252,509	37,013	BICE
004	005-00-411	Gobierno Vasco	272,301	1002,972	0	BICE
005	005-00-320	Universidad de la Iglesia de Deusto	832,943	43,126	88,8	Urbana
006	005-00-110	Universidad de la Iglesia de Deusto	381,788	0	0	Urbana
007	141-70-001	Ayto. de Bilbao	0,43	398,041	153,114	Urbana
008	145-71-001	Ayto. de Bilbao	29,153	287,593	107,014	Urbana
009	141-06-003	Ayto. de Bilbao	3,573	6,701	0	Urbana
010	139-70-001	Ayto. de Bilbao	67,677	164,304	256,617	Urbana
011	144-70-001	Ayto. de Bilbao	38,772	42,068	45,106	Urbana
012	143-70-001	Ayto. de Bilbao	5,842	56,592	8,28	Urbana
013	601-71-001	Ayto. de Bilbao	0	548,396	0	Urbana
014	601-05-006	Ayto. de Bilbao	187,578	4281,226	711,012	Urbana
015	618-70-001	Ayto. de Bilbao	24,458	590,854	18,102	Urbana
016	619-70-001	Ayto. de Bilbao	68,64	555,662	153,734	Urbana
017	629-70-001	Ayto. de Bilbao	52,304	1288,957	158,239	Urbana
018	642-70-001	Ayto. de Bilbao	114,868	233,46	424,758	Urbana
019	635-70-001	Ayto. de Bilbao	8,698	12,777	0	Urbana
020	630-71-001	Ayto. de Bilbao	17,09	34,374	83,434	Urbana
021	712-70-001	Ayto. de Bilbao	35,215	24	0	Urbana
022	711-70-001	Ayto. de Bilbao	4,61	11,848	0	Urbana
023	713-70-001	Ayto. de Bilbao	452,388	1713,623	0	Urbana

Nº de finca	Referencia Catastral	Titular	Tipo de afección (m ²)			Naturaleza
			Pleno Dominio	Ocupación Temporal	Servidumbre permanente	
024	716-70-001	Ayto. de Bilbao	0	58,061	0	Urbana
025	717-70-001	Ayto. de Bilbao	17,746	24,573	18,731	Urbana
026	718-70-001	Ayto. de Bilbao	76,445	956,025	215,215	Urbana
027	718-03-006	Ayto. de Bilbao	0	36,355	127,245	Urbana
028	722-70-001	Ayto. de Bilbao	28,683	65,817	41,418	Urbana
029	720-70-001	Ayto. de Bilbao	46,917	65,753	129,793	Urbana
030	713-06-006	Ayto. de Bilbao	0	58,159	0	Urbana
031	719-70-001	Ayto. de Bilbao	52,304	79,386	161,054	Urbana
032	735-04-003	Ayto. de Bilbao	35,989	84,301	243,564	Urbana
033	-	Ayto. de Bilbao	140,488	256,758	243,564	Urbana
034	722-06-001	Ayto. de Bilbao	463,962	2902,547	0	Urbana
035	009-00-087	Ayto. de Bilbao	14,944	526,553	120,021	Urbana
036	740-01-021	Ayto. de Bilbao	73,494	1191,048	0	Urbana
037	740-01-022	Ayto. de Bilbao	8,853	554,504	0	Urbana
038	740-70-001	Ayto. de Bilbao	0	80,308	0	Urbana
039	738-70-001	Ayto. de Bilbao	34,944	49,653	42,966	Urbana
040	732-70-001	Ayto. de Bilbao	45,658	156,996	406,202	Urbana
041	733-02-001	Ayto. de Bilbao	4,155	10,367	0	Urbana
042	732-01-008	Ayto. de Bilbao	21,246	33,78	30,081	Urbana
043	732-01-001	Ayto. de Bilbao	83,863	1304,144	297,584	Urbana
044	008-00-521	Ayto. de Bilbao	386,175	275,652	84,521	Rural
045	814-04-003	Ayto. de Bilbao	0	343,886	0	Urbana
046	814-04-002	Ayto. de Bilbao	0	1815,209	0	Urbana

3. OTRAS AFECCIONES

Terraza de hostelería en c/ Marqués del Puerto

Para conseguir un entorno seguro durante las obras en superficie de la estación de Moyua, se ha propuesto el corte de la Calle Marqués del Puerto al tráfico. Esto, aparte de forzar a vehículos y peatones a cambiar sus itinerarios, repercute en la actividad de un negocio de hostelería ubicado en la calle. El negocio tiene instalada una terraza sobre una de las aceras de la calle.

Se propone una reubicación temporal de esta terraza durante el tiempo que duren las obras. Finalizadas las obras se repondrá en su ubicación definitiva, ligeramente desplazada respecto a la actual.




Vado en c/ Bertendona

La excavación de la rampa de ataque de la Calle Bertendona obliga a cortar la calle del mismo nombre durante las obras. Este corte de la calle implica tener que afectar temporalmente al vado ubicado a la altura del N.º 8.



APÉNDICE N°16.1

Planos de afecciones y expropiaciones

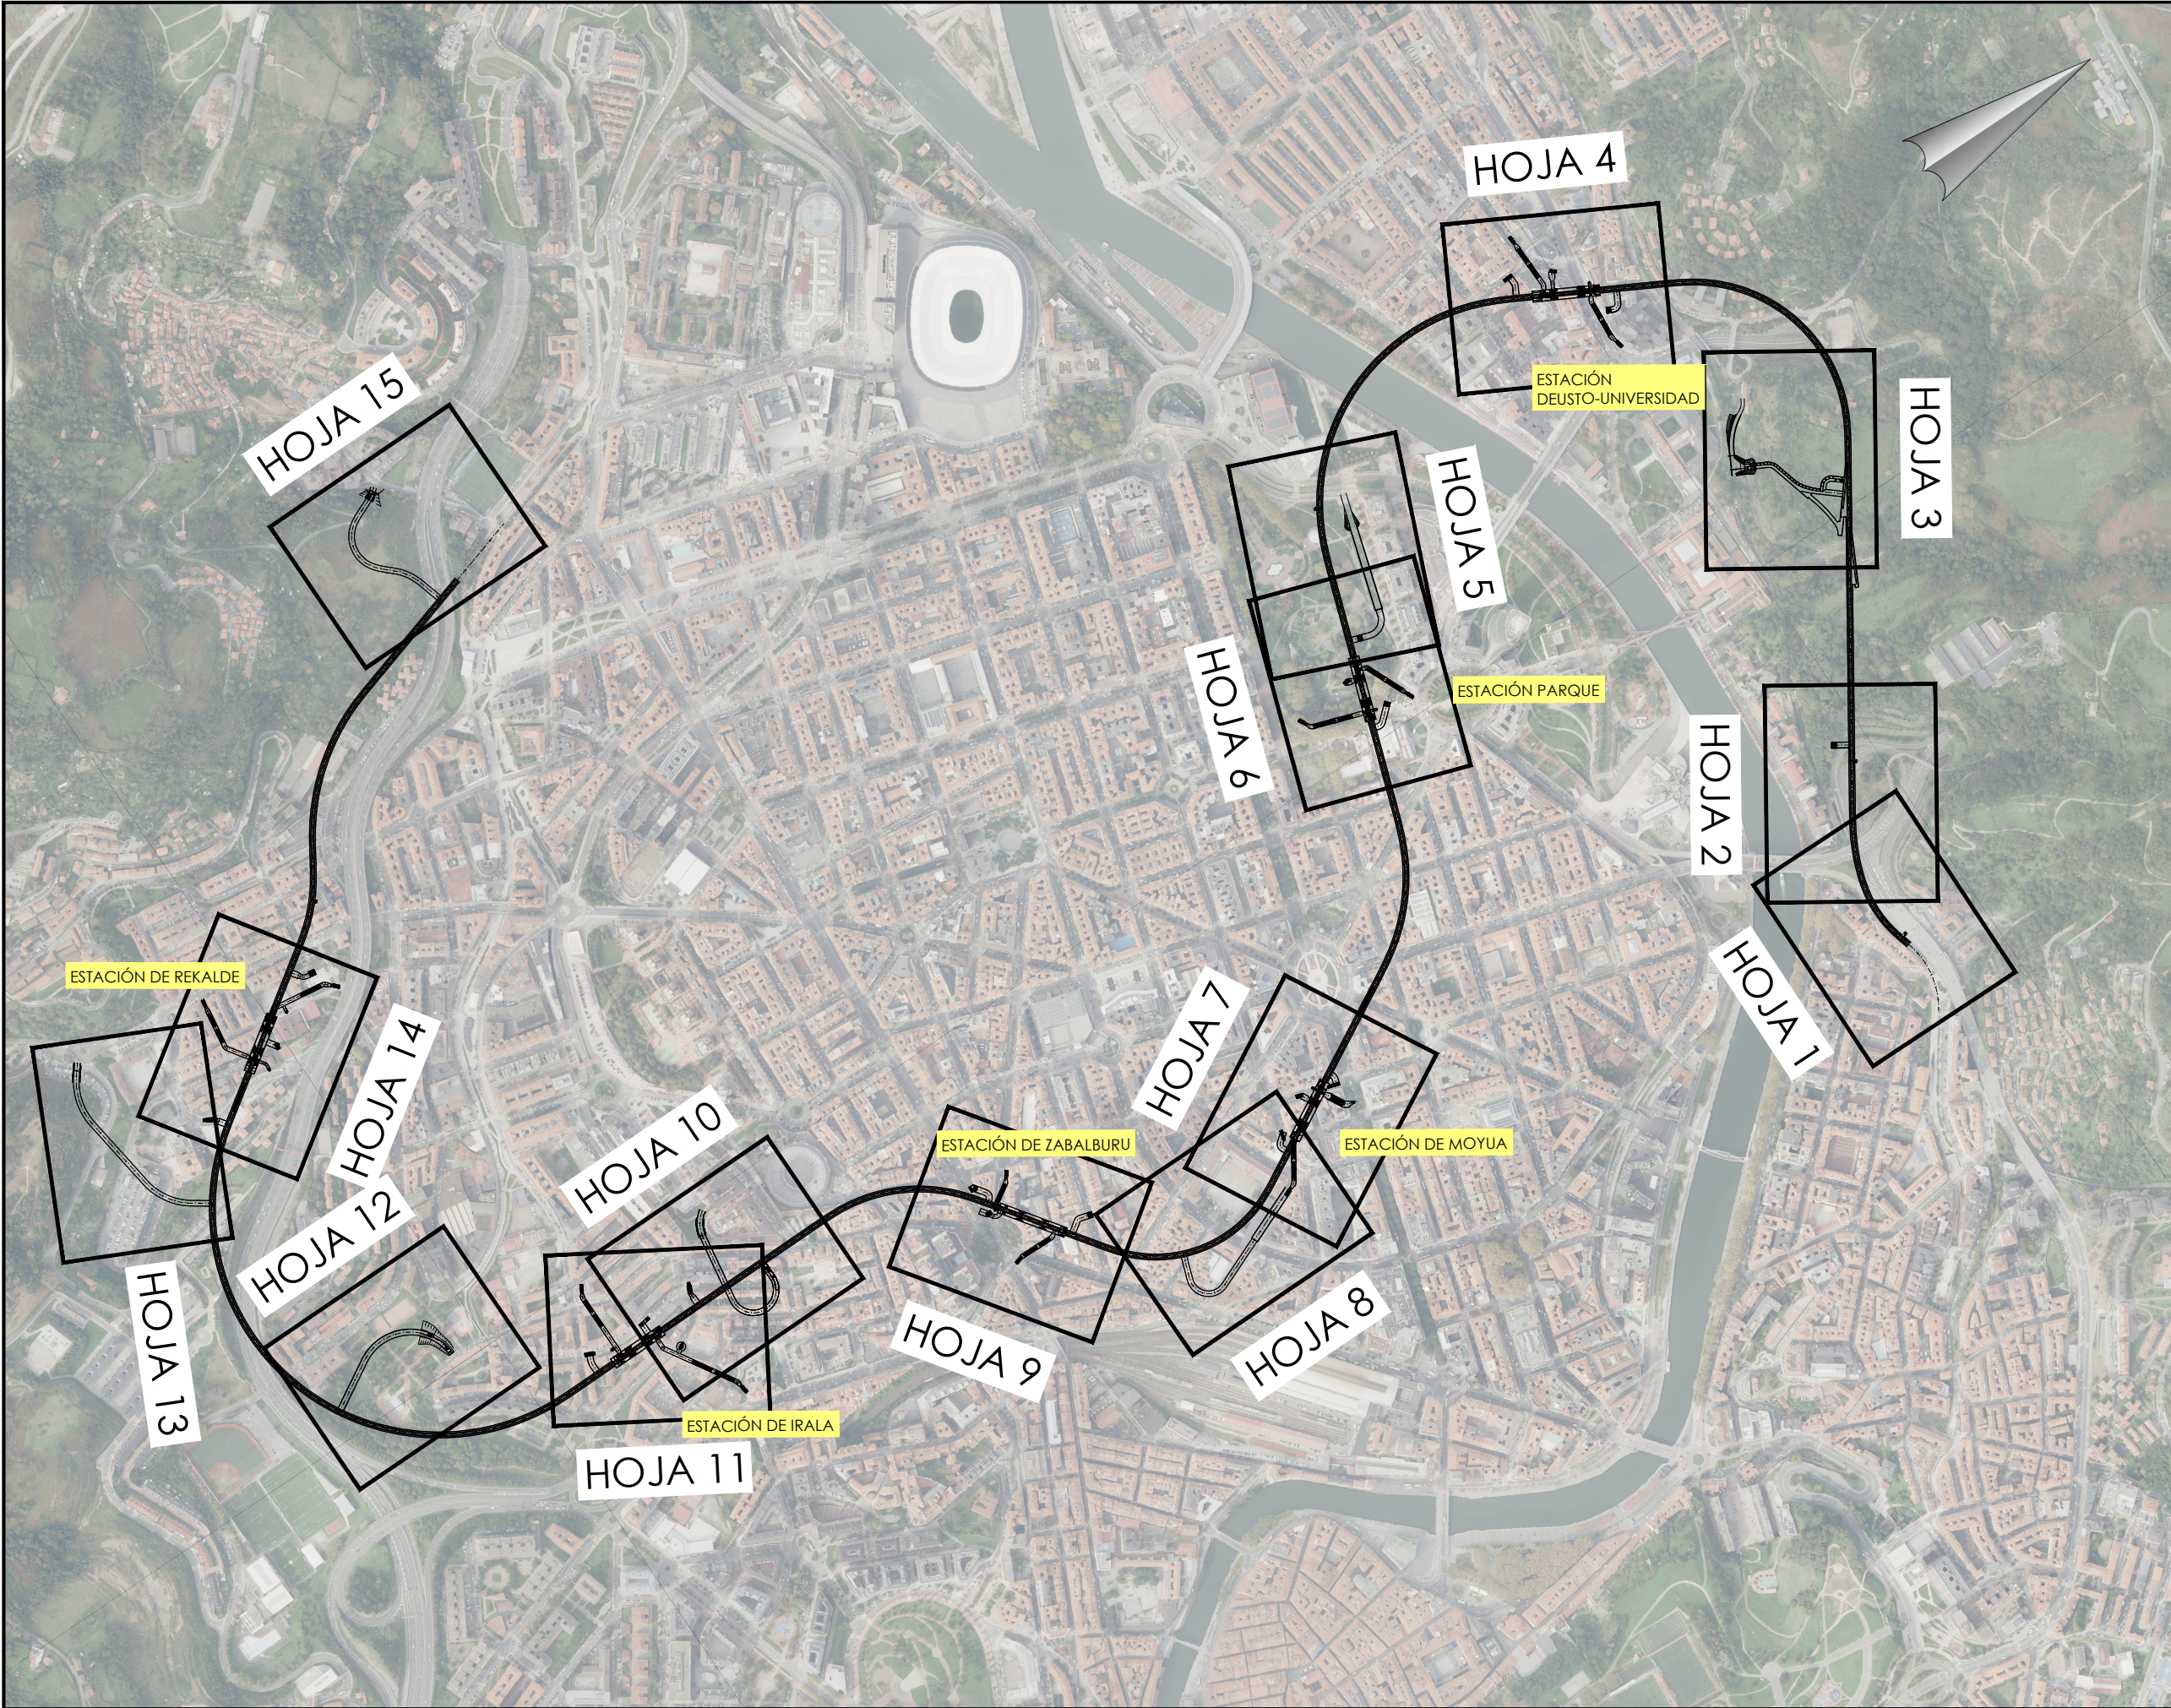

OHARRAK :
NOTAS :

A		PROYECTO	Oct-25			
REV.		CLASE DE MODIFICACION	FECHA	NOMBRE	COMP	OBRA
BERRIKUSPENAK / REVISIONES						
AHOLKULARIA/ CONSULTOR			INGENIARI EGILEA INGENIERO AUTOR			
AHOLKULARIAREN ERREFERENTZIA REFERENCIA CONSULTOR			ERREFERENTZIA REFERENCIA			

EUSKO JAURLARITZA

MUGIKORTASUN
JASANGARRIAREN SAILA



GOBIERNO VASCO

DEPARTAMENTO DE
MOVILIDAD SOSTENIBLE



PROIEKTUAREN IKUSKAPENA ETA ZUZENDARITZA
INSPECCION Y DIRECCION DEL PROYECTO

ESKALA ORIGINALA
ESCALA ORIGINAL

1:5000

EN DIN A1

0 50 100 150 200 250 300 350 400 450 500

ESKALA GRAFIKOA
ESCALA GRAFICA

PROIEKTUAREN IZENBURUA
TITULO DEL PROYECTO

ESTUDIO INFORMATIVO DE LA LÍNEA 4
DEL FERROCARRIL METROPOLITANO DE BILBAO

PLANOAREN IZENBURUA
TITULO DEL PLANO


AFECCIONES Y EXPROPIACIONES
CONDUCTOR DE HOJAS

PLANO ZK. / N. PLANO

A16.1

ORRIA / HOJA

1. Sigue FIN

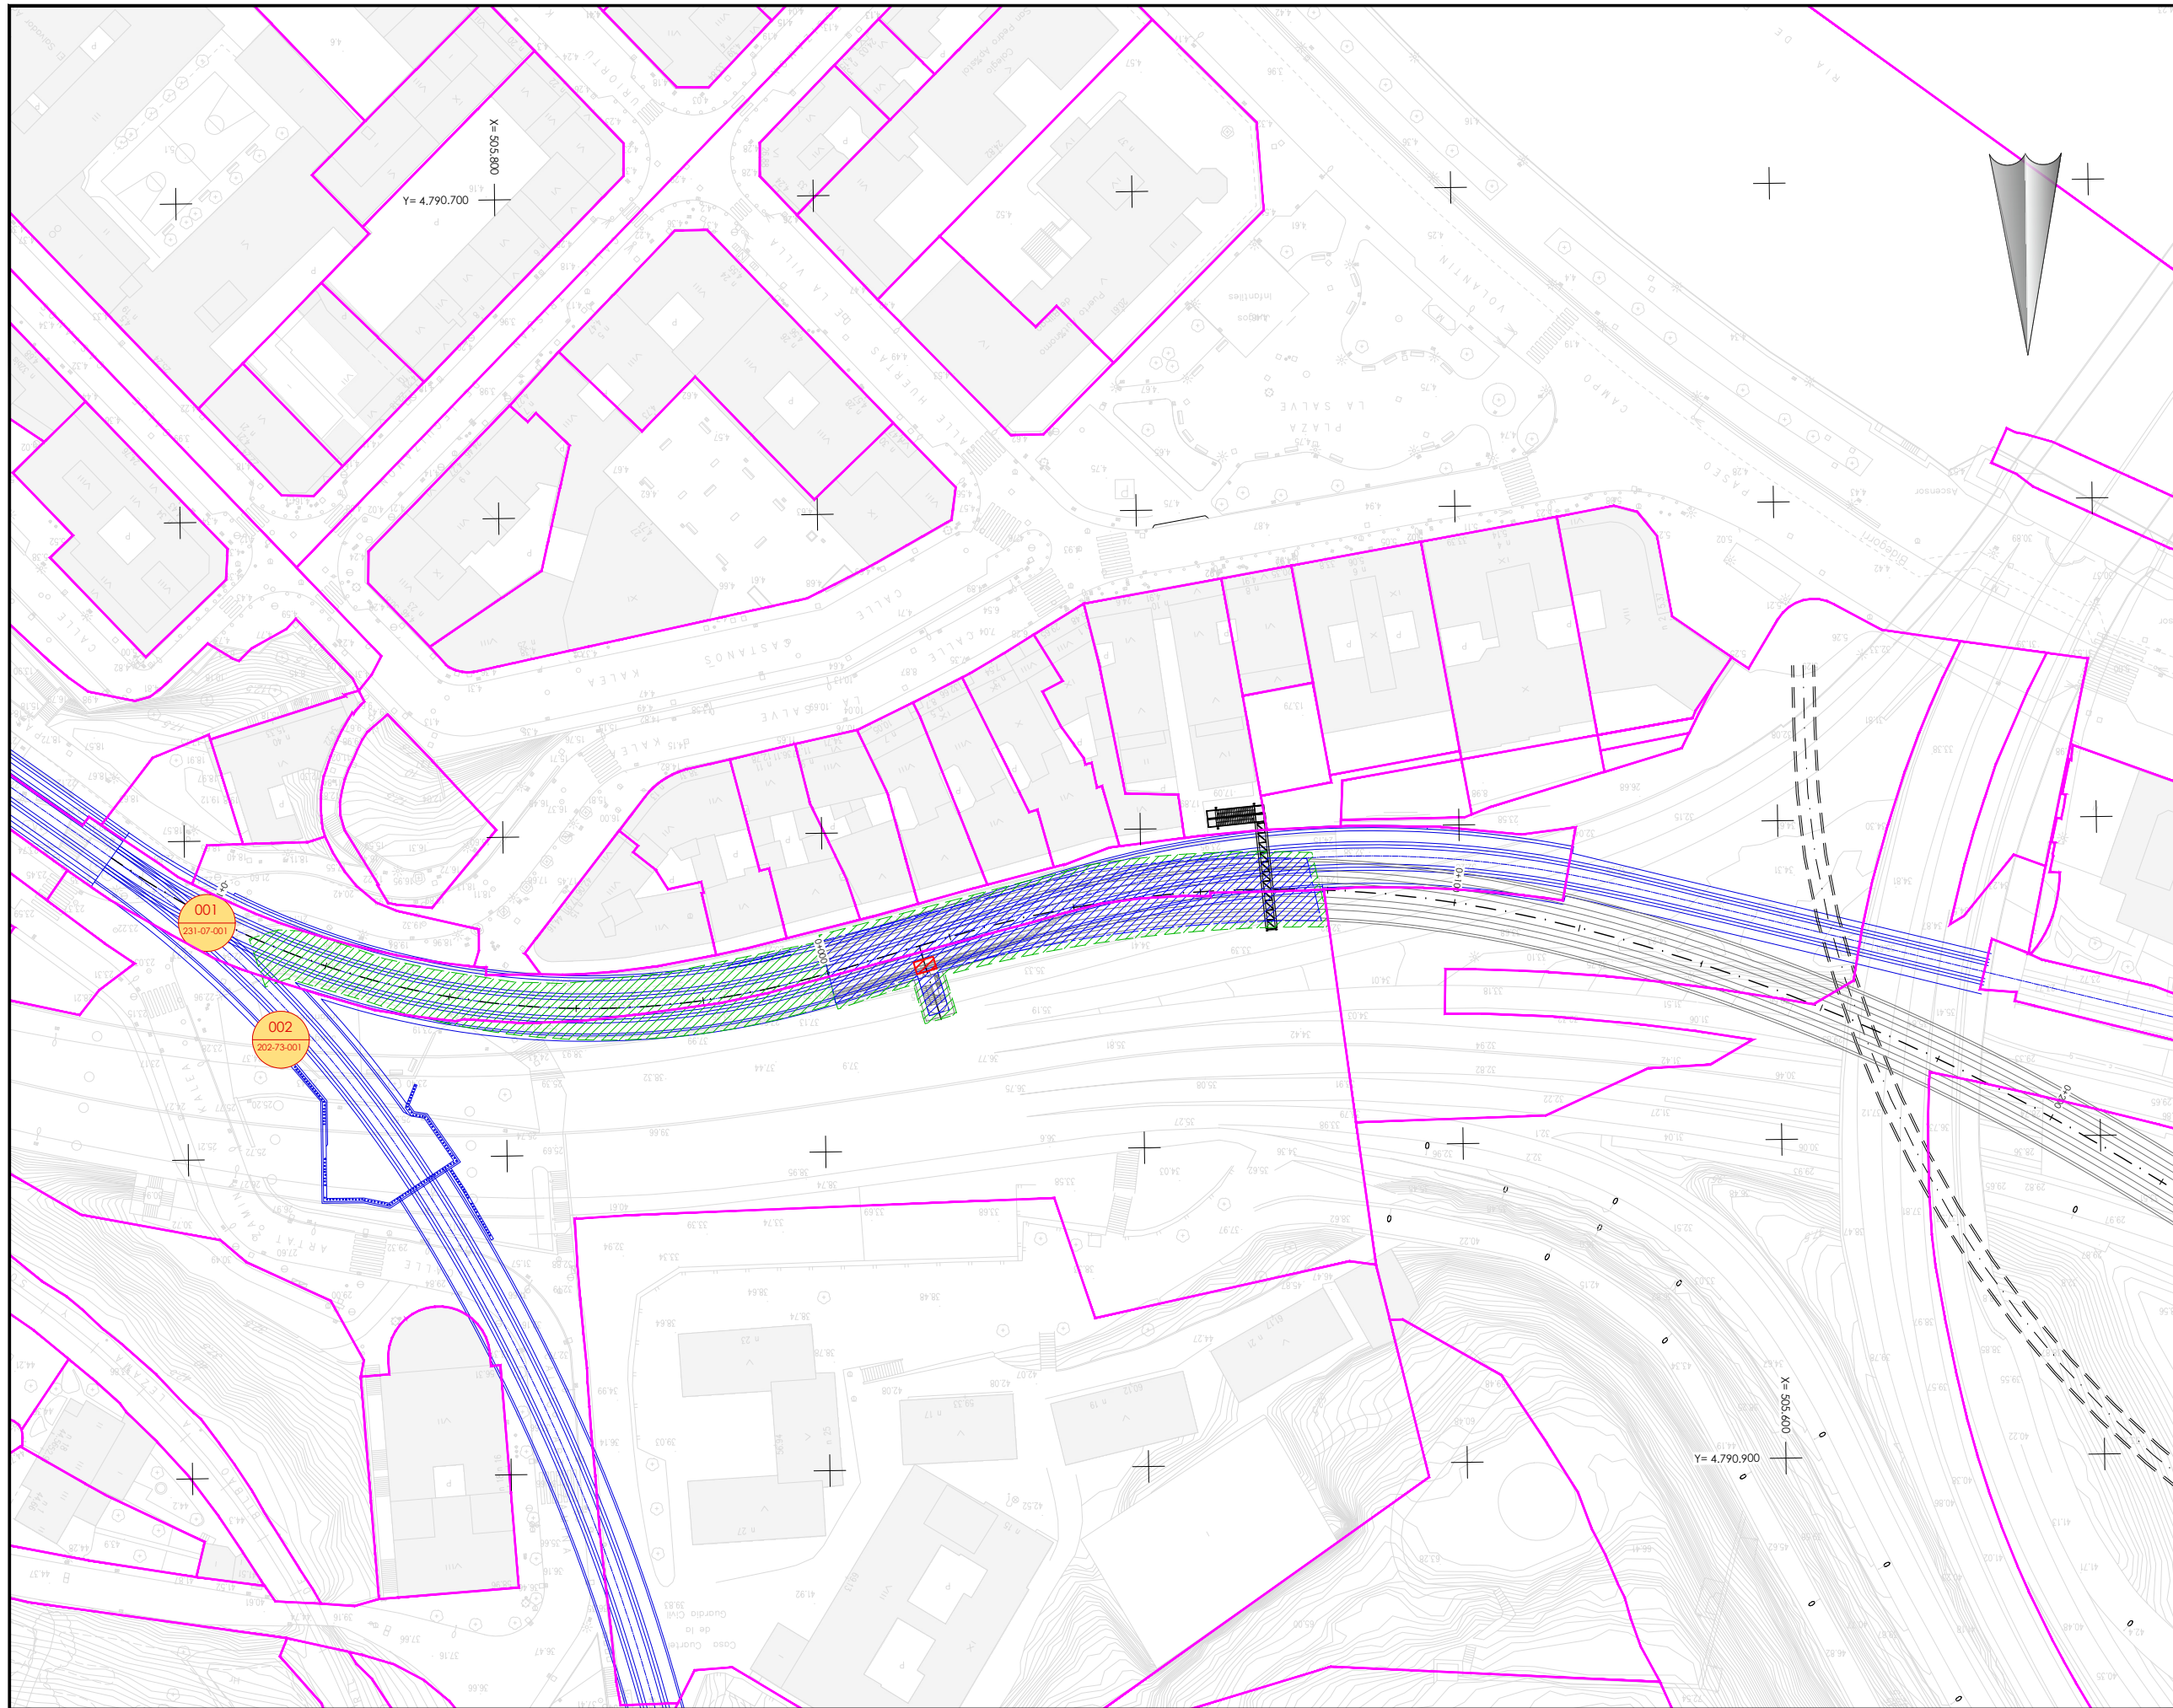


- OHARRAK :
NOTAS :
- Leyenda
- Lurzatiko muga
Límite de parcela
 - Desjabetzapeneko muga
Límite de expropiación
 - Behin betiko zortasuneko muga
Límite de servidumbre definitiva
 - Aldi-baterako okupazioko muga
Límite de ocupación temporal

001
01-08-001

Proiektuko Finka zk.
Nº Finca Proyecto

Katastroko erref.
Ref. Catastral

A PROYECTO		Oct-25			
REV.	CLASE DE MODIFICACION	FECHA	NOMBRE	COMP	OBRA
BERRIKUSPENAK / REVISIONES					
AHOLKULARIA/ CONSULTOR		INGENIARI EGILEA INGENIERO AUTOR			
AHOLKULARIAREN ERREFERENTZIA REFERENCIA CONSULTOR		ERREFERENTZIA REFERENCIA			

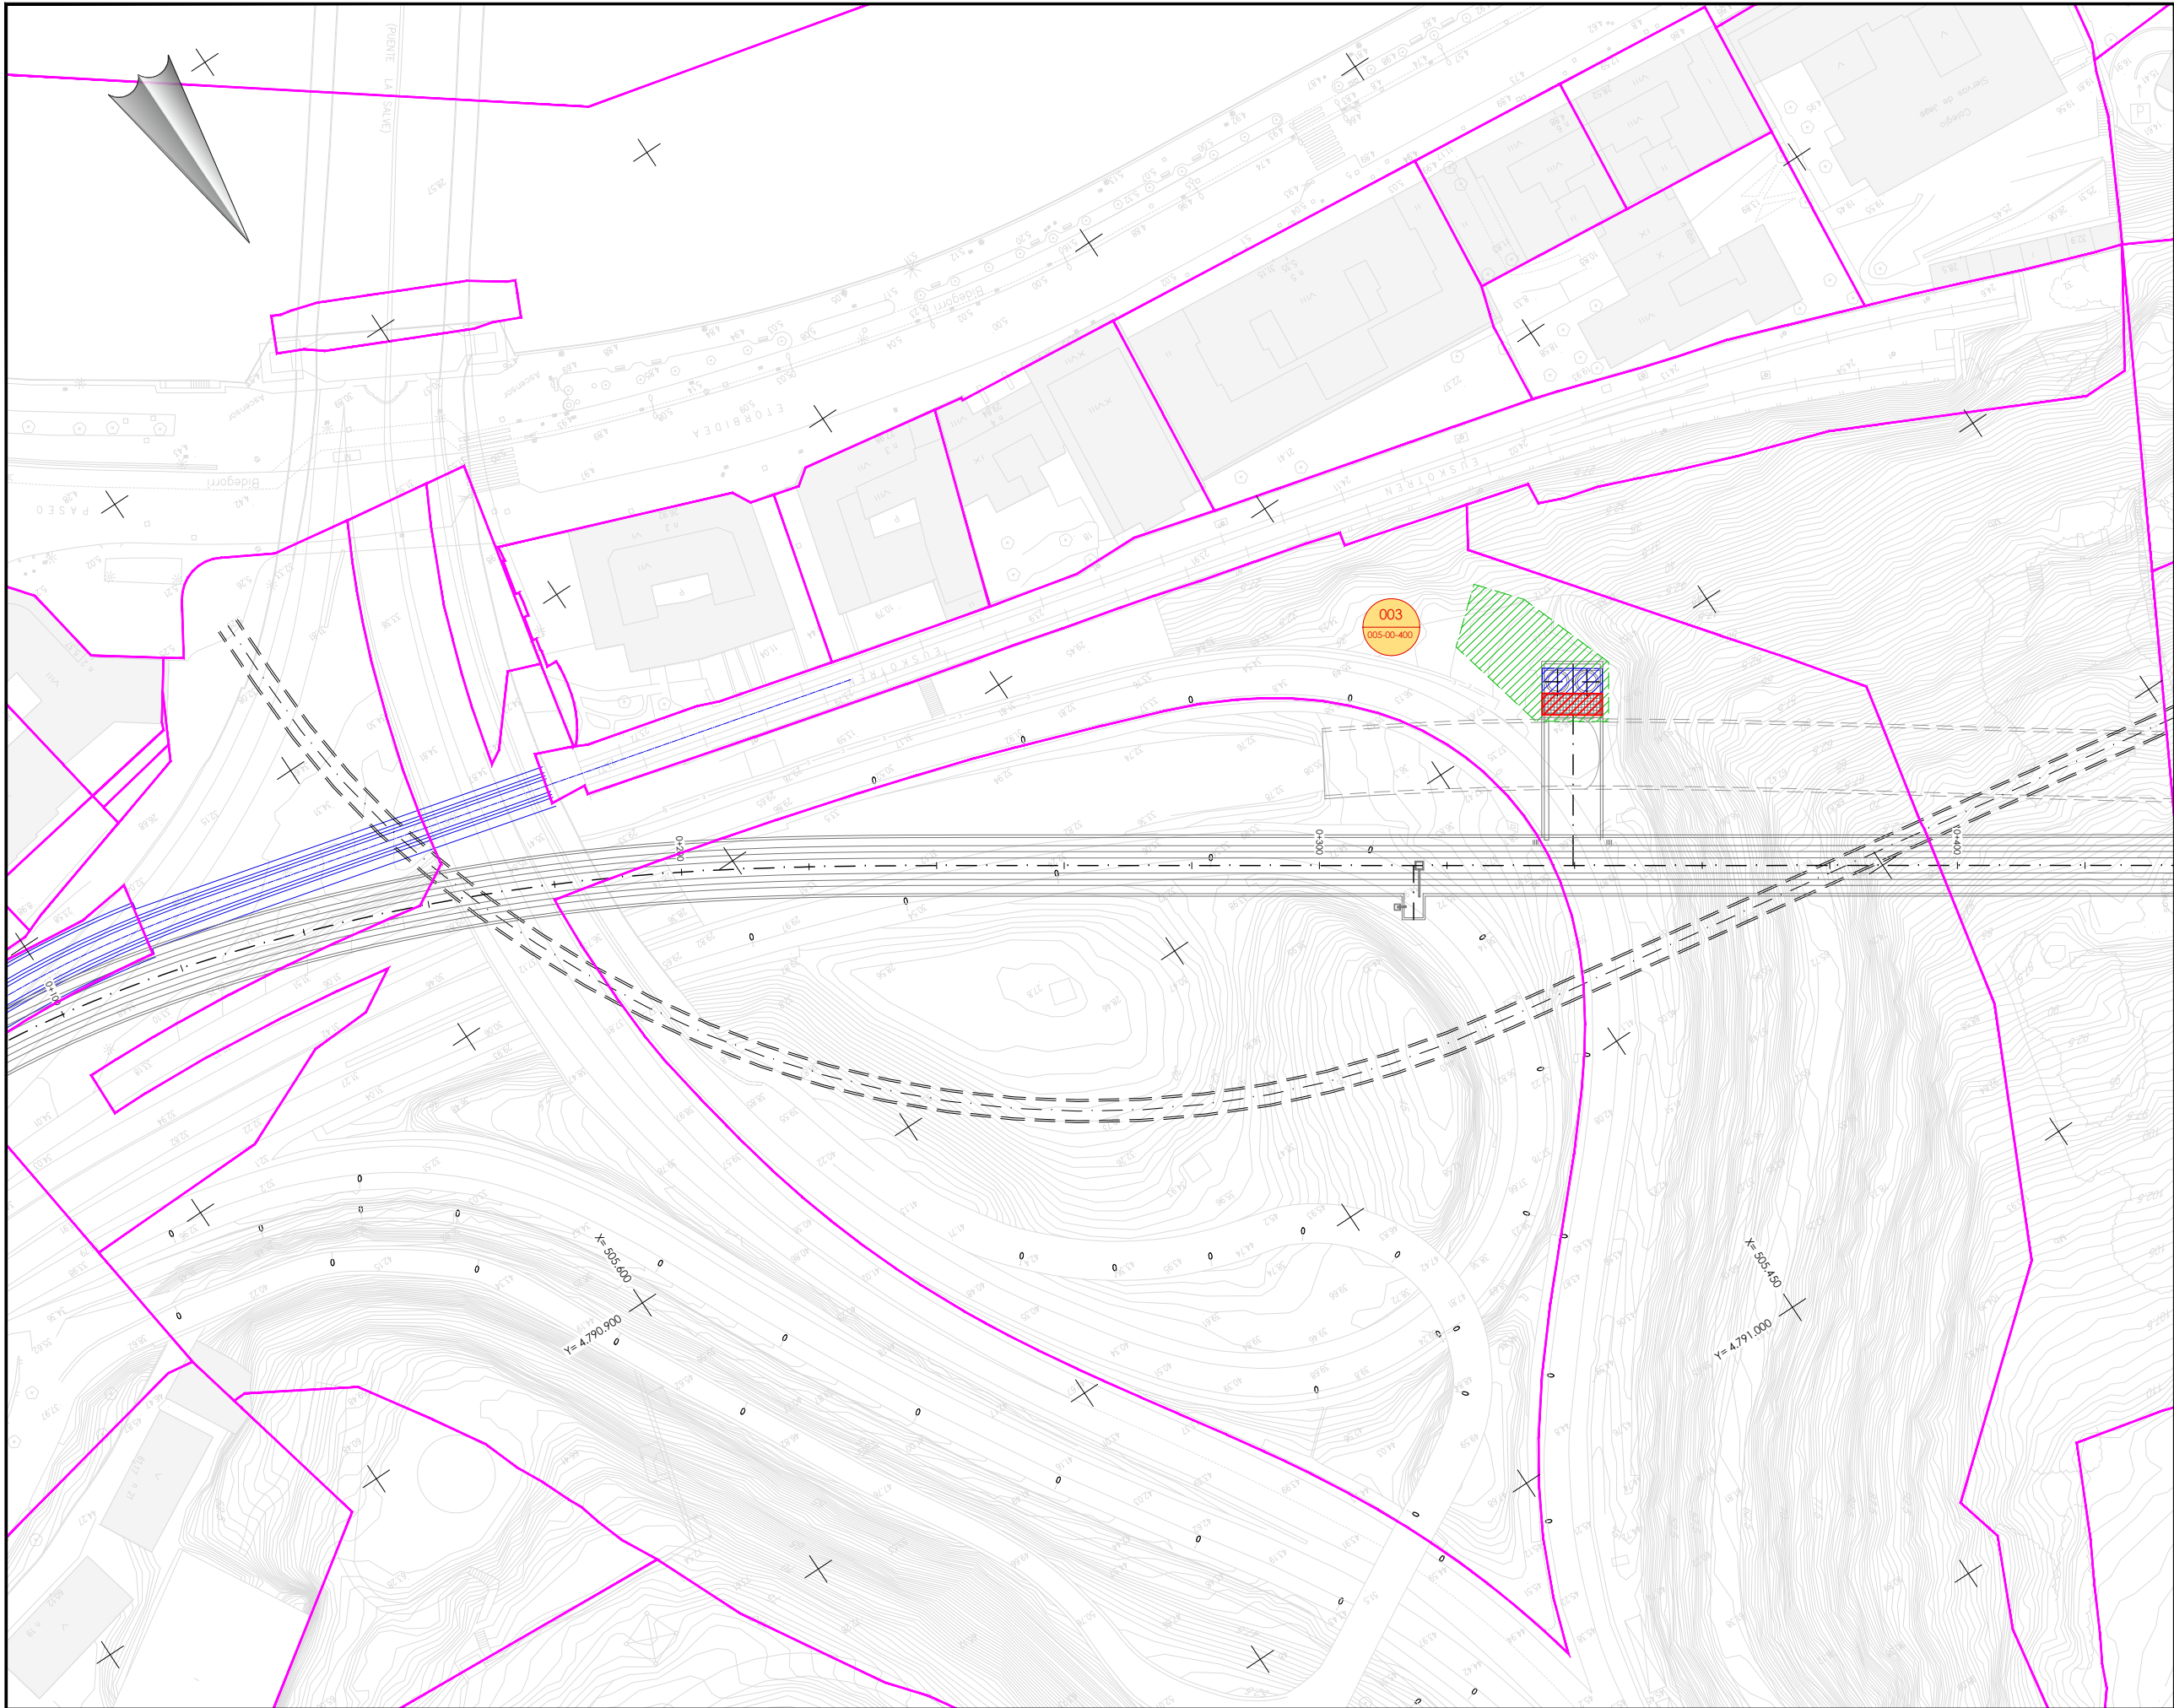

- OHARRAK :
NOTAS :
- Leyenda
- Lurzatiko muga
Límite de parcela
 - Desjabetzapeneko muga
Límite de expropiación
 - Behin betiko zortasuneko muga
Límite de servidumbre definitiva
 - Aldi-baterako okupazioko muga
Límite de ocupación temporal

001
01-08-001

Proiektuko Finka zk.
Nº Finca Proyecto

Katastroko erref.
Ref. Catastral

A	PROYECTO	Oct-25			
REV.	CLASE DE MODIFICACION	FECHA	NOMBRE	COMP	OBRA
BERRIKUSPENAK / REVISIONES					
AHOLKULARIA/ CONSULTOR		INGENIARI EGILEA INGENIERO AUTOR			
AHOLKULARIAREN ERREFERENTZIA REFERENCIA CONSULTOR		ERREFERENTZIA REFERENCIA			

EUSKO JAURLARITZA

GOBIERNO VASCO

MUGIKORTASUN
JASANGARRIAREN SAILA



DEPARTAMENTO DE
MOVILIDAD SOSTENIBLE



PROIEKTUAREN IKUSKAPENA ETA ZUZENDARITZA
INSPECCION Y DIRECCION DEL PROYECTO

ESKALA ORIGINALA
ESCALA ORIGINAL

1:500

EN DIN A1

0 5 10 15 20 25 30 35 40 45 50

ESKALA GRAFIKOA
ESCALA GRAFICA

PROIEKTUAREN IZENBURUA
TITULO DEL PROYECTO

ESTUDIO INFORMATIVO DE LA LÍNEA 4
DEL FERROCARRIL METROPOLITANO DE BILBAO

PLANOAREN IZENBURUA
TITULO DEL PLANO

AFECCIONES Y EXPROPIACIONES
PLANTA GENERAL


HOJA 2

PLANO ZK. / N. PLANO

A16.2

ORRIA / HOJA

2 Sigue 3

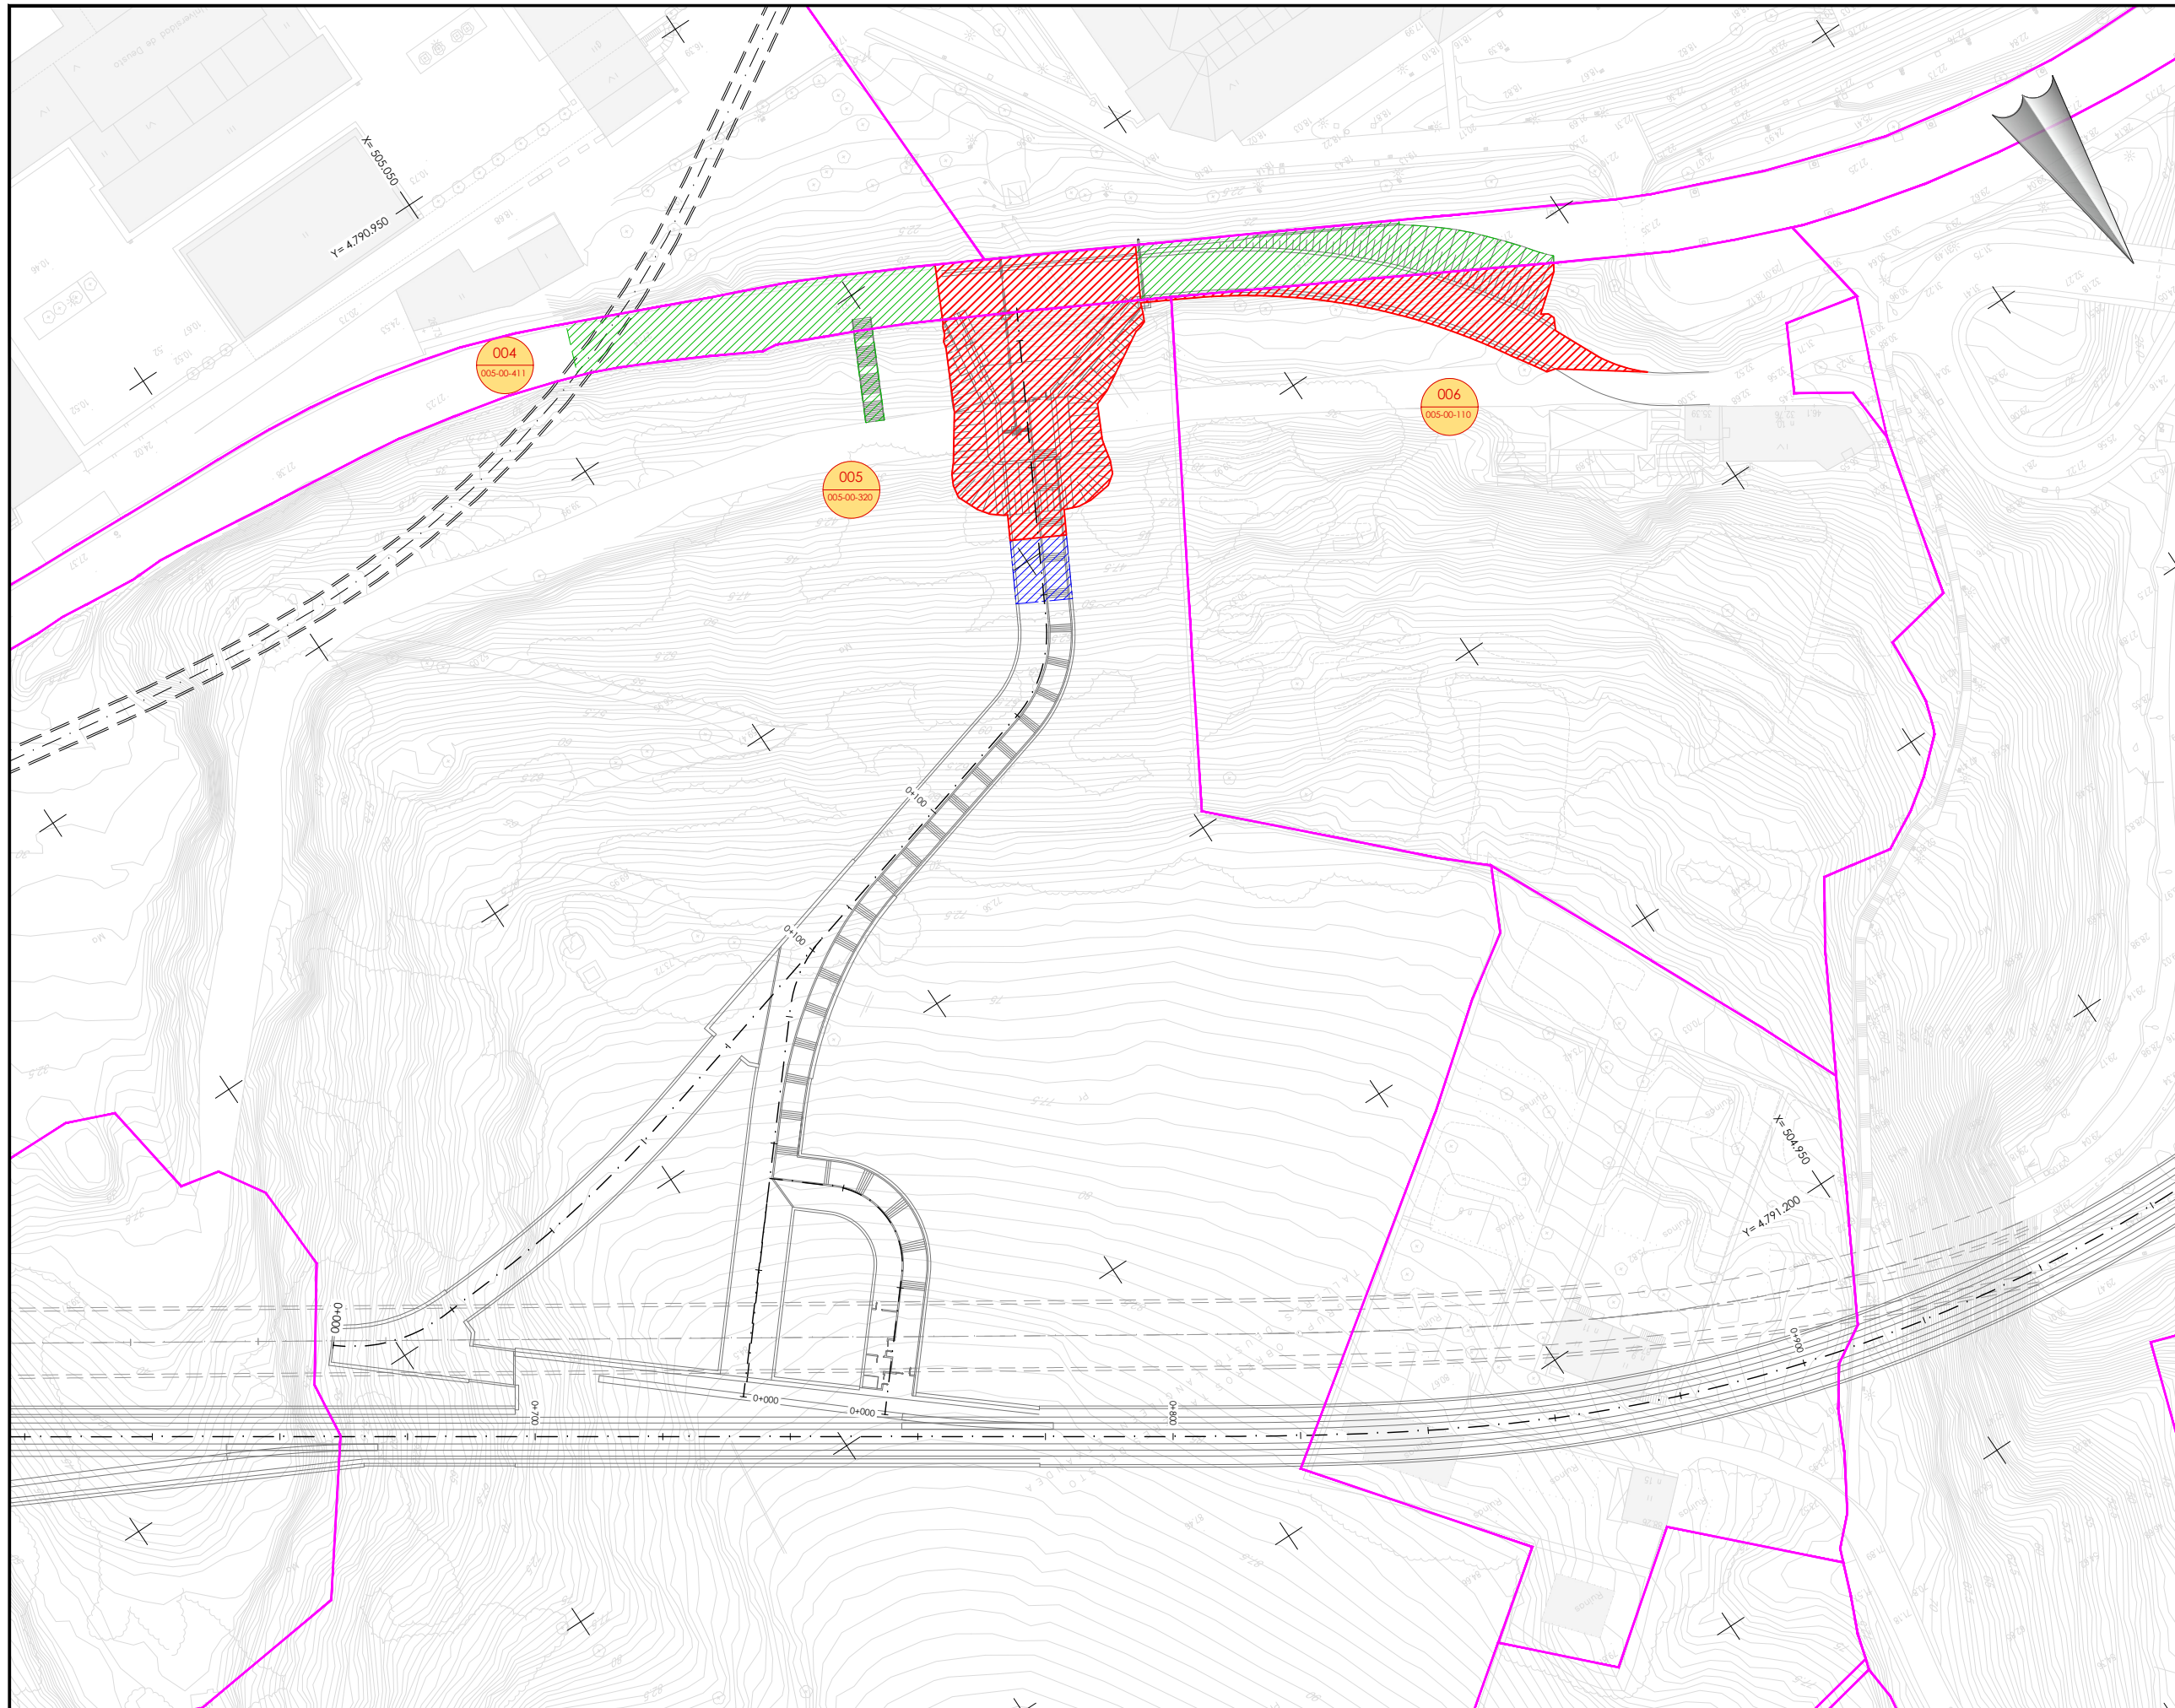

OHARRAK :
NOTAS :

Legenda

- Lurzatiko muga
Límite de parcela
- Desjabetzapeneko muga
Límite de expropiación
- Behin betiko zortasuneko muga
Límite de servidumbre definitiva
- Aldi-baterako okupazioko muga
Límite de ocupación temporal

001
01-08-001

Proiektuko Finka zk.
Nº Finca Proyecto

Katastroko erref.
Ref. Catastral

A	PROYECTO	Oct-25			
REV.	CLASE DE MODIFICACION	FECHA	NOMBRE	COMP	OBRA
BERRIKUSPENAK / REVISIONES					
AHOLKULARIA/ CONSULTOR			INGENIARI EGILEA INGENIERO AUTOR		
AHOLKULARIAREN ERREFERENTZIA REFERENCIA CONSULTOR			ERREFERENTZIA REFERENCIA		




- OHARRAK :
NOTAS :
- Legenda
- Lurzatiko muga
Límite de parcela
 - Desjabetzapeneko muga
Límite de expropiación
 - Behin betiko zortasuneko muga
Límite de servidumbre definitiva
 - Aldi-baterako okupazioko muga
Límite de ocupación temporal

001
01-08-001

Proiektuko Finka zk.
Nº Finca Proyecto

Katastroko erref.
Ref. Catastral

A PROYECTO		Oct-25			
REV.	CLASE DE MODIFICACION	FECHA	NOMBRE	COMP	OBRA
BERRIKUSPENAK / REVISIONES					
AHOLKULARIA/ CONSULTOR		INGENIARI EGILEA INGENIERO AUTOR			
AHOLKULARIAREN ERREFERENTZIA REFERENCIA CONSULTOR		ERREFERENTZIA REFERENCIA			

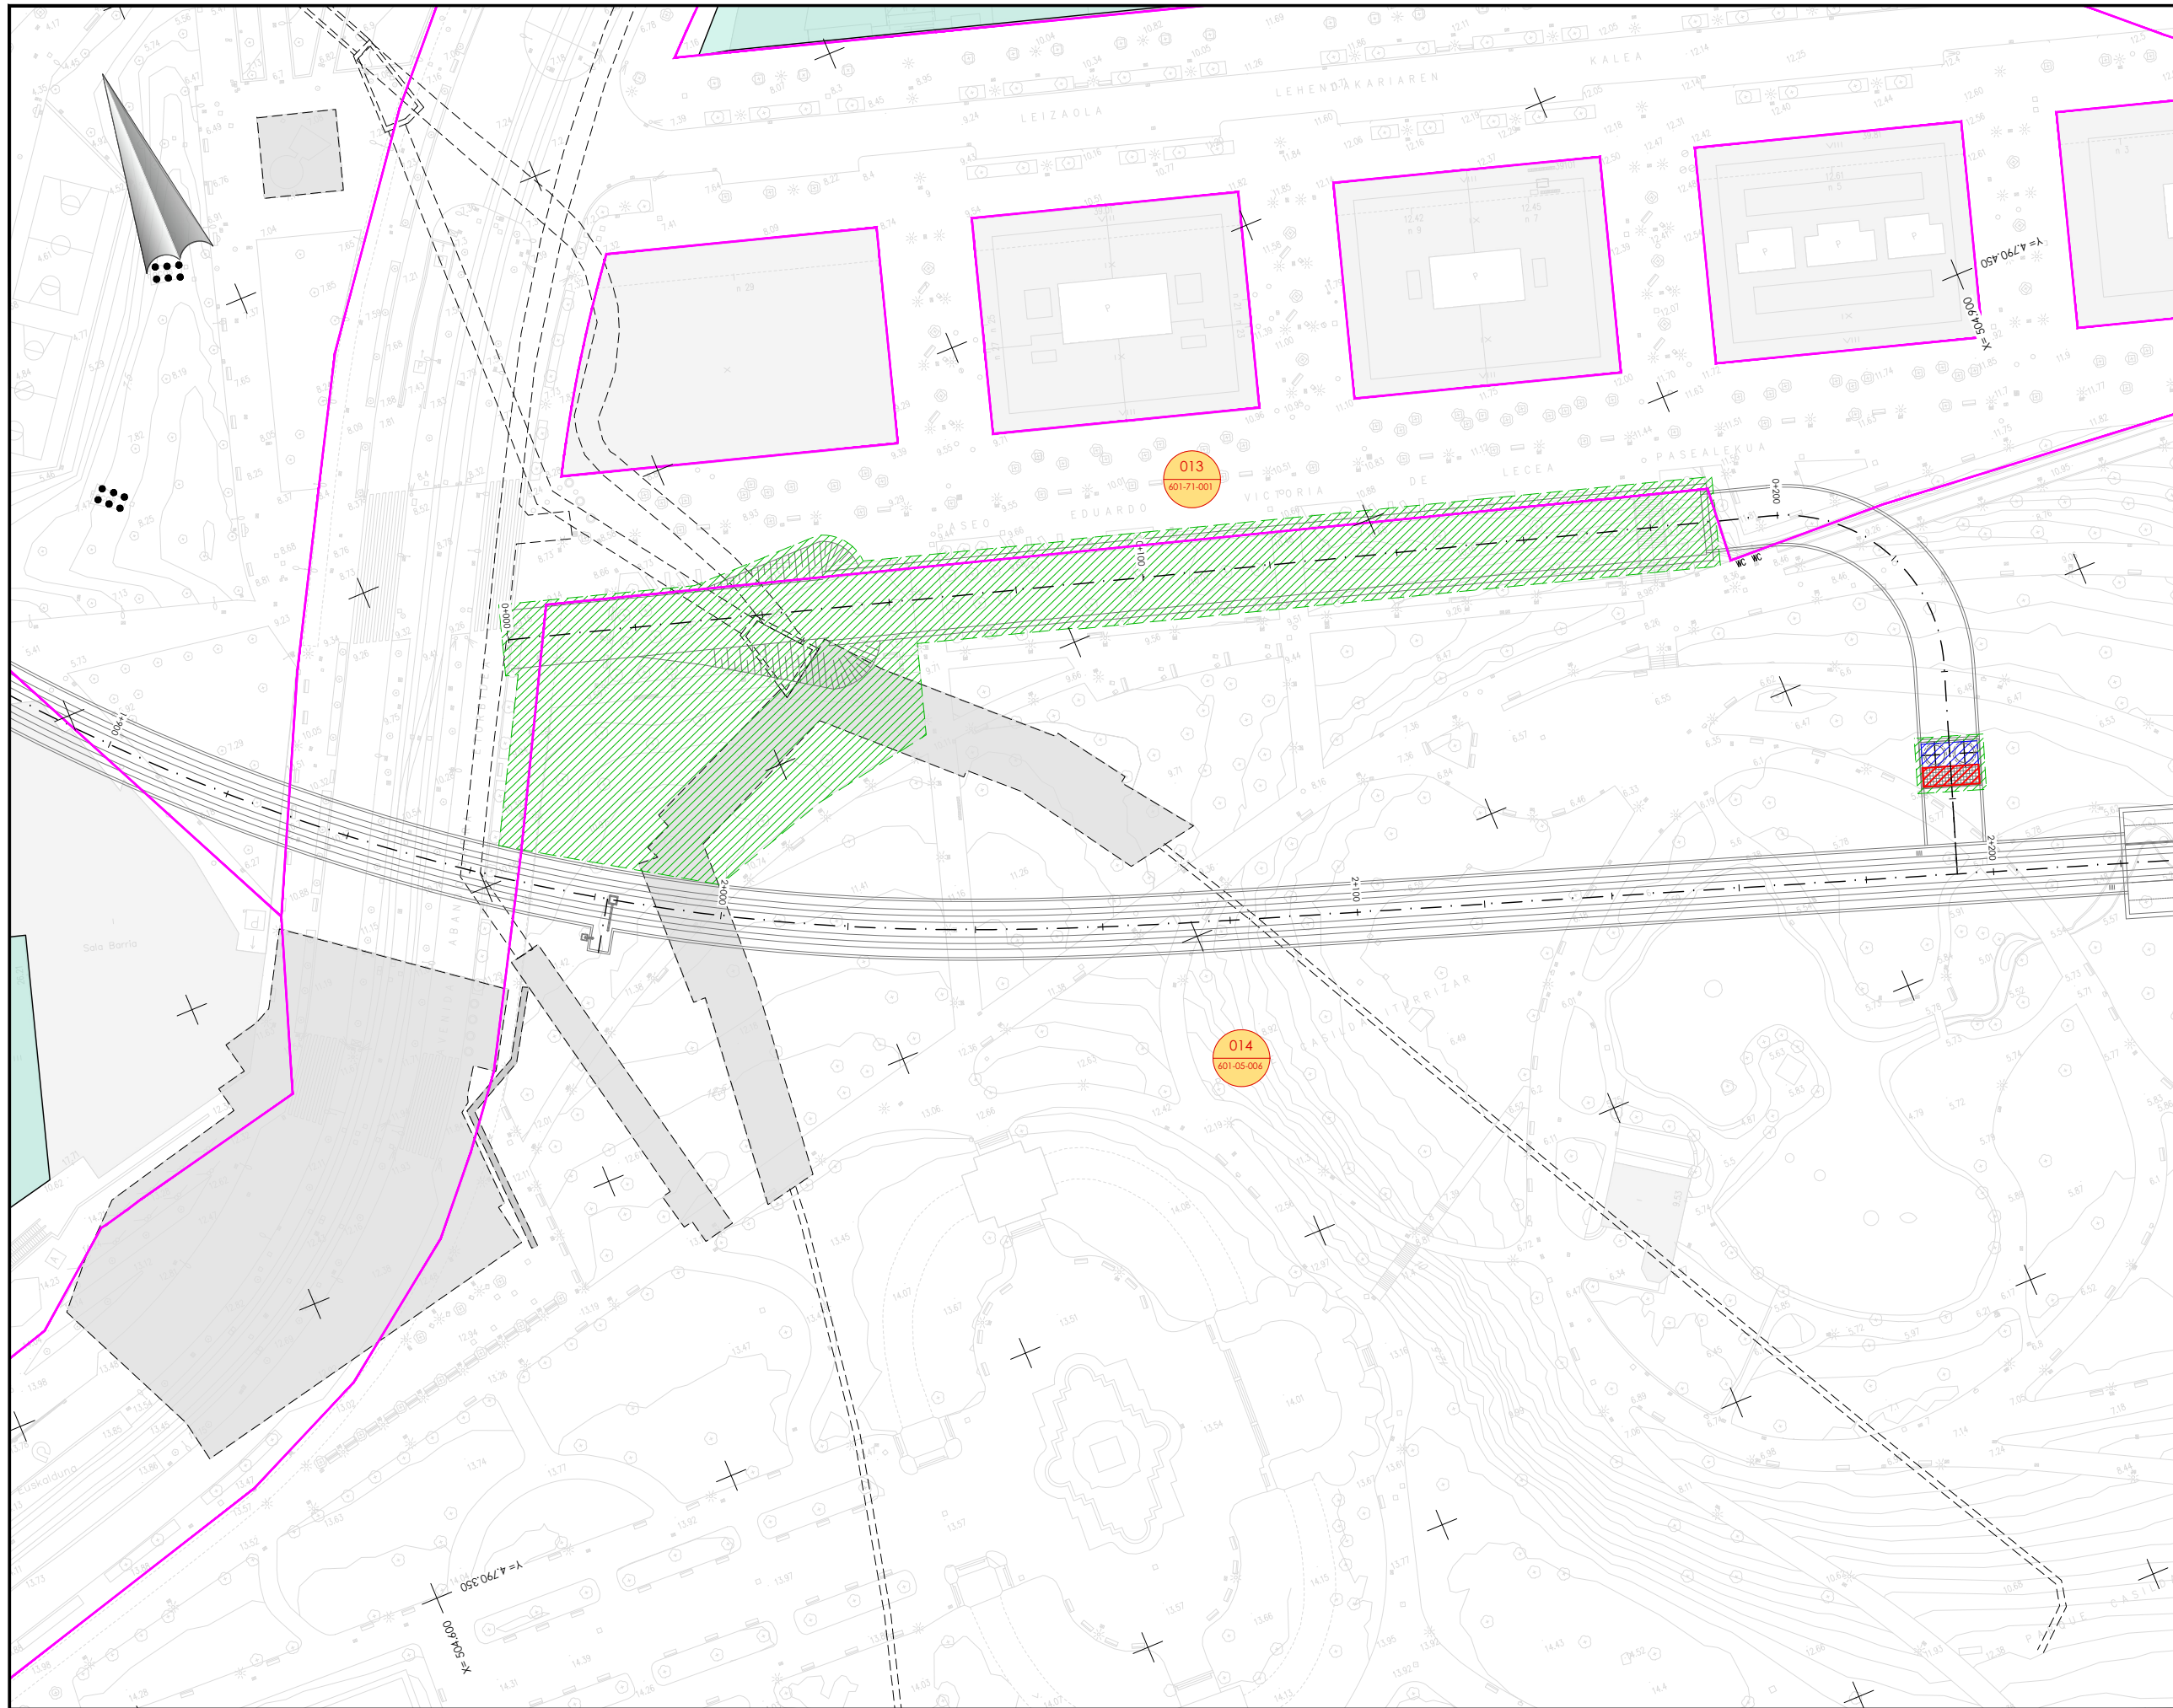


- OHARRAK :
NOTAS :
- Legenda
- Lurzatiko muga
Límite de parcela
 - Desjabetzapeneko muga
Límite de expropiación
 - Behin betiko zortasuneko muga
Límite de servidumbre definitiva
 - Aldi-baterako okupazioko muga
Límite de ocupación temporal

001
01-08-001

Proiektuko Finka zk.
Nº Finca Proyecto

Katastroko erref.
Ref. Catastral

A PROYECTO		Oct-25			
REV.	CLASE DE MODIFICACION	FECHA	NOMBRE	COMP	OBRA
BERRIKUSPENAK / REVISIONES					
AHOLKULARIA/ CONSULTOR		INGENIARI EGILEA INGENIERO AUTOR			
AHOLKULARIAREN ERREFERENTZIA REFERENCIA CONSULTOR		ERREFERENTZIA REFERENCIA			

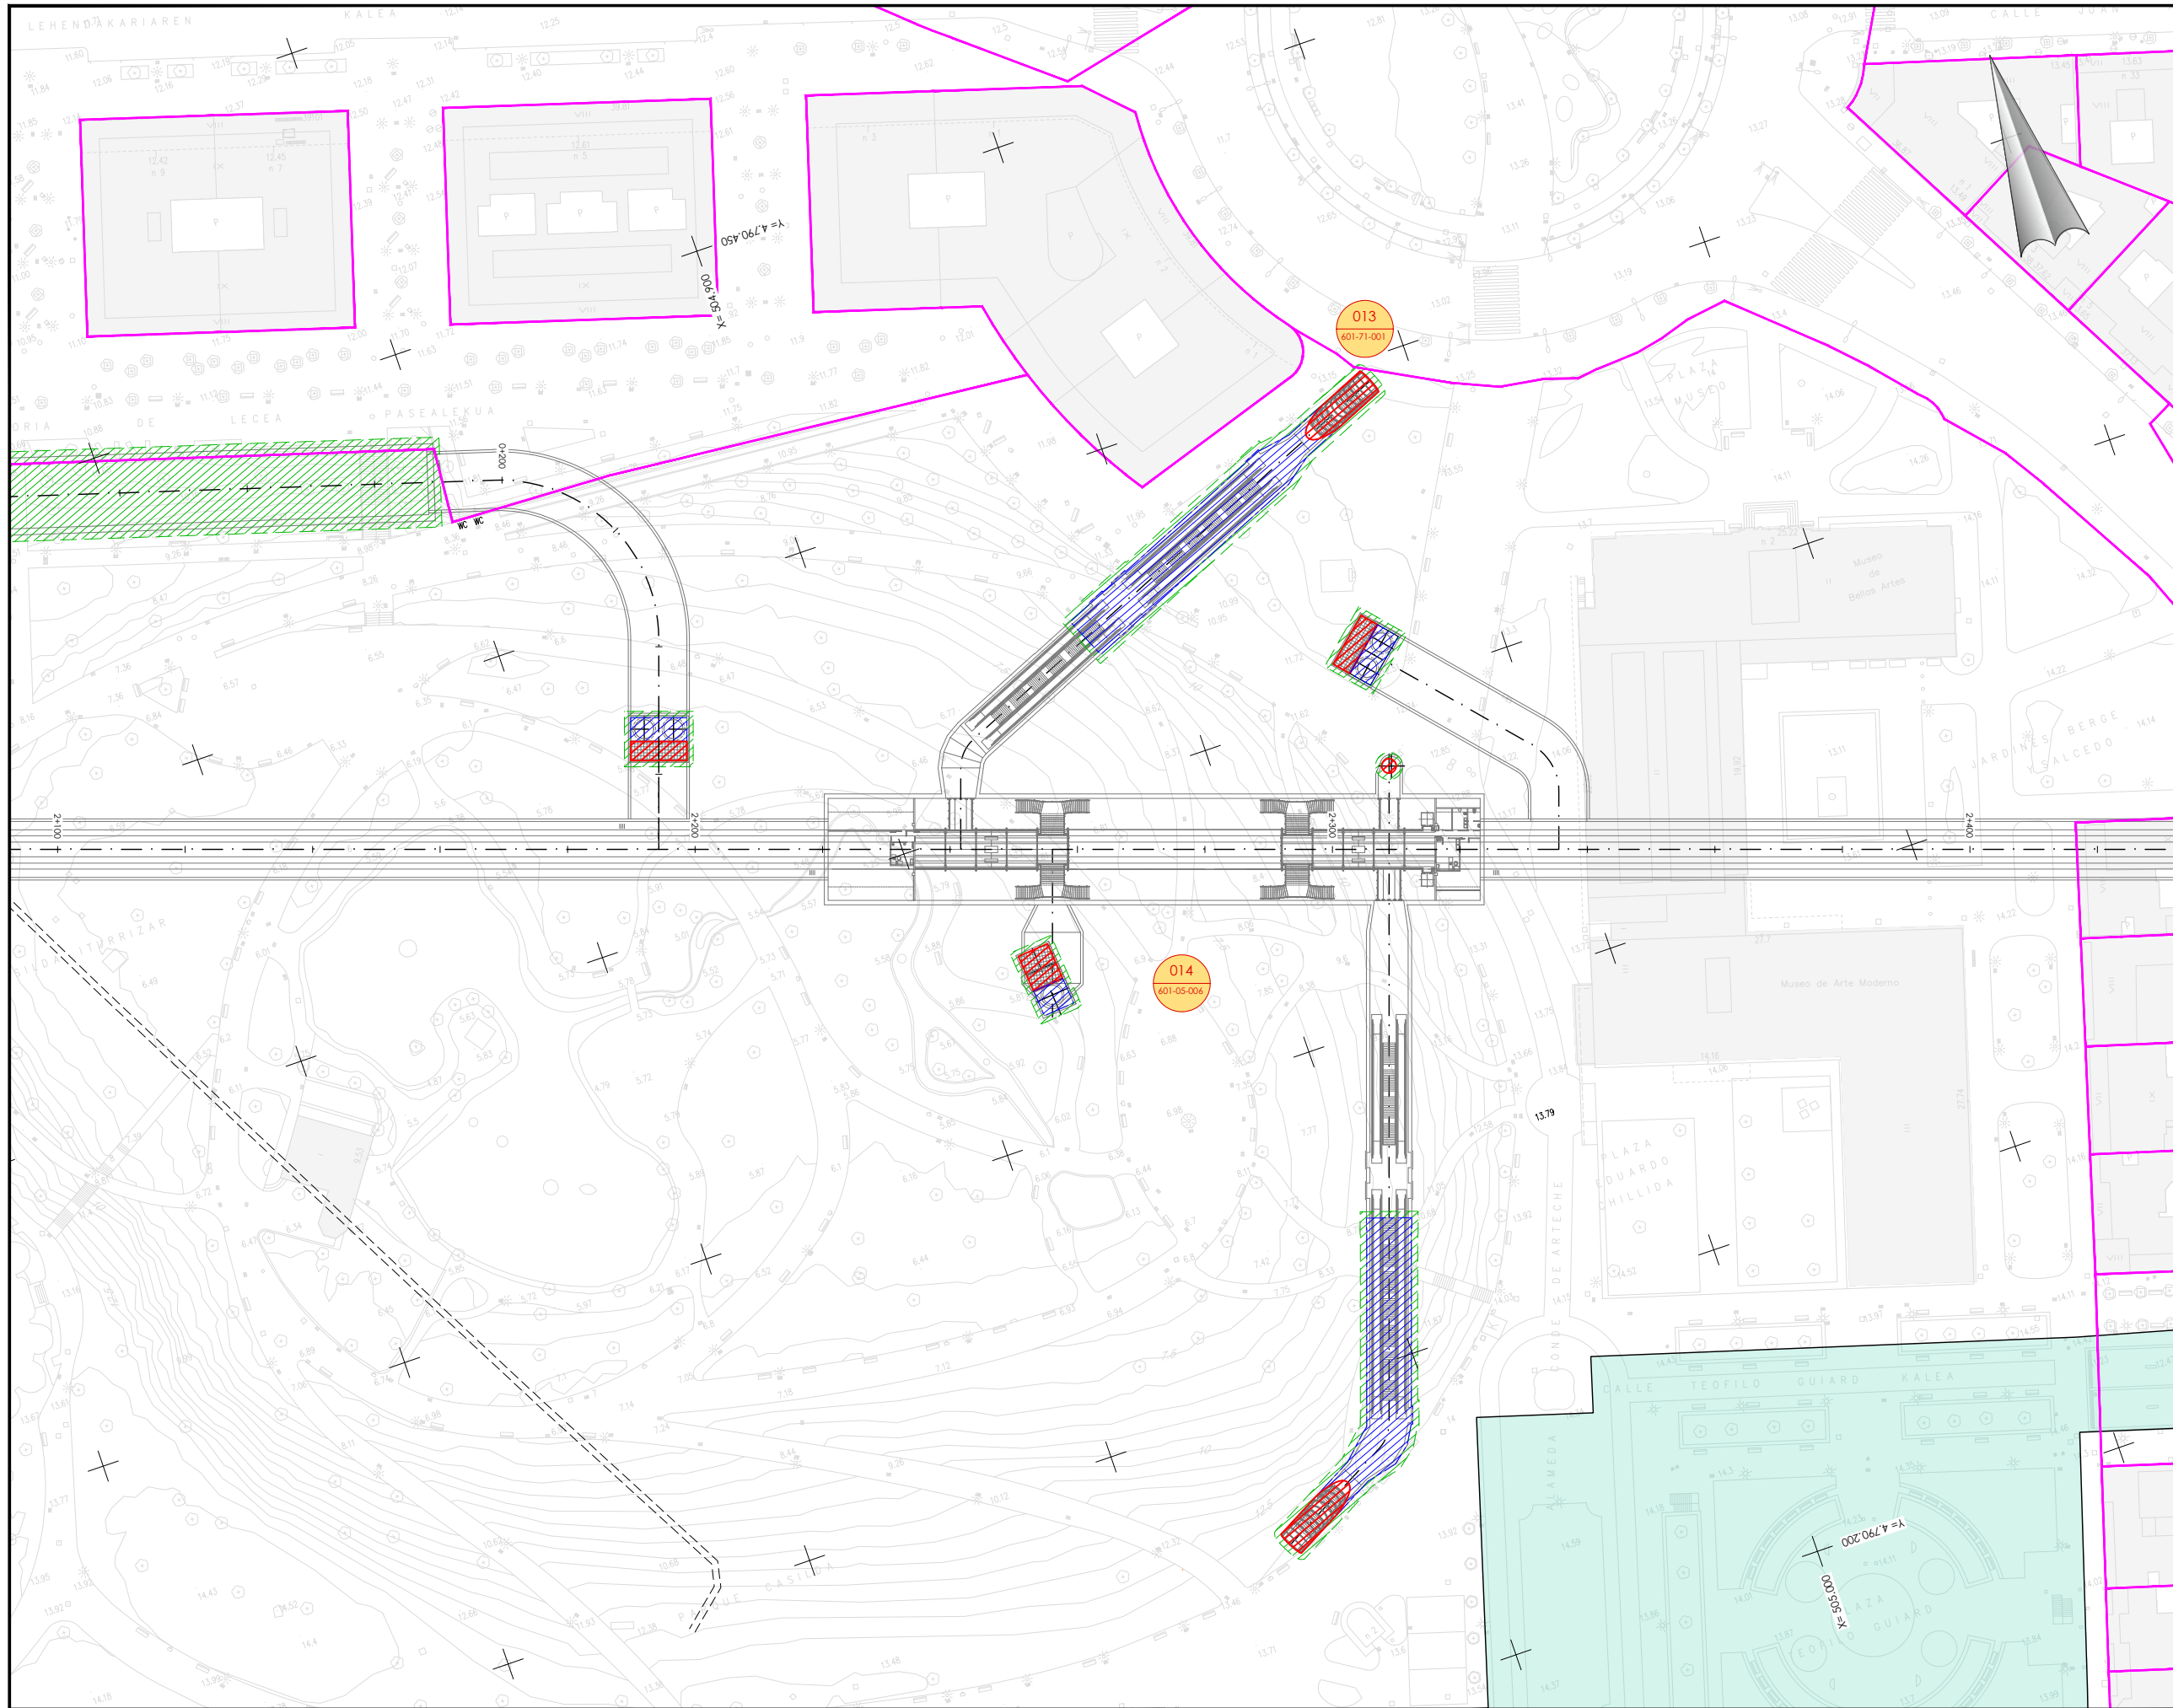

OHARRAK :
NOTAS :

Legenda

- Lurzatiko muga
Límite de parcela
- Desjabetzapeneko muga
Límite de expropiación
- Behin betiko zortasuneko muga
Límite de servidumbre definitiva
- Aldi-baterako okupazioko muga
Límite de ocupación temporal

001
01-08-001
Proiektuko Finka zk.
Nº Finca Proyecto
Katastroko erref.
Ref. Catastral

A	PROYECTO	Oct-25			
REV.	CLASE DE MODIFICACION	FECHA	NOMBRE	COMP	OBRA
BERRIKUSPENAK / REVISIONES					
AHOLKULARIA/ CONSULTOR		INGENIARI EGILEA INGENIERO AUTOR			
AHOLKULARIAREN ERREFERENTZIA REFERENCIA CONSULTOR		ERREFERENTZIA REFERENCIA			

EUSKO JAURLARITZA

GOBIERNO VASCO

MUGIKORTASUN
JASANGARRIAREN SAILA

DEPARTAMENTO DE
MOVILIDAD SOSTENIBLE



PROIEKTUAREN IKUSKAPENA ETA ZUZENDARITZA
INSPECCION Y DIRECCION DEL PROYECTO

ESKALA ORIGINALA
ESCALA ORIGINAL

1:500

EN DIN A1

0 5 10 15 20 25 30 35 40 45 50

ESKALA GRAFIKOA
ESCALA GRAFICA

PROIEKTUAREN IZENBURUA
TITULO DEL PROYECTO

ESTUDIO INFORMATIVO DE LA LÍNEA 4
DEL FERROCARRIL METROPOLITANO DE BILBAO

PLANOAREN IZENBURUA
TITULO DEL PLANO


AFECCIONES Y EXPROPIACIONES
PLANTA GENERAL
HOJA 6

PLANO ZK. / N. PLANO

A16.2

ORRIA / HOJA

6 Sigue 7

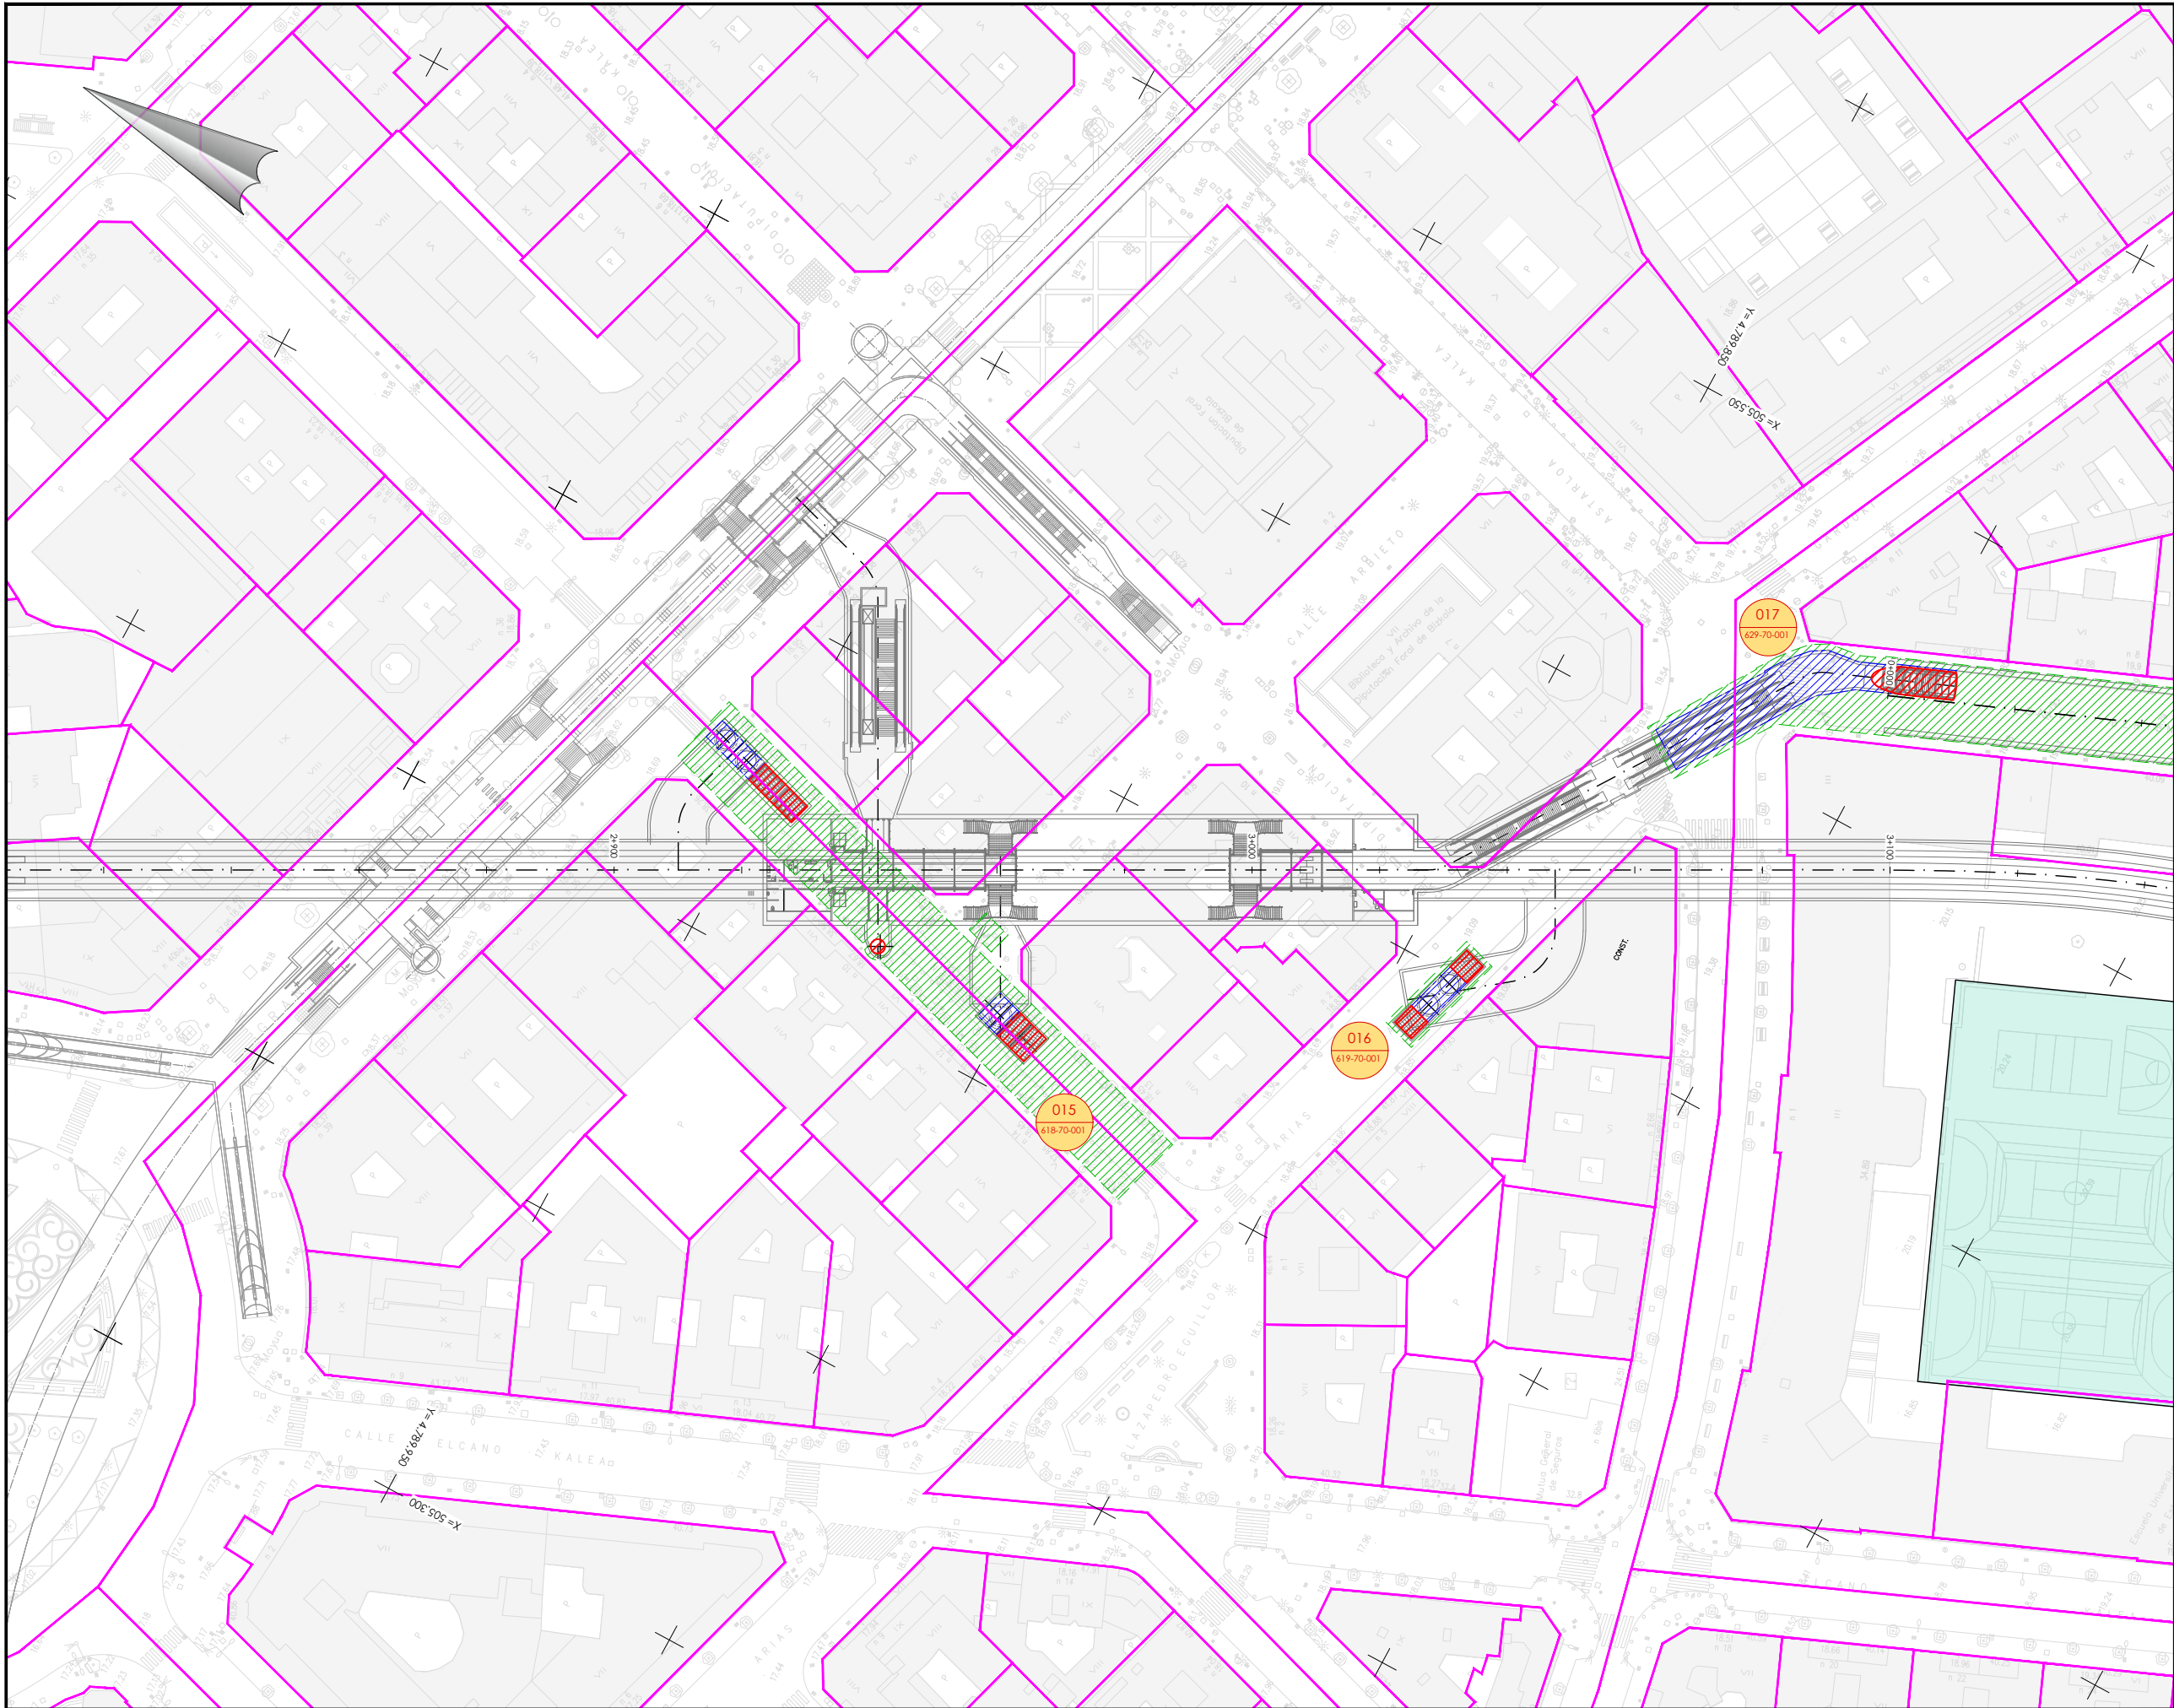

- OHARRAK :
NOTAS :
- Leyenda**
- Lurzatiko muga
Límite de parcela
 - Desjabetzapeneko muga
Límite de expropiación
 - Behin betiko zortasuneko muga
Límite de servidumbre definitiva
 - Aldi-baterako okupazioko muga
Límite de ocupación temporal

001
01-08-001

Proiektuko Finka zk.
Nº Finca Proyecto

Katastroko erref.
Ref. Catastral

A PROYECTO		Oct-25			
REV.	CLASE DE MODIFICACION	FECHA	NOMBRE	COMP	OBRA
BERRIKUSPENAK / REVISIONES					
AHOLKULARIA/ CONSULTOR		INGENIARI EGILEA INGENIERO AUTOR			
AHOLKULARIAREN ERREFERENTZIA REFERENCIA CONSULTOR		ERREFERENTZIA REFERENCIA			

EUSKO JAURLARITZA

GOBIERNO VASCO

MUGIKORTASUN
JASANGARRIAREN SAILA

DEPARTAMENTO DE
MOVILIDAD SOSTENIBLE



PROIEKTUAREN IKUSKAPENA ETA ZUZENDARITZA
INSPECCION Y DIRECCION DEL PROYECTO

ESKALA ORIGINALA
ESCALA ORIGINAL

1:500

EN DIN A1

0 5 10 15 20 25 30 35 40 45 50

ESKALA GRAFIKOA
ESCALA GRAFICA

PROIEKTUAREN IZENBURUA
TITULO DEL PROYECTO

ESTUDIO INFORMATIVO DE LA LÍNEA 4
DEL FERROCARRIL METROPOLITANO DE BILBAO

PLANOAREN IZENBURUA
TITULO DEL PLANO


AFECCIONES Y EXPROPIACIONES
PLANTA GENERAL
HOJA 7

PLANO ZK. / N. PLANO

A16.2

ORRIA / HOJA

7 Sigue 8

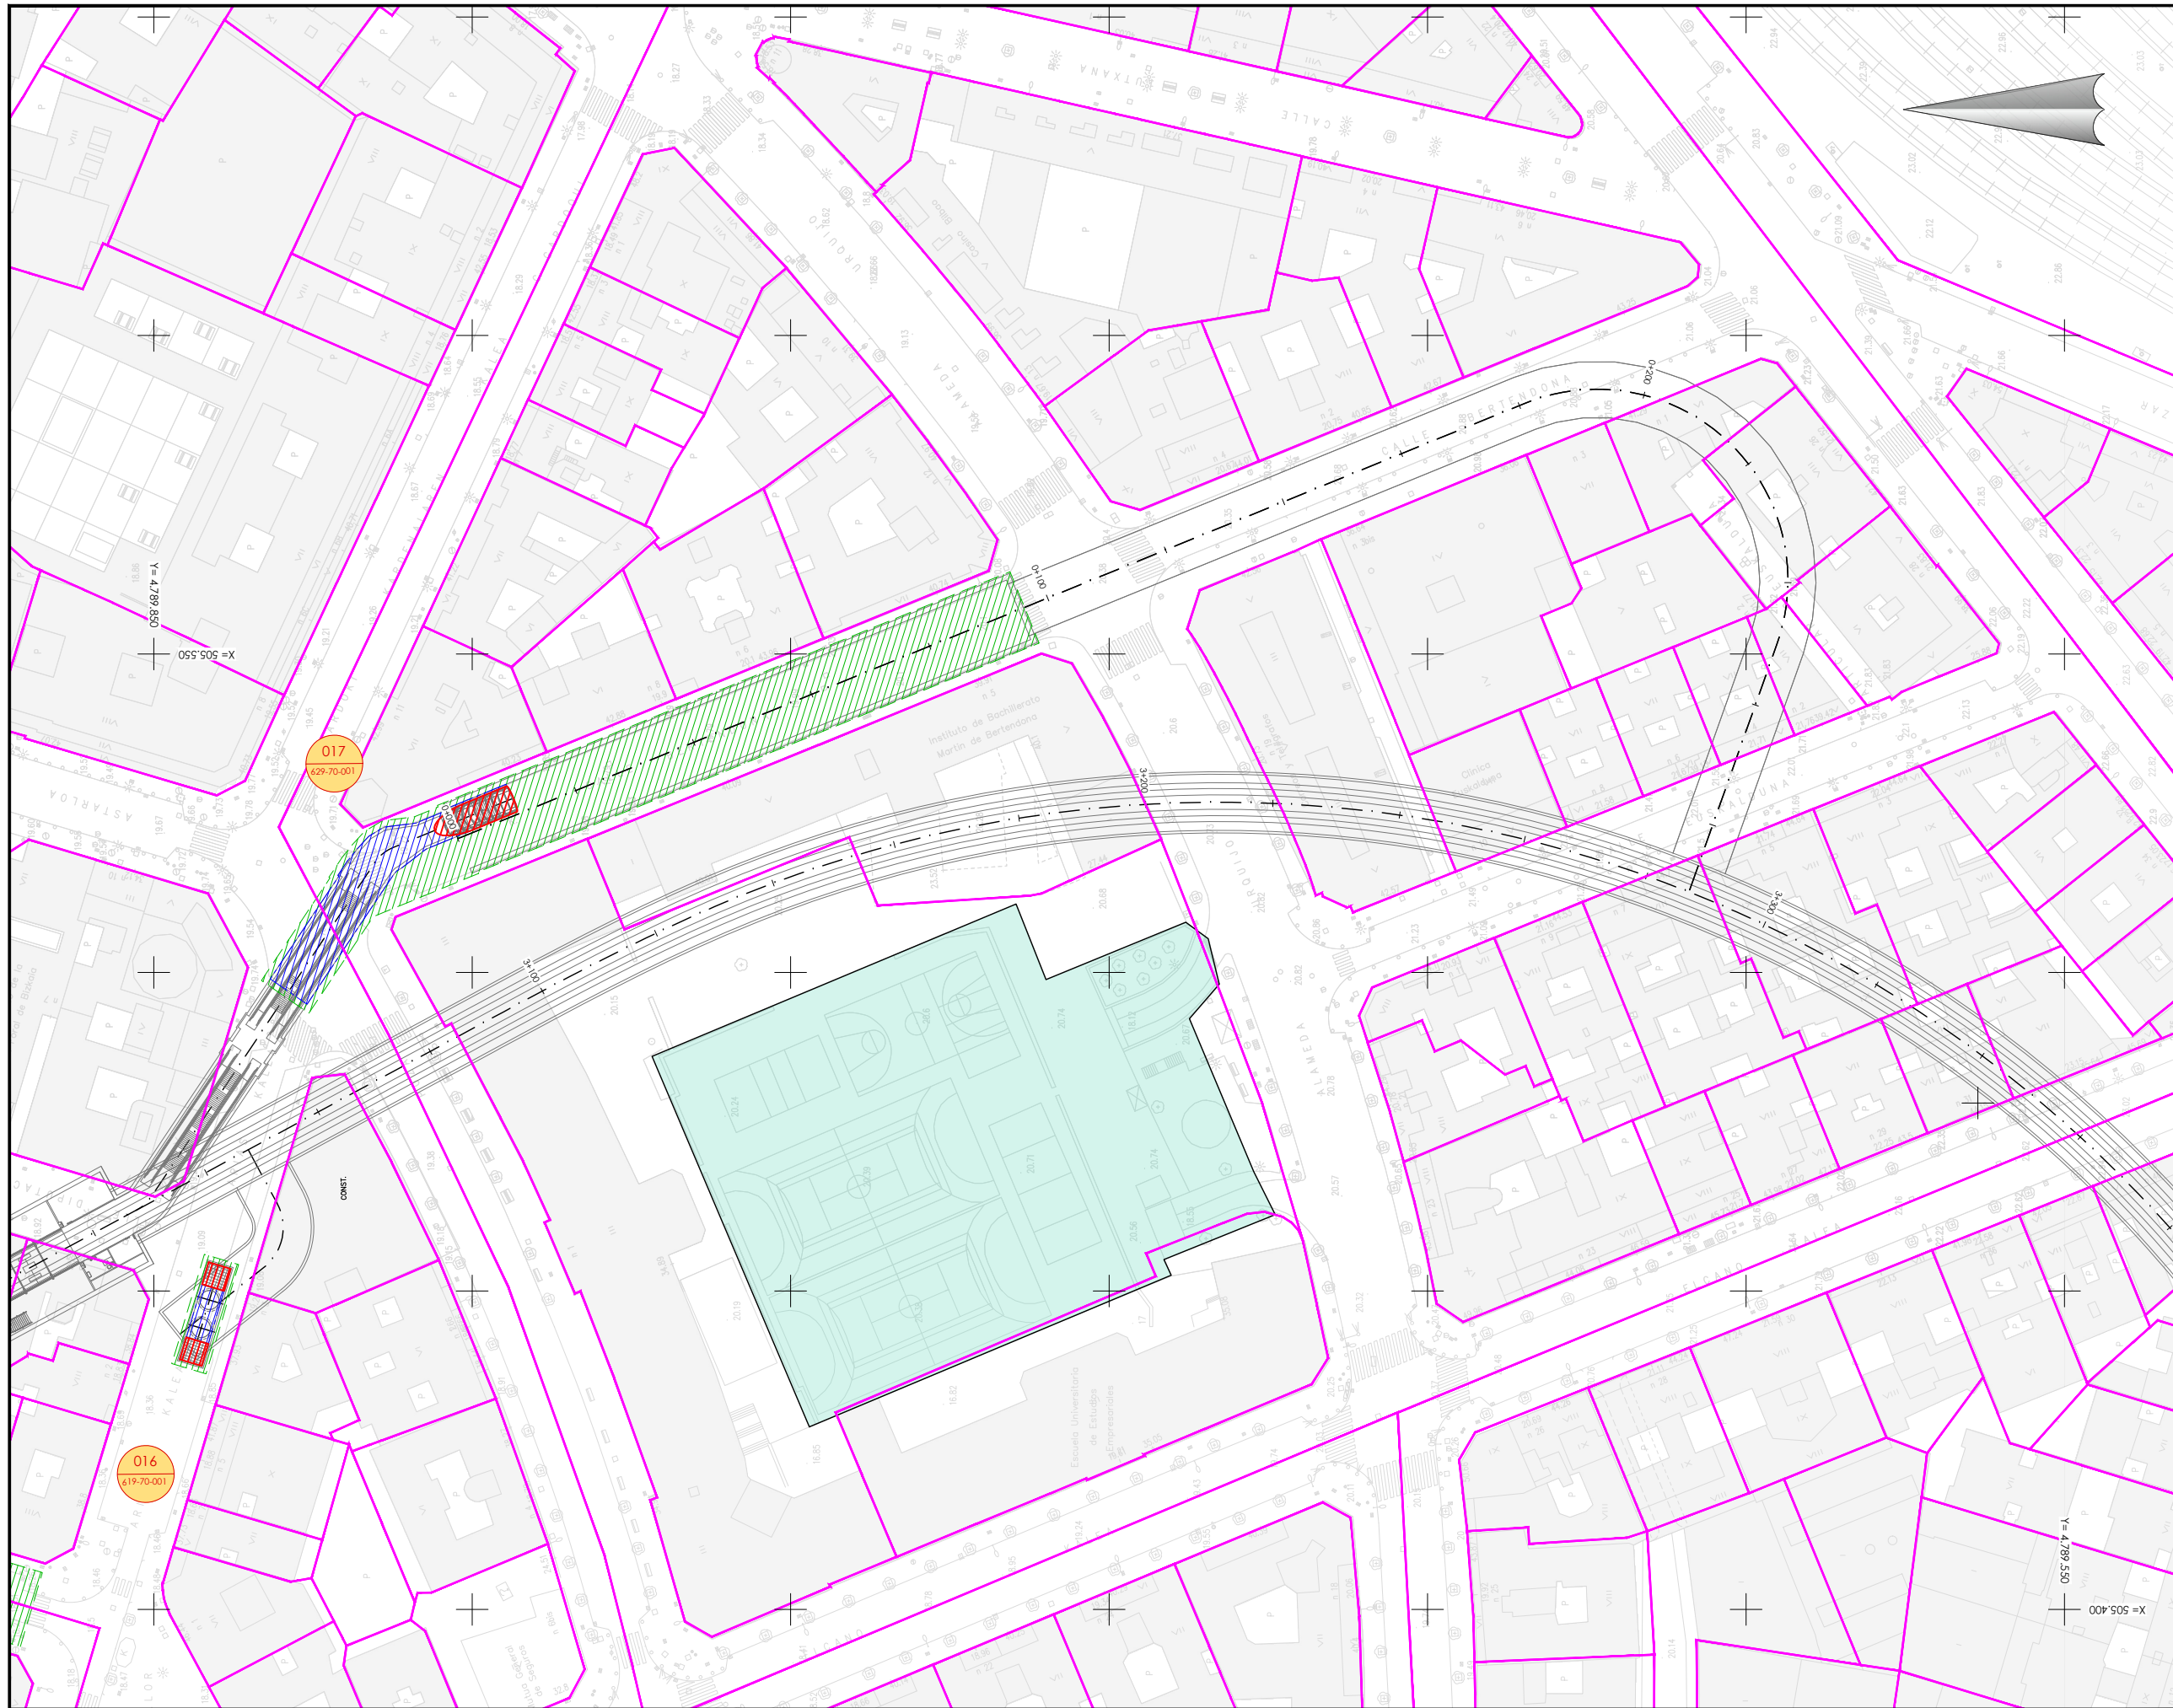

OHARRAK :
NOTAS :

Legenda

- Lurzatiko muga
Límite de parcela
- Desjabetzapeneko muga
Límite de expropiación
- Behin betiko zortasuneko muga
Límite de servidumbre definitiva
- Aldi-baterako okupazioko muga
Límite de ocupación temporal

001
01-08-001
Proiektuko Finka zk.
Nº Finca Proyecto
Katastroko erref.
Ref. Catastral

A PROYECTO		Oct-25			
REV.	CLASE DE MODIFICACION	FECHA	NOMBRE	COMP	OBRA
BERRIKUSPENAK / REVISIONES					
AHOLKULARIA/ CONSULTOR		INGENIARI EGILEA INGENIERO AUTOR			
AHOLKULARIAREN ERREFERENTZIA REFERENCIA CONSULTOR		ERREFERENTZIA REFERENCIA			

EUSKO JAURLARITZA

GOBIERNO VASCO

MUGIKORTASUN
JASANGARRIAREN SAILA

DEPARTAMENTO DE
MOVILIDAD SOSTENIBLE



PROIEKTUAREN IKUSKAPENA ETA ZUZENDARITZA
INSPECCION Y DIRECCION DEL PROYECTO

ESKALA ORIGINALA
ESCALA ORIGINAL

1:500

EN DIN A1

0 5 10 15 20 25 30 35 40 45 50

ESKALA GRAFIKOA
ESCALA GRAFICA

PROIEKTUAREN IZENBURUA
TITULO DEL PROYECTO

ESTUDIO INFORMATIVO DE LA LÍNEA 4
DEL FERROCARRIL METROPOLITANO DE BILBAO

PLANOAREN IZENBURUA
TITULO DEL PLANO


AFECCIONES Y EXPROPIACIONES
PLANTA GENERAL
HOJA 8

PLANO ZK. / N. PLANO

A16.2

ORRIA / HOJA

8 Sigue 9

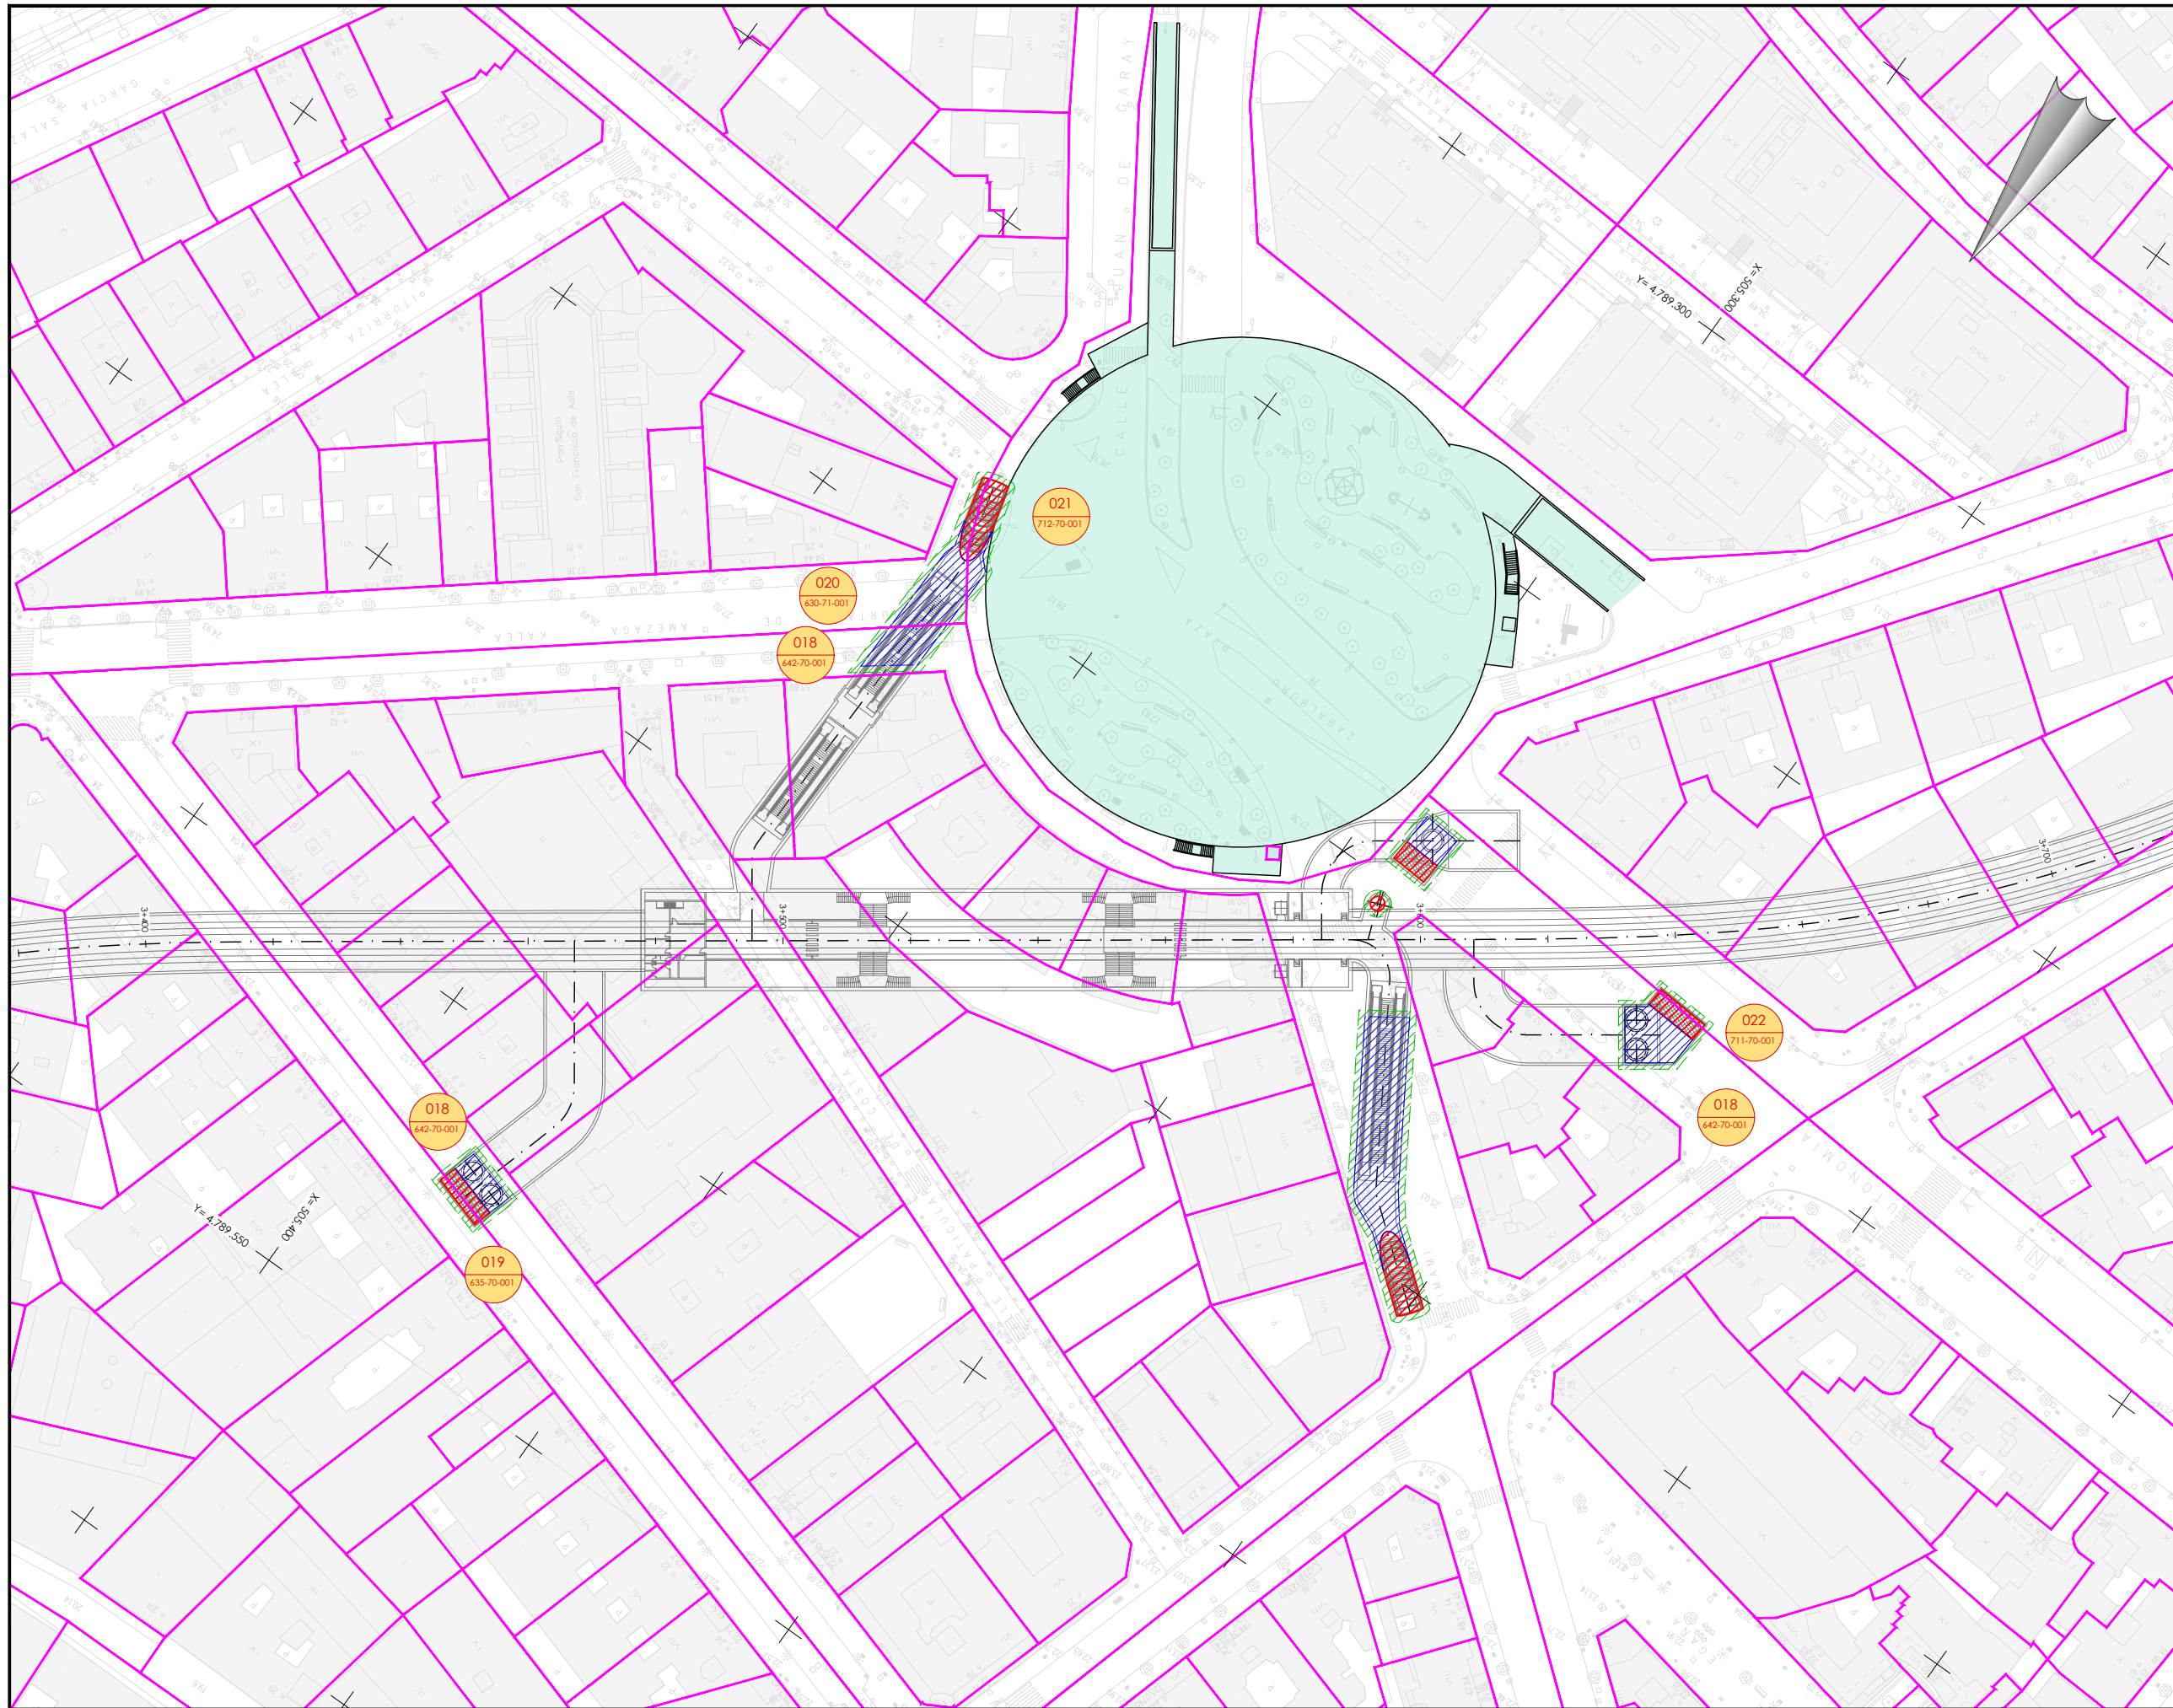

OHARRAK :
NOTAS :

Leyenda

- Lurzatiko muga
Límite de parcela
- Desjabetzapeneko muga
Límite de expropiación
- Behin betiko zortasuneko muga
Límite de servidumbre definitiva
- Aldi-baterako okupazioko muga
Límite de ocupación temporal

001
01-08-001
Proiektuko Finka zk.
Nº Finca Proyecto
Katastroko erref.
Ref. Catastral

A PROYECTO		Oct-25			
REV.	CLASE DE MODIFICACION	FECHA	NOMBRE	COMP	OBRA
BERRIKUSPENAK / REVISIONES					
AHOLKULARIA/ CONSULTOR		INGENIARI EGILEA INGENIERO AUTOR			
AHOLKULARIAREN ERREFERENTZIA REFERENCIA CONSULTOR		ERREFERENTZIA REFERENCIA			

EUSKO JAURLARITZA

GOBIERNO VASCO

MUGIKORTASUN
JASANGARRIAREN SAILA

DEPARTAMENTO DE
MOVILIDAD SOSTENIBLE



PROIEKTUAREN IKUSKAPENA ETA ZUZENDARITZA
INSPECCION Y DIRECCION DEL PROYECTO

ESKALA ORIGINALA
ESCALA ORIGINAL
1:500
EN DIN A1

0 5 10 15 20 25 30 35 40 45 50

ESKALA GRAFIKOA
ESCALA GRAFICA

PROIEKTUAREN IZENBURUA
TITULO DEL PROYECTO

ESTUDIO INFORMATIVO DE LA LÍNEA 4
DEL FERROCARRIL METROPOLITANO DE BILBAO

PLANOAREN IZENBURUA
TITULO DEL PLANO


AFECCIONES Y EXPROPIACIONES
PLANTA GENERAL
HOJA 9

PLANO ZK. / N. PLANO

A16.2

ORRIA / HOJA

9 Sigue 10

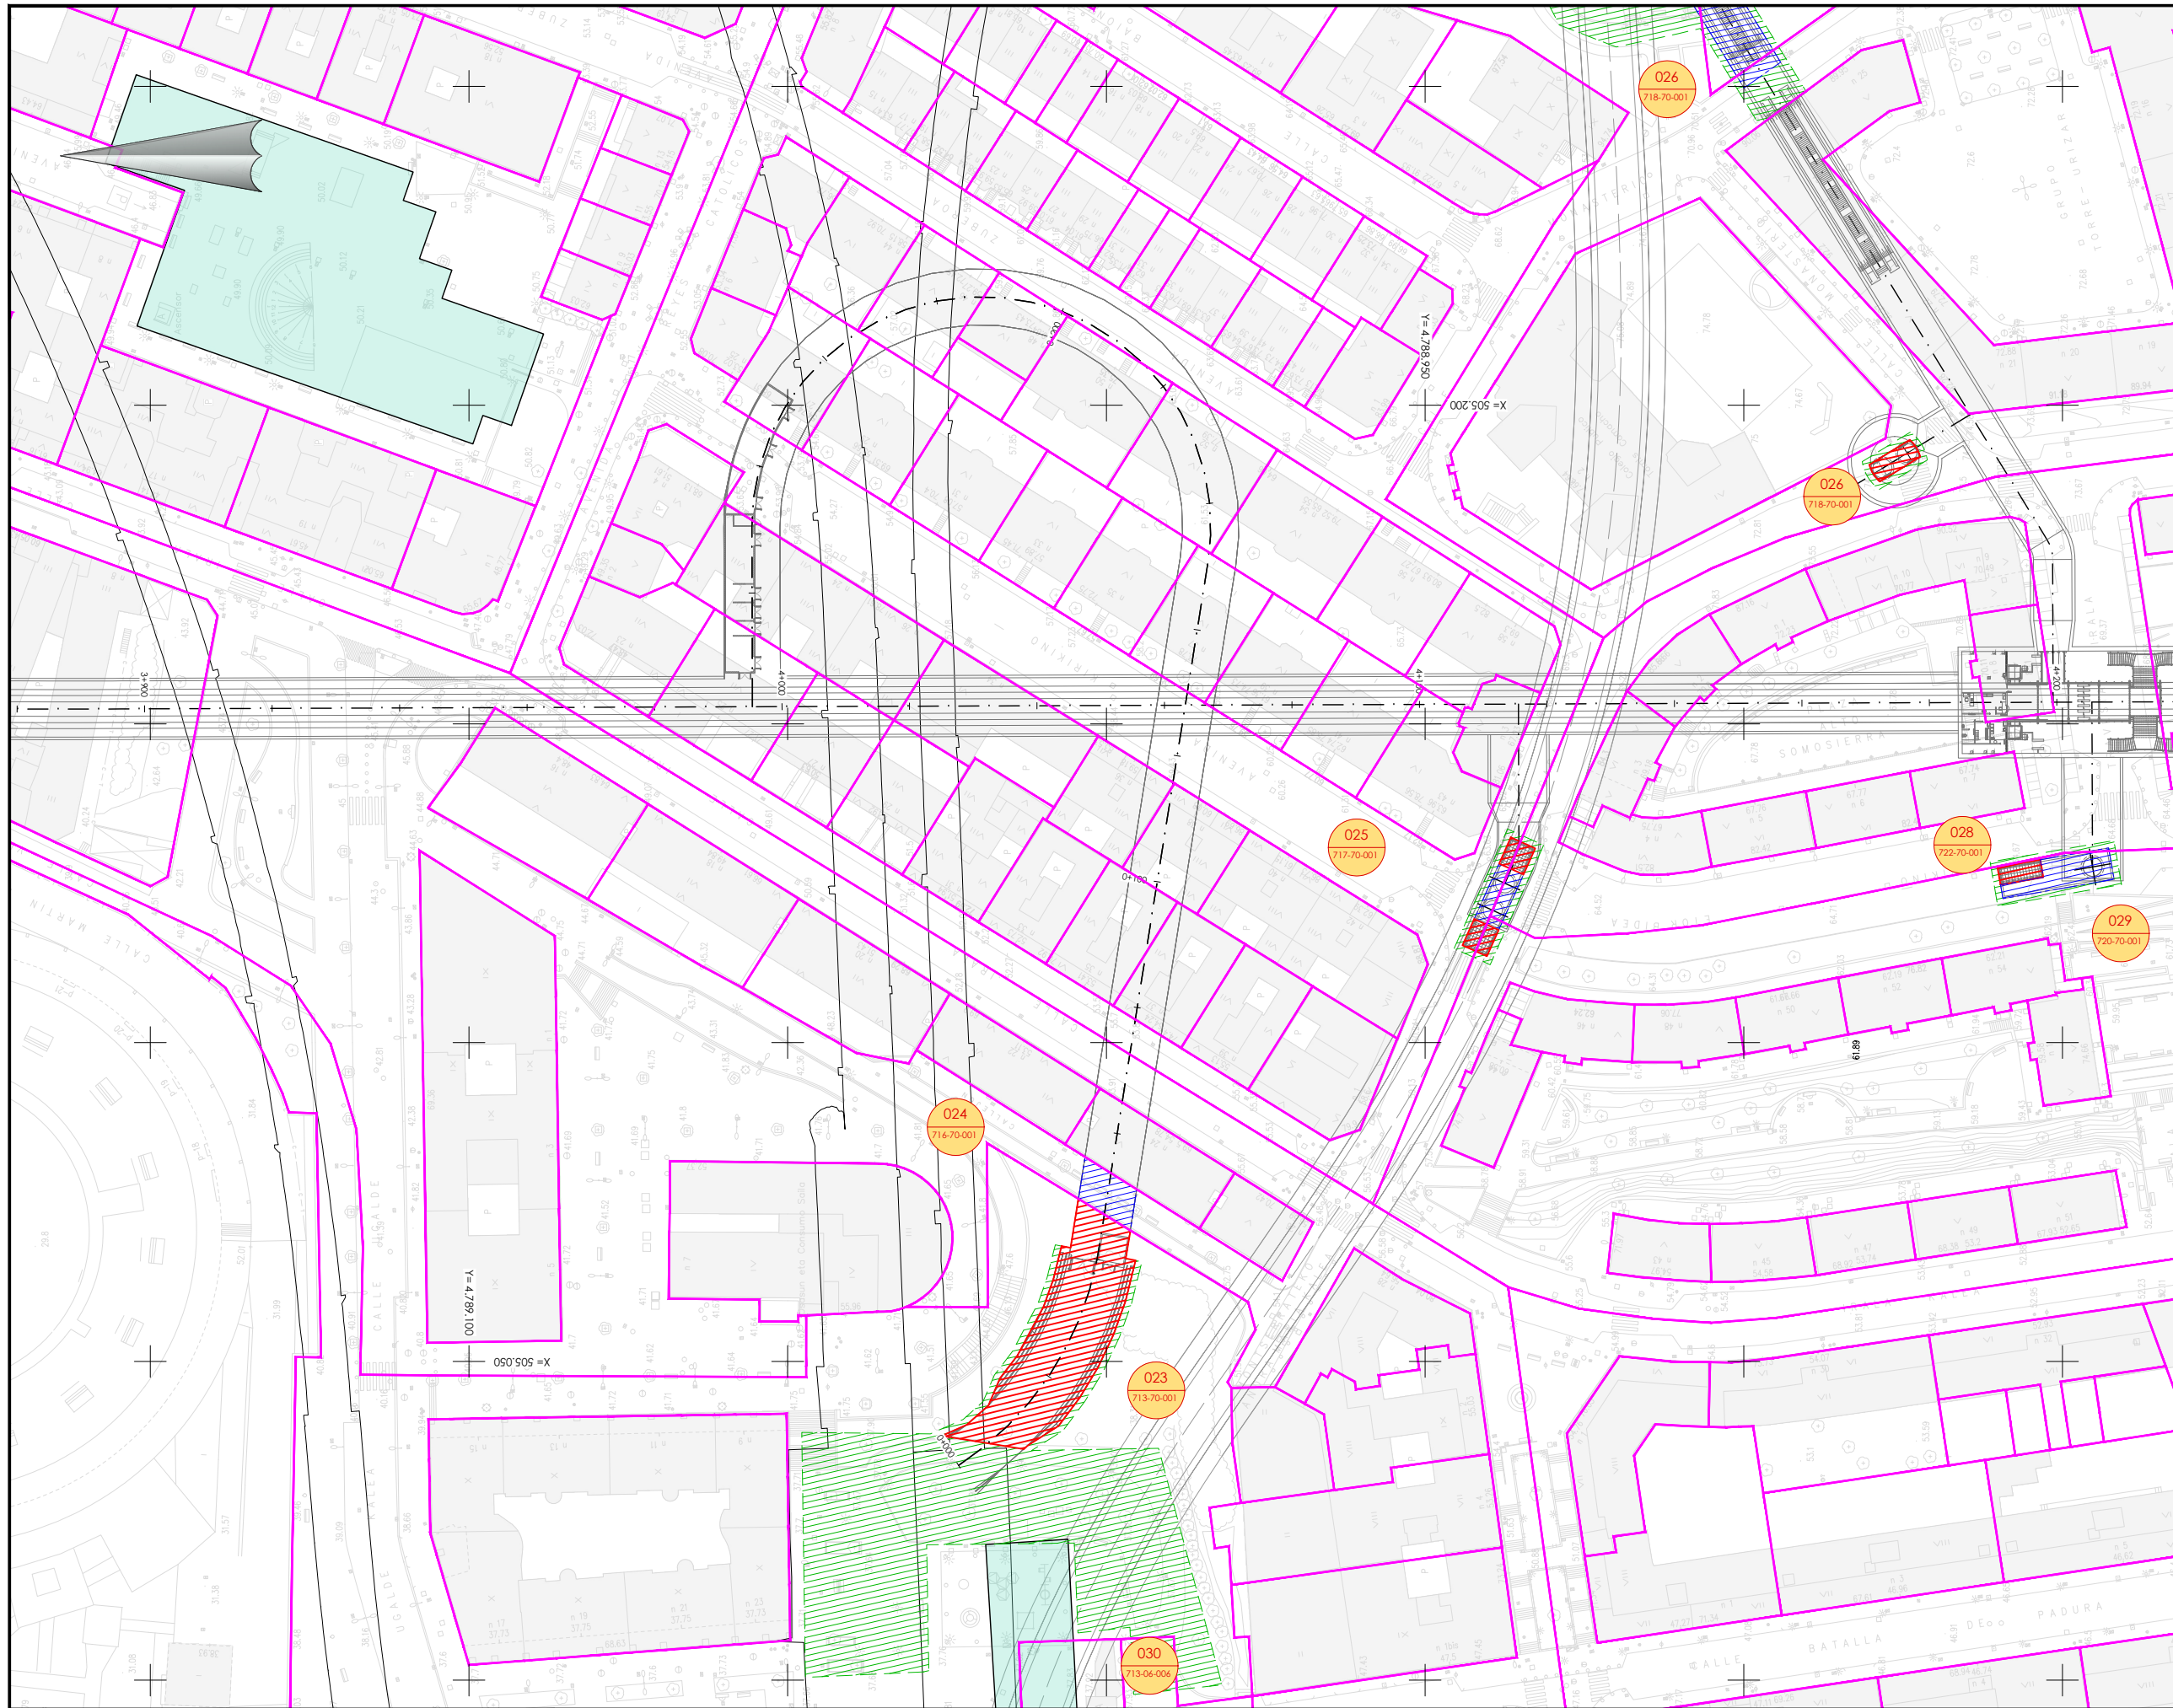


- OHARRAK :
NOTAS :
- Leyenda
- Lurzatiko muga
Límite de parcela
 - Desjabetzapeneko muga
Límite de expropiación
 - Behin betiko zortasuneko muga
Límite de servidumbre definitiva
 - Aldi-baterako okupazioko muga
Límite de ocupación temporal

001
01-08-001

Proiektuko Finka zk.
Nº Finca Proyecto

Katastroko erref.
Ref. Catastral


A	PROYECTO	Oct-25			
REV.	CLASE DE MODIFICACION	FECHA	NOMBRE	COMP	OBRA
BERRIKUSPENAK / REVISIONES					
AHOLKULARIA/ CONSULTOR		INGENIARI EGILEA INGENIERO AUTOR			
AHOLKULARIAREN ERREFERENTZIA REFERENCIA CONSULTOR		ERREFERENTZIA REFERENCIA			

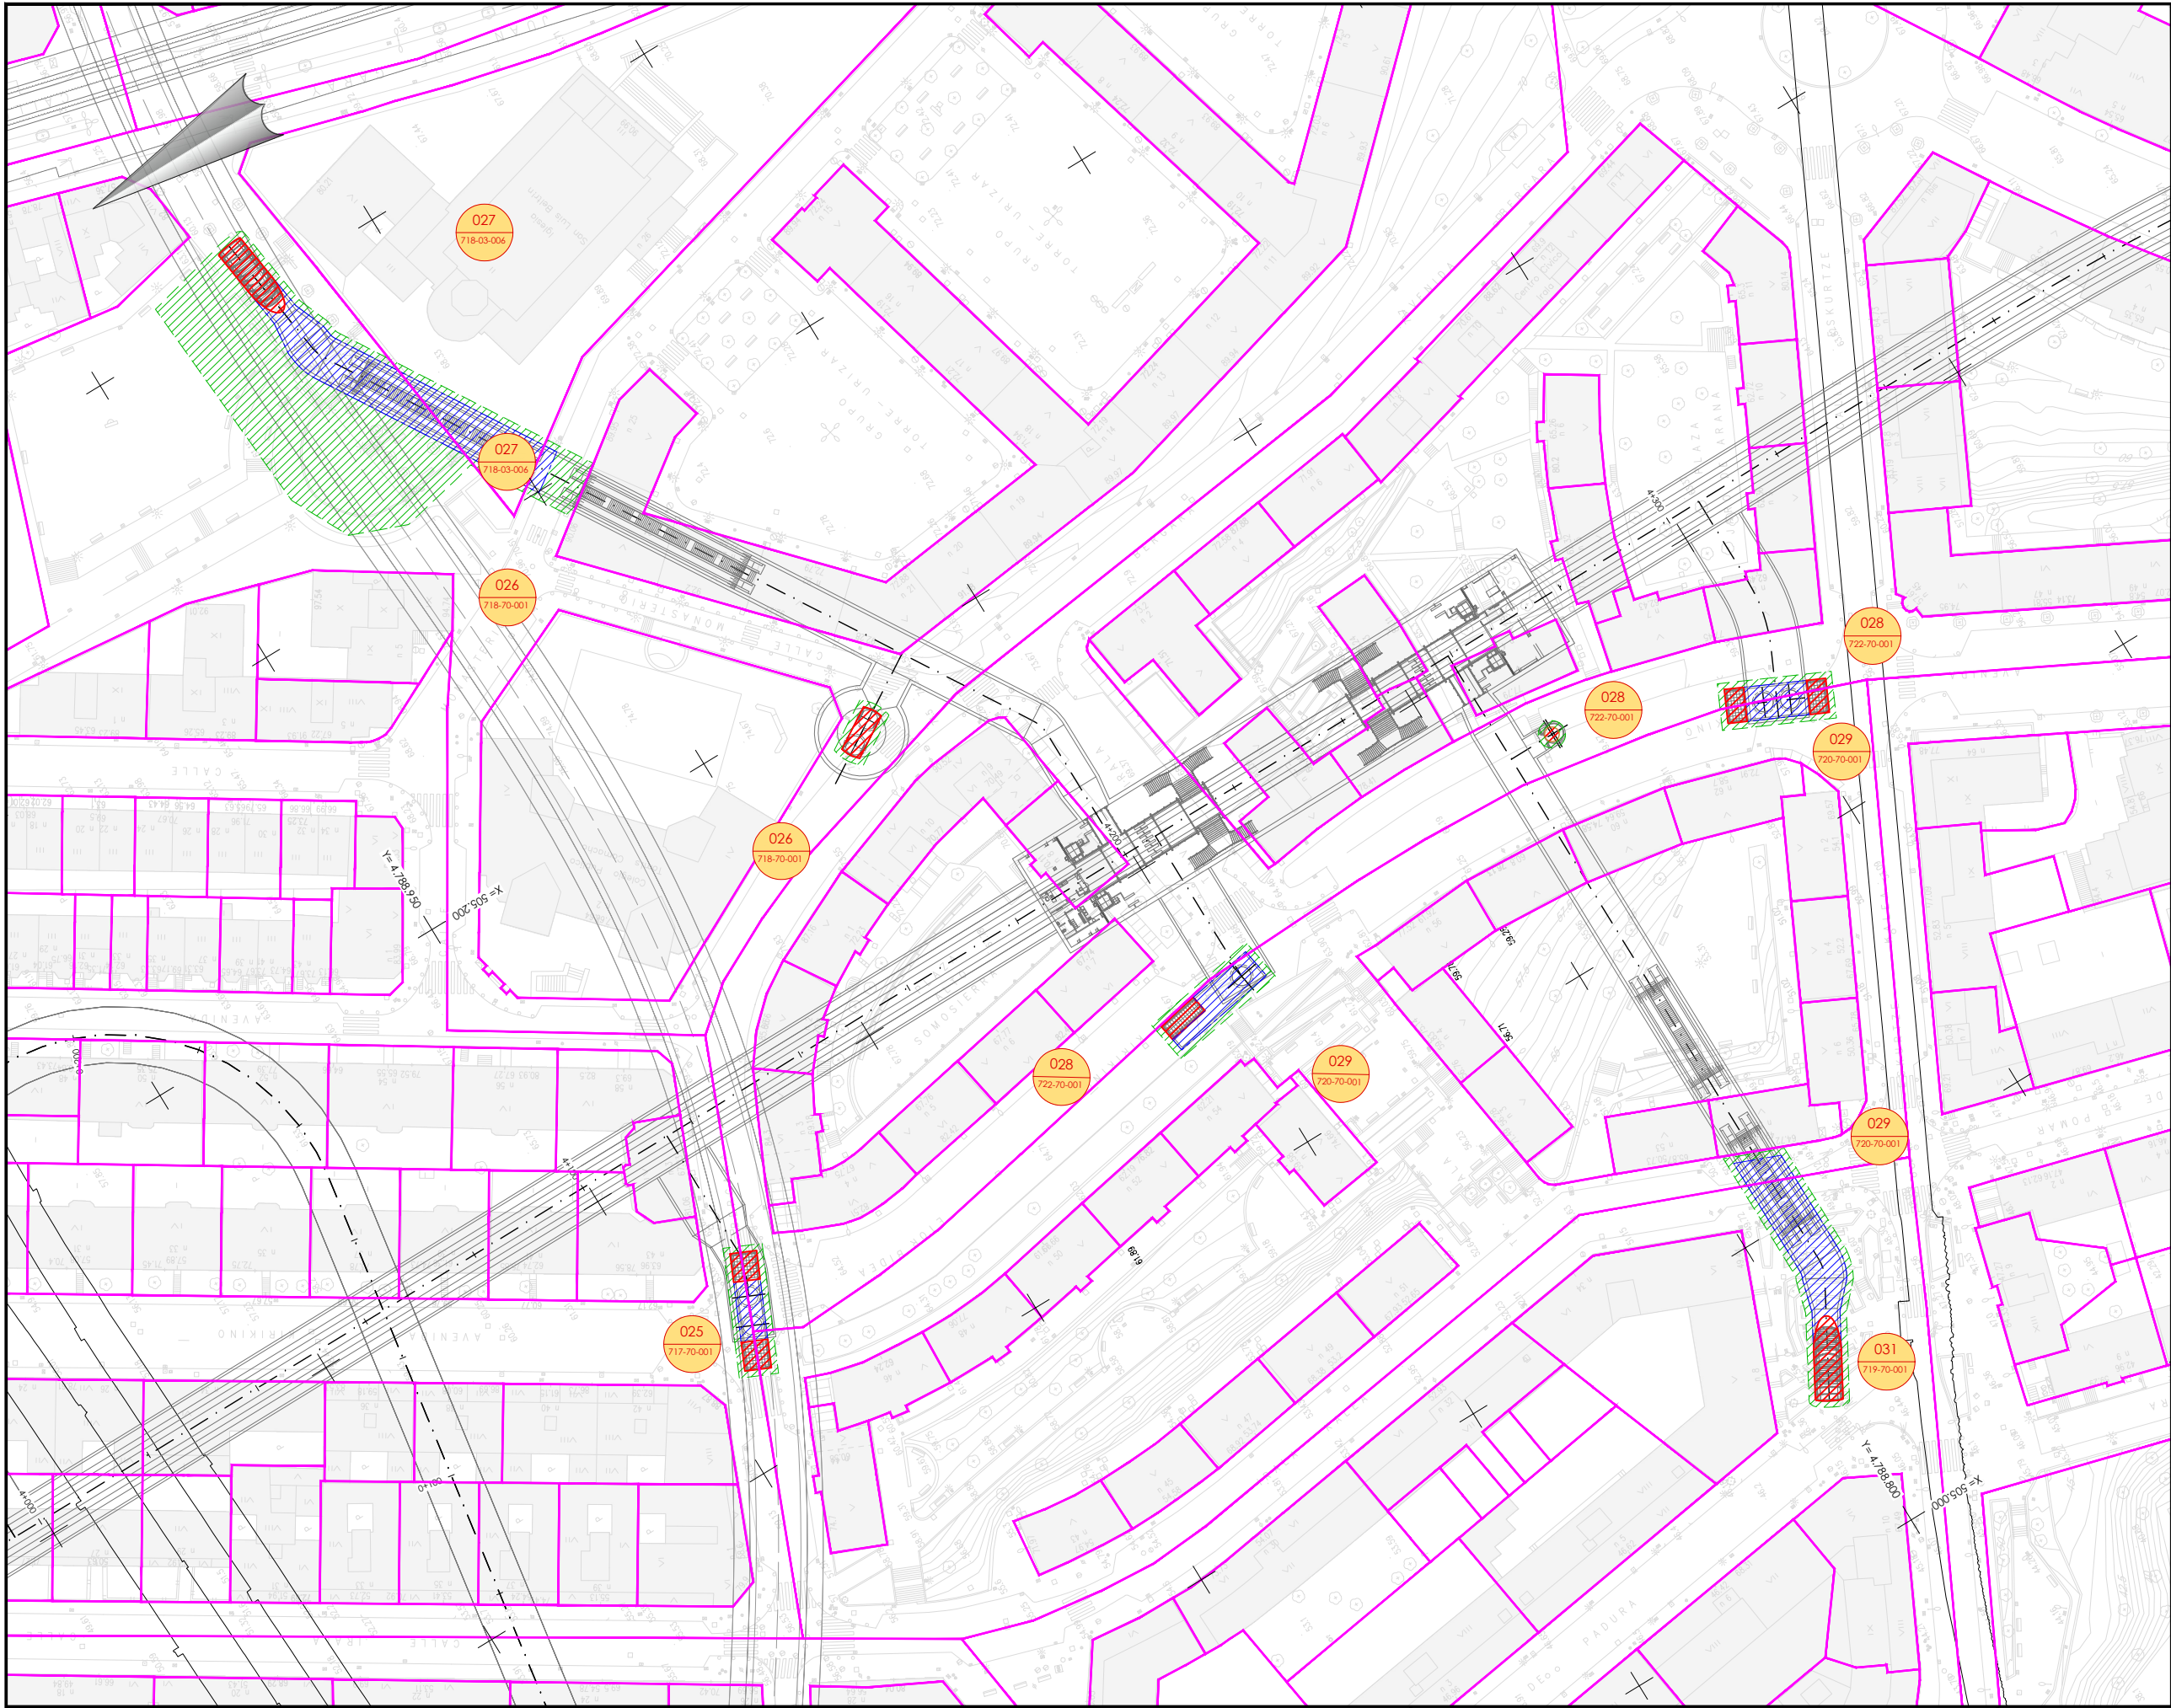

- OHARRAK :
NOTAS :
- Legenda
- Lurzatiko muga
Límite de parcela
 - Desjabetzapeneko muga
Límite de expropiación
 - Behin betiko zortasuneko muga
Límite de servidumbre definitiva
 - Aldi-baterako okupazioko muga
Límite de ocupación temporal

001
01-08-001
Proiektuko Finka zk.
Nº Finca Proyecto
Katastroko erref.
Ref. Catastral

A PROYECTO		Oct-25			
REV.	CLASE DE MODIFICACION	FECHA	NOMBRE	COMP	OBRA
BERRIKUSPENAK / REVISIONES					
AHOLKULARIA/ CONSULTOR		INGENIARI EGILEA INGENIERO AUTOR			
AHOLKULARIAREN ERREFERENTZIA REFERENCIA CONSULTOR		ERREFERENTZIA REFERENCIA			

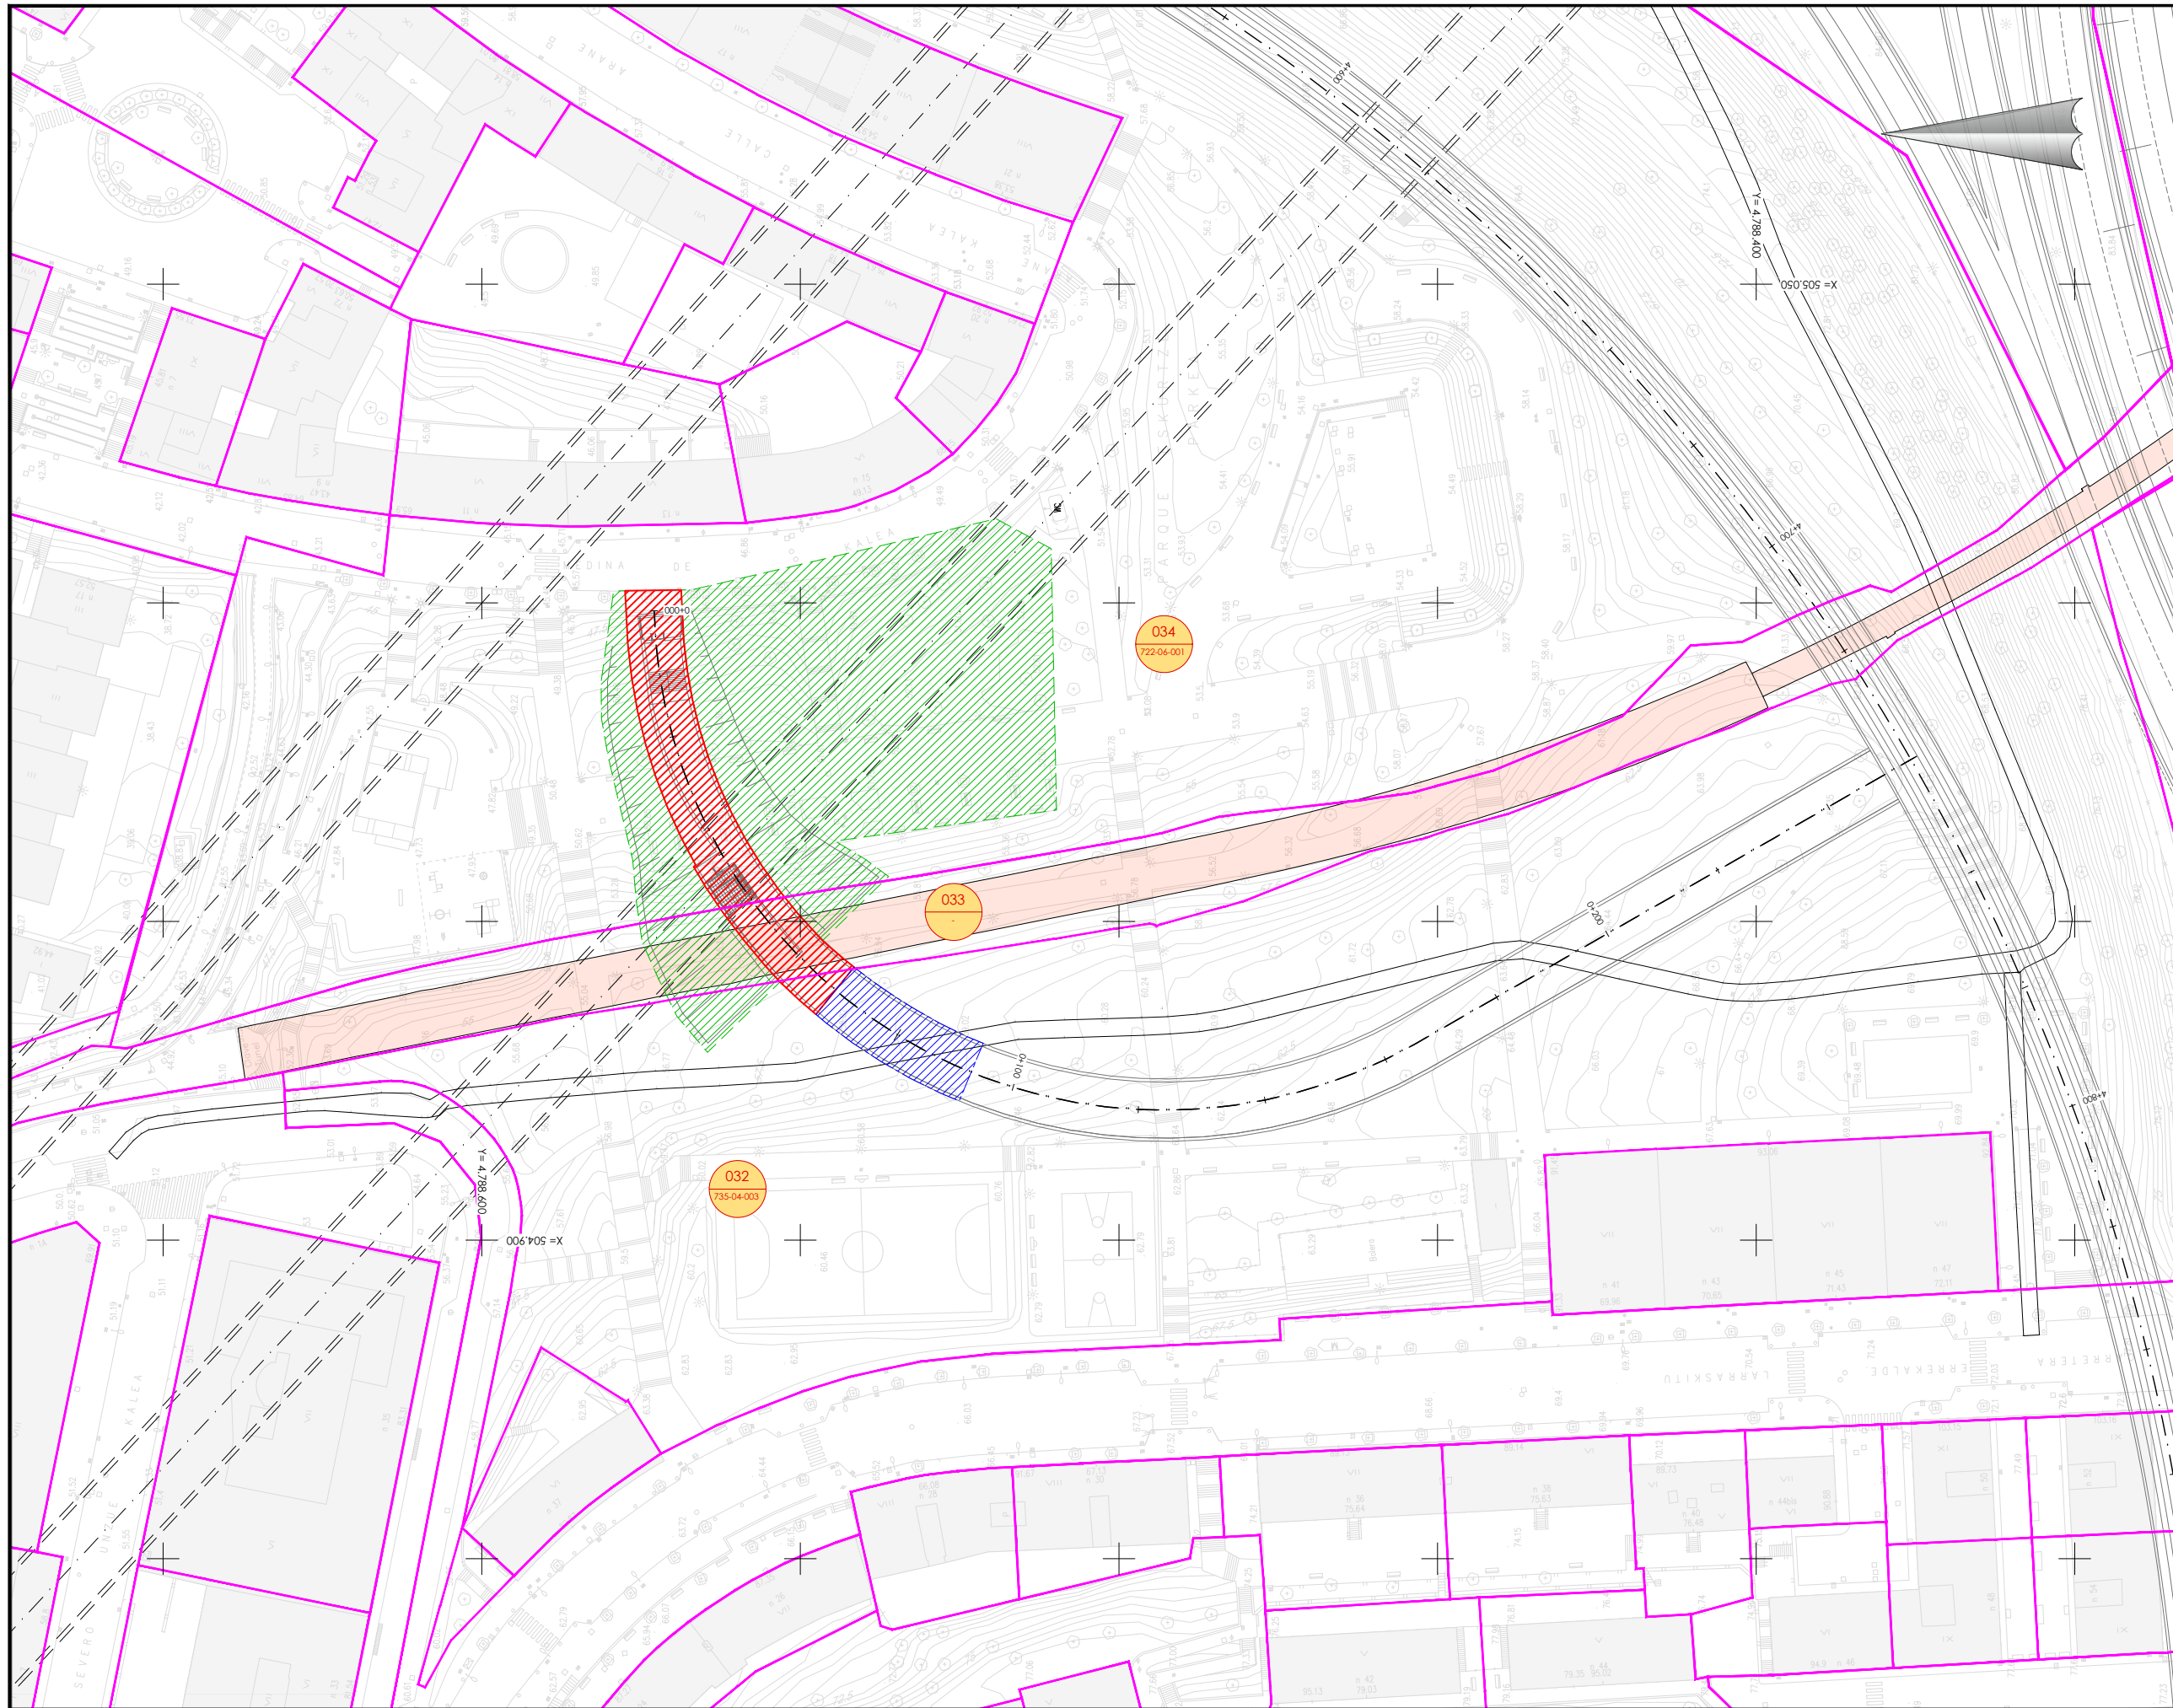


- OHARRAK :
NOTAS :
- Legenda
- Lurzatiko muga
Límite de parcela
 - Desjabetzapeneko muga
Límite de expropiación
 - Behin betiko zortasuneko muga
Límite de servidumbre definitiva
 - Aldi-baterako okupazioko muga
Límite de ocupación temporal

001
01-08-001

Proiektuko Finka zk.
Nº Finca Proyecto

Katastroko erref.
Ref. Catastral

A	PROYECTO	Oct-25			
REV.	CLASE DE MODIFICACION	FECHA	NOMBRE	COMP	OBRA
BERRIKUSPENAK / REVISIONES					
AHOLKULARIA/ CONSULTOR			INGENIARI EGILEA INGENIERO AUTOR		
AHOLKULARIAREN ERREFERENTZIA REFERENCIA CONSULTOR			ERREFERENTZIA REFERENCIA		

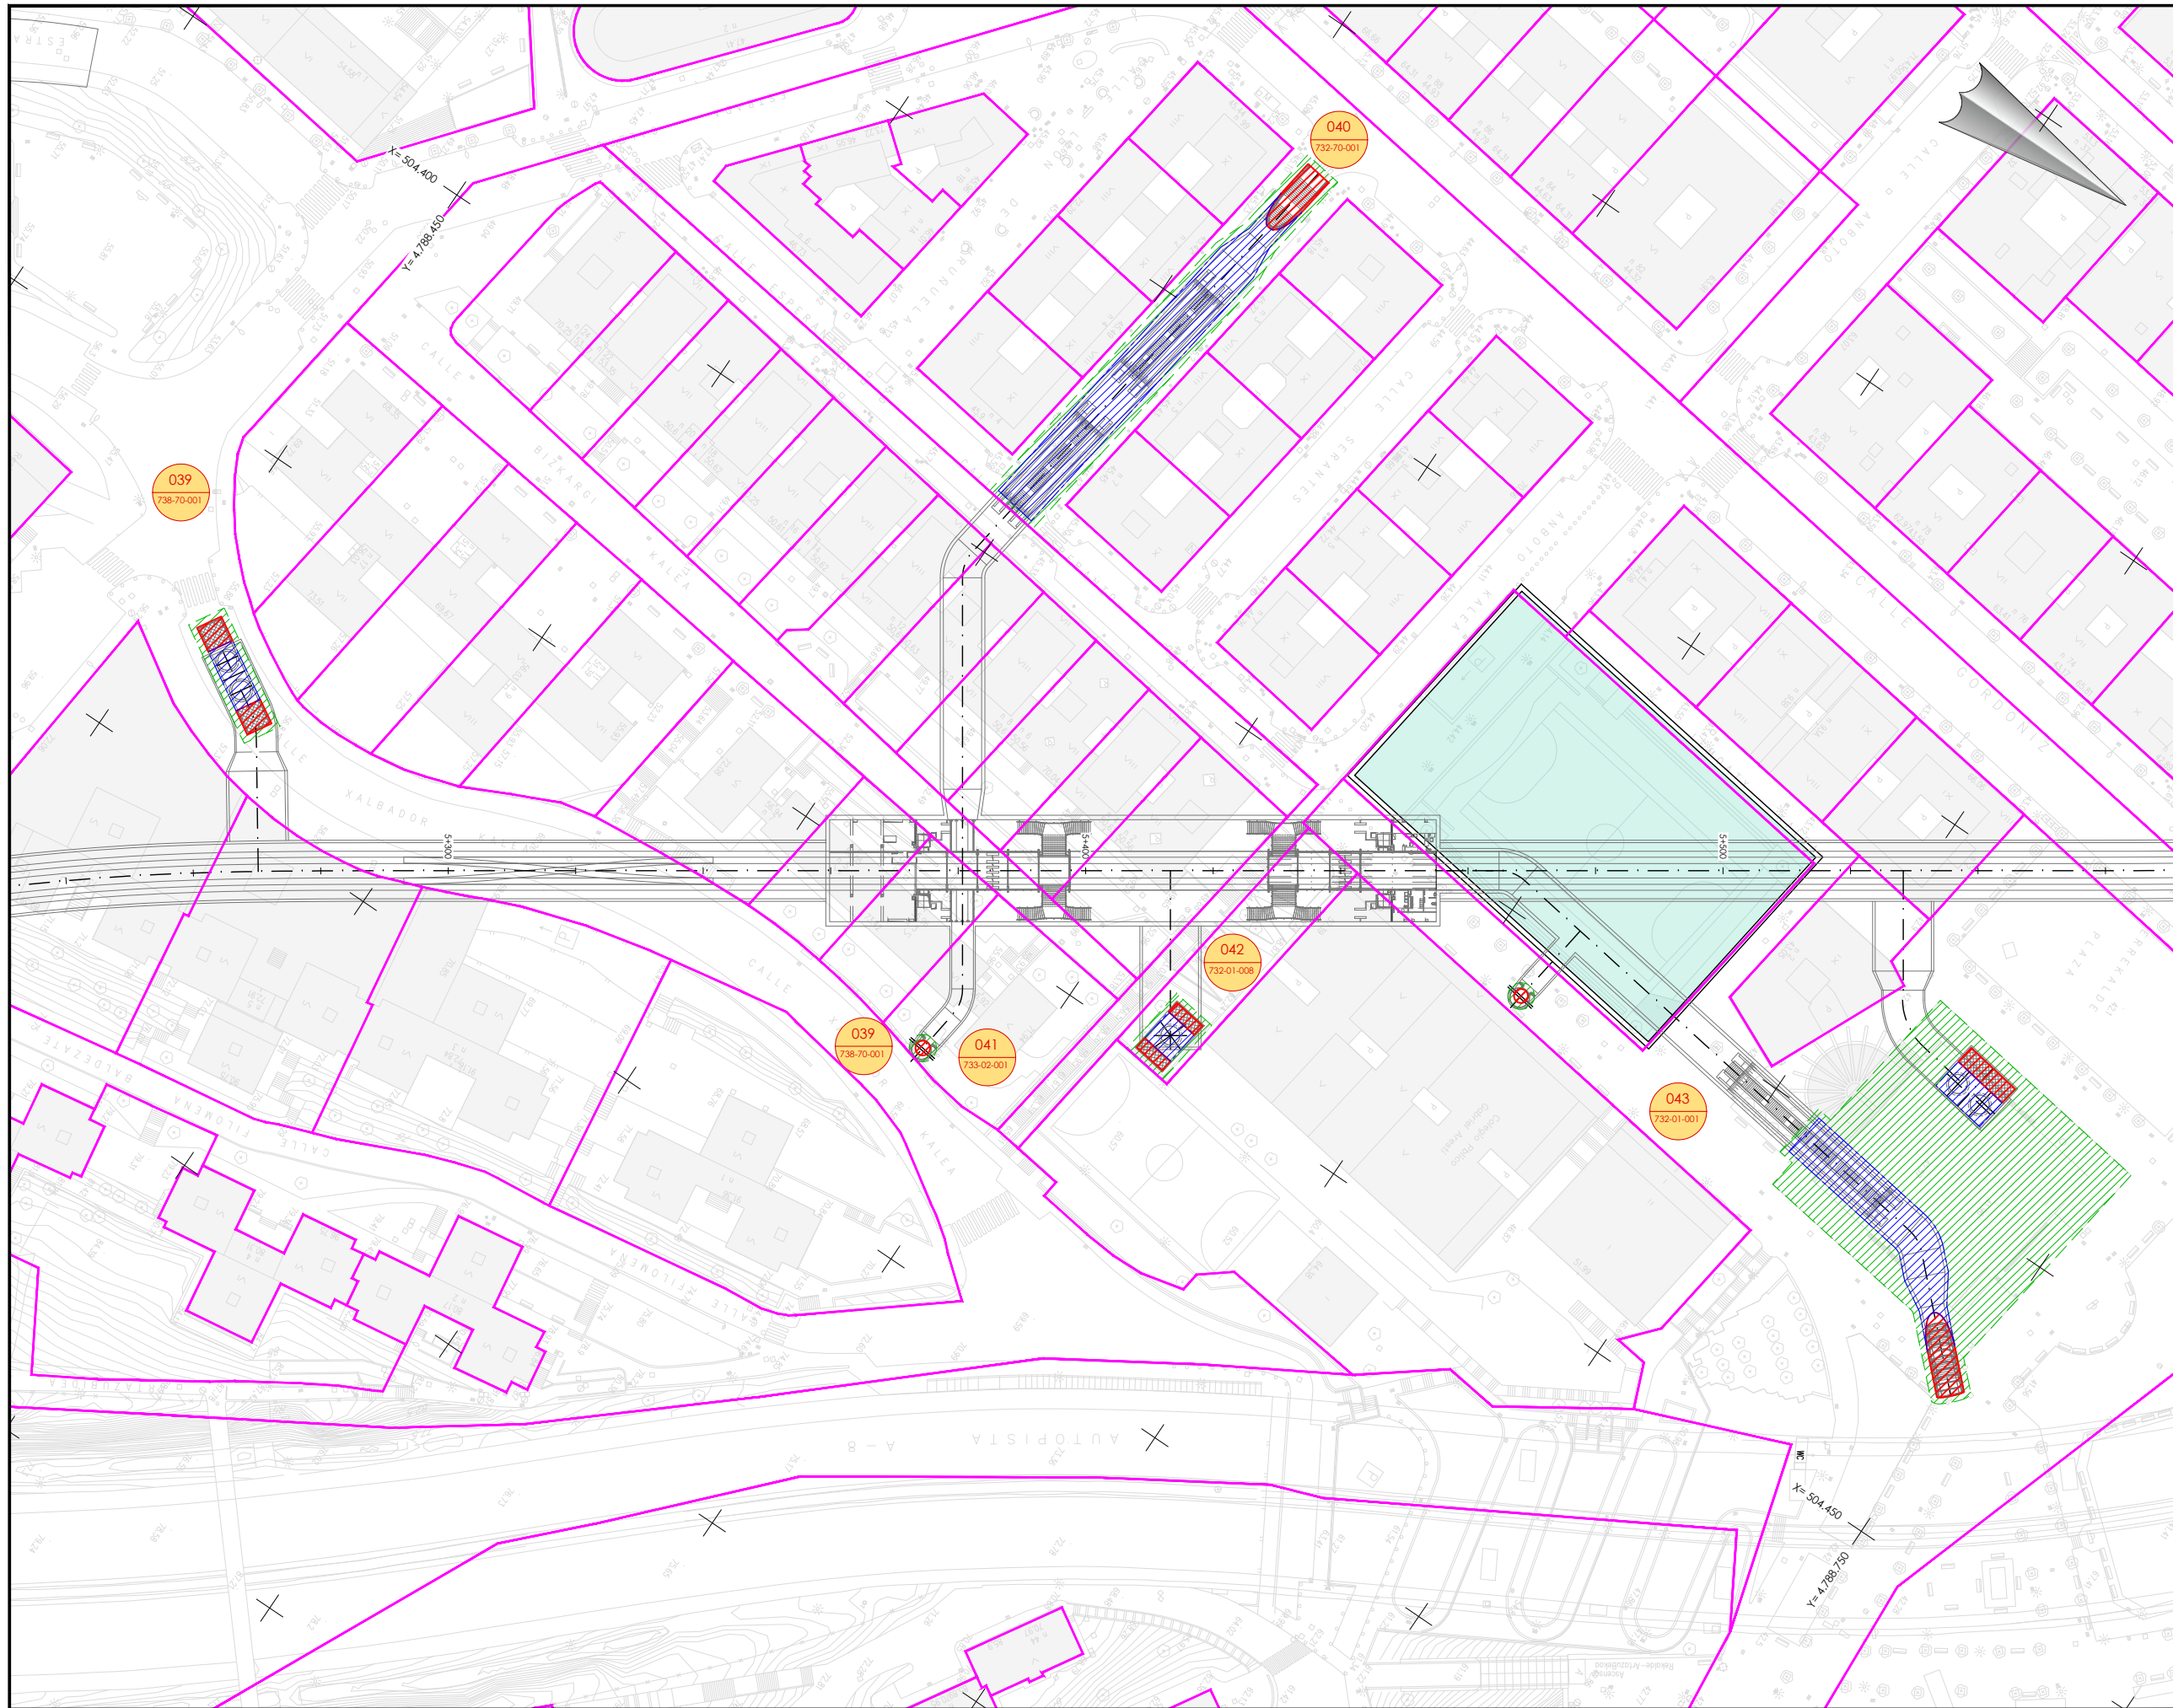


- OHARRAK :
NOTAS :
- Legenda
- Lurzatiko muga
Límite de parcela
 - Desjabetzapeneko muga
Límite de expropiación
 - Behin betiko zortasuneko muga
Límite de servidumbre definitiva
 - Aldi-baterako okupazioko muga
Límite de ocupación temporal

001
01-08-001

Proiektuko Finka zk.
Nº Finca Proyecto

Katastroko erref.
Ref. Catastral

A PROYECTO		Oct-25			
REV.	CLASE DE MODIFICACION	FECHA	NOMBRE	COMP	OBRA
BERRIKUSPENAK / REVISIONES					
AHOLKULARIA/ CONSULTOR		INGENIARI EGILEA INGENIERO AUTOR			
AHOLKULARIAREN ERREFERENTZIA REFERENCIA CONSULTOR		ERREFERENTZIA REFERENCIA			

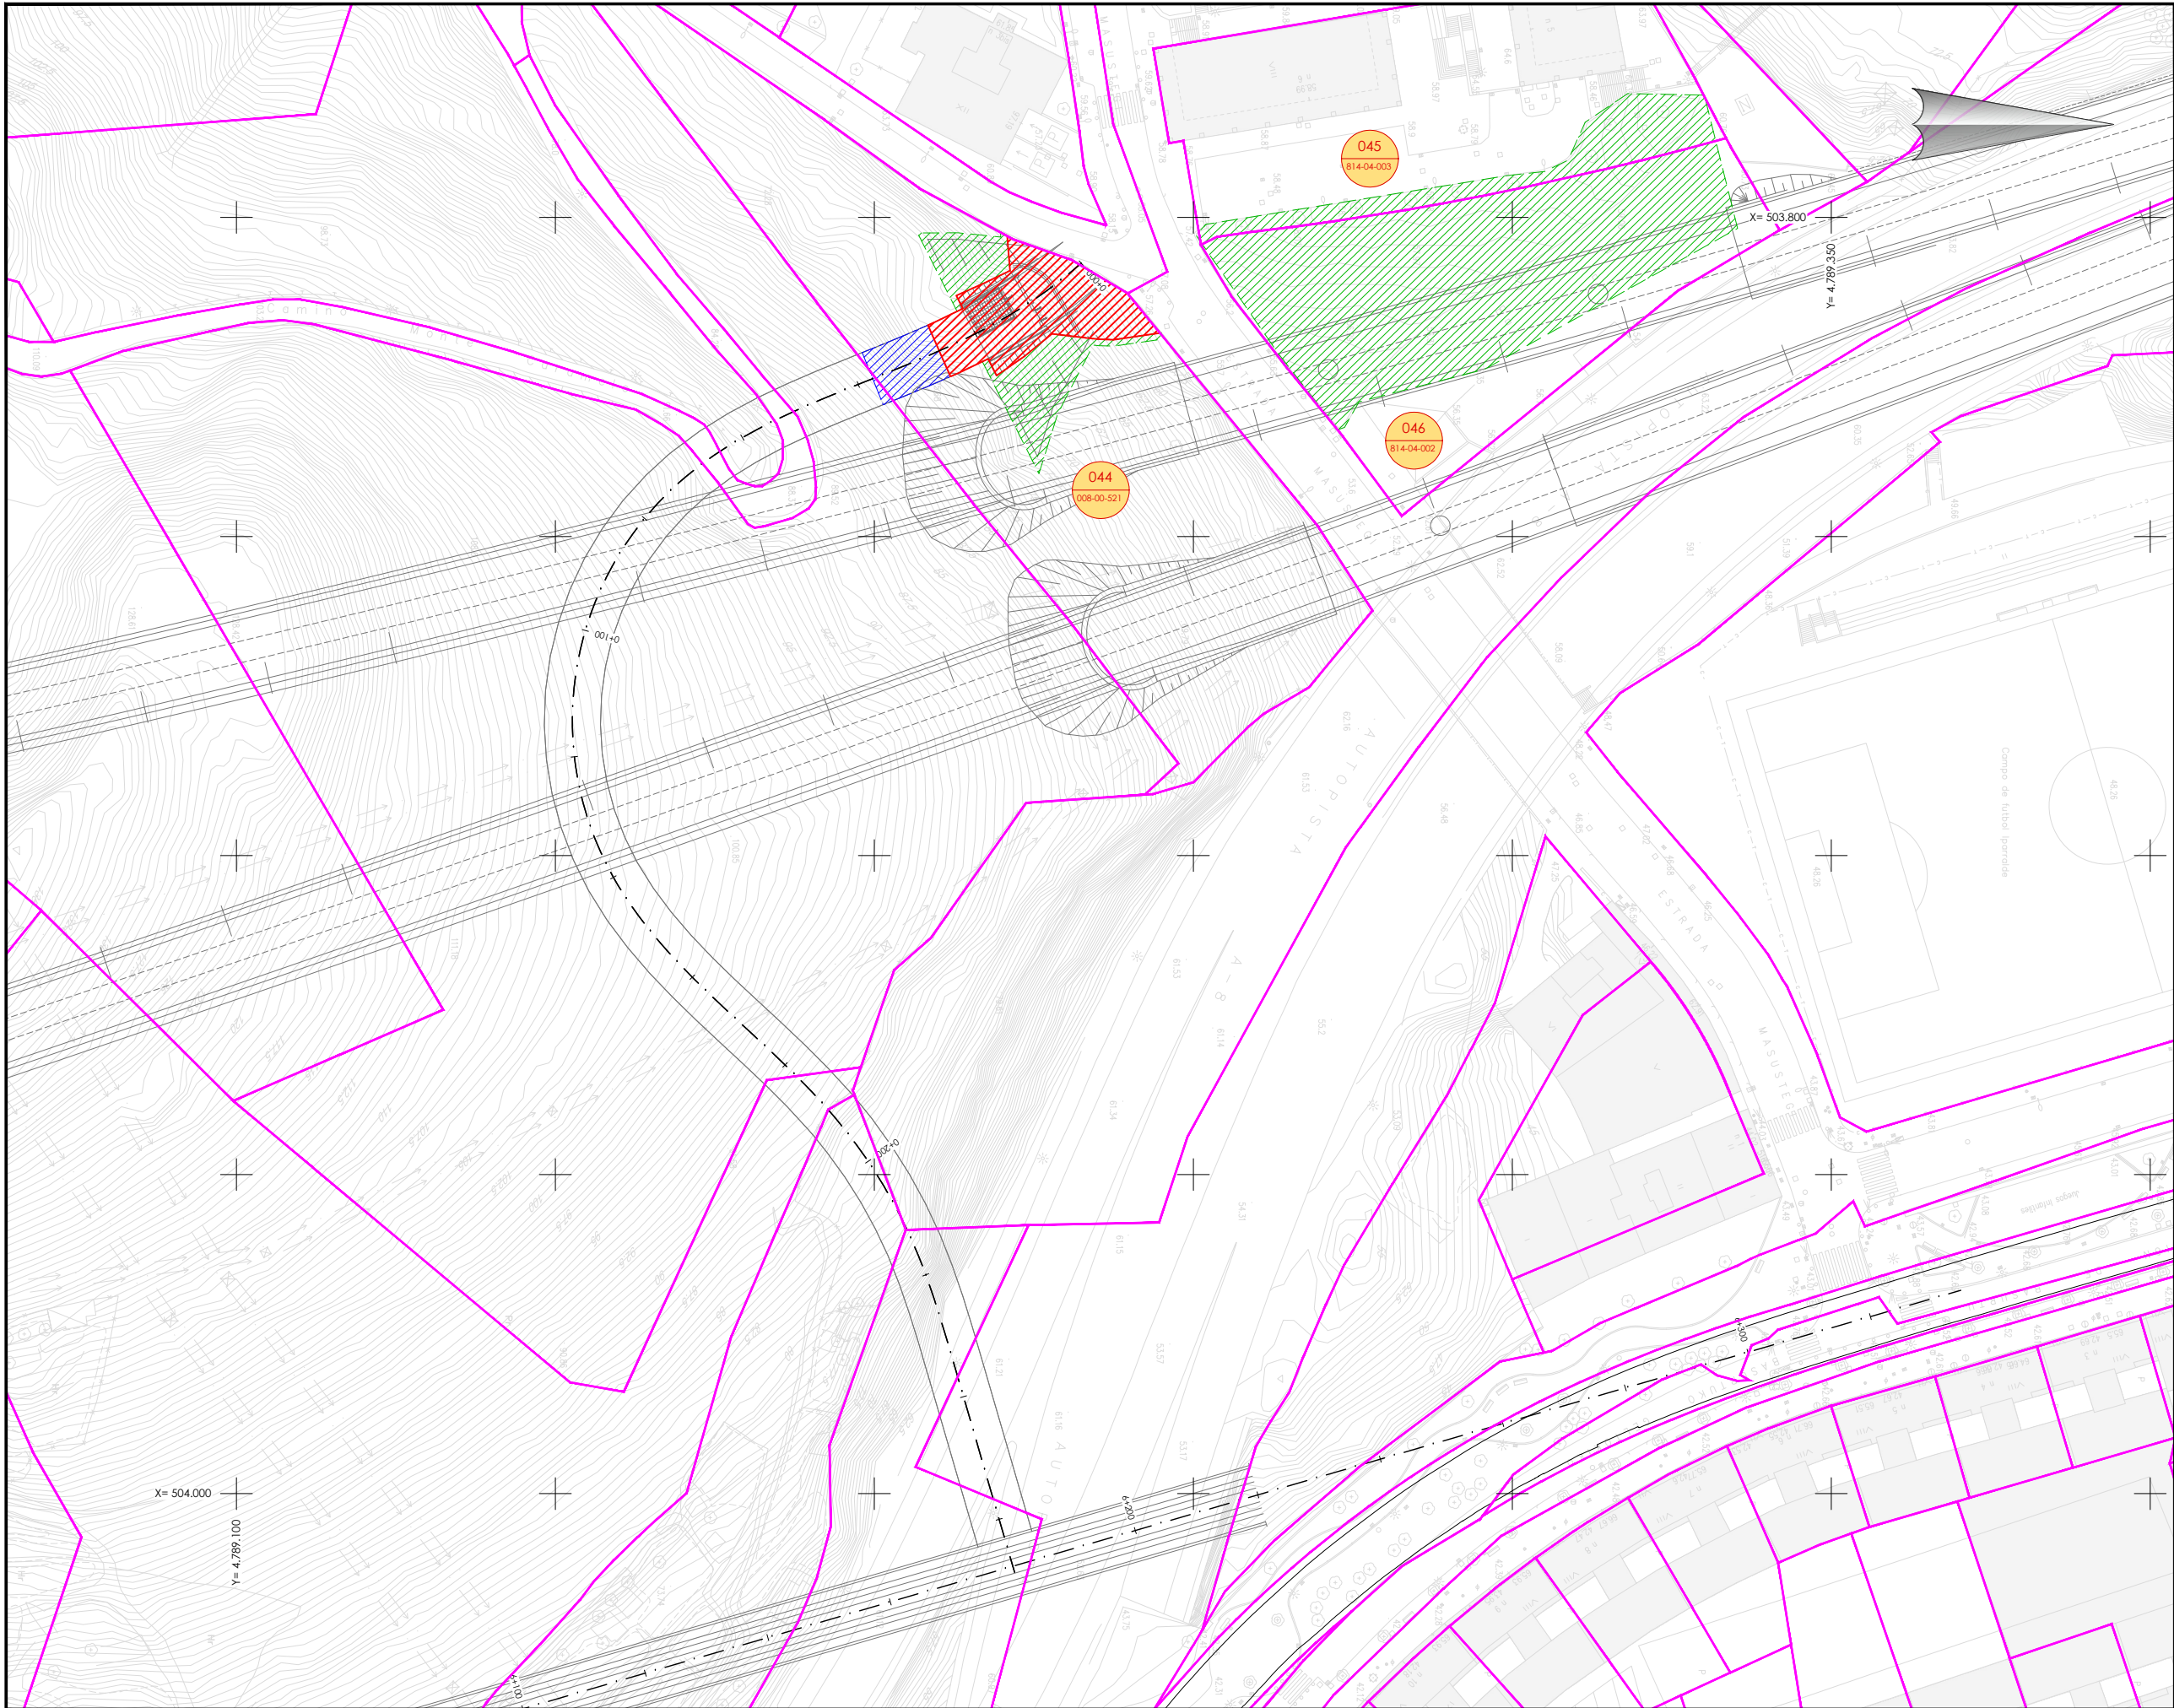

- OHARRAK :
NOTAS :
- Legenda
- Lurzatiko muga
Límite de parcela
 - Desjabetzapeneko muga
Límite de expropiación
 - Behin betiko zortasuneko muga
Límite de servidumbre definitiva
 - Aldi-baterako okupazioko muga
Límite de ocupación temporal

001
01-08-001

Proiektuko Finka zk.
Nº Finca Proyecto

Katastroko erref.
Ref. Catastral

A	PROYECTO	Oct-25			
REV.	CLASE DE MODIFICACION	FECHA	NOMBRE	COMP	OBRA
BERRIKUSPENAK / REVISIONES					
AHOLKULARIA/ CONSULTOR		INGENIARI EGILEA INGENIERO AUTOR			
AHOLKULARIAREN ERREFERENTZIA REFERENCIA CONSULTOR		ERREFERENTZIA REFERENCIA			

EUSKO JAURLARITZA

GOBIERNO VASCO

MUGIKORTASUN
JASANGARRIAREN SAILA

DEPARTAMENTO DE
MOVILIDAD SOSTENIBLE



PROIEKTUAREN IKUSKAPENA ETA ZUZENDARITZA
INSPECCION Y DIRECCION DEL PROYECTO

ESKALA ORIGINALA
ESCALA ORIGINAL

1:500

EN DIN A1

0 5 10 15 20 25 30 35 40 45 50

ESKALA GRAFIKOA
ESCALA GRAFICA

PROIEKTUAREN IZENBURUA
TITULO DEL PROYECTO

ESTUDIO INFORMATIVO DE LA LÍNEA 4
DEL FERROCARRIL METROPOLITANO DE BILBAO

PLANOAREN IZENBURUA
TITULO DEL PLANO

AFECCIONES Y EXPROPIACIONES
PLANTA GENERAL
HOJA 15

PLANO ZK. / N. PLANO

A16.2

ORRIA / HOJA

15 Sigue FIN