
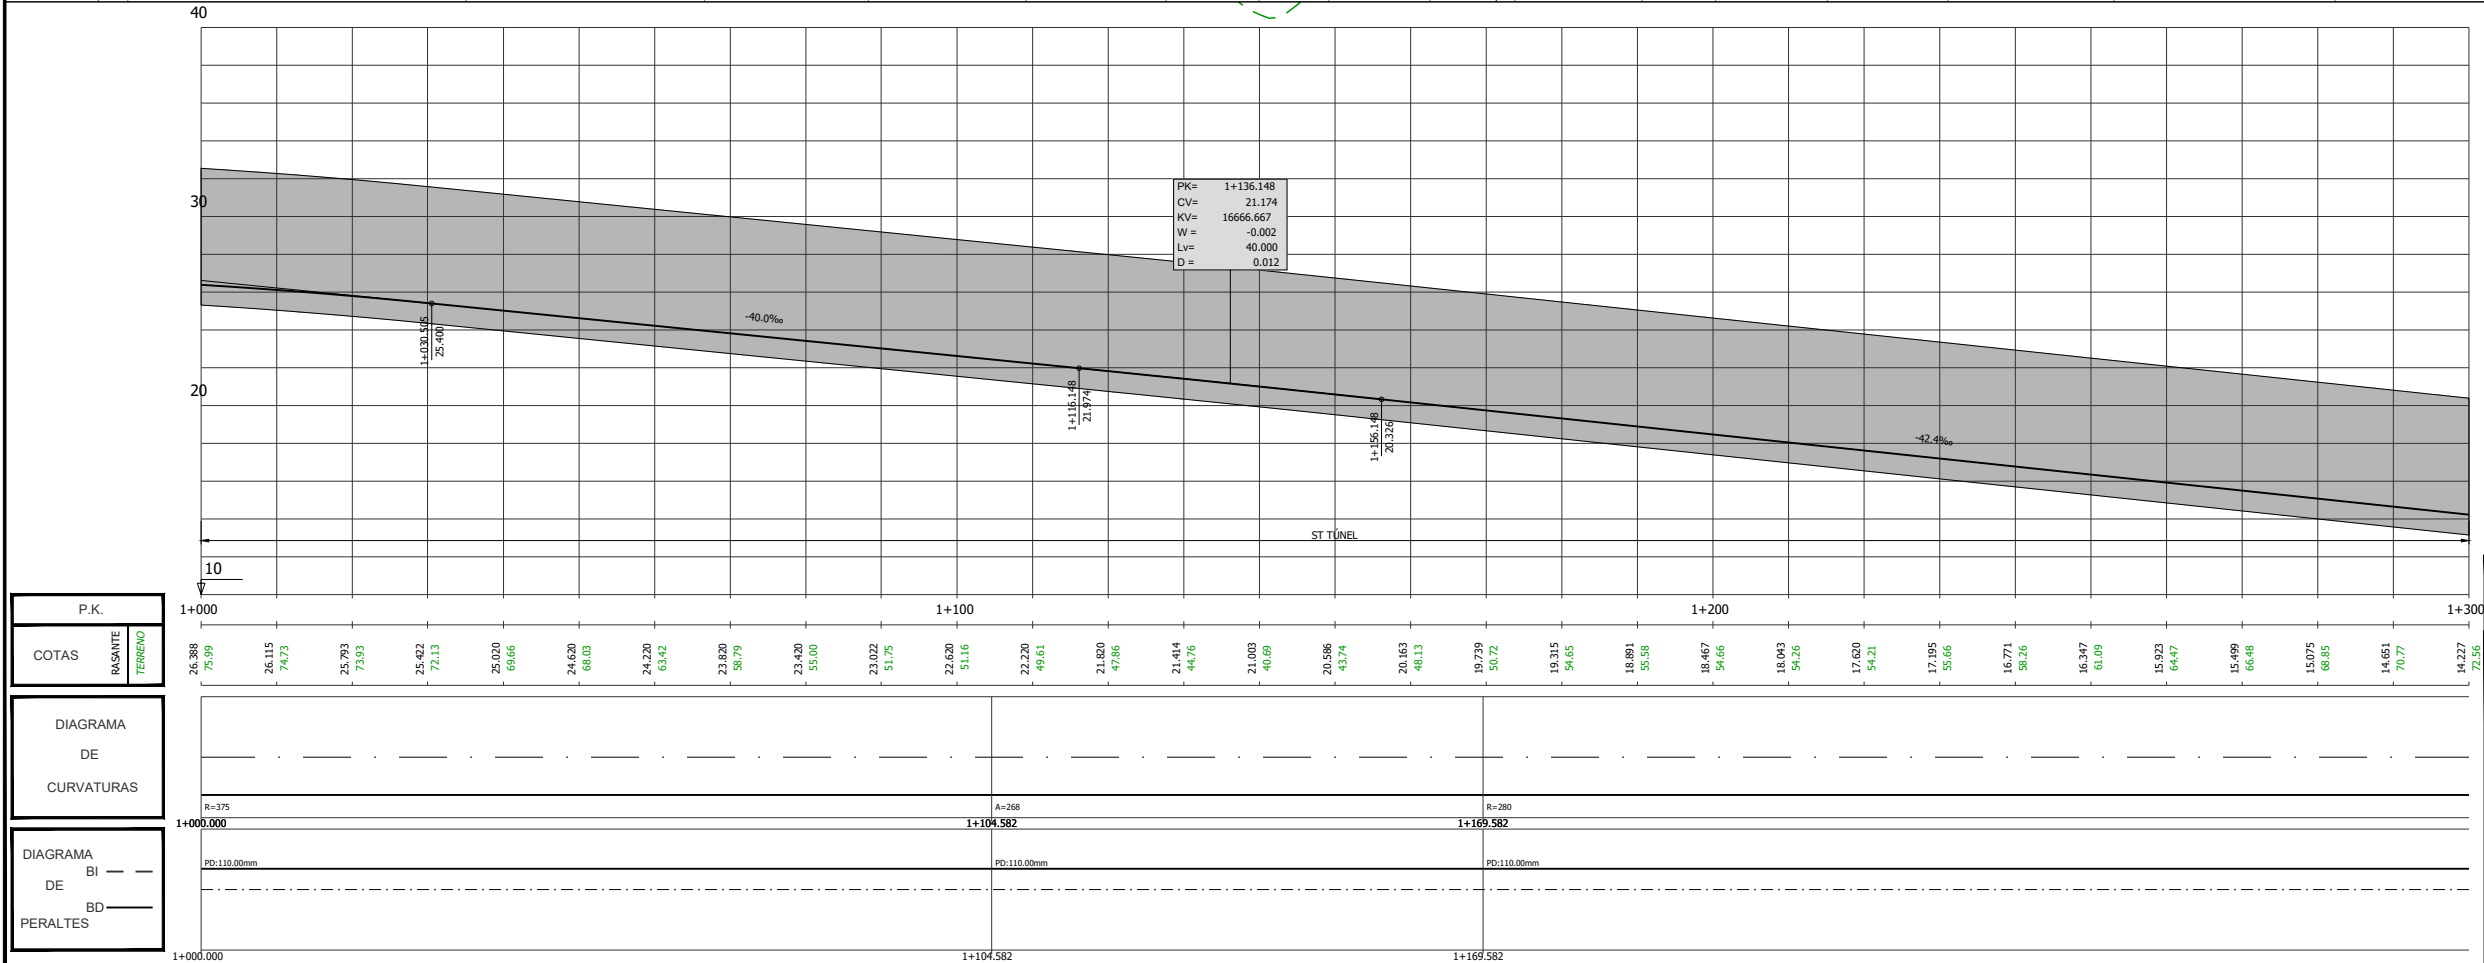



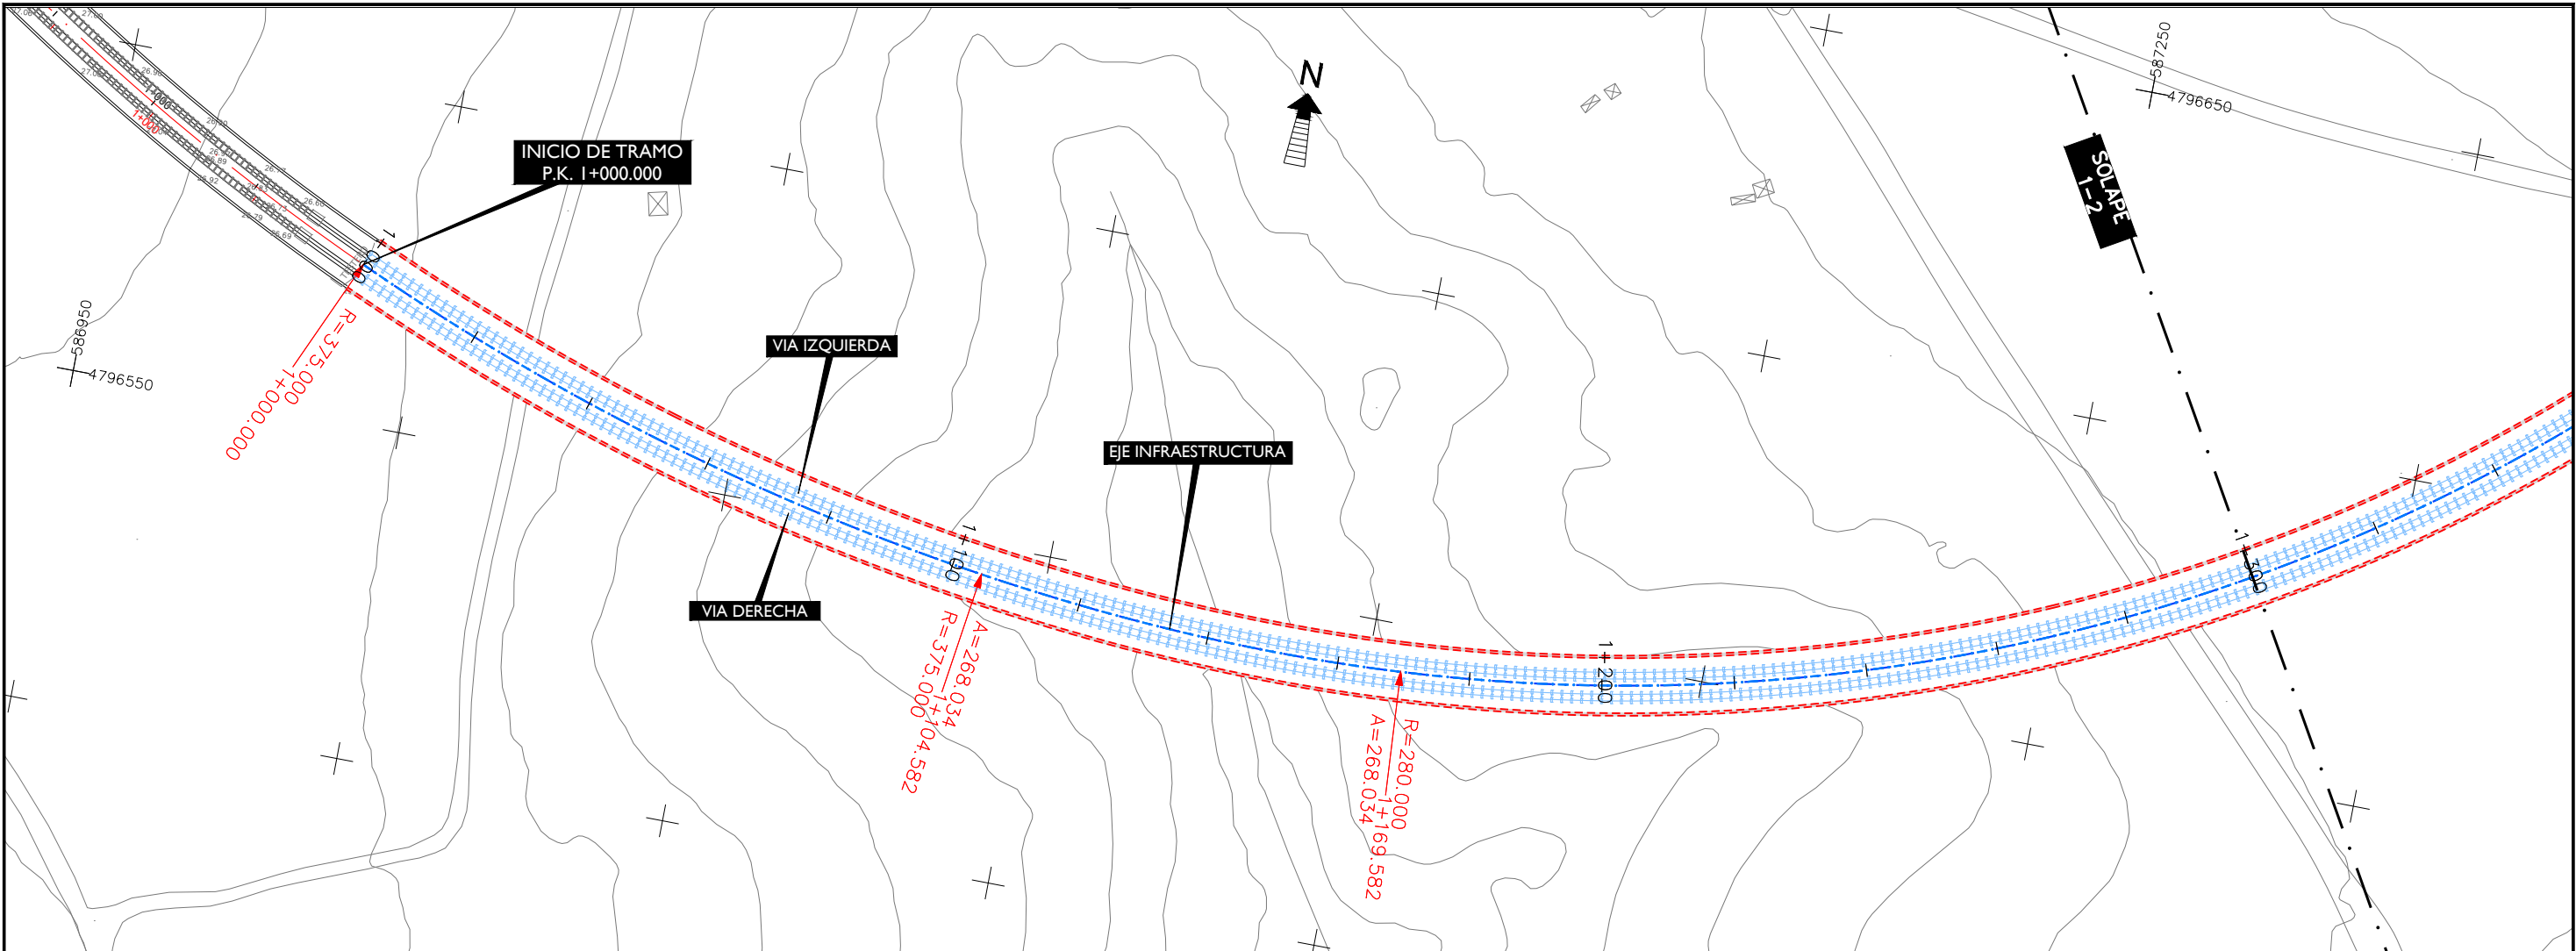


| P.K.   |         |
|--------|---------|
| COTAS  | TERRENO |
| 26.388 | 72.59   |
| 26.115 | 74.73   |
| 25.293 | 73.93   |
| 25.422 | 72.13   |
| 25.020 | 69.66   |
| 24.620 | 68.03   |
| 24.220 | 63.42   |
| 23.820 | 58.79   |
| 23.420 | 55.00   |
| 23.022 | 51.75   |
| 22.620 | 51.16   |
| 22.220 | 49.61   |
| 21.820 | 47.86   |
| 21.414 | 44.76   |
| 21.003 | 40.69   |
| 20.586 | 43.74   |
| 20.163 | 48.13   |
| 19.739 | 50.72   |
| 19.315 | 54.65   |
| 18.891 | 55.58   |
| 18.467 | 54.66   |
| 18.043 | 54.26   |
| 17.620 | 54.21   |
| 17.195 | 55.66   |
| 16.771 | 58.26   |
| 16.347 | 61.09   |
| 15.923 | 64.47   |
| 15.499 | 66.48   |
| 15.075 | 68.85   |
| 14.651 | 70.77   |
| 14.227 | 72.56   |

| P.K.   |         |
|--------|---------|
| COTAS  | TERRENO |
| 26.388 | 72.59   |
| 26.115 | 74.73   |
| 25.293 | 73.93   |
| 25.422 | 72.13   |
| 25.020 | 69.66   |
| 24.620 | 68.03   |
| 24.220 | 63.42   |
| 23.820 | 58.79   |
| 23.420 | 55.00   |
| 23.022 | 51.75   |
| 22.620 | 51.16   |
| 22.220 | 49.61   |
| 21.820 | 47.86   |
| 21.414 | 44.76   |
| 21.003 | 40.69   |
| 20.586 | 43.74   |
| 20.163 | 48.13   |
| 19.739 | 50.72   |
| 19.315 | 54.65   |
| 18.891 | 55.58   |
| 18.467 | 54.66   |
| 18.043 | 54.26   |
| 17.620 | 54.21   |
| 17.195 | 55.66   |
| 16.771 | 58.26   |
| 16.347 | 61.09   |
| 15.923 | 64.47   |
| 15.499 | 66.48   |
| 15.075 | 68.85   |
| 14.651 | 70.77   |
| 14.227 | 72.56   |



|                             |                       |
|-----------------------------|-----------------------|
| OHARRAK :                   |                       |
| NOTAS :                     |                       |
| A                           | PRIMERA EMISIÓN       |
| REV.                        | CLASE DE MODIFICACIÓN |
| BERRIKUSPENAK / REVISIONES  |                       |
| AHOLKULARIA / CONSULTOR     |                       |
| U.T.E.                      |                       |
| INGENIARI EGILEA            |                       |
| INGENIERO AUTOR             |                       |
| MIGUEL ÁNGEL HERRERA COSSIO |                       |
| Ingeniero de caminos        |                       |
| ERREFERENTZIA AHOLKULARIA   |                       |
| REFERENCIA CONSULTOR        |                       |
| ERREFERENTZIA               |                       |
| REFERENCIA                  |                       |

O:\PROYECTOS\ALTZA GALTZARABORDA\7. DELINEACIÓN Y PLANOS\02 PLANOS\04. DEFINICIÓN GEOMÉTRICA\0401-EJE INFRAESTRUCTURA.DWG

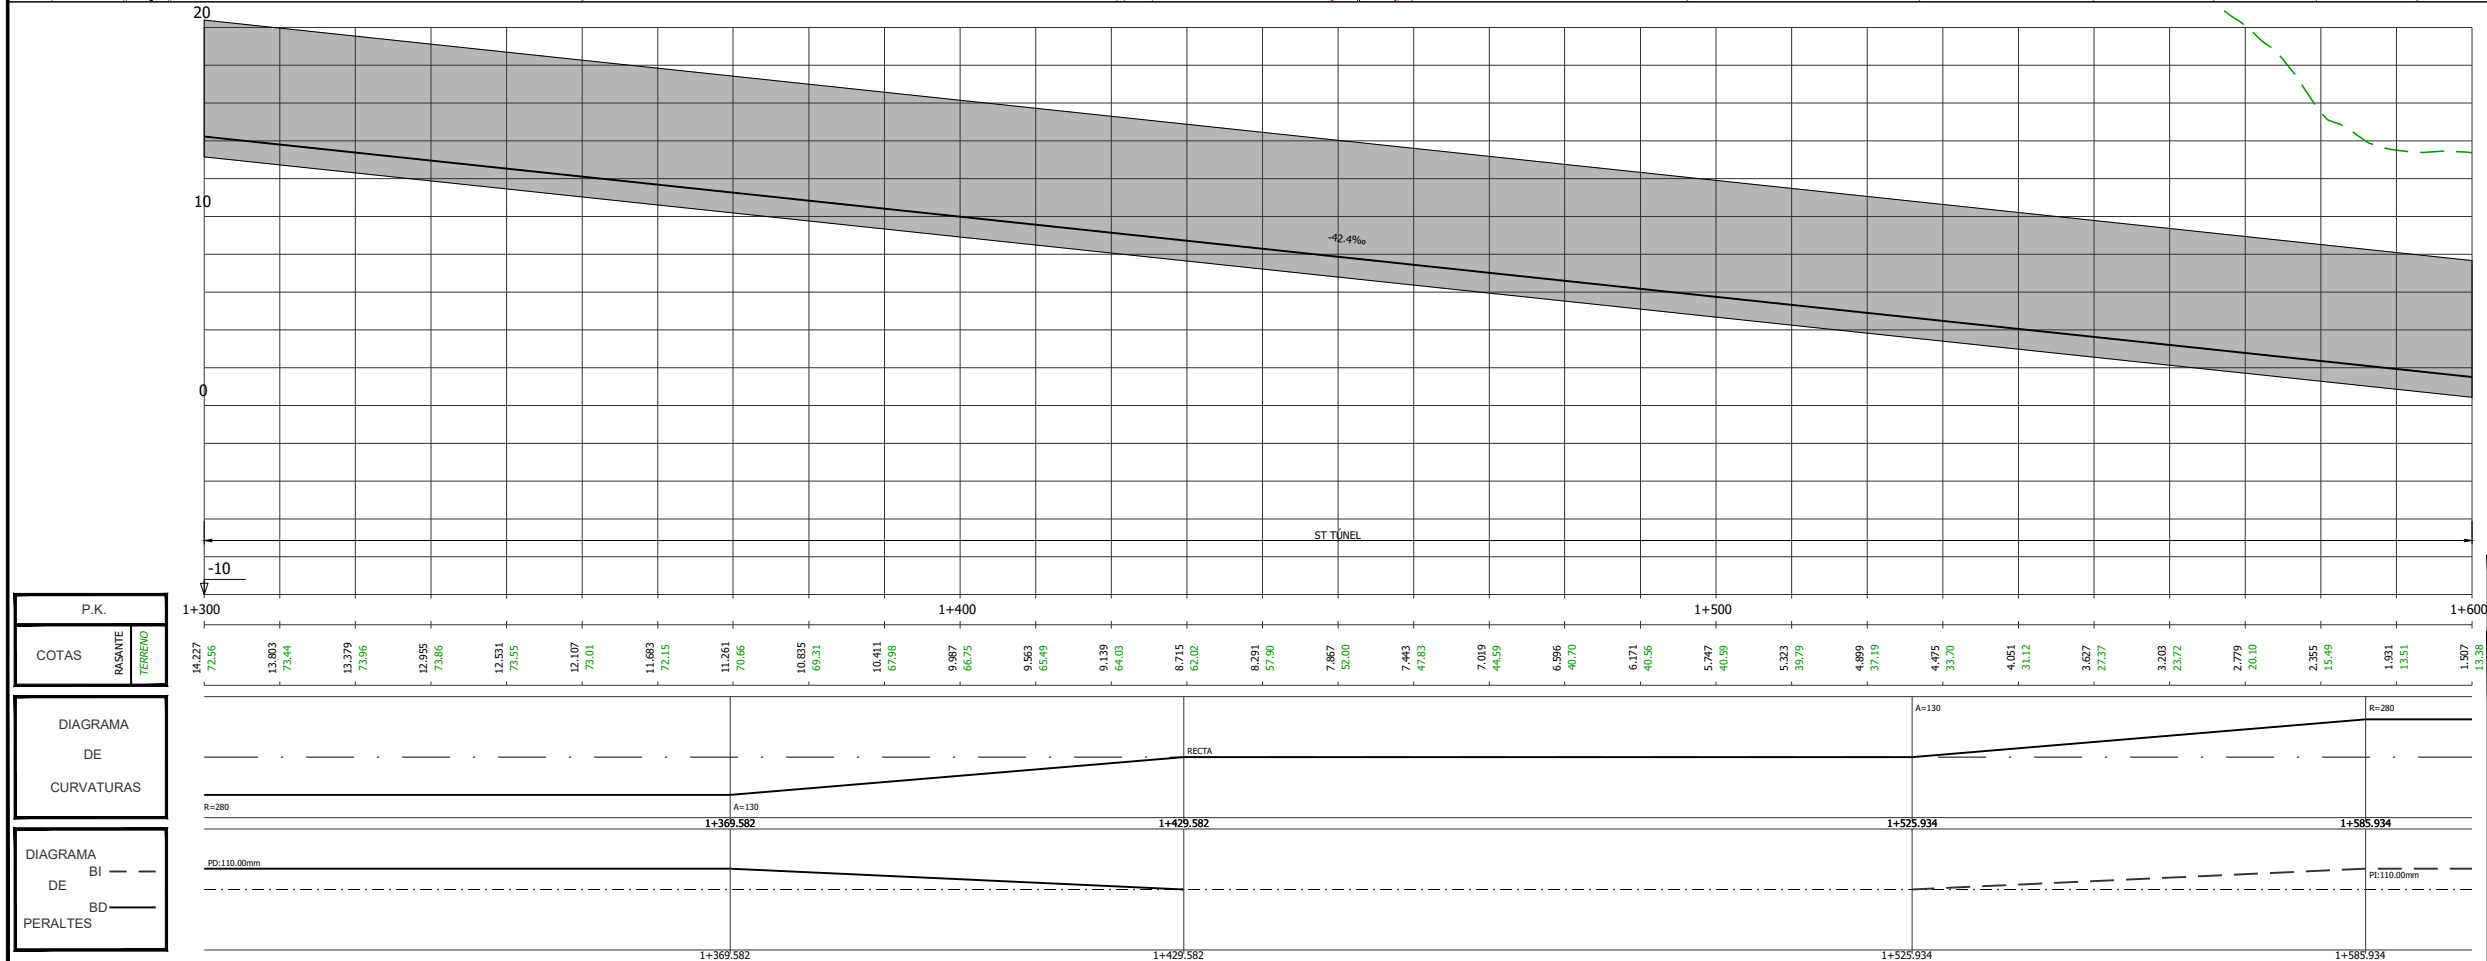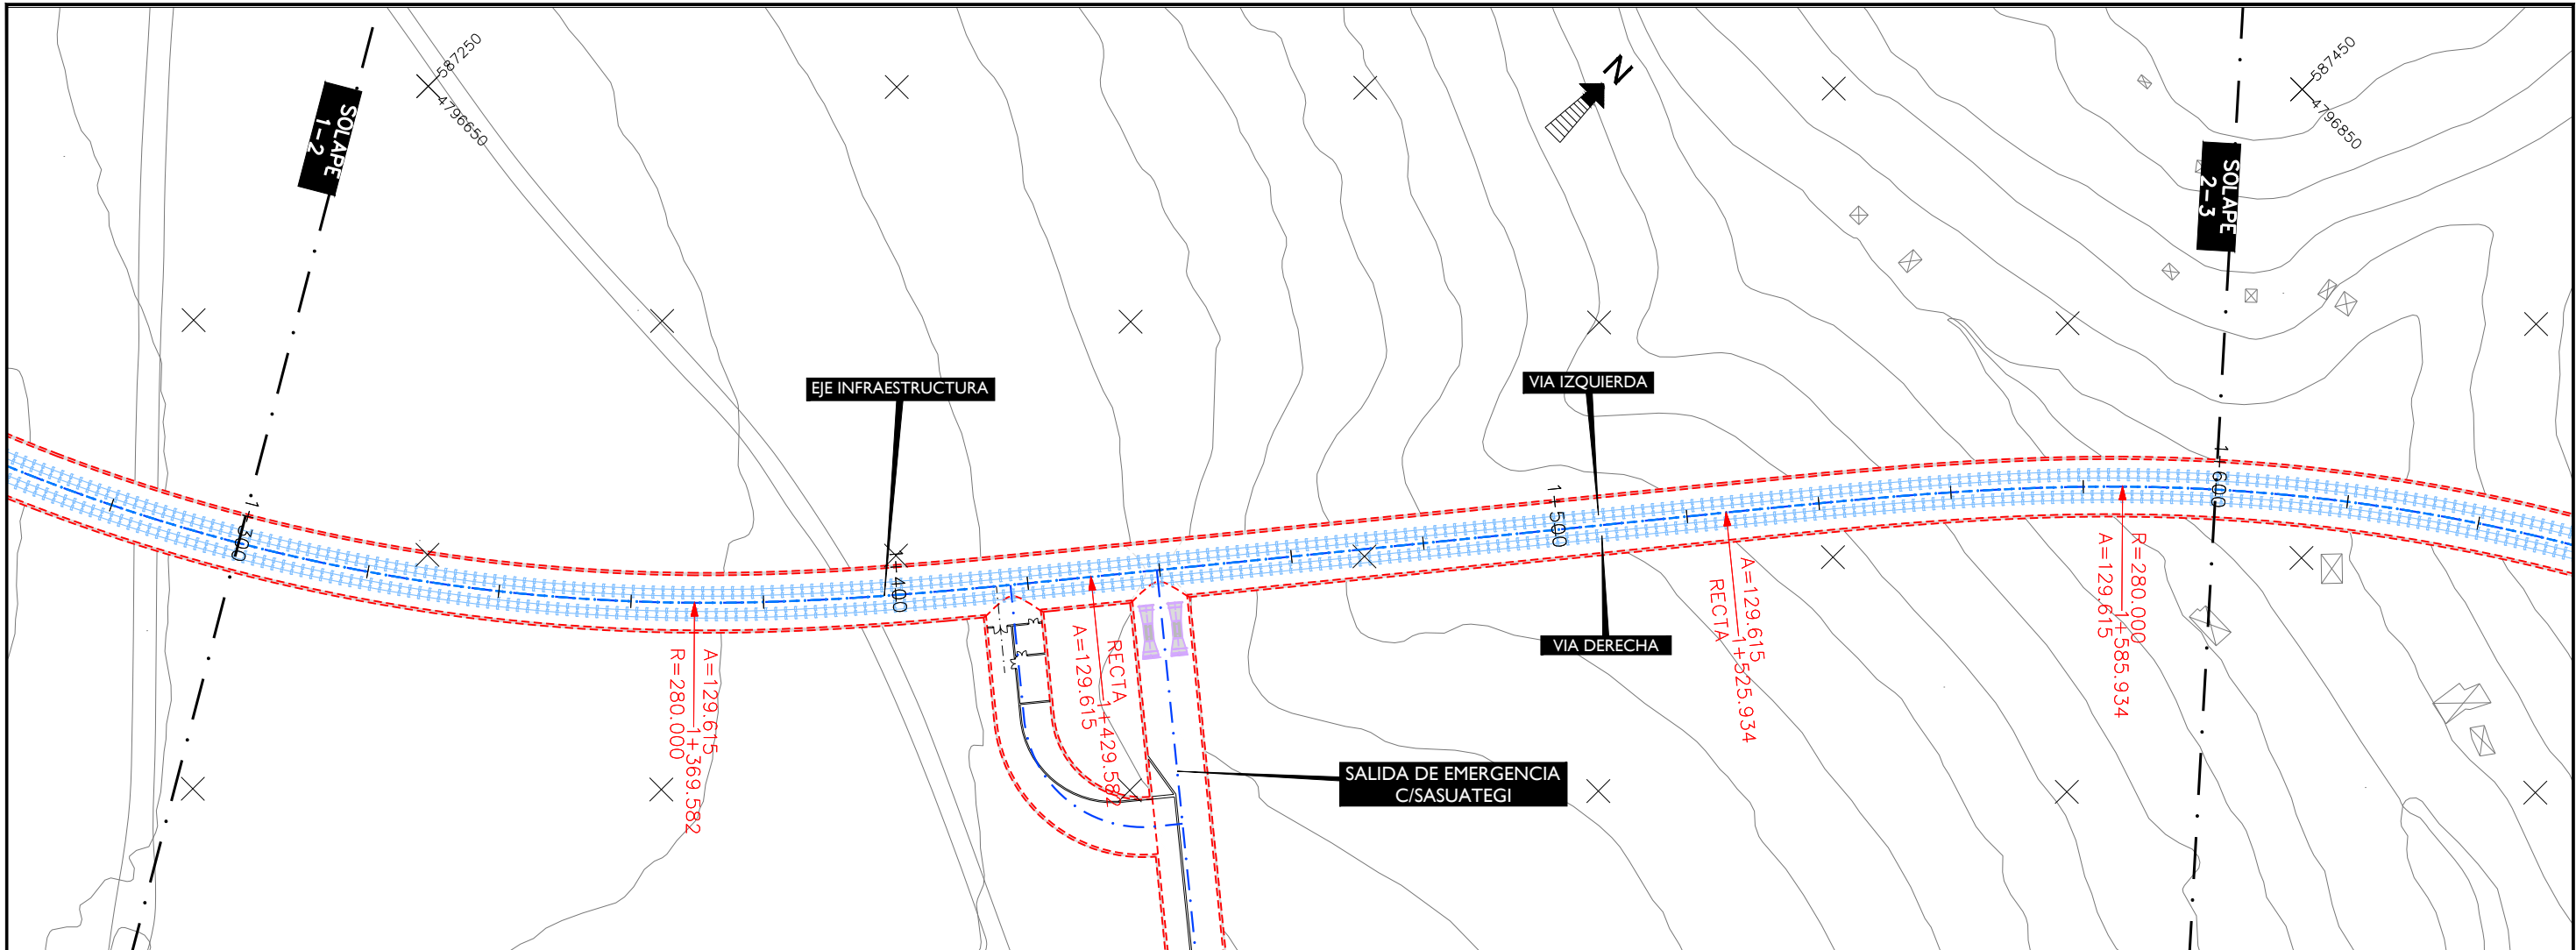

| P.K.                   |
|------------------------|
| COTAS                  |
| BASANTE                |
| TERRENO                |
| DIAGRAMA DE CURVATURAS |
| DIAGRAMA DE PERALTES   |

|                            |                       |                             |        |            |
|----------------------------|-----------------------|-----------------------------|--------|------------|
| OHARRAK :                  |                       |                             |        |            |
| NOTAS :                    |                       |                             |        |            |
| A                          | PRIMERA EMISIÓN       | Mar. 21                     |        |            |
| REV.                       | CLASE DE MODIFICACIÓN | FECHA                       | NOMBRE | COMP. OBRA |
| BERRIKUSPENAK / REVISIONES |                       |                             |        |            |
| AHOLKULARIA / CONSULTOR    |                       | INGENIARI EGILEA            |        |            |
| U.T.E.                     |                       | INGENIERO AUTOR             |        |            |
| ep4sa team                 |                       | MIGUEL ÁNGEL HERRERA COSSIO |        |            |
| ERREFERENTZIA AHOLKULARIA  |                       | ERREFERENTZIA               |        |            |
| REFERENCIA CONSULTOR       |                       | REFERENCIA                  |        |            |

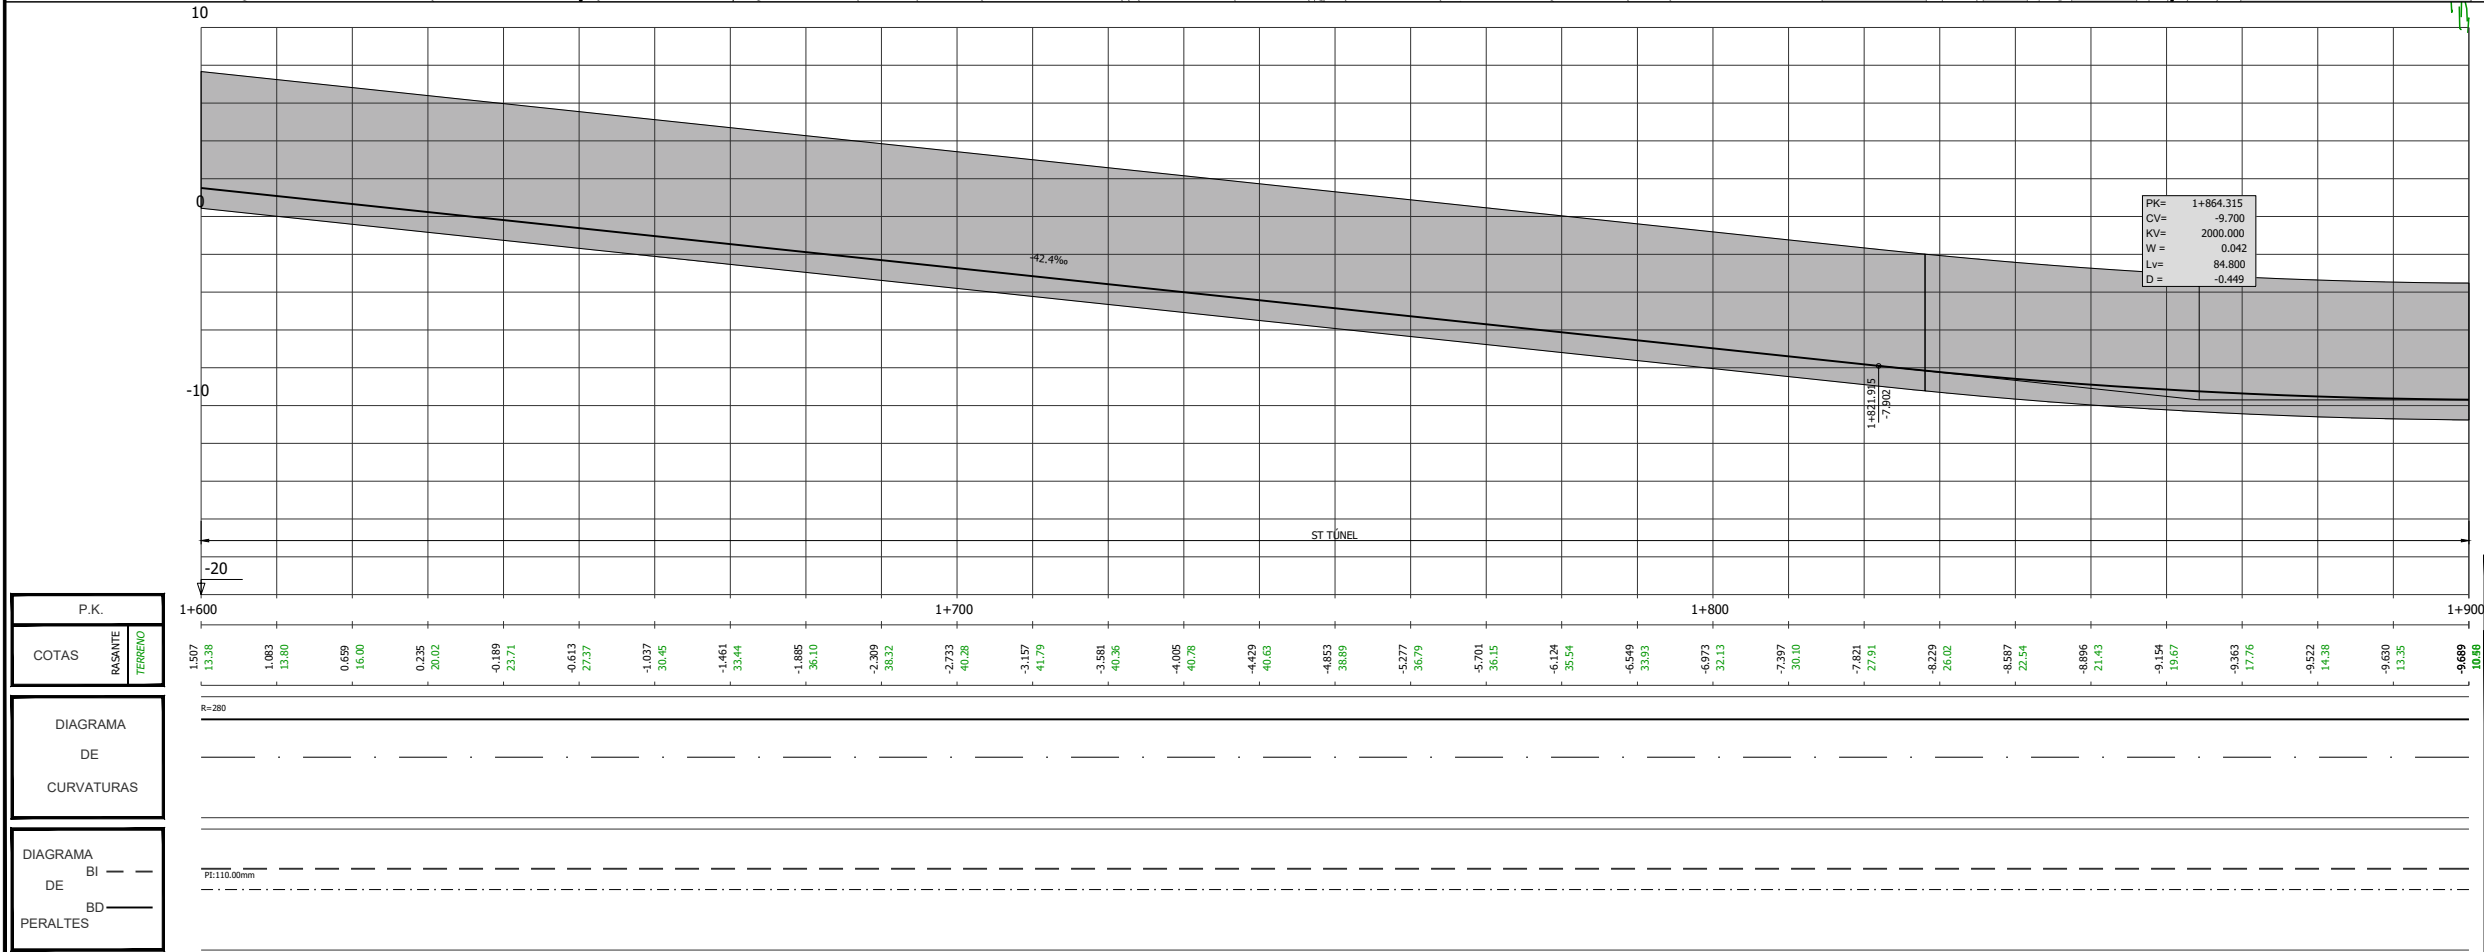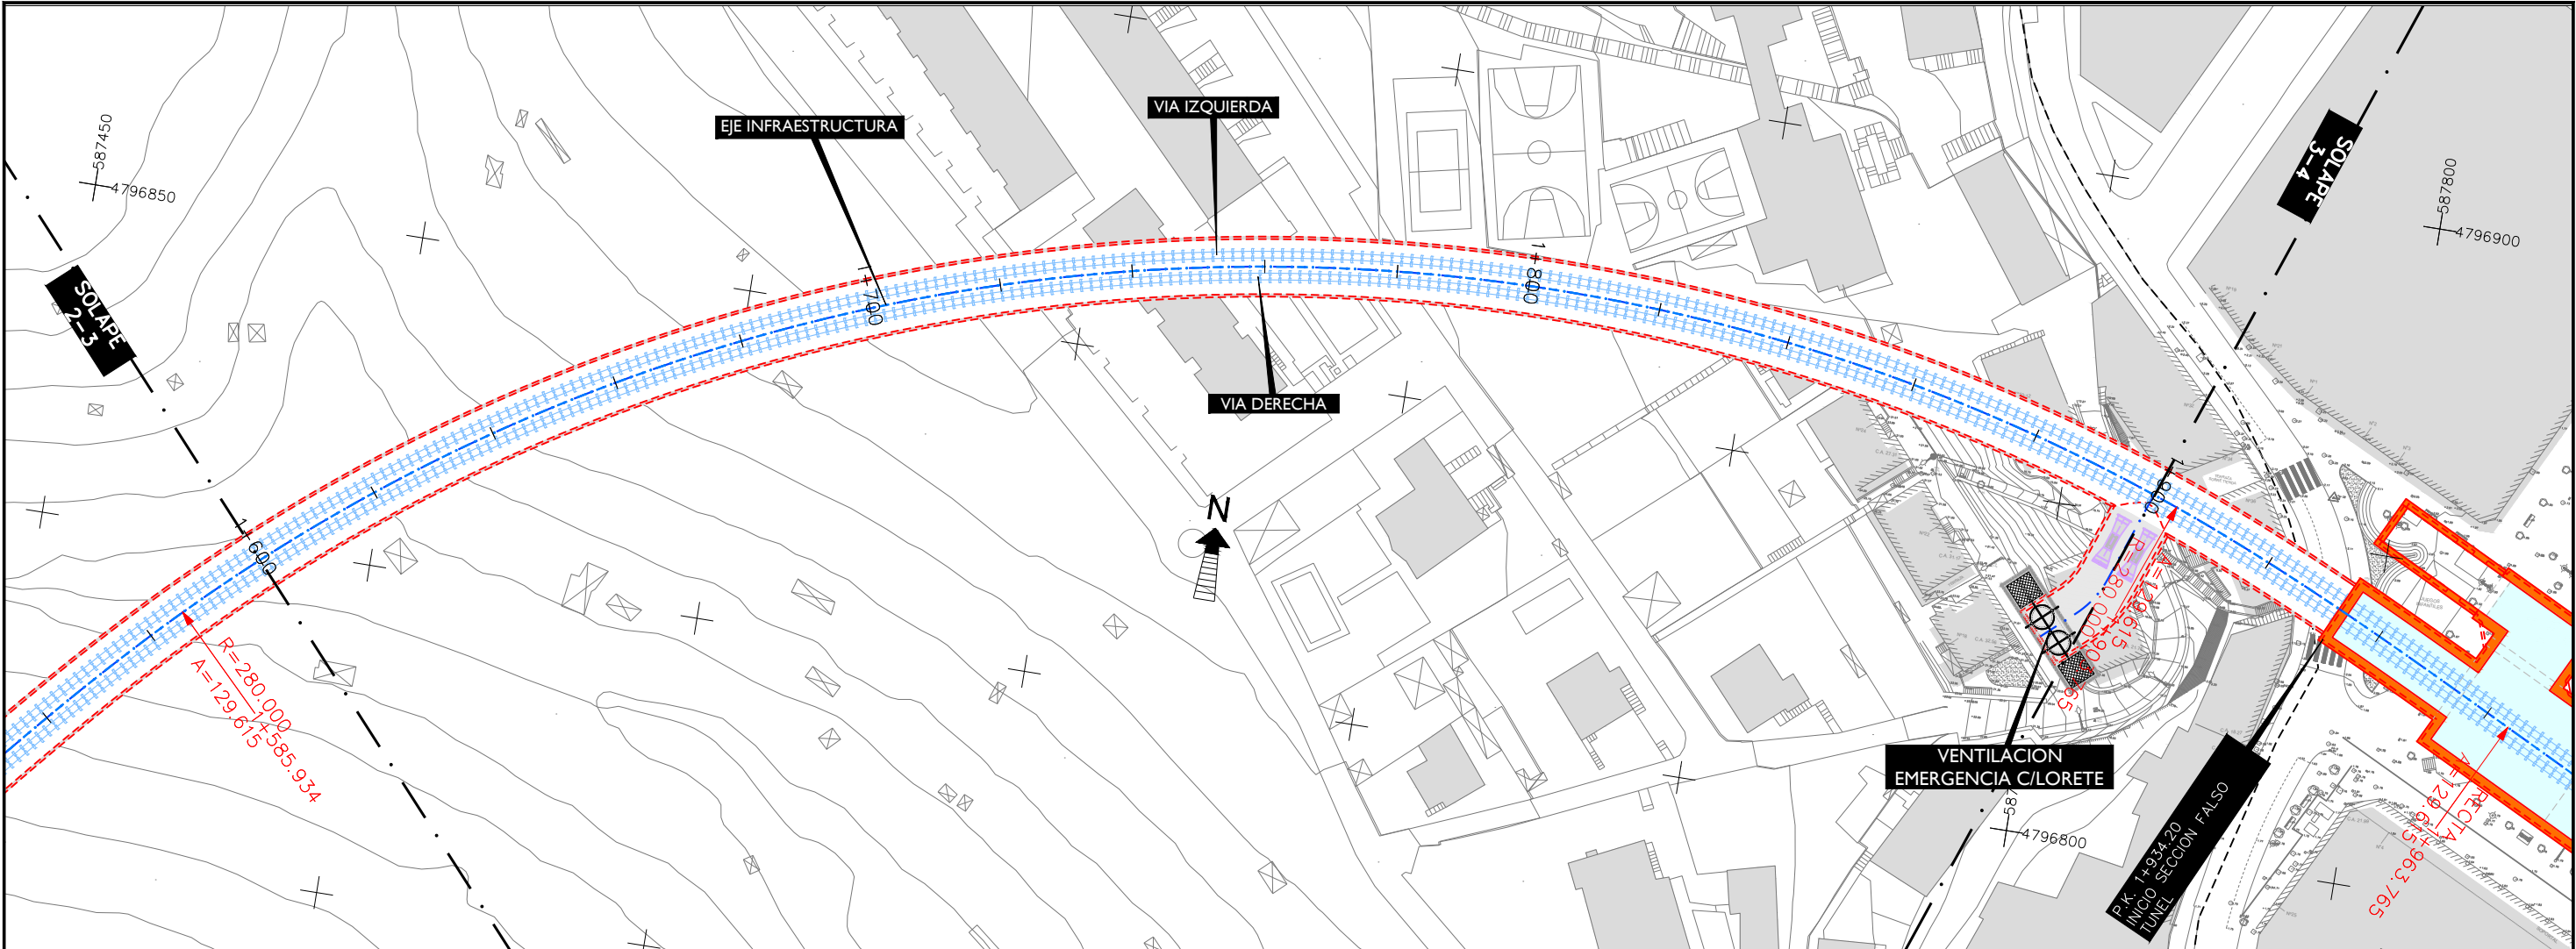



| P.K.    |         |
|---------|---------|
| COTAS   | TERRENO |
| 1.507   | 13.56   |
| 1.083   | 13.80   |
| 0.659   | 16.00   |
| 0.235   | 20.02   |
| -0.189  | 23.71   |
| -0.613  | 27.37   |
| -1.037  | 30.45   |
| -1.461  | 33.44   |
| -1.885  | 36.10   |
| -2.309  | 38.32   |
| -2.733  | 40.28   |
| -3.157  | 41.79   |
| -3.581  | 40.36   |
| -4.005  | 40.78   |
| -4.429  | 40.63   |
| -4.853  | 38.89   |
| -5.277  | 36.79   |
| -5.701  | 36.15   |
| -6.124  | 35.54   |
| -6.549  | 33.93   |
| -6.973  | 32.13   |
| -7.397  | 30.10   |
| -7.821  | 27.91   |
| -8.245  | 26.02   |
| -8.669  | 21.43   |
| -9.093  | 19.67   |
| -9.517  | 17.76   |
| -9.941  | 14.38   |
| -10.365 | 13.35   |
| -10.789 | 10.88   |

|                            |                       |                             |                 |
|----------------------------|-----------------------|-----------------------------|-----------------|
| OHARRAK :                  |                       |                             |                 |
| NOTAS :                    |                       |                             |                 |
| A                          | PRIMERA EMISIÓN       | Mar. 21                     |                 |
| REV.                       | CLASE DE MODIFICACIÓN | FECHA                       | NOMBRECOMP.OBRA |
| BERRIKUSPENAK / REVISIONES |                       |                             |                 |
| AHOLKULARIA / CONSULTOR    |                       | INGENIARI EGILEA            |                 |
| U.T.E.                     |                       | INGENIERO AUTOR             |                 |
| ep4sa team                 |                       | MIGUEL ÁNGEL HERRERA COSSIO |                 |
| ERREFERENTZIA AHOLKULARIA  |                       | ERREFERENTZIA               |                 |
| REFERENCIA CONSULTOR       |                       | REFERENCIA                  |                 |









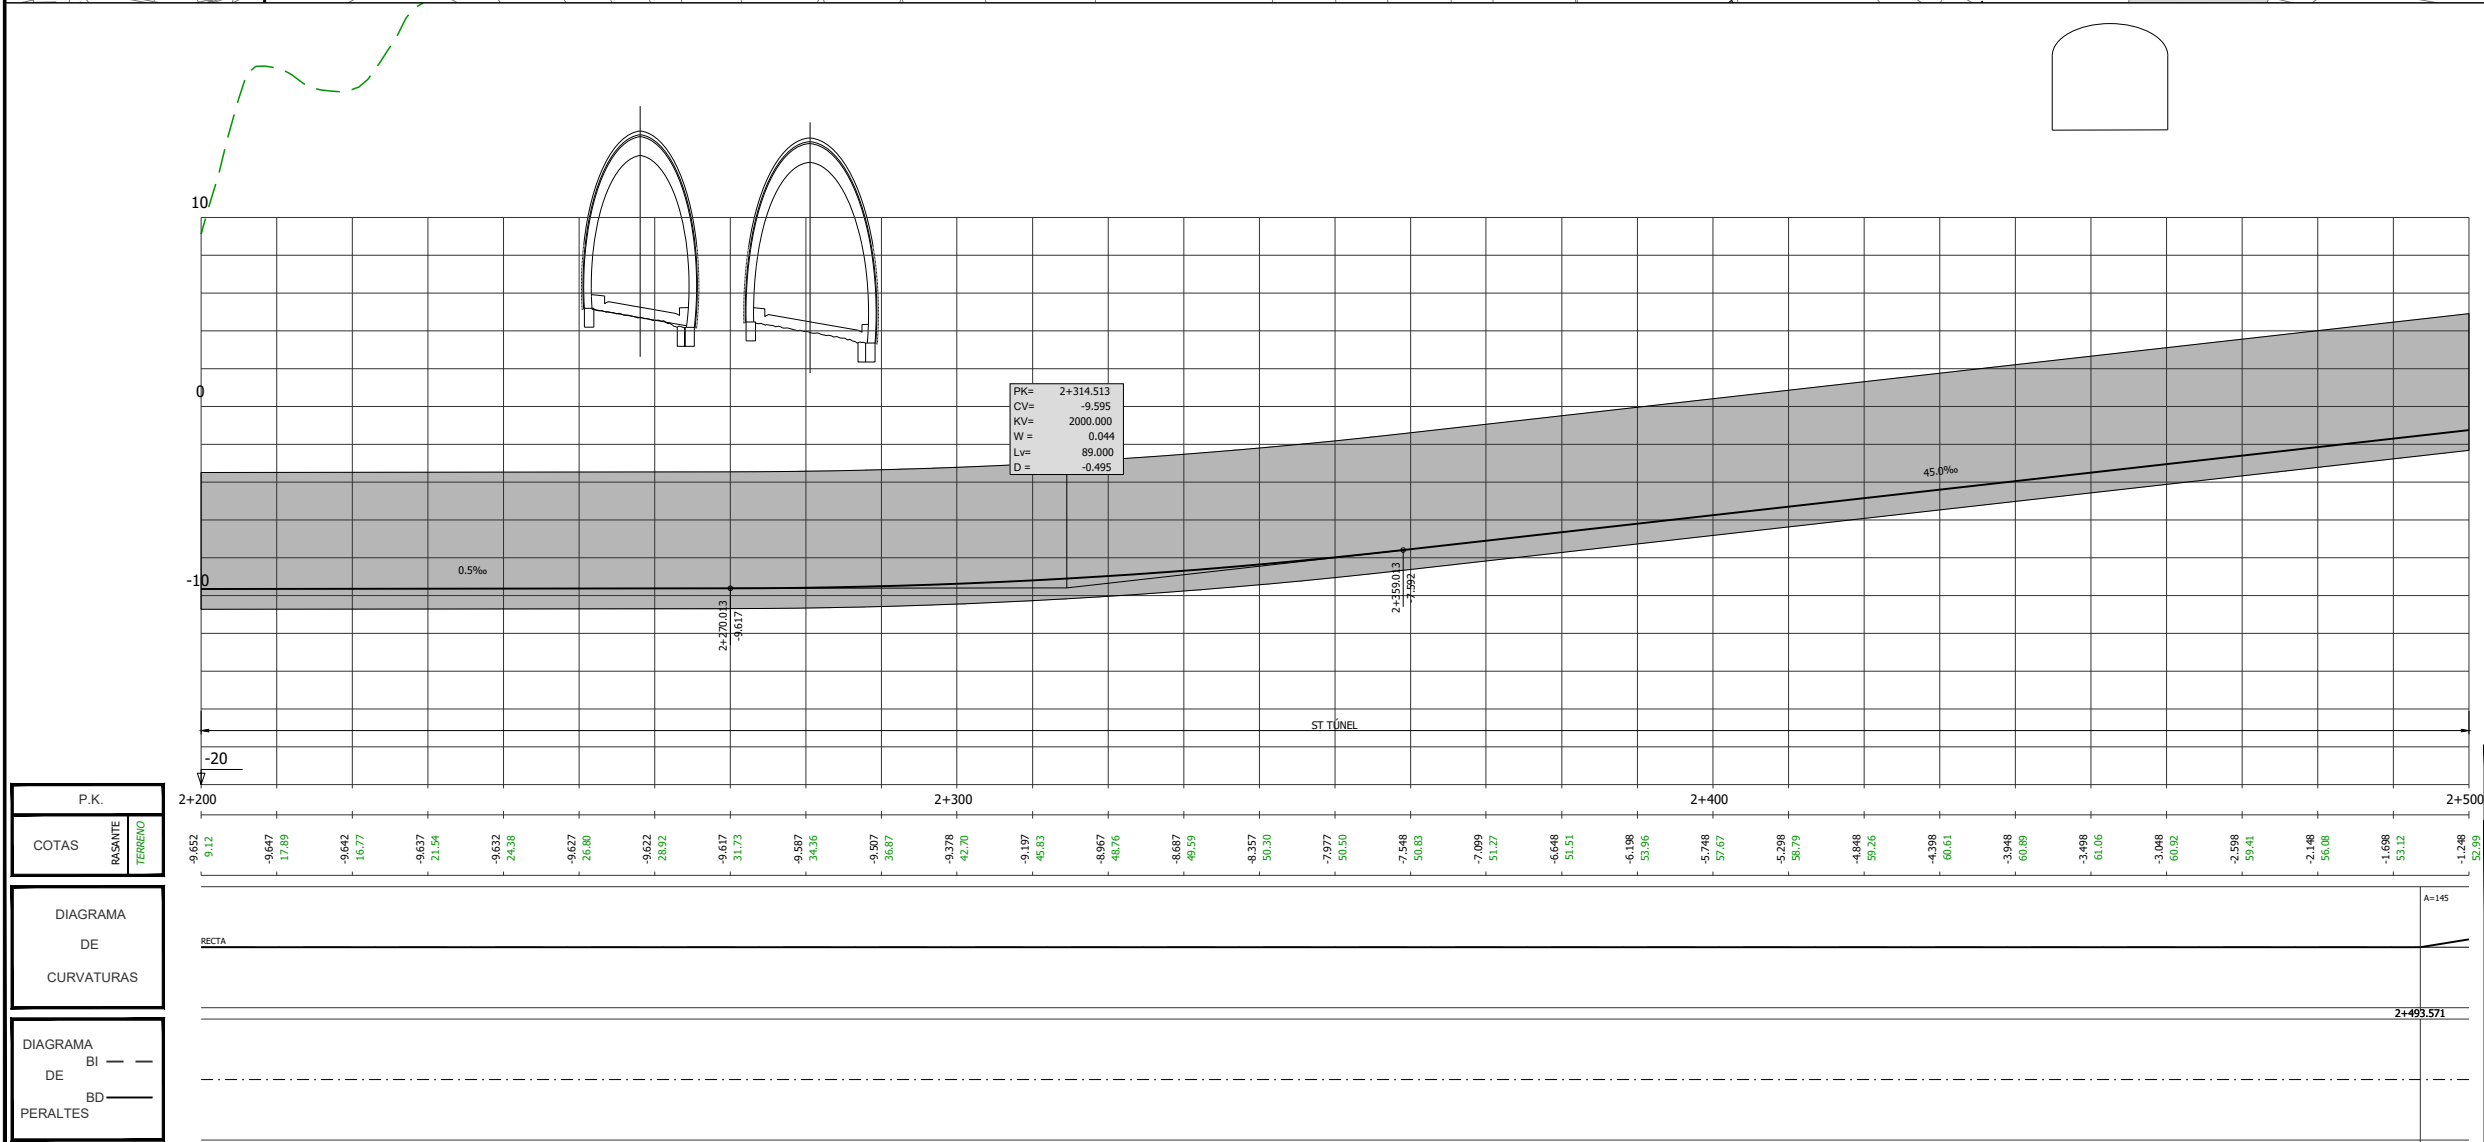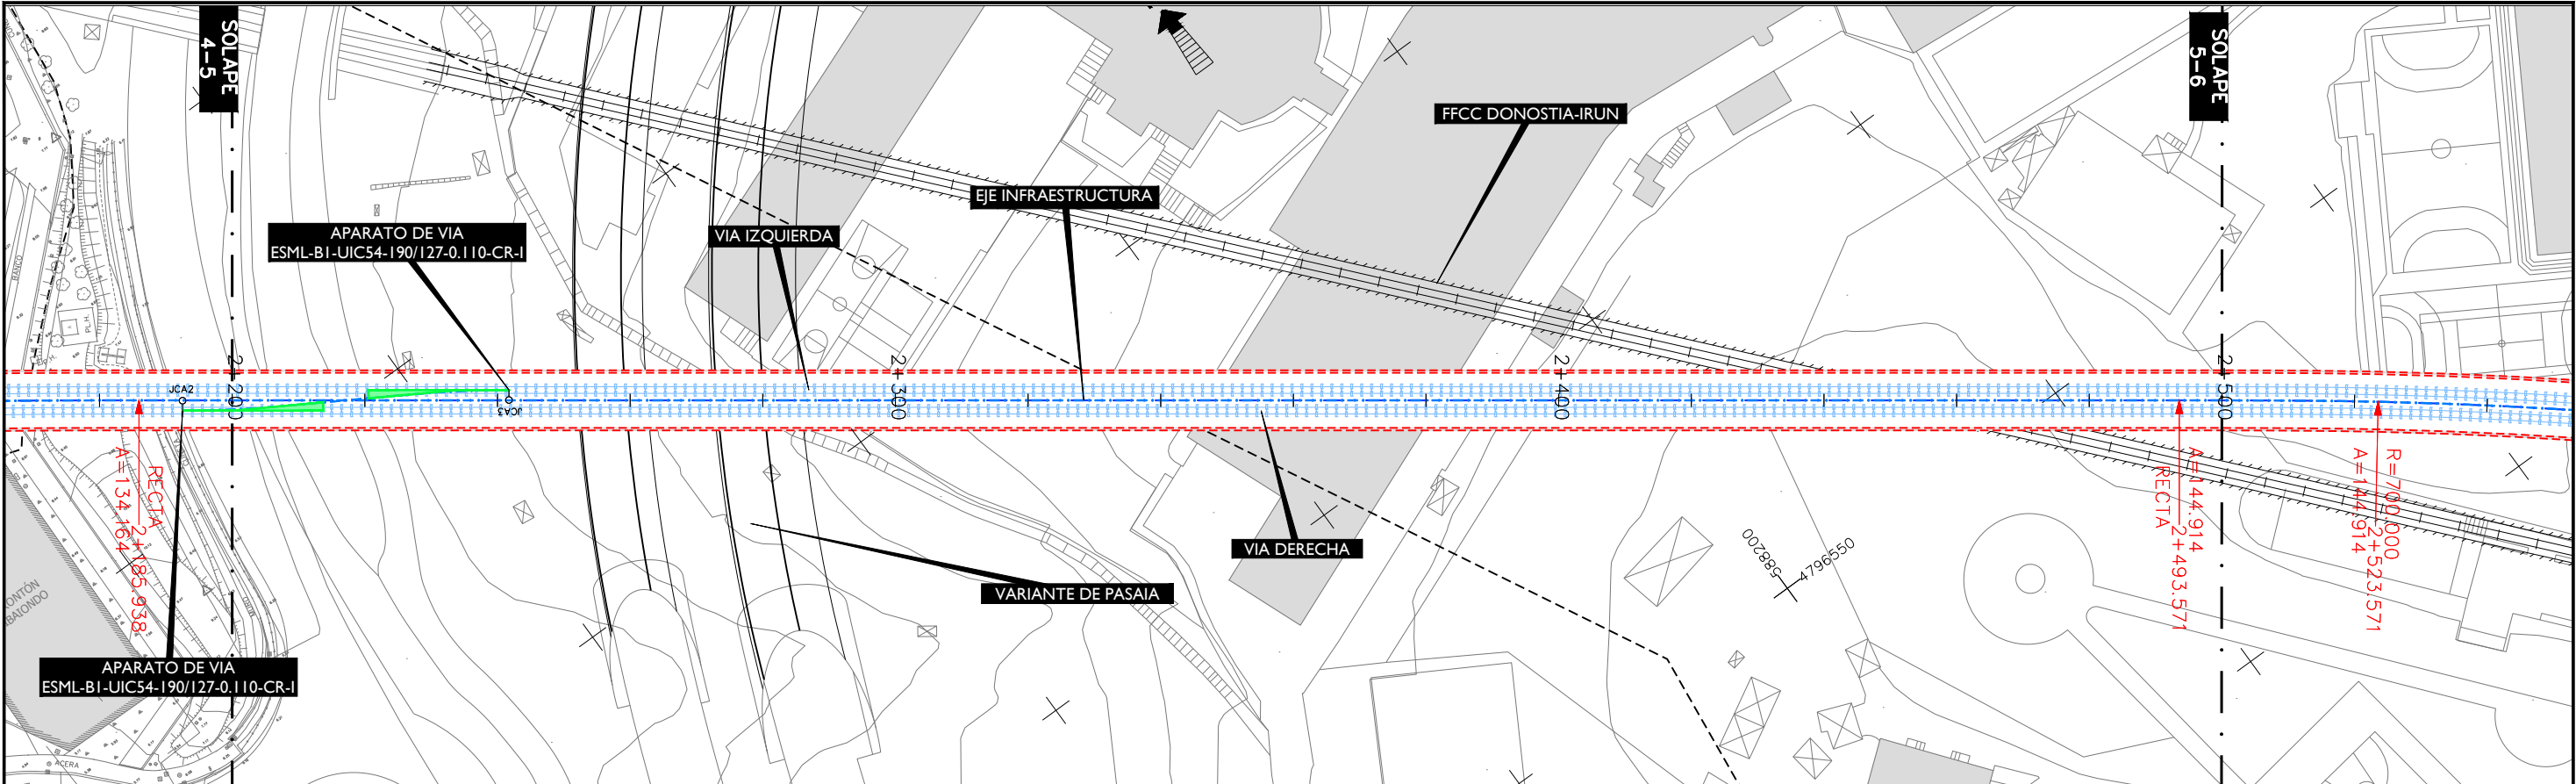

| P.K.                   |
|------------------------|
| COTAS                  |
| BASTANTE               |
| TERRENO                |
| DIAGRAMA DE CURVATURAS |
| DIAGRAMA DE PERALTES   |

|                                                   |                       |                                                     |                   |
|---------------------------------------------------|-----------------------|-----------------------------------------------------|-------------------|
| OHARRAK :<br>NOTAS :                              |                       |                                                     |                   |
| A                                                 | PRIMERA EMISIÓN       | Mar. 21                                             |                   |
| REV.                                              | CLASE DE MODIFICACION | FECHA                                               | NOMBRE COMP. OBRA |
| BERRIKUSPENAK / REVISIONES                        |                       |                                                     |                   |
| AHOLKULARIA / CONSULTOR<br>U.T.E.                 |                       | INGENIARI EGILEA<br>INGENIERO AUTOR                 |                   |
| ep4sa team                                        |                       | MIGUEL ÁNGEL HERRERA COSSIO<br>Ingeniero de caminos |                   |
| ERREFERENTZIA AHOLKULARIA<br>REFERENCIA CONSULTOR |                       | ERREFERENTZIA<br>REFERENCIA                         |                   |



O:\PROYECTOS\ALTZA GALTZARABORDA\7. DELINEACIÓN Y PLANOS\02 PLANOS\04. DEFINICIÓN GEOMÉTRICA\0401-EJE INFRAESTRUCTURA.DWG

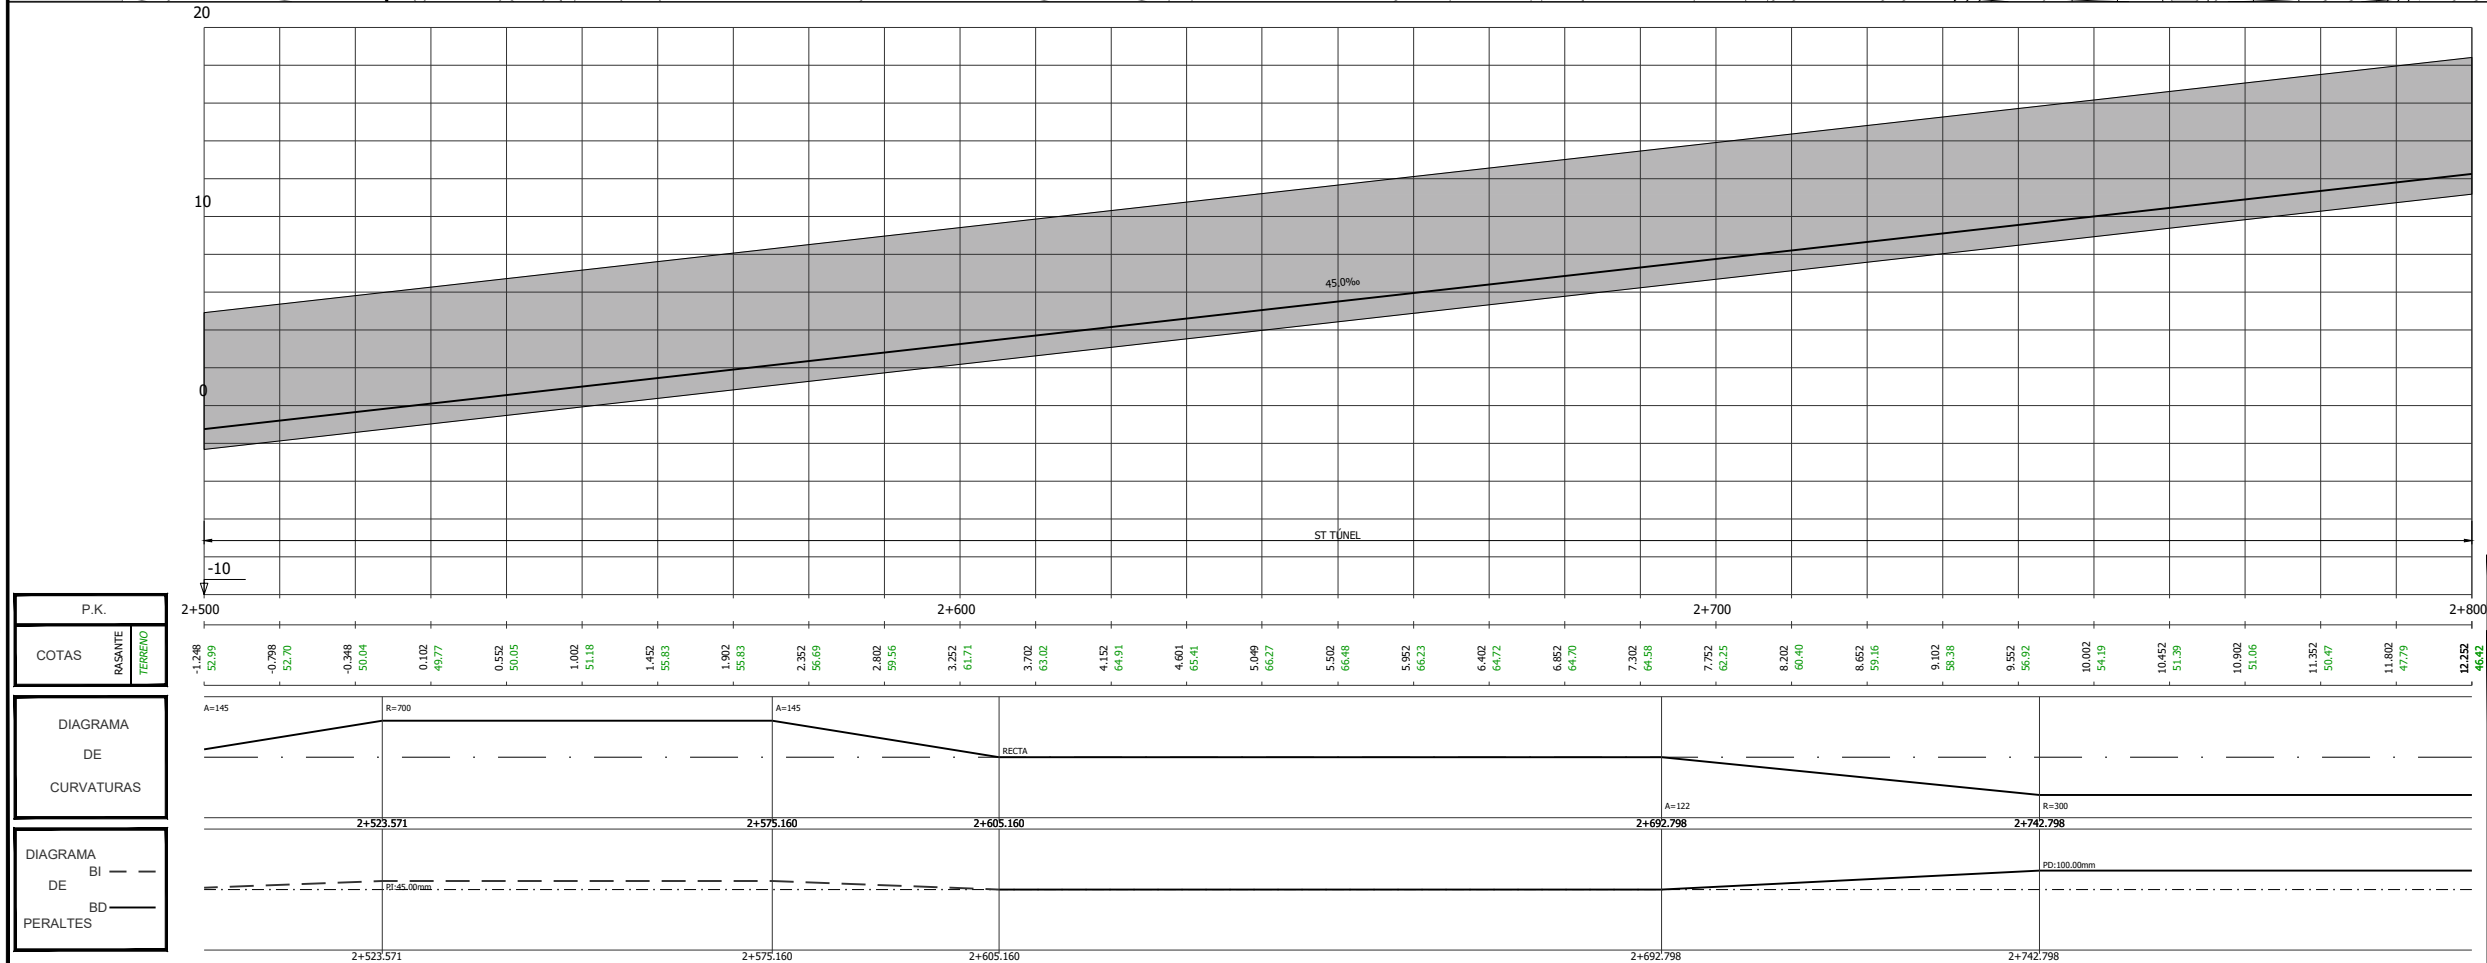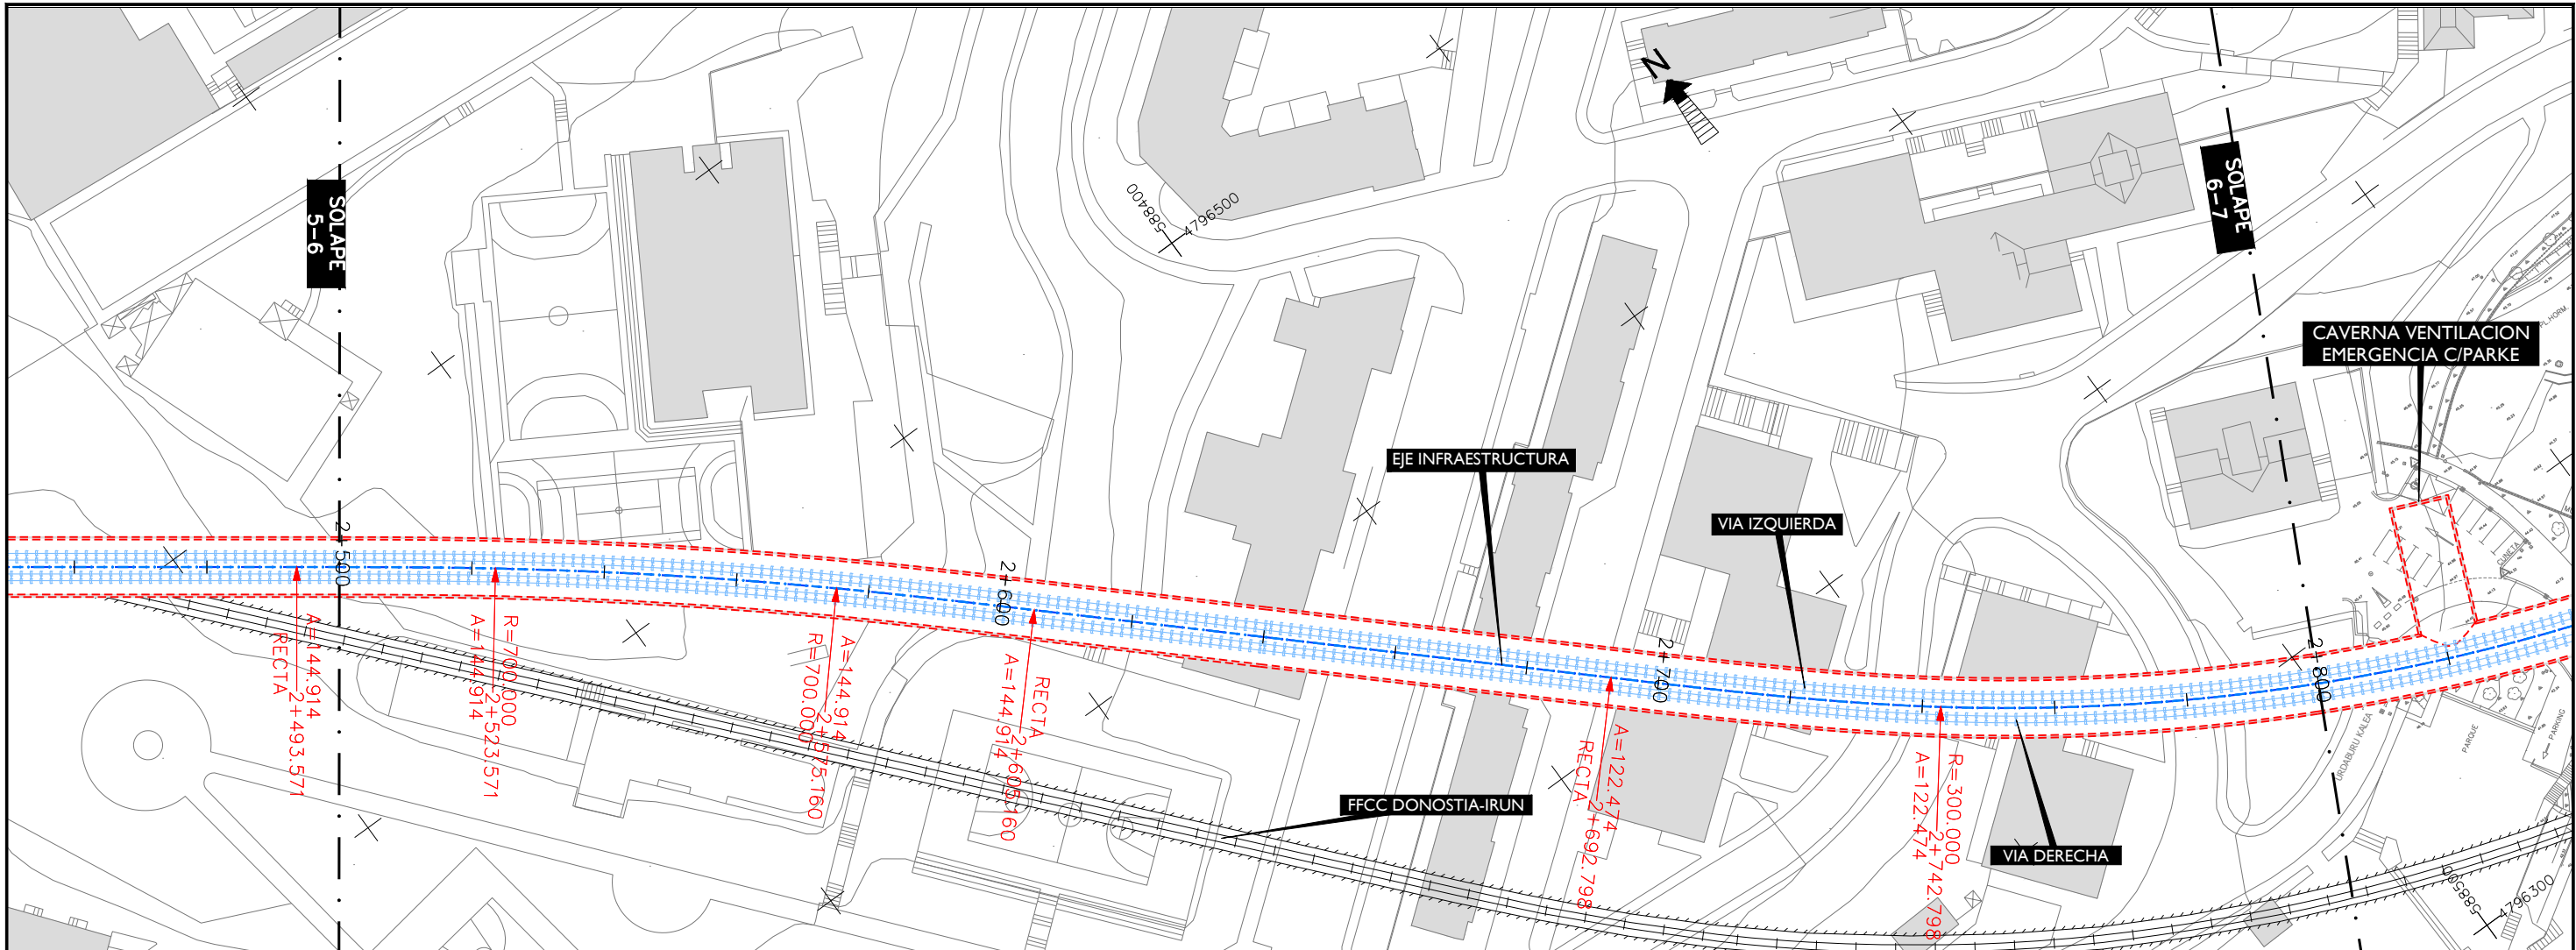

| P.K.                   |
|------------------------|
| COTAS                  |
| BASANTE                |
| TERRENO                |
| DIAGRAMA DE CURVATURAS |
| DIAGRAMA DE PERALTES   |

|                                                   |                       |                                                     |                   |
|---------------------------------------------------|-----------------------|-----------------------------------------------------|-------------------|
| OHARRAK :<br>NOTAS :                              |                       |                                                     |                   |
| A                                                 | PRIMERA EMISIÓN       | Mar. 21                                             |                   |
| REV.                                              | CLASE DE MODIFICACIÓN | FECHA                                               | NOMBRE COMP. OBRA |
| BERRIKUSPENAK / REVISIONES                        |                       |                                                     |                   |
| AHOLKULARIA / CONSULTOR<br>U.T.E.                 |                       | INGENIARI EGILEA<br>INGENIERO AUTOR                 |                   |
| ep4sa team                                        |                       | MIGUEL ÁNGEL HERRERA COSSIO<br>Ingeniero de caminos |                   |
| ERREFERENTZIA AHOLKULARIA<br>REFERENCIA CONSULTOR |                       | ERREFERENTZIA<br>REFERENCIA                         |                   |





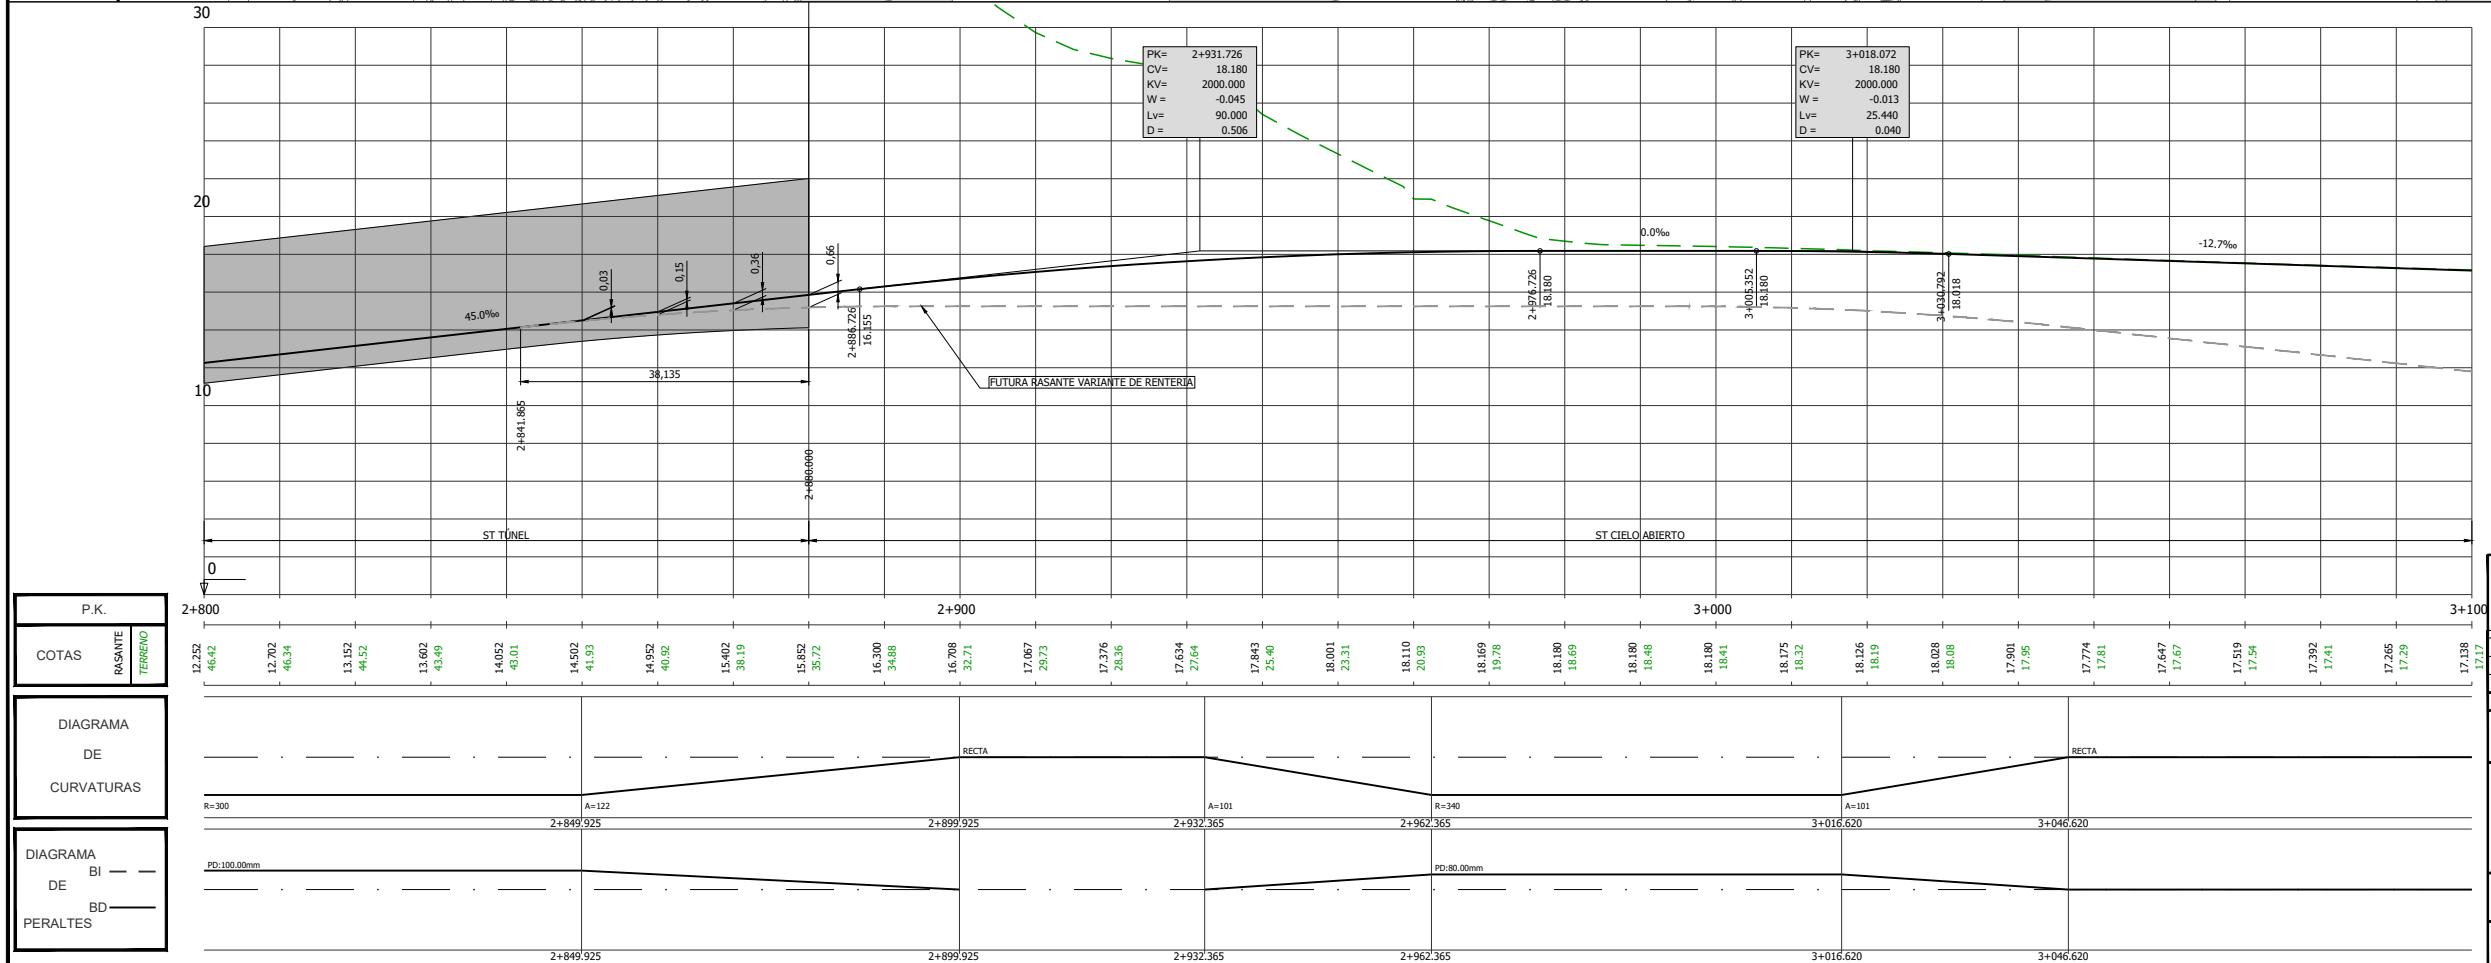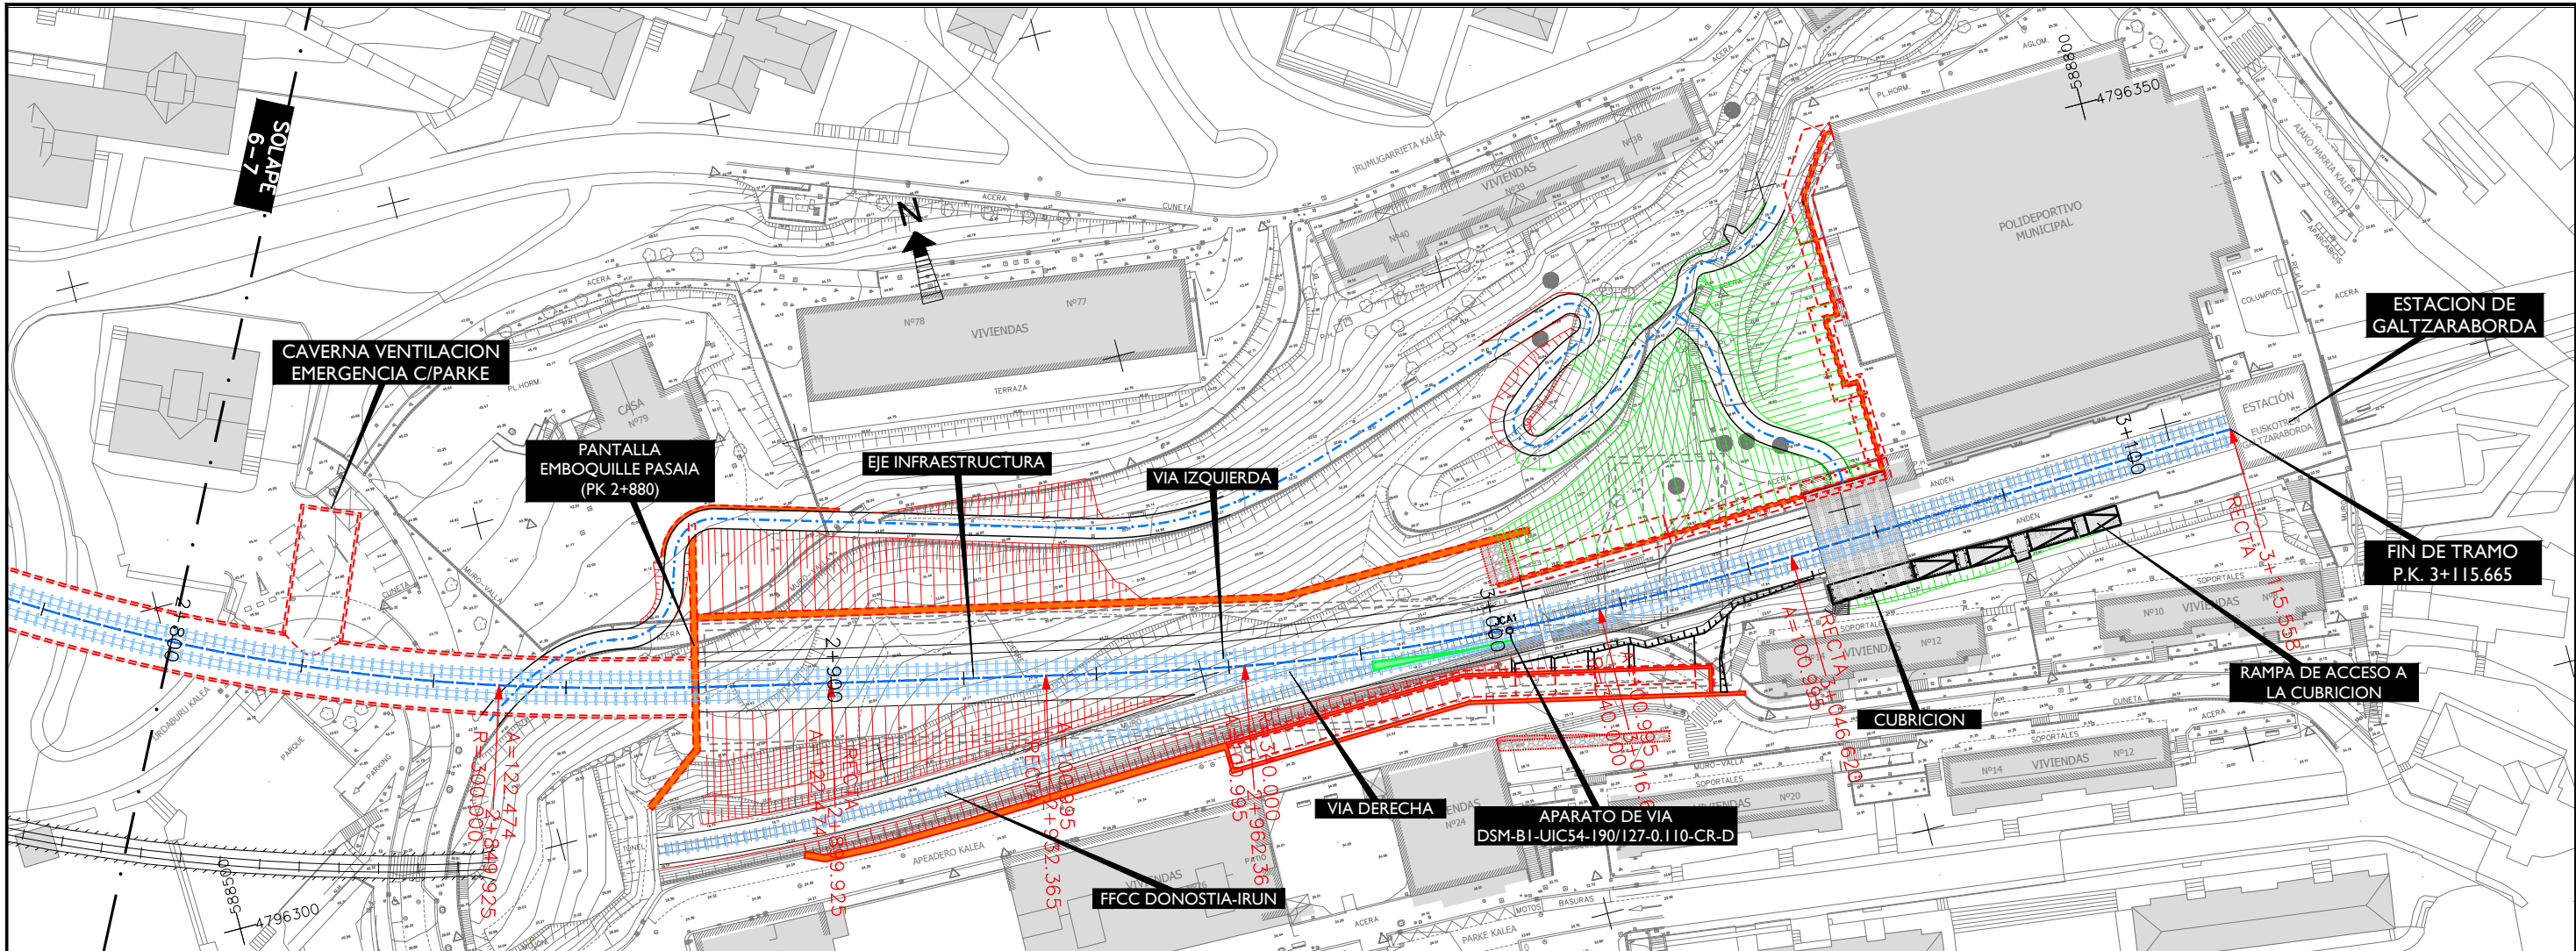

| P.K.                   |
|------------------------|
| COTAS                  |
| BASANTE                |
| TERRENO                |
| DIAGRAMA DE CURVATURAS |
| DIAGRAMA DE PERALTES   |

|                            |                       |                             |                   |
|----------------------------|-----------------------|-----------------------------|-------------------|
| OHARRAK :                  |                       |                             |                   |
| NOTAS :                    |                       |                             |                   |
| A                          | PRIMERA EMISION       | Mar. 21                     |                   |
| REV.                       | CLASE DE MODIFICACION | FECHA                       | NOMBRE COMP. OBRA |
| BERRIKUSPENAK / REVISIONES |                       |                             |                   |
| AHOLKULARIA / CONSULTOR    |                       | INGENIARI EGILEA            |                   |
| U.T.E.                     |                       | INGENIERO AUTOR             |                   |
| ep4sa team                 |                       | MIGUEL ANGEL HERRERA COSSIO |                   |
| ERREFERENTZIA AHOLKULARIA  |                       | ERREFERENTZIA               |                   |
| REFERENCIA CONSULTOR       |                       | REFERENCIA                  |                   |



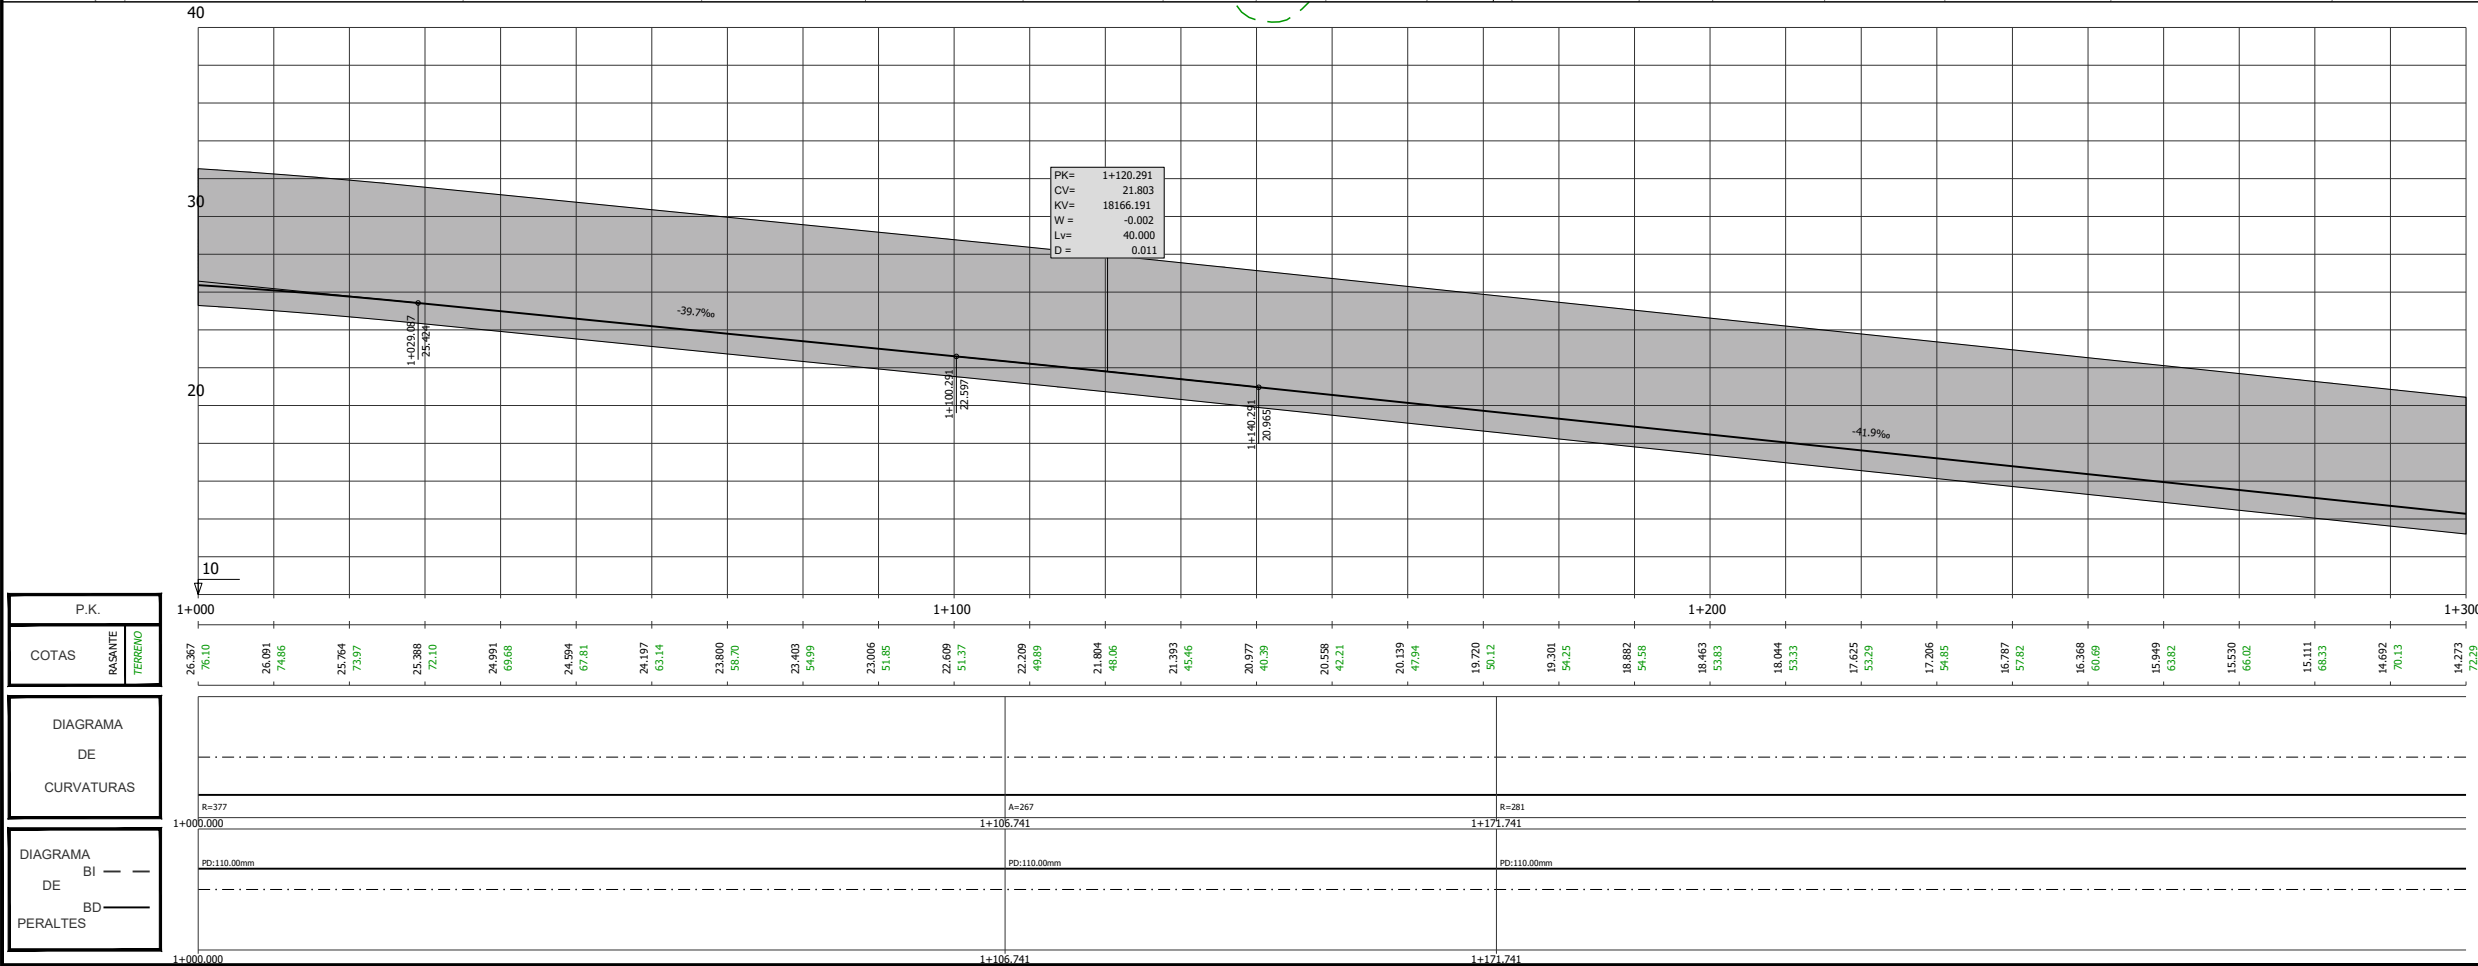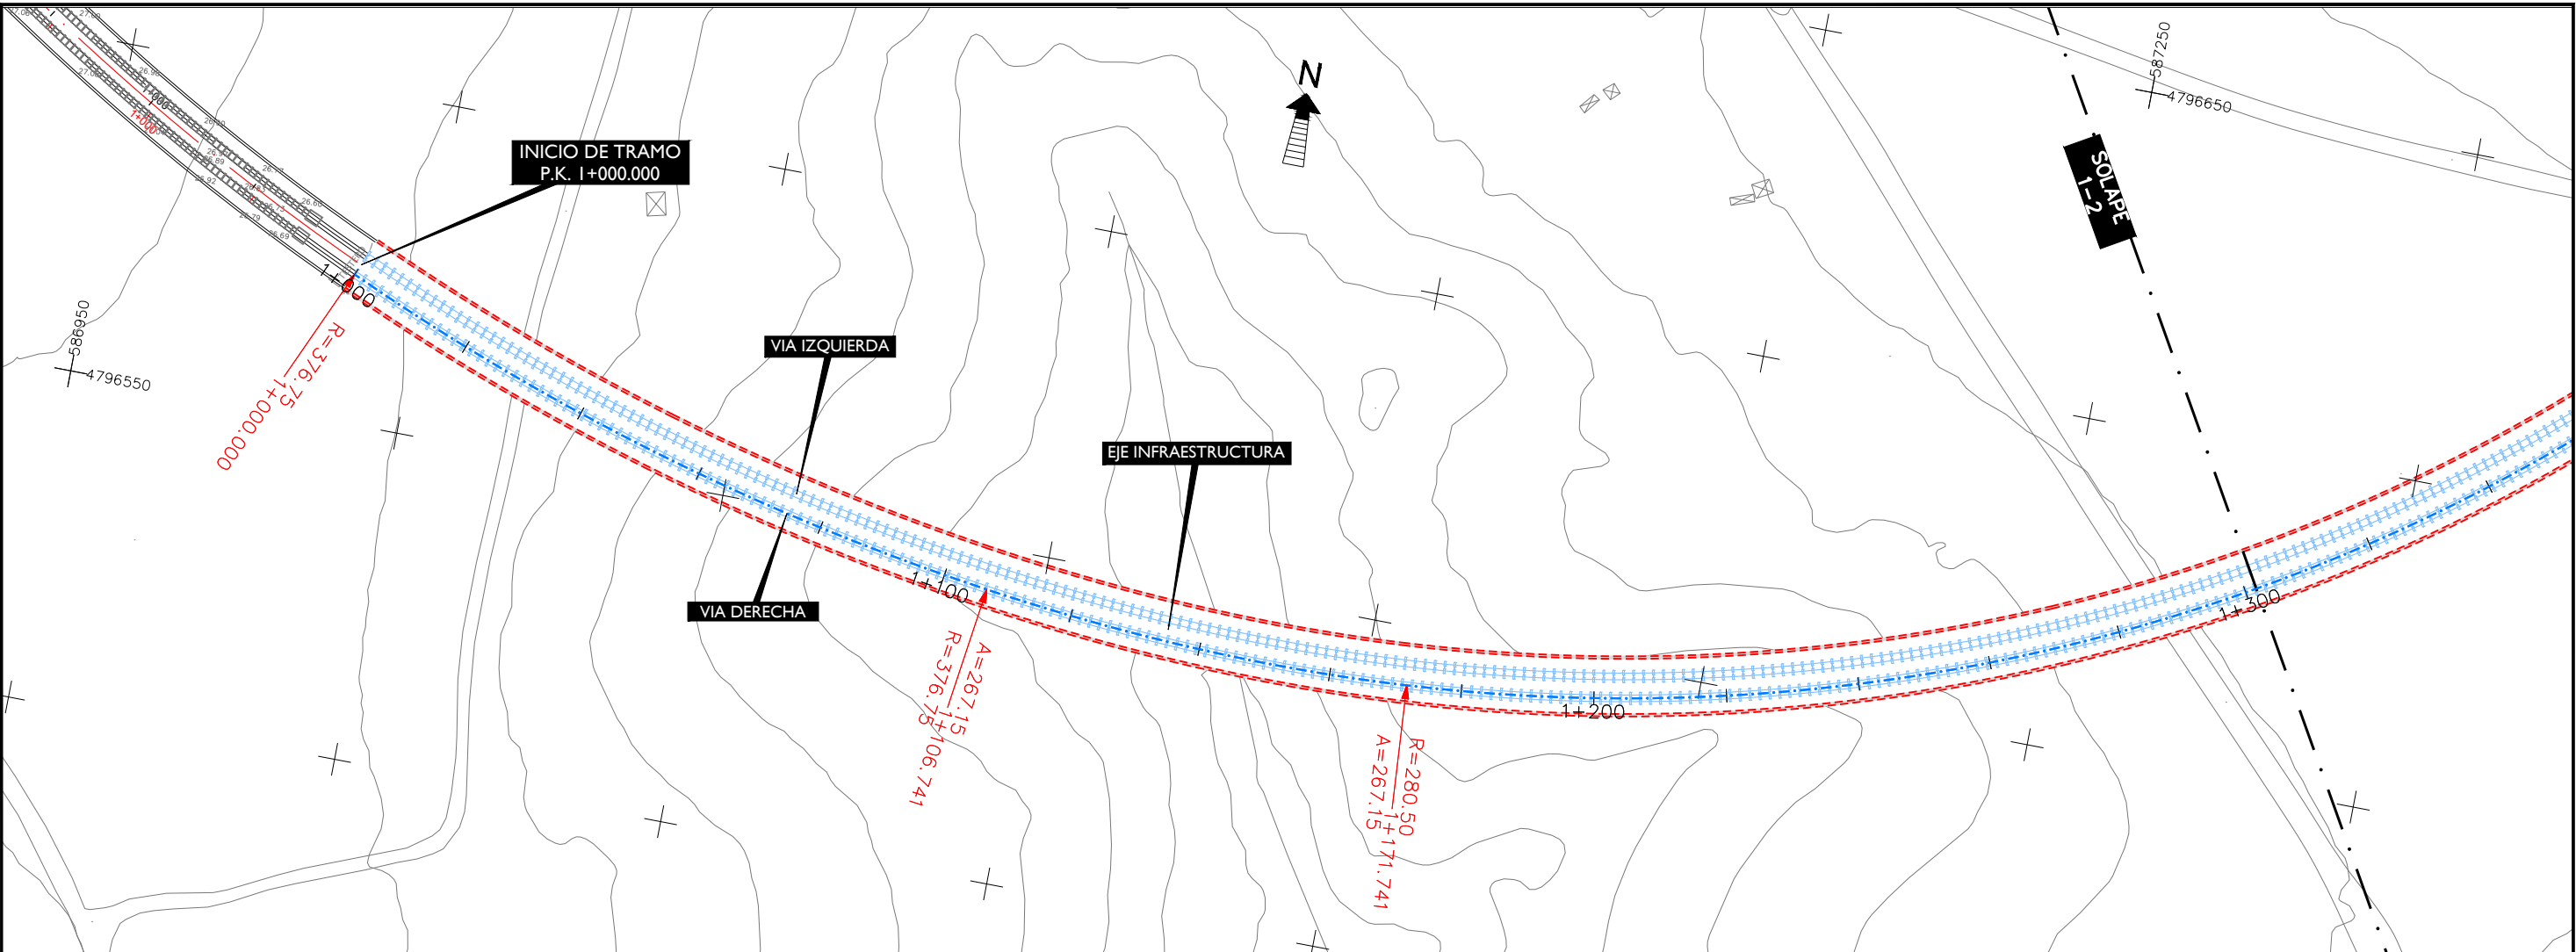

| P.K.  |
|-------|
| 1+000 |
| 1+100 |
| 1+200 |
| 1+300 |



| COTAS  |
|--------|
| 26.367 |
| 26.091 |
| 25.764 |
| 25.388 |
| 24.991 |
| 24.594 |
| 24.197 |
| 23.800 |
| 23.403 |
| 23.006 |
| 22.609 |
| 22.209 |
| 21.804 |
| 21.393 |
| 20.977 |
| 20.558 |
| 20.139 |
| 19.720 |
| 19.301 |
| 18.882 |
| 18.463 |
| 18.044 |
| 17.625 |
| 17.206 |
| 16.787 |
| 16.368 |
| 15.949 |
| 15.530 |
| 15.111 |
| 14.692 |
| 14.273 |

| DIAGRAMA DE CURVATURAS |
|------------------------|
| R=377                  |
| A=267                  |
| R=281                  |

| DIAGRAMA DE PERALTES |
|----------------------|
| PD=110.00mm          |
| PD=110.00mm          |
| PD=110.00mm          |

|                                                   |                       |                                                     |        |            |
|---------------------------------------------------|-----------------------|-----------------------------------------------------|--------|------------|
| OHARRAK :<br>NOTAS :                              |                       |                                                     |        |            |
| A                                                 | PRIMERA EMISIÓN       | Mar. 21                                             |        |            |
| REV.                                              | CLASE DE MODIFICACIÓN | FECHA                                               | NOMBRE | COMP. OBRA |
| BERRIKUSPENAK / REVISIONES                        |                       |                                                     |        |            |
| AHOLKULARIA / CONSULTOR<br>U.T.E.                 |                       | INGENIARI EGILEA<br>INGENIERO AUTOR                 |        |            |
| ep4sa team                                        |                       | MIGUEL ÁNGEL HERRERA COSSIO<br>Ingeniero de caminos |        |            |
| ERREFERENTZIA AHOLKULARIA<br>REFERENCIA CONSULTOR |                       | ERREFERENTZIA<br>REFERENCIA                         |        |            |



O:\PROYECTOS\ALTZA GALTZARABORDA\7. DELINEACIÓN Y PLANOS\02 PLANOS\02 DEFINICIÓN GEOMÉTRICA\0402.EJE VIA DERECHA.DWG

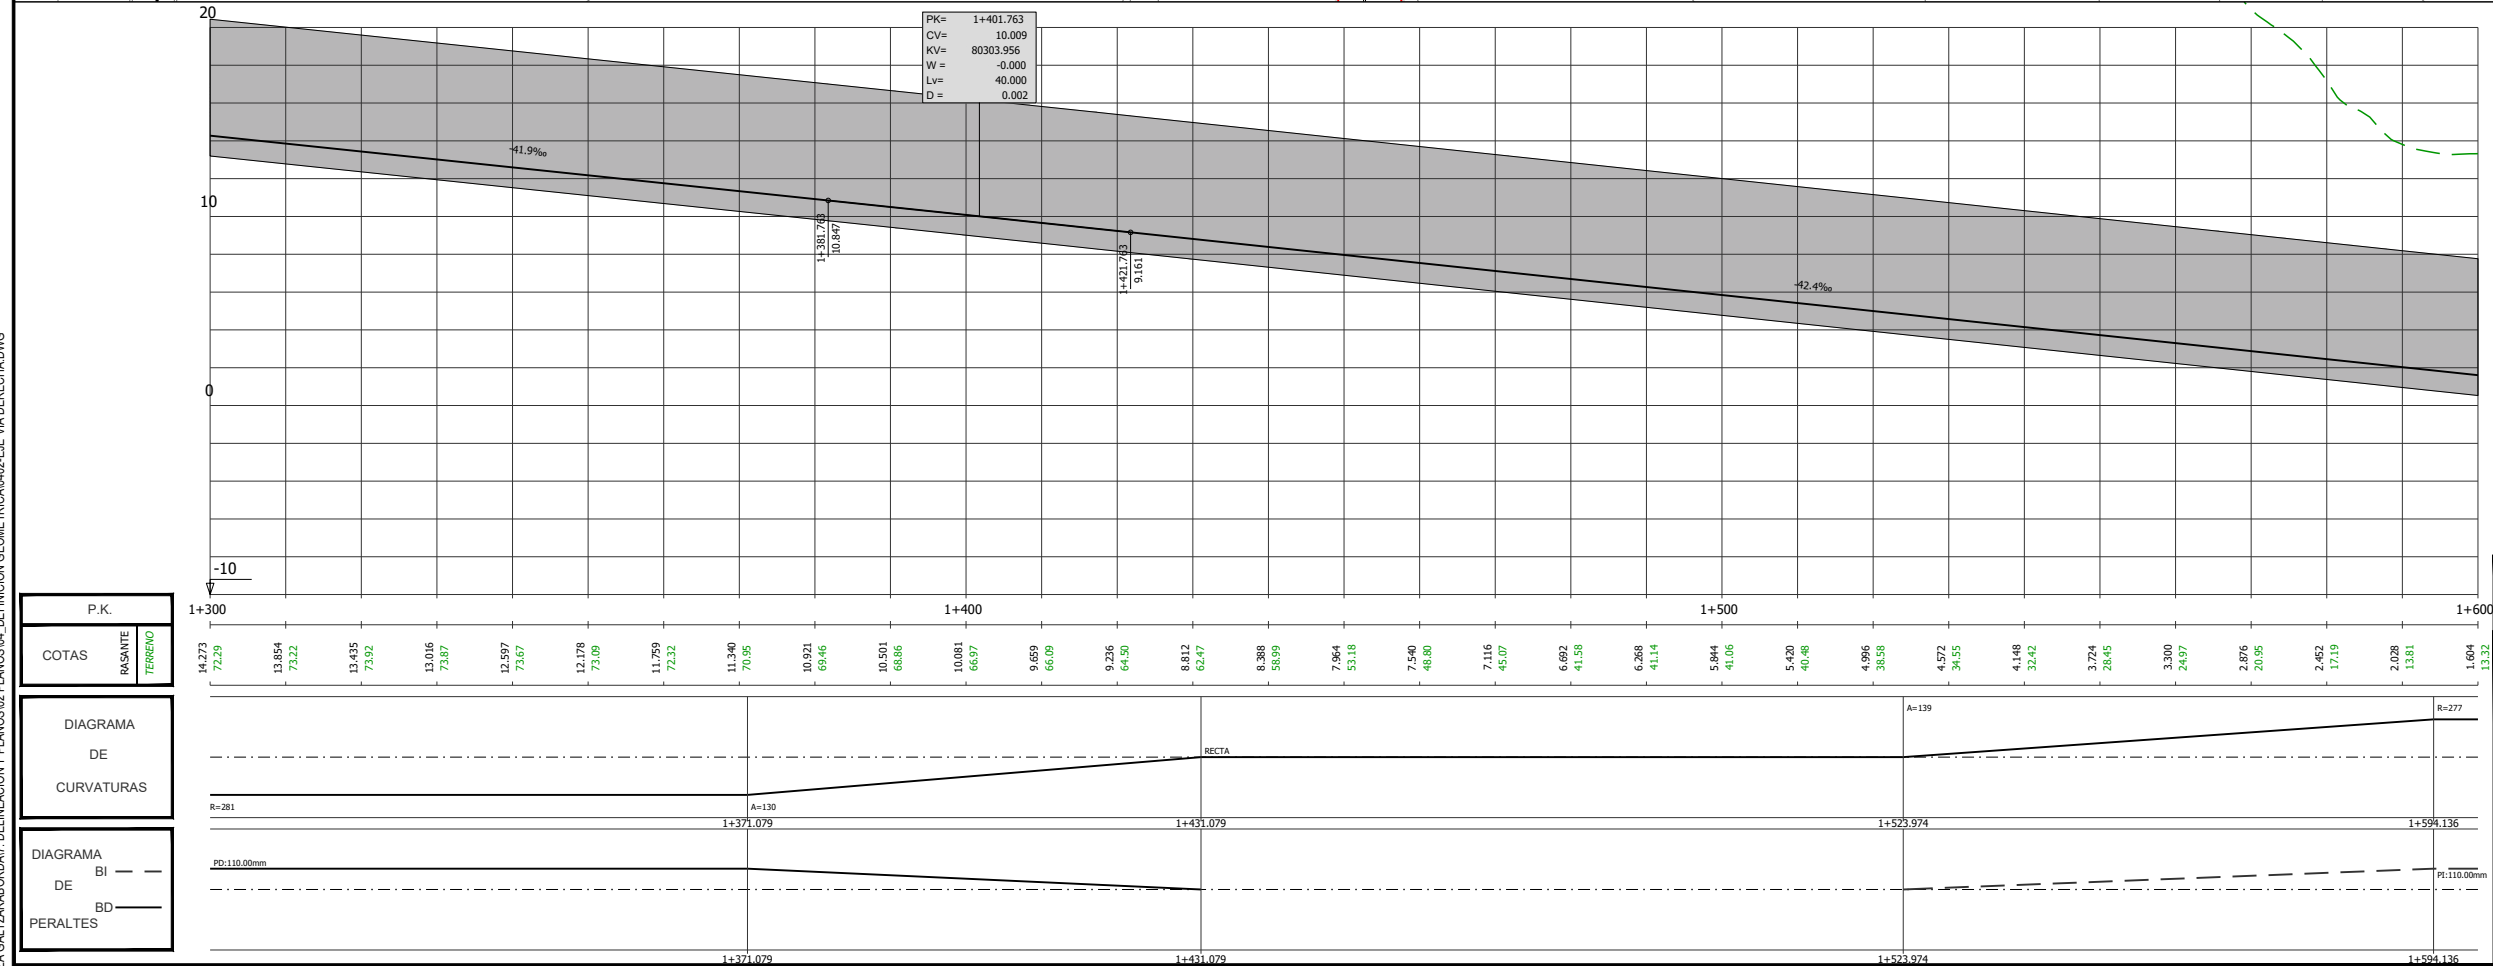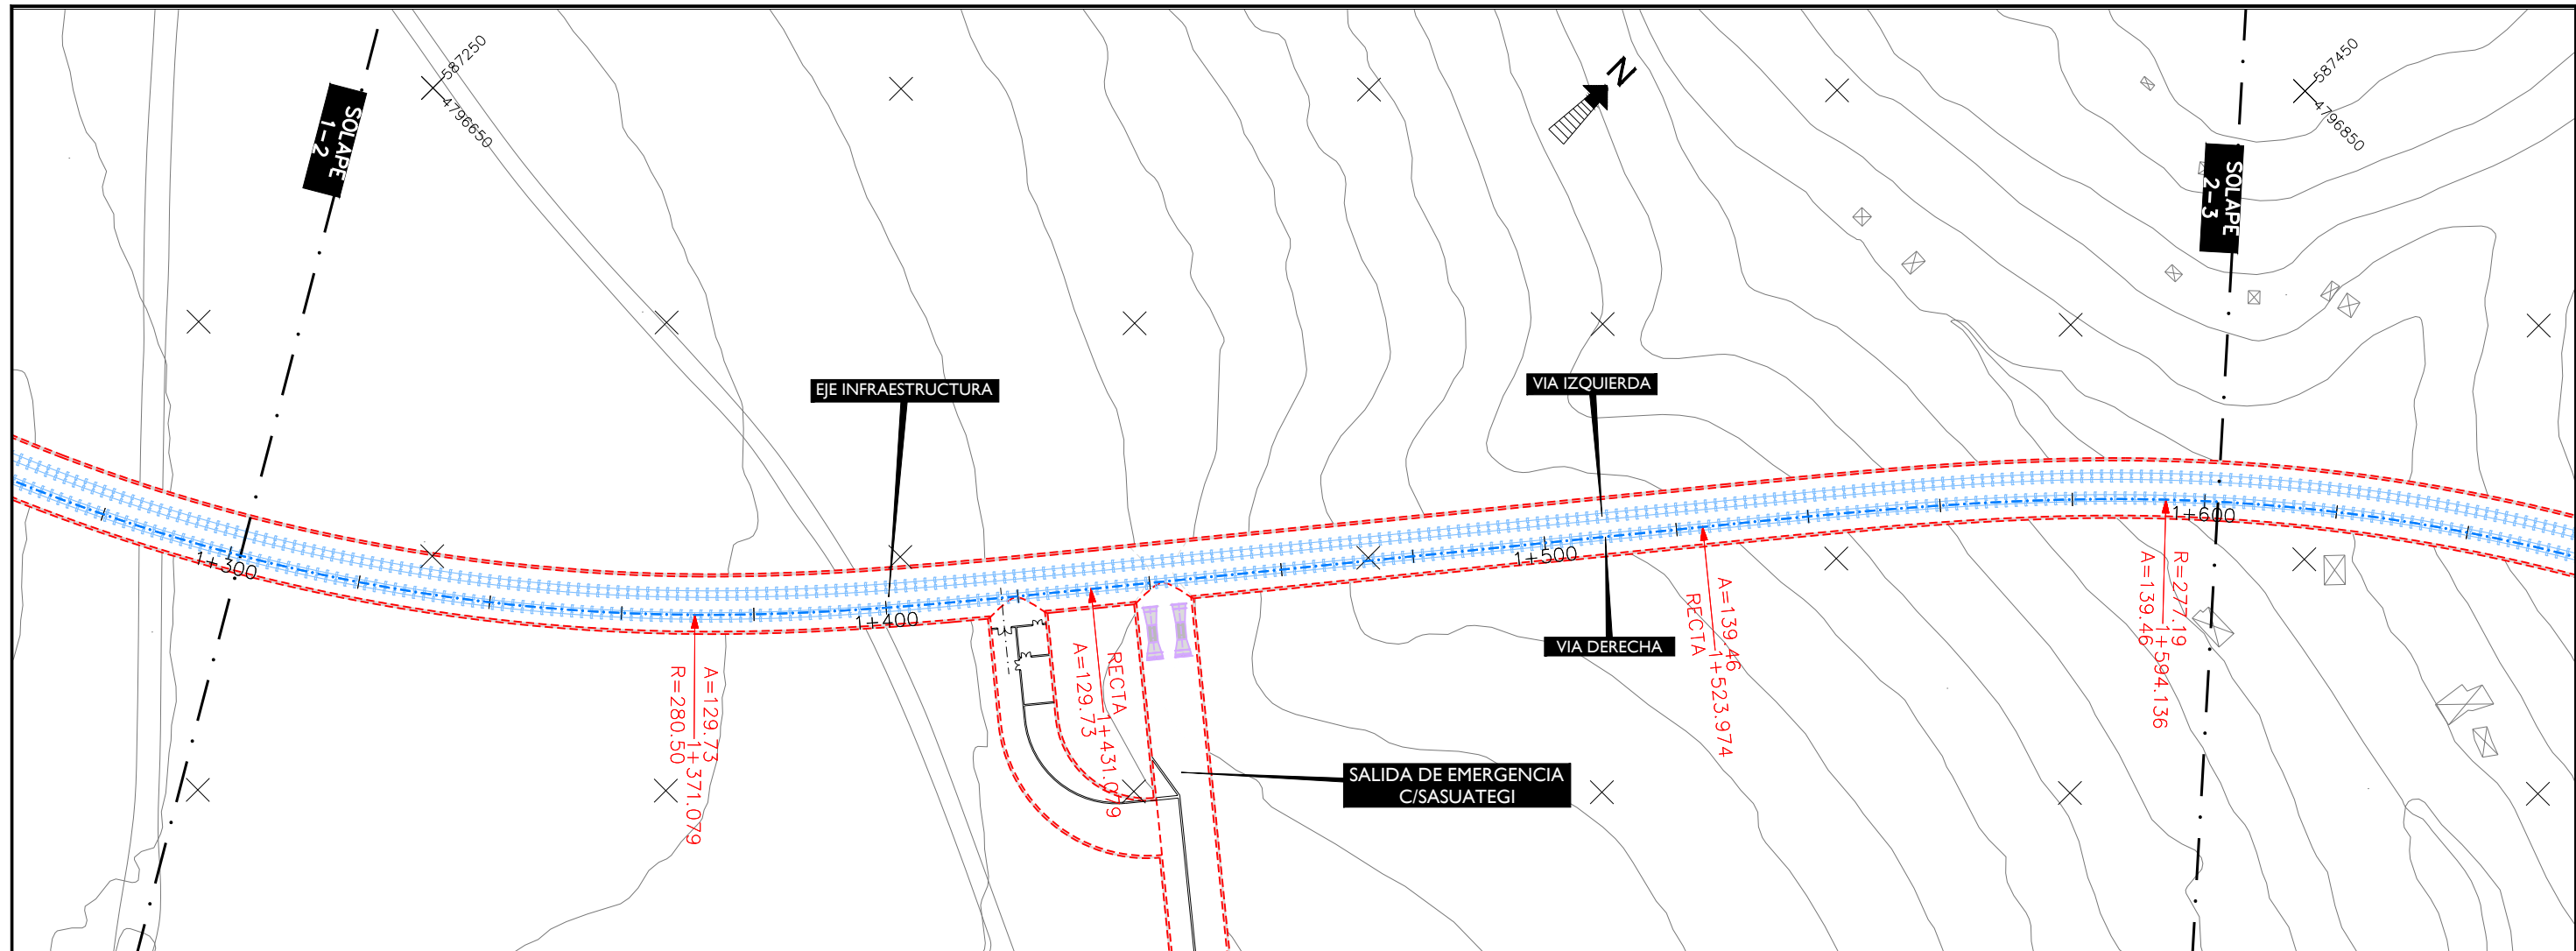



| P.K.                   |
|------------------------|
| COTAS                  |
| RASANTE                |
| TERRENO                |
| DIAGRAMA DE CURVATURAS |
| DIAGRAMA DE PERALTES   |

|                            |                       |                             |        |            |
|----------------------------|-----------------------|-----------------------------|--------|------------|
| OHARRAK :                  |                       |                             |        |            |
| NOTAS :                    |                       |                             |        |            |
| A                          | PRIMERA EMISIÓN       | Mar. 21                     |        |            |
| REV.                       | CLASE DE MODIFICACION | FECHA                       | NOMBRE | COMP. OBRA |
| BERRIKUSPENAK / REVISIONES |                       |                             |        |            |
| AHOLKULARIA / CONSULTOR    |                       | INGENIARI EGILEA            |        |            |
| U.T.E.                     |                       | INGENIERO AUTOR             |        |            |
| ep4sa team                 |                       | MIGUEL ÁNGEL HERRERA COSSIO |        |            |
| ERREFERENTZIA AHOLKULARIA  |                       | ERREFERENTZIA               |        |            |
| REFERENCIA CONSULTOR       |                       | REFERENCIA                  |        |            |



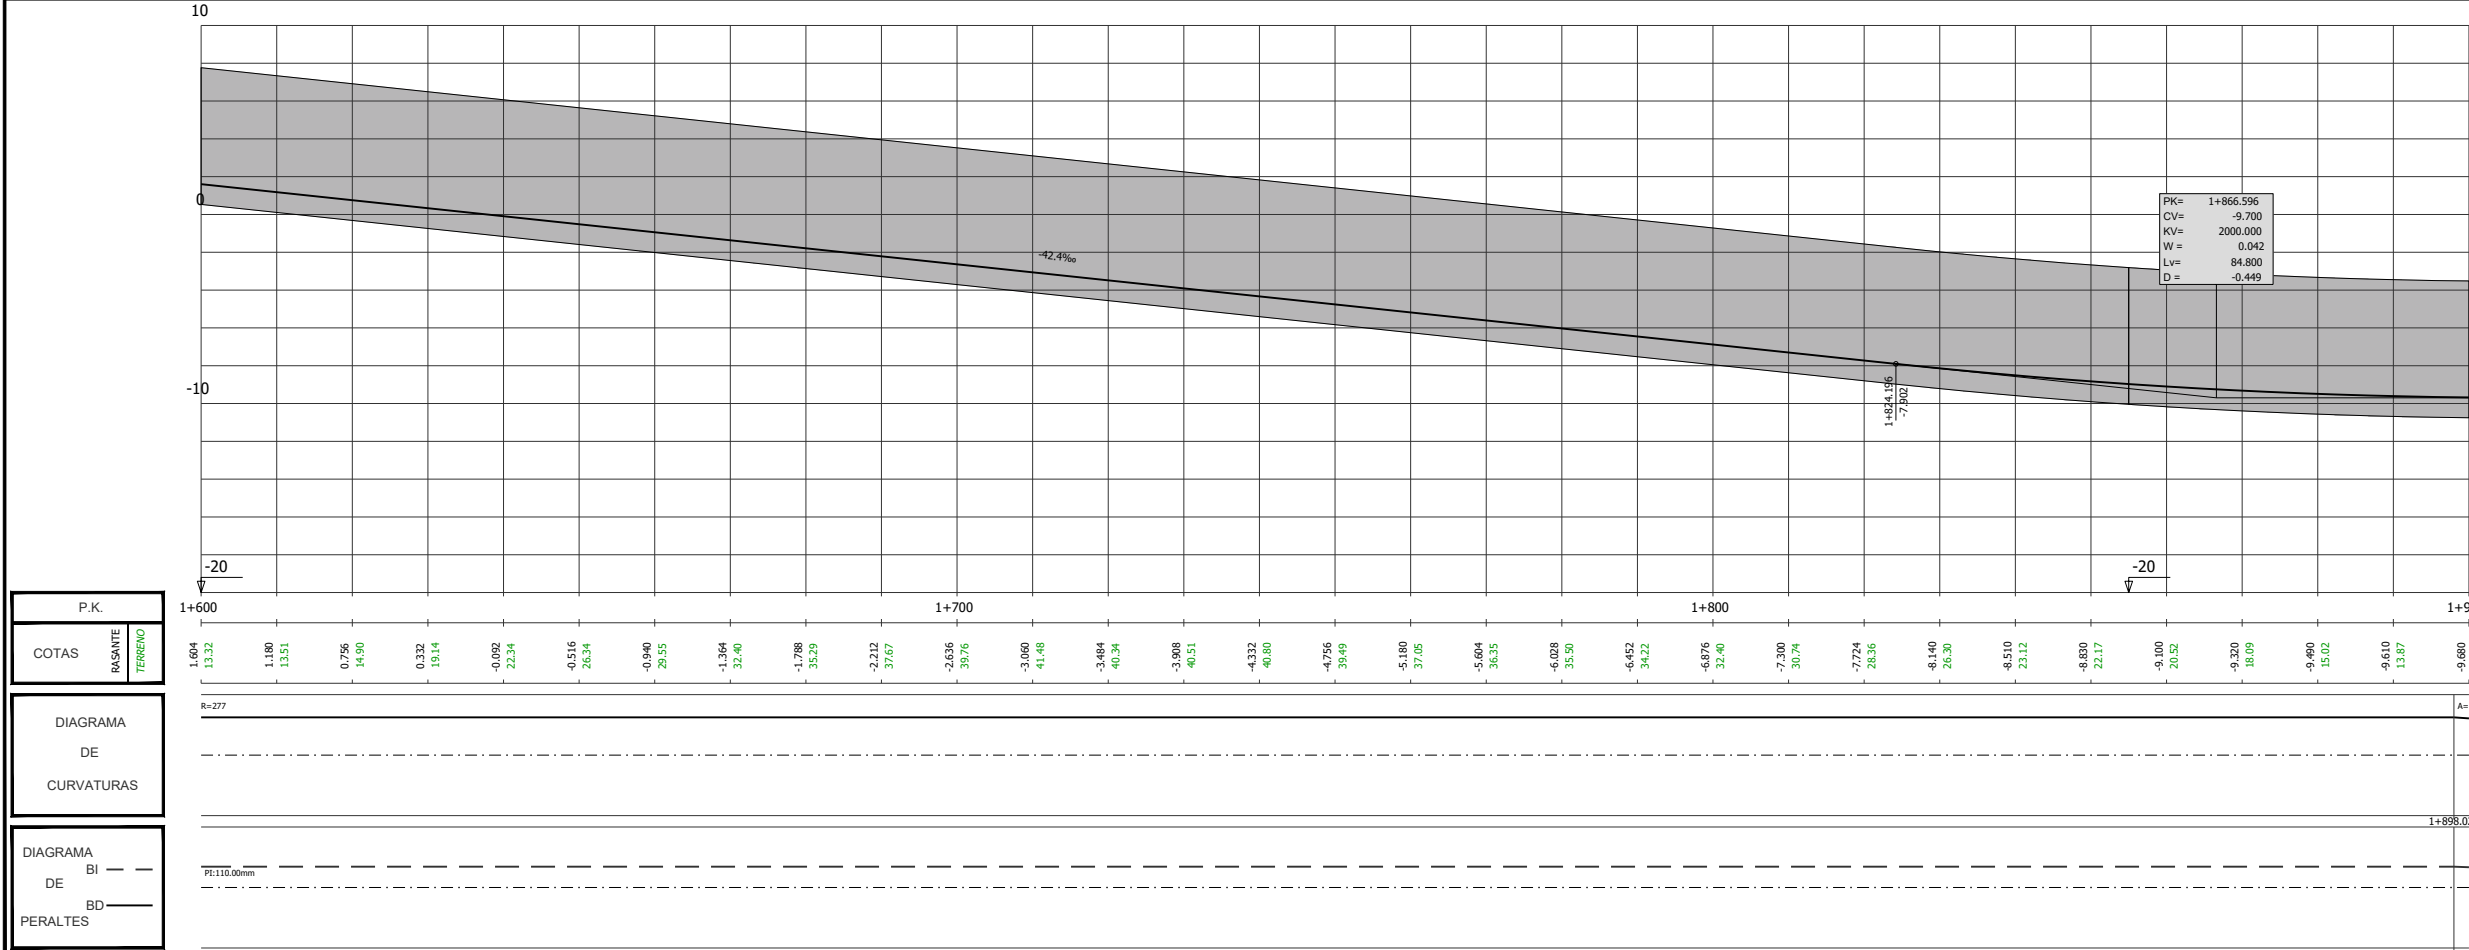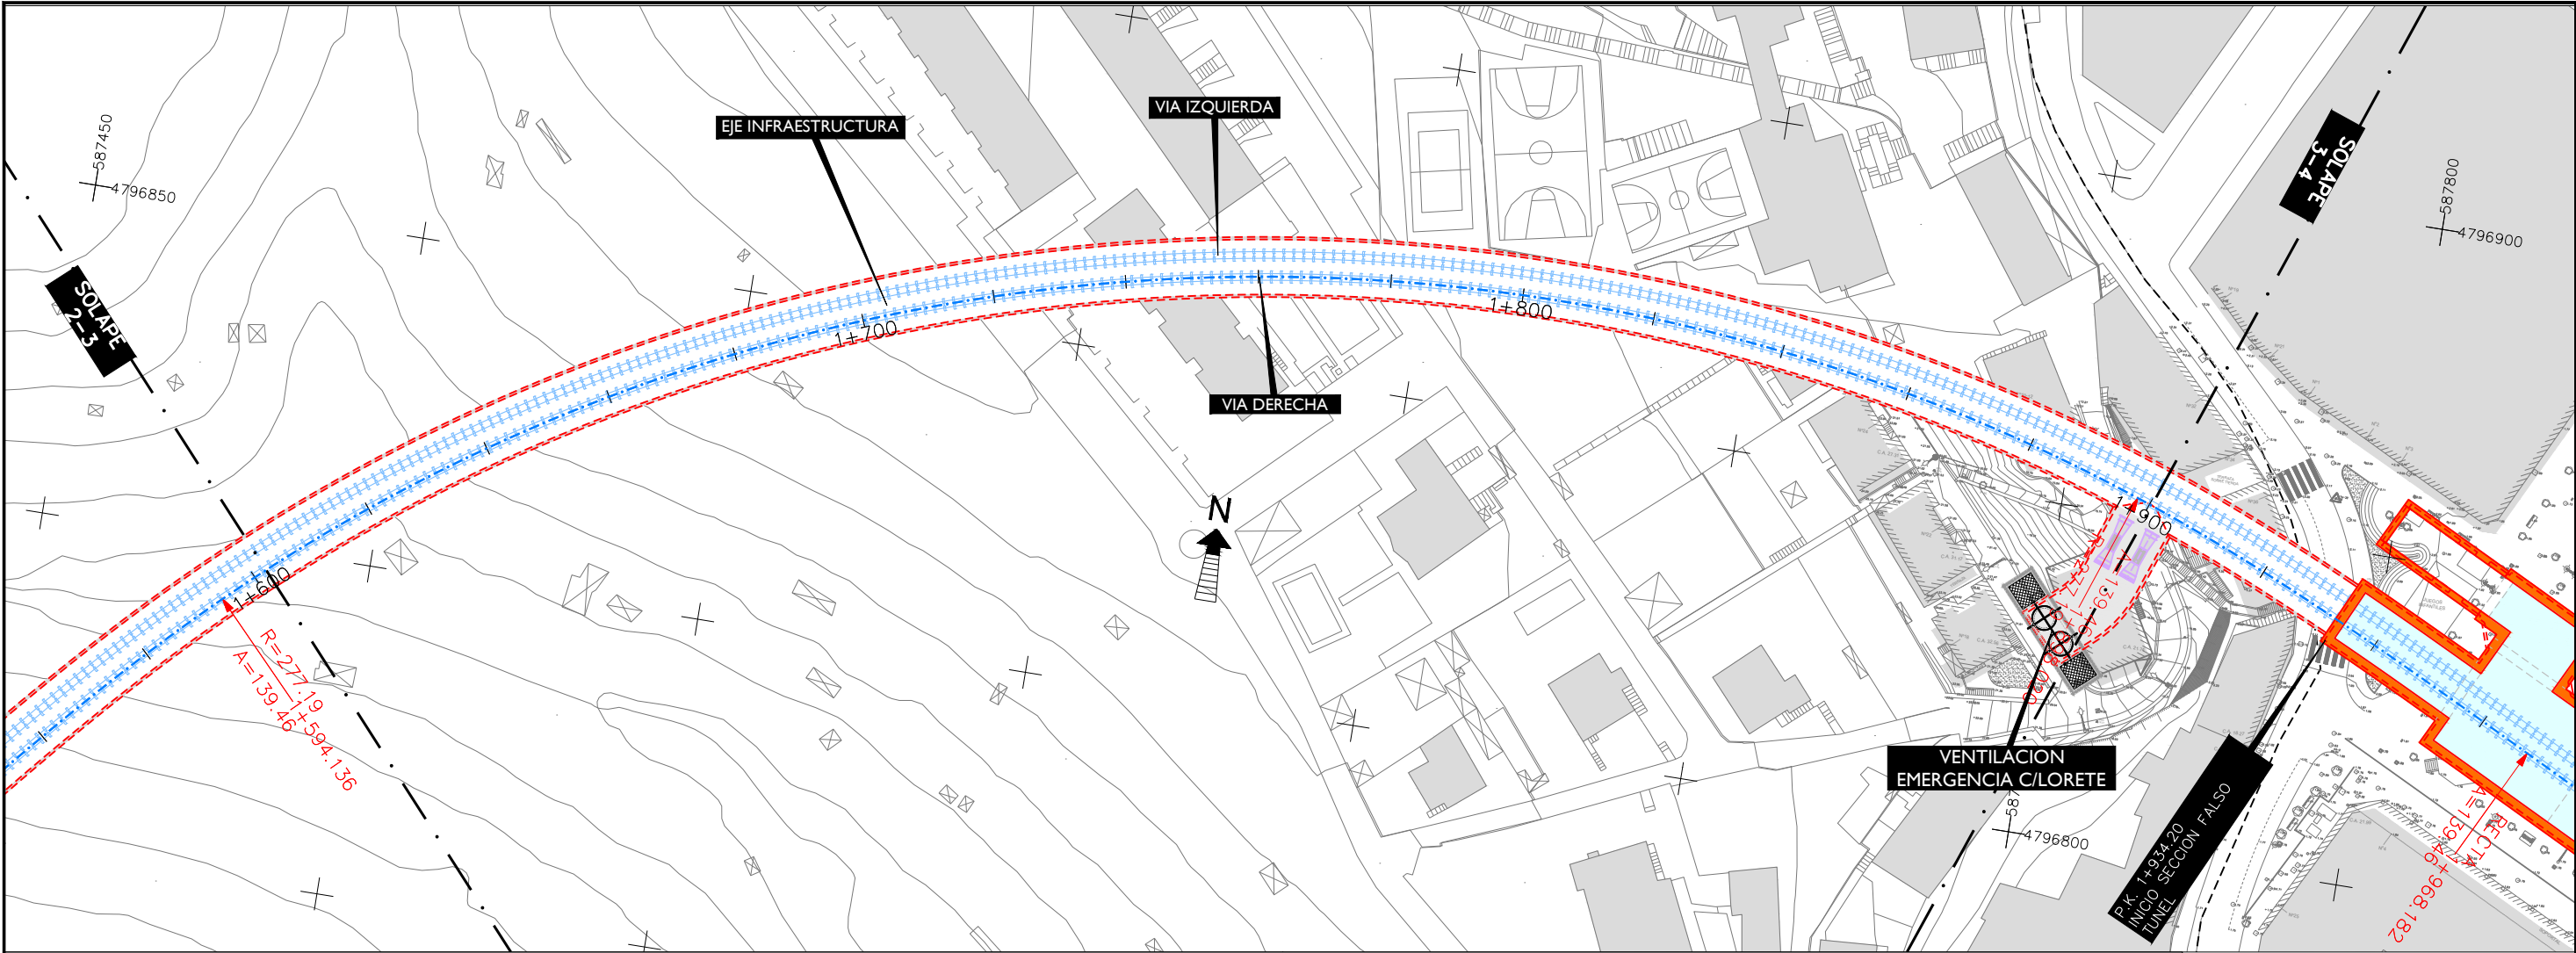



|                            |                       |                             |                  |
|----------------------------|-----------------------|-----------------------------|------------------|
| OHARRAK :                  |                       |                             |                  |
| NOTAS :                    |                       |                             |                  |
|                            |                       |                             |                  |
| A                          | PRIMERA EMISION       | Mar. 21                     |                  |
| REV.                       | CLASE DE MODIFICACION | FECHA                       | NOMBRECOMP. OBRA |
| BERRIKUSPENAK / REVISIONES |                       |                             |                  |
| AHOLKULARIA / CONSULTOR    |                       | INGENIARI EGILEA            |                  |
| U.T.E.                     |                       | INGENIERO AUTOR             |                  |
| ep4sa team                 |                       | MIGUEL ÁNGEL HERRERA COSSIO |                  |
| ERREFERENTZIA AHOLKULARIA  |                       | ERREFERENTZIA               |                  |
| REFERENCIA CONSULTOR       |                       | REFERENCIA                  |                  |

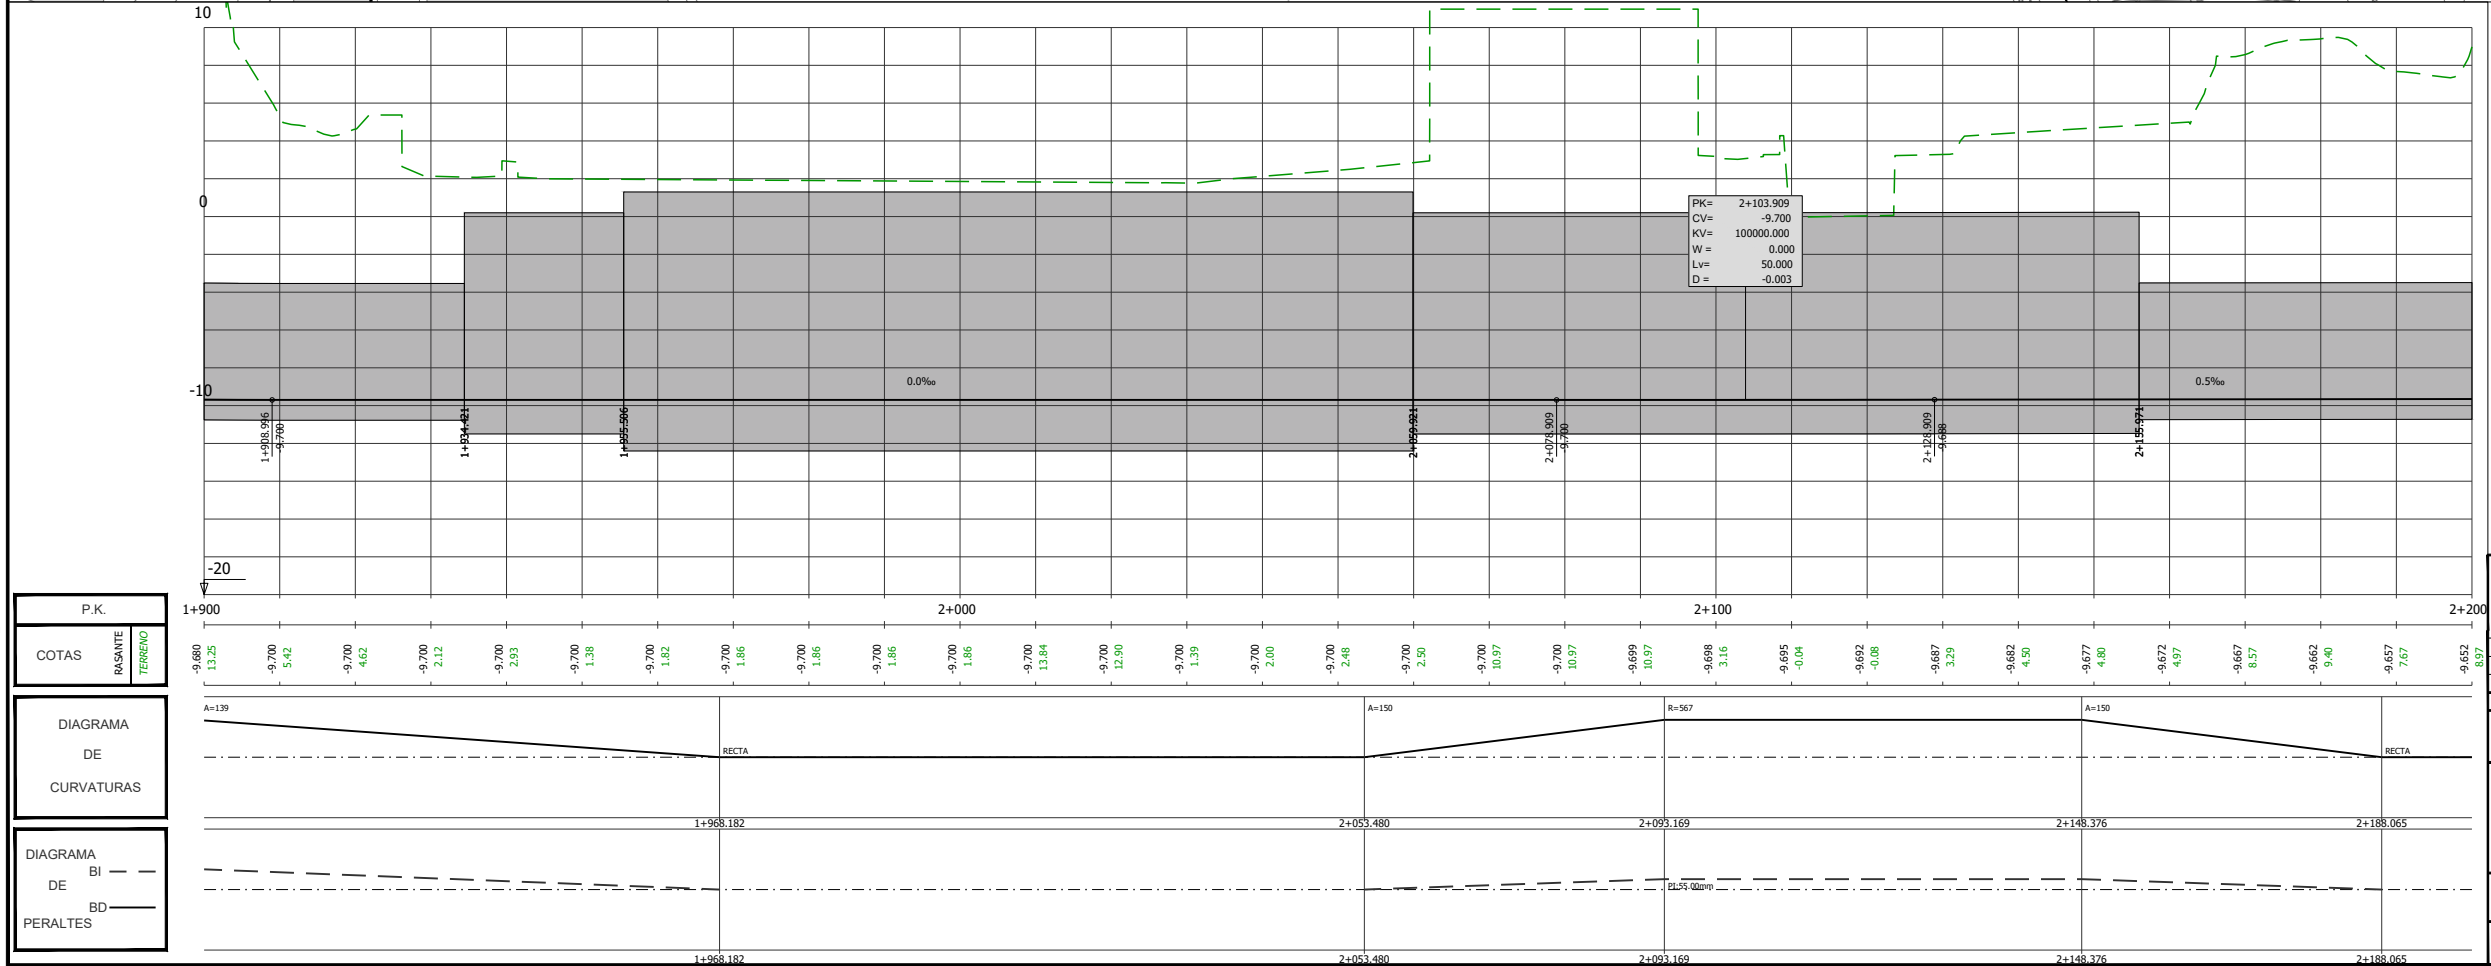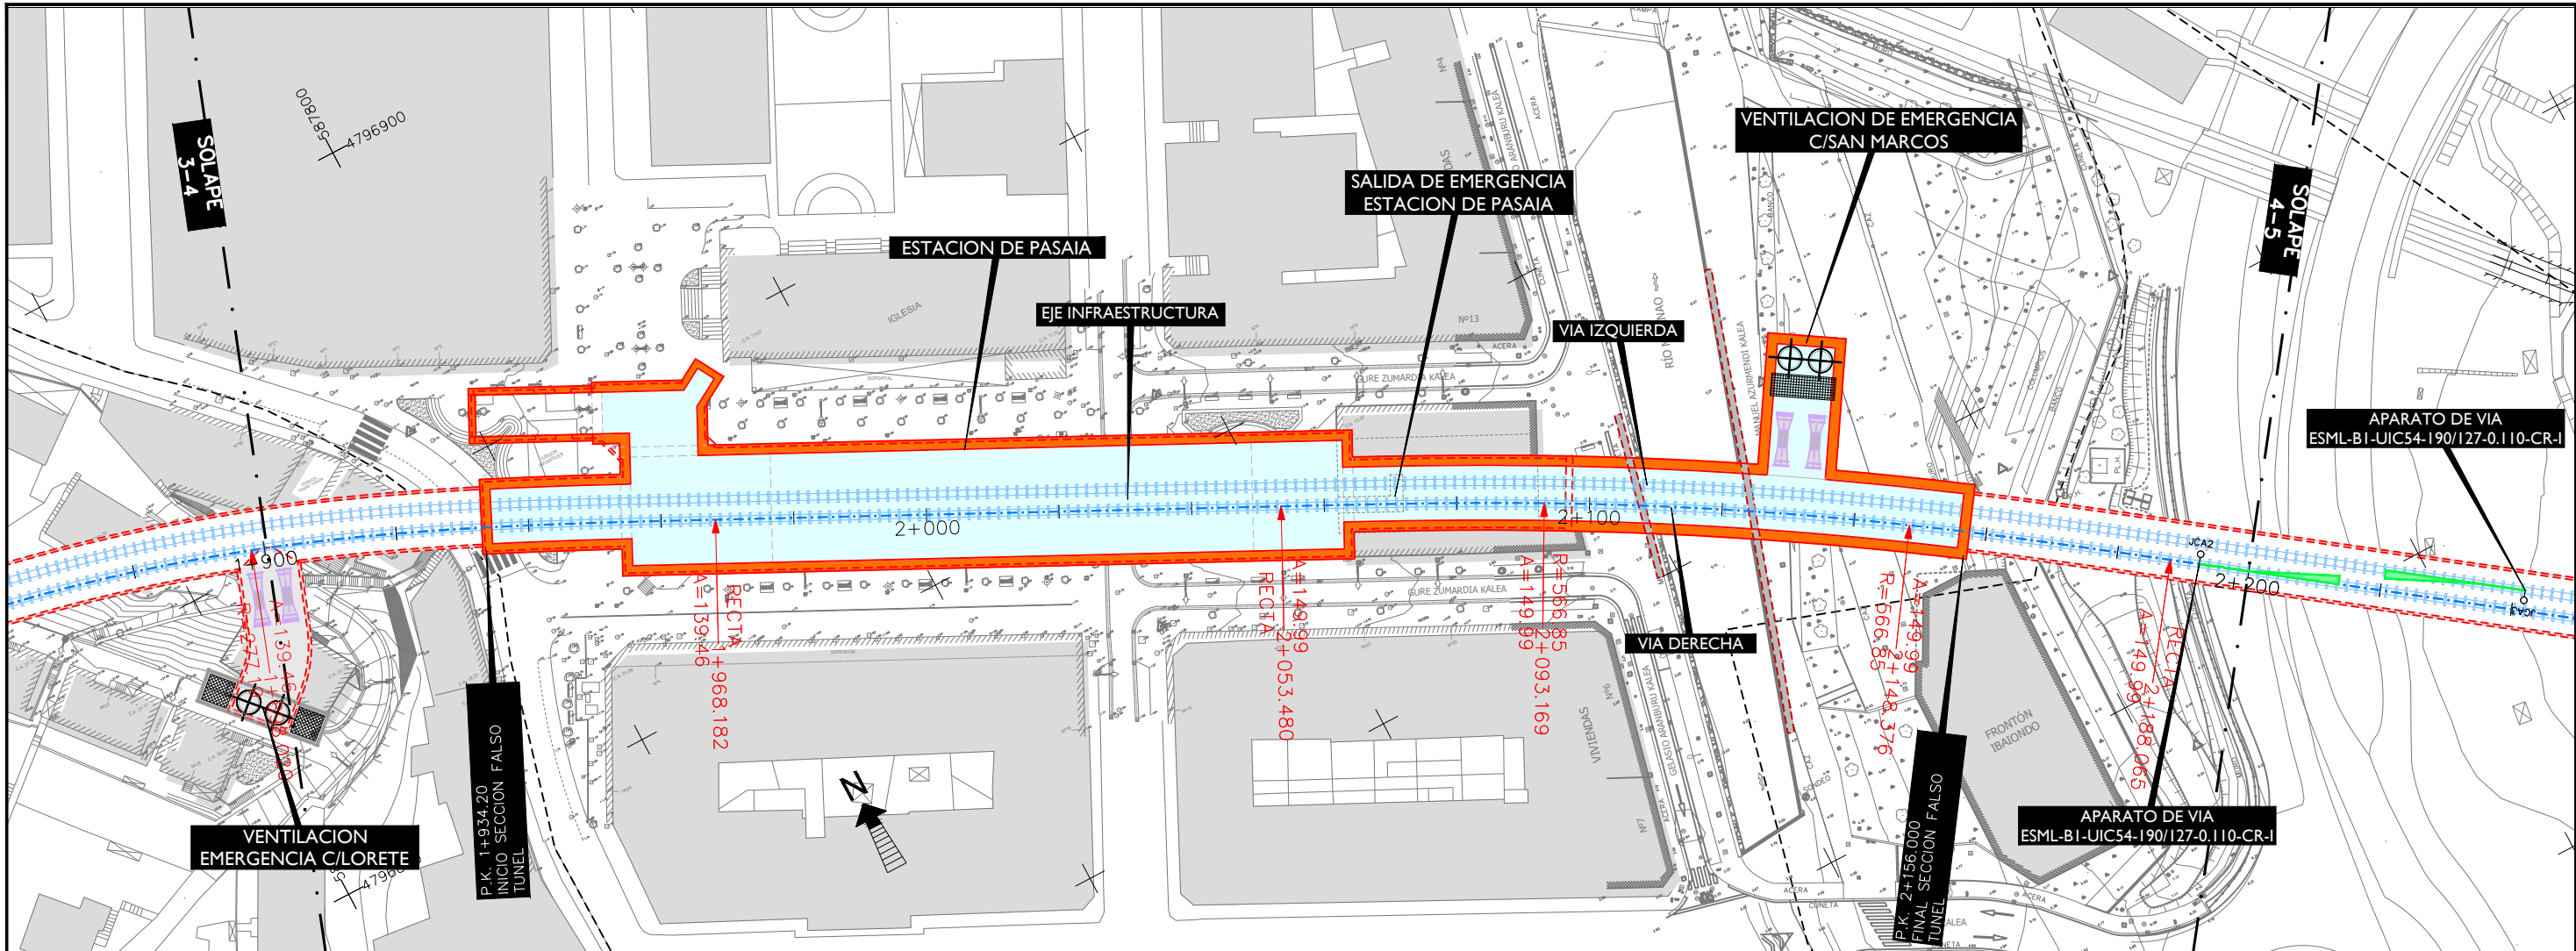

|                                                   |                       |                                                     |                   |
|---------------------------------------------------|-----------------------|-----------------------------------------------------|-------------------|
| OHARRAK :                                         |                       |                                                     |                   |
| NOTAS :                                           |                       |                                                     |                   |
| A                                                 | PRIMERA EMISION       | Mar. 21                                             |                   |
| REV.                                              | CLASE DE MODIFICACION | FECHA                                               | NOMBRE COMP. OBRA |
| BERRIKUSPENAK / REVISIONES                        |                       |                                                     |                   |
| AHOLKULARIA / CONSULTOR<br>U.T.E.                 |                       | INGENIARI EGILEA<br>INGENIERO AUTOR                 |                   |
| ep4sa team                                        |                       | MIGUEL ÁNGEL HERRERA COSSIO<br>Ingeniero de caminos |                   |
| ERREFERENTZIA AHOLKULARIA<br>REFERENCIA CONSULTOR |                       | ERREFERENTZIA<br>REFERENCIA                         |                   |





O:\PROYECTOS\ALTZA GALTZARABORDA\7. DELINEACIÓN Y PLANOS\02 PLANOS\02 DEFINICIÓN GEOMÉTRICA\0402.EJE VIA DERECHA.DWG

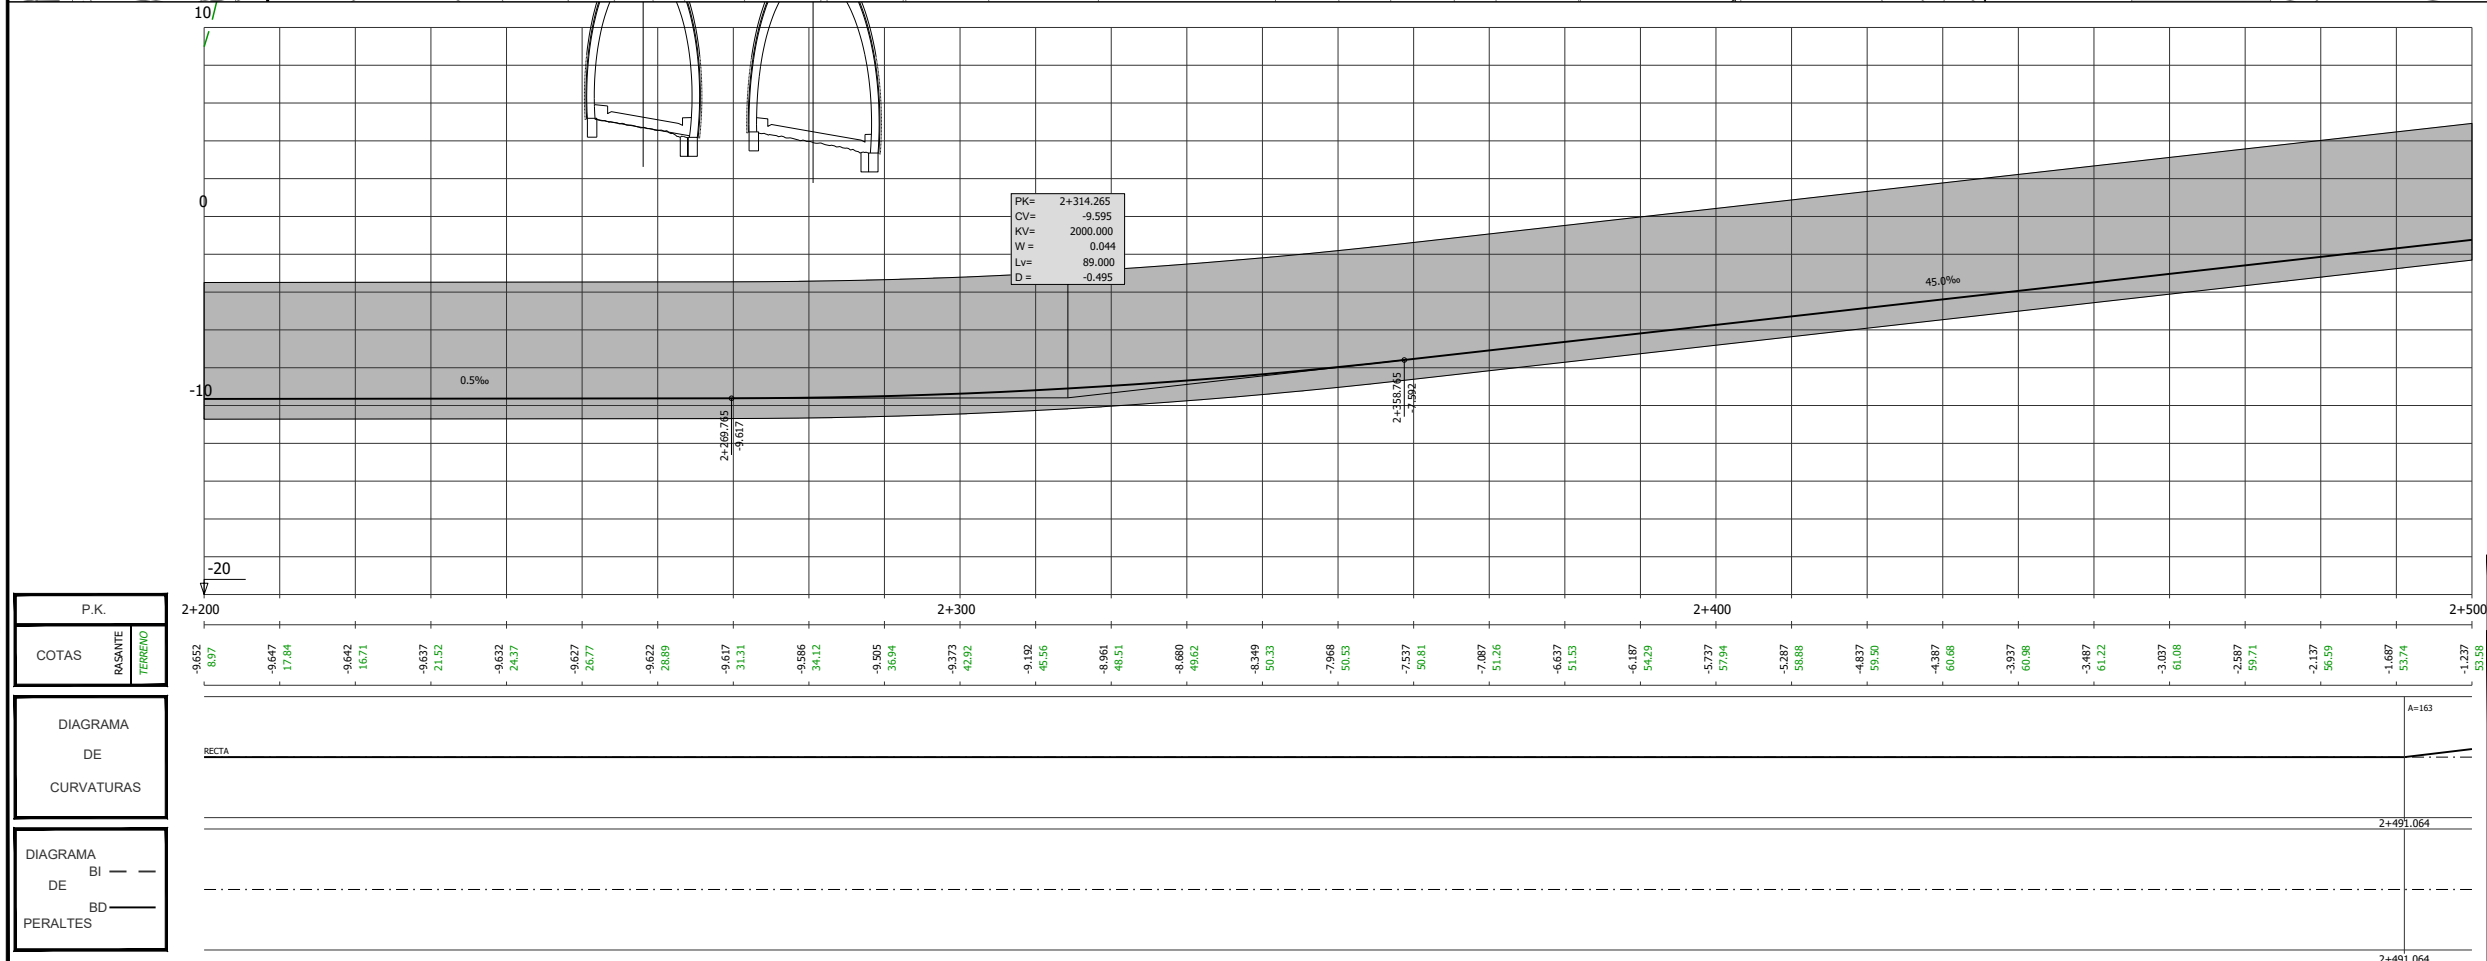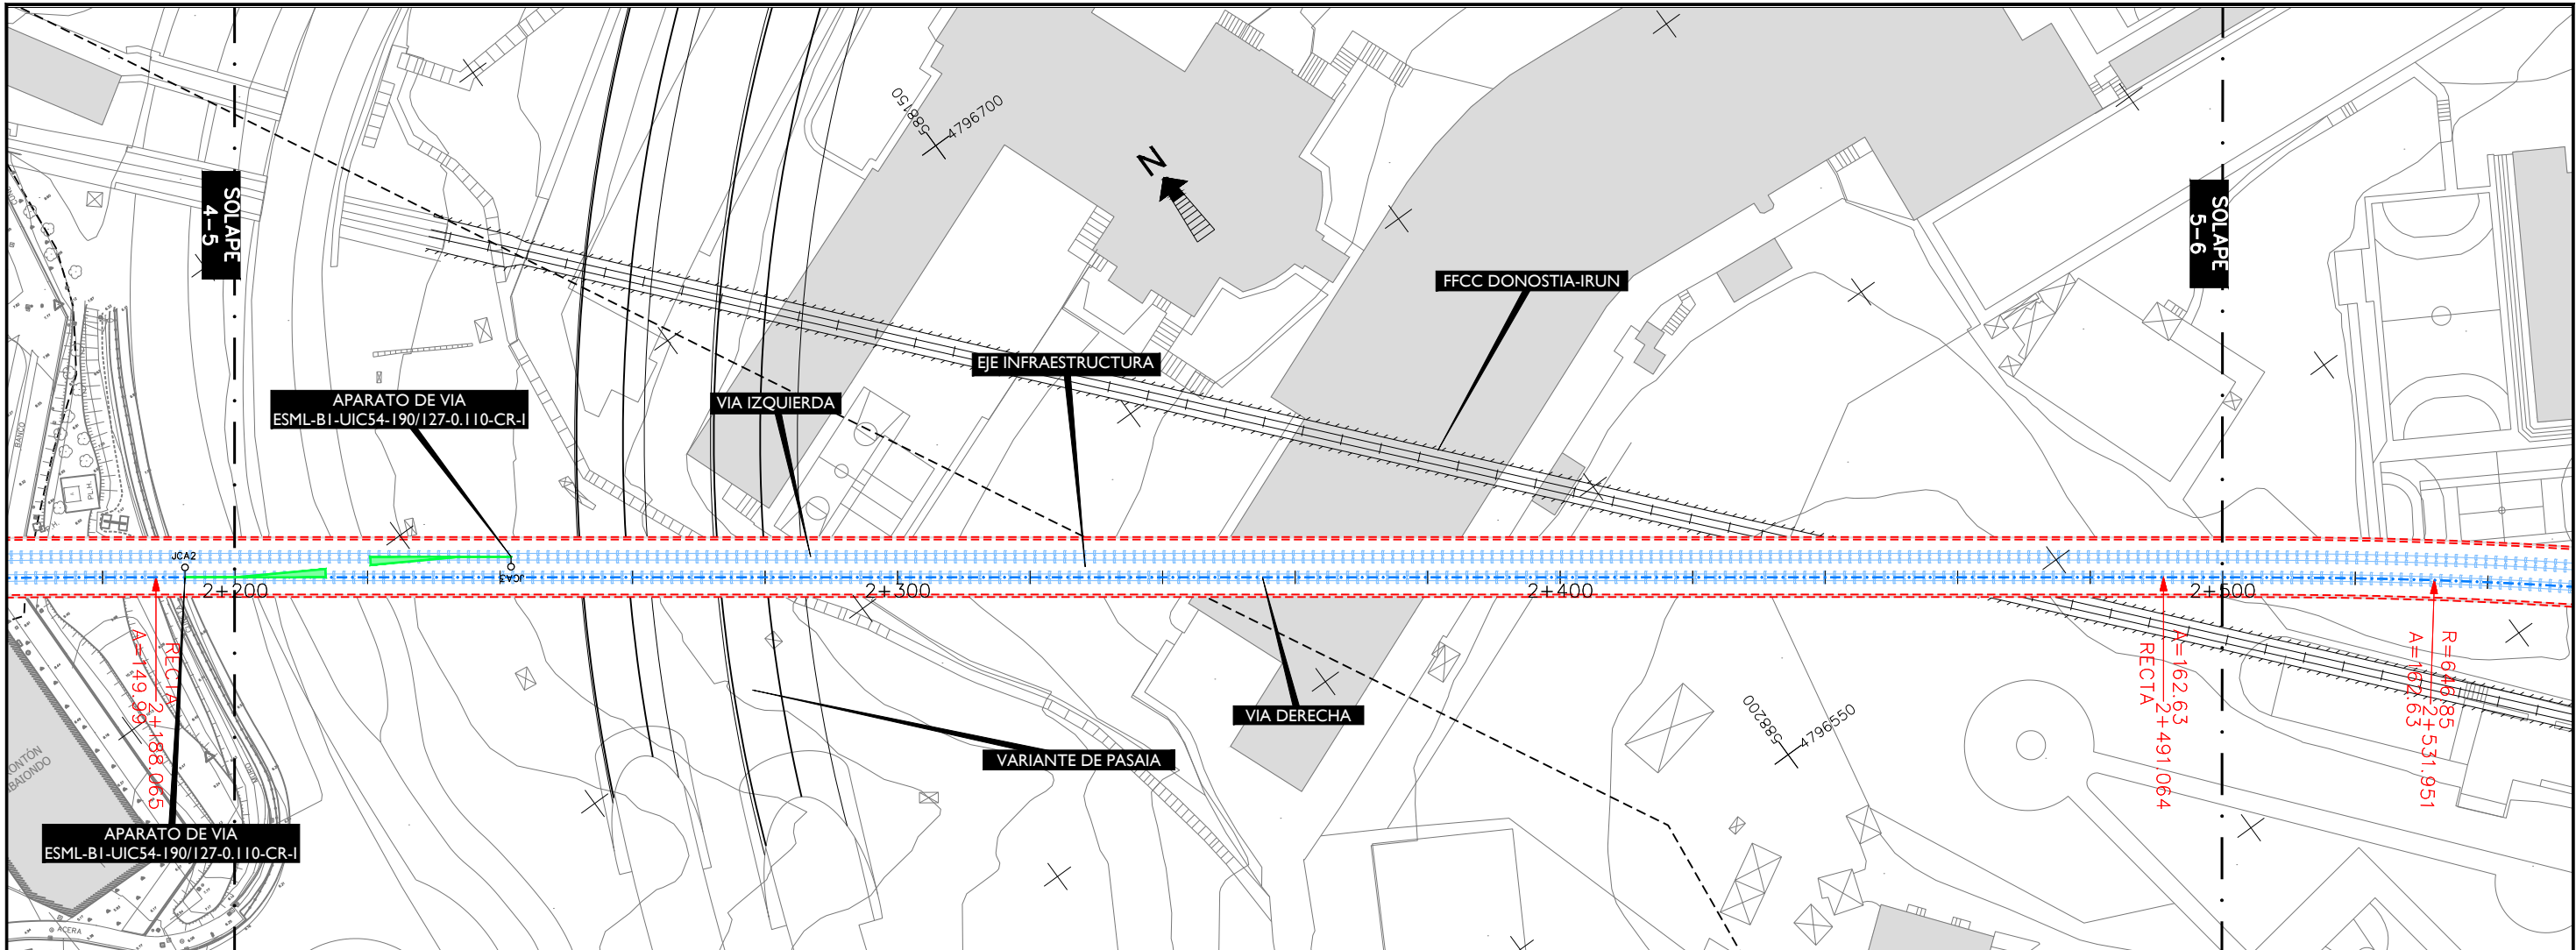

| P.K.                   |
|------------------------|
| COTAS                  |
| BASANTE                |
| TERRENO                |
| DIAGRAMA DE CURVATURAS |
| DIAGRAMA DE PERALTES   |



|                            |                       |                             |                   |
|----------------------------|-----------------------|-----------------------------|-------------------|
| OHARRAK :                  |                       |                             |                   |
| NOTAS :                    |                       |                             |                   |
| A                          | PRIMERA EMISIÓN       | Mar. 21                     |                   |
| REV.                       | CLASE DE MODIFICACION | FECHA                       | NOMBRE COMP. OBRA |
| BERRIKUSPENAK / REVISIONES |                       |                             |                   |
| AHOLKULARIA / CONSULTOR    |                       | INGENIARI EGILEA            |                   |
| U.T.E.                     |                       | INGENIERO AUTOR             |                   |
| ep4sa team                 |                       | MIGUEL ÁNGEL HERRERA COSSIO |                   |
| ERREFERENTZIA AHOLKULARIA  |                       | ERREFERENTZIA               |                   |
| REFERENCIA CONSULTOR       |                       | REFERENCIA                  |                   |

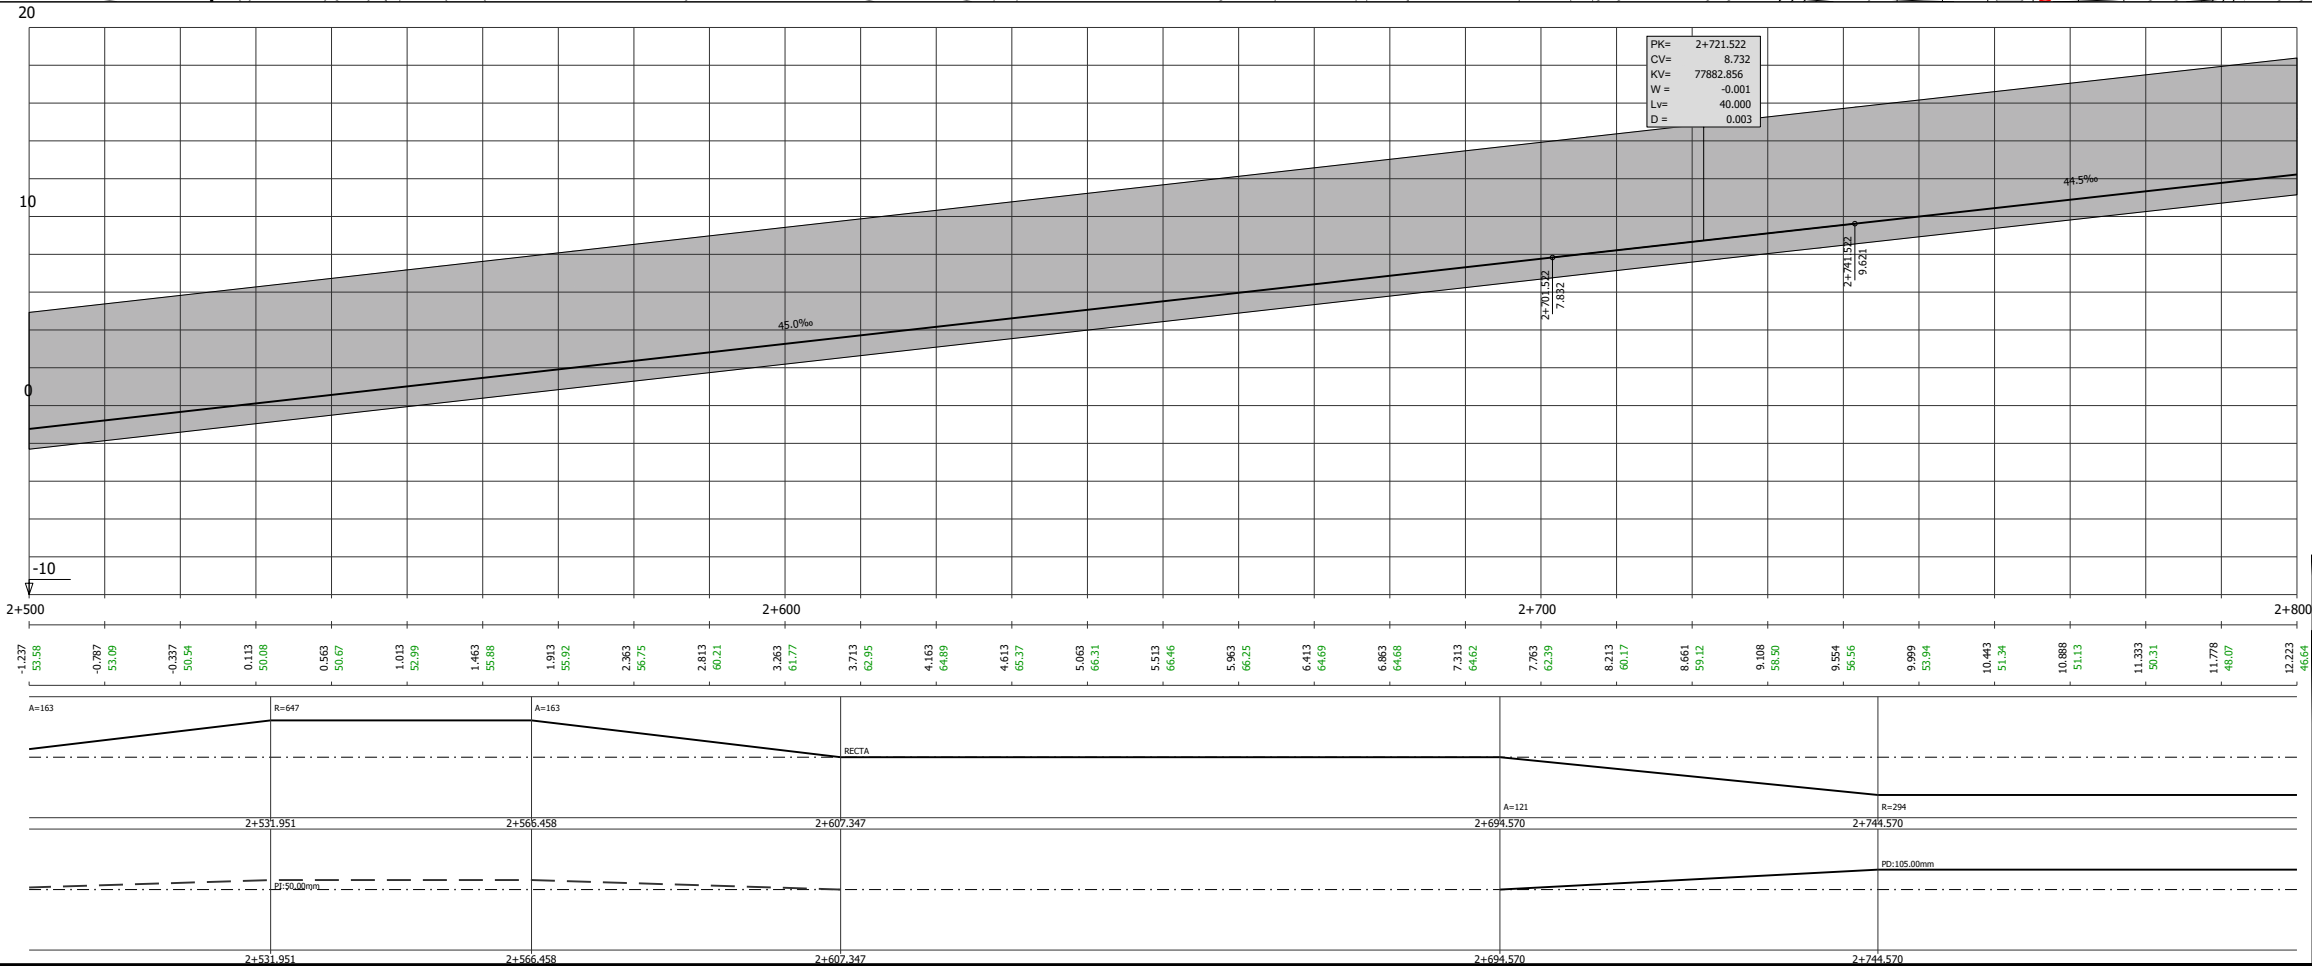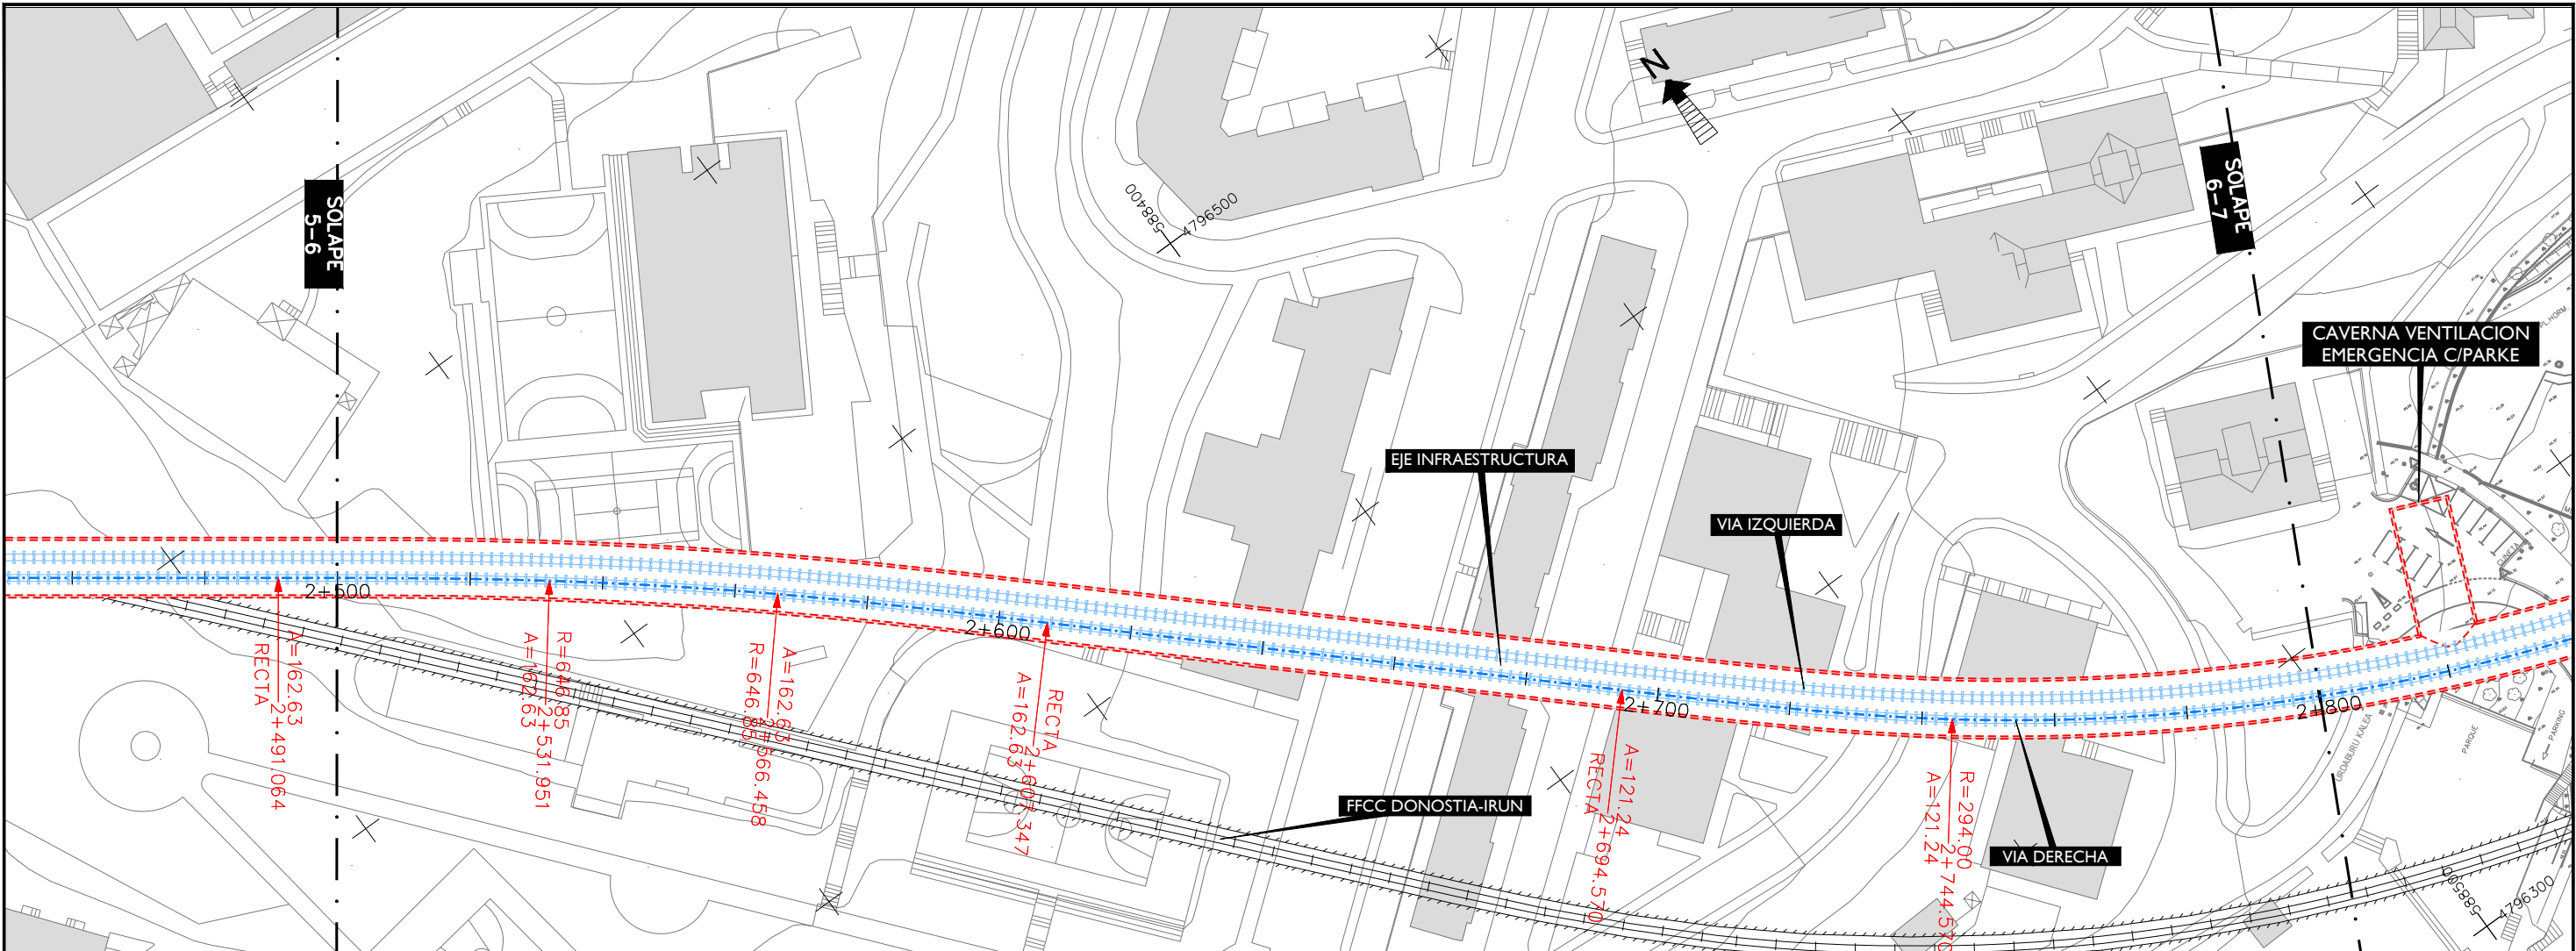

| P.K.                   |
|------------------------|
| COTAS                  |
| B.SANTE                |
| TERRENO                |
| DIAGRAMA DE CURVATURAS |
| DIAGRAMA DE PERALTES   |

|                             |
|-----------------------------|
| OHARRAK:                    |
| NOTAS:                      |
| REV. PRIMERA EMISION        |
| CLASE DE MODIFICACION       |
| FECHA                       |
| NOMBRE                      |
| COMP.                       |
| OBRA                        |
| BERRIKUSPENAK / REVISIONES  |
| AHOLKULARIA / CONSULTOR     |
| U.T.E.                      |
| INGENIARI EGILEA            |
| INGENIERO AUTOR             |
| ep4sa team                  |
| MIGUEL ANGEL HERRERA COSSIO |
| Ingeniero de caminos        |
| ERREFERENTZIA AHOLKULARIA   |
| REFERENCIA CONSULTOR        |
| ERREFERENTZIA               |
| REFERENCIA                  |





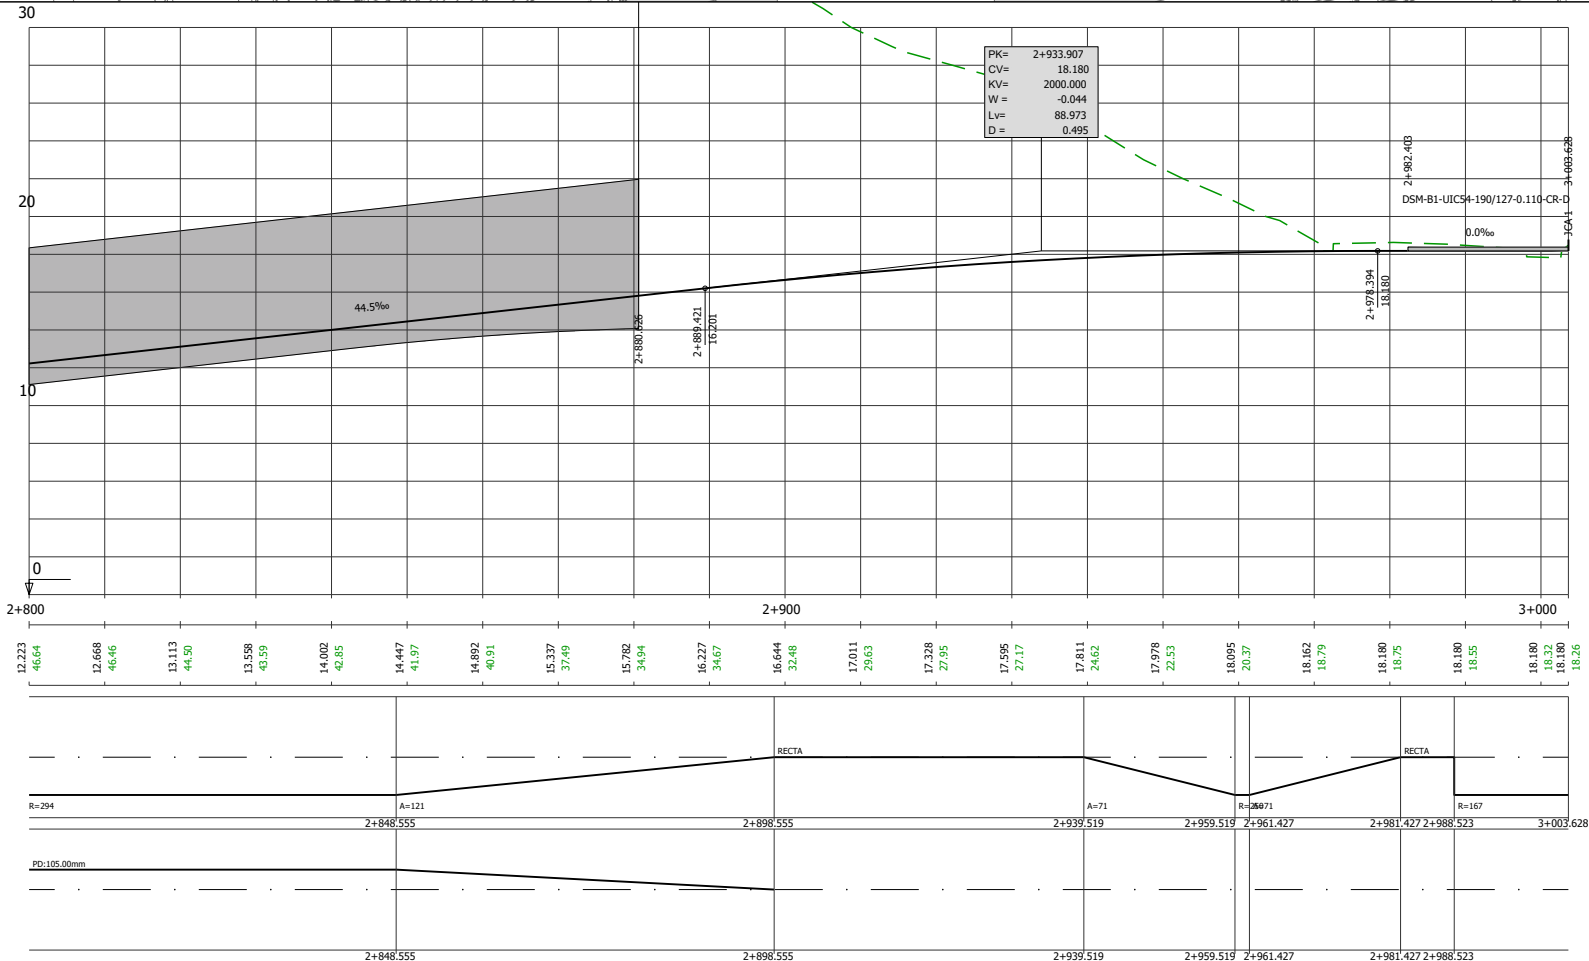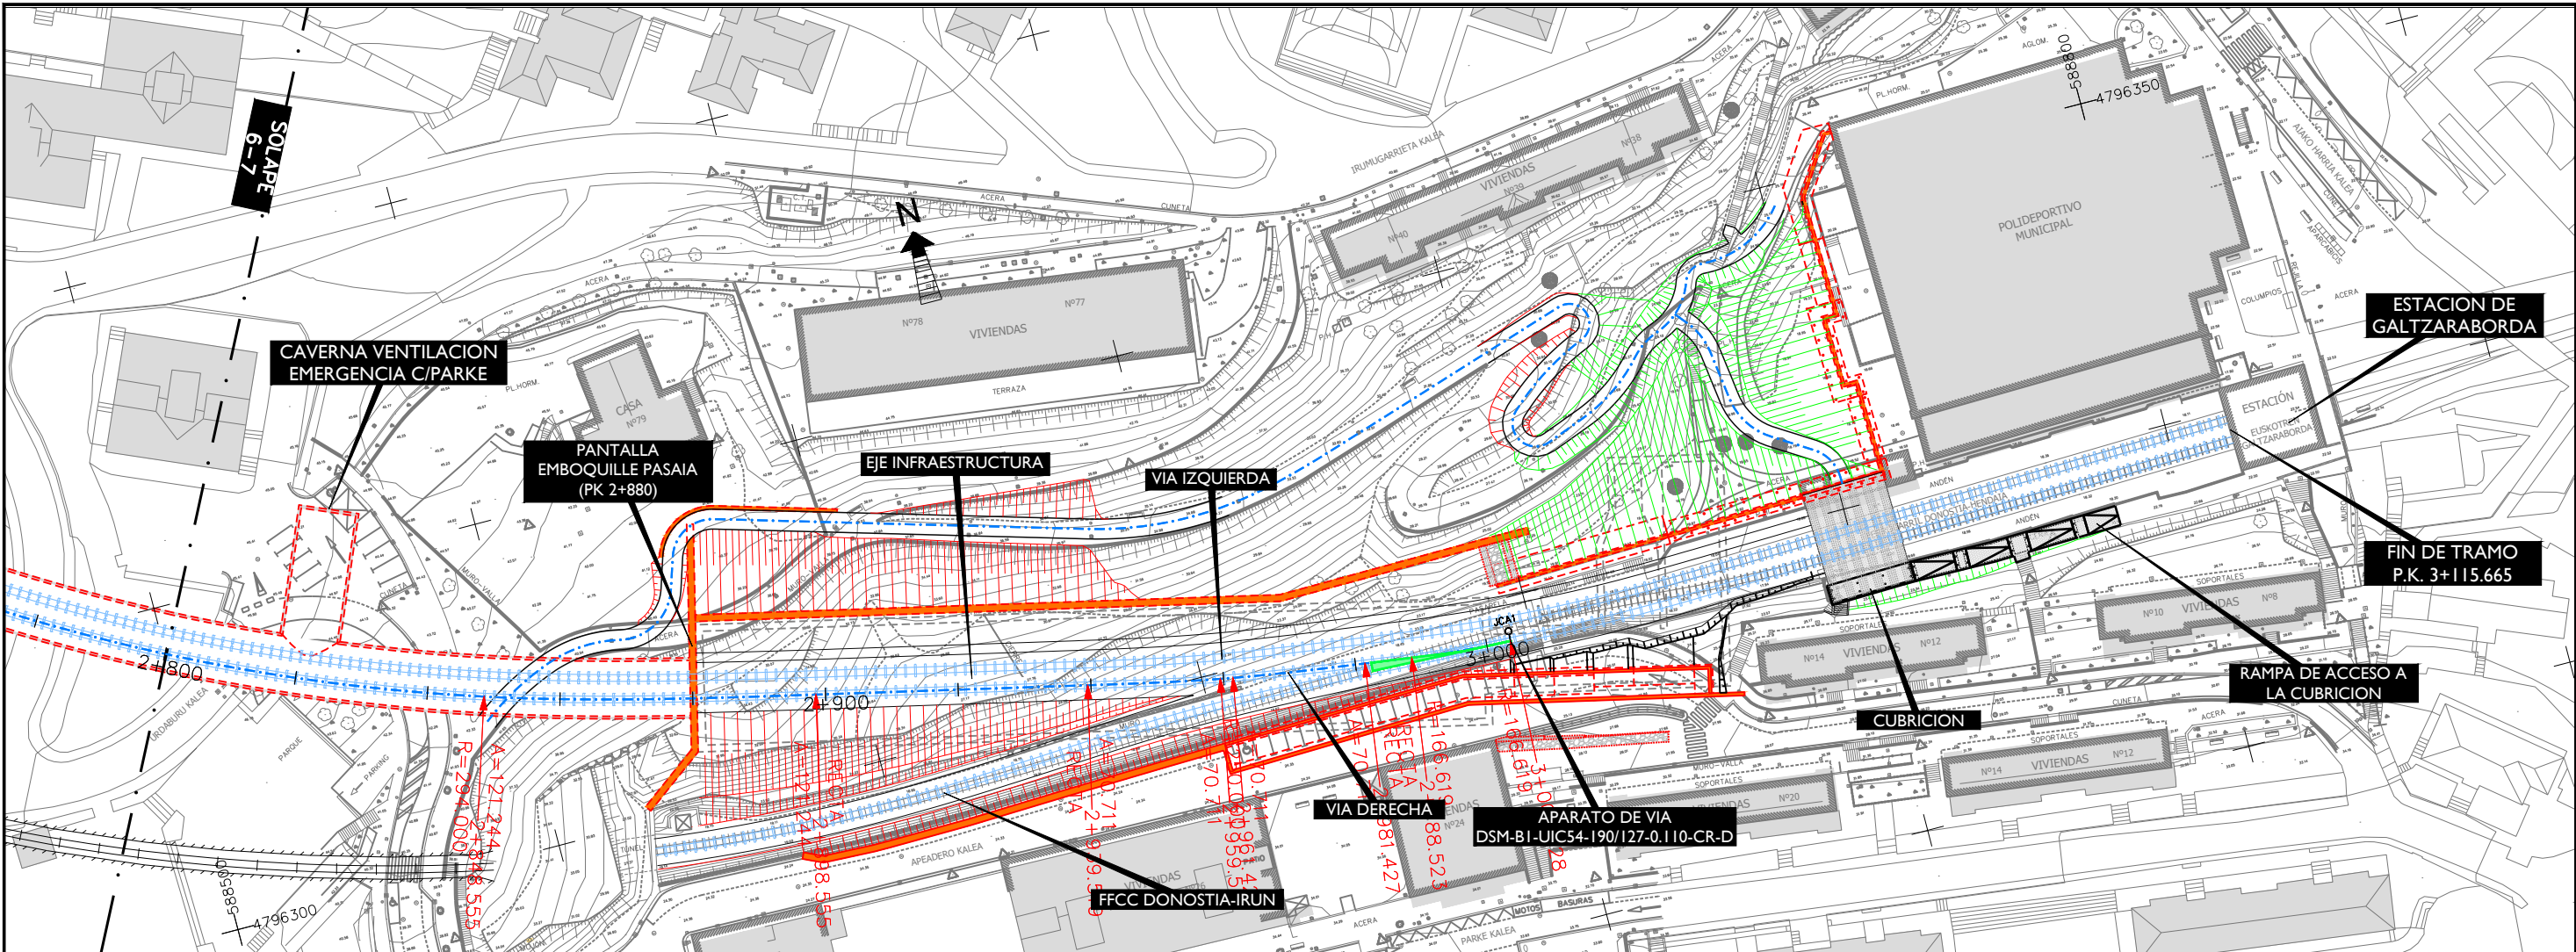

| P.K.                   |
|------------------------|
| COTAS                  |
| BASANTE                |
| TERRENO                |
| DIAGRAMA DE CURVATURAS |
| DIAGRAMA DE PERALTES   |

|                                                   |                       |                                                     |                   |
|---------------------------------------------------|-----------------------|-----------------------------------------------------|-------------------|
| OHARRAK :<br>NOTAS :                              |                       |                                                     |                   |
| A                                                 | PRIMERA EMISION       | Mar. 21                                             |                   |
| REV.                                              | CLASE DE MODIFICACION | FECHA                                               | NOMBRE COMP. OBRA |
| BERRIKUSPENAK / REVISIONES                        |                       |                                                     |                   |
| AHOLKULARIA / CONSULTOR<br>U.T.E.                 |                       | INGENIARI EGILEA<br>INGENIERO AUTOR                 |                   |
| ep4sa team                                        |                       | MIGUEL ANGEL HERRERA COSSIO<br>Ingeniero de caminos |                   |
| ERREFERENTZIA AHOLKULARIA<br>REFERENCIA CONSULTOR |                       | ERREFERENTZIA<br>REFERENCIA                         |                   |

O:\PROYECTOS\ALTZA GALTZARABORDA\7. DELINEACIÓN Y PLANOS\02 PLANOS\04. DEFINICIÓN GEOMÉTRICA\0403-EJE VIA IZQUIERDA.DWG

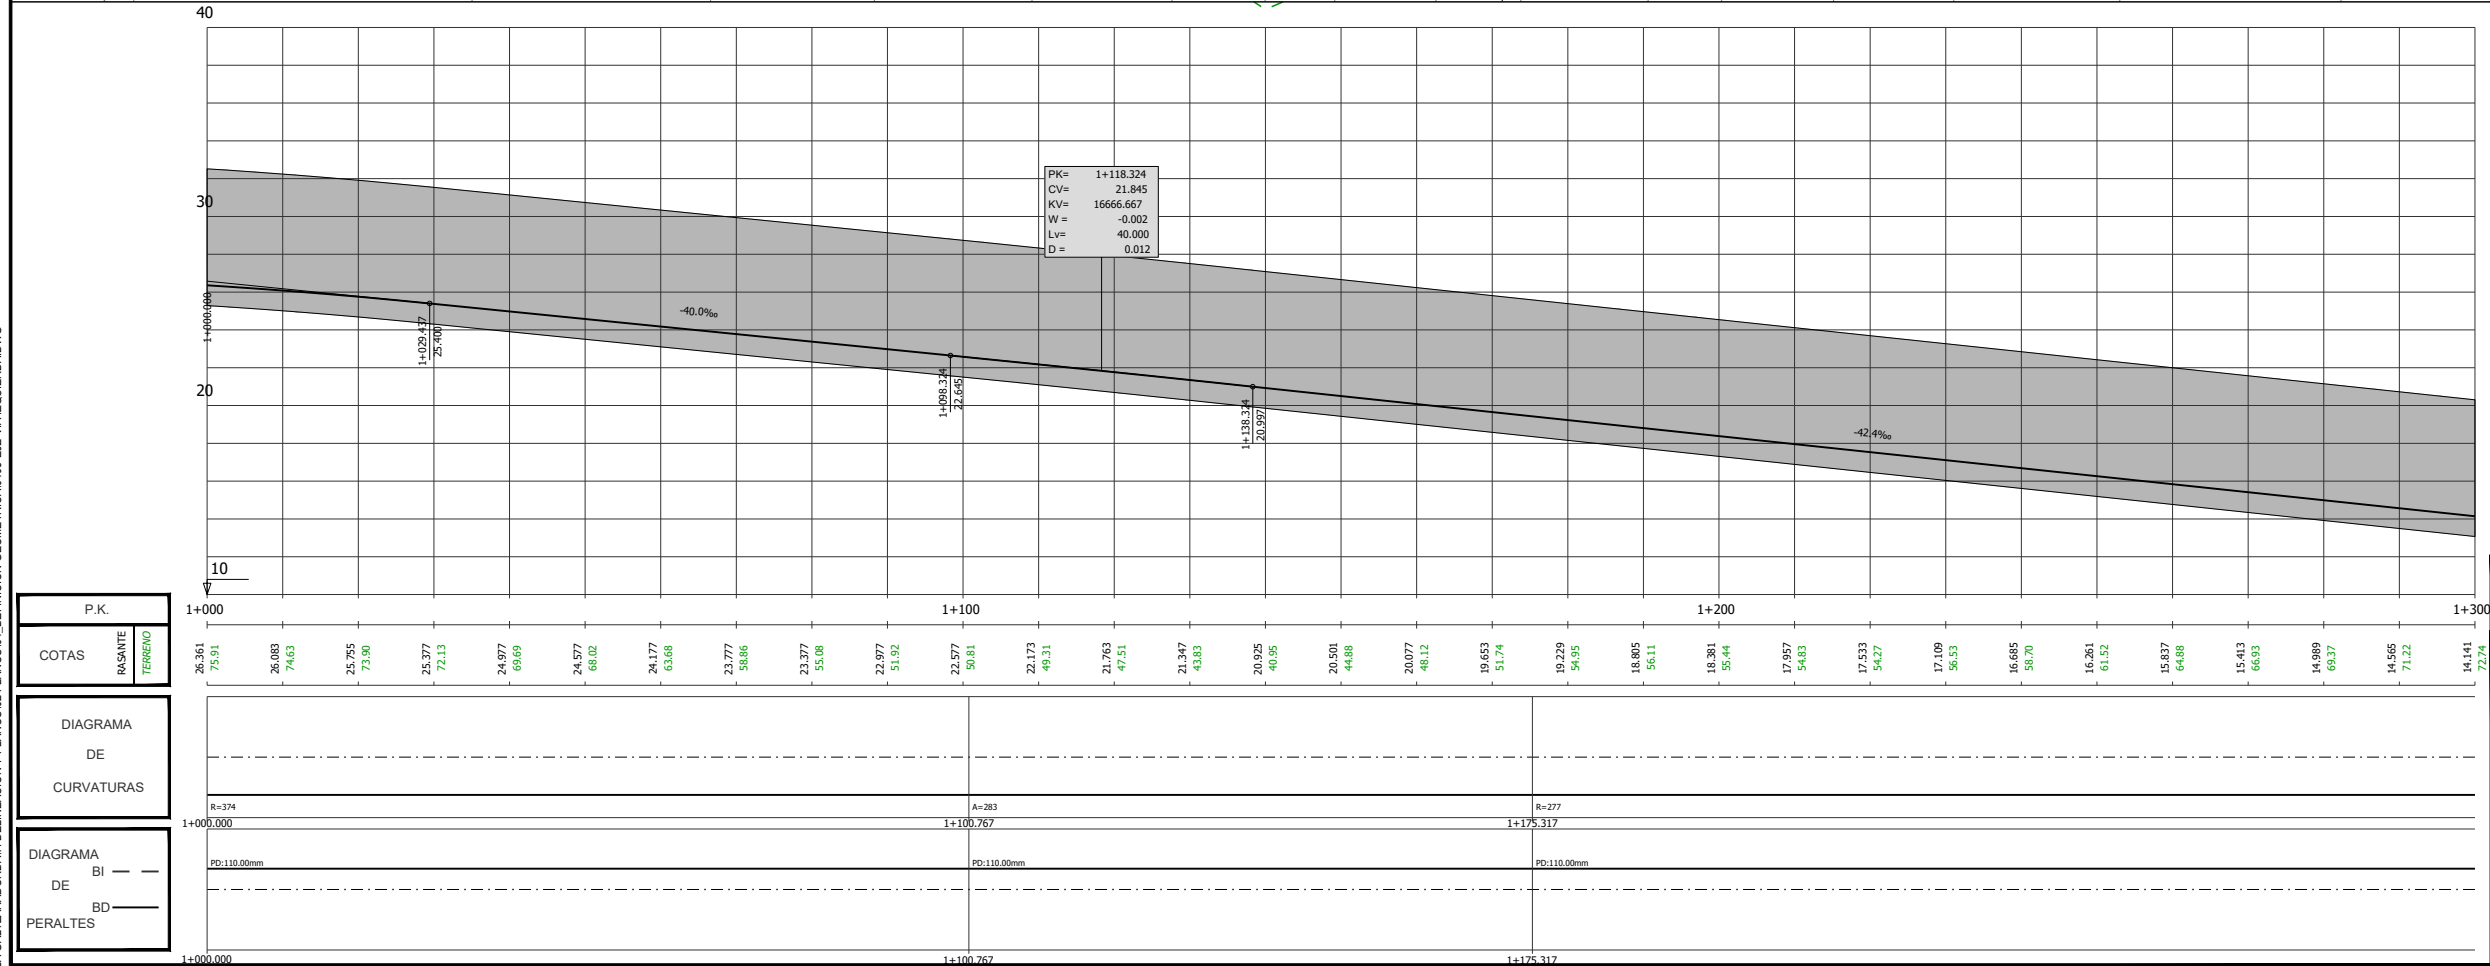
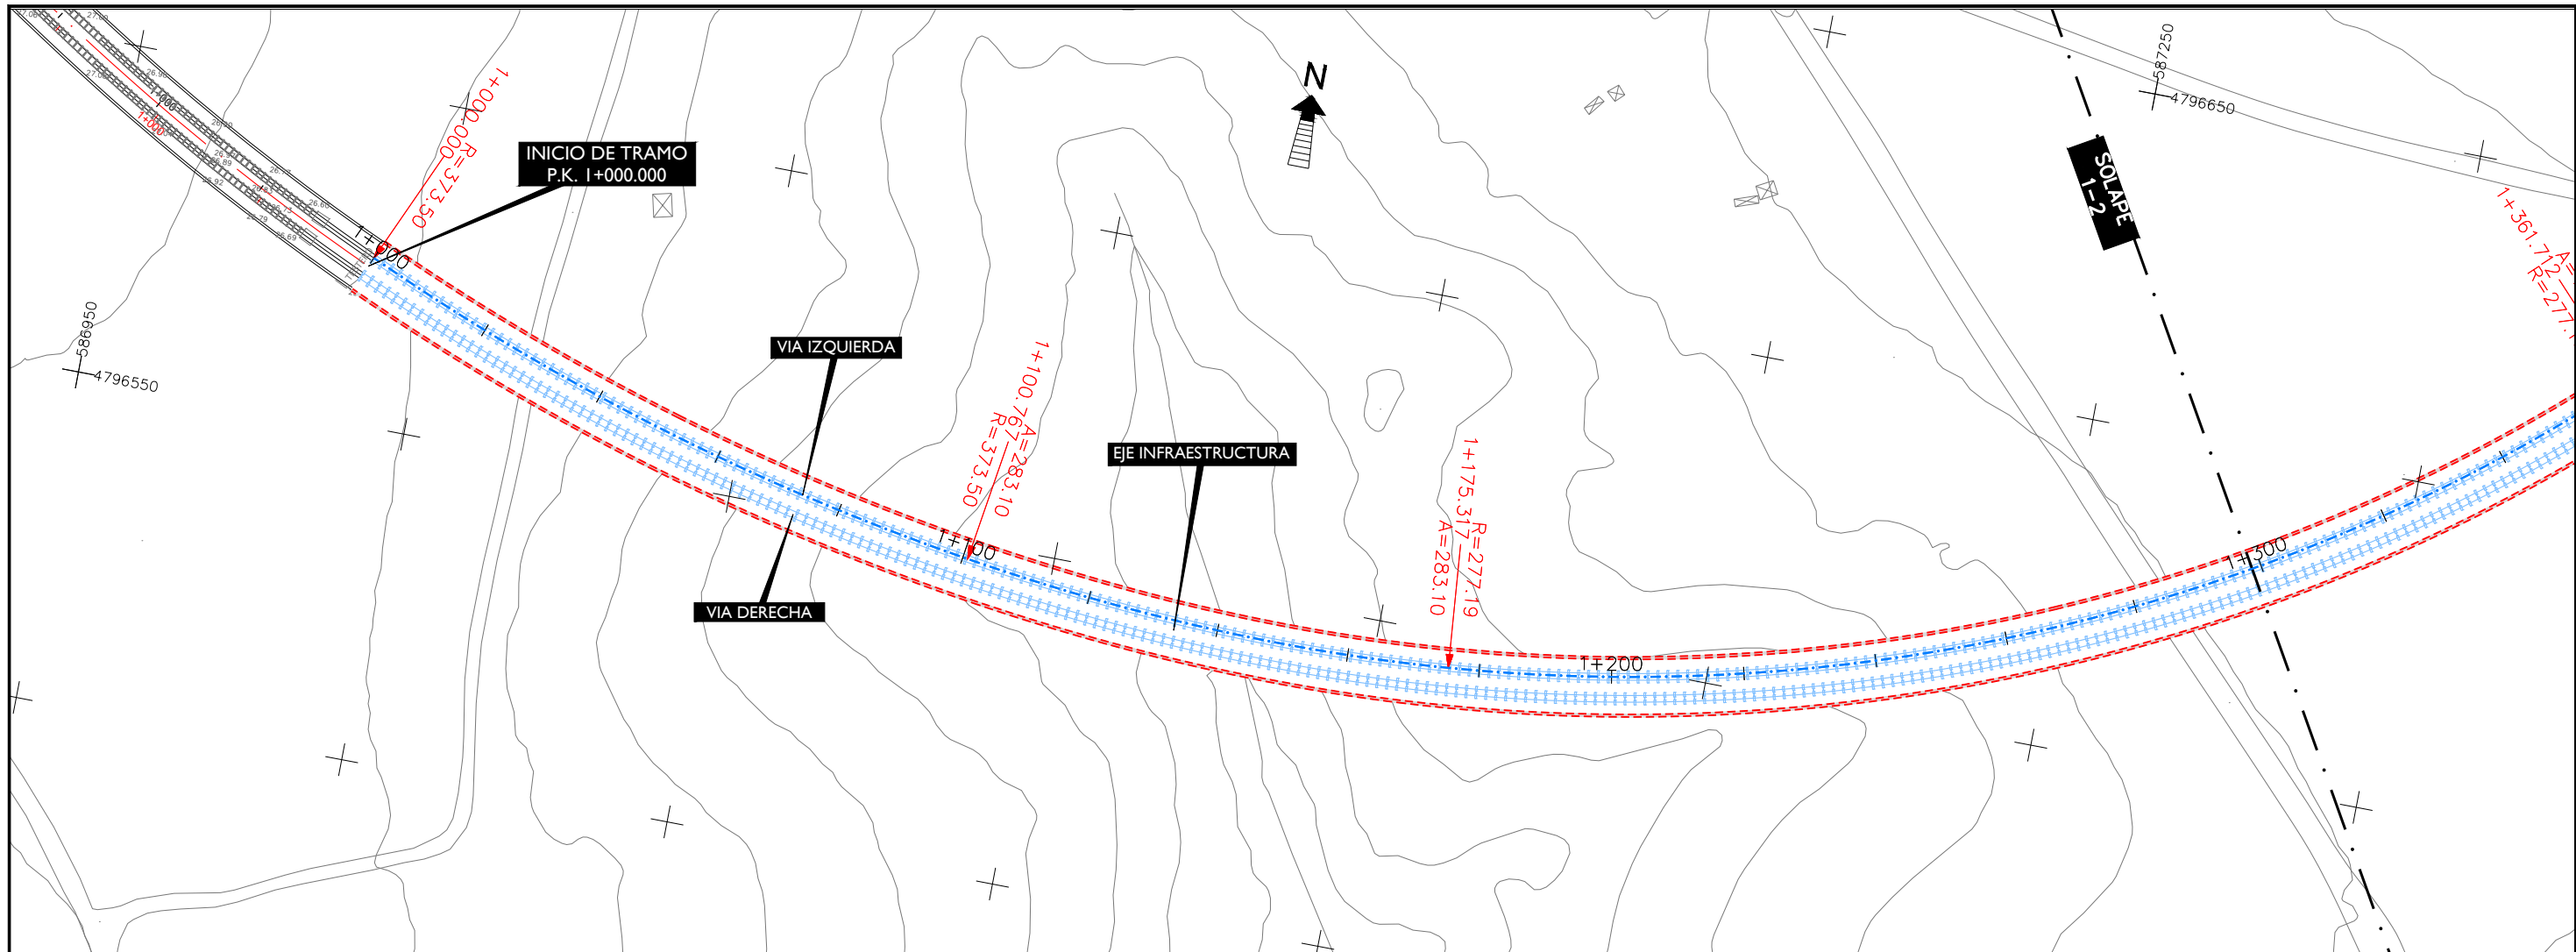


| P.K.   |         |
|--------|---------|
| COTAS  | TERRENO |
| 26.561 | 75.91   |
| 26.083 | 74.63   |
| 25.255 | 73.98   |
| 25.377 | 72.13   |
| 24.977 | 69.69   |
| 24.577 | 68.02   |
| 24.177 | 63.68   |
| 23.777 | 58.86   |
| 23.377 | 55.08   |
| 22.977 | 51.92   |
| 22.577 | 50.81   |
| 22.177 | 49.31   |
| 21.763 | 47.51   |
| 21.347 | 43.83   |
| 20.925 | 40.95   |
| 20.501 | 44.88   |
| 20.077 | 48.12   |
| 19.653 | 51.74   |
| 19.229 | 54.95   |
| 18.805 | 56.11   |
| 18.381 | 55.44   |
| 17.957 | 54.63   |
| 17.533 | 54.27   |
| 17.109 | 53.53   |
| 16.685 | 52.70   |
| 16.261 | 61.52   |
| 15.837 | 64.88   |
| 15.413 | 66.93   |
| 14.989 | 69.37   |
| 14.565 | 71.22   |
| 14.141 | 72.74   |

| DIAGRAMA DE CURVATURAS |             |
|------------------------|-------------|
| R=374                  | A=283       |
| R=277                  |             |
| DIAGRAMA DE PERALTES   |             |
| PD:110.00mm            | PD:110.00mm |
| PD:110.00mm            | PD:110.00mm |

|                                                   |                       |                                                     |        |
|---------------------------------------------------|-----------------------|-----------------------------------------------------|--------|
| OHARRAK :<br>NOTAS :                              |                       |                                                     |        |
| A                                                 | PRIMERA EMISIÓN       | Mar. 21                                             |        |
| REV.                                              | CLASE DE MODIFICACIÓN | FECHA                                               | NOMBRE |
| BERRIKUSPENAK / REVISIONES                        |                       |                                                     |        |
| AHOLKULARIA / CONSULTOR<br>U.T.E.                 |                       | INGENIARI EGILEA<br>INGENIERO AUTOR                 |        |
| ep4sa team                                        |                       | MIGUEL ÁNGEL HERRERA COSSIO<br>Ingeniero de caminos |        |
| ERREFERENTZIA AHOLKULARIA<br>REFERENCIA CONSULTOR |                       | ERREFERENTZIA<br>REFERENCIA                         |        |





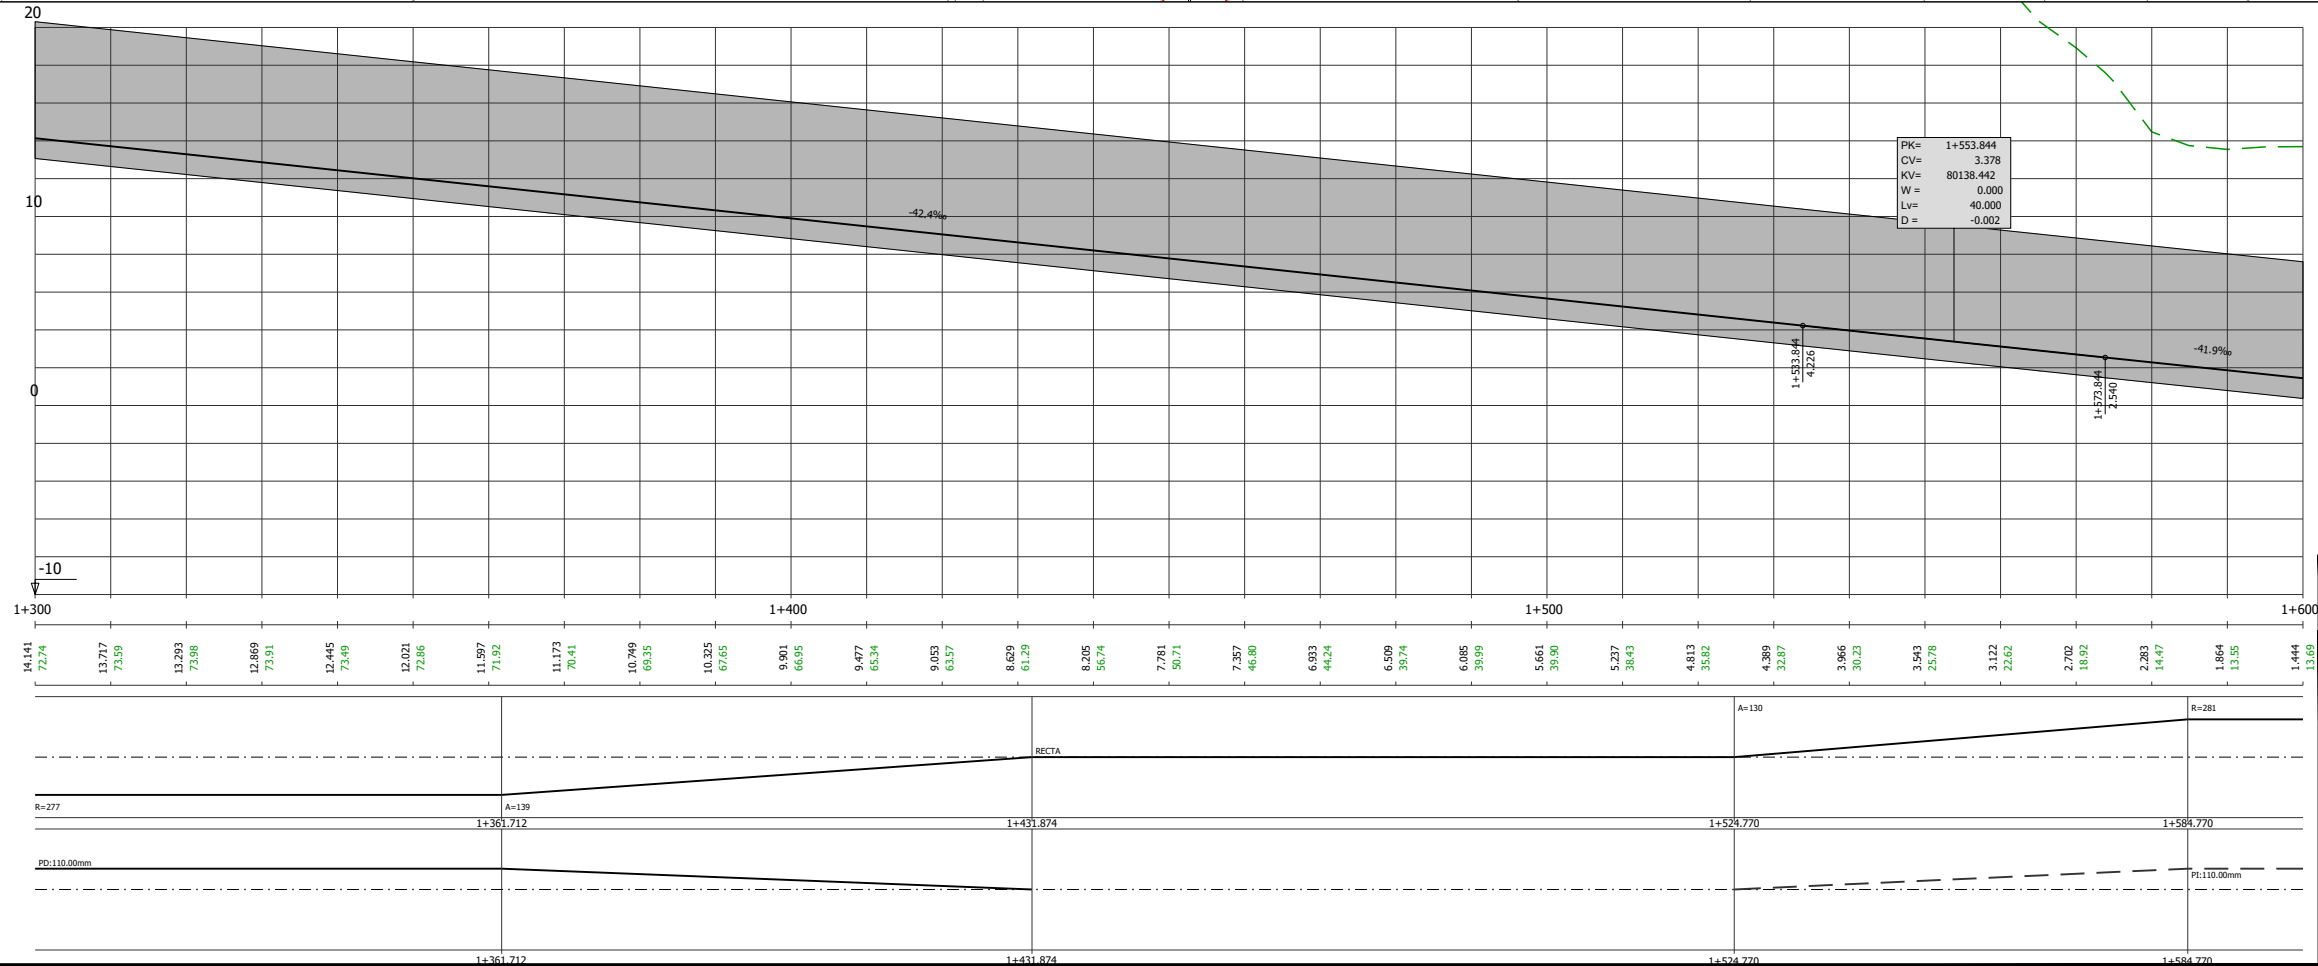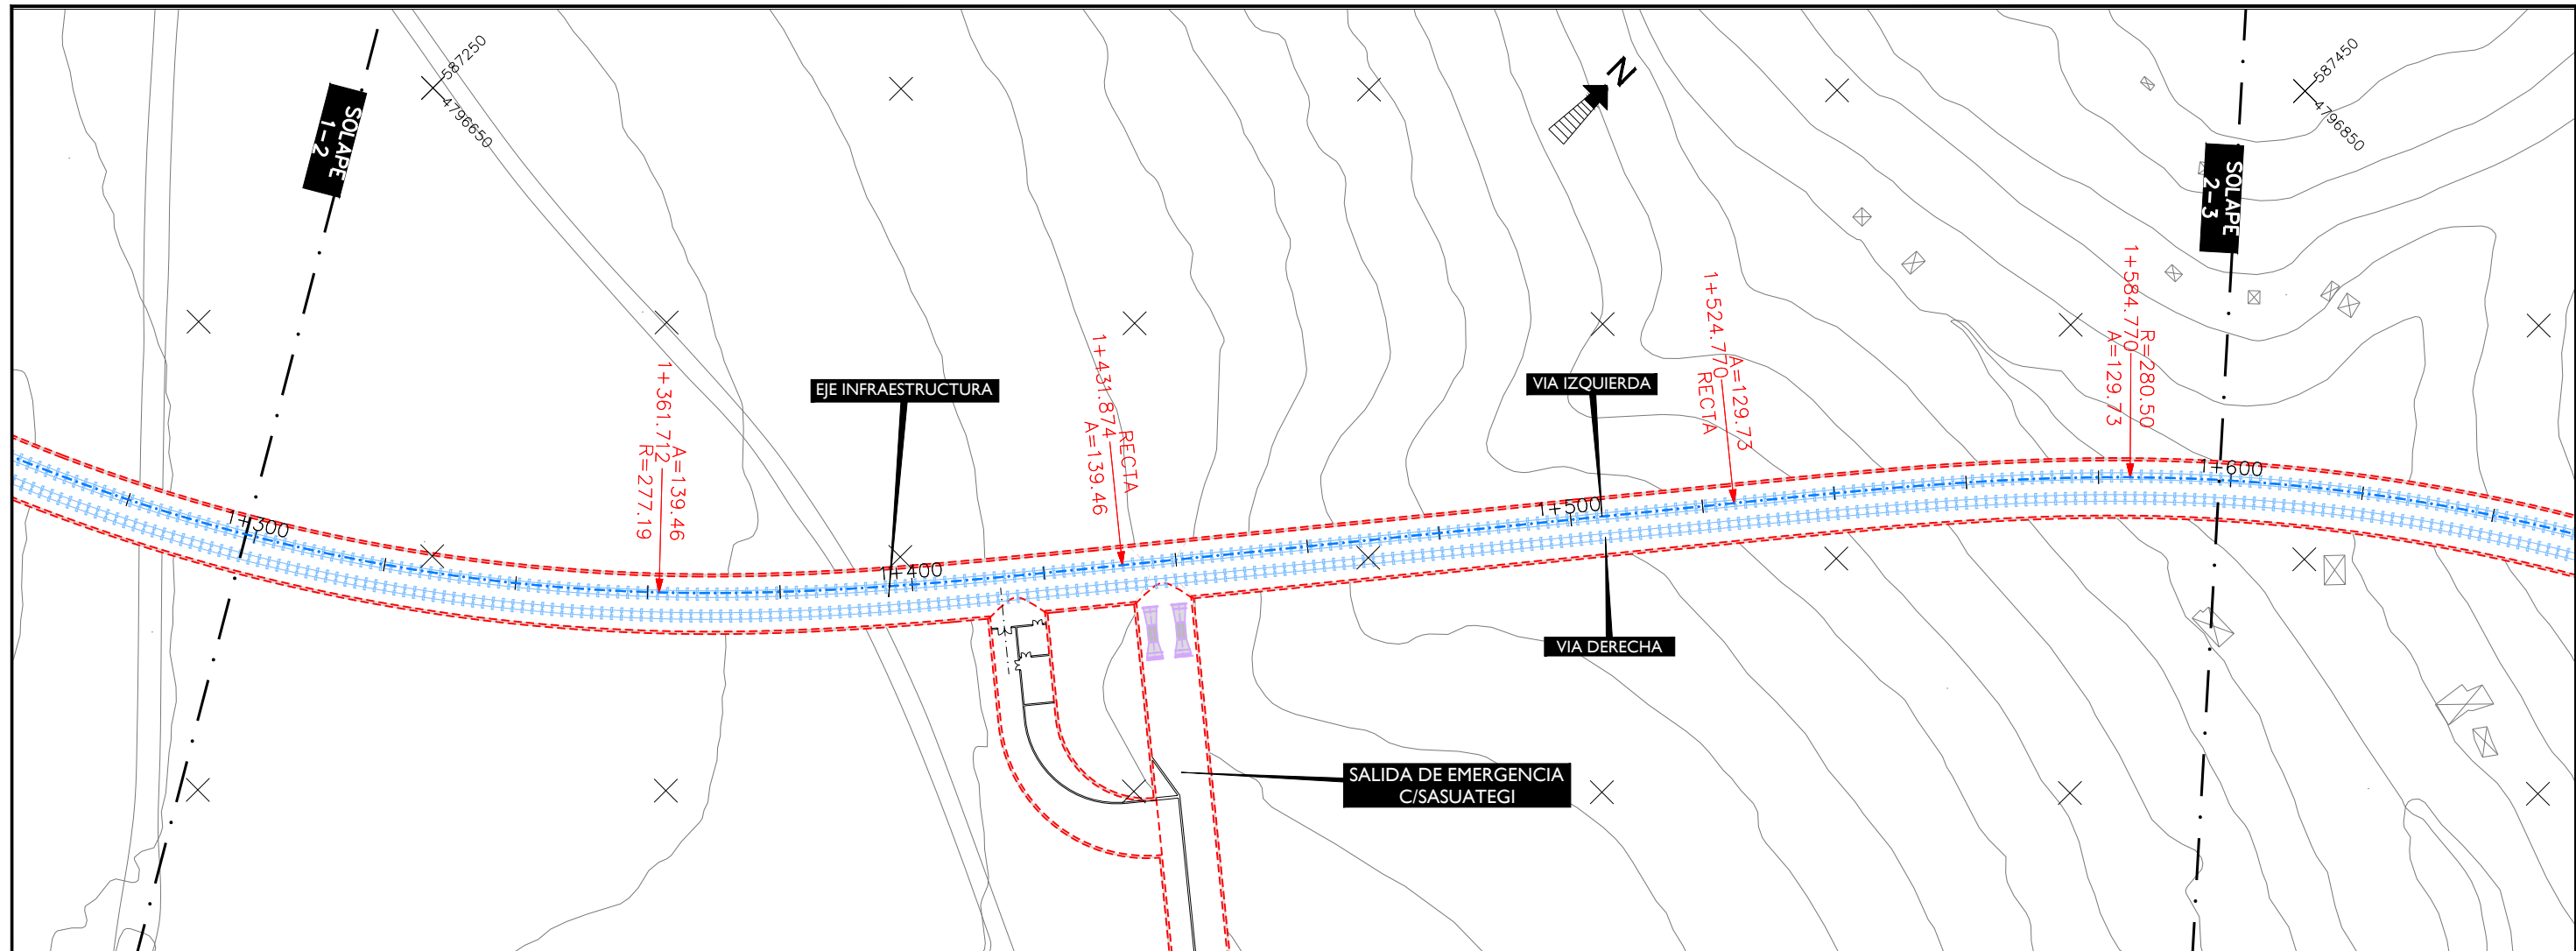

| P.K.                   |
|------------------------|
| COTAS                  |
| BASANTE                |
| TERRENO                |
| DIAGRAMA DE CURVATURAS |
| DIAGRAMA DE PERALTES   |

|                             |
|-----------------------------|
| OHARRAK :                   |
| NOTAS :                     |
| REV. A                      |
| PRIMERA EMISIÓN             |
| Mar. 21                     |
| FECHA                       |
| NOMBRE                      |
| COMP.                       |
| OBRA                        |
| BERRIKUSPENAK / REVISIONES  |
| AHOLKULARIA / CONSULTOR     |
| U.T.E.                      |
| ep4sa team                  |
| INGENIARI EGILEA            |
| INGENIERO AUTOR             |
| MIGUEL ÁNGEL HERRERA COSSIO |
| Ingeniero de caminos        |
| ERREFERENTZIA AHOLKULARIA   |
| REFERENCIA CONSULTOR        |
| ERREFERENTZIA               |
| REFERENCIA                  |



O:\PROYECTOS\ALTZA GALTZARABORDA\7. DELINEACIÓN Y PLANOS\02 PLANOS\02 DEFINICION GEOMETRICA\03-EJE VIA IZQUIERDA.DWG

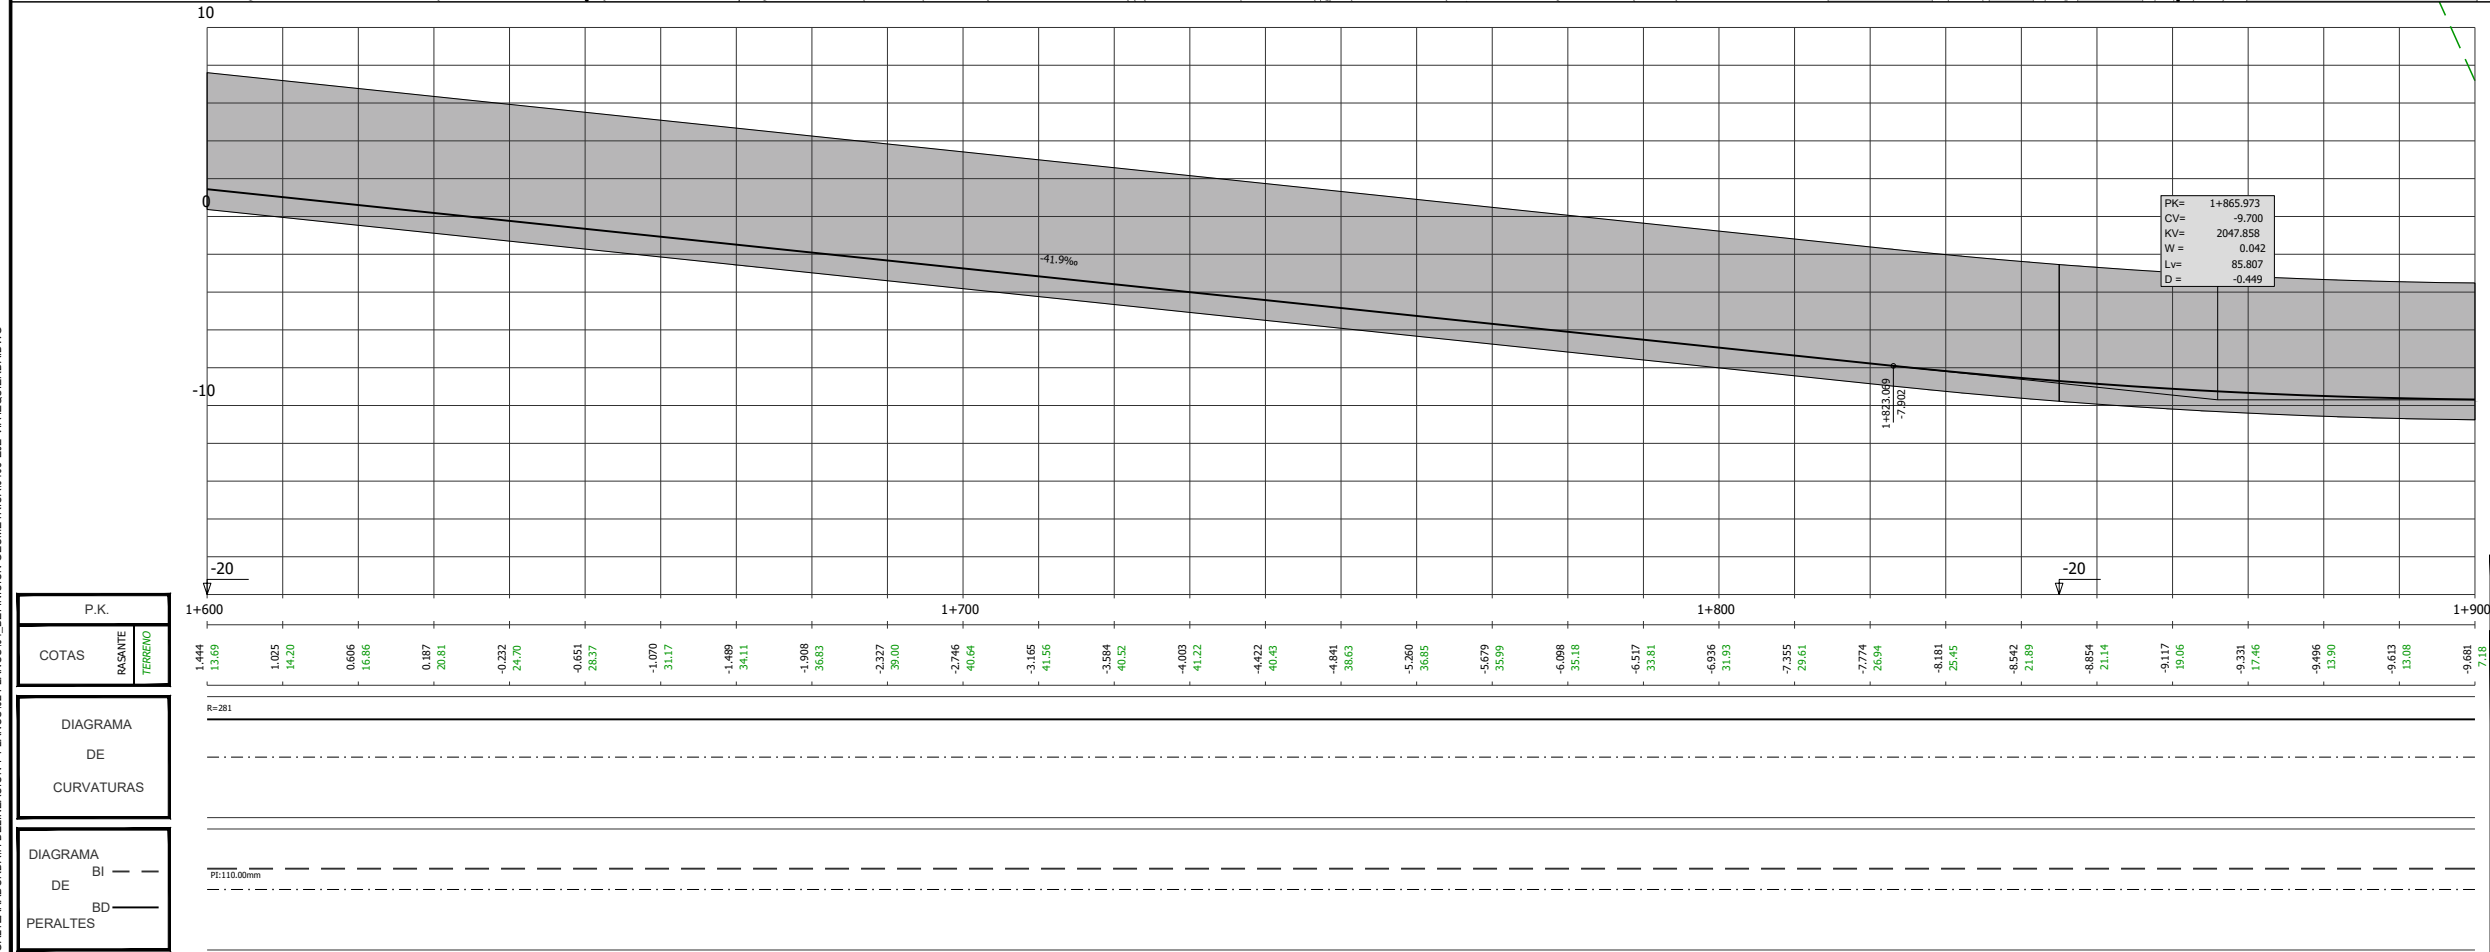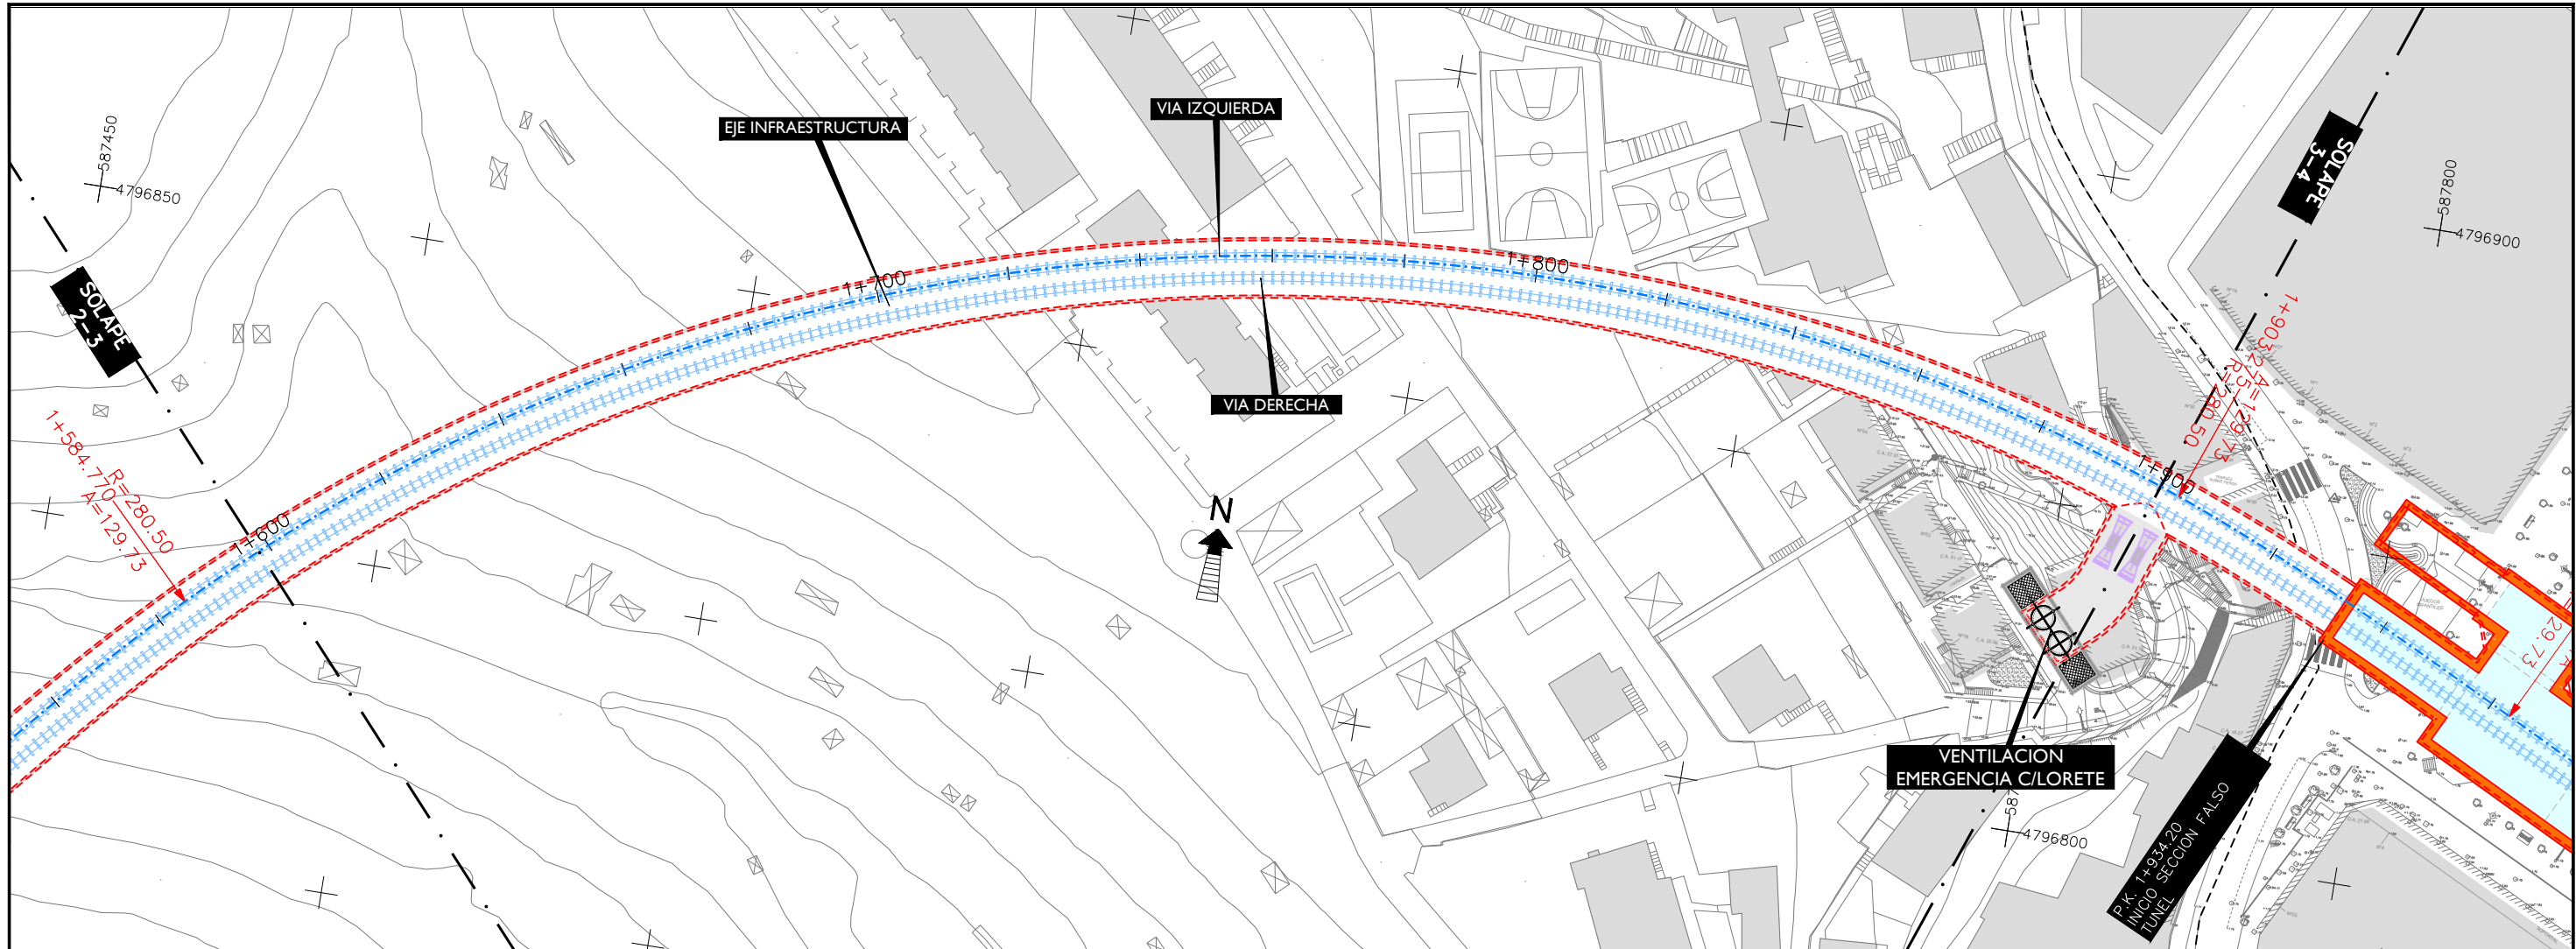

|                            |                       |         |                             |       |      |
|----------------------------|-----------------------|---------|-----------------------------|-------|------|
| OHARRAK :                  |                       |         |                             |       |      |
| NOTAS :                    |                       |         |                             |       |      |
|                            |                       |         |                             |       |      |
| A                          | PRIMERA EMISIÓN       | Mar. 21 |                             |       |      |
| REV.                       | CLASE DE MODIFICACIÓN | FECHA   | NOMBRE                      | COMP. | OBRA |
| BERRIKUSPENAK / REVISIONES |                       |         |                             |       |      |
| AHOLKULARIA / CONSULTOR    |                       |         | INGENIARI EGILEA            |       |      |
| U.T.E.                     |                       |         | INGENIERO AUTOR             |       |      |
| ep4sa team                 |                       |         | MIGUEL ÁNGEL HERRERA COSSIO |       |      |
| ERREFERENTZIA AHOLKULARIA  |                       |         | ERREFERENTZIA               |       |      |
| REFERENCIA CONSULTOR       |                       |         | REFERENCIA                  |       |      |





O:\PROYECTOS\ALTA GALTZARABORDA\7. DELINEACIÓN Y PLANOS\02 PLANOS\04. DEFINICION GEOMETRICA\0403-EJE VIA IZQUIERDA.DWG

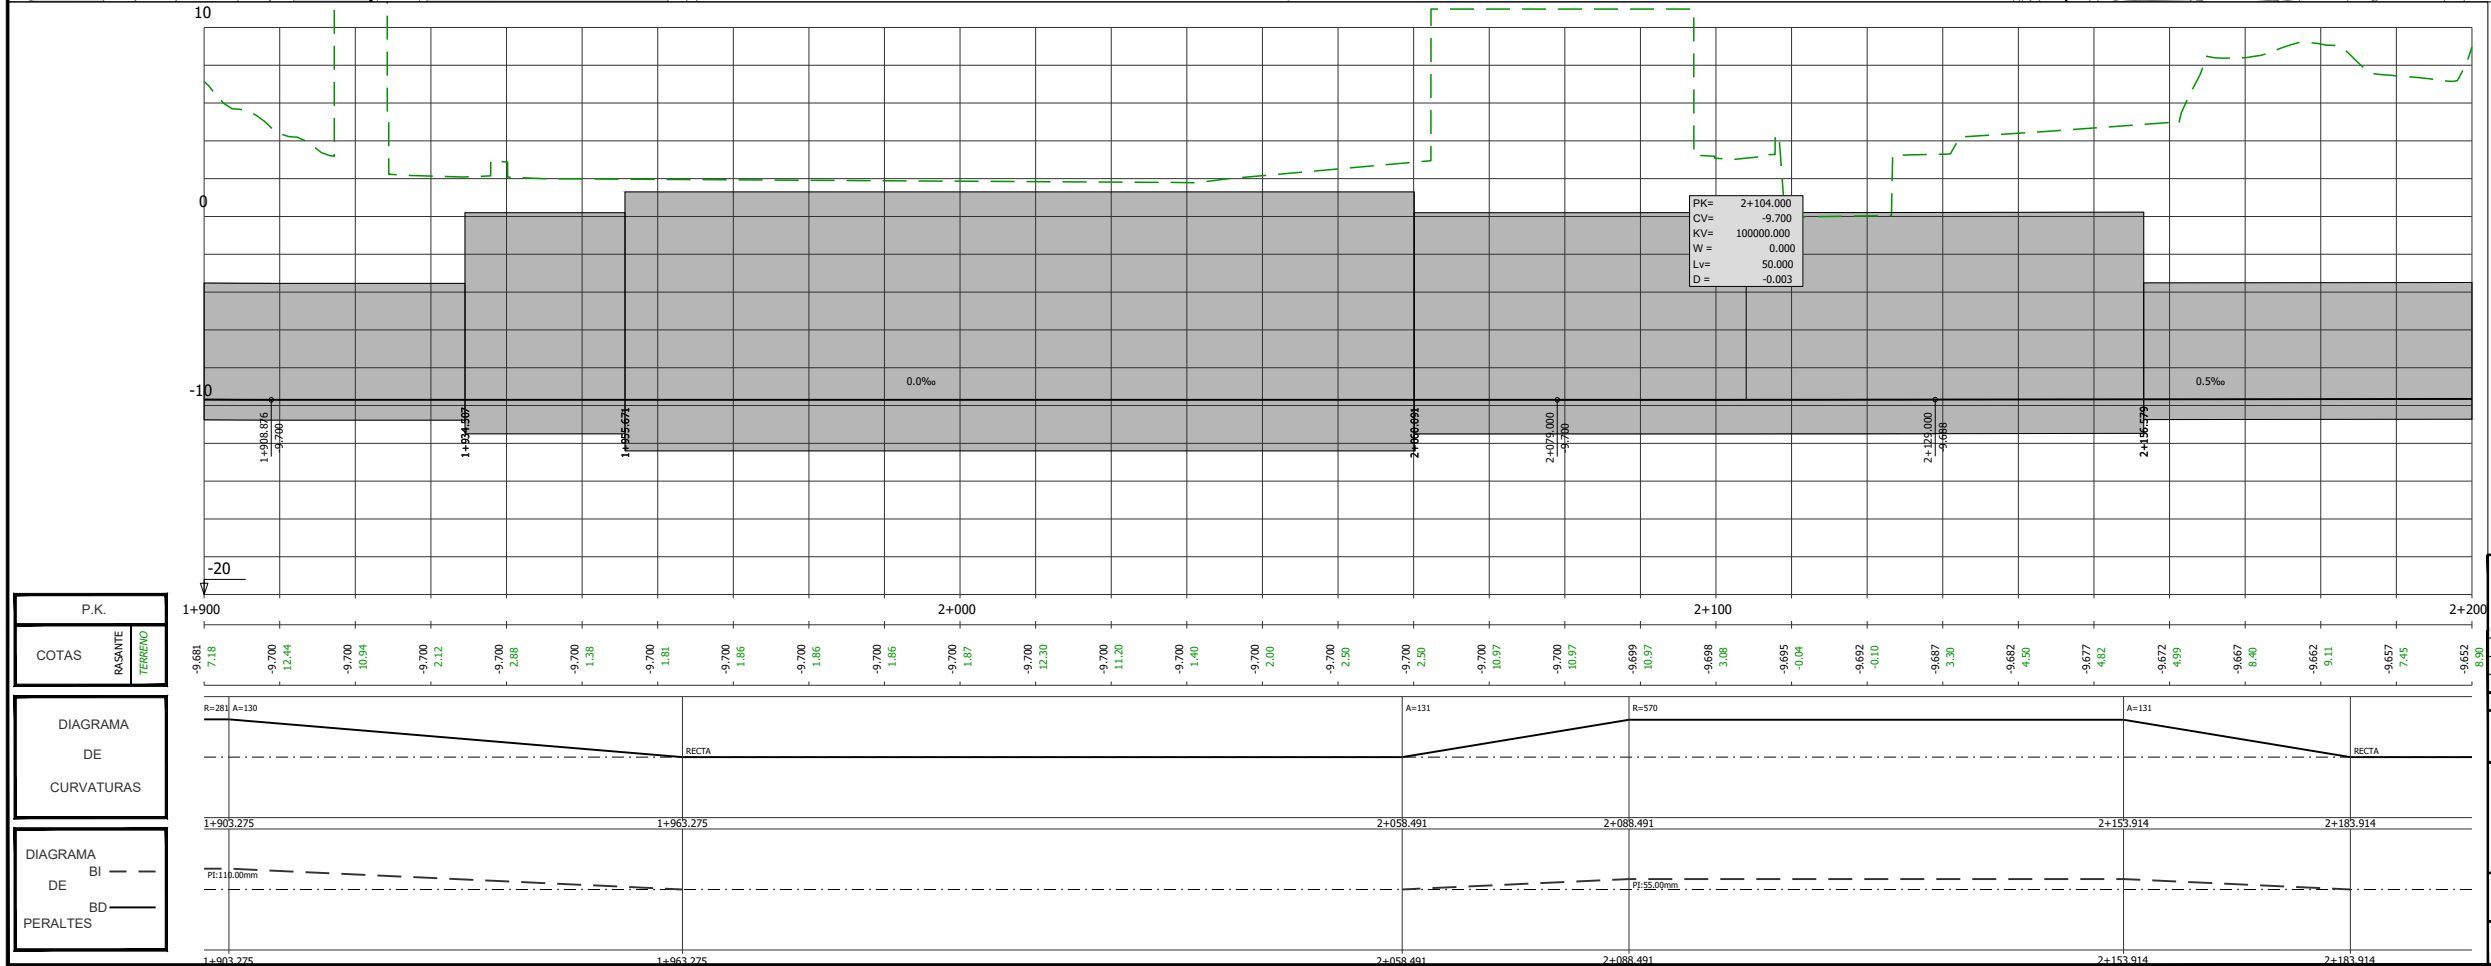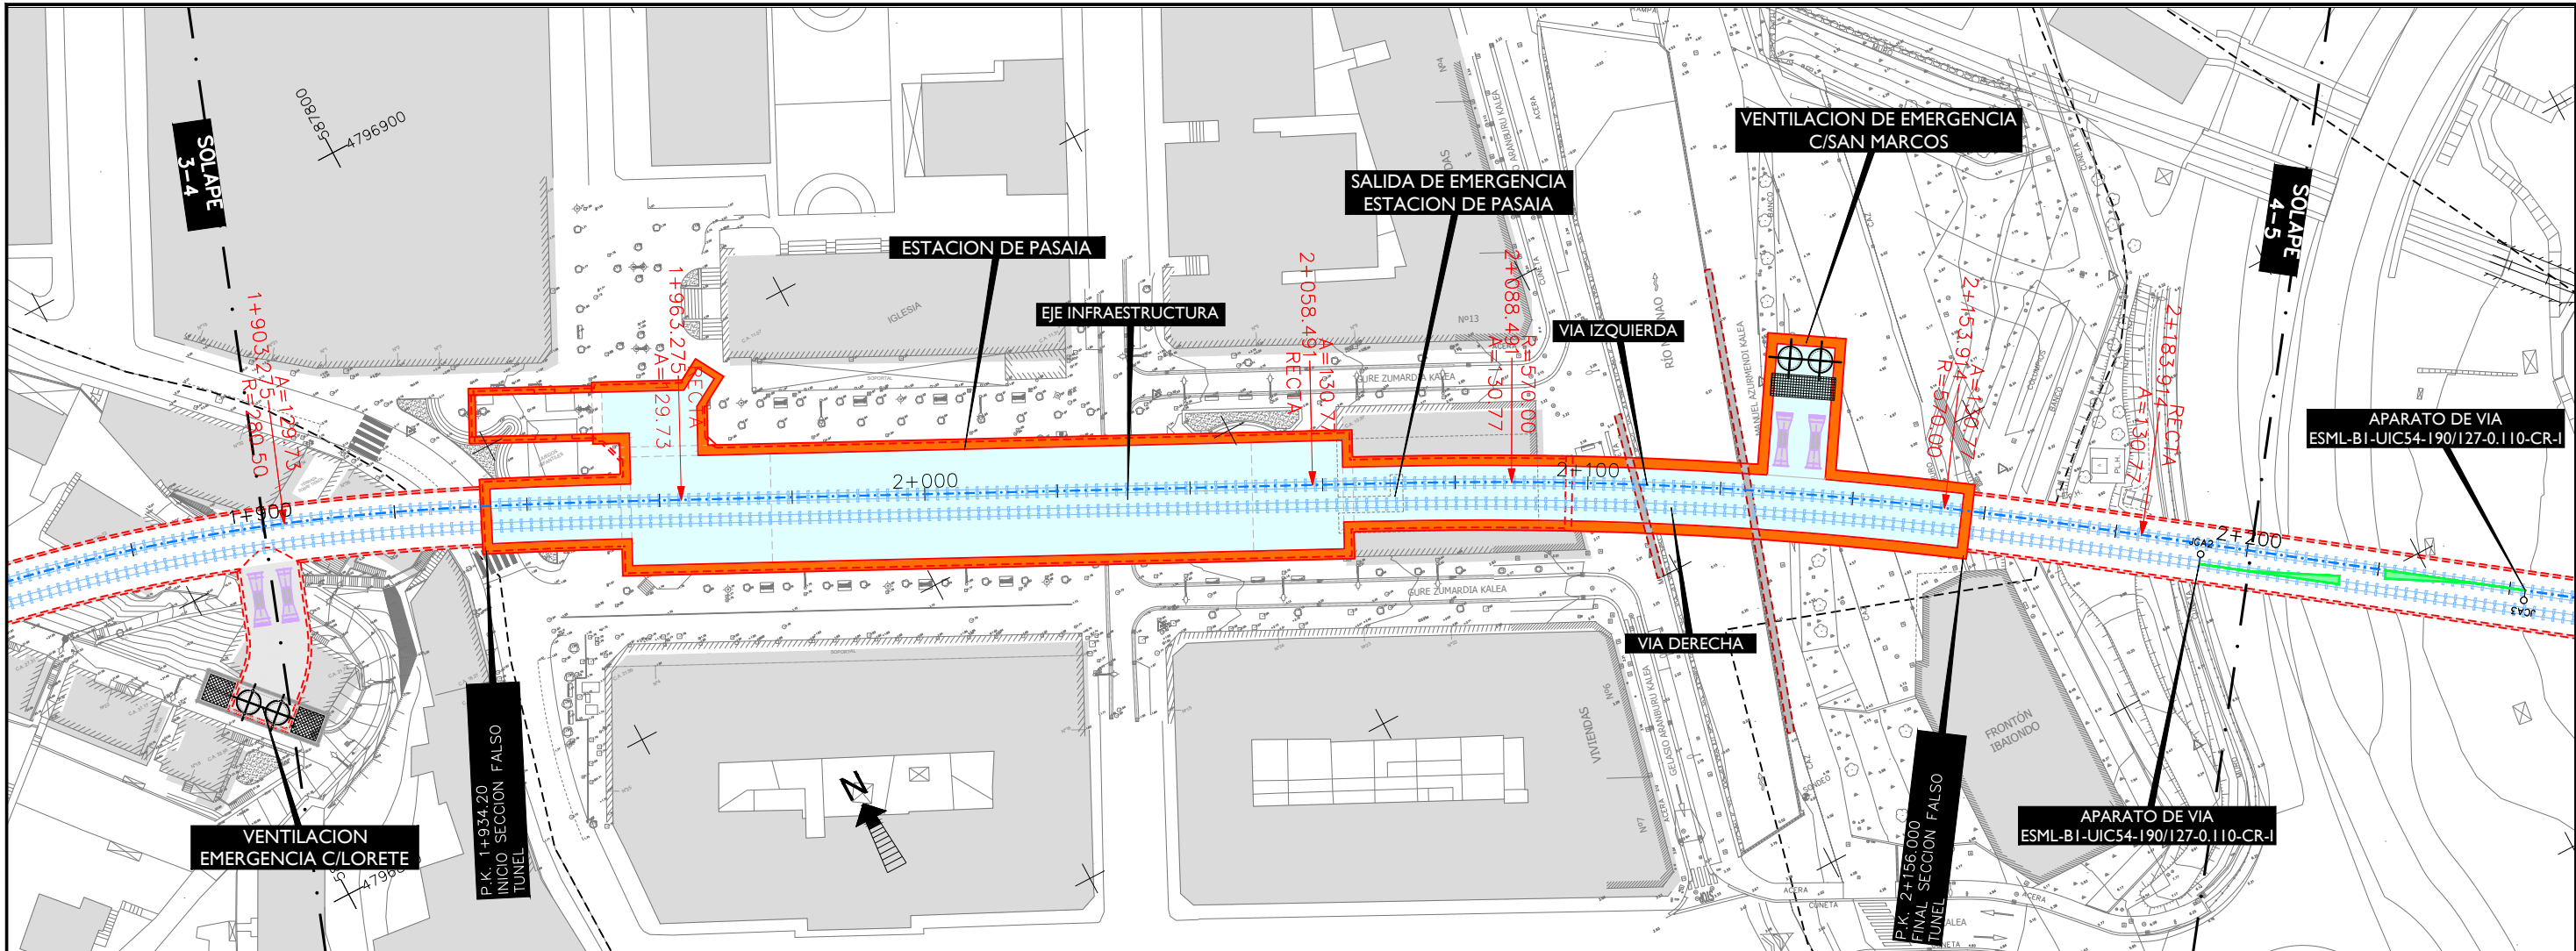


|                                                   |                       |                                                     |                   |
|---------------------------------------------------|-----------------------|-----------------------------------------------------|-------------------|
| OHARRAK :                                         |                       |                                                     |                   |
| NOTAS :                                           |                       |                                                     |                   |
| A                                                 | PRIMERA EMISION       | Mar. 21                                             |                   |
| REV.                                              | CLASE DE MODIFICACION | FECHA                                               | NOMBRE COMP. OBRA |
| BERRIKUSPENAK / REVISIONES                        |                       |                                                     |                   |
| AHOLKULARIA / CONSULTOR<br>U.T.E.                 |                       | INGENIARI EGILEA<br>INGENIERO AUTOR                 |                   |
| ep4sa team                                        |                       | MIGUEL ÁNGEL HERRERA COSSIO<br>Ingeniero de caminos |                   |
| ERREFERENTZIA AHOLKULARIA<br>REFERENCIA CONSULTOR |                       | ERREFERENTZIA<br>REFERENCIA                         |                   |





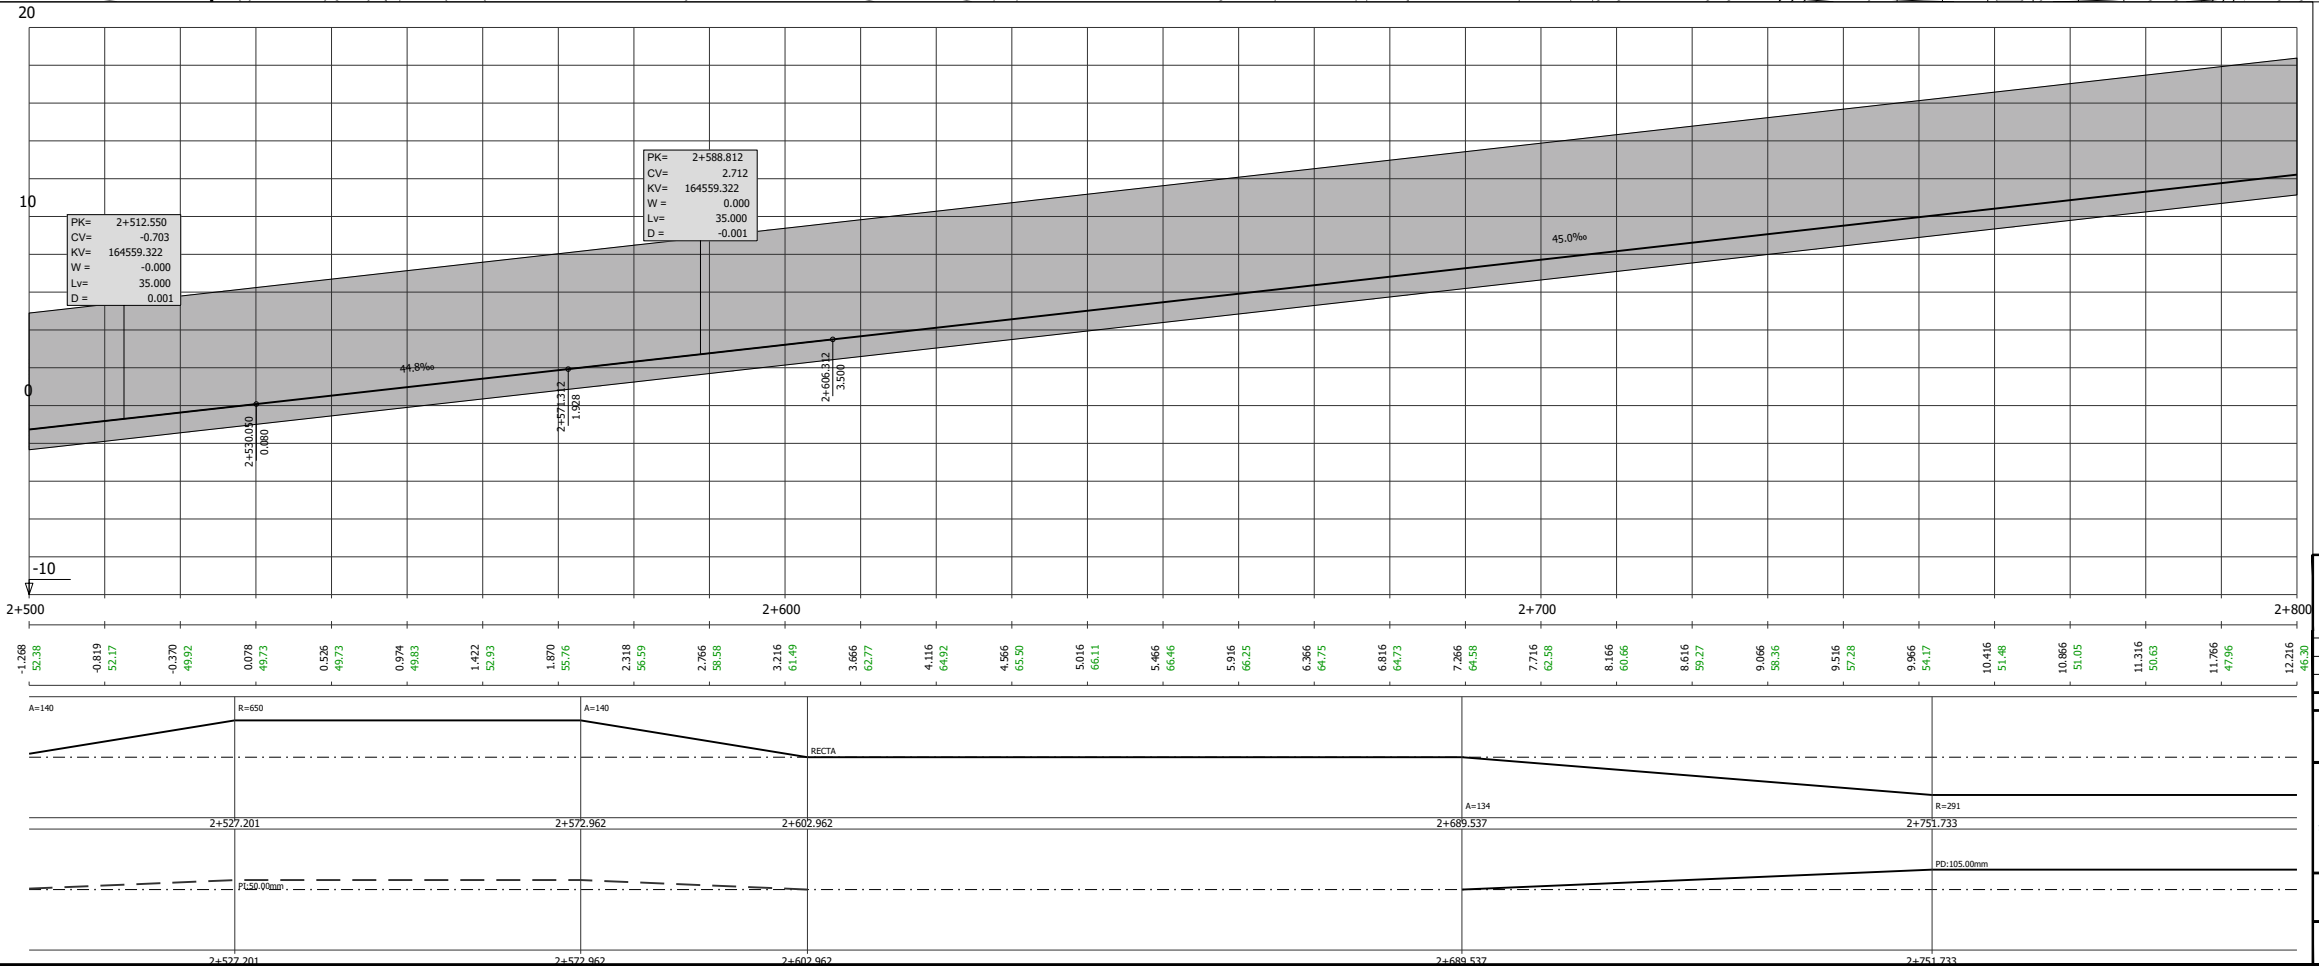
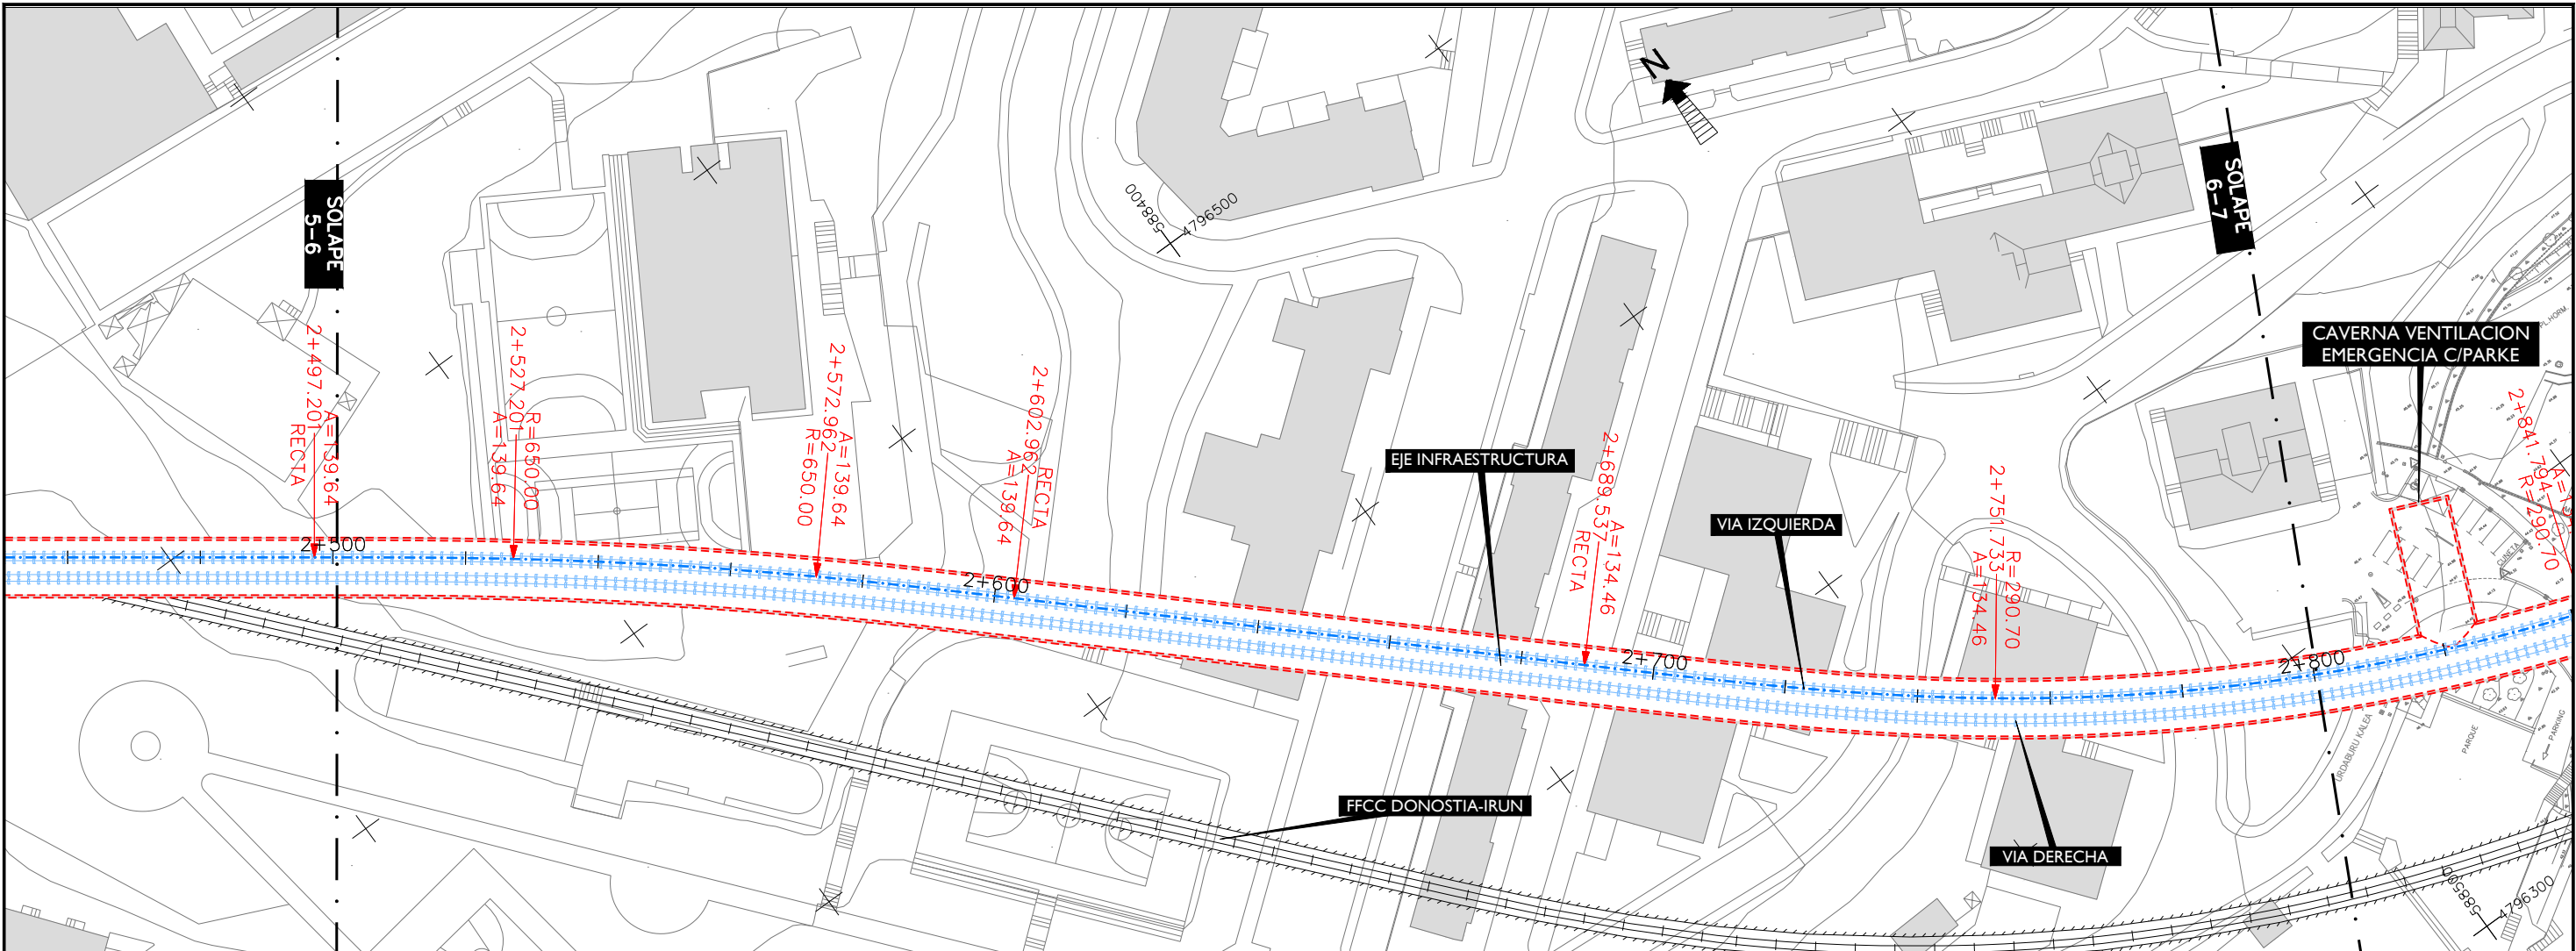


| P.K.   |         |
|--------|---------|
| COTAS  | TERRENO |
| -1.268 | 52.35   |
| -0.819 | 52.17   |
| -0.370 | 49.92   |
| 0.078  | 49.73   |
| 0.526  | 49.73   |
| 0.974  | 49.83   |
| 1.422  | 52.93   |
| 1.870  | 55.76   |
| 2.318  | 56.59   |
| 2.766  | 58.58   |
| 3.216  | 61.49   |
| 3.666  | 62.77   |
| 4.116  | 64.92   |
| 4.566  | 65.50   |
| 5.016  | 66.11   |
| 5.466  | 66.46   |
| 5.916  | 66.23   |
| 6.366  | 64.75   |
| 6.816  | 64.73   |
| 7.266  | 64.58   |
| 7.716  | 62.58   |
| 8.166  | 60.66   |
| 8.616  | 59.27   |
| 9.066  | 58.36   |
| 9.516  | 57.28   |
| 9.966  | 54.17   |
| 10.416 | 51.48   |
| 10.866 | 50.63   |
| 11.316 | 50.63   |
| 11.766 | 47.96   |
| 12.216 | 46.30   |

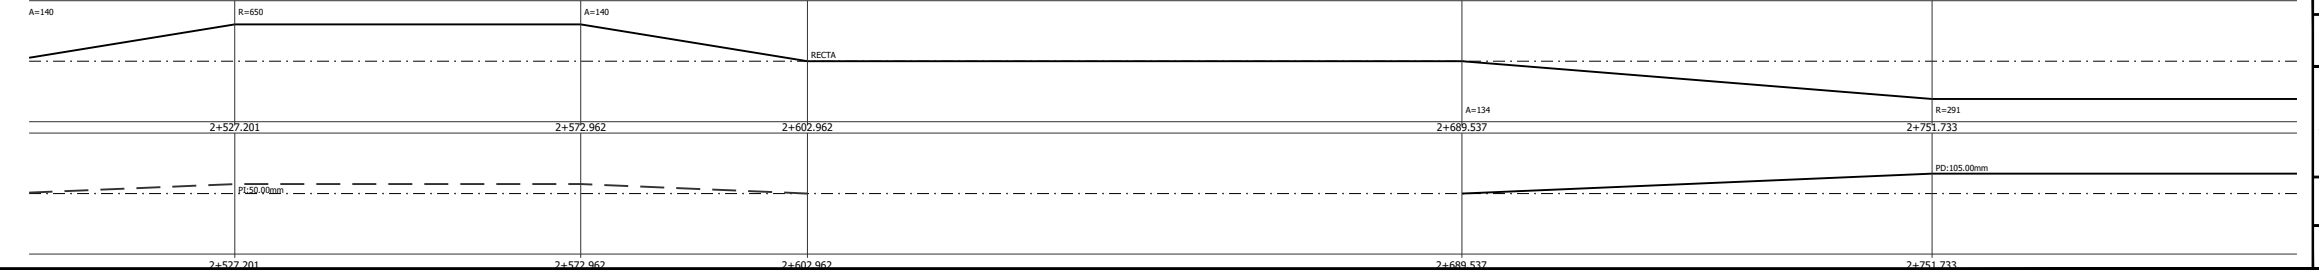

|                                                   |                       |                                                     |                   |
|---------------------------------------------------|-----------------------|-----------------------------------------------------|-------------------|
| OHARRAK :<br>NOTAS :                              |                       |                                                     |                   |
| A                                                 | PRIMERA EMISIÓN       | Mar. 21                                             |                   |
| REV.                                              | CLASE DE MODIFICACIÓN | FECHA                                               | NOMBRE COMP. OBRA |
| BERRIKUSPENAK / REVISIONES                        |                       |                                                     |                   |
| AHOLKULARIA / CONSULTOR<br>U.T.E.                 |                       | INGENIARI EGILEA<br>INGENIERO AUTOR                 |                   |
| ep4sa team                                        |                       | MIGUEL ÁNGEL HERRERA COSSIO<br>Ingeniero de caminos |                   |
| ERREFERENTZIA AHOLKULARIA<br>REFERENCIA CONSULTOR |                       | ERREFERENTZIA<br>REFERENCIA                         |                   |



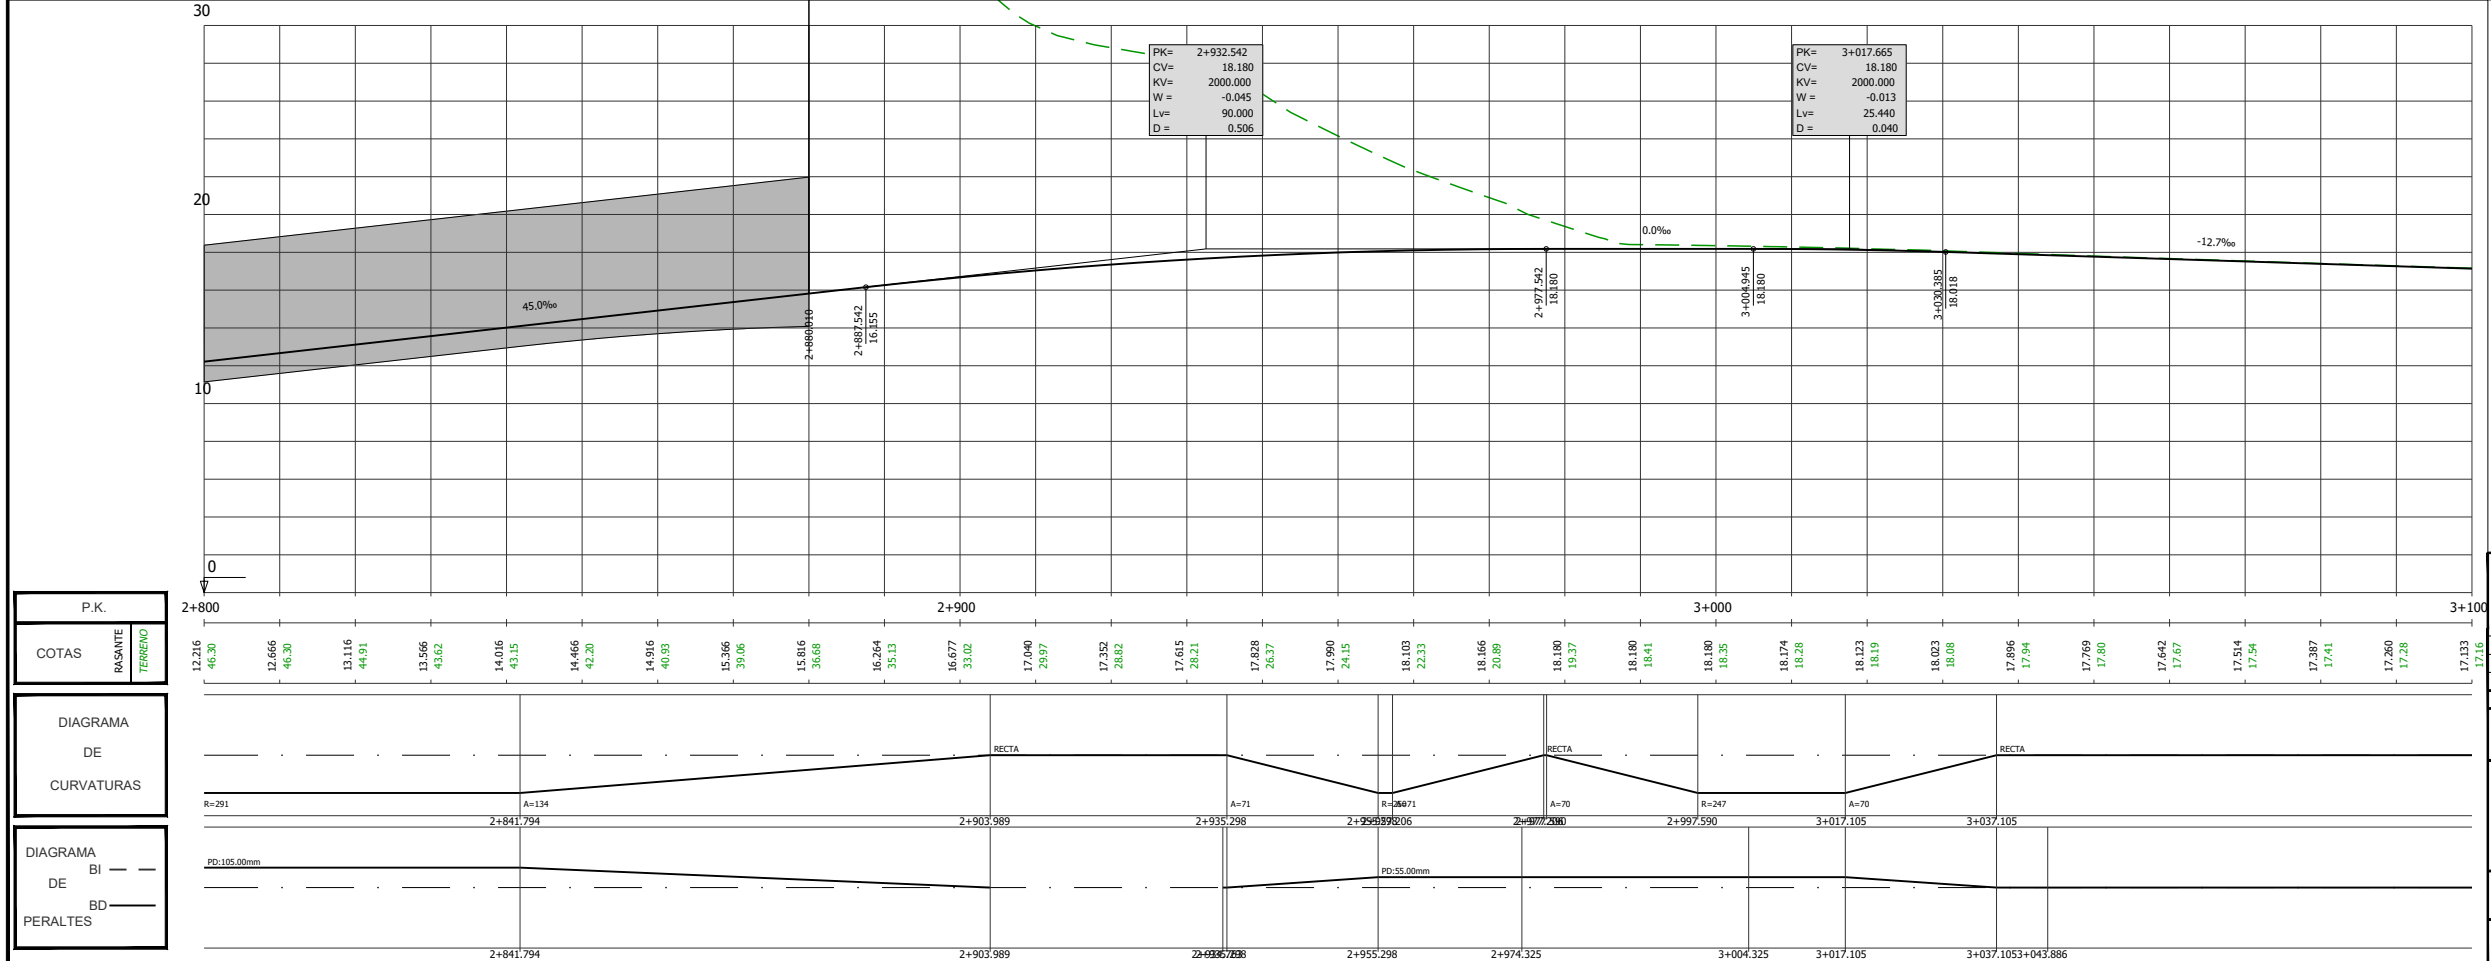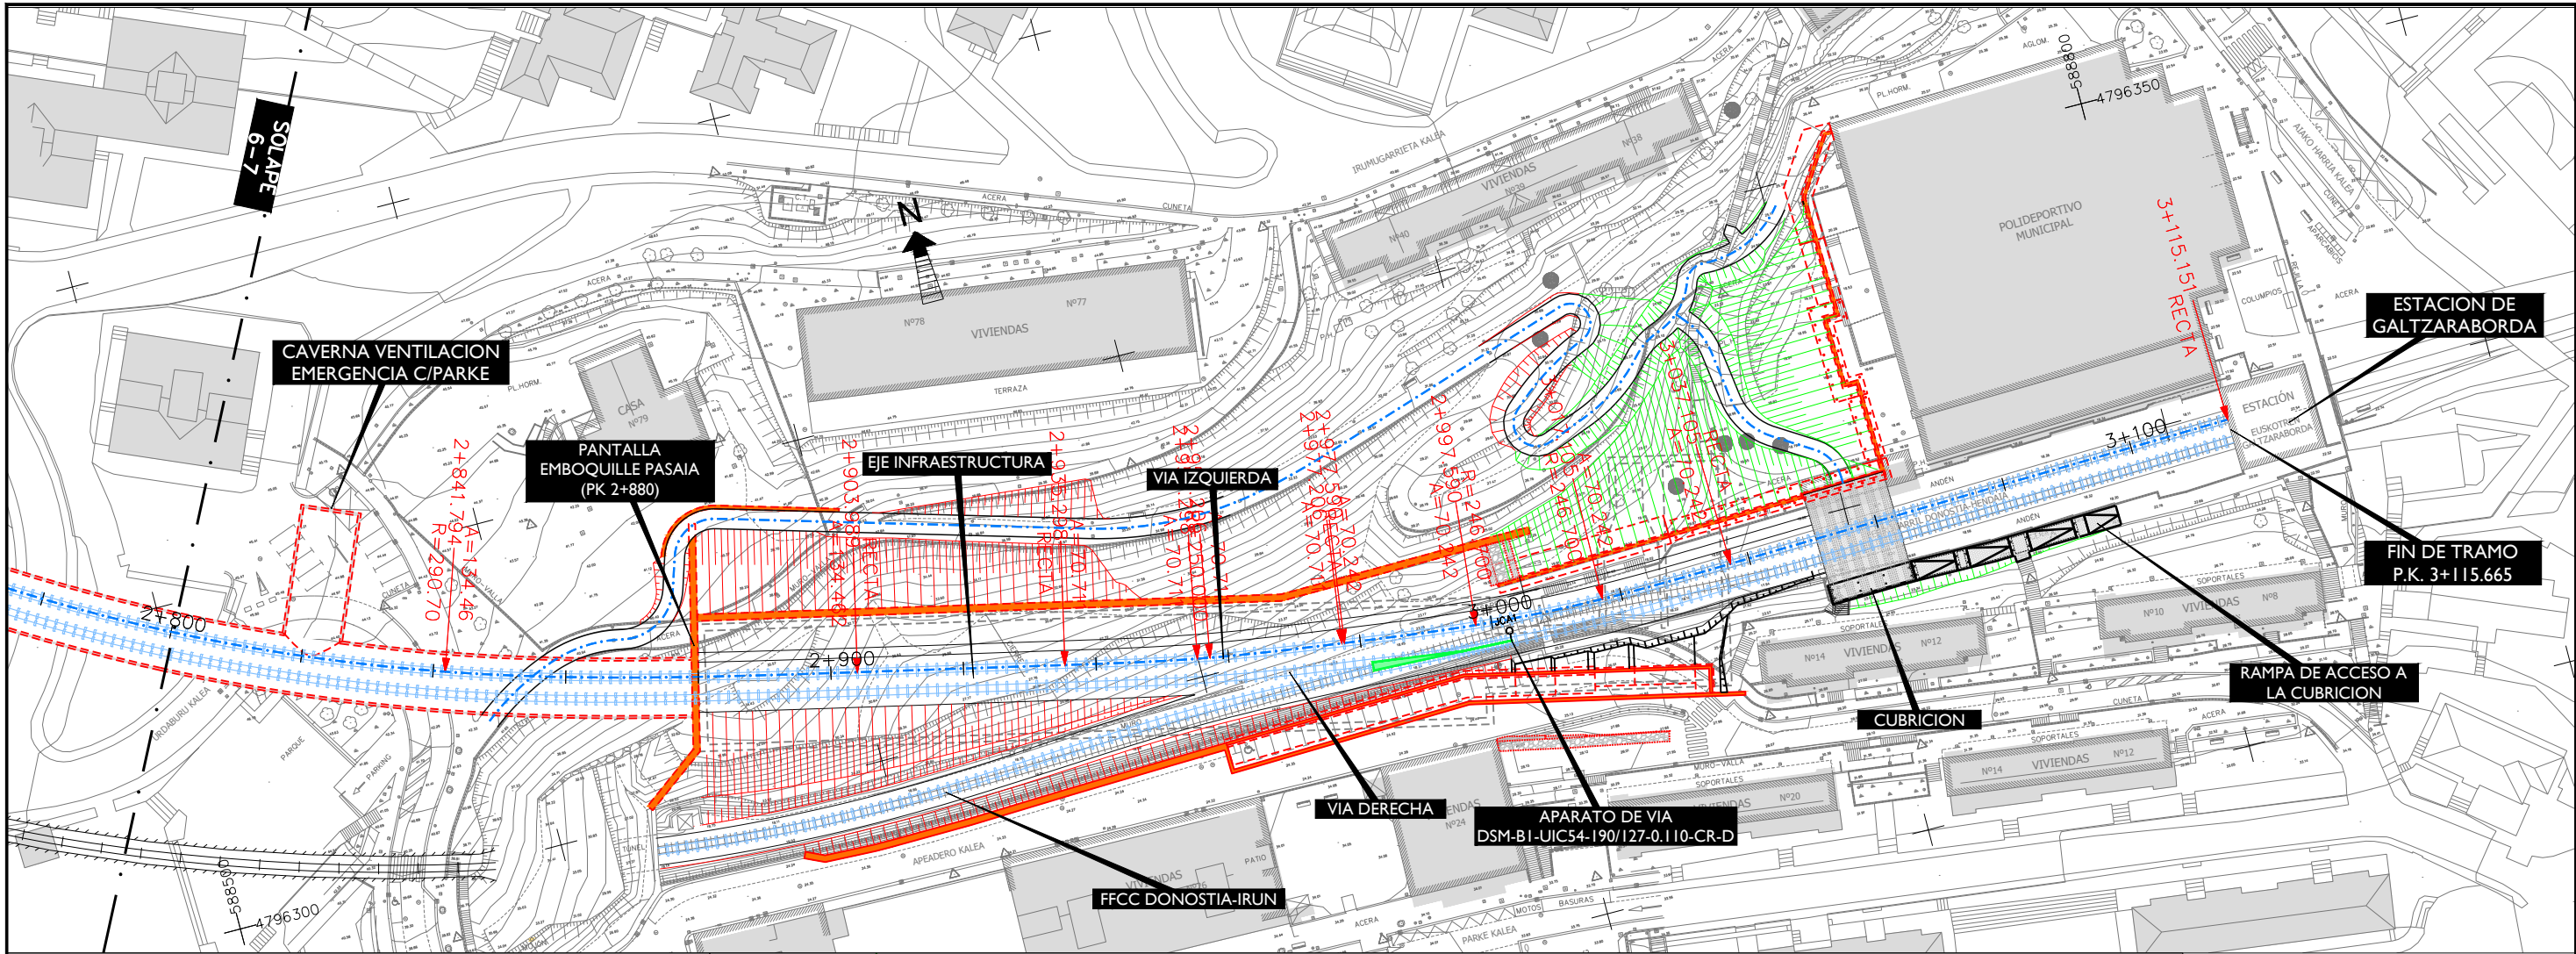

| P.K.                   |
|------------------------|
| COTAS                  |
| BASANTE                |
| TERRENO                |
| DIAGRAMA DE CURVATURAS |
| DIAGRAMA DE PERALTES   |

|                                                   |                       |                                                     |                   |
|---------------------------------------------------|-----------------------|-----------------------------------------------------|-------------------|
| OHARRAK :<br>NOTAS :                              |                       |                                                     |                   |
| A                                                 | PRIMERA EMISION       | Mar. 21                                             |                   |
| REV.                                              | CLASE DE MODIFICACION | FECHA                                               | NOMBRE COMP. OBRA |
| BERRIKUSPENAK / REVISIONES                        |                       |                                                     |                   |
| AHOLKULARIA / CONSULTOR<br>U.T.E.                 |                       | INGENIARI EGILEA<br>INGENIERO AUTOR                 |                   |
| ep4sa team                                        |                       | MIGUEL ÁNGEL HERRERA COSSIO<br>Ingeniero de caminos |                   |
| ERREFERENTZIA AHOLKULARIA<br>REFERENCIA CONSULTOR |                       | ERREFERENTZIA<br>REFERENCIA                         |                   |



