

OHARRAK :  
NOTAS :

A	PRIMERA EMISIÓN	Oct. 22	JMH	ETS
REV.	CLASE DE MODIFICACIÓN	FECHA	NOMBRE	COMP. OBRA

BERRIKUSPENAK / REVISIONES

AHOLKULARIA / CONSULTOR	INGENIARI EGILEA INGENIERO AUTOR
	JESUS MUNGUIRA HERNANDEZ Ingeniero Caminos C.C. Y P.P. Col. Nº 11.390

AHOLKULARIAREN ERREFERENTZIA REFERENCIA CONSULTOR	ERREFERENTZIA REFERENCIA
--	-----------------------------

MDCM-22-004-A

EUSKO JAURLARITZA



GOBIERNO VASCO

LURRALDE PLANGINTZA,  
ETXEBIZITZA ETA GARRAIO SAILA

DEPARTAMENTO DE PLANIFICACIÓN  
TERRITORIAL, VIVIENDA Y TRANSPORTES



PROIEKTUAREN IKUSKAPENA ETA ZUZENDARITZA  
INSPECCIÓN Y DIRECCIÓN DEL PROYECTO

ESKALA ORIGINALA  
ESCALA ORIGINAL  
1:4.000  
EN DIN A1



ESKALA GRAFIKOA  
ESCALA GRAFICA


PROIEKTUAREN IZENBURUA  
TÍTULO DEL PROYECTO  
LUGARITZ - EASO TARTEKO TRENBIDE GAINEGITUREN  
ETA MORLANSKO LOTURAREN LANEN PROIEKTUA  
PROYECTO DE SUPERESTRUCTURA DE VÍA DEL TRAMO LUGARITZ-EASO  
Y OBRA DE CONEXIÓN DE MORLANS

PLANOAREN IZENBURUA  
TÍTULO DEL PLANO


EGUNGO EGOERA  
ESTADO ACTUAL

PLANO ZK. / N. PLANO  
3  
ORRIA / HOJA  
1 / 2  
Sigue



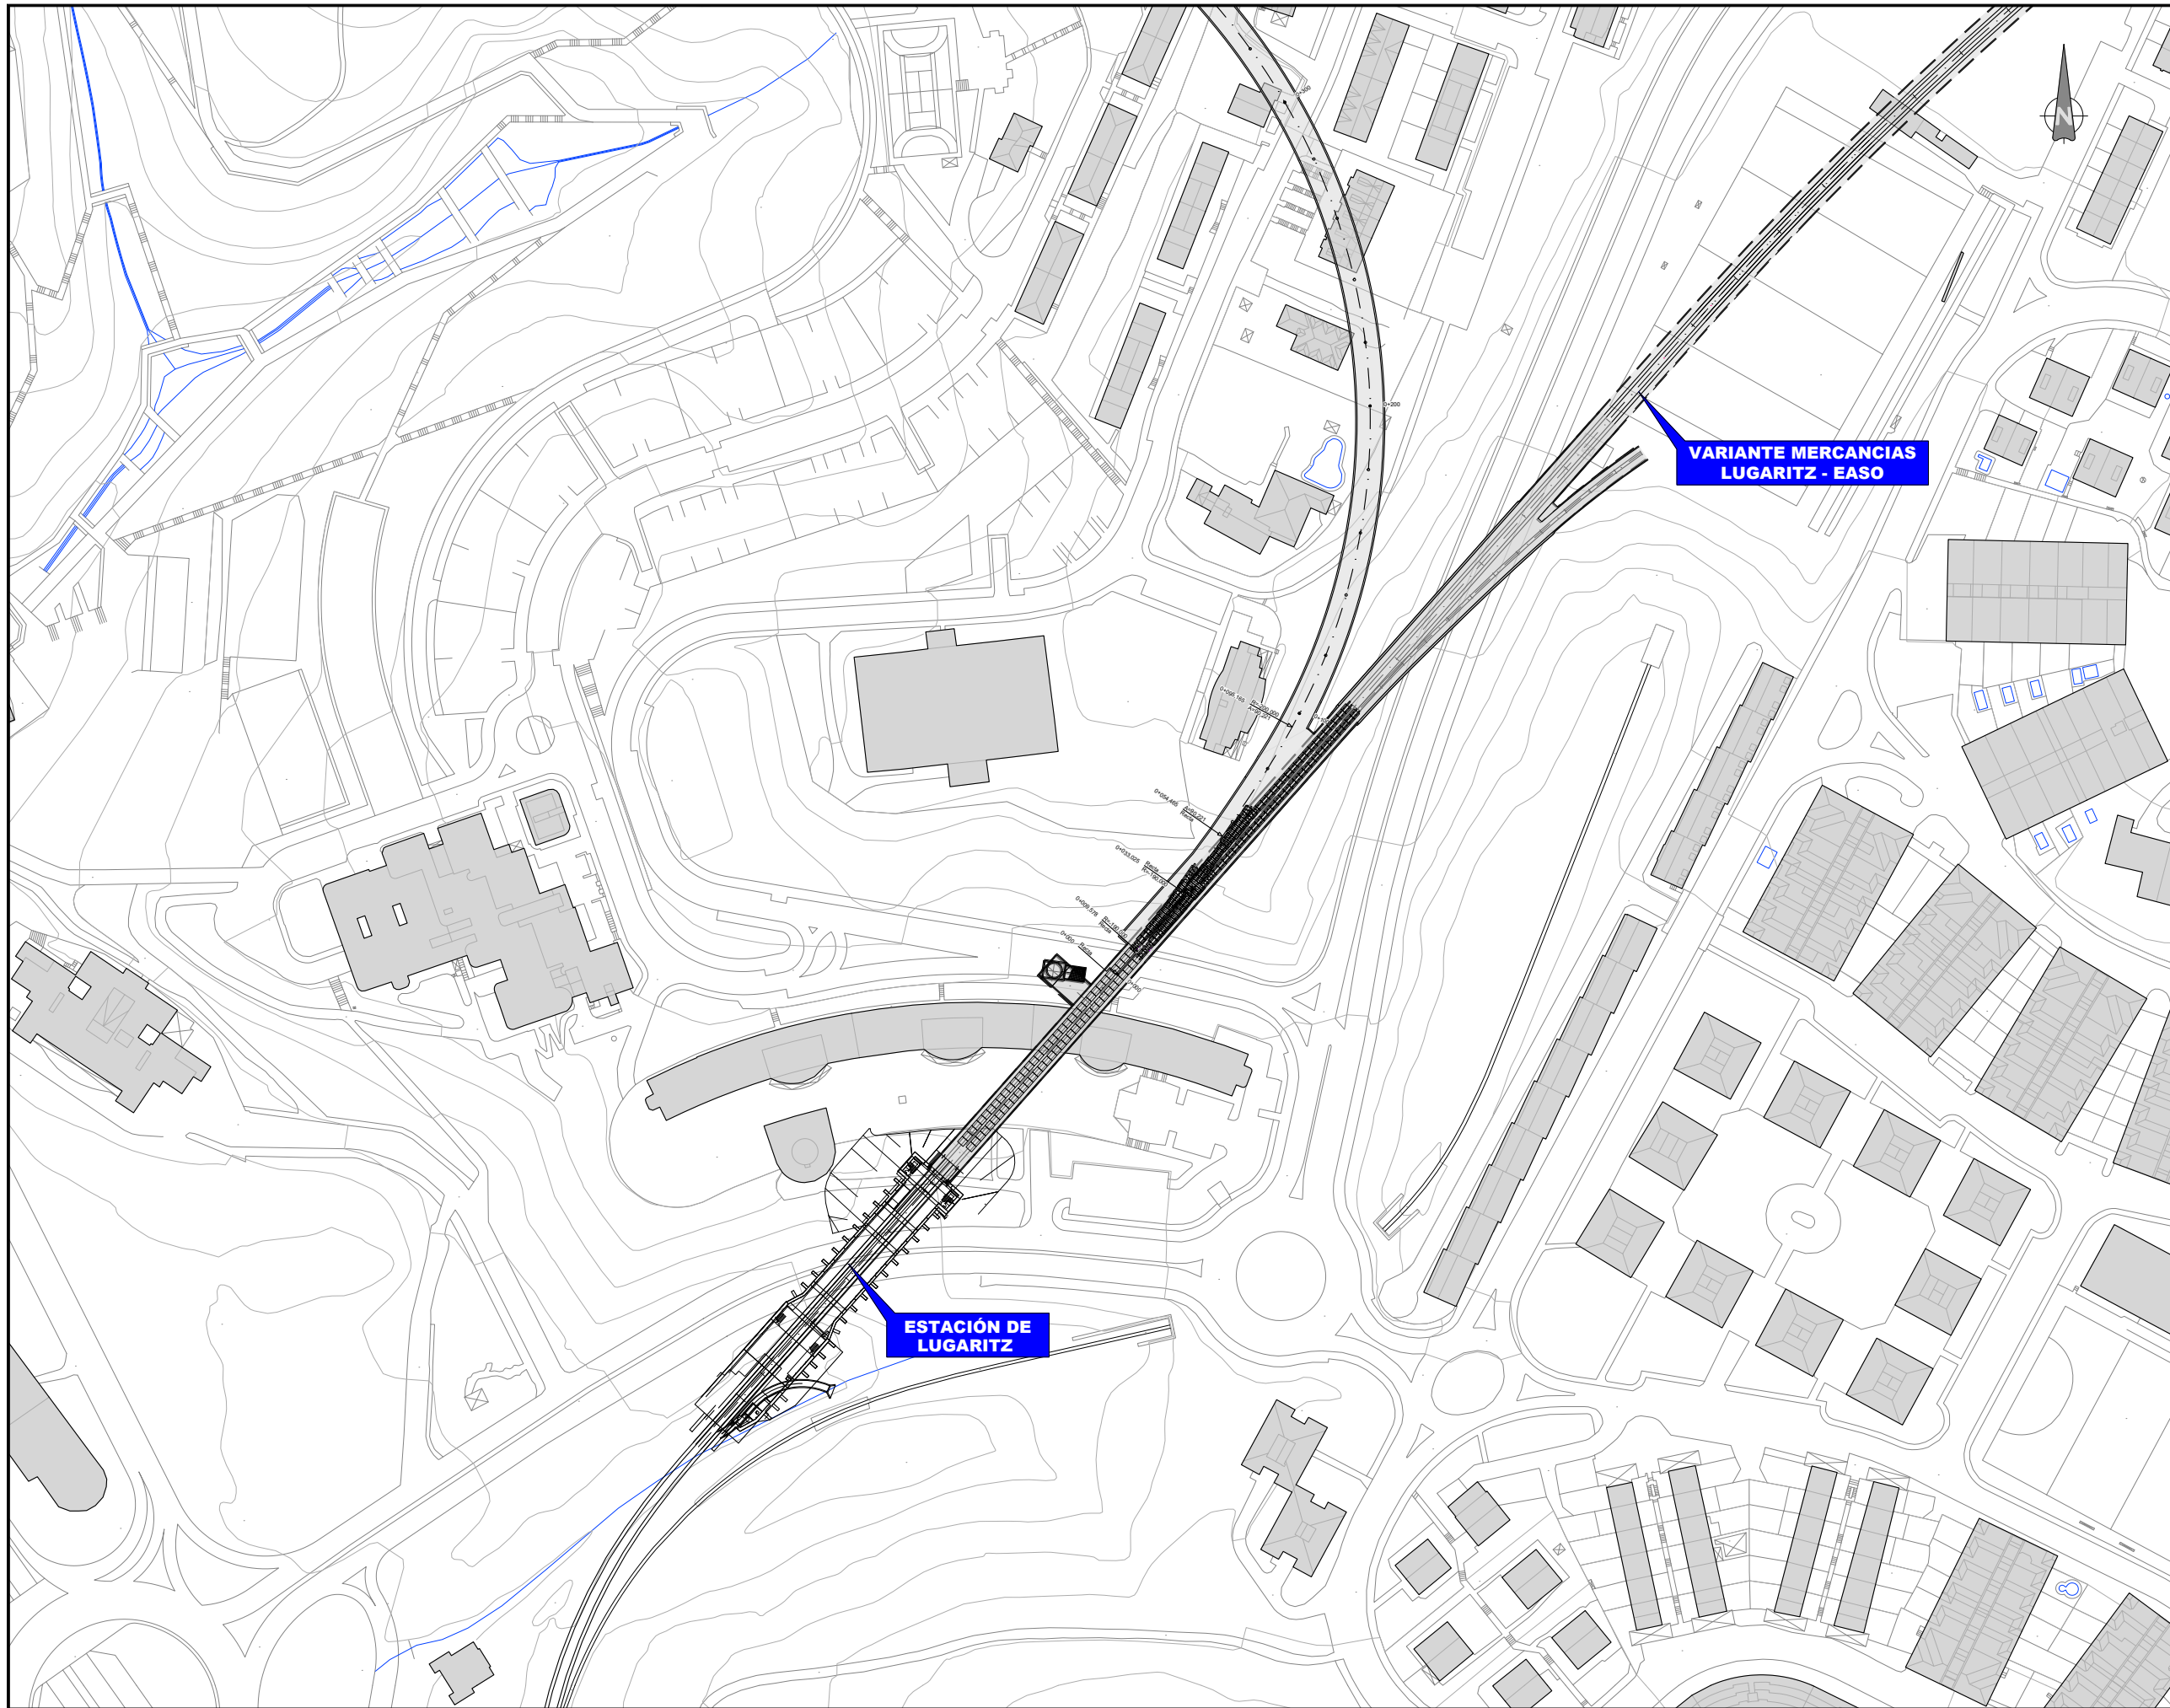

OHARRAK :  
NOTAS :

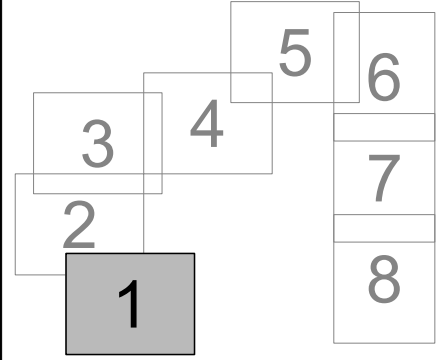

REV.	PRIMERA EMISIÓN	CLASE DE MODIFICACIÓN	FECHA	NOMBRE	COMP.	OBRA
A	PRIMERA EMISIÓN		Oct. 22	JMH	ETS	

BERRIKUSPENAK / REVISIONES

AHOLKULARIA / CONSULTOR	INGENIARI EGILEA INGENIERO AUTOR
	 JESUS MUNGUIRA HERNANDEZ Ingeniero Caminos C.C. Y P.P. Col. N° 11.390

AHOLKULARIAREN ERREFERENTZIA REFERENCIA CONSULTOR	ERREFERENTZIA REFERENCIA
--	-----------------------------

MDCM-22-005-A

**EUSKO JAURLARITZA**  
LURRALDE PLANGINTZA,  
ETXEBIZITZA ETA GARRAIO SAILA

**GOBIERNO VASCO**  
DEPARTAMENTO DE PLANIFICACIÓN  
TERRITORIAL, VIVIENDA Y TRANSPORTES

**ets euskal trenbide sarea**  
PROIEKTUAREN IKUSKAPENA ETA ZUZENDARITZA  
INSPECCIÓN Y DIRECCIÓN DEL PROYECTO

ESKALA ORIGINALA  
ESCALA ORIGINAL  
1:1.000  
EN DIN A1

ESKALA GRAFIKOA  
ESCALA GRAFICA


PROIEKTUAREN IZENBURUA  
TÍTULO DEL PROYECTO  
**LUGARITZ - EASO TARTEKO TRENBIDE GAINEGITUREN  
ETA MORLANSKO LOTURAREN LANEN PROIEKTUA**  
PROYECTO DE SUPERESTRUCTURA DE VÍA DEL TRAMO LUGARITZ-EASO  
Y OBRA DE CONEXIÓN DE MORLANS

PLANOAREN IZENBURUA  
TÍTULO DEL PLANO  
**EGUNGO EGOERA**  
ESTADO ACTUAL


PLANO ZK. / N. PLANO  
**3**

ORRIA / HOJA  
2 / 3  
Sigue



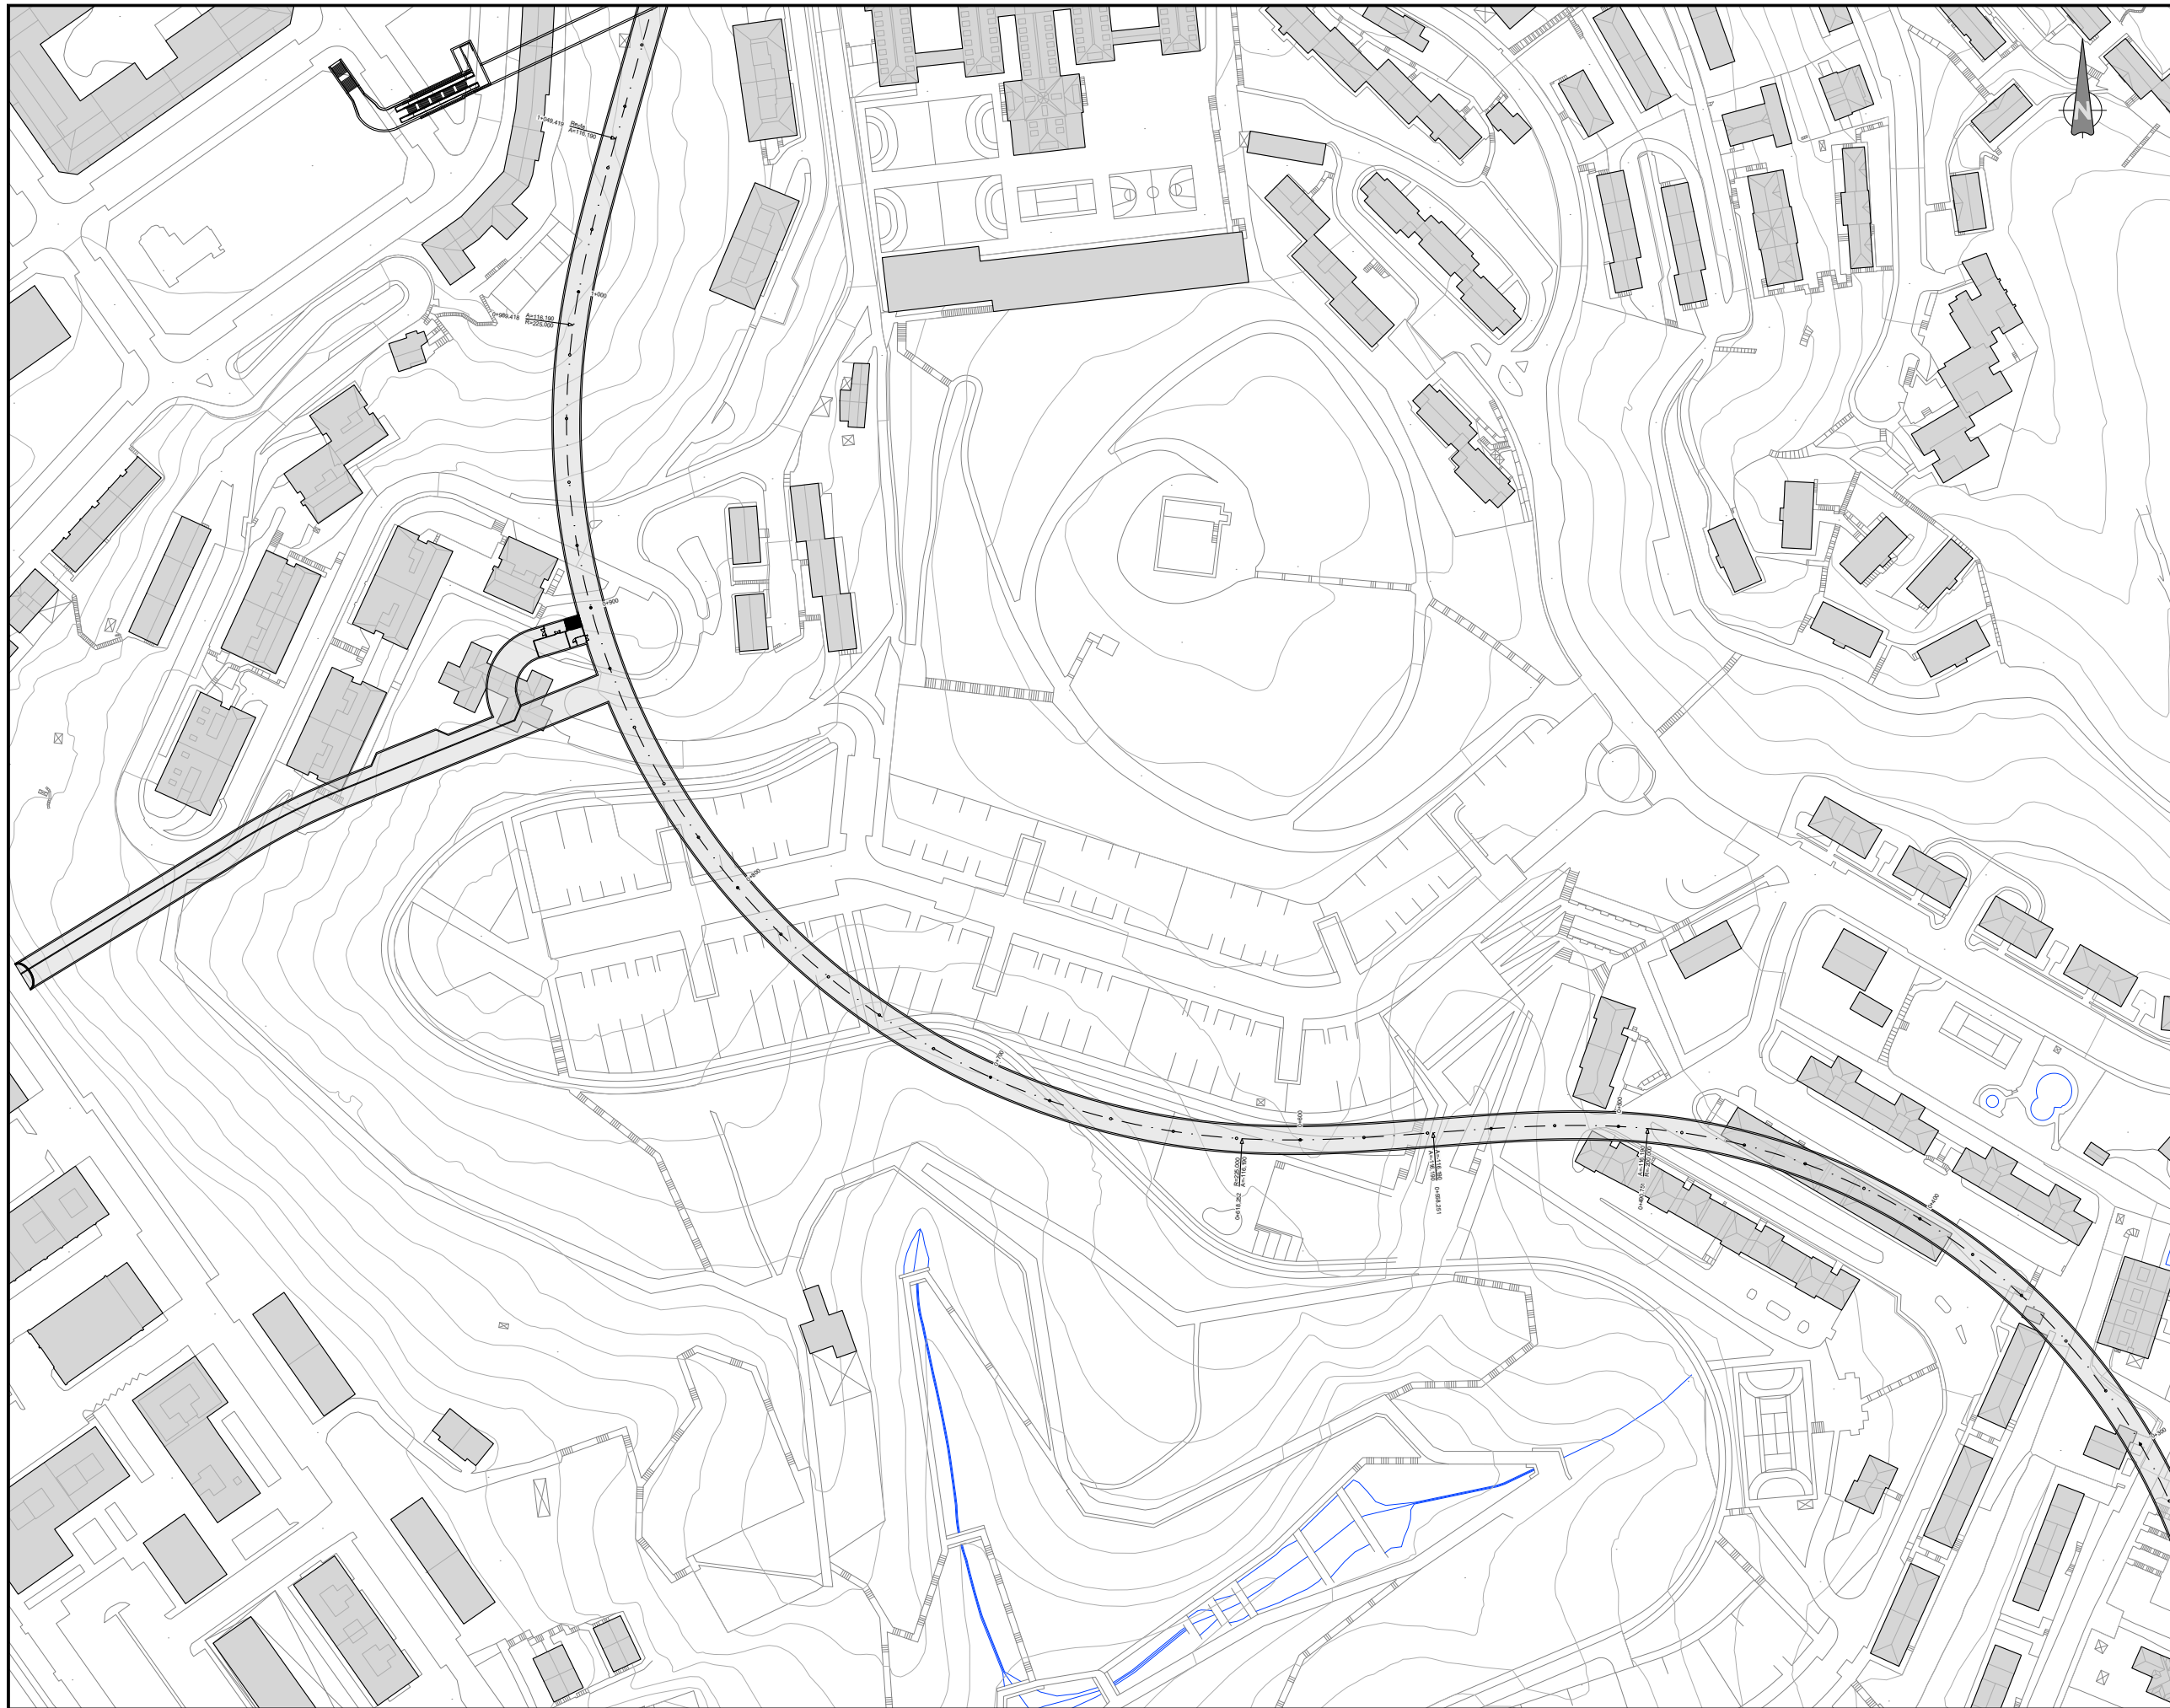

OHARRAK :  
NOTAS :

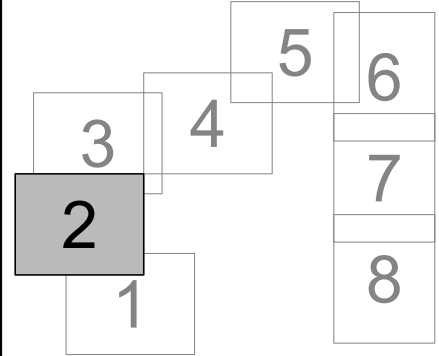

REV.	PRIMERA EMISIÓN	CLASE DE MODIFICACIÓN	FECHA	NOMBRE	COMP.	OBRA
A	PRIMERA EMISIÓN		Oct. 22	JMH	ETS	

BERRIKUSPENAK / REVISIONES

AHOLKULARIA / CONSULTOR	INGENIARI EGILEA INGENIERO AUTOR
	 JESUS MUNGUIRA HERNANDO Ingeniero Caminos C.C. Y P.P. Col. N° 11.390

AHOLKULARIAREN ERREFERENTZIA REFERENCIA CONSULTOR	ERREFERENTZIA REFERENCIA
--	-----------------------------

MDCM-22-006-A

**EUSKO JAURLARITZA**  
LURRALDE PLANGINTZA,  
ETXEBIZITZA ETA GARRAIO SAILA

**GOBIERNO VASCO**  
DEPARTAMENTO DE PLANIFICACIÓN  
TERRITORIAL, VIVIENDA Y TRANSPORTES

PROIEKTUAREN IKUSKAPENA ETA ZUZENDARITZA  
INSPECCIÓN Y DIRECCIÓN DEL PROYECTO

ESKALA ORIGINALA  
ESCALA ORIGINAL  
1:1.000  
EN DIN A1

ESKALA GRAFIKOA  
ESCALA GRAFICA


PROIEKTUAREN IZENBURUA  
TÍTULO DEL PROYECTO  
**LUGARITZ - EASO TARTEKO TRENBIDE GAINEGITUREN  
ETA MORLANSKO LOTURAREN LANEN PROIEKTUA**  
PROYECTO DE SUPERESTRUCTURA DE VÍA DEL TRAMO LUGARITZ-EASO  
Y OBRA DE CONEXIÓN DE MORLANS

PLANOAREN IZENBURUA  
TÍTULO DEL PLANO  
**EGUNGO EGOERA**  
ESTADO ACTUAL


PLANO ZK. / N. PLANO  
**3**

ORRIA / HOJA  
3 / 4  
Sigue



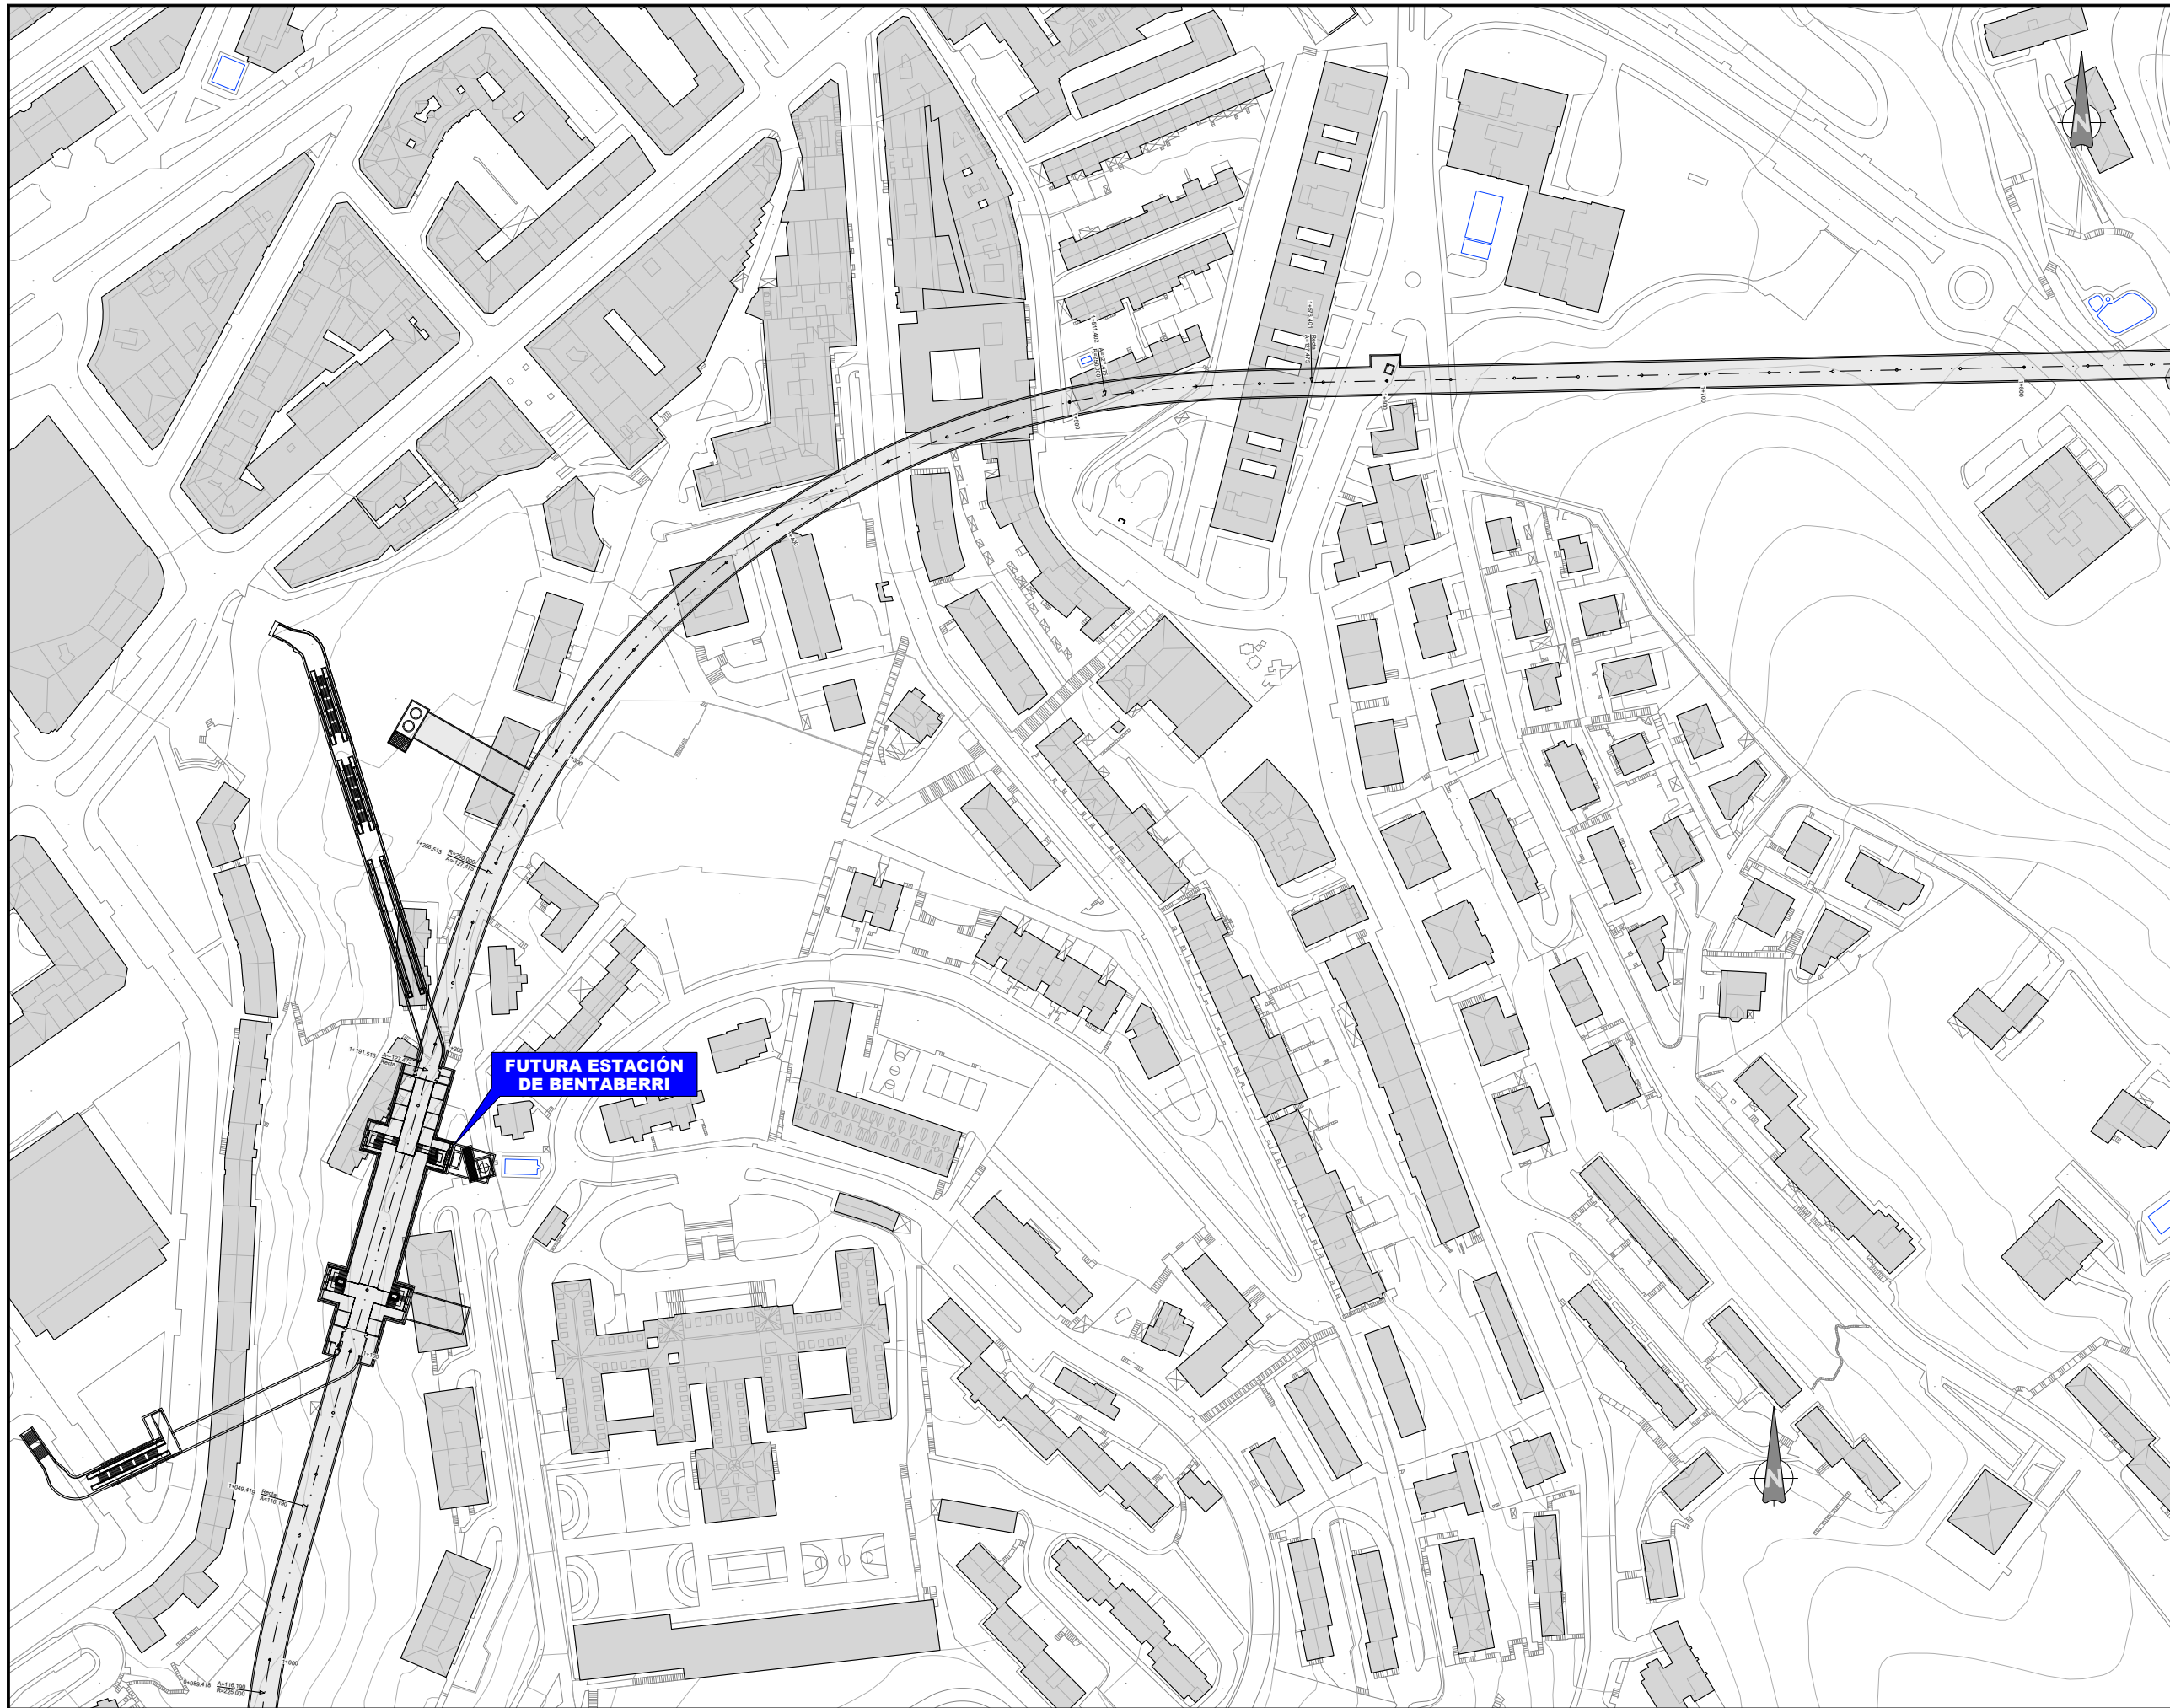

OHARRAK :  
NOTAS :

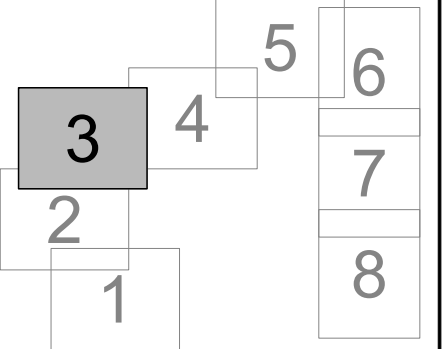

**FUTURA ESTACIÓN DE BENTABERRI**

A	PRIMERA EMISIÓN	Oct. 22	JMH	ETS
REV.	CLASE DE MODIFICACIÓN	FECHA	NOMBRE	COMP. OBRA
BERRIKUSPENAK / REVISIONES				

AHOLKULARIA / CONSULTOR	INGENIARI EGILEA INGENIERO AUTOR
	 JESUS MUNGUIRA HERNANDEZ Ingeniero Caminos C.C. Y P.P. Col. N° 11.390

AHOLKULARIAREN ERREFERENTZIA REFERENCIA CONSULTOR	ERREFERENTZIA REFERENCIA
	MDCM-22-007-A

**EUSKO JAURLARITZA**


**GOBIERNO VASCO**

LURRALDE PLANGINTZA,  
ETXEBIZITZA ETA GARRAIO SAILA

DEPARTAMENTO DE PLANIFICACIÓN  
TERRITORIAL, VIVIENDA Y TRANSPORTES



PROIEKTUAREN IKUSKAPENA ETA ZUZENDARITZA  
INSPECCIÓN Y DIRECCIÓN DEL PROYECTO

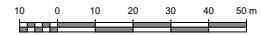


ESKALA GRAFIKOA  
ESCALA GRAFICA

PROIEKTUAREN IZENBURUA  
TÍTULO DEL PROYECTO  
**LUGARITZ - EASO TARTEKO TRENBIDE GAINEGITUREN  
ETA MORLANSKO LOTURAREN LANEN PROIEKTUA**  
PROYECTO DE SUPERESTRUCTURA DE VÍA DEL TRAMO LUGARITZ-EASO  
Y OBRA DE CONEXIÓN DE MORLANS

PLANOAREN IZENBURUA  
TÍTULO DEL PLANO  
**EGUNGO EGOERA**  
ESTADO ACTUAL

PLANO ZK. / N. PLANO  
**3**  
ORRIA / HOJA  
4 / 5  
Sigue



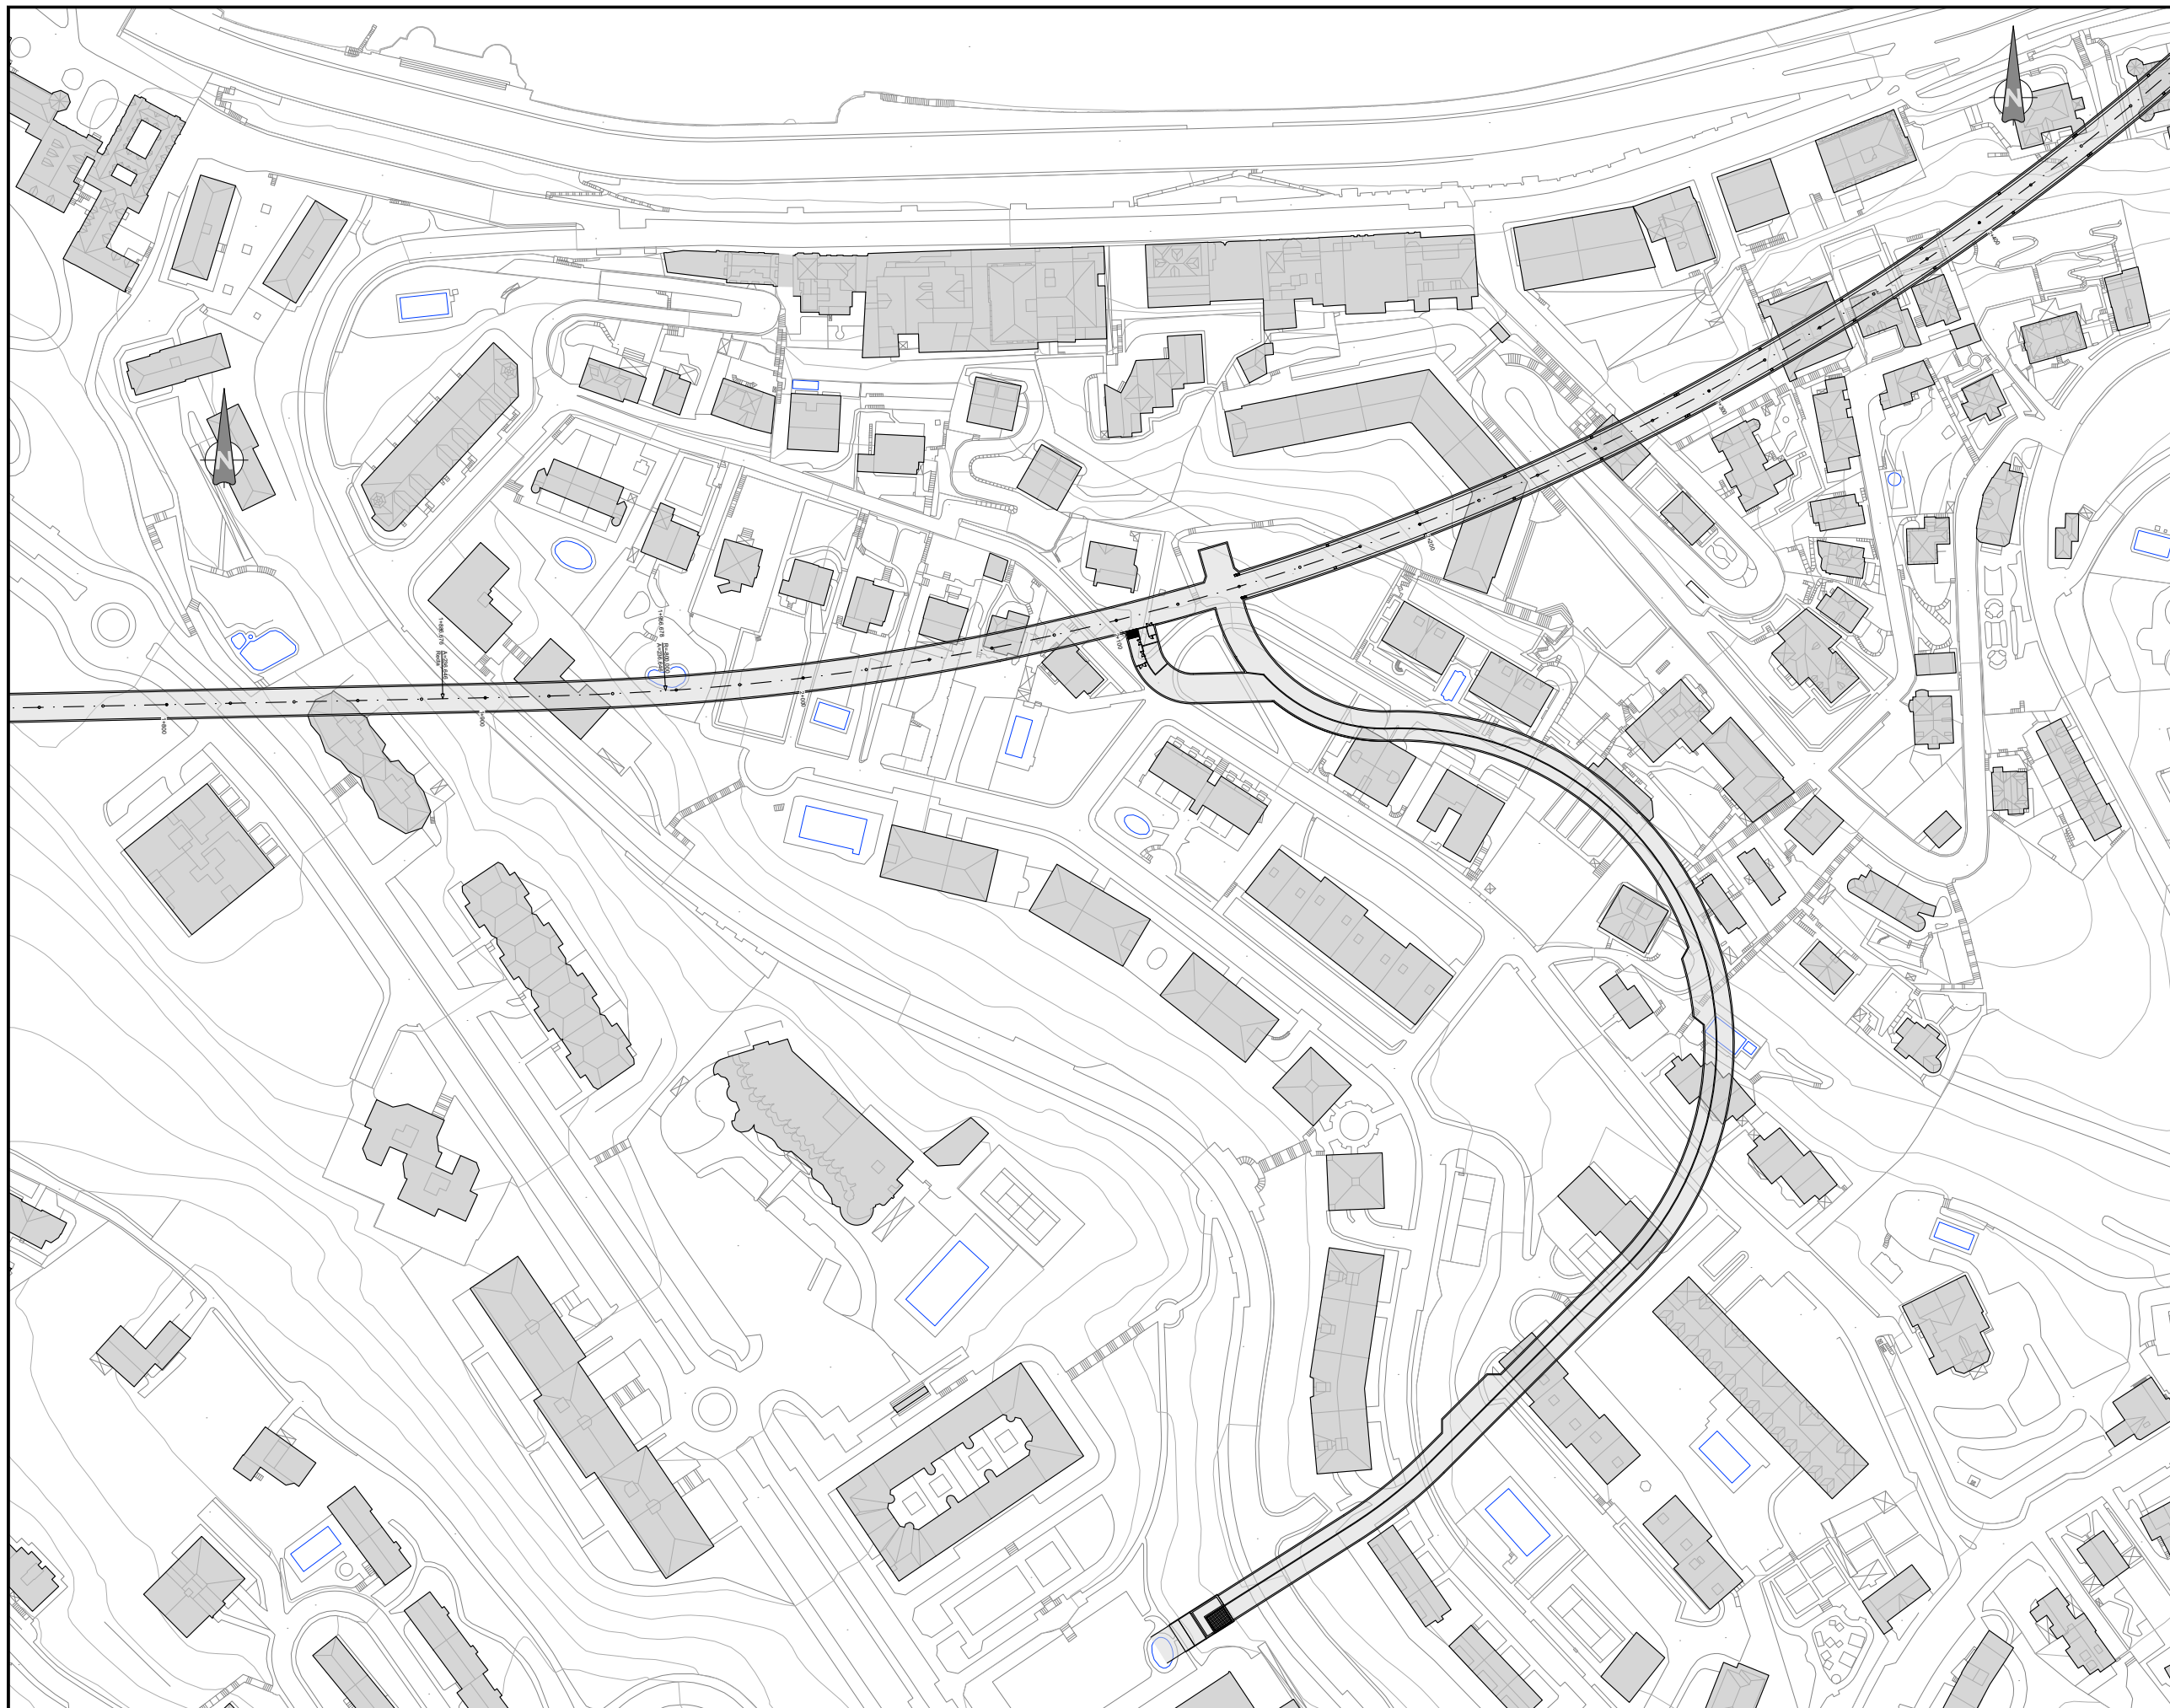

OHARRAK :  
NOTAS :

		5	6
3	4		7
2			8
1			

REV.	CLASE DE MODIFICACIÓN	FECHA	NOMBRE	COMP.	OBRA
A	PRIMERA EMISIÓN	Oct. 22	JMH	ETS	

BERRIKUSPENAK / REVISIONES

AHOLKULARIA / CONSULTOR	INGENIARI EGILEA INGENIERO AUTOR
	 JESUS MUNGUIRA HERNANDEZ Ingeniero Caminos C.C. Y P.P. Col. N.º 11.390

AHOLKULARIAREN ERREFERENTZIA REFERENCIA CONSULTOR	ERREFERENTZIA REFERENCIA
--	-----------------------------

MDCM-22-008-A

EUSKO JAURLARITZA

GOBIERNO VASCO

LURRALDE PLANGINTZA,  
ETXEBIZITZA ETA GARRAIO SAILA




DEPARTAMENTO DE PLANIFICACIÓN  
TERRITORIAL, VIVIENDA Y TRANSPORTES



PROIEKTUAREN IKUSKAPENA ETA ZUZENDARITZA  
INSPECCIÓN Y DIRECCIÓN DEL PROYECTO

ESKALA ORIGINALA  
ESCALA ORIGINAL  
1:1.000  
EN DIN A1

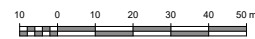

ESKALA GRAFIKOA  
ESCALA GRAFICA

PROIEKTUAREN IZENBURUA  
TÍTULO DEL PROYECTO  
LUGARITZ - EASO TARTEKO TRENBIDE GAINEGITUREN  
ETA MORLANSKO LOTURAREN LANEN PROIEKTUA  
PROYECTO DE SUPERESTRUCTURA DE VÍA DEL TRAMO LUGARITZ-EASO  
Y OBRA DE CONEXIÓN DE MORLANS

PLANOAREN IZENBURUA  
TÍTULO DEL PLANO

EGUNGO EGOERA  
ESTADO ACTUAL

PLANO ZK. / N. PLANO  
3  
ORRIA / HOJA  
5 / 6  
Sigue





OHARRAK :  
NOTAS :

			<b>5</b>	6
3		4		7
2				8
1				

REV.	CLASE DE MODIFICACIÓN	FECHA	NOMBRE	COMP.	OBRA
A	PRIMERA EMISIÓN	Oct. 22	JMH	ETS	

BERRIKUSPENAK / REVISIONES

AHOLKULARIA / CONSULTOR 	INGENIARI EGILEA INGENIERO AUTOR  JESUS MUNGUIRA HERNANDO Ingeniero Caminos C.C. Y P.P. Col. N.º 11.390
--	--

AHOLKULARIAREN ERREFERENTZIA REFERENCIA CONSULTOR	ERREFERENTZIA REFERENCIA
--	-----------------------------


MDCM-22-009-A

**EUSKO JAURLARITZA**  
LURRALDE PLANGINTZA,  
ETXEBIZITZA ETA GARRAIO SAILA

**GOBIERNO VASCO**  
DEPARTAMENTO DE PLANIFICACIÓN  
TERRITORIAL, VIVIENDA Y TRANSPORTES

 **euskal trenbide sarea**  
PROIEKTUAREN IKUSKAPENA ETA ZUZENDARITZA  
INSPECCIÓN Y DIRECCIÓN DEL PROYECTO

ESKALA ORIGINALA  
ESCALA ORIGINAL  
1:1.000  
EN DIN A1

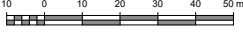

ESKALA GRAFIKOA  
ESCALA GRAFICA

PROIEKTUAREN IZENBURUA  
TÍTULO DEL PROYECTO  
**LUGARITZ - EASO TARTEKO TRENBIDE GAINEGITUREN  
ETA MORLANSKO LOTURAREN LANEN PROIEKTUA**  
PROYECTO DE SUPERESTRUCTURA DE VÍA DEL TRAMO LUGARITZ-EASO  
Y OBRA DE CONEXIÓN DE MORLANS


PLANOAREN IZENBURUA  
TÍTULO DEL PLANO  
**EGUNGO EGOERA**  
ESTADO ACTUAL

PLANO ZK. / N. PLANO  
**3**

ORRIA / HOJA  
6 / 7

Sigue



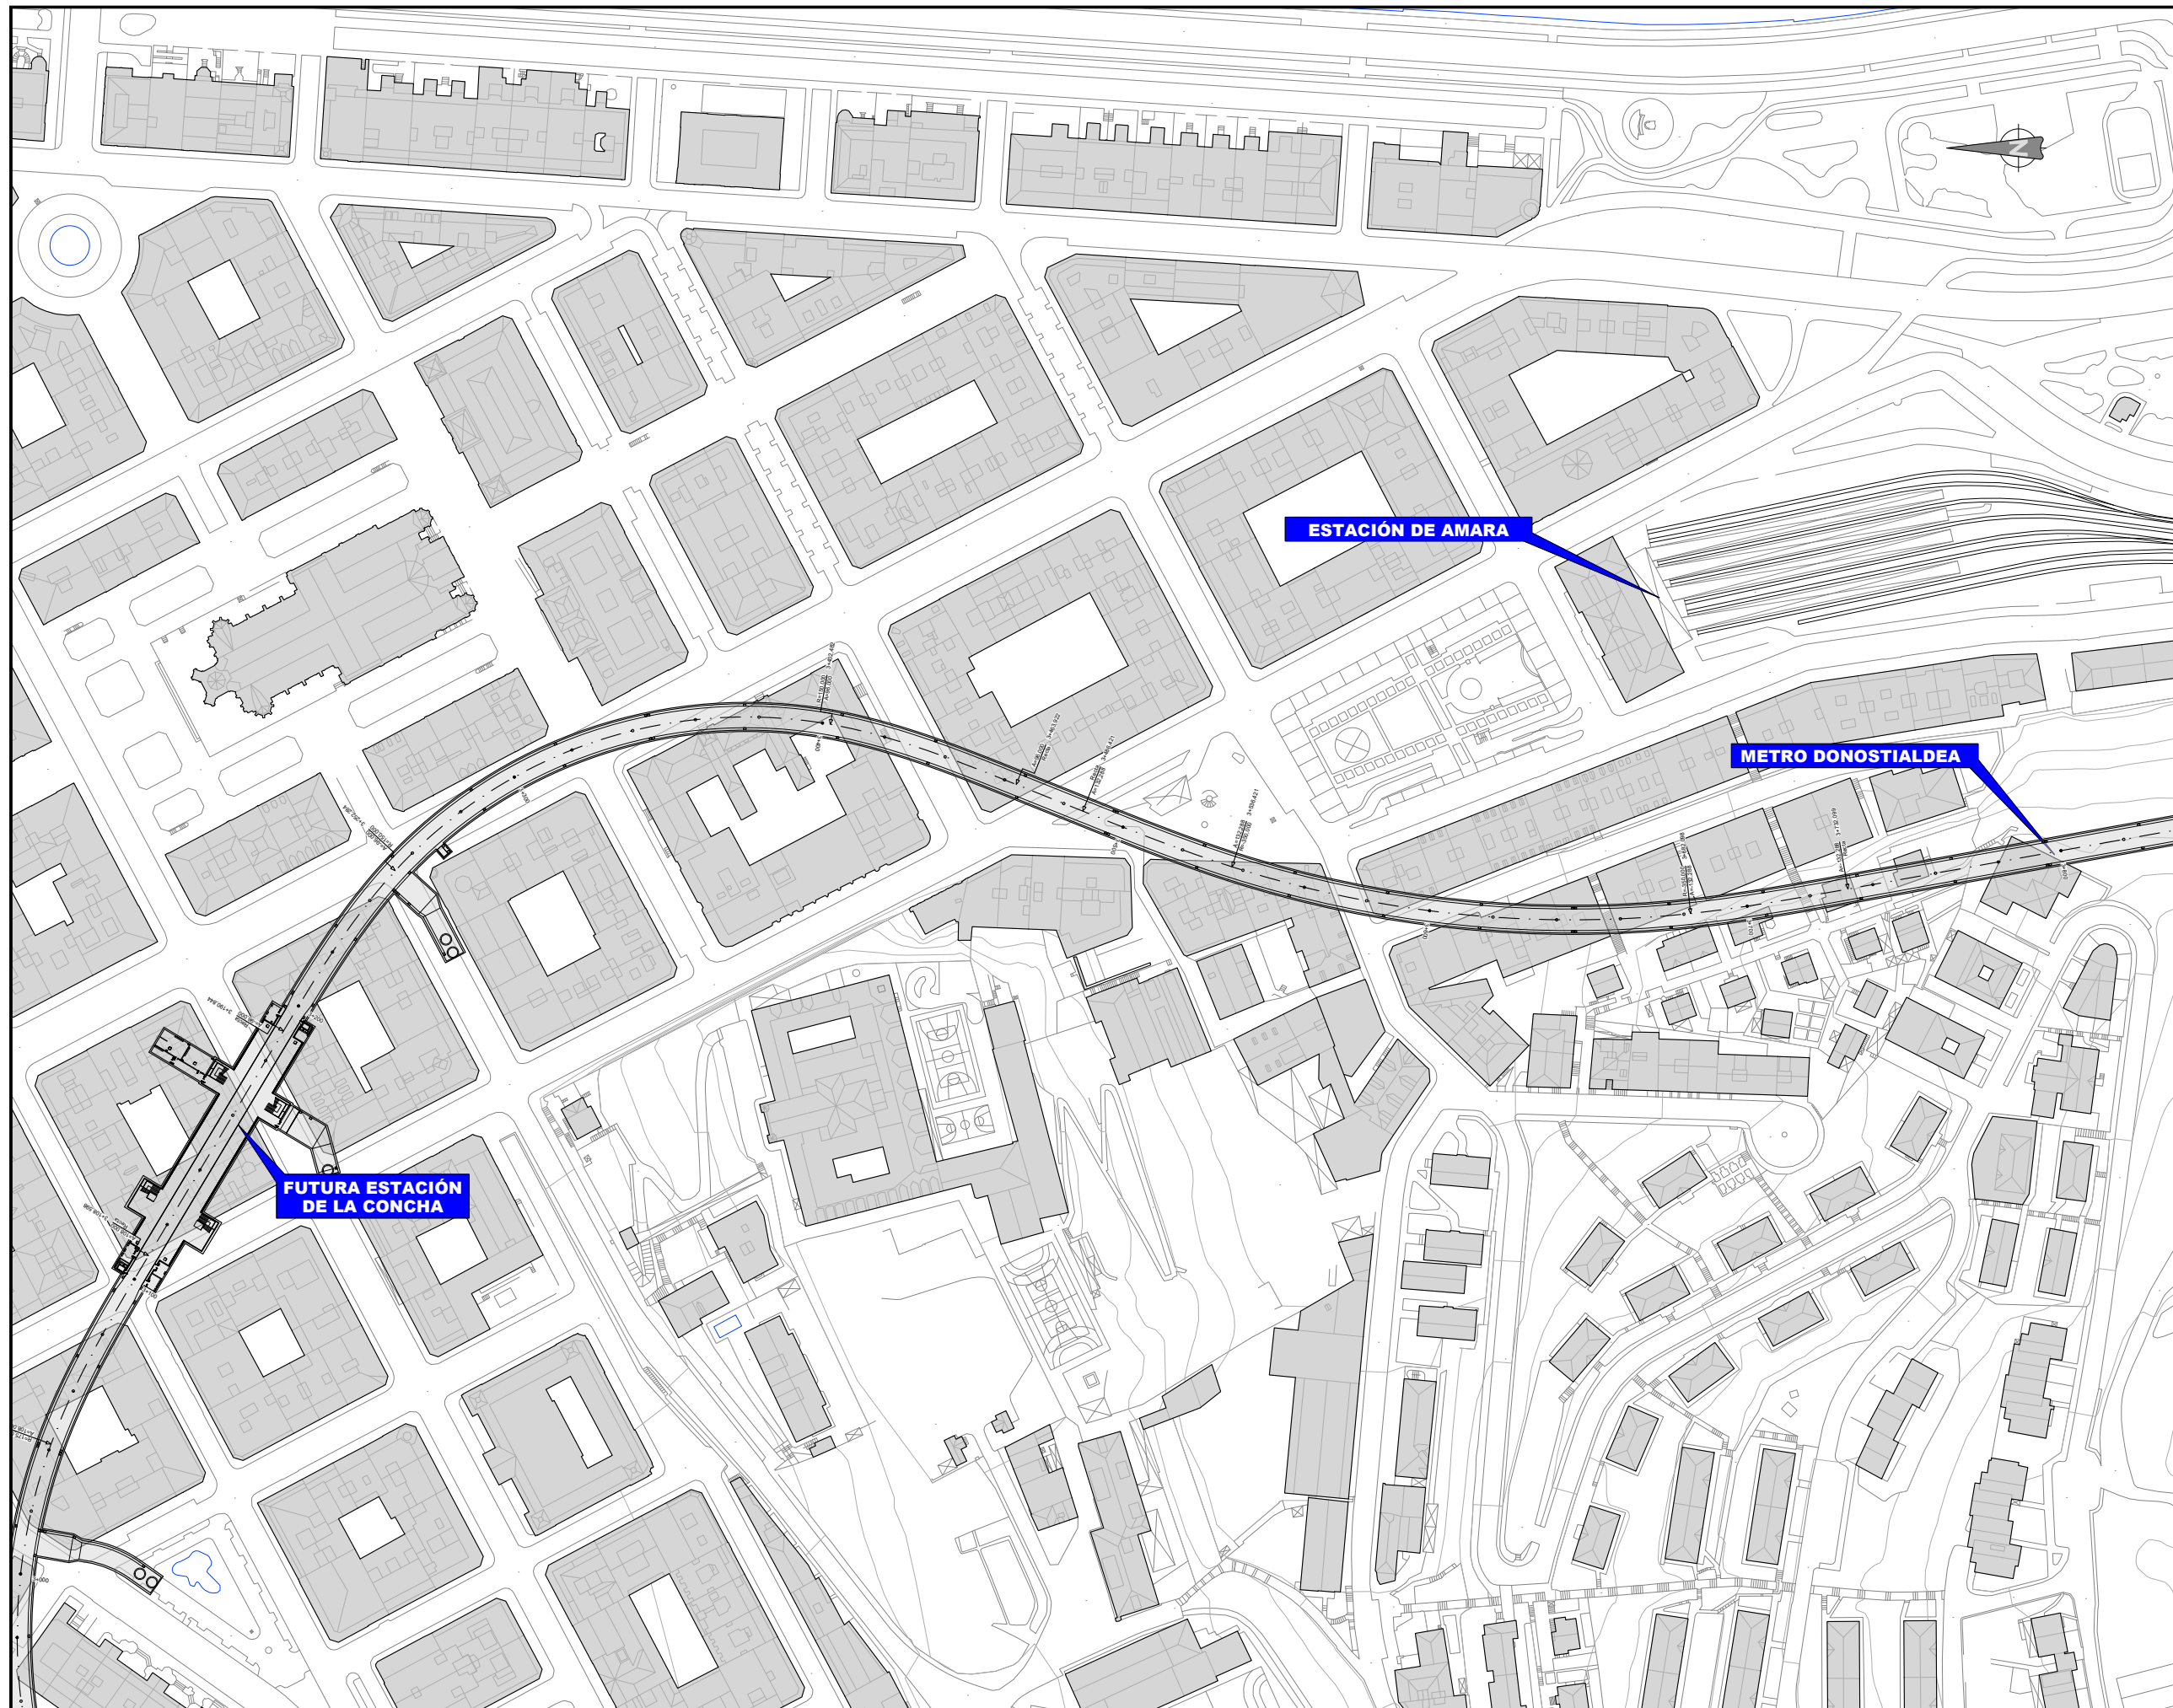

OHARRAK :  
NOTAS :

			5	6
3		4		7
2				8
1				

REV.	CLASE DE MODIFICACIÓN	FECHA	NOMBRE	COMP.	OBRA
A	PRIMERA EMISIÓN	Oct. 22	JMH	ETS	

BERRIKUSPENAK / REVISIONES

AHOLKULARIA / CONSULTOR	INGENIARI EGILEA INGENIERO AUTOR
	 JESUS MUNGUIRA HERNANDEZ Ingeniero Camarero C.C. Y.P.P. Col. N° 11.390

AHOLKULARIAREN ERREFERENTZIA REFERENCIA CONSULTOR	ERREFERENTZIA REFERENCIA
--	-----------------------------

MDCM-22-010-A

EUSKO JAURLARITZA


GOBIERNO VASCO

LURRALDE PLANGINTZA,  
ETXEBIZITZA ETA GARRAIO SAILA

DEPARTAMENTO DE PLANIFICACIÓN  
TERRITORIAL, VIVIENDA Y TRANSPORTES

euskal trenbide sarea  
PROIEKTUAREN IKUSKAPENA ETA ZUZENDARITZA  
INSPECCIÓN Y DIRECCIÓN DEL PROYECTO

ESKALA ORIGINALA  
ESCALA ORIGINAL  
1:1.000  
EN DIN A1

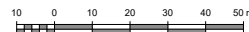

ESKALA GRAFIKOA  
ESCALA GRAFICA


PROIEKTUAREN IZENBURUA  
TÍTULO DEL PROYECTO  
LUGARITZ - EASO TARTEKO TRENBIDE GAINEGITUREN  
ETA MORLANSKO LOTURAREN LANEN PROIEKTUA  
PROYECTO DE SUPERESTRUCTURA DE VÍA DEL TRAMO LUGARITZ-EASO  
Y OBRA DE CONEXIÓN DE MORLANS

PLANOAREN IZENBURUA  
TÍTULO DEL PLANO


EGUNGO EGOERA  
ESTADO ACTUAL



PLANO ZK. / N. PLANO  
3  
ORRIA / HOJA  
7 / 8  
Sigue

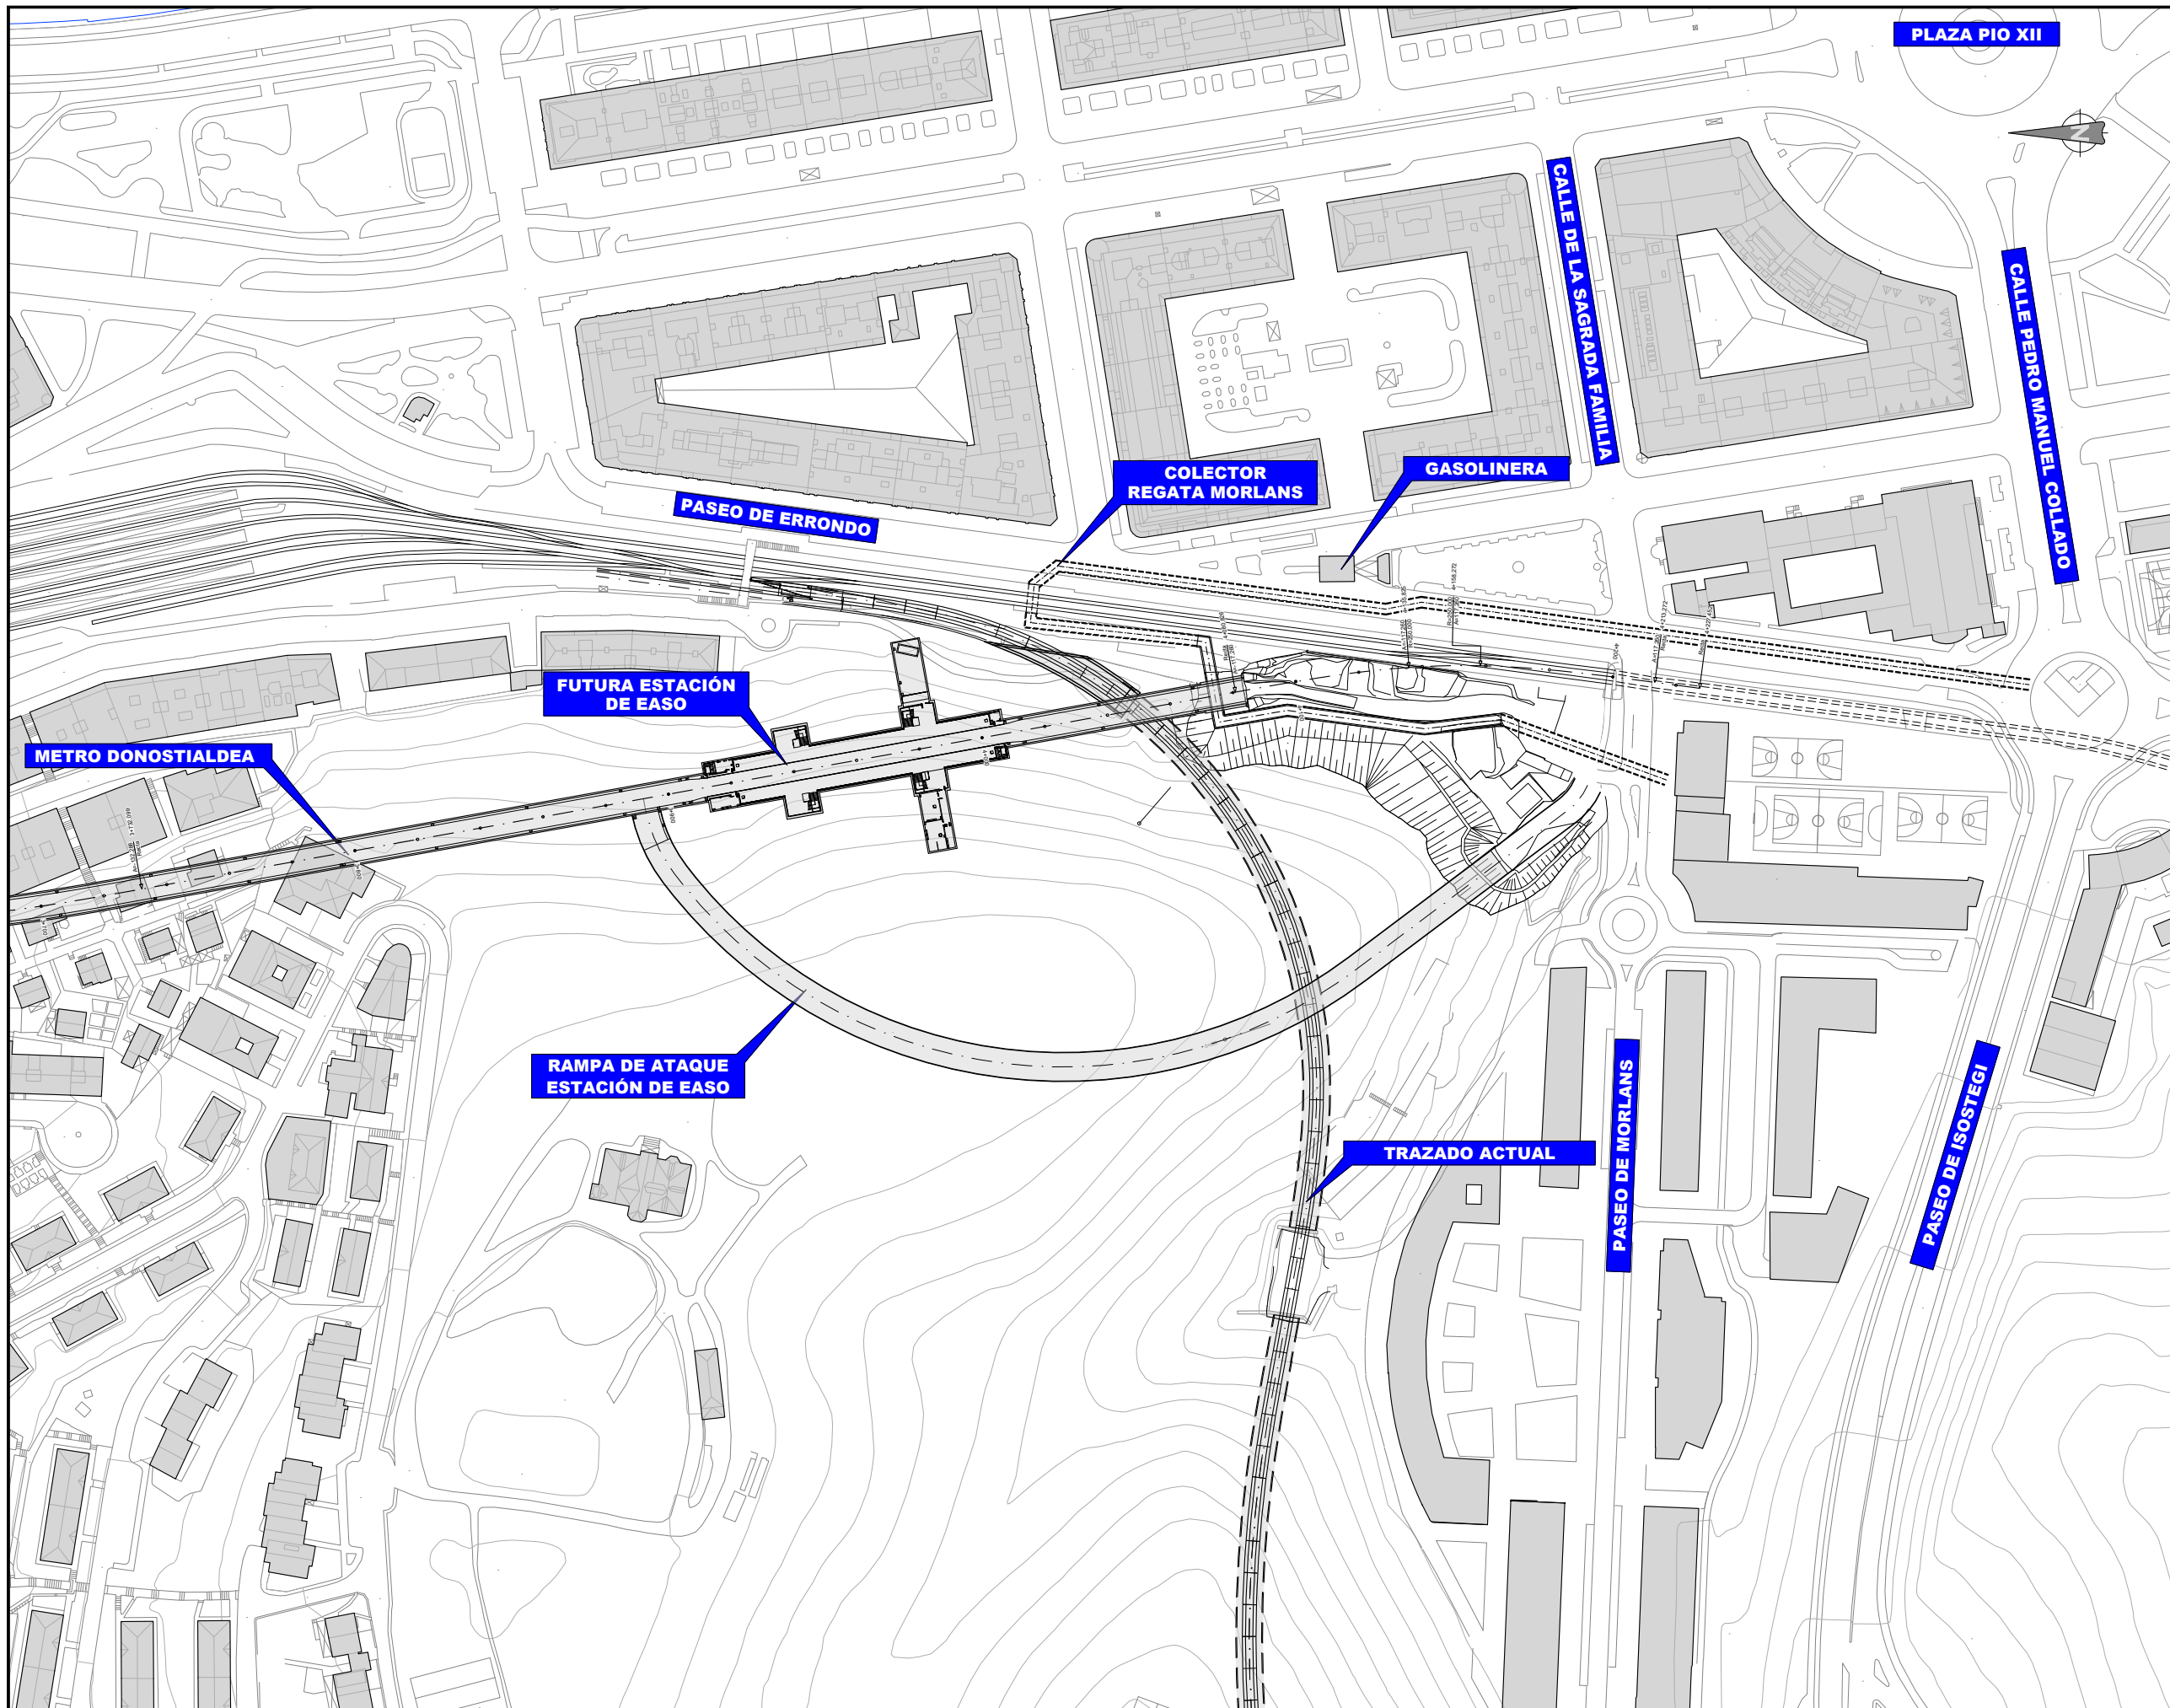

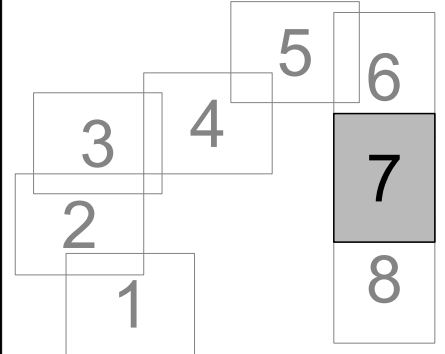


OHARRAK :  
NOTAS :




A	PRIMERA EMISIÓN	Oct. 22	JMH	ETS
REV.	CLASE DE MODIFICACIÓN	FECHA	NOMBRE	COMP. OBRA
BERRIKUSPENAK / REVISIONES				
AHOLKULARIA / CONSULTOR 		INGENIARI EGILEA INGENIERO AUTOR  JESUS MUNGUIRA HERNANDEZ <small>Ingeniero Caminos C.C. Y P.P. Col. N° 11.390</small>		
AHOLKULARIAREN ERREFERENTZIA REFERENCIA CONSULTOR		ERREFERENTZIA REFERENCIA		
MDCM-22-011-A				



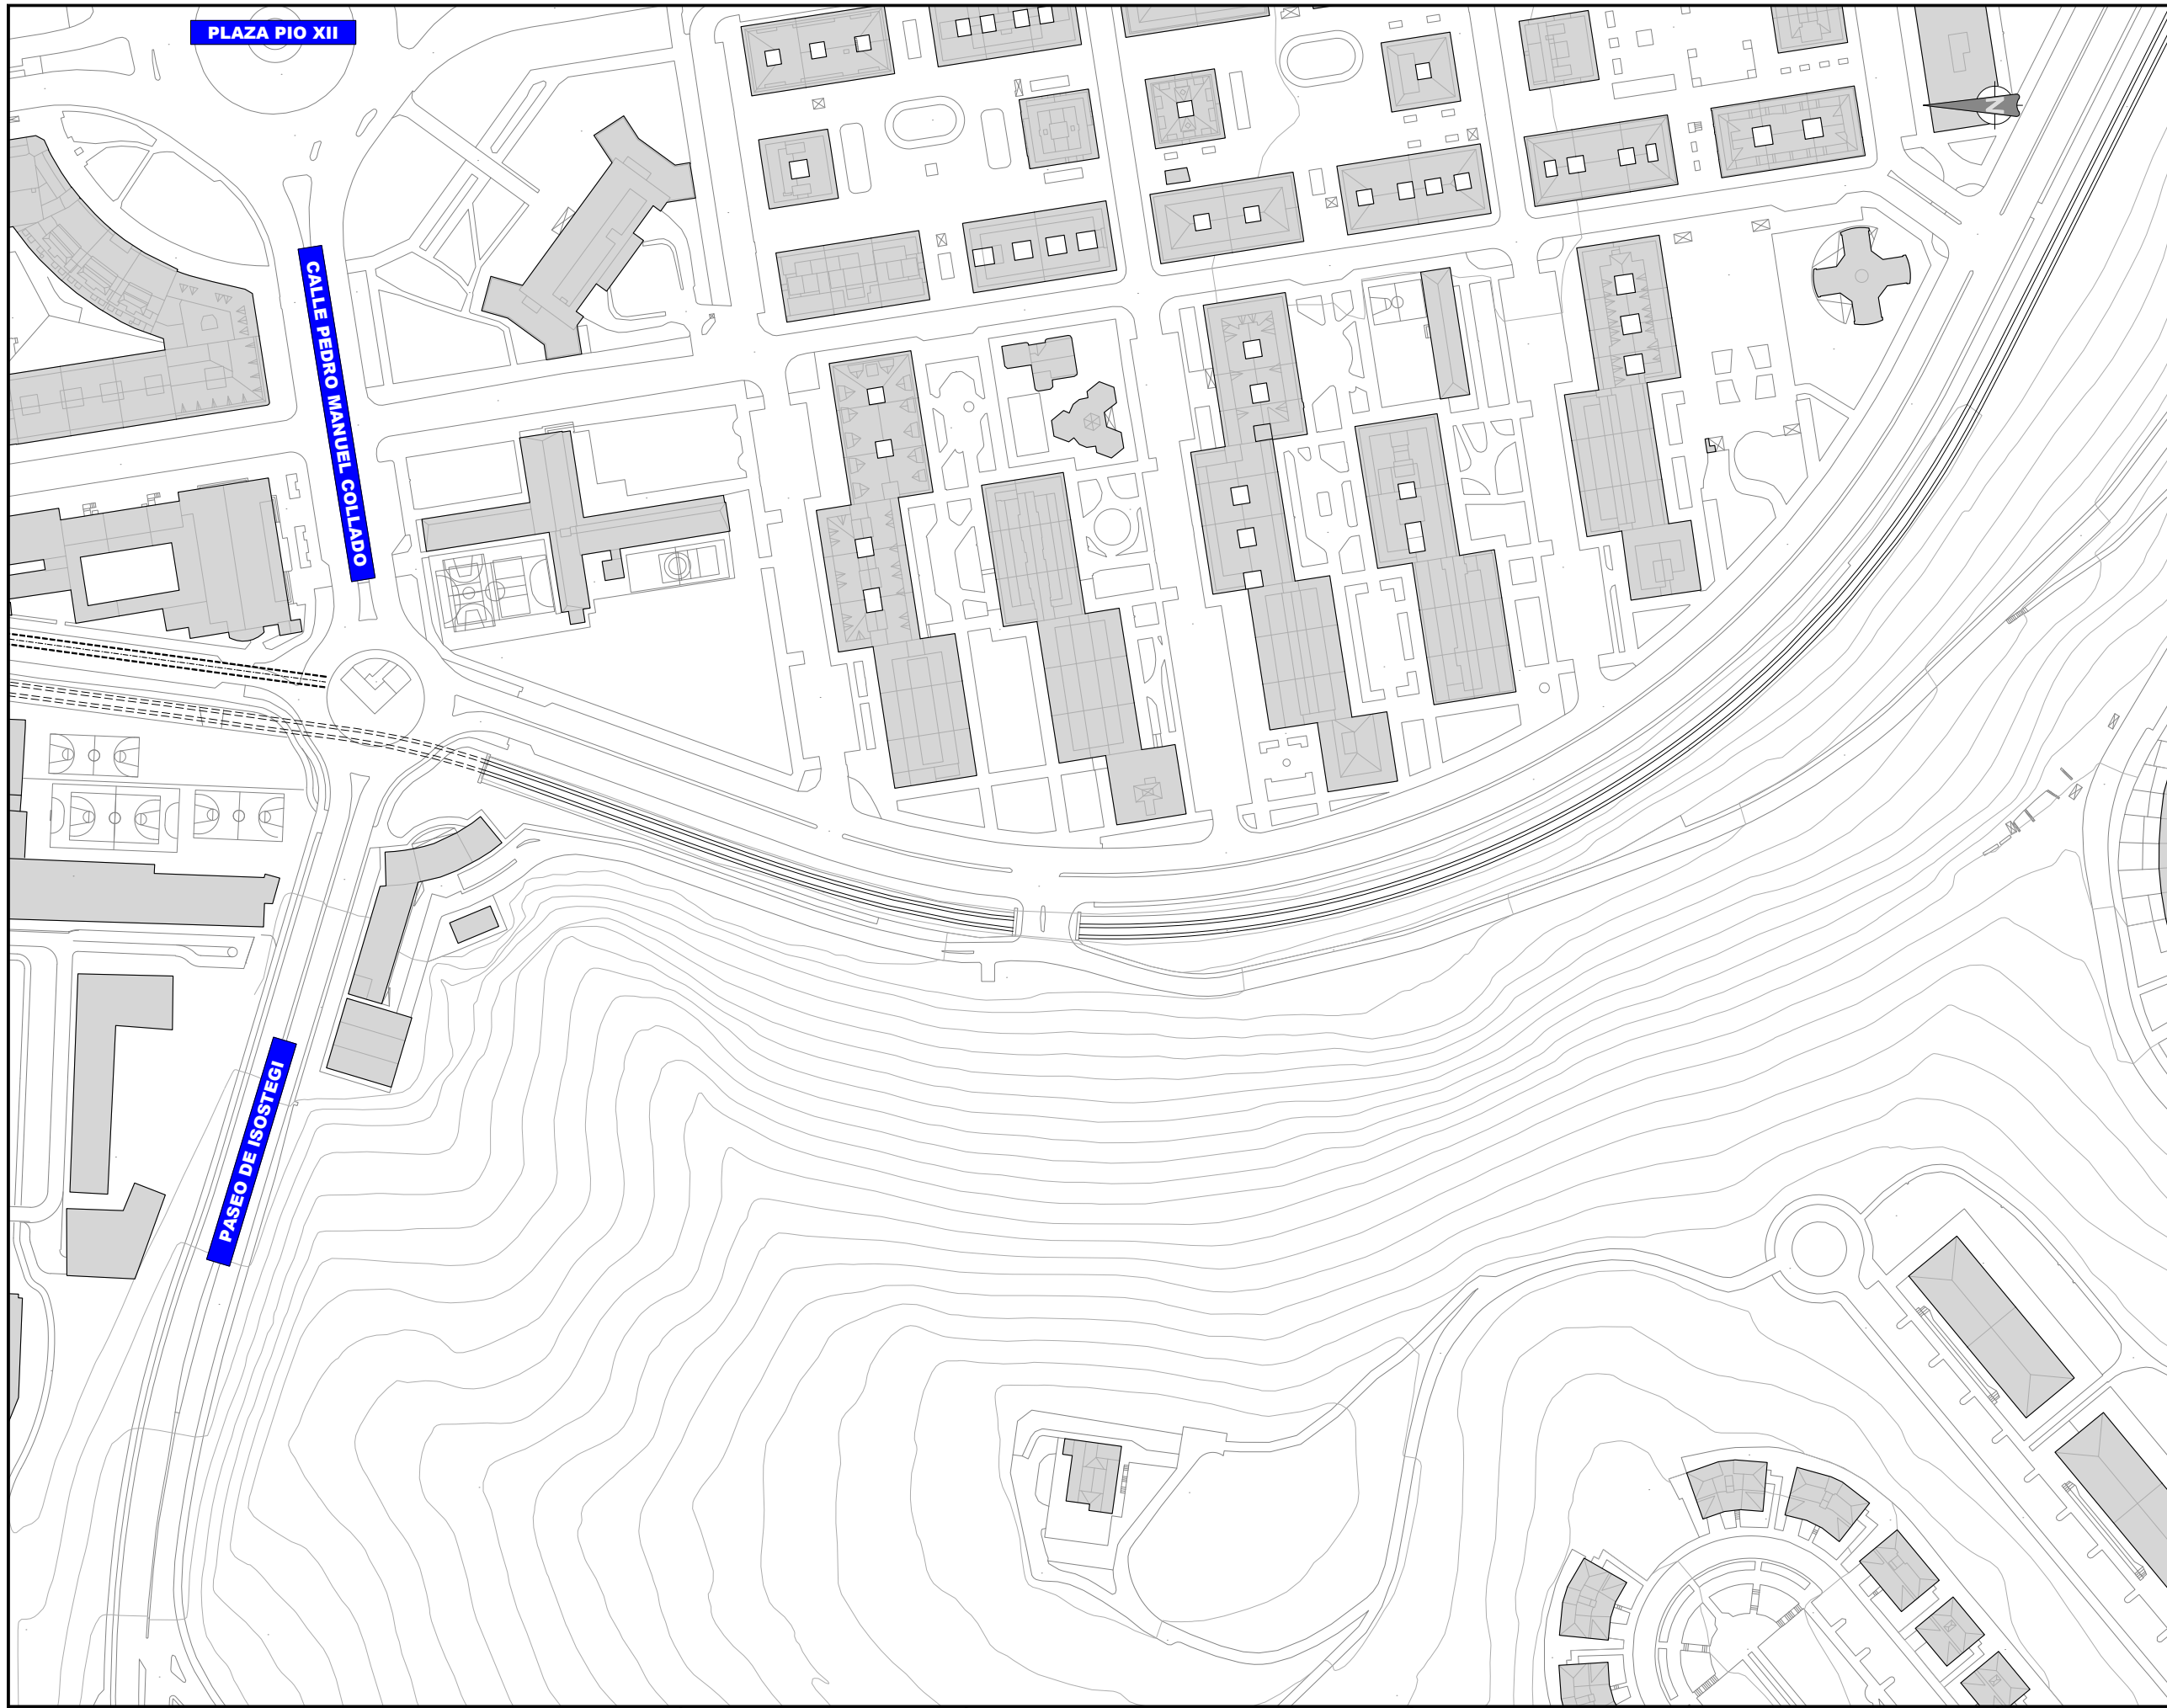

OHARRAK :  
NOTAS :

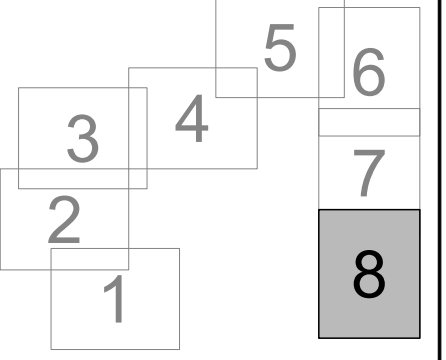

REV.	PRIMERA EMISIÓN	CLASE DE MODIFICACIÓN	FECHA	NOMBRE	COMP.	OBRA
A	PRIMERA EMISIÓN		Oct. 22	JMH	ETS	

BERRIKUSPENAK / REVISIONES

AHOLKULARIA / CONSULTOR	INGENIARI EGILEA INGENIERO AUTOR
	 JESUS MUNGUIRA HERNANDEZ Ingeniero Caminos C.C. Y P.P. Col. N° 11.390

AHOLKULARIAREN ERREFERENTZIA REFERENCIA CONSULTOR	ERREFERENTZIA REFERENCIA
--	-----------------------------

MDCM-22-012-A

EUSKO JAURLARITZA


GOBIERNO VASCO

LURRALDE PLANGINTZA,  
ETXEBIZITZA ETA GARRAIO SAILA

DEPARTAMENTO DE PLANIFICACIÓN  
TERRITORIAL, VIVIENDA Y TRANSPORTES



ESKALA ORIGINALA  
ESCALA ORIGINAL  
1:1.000  
EN DIN A1

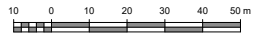

ESKALA GRAFIKOA  
ESCALA GRAFICA

PROIEKTUAREN IZENBURUA  
TÍTULO DEL PROYECTO  
**LUGARITZ - EASO TARTEKO TRENBIDE GAINEGITUREN  
ETA MORLANSKO LOTURAREN LANEN PROIEKTUA**  
PROYECTO DE SUPERESTRUCTURA DE VÍA DEL TRAMO LUGARITZ-EASO  
Y OBRA DE CONEXIÓN DE MORLANS

PLANOAREN IZENBURUA  
TÍTULO DEL PLANO  
**EGUNGO EGOERA**  
ESTADO ACTUAL

PLANO ZK. / N. PLANO  
**3**  
ORRIA / HOJA  
9 FIN  
Sigue