



OHARRAK :
NOTAS :

001
Katastroko erref./eremu-
Ref. Catastral o zona catastral

Proiektuko Finka zk.
Nº Finka Proyecto

01-08-2017

LEYENDA

- Trenbideko Muga
- Limite de Ferrocarril
- Lurzatiko Muga
- Limite de Parcela
- Desjabetzapeneko Muga
- Limite de Expropiación
- Zortasuneko Muga
- Limite de Servidumbre
- Aldi-baterako Okupazioko Muga
- Limite de Ocupación Temporal
- PLENO DOMINIO
- SERVIDUMBRE PERMANENTE
- OCUPACION TEMPORAL
- PROPIEDAD DE ETS

A	PRIMERA EMISIÓN	Oct. 22	JMH	ETS
REV.	CLASE DE MODIFICACIÓN	FECHA	NOMBRE	COMP. OBRA
BERRIKUSPENAK / REVISIONES				
AHOLKULARIA / CONSULTOR		INGENIARI EGILEA		
AHOLKULARIAREN ERREFERENTZIA		ERREFERENTZIA		
REFERENCIA CONSULTOR		REFERENCIA		
MDCM-22-241-A				

EUSKO JAURLARITZA **GOBIERNO VASCO**

LURRALDE PLANGINTZA, ETXEBIZITZA ETA GARRAIO SAILA

DEPARTAMENTO DE PLANIFICACIÓN TERRITORIAL, VIVIENDA Y TRANSPORTES

et euskal trenbide sarea

PROIEKTUAREN IKUSKAPENA ETA ZUZENDARITZA

INSPECCIÓN Y DIRECCIÓN DEL PROYECTO

ESKALA ORIGINALA
ESCALA ORIGINAL

1:250

EN DIN A1

ESKALA GRAFIKOA
ESCALA GRAFICA

0 5 10 15 m

PROIEKTUAREN IZENBURUA
TÍTULO DEL PROYECTO

LUGARITZ - EASO TARTEKO TRENBIDE GAINEGITUREN
ETA MORLANSKO LOTURAREN LANEN PROIEKTUA

PROYECTO DE SUPERESTRUCTURA DE VÍA DEL TRAMO LUGARITZ-EASO
Y OBRA DE CONEXIÓN DE MORLANS

PLANOAREN IZENBURUA
TÍTULO DEL PLANO

DESJABETZEAK

EXPROPIACIONES

PLANO ZK. / N. PLANO

14

ORRIA / HOJA

1 2

Sigue




OHARRAK :
NOTAS :

001 Proiektuko Finka zk. / Nº Finka Proyecto
Katastroko erref./eremuga / Ref. Catastral o zona catastral

LEYENDA

- Trenbideko Muga / Límite de Ferrocarril
- Lurzatioko Muga / Límite de Parcela
- Desjabetzapeneko Muga / Límite de Expropiación
- Zortasuneko Muga / Límite de Servidumbre
- Aldi-baterako Okupazioko Muga / Límite de Ocupación Temporal
- PLENO DOMINIO
- SERVIDUMBRE PERMANENTE
- OCUPACION TEMPORAL
- PROPIEDAD DE ETS

A	PRIMERA EMISIÓN	Oct. 22	JMH	ETS
REV.	CLASE DE MODIFICACIÓN	FECHA	NOMBRE	COMP. OBRA
BERRIKUSPENAK / REVISIONES				
AHOLKULARIA / CONSULTOR		INGENIARI EGILEA / INGENIERO AUTOR		
AHOLKULARIAREN ERREFERENTZIA / REFERENCIA CONSULTOR		ERREFERENTZIA / REFERENCIA		
MDCM-22-242-A				

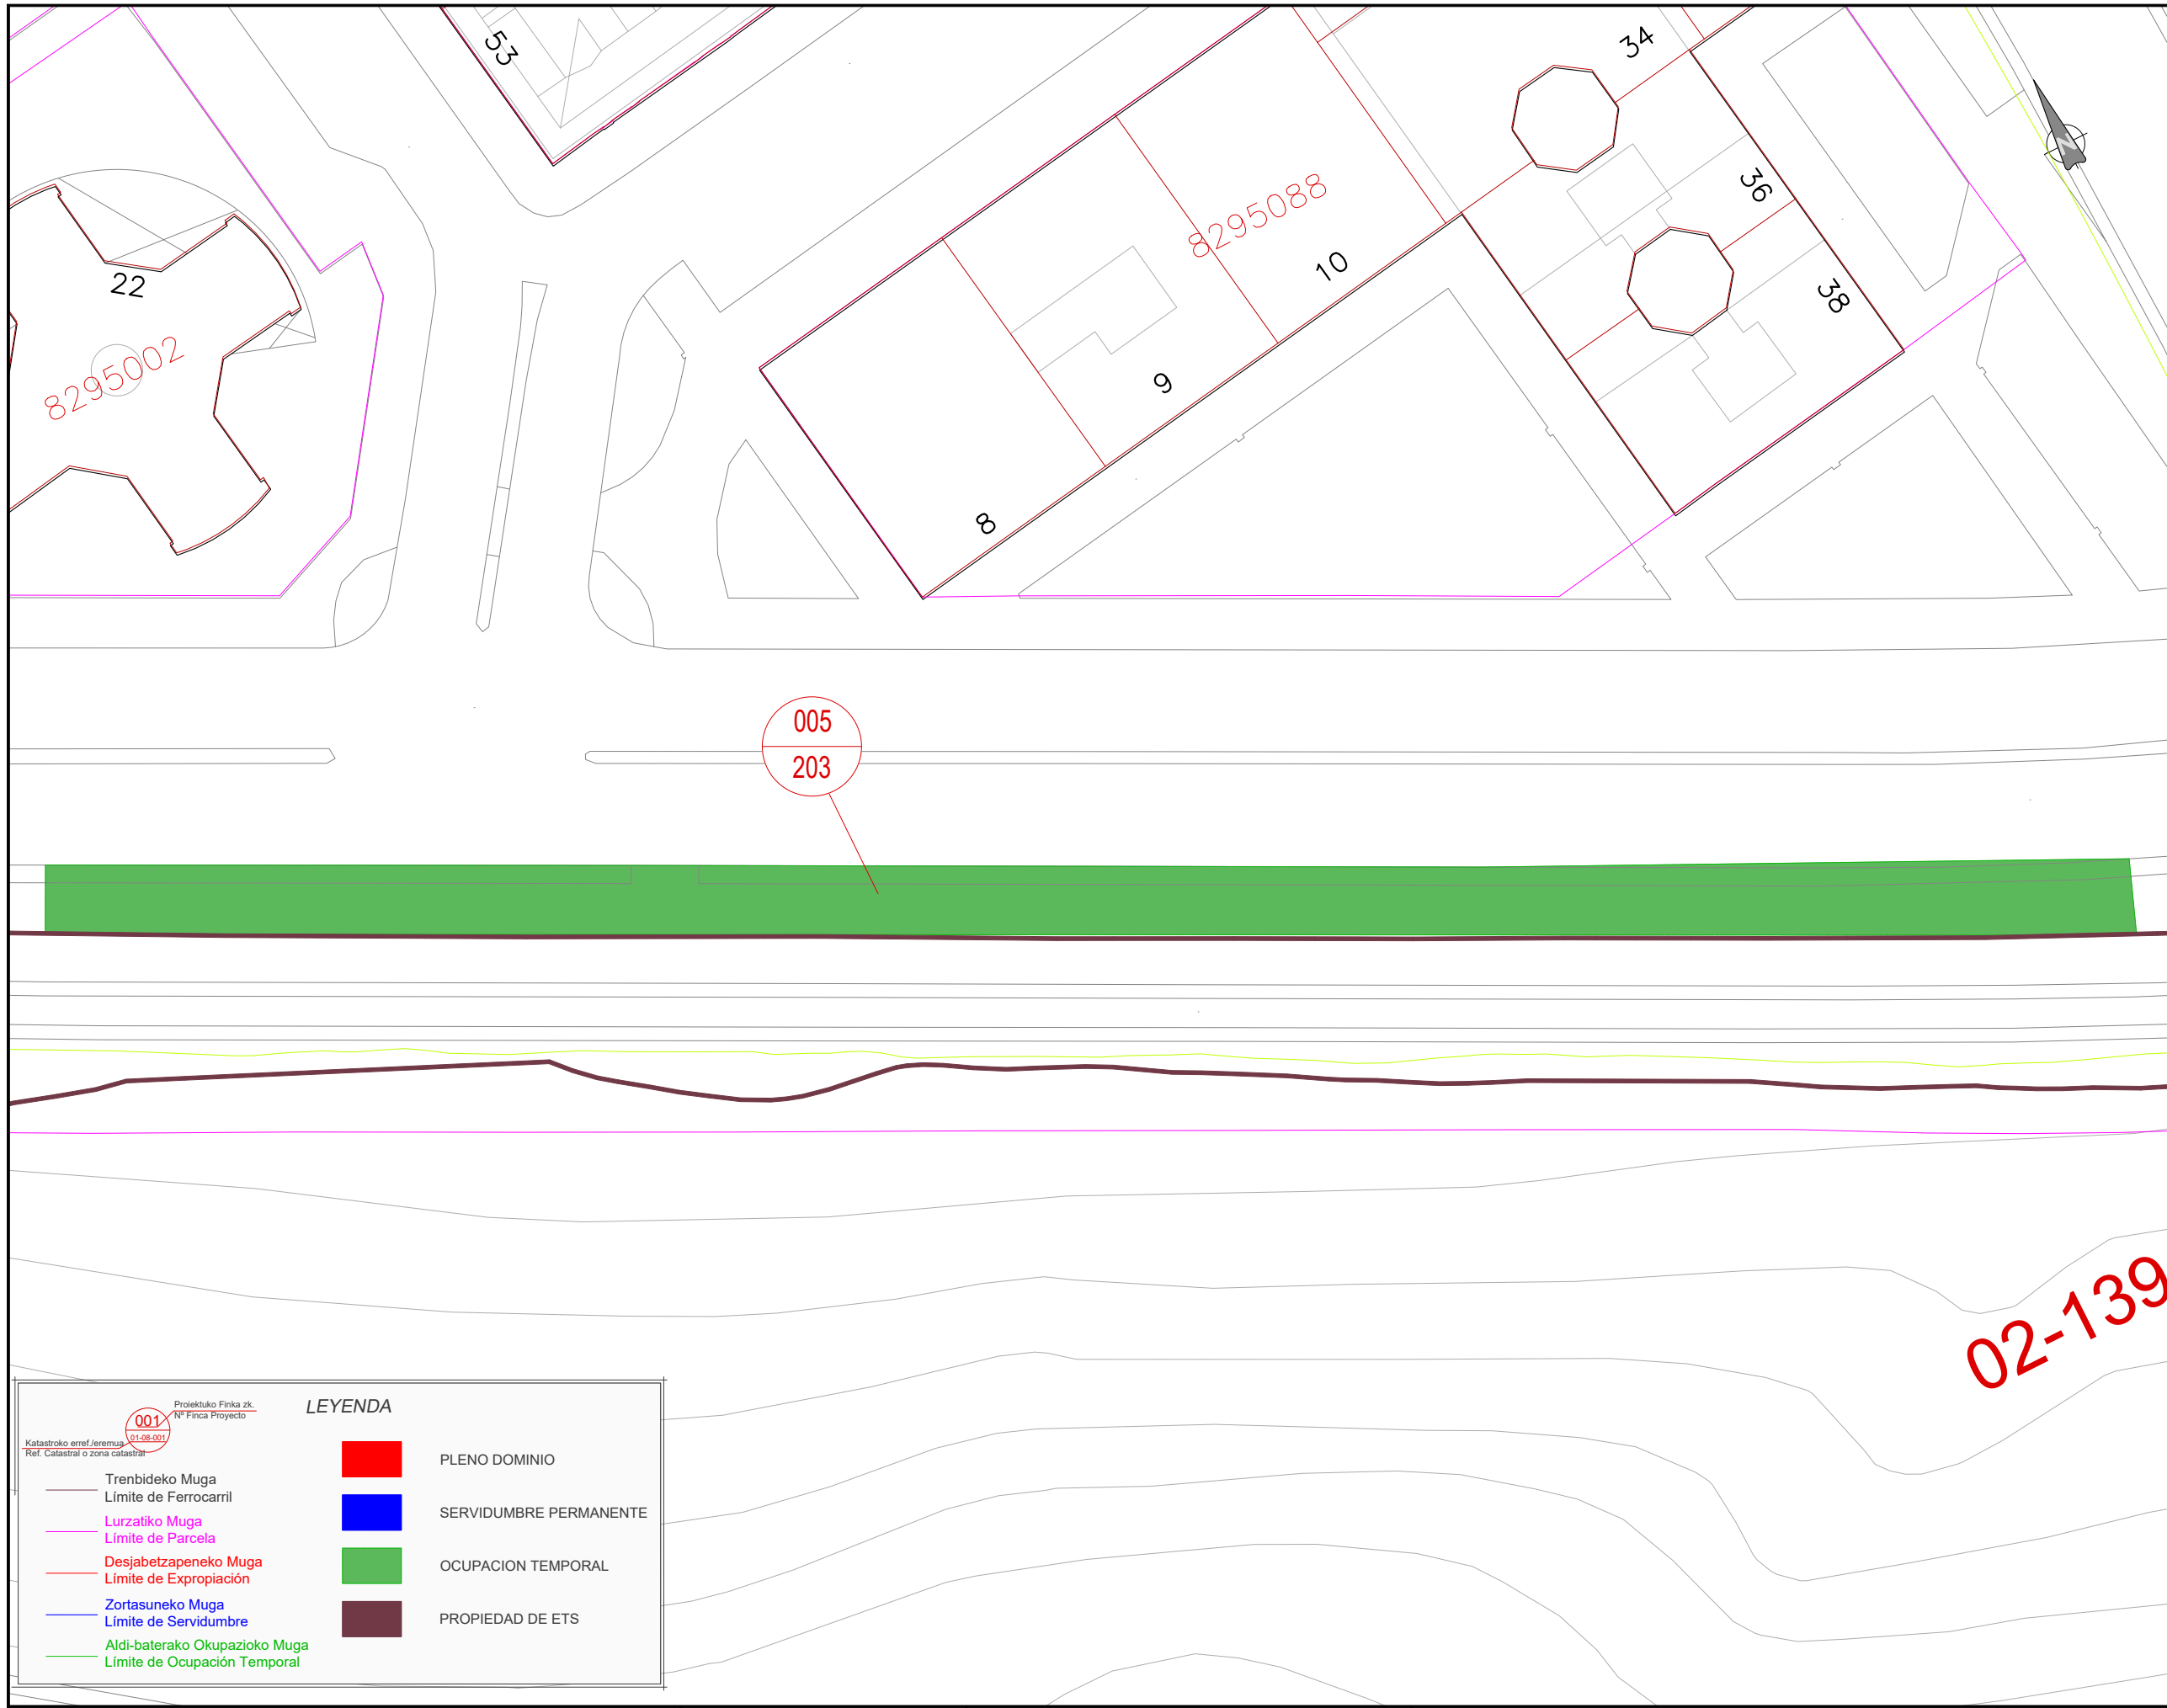

OHARRAK :
NOTAS :

005
203

02-139

001
Projektuko Finka zk.
Nº Finka Proyecto

Katastroko erref./eremua
01-08-2017
Ref. Catastral o zona catastral

LEYENDA

- PLENO DOMINIO
- SERVIDUMBRE PERMANENTE
- OCUPACION TEMPORAL
- PROPIEDAD DE ETS

- Trenbideko Muga
- Límite de Ferrocarril
- Lurzatiko Muga
- Límite de Parcela
- Desjabetzapeneko Muga
- Límite de Expropiación
- Zortasuneko Muga
- Límite de Servidumbre
- Aldi-baterako Okupazioko Muga
- Límite de Ocupación Temporal

A	PRIMERA EMISIÓN	Oct. 22	JMH	ETS	
REV.	CLASE DE MODIFICACIÓN	FECHA	NOMBRE	COMP.	OBRA
BERRIKUSPENAK / REVISIONES					
AHOLKULARIA / CONSULTOR			INGENIARI EGILEA INGENIERO AUTOR		
AHOLKULARIAREN ERREFERENTZIA REFERENCIA CONSULTOR			ERREFERENTZIA REFERENCIA		
MDCM-22-243-A					