

OHARRAK :  
NOTAS :

- LEYENDA**
- ÁRBOL A TALAR
  - ⬡ ÁRBOL A ENTABLILLAR
  - VALLADO DE OBRA

REV.	PRIMERA EMISIÓN	Oct. 22	JMH	ETS
REV.	CLASE DE MODIFICACIÓN	FECHA	NOMBRE	COMP. OBRA
BERRIKUSPENAK / REVISIONES				
AHOLKULARIA / CONSULTOR		INGENIARI EGILEA INGENIERO AUTOR		
		 JESUS MUNGUIRA HERNANDEZ Ingeniero Caminos C.C. Y P.P. Col. N° 11.390		
AHOLKULARIAREN ERREFERENTZIA REFERENCIA CONSULTOR		ERREFERENTZIA REFERENCIA		
MDCM-22-244-A				

**EUSKO JAURLARITZA**




**GOBIERNO VASCO**

LURRALDE PLANGINTZA,  
ETXEBIZITZA ETA GARRAIO SAILA

DEPARTAMENTO DE PLANIFICACIÓN  
TERRITORIAL, VIVIENDA Y TRANSPORTES

**et euskal trenbide sarea**  
PROIEKTUAREN IKUSKAPENA ETA ZUZENDARITZA  
INSPECCIÓN Y DIRECCIÓN DEL PROYECTO

ESKALA ORIGINALA  
ESCALA ORIGINAL  
1:250  
EN DIN A1

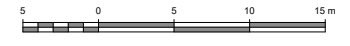


ESKALA GRAFIKOA  
ESCALA GRAFICA


PROIEKTUAREN IZENBURUA  
TÍTULO DEL PROYECTO  
**LUGARITZ - EASO TARTEKO TRENBIDE GAINEGITUREN  
ETA MORLANSKO LOTURAREN LANEN PROIEKTUA**  
PROYECTO DE SUPERESTRUCTURA DE VÍA DEL TRAMO LUGARITZ-EASO  
Y OBRA DE CONEXIÓN DE MORLANS

PLANOAREN IZENBURUA  
TÍTULO DEL PLANO  
**INGURUMEN-INTEGRAZIOKO NEURRIAK  
NEURRI ZUZENTZAILAK**  
MEDIDAS DE INTEGRACIÓN AMBIENTAL  
MEDIDAS CORRECTORA


PLANO ZK. / N. PLANO  
**15.1**  
ORRIA / HOJA  
1 FIN  
Sigue

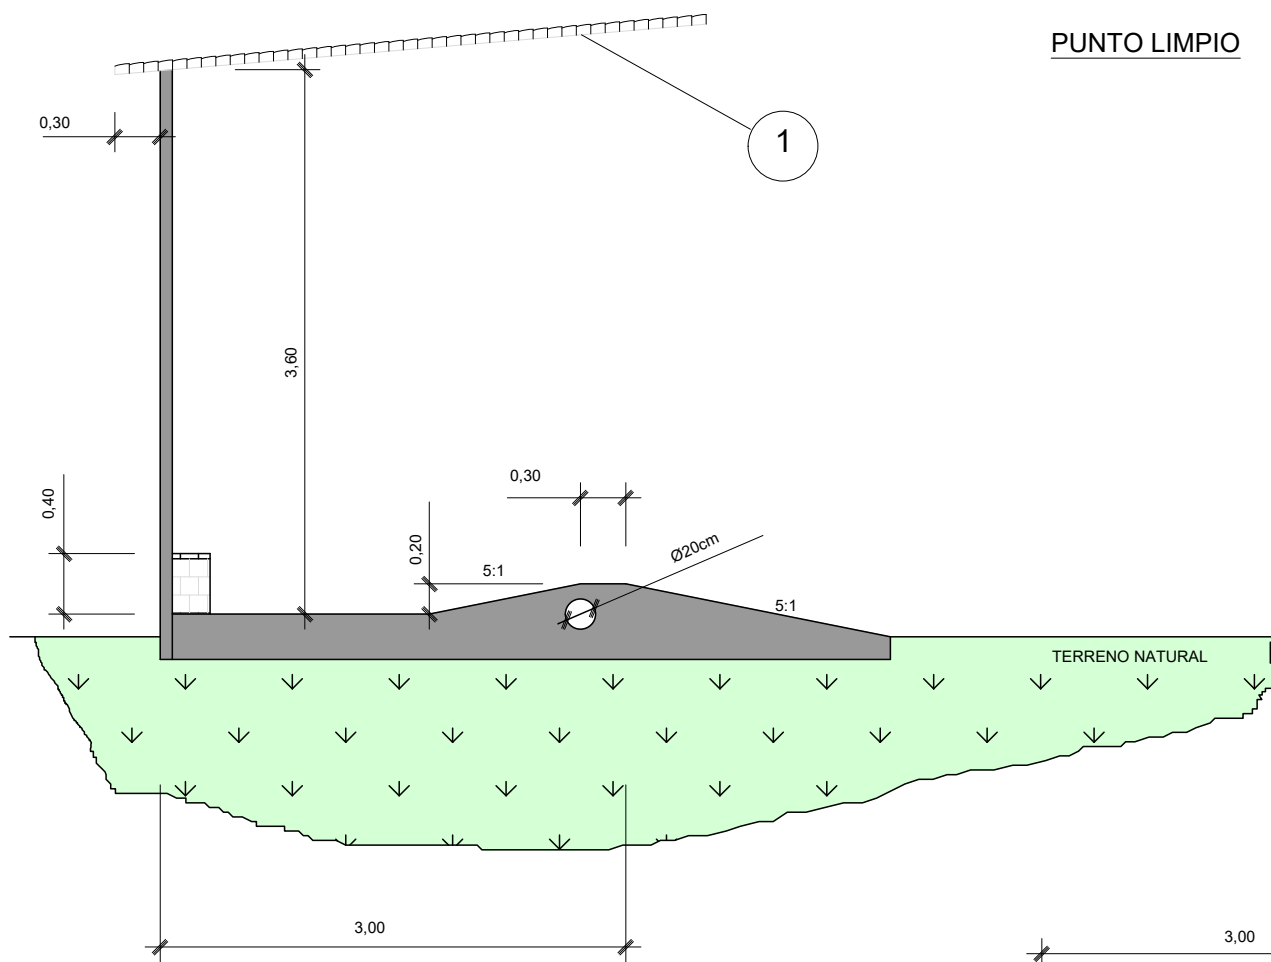

SECCION A-A  
ESCALA 1/25

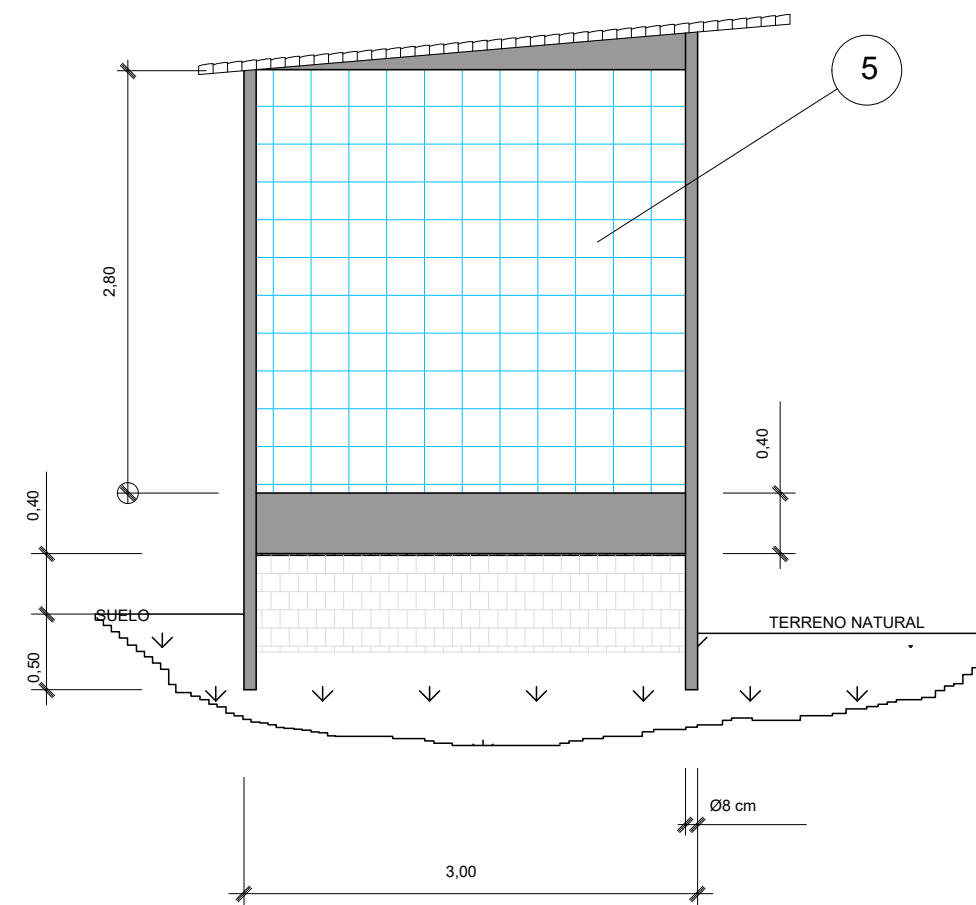

SECCION B-B  
ESCALA 1/25

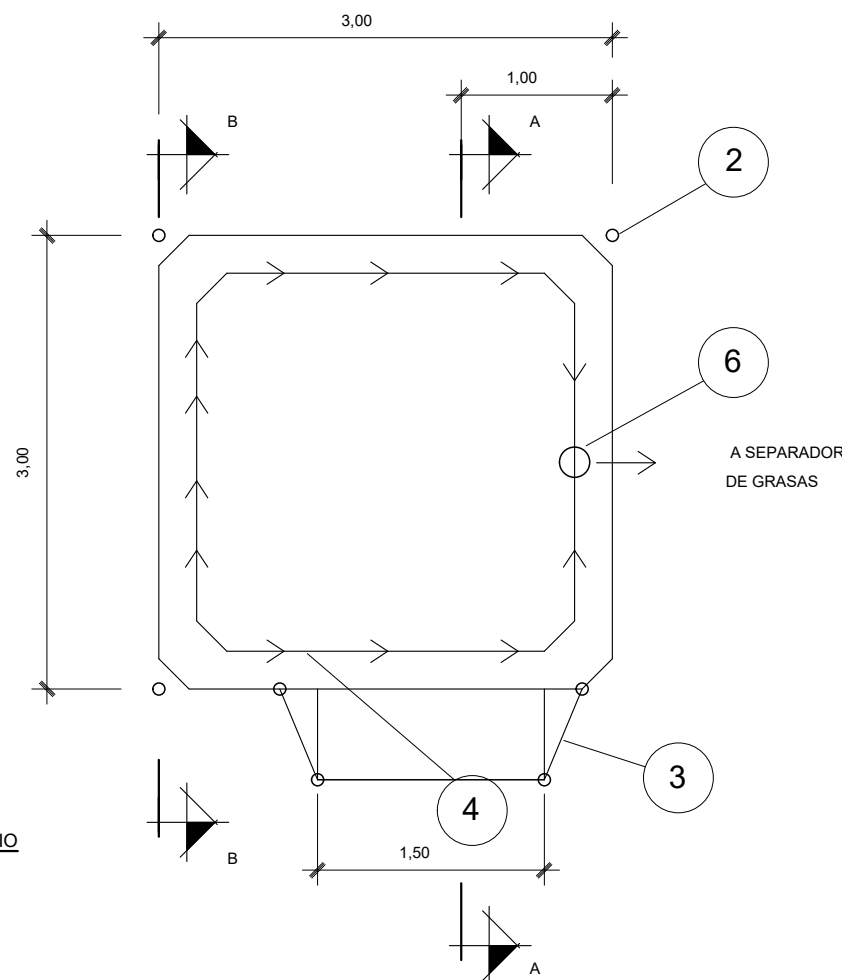

PLANTA DE PUNTO LIMPIO  
ESCALA 1/25

1. TEJAVANA
2. TUBO DE ACERO DE Ø 10 CM
3. RAMPA DE ENTRADA
4. CANAL ABIERTO DE RECOGIDA DE AGUAS
5. MALLA ELECTROSOLDADA DE 10 CM DE LUZ
6. SUMIDERO

OHARRAK :  
NOTAS :

REV.	CLASE DE MODIFICACIÓN	FECHA	NOMBRE	COMP.	OBRA
A	PRIMERA EMISIÓN	Oct. 22	JMH	ETS	


BERRIKUSPENAK / REVISIONES

AHOLKULARIA / CONSULTOR	INGENIARI EGILEA INGENIERO AUTOR
	 JESUS MUNGUIRA HERNANDEZ Ingeniero Caminos C.C. Y P.P. Col. N.º 11.390


AHOLKULARIAREN ERREFERENTZIA REFERENCIA CONSULTOR	ERREFERENTZIA REFERENCIA
--	-----------------------------

MDCM-22-245-A

# BALSA LAVADO CANALETAS DE HORMIGONERAS

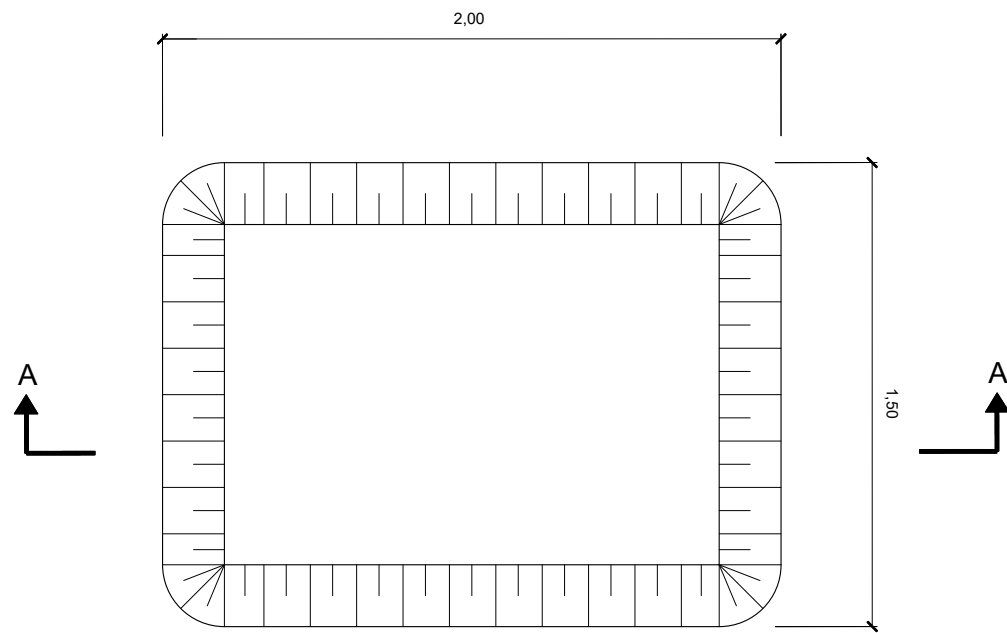

PLANTA GENERAL

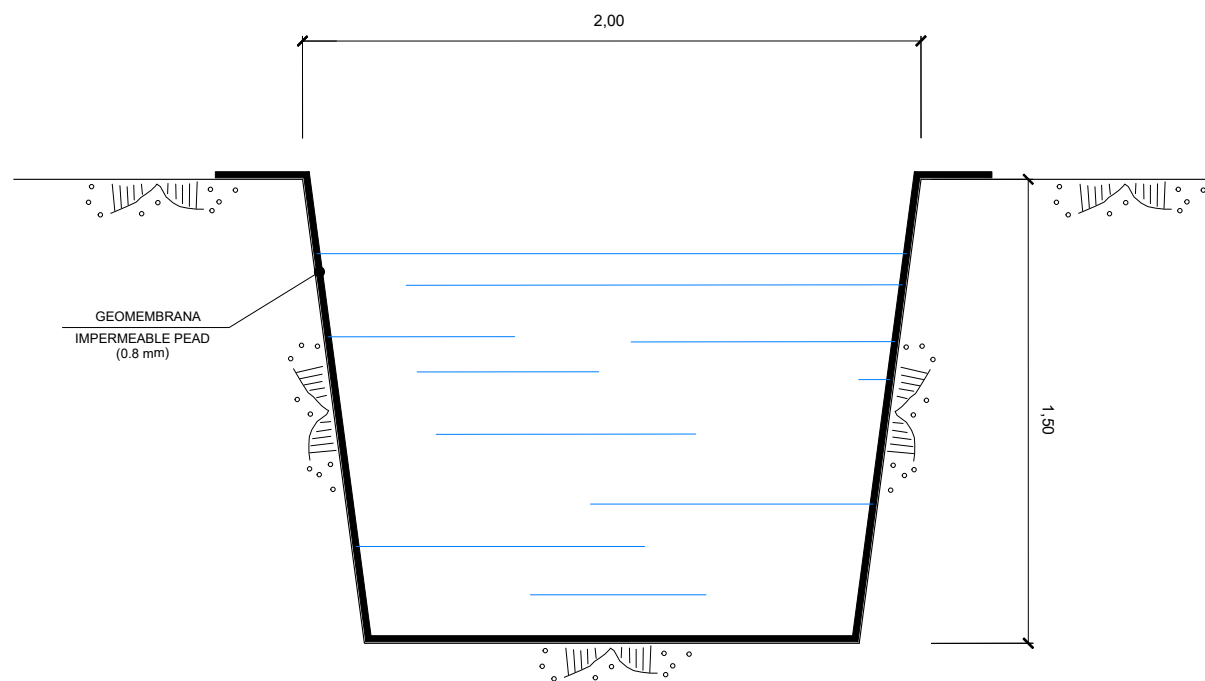

SECCION A-A  
COTAS EN METROS

# LAVADO DE RUEDAS



OHARRAK :  
NOTAS :

REV.	PRIMERA EMISIÓN	Oct. 22	JMH	ETS	
	CLASE DE MODIFICACIÓN	FECHA	NOMBRE	COMP.	OBRA
BERRIKUSPENAK / REVISIONES					
AHOLKULARIA / CONSULTOR			INGENIARI EGILEA INGENIERO AUTOR		
TYPESA			 JESUS MUNGUIRA HERNANDEZ Ingeniero Caminos C.C. Y P.P. Col. N.º 11.390		
AHOLKULARIAREN ERREFERENTZIA REFERENCIA CONSULTOR			ERREFERENTZIA REFERENCIA		
MDCM-22-246-A					