

OHARRAK :  
NOTAS :

LEYENDA

- LOSA A DEMOLER. 555 m<sup>2</sup>
- NUEVA LOSA. 591 m<sup>2</sup>
- LOSA A MANTENER
- HASTIAL A DEMOLER. 214 m
- HASTIAL A MANTENER

REV.	PRIMERA EMISIÓN	CLASE DE MODIFICACIÓN	FECHA	NOMBRE	COMP.	OBRA
A	PRIMERA EMISIÓN		Oct. 22	JMH	ETS	

BERRIKUSPENAK / REVISIONES

AHOLKULARIA / CONSULTOR 	INGENIARI EGILEA INGENIERO AUTOR  JESUS MUNGUIRA HERNANDEZ <small>Ingeniero Caminos C.C. y P.P. Col. N.º 11.390</small>
---	---

AHOLKULARIAREN ERREFERENTZIA <small>REFERENCIA CONSULTOR</small>	ERREFERENTZIA <small>REFERENCIA</small>
---------------------------------------------------------------------	--------------------------------------------

MDCM-22-247-A

EUSKO JAURLARITZA

GOBIERNO VASCO


LURRALDE PLANGINTZA,  
ETXEBIZITZA ETA GARRAIO SAILA

DEPARTAMENTO DE PLANIFICACIÓN  
TERRITORIAL, VIVIENDA Y TRANSPORTES



PROIEKTUAREN IKUSKAPENA ETA ZUZENDARITZA  
INSPECCIÓN Y DIRECCIÓN DEL PROYECTO

ESKALA ORIGINALA  
ESCALA ORIGINAL  
1:250  
EN DIN A1

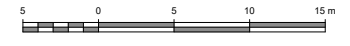


ESKALA GRAFIKOA  
ESCALA GRAFICA


PROIEKTUAREN IZENBURUA  
TÍTULO DEL PROYECTO  
**LUGARITZ - EASO TARTEKO TRENBIDE GAINEGITUREN  
ETA MORLANSKO LOTURAREN LANEN PROIEKTUA**  
PROYECTO DE SUPERESTRUCTURA DE VÍA DEL TRAMO LUGARITZ-EASO  
Y OBRA DE CONEXIÓN DE MORLANS

PLANOAREN IZENBURUA  
TÍTULO DEL PLANO  
**OBRA OSAGARRIAK  
LAUZAK ERAISTEA**  
OBRAS COMPLEMENTARIAS  
DEMOLICIÓN DE LOSA Y HASTIALES

PLANO ZK. / N. PLANO  
**16.1**  
ORRIA / HOJA  
1 / 2  
Sigue

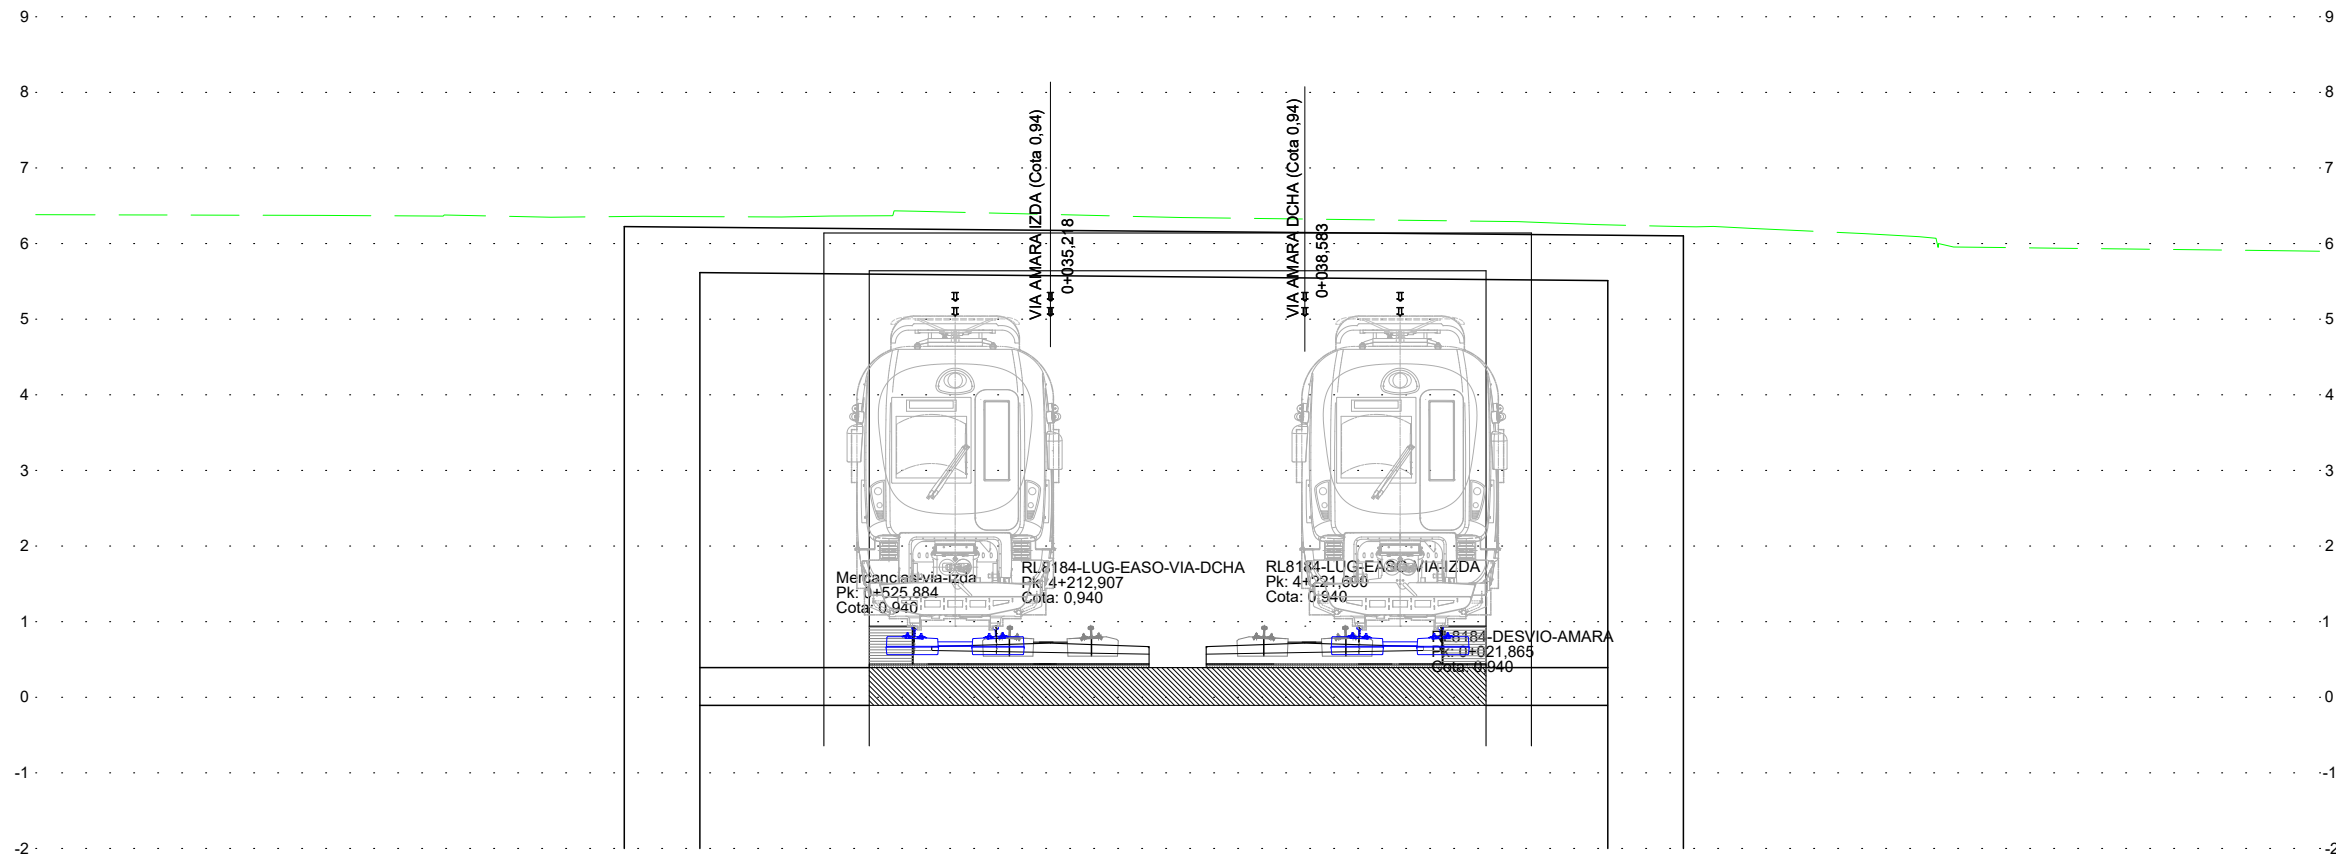

PERFIL TRANSVERSAL 3

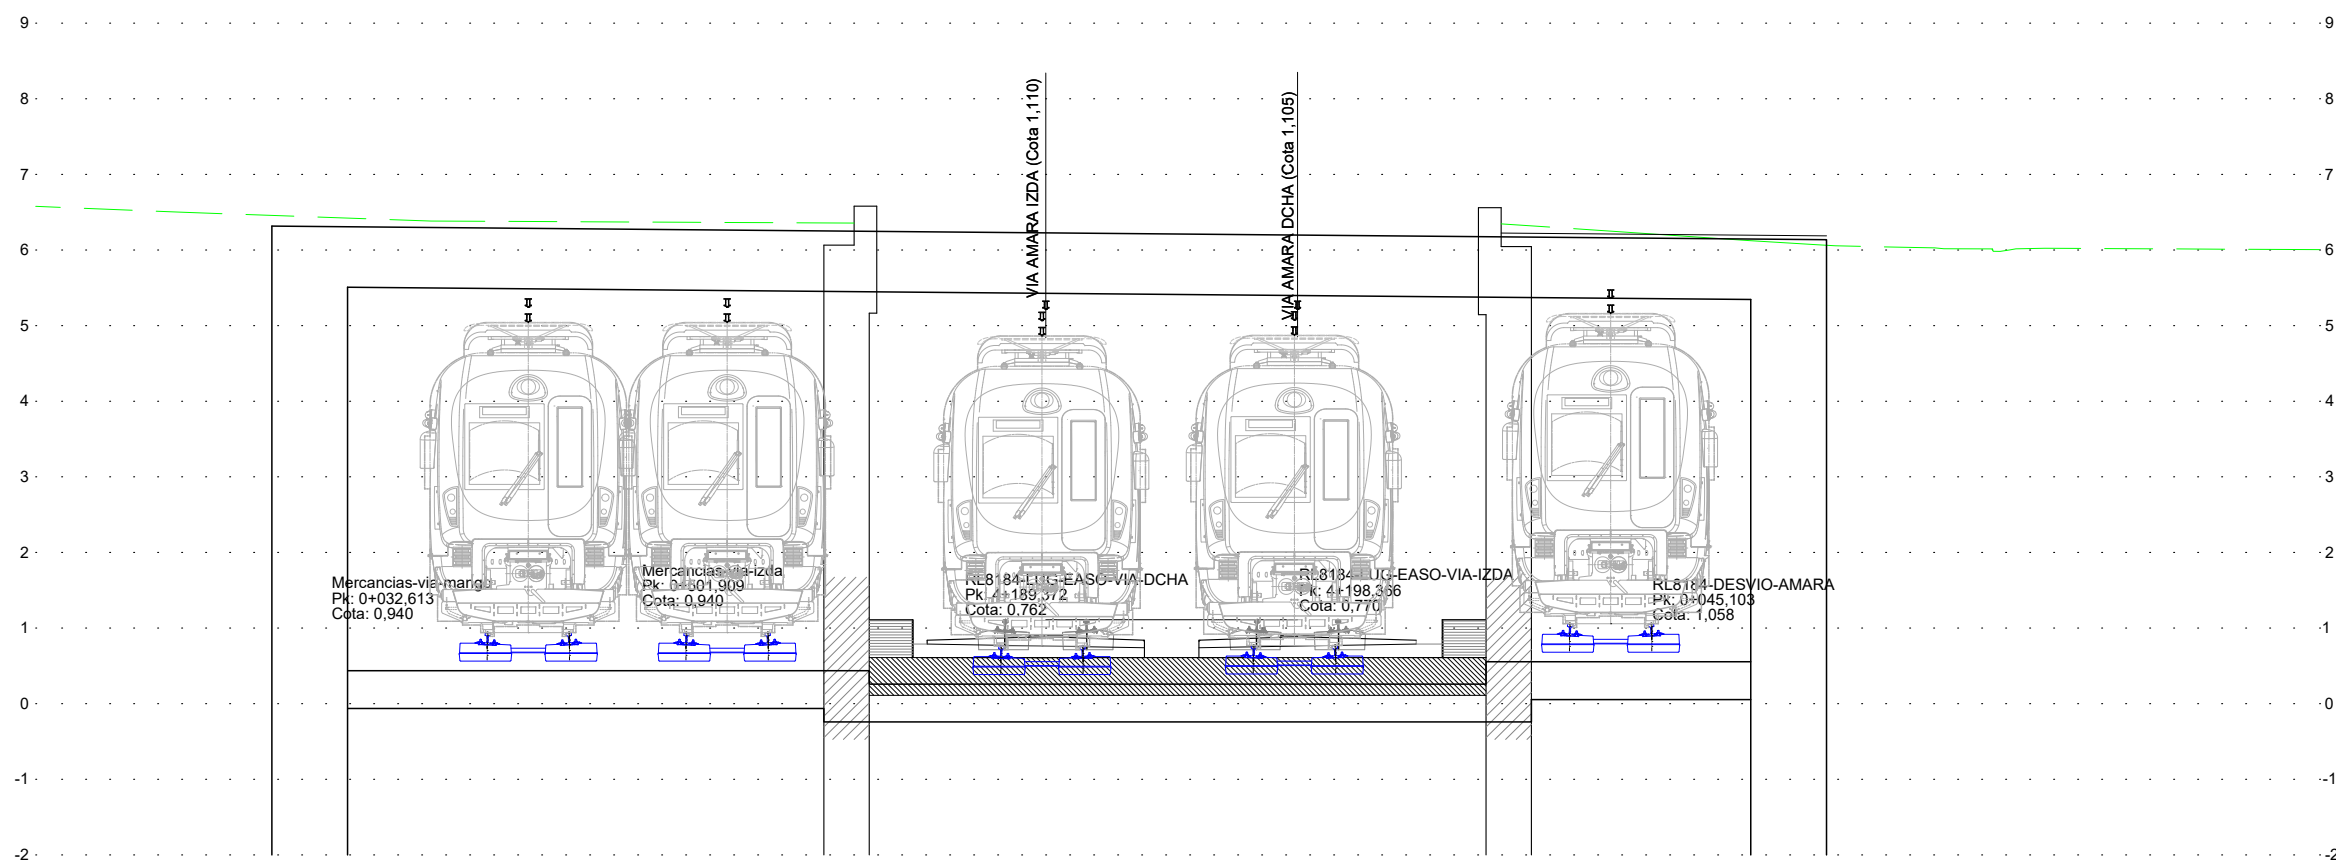

PERFIL TRANSVERSAL 8

OHARRAK :  
NOTAS :


REV.	CLASE DE MODIFICACIÓN	FECHA	NOMBRE	COMP.	OBRA
A	PRIMERA EMISIÓN	Oct. 22	JMH	ETS	

BERRIKUSPENAK / REVISIONES

AHOLKULARIA / CONSULTOR	INGENIARI EGILEA INGENIERO AUTOR
	 JESUS MUNGUIRA HERNANDEZ Ingeniero Caminos C.C. Y P.P. Col. N° 11.390


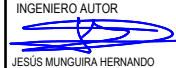
AHOLKULARIAREN ERREFERENTZIA REFERENCIA CONSULTOR	ERREFERENTZIA REFERENCIA
------------------------------------------------------	-----------------------------

MDCM-22-248-A

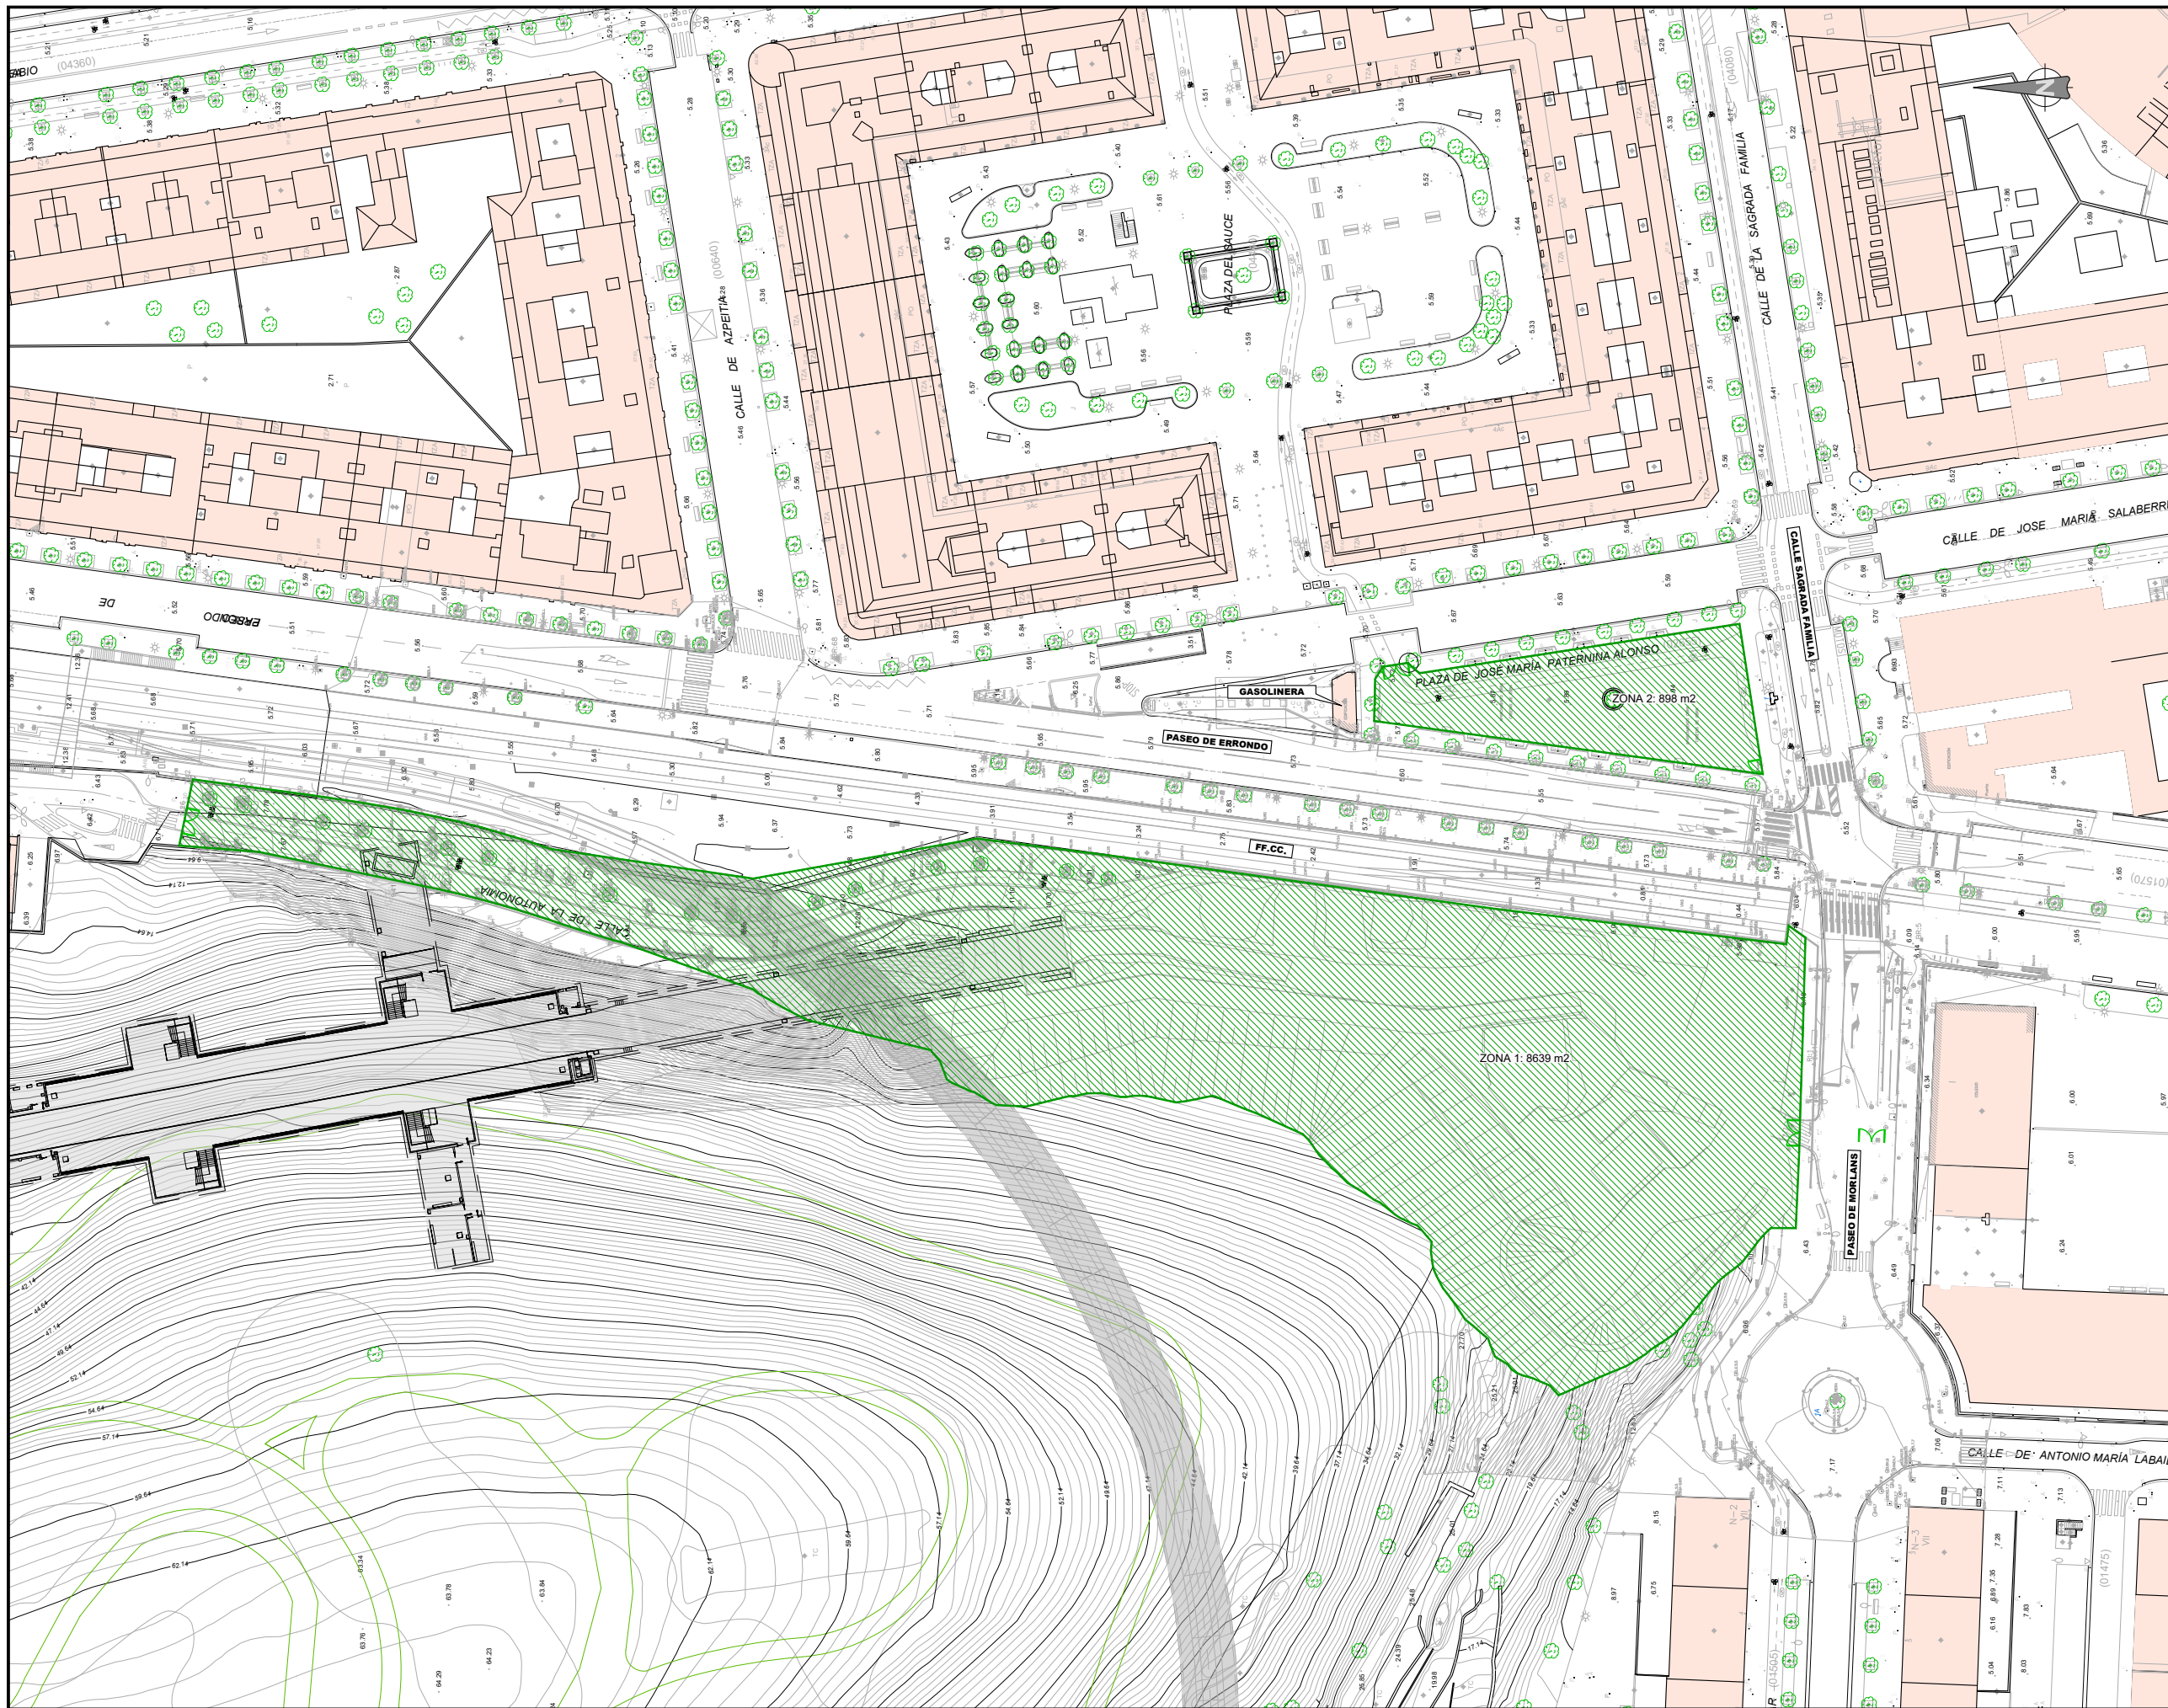

OHARRAK :  
NOTAS :

LEYENDA  
 ZONA DE INSTALACIONES DEL CONTRATISTA

REV.	PRIMERA EMISIÓN	Oct. 22	JMH	ETS
	CLASE DE MODIFICACIÓN	FECHA	NOMBRE	COMP. OBRA
BERRIKUSPENAK / REVISIONES				
AHOLKULARIA / CONSULTOR		INGENIARI EGILEA INGENIERO AUTOR		
		 JESUS MUNGUIRA HERNANDEZ Ingeniero Caminos C.C. Y P.P. Col. N° 11.390		
AHOLKULARIAREN ERREFERENTZIA REFERENCIA CONSULTOR		ERREFERENTZIA REFERENCIA		
MDCM-22-249-A				

EUSKO JAURLARITZA




GOBIERNO VASCO

LURRALDE PLANGINTZA,  
ETXEBIZITZA ETA GARRAIO SAILA

DEPARTAMENTO DE PLANIFICACIÓN  
TERRITORIAL, VIVIENDA Y TRANSPORTES

 euskal trenbide sarea  
PROIEKTUAREN IKUSKAPENA ETA ZUZENDARITZA  
INSPECCIÓN Y DIRECCIÓN DEL PROYECTO

ESKALA ORIGINALA  
ESCALA ORIGINAL  
1:500  
EN DIN A1

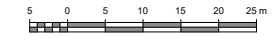


ESKALA GRAFIKOA  
ESCALA GRAFICA


PROIEKTUAREN IZENBURUA  
TÍTULO DEL PROYECTO  
LUGARITZ - EASO TARTEKO TRENBIDE GAINEGITUREN  
ETA MORLANSKO LOTURAREN LANEN PROIEKTUA  
PROYECTO DE SUPERESTRUCTURA DE VÍA DEL TRAMO LUGARITZ-EASO  
Y OBRA DE CONEXIÓN DE MORLANS



PLANOAREN IZENBURUA  
TÍTULO DEL PLANO  
OBRA OSAGARRIAK. TRATULARIAREN INTSEKTU-GUNEA  
ERAIKITZE-FASEAK. 1. FASEA  
OBRAS COMPLEMENTARIAS. ZONA DE INSTALACIONES DEL  
CONTRATISTA. FASES DE CONSTRUCCION. FASE 1

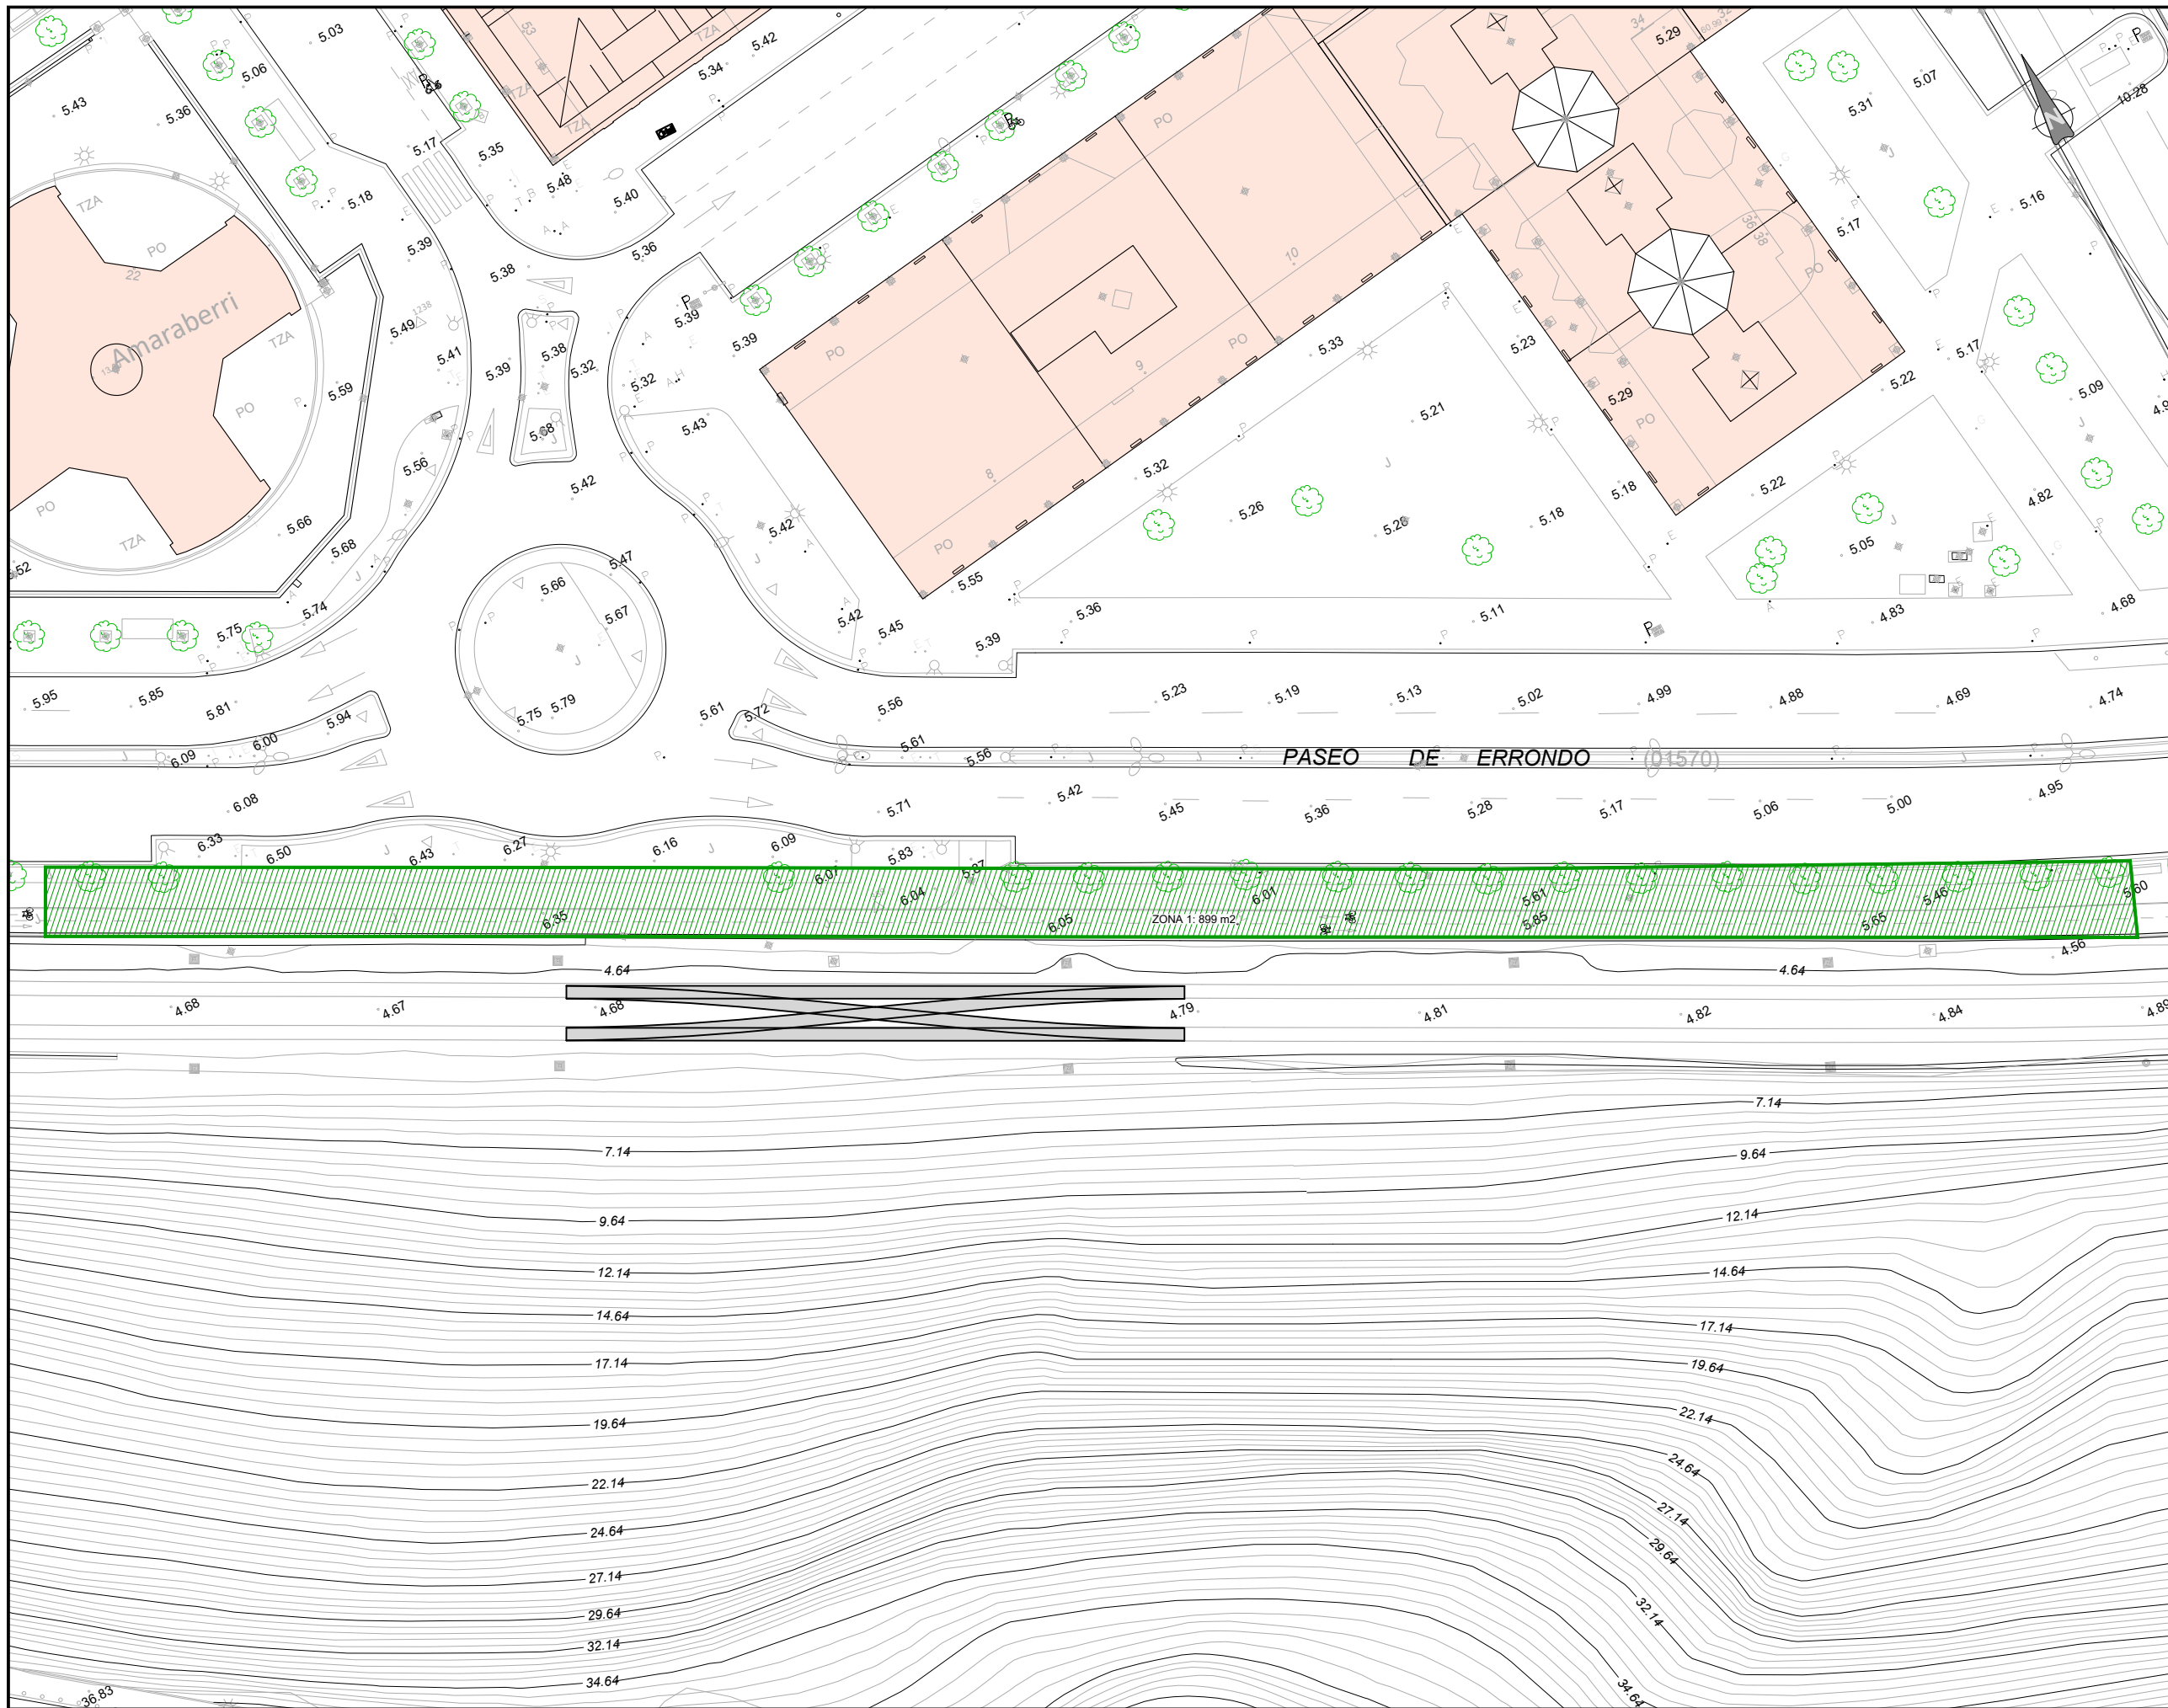
PLANO ZK. / N. PLANO  
16.2.1  
ORRIA / HOJA  
1 FIN  
Sigue




OHARRAK :  
NOTAS :


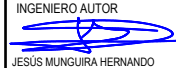
LEYENDA  
 ZONA DE INSTALACIONES DEL CONTRATISTA

REV.	PRIMERA EMISIÓN	Oct. 22	JMH	ETS
BERRIKUSPENAK / REVISIONES				
AHOLKULARIA / CONSULTOR		INGENIARI EGILEA INGENIERO AUTOR		
		 JESUS MUNGUIRA HERNANDEZ Ingeniero Caminos C.C. Y P.P. Col. N° 11.390		
AHOLKULARIAREN ERREFERENTZIA REFERENCIA CONSULTOR		ERREFERENTZIA REFERENCIA		
MDCM-22-250-A				

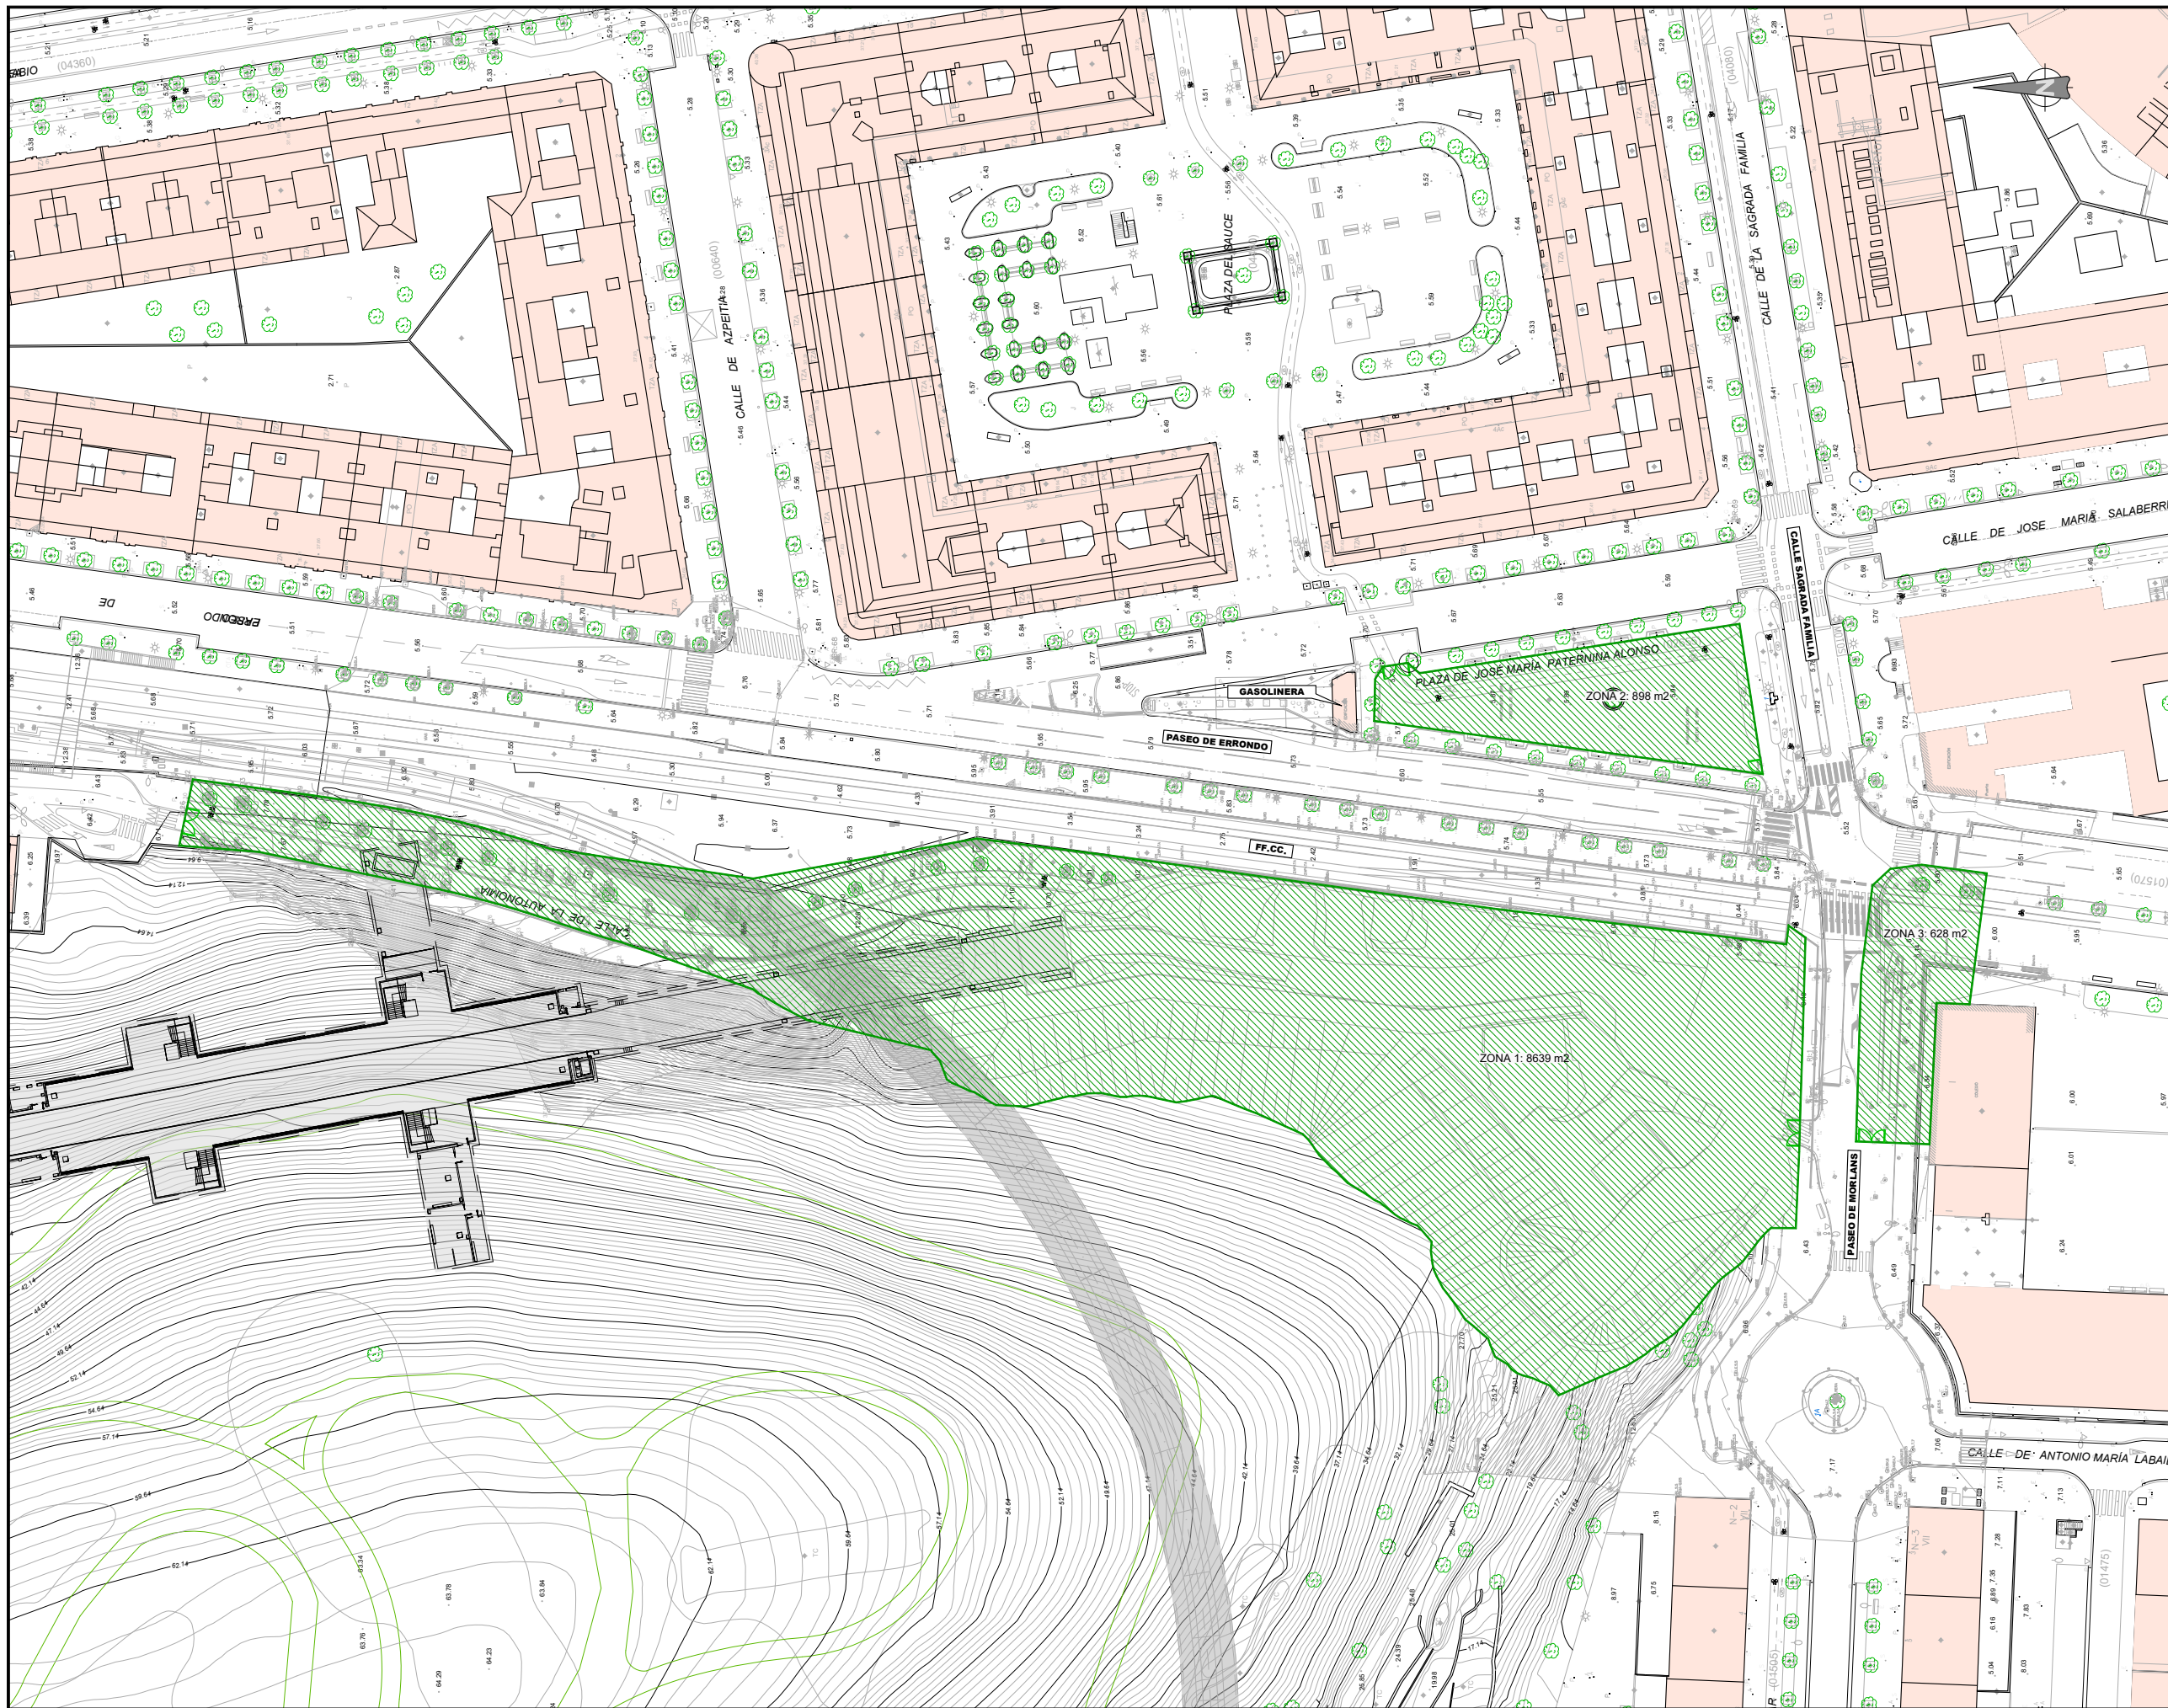

OHARRAK :  
NOTAS :

LEYENDA  
 ZONA DE INSTALACIONES DEL CONTRATISTA

REV.	PRIMERA EMISIÓN	Oct. 22	JMH	ETS
	CLASE DE MODIFICACIÓN	FECHA	NOMBRE	COMP. OBRA
BERRIKUSPENAK / REVISIONES				
AHOLKULARIA / CONSULTOR		INGENIARI EGILEA INGENIERO AUTOR		
		 JESUS MUNGUIRA HERNANDEZ Ingeniero Caminos C.C. Y P.P. Col. N° 11.390		
AHOLKULARIAREN ERREFERENTZIA REFERENCIA CONSULTOR		ERREFERENTZIA REFERENCIA		
MDCM-22-251-A				

EUSKO JAURLARITZA




GOBIERNO VASCO

LURRALDE PLANGINTZA,  
ETXEBIZITZA ETA GARRAIO SAILA

DEPARTAMENTO DE PLANIFICACIÓN  
TERRITORIAL, VIVIENDA Y TRANSPORTES

 **euskal trenbide sarea**  
PROIEKTUAREN IKUSKAPENA ETA ZUZENDARITZA  
INSPECCIÓN Y DIRECCIÓN DEL PROYECTO

ESKALA ORIGINALA  
ESCALA ORIGINAL  
1:500  
EN DIN A1

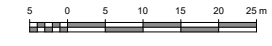


ESKALA GRAFIKOA  
ESCALA GRAFICA

PROIEKTUAREN IZENBURUA  
TÍTULO DEL PROYECTO  
LUGARITZ - EASO TARTEKO TRENBIDE GAINEGITUREN  
ETA MORLANSKO LOTURAREN LANEN PROIEKTUA  
PROYECTO DE SUPERESTRUCTURA DE VÍA DEL TRAMO LUGARITZ-EASO  
Y OBRA DE CONEXIÓN DE MORLANS


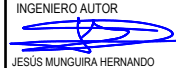
PLANOAREN IZENBURUA  
TÍTULO DEL PLANO  
OBRA OSAGARRIAK. TRATULARIAREN INTSEKTU-GUNEA  
ERAIKITZE-FASEAK. 3 ETA 4 FASEAK  
OBRAS COMPLEMENTARIAS. ZONA DE INSTALACIONES DEL  
CONTRATISTA. FASES DE CONSTRUCCIÓN. FASES 3 Y 4

PLANO ZK. / N. PLANO  
16.2.3  
ORRIA / HOJA  
1 FIN  
Sigue

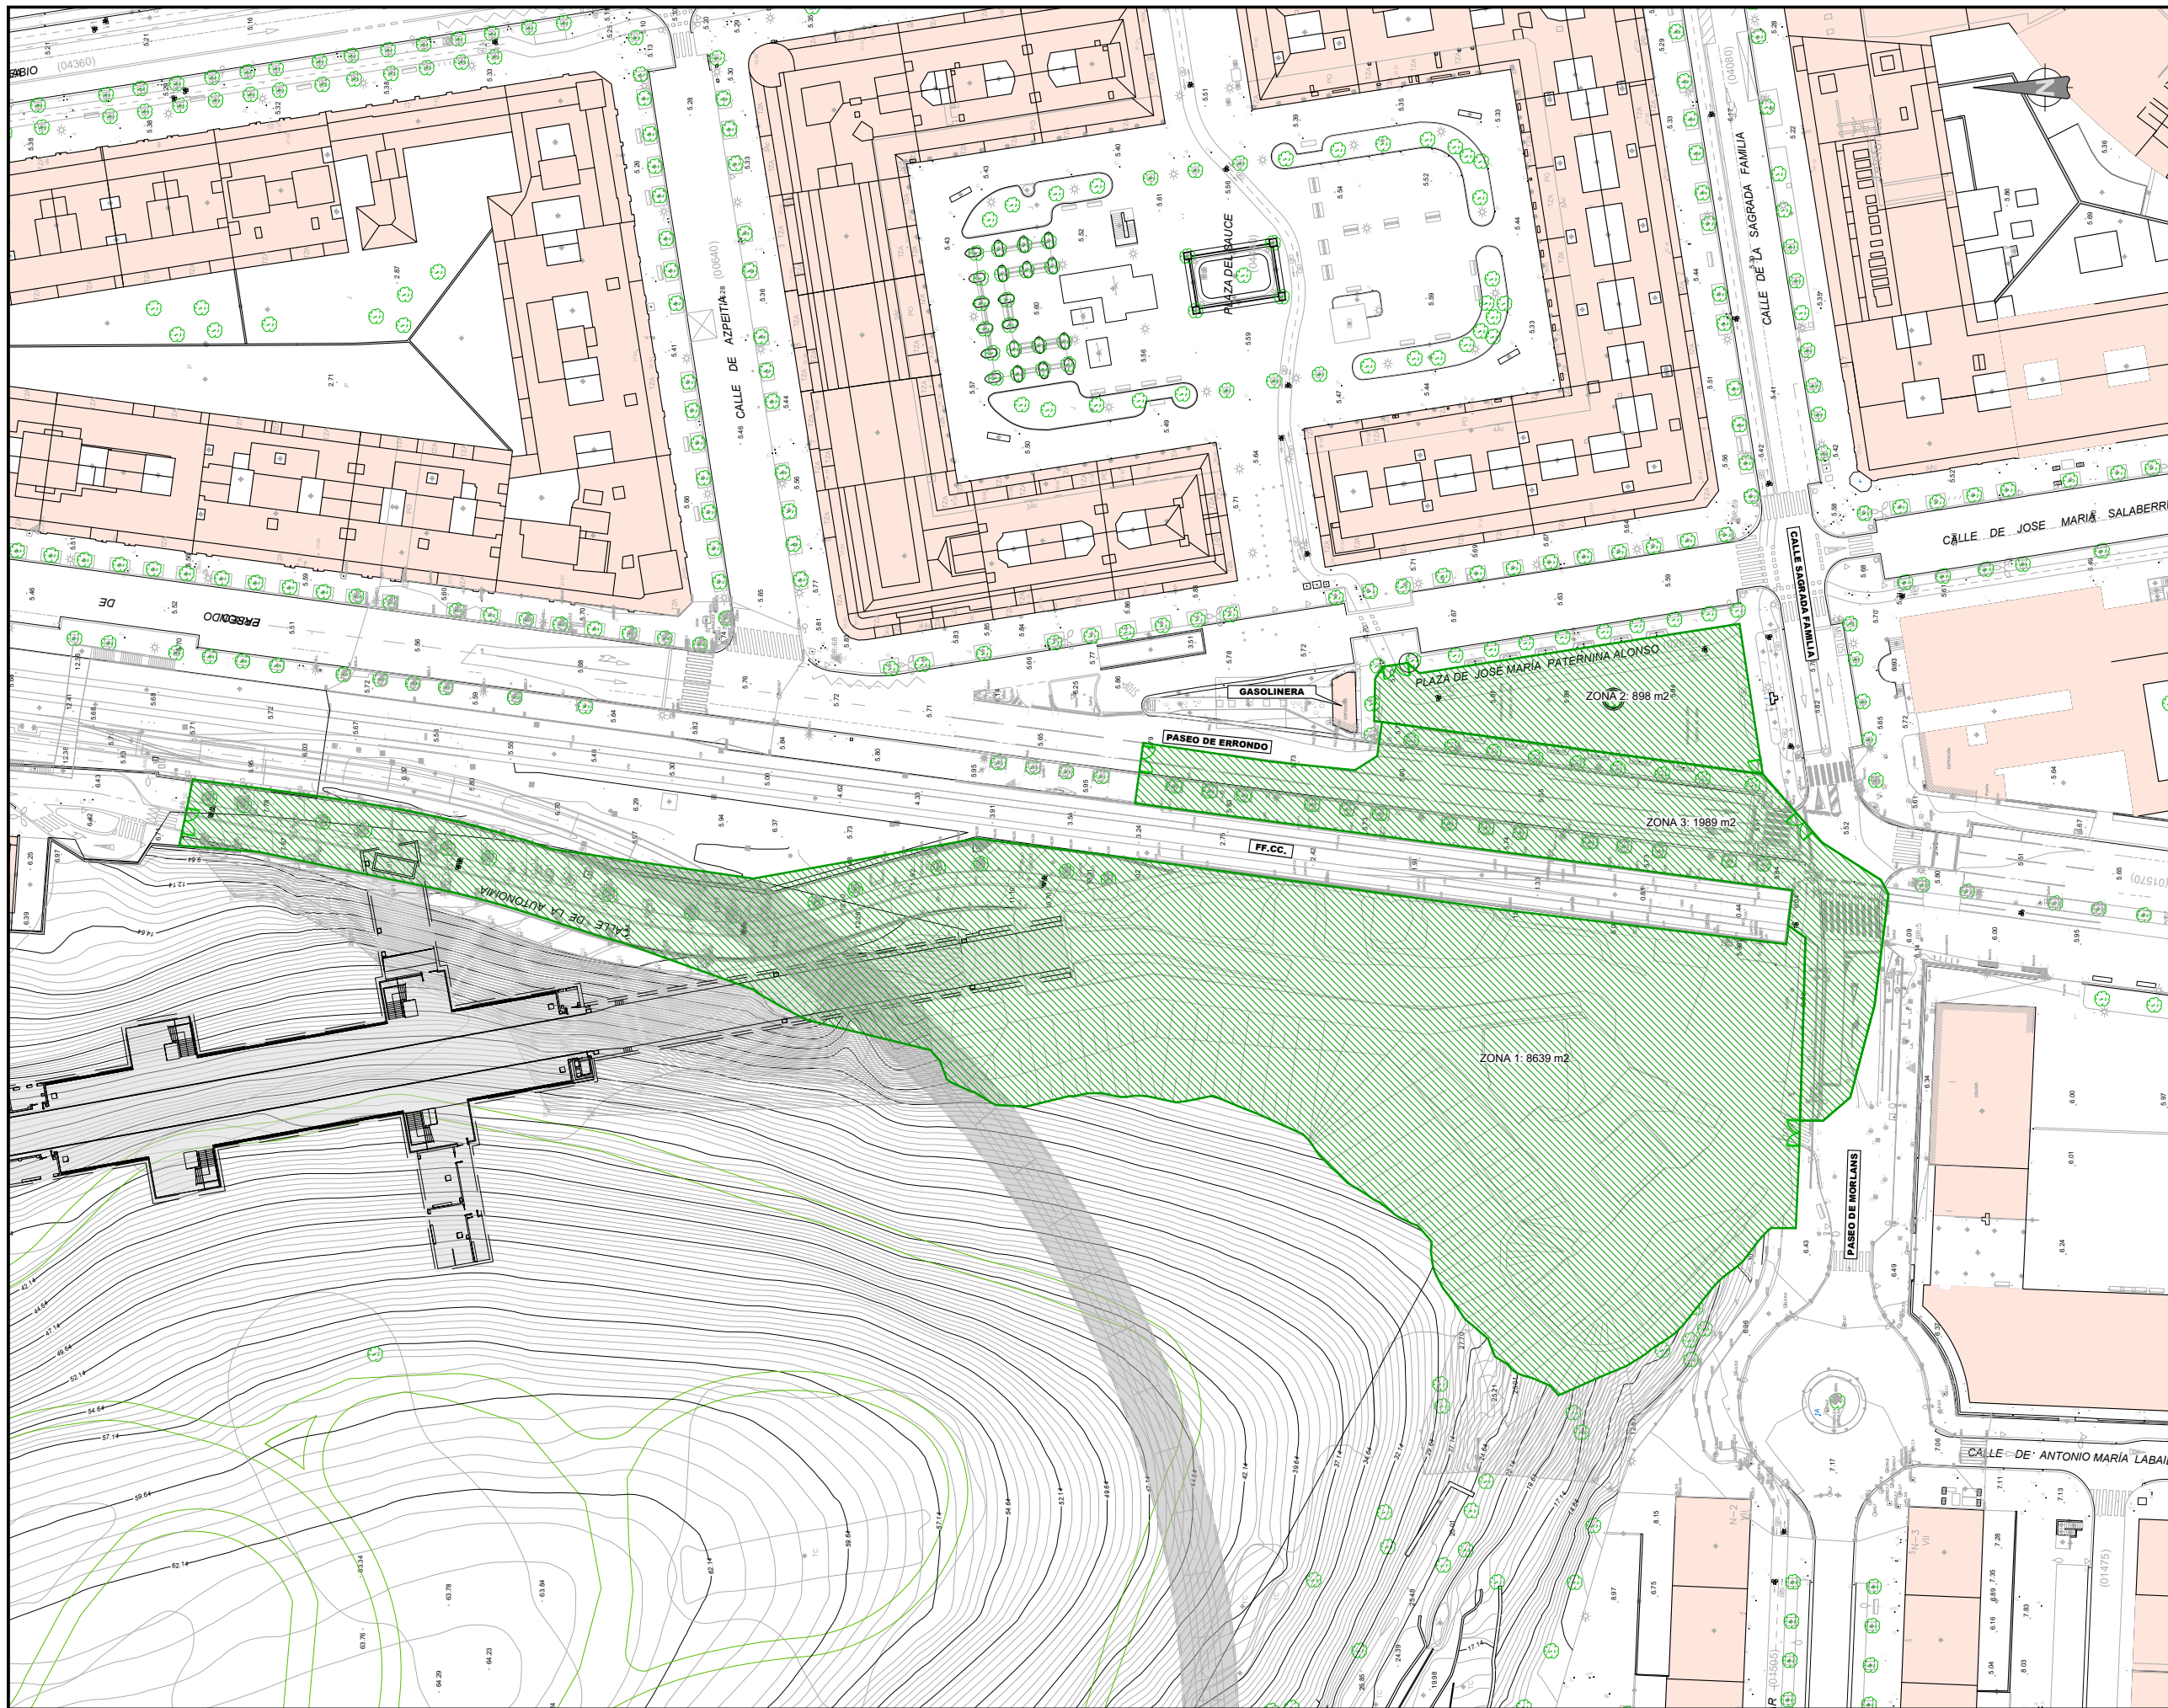

OHARRAK :  
NOTAS :

LEYENDA  
 ZONA DE INSTALACIONES DEL CONTRATISTA

REV.	PRIMERA EMISION	Oct. 22	JMH	ETS
REV.	CLASE DE MODIFICACION	FECHA	NOMBRE	COMP. OBRA
BERRIKUSPENAK / REVISIONES				
AHOLKULARIA / CONSULTOR		INGENIARI EGILEA INGENIERO AUTOR		
		 JESUS MUNGUIRA HERNANDEZ Ingeniero Caminos C.C. Y P.P. Col. N° 11.390		
AHOLKULARIAREN ERREFERENTZIA REFERENCIA CONSULTOR		ERREFERENTZIA REFERENCIA		
MDCM-22-252-A				

EUSKO JAURLARITZA




GOBIERNO VASCO

LURRALDE PLANGINTZA,  
ETXEBIZITZA ETA GARRAIO SAILA

DEPARTAMENTO DE PLANIFICACION  
TERRITORIAL, VIVIENDA Y TRANSPORTES

 euskal trenbide sarea  
PROIEKTUAREN IKUSKAPENA ETA ZUZENDARITZA  
INSPECCION Y DIRECCION DEL PROYECTO

ESKALA ORIGINALA  
ESCALA ORIGINAL  
1:500  
EN DIN A1

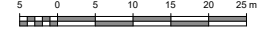


ESKALA GRAFIKOA  
ESCALA GRAFICA

PROIEKTUAREN IZENBURUA  
TITULO DEL PROYECTO  
LUGARITZ - EASO TARTEKO TRENBIDE GAINEGITUREN  
ETA MORLANSKO LOTURAREN LANEN PROIEKTUA  
PROYECTO DE SUPERESTRUCTURA DE VIA DEL TRAMO LUGARITZ-EASO  
Y OBRA DE CONEXION DE MORLANS


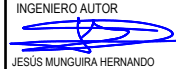
PLANOAREN IZENBURUA  
TITULO DEL PLANO  
OBRA OSAGARRIAK. TRATULARIAREN INTSEKTU-GUNEA  
ERAIKITZ-FASEAK. 5. FASEA  
OBRAS COMPLEMENTARIAS. ZONA DE INSTALACIONES DEL  
CONTRATISTA. FASES DE CONSTRUCCION. FASE 5

PLANO ZK. / N. PLANO  
16.2.4  
ORRIA / HOJA  
1 FIN  
Sigue

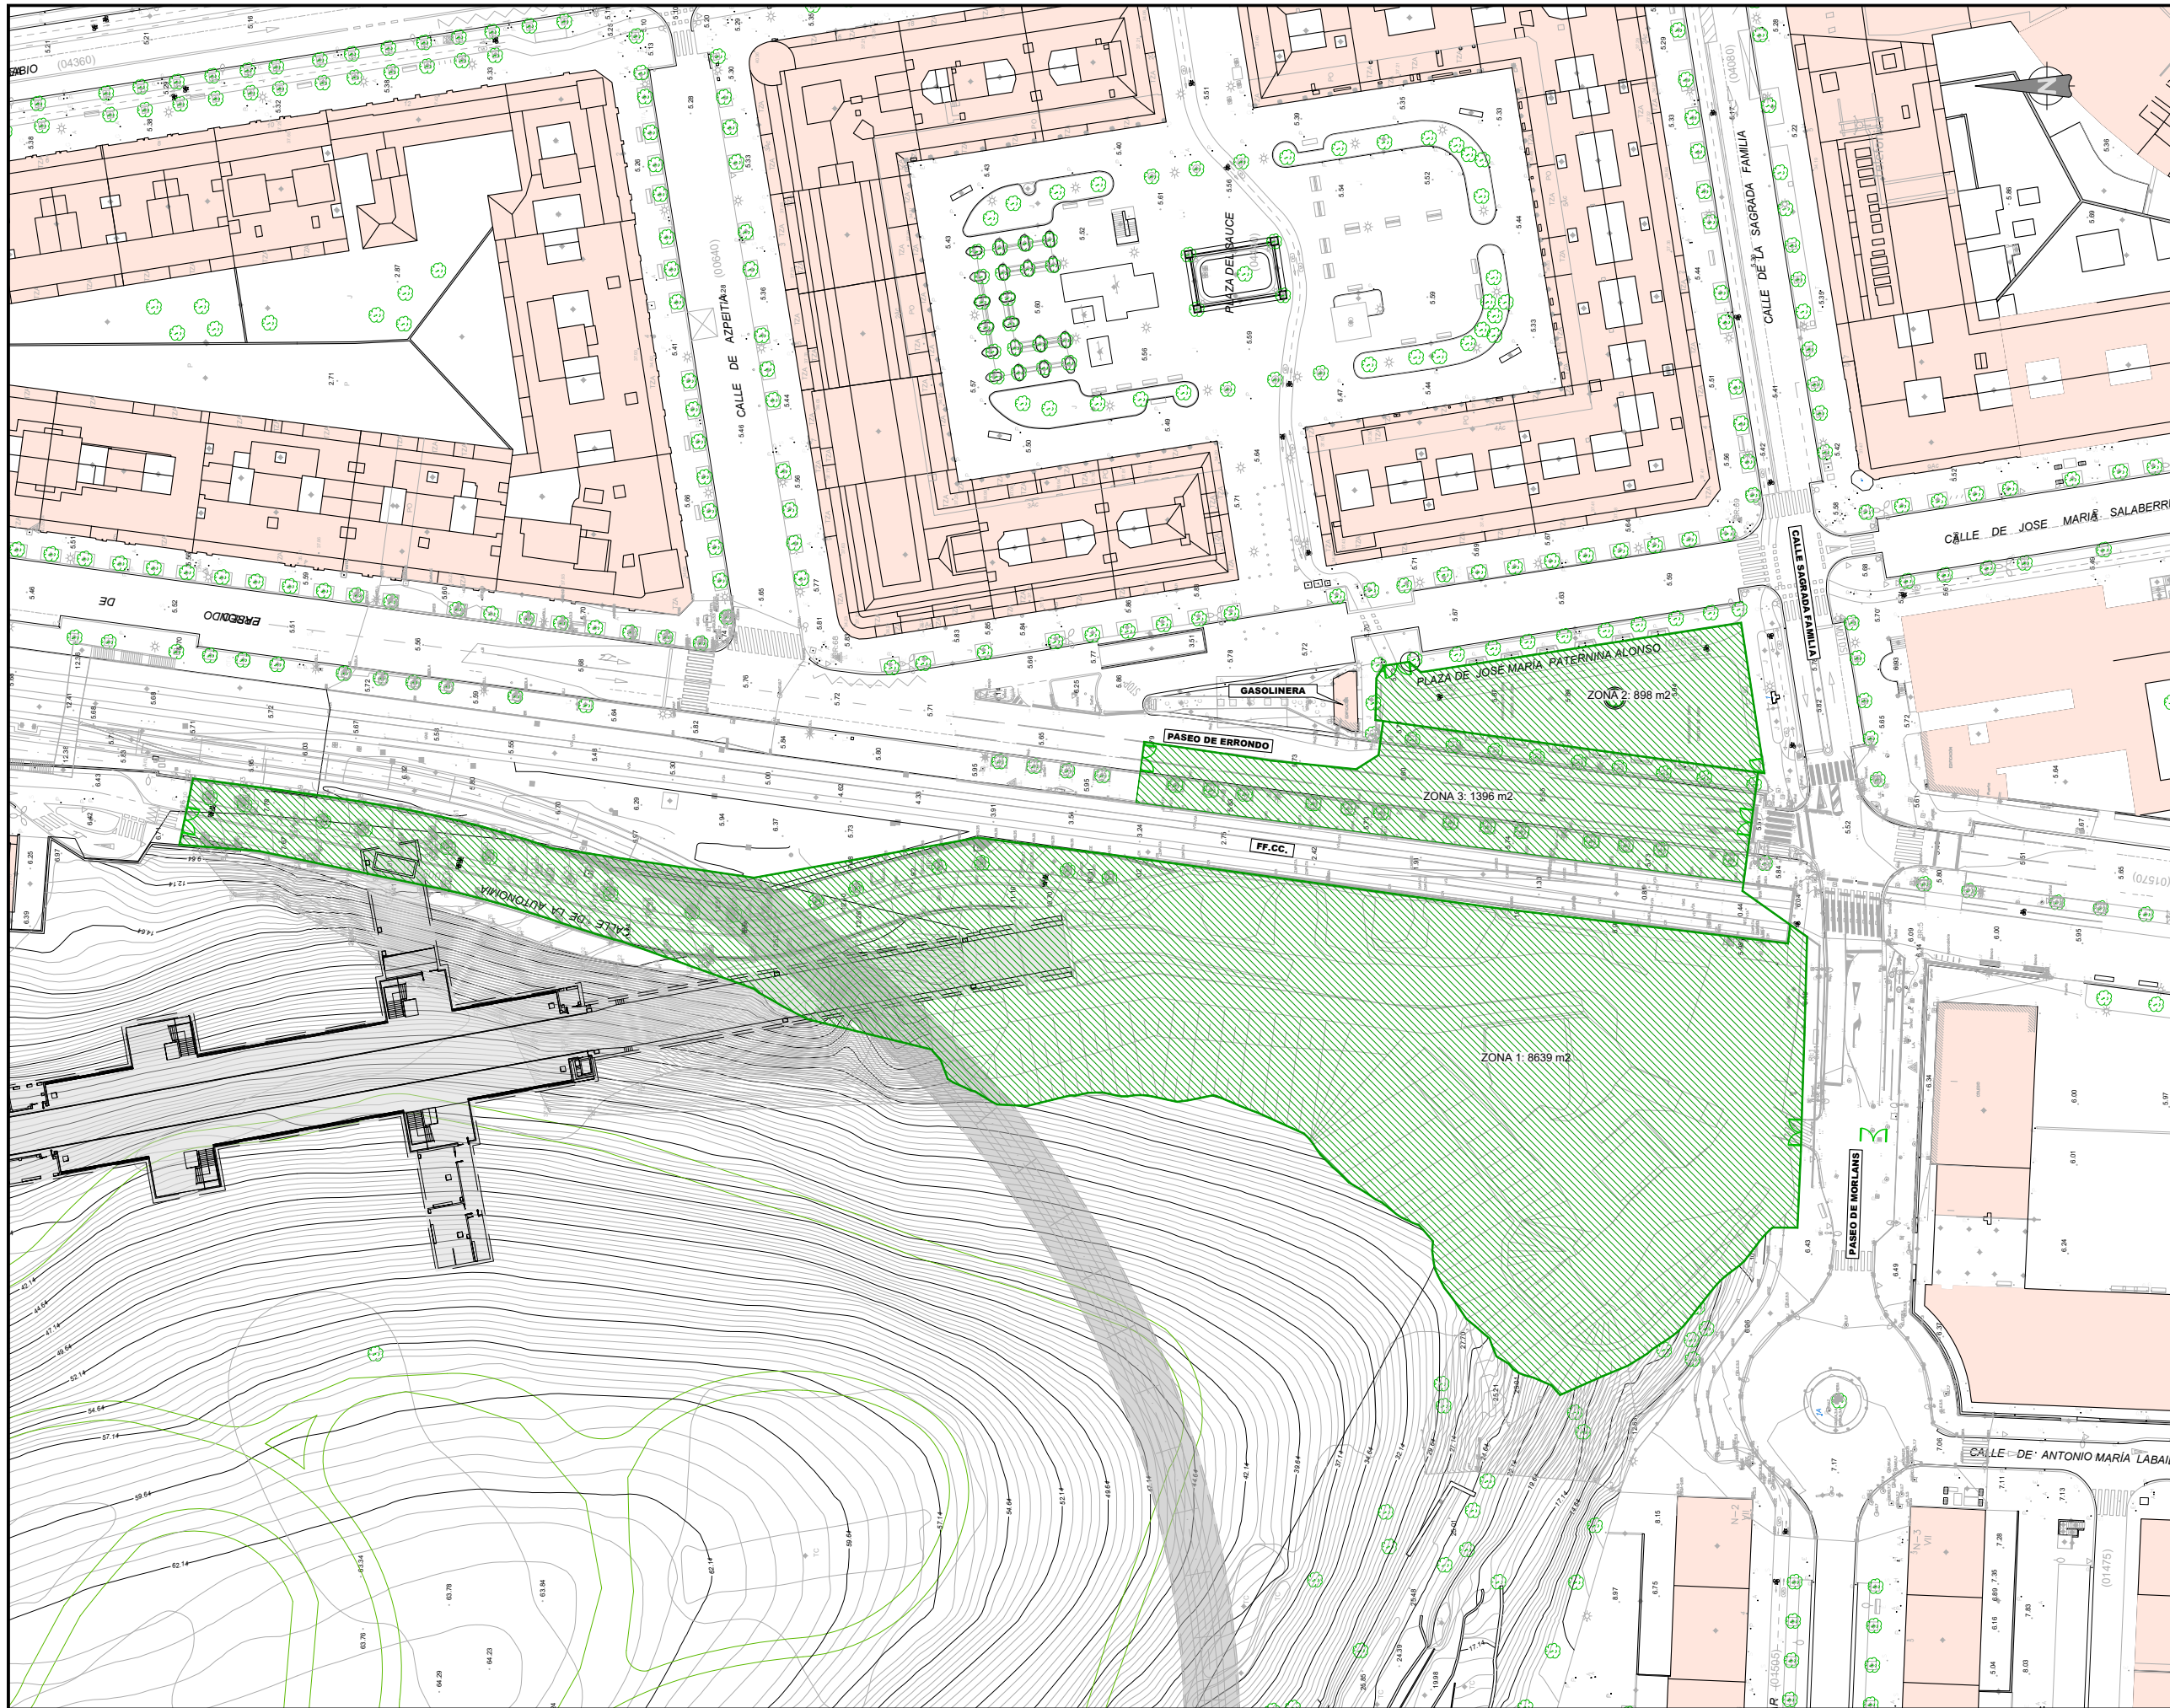

OHARRAK :  
NOTAS :

LEYENDA  
 ZONA DE INSTALACIONES DEL CONTRATISTA

REV.	PRIMERA EMISION	Oct. 22	JMH	ETS
	CLASE DE MODIFICACION	FECHA	NOMBRE	COMP. OBRA
BERRIKUSPENAK / REVISIONES				
AHOLKULARIA / CONSULTOR		INGENIARI EGILEA INGENIERO AUTOR		
		 JESUS MUNGUIRA HERNANDEZ <small>Ingeniero Caminos C.C. Y P.P. Col. N° 11.390</small>		
AHOLKULARIAREN ERREFERENTZIA REFERENCIA CONSULTOR		ERREFERENTZIA REFERENCIA		
MDCM-22-253-A				

EUSKO JAURLARITZA



GOBIERNO VASCO

LURRALDE PLANGINTZA,  
ETXEBIZITZA ETA GARRAIO SAILA

DEPARTAMENTO DE PLANIFICACION  
TERRITORIAL, VIVIENDA Y TRANSPORTES


 euskal trenbide sarea

PROIEKTUAREN IKUSKAPENA ETA ZUZENDARITZA  
INSPECCION Y DIRECCION DEL PROYECTO

ESKALA ORIGINALA  
ESCALA ORIGINAL

1:500

EN DIN A1

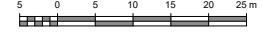

ESKALA GRAFIKOA  
ESCALA GRAFICA

PROIEKTUAREN IZENBURUA  
TITULO DEL PROYECTO

LUGARITZ - EASO TARTEKO TRENBIDE GAINEGITUREN  
ETA MORLANSKO LOTUREAREN LANEN PROIEKTUA  
PROYECTO DE SUPERESTRUCTURA DE VIA DEL TRAMO LUGARITZ-EASO  
Y OBRA DE CONEXION DE MORLANS

PLANOAREN IZENBURUA  
TITULO DEL PLANO


OBRA OSAGARRIAK. TRATULARIAREN INTSEKTU-GUNEA  
ERAIKITZE-FASEAK. 6, 7 ETA 8 FASEAK  
OBRAS COMPLEMENTARIAS. ZONA DE INSTALACIONES DEL  
CONTRATISTA. FASES DE CONSTRUCCION. FASES 6, 7 Y 8


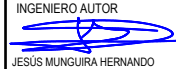
PLANO ZK. / N. PLANO

16.2.5  
ORRIA / HOJA  
1 FIN



OHARRAK :  
NOTAS :

LEYENDA  
 ZONA DE INSTALACIONES DEL CONTRATISTA

REV.	PRIMERA EMISIÓN	Oct. 22	JMH	ETS
REV.	CLASE DE MODIFICACIÓN	FECHA	NOMBRE	COMP. OBRA
BERRIKUSPENAK / REVISIONES				
AHOLKULARIA / CONSULTOR		INGENIARI EGILEA INGENIERO AUTOR		
		 JESUS MUNGUIRA HERNANDEZ Ingeniero Caminos C.C. Y P.P. Col. N° 11.390		
AHOLKULARIAREN ERREFERENTZIA REFERENCIA CONSULTOR		ERREFERENTZIA REFERENCIA		
MDCM-22-254-A				

EUSKO JAURLARITZA




GOBIERNO VASCO

LURRALDE PLANGINTZA,  
ETXEBIZITZA ETA GARRAIO SAILA

DEPARTAMENTO DE PLANIFICACIÓN  
TERRITORIAL, VIVIENDA Y TRANSPORTES

 euskal trenbide sarea  
PROIEKTUAREN IKUSKAPENA ETA ZUZENDARITZA  
INSPECCIÓN Y DIRECCIÓN DEL PROYECTO

ESKALA ORIGINALA  
ESCALA ORIGINAL  
1:500  
EN DIN A1

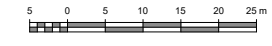

ESKALA GRAFIKOA  
ESCALA GRAFICA

PROIEKTUAREN IZENBURUA  
TÍTULO DEL PROYECTO  
LUGARITZ - EASO TARTEKO TRENBIDE GAINEGITUREN  
ETA MORLANSKO LOTUREAREN LANEN PROIEKTUA  
PROYECTO DE SUPERESTRUCTURA DE VÍA DEL TRAMO LUGARITZ-EASO  
Y OBRA DE CONEXIÓN DE MORLANS

PLANOAREN IZENBURUA  
TÍTULO DEL PLANO  
OBRA OSAGARRIAK. TRATULARIAREN INTSEKTU-GUNEA  
ERAIKITZ-FASEAK. 9. FASEA  
OBRAS COMPLEMENTARIAS. ZONA DE INSTALACIONES DEL  
CONTRATISTA. FASES DE CONSTRUCCION. FASE 9

PLANO ZK. / N. PLANO  
16.2.6  
ORRIA / HOJA  
1 FIN  
Sigue