




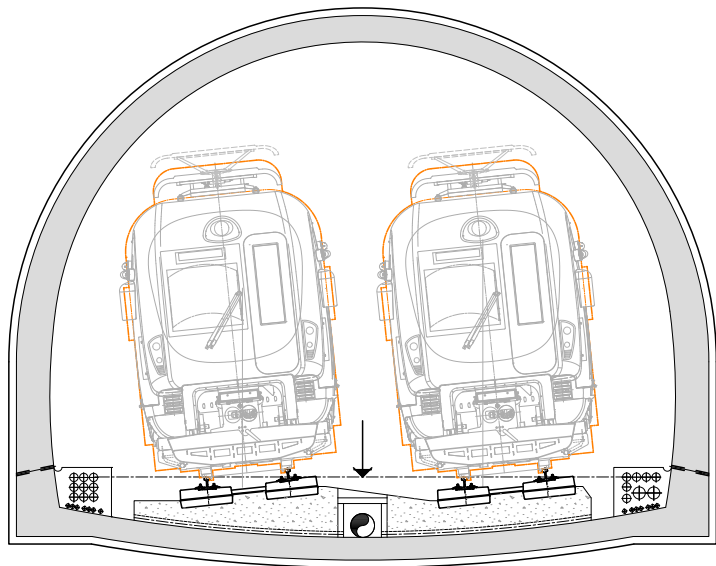


Curva 150 (P110-110) (ee 1,532+1,873)

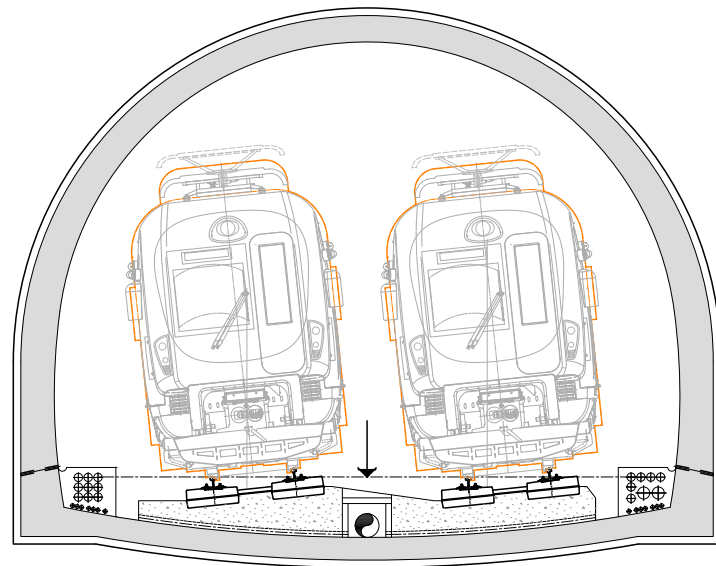

Curva 175 (P110-110) (ee 1,510+1,867)

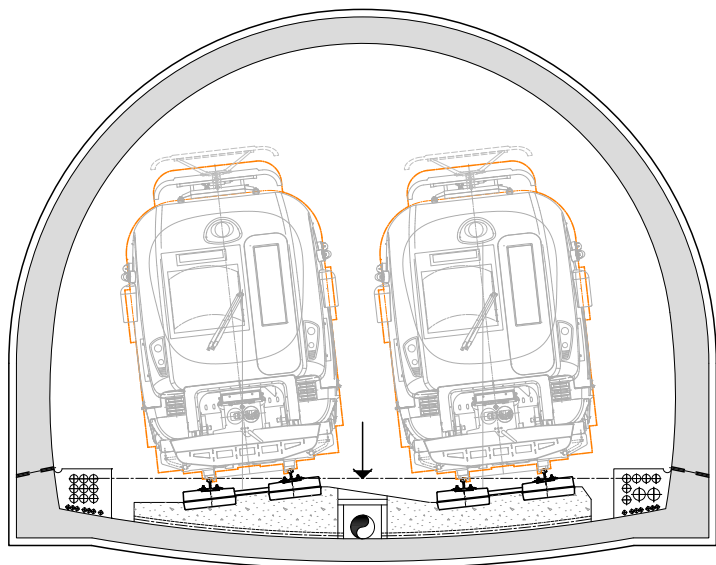

Curva 200 (P120-120) (ee 1,493+1,863)

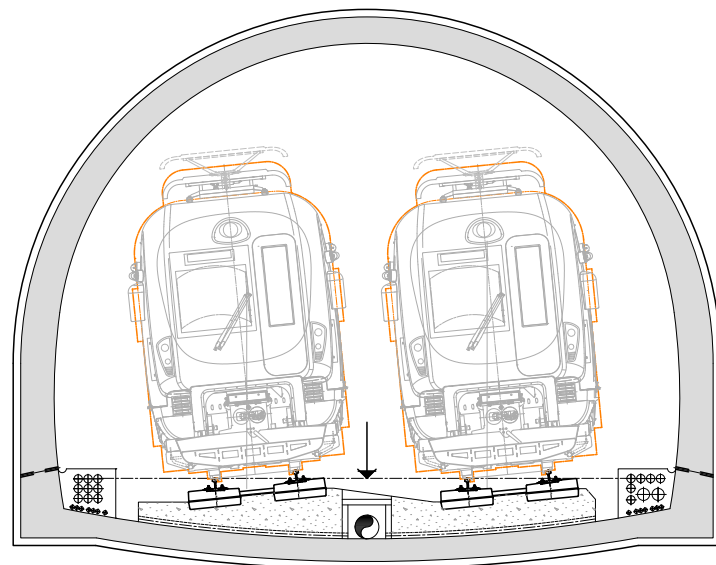

Curva 225 (P107-103) (ee 1,480+1,860)

OHARRAK :
NOTAS :

A	PRIMERA EMISIÓN	Oct. 22	JMH	ETS	
REV.	CLASE DE MODIFICACIÓN	FECHA	NOMBRE	COMP.	OBRA
BERRIKUSPENAK / REVISIONES					
AHOLKULARIA / CONSULTOR		INGENIARI EGILEA INGENIERO AUTOR			
					
		JESUS MUNGUIRA HERNANDO Ingeniero Caminos C.C. Y P.P. Col. N° 11.390			
AHOLKULARIAREN ERREFERENTZIA REFERENCIA CONSULTOR		ERREFERENTZIA REFERENCIA			
		MDCM-22-062-A			

EUSKO JAURLARITZA

GOBIERNO VASCO

LURRALDE PLANGINTZA,
ETXEBIZITZA ETA GARRAIO SAILA

DEPARTAMENTO DE PLANIFICACIÓN
TERRITORIAL, VIVIENDA Y TRANSPORTES

et euskal trenbide sarea
PROIEKTUAREN IKUSKAPENA ETA ZUZENDARITZA
INSPECCIÓN Y DIRECCIÓN DEL PROYECTO

ESKALA ORIGINALA
ESCALA ORIGINAL
1:50
EN DIN A1

0.5 0 0.5 1 1.5 2 2.5 m


ESKALA GRAFIKOA
ESCALA GRAFICA

PROIEKTUAREN IZENBURUA
TÍTULO DEL PROYECTO
LUGARITZ - EASO TARTEKO TRENBIDE GAINEGITUREN
ETA MORLANSKO LOTURAREN LANEN PROIEKTUA
PROYECTO DE SUPERESTRUCTURA DE VÍA DEL TRAMO LUGARITZ-EASO
Y OBRA DE CONEXIÓN DE MORLANS


PLANOAREN IZENBURUA
TÍTULO DEL PLANO

ZEHARKAKO PROFILAK
TREN BIDEA
PERFILES TRANSVERSALES
VÍA


PLANO ZK. / N. PLANO
6.1
ORRIA / HOJA
1 2
Sigue

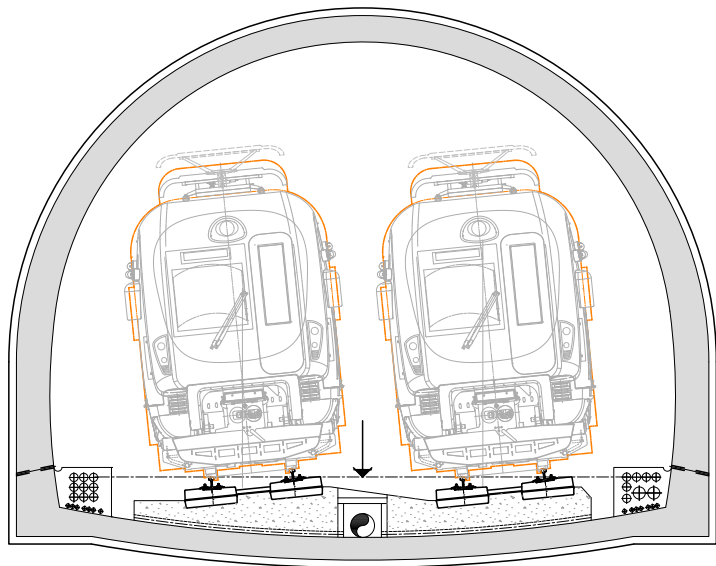


Curva 250 (P107-105) (ee 1,470+1,857)

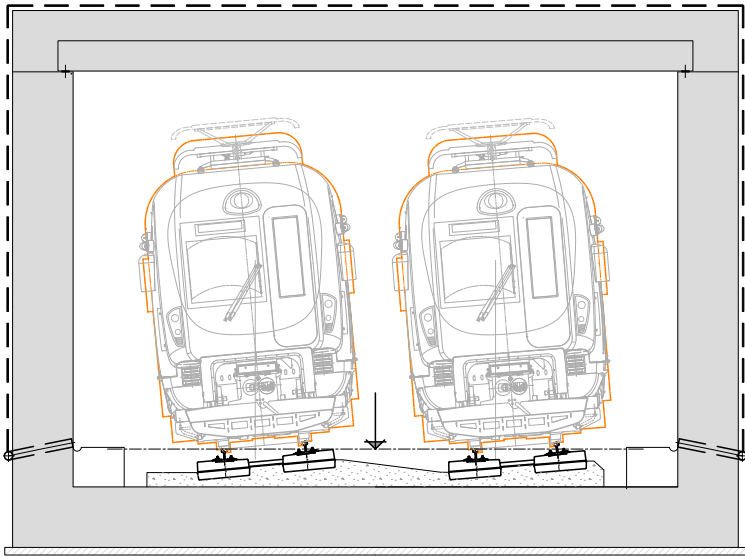

Curva 250 (P99-87) (ee 1,4705+1,8565)

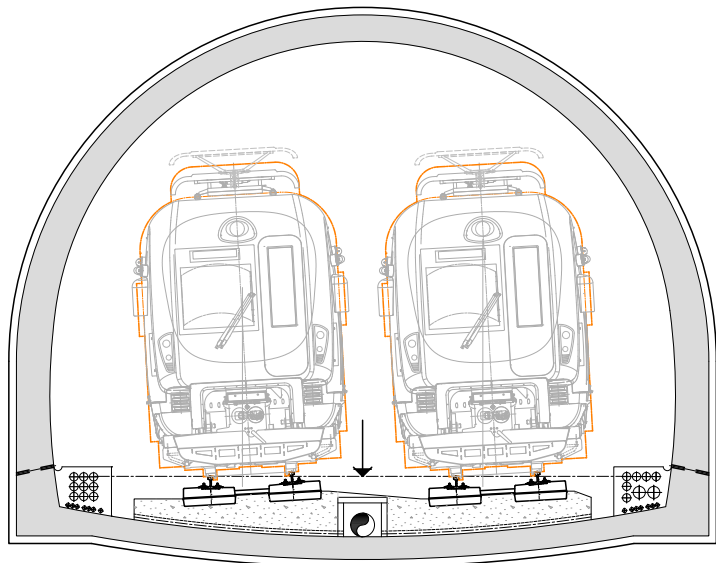


Curva 350 (P60-60) (ee 1,478+1,772)

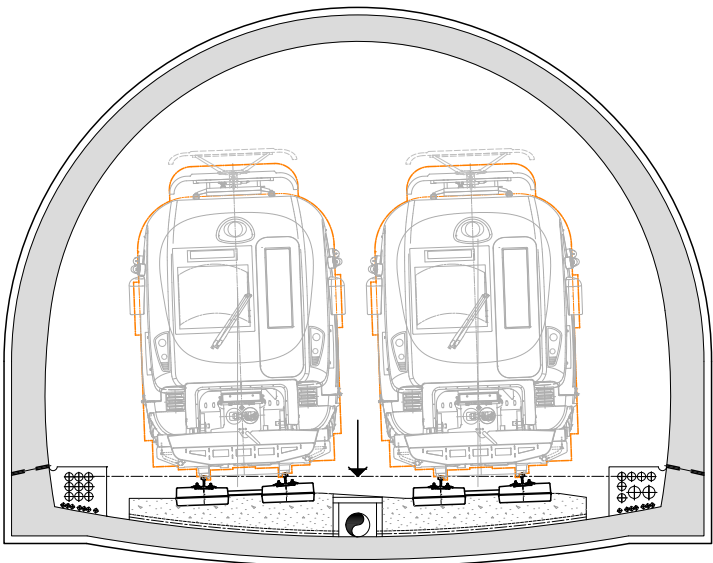

Curva 800 (P40-38) (ee 1,500+1,634)

OHARRAK :
NOTAS :

A	PRIMERA EMISIÓN	Oct. 22	JMH	ETS	
REV.	CLASE DE MODIFICACIÓN	FECHA	NOMBRE	COMP.	OBRA
BERRIKUSPENAK / REVISIONES					
AHOLKULARIA / CONSULTOR		INGENIARI EGILEA INGENIERO AUTOR			
		 JESÚS MUNGUIRA HERNANDO Ingeniero Caminos C.C. Y P.P. Col. Nº 11.390			
AHOLKULARIAREN ERREFERENTZIA REFERENCIA CONSULTOR		ERREFERENTZIA REFERENCIA			
		MDCM-22-063-A			

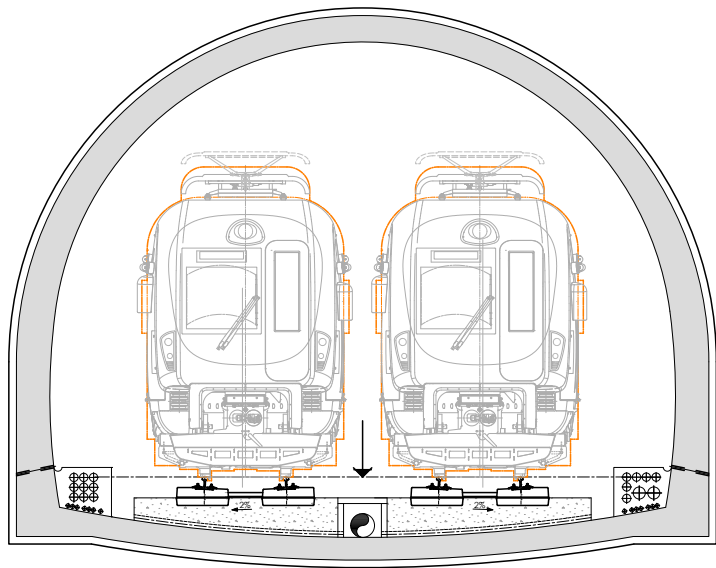

Recta (P0-0) (ee 1,550+1,550)

OHARRAK :
NOTAS :

A	PRIMERA EMISIÓN	Oct. 22	JMH	ETS	
REV.	CLASE DE MODIFICACIÓN	FECHA	NOMBRE	COMP.	OBRA
BERRIKUSPENAK / REVISIONES					
AHOLKULARIA / CONSULTOR			INGENIARI EGILEA INGENIERO AUTOR		
TYPESA			JESUS MUNGUIRA HERNANDO Ingeniero Caminos C.C. Y P.P. Col. N° 11.390		
AHOLKULARIAREN ERREFERENTZIA REFERENCIA CONSULTOR			ERREFERENTZIA REFERENCIA		
			MDCM-22-064-A		

EUSKO JAURLARITZA

LURRALDE PLANGINTZA,
ETXEBIZITZA ETA GARRAIO SAILA



GOBIERNO VASCO

DEPARTAMENTO DE PLANIFICACIÓN
TERRITORIAL, VIVIENDA Y TRANSPORTES



euskal trenbide sarea

PROIEKTUAREN IKUSKAPENA ETA ZUZENDARITZA
INSPECCIÓN Y DIRECCIÓN DEL PROYECTO

ESKALA ORIGINALA
ESCALA ORIGINAL

1:50

EN DIN A1



ESKALA GRAFIKOA
ESCALA GRÁFICA

PROIEKTUAREN IZENBURUA
TÍTULO DEL PROYECTO

LUGARITZ - EASO TARTEKO TRENBIDE GAINEGITUREN
ETA MORLANSKO LOTURAREN LANEN PROIEKTUA
PROYECTO DE SUPERESTRUCTURA DE VÍA DEL TRAMO LUGARITZ-EASO
Y OBRA DE CONEXIÓN DE MORLANS


PLANOAREN IZENBURUA
TÍTULO DEL PLANO

ZEHARKAKO PROFILAK
TRENBIDEA
PERFILES TRANSVERSALES
VÍA

PLANO ZK. / N. PLANO

6.1

ORRIA / HOJA
3 FIN
Sigue

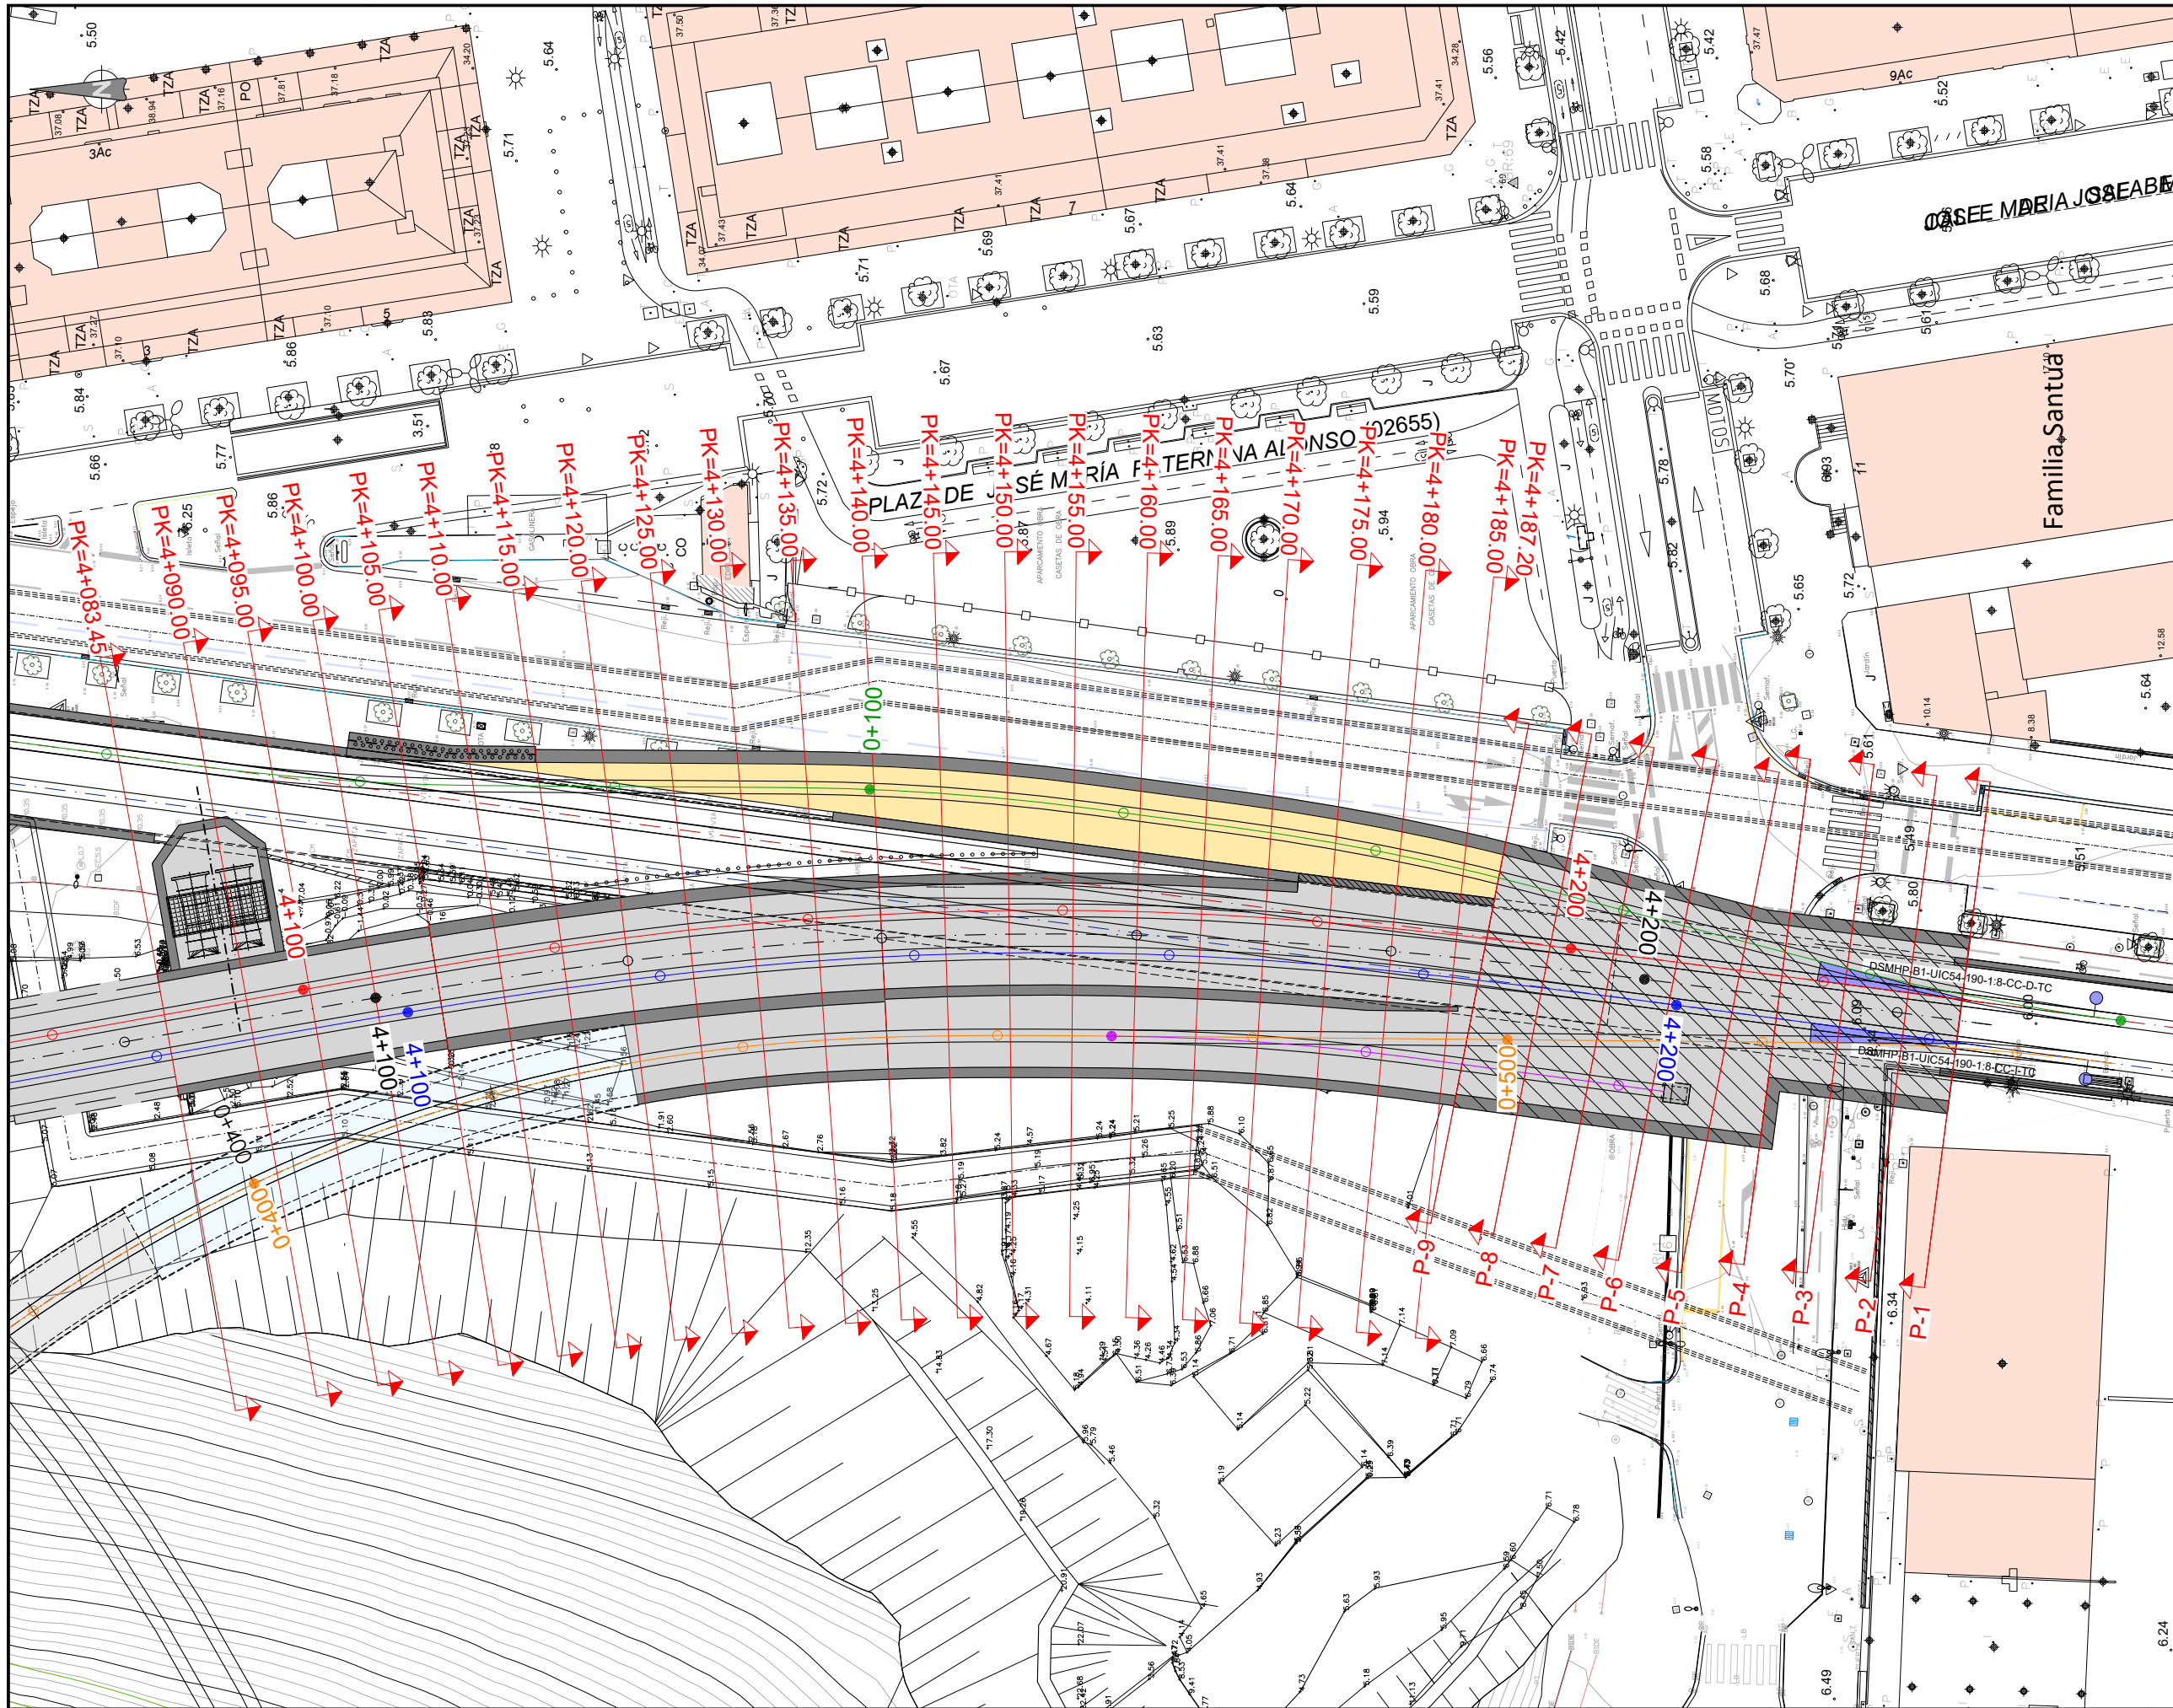

OHARRAK :
NOTAS :

A	PRIMERA EMISIÓN	Oct. 22	JMH	ETS			
REV.	CLASE DE MODIFICACIÓN	FECHA	NOMBRE	COMP.	OBRA		
BERRIKUPENAK / REVISIONES							
AHOLKULARIA / CONSULTOR		INGENIARI EGILEA INGENIERO AUTOR					
		 JESÚS MUNGUIRA HERNANDO Ingeniero Caminos C.C. Y.P.P. Col. Nº 11.380					
AHOLKULARIAREN ERREFERENTZIA REFERENCIA CONSULTOR		ERREFERENTZIA REFERENCIA					
		MDCM-22-065-A					

EUSKO JAURLARITZA

GOBIERNO VASCO

LURRALDE PLANGINTZA,
ETXEBIZITZA ETA GARRAIO SAILA

DEPARTAMENTO DE PLANIFICACIÓN
TERRITORIAL, VIVIENDA Y TRANSPORTES

et euskal trenbide sarea
PROIEKTUAREN IKUSKAPENA ETA ZUZENDARITZA
INSPECCIÓN Y DIRECCIÓN DEL PROYECTO

ESKALA ORIGINALA
ESCALA ORIGINAL
1:250
EN DIN A1


ESKALA GRAFIKOA
ESCALA GRAFICA

PROIEKTUAREN IZENBURUA
TÍTULO DEL PROYECTO
LUGARITZ - EASO TARTEKO TRENBIDE GAINEGITUREN
ETA MORLANSKO LOTURAREN LANEN PROIEKTUA
PROYECTO DE SUPERESTRUCTURA DE VÍA DEL TRAMO LUGARITZ-EASO
Y OBRA DE CONEXIÓN DE MORLANS


PLANOAREN IZENBURUA
TÍTULO DEL PLANO

ZEHARKAKO PROFILAK
MORLANSEKO KAXOI
PERFILES TRANSVERSALES
CAJÓN DE MORLANS

PLANO ZK. / N. PLANO
6.2
ORRIA / HOJA
1 2
Sigue

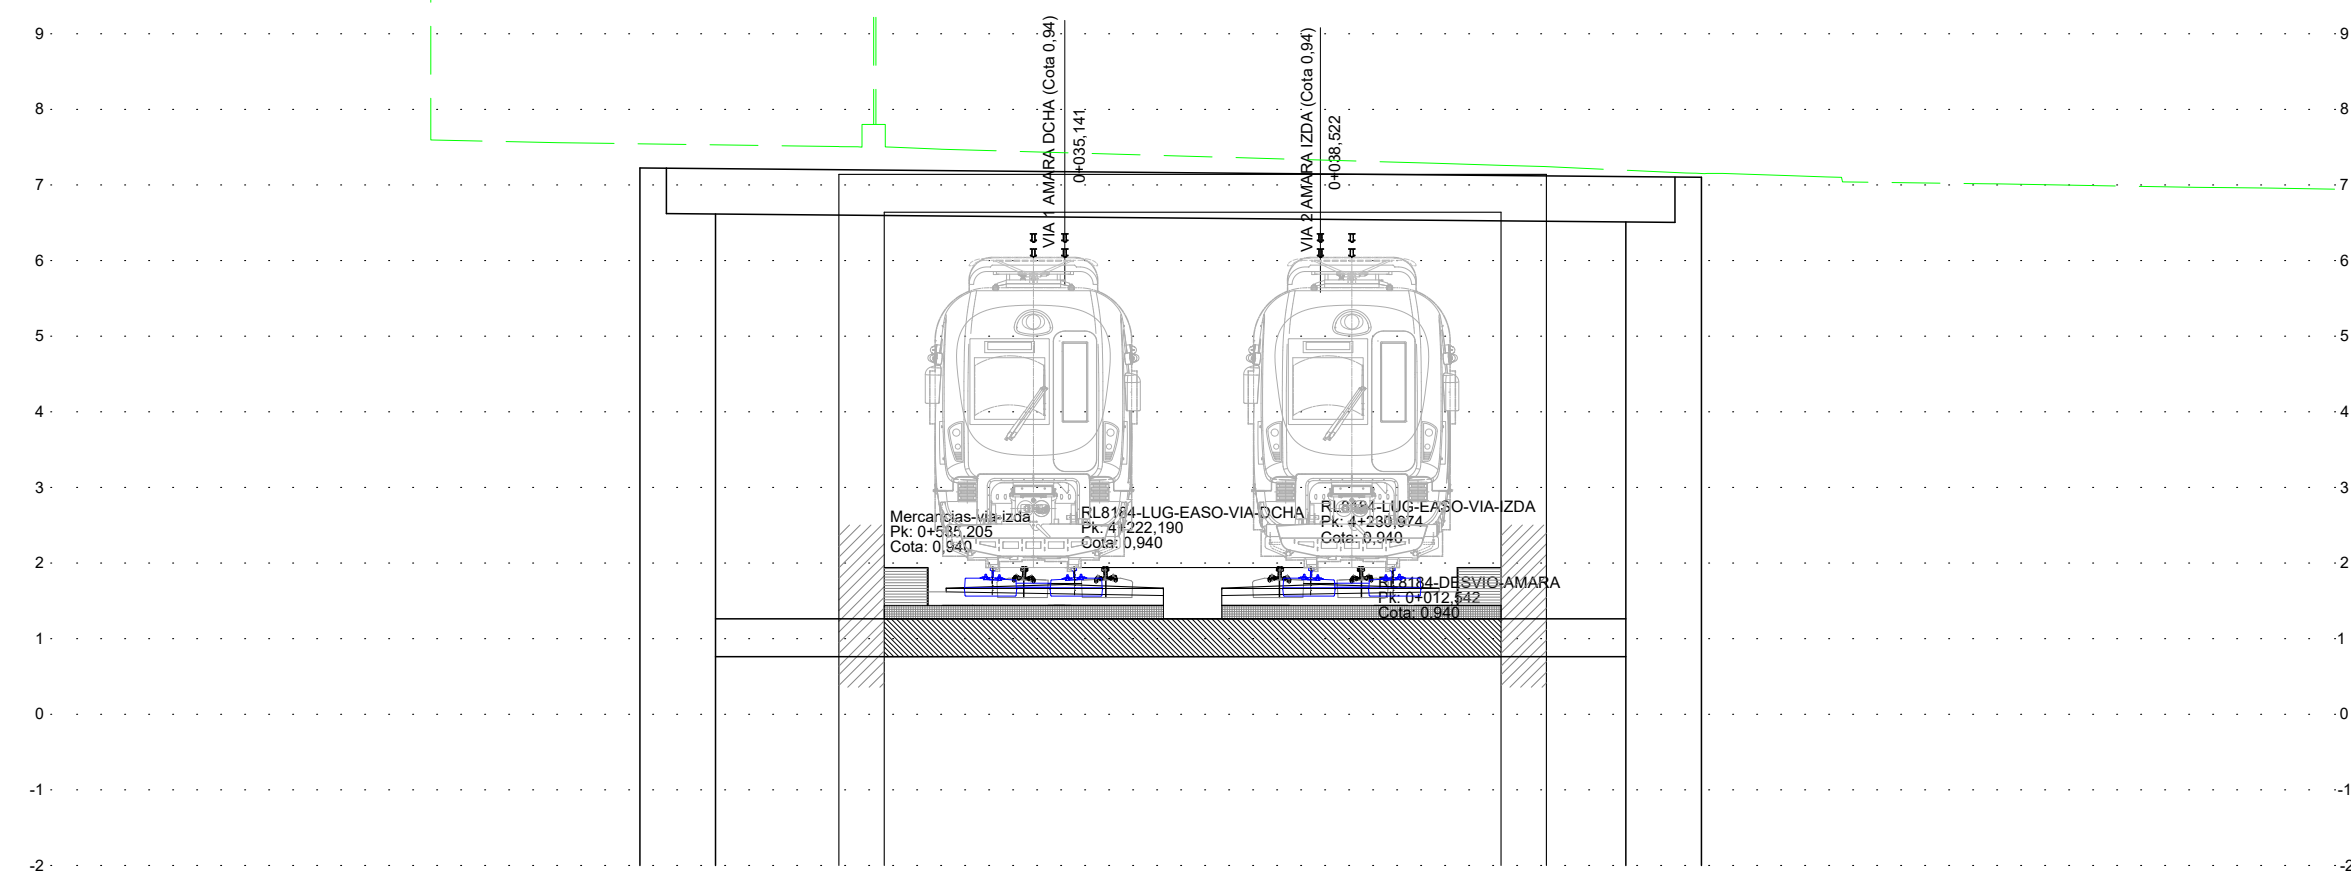


PERFIL TRANSVERSAL 1

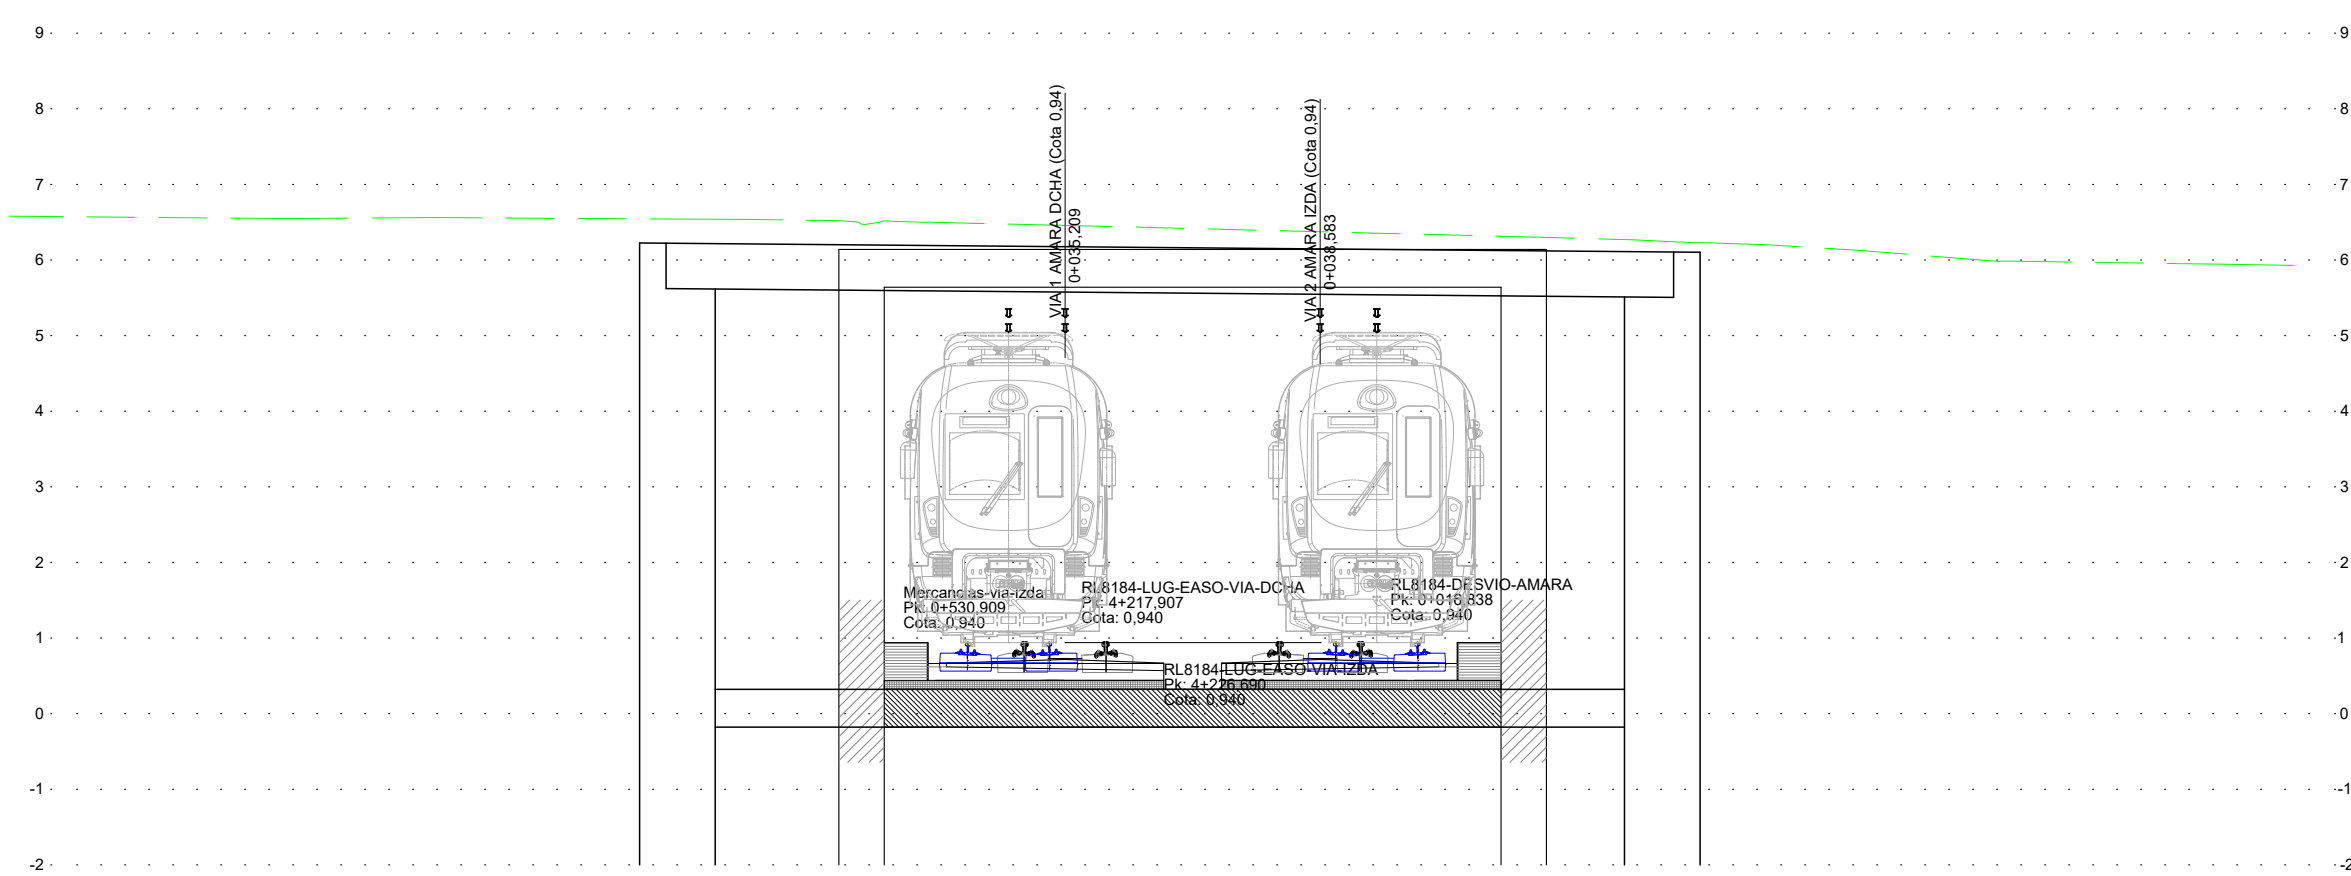


PERFIL TRANSVERSAL 2

OHARRAK :
NOTAS :

A PRIMERA EMISIÓN		Oct. 22	JMH	ETS
REV.	CLASE DE MODIFICACIÓN	FECHA	NOMBRE	COMP. OBRA
BERRIKUSPENAK / REVISIONES				
AHOLKULARIA / CONSULTOR		INGENIARI EGILEA INGENIERO AUTOR		
AHOLKULARIAREN ERREFERENTZIA REFERENCIA CONSULTOR		JESUS MUNGUIRA HERNANDO Ingeniero Caminos C.C. Y.P.P. Col. N° 11.390		
ERREFERENTZIA REFERENCIA		MDCM-22-066-A		

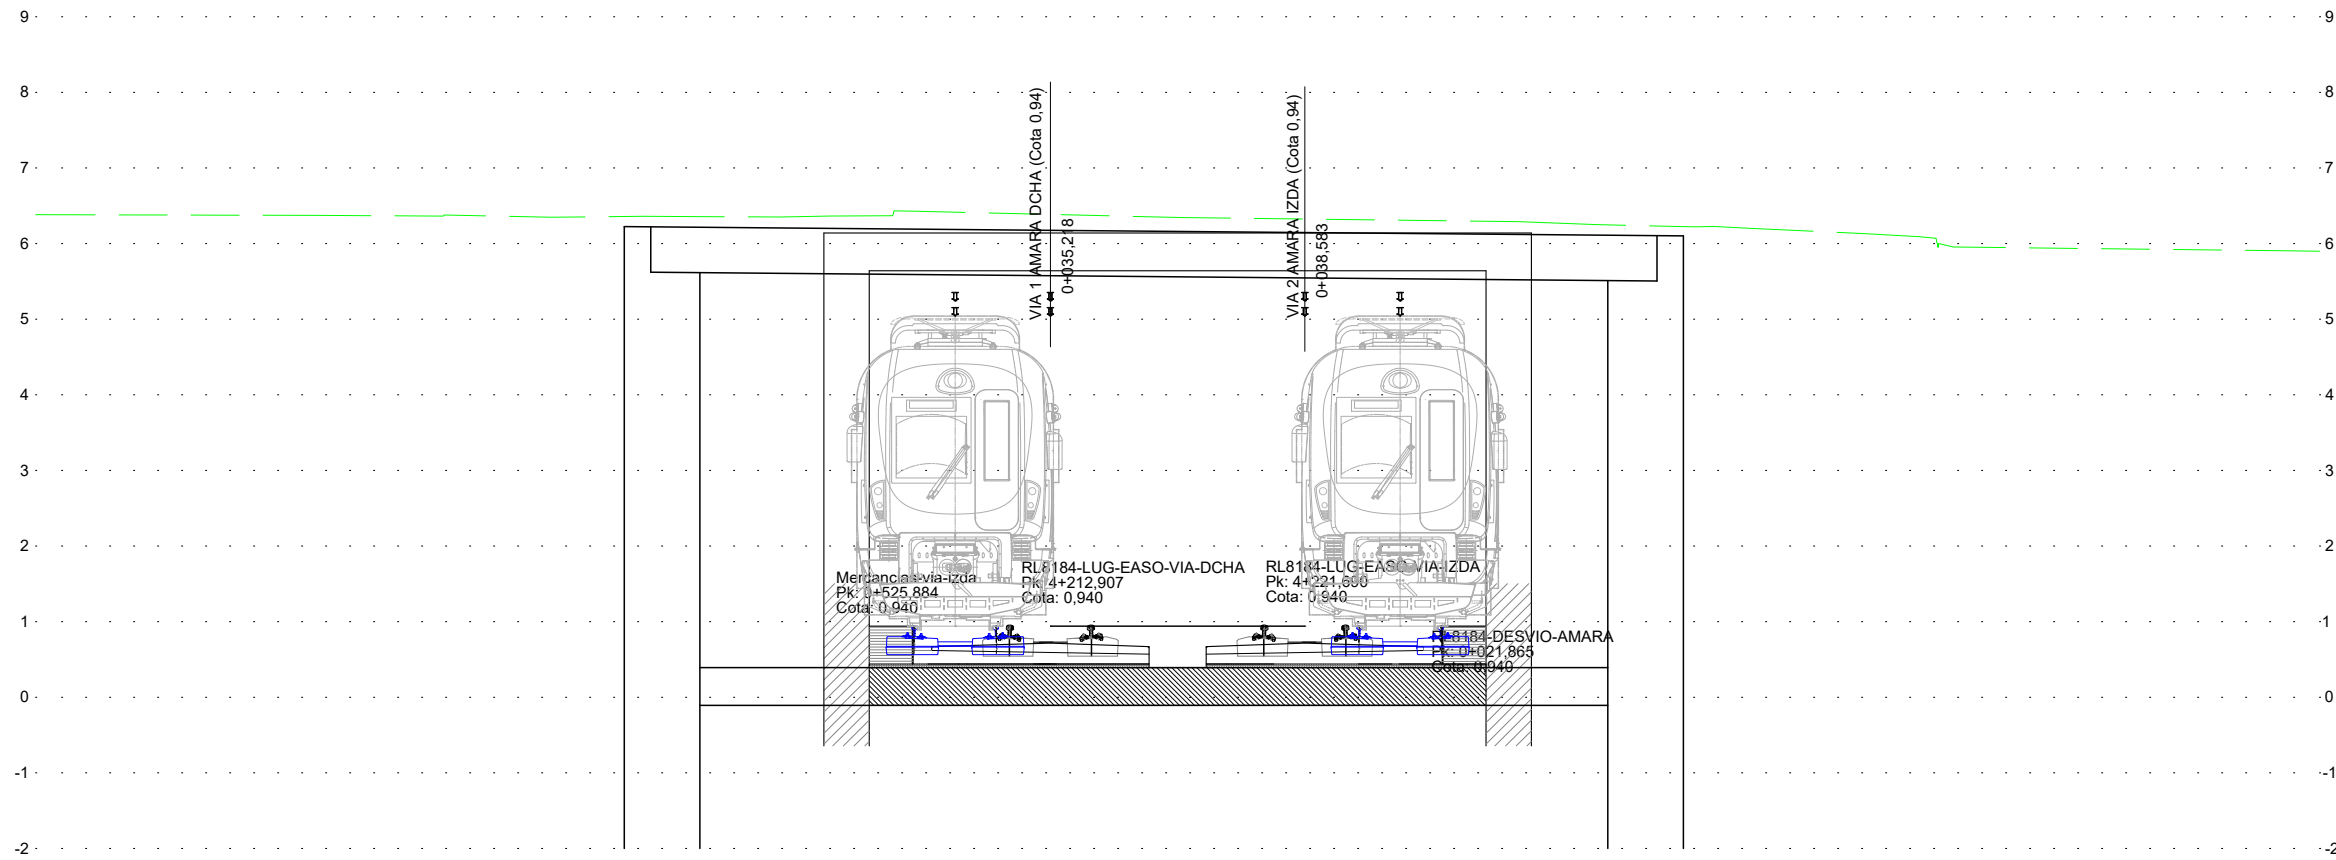

PERFIL TRANSVERSAL 3

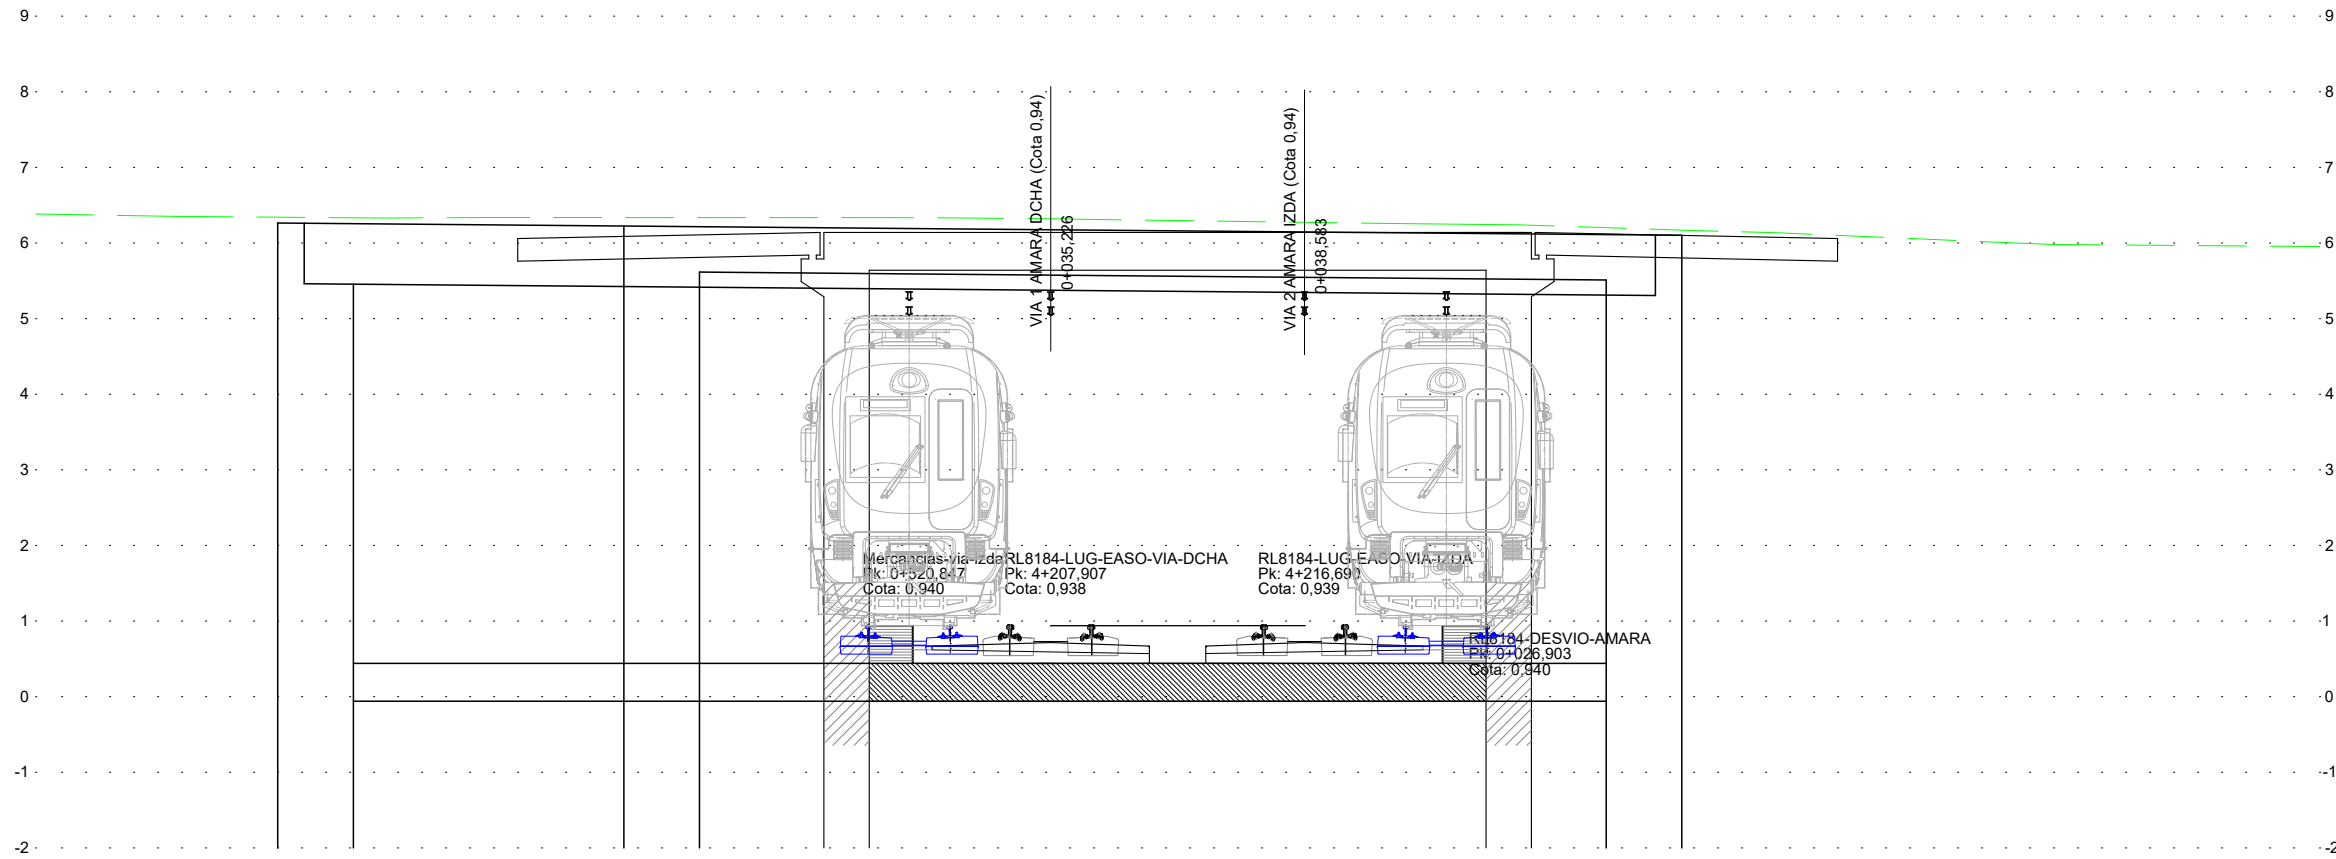

PERFIL TRANSVERSAL 4

OHARRAK :
NOTAS :

REV.	PRIMERA EMISIÓN	Oct. 22	JMH	ETS
REV.	CLASE DE MODIFICACIÓN	FECHA	NOMBRE	COMP

BERRIKUSPENAK / REVISIONES

AHOLKULARIA / CONSULTOR	INGENIARI EGILEA INGENIERO AUTOR
	 JESUS MUNGUIRA HERNANDO Ingeniero Caminos C.C. Y.P.P. Col. N° 11.390

AHOLKULARIAREN ERREFERENTZIA REFERENCIA CONSULTOR	ERREFERENTZIA REFERENCIA
--	-----------------------------

MDCM-22-067-A

EUSKO JAURLARITZA

LURRALDE PLANGINTZA,
ETXEBIZITZA ETA GARRAIO SAILA



GOBIERNO VASCO

DEPARTAMENTO DE PLANIFICACIÓN
TERRITORIAL, VIVIENDA Y TRANSPORTES




euskal trenbide sarea

PROIEKTUAREN IKUSKAPENA ETA ZUZENDARITZA
INSPECCIÓN Y DIRECCIÓN DEL PROYECTO

ESKALA ORIGINALA
ESCALA ORIGINAL

1:50

EN DIN A1

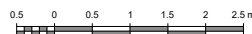

ESKALA GRAFIKOA
ESCALA GRAFICA

PROIEKTUAREN IZENBURUA
TÍTULO DEL PROYECTO

LUGARITZ - EASO TARTEKO TRENBIDE GAINEGITUREN
ETA MORLANSKO LOTURAREN LANEN PROIEKTUA
PROYECTO DE SUPERESTRUCTURA DE VÍA DEL TRAMO LUGARITZ-EASO
Y OBRA DE CONEXIÓN DE MORLANS


PLANOAREN IZENBURUA
TÍTULO DEL PLANO

ZEHARKAKO PROFILAK
MORLANSEKO KAXOI
PERFILES TRANSVERSALES
CAJÓN DE MORLANS


PLANO ZK. / N. PLANO

6.2

ORRIA / HOJA
3 / 4
Sigue

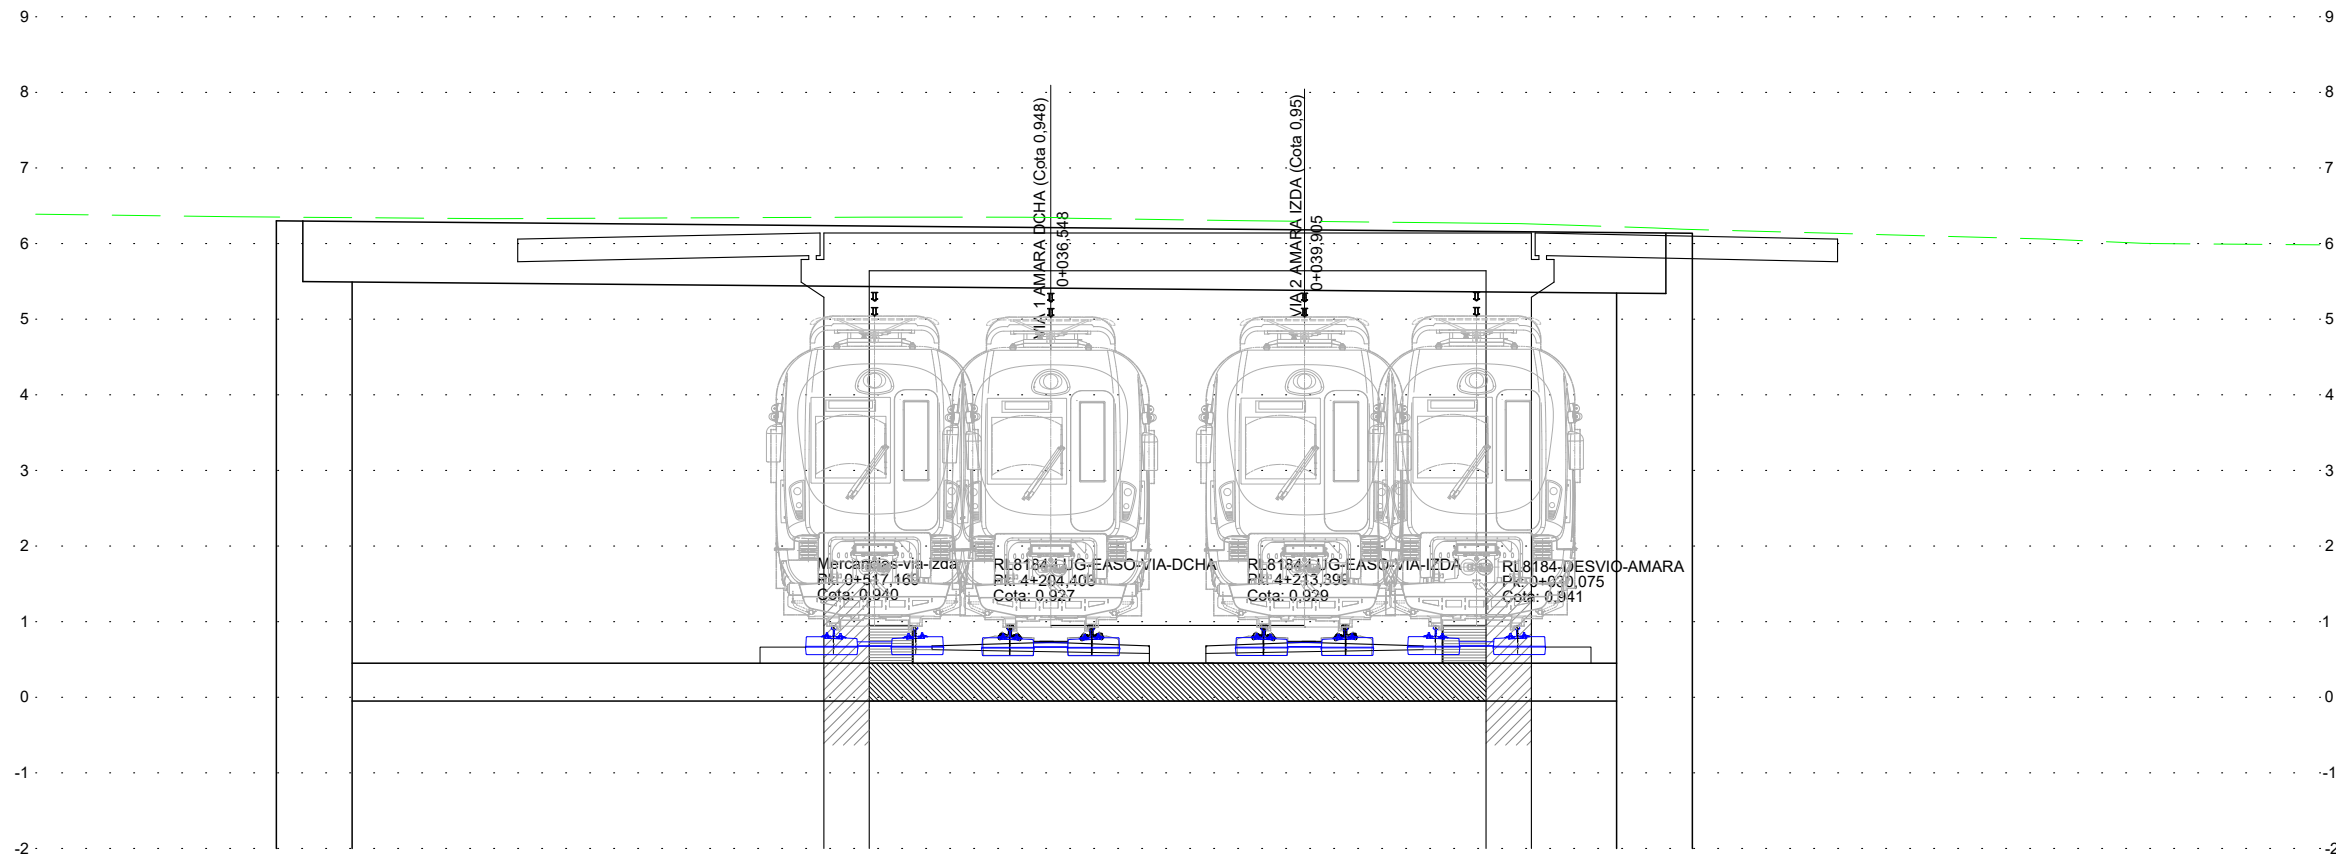


PERFIL TRANSVERSAL 5

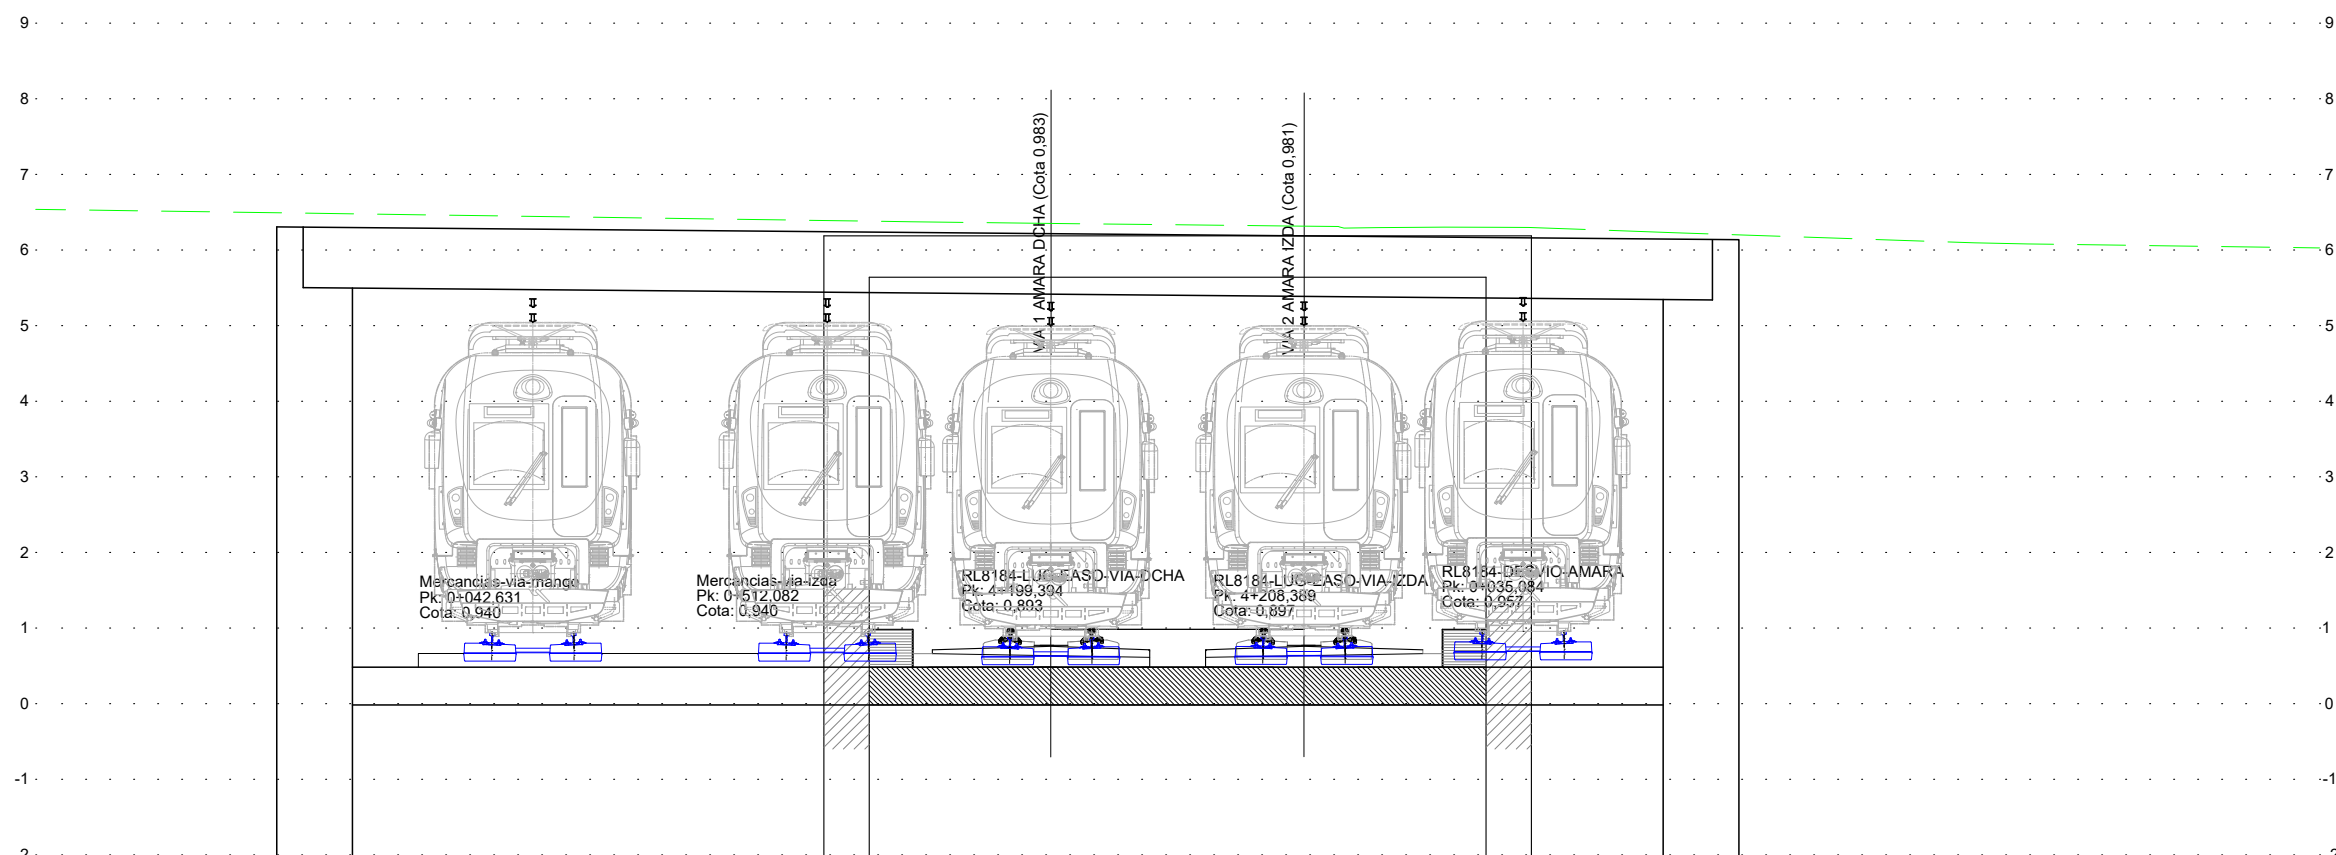


PERFIL TRANSVERSAL 6

OHARRAK :
NOTAS :

A	PRIMERA EMISIÓN	Oct. 22	JMH	ETS
REV.	CLASE DE MODIFICACIÓN	FECHA	NOMBRE	COMP. OBRA
BERRIKUSPENAK / REVISIONES				
AHOLKULARIA / CONSULTOR		INGENIARI EGILEA INGENIERO AUTOR		
				
		JESUS MUNGUIRA HERNANDO Ingeniero Caminos C.C. Y.P.P. Col. N° 11.390		
AHOLKULARIAREN ERREFERENTZIA REFERENCIA CONSULTOR		ERREFERENTZIA REFERENCIA		
		MDCM-22-068-A		

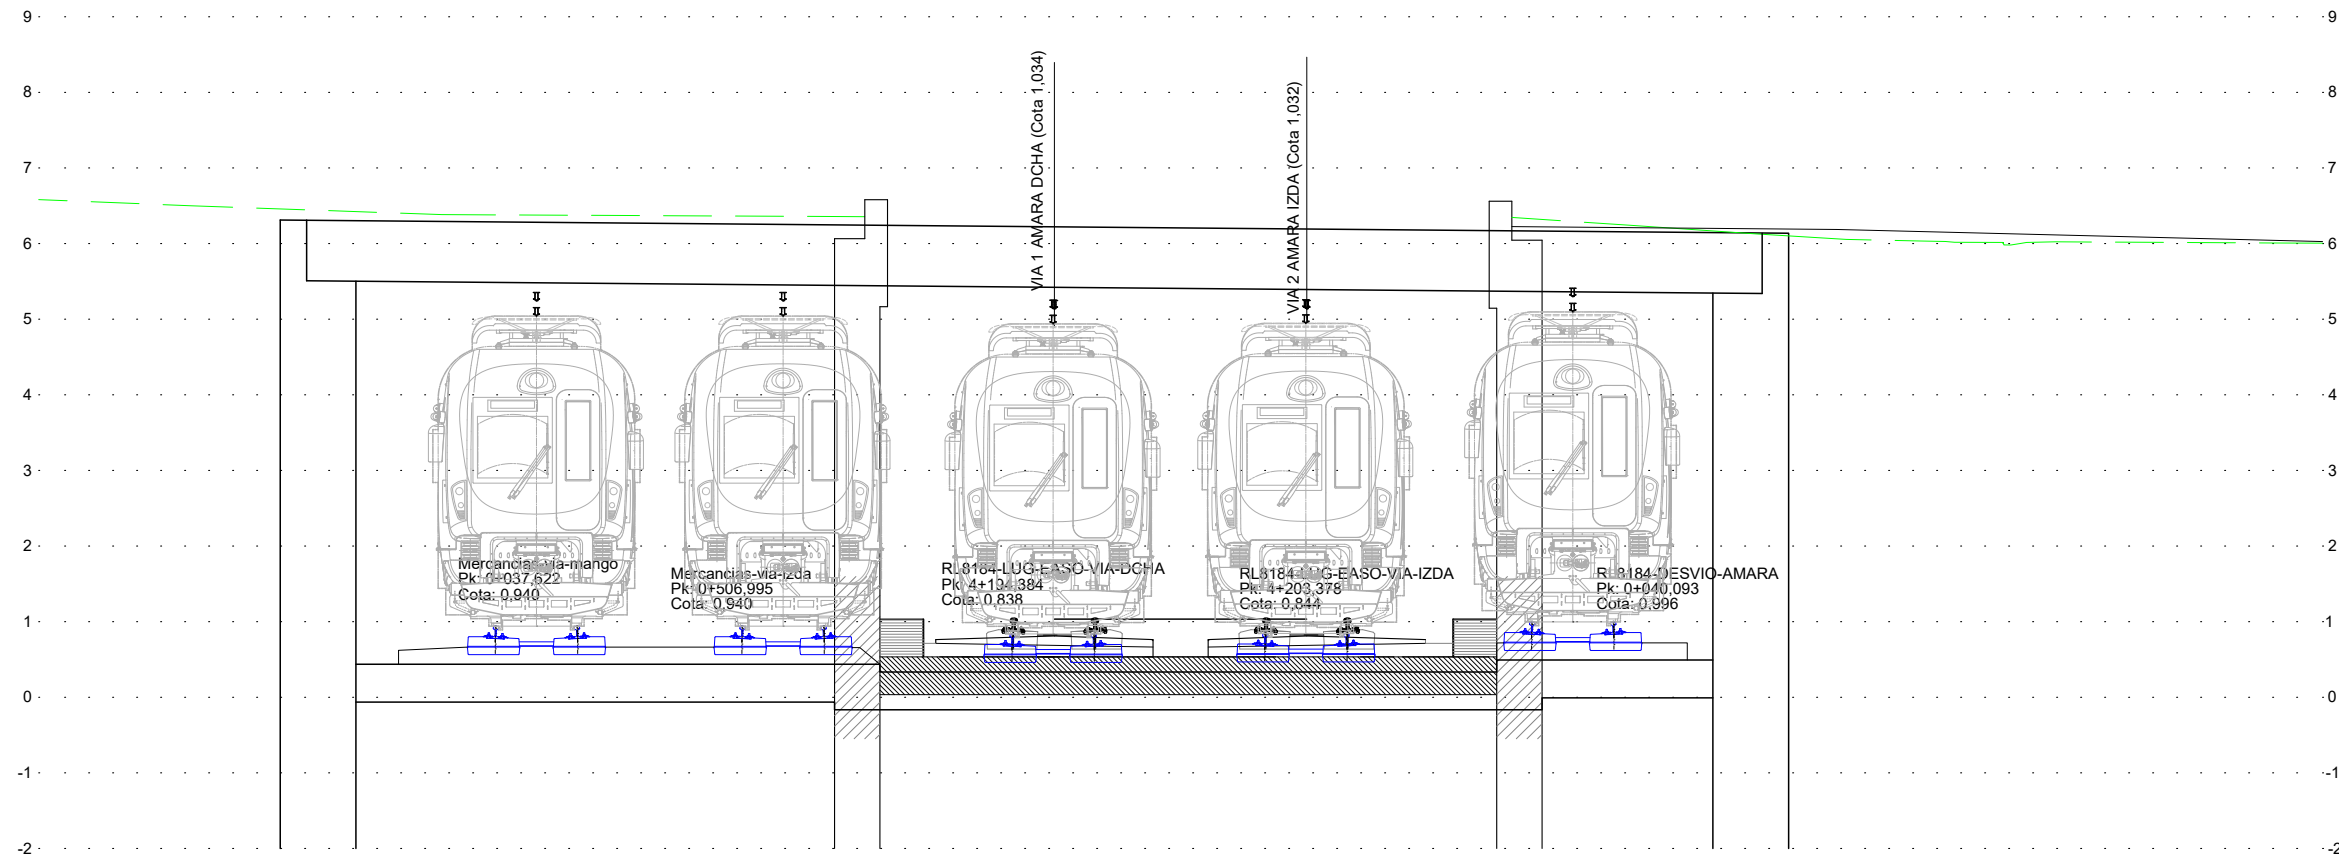


PERFIL TRANSVERSAL 7

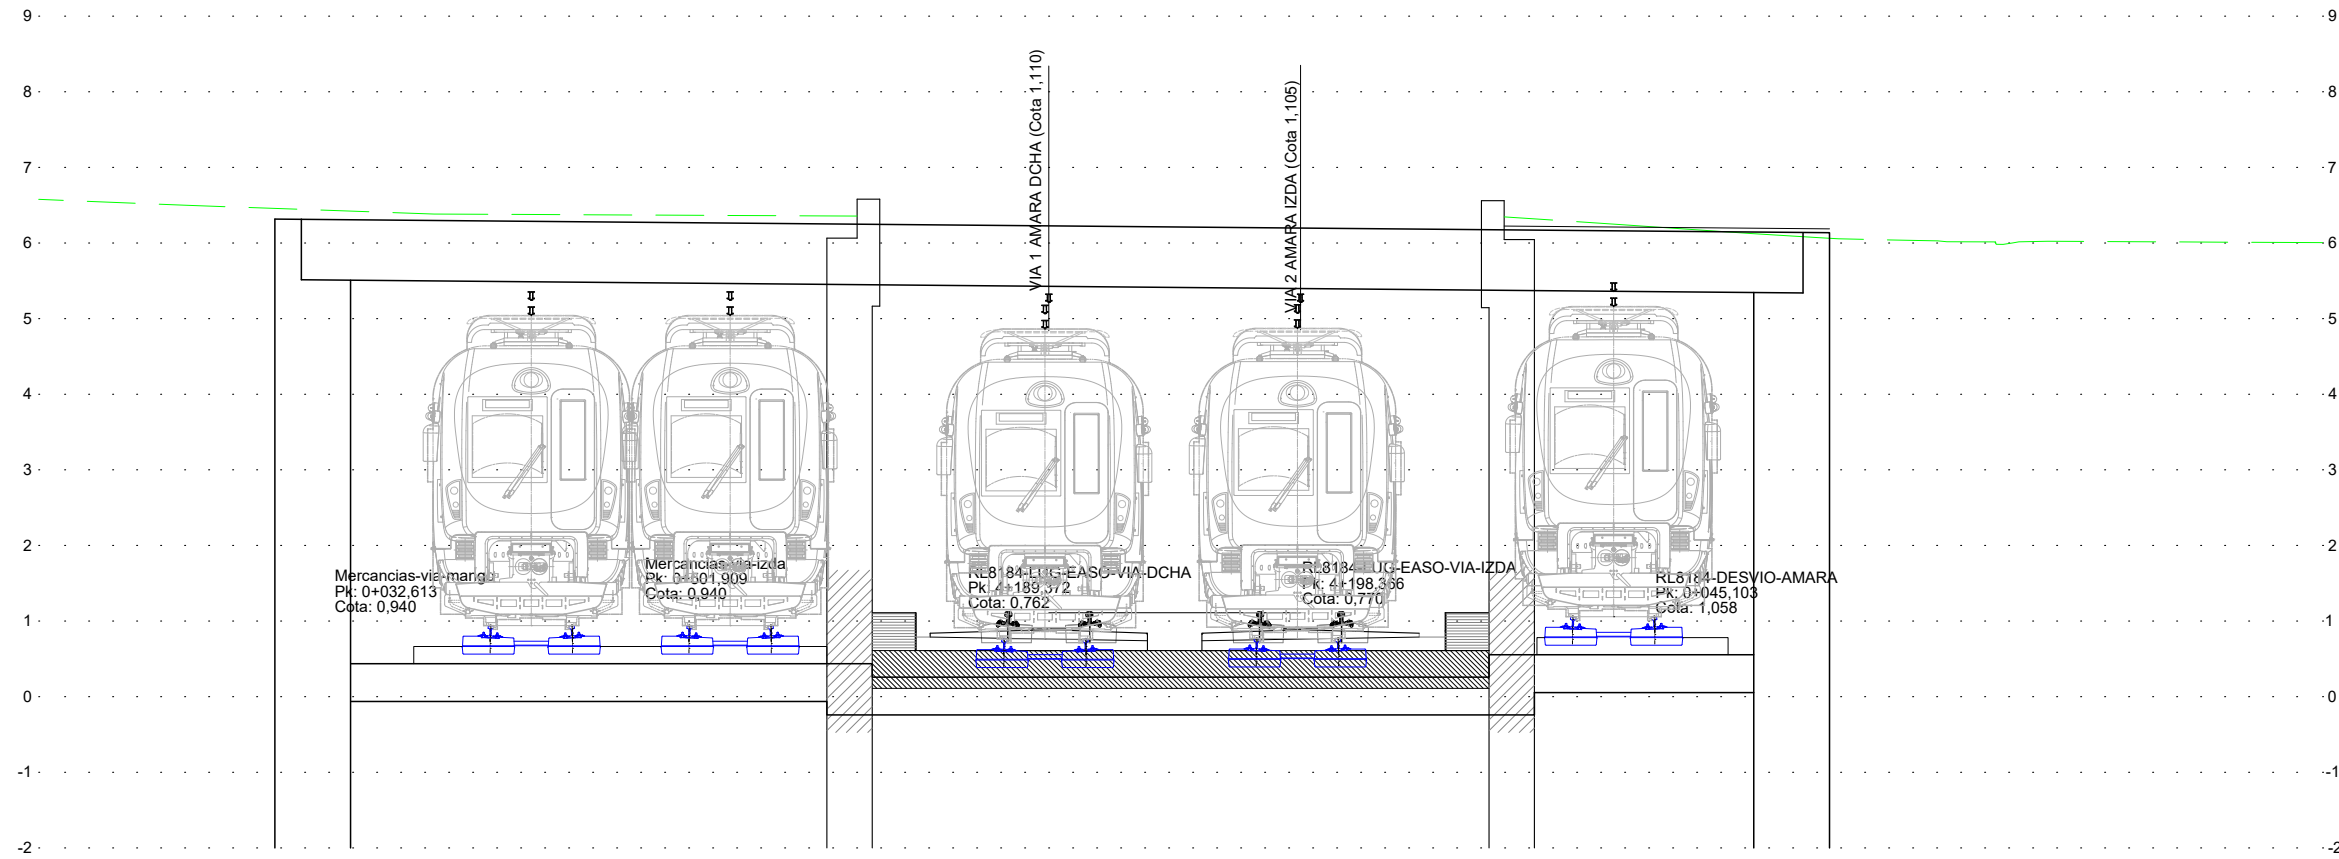

PERFIL TRANSVERSAL 8

OHARRAK :
NOTAS :

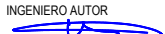A	PRIMERA EMISIÓN			Oct. 22	JMH	ETS	
REV.	CLASE DE MODIFICACIÓN			FECHA	NOMBRE	COMP.	OBRA
BERRIKUSPENAK / REVISIONES							
AHOLKULARIA / CONSULTOR				INGENIARI EGILEA INGENIERO AUTOR			
							
				JESÚS MUNGUIRA HERNANDO Ingeniero Caminos C.C. Y P.P. Col. Nº 11.380			
AHOLKULARIAREN ERREFERENTZIA REFERENCIA CONSULTOR				ERREFERENTZIA REFERENCIA			
				MDCM-22-069-A			

EUSKO JAURLARITZA

LURRALDE PLANGINTZA,
ETXEBIZITZA ETA GARRAIO SAILA



GOBIERNO VASCO

DEPARTAMENTO DE PLANIFICACIÓN
TERRITORIAL, VIVIENDA Y TRANSPORTES



euskal trenbide sarea

PROIEKTUAREN IKUSKAPENA ETA ZUZENDARITZA
INSPECCIÓN Y DIRECCIÓN DEL PROYECTO

ESKALA ORIGINALA
ESCALA ORIGINAL

1:50

EN DIN A1

0.5 0 0.5 1 1.5 2 2.5m

ESKALA GRAFIKOA
ESCALA GRAFICA

PROIEKTUAREN IZENBURUA
TÍTULO DEL PROYECTO

LUGARITZ - EASO TARTEKO TRENBIDE GAINEGITUREN
ETA MORLANSKO LOTURAREN LANEN PROIEKTUA
PROYECTO DE SUPERESTRUCTURA DE VÍA DEL TRAMO LUGARITZ-EASO
Y OBRA DE CONEXIÓN DE MORLANS

PLANOAREN IZENBURUA
TÍTULO DEL PLANO


ZEHARKAKO PROFILAK
MORLANSEKO KAXOI
PERFILES TRANSVERSALES
CAJÓN DE MORLANS

PLANO ZK. / N. PLANO

6.2


ORRIA / HOJA

5 6
Sigue

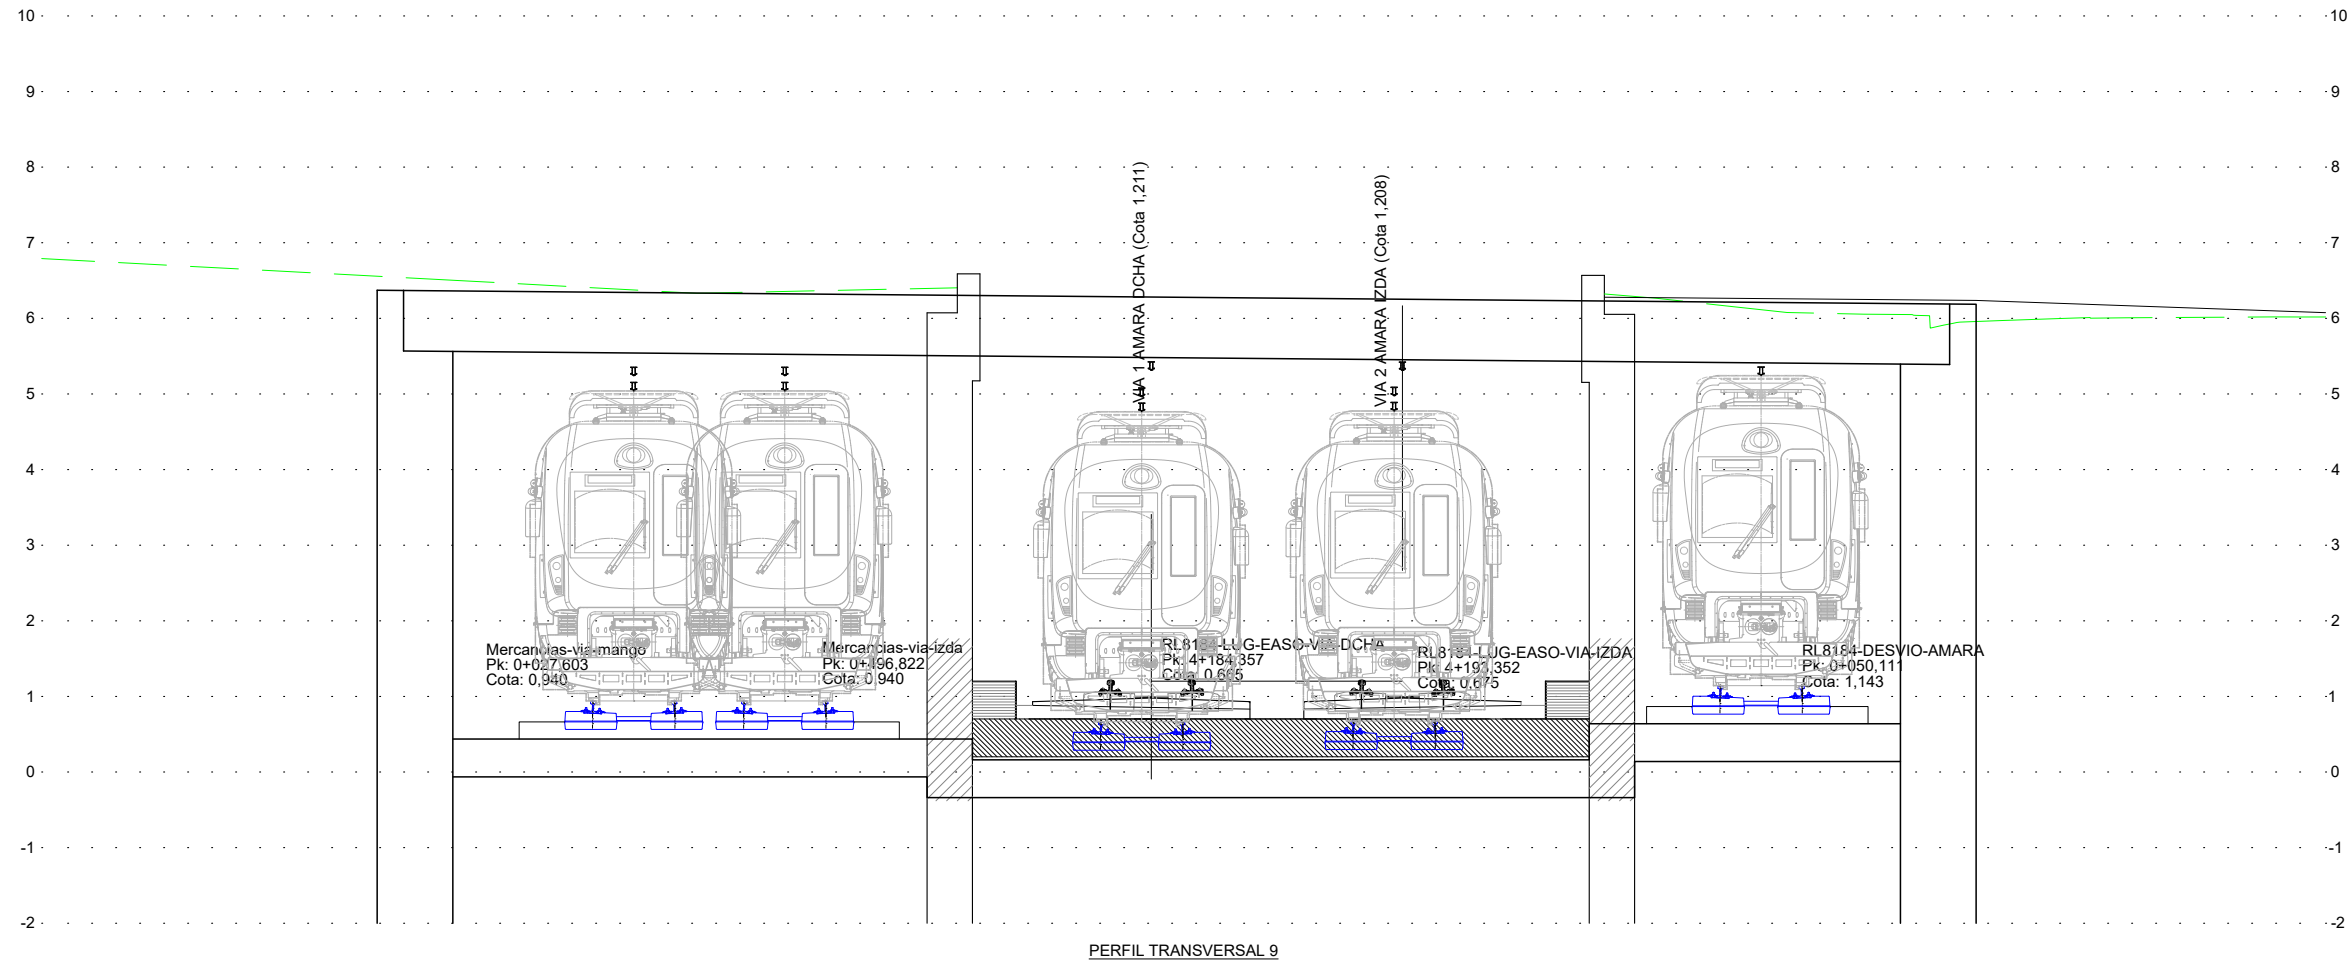

OHARRAK :
NOTAS :

A	PRIMERA EMISIÓN	Oct. 22	JMH	ETS	
REV.	CLASE DE MODIFICACIÓN	FECHA	NOMBRE	COMP.	OBRA
BERRIKUSPENAK / REVISIONES					
AHOLKULARIA / CONSULTOR		INGENIARI EGILEA INGENIERO AUTOR			
		 JESUS MUNGUIRA HERNANDO Ingeniero Caminos C.C. Y P.P. Col. N° 11.390			
AHOLKULARIAREN ERREFERENTZIA REFERENCIA CONSULTOR		ERREFERENTZIA REFERENCIA			
		MDCM-22-070-A			

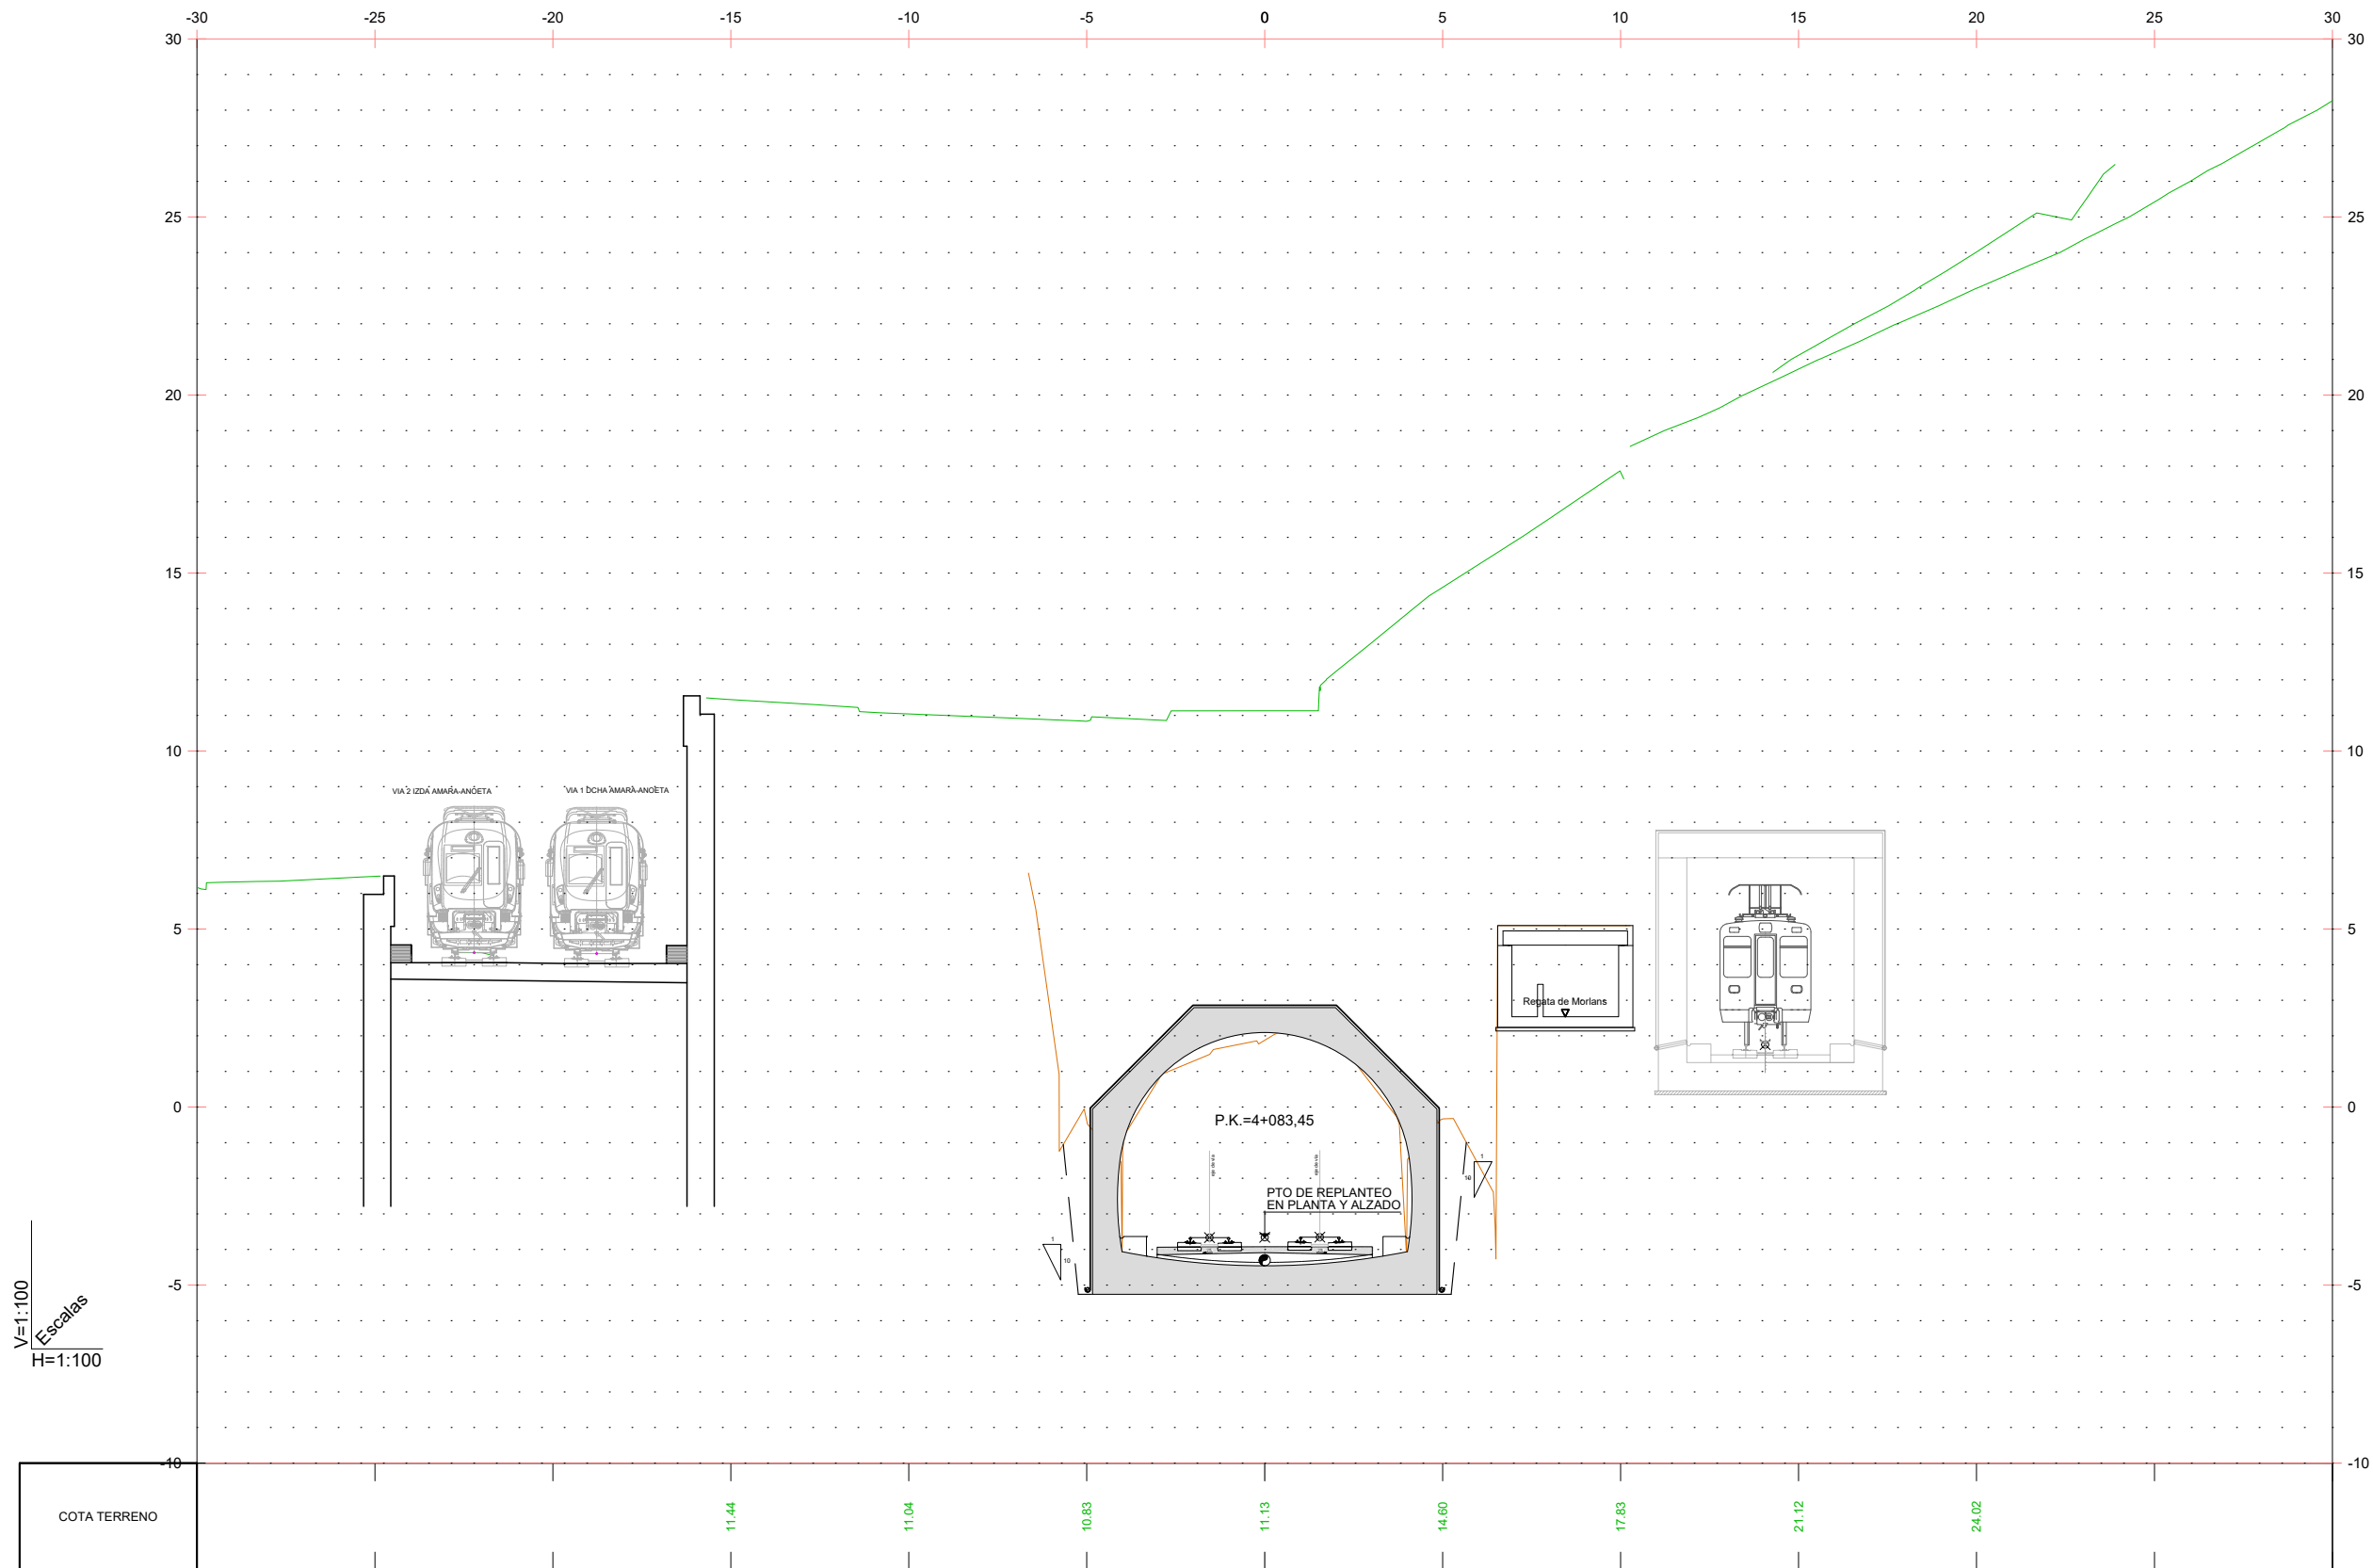

OHARRAK :
NOTAS :

A	PRIMERA EMISIÓN	Oct. 22	JMH	ETS	
REV.	CLASE DE MODIFICACIÓN	FECHA	NOMBRE	COMP.	OBRA
BERRIKUSPENAK / REVISIONES					
AHOLKULARIA / CONSULTOR		INGENIARI EGILEA INGENIERO AUTOR			
					
		JESUS MUNGUIRA HERNANDO Ingeniero Caminos C.C. Y.P.P. Col. N° 11.390			
AHOLKULARIAREN ERREFERENTZIA REFERENCIA CONSULTOR		ERREFERENTZIA REFERENCIA			
		MDCM-22-071-A			

EUSKO JAURLARITZA


GOBIERNO VASCO

LURRALDE PLANGINTZA,
ETXEBIZITZA ETA GARRAIO SAILA

DEPARTAMENTO DE PLANIFICACIÓN
TERRITORIAL, VIVIENDA Y TRANSPORTES

et euskal trenbide sarea
PROIEKTUAREN IKUSKAPENA ETA ZUZENDARITZA
INSPECCIÓN Y DIRECCIÓN DEL PROYECTO

ESKALA ORIGINALA
ESCALA ORIGINAL
1:100
EN DIN A1

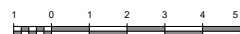

ESKALA GRAFIKOA
ESCALA GRÁFICA


PROIEKTUAREN IZENBURUA
TÍTULO DEL PROYECTO

LUGARITZ - EASO TARTEKO TRENBIDE GAINEGITUREN
ETA MORLANSEKO LOTURAREN LANEN PROIEKTUA
PROYECTO DE SUPERESTRUCTURA DE VÍA DEL TRAMO LUGARITZ-EASO
Y OBRA DE CONEXIÓN DE MORLANS

PLANOAREN IZENBURUA
TÍTULO DEL PLANO


ZEHARKAKO PROFILAK
MORLANSEKO KAXOI
PERFILES TRANSVERSALES
CAJÓN DE MORLANS

PLANO ZK. / N. PLANO
6.2
ORRIA / HOJA
7 / 8
Sigue

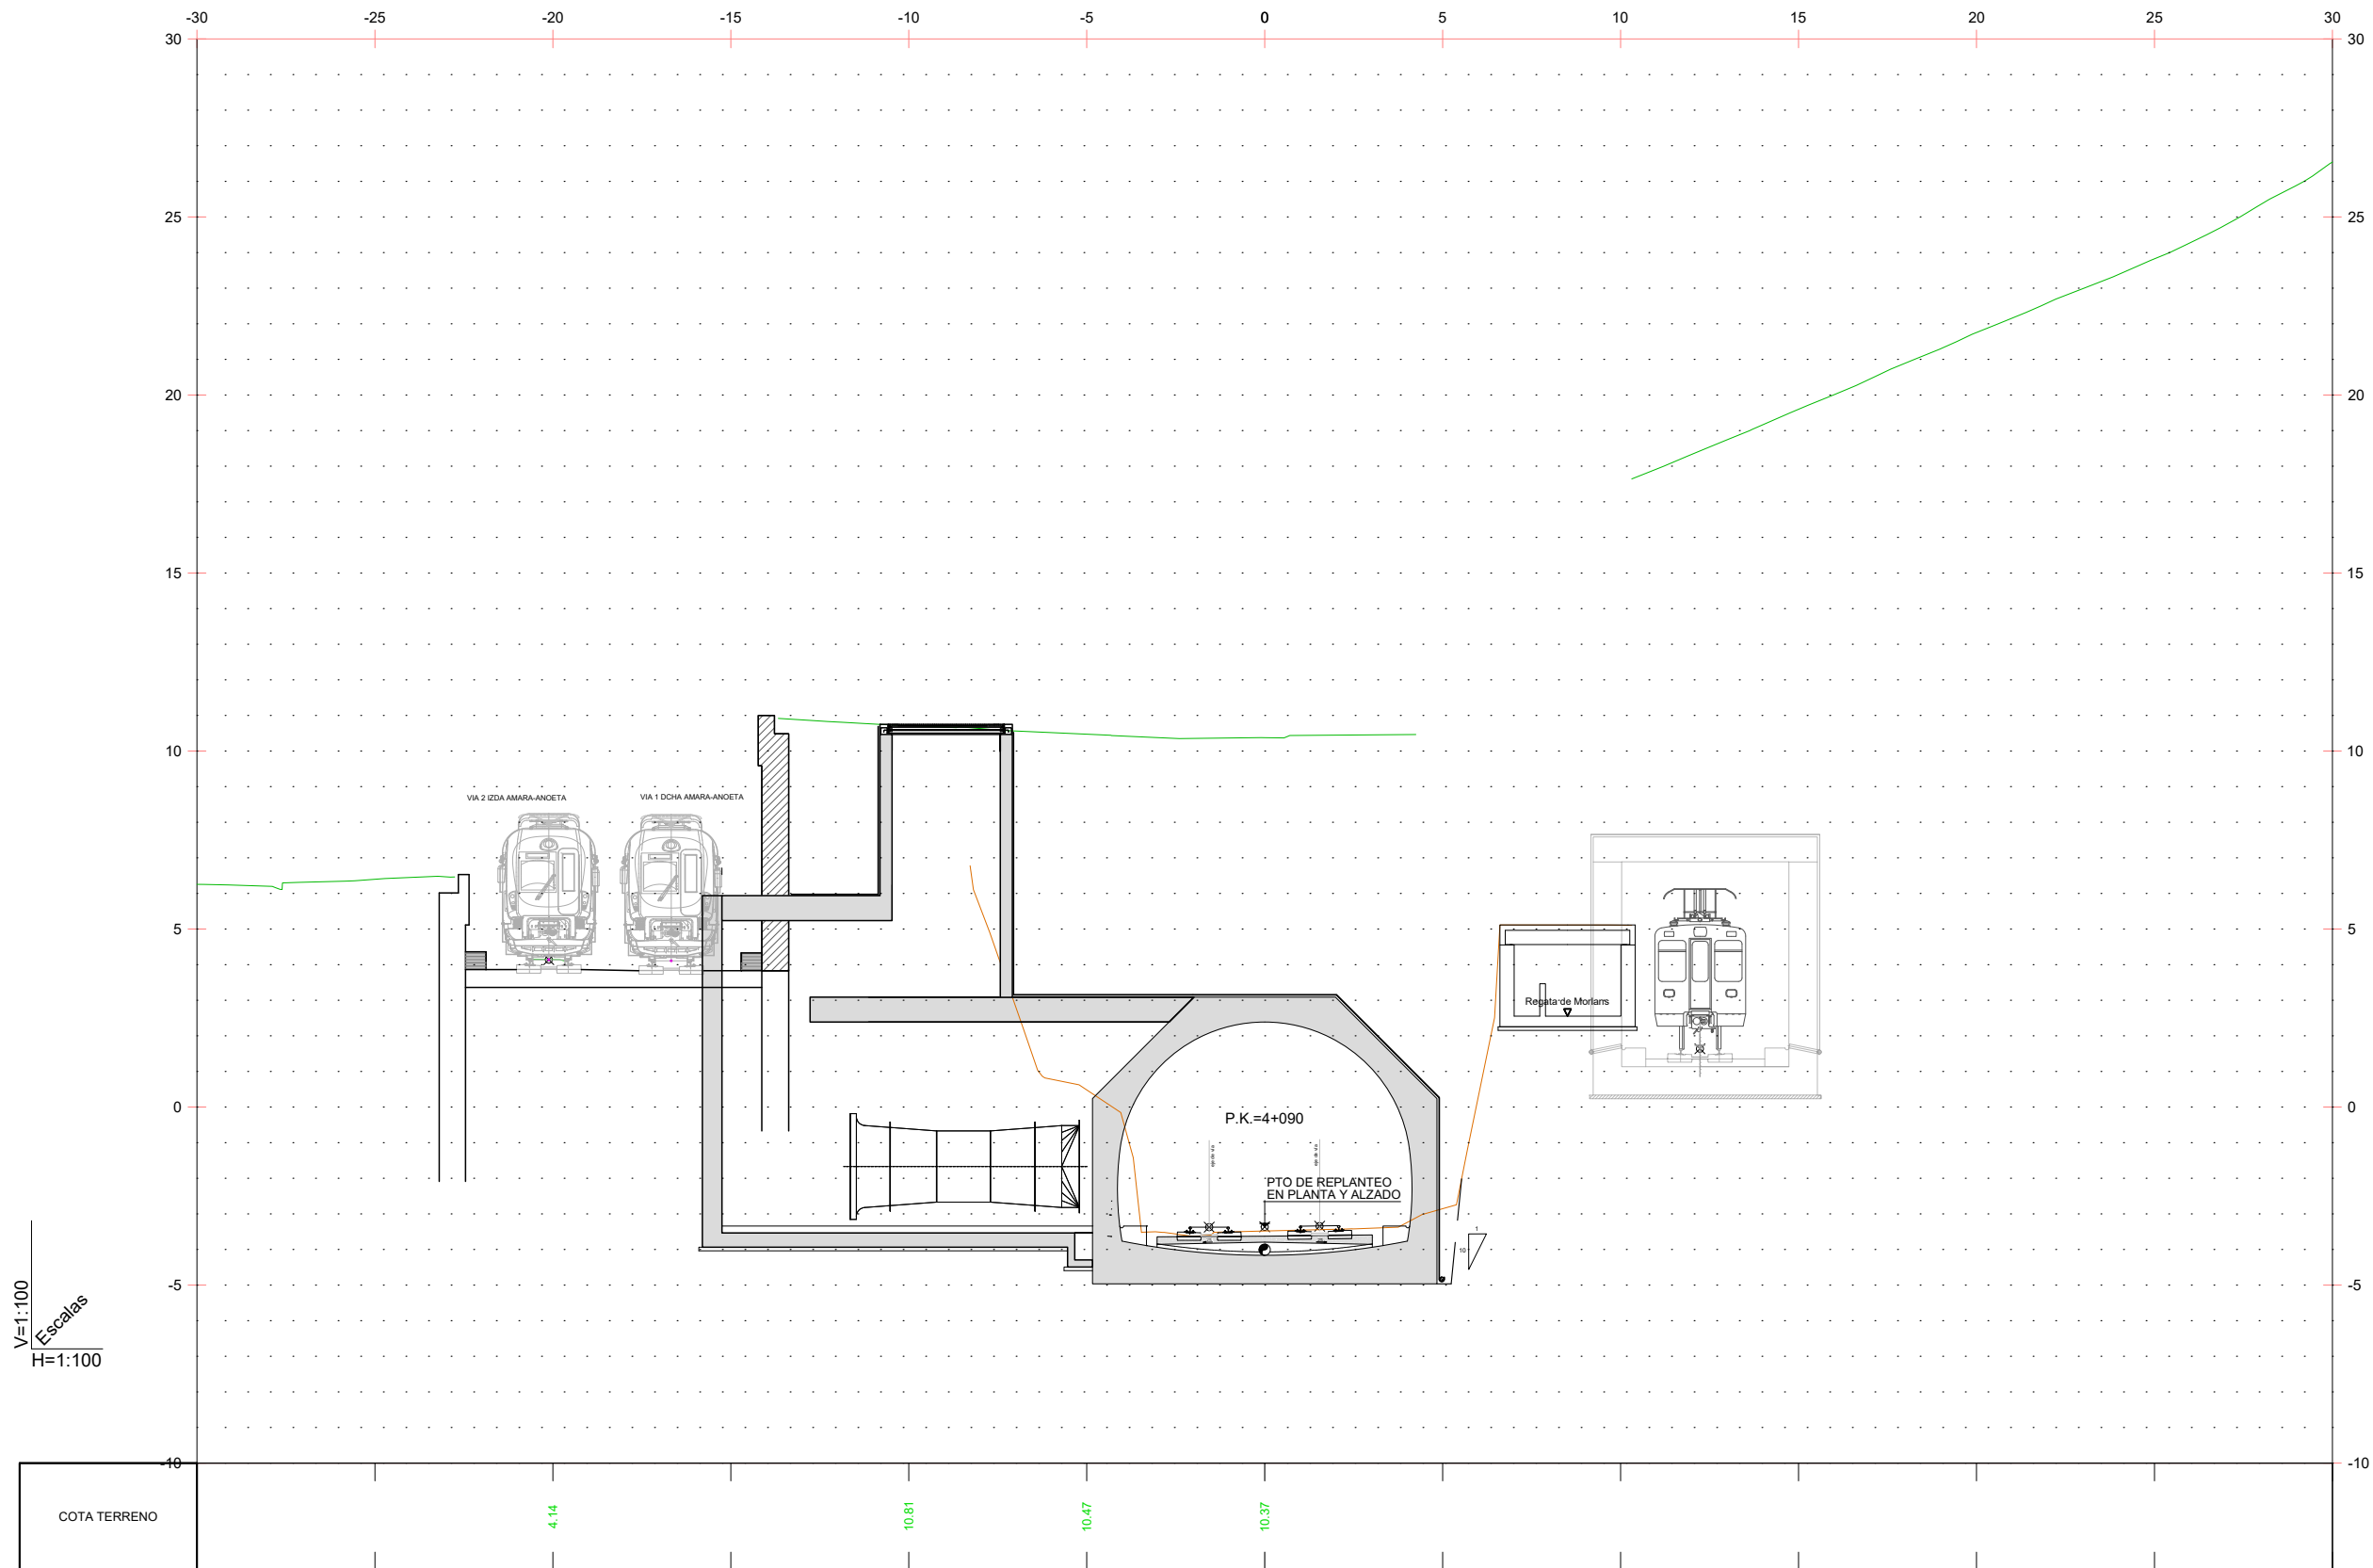

OHARRAK :
NOTAS :

A	PRIMERA EMISIÓN	Oct. 22	JMH	ETS
REV.	CLASE DE MODIFICACIÓN	FECHA	NOMBRE	COMP. OBRA
BERRIKUSPENAK / REVISIONES				
AHOLKULARIA / CONSULTOR		INGENIARI EGILEA INGENIERO AUTOR		
TYP SA		JESUS MUNGUIRA HERNANDO Ingeniero Caminos C.C. Y P.P. Col. N° 11.390		
AHOLKULARIAREN ERREFERENTZIA REFERENCIA CONSULTOR		ERREFERENTZIA REFERENCIA		
MDCM-22-072-A				
PLANOAREN IZENBURUA TÍTULO DEL PLANO		ZEHARKAKO PROFILAK MORLANSEKO KAXOI PERFILES TRANSVERSALES CAJÓN DE MORLANS		PLANO ZK. / N. PLANO 6.2
				ORRIA / HOJA 8 9 Sigue

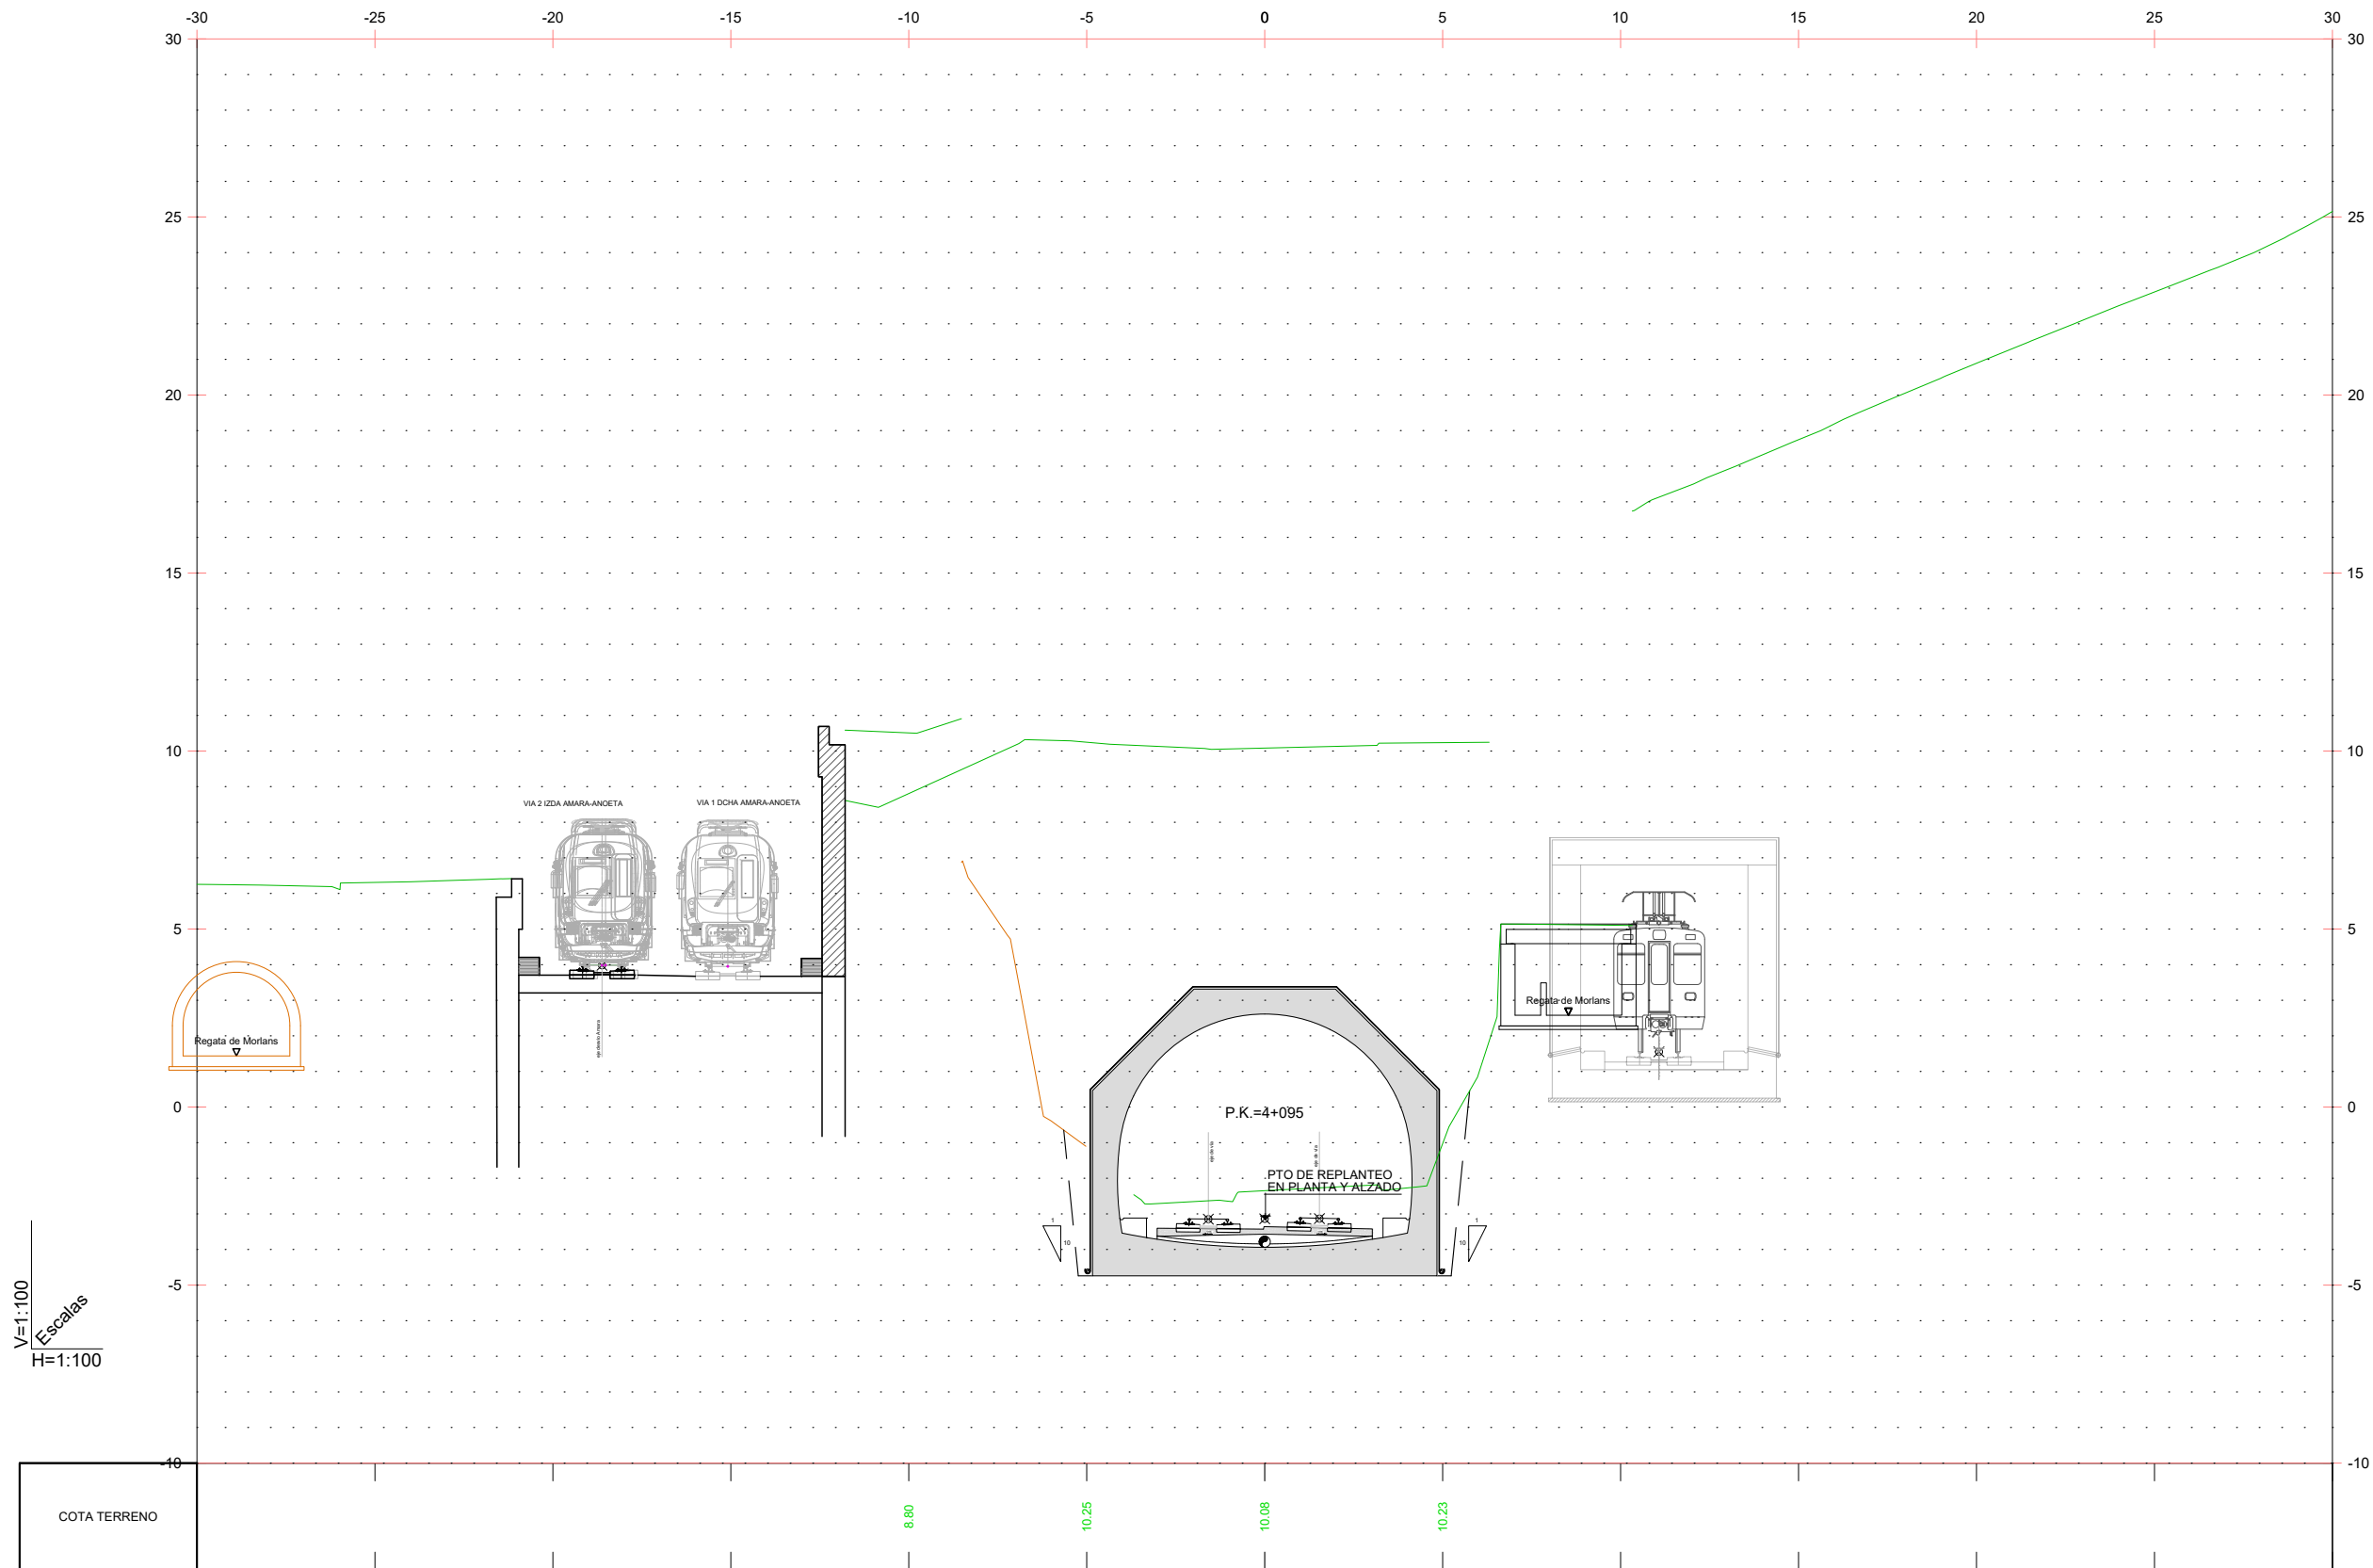

OHARRAK :
NOTAS :

A	PRIMERA EMISIÓN	Oct. 22	JMH	ETS	
REV.	CLASE DE MODIFICACIÓN	FECHA	NOMBRE	COMP.	OBRA
BERRIKUSPENAK / REVISIONES					
AHOLKULARIA / CONSULTOR		INGENIARI EGILEA INGENIERO AUTOR			
TYPESA		JESUS MUNGUIRA HERNANDO Ingeniero Caminos C.C. Y P.P. Col. N° 11.390			
AHOLKULARIAREN ERREFERENTZIA REFERENCIA CONSULTOR		ERREFERENTZIA REFERENCIA			
MDCM-22-073-A					

EUSKO JAURLARITZA

LURRALDE PLANGINTZA,
ETXEBIZITZA ETA GARRAIO SAILA

GOBIERNO VASCO

DEPARTAMENTO DE PLANIFICACIÓN
TERRITORIAL, VIVIENDA Y TRANSPORTES

et/s

euskal trenbide sarea

PROIEKTUAREN IKUSKAPENA ETA ZUZENDARITZA
INSPECCIÓN Y DIRECCIÓN DEL PROYECTO

ESKALA ORIGINALA
ESCALA ORIGINAL

1:100

EN DIN A1

1 0 1 2 3 4 5 m

ESKALA GRAFIKOA
ESCALA GRAFICA

PROIEKTUAREN IZENBURUA
TÍTULO DEL PROYECTO

LUGARITZ - EASO TARTEKO TRENBIDE GAINEGITUREN
ETA MORLANSKO LOTURAREN LANEN PROIEKTUA
PROYECTO DE SUPERESTRUCTURA DE VÍA DEL TRAMO LUGARITZ-EASO
Y OBRA DE CONEXIÓN DE MORLANS

PLANOAREN IZENBURUA
TÍTULO DEL PLANO

ZEHARKAKO PROFILAK
MORLANSEKO KAXOI
PERFILES TRANSVERSALES
CAJÓN DE MORLANS

PLANO ZK. / N. PLANO

6.2


ORRIA / HOJA

9 / 10

Sigue




6.2	
ORRIA	/ HOJA
10	11
Sigue	

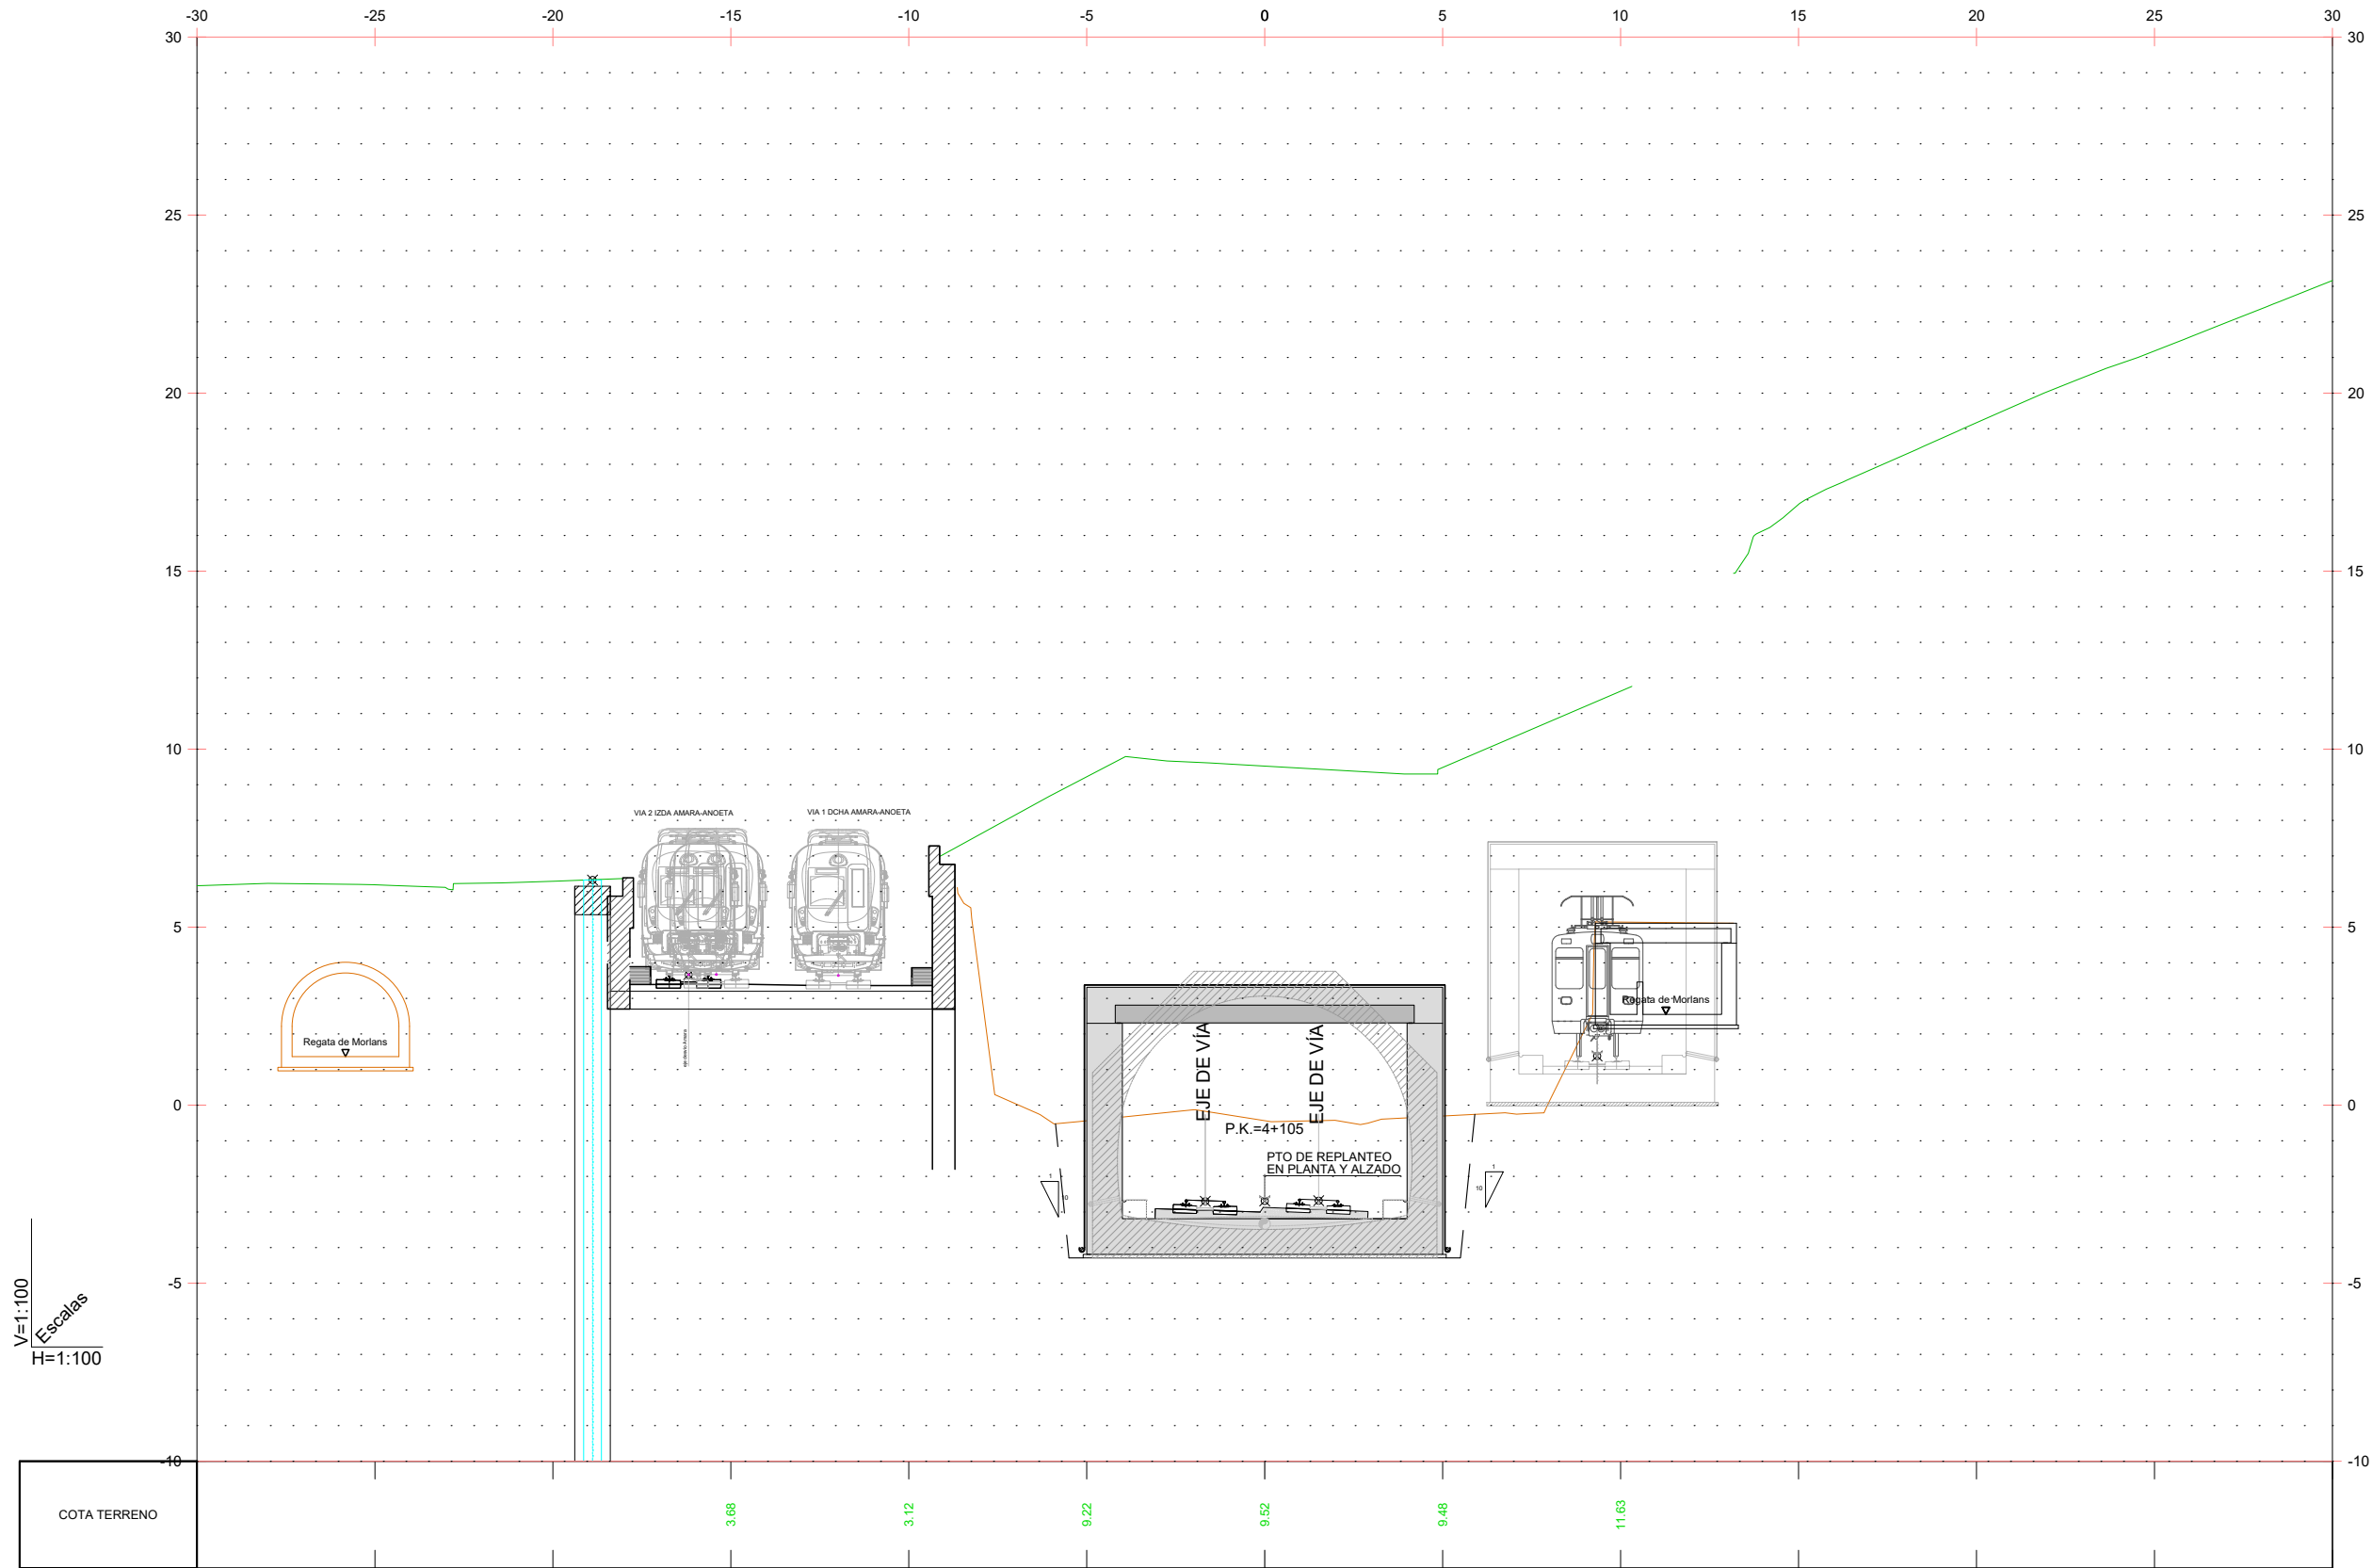

OHARRAK :
NOTAS :

A	PRIMERA EMISIÓN	Oct. 22	JMH	ETS	
REV.	CLASE DE MODIFICACIÓN	FECHA	NOMBRE	COMP.	OBRA
BERRIKUSPENAK / REVISIONES					
AHOLKULARIA / CONSULTOR		INGENIARI EGILEA INGENIERO AUTOR			
					
		JESUS MUNGUIRA HERNANDO Ingeniero Caminos C.C. Y.P.P. Col. N° 11.390			
AHOLKULARIAREN ERREFERENTZIA REFERENCIA CONSULTOR		ERREFERENTZIA REFERENCIA			
		MDCM-22-075-A			

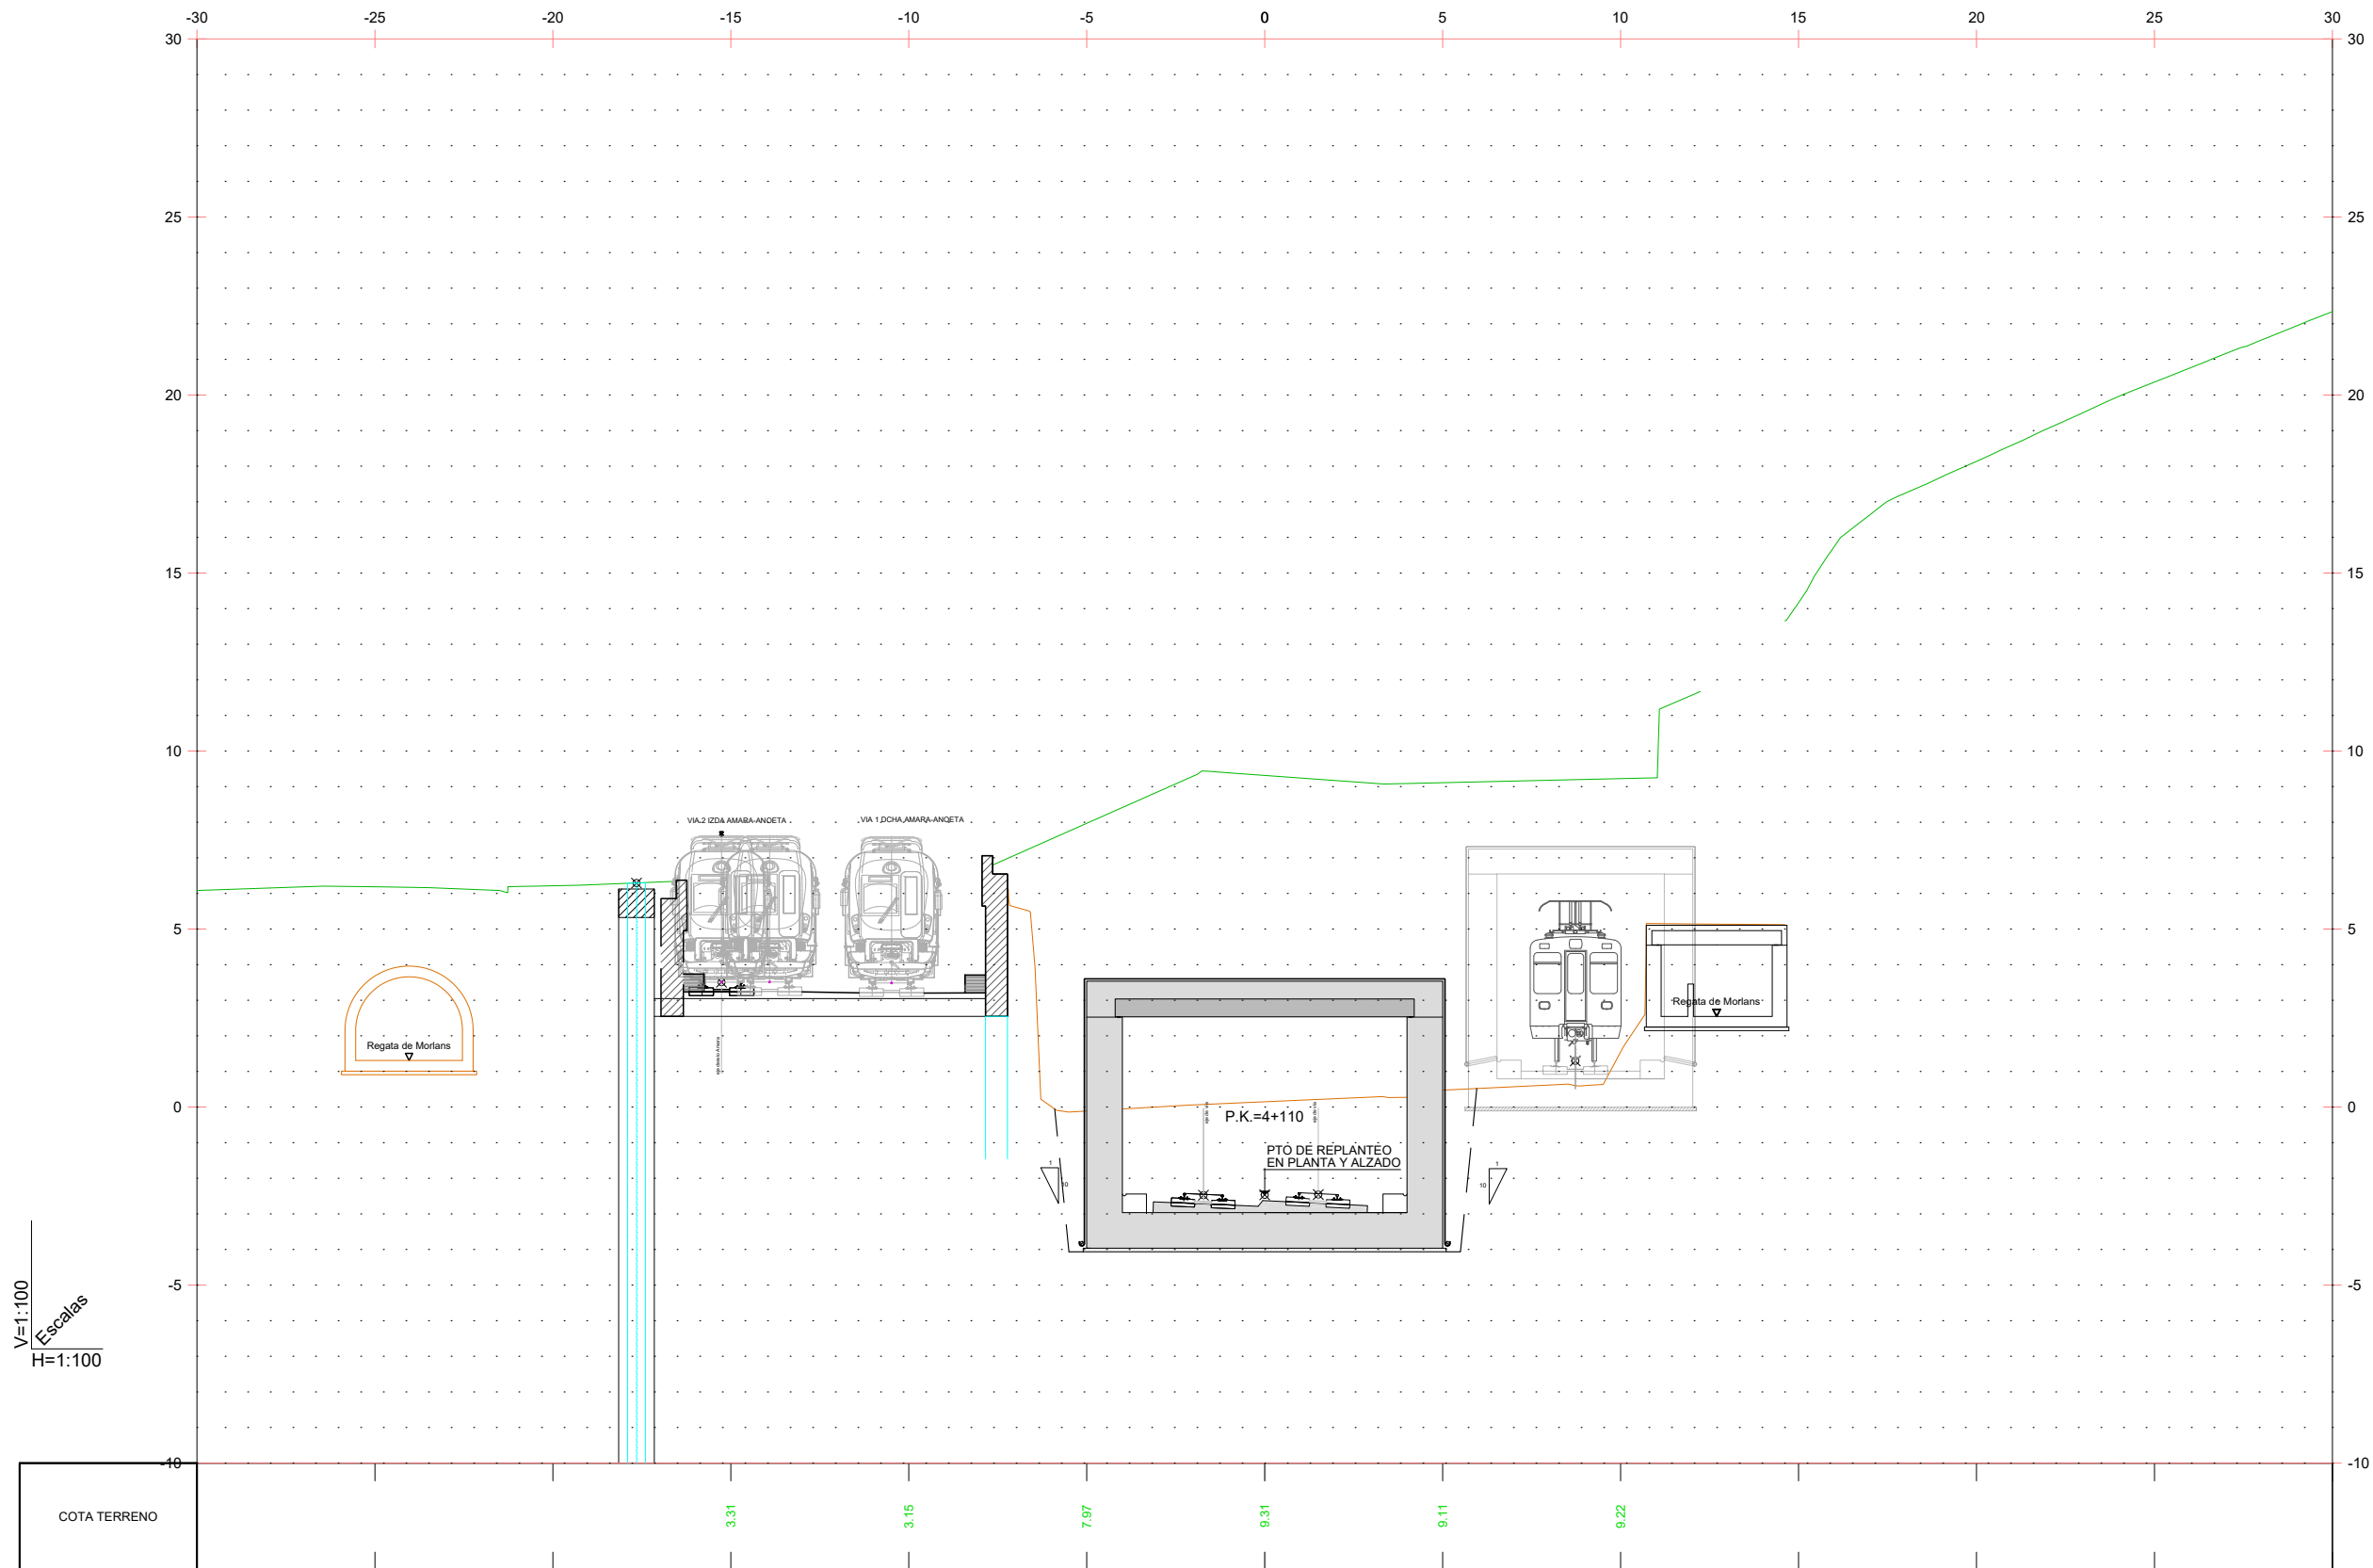

OHARRAK :
NOTAS :

A	PRIMERA EMISIÓN	Oct. 22	JMH	ETS	
REV.	CLASE DE MODIFICACIÓN	FECHA	NOMBRE	COMP.	OBRA
BERRIKUSPENAK / REVISIONES					
AHOLKULARIA / CONSULTOR		INGENIARI EGILEA INGENIERO AUTOR			
					
		JESUS MUNGUIRA HERNANDO Ingeniero Caminos C.C. Y.P.P. Col. N° 11.390			
AHOLKULARIAREN ERREFERENTZIA REFERENCIA CONSULTOR		ERREFERENTZIA REFERENCIA			
		MDCM-22-076-A			

EUSKO JAURLARITZA

GOBIERNO VASCO

LURRALDE PLANGINTZA,
ETXEBIZITZA ETA GARRAIO SAILA



DEPARTAMENTO DE PLANIFICACIÓN
TERRITORIAL, VIVIENDA Y TRANSPORTES




euskal trenbide sarea

PROIEKTUAREN IKUSKAPENA ETA ZUZENDARITZA
INSPECCIÓN Y DIRECCIÓN DEL PROYECTO

ESKALA ORIGINALA
ESCALA ORIGINAL

1:100
EN DIN A1

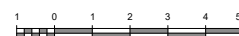

ESKALA GRAFIKOA
ESCALA GRÁFICA

PROIEKTUAREN IZENBURUA
TÍTULO DEL PROYECTO

LUGARITZ - EASO TARTEKO TRENBIDE GAINEGITUREN
ETA MORLANSEKO LOTURAREN LANEN PROIEKTUA
PROYECTO DE SUPERESTRUCTURA DE VÍA DEL TRAMO LUGARITZ-EASO
Y OBRA DE CONEXIÓN DE MORLANS


PLANOAREN IZENBURUA
TÍTULO DEL PLANO

ZEHARKAKO PROFILAK
MORLANSEKO KAXOI
PERFILES TRANSVERSALES
CAJÓN DE MORLANS

PLANO ZK. / N. PLANO

6.2

ORRIA / HOJA
12 / 13
Sigue

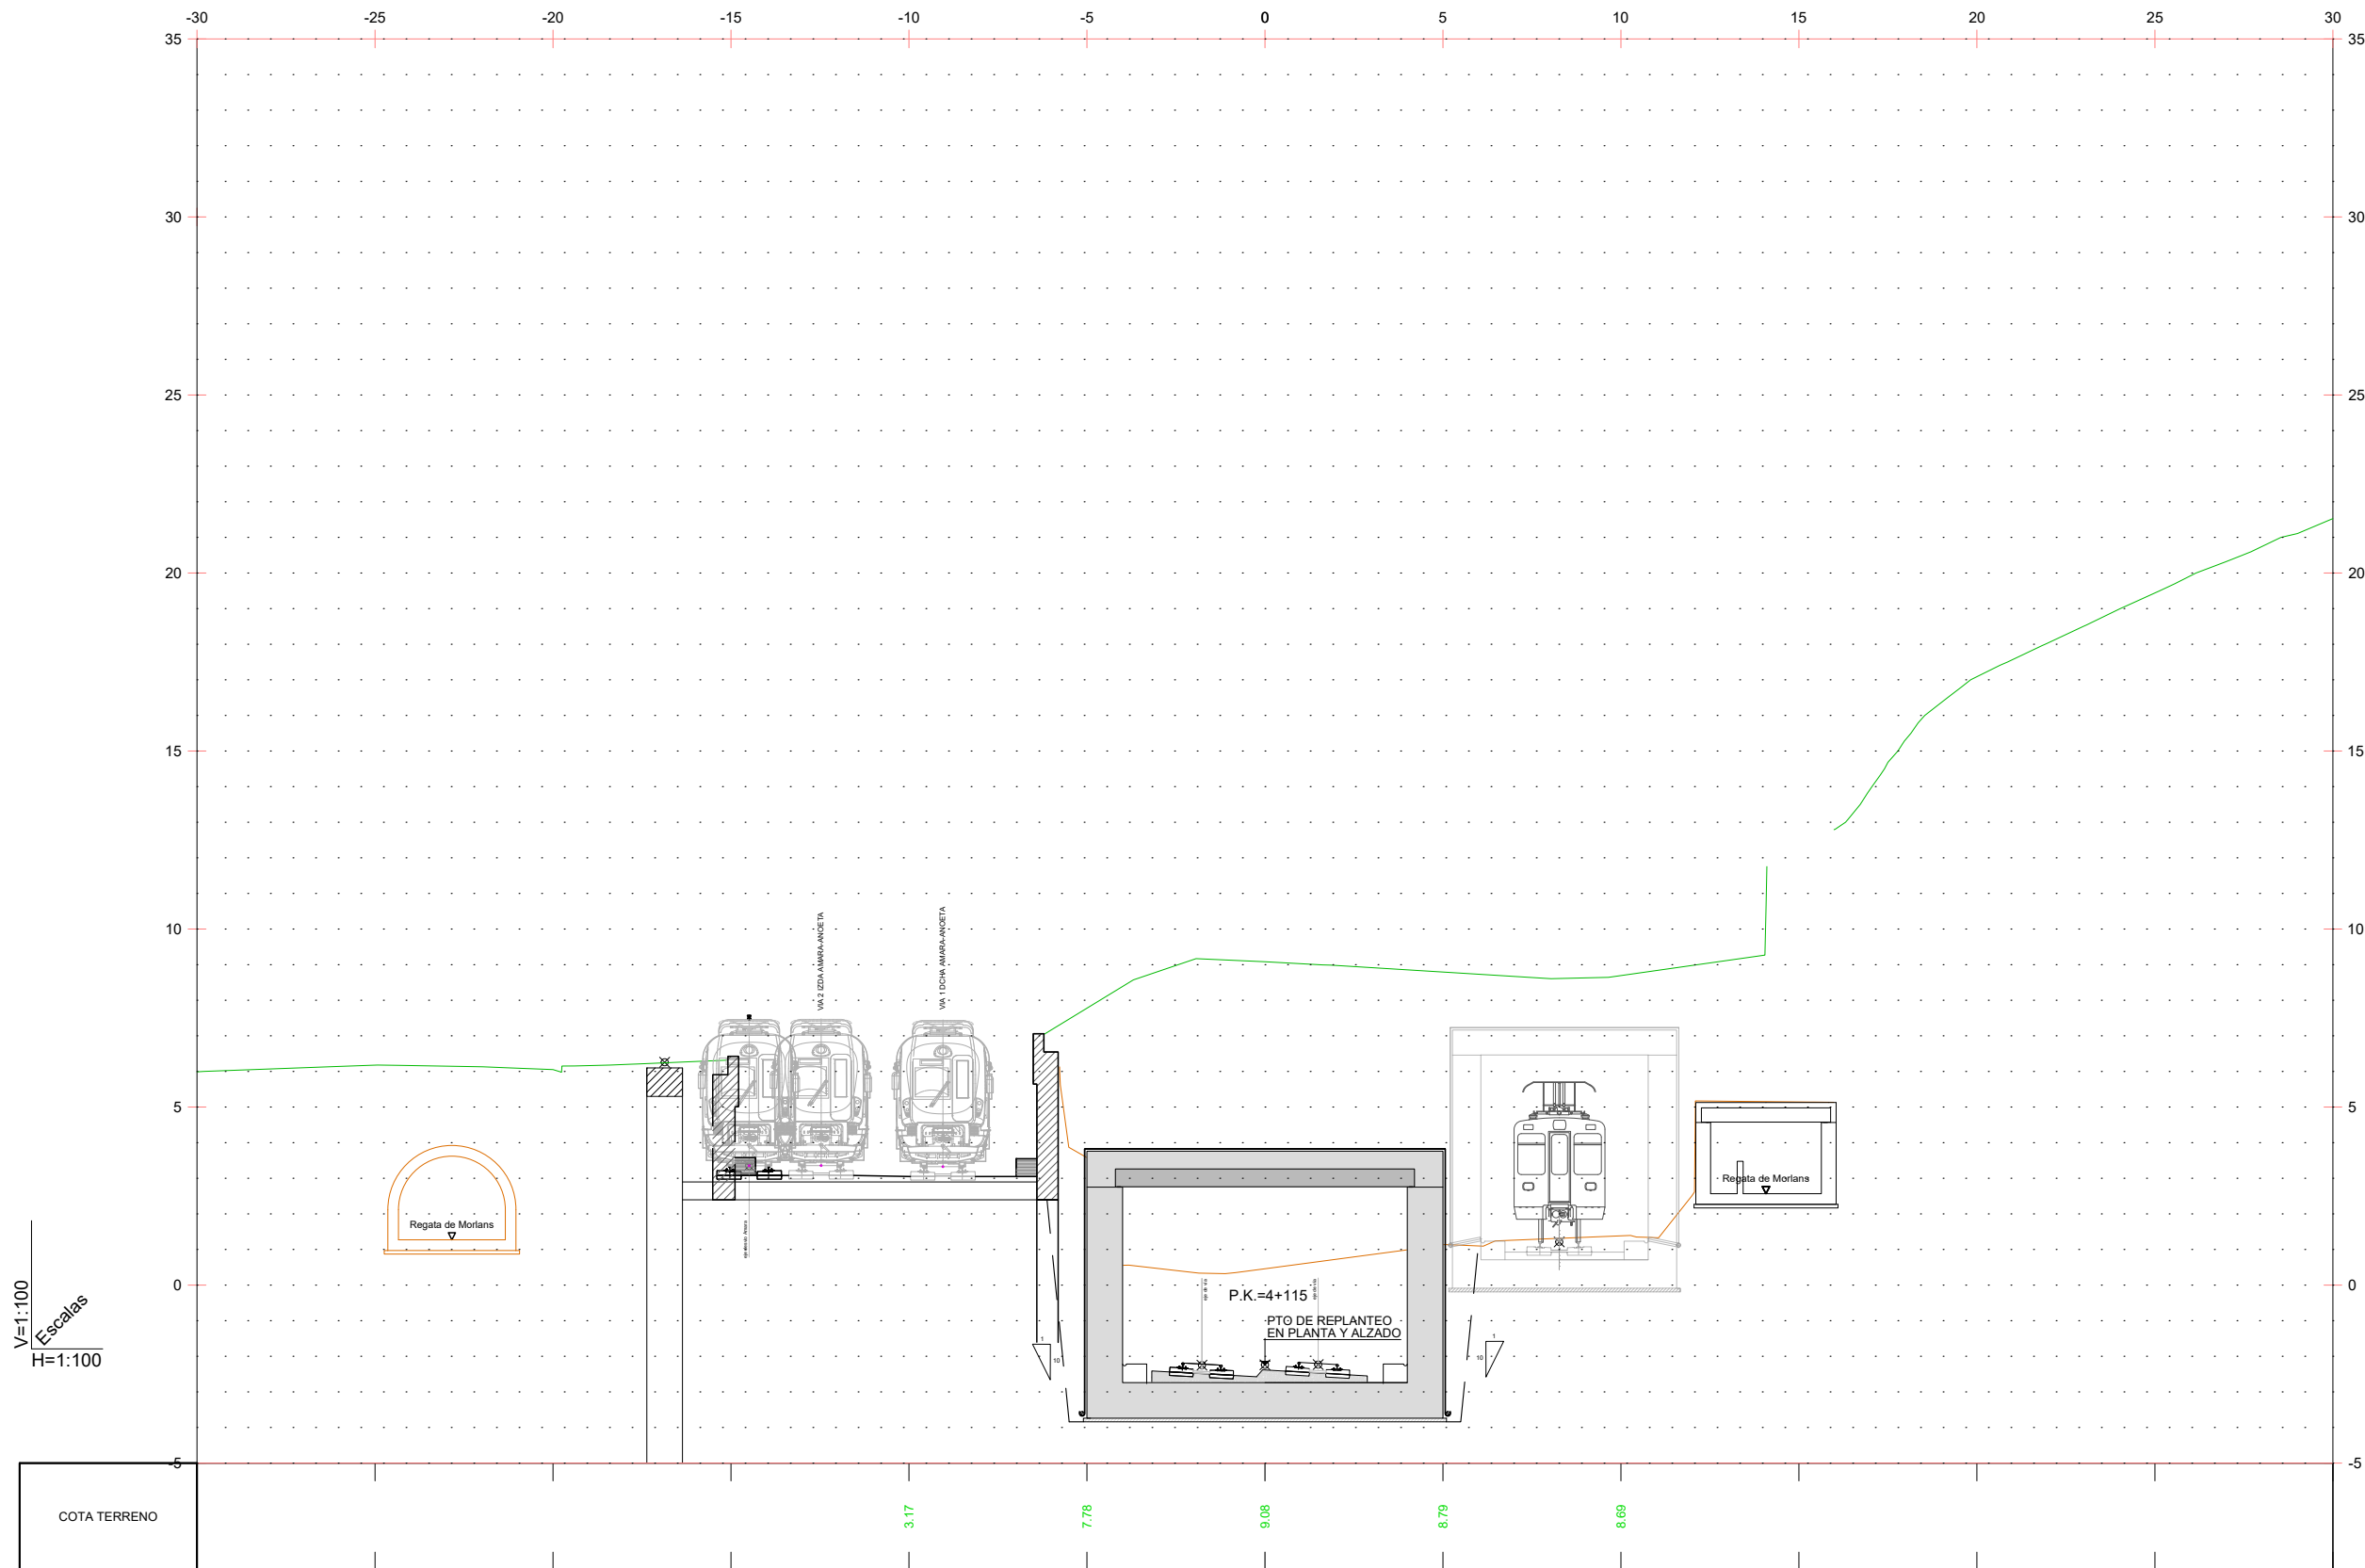

OHARRAK :
NOTAS :

A	PRIMERA EMISIÓN	Oct. 22	JMH	ETS	
REV.	CLASE DE MODIFICACIÓN	FECHA	NOMBRE	COMP.	OBRA
BERRIKUSPENAK / REVISIONES					
AHOLKULARIA / CONSULTOR			INGENIARI EGILEA INGENIERO AUTOR		
					
			JESÚS MUNGUIRA HERNANDO Ingeniero Caminos C.C. Y.P.P. Col. N° 11.390		
AHOLKULARIAREN ERREFERENTZIA REFERENCIA CONSULTOR			ERREFERENTZIA REFERENCIA		
			MDCM-22-077-A		

EUSKO JAURLARITZA

GOBIERNO VASCO

LURRALDE PLANGINTZA,
ETXEBIZITZA ETA GARRAIO SAILA



DEPARTAMENTO DE PLANIFICACIÓN
TERRITORIAL, VIVIENDA Y TRANSPORTES



euskal trenbide sarea

PROIEKTUAREN IKUSKAPENA ETA ZUZENDARITZA
INSPECCIÓN Y DIRECCIÓN DEL PROYECTO

ESKALA ORIGINALA
ESCALA ORIGINAL

1:100

EN DIN A1

1 0 1 2 3 4 5 m

ESKALA GRAFIKOA
ESCALA GRAFICA

PROIEKTUAREN IZENBURUA
TÍTULO DEL PROYECTO

LUGARITZ - EASO TARTEKO TRENBIDE GAINEGITUREN
ETA MORLANSKO LOTURAREN LANEN PROIEKTUA
PROYECTO DE SUPERESTRUCTURA DE VÍA DEL TRAMO LUGARITZ-EASO
Y OBRA DE CONEXIÓN DE MORLANS

PLANOAREN IZENBURUA
TÍTULO DEL PLANO

ZEHARKAKO PROFILAK
MORLANSEKO KAXOI
PERFILES TRANSVERSALES
CAJÓN DE MORLANS


PLANO ZK. / N. PLANO

6.2

ORRIA / HOJA


13 14

Sigue

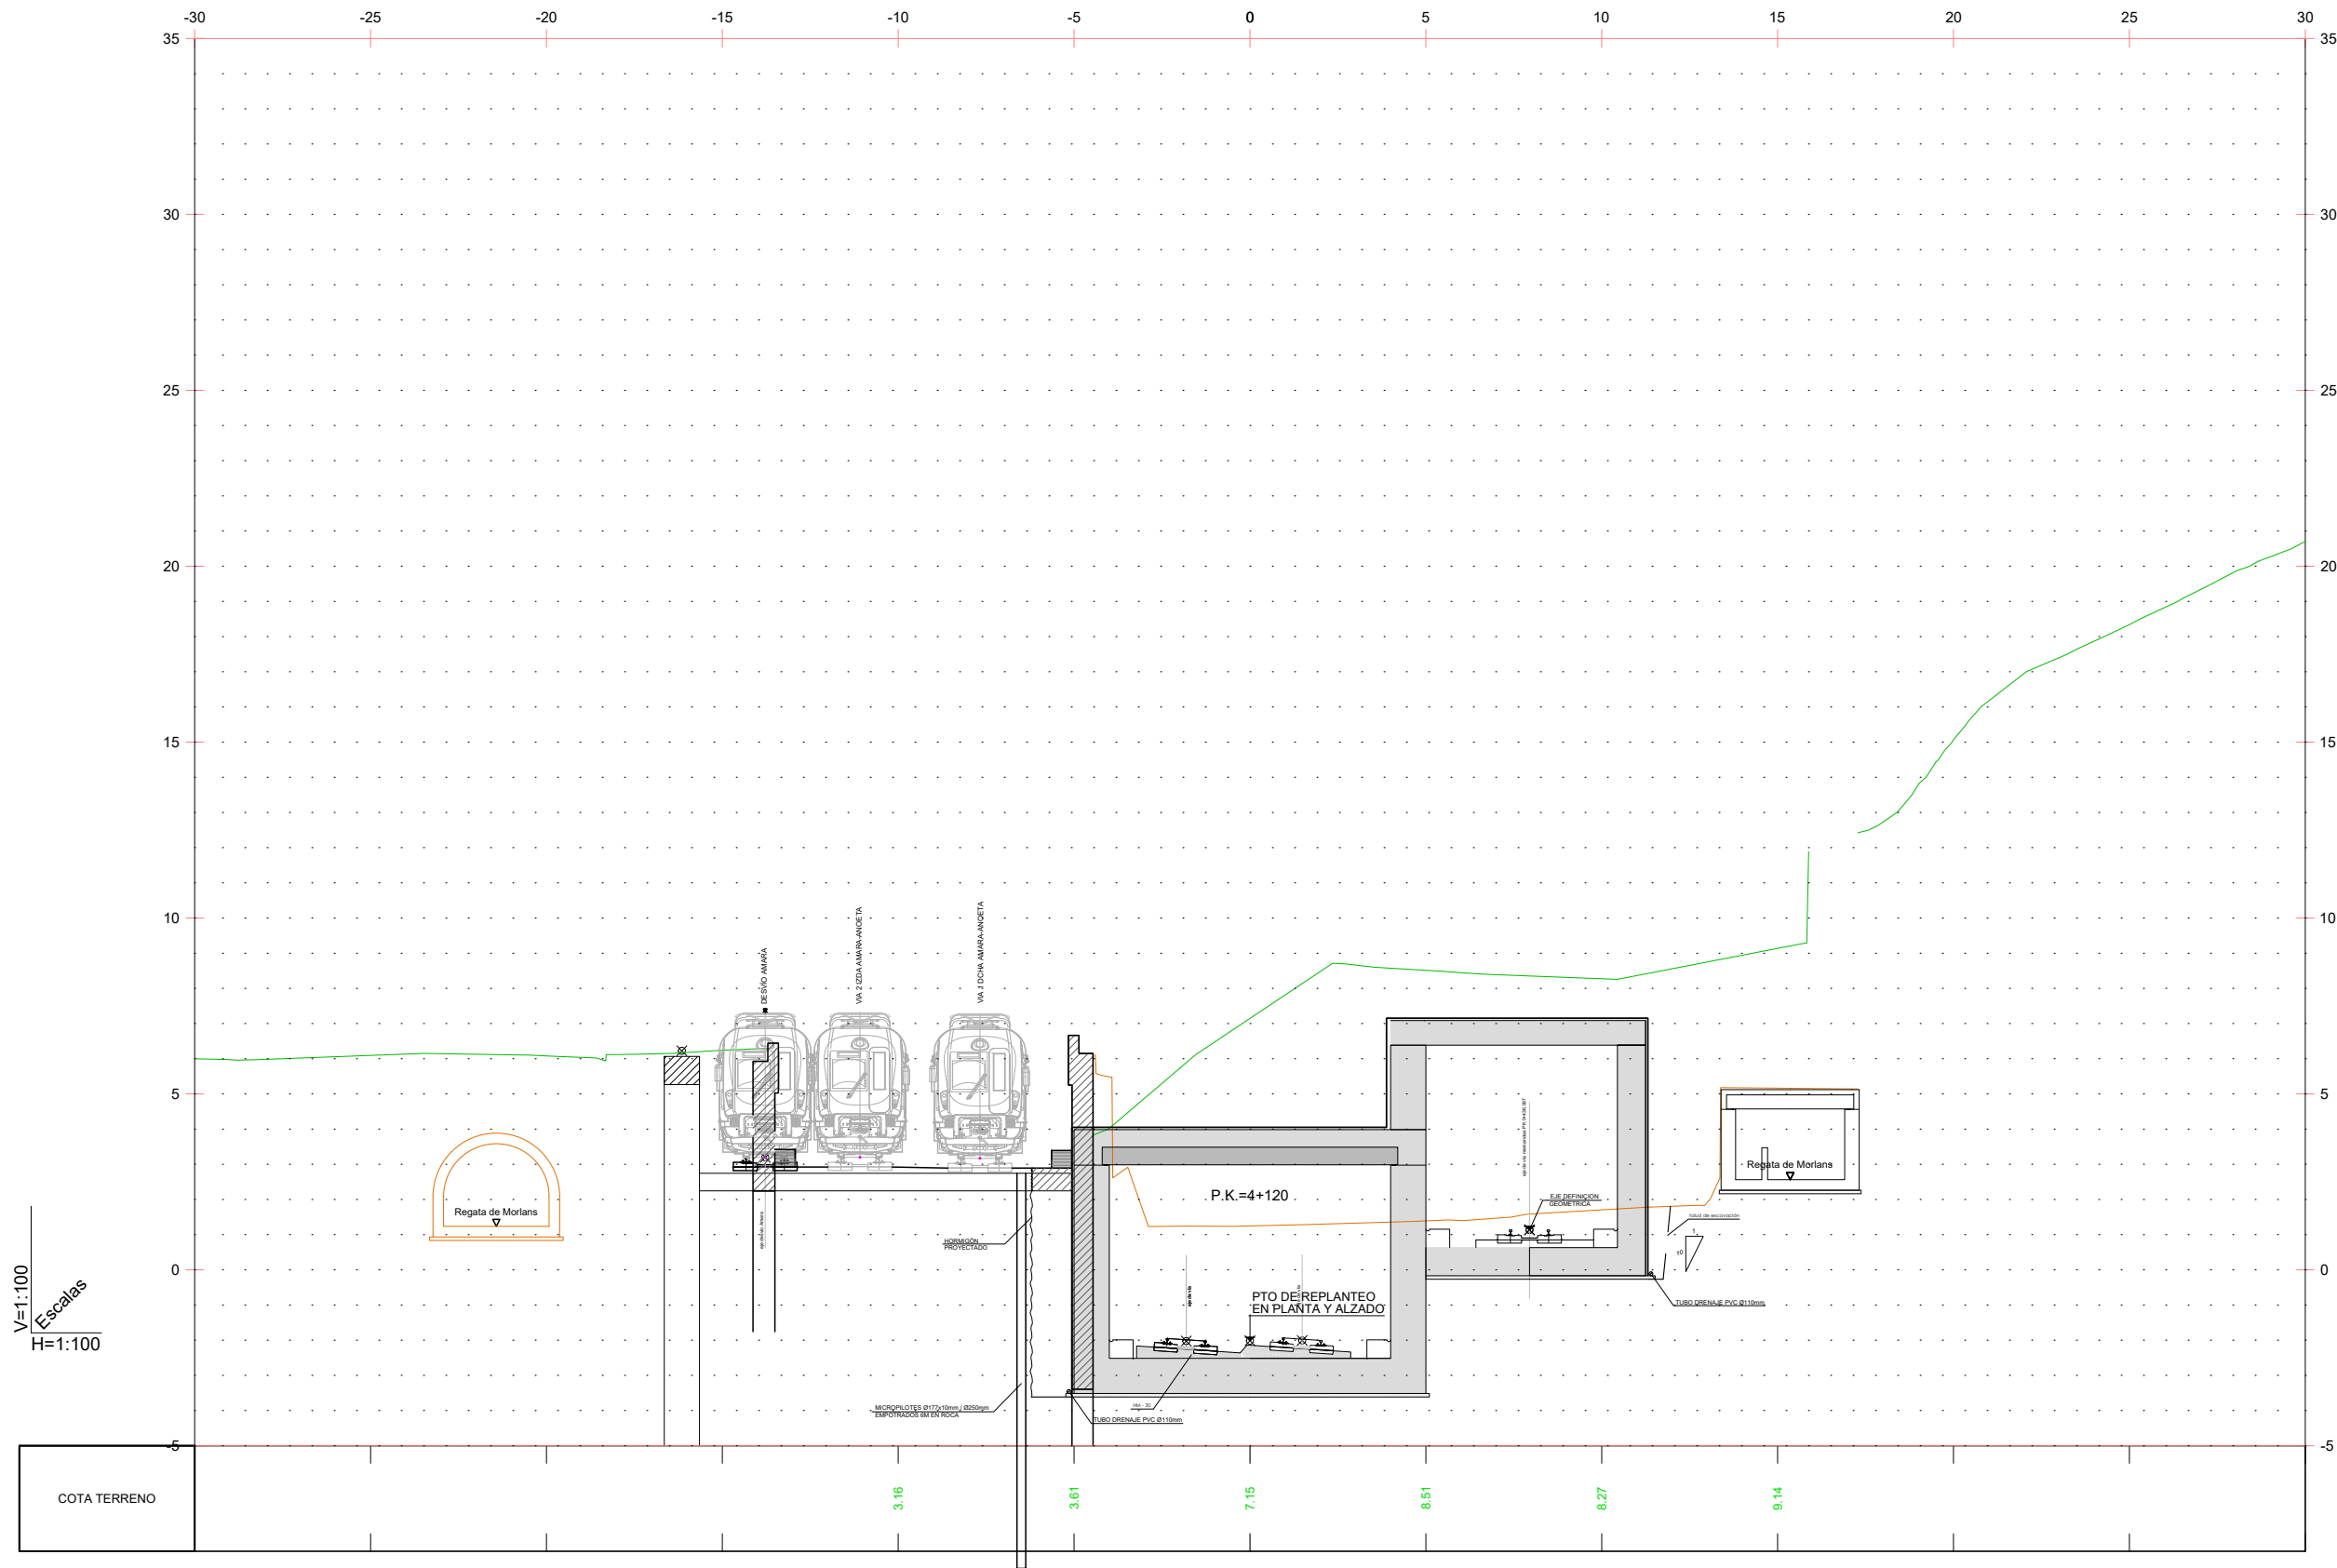

OHARRAK :
NOTAS :

A	PRIMERA EMISIÓN	Oct. 22	JMH	ETS	
REV.	CLASE DE MODIFICACIÓN	FECHA	NOMBRE	COMP.	OBRA
BERRIKUSPENAK / REVISIONES					
AHOLKULARIA / CONSULTOR		INGENIARI EGILEA INGENIERO AUTOR			
		 JESUS MUNGUIRA HERNANDO Ingeniero Caminos C.C. Y P.P. Col. N° 11.390			
AHOLKULARIAREN ERREFERENTZIA REFERENCIA CONSULTOR		ERREFERENTZIA REFERENCIA			
		MDCM-22-078-A			

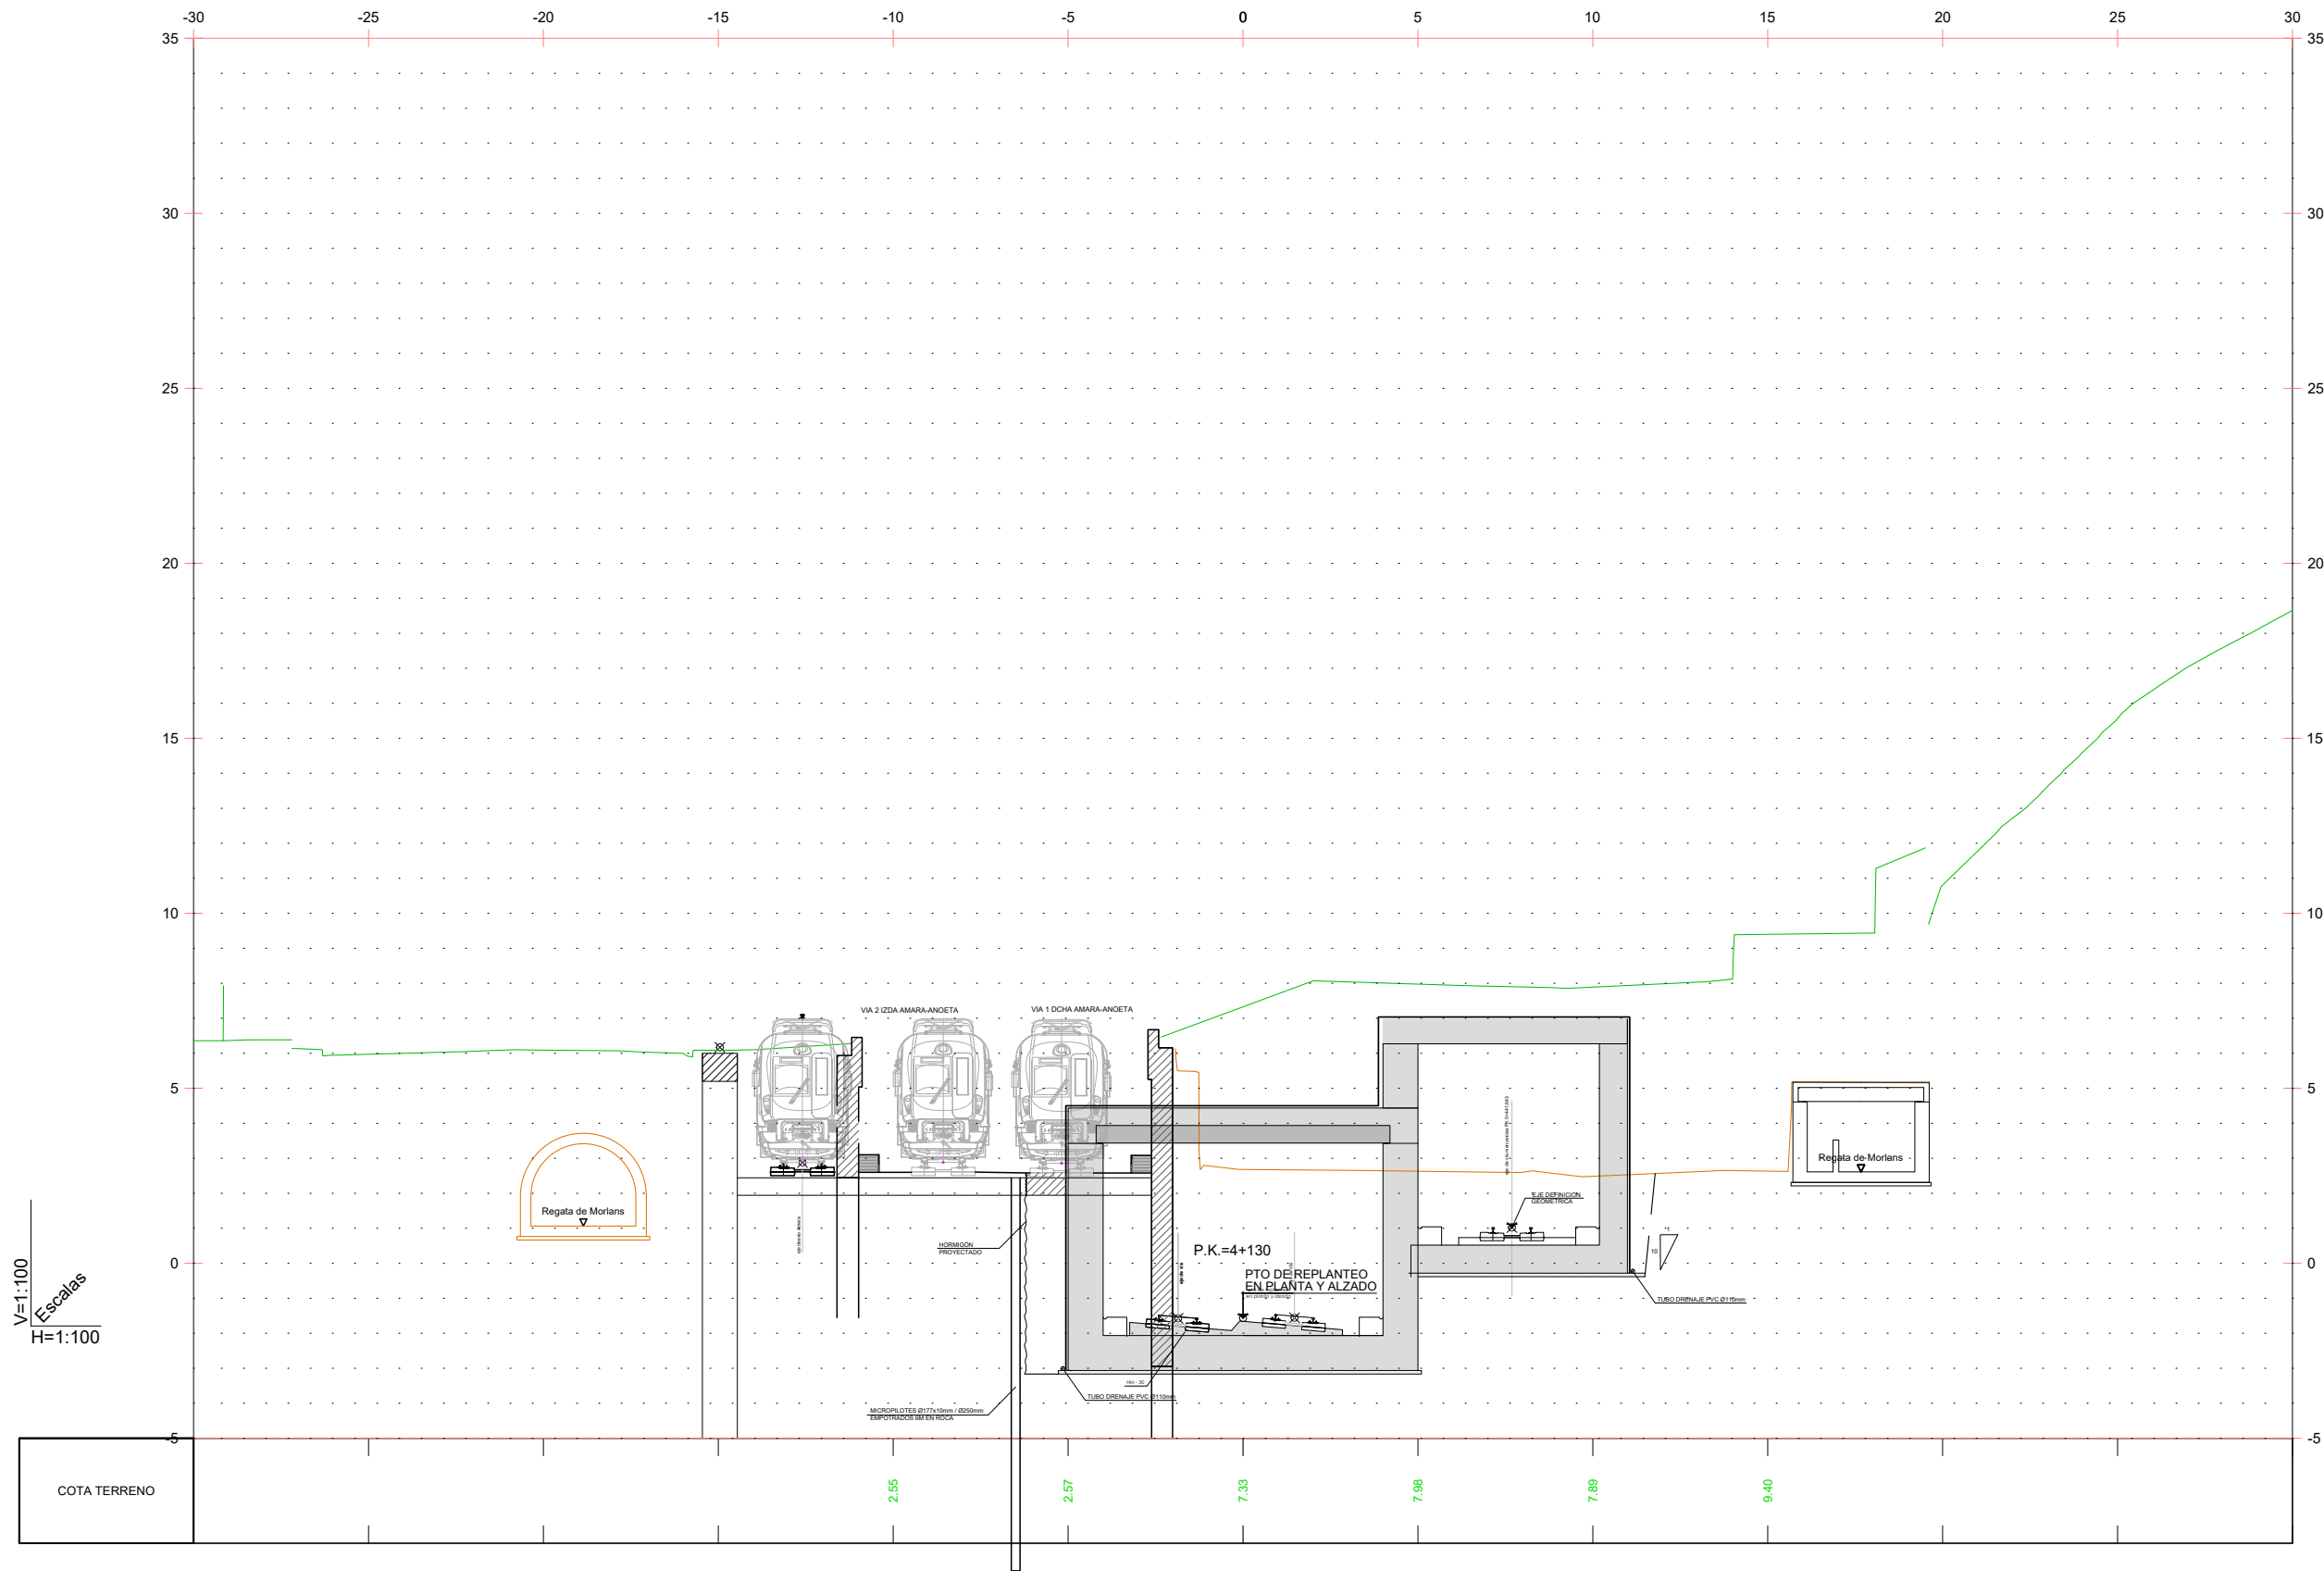

OHARRAK :
NOTAS :

A	PRIMERA EMISIÓN	Oct. 22	JMH	ETS	
REV.	CLASE DE MODIFICACIÓN	FECHA	NOMBRE	COMP.	OBRA
BERRIKUSPENAK / REVISIONES					
AHOLKULARIA / CONSULTOR		INGENIARI EGILEA INGENIERO AUTOR			
					
		JESUS MUNGUIRA HERNANDO Ingeniero Caminos C.C. Y P.P. Col. N° 11.390			
AHOLKULARIAREN ERREFERENTZIA REFERENCIA CONSULTOR		ERREFERENTZIA REFERENCIA			
		MDCM-22-079-A			

EUSKO JAURLARITZA

GOBIERNO VASCO

LURRALDE PLANGINTZA,
ETXEBIZITZA ETA GARRAIO SAILA



DEPARTAMENTO DE PLANIFICACIÓN
TERRITORIAL, VIVIENDA Y TRANSPORTES




euskal trenbide sarea

PROIEKTUAREN IKUSKAPENA ETA ZUZENDARITZA
INSPECCIÓN Y DIRECCIÓN DEL PROYECTO

ESKALA ORIGINALA
ESCALA ORIGINAL

1:100

EN DIN A1

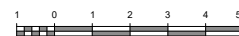

ESKALA GRAFIKOA
ESCALA GRÁFICA

PROIEKTUAREN IZENBURUA
TÍTULO DEL PROYECTO

LUGARITZ - EASO TARTEKO TRENBIDE GAINEGITUREN
ETA MORLANSEKO LOTURAREN LANEN PROIEKTUA
PROYECTO DE SUPERESTRUCTURA DE VÍA DEL TRAMO LUGARITZ-EASO
Y OBRA DE CONEXIÓN DE MORLANS


PLANOAREN IZENBURUA
TÍTULO DEL PLANO

ZEHARKAKO PROFILAK
MORLANSEKO KAXOI
PERFILES TRANSVERSALES
CAJÓN DE MORLANS

PLANO ZK. / N. PLANO


6.2

ORRIA / HOJA
16 / 17
Sigue

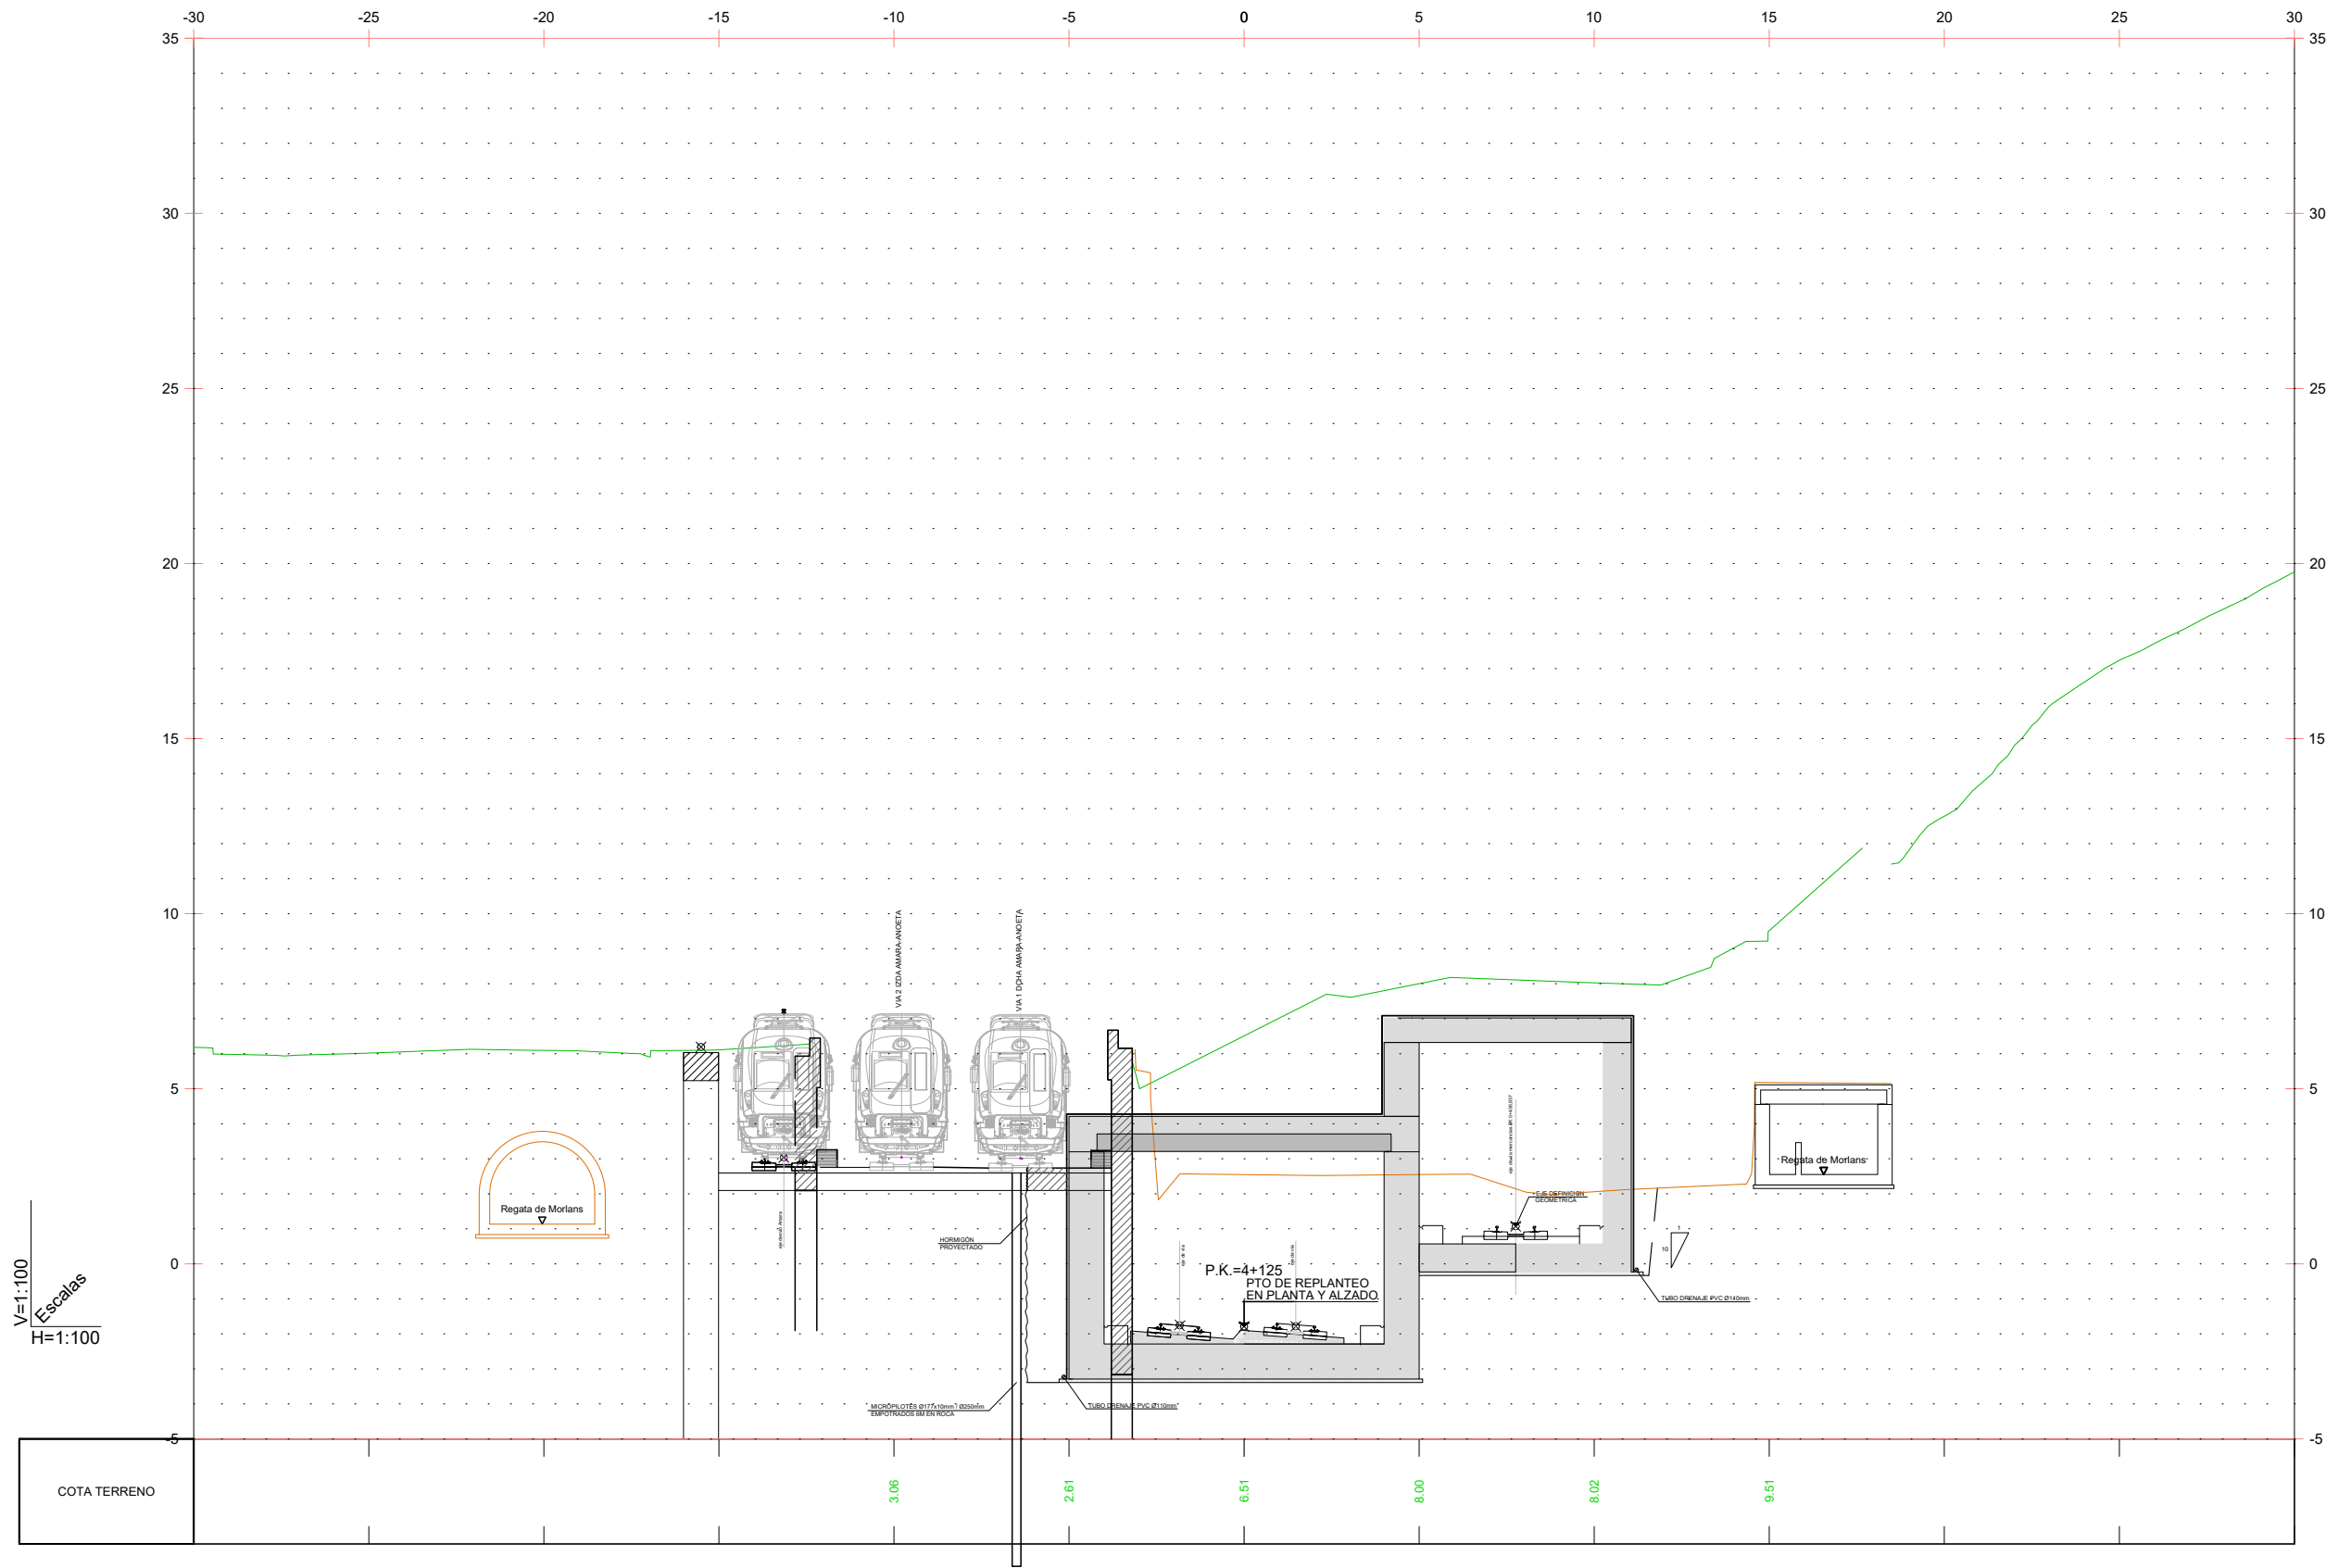


OHARRAK :
NOTAS :

A	PRIMERA EMISIÓN	Oct. 22	JMH	ETS	
REV.	CLASE DE MODIFICACIÓN	FECHA	NOMBRE	COMP.	OBRA
BERRIKUSPENAK / REVISIONES					
AHOLKULARIA / CONSULTOR		INGENIARI EGILEA INGENIERO AUTOR			
		 JESUS MUNGUIRA HERNANDO Ingeniero Caminos C.C. Y P.P. Col. N° 11.390			
AHOLKULARIAREN ERREFERENTZIA REFERENCIA CONSULTOR		ERREFERENTZIA REFERENCIA			
		MDCM-22-080-A			

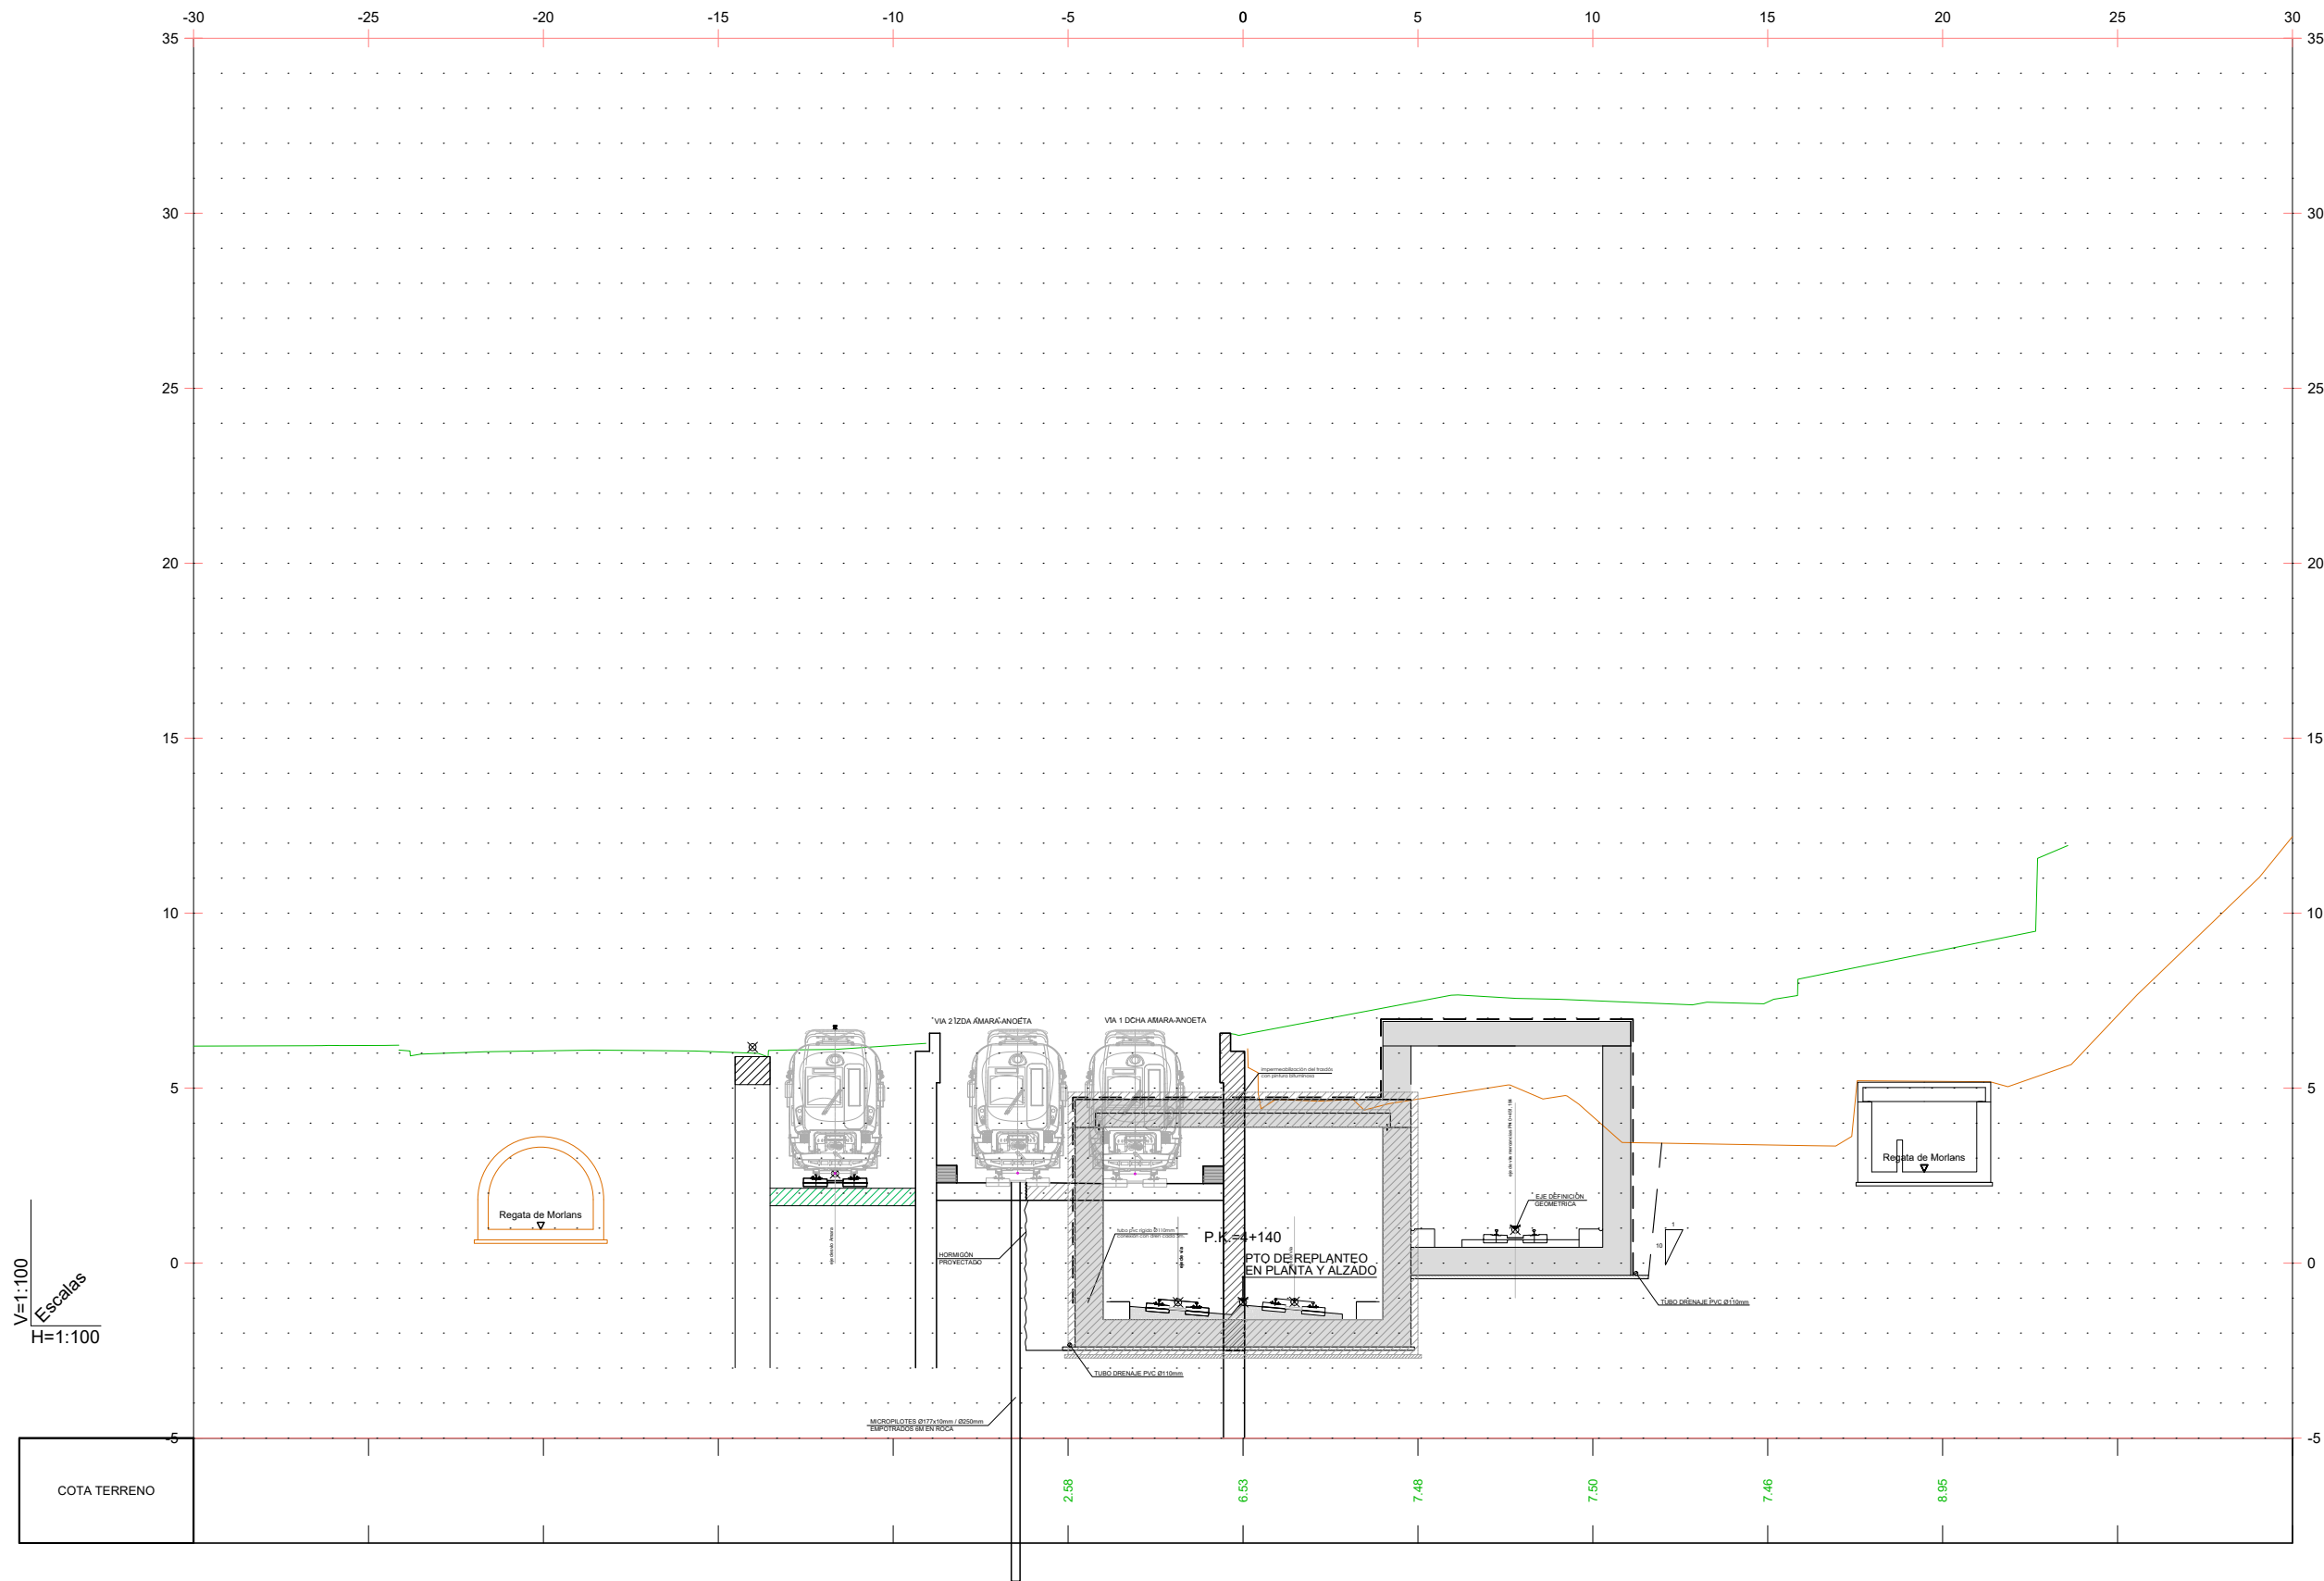

OHARRAK :
NOTAS :

A	PRIMERA EMISIÓN	Oct. 22	JMH	ETS	
REV.	CLASE DE MODIFICACIÓN	FECHA	NOMBRE	COMP.	OBRA
BERRIKUSPENAK / REVISIONES					
AHOLKULARIA / CONSULTOR		INGENIARI EGILEA INGENIERO AUTOR			
		 JESUS MUNGUIRA HERNANDO Ingeniero Caminos C.C. Y P.P. Col. N° 11.390			
AHOLKULARIAREN ERREFERENTZIA REFERENCIA CONSULTOR		ERREFERENTZIA REFERENCIA			
		MDCM-22-082-A			

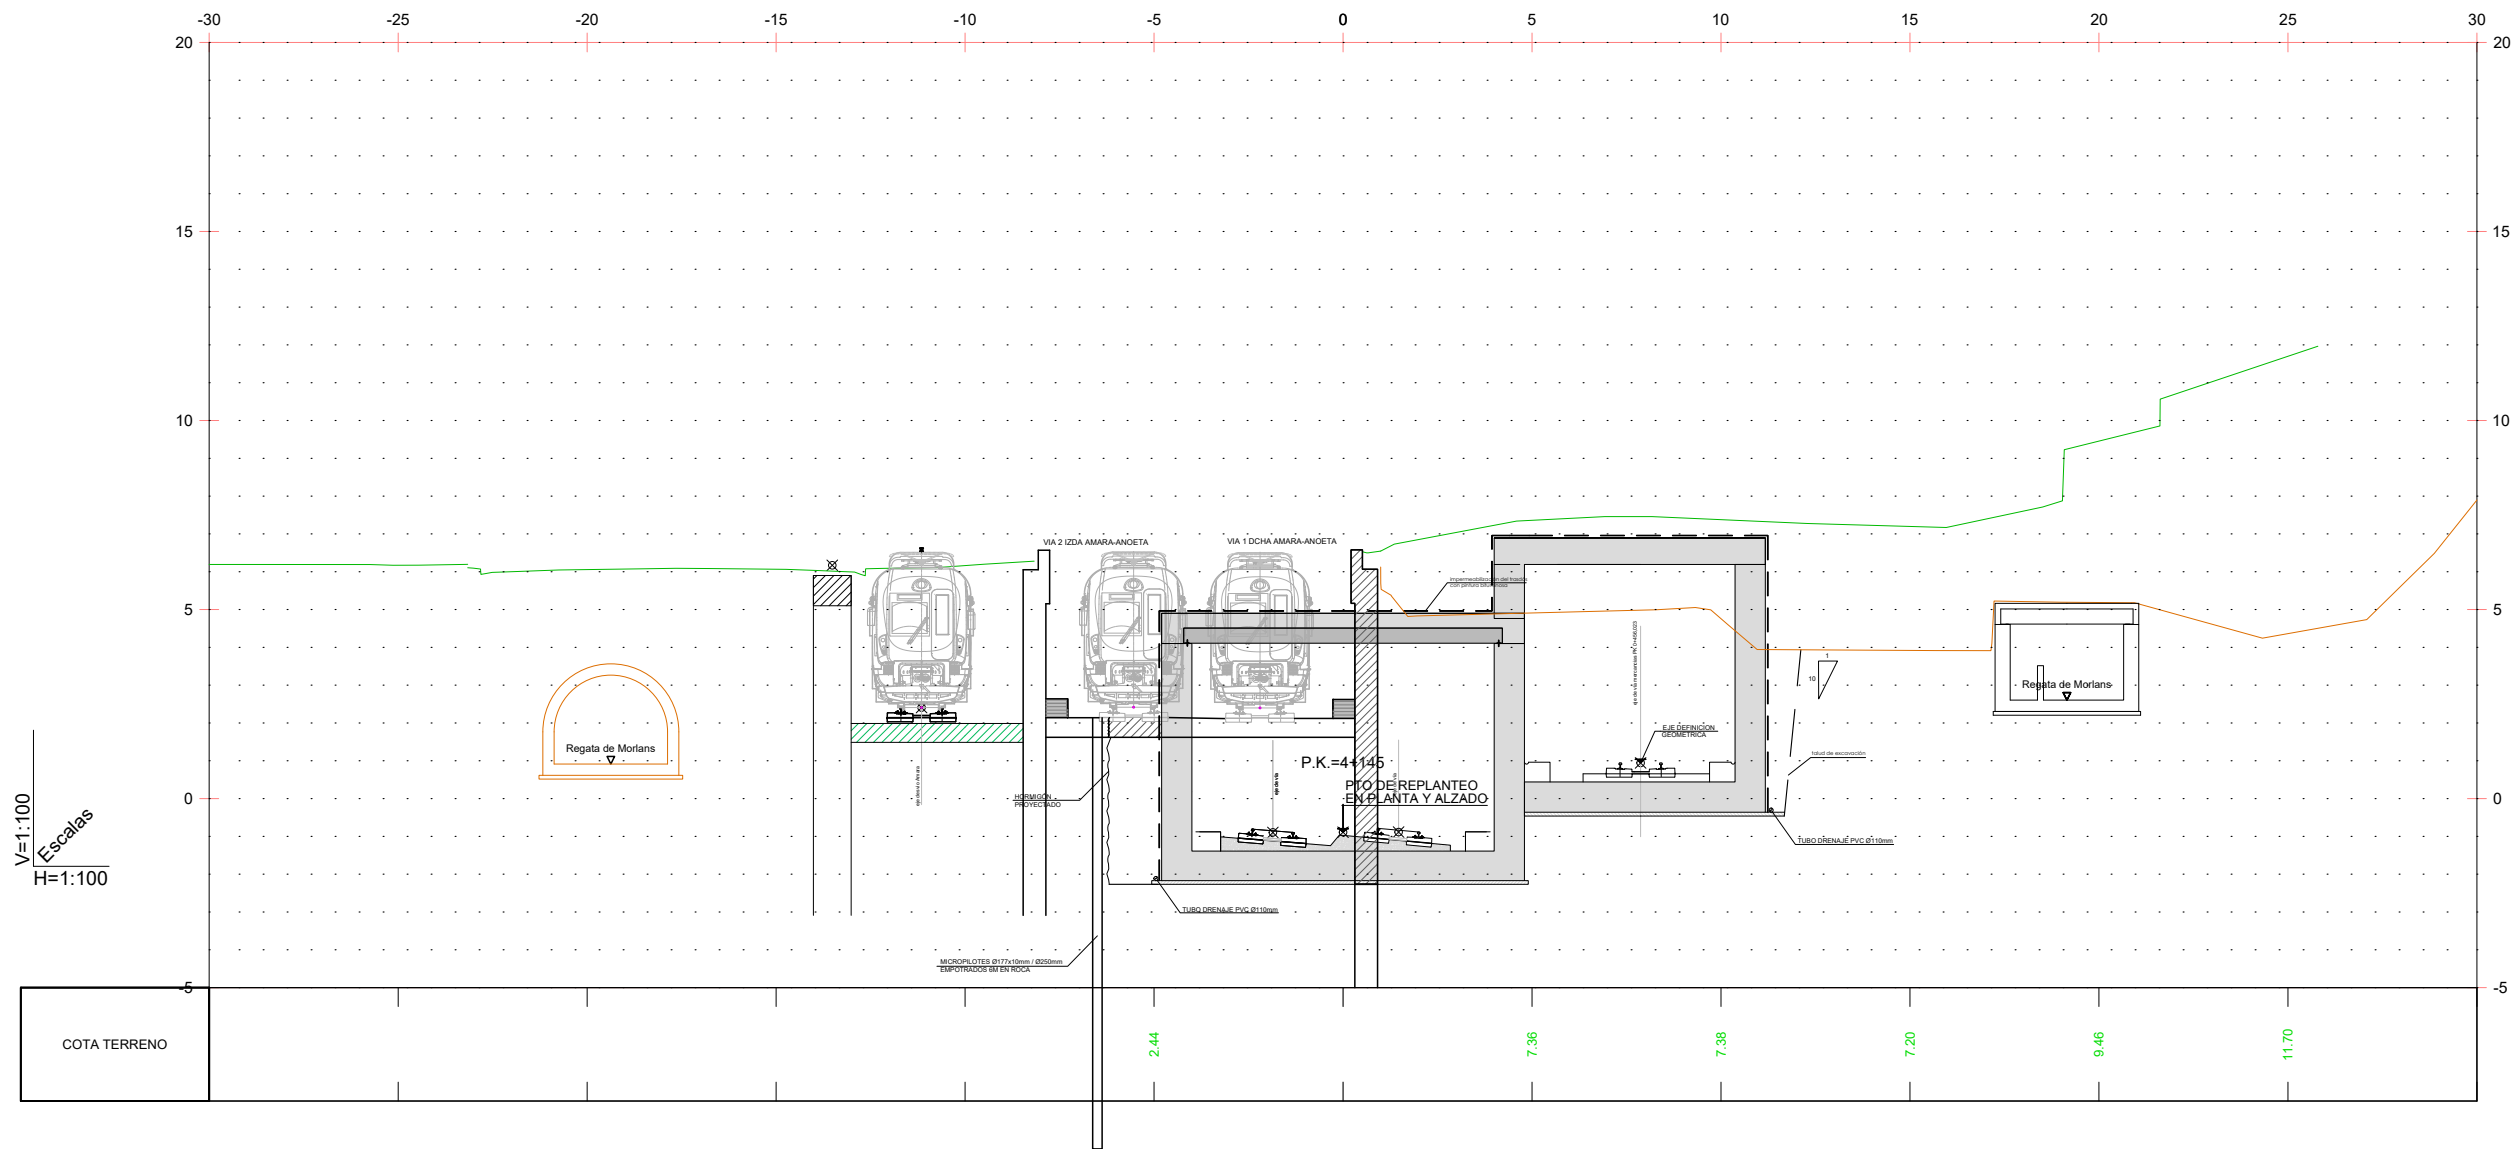

OHARRAK :
NOTAS :

A	PRIMERA EMISIÓN	Oct. 22	JMH	ETS	
REV.	CLASE DE MODIFICACIÓN	FECHA	NOMBRE	COMP.	OBRA
BERRIKUSPENAK / REVISIONES					
AHOLKULARIA / CONSULTOR		INGENIARI EGILEA INGENIERO AUTOR			
		 JESUS MUNGUIRA HERNANDO Ingeniero Caminos C.C. Y P.P. Col. N° 11.390			
AHOLKULARIAREN ERREFERENTZIA REFERENCIA CONSULTOR		ERREFERENTZIA REFERENCIA			
		MDCM-22-083-A			

EUSKO JAURLARITZA

GOBIERNO VASCO

LURRALDE PLANGINTZA,
ETXEBIZITZA ETA GARRAIO SAILA



DEPARTAMENTO DE PLANIFICACIÓN
TERRITORIAL, VIVIENDA Y TRANSPORTES




euskal trenbide sarea

PROIEKTUAREN IKUSKAPENA ETA ZUZENDARITZA
INSPECCIÓN Y DIRECCIÓN DEL PROYECTO

ESKALA ORIGINALA
ESCALA ORIGINAL

1:100

EN DIN A1

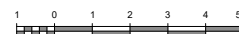

ESKALA GRAFIKOA
ESCALA GRAFICA

PROIEKTUAREN IZENBURUA
TÍTULO DEL PROYECTO

LUGARITZ - EASO TARTEKO TRENBIDE GAINEGITUREN
ETA MORLANSKO LOTURAREN LANEN PROIEKTUA
PROYECTO DE SUPERESTRUCTURA DE VÍA DEL TRAMO LUGARITZ-EASO
Y OBRA DE CONEXIÓN DE MORLANS

PLANOAREN IZENBURUA
TÍTULO DEL PLANO


ZEHARKAKO PROFILAK
MORLANSEKO KAXOI
PERFILES TRANSVERSALES
CAJÓN DE MORLANS

PLANO ZK. / N. PLANO

6.2


ORRIA / HOJA

19 20
Sigue

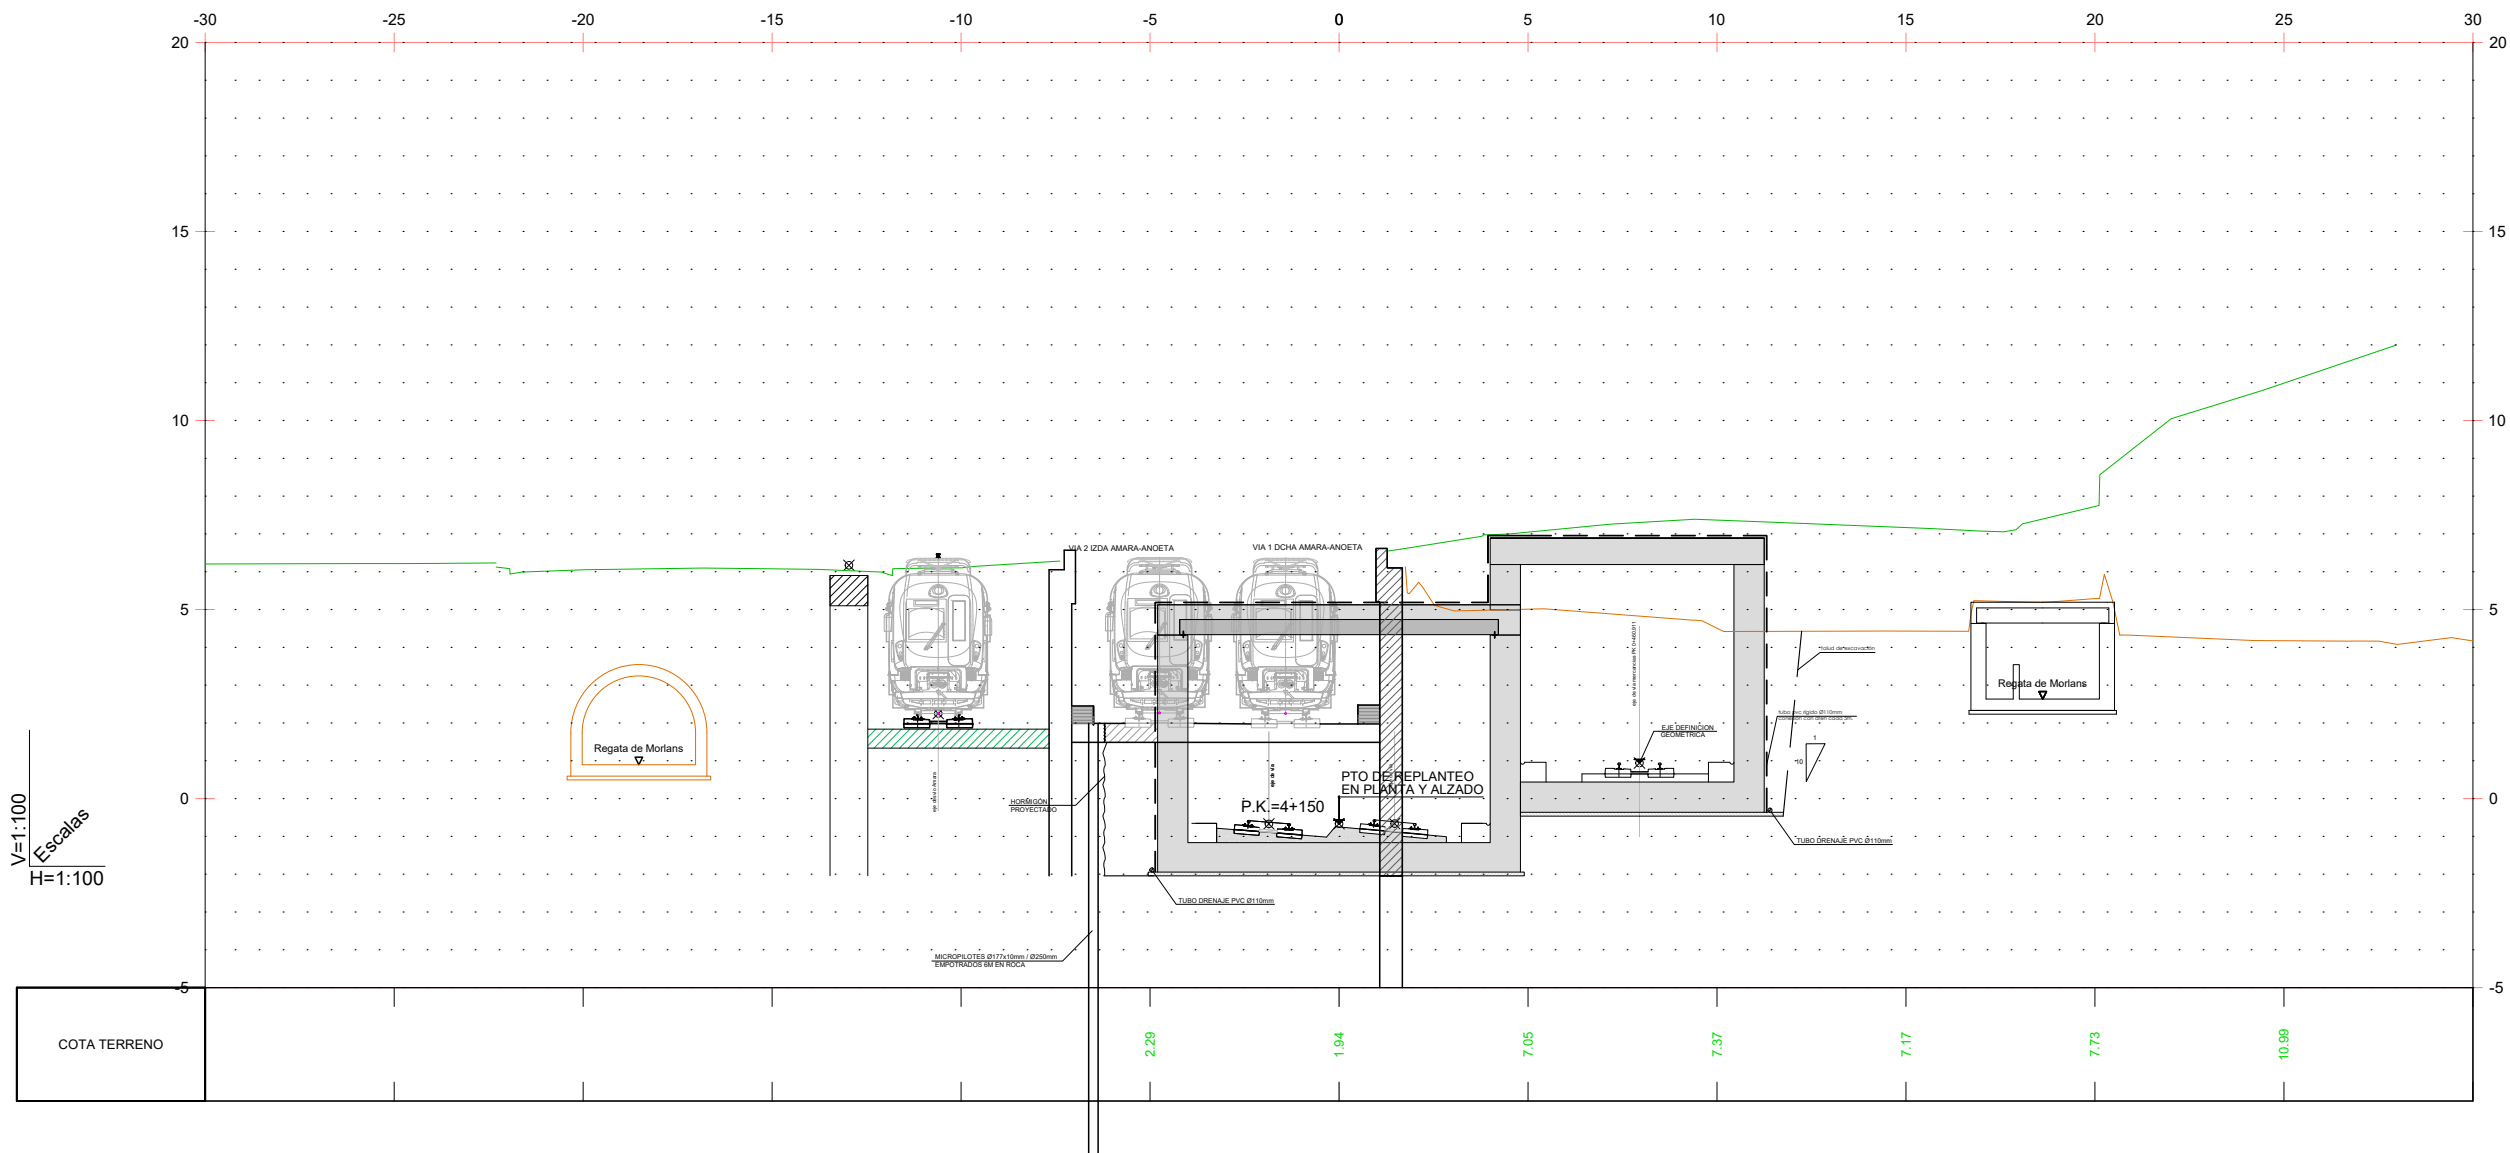


OHARRAK :
NOTAS :

A	PRIMERA EMISIÓN	Oct. 22	JMH	ETS	
REV.	CLASE DE MODIFICACIÓN	FECHA	NOMBRE	COMP.	OBRA
BERRIKUSPENAK / REVISIONES					
AHOLKULARIA / CONSULTOR			INGENIARI EGILEA INGENIERO AUTOR		
					
			JESUS MUNGUIRA HERNANDO Ingeniero Caminos C.C. Y P.P. Col. N° 11.390		
AHOLKULARIAREN ERREFERENTZIA REFERENCIA CONSULTOR			ERREFERENTZIA REFERENCIA		
			MDCM-22-084-A		

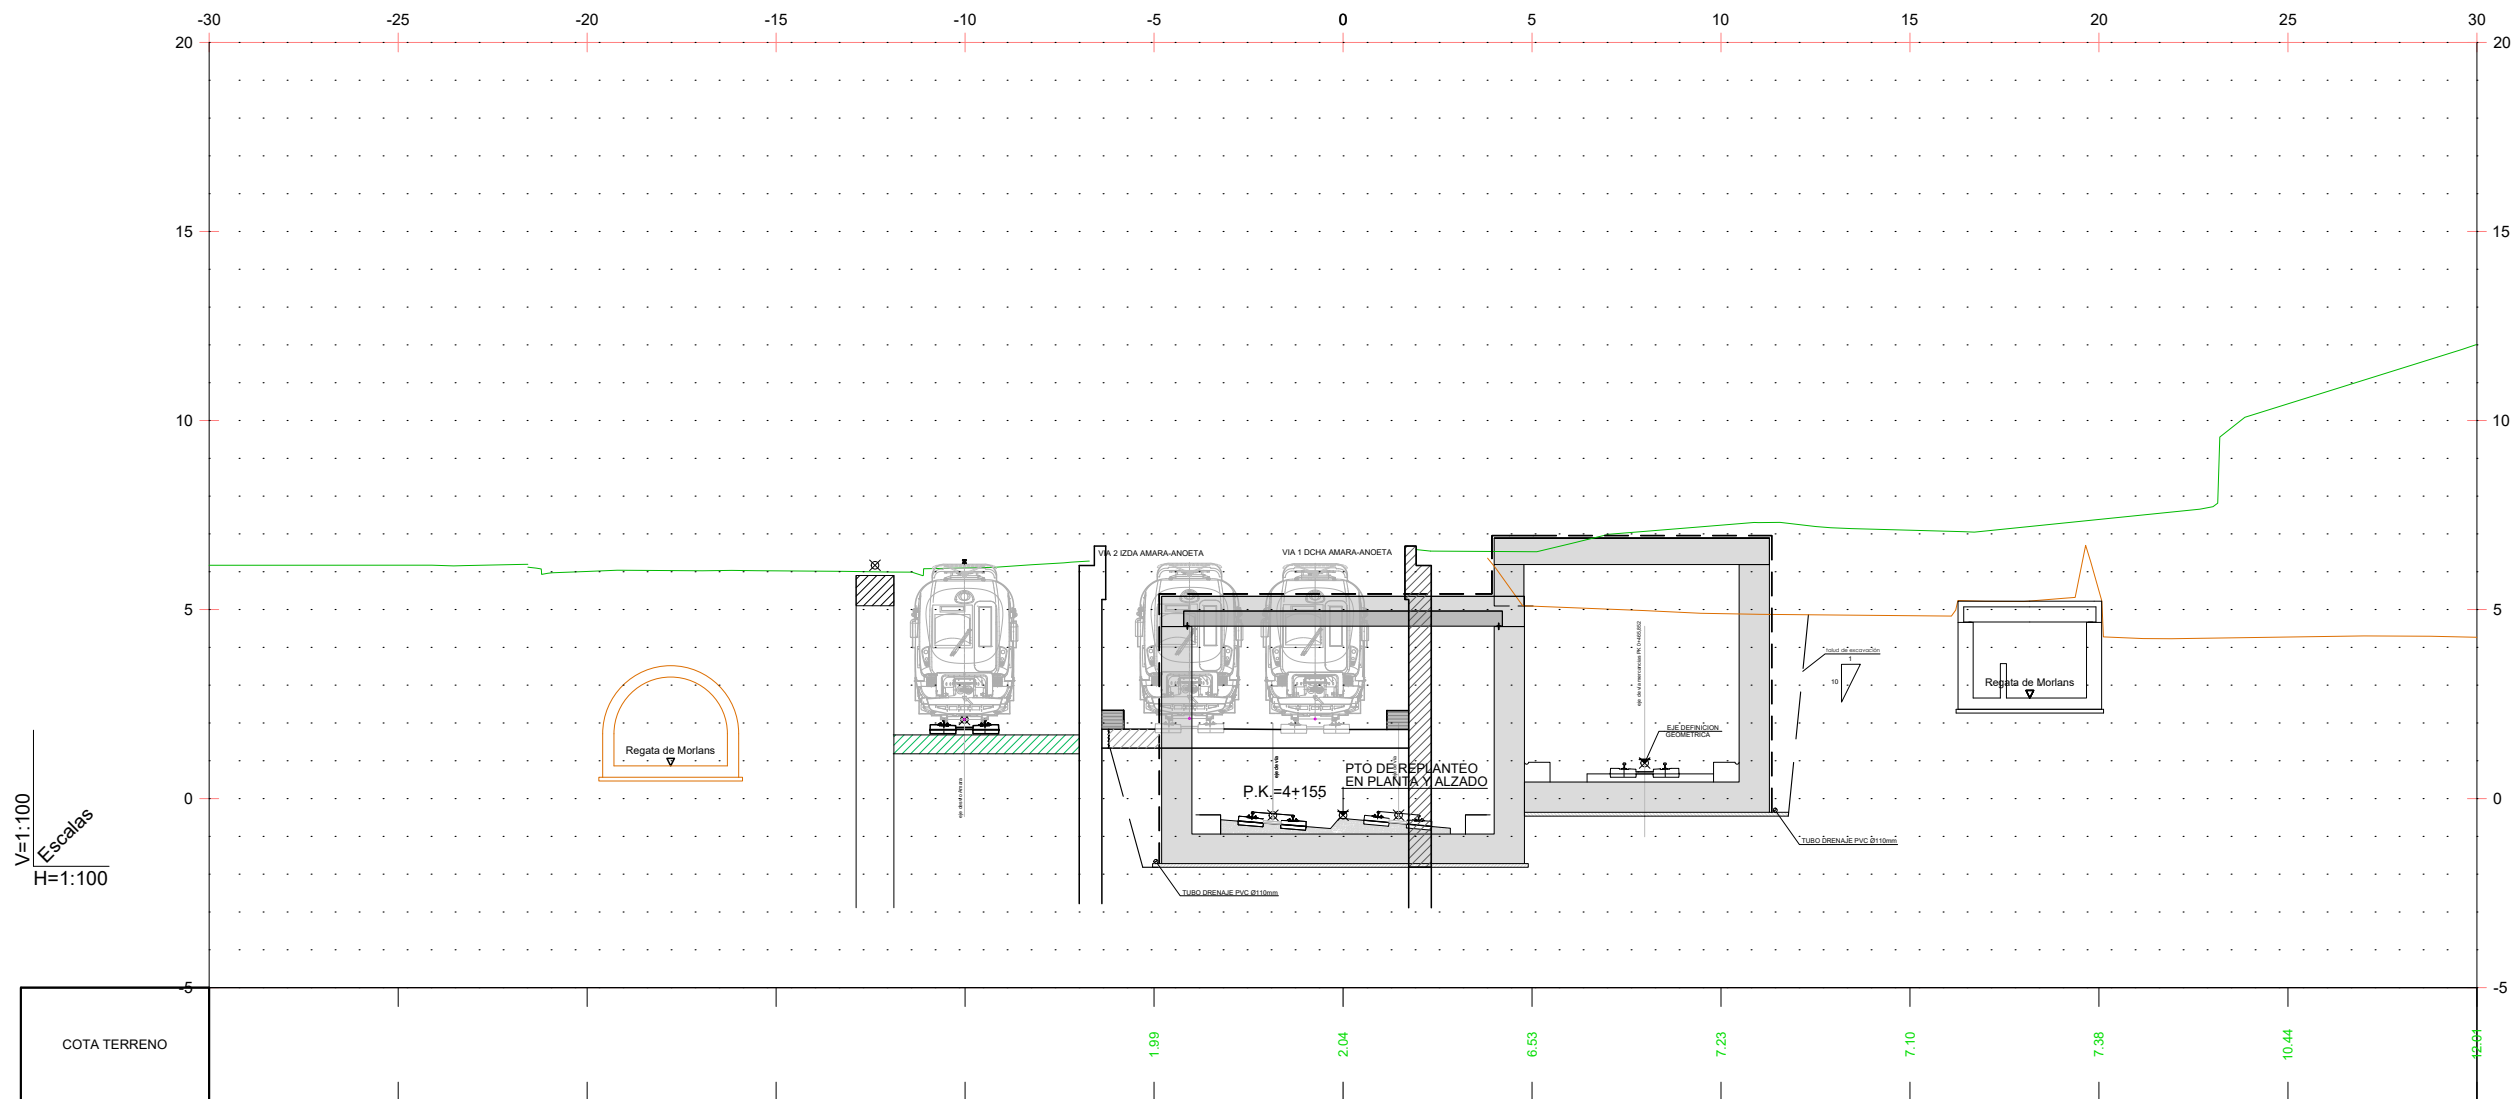


OHARRAK :
NOTAS :

A	PRIMERA EMISIÓN	Oct. 22	JMH	ETS	
REV.	CLASE DE MODIFICACIÓN	FECHA	NOMBRE	COMP.	OBRA
BERRIKUSPENAK / REVISIONES					
AHOLKULARIA / CONSULTOR		INGENIARI EGILEA INGENIERO AUTOR			
		 JESUS MUNGUIRA HERNANDO Ingeniero Caminos C.C. Y P.P. Col. N° 11.390			
AHOLKULARIAREN ERREFERENTZIA REFERENCIA CONSULTOR		ERREFERENTZIA REFERENCIA			
		MDCM-22-085-A			

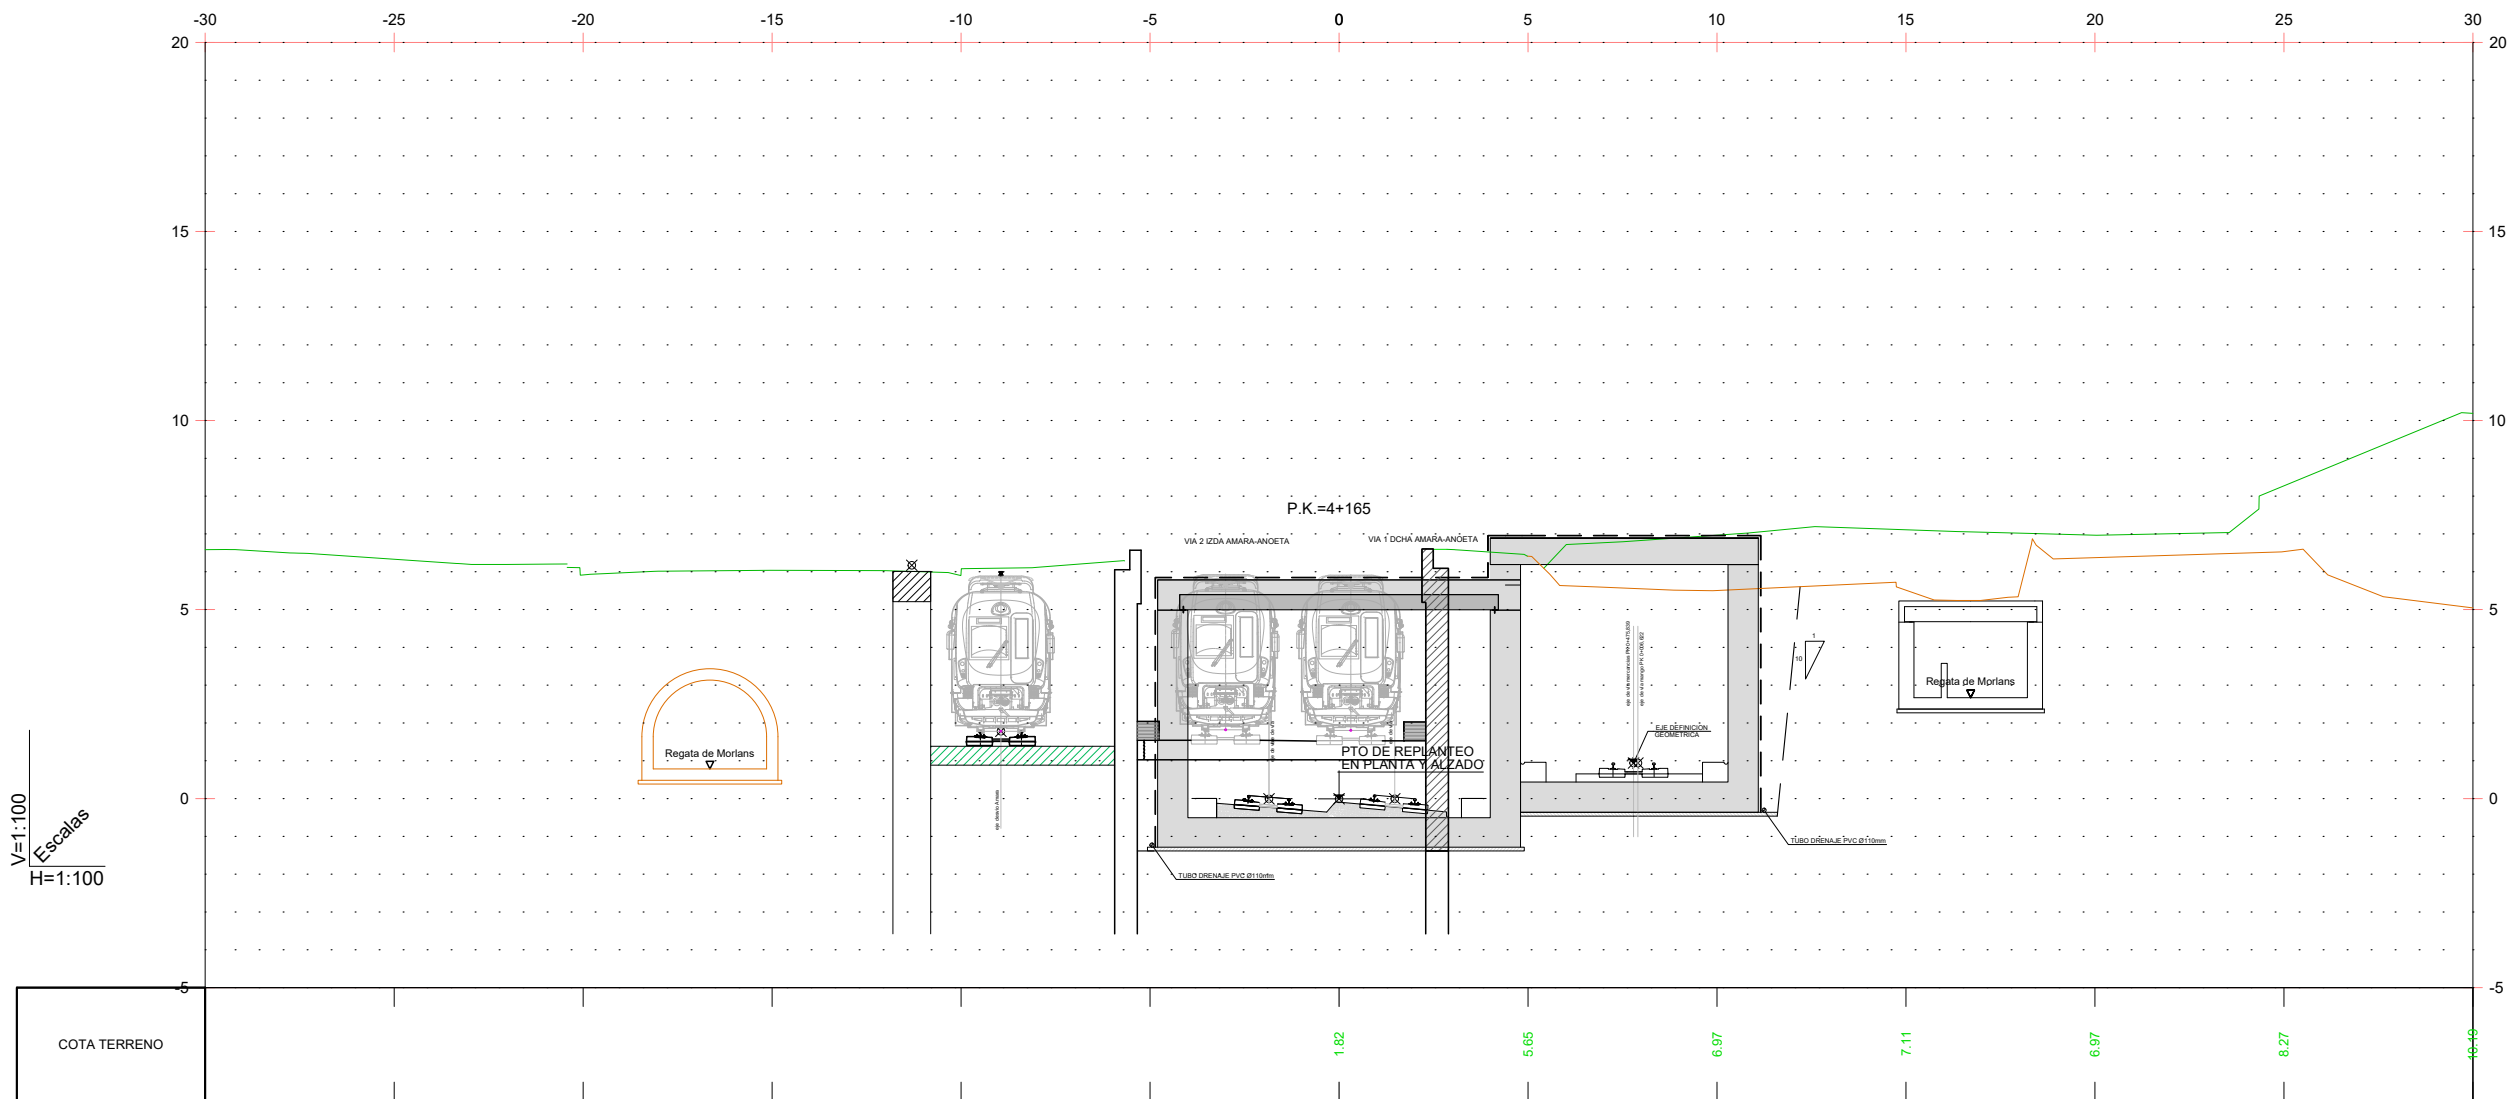


OHARRAK :
NOTAS :

A	PRIMERA EMISIÓN	Oct. 22	JMH	ETS	
REV.	CLASE DE MODIFICACIÓN	FECHA	NOMBRE	COMP.	OBRA
BERRIKUSPENAK / REVISIONES					
AHOLKULARIA / CONSULTOR		INGENIARI EGILEA INGENIERO AUTOR			
					
		JESUS MUNGUIRA HERNANDO Ingeniero Caminos C.C. Y P.P. Col. N° 11.390			
AHOLKULARIAREN ERREFERENTZIA REFERENCIA CONSULTOR		ERREFERENTZIA REFERENCIA			
		MDCM-22-087-A			

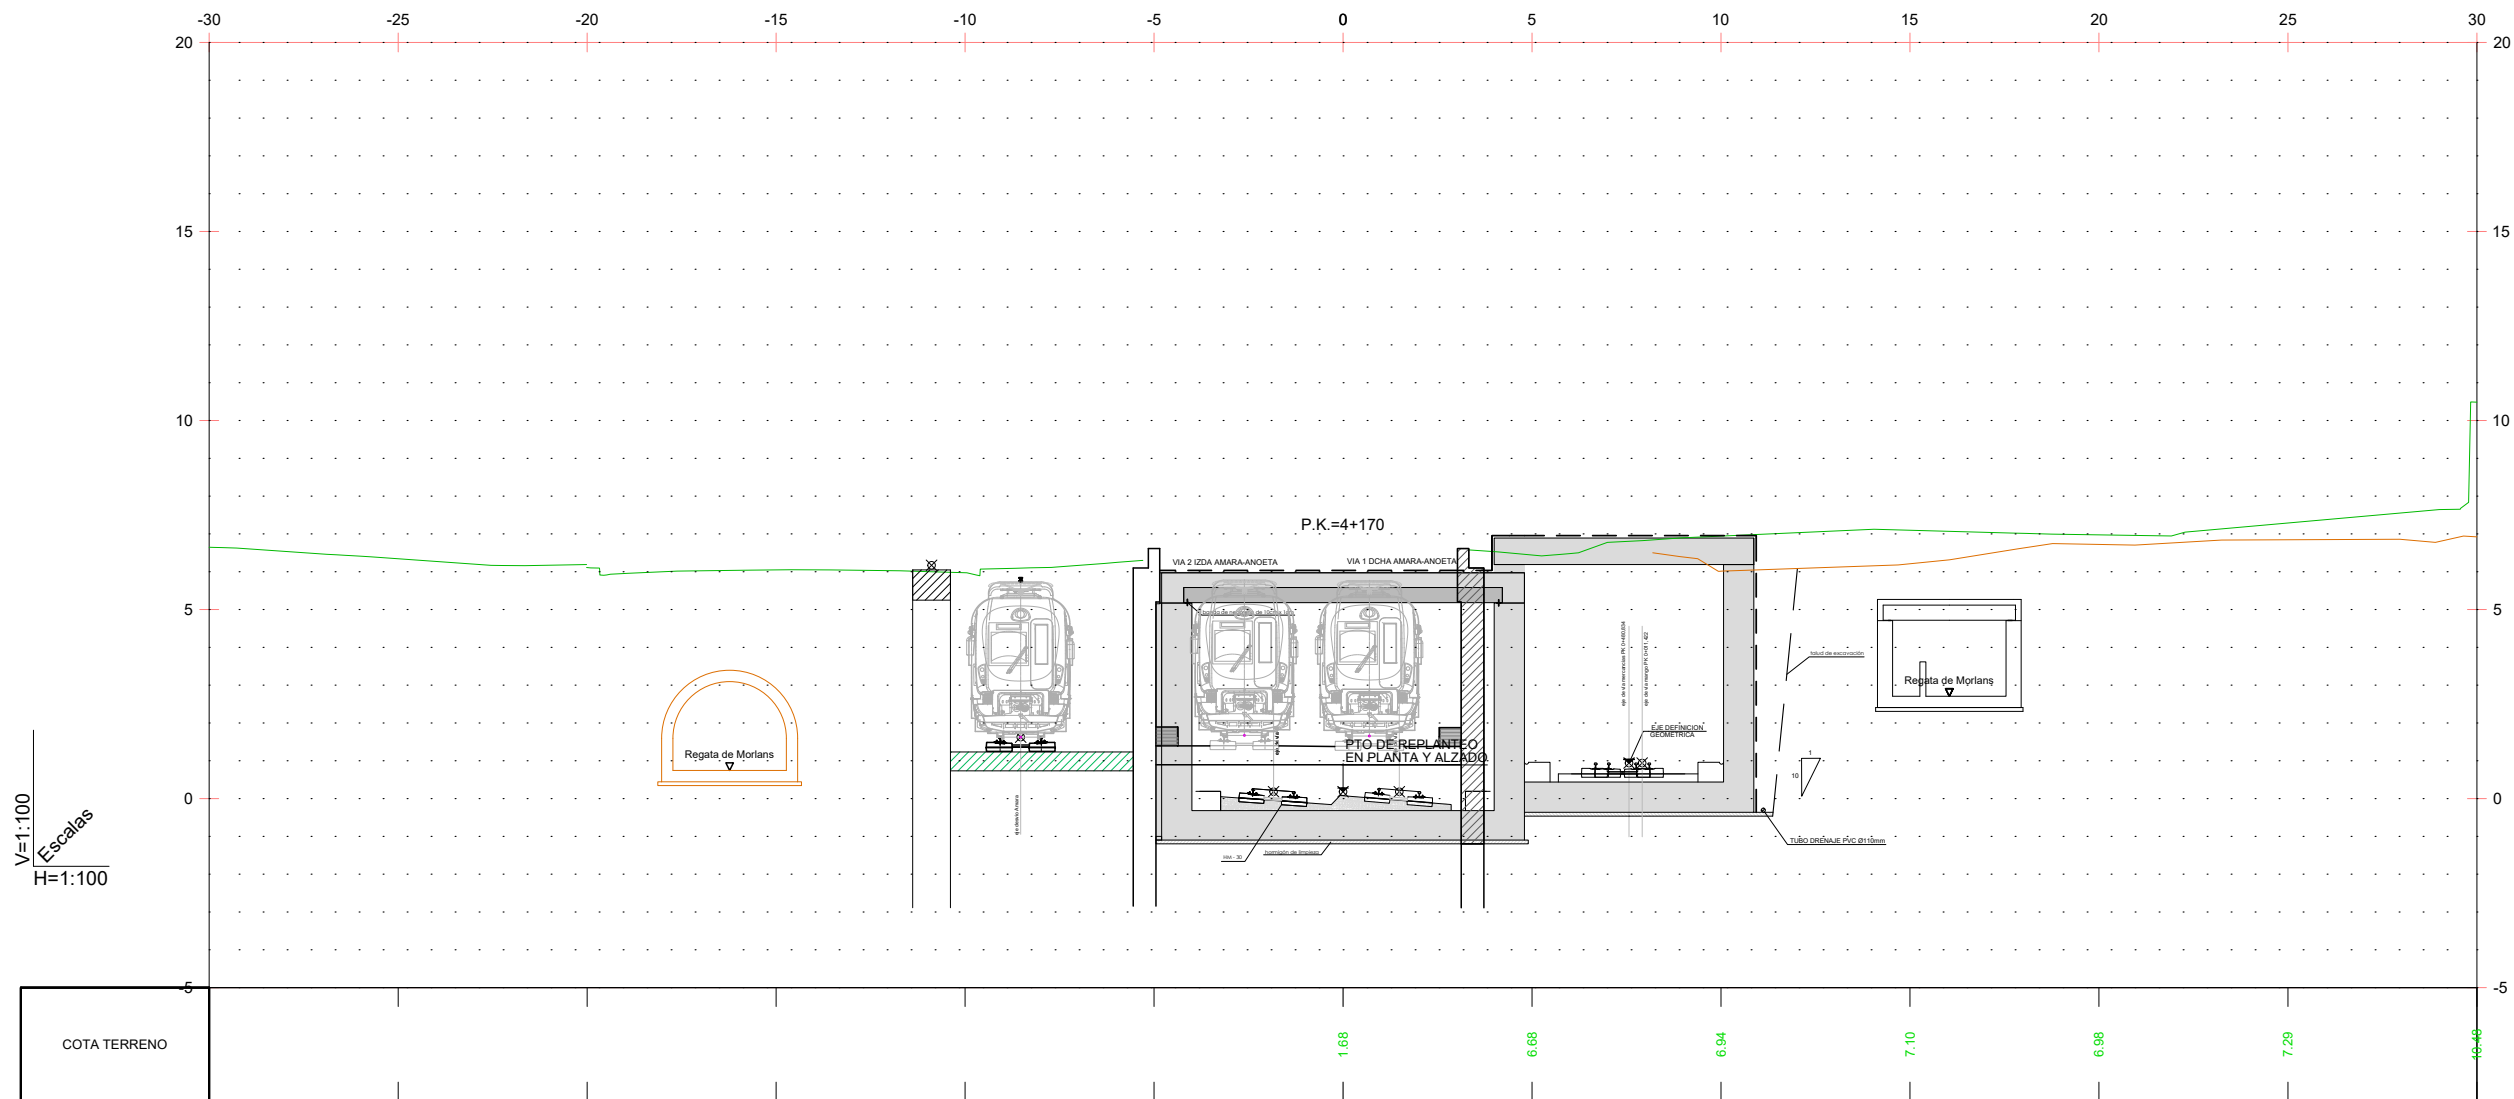

OHARRAK :
NOTAS :

A	PRIMERA EMISIÓN	Oct. 22	JMH	ETS	
REV.	CLASE DE MODIFICACIÓN	FECHA	NOMBRE	COMP.	OBRA
BERRIKUSPENAK / REVISIONES					
AHOLKULARIA / CONSULTOR		INGENIARI EGILEA INGENIERO AUTOR			
		 JESUS MUNGUIRA HERNANDO Ingeniero Caminos C.C. Y P.P. Col. N° 11.390			
AHOLKULARIAREN ERREFERENTZIA REFERENCIA CONSULTOR		ERREFERENTZIA REFERENCIA			
		MDCM-22-088-A			

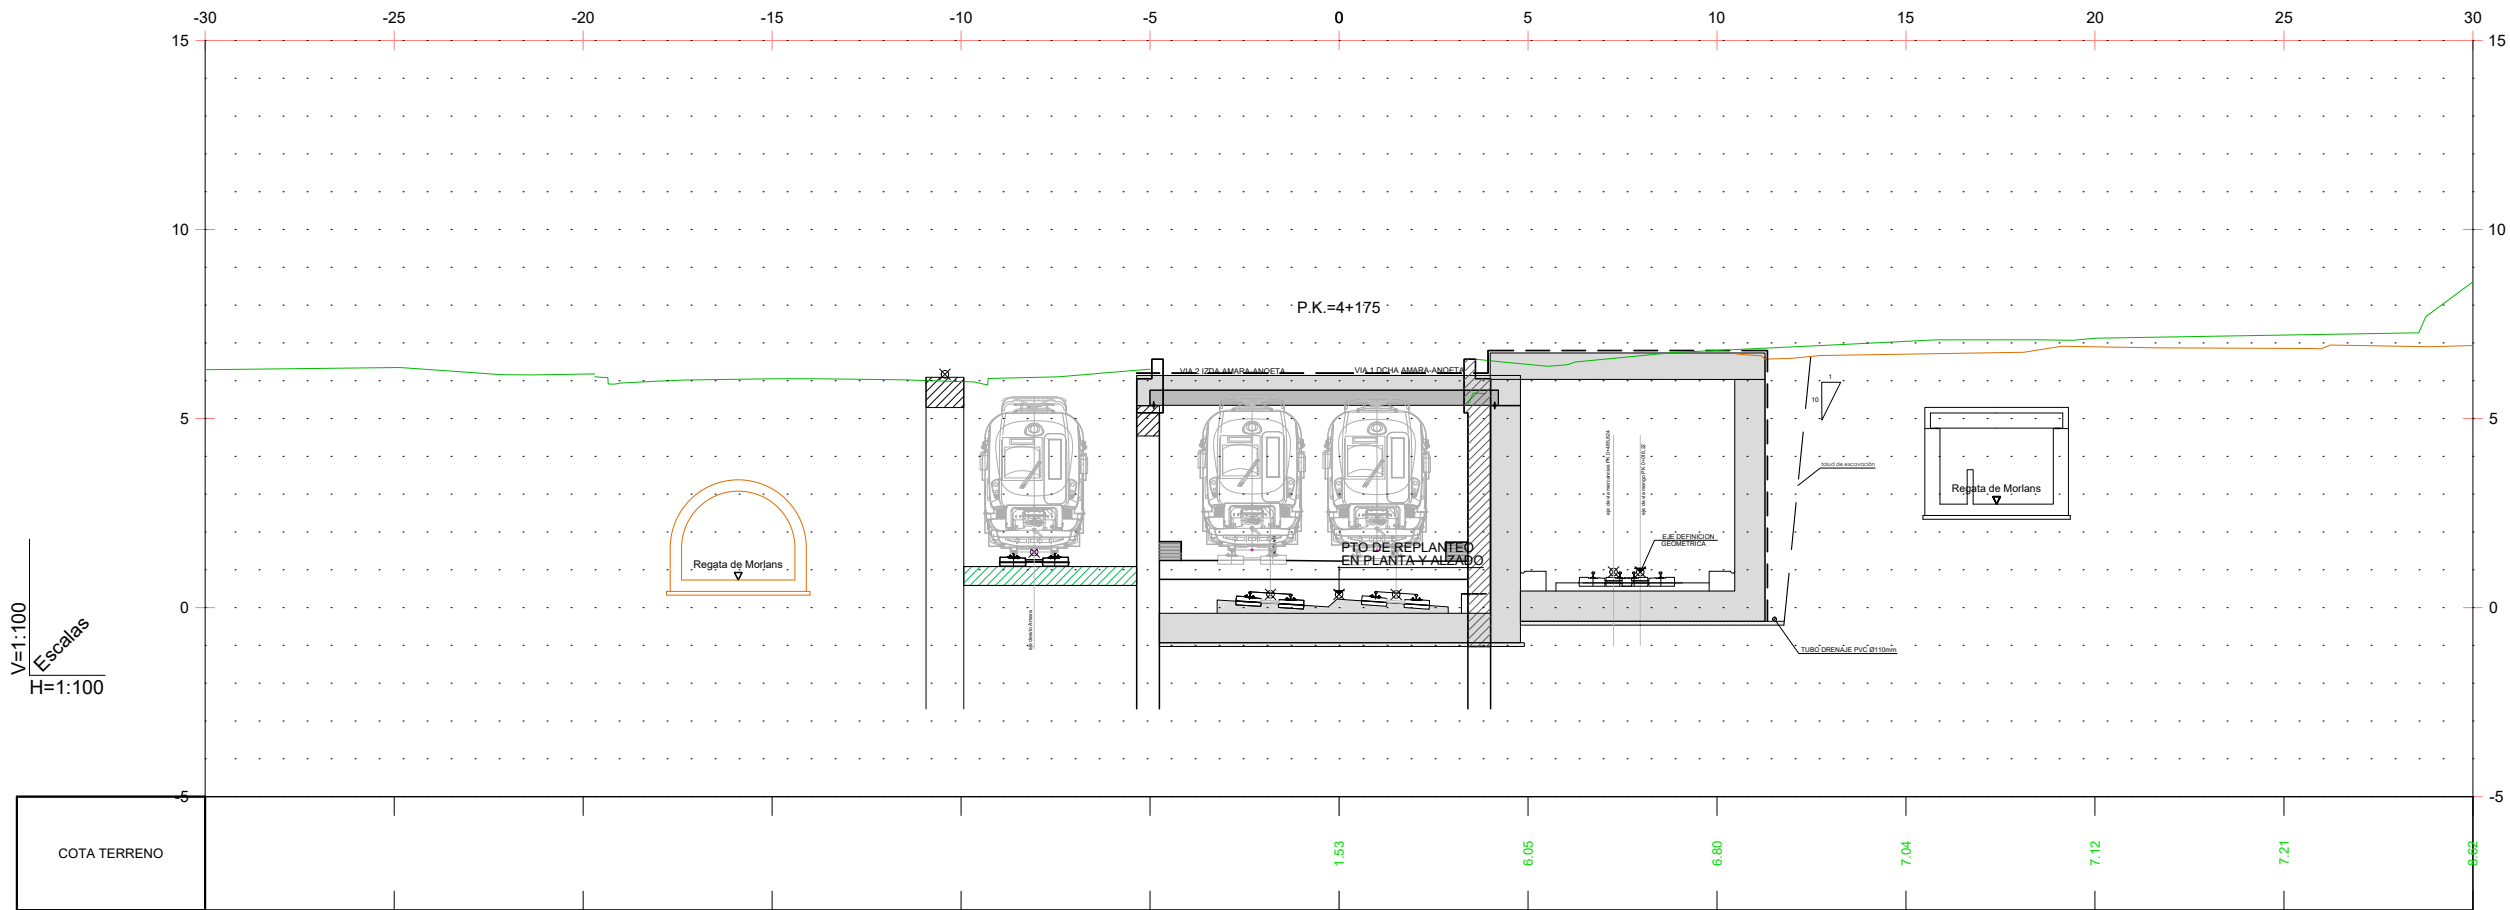

OHARRAK :
NOTAS :

A	PRIMERA EMISIÓN			Oct. 22	JMH	ETS		
REV.	CLASE DE MODIFICACIÓN			FECHA	NOMBRE	COMP.	OBRA	
BERRIKUSPENAK / REVISIONES								
AHOLKULARIA / CONSULTOR					INGENIARI EGILEA INGENIERO AUTOR			
								
					JESÚS MUNGUIRA HERNANDO Ingeniero Caminos C.C. Y P.P. Col. Nº 11.390			
AHOLKULARIAREN ERREFERENTZIA REFERENCIA CONSULTOR					ERREFERENTZIA REFERENCIA			
					MDCM-22-089-A			

EUSKO JAURLARITZA

GOBIERNO VASCO


LURRALDE PLANGINTZA,
ETXEBIZITZA ETA GARRAIO SAILA

DEPARTAMENTO DE PLANIFICACIÓN
TERRITORIAL, VIVIENDA Y TRANSPORTES

et/s euskal trenbide sarea

PROIEKTUAREN IKUSKAPENA ETA ZUZENDARITZA
INSPECCIÓN Y DIRECCIÓN DEL PROYECTO

ESKALA ORIGINALA
ESCALA ORIGINAL
1:100
EN DIN A1

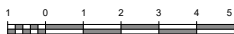

ESKALA GRAFIKOA
ESCALA GRÁFICA


PROIEKTUAREN IZENBURUA
TÍTULO DEL PROYECTO

LUGARITZ - EASO TARTEKO TRENBIDE GAINEGITUREN
ETA MORLANSKO LOTURAREN LANEN PROIEKTUA
PROYECTO DE SUPERESTRUCTURA DE VÍA DEL TRAMO LUGARITZ-EASO
Y OBRA DE CONEXIÓN DE MORLANS

PLANOAREN IZENBURUA
TÍTULO DEL PLANO


ZEHARKAKO PROFILAK
MORLANSEKO KAXOI
PERFILES TRANSVERSALES
CAJÓN DE MORLANS

PLANO ZK. / N. PLANO
6.2
ORRIA / HOJA
25 / 26
Sigue

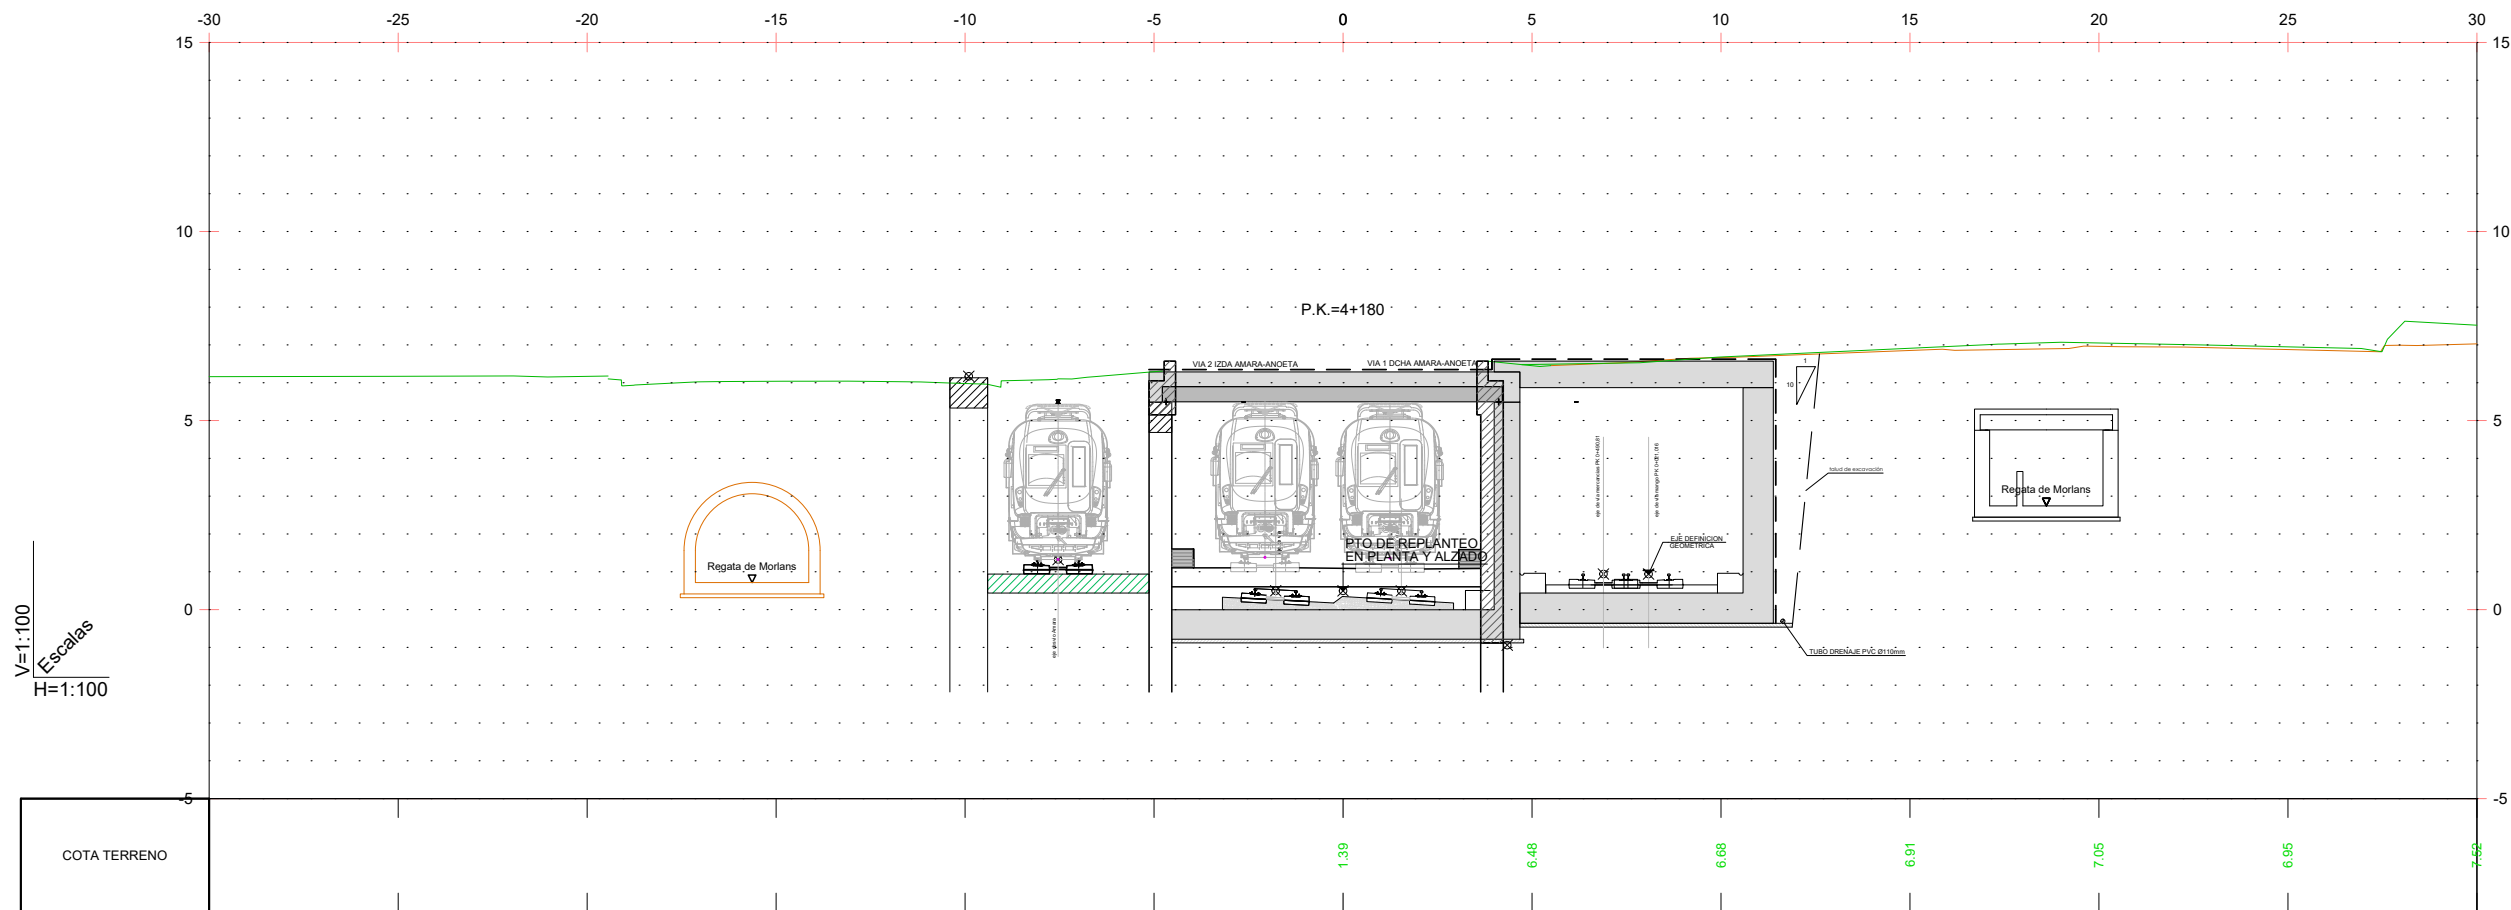

OHARRAK :
NOTAS :

A	PRIMERA EMISIÓN	Oct. 22	JMH	ETS	
REV.	CLASE DE MODIFICACIÓN	FECHA	NOMBRE	COMP.	OBRA
BERRIKUSPENAK / REVISIONES					
AHOLKULARIA / CONSULTOR		INGENIARI EGILEA INGENIERO AUTOR			
		 JESUS MUNGUIRA HERNANDO Ingeniero Caminos C.C. Y P.P. Col. N° 11.390			
AHOLKULARIAREN ERREFERENTZIA REFERENCIA CONSULTOR		ERREFERENTZIA REFERENCIA			
		MDCM-22-090-A			

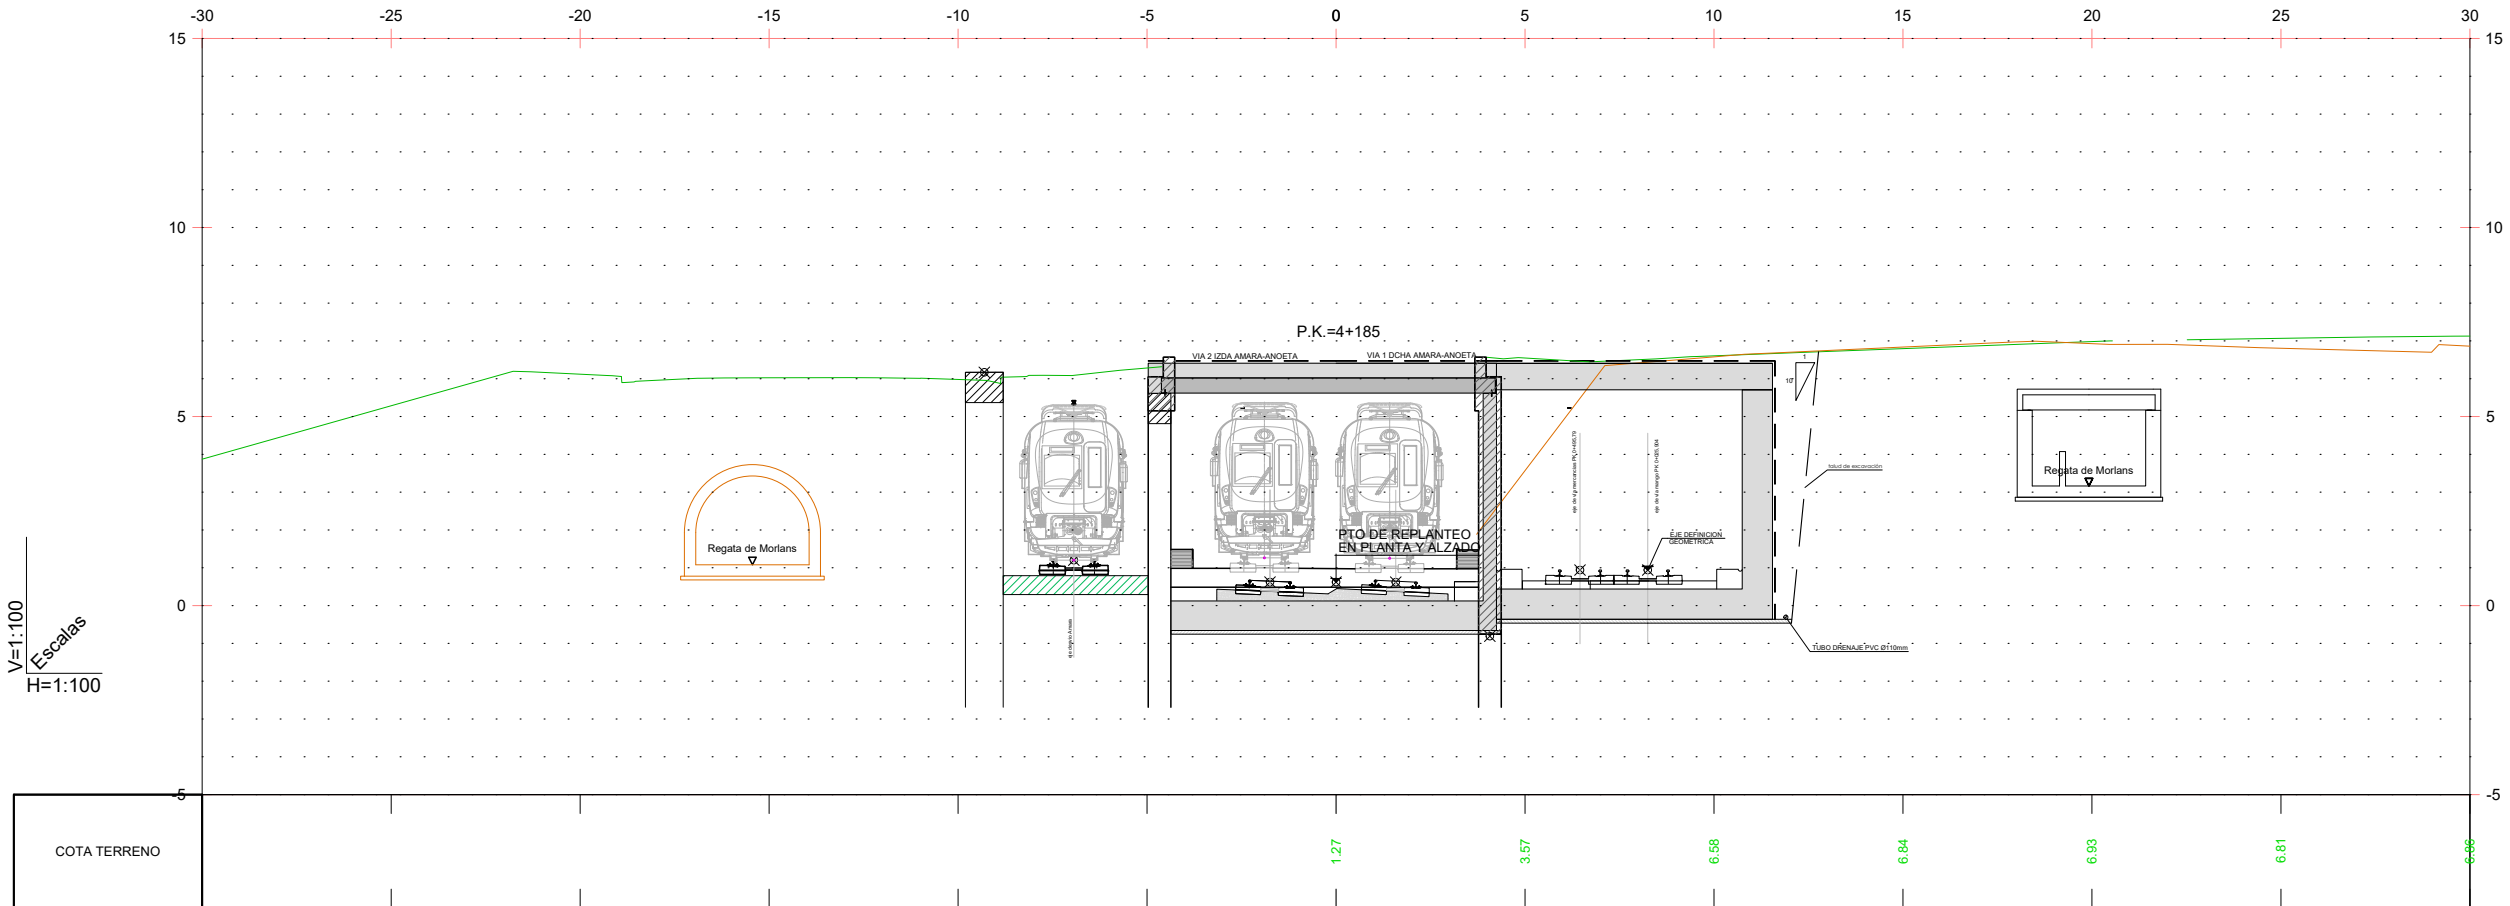

OHARRAK :
NOTAS :

A	PRIMERA EMISIÓN	Oct. 22	JMH	ETS	
REV.	CLASE DE MODIFICACIÓN	FECHA	NOMBRE	COMP.	OBRA
BERRIKUSPENAK / REVISIONES					
AHOLKULARIA / CONSULTOR		INGENIARI EGILEA INGENIERO AUTOR			
					
		JESUS MUNGUIRA HERNANDO Ingeniero Caminos C.C. Y.P.P. Col. N° 11.390			
AHOLKULARIAREN ERREFERENTZIA REFERENCIA CONSULTOR		ERREFERENTZIA REFERENCIA			
		MDCM-22-091-A			

