



LKS INGENIERÍA, S.COOP.



## Anejo 10. Expropiaciones

Proyecto • Proiektua

**DEFENSA CONTRA INUNDACIONES Y RECUPERACIÓN  
AMBIENTAL DE LAS REGATAS OLAA E IÑURRITZA EN  
ZARAUTZ**

Promotor • Sustatzailea

**URA AGENTZIA**

Fecha • Data

**Abril 2018 Apirila**

Autor • Eqilea

**Juan Carlos Ovalle Cortissoz**

Ingeniero de Caminos, C. y P.

# Índice

1.	<b>ZONA ERROTABERRI .....</b>	<b>3</b>
2.	<b>ZONA IRITA .....</b>	<b>3</b>



## **1. ZONA ERROTABERRI**

La ejecución de las obras contempladas en el presente proyecto exige la ocupación de terrenos exteriores al sector para la ubicación de la torre de MT. Los terrenos precisos se han reflejado en el plano AN.10.1. Cabe destacar que estos terrenos son comunales.

Asimismo, y con carácter puramente informativo se han incluido en el plano AN.10.1 las txabolas que es preciso demoler para ejecutar las obras contempladas en el presente proyecto.

## **2. ZONA IRITA**

La ejecución de las obras contempladas en el presente proyecto exige la ocupación de terrenos en la parcela con referencia catastral 6892103 para la ubicación de la torre de MT. Los terrenos precisos se han reflejado en el plano AN.10.2

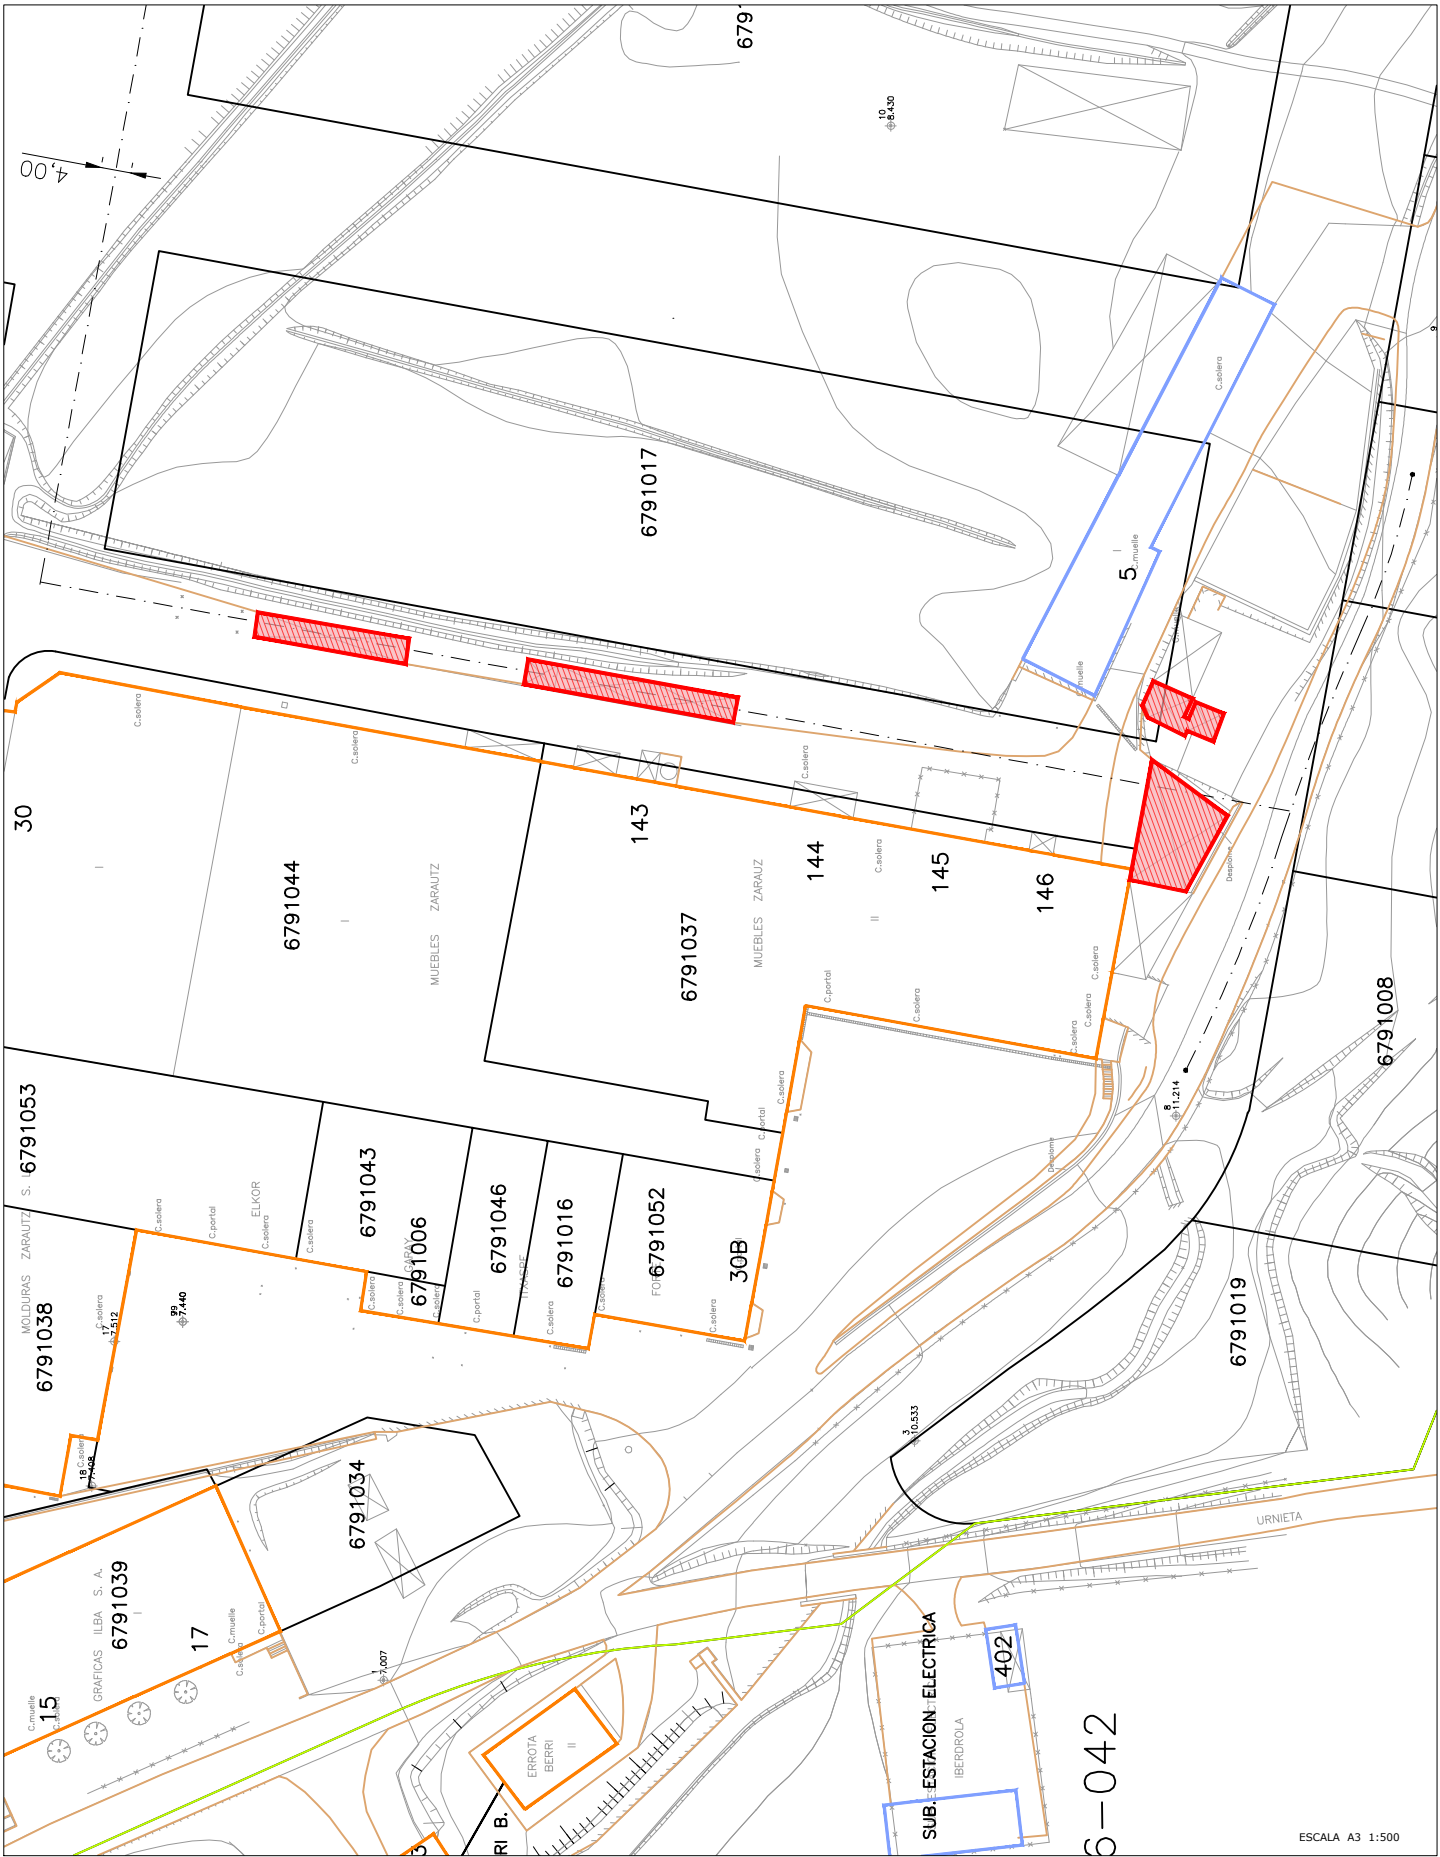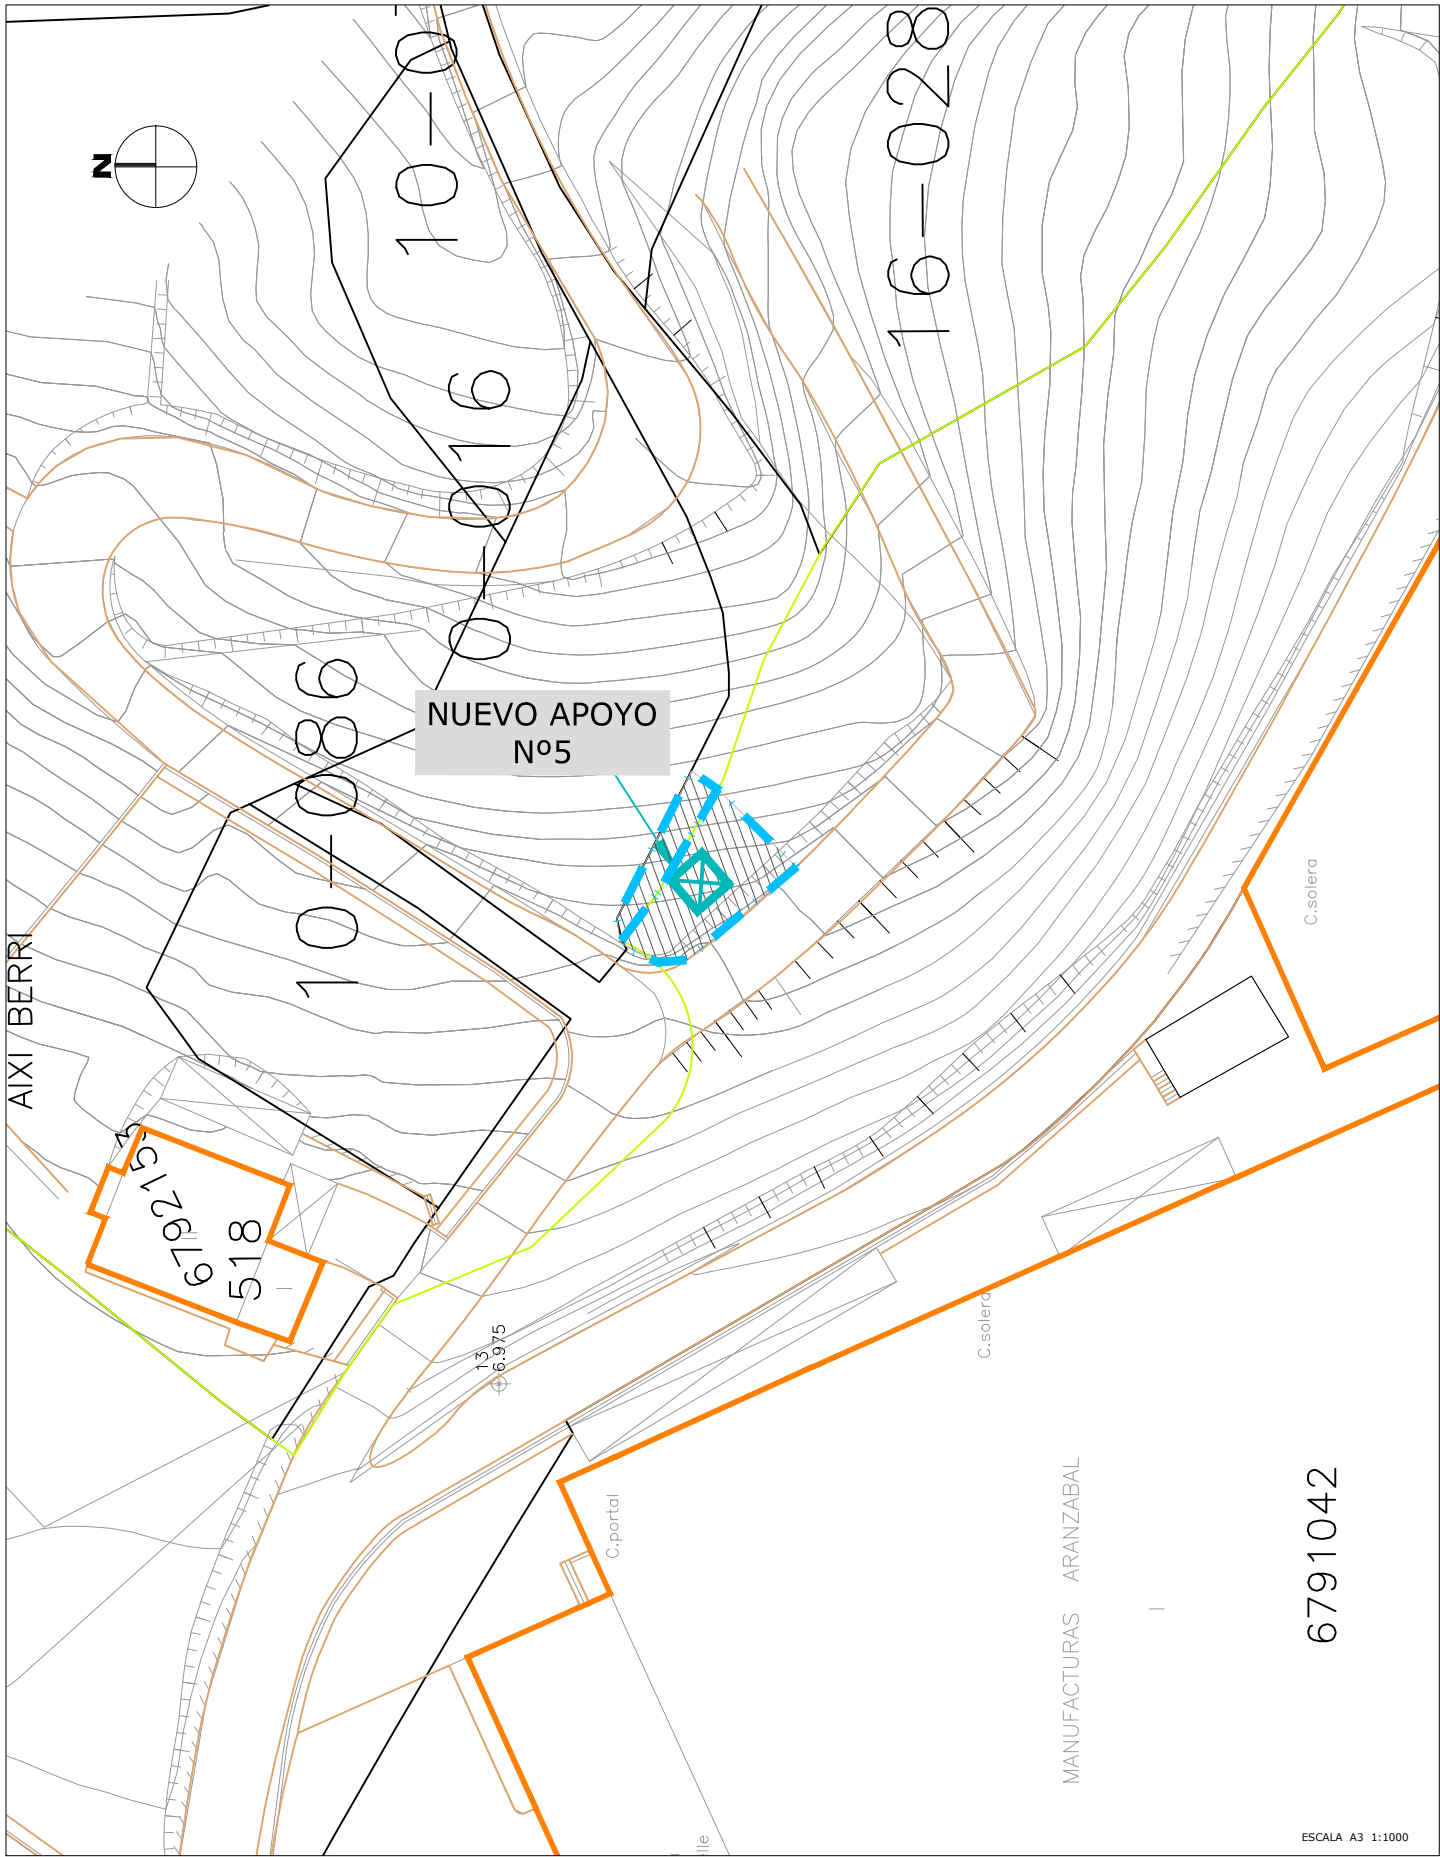

APOYO 13.2Kv PROYECTADO

Nº PARCELA	REFERENCIA CATASTRAL	OCUPACIÓN DEFINITIVA (m²)	OCUPACIÓN TEMPORAL (m²)
1	COMUNAL	7,50	52,50
1	COMUNAL	-	19,57



PROIEKTUGILEA / PROYECTISTA

Bide, Ubide eta Portuetako Ing.  
BI Ing. de Caminos, Canales y Puertos  
JUAN CARLOS OVALLE CORTISOZO  
Elkargokide Zk./Colegiado nº 24.967



PROIEKTUAREN IZENBURUA / TÍTULO DEL PROYECTO

PROYECTO DE DEFENSA CONTRA INUNDACIONES Y RECUPERACIÓN AMBIENTAL  
DE LAS REGATAS OLAA E INURRITZA EN ZARAUZ  
EXP. Nº URA/002A/2018

DATA / FECHA  
2018ko APIRILA  
ABRIL 2018  
KOD. / COD.  
1810000100

ESKALA (K) / ESCALA (S)

DIN A3: INDICADAS  
JATORRIZKOAK/ORIGINALES DIN A-3

IZENBURUA / DESIGNACIÓN


10. ERANSKINA. LURREN OKUPAZIOA  
ANEJO 10. EXPROPIACIONES

Z bka / No

AN.10.1

1 TIK 1 ORRIA  
HOJA 1 DE 1



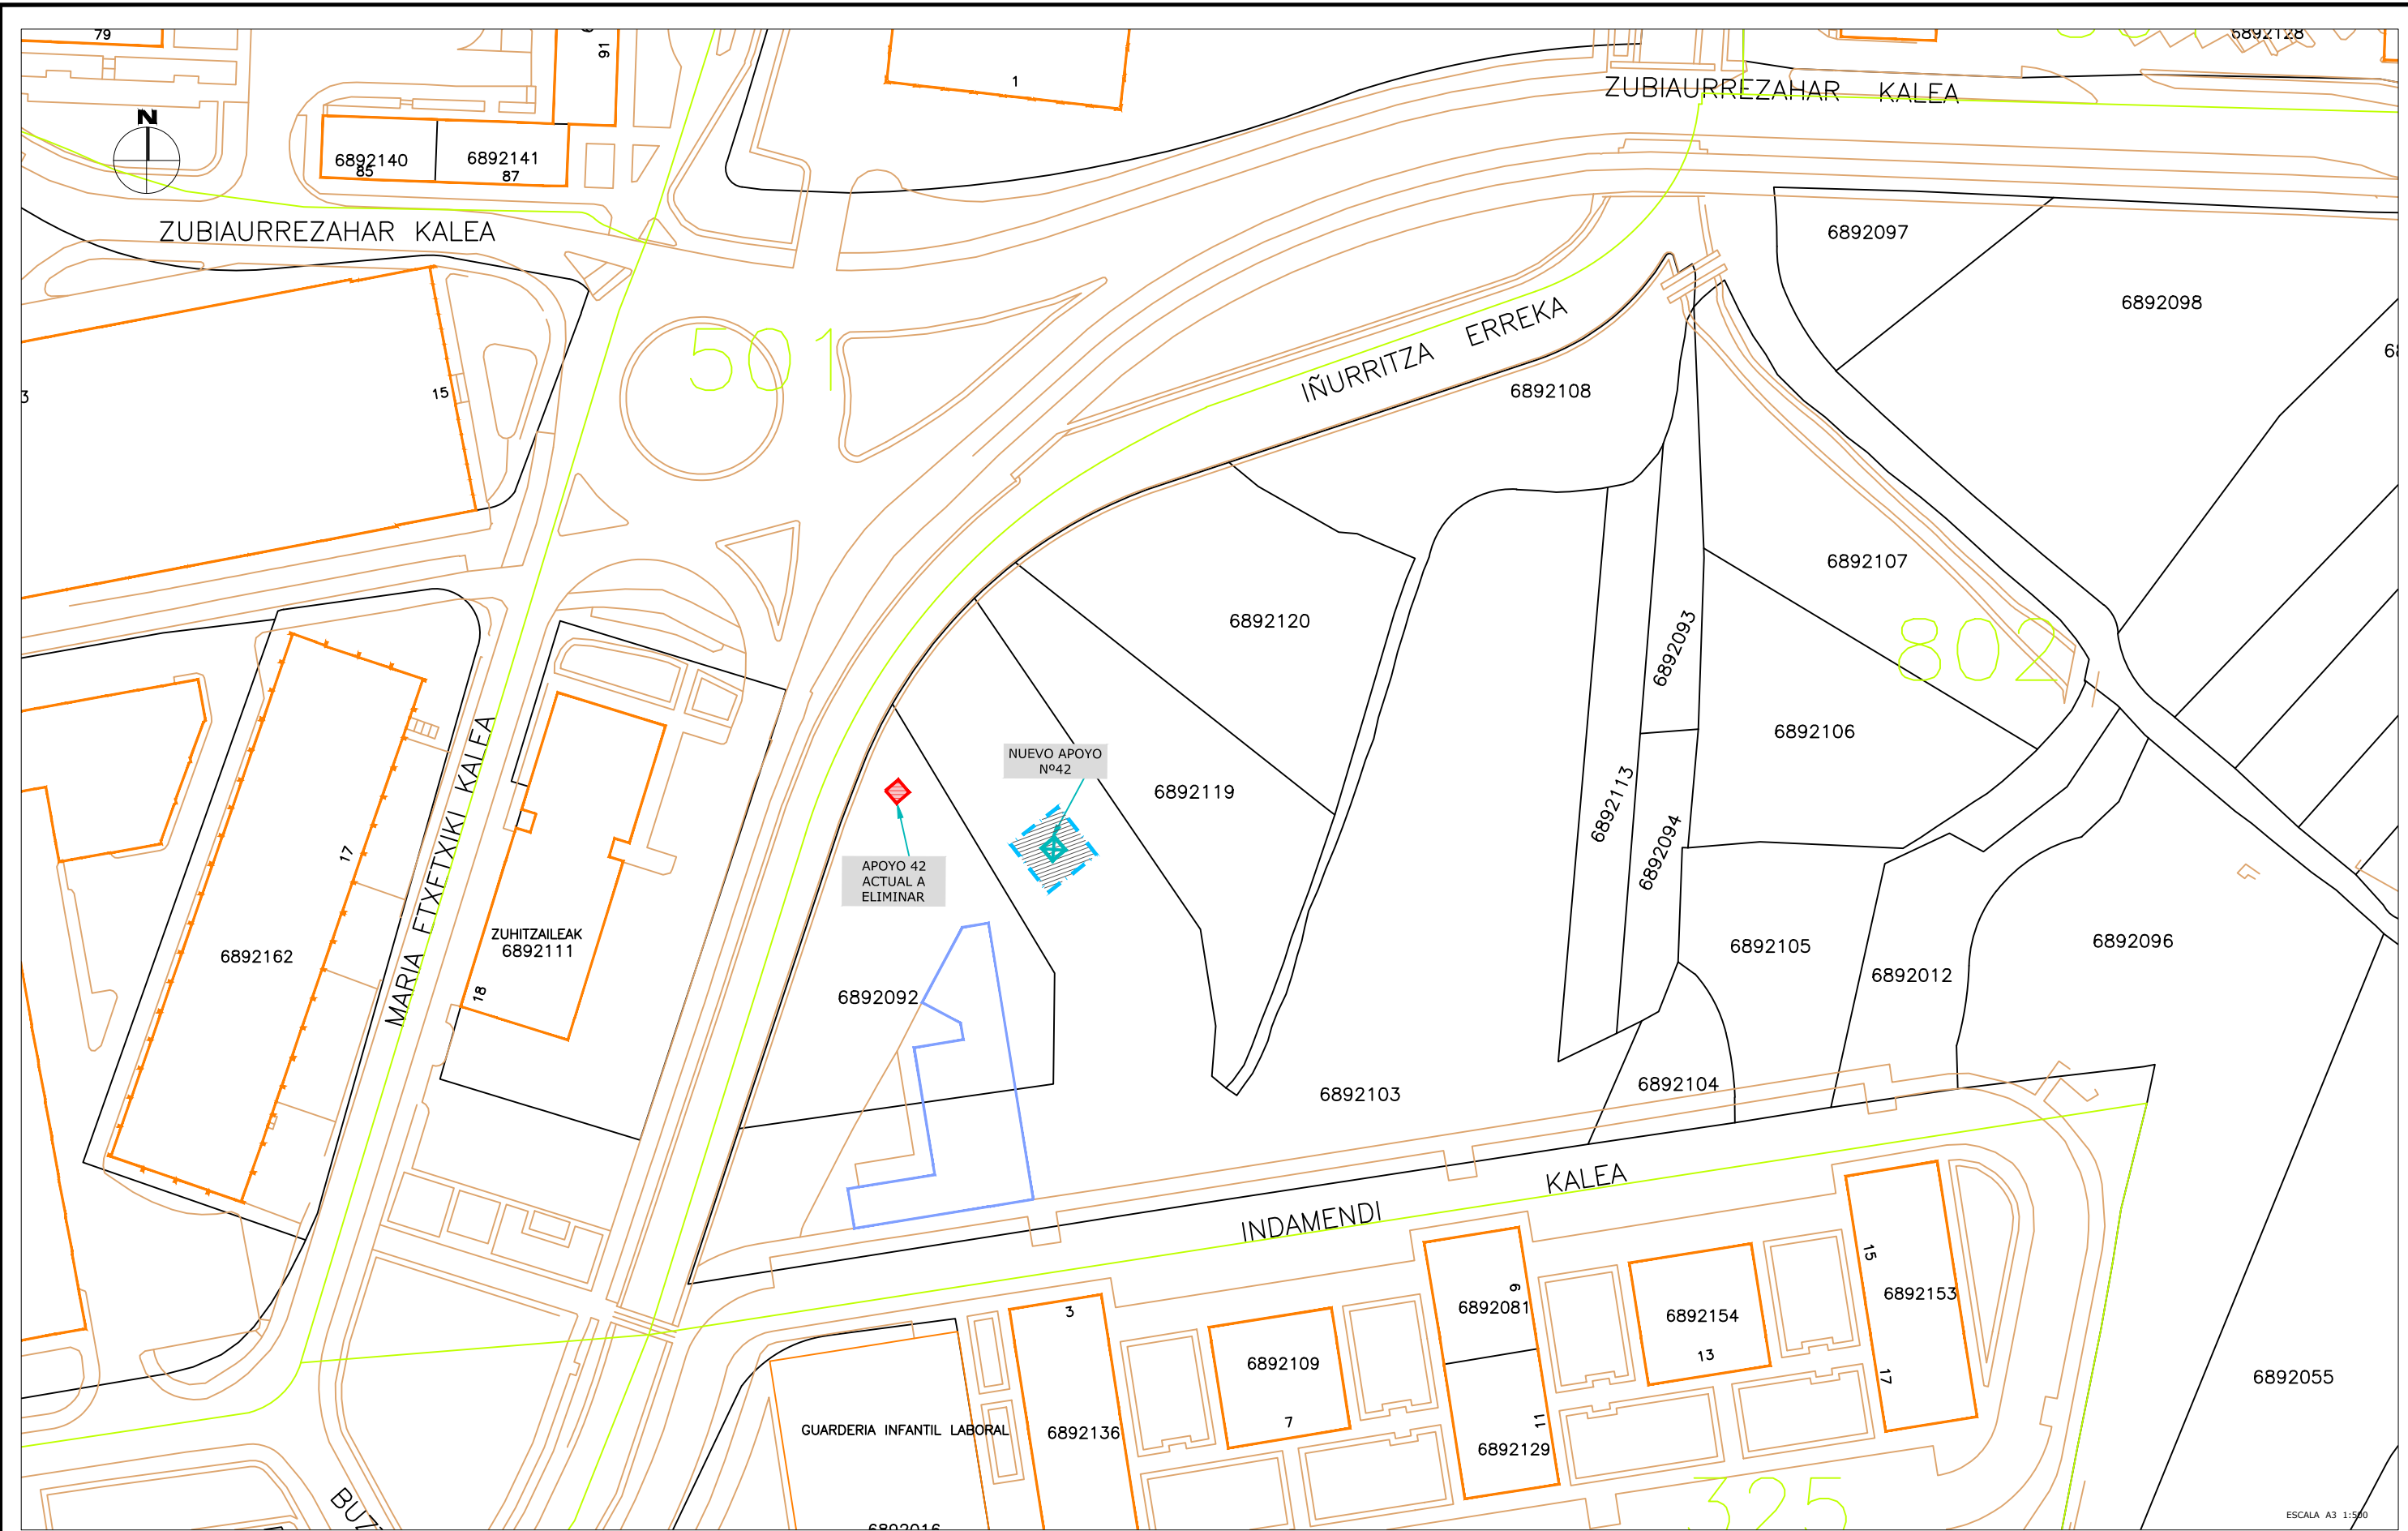

Nº PARCELA	REFERENCIA CATASTRAL	OCUPACIÓN DEFINITIVA (m²)	OCUPACIÓN TEMPORAL (m²)
1	6892103	7,50	92,50

 APOYO 13.2Kv PROYECTADO  APOYO A RETIRAR



PROIEKTUGILEA / PROYECTISTA  
Bide, Ubide eta Portuetako Ing.  
El Ing. de Caminos, Canales y Puertos  
JUAN CARLOS OVALLE CORTISOZ  
Elkargokide Zk./Colegiado nº 24.967



PROIEKTUAREN IZENBURUA / TÍTULO DEL PROYECTO  
**PROYECTO DE DEFENSA CONTRA INUNDACIONES Y RECUPERACIÓN AMBIENTAL  
DE LAS REGATAS OLAA E IÑURRITZA EN ZARAUTZ**  
EXP. Nº URA/002A/2018

DATA / FECHA  
2018ko APIRILA  
ABRIL 2018  
KOD. / COD.  
1810000100

ESKALA (K) / ESCALA (S)  
DIN A1: 1 / 500  
DIN A3: 1 / 1.000  
JATORRIZKOAK/ORIGINALES DIN A-3

IZENBURUA / DESIGNACIÓN  
**10. ERANSKINA. LURREN OKUPAZIOA**  
ANEJO 10. EXPROPIACIONES

Z blka / Nº  
**AN.10.2**  
HOJA 1 DE 1