


**PLAN DE ACCIÓN DEL
PAISAJE CULTURAL DEL
CERRO DEL CASTILLO**

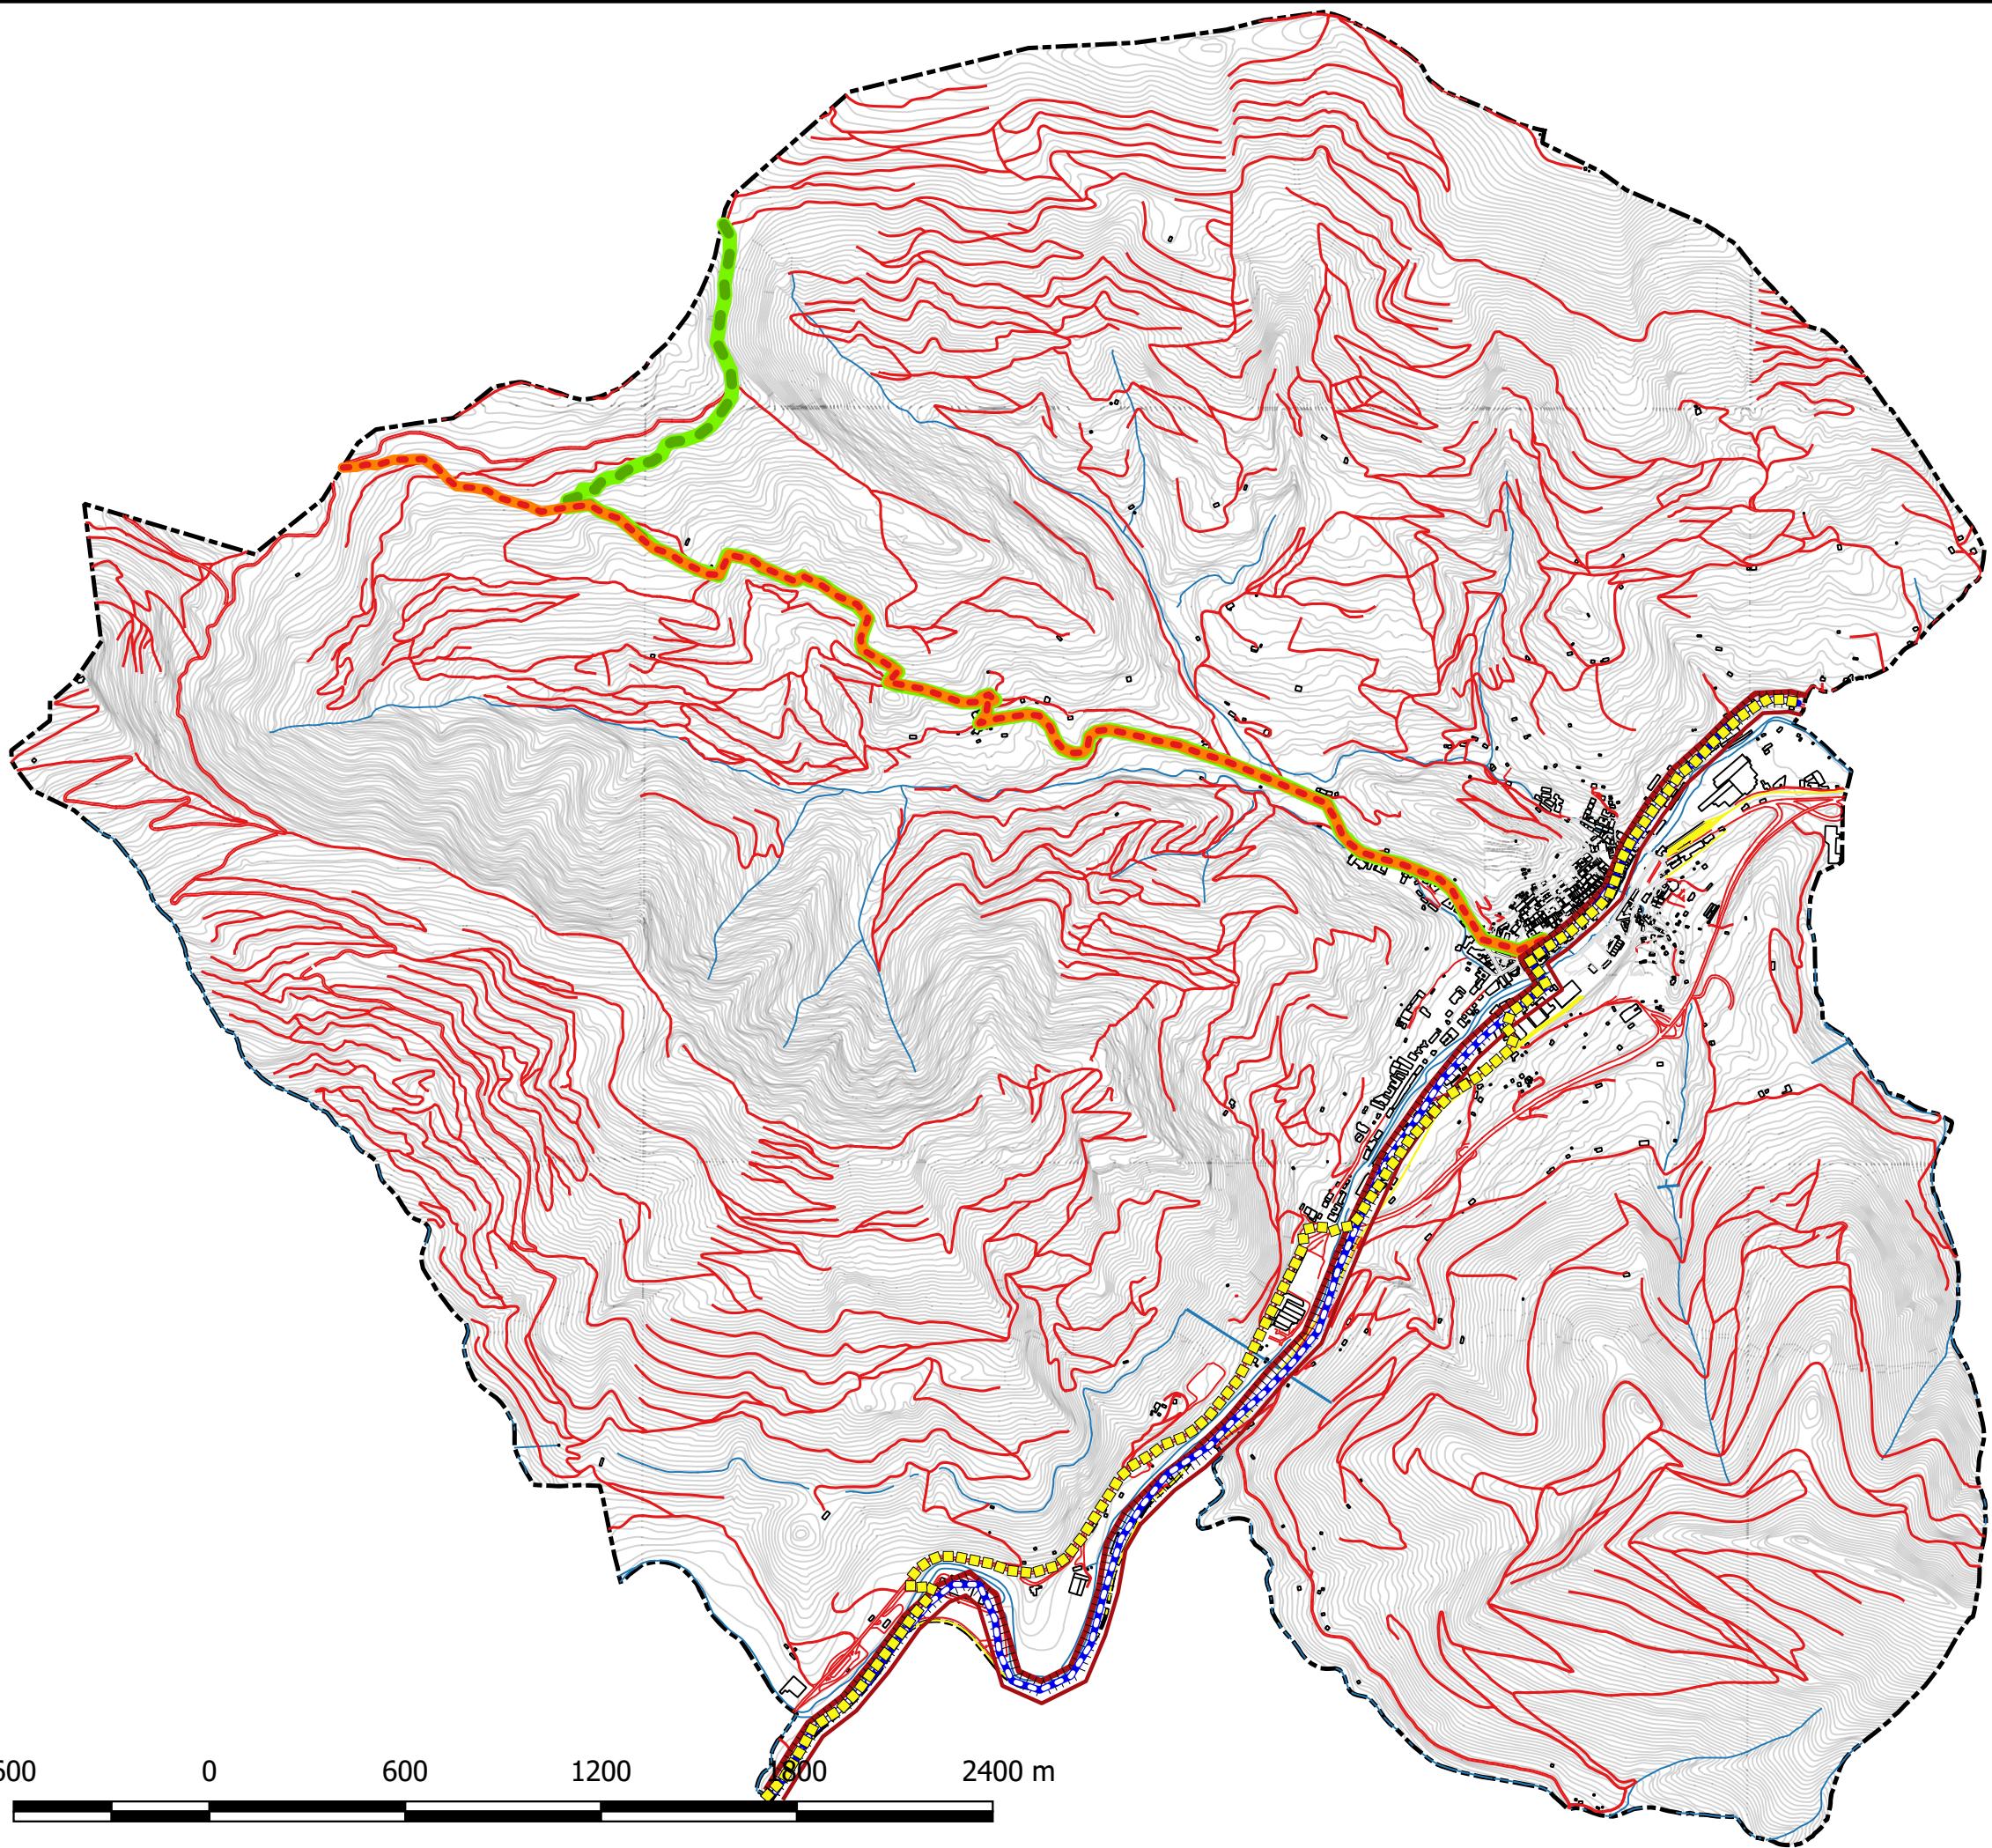

- Camino de Santiago
— Calzada romana. Vía Pisoraca - Flaviobriga
— Calzada Real
— Antiguo camino a Karrantza
— Antiguo camino a Artzentales y Sopuerta
— Ferrocarril

Plano 01. Vías de comunicación

Escala 1:20.400



IKUSMIRA ONDAREA

EUSKO JAURLARITZA GOBIERNO VASCO

INIGURUMEN ETA LURRALDE
POLITIKA SAILA

DEPARTAMENTO DE MEDIO AMBIENTE
Y POLÍTICA TERRITORIAL