



**HIRIGINTZA PLANGINTZAN DITUEN ERAGINEN ANALISIA  
ENERGIA EOLIKOAREN LURRALDE PLAN SEKTORIALA  
ANALISIS DE LAS AFECTACIONES AL PLANEAMIENTO URBANISTICO  
PLAN TERRITORIAL SECTORIAL DE LA ENERGIA EOLICA**

**Kokalekua/Emplazamiento**

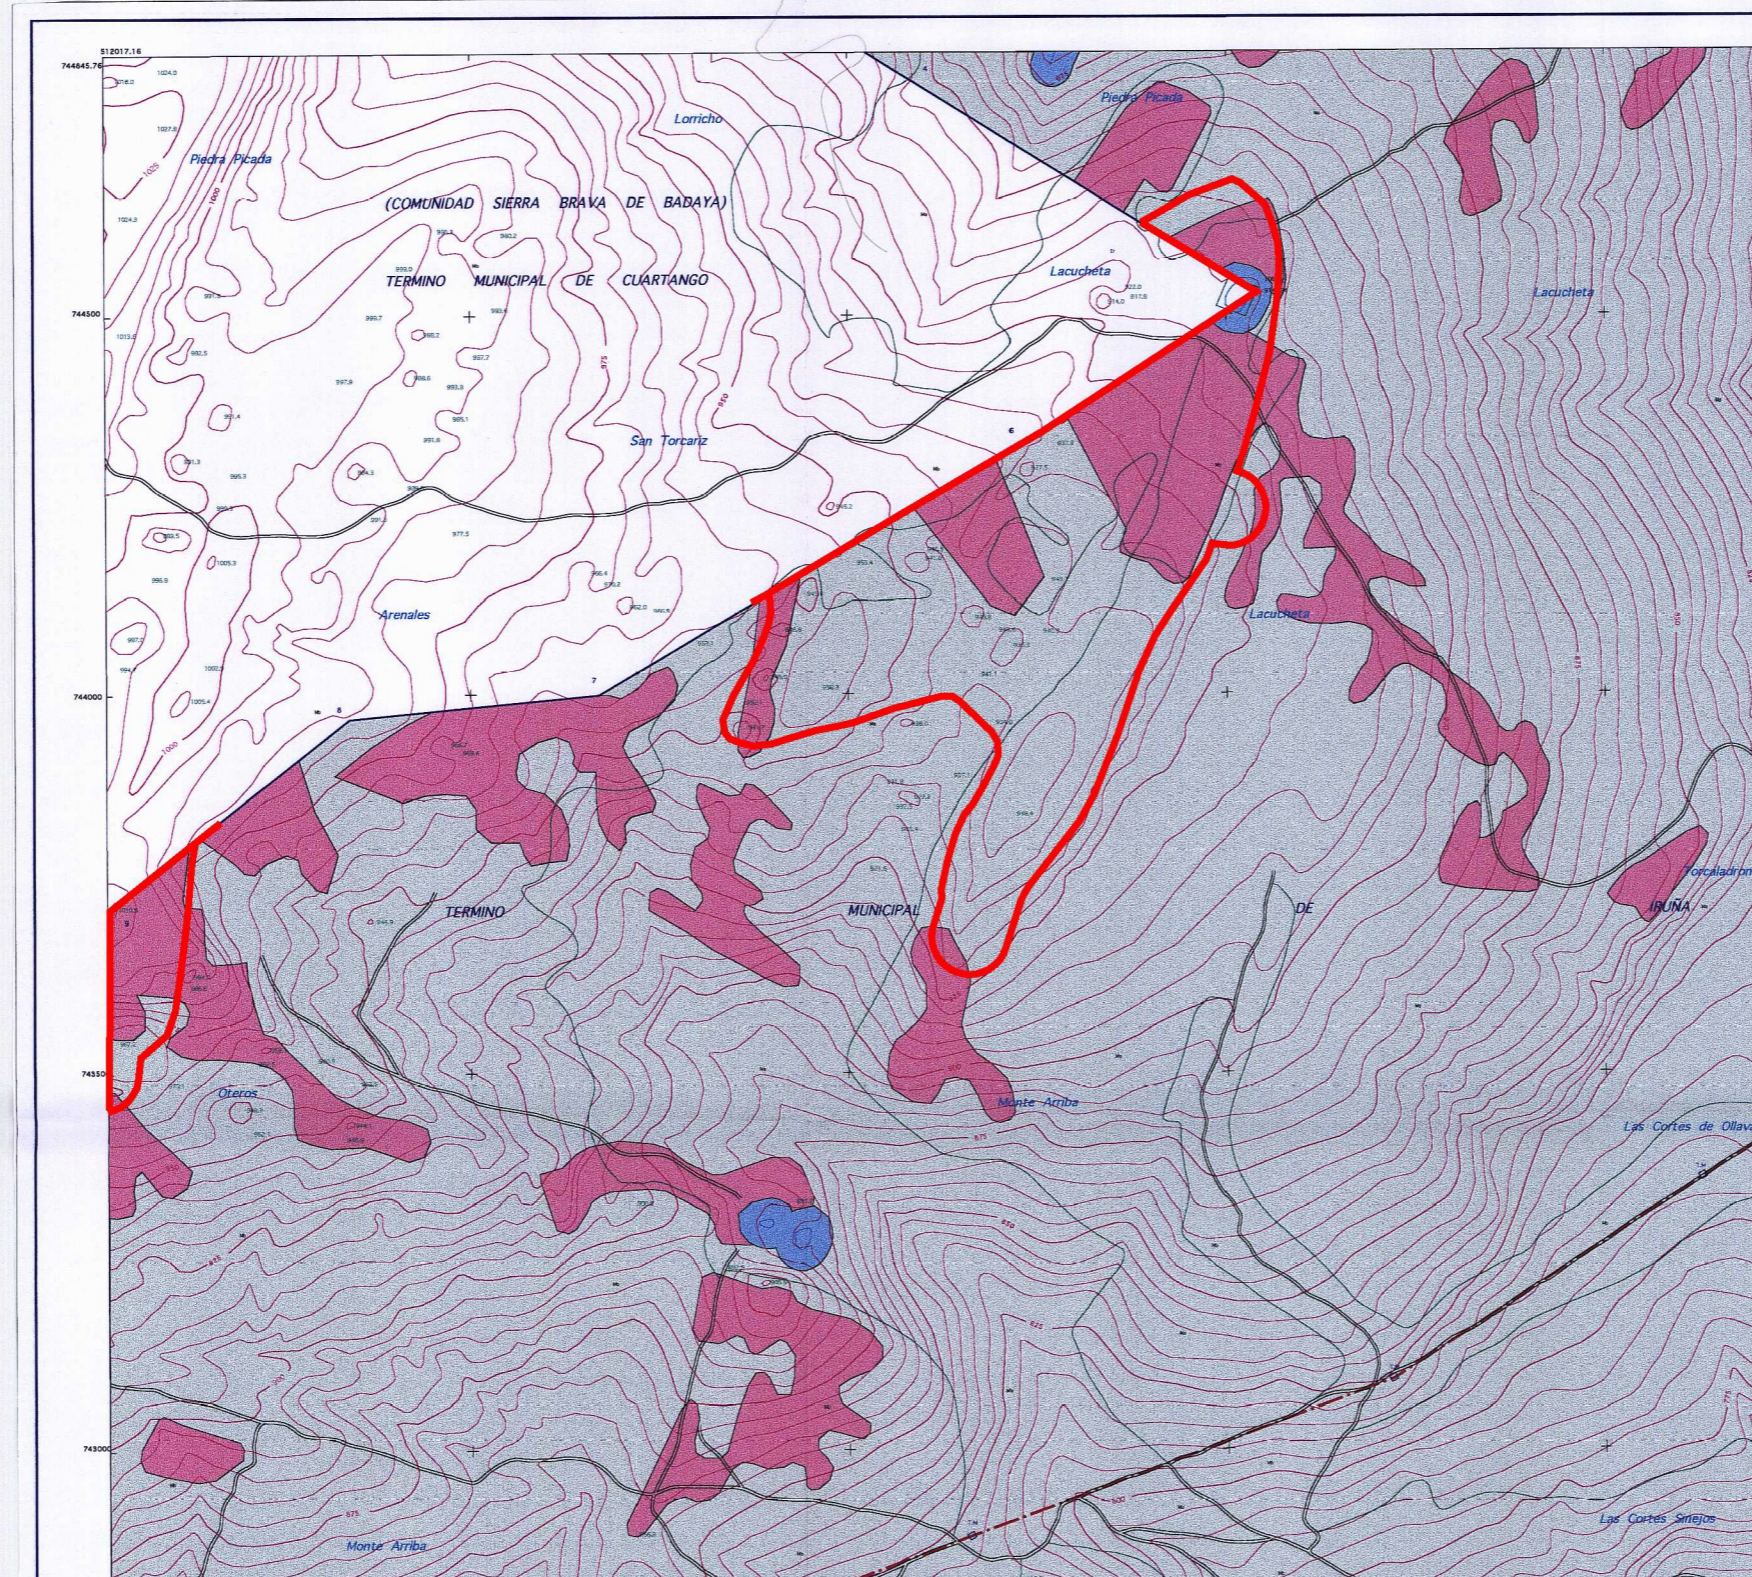

ZONAS DEL SUELO NO URBANIZABLE	
1 ZONA FORESTAL DE PROTECCIÓN ABSOLUTA	7 ZONA DE PROTECCIÓN DE BIENES INMUEBLES INTERÉS CULTURAL
2 ZONA FORESTAL PROTEGIDA Y A RESTAURAR	8 ZONA DE PROTECCIÓN DE COMUNICACIONES VIARIAS
3 ZONA FORESTAL Y A RESTAURAR SOBRE SUSTRATO FRÁGIL	9 ZONA DE PROTECCIÓN DE COMUNICACIONES FERROVIARIAS
4 ZONA DE PROTECCIÓN DE CURSOS Y MASAS DE AGUA	10 ZONA DE PROTECCIÓN DE S.U. Y S.A.U.
5 ZONA AGRÍCOLA DE USO LIMITADO	SUELO URBANO (S.U.)
6 ZONA AGRÍCOLA	SUELO APTO PARA URBANIZAR (S.A.U.)
ZONAS CON APROVECHAMIENTO LUCRATIVO, CORRESPONDIENTES A LOS USOS	
RESIDENCIAL	EQUIPAMIENTO PRIVADO

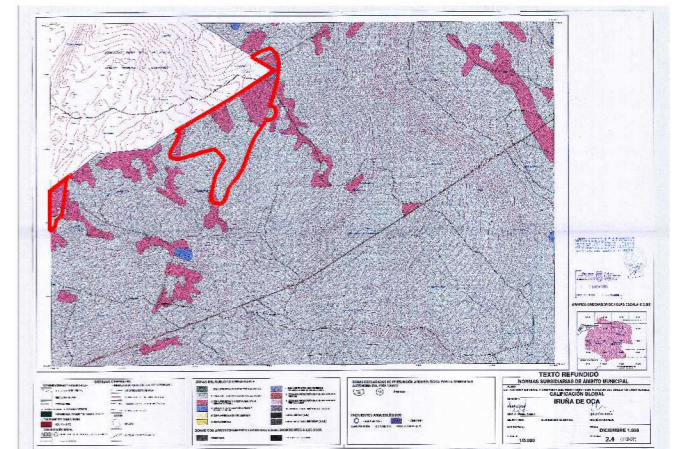

**Jatorrizko izenburua/Título original:**

**Plano:** Estructura General y Organica del territorio-

**Zonificación del suelo no urbanizable.CALIFICACION GLOBAL**  
Jatorrizko eskala/Escala original: 1/5000

**Planoaren zk./Nº Plano:** 2.4 (112-57)

**Udalerrria/Municipio:** Iruña de Oca

**Lurralde Historikoa/Territorio Histórico:** Alava

**Eskualde Egitura:** Araba Erdialdea | **Area funtzional:** Alava Central

**Agiria:** B 1 Motako arau subsidiarioa | **Documento:** Norma subsidiaria tipo B-1

**Data/Fecha:** 98-11-18

**Kokalekua/Emplazamiento:** Badaia

Eskala/Escala: 1/10.000