



HIRIGINTZA PLANGINTZAN DITUEN ERAGINEN ANALISIA
ENERGIA EOLIKOAREN LURRALDE PLAN SEKTORIALA
ANALISIS DE LAS AFECTACIONES AL PLANEAMIENTO URBANISTICO
PLAN TERRITORIAL SECTORIAL DE LA ENERGIA EOLICA

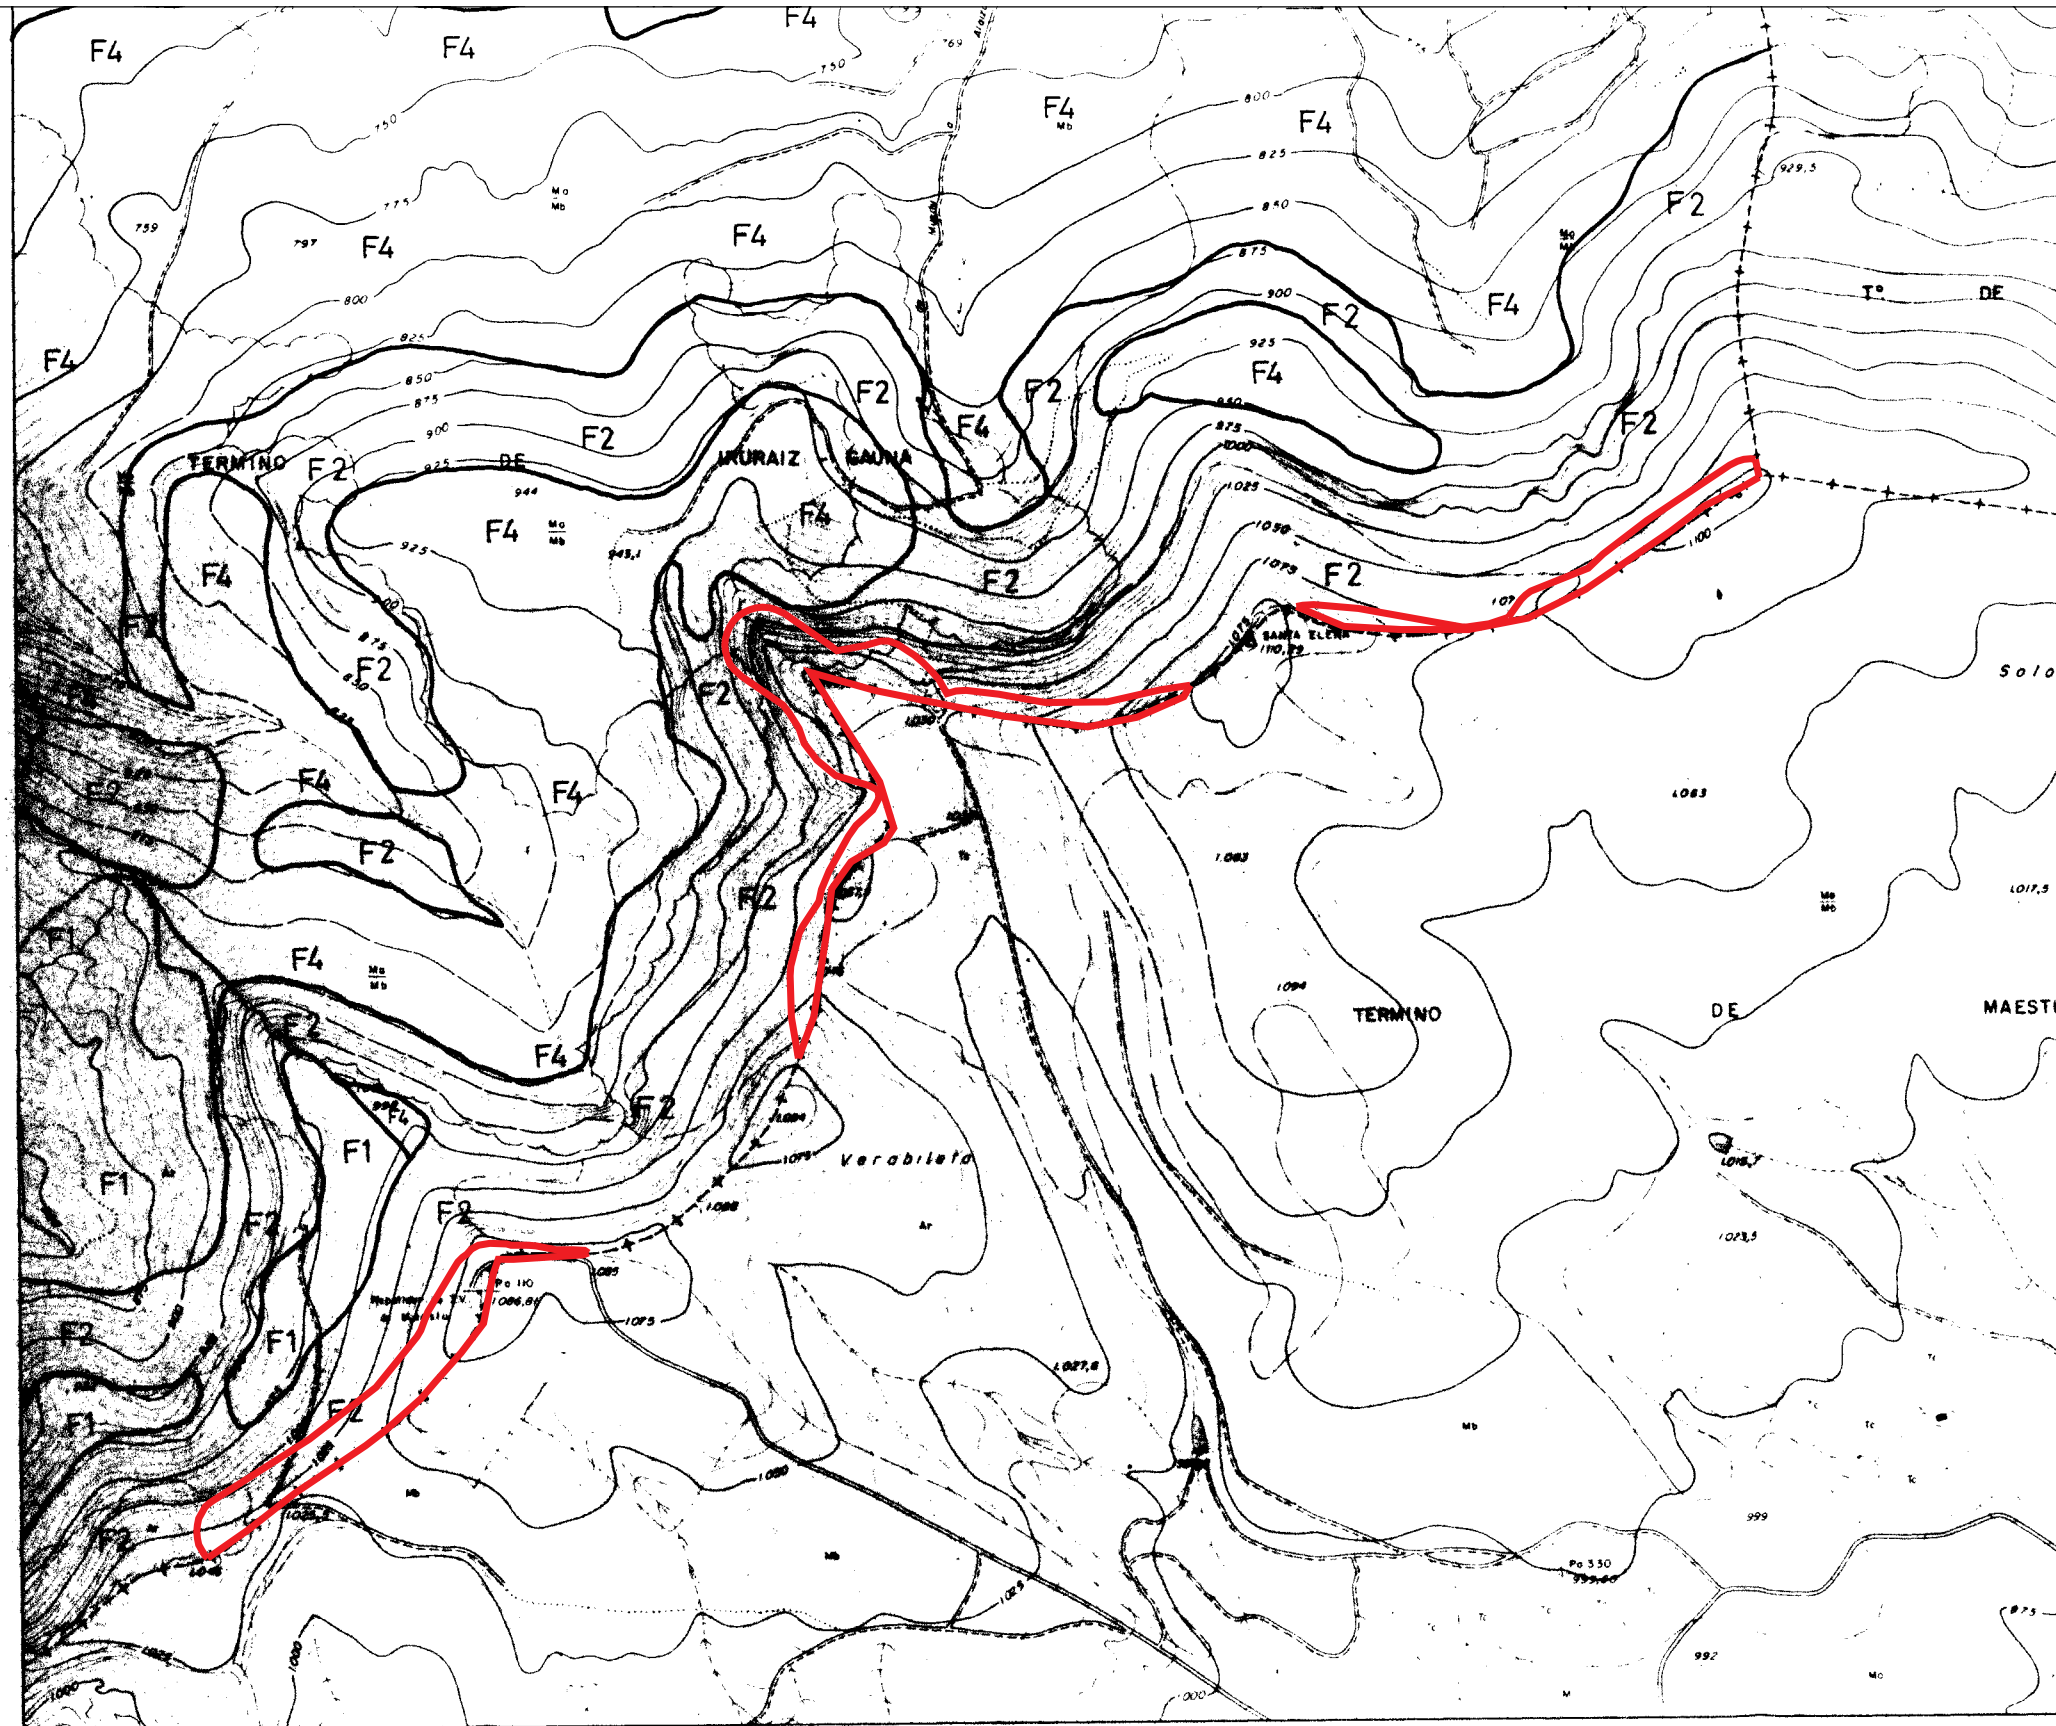

— Kokalekua/Emplazamiento

- A1 : ZONA AGRICOLA
- A2 : ZONA AGRICOLA DE USO LIMITADO
- AC : ZONA DE PROTECCION DE ACUIFEROS
- CV : ZONA DE PROTECCION DE LAS COMUNICACIONES VIARIAS
- F1 : ZONA FORESTAL Y A RESTAURAR
- F2 : ZONA FORESTAL DE PROTECCION ABSOLUTA
- F3 : ZONA DE EXCEPCIONAL VALOR CIENTIFICO Y/O NATURAL
- F4 : ZONA DE EXCEPCIONAL VALOR CIENTIFICO Y/O NATURAL CON USO TRADICIONAL
- IC : ZONA DE PROTECCION DE BIENES INMUEBLES DE INTERES CULTURAL
- R : ZONA DE PROTECCION DE LOS CURSOS DE AGUA
- SP : ZONA SILVOPASTORAL

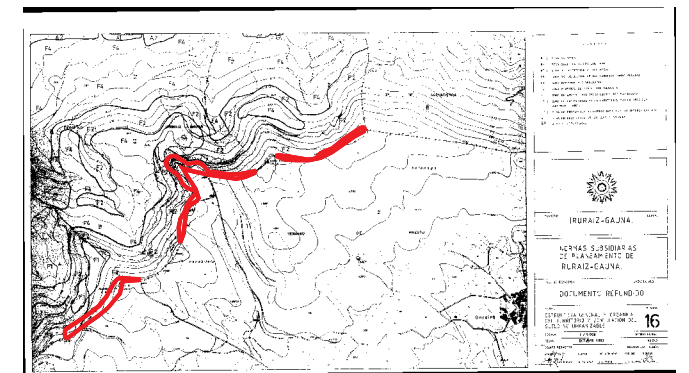

Jatorrizko izenburua/Titulo original:
 ESTRUCTURA GENERAL Y ORGANICA DEL TERRITORIO
 Y ZONIFICACION DEL SUELO NO URBANIZABLE
 Jatorrizko eskala/Escala original: 1/5000
 Planoaren zk./Nº Plano: 16

Udalerrria/Municipio: Iruraiz-Gauna
Lurralde Historikoa/Territorio Historico: Alava
Eskualde Egitura: Araba Erdialdea | **Area funcional:** Alava Central
Agiria: B 1 Motako arau subsidiarioa | **Documento:** Norma subsidiaria tipo B-1
Data/Fecha: 92-07-15
Kokalekua/Emplazamiento: Montes Iturrieta