
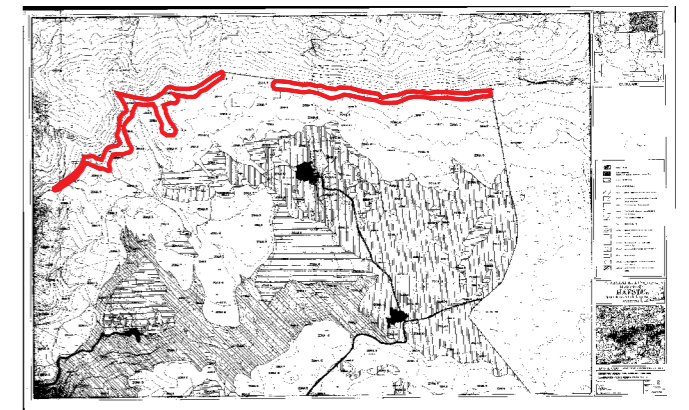


HIRIGINTZA PLANGINTZAN DITUEN ERAGINEN ANALISIA
ENERGIA EOLIKOAREN LURRALDE PLAN SEKTORIALA
ANALISIS DE LAS AFECIONES AL PLANEAMIENTO URBANISTICO
PLAN TERRITORIAL SECTORIAL DE LA ENERGIA EOLICA

— Kokalekua/Emplazamiento

SUELO NO URBANIZABLE	
	Zona 1 Zona de excepcional valor científico y/o natural
	Zona 2 Zona de excepcional valor científico y/o natural con uso tradicional
	Zona 3 Zona forestal de protección absoluta
	Zona 4 Zona forestal protegida y a restaurar sobre sustrato frágil
	Zona 5 Zona forestal y a restaurar
	Zona 6 Zona silvopastoral
	Zona 7 Zona de protección de los cursos y masas de agua
	Zona 8 Zona de protección de acuíferos
	Zona 9 Zona agrícola de uso limitado sobre sustrato frágil

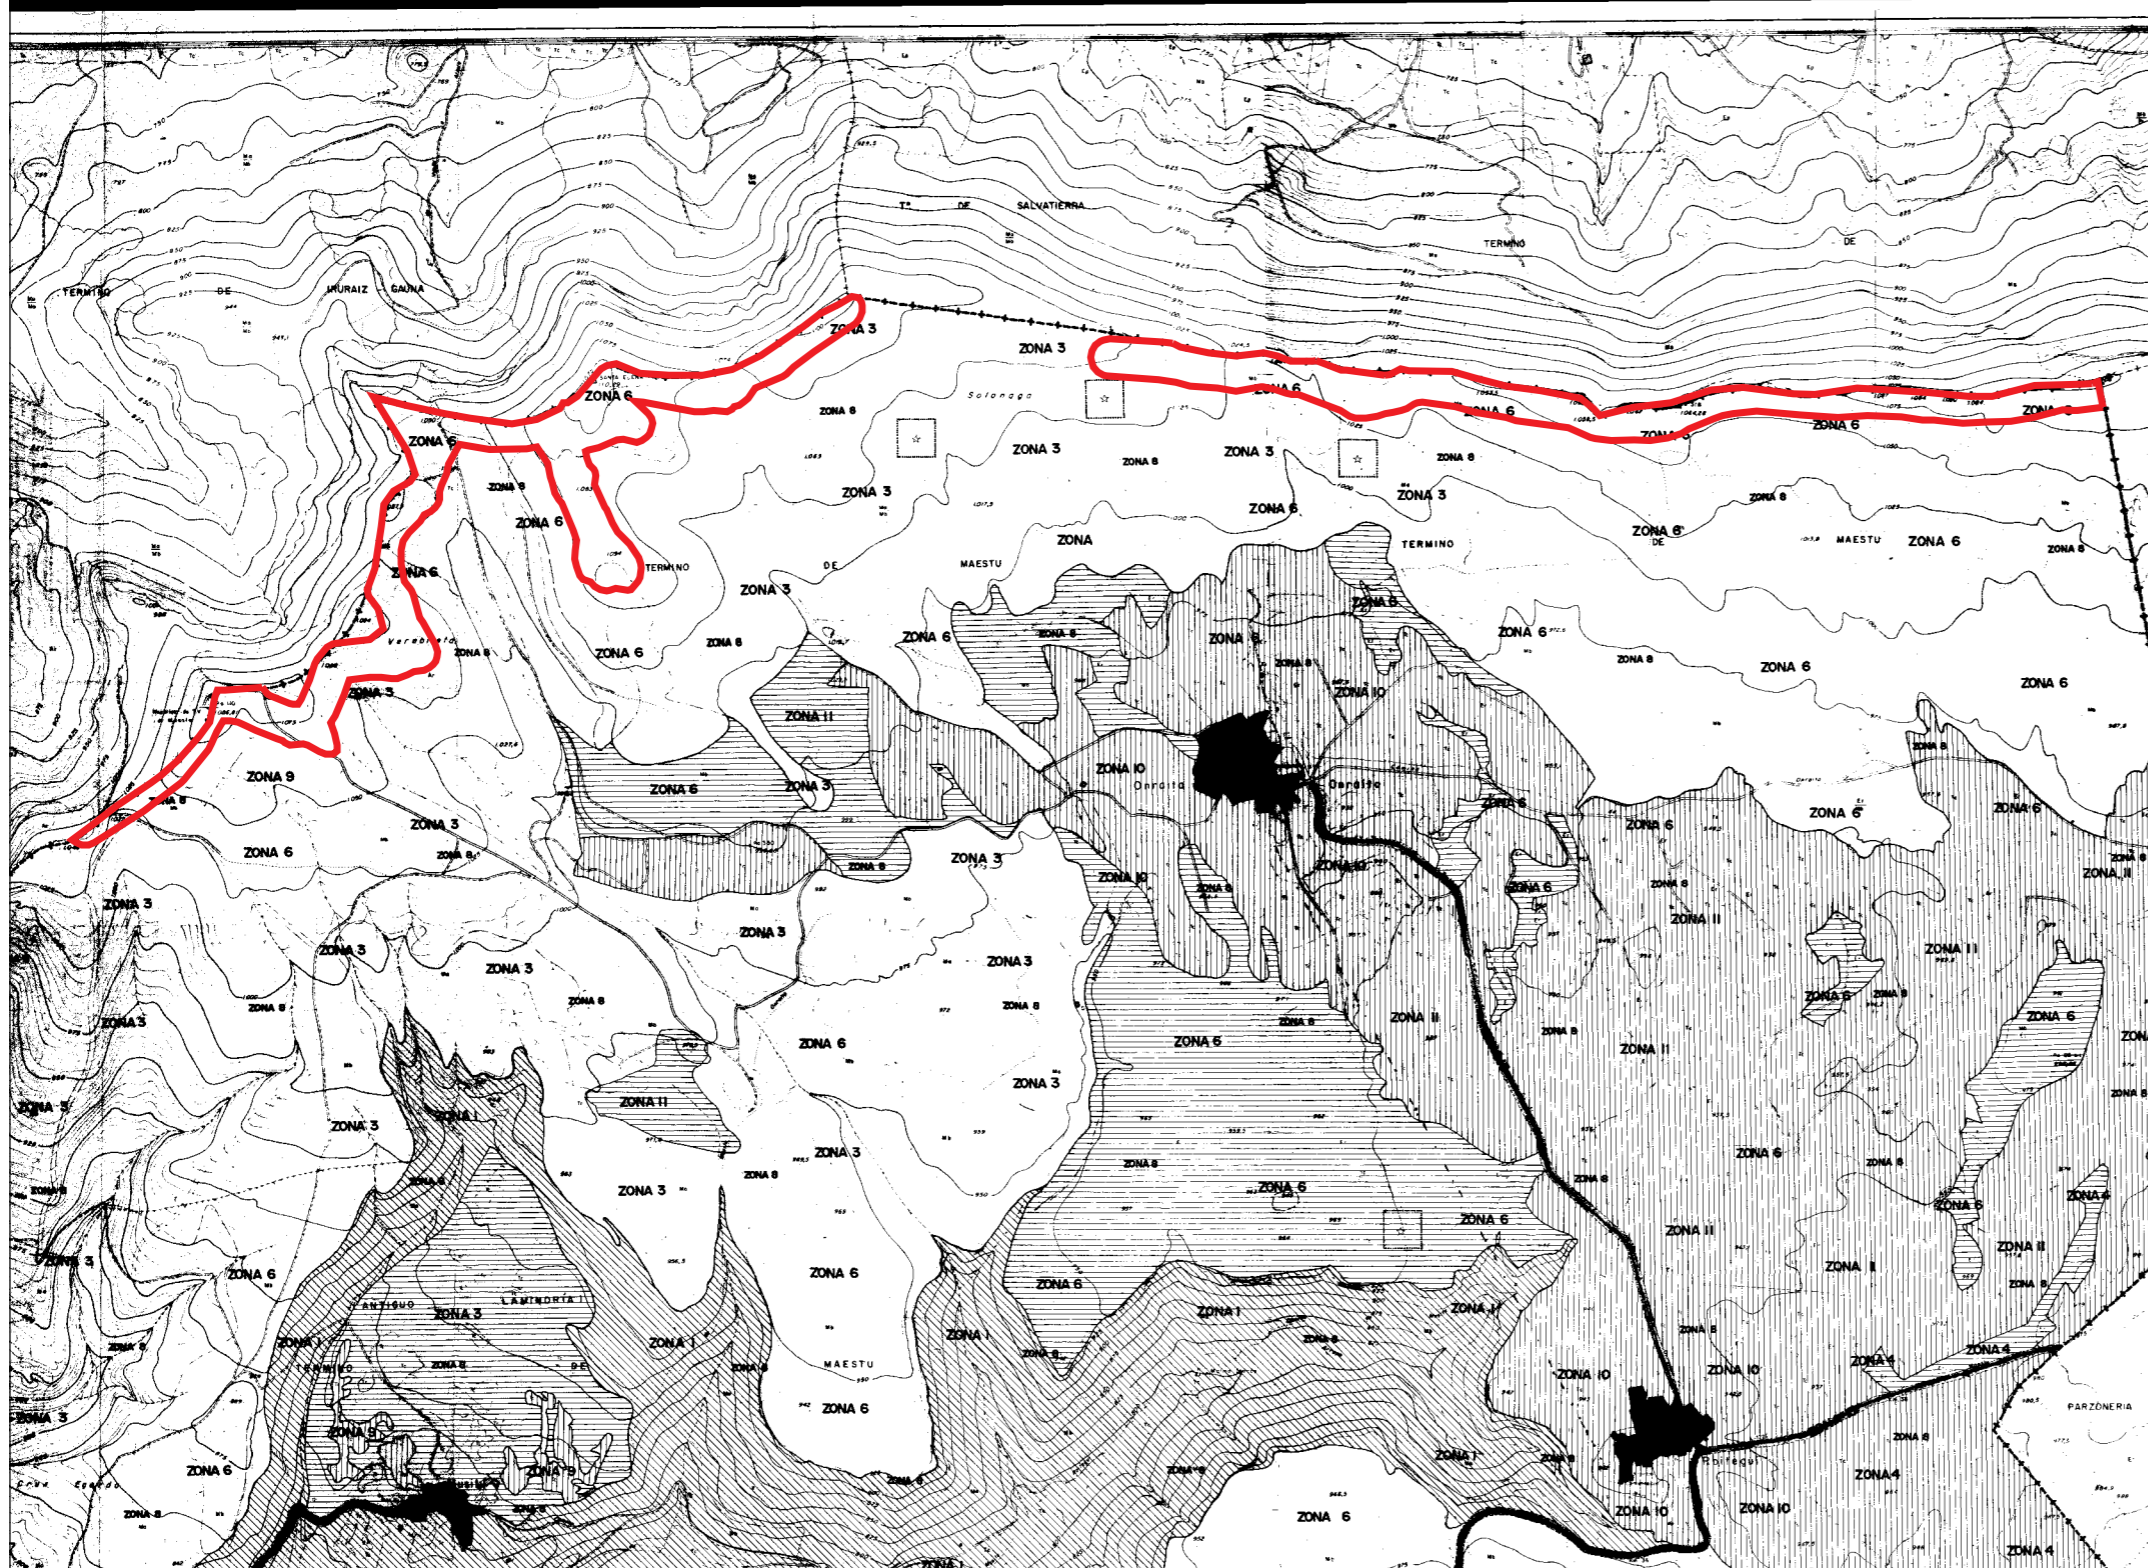

Jatorrizko izenburua/Título original:
 CALIFICACION GLOBAL: ZONIFICACION S.N.U.
 Jatorrizko eskala/Escala original: 1/5000
 Planoaren zk./Nº Plano: 2

Udalerrria/Municipio: Arraia-Maestu
 Lurralde Historikoa/Territorio Histórico: Alava
 Eskualde Egitura: Araba Erdialdea | Area funcional: Alava Central
 Agiria: B 1 Motako arau subsidiarioa | Documento: Norma subsidiaria tipo B-1
 Data/Fecha: 92-2-4
 Kokalekua/Emplazamiento: Montes Iturrieta

Eskala/Escala: 1/20.000