




BIZKAIKO JAURERRIKO DIPUTAZIO FORALA-DIPUTACION FORAL


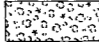

 

JAURERRIKO KARTOGRAFIA - CARTOGRAFIA DEL SEÑORIO

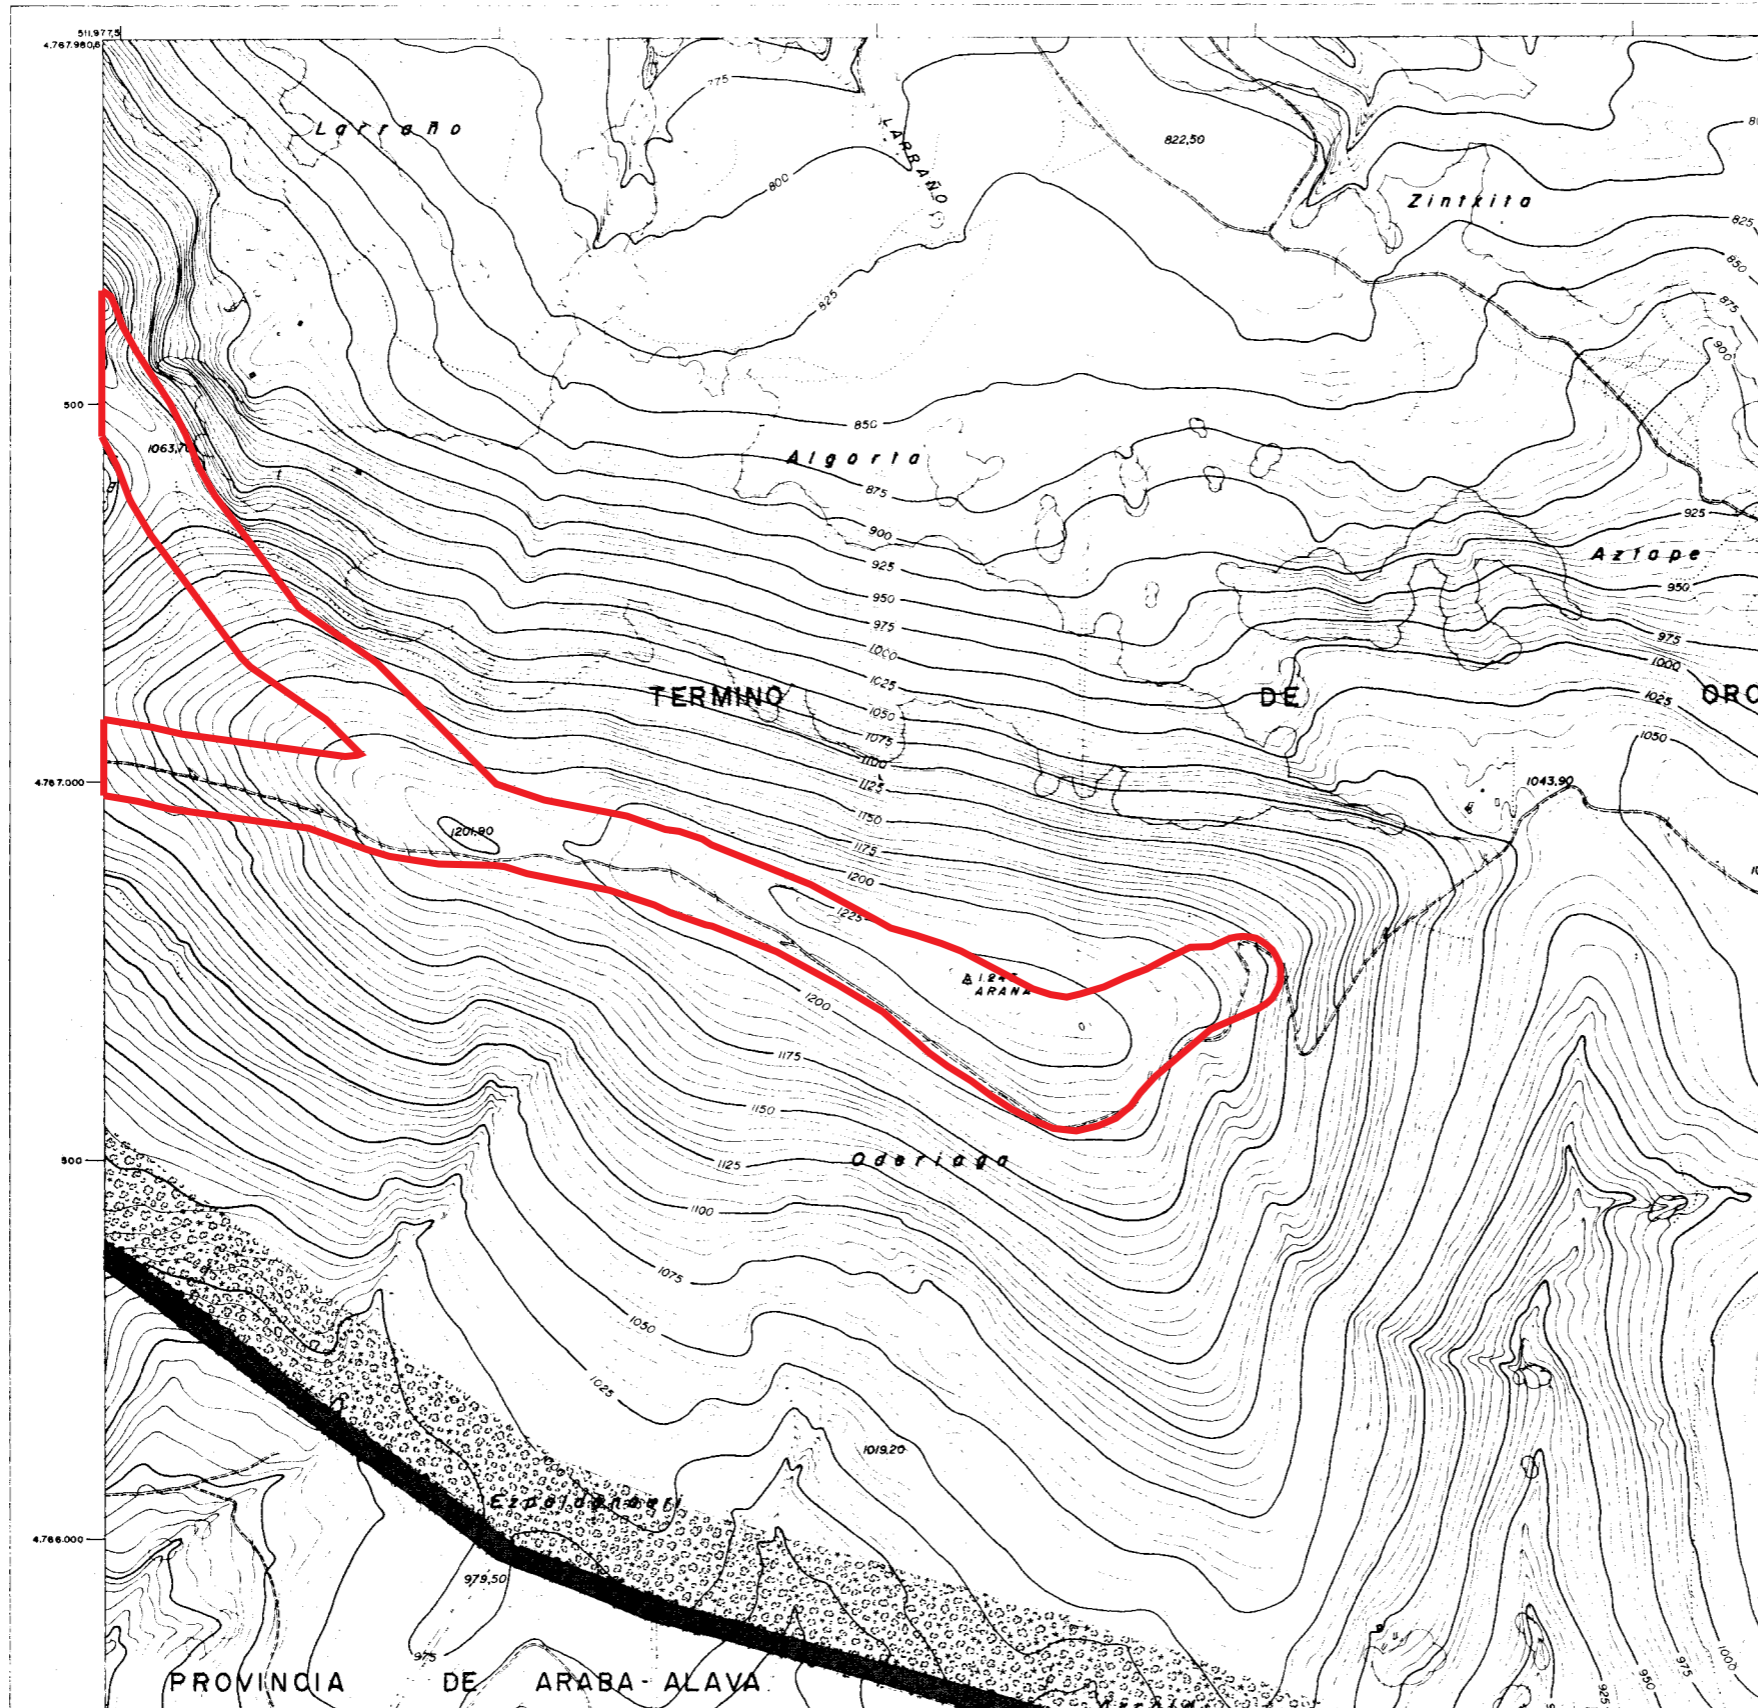


HIRIGINTZA PLANGINTZAN DITUEN ERAGINEN ANALISIA
ENERGIA EOLIKOAREN LURRALDE PLAN SEKTORIALA
ANALISIS DE LAS AFECIONES AL PLANEAMIENTO URBANISTICO
PLAN TERRITORIAL SECTORIAL DE LA ENERGIA EOLICA

— Kokalekua/Emplazamiento

LEYENDA

-  SUELO URBANO Y APTO PARA URBANIZAR
-  AREAS DE PROTECCION DEL PAISAJE
-  PROTECCION CURSOS Y MASAS DE AGUA
-  SUELO NO URBANIZABLE DE CARACTER GENERAL
-  NUCLEOS HABITADOS

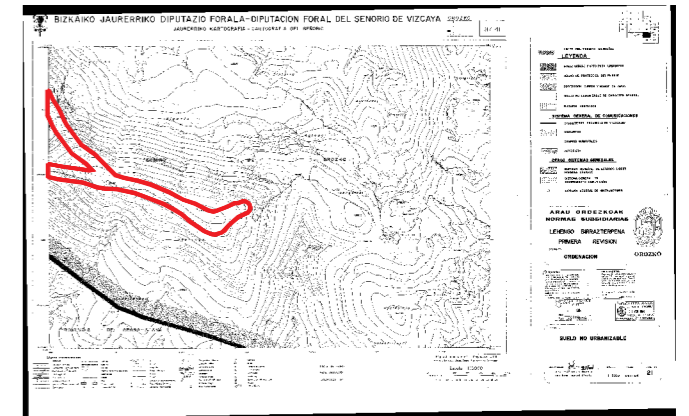

Jatorrizko izenburua/Titulo original:

SUELO NO URBANIZABLE

Jatorrizko eskala/Escala original: 1/5000

Planoaren zk./Nº Plano: 21

Udalerrria/Municipio: Orozko

Lurralde Historikoa/Territorio Historico: Bizkaia

Eskualde Egitura: Aiara | Area funcional: Llodio

Agiria: B 1 Motako arau subsidiarioa | Documento: Norma subsidiaria tipo B-1

Data/Fecha: 94-02-07

Kokalekua/Emplazamiento: Kolometa

Eskala/Escala: 1/10.000