


HIRIGINTZA PLANGINTZAN DITUEN ERAGINEN ANALISIA
ENERGIA EOLIKOAREN LURRALDE PLAN SEKTORIALA
ANALISIS DE LAS AFECCIONES AL PLANEAMIENTO URBANISTICO
PLAN TERRITORIAL SECTORIAL DE LA ENERGIA EOLICA

— Kokalekua/Emplazamiento

Hoja - Nº 106

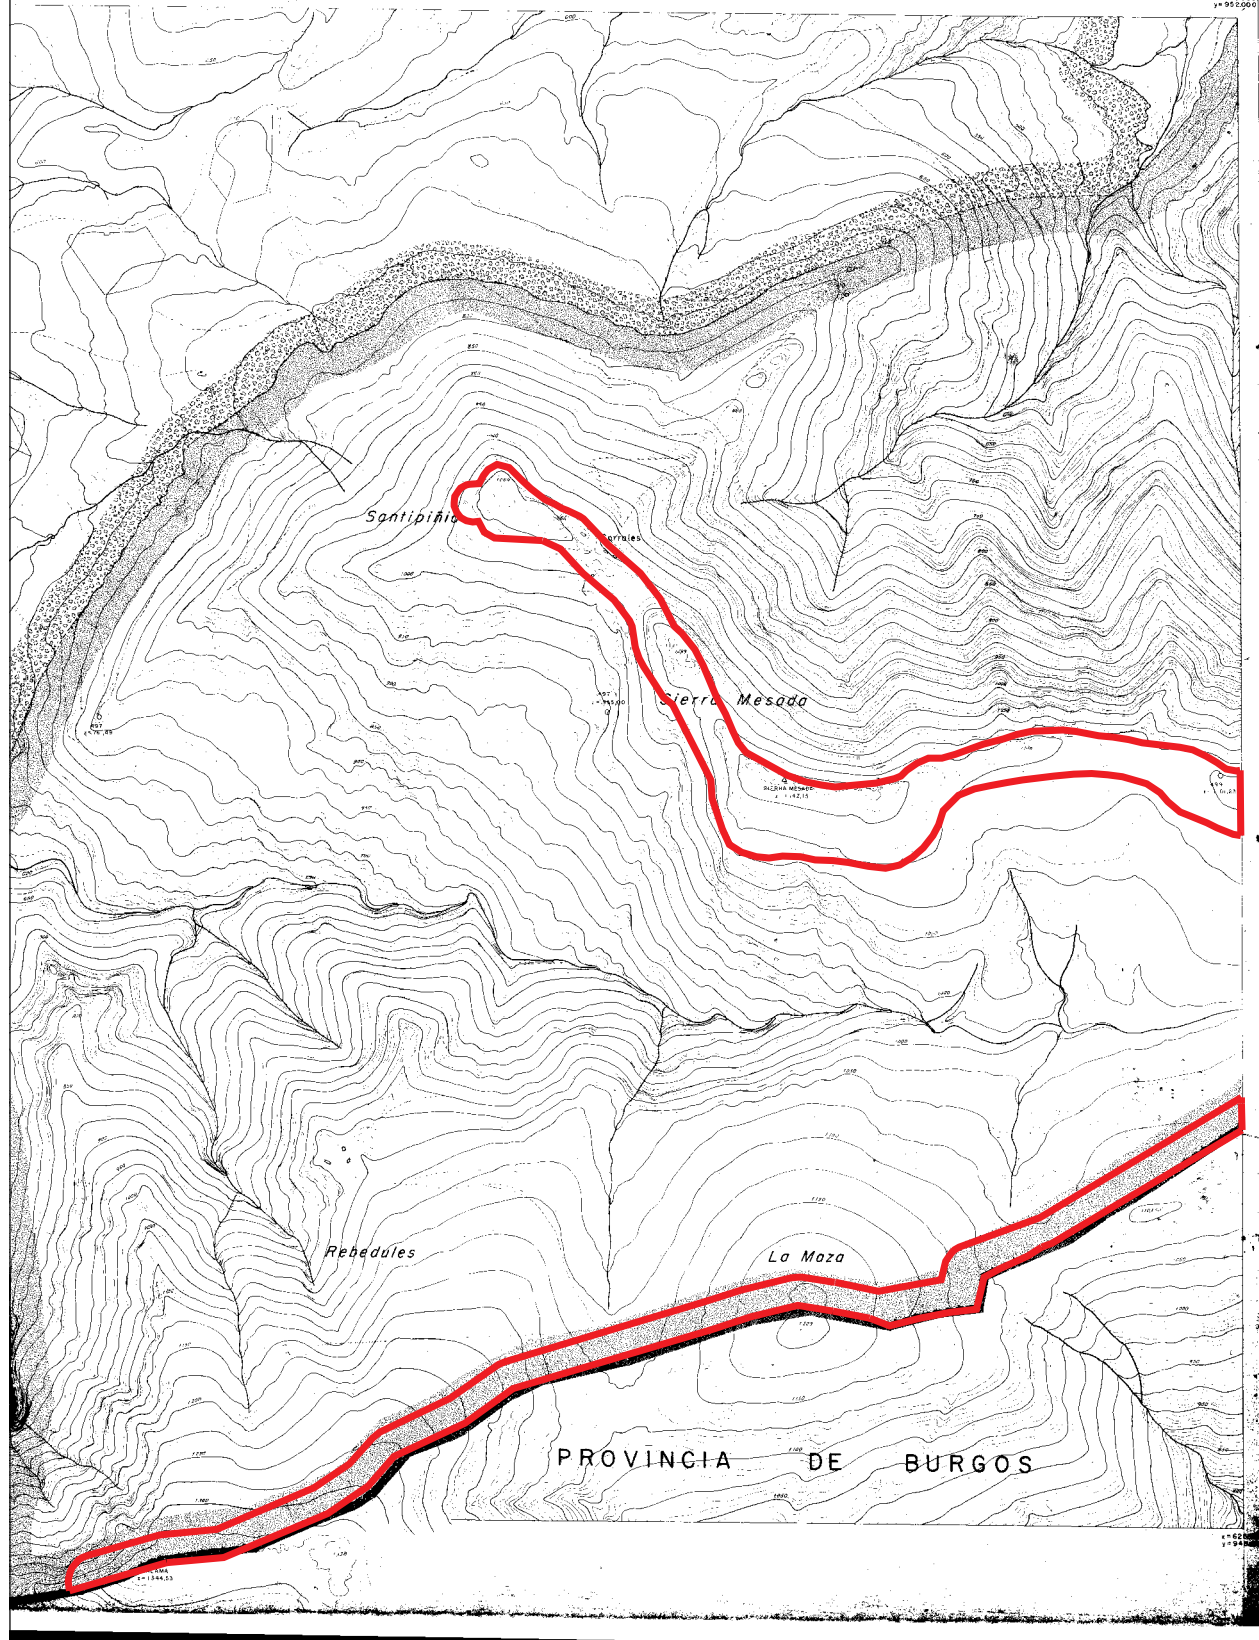

- LIMITES DEL MUNICIPIO
- SUELO URBANO Y APTO PARA URBANIZAR
- SUELO NO URBANIZABLE**
- SUELO NO URBANIZABLE DE CARACTER GENERAL
- NUCLEOS HABITADOS
- AREAS DE PROTECCION DEL PAISAJE
- AREAS DE PROTECCION CURSOS Y MASAS DE AGUA
- SISTEMA GENERAL DE ESPACIOS LIBRES
- SISTEMA GENERAL DE EQUIPAMIENTO COMUNITARIO
- AREAS DE PROTECCION AGROPECUARIA
- CARRETERAS
- CAMINOS

ARAU ORDEZKOAK
NORMAS SUBSIDIARIAS
KARRANTZA


OBJETO: DOCUMENTACION DE PROYECTO PARA APROBACION PROVISIONAL
 PLAN DE: SUELO NO URBANIZABLE

OTORGADO: [Stamp]
 DIRECCION DE URBANISMO
 2º EMB. NEG.
 SARRERA - ENTRADA

ESCALA: 1/5.000
 FECHA DE REDACCION: FEB-90
 FOLIO: 12

SUELO NO URBANIZABLE

- SUELO NO URBANIZABLE DE CARACTER GENERAL
- NUCLEOS HABITADOS
- AREAS DE PROTECCION DEL PAISAJE
- AREAS DE PROTECCION CURSOS Y MASAS DE AGUA
- SISTEMA GENERAL DE ESPACIOS LIBRES
- SISTEMA GENERAL DE EQUIPAMIENTO COMUNITARIO
- AREAS DE PROTECCION AGROPECUARIA

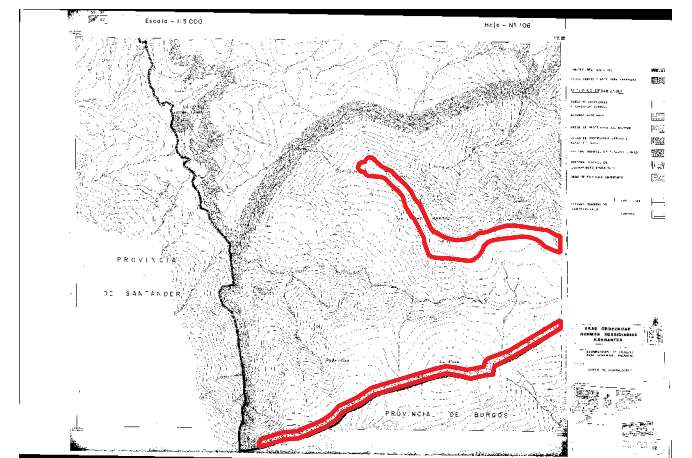

Jatorrizko izenburua/Titulo original:

SUELO NO URBANIZABLE

Jatorrizko eskala/Escala original: 1/5000

Planoaren zk./Nº Plano: 12

Udalerrria/Municipio: Carranza
Lurralde Historikoa/Territorio Historico: Bizkaia
Eskualde Egitura: Enkartzazioak | **Area funcional:** Balmaseda-Zalla
Agiria: B 1 Motako arau subsidiarioa | **Documento:** Norma subsidiaria tipo B-1
Data/Fecha: 91-05-18
Kokalekua/Emplazamiento: Ordunte

Eskala/Escala: 1/20.000