

HIRIGINTZA PLANGINTZAN DITUEN ERAGINEN ANALISIA
ENERGIA EOLIKOAREN LURRALDE PLAN SEKTORIALA
ANALISIS DE LAS AFECCIONES AL PLANEAMIENTO URBANISTICO
PLAN TERRITORIAL SECTORIAL DE LA ENERGIA EOLICA

— Kokalekua/Emplazamiento

SUELO NO URBANIZABLE

SUELO NO URBANIZABLE
DE CARACTER GENERAL



NUCLEOS HABITADOS



AREAS DE PROTECCION DEL PAISAJE



AREAS DE PROTECCION CURSOS Y
MASAS DE AGUA




SISTEMA GENERAL DE ESPACIOS LIBRES



SISTEMA GENERAL DE
EQUIPAMIENTO COMUNITARIO



AREAS DE PROTECCION AGROPECUARIA

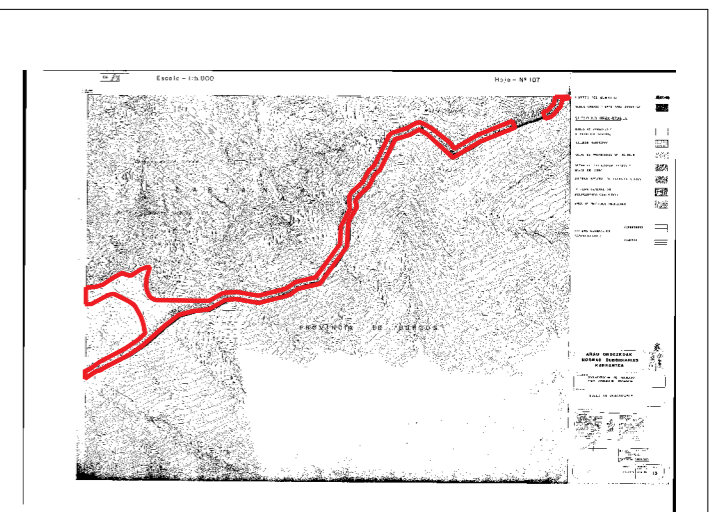

Jatorrizko izenburua/Titulo original:

SUELO NO URBANIZABLE

Jatorrizko eskala/Escala original: 1/5000

Planoaren zk./Nº Plano: 13

Udalerrria/Municipio: Carranza


Lurralde Historikoa/Territorio Historico: Bizkaia

Eskualde Egitura: Enkartzazioak | Area funcional: Balmaseda-Zalla

Agiria: B 1 Motako arau subsidiarioa | Documento: Norma subsidiaria tipo B-1

Data/Fecha: 91-05-18

Kokalekua/Emplazamiento: Ordunte

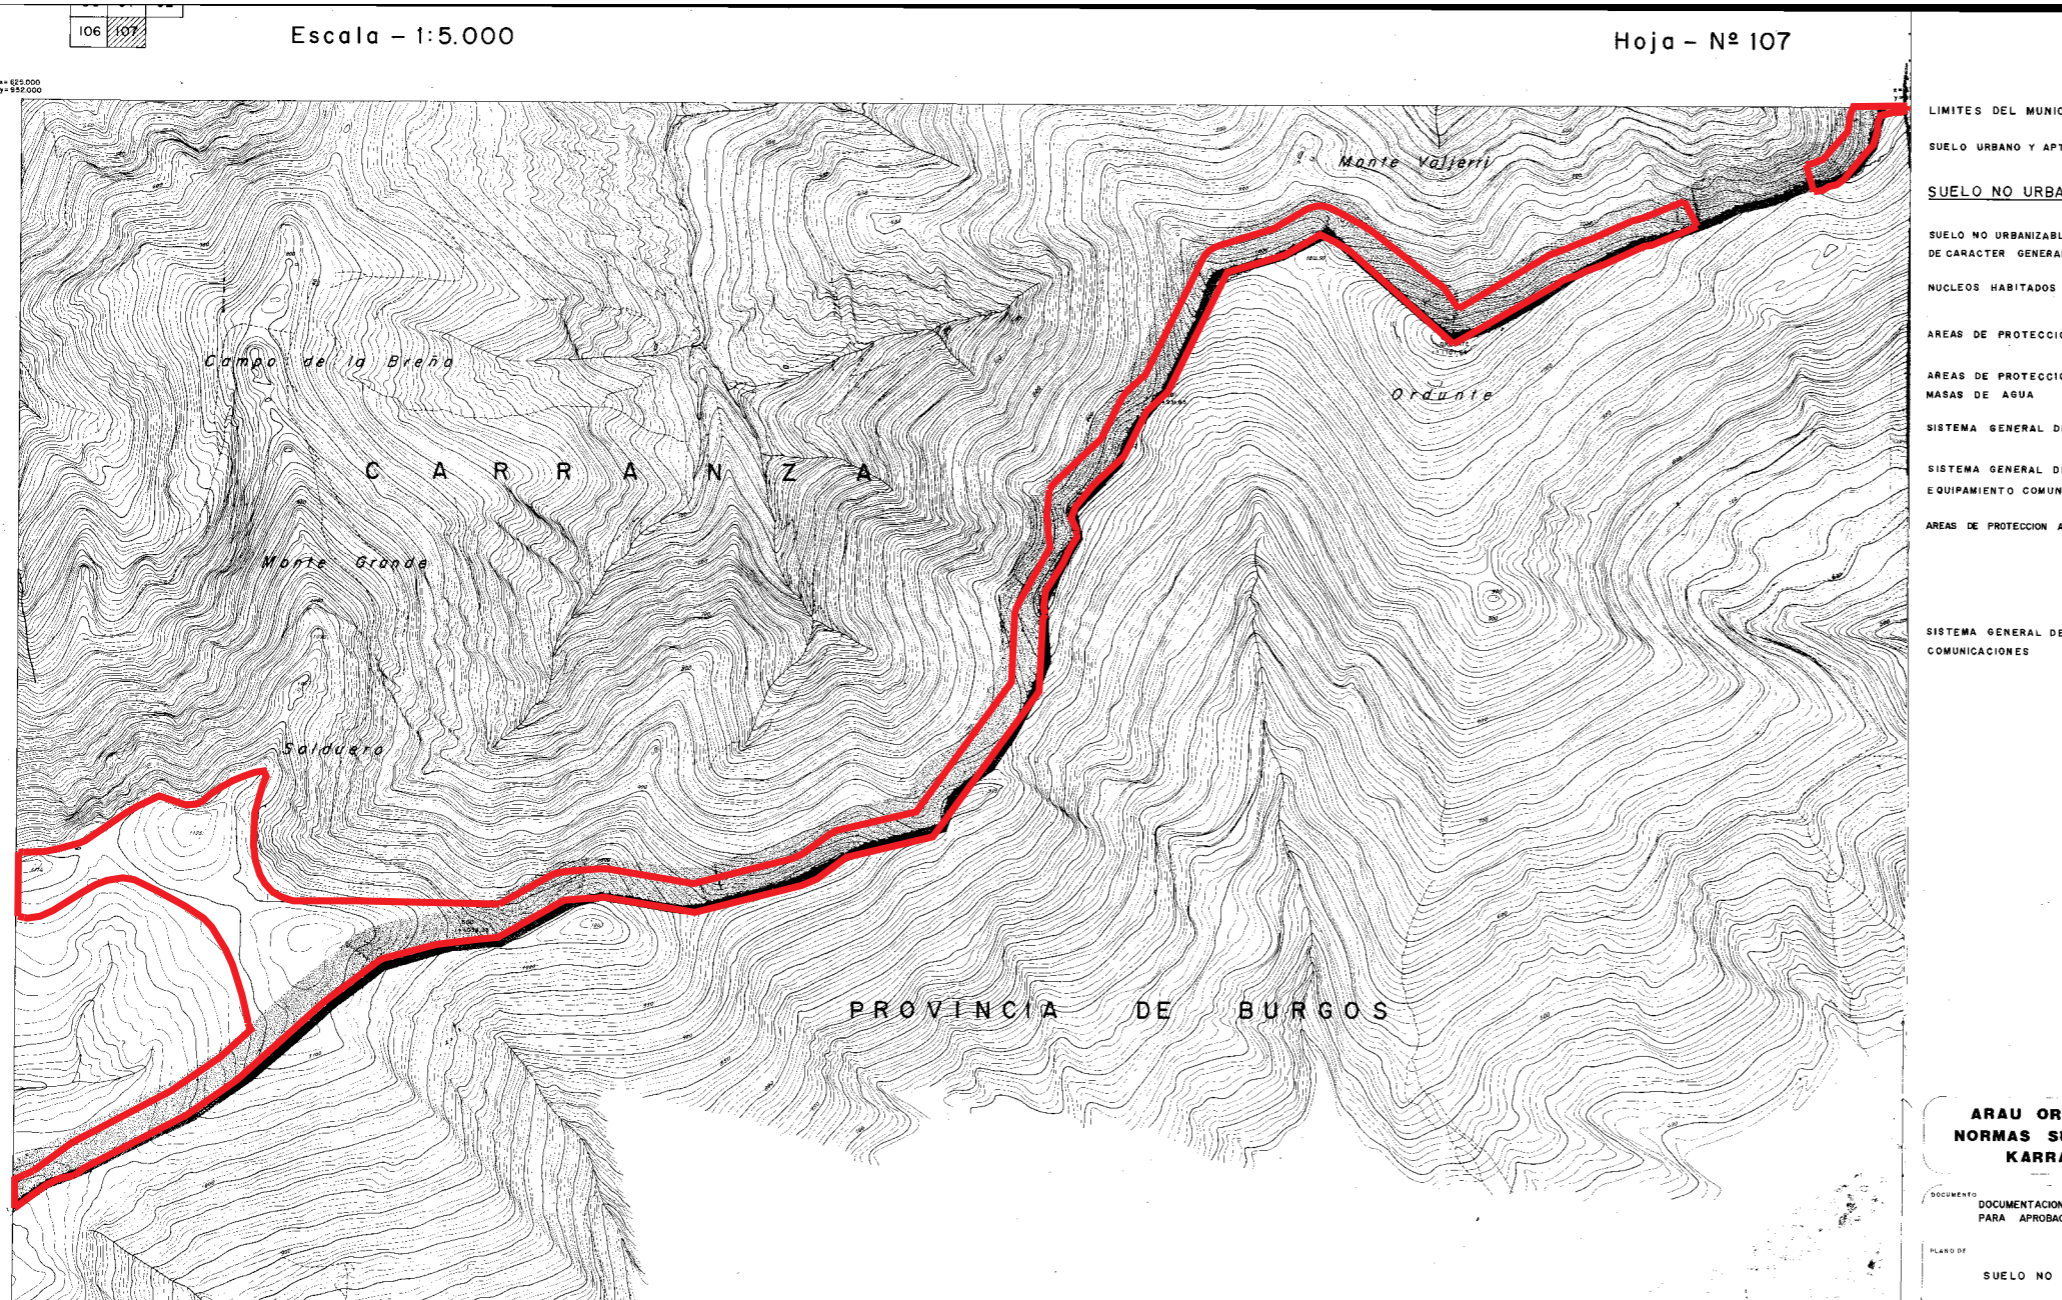

ARAU ORD
NORMAS SU
KARRA

DOCUMENTO
DOCUMENTACION
PARA APROBACION

PLANO DE
SUELO NO U

Eskala/Escala: 1/20.000