
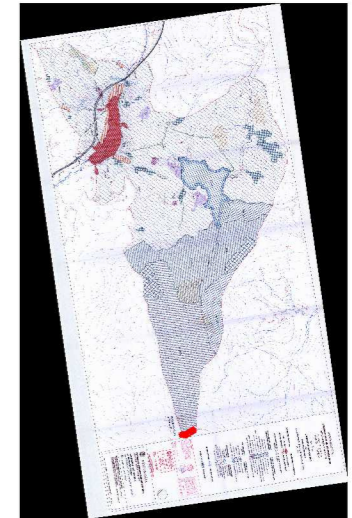



HIRIGINTZA PLANGINTZAN DITUEN ERAGINEN ANALISIA
ENERGIA EOLIKOAREN LURRALDE PLAN SEKTORIALA
ANÁLISIS DE LAS AFECTACIONES AL PLANEAMIENTO URBANÍSTICO
PLAN TERRITORIAL SECTORIAL DE LA ENERGÍA EÓLICA

— Kokalekua/Emplazamiento

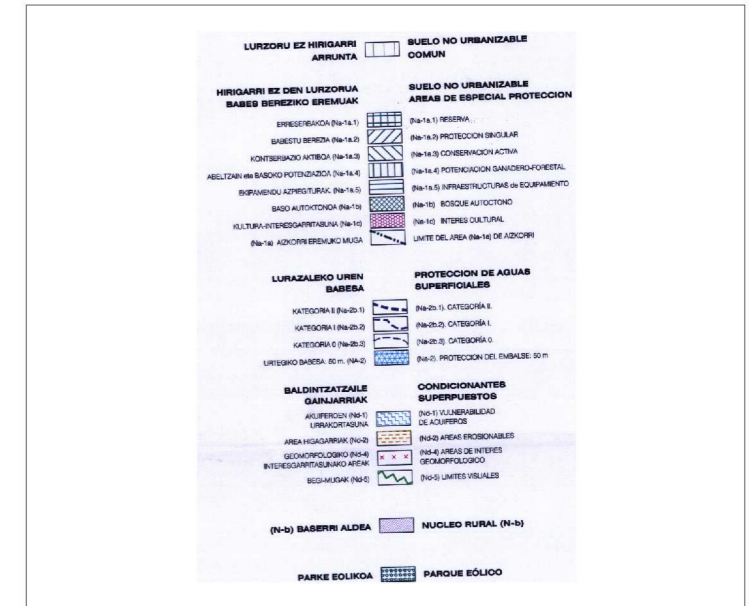

Jatorrizko izenburua/Título original:
LURRAREN SAILKAPENA ETA BABESPEKO EREMUAK
CLASIFICACION DEL SUELO Y AREAS DE PROTECCION
 Jatorrizko eskala/Escala original: 1/10000
 Planoaren zk./Nº Plano: 1

Udalerrria/Municipio: Aretxabaleta
Lurralde Historikoa/Territorio Histórico: Gipuzkoa
Eskualde Egitura: Deba Garaia | **Area funtzional:** Mondragón-Bergara
Agiria: B 1 Motako arau subsidiarioa | **Documento:** Norma subsidiaria tipo B-1
Data/Fecha: 2001-09-03
Kokalekua/Emplazamiento: Elgea-Urkilla

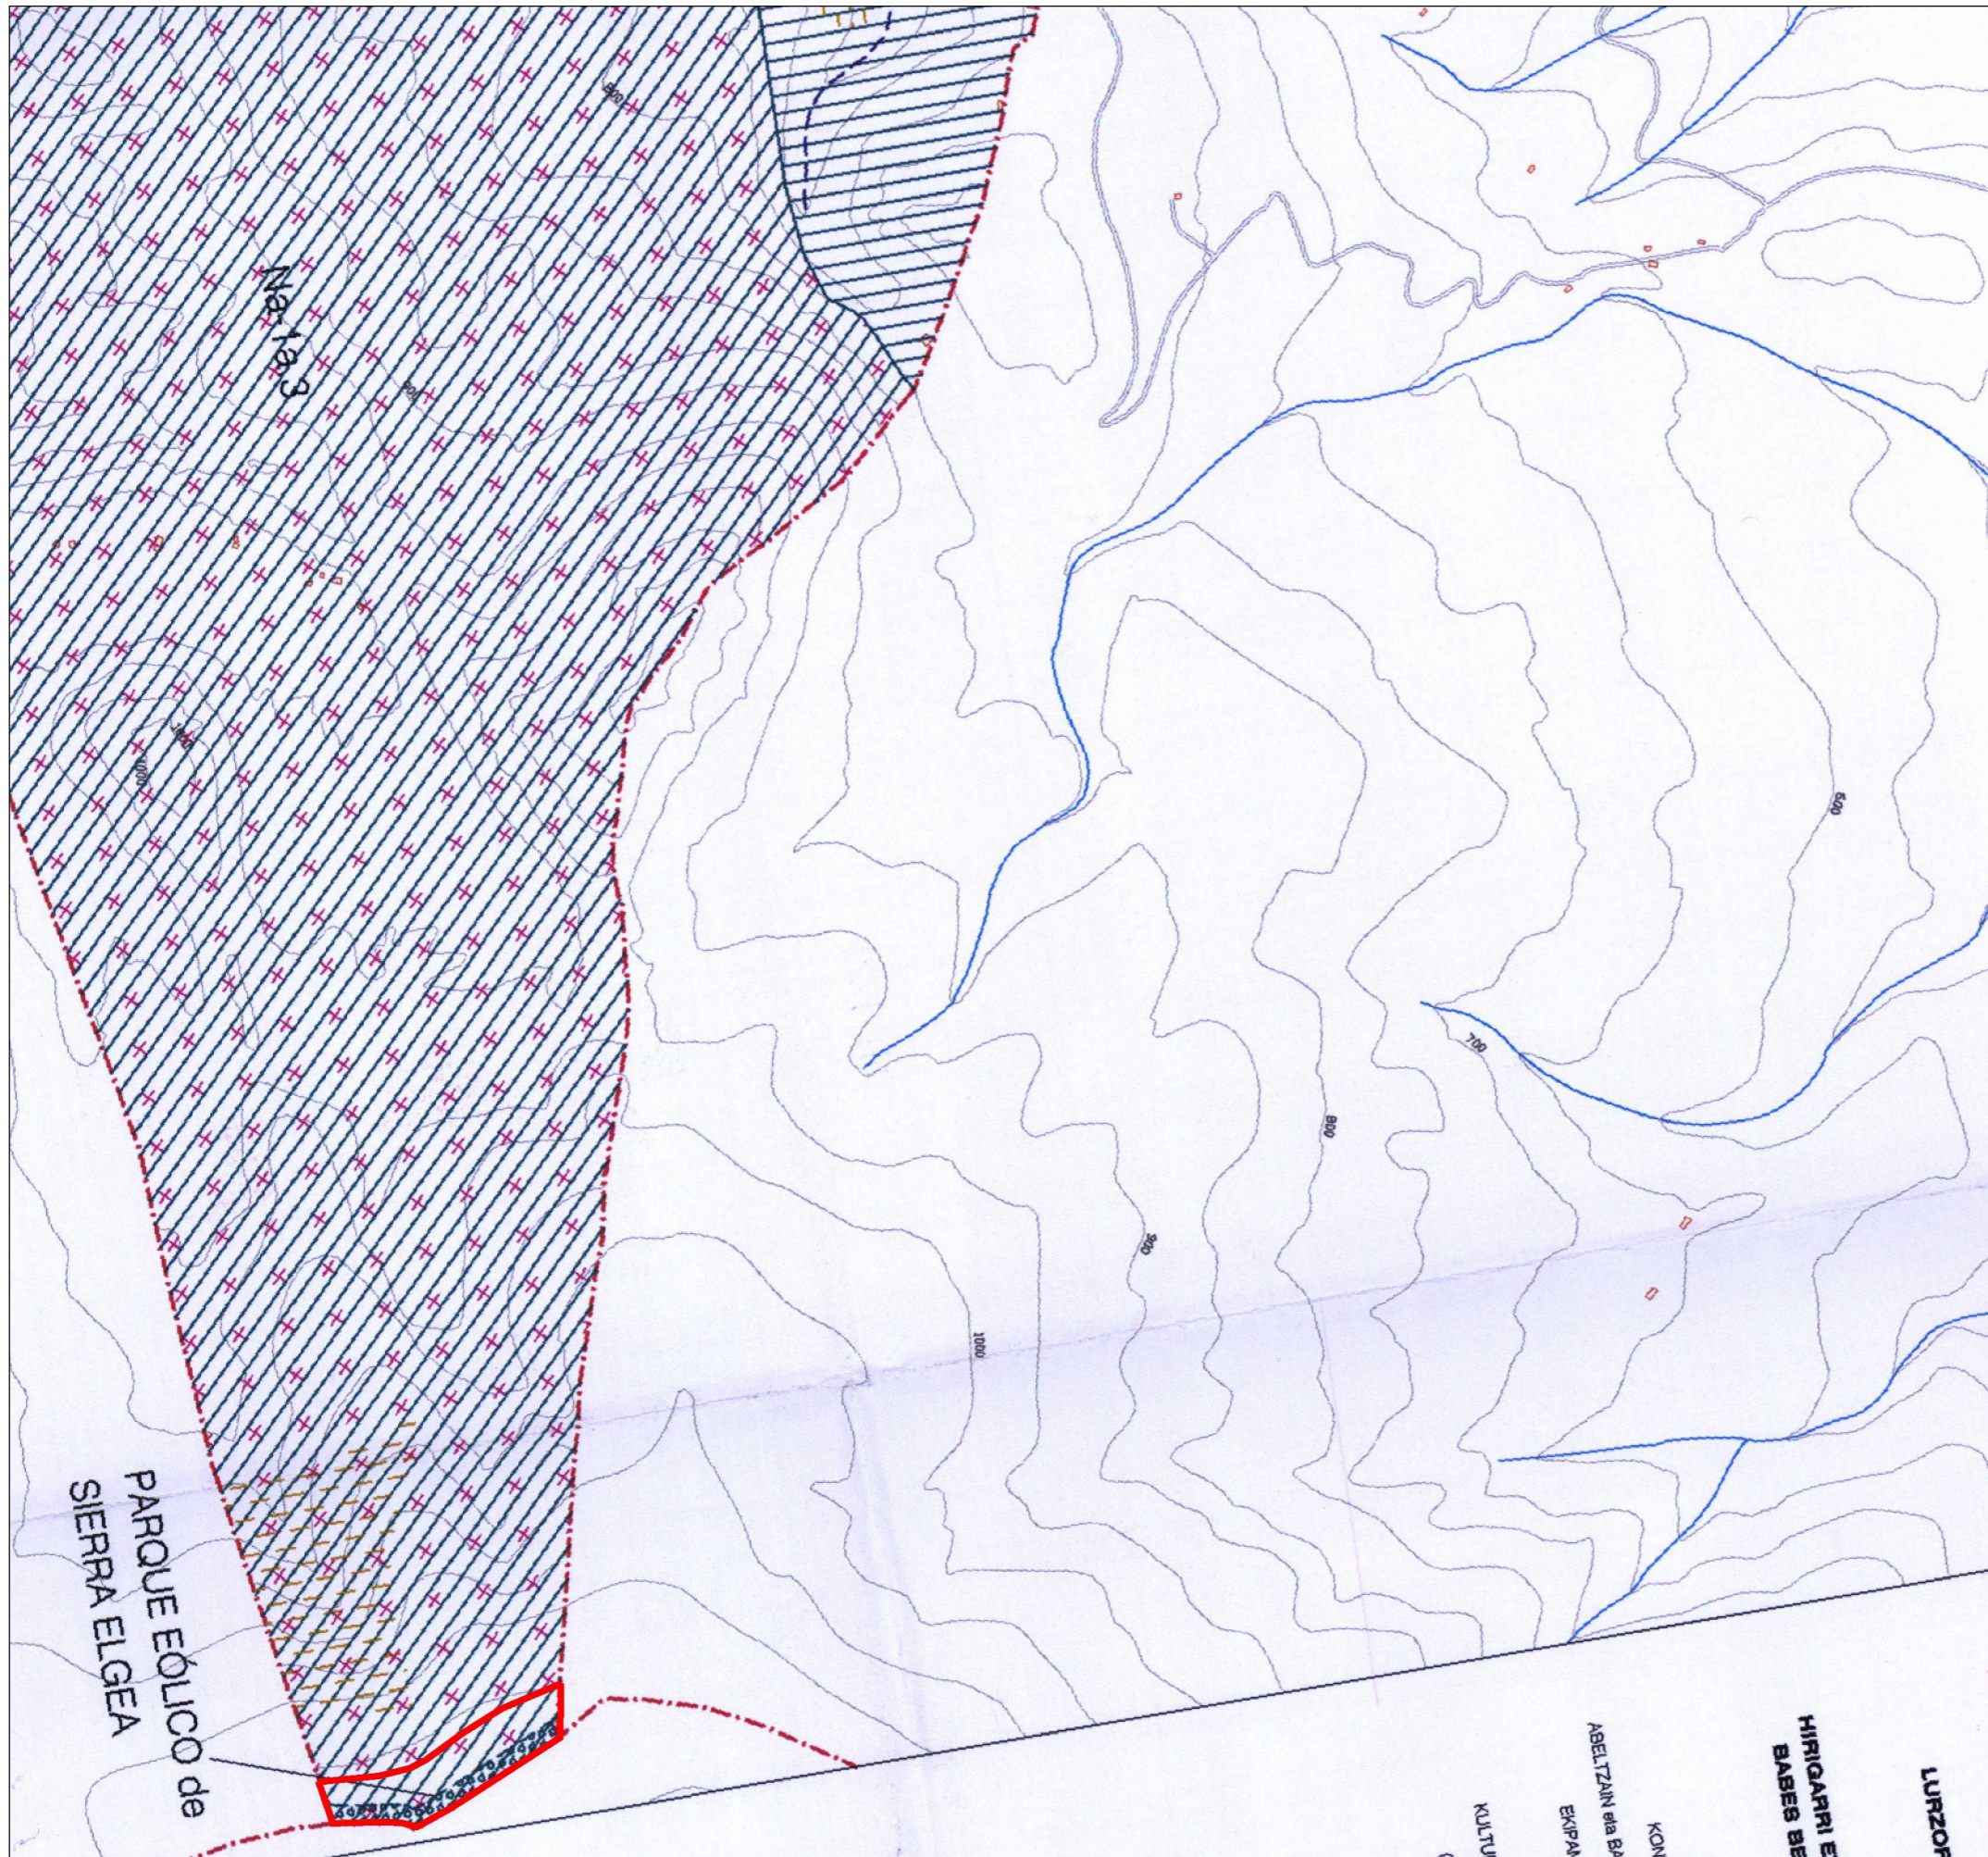

Eskala/Escala: 1/10.000