


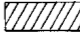



HIRIGINTZA PLANGINTZAN DITUEN ERAGINEN ANALISIA
ENERGIA EOLIKOAREN LURRALDE PLAN SEKTORIALA
ANALISIS DE LAS AFECCIONES AL PLANEAMIENTO URBANISTICO
PLAN TERRITORIAL SECTORIAL DE LA ENERGIA EOLICA

— Kokalekua/Emplazamiento

LEYENDA

	SUPERFICIE (Ha)	SUPERFICIE TOTAL DEL TERMINO MUNICIPAL (Ha)
 SUELO URBANO	5,35	3253,63
 SUELO URBANIZABLE	0,58	
SUELO NO URBANIZABLE	3 247,70	

 TOLERANCIA DE EDIFICACION	1436,7 Ha
 PROTECCION DE CUMBRES	1 811 Ha

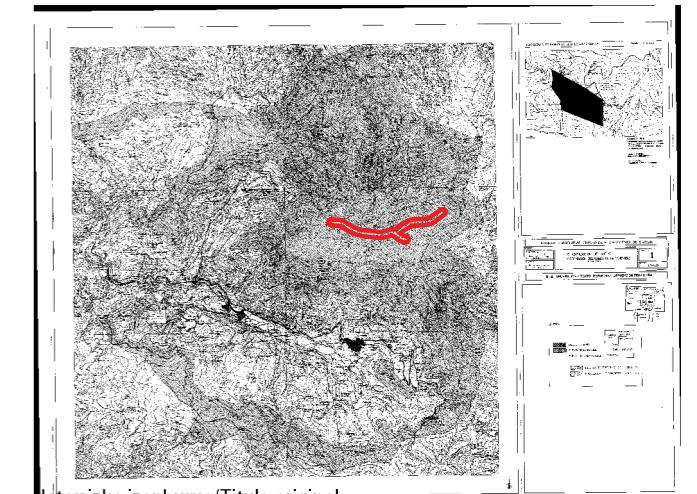

Jatorrizko izenburua/Titulo original:

CLASIFICACION DEL SUELO.

ORDENACION DEL SUELO NO URBANIZABLE

Jatorrizko eskala/Escala original: 1/10000

Planoaren zk./Nº Plano: 1

Udalerrria/Municipio: Errezil


Lurralde Historikoa/Territorio Historico: Gipuzkoa

Eskualde Egitura: Urola Kosta | Area funcional: Zarautz-Azpeitia

Agiria: B 1 Motako arau subsidiarioa | Documento: Norma subsidiaria tipo B-1

Data/Fecha: 96-12-13

Kokalekua/Emplazamiento: Gazume

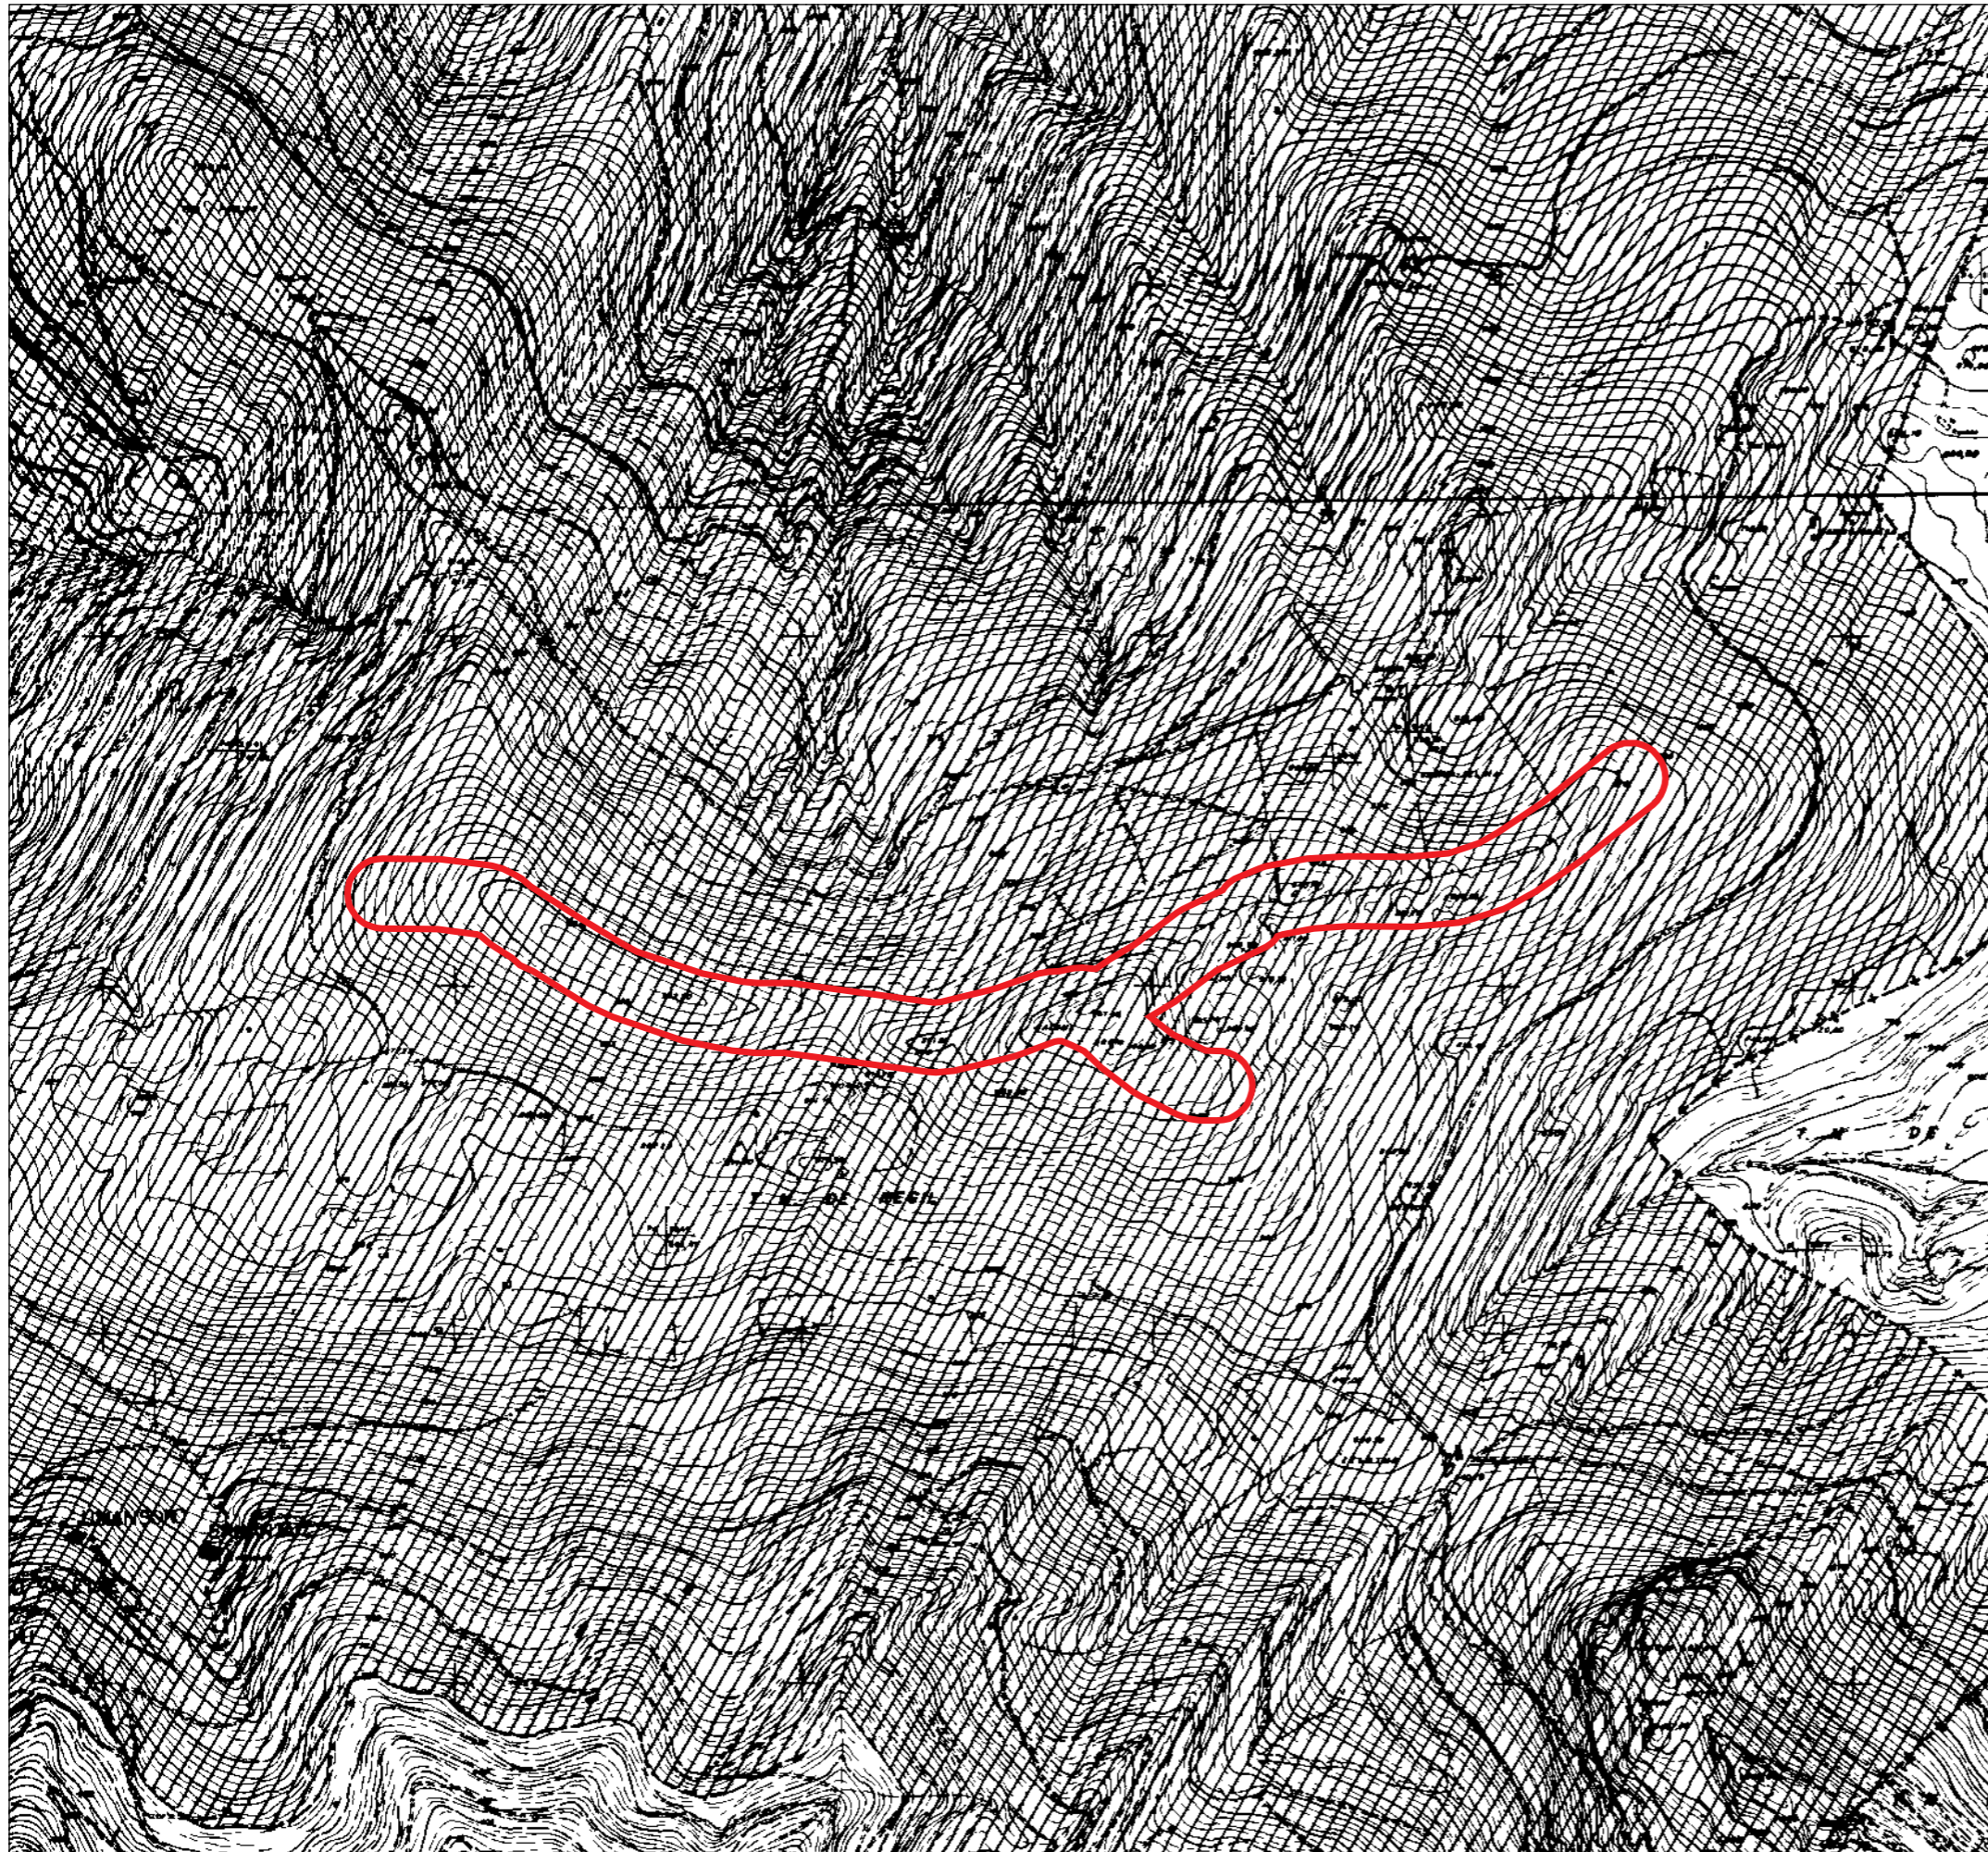

Eskala/Escala: 1/10.000