



ZUYA

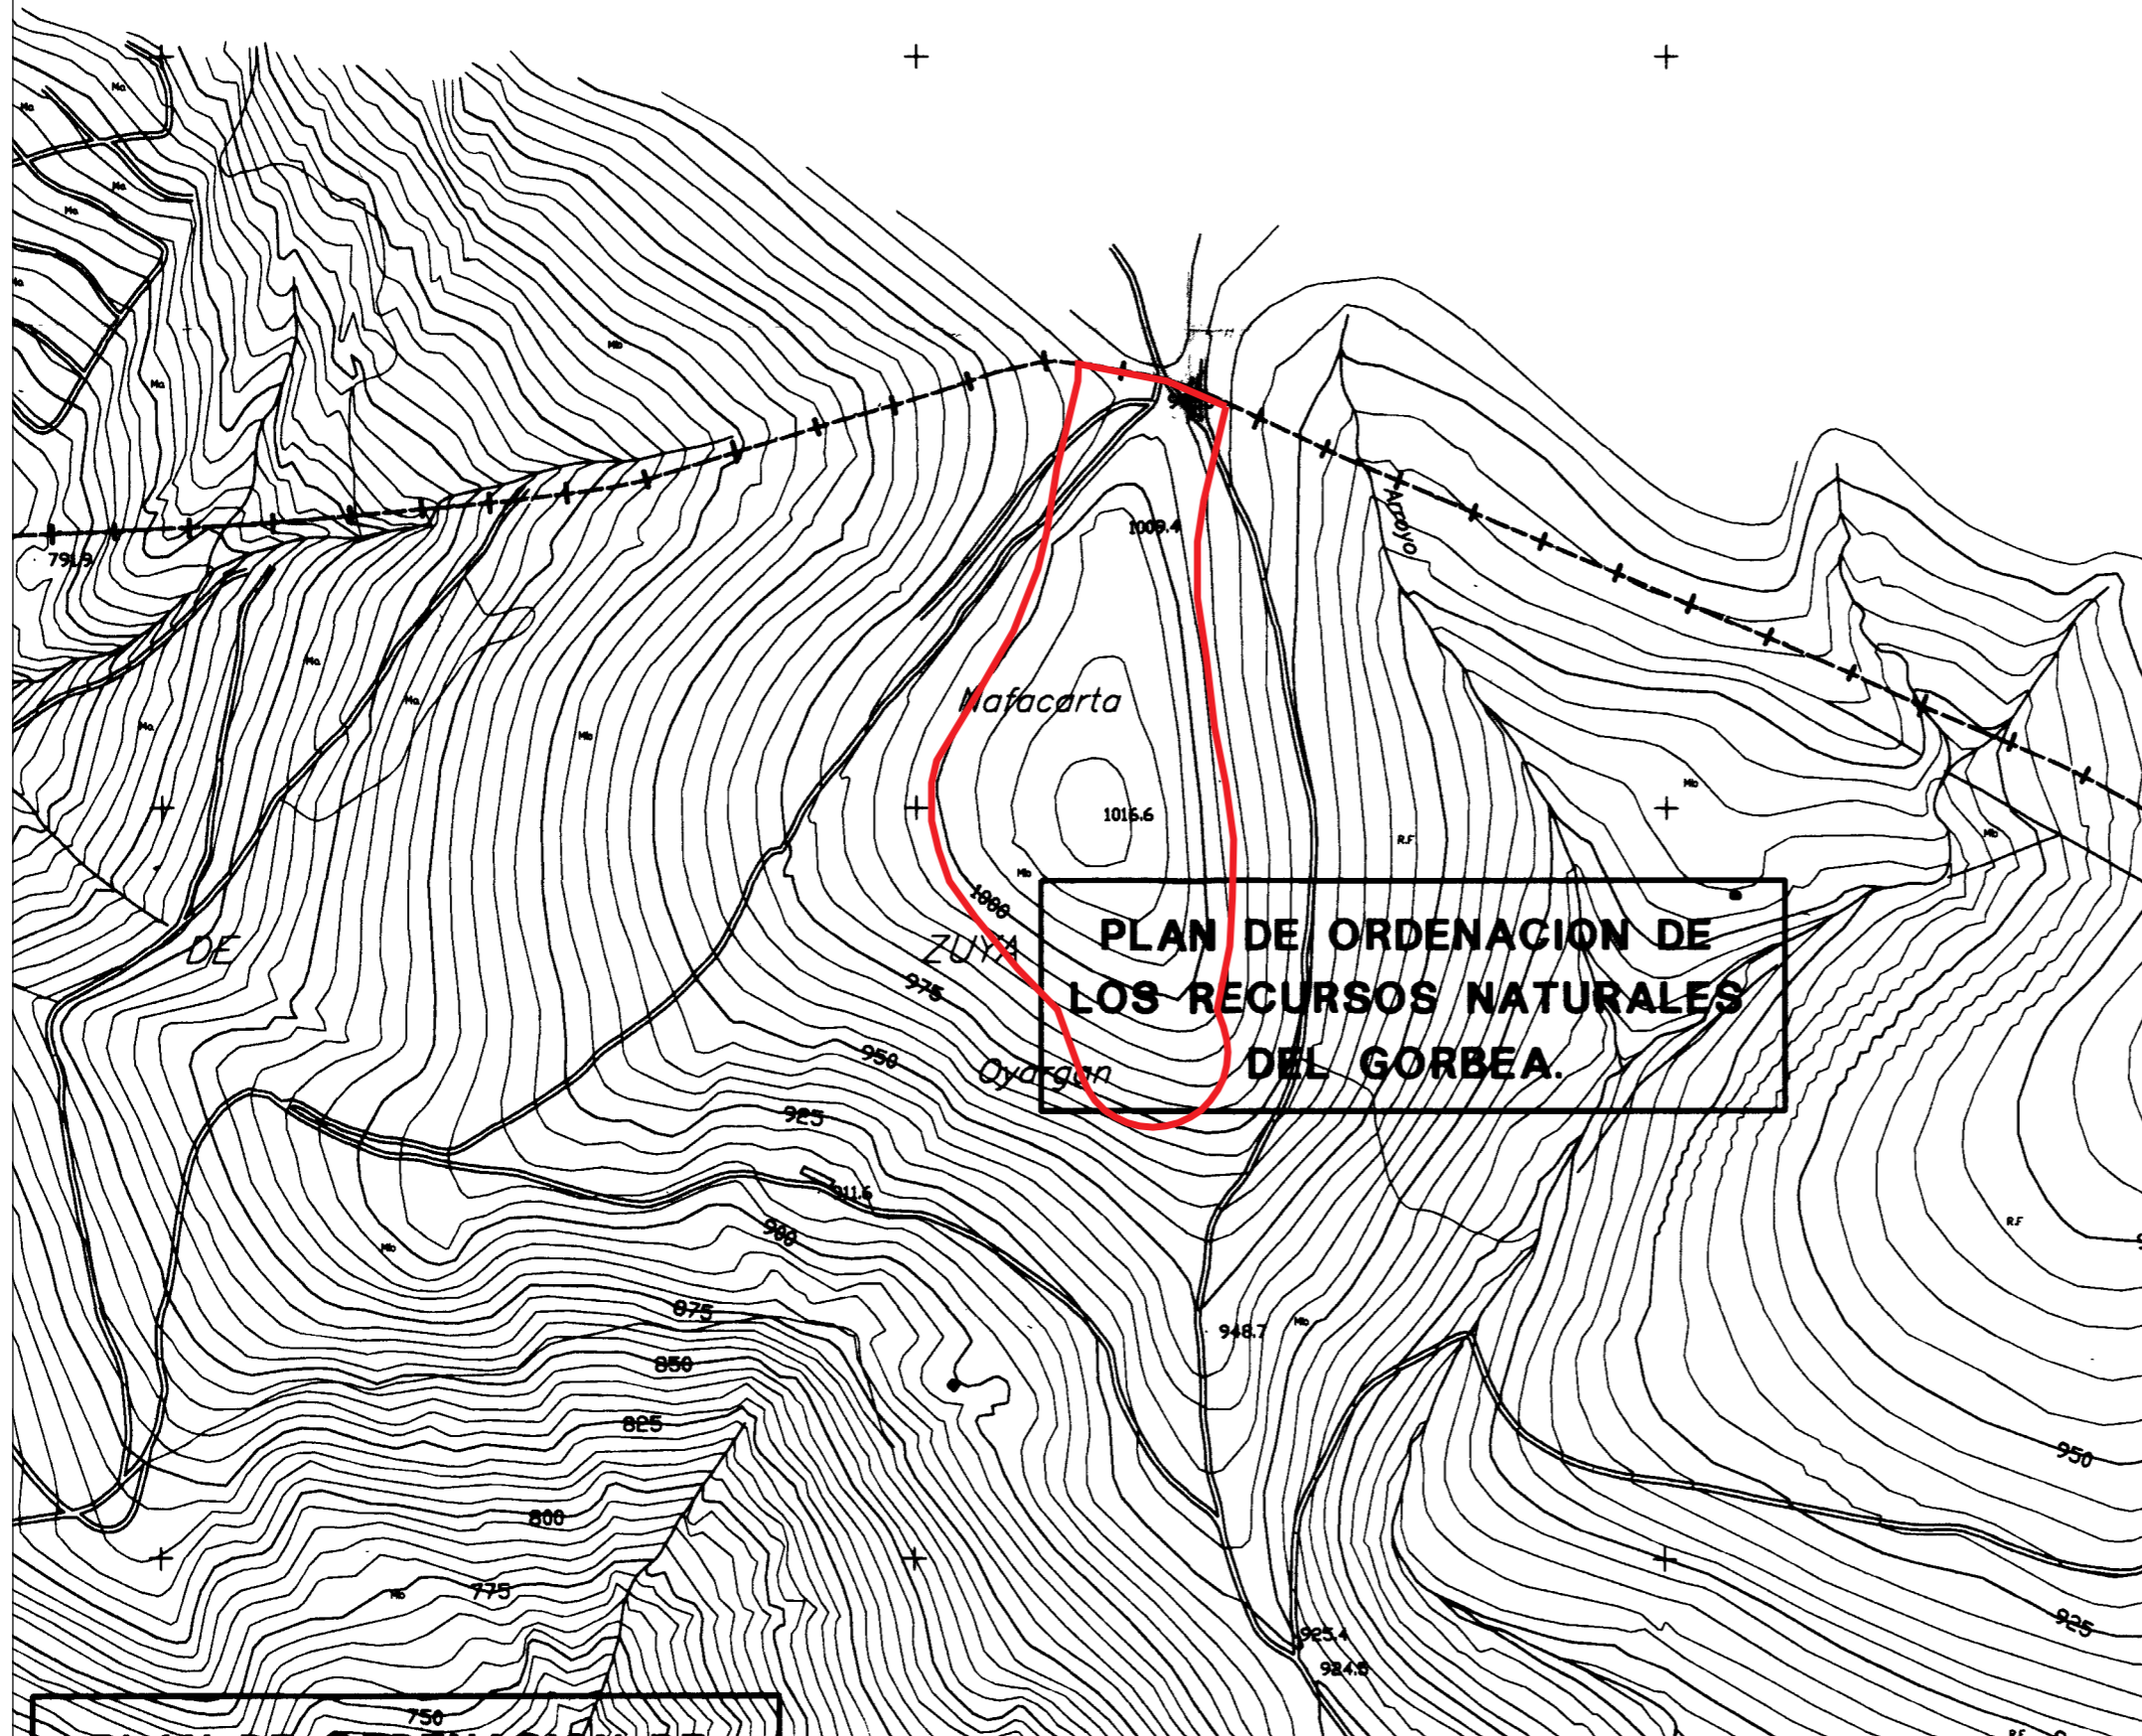

HIRIGINTZA PLANGINTZAN DITUEN ERAGINEN ANALISIA
 ENERGIA EOLIKOAREN LURRALDE PLAN SEKTORIALA
 ANALISIS DE LAS AFECCIONES AL PLANEAMIENTO URBANISTICO
 PLAN TERRITORIAL SEKTORIAL DE LA ENERGIA EOLICA

— Kokalekua/Emplazamiento

PLAN DE ORDENACION DE
 LOS RECURSOS NATURALES
 DEL GORBEA

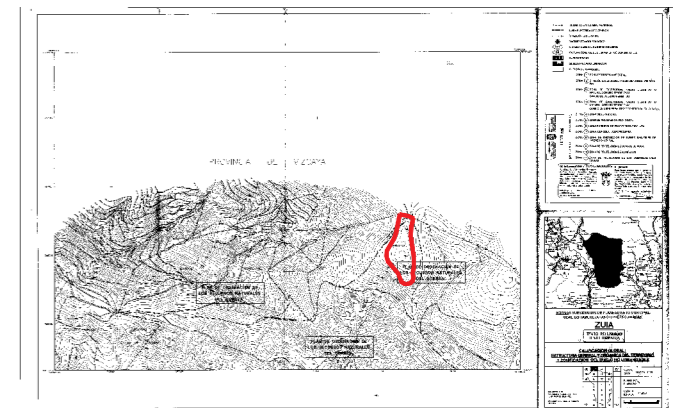

Jatorrizko izenburua/Titulo original:
 CALIFICACION GLOBAL: ESTRUCTURA GENERAL Y ORGANICA DEL TERRITORIO
 Y ZONIFICACION DEL SUELO NO URBANIZABLE
 Jatorrizko eskala/Escala original: 1/5.000
 Planoaren zk./Nº Plano:B-1

Udalerrria/Municipio: Zuya
 Lurralde Historikoa/Territorio Historico: Alava
 Eskualde Egitura: Araba Erdialdea | Area funcional: Alava Central
 Agiria: B 1 Motako arau subsidiarioa | Documento: Norma subsidiaria tipo B-1
 Data/Fecha: 95-02-15
 Kokalekua/Emplazamiento: Badaia

Eskala/Escala: 1/5.000