


HIRIGINTZA PLANGINTZAN DITUEN ERAGINEN ANALISIA
ENERGIA EOLIKOAREN LURRALDE PLAN SEKTORIALA
ANALISIS DE LAS AFECCIONES AL PLANEAMIENTO URBANISTICO
PLAN TERRITORIAL SECTORIAL DE LA ENERGIA EOLICA


— Kokalekua/Emplazamiento

- A1 : ZONA AGRICOLA
- A2 : ZONA AGRICOLA DE USO LIMITADO
- F1 : ZONA FORESTAL Y A RESTAURAR
- F2 : ZONA FORESTAL DE PROTECCION ABSOLUTA
- F3 : ZONA DE EXCEPCIONAL VALOR CIENTIFICO Y/O NATURAL
- F4 : ZONA DE EXCEPCIONAL VALOR CIENTIFICO Y/O NATURAL CON USO TRADICIONAL
- R : ZONA DE PROTECCION DE LOS CURSOS DE AGUA
- AC : ZONA DE PROTECCION DE ACUIFEROS
- SP : ZONA SILVOPASTORAL
- CV : ZONA DE PROTECCION DE LAS COMUNICACIONES VIARIAS
- IC : ZONA DE PROTECCION DE BIENES INMUEBLES DE INTERES CULTURAL
- I1 : SUELO URBANO DE USO INDUSTRIAL
- I2 : SUELO URBANIZABLE DE USO INDUSTRIAL

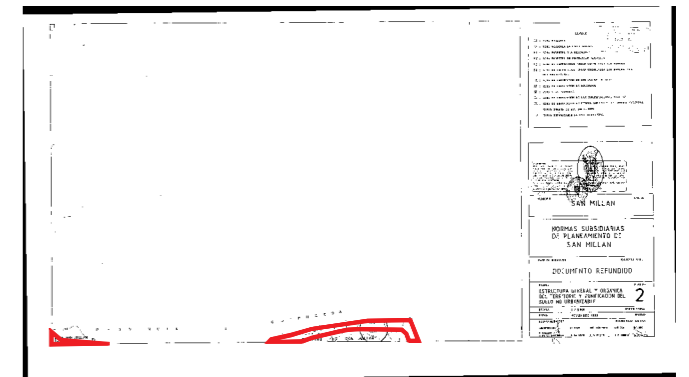

Jatorrizko izenburua/Titulo original:
 ESTRUCTURA GENERAL Y ORGANICA DEL TERRITORIO
 Y ZONIFICACION DEL SUELO NO URBANIZABLE
 Jatorrizko eskala/Escala original: 1/5000
 Planoaren zk./Nº Plano: 2

Udalerrria/Municipio: San Millán
 Lurralde Historikoa/Territorio Historico: Araba
 Eskualde Egitura: Araba erdialdea | Area funcional: Alava Central
 Agiria: B-1 Motako arau subsidiarioa | Documento: Norma subsidiaria tipo B-1
 Data/Fecha: 93-06-15
 Kokalekua/Emplazamiento: Elgea-Urkilla

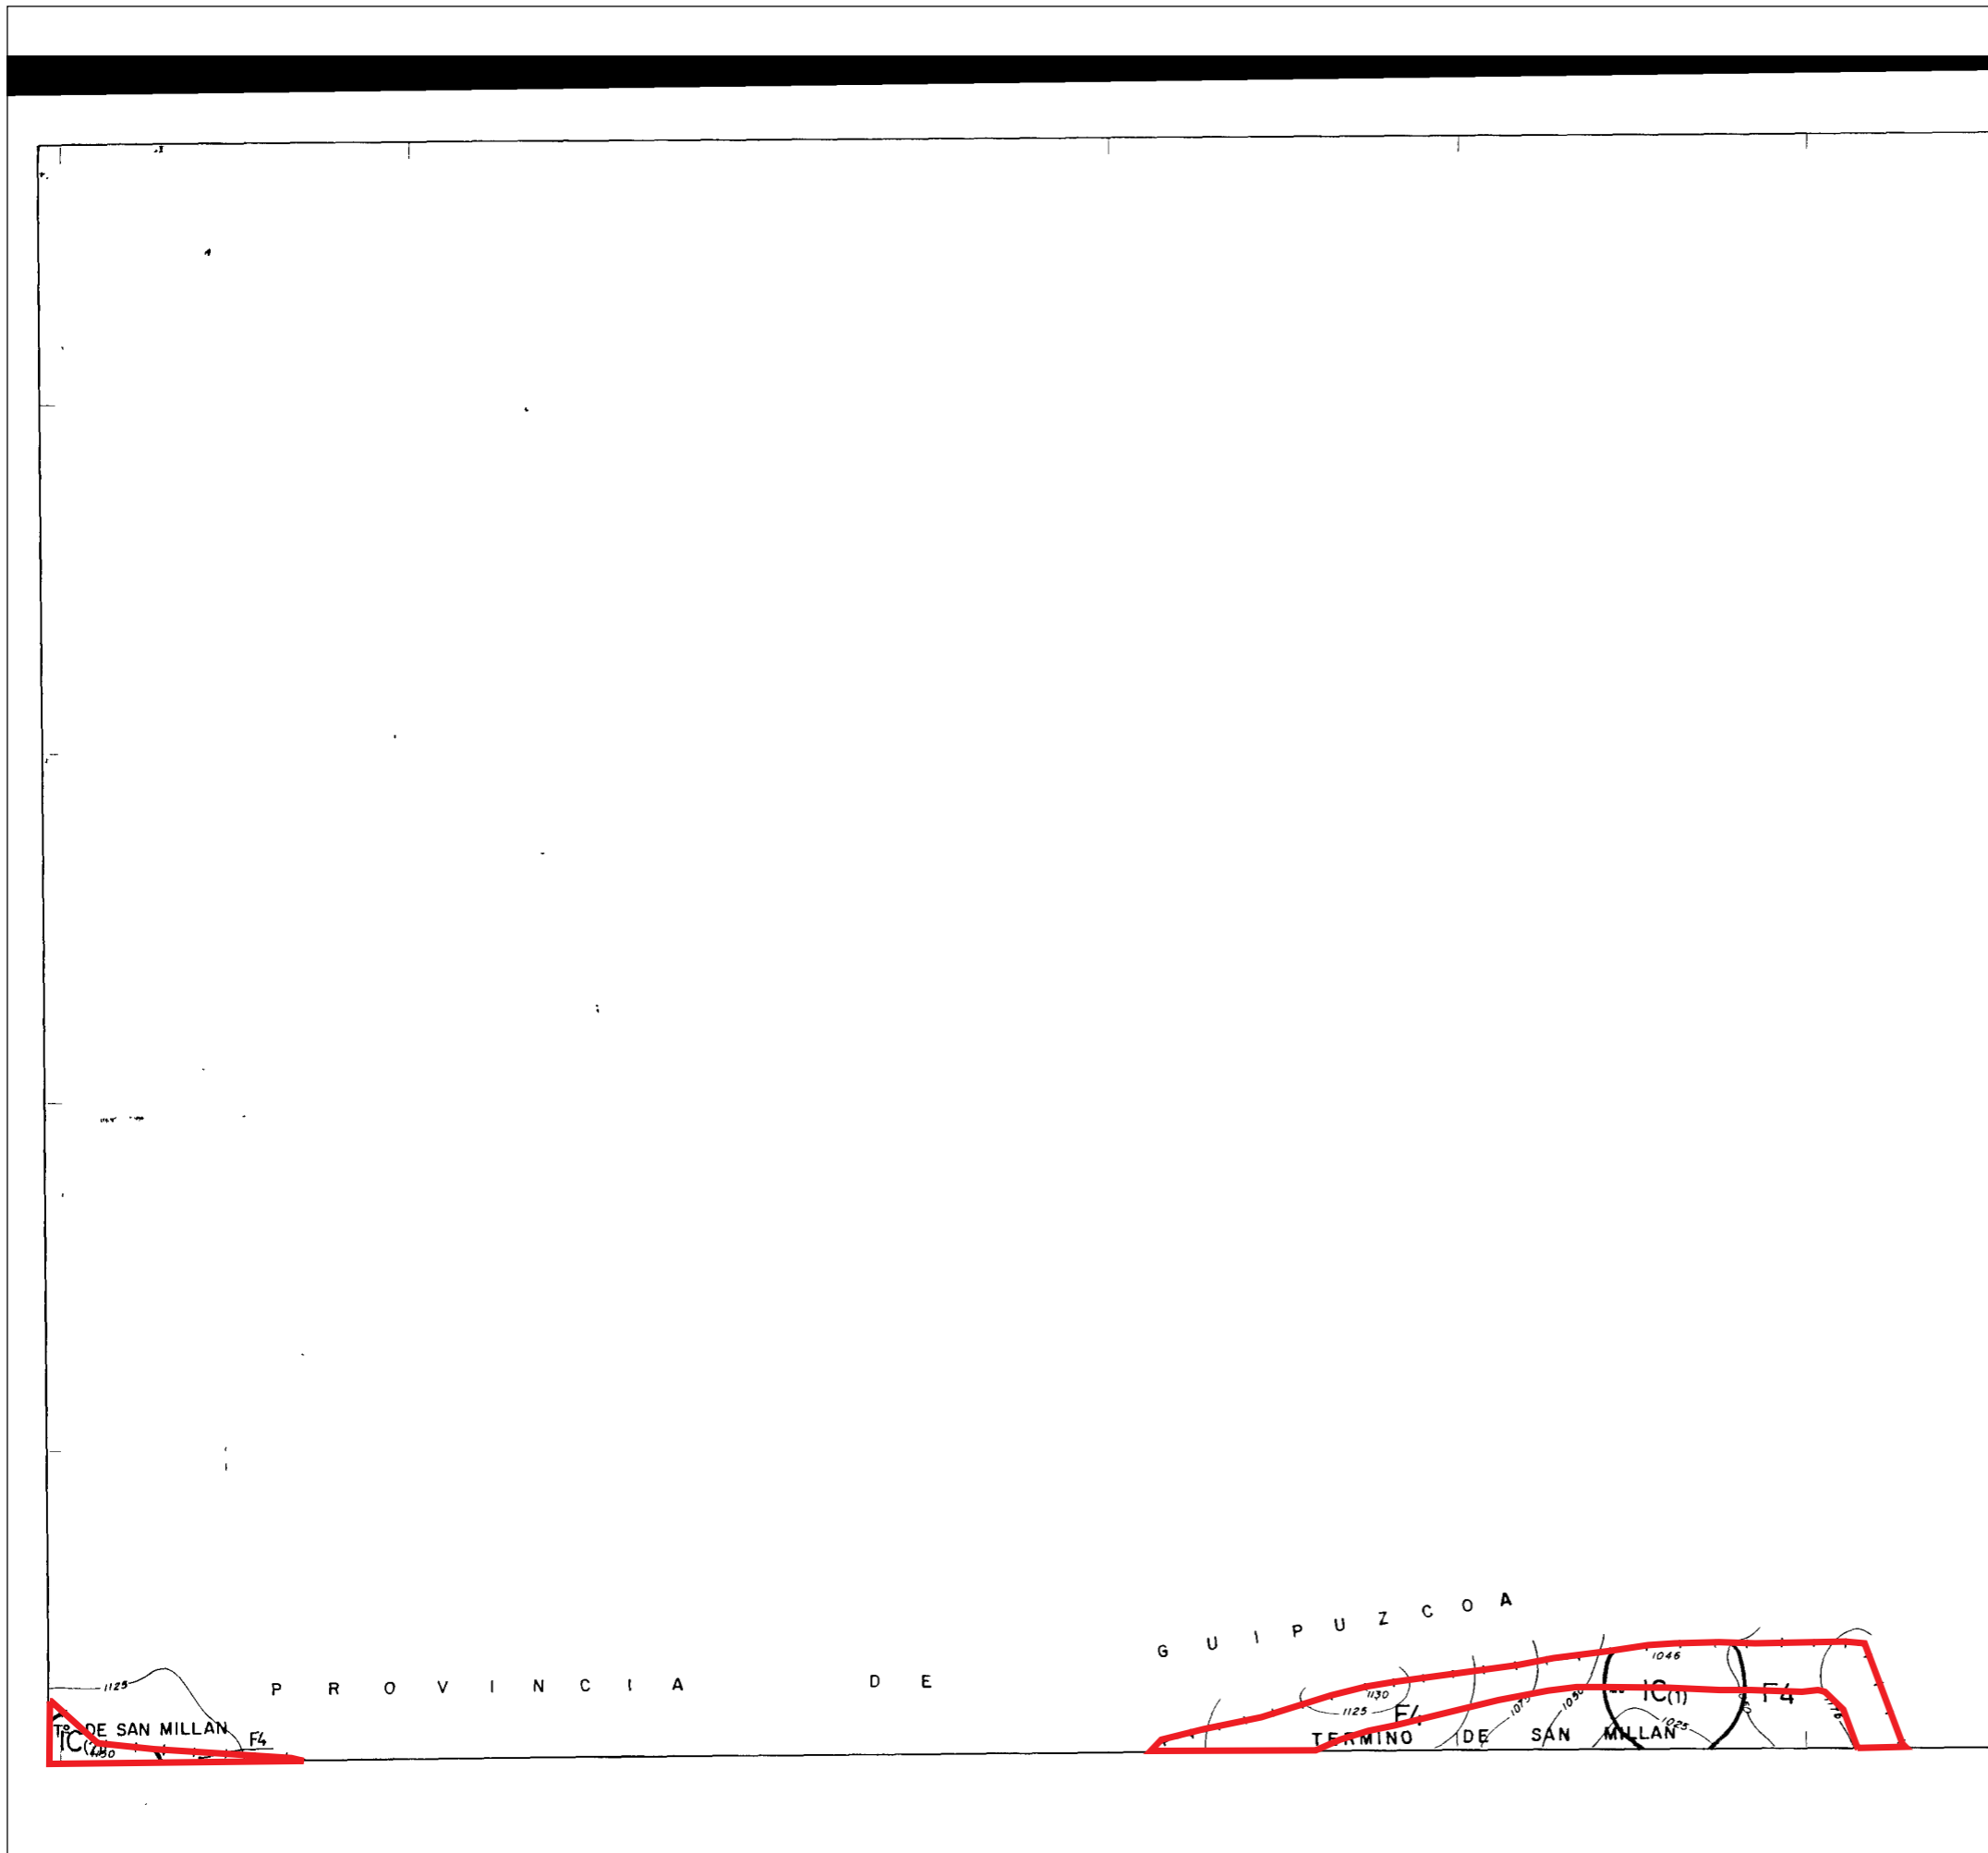

Eskala/Escala: 1/10.000