


**HIRIGINTZA PLANGINTZAN DITUEN ERAGINEN ANALISIA  
ENERGIA EOLIKOAREN LURRALDE PLAN SEKTORIALA  
ANALISIS DE LAS AFECCIONES AL PLANEAMIENTO URBANISTICO  
PLAN TERRITORIAL SECTORIAL DE LA ENERGIA EOLICA**


— Kokalekua/Emplazamiento

D.10 LANDA-INGURU AMANKOMUNA    D.10 ZONA RURAL COMUN  
L.10 AIRE-SORGAILUAK    L.10 AEROGENERADORES

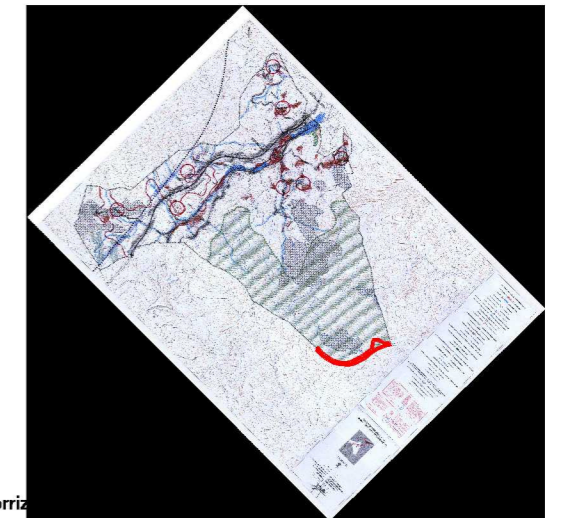

Jatorria:  
LURRAREN ANTOLAMENDURAKO EGITURA ORGANIKOA  
ETA ZONAKATZE OROKORRA  
ESTRUCTURA ORGANICA DE ORDENACION DEL TERRITORIO  
Y ZONIFICACION GLOBAL  
Jatorrizko eskala/Escala original: 1/10000  
Planoaren zk./Nº Plano: II.2.1

**Udalerrria/Municipio:** Eskoriatza  
**Lurralde Historikoa/Territorio Historico:** Gipuzkoa  
**Eskualde Egitura:** Deba Garaia | **Area funtzional:** Mondragon-Bergara  
**Agiria:** B 1 Motako arau subsidiarioa | **Documento:** Norma subsidiaria tipo B-1  
**Data/Fecha:** 2000-02-29  
**Kokalekua/Emplazamiento:** Elgea-Urkilla

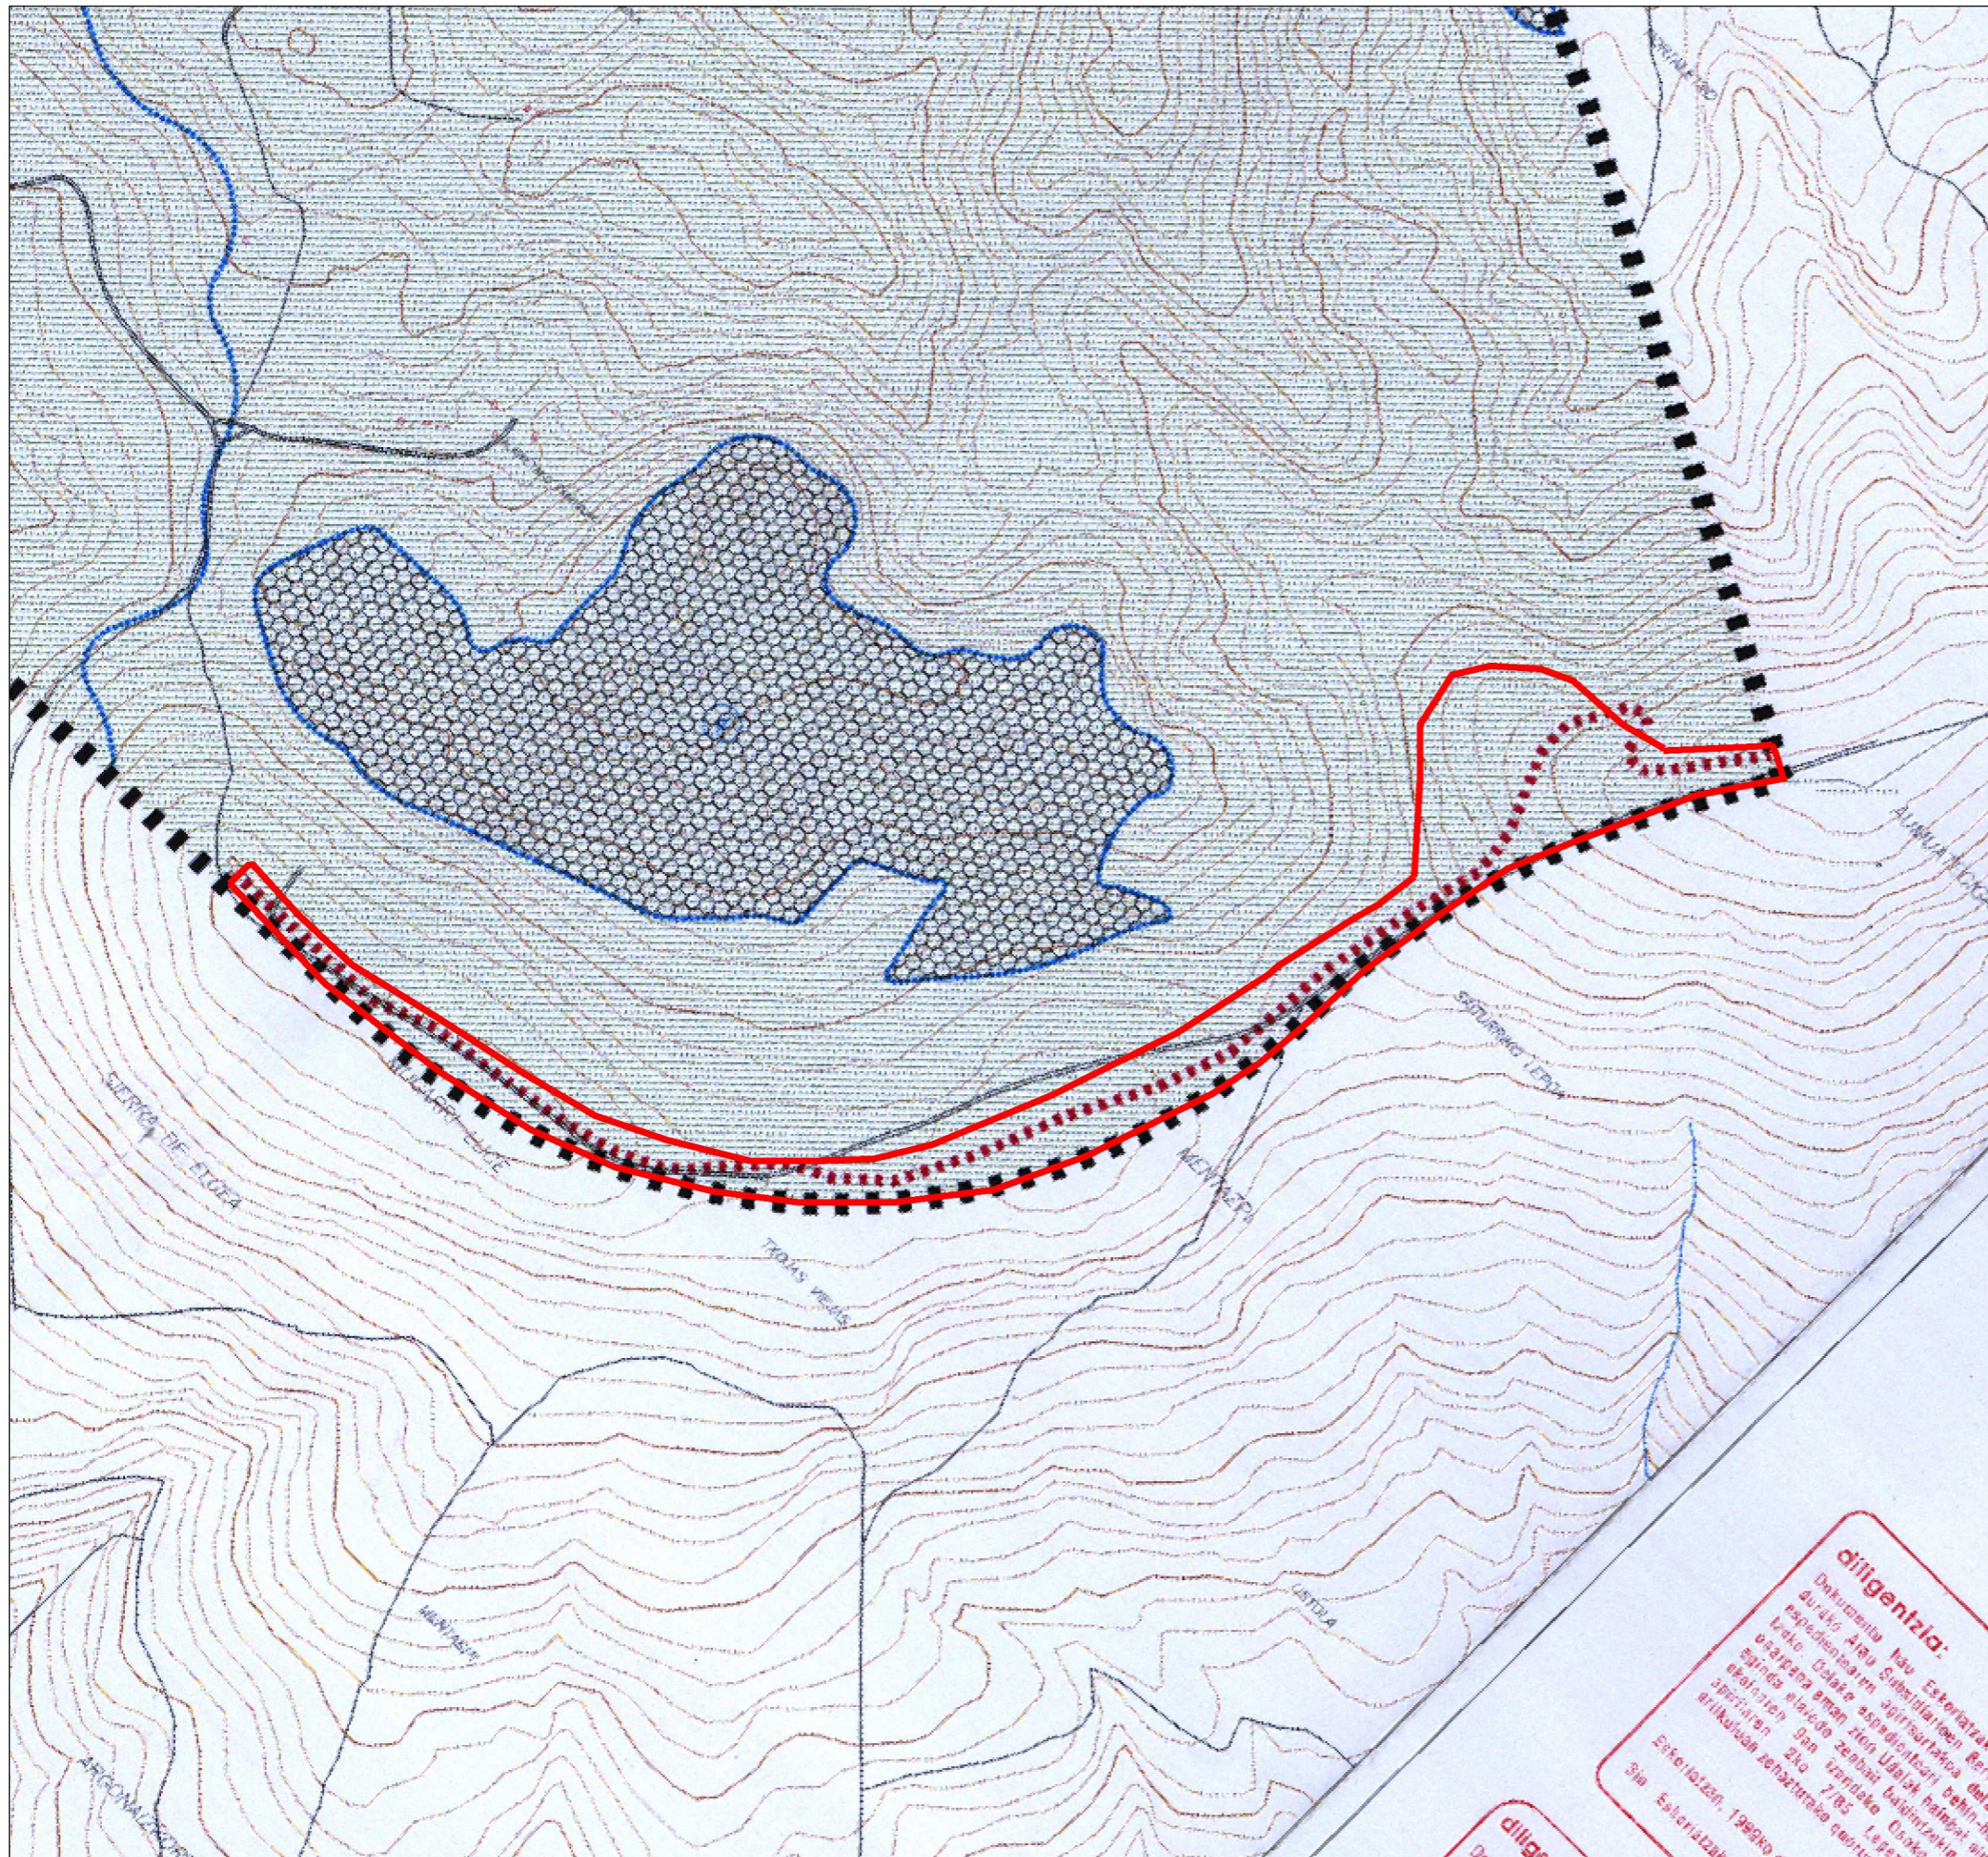

Eskala/Escala: 1/10.000