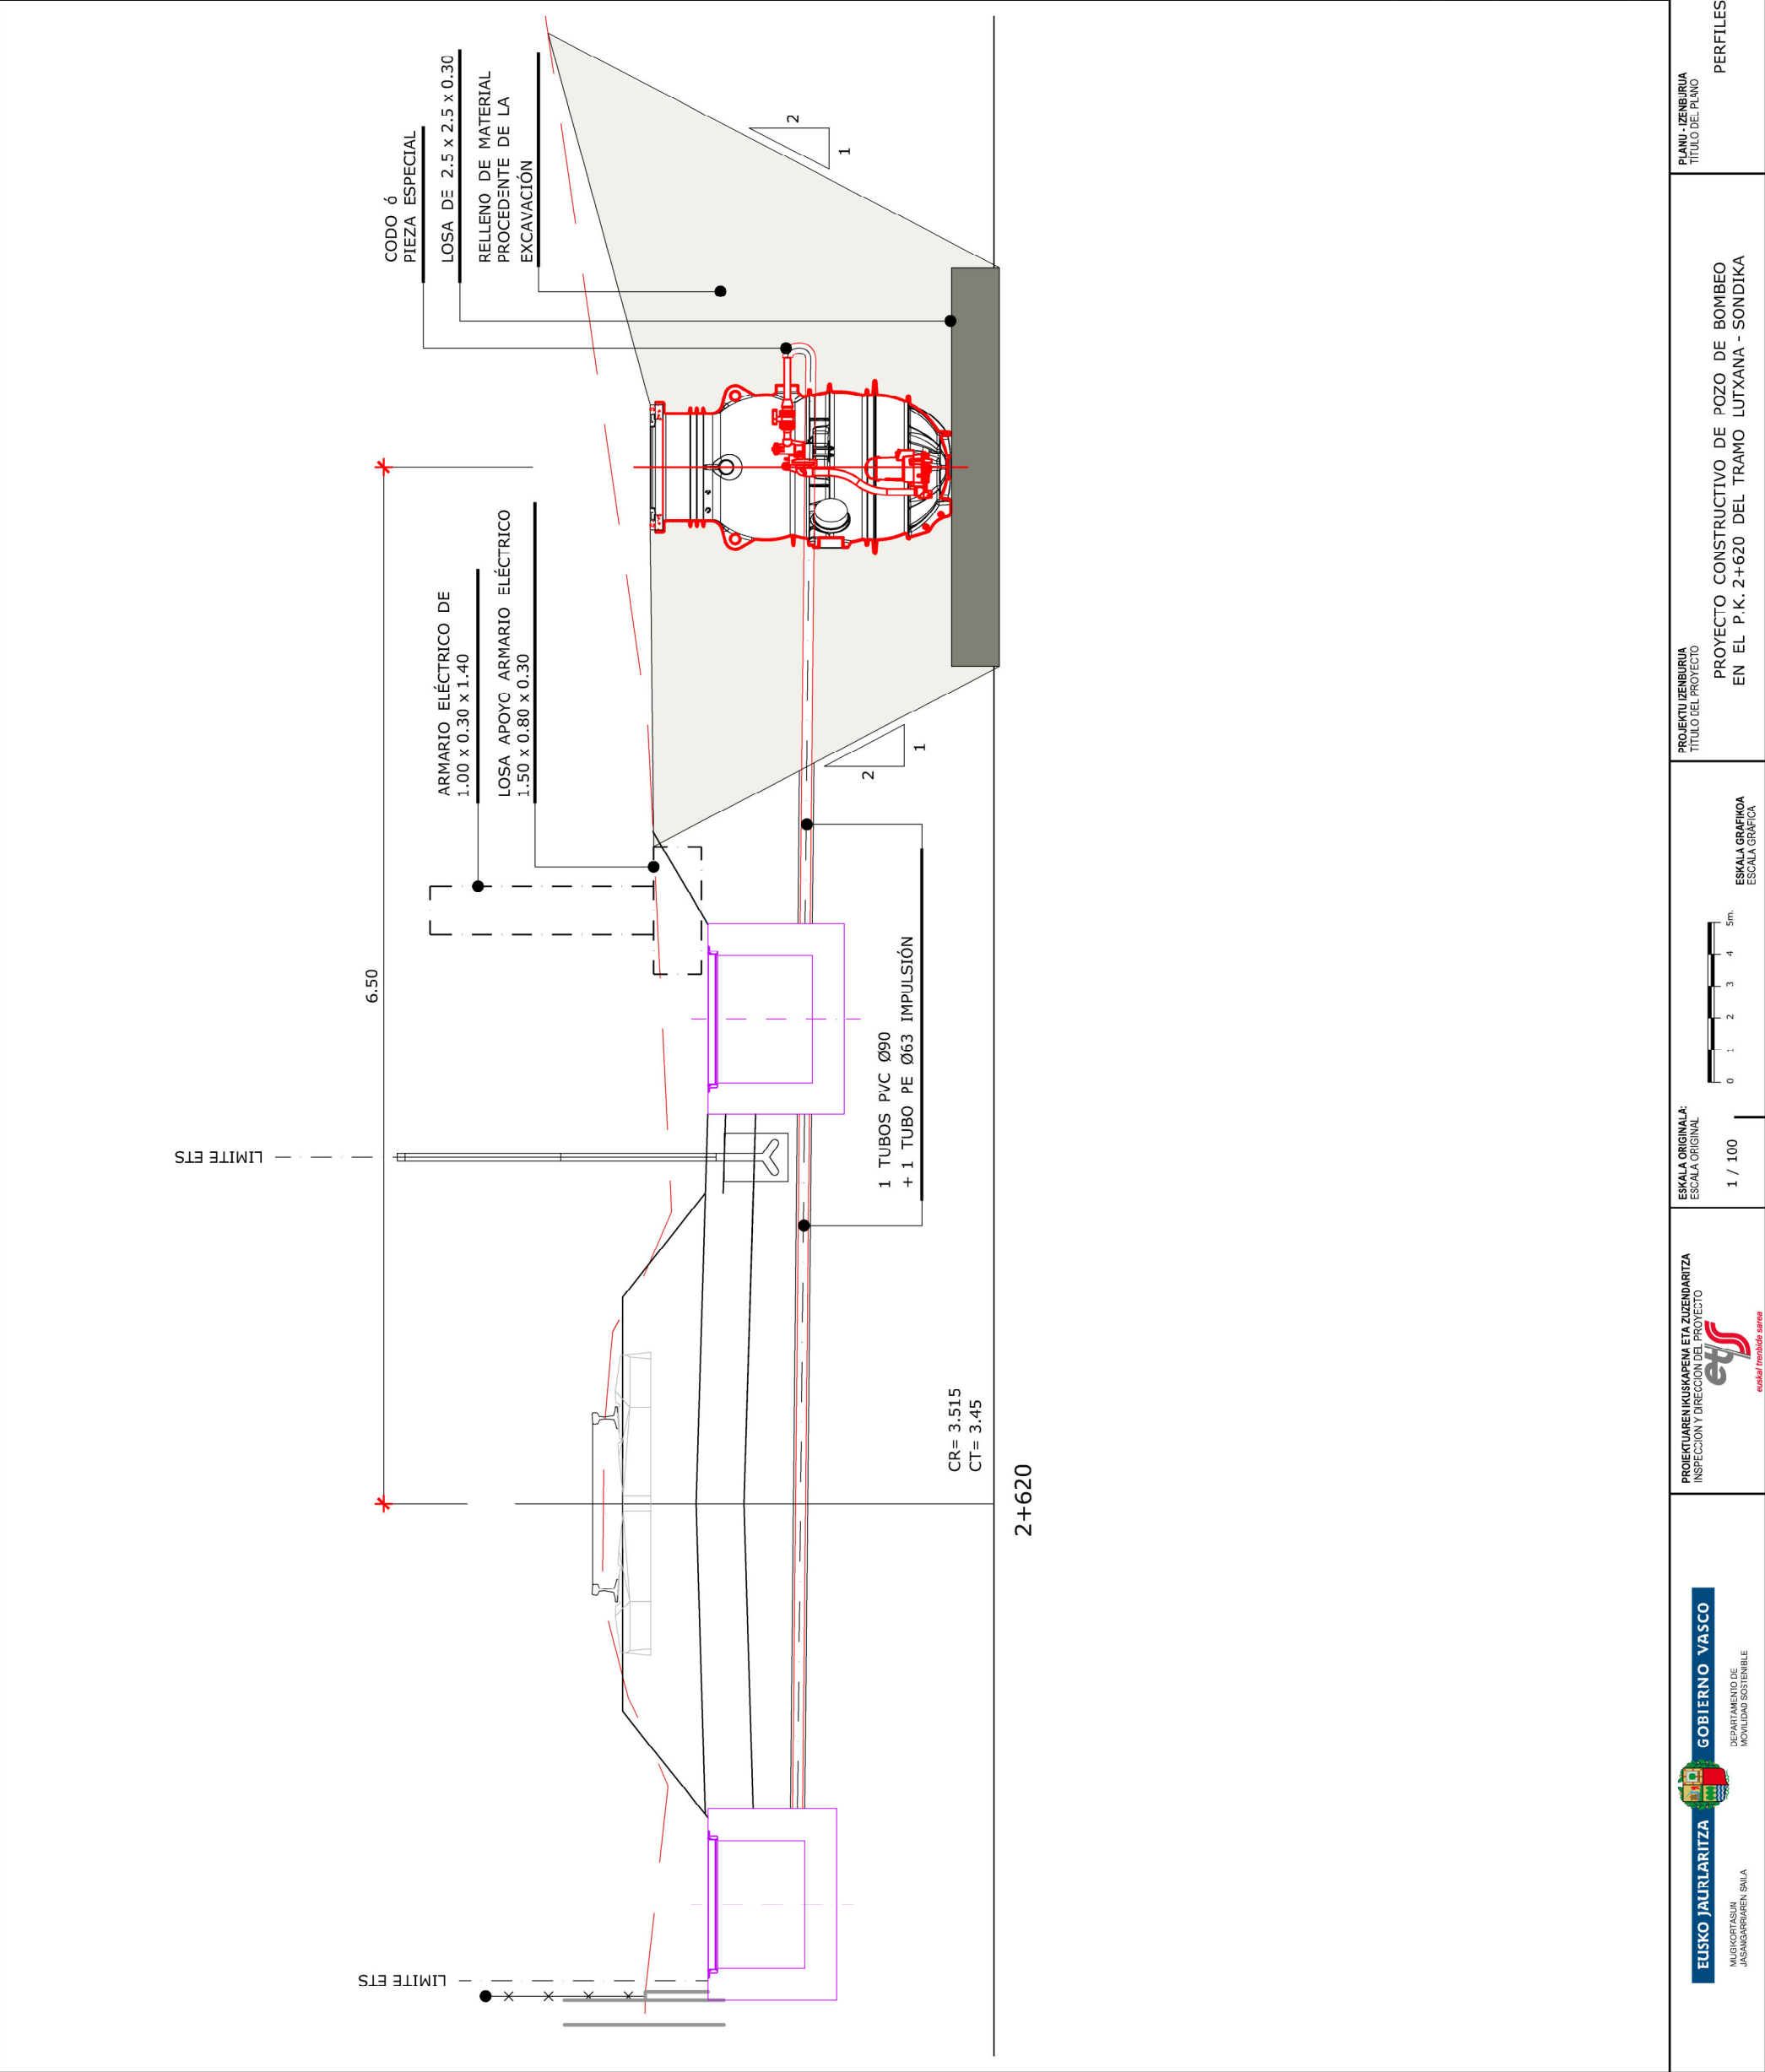



[illegible]

<p><b>EUSKO JAURLARITZA</b> MUGIKORTASUN JASANGARRIAREN SAILA</p> <p><b>GOBIERNO VASCO</b> DEPARTAMENTO DE MOVILIDAD SOSTENIBLE</p>	<p>PROIEKTUAREN IKUSKAPENA ETA ZUZENDARITZA INSPEKZION Y DIREKSION DEL PROYECTO</p> <p><b>ets</b> enxaki / enxakide sarea</p>	<p>ESKALA ORIGINALA: ESKALA ORIGINAL</p> <p>1 / 100</p>  <p>ESKALA GRAFIKOA ESKALA GRAFICA</p>	<p>PROIEKTU IZENBURUA TITULO DEL PROYECTO</p> <p>PROYECTO CONSTRUCTIVO DE POZO DE BOMBEO EN EL P.K. 2+620 DEL TRAMO LUTXANA - SONDIKA</p>	<p>PLANU - IZENBURUA TITULO DEL PLANO</p> <p>PERFILES</p>
---	---	---	---	---------------------------------------------------------------