


OHARRAK :  
NOTAS :

[illegible]

**EUSKO JAURLARITZA**

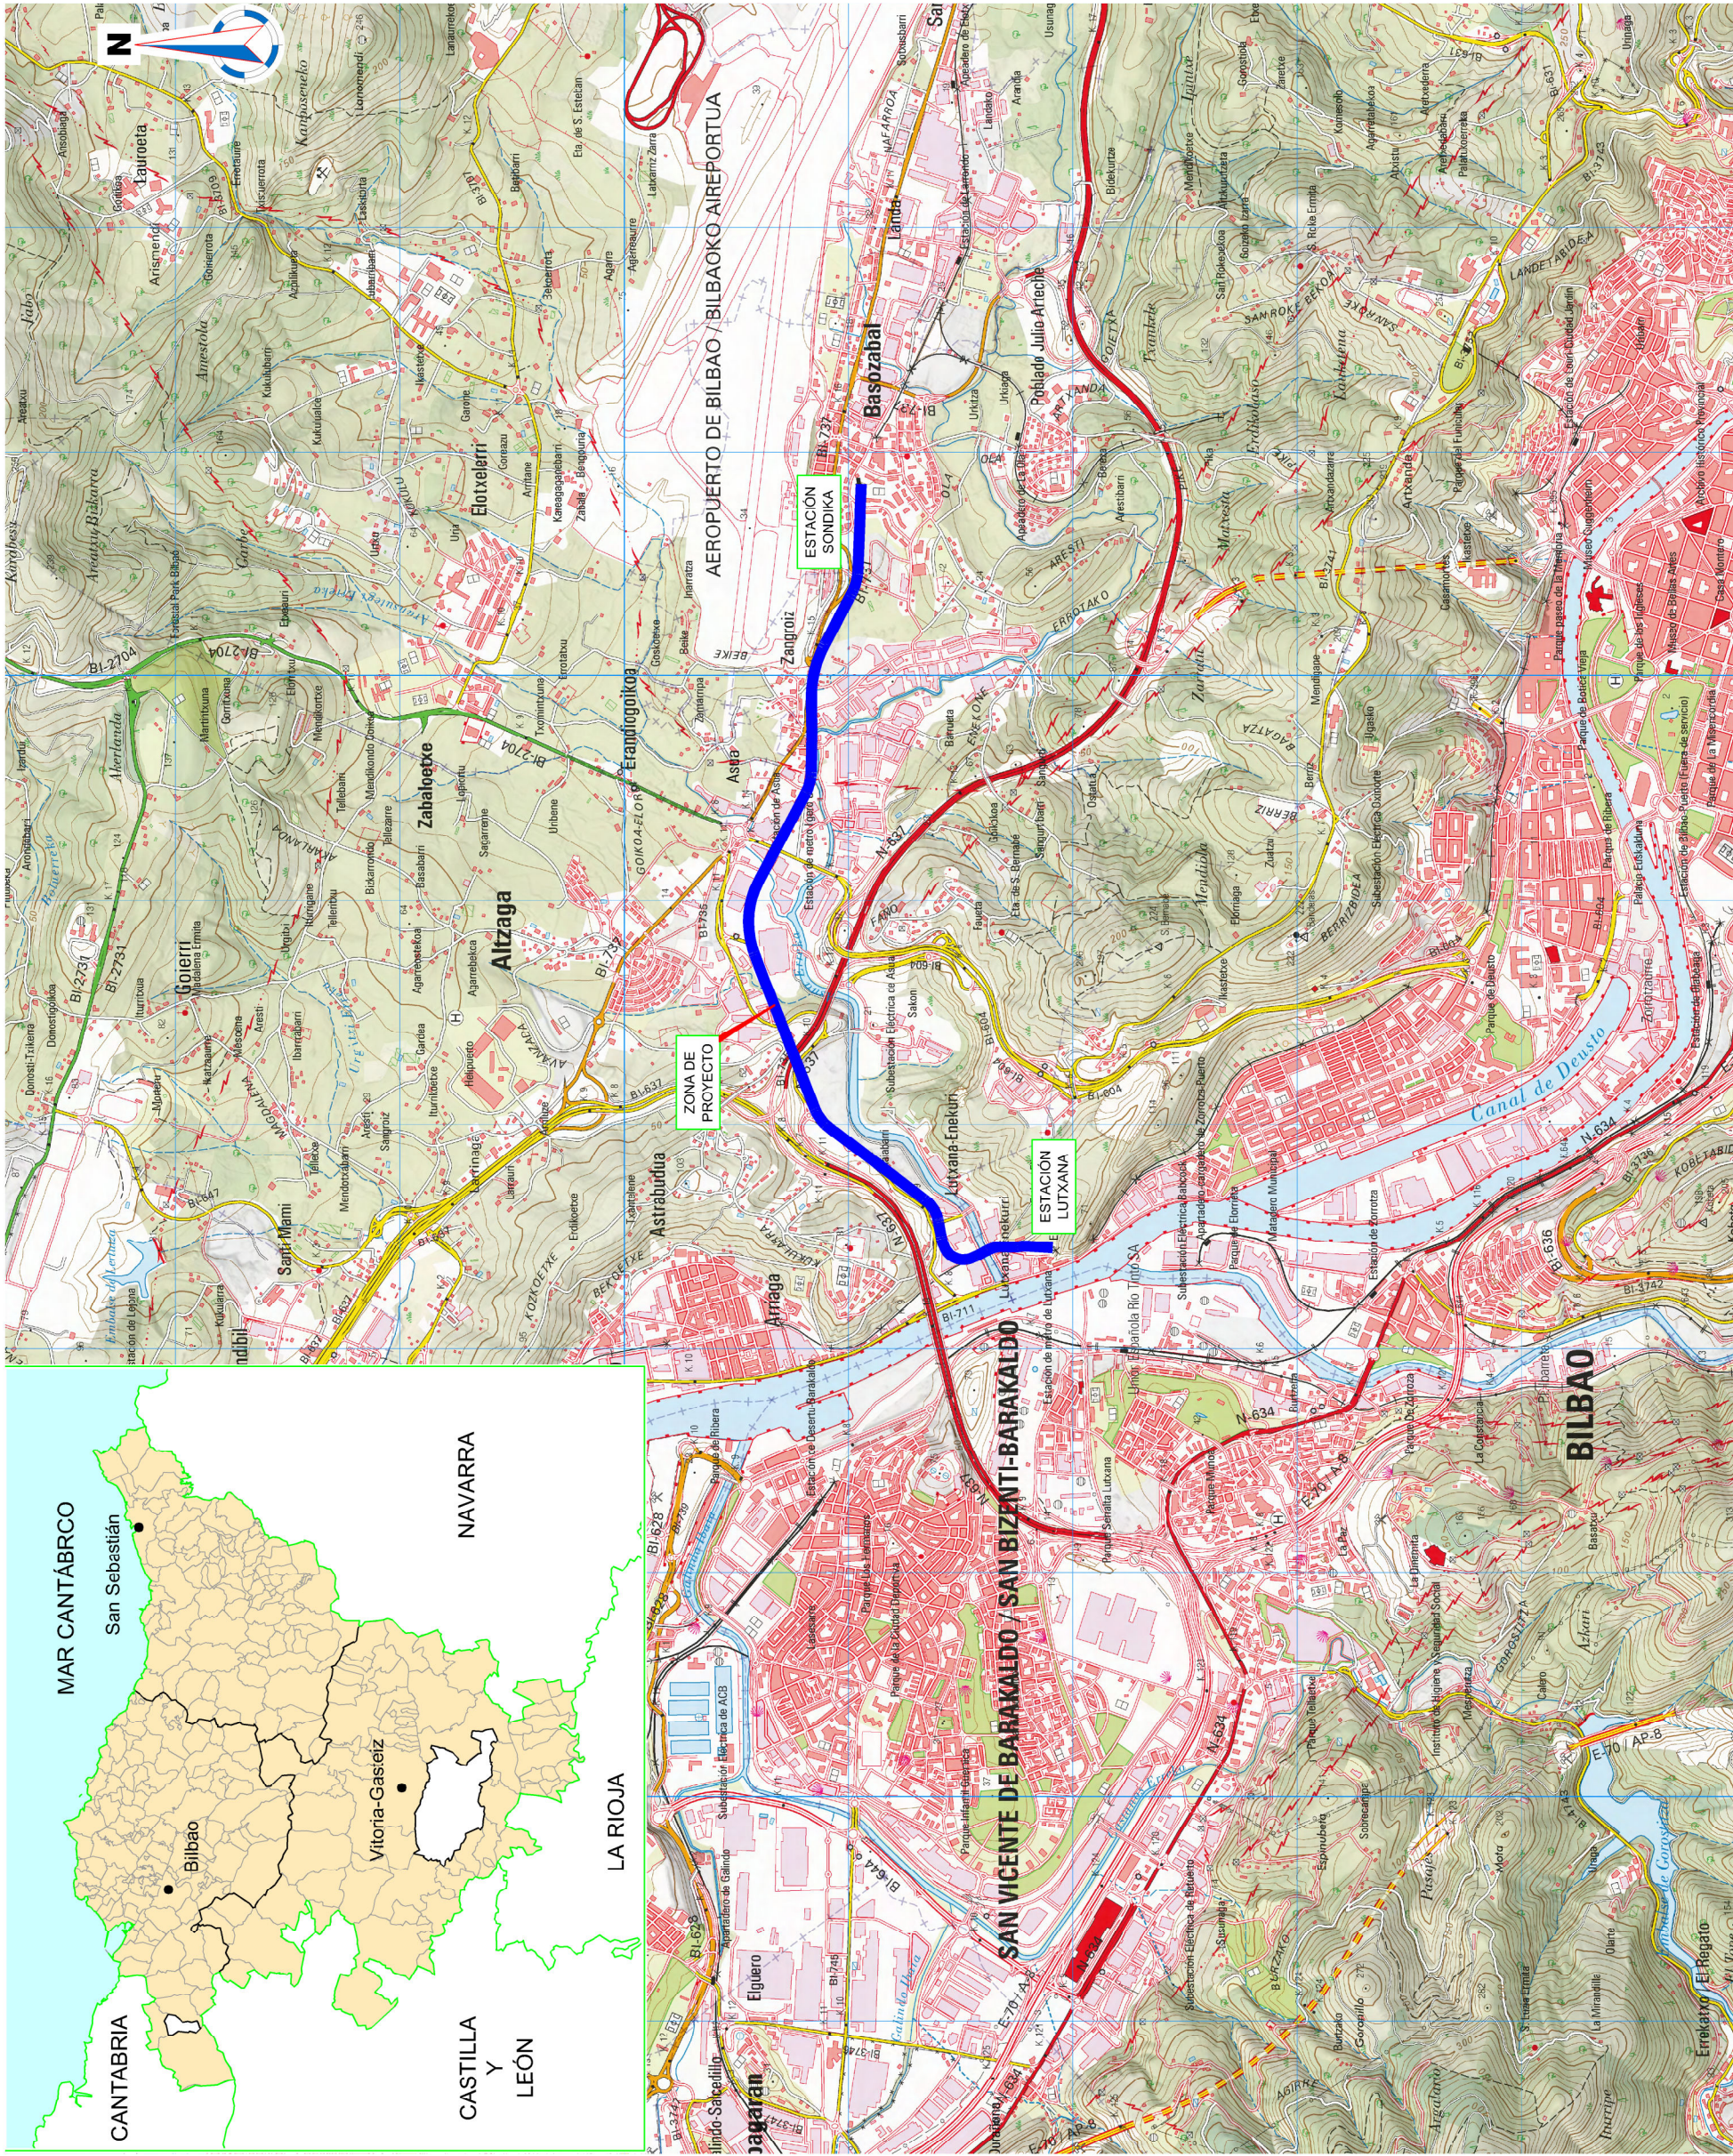

**GOBIERNO VASCO**

MUGIKORTASUN  
JASANGARRIAREN SAILA

DEPARTAMENTO DE  
MOVILIDAD SOSTENIBLE

**PROIEKTUAREN KUSKAPENA ETA ZUZENDARITZA**  
**INSPEKSION Y DIRECCION DEL PROYECTO**



euskarri irribideak sarena

ESKALA ORIGINALA:  
ESCALA ORIGINAL

1 / 15000

0 150 300 450 600 750m.

ESKALA GRAFICA  
ESCALA GRAFICA

PROYECTO CONSTRUCTIVO DE POZO DE BOMBEO  
EN EL P.K. 2+620 DEL TRAMO LUTXANA - SONDIKA

PLANU-ZENBURIA TITULO DEL PLANO	SITUACIÓN Y EMPLAZAMIENTO	PLANU-ZNB / N. PLANO	1
HORRIA / HOJA		1 Sigue FIN	