
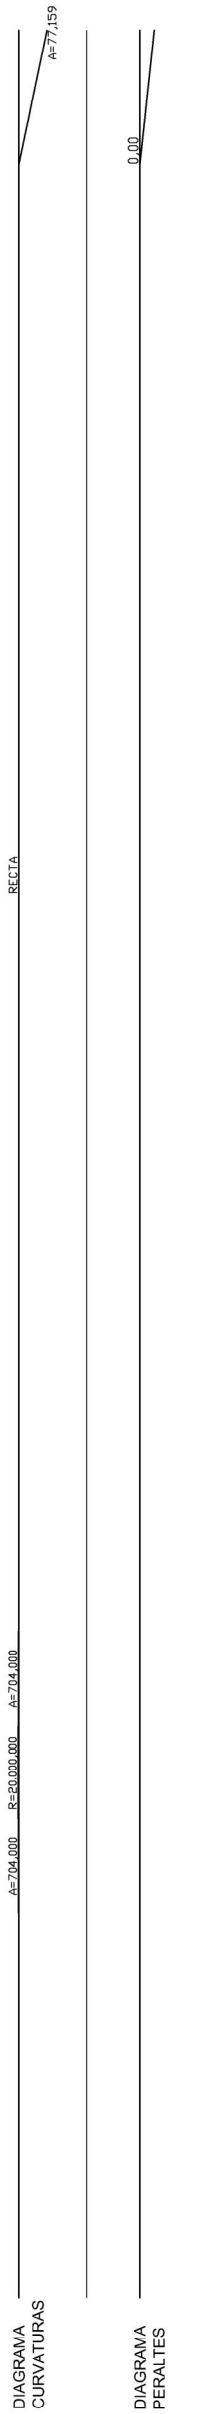
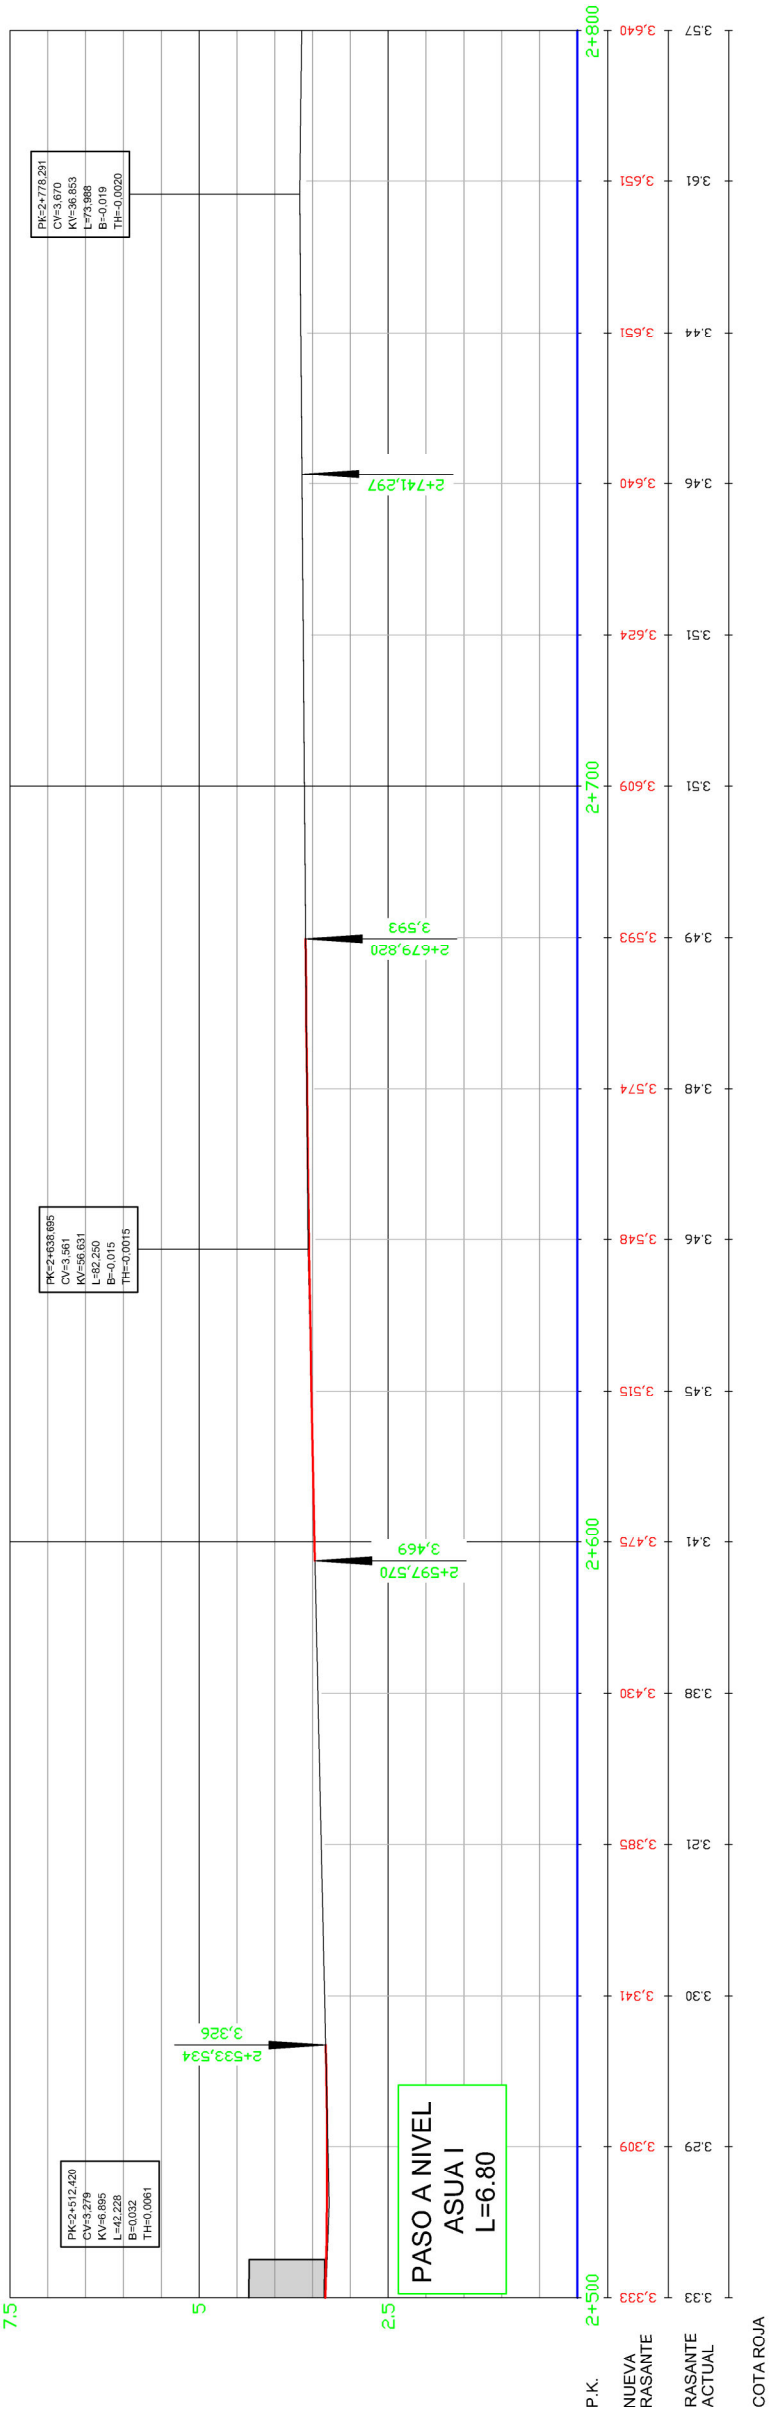


OHARRAK :
NOTAS :

- - - - - DESLINDE E.T.S.

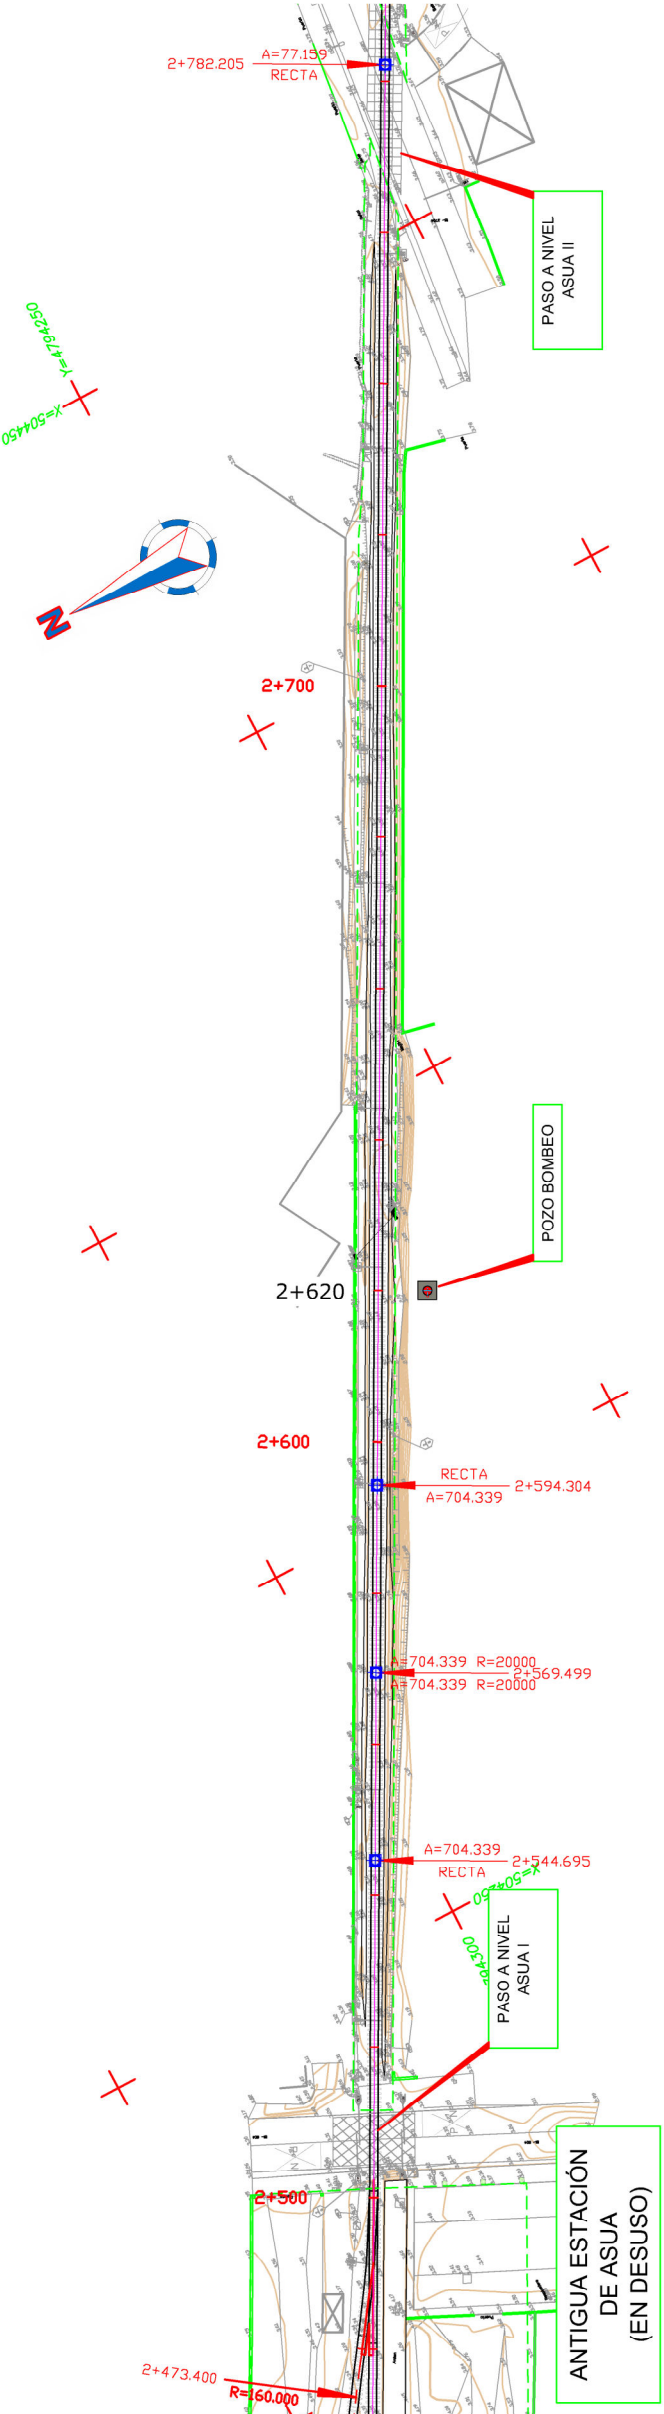

PRIMERA EMISIÓN	NOV.25	IRAKI	5/1/14
REV.	CLASE DE MODIFICACIÓN	FECHA	NOMBRE COMP. OBRA
BRATERTZEAK / REVISIONES			

ANOLULARIA / CONSULTOR

INGENIARI EGILEA
INGENIERO AUTOR

Fdo. Inés María García
Ing. de Caminos, Canales y Puertos
Colegiada Nº 12512

ERREFERENTZIA ANOLULARIA REFERENCIA CONSULTOR	ERREFERENTZIA REFERENCIA
5-PBLS-25-003-A	

GOBIERNO VASCO
DEPARTAMENTO DE
MONTAÑAS Y AGUA

PROIEKTUAREN KUSKAPENA ETA ZUZENDARITZA
INSPECCIÓN Y DIRECCIÓN DEL PROYECTO

PROYECTO CONSTRUCTIVO DE POZO DE BOMBEO
EN EL P.K. 2+620 DEL TRAMO LUTXANA - SONDIKA

ESKALA ORIGINALA:
ESCALA ORIGINAL

1 / 500

ESKALA GRAFIKOA
ESCALA GRÁFICA

PROIEKTU ZENBURUA
TÍTULO DEL PROYECTO

PLANO / ZENBURUA
TÍTULO DEL PLANO

PLANU-ZINB / N. PLANO

3

HORRIA / HOJA

1 Sigue 2