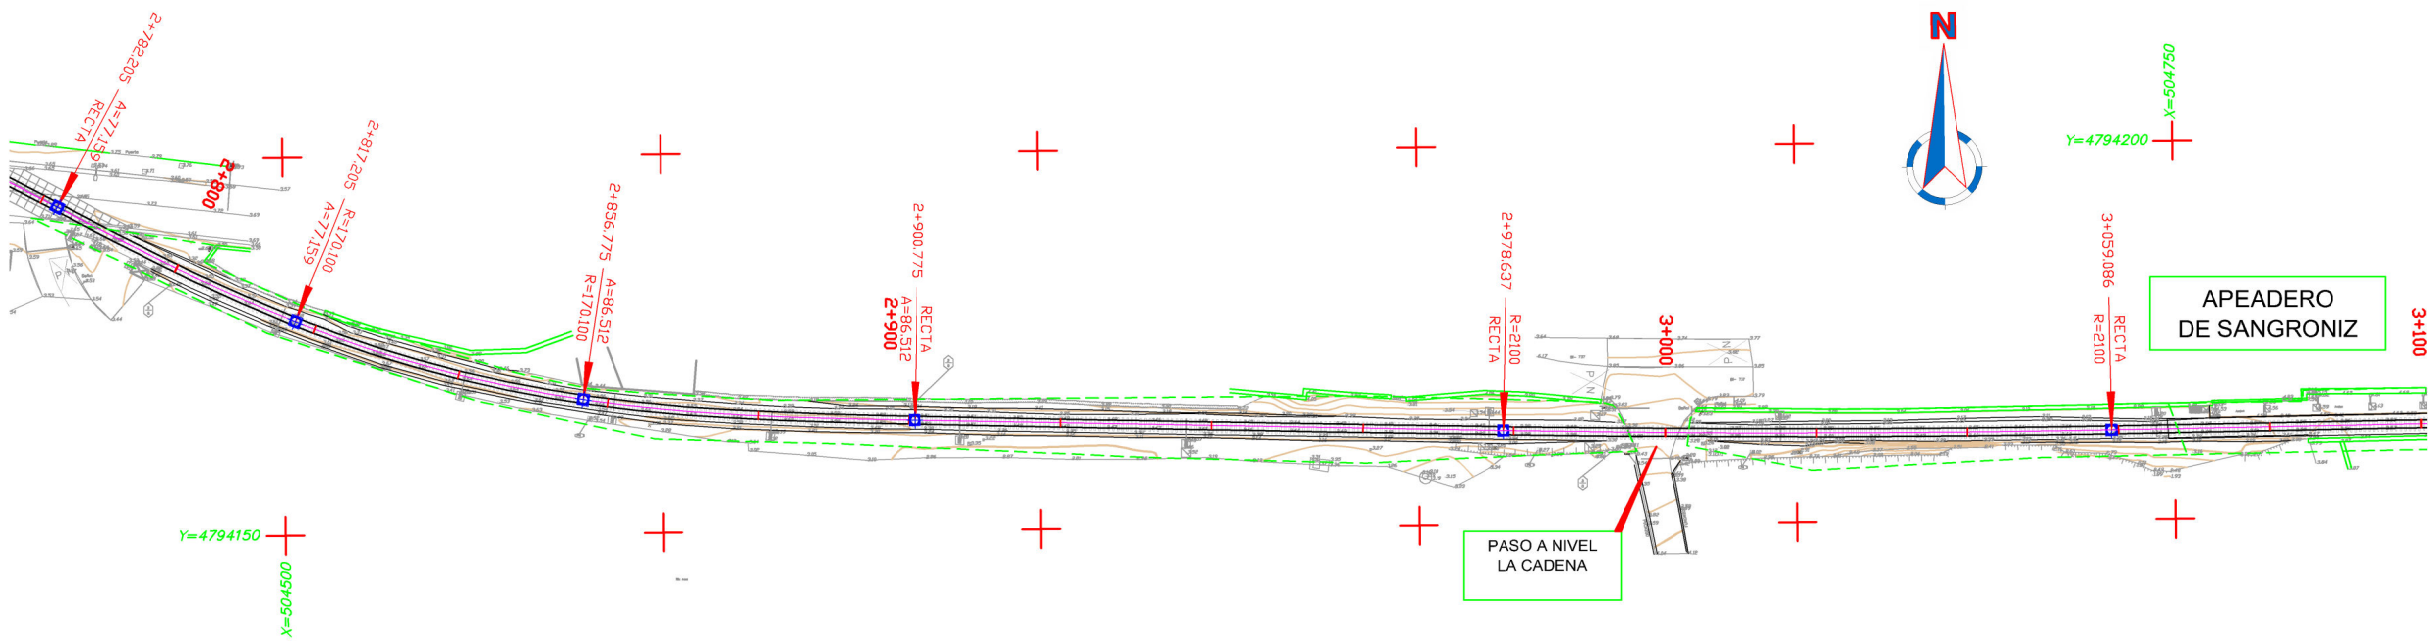

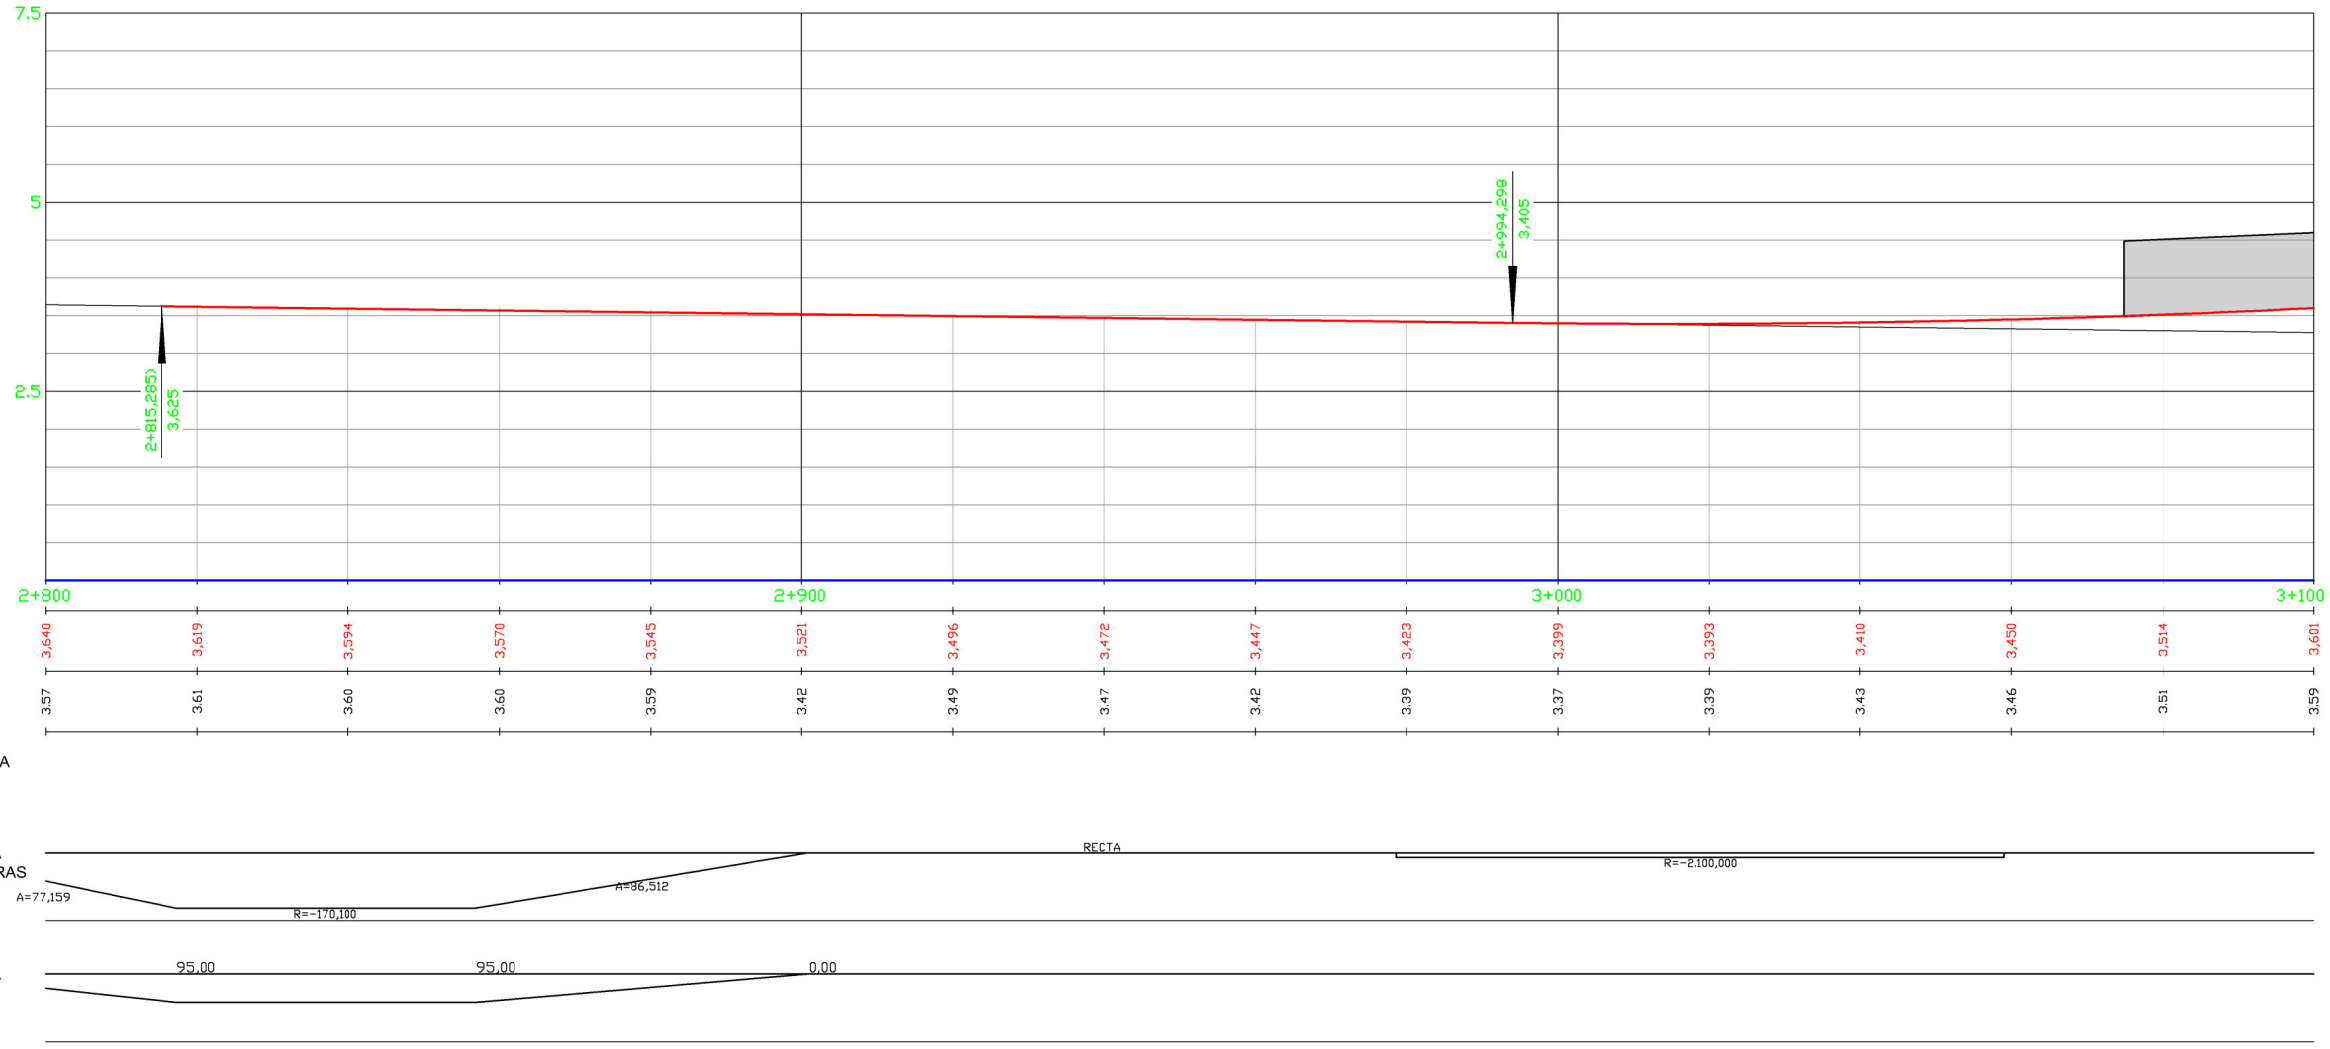

OHARRAK :
NOTAS :

- - - - DESLINDE E.T.S.

REV.	CLASE DE MODIFICACIÓN	FECHA	NOMERE	COMP.	OBRA
A	PRIMERA EMISIÓN	NOV.25	IÑAKI		

BIRAZTERTZEAK / REVISIONES

AHOLKULARIA / CONSULTOR
euskal trenbide sarea

INGENIARI EGILEA
INGENIERO AUTOR
Fdo. Iñaki Iñiguez García
Ing. de Caminos, Canales y Puertos
Colegiado Nº 15215

ERREFERENTZIA AHOLKULARIA
REFERENCIA CONSULTOR

ERREFERENTZIA
REFERENCIA
5-PBLS-25-004-A

EUSKO JAURLARITZA GOBIERNO VASCO
MUGIKORTASUN JASANGARRIAREN SAILA
DEPARTAMENTO DE MOVILIDAD SOSTENIBLE

PROIEKTUAREN IKUSKAPENA ETA ZUZENDARITZA
INSPECCION Y DIRECCION DEL PROYECTO
euskal trenbide sarea

ESKALA ORIGINALA:
ESCALA ORIGINAL
1 / 500

0 5 10 15 20 25m.
ESKALA GRAFIKOA
ESCALA GRÁFICA

PROJEKTU IZENBURUA
TÍTULO DEL PROYECTO
PROYECTO CONSTRUCTIVO DE POZO DE BOMBEO EN EL P.K. 2+620 DEL TRAMO LUTXANA - SONDIKA

PLANU - IZENBURUA
TÍTULO DEL PLANO
PLANTA Y PERFIL LONGITUDINAL
P. K. 2+800 AL P.K. 3+100

PLANU-ZK / N. PLANO
3

HORRIA / HOJA
2 Sigue FIN