



CERRAMIENTO TIPO 1 ( TEMPORAL DE OBRA)


SECCIÓN. DETALLE

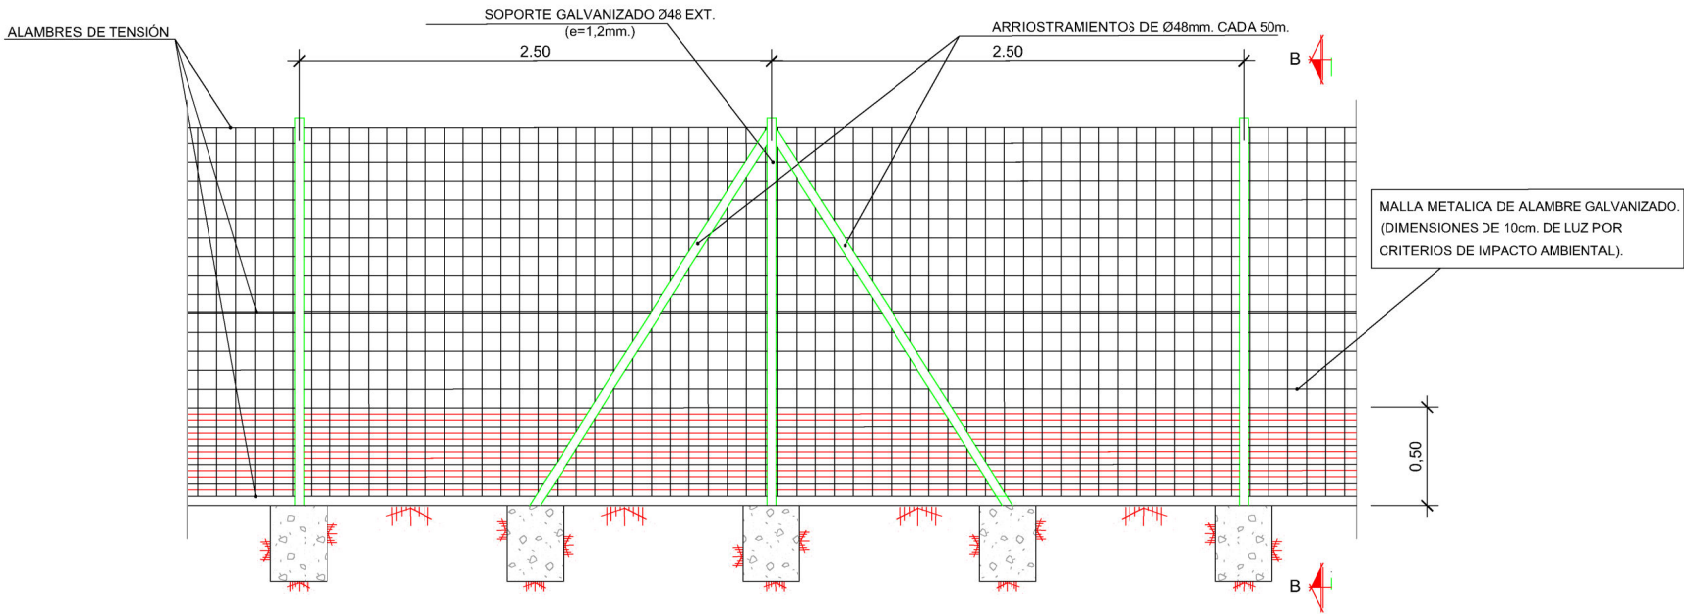

CERRAMIENTO TIPO 2. (DEFINITIVO)

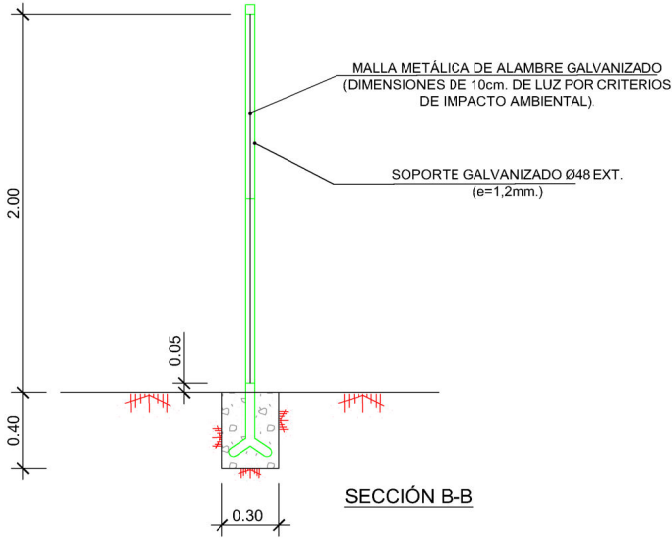

SECCIÓN B-B

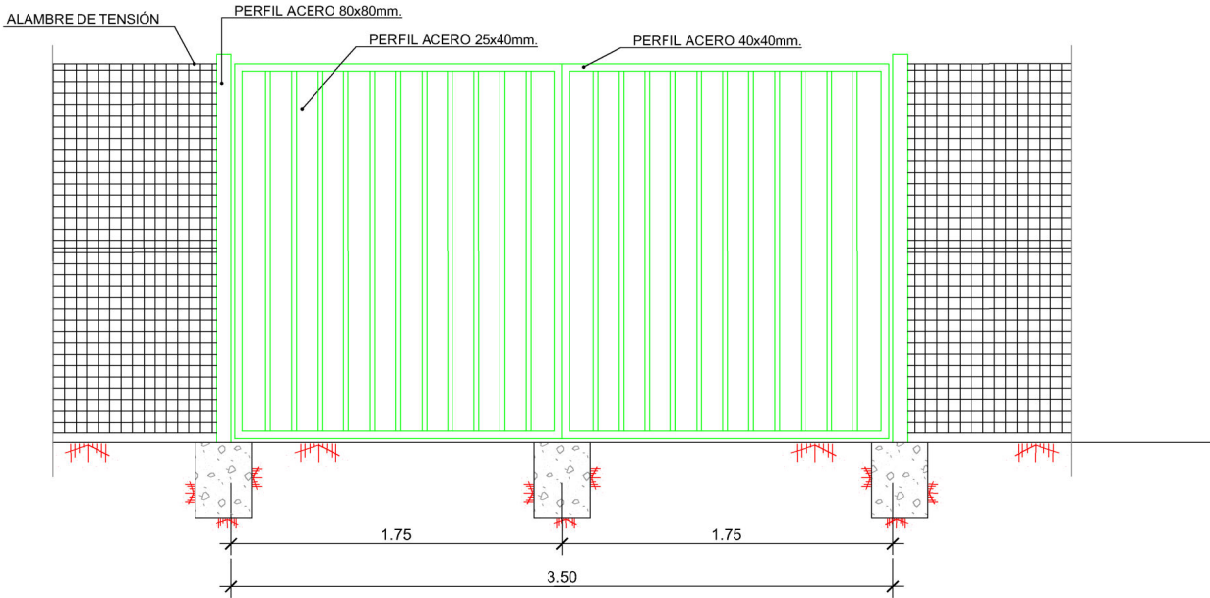

PUERTA DE ACCESO

OHARRAK :  
NOTAS :

- LAS DIMENSIONES INDICADAS EN LAS CIMENTACIONES SE CONSIDERAN MÍNIMAS.
- EL HORMIGÓN EN MACIZOS SERÁ H-200

PRIMERA EMISIÓN	NOV.25	INAKI	
REV.	CLASE DE MODIFICACIÓN	FECHA	NOMBRECOMP. OBRA
BIRAZTERTEAK / REVISIONES			
AHOLKULARIA / CONSULTOR		INGENIARI EGILEA INGENIERO AUTOR	
ERREFERENTZIA AHOLKULARIA REFERENCIA CONSULTOR		ERREFERENTZIA REFERENCIA	
		5-PBLS-25-008-A	