
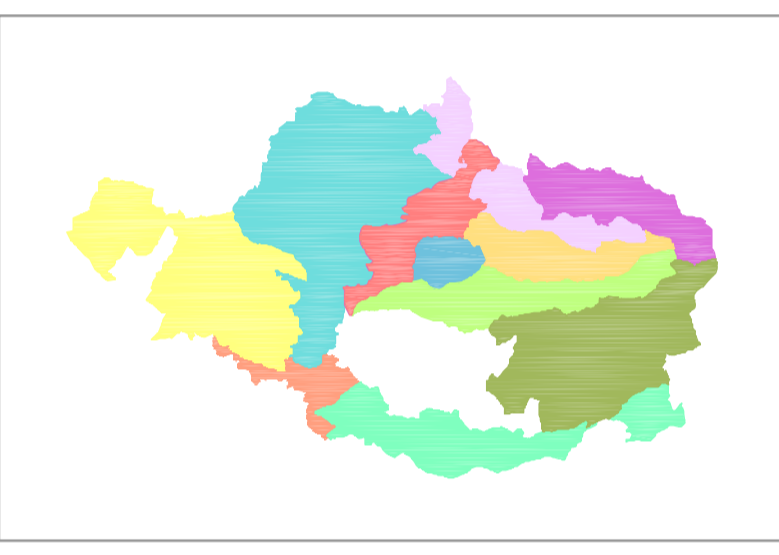


ESTRUCTURA TERRITORIAL

REDES	ORGANIZACIONES
Banda de flujos de largo recorrido	Logístico-productiva
Banda de flujos de distribución territorial	Ambiental-agraria
Interconexiones singulares	SISTEMA URBANO
Conectores comarcales	Núcleo central de Vitoria Gasteiz
Ejes de relación territorial	Núcleos con vocación de espacios urbanos principales. Crecimiento selectivo: municipios donde debe impulsarse un crecimiento de convergencia.
Línea ferroviaria regional-internacional	Núcleos con vocación de espacios urbanos principales. Crecimiento de núcleos de interés subcomarcal.
Línea local de transporte ligero	Núcleos con crecimiento difuso en baja densidad.
Recorridos temáticos	Núcleos urbanos existentes de pequeña dimensión. Núcleos con peculiaridades estructurales.
ESPACIOS	Núcleos urbanos existentes de pequeña dimensión. Núcleos con estructura de trama unitaria de poblamiento disperso.
De valor emblemático-funcional	
De conexión y distribución	
De carácter natural	

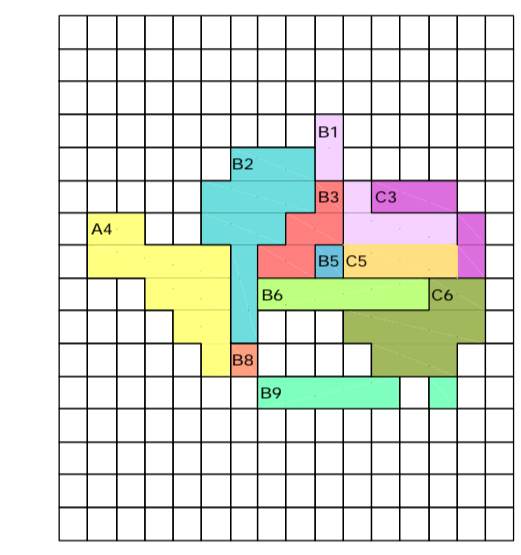

Arabako Foru Aldundia
Hirigintza eta Ingunumen Sala

Diputación Foral de Alava
Departamento de Urbanismo y Medio Ambiente

PLAN TERRITORIAL PARCIAL DE ALAVA CENTRAL

Texto Aprobación Definitiva

Diciembre 2004

PLANO 1 : ESTRUCTURA TERRITORIAL

Escala: 1 / 100.000