




ÁMBITOS OBJETO DE PLANIFICACIÓN COMPATIBILIZADA PREFERENTE

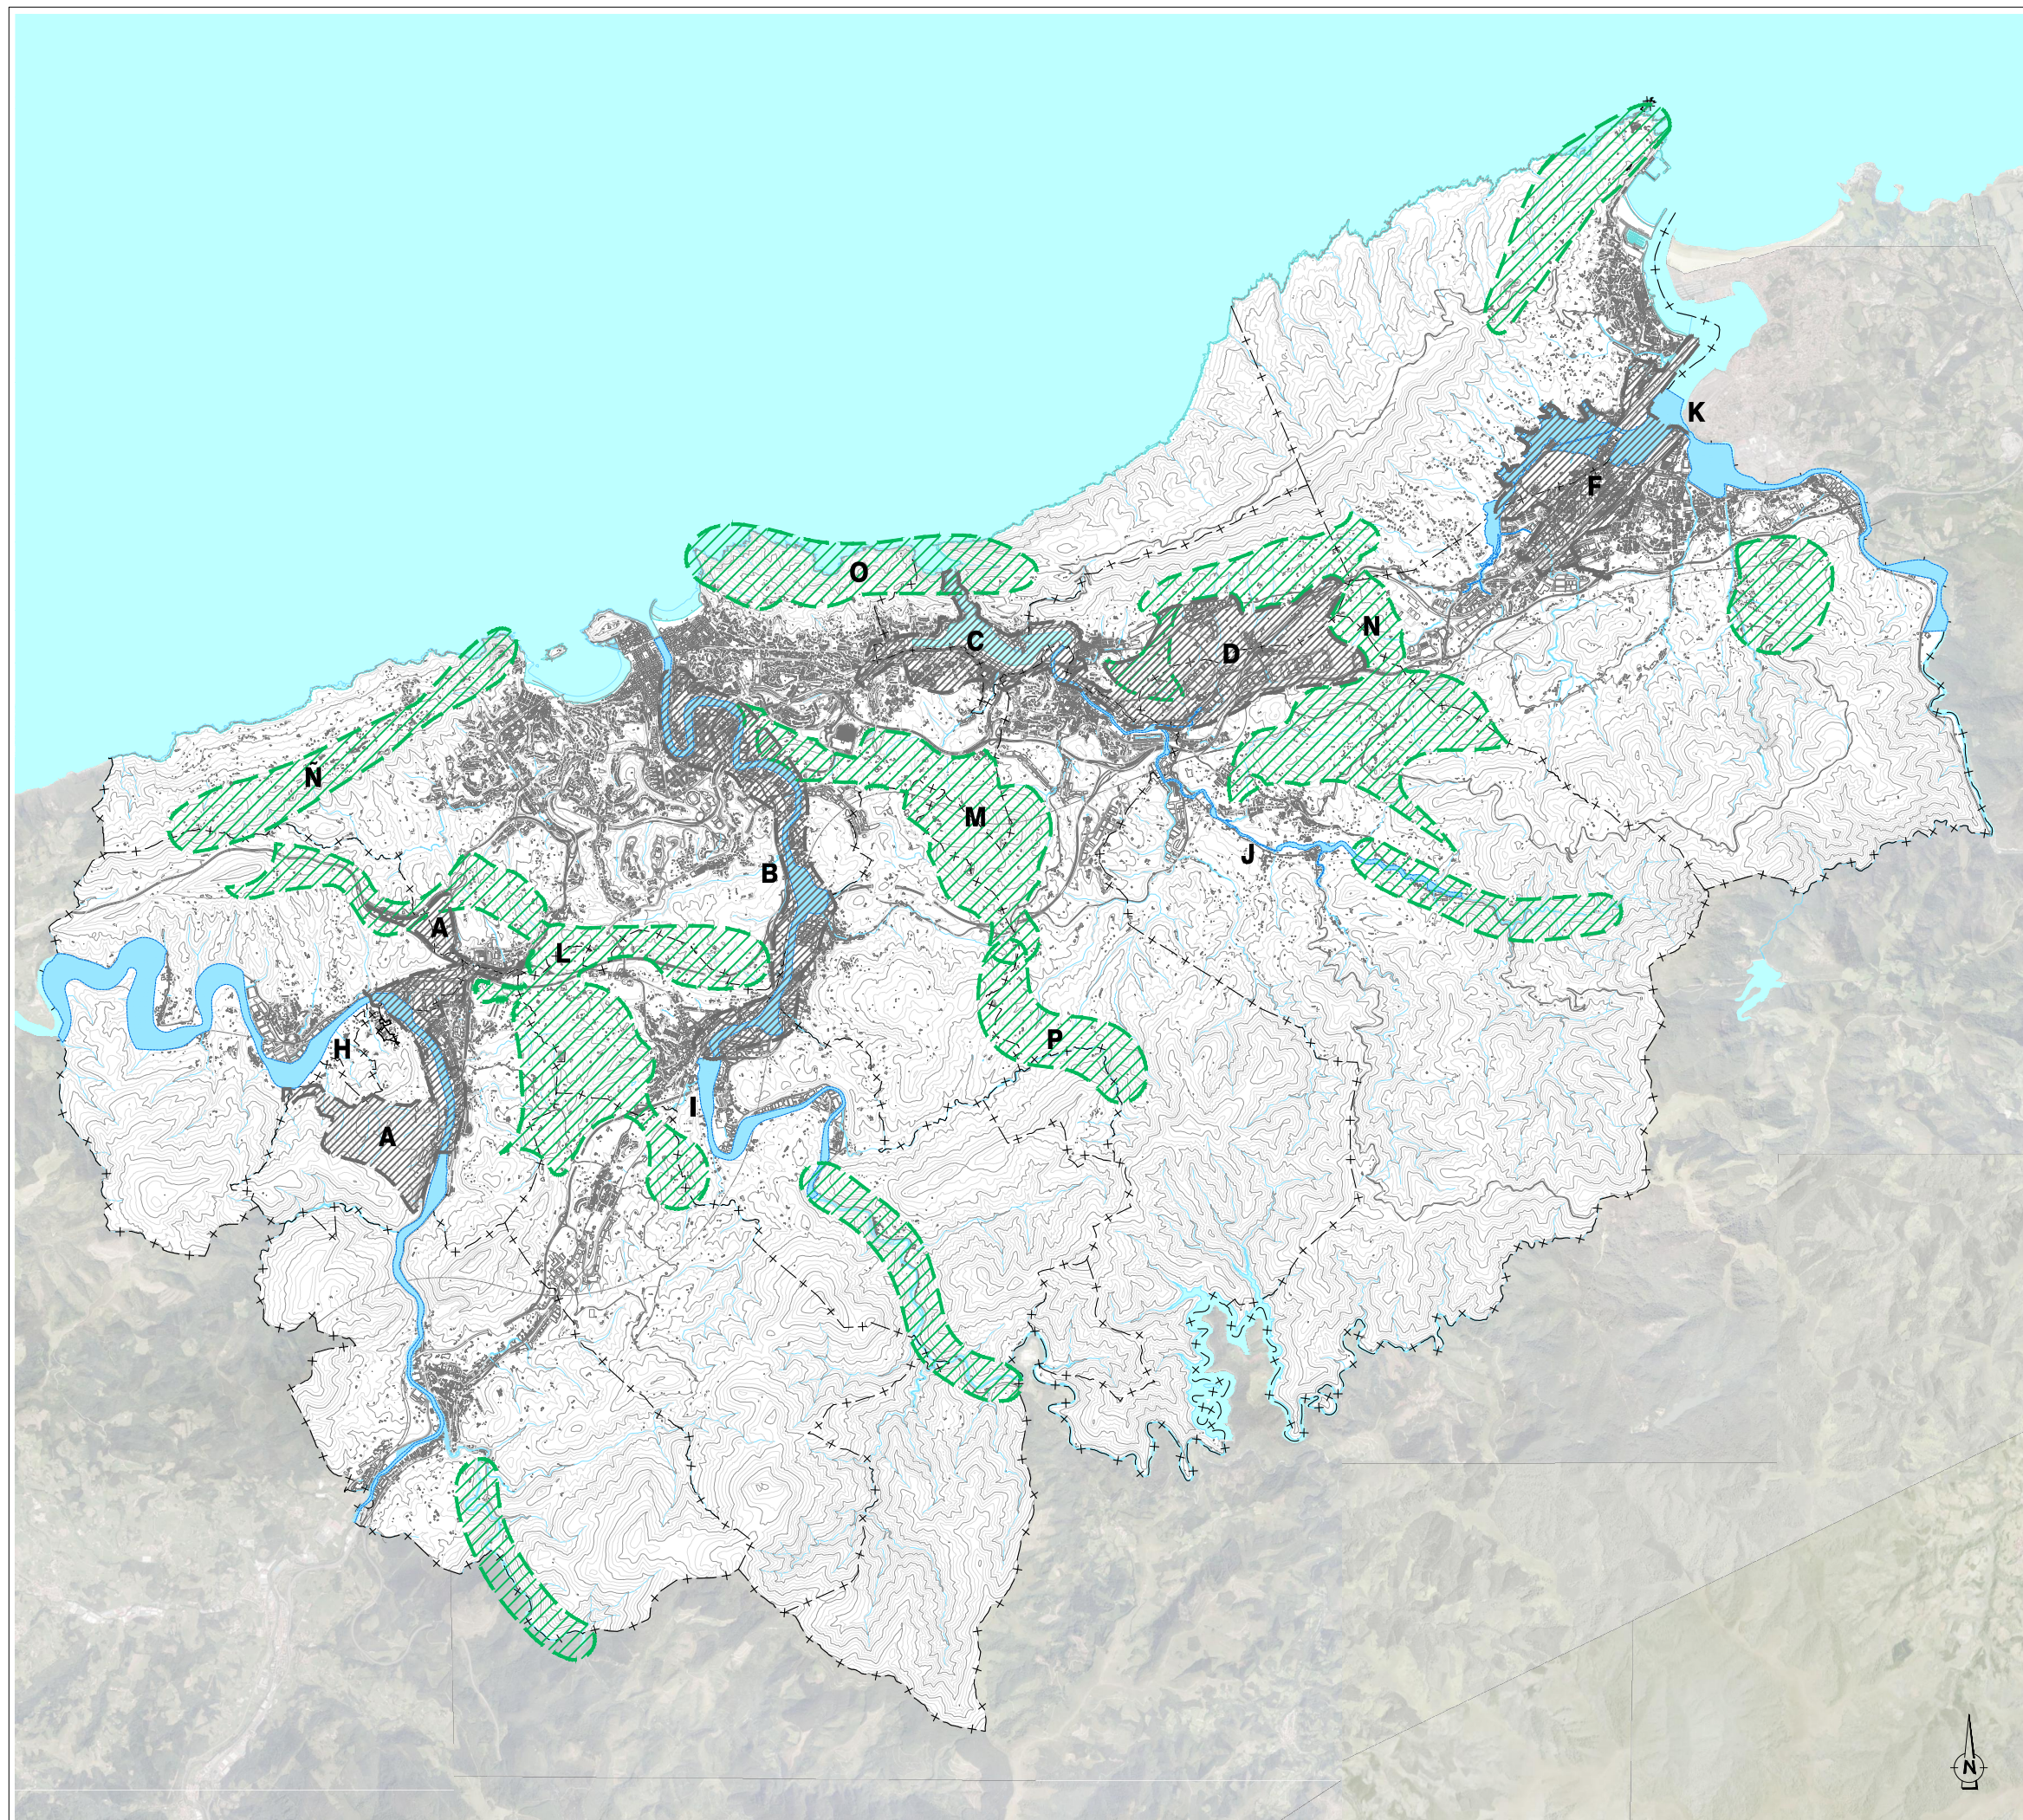

ÁREAS DE CARÁCTER ESTRATÉGICO OBJETO DE PLANIFICACIÓN COMPATIBILIZADA PREFERENTE

- A** • ÁREA DE CARÁCTER ESTRATÉGICO DE LASARTE-ORIA, ALTOS DE ZUBIETA Y ARITZETA (DONOSTIA-SAN SEBASTIÁN, USURBIL Y LASARTE-ORIA)
- B** • ÁREA DE CARÁCTER ESTRATÉGICO DEL CORREDOR DEL URUMEA (DONOSTIA-SAN SEBASTIÁN, ASTIGARRAGA Y HERNANI)
- C** • ÁREA DE CARÁCTER ESTRATÉGICO DE LA BAHÍA DE PASAIA (PASAIA, DONOSTIA-SAN SEBASTIÁN, ERRETERIA Y LEZO)
- D** • ÁREA DE CARÁCTER ESTRATÉGICO DEL CORREDOR DE LEZO-GAINTXURIZKETA (LEZO, OIARTZUN Y ERRETERIA)
- E** • ÁREA DE CARÁCTER ESTRATÉGICO DE TXINGUDI (IRUN Y HONDARRIBIA)

CORREDORES FLUVIALES OBJETO DE PLANIFICACIÓN COMPATIBILIZADA
PREFERENTE

- H** • CORREDOR FLUVIAL DEL RÍO ORIA (USURBIL, LASARTE-ORIA, DONOSTIA-SAN SEBASTIÁN Y ANDOAIN)
- I** • CORREDOR FLUVIAL DEL RÍO URUMEA (DONOSTIA-SAN SEBASTIÁN, ASTIGARRAGA, HERNANI)
- J** • CORREDOR FLUVIAL DEL RÍO OIARTZUN (ERRETERIA Y OIARTZUN)
- K** • CORREDOR FLUVIAL DEL RÍO BIDASOA Y DE LA REGATA JAIZUBIA (IRUN Y HONDARRIBIA)



PARQUES RURALES INTERURBANOS Y PERIURBANOS OBJETO DE PLANIFICACIÓN COMPATIBILIZADA PREFERENTE

- L** • PARQUE RURAL INTERURBANO DE ZABALAGA (USURBIL, DONOSTIA-SAN SEBASTIÁN, LASARTE-ORIA, HERNANI Y URNIETA)
- M** • PARQUE RURAL INTERURBANO DE LAU HAIZETA (DONOSTIA-SAN SEBASTIÁN, ASTIGARRAGA Y ERRETERIA)
- N** • PARQUE RURAL INTERURBANO DE USATEGIETA (LEZO, OIARTZUN, HONDARRIBIA E IRUN)
- Ñ** • PARQUE RURAL PERIURBANO DE MENDIZORROTZ-IGUELDO (USURBIL Y DONOSTIA-SAN SEBASTIÁN)
- O** • PARQUE RURAL PERIURBANO DE ULIA-BOCANA (DONOSTIA-SAN SEBASTIÁN Y PASAIA)
- P** • PARQUE RURAL PERIURBANO DE LISTORRETA-LANDARBASO (ASTIGARRAGA, ERRETERIA Y DONOSTIA-SAN SEBASTIÁN)

* NOTA: LA IDENTIFICACIÓN DE LAS DETERMINACIONES Y LOS ELEMENTOS OBJETO DE PLANIFICACIÓN COMPATIBILIZADA PREFERENTE SE REMITE A LA DOCUMENTACIÓN ESCRITA DEL PTP.

