


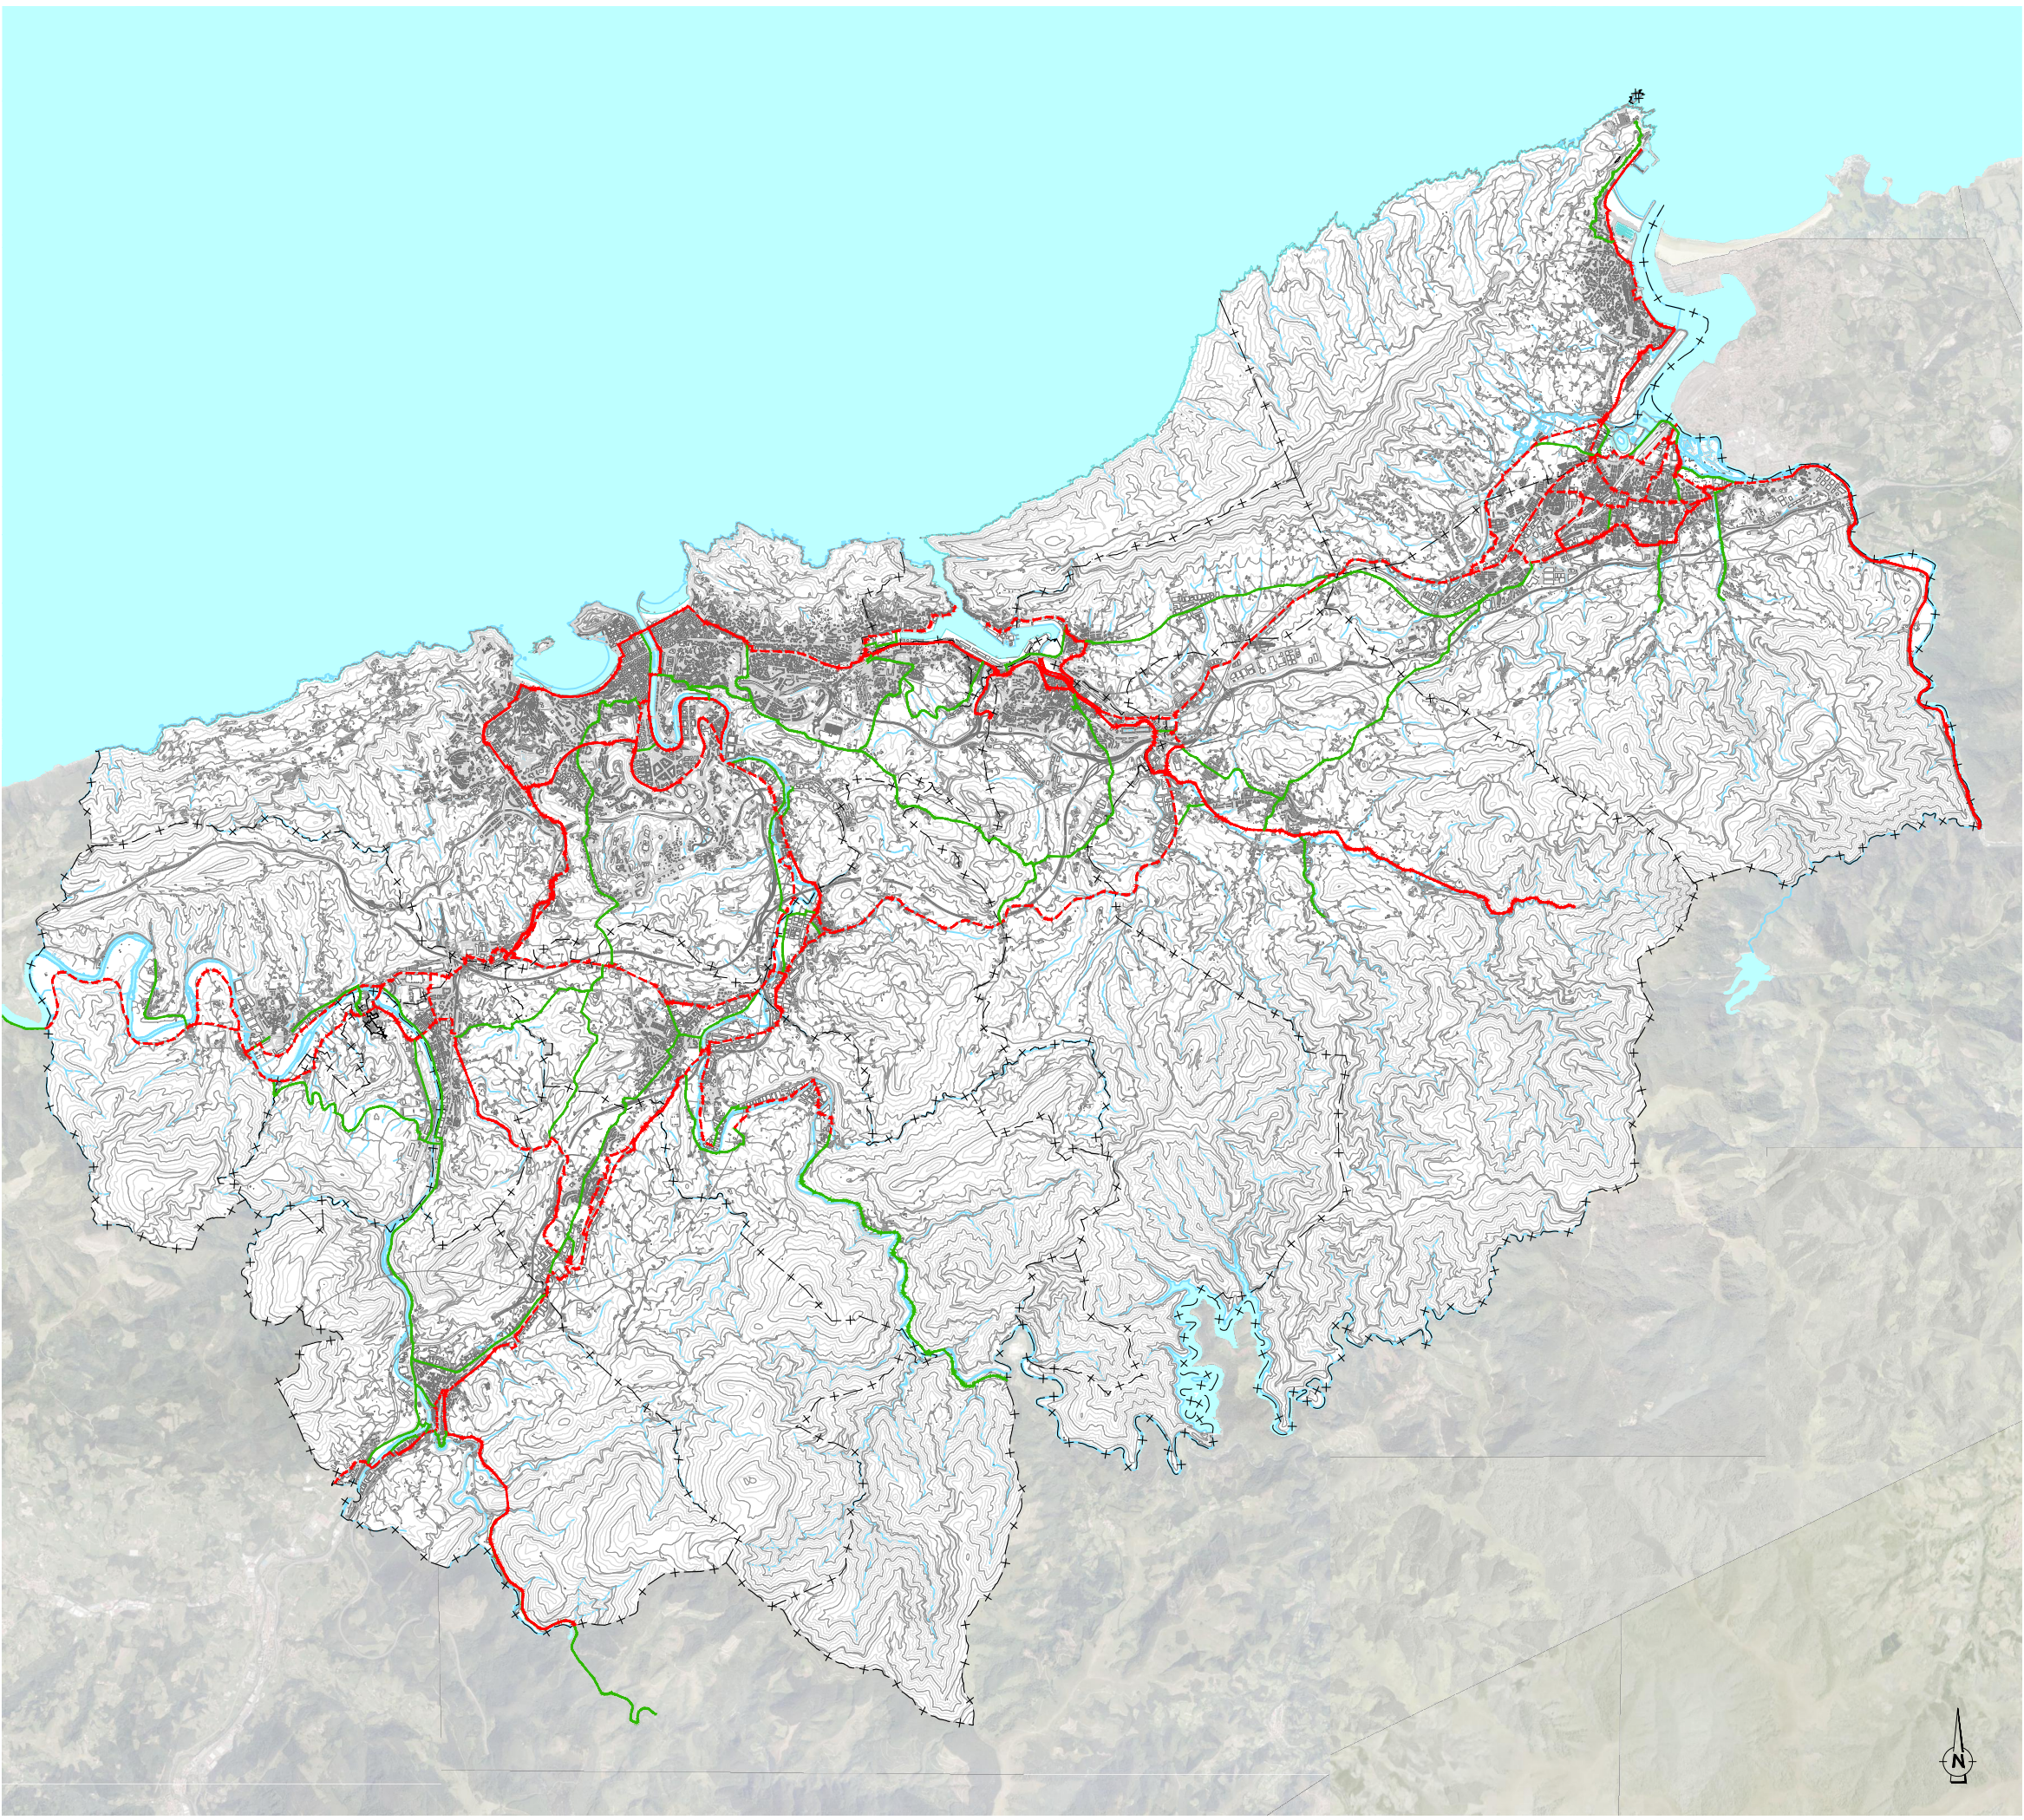

BIZIKLETA BIDEEN LAP
PTS DE VÍAS CICLISTAS

-  BURUTUTAKO TARTEAK.
TRAMOS EJECUTADOS.
-  BURUTUGABEKO EDO IKERKETEN ZAIN DAUDEN TARTEAK.
TRAMOS NO EJECUTADOS O PENDIENTES DE ESTUDIO ALTERNATIVO.

DONOSTIALDEA LZIP
PTP DONOSTIALDEA

-  OINEZKOEN ETA BIZIKLETA BIDEEN SAREKO PROPOSAMEN BERRIAK.
NUEVAS PROPUESTAS RED PEATONAL Y CICLISTA.



EUSKO JAURLARITZA
GOBIERNO VASCO
INGURUMEN ETA LURRALDE
POLITIKA SAILA
DEPARTAMENTO DE MEDIO AMBIENTE
Y POLÍTICA TERRITORIAL

**BEHIN BETIKO ONARPEN
DOKUMENTUA**
DOCUMENTO DE
APROBACIÓN DEFINITIVA

DONOSTIAko
(DONOSTIALDEA-BIDASOA BEHERA)
EREMU FUNTZIONALEKO
LURRALDE
PLAN
PARTZIALA

PLAN
TERRITORIAL
PARCIAL
DEL ÁREA FUNCIONAL DE
DONOSTIA-SAN SEBASTIÁN
(DONOSTIALDEA-BAJO BIDASOA)

2016

OINEZKOEN ETA BIZIKLETA BIDEEN SAREA **3.1** RED DE VÍAS PEATONALES Y CICLISTAS

E: 1/100.000

