


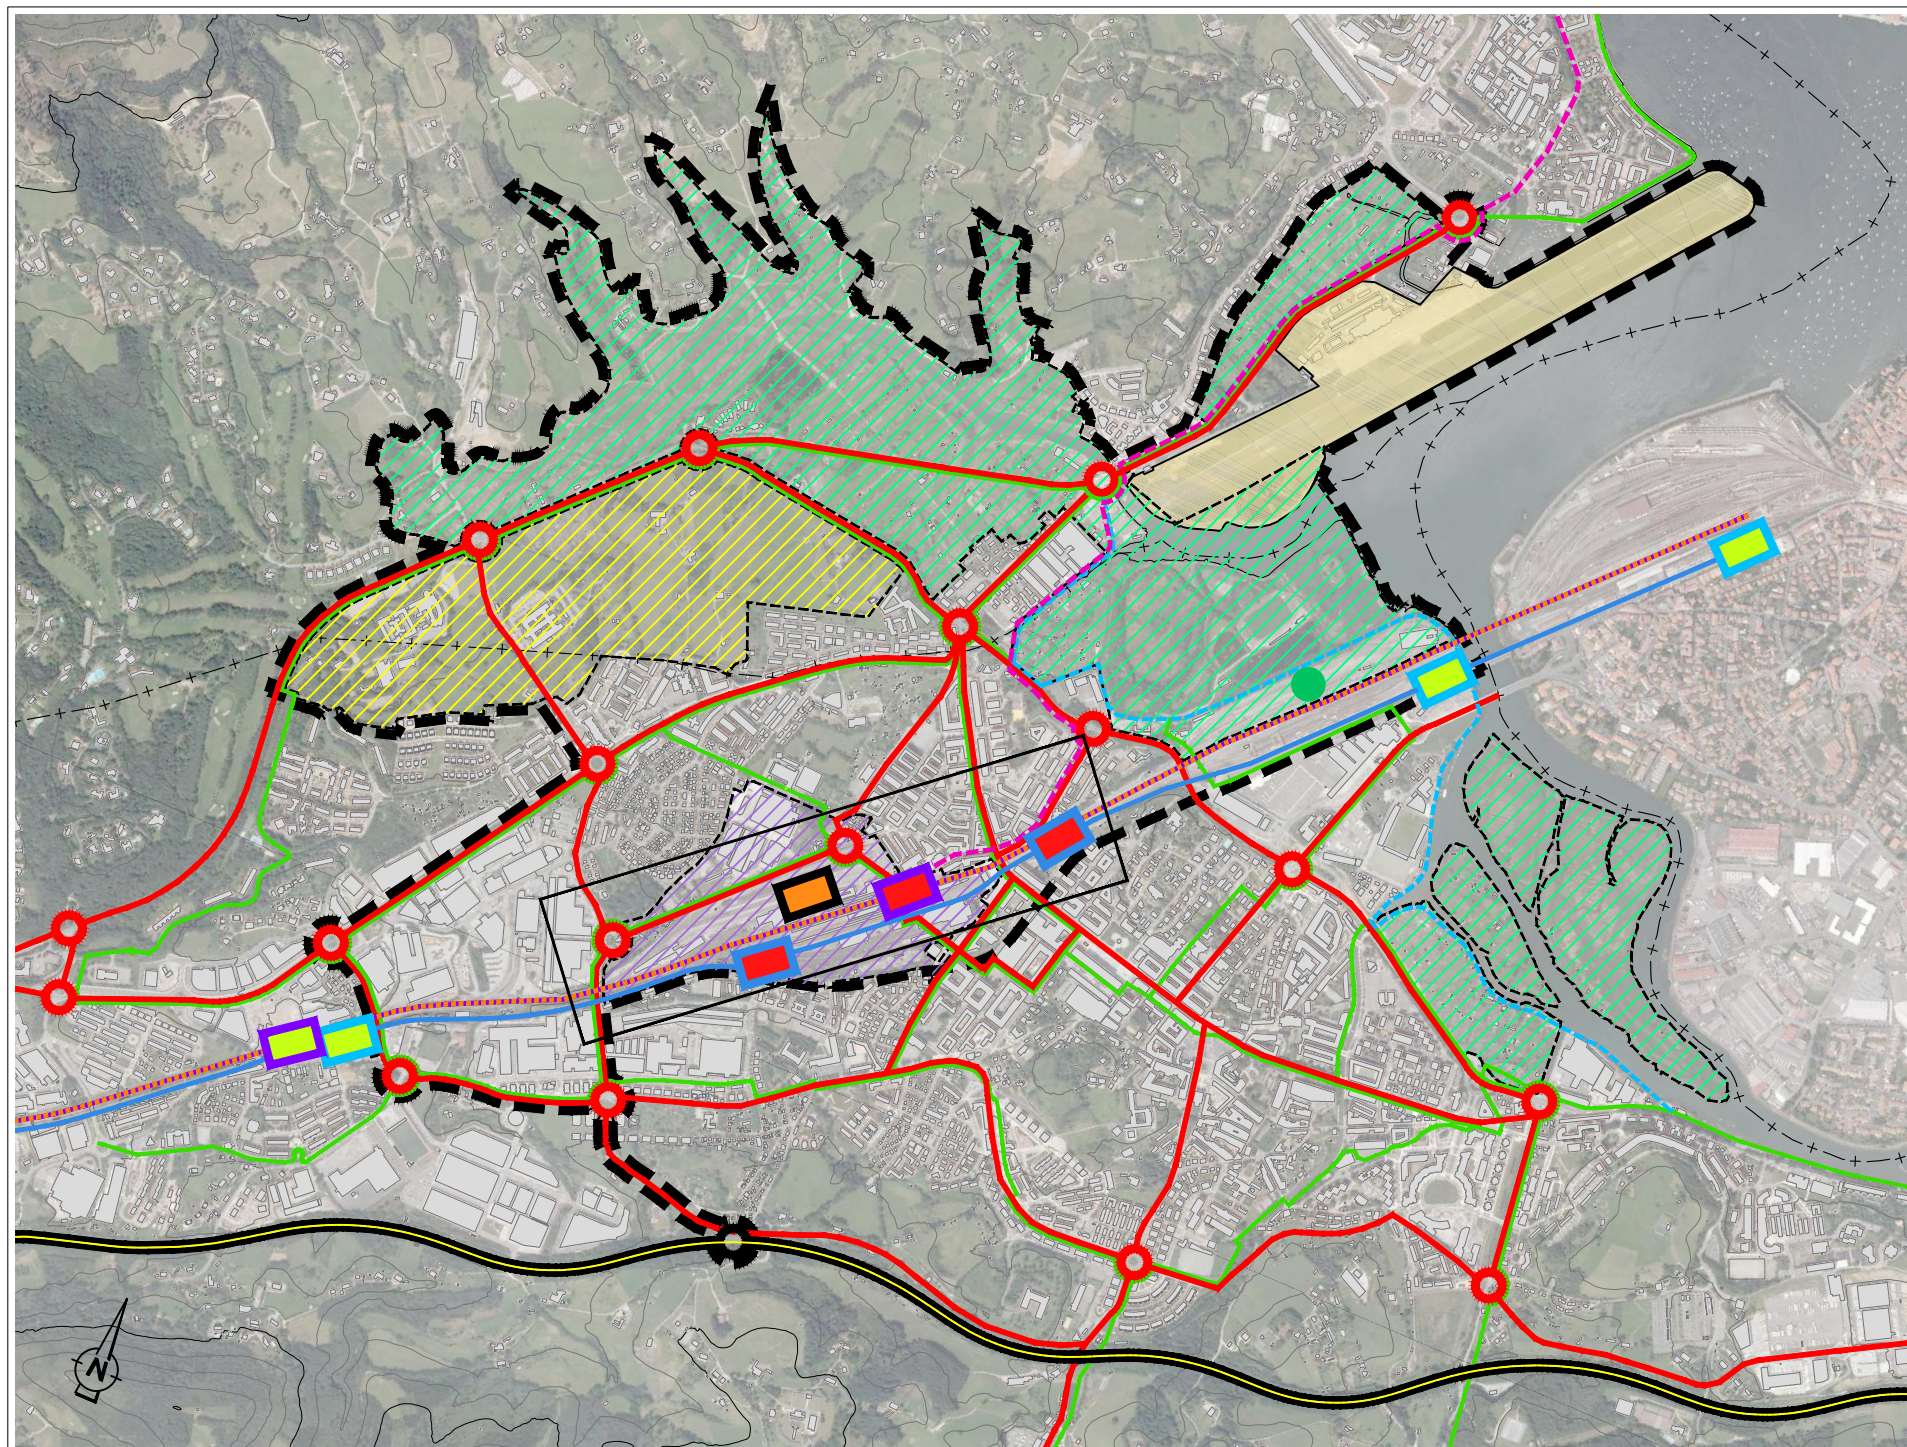

- IRUN-ZENTRO LOTURA BERRIA AP-8/AP-I AUTOPISTAN.
- LOTURA BERRIAREN ETA KOMUNIKAZIOETAKO ALDATZAILE ZENTRAL BERRIAREN ARTEAN, IRISGARRITASUN ZUZENA DUEN BIDEA.
- IRUNGO INSTALAZIOEN ERALDAKETA OSOKO OPERAZIOA; HIRI ZENTRALITASUN NODO BERRI BATEN SORKUNTZAREKIN. (ADIF-ETS TRUKATZAILEA / IBILBIDE LUZEA, ALDIRIKOA / TREN-AUTOBUSA).
- ADIF ALDIRIKO ETA IBILBIDE LUZEO GELTOKI BERRIA (ZABALERA MISTOA, IBERIARRA-U.I.C.).
- ALDIRIKO ETS GELTOKI BERRIAK IRUN-ZENTRO (COLON ETA BELASKOENEA).
- AUTOBUS GELTOKI BERRIA (ALDIRIKOA ETA IBILBIDE LUZEOA).
- IRUN ERDIKO IRISGARRITASUNAREN HOBETUNTZA; OINEZKO, BIZIKLETA ETA ERREPIDEEN HIRI-LOTURA BERRIEKIN.
- AEROPORTUAREN SENDOTZEA PISTA HANDITU GABE.
- IRUNGO GELTOKIA, AIREPORTUA ETA HONDARRIBIAKO ERDIGUNEA ZUZENEAN KONEKTATZEKO ANEZKA ZERBITZU PUBLIKOA, DEFINITZEKO DAGOEN MODUAREN ARABERA.
- OINEZKO ETA BIZIKLETENTZAKO BIDE BERRIA TXINGUDIKO BADIAREN ERTZETIK OXINBIRIBIL ETA HONDARRIBIA ARTEAN.
- IRUNGO TRENBIDE SAREAREN ERALDAPEN OSOAREN PROZESUAN, BIDE-HONDARTZAREN ERAISPENAREKIN TXINGUDIKO PADURA HANDITZEKO AUKERA.

TXINGUDI EREMU ESTRATEGIKO OSOKO PERIMETRO BARRUAN, BIDASOA BAXUAREN KONURBAZIOAREN ETORKIZUNeko ZENTRALITASUNeko NODO BEZALA, INSKRIBATUTAKO EREMU ESPAZIAL DESBERDINETAKO LURZORUAREN ERABILERAK BERRESLEITZEKO PROPOSAMENA. (IRUN-HONDARRIBIA)

- IRUNGO GELTOKIA**
INTENSITATE MAXIMOAREKIN ETA DIBERTSIFIKATUZ HIRI ZENTRALITASUNA SORTUKO DUTEN ERABILERA URBANISTIKOAK EZARTZEKO ESTRATEGIA; HORRETARAKO KOMUNIKAZIO TRUKATZAILE BERRIAREN IRISGARRITASUNAZ BALIATUZ. (GELTOKI BERRIAK, BIZITEGI INTENSIBOKO HORNIDURAK, UNIBERTSITATE EKIPAMENDUAK, ZUZKIDURA ZERBITZUAK, ZENTRO KOMERTZIALAK ETA HIRI-AISIA ZUZKIDURAK).
- TXINGUDN BABESTUTAKO EREMUA**
BALIOESPEN MAXIMOKO NATURA ETA INGURUMEN ERABILERAREN BERRESLEIPENA.
- ZUBIETA**
ENPRESA ETA JARDUERA AUERRERATUENTZAKO ZERBITZU PARKEA ETA ZUZKIDURA EREMUAK.

EUSKO JAURLARITZA
GOBIERNO VASCO
INGURUMEN ETA LURRALDE
POLITIKA SALA
DEPARTAMENTO DE MEDIO AMBIENTE
Y POLÍTICA TERRITORIAL

BEHIN BETIKO ONARPEN
DOKUMENTUA
DOCUMENTO DE
APROBACIÓN DEFINITIVA

DONOSTIAko
(DONOSTIALDEA-BIDASOA BEHERA)
EREMU FUNTZIONALEKO
LURRALDE
PLAN
PARTZIALA

2016

PLAN
TERRITORIAL
PARCIAL
DEL ÁREA FUNCIONAL DE
DONOSTIA-SAN SEBASTIÁN
(DONOSTIALDEA-BAJO BIDASOA)

TXINGUDI
IZAERA ESTRATEGIKOKO
EREMUA

5.5

ÁREA DE
CARÁCTER ESTRATÉGICO DE
TXINGUDI

E: 1/20.000

