

HIRI ASENTAMENDUAK, BIZITEGI ETA INDUSTRIA LURZORUAK

- HIRI ESPARRU GARATUAK**
- HIRIGUNE FINKATUAK
- LANDA ASENTAMENDUAK


- GARAPEN BERRIETARAKO LEHENTASUNEZKO EREMUAK**
- BIZITEGI GARAPEN INTENSIBOAK
- BIZITEGI GARAPENAK, DENTSITATE ERTAINA/TXIKIA
- JARDUERA EKONOMIKOETARAKO LURZORU ERAGIKETAK

- HIRI BIRGAITZEKO ERAGIKETAK**
- ERABAT BERRITZEKO ERAGIKETAK
- BIRGAITZEKO ERAGIKETAK - ALDE ZAHARRAK
- INDUSTRIA LURZORUA FINKATZEKO ERAGIKETAK
- VPO** BABES OFIZIALEKO ETXEBIZITZETARAKO LURZORU ERAGIKETAK

(Plano honetan erabilitako sinbologik ez du adierazten jardurak etabatu edo ekintzak bermatu behar dituen eremu edo zona geografiko zehatzik, baizik eta esparruak sinbologik dituen udalerriak horietan garatzen jardurak etabatu ekintzak bermatu izan behar direla.)

LAZP Lau-dioko Eskualde Egiturako Lurraldearen Antolamendurako Zati-ko Plana
PTP Plan Territorial Parcial del Area Funcional de Llodio

<small>LURRALDE ANTIK-AMENDU ETA INGURUMEN SALA DEPARTAMENTO DE ORGANIZACION DEL TERRITORIO Y MEDIO AMBIENTE</small>	<small>HERRIAN ETXEBIZITZETA SALA DEPARTAMENTO DE OBRAS PUBLICAS Y URBANISMO</small>	<small>HERRIAN ETXEBIZITZETA SALA DEPARTAMENTO DE URBANISMO Y MEDIO AMBIENTE</small>

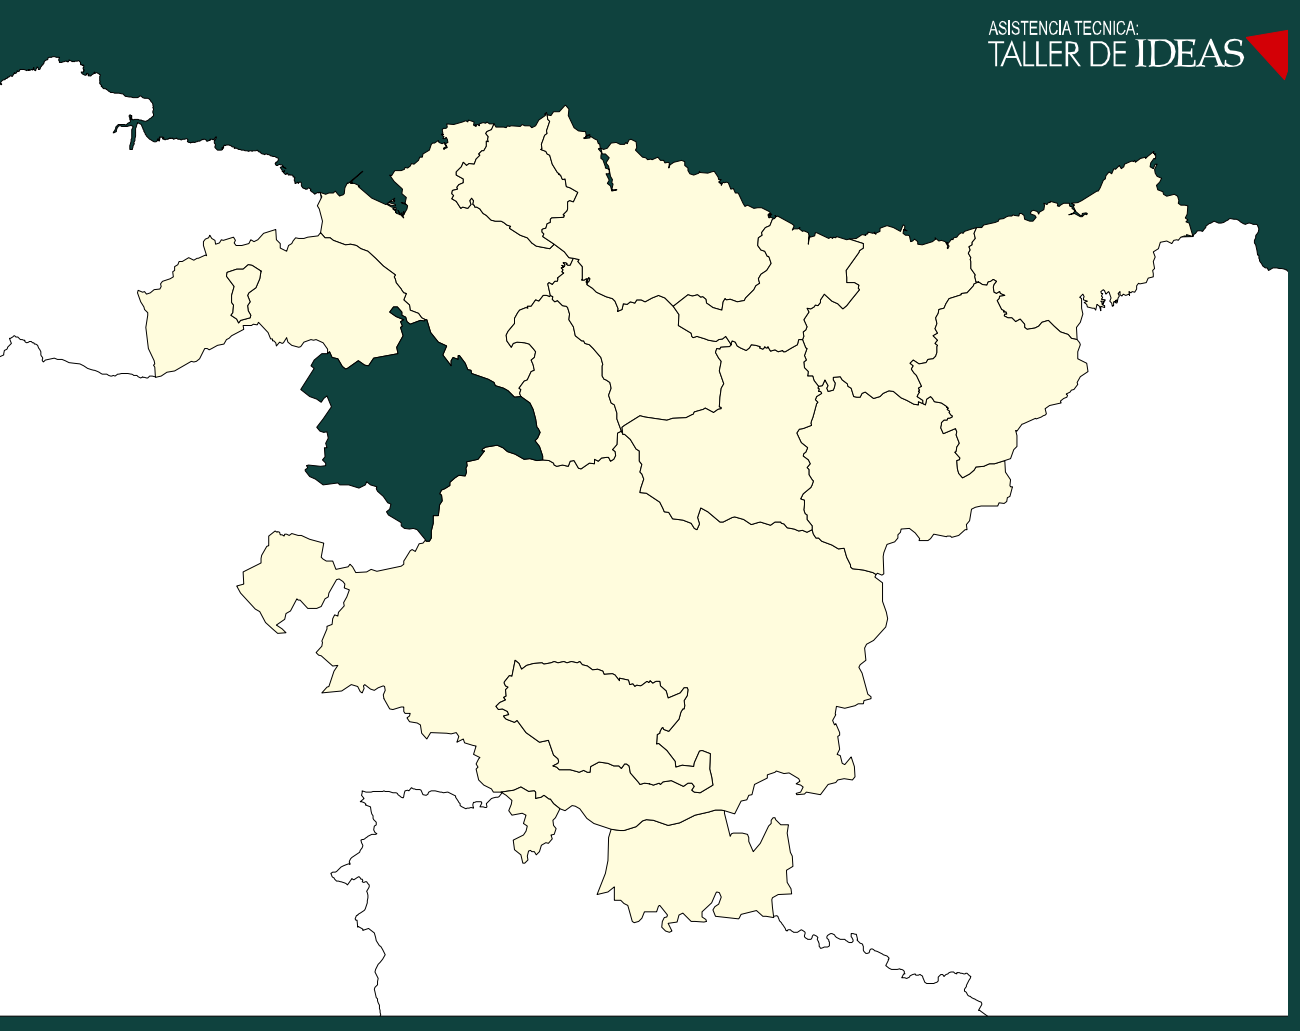

BEHIN BETIKO ONESPENENKO TESTUAREN KARTOGRAFIA
 4. HIRI ASENTAMENDUAK, BIZITEGI ETA INDUSTRIA LURZORUAK

Eskala: 1 / 50.000
 2005eko Urtarrila